


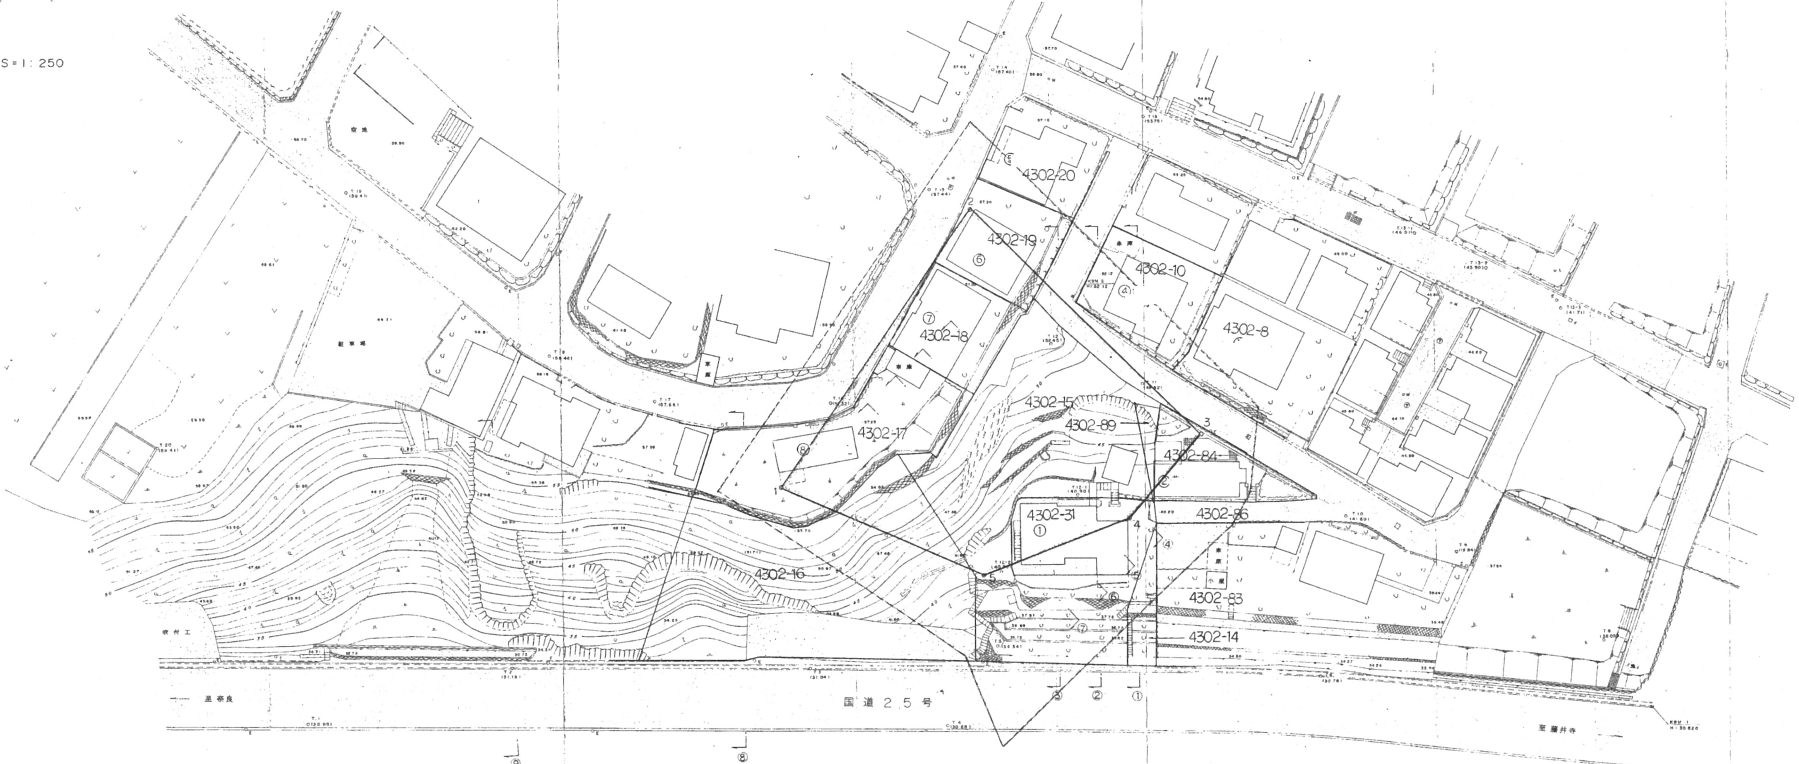

S=1:250



凡	例
赤線	指定区域
青線	管理指定区域

年度	平成 年 月
地名	和歌山県和歌山市
郡名	和歌山郡
工事名	金沢市地籍調査工事
図名	区域指定平面図
縮尺	1/250
作成者	大阪府八尾土木事務所
図番	6