


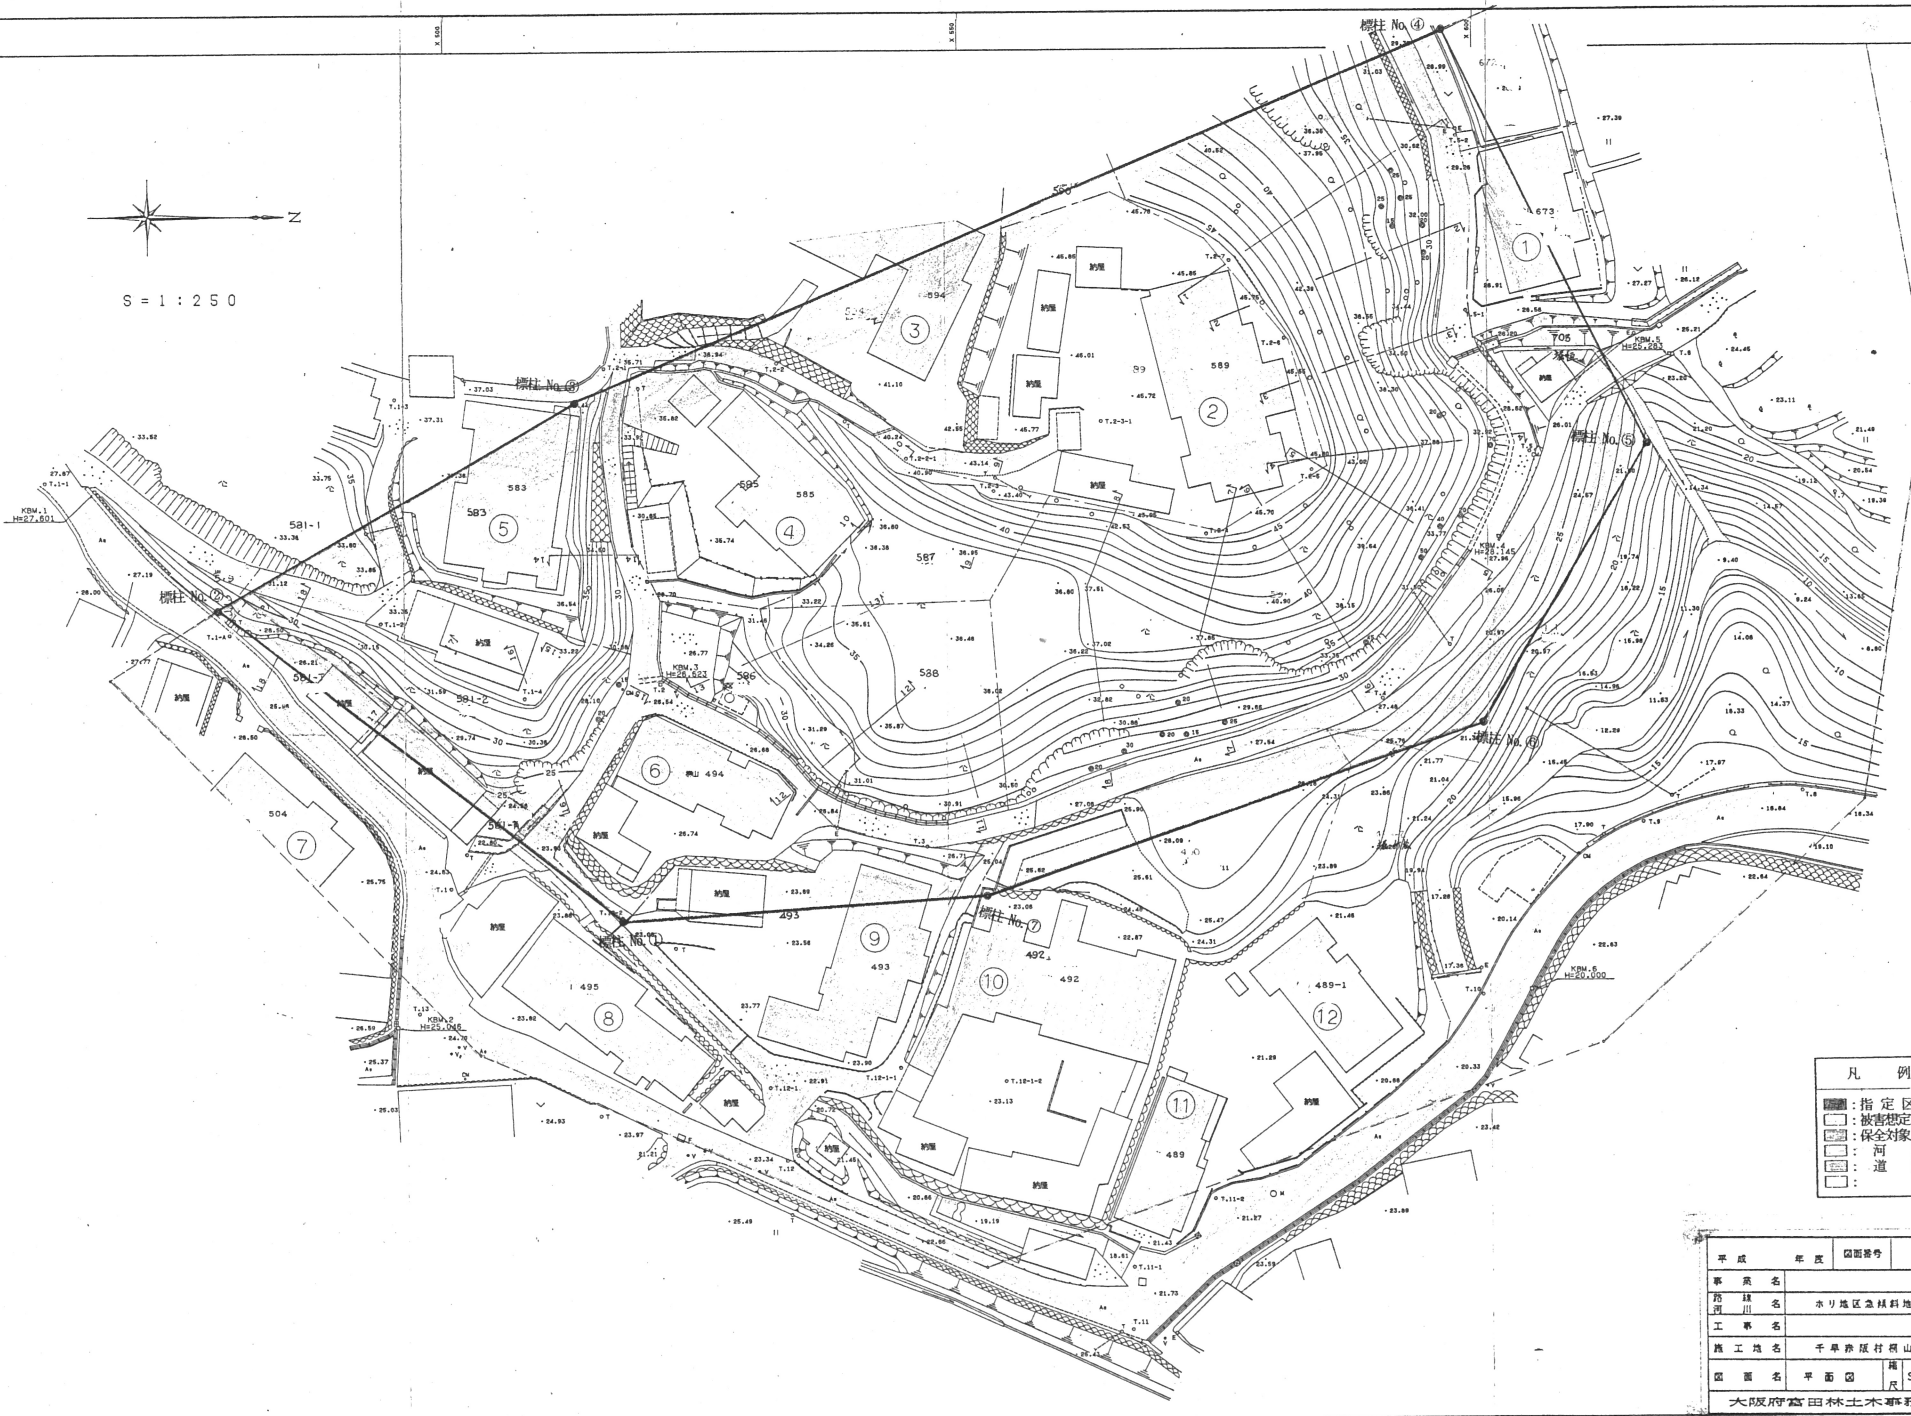

S = 1 : 250



凡例

	指定区域
	被害想定区域
	保全対象人家
	河川
	道路

平成	年度	図面番号	/
事業名			
施設名	水辺地区急傾斜地		
工事名			
施工地名	千早赤坂村朝山		
図面名	平面図	縮尺	S=1/250
大阪府富田土木事務所			