


平面図 S=1:250
岸和田市大沢町 地内

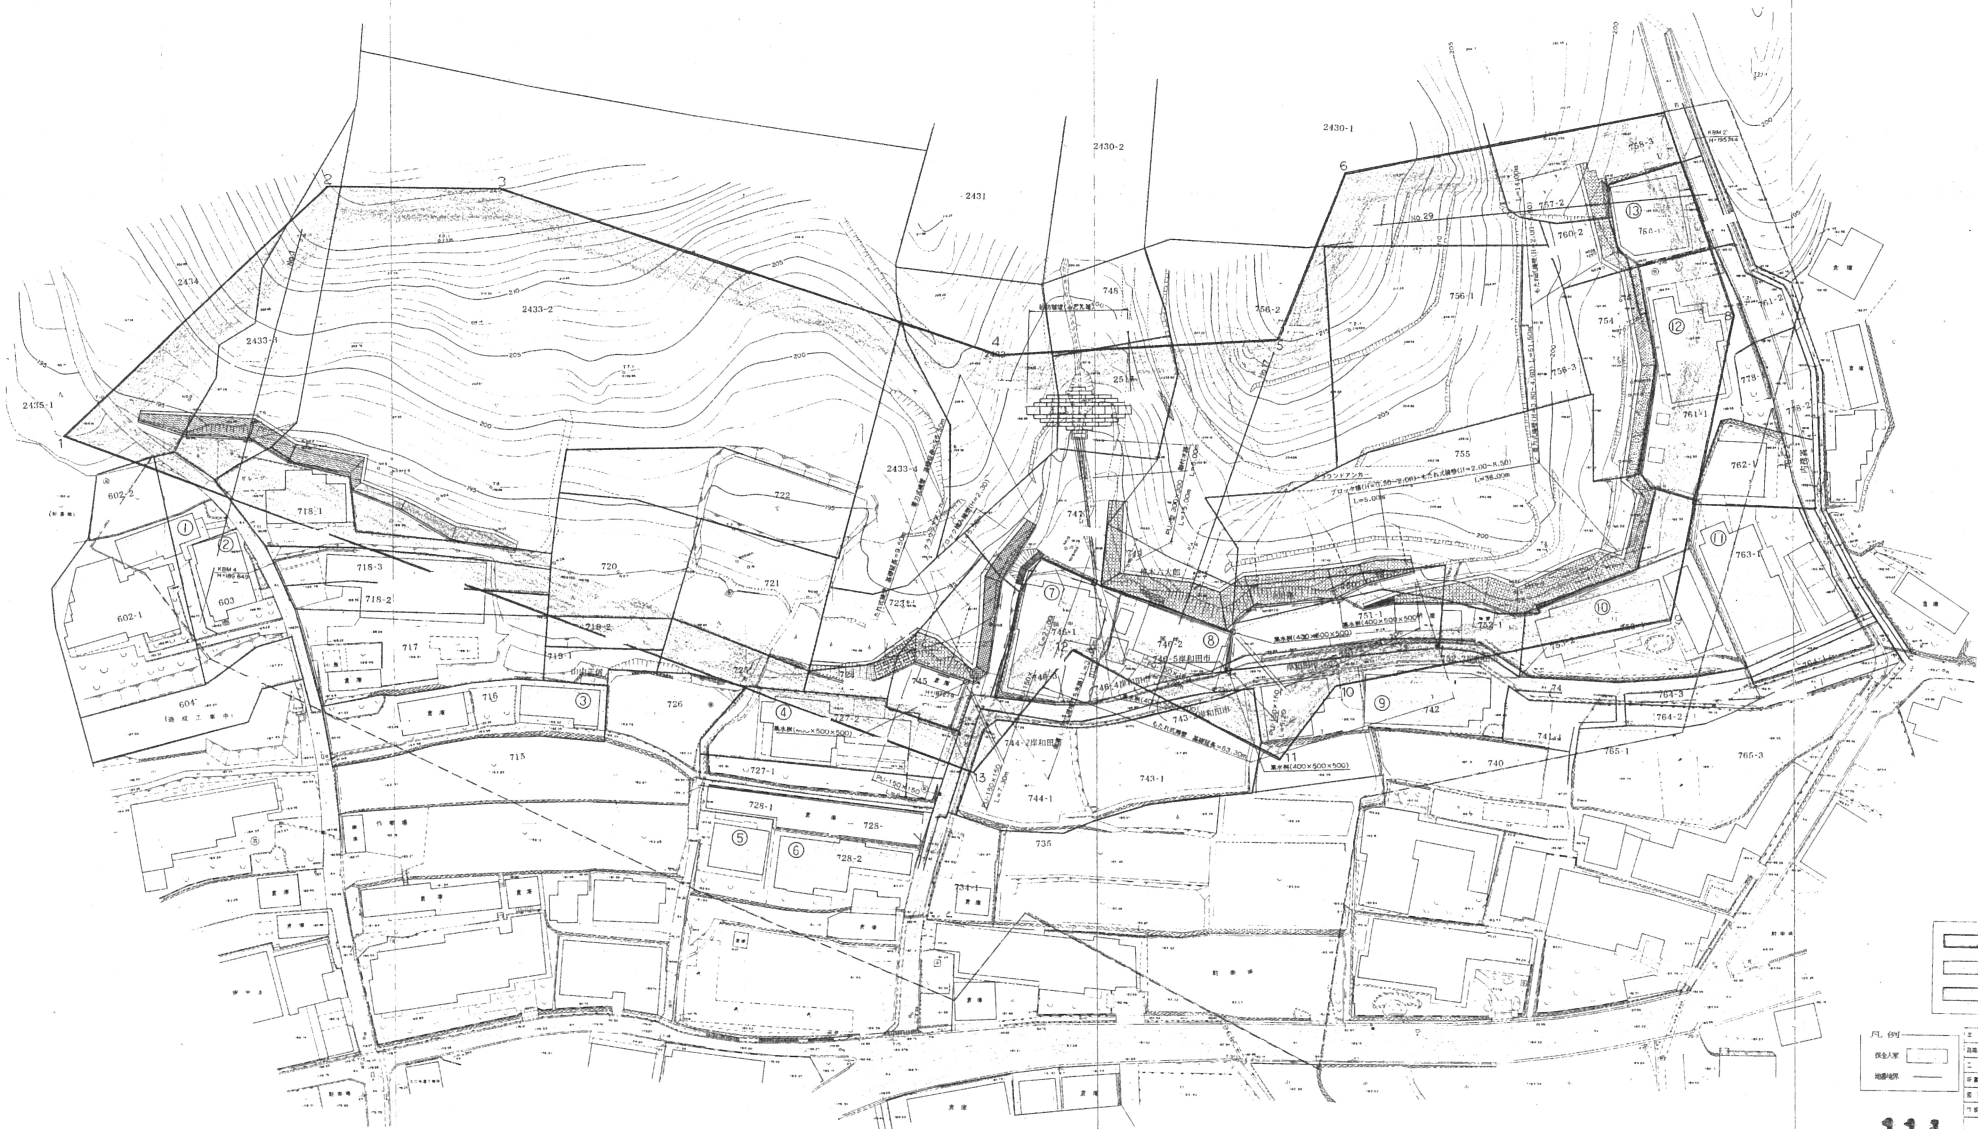

凡例

	建築物の敷地
	道路
	等高線

凡例

	境界線
	道路
	等高線

注記

測量年次 昭和11年度 測量所 岸和田市 大沢町
 縮尺 1/250
 測量員 岸和田市 測量士 岸和田市 測量士
 大沢町 岸和田市 測量所