


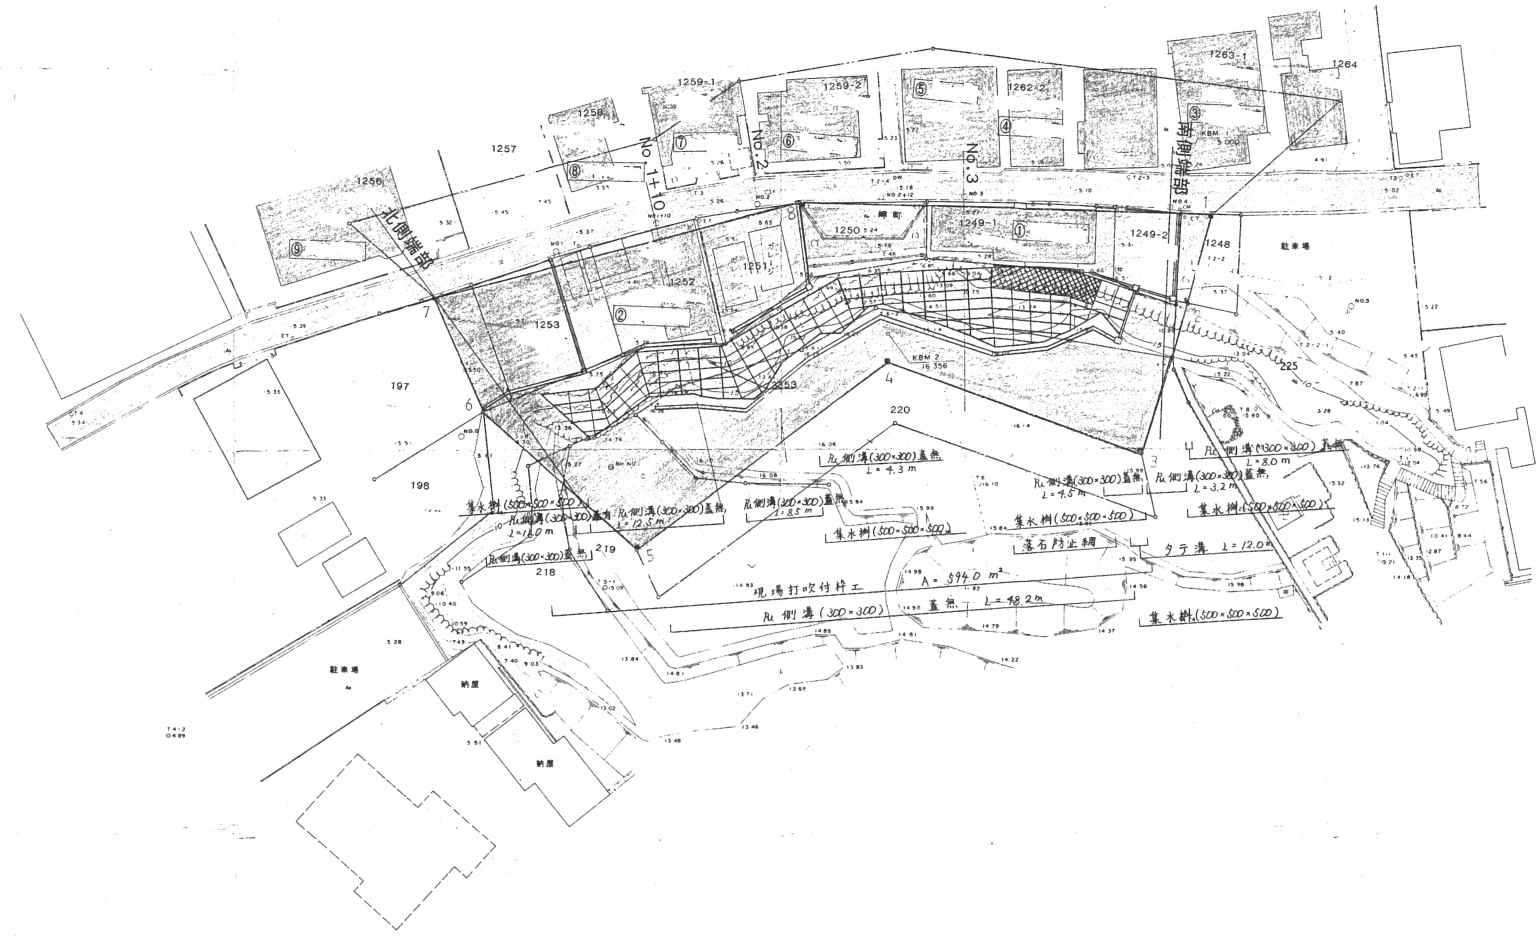

S = 1 : 250

凡 例	
急傾斜地崩落危険区域	
被害想定区域	
保全人家	
道 路	
河 川	
地番境界	



内は世帯主を示す

年 度	事業費
路 線 名	谷川(4)地区急傾斜地
工 事 名	
所 属 地 名	堺市多奈川谷川
図 面 名	平面図 縮尺 1/250
作成年月	平成11年3月 全 図の内
大阪府 岸和田土木事務所	