


南河内郡河南町馬谷地区

平面図 S=1:250

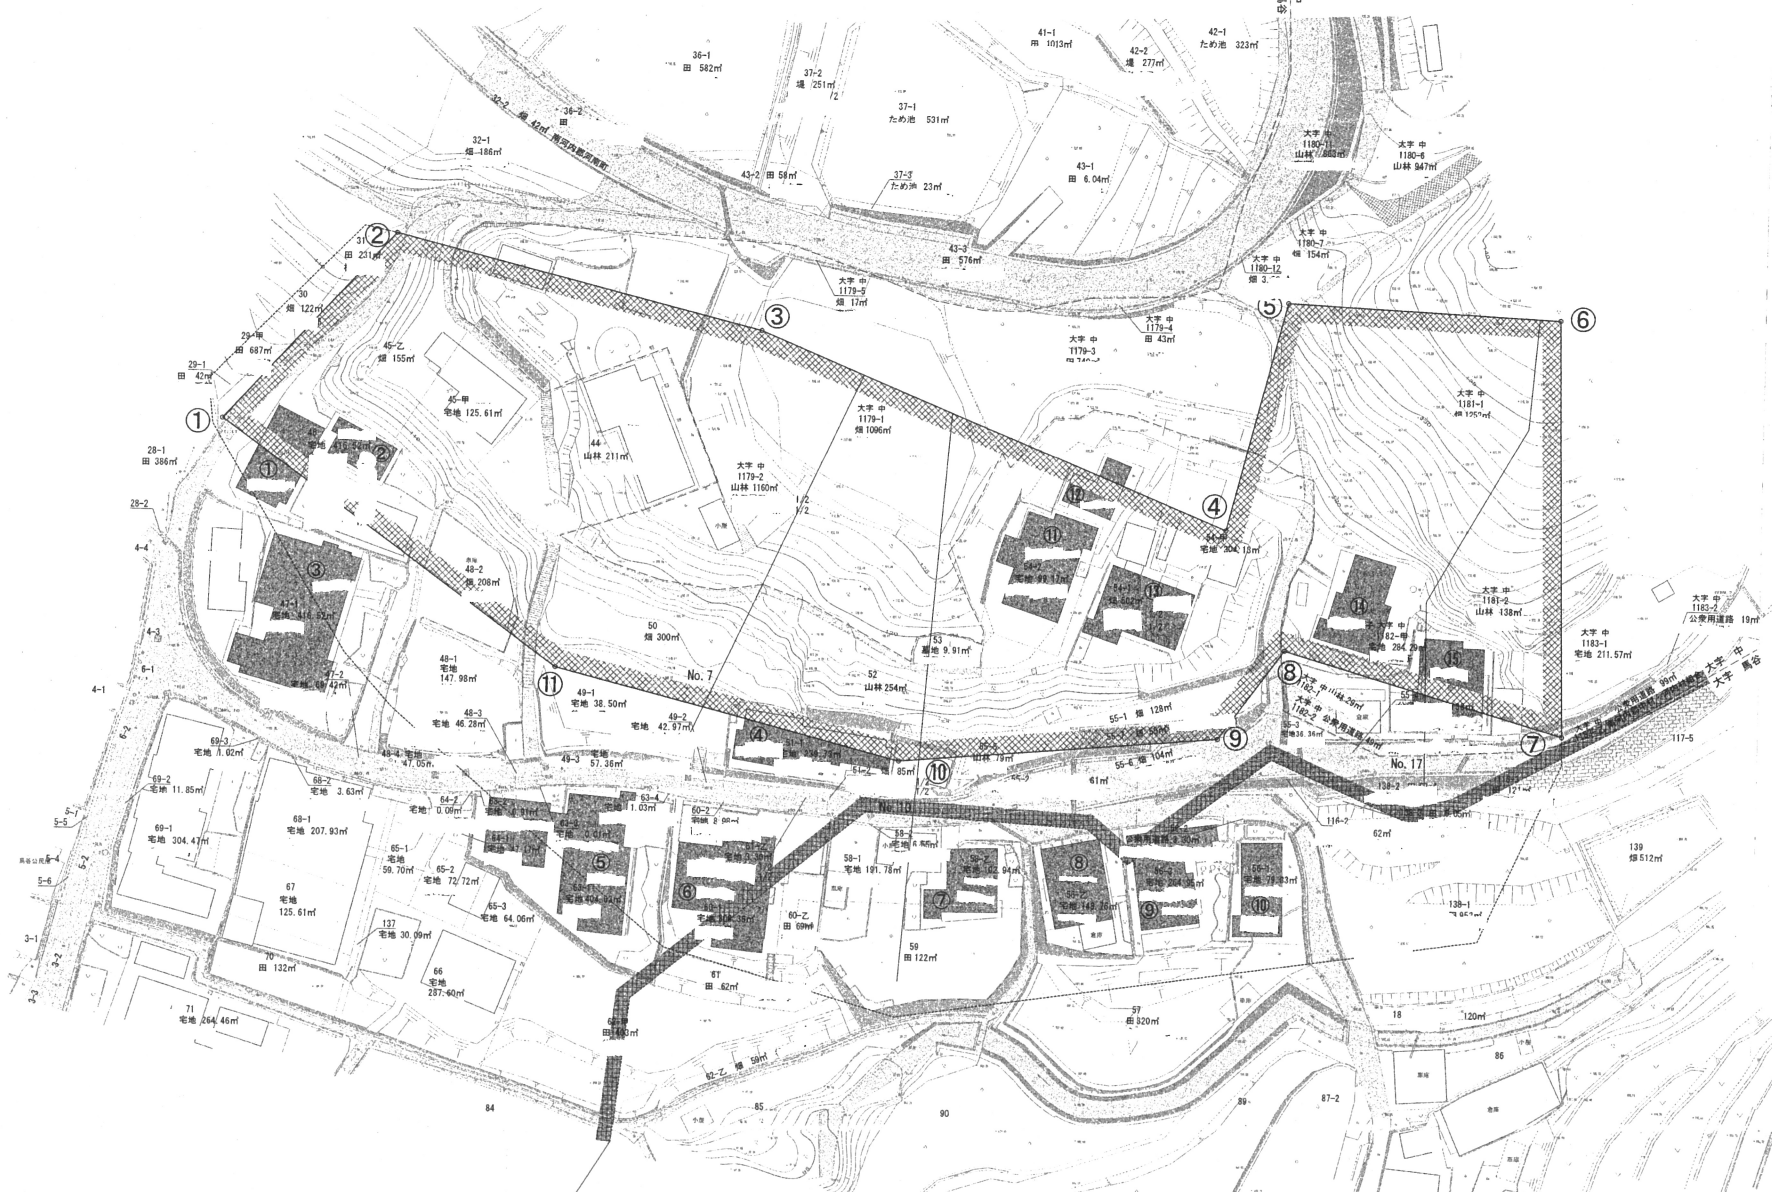

調査年月日 昭和49年1月5日
 建設省告示 第4号

凡例

	各種土地所有権区域
	建築物区域
	道路
	河川
	等高線
	境界線
	① 調査対象地 ② 調査対象地 ③ 調査対象地 ④ 調査対象地 ⑤ 調査対象地 ⑥ 調査対象地 ⑦ 調査対象地 ⑧ 調査対象地 ⑨ 調査対象地 ⑩ 調査対象地 ⑪ 調査対象地 ⑫ 調査対象地 ⑬ 調査対象地 ⑭ 調査対象地 ⑮ 調査対象地 ⑯ 調査対象地 ⑰ 調査対象地 ⑱ 調査対象地 ⑲ 調査対象地 ⑳ 調査対象地 ㉑ 調査対象地 ㉒ 調査対象地 ㉓ 調査対象地 ㉔ 調査対象地 ㉕ 調査対象地 ㉖ 調査対象地 ㉗ 調査対象地 ㉘ 調査対象地 ㉙ 調査対象地 ㉚ 調査対象地 ㉛ 調査対象地 ㉜ 調査対象地 ㉝ 調査対象地 ㉞ 調査対象地 ㉟ 調査対象地 ㊱ 調査対象地 ㊲ 調査対象地 ㊳ 調査対象地 ㊴ 調査対象地 ㊵ 調査対象地 ㊶ 調査対象地 ㊷ 調査対象地 ㊸ 調査対象地 ㊹ 調査対象地 ㊺ 調査対象地

縮尺	平面図	縮尺	S=1:250
所在地	南河内郡河南町馬谷地区、大字中		
作成者	建設省告示 第4号		