


平面図 (対策工無し)  
四條畷市南野六丁目

S=1:250

水通用地  
1822㎡

凡例

急傾斜地崩落危険区域	
被害想定区域	
保全対象人家	
道路	
河川・水路	
地番境界	
砂防指定地	

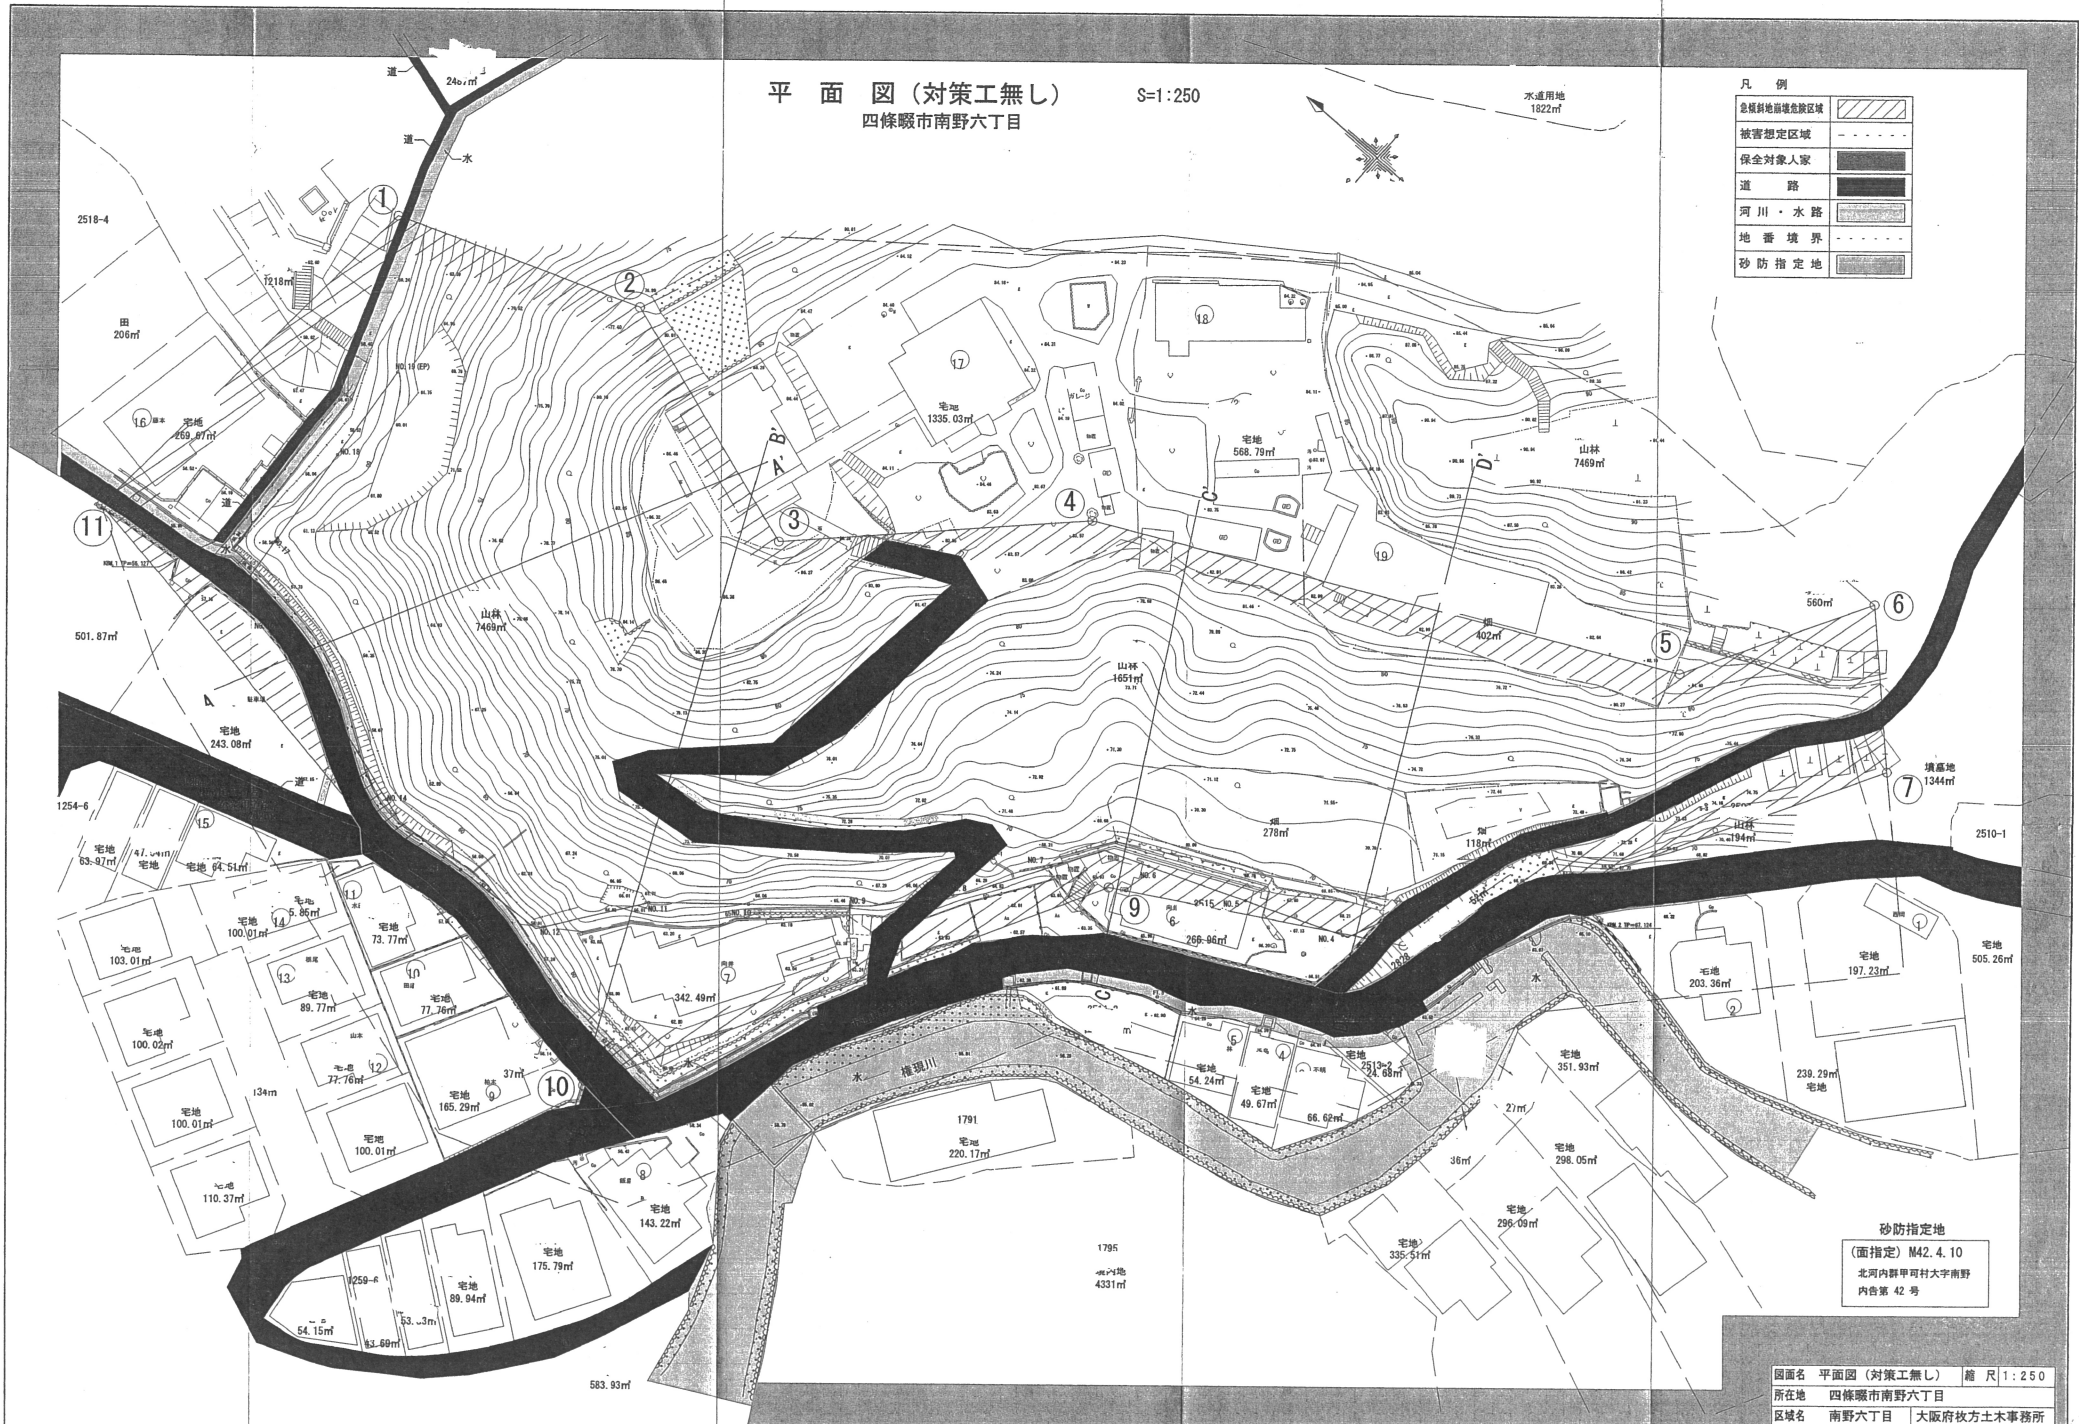

砂防指定地  
(面指定) M42.4.10  
北河内郡甲可村大字南野  
内舎第 42号

図面名 平面図 (対策工無し) 縮尺 1:250  
所在地 四條畷市南野六丁目  
区域名 南野六丁目 大阪府枚方土木事務所