


平面図 Scale 1:100	タイプ名 RC-30型	建設年度 S42	構造・階数 RC 造 1 F	住宅No 3513	住宅名 千里藤白台	集会所No 1
	設置状況 ■独立 □棟内 (- 号棟 - F) その他	増改築年度	建築面積 107.60 m ² 延床面積 98.00 m ²			

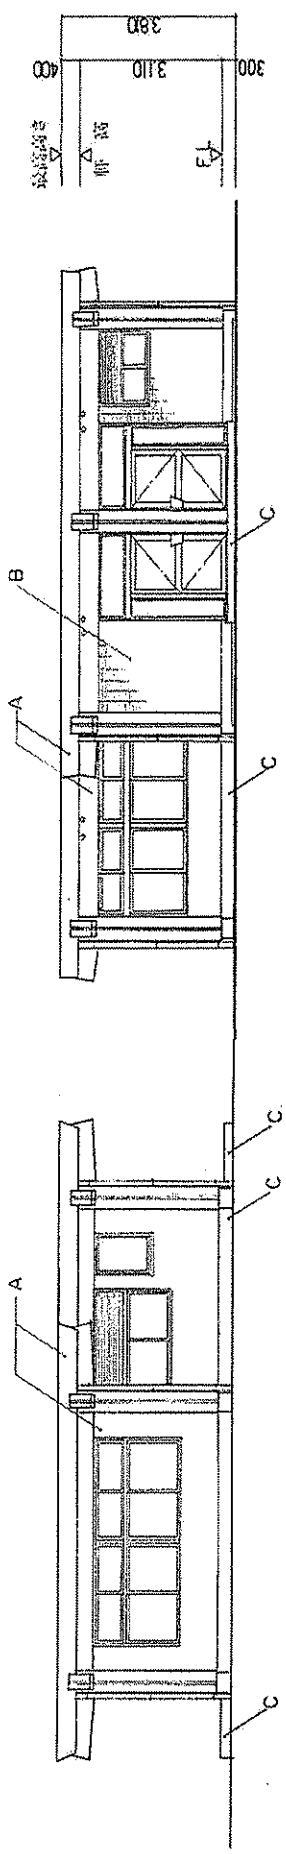

東面

西面

南面

北面

- A モルタル刷毛引きの上色モルタル吹付
- B タイル貼
- C モルタルコテ押え

立面図 Scale 1:150	タイプ名 RC-30型	建設年度 S42	構造・階数 RC 造 1 F	住宅No 3513	住宅名 千里藤白台	集会所No 1
	設置状況 ■独立 □棟内 (- F) その他	増改築年度	建築面積 107.60 m ² 延床面積 98.00 m ²			