


縮尺	A1 1:200 A2 1:400	図面番号	1/4
図面名	久宝寺緑地プール 現況図		
事務所名	大阪府八尾土木事務所		

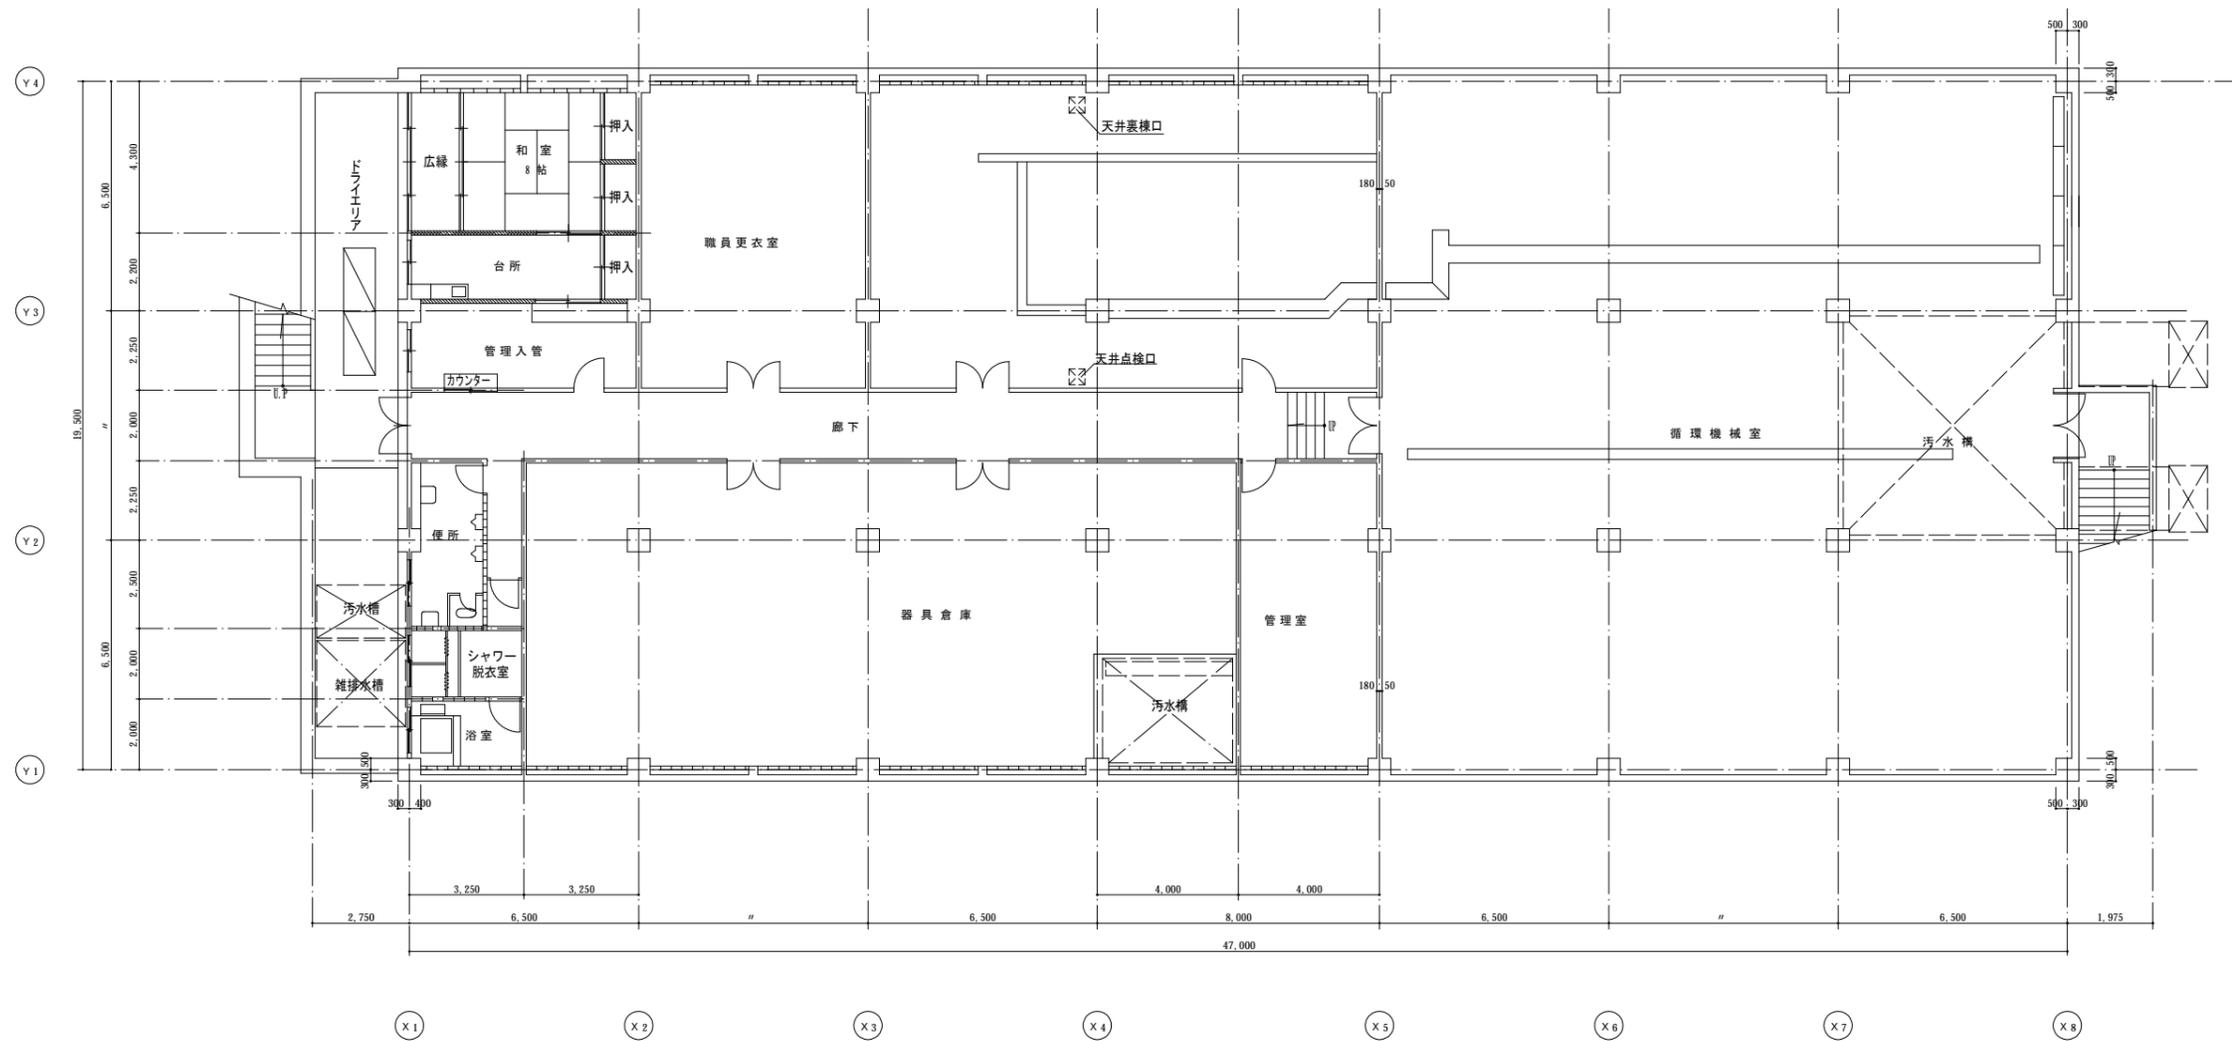


地下1階平面図 S:1/100

縮尺	A1 1:100 A3 1:200	図面番号	2/4
図面名	久宝寺緑地プール 管理棟地下1階平面図		
事務所名	大阪府八尾土木事務所		



RC耐震壁 (EW)
 LGS壁

縮尺	A1 1:100 A3 1:200	図面番号	3/4
図面名	久宝寺緑地プール 管理棟1階平面図		
事務所名	大阪府八尾土木事務所		

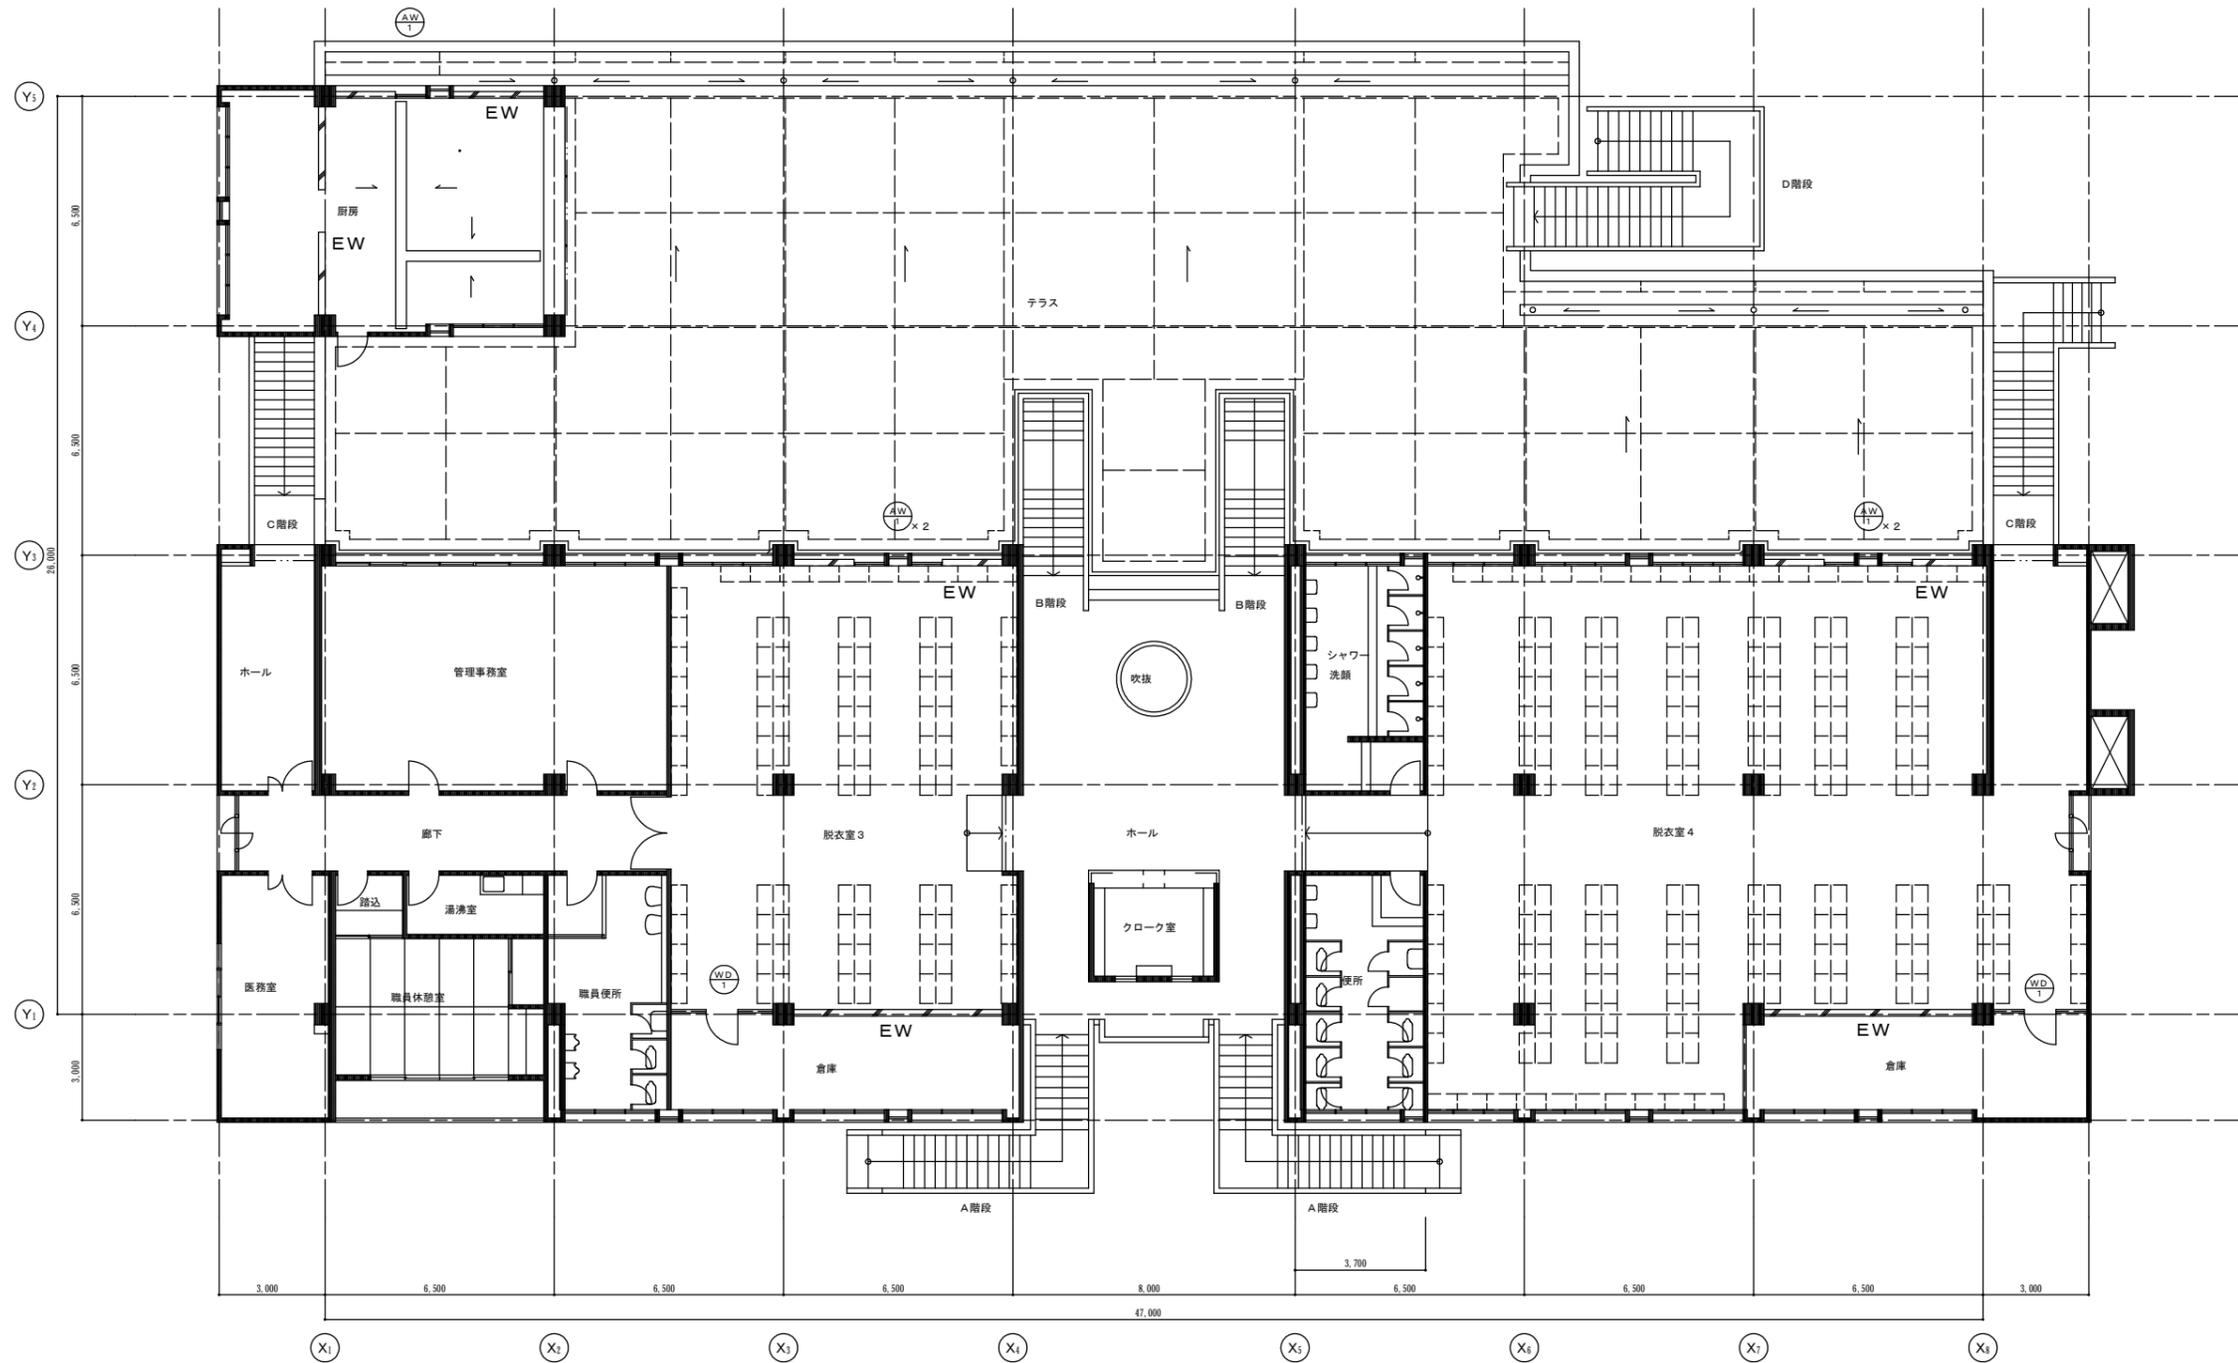

RC耐震壁 (EW)
 LGS壁

縮尺	A1 1:100 A3 1:200	図面番号	4/4
図面名	久宝寺緑地プール 管理棟2階平面図		
事務所名	大阪府八尾土木事務所		