


1階平面図 (1) 1:200

—— 占用範囲  
—— 近傍範囲

平成 3~4 年度	図面番号	/
事業名	交通安全施設等整備事業	
路線名	一般国道 423号	
工事名		
施工地名	吹田市豊津町	
図面名	1階平面図(1)	3/4
大阪府茨木土木事務所		

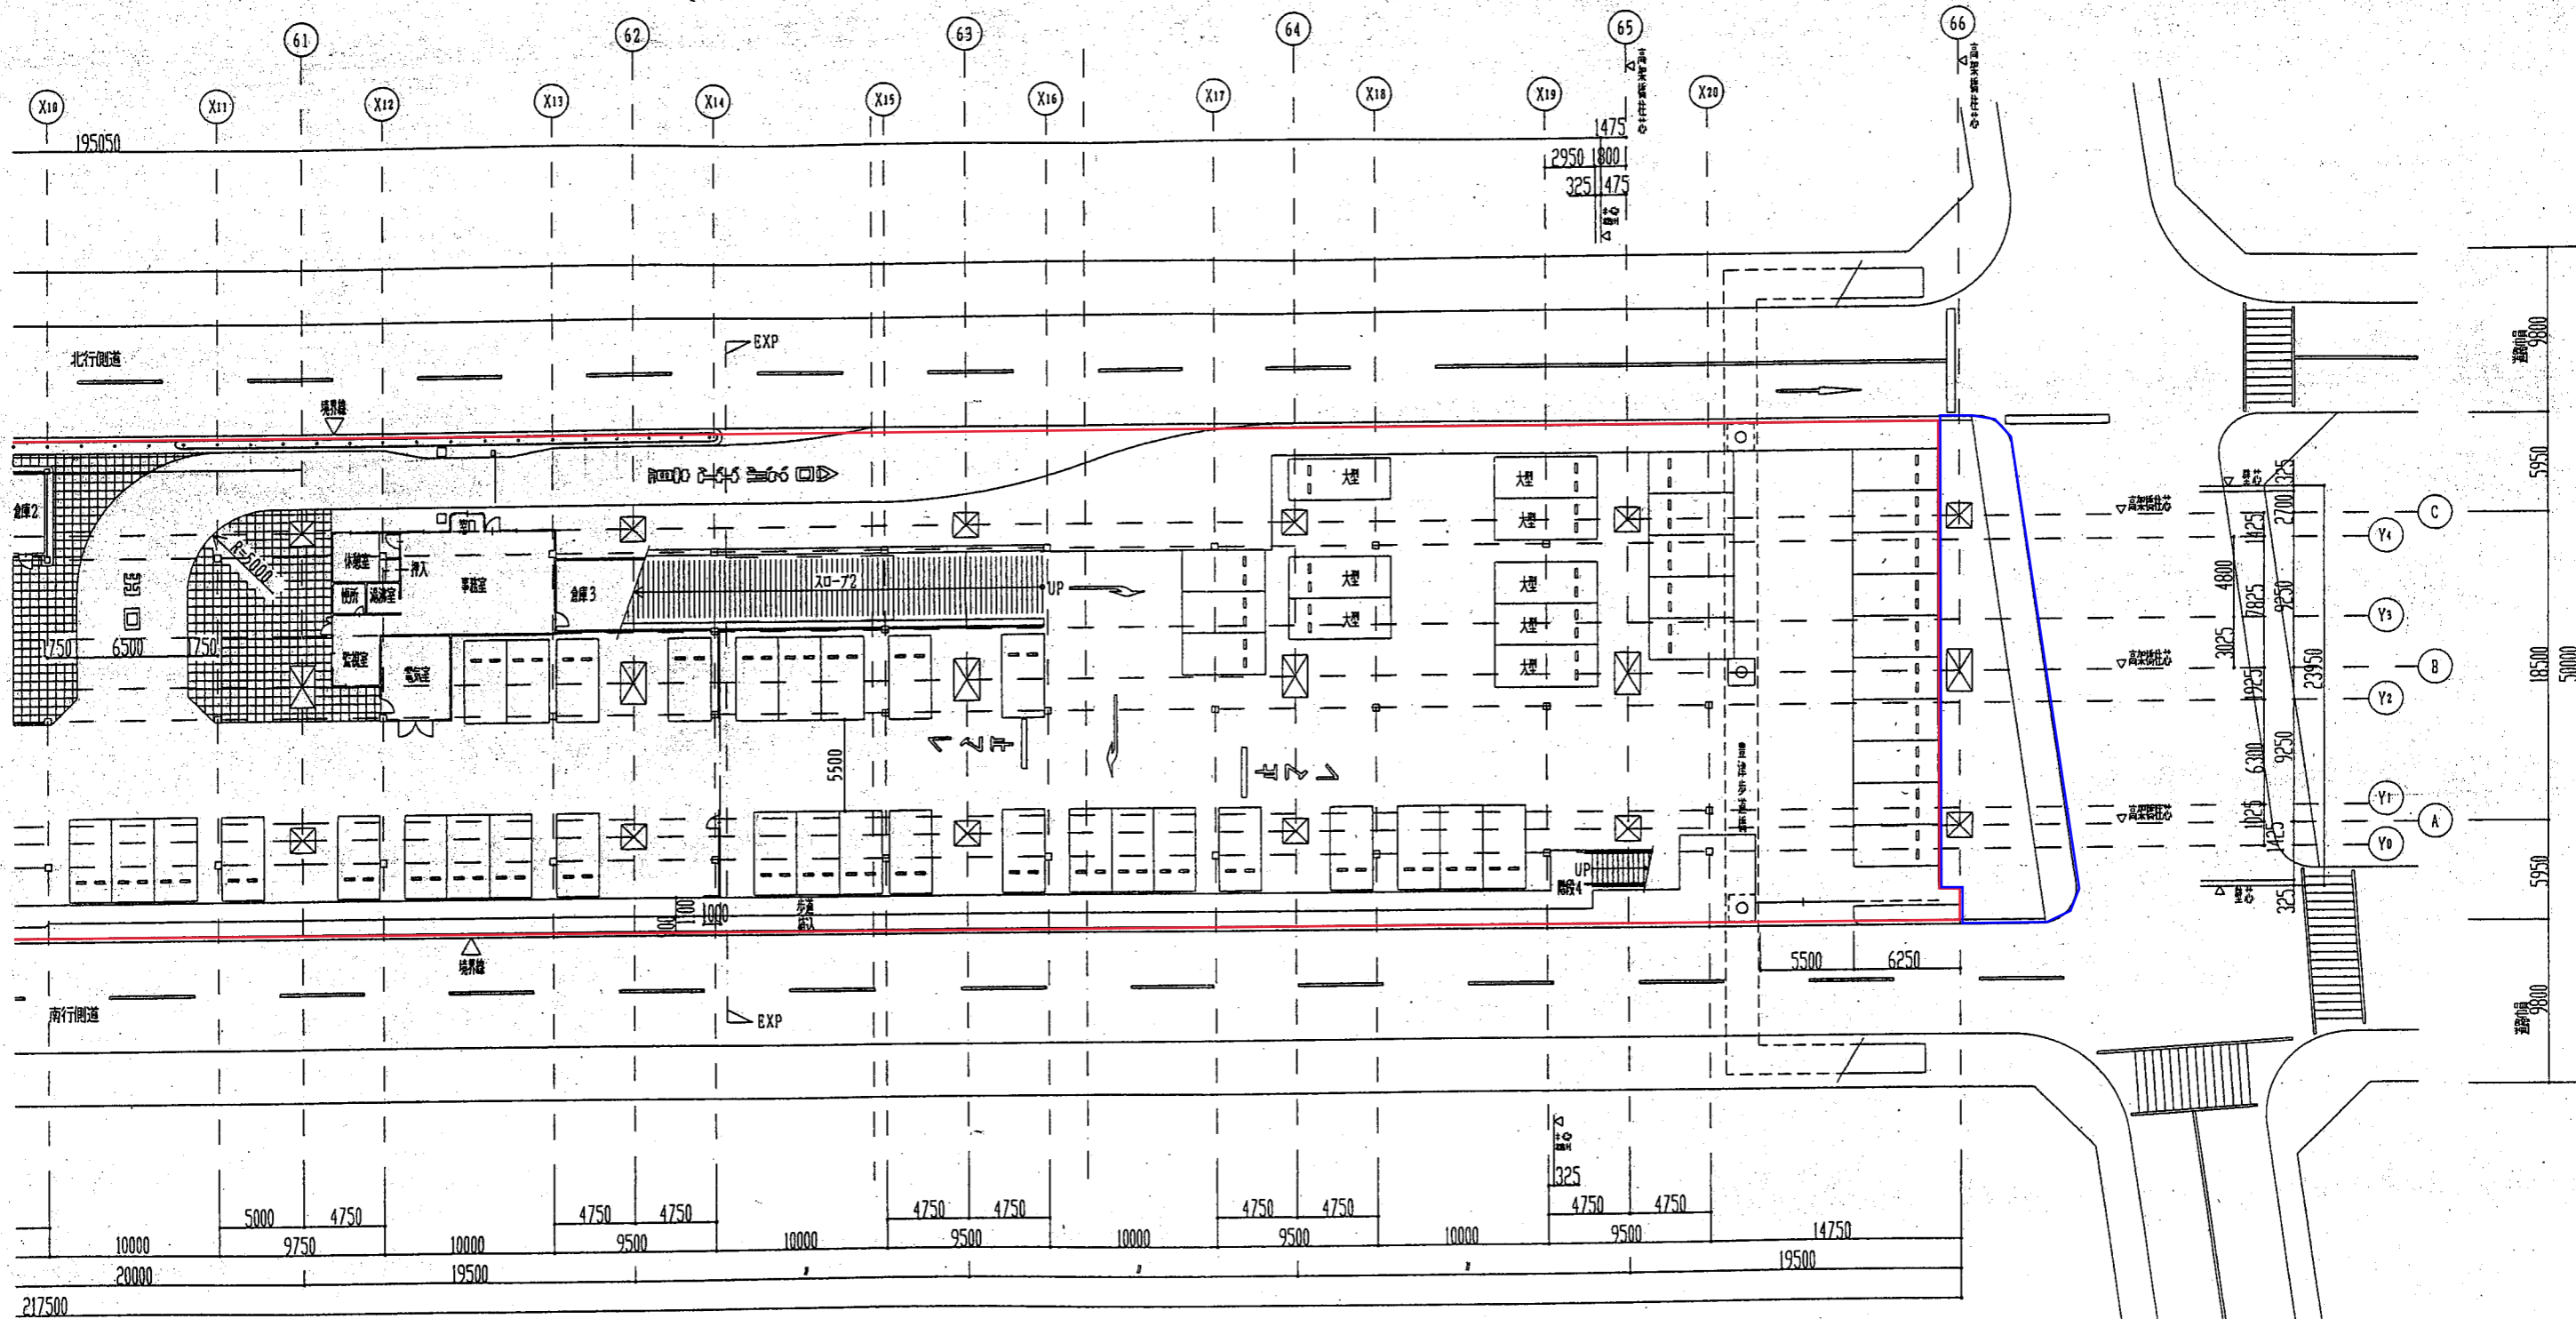

1階平面図 (2) 1:200

平成3~4年度	図面番号	/
申請名	交通安全施設等整備事業	
路線名	一般国道423号	
工事名		
施工地名	吹田市豊津町	
図面名	1階平面図(2)	縮尺

大阪府茨木土木事務所