


- 公募対象地: 約4,000㎡内で敷地面積2,400㎡以内でご提案ください
  - 凡例
    - : 銘松等⇒存置すること
    - : 重要な松⇒存置を前提に検討すること(ただし不可能な場合は移植、代償にて対応も可とする)
    - : 幼松⇒移植可能
- ※幼松及び既存松の詳細の位置については現場説明会時に示します

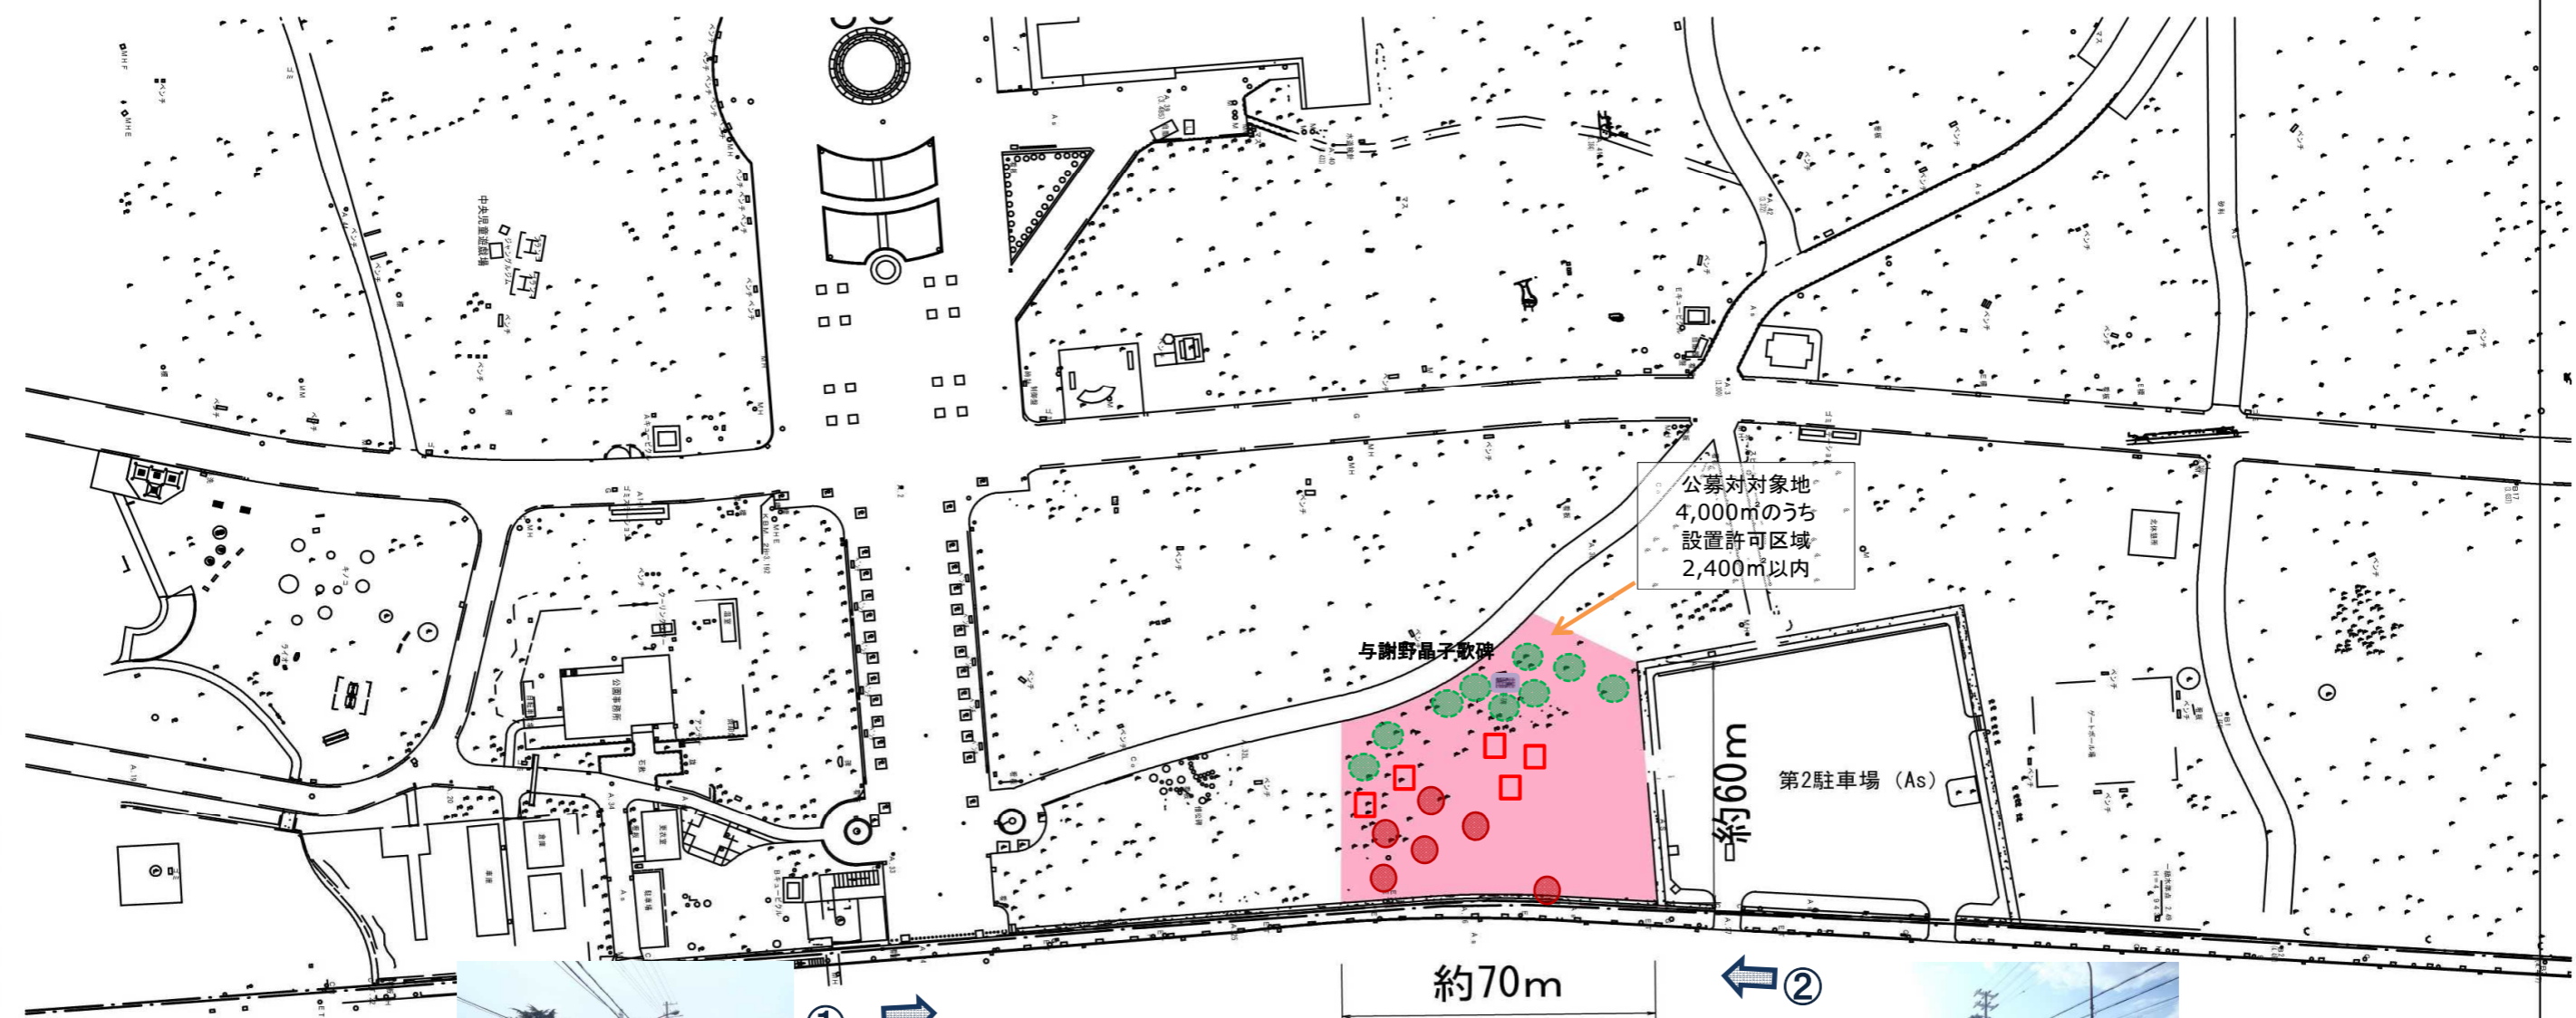

公園名	浜寺公園		
公募場所	堺市西区浜寺公園町地内		
図面名	公募対象地 平面図		
縮尺	1:1,500	作成年月	平成29年11月
大阪府風土木事務所			