


創縁館

ガーデニングでつなぐ人の縁


ガーデニングは時間も手間もかかりさらには体力も多く使います。
また、たとえ多くの時間と手間をかけても、天候不順によりその努力が実を結ばないこともあります。
しかし、一度でも美しい花が咲いてしまえば、達成感や喜びにより絆が生まれます。
そこで、集会所を活動の拠点とする園芸クラブを設立します。彼らは、集会所敷地にある花々の世話をするだけでなく、花を植えたプランターや花壇で団地内を彩ります。その園芸クラブが主導するガーデニングイベントでは、子どもからお年寄りまで年齢や性別に関係なく、球根を植える、肥料を撒く、水やり等の共同作業を行います。そこは、日頃互いに会話をする機会がなかった人たちへの交流の場となります。

K-1

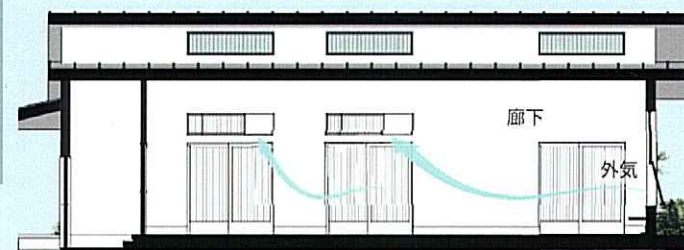

スリット窓と欄間窓

背の高いスリット窓を用いることで、廊下の奥まで光を引き込み、中廊下に見られがちな窮屈さを緩和します。
また、春や秋には外からの気持ち良い空気を取り込むことができます。

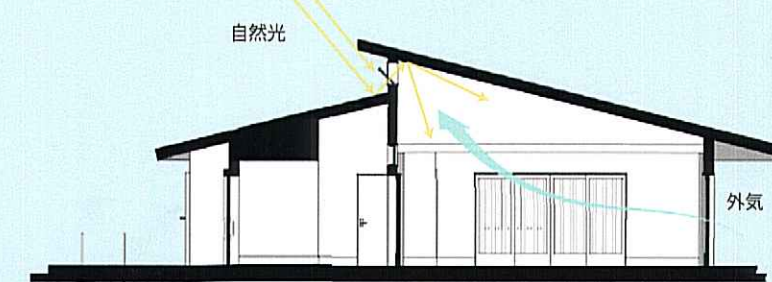

ハイスайдライト

南向きの窓でありながら、軒が深く出ることによって室内には屋根から反射した柔らかい光が溜まります。
また、揺らぎ出し窓と連動して開けることで室内に空気の流れを生み出し、快適に過ごすことができます。



作業スペース


ここでは、育苗ポットへの種まきや、プランターの植え替え等の作業を行います。周りのベンチと違い対面しながら少人数で作業することにより親密な交流が起きます。

緑化舗装


ガーデニング資材やプランターなどの搬出時、車を持ち入れて作業の効率化を図ります。
また、車のタイヤが地面と接触しづらくなるので、土が露出しにくくなり、緑の拠点としての趣を損ないません。

利用者へのメッセージ


ガーデニングというのは苦勞する箇所も多く大変だと思いますが、その苦勞も分かち合ってみなさんと和氣あいあいと楽しんでください。

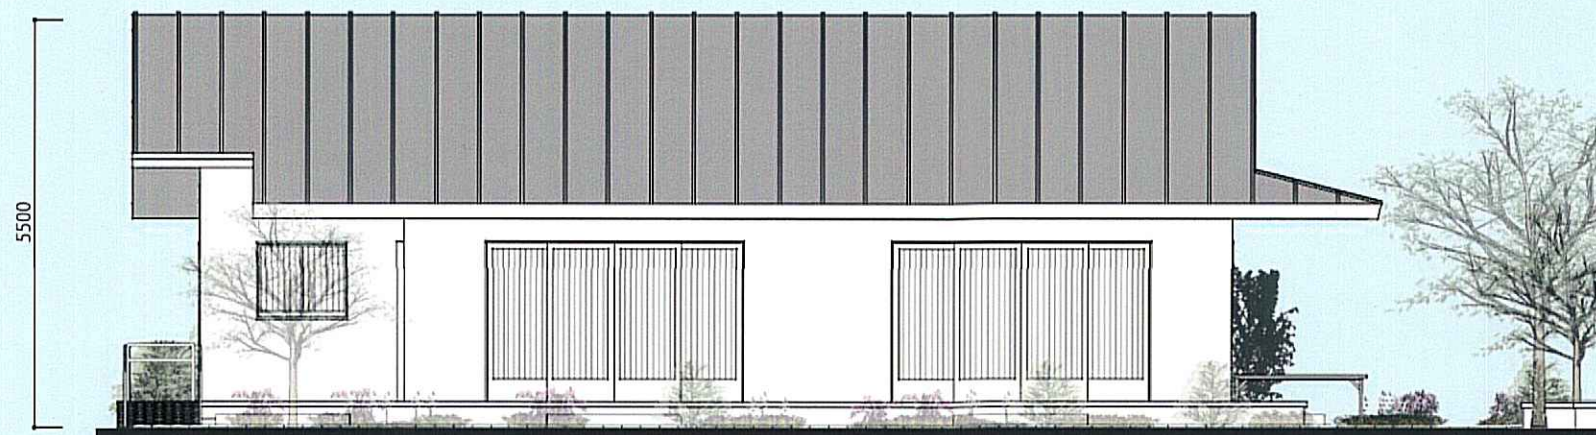

北東立面図 Scale 1:100

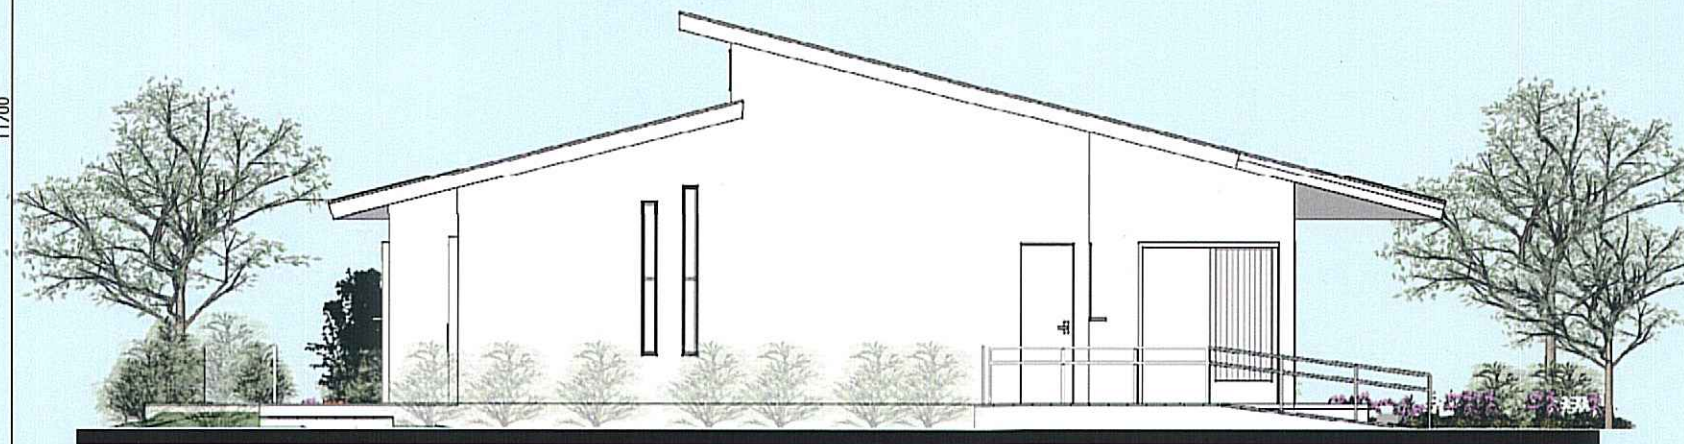

南東立面図 Scale 1:100

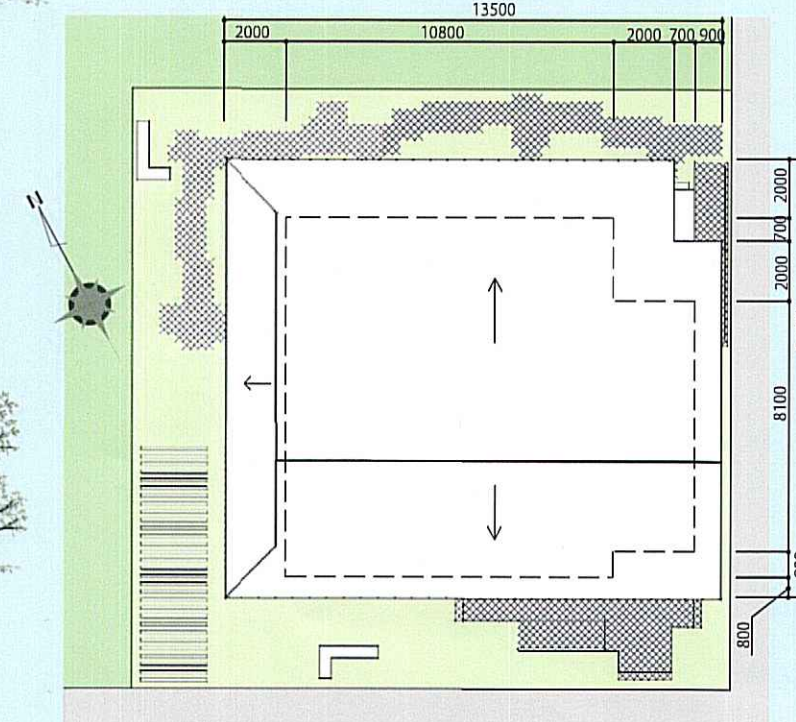


配置図兼屋根伏図 Scale 1:250


建築概要

外壁仕上：ガルバリウム鋼板
屋根材：ガルバリウム鋼板 瓦葺き
構造：CLT 構法

室名	寸法 (m)	面積 (㎡)
集会室	7.2×5.4×2	77.76
キッチン	4.5×2.7	12.15
トイレ	1.8×1.8+2.7×4.5-1.8×0.9	13.77
倉庫	2.7×1.8	4.86
玄関 廊下	3.6×11.7-1.8×8.1	27.54
巡回管理員室	2.7×4.5	12.15
総面積		148.23

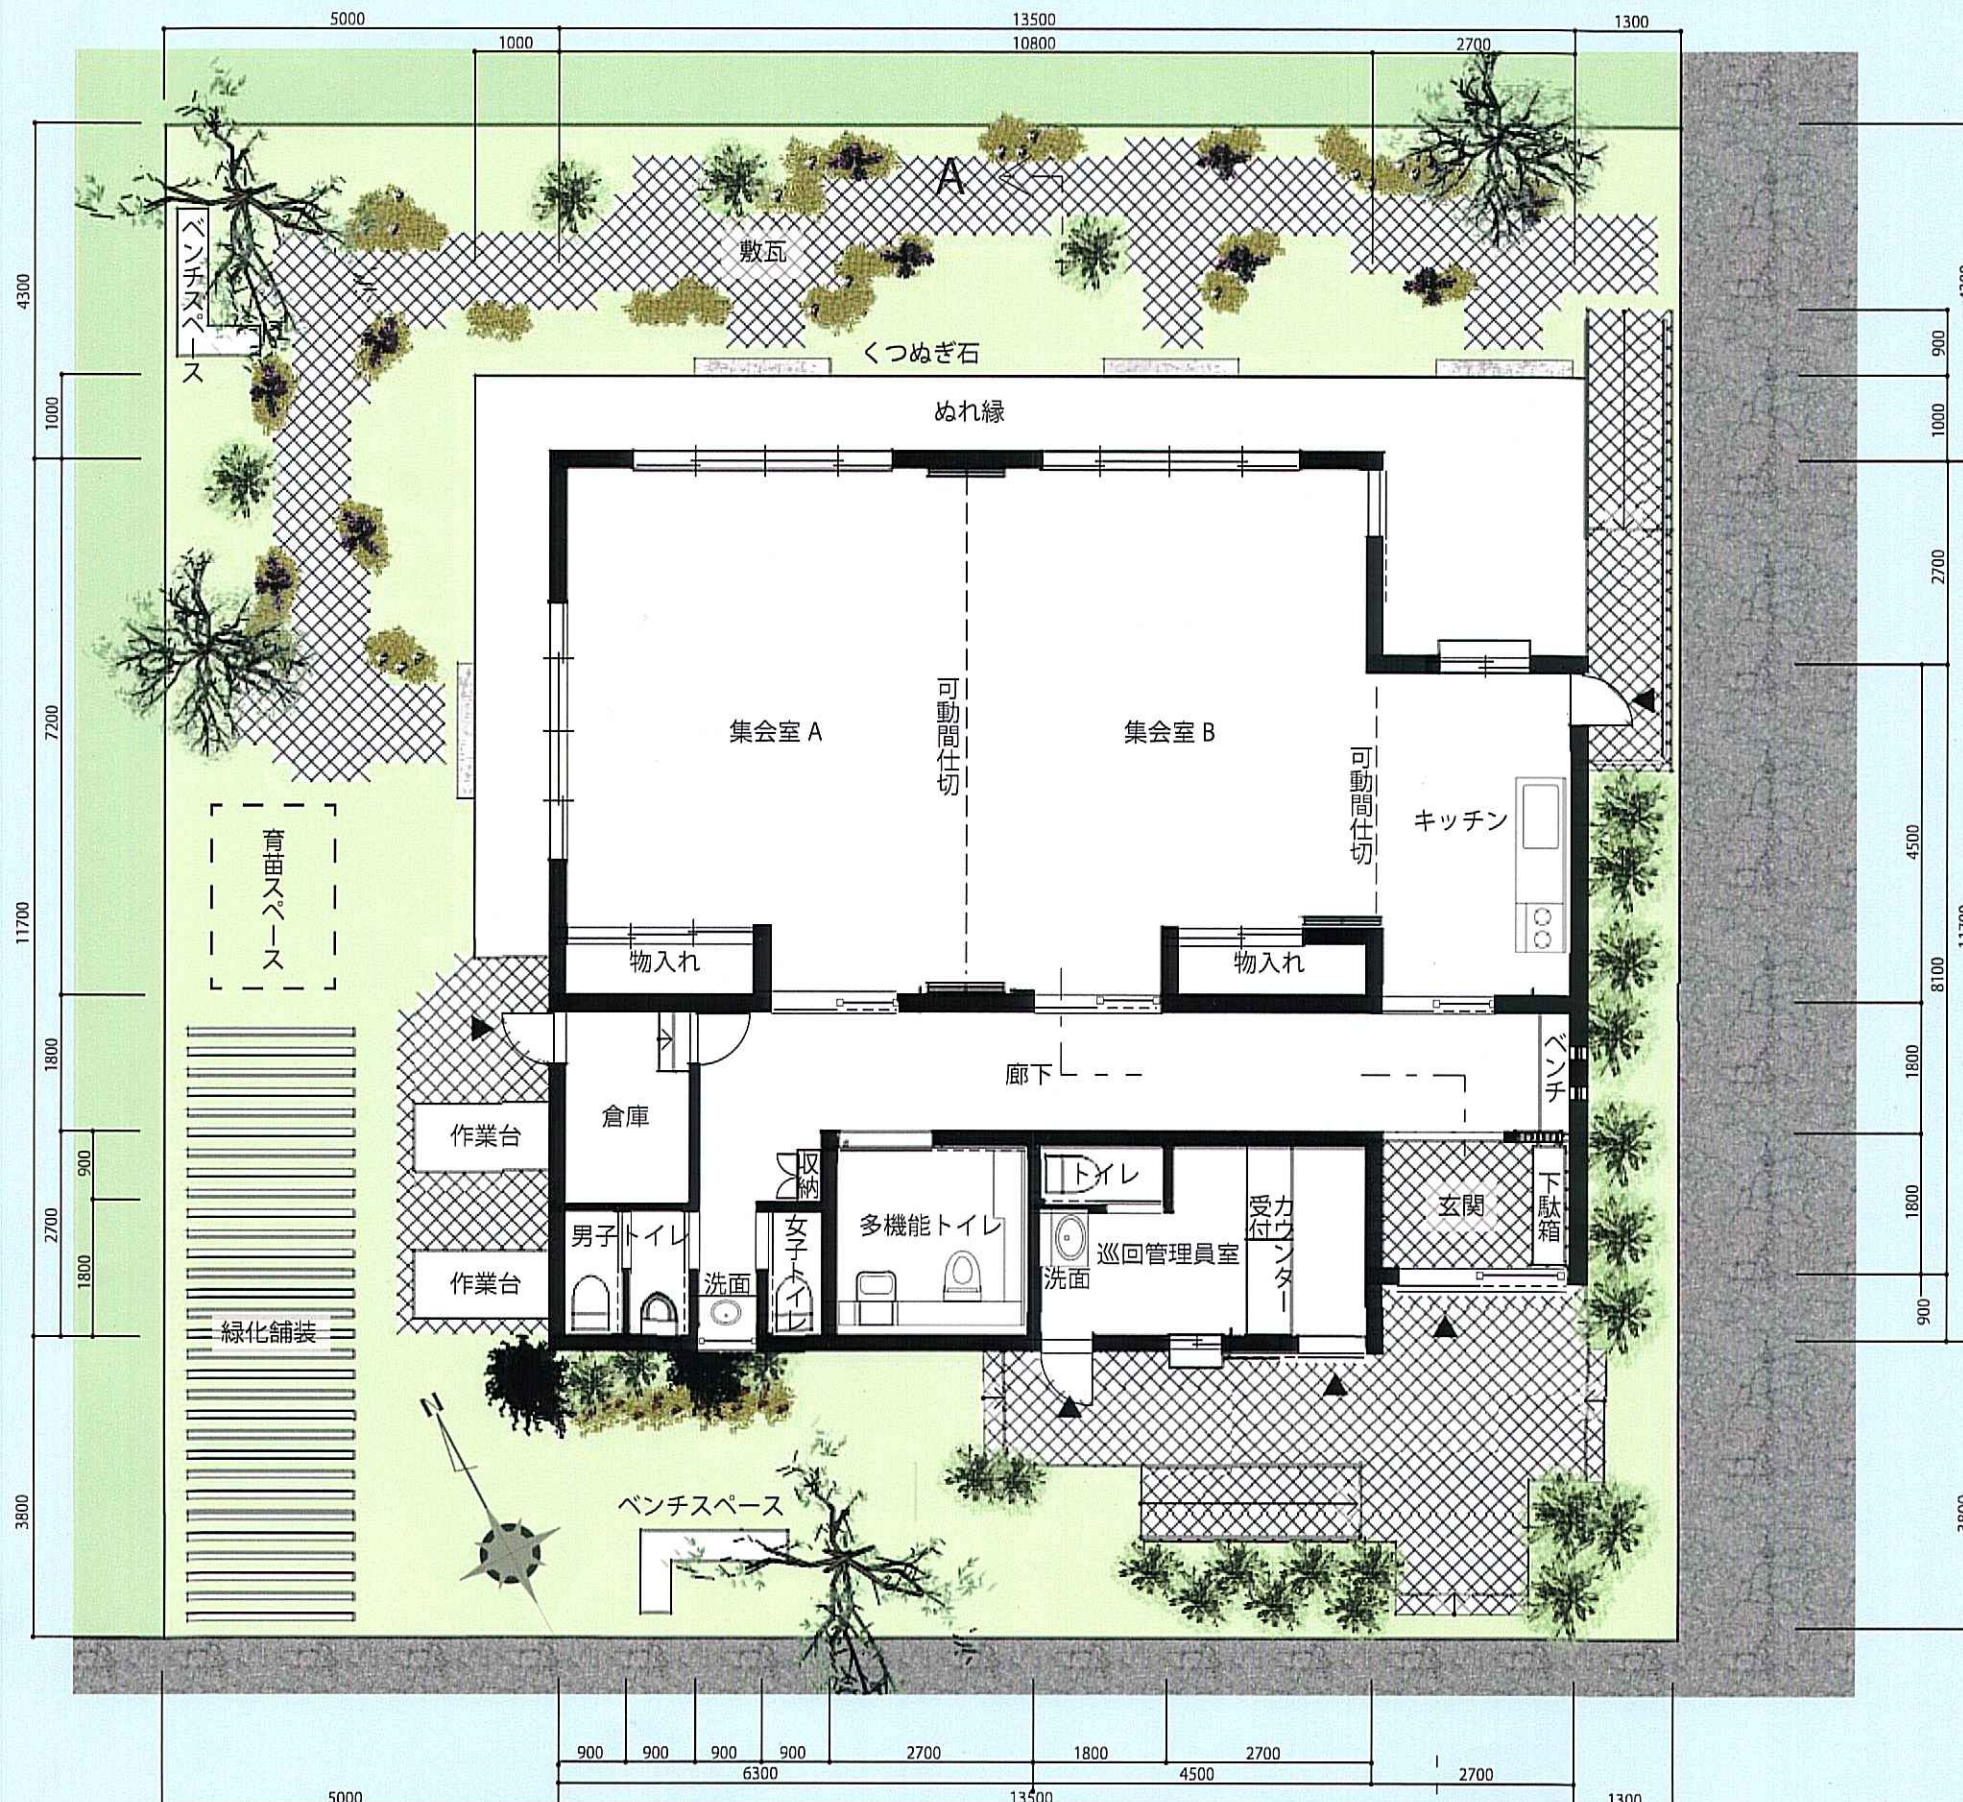

配置図兼平面図 Scale 1:100

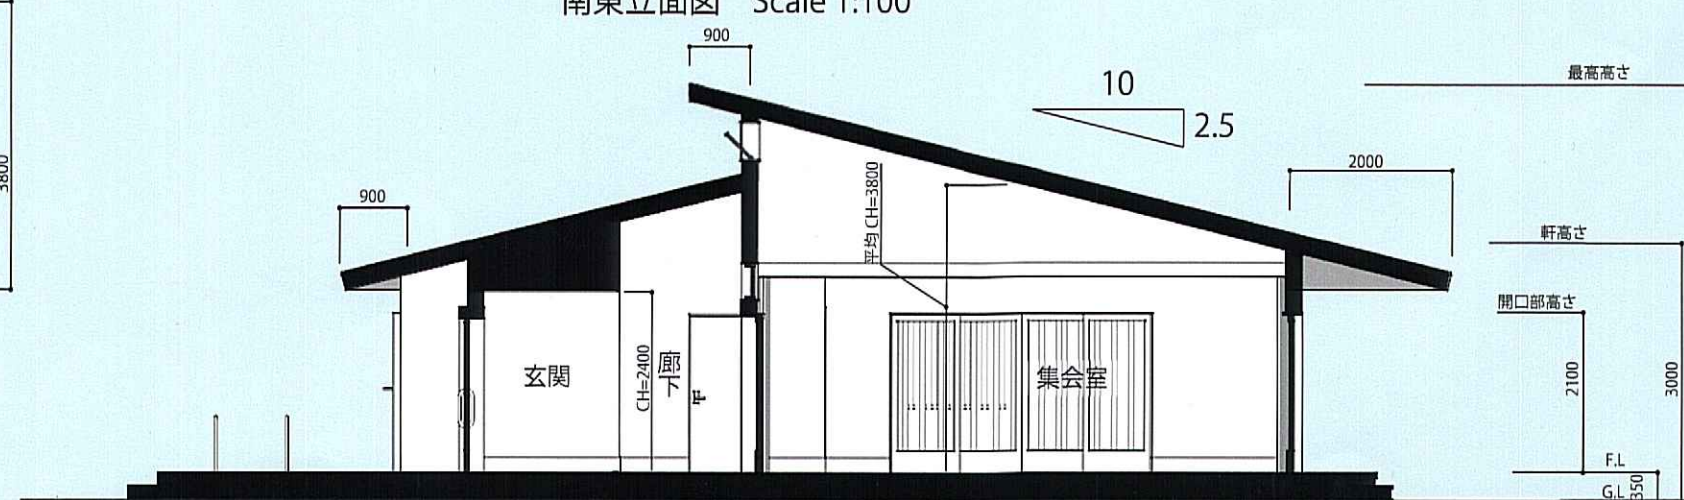

A-A 断面図 Scale 1:100