


令和 8～9 年度

安威川流域下水道  
中央水みらいセンター 脱水ケーキ収集運搬処分業務  
(その3) の委託に係る単価契約

設計図面

大阪府北部流域下水道事務所



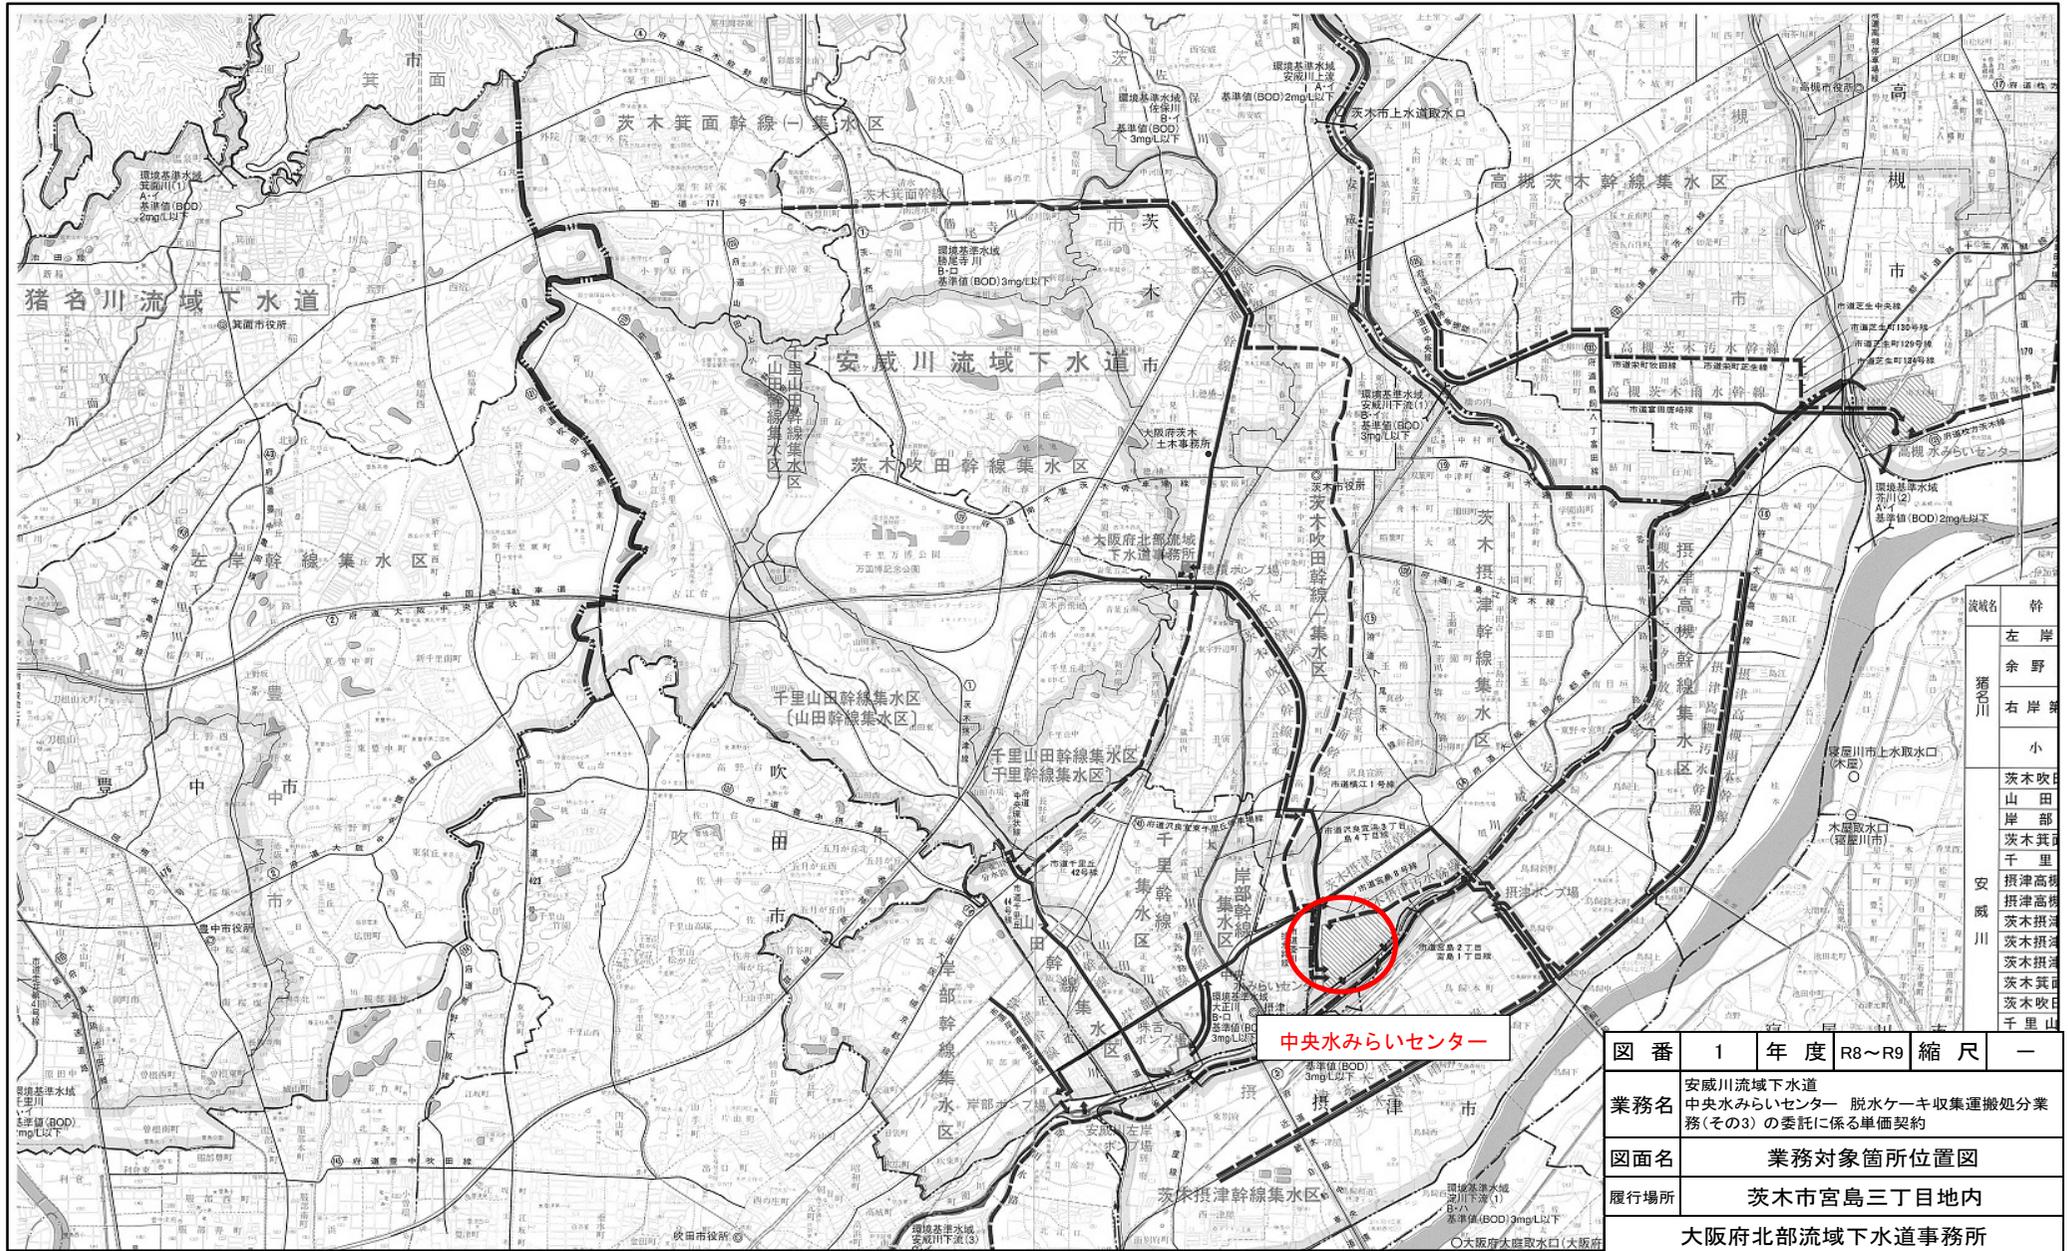


流域名	幹線
猪名川	左岸
	右岸
安威川	茨木吹田
	山田岸部
	茨木箕面
	千里
	摂津高槻

中央水みらいセンター

図番	1	年度	R8~R9	縮尺	—
業務名	安威川流域下水道 中央水みらいセンター 脱水ケーキ収集運搬処分業務(その3)の委託に係る単価契約				
図面名	業務対象箇所位置図				
履行場所	茨木市宮島三丁目地内				
大阪府北部流域下水道事務所					

安威川流域下水道 中央水みらいセンター  
脱水ケーキ積込場所図

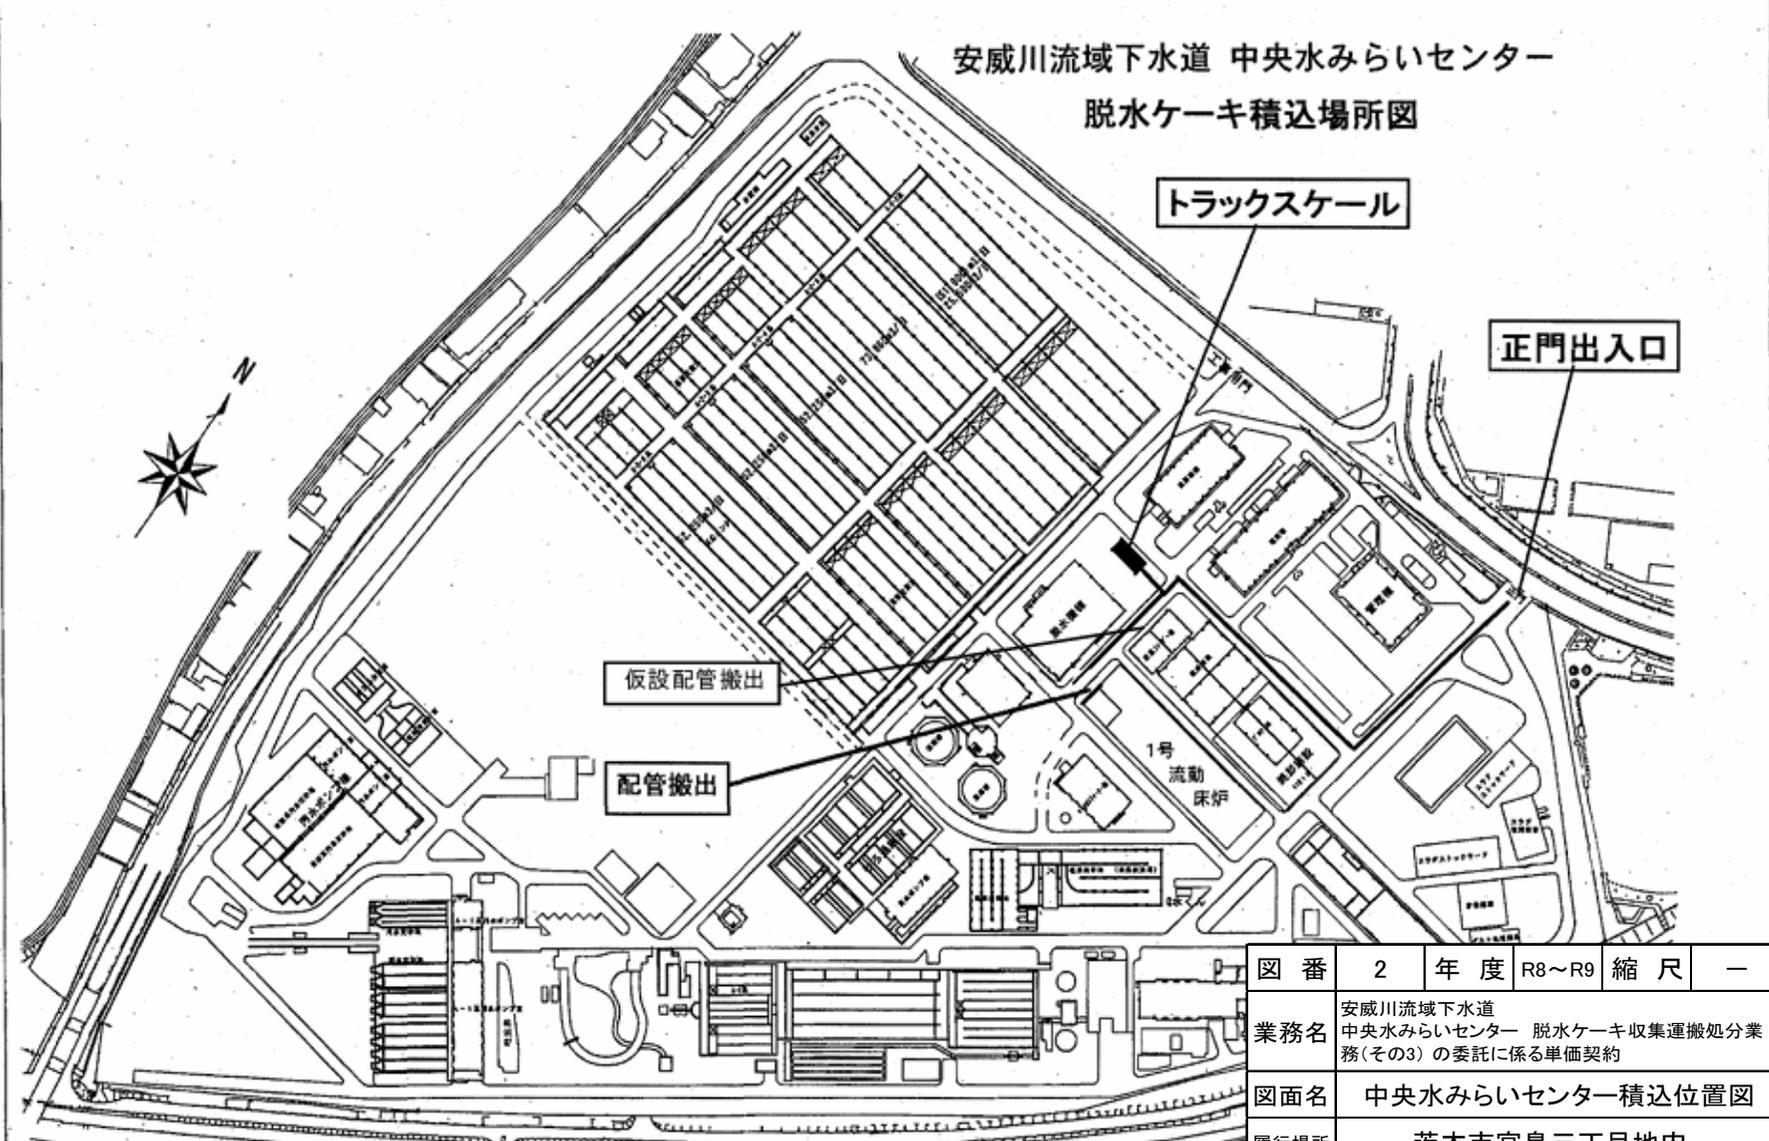

図番	2	年度	R8~R9	縮尺	—
業務名	安威川流域下水道 中央水みらいセンター 脱水ケーキ収集運搬処分業 務(その3)の委託に係る単価契約				
図面名	中央水みらいセンター積込位置図				
履行場所	茨木市宮島三丁目地内				
大阪府北部流域下水道事務所					