




T1	事務用机	W1200×D700	L1	ロッカー	W300×D515
T2	事務用机	W1500×D700	L2	ロッカー	W450×D515
T3	事務用机	W1375×D750	P	プリンター	
T4	打合せ用机	W1500×D800	PC	PCカウンター机	
T5	打合せ用机	W1200×D800	C	キャビネット	W850×D400
T6	会議用机	W1500×D600	M	メールボックス	
T7	ローテーブル	W1200×D600	V	貴重品棚	
	設備用化粧箱壁		K	キッチン	
			B	ベッド	
			S	シャワー	

2F家具プロット図 S=1/200



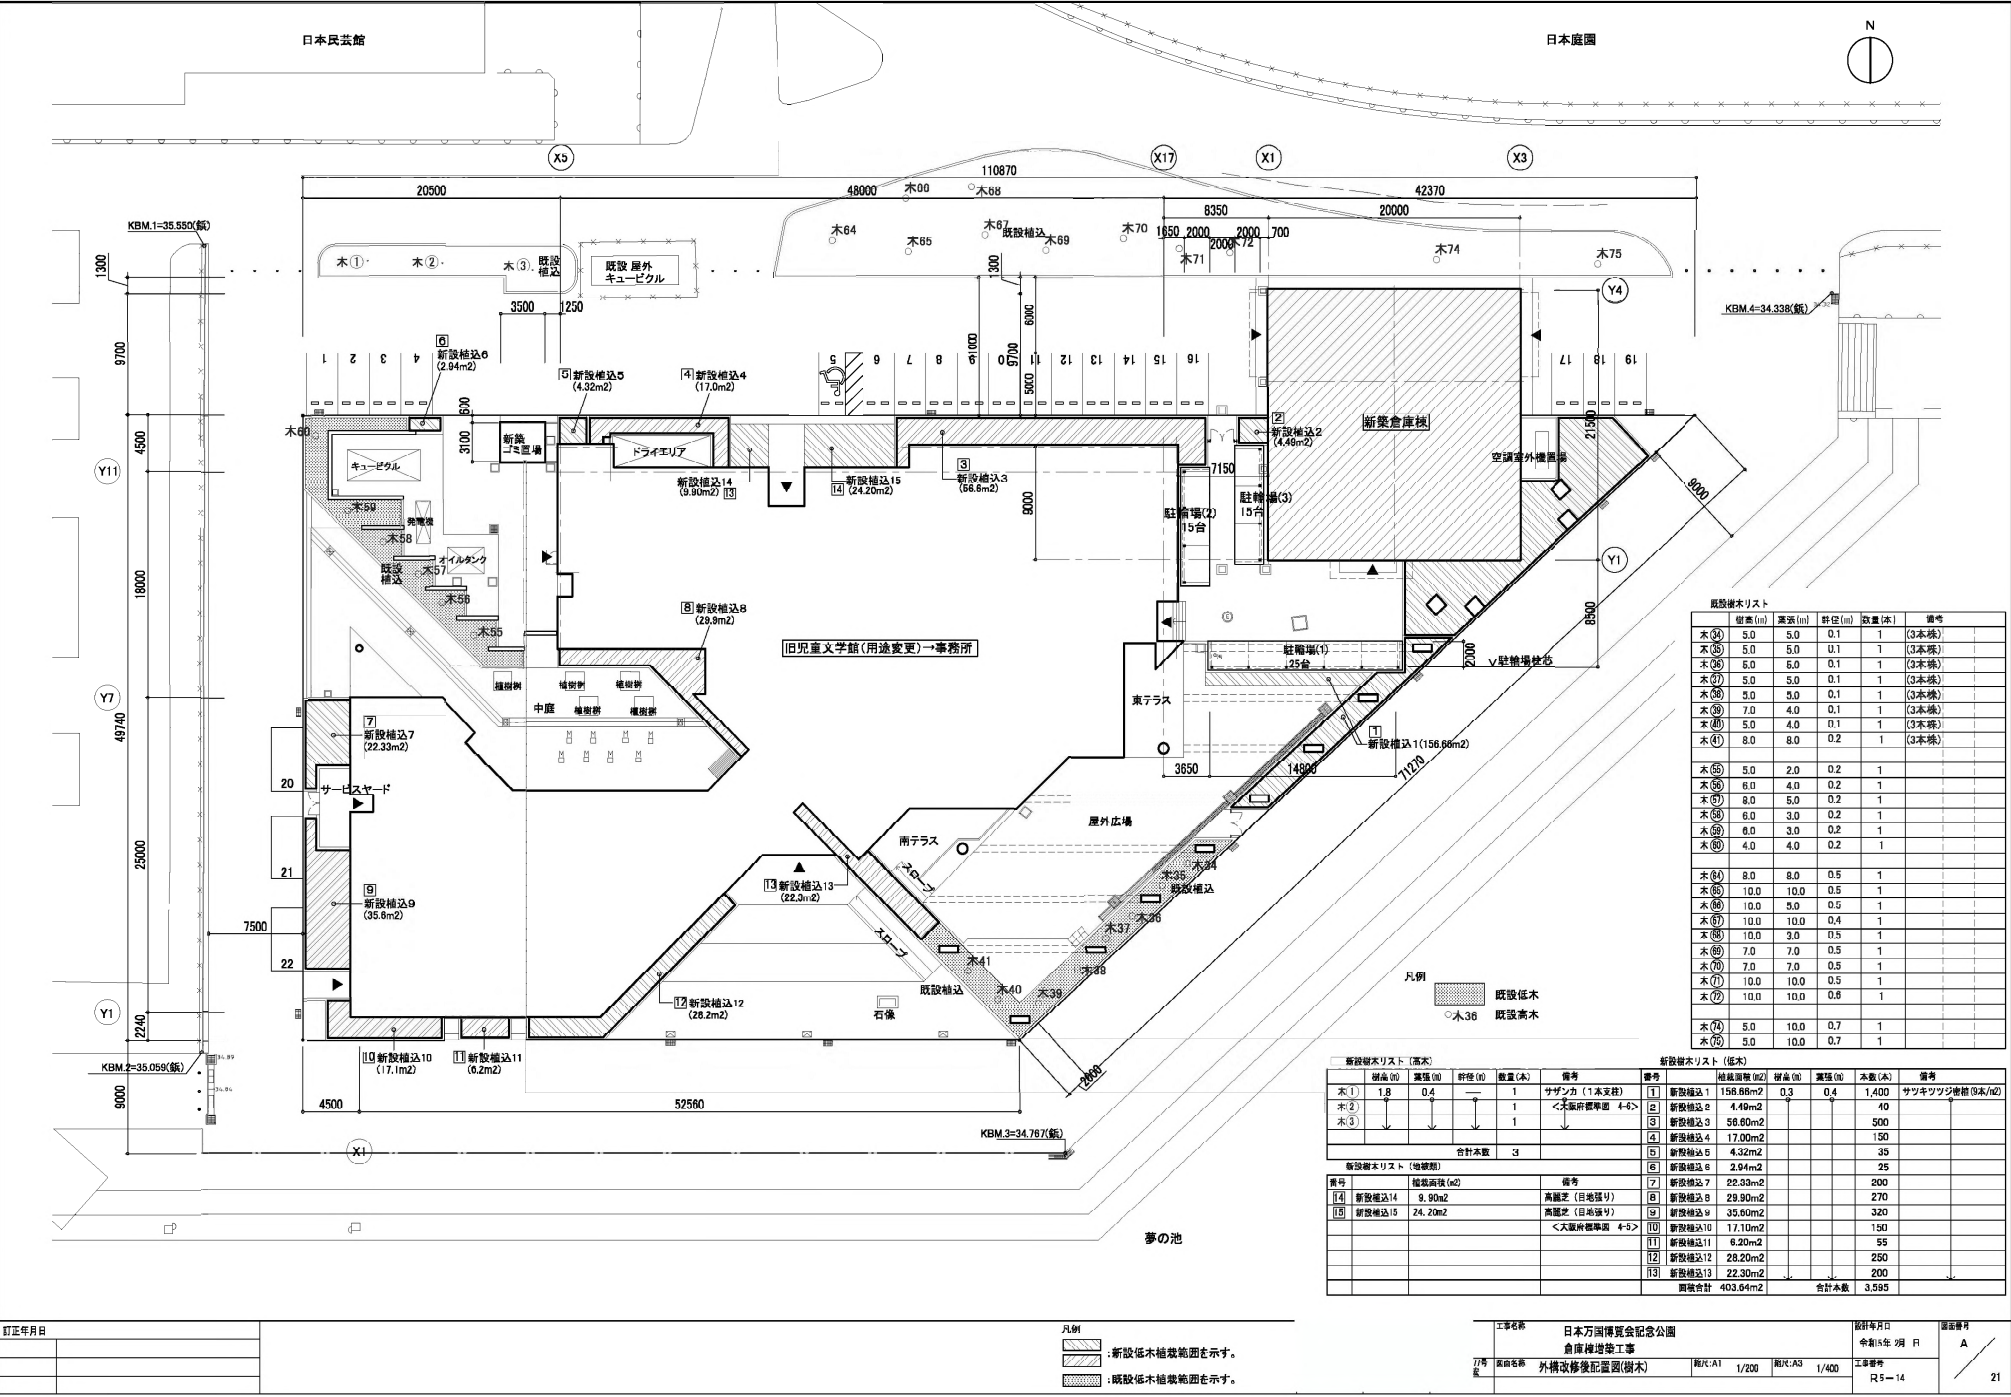

新設樹木リスト					
樹高(m)	直径(m)	幹径(m)	数量(本)	備考	
木(9)	5.0	5.0	0.1	1	(3本株)
木(5)	5.0	5.0	0.1	1	(3本株)
木(6)	6.0	6.0	0.1	1	(3本株)
木(7)	5.0	5.0	0.1	1	(3本株)
木(8)	5.0	5.0	0.1	1	(3本株)
木(9)	7.0	4.0	0.1	1	(3本株)
木(10)	5.0	4.0	0.1	1	(3本株)
木(11)	8.0	8.0	0.2	1	(3本株)
木(12)	5.0	2.0	0.2	1	
木(13)	6.0	4.0	0.2	1	
木(14)	8.0	5.0	0.2	1	
木(15)	6.0	3.0	0.2	1	
木(16)	6.0	3.0	0.2	1	
木(17)	4.0	4.0	0.2	1	
木(18)	8.0	8.0	0.5	1	
木(19)	10.0	10.0	0.5	1	
木(20)	10.0	10.0	0.5	1	
木(21)	10.0	10.0	0.4	1	
木(22)	10.0	10.0	0.5	1	
木(23)	7.0	7.0	0.5	1	
木(24)	7.0	7.0	0.5	1	
木(25)	10.0	10.0	0.5	1	
木(26)	10.0	10.0	0.6	1	
木(27)	5.0	10.0	0.7	1	
木(28)	5.0	10.0	0.7	1	

新設樹木リスト (高木)					
樹高(m)	直径(m)	幹径(m)	数量(本)	備考	
木(1)	1.8	0.4	1	サザナギ (1本支柱)	
木(2)			1	<大蔵前御車道 4-4>	
木(3)			1		
合計本数				3	
新設樹木リスト (低木)					
樹高(m)	直径(m)	幹径(m)	数量(本)	備考	
木(4)	4.4m	0.3	0.4	1,400	ササキツツジ等類 (3本/m2)
木(5)	5.60m			500	
木(6)	17.00m			150	
木(7)	4.32m			35	
木(8)	2.94m			25	
木(9)	22.33m			200	
木(10)	29.90m			270	
木(11)	35.00m			320	
木(12)	17.10m			150	
木(13)	6.20m			55	
木(14)	28.20m			250	
木(15)	22.30m			200	
合計本数				3,595	


訂正年月日

凡例

■:新設低木植栽範囲を示す。

■:既設低木植栽範囲を示す。


工事名称	日本万国博覧会記念公園	設計年月日	令和15年 9月 R1	図面番号	A
実施名称	倉庫棟増設工事	工事番号	R5-14		
7/7	外構改修後配置図(樹木)	縮尺:A1	1/200	縮尺:A3	1/400

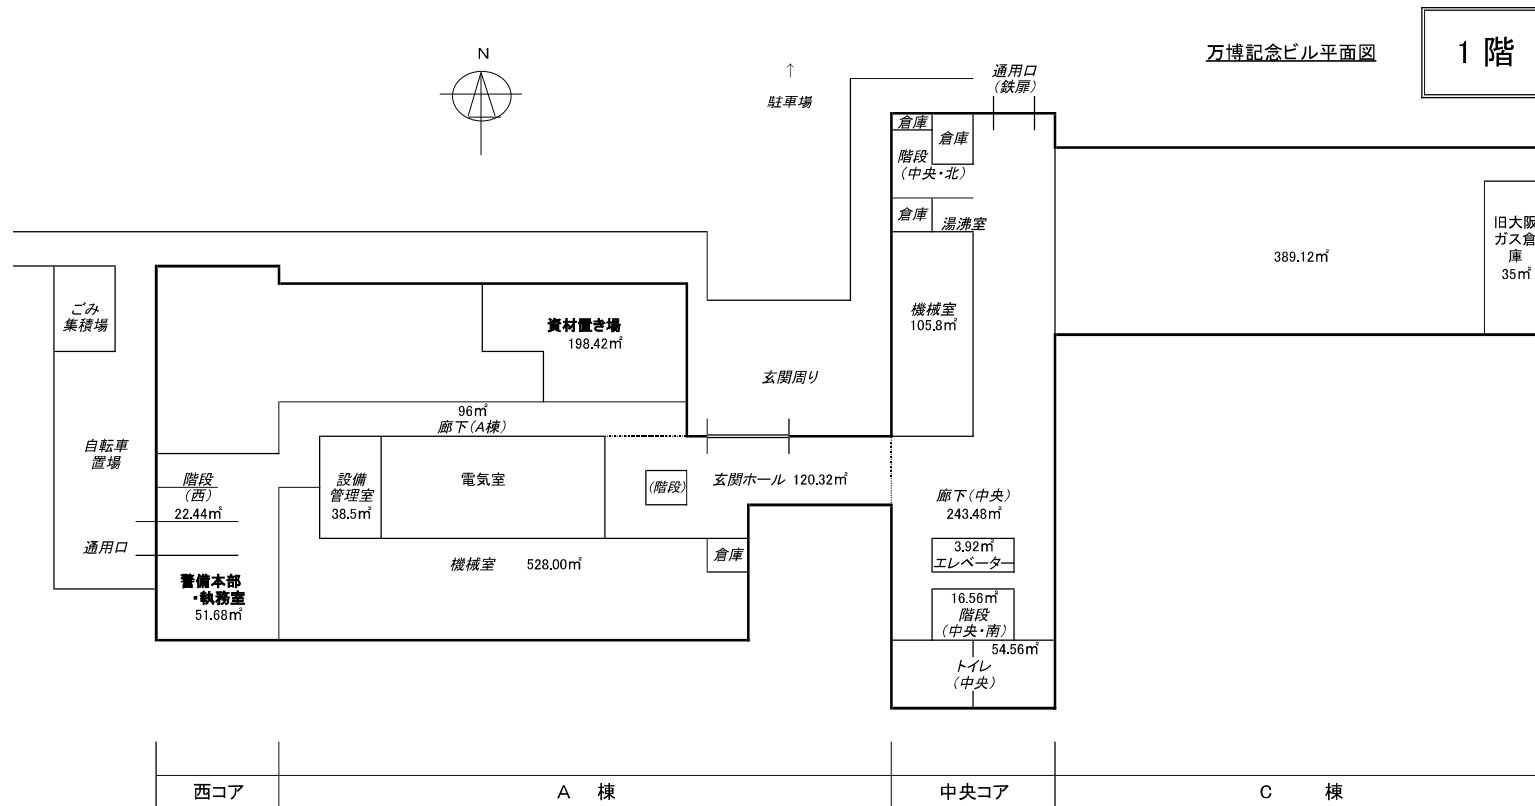




万博記念ビル平面図

2 階

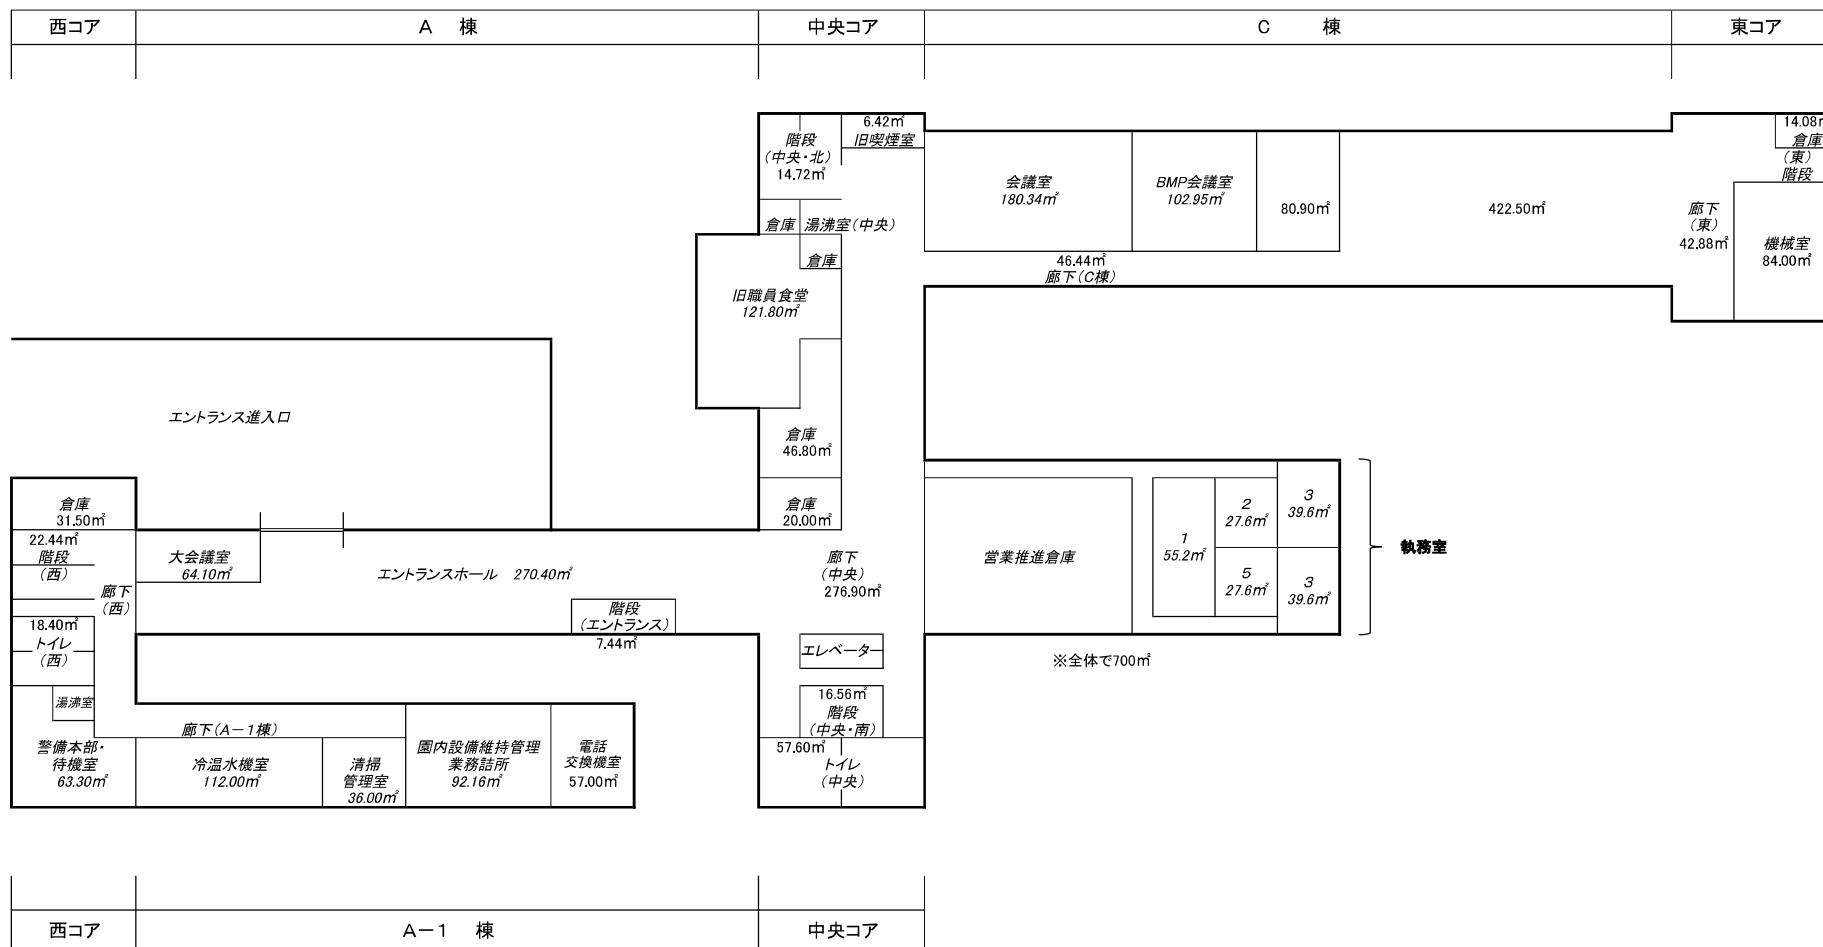


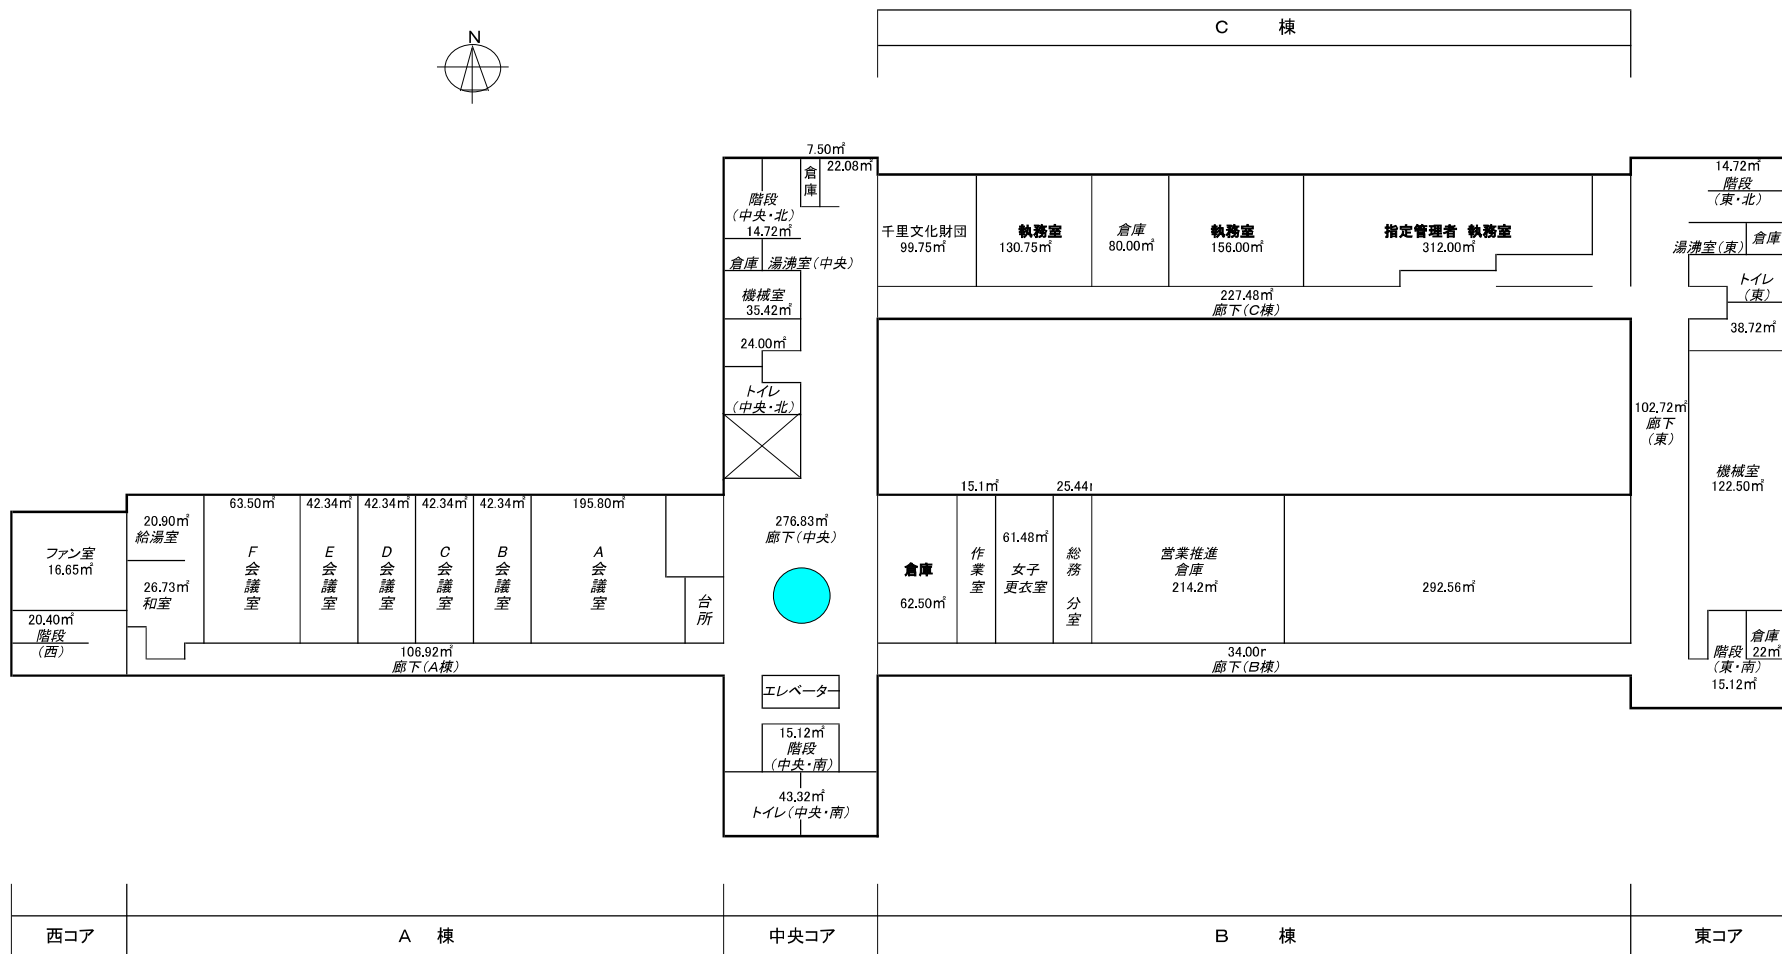



万博記念ビル平面図

4 階

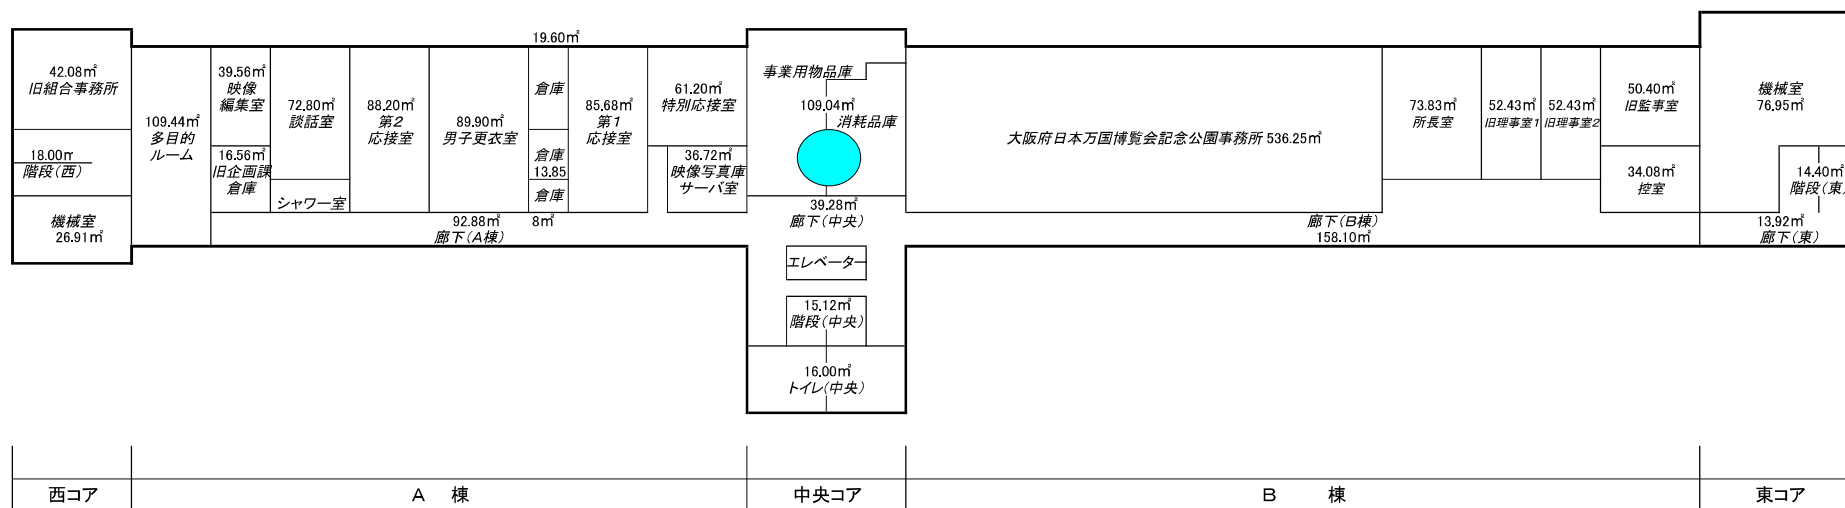

位置図


新事務所移転先
旧児童文学館跡地
2階建て

現事務所
万博記念ビル
4階建て



万博記念公園 園内マップ

- | | | |
|----------|----------------|---------|
| 駐車場 | レストラン | 路線バス |
| お手洗い | 売店 | AED設置場所 |
| 車椅子用お手洗い | 公衆電話 | |
| 授乳室 | モノレール | |
| 進入禁止 | 万博オールパスポート特典あり | |
| 通行不可 | | |

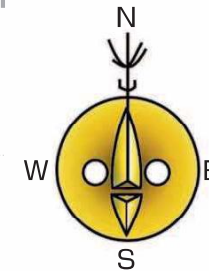

0 100 200m