

図1 服部緑地 開設区域図

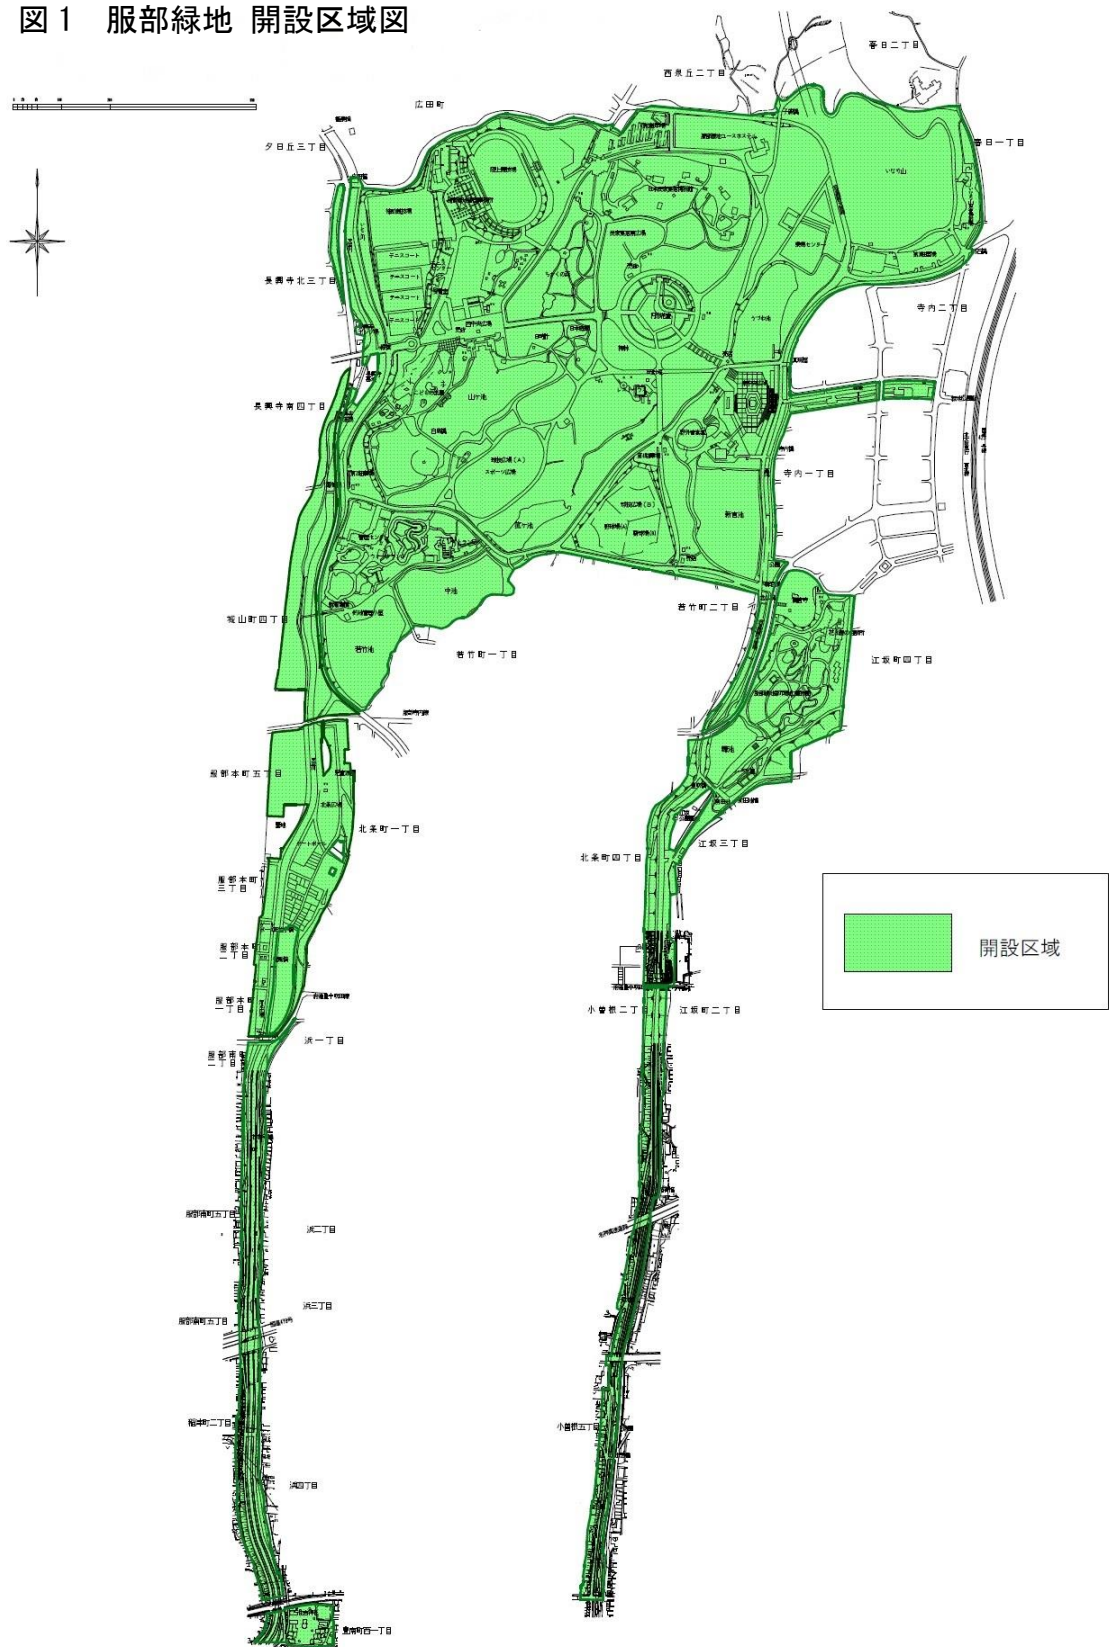


図 2-1 服部緑地 後方支援活動拠点平面図

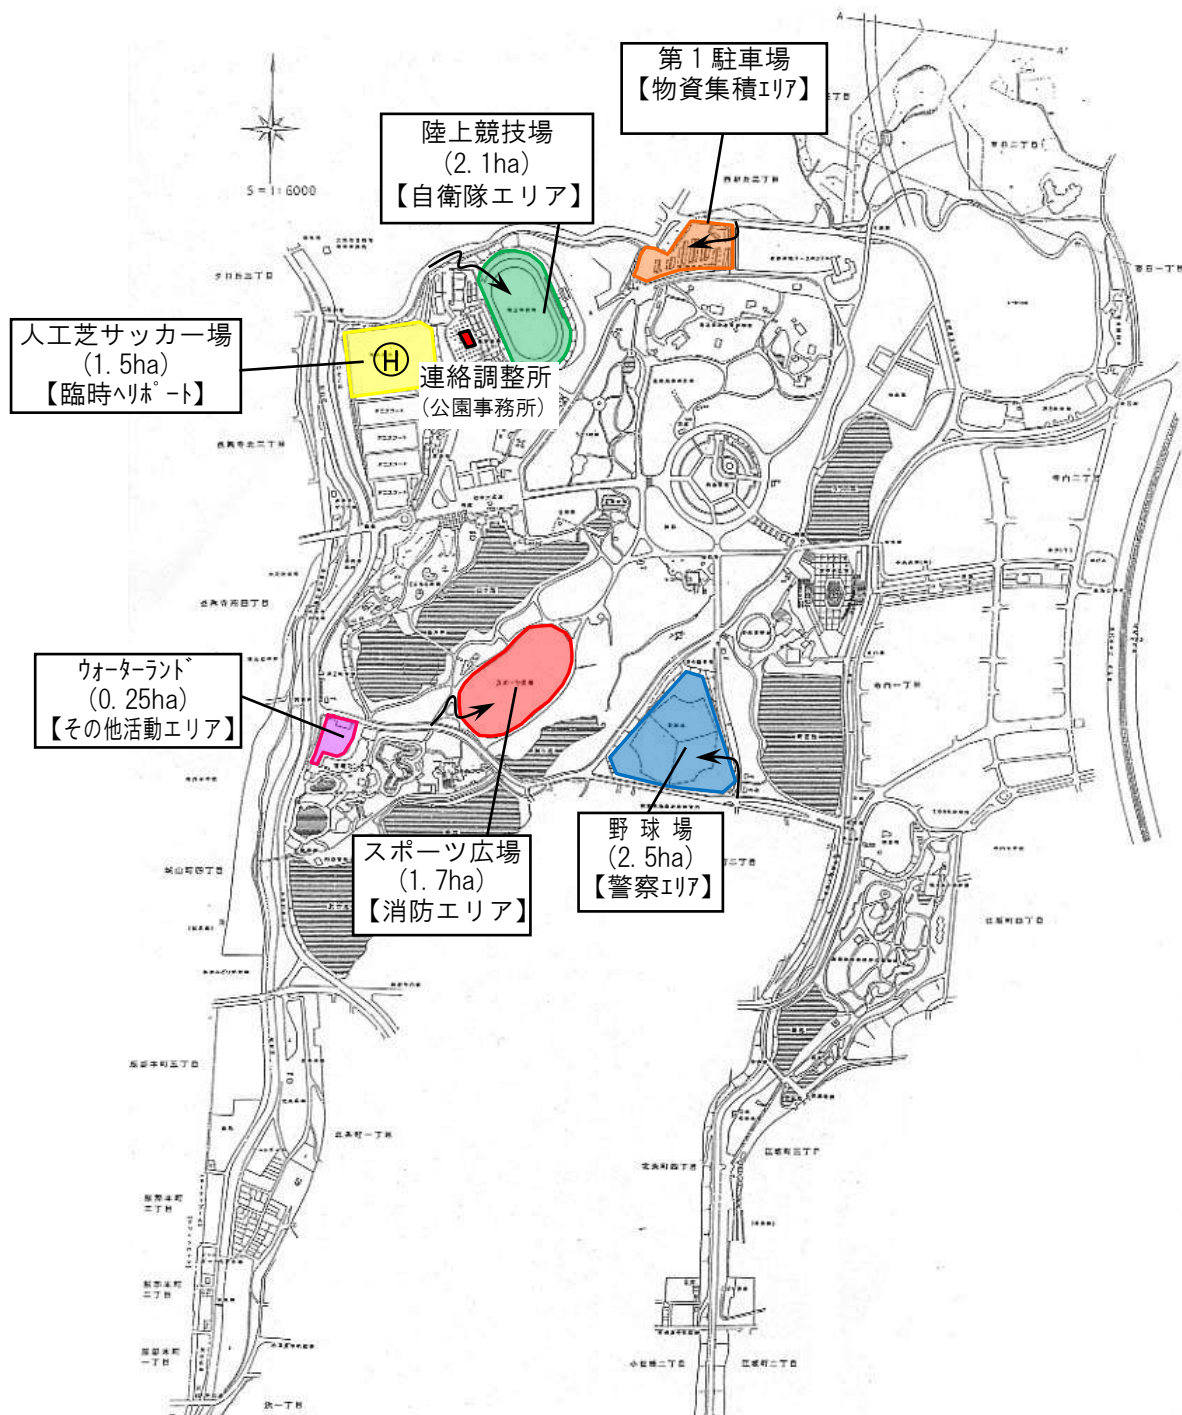


図 2-2 服部緑地 防災関連施設配置図


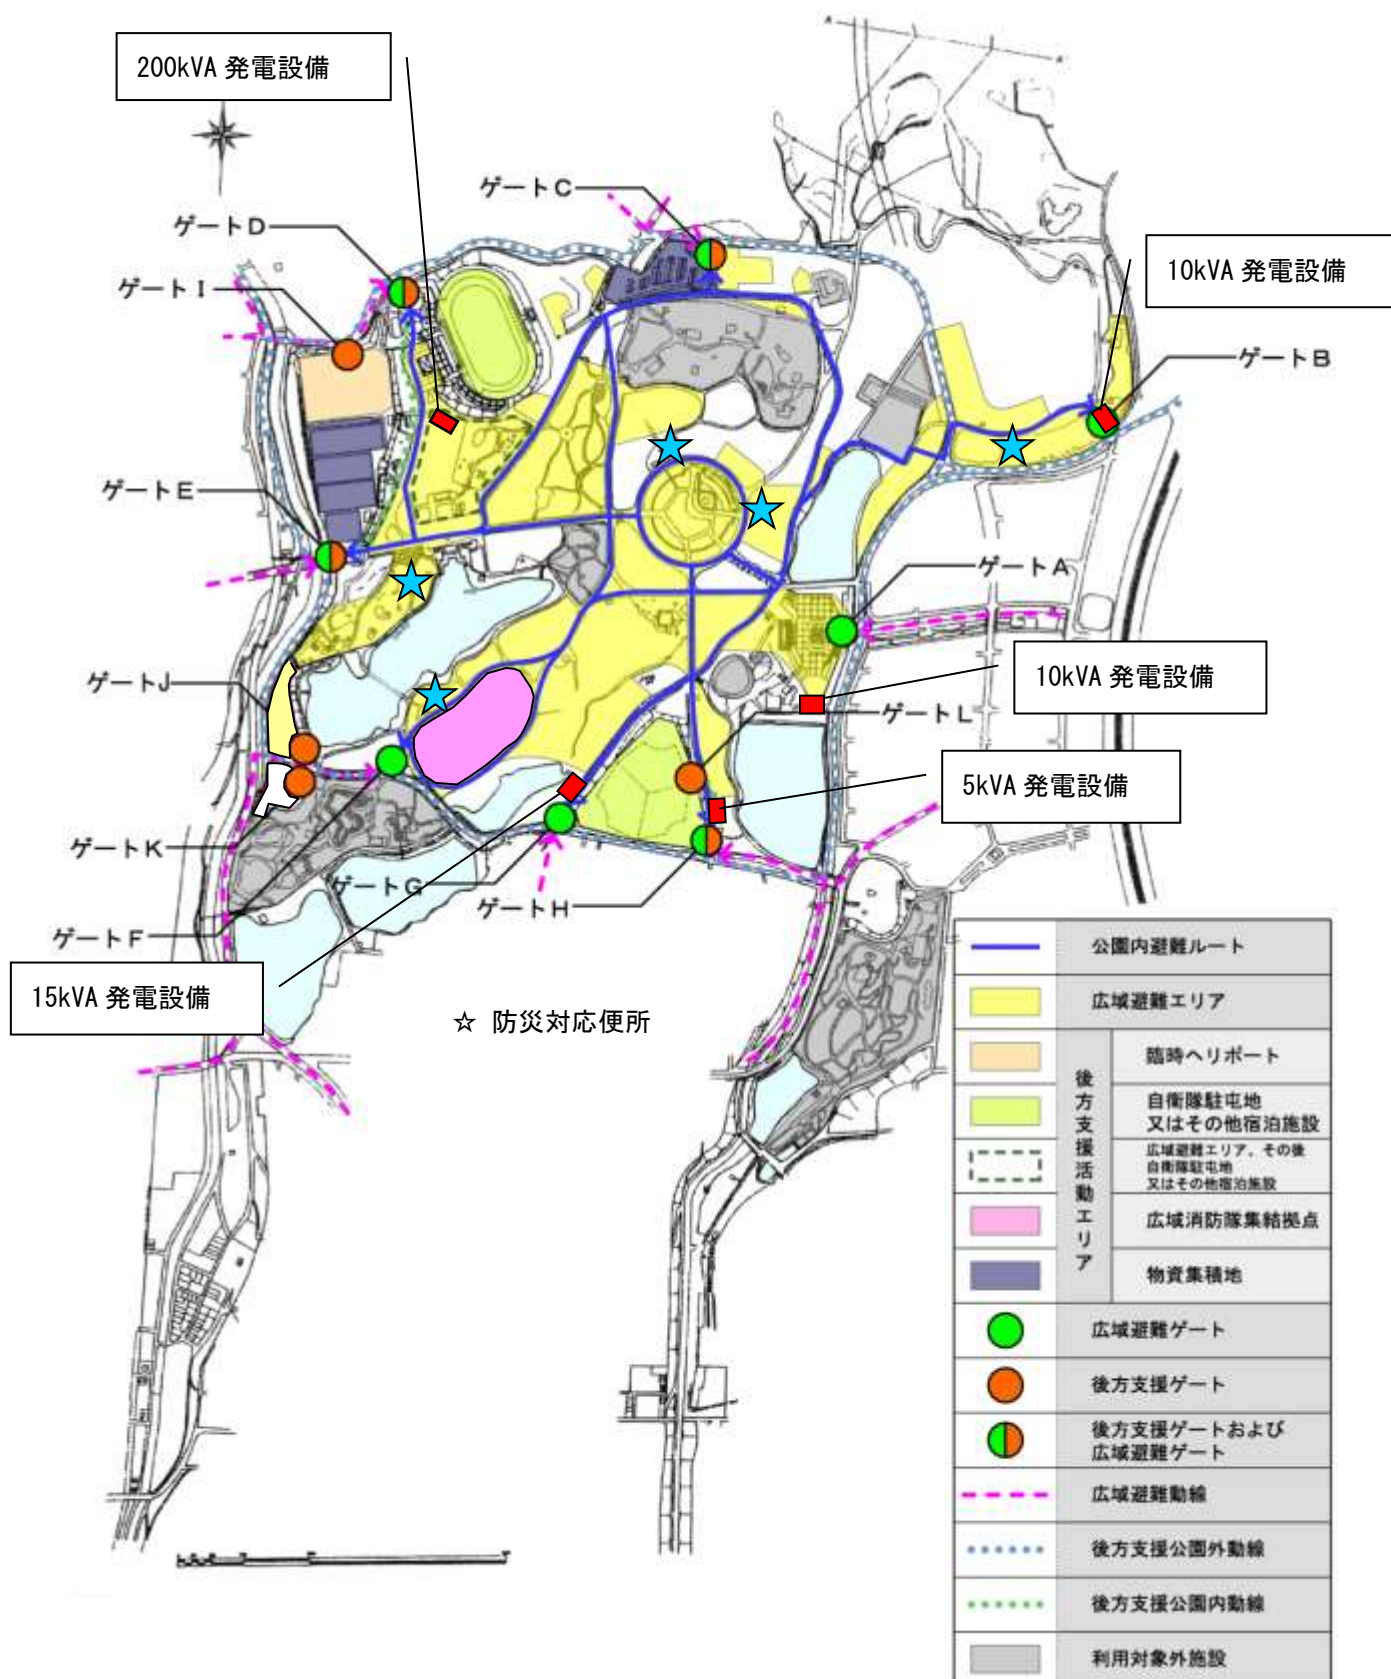



図3 服部緑地 駐車場平面図

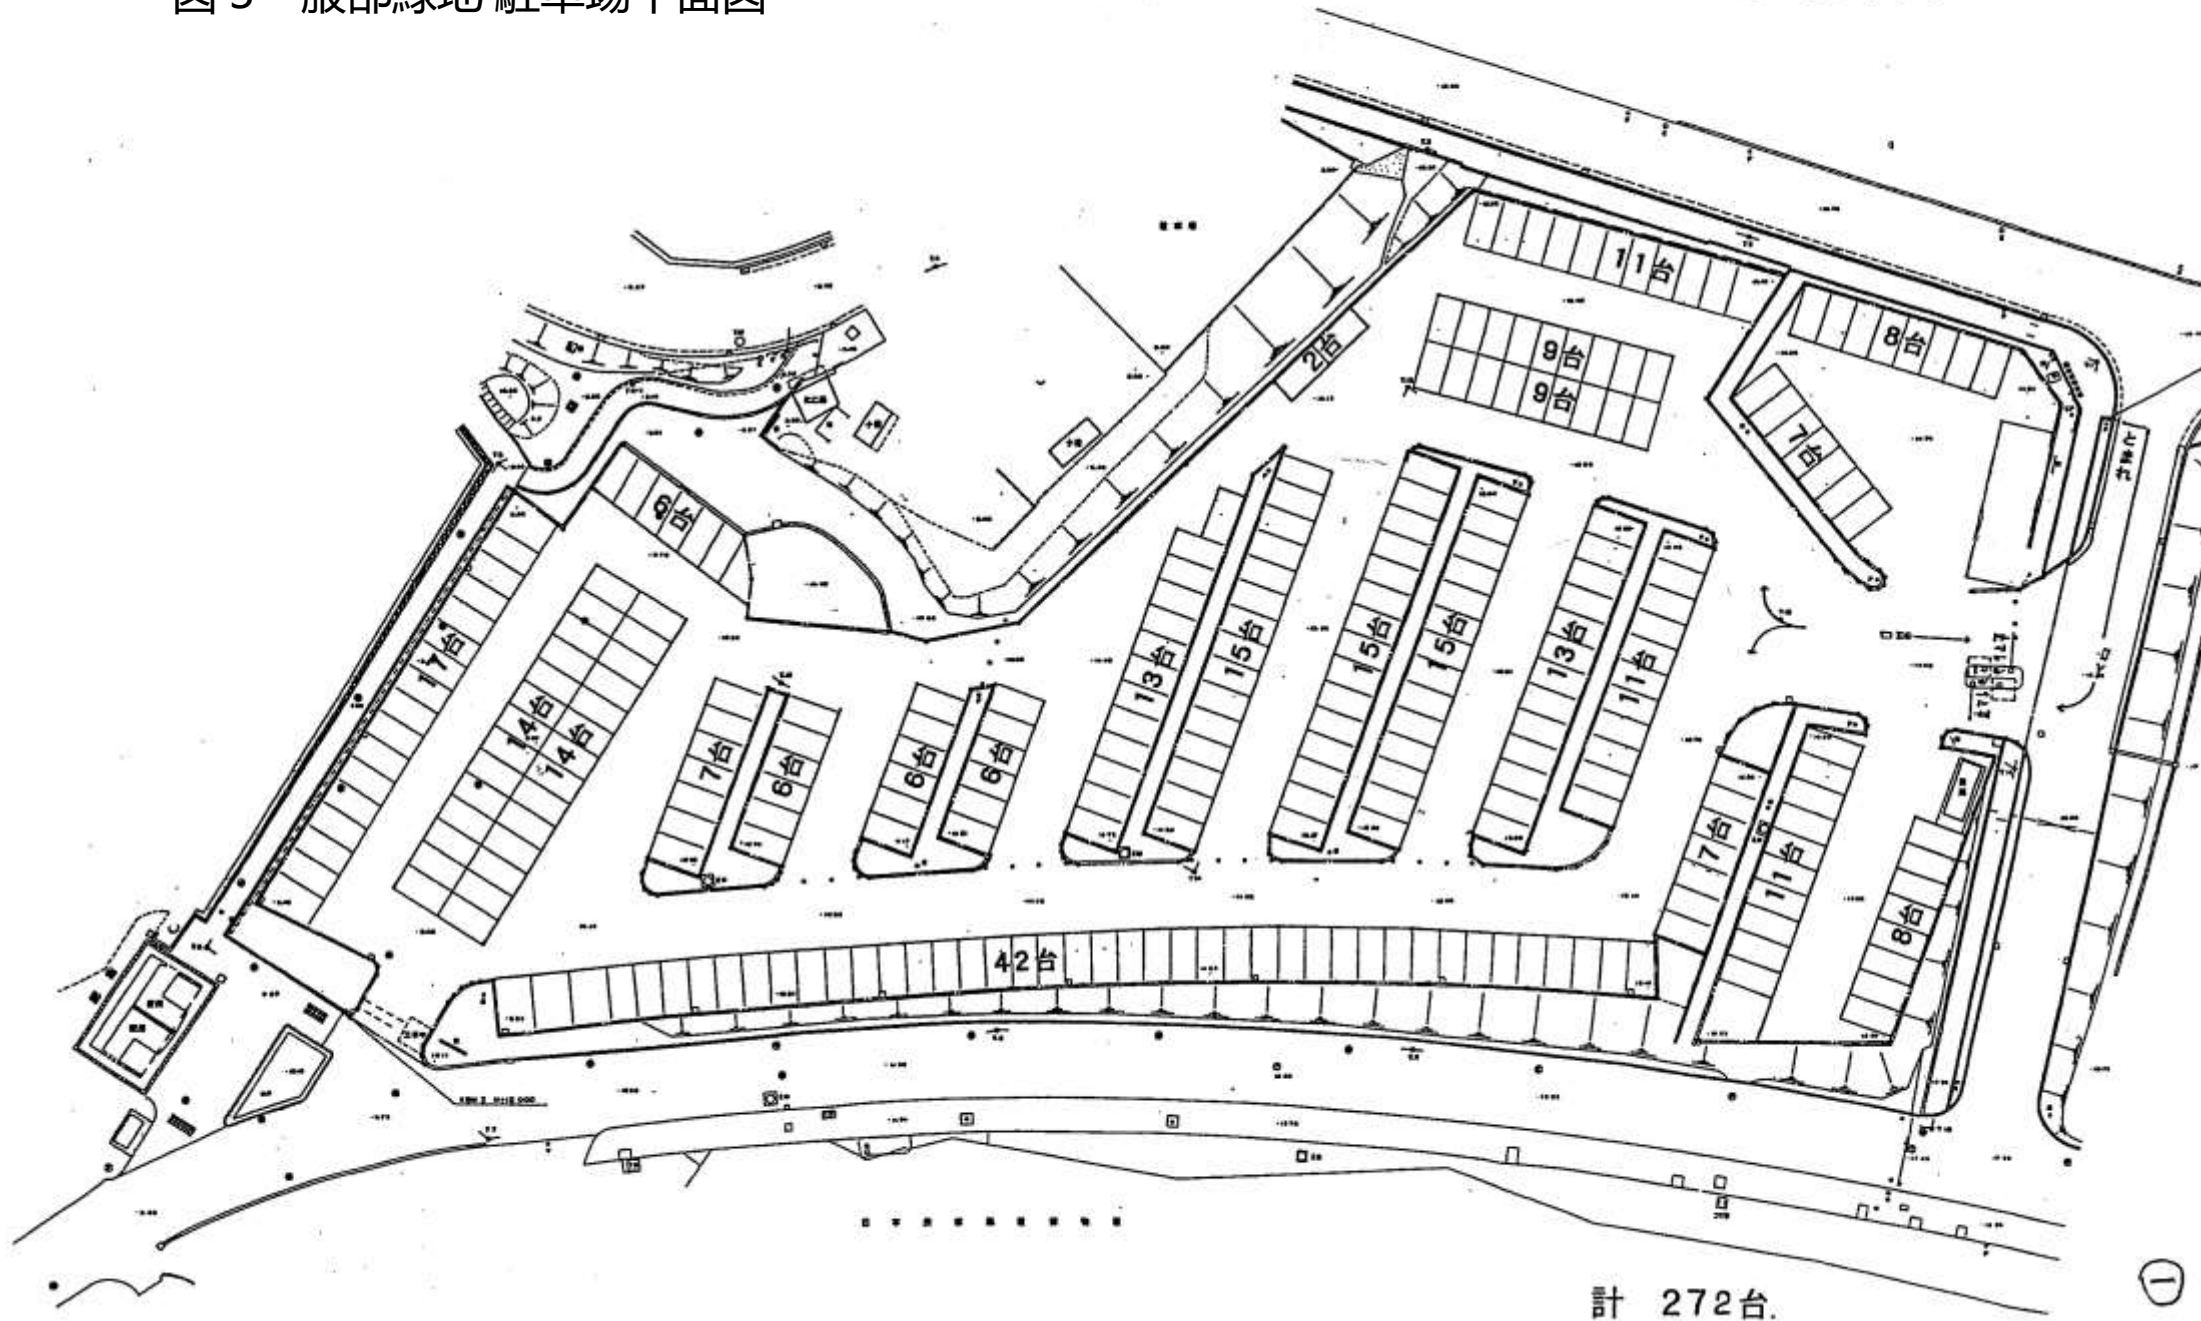


計 272台.

服部緑地第2駐車場平面図


S - 1 : 250

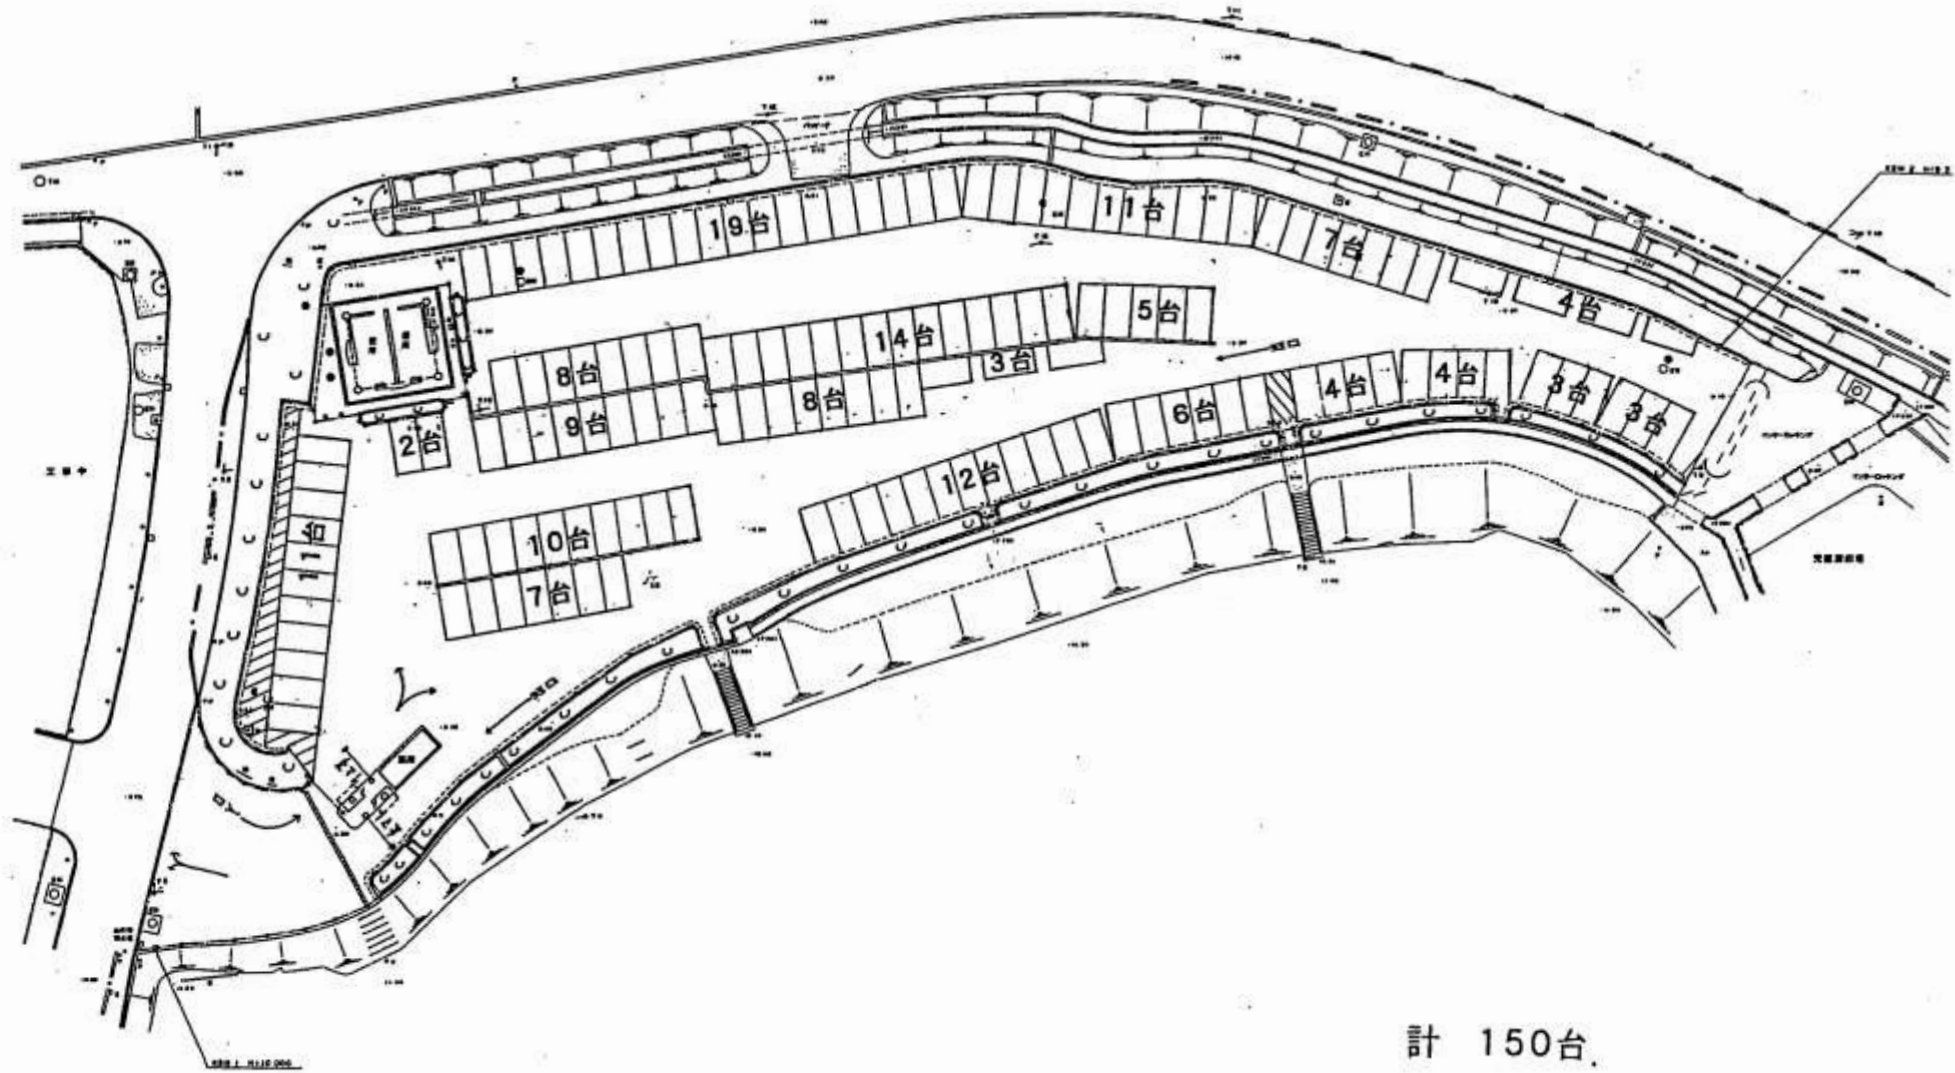

計 150台.

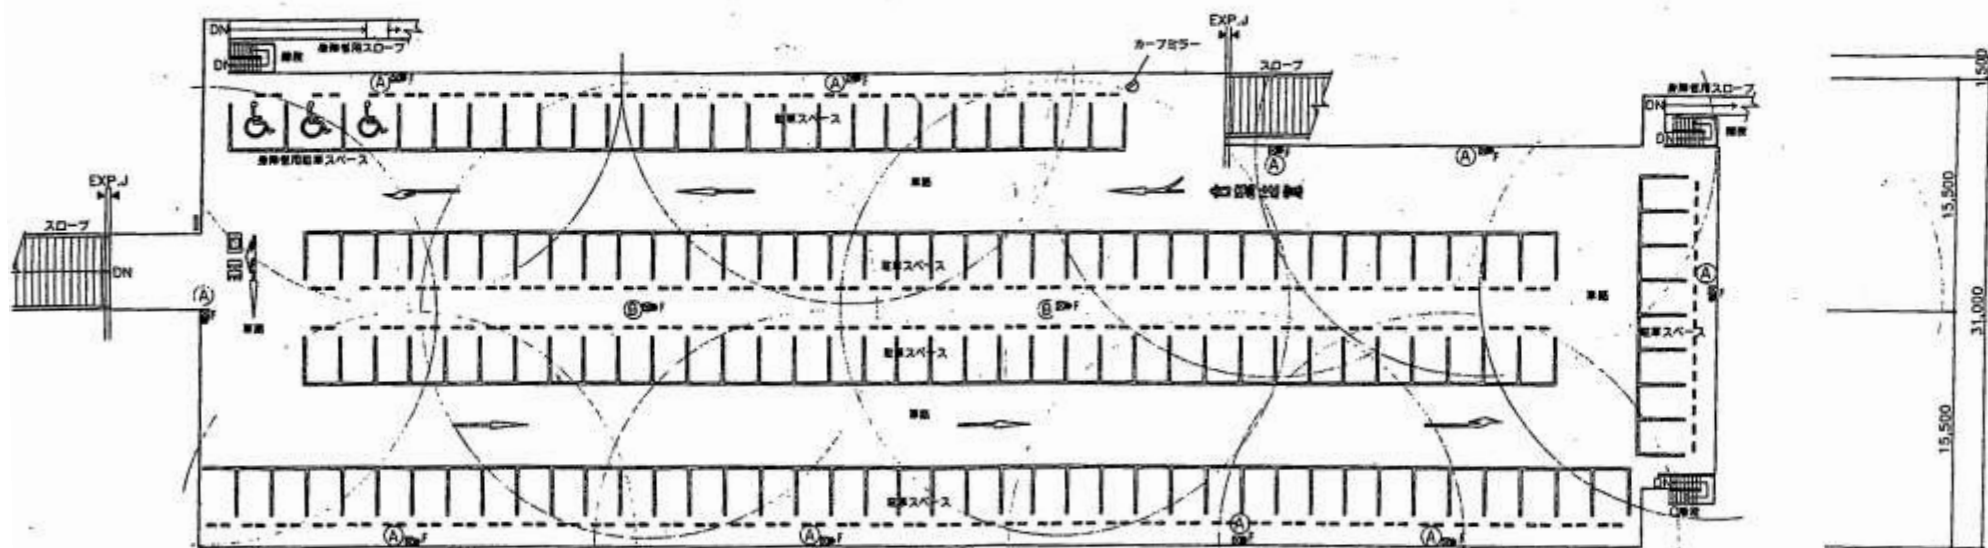

服部緑地第3駐車場2階

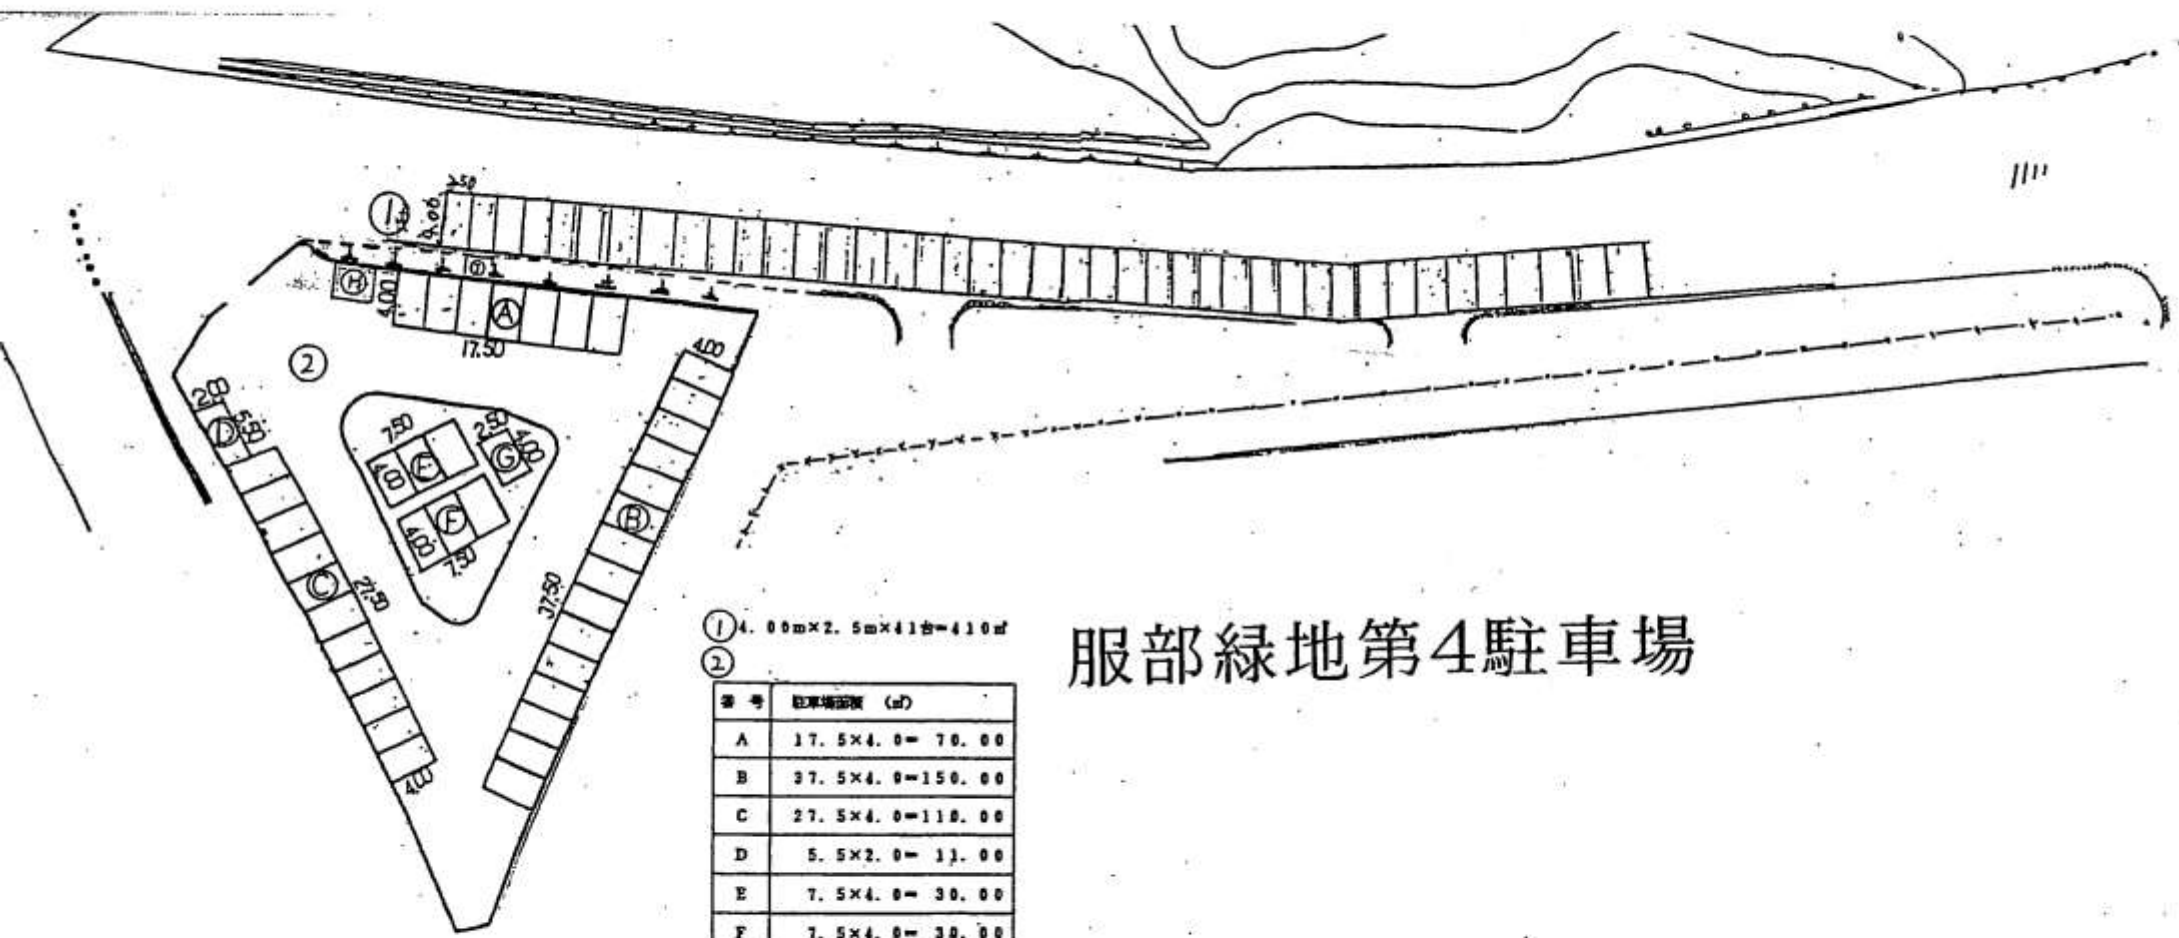

服部緑地第4駐車場

番号	駐車場面積 (㎡)
A	17.5 × 4.0 = 70.00
B	37.5 × 4.0 = 150.00
C	27.5 × 4.0 = 110.00
D	5.5 × 2.0 = 11.00
E	7.5 × 4.0 = 30.00
F	7.5 × 4.0 = 30.00
G	2.5 × 4.0 = 10.00
H	6.5 × 2.4 = 15.6
I	0.9 × 0.8 = 0.72
A~I	計坪金所 1坪目新元庫 427.32

計 77台

①410+427.32=837.32㎡


計 98台

第5駐車場

管理棟

管理棟

服部緑地 第5駐車場

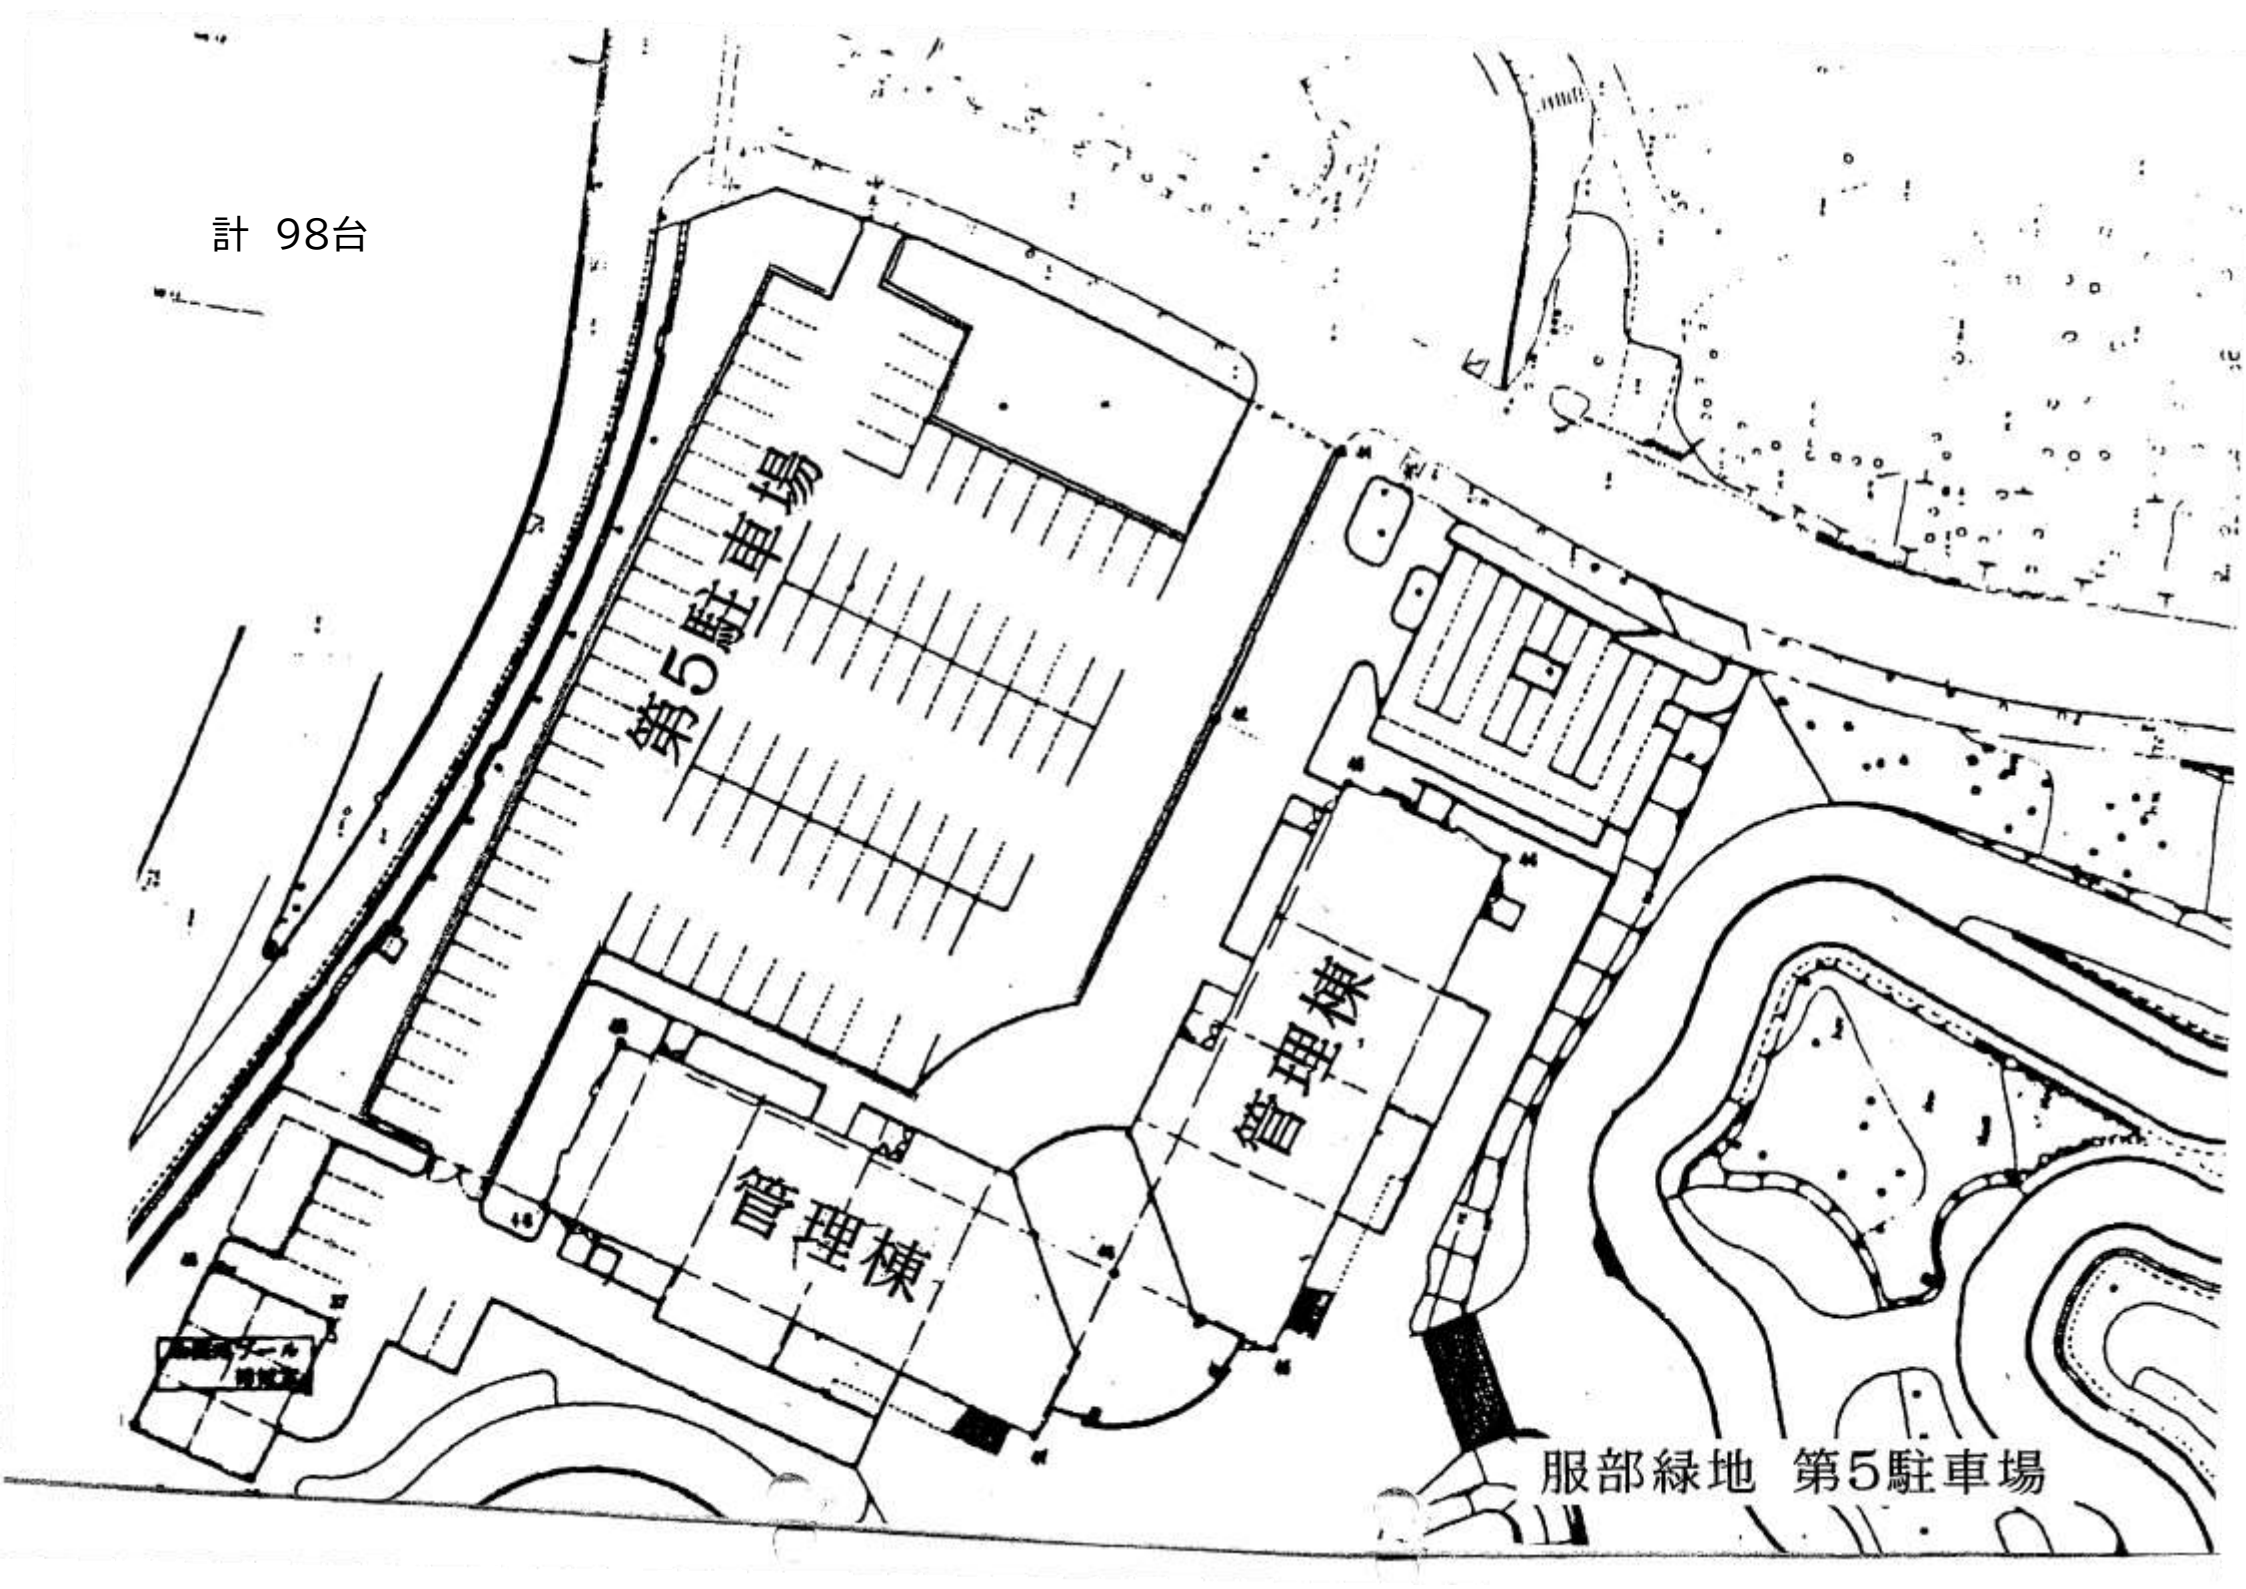


服部緑地 スポーツ広場A 臨時駐車場

区画線: グランドに石灰で白線を描いた物

計 600台

①	$110 \times 5 = 550$
②	$150 \times 10 = 1500$
③	$160 \times 10 = 1600$
④	$160 \times 10 = 1600$
⑤	$150 \times 10 = 1500$
⑥	$150 \times 5 = 750$
①~⑥ = 7500㎡	

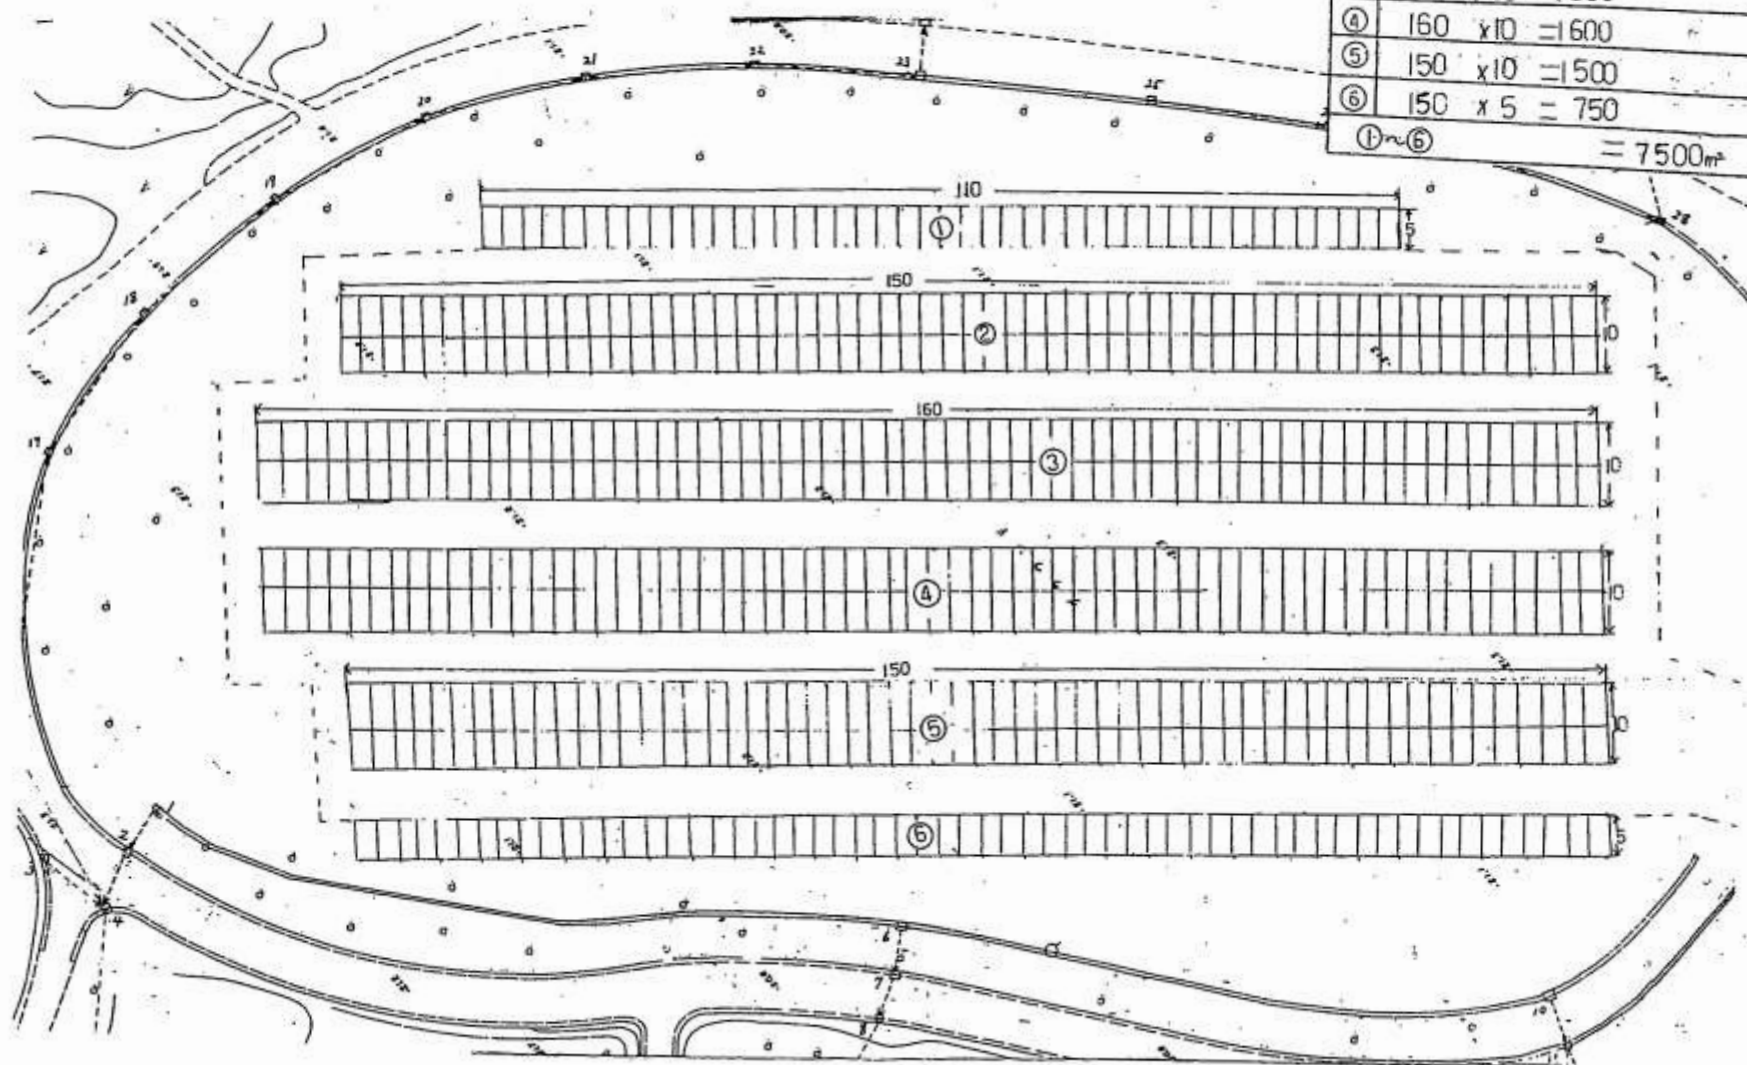

服部緑地 スポーツ広場B 臨時駐車場

区画線: グランドに石灰で白線を描いた物

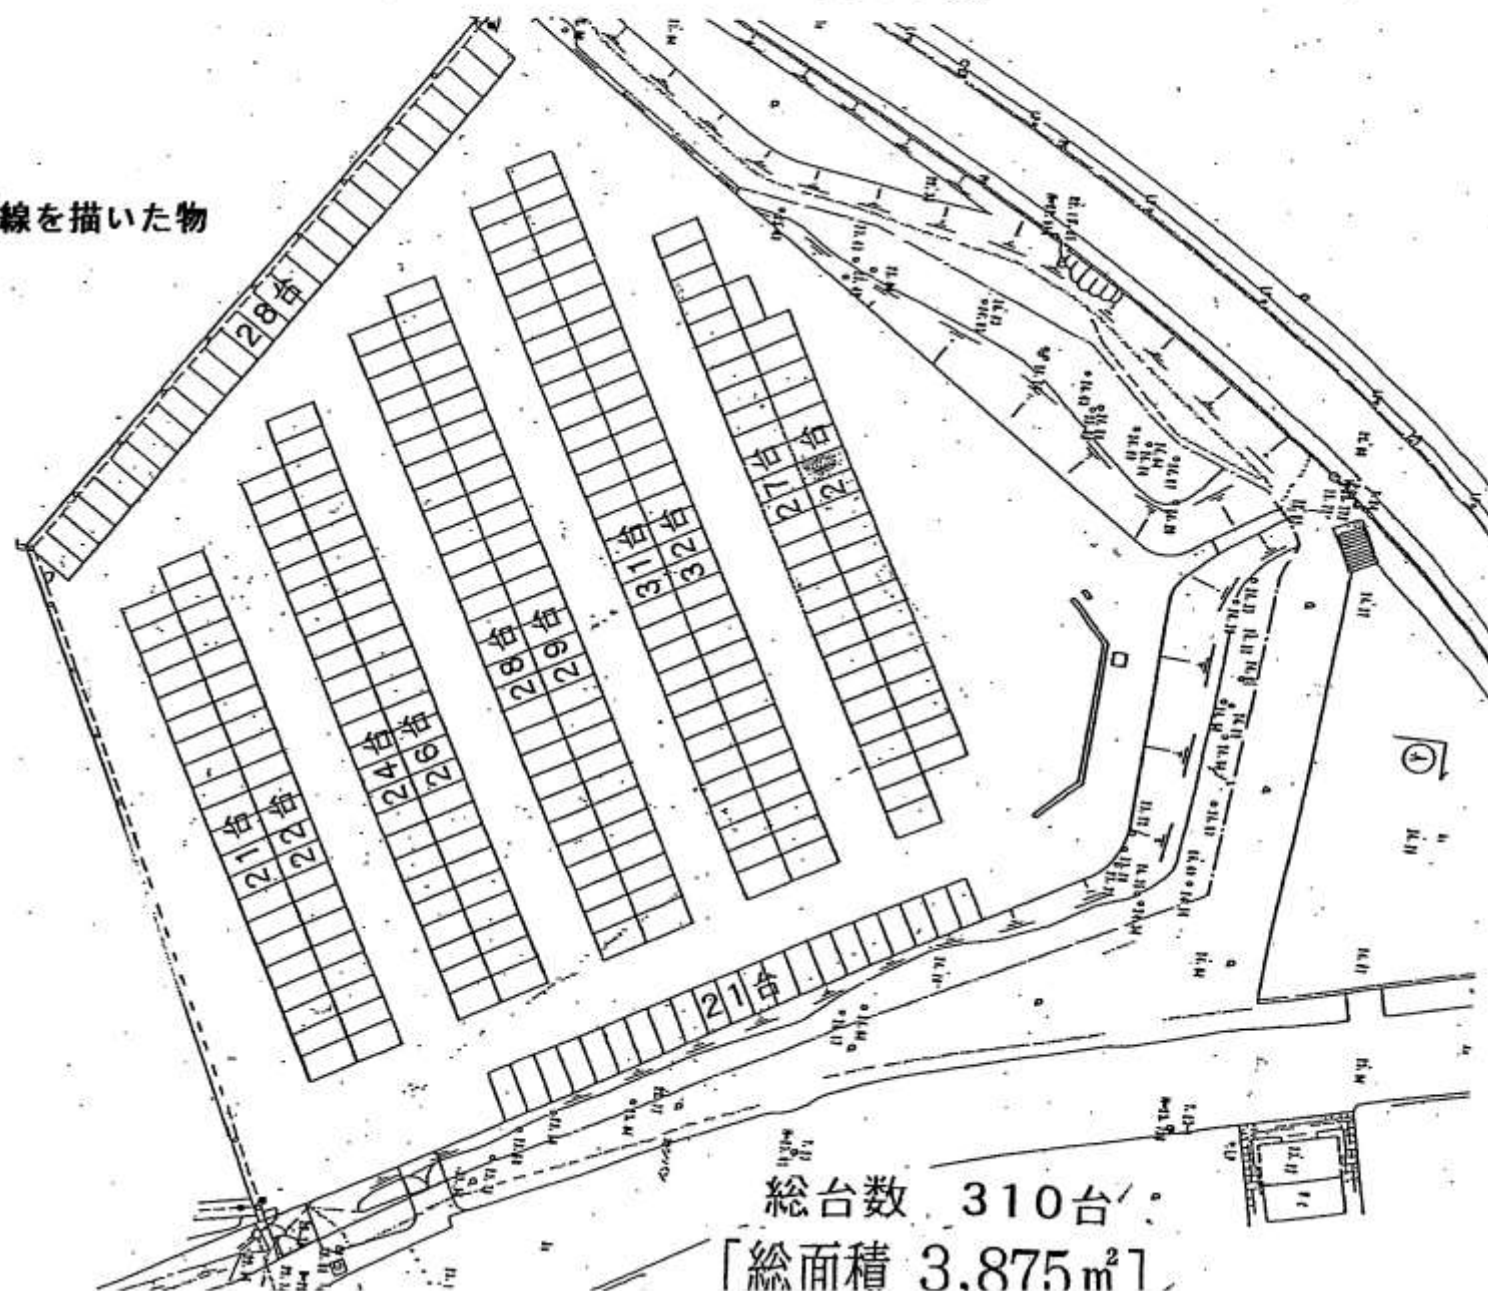
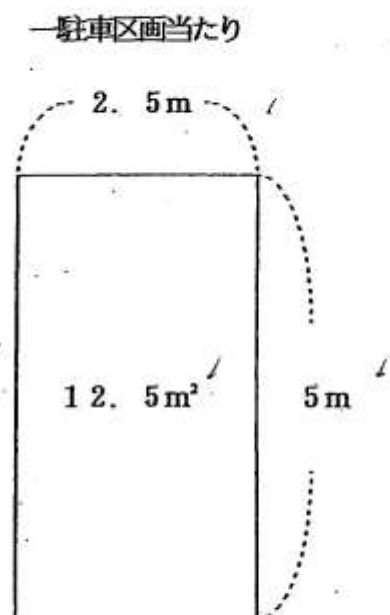


図4 服部緑地 便益施設現況図(食堂・売店・自販機)

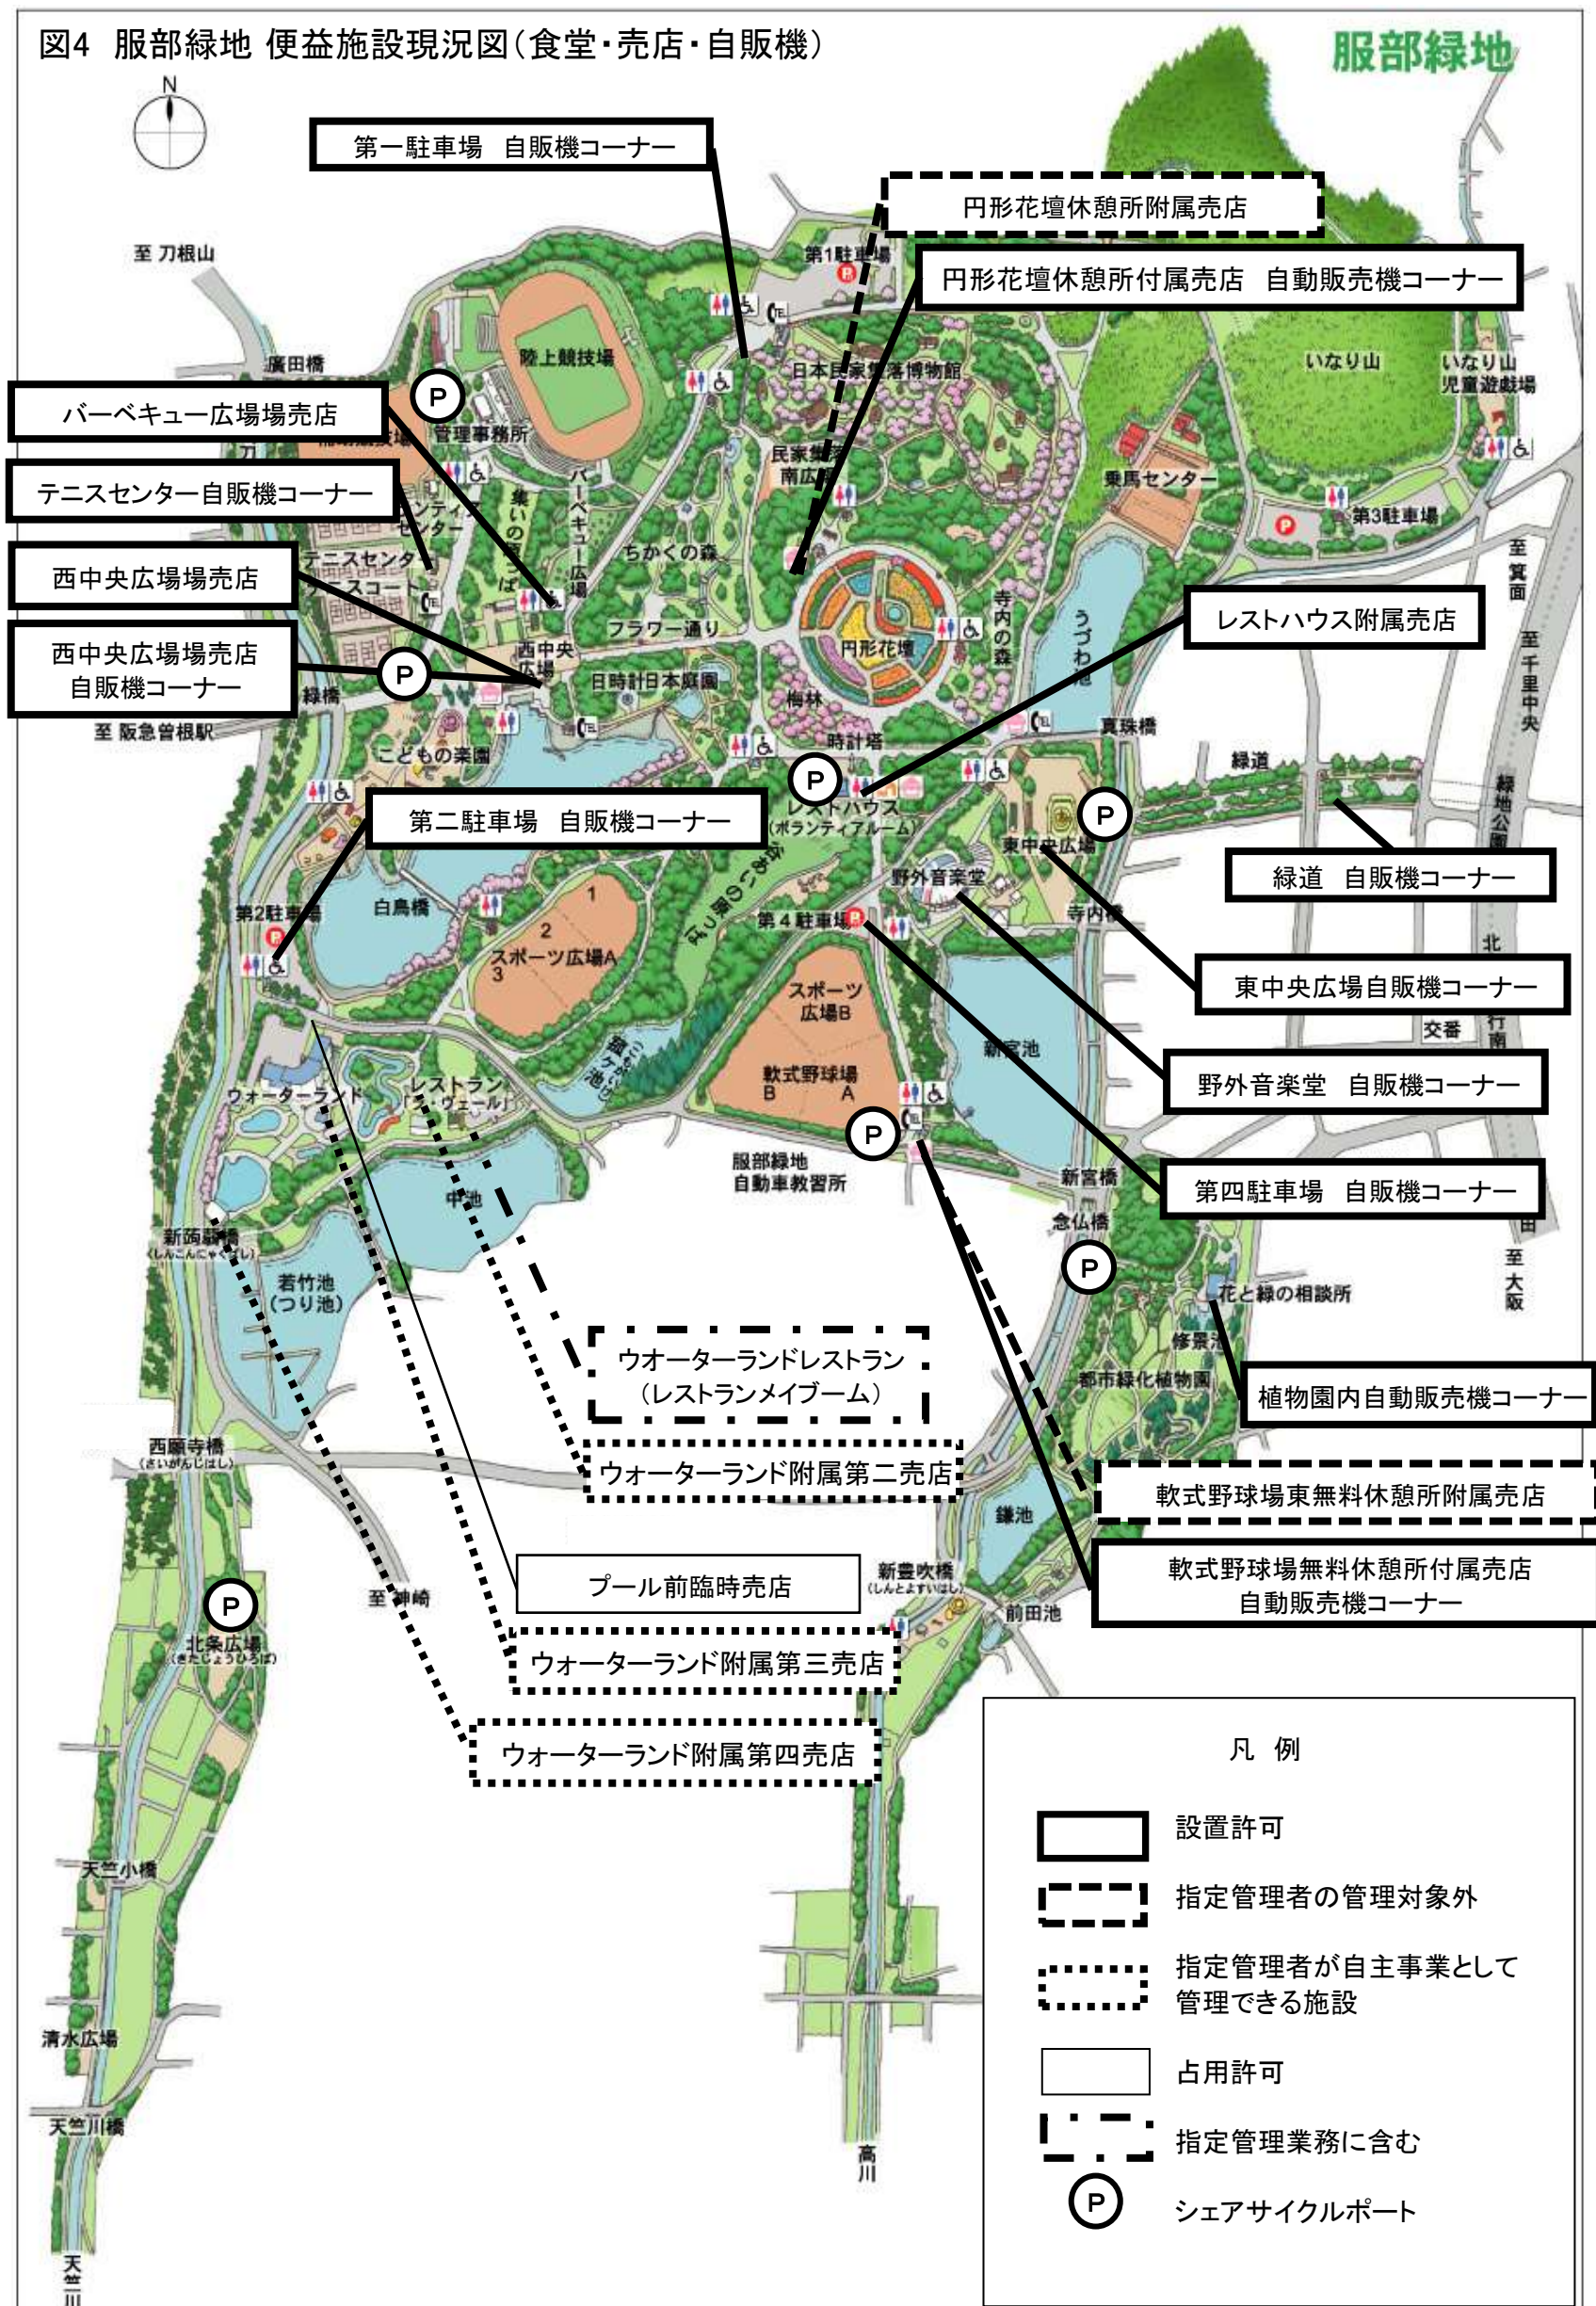


図5 服部緑地 特殊庭園区域図

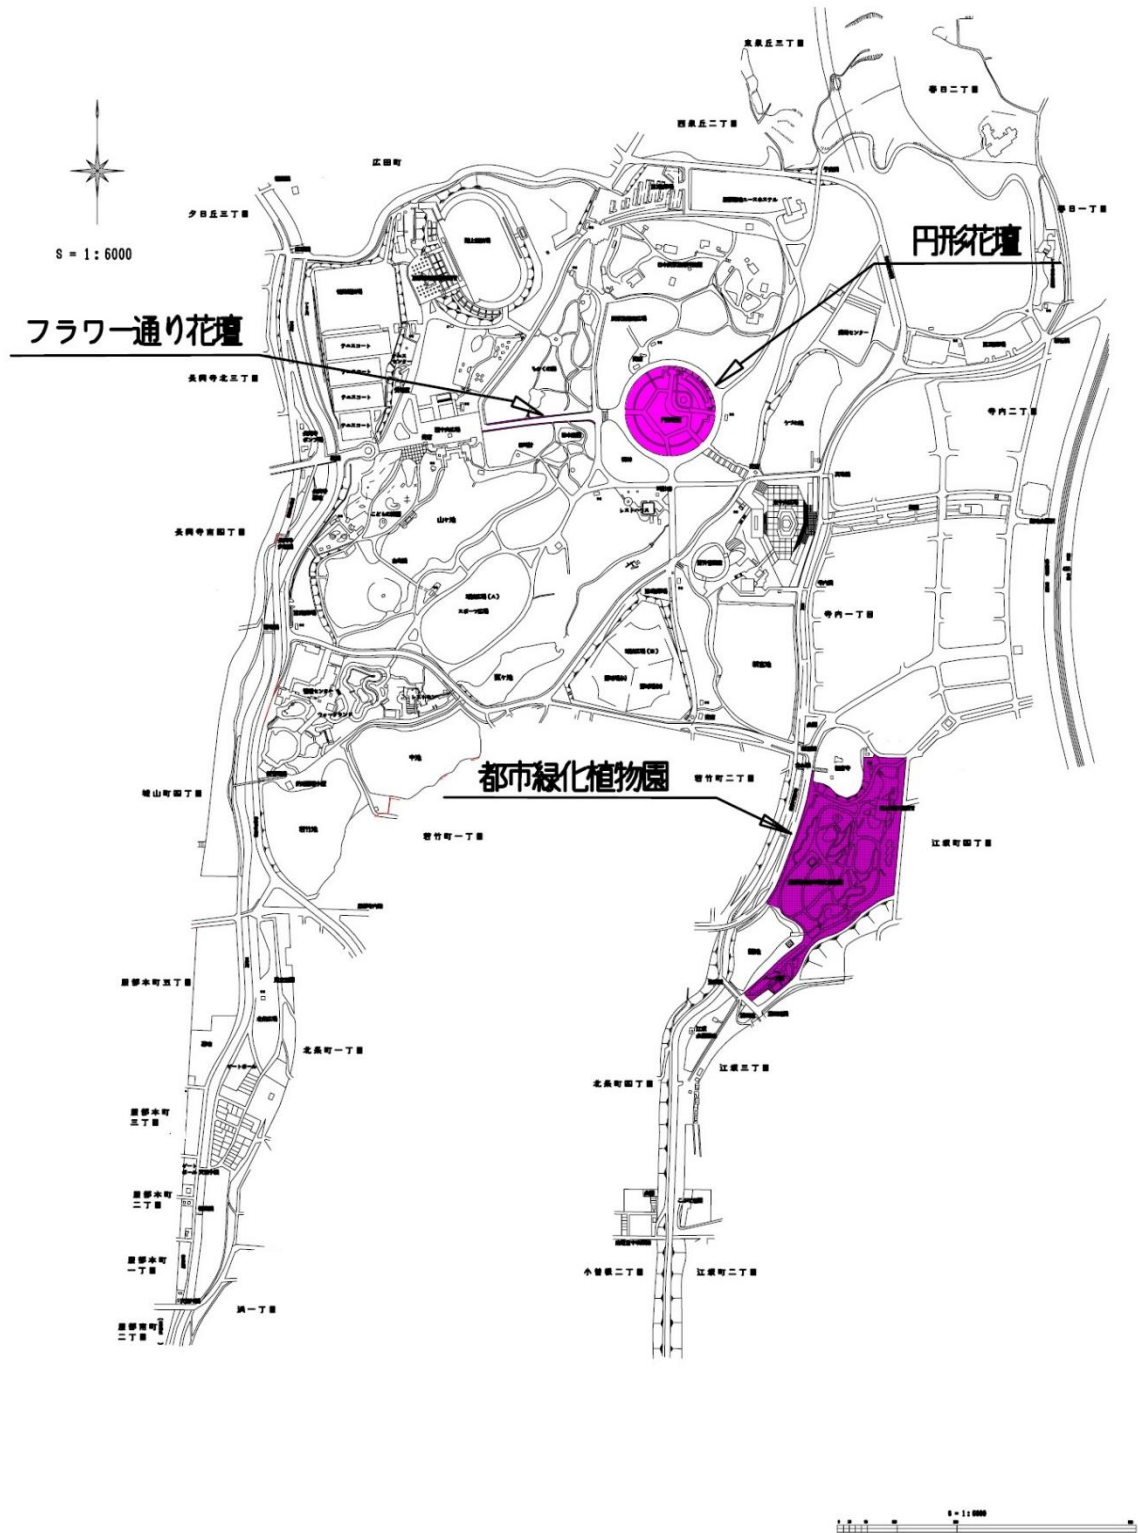


図 7 服部緑地 花壇位置図

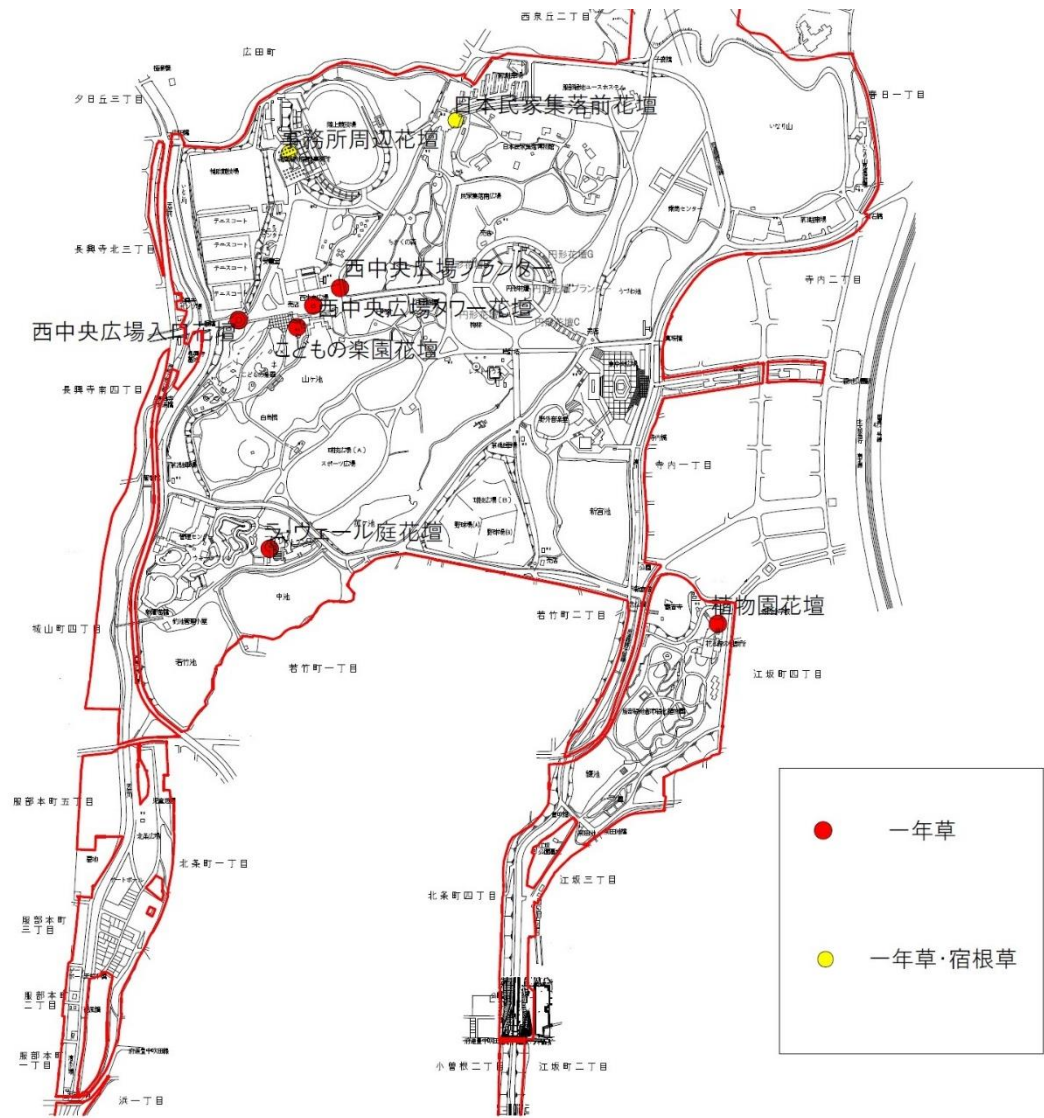


図 8 服部緑地 園内清掃区域図

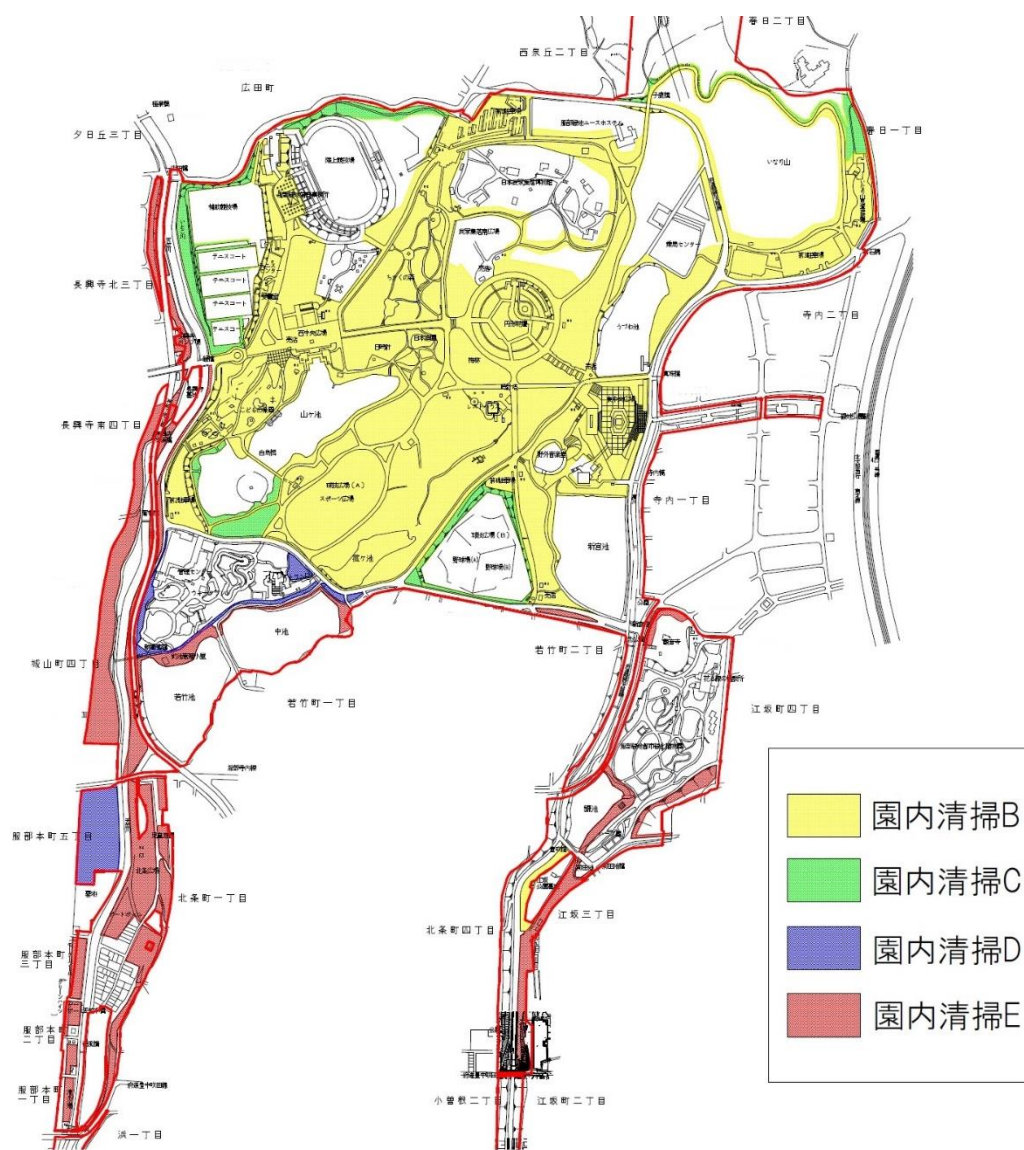


図9 服部緑地 便所清掃位置図

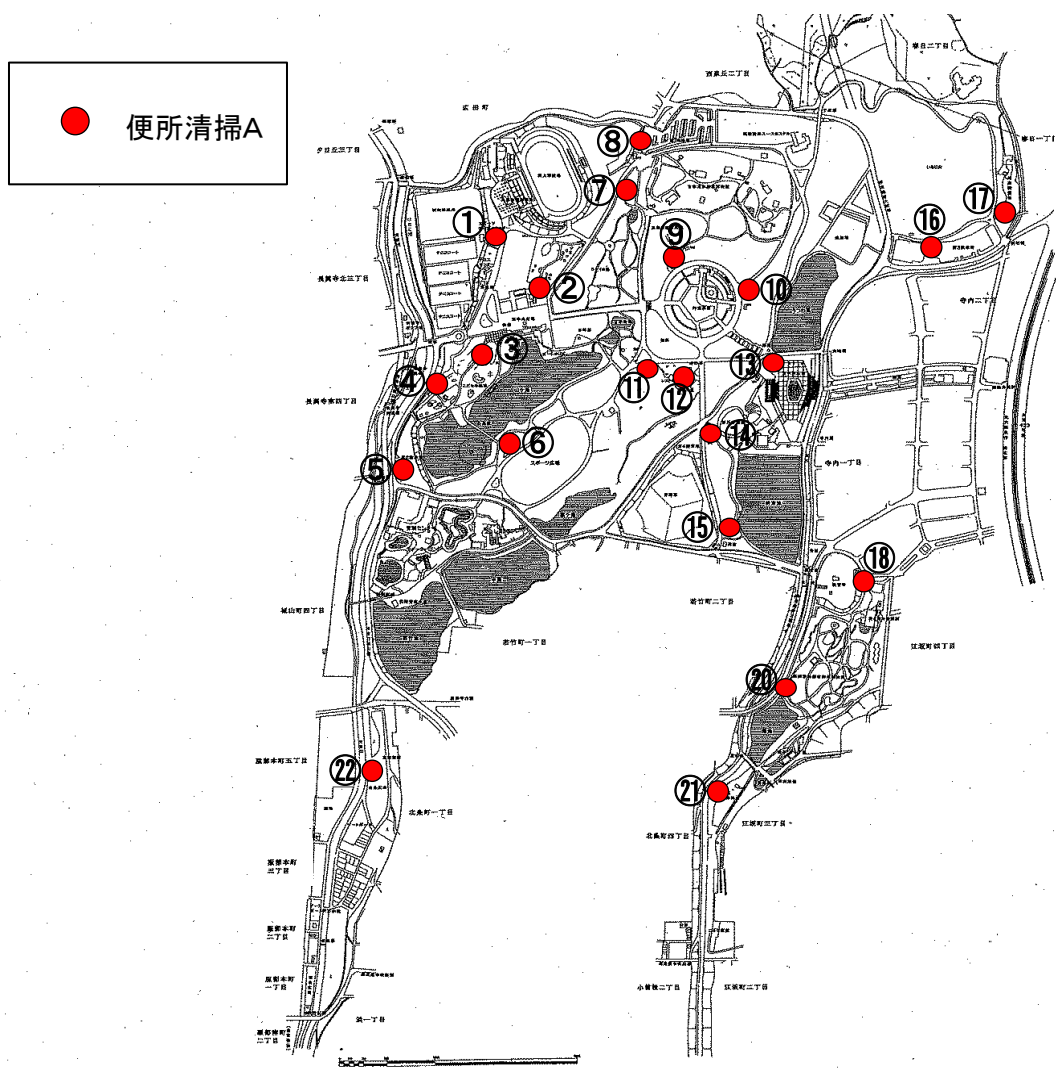


図10-1 服部緑地 キュービクル配置図

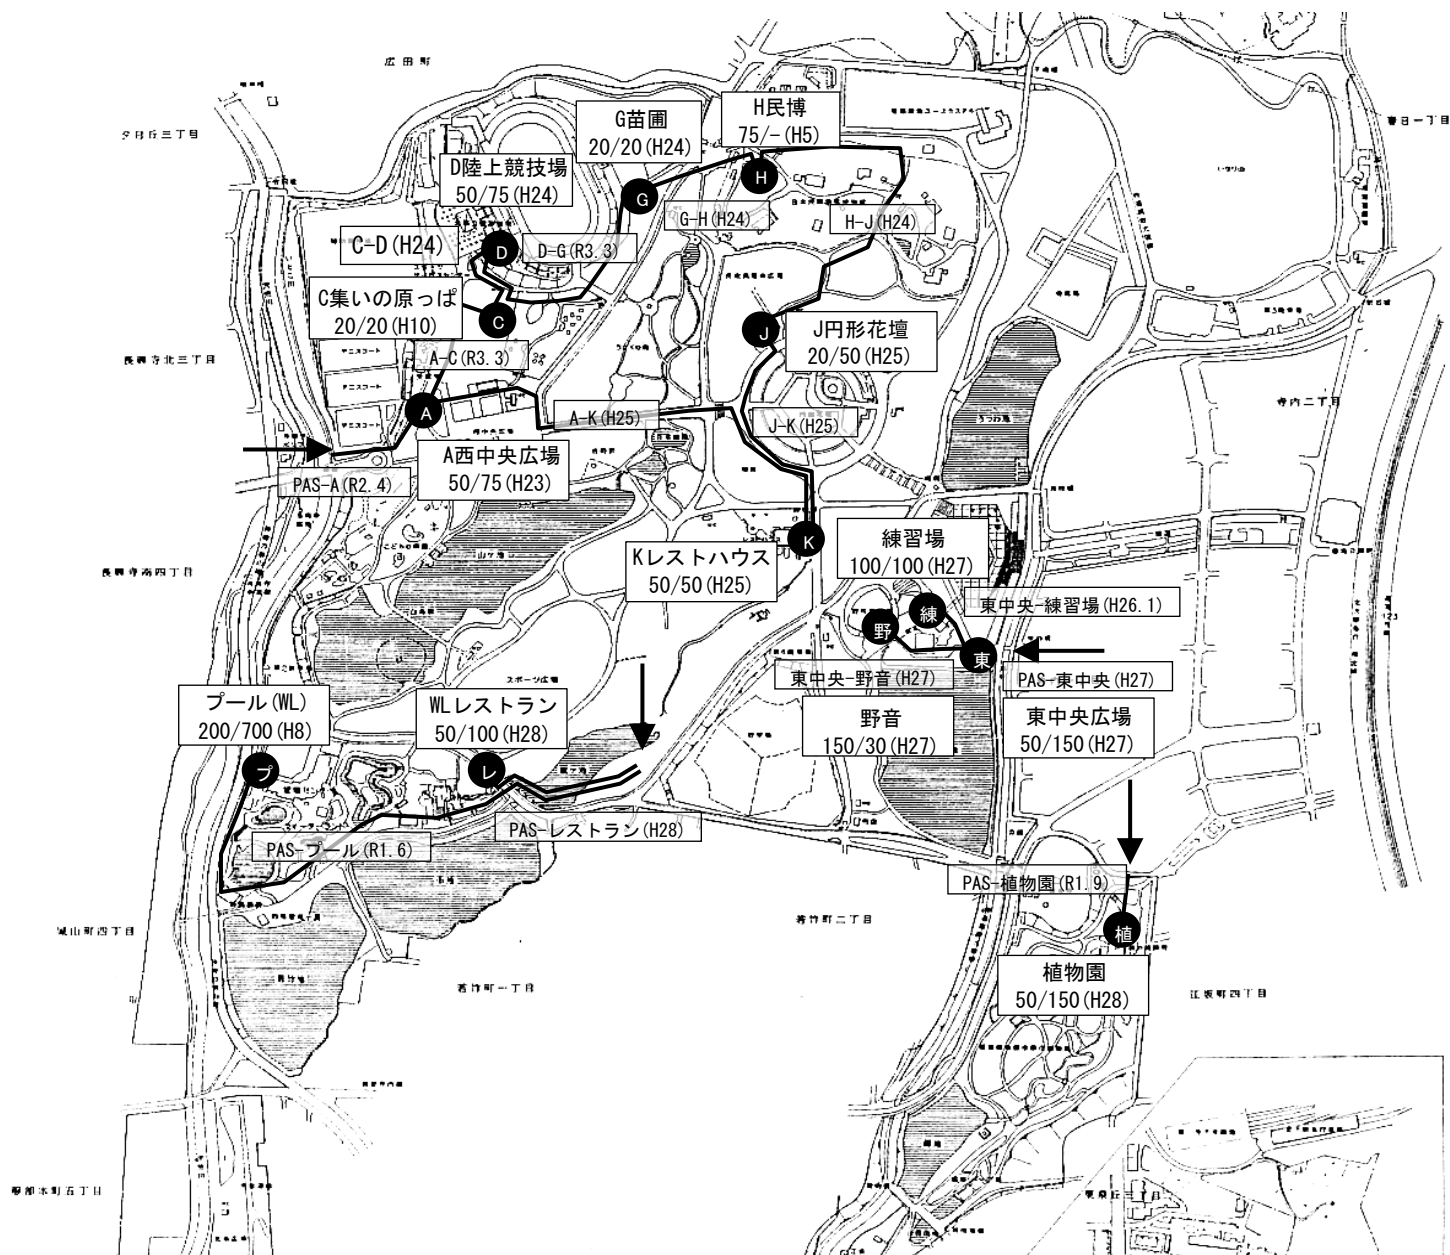


図10-2 服部緑地 電気設備平面図

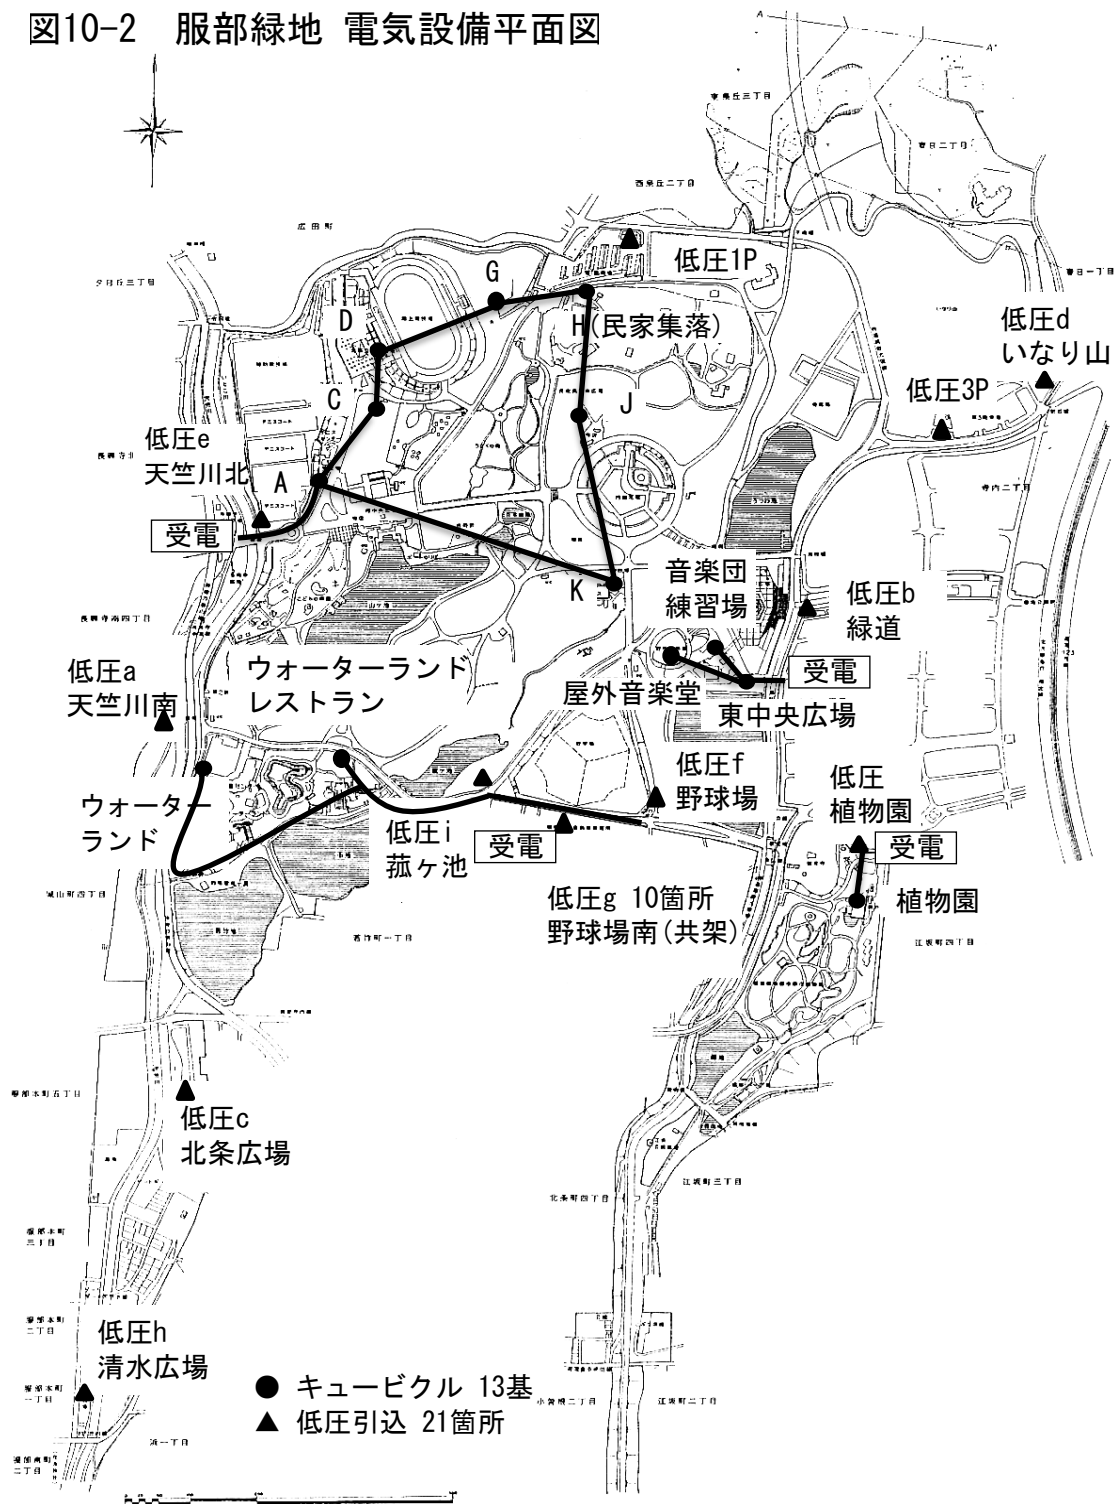


図 11 服部緑地 下水道施設平面図


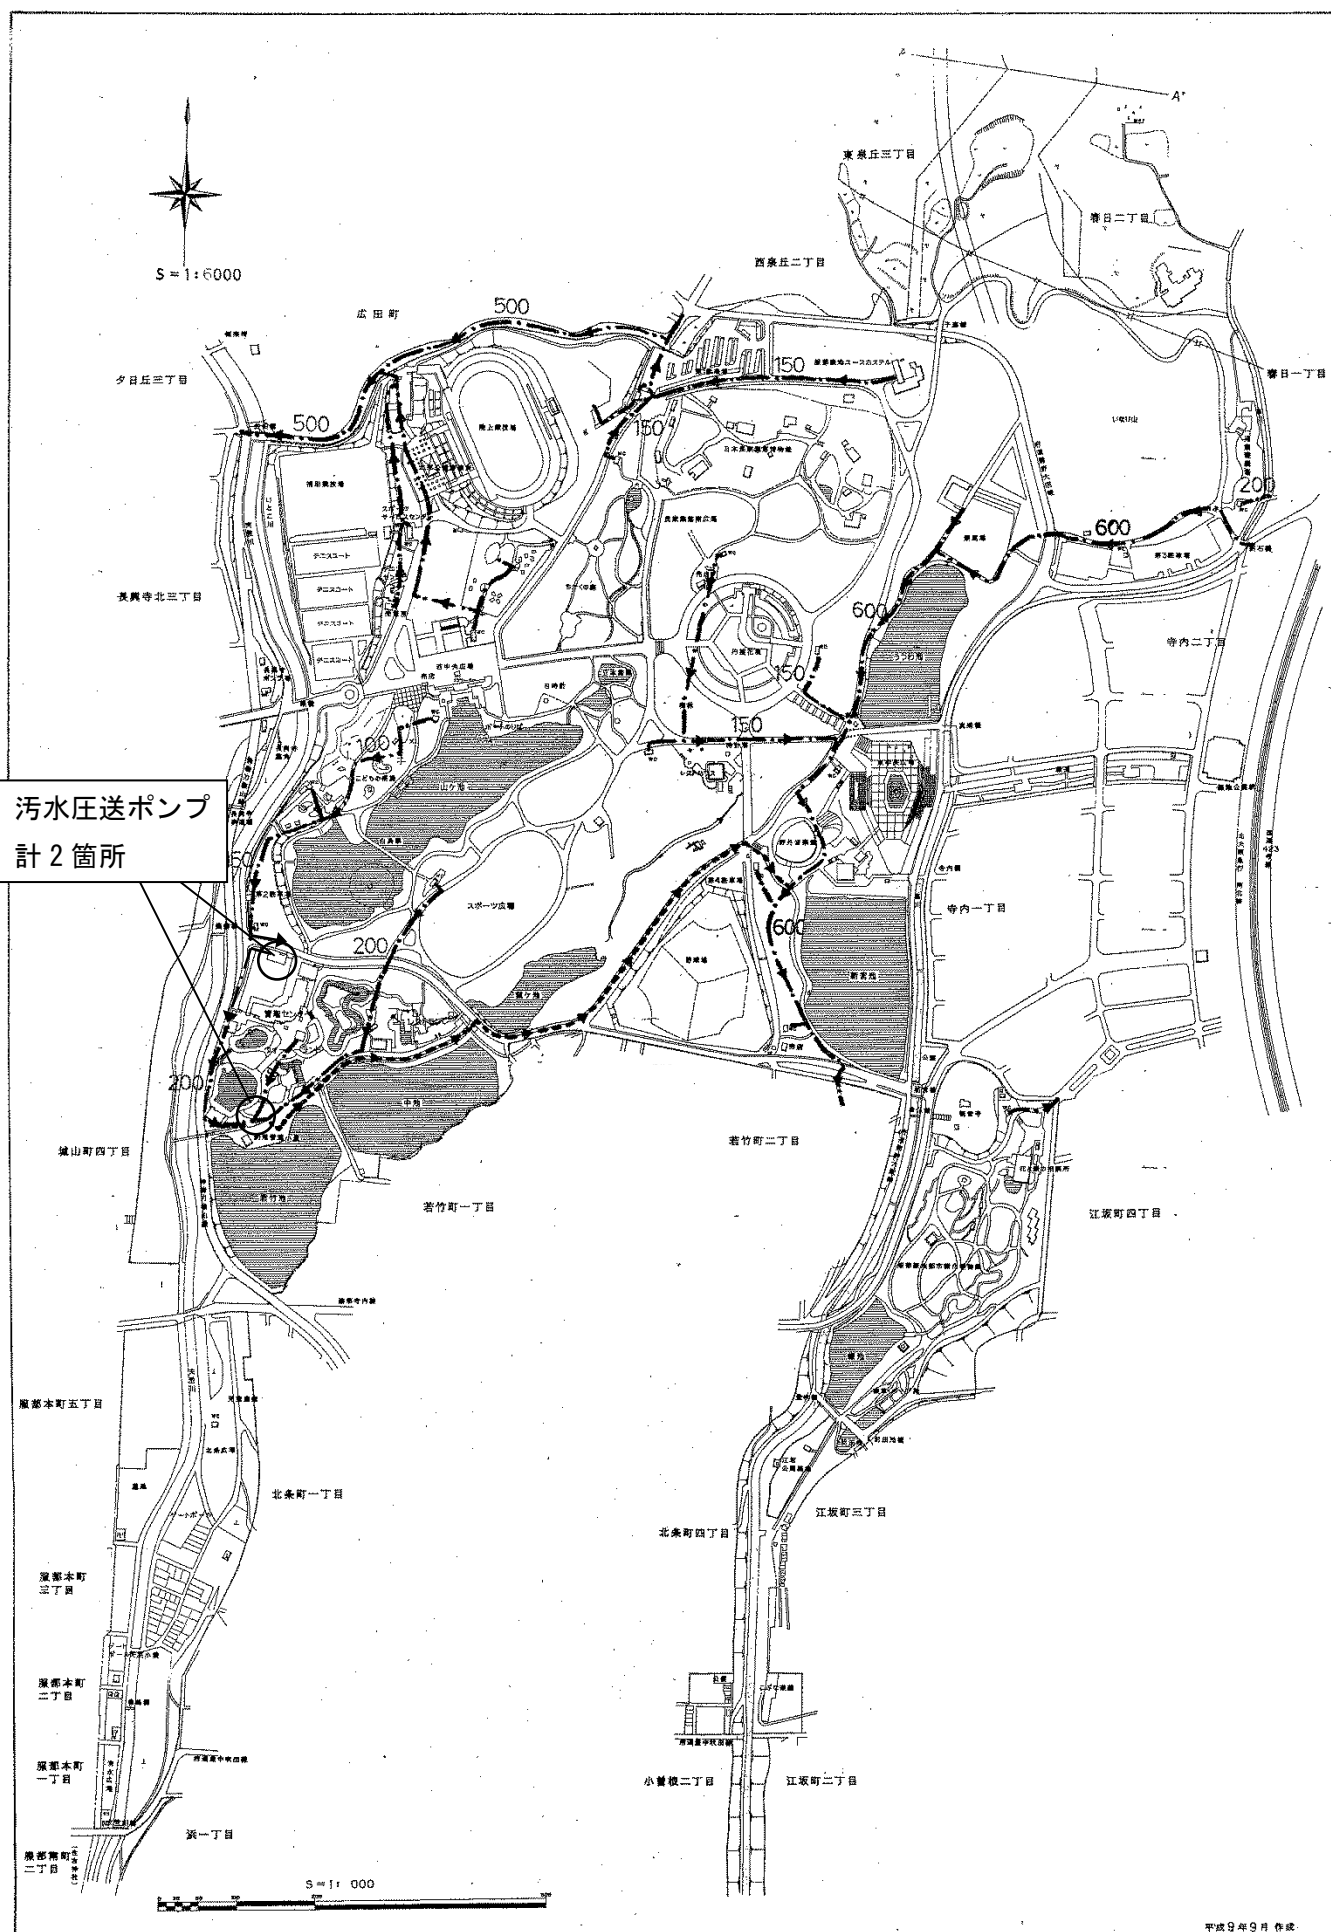



図12 服部緑地 主要建築物平面図

2 陸上競技場 スタンド 1階

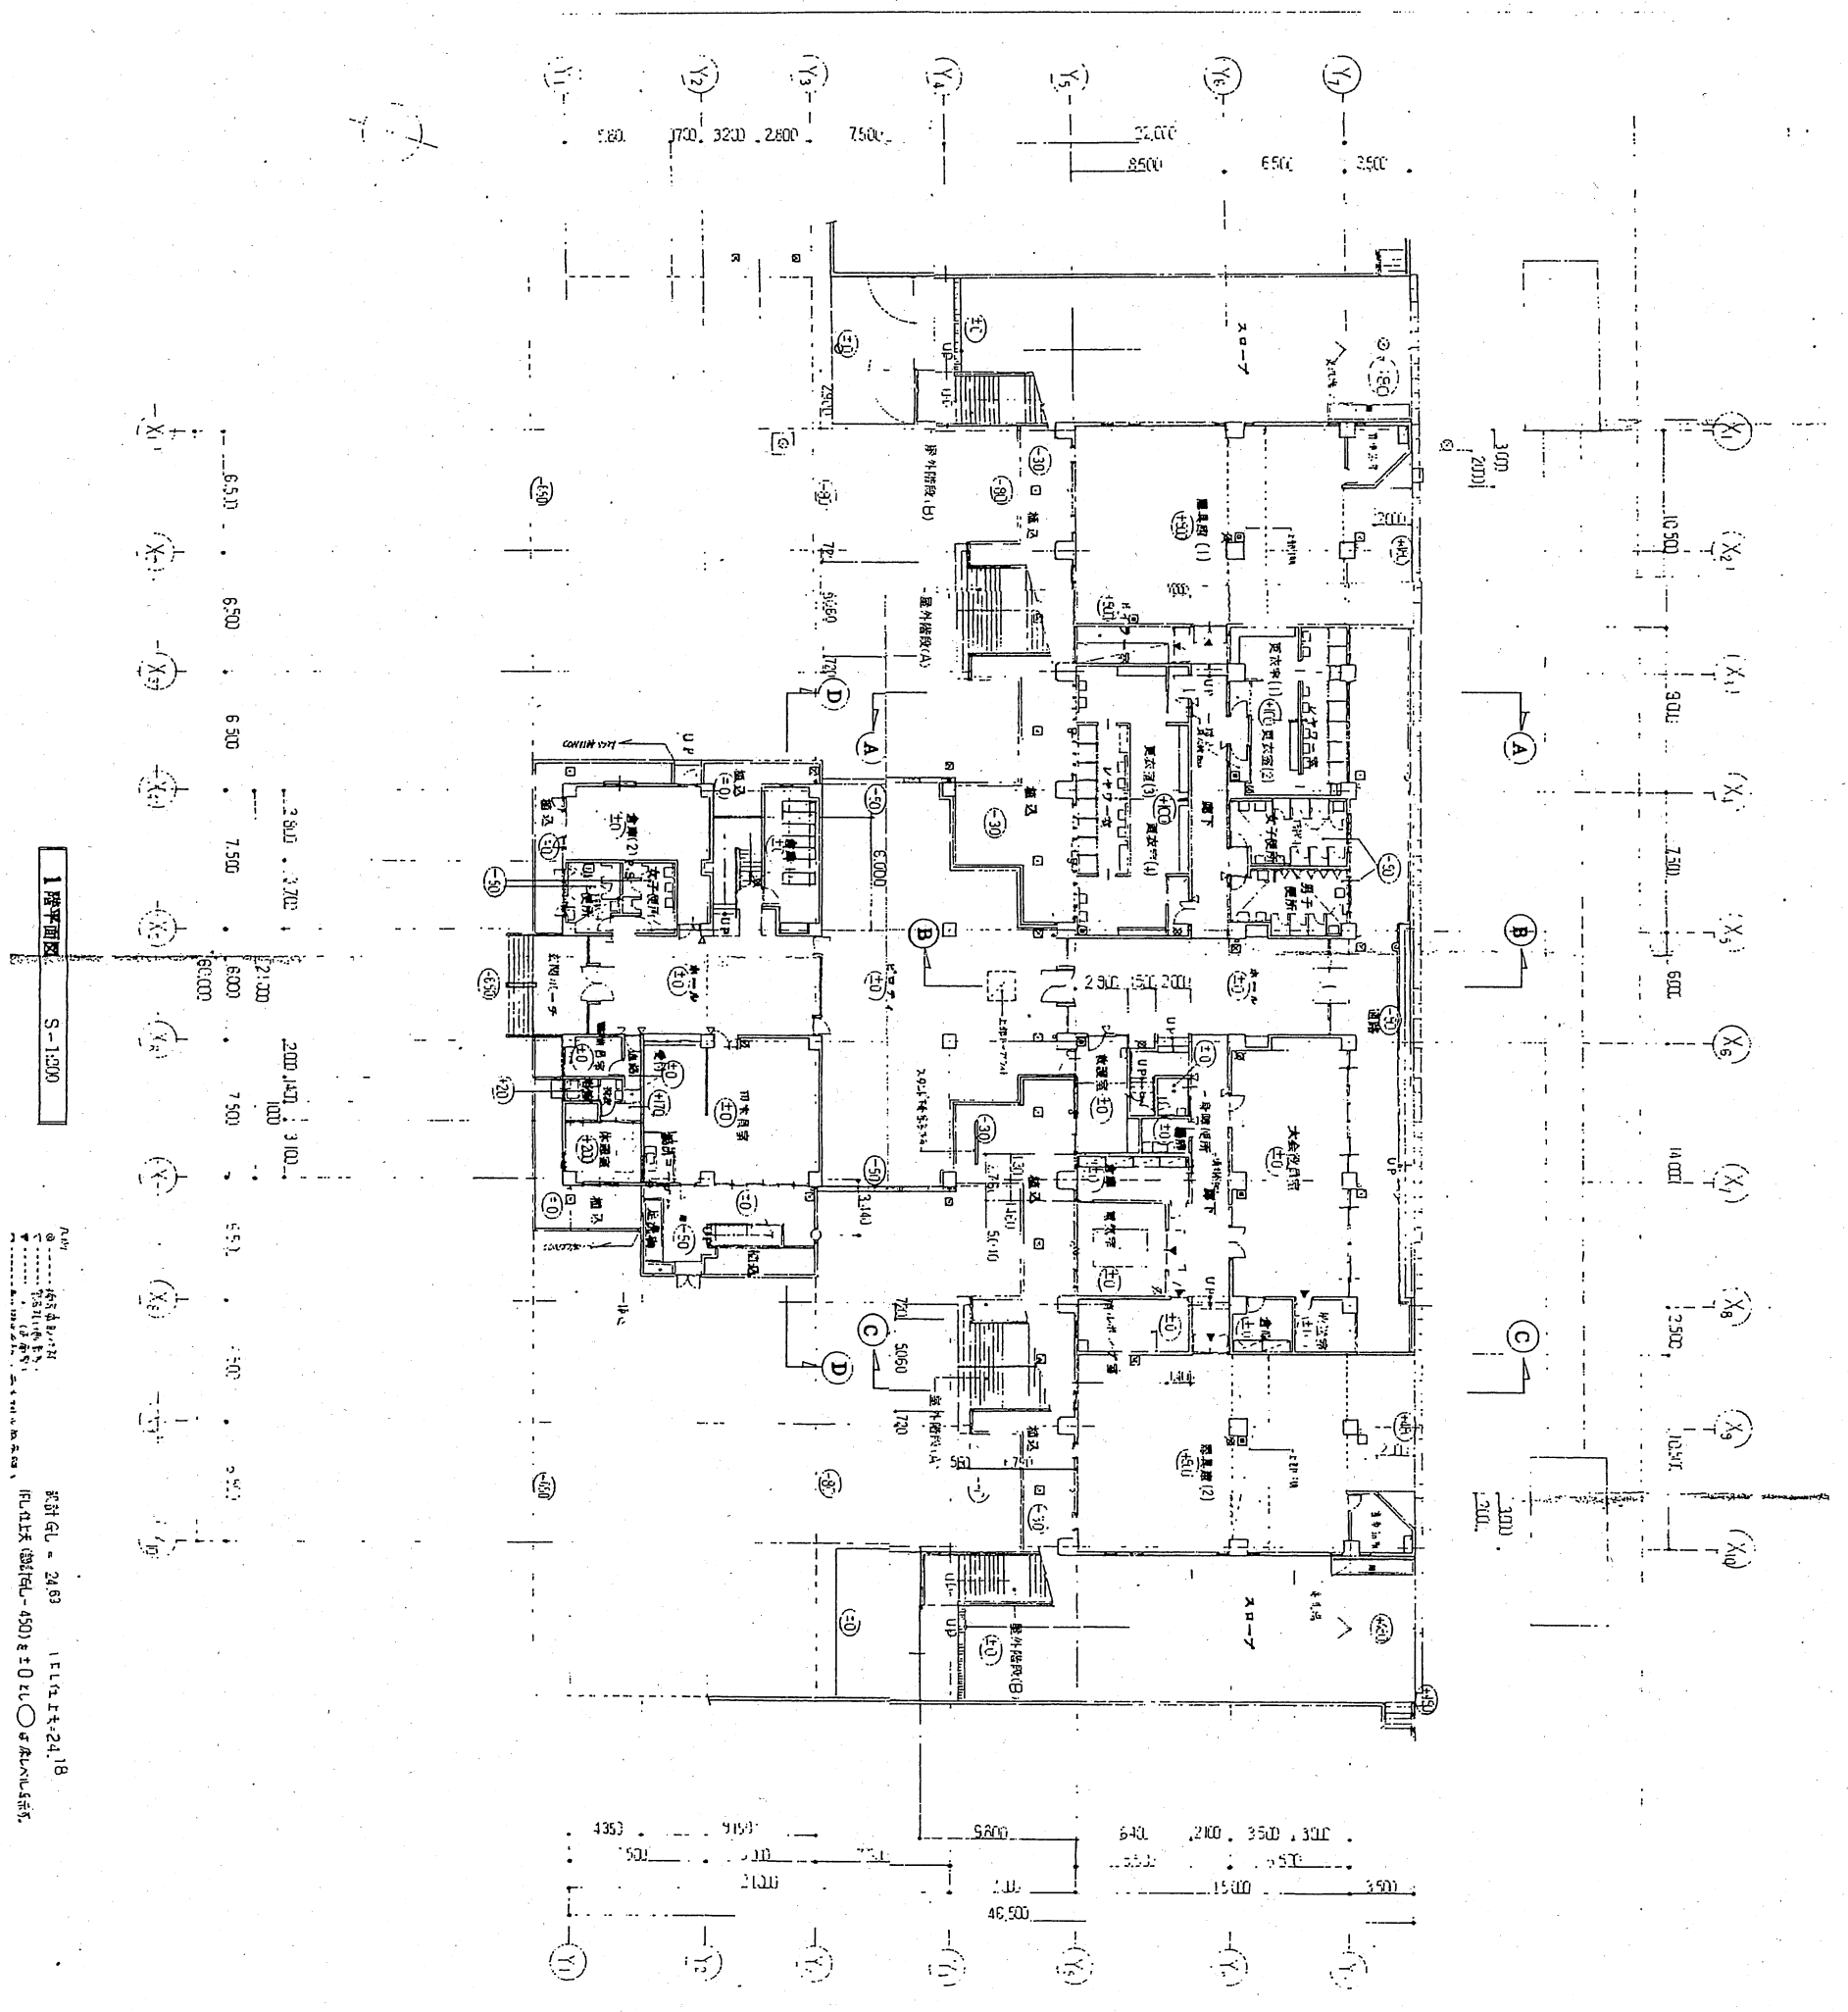


陸上競技場スタンド (1F)

2 陸上競技場 スタンド 2階

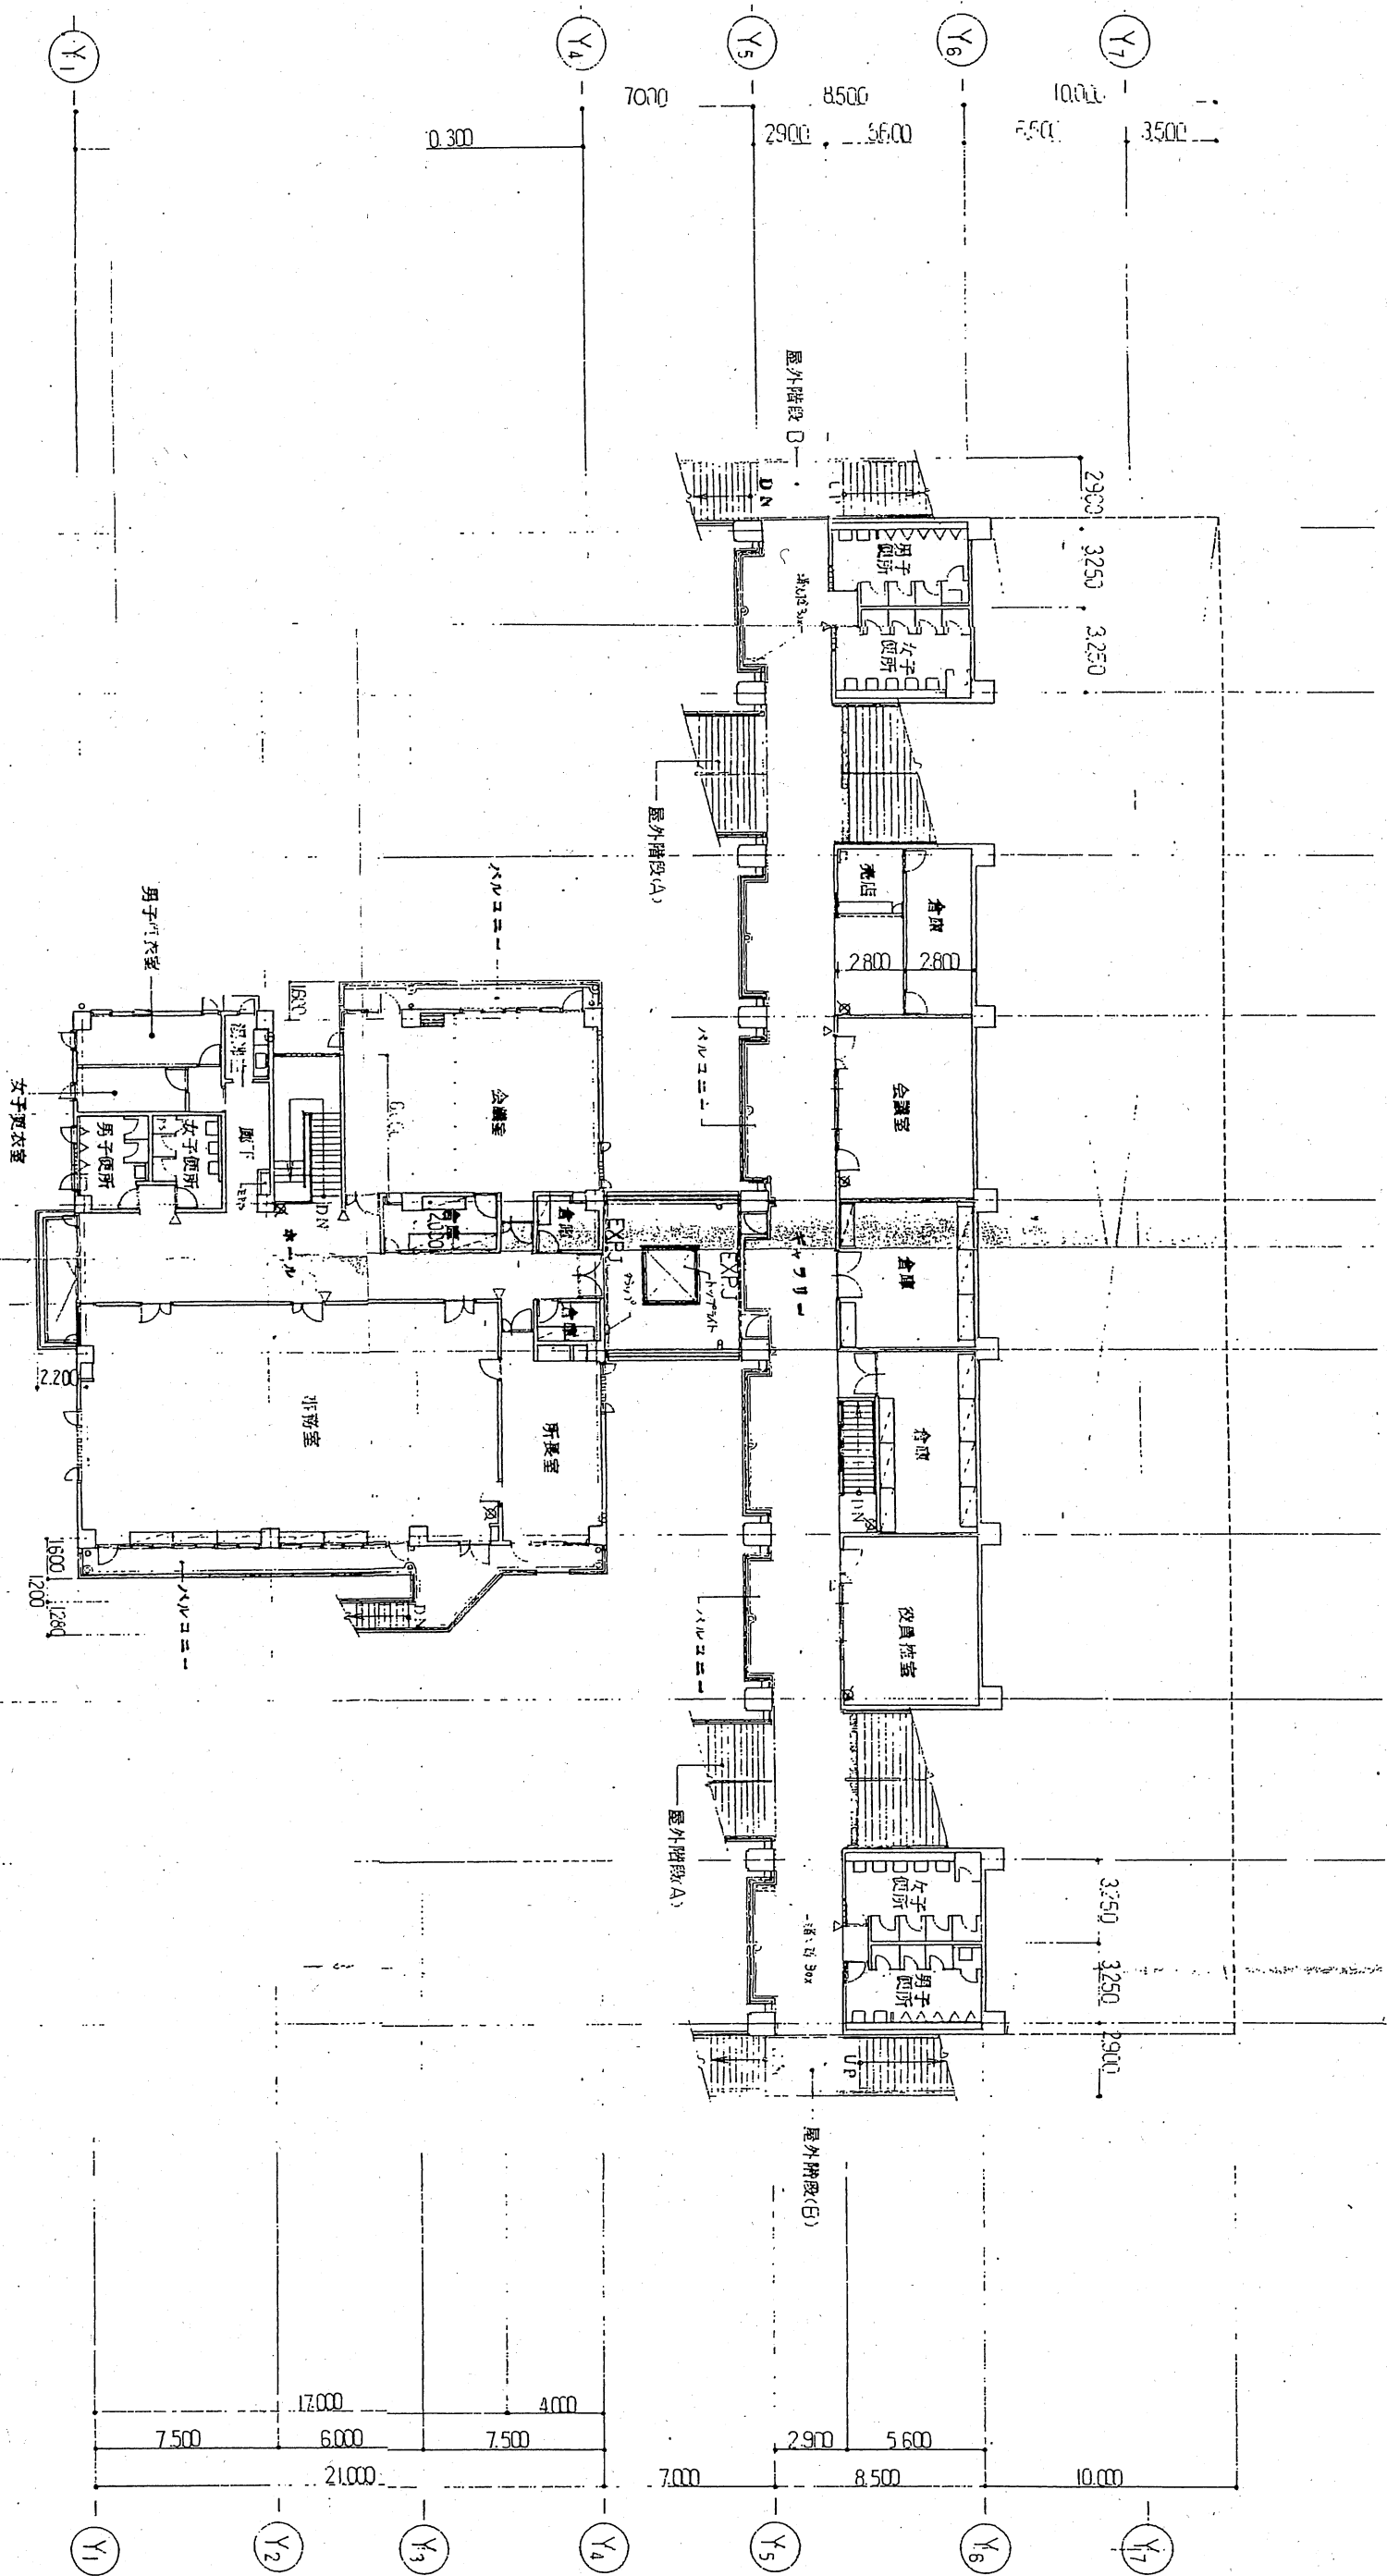


陸上競技場スタンド (2F)

70-12
61. 管理棟

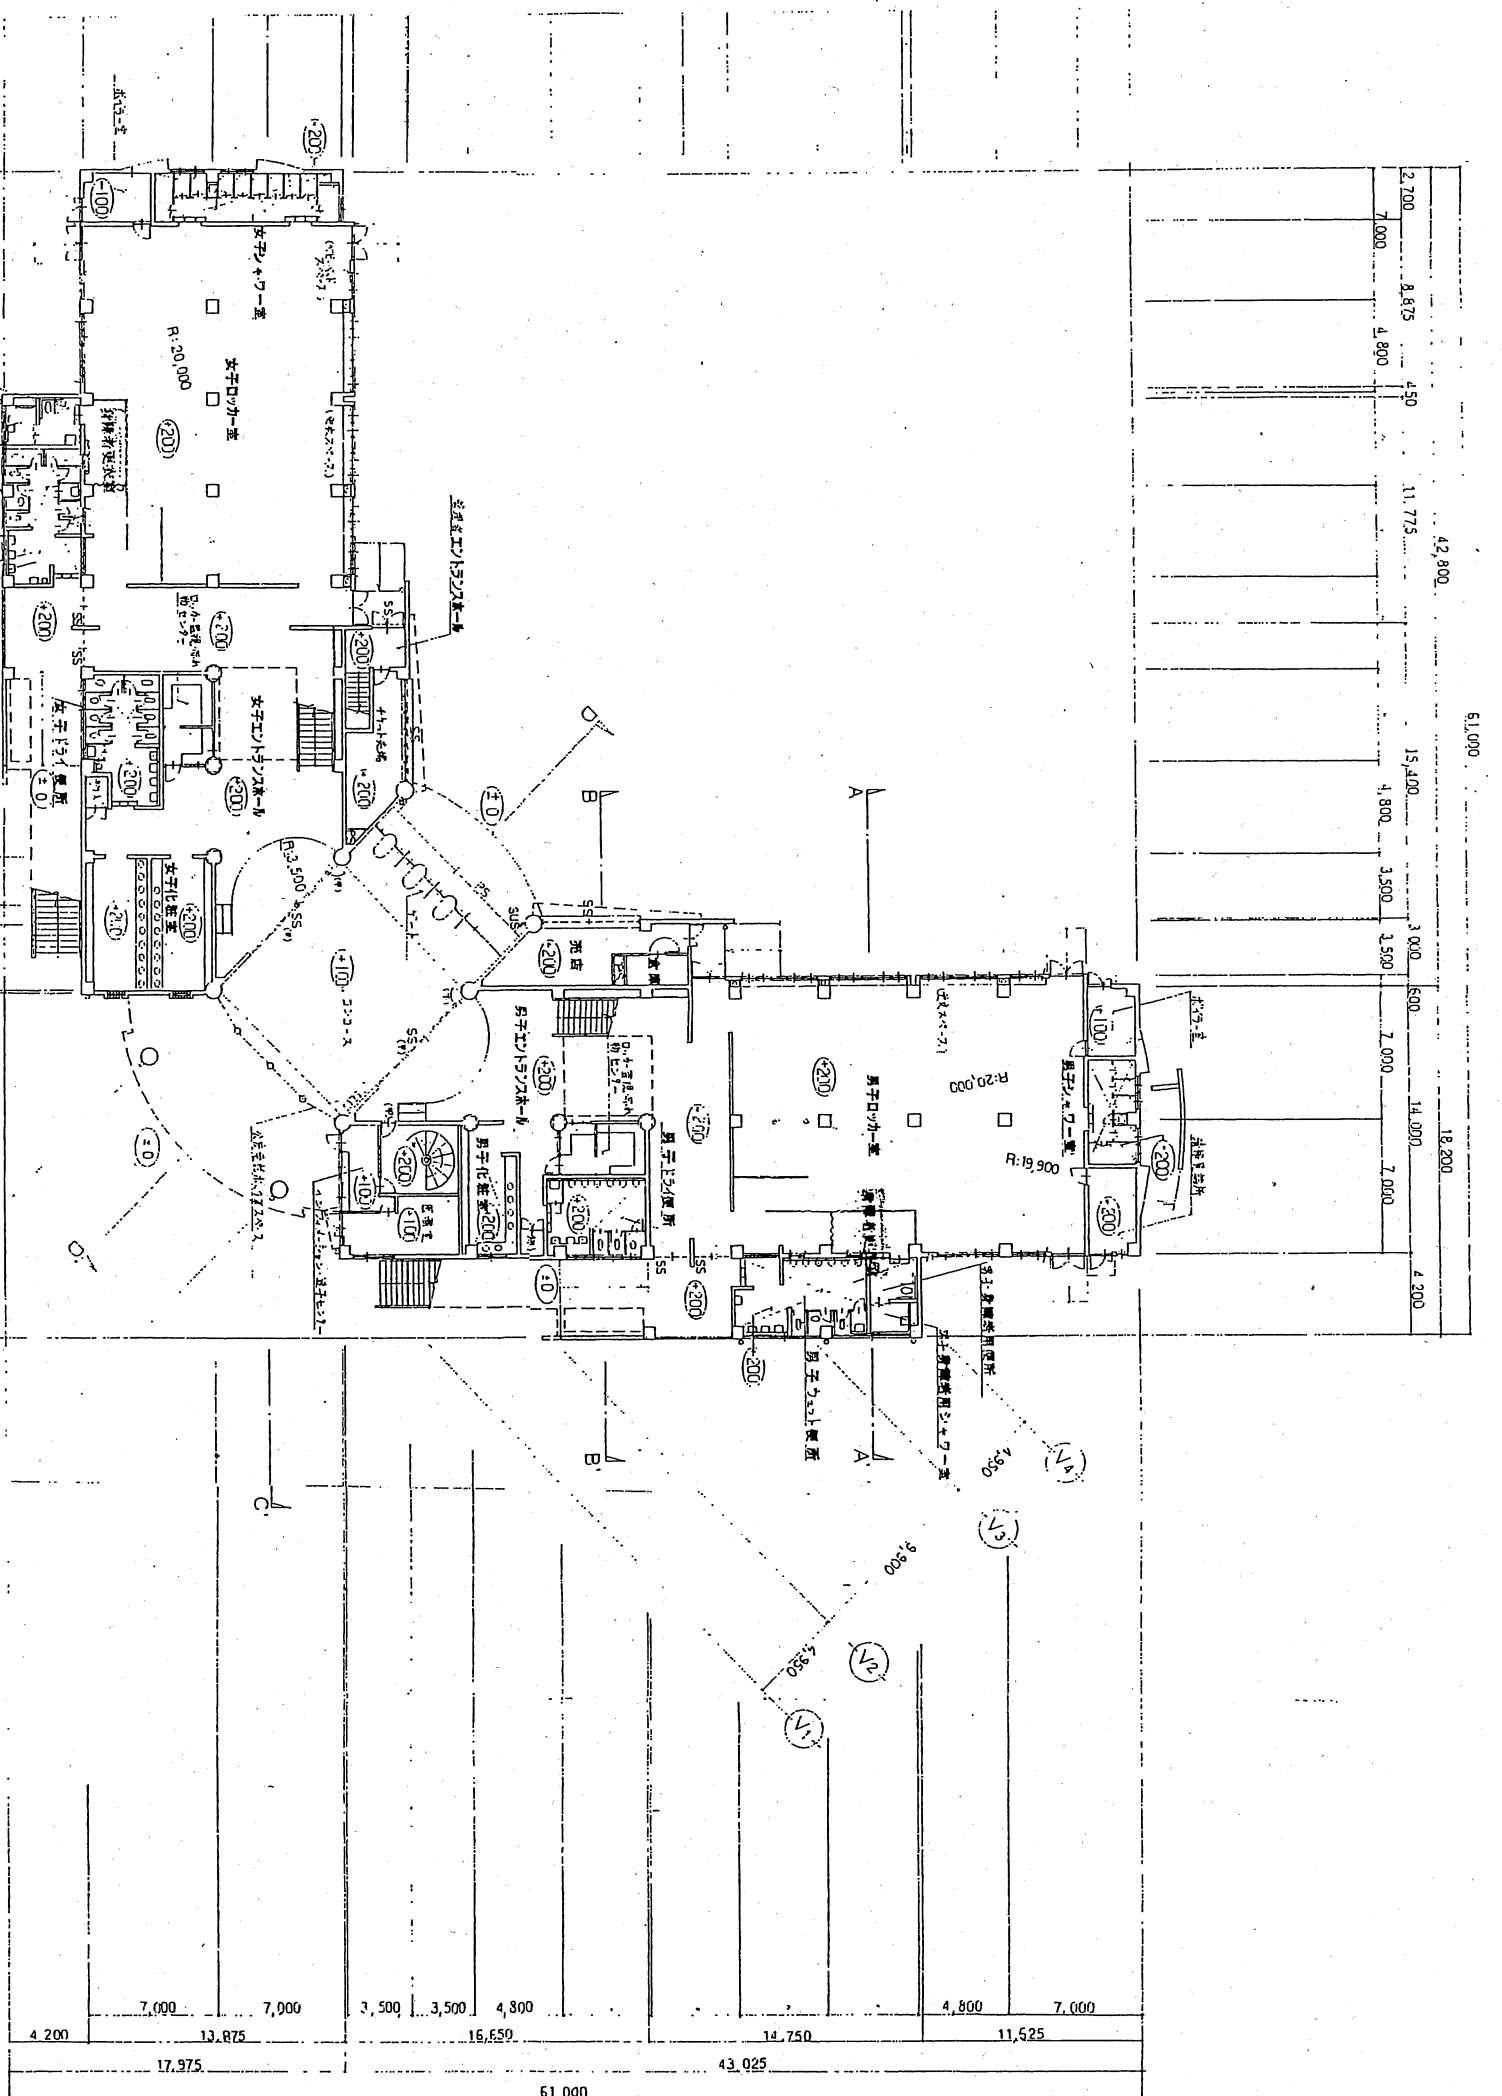

1 階 平 面 図 1:200

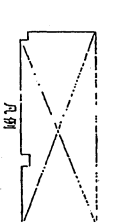


この図は、この建物の断面図を示す。

凡例
・(1) は外観上記号、(2) は内観上記号とする
・(3) は部分詳細記号とする (例: 3000000、1000000)
・設計GL=19.00とする
・○内は、GLが示すところ

年	年度	年度	年度
1	2	3	4
5	6	7	8
9	10	11	12
13	14	15	16
17	18	19	20
21	22	23	24
25	26	27	28
29	30	31	32
33	34	35	36
37	38	39	40
41	42	43	44
45	46	47	48
49	50	51	52
53	54	55	56
57	58	59	60
61	62	63	64
65	66	67	68
69	70	71	72
73	74	75	76
77	78	79	80
81	82	83	84
85	86	87	88
89	90	91	92
93	94	95	96
97	98	99	100

62. レストラン

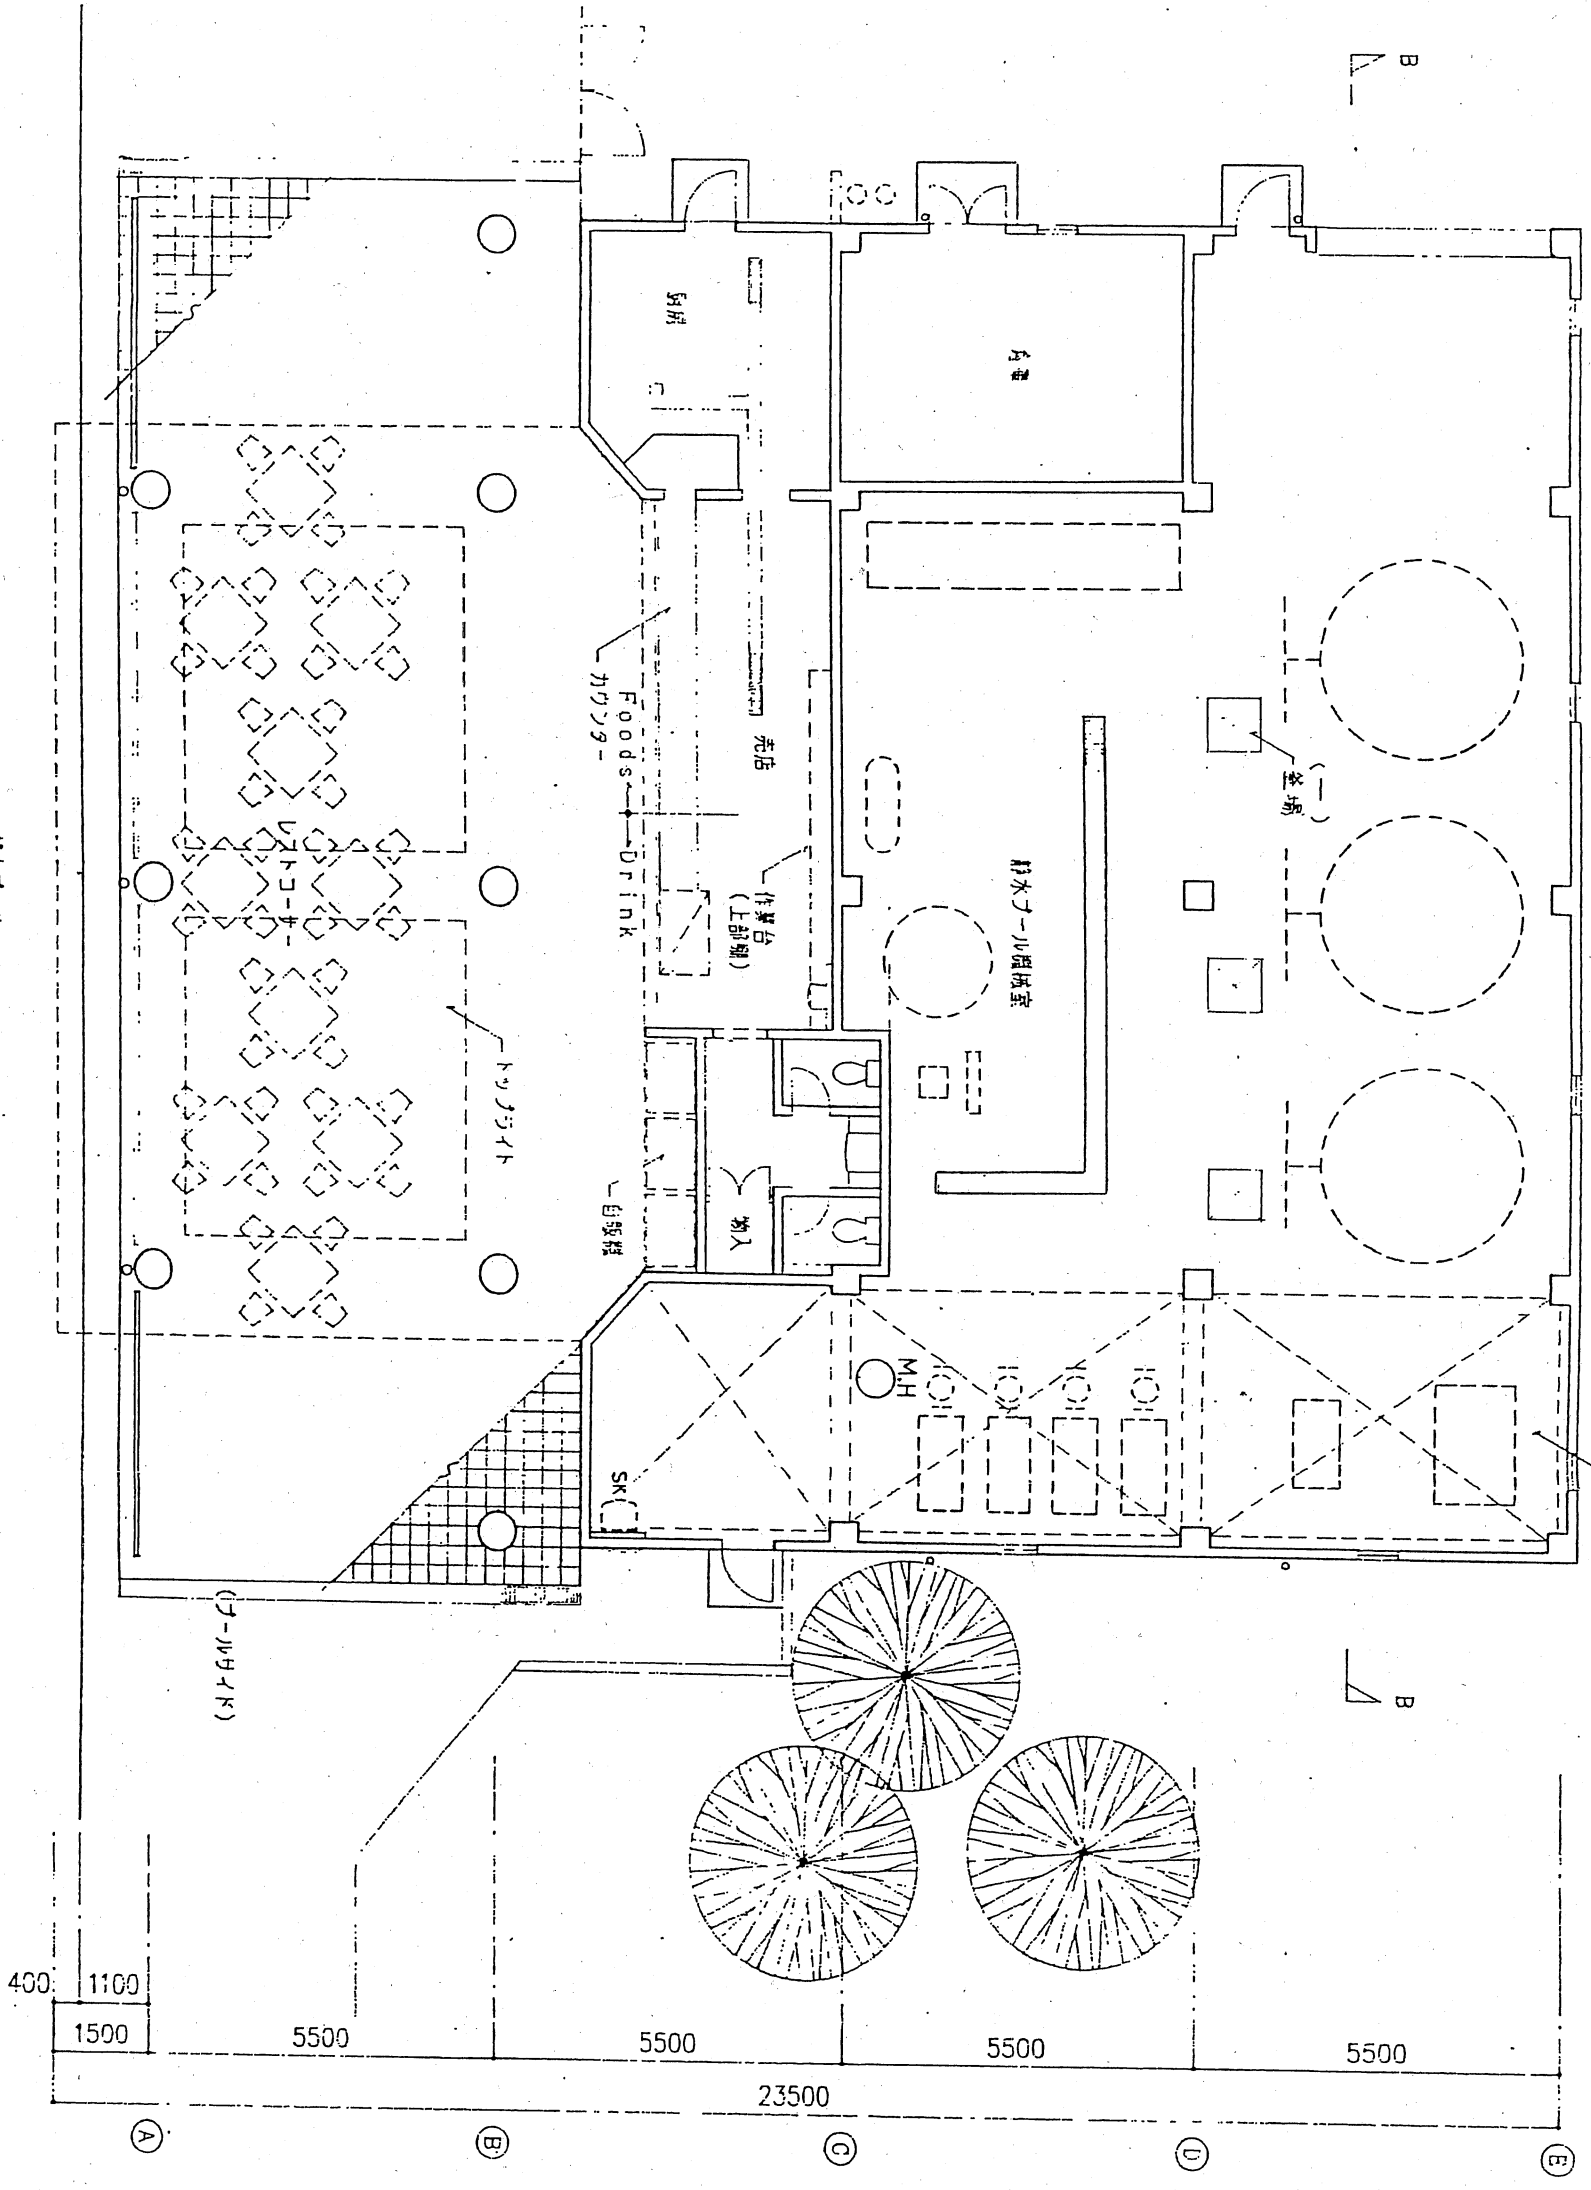

レストラン(バー)

図 13 服部緑地 給水施設平面図

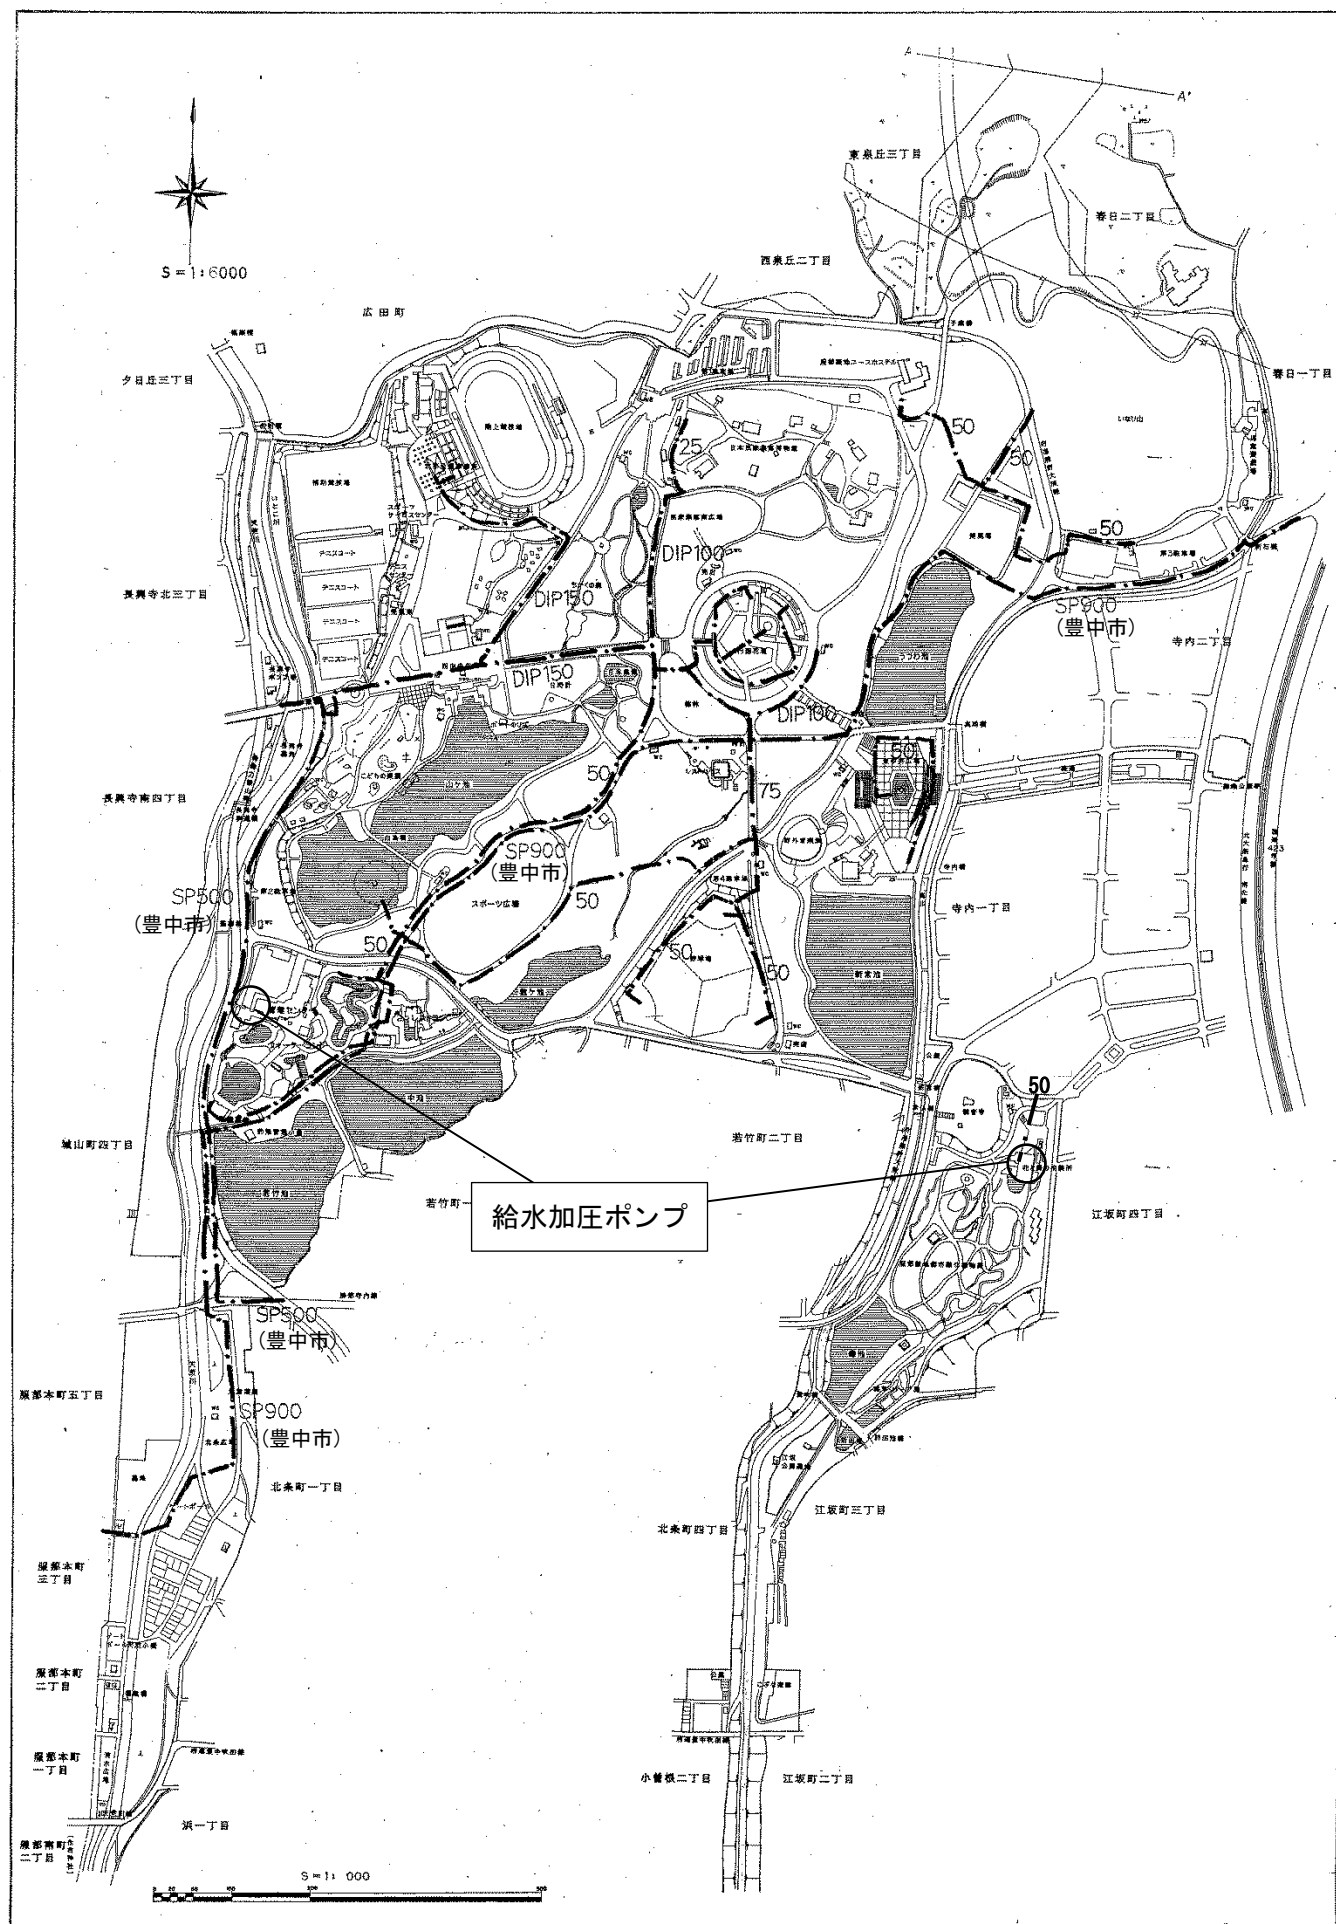


図 14 服部緑地 照明灯位置図



工事名	*			
図面名	屋部跡地 照明設置図			
作成年月日	2021年5月			
縮尺	NTS	図面番号	1	/
会社名	*			
事業者名	大阪府法政土木事務所			

至 刀根山

臨時(補助競技場)

補助競技場

管理事務所

ボランティアセンター

テニスセンター

テニスコート

緑橋

至 阪急曽根駅

第2・5駐車場

白鳥橋

ウォーターランド

新築橋

若竹池(つり池)

西蔵寺橋

至 神崎

北条広場

天竺小橋

清水広場

天竺川橋

天竺川

第1駐車場

小唐橋

ユースホステル

いなり山

いなり山 児童遊戯場

第3駐車場

至 箕面

至 千里中央

緑地公園駅

北大阪急行南北線

交番

至 梅田

至 大阪

臨時(野球場)

ちかくの森

フラワー通り

日時計日本庭園

円形花壇

梅林

時計塔

レストハウス(ボランティアルーム)

第4駐車場

野外音楽堂

スポーツ広場B

軟式野球場A

新宮池

念仏橋

花と緑の相談所

修景池

都市緑化植物園

鐘池

前田池

新豊吹橋

高川

トイレ

車椅子用トイレ

ベビーベッド


売店

公衆電話

自動車駐車場

自転車駐車場


バイク専用スペース有り

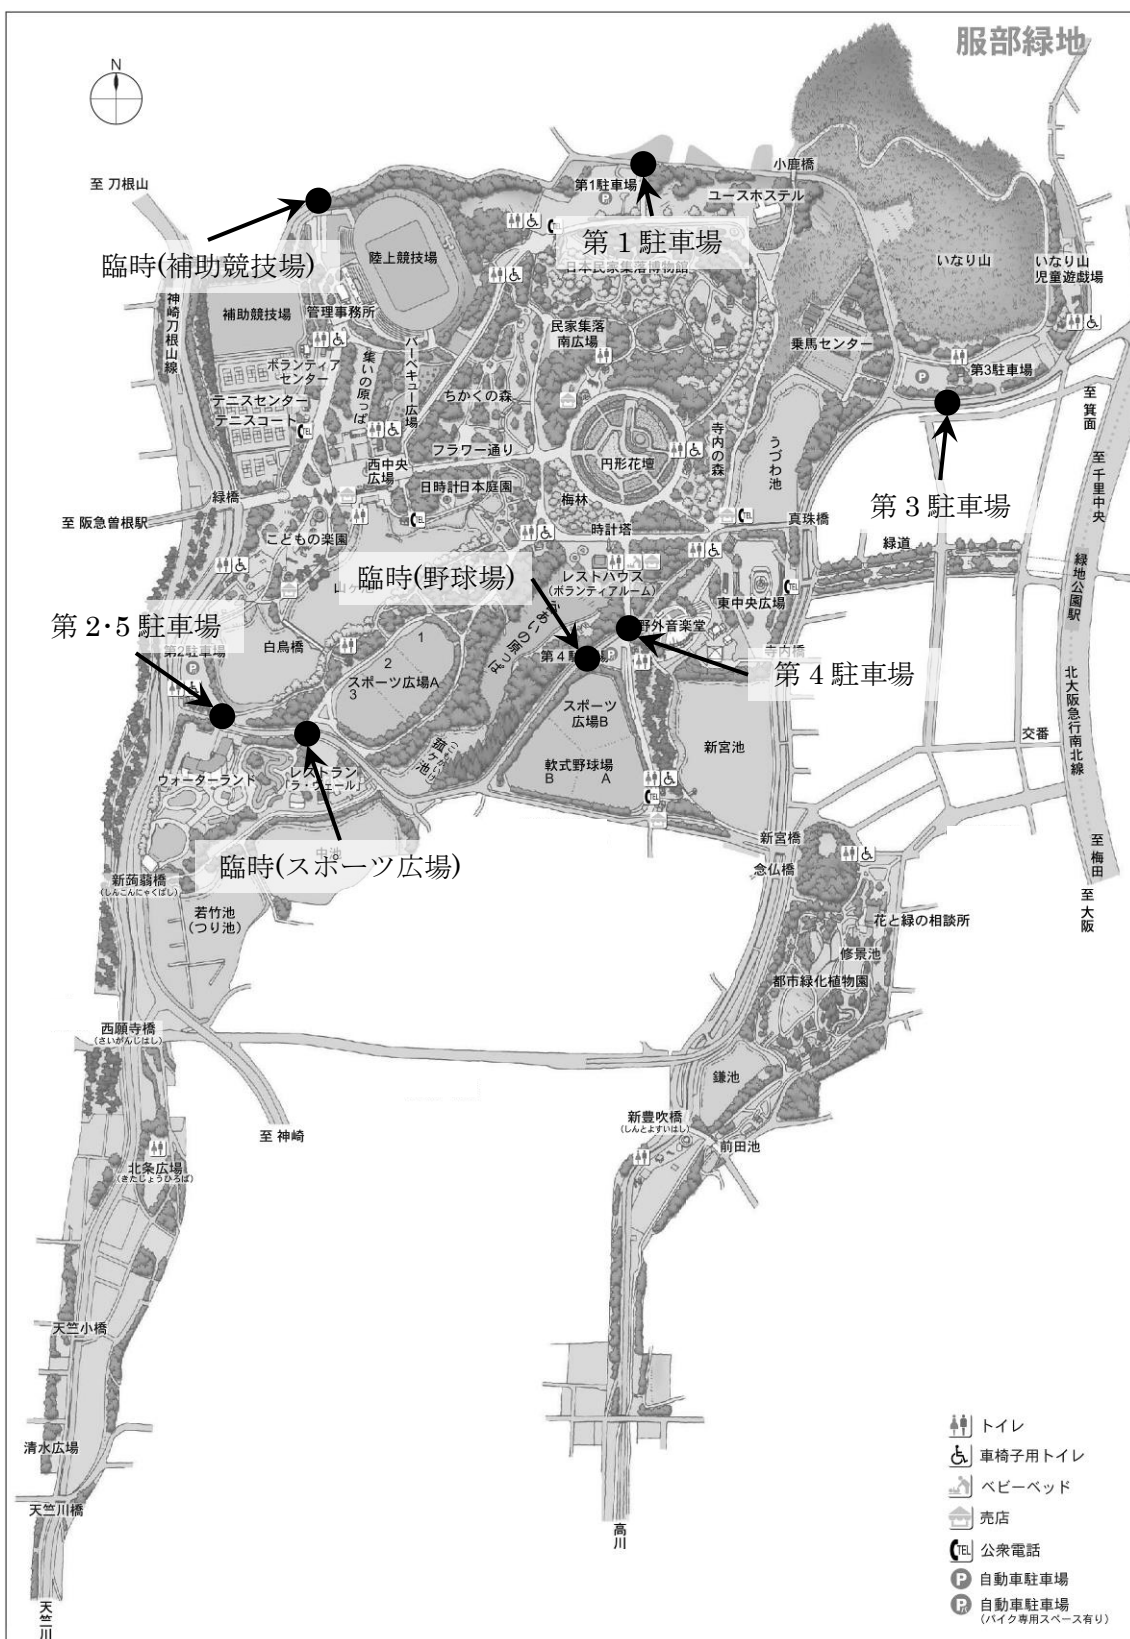

監視ポイント

11ポイント(夏休みまでの平日)

- | | | |
|-----------|----|---|
| ①流水プール | 定点 | 3 |
| ②スライダープール | 定点 | 2 |
| ③幼児プール | 定点 | 2 |
| ④なぎさプール | 定点 | 3 |
| ⑤総巡回 | | |

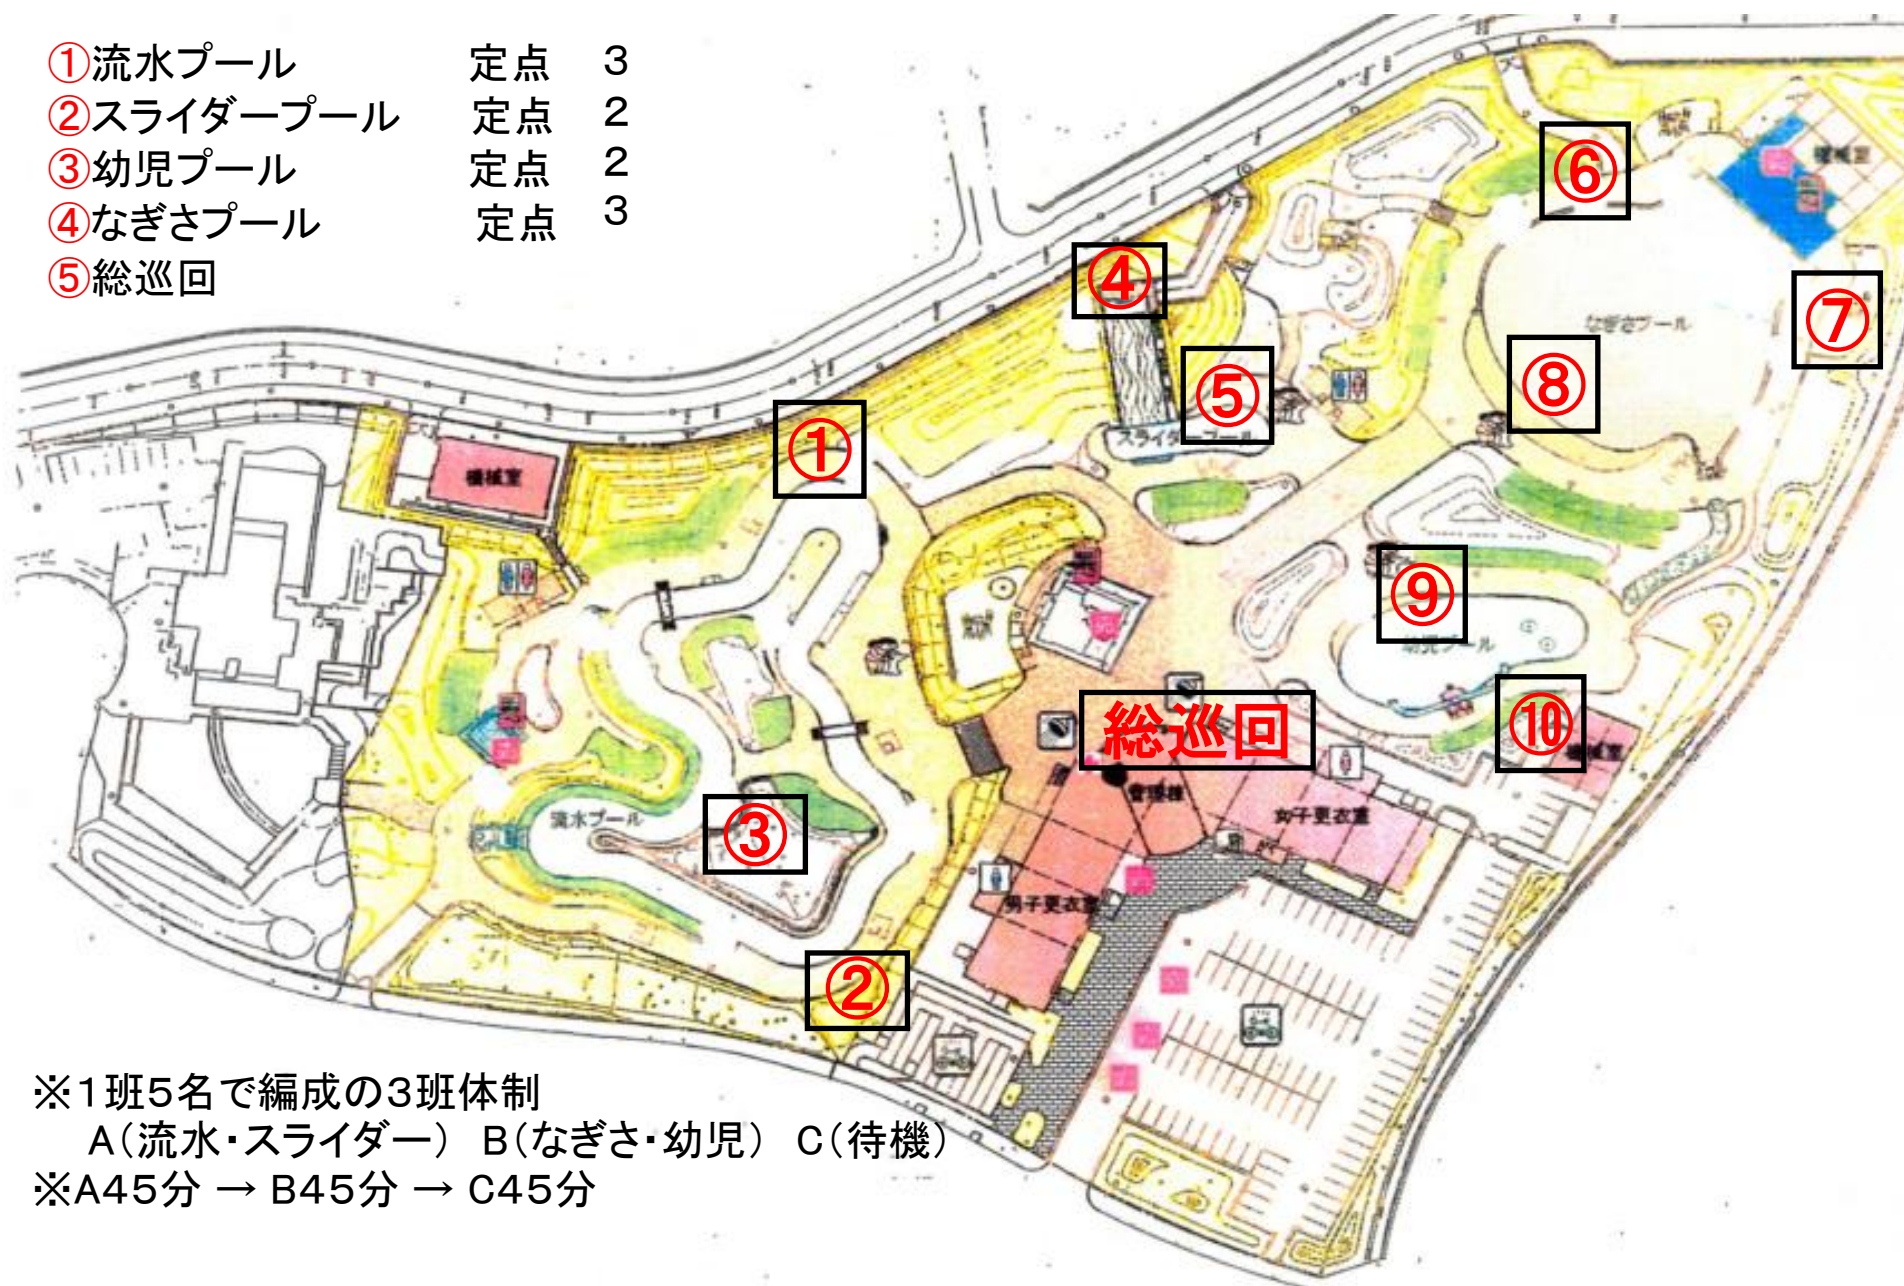

※1班5名で編成の3班体制


A(流水・スライダー) B(なぎさ・幼児) C(待機)

※A45分 → B45分 → C45分

監視ポイント

13ポイント(夏休み以降の平日)

- | | | |
|-----------|----|---|
| ①流水プール | 定点 | 3 |
| | 巡回 | 1 |
| ②スライダープール | 定点 | 2 |
| ③幼児プール | 定点 | 2 |
| ④なぎさプール | 定点 | 4 |
| ⑤総巡回 | 定点 | 1 |

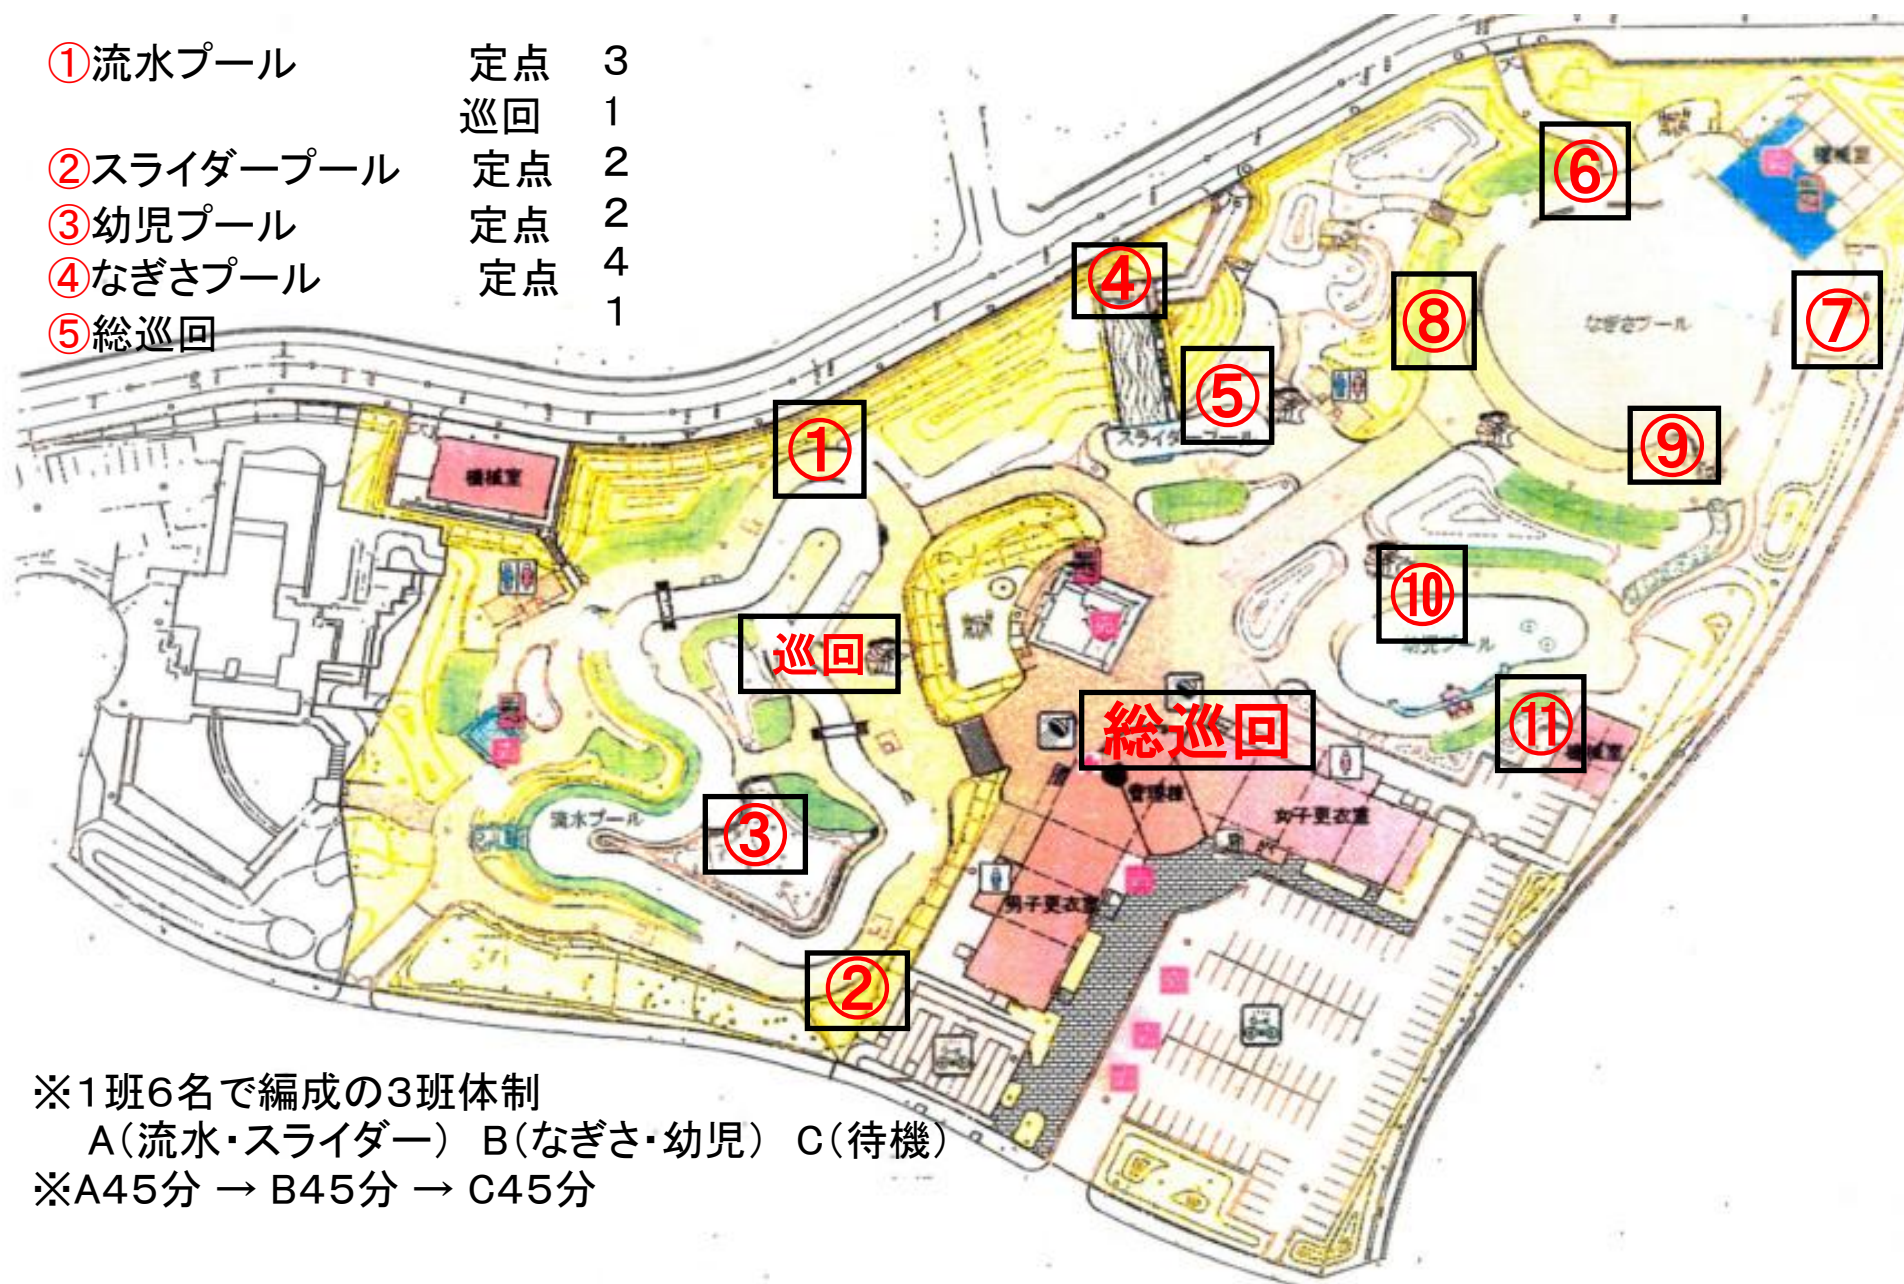

※1班6名で編成の3班体制

A(流水・スライダー) B(なぎさ・幼児) C(待機)

※A45分 → B45分 → C45分

図16 服部緑地 プール監視ポイント図

15ポイント(土・日・祝・盆期間)



図17 服部緑地 禁煙箇所図

