


物件調書（準用工作物）

準用工作物	
種類	記念塔
高さ	10.51m
構造	鉄骨造

附属工作物	
種類	フェンスバリケード

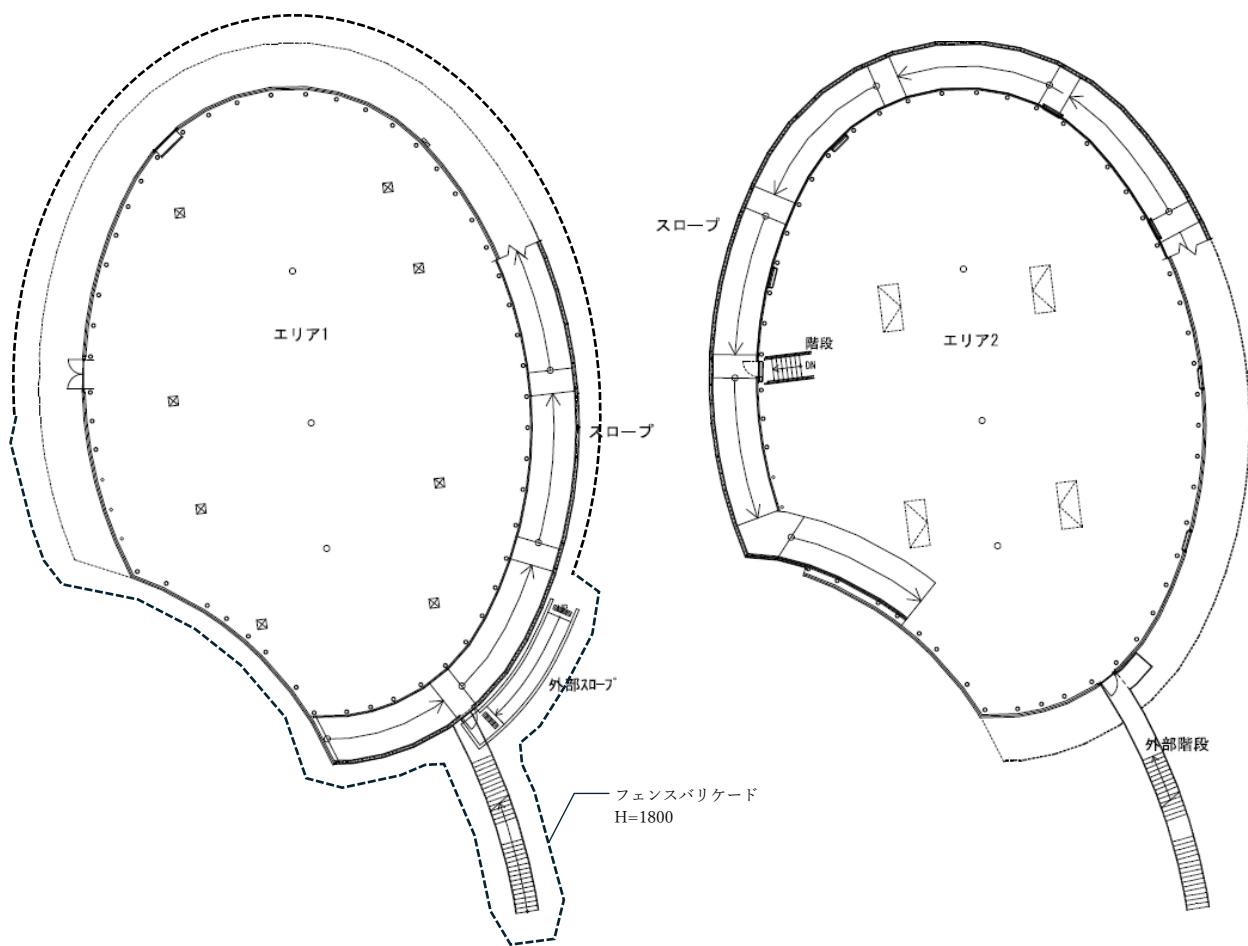

平面図 (GL+20)

※縮尺 A4 : 1/500

平面図 (GL+4670)

※縮尺 A4 : 1/500

