


造成計画平面図 S=1:500

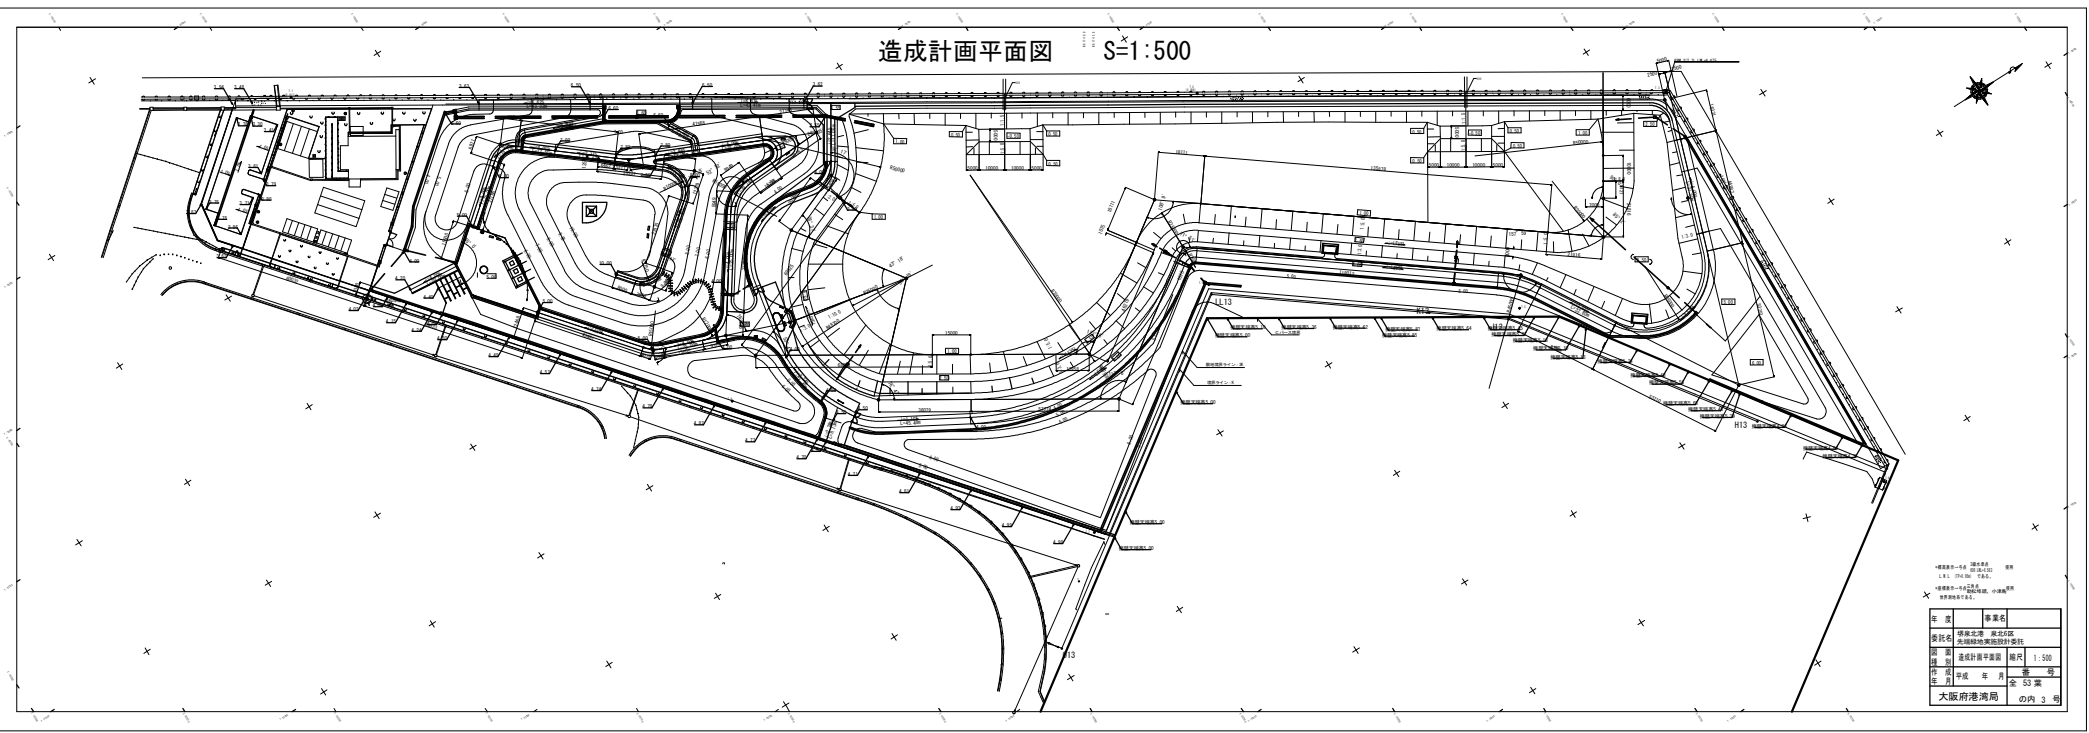

作成年度：平成 25 年度
作成月：12 月
作成場所：大阪府港湾局
作成者：港湾局 港湾部 港湾課 港湾係

年度	事業名
委託名	大阪北港 築港計画 大阪府港湾局港湾部 委託
図 案 名	造成計画平面図 縮尺 1:500
作 業 日	年 月 日
作 業 者	大 阪 府 港 湾 局
作 業 所	の 内 3 号