



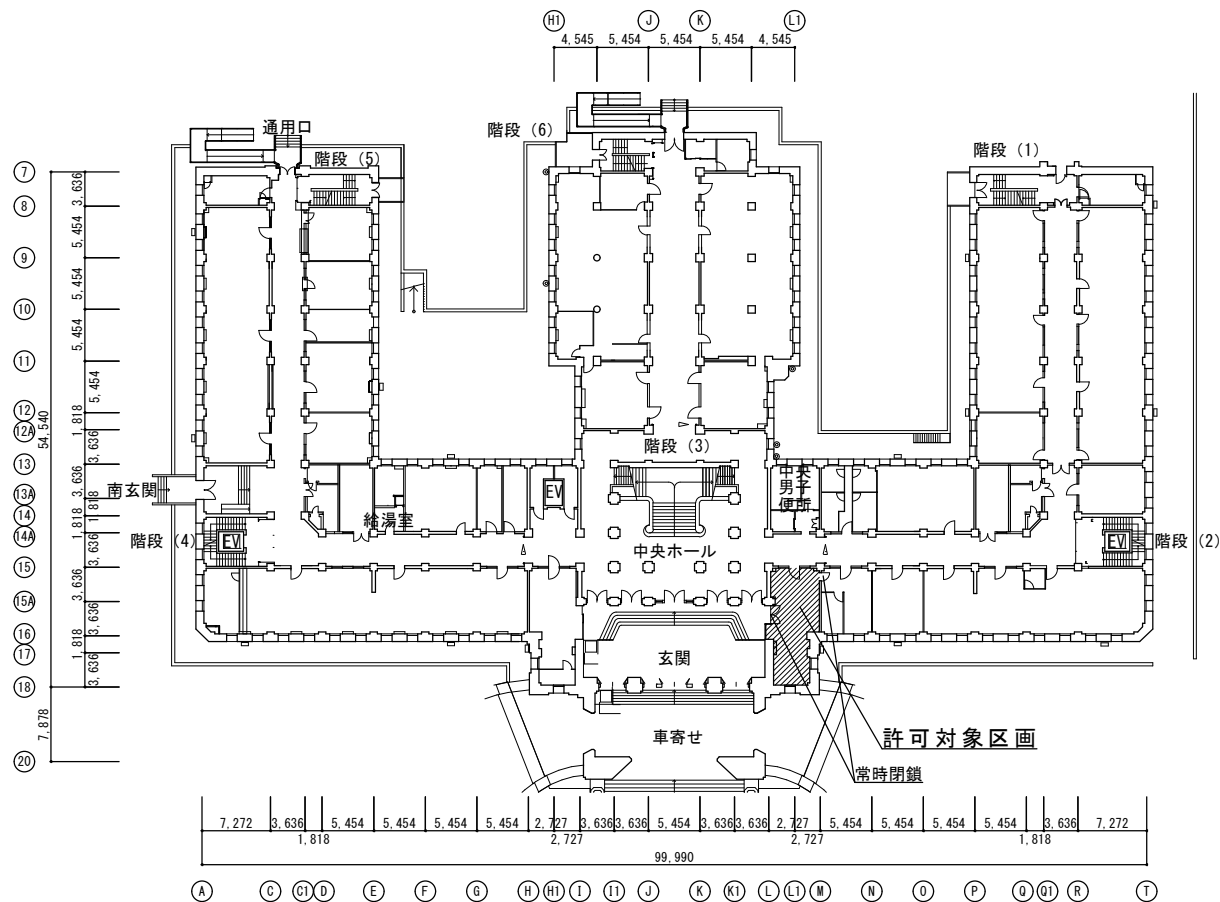

1階平面図

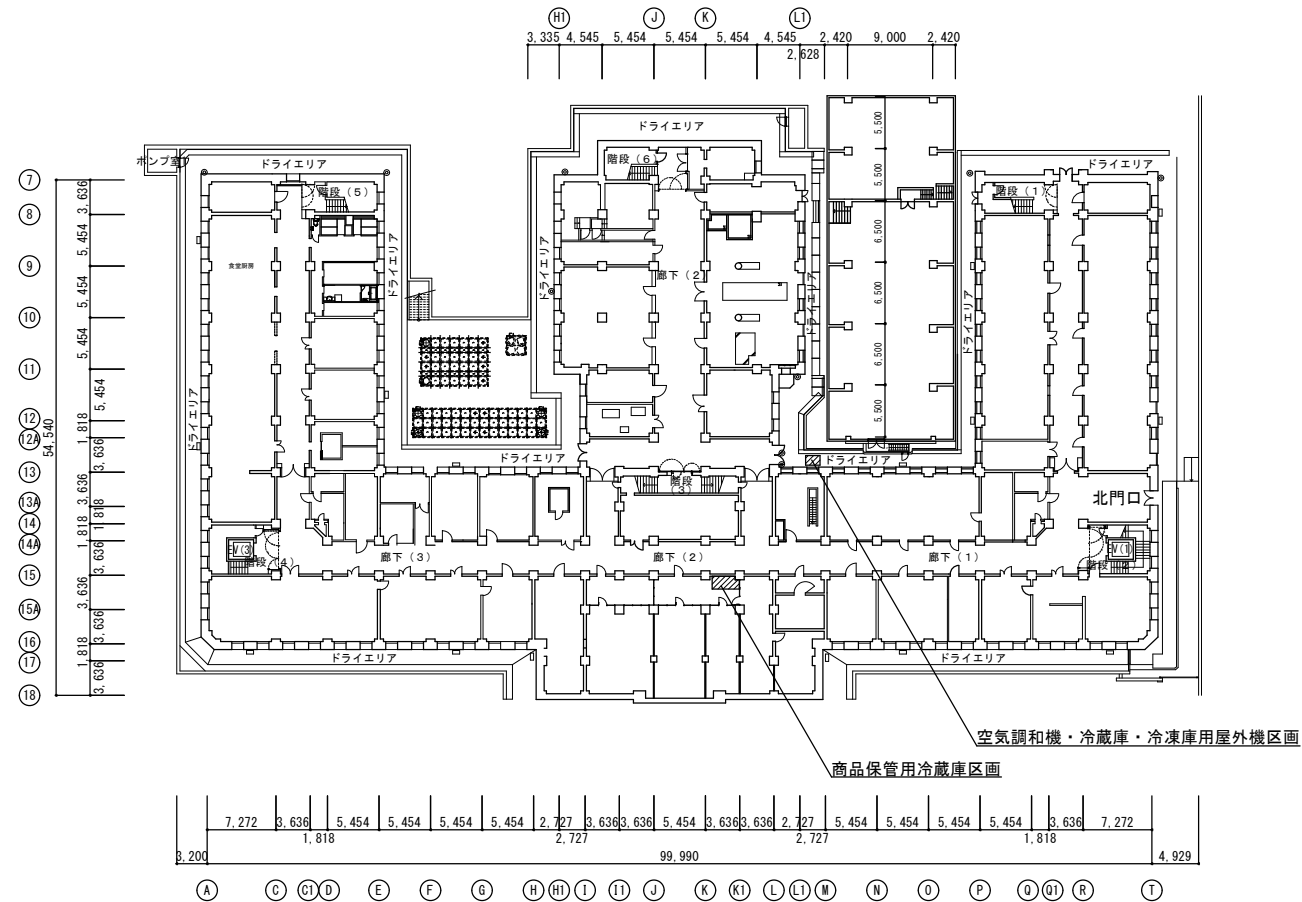

地下1階平面図

改訂			名称	大阪府庁舎本館売店運営に係る仕様書		年月日	令和 8年 8月19日	図面番号	1
修正			図面名称	1階平面図・地下1階平面図	縮尺：A 1 1/400	縮尺：A 3 1/800	番号	4	