

屋外多目的広場はボール運動にも対応するためフェンスを設置

みどりの広場で運動や自然学習を行う

保存樹木

保存樹木

A断面

保存樹林

B断面

府立富田林特別支援学校

現状敷地の通行路形状を活かした散策路を作り、土地の記憶を残し、樹林の自然な成育を継承する。

玄関前に花や樹木の小庭を設ける。

既存樹木を保存し敷地アプローチに大樹の連なりを活用した修景を行う。

建物東側にも四季の感じられる散策路を計画し生活に潤いを持たせる。

保存樹林

駐輪場・ごみ置場は樹木で修景を行う




ロータリーにシンボルツリーを設ける。

利用者の安全性確保のため敷地周囲にはフェンスH=1.8を施すが、中低木などで修景を施す。


既存樹木の列植

障害者支援施設
かつらぎ・にじょう

大阪府住宅まちづくり部 公共建築室一般建築課		工事名称 大阪府立こんごう福祉センター改築工事実施設計業務	
株式会社 大建設 大阪事務所 一級建築士事務所 大阪府知事登録 第1-404号	図面名称 配置計画図	図面縮尺 A1:1/200 A3:1/1000	設計年月日 図面番号
		工事番号	

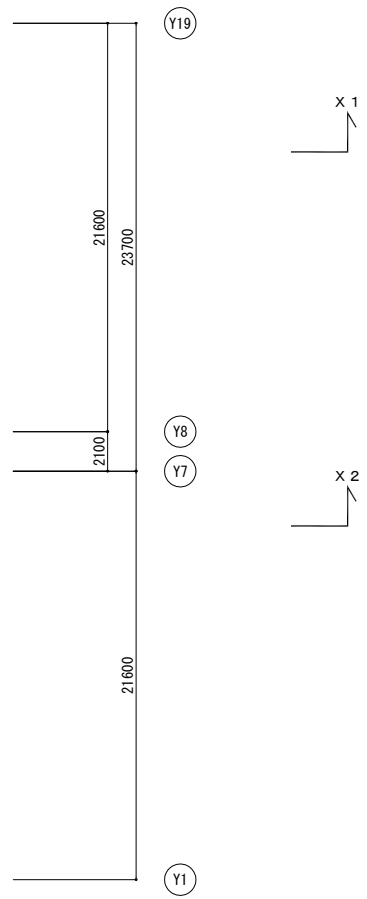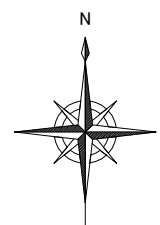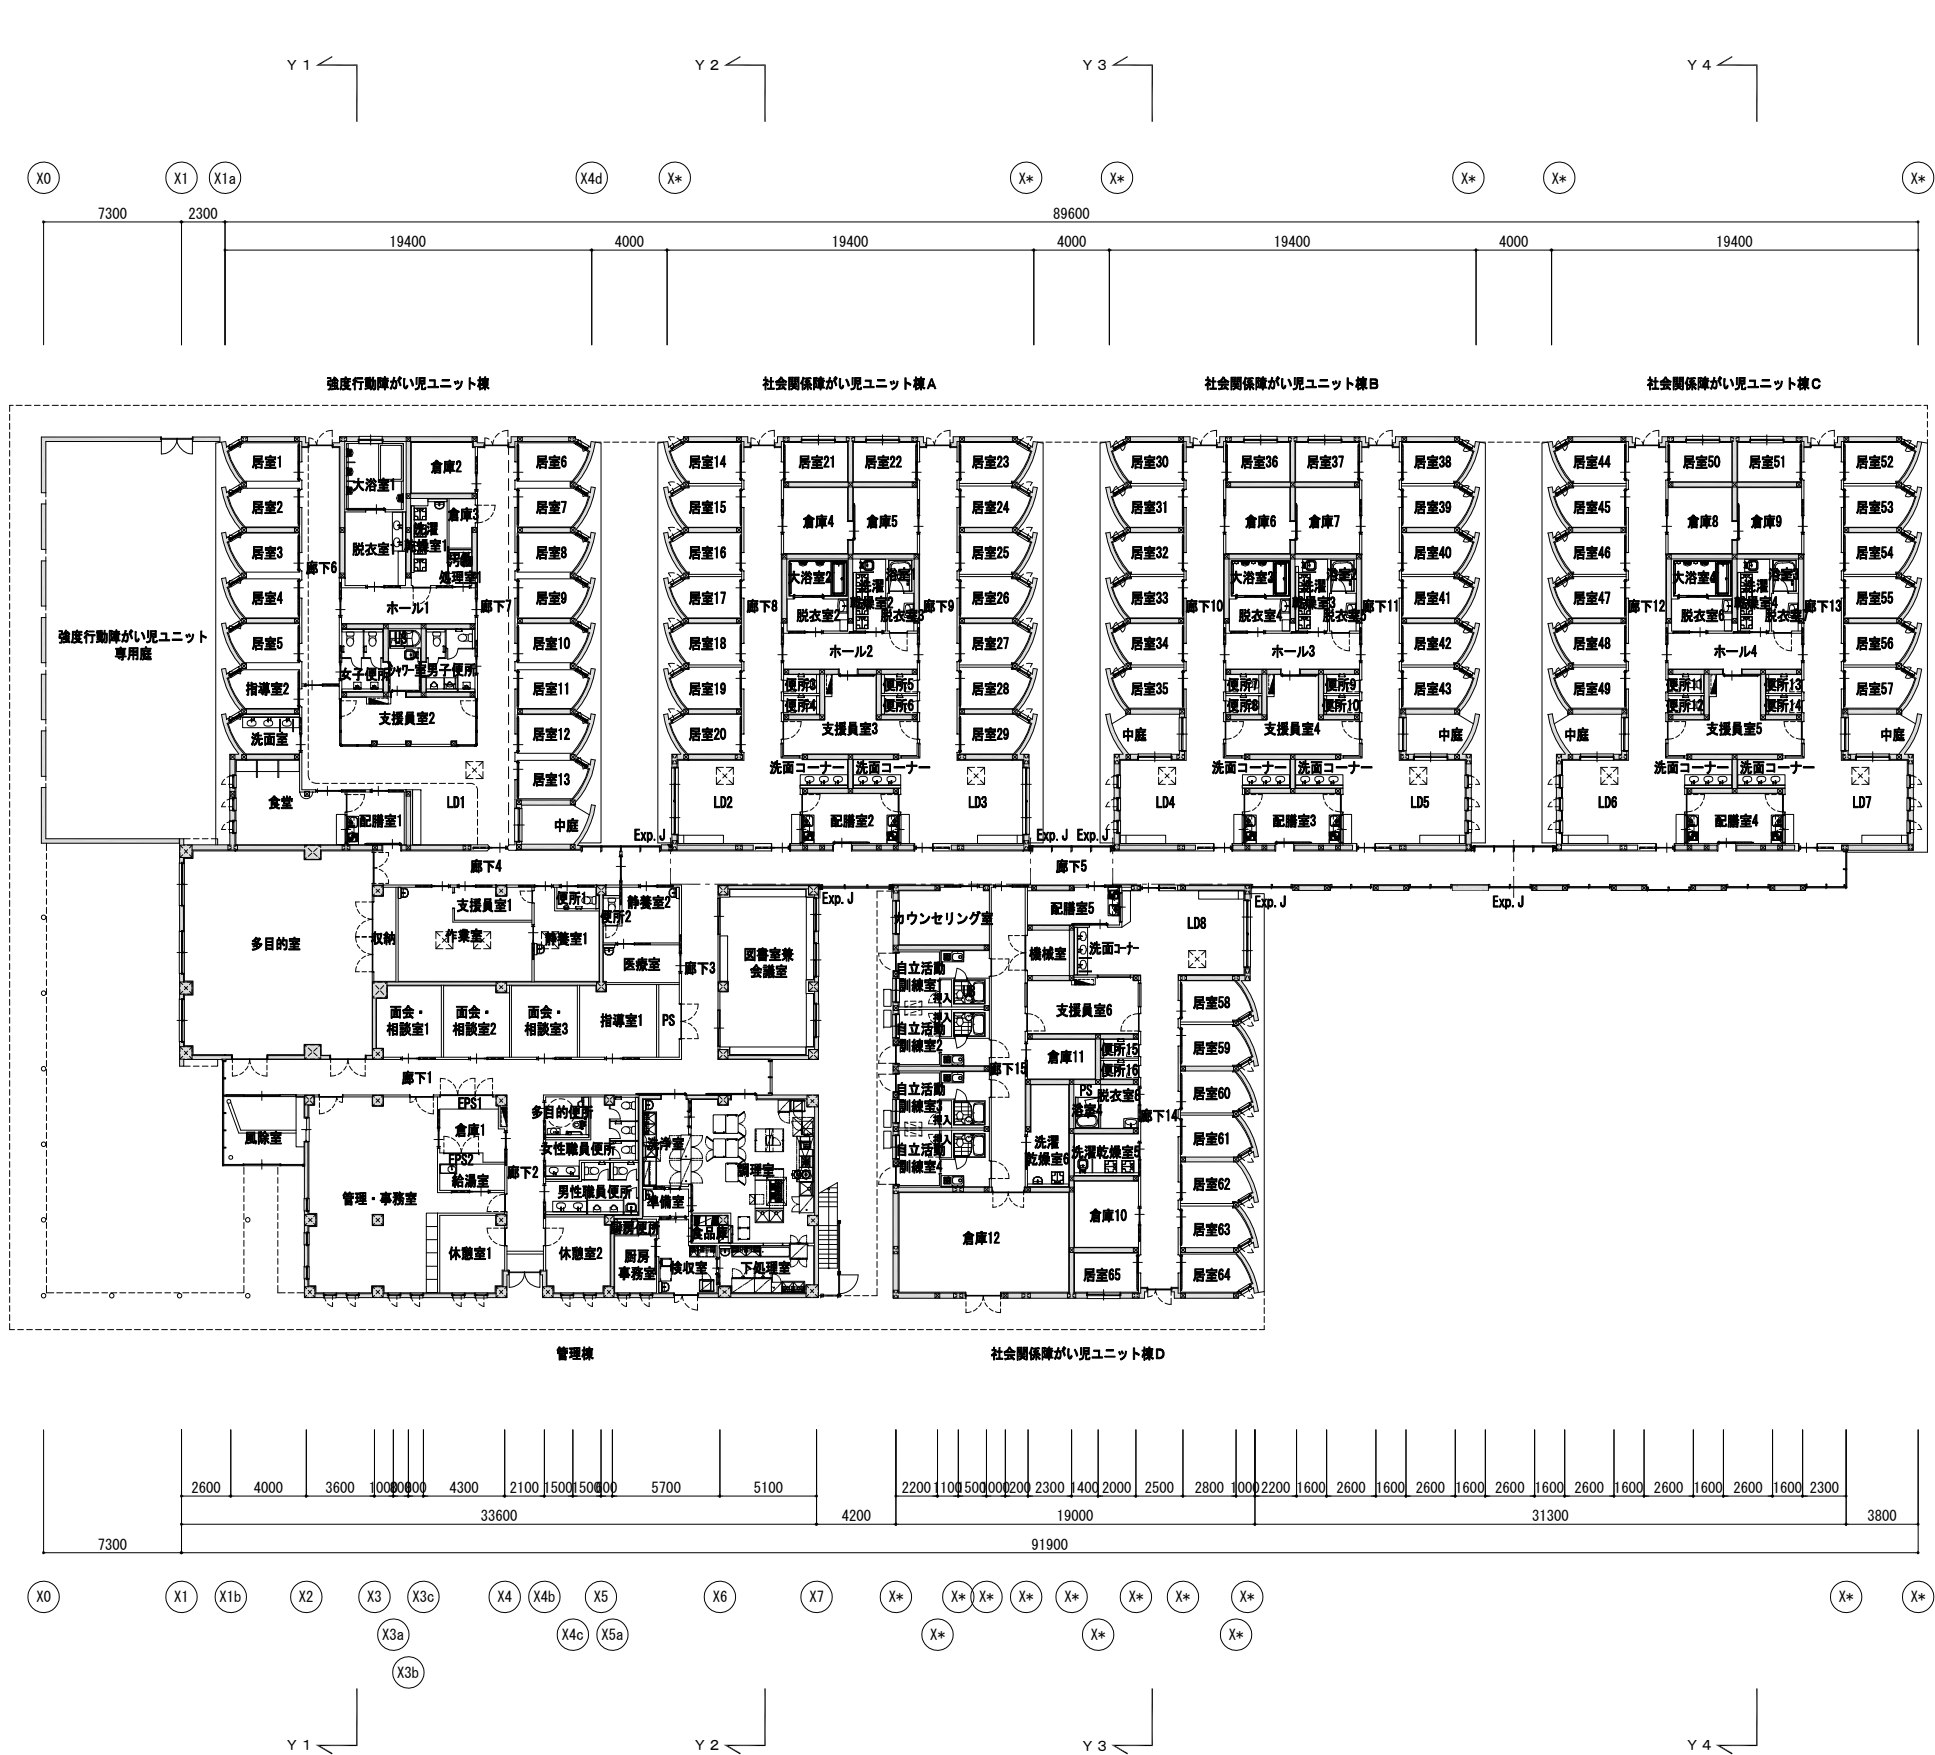


大阪府住宅まちづくり部 公共建築室一般建築課		工事名称 大阪府立こころ福祉センター改築工事実施設計業務	
株式会社 大建築計 大阪事務所		図面名称 平面図	
一般建築士事務所 大阪府知事登録 第1-44号		図面縮尺 A1:1/200 A2:1/400	設計年月日
		工事番号	図面番号

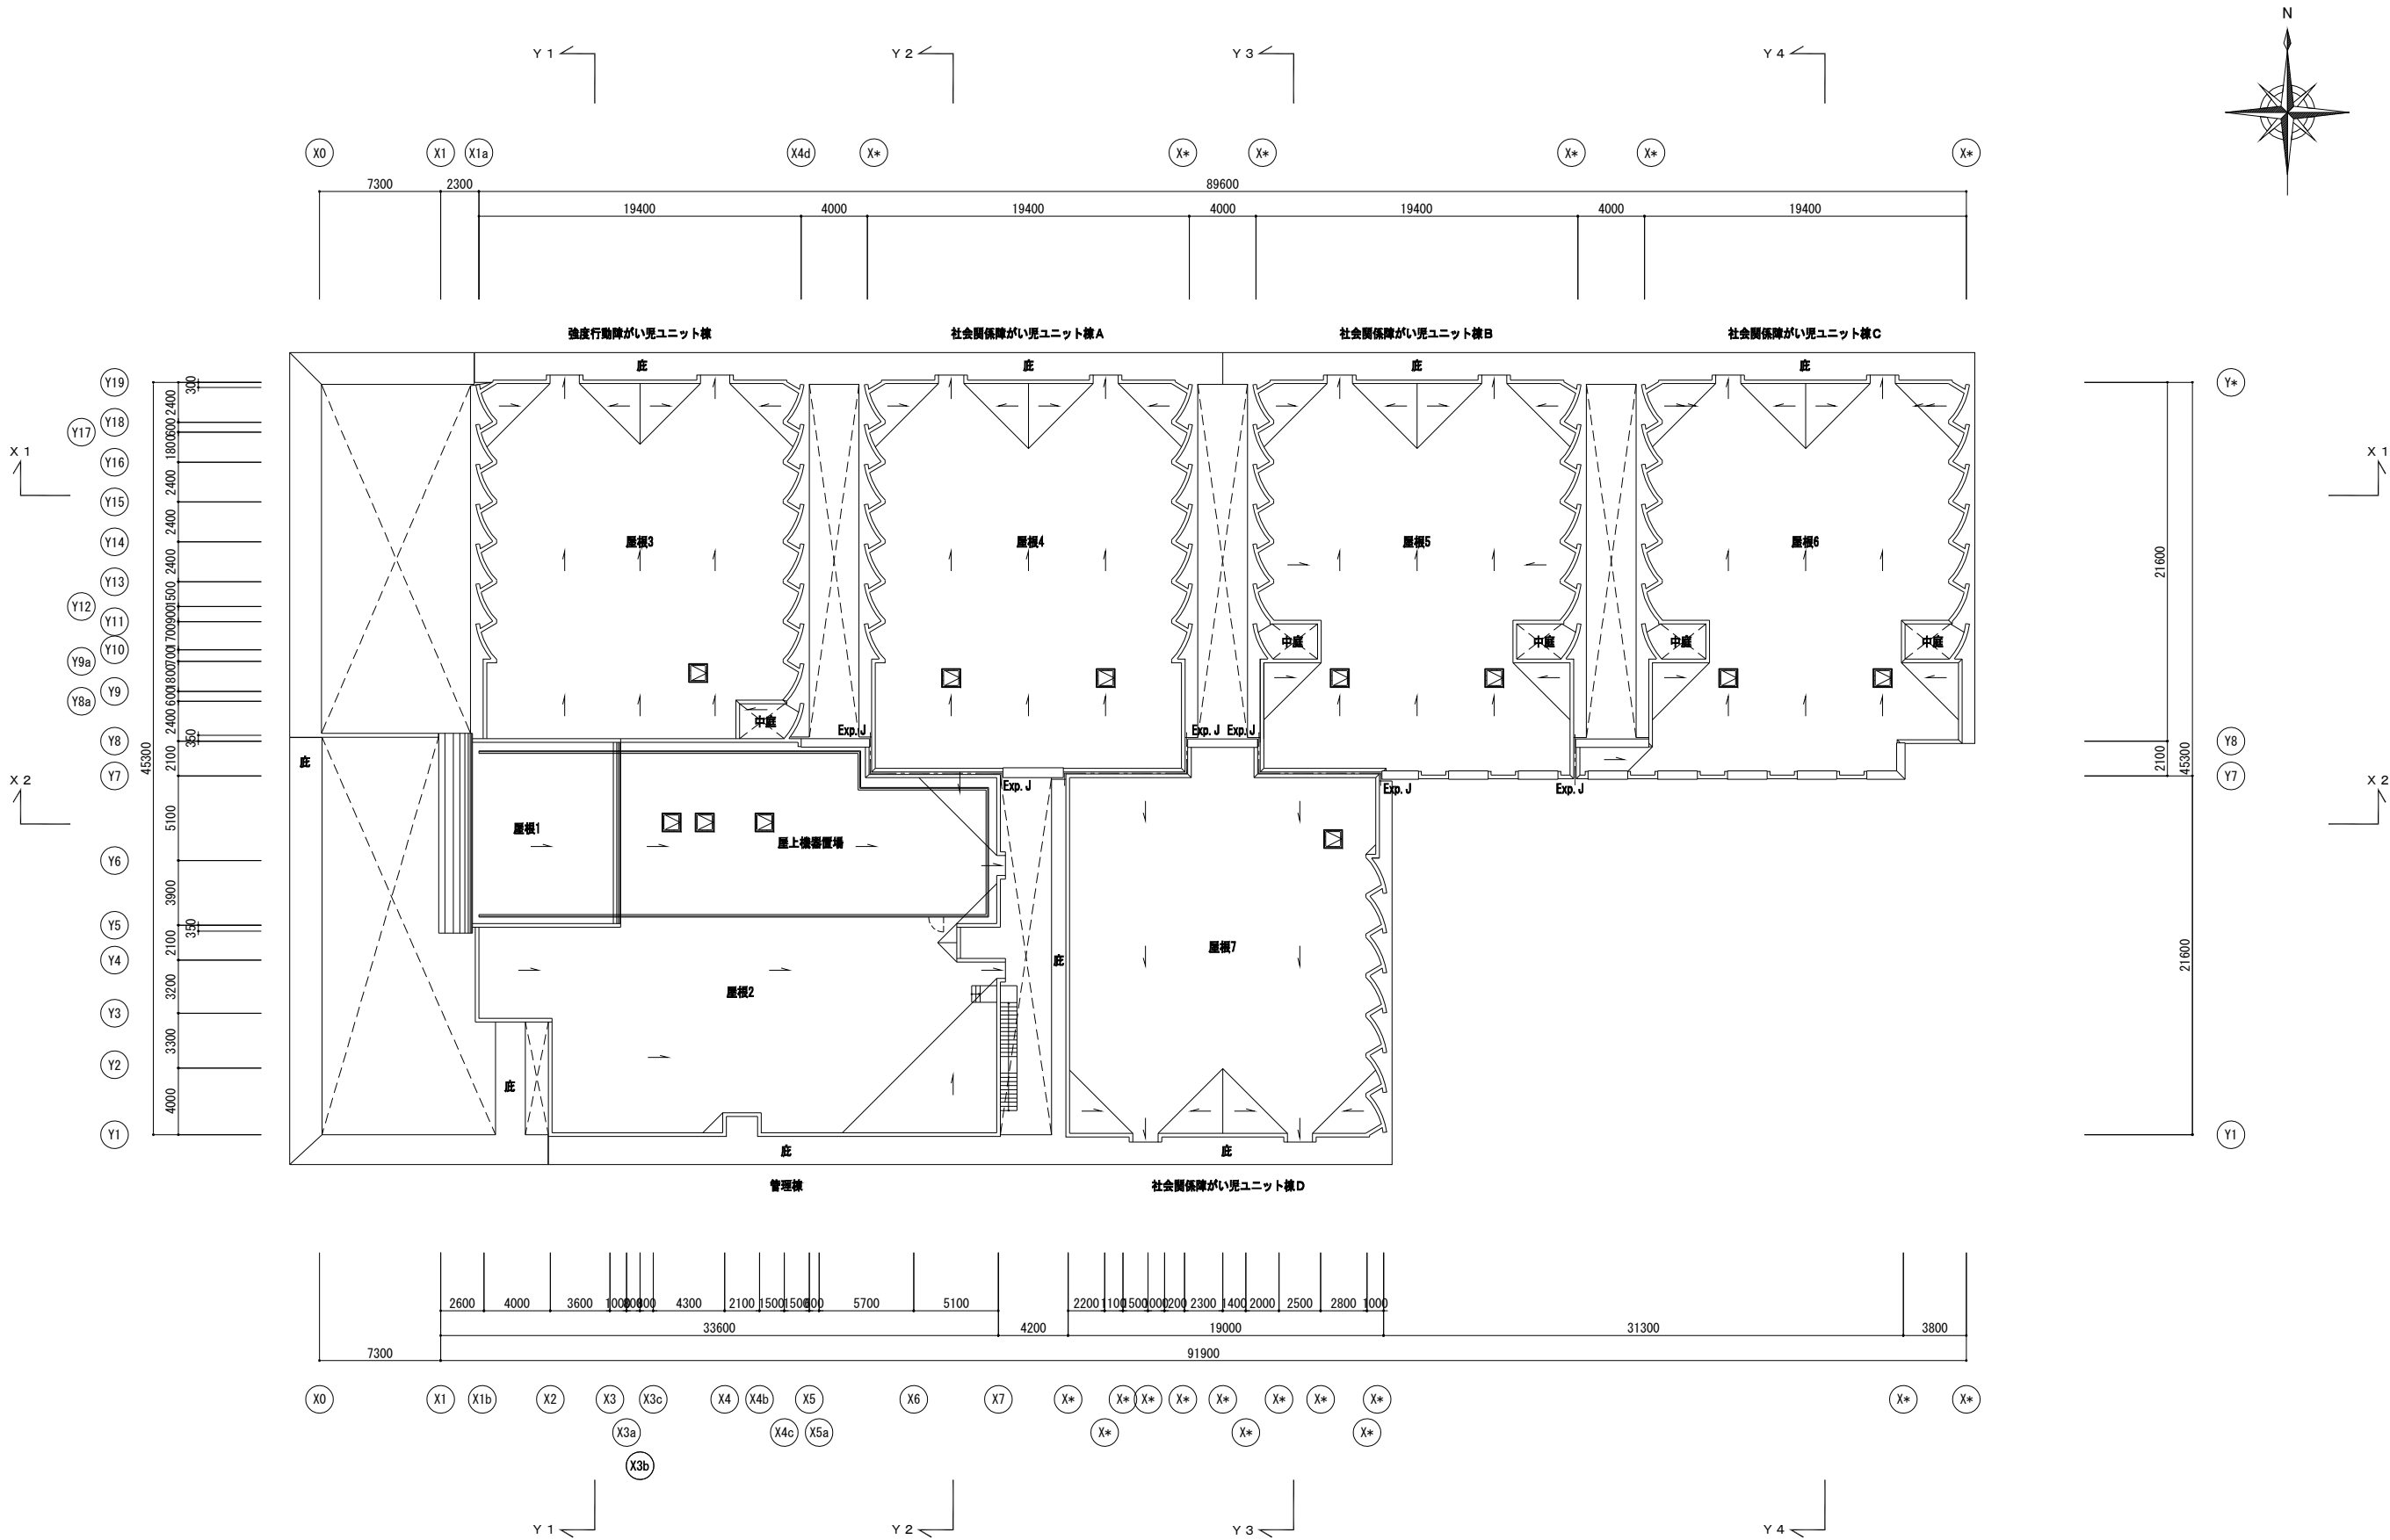


大阪府住宅まちづくり部 公共建築室 一般建築課		工事名称 大阪府立こころ福祉センター改築工事実施設計業務	
株式会社 大建築計 大阪事務所	図面名称 屋根伏図	図面縮尺 A1:1/200 B1:1/400	設計年月日
一般建築士事務所 大阪府知事登録 第1-44号	工事番号	図面番号	


マンセル値	外部仕上凡例	
2.5Y7.5/2	A1	RCの上、フッ素樹脂吹付塗装（ゆず肌仕上）
5YR6/1	A2	RCの上、フッ素樹脂吹付塗装（くし目仕上）
5Y4/3.5	B1	RCの上、タイルA（磁器質タイル）
2.5Y7.5/2	B2	RCの上、タイルB（磁器質タイル）
7.5B7.5/0.5	C	RC打放し仕上の上、撥水材クリア塗装
2.5Y7.5/2	D	PCaの上、フッ素樹脂吹付塗装（ゆず肌仕上）
	E	アルミ+木製複合カーテンウォール
	F	アルミ笠木
5Y4/3.5	G	アルミ製目隠しルーバー（木目調）
	H	アルミサッシ
	I	庇、スラブ
	J	鉄骨柱（DP塗）
	K	屋外階段（RC造）

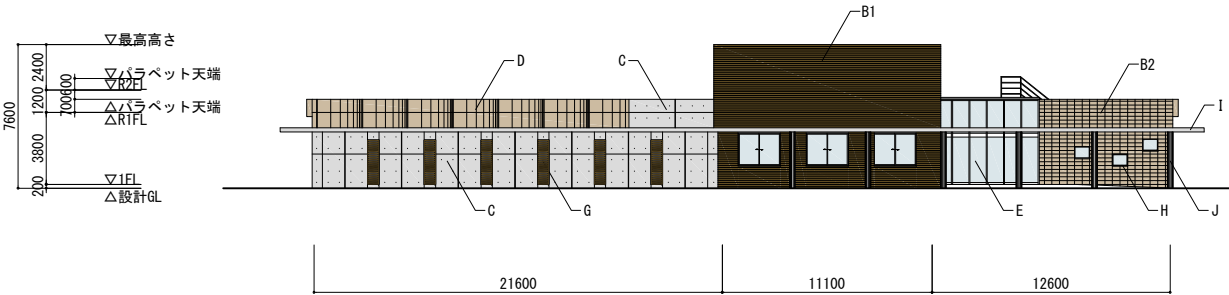


西立面図

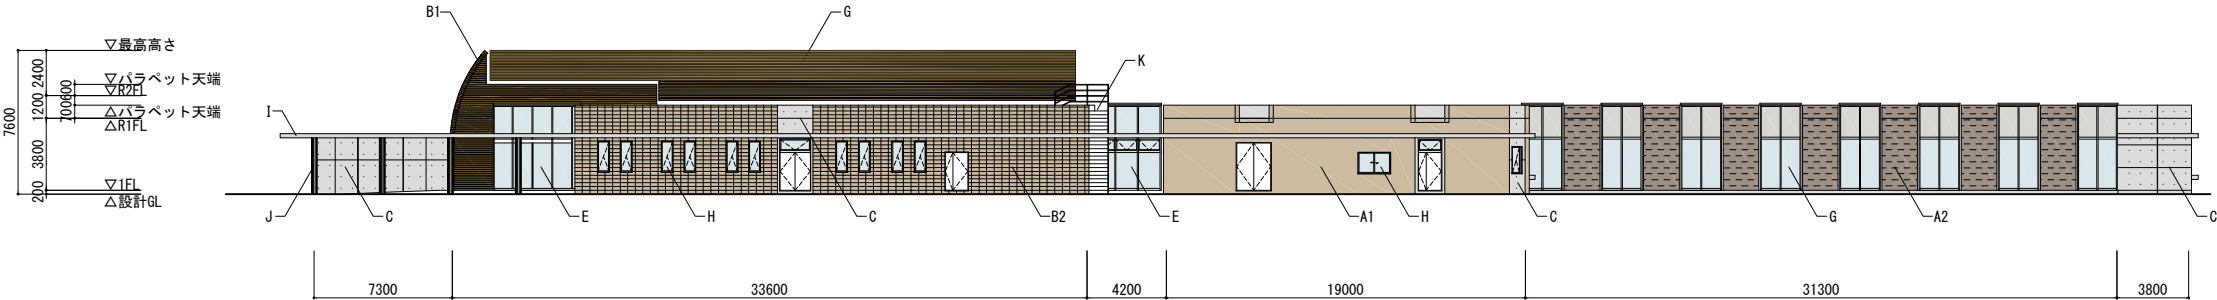

南立面図

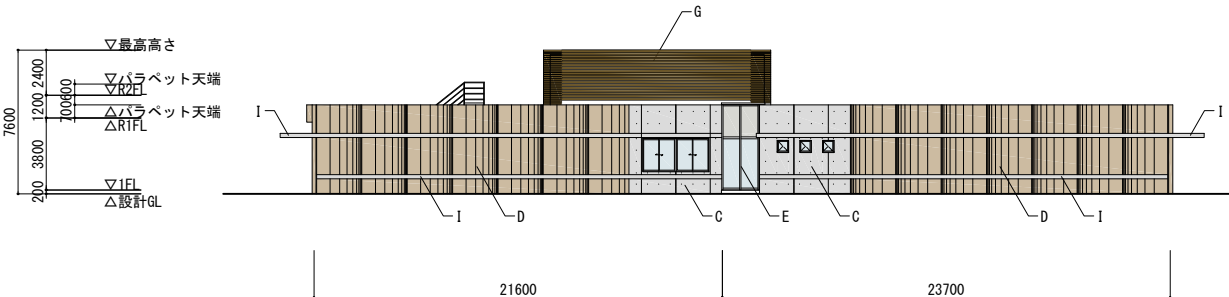


東立面図

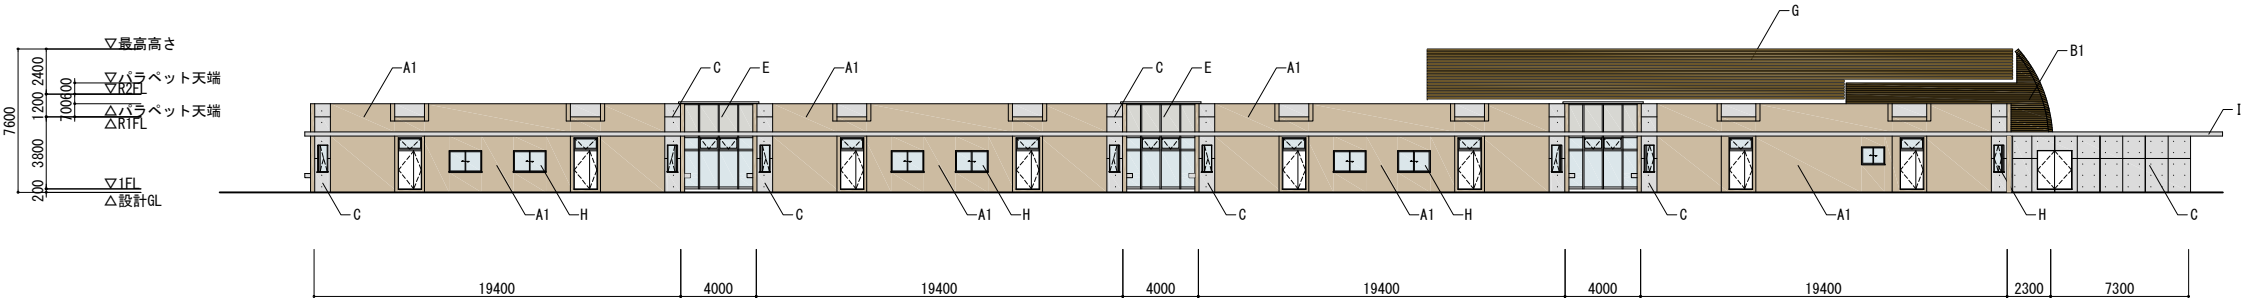


北立面図


大阪府住宅まちづくり部 公共建築室 一般建築課		工事名称 大阪府立こんごう福祉センター改築工事実施設計業務	
株式会社 大建設計 大阪事務所	図面名称 立面図	図面縮尺 A1:1/200 B1:1/400	設計年月日
一般建築士事務所 大阪府知事事務所 第1-44号		工事番号	図面番号

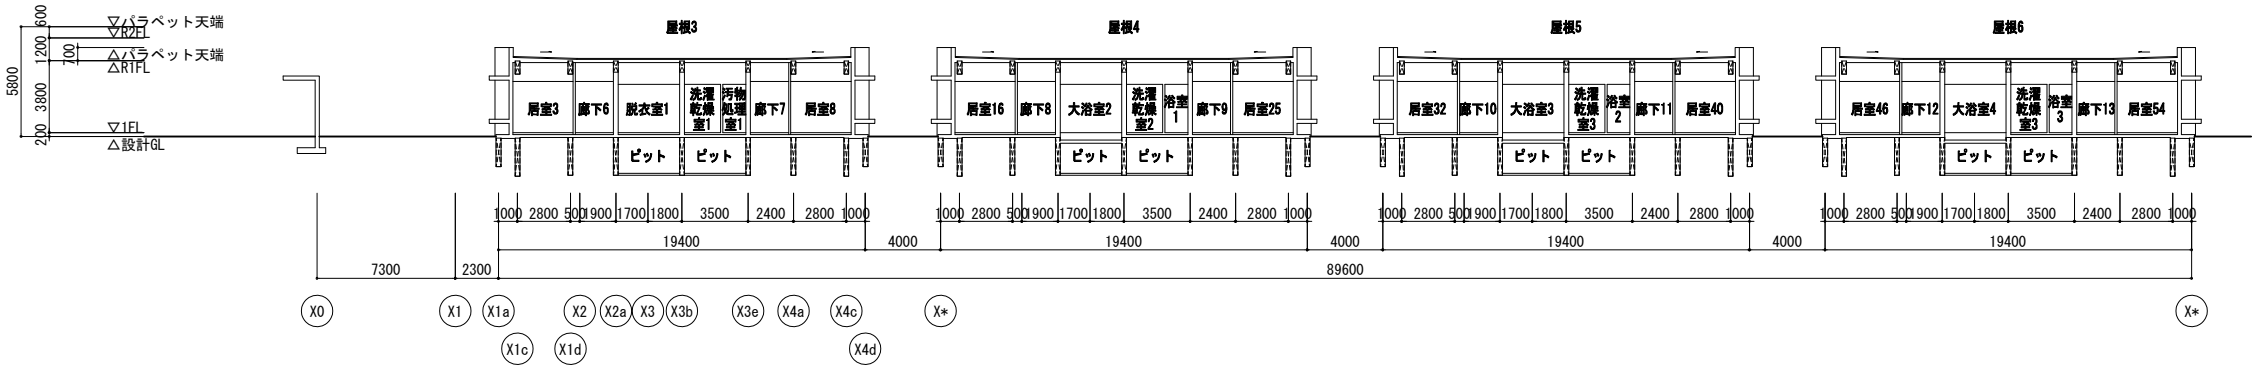


X 1 断面図

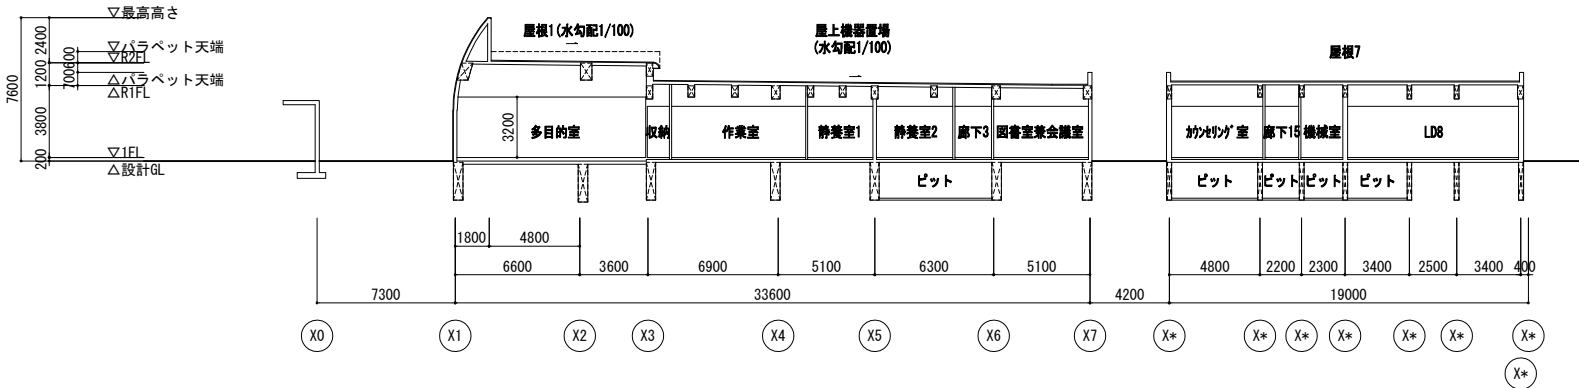


X 2 断面図

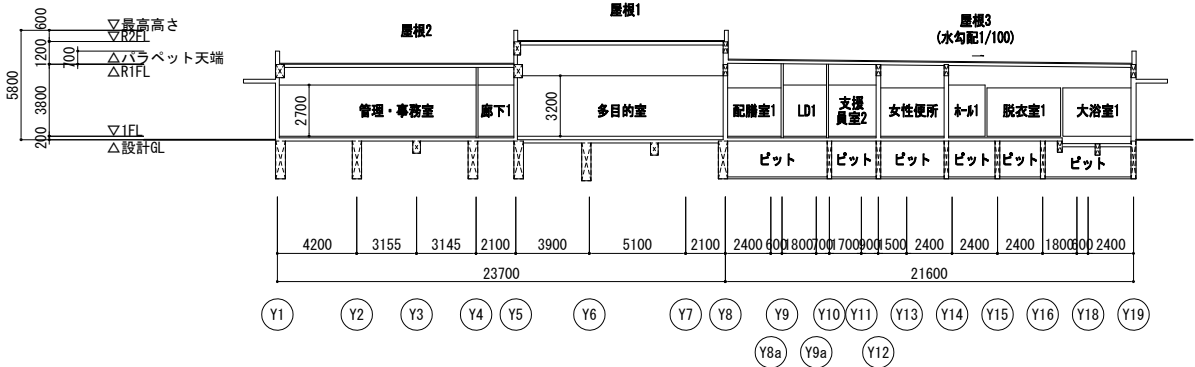


Y 1 断面図

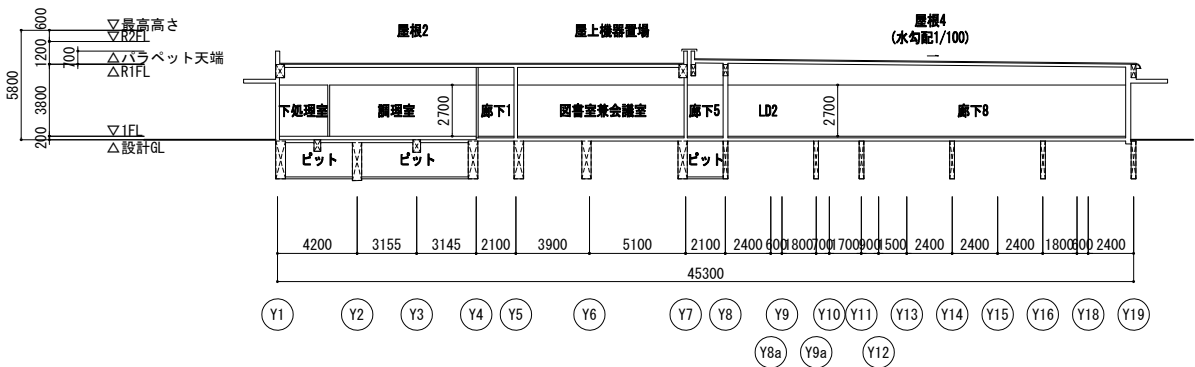

Y 2 断面図

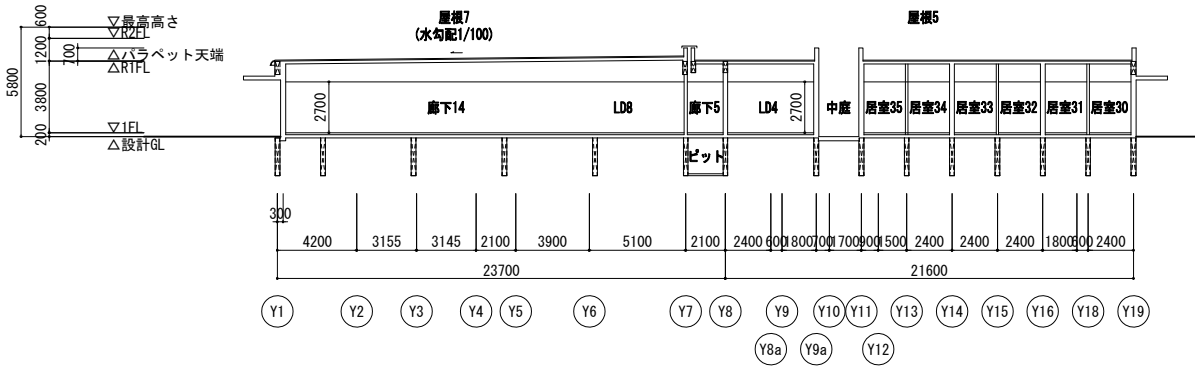


Y 3 断面図

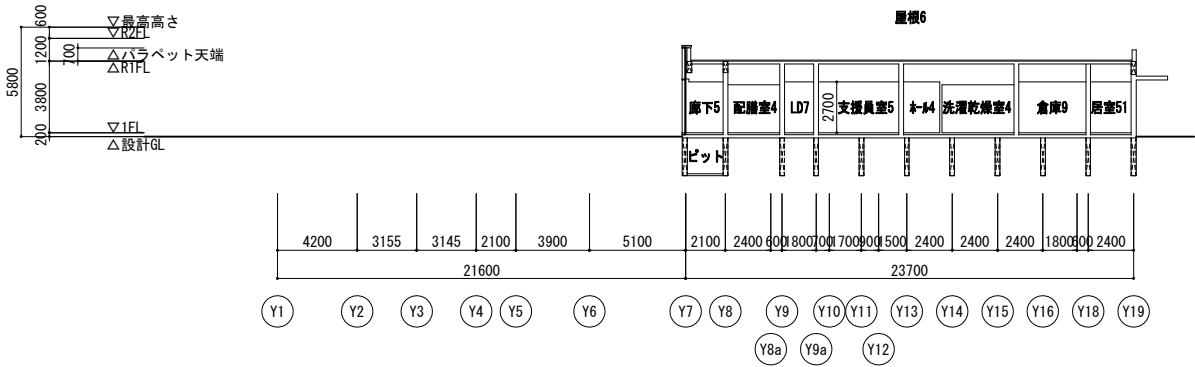


Y 4 断面図

大阪府住宅まちづくり部 公共建築室 一般建築課		工事名称 大阪府立ここんご福祉センター改築工事実施設計業務	
株式会社 大建築設計 大阪事務所	図面名称 断面図	図面縮尺 A1:1/200 B1:1/400	設計年月日
一般建築士事務所 大阪府知事登録 第1-44号		工事番号	図面番号

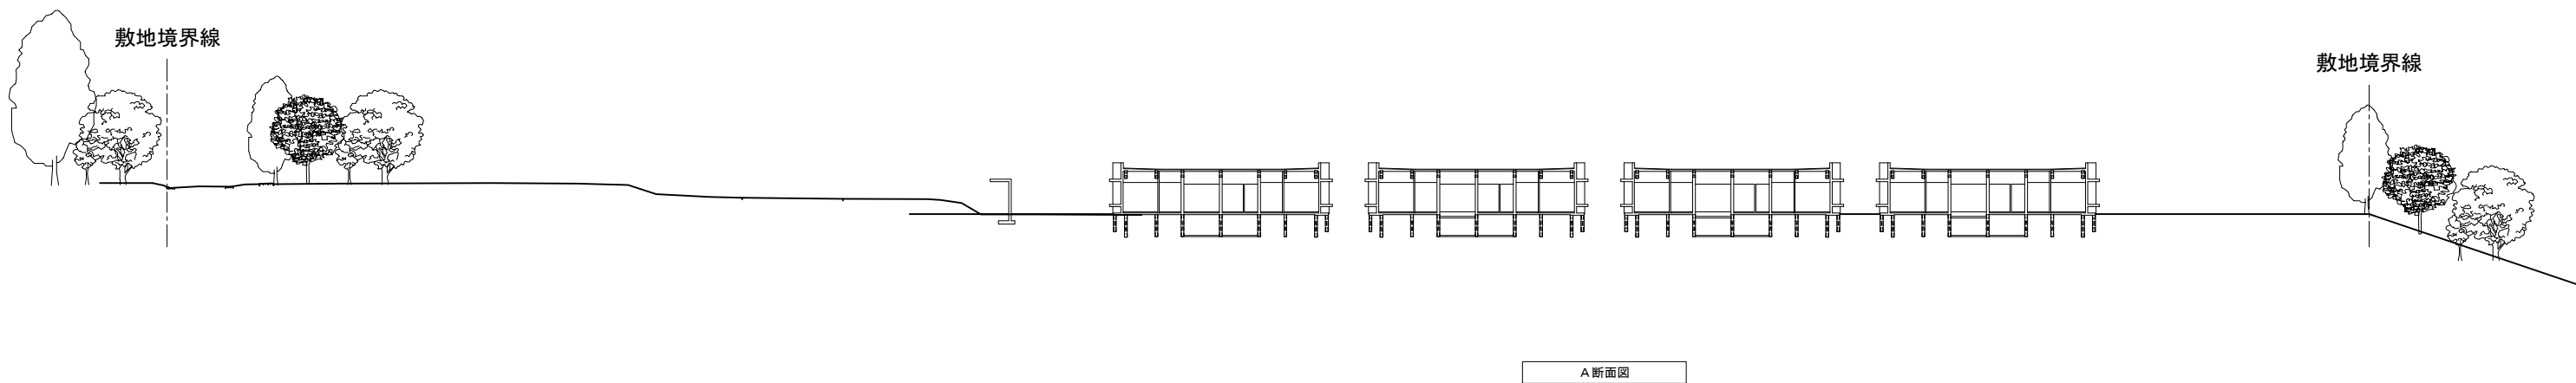

A断面図

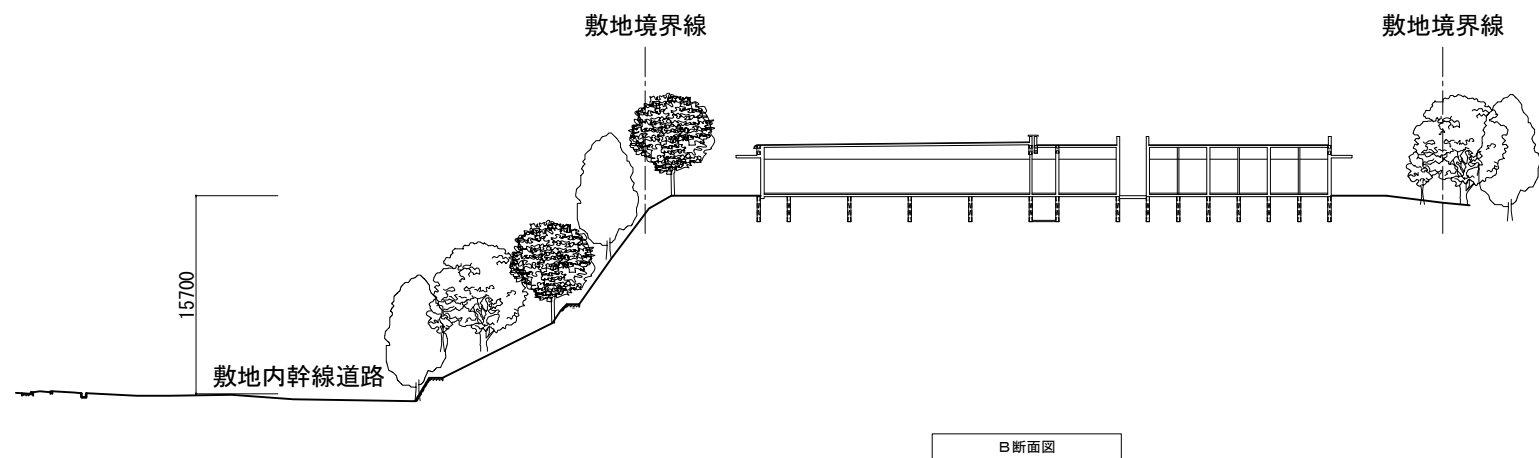

B断面図

大阪府住宅まちづくり部 公共建築室 一般建築課		工事名称 大阪府立こころ福祉センター改築工事実施設計業務	
株式会社 大建設計 大阪事務所 一般建築士事務所 大阪府知事登録 第1-404号	図面名称 敷地断面図	縮小図尺 A1:1/200 B1:1/500	設計年月日
		工事番号	図面番号



敷地エントランスイメージ



アプローチイメージ



建物エントランスイメージ



東側散策路から建物を望む



計画敷地全景イメージ