

久宝寺緑地 管理マニュアル (資料編)

目次

1. 久宝寺緑地外注実績
2. 管理対象外施設一覧表
3. 建築物等一覧表
4. 貸与物品一覧表
5. 遊具一覧表、ハートフルゲート一覧表
6. 府営公園利用実績調べ
7. 電気・消防設備点検対象数量表
8. 維持管理対象数量表
9. 都市公園管理に必要な主な有資格者項目
10. 久宝寺緑地「未来会議」運営仕様書
11. 図面
 - 1) 開設平面図
 - 2) 全体見取り図
 - 3) 特殊庭園(シャクヤク園)区域図1
 - 4) 特殊庭園(シャクヤク園)平面図2
 - 5) 久宝寺緑地防災公園関連施設位置図
 - 6) 後方支援活動拠点平面図
 - 7) 第一駐車場平面図
 - 8) 第二駐車場平面図
 - 9) 第三駐車場平面図
 - 10) 第四駐車場平面図
 - 11) 便益施設現況図
 - 12) 園内除草区域図、園内除草係数図
 - 13) 花壇管理図 1～3
 - 14) 園内清掃区域図
 - 15) 便所清掃位置図
 - 16) 電気設備平面図
 - 17) 給水設備平面図
 - 18) 中水、水質浄化設備平面図
 - 19) 下水、排水設備平面図
 - 20) 水辺広場清掃管理図
 - 21) 水辺広場植物管理図(池周辺)
 - 22) 水辺広場植物管理図(池内)
 - 23) 主要建築物図面
 - 24) 東地区新規開設関連図面(令和4年3月開設)

1, 外注計画書(実績)

久宝寺緑地 外注実績

区 分	細区分	委託名	外注業務の内容(具体)	許可, 資格等	契約金額	備考(計画)
事務所経費	保守点検等	施設機械警備業務委託他	庁舎等の機械警備業務 收受現金輸送業務		2,281,680	2,281,680
	広報関連等	公園新聞作成委託他	公園新聞作成委託 ISOコンサルティング委託(防災公園関連)		2,149,784	1,912,800
			小 計		4,431,464	4,194,480
運営管理費	イベント運営	イルミネーション設置撤去委託 運動教室実施指導業務 自然学習活動委託 その他	クリスマスイルミネーション設置など 運動教室、自然観察会の運営等		6,097,397	4,875,000
	プール運営	濾過装置点検業務 水質検査業務 機械警備業務 看板設置撤去業務 プール内ヤシ剪定業務	プールの運営管理全般		2,564,388	1,893,200
	園内巡視等	夜間警備巡視業務委託 品質管理点検業務	夜間巡視、公園施設安全点検		4,774,464	4,764,960
			小 計		13,436,249	11,533,160
維持管理費	清掃業務	東、北地区維持管理業務 中地区維持管理業務 一般廃棄物収取運搬業務 産業廃棄物収取運搬業務 雨水管清掃業務委託	園内清掃、便所清掃 園内発生ゴミの処分 園内発生産業廃棄物の処分 雨水排水管の清掃		17,023,656	16,320,000
		樹木剪定業務 剪定枝チップ化業務 シャクヤク園管理業務	園内高木剪定 剪定枝のチップ化作業 シャクヤク園年間管理(一部イベント)		5,648,227	5,709,100
		野球場整備業務 軟式野球場整備業務 陸上競技場整備業務	各運動施設の年次整備		3,070,872	2,450,000
		自家用電気工作物・消防設備点検業務 遊具・ハートフルゲート他点検業務 野球場スコアボードシステム保守点検業務 駐車場ハーキングシステム保守点検 井水ろ過装置保守点検業務 園内施設建築物法定点検業務	電気工作物・消防設備点検 園内遊具その他の精密点検作業 スコアボードシステム保守点検作業 ハーキングシステム保守点検作業 井水ろ過装置保守点検作業 園内建築物の法定点検作業		4,700,264	5,023,360
		その他維持管理	池水車設置など		953,790	
			小 計		31,396,809	29,502,460
合計					49,264,522	45,230,100

1, 外注計画書(実績)

久宝寺緑地 外注実績

区 分	細区分	委託名	外注業務の内容(具体)	許可, 資格等	契約金額	備考(計画)
事務所経費	保守点検等	施設機械警備業務委託他	庁舎等の機械警備業務 收受現金輸送業務		1,976,378	1,790,800
	広報関連等	公園新聞作成委託他	公園新聞作成委託 ISOコンサルティング委託(防災公園関連)		990,000	990,000
	事務所運営	求人広告掲載料	求人広告掲載料		116,435	0
			小 計		3,082,813	2,780,800
運営管理費	イベント運営	イルミネーション設置撤去委託	クリスマスイルミネーション設置など			
		運動教室実施指導業務	運動教室、自然観察会の運営等			
		看板設置撤去業務	植木市看板設置撤去			
		自然学習活動等委託 その他	50周年誌作成・イベント企画運営		6,075,302	4,139,800
	プール運営	濾過装置点検業務				
		プール運営補助業務				
		水質検査業務	プールの運営管理全般			
		機械警備業務			305,800	2,148,800
維持管理費	清掃業務	看板設置撤去業務				
		プール内ヤシ剪定業務				
		園内巡視等	夜間警備巡視業務委託		6,429,744	6,429,744
		品質管理点検業務	夜間巡視、公園施設安全点検			
			小 計		12,810,846	12,718,344
維持管理費	清掃業務	東、北地区維持管理業務	園内清掃、便所清掃			
		中地区維持管理業務				
		事務所等床ワックス清掃業務	事務所等床ワックス清掃業務			
		一般廃棄物収取運搬業務	園内発生ゴミの処分			
植物管理		産業廃棄物収取運搬業務	園内発生産業廃棄物の処分			
		雨水管清掃業務委託	雨水排水管の清掃		12,710,652	13,262,000
		樹木剪定業務	園内高木剪定			
		剪定枝チップ化業務	剪定枝のチップ化作業			
運動施設管理		園内除草業務	園内除草業務			
		シャクヤク園他管理業務	シャクヤク園年間管理(一部イベント)・水辺広場管理		7,310,600	6,846,200
	野球場整備業務	野球場整備業務				
		軟式野球場整備業務				
		陸上競技場整備業務	各運動施設の年次整備		2,270,620	3,289,900
保守点検等		自家用電気工作物・消防設備点検業務	電気工作物・消防設備点検			
		遊具・ハートフルゲート他点検業務	園内遊具その他の精密点検作業			
		野球場スコアボードシステム保守点検業務	スコアボードシステム保守点検作業			
		駐車場パーキングシステム保守点検	パーキングシステム保守点検作業			
		井水ろ過装置保守点検業務	井水ろ過装置保守点検作業			
		親水施設水質検査	親水施設水質検査			
		園内施設建築物法定点検業務	園内建築物の法定点検作業		4,676,100	5,124,840
	その他維持管理	池水車設置など	水車設置、電気設備設置作業			
			小 計		26,967,972	28,522,940

合計

42,861,631

44,022,084

2 . 指定管理者の管理対象外の公園施設等一覧表（久宝寺緑地）令和4年8月現在

施 設 名	使用目的	施設の設置者	施設の管理者	許可等の区分	備 考
北地区照明灯・便所照明 管理事務所・スポーツハウス照 明 各太陽光パネル	ESCO 事業	東芝エレベータ(株) 関西支社	東芝エレベータ(株) 関西支社	設置許可	公募により設置
BBQ 用テント等	来園者の利便	都市公園久宝寺緑地指定管 理共同体 代表者：(株)美交工業	都市公園久宝寺緑地指定管 理共同体 代表者：(株)美交工業	設置許可	管理・運営共に 現指定管理者
コンビニエンスストア	来園者の利便	(株) ローソン	(株) ローソン	設置許可	公募により設置
プールコインロッカー (487 台)	来園者の利便	都市公園久宝寺緑地指定管 理共同体 代表者：(株)美交工業	都市公園久宝寺緑地指定管 理共同体 代表者：(株)美交工業	設置許可	管理・運営共に 現指定管理者
給湯器、温水シャワー用コイン タイマー（スポーツハウス）	来園者の利便	都市公園久宝寺緑地指定管 理共同体 代表者：(株)美交工業	都市公園久宝寺緑地指定管 理共同体 代表者：(株)美交工業	設置許可	管理・運営共に 現指定管理者
野球場付属売店用 プロパン ガス貯蔵庫	来園者の利便	大阪府	都市公園久宝寺緑地指定管 理共同体 代表者：(株)美交工業	設置許可	管理・運営共に 現指定管理者
自動販売機 10 基 ｽﾎﾟｰﾂﾊｳｽ 1 基、野球場前 2 基 風の広場 2 基、もくもく広場 2 基、第 1 駐車場便所 1 基、陸上 競技場北便所 1 基、第 4 駐車場 1 基	来園者の利便	コカ・コーラボトラーズ ジャパン (株)	コカ・コーラボトラーズ ジャパン (株)	設置許可	公募による設置 管理・運営共に コカ・コーラボト ラーズジャパン

2 . 指定管理者の管理対象外の施設等一覧表（久宝寺緑地）

施 設 名	使用目的	施設の設置者	施設の管理者	許可等の区分	備 考
野球場付属売店、軟式野球場付属売店、 陸上競技場売店	来園者の利便	大阪府	都市公園久宝寺緑地指定管理共同体 代表者：(株)美交工業	管理許可	管理・運営共に 現指定管理者
市道橋梁（加美東橋）	人道橋	大阪市 （建設局道路部橋梁課）	大阪市 （建設局道路部橋梁課）	占用許可	北地区・神武川
市道橋梁（久宝寺西橋）	人道橋	大阪市 （建設局道路部橋梁課）	大阪市 （建設局道路部橋梁課）	占用許可	北地区・神武川
交通事故防止広報板	広報	大阪府八尾警察	大阪府八尾警察	占用許可	（交通課、交通規制係）
派出所、駐車場、掲示板用地 排水管、集水桝	派出所設置	大阪府八尾警察	大阪府八尾警察	占用許可	（会計課）
下水道管、人孔 管理棟 ハンドホール 電線配管配線等・給水管等	幹線下水維持管理	大阪府東部流域下水道事業所	大阪府東部流域下水道事業所	占用許可	
放水管、管理棟 ハンドホール、引込柱 電線管	地下河川維持管理	大阪府寝屋川水系改修工営所	大阪府寝屋川水系改修工営所	占用許可	
橋梁（東新明橋）	地覆部分	大阪市 （建設局道路部橋梁課）	大阪市 （建設局道路部橋梁課）	占用許可	第3駐車場・西詰め
広域避難場所案内板 2基	避難場所周知	大阪市危機管理室	大阪市危機管理室	占用許可	

2 . 指 定 管 理 者 の 管 理 対 象 外 の 施 設 等 一 覧 表 (久 宝 寺 緑 地)

施 設 名	使用目的	施設の設置者	施設の管理者	許可等の区分	備 考
防災標識（広域避難地）2基	避難地明示	八尾市地域安全課 防災対策係	八尾市地域安全課 防災対策係	占用許可	
水道管、消火栓3基 仕切弁栓1基	上水道埋設	八尾市水道局	八尾市水道局	占用許可	プール、陸上競技場 東側通路
防災行政無線野外受信機 アンテナ、スピーカー 外接箱、基礎	防災放送装置	八尾市地域安全課 防災対策係	八尾市地域安全課 防災対策係	占用許可	
大気汚染監視測定局舎 支柱 1本	大気汚染測定	八尾市 環境保全課保全係	八尾市 環境保全課保全係	占用許可	
下水道管 汚水枳 マンホール6基、人孔 8基	派出所水洗化 下水道埋設	八尾市 下水道管理課管理係	八尾市 下水道管理課管理係	占用許可	
人孔、管路 ヒューム管	地下電線路埋設	関西電力（株）大阪南電力部	関西電力（株）大阪南電力部	占用許可	
送電線鉄塔2基 (830.64 m ²)	送電線鉄塔設置	関西電力（株）大阪支店	関西電力（株）大阪支店	占用許可	
支線 1条	電柱補強	関西電力（株）大阪南電力 本部	関西電力（株）大阪南電力 本部	占用許可	
支線 1条	電柱補強	西日本電信電話（株） 関西支店	西日本電信電話（株） 関西支店	占用許可	

2. 指定管理者の管理対象外の施設等一覧表（久宝寺緑地）

施 設 名	使用目的	施設の設置者	施設の管理者	許可等の区分	備 考
公衆電話 4基	設備維持	西日本電信電話（株）大阪支店	西日本電信電話（株）大阪支店	占用許可	電気通信事業法による認定電気通信事業設備維持
基準点 金属標 1個	基準点測量	国土交通省 土地・建設産業局	国土交通省 土地・建設産業局	占用許可	
歩道（1103.9 m ² ）	歩道設置	八尾土木事務所	八尾土木事務所	占用許可	（東地区） 大阪港八尾線北側 歩道設置
防災無線野外受信機 鋼管組立柱、無線機収納箱 アンテナ、スピーカー	防災放送装置	大阪市危機管理室	大阪市危機管理室	占用許可	
自販機電線埋設	来園者の利便	コカ・コーラボトラーズ ジャパン（株）	コカ・コーラボトラーズ ジャパン（株）	占用許可	
鋼管柱 2本	プールへの 電話線架設	西日本電信電話（株）大阪支店	西日本電信電話（株）大阪支店	占用許可	
光ケーブル	スポーツハウス オーパス端末運用	西日本電信電話（株）関西支店	西日本電信電話（株）関西支店	占用許可	
給排水管	来園者の利便	（株）ローソン	（株）ローソン	占用許可	
温水シャワー 給水管	来園者の利便	都市公園久宝寺緑地指定管理共同体 代表者：（株）美交工業	都市公園久宝寺緑地指定管理共同体 代表者：（株）美交工業	占用許可	

3. 府営公園建築物等一覧表(久宝寺緑地)

NO, 1 / 2

備考凡例: 火災保険加入物件 = 加入

No	種 類 等	構 造	面積又は数量	備 考
1	管理事務所	RC一部プレハブ	641.63 m ²	加入
2	野球場スタンド	RC2	1,476.44 m ²	〃
3	野球場スコアボード	S鉄板葺2階	18.00 m ²	〃
4	陸上競技場スタンド	RC平上屋S一部2F	837.40 m ²	〃
5	スポーツハウス	RC 2F	450.00 m ²	
6	プール管理棟	RC 2F 地下1	3,058.25 m ²	加入
7	プールゲート	RC 平屋	233.40 m ²	〃
8	プールサイド東便所	RC 平屋	54.56 m ²	〃
9	プールサイド北便所	RC 平屋	40.00 m ²	〃
10	陸上競技場附属売店	S1	16.28 m ²	〃
11	球技広場附属売店	S1	26.55 m ²	〃
12	駐車場附属売店	S1	19.43 m ²	〃
13	修景広場便所	RC・F1	75.96 m ²	2番トイレ 加入
14	東地区東出入り口便所	RC	56.08 m ²	3番トイレ 〃
15	中地区野球場1塁北便所	RC造化粧銅板	36.80 m ²	4番トイレ 〃
16	もくもく元気広場便所	RC	75.96 m ²	6番トイレ 〃
17	第3駐車場横便所	RCテント葺	55.55 m ²	7番トイレ 〃
18	花の広場西側便所	Sステンレス・M防水葺平家	94.19 m ²	8番トイレ 〃
19	北地区北2番出入り口便所	Sステンレス・M防水葺平家	40.00 m ²	9番トイレ 〃
20	四阿・まいまい広場	鋼材(3基)	27.00 m ²	
21	四阿・もくもく元気広場	鋼材(2基)	15.00 m ²	
22	四阿・風の広場	鋼材(4基)	52.00 m ²	
23	四阿・芝生広場	鋼材(2基)	41.00 m ²	
24	四阿・修景広場	RC	92.00 m ²	加入
25	用具倉庫(軟式野球場)	C B造他(5基)	19.80 m ²	
26	用具倉庫(テニスコート)	プレハブ(4基)	10.80 m ²	加入
27	管理用具倉庫(第3駐車場)	プレハブ	7.00 m ²	
28	管理用具倉庫(もくもく元気広場)	プレハブ	3.00 m ²	
29	防災用具倉庫(野球場3塁側)	プレハブ	26.00 m ²	

3. 府営公園建築物等一覽表(久宝寺緑地)

NO, 2 / 2

[illegible]

4. 久宝寺緑地貸与物品一覧表

No.	品 目	数 量	備 考
運動施設器具			
1	サッカーゴール	2セット	ジュニア用F0902
2	サッカーゴール	1セット	
3	ラグビーゴール	1	ニシオカ 枝差式
4	審判台	1	鋼製
機械器具類			
5	耕運機	1	ホンダテラーF401Kローター付
6	ロータリーモアー	1	RMS - 521
7	乗用芝刈機	1	シバウラ LT182
8	乗用芝刈機	1	ホンダH2013
9	水中クリーナー	7	小川ポンプ OP7
10	動力穴掘機	1	ゼノアエンジン AG - 530
11	発電機	1	ホンダ EB23
12	高圧洗浄機	1	丸山 MS313EW - M
13	動力運搬車	1	築水(三菱)ELS680D
14	グラント整備機	1	三菱MT1401
15	電動マキ割り器	1	LS - 6
16	ハndsプリット	1	ハスク製
17	斧	1	
18	マキ割り用クサビ	2	
19	自走式芝刈機	1	カーツ製 LM5360HX
管理施設設置品			
20	金庫	1	クマヒラ2TS - SD(プール)
21	金庫	1	コクヨ HS - 252 - KF1NN(事務所)
22	応接セット	1	コクヨ(事務所)
23	エアコン	1	ダイキン(事務所・事務室)
24	エアコン	1	三菱重工 FDEP801(プレハブ事務所1F)
25	シュレッダー	1	MS - ID 2310RPM2 470W(事務所)
26	オーパス業務端末	1	(事務所)
27	オーパス街頭端末	1	(スポーツハウス)
28	食器棚	2	(プール給湯室)
29	冷凍冷蔵庫	1	(プール食堂内厨房)
管理倉庫			
30	車庫兼倉庫(野球場横)	1	軽量鉄骨造
31	車庫兼倉庫(苗圃内)	1	〃

5. 遊 具 一 覧 表

NO , 1/4
久宝寺緑地
R5.2 現在

設置場所	遊具名			備 考
まいまい広場	1	カエル滑り台		
	2	4連ブランコ時計付		
	3	足つぼサークル		
	4	複合遊具(カタツムリ)		
	5	ジャングルジム		
	6	鉄棒		
	7	バッタ		
	8	ラダー		
	9	2連ブランコ		
	10	カタツムリトンネル		
	11	カタツムリ		
	12	おたまじゃくし1		
	13	おたまじゃくし2		
	14	カエル		
	15	カエル(小)		
	16	カタツムリ(小)		
	17	ことりの家		
よちよちランド	18	おとぎの城		
	19	砂場1		
	20	スプリング遊具	3基	
	21	置物遊具		
	22	ファイヤーエンジン		
	23	リトルマーメイド		
	24	そらまめテーブル1		
	25	そらまめテーブル2		
	26	砂場2		

5. 遊 具 一 覧 表

NO, 2/4

設置場所	遊具名			備 考
風の広場 (健康遊具)	27	健康遊具1(ストレッチ柱)		
	28	健康遊具2(ストレッチベンチ)		
	29	健康遊具3(腕立てバー)		
	30	健康遊具4(ステップアップ)		
	31	健康遊具5(腹筋・背筋台)		
	32	健康遊具6(平均台)		
	33	健康遊具7(あん馬ベンチ)		
	34	健康遊具8(のびのびストレッチ)		
	35	健康遊具9(背伸ばしベンチ西)		
	36	健康遊具10(背伸ばしベンチ南)		
もくもく 元気ひろば	37	リンク遊具	3基	
	38	小象の滑り台		
	39	砂場		
	40	ジャングルジム		
	41	スプリングシーソー		
	42	汽車ポッポ		
	43	ターザンロープ		
	44	4連ブランコ		
	45	健康遊具1(マッサージコラム)		
	46	健康遊具2(バックストレッチャー)		
	47	健康遊具3(シットアップベンチ)		
	48	もくもくハウス		
	49	もくもくアスレチック		
	50	3連鉄棒		
	51	2連ブランコ		
砂場門扉	52	油圧ヒンジ門扉(両開き・大)	1基	まいまい広場
	53	〃 (両開き・小)	1基	〃
	54	油圧ヒンジ門扉(両開き・大)	1基	よちよちランド
	55	〃 (両開き・小)	1基	〃
	56	油圧ヒンジ門扉(両開き・大)	1基	もくもく元気広場
	57	〃 (両開き・小)	1基	〃

[illegible]

5 . 遊 具 一 覧 表					NO , 4 / 4
設置場所	遊具名			備 考	
ウェルネス広場	1	健康遊具-1	1 基		
	2	健康遊具-2	1 基		
	3	健康遊具-3	1 基		
	4	健康遊具-4	1 基		
	5	健康遊具-5	1 基		
	6	健康遊具-6	1 基		
	7	健康遊具-7	1 基		
	8	健康遊具-8	1 基		
	9	健康遊具-9	1 基		
	10	健康遊具-10	1 基		

5 , ハートフルゲート一覧表

地区	場所	基数
北地区	出入り口 1 番、2 番、3 番 4 番、5 番、6 番 7 番、8 番、1 0 番 1 1 番、1 2 番、1 3 番 7 番トイレ横	1 3 基
東地区	出入り口 1 番、3 番 2 番トイレ横	3 基
中地区	第 2 駐車場 南、北、売店横 事務所横 出入り口 2 番、3 番、4 番 5 番	8 基
計		2 4 基

6. 府 営 公 園 施 設 利 用 実 績 調 べ (久 宝 寺 緑 地)

施設名 年度		平成23年度		平成24年度		平成25年度		平成26年度		平成27年度	
		使用 件数	使用金額 (円)	使用 件数	使用金額 (円)	使用 件数	使用金額 (円)	使用 件数	使用金額 (円)	使用 件数	使用金額 (円)
野球場		599	9,978,740	608	8,781,420	491	7,640,975	620	10,795,552	602	9,788,362
球技広場											
テニスコート	クレー										
	アンツーカー										
	全天候型	6,087	14,315,400	5,895	13,730,000	5,920	13,788,200	6,385	15,353,470	6,575	15,560,570
	小計	6,087	14,315,400	5,895	13,730,000	5,920	13,788,200	6,385	15,353,470	6,575	15,560,570
運動場											
陸上競技場	陸上競技場	165	2,613,400	222	2,998,180	228	2,634,500	207	2,947,980	206	3,311,360
	補助競技場										
	小計	165	2,613,400	222	2,998,180	228	2,634,500	207	2,947,980	206	3,311,360
人工芝サッカー場											
バレーボールコート											
トレーニングルーム											
スポーツ施設計		6,851	26,907,540	6,725	25,509,600	6,639	24,063,675	7,212	29,097,002	7,383	28,660,292
野外音楽堂											
都市緑化植物園											
昆虫館											
野外炉											
プール(人)		77,220	28,885,640	82,588	35,259,000	76,875	32,192,280	61,003	26,097,455	63,766	27,850,130
交通遊園(人)											
体育館											
集会所											
合計		84,071	55,793,180	89,313	60,768,600	83,514	56,255,955	68,215	55,194,457	71,149	56,510,422

一般来園者数	平成23年度	平成24年度	平成25年度	平成26年度	平成27年度
	1,811,548	1,727,533	1,748,843	1,866,721	1,941,926

6. 府 営 公 園 施 設 利 用 実 績 調 べ (久 宝 寺 緑 地)

施設名	年度		平成29年度		平成30年度		令和1年度		令和2年度		令和3年度	
	使用 件数	使用金額 (円)	使用 件数	使用金額 (円)	使用 件数	使用金額 (円)	使用 件数	使用金額 (円)	使用 件数	使用金額 (円)	使用 件数	使用金額 (円)
野球場	576	10,036,200	606	10,089,835	609	10,985,240	529	8,181,170	542	8,836,020		
球技広場												
テニスコート	クレ-											
	アンツーカー											
	全天候型	5,602	14,189,860	5,636	13,552,780	6,481	15,208,650	6,585	14,994,370	5,795	13,276,170	
	小計	5,602	14,189,860	5,636	13,552,780	6,481	15,208,650	6,585	14,994,370	5,795	13,276,170	
運動場												
陸上競技場	陸上競技場	208	3,770,200	183	3,543,030	191	3,671,080	126	2,322,180	182	3,121,080	
	補助競技場											
	小計	208	3,770,200	183	3,543,030	191	3,671,080	126	2,322,180	182	3,121,080	
人工芝サッカー場												
バレーボールコート												
トレーニングルーム												
スポーツ施設計	6,386	27,996,260	6,425	27,185,645	7,281	29,864,970	7,240	25,497,720	6,519	25,233,270		
野外音楽堂												
都市緑化植物園												
昆虫館												
野外炉												
プール(人)	64,947	28,367,380	57,697	25,598,990	50,031	22,511,370	31,972	15,095,560	0	0		
交通遊園(人)												
体育館												
集会所												
合計	71,333	56,363,640	64,122	52,784,635	57,312	52,376,340	39,212	40,593,280	6,519	25,233,270		

一般来園者数	平成29年度	平成30年度	令和元年度	令和2年度	令和3年度
	1,846,773	1,711,102	1,938,997	1,752,235	1,622,747

H30年度

備考
LGR2台
LGR2台
LGR2台
LGR1台
LGR2台

久宝寺緑地

8.維持管理対象数量表

大項目	項目	工種	細工種	形状等	単位	対象数量	備考
植物管理	草地管理	除草	除草A		m ²	0	
			除草B	園地及び水辺	m ²	84,200	
			除草C		m ²	23,695	
			除草D		m ²	53,189	
			除草E		m ²	3,055	
			除草F		m ²	582	
			人力	水辺	m ²	1,954	
			芝刈り	手押し機械	m ²	必要に応じて	
			芝刈り	肩掛け	m ²	必要に応じて	
	樹木管理	剪定	マツ		本	必要に応じて	
			高木		本	500	
			中低木	90cm内外	本	必要に応じて	
				180cm内外	本	1,000	
			刈り込み		m ²	4,169	
		施肥	高木		本	必要に応じて	
			灌木		m ²	4,169	
		薬剤散布	マツ	材線虫防除	本	必要に応じて	
			高木		本	必要に応じて	
			低木		本	2,100	
		樹木撤去工	高木		本	50	
			低木		本	必要に応じて	
		灌水	低木、芝地		m ²	32,000	
		支柱撤去			組	必要に応じて	
		支柱取替			組	必要に応じて	
		剪定枝リサイクル		チップ化など	m ³	90	
	花壇管理	花壇管理工	一年草花壇	植替 年3回	m ²	1,208	
			宿根草花壇	植替 年1回	m ²	583	
	その他	水草管理	密度管理	水辺広場	m ²	4,000	
		水草管理	不用草処分	水辺広場	m ²	131	
		桜管理	万博桜		本	15	
清掃管理	園内清掃	園内清掃A			m ²	0	
		園内清掃B			m ²	319,088	
		園内清掃C			m ²	4,450	
		園内清掃D			m ²	17,623	
		園内清掃E			m ²	2,872	
		園内清掃F			m ²	6,415	免田、神武川水路
		水路清掃	水洗い	1回/2月	m ²	694	水辺水路(4～11月)
	便所清掃	便所清掃A			m ²	453	
		便所清掃B			m ²	0	
		便所清掃C			m ²	0	
		便所消毒			m ²	173	
		トイレトペーパー			個	必要に応じて	
	塵芥処理	一般処理			式	1	
		不法投棄処理			式	1	

久宝寺緑地

8.維持管理対象数量表

大項目	項目	工種	細工種	形状等	単位	対象数量	備考
植物管理	草地管理	除草	除草A		m ²	0	
			除草B	園地及び水辺	m ²	62,164	
			除草C		m ²	16,995	
			除草D		m ²	46,799	
			除草E		m ²	2,045	
			除草F		m ²	582	
			人力	水辺	m ²	1,954	
			芝刈り	手押し機械	m ²	3,791	
			芝刈り	肩掛け	m ²	1,105	
	樹木管理 樹木管理	剪定	マツ		本	必要に応じて	
			高木		本	400	
			中低木	90cm内外	本	必要に応じて	
				180cm内外	本	1,000	
			刈り込み		m ²	4,169	
		施肥	高木		本	必要に応じて	
			灌木		m ²	4,169	
		薬剤散布	マツ	材線虫防除	本	必要に応じて	
			高木		本	必要に応じて	
			低木		本	2,000	
		樹木撤去工	高木		本	50	
			低木		本	必要に応じて	
		灌水	低木、芝地		m ²	10,000	
		支柱撤去			組	必要に応じて	
		支柱取替			組	必要に応じて	
		剪定枝リサイクル		チップ化など	m ³	120	
	花壇管理	花壇管理工	一年草花壇	植替 年3回	m ²	1,208	
			宿根草花壇	植替 年1回	m ²	583	
	その他		水草管理	密度管理	株	1,000	水辺広場
			水草管理	不用草処分	m ²	131	水辺広場
			水草管理	株分、植付	株	150	水辺広場
清掃管理	園内清掃	園内清掃A			m ²	0	
		園内清掃B			m ²	270,980	
		園内清掃C			m ²	2,225	
		園内清掃D			m ²	7,106	
		園内清掃E			m ²	2,872	
		園内清掃F			m ²	3,003	免田、神武川水路
		水路清掃	水洗い		m ²	649	水辺水路
	便所清掃	便所清掃A			m ²	453	
		便所清掃B			m ²	0	
		便所清掃C			m ²	0	
		便所消毒			m ²	173	
		トイレトーパー			個	16,000	
	塵芥処理	一般処理			式	1	
		不法投棄処理			式	1	

9.都市公園管理に必要な主な有資格項目について

資格名	必要な業務	根拠法令等	分類			対象施設等
防火管理者（甲種）	・不特定多数の人が出入りする建物等で収容人員が 30 人以上、かつ延べ床面積が 300 m ² 以上の建築物 ・上記以外の建物等で収容人員が 50 人以上、かつ延べ面積が 500 m ² 以上のもの	消防法				久宝寺緑地 ・管理事務所 ・野球場スタンド ・陸上競技場スタンド ・プール管理棟 ・スポーツハウス
一級(二級)造園 施工管理技士又は 技術士(建設部門 都市及び地方計画)	植物管理業務	建設業法 技術士法				全公園 (常勤雇用すること)
造園技能士		職 業 能 力 開発促進法				全公園
公園管理運営士		民間資格				全公園
体育施設管理士		民間資格				全公園
緑の安全管理士		民間資格				全公園
ビオトープ管理士		民間資格				全公園
樹木医		民間資格				全公園
(第三種)電気主任 技術者	電圧が5万ボルト未満の事業 用電気工作物 電気設備の保安監督業務	電気事業法				全公園
第1種電気工事士	500kW 未満の自家用電気工 作物、一般用電気工作物	電気工事士 法			○	全公園
危険物取扱者 乙種4類	非常電源用発動発電機の燃 料タンク容量が、1,000 以上 のものの取り扱い	消防法				久宝寺緑地非常用発電

：指定管理者が保持すべき資格（ 必置技術者 ） ：指定管理者が保持することが望ましい資格

：指定管理者もしくは業務委託先事業者が保持すべき資格

必置技術者については、直接かつ恒常的な雇用関係が必要です。在籍出向者や派遣などは認められません。指定管理業務の応募時及び指定管理業務実施時において、代表法人を含む構成団体のいずれかと直接雇用関係にあることが必要です。

防火管理者は、法の趣旨に合致する範囲以上の管理事務所への配置を必須とします。

造園施工管理技士、または技術士（建設部門都市及び地方計画）資格保有者は管理事務所において、常勤及び専任することが必要です。（但し、年次有給休暇取得日等に、別の資格保有者の勤務は要しません。）

「未来会議」の目的

久宝寺緑地東地区事業予定地（9.7ha）の整備にあたり、「公園と街が融合し、維持、発展し続ける公園」の実現に向け、過年度から実施している整備計画や開設後の利活用活性化に向けたワークショップ（久宝寺緑地未来会議）として継続して実施しています。

○自然、歴史、文化を踏まえた活用企画を行ってください。

○実施設計に対する府民の意見聴取を行ってください。

1) 企画、調整

- ・開設後の利活用を担う人材を育てることを目的として、市民活動運営検討ワークショップの運営を継続してください。

ワークショップ継続にあたり、具体的運営手法、日程、会場、定員、広報手段等を検討、調整してください。

2) 案内チラシの作成

- ・ワークショップ募集の広報チラシ案の作成及び印刷を行う。併せて広報用ホームページ対応データの作成を行うと共に、インターネット等を通じた広報についても検討を行ってください。

また、過年度の「久宝寺緑地未来会議参加者」や「平成26年度ワークショップ運営に係る調査検討業務」におけるヒアリング実施者等を含め広く広報活動を行ってください。

3) 当日資料やツールの作成と確認

- ・ワークショップに使用する資料やツールの準備及び作成を行ってください。
- ・資料やツールは、参加者に意図が伝わるよう、ビジュアル的に配慮した内容としてください。
- ・作成内容については、土木事務所と調整のうえ決定してください。

4) ワークショップの開催

- ・ワークショップ応募者の名簿整理を行ってください。
- ・開催準備は、作成した資料やツールを用いて、ワークショップを5回/年行ってください。

（平成30～34年度の5か年開催・出欠確認、運営、記録作成等を含む）


5) 有識者の参加

- ・ワークショップのうち2回については、ワークショップ内容に関連する有識者に参加してもらい助言や講義を受けることとします。有識者の人選については、土木事務所と調整のうえ決定してください。


6) ニュース等の作成

- ・ワークショップ開催後の資料ニュース等の整理と作成を行ってください。



久宝寺緑地 開設平面図

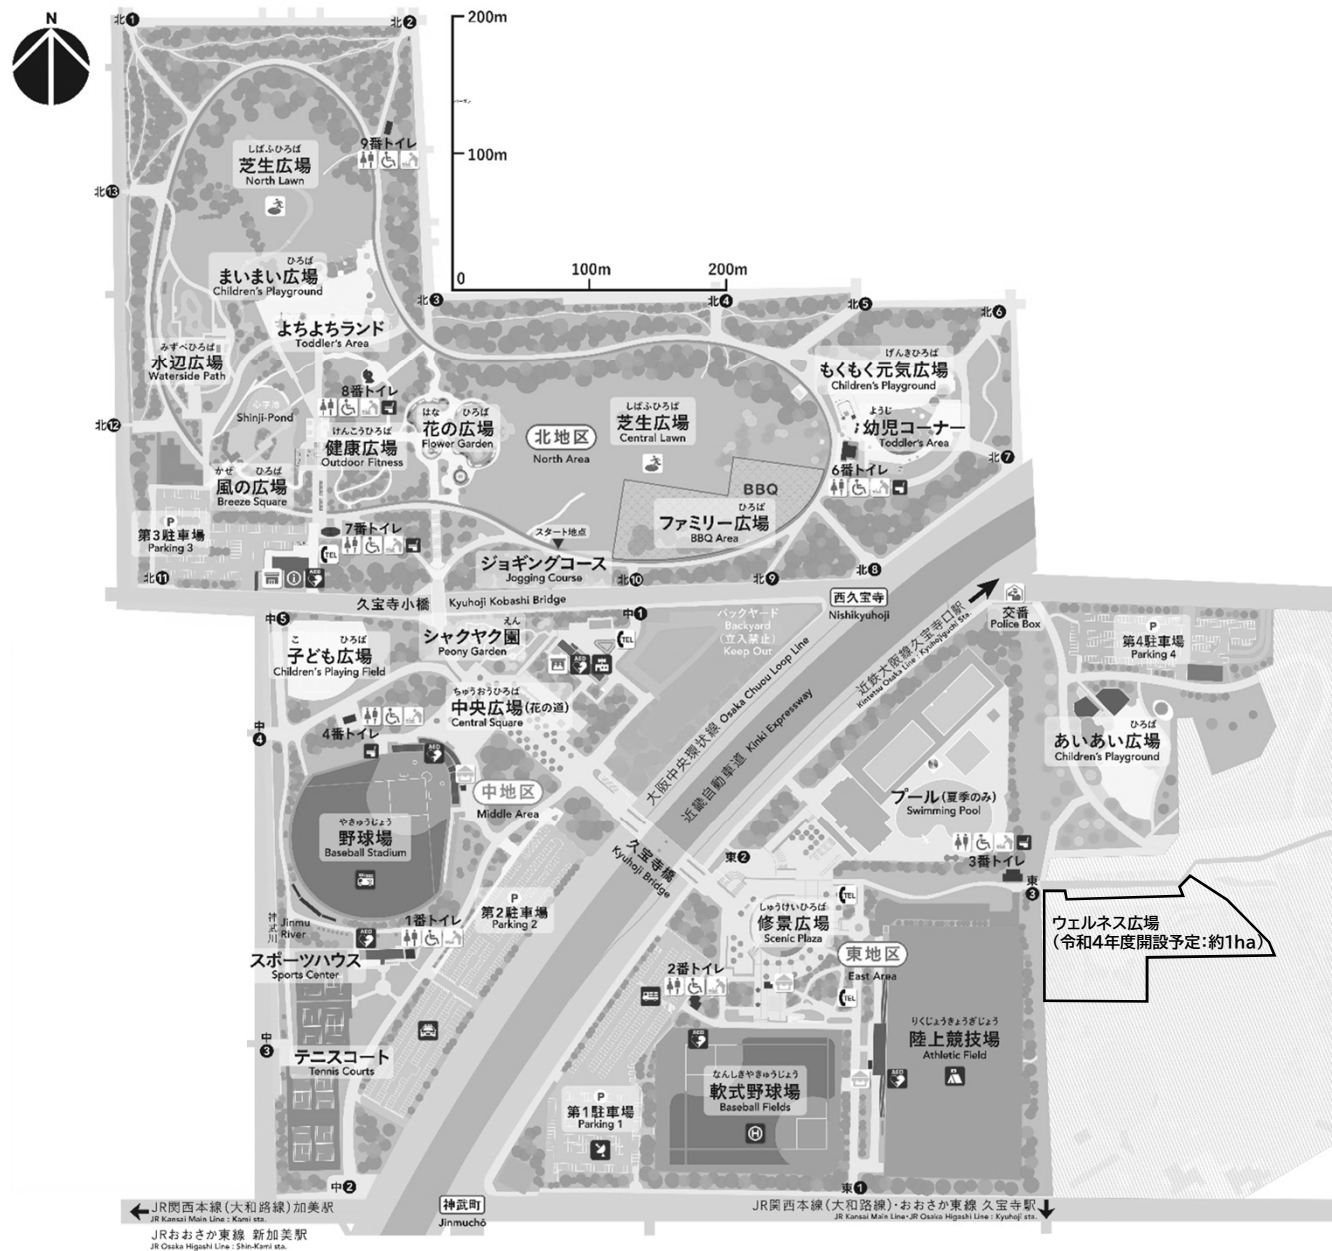

全体付近見取り図

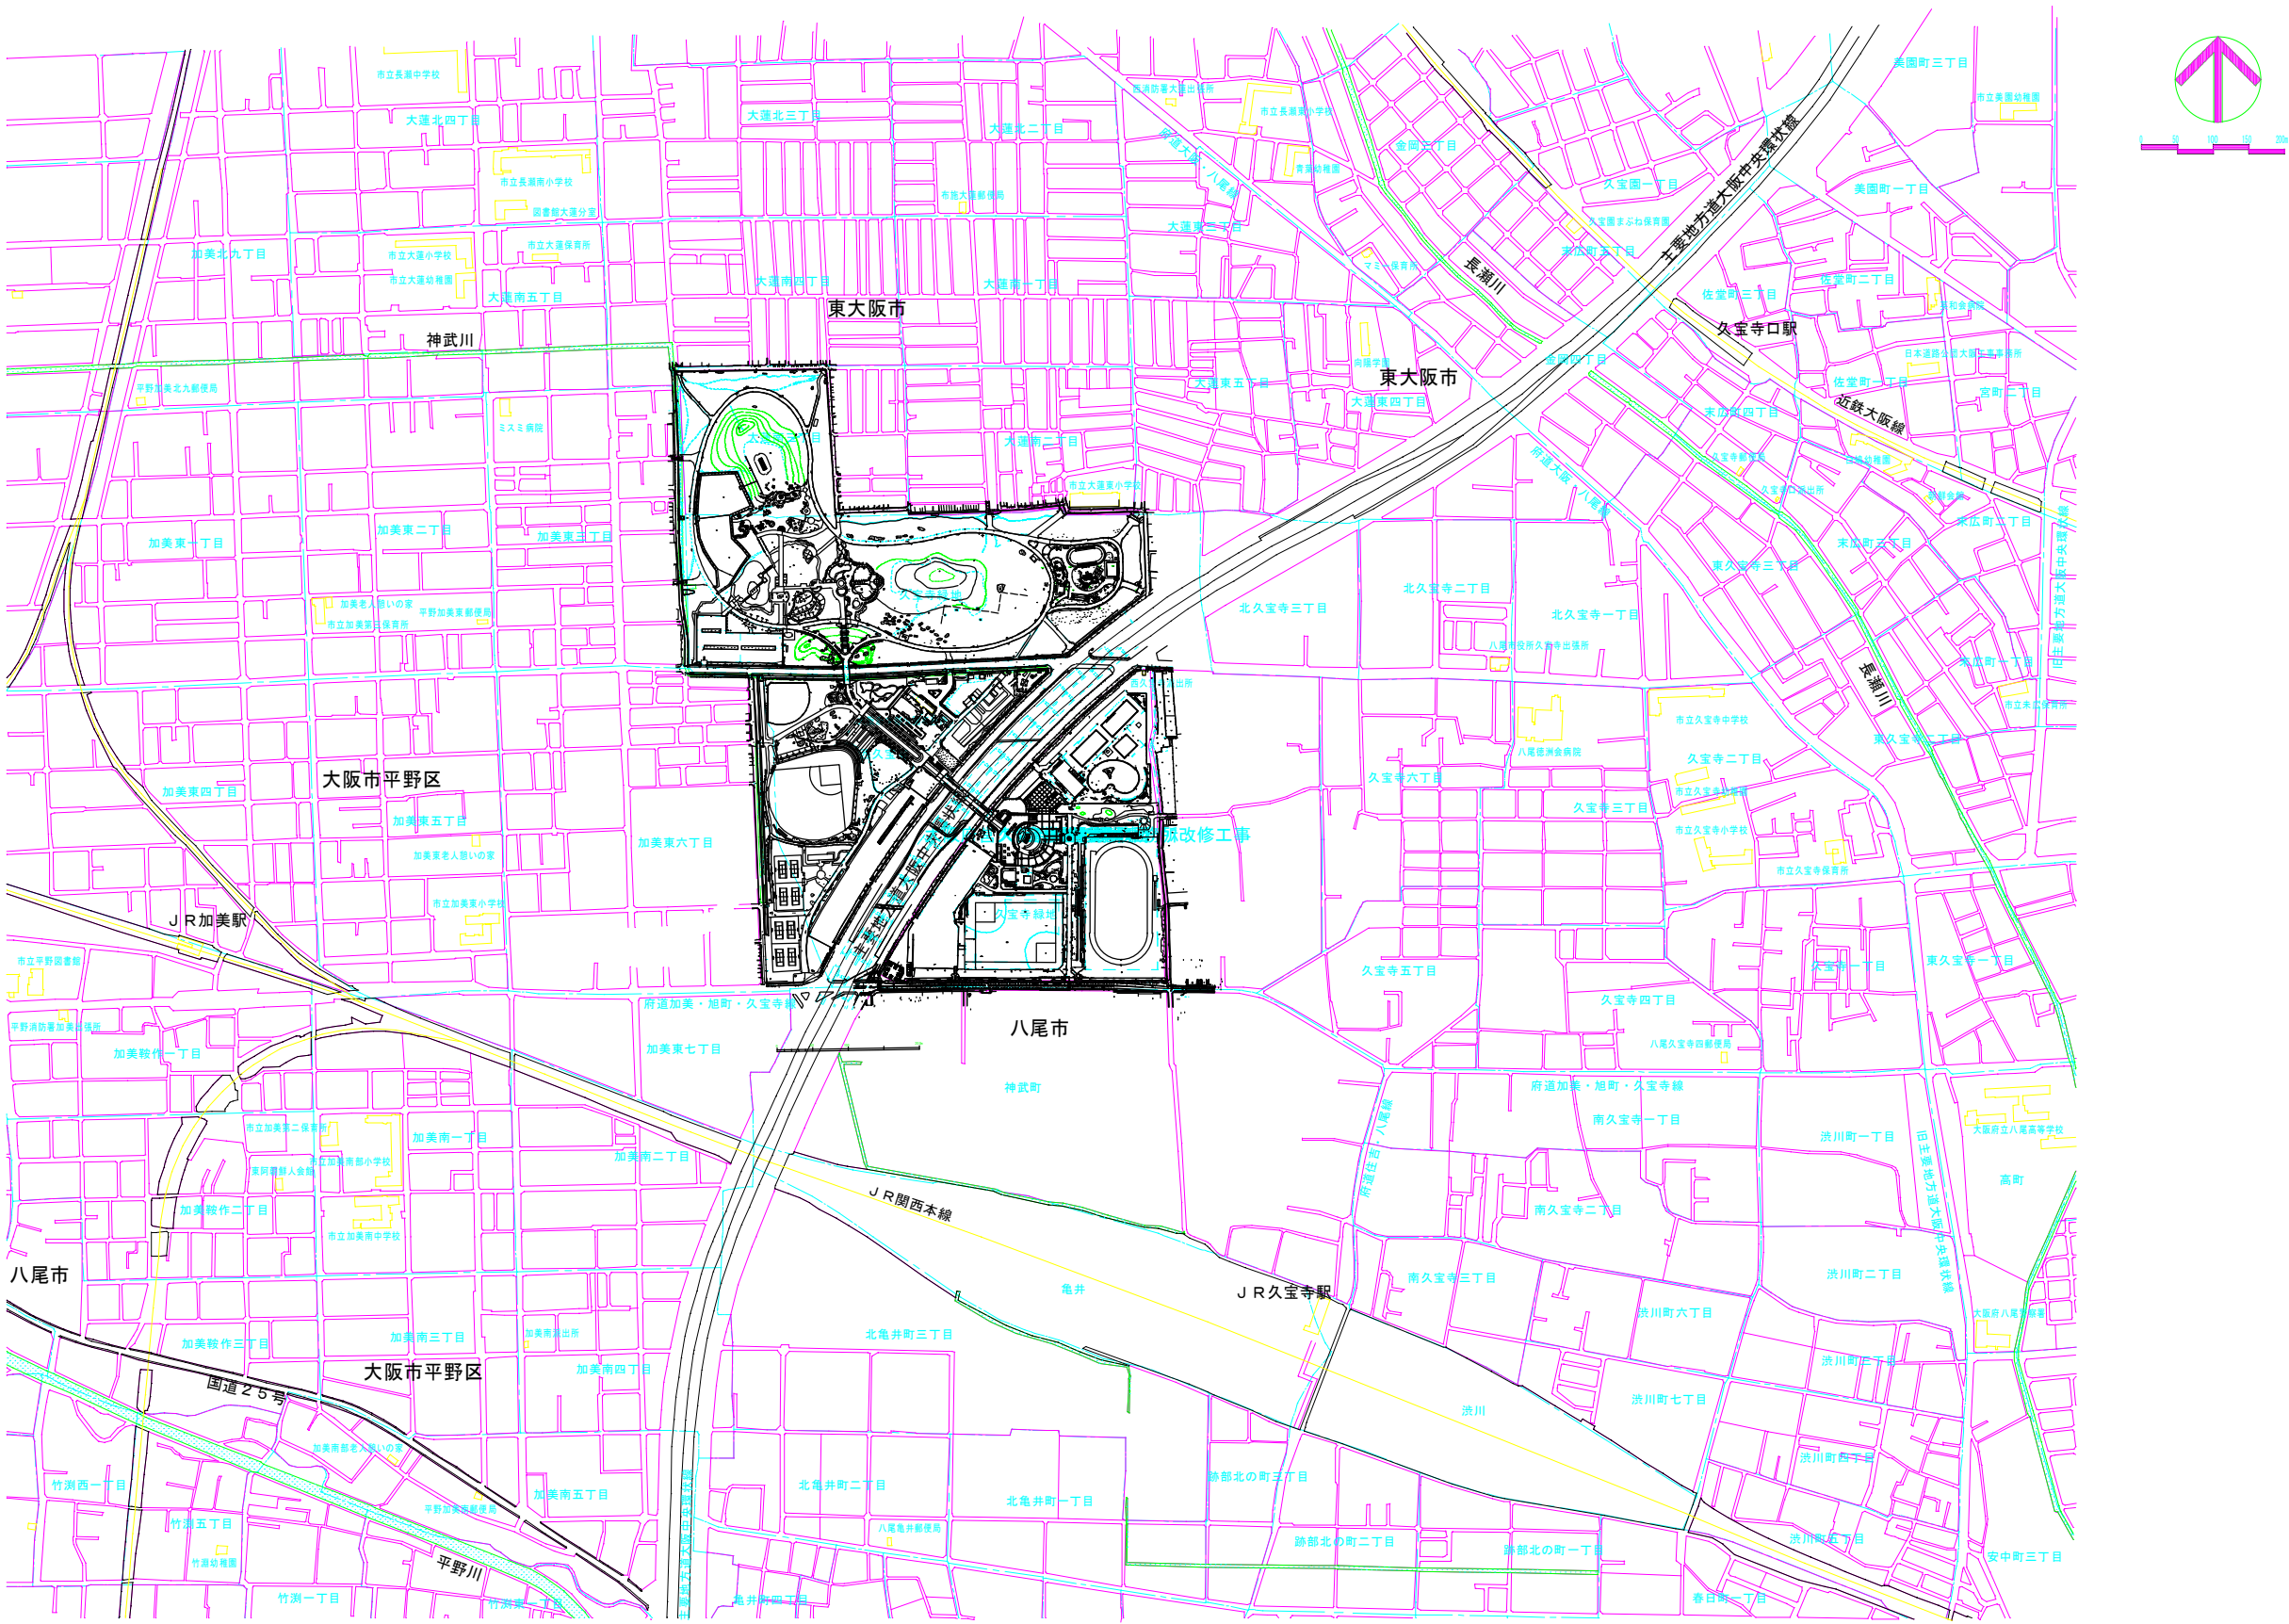

久宝寺緑地 特殊庭園区域図

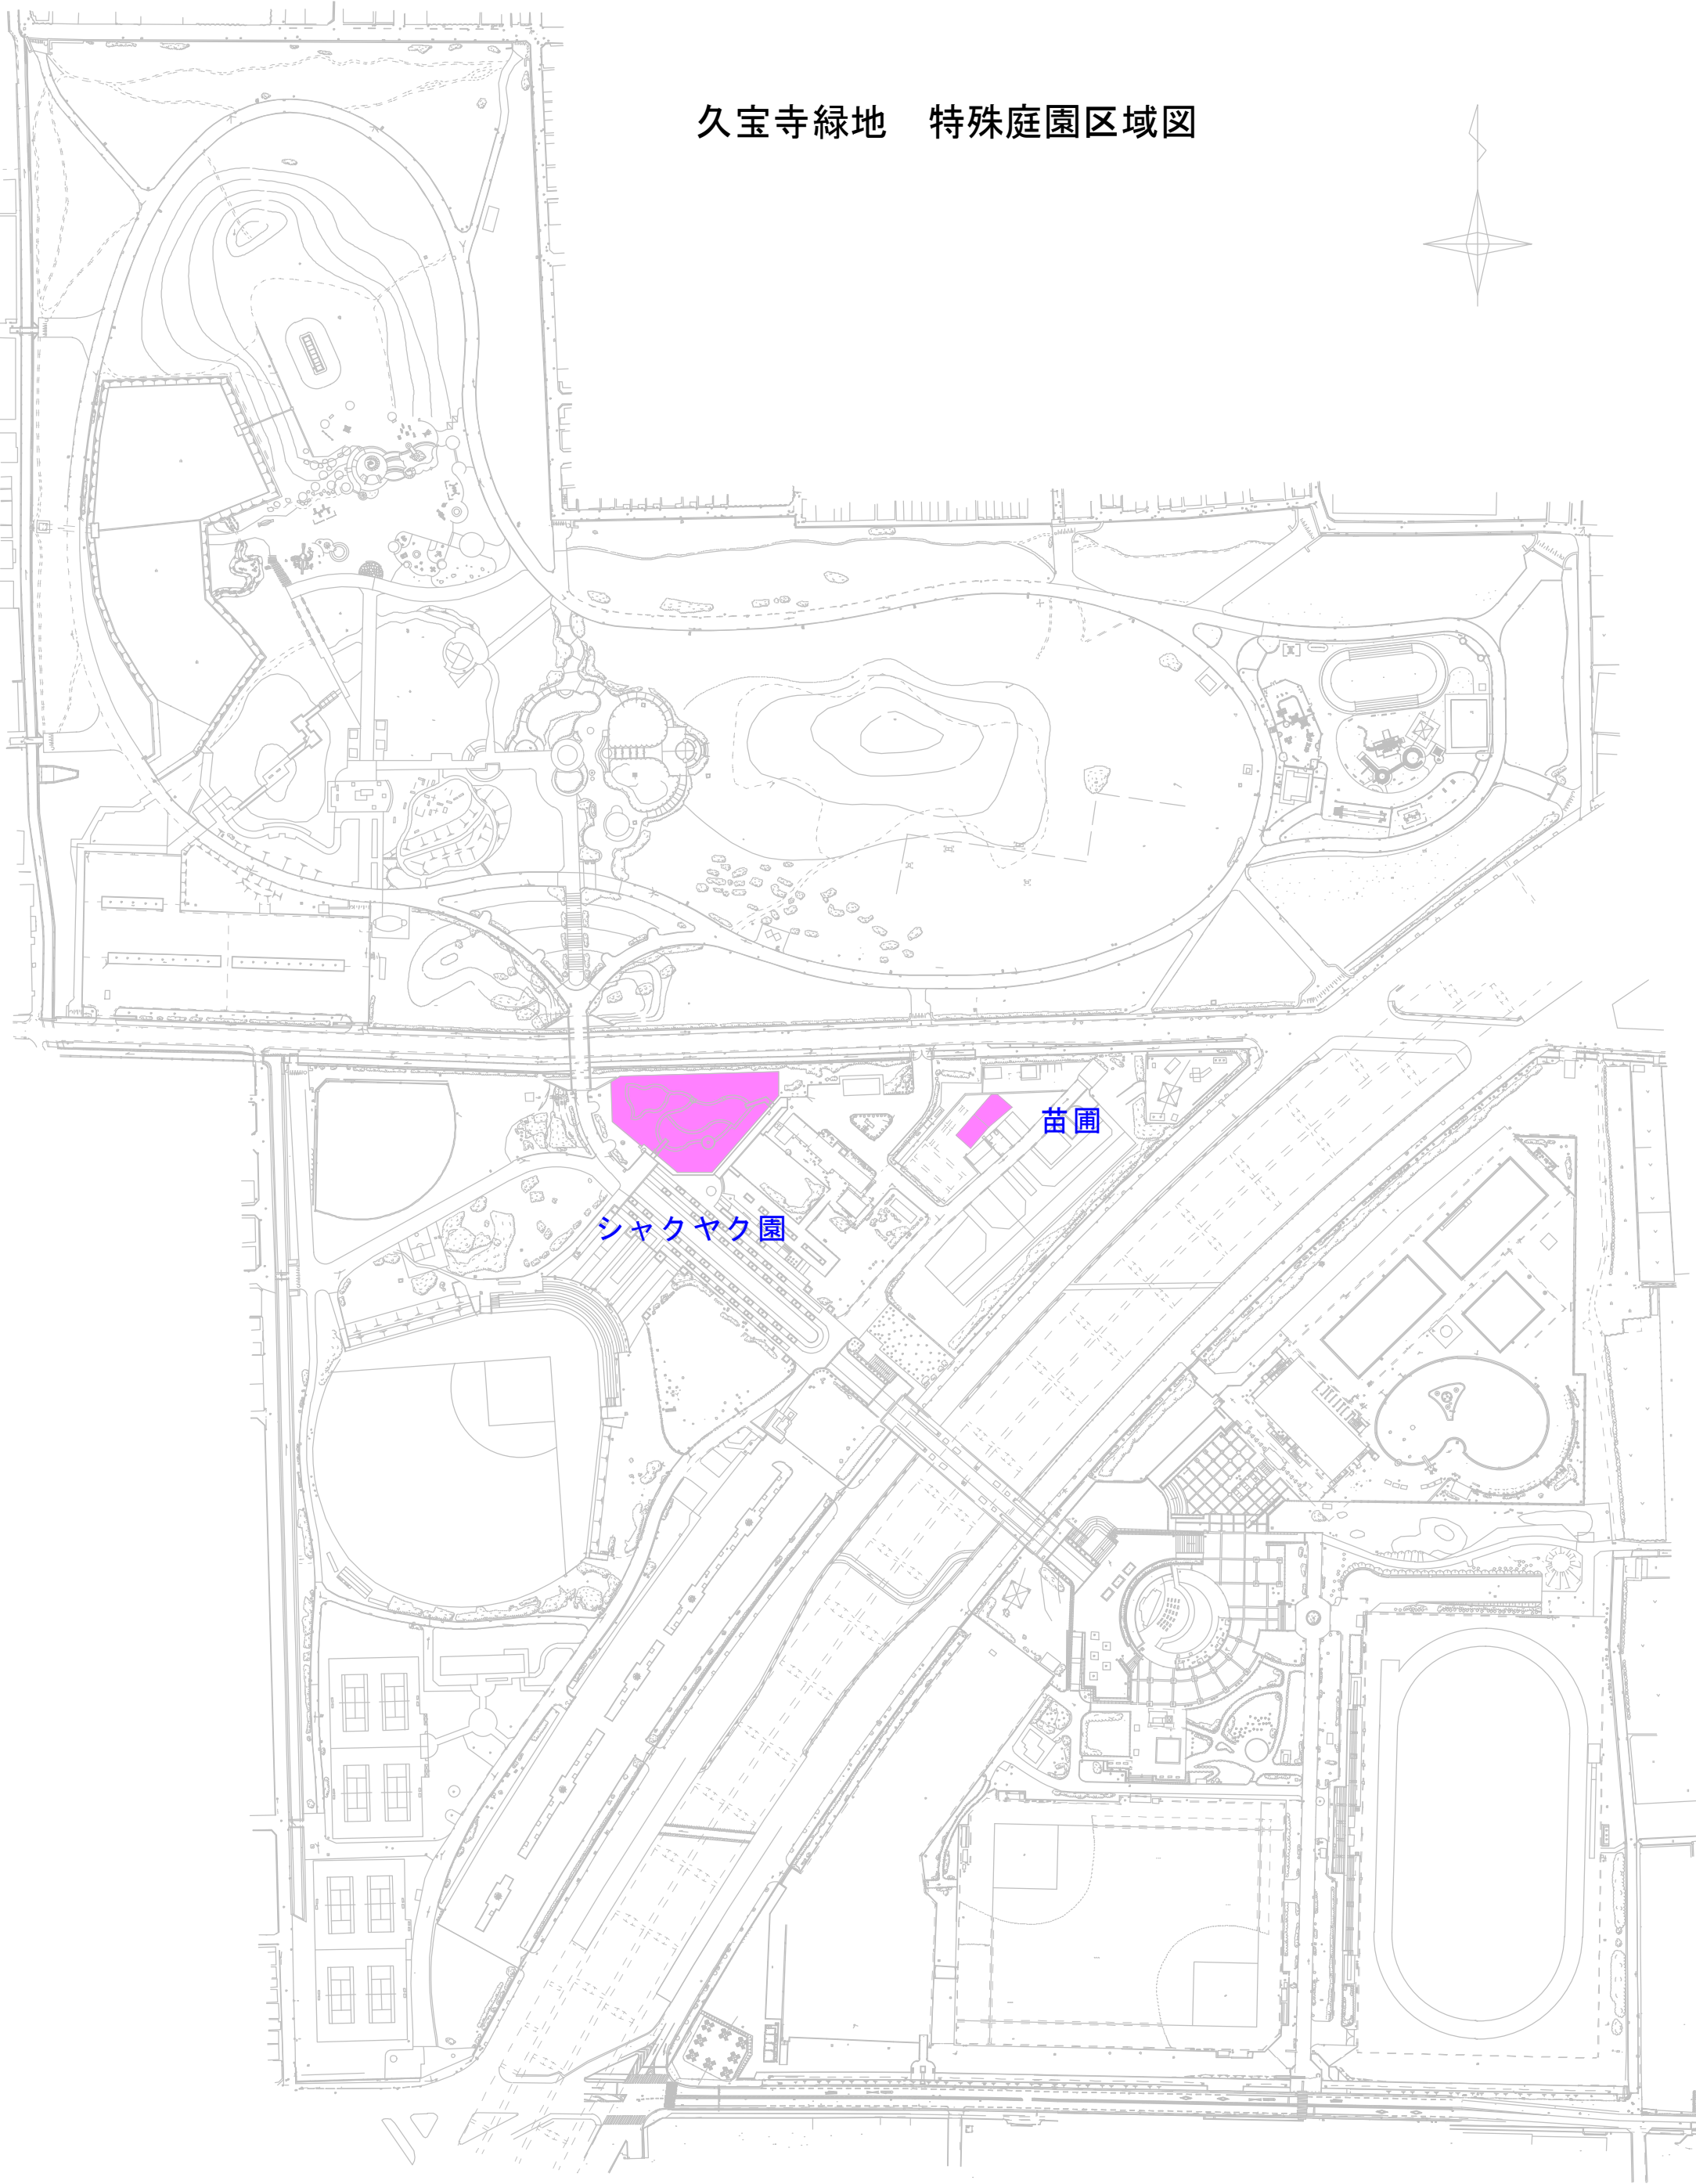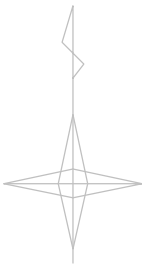

シャクヤク園

苗圃




公園名	久宝寺緑地
図面種別	
縮 尺	A3=1 : 2, 500

久宝寺緑地 シャクヤク園




久宝寺緑地平面図(防災公園関連施設位置図)

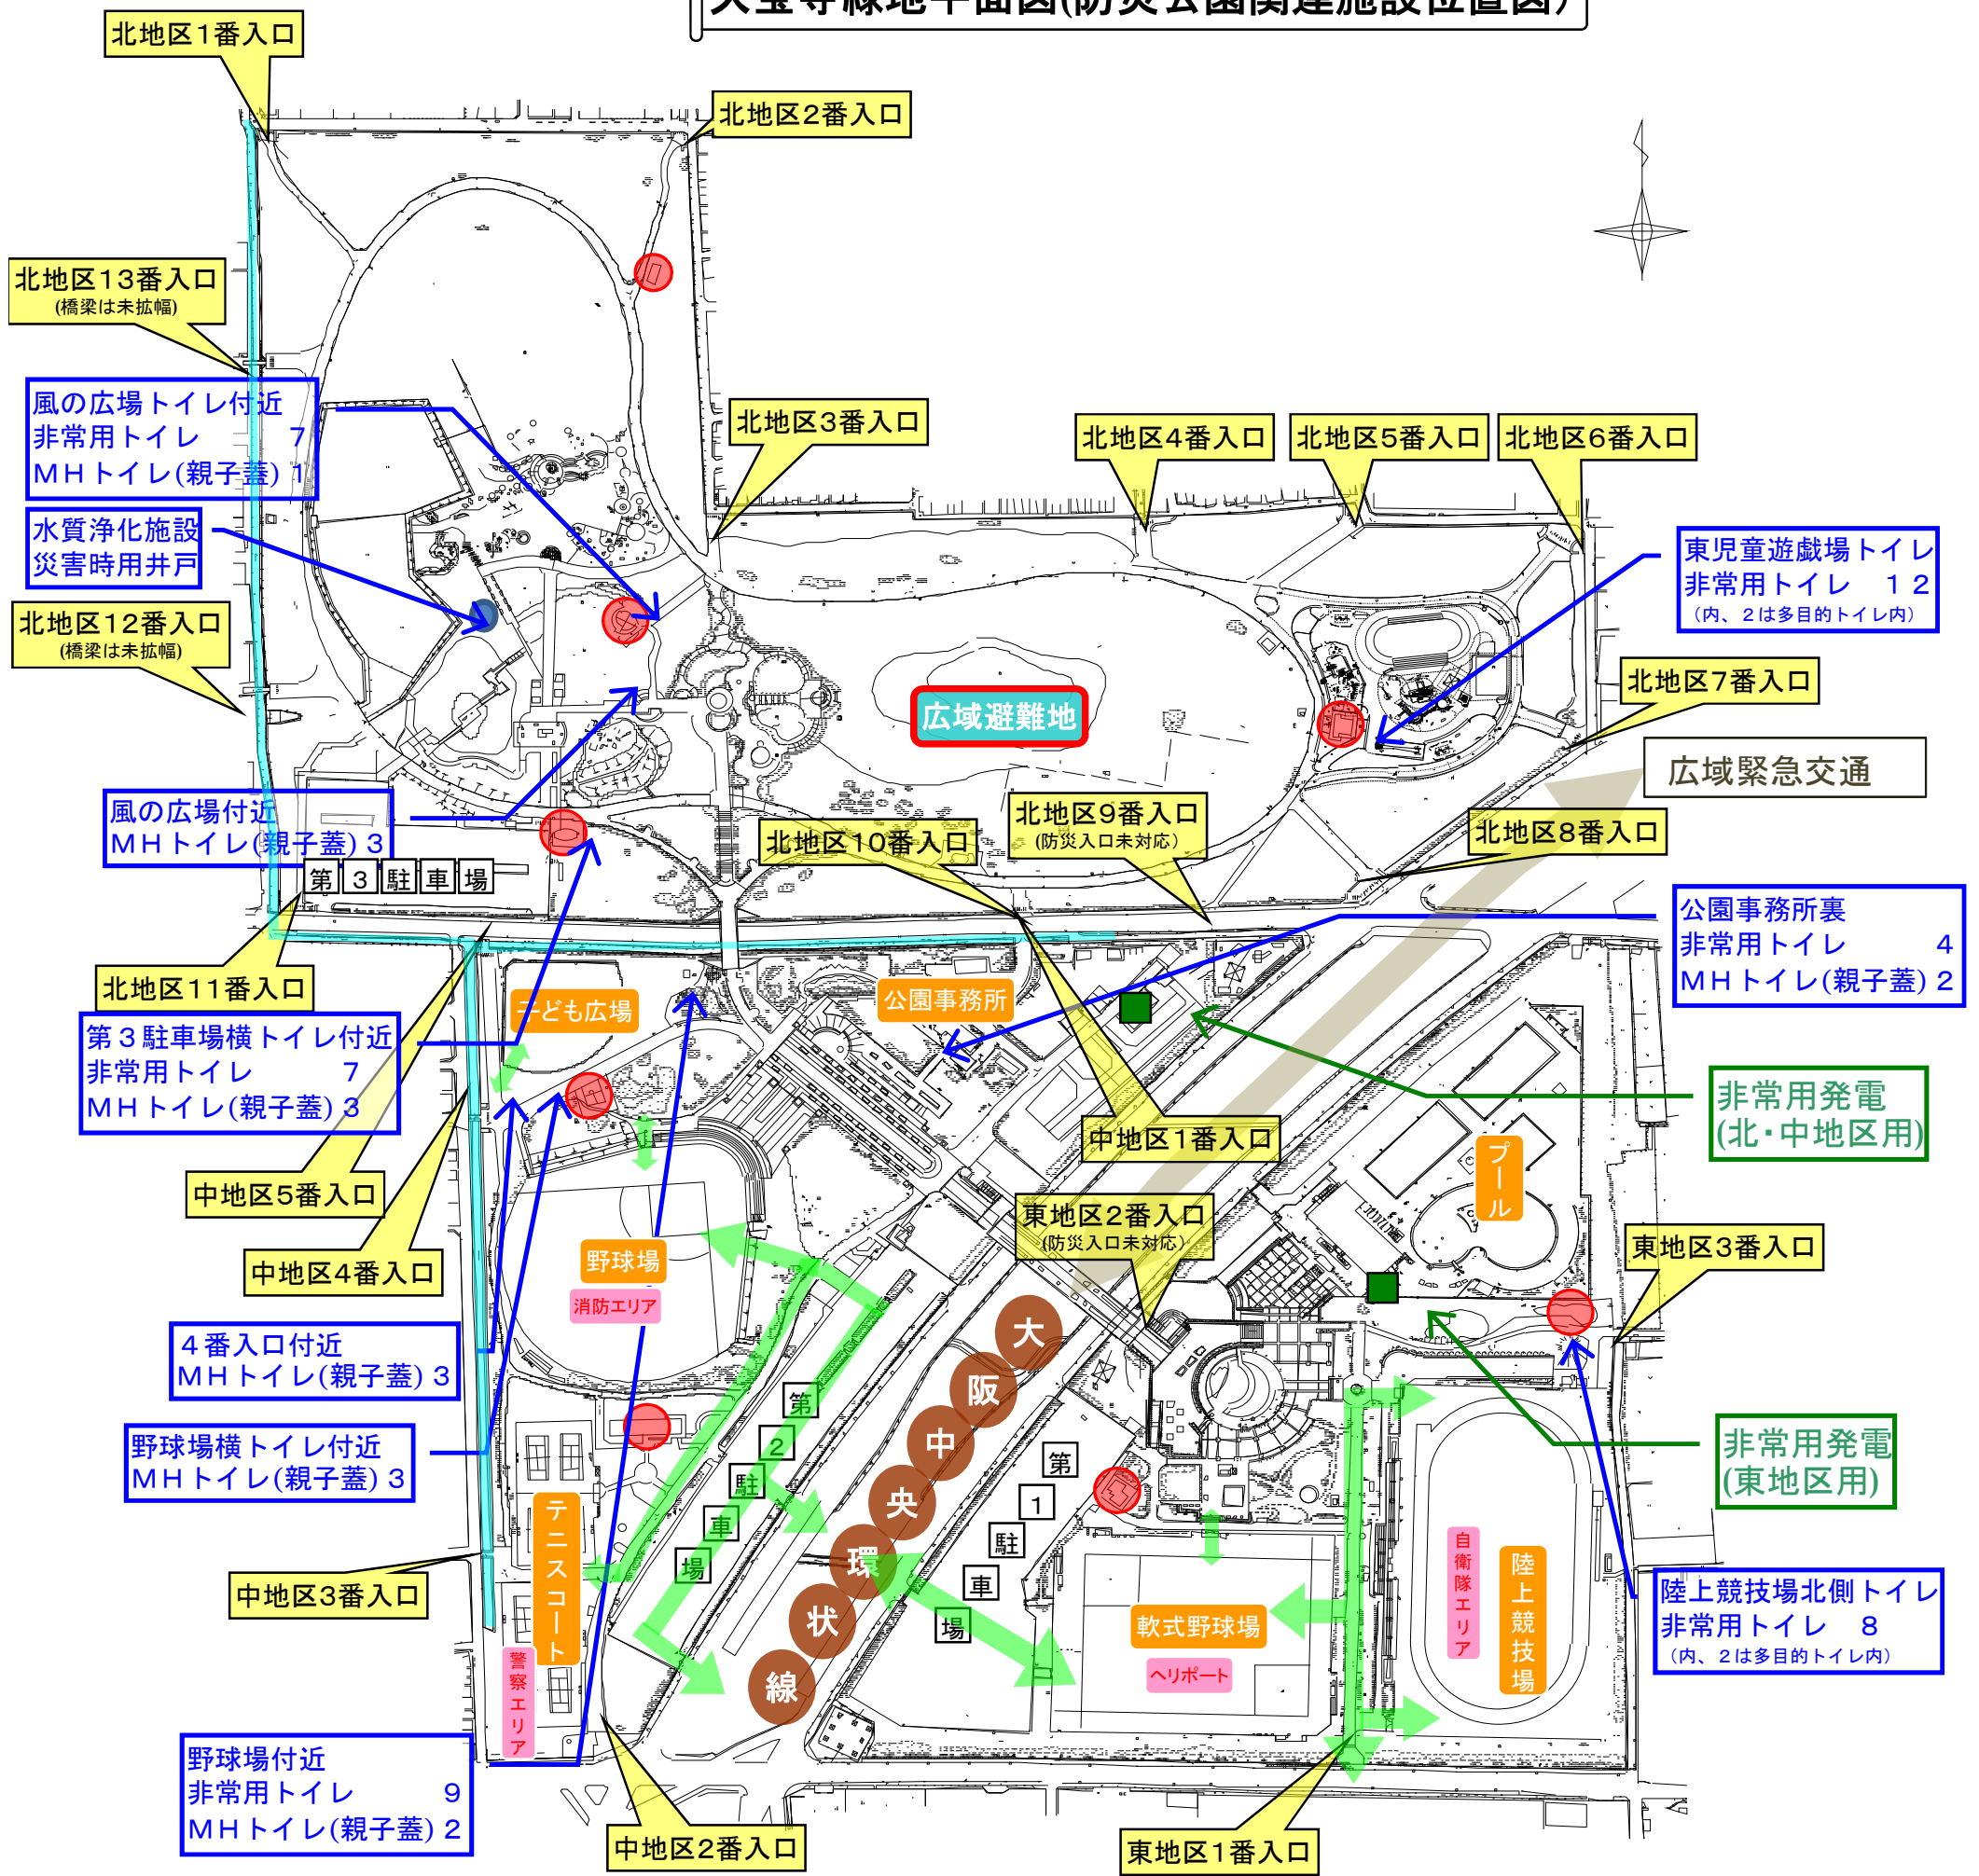


● トイレ


↔ 基本進入路

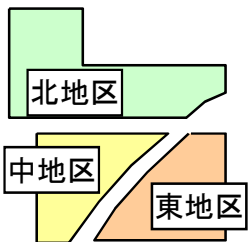


■ 後方支援活動拠点平面図（久宝寺緑地）

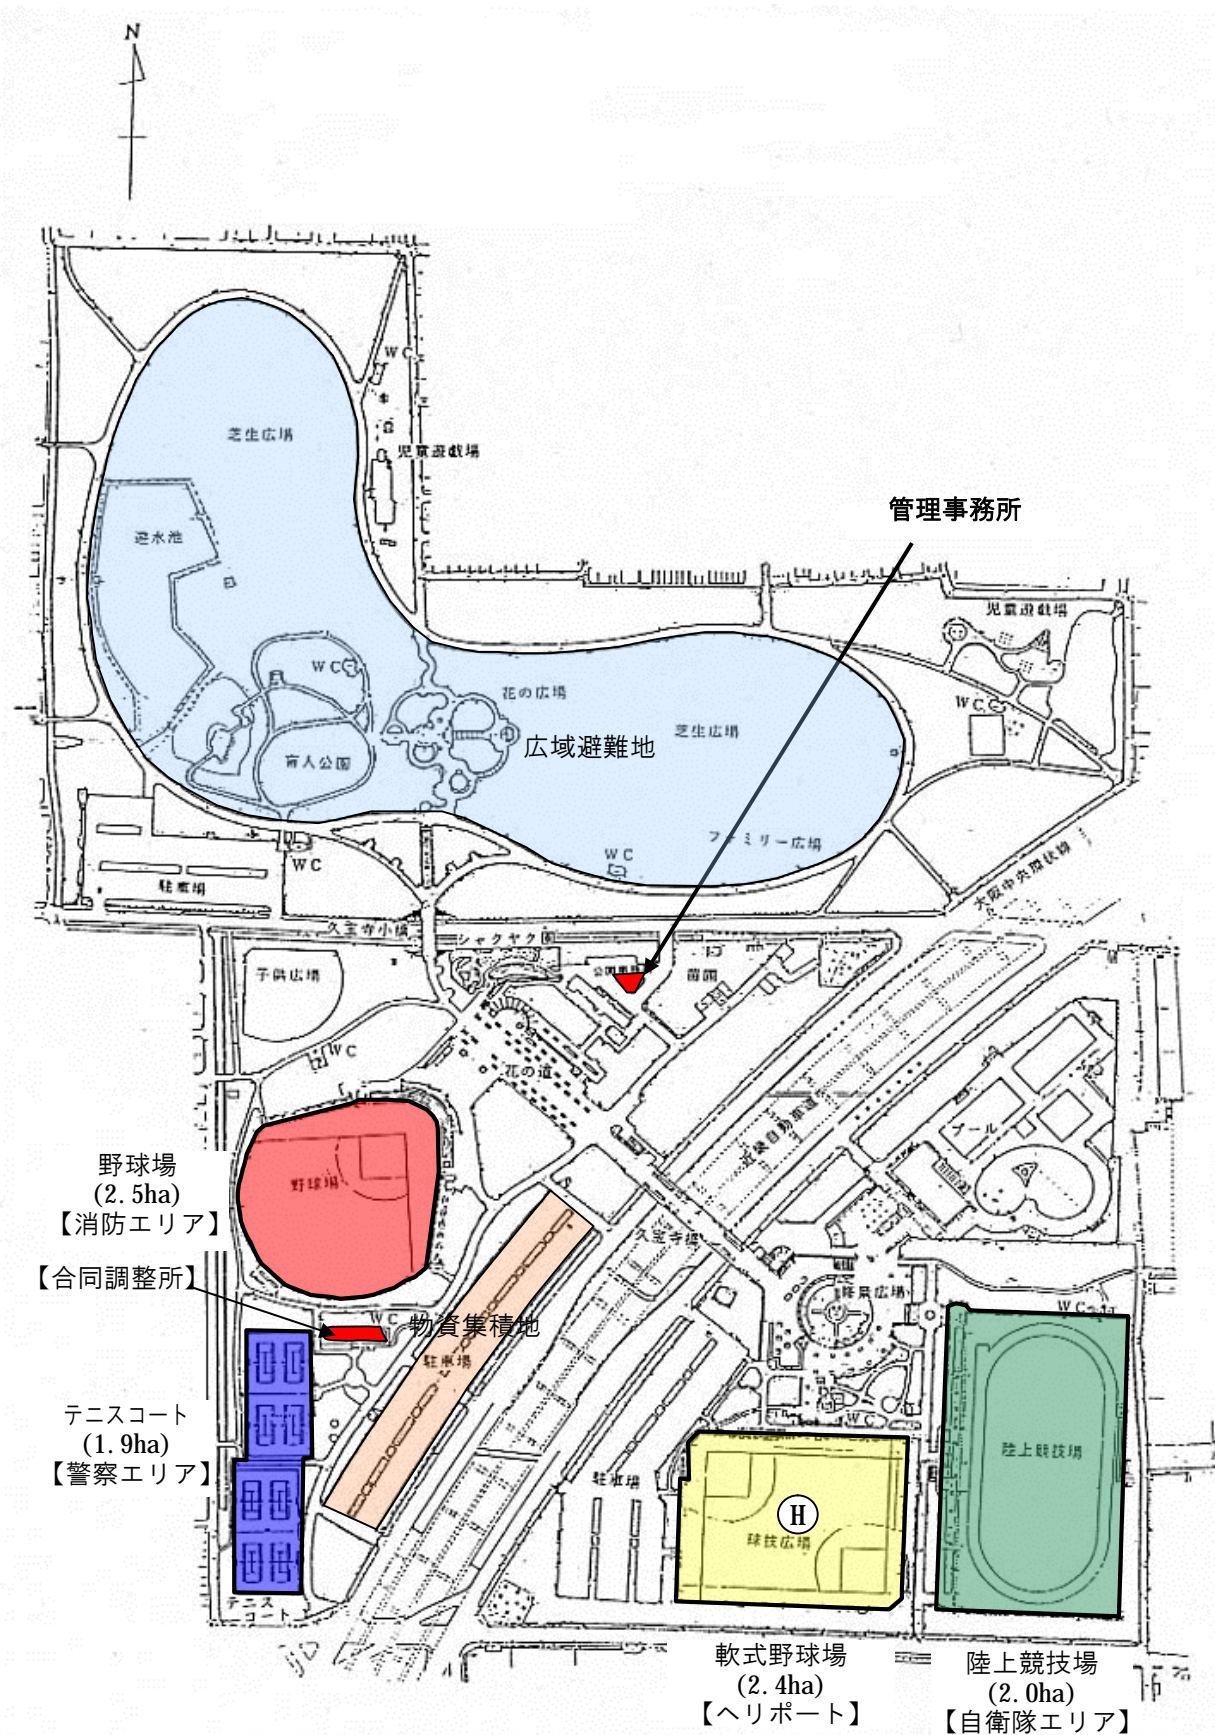


久宝寺緑地 第 1 駐車場平面図

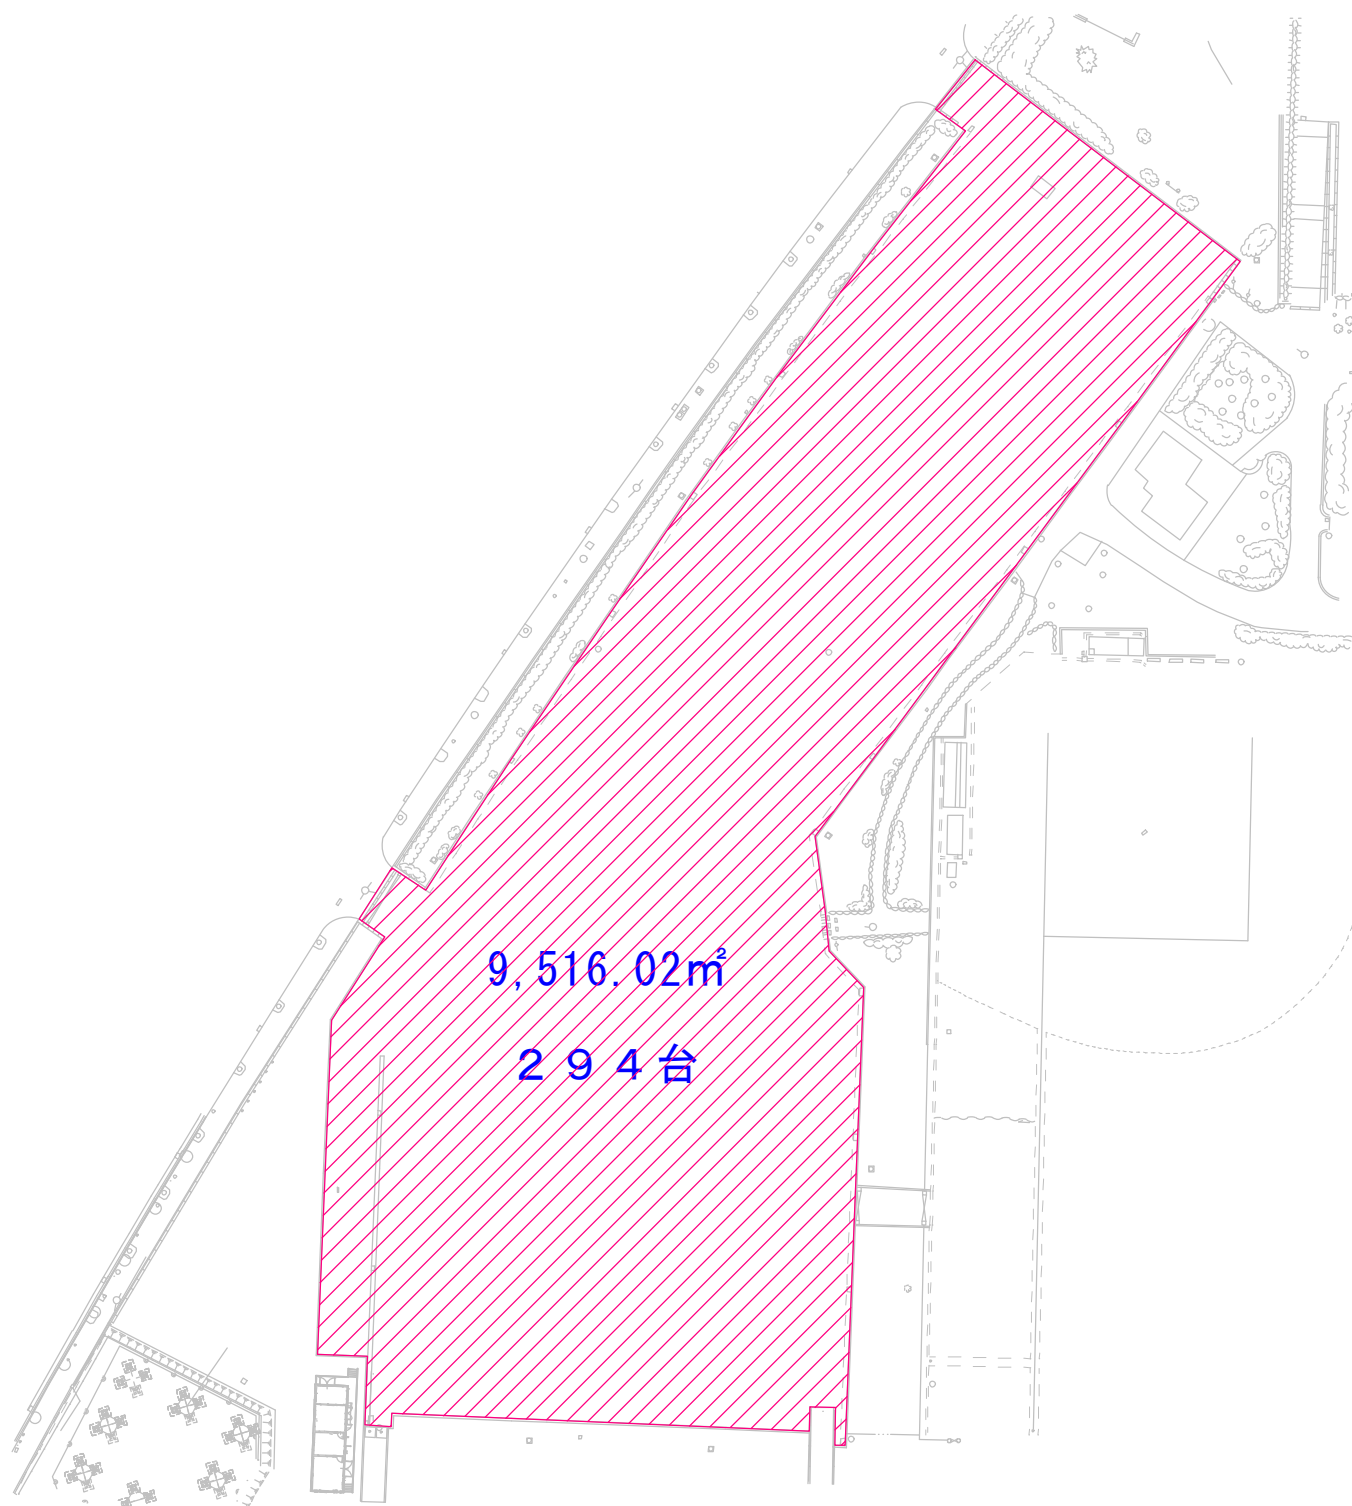


久宝寺緑地 第2駐車場

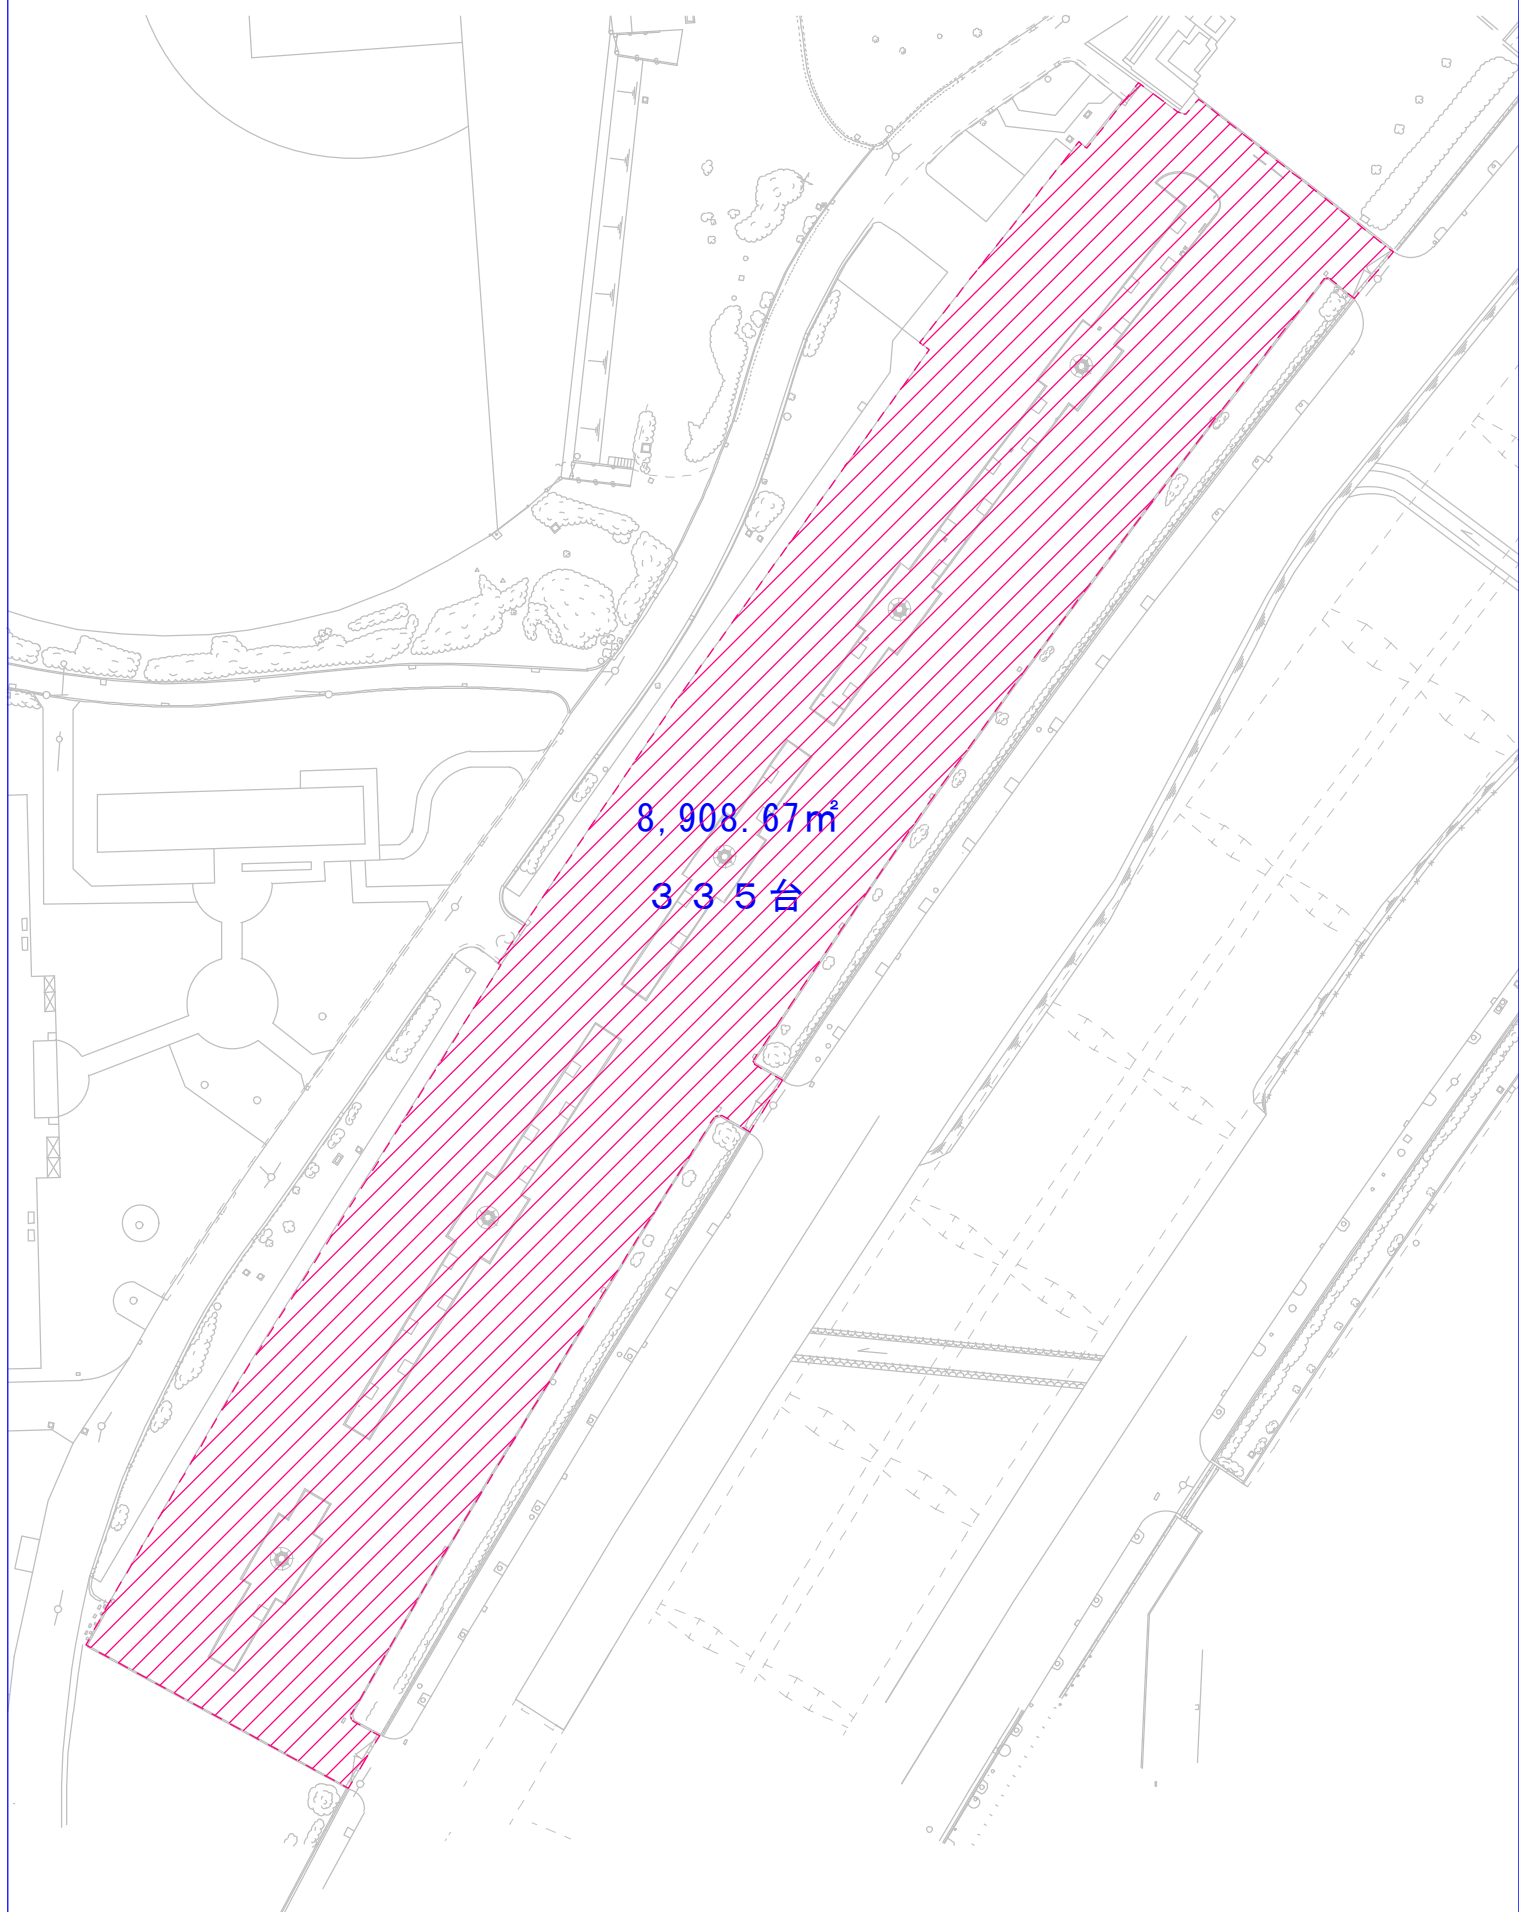

久宝寺緑地 第3駐車場

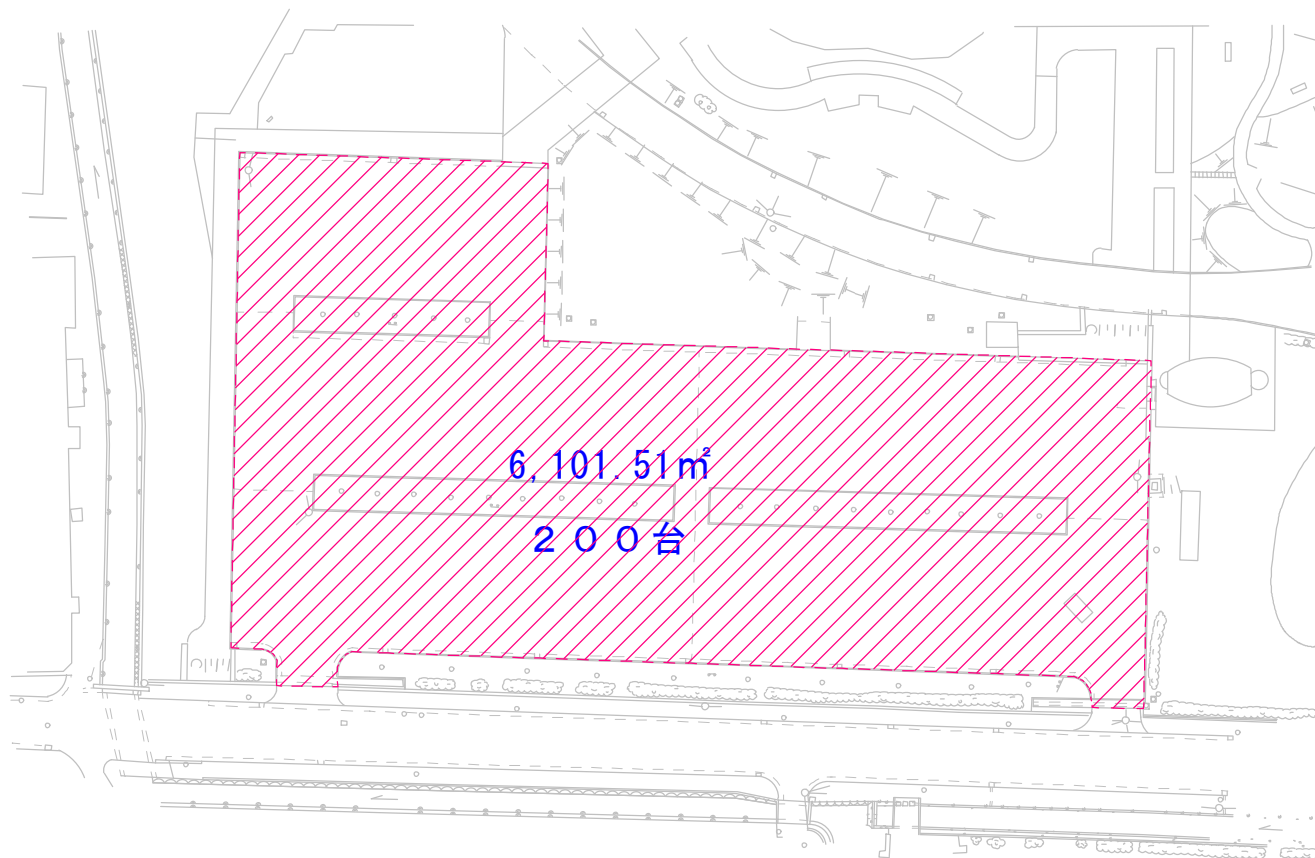

久宝寺緑地 第4駐車場

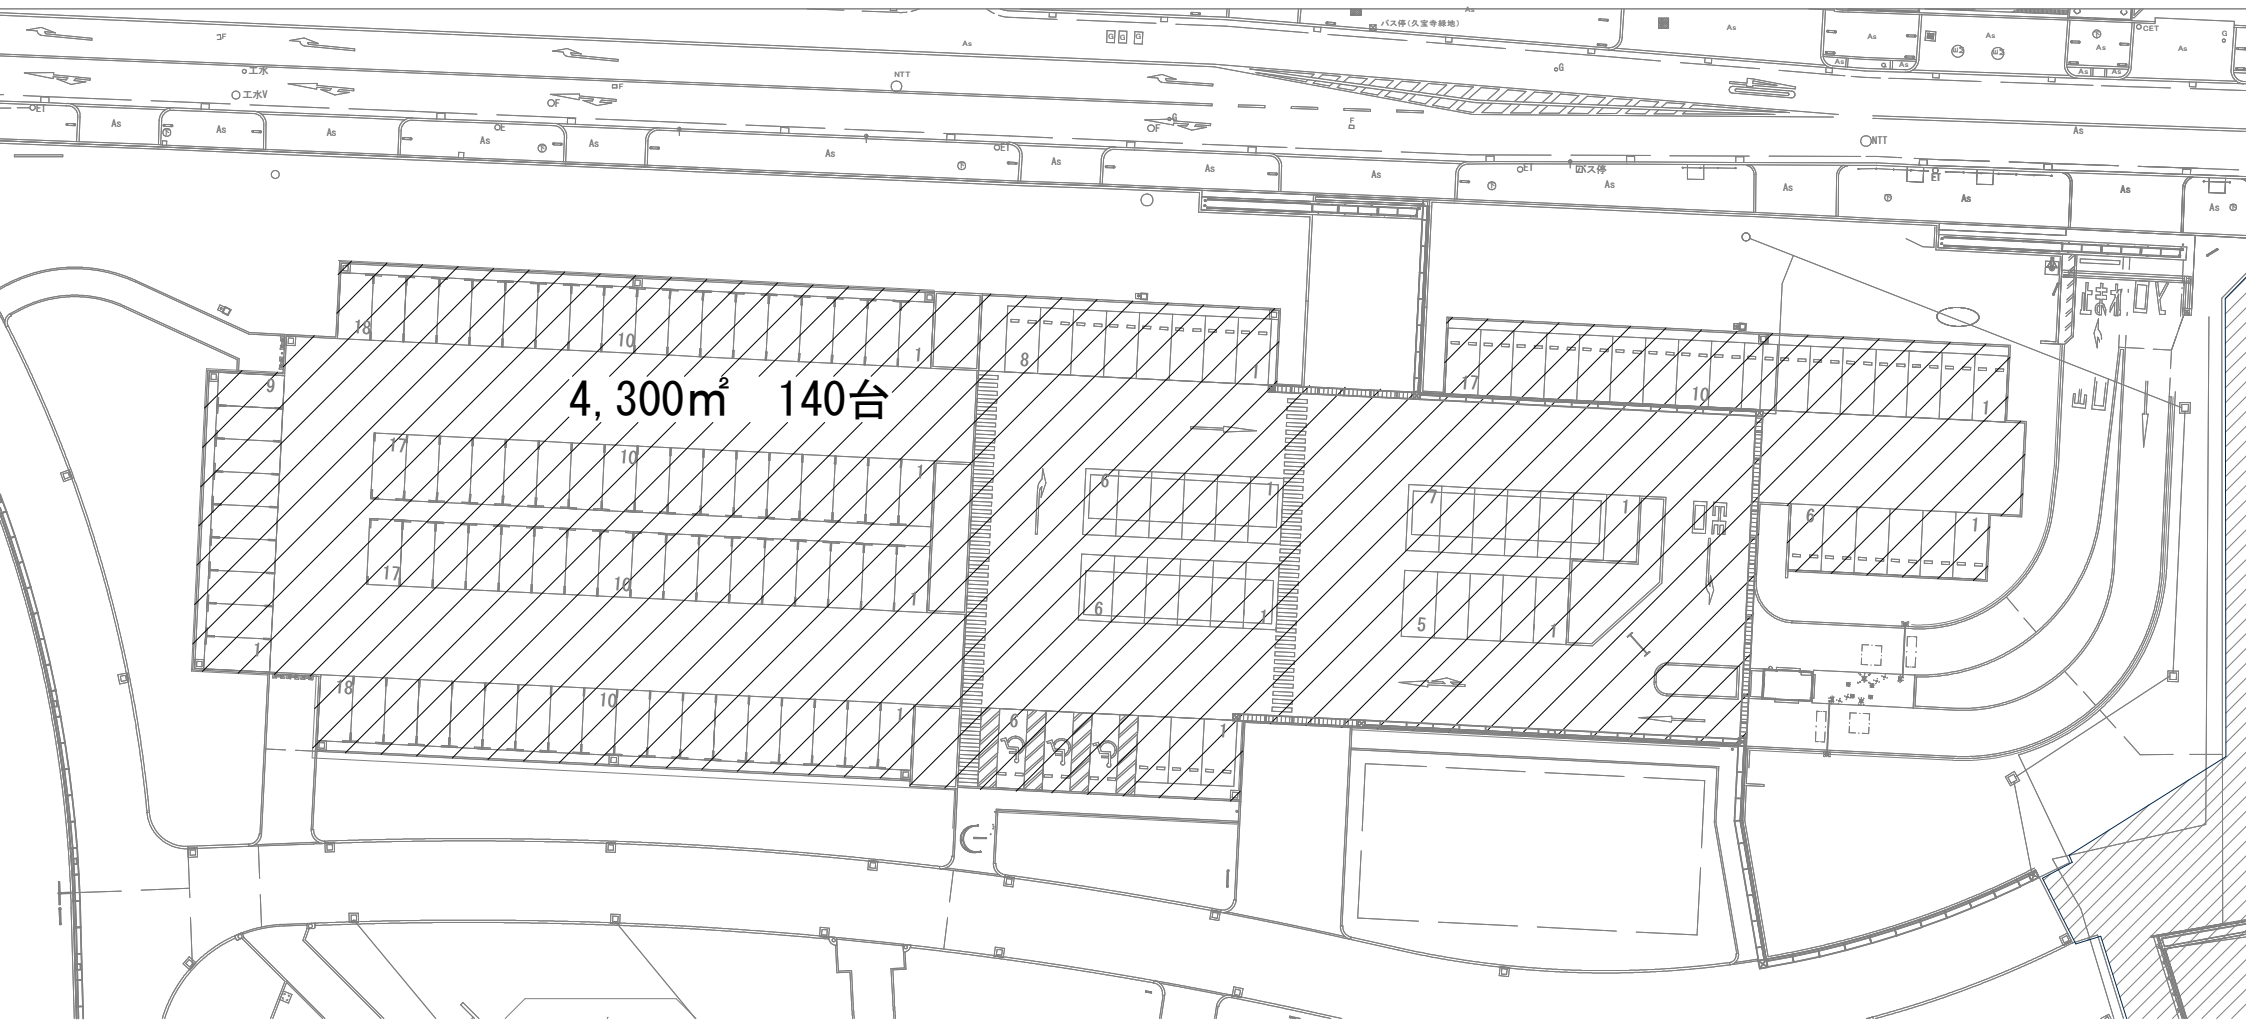


久宝寺緑地


久宝寺緑地 便益施設現況図





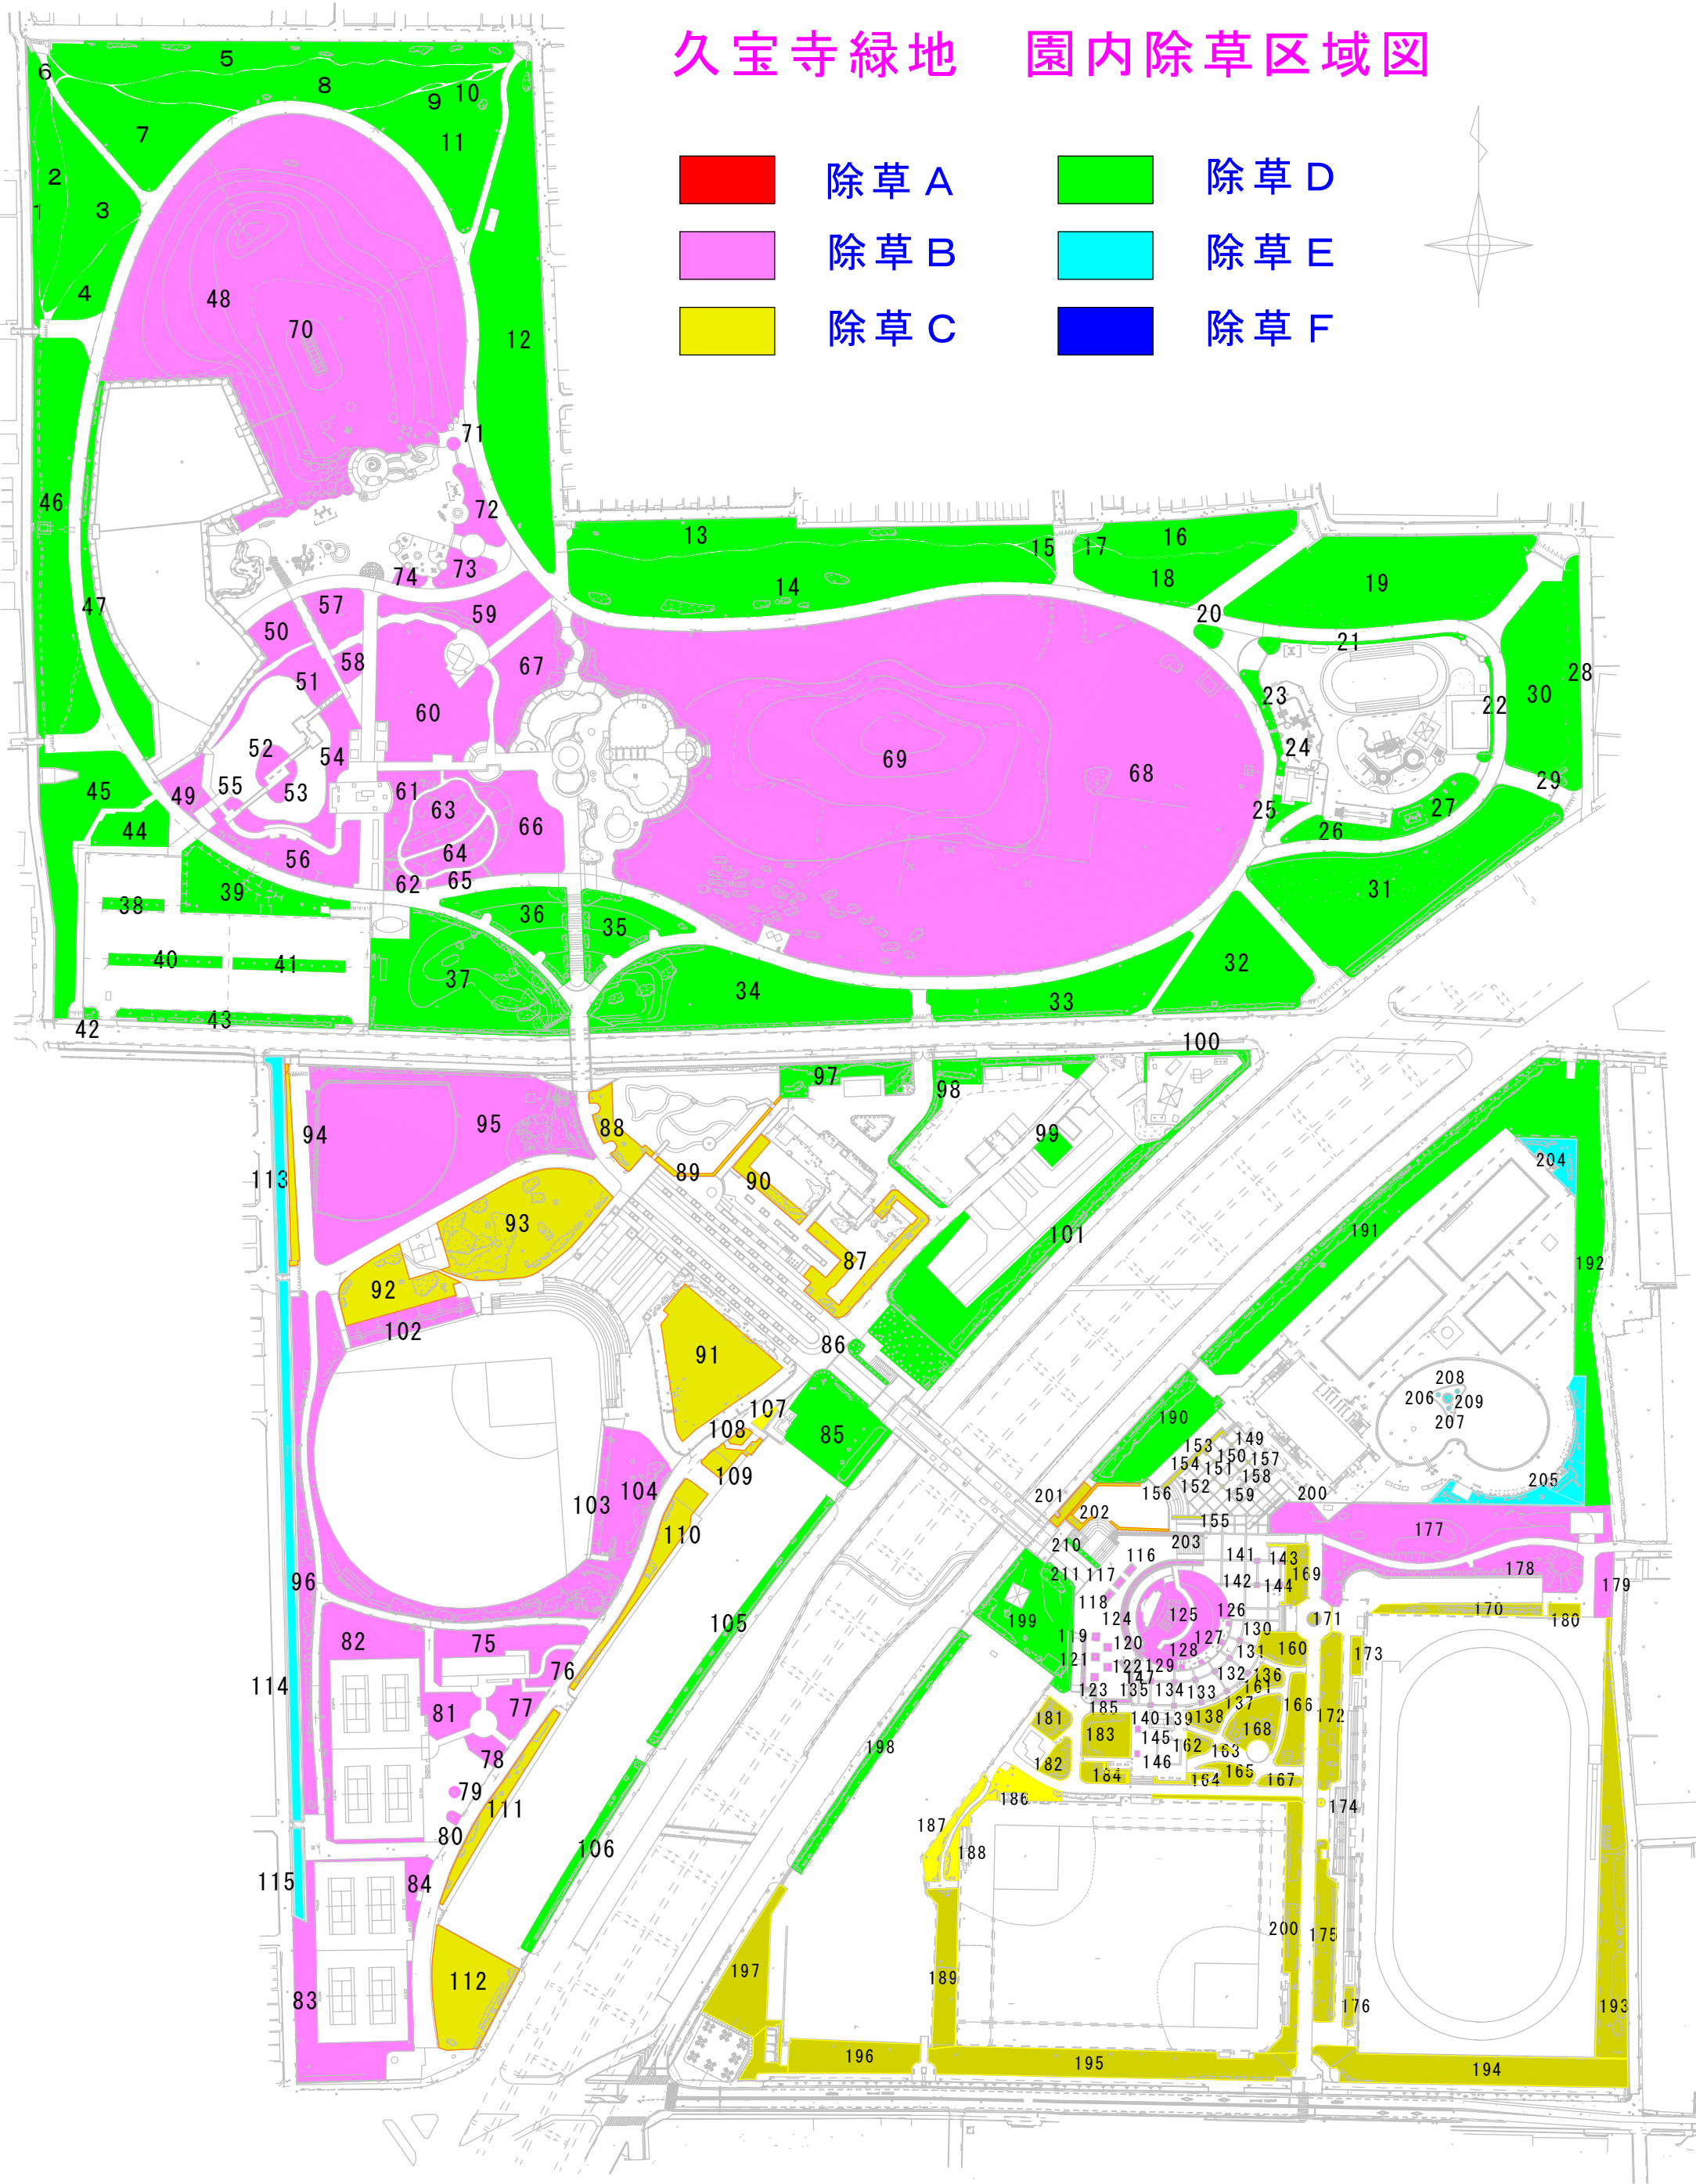

久宝寺緑地 園内除草区域図

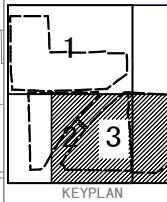


公園名	久宝寺緑地
図面種別	
縮 尺	A3=1 : 2,500




凡 例	
	照明
	電気配線
	分電盤
	ねじり
	継ぎ目
	V
	止水栓類
	排水
	洗濯機
	消火栓
	集水溝
	O△
	雨水入孔
	汚水入孔
	O●
	防災トイレ
	T△
	防災トイレ
	S△
	S△
	AS
	コンクリート舗装
	土

除草凡例		
記号	名称	内容
	除草B	農業者が利用する広範囲ほどを対象とし、4月～11月の年中5回を標準として実施する。原則、2回以上は農薬・連翹・処分する。上
	除草C	農業者が自由利用する広域域、道路沿いに対象とし、1月下旬～7月中旬・9月上旬と、4月下旬の年中4回を標準として実施する。原則は、2回以上は農薬・連翹・処分する。上
	除草D	農業者が自由利用する広域域、道路沿地・農家などにより、草害の発生がやや少ない一級農地を対象とし、4月下旬～8月中旬の年中3回の計を標準として実施する。原則は、2月・4月・9月の3回は、農薬・連翹・処分する。上
	除草E	一般農地などを対象とし、4月下旬・6月下旬の年中2回を標準として実施する。4月下旬の1回は、農薬・連翹・処分する。上


公園名	久宝寺緑地
図面種別	除草区域図(1)-3/3
縮 尺	A1=1 : 1,000

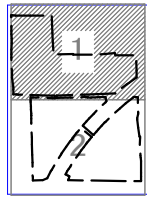

除草係数凡例	
記号	名 称
	補正係数 50%
	補正係数 60%
	補正係数 70%
	補正係数 80%
	補正係数 90%
	補正係数 100%

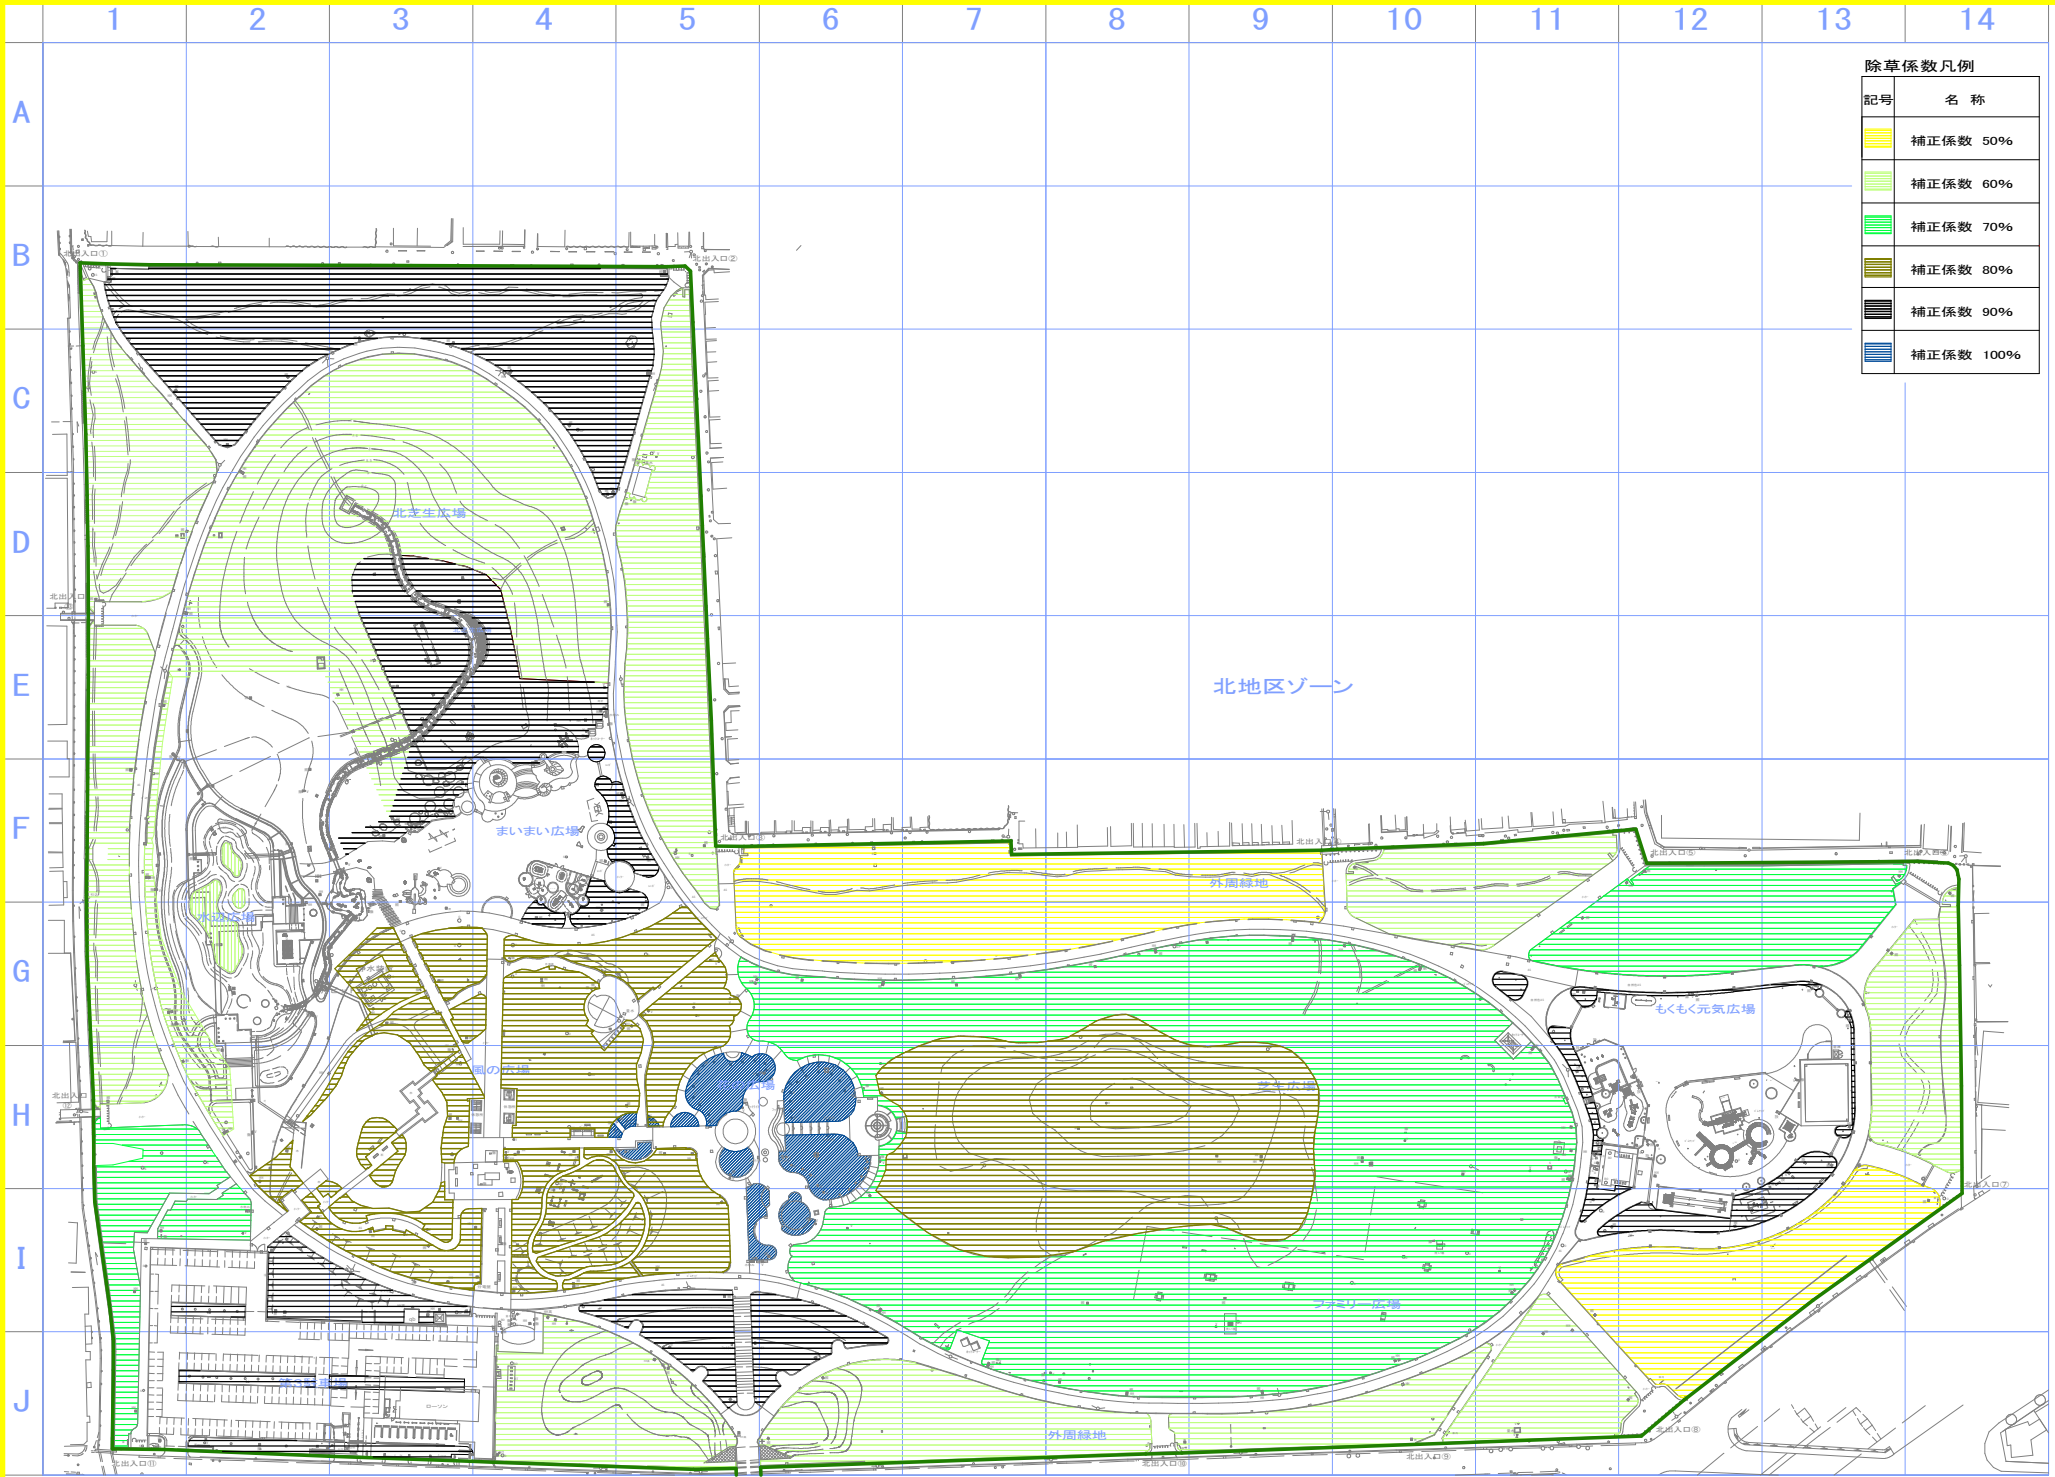



令和5年2月：作成

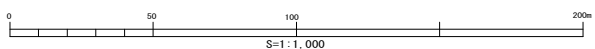

公園名	久宝寺緑地
図面種別	除草区域図 (2)-1/3
縮 尺	A1=1 : 1,000




公園名	久宝寺緑地
図面種別	除草区域図(2)-2/3
縮 尺	A1=1 : 1,000

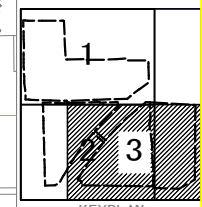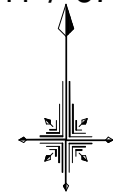


凡 例	
■	照樹
□	電気の地下
□	分電盤
□	社宅跡
■	敷木跡
■	止水栓跡
■	排水溝
■	消火栓
○	黒木樹
○	汚水大孔
○	防鼠柵
■	防鼠柵
○	社宅
AS	7.5m幅道路
AS	12.5m幅道路
■	土

除草係数凡例	
記号	名 称
■	補正係数 50%
■	補正係数 60%
■	補正係数 70%
■	補正係数 80%
■	補正係数 90%
■	補正係数 100%


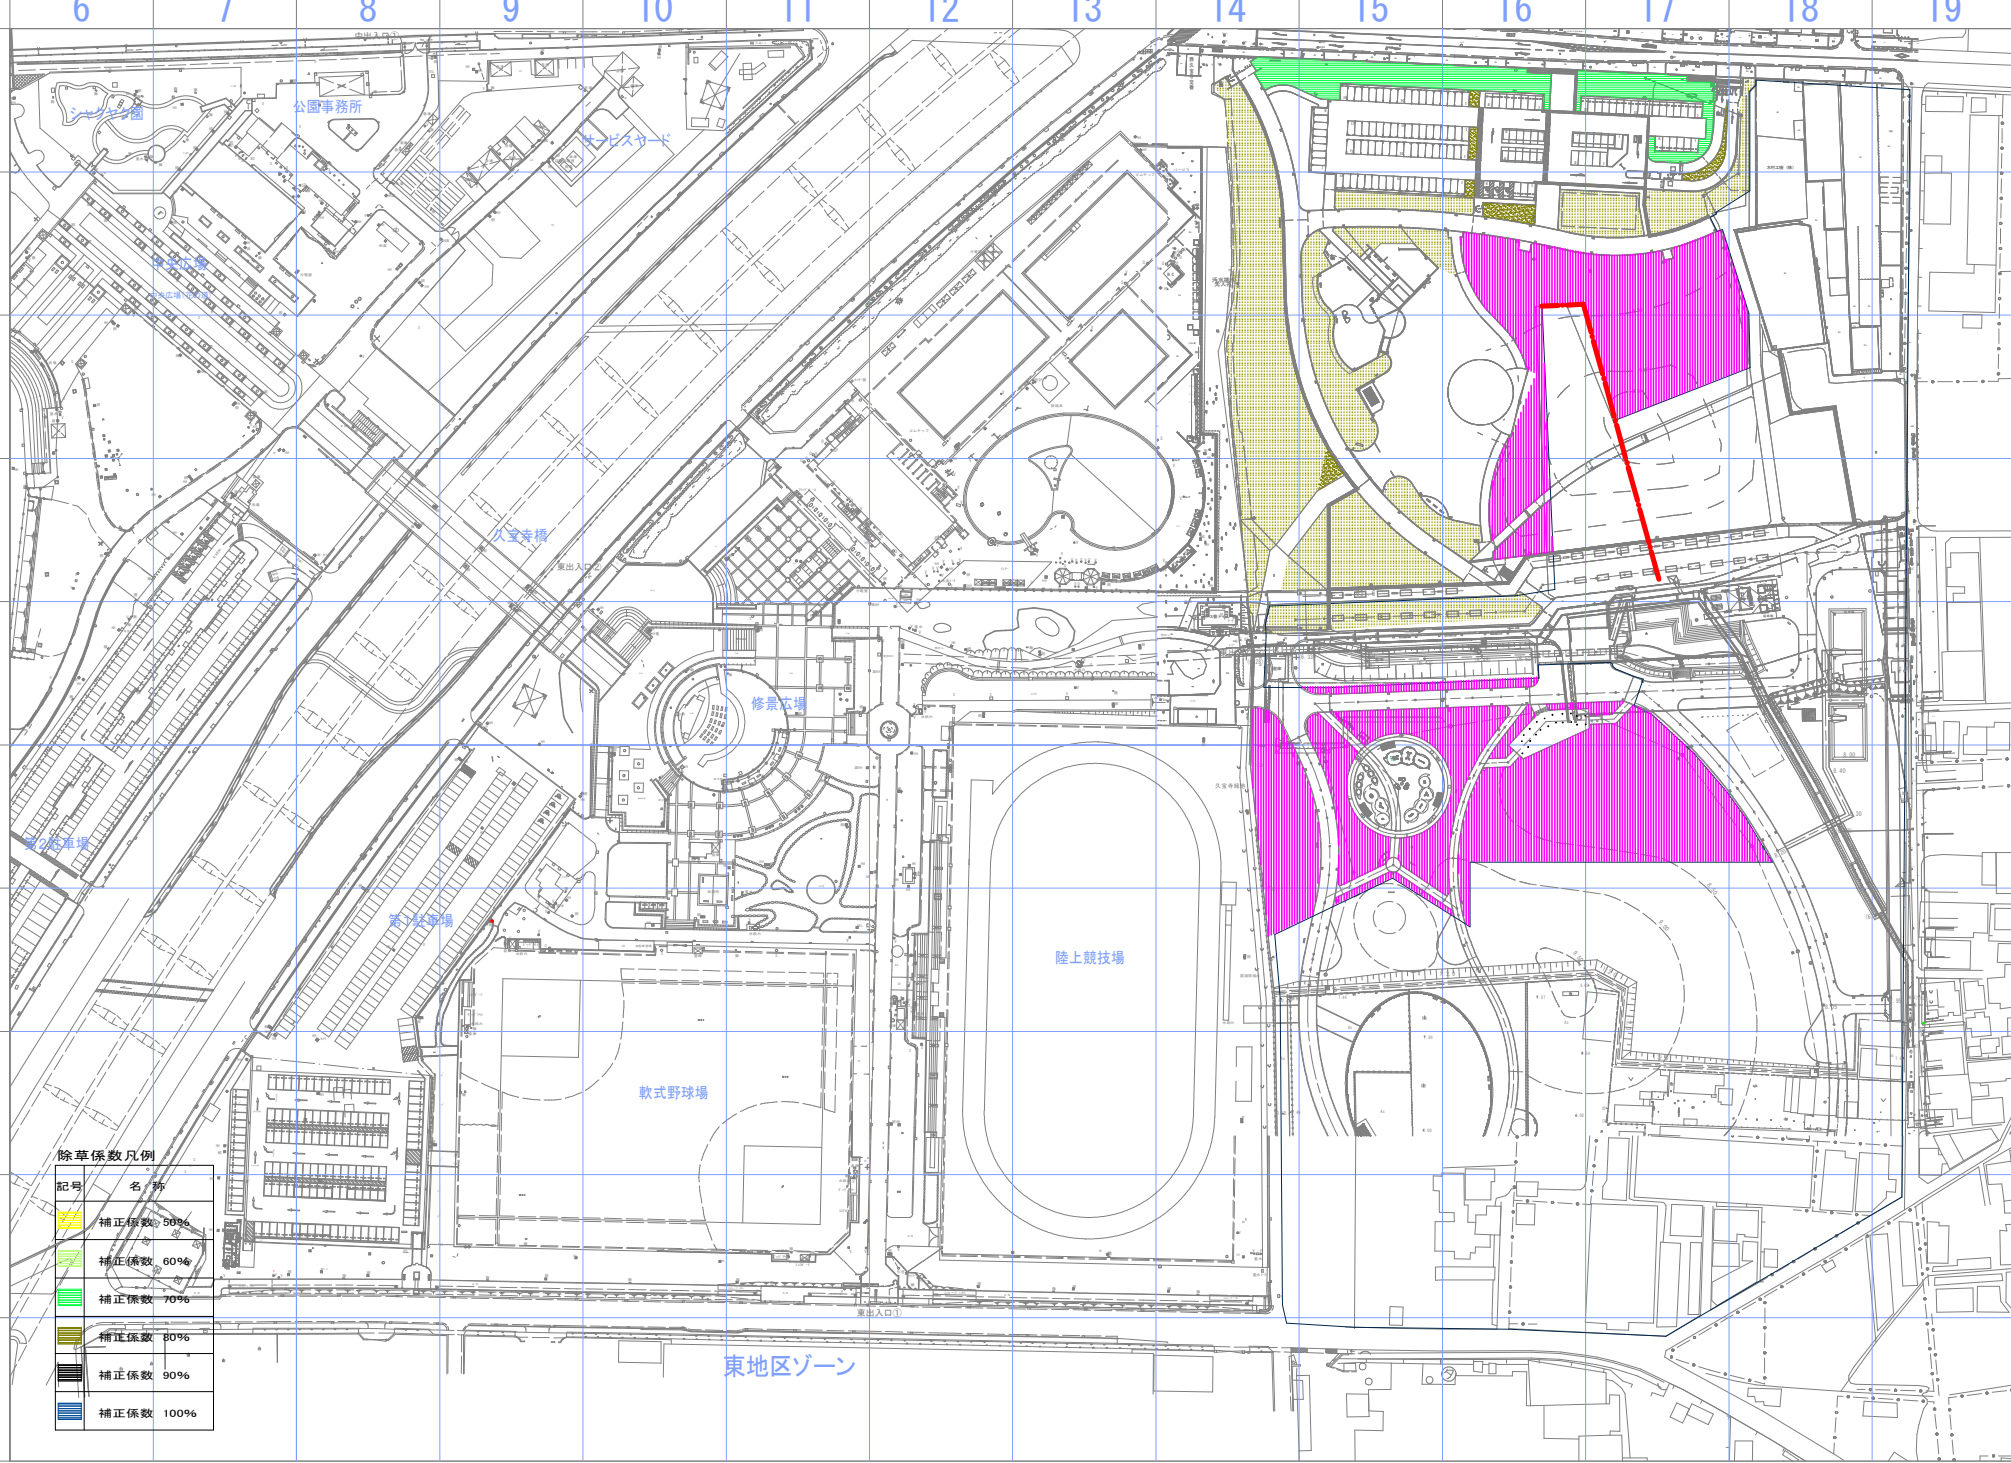


令和5年2月：作成

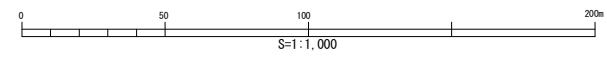


公園名	久宝寺緑地
図面種別	除草区域図(2)-3/3
縮 尺	A1=1 : 1,000









久宝寺緑地 花壇区域図

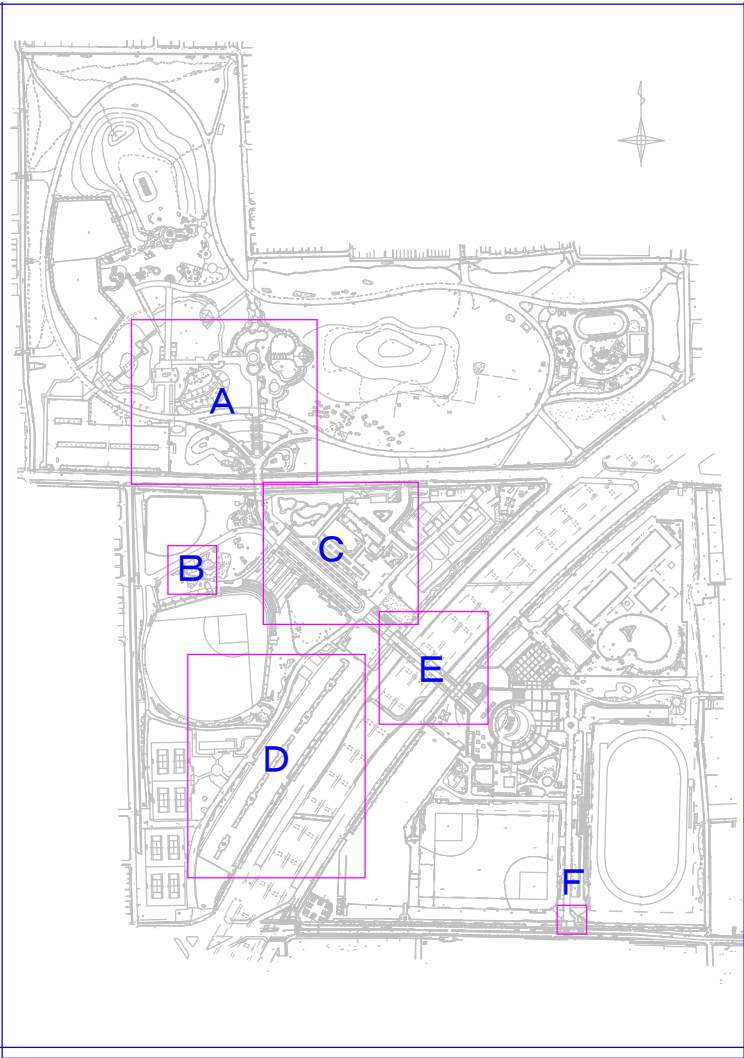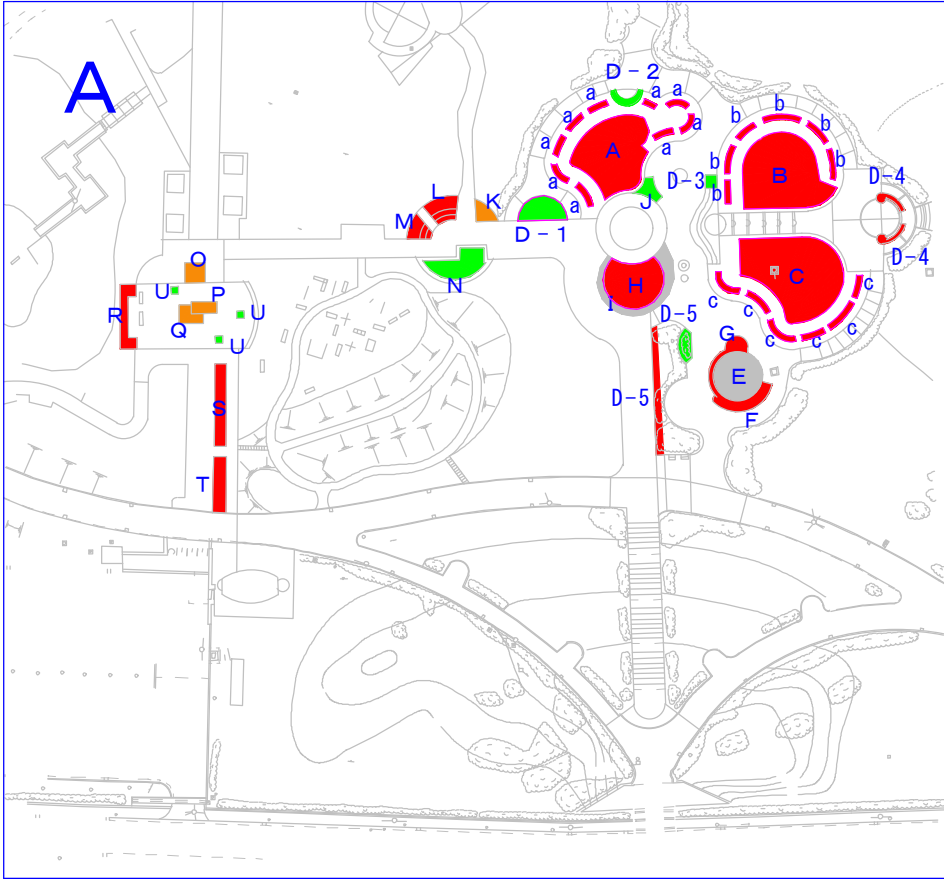

B


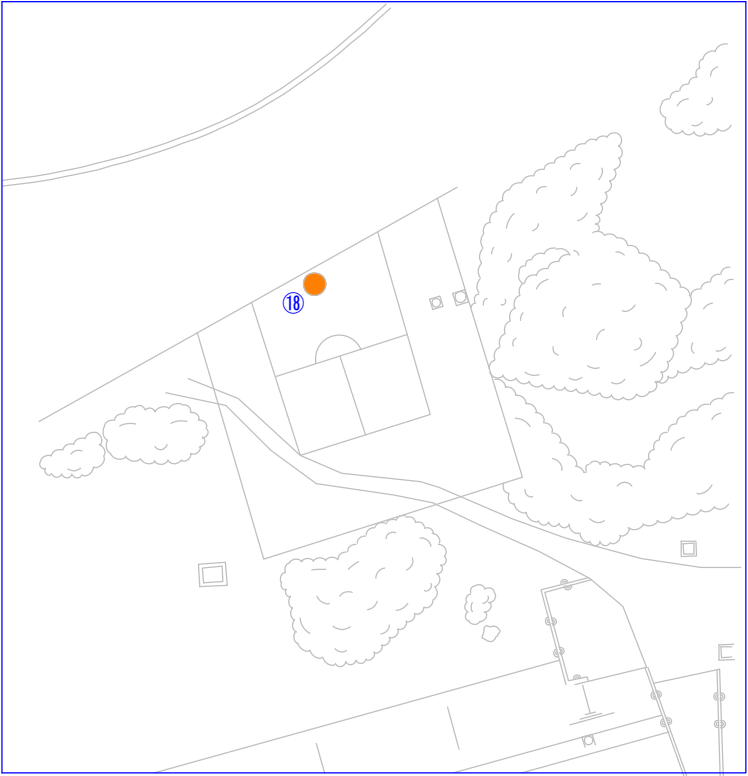


久宝寺緑地 花壇区域図

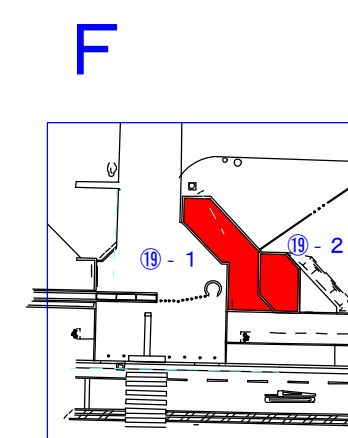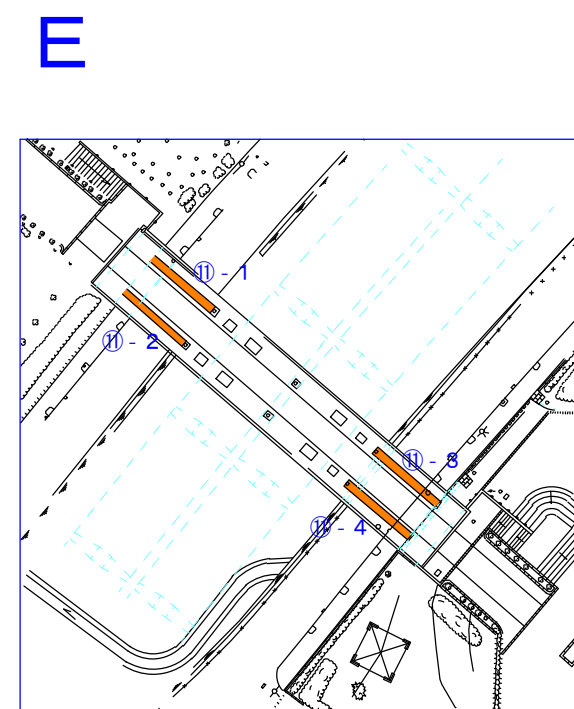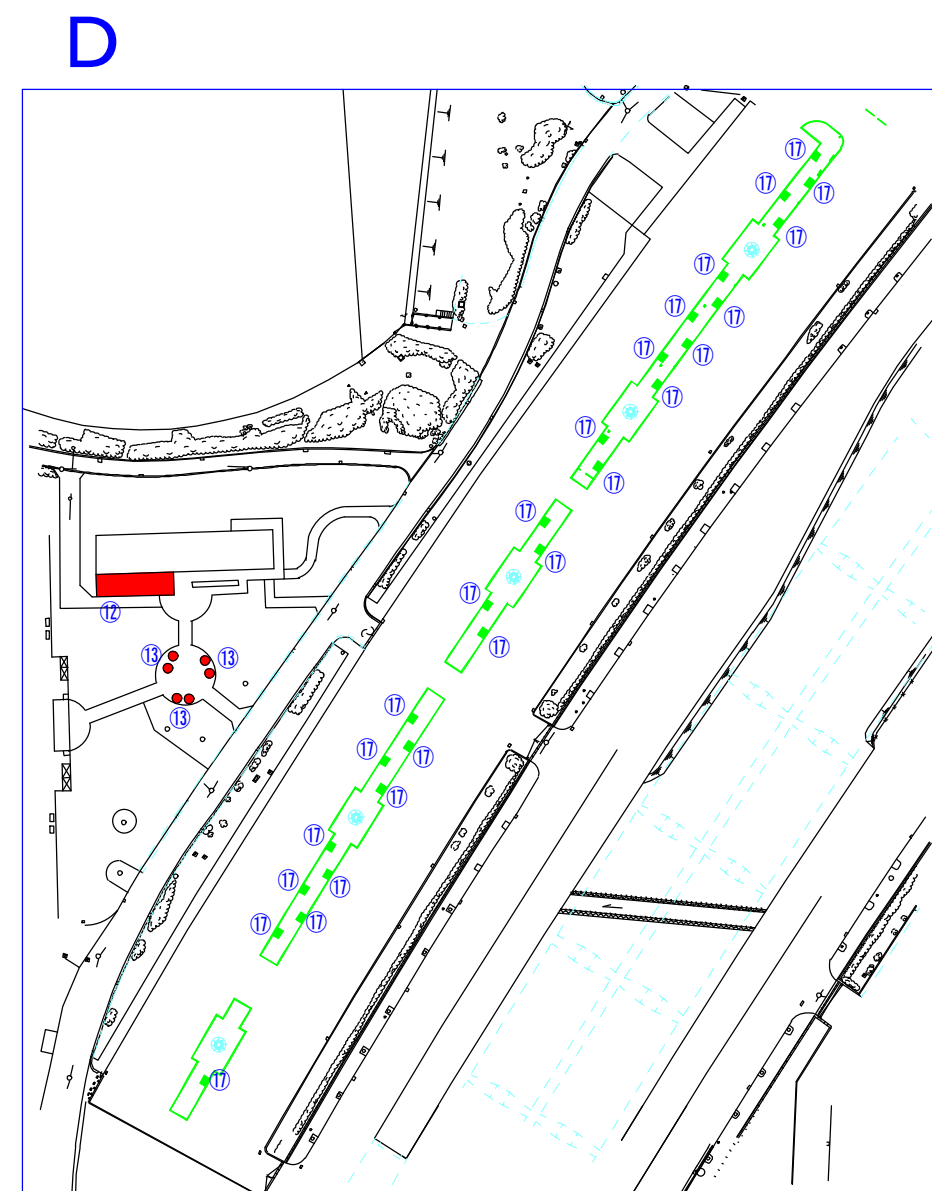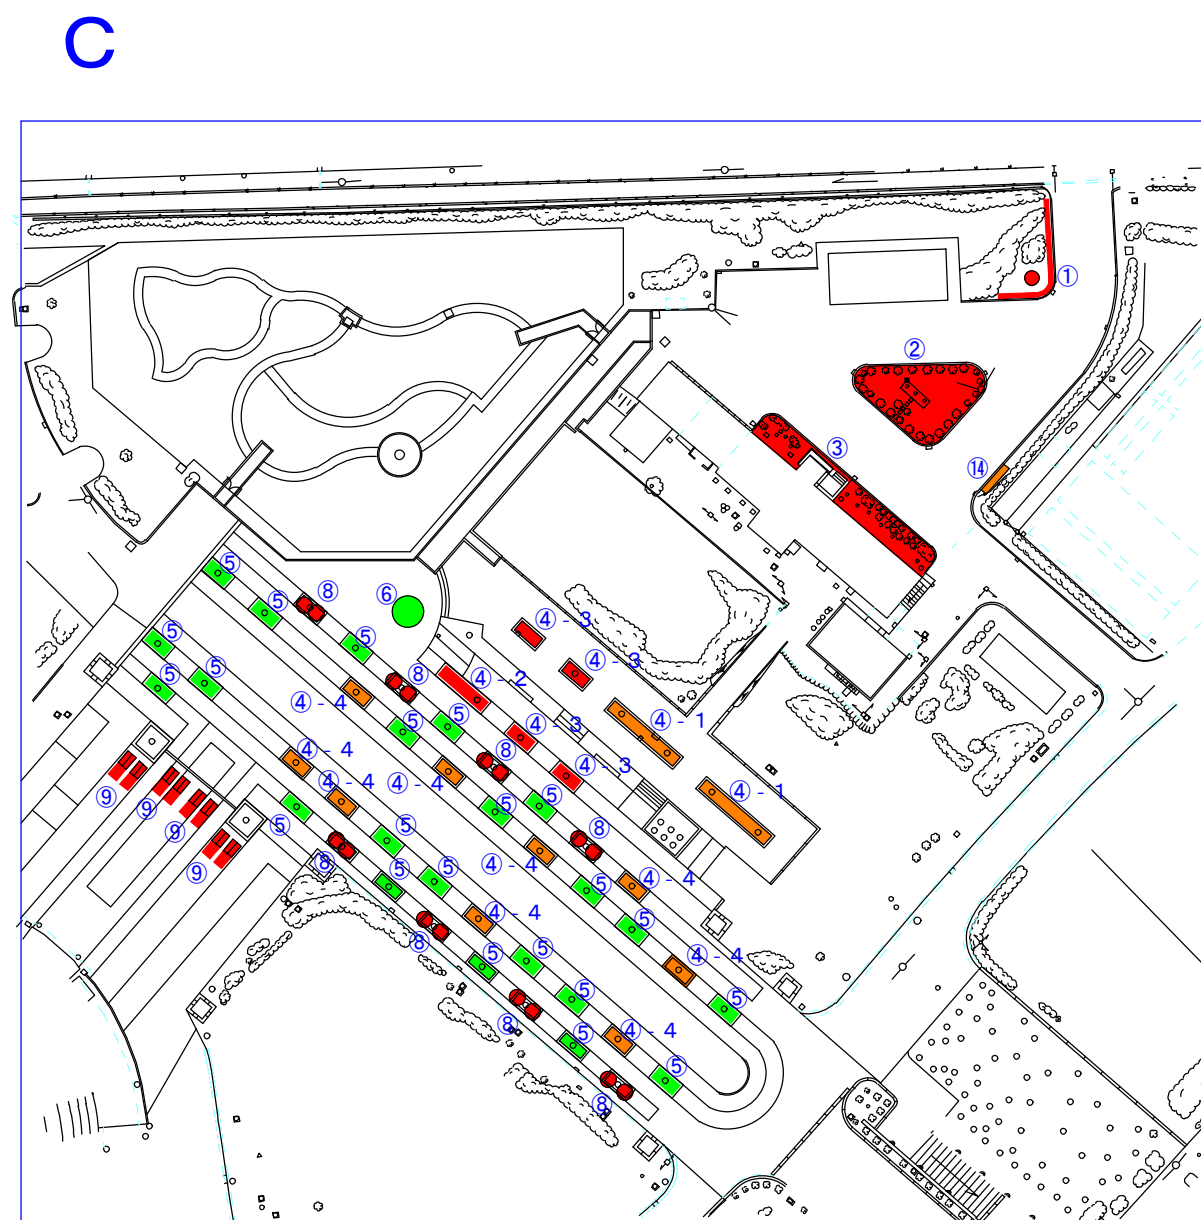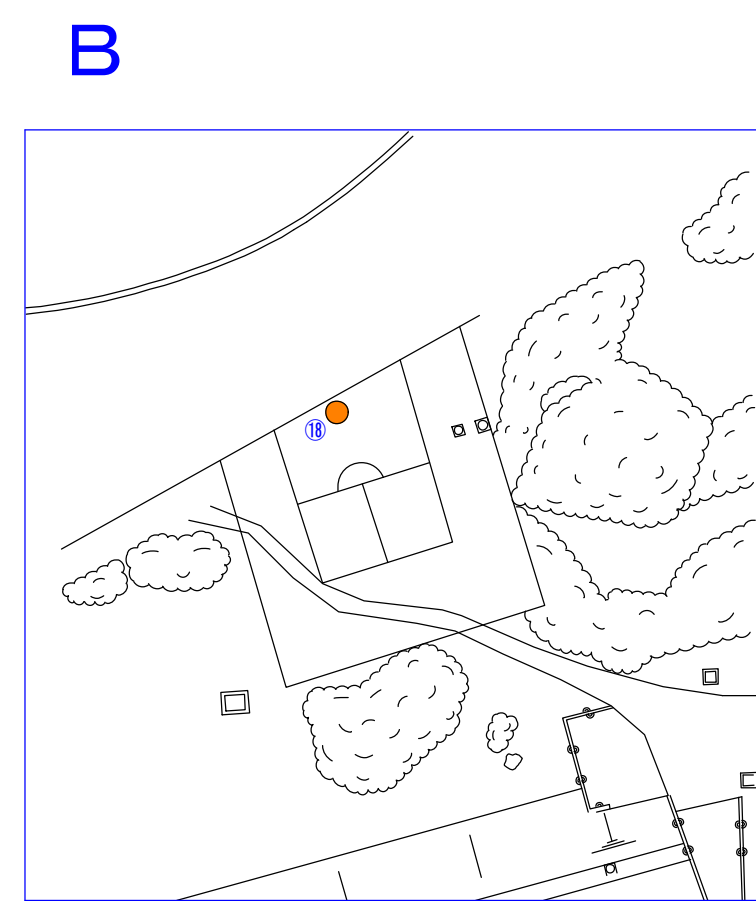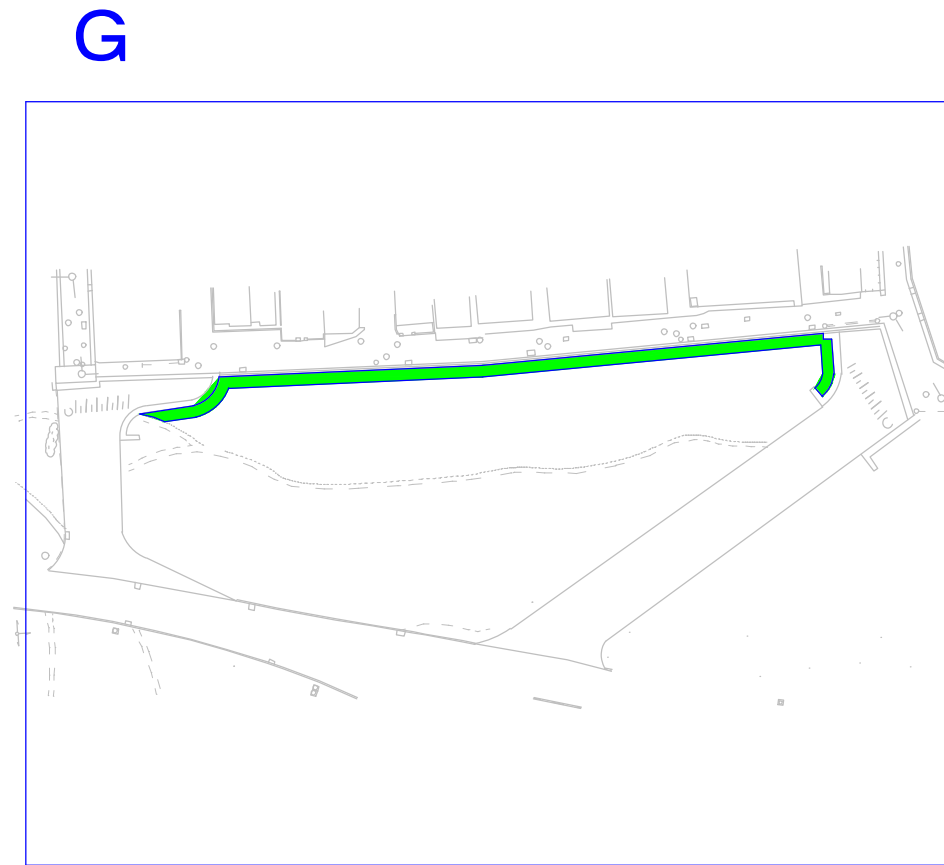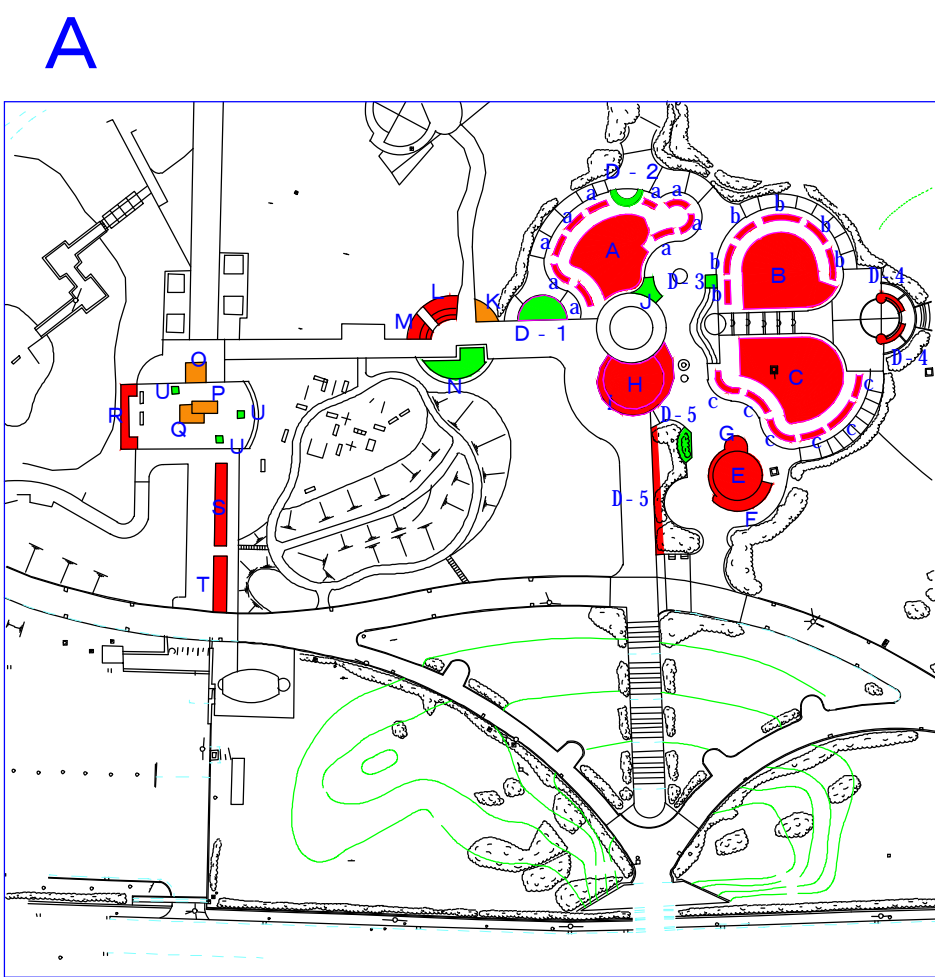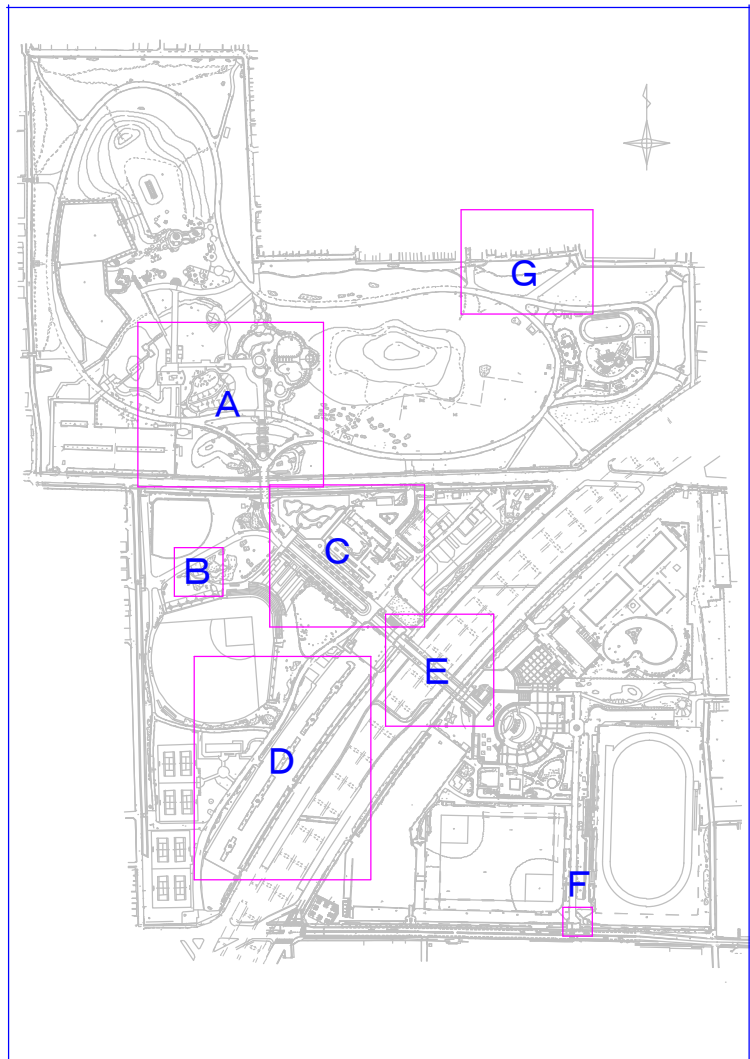

久宝寺緑地 園内清掃区域図

- | | |
|--------|--------|
| 園内清掃 A | 園内清掃 E |
| 園内清掃 B | 園内清掃 F |
| 園内清掃 C | |
| 園内清掃 D | |

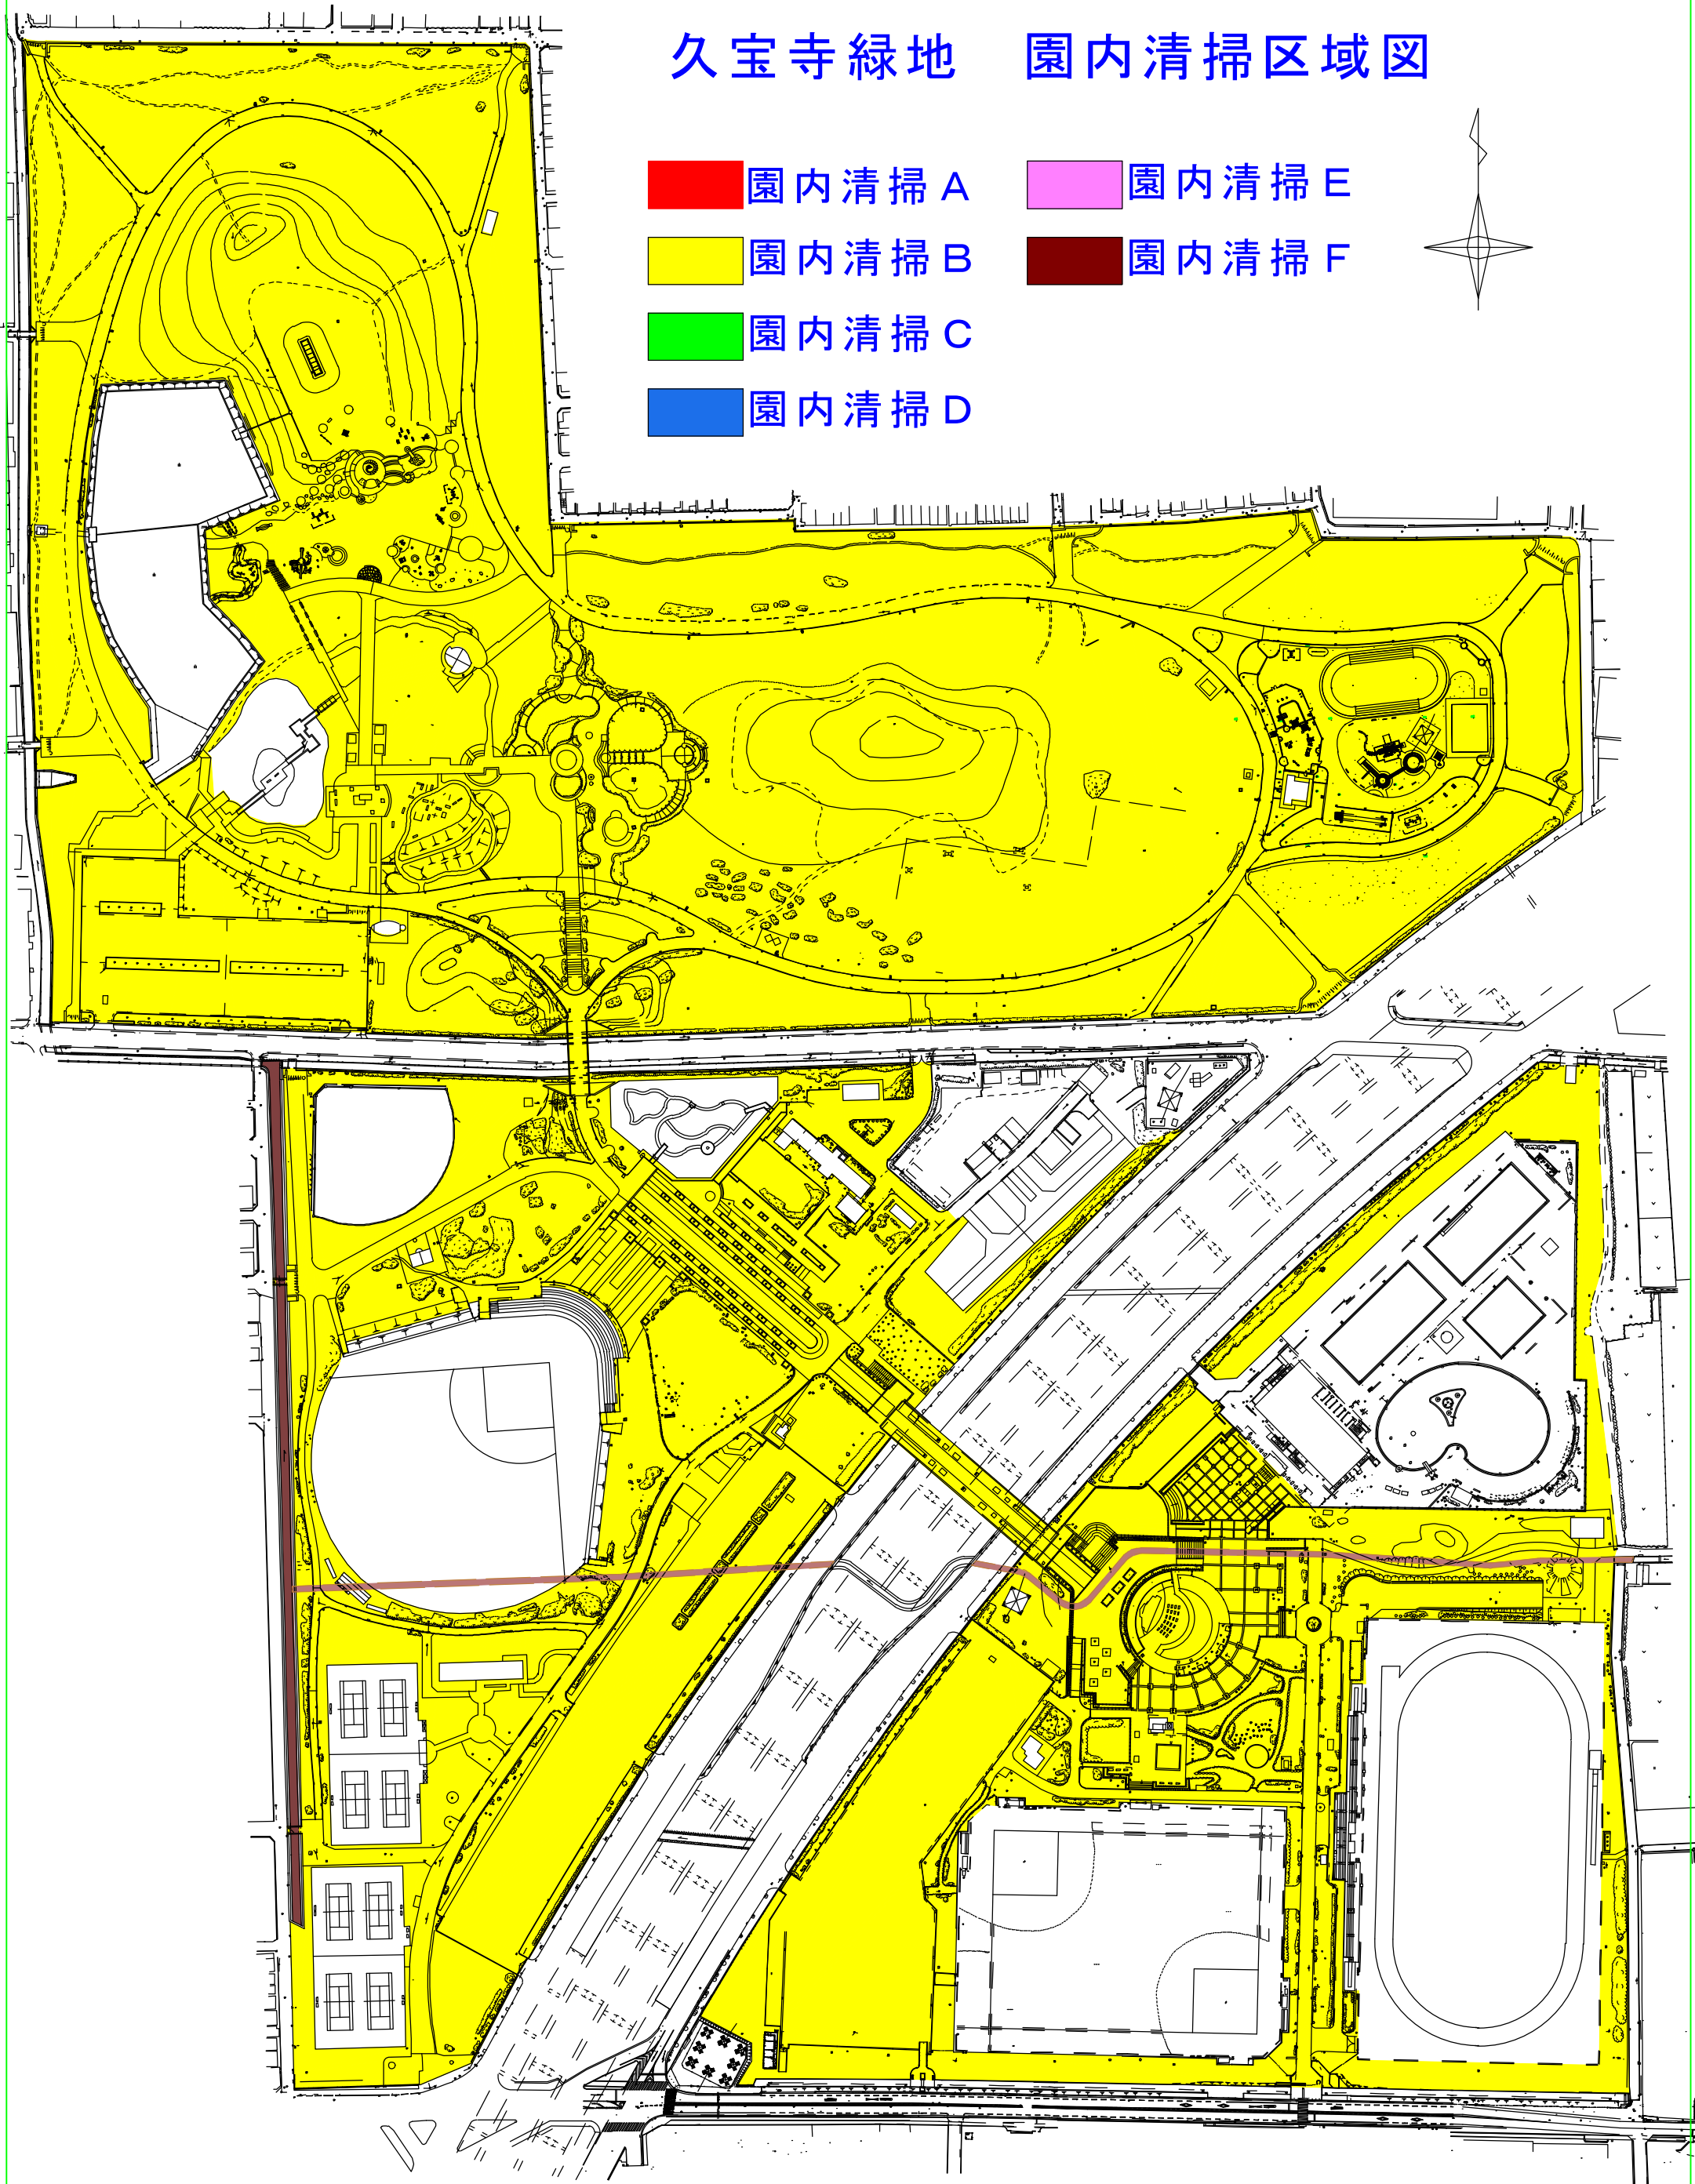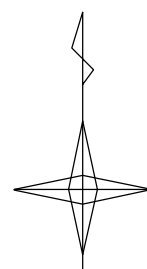




凡 例	
●照	照明
●H	電気ハネ
●分電	分電盤
●電	電
●V	正水栓類
●量水器	量水器
●消火栓	消火栓
	集水孔
○S	雨水人孔
○汚水人孔	汚水人孔
○防炎	防炎
○防炎	防炎
○S	S
AS	AS
土	土


清掃凡例		
記号	名称	内容
	園内清掃日	来園者が集中する時期や区域(遊具等集中する)を必要に応じて(有休等)1週1回を標準として実施する。
	園内清掃日	来園者が少ない区域などを対象とし、月1回を標準として実施する。
	園内清掃日	来園者の利用状況ほとんどない区域などを対象とし、年1回を標準として実施する。

令和5年2月：作成

公園名	久宝寺緑地
図面種別	清掃区域図-3/3
縮 尺	A1=1 : 1,000

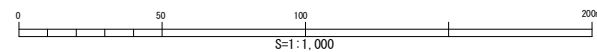

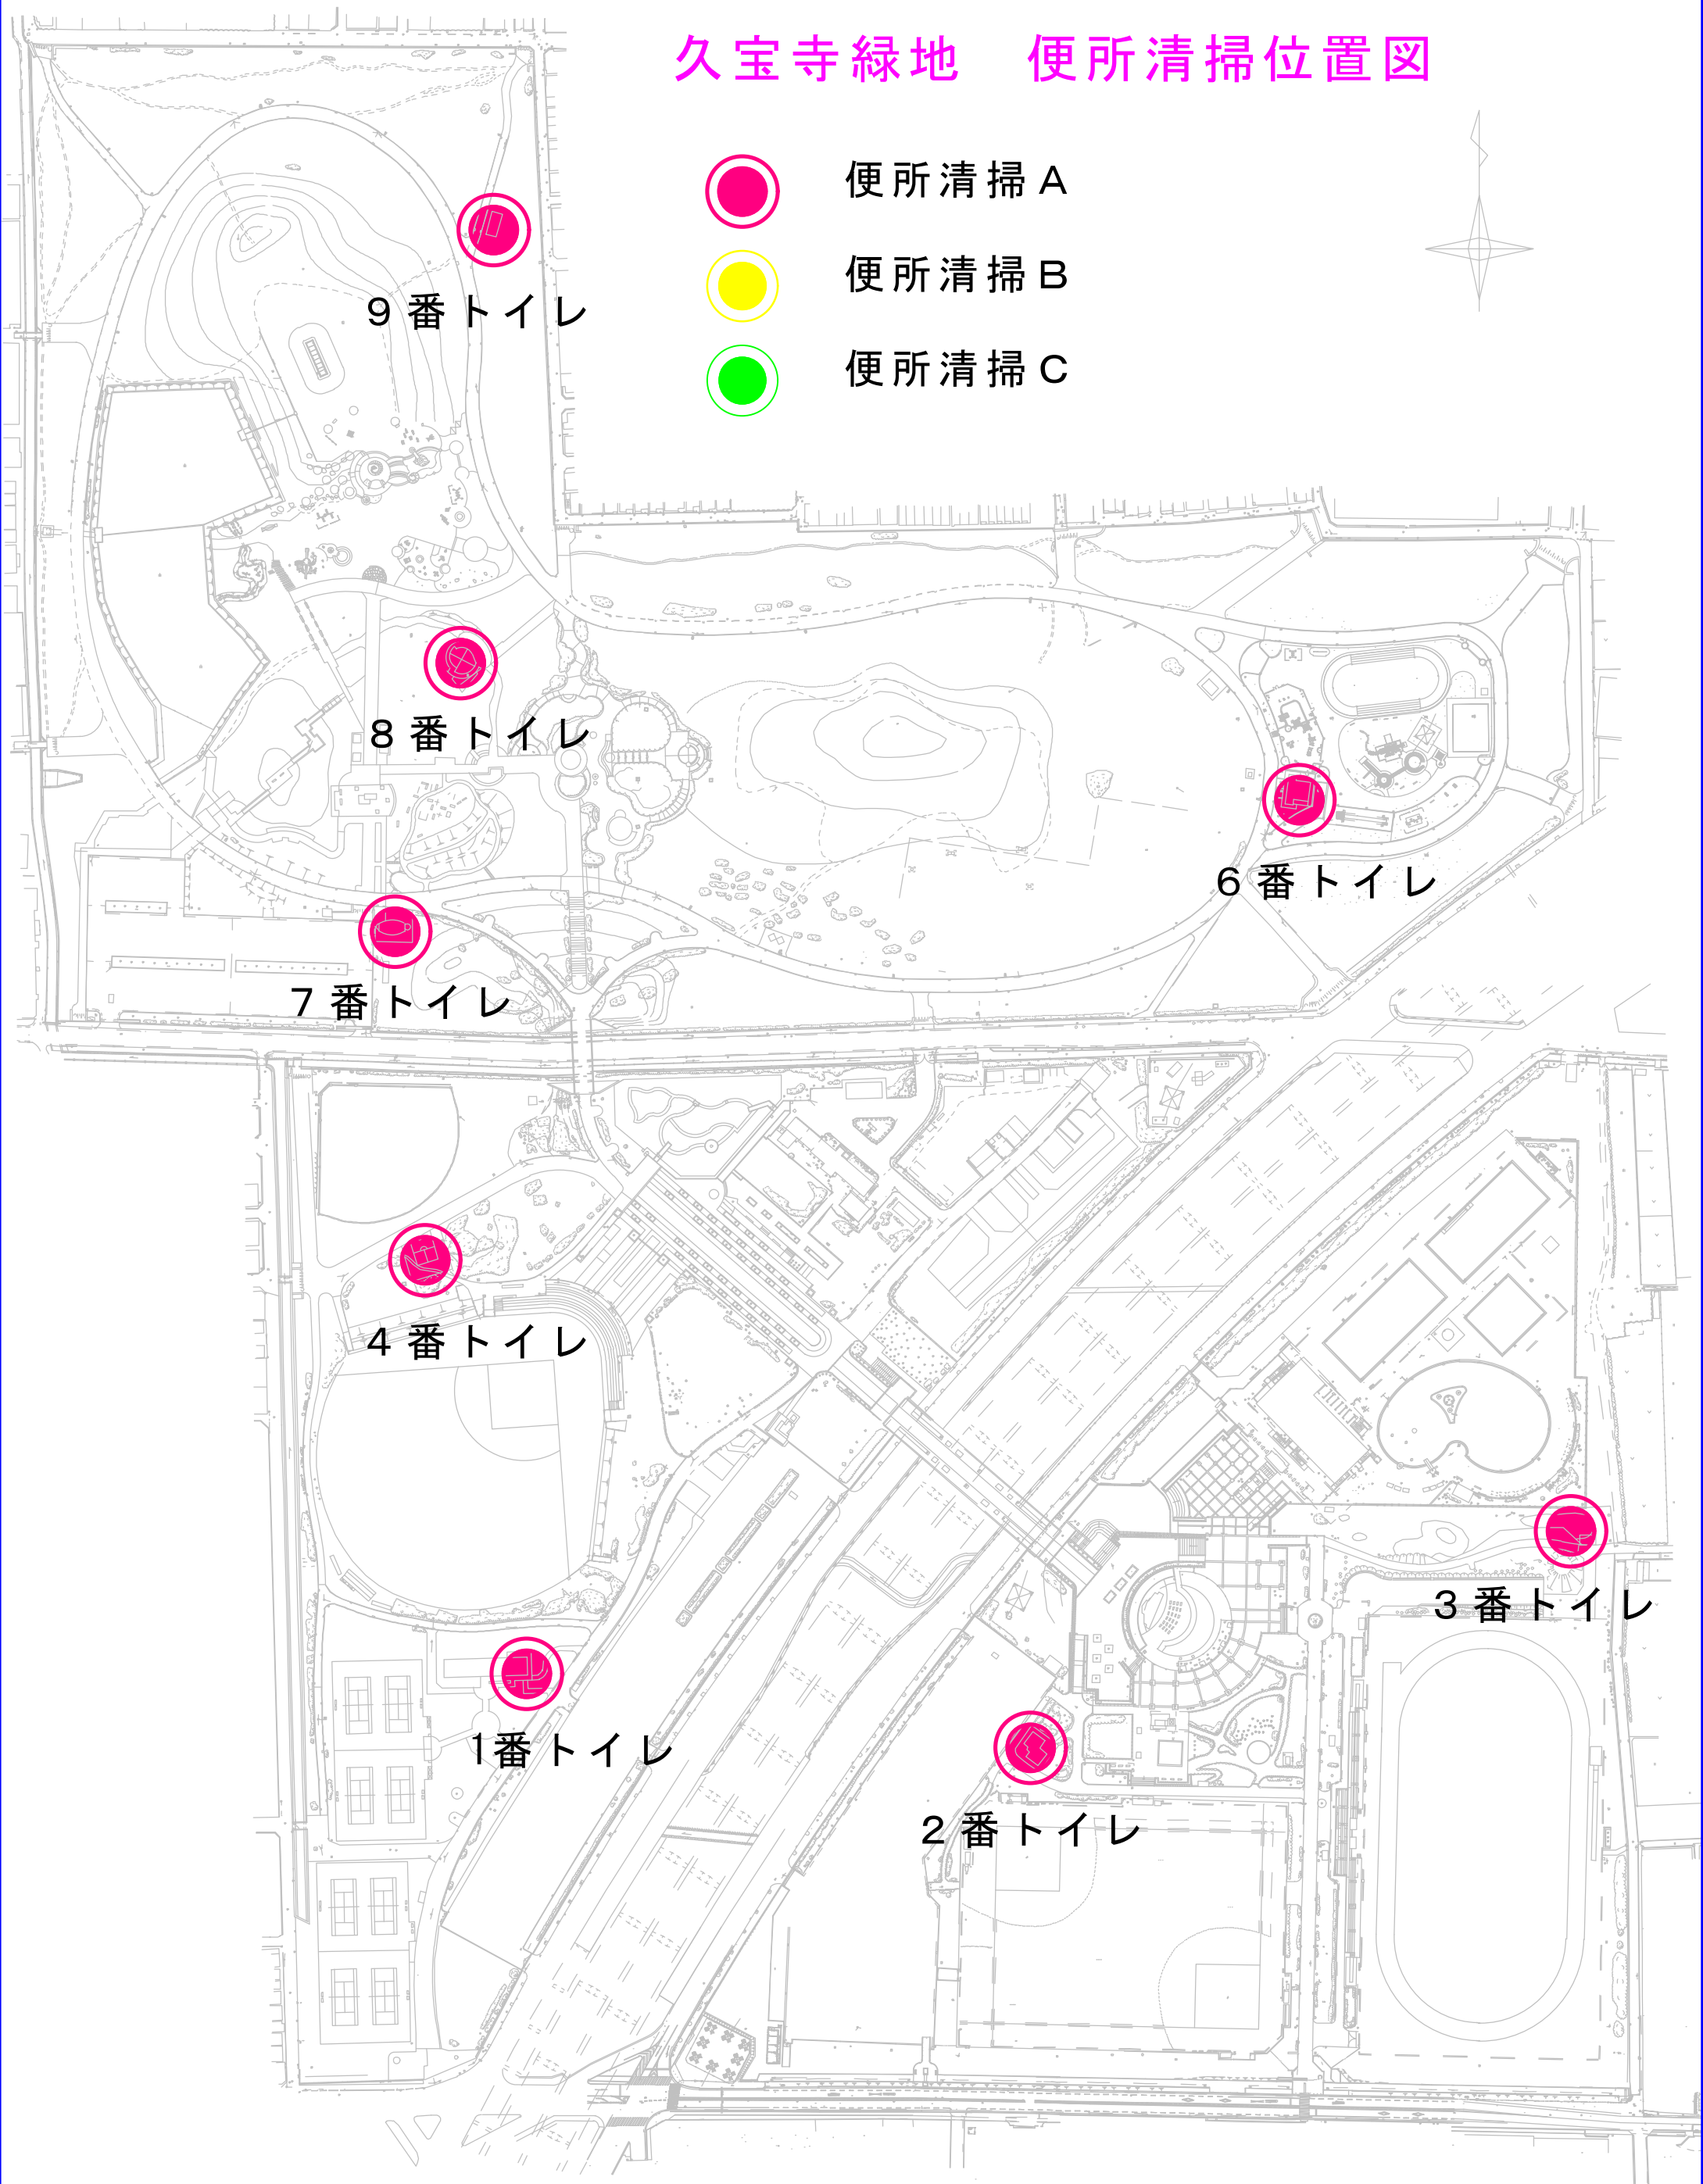


久宝寺緑地 便所清掃位置図




公園名	久宝寺緑地
図面種別	
縮 尺	A3=1 : 2,500




凡 例	
■	説明
■	電氣マシナ
■	分電盤
■	電二線
■	散水栓
●	止水栓等
■	置水器
■	消火栓
■	集水器
○	雨水入孔
○	汚水入孔
○	防災トイレ
■	防災トイレ
○	スローカー
AS	アスファルト舗
コンクリート舗	
E	土

記号	名 称
	A分電盤系統
	ブルー系統
	B分電盤系統
	B・C分電盤系統
	C分電盤系統
	D分電盤系統
	E分電盤系統
	E分電盤系統


令和5年2月：作成

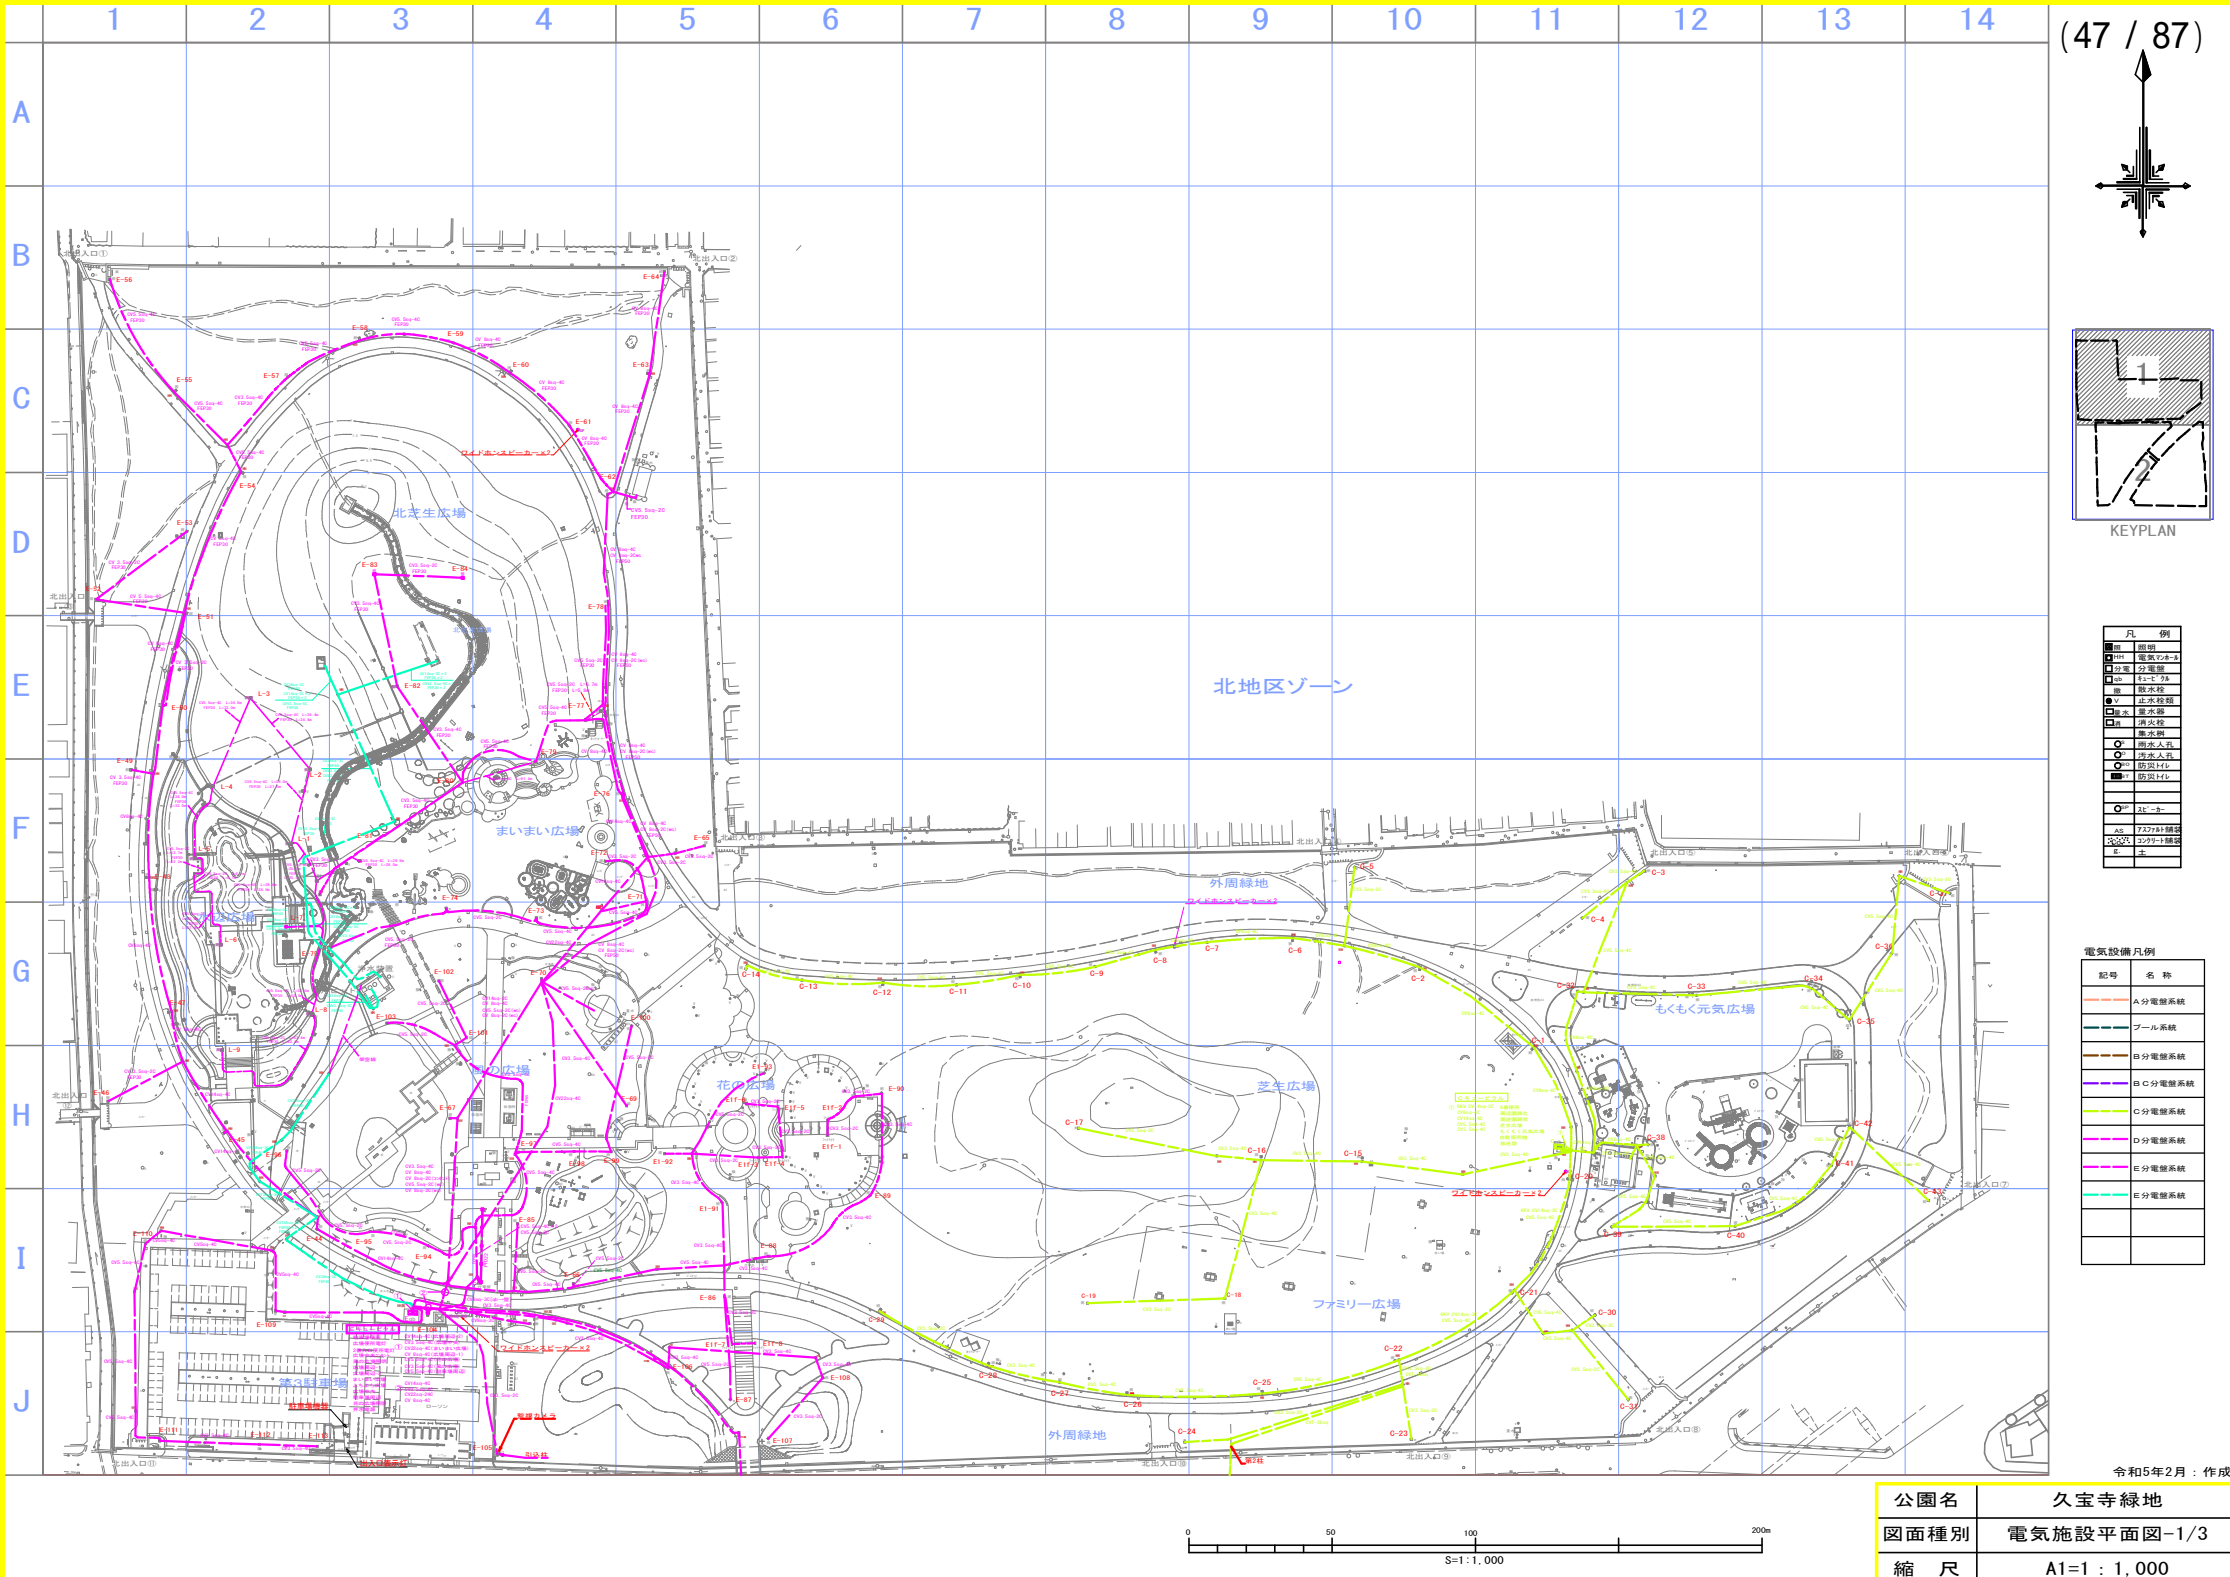








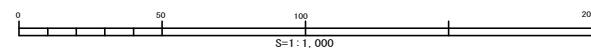

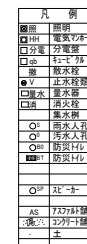

記号	名 称
	A分電盤系統
	ブルー系統
	B分電盤系統
	B・C分電盤系統
	C分電盤系統
	D分電盤系統
	E分電盤系統
	E分電盤系統

令和5年2月：作成






公園名	久宝寺緑地
図面種別	電気施設平面図-2/3
縮 尺	A1=1 : 1,000




記号	名 称
	A分電盤系統
	ブルー系統
	B分電盤系統
	B C分電盤系統
	C分電盤系統
	D分電盤系統
	E分電盤系統
	E分電盤系統

公園名	久宝寺緑地
図面種別	電気施設平面図-3/3
縮 尺	A1=1 : 1,000

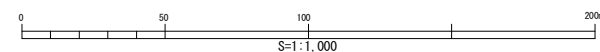


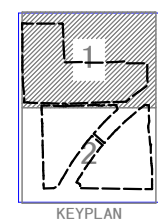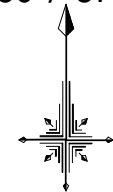




凡 例	
■	樹木
■	電気設備
■	分電盤
■	排水設備
■	雨水管
■	排水栓
■	止水栓
■	排水口
■	消火栓
■	黒木
○	雨水大孔
○	汚水大孔
○	防犯灯
○	防犯灯
○	22-2
AS	727011000
2020	12/21/2020
1	1

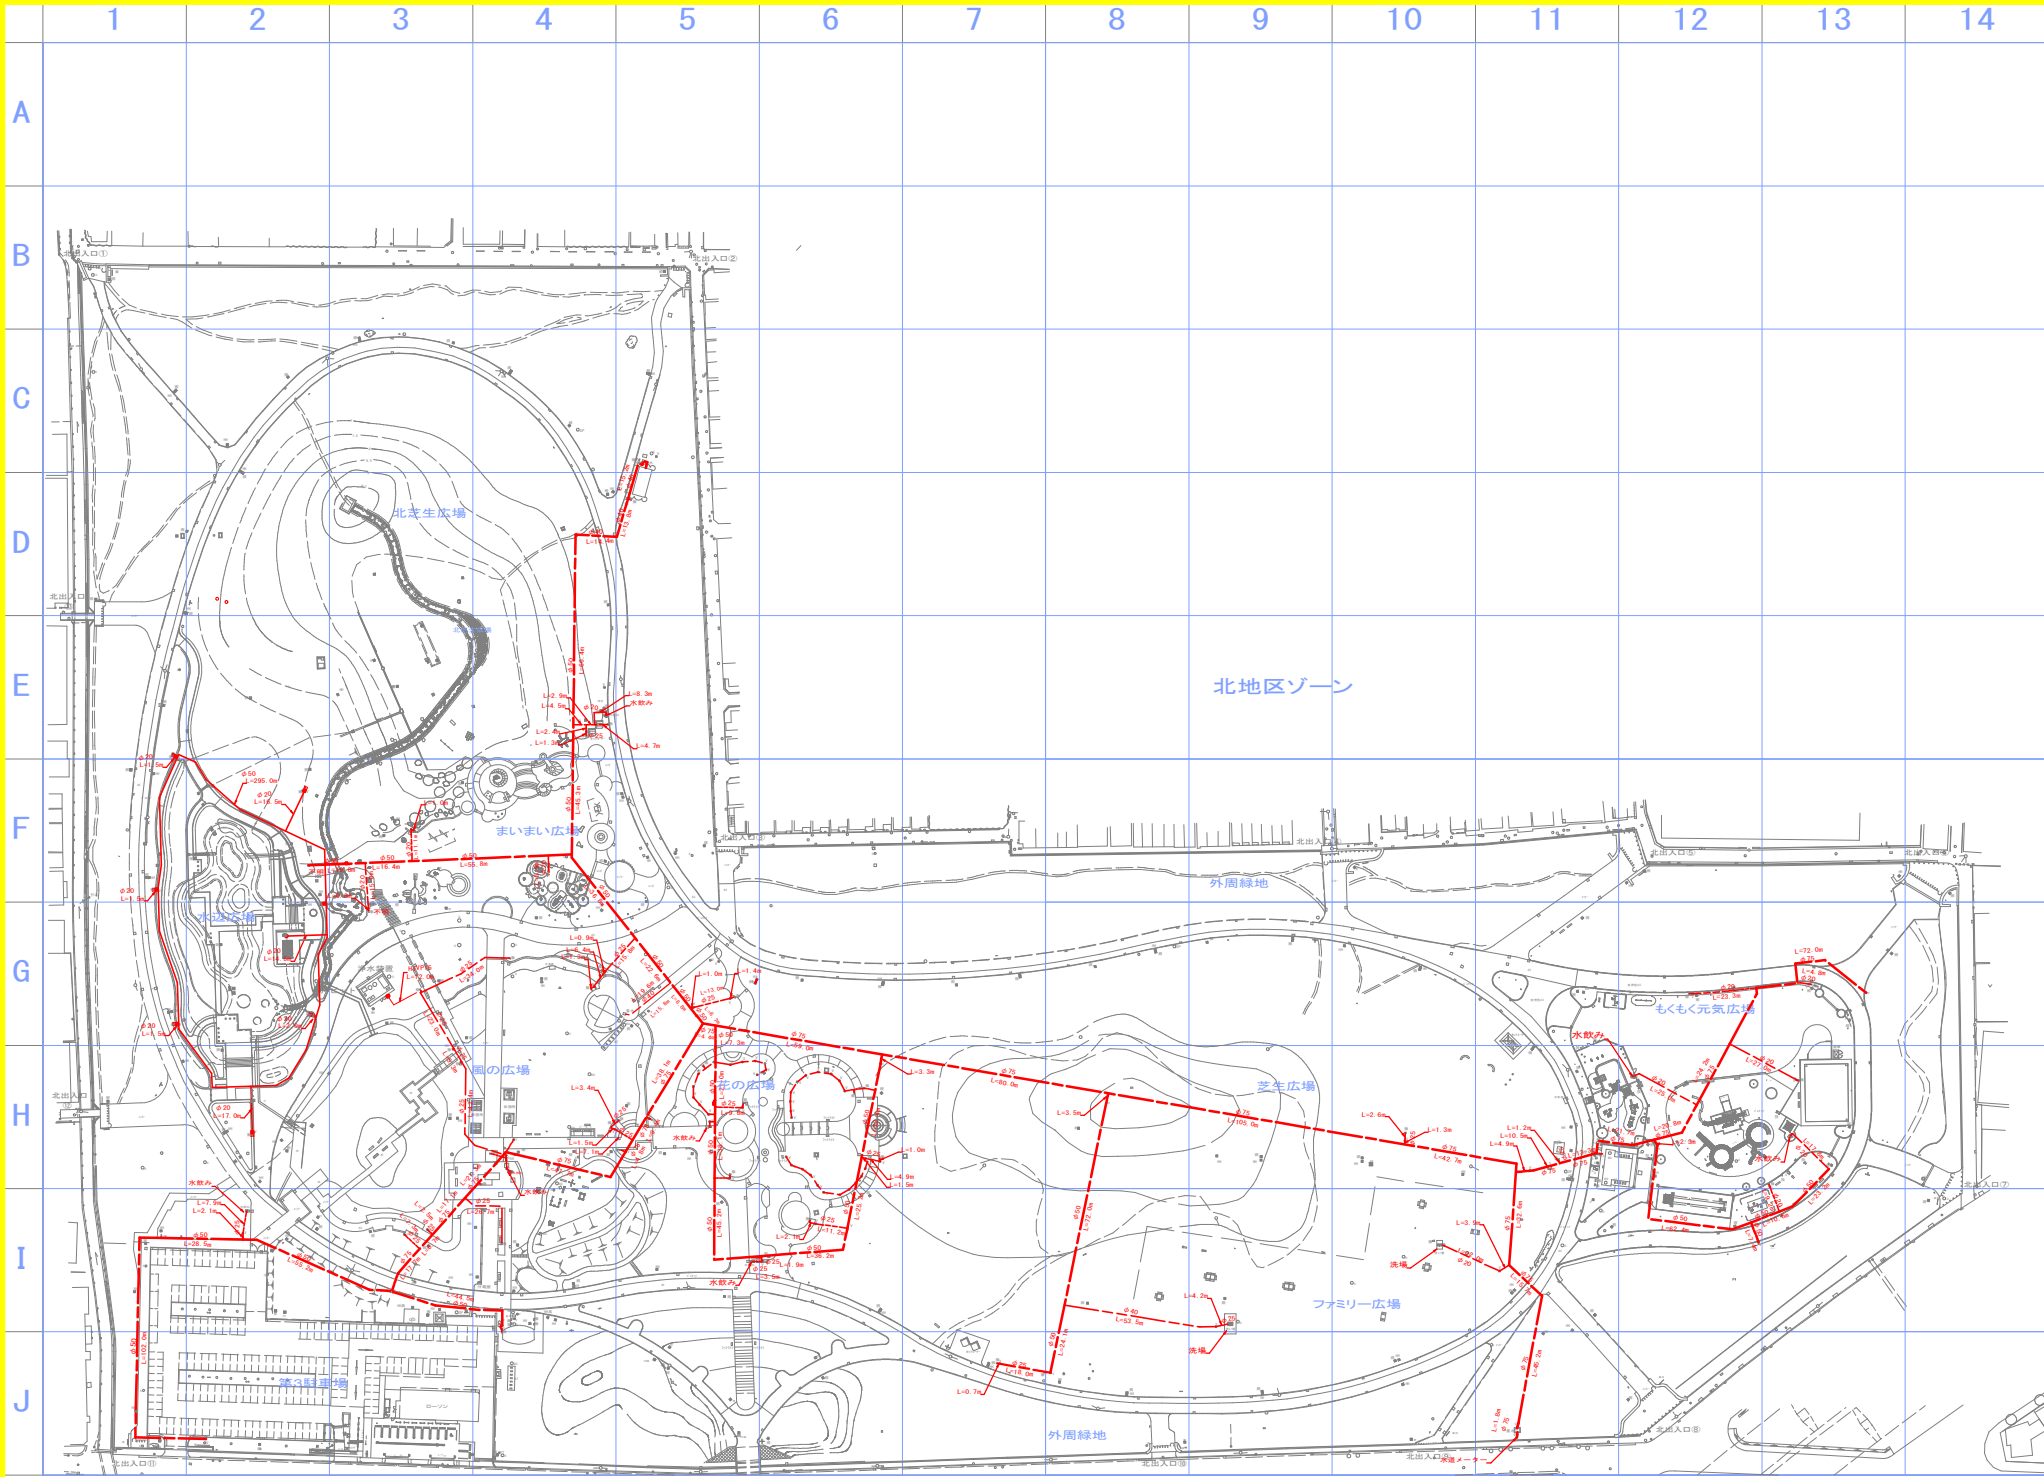


令和5年2月：作成

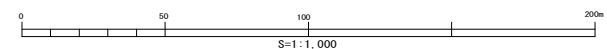


公園名	久宝寺緑地
図面種別	上水・給水施設平面図-1/2
縮 尺	A1=1 : 1,000

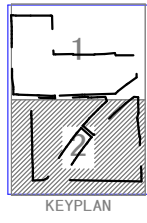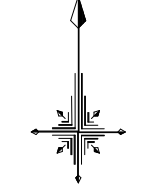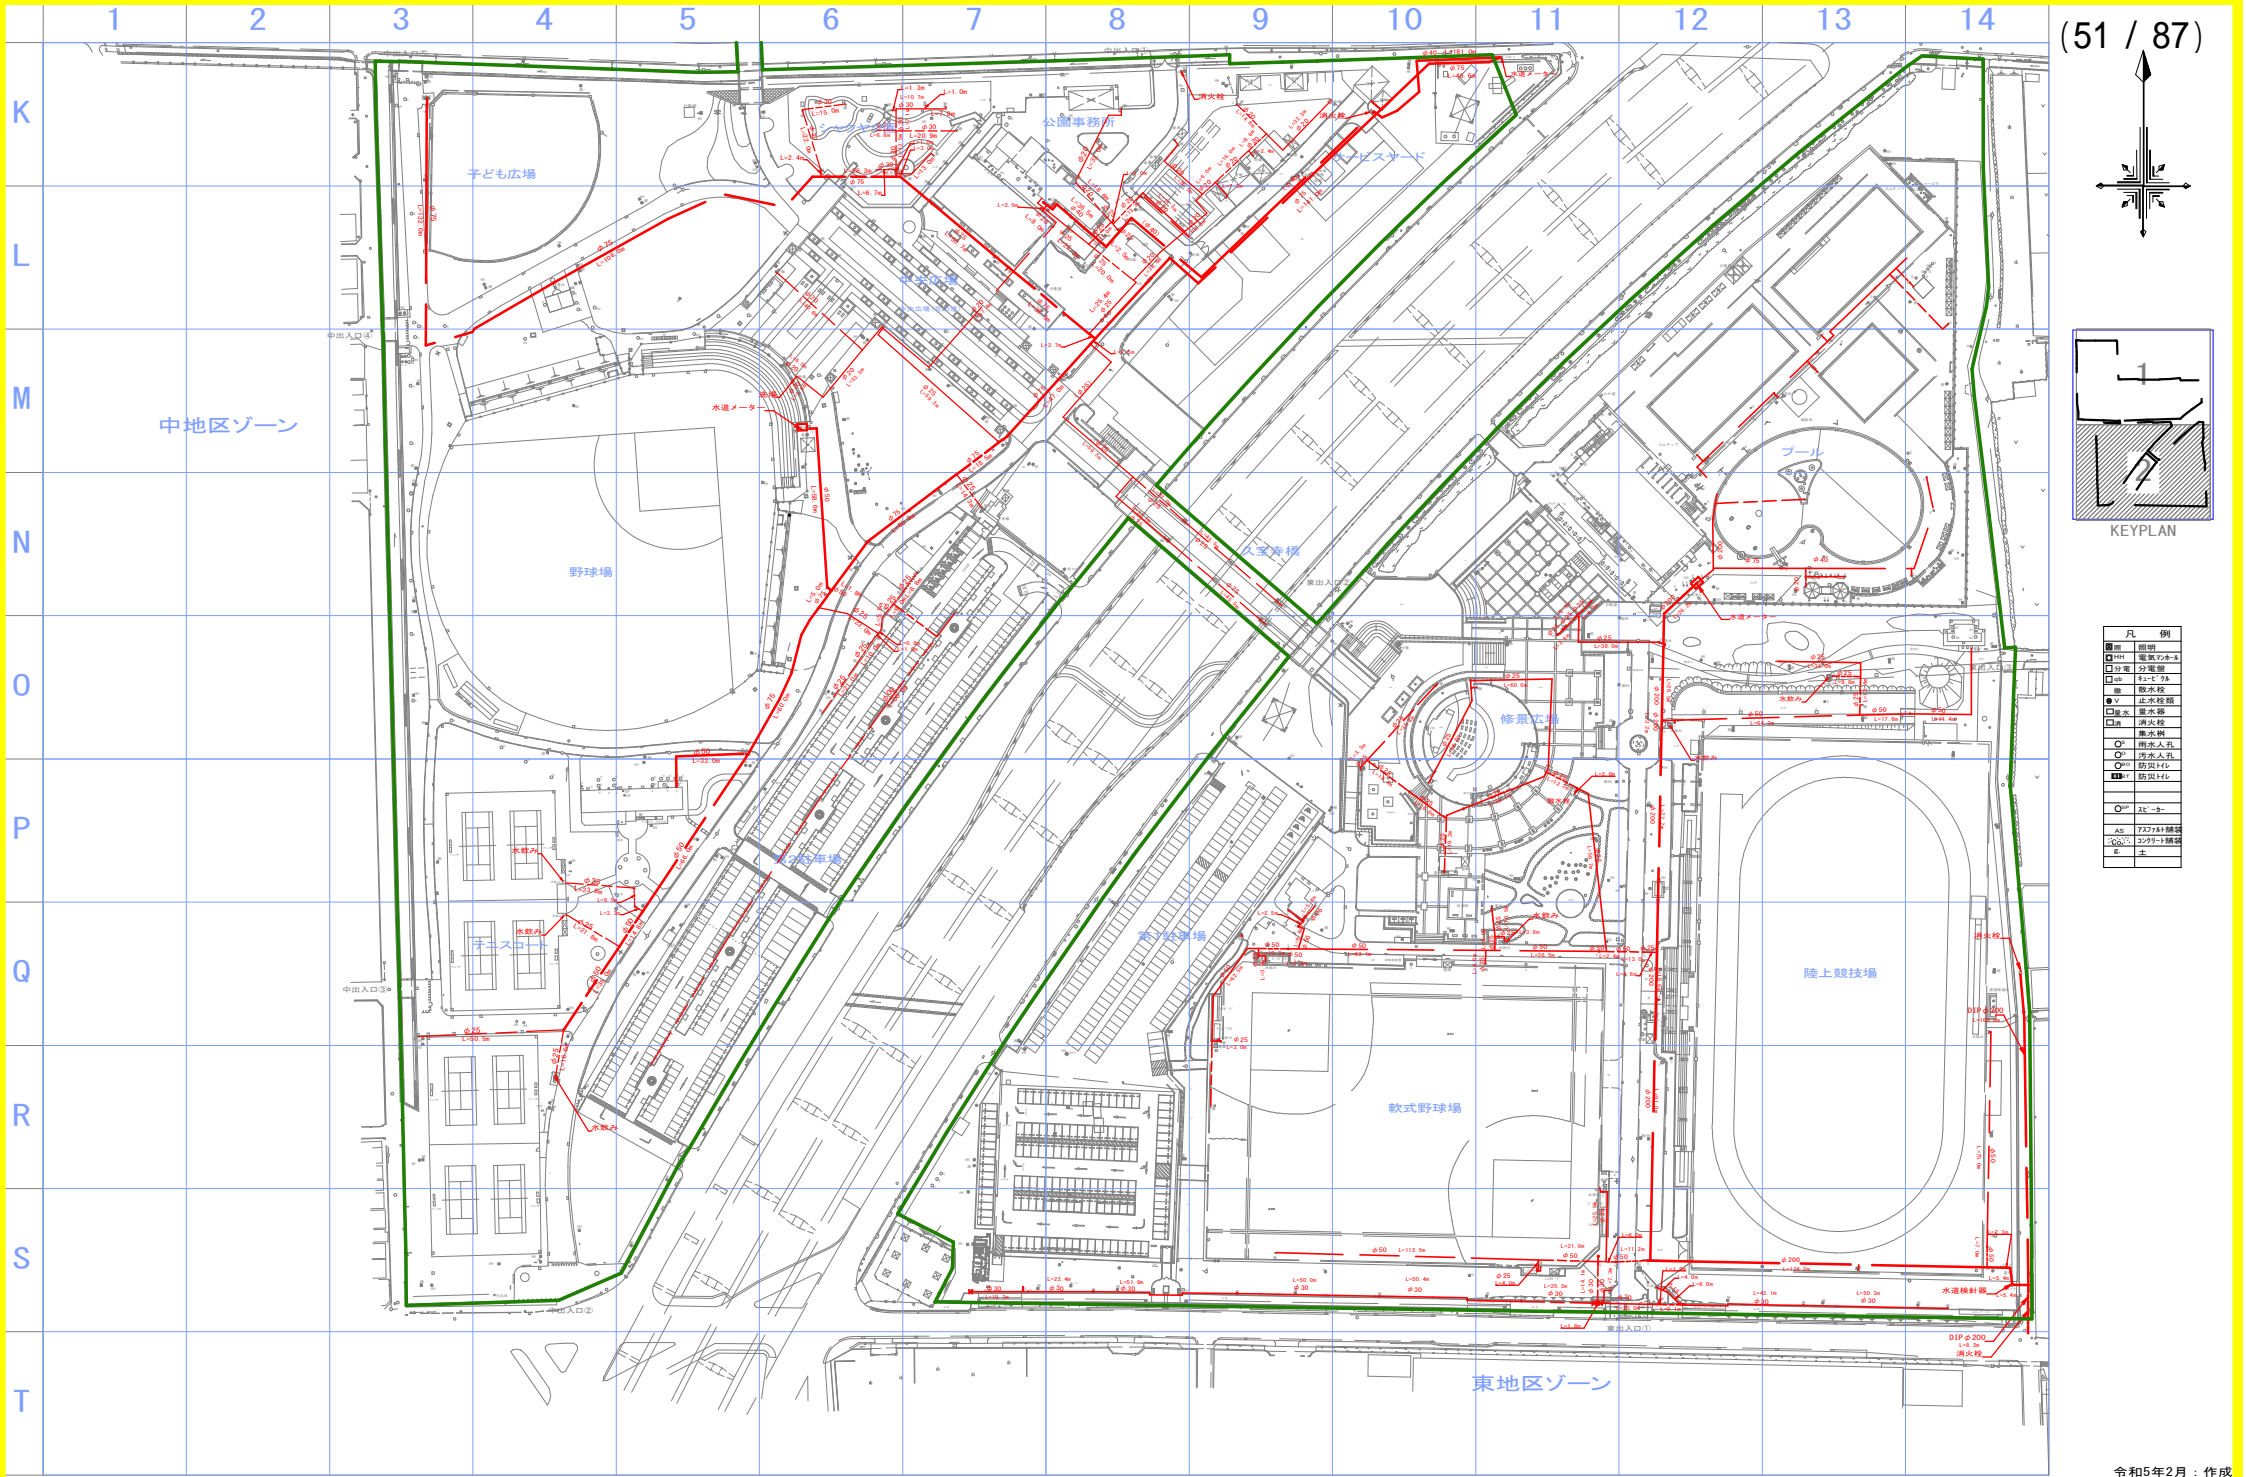


凡 例	
	門
	電柱
	電力線
	水メーター
	止水栓
	消火栓
	マンホール
	排水マンホール
	給水マンホール
	下水道マンホール
	給水配管
	下水道配管
	排水配管
	給水配管 (詳細)
	下水道配管 (詳細)
	排水配管 (詳細)

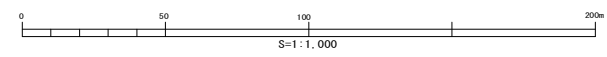


公園名	久宝寺緑地
図面種別	上水・給水施設平面図-2/2
縮 尺	A1=1 : 1,000

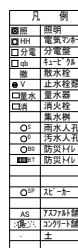


公園名	久宝寺緑地
図面種別	上水・給水施設平面図
縮 尺	A1=1 : 1,000


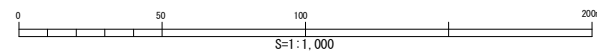


久宝寺緑地 中水・水質浄化設備平面図

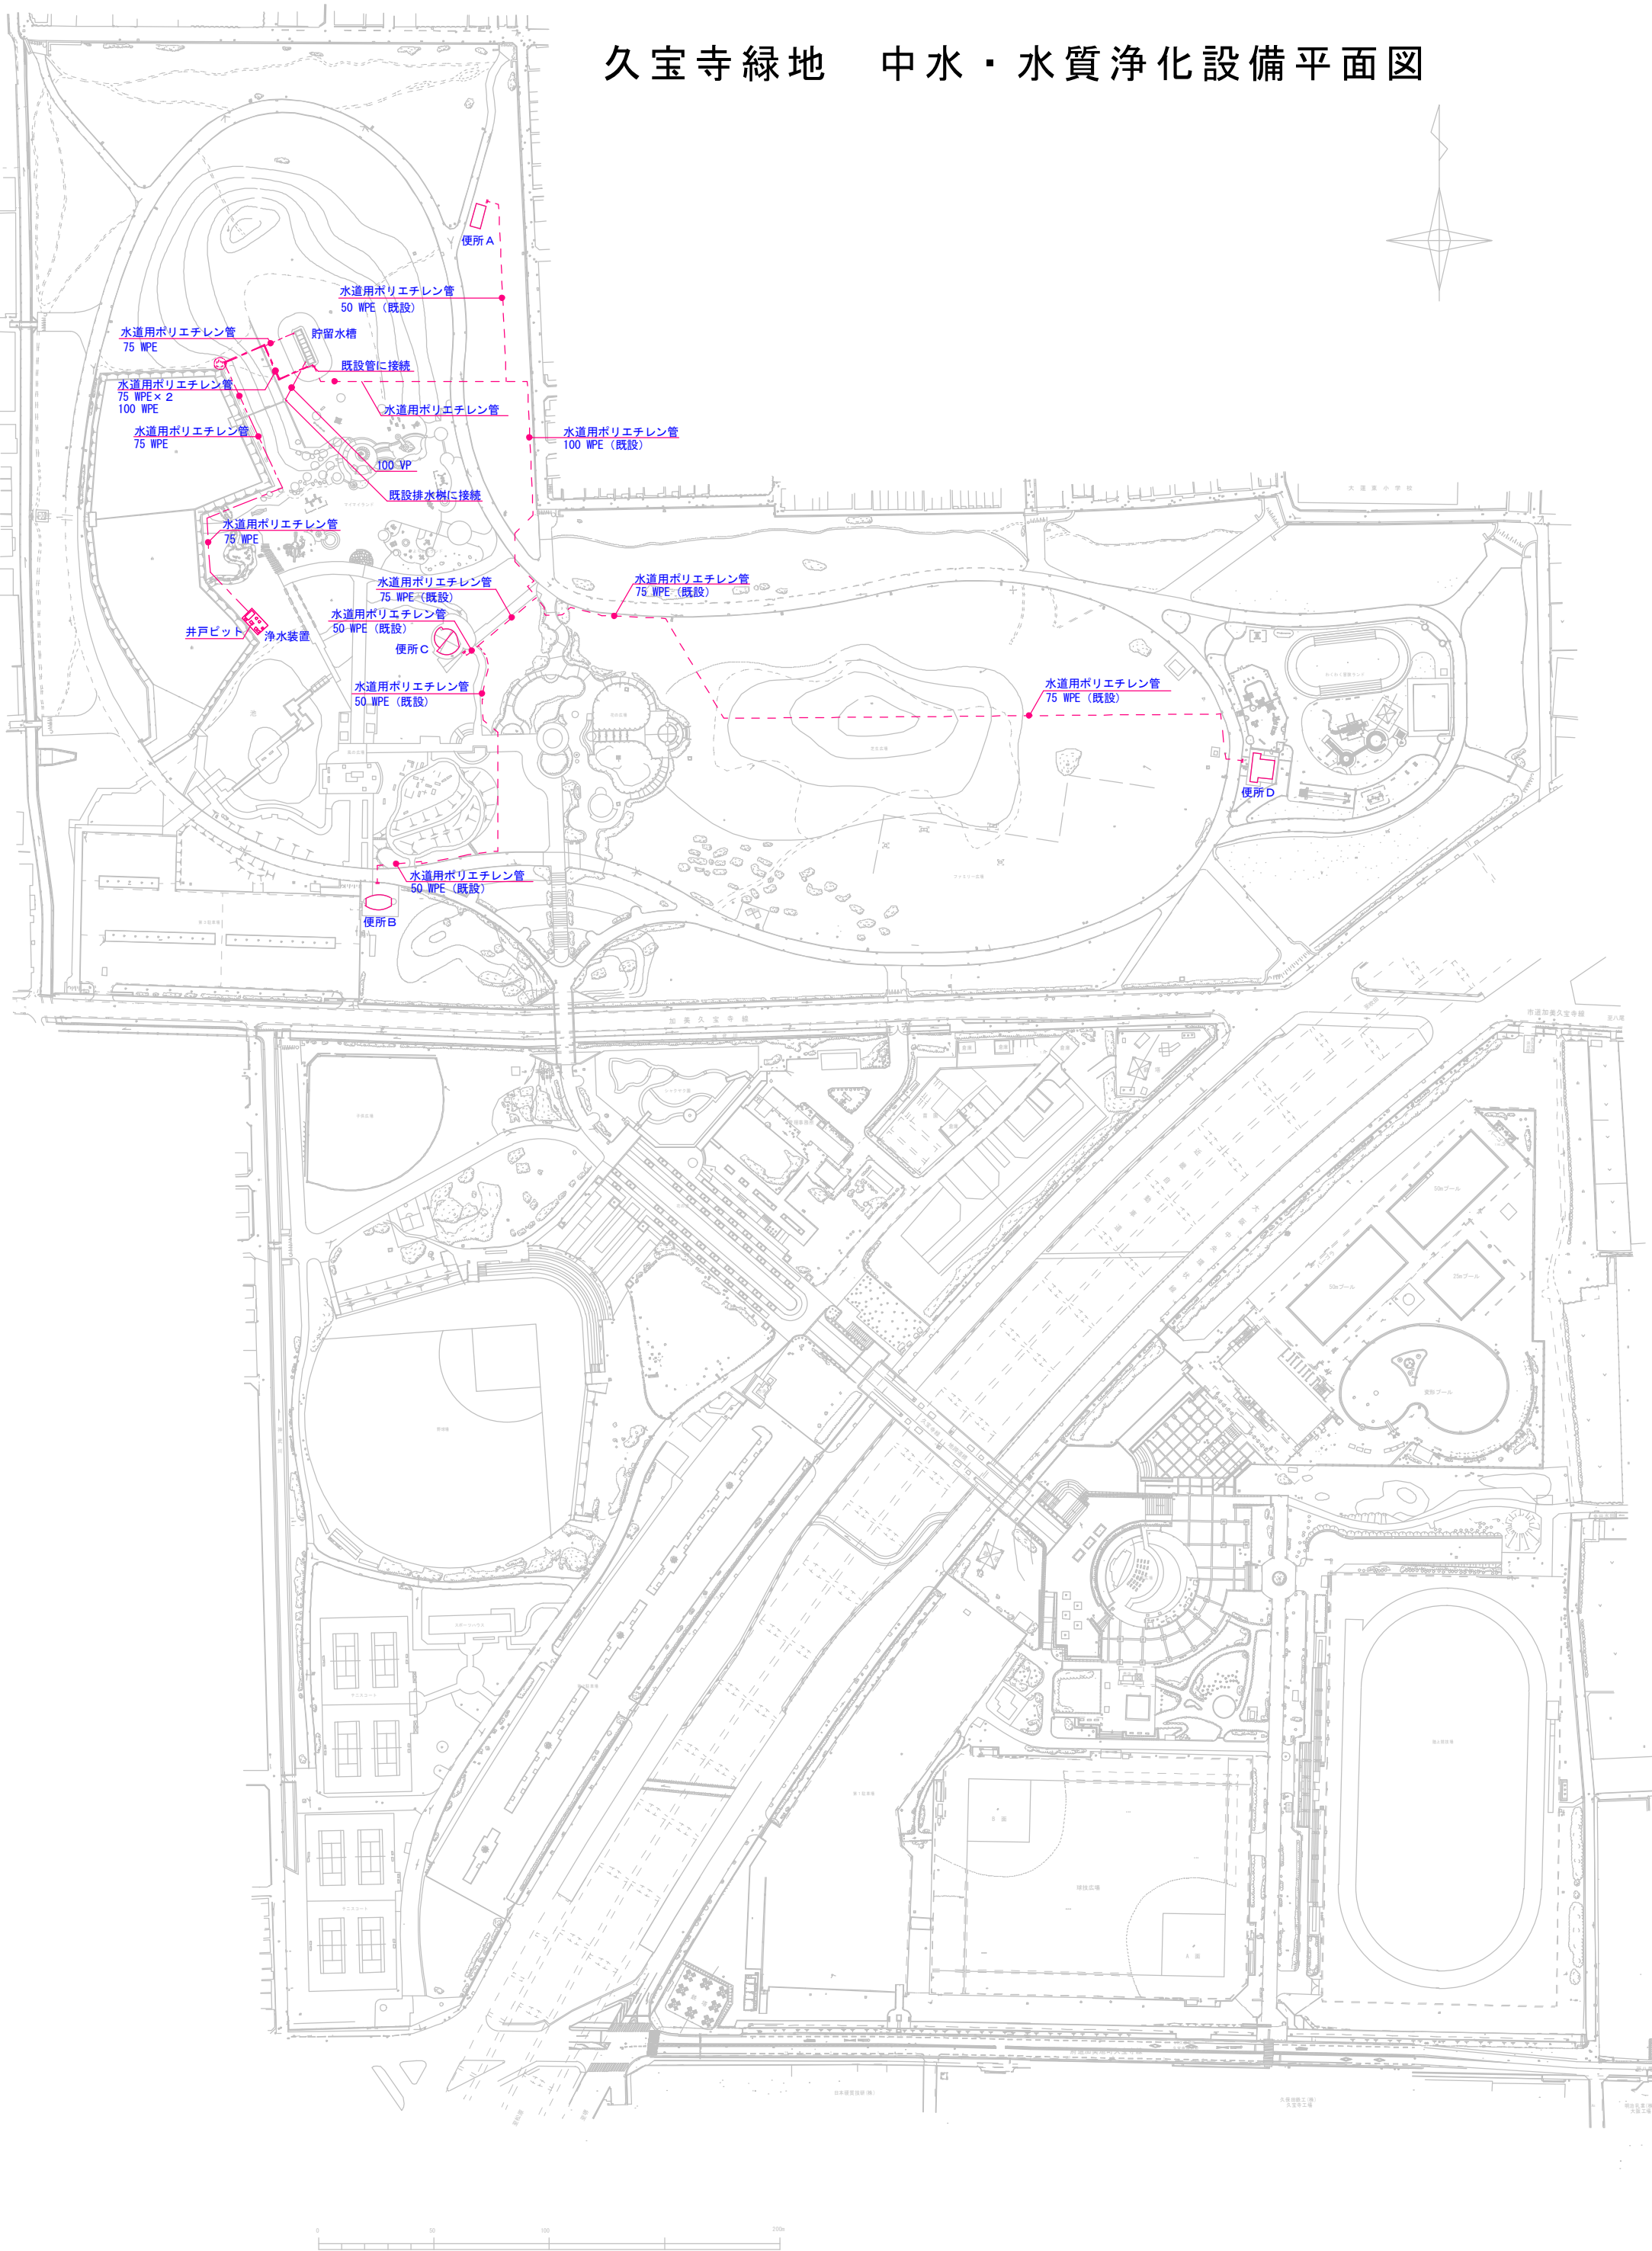


久宝寺緑地 下水・排水設備平面図

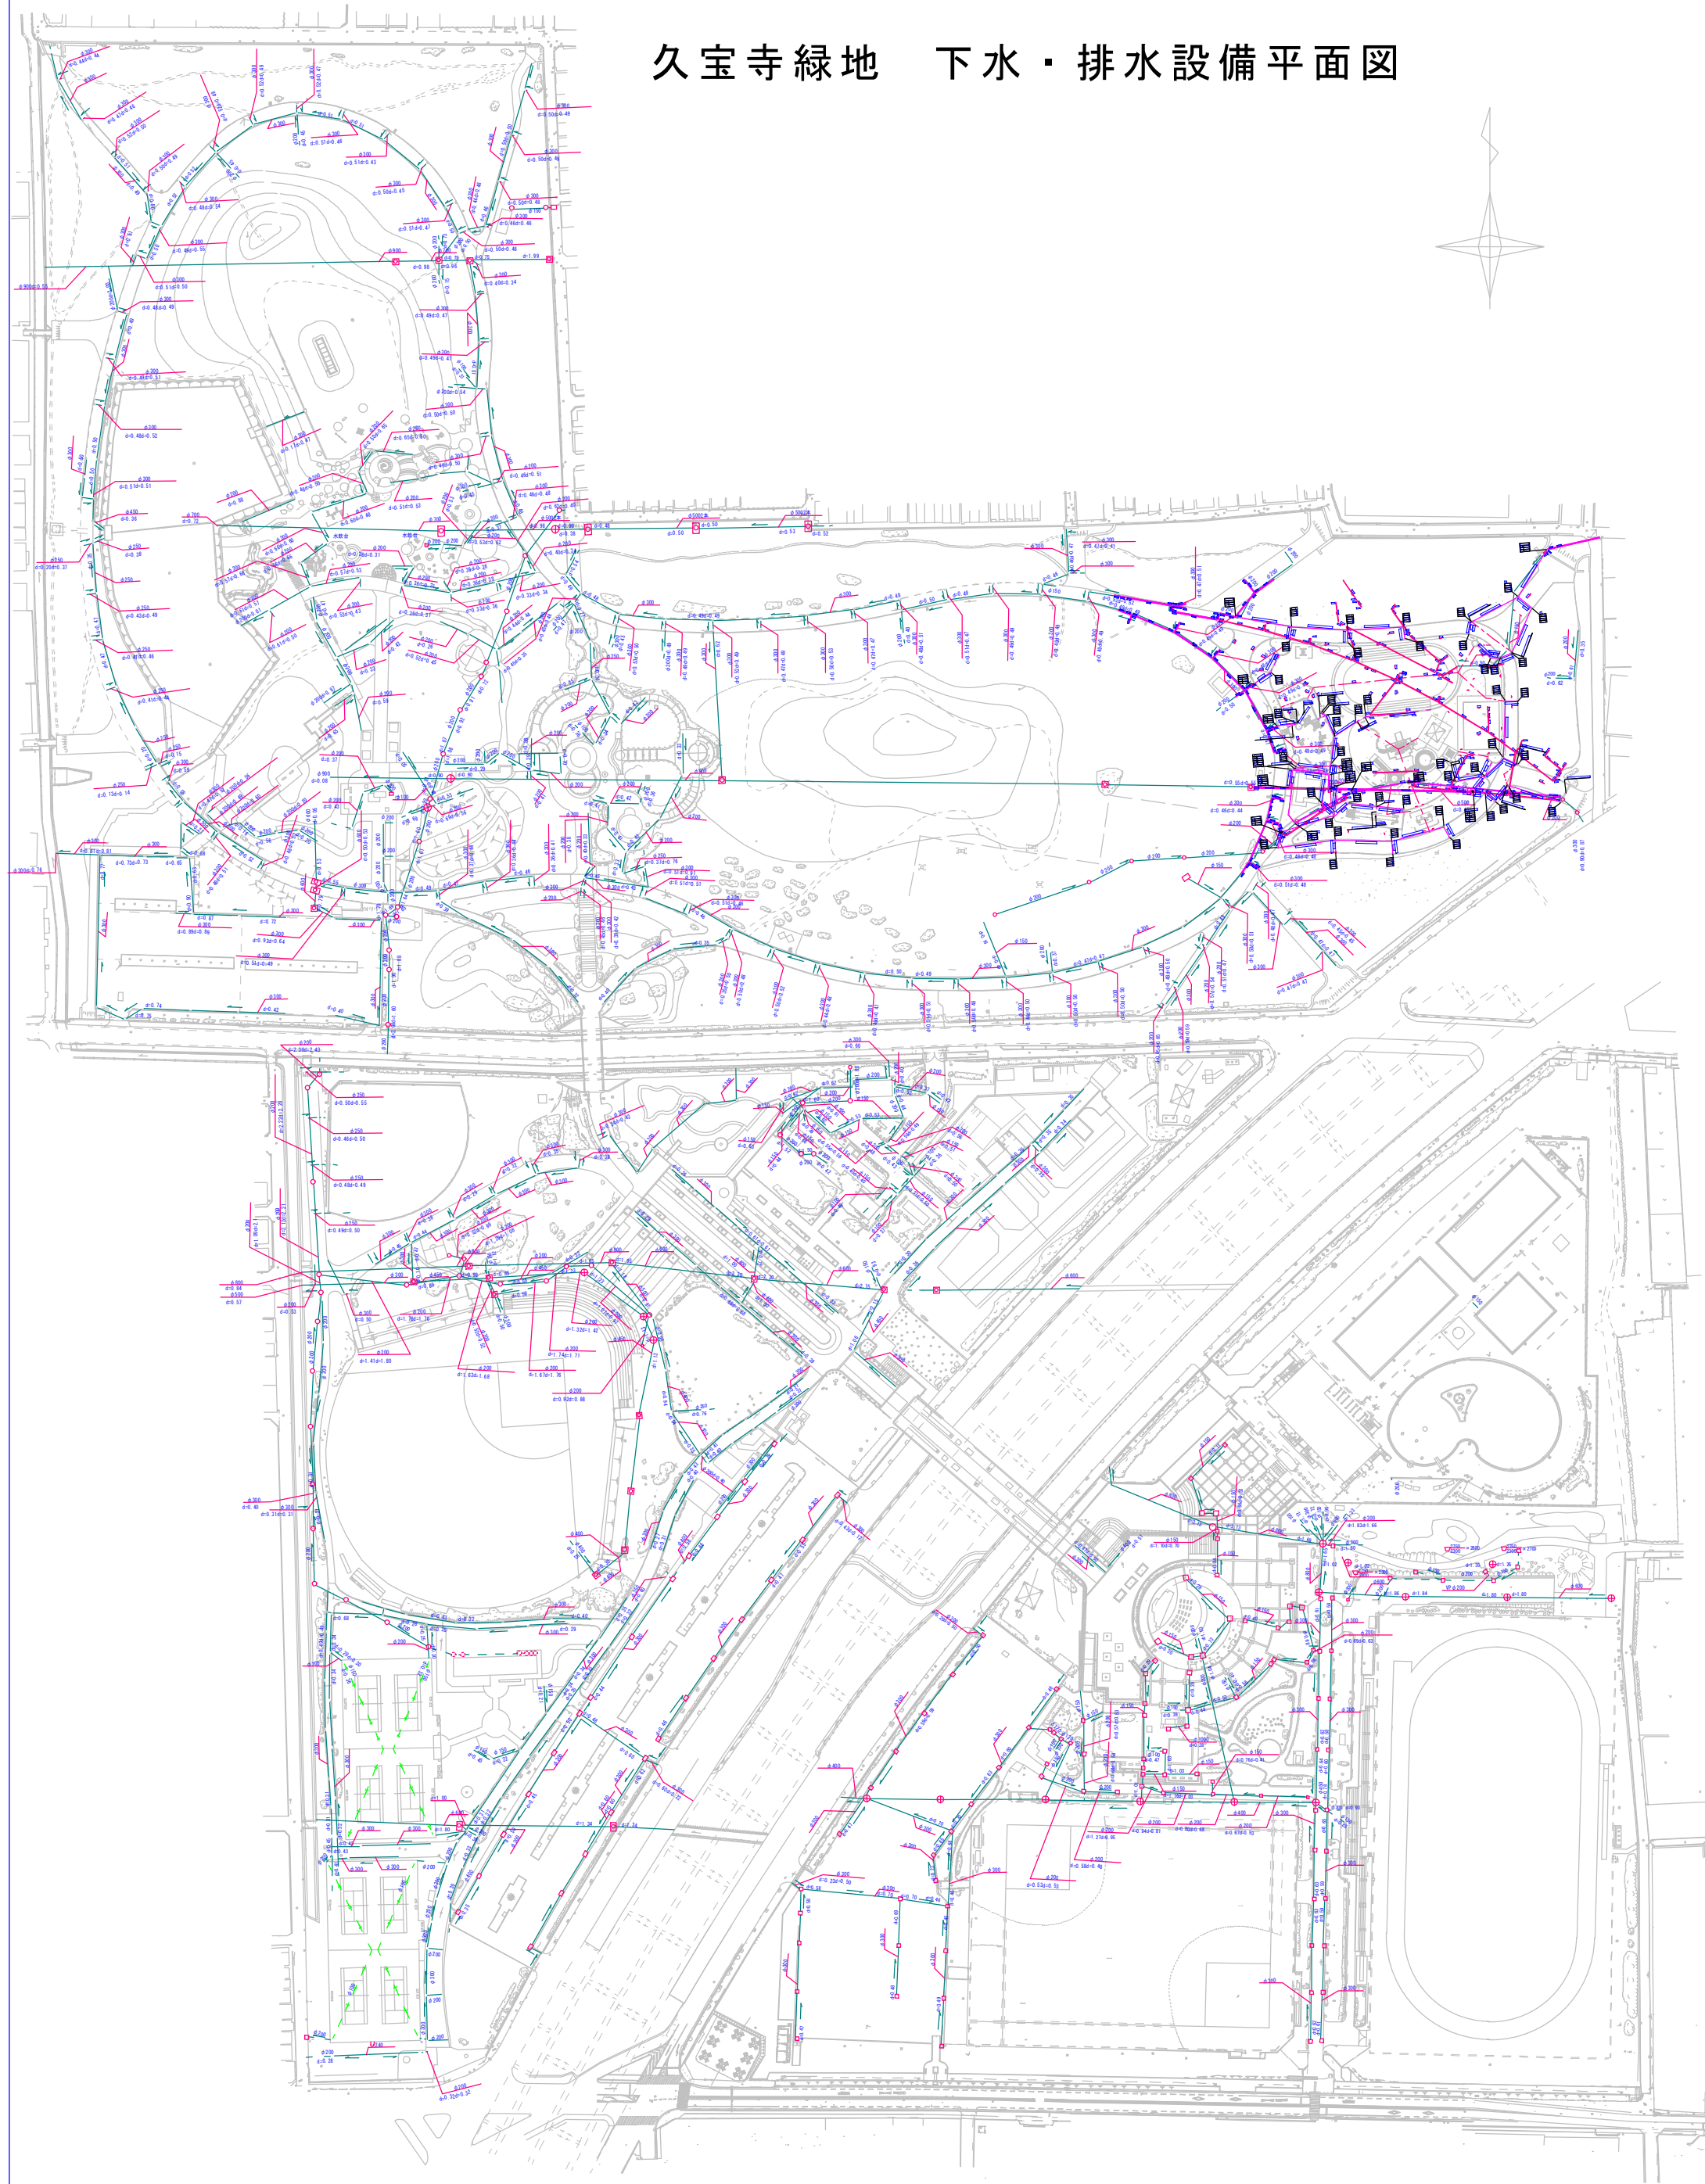

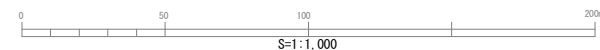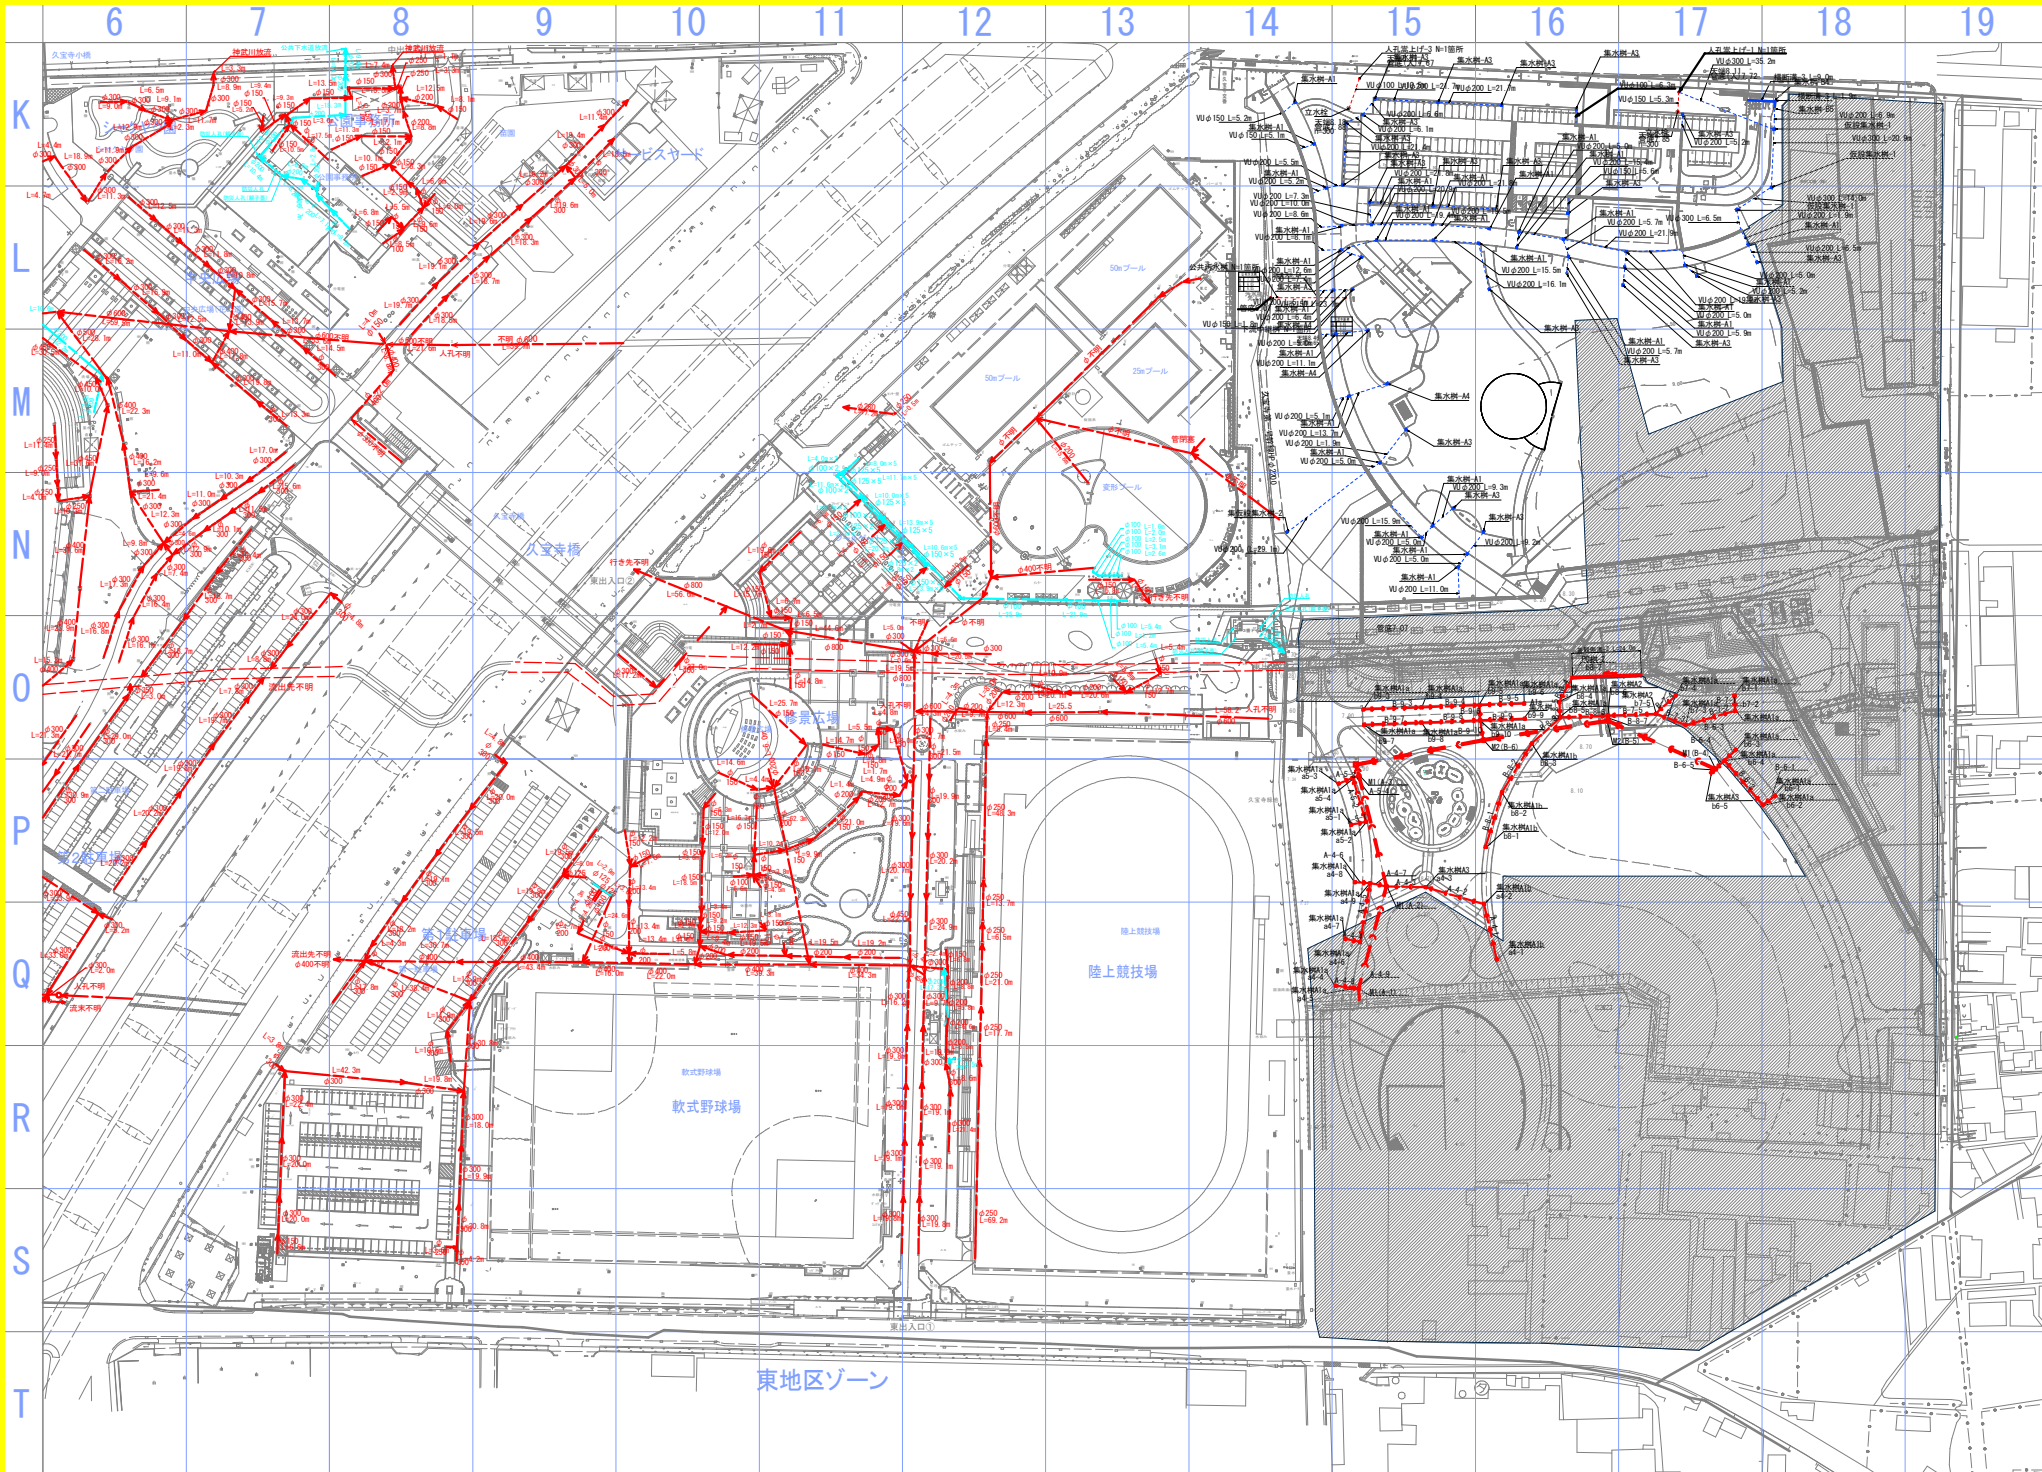



デッキ, 園路, 水面、水路清掃管理図

1/600 (A3)

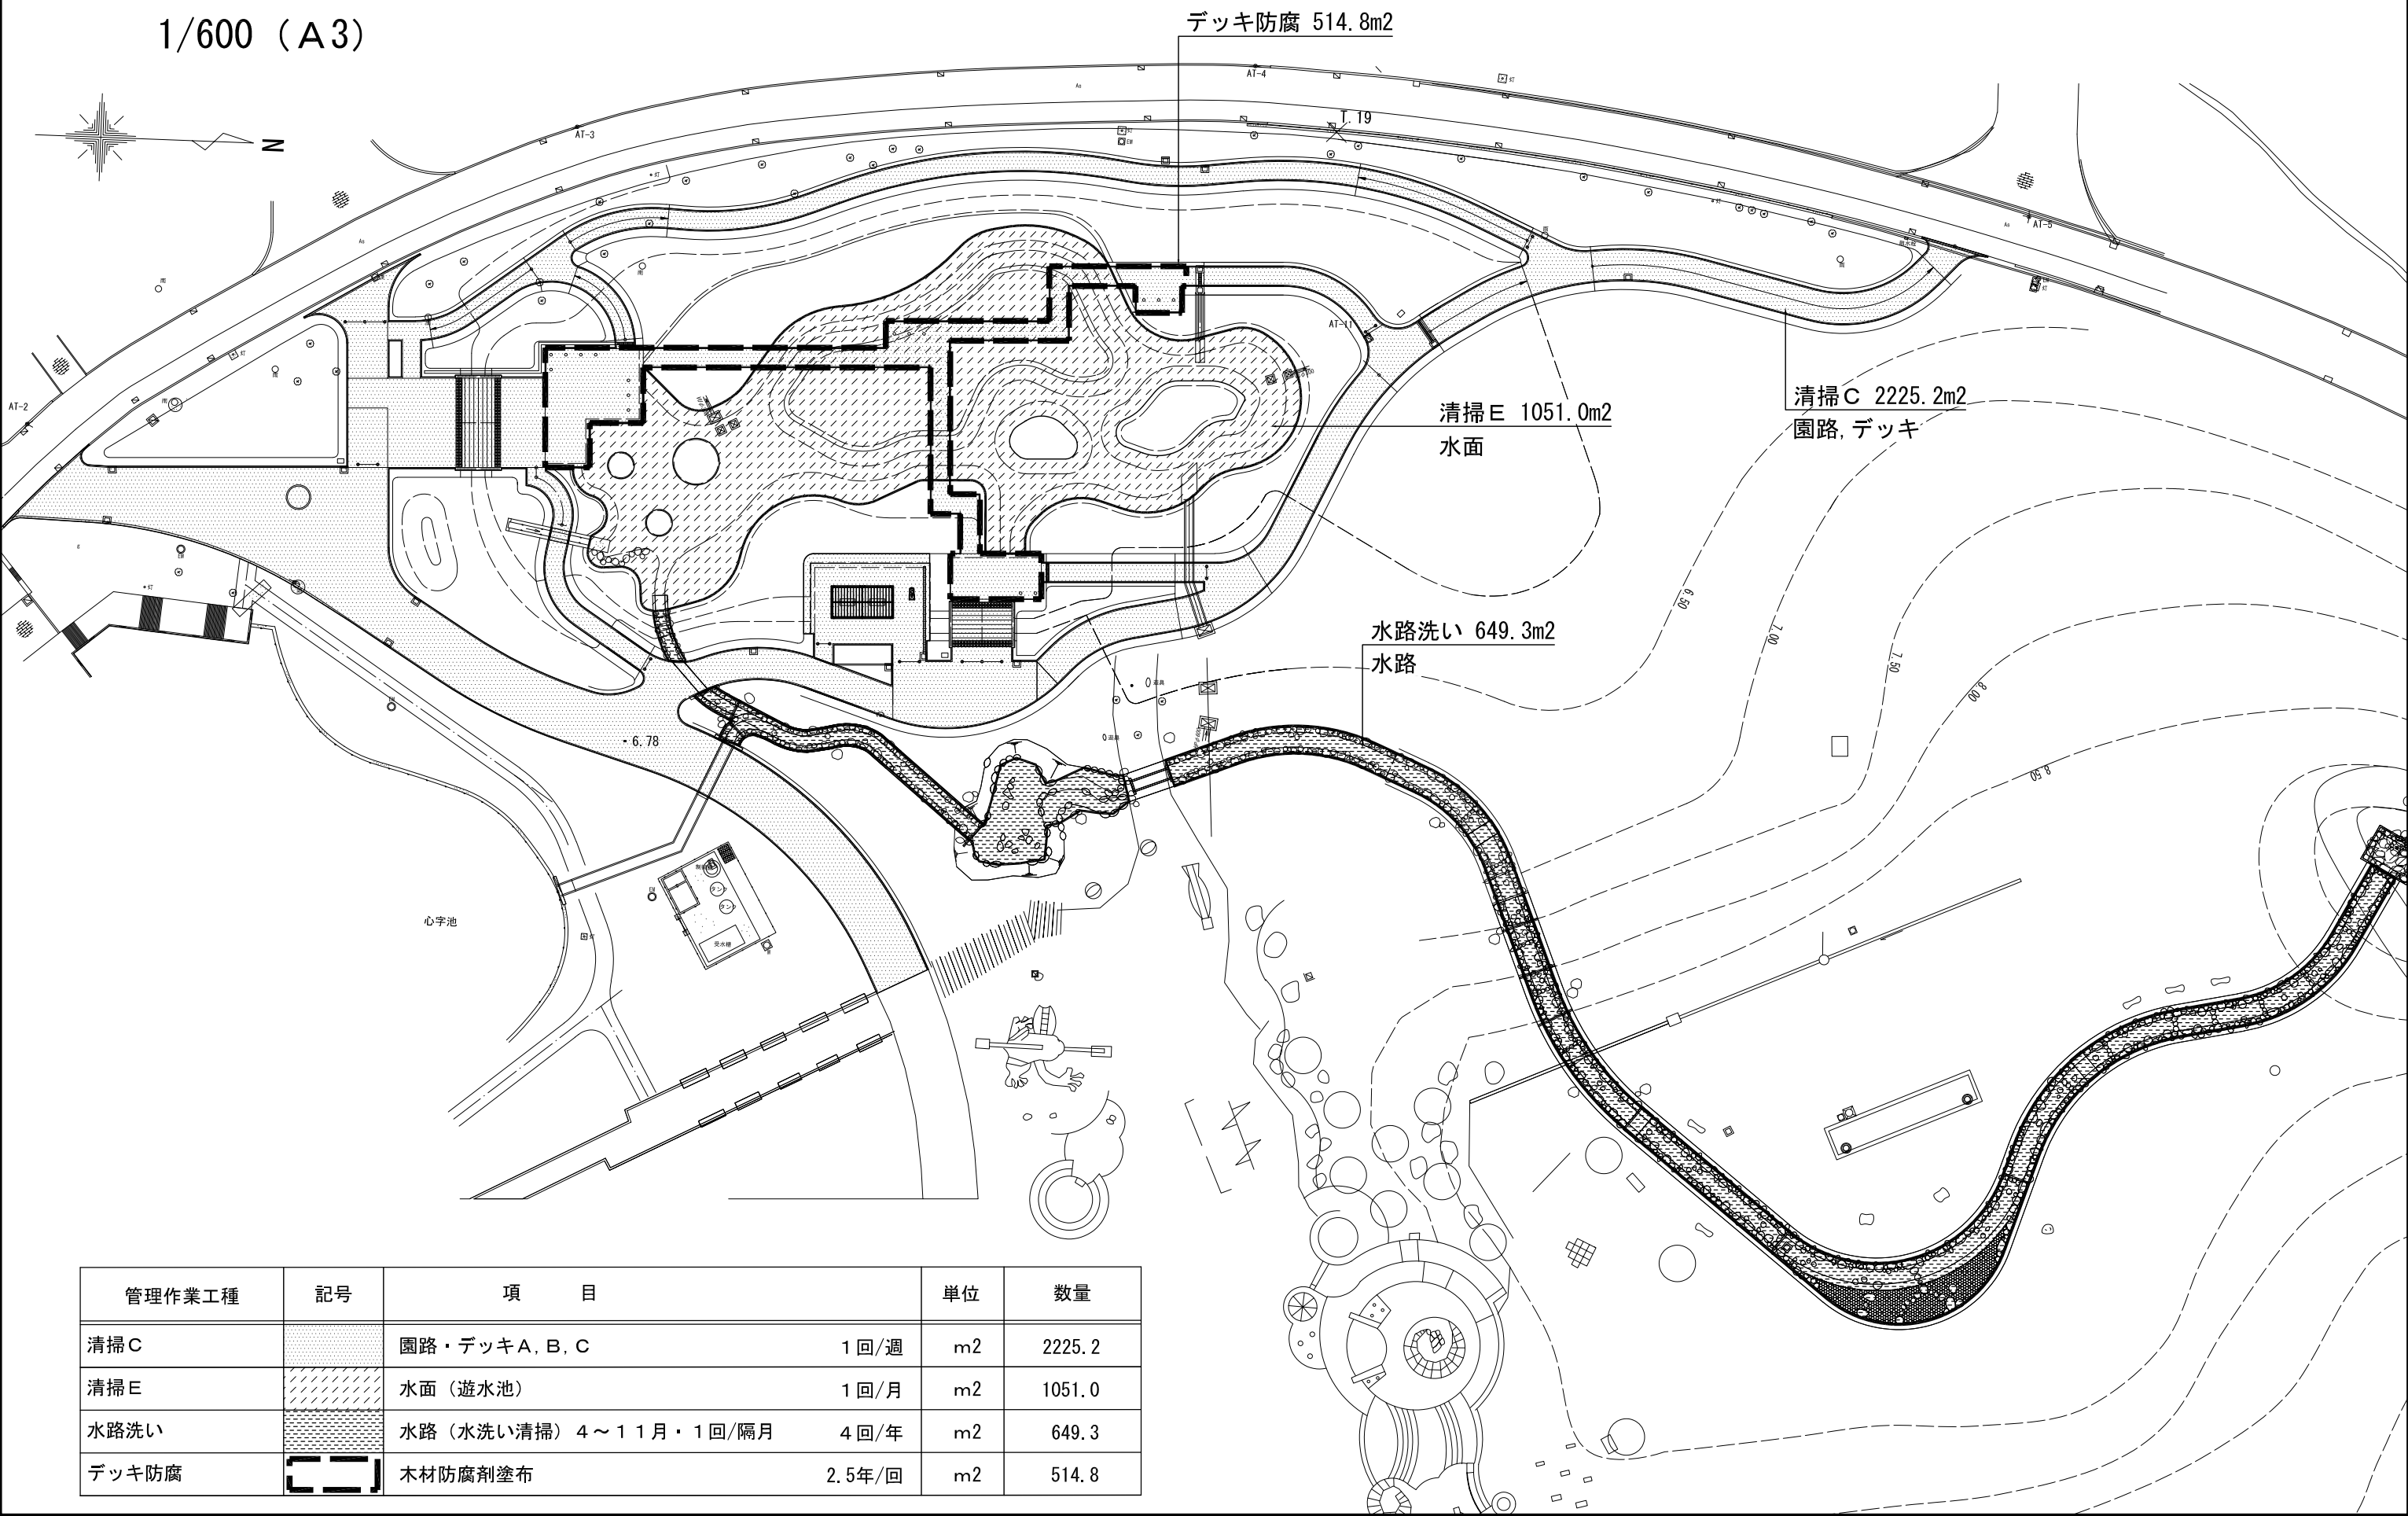

水辺広場植物管理図（池周辺）

1/600（A3）

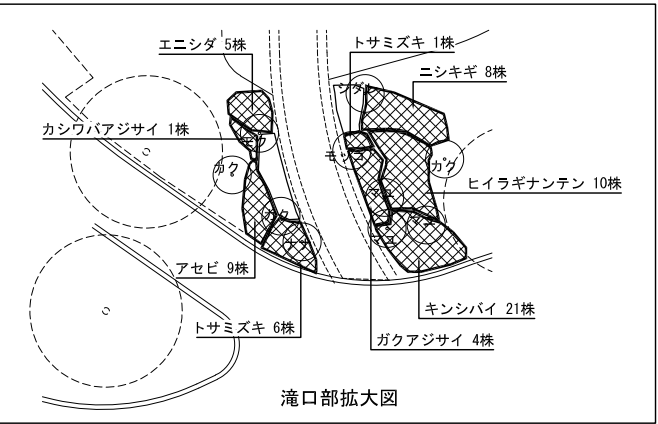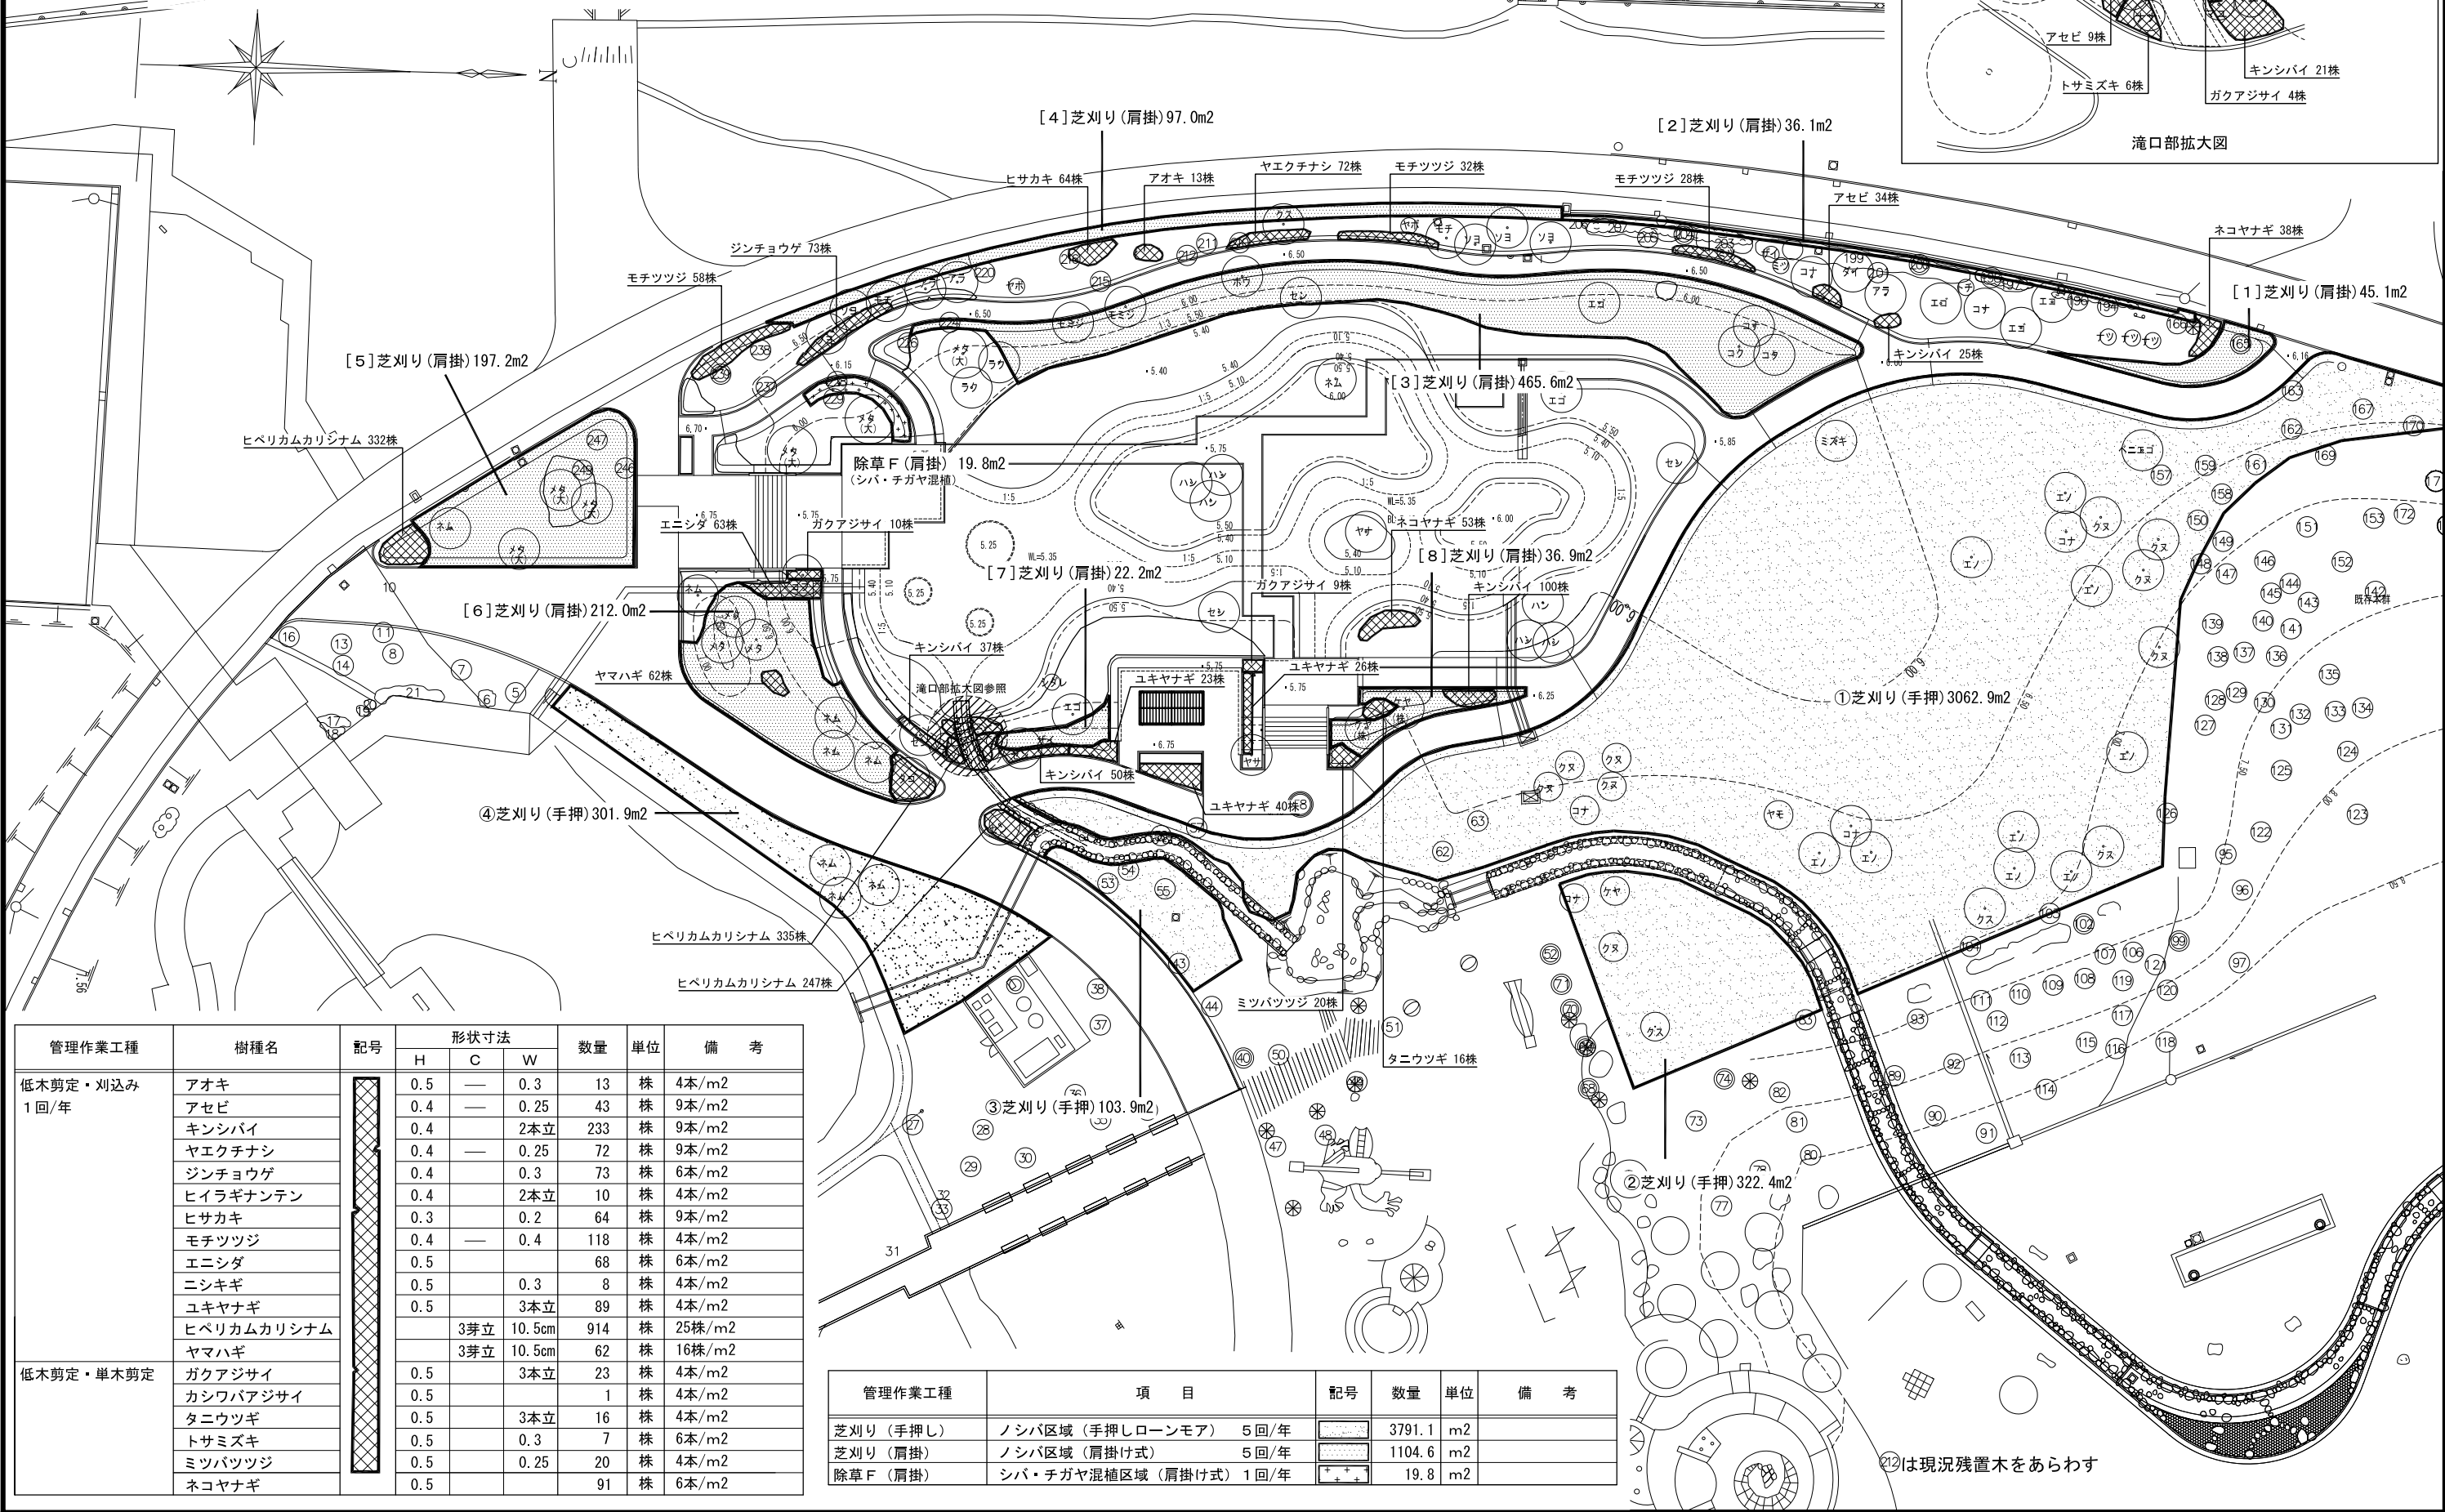


管理作業工程	樹種名	記号	形状寸法			数量	単位	備考
			H	C	W			
低木剪定・刈込み 1回/年	アオキ		0.5	—	0.3	13	株	4本/m2
	アセビ		0.4	—	0.25	43	株	9本/m2
	キンシバイ		0.4	—	2本立	233	株	9本/m2
	ヤエクチナシ		0.4	—	0.25	72	株	9本/m2
	ジンチョウゲ		0.4	—	0.3	73	株	6本/m2
	ヒイラギナンテン		0.4	—	2本立	10	株	4本/m2
	ヒサカキ		0.3	—	0.2	64	株	9本/m2
	モチツツジ		0.4	—	0.4	118	株	4本/m2
	エニシダ		0.5	—	—	68	株	6本/m2
	ニシキギ		0.5	—	0.3	8	株	4本/m2
	ユキヤナギ		0.5	—	3本立	89	株	4本/m2
	ヒベリカムカリシナム		—	3芽立	10.5cm	914	株	25株/m2
低木剪定・単木剪定	ヤマハギ		—	3芽立	10.5cm	62	株	16株/m2
	ガクアジサイ		0.5	—	3本立	23	株	4本/m2
	カシワバアジサイ		0.5	—	—	1	株	4本/m2
	タニウツギ		0.5	—	3本立	16	株	4本/m2
	トサミズキ		0.5	—	0.3	7	株	6本/m2
	ミツバツツジ		0.5	—	0.25	20	株	4本/m2
	ネコヤナギ		0.5	—	—	91	株	6本/m2
	タニウツギ		0.5	—	—	16	株	4本/m2

管理作業工程	項目	記号	数量	単位	備考
芝刈り (手押し)	ノシバ区域 (手押しローンモア) 5回/年		3791.1	m2	
芝刈り (肩掛)	ノシバ区域 (肩掛け式) 5回/年		1104.6	m2	
除草 F (肩掛)	シバ・チガヤ混植区域 (肩掛け式) 1回/年		19.8	m2	

②は現況残置木をあらわす






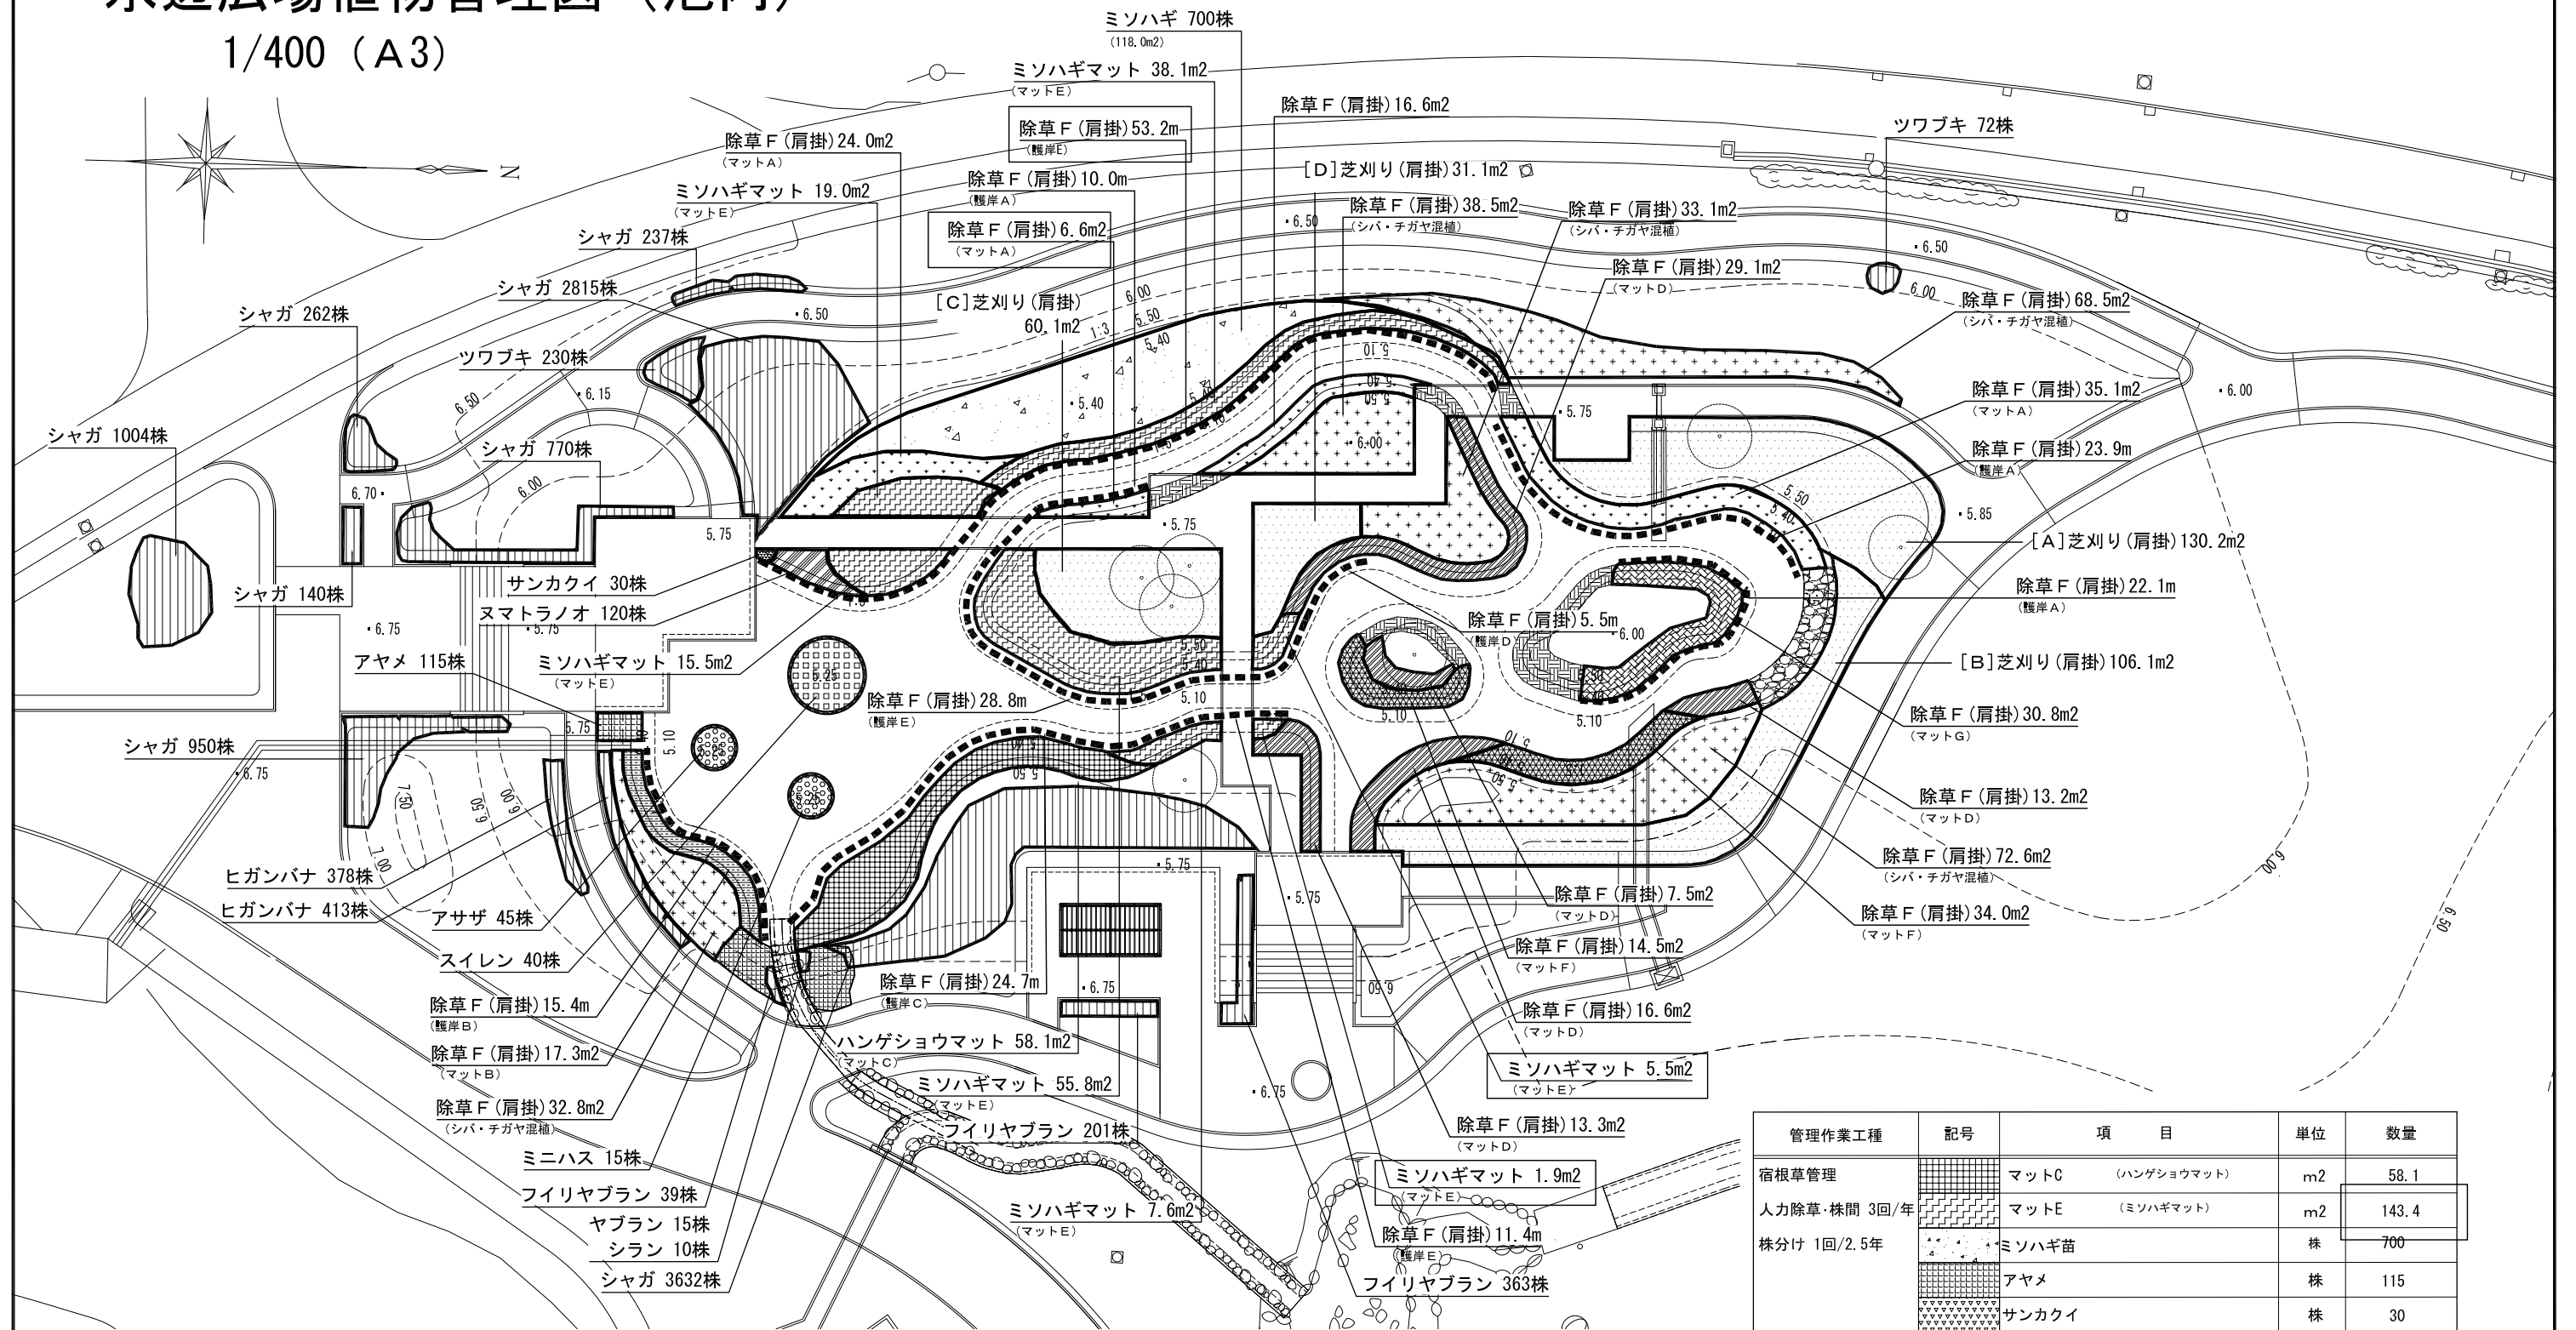





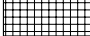



水辺広場植物管理図（池内）

1/400 (A3)




管理作業工程	記号	項 目	単位	数量	
芝刈り（肩掛）		ノシバ区域（肩掛け式）	5回/年	m2	327.5
除草F（肩掛） ヤシ繊維ジャコゴ W300	■ ■ ■ ■	護岸A（アゼスゲロール）	1回/年	m	56.0
	■ ■ ■ ■	護岸B（ノハナショウブロール）	1回/年	m	15.4
	■ ■ ■ ■	護岸C（ハンゲショウロール）	1回/年	m	24.7
	■ ■ ■ ■	護岸D（カサスゲロール）	1回/年	m	5.5
	■ ■ ■ ■	護岸E（ミソハギロール）	1回/年	m	93.4


管理作業工程	記号	項 目	単位	数量	
除草F（肩掛）		マットA（アゼスゲ混生マット）	1回/年	m2	82.3
ヤシ繊維マット		マットB（ノハナショウブマット）	1回/年	m2	17.3
		マットD（カサスゲマット）	1回/年	m2	79.7
		マットF（マコモマット）	1回/年	m2	48.5
		マットG（フトイマット）	1回/年	m2	30.8
除草F（肩掛）		シバ・チガヤ混植区域（肩掛け式）	1回/年	m2	245.5

管理作業工程	記号	項 目	単位	数量
宿根草管理		マットC (ハンゲショウマット)	m2	58.1
人力除草・株間 3回/年		マットE (ミソハギマット)	m2	143.4
株分け 1回/2.5年		ミソハギ苗	株	700
		アヤメ	株	115
		サンカクイ	株	30
		ヌマトラノオ	株	120
		ツブキ	株	302
		シャガ	株	9810
		シラン	株	10
		ヒガンバナ	株	791
		フィリヤブラン	株	603
		ヤブラン	株	15
宿根草管理		スイレン	株	40
株分け 1回/2.5年		アサザ	株	45
		ミニハス	株	15


久宝寺緑地管理事務所

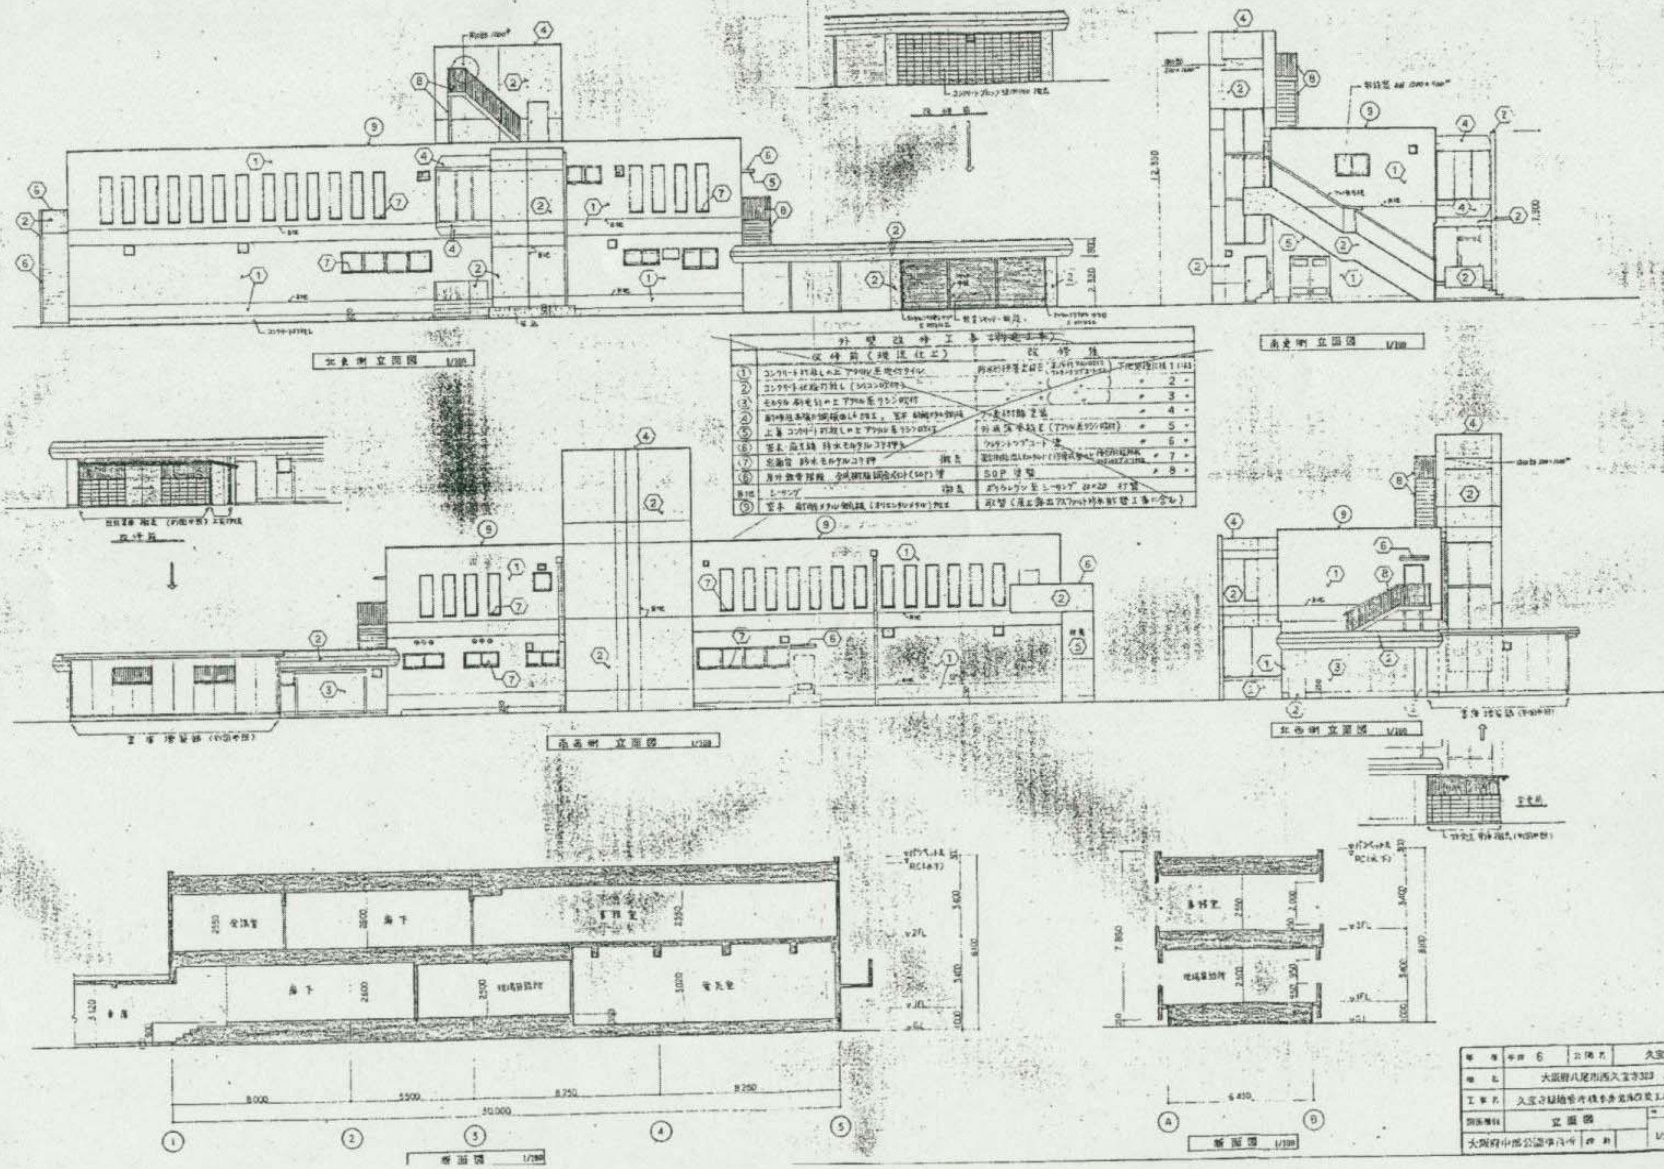

久宝寺緑地管理事務所

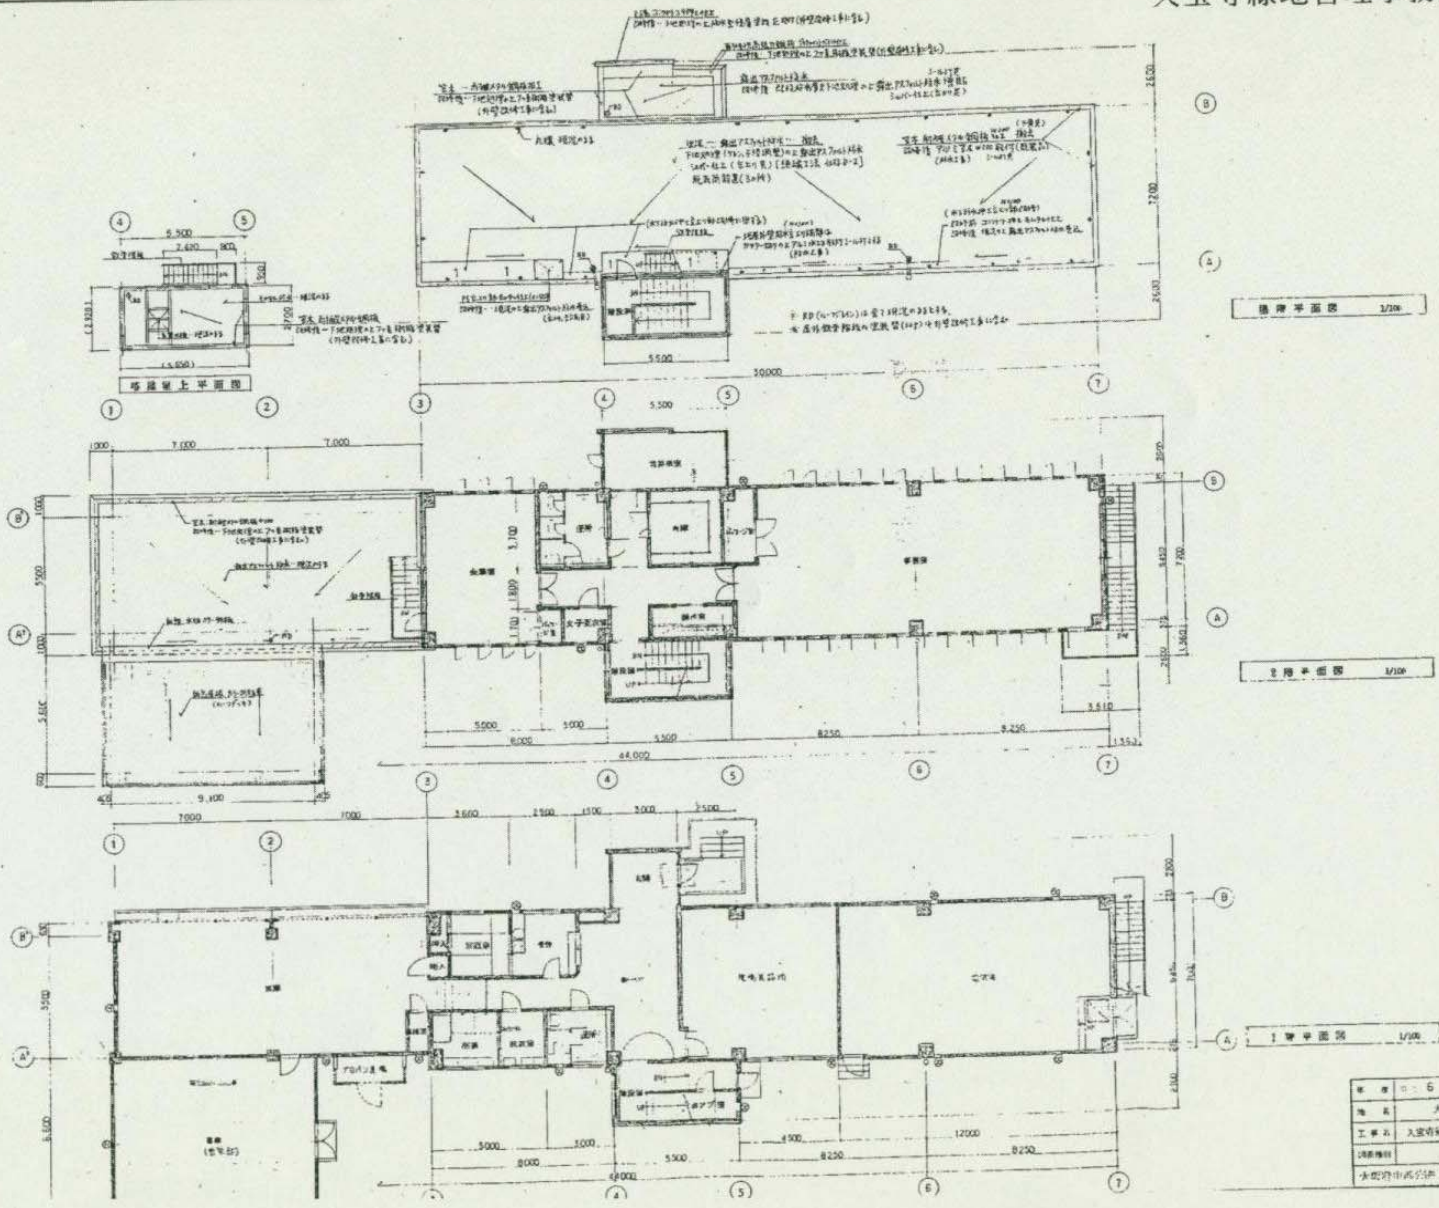

久宝寺緑地管理事務所

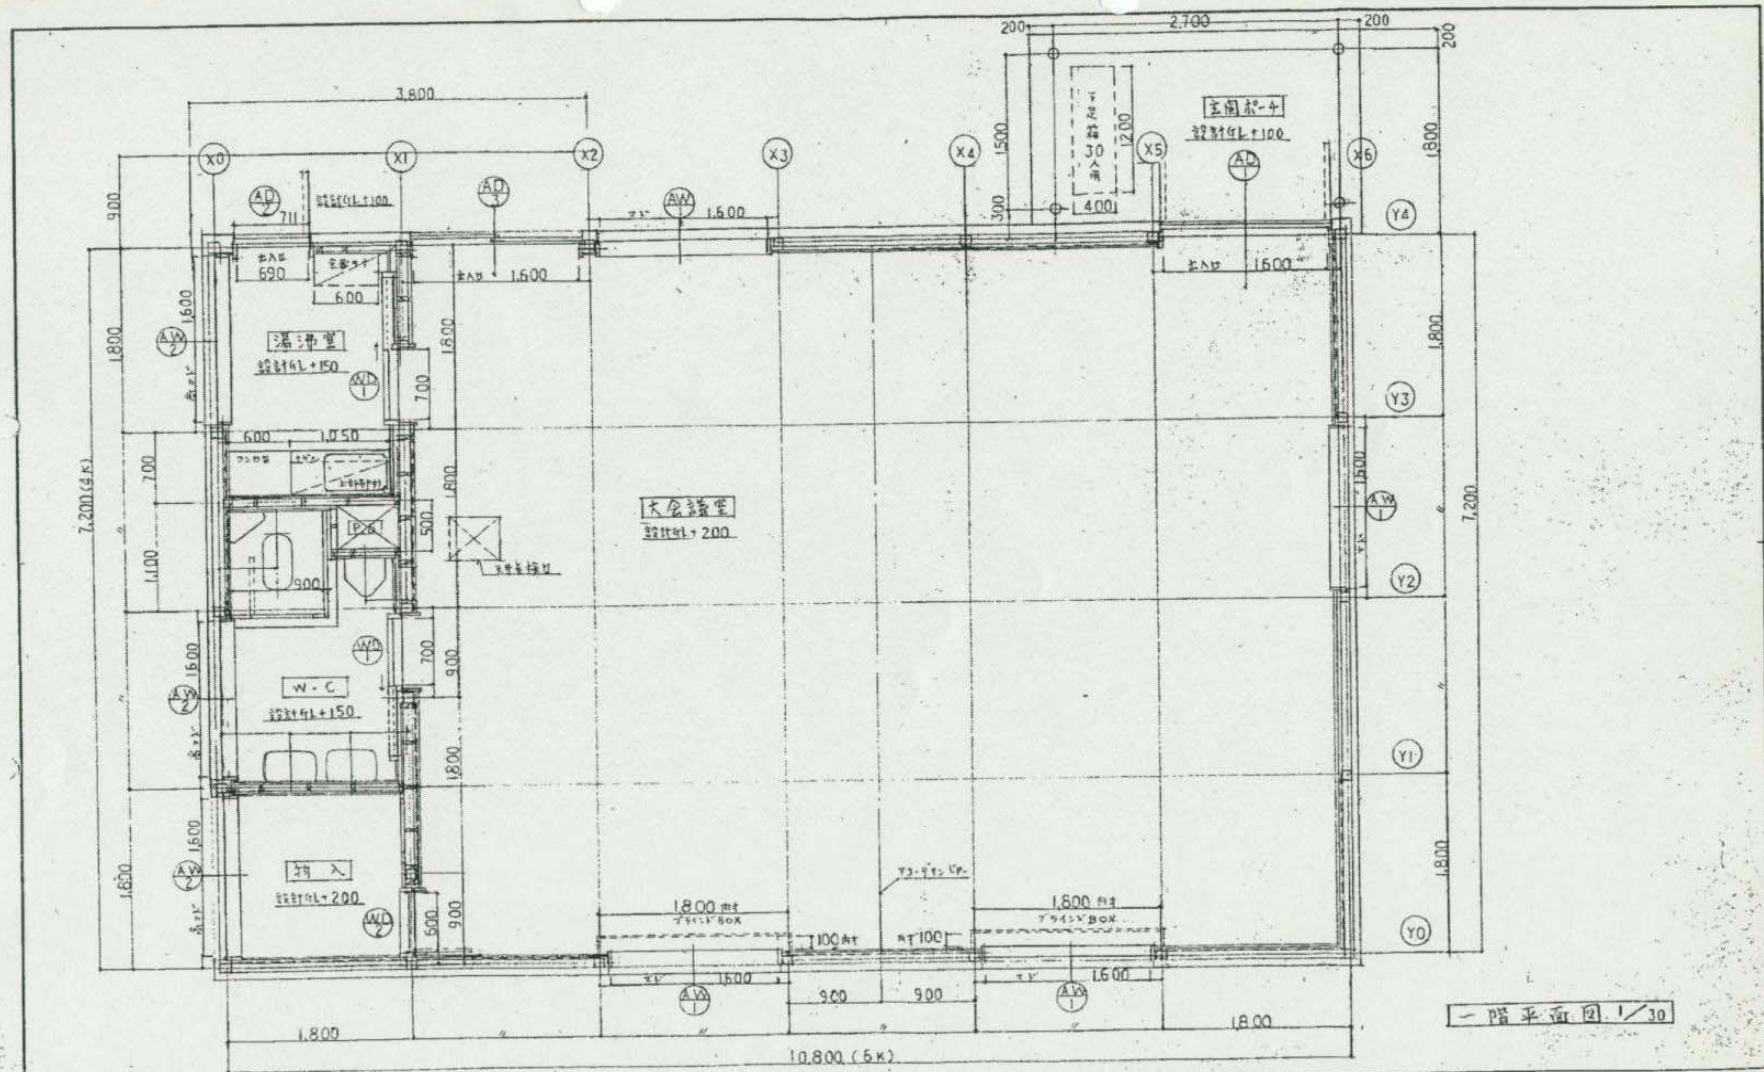


図名	久宝寺緑地管理事務所増築工事	工事名	久宝寺緑地管理事務所増築工事
図面No.	1	図面No.	1
全図No.	1	全図No.	1
枚数	1	枚数	1
縮尺	1:30	年月日	62.11.
設計		監理	
校核		承認	
作成		印	
内容	八尾市西久宝寺地内(大阪府中部公園)		
支店・営業所			
建設場所			
承認印			


富士産業株式会社
一級建築士事務所

1-4


久宝寺緑地管理事務所

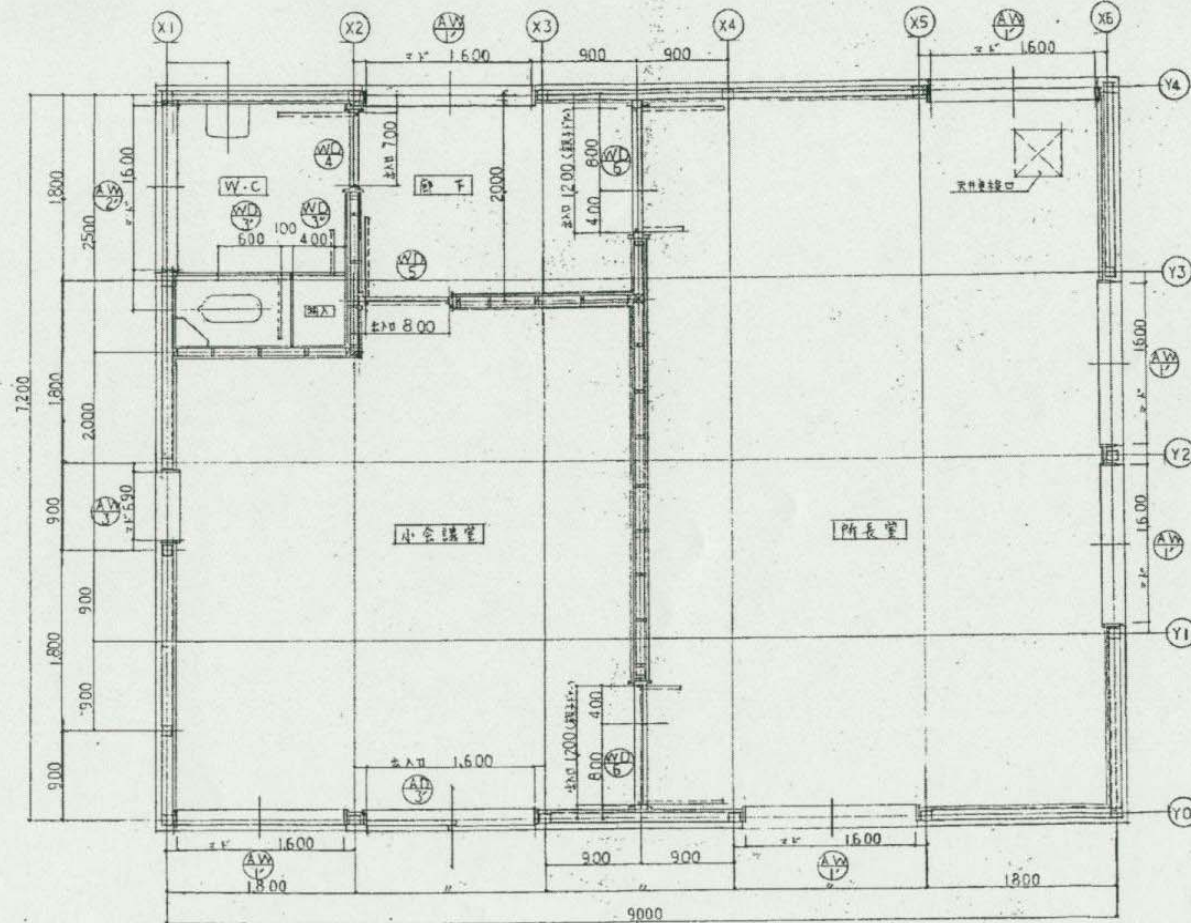


二階平面図 1/30

形式	変 更 内 容	印	支店・営業所	図	形式・仕様	工事名				久宝寺緑地管理事務所増築工事				 富士産業株式会社	
			建設場所	八尾市前久宝寺地内(大阪府中部公園)	縮尺	1:30	年月日	62.11.	図面名				平面詳細図(2F)		一級建築士事務所
			承認印		校印					製図者		図面金	枚の内No 2		

久宝寺緑地野球場

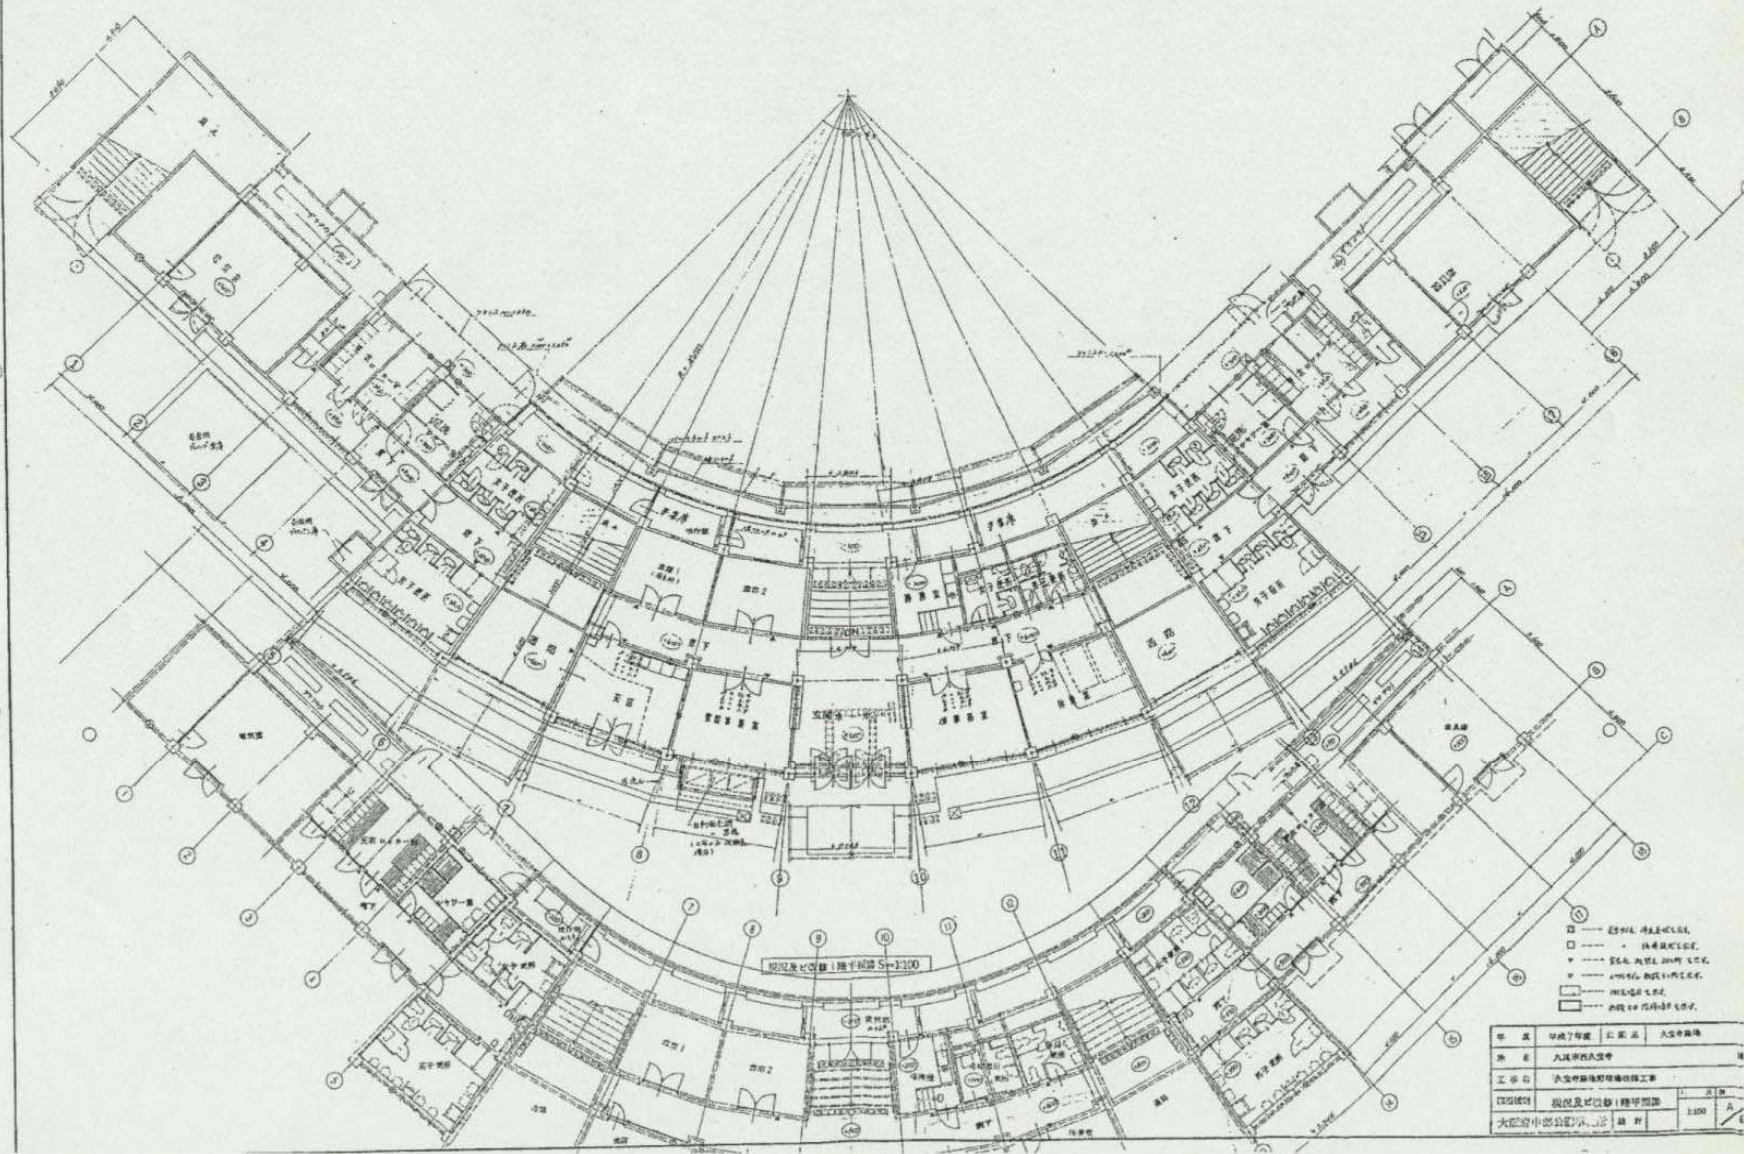


久宝寺緑地野球場

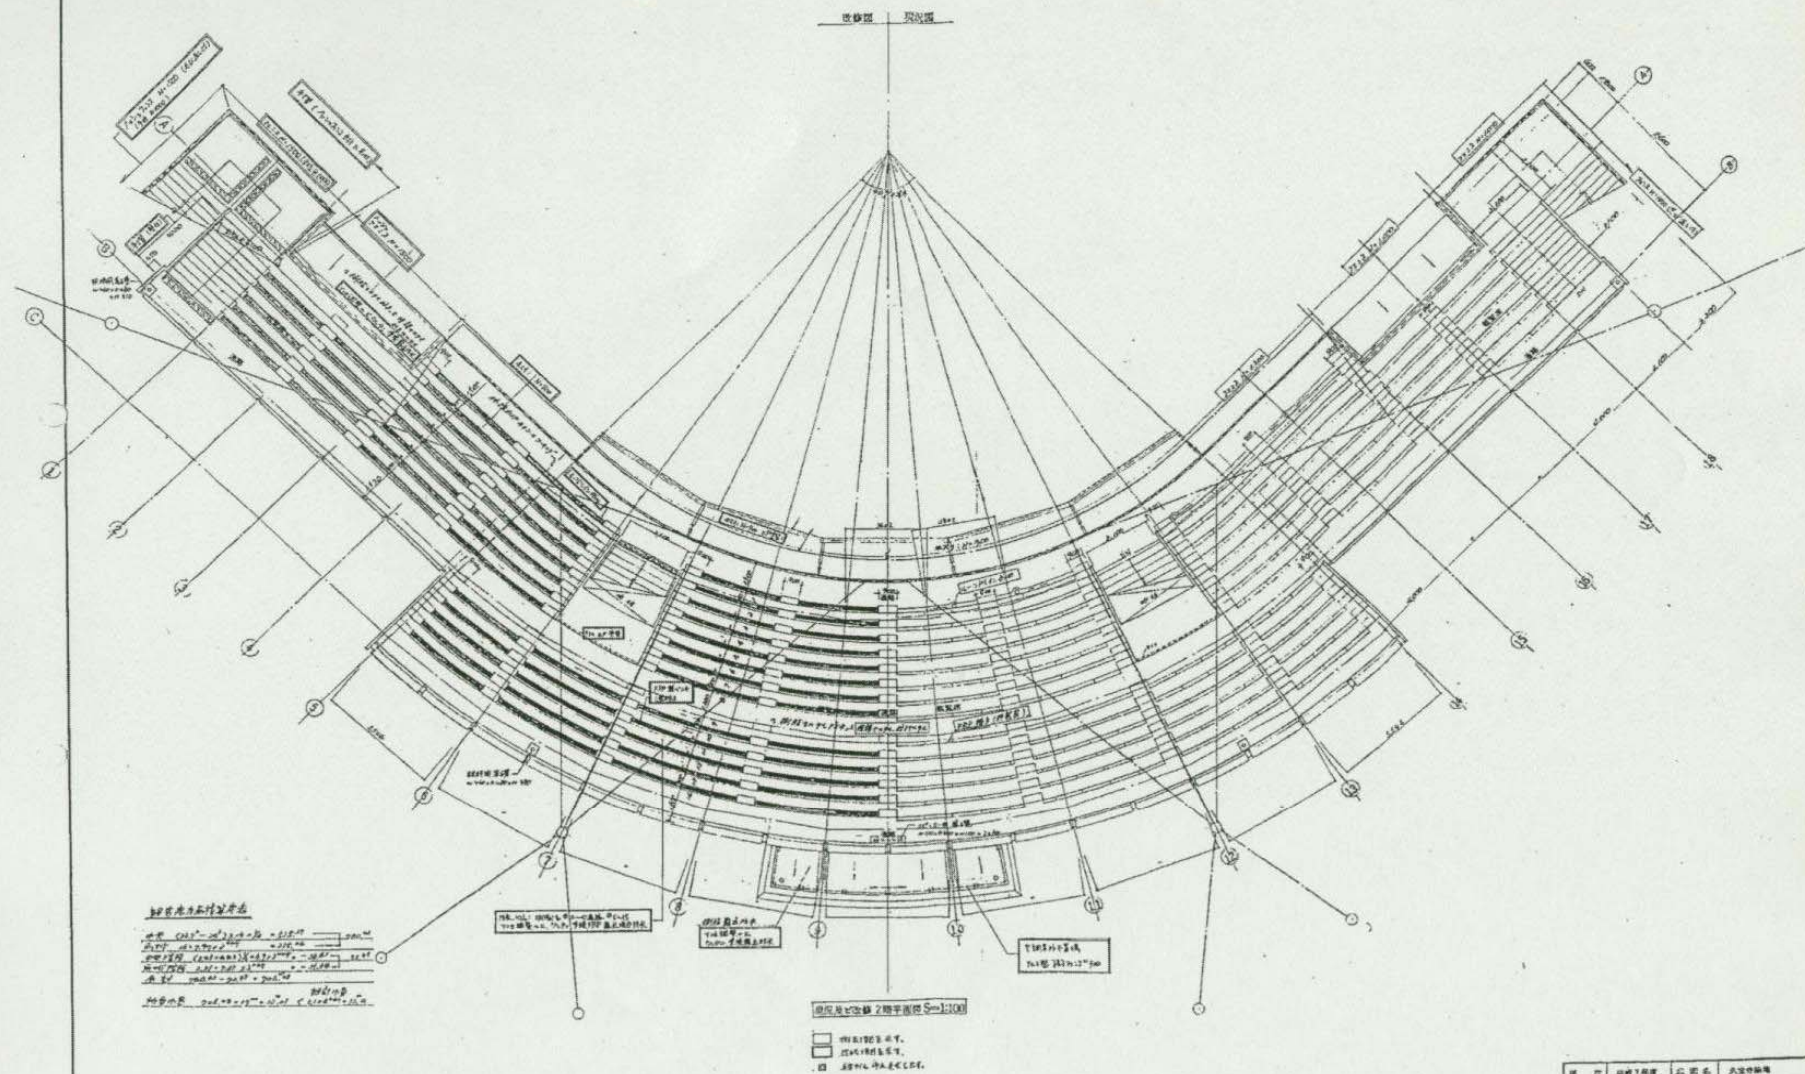


図名	球場平面図	図号	久宝寺緑地
作成者	久保寺緑地整備工事	図尺	1/100
図例	座席部を示す。	図尺	1/100
図例	野球場を示す。	図尺	1/100

4-4/c

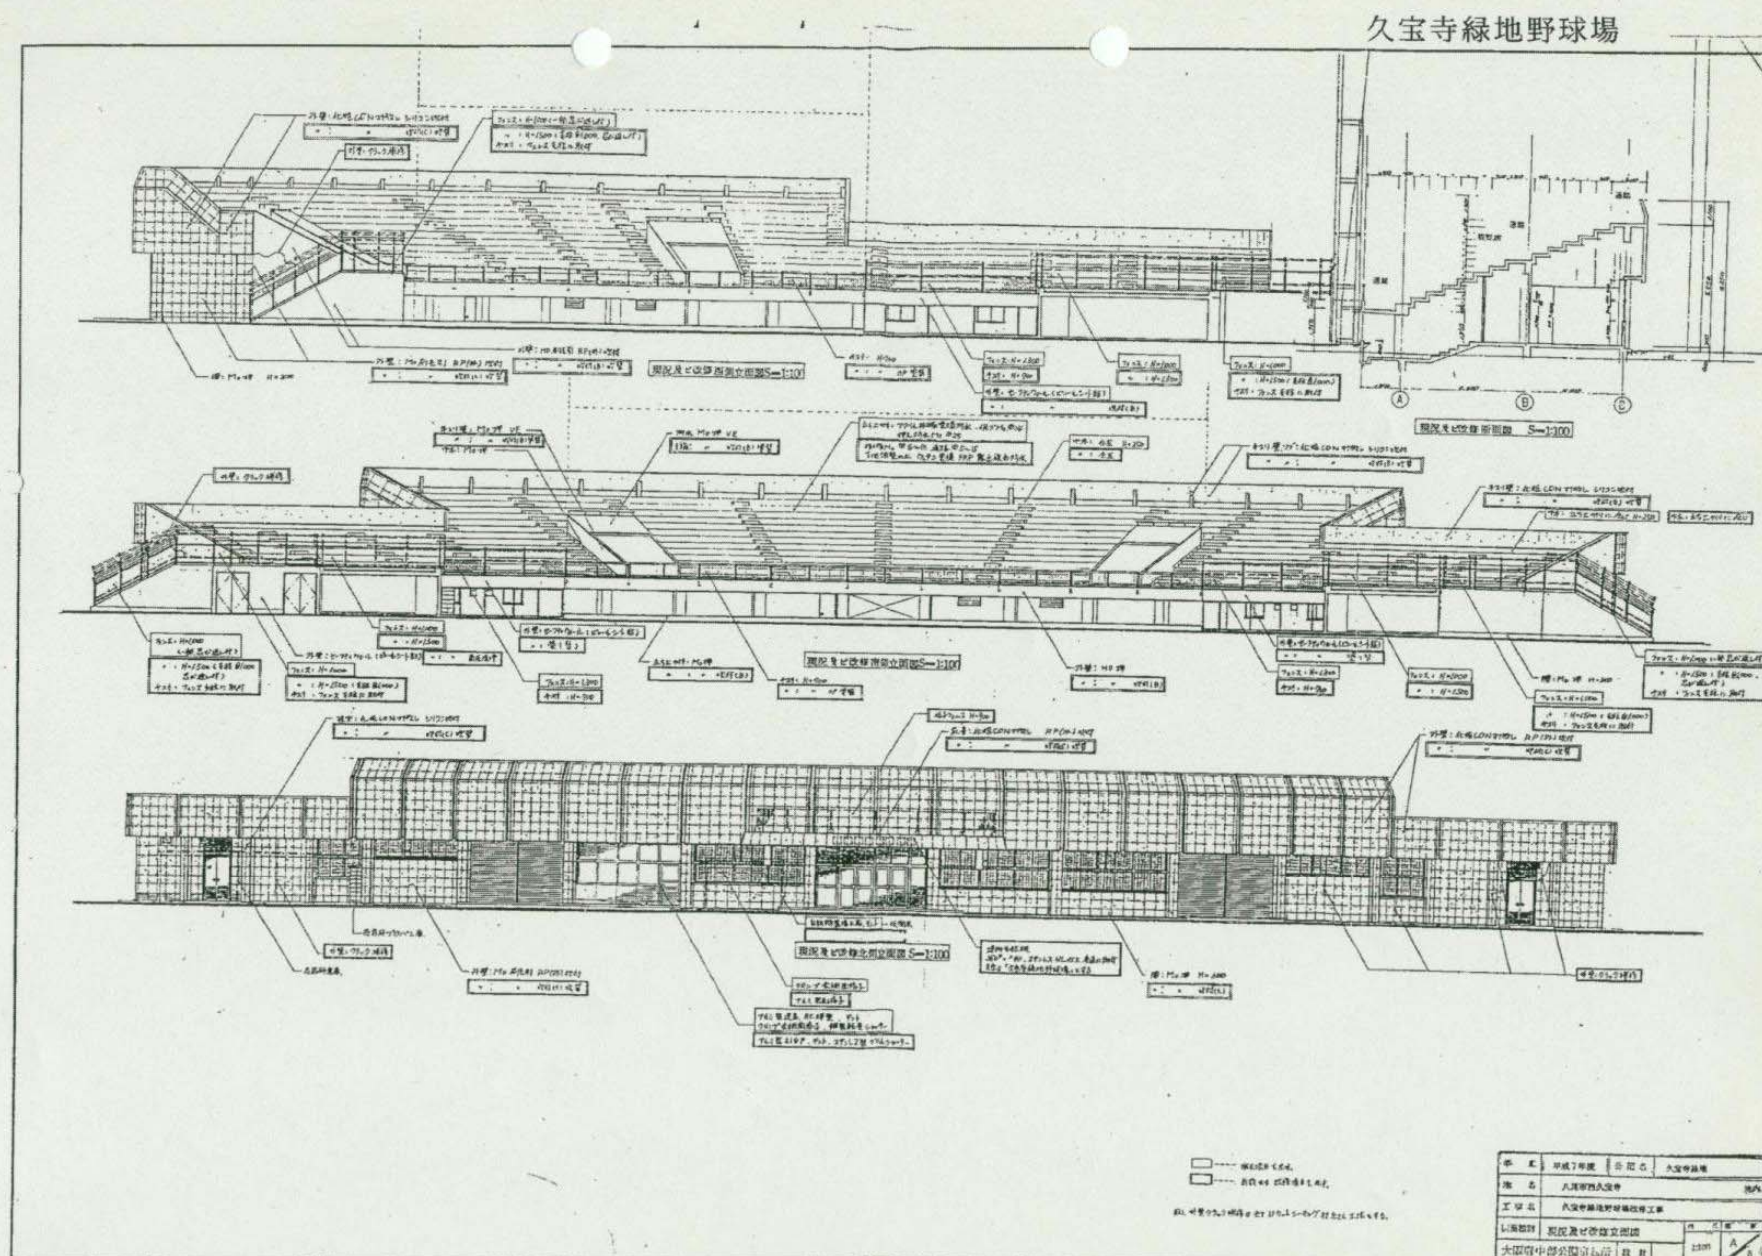


久宝寺緑地陸上競技場

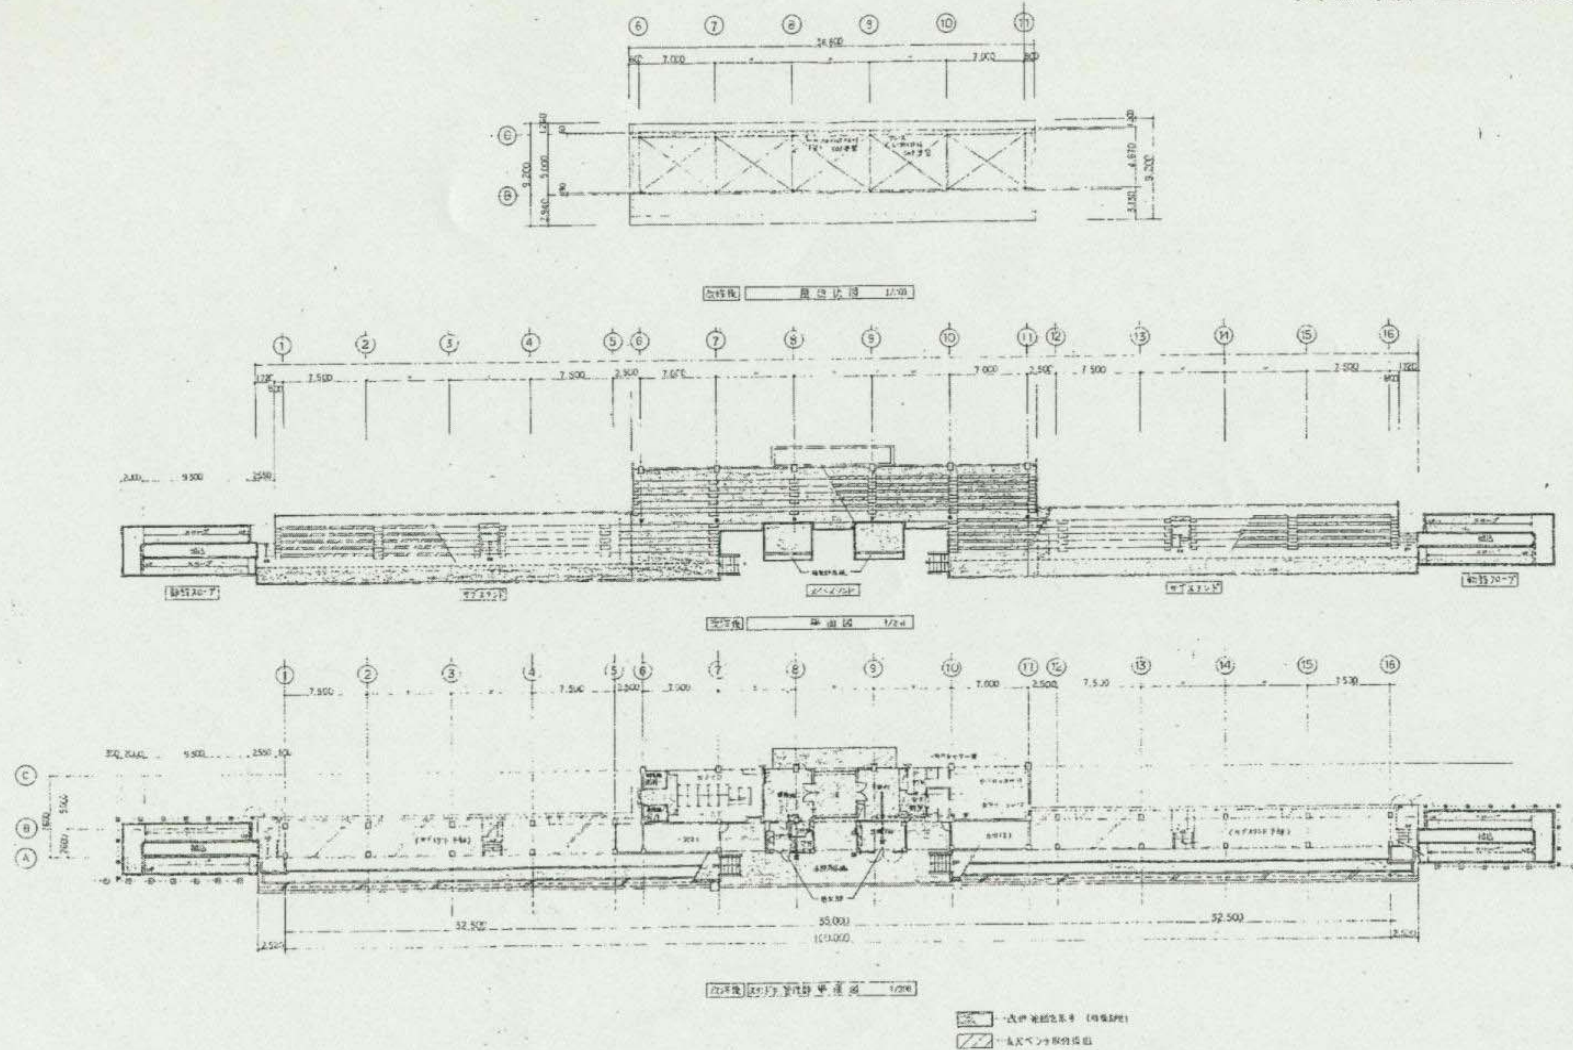


設計者	久宝寺緑地設計事務所	設計者	久宝寺緑地設計事務所
設計者	久宝寺緑地設計事務所	設計者	久宝寺緑地設計事務所
設計者	久宝寺緑地設計事務所	設計者	久宝寺緑地設計事務所
設計者	久宝寺緑地設計事務所	設計者	久宝寺緑地設計事務所
設計者	久宝寺緑地設計事務所	設計者	久宝寺緑地設計事務所

久宝寺緑地プール管理棟

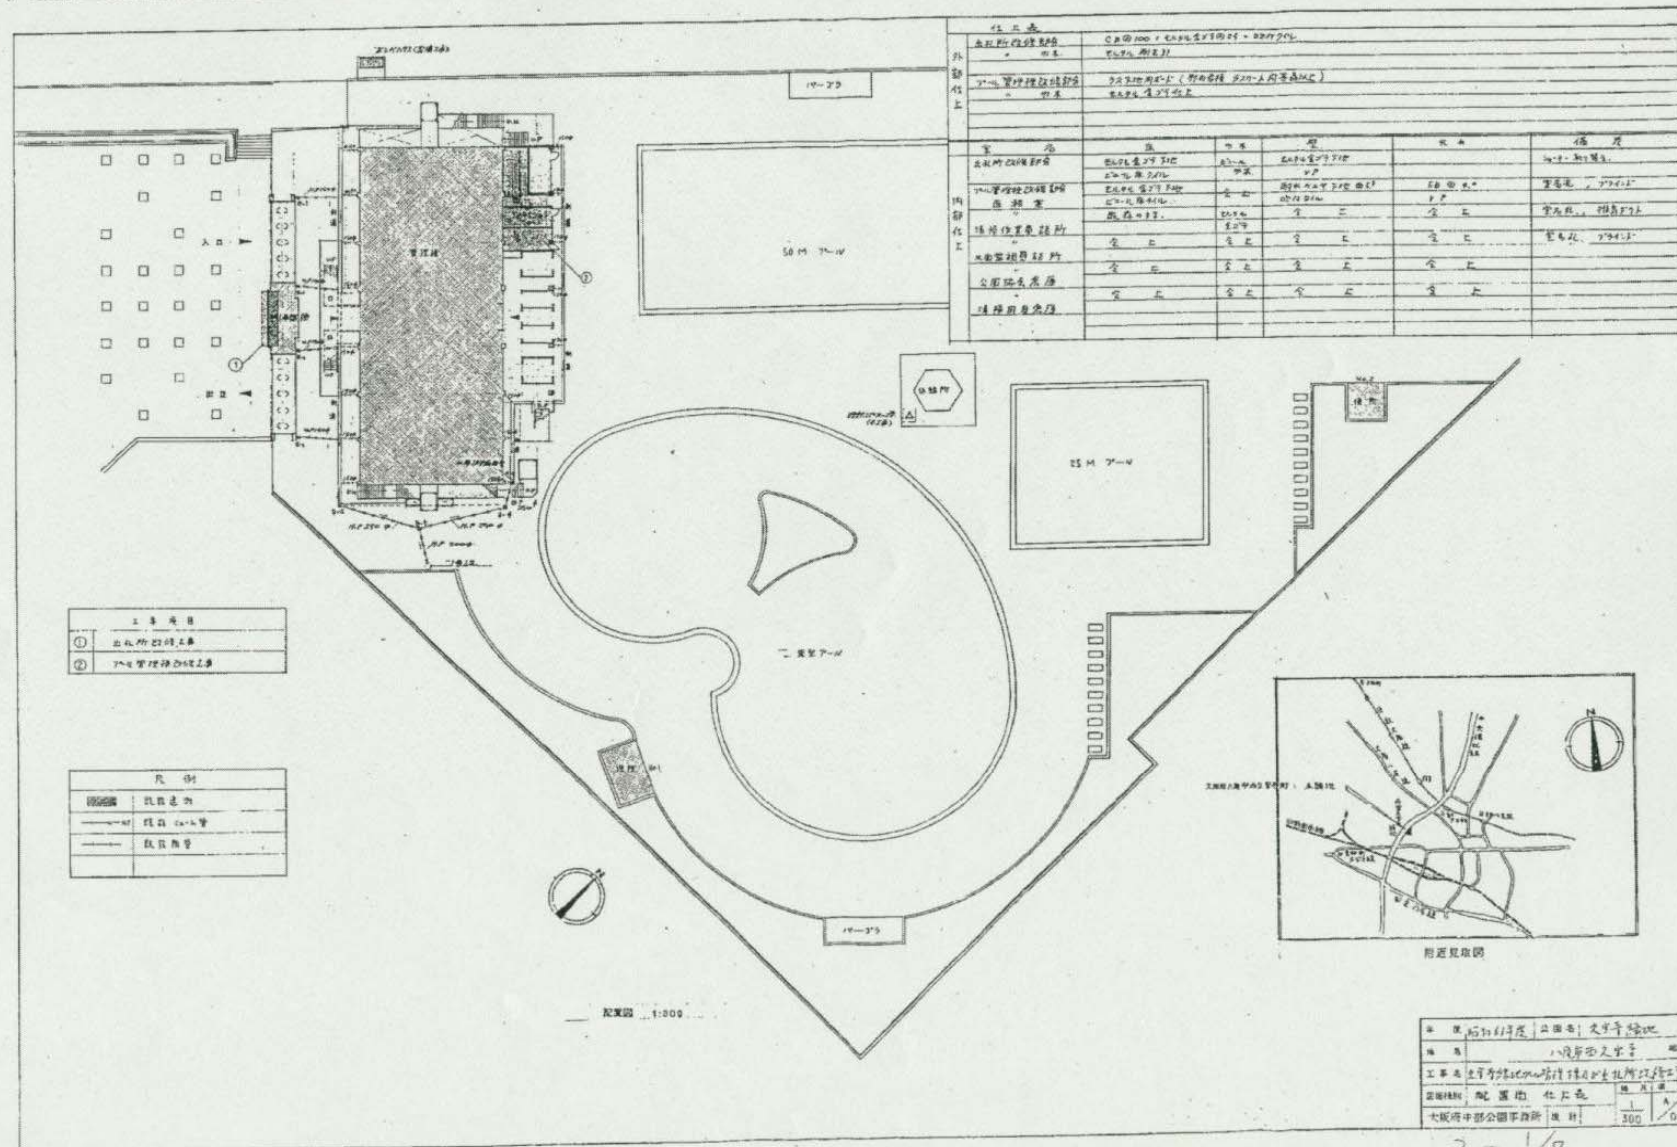


久宝寺緑地プール管理棟

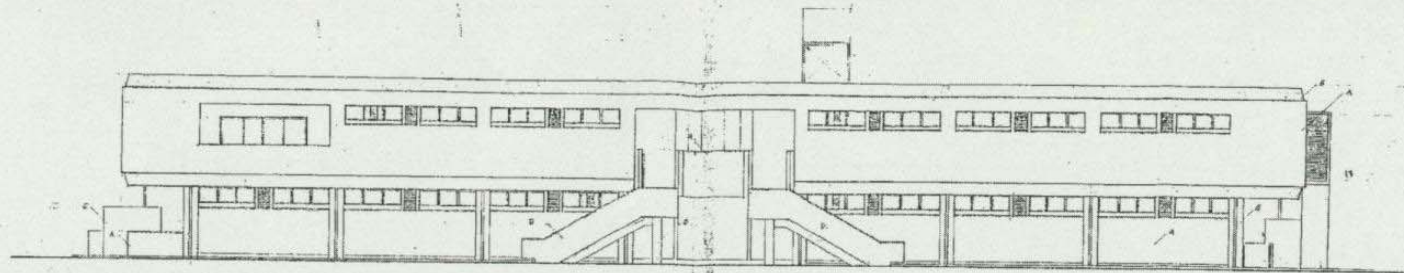

西立面図



南立面図

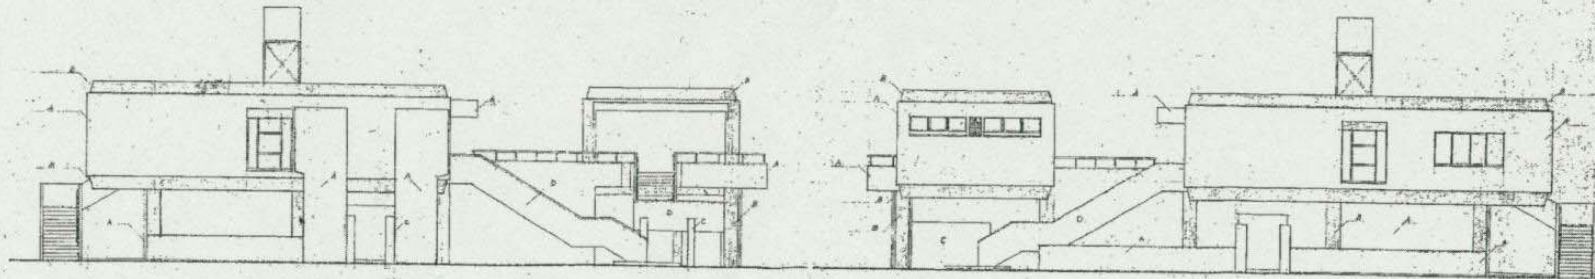




北立面図

南立面図


図名	図号	図尺	作成者	承認者	作成日	図面内容	備考
久宝寺緑地プール管理棟西立面図	2-7/1	1/100	久宝寺緑地プール管理棟設計事務所		2010.10.10	西立面図	
久宝寺緑地プール管理棟南立面図	2-7/2	1/100	久宝寺緑地プール管理棟設計事務所		2010.10.10	南立面図	
久宝寺緑地プール管理棟北立面図	2-7/3	1/100	久宝寺緑地プール管理棟設計事務所		2010.10.10	北立面図	

2-7/1

久宝寺緑地プール管理棟

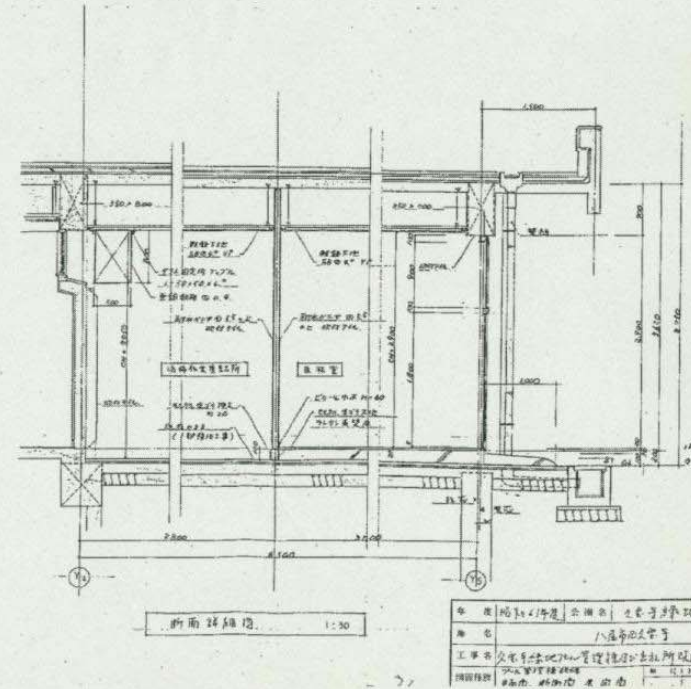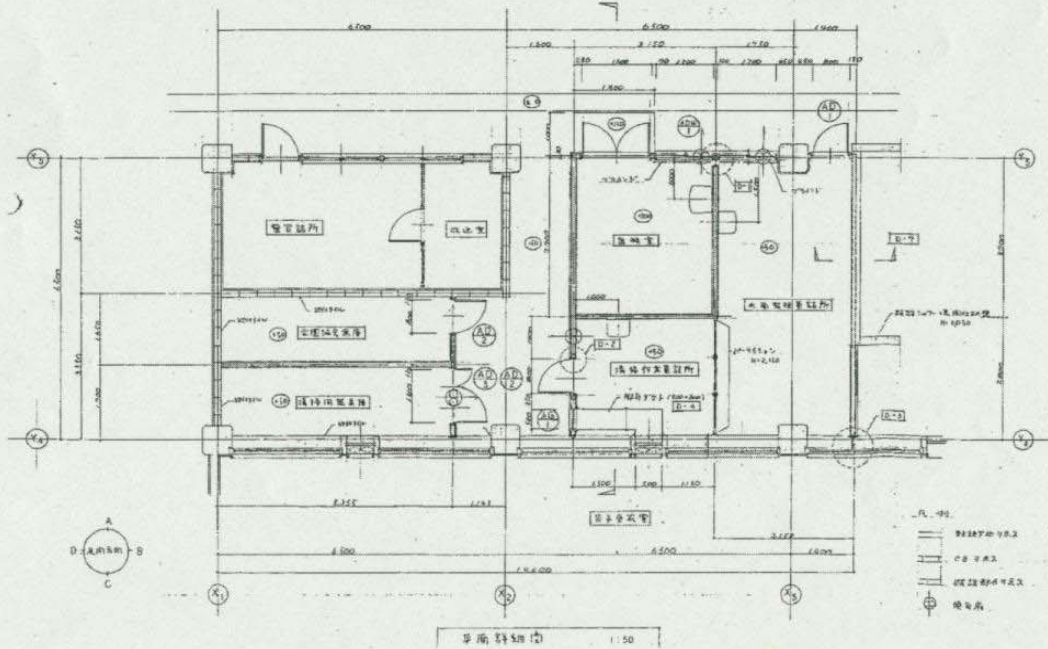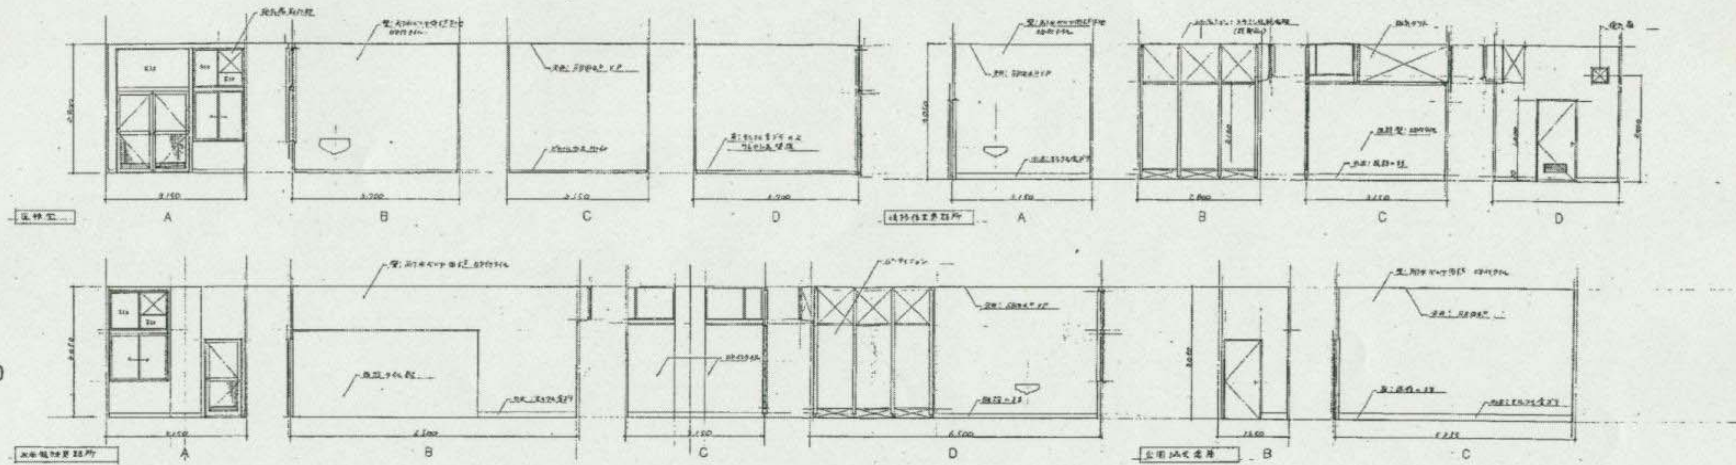


久宝寺緑地プール管理棟

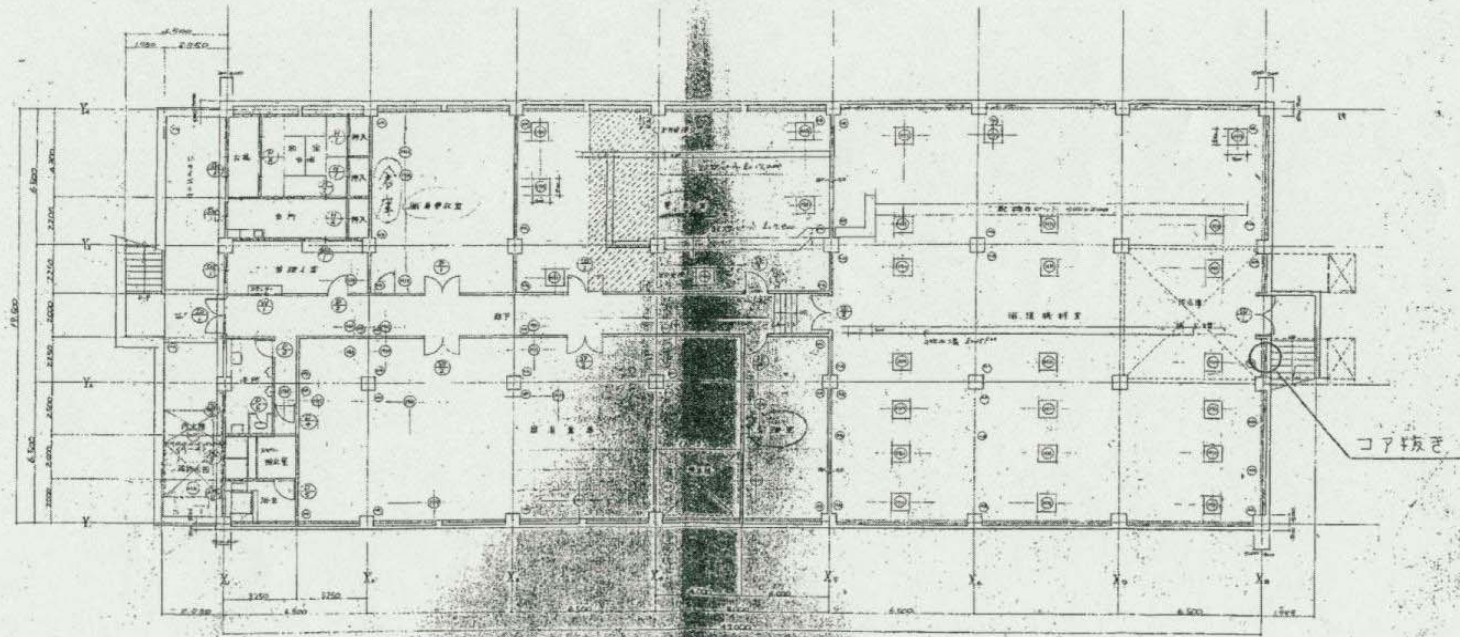


図名	図番	図尺	図式	図例	図説	図注	図記	図号	図名	図番	図尺	図式	図例	図説	図注	図記	図号
久宝寺緑地プール管理棟	11	1/100	1/100	1/100	1/100	1/100	1/100	1/100	久宝寺緑地プール管理棟	11	1/100	1/100	1/100	1/100	1/100	1/100	1/100
地下1階 平面図									地下1階 平面図								

久宝寺緑地プール管理棟

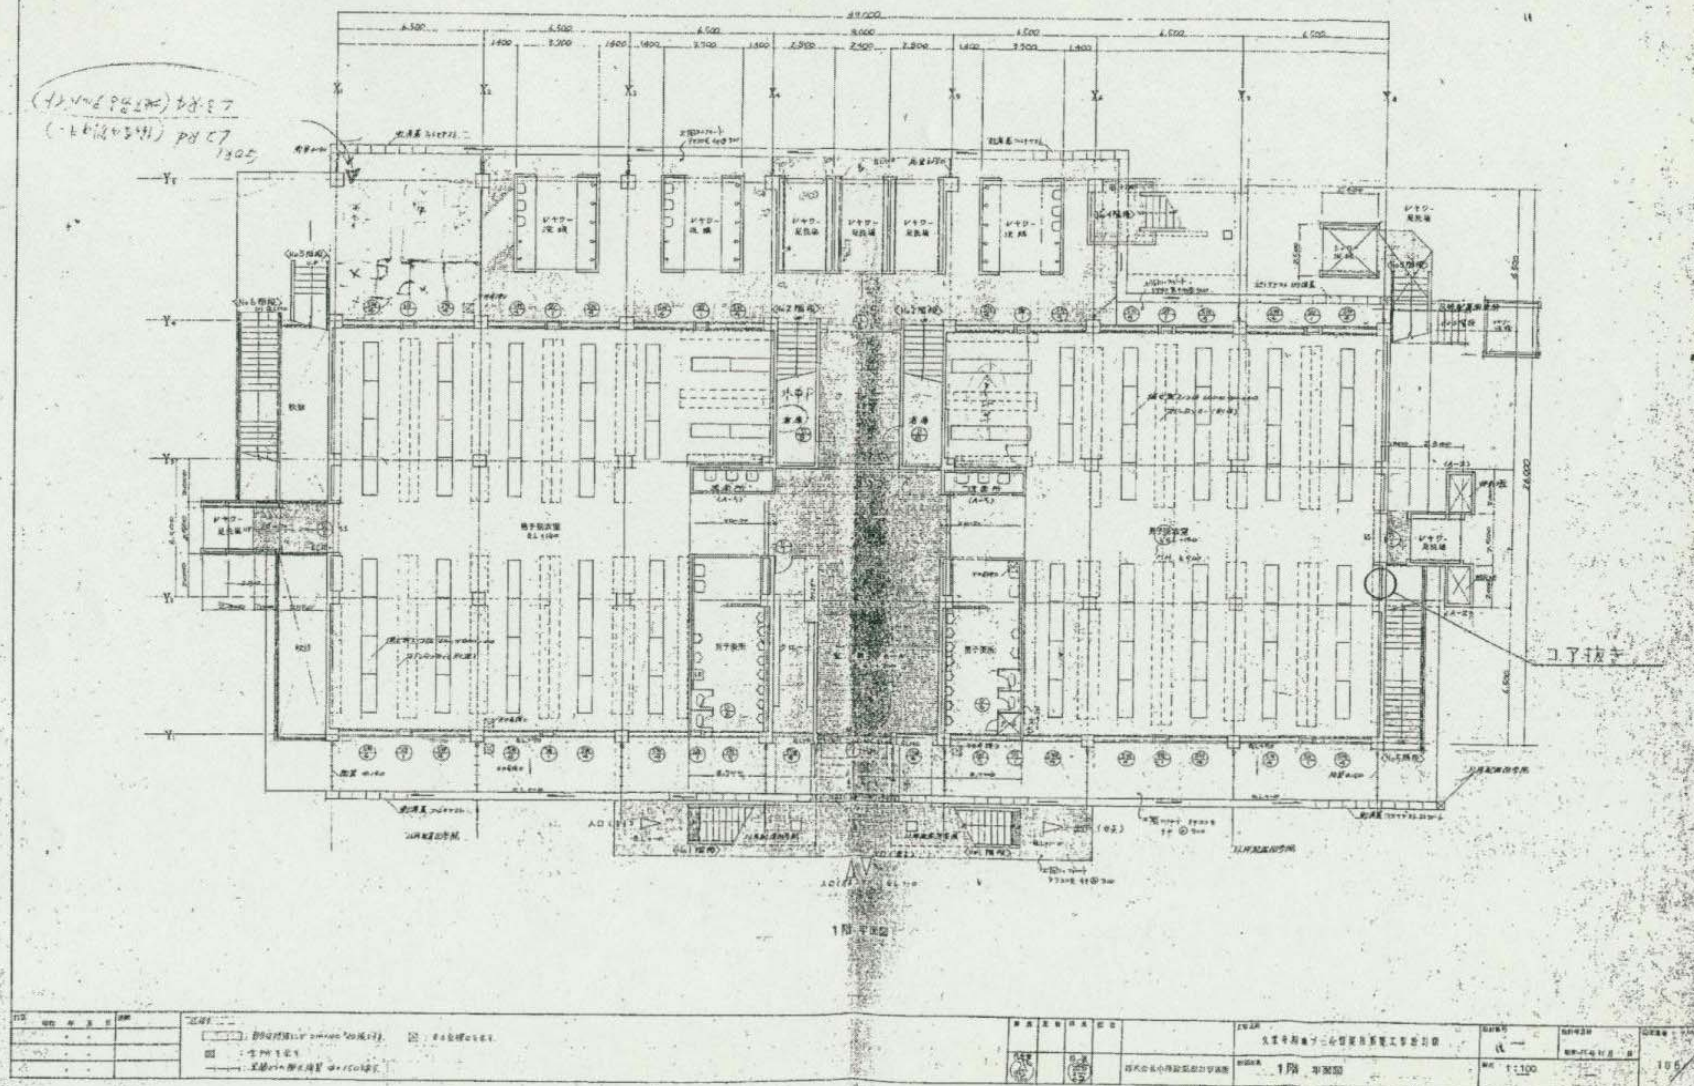


久宝寺緑地プール管理棟

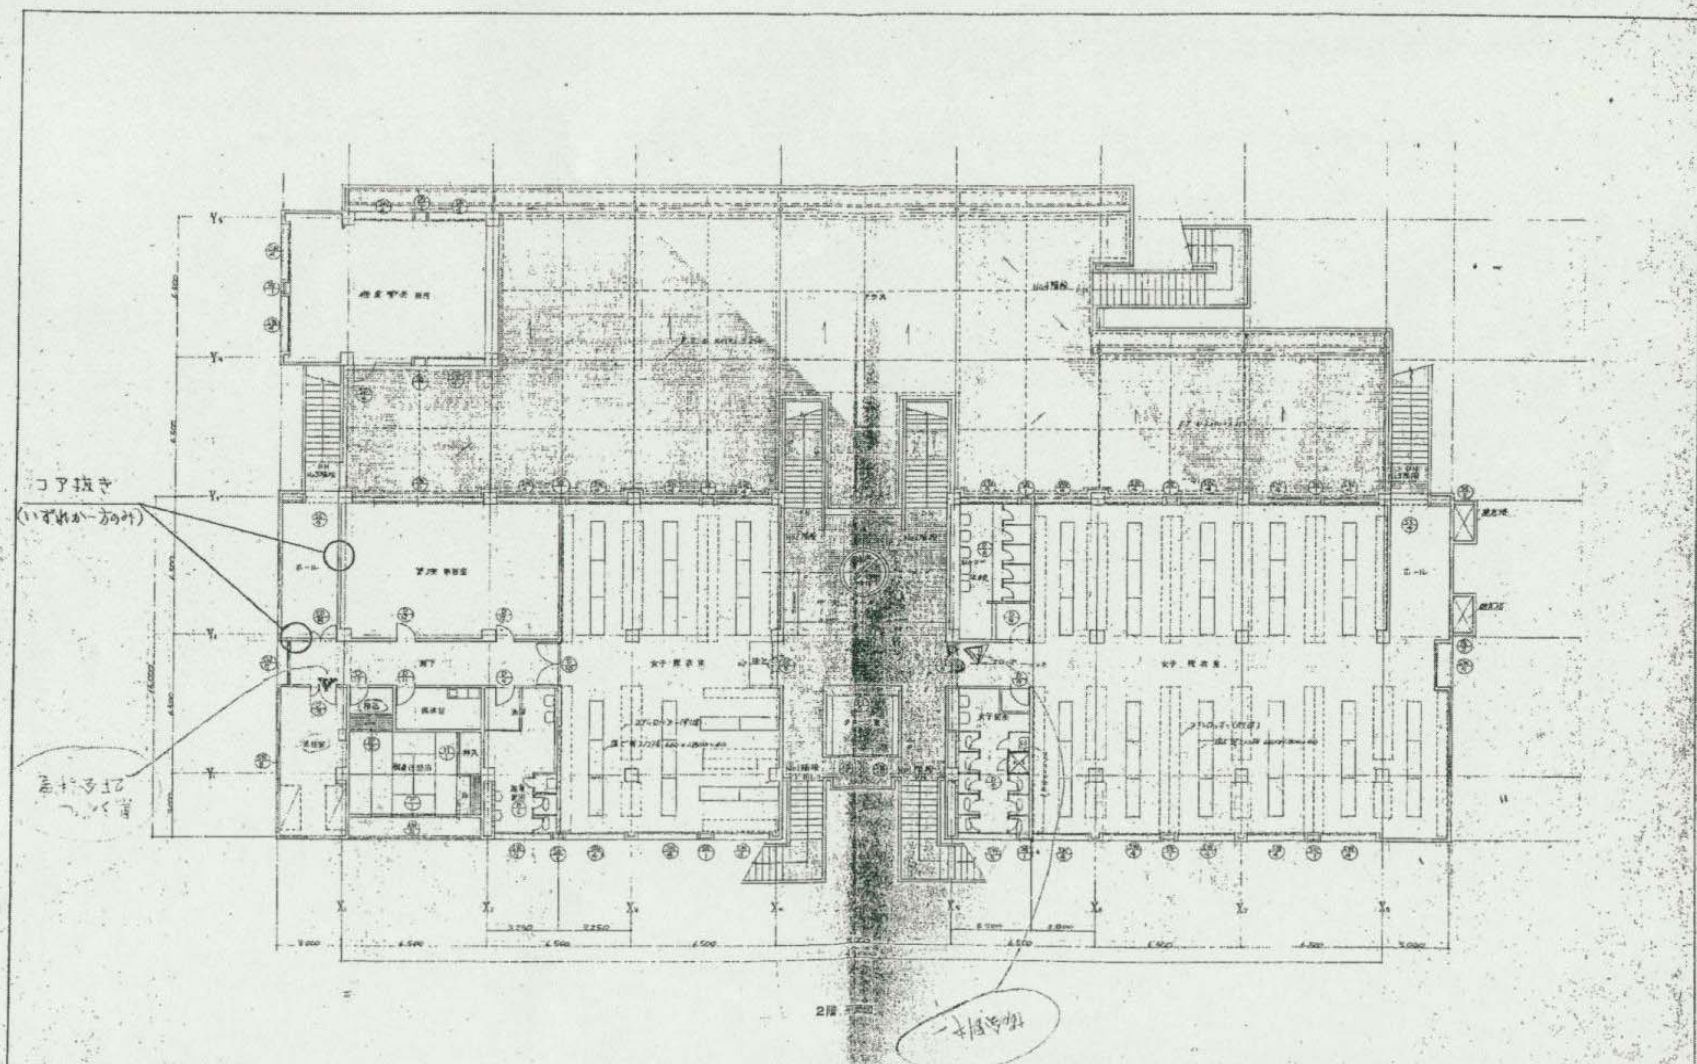

図名	2階 平面図	3. 単位	1/100
作成	久宝寺緑地プール管理棟工事設計図	図番	2-5/47
作成	久宝寺緑地プール管理棟工事設計図	図番	2-5/47
作成	久宝寺緑地プール管理棟工事設計図	図番	2-5/47
作成	久宝寺緑地プール管理棟工事設計図	図番	2-5/47


2-5/47

久宝寺緑地プール管理棟



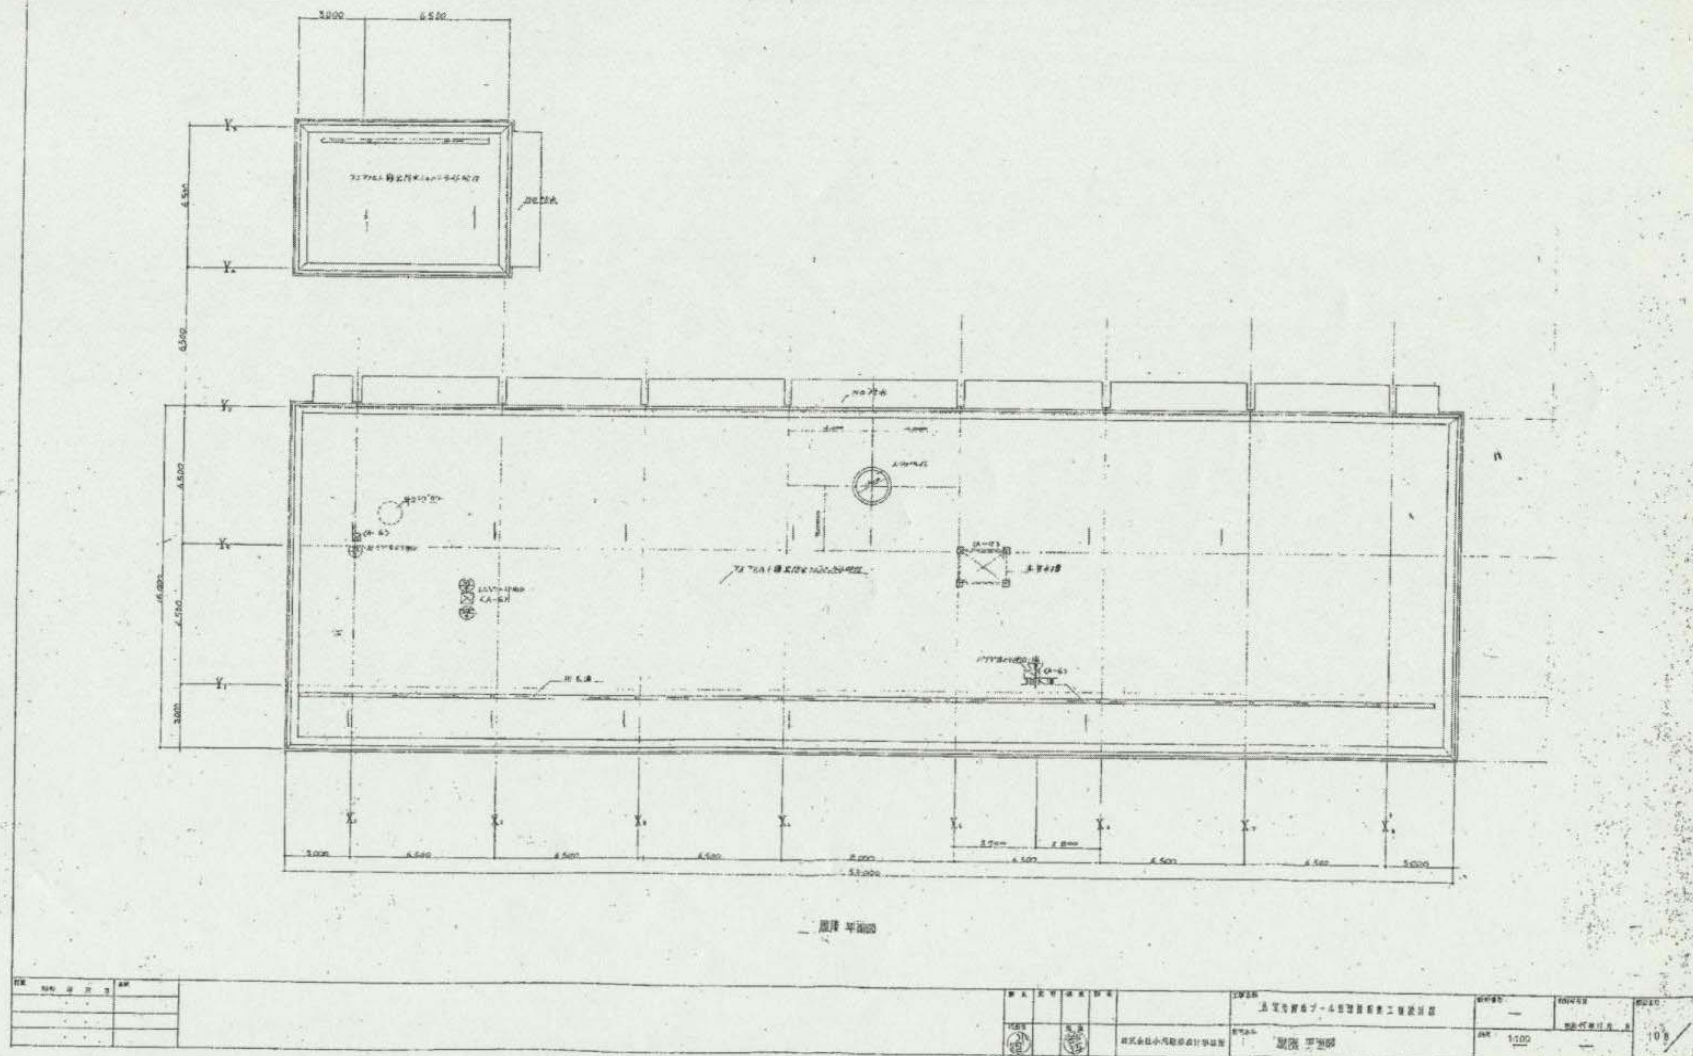


2-5/7

久宝寺緑地スポーツハウス

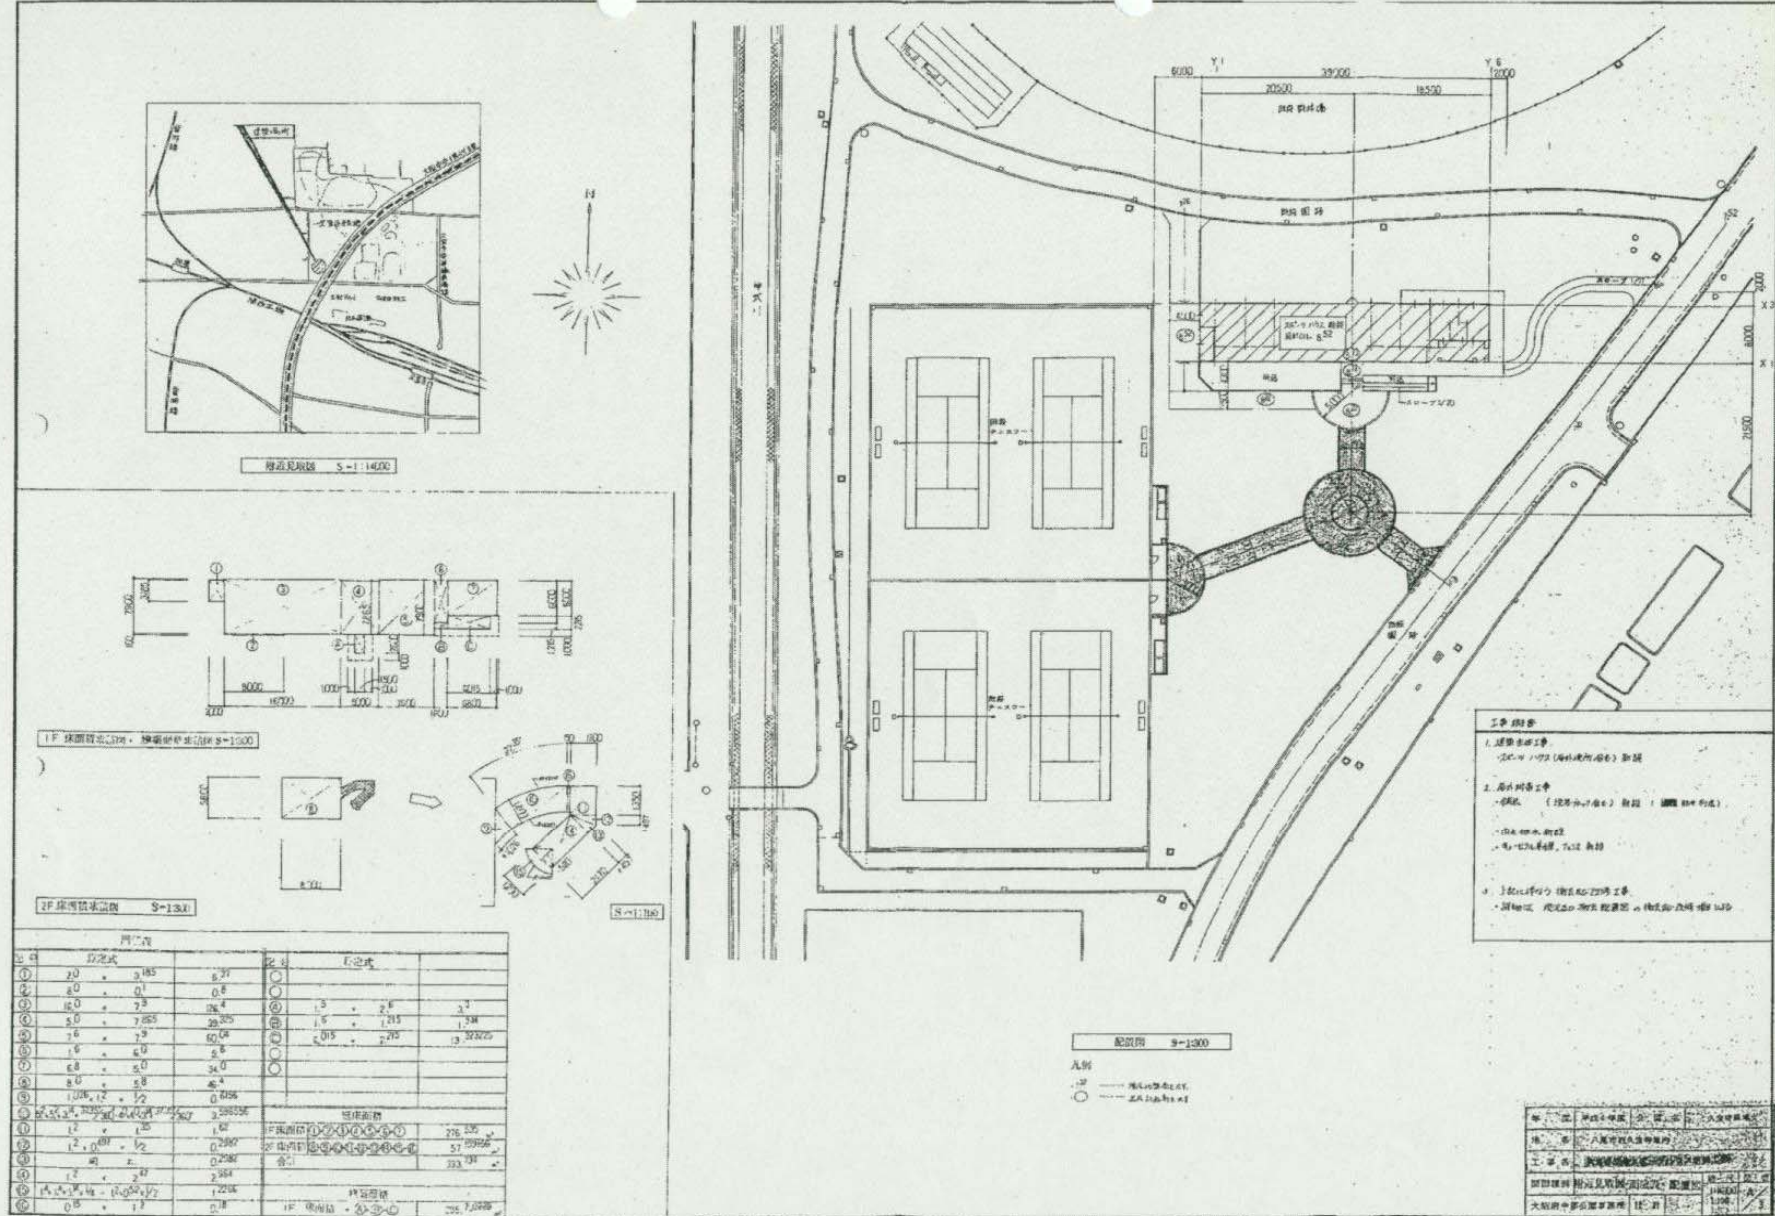


久宝寺緑地スポーツハウス

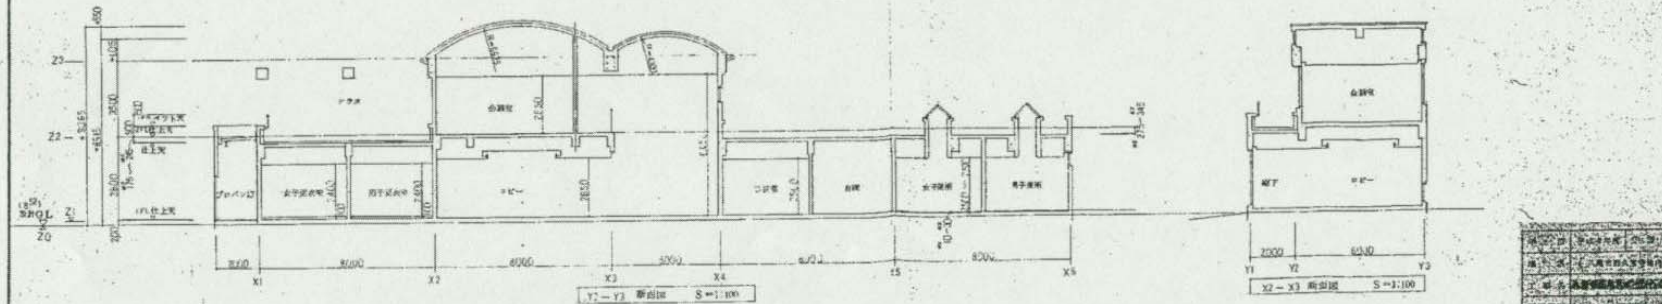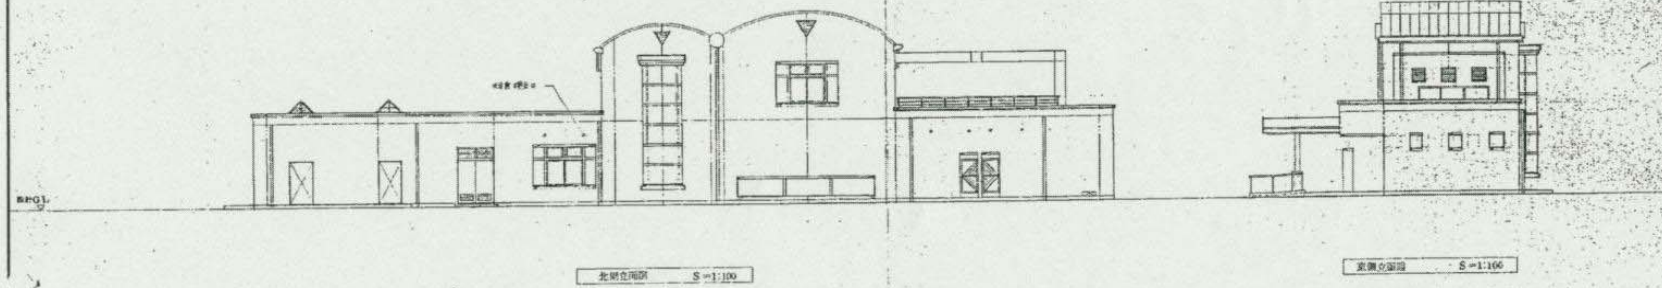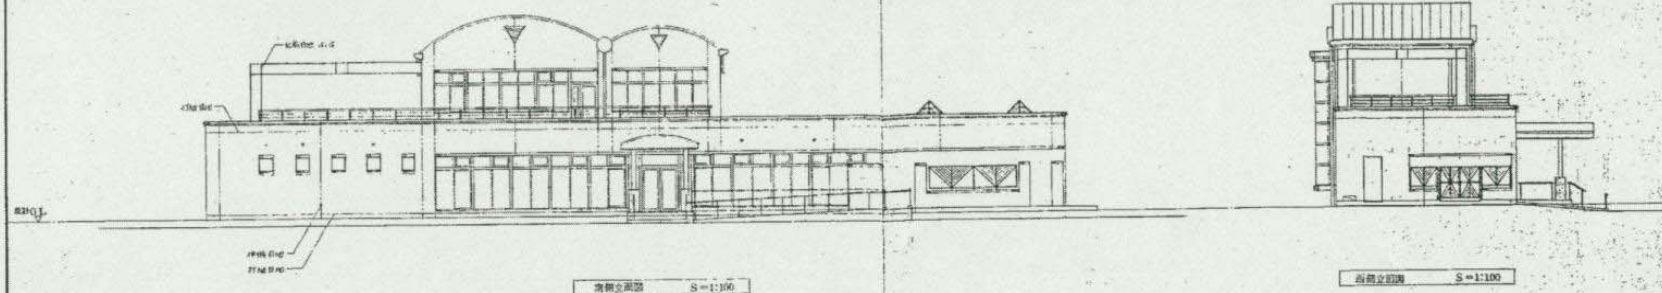


設計者	久宝寺緑地建設株式会社	設計者	久宝寺緑地建設株式会社
設計者	久宝寺緑地建設株式会社	設計者	久宝寺緑地建設株式会社
設計者	久宝寺緑地建設株式会社	設計者	久宝寺緑地建設株式会社
設計者	久宝寺緑地建設株式会社	設計者	久宝寺緑地建設株式会社
設計者	久宝寺緑地建設株式会社	設計者	久宝寺緑地建設株式会社



5-3/2


久宝寺緑地スポーツハウス

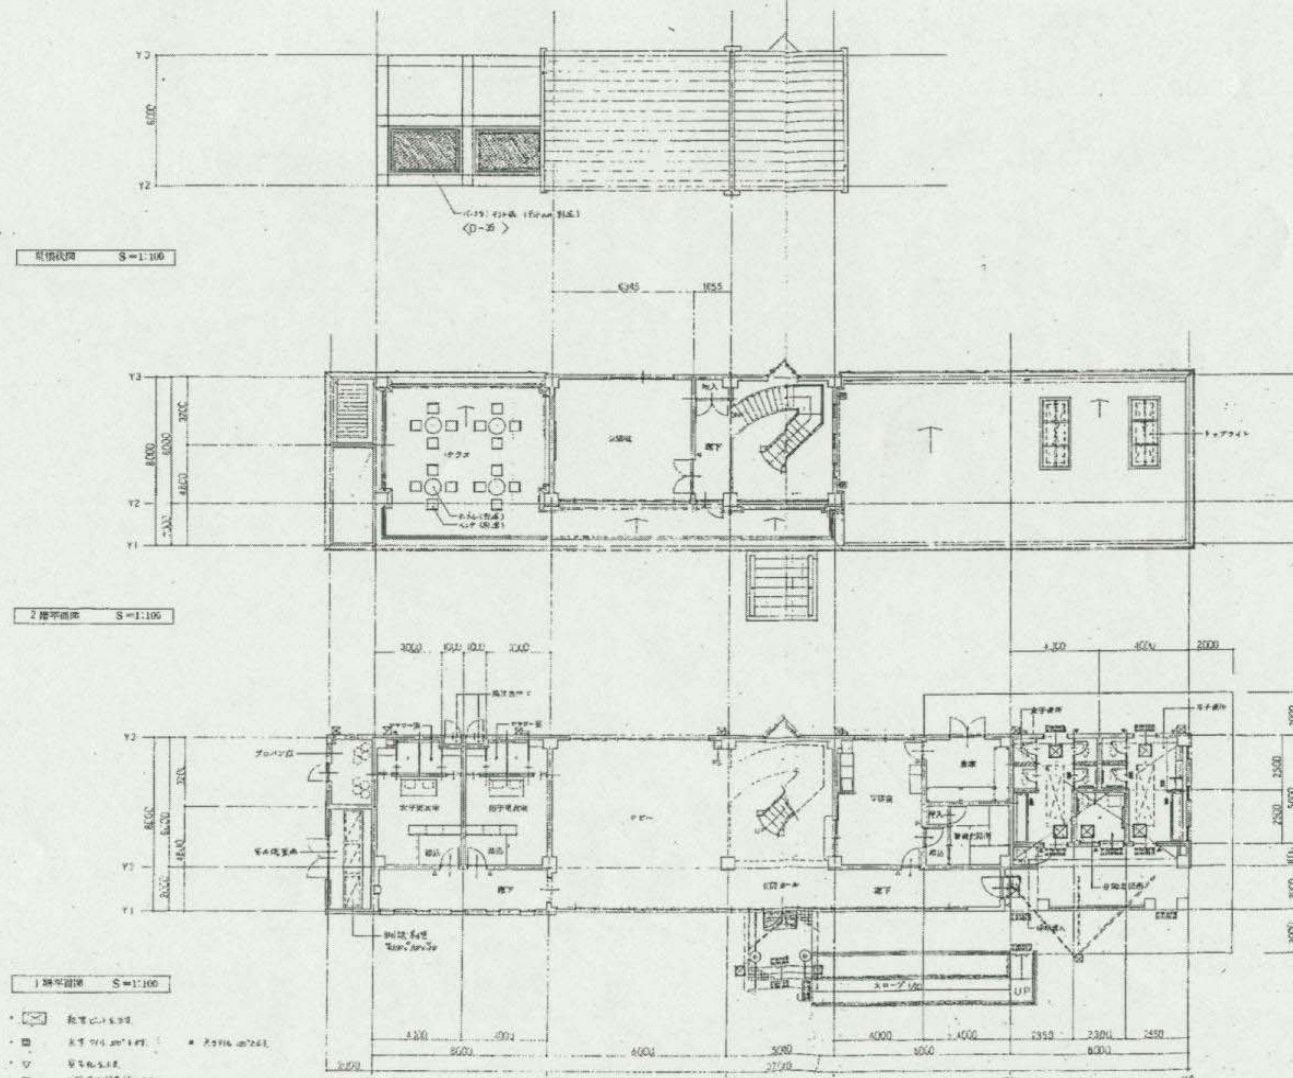


設計者	久保寺緑地設計事務所	設計者	久保寺緑地設計事務所
建築士	久保寺緑地設計事務所	建築士	久保寺緑地設計事務所
監理者	久保寺緑地設計事務所	監理者	久保寺緑地設計事務所
大規模建築計画課	久保寺緑地設計事務所	大規模建築計画課	久保寺緑地設計事務所

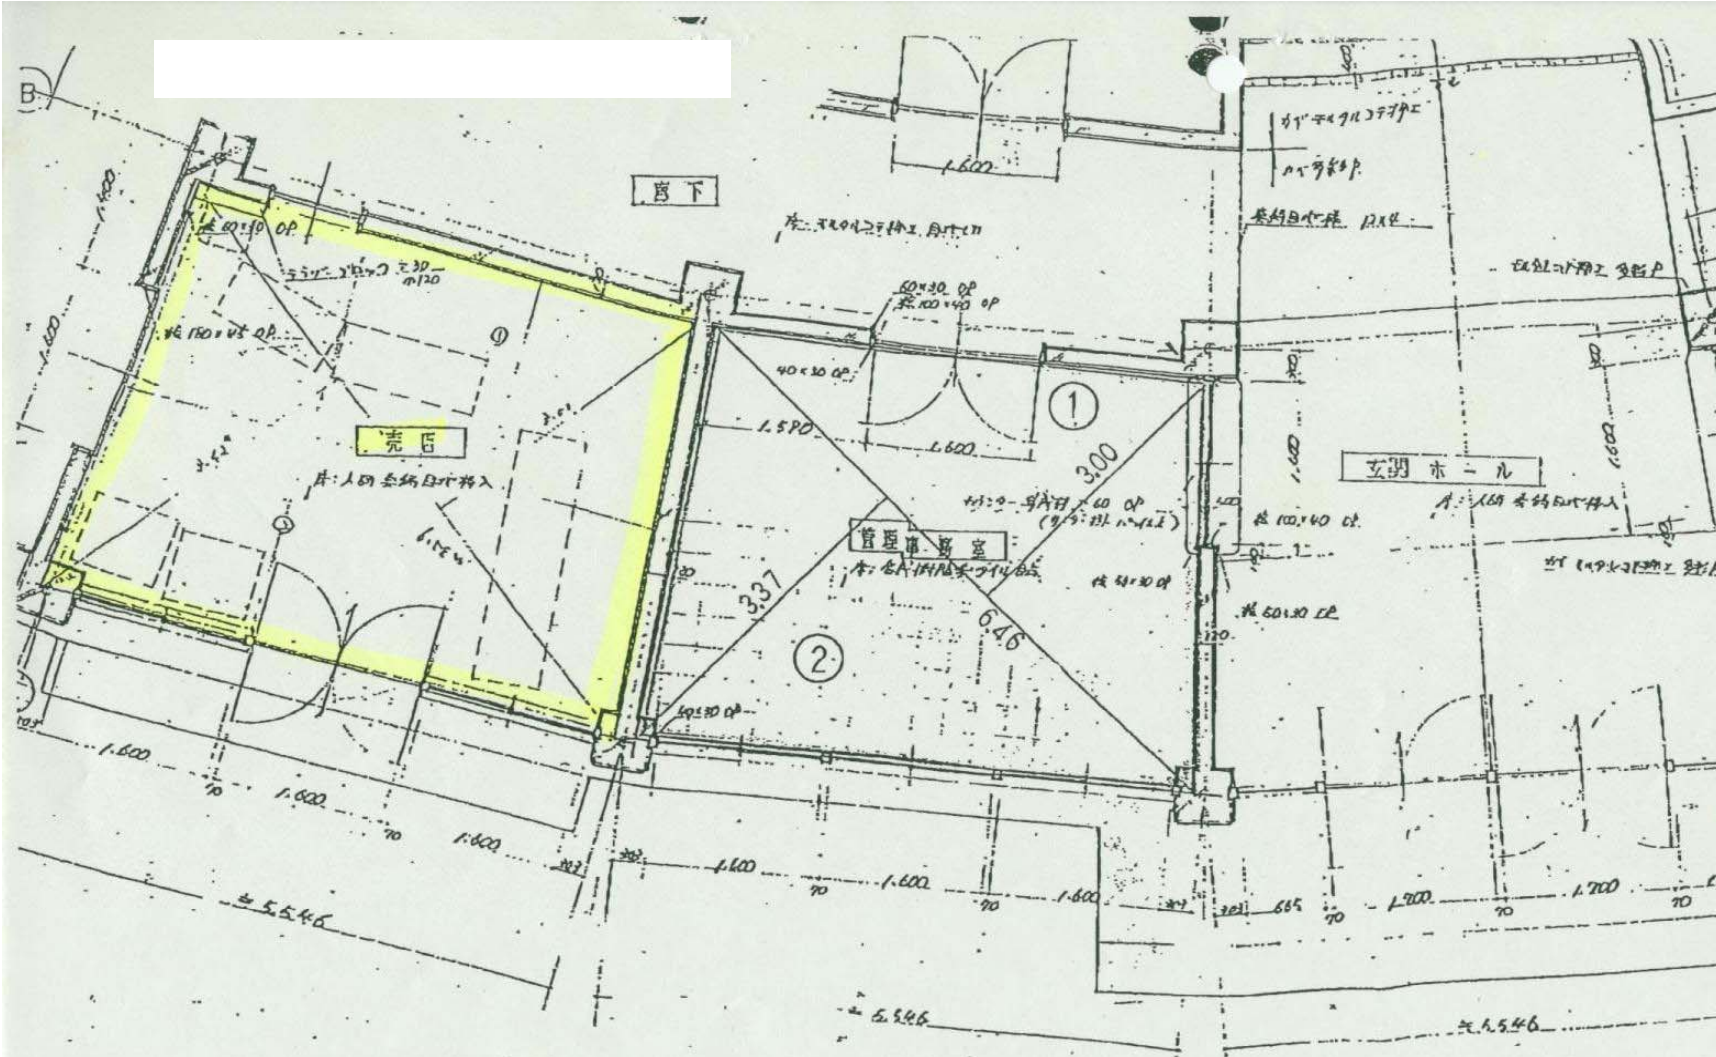

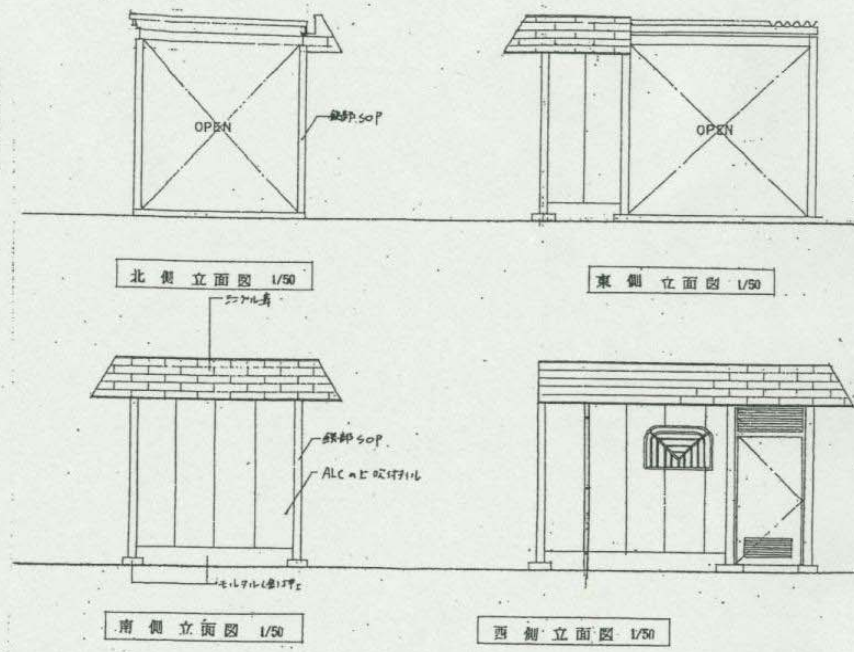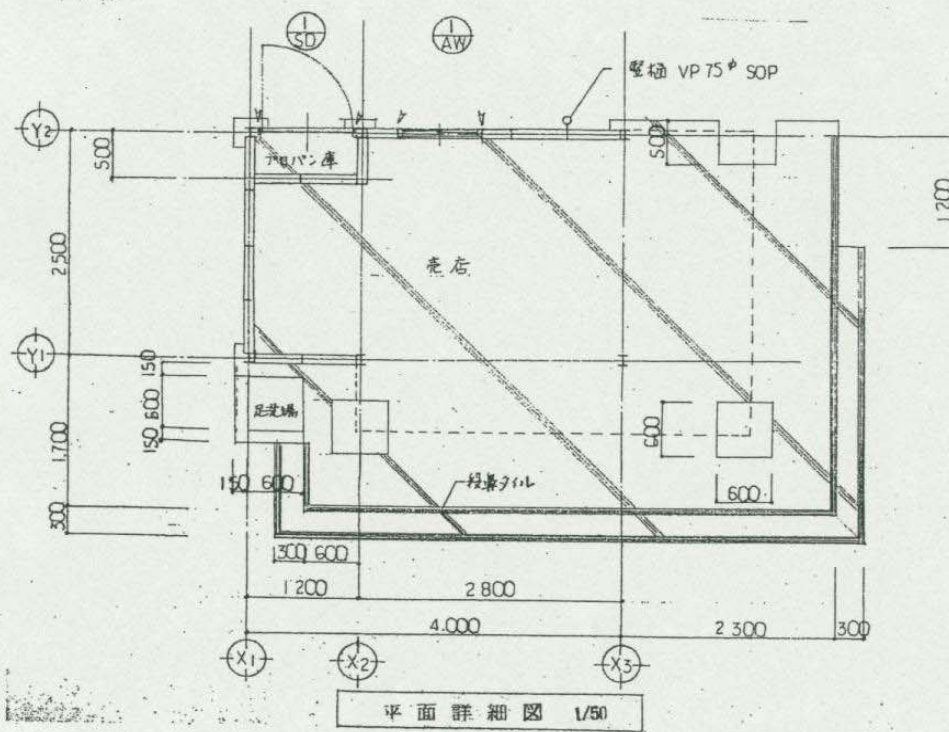


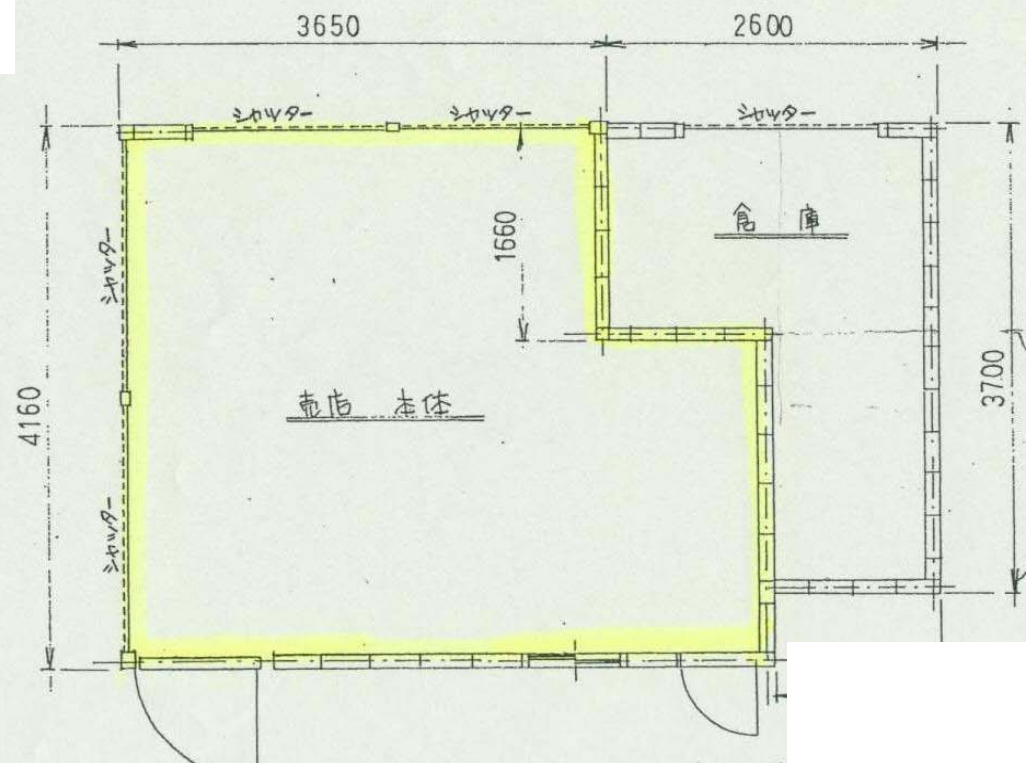

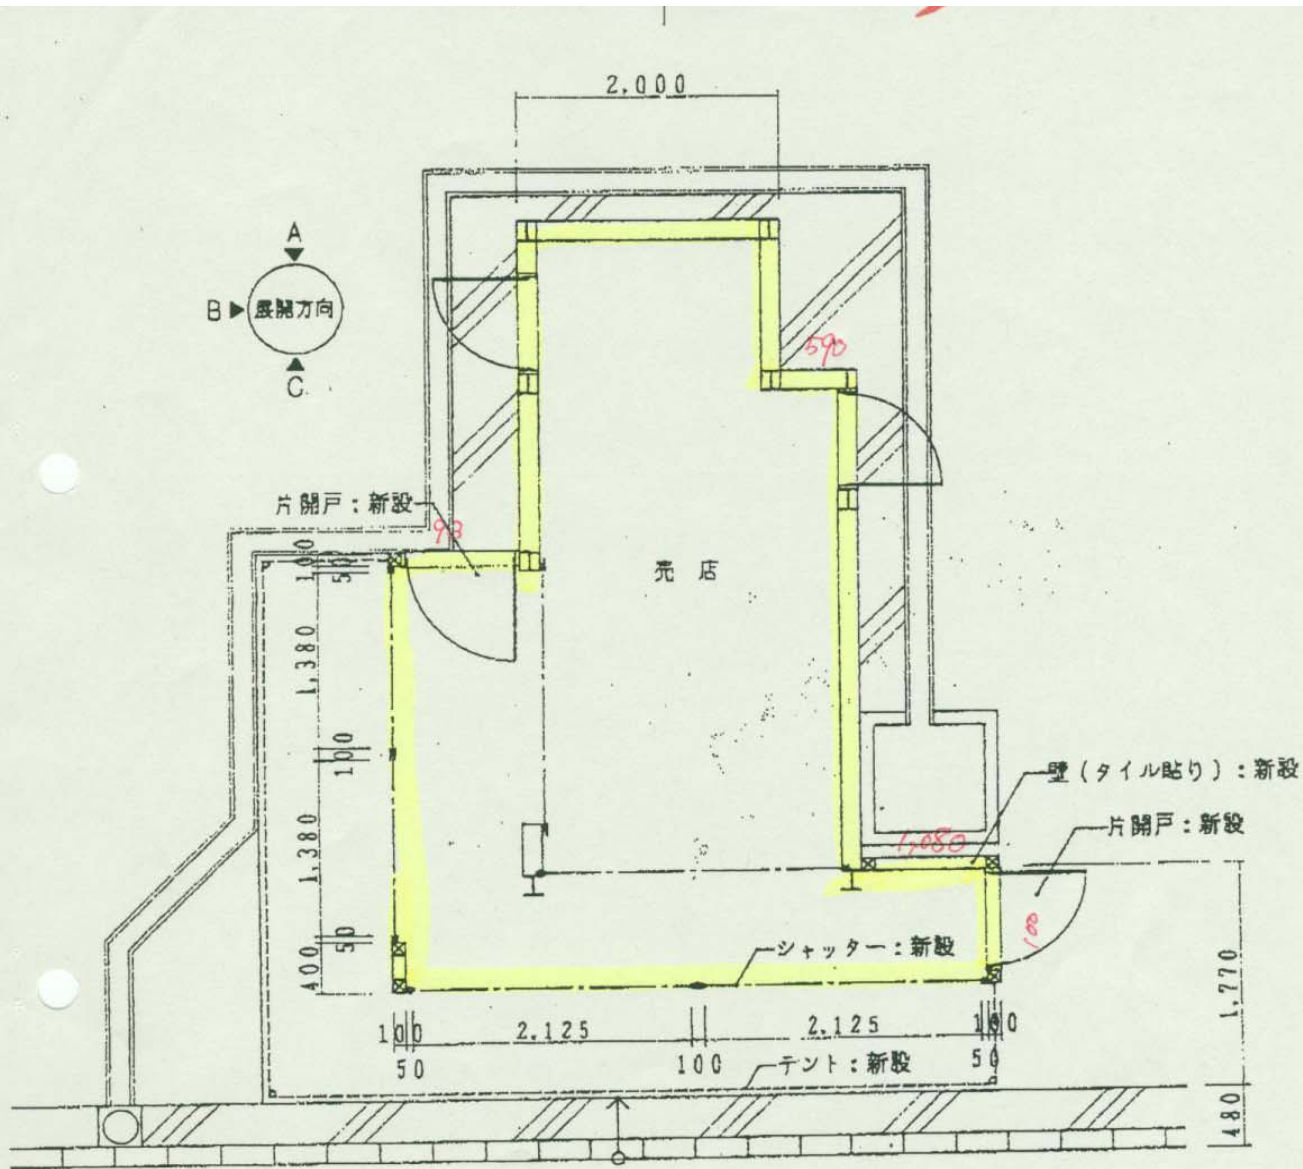


久宝寺緑地 売店建物図面 5/6




プール付属食堂 平面図

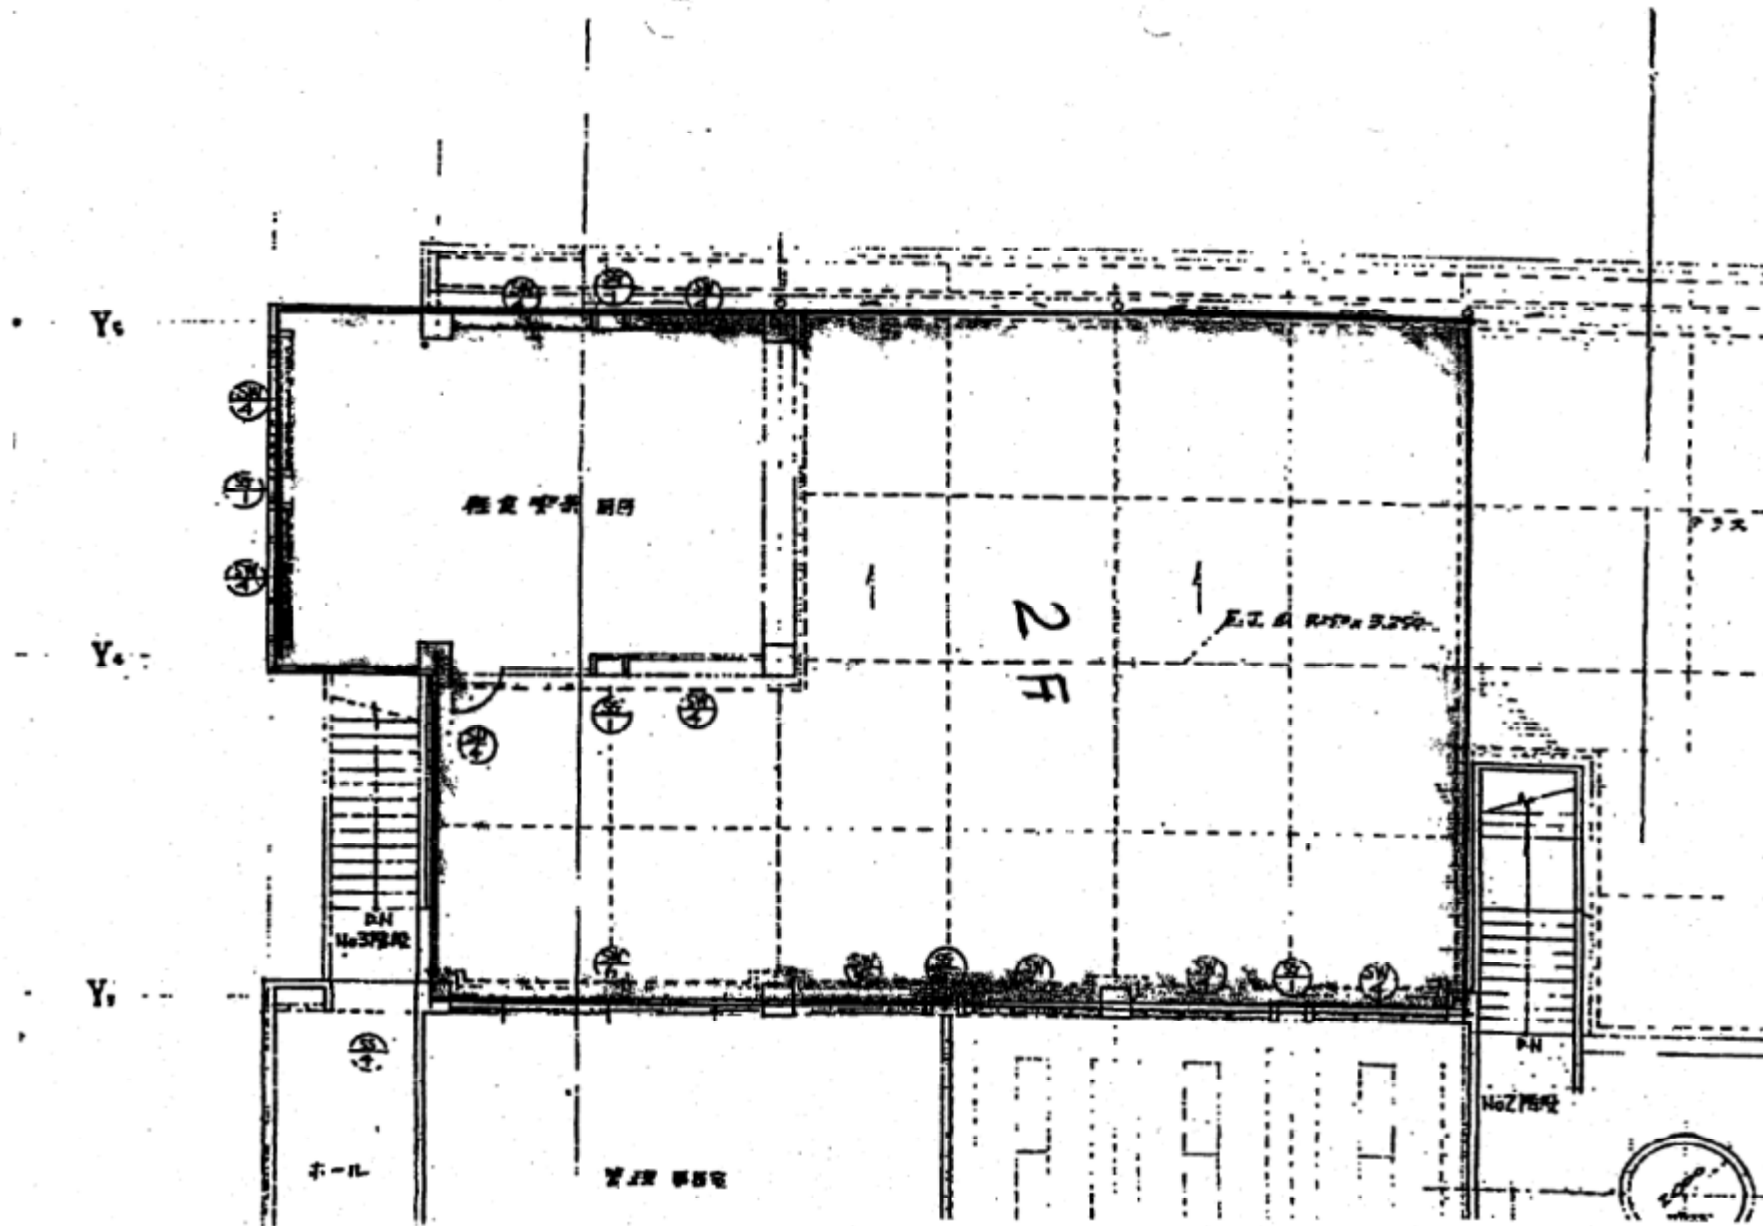

久宝寺緑地 売店建物図面 6/6

プール付属食堂 厨房平面図(調理設備あり)

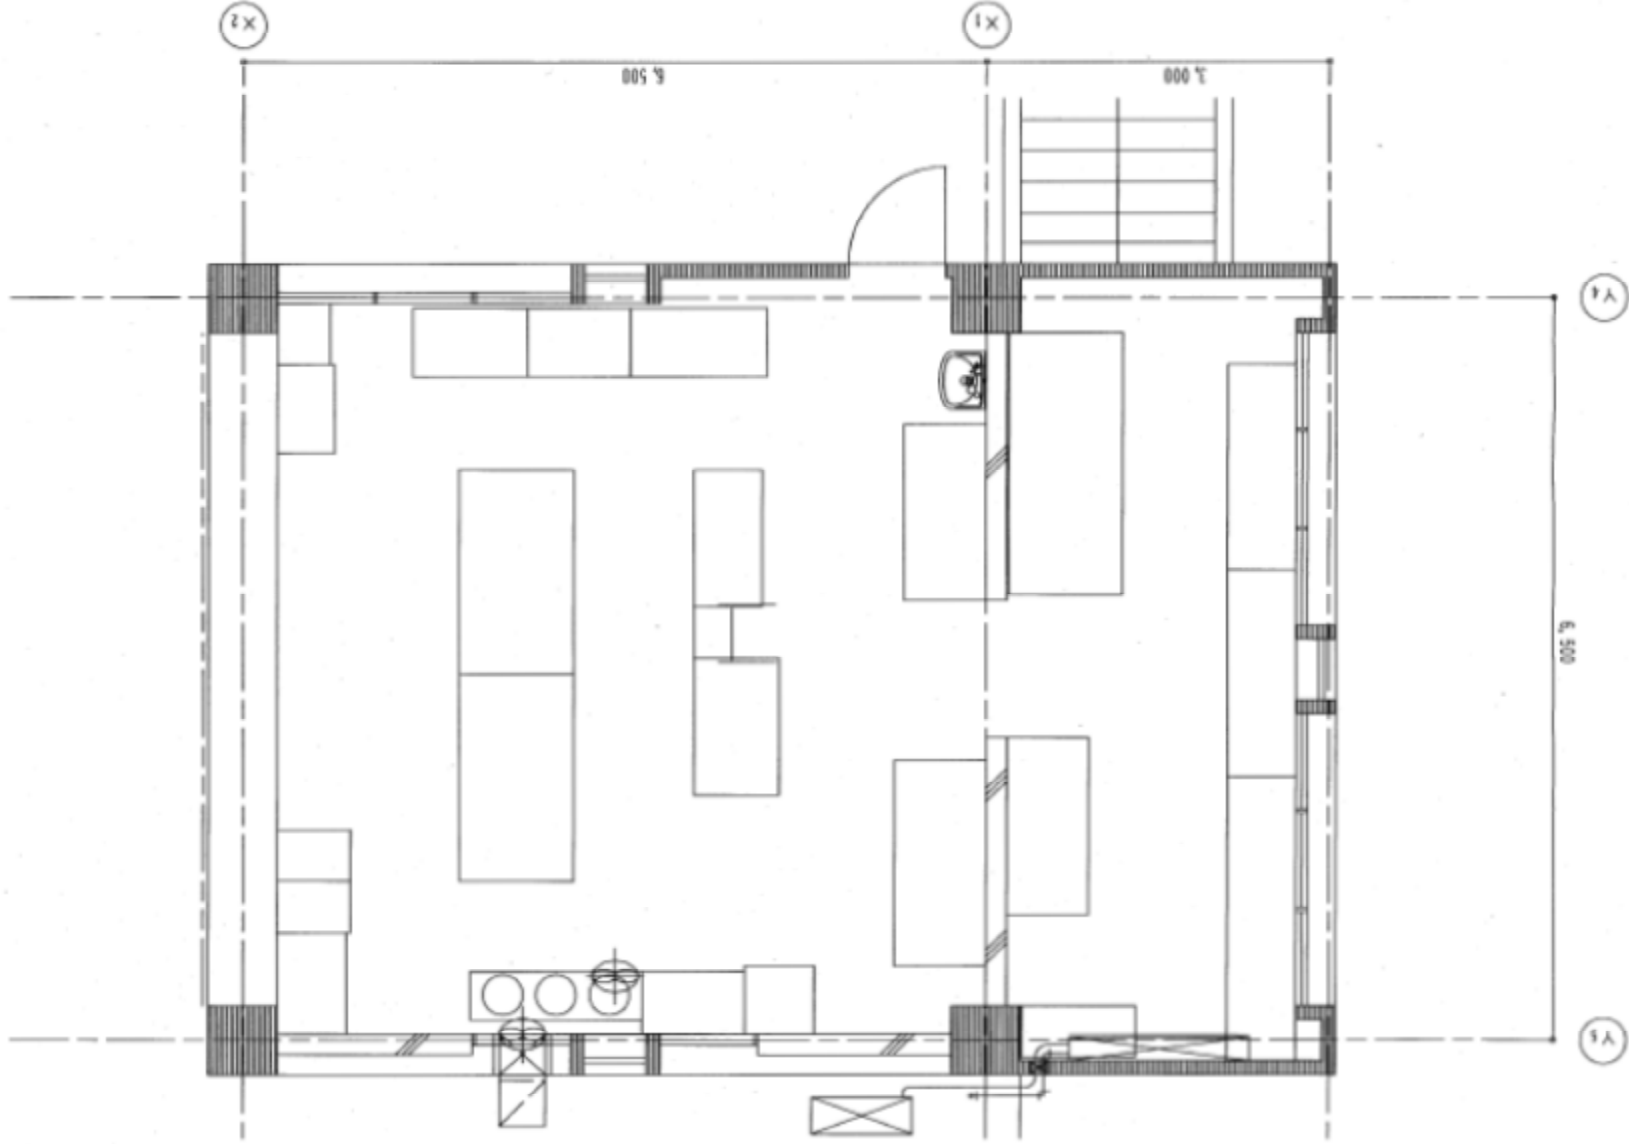


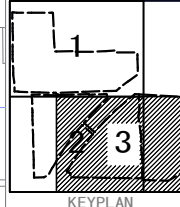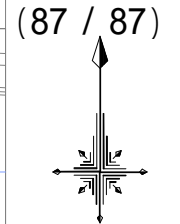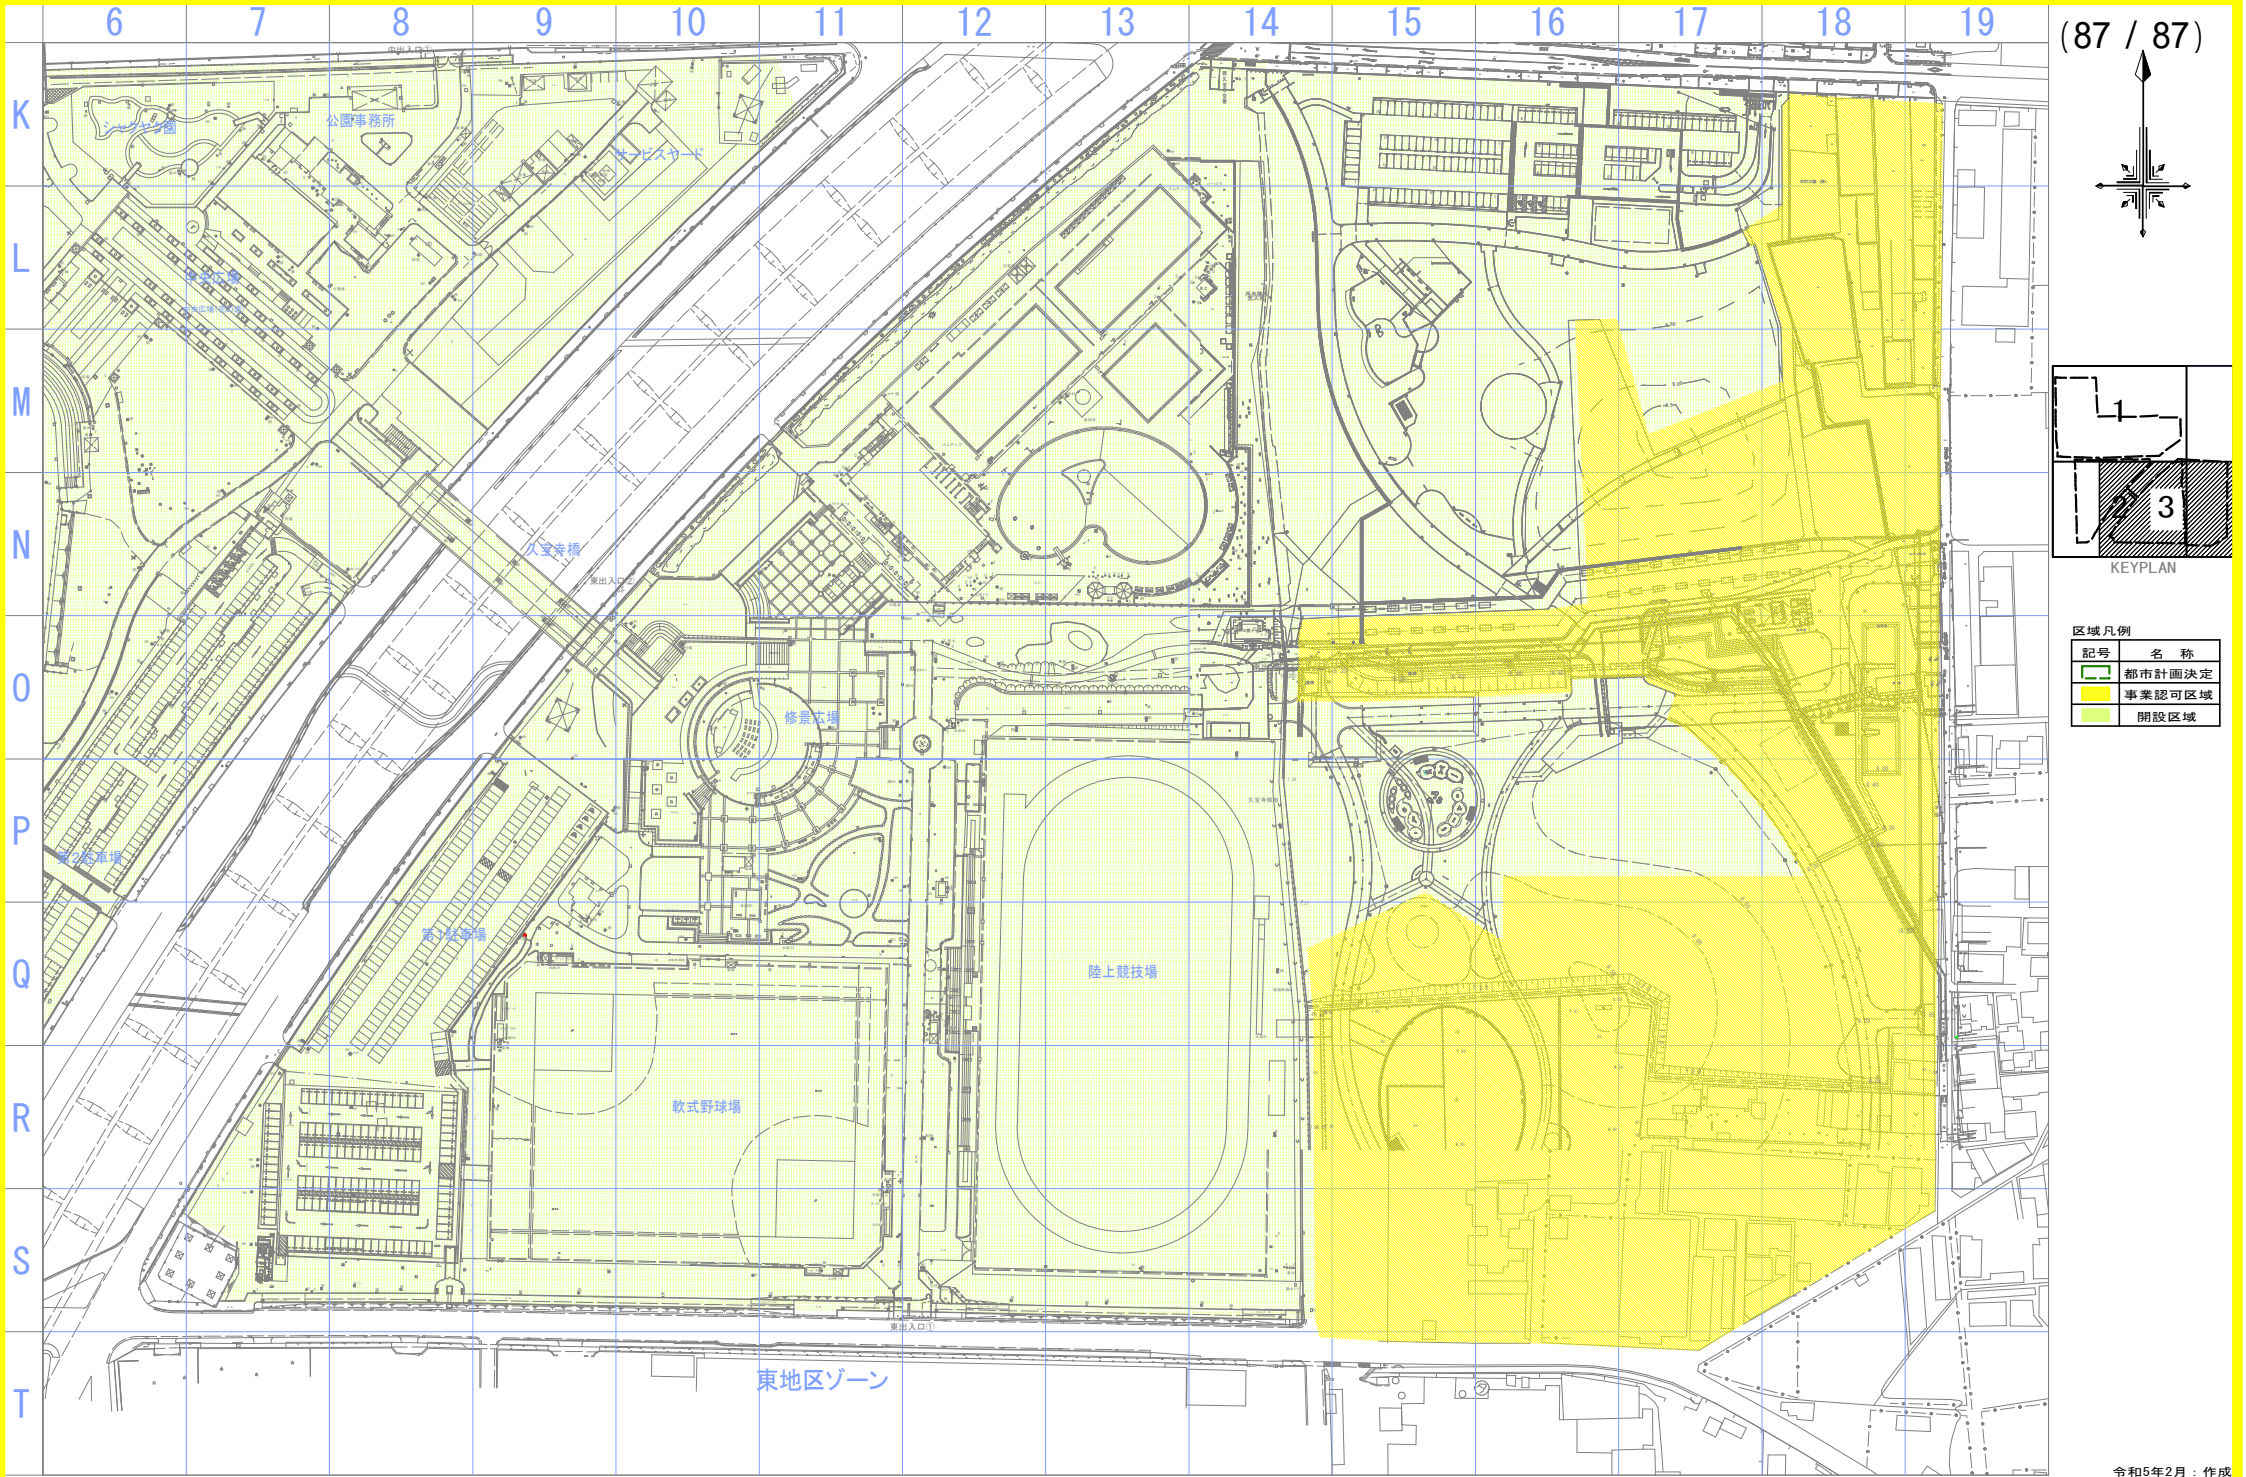

区域凡例

記号	名 称
	都市計画決定
	事業認可区域
	開設区域

令和5年2月：作成

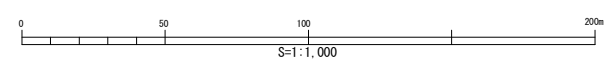

公園名	久宝寺緑地
図面種別	区域図-3/3
縮 尺	A1=1 : 1,000