





久宝寺緑地外
公園施設長寿命化計画等策定業務委託

久宝寺緑地
管理図
兼
都市公園台帳（図面）

番号	図面名称	記載内容	久宝寺緑地		備考
			A1:縮尺	枚数	
1	ベース図	地形・地物(ハト・ホー, 人孔, 弁類等)	1/1,000	2	
2	区域図	開設区域・都市計画区域等	1/2,000	1	
3	計画平面図	公園全施設	1/1,000	2	
4	用地合成図	敷地境界・地番図を合成	1/2,000	1	
5	占用施設平面図	上空, 地下埋設等の占用物件	1/1,000	2	許可台帳番号を記載
6	電気施設平面図	照明灯・受電盤等	1/1,000	2	照明灯台帳番号を記載
7	放送施設平面図	放送設備等	1/1,000	2	
8	上水・給水施設平面図	給水管・メータ・弁類	1/1,000	2	
9	中水・井水施設平面図	給水管・井戸・ろ過設備	1/1,000	2	
10	下水・排水施設平面図	雨水管・污水管	1/1,000	2	
11	建築物配置図	建屋・倉庫・休憩所	1/1,000	2	
12	橋梁施設図	橋梁	1/1,000	2	
13	園路広場平面図	舗装(種別ごと)・階段	1/1,000	2	
14	管理施設平面図	休養, 遊戯, 運動, 教養, 便益, 管理施設等	1/1,000	2	
15	除草区域図(1)	除草の範囲, 頻度	1/2,000	1	
16	除草区域図(2)	除草区域ごとの補正係数	1/2,000	1	
17	花壇管理図	花壇の配置, 頻度	1/2,000	1	
18	清掃区域図	清掃範囲, 頻度	1/2,000	1	
合 計			30枚		



平成30年3月

大阪府 八尾土木事務所

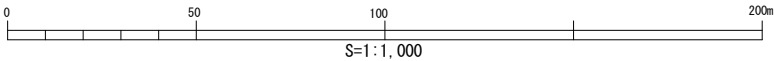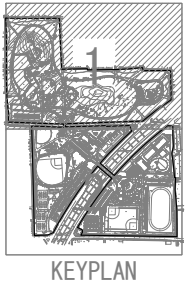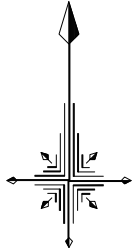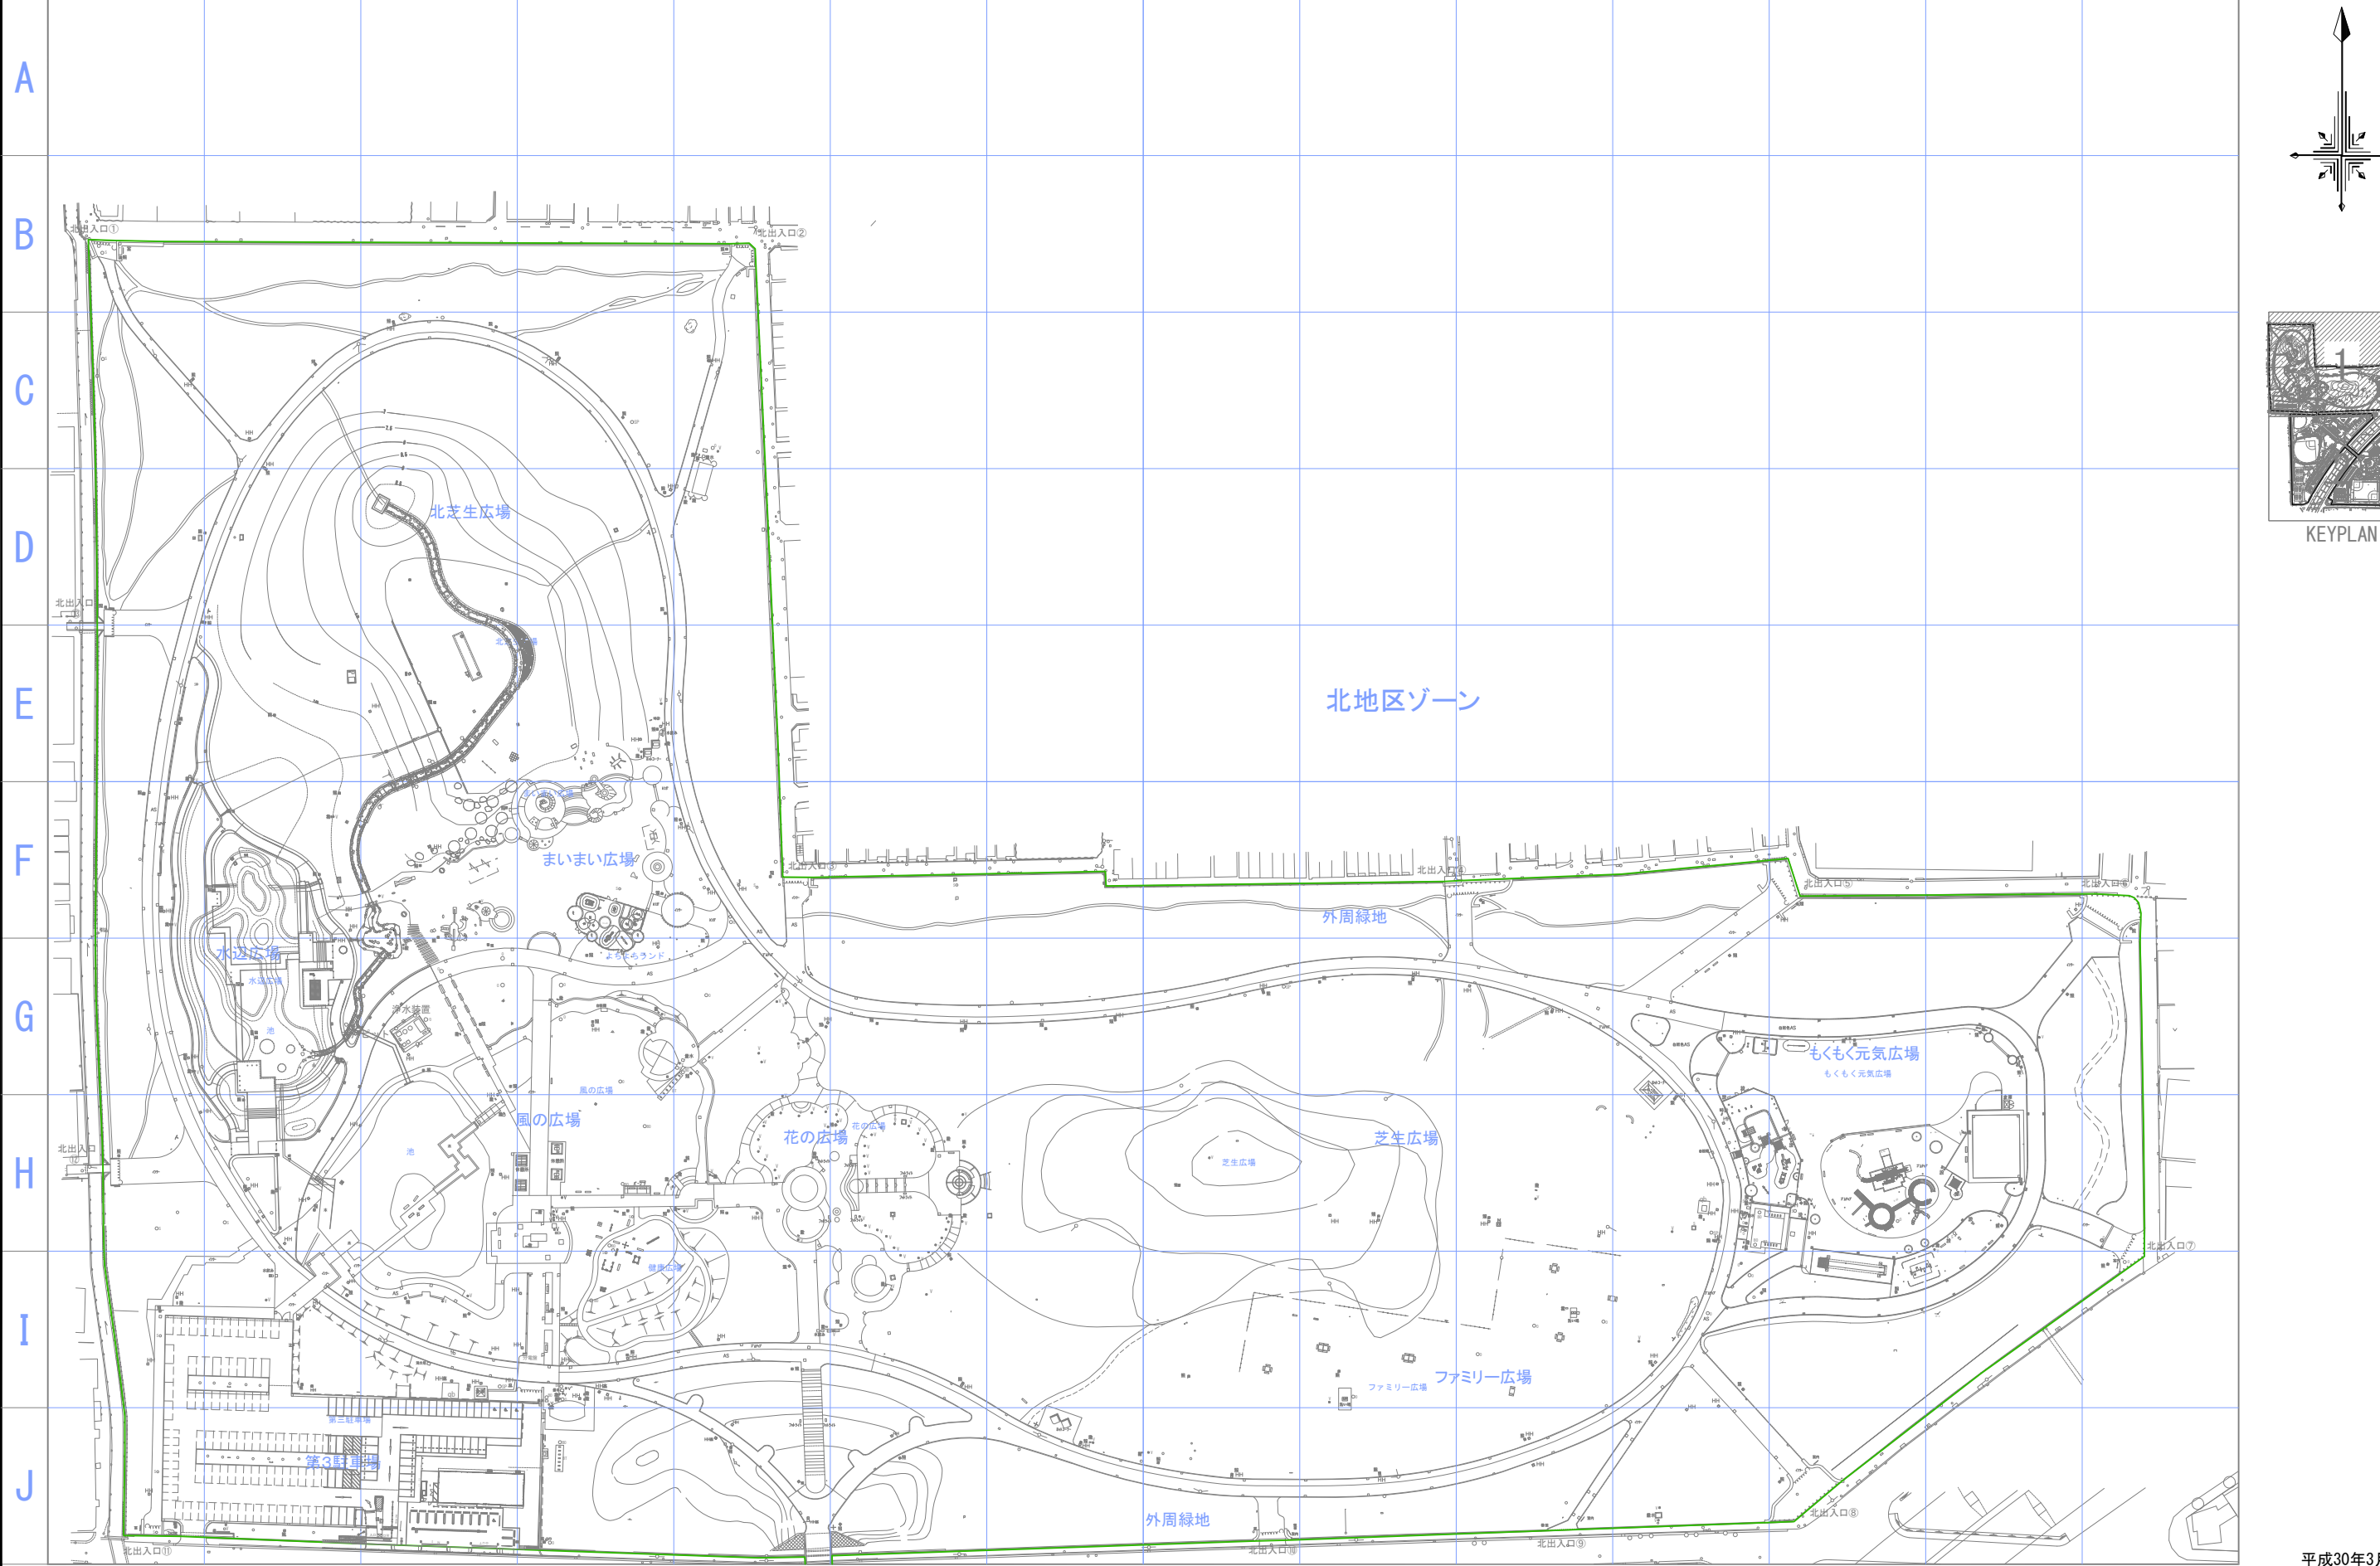


公園名	久宝寺緑地
図面種別	ベース図-1/2
縮 尺	A1=1 : 1,000

平成30年3月：作成

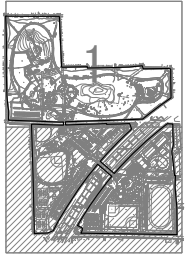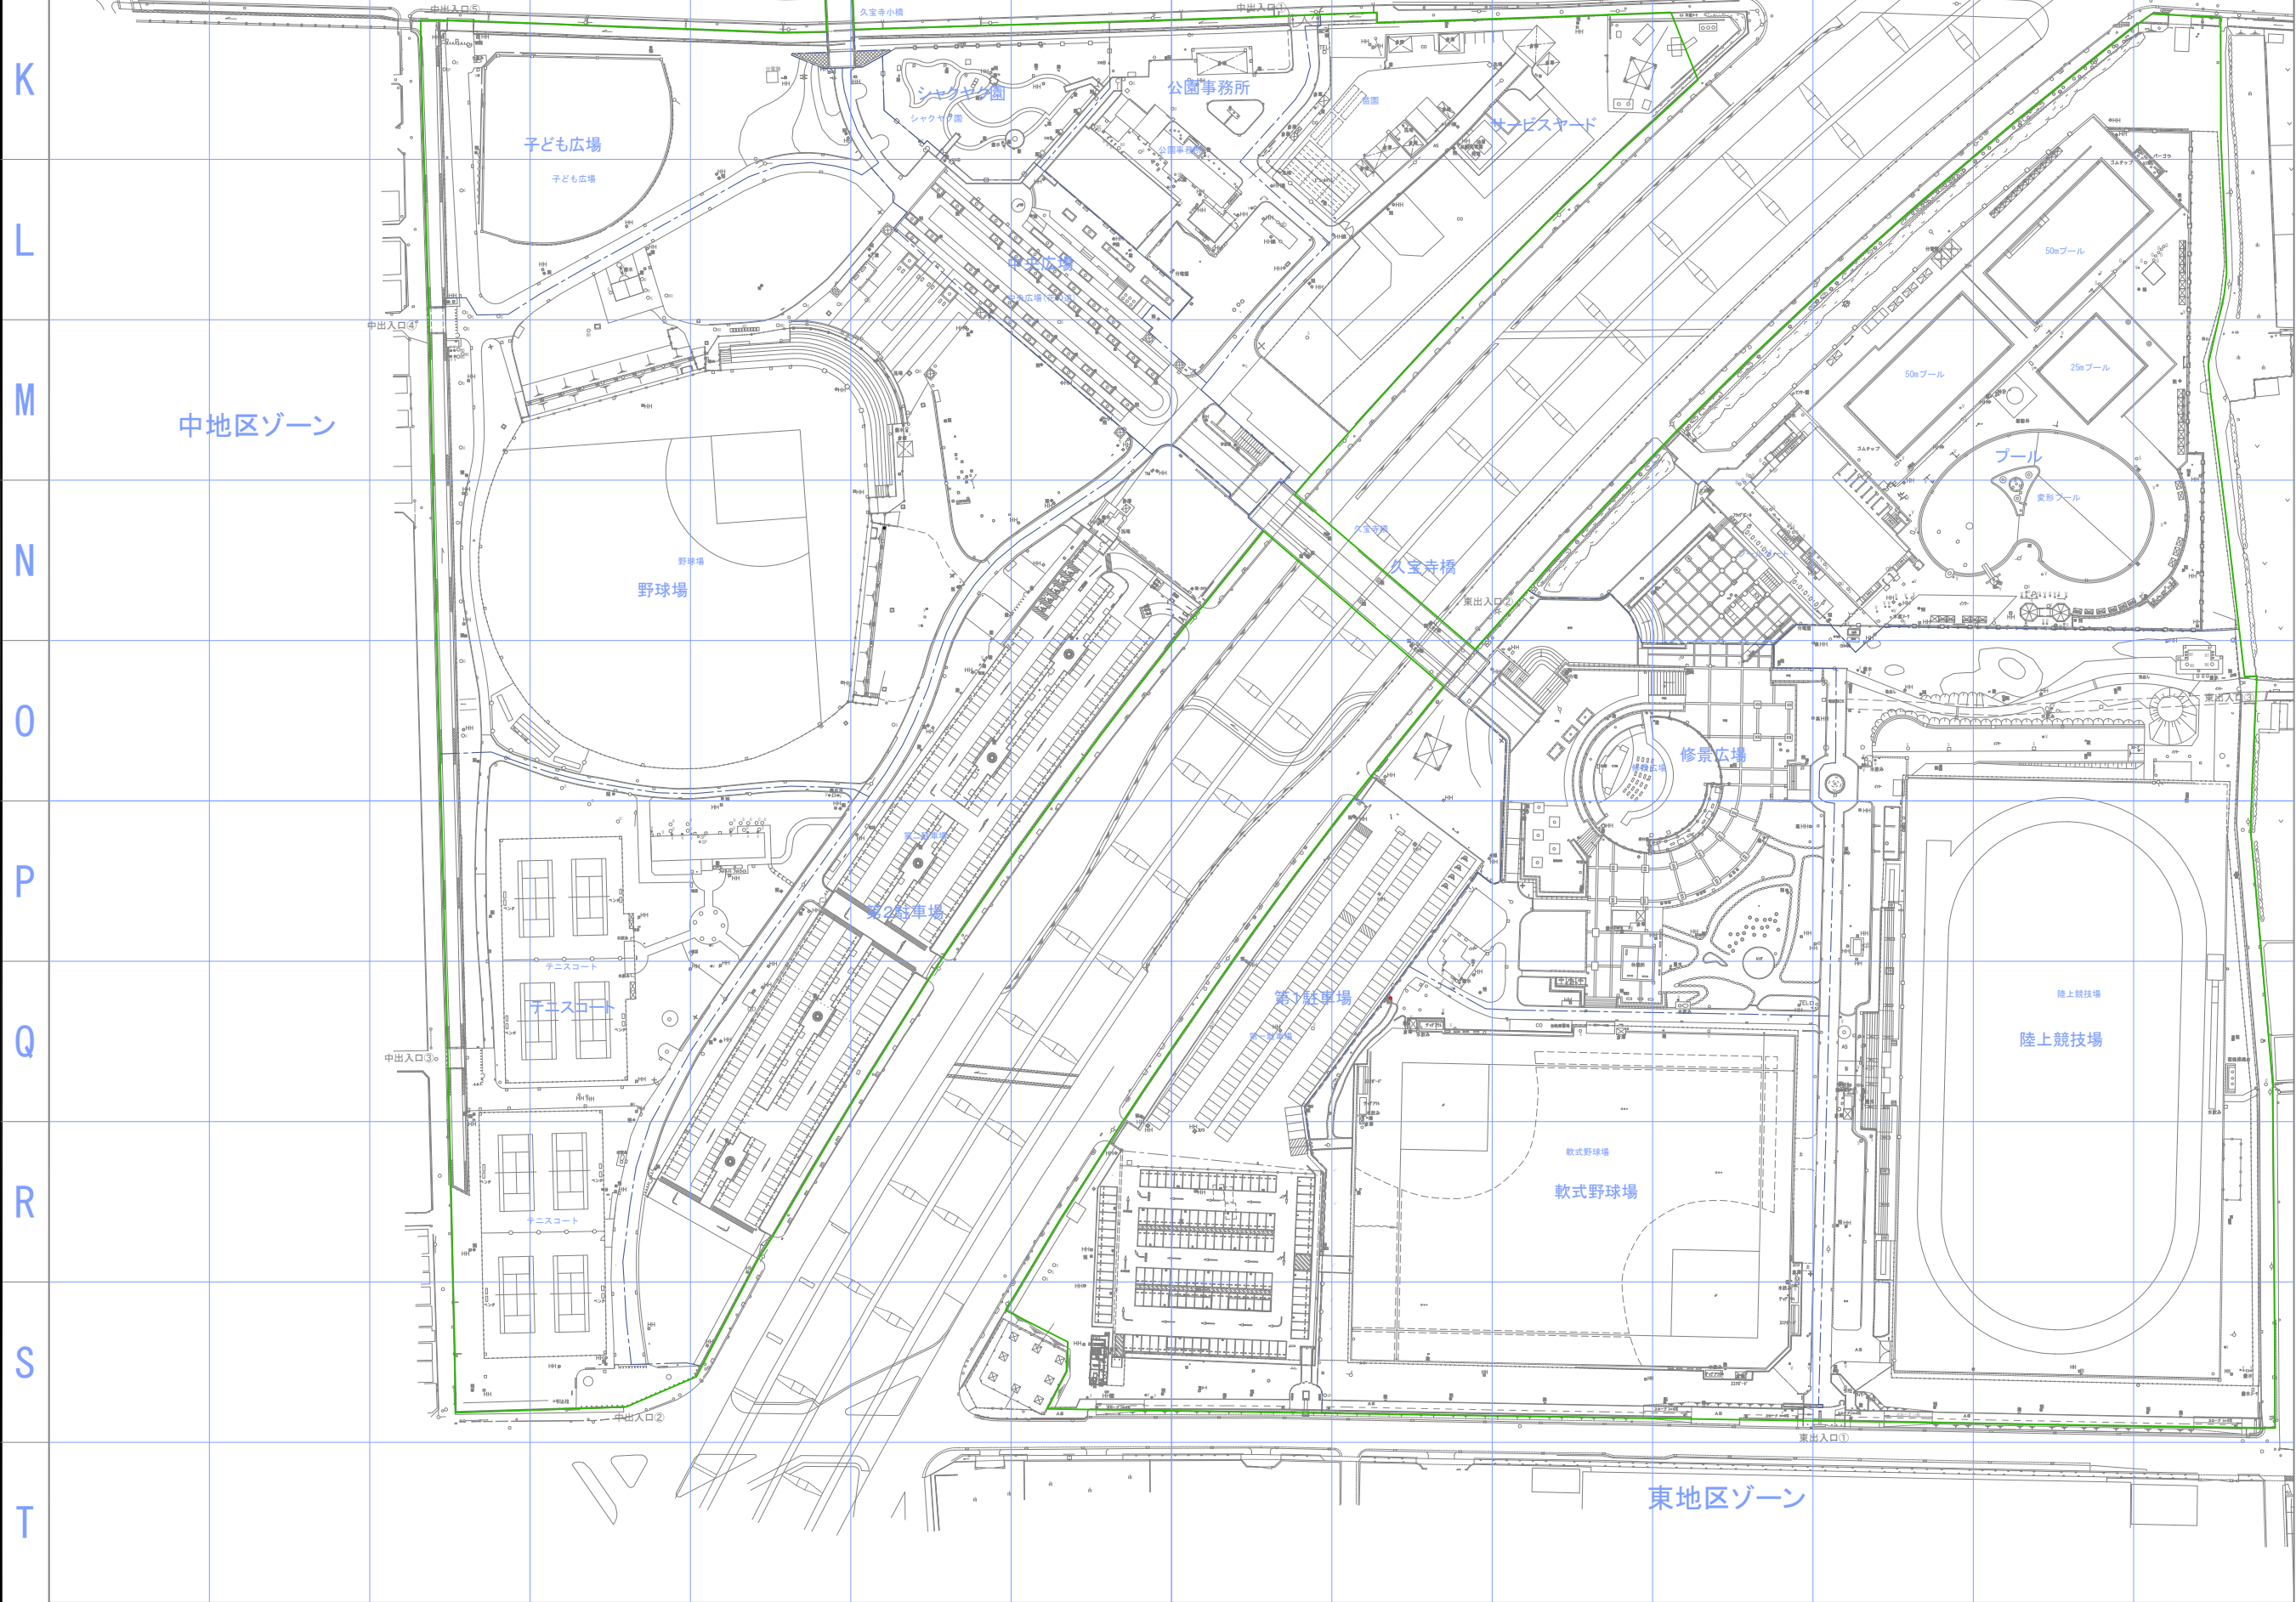

凡 例	
○	照明
□	電気スタンド
□	分電盤
□	トイレ
○	散水栓
●	止水栓
□	排水口
□	排水口
□	排水口
○	雨水人孔
○	汚水人孔
○	防災トイレ
■	防災トイレ
○	点検口
AS	アスファルト舗装
Gr	グラウンド舗装
E	土

平成30年3月：作成

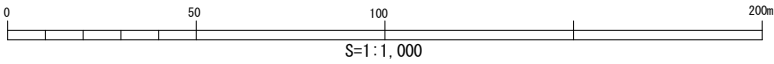

公園名	久宝寺緑地
図面種別	計画平面図-2
縮 尺	A1=1 : 1,000





区域凡例




記号	名 称
	都市計画決定
	事業認可区域
	開設区域



公園名	久宝寺緑地
図面種別	区域図
縮 尺	A1=1:2000

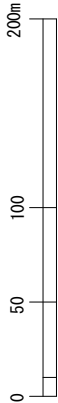


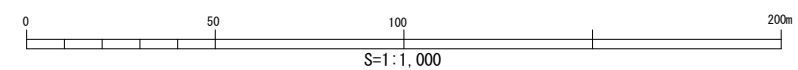

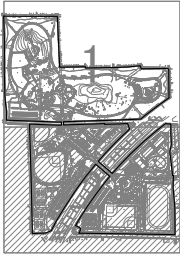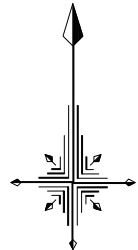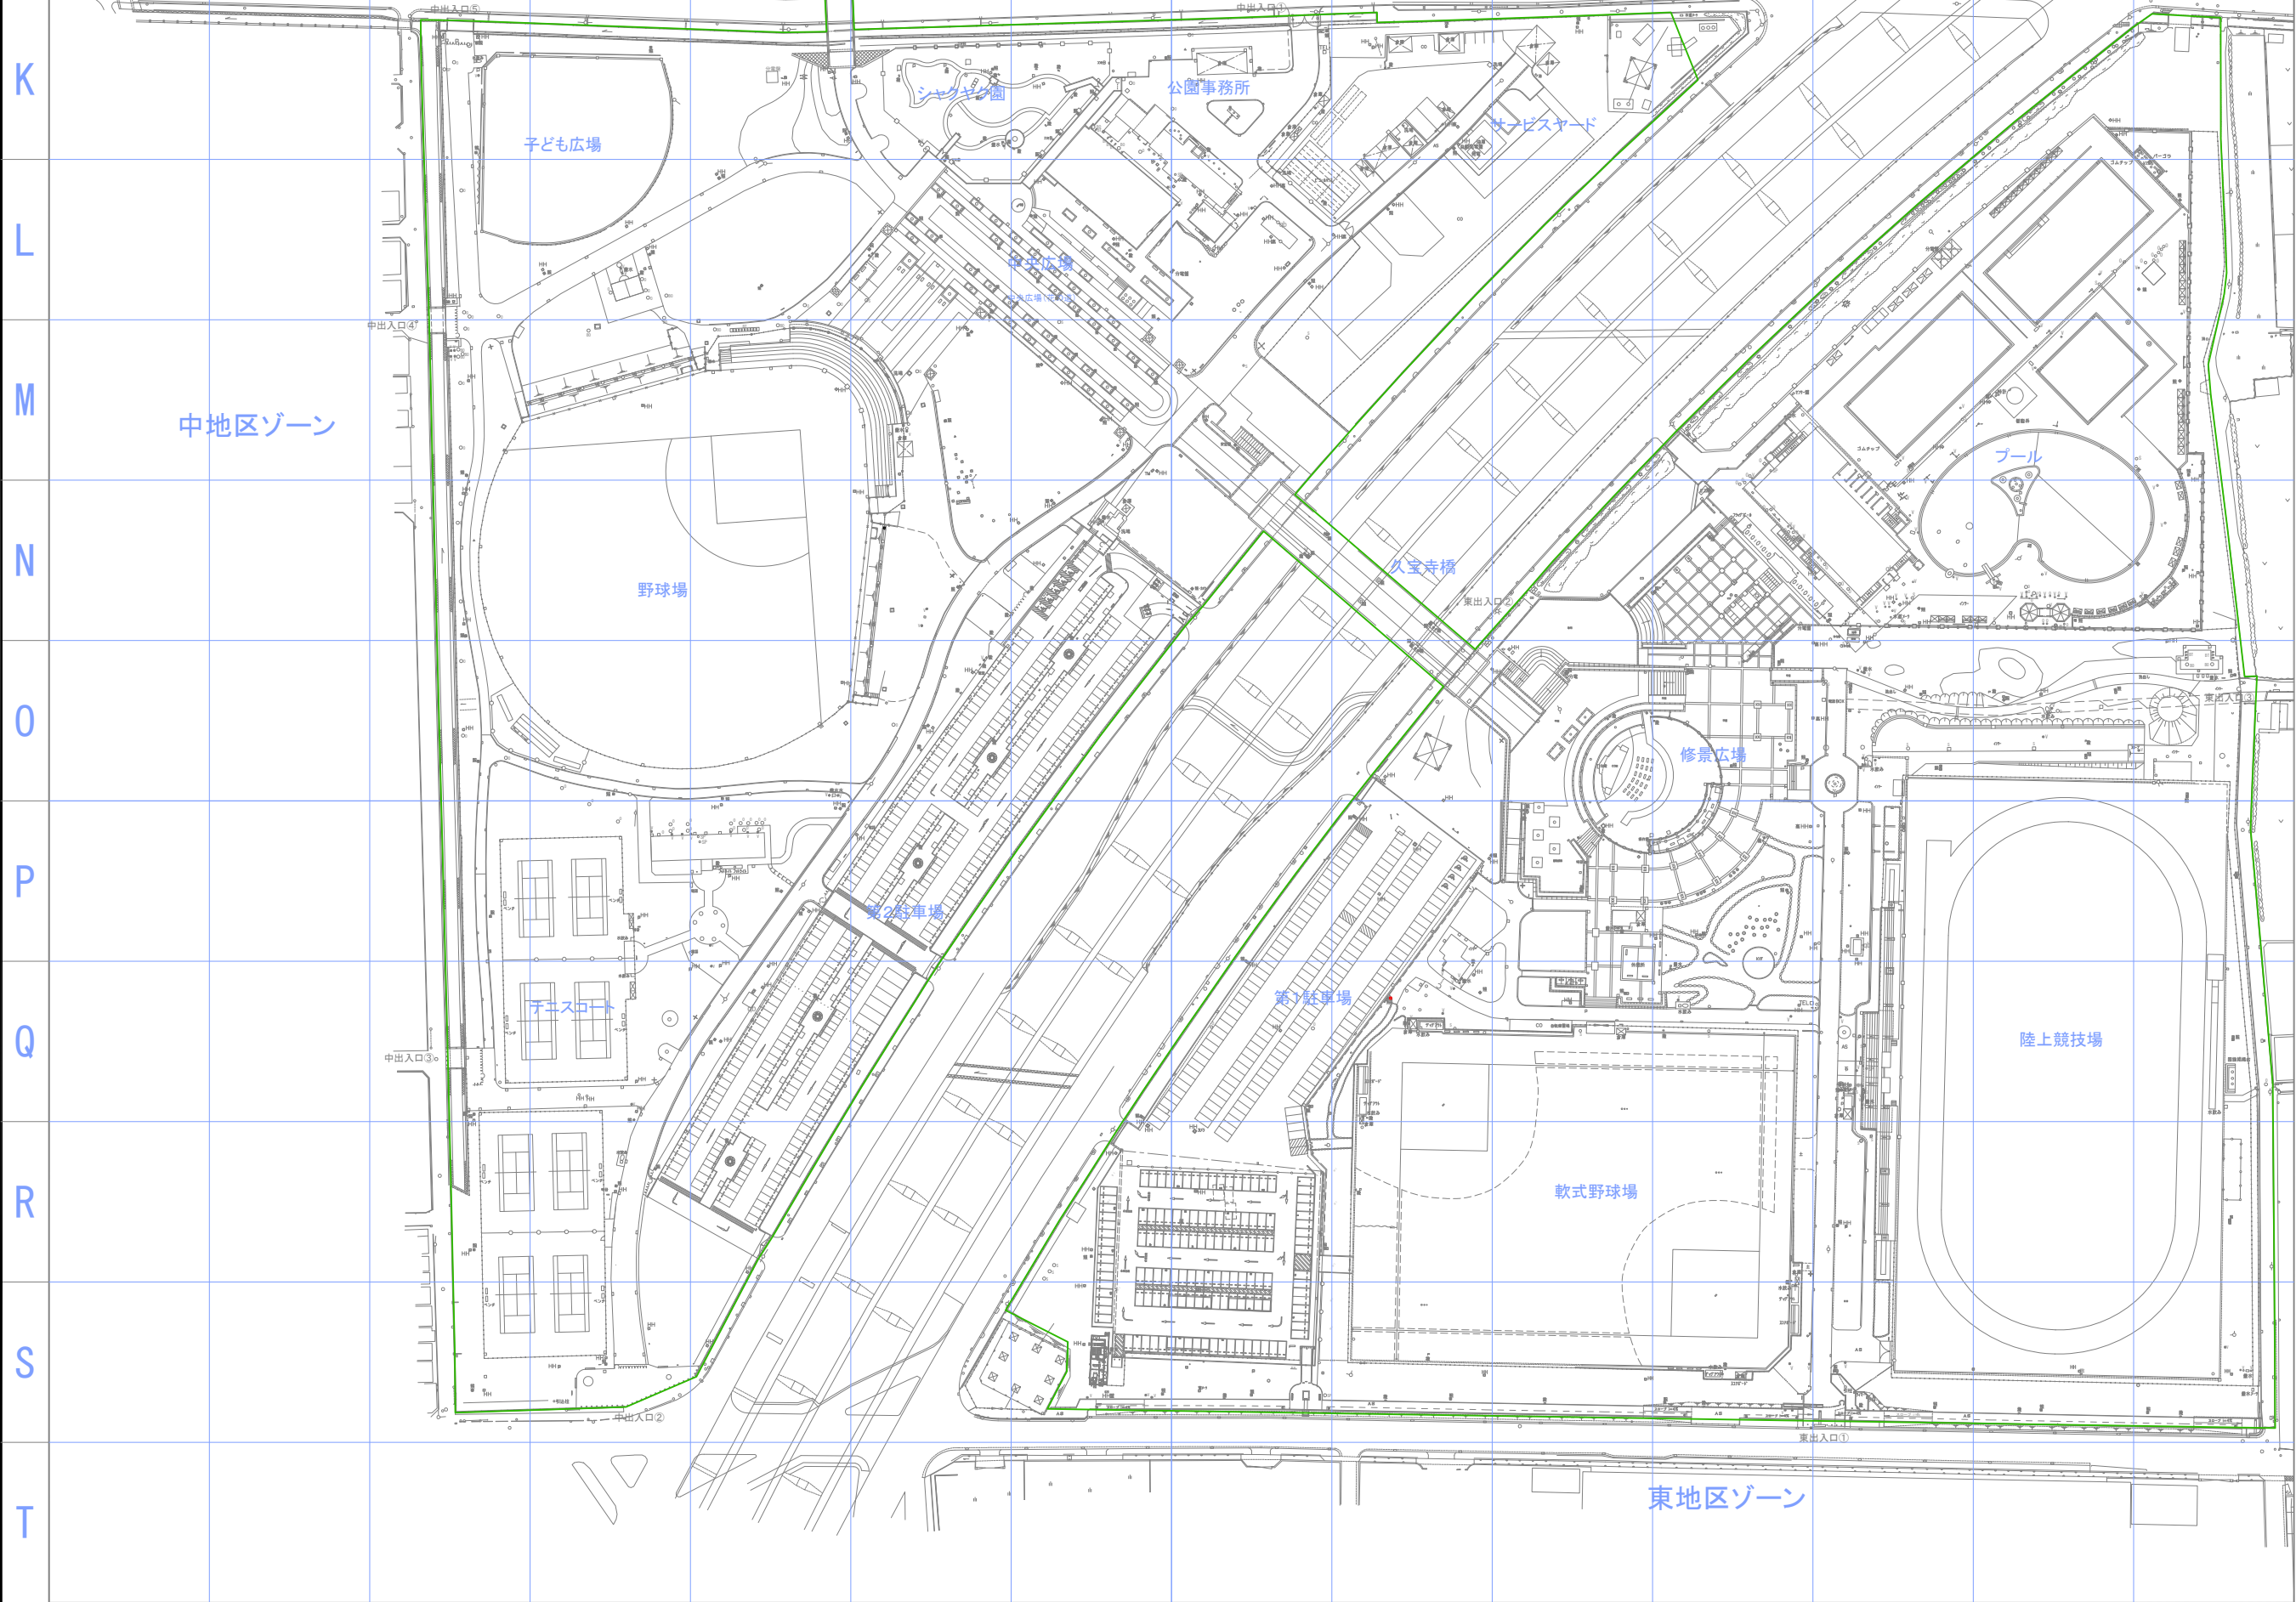

凡 例	
⬢ 照	照明
⬢ H	電気灯台
⬢ 分	分電盤
⬢ 分	分電盤
⬢ 散	散水栓
⬢ V	止水栓類
⬢ 量	量水器
⬢ 消	消火栓
⬢ 集	集水樹
○ ⁸	雨水人孔
○ ⁰	汚水人孔
○ ⁸⁰	防災トイレ
■ ⁸⁰	防災トイレ
○ ⁸⁰	防災トイレ
AS	アスファルト舗装
Gr	グラウンド舗装
E	土


平成30年3月：作成

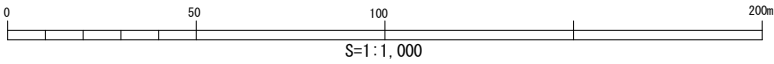

公園名	久宝寺緑地
図面種別	計画平面図-2
縮 尺	A1=1 : 1,000




久宝寺緑地

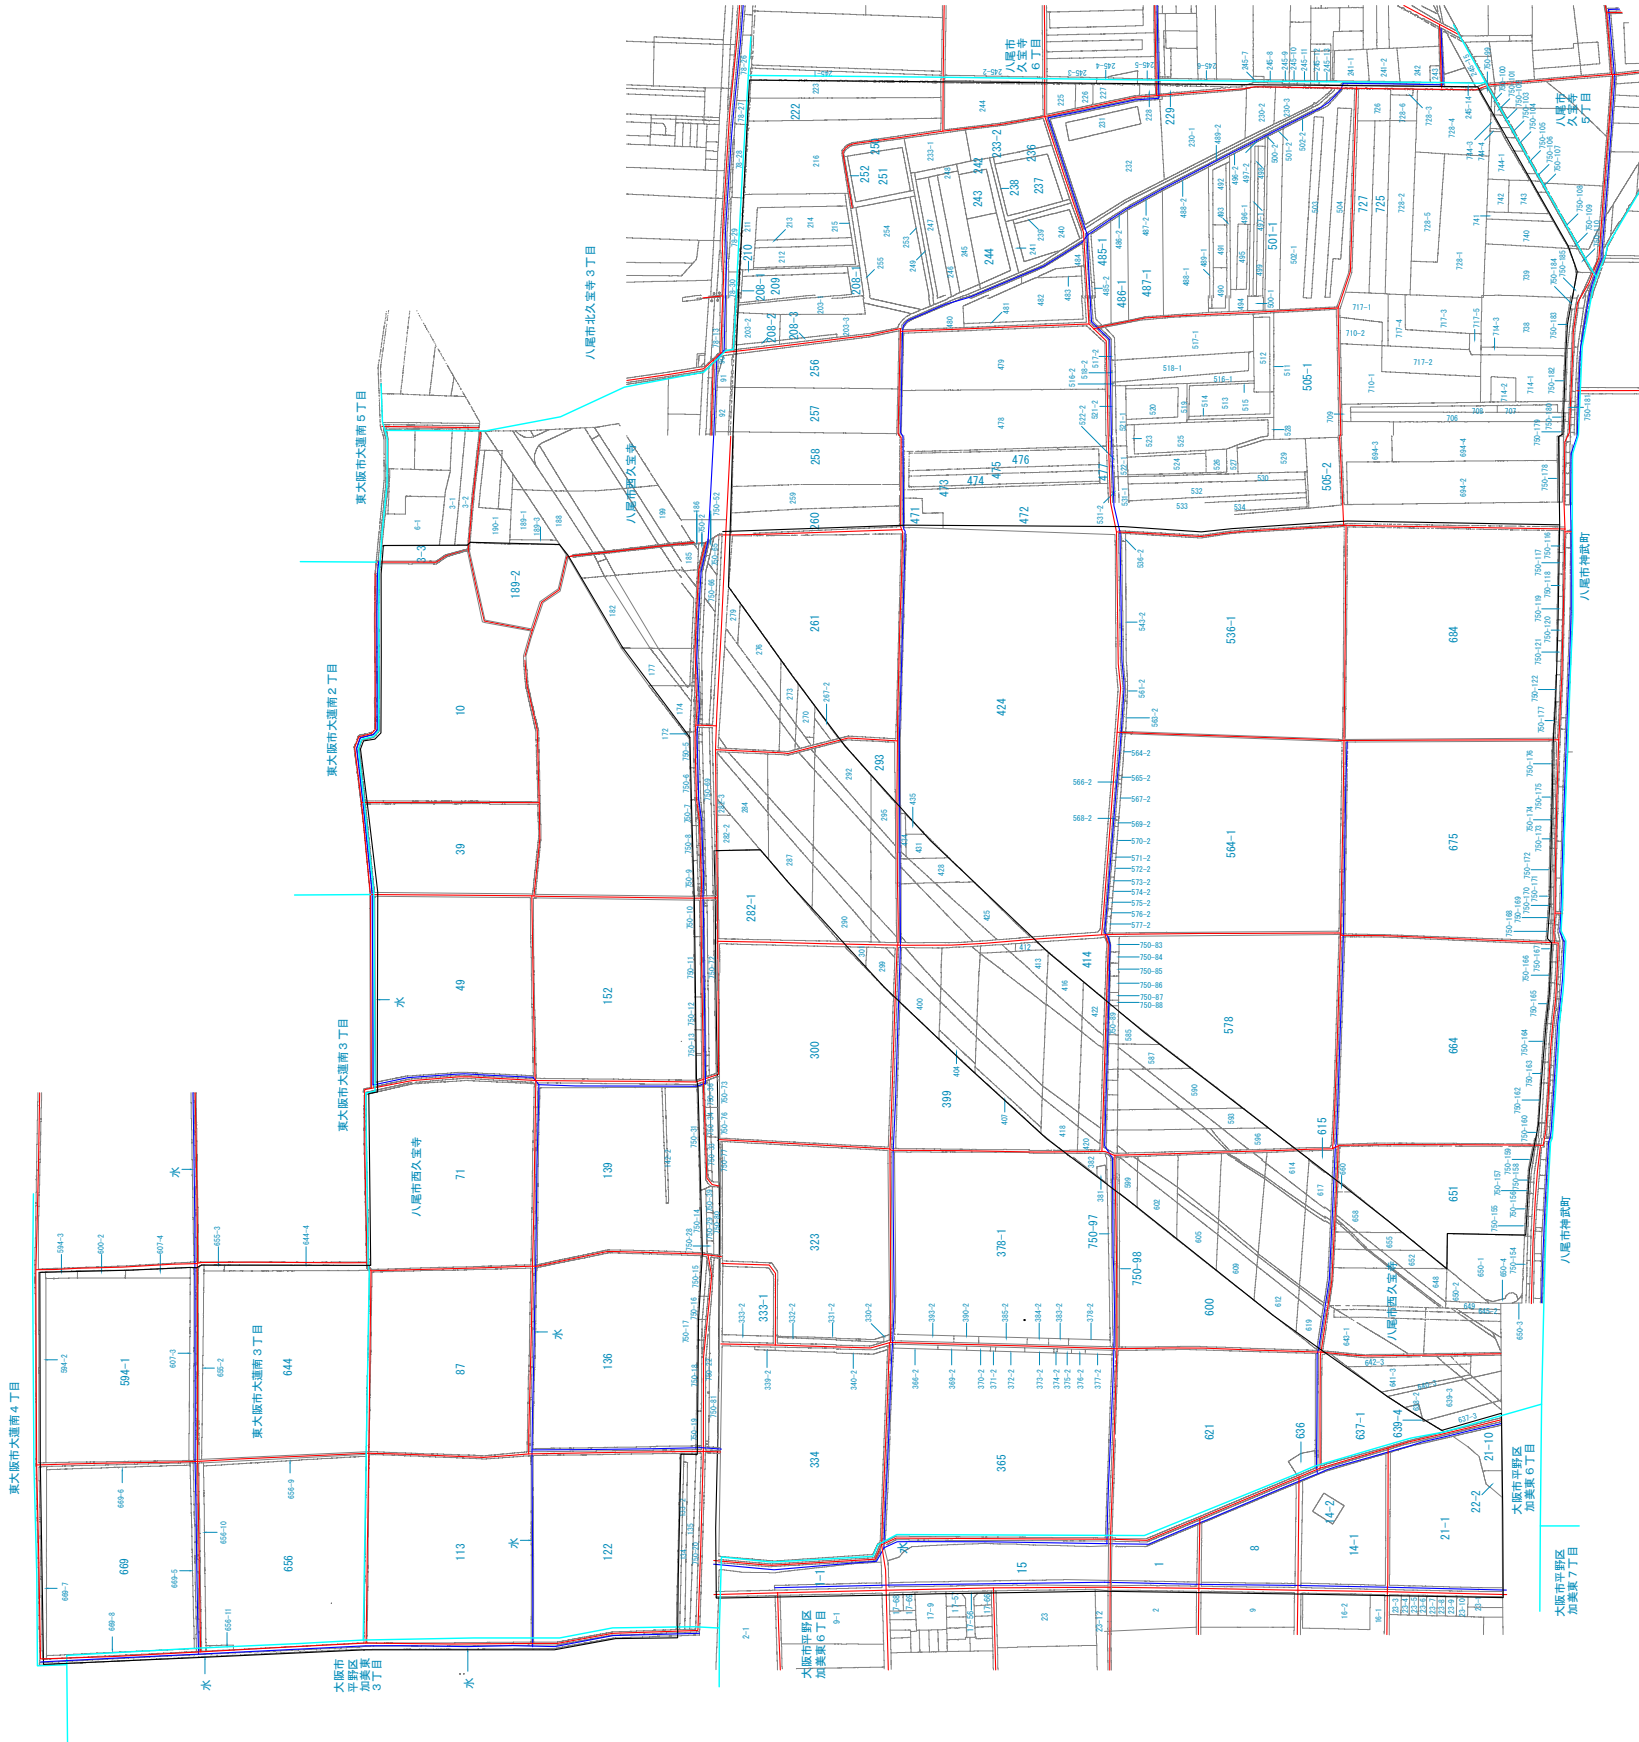

凡例	
記号	名称
—	敷地境界線
—	町界線
—	道路(里道)
—	水路(河川)
463-1	地番(公園所有地)
463-2	地番(公園所有地外)

※. 図面は縮尺外とし、2009年11月現在の法務局からの資料より作成。
(2013年2月に修正)

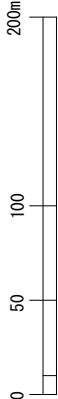


公園名	久宝寺緑地
図面種別	用地合成図
縮尺	A1=近似縮尺(1:2000)






凡 例	
☒照	照明
□HH	電気モトル
□分電	分電盤
□qb	キュービクル
撤	散水栓
●V	止水栓類
□量水	量水器
□消	消火栓
	集水樹
○S	雨水入孔
○O	汚水入孔
○BO	防災トイレ
☒BT	防災トイレ
○SP	シールカー
AS	アスファルト舗装
コンクリ	コンクリート舗装
土	土

平成30年3月：作成

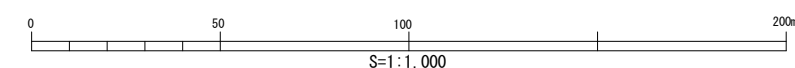


公園名	久宝寺緑地
図面種別	占用施設配置平面図-1
縮 尺	A1=1 : 1,000

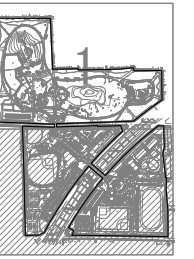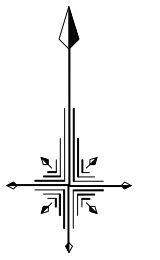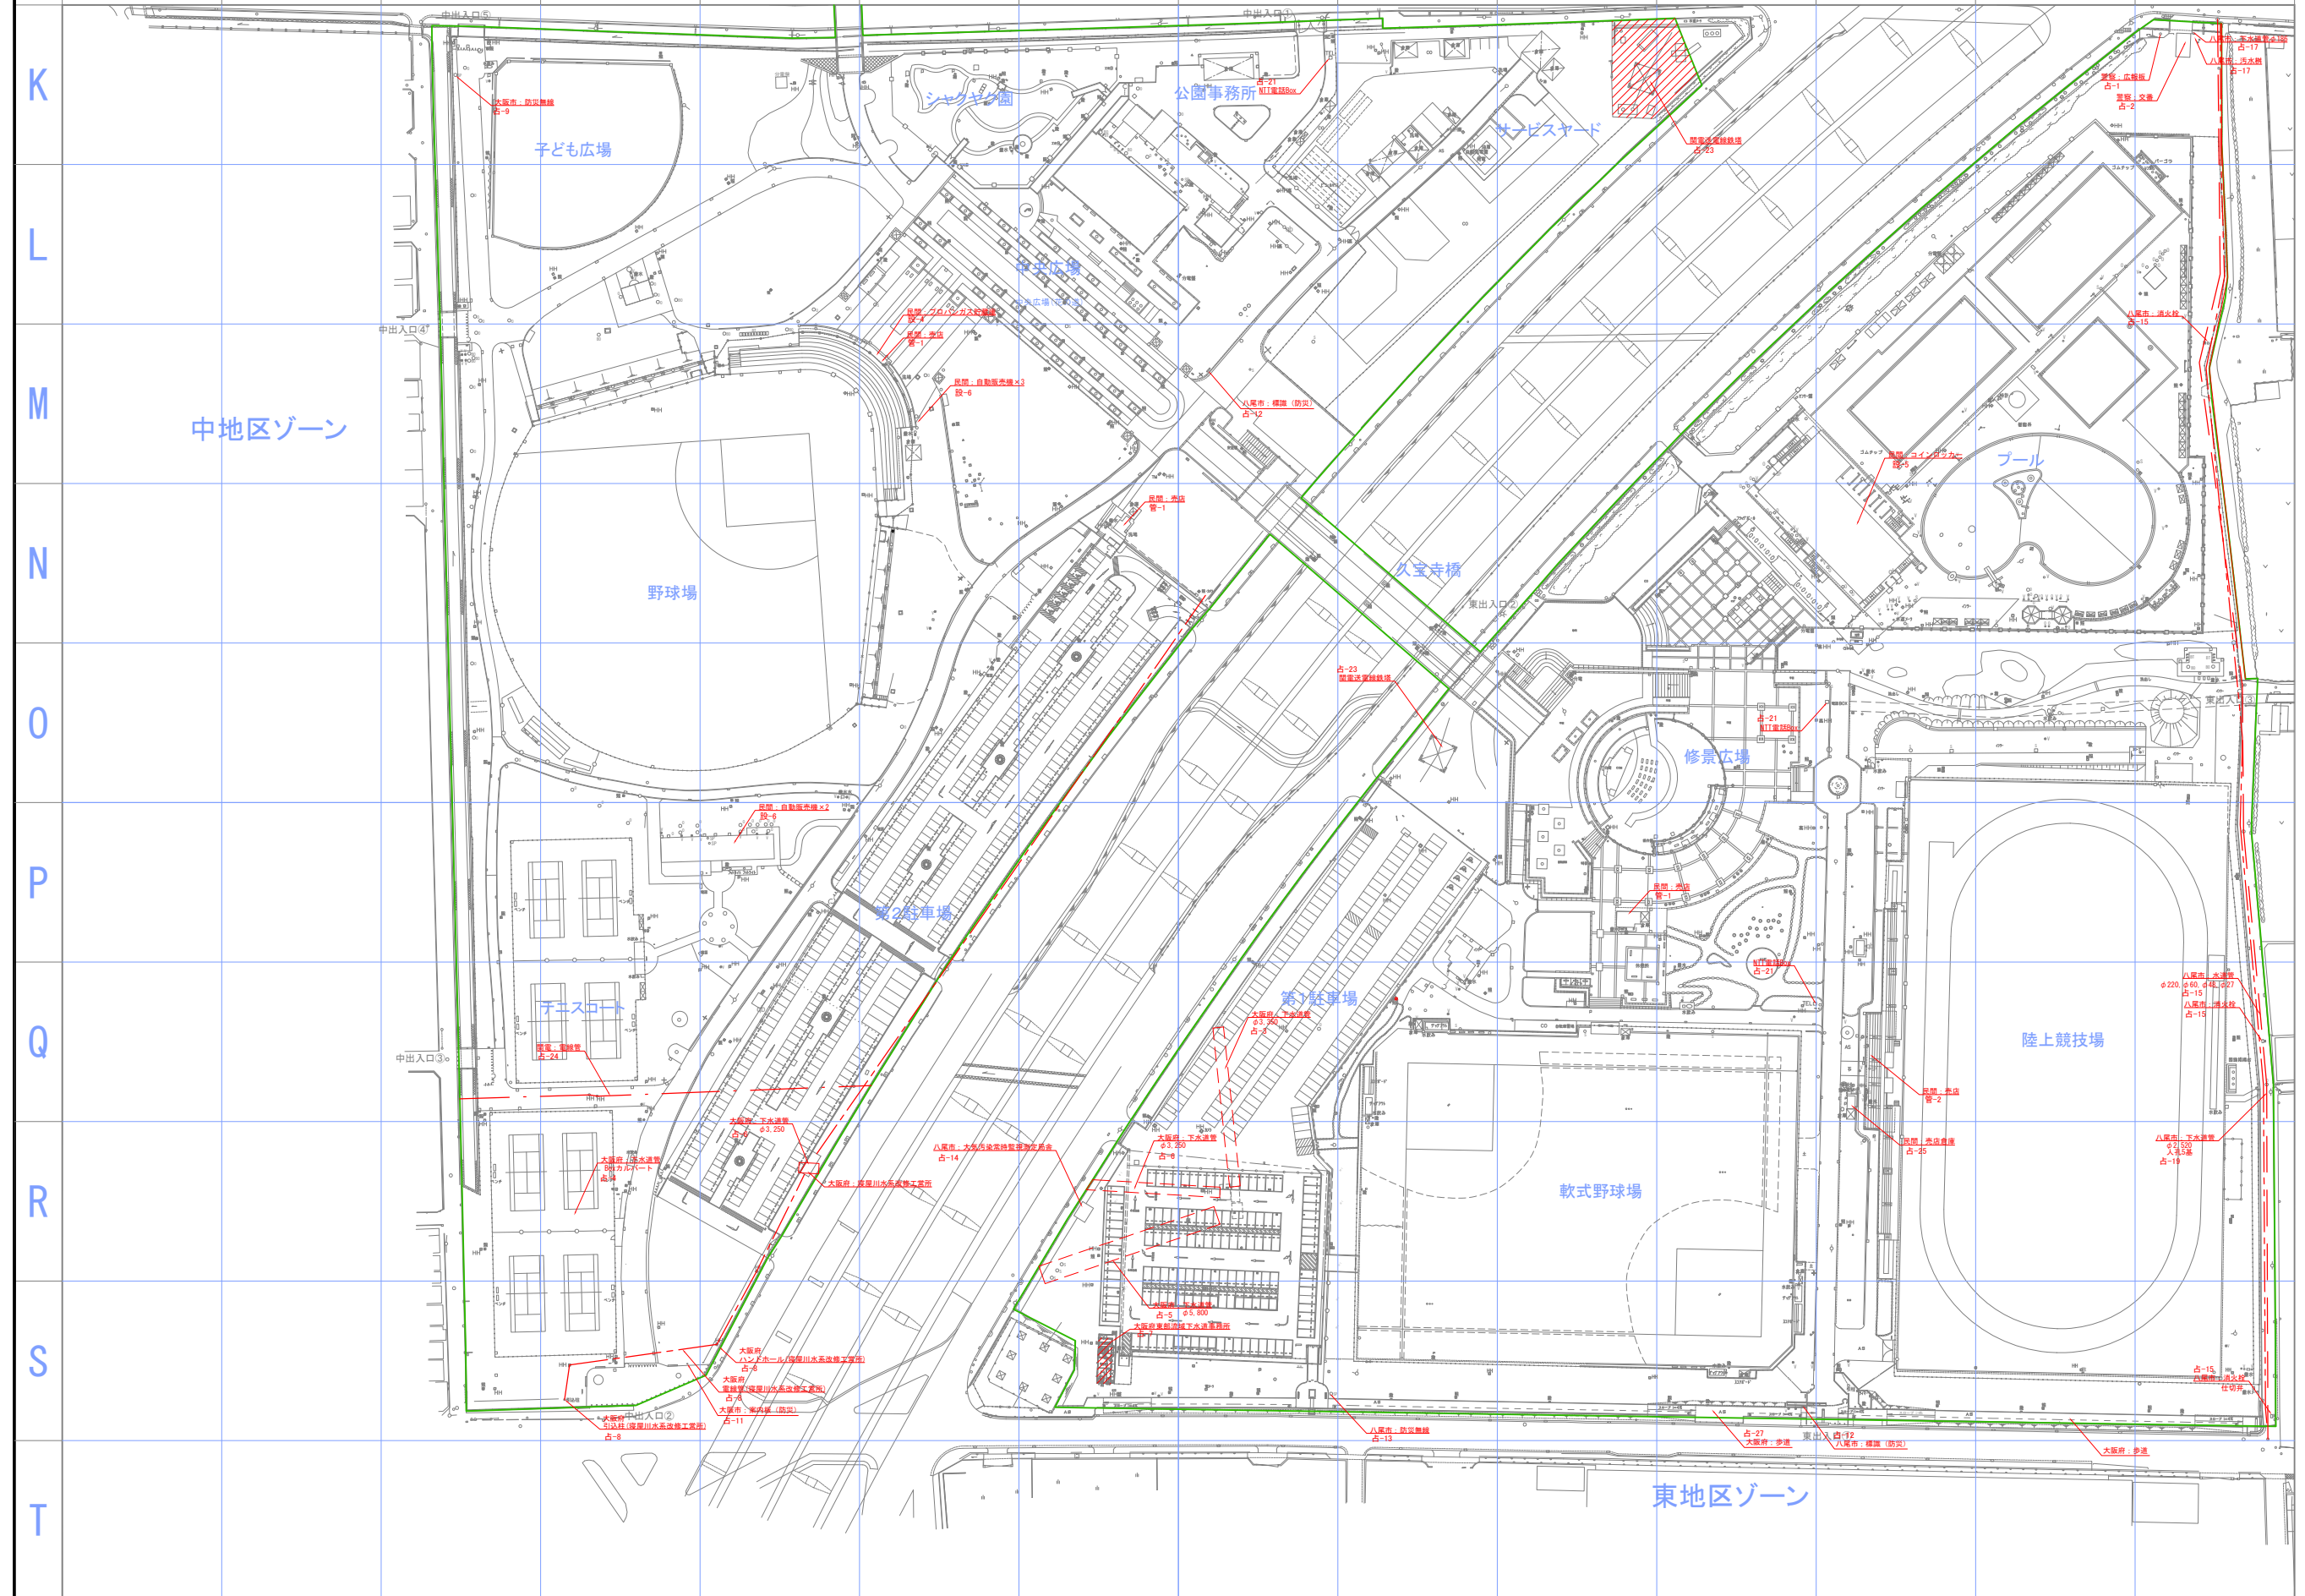

凡 例	
照	照明
電	電気
分電	分電盤
ケーブル	ケーブル
水	水
V	止水栓類
量水器	量水器
消火栓	消火栓
集水	集水
OS	雨水人孔
OB	汚水人孔
防炎	防炎
防災	防災
SP	スリット
AS	アスファルト舗装
コンクリート	コンクリート舗装
土	土

平成30年3月：作成

公園名	久宝寺緑地
図面種別	占用施設配置平面図-2
縮 尺	A1=1 : 1,000

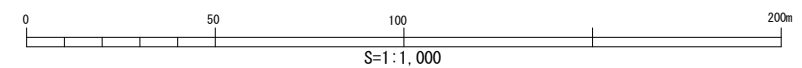




凡 例	
照	照明
電	電気・水・熱
分電	分電盤
栓	栓・バルブ
水	散水栓
量水	止水栓類
消	消火栓
〇 ^S	集水樹
〇 ^D	雨水入孔
〇 ^{BO}	汚水入孔
防炎BT	防災トイレ
〇 ^{SP}	スリ・カー
AS	アスファルト舗装
コン	コンクリート舗装
土	土

記号	名称
— —	A分電盤系統
— —	ブルシステム
— —	B分電盤系統
— —	B C分電盤系統
— —	C分電盤系統
— —	D分電盤系統
— —	E分電盤系統
— —	E分電盤系統

平成30年3月：作成

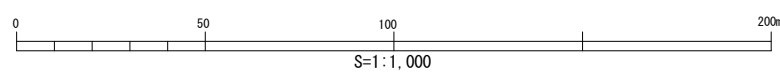

公園名	久宝寺緑地
図面種別	電気施設平面図-1
縮 尺	A1=1 : 1,000




凡 例	
☒ 照	照明
□ FH	電気マホール
□ 分電	分電盤
□ qb	キューブ
□ V	散水栓
● V	正止水栓
□ 量水	量水器
□ 清	清火栓
	集水樹
○ S	雨水人孔
○ S	汚水人孔
○ BO	防災トイレ
BSPT	防災トイレ
○ SP	スビーカー
AS	アスファルト舗装
Co	コークリート舗装
E	土

記号	名 称
	A分電盤系統
	ブルー系統
	B分電盤系統
	B/C分電盤系統
	C分電盤系統
	D分電盤系統
	E分電盤系統
	E分電盤系統


平成30年3月：作成

公園名	久宝寺緑地
図面種別	電気施設平面図-2
縮 尺	A1=1 : 1,000

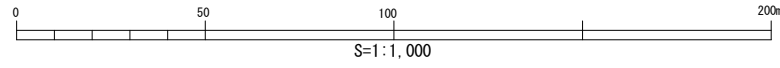







凡 例	
☒照	照明
⊠HH	電気マホ
□分電	分電盤
□ob	キューバル
撤	散水栓
※V	止水栓
□量水	量水器
□清	消火栓
	集水樹
○ ^S	雨水人子
○ ^{BO}	汚水人子
REBT	防災トレ
	防災トレ
○ ^{SP}	スニーカー
AS	アスファルト舗
コンクリ	コンクリート舗
土	土

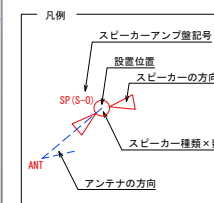


平成30年3月：作成

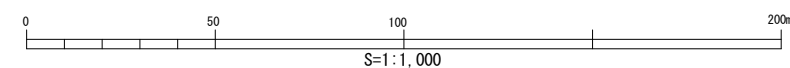


公園名	久宝寺緑地
図面種別	放送施設平面図-1
縮 尺	A1=1 : 1,000

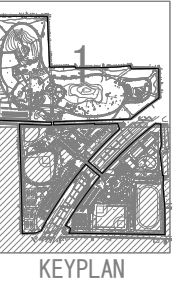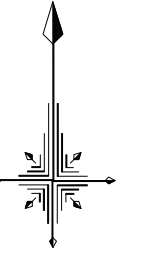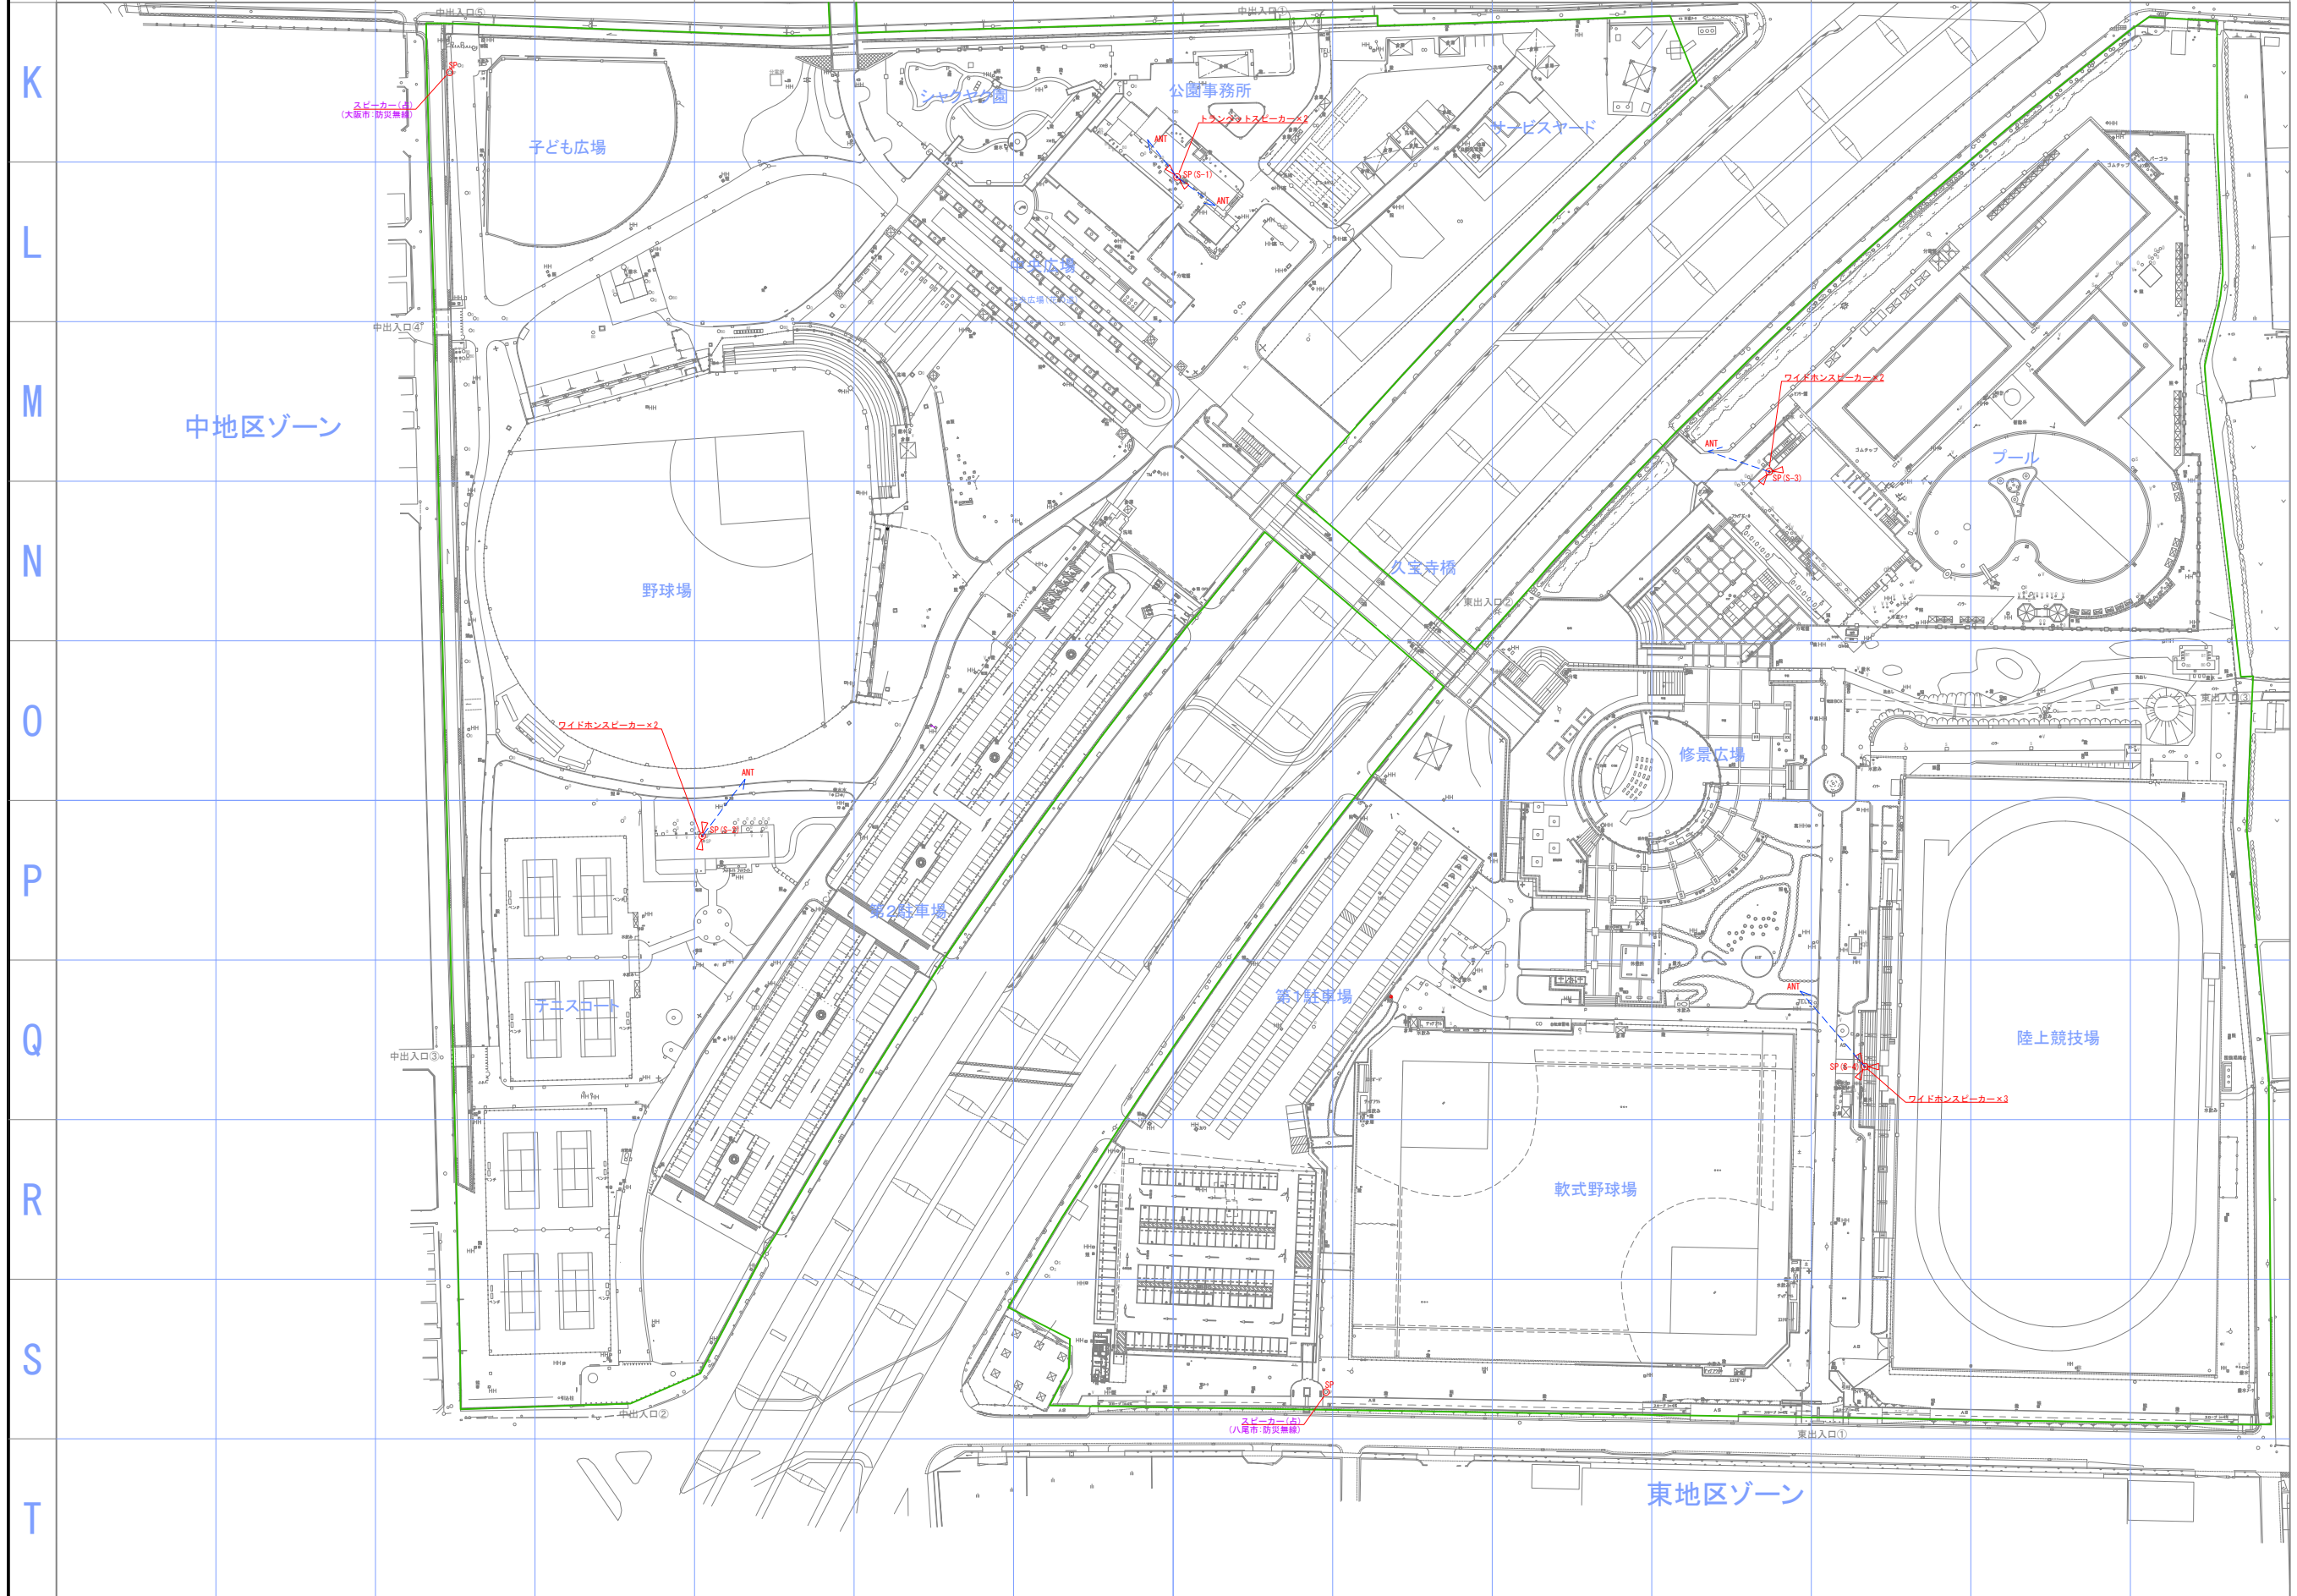

凡 例	
照	照明
HH	電気マホール
分電	分電盤
qb	キューバル
撤	撤水栓
V	止水栓類
量水	量水器
消	消火栓
Q	集水樹
○S	雨水人孔
○B	汚水人孔
BO	防災トイレ
BT	防災トイレ
○SP	ｽﾍﾞｰｶｰ
AS	ｱｽﾌﾙﾄ舗装
Co. Co.	ｺﾝｸﾘｰﾄ舗装
E	土

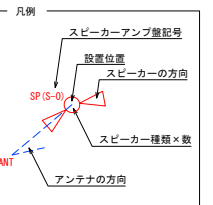



平成30年3月：作成

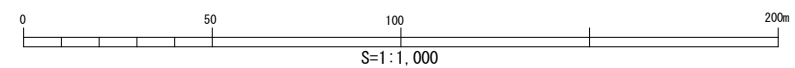




公園名	久宝寺緑地
図面種別	放送施設平面図-2
縮 尺	A1=1 : 1,000



凡 例	
☒照	照明
⊠HH	電気マホ
□分電	分電盤
□ob	ホビーバル
楕	散水栓
※V	止水栓
□量水	量水器
□清	消火栓
	集水樹
○ ^S	雨水人子
○ ^{BO}	汚水人子
REBT	防災トレ
	防災トレ
○ ^{SP}	スニーカー
AS	アスファルト舗
コンクリ	コンクリート舗
土	土

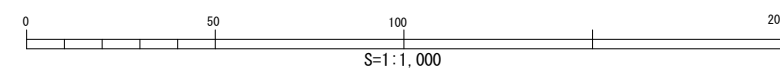 


公園名	久宝寺緑地
図面種別	上水・給水施設平面図-1
縮 尺	A1:1 : 1,000

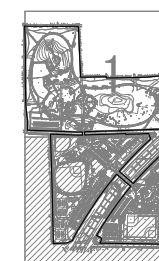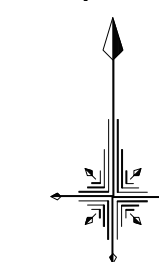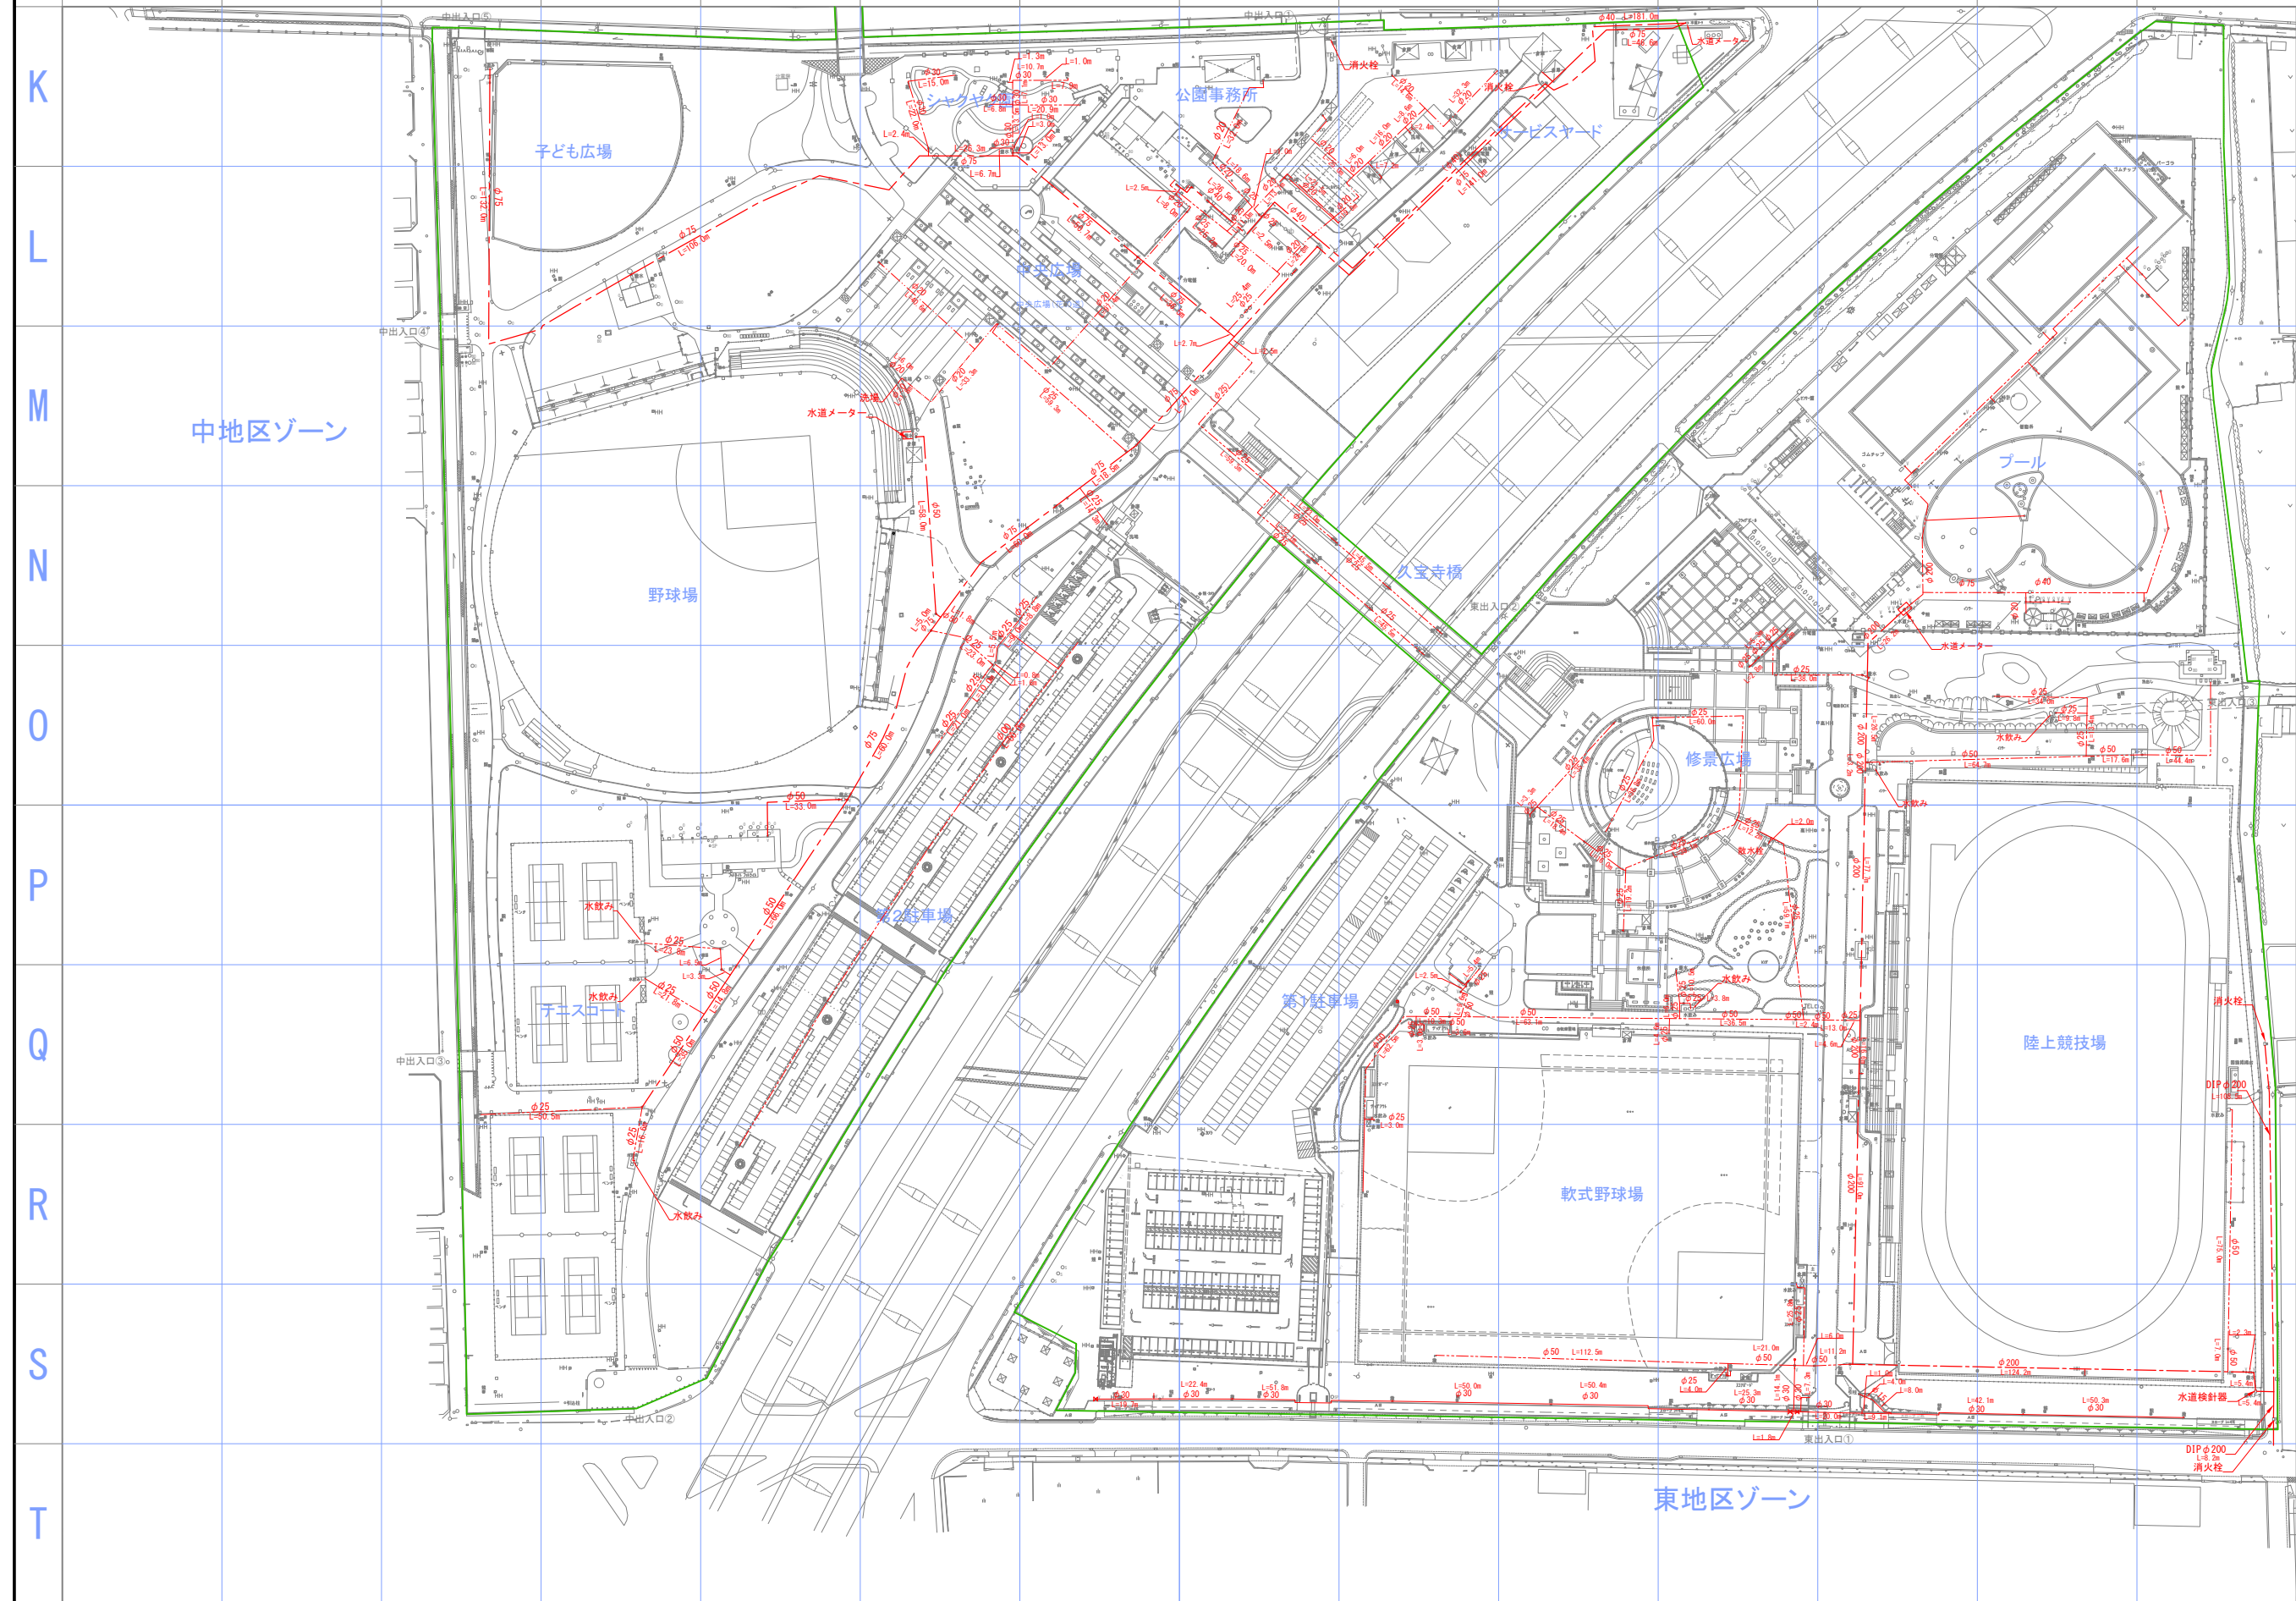





凡 例	
☒ 照	照明
□ H	電気スイッチ
□ 分電	分電盤
□ 水栓	栓・バルブ
□ 散水	散水栓
● V	止水栓種類
□ 量水	量水器
□ 消火栓	消火栓
	紫水栓
○ S	雨水人孔
○ O	汚水人孔
○ BO	防災トイレ
■ BT	防災トイレ
○ SP	スリ・カー
AS	アスファルト舗装
コンクリート	コンクリート舗装
土	土

平成30年3月：作成

公園名	久宝寺緑地
図面種別	上水・給水施設平面図-2
縮 尺	A1=1 : 1,000

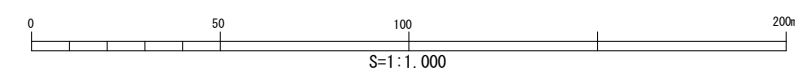


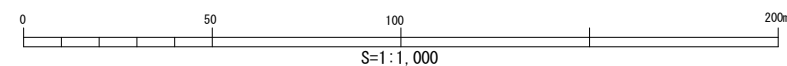

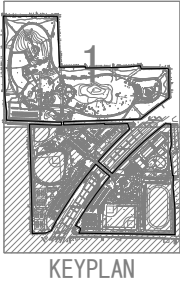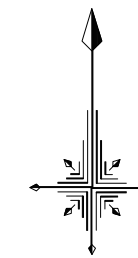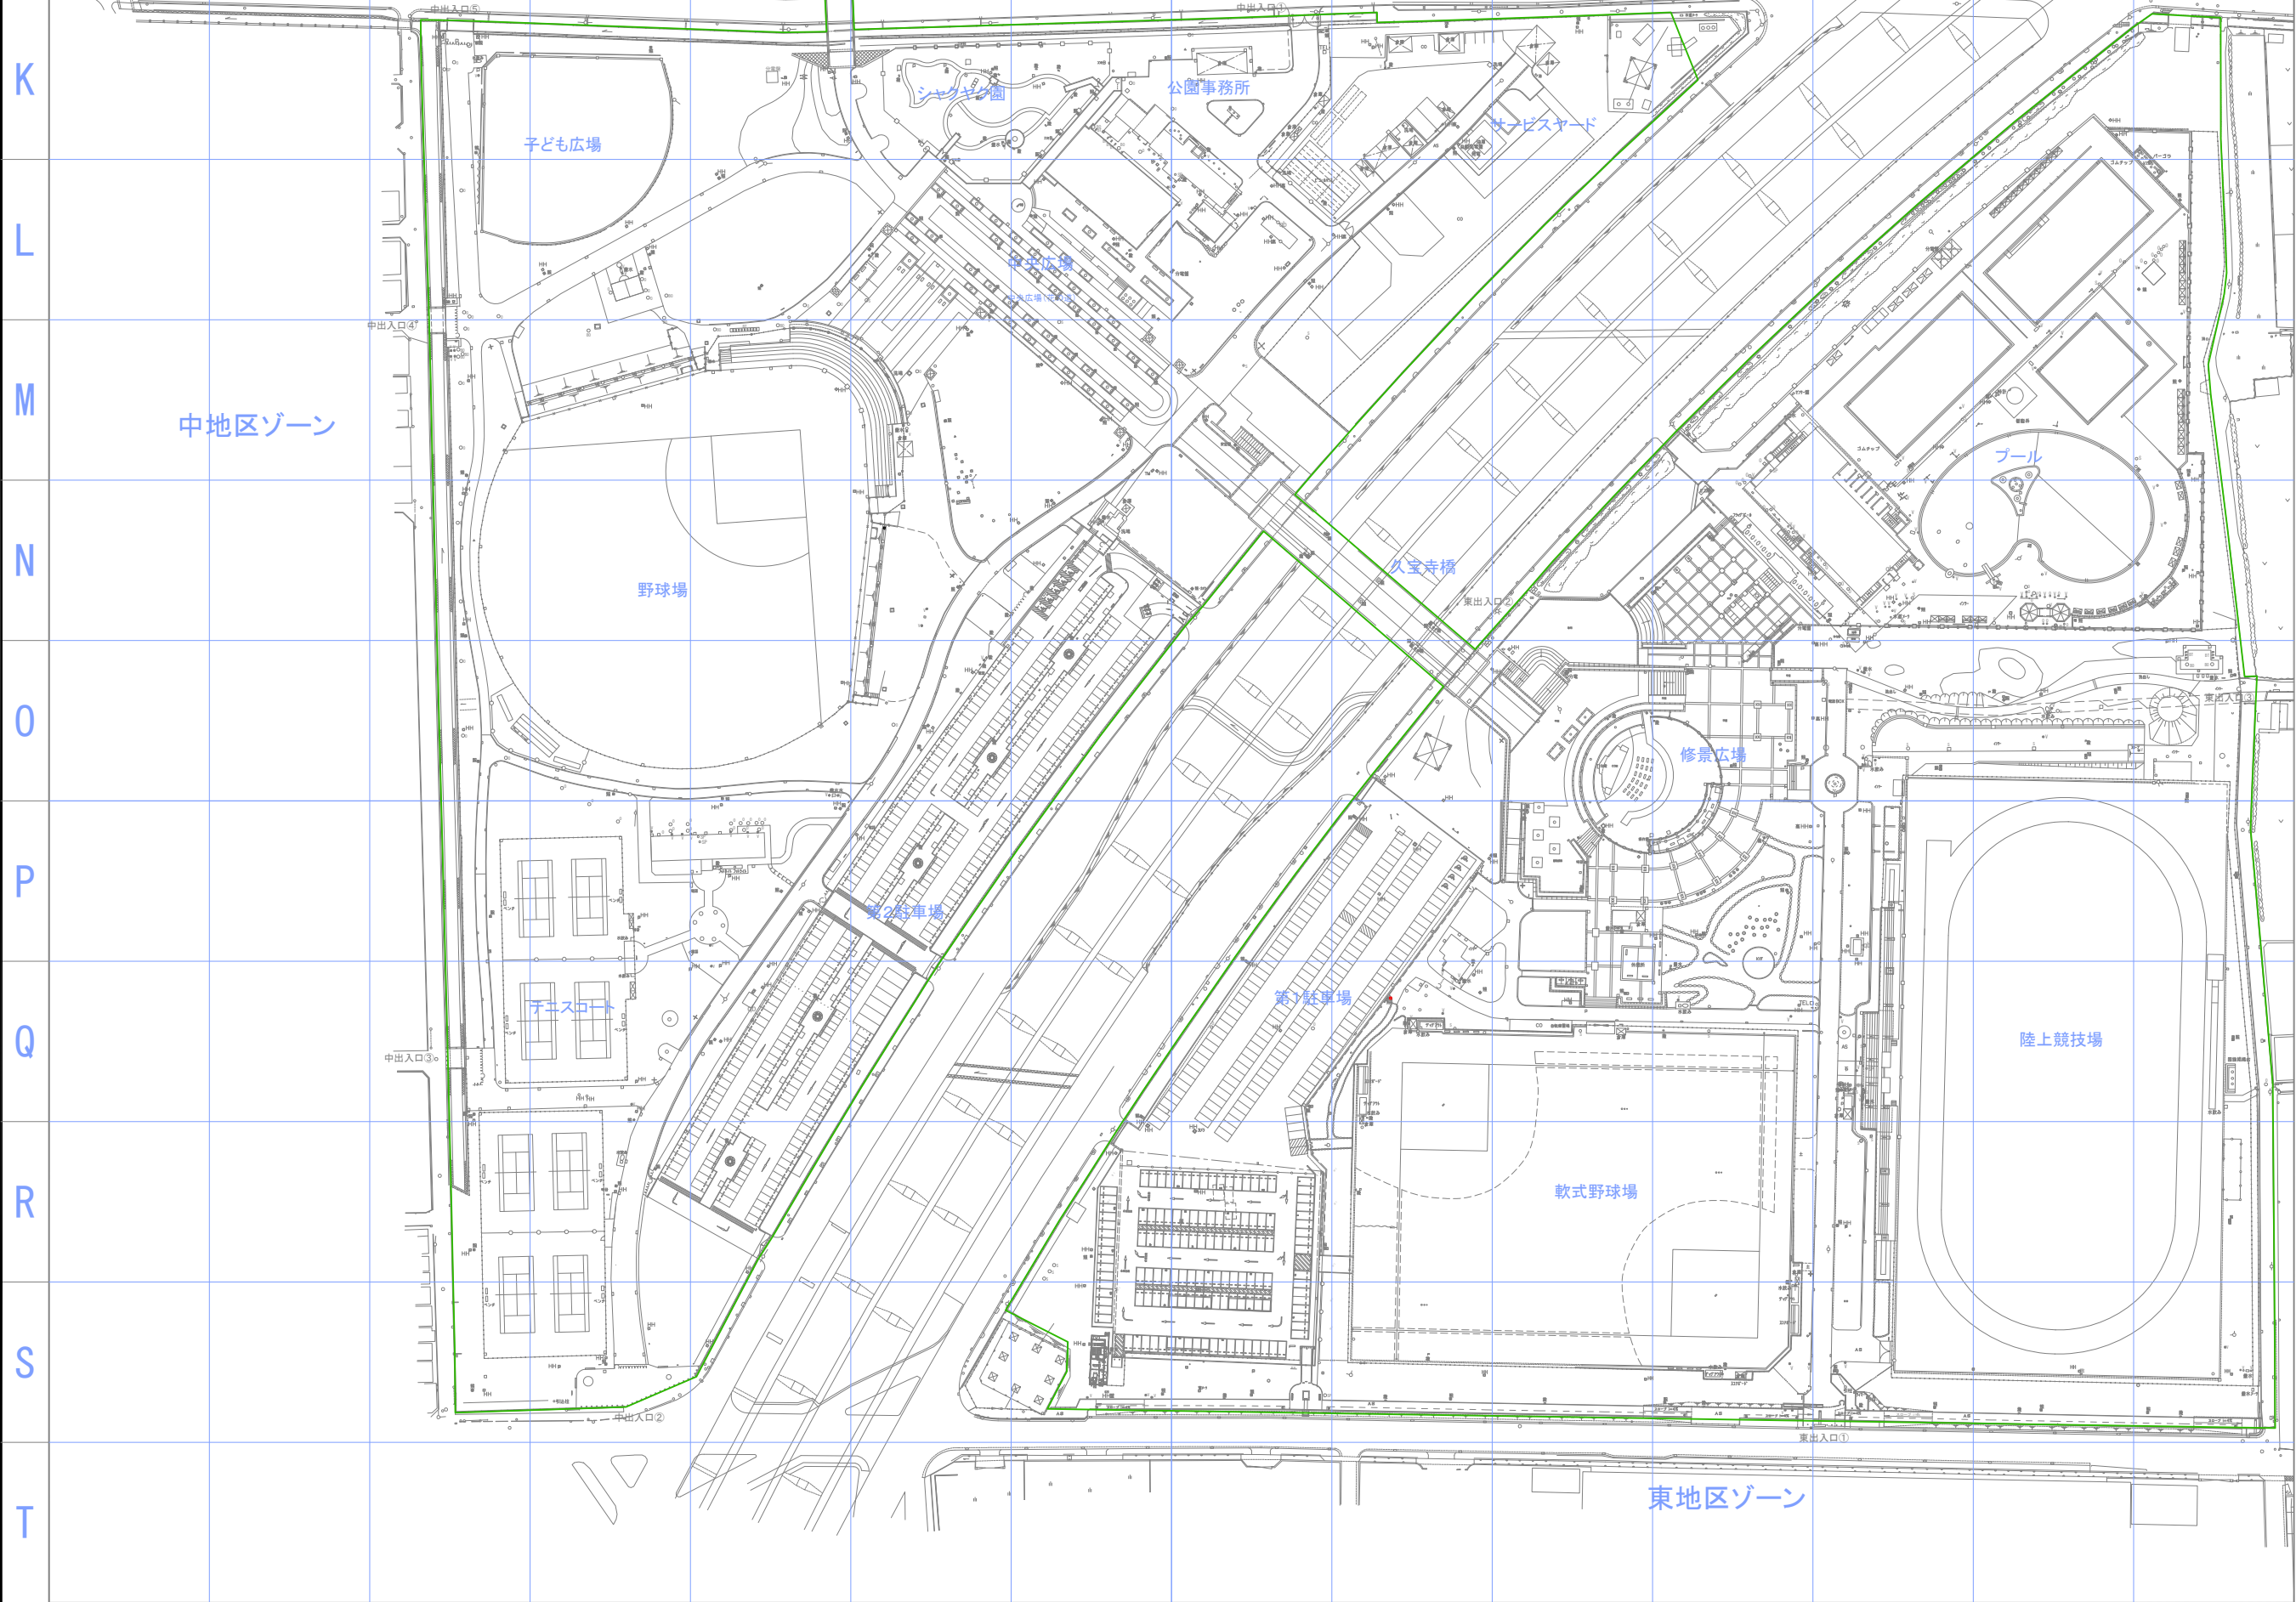



凡 例	
⊙	照明
□	電気スタンド
□	分電盤
□	トイレ
●	散水栓
●	止水栓類
□	排水
□	排水器
□	消火栓
□	雨水井
○	雨水人孔
○	汚水人孔
○	防災トイレ
■	防災トイレ
○	北
AS	アスファルト舗装
Gr	グラウンド舗装
E	土




平成30年3月：作成

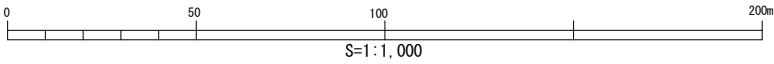

公園名	久宝寺緑地
図面種別	中水・井水施設平面図-2
縮 尺	A1=1 : 1,000

公園名	久宝寺緑地
図面種別	下水・排水施設平面図-1
縮 尺	A1=1 : 1,000

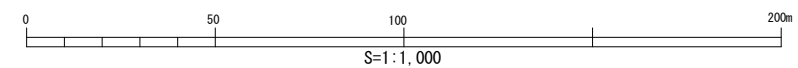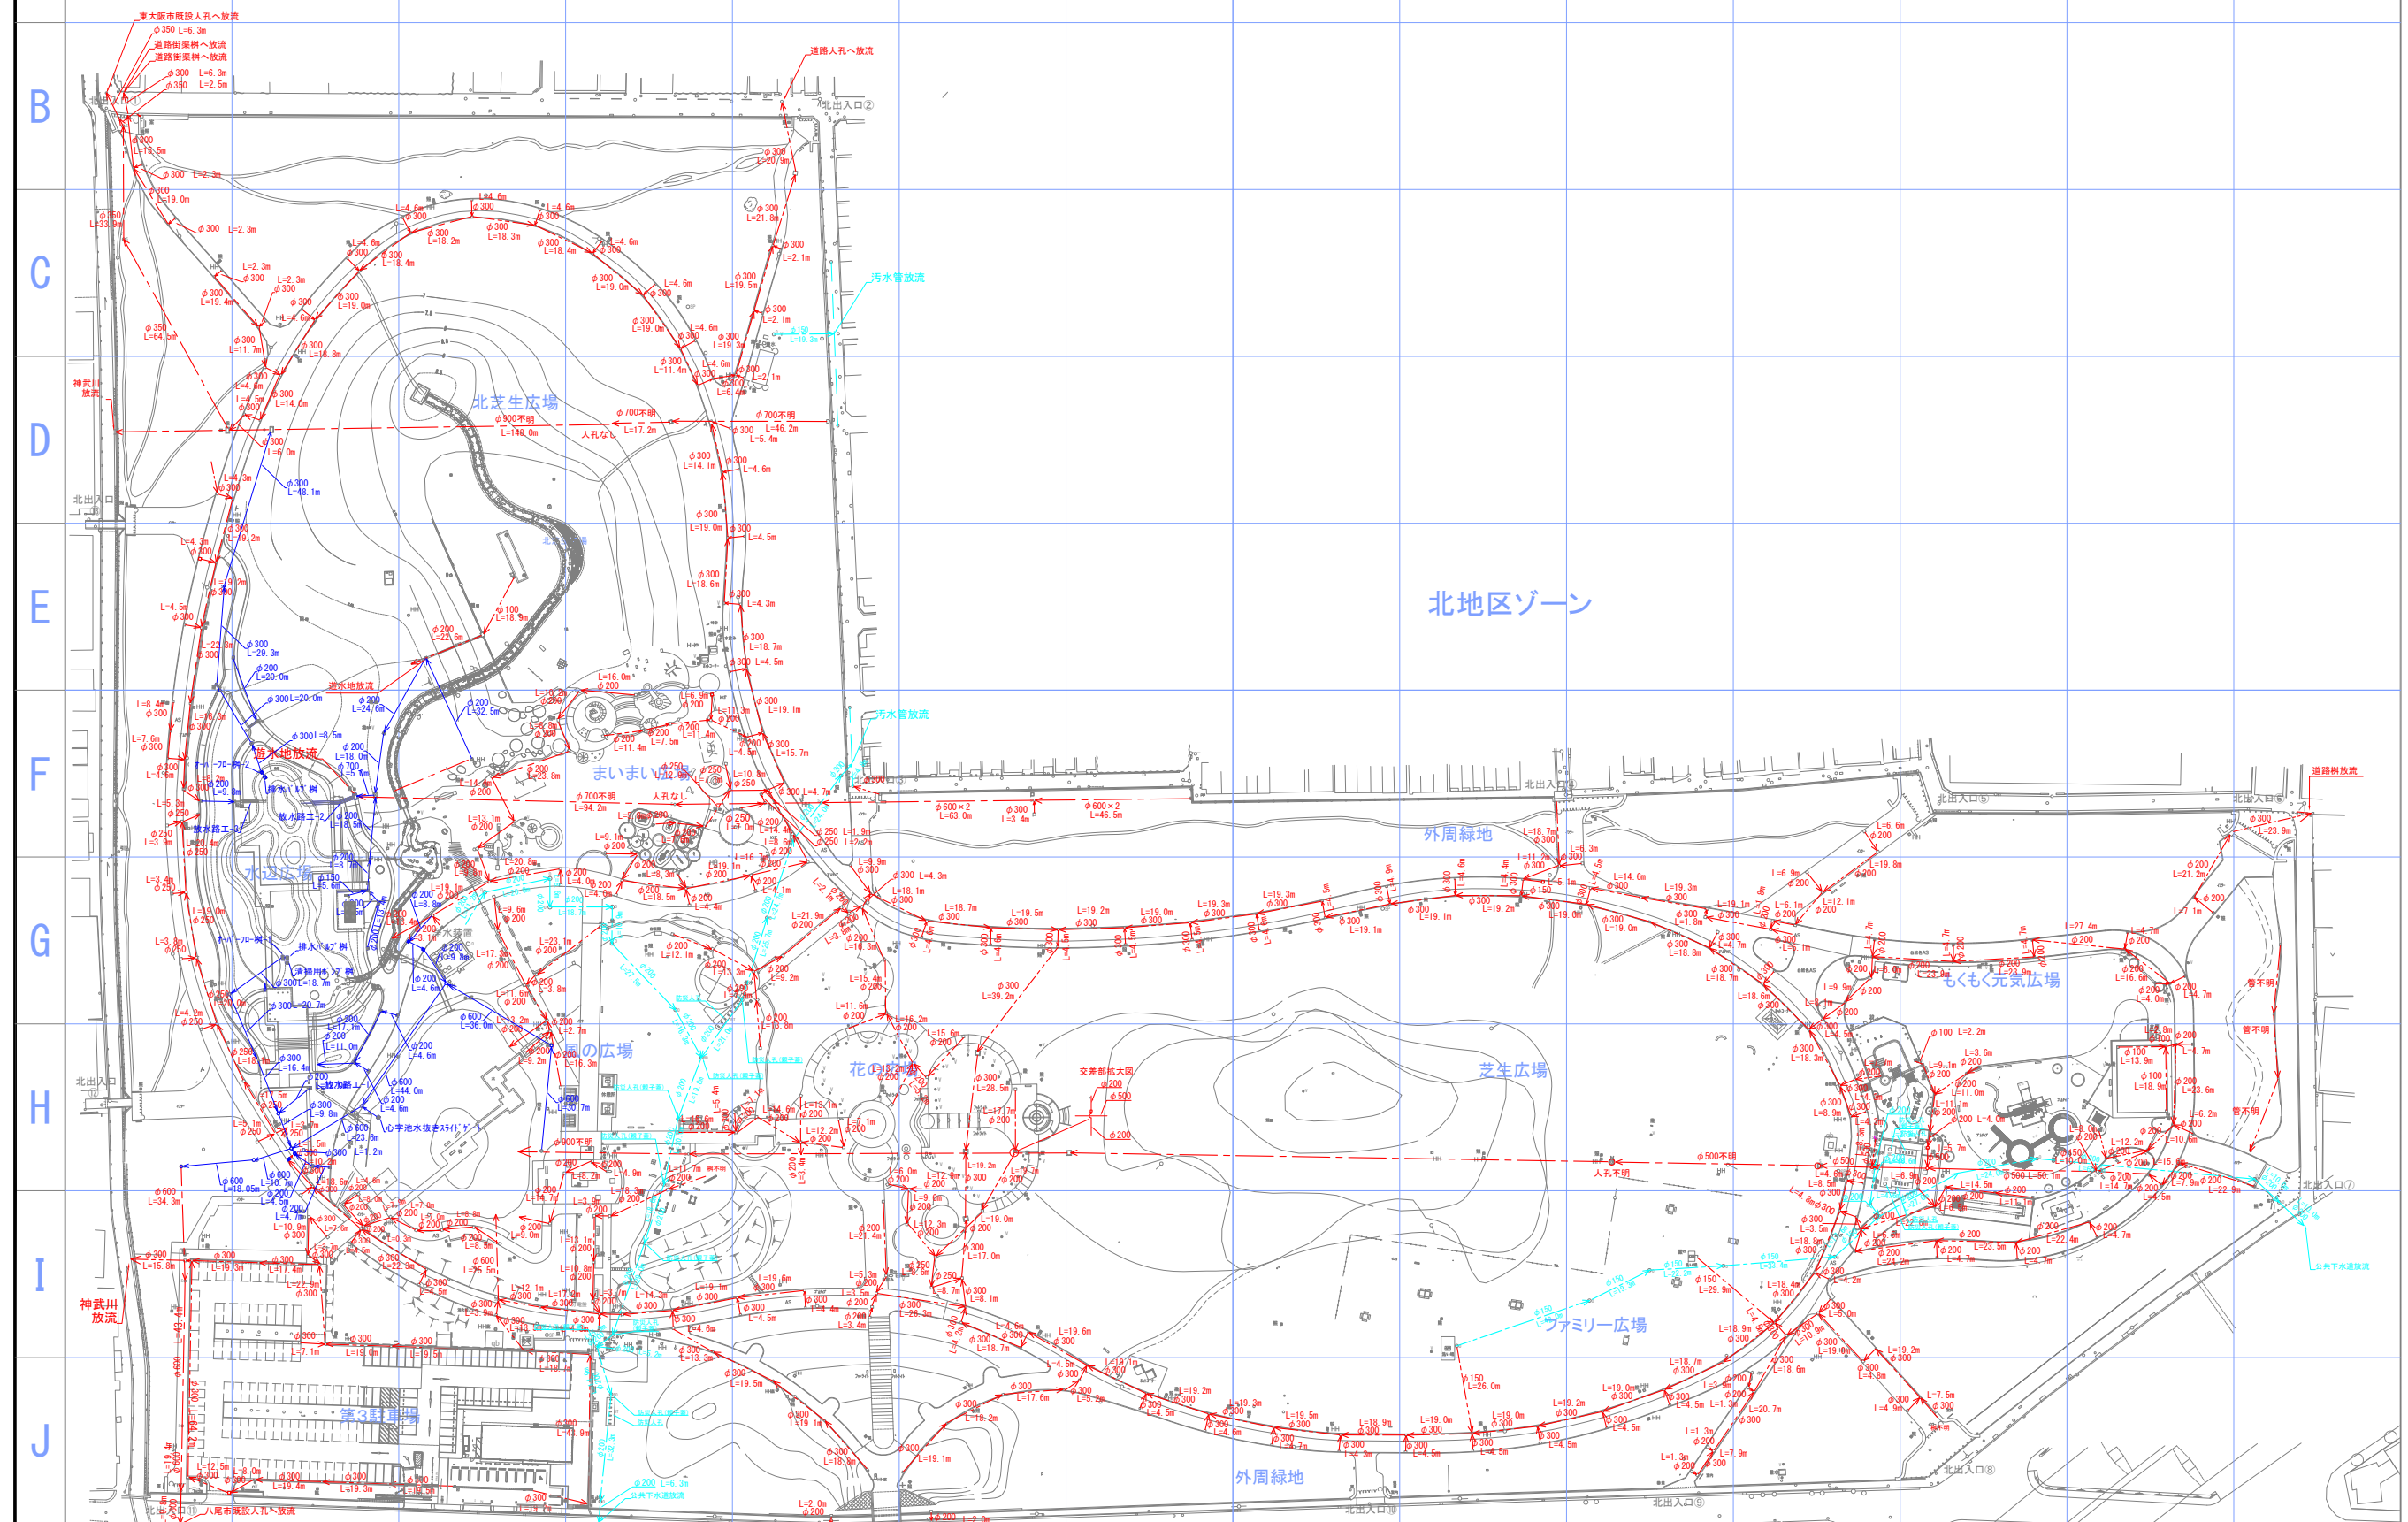

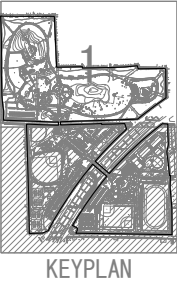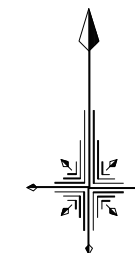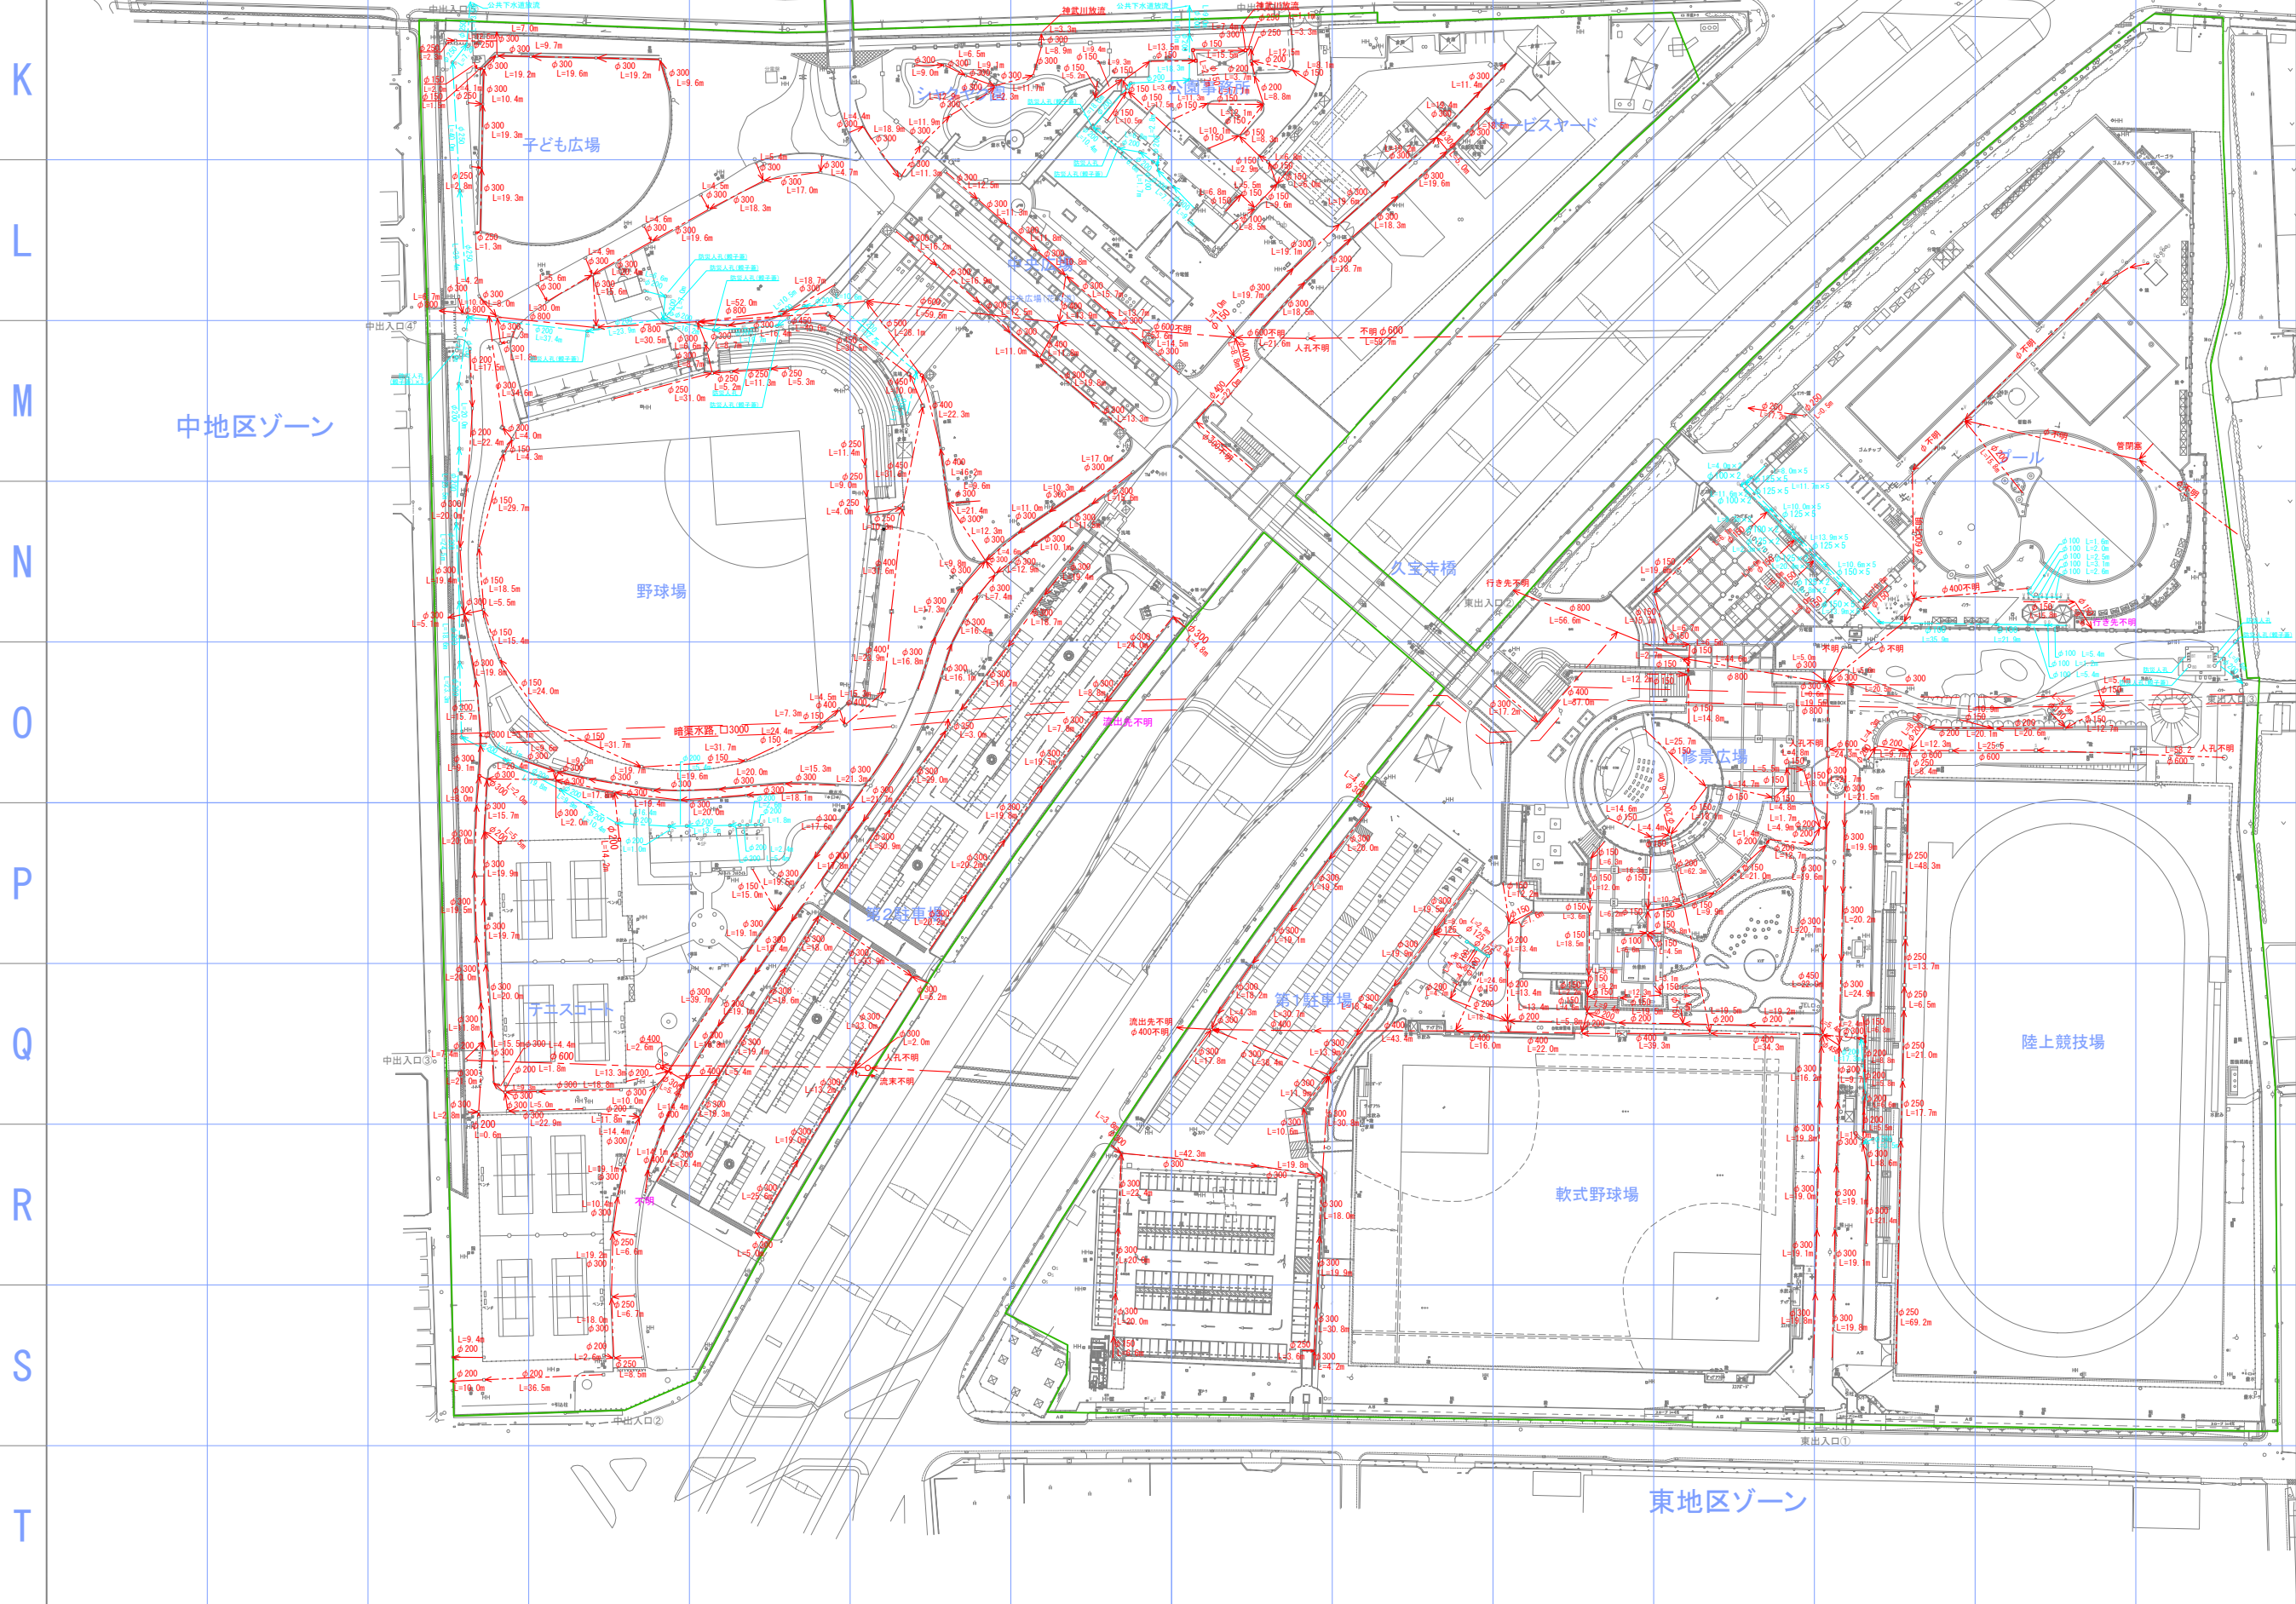



凡 例	
照明	照明
電気ケーブル	電気ケーブル
分電盤	分電盤
排水栓	排水栓
止水栓	止水栓
排水器	排水器
消火栓	消火栓
雨水人孔	雨水人孔
汚水人孔	汚水人孔
防災トイレ	防災トイレ
AS	7777舗装
AS	2222舗装
土	土




雨水・汚水排水凡例	
記号	名 称
—	雨水排水系統
—	汚水排水系統

平成30年3月：作成

公園名	久宝寺緑地
図面種別	下水・排水施設平面図-2
縮 尺	A1=1：1,000

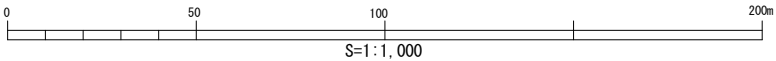


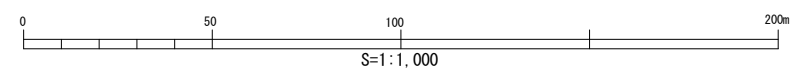

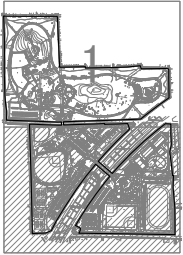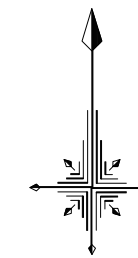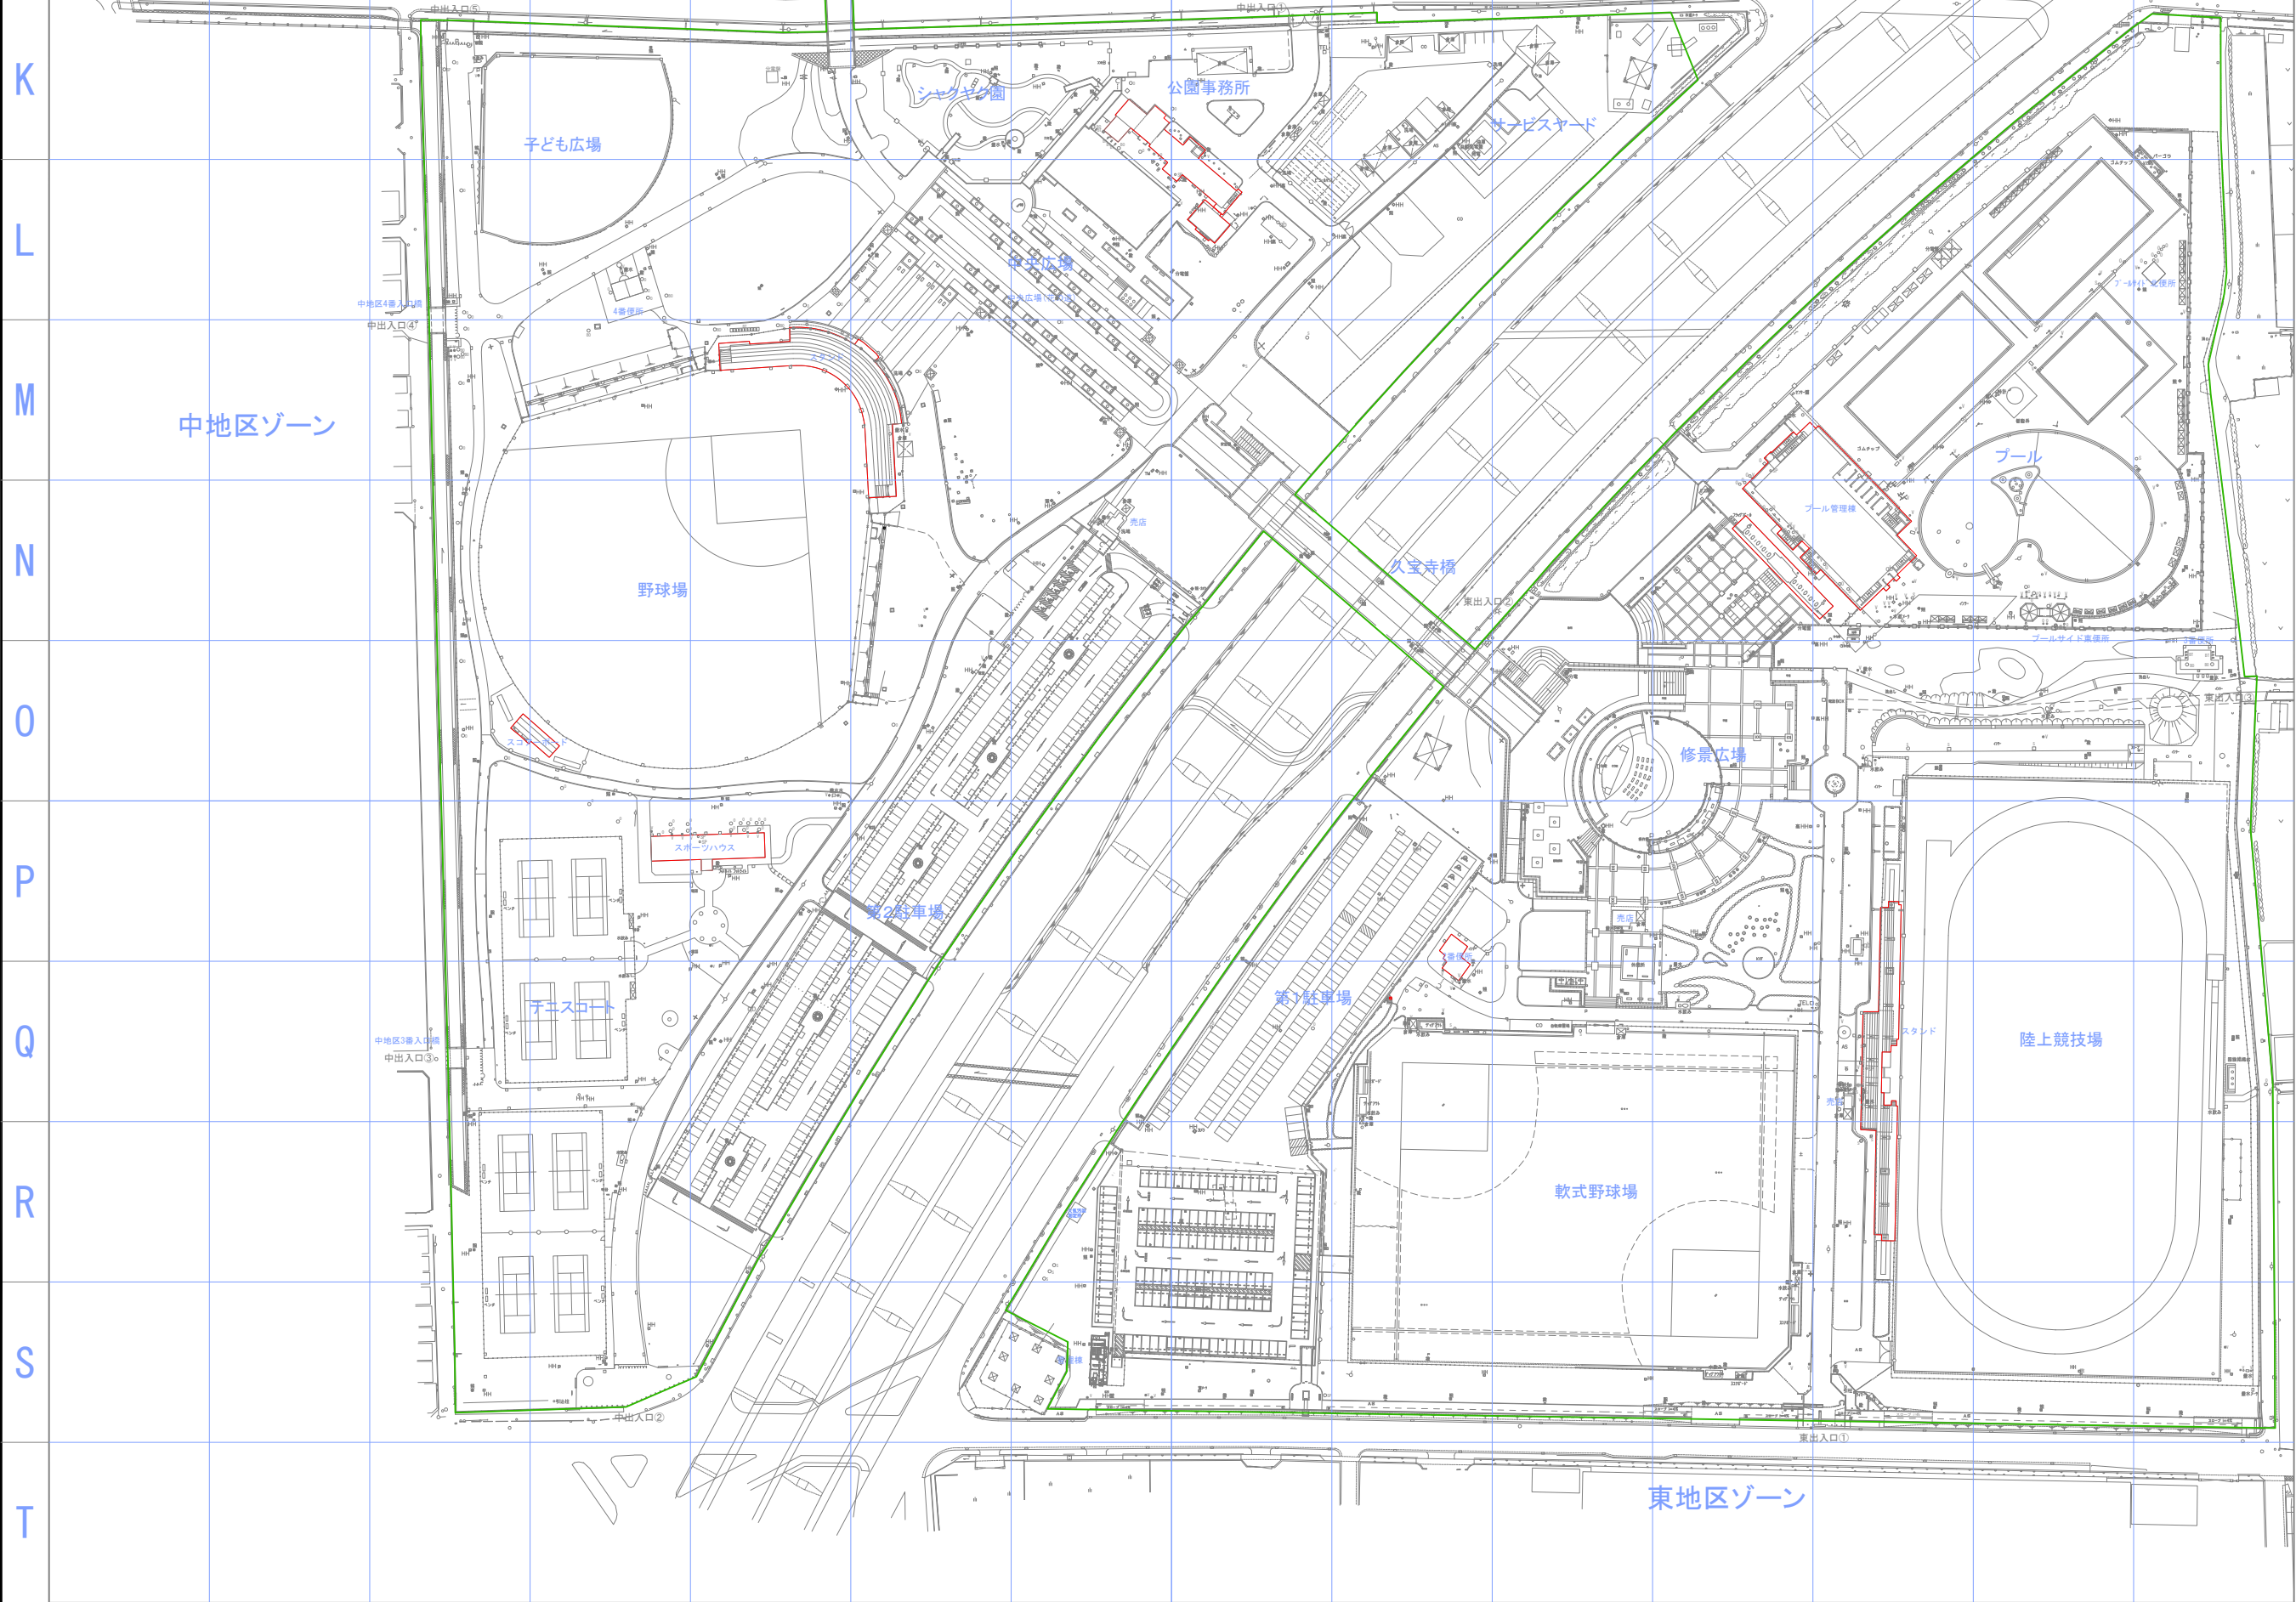


凡 例	
○	照明
□	電気ボックス
□	分電盤
□	トイレ
●	散水栓
●	止水栓
□	排水
□	排水器
□	消火栓
○	雨水
○	雨水人孔
○	汚水人孔
○	防災トイレ
■	防災トイレ
○	20' 以上
AS	7.57m 以上
10m	2.74m 以上
E	土

平成30年3月：作成



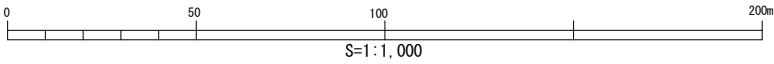


公園名	久宝寺緑地
図面種別	建築物配置平面図-2
縮 尺	A1=1 : 1,000

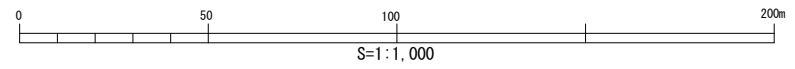


平成30年3月：作成

公園名	久宝寺緑地
図面種別	橋梁施設平面図-1
縮 尺	A1=1 : 1,000

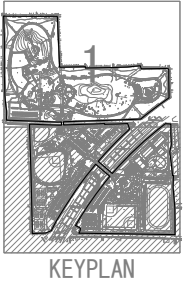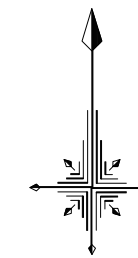
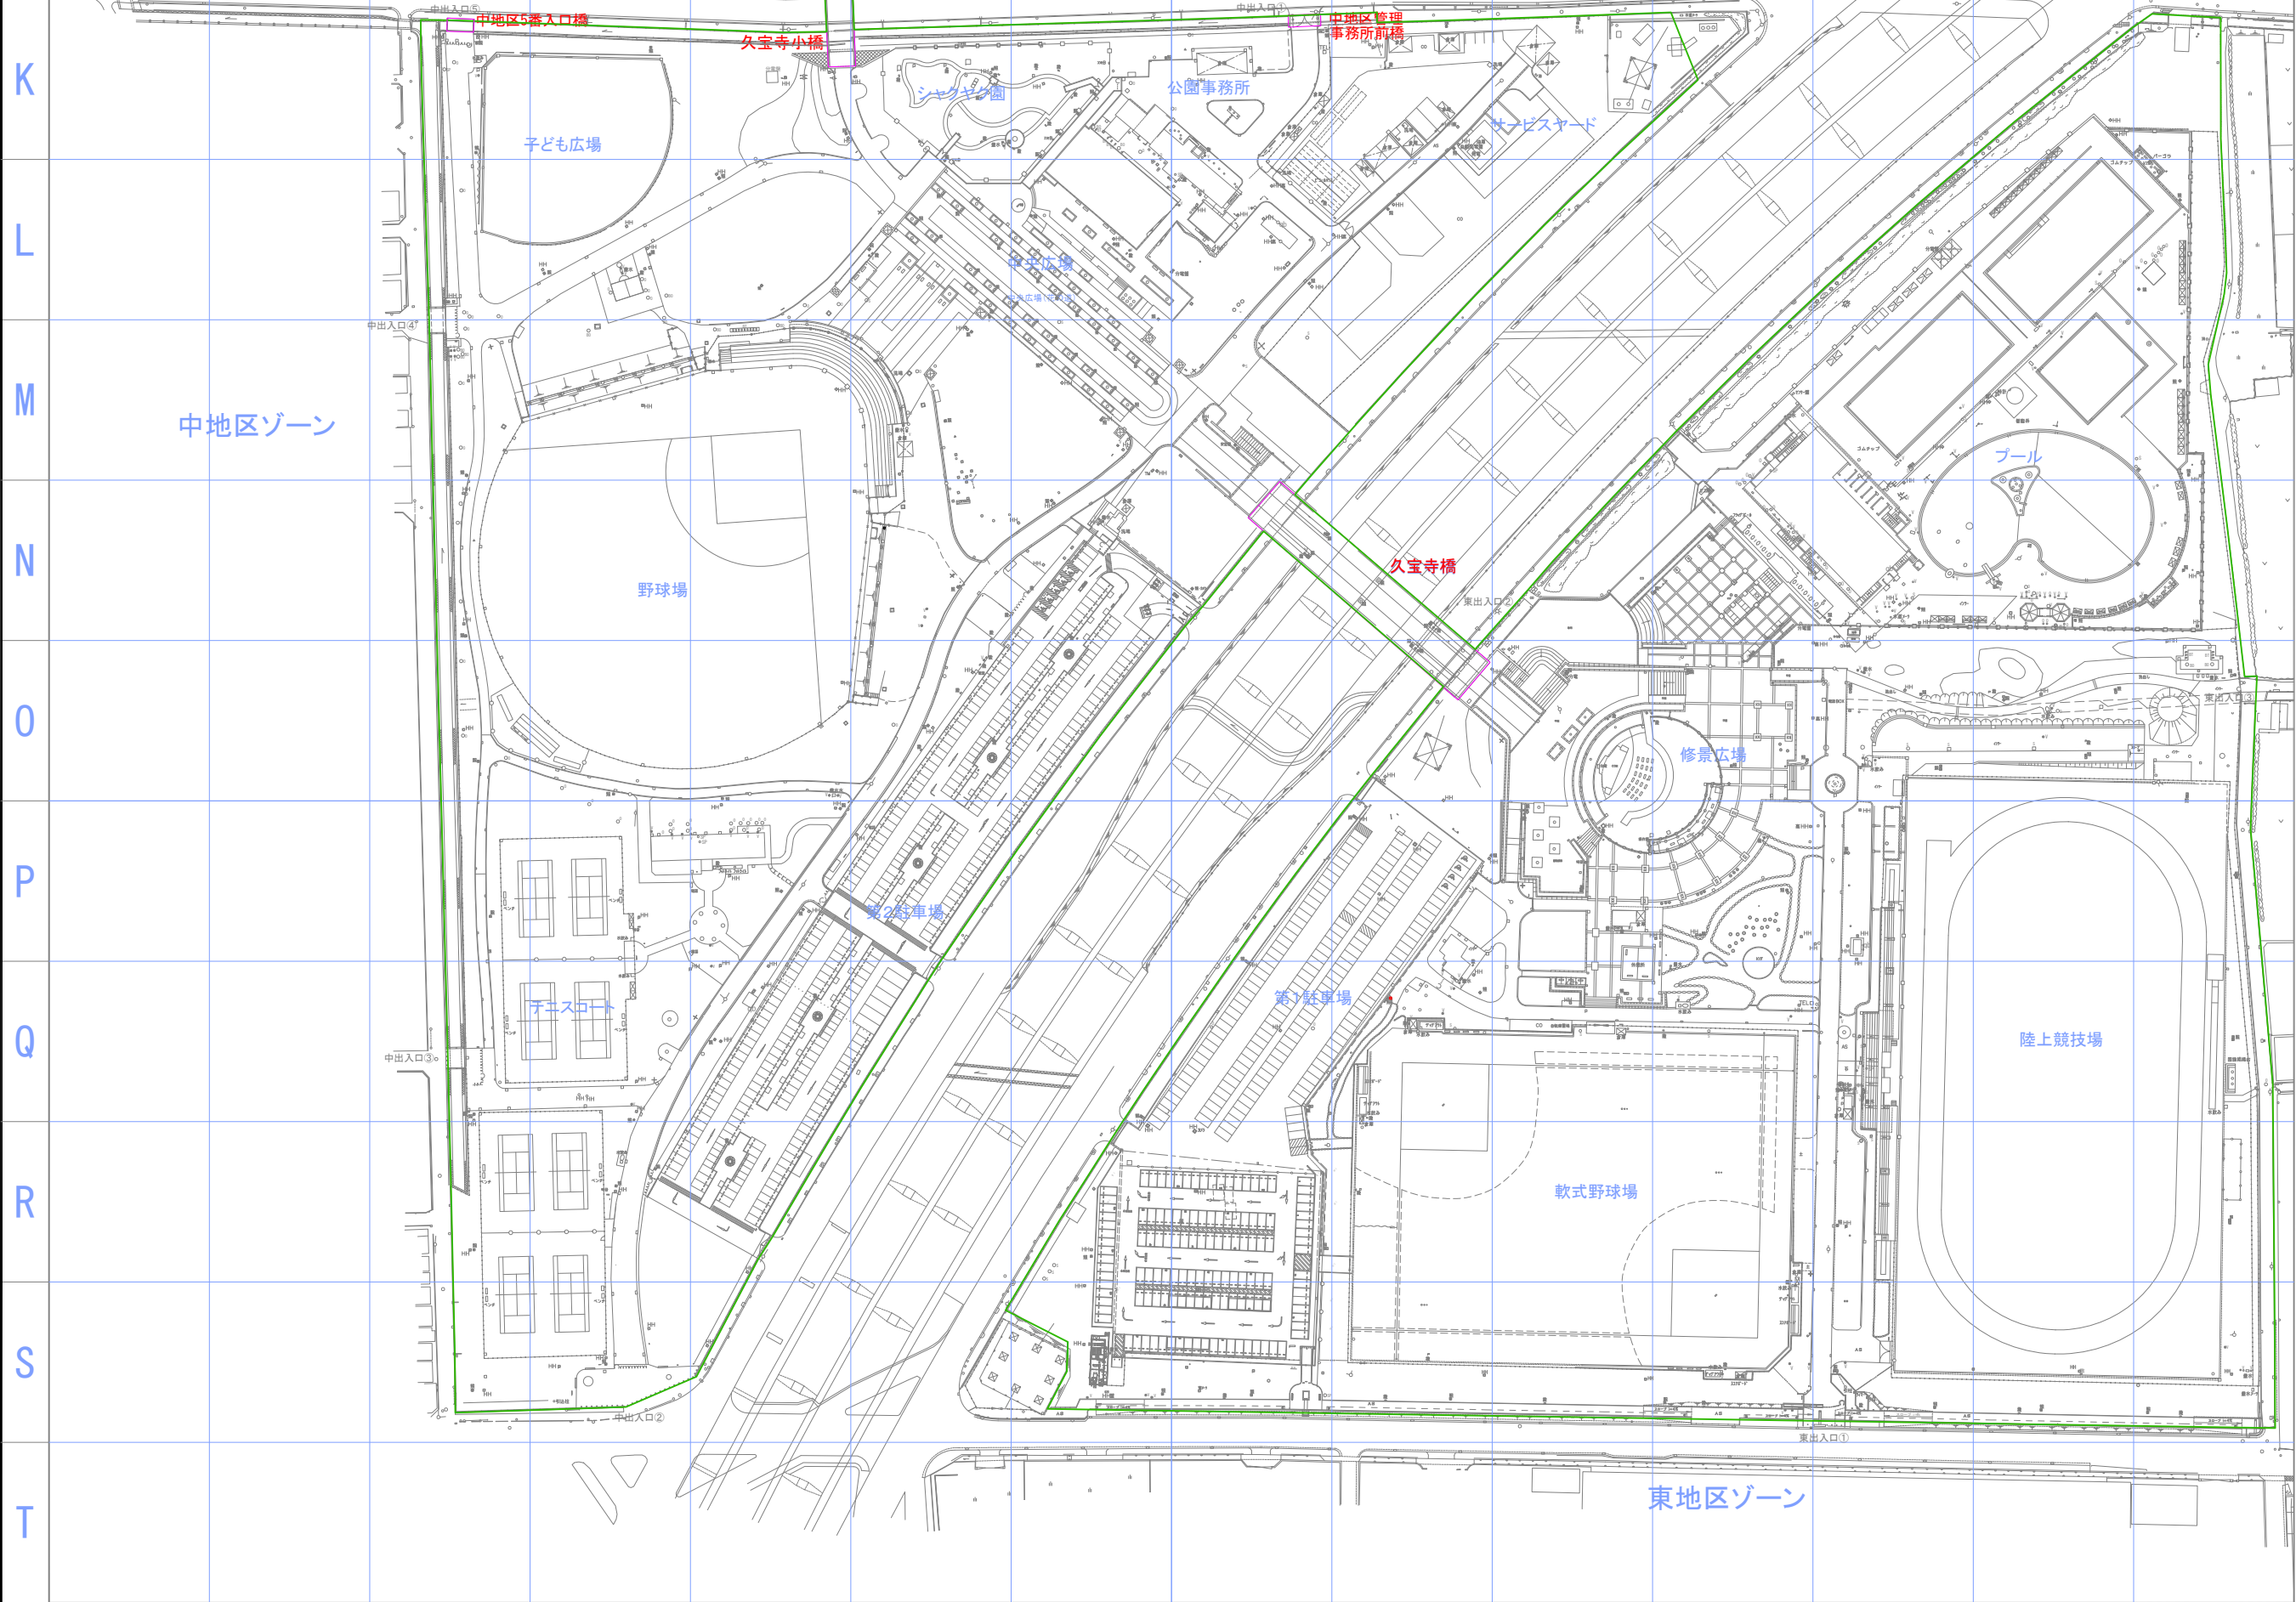


凡 例	
⊙	照明
□	電気ボックス
□	分電盤
□	トイレ
●	散水栓
●	止水栓類
□	排水
□	排水器
□	消火栓
□	雨水井
○	雨水人孔
○	汚水人孔
○	防災トイレ
■	防災トイレ
○	北
AS	アスファルト舗装
Gr	グラウンド舗装
E	土



平成30年3月：作成

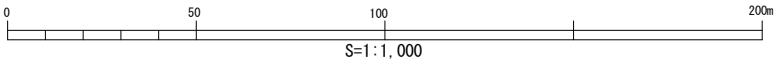

公園名	久宝寺緑地
図面種別	橋梁施設平面図-2
縮 尺	A1=1 : 1,000

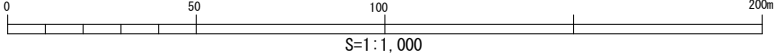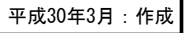

公園名	久宝寺緑地
図面種別	園路広場平面図-1
縮 尺	A1=1 : 1,000

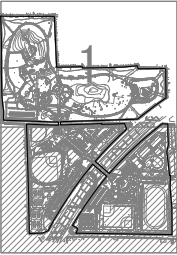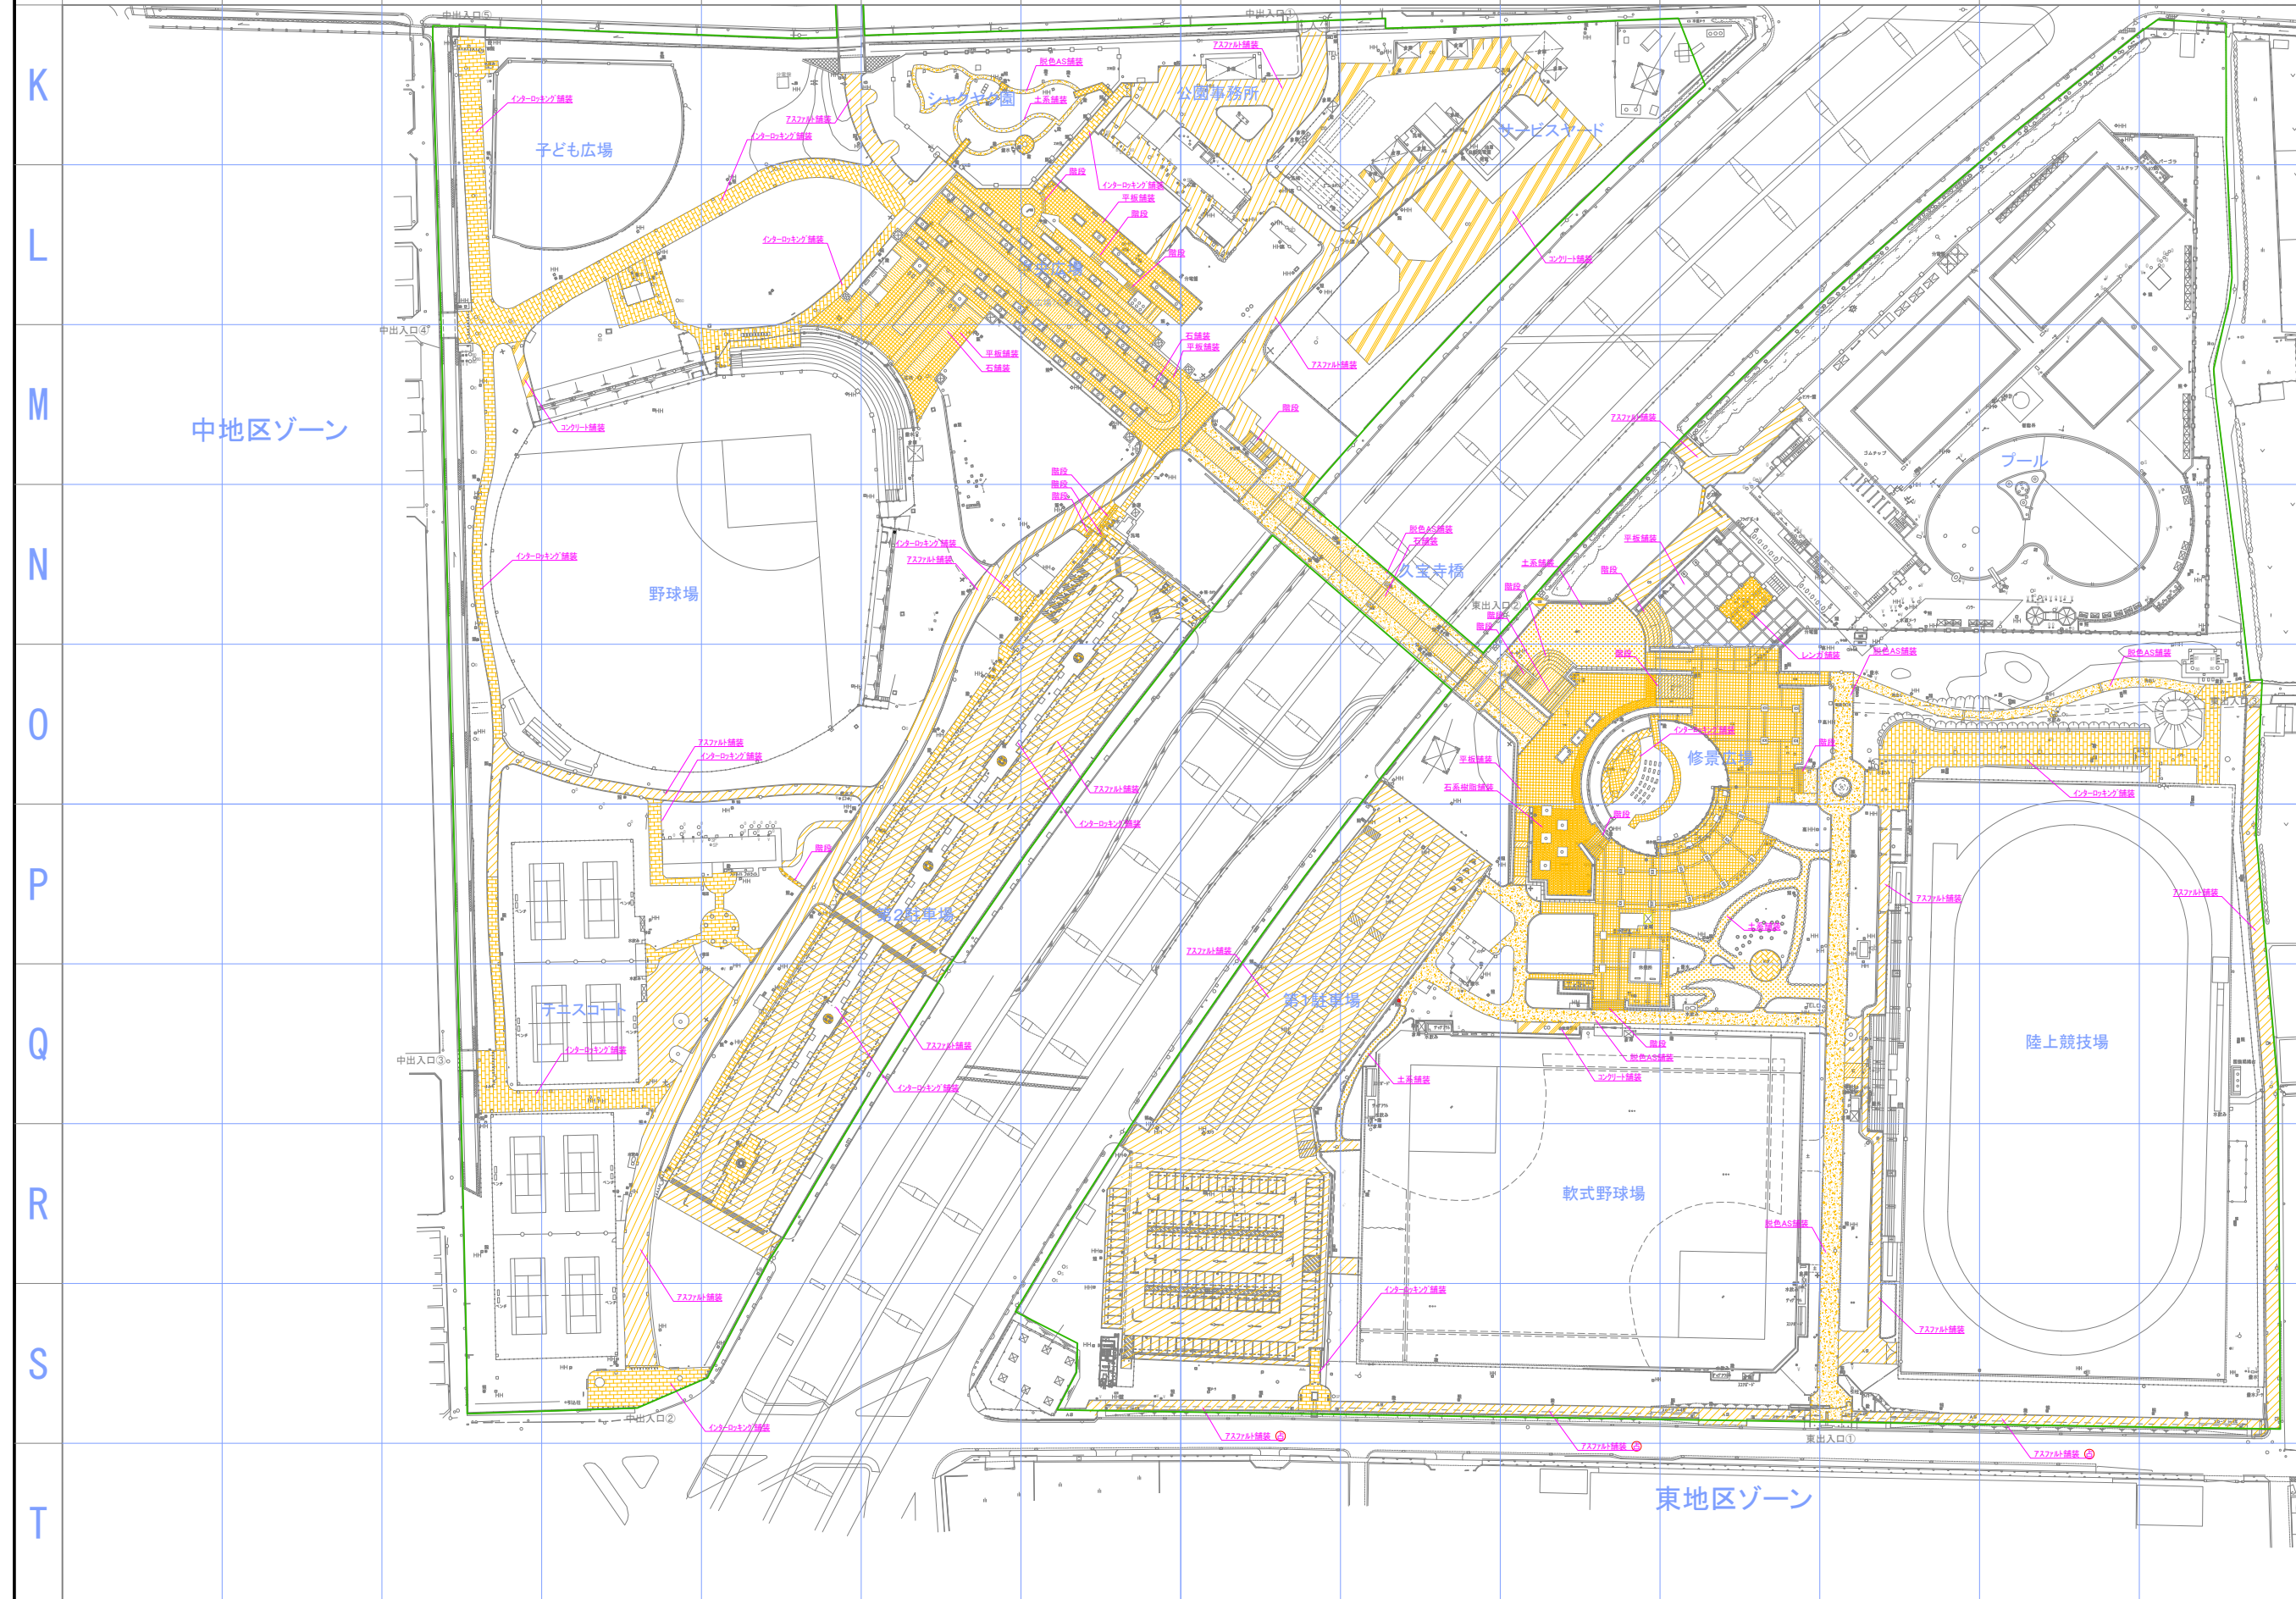


KEYPLAN



凡 例	
☒	照明
□H	電気マホ
□分電	分電盤
□ab	キューブ
撤	放水栓
※V	止水栓類
□量水	量水器
□消	消火栓
	雨水樹
○S	南水人孔
○O	汚水人孔
○BO	防災トイレ
111BT	防災トイレ
○SP	スヒーカー
AS	アスファルト舗装
○G	コンクリート舗装
E	土

道路広場施設凡例	
記号	名 称
	アスファルト舗装
	脱色アスファルト舗装
	インターロッキング舗装
	コンクリート舗装
	平板舗装
	ゴムチップ舗装
	石舗装
	石系樹脂舗装
	レンガ舗装
	土系舗装
	木舗装
	人工芝舗装
	擬石階段
	石階段
	コンクリート階段
	擬木階段

平成30年3月：作成

公園名	久宝寺緑地
図面種別	園路広場平面図-2
縮 尺	A1=1 : 1,000

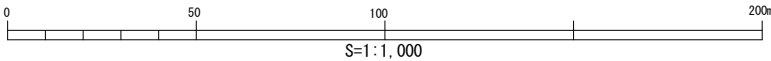

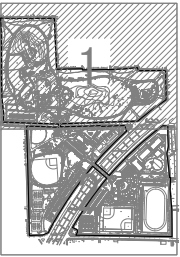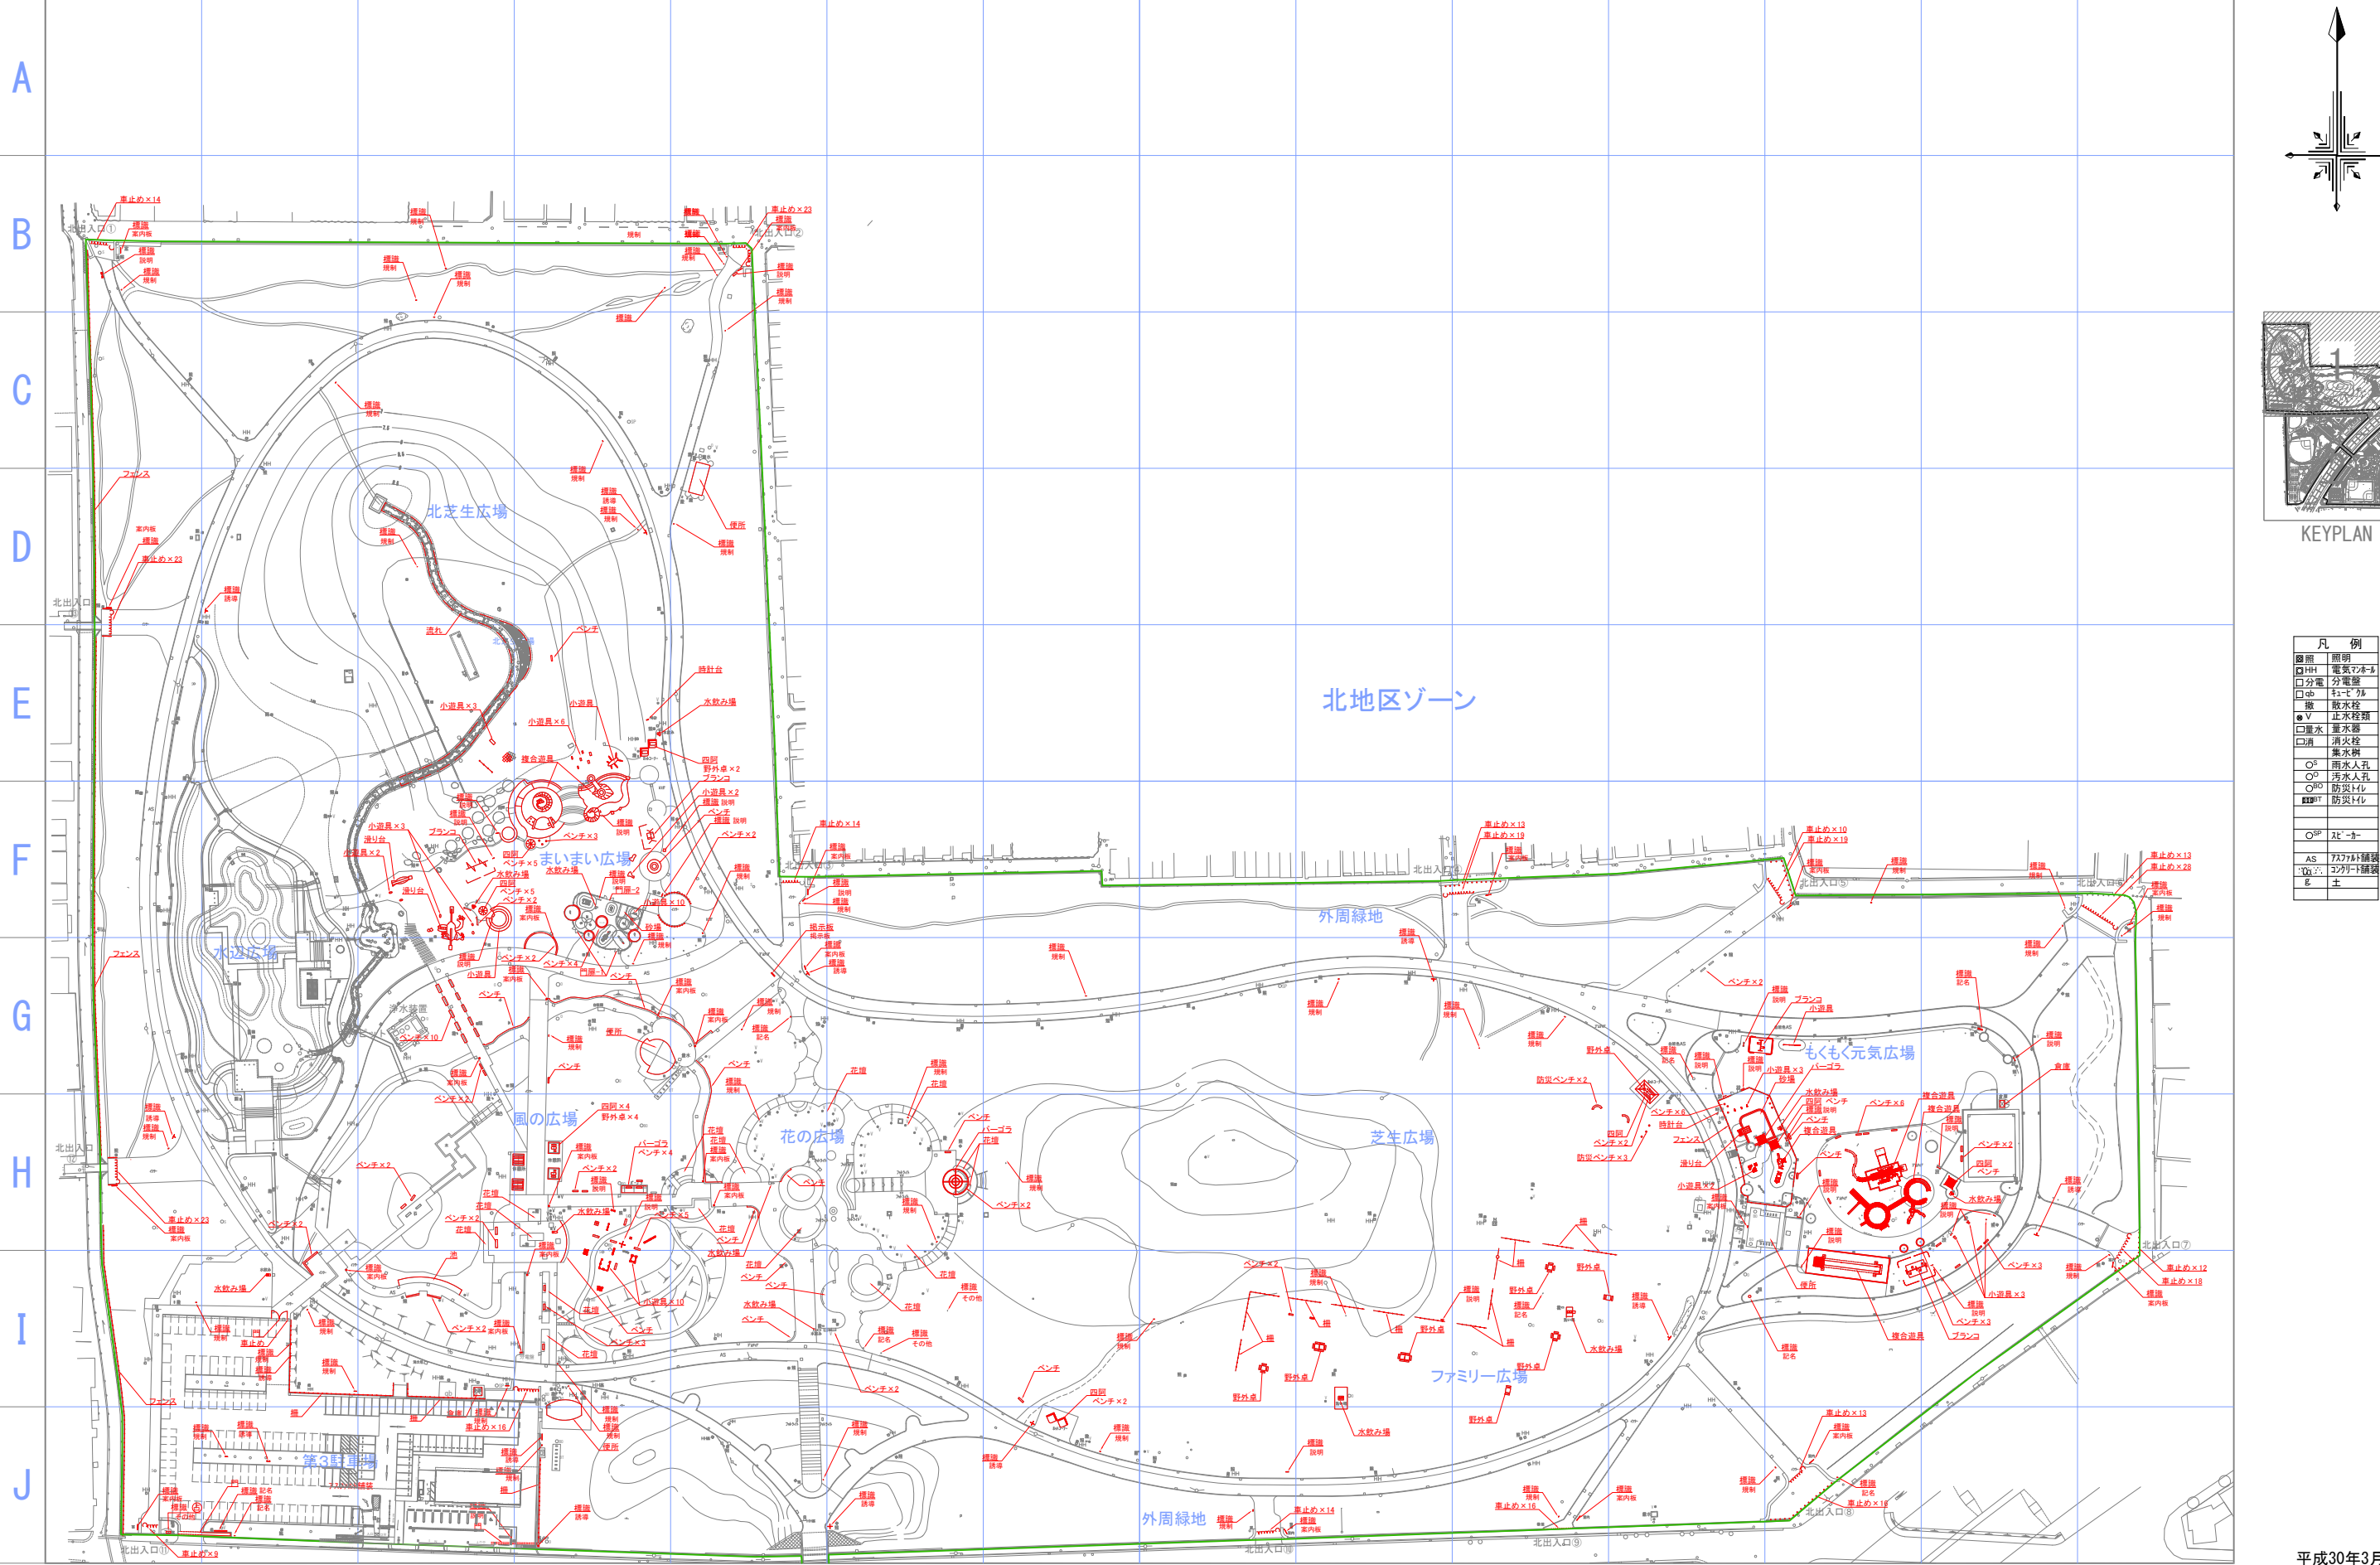





KEYPLAN

凡 例	
照明	照明
電気符号	電気符号
分電盤	分電盤
排水栓	排水栓
止水栓	止水栓
止水栓	止水栓
消火栓	消火栓
雨水人孔	雨水人孔
汚水人孔	汚水人孔
防災トイレ	防災トイレ
防災トイレ	防災トイレ
AS	7A7B7C7D7E7F7G7H7I7J7K7L7M7N7O7P7Q7R7S7T7U7V7W7X7Y7Z7AA7AB7AC7AD7AE7AF7AG7AH7AI7AJ7AK7AL7AM7AN7AO7AP7AQ7AR7AS7AT7AU7AV7AW7AX7AY7AZ7BA7BB7BC7BD7BE7BF7BG7BH7BI7BJ7BK7BL7BM7BN7BO7BP7BQ7BR7BS7BT7BU7BV7BW7BX7BY7BZ7CA7CB7CC7CD7CE7CF7CG7CH7CI7CJ7CK7CL7CM7CN7CO7CP7CQ7CR7CS7CT7CU7CV7CW7CX7CY7CZ7DA7DB7DC7DD7DE7DF7DG7DH7DI7DJ7DK7DL7DM7DN7DO7DP7DQ7DR7DS7DT7DU7DV7DW7DX7DY7DZ7EA7EB7EC7ED7EE7EF7EG7EH7EI7EJ7EK7EL7EM7EN7EO7EP7EQ7ER7ES7ET7EU7EV7EW7EX7EY7EZ7FA7FB7FC7FD7FE7FF7FG7FH7FI7FJ7FK7FL7FM7FN7FO7FP7FQ7FR7FS7FT7FU7FV7FW7FX7FY7FZ7GA7GB7GC7GD7GE7GF7GG7GH7GI7GJ7GK7GL7GM7GN7GO7GP7GQ7GR7GS7GT7GU7GV7GW7GX7GY7GZ7HA7HB7HC7HD7HE7HF7HG7HH7HI7HJ7HK7HL7HM7HN7HO7HP7HQ7HR7HS7HT7HU7HV7HW7HX7HY7HZ7IA7IB7IC7ID7IE7IF7IG7IH7II7IJ7IK7IL7IM7IN7IO7IP7IQ7IR7IS7IT7IU7IV7IW7IX7IY7IZ7JA7JB7JC7JD7JE7JF7JG7JH7JI7JJ7JK7JL7JM7JN7JO7JP7JQ7JR7JS7JT7JU7JV7JW7JX7JY7JZ7KA7KB7KC7KD7KE7KF7KG7KH7KI7KJ7KK7KL7KM7KN7KO7KP7KQ7KR7KS7KT7KU7KV7KW7KX7KY7KZ7LA7LB7LC7LD7LE7LF7LG7LH7LI7LJ7LK7LL7LM7LN7LO7LP7LQ7LR7LS7LT7LU7LV7LW7LX7LY7LZ7MA7MB7MC7MD7ME7MF7MG7MH7MI7MJ7MK7ML7MM7MN7MO7MP7MQ7MR7MS7MT7MU7MV7MW7MX7MY7MZ7NA7NB7NC7ND7NE7NF7NG7NH7NI7NJ7NK7NL7NM7NN7NO7NP7NQ7NR7NS7NT7NU7NV7NW7NX7NY7NZ7OA7OB7OC7OD7OE7OF7OG7OH7OI7OJ7OK7OL7OM7ON7OO7OP7OQ7OR7OS7OT7OU7OV7OW7OX7OY7OZ7PA7PB7PC7PD7PE7PF7PG7PH7PI7PJ7PK7PL7PM7PN7PO7PP7PQ7PR7PS7PT7PU7PV7PW7PX7PY7PZ7QA7QB7QC7QD7QE7QF7QG7QH7QI7QJ7QK7QL7QM7QN7QO7QP7QQ7QR7QS7QT7QU7QV7QW7QX7QY7QZ7RA7RB7RC7RD7RE7RF7RG7RH7RI7RJ7RK7RL7RM7RN7RO7RP7RQ7RR7RS7RT7RU7RV7RW7RX7RY7RZ7SA7SB7SC7SD7SE7SF7SG7SH7SI7SJ7SK7SL7SM7SN7SO7SP7SQ7SR7SS7ST7SU7SV7SW7SX7SY7SZ7TA7TB7TC7TD7TE7TF7TG7TH7TI7TJ7TK7TL7TM7TN7TO7TP7TQ7TR7TS7TT7TU7TV7TW7TX7TY7TZ7UA7UB7UC7UD7UE7UF7UG7UH7UI7UJ7UK7UL7UM7UN7UO7UP7UQ7UR7US7UT7UU7UV7UW7UX7UY7UZ7VA7VB7VC7VD7VE7VF7VG7VH7VI7VJ7VK7VL7VM7VN7VO7VP7VQ7VR7VS7VT7VU7VV7VW7VX7VY7VZ7WA7WB7WC7WD7WE7WF7WG7WH7WI7WJ7WK7WL7WM7WN7WO7WP7WQ7WR7WS7WT7WU7WV7WW7WX7WY7WZ7XA7XB7XC7XD7XE7XF7XG7XH7XI7XJ7XK7XL7XM7XN7XO7XP7XQ7XR7XS7XT7XU7XV7XW7XX7XY7XZ7YA7YB7YC7YD7YE7YF7YG7YH7YI7YJ7YK7YL7YM7YN7YO7YP7YQ7YR7YS7YT7YU7YV7YW7YX7YY7YZ7ZA7ZB7ZC7ZD7ZE7ZF7ZG7ZH7ZI7ZJ7ZK7ZL7ZM7ZN7ZO7ZP7ZQ7ZR7ZS7ZT7ZU7ZV7ZW7ZX7ZY7ZZ

平成30年3月：作成

公園名	久宝寺緑地
図面種別	管理施設平面図-1
縮 尺	A1=1 : 1,000

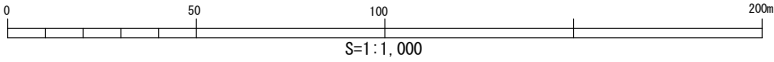


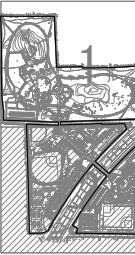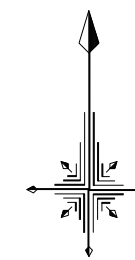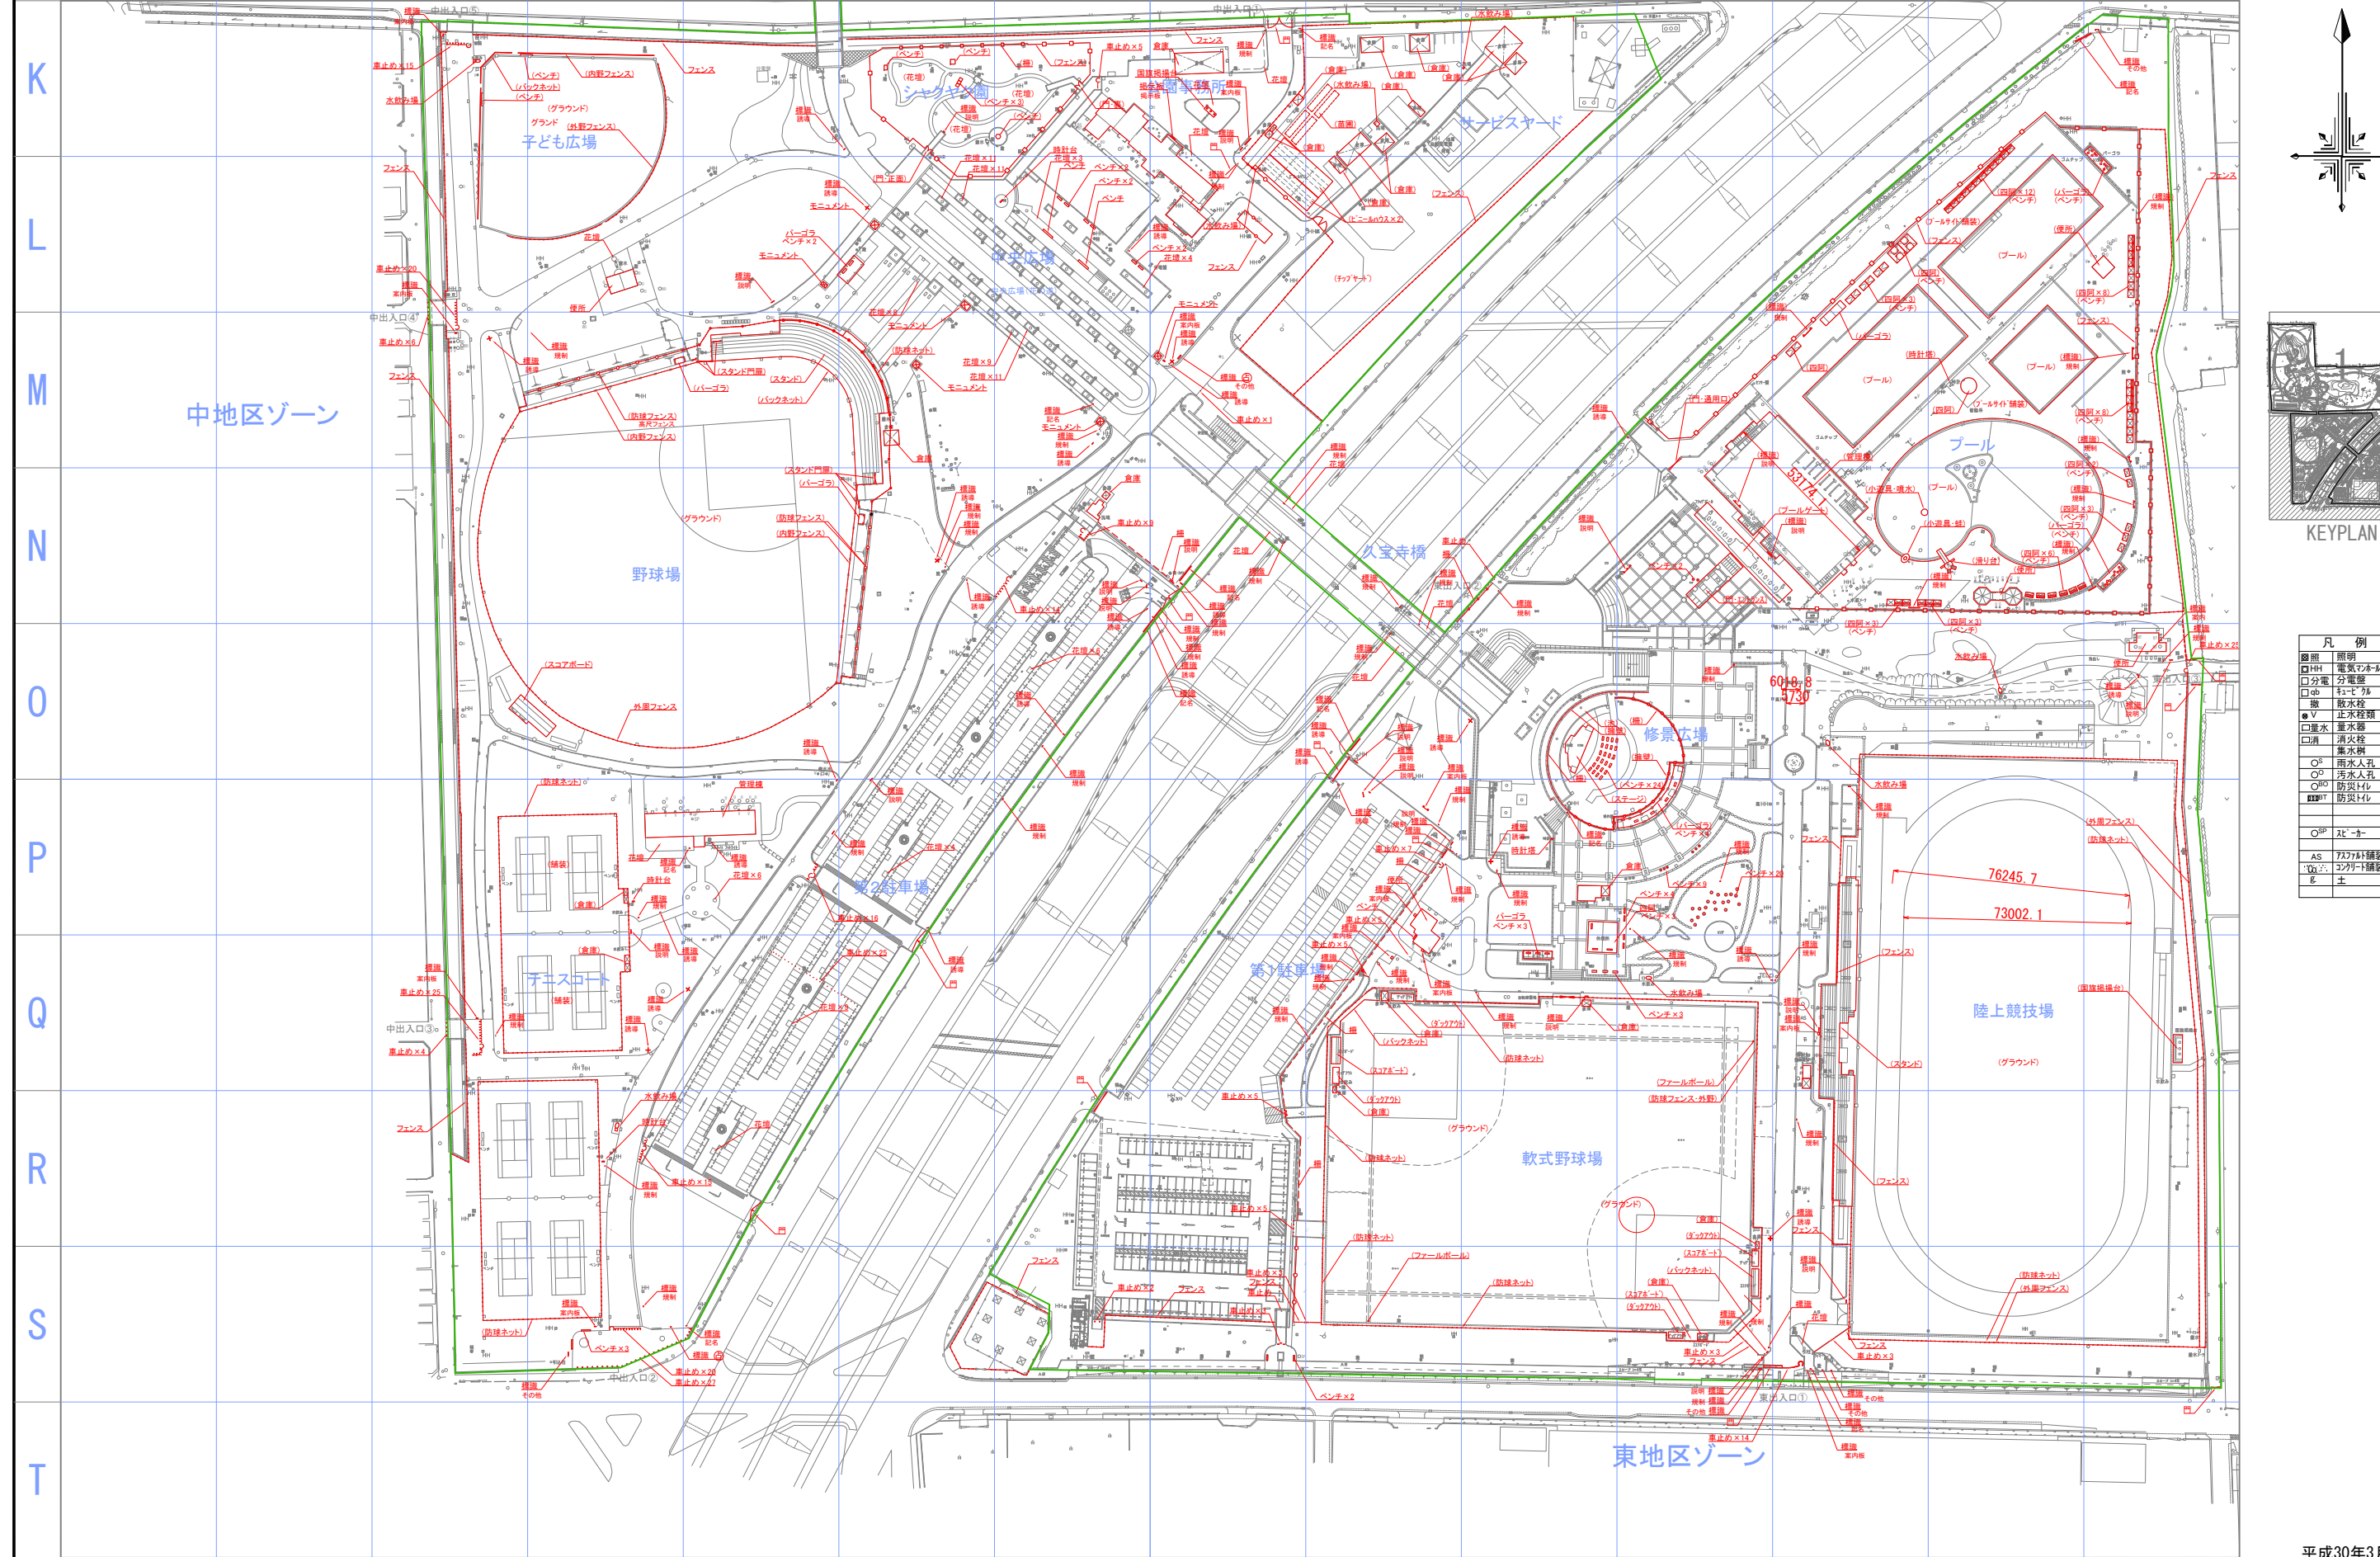

凡 例	
☒ 照	照明
□ HH	電気マンホール
□ 分電	分電盤
□ qb	キュービクル
撤	取水栓
● 止	止水栓類
□ 量水	量水器
□ 消	消火栓
	集水樹
○ S	雨水人孔
○ O	汚水人孔
○ BO	防災トイレ
☒ BT	防災トイレ
○ SP	スニーカー
AS	アスファルト舗装
コンクリート	コンクリート舗装
土	土


平成30年3月：作成

公園名	久宝寺緑地
図面種別	管理施設平面図
縮 尺	A1=1 : 1,000

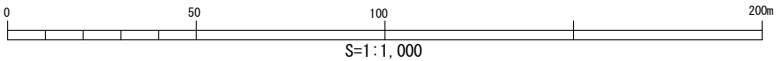


除草凡例

記号	名称	内容
	除草B	・本園者が利用する広場などを対象とし、一年一回以上定期的に実施する。草刈は、一回以上は集草・運搬処分すること。
	除草C	・本園者が日常利用する区域・園路・沿いを対象とし、4月下旬・7月中旬・9月上旬・11月上旬の年4回を標準として実施する。草刈は、2回以上は集草・運搬処分すること。
	除草D	・本園者が日常利用するが、樹林地・灌木・雑草の発生が著しい区域を対象とし、4月下旬・8月中旬・9月下旬の年3回を標準として実施する。9月初旬・9月下旬の刈草は、集草・運搬処分すること。
	除草E	・一般樹林下などを対象とし、4月下旬・9月下旬の年2回を標準として実施する。9月下旬の刈草は、集草・運搬処分すること。

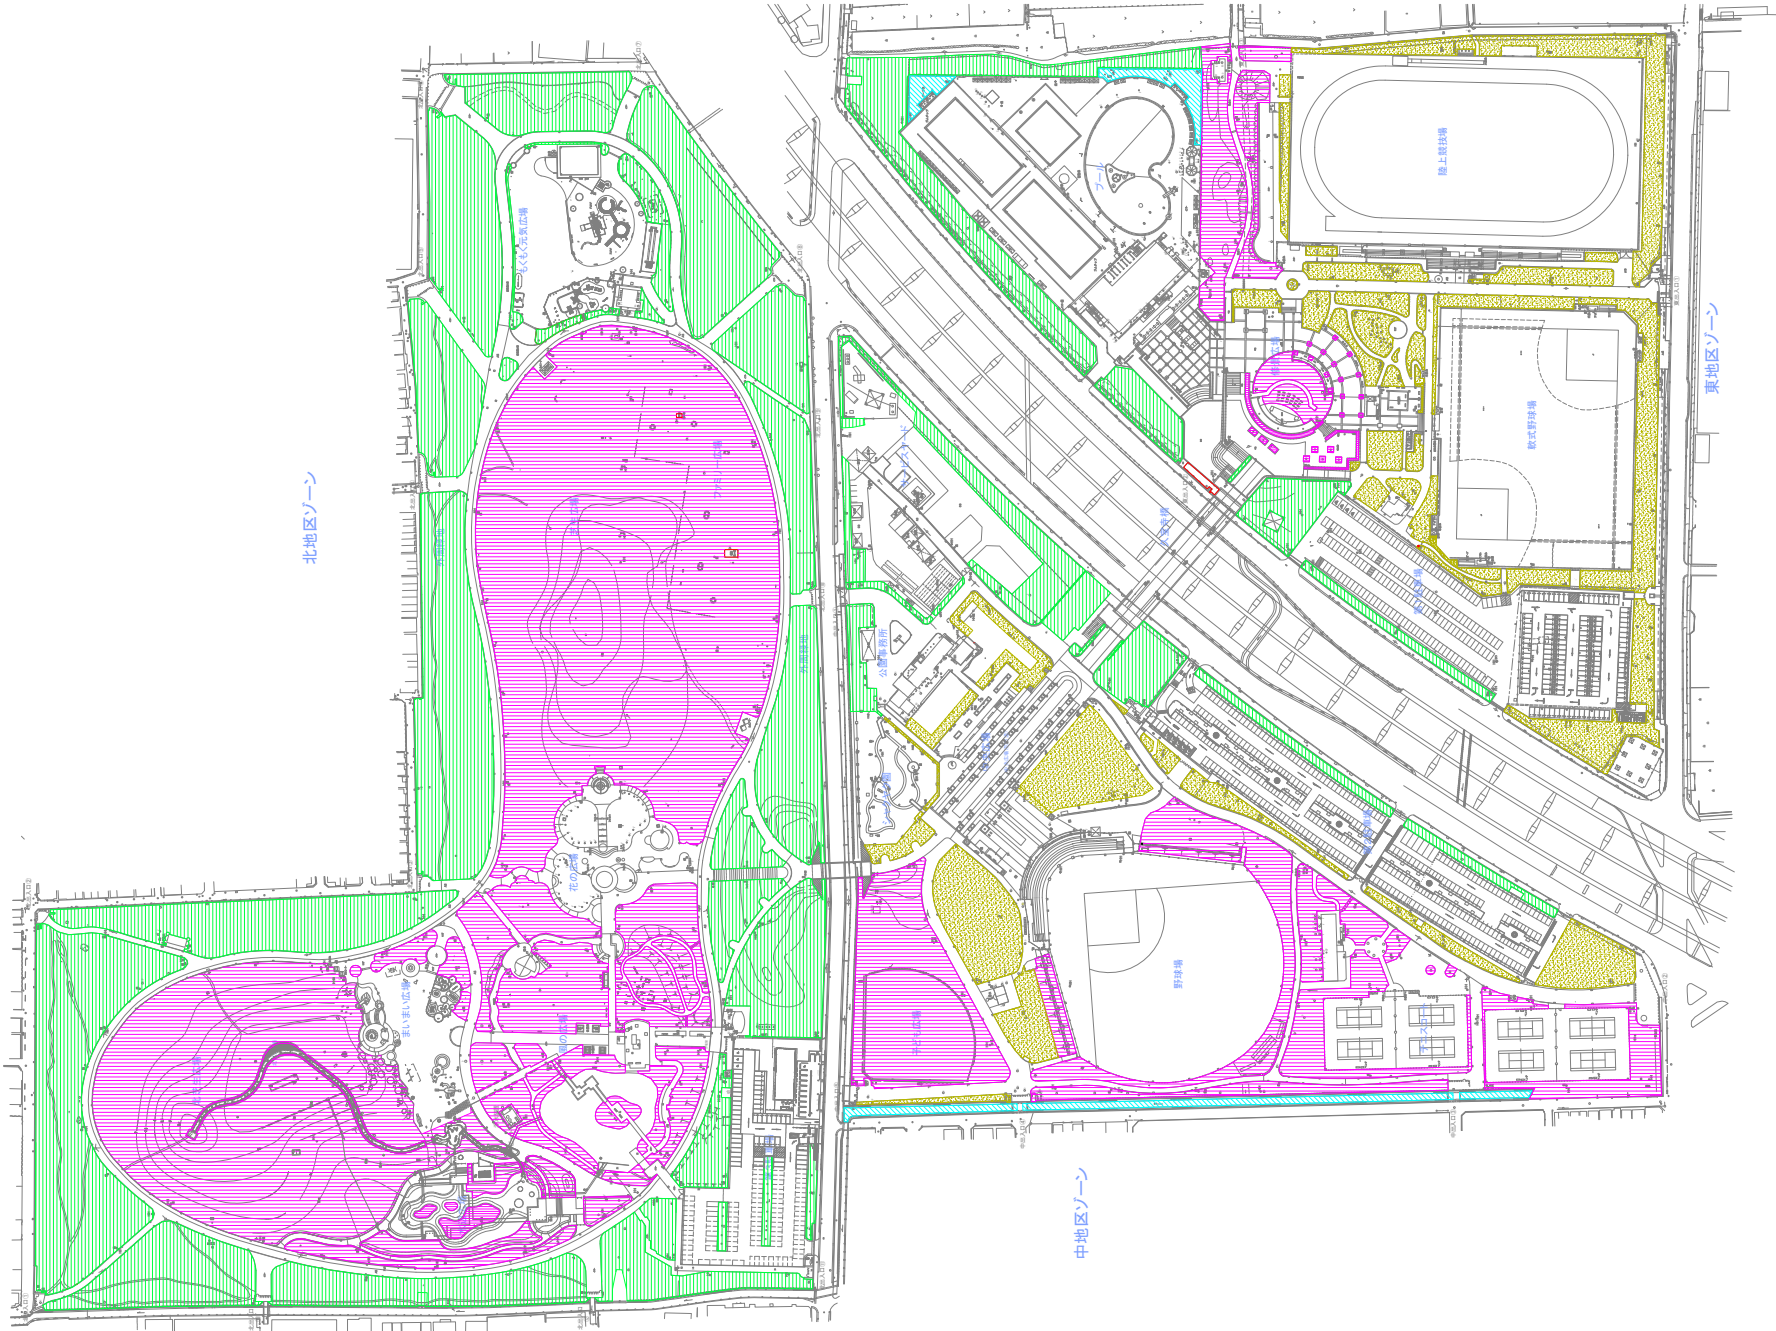


除草係数凡例

記号	名 称
	補正係数 50%
	補正係数 60%
	補正係数 70%
	補正係数 80%
	補正係数 90%
	補正係数 100%

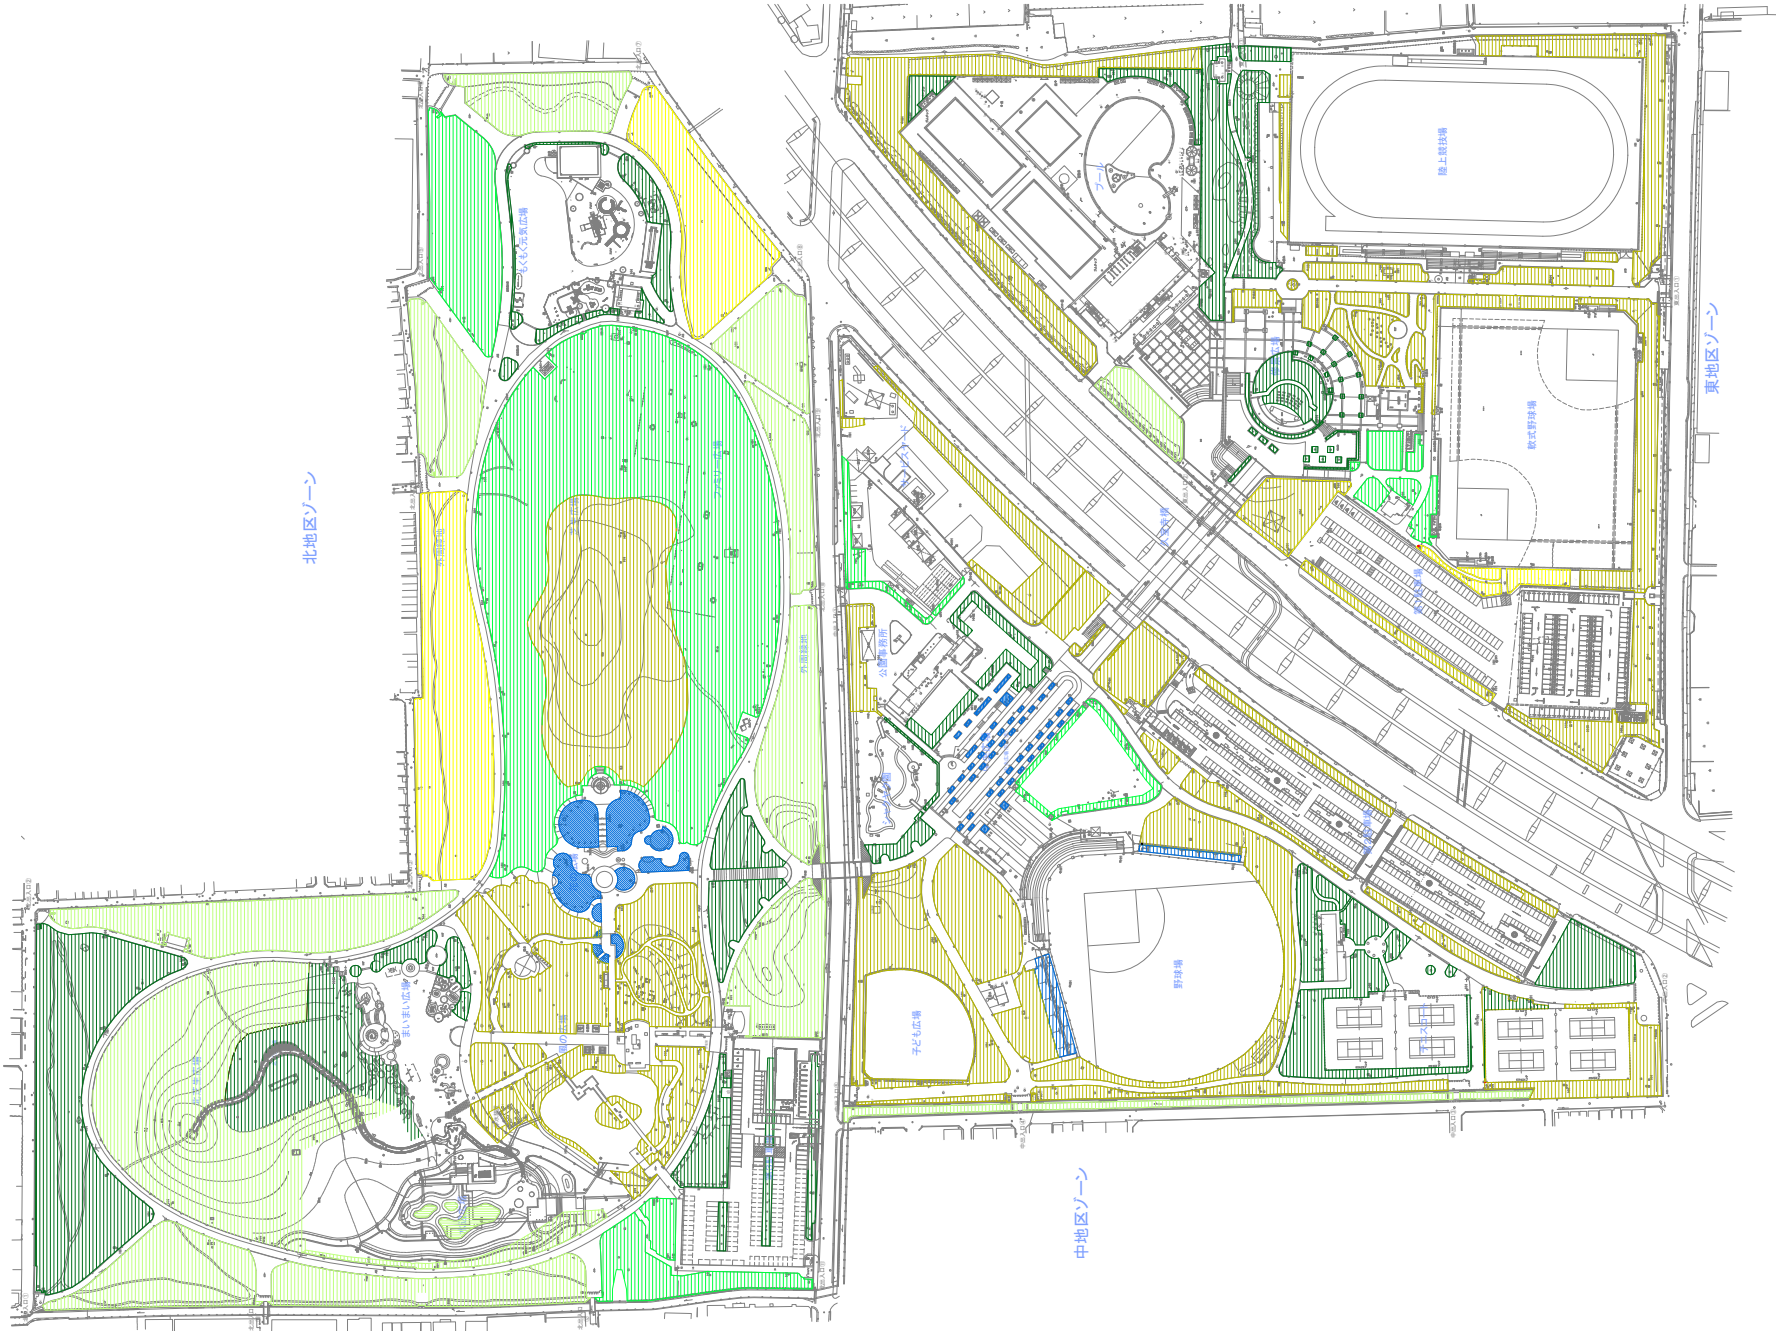

花壇凡例

記号	名 称
	一年草
	一年草・宿根草
	宿根草
	

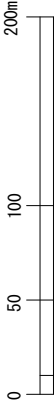



清掃凡例

記号	名称	内容
	園内清掃B	※園舎が集中する時期や区域(児童遊園等)と広域を対象とし、週回を標準として実施する。
	園内清掃E	※園舎が少ない区域などを対象とし、月1回を標準として実施する。
	園内清掃F	※園舎の利用がほとんどない区域などを対象とし、年1回を標準として実施する。

