


境界確定図 S=1:250

協議地 ○○市○○三丁目1295番 1

公図写し

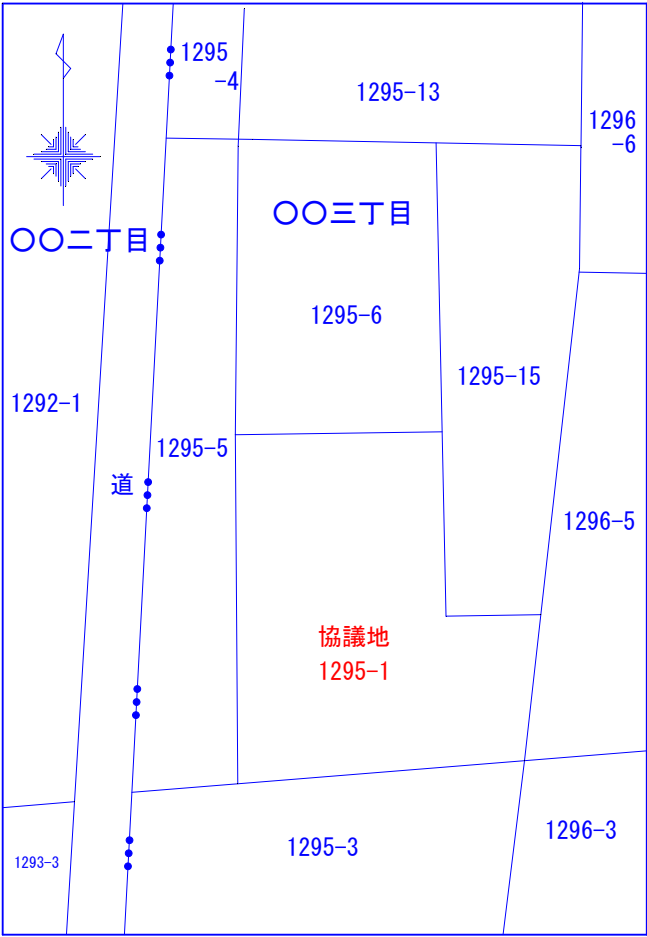


大阪法務局東大阪支局 写
令和○年○月○日



横断図

S=1:100

1-1'

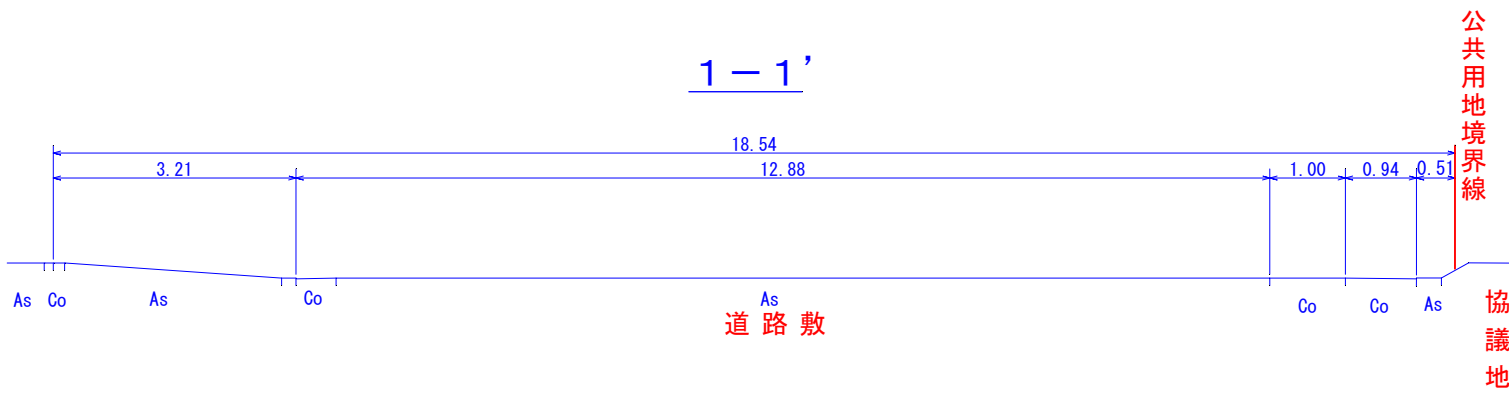

2-2'

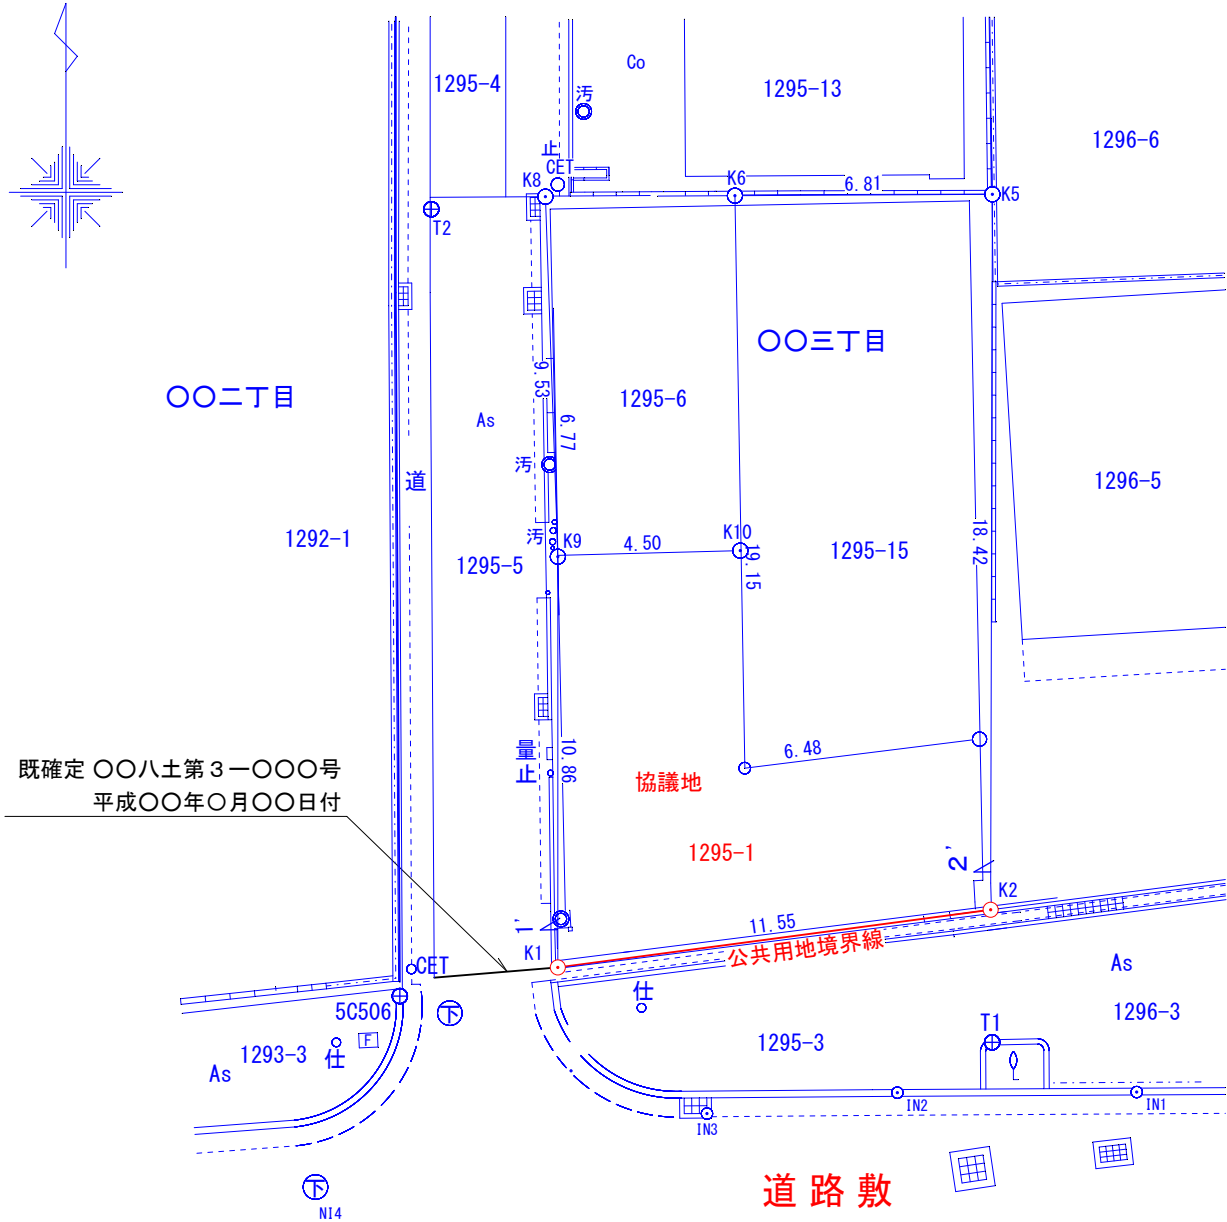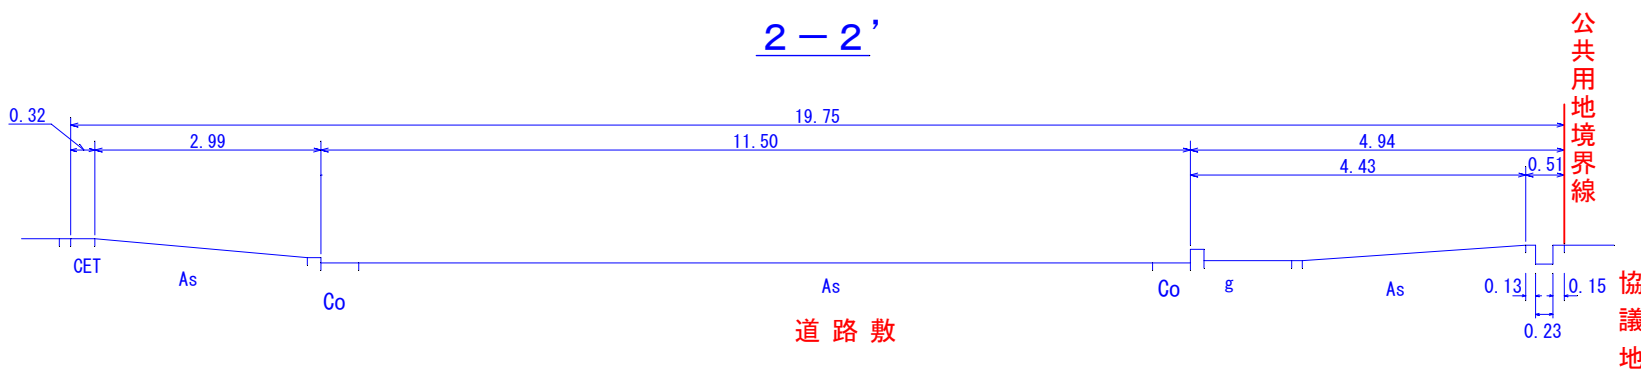


道路敷

主要地方道 ○○○○線

As

基準点網図 (世界測地系 第Ⅵ系)
縮尺 1:1000 縮尺係数 0.999914
令和○年○月○日 測量

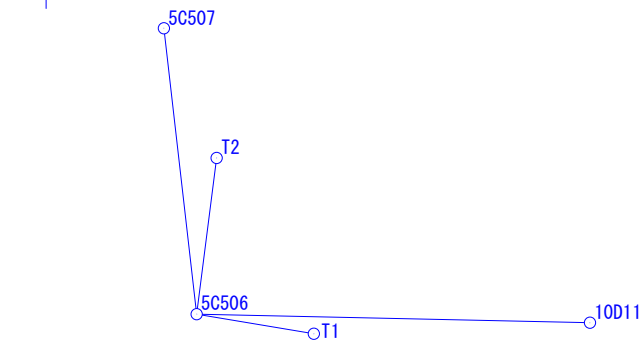

基準点座標一覧表

測点名	X座標	Y座標	標識
10011	-149075.820	-33271.549	街区多角点
50506	-149074.697	-33323.575	街区補助点
50507	-149036.875	-33327.906	街区補助点
T1	-149077.282	-33308.073	金属鈺
T2	-149054.032	-33320.931	金属鈺

境界点座標一覧表

測点名	X座標	Y座標	標識
K1	-149074.306	-33319.345	既設大阪府金属標
K2	-149073.784	-33307.806	新設大阪府金属標

引照点座標一覧表

測点名	X座標	Y座標	標識
IN1	-149078.925	-33304.378	金属鈺
IN2	-149078.390	-33310.686	金属鈺
IN3	-149078.502	-33315.752	集水樹南東側ポンチ穴
IN4	-149076.993	-33323.927	マンホール外枠ポンチ穴

引照点距離表

境界点	引照点	距離
K1	IN3	5.524
	IN4	5.311
K2	IN1	6.179
	IN2	5.432

凡例

朱線：確定線
単位：メートル

確定図

八土第3- 号

種別

主要地方道 ○○○○線 道路敷
一級河川 ○○○○川 河川

縮尺

平面 1/250 横断 1/100

朱線は公共用地 (道路 or 河川 敷)
との境界を示すものであって、隣接する他の私有地及び他の公共用地との境界を示すものではありません。

立会 令和●年●月●日

承諾

所有地 土地 と公共用地 (道路敷) との境界は現地及び図面に表示されたとおり異議ありません。

協議地	○市○三丁目1295番 1	実印
住所		
氏名		
隣接地	○市○三丁目1296番 5	印
住所		
氏名		
住所		
氏名		
隣接地	○市○三丁目1295番 5	印
住所		
氏名		

- 用紙の大きさは原則A 2判とする。(広大地等は縮尺1/500でも可、横断面図、座標一覧表等は別図でも可)
- 平面図(縮尺1/250以上),横断面図(縮尺1/100以上),公図写し(または公図合成図),基準点網図,座標一覧表等を記載する。
- 「公共施設名」「○○敷」「協議地」「協議地地番」「公共用地境界線」の文字及び公共用地境界線は朱色、既確定境界は黒色、前述以外は全て青色で表示する。
- 基準点座標は、原則として基本三角点等に基づいて測量された成果である座標値とする。
- 図の上方を北とし、北方向に方位マークを記載する。
- 境界点距離は小数点以下第2位まで(第3位以下は切捨て)とする。
- 引照点距離は小数点以下第3位まで(第4位以下は切捨て)とする。
- 境界点の位置が図面で分かりにくい場合は、拡大図で表示し縮尺を記載する。

協議地	○市○三丁目1295番 1
測量年月日	令和○年○月○日
作成年月日	令和○年○月○日
○市○町○番○号 ○○○○○○登記測量事務所 大阪法務局登録 第○○○○号 土地家屋調査士 ○○ ○○ 印 TEL ○○○-○○○-○○○○	