



位置図


S=1:10,000

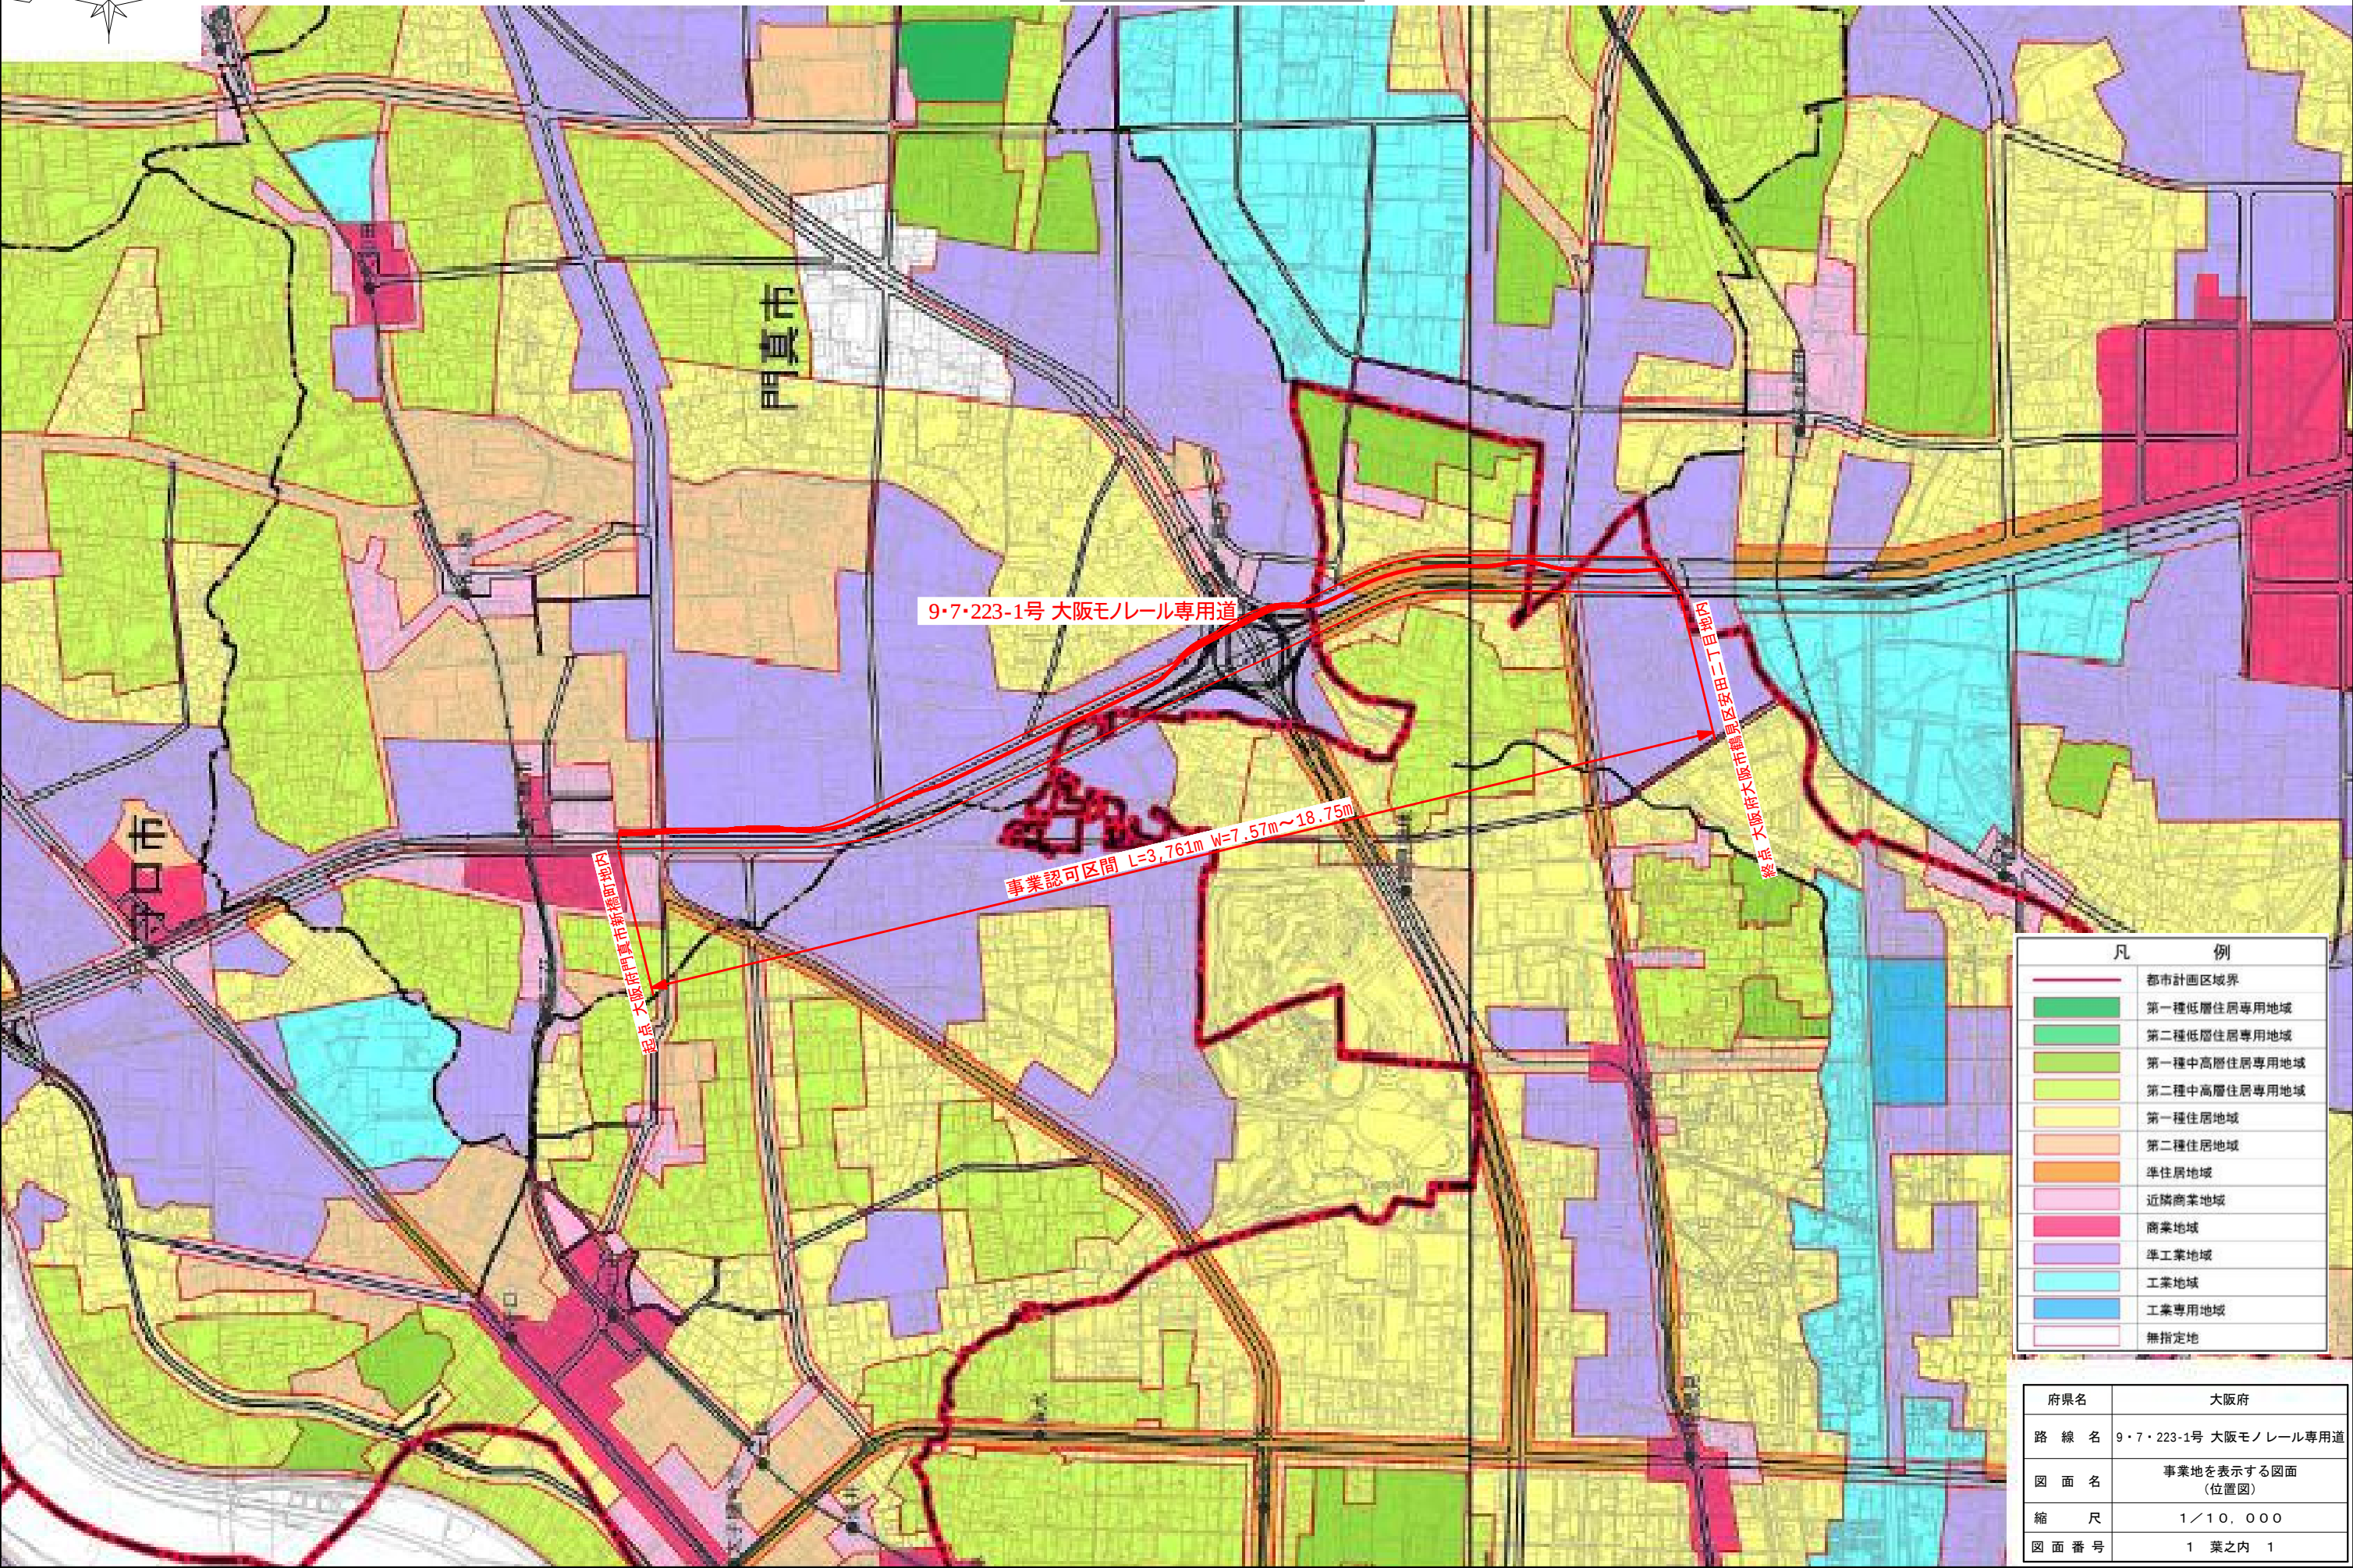

凡 例	
	都市計画区域界
	第一種低層住居専用地域
	第二種低層住居専用地域
	第一種中高層住居専用地域
	第二種中高層住居専用地域
	第一種住居地域
	第二種住居地域
	準住居地域
	近隣商業地域
	商業地域
	準工業地域
	工業地域
	工業専用地域
	無指定地

府県名	大阪府
路線名	9・7・223-1号 大阪モノレール専用道
図面名	事業地を表示する図面 (位置図)
縮尺	1/10,000
図面番号	1 葉之内 1

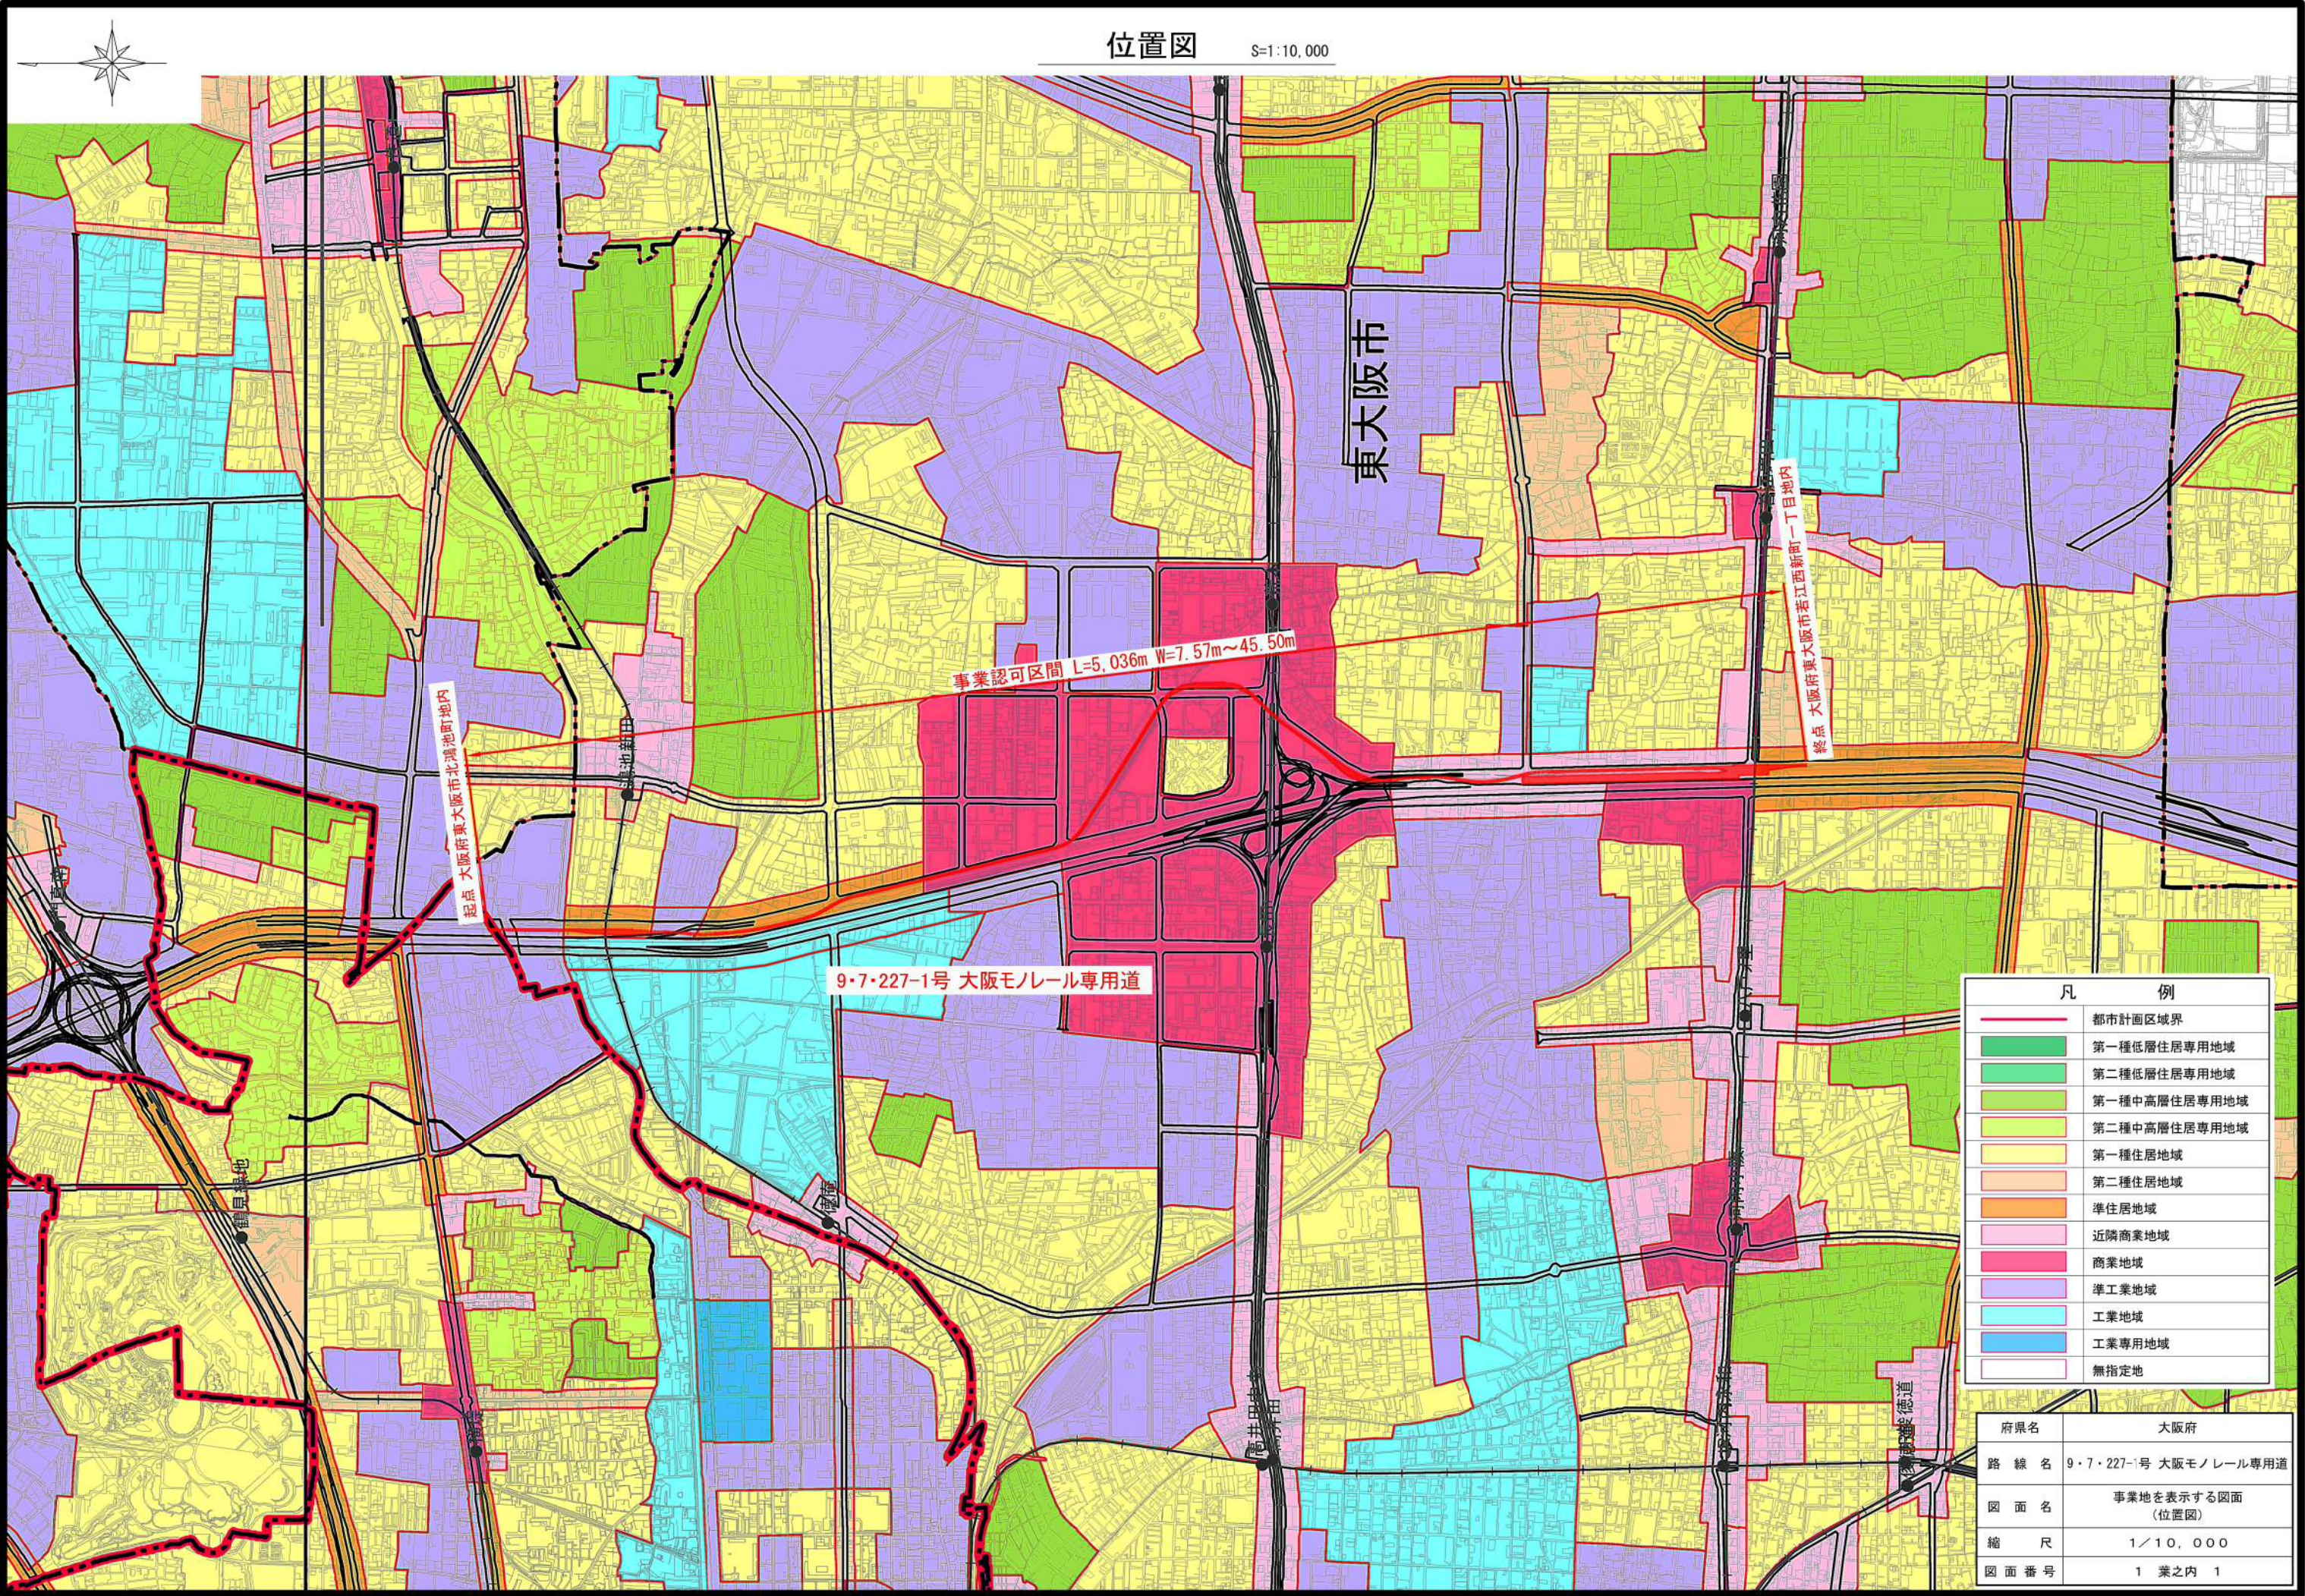

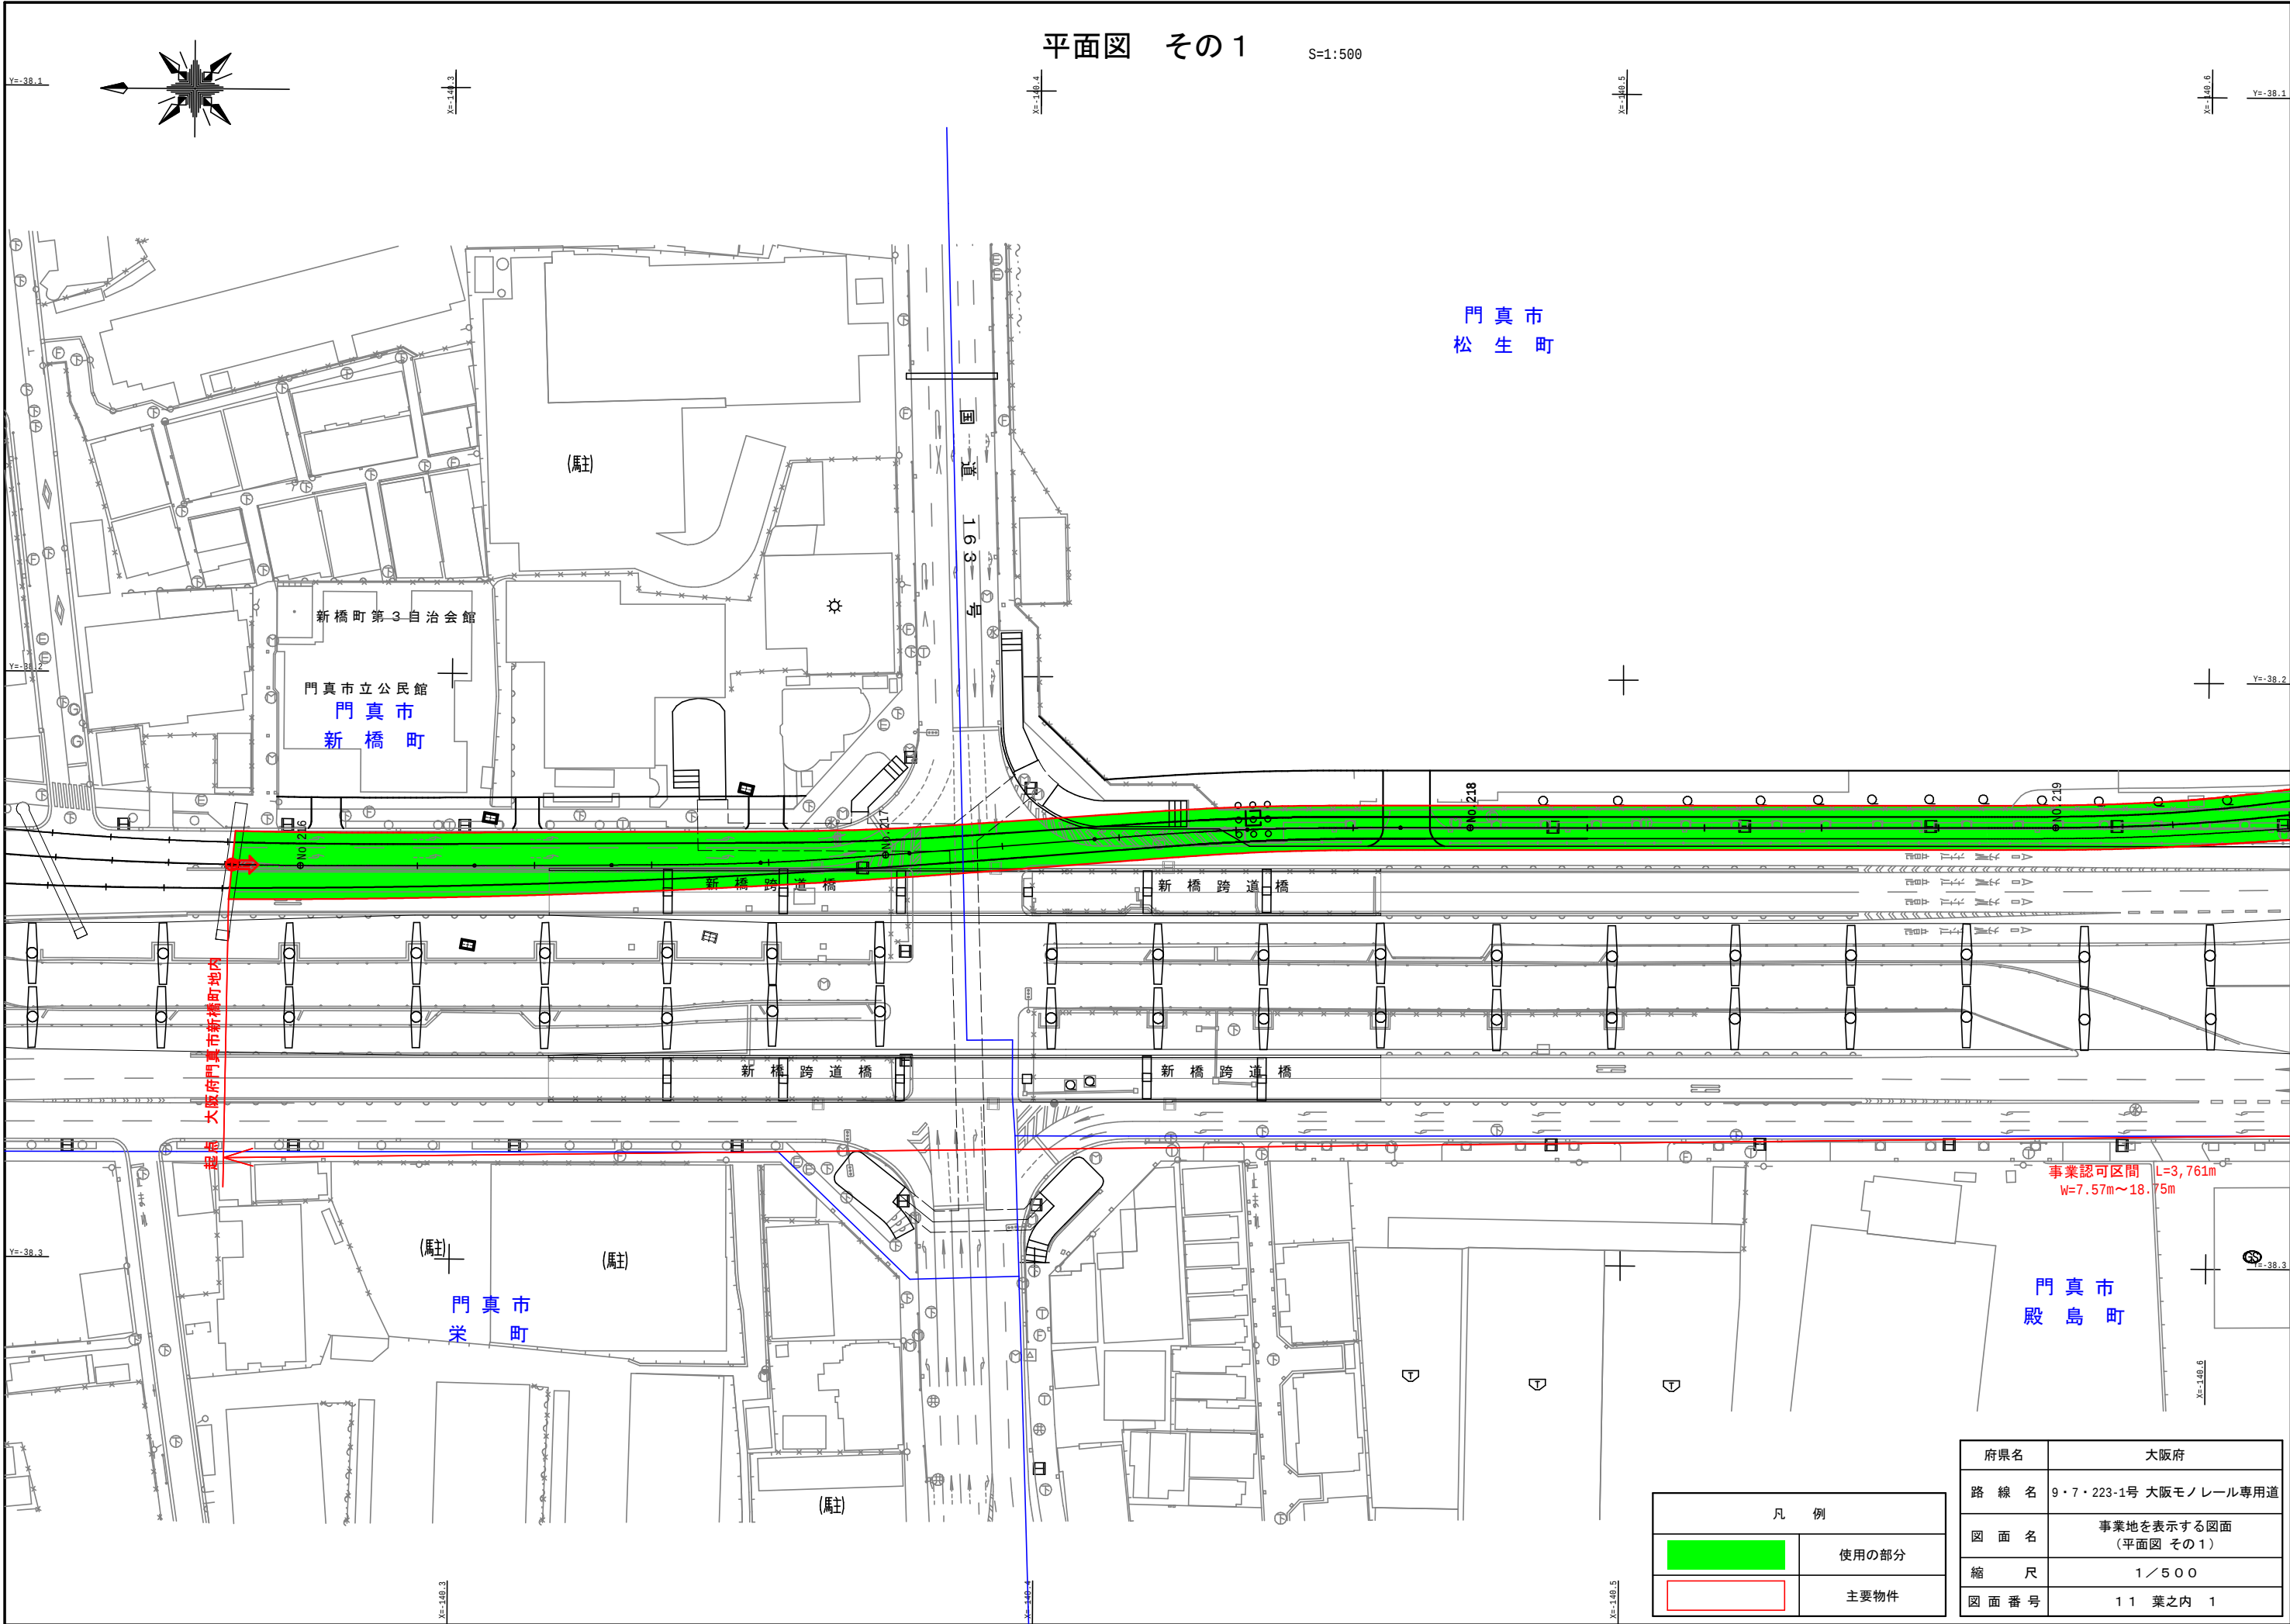

平面図 その1

S=1:500

門真市
松生町

新橋町第3自治会館

門真市立公民館
門真市
新橋町

新橋跨道橋

新橋跨道橋

新橋跨道橋

新橋跨道橋


事業認可区間 L=3,761m
W=7.57m~18.75m

門真市
栄町

門真市
殿島町


凡 例	
	使用の部分
	主要物件

府県名	大阪府
路 線 名	9・7・223-1号 大阪モノレール専用道
図 面 名	事業地を表示する図面 (平面図 その1)
縮 尺	1/500
図 面 番 号	11 葉之内 1

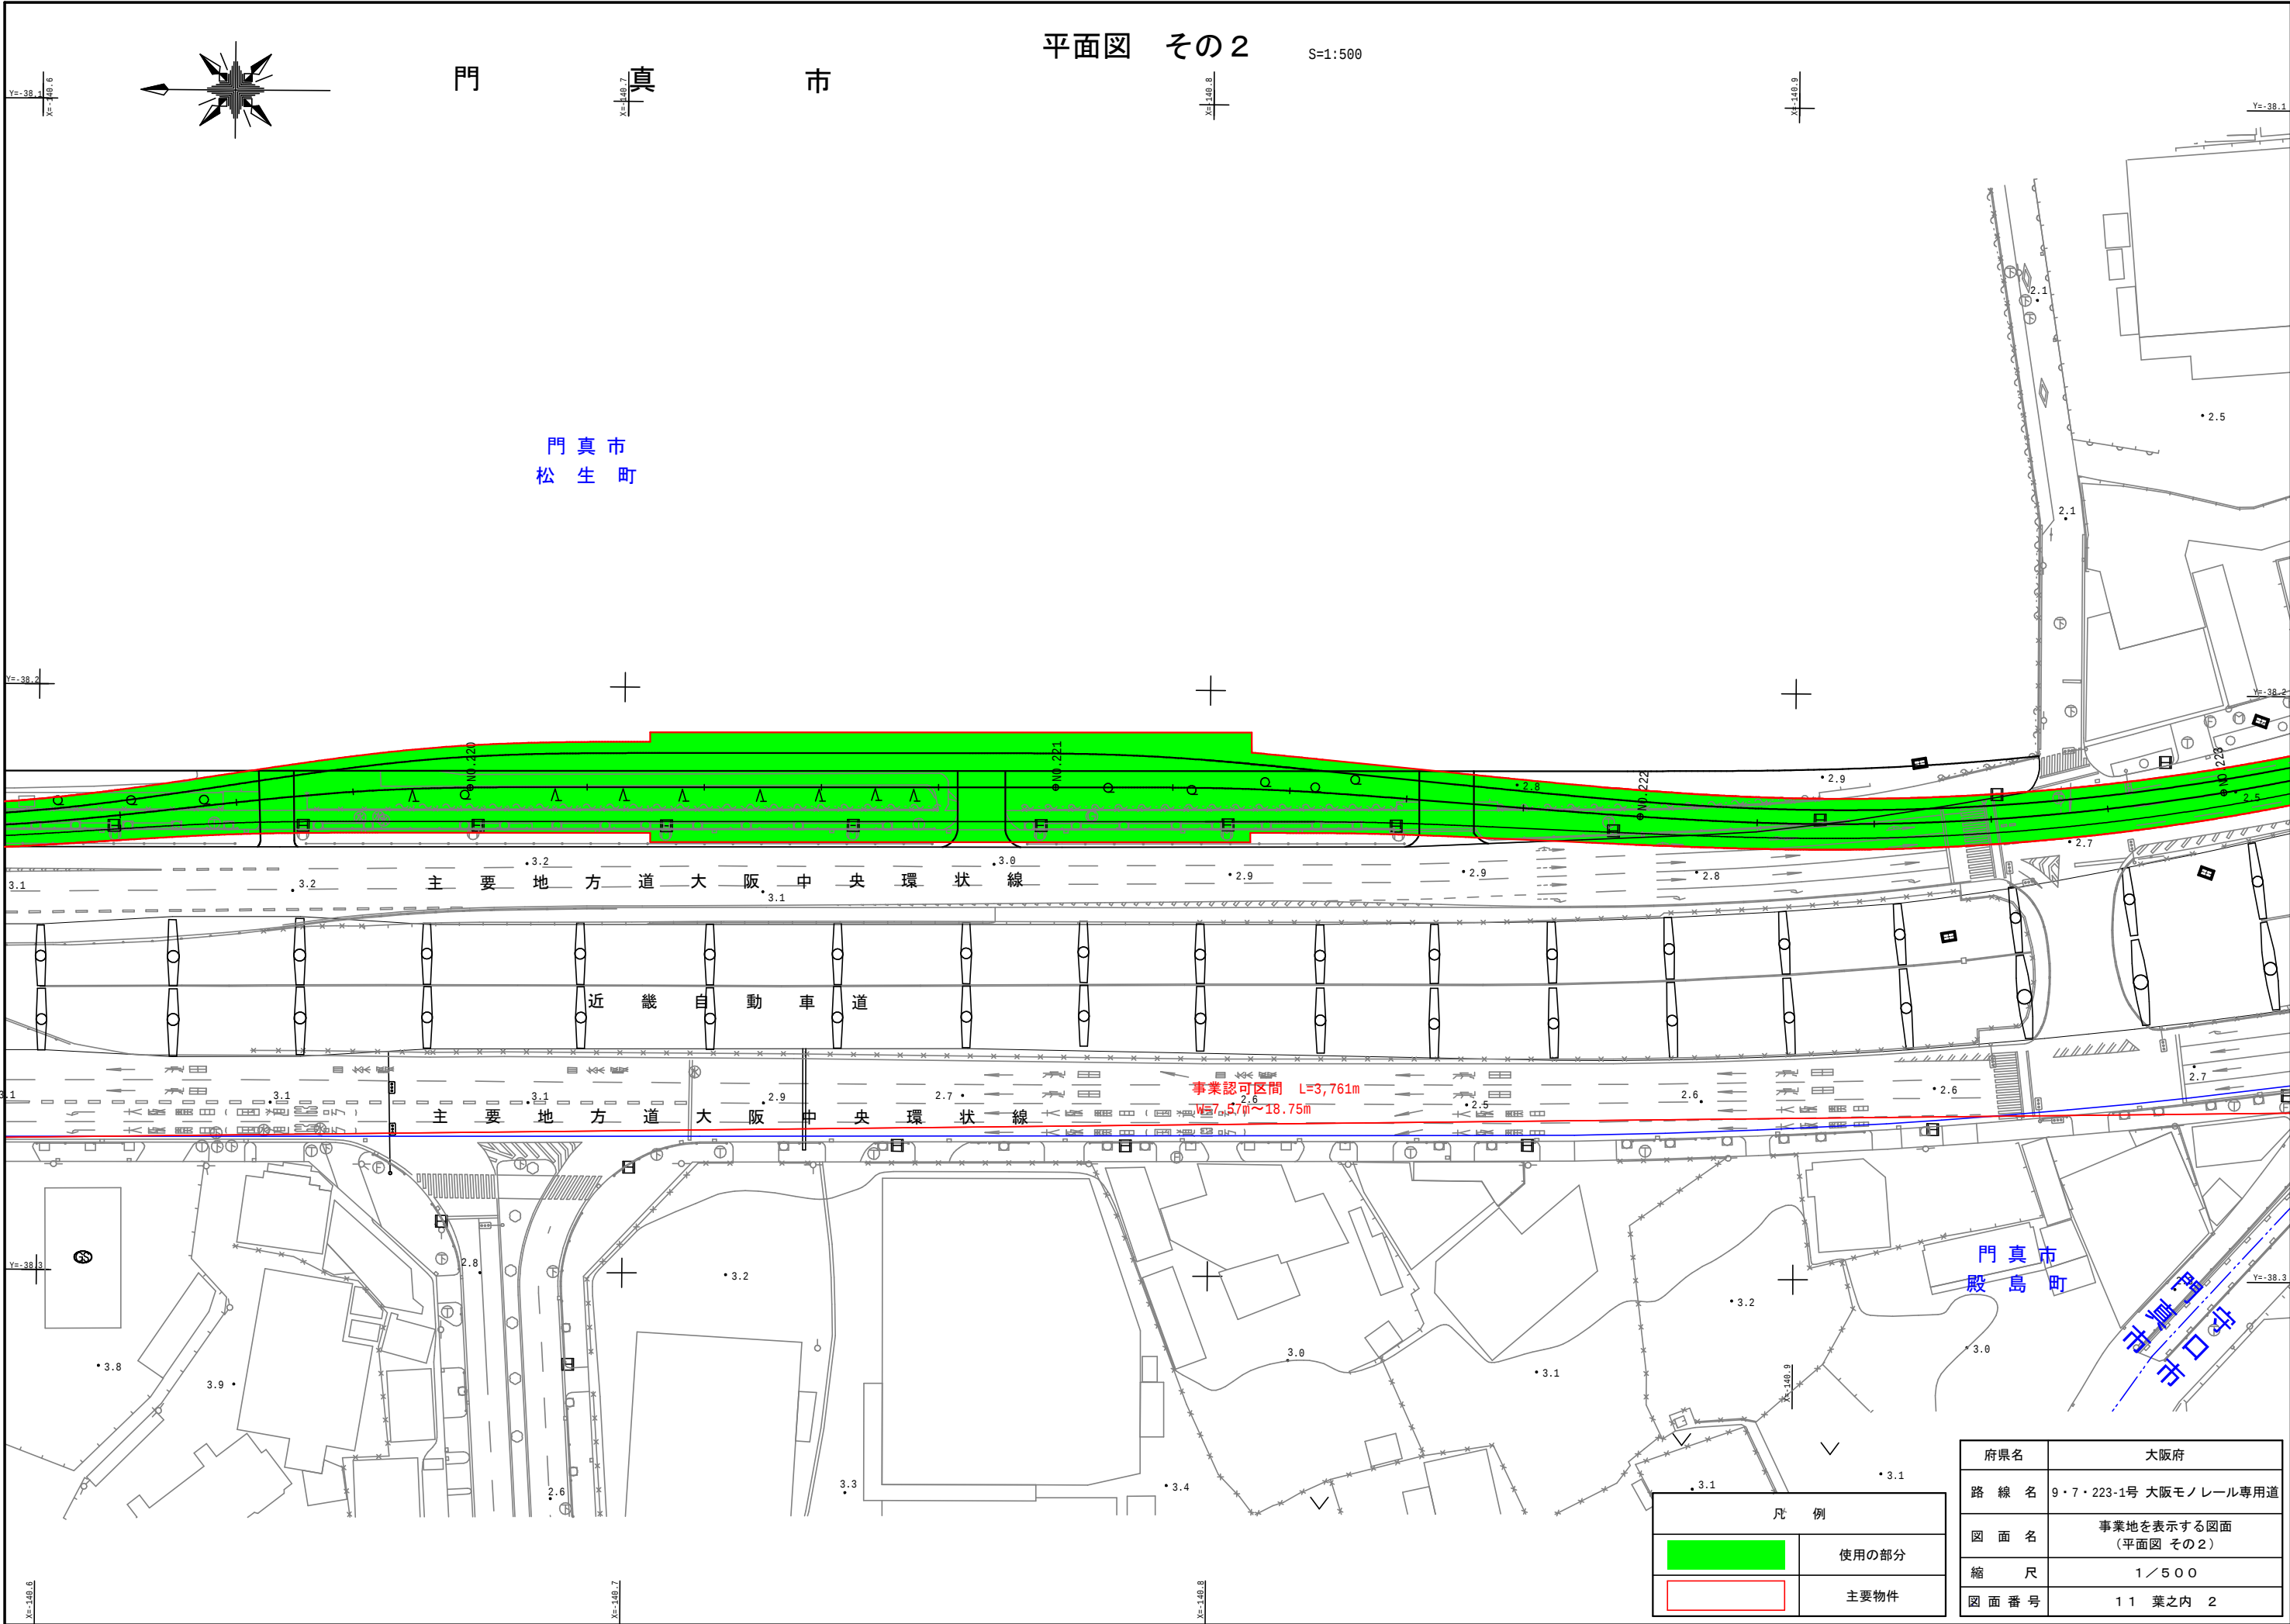

凡 例	
	使用の部分
	主要物件

府県名	大阪府
路 線 名	9・7・223-1号 大阪モノレール専用道
図 面 名	事業地を表示する図面 (平面図 その2)
縮 尺	1 / 500
図 面 番 号	11 葉之内 2

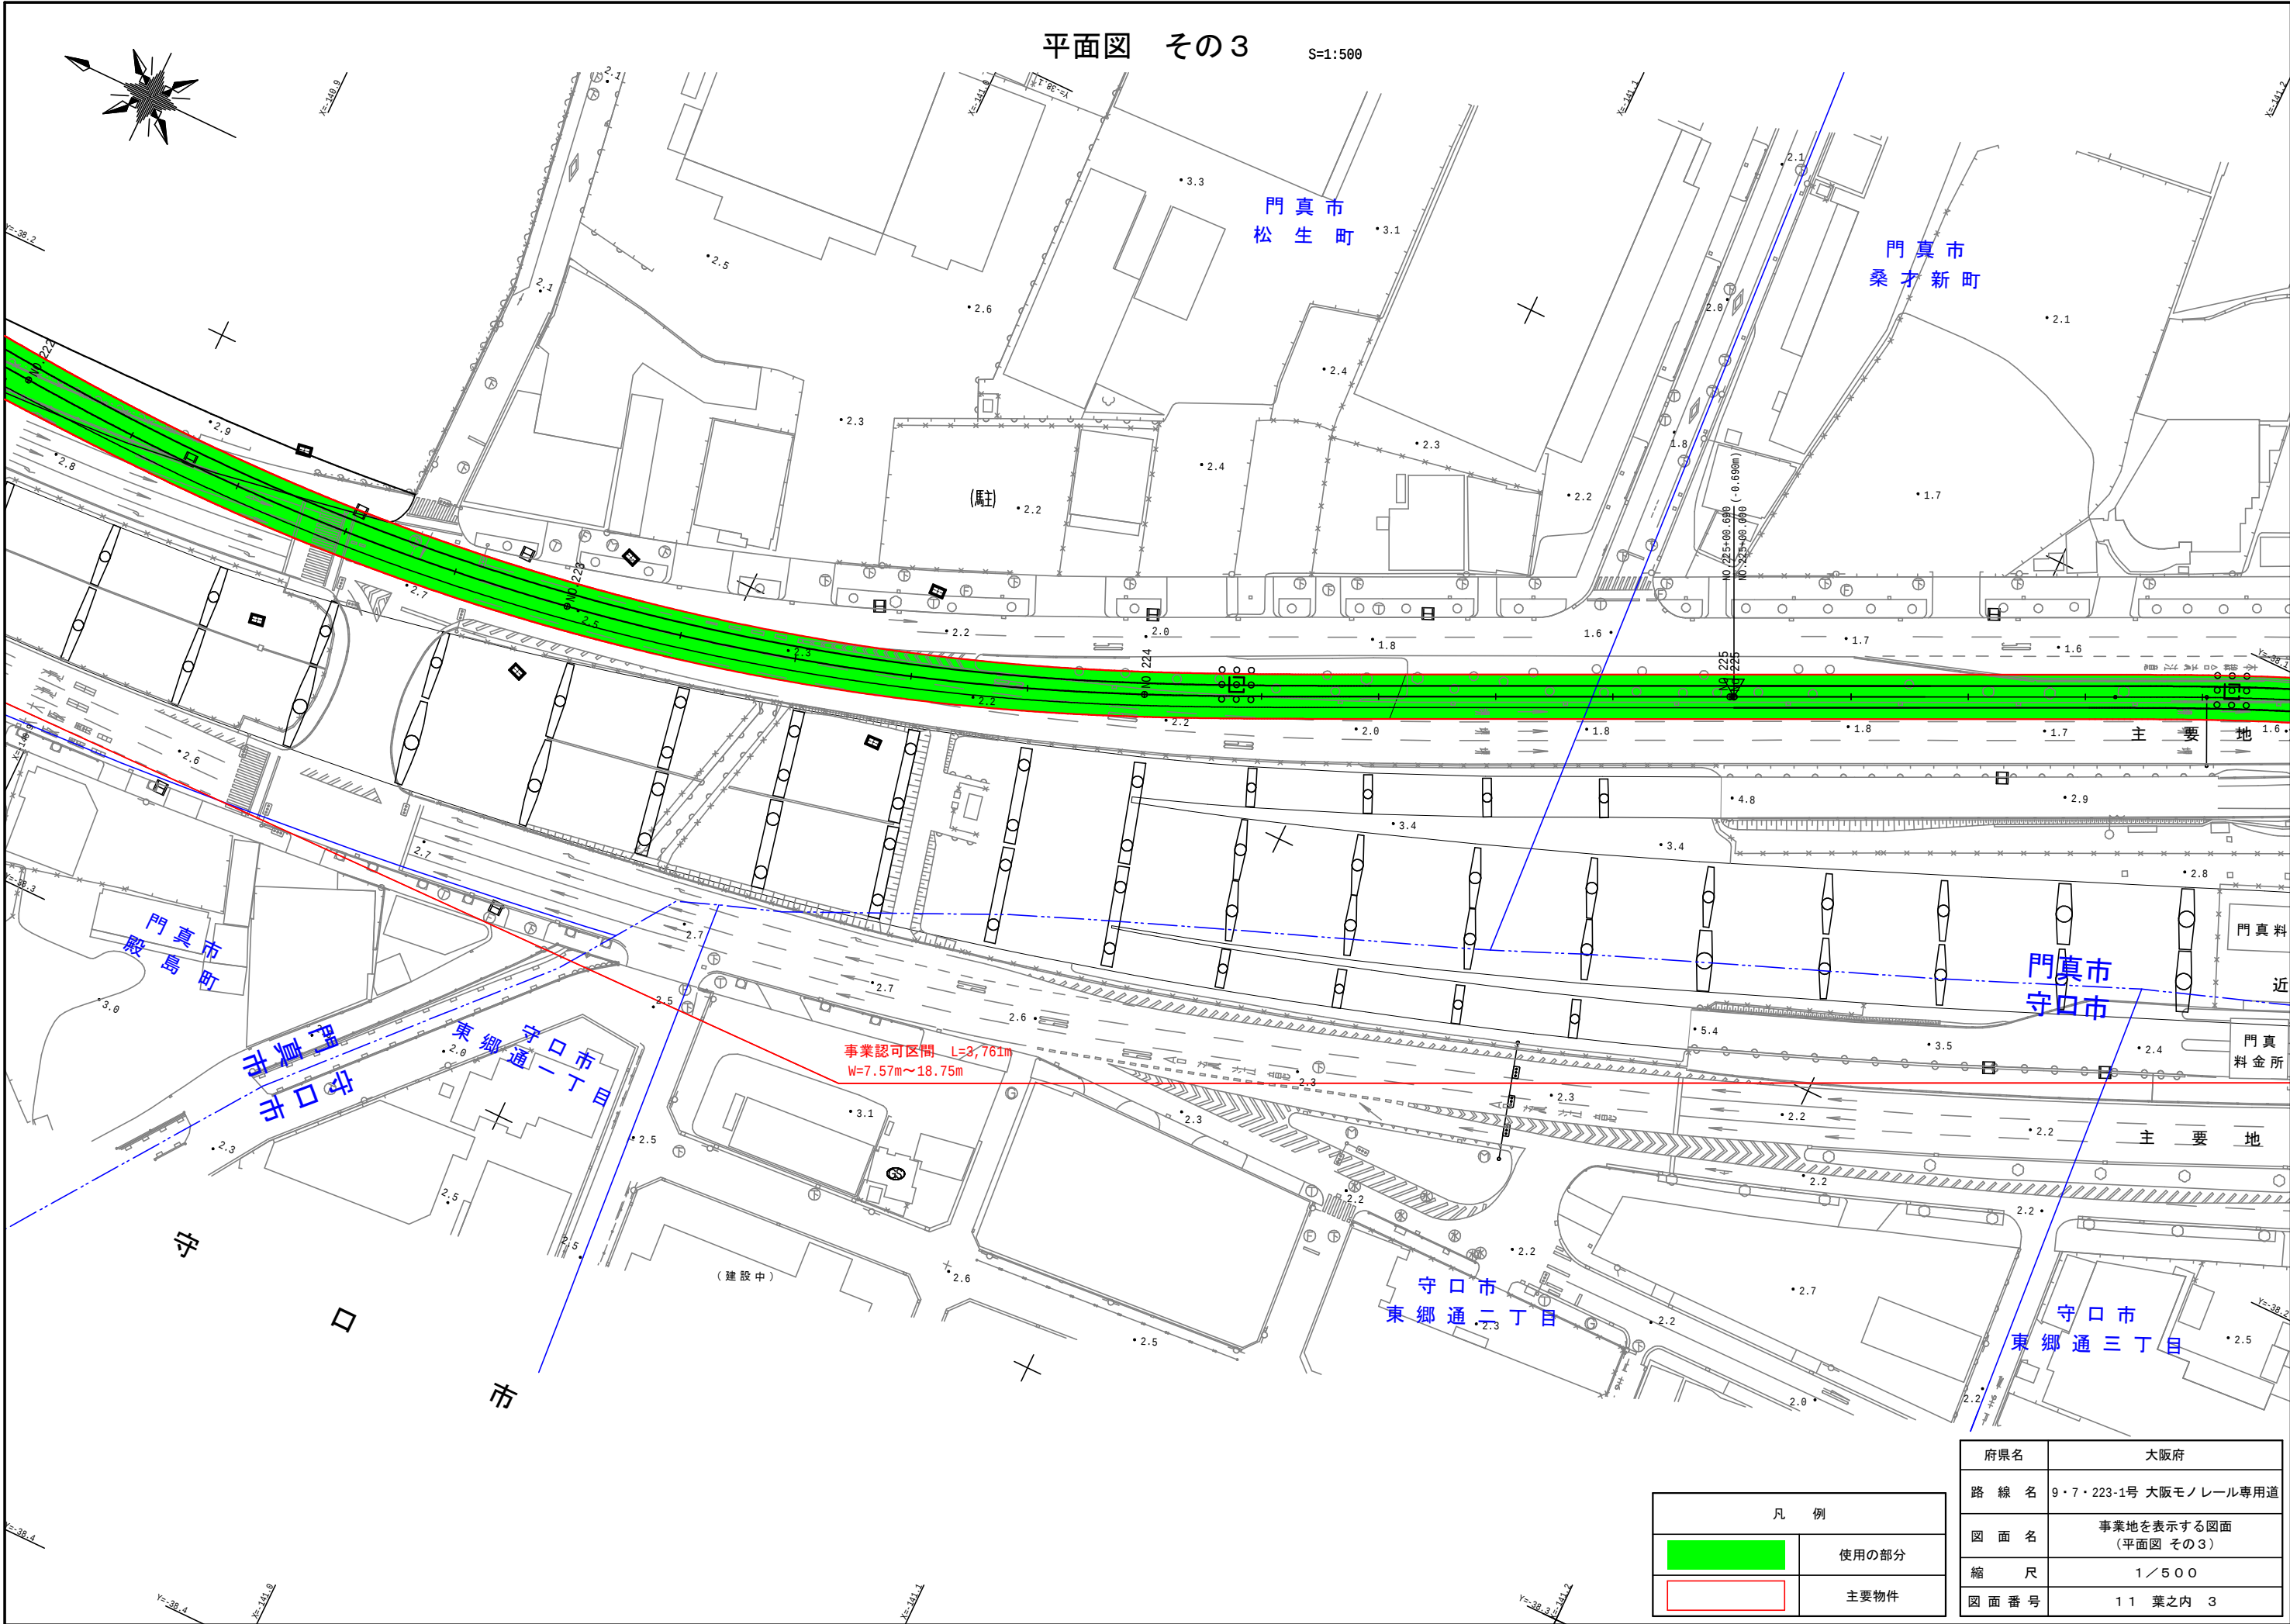

平面図 その3


S=1:500

凡 例	
	使用の部分
	主要物件

府県名	大阪府
路 線 名	9・7・223-1号 大阪モノレール専用道
図 面 名	事業地を表示する図面 (平面図 その3)
縮 尺	1 / 500
図 面 番 号	11 葉之内 3


平面図 その4

S=1:500

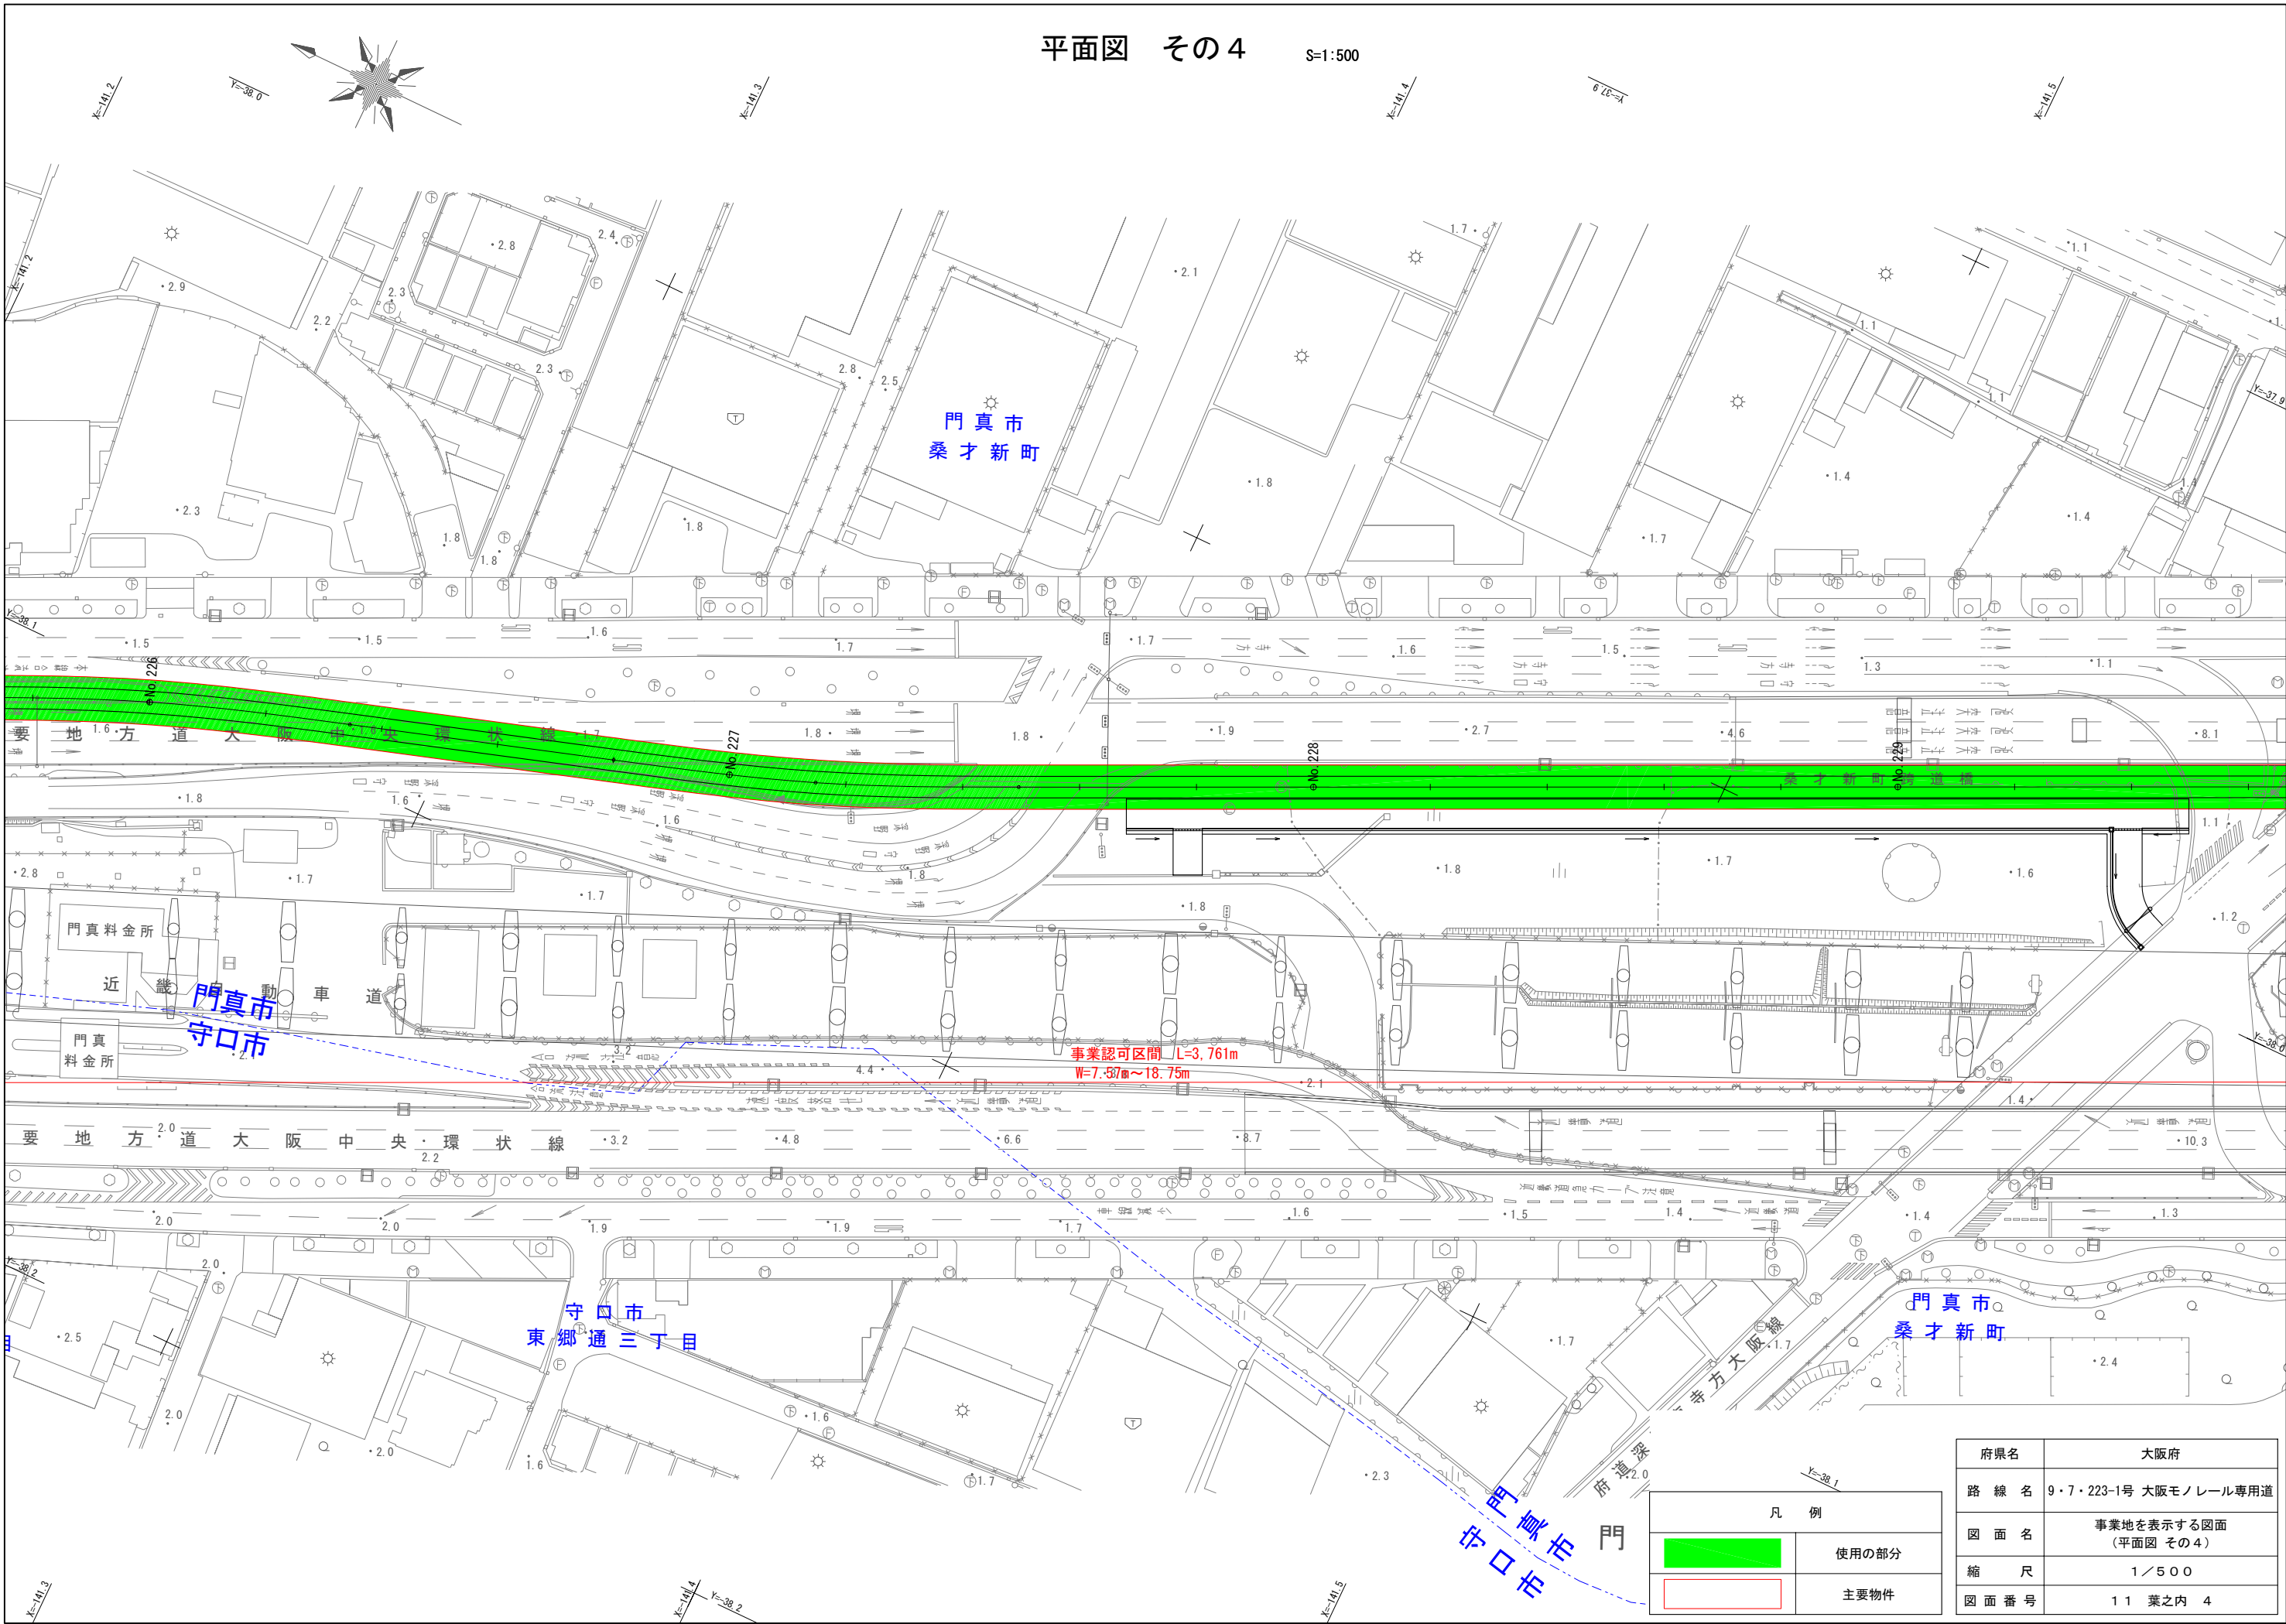


凡 例	
	使用の部分
	主要物件

府県名	大阪府
路 線 名	9・7・223-1号 大阪モノレール専用道
図 面 名	事業地を表示する図面 (平面図 その4)
縮 尺	1/500
図 面 番 号	11 葉之内 4

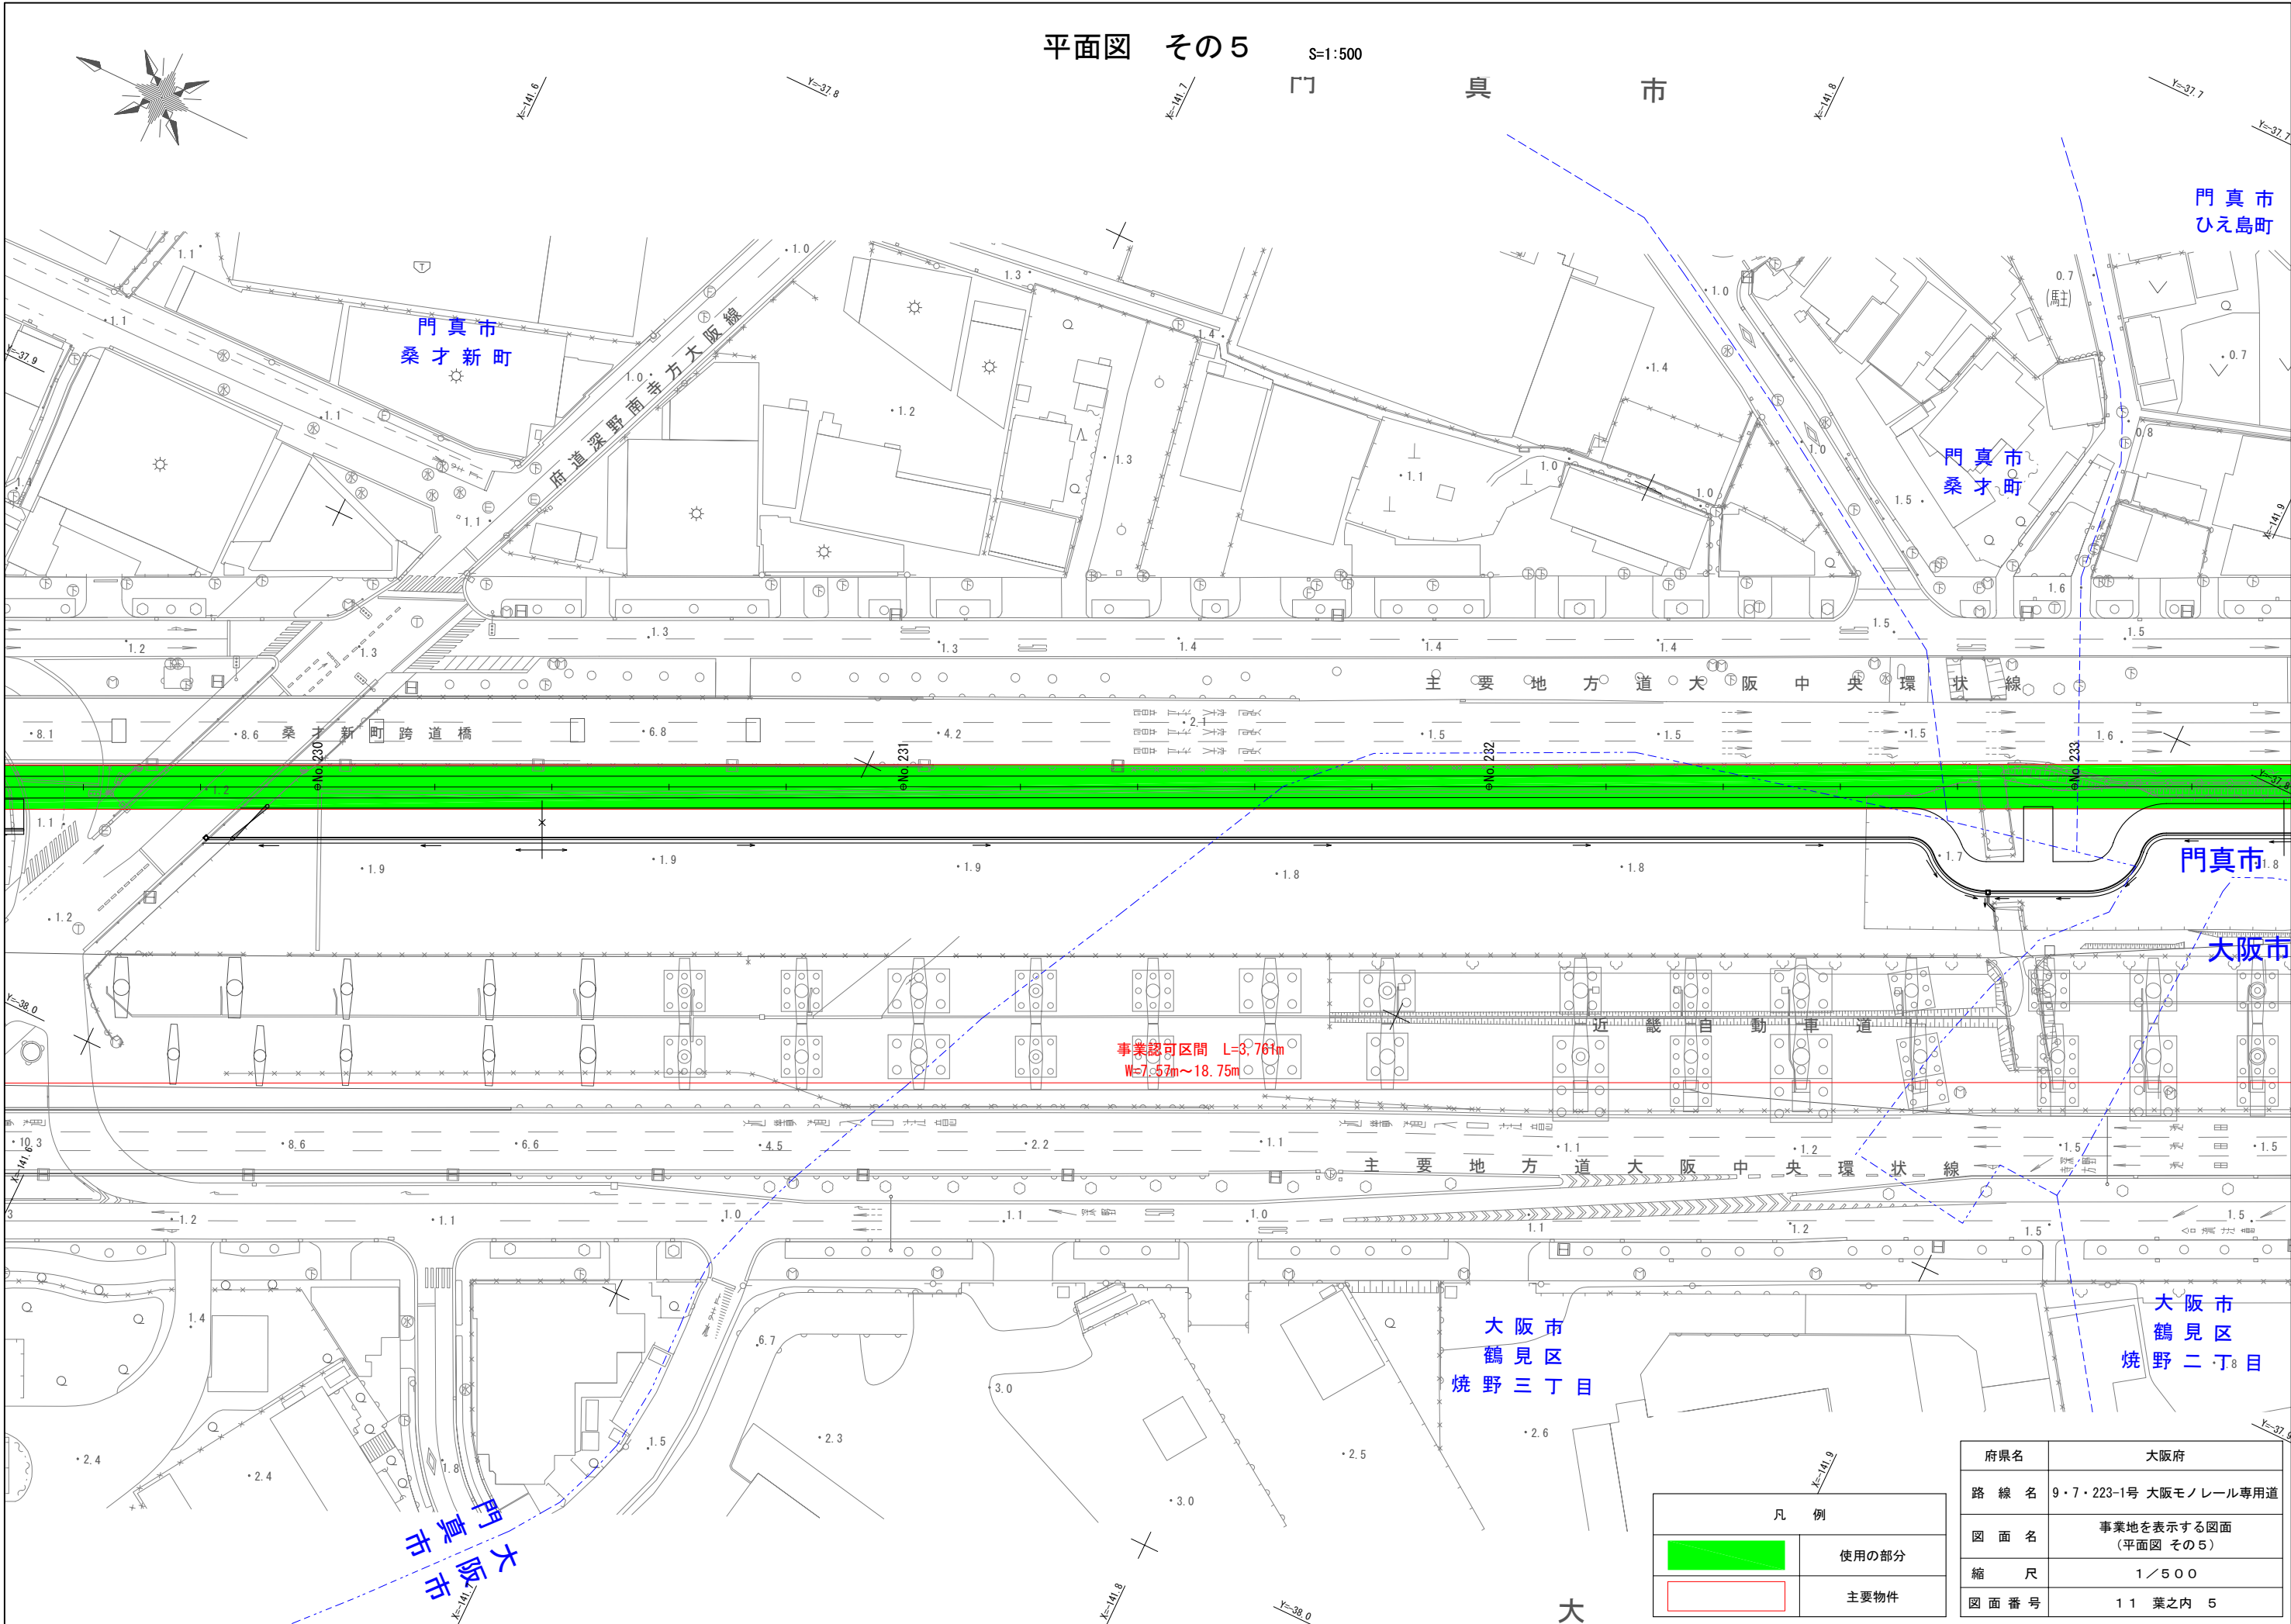

府県名	大阪府
路線名	9・7・223-1号 大阪モノレール専用道
図面名	事業地を表示する図面 (平面図 その5)
縮尺	1／500
図面番号	11 葉之内 5

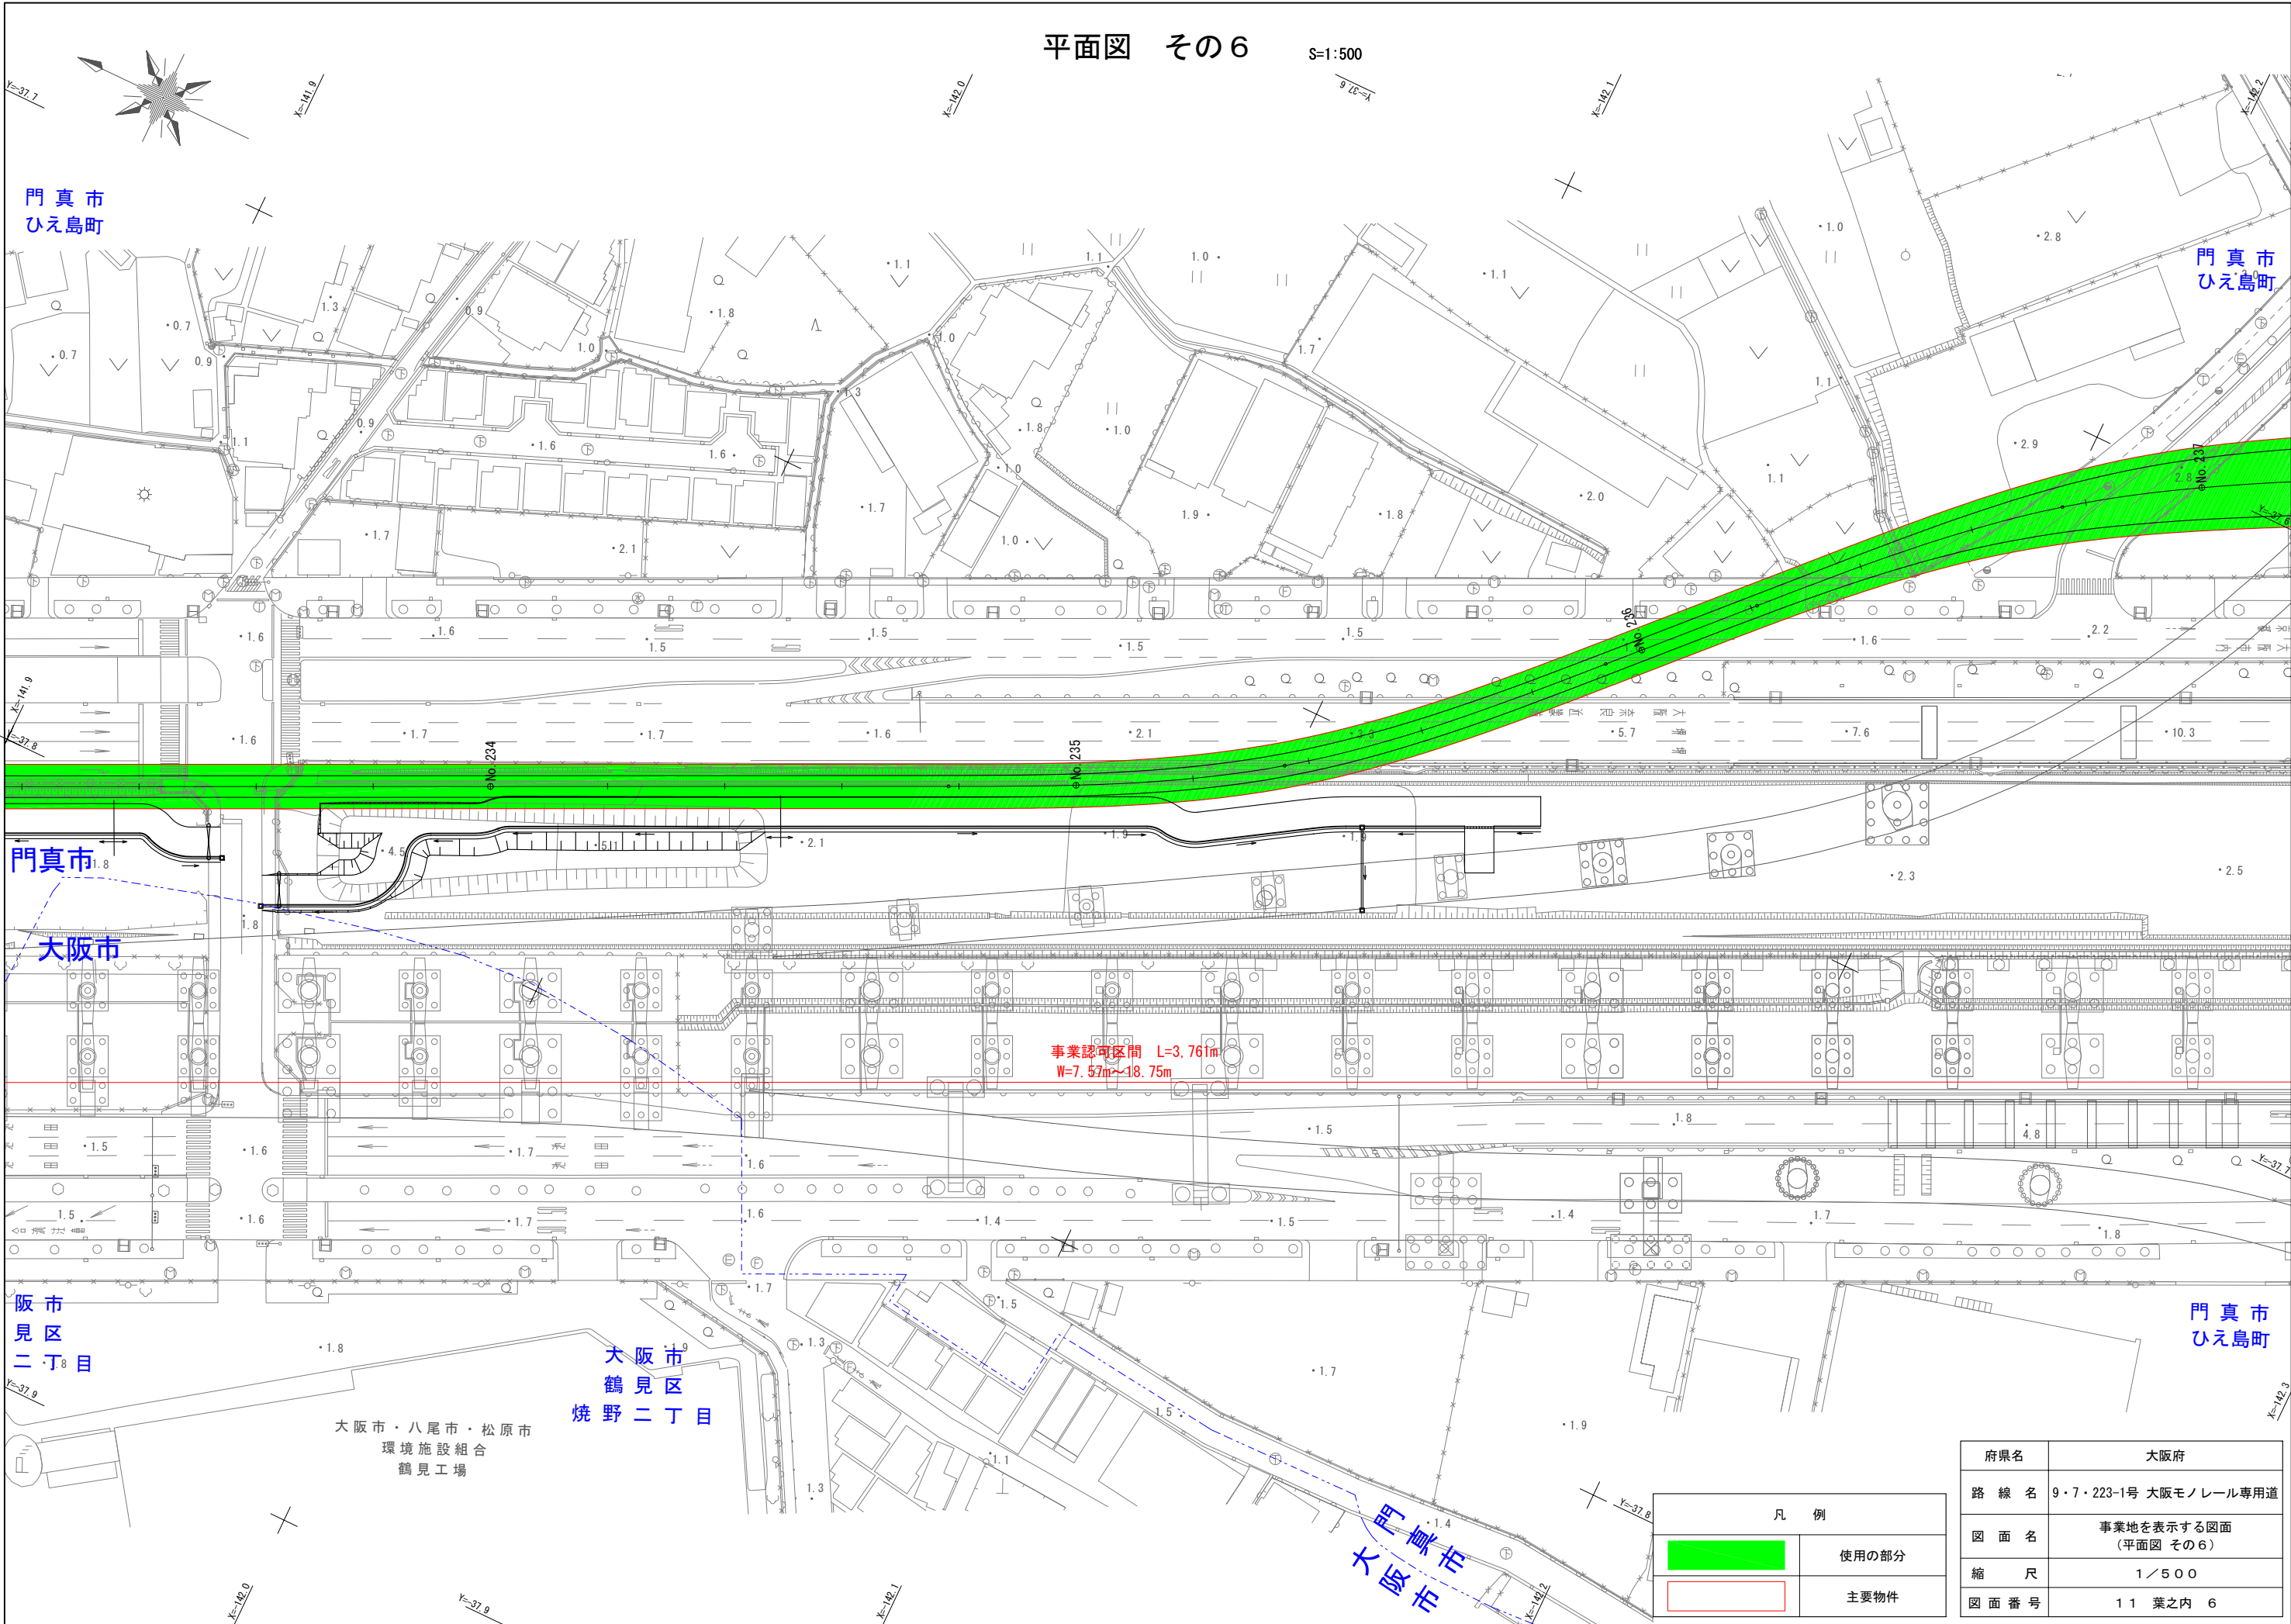

平面図 その6

S=1:500

門真市
ひえ島町

門真市
ひえ島町

門真市


大阪市

阪市
見区
二丁目

大阪市
鶴見区
焼野二丁目

門真市
ひえ島町


大阪市・八尾市・松原市
環境施設組合
鶴見工場

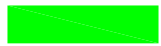凡 例	
	使用の部分
	主要物件


府県名	大阪府
路 線 名	9・7・223-1号 大阪モノレール専用道
図 面 名	事業地を表示する図面 (平面図 その6)
縮 尺	1 / 500
図 面 番 号	11 葉之内 6

平面図 その7

S=1:500

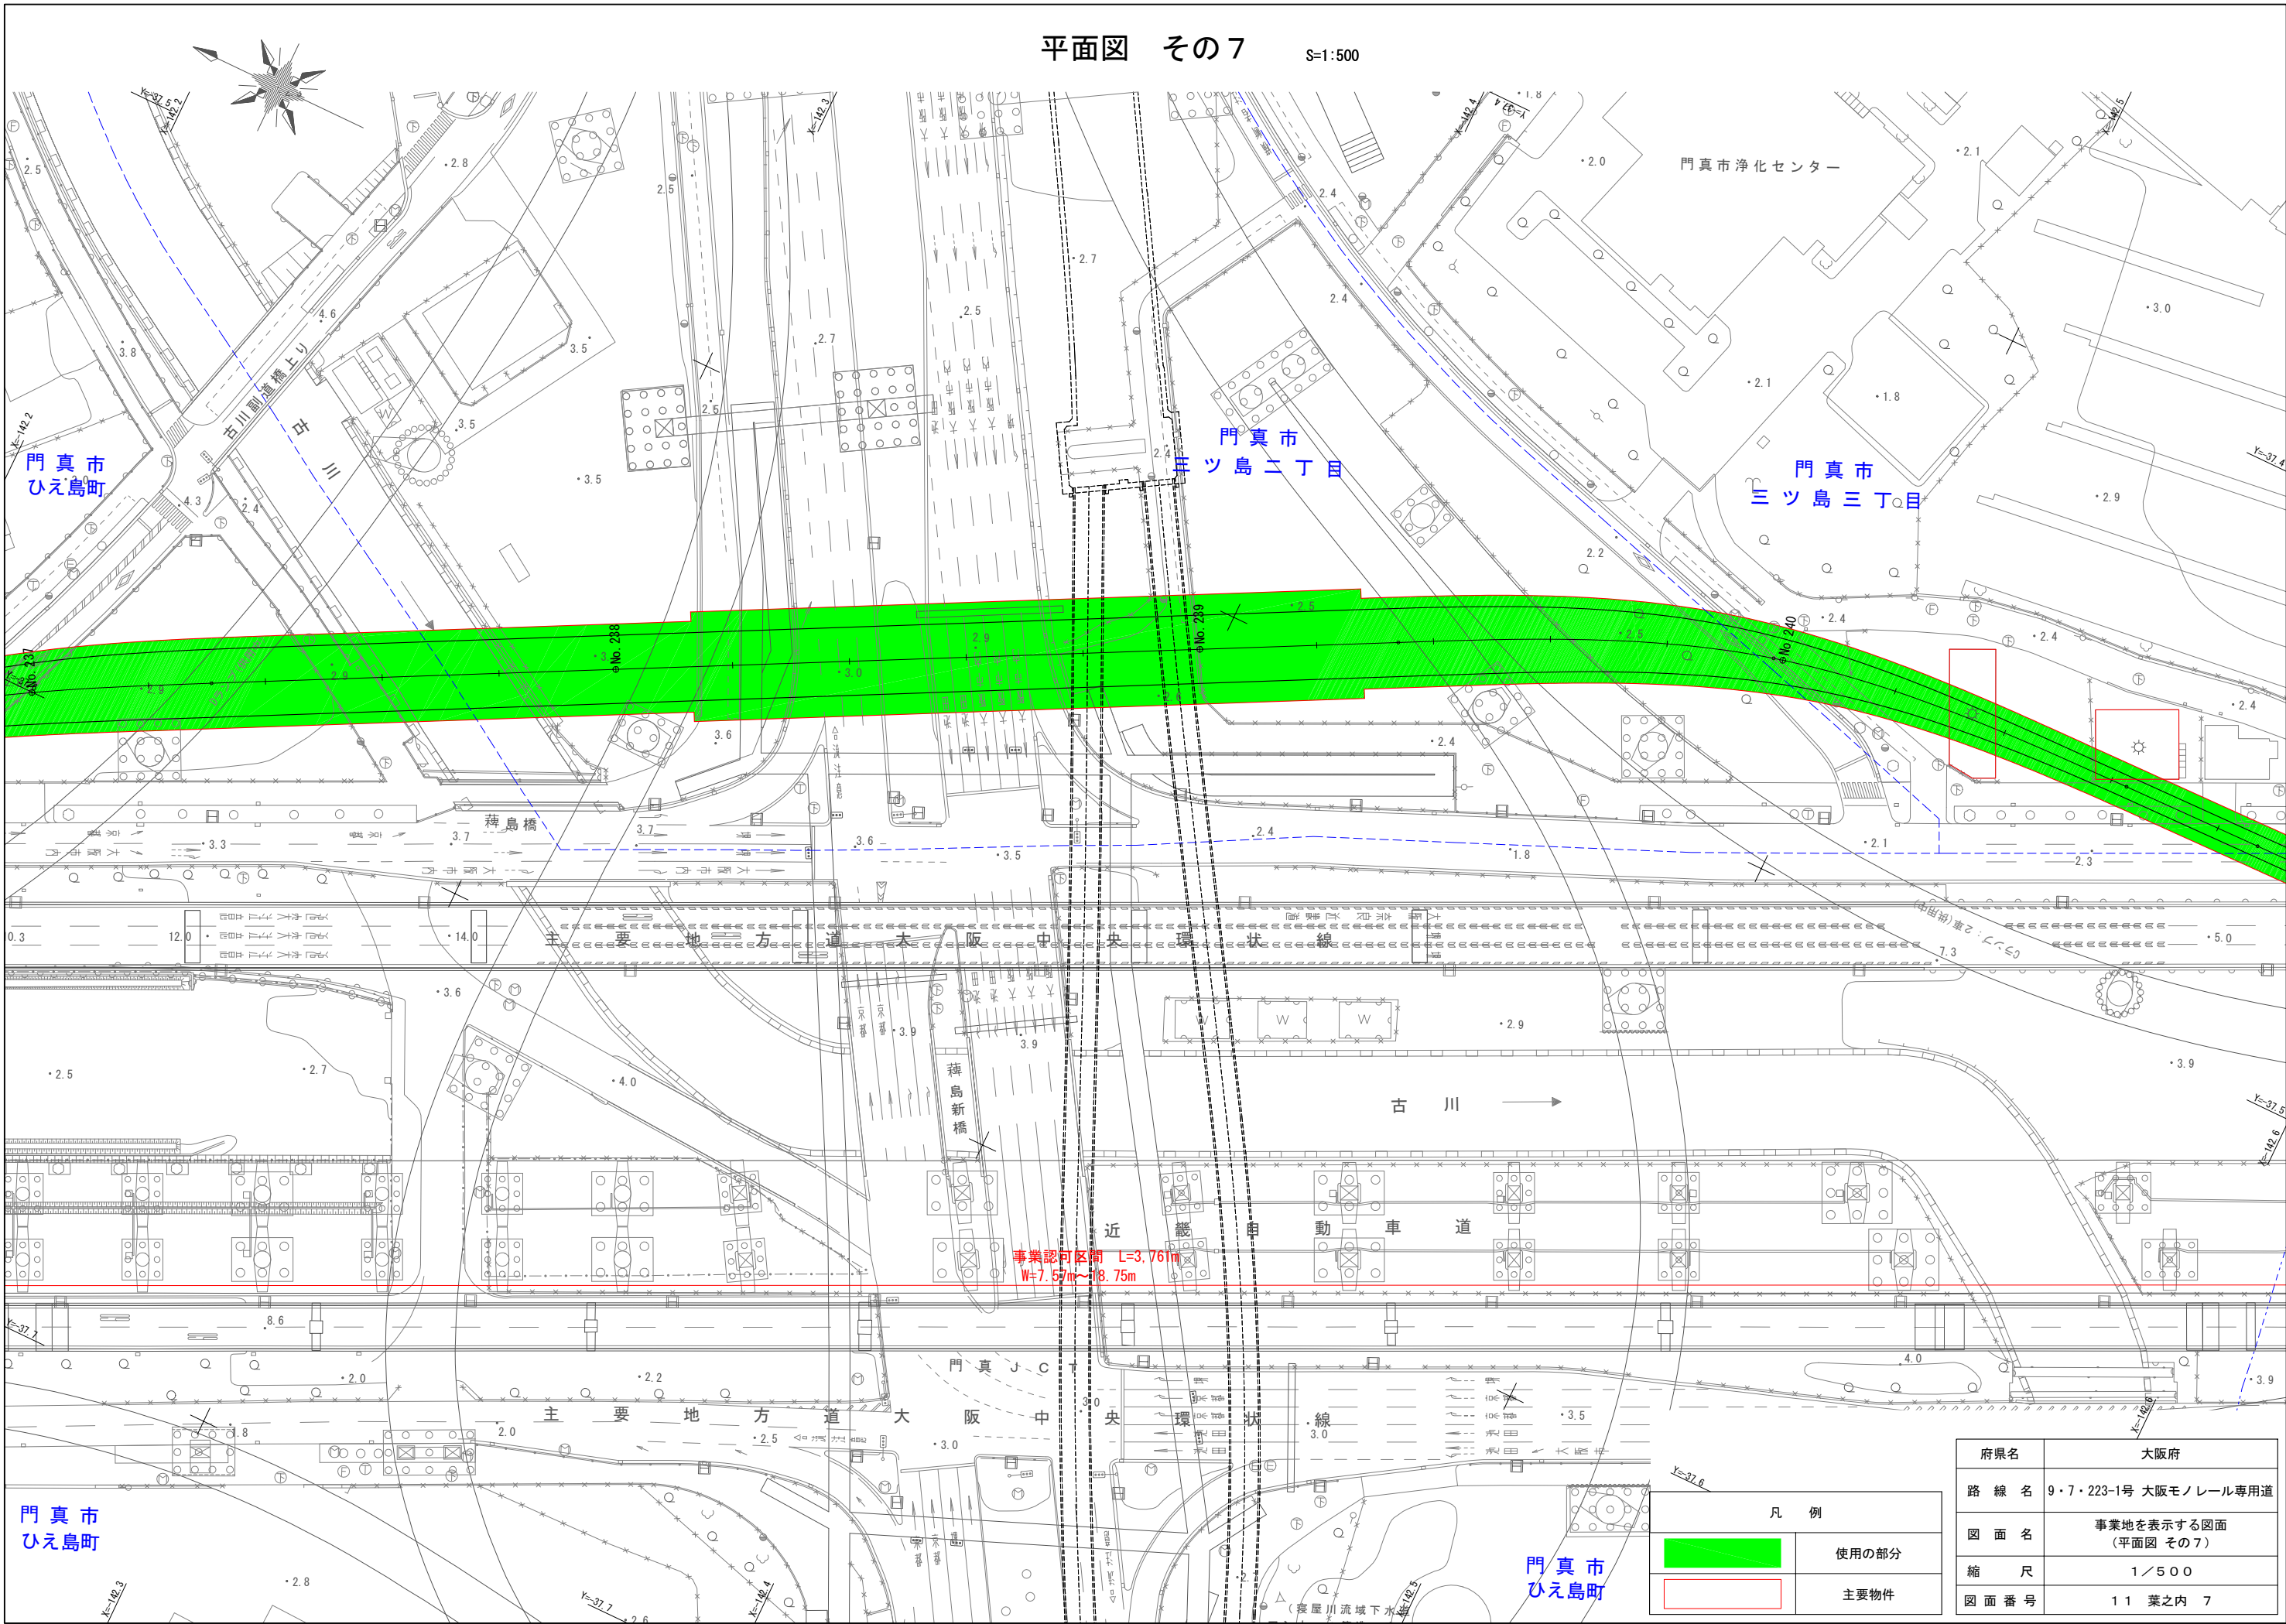


府県名	大阪府
路線名	9・7・223-1号 大阪モノレール専用道
図面名	事業地を表示する図面 (平面図 その7)
縮尺	1/500
図面番号	11 葉之内 7

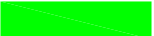凡 例	
	使用の部分
	主要物件

平面図 その8

S=1:500

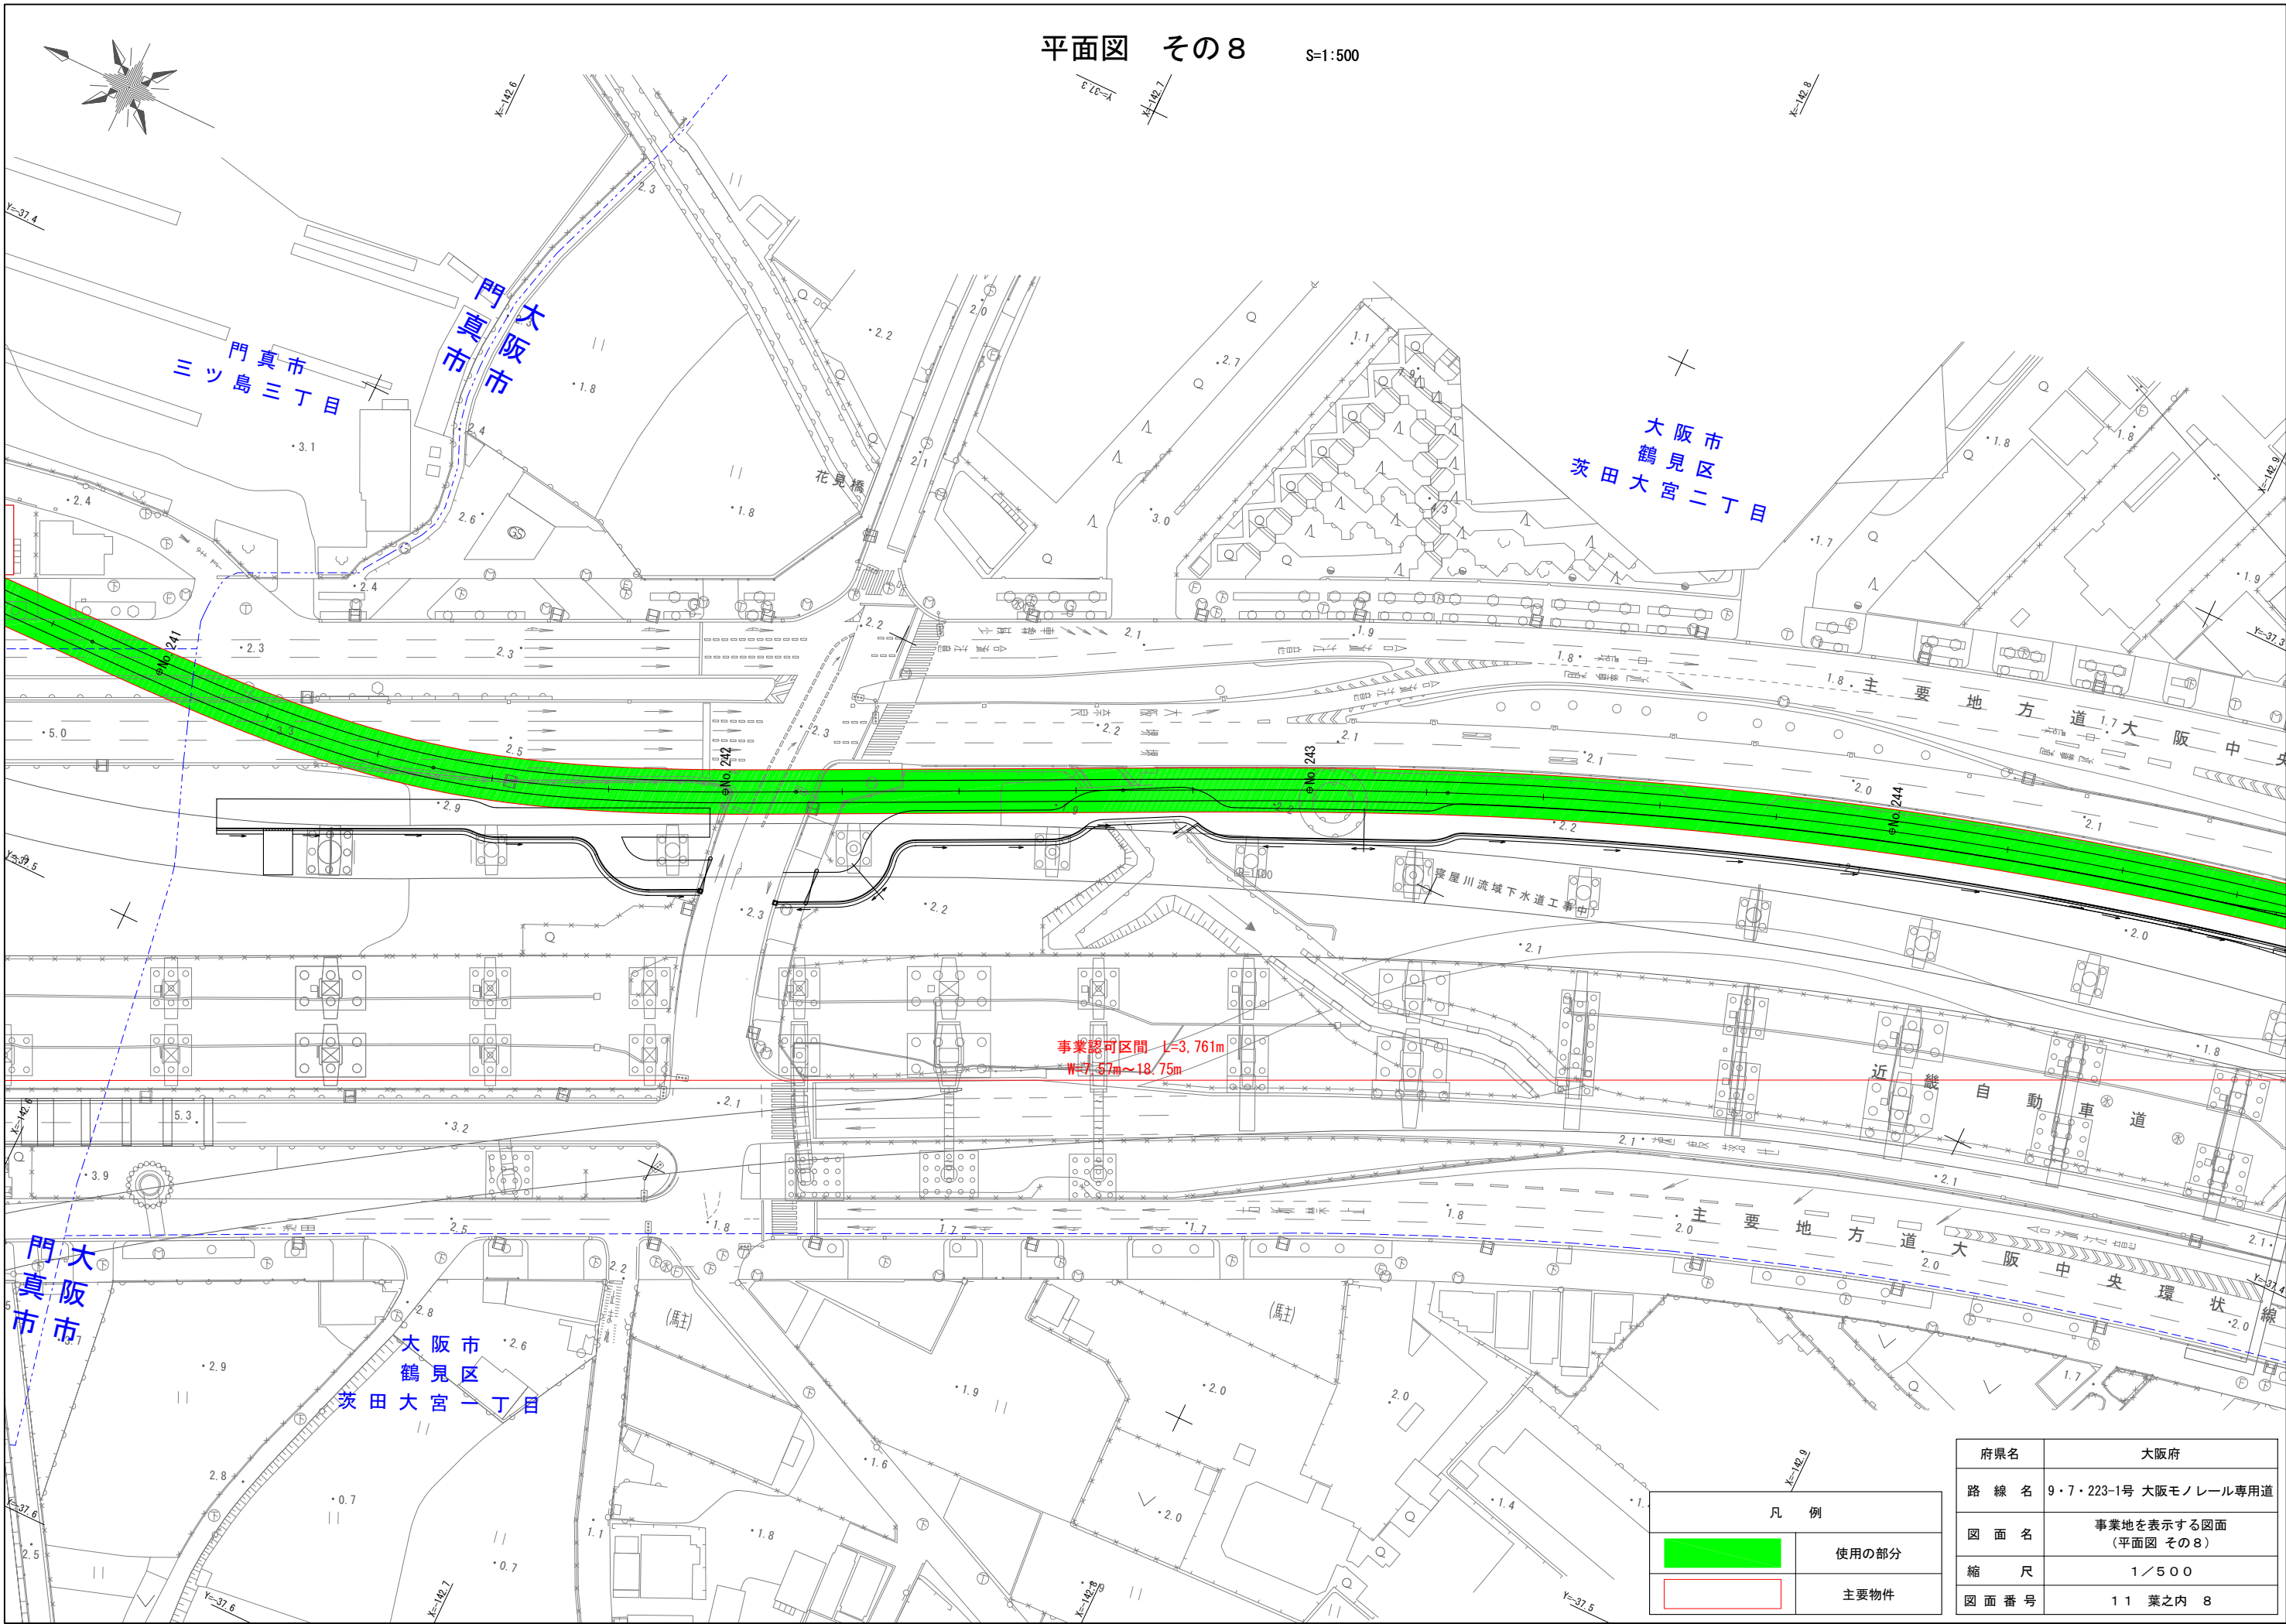


凡 例	
	使用の部分
	主要物件

府県名	大阪府
路 線 名	9・7・223-1号 大阪モノレール専用道
図 面 名	事業地を表示する図面 (平面図 その8)
縮 尺	1 / 5 0 0
図 面 番 号	1 1 葉之内 8

平面図 その9

S=1:500

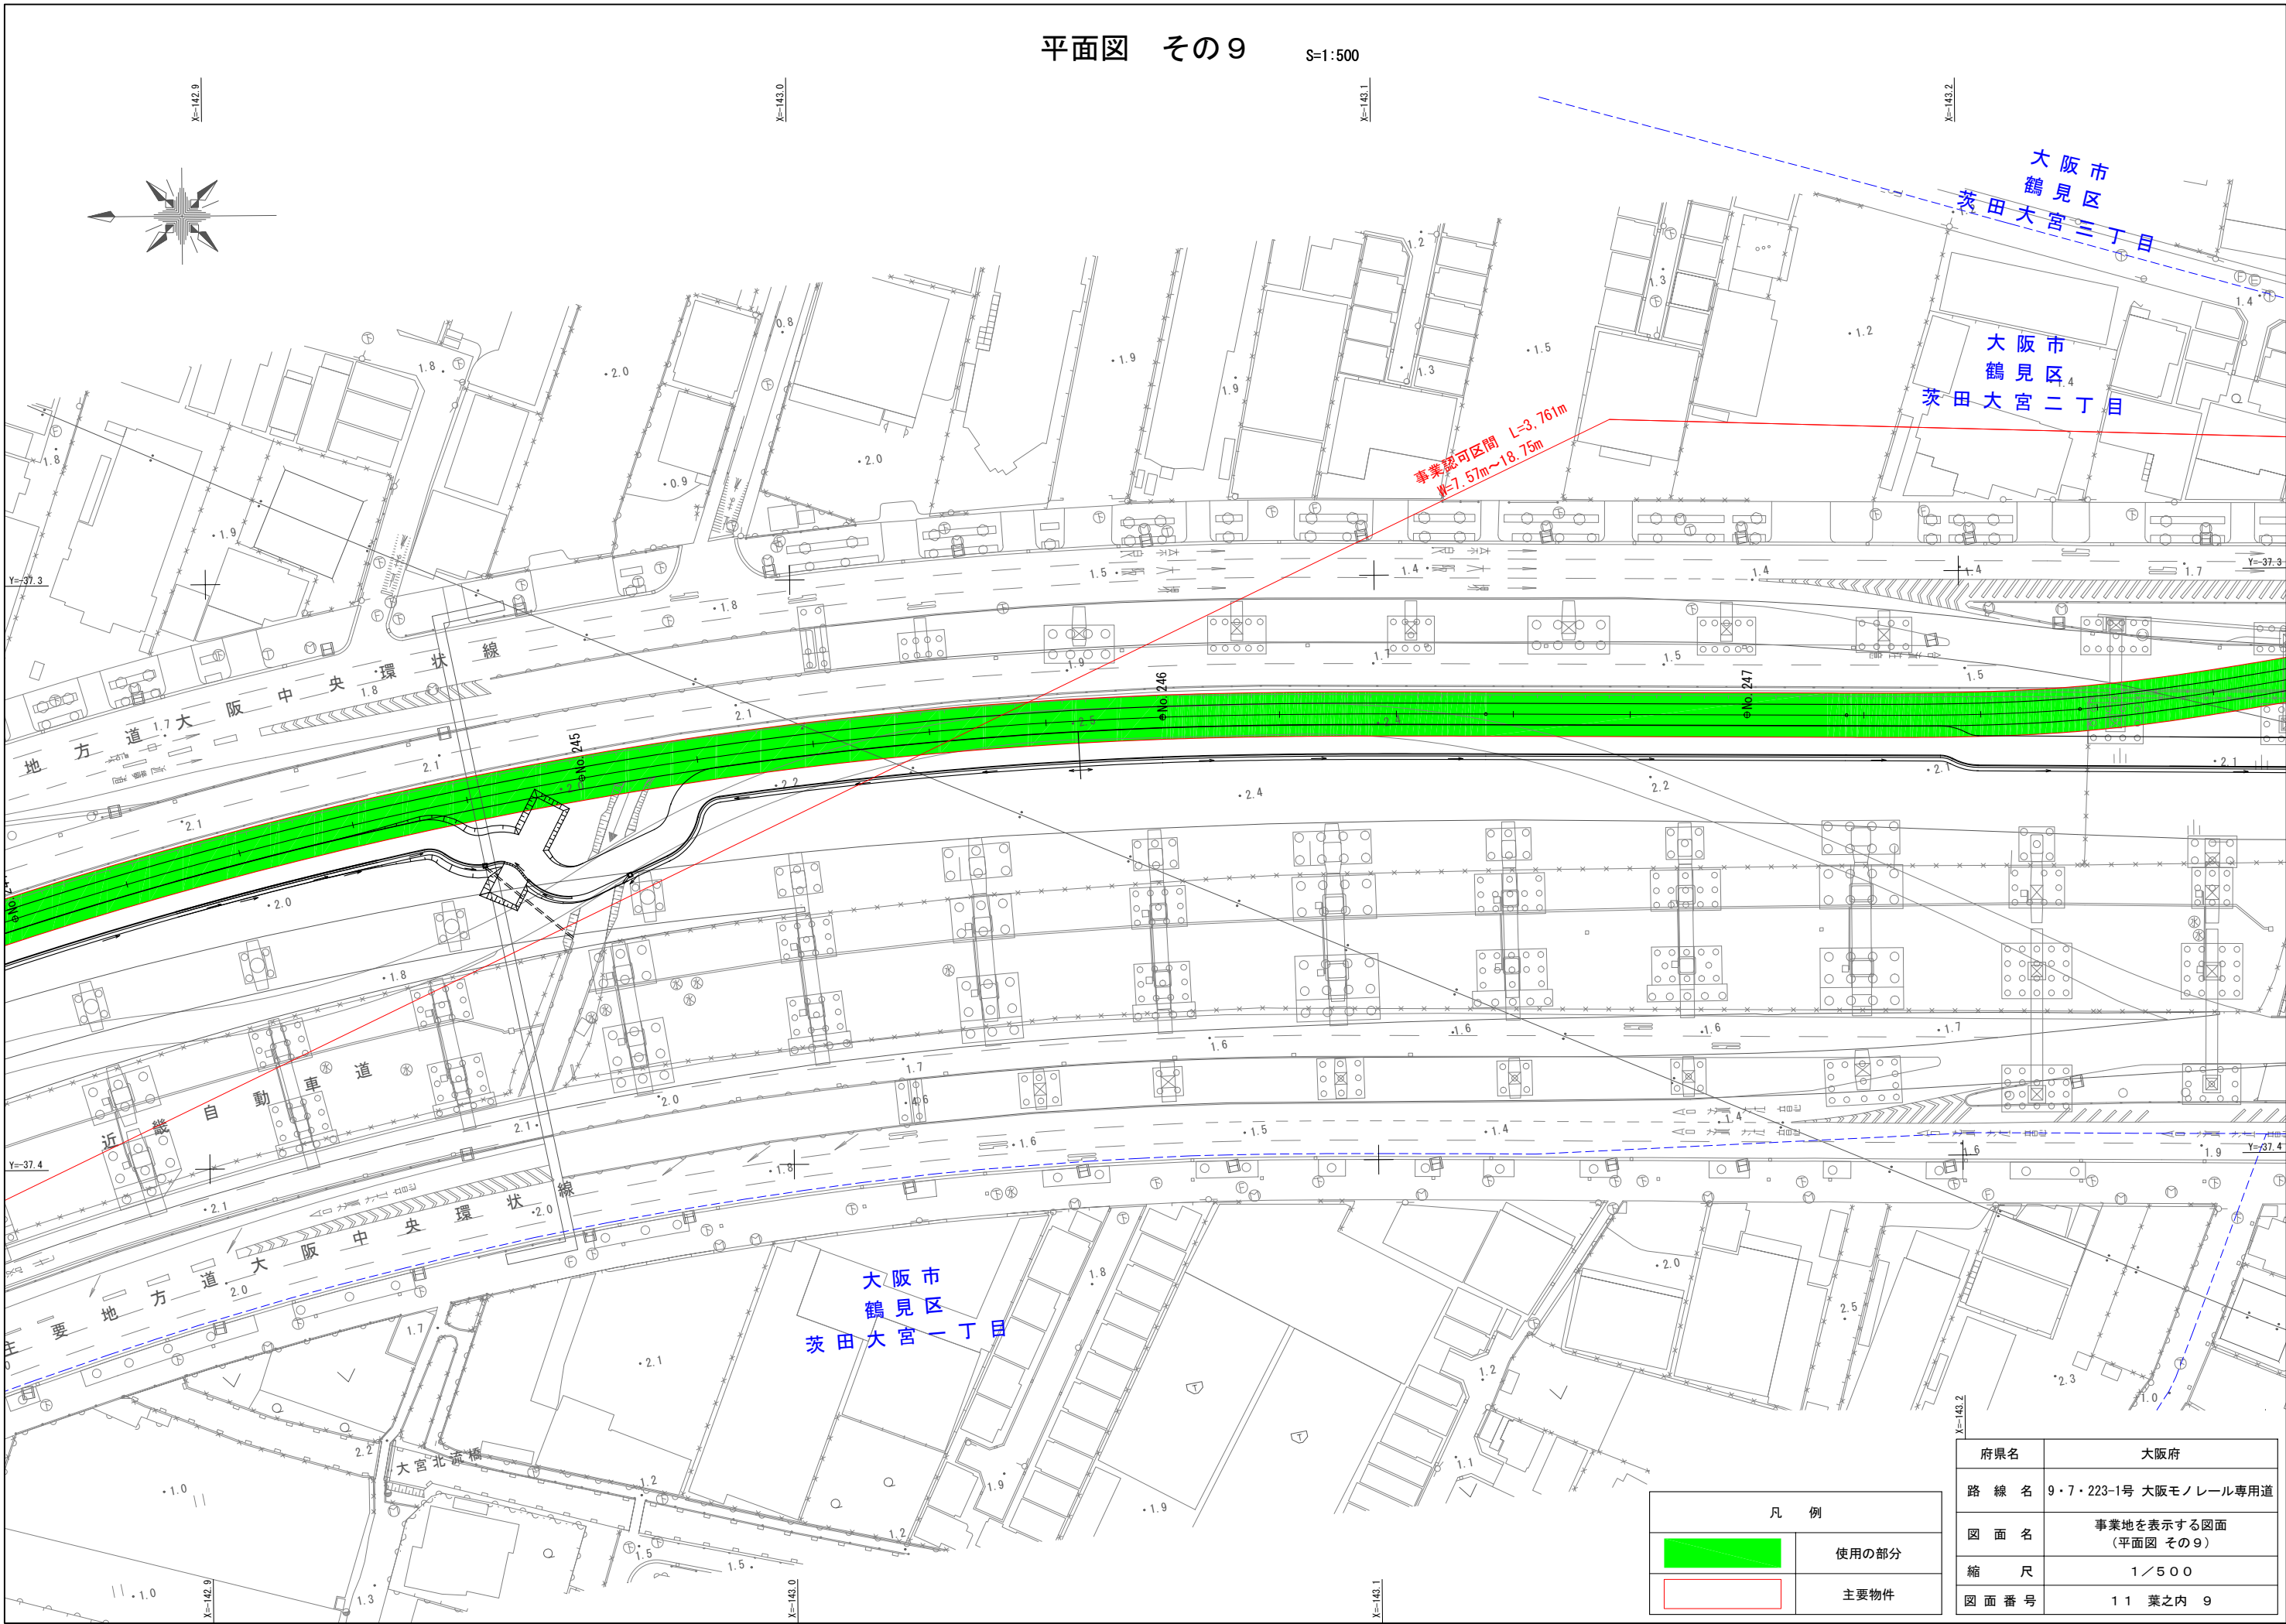


凡 例	
	使用の部分
	主要物件

府県名	大阪府
路 線 名	9・7・223-1号 大阪モノレール専用道
図 面 名	事業地を表示する図面 (平面図 その9)
縮 尺	1/500
図 面 番 号	11 葉之内 9

平面図 その１０


S=1:500

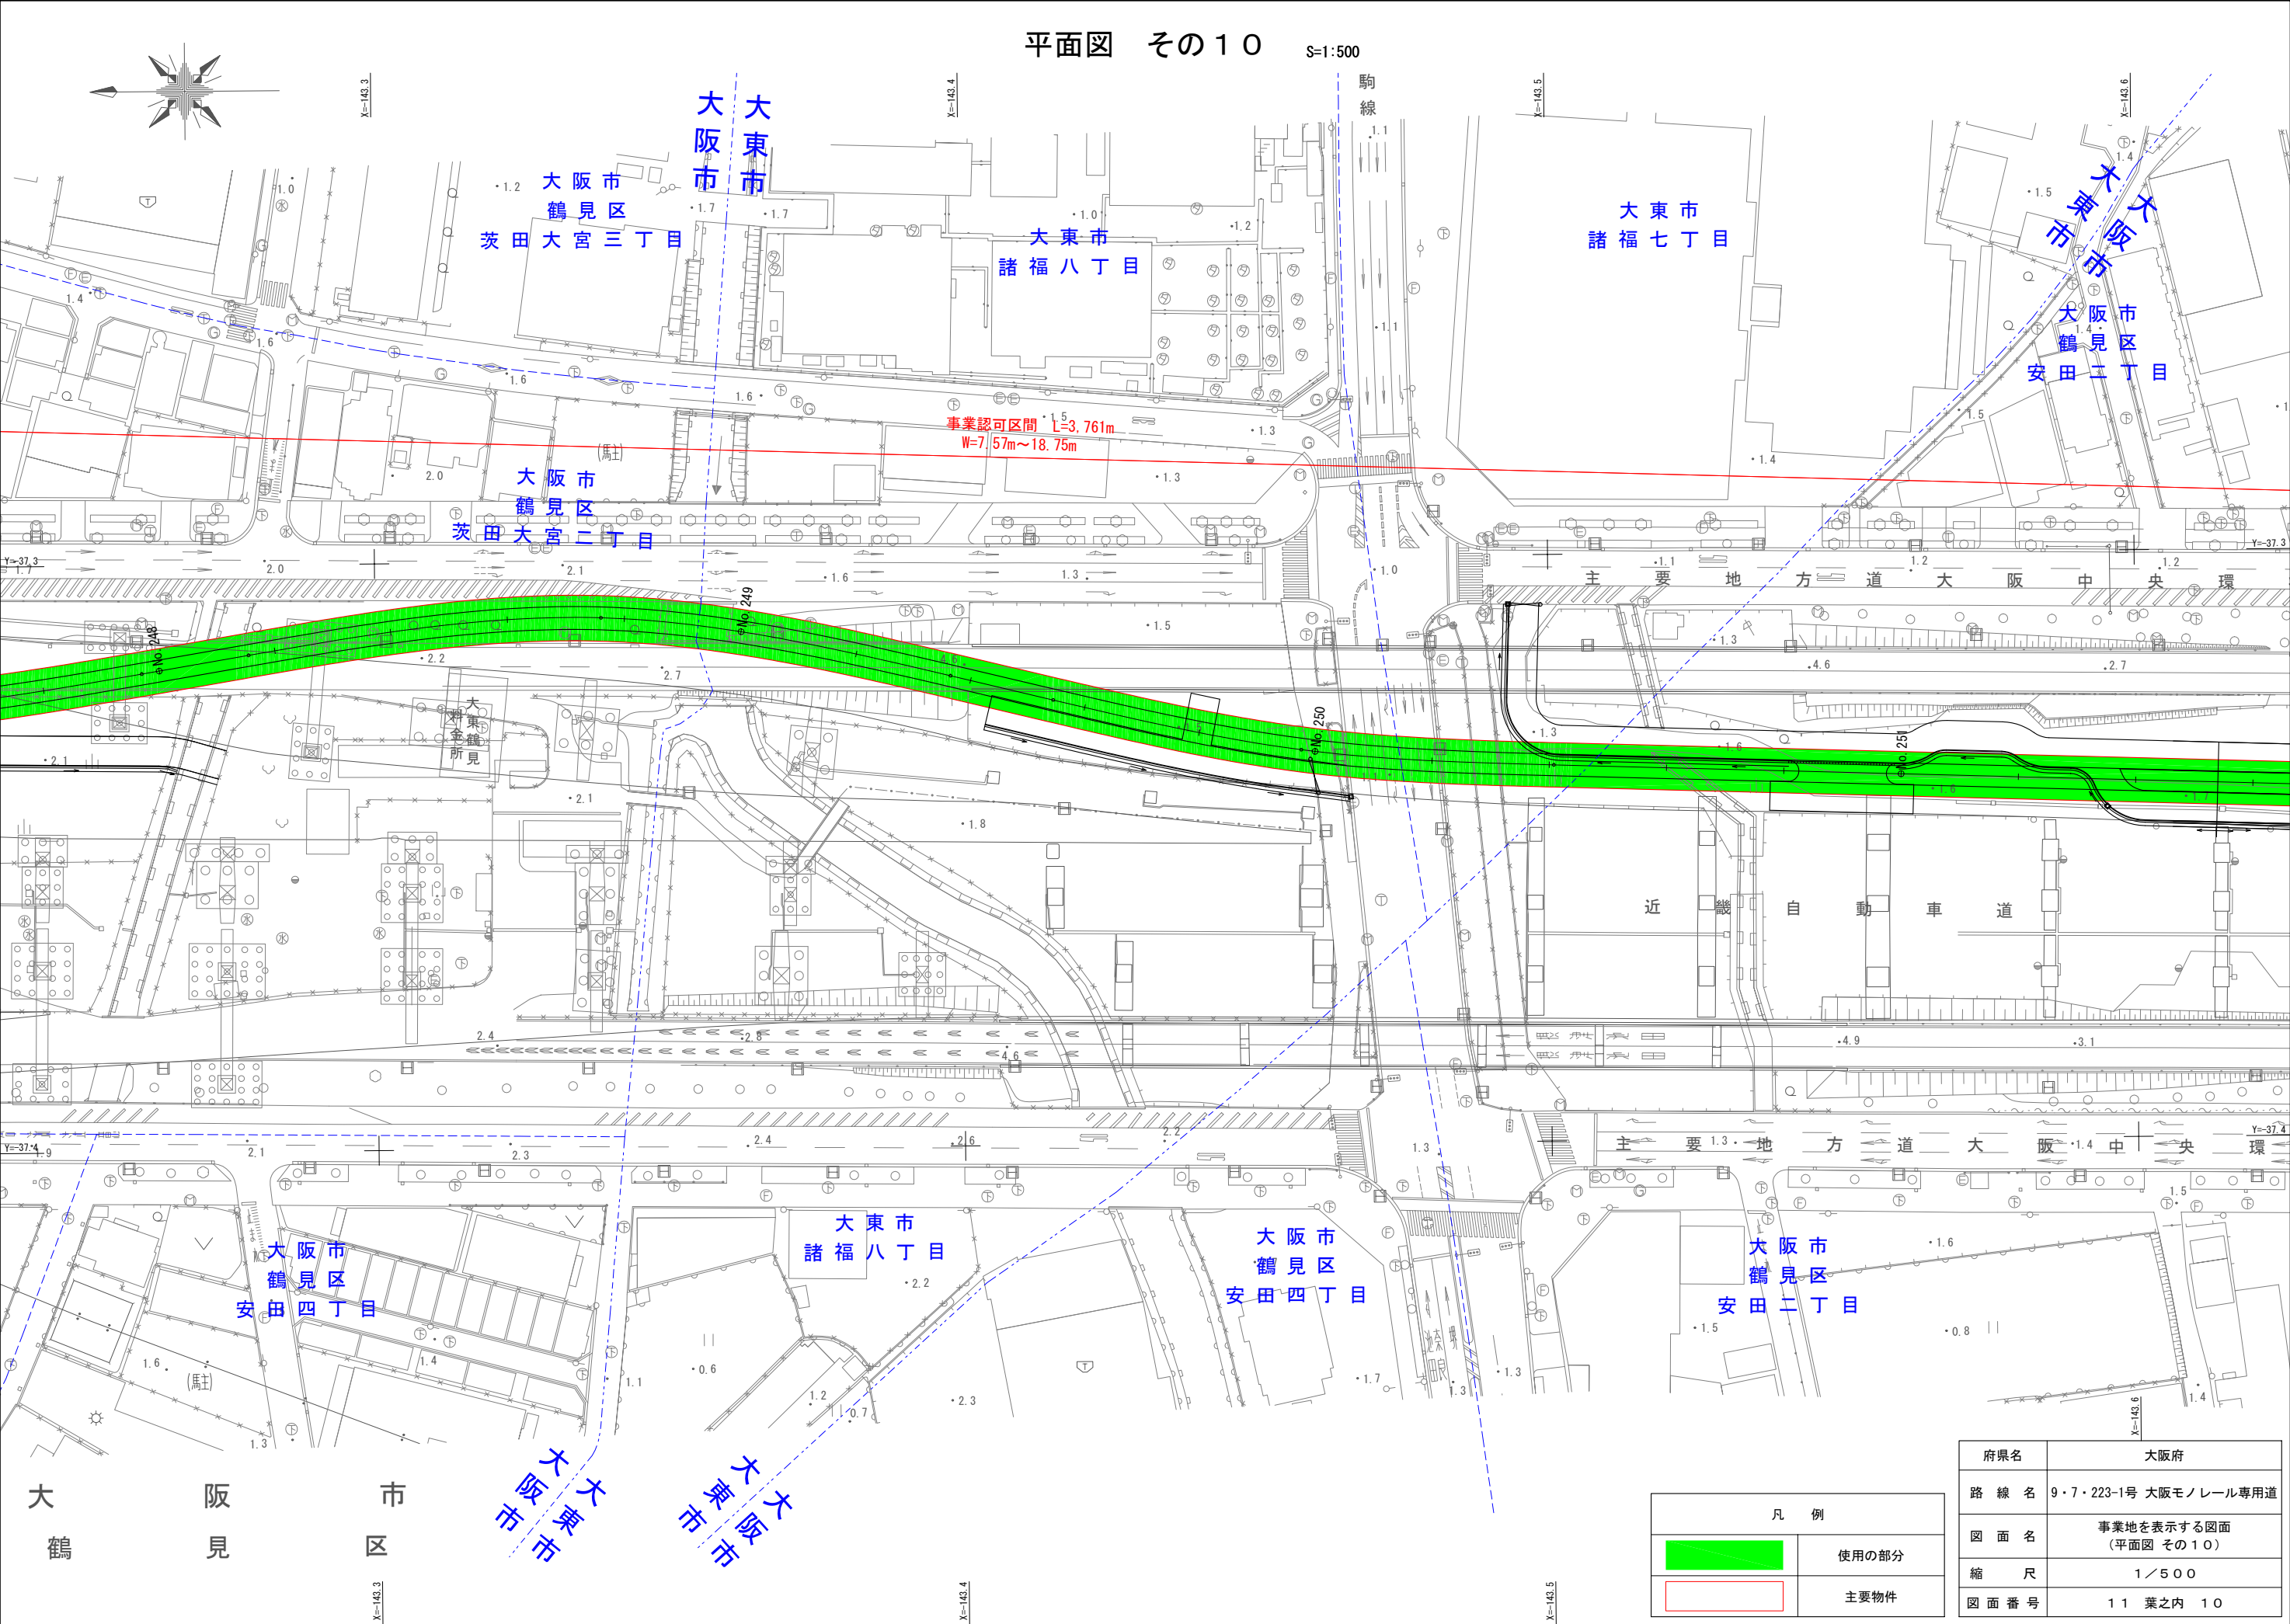

府県名	大阪府
路線名	9・7・223-1号 大阪モノレール専用道
図面名	事業地を表示する図面 (平面図 その１０)
縮尺	1／500
図面番号	11 葉之内 10


凡 例	
	使用の部分
	主要物件

平面図 その11 S=1:500

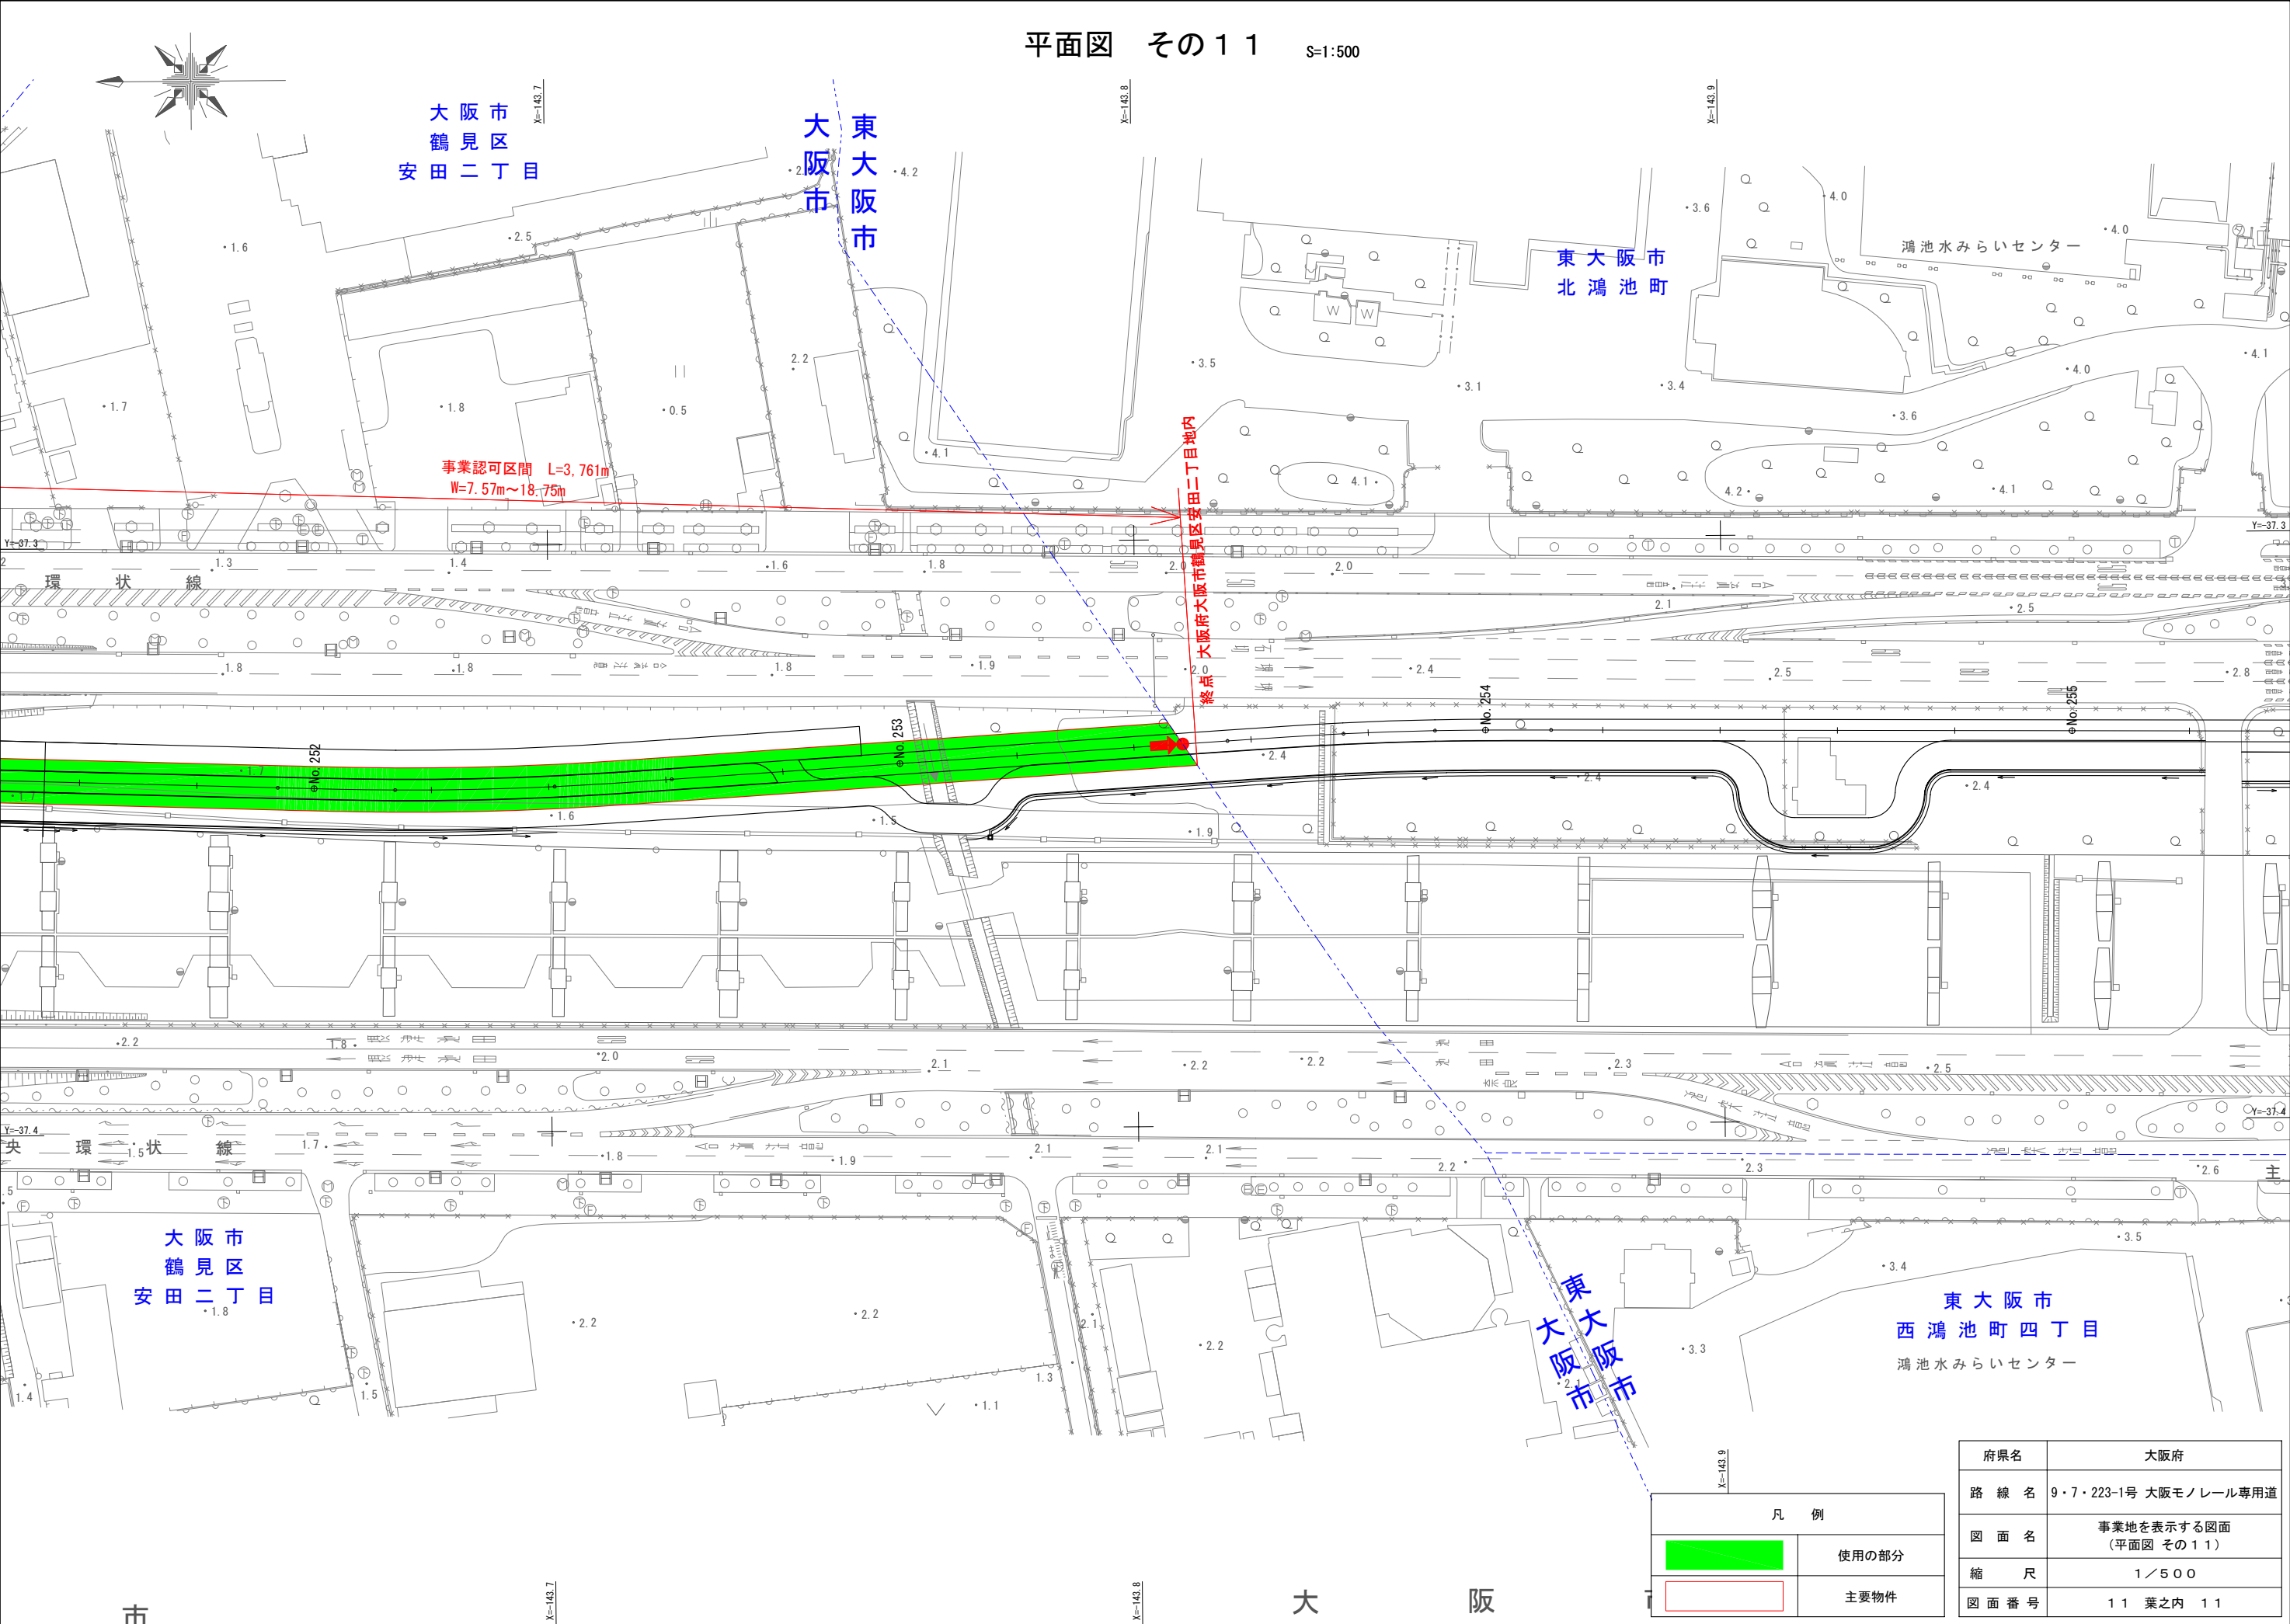


凡 例	
	使用の部分
	主要物件

府県名	大阪府
路 線 名	9・7・223-1号 大阪モノレール専用道
図 面 名	事業地を表示する図面 (平面図 その11)
縮 尺	1 / 5 0 0
図 面 番 号	1 1 葉之内 1 1

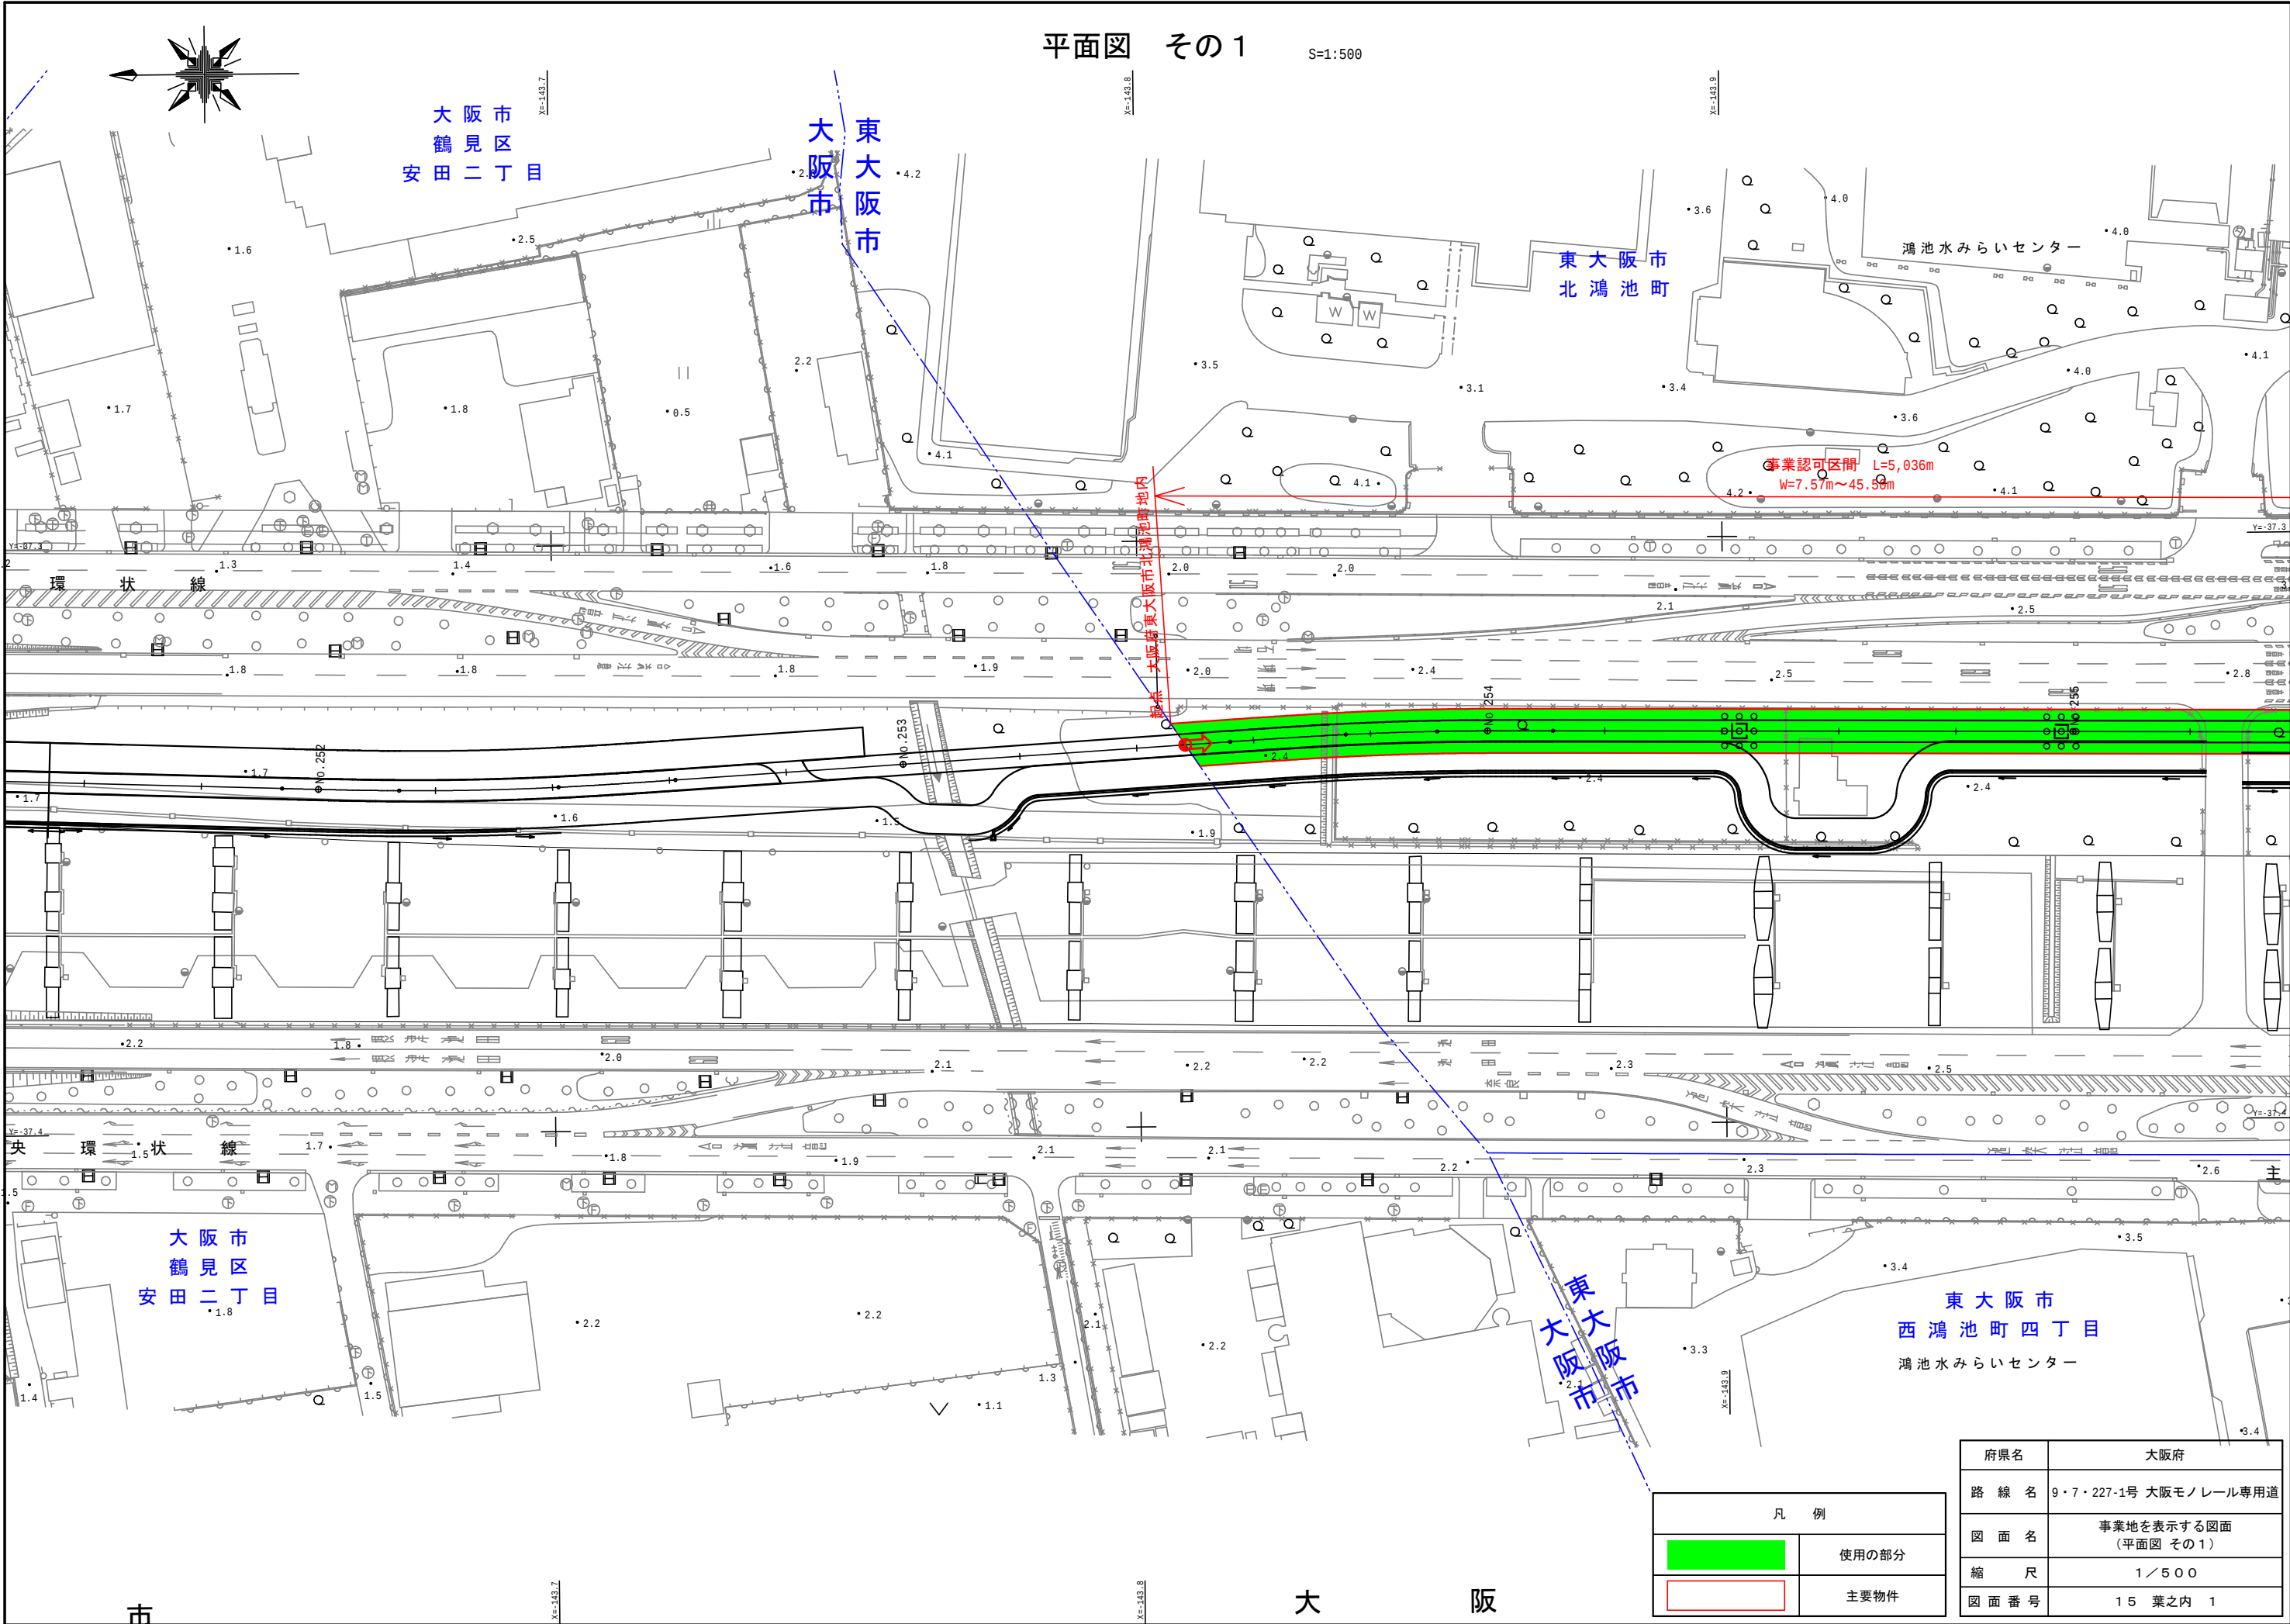


凡 例	
	使用の部分
	主要物件

府県名	大阪府
路 線 名	9・7・227-1号 大阪モノレール専用道
図 面 名	事業地を表示する図面 (平面図 その1)
縮 尺	1／500
図 面 番 号	15 葉之内 1

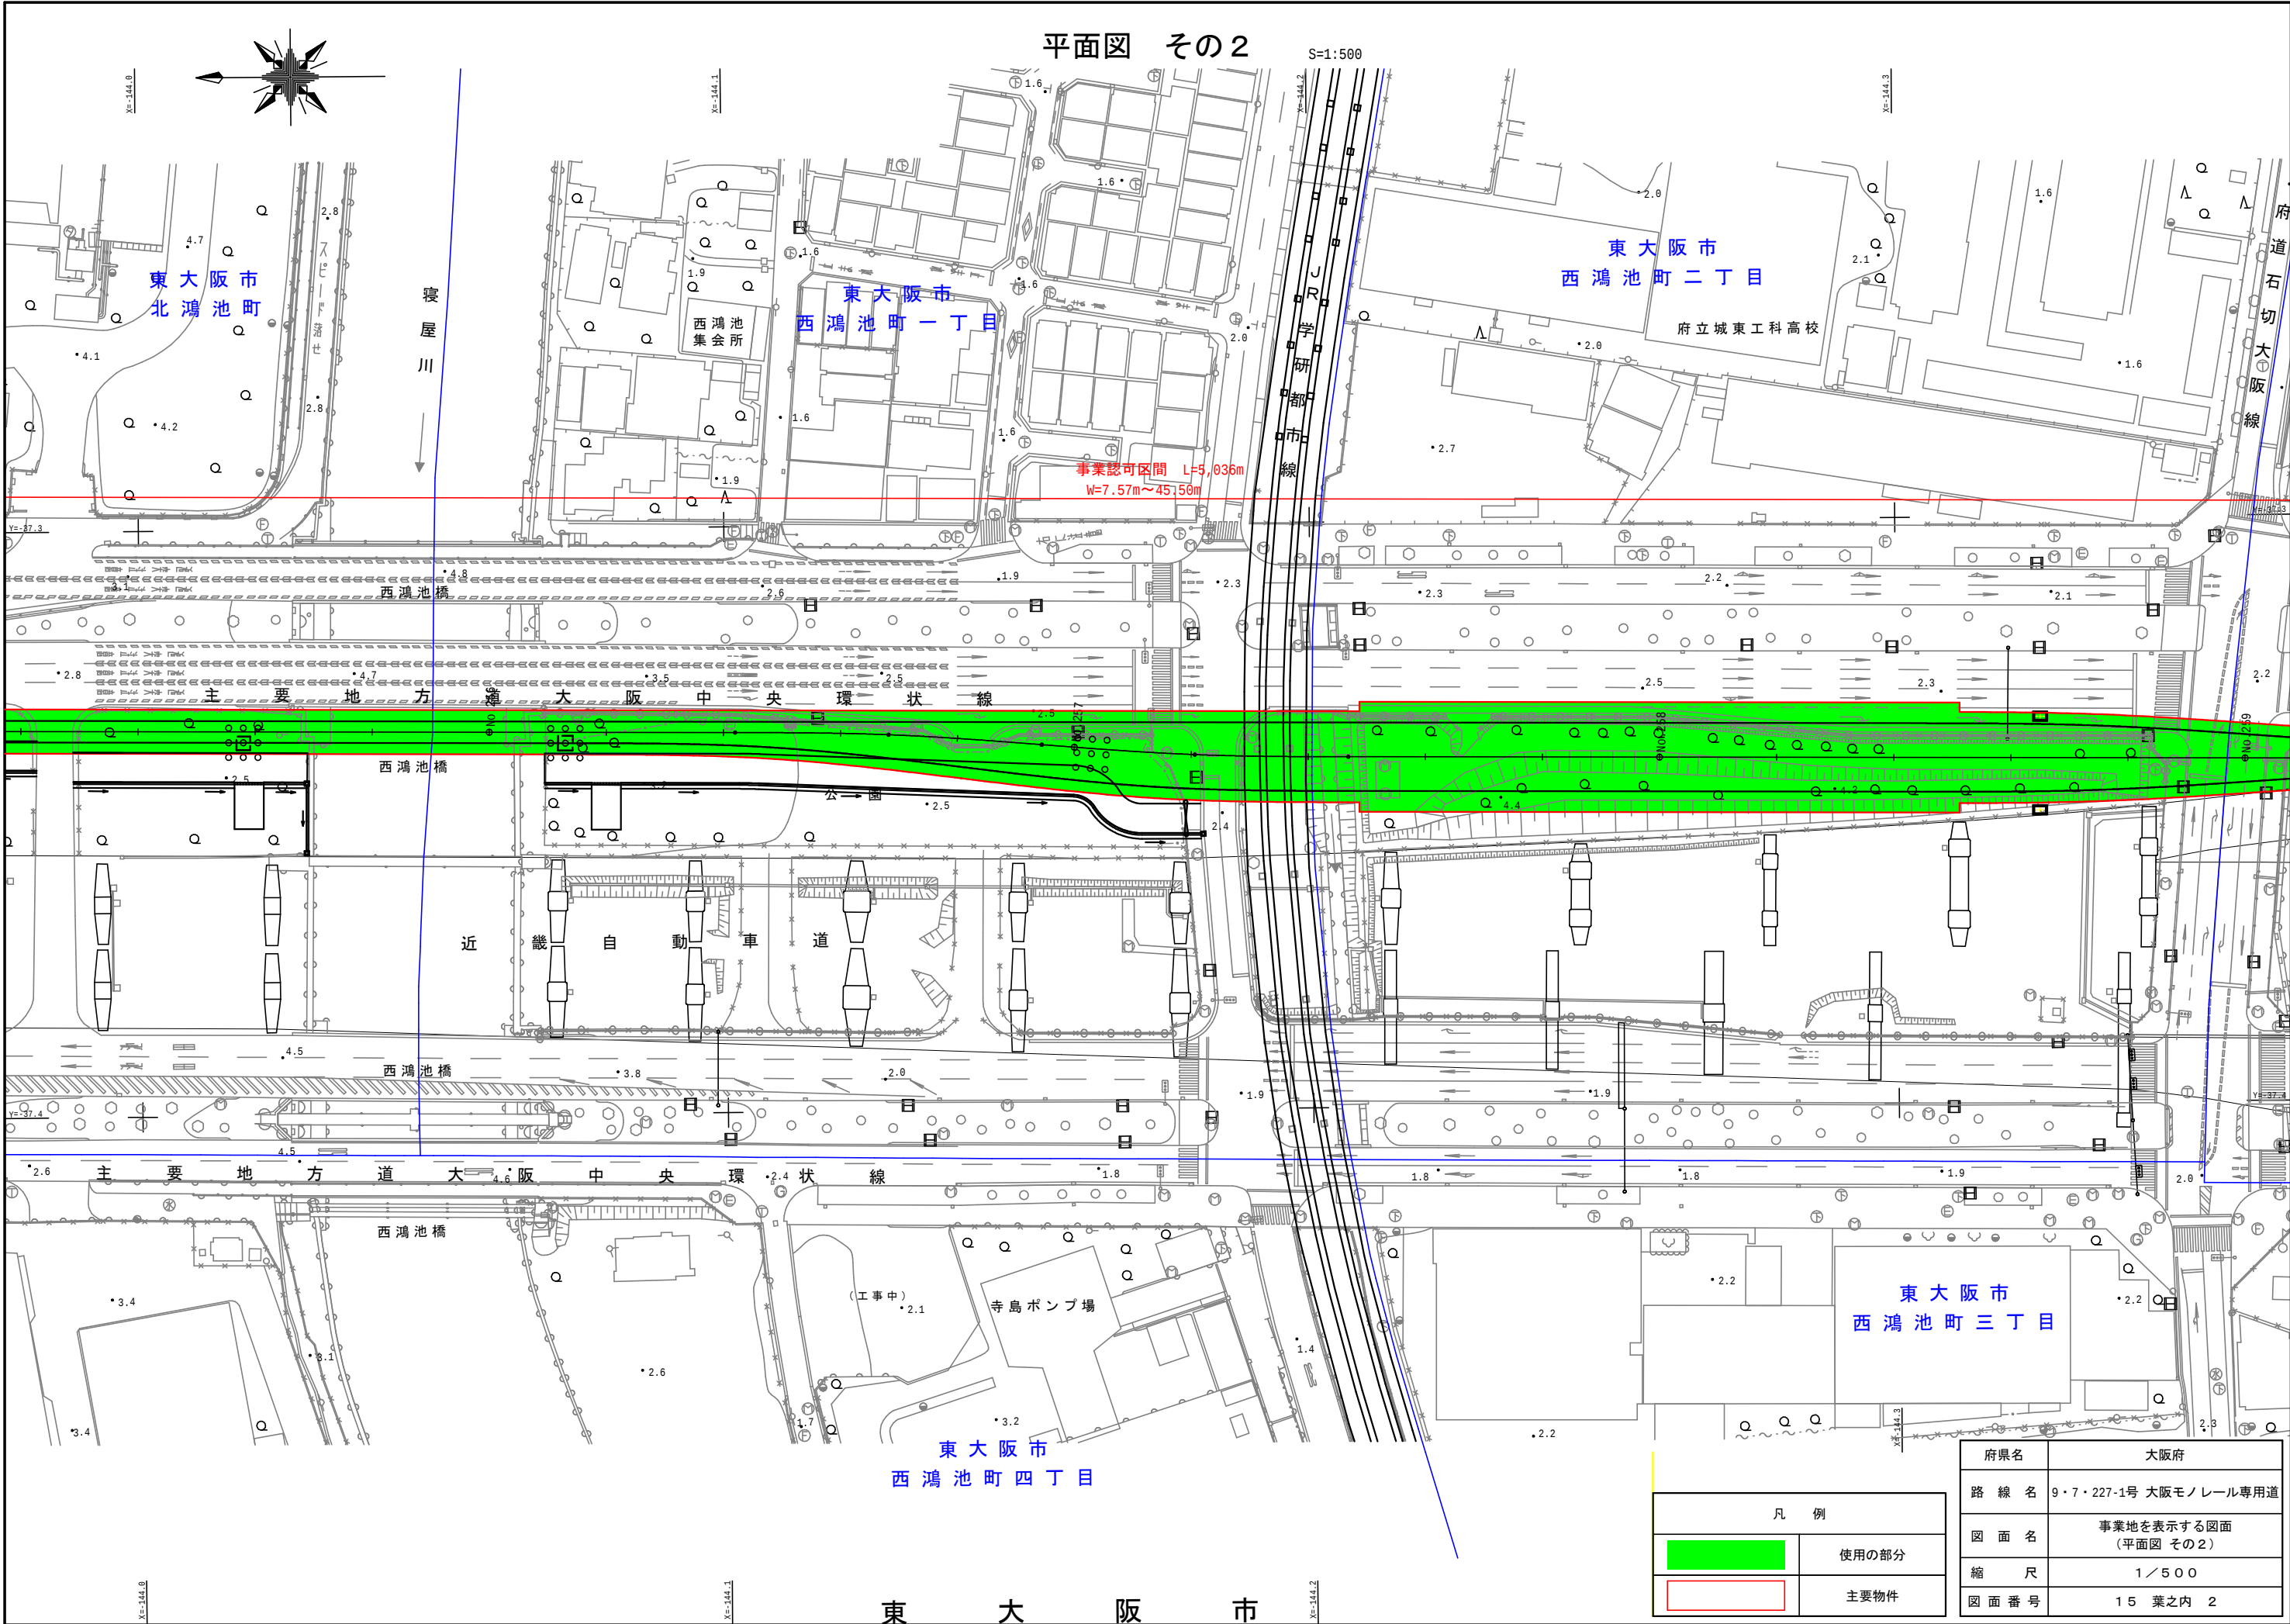


平面図 その3

S=1:500

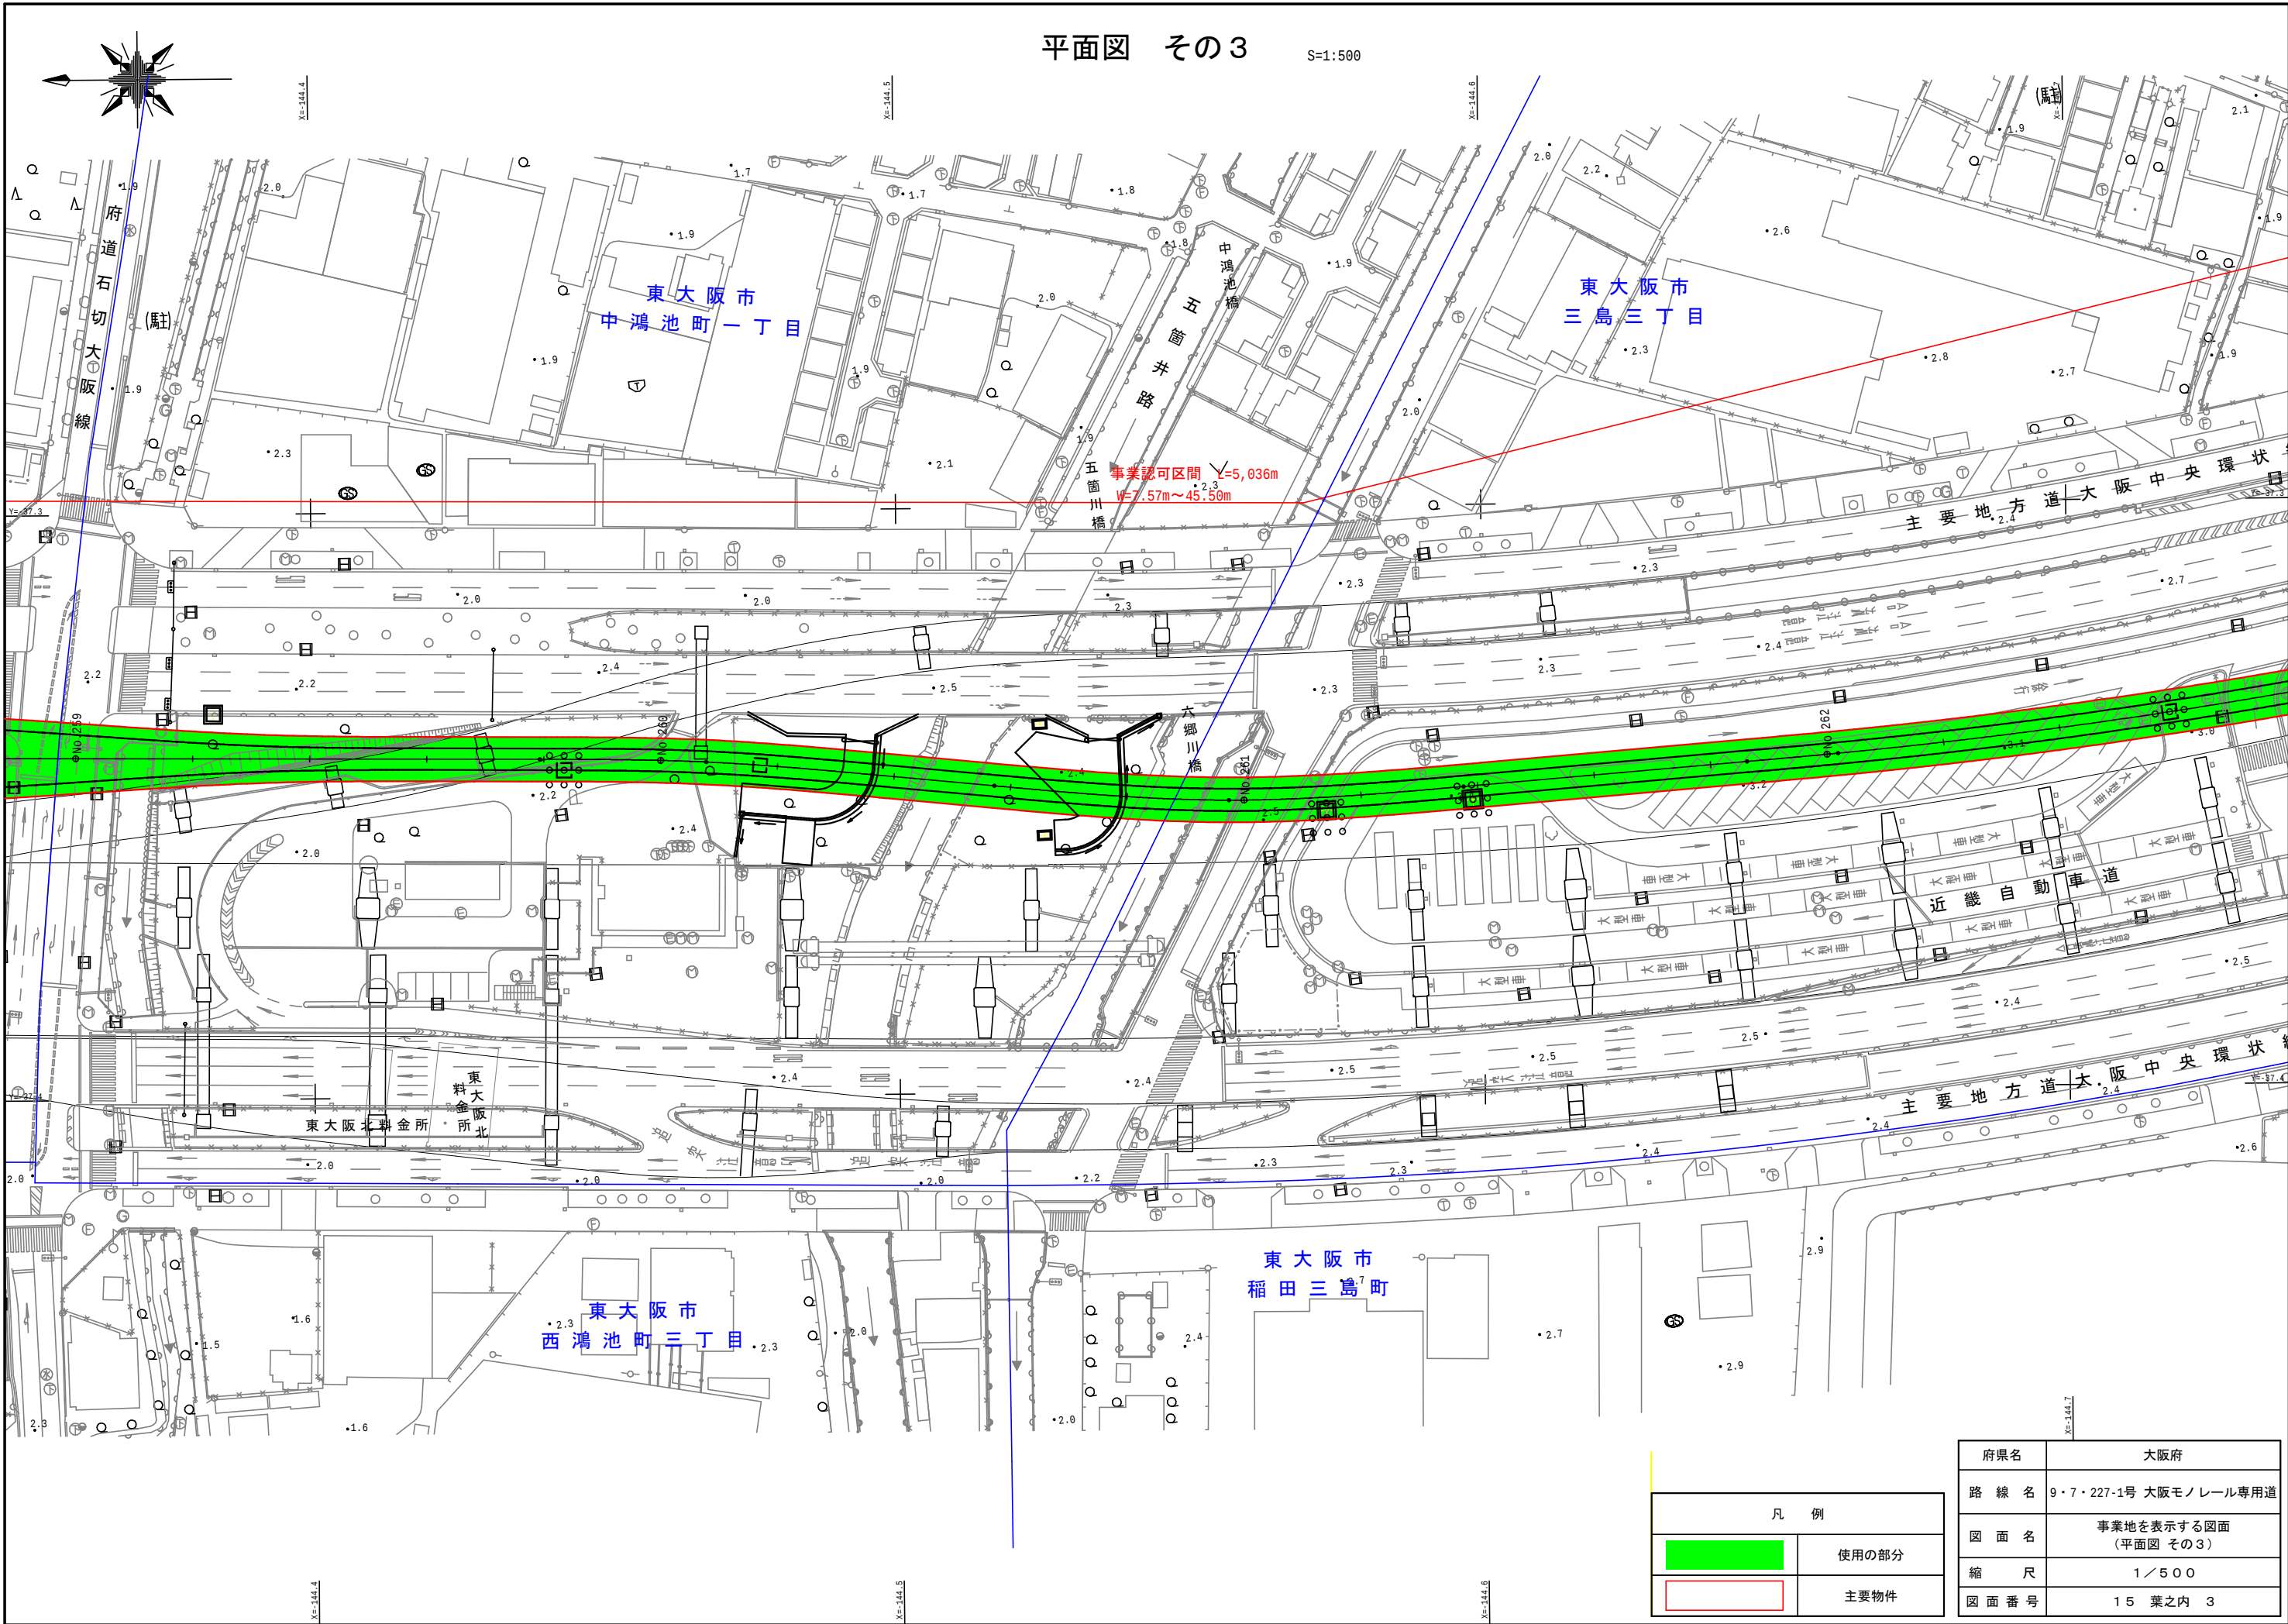

凡 例	
	使用の部分
	主要物件

府県名	大阪府
路 線 名	9・7・227-1号 大阪モノレール専用道
図 面 名	事業地を表示する図面 (平面図 その3)
縮 尺	1/500
図 面 番 号	15 葉之内 3

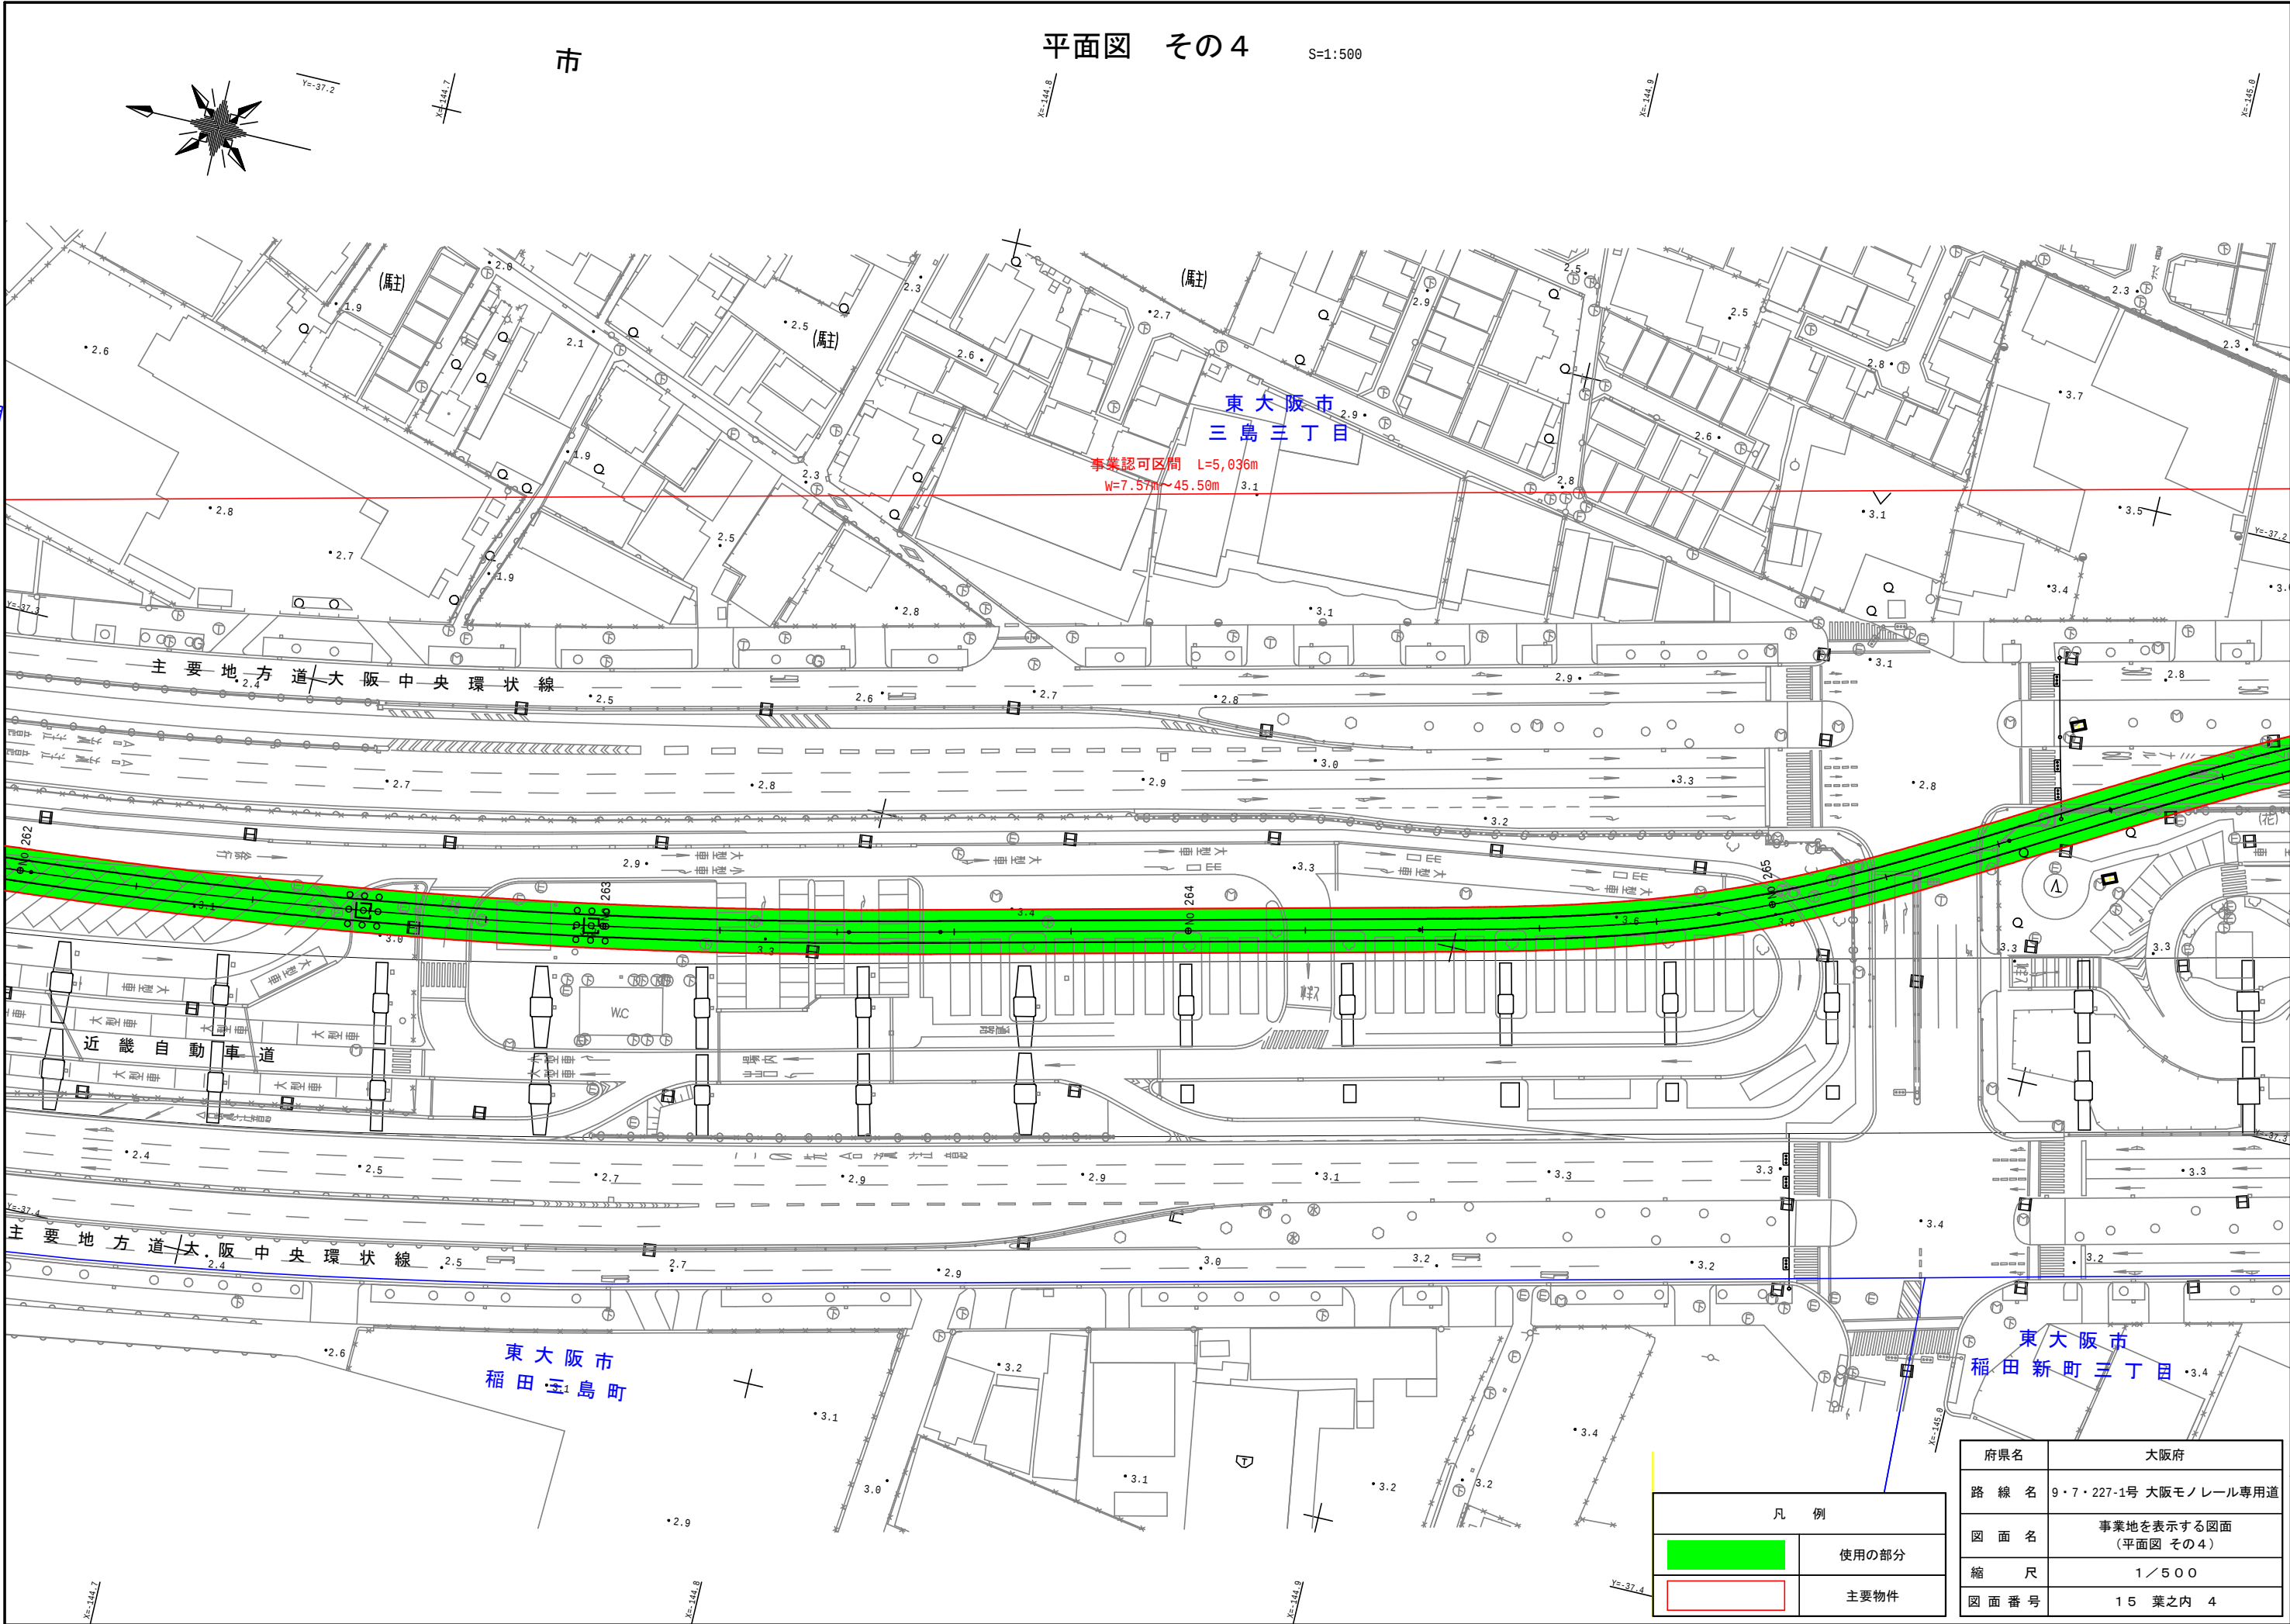


凡 例	
	使用の部分
	主要物件

府県名	大阪府
路 線 名	9・7・227-1号 大阪モノレール専用道
図 面 名	事業地を表示する図面 (平面図 その4)
縮 尺	1 / 500
図 面 番 号	15 葉之内 4


平面図 その5

S=1:500

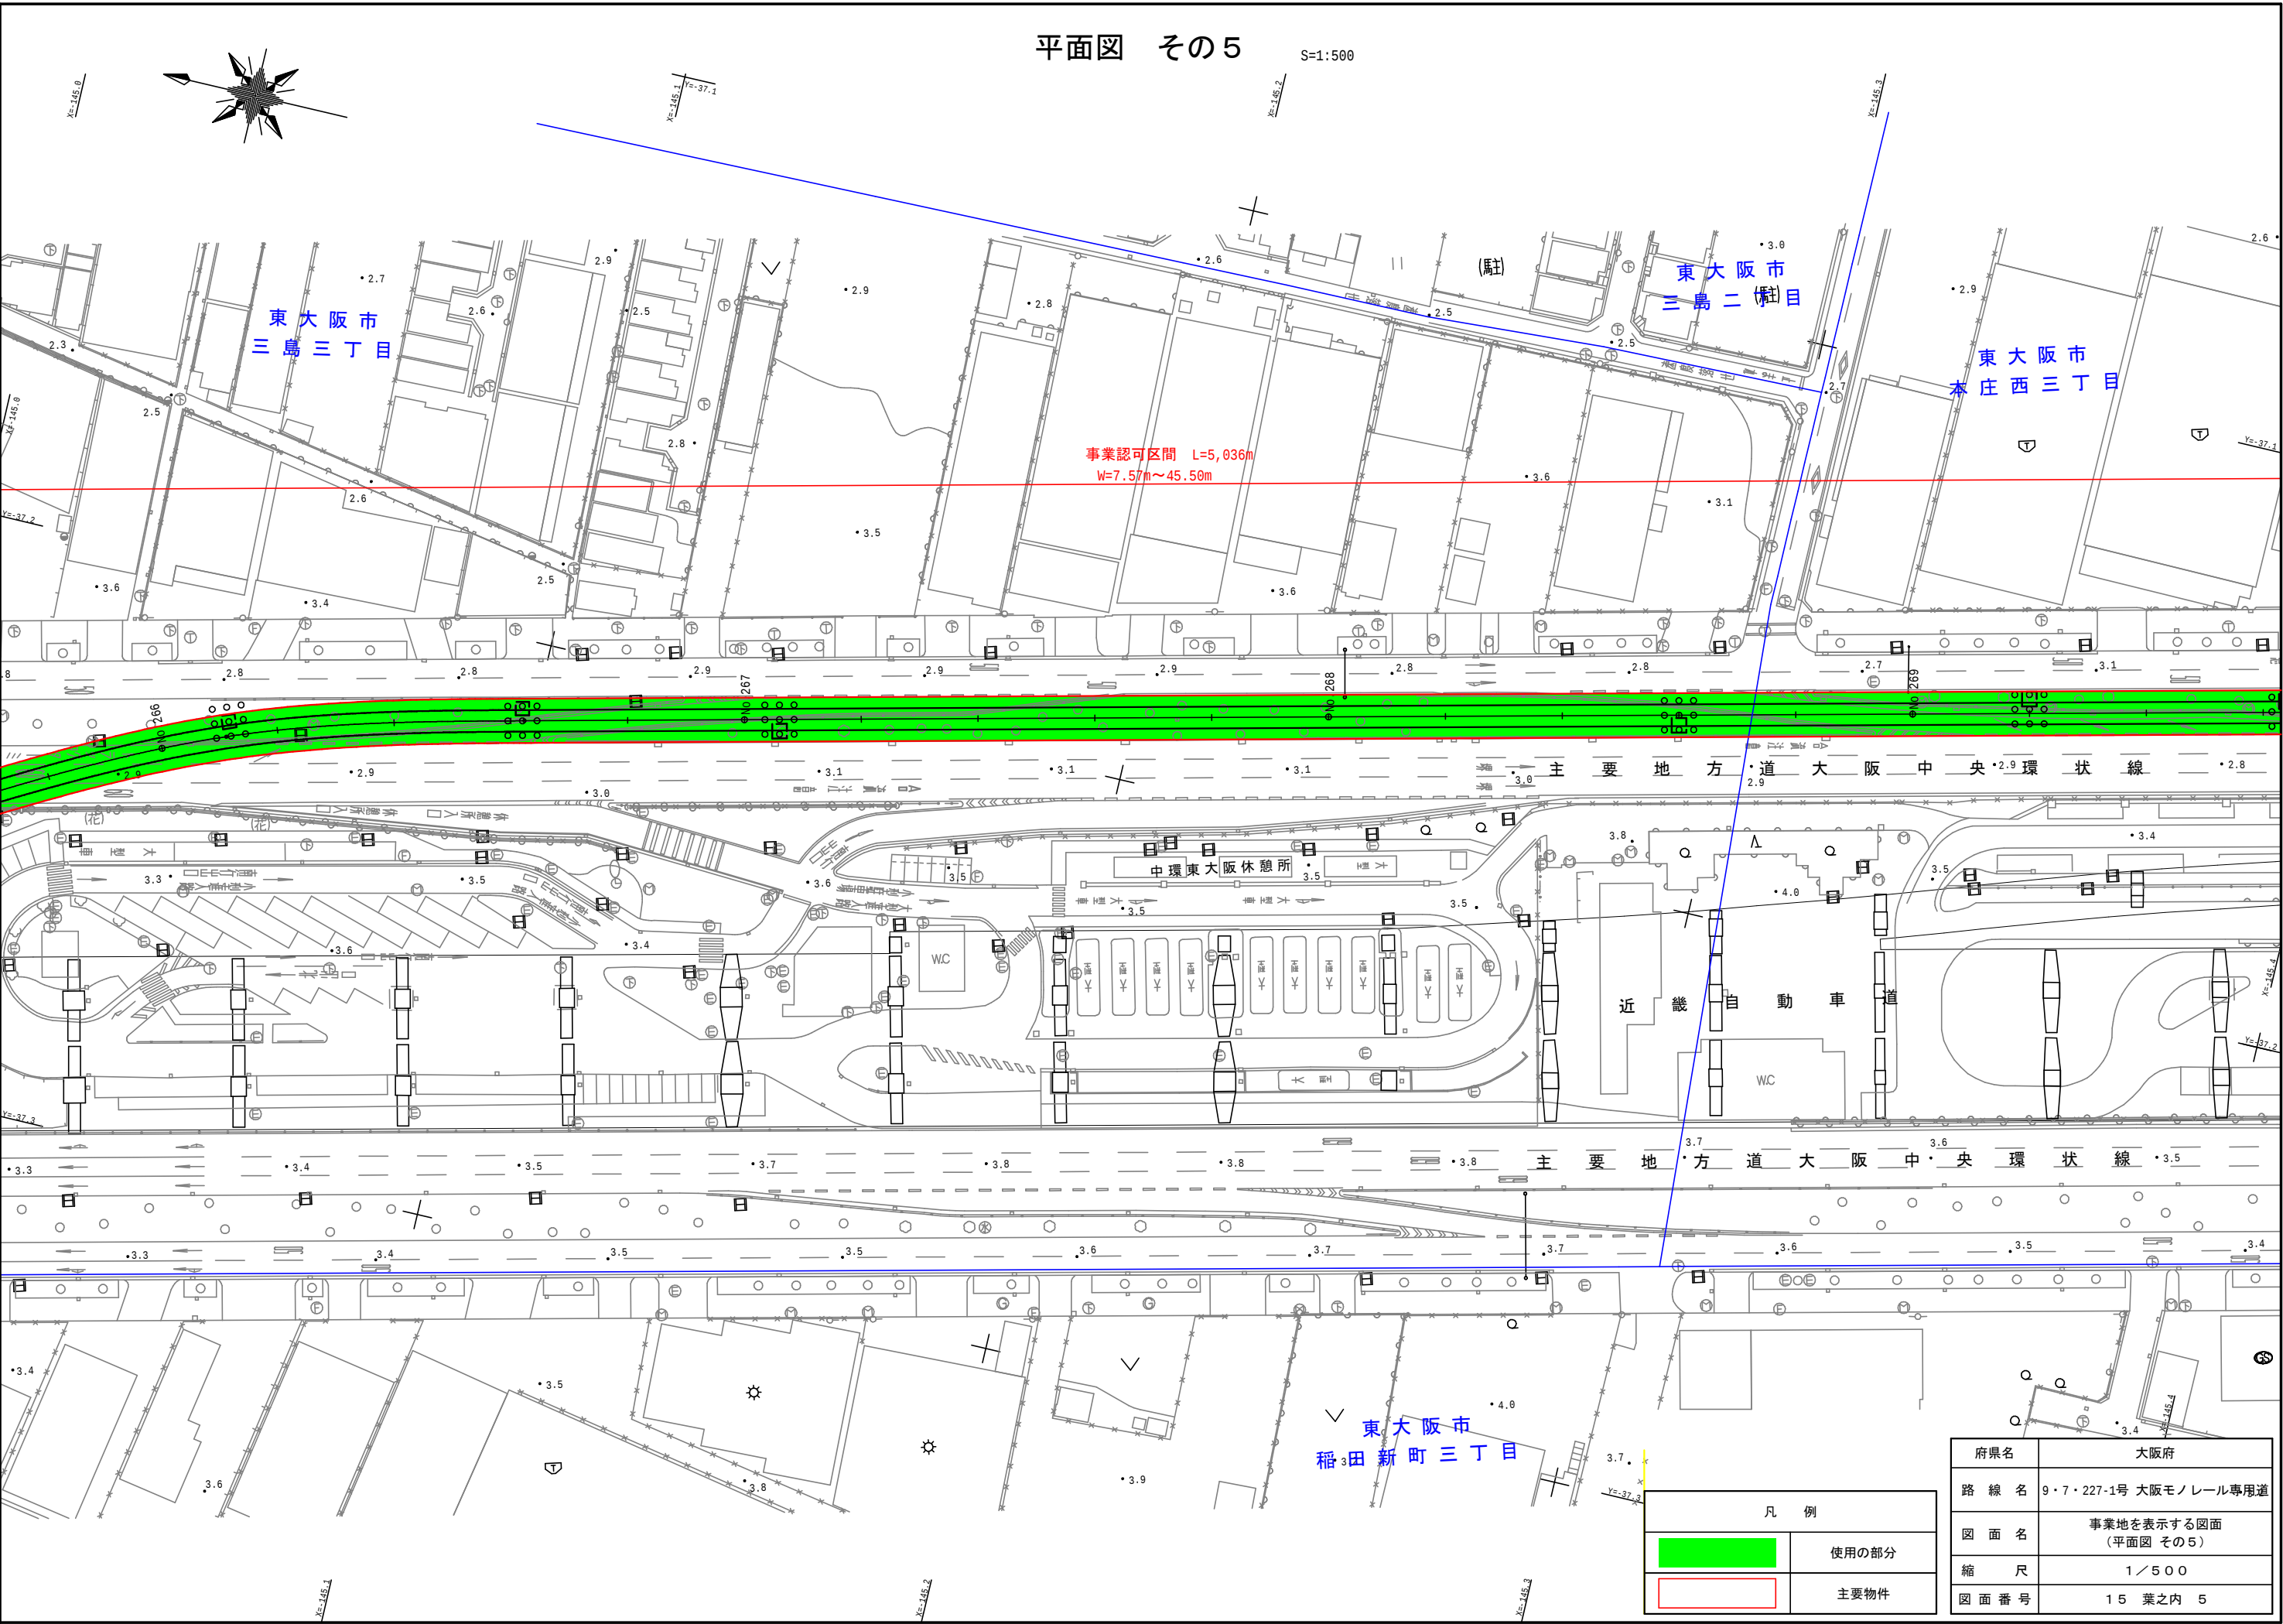

凡 例	
	使用の部分
	主要物件

府県名	大阪府
路 線 名	9・7・227-1号 大阪モノレール専用道
図 面 名	事業地を表示する図面 (平面図 その5)
縮 尺	1／500
図 面 番 号	15 葉之内 5

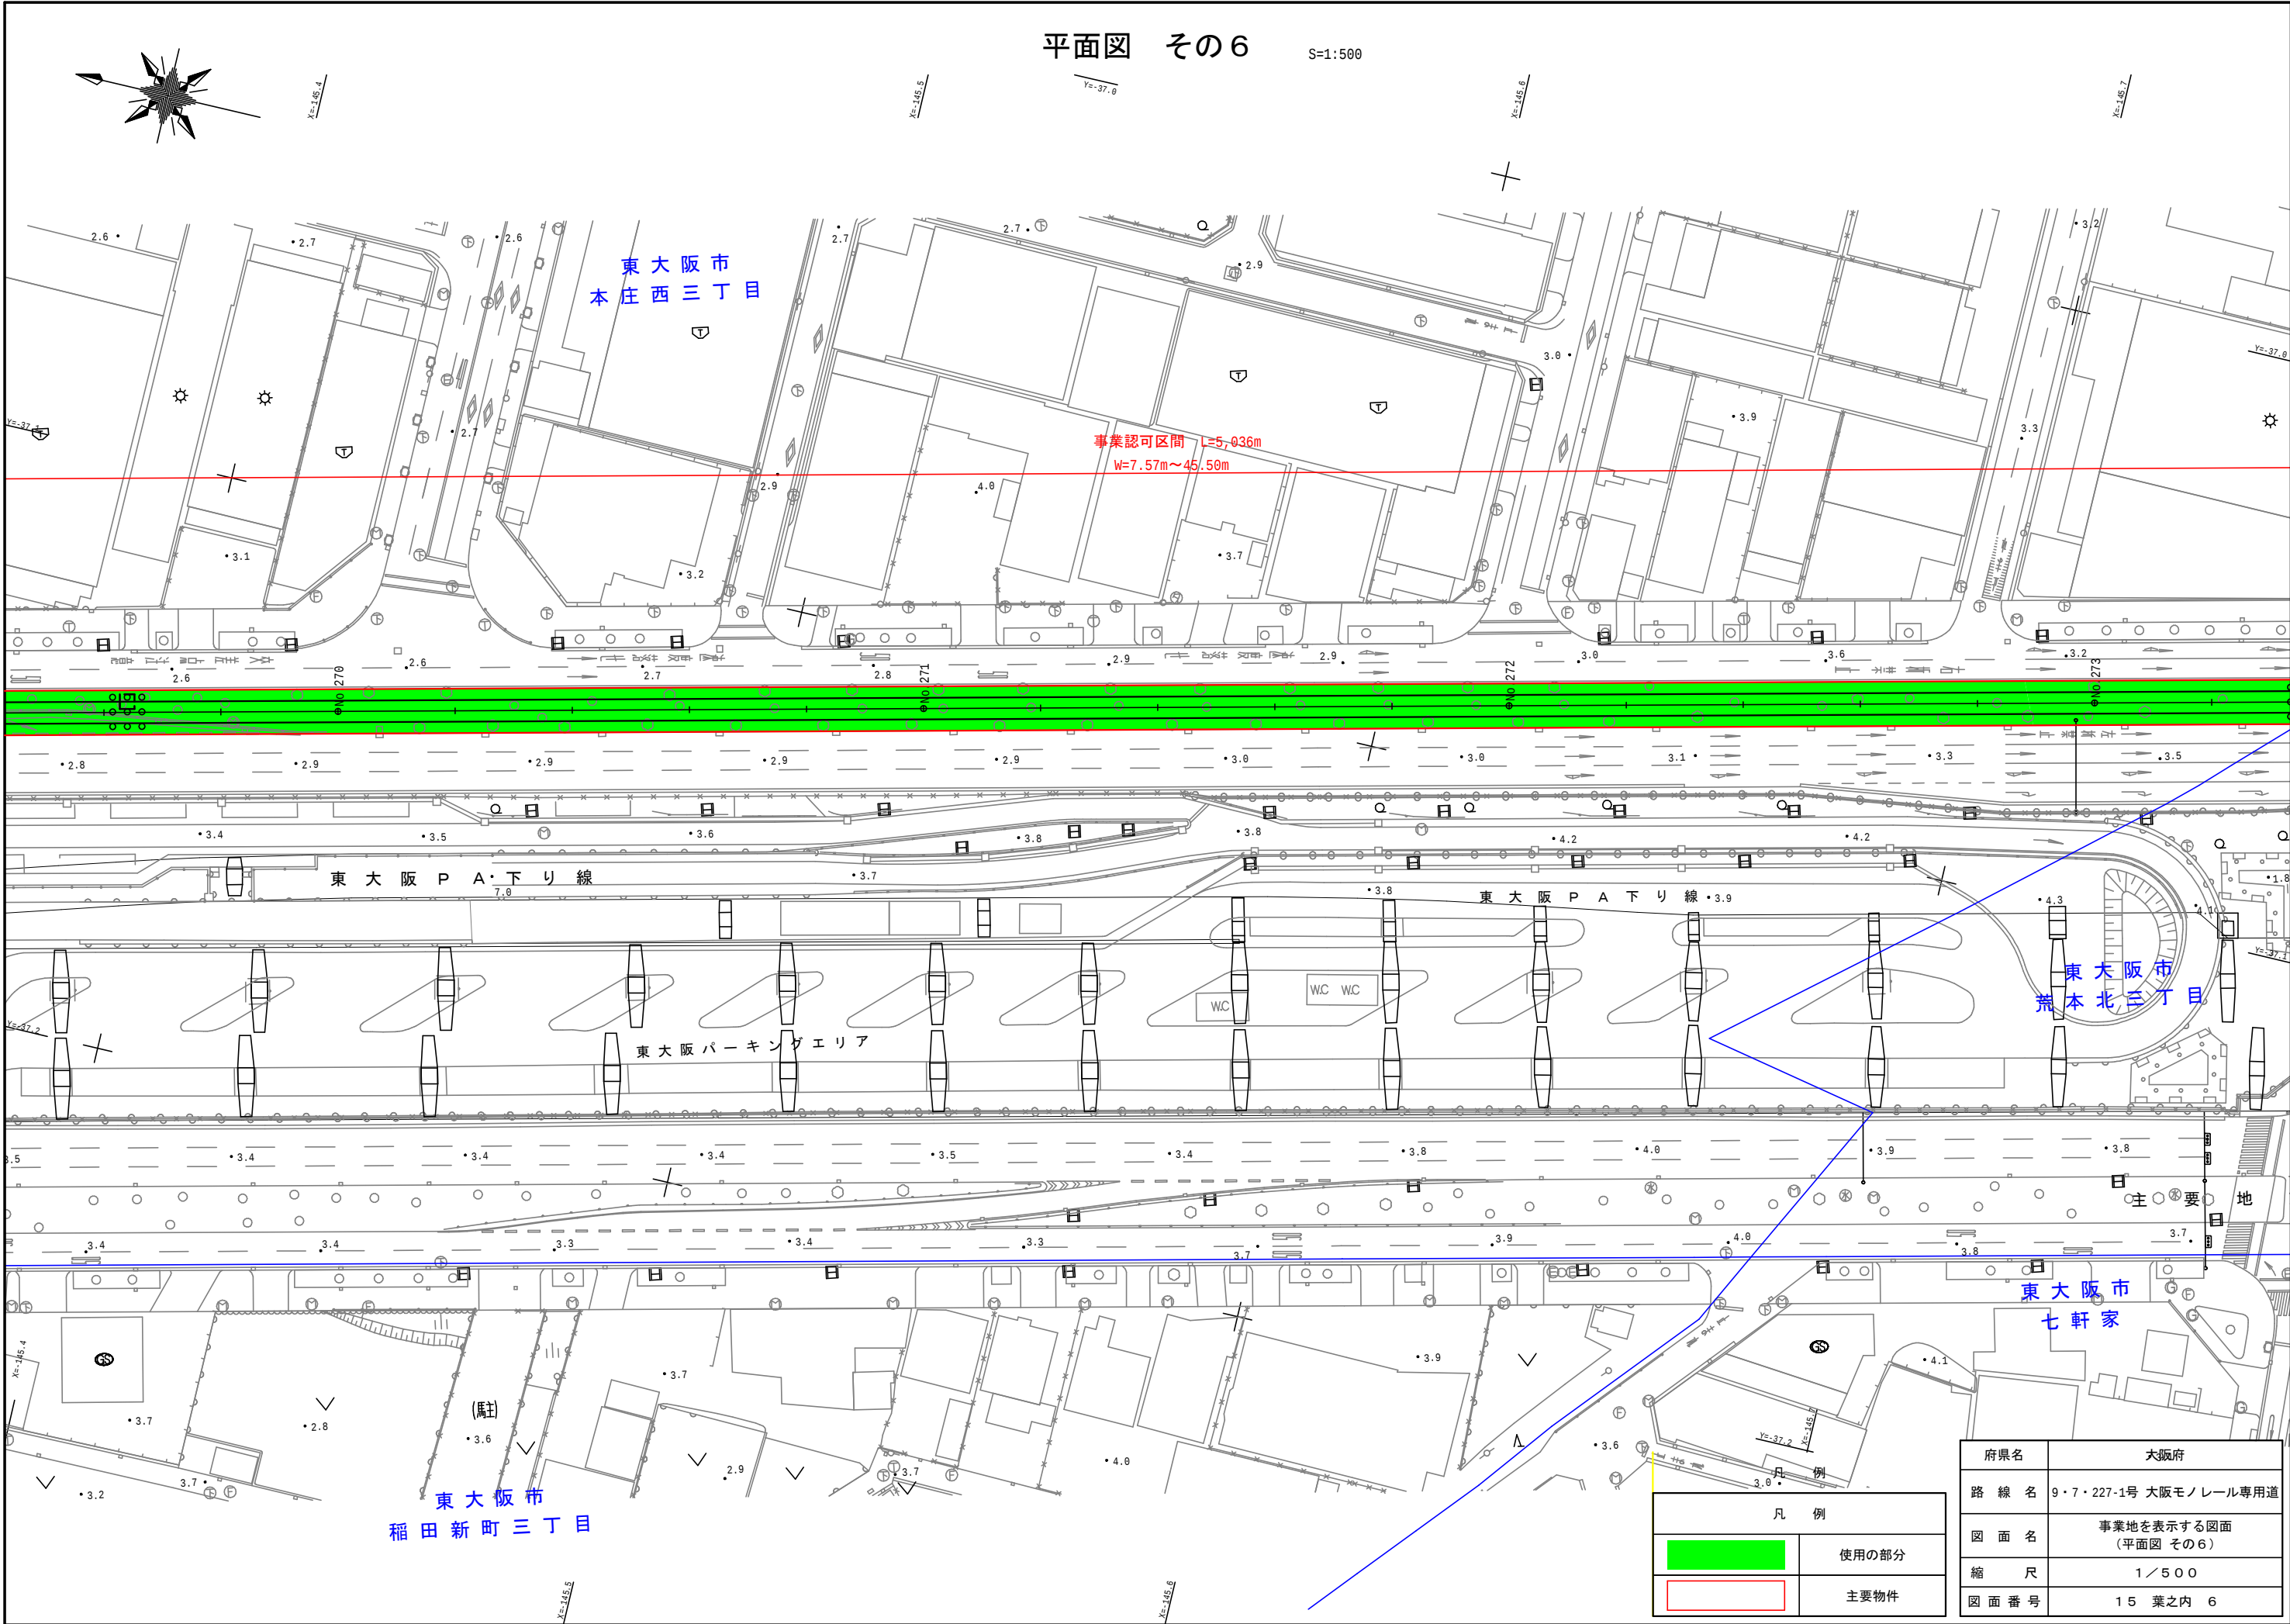

平面図 その6

S=1:500

東大阪市
本庄西三丁目

事業認可区間 L=5,036m
W=7.57m~45.50m

東大阪 P A 下り線

東大阪 P A 上り線

東大阪パーキングエリア


東大阪市
荒本北三丁目

東大阪市
七軒家

東大阪市
稲田新町三丁目

凡 例	
	使用の部分
	主要物件

府県名	大阪府
路 線 名	9・7・227-1号 大阪モノレール専用道
図 面 名	事業地を表示する図面 (平面図 その6)
縮 尺	1/500
図 面 番 号	15 葉之内 6

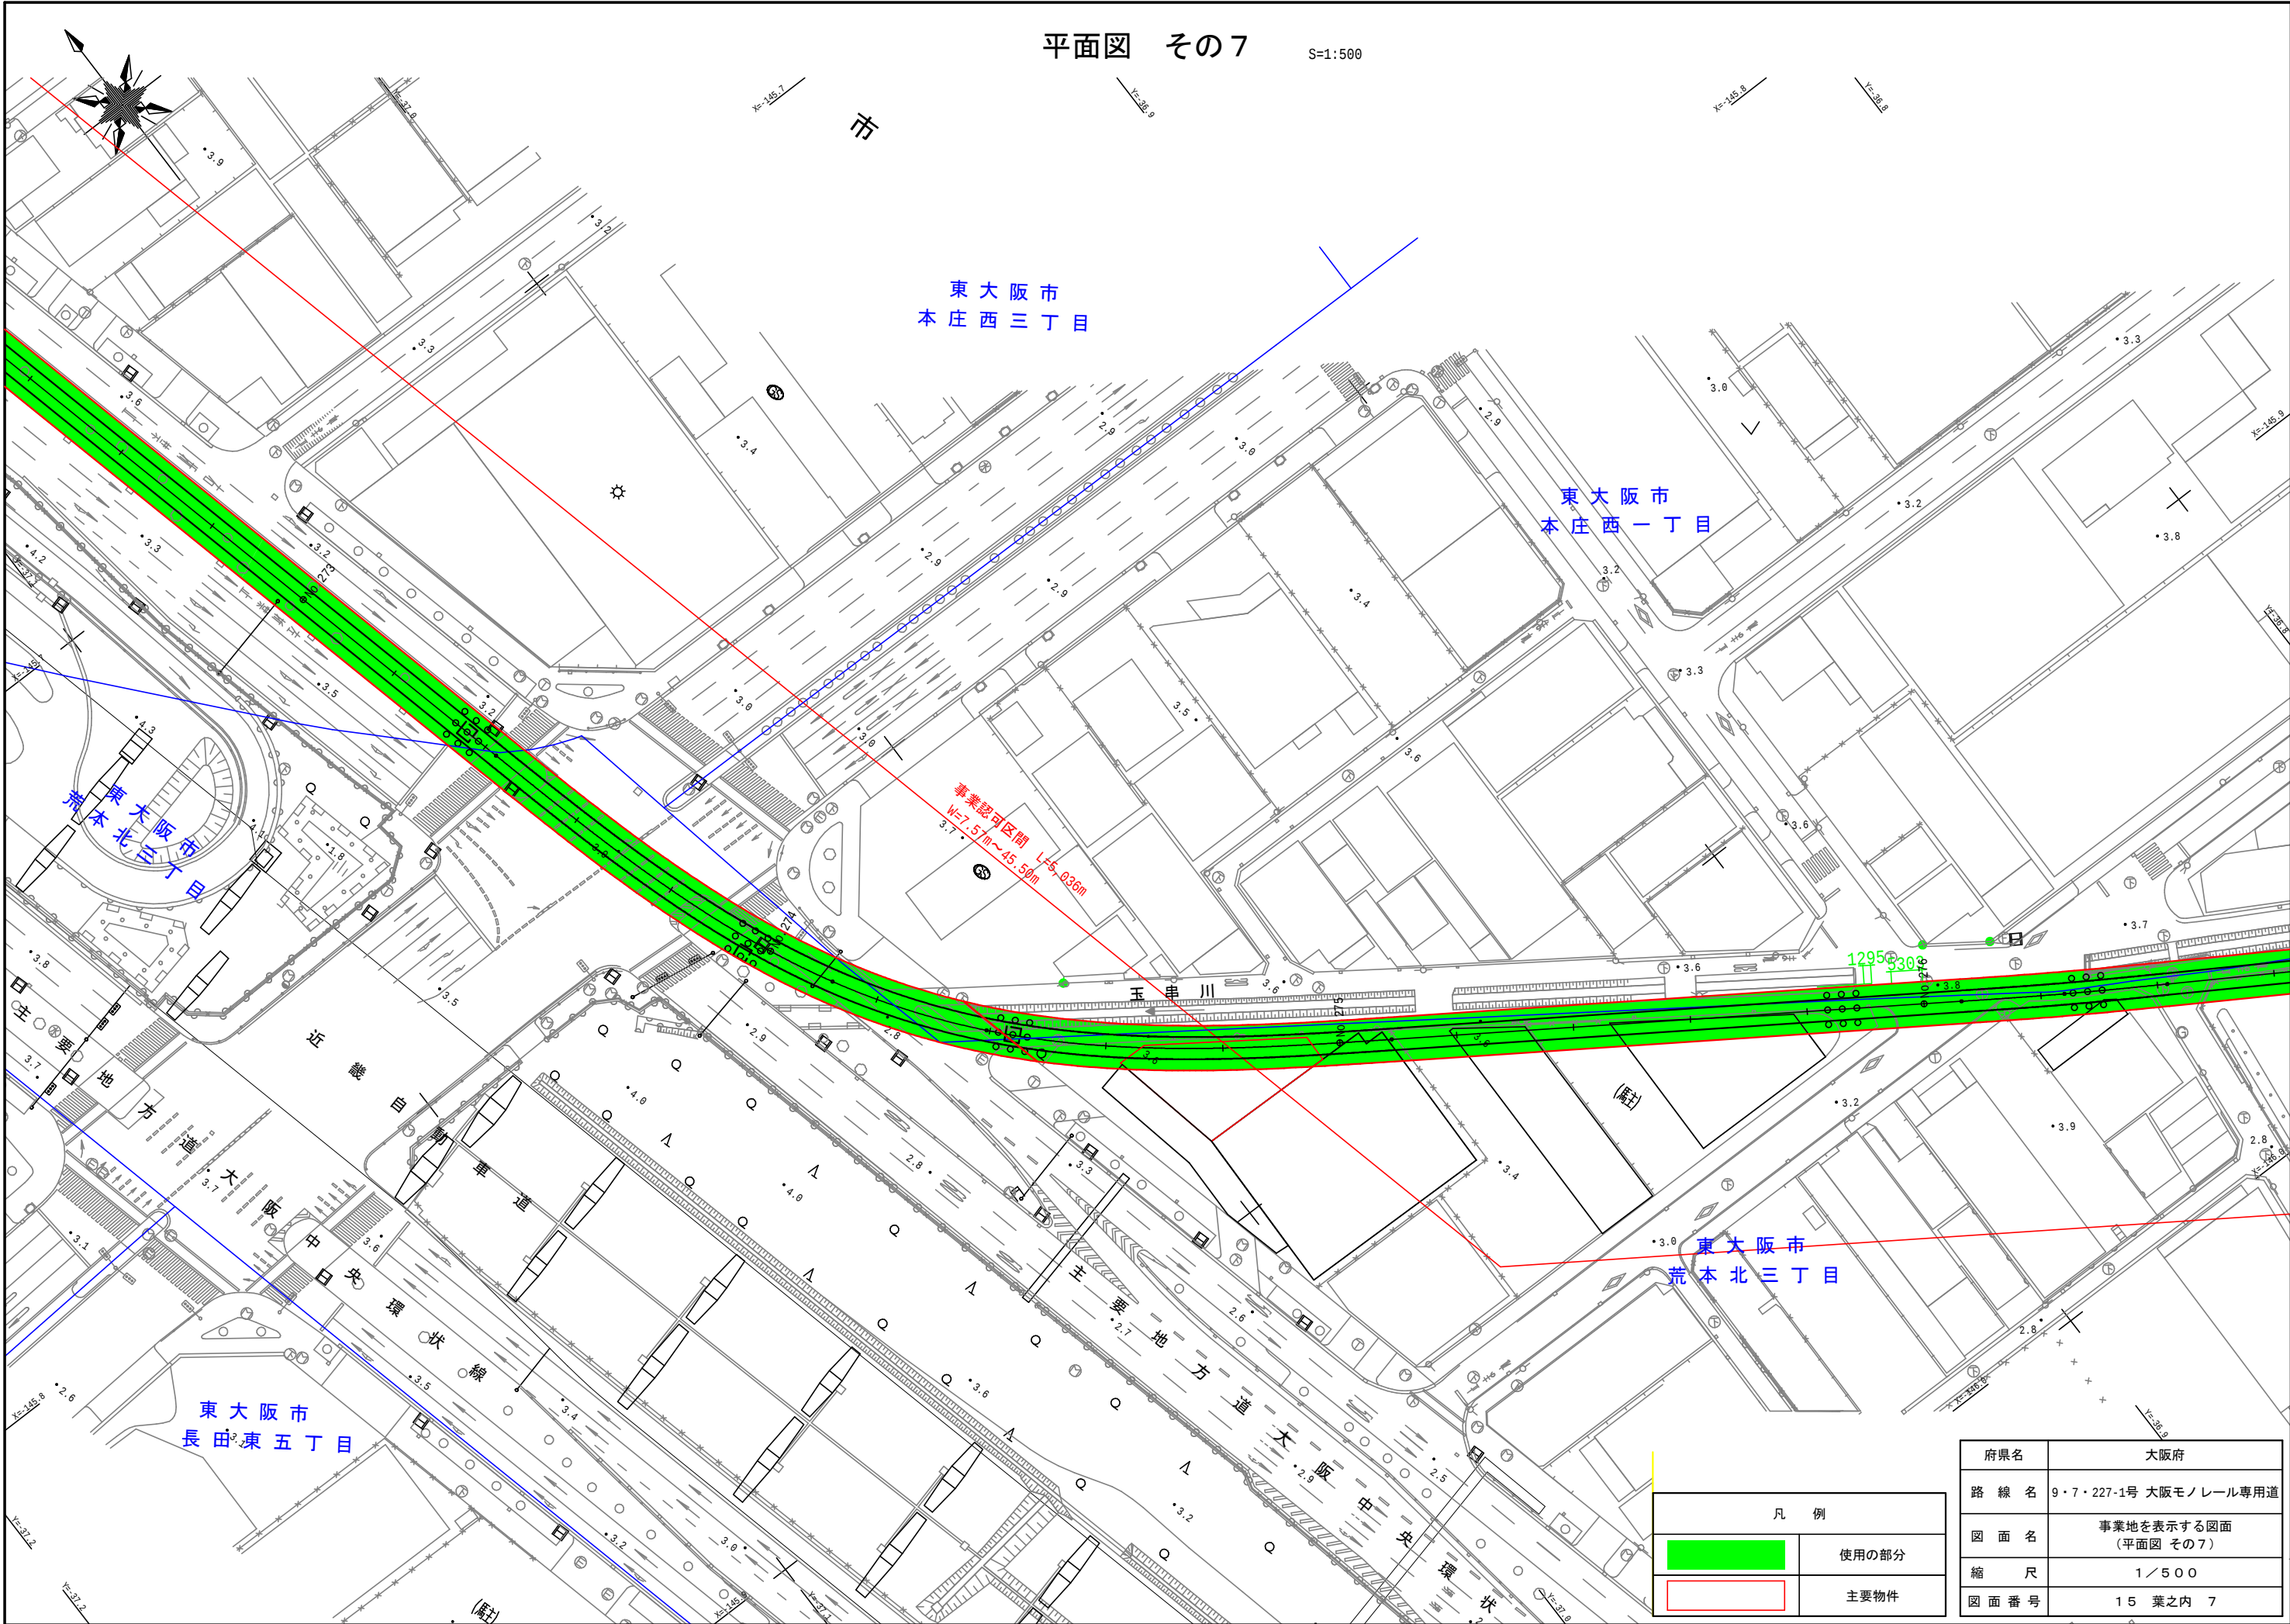

平面図 その7

S=1:500

市

東大阪市
本庄西三丁目

東大阪市
本庄西一丁目

東大阪市
荒本北三丁目

東大阪市
長田東五丁目

事業認可区間
W=7.57m~45.50m
L=5.036m

玉串川


東大阪市
荒本北三丁目

凡 例	
	使用の部分
	主要物件

府県名	大阪府
路 線 名	9・7・227-1号 大阪モノレール専用道
図 面 名	事業地を表示する図面 (平面図 その7)
縮 尺	1 / 5 0 0
図 面 番 号	1 5 葉之内 7


平面図 その8

S=1:500

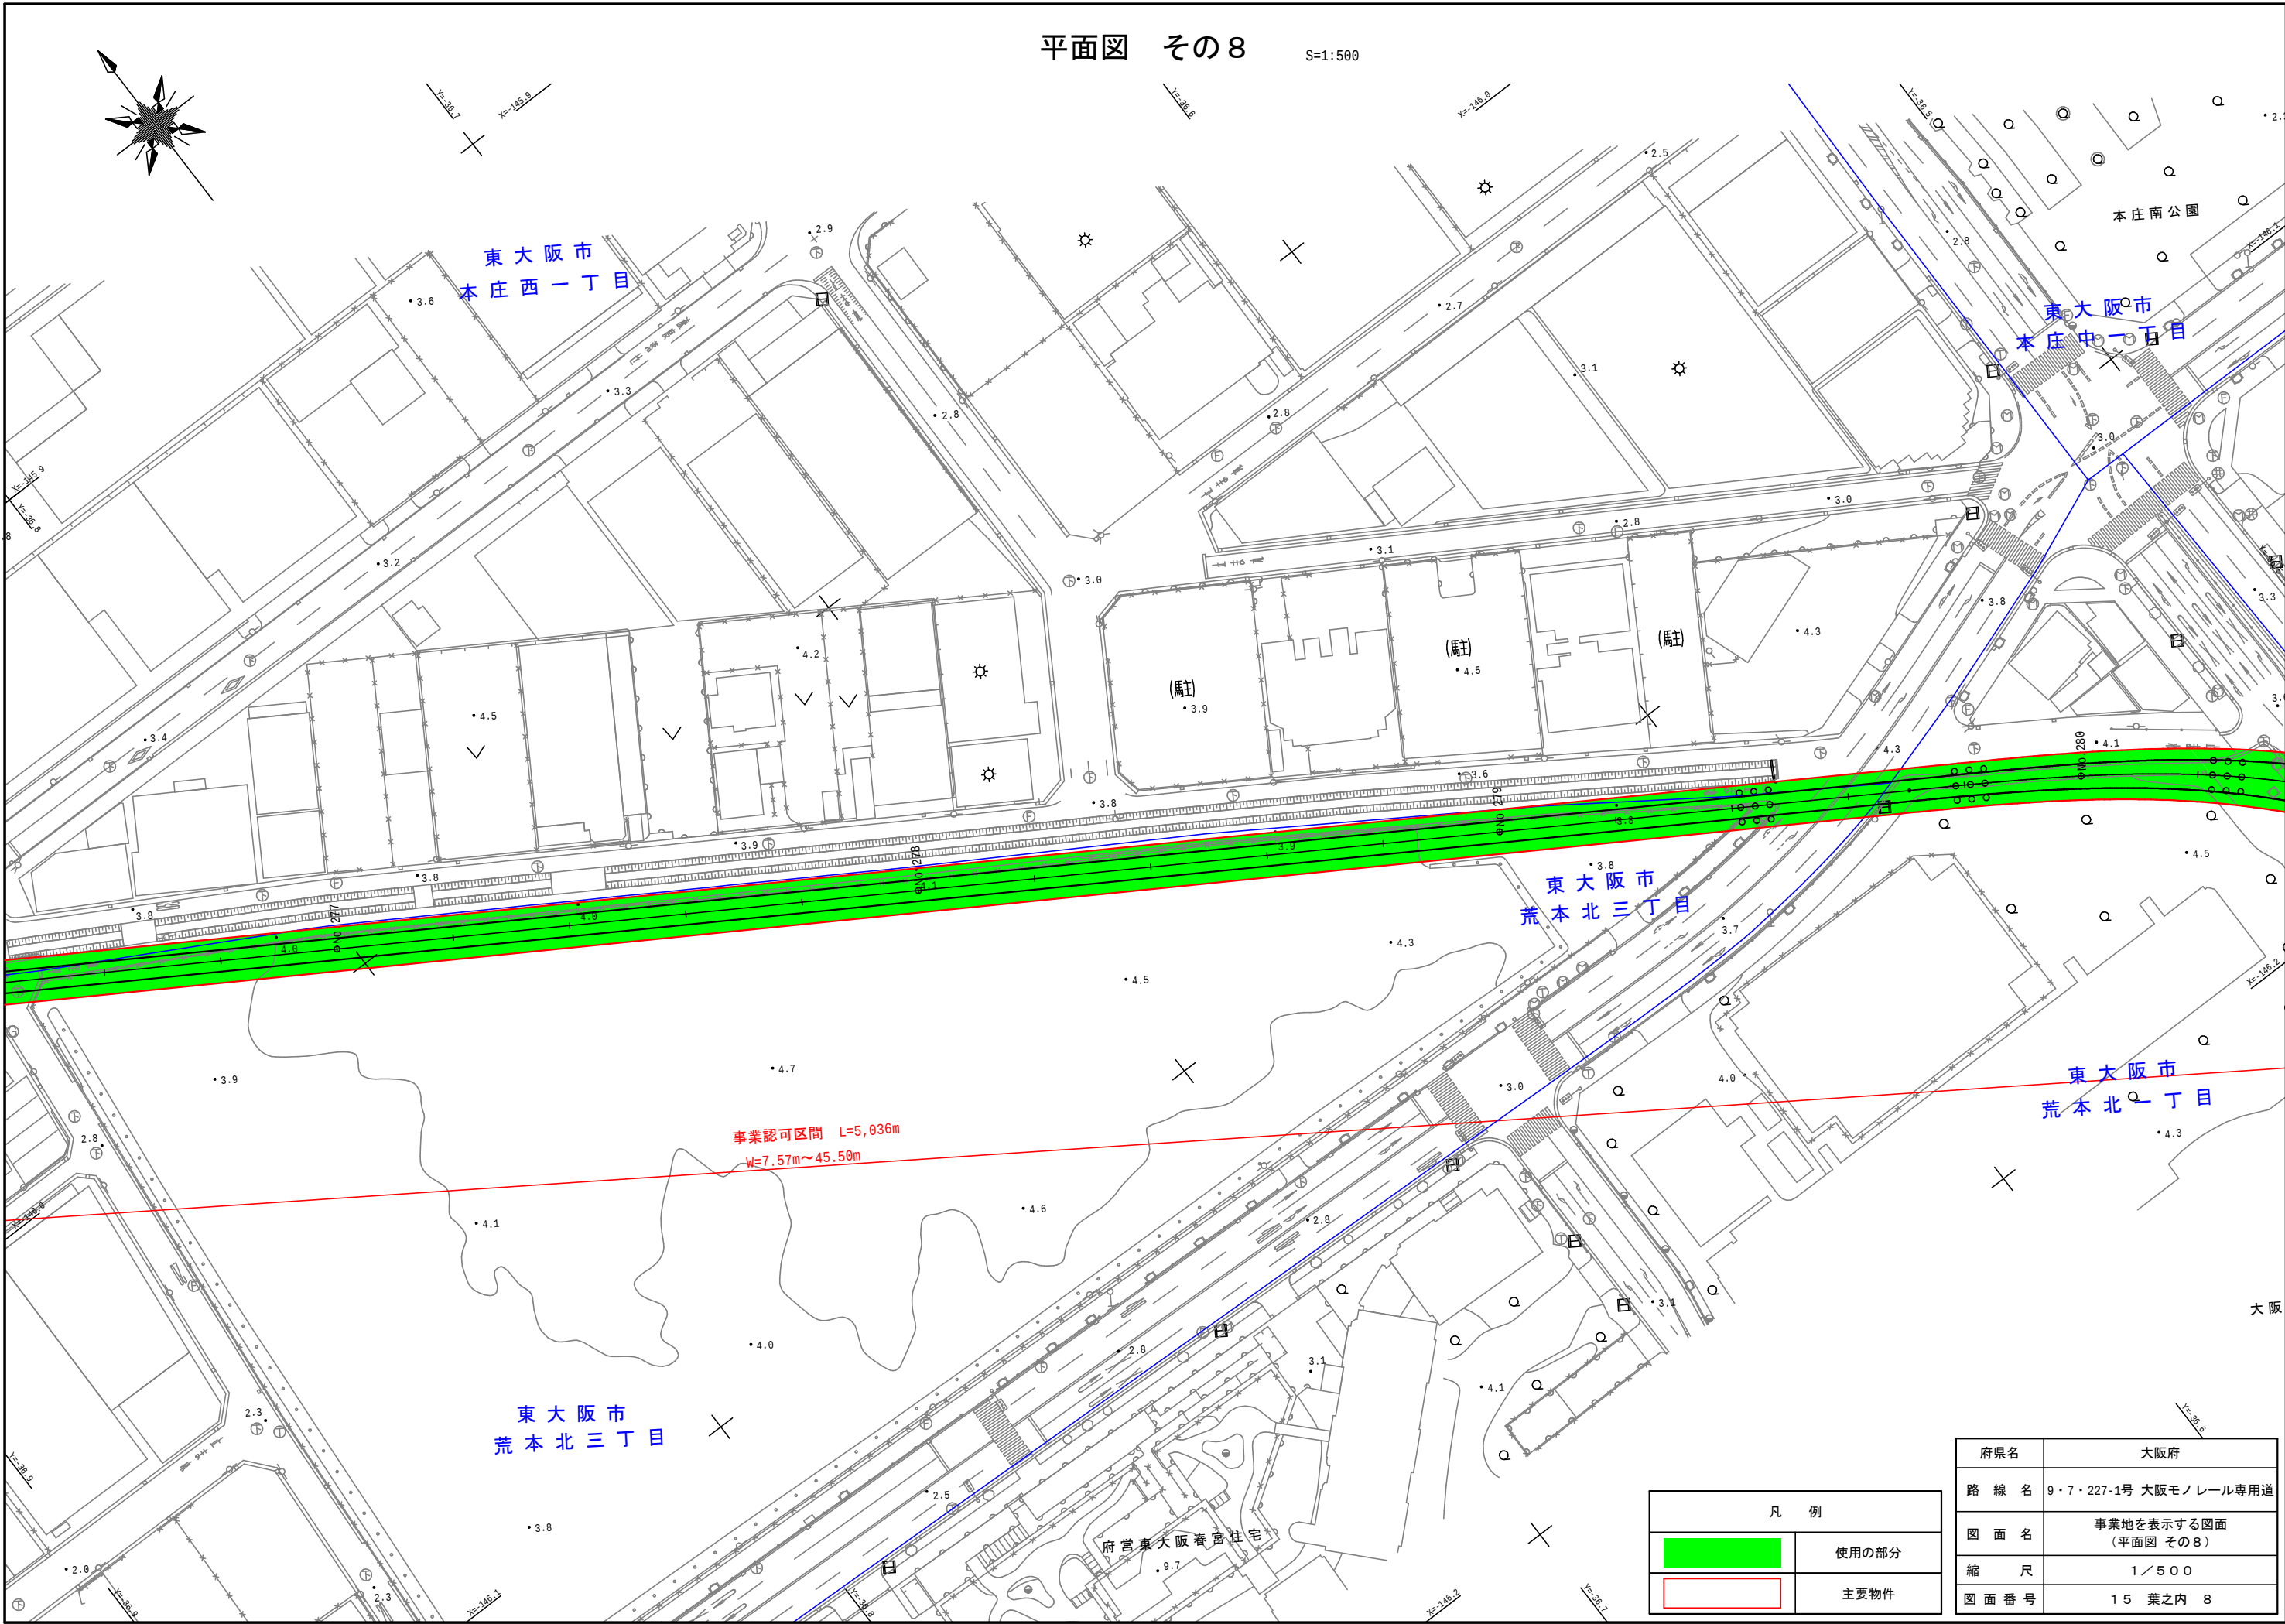

凡 例	
	使用の部分
	主要物件

府県名	大阪府
路 線 名	9・7・227-1号 大阪モノレール専用道
図 面 名	事業地を表示する図面 (平面図 その8)
縮 尺	1/500
図 面 番 号	15 葉之内 8

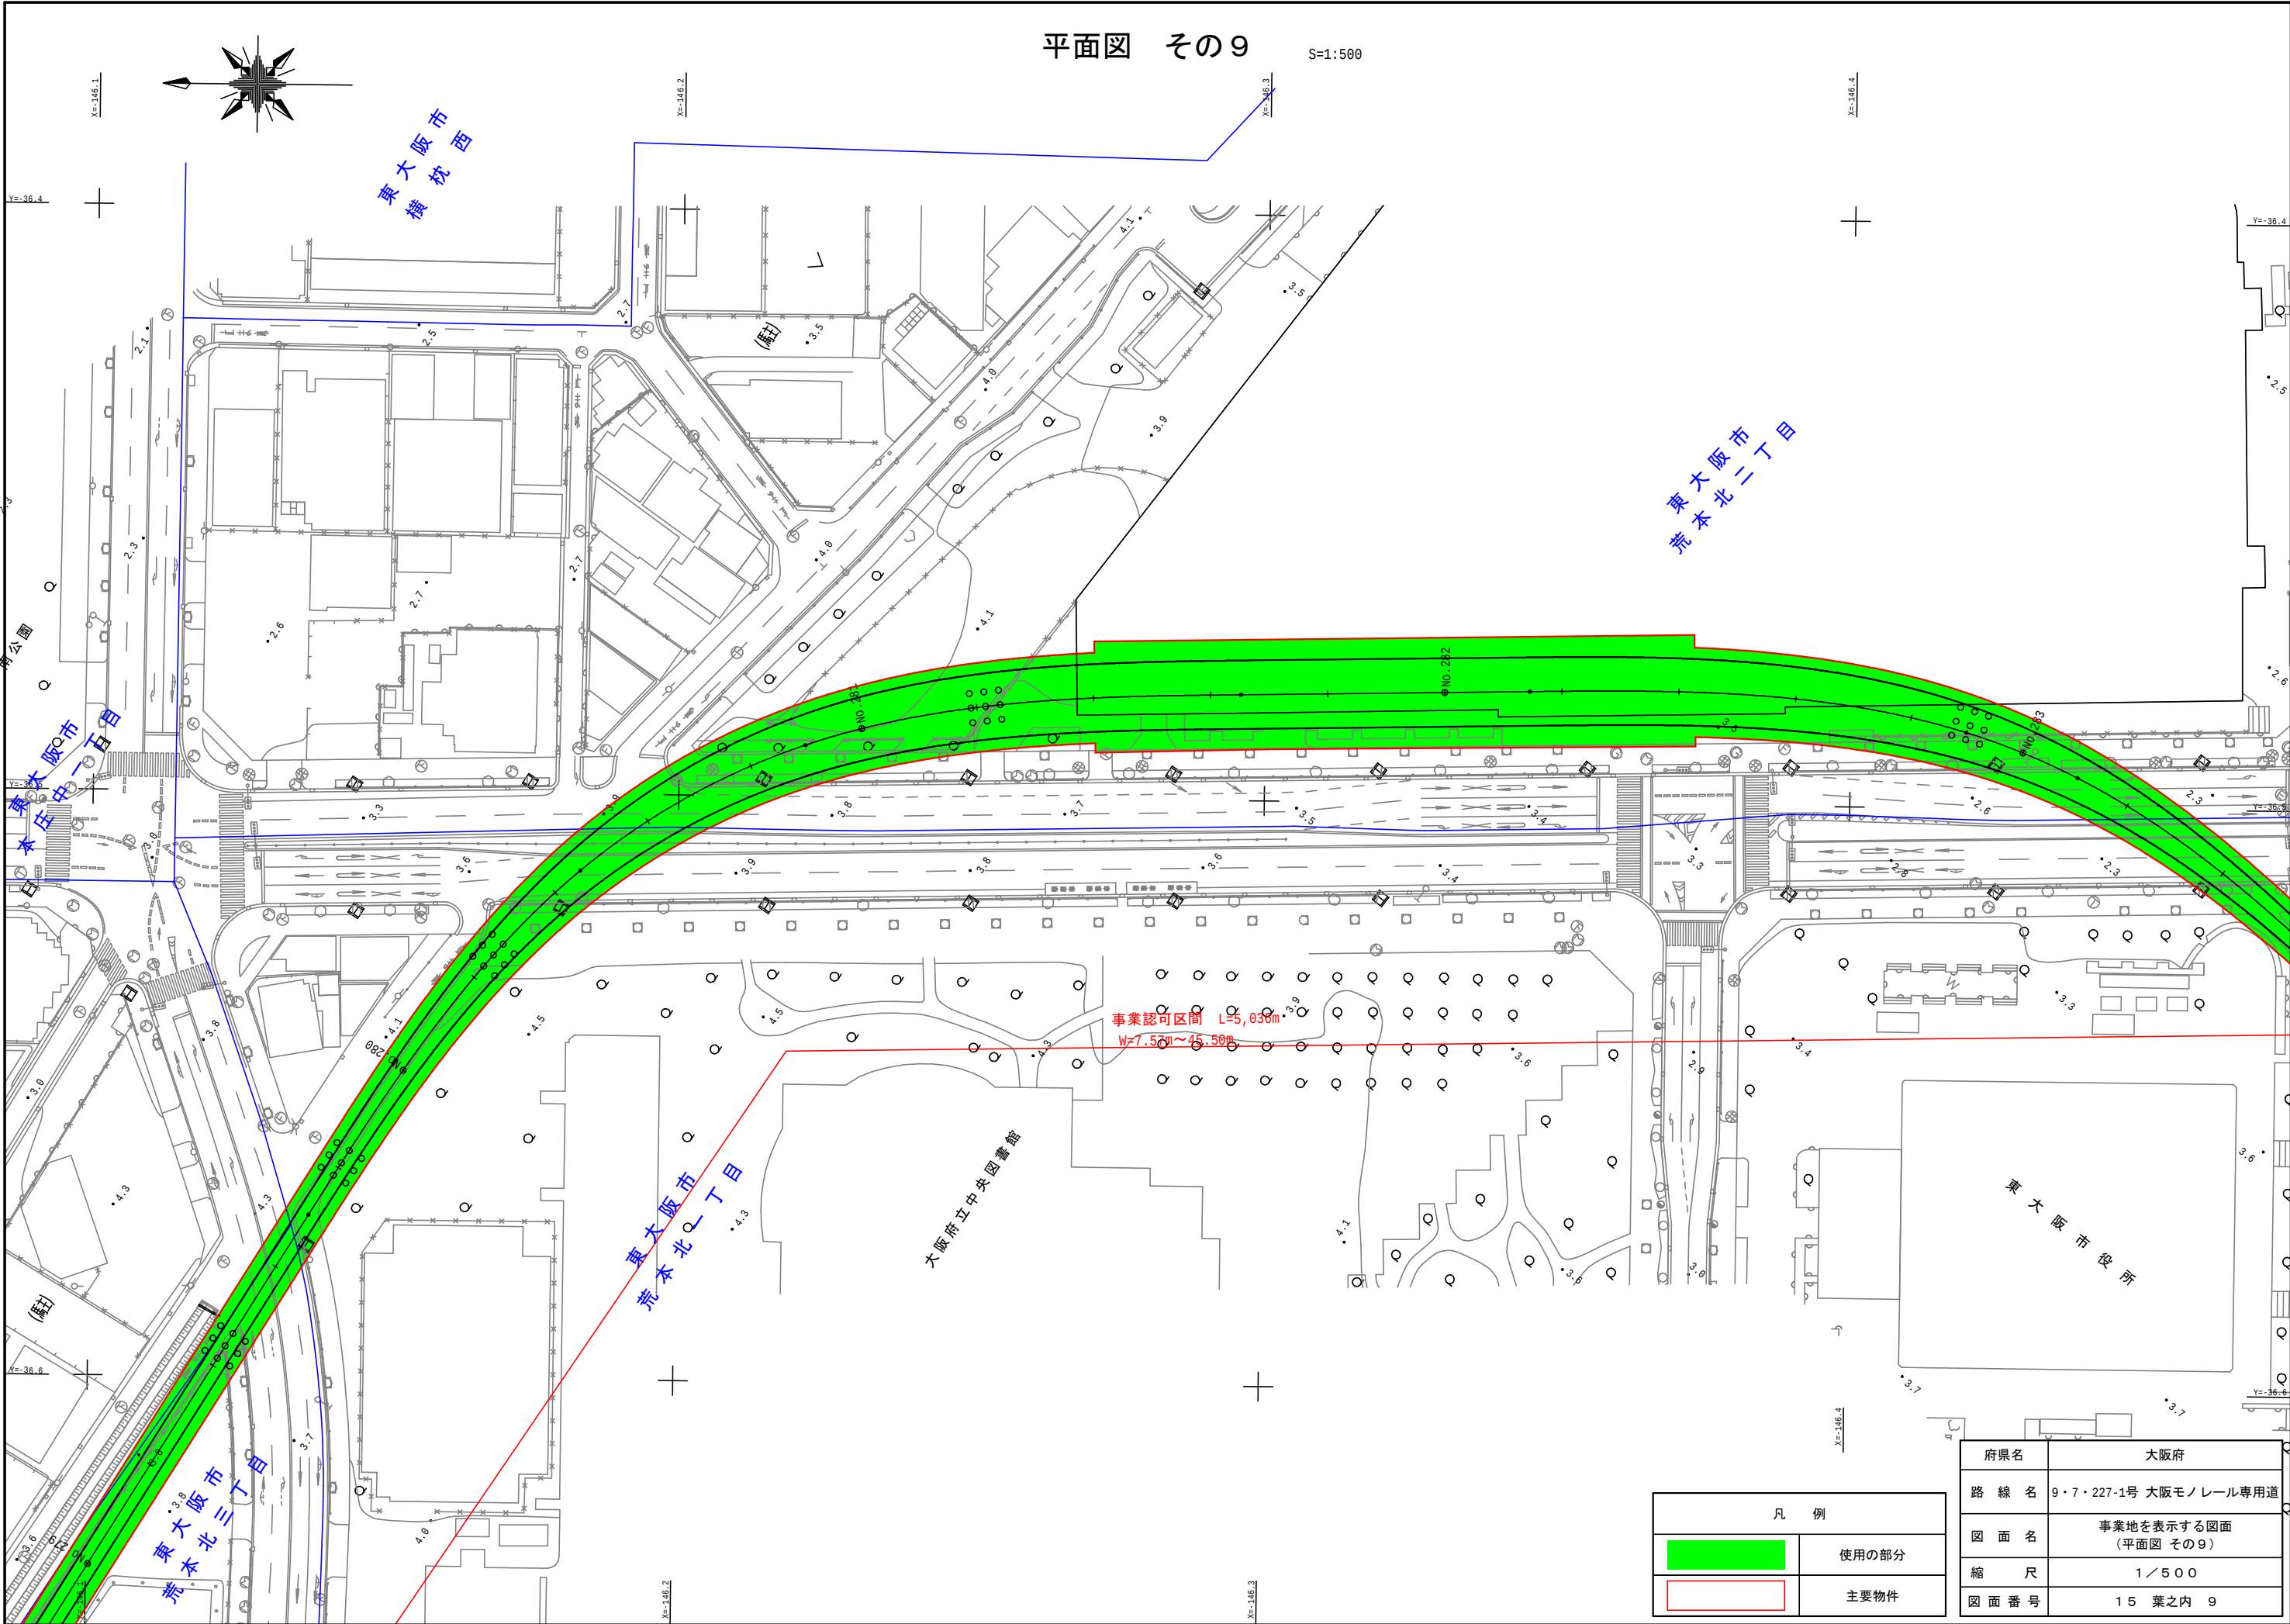


凡 例	
	使用の部分
	主要物件

府県名	大阪府
路 線 名	9・7・227-1号 大阪モノレール専用道
図 面 名	事業地を表示する図面 (平面図 その9)
縮 尺	1 / 500
図 面 番 号	15 葉之内 9

平面図 その10

S=1:500

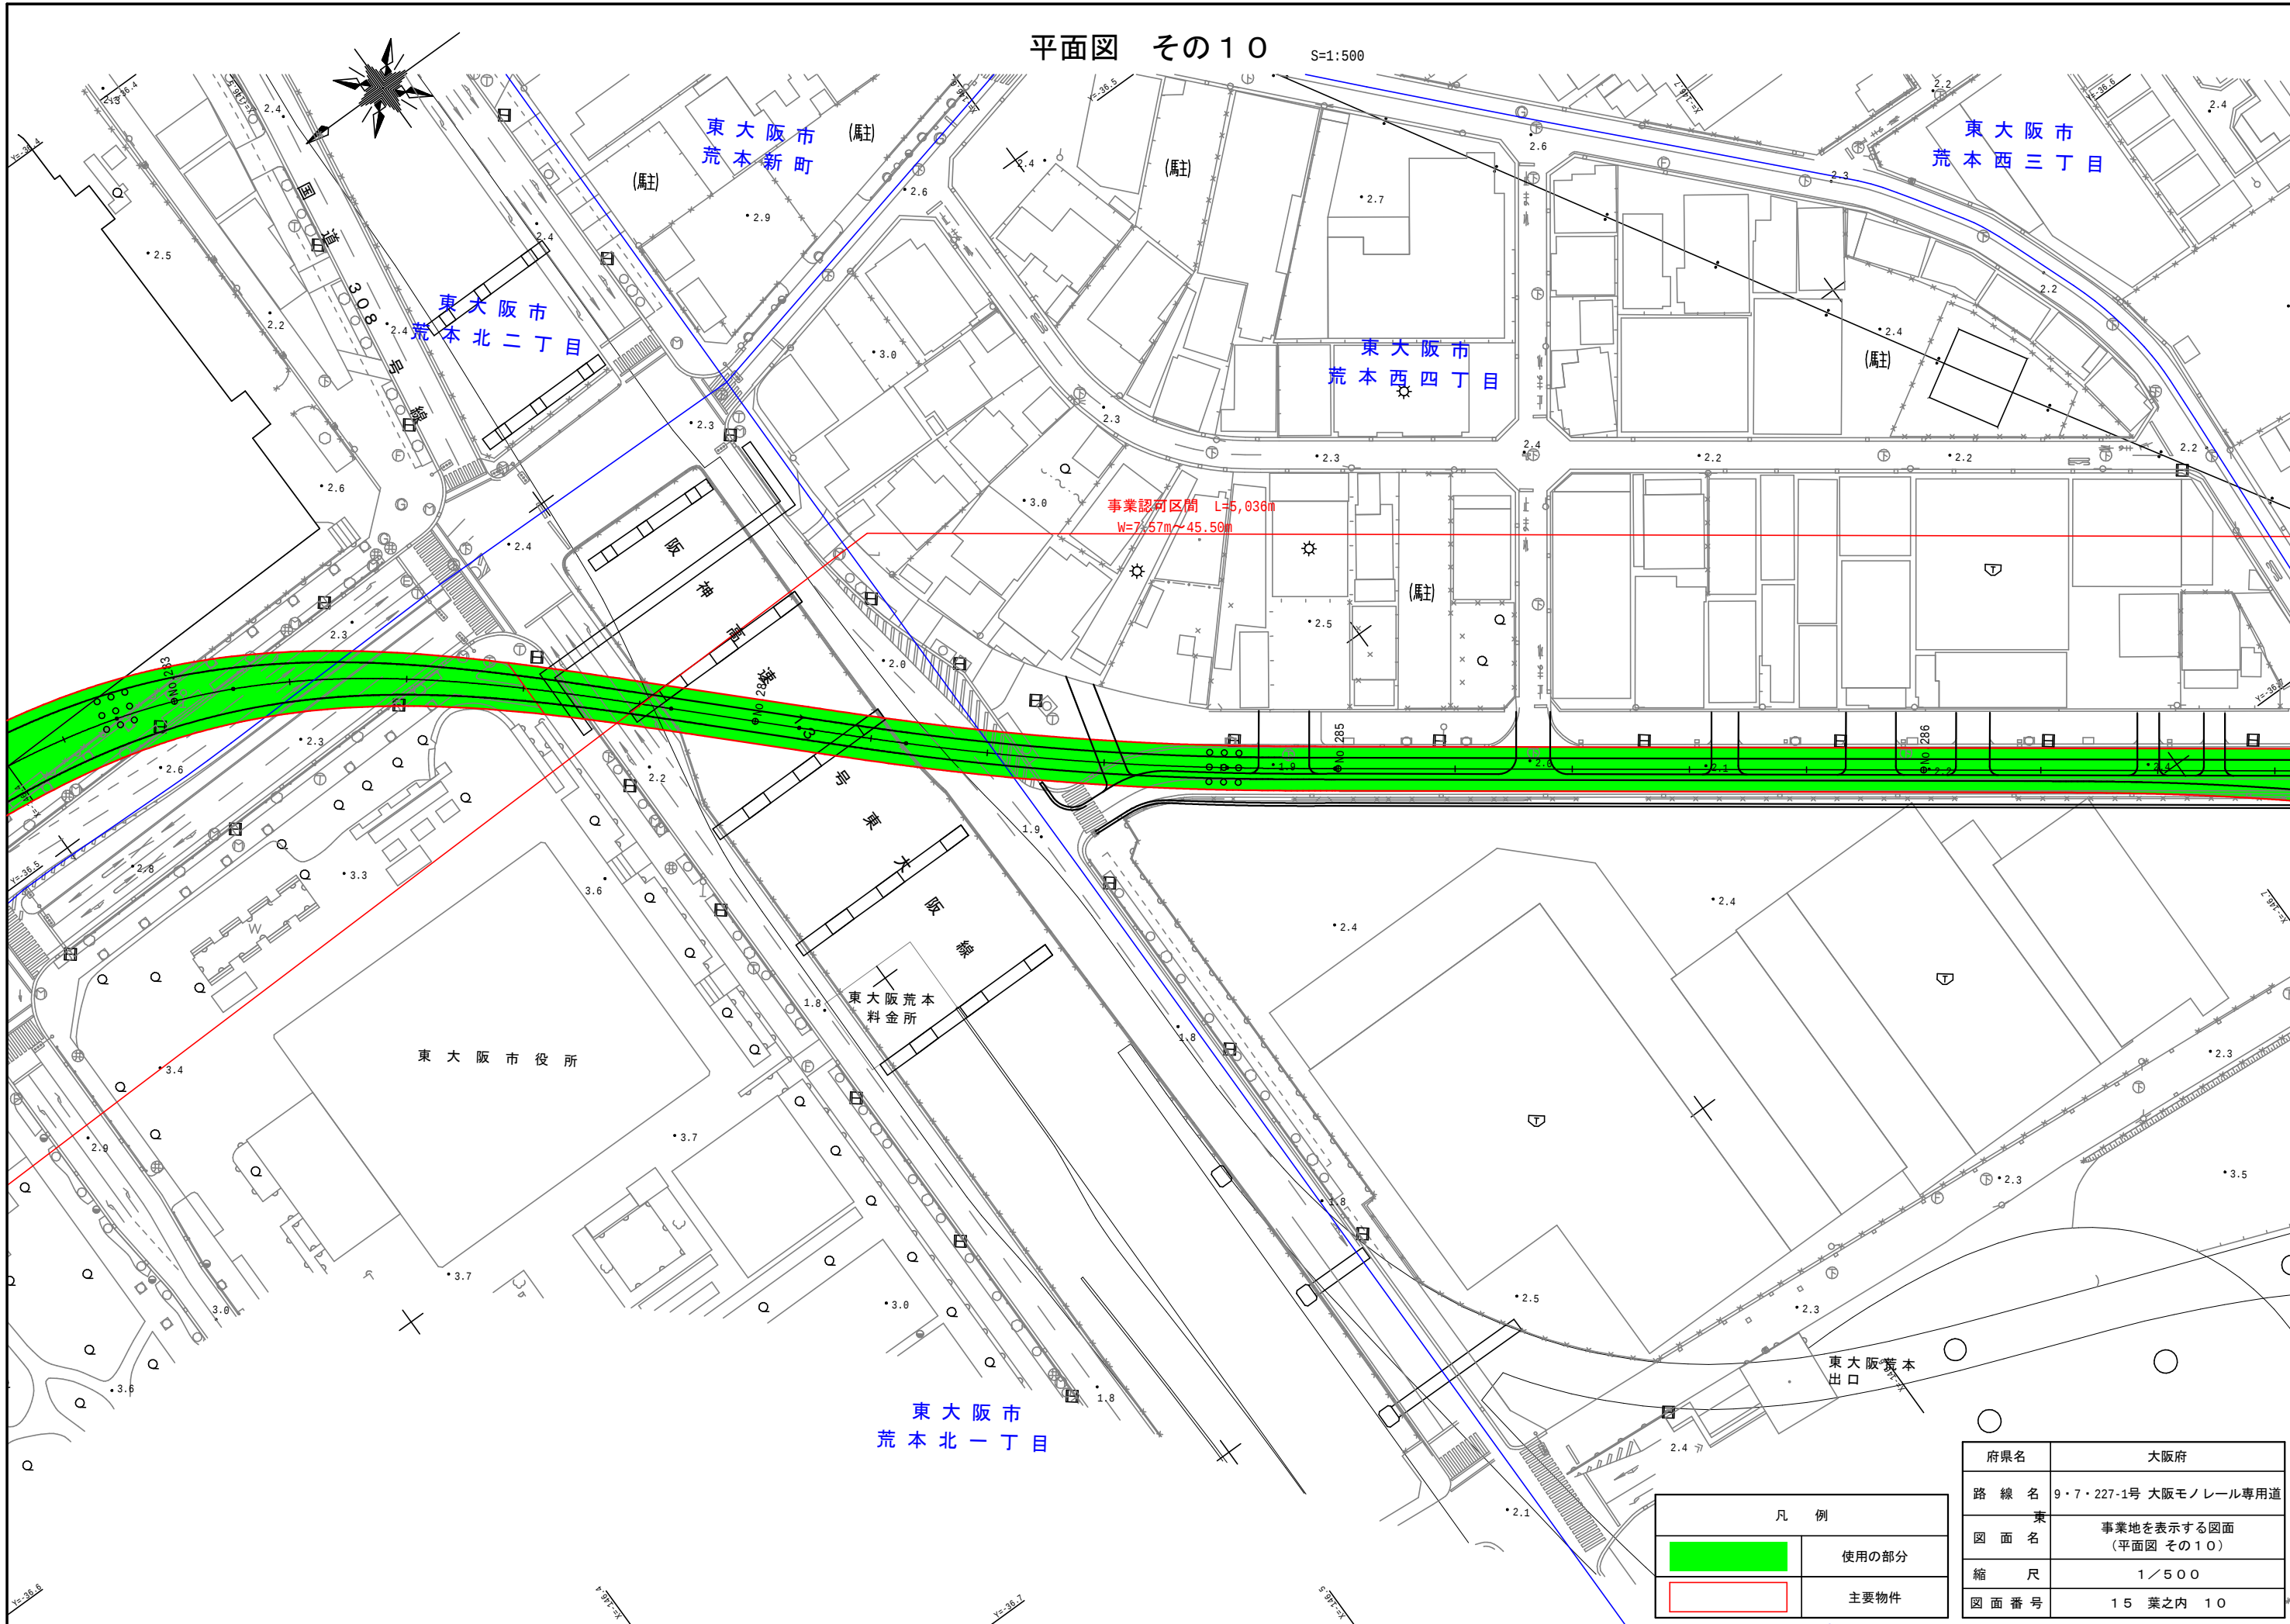


凡 例	
	使用の部分
	主要物件

府県名	大阪府
路 線 名	9・7・227-1号 大阪モノレール専用道
東 図 面 名	事業地を表示する図面 (平面図 その10)
縮 尺	1/500
図 面 番 号	15 葉之内 10

東 大 阪 市

平面図 その11

S=1:500

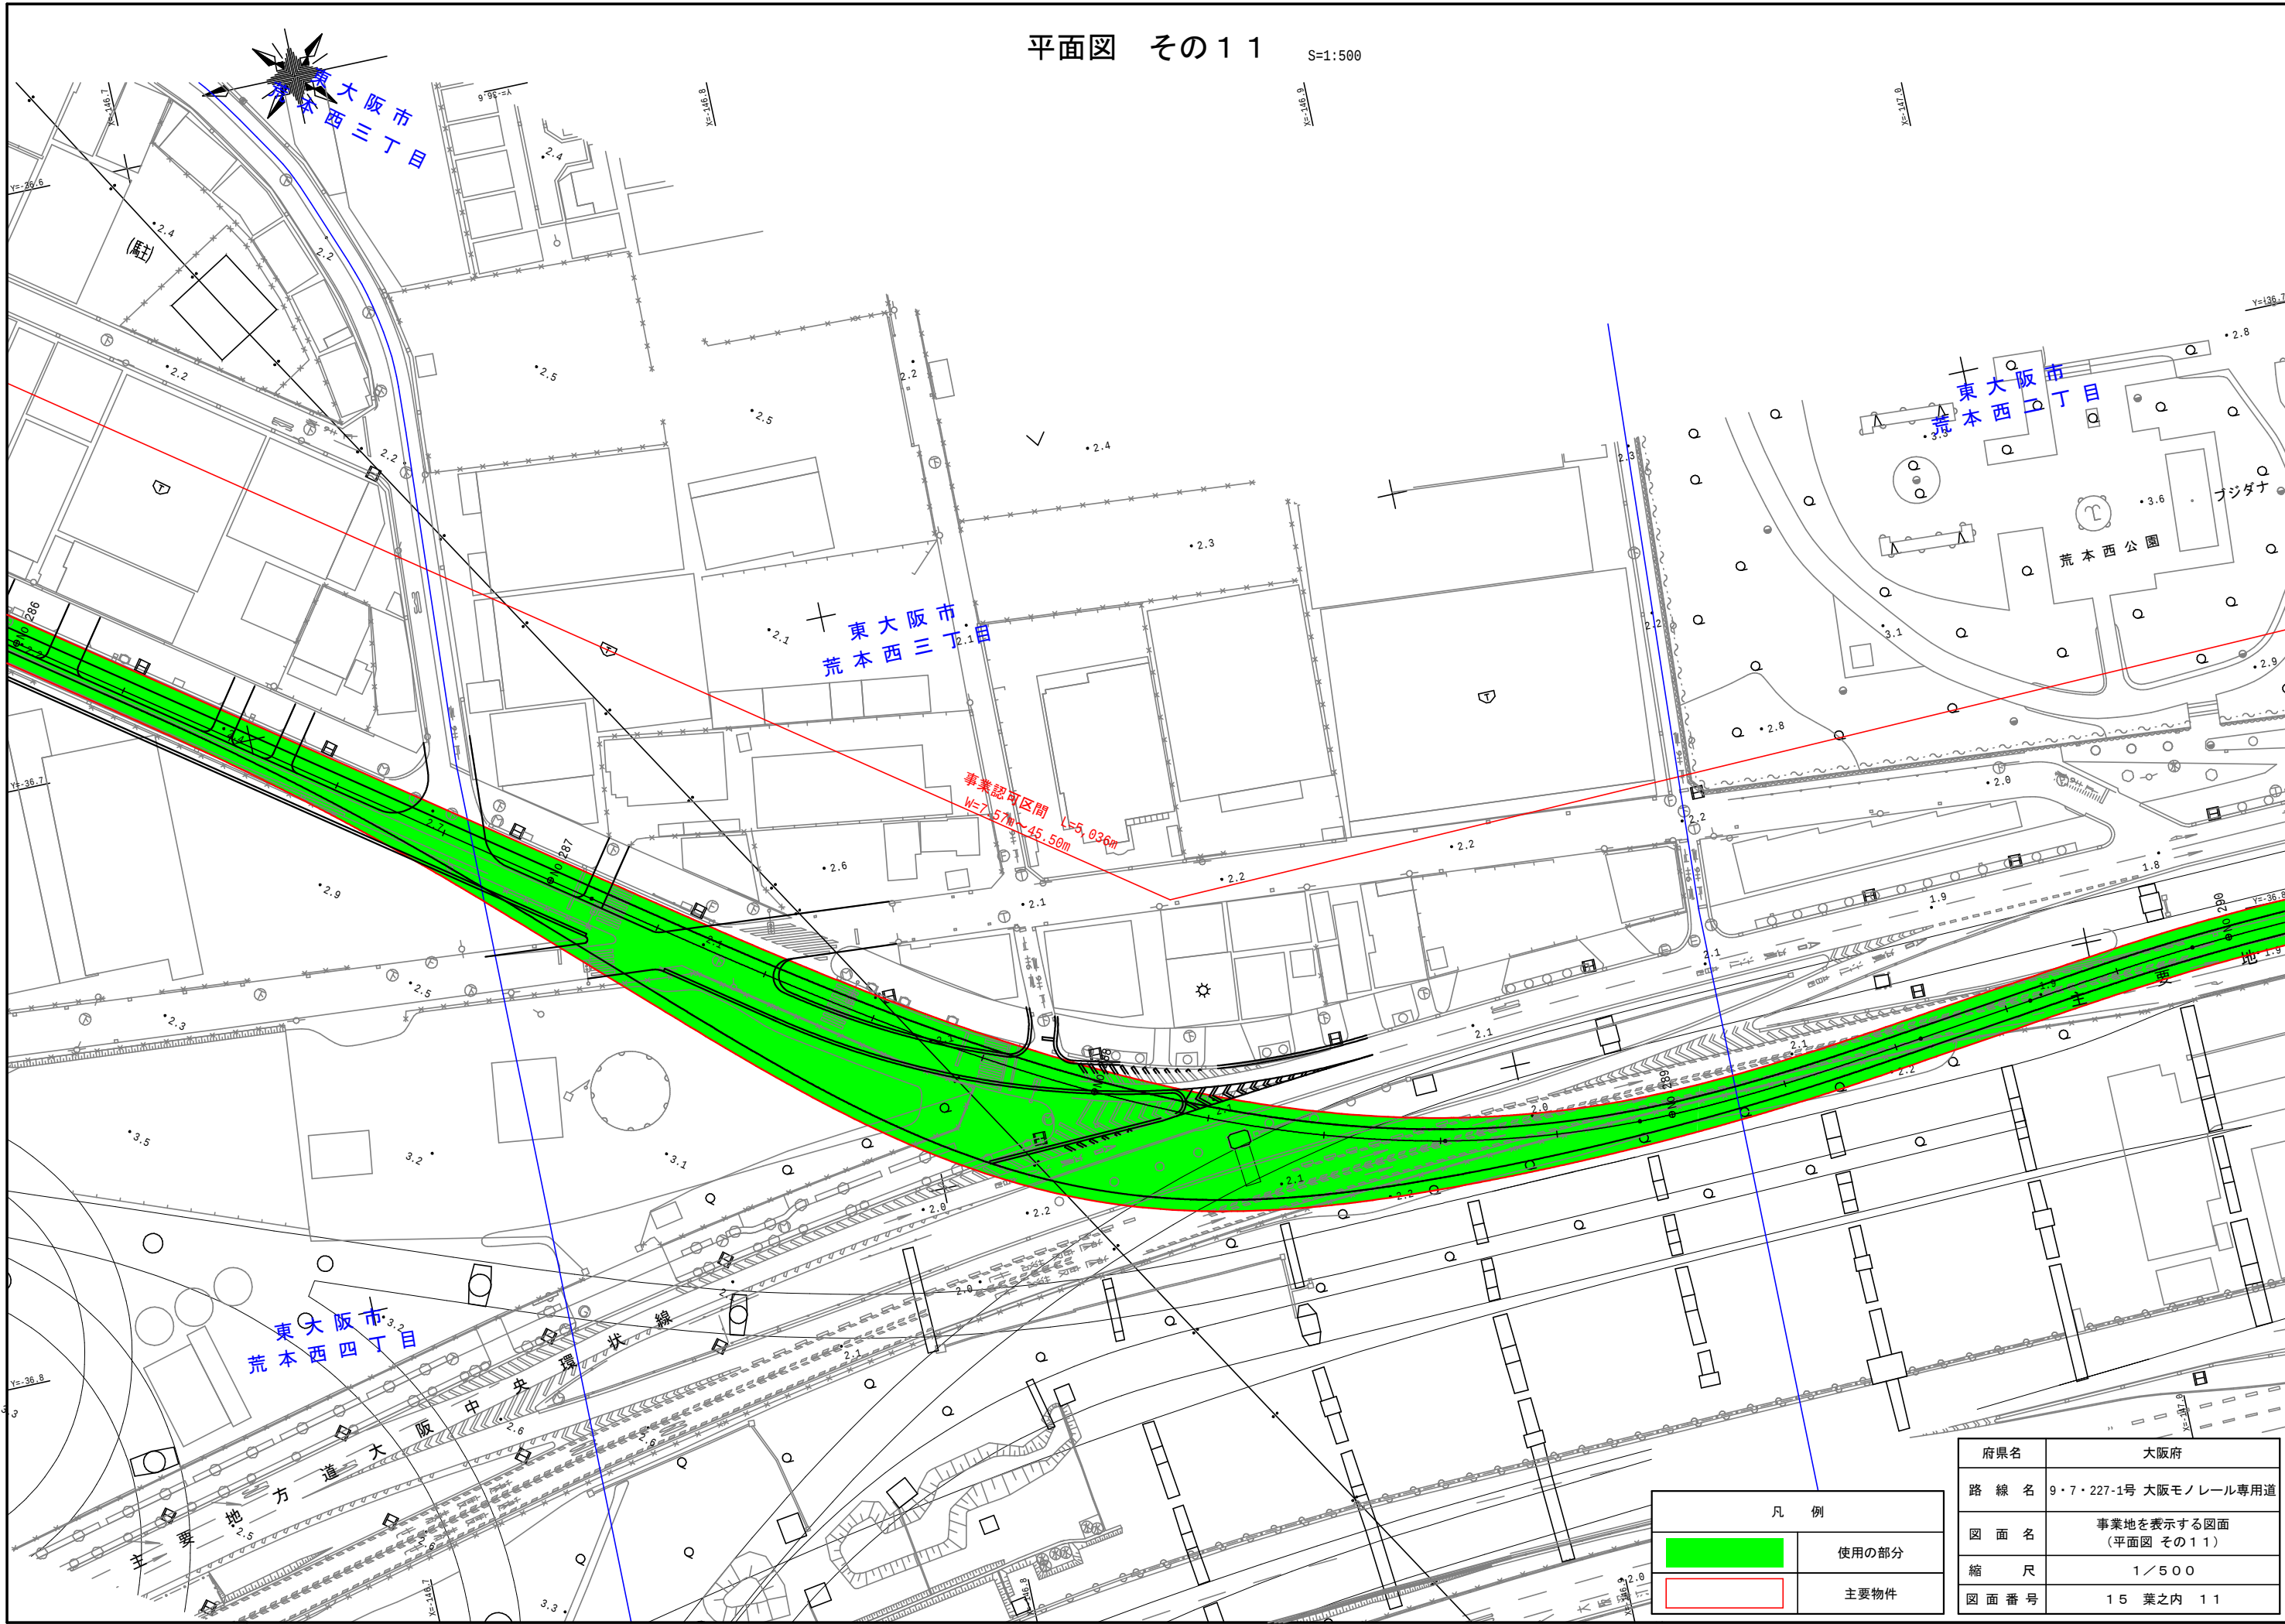


凡 例	
	使用の部分
	主要物件

府県名	大阪府
路 線 名	9・7・227-1号 大阪モノレール専用道
図 面 名	事業地を表示する図面 (平面図 その11)
縮 尺	1／500
図 面 番 号	15 葉之内 11

平面図 その12

S=1:500

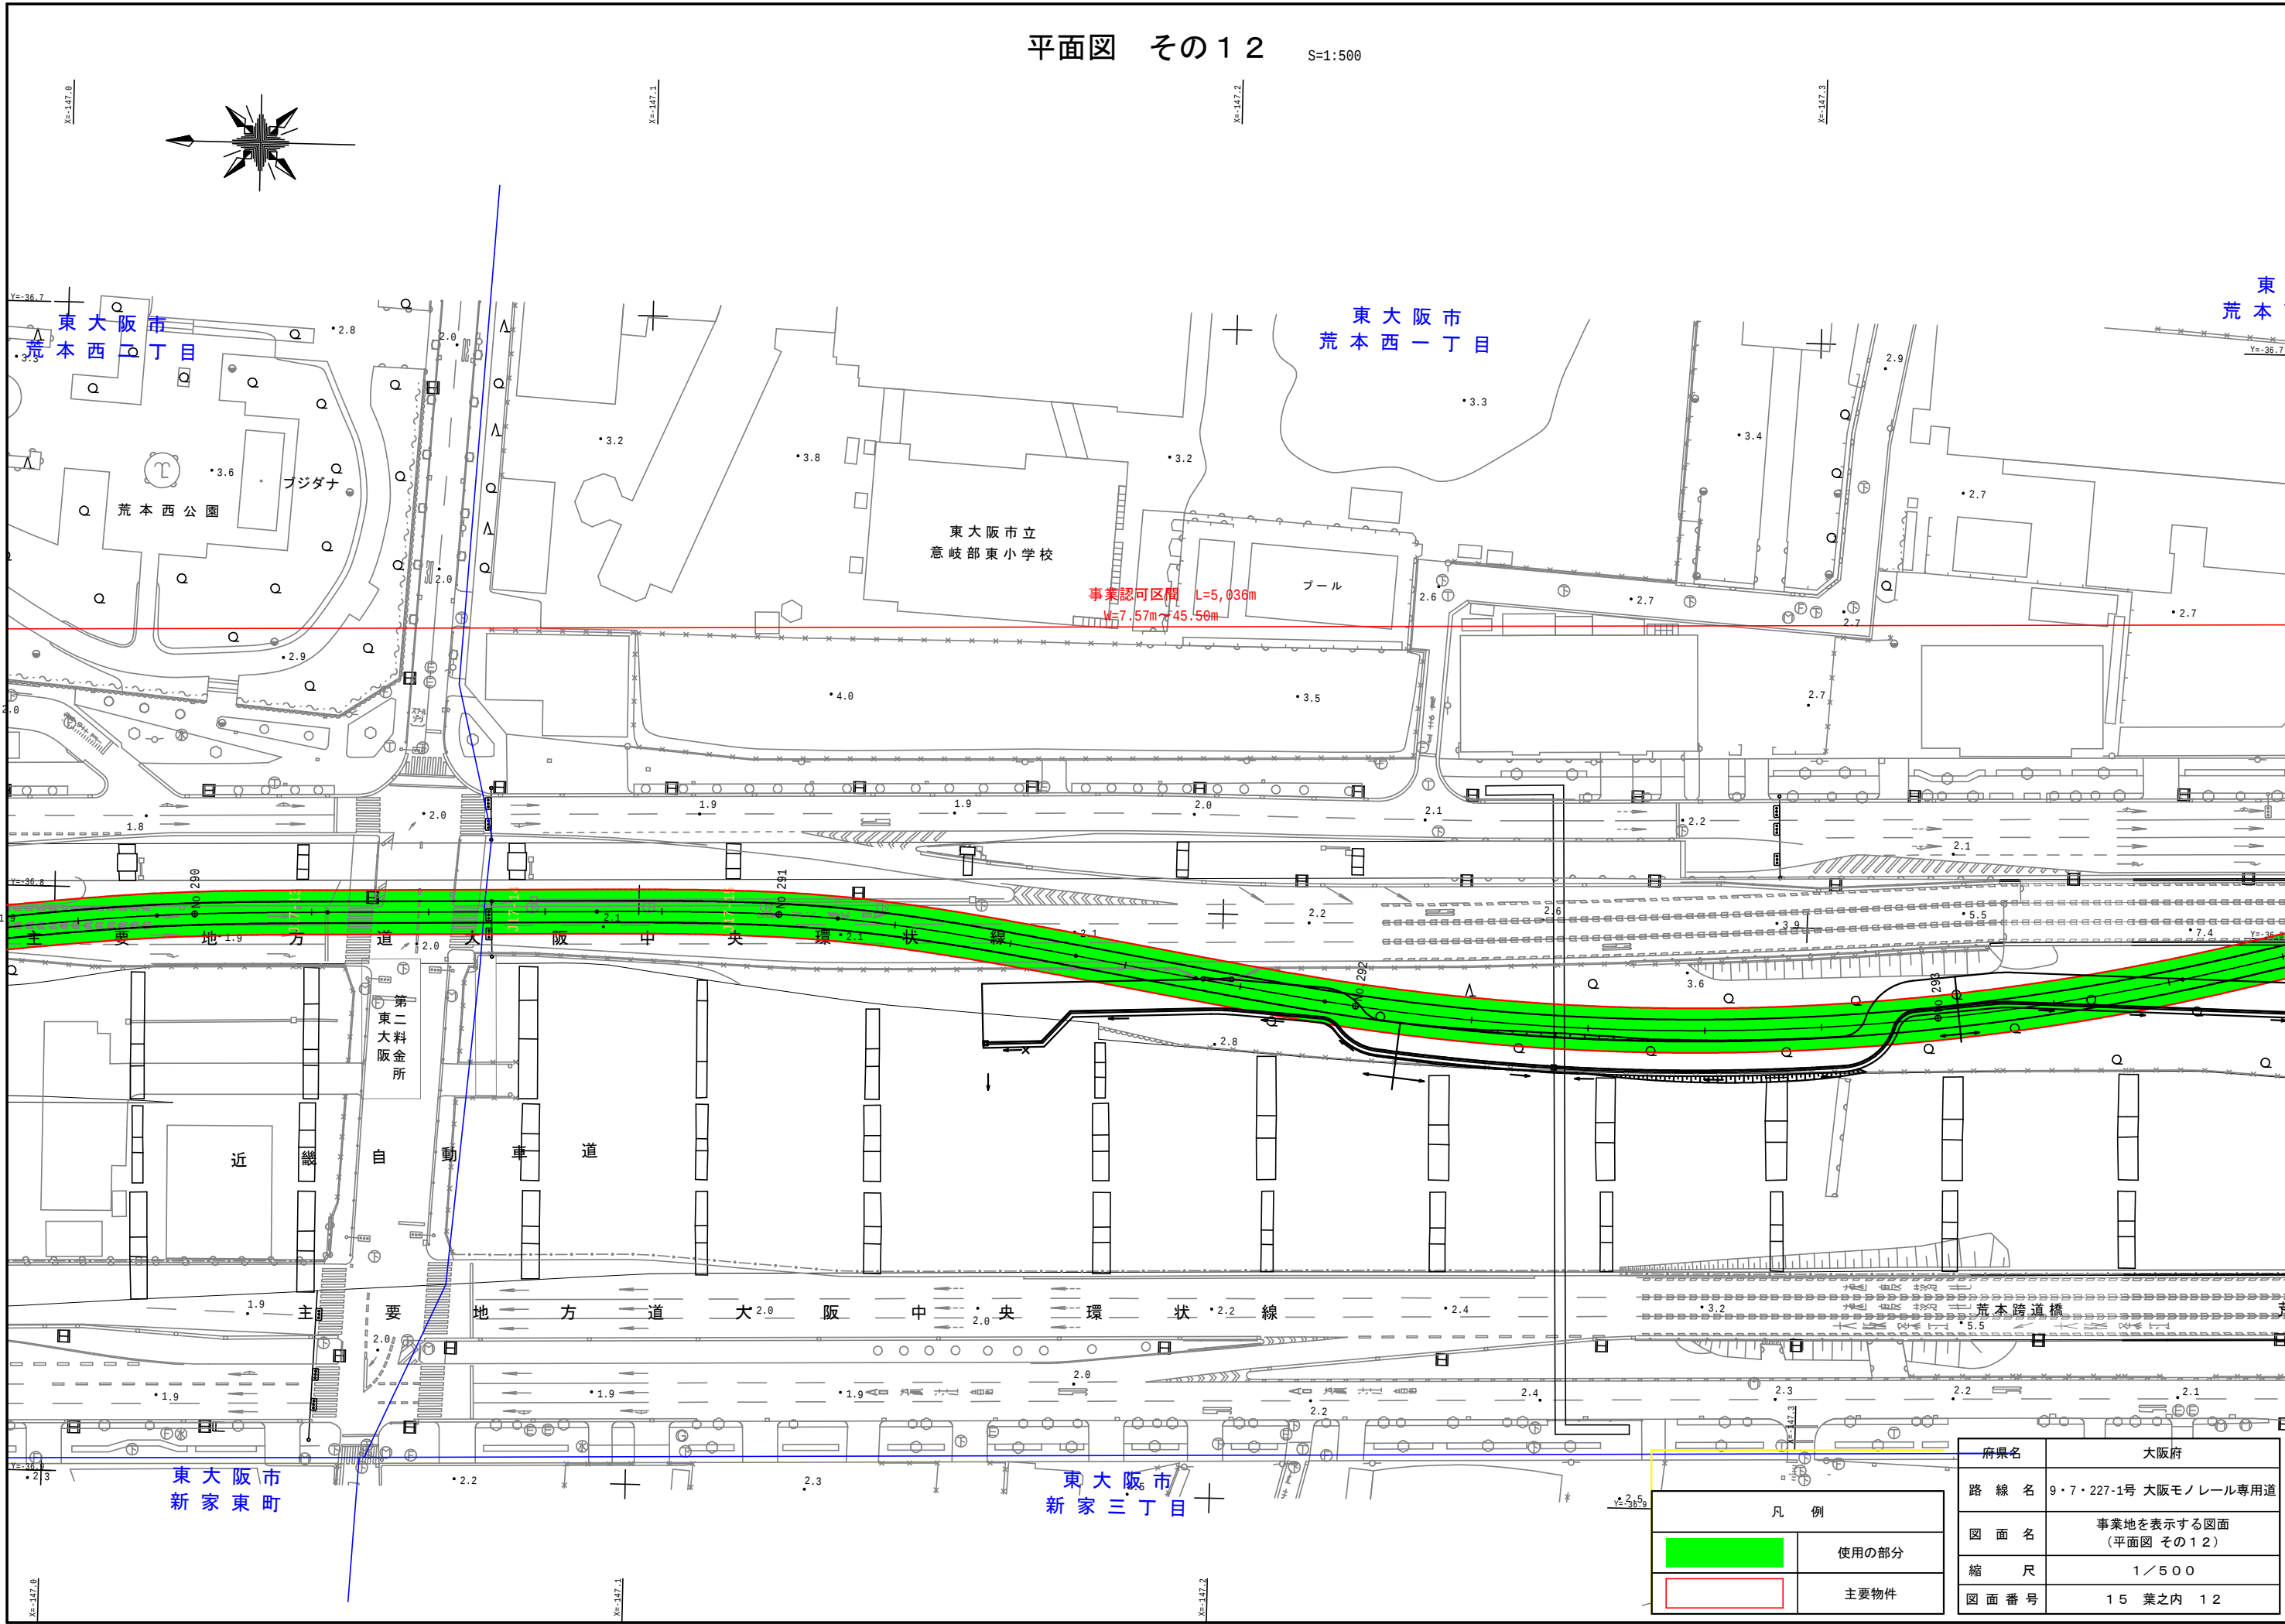



凡 例	
	使用の部分
	主要物件

府県名	大阪府
路 線 名	9・7・227-1号 大阪モノレール専用道
図 面 名	事業地を表示する図面 (平面図 その12)
縮 尺	1/500
図 面 番 号	15 葉之内 12

平面図 その13

S=1:500

東 大 阪 市

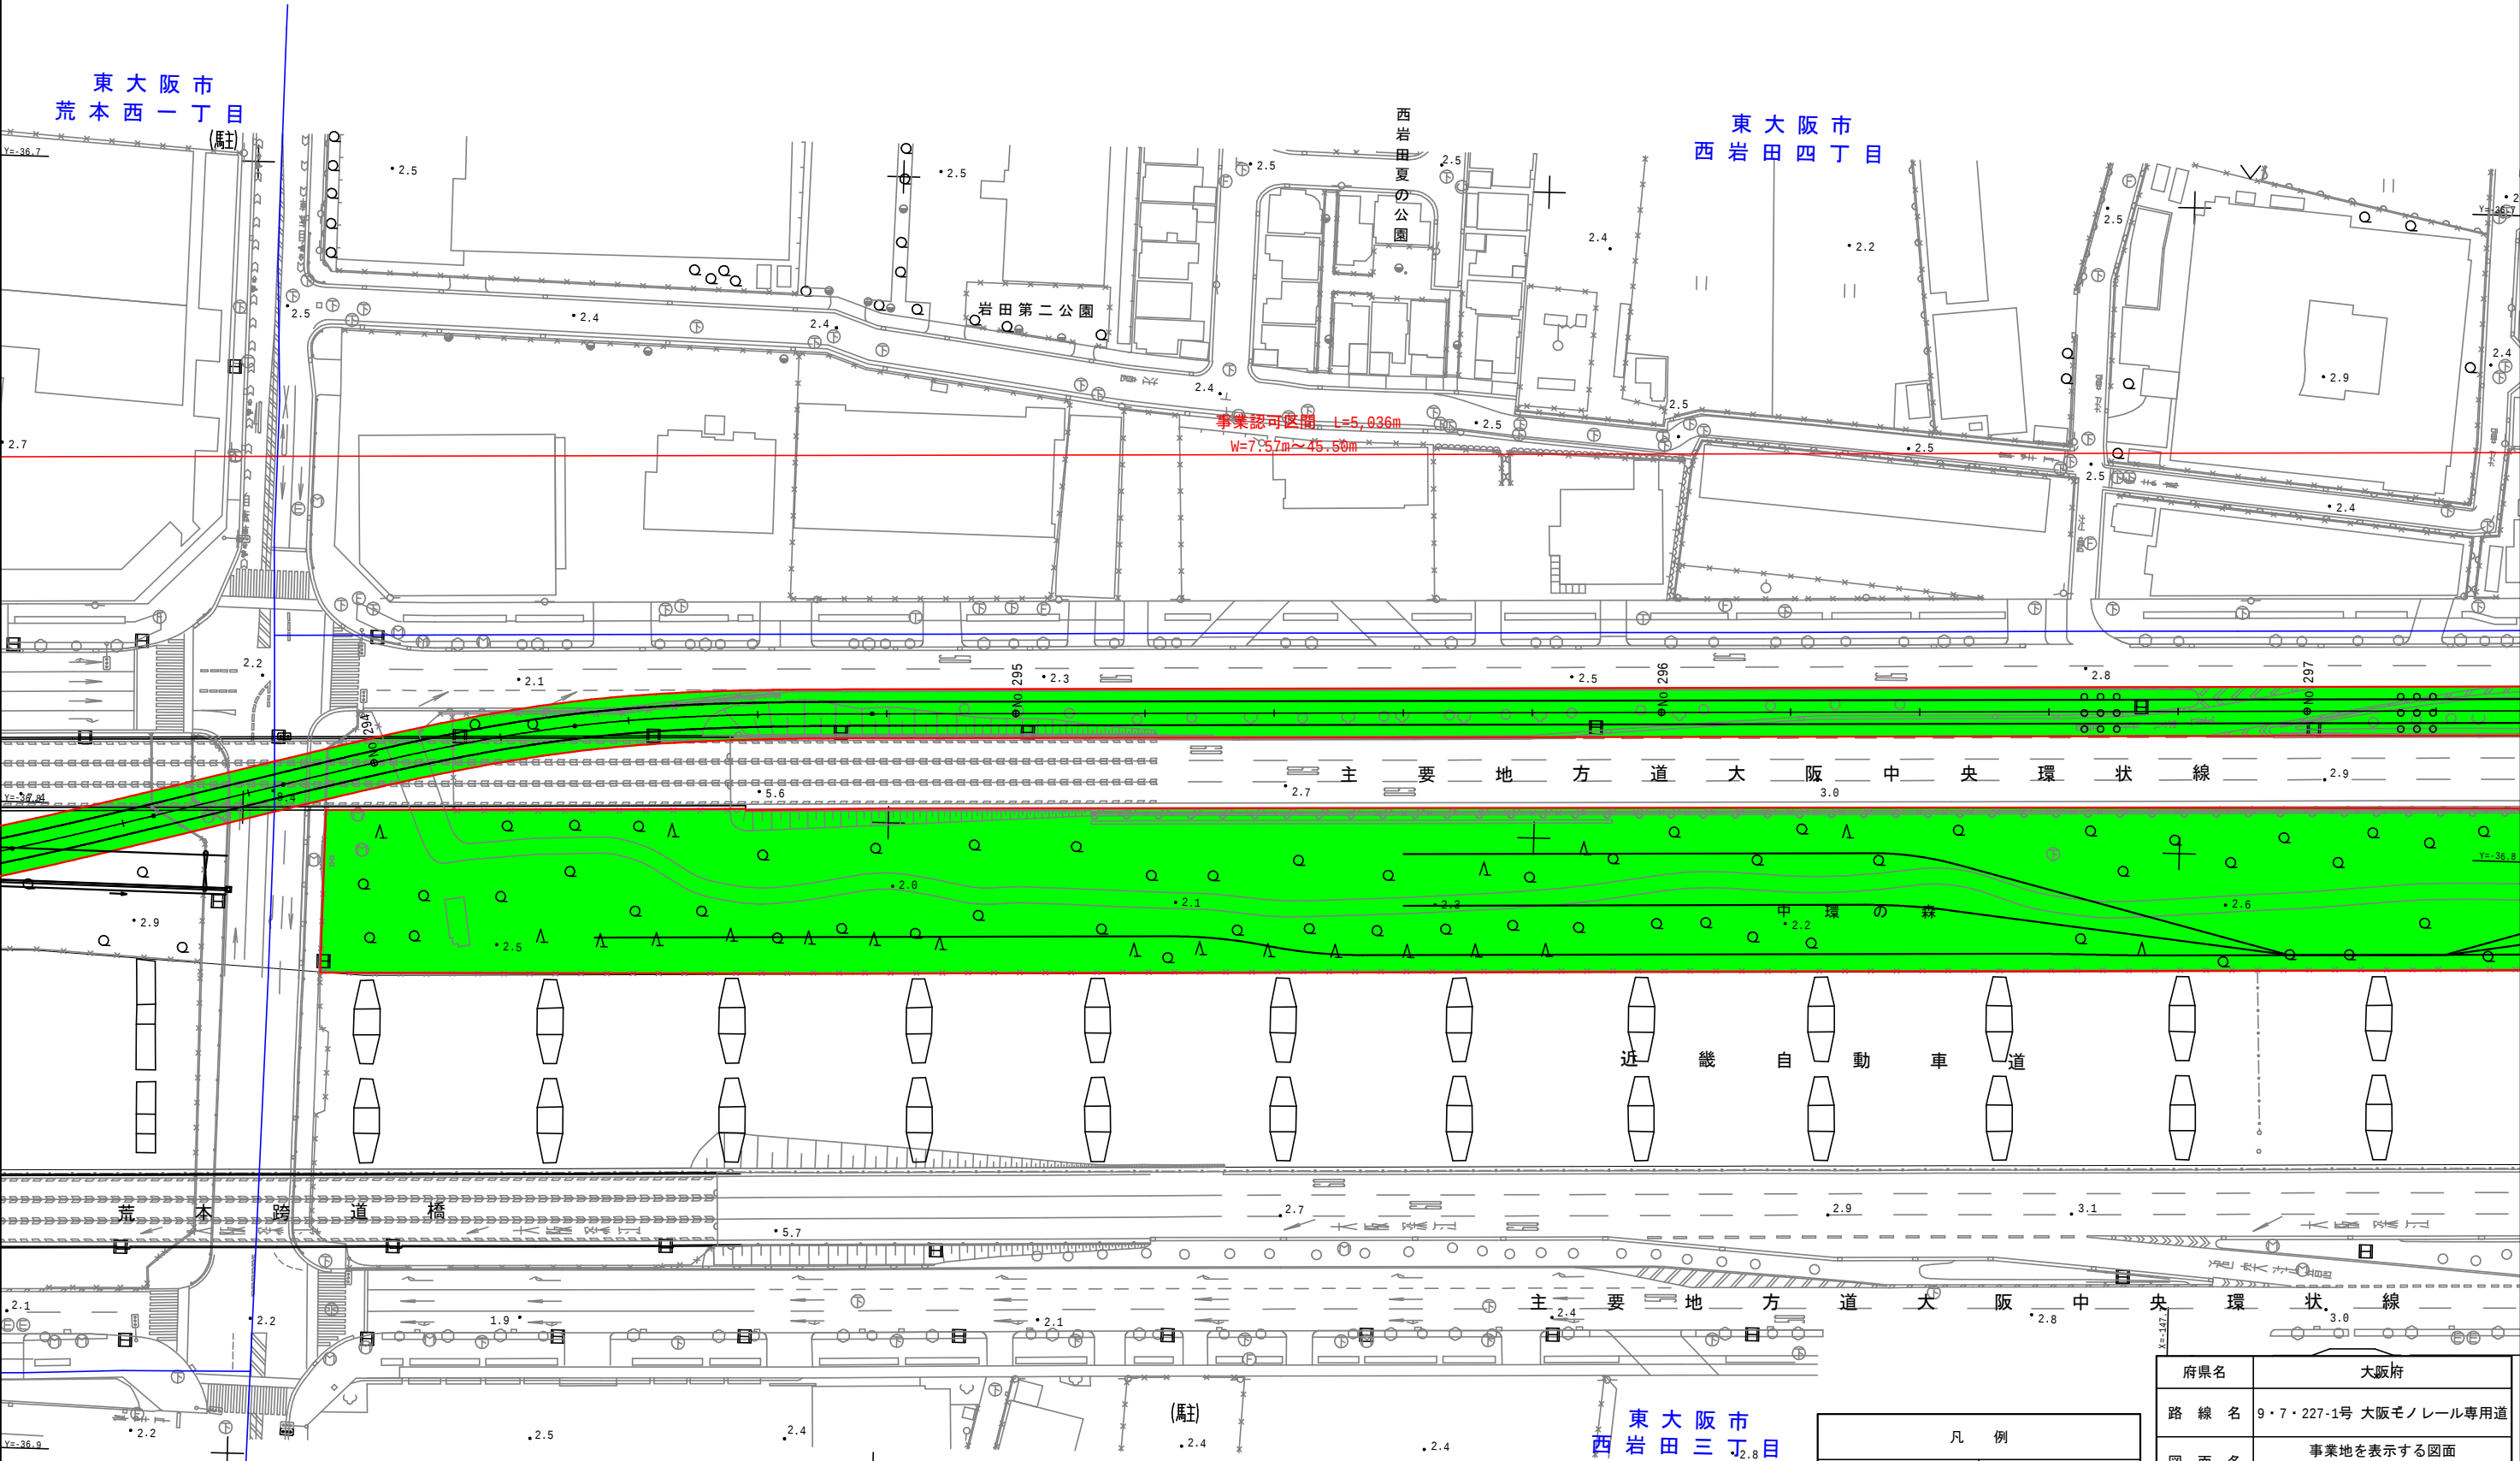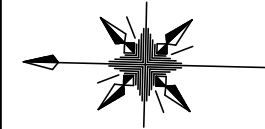



東大阪市
新家三丁目

凡 例	
	使用の部分
	主要物件

府県名	大阪府
路 線 名	9・7・227-1号 大阪モノレール専用道
図 面 名	事業地を表示する図面 (平面図 その13)
縮 尺	1/500
図 面 番 号	15 葉之内 13

平面図 その14

S=1:500

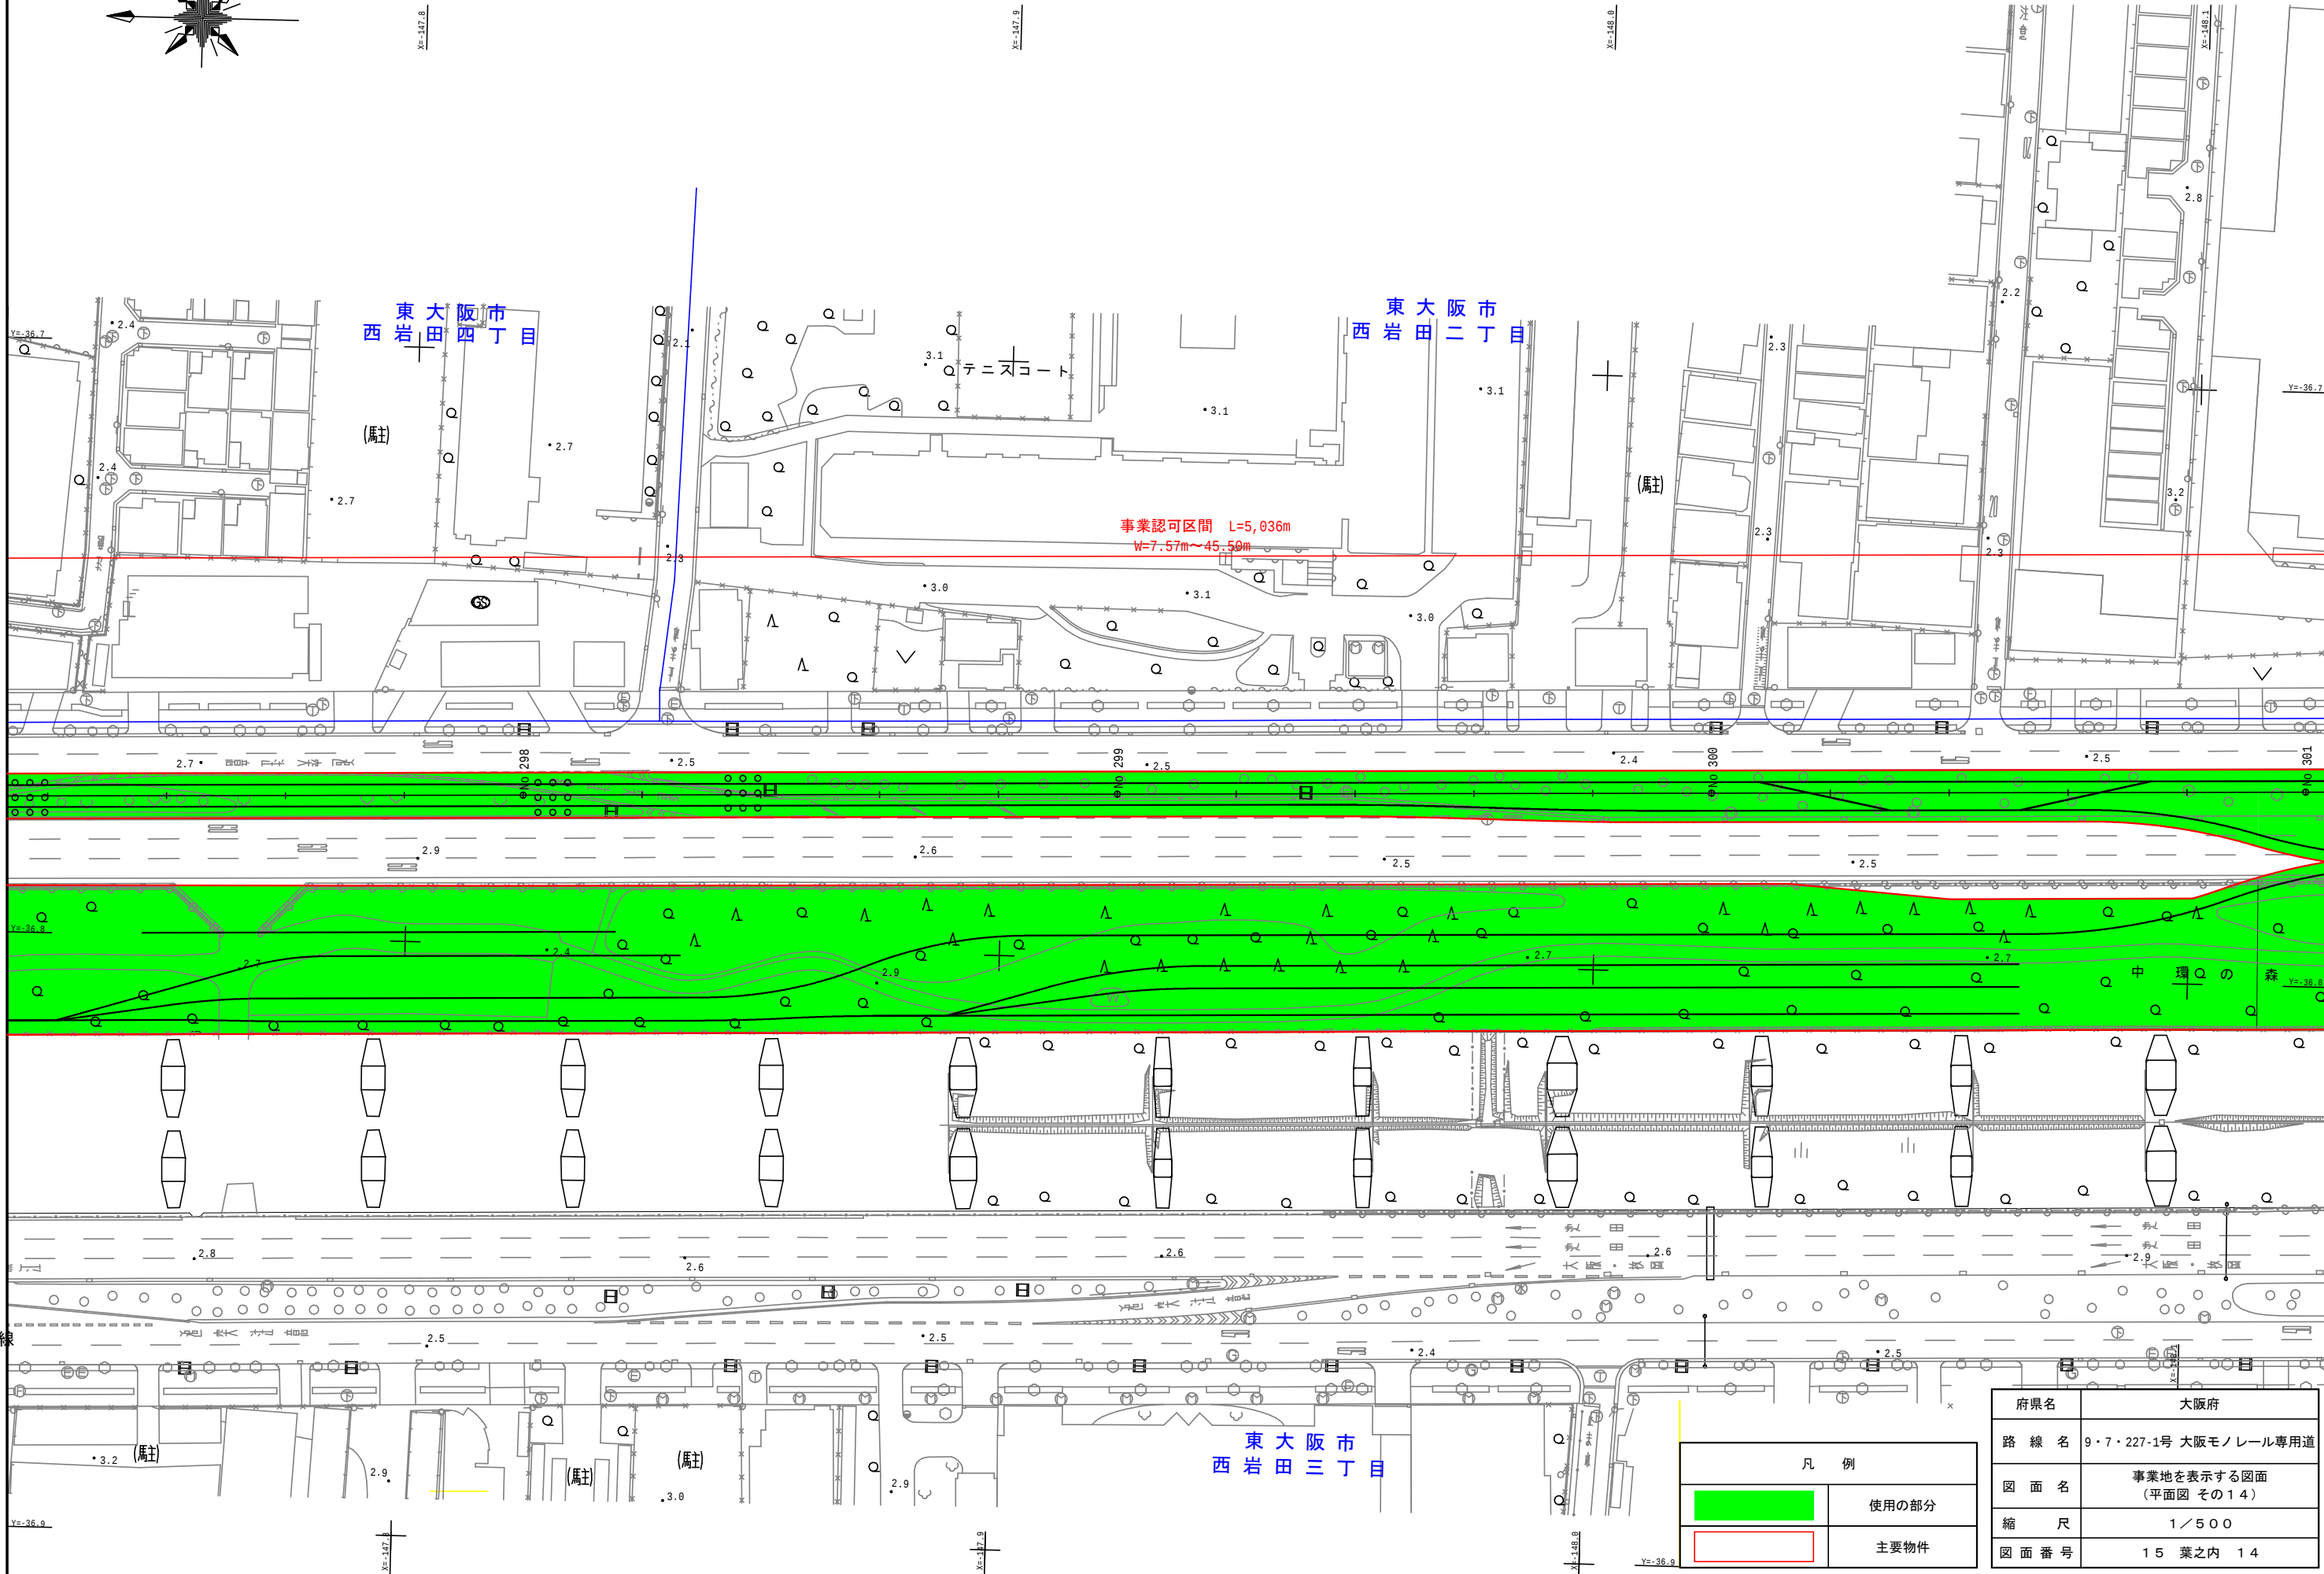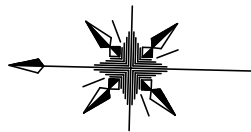


凡 例	
	使用の部分
	主要物件

府県名	大阪府
路 線 名	9・7・227-1号 大阪モノレール専用道
図 面 名	事業地を表示する図面 (平面図 その14)
縮 尺	1/500
図 面 番 号	15 葉之内 14

平面図 その15

S=1:500

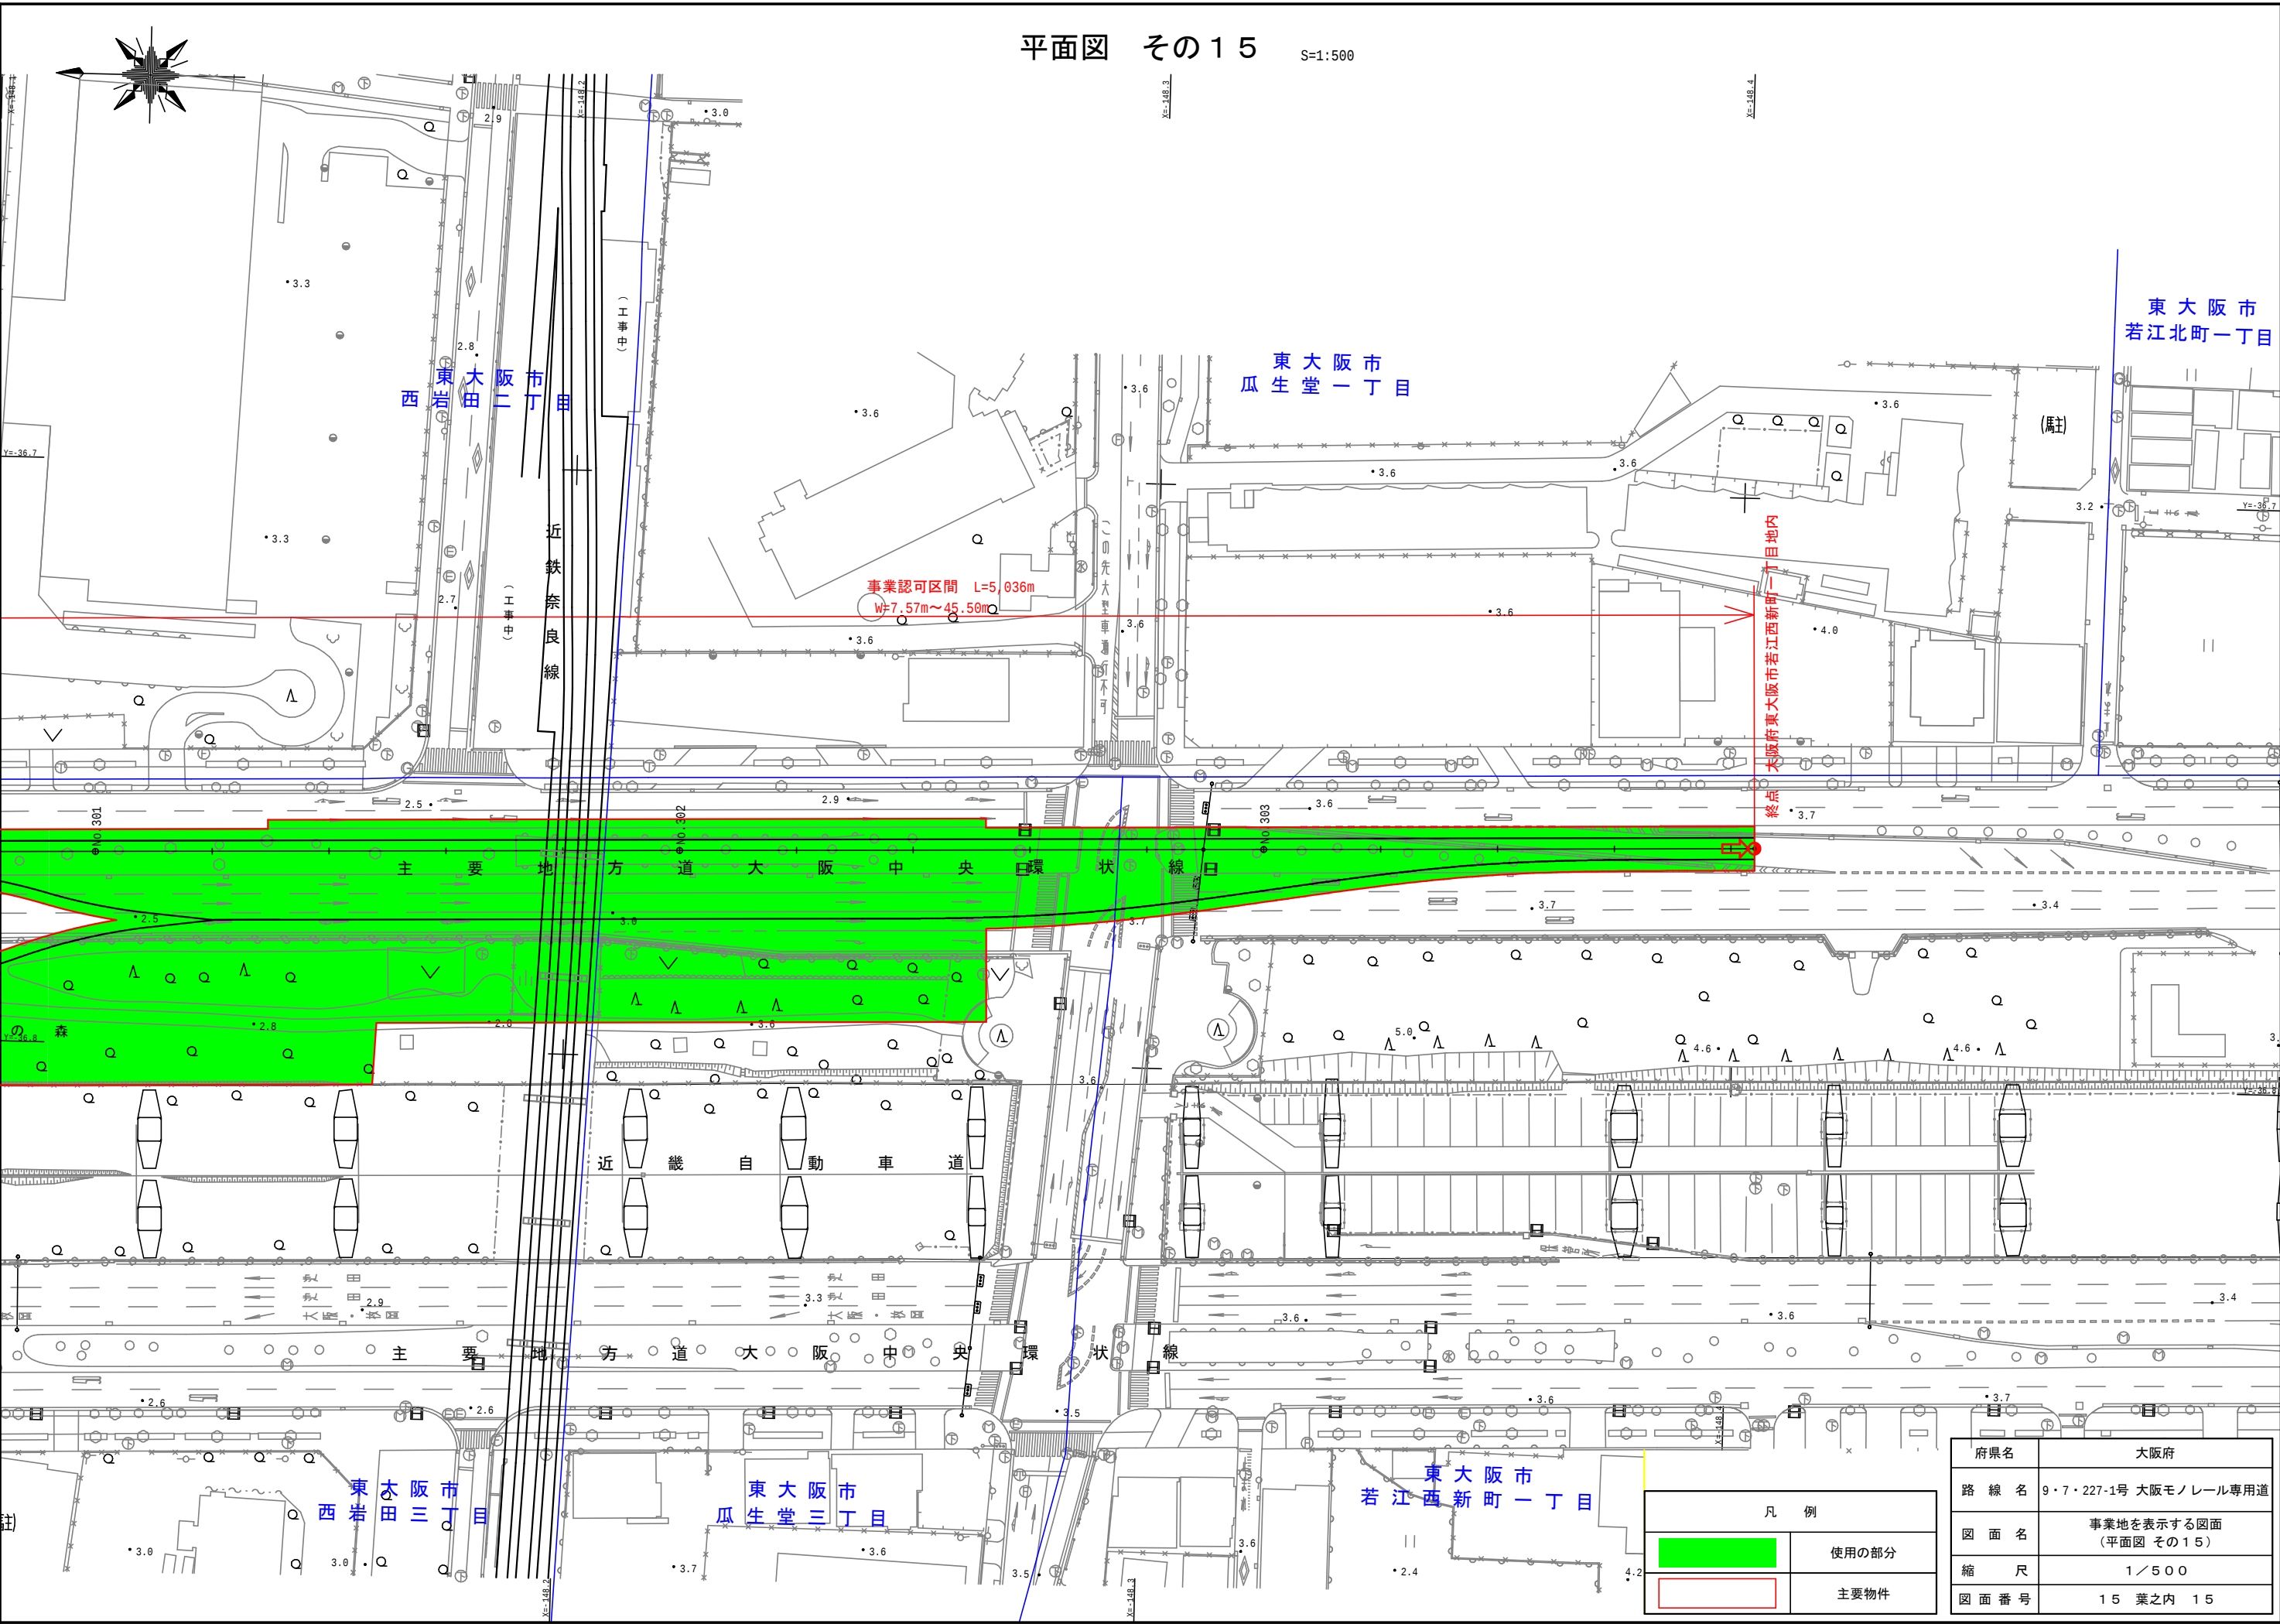

凡 例	
	使用の部分
	主要物件

府県名	大阪府
路 線 名	9・7・227-1号 大阪モノレール専用道
図 面 名	事業地を表示する図面 (平面図 その15)
縮 尺	1/500
図 面 番 号	15 葉之内 15