


















































































平面図 その1


S=1:500

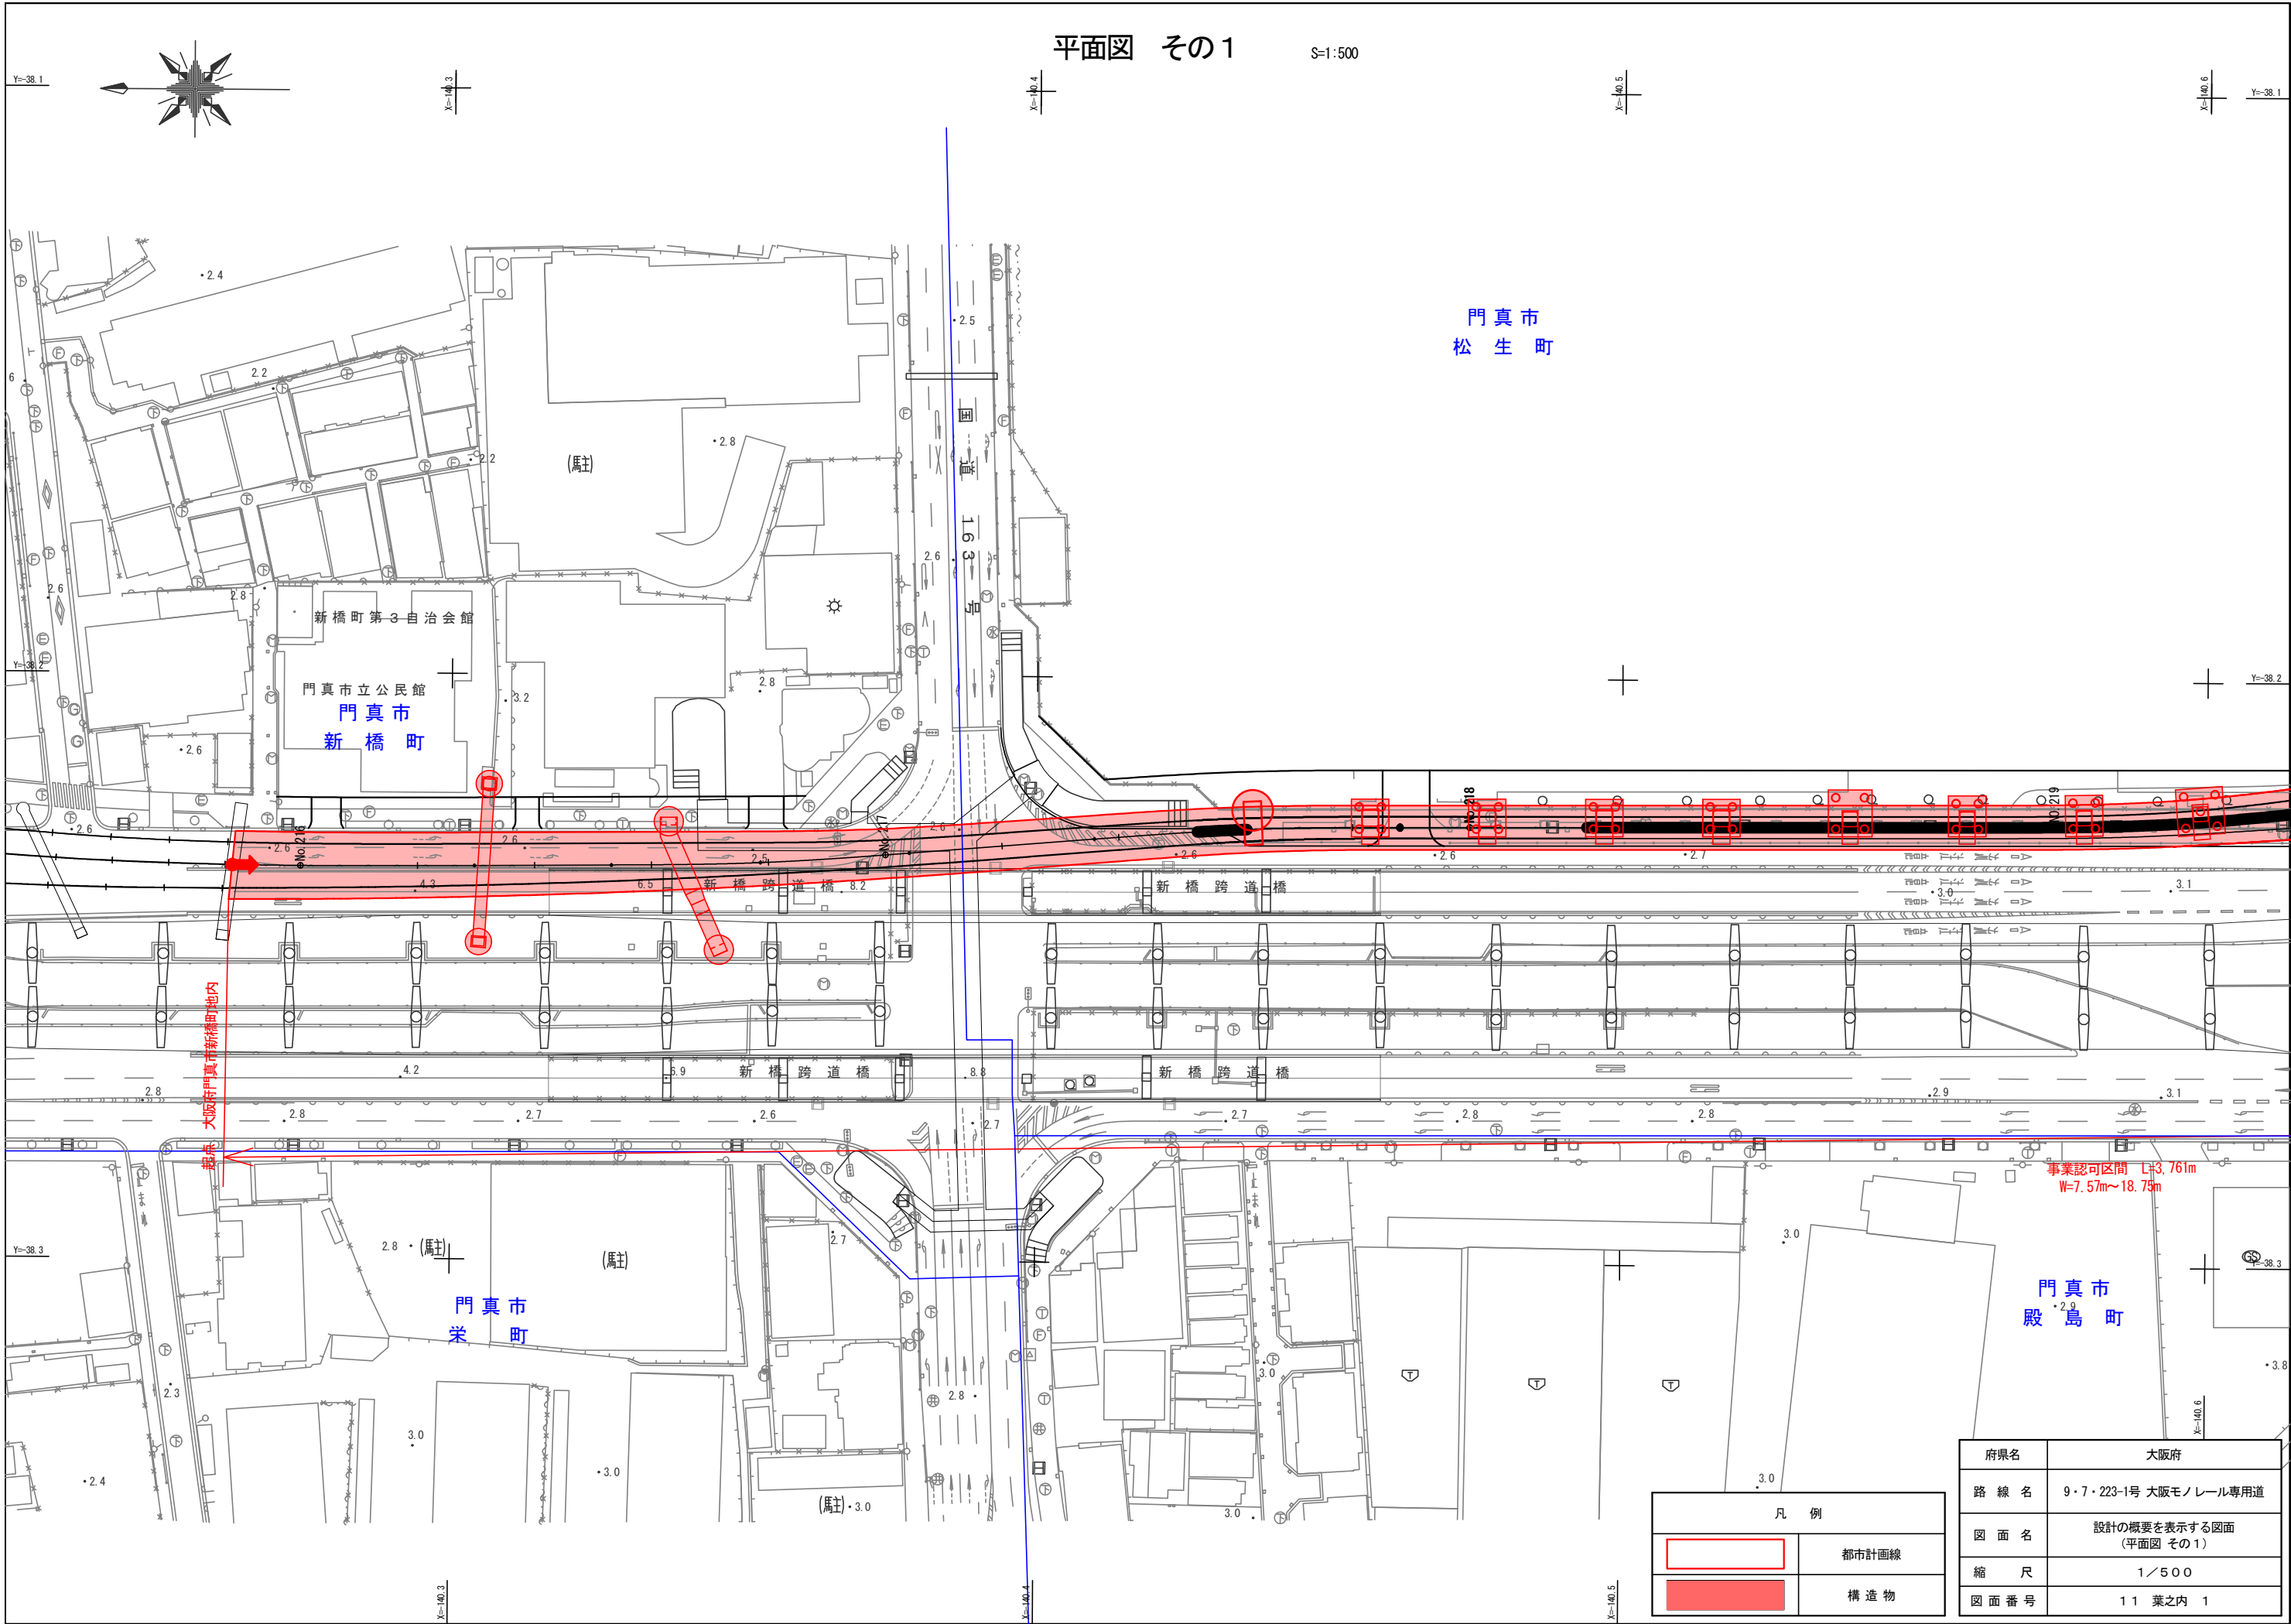

凡 例	
	都市計画線
	構造物

府県名	大阪府
路線名	9・7・223-1号 大阪モノレール専用道
図面名	設計の概要を表示する図面 (平面図 その1)
縮尺	1/500
図面番号	11 葉之内 1

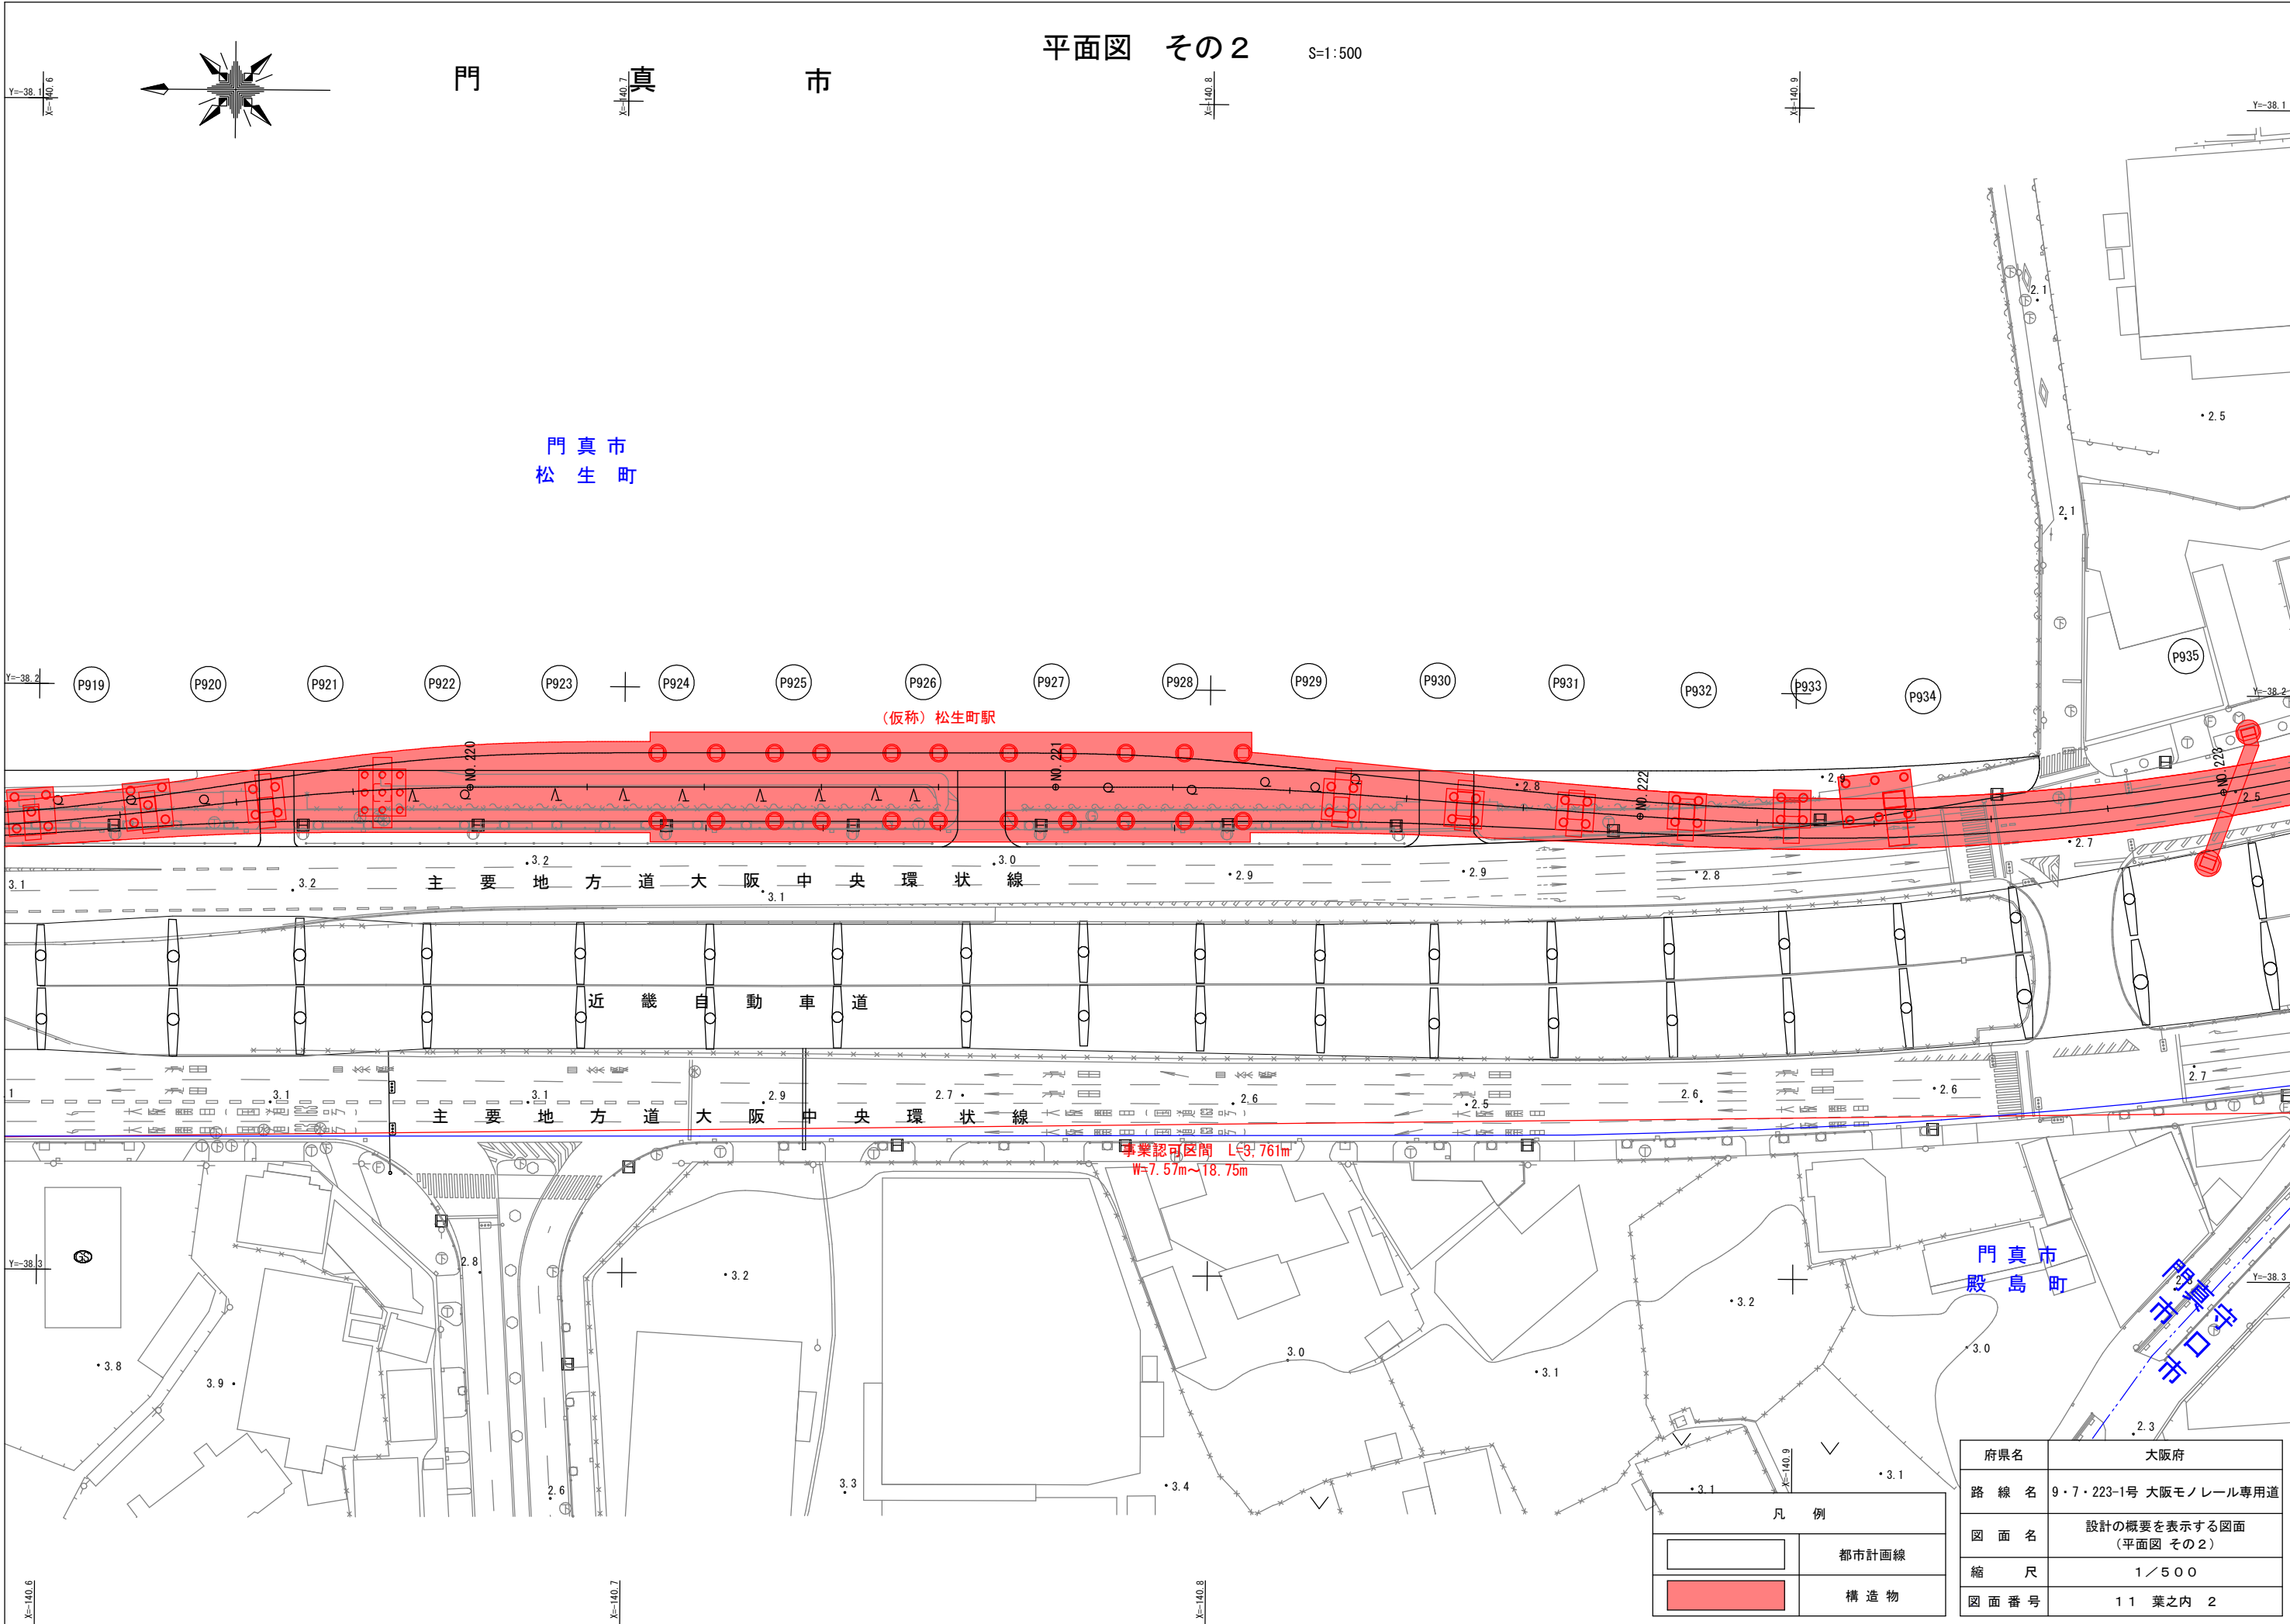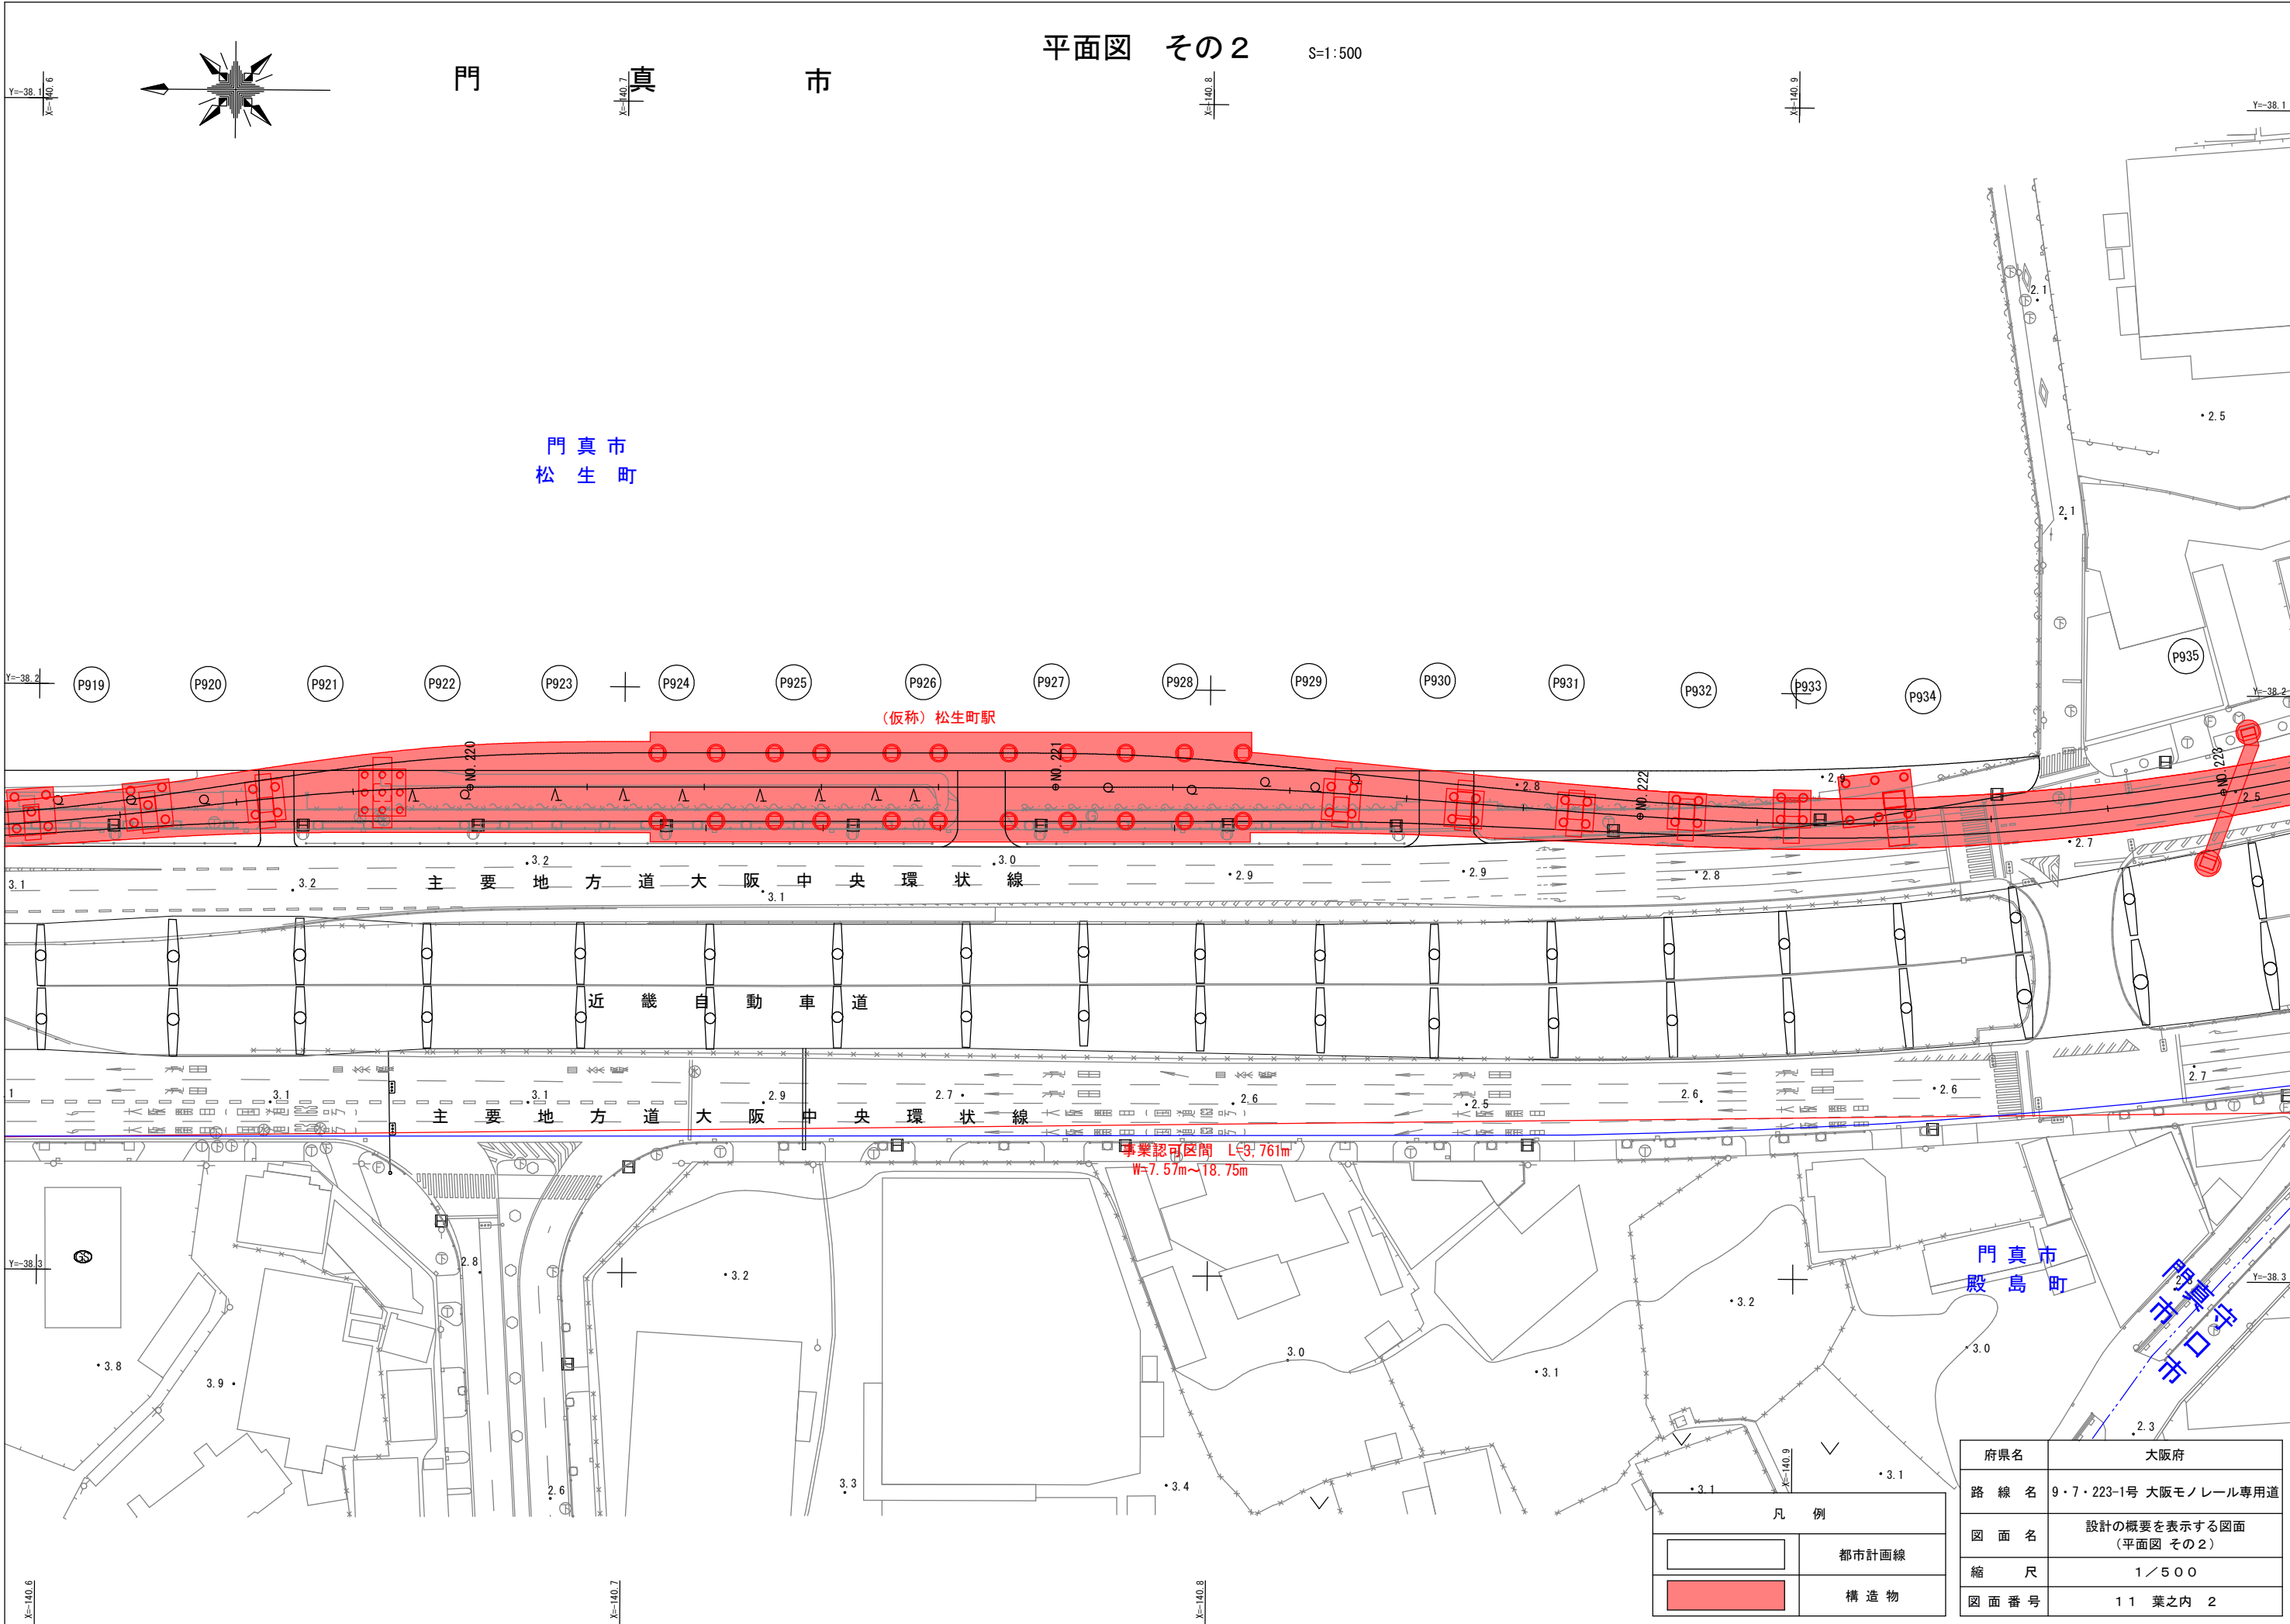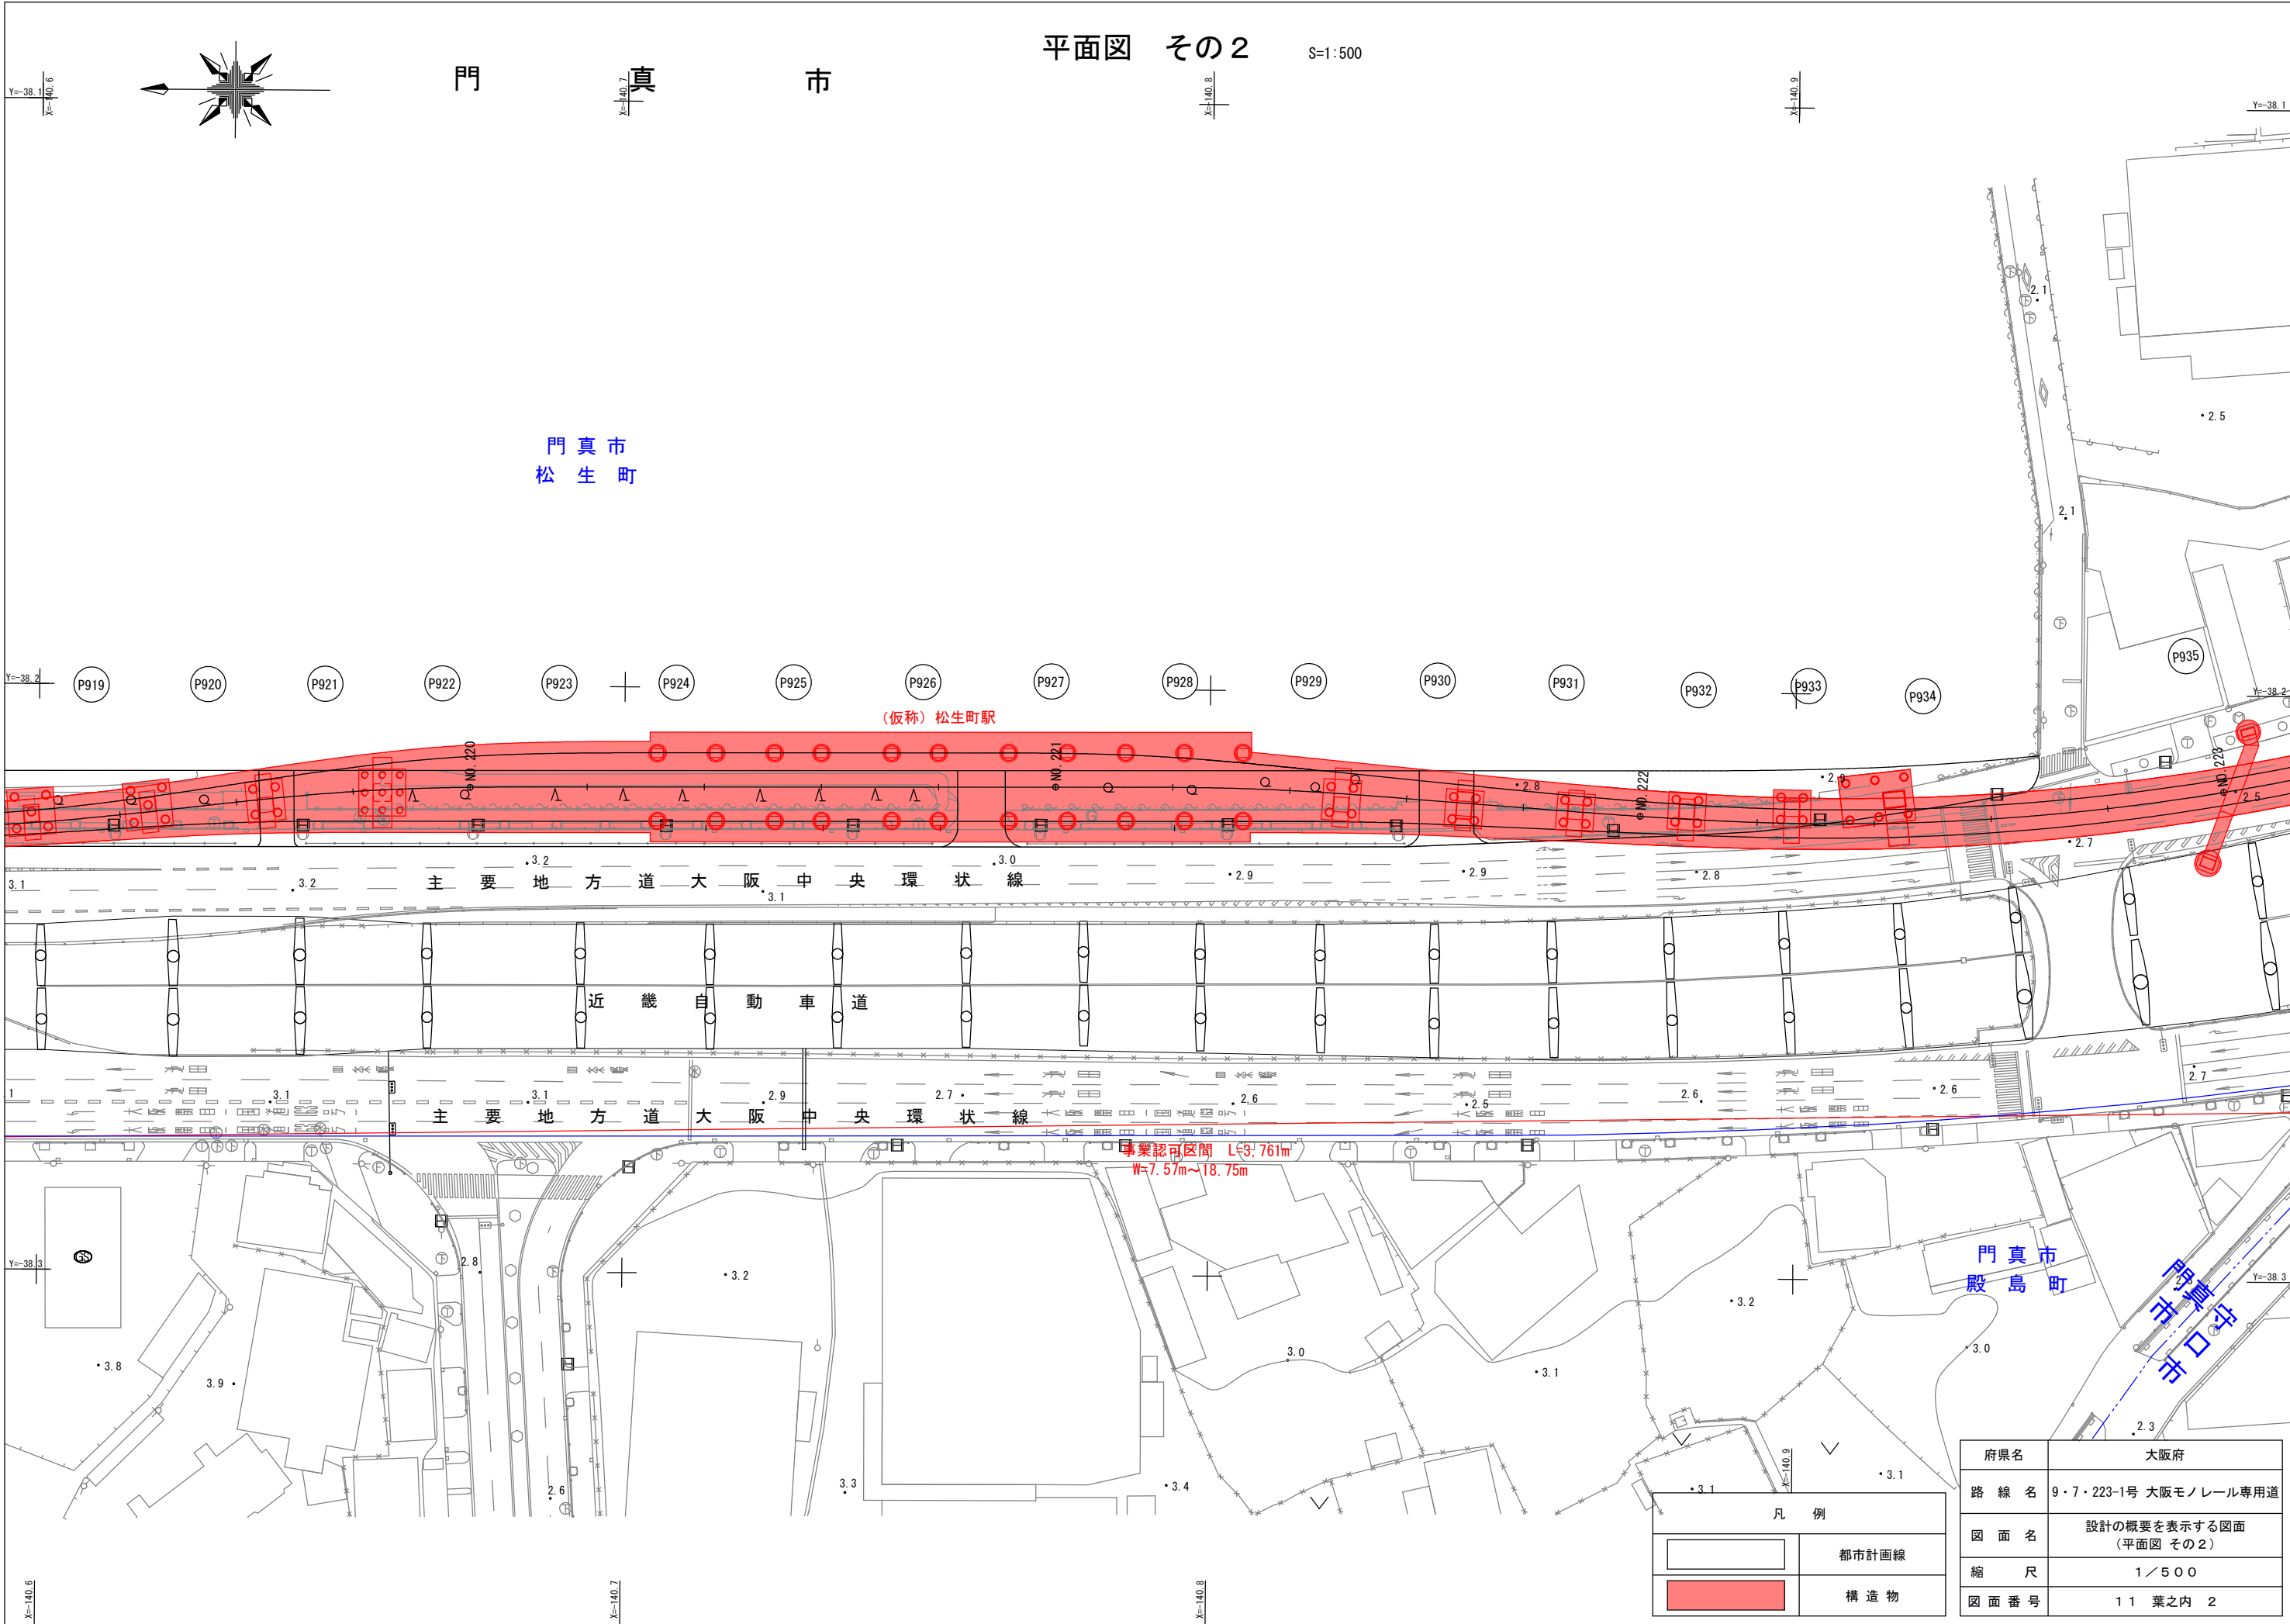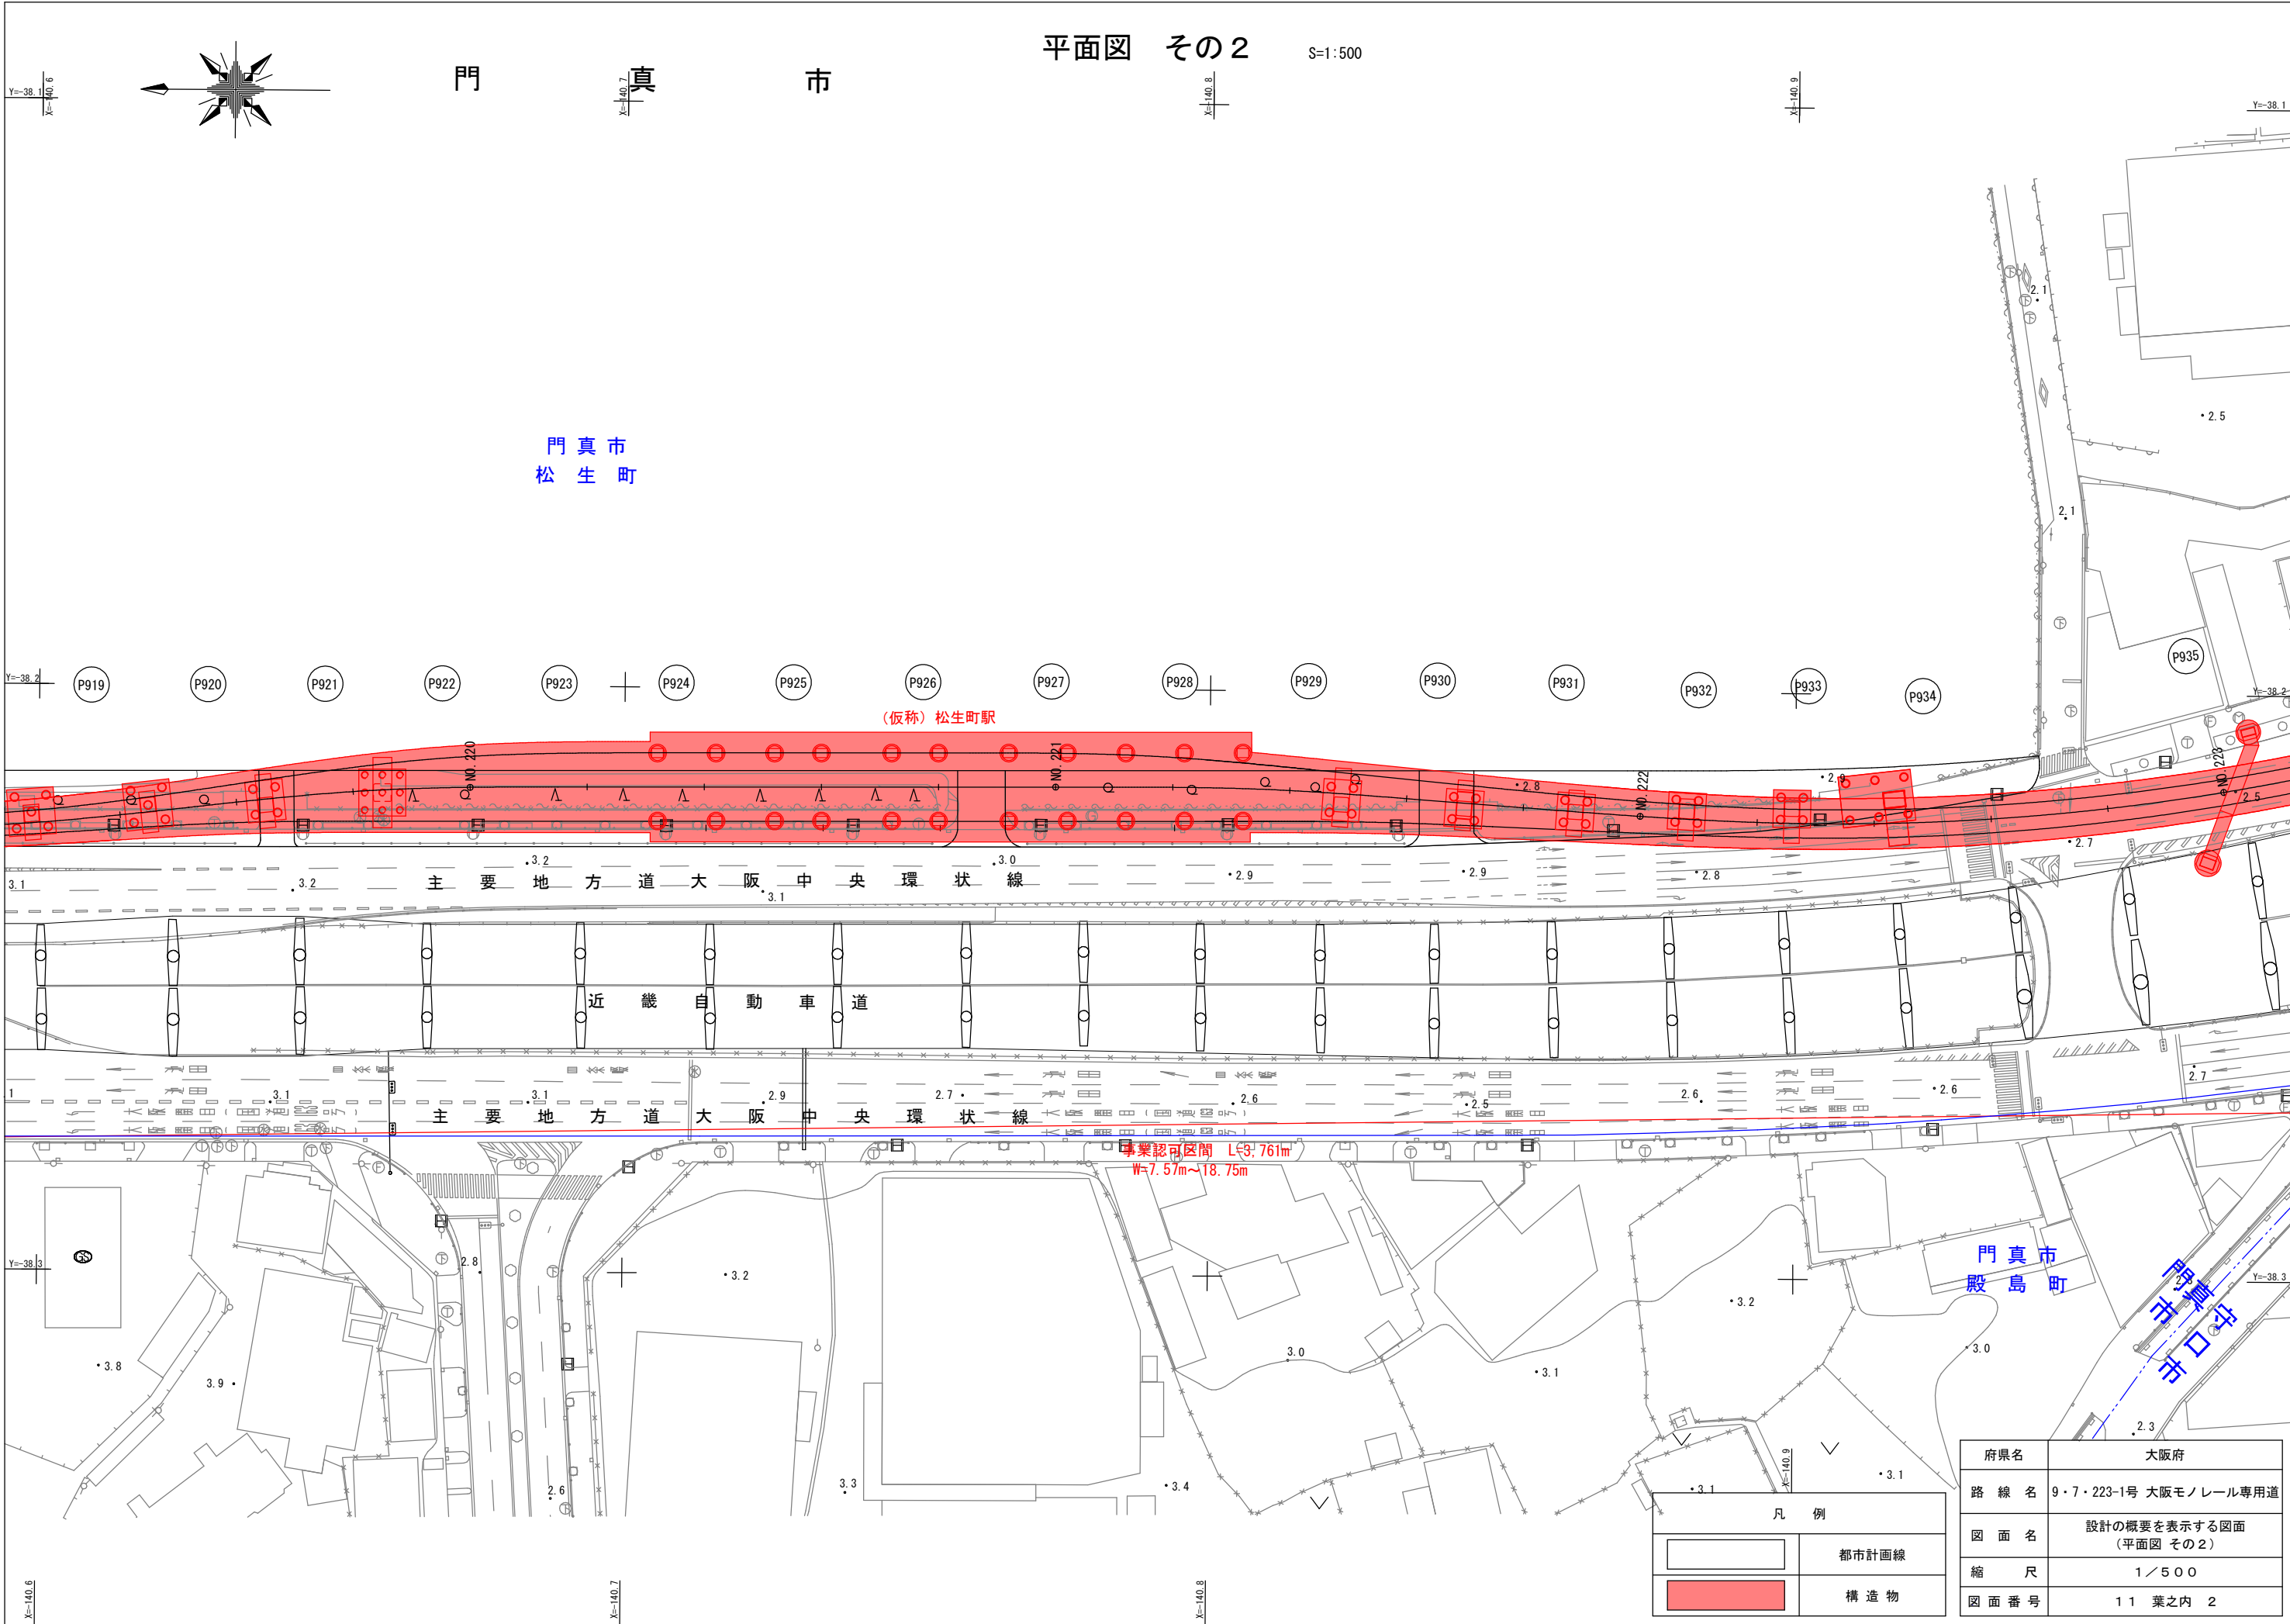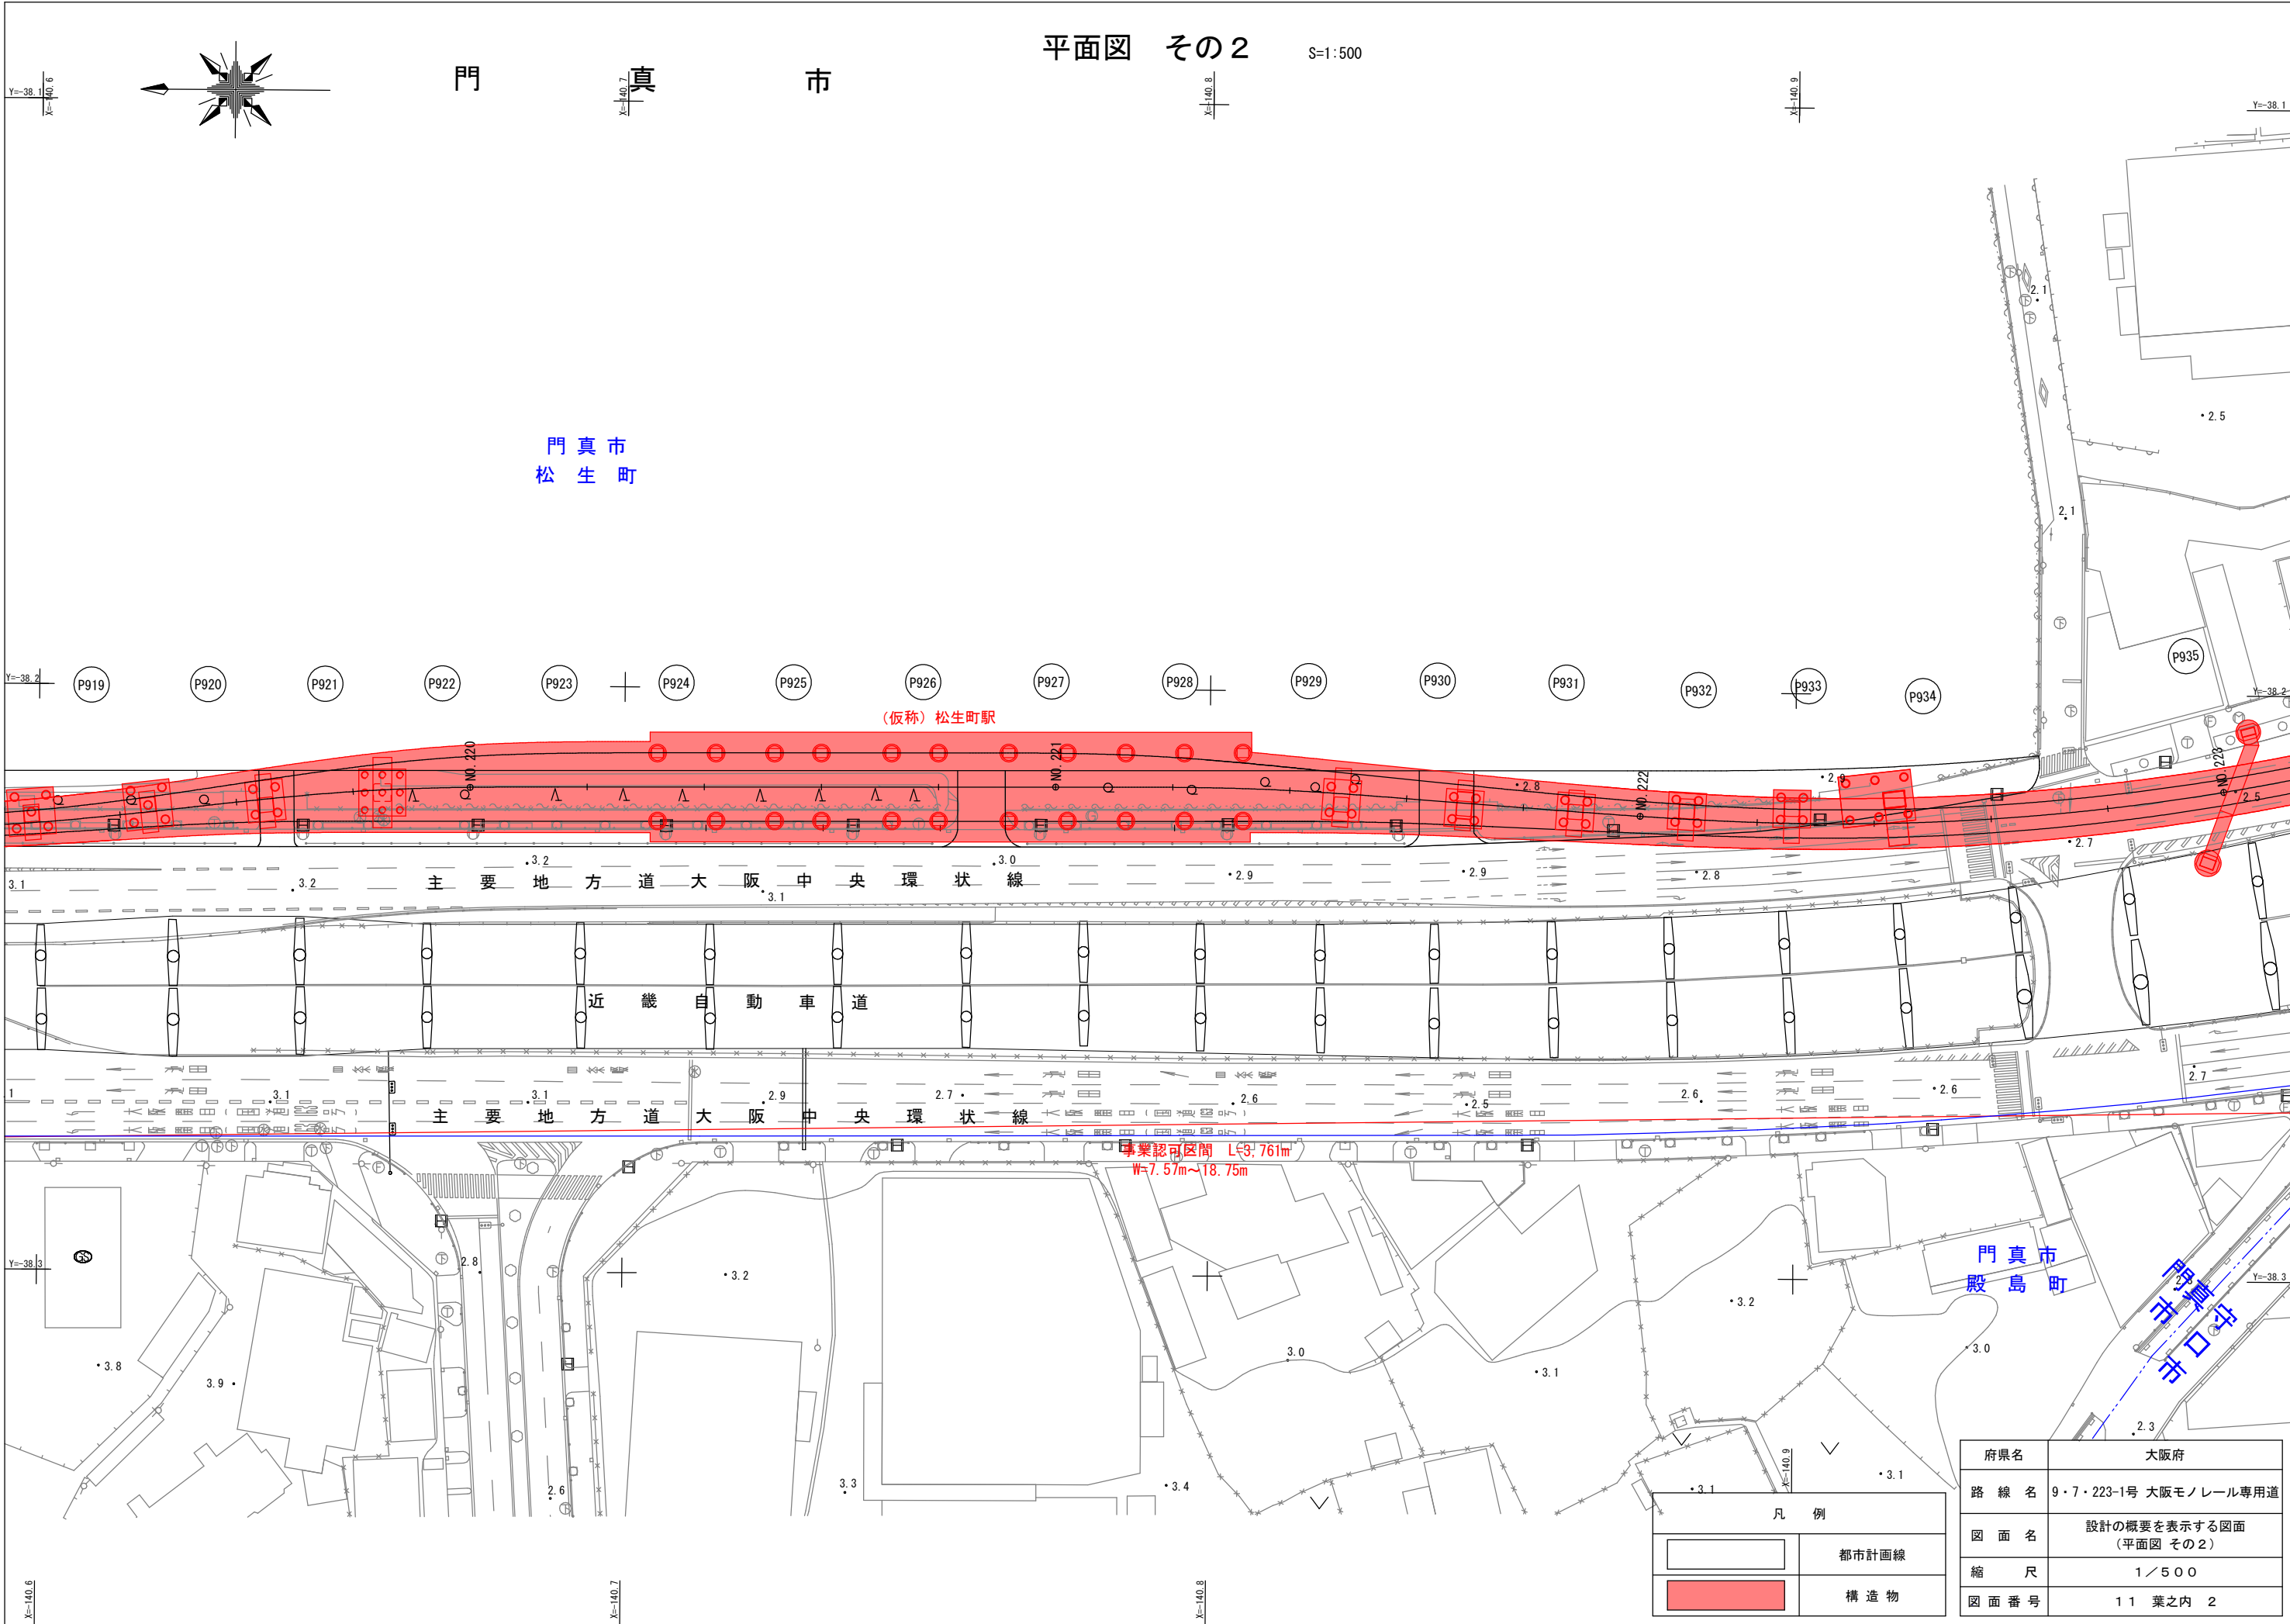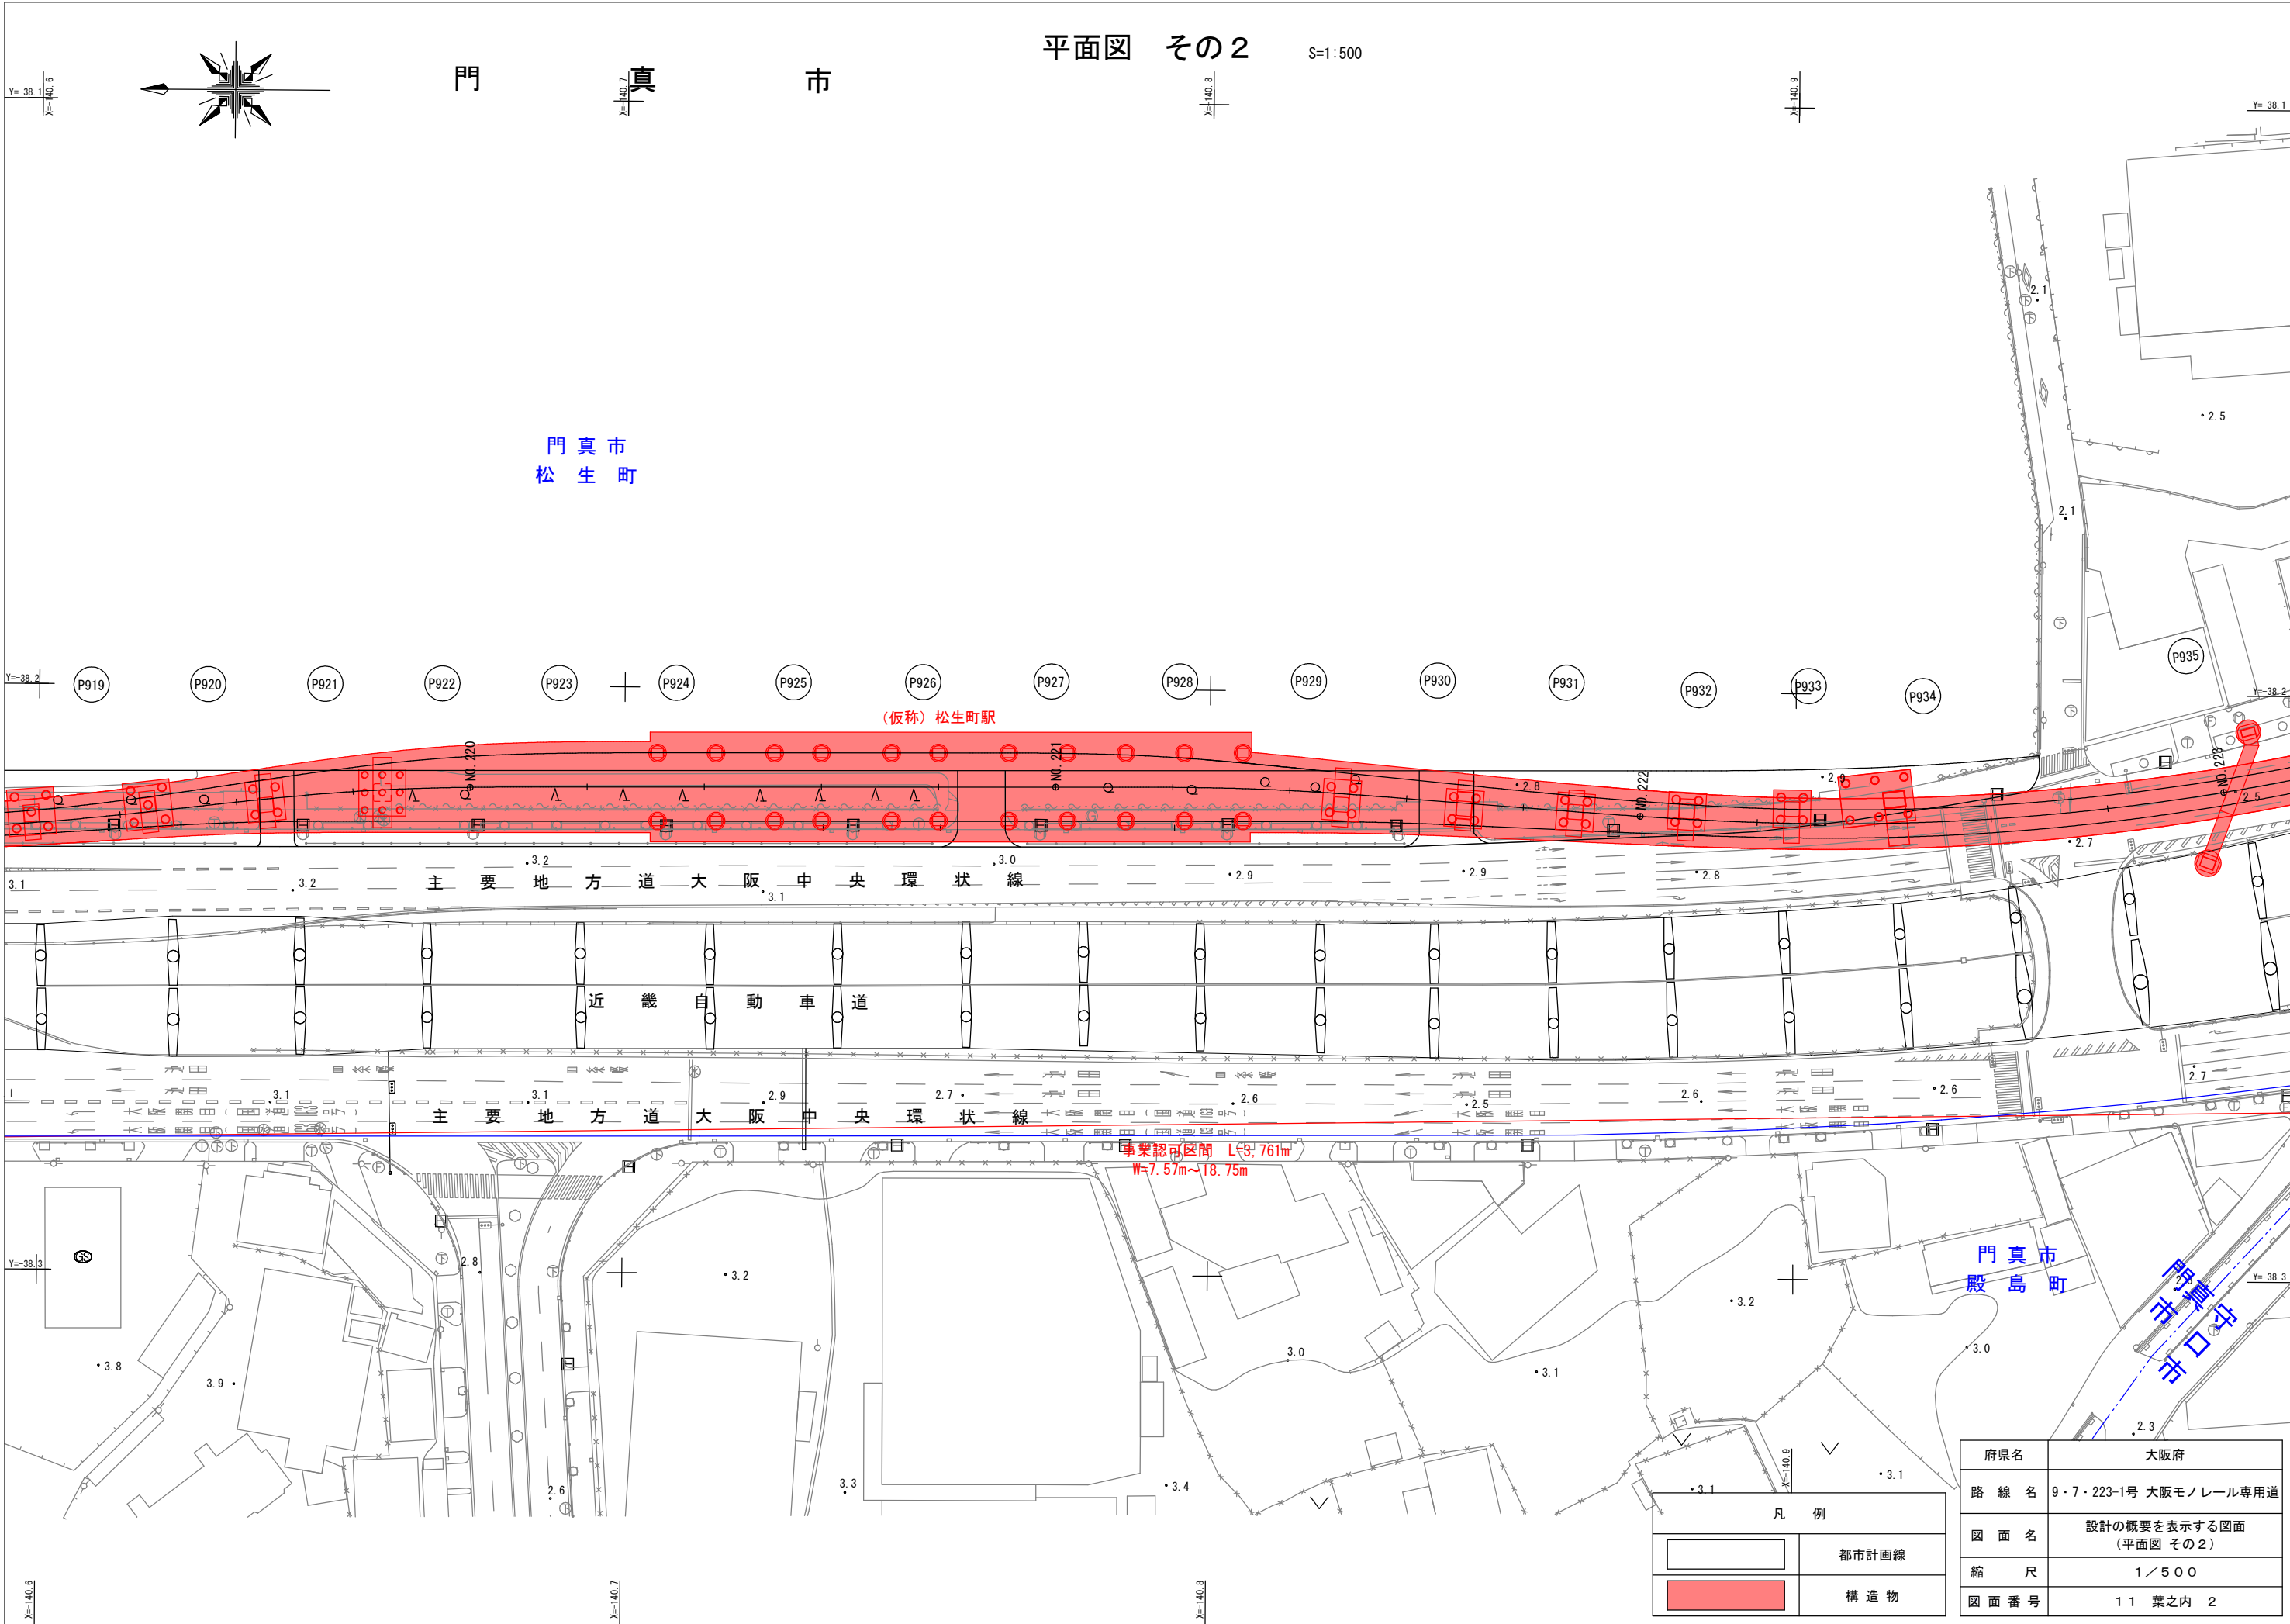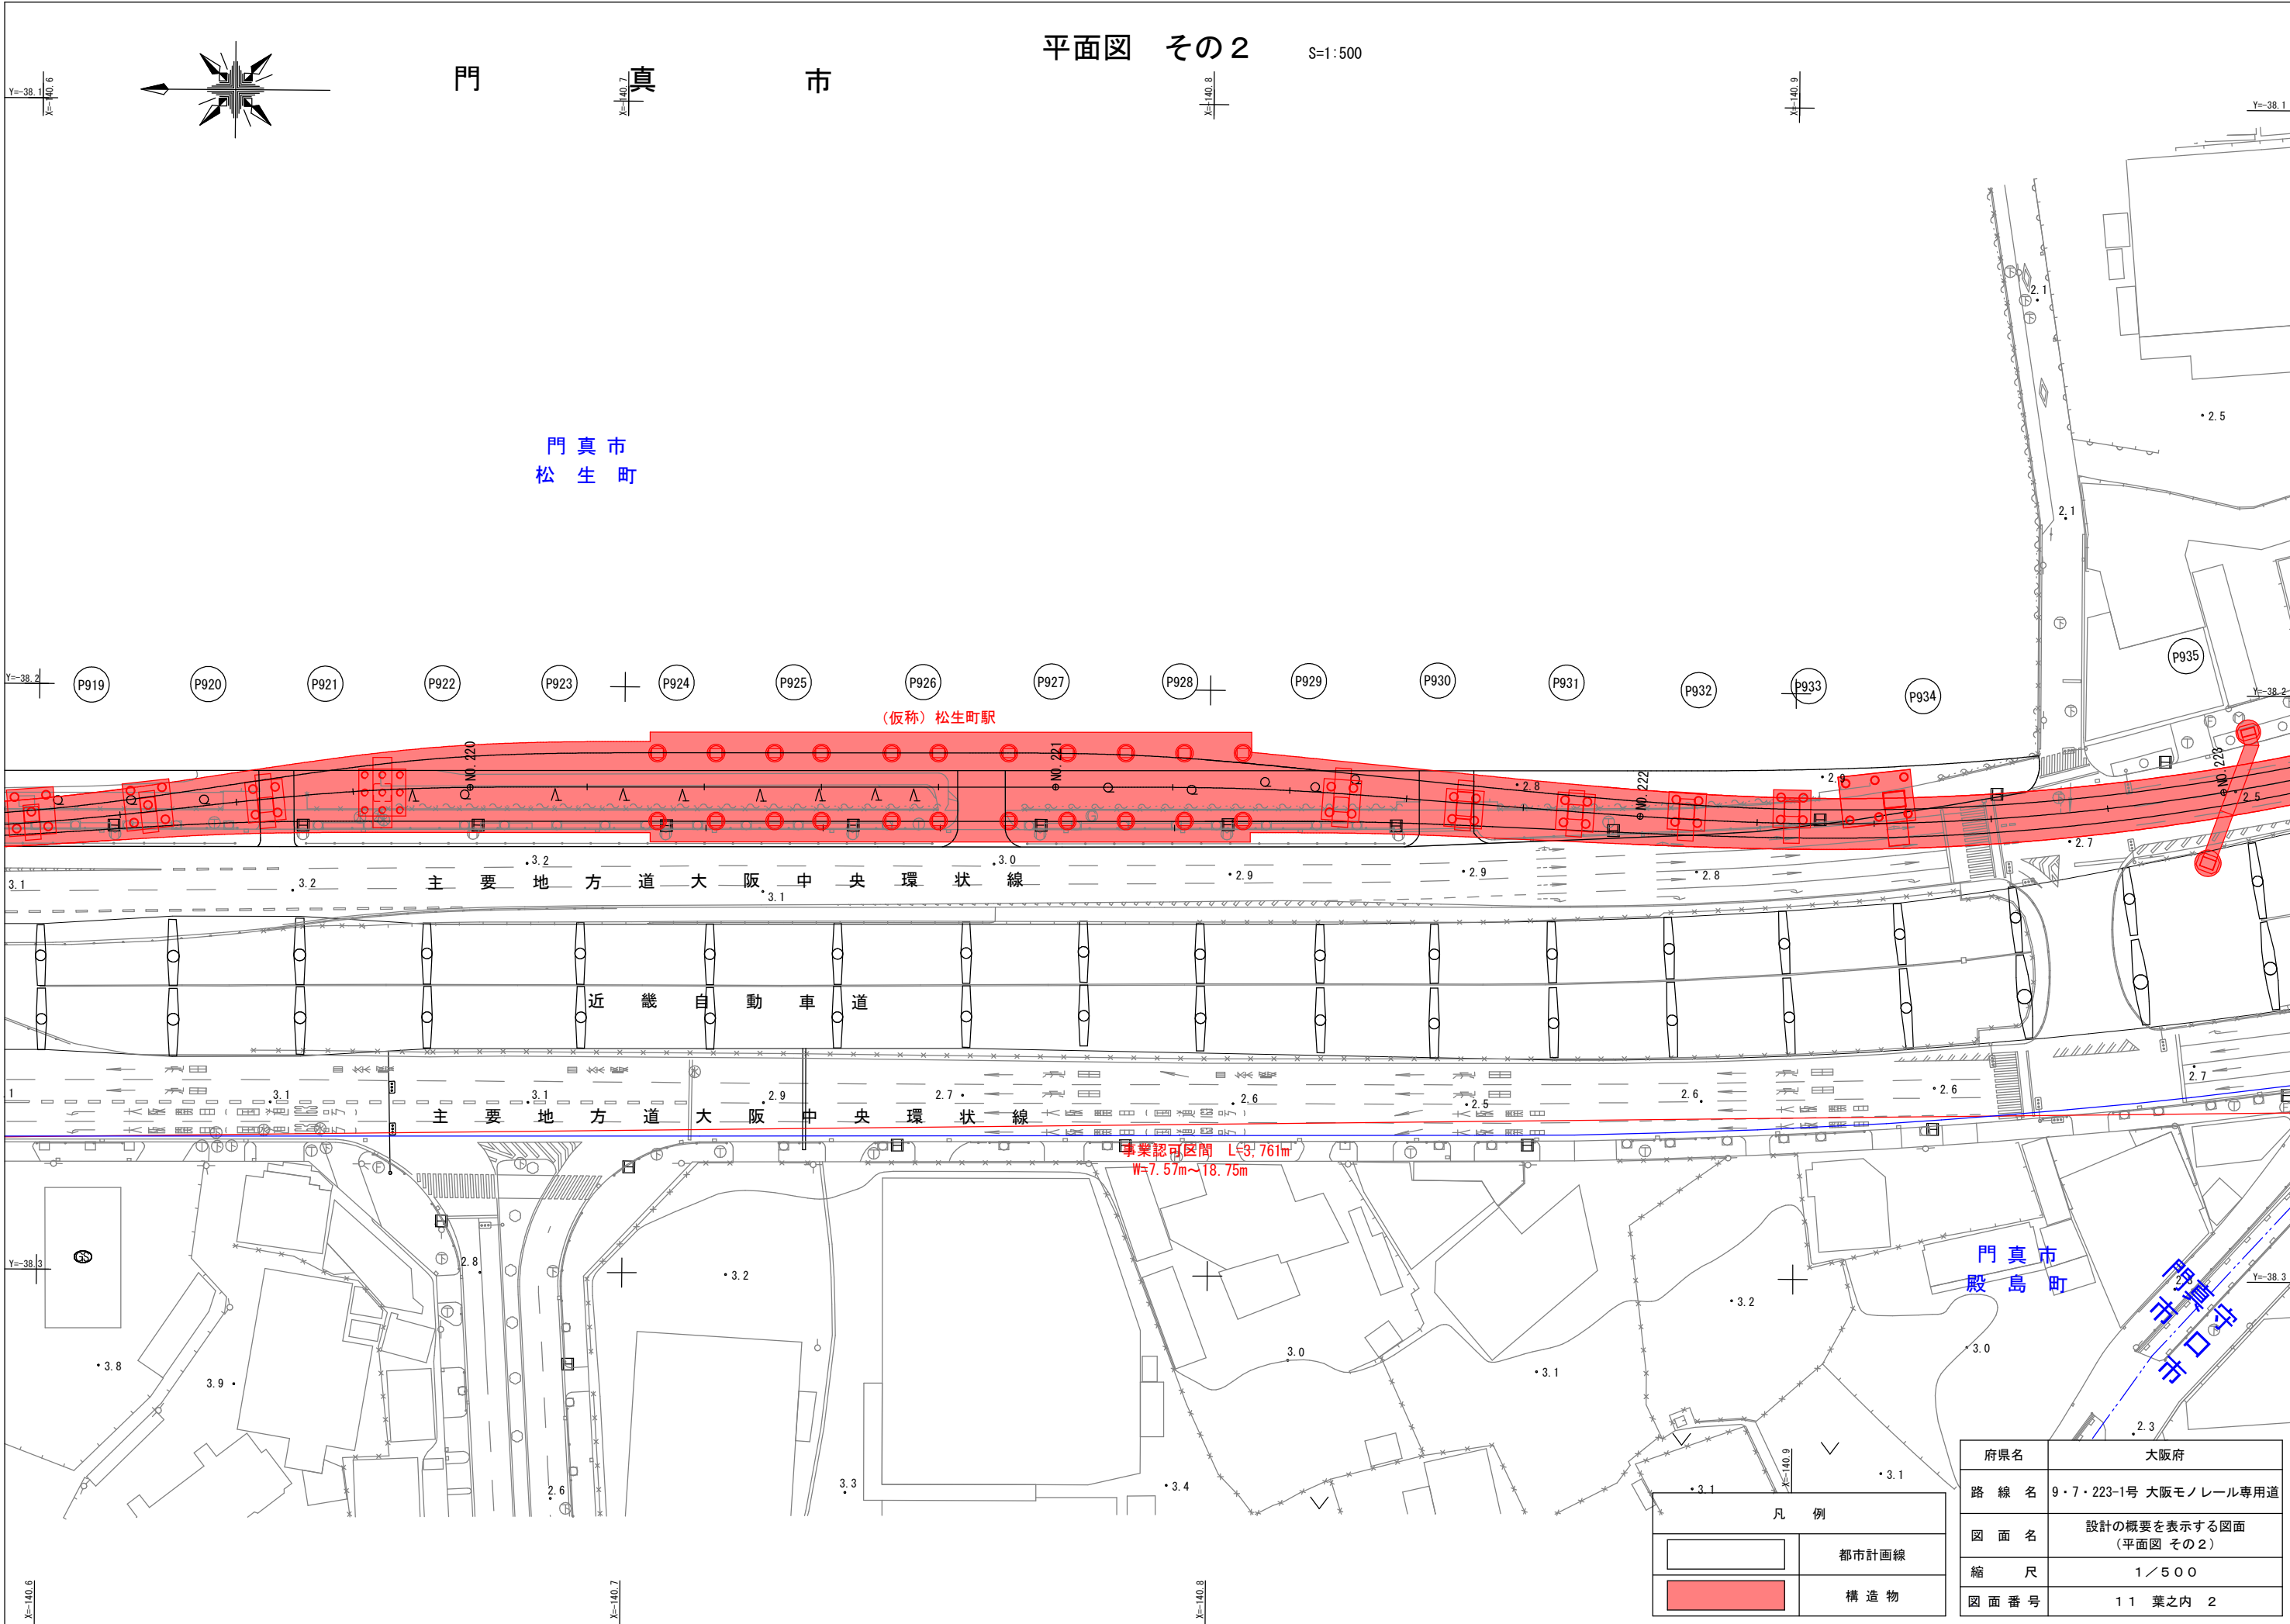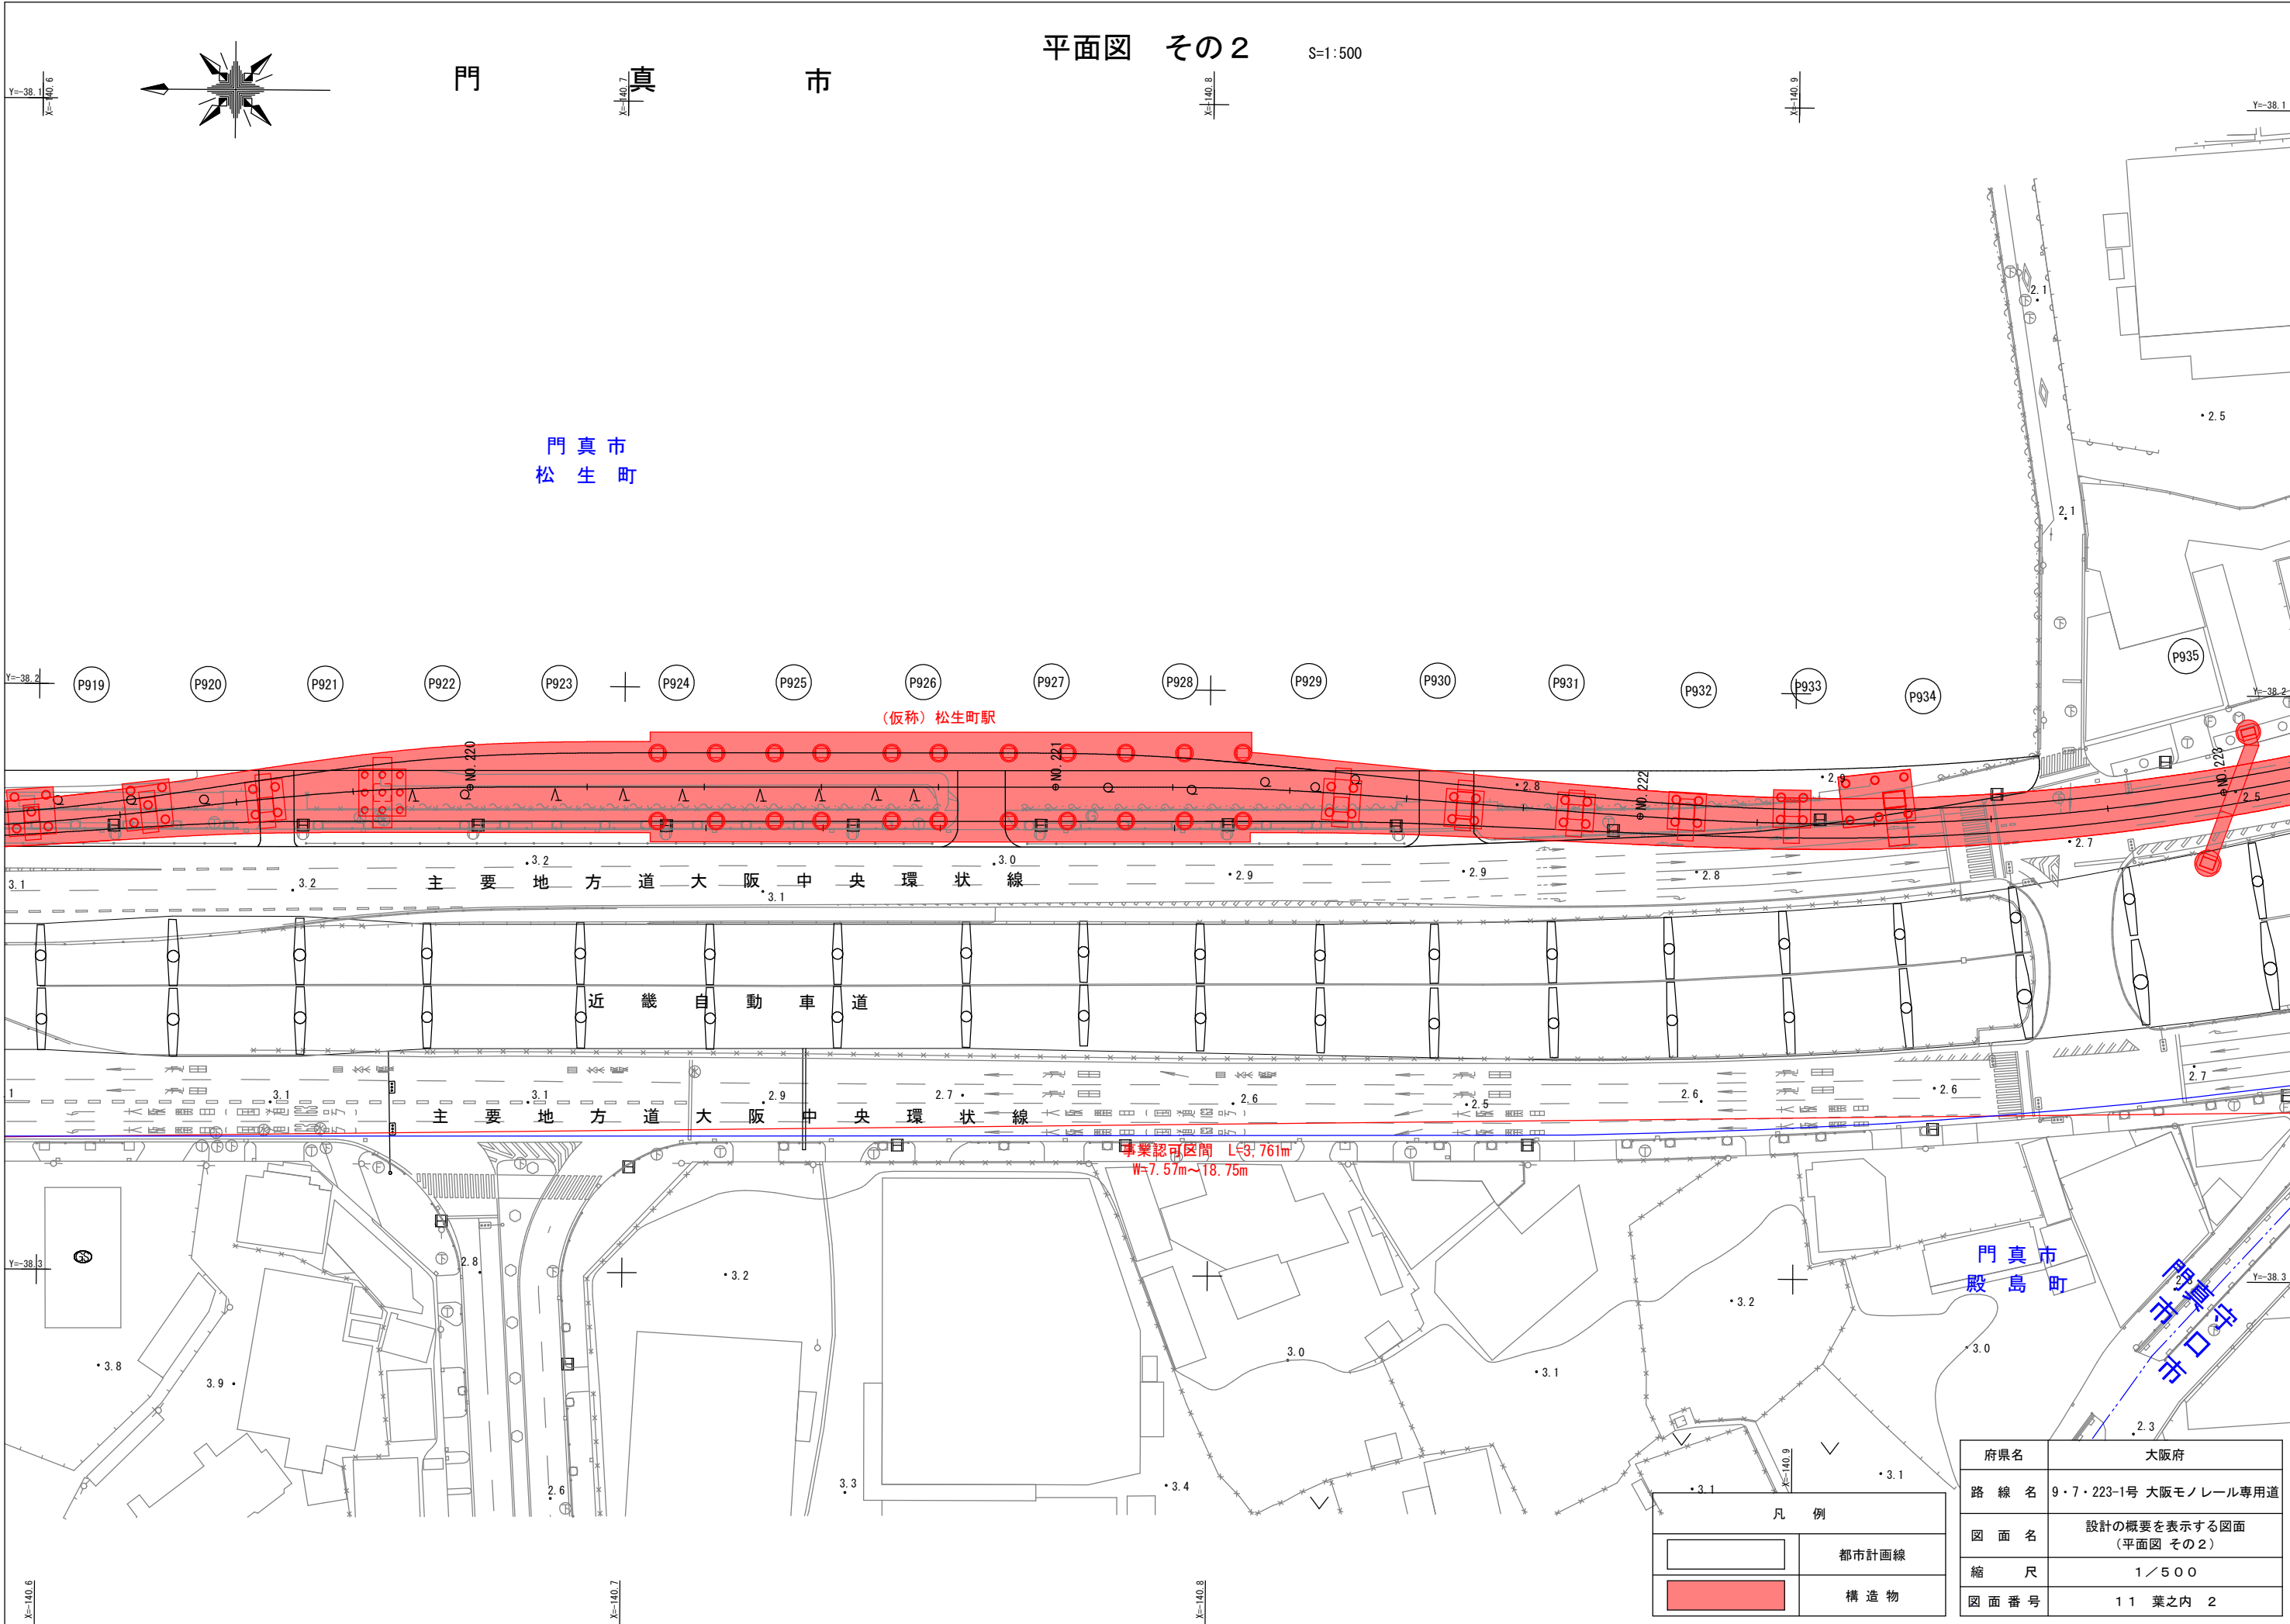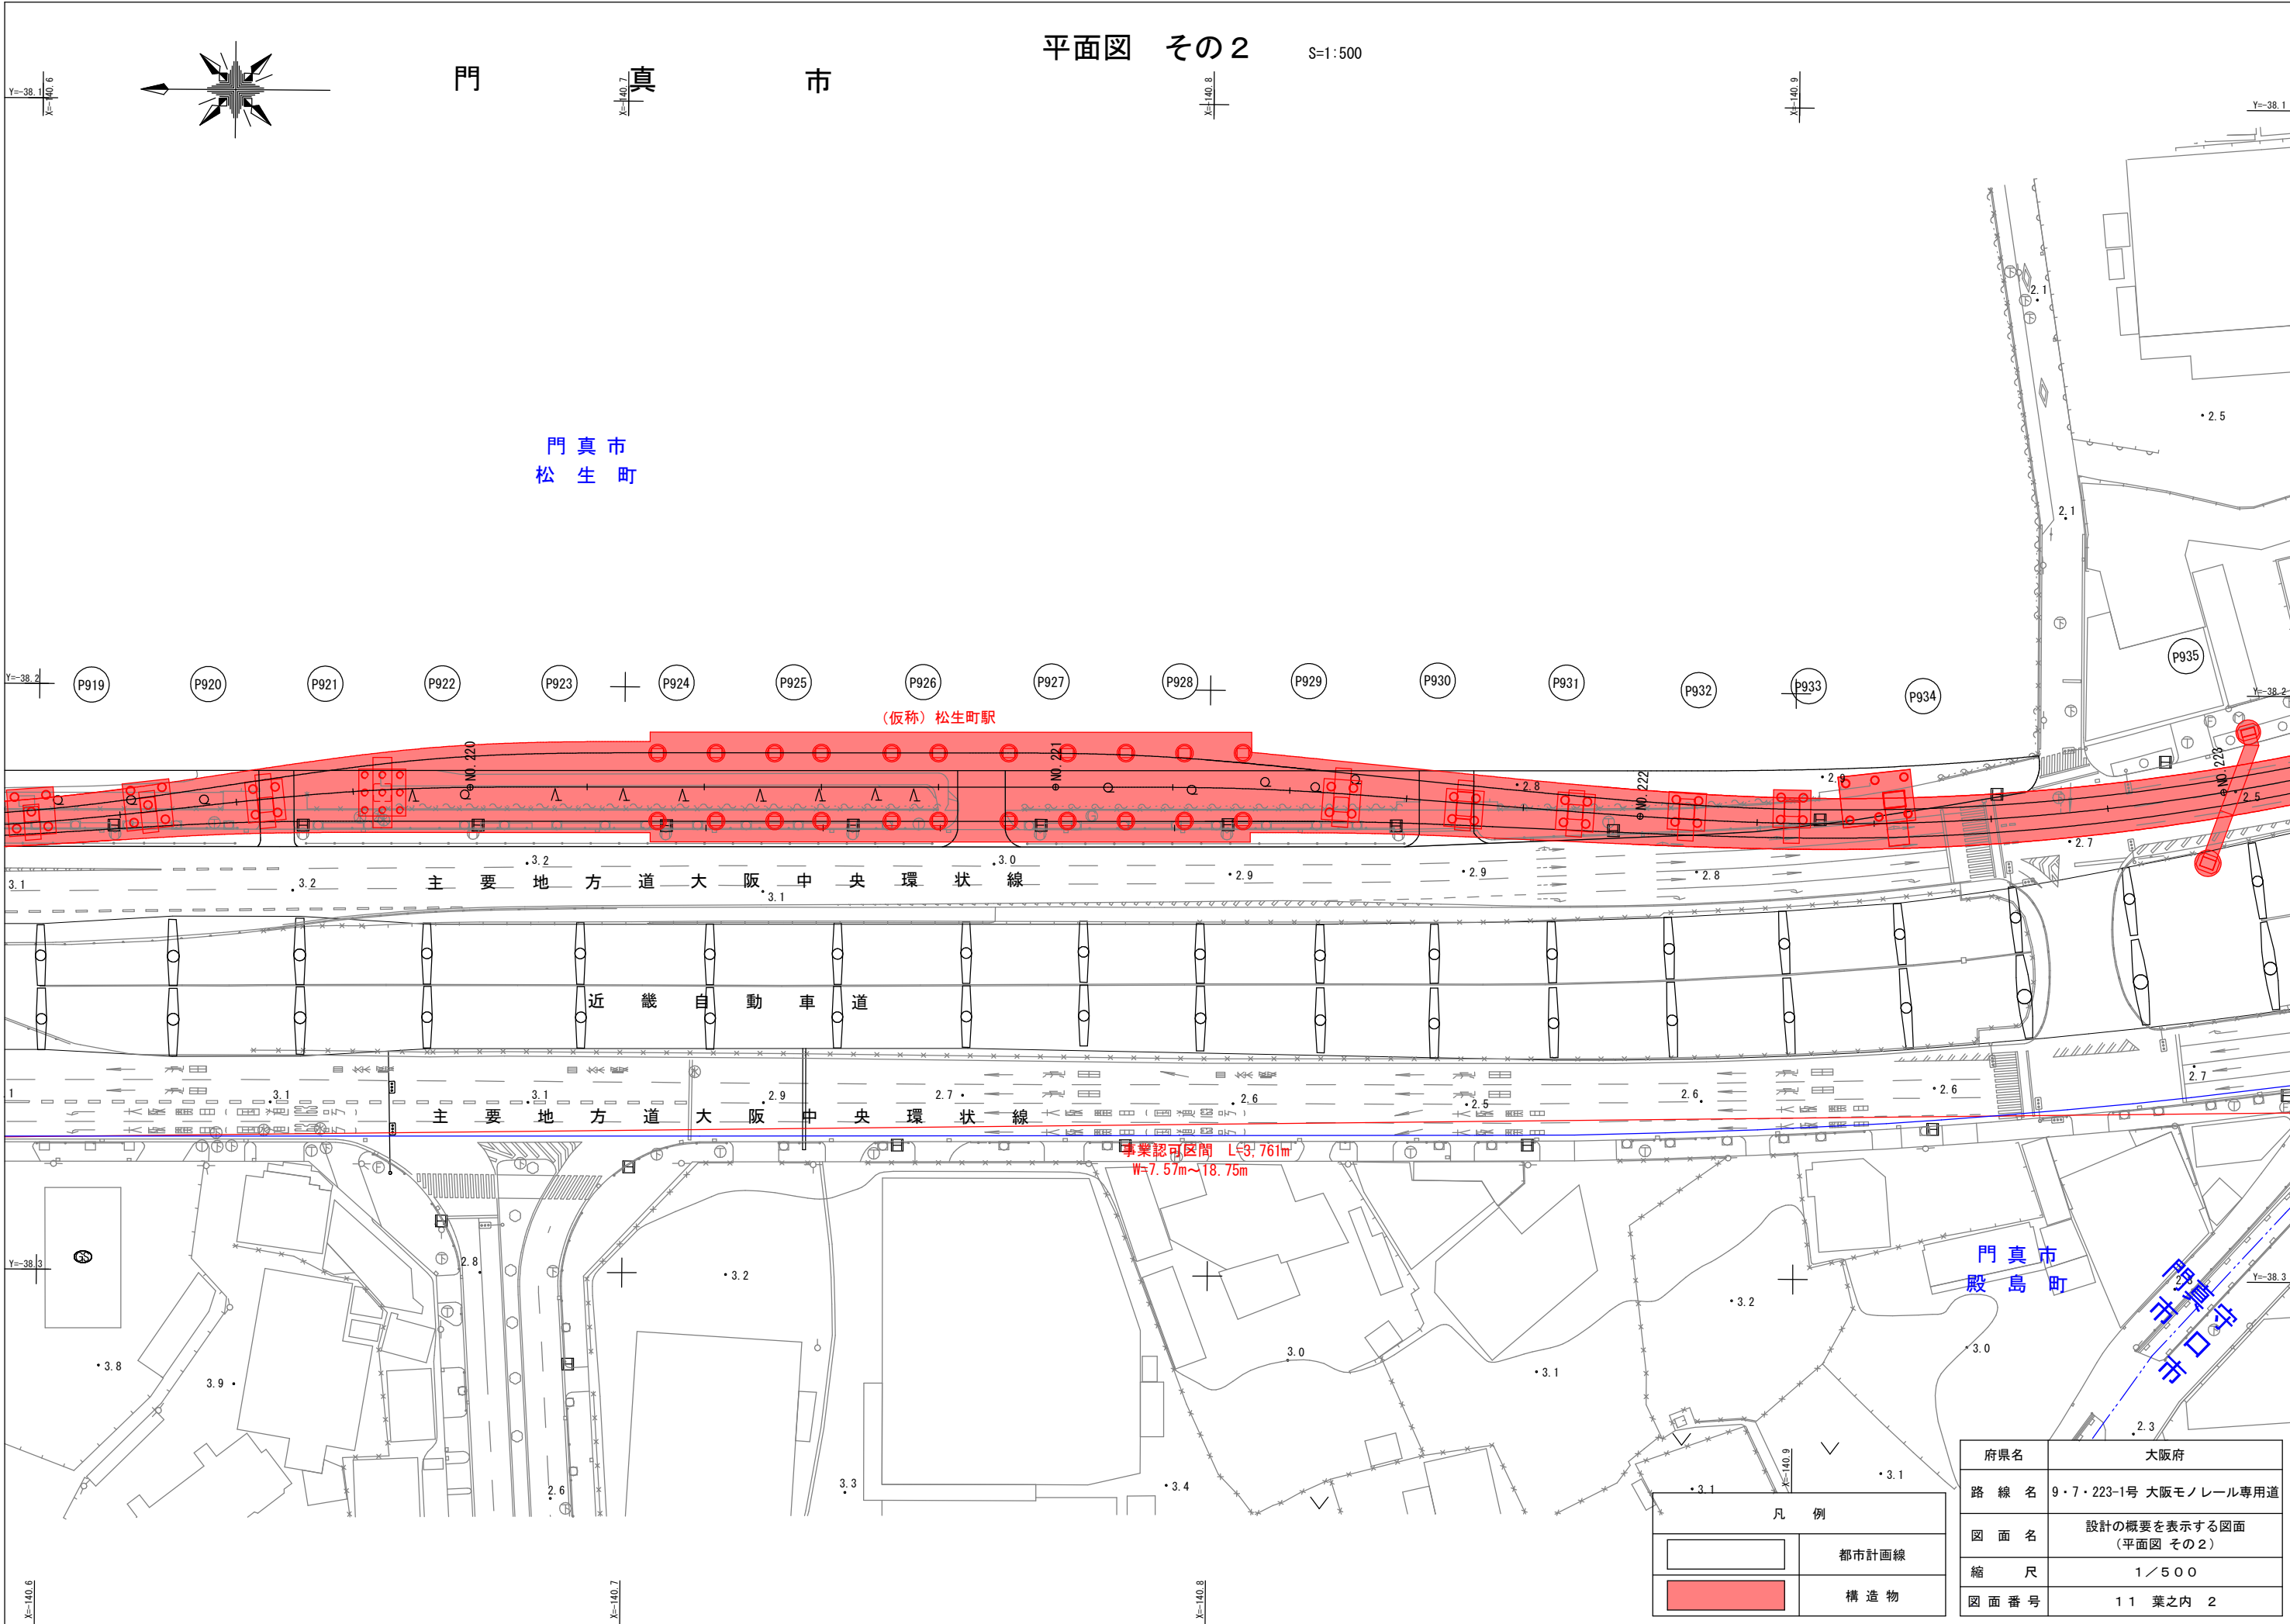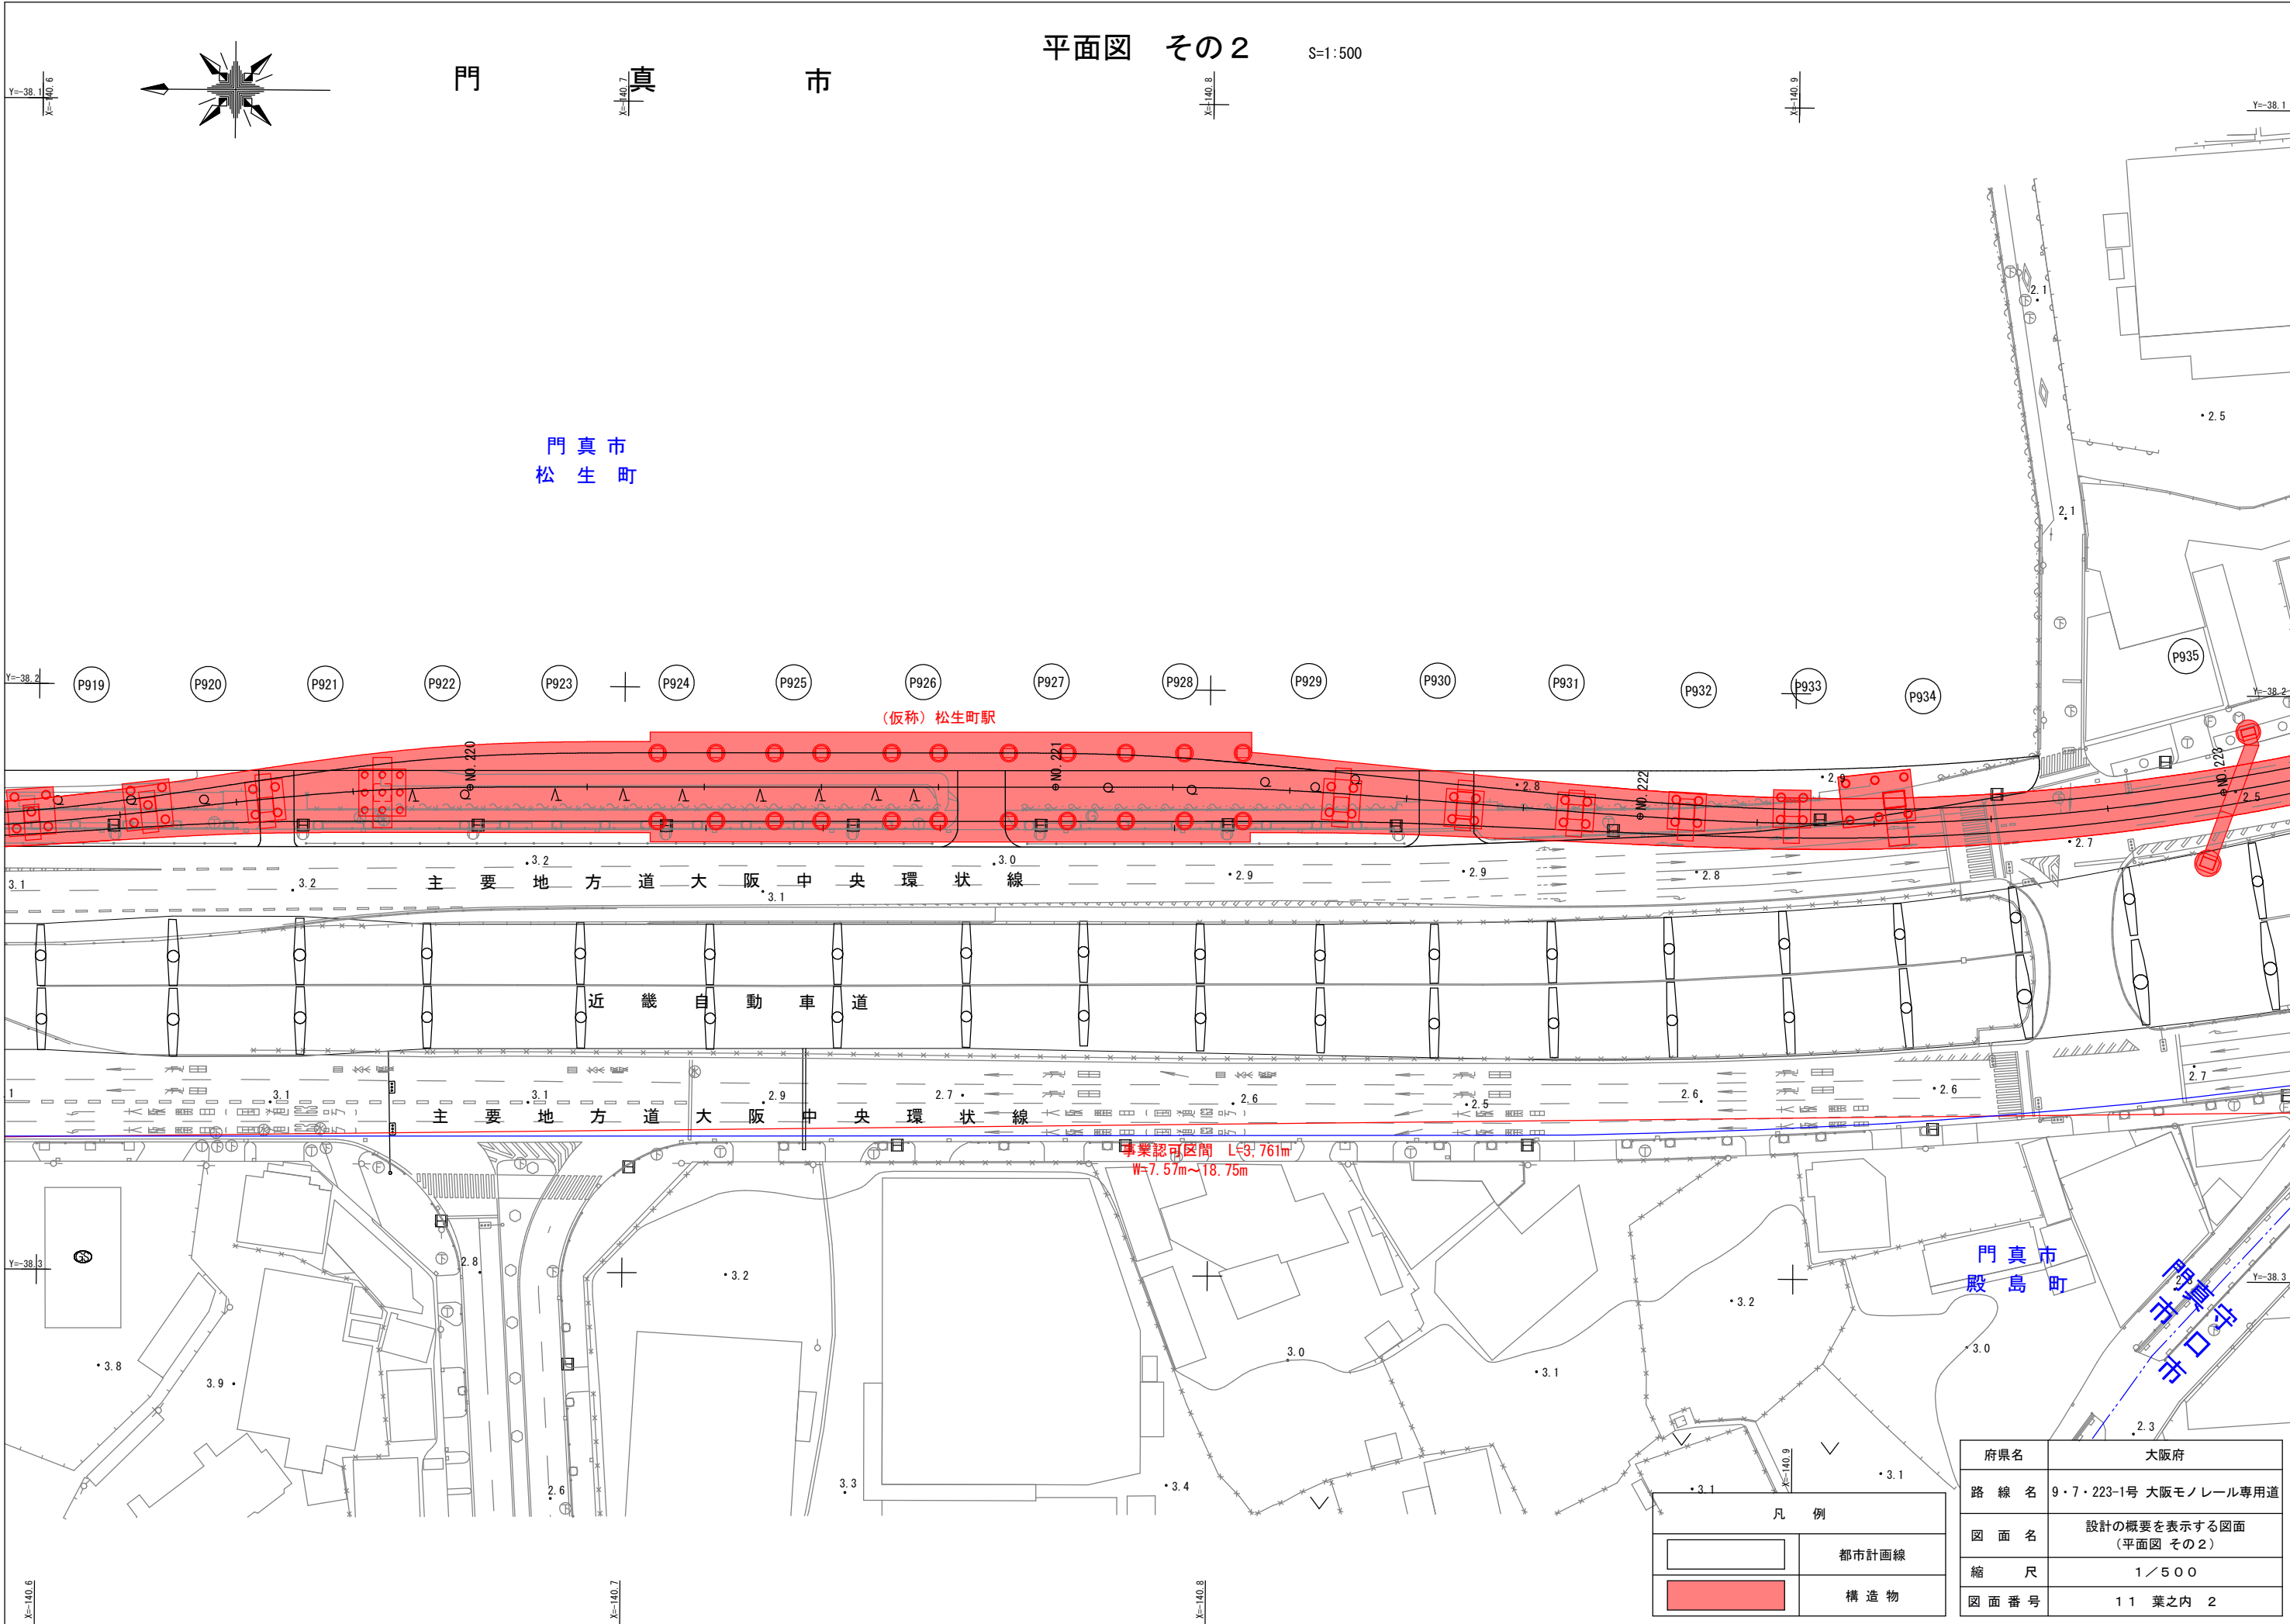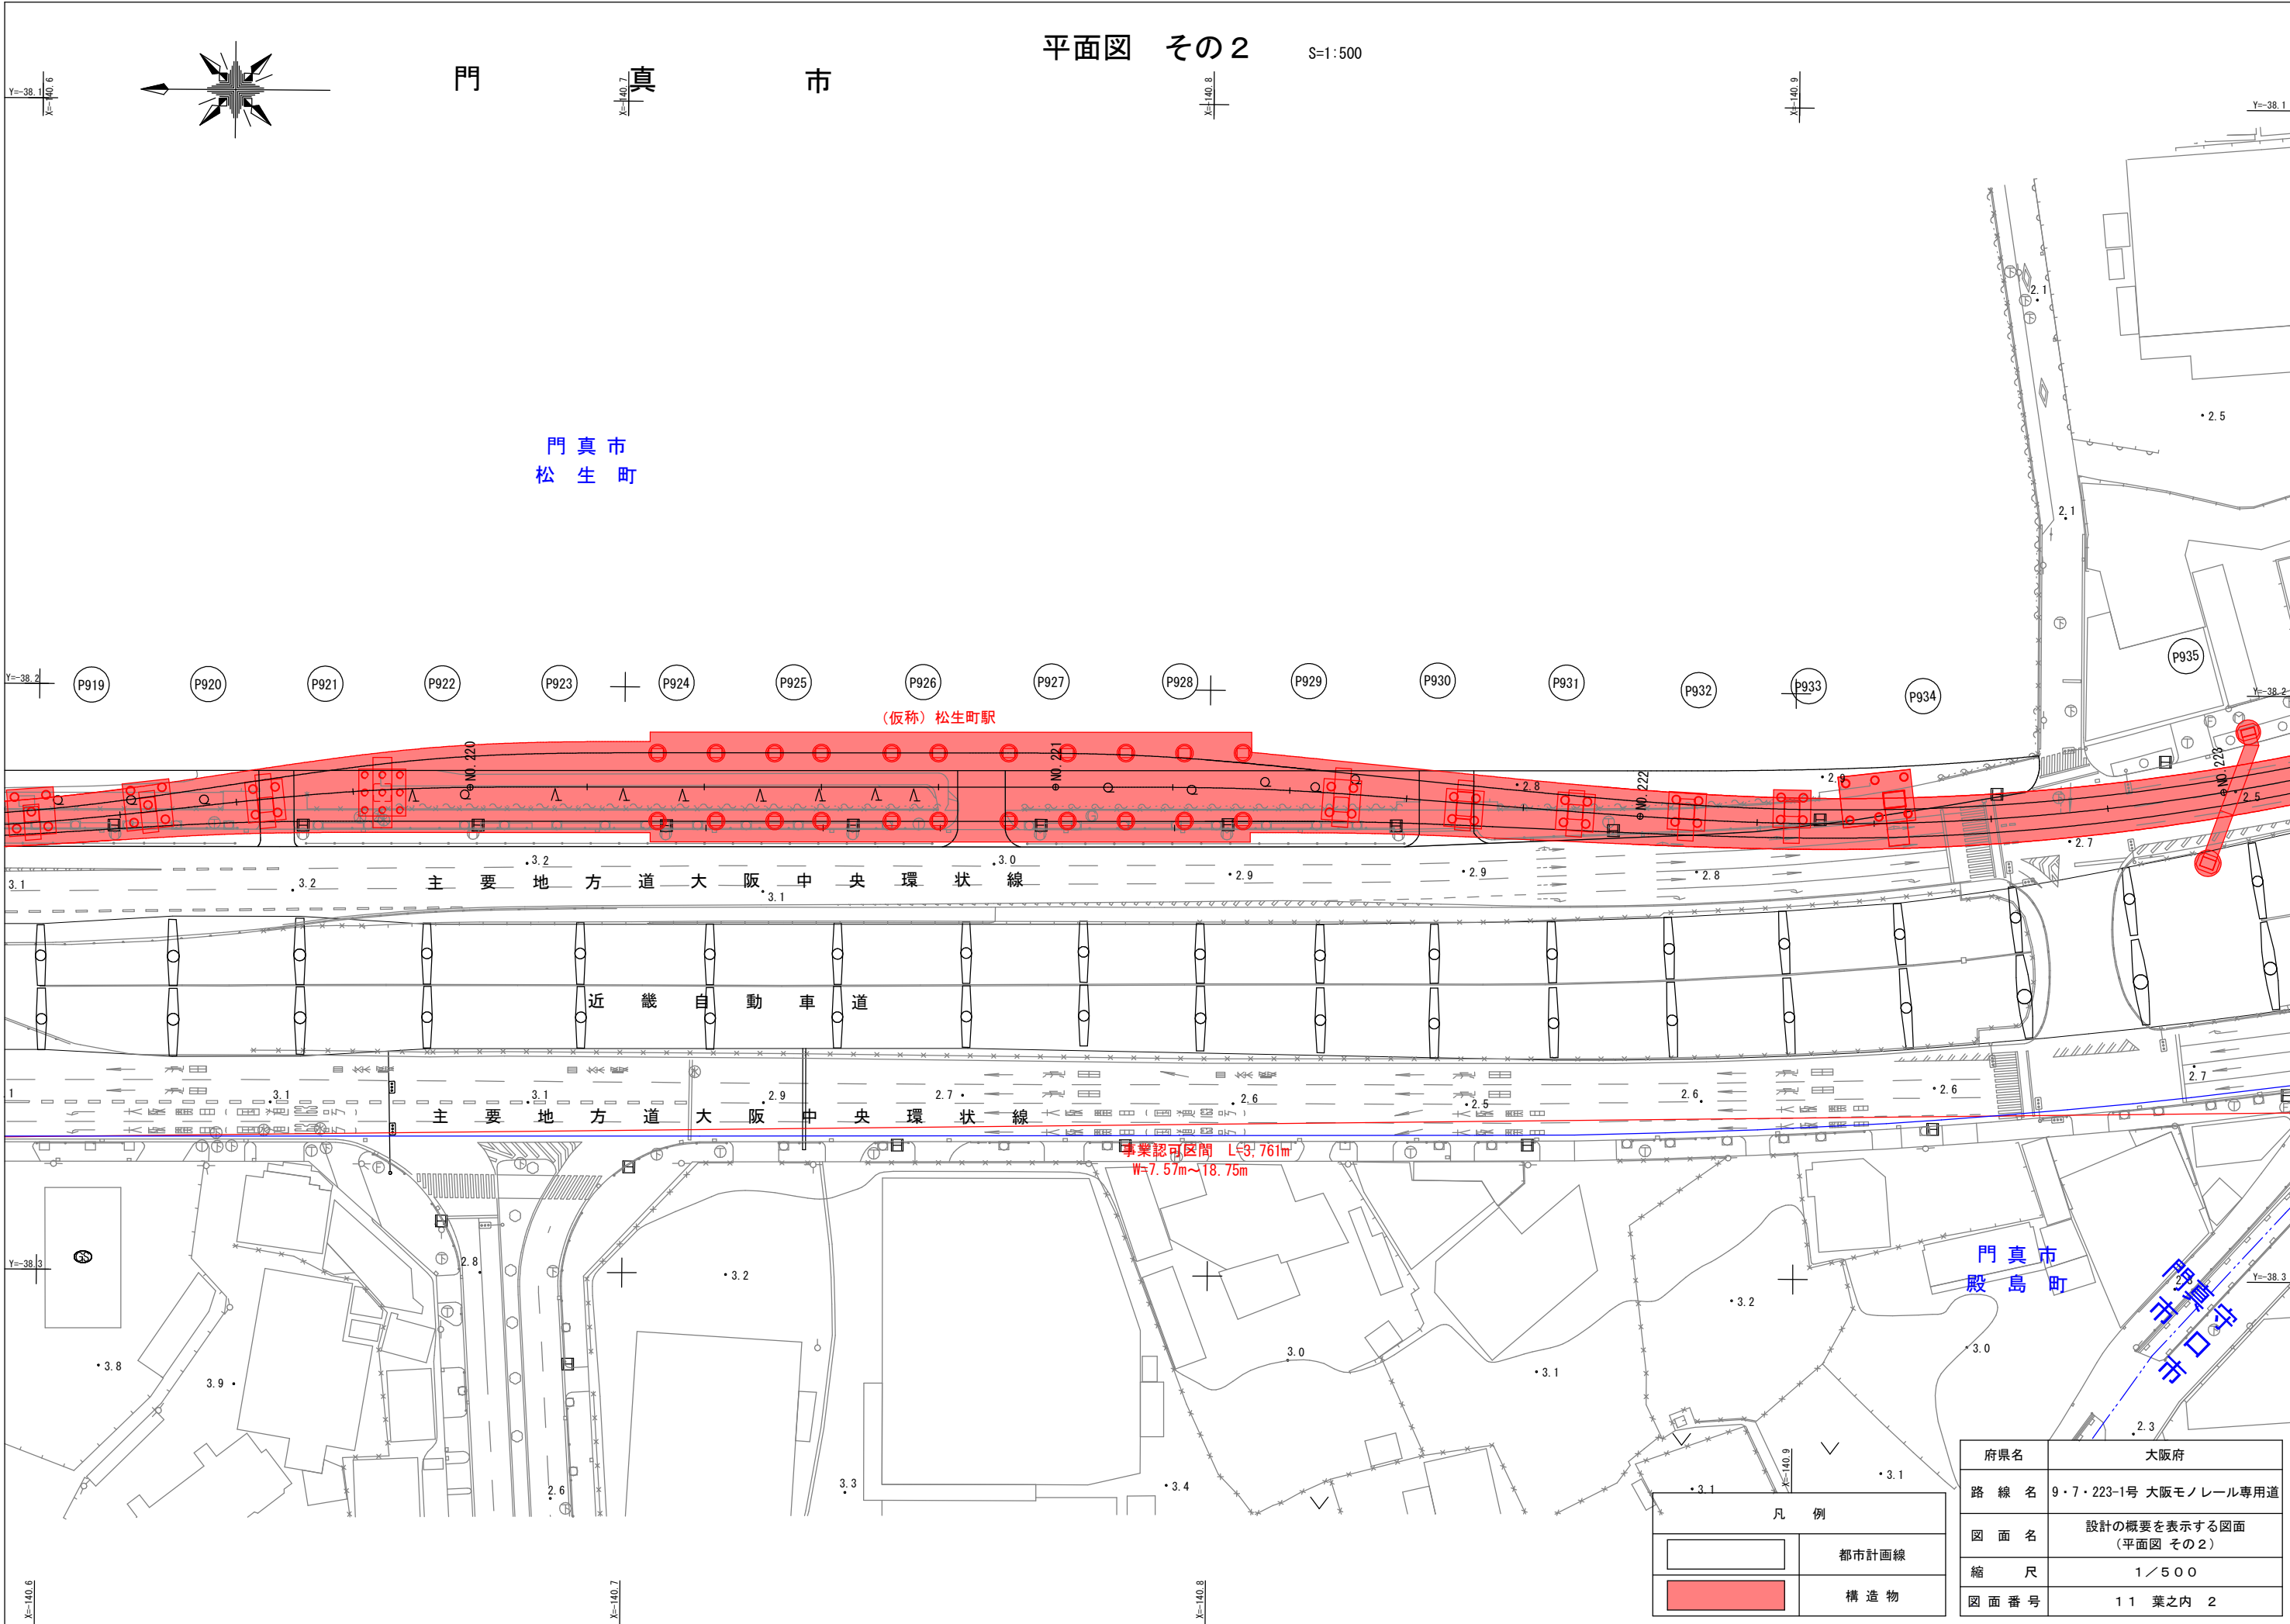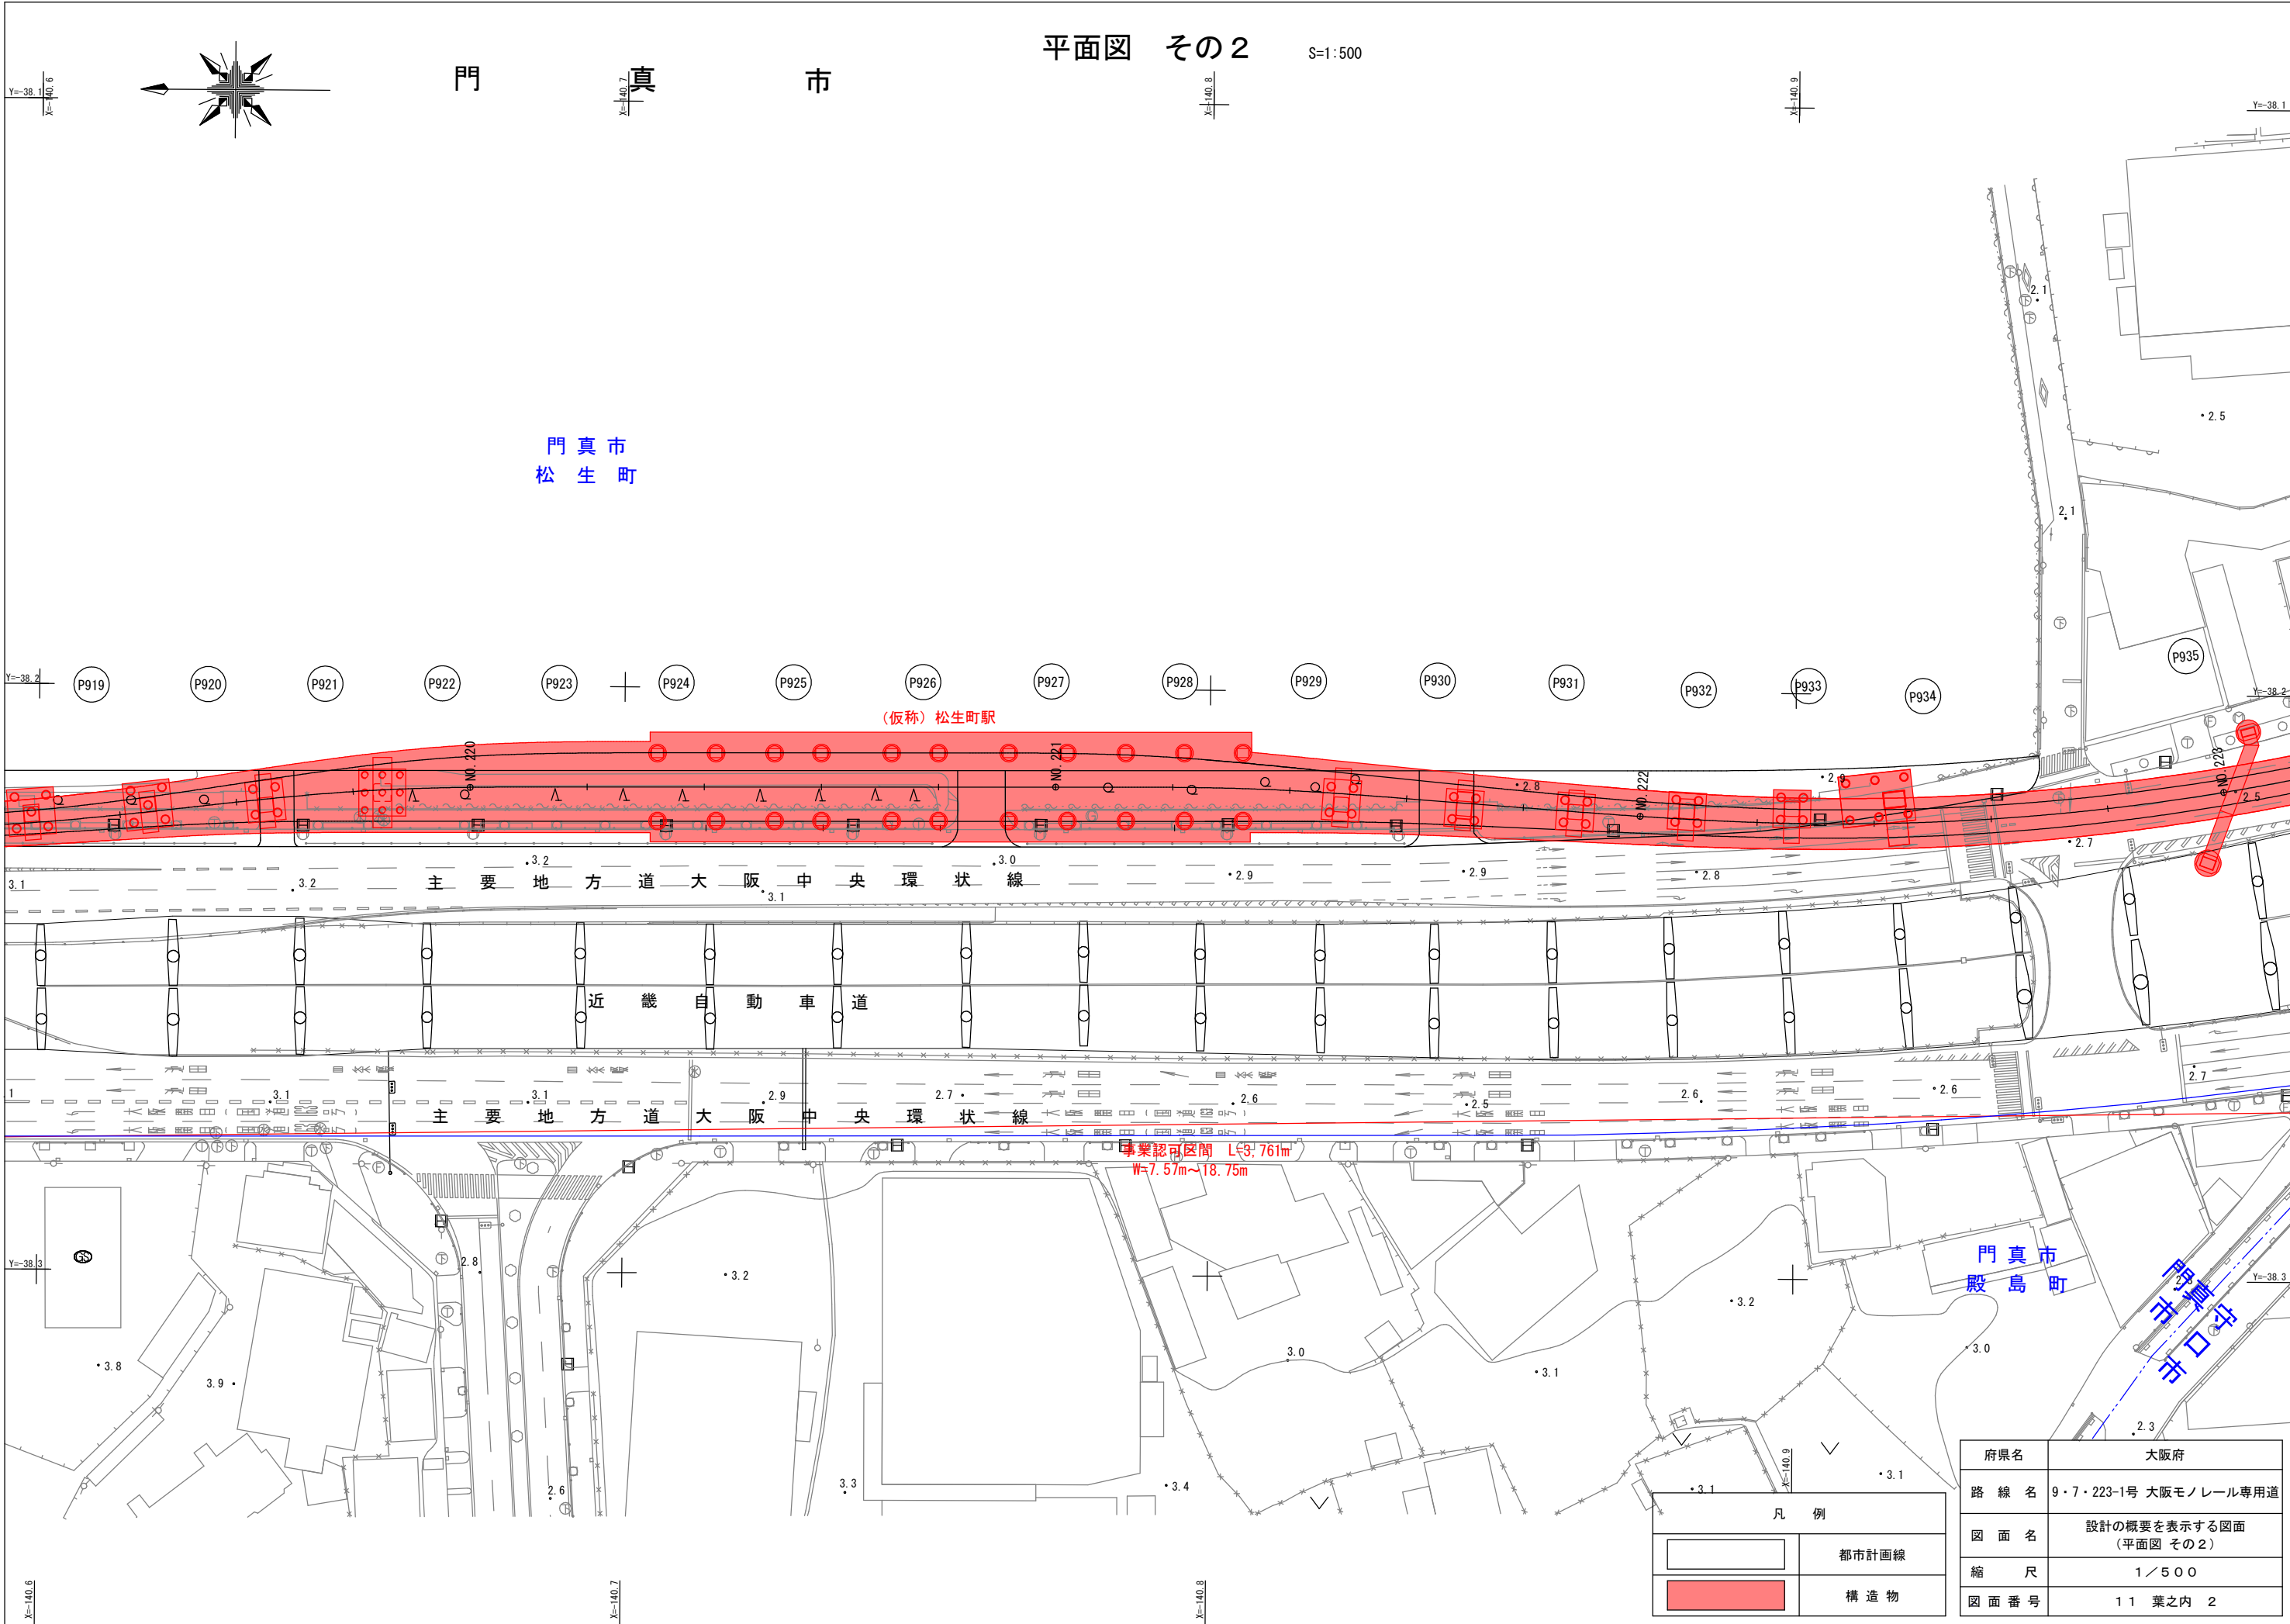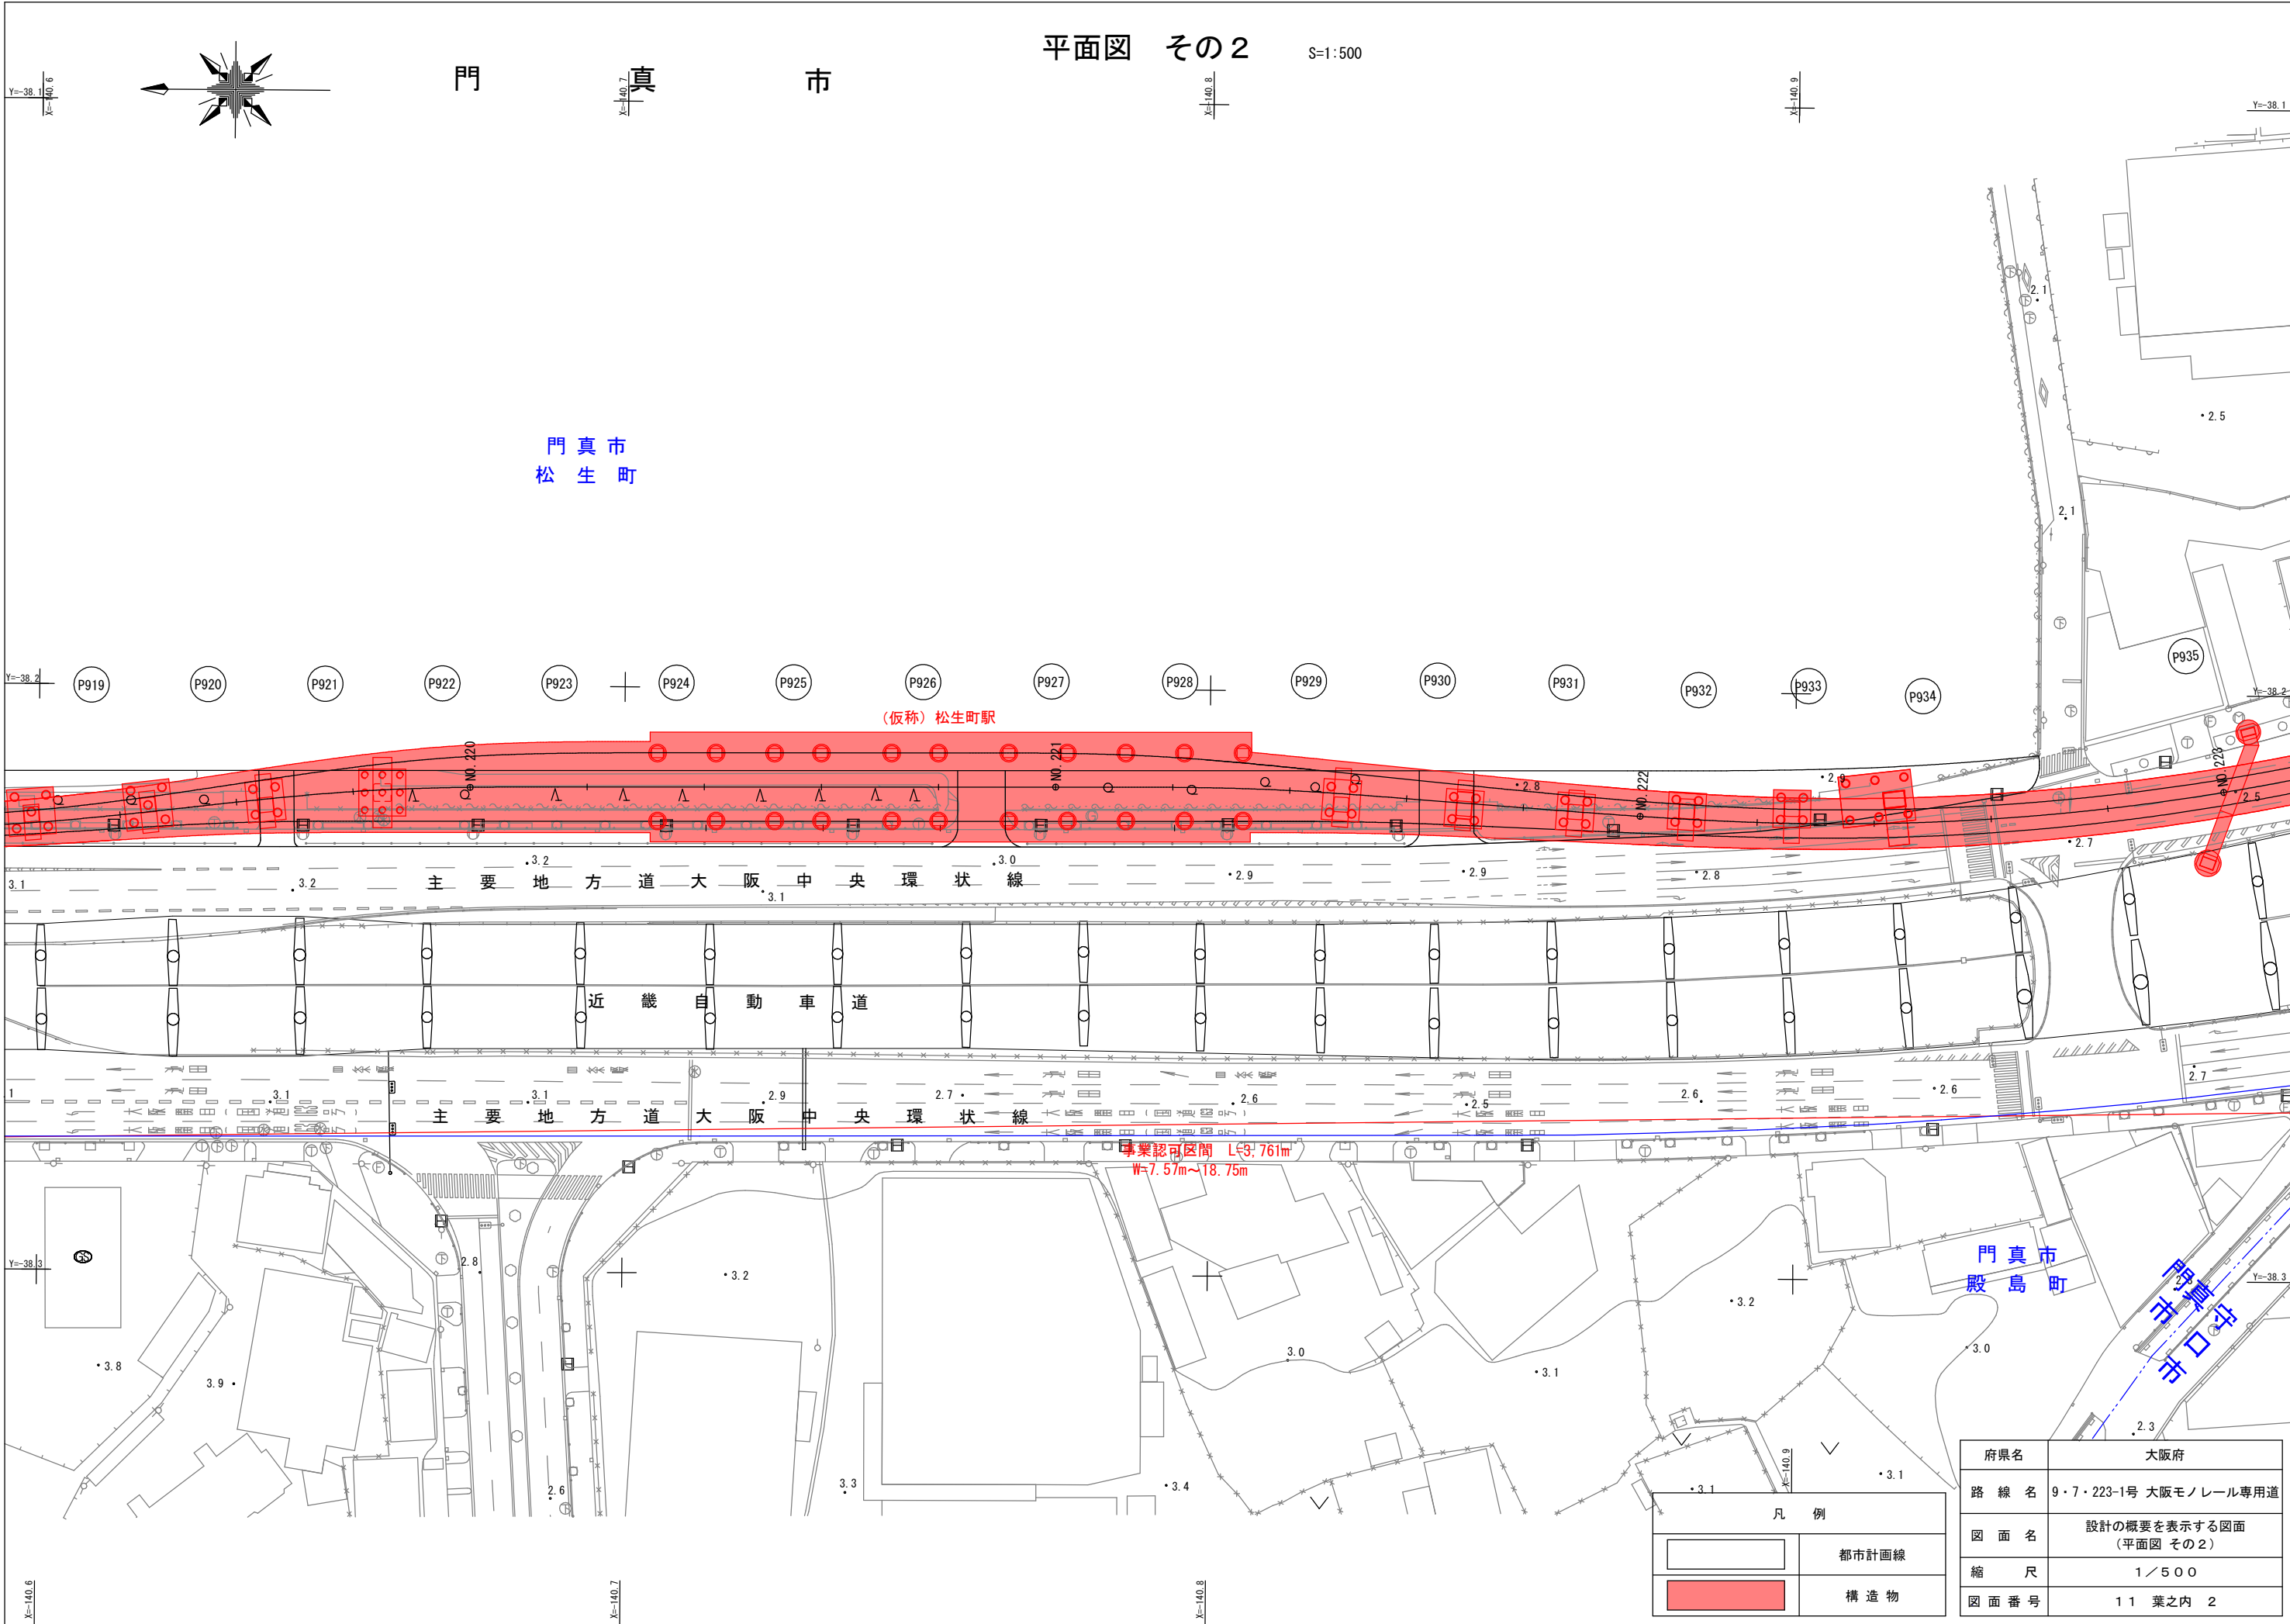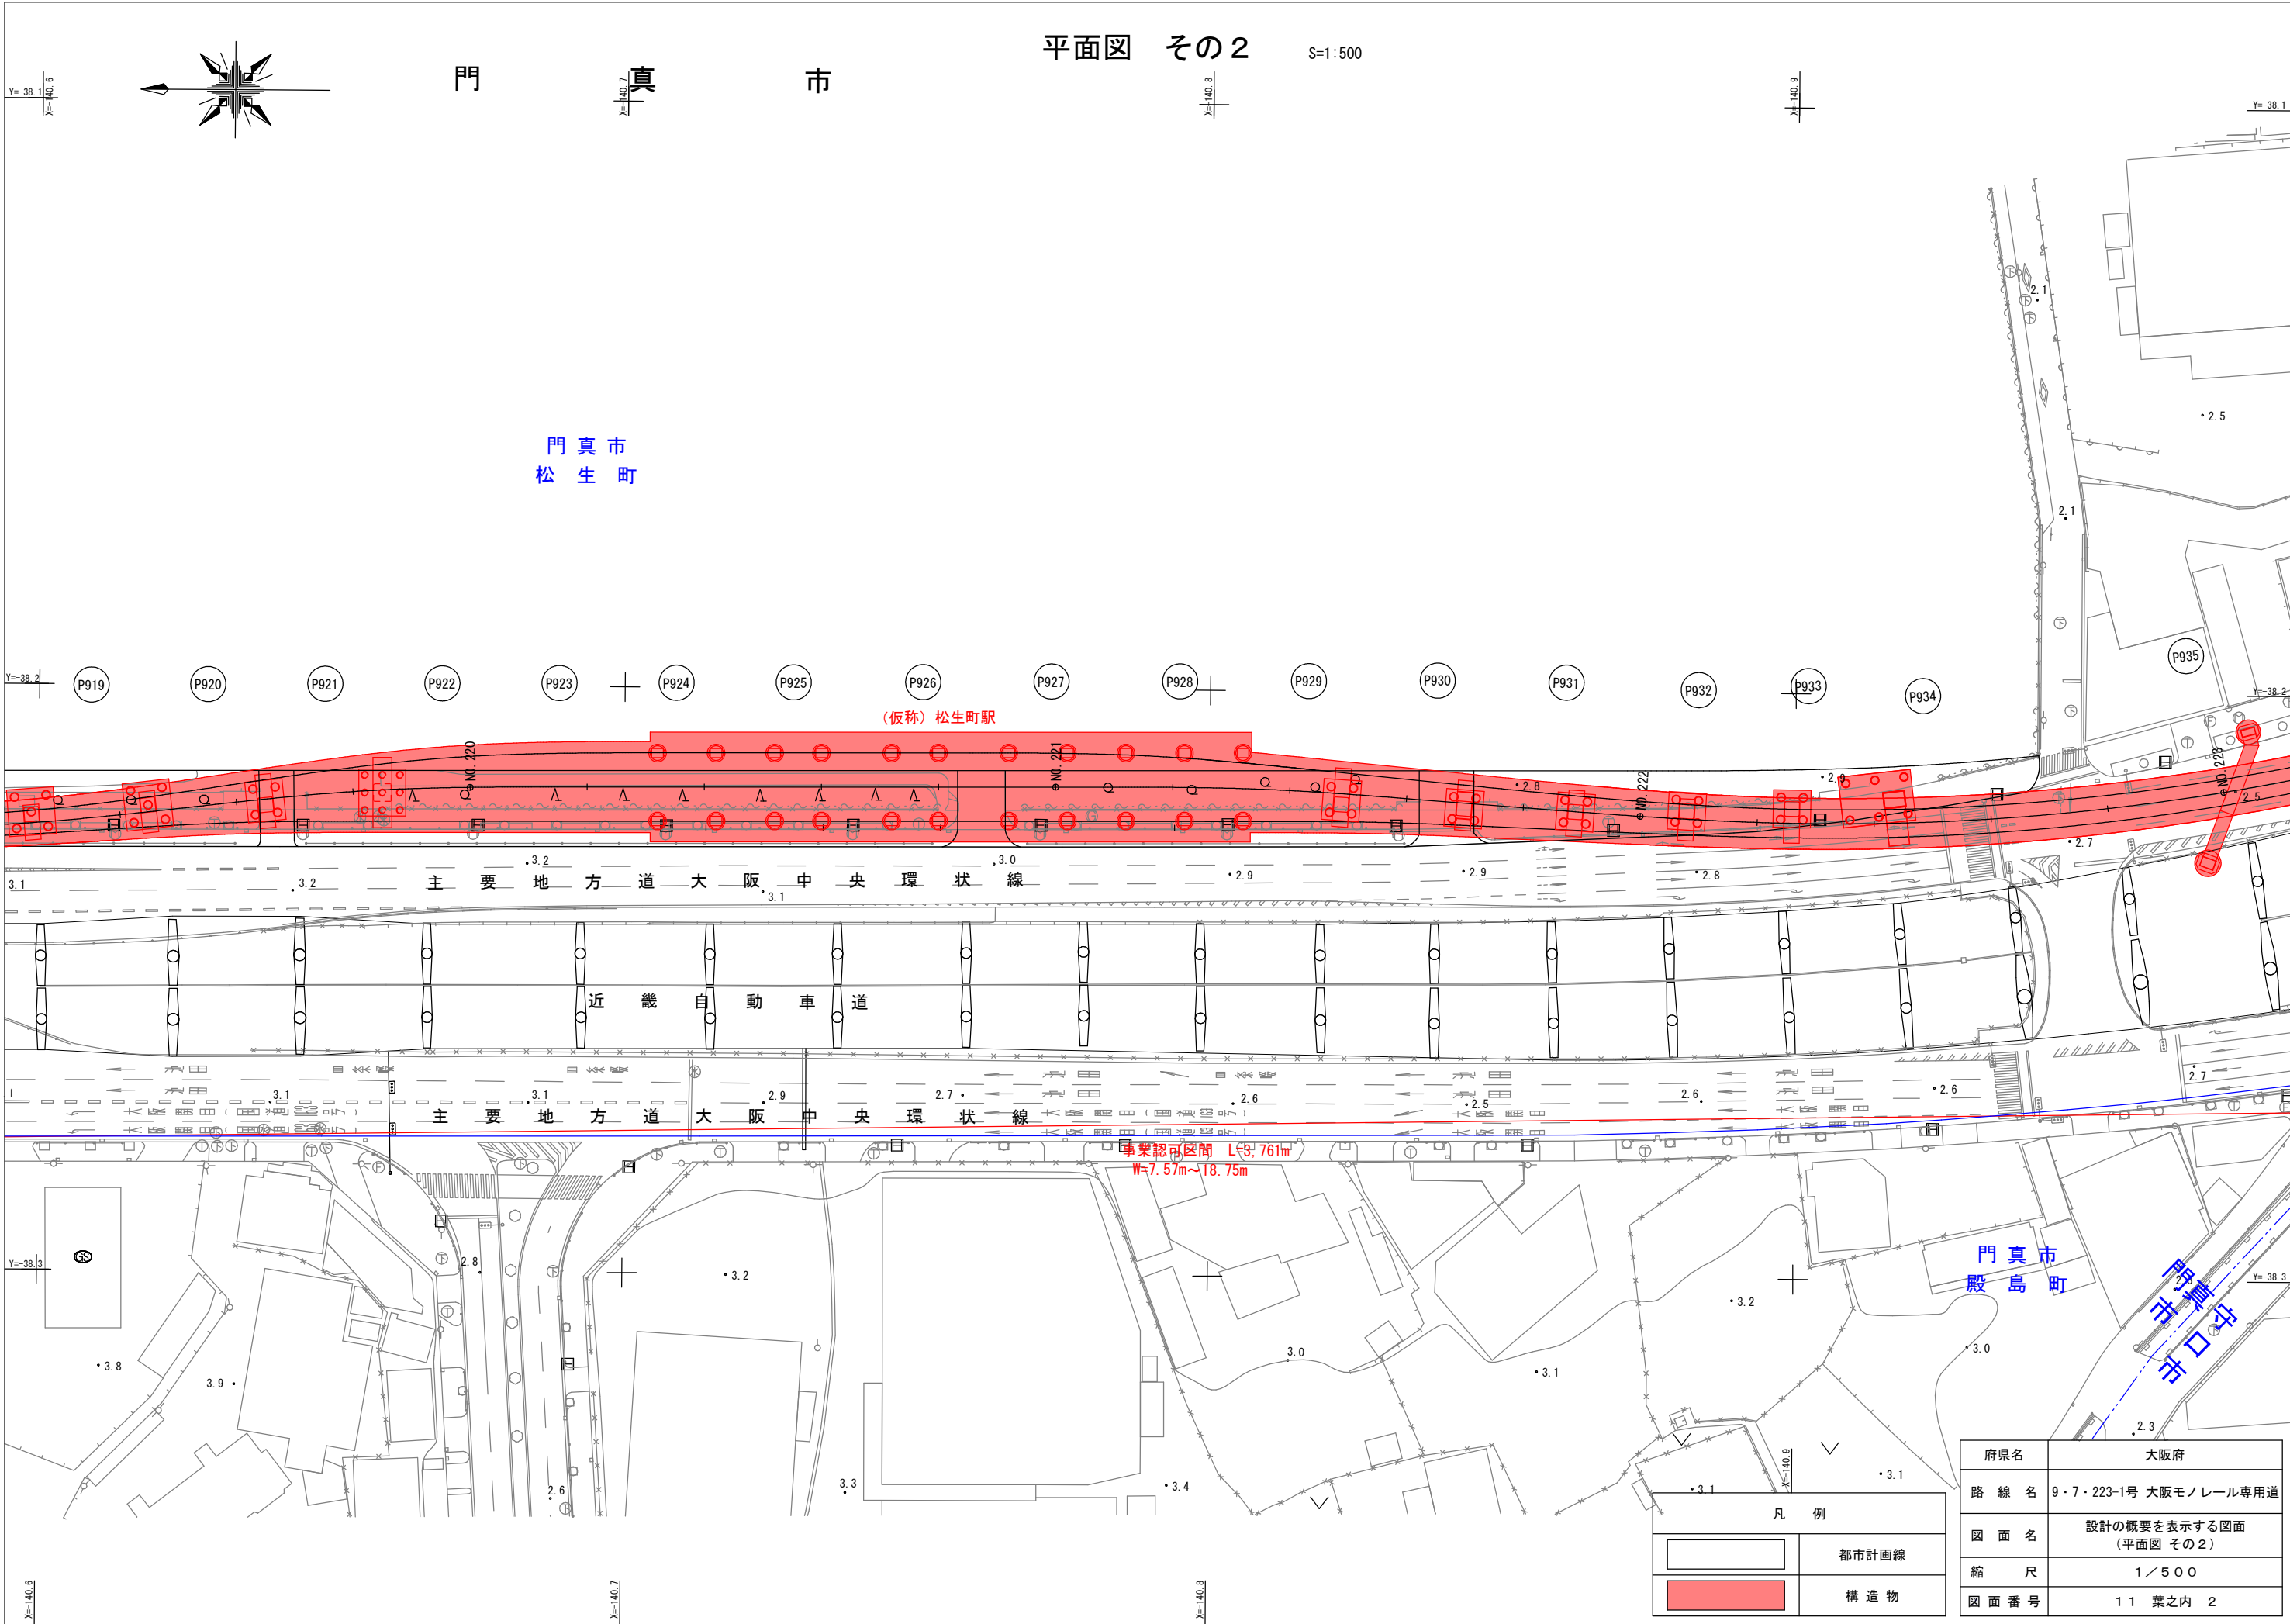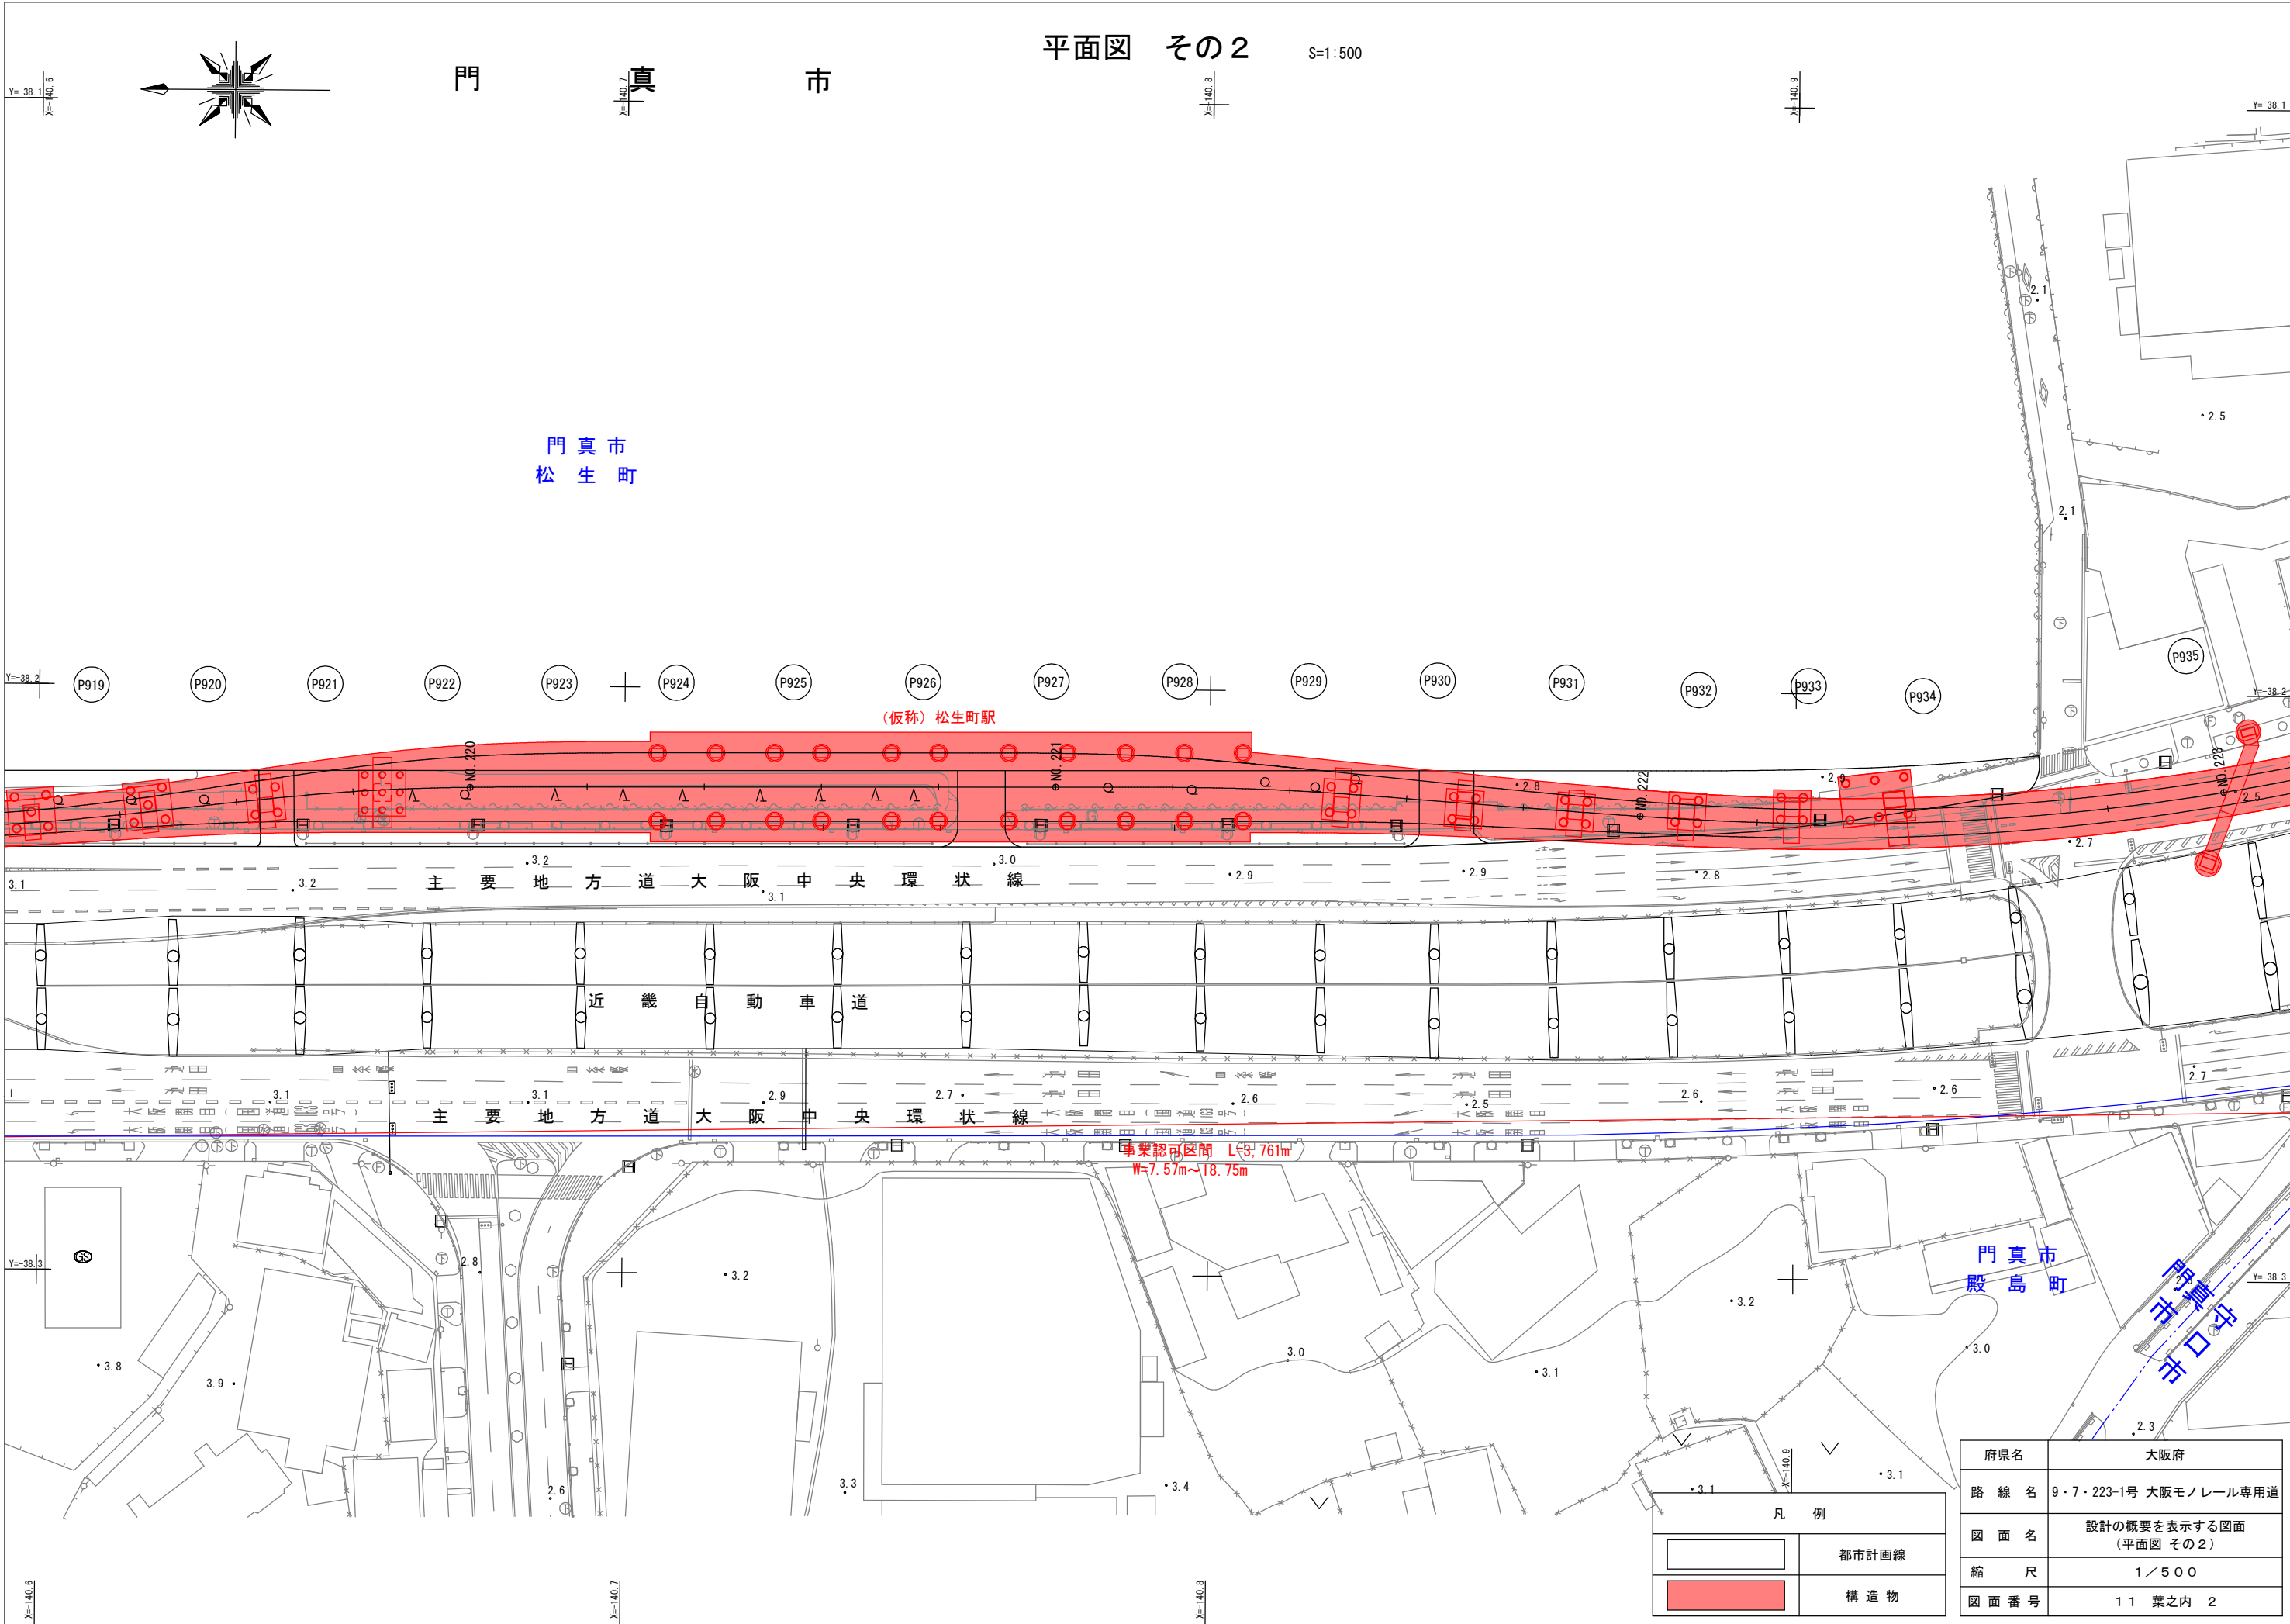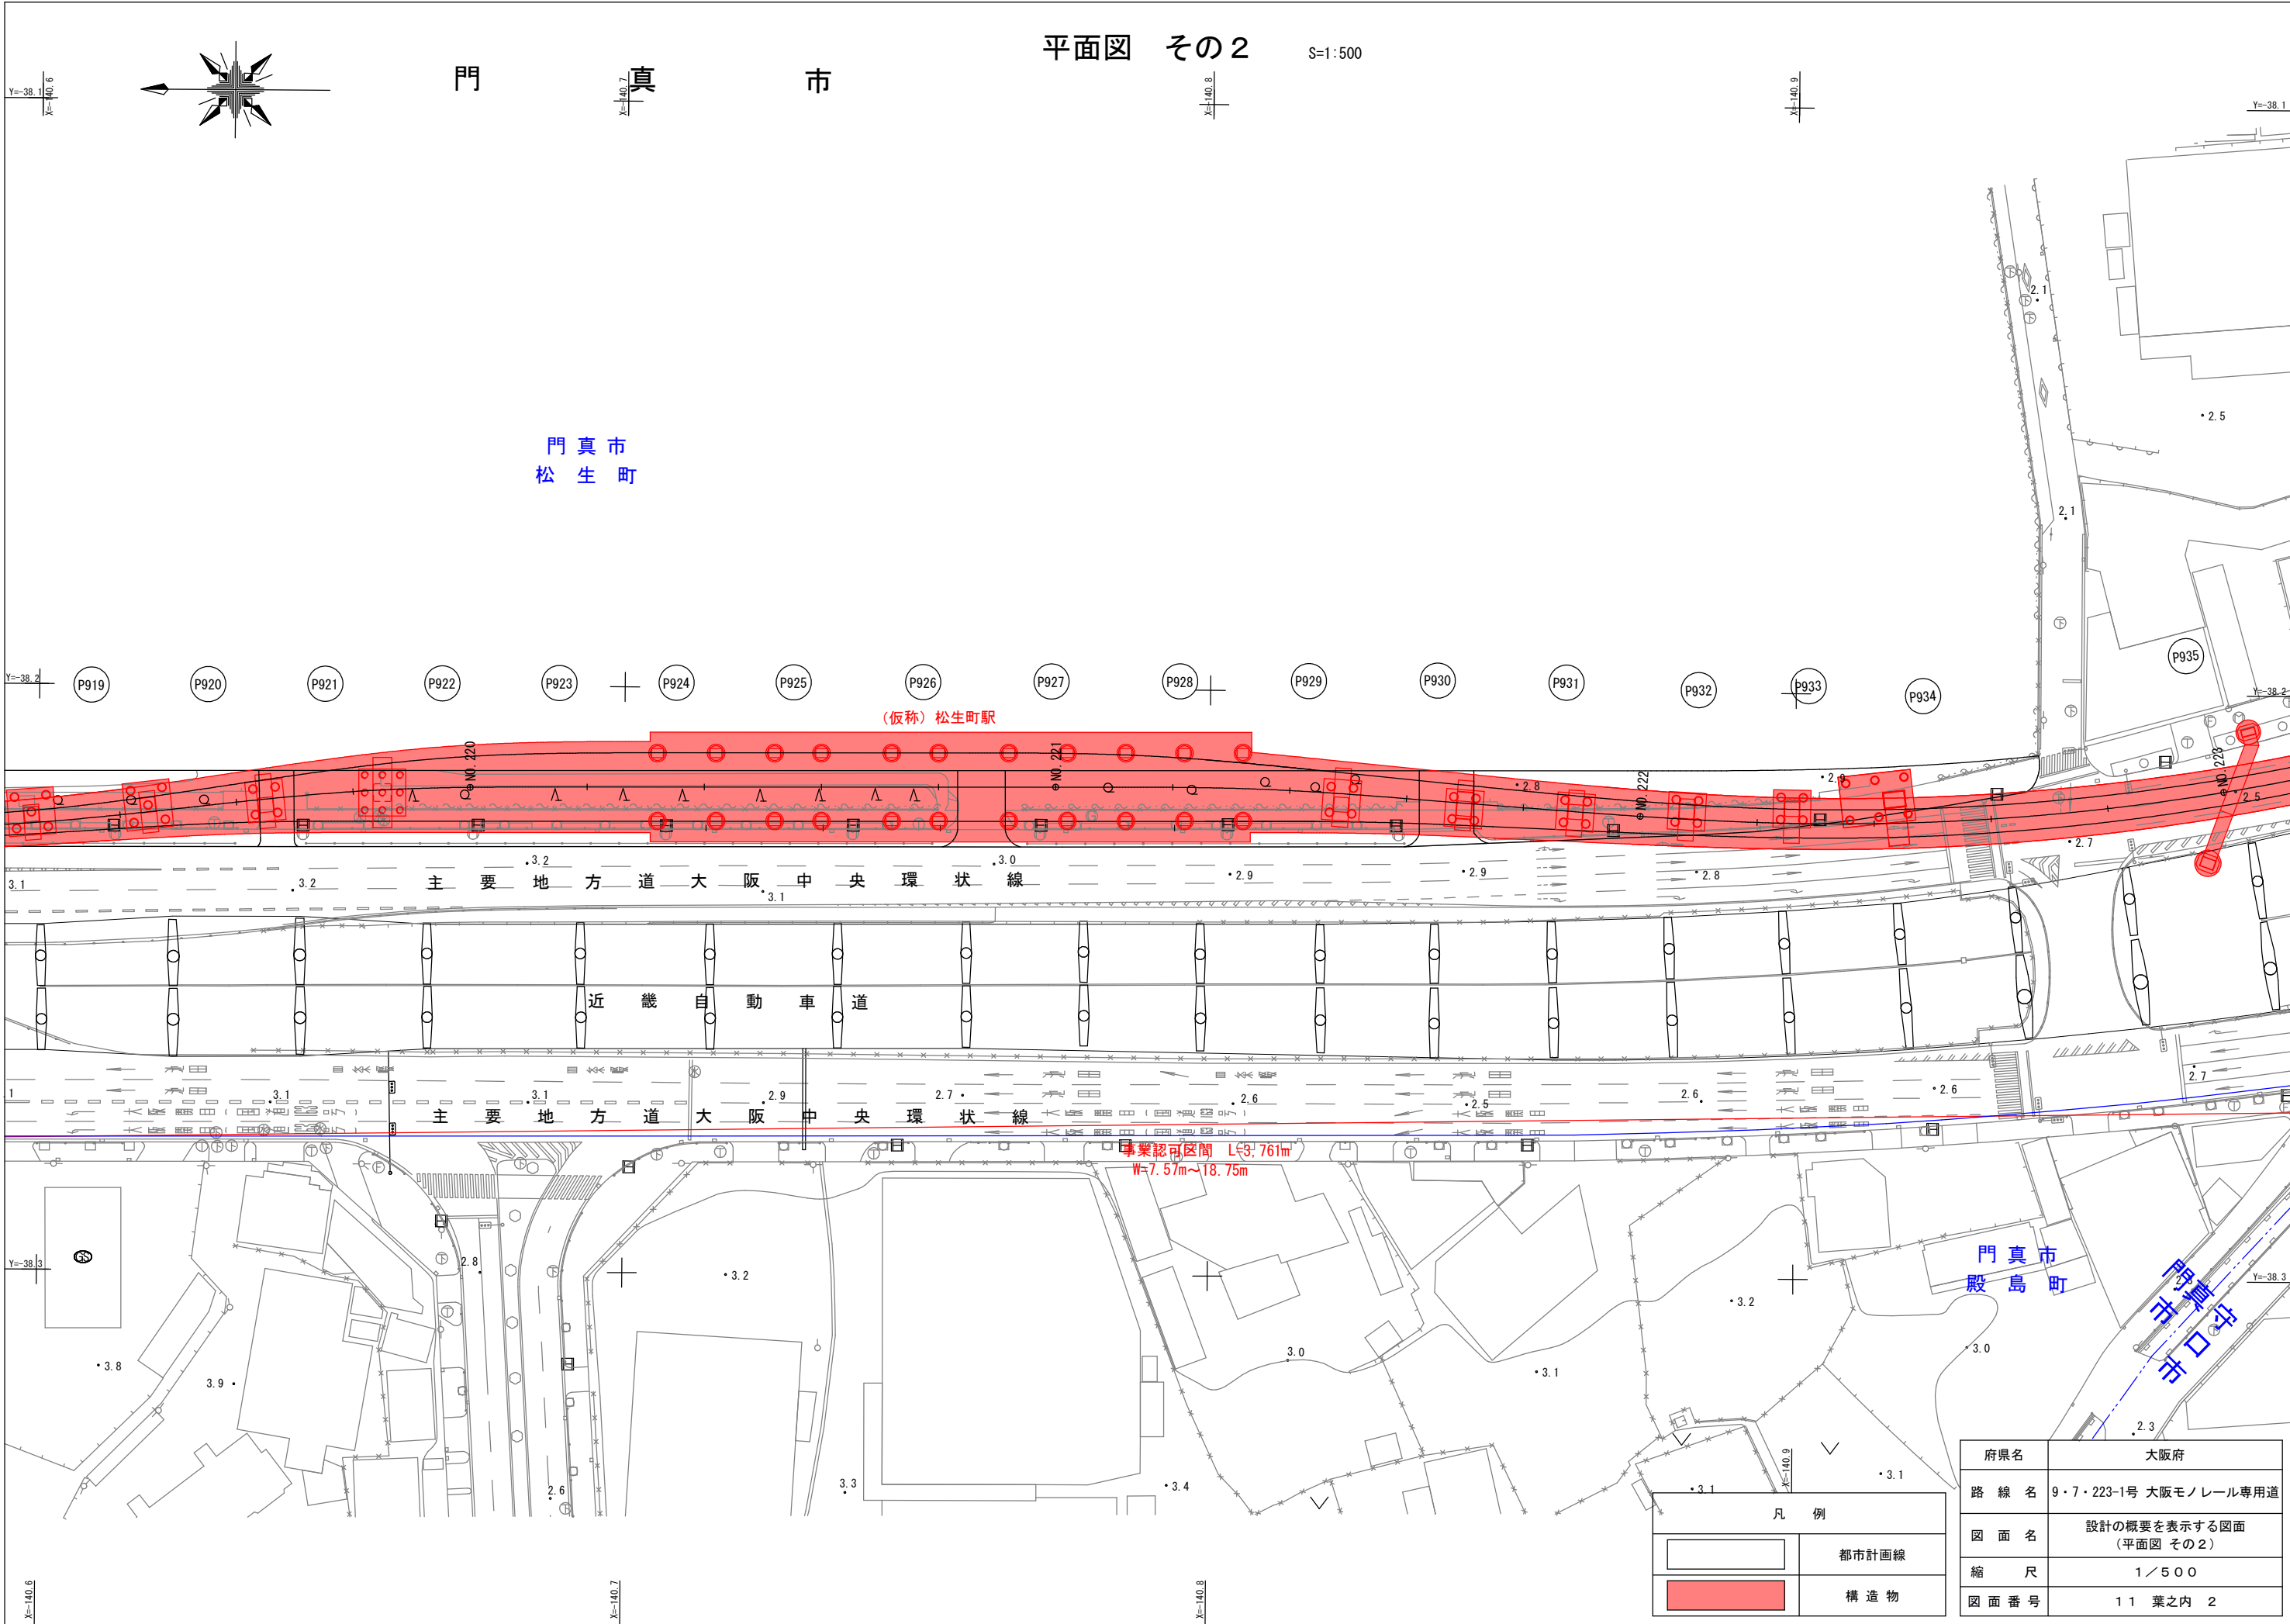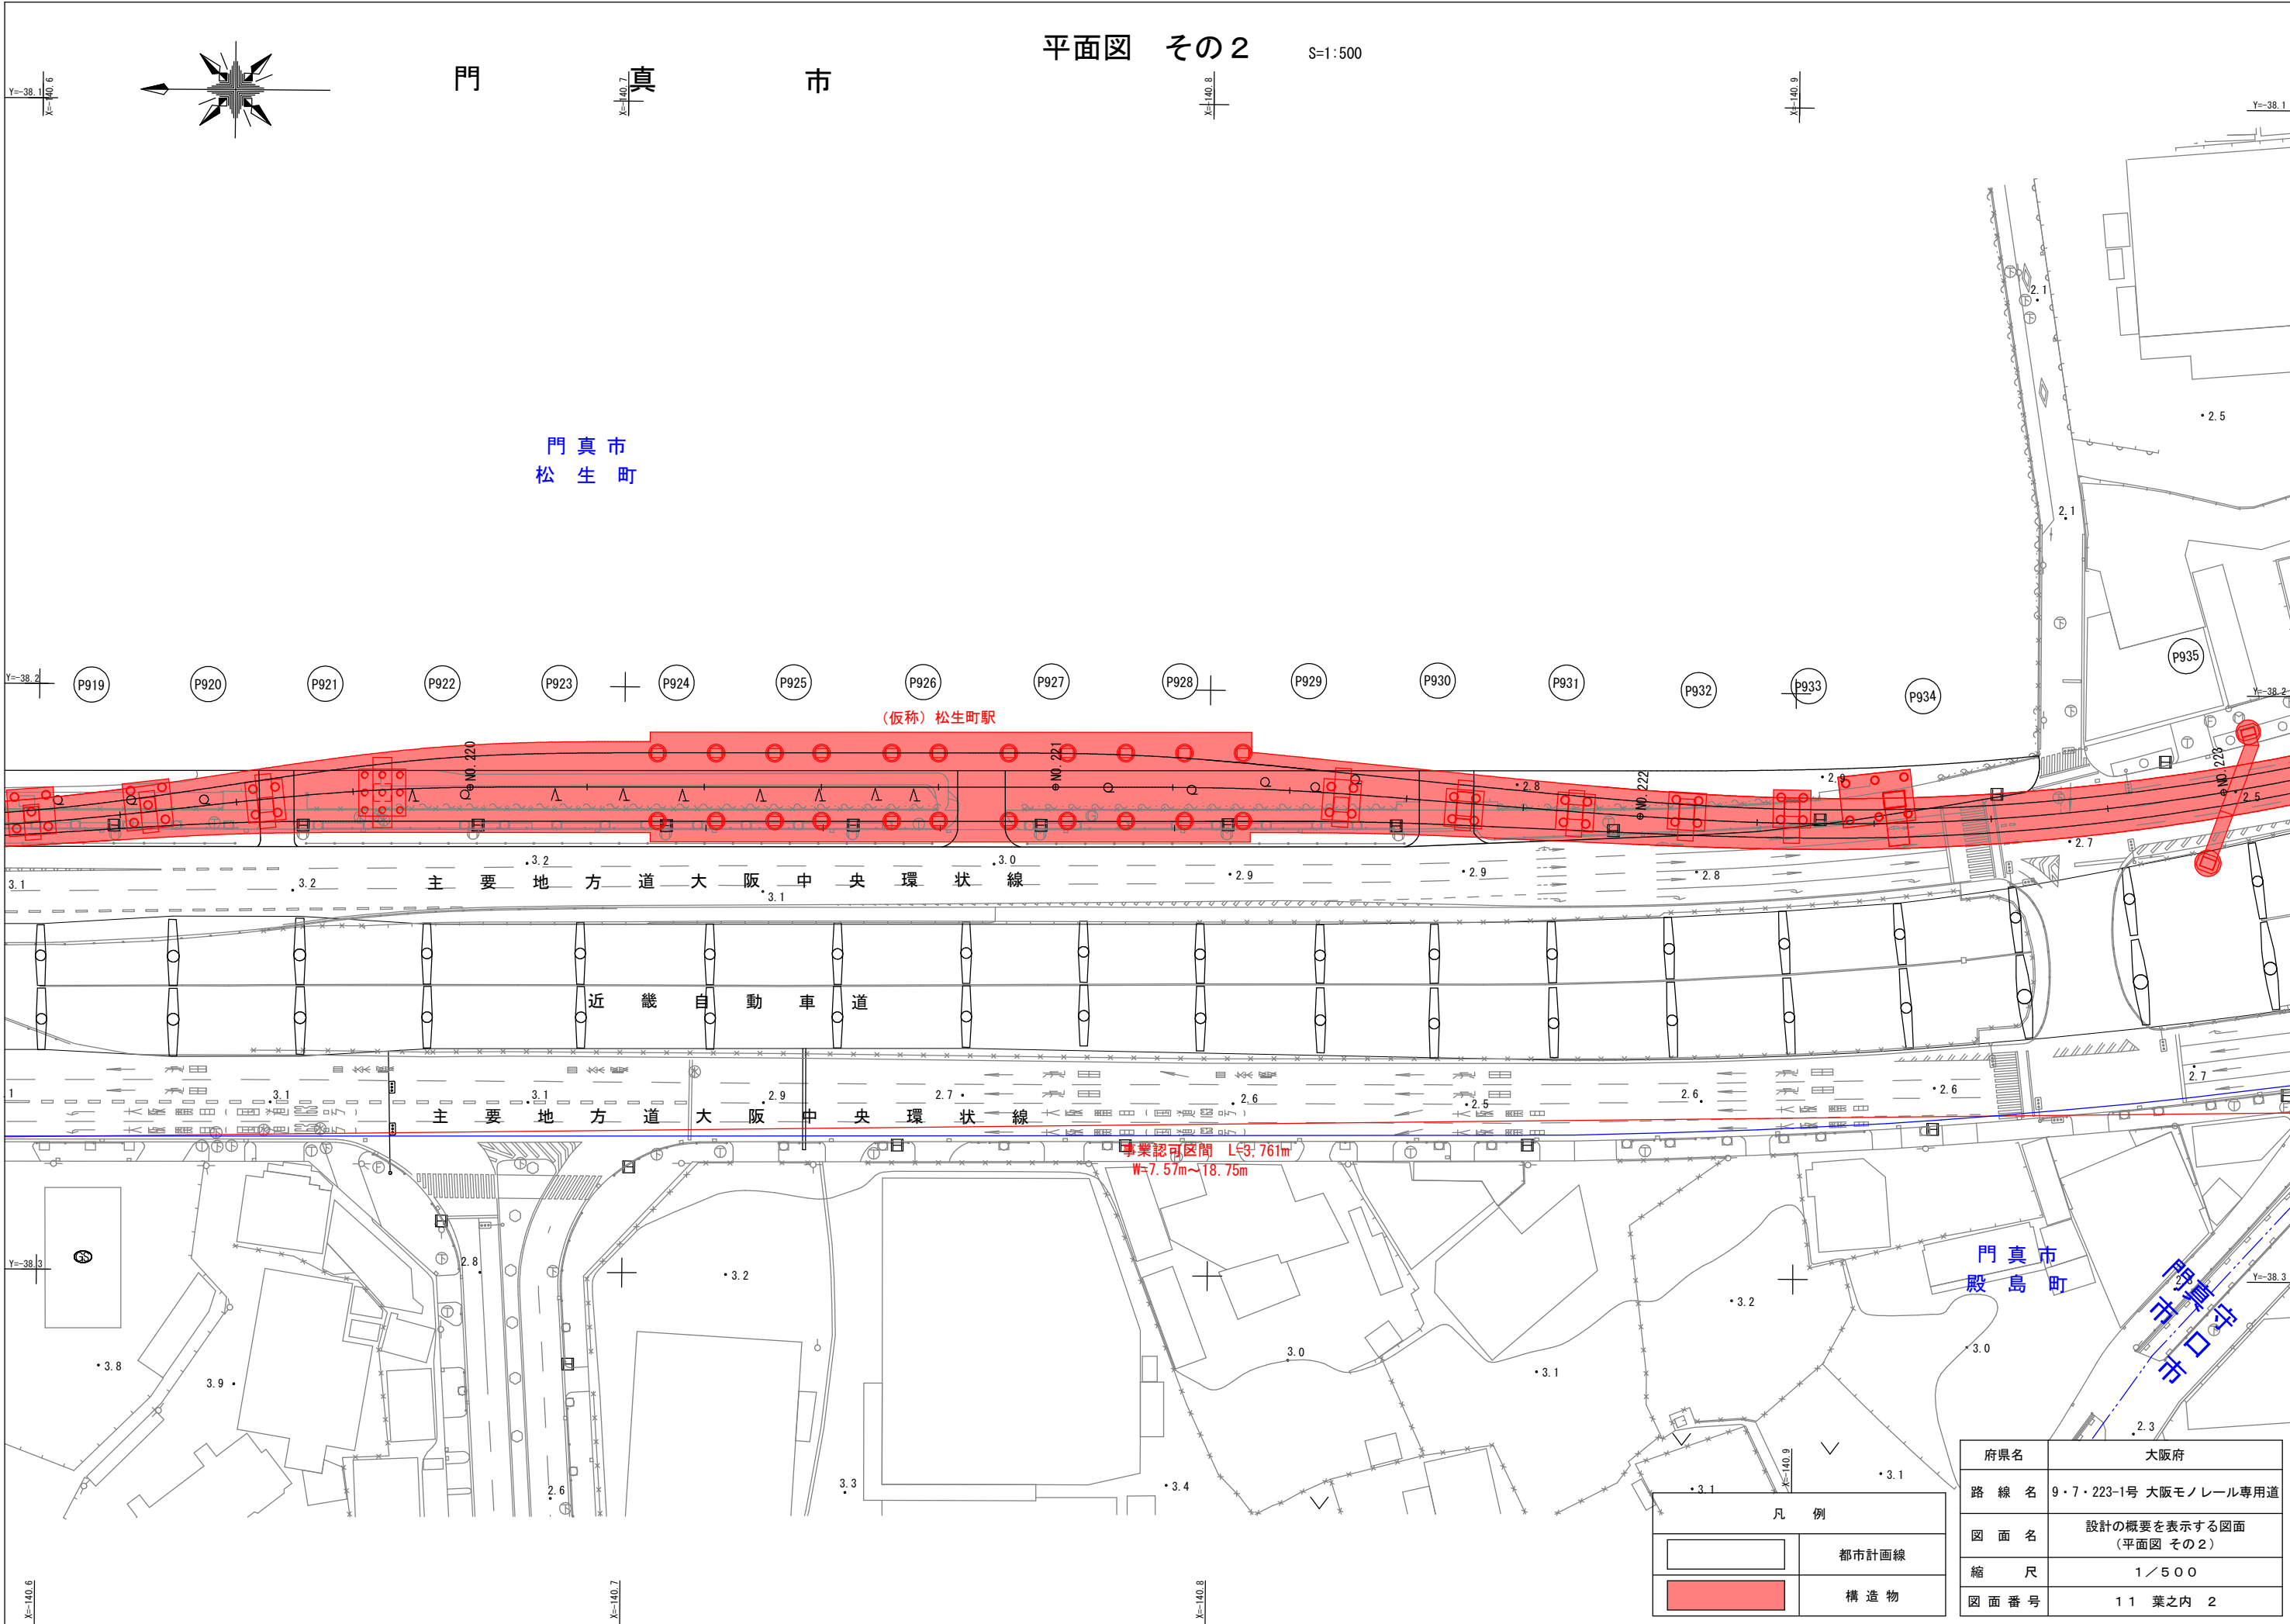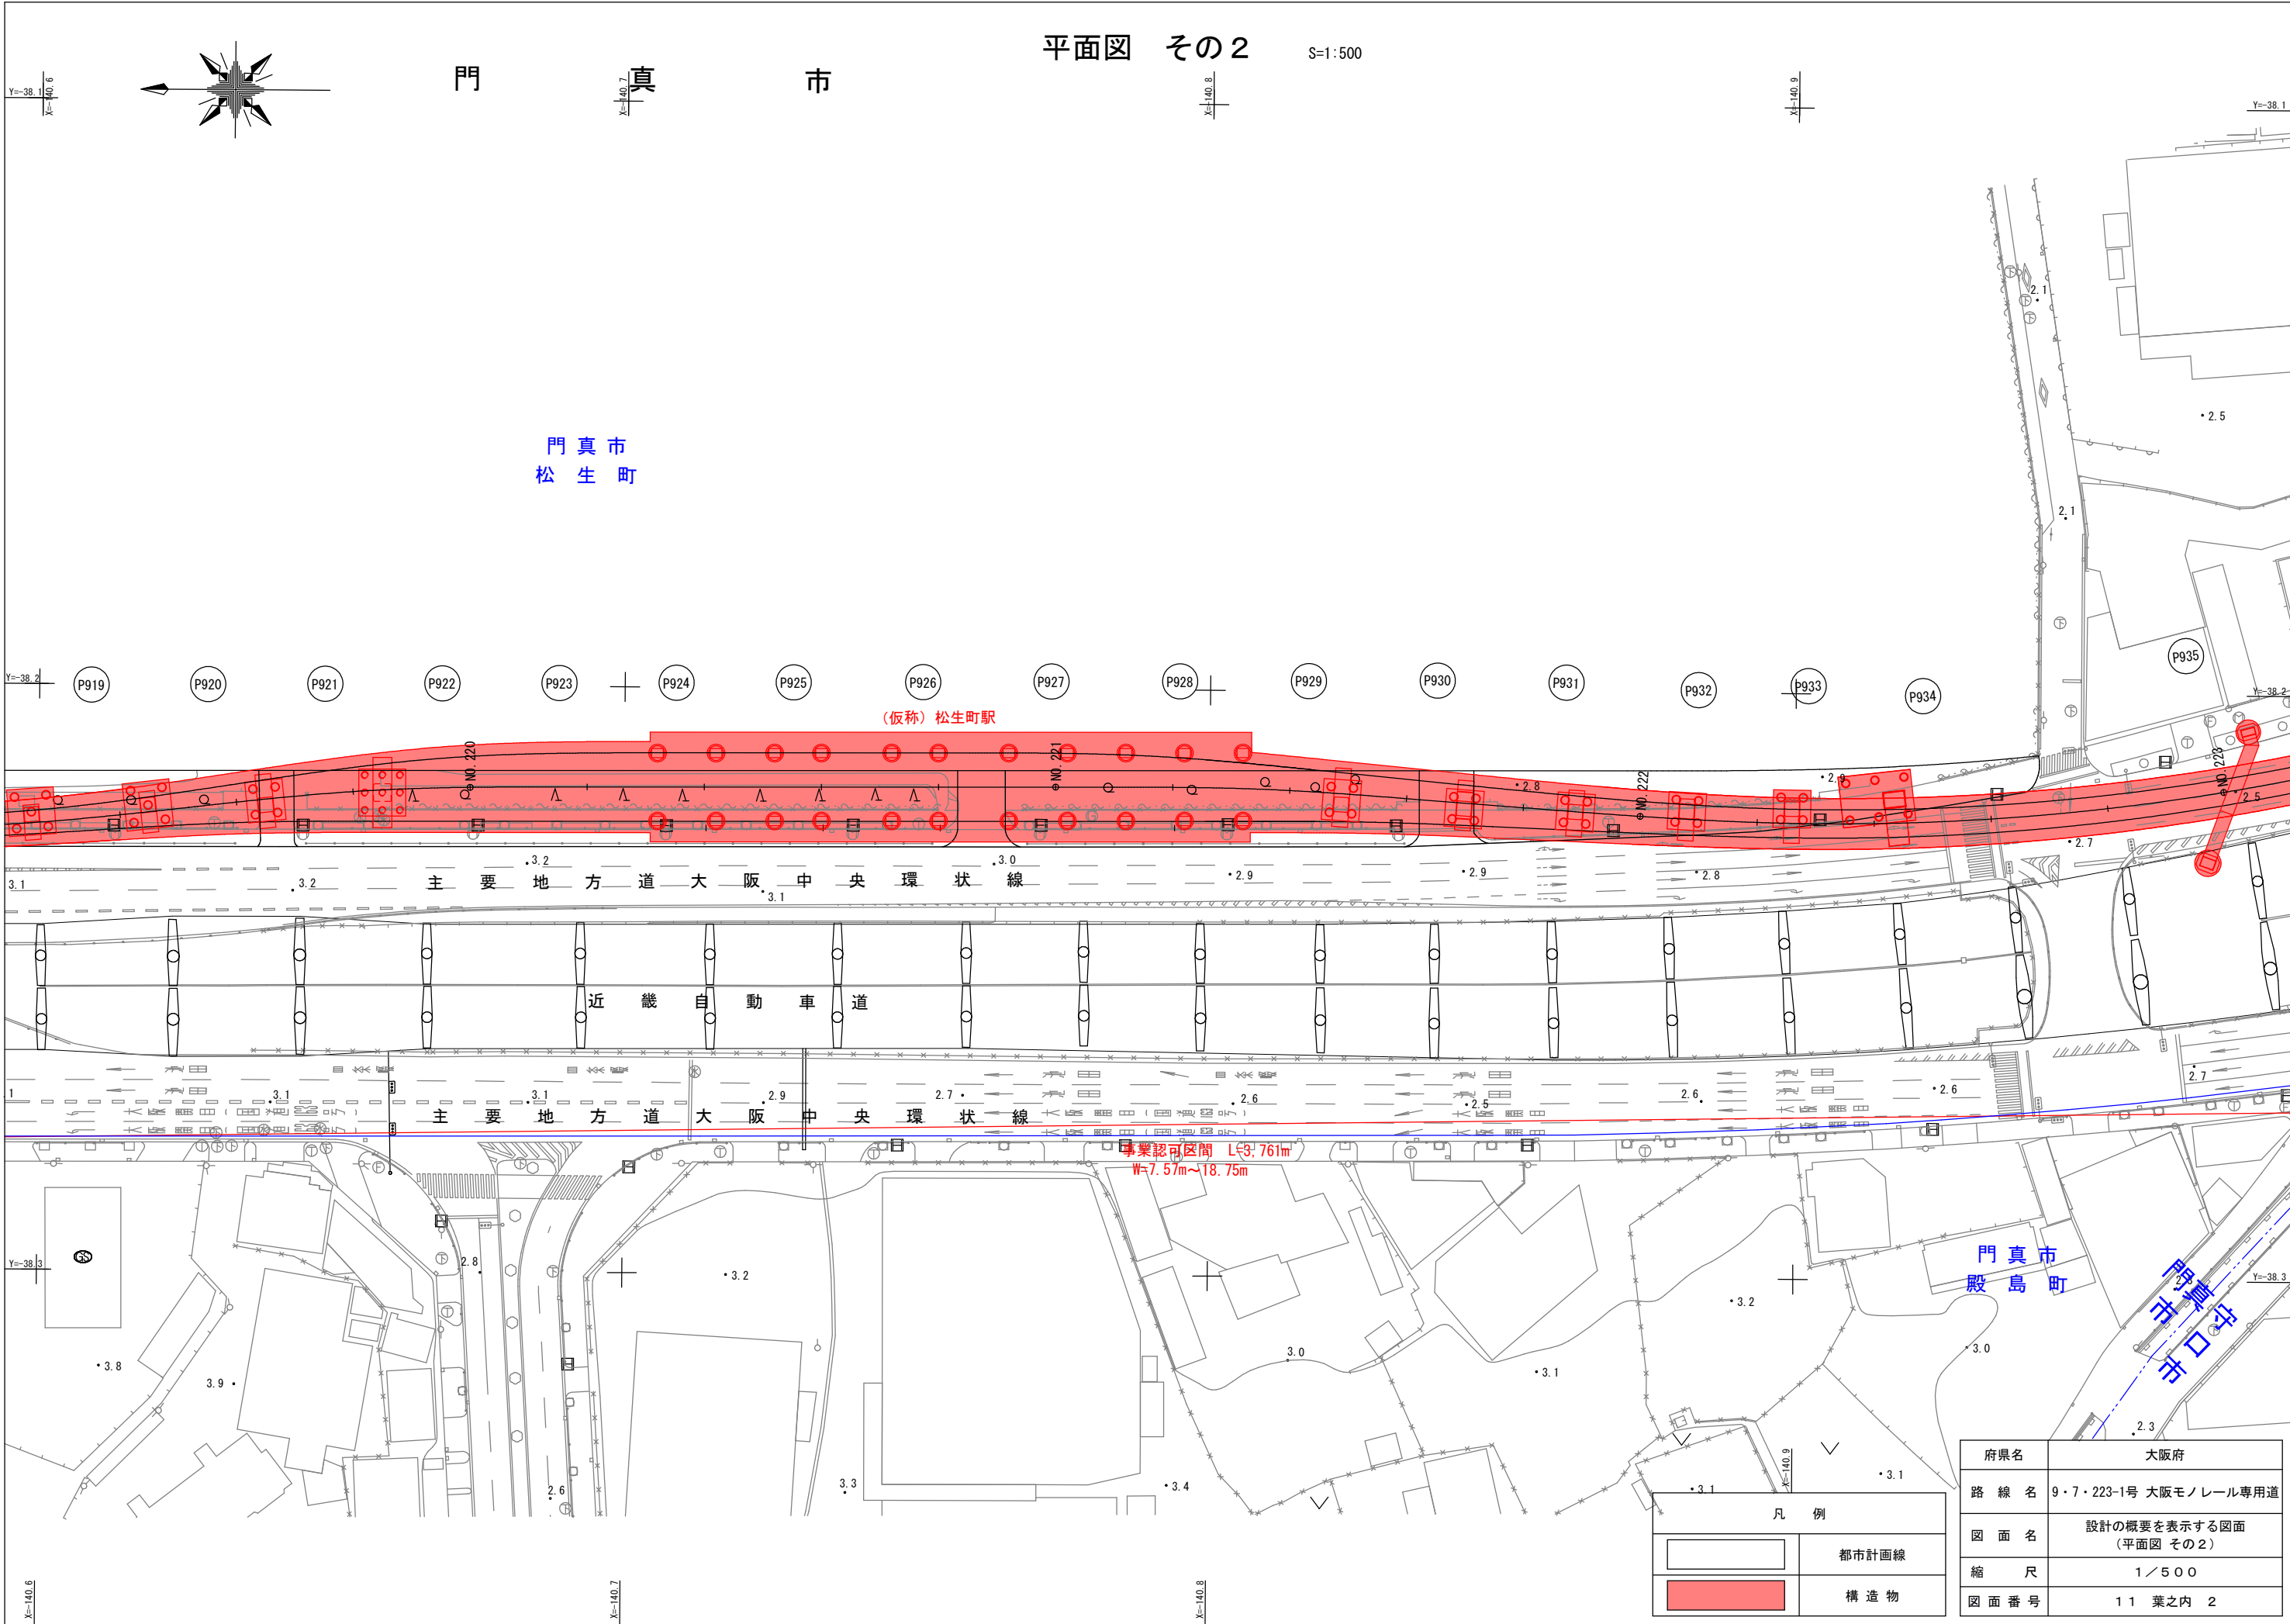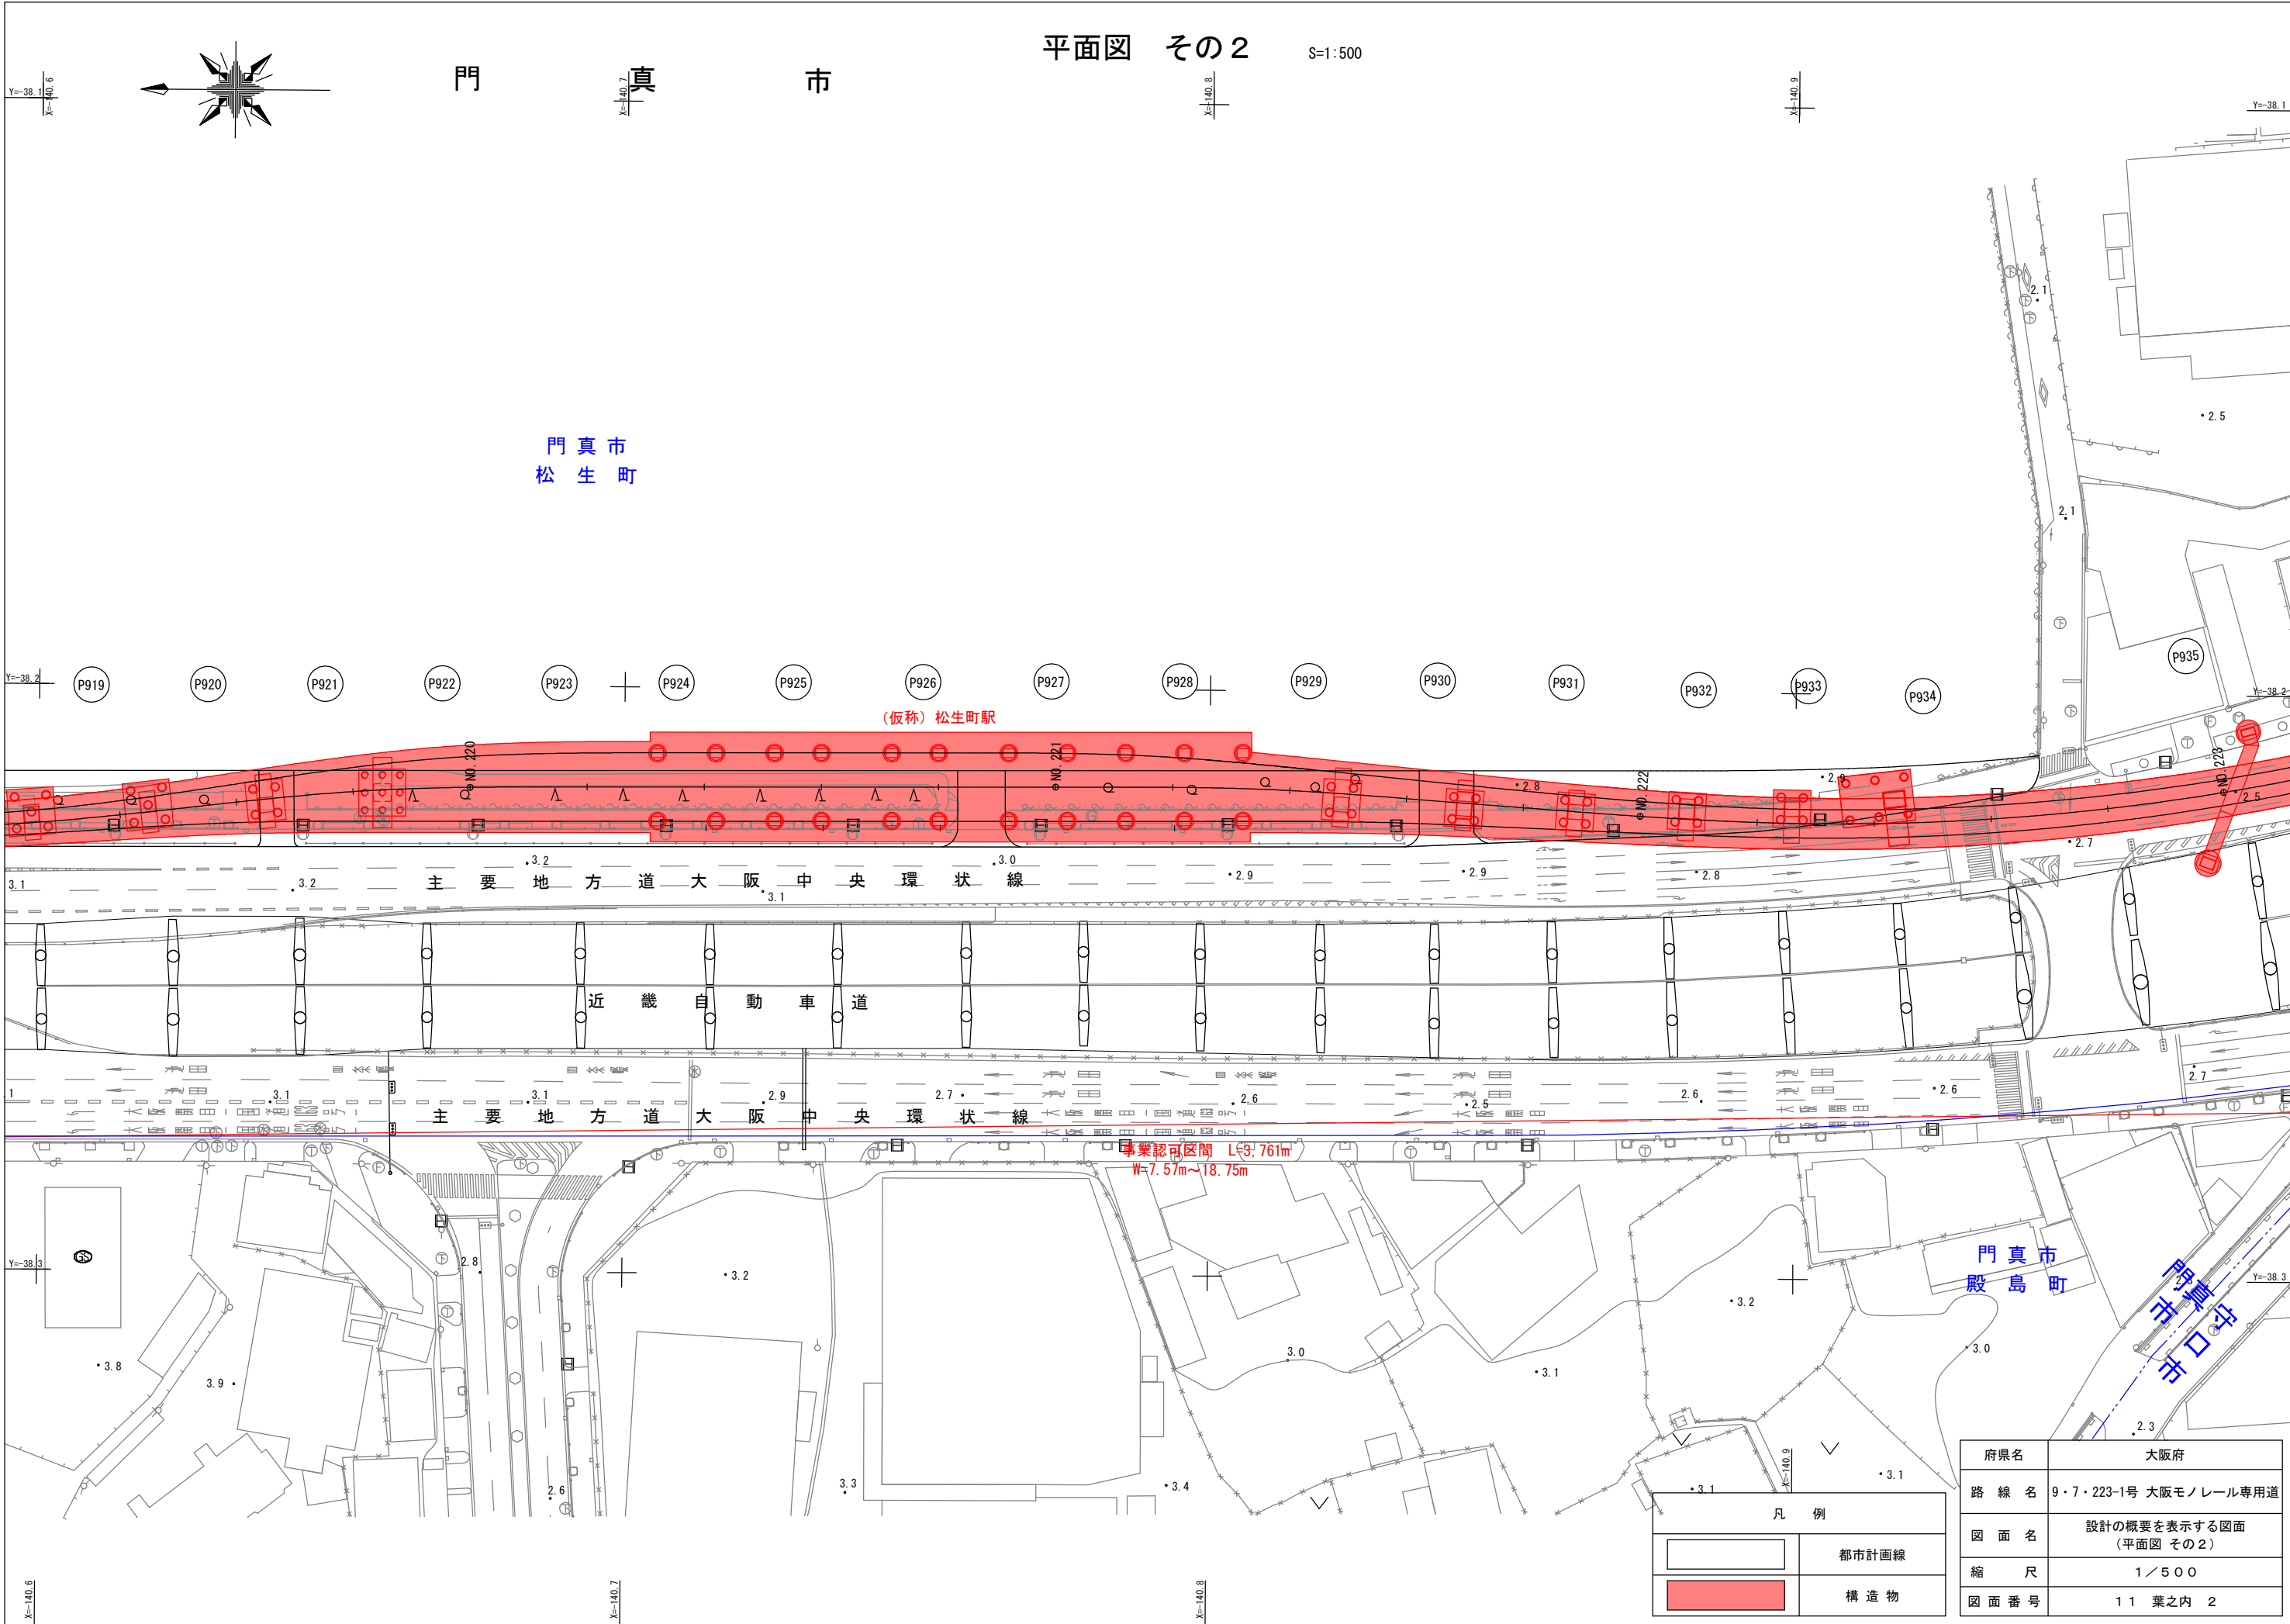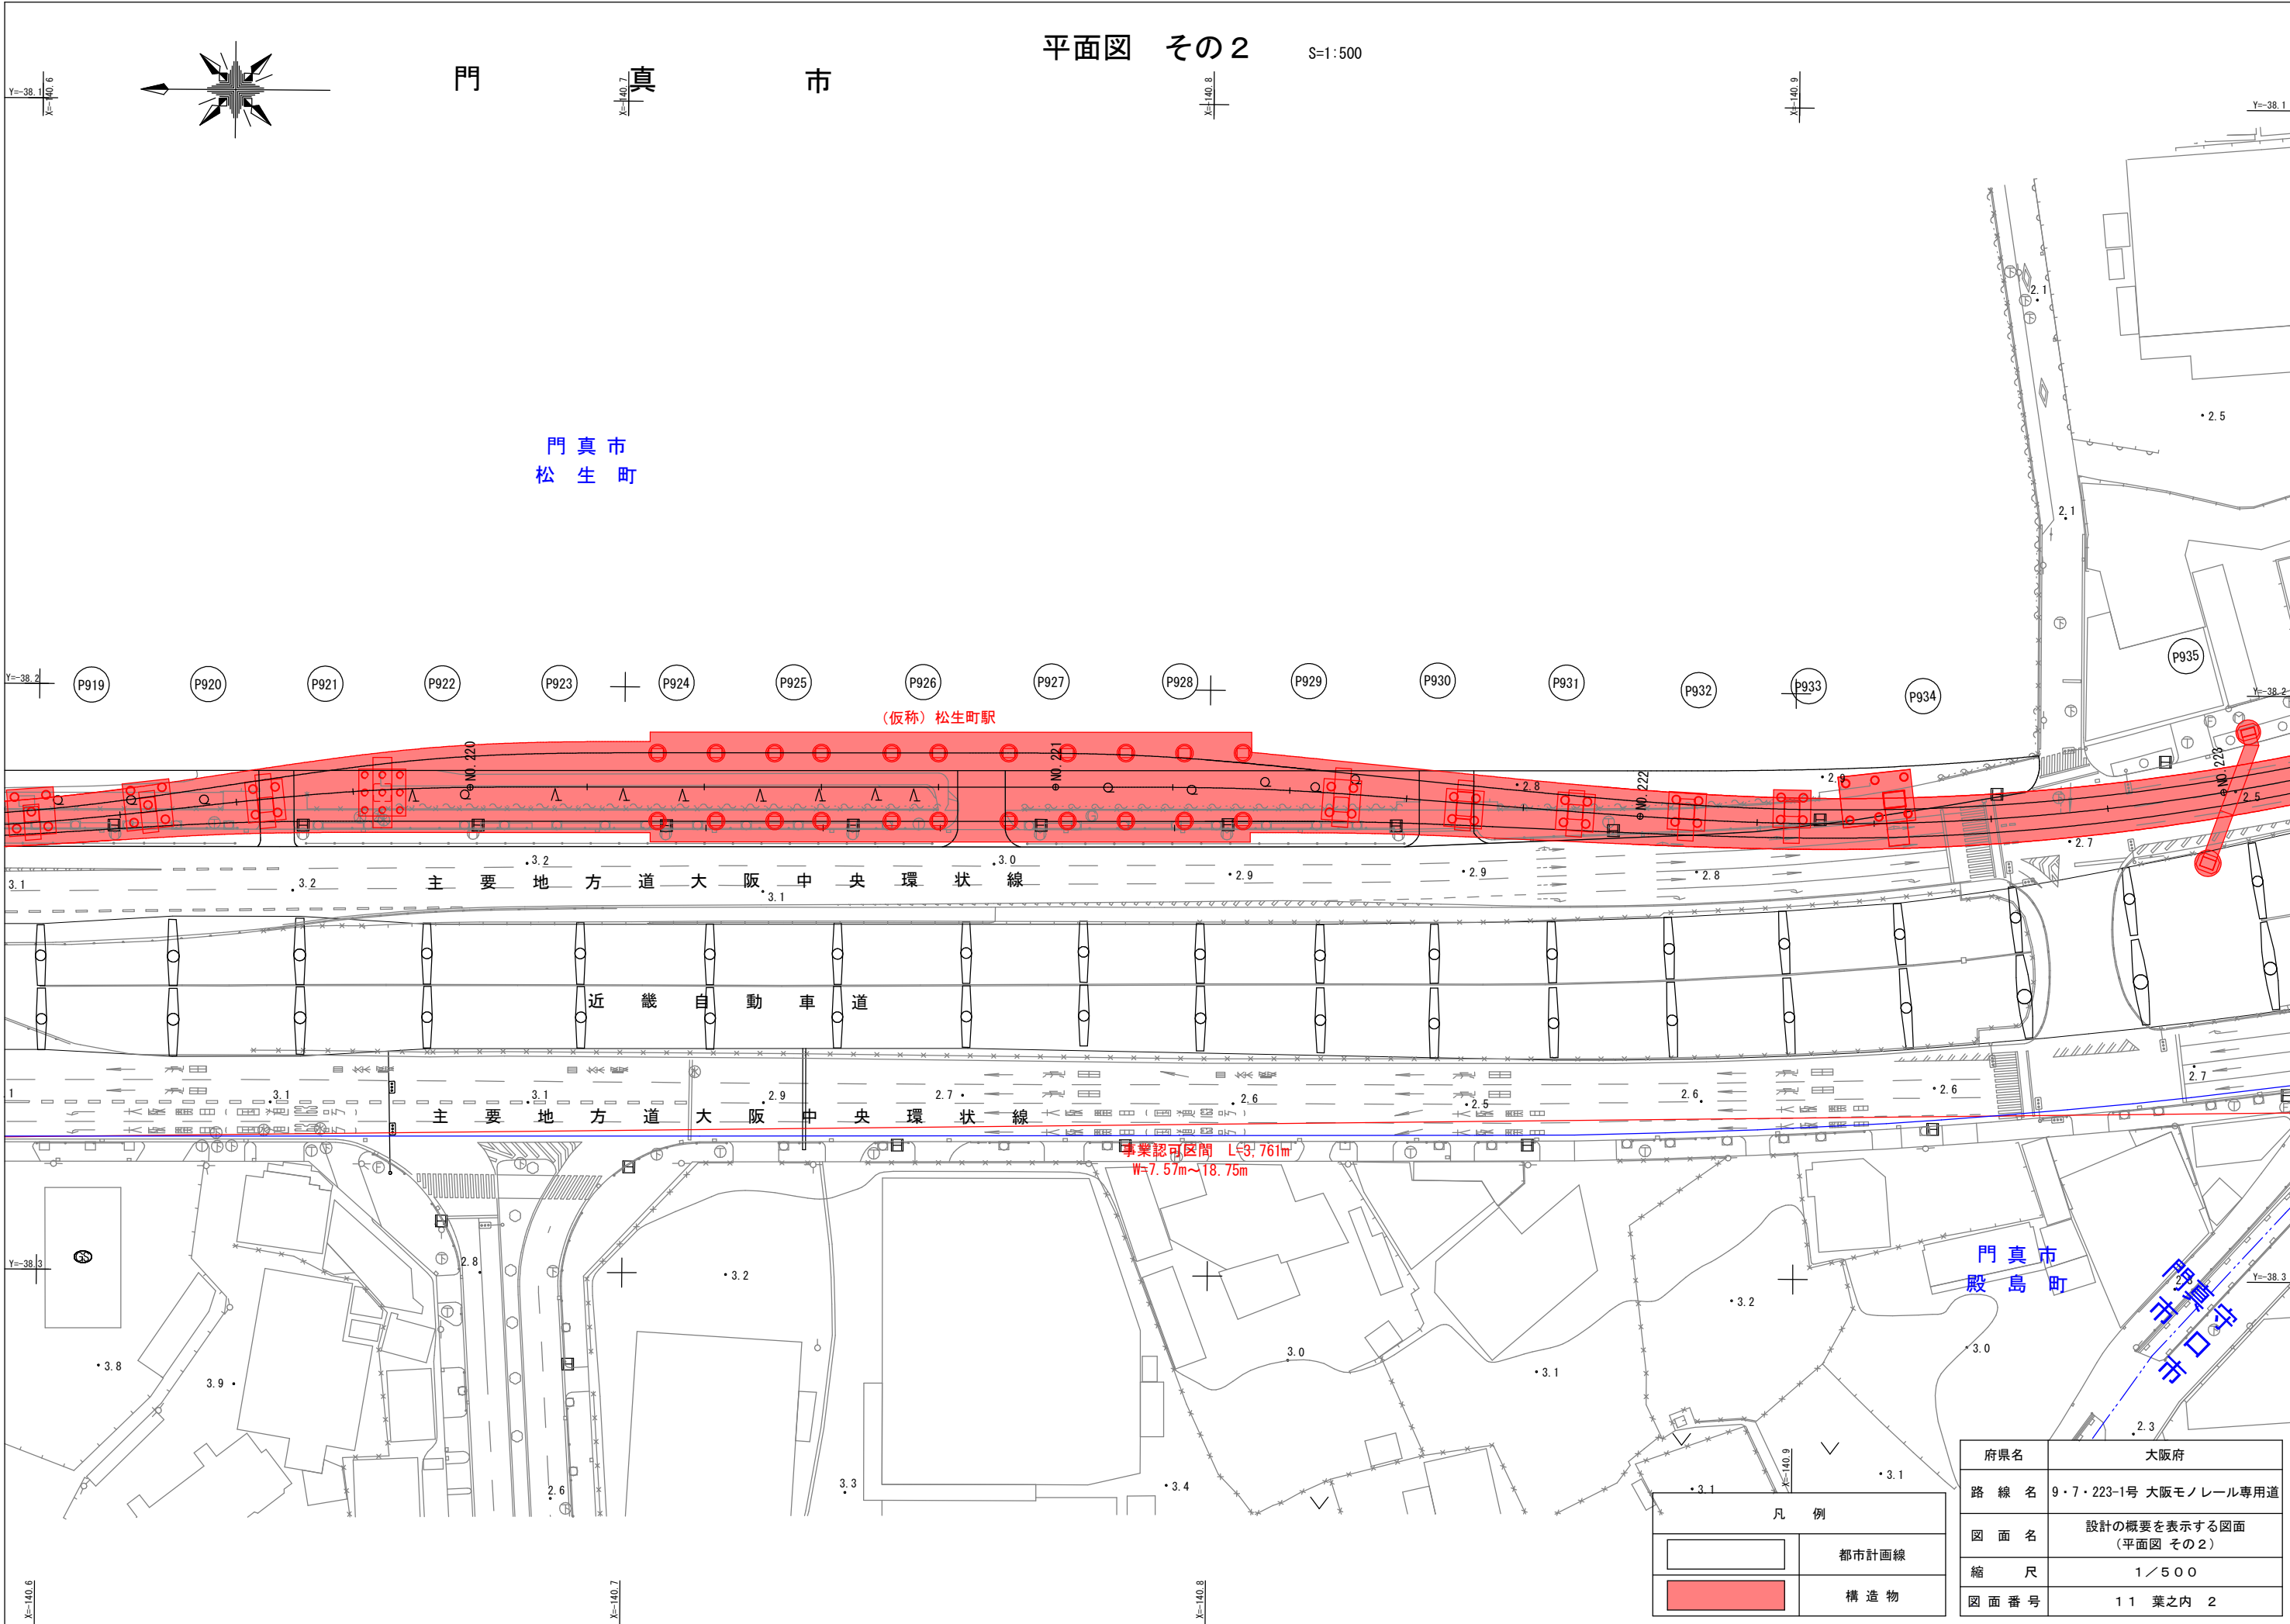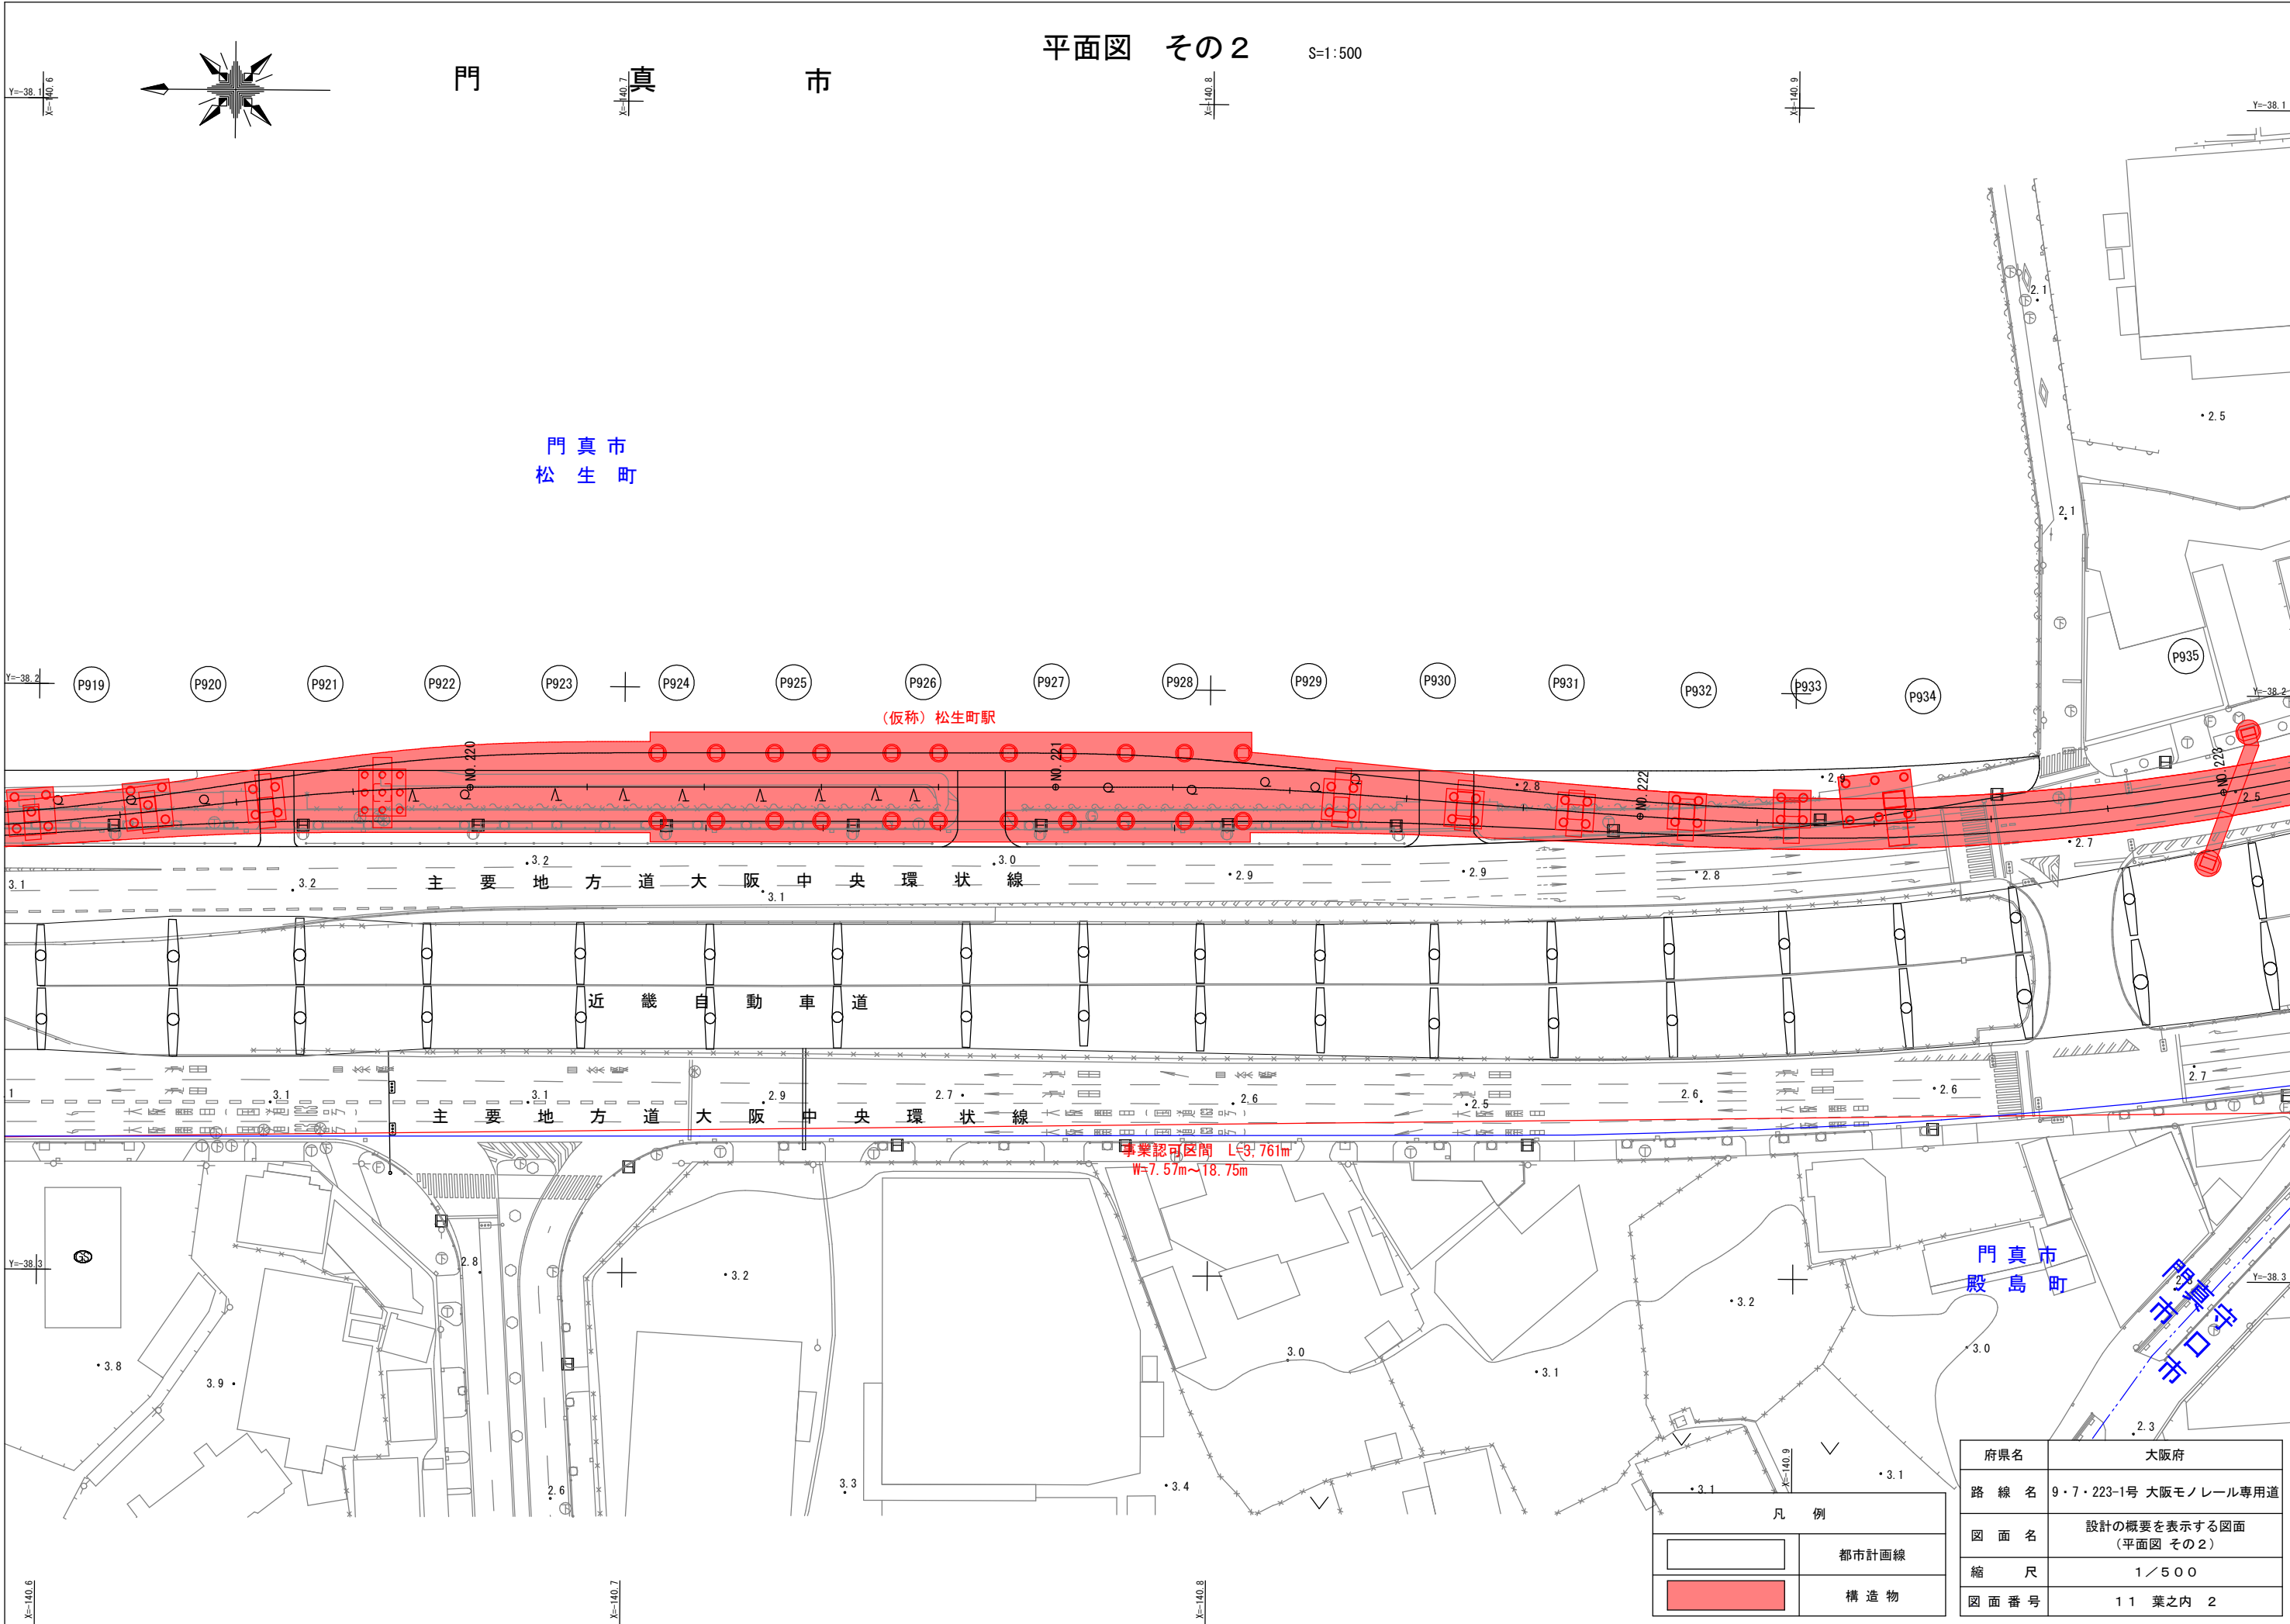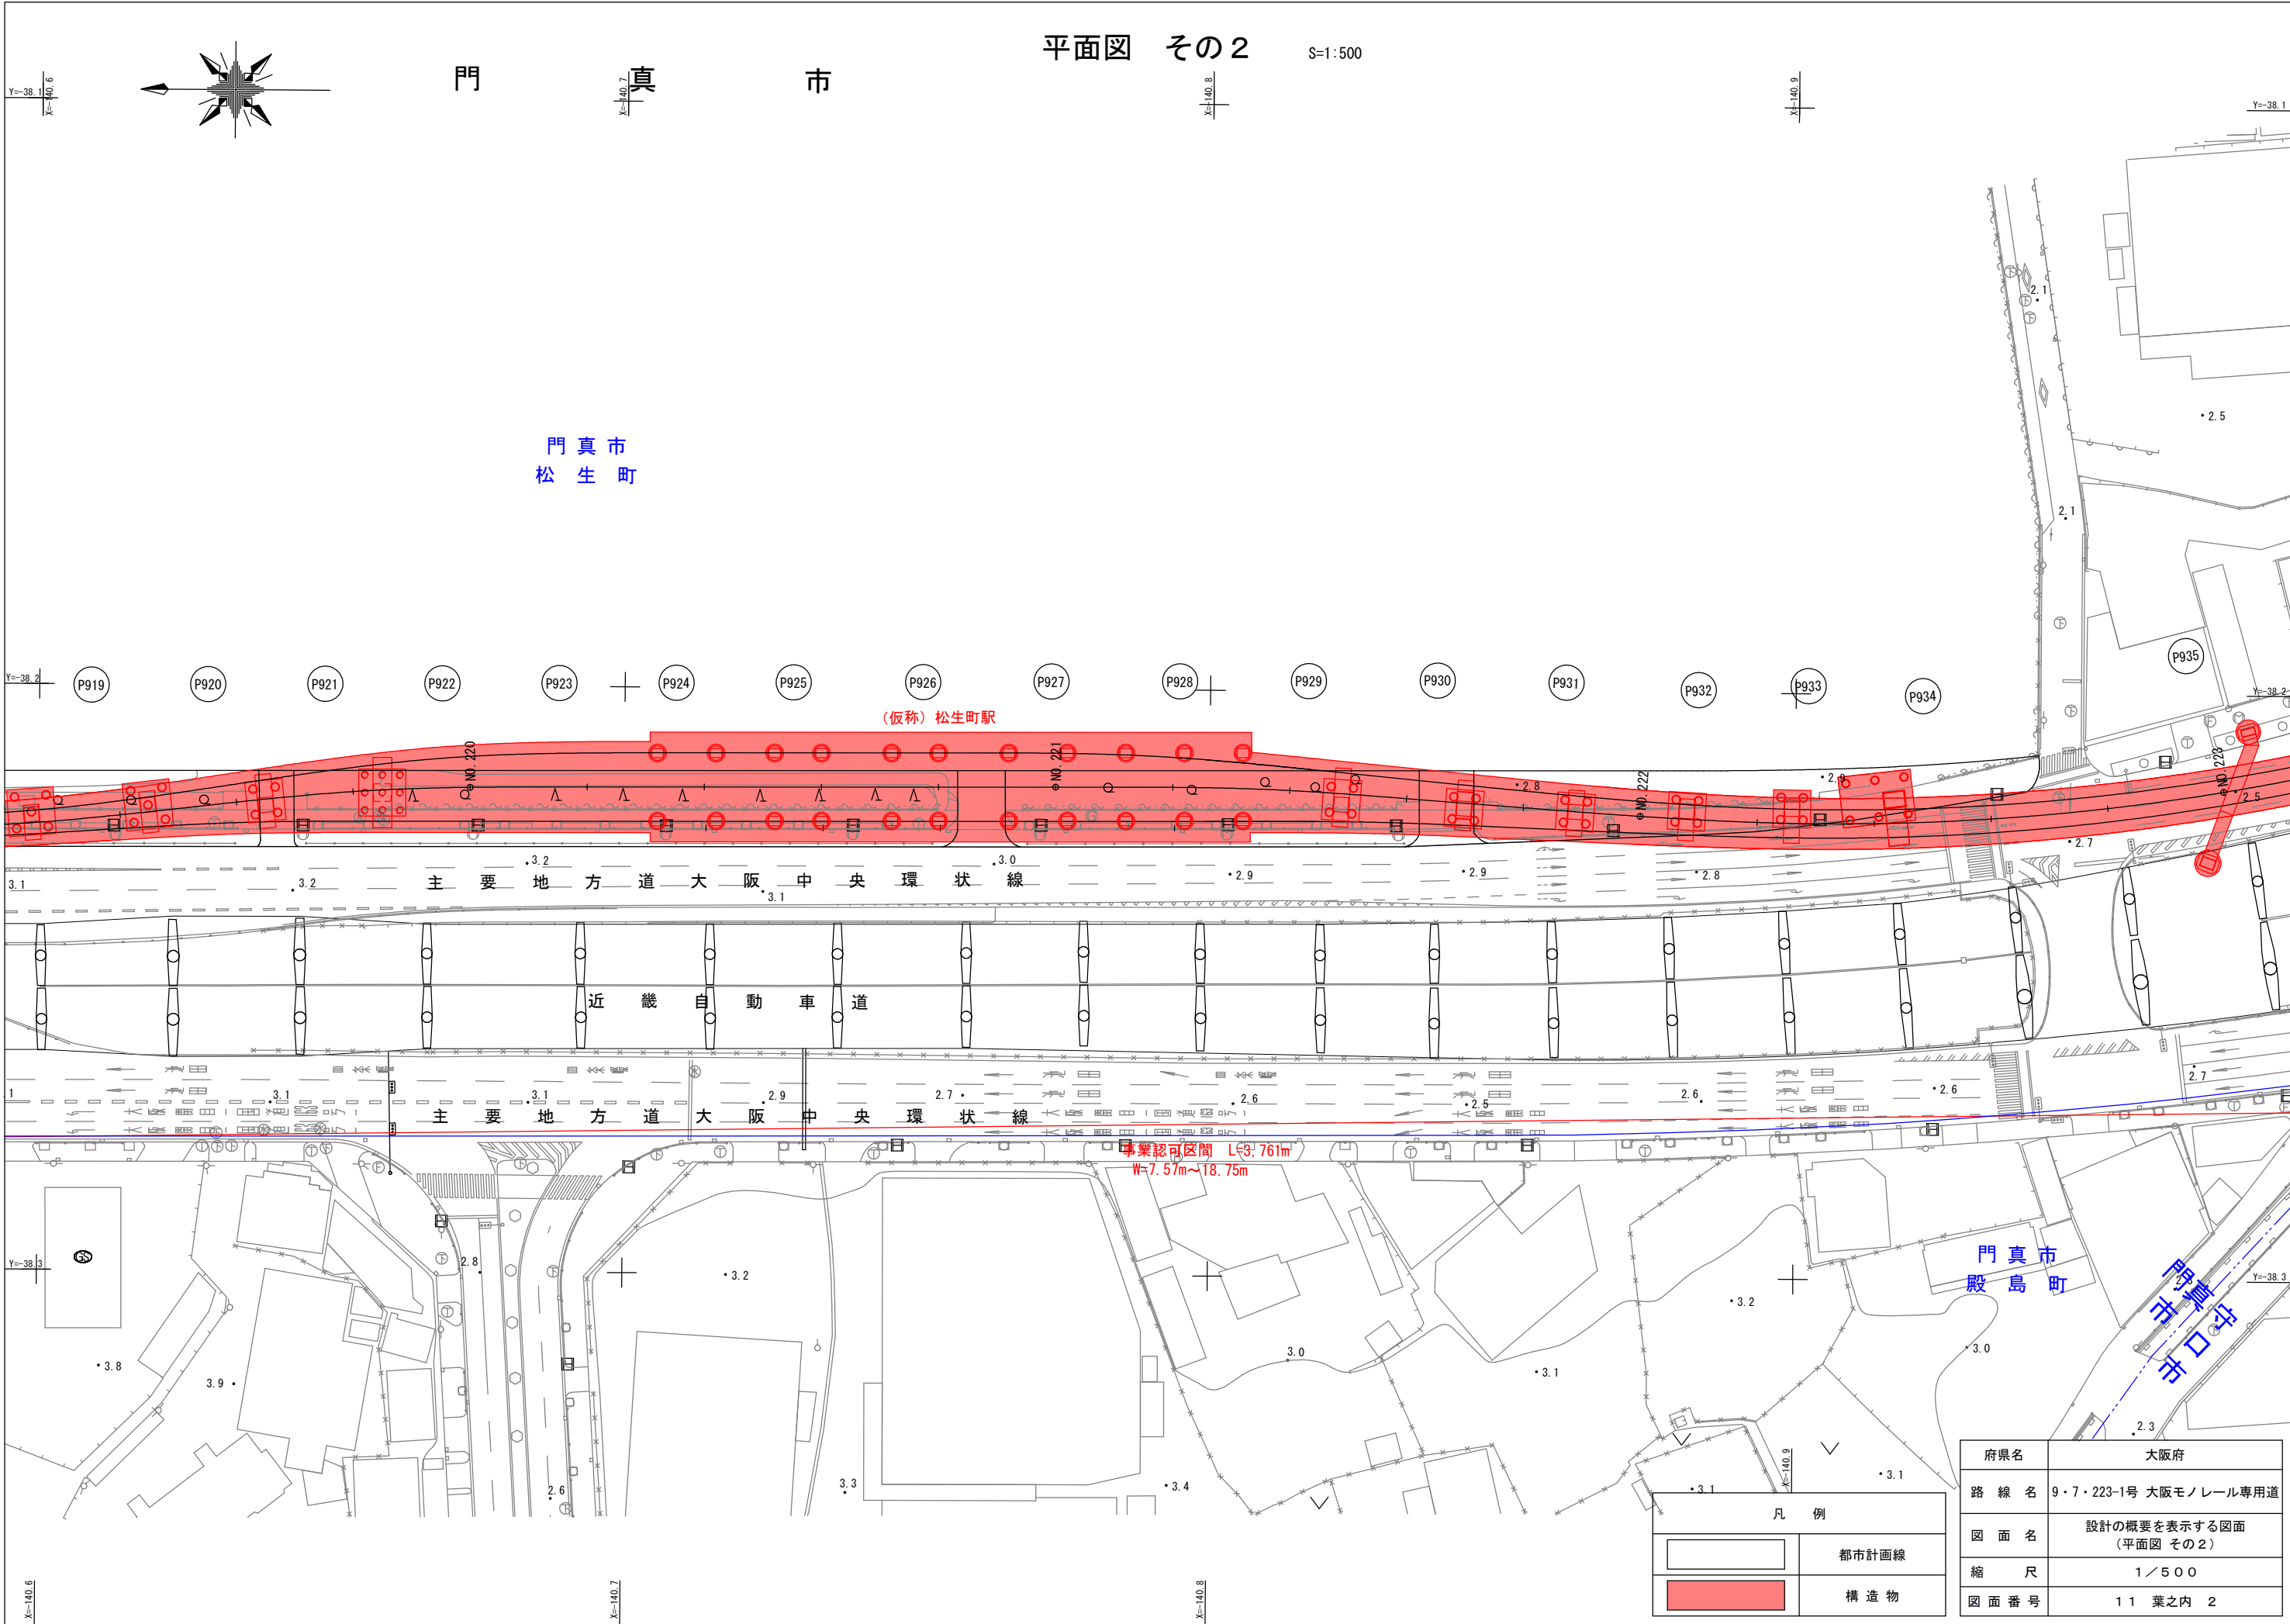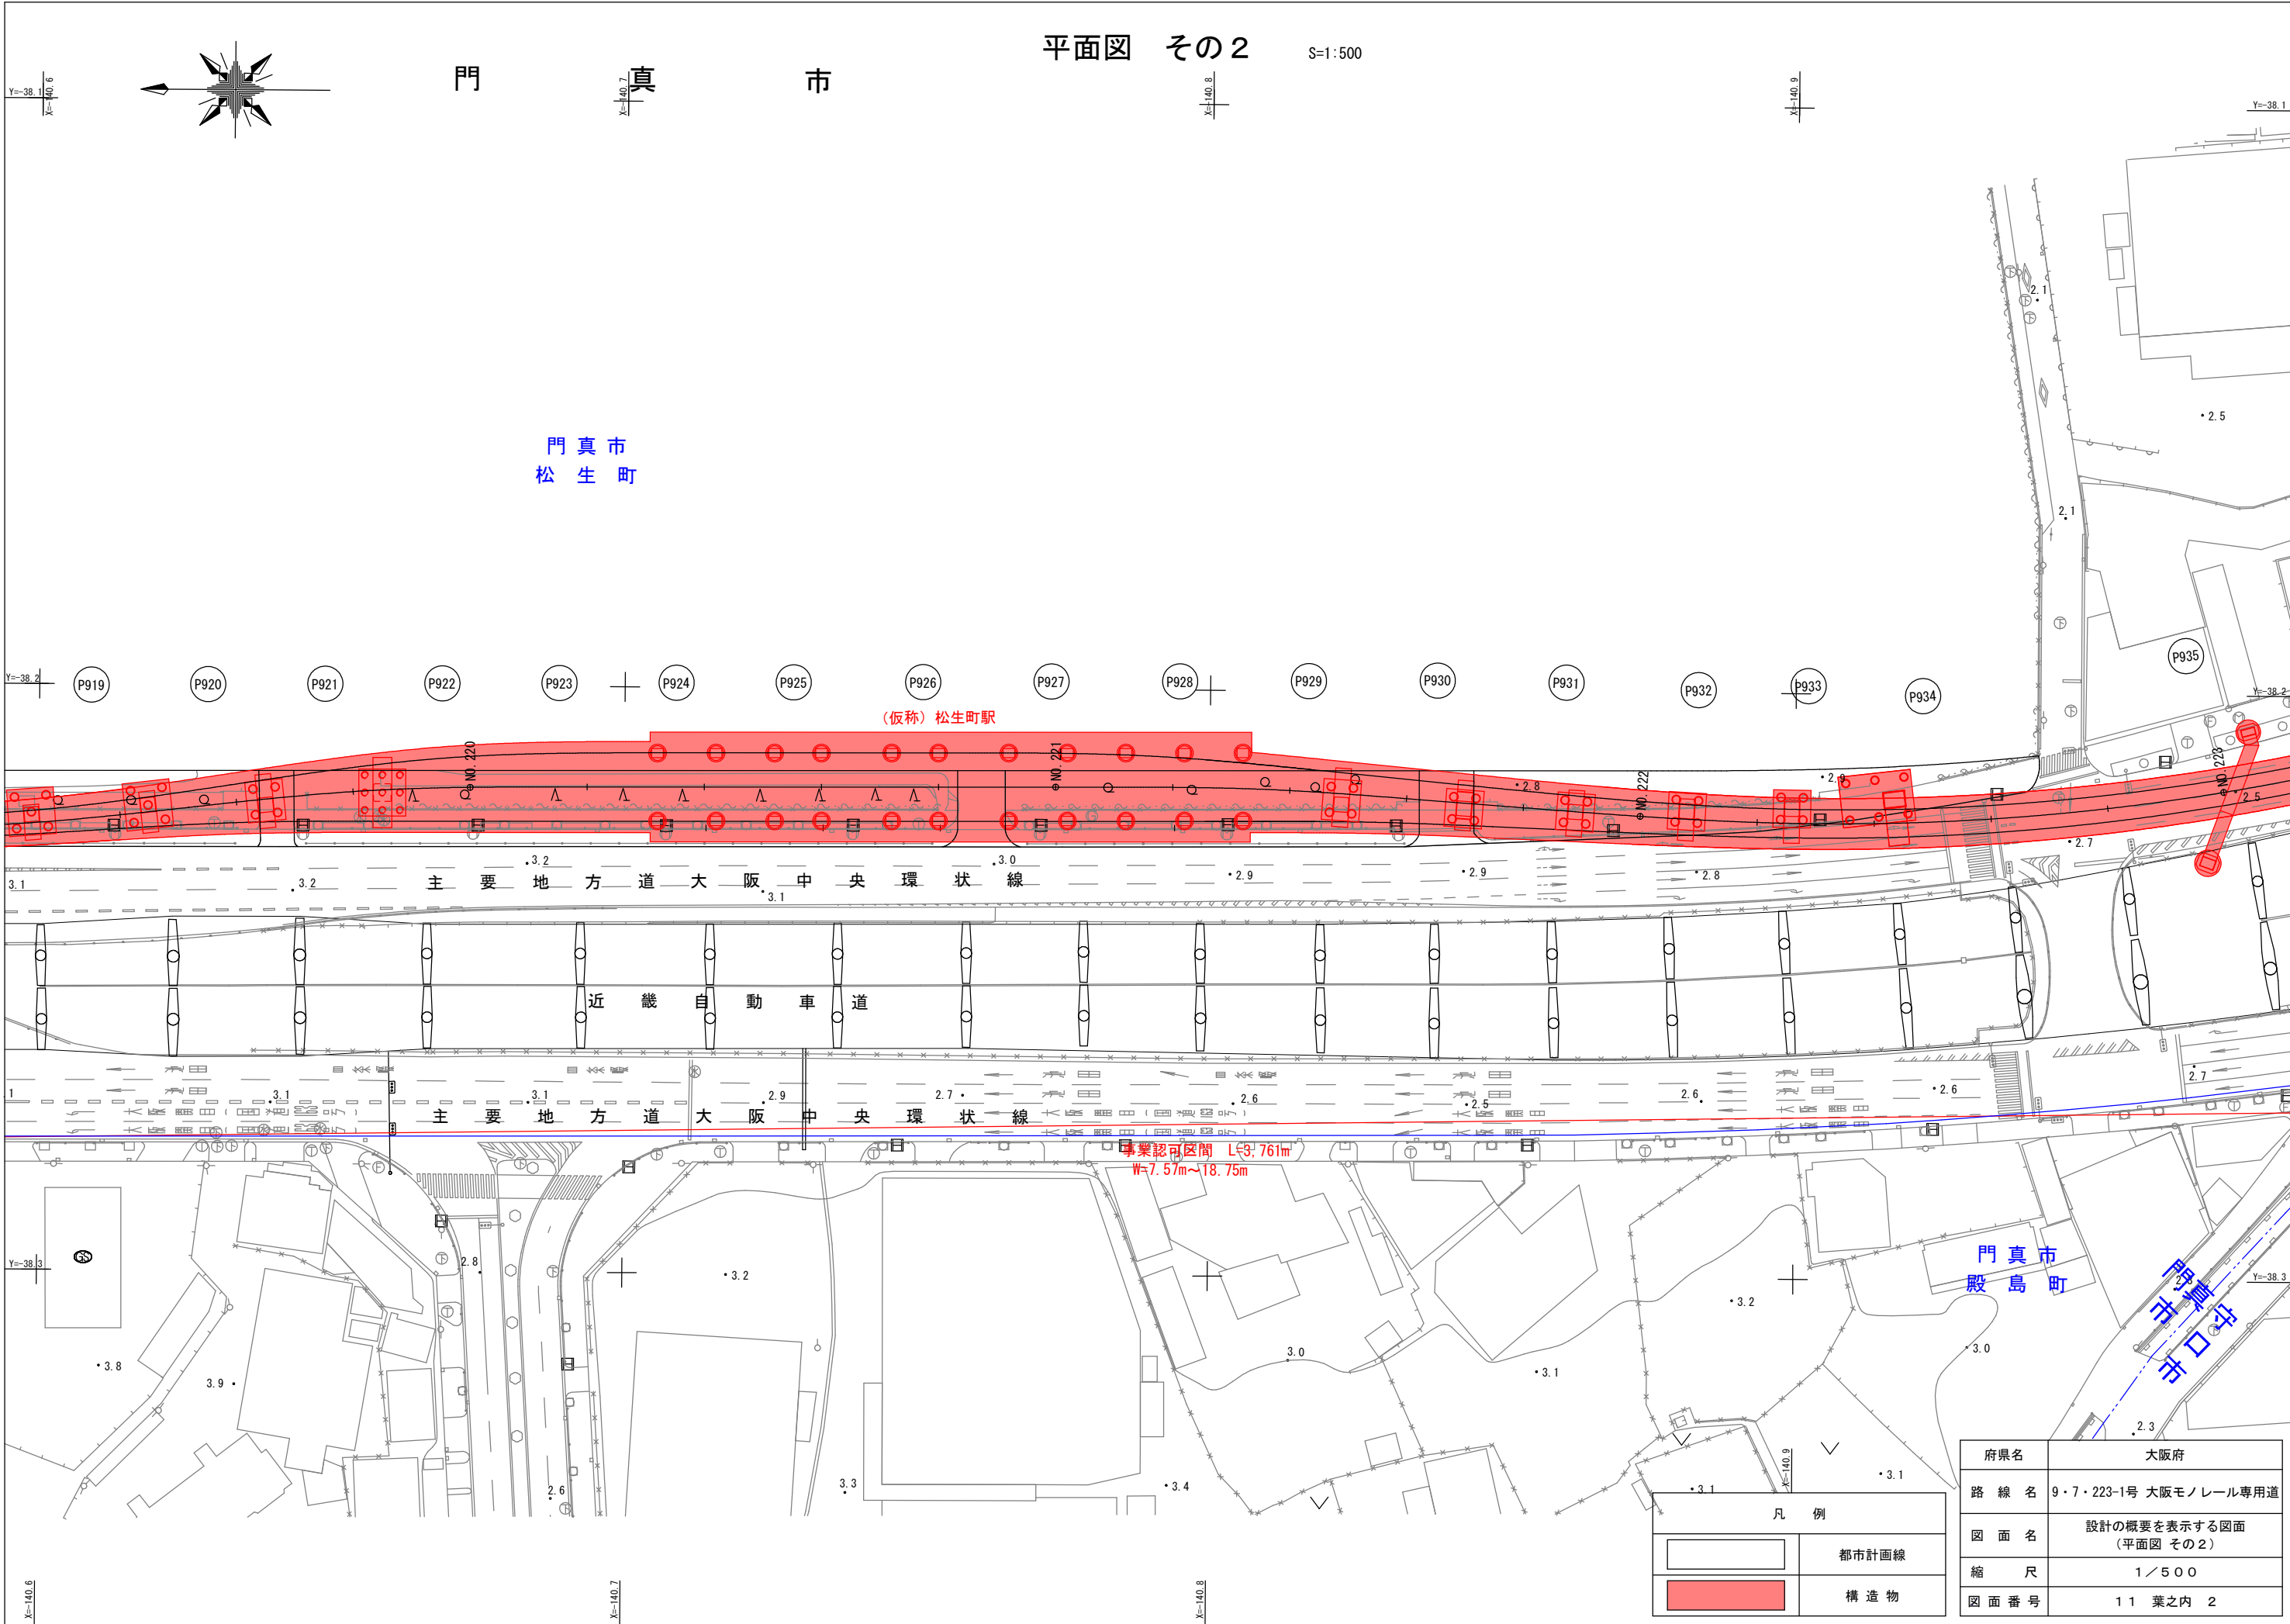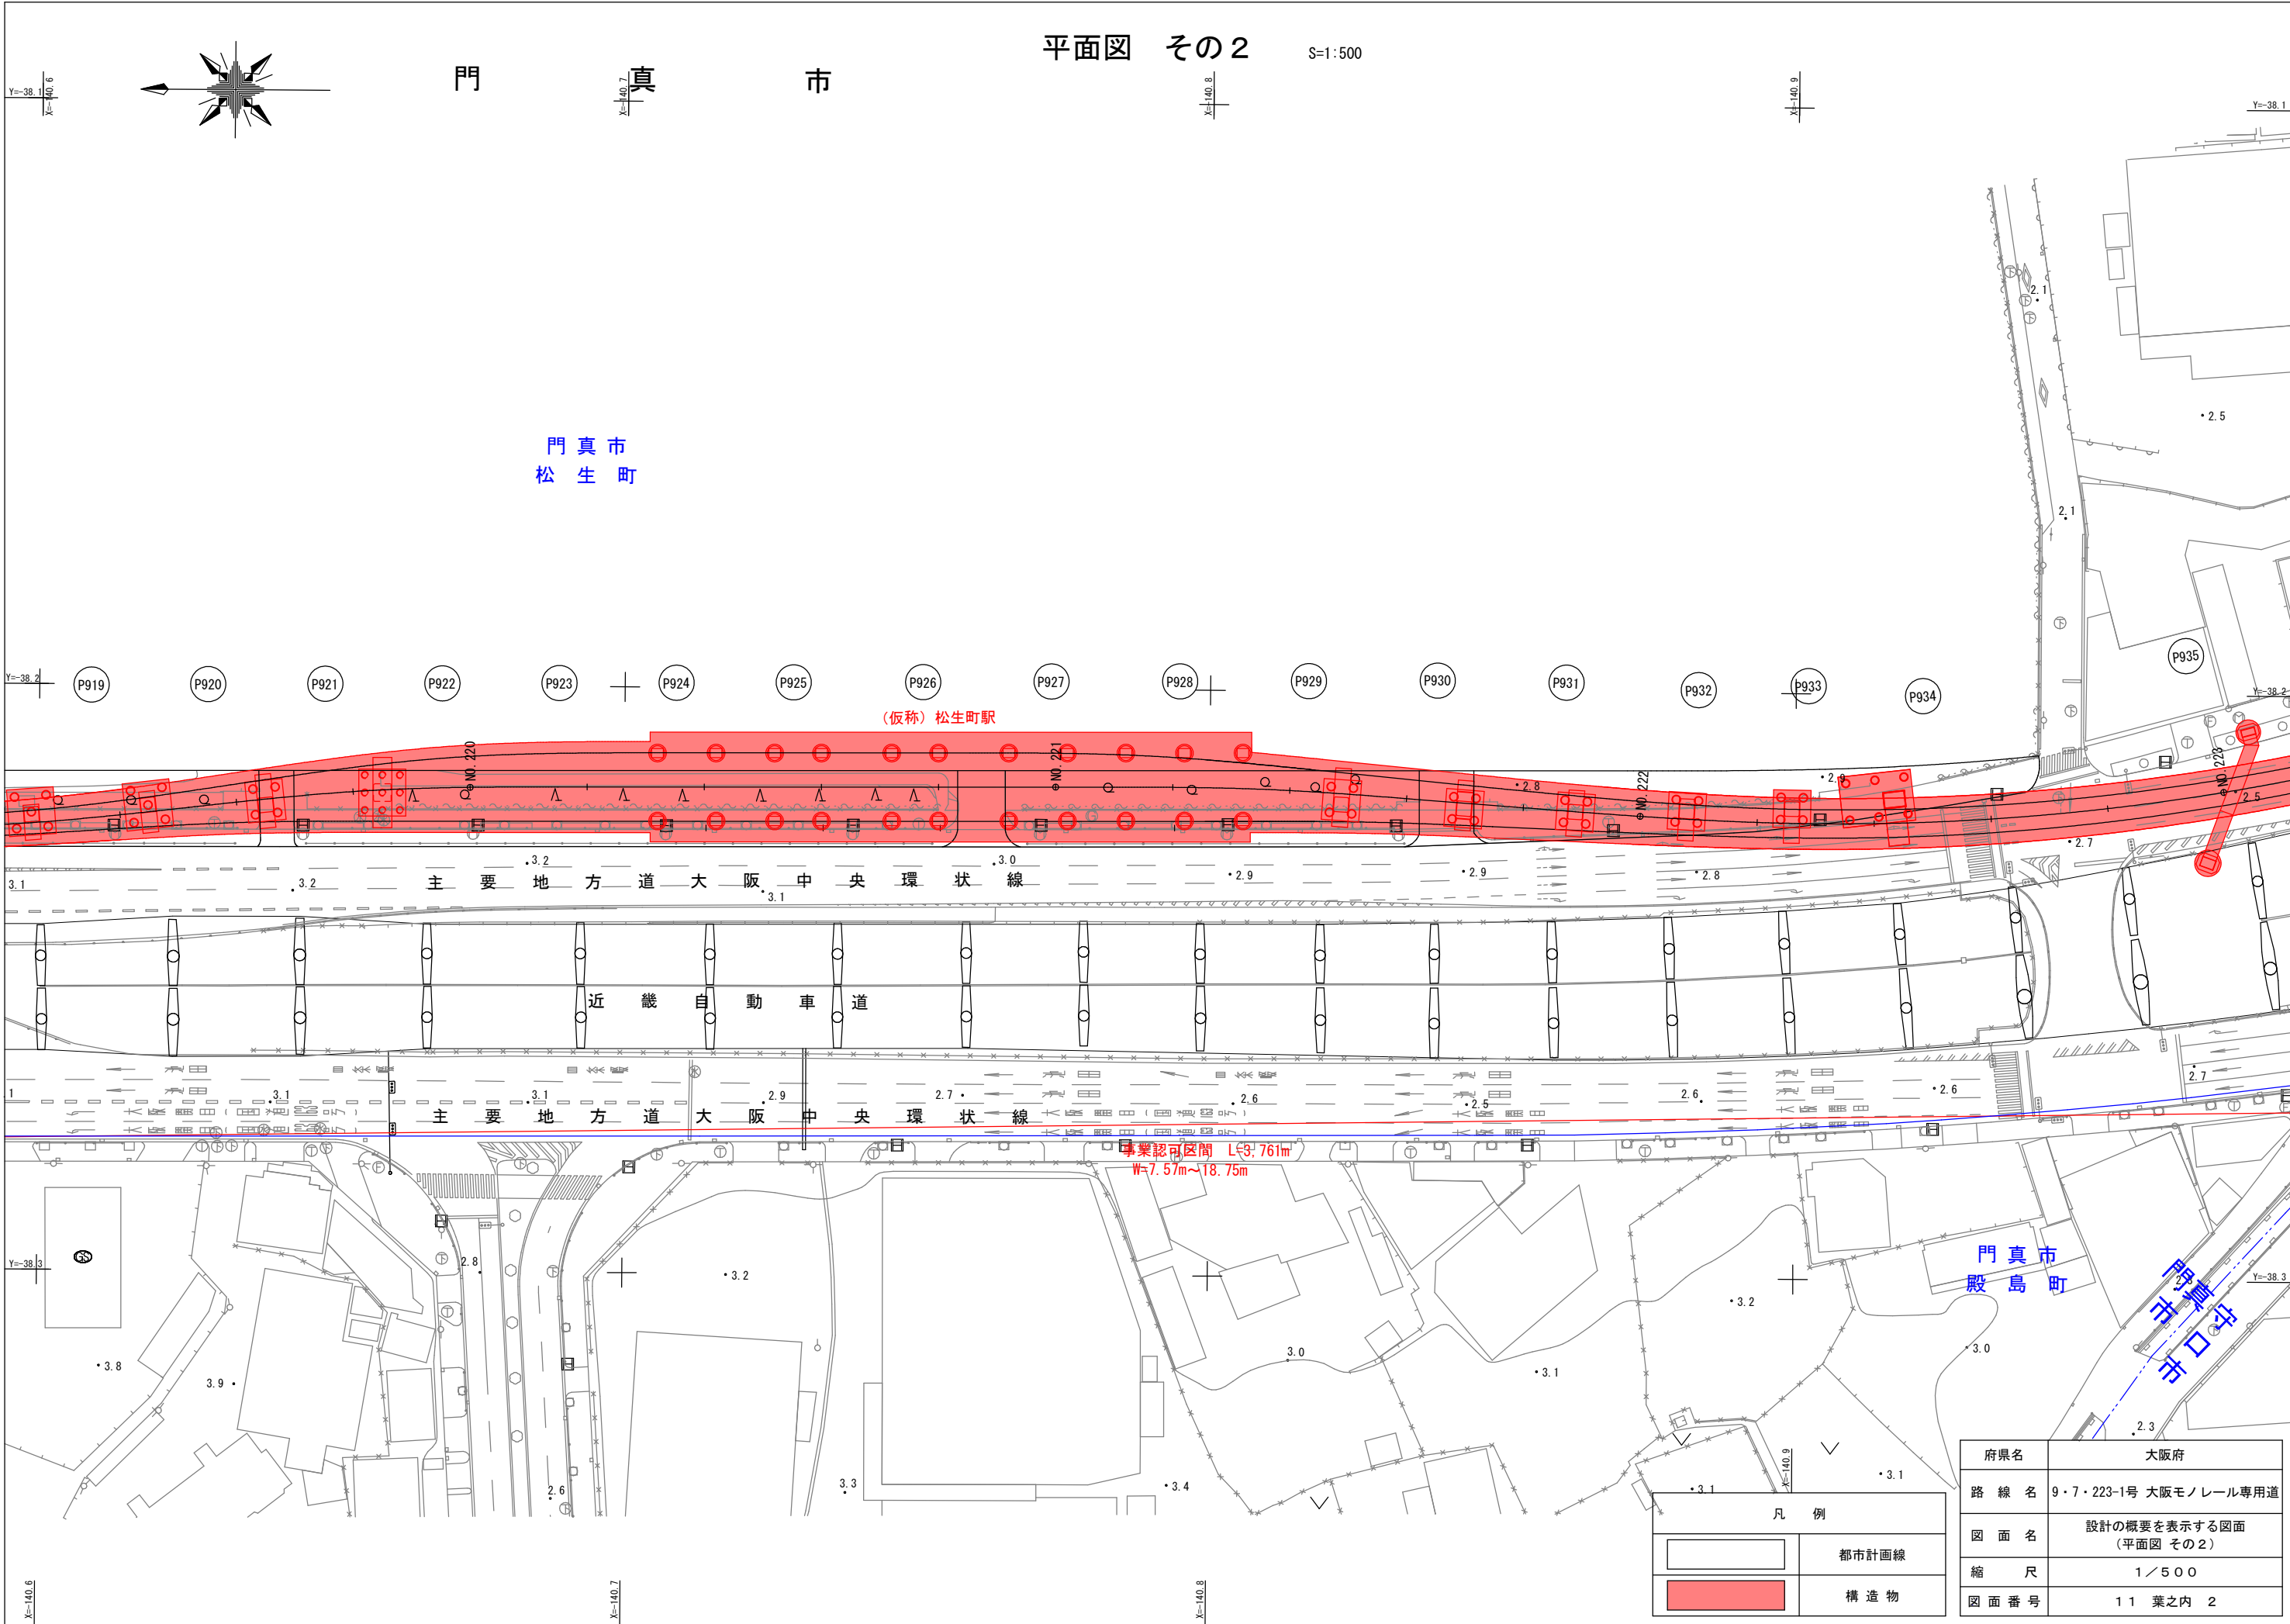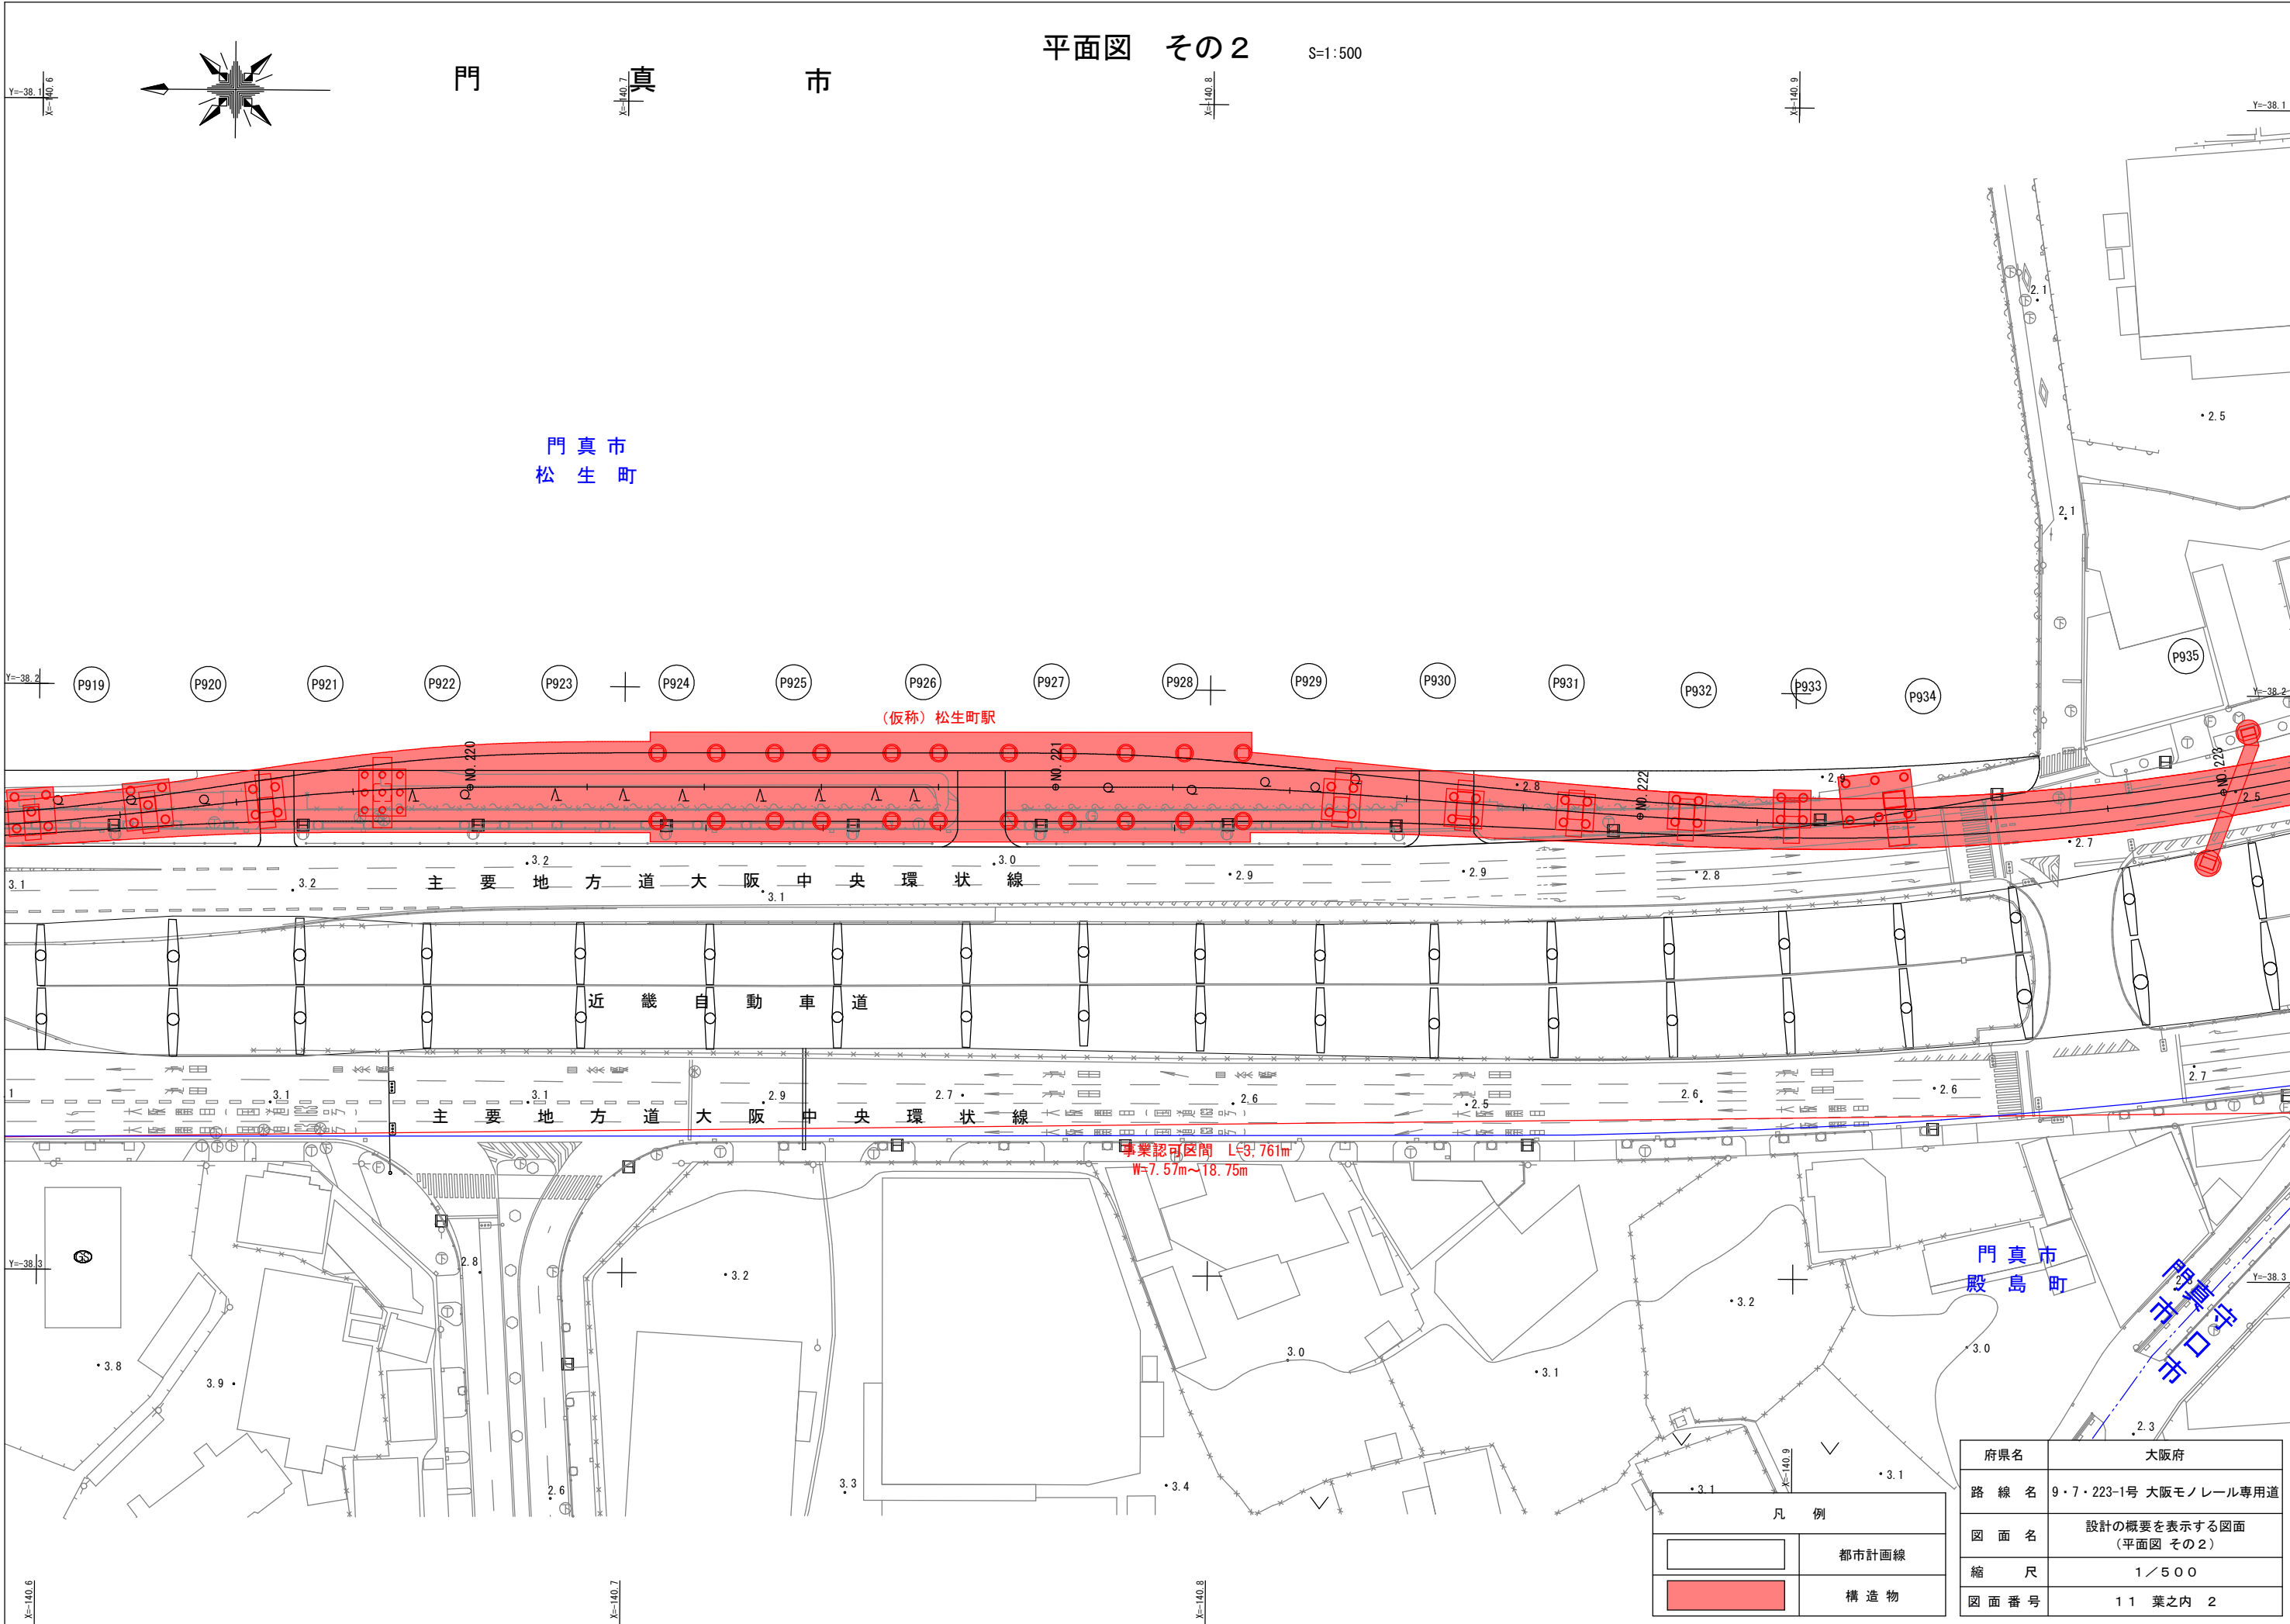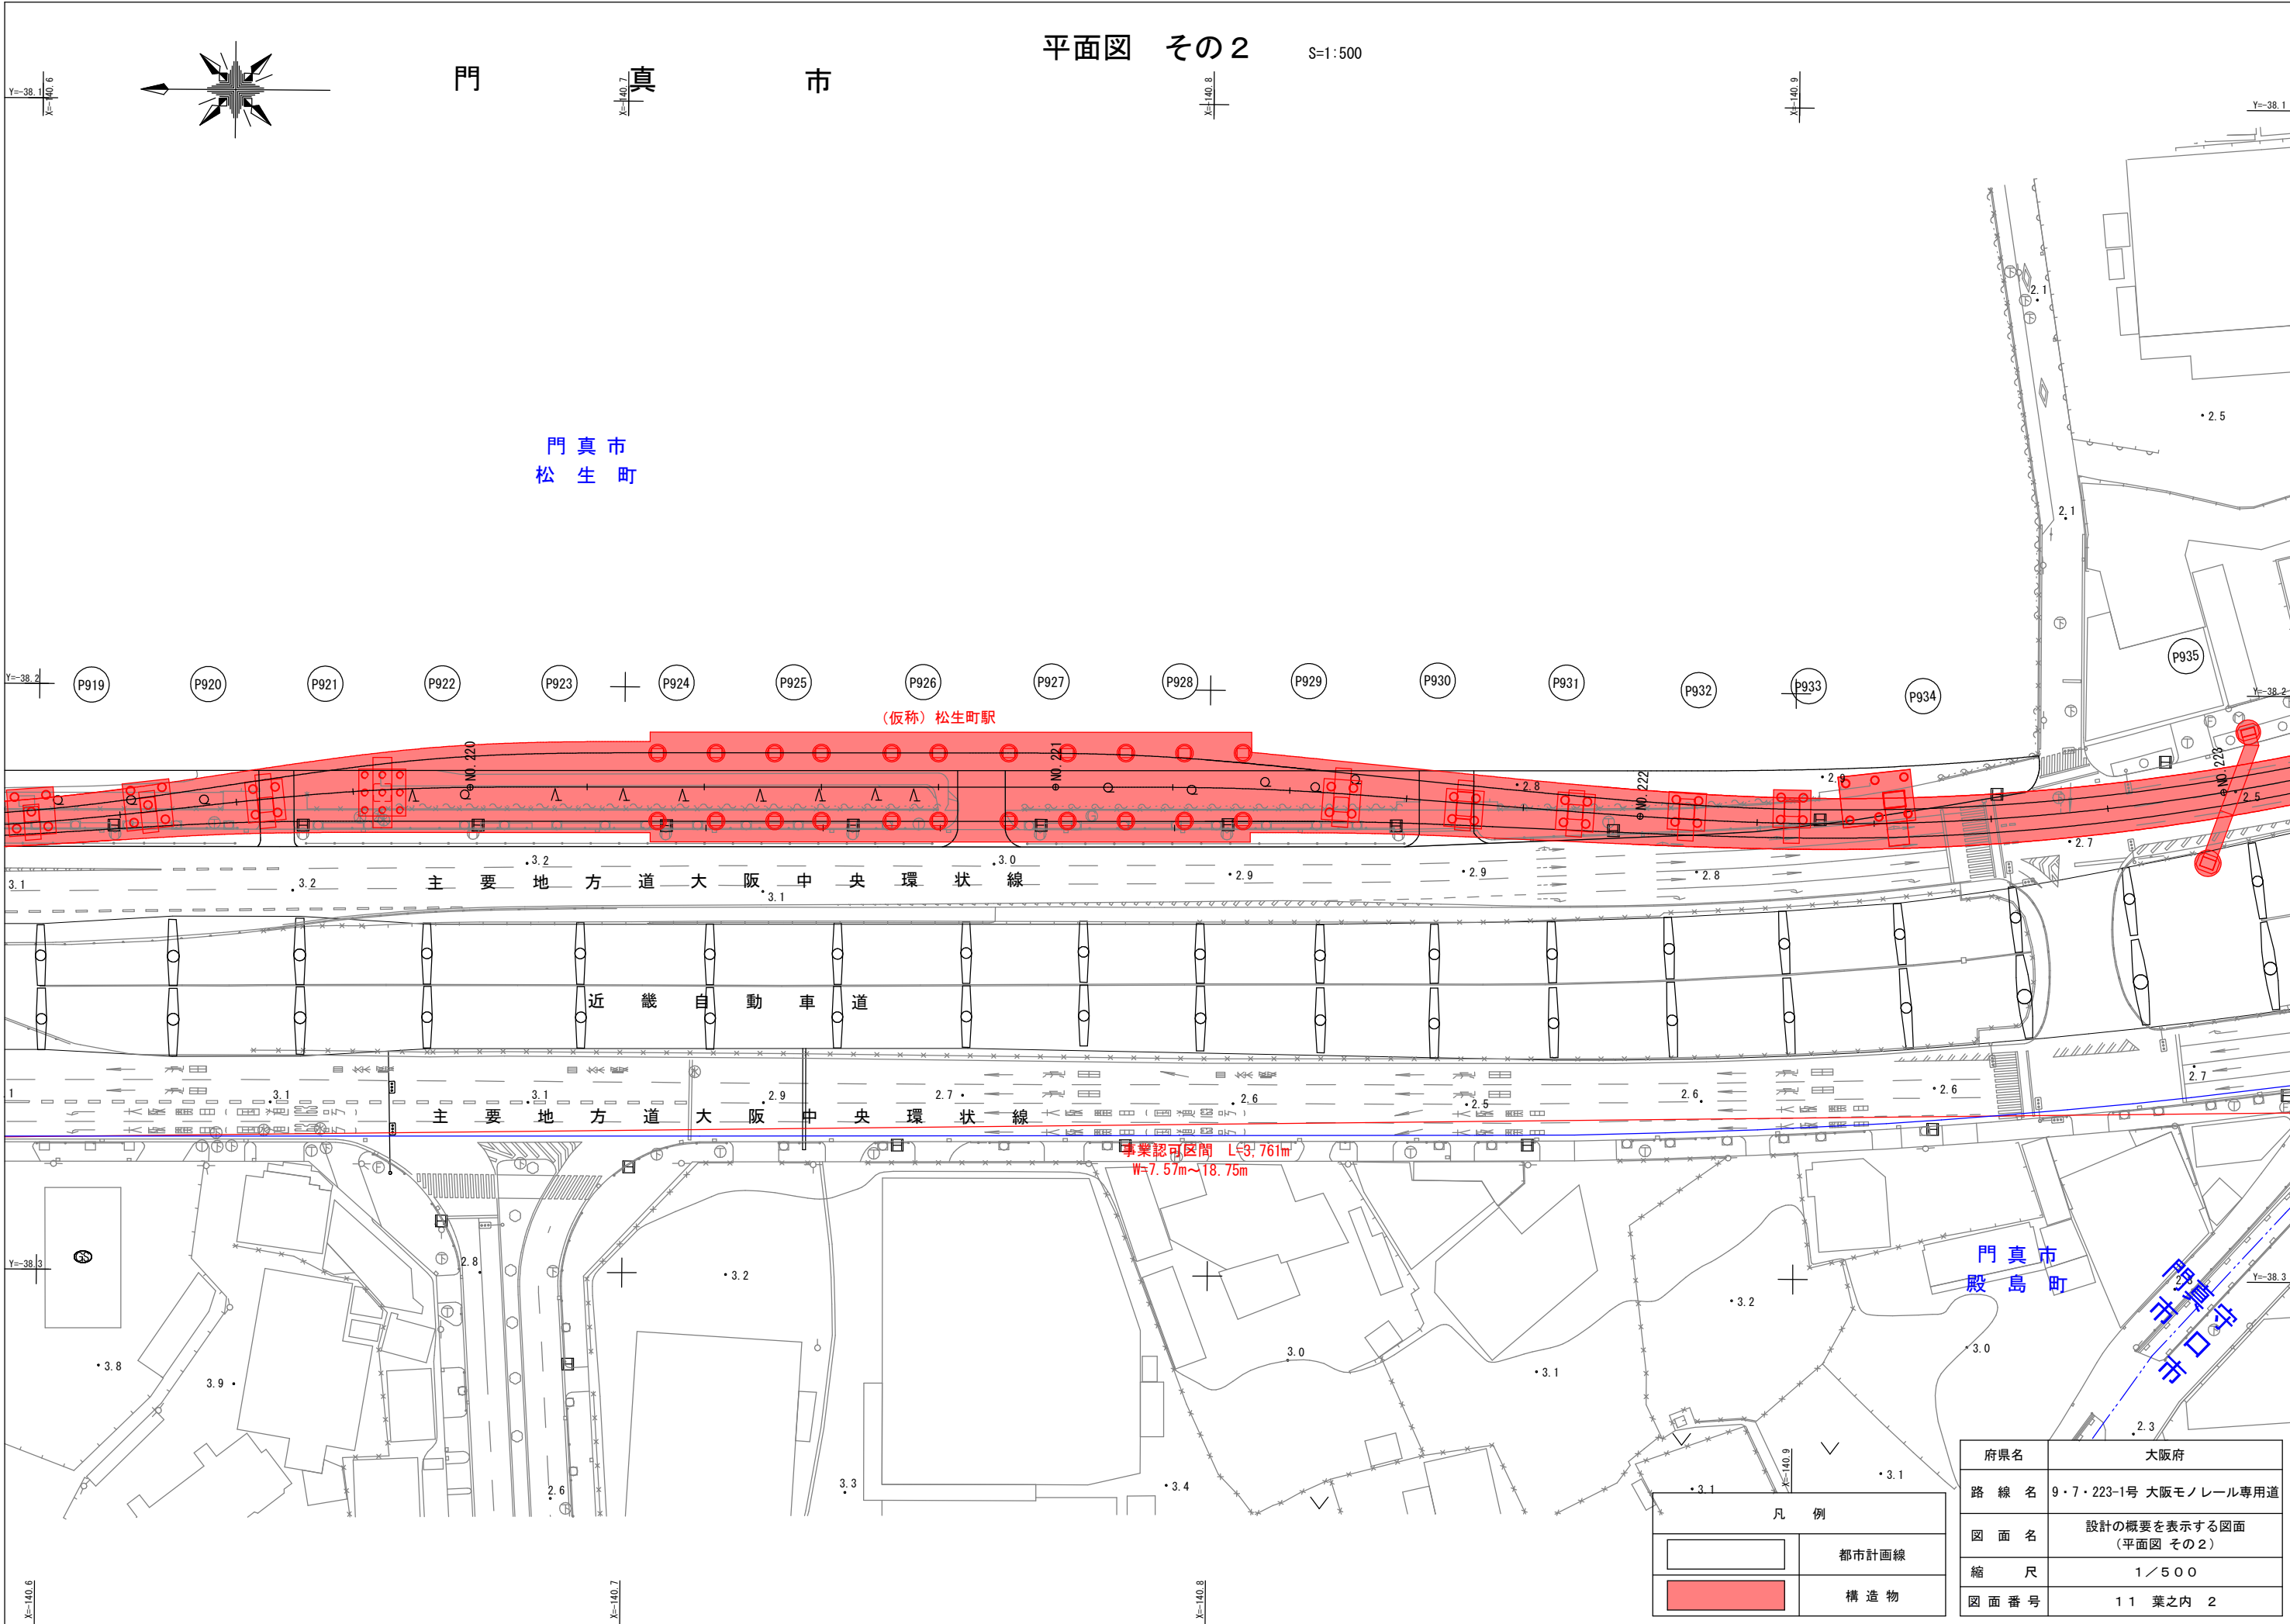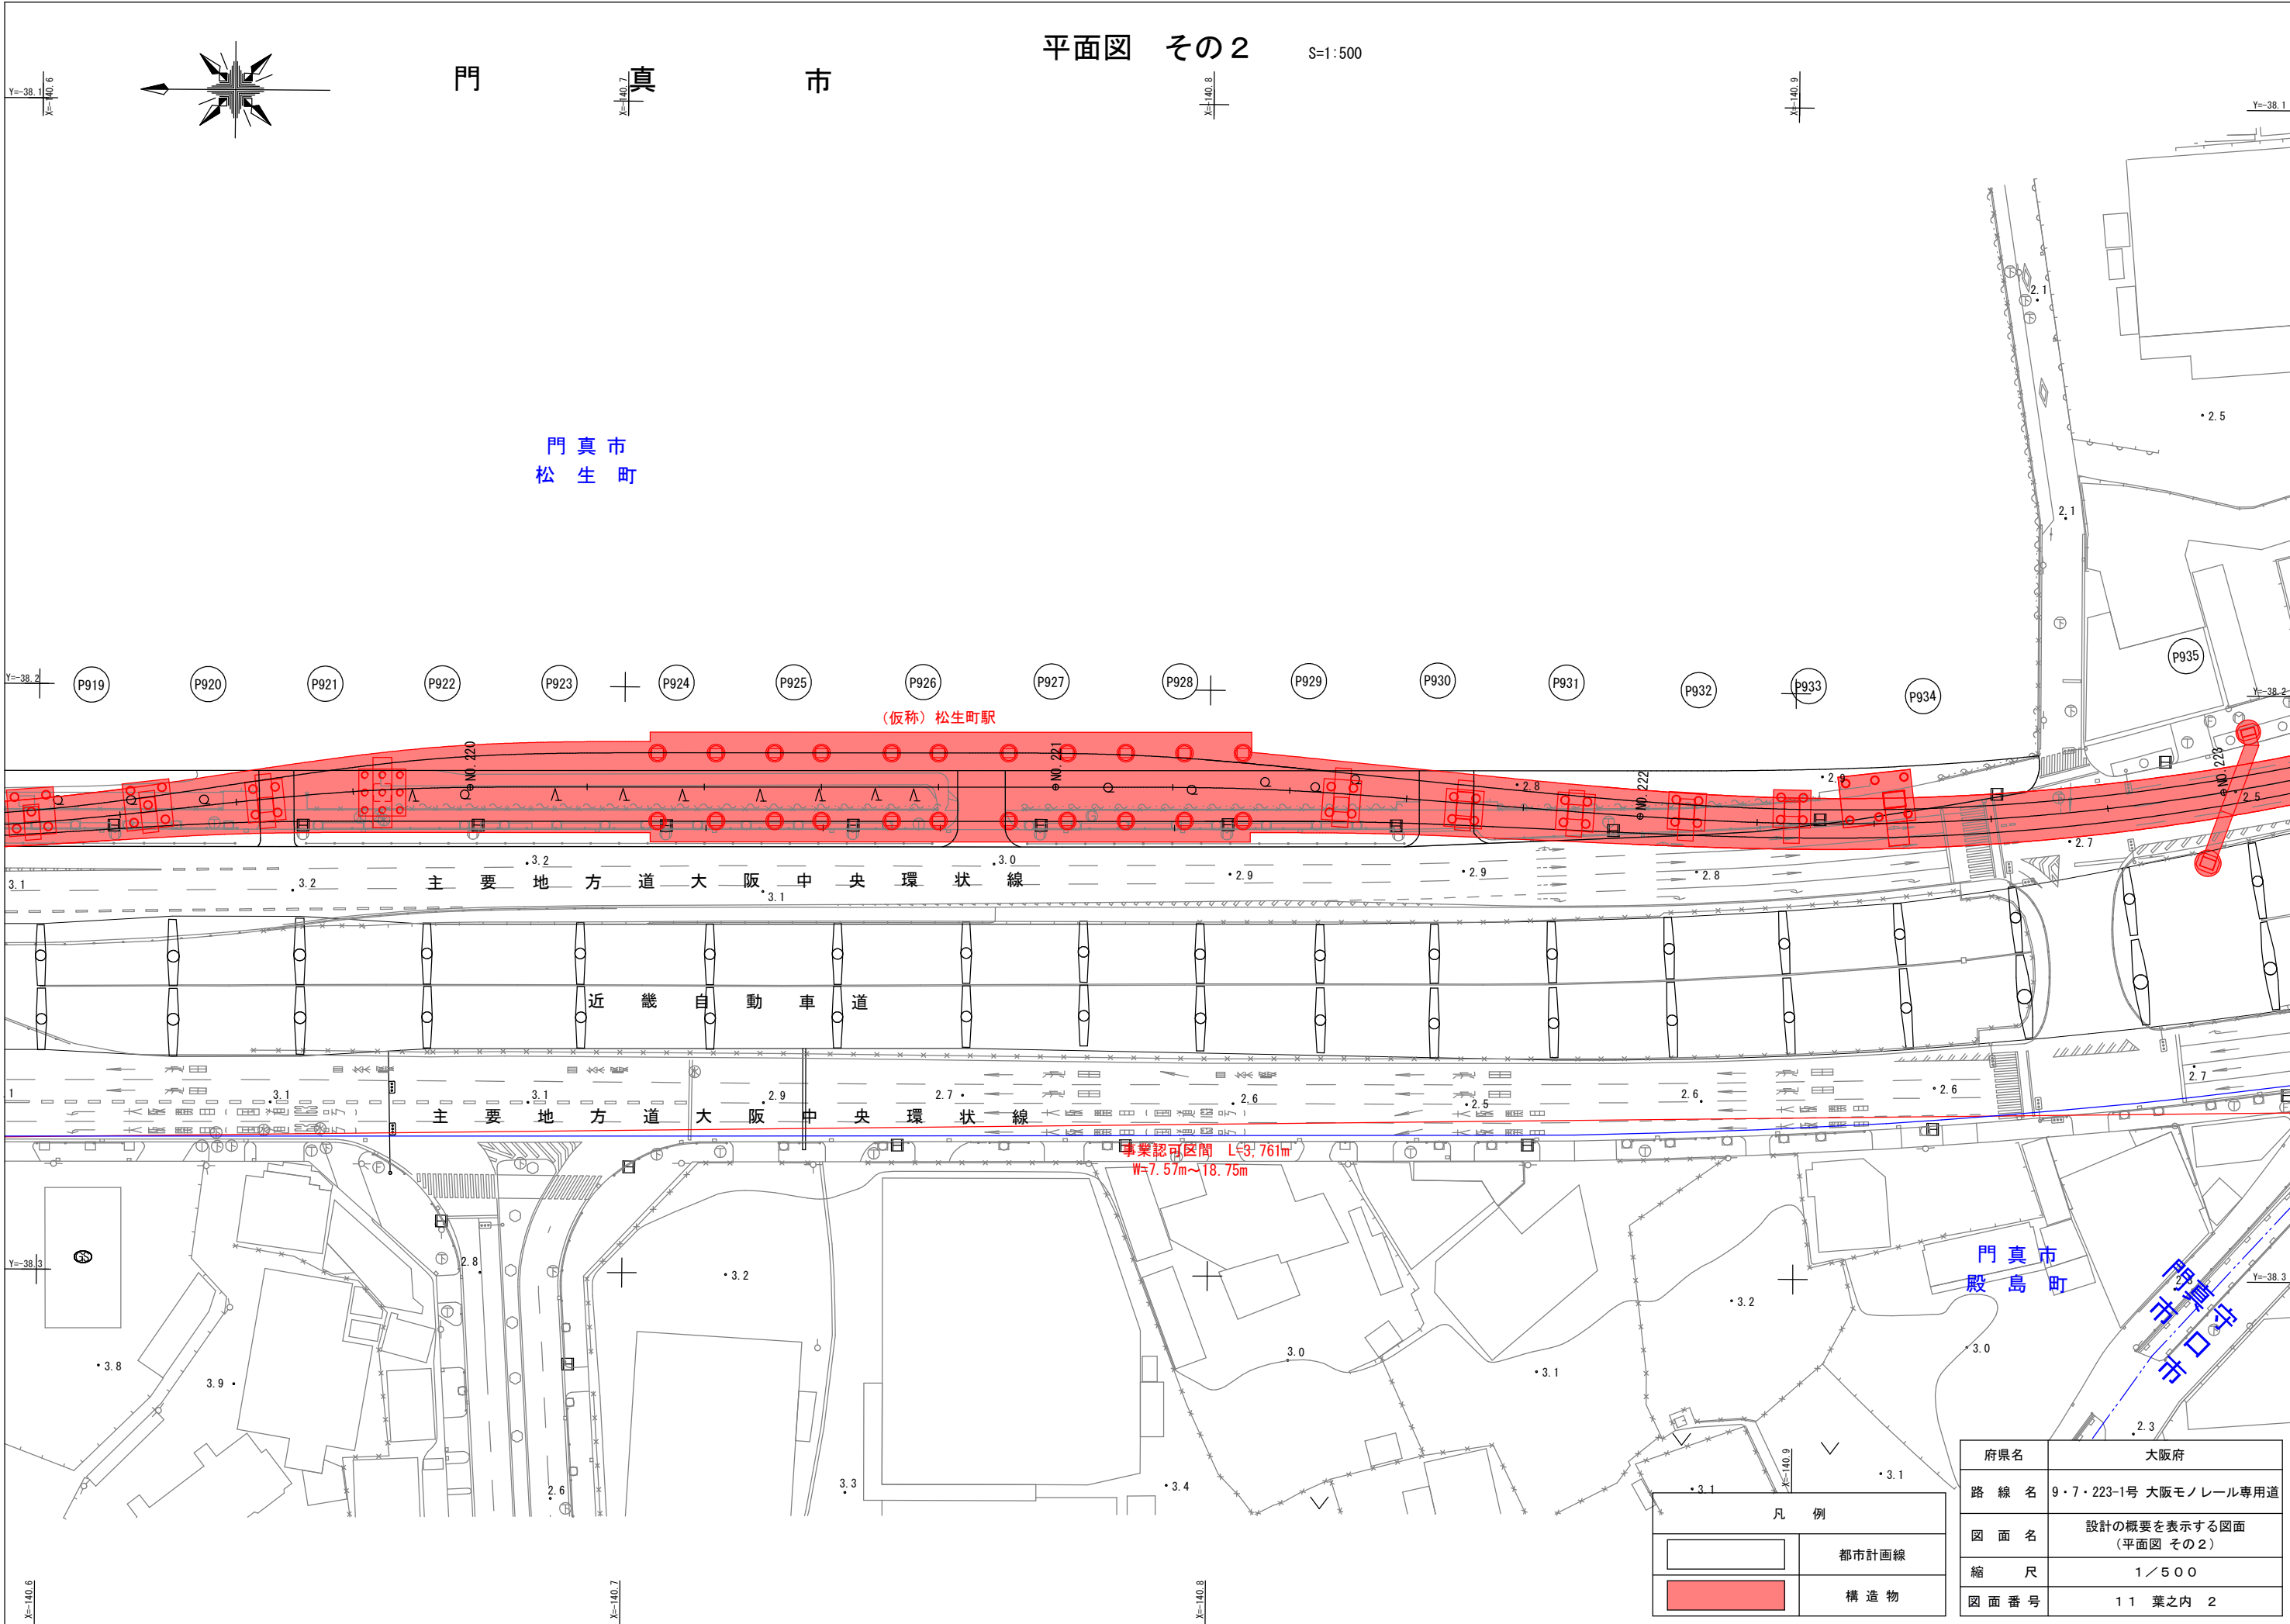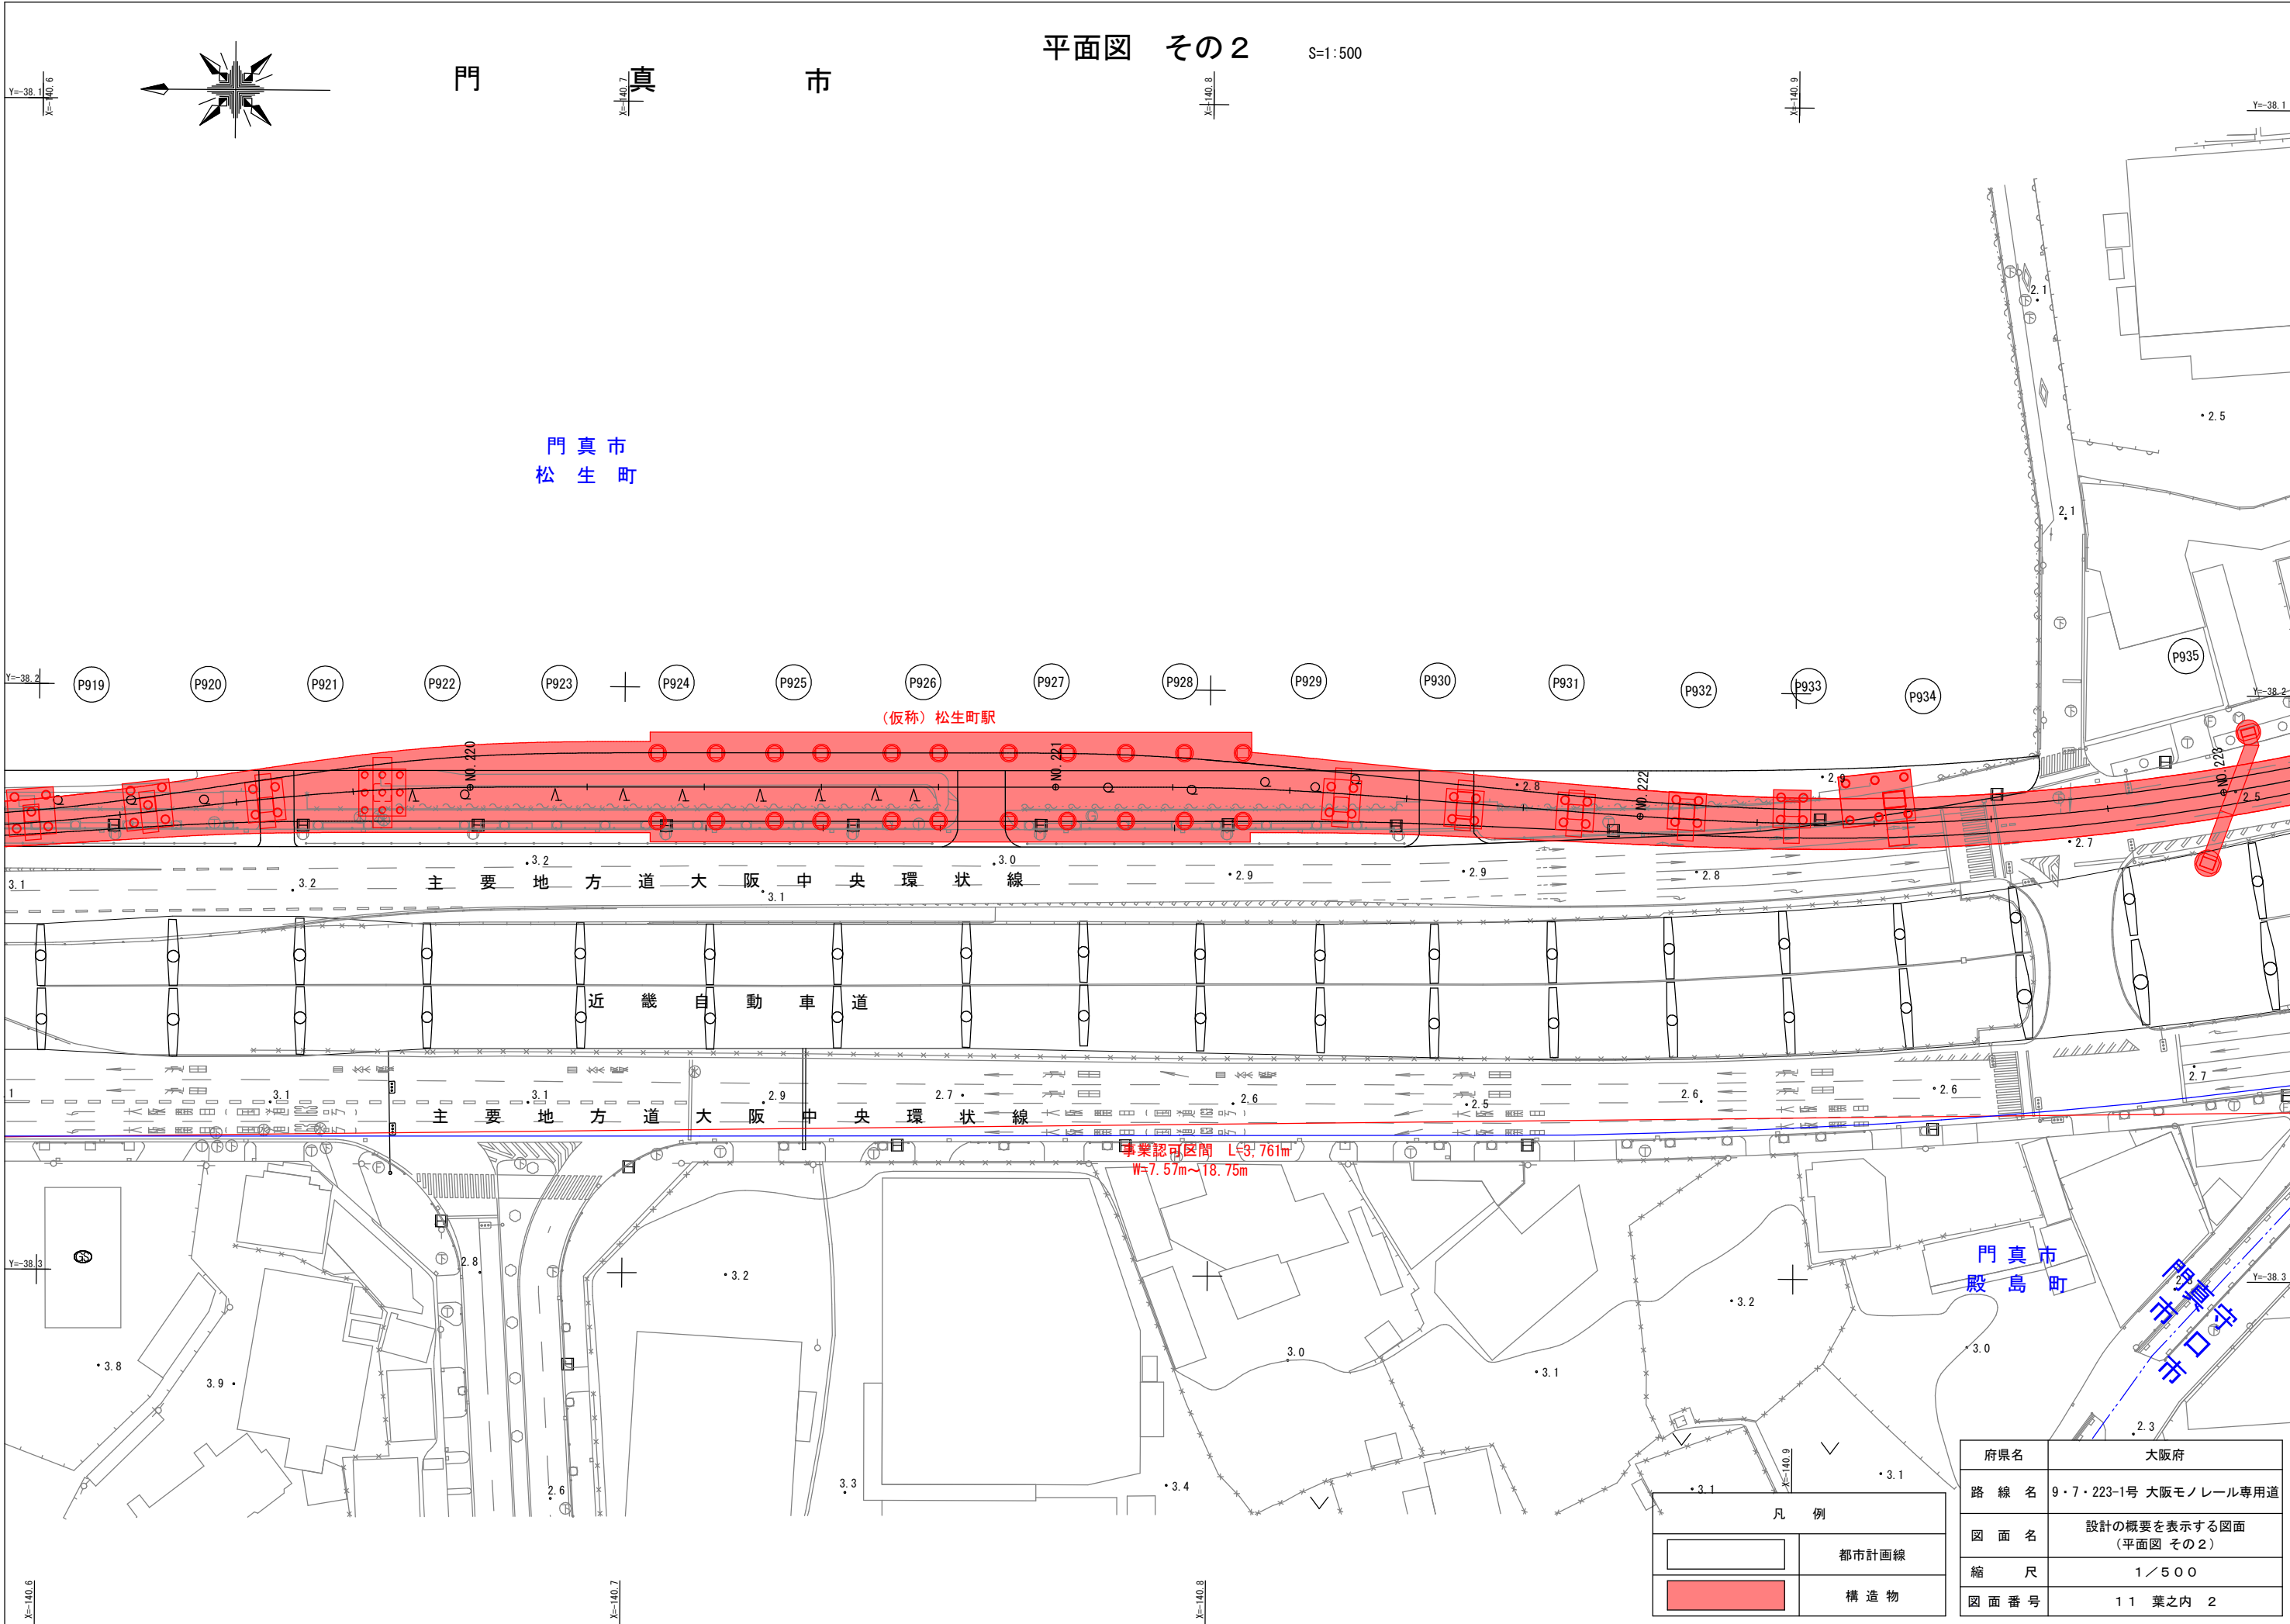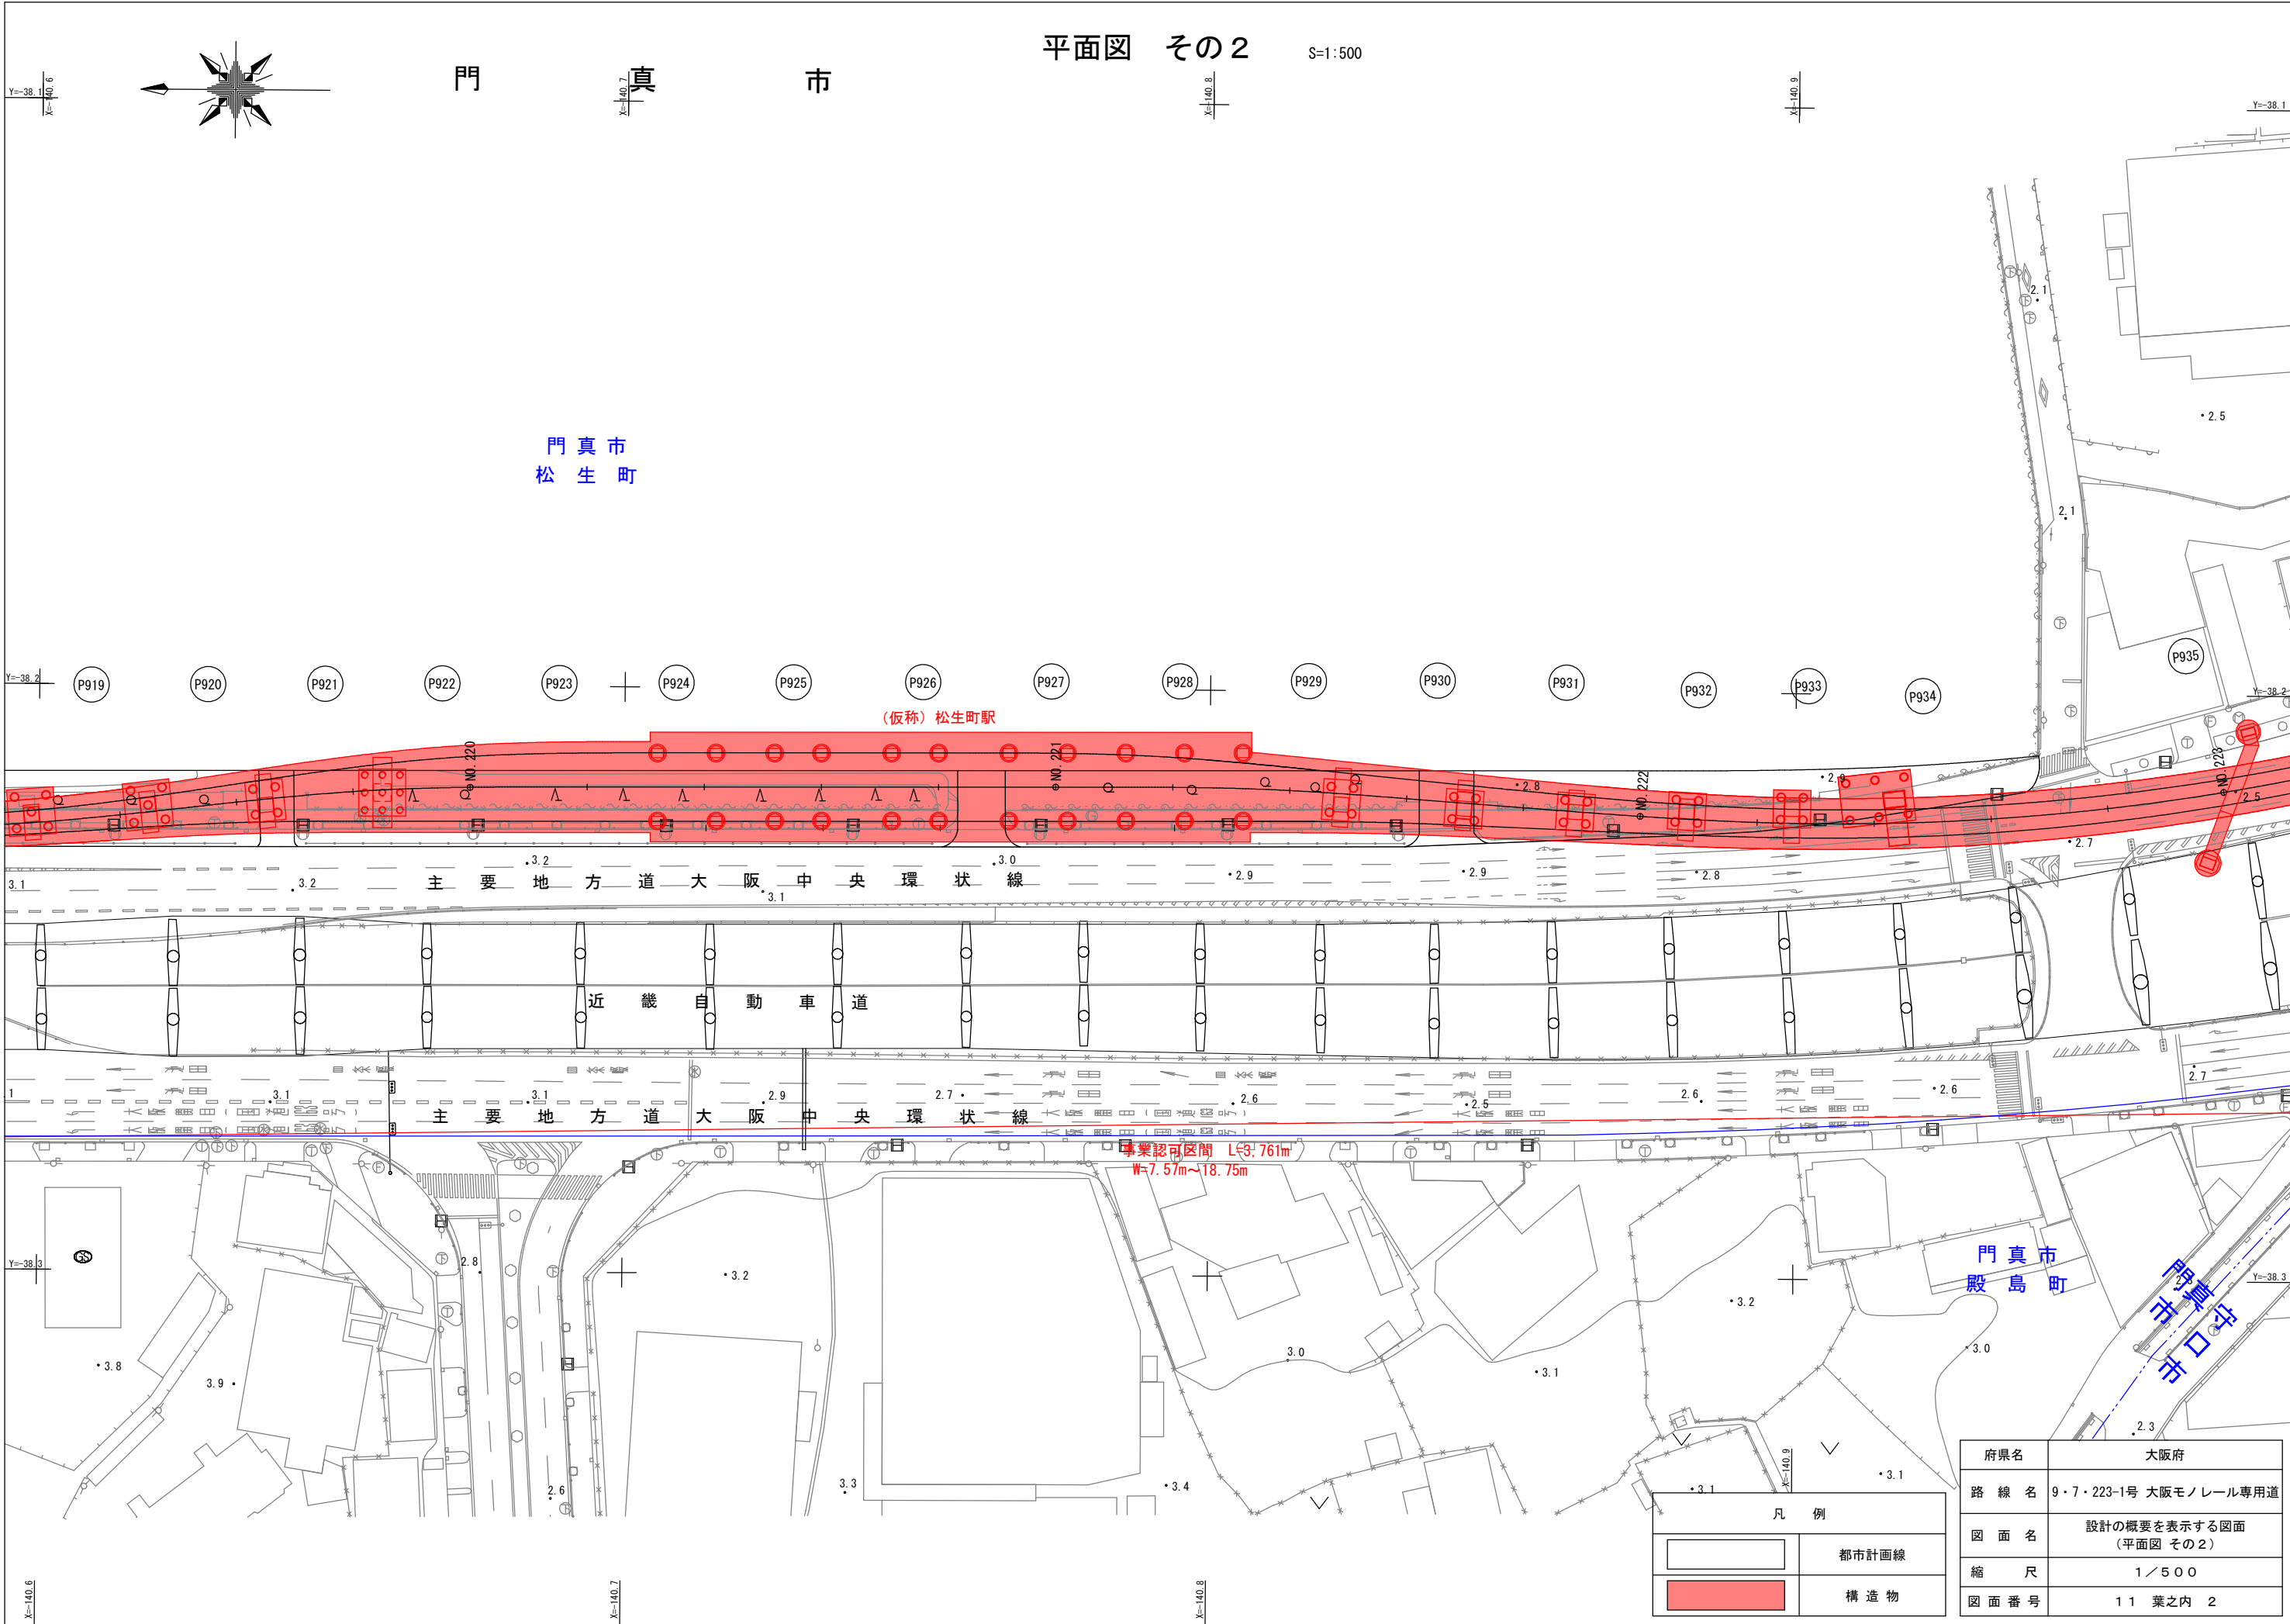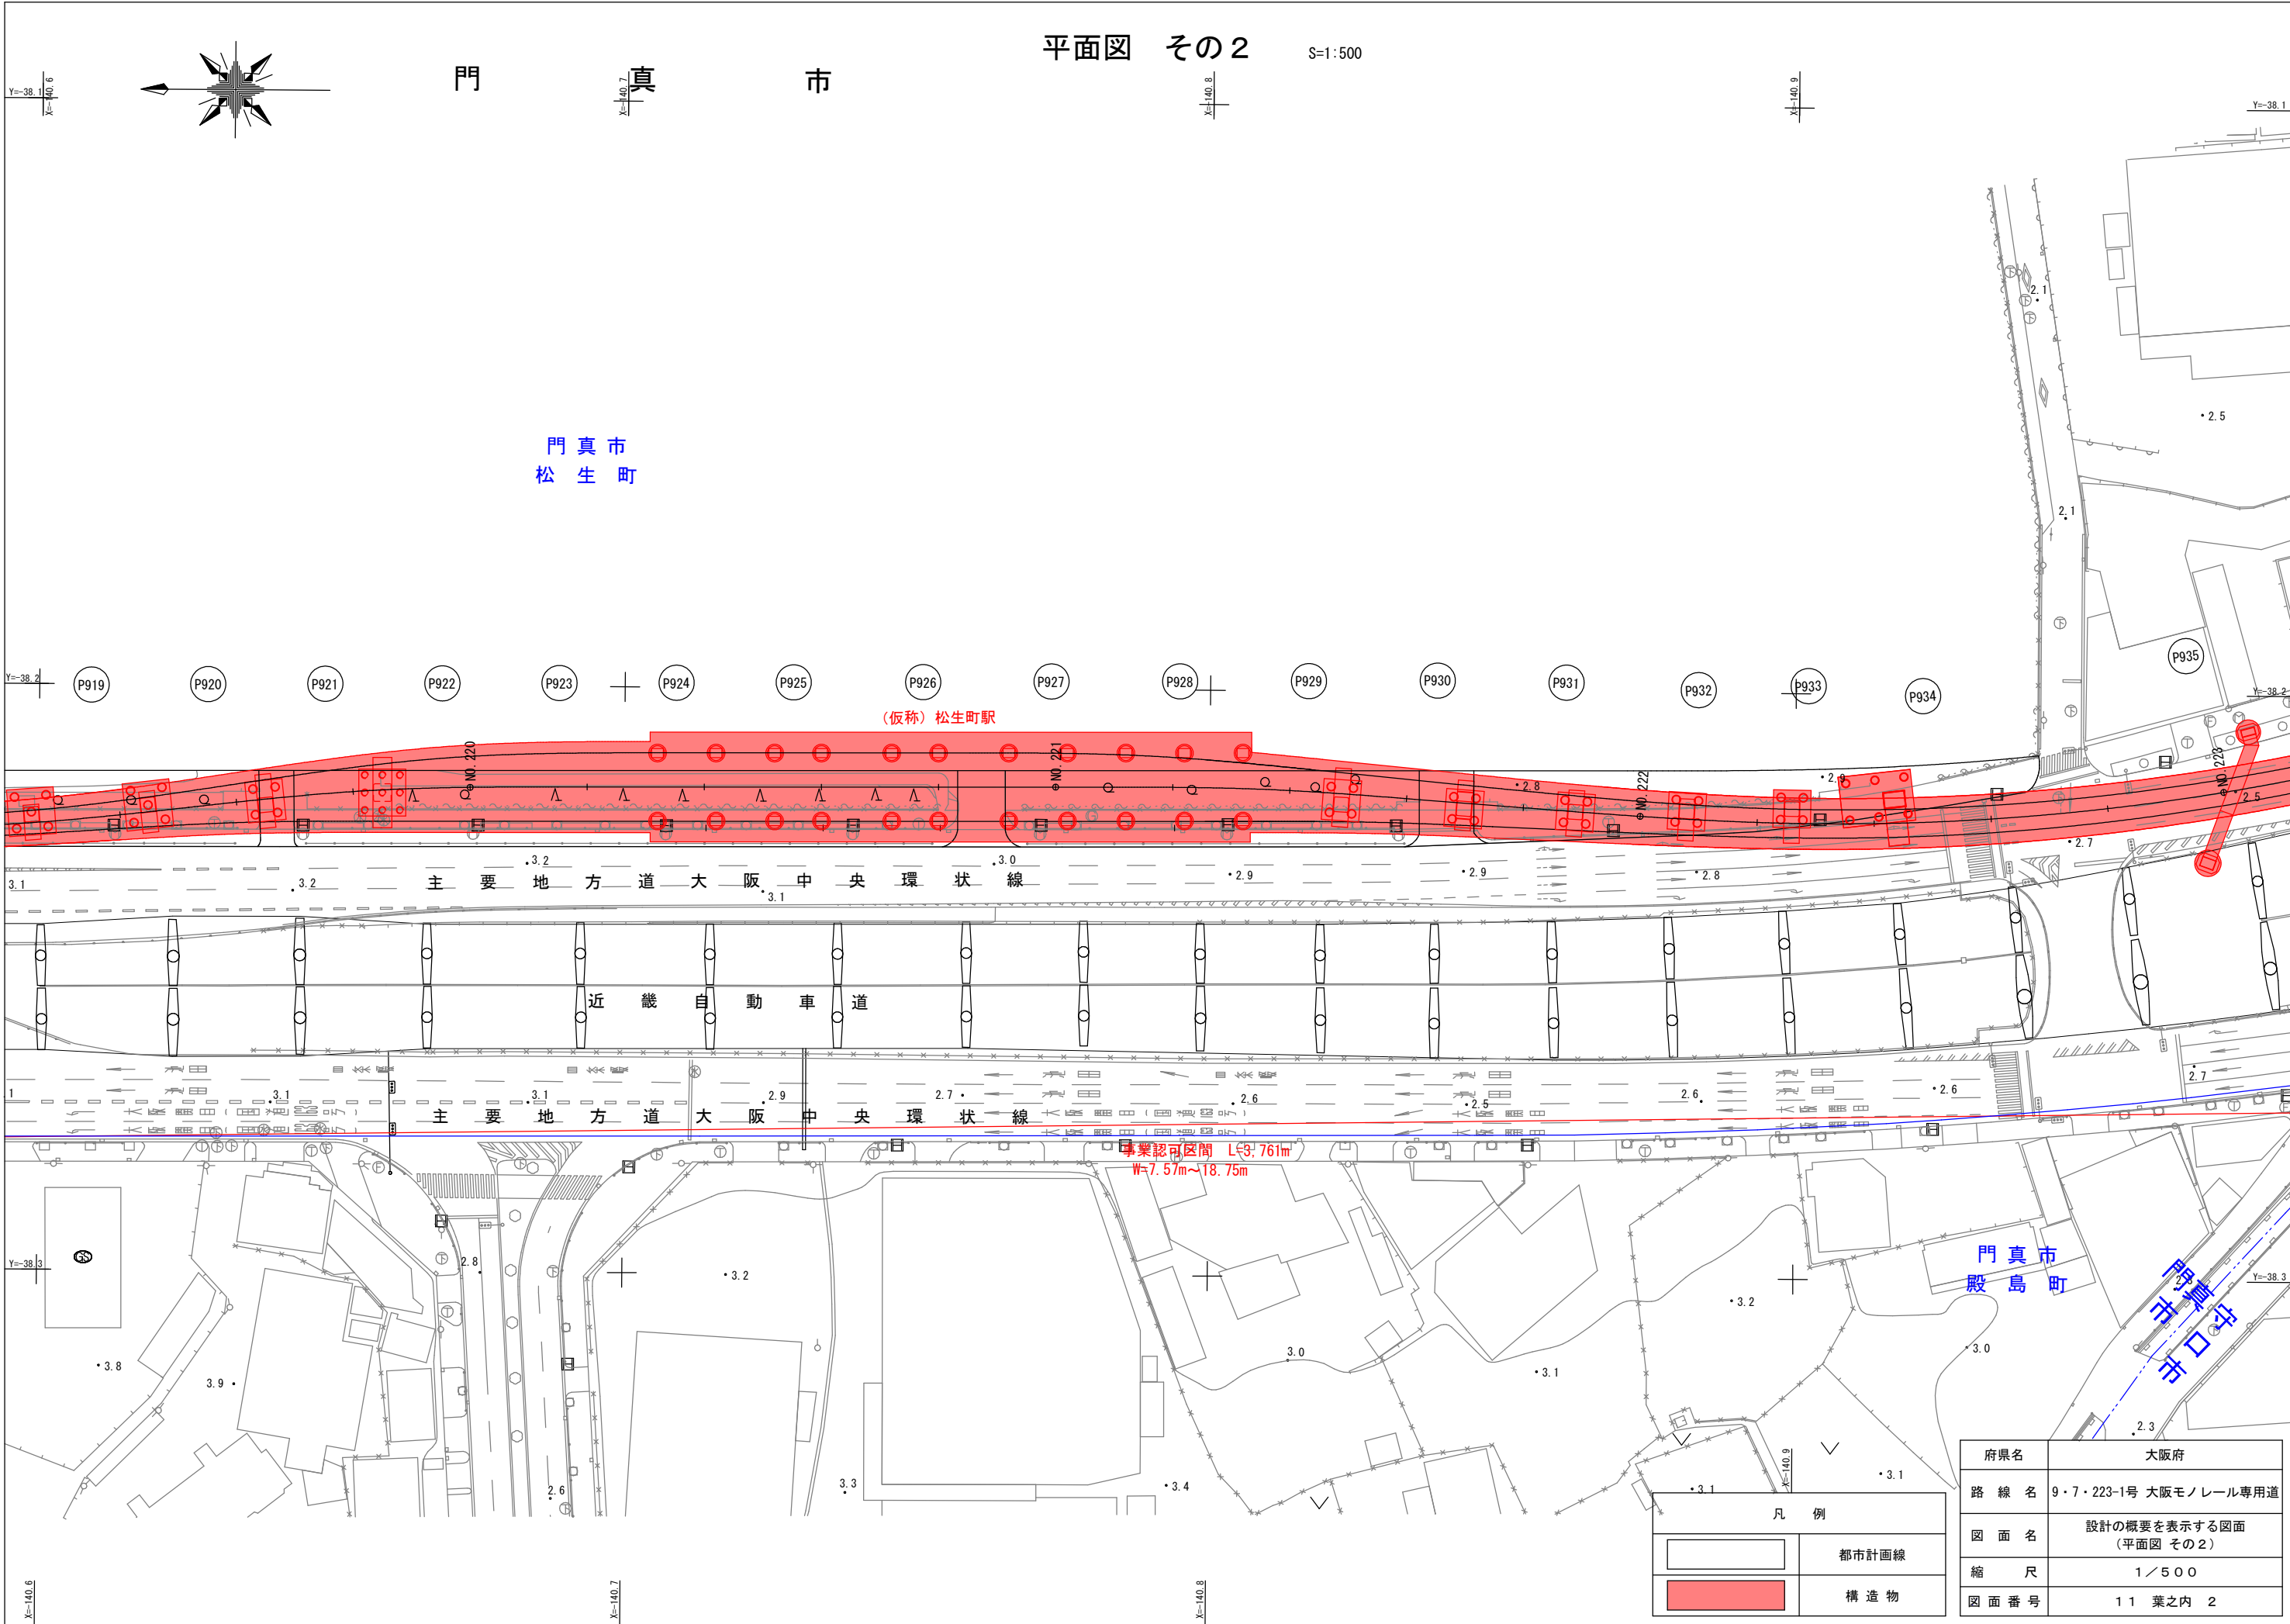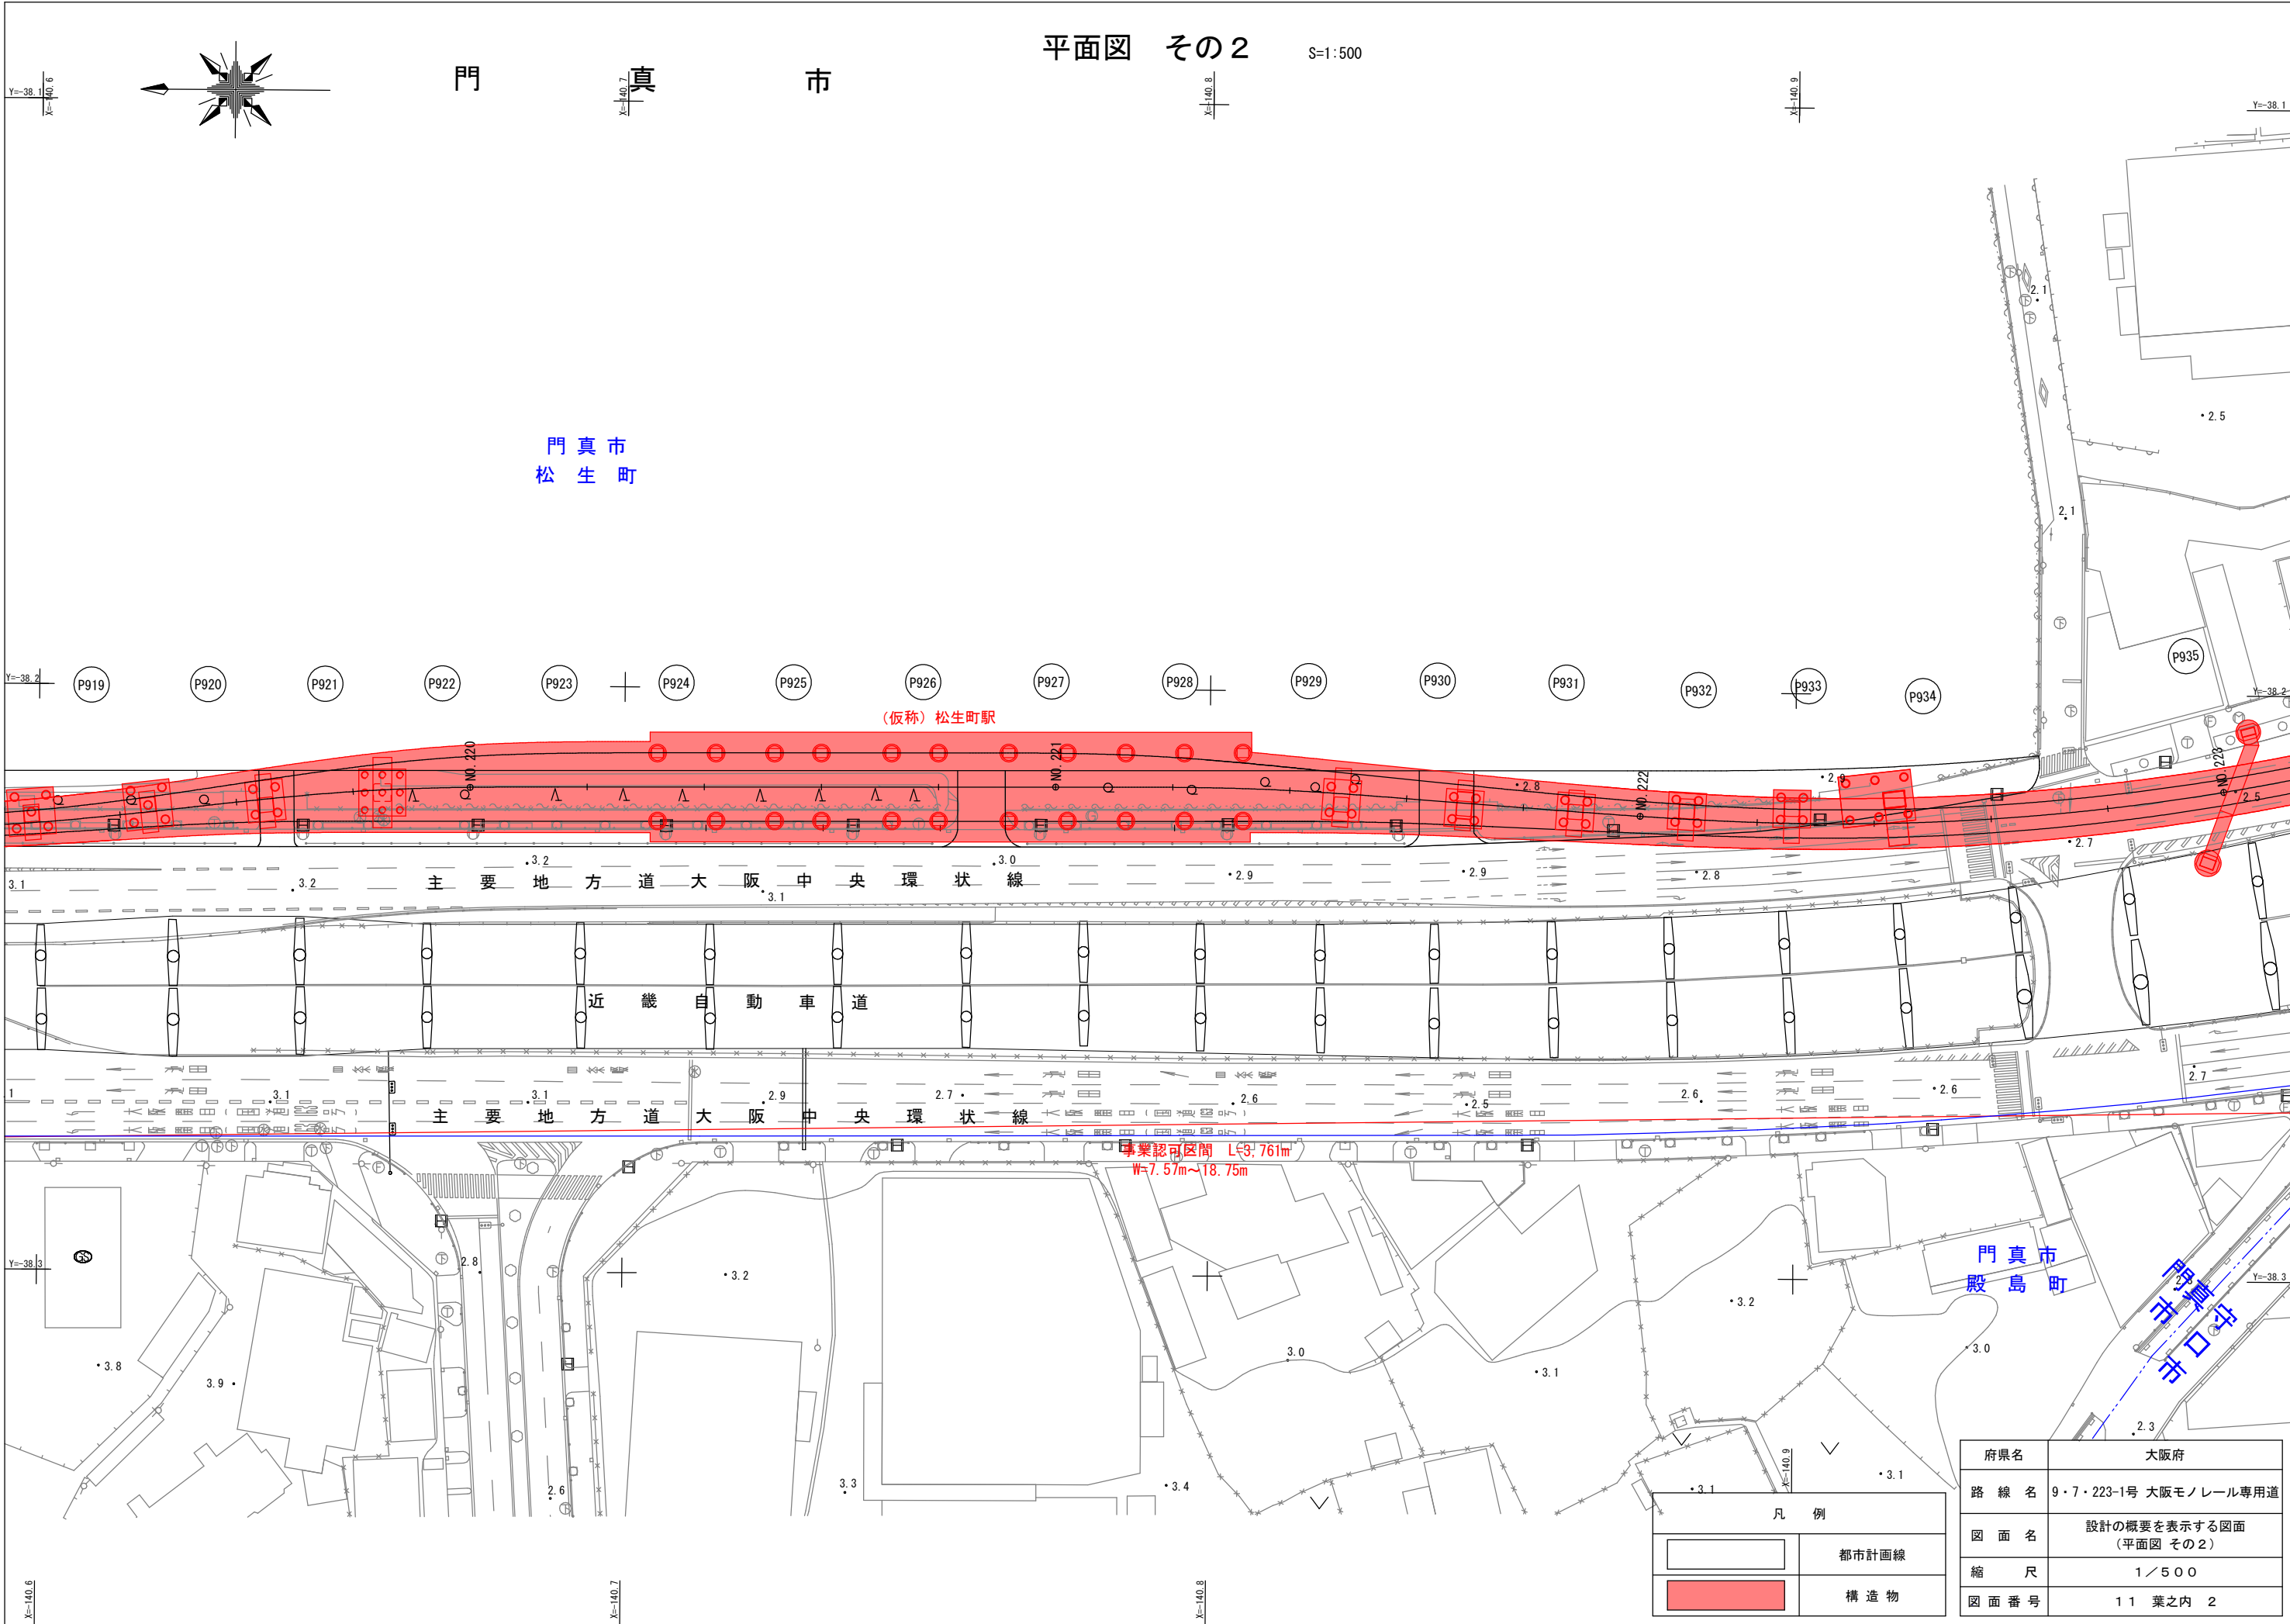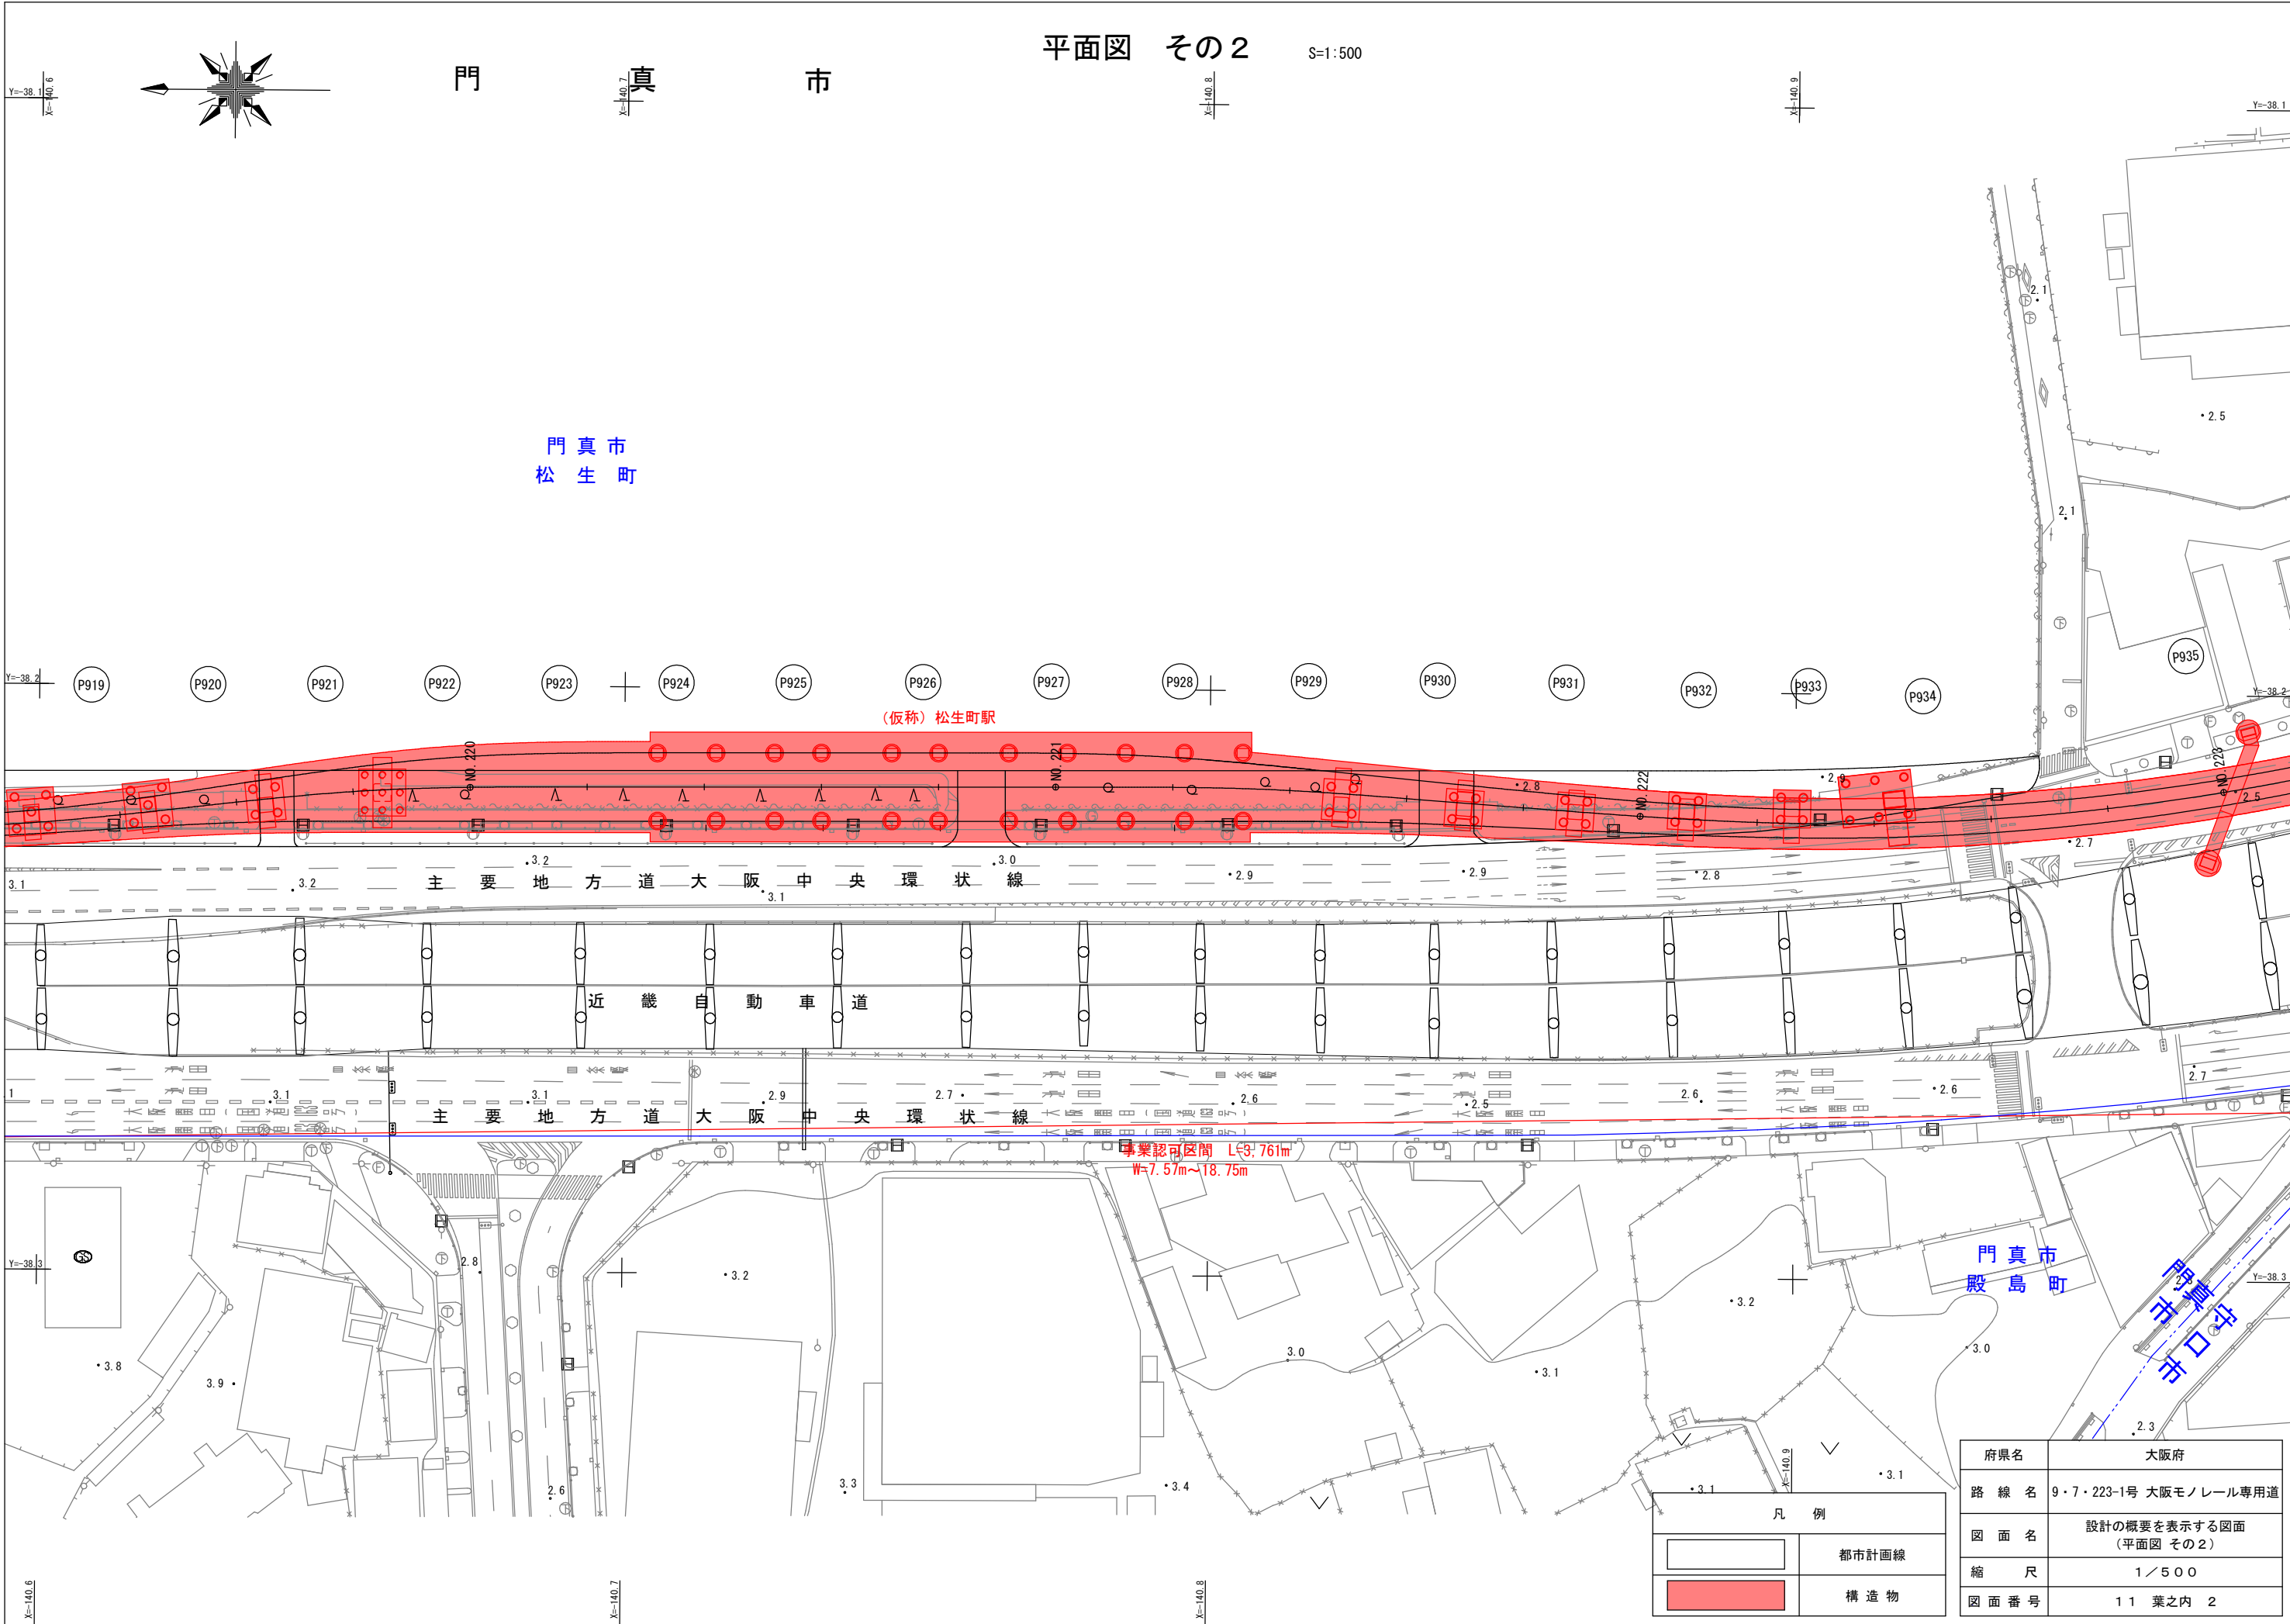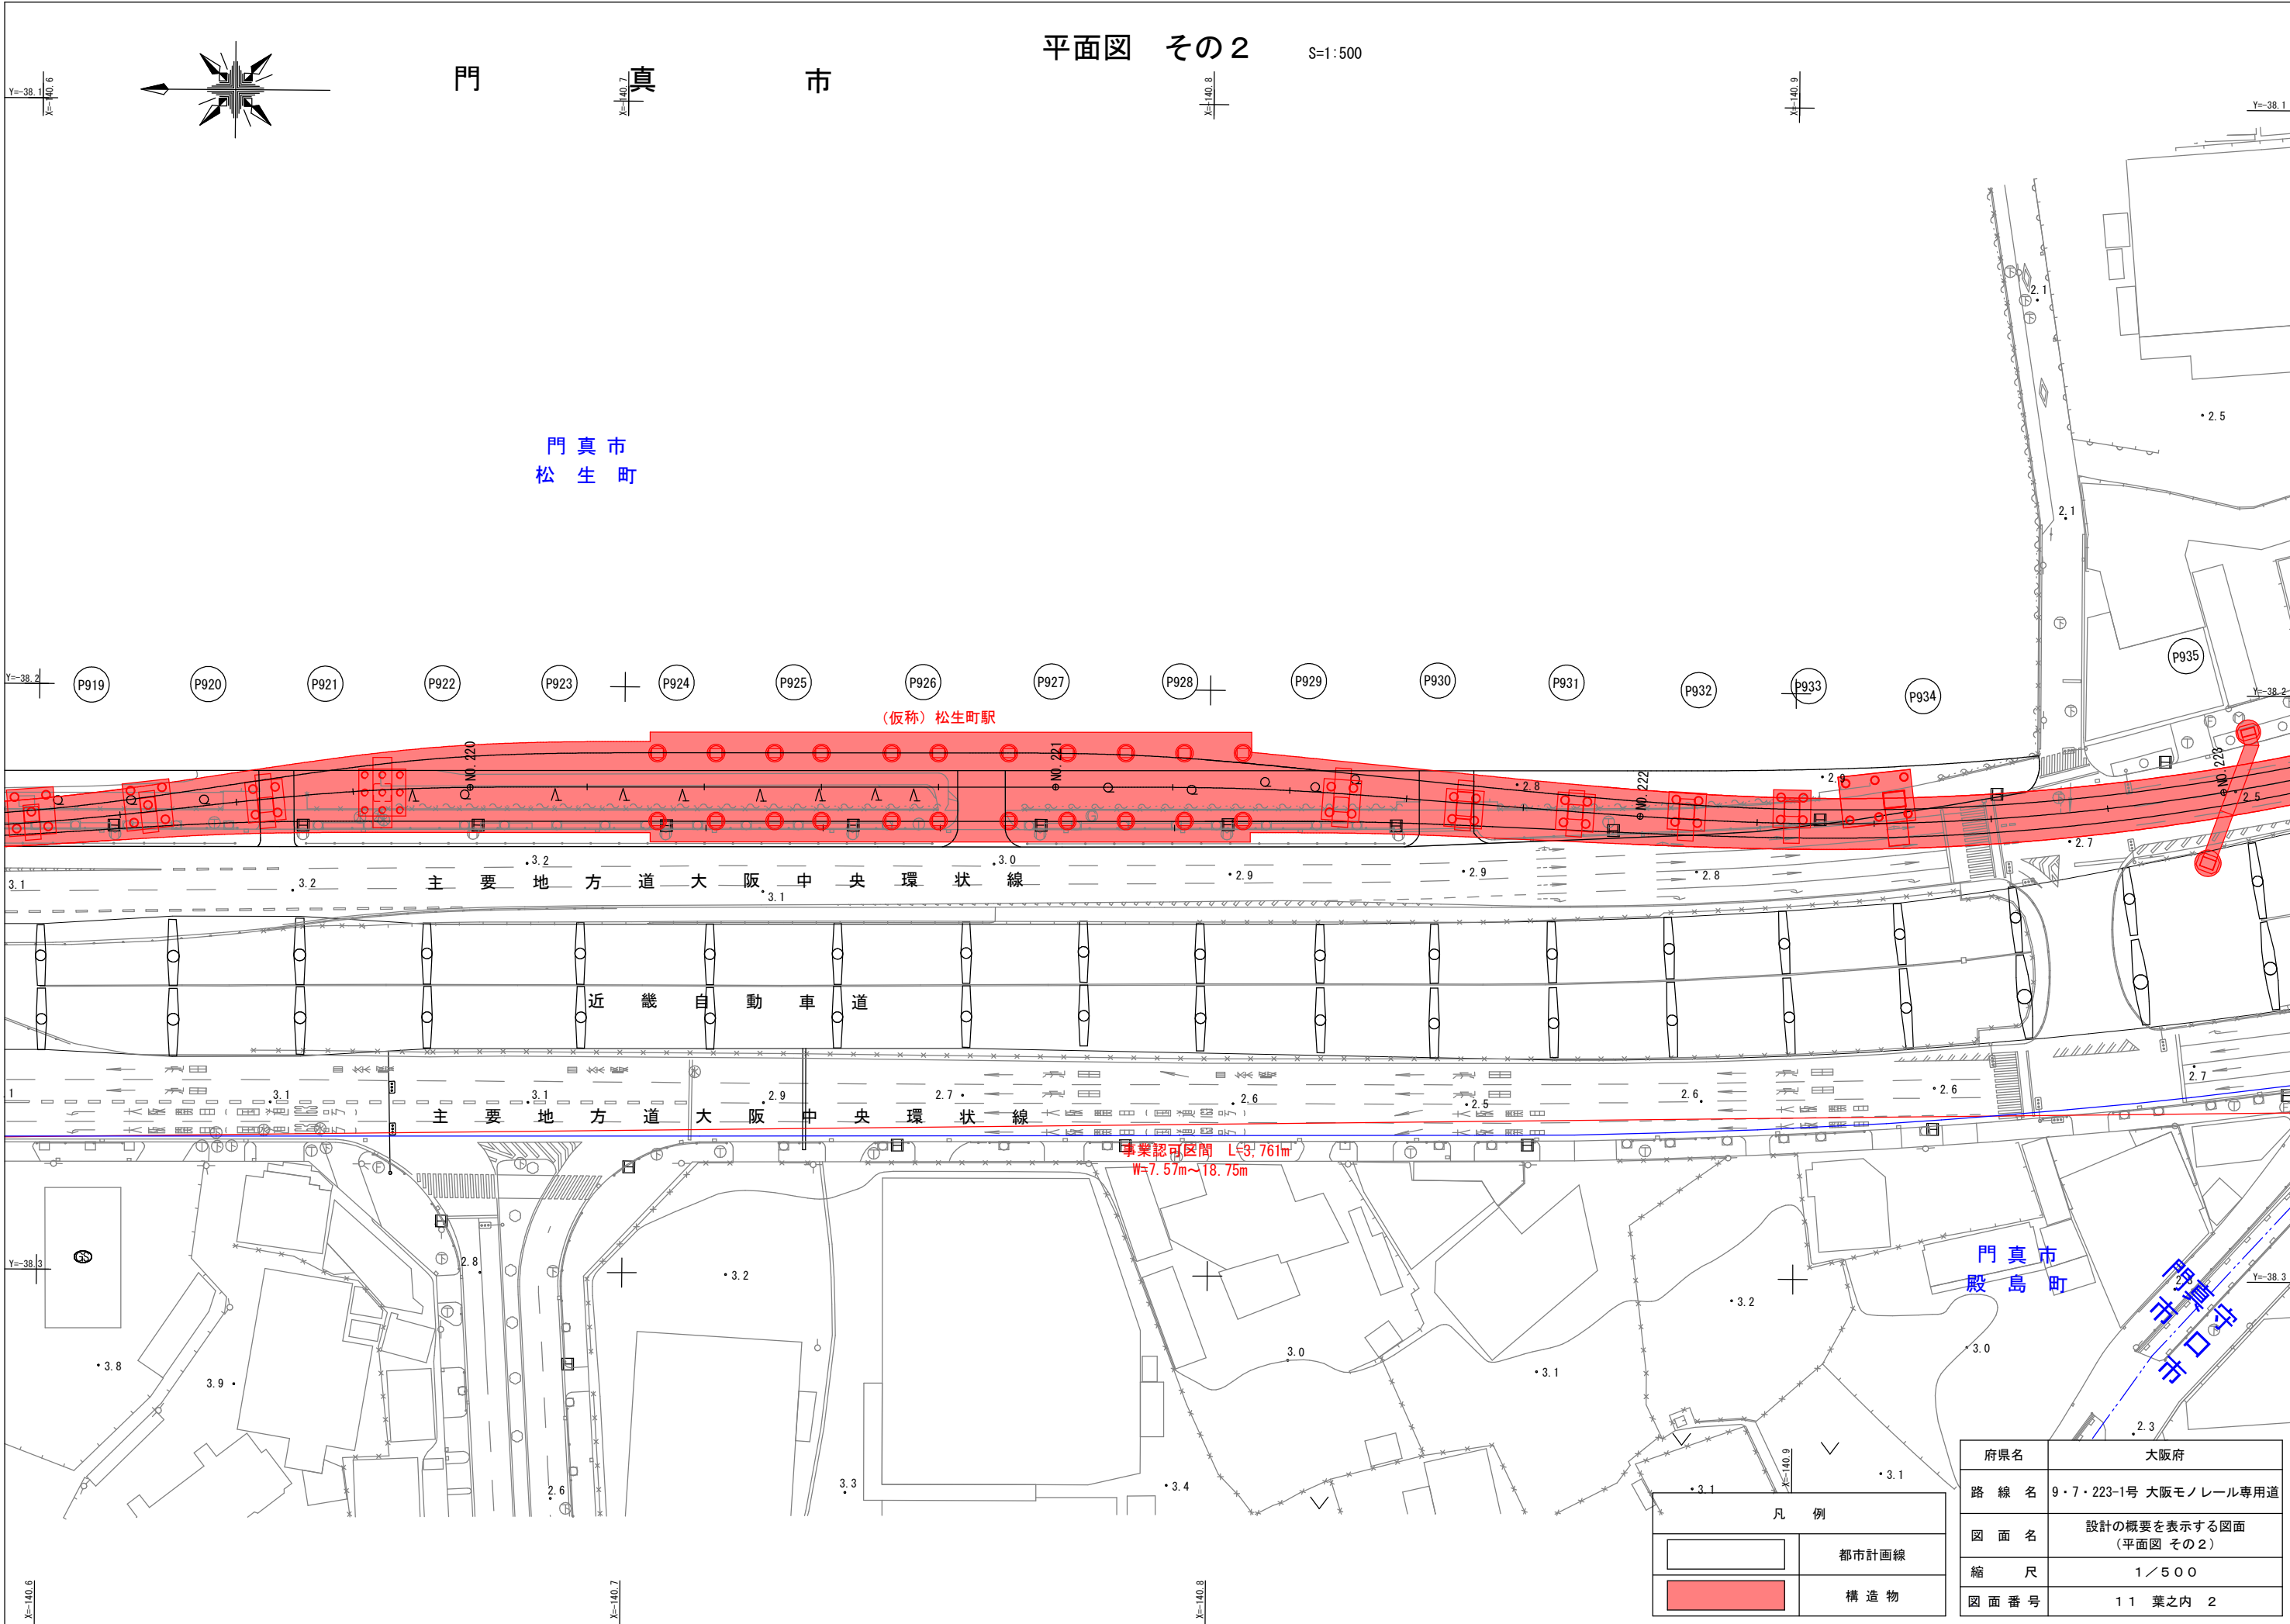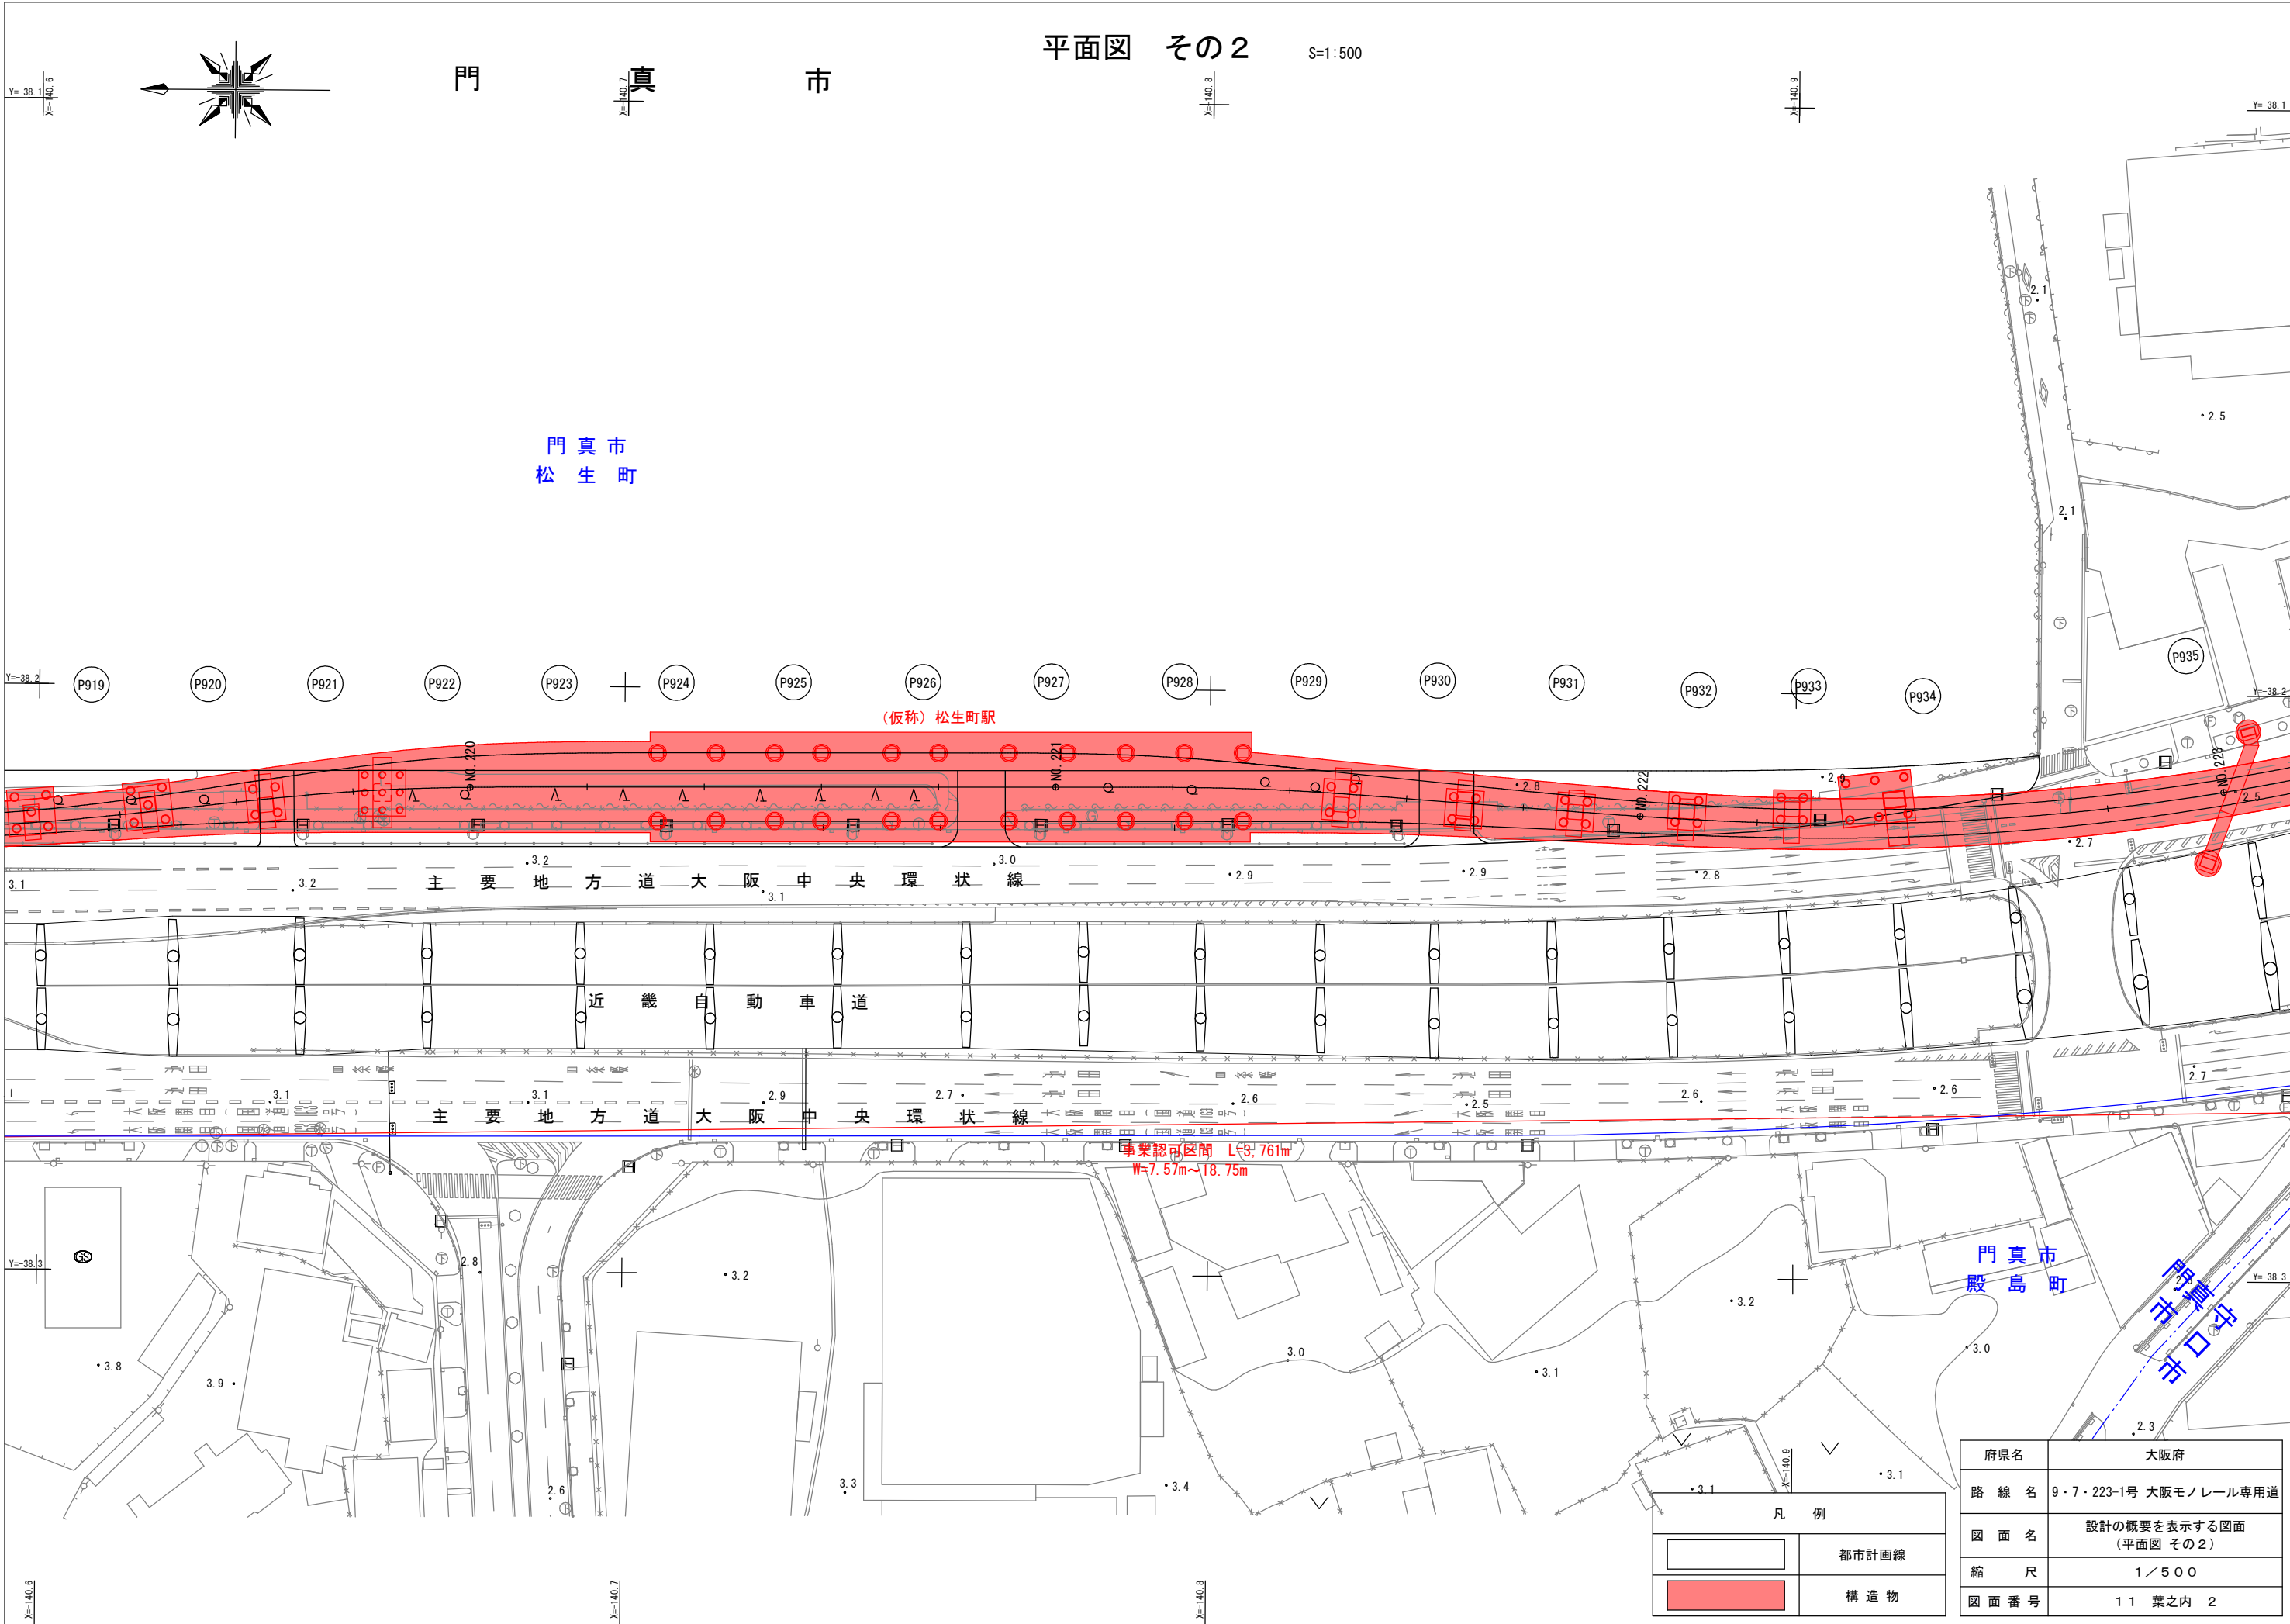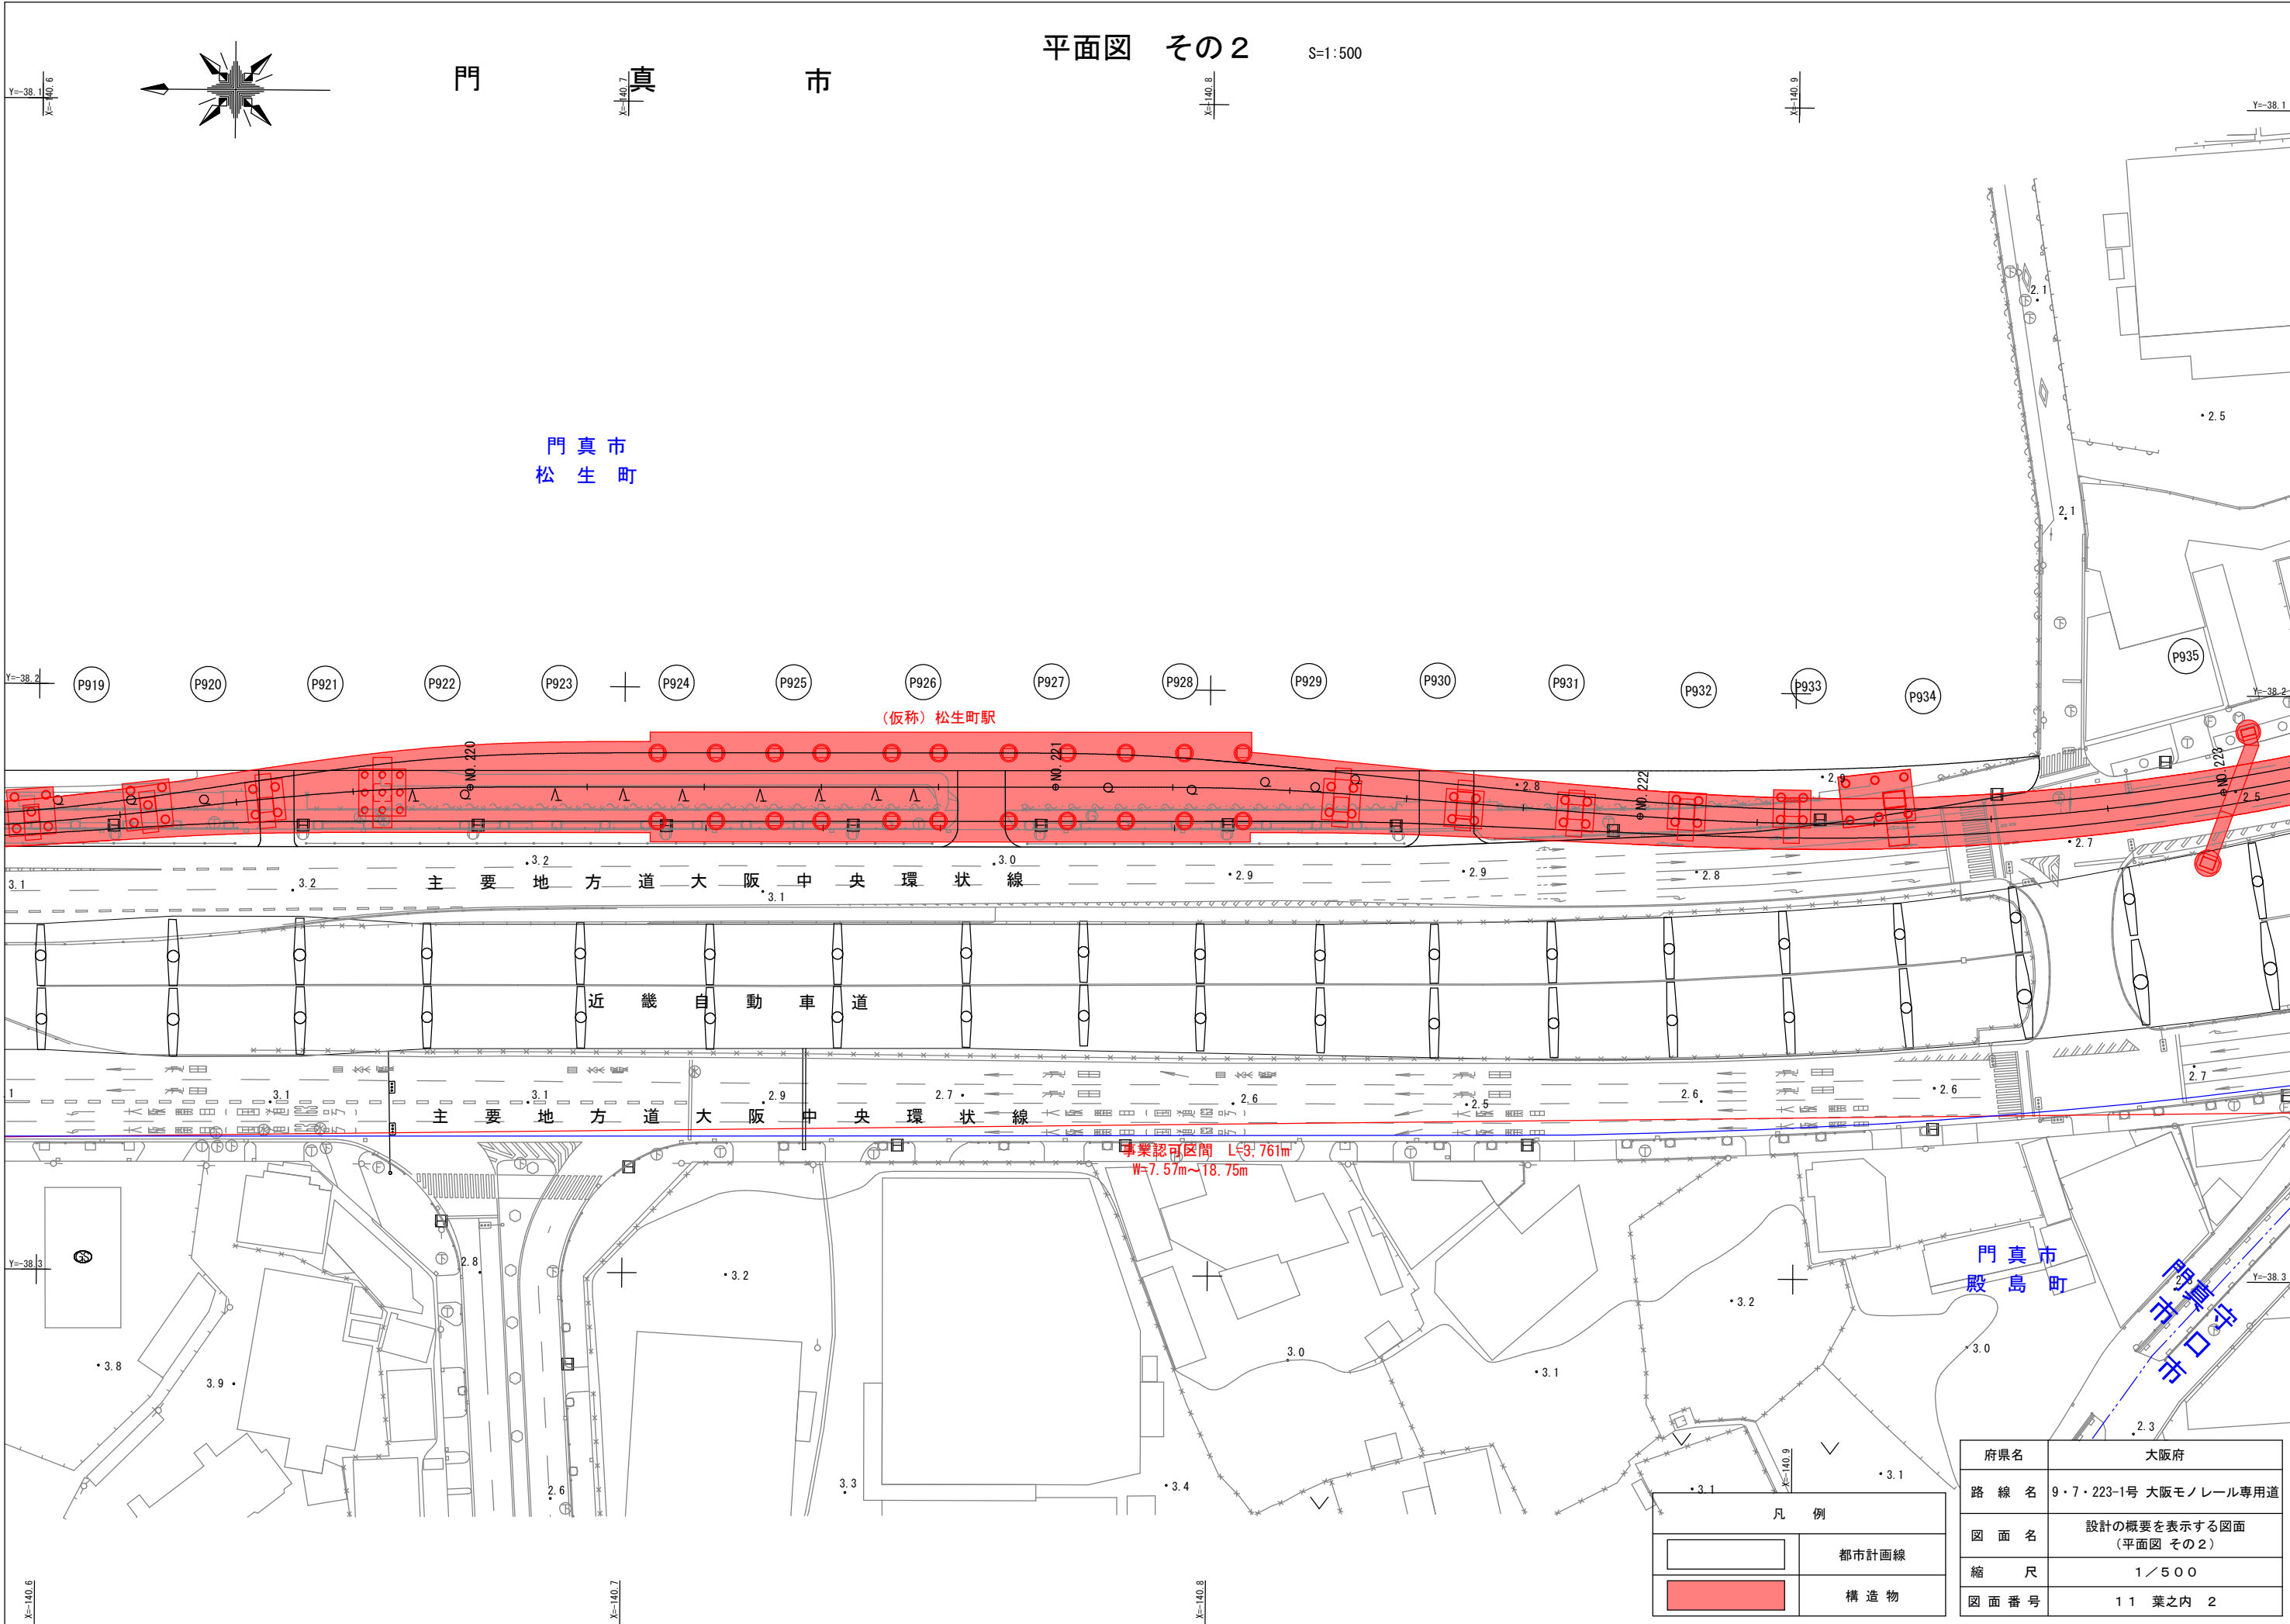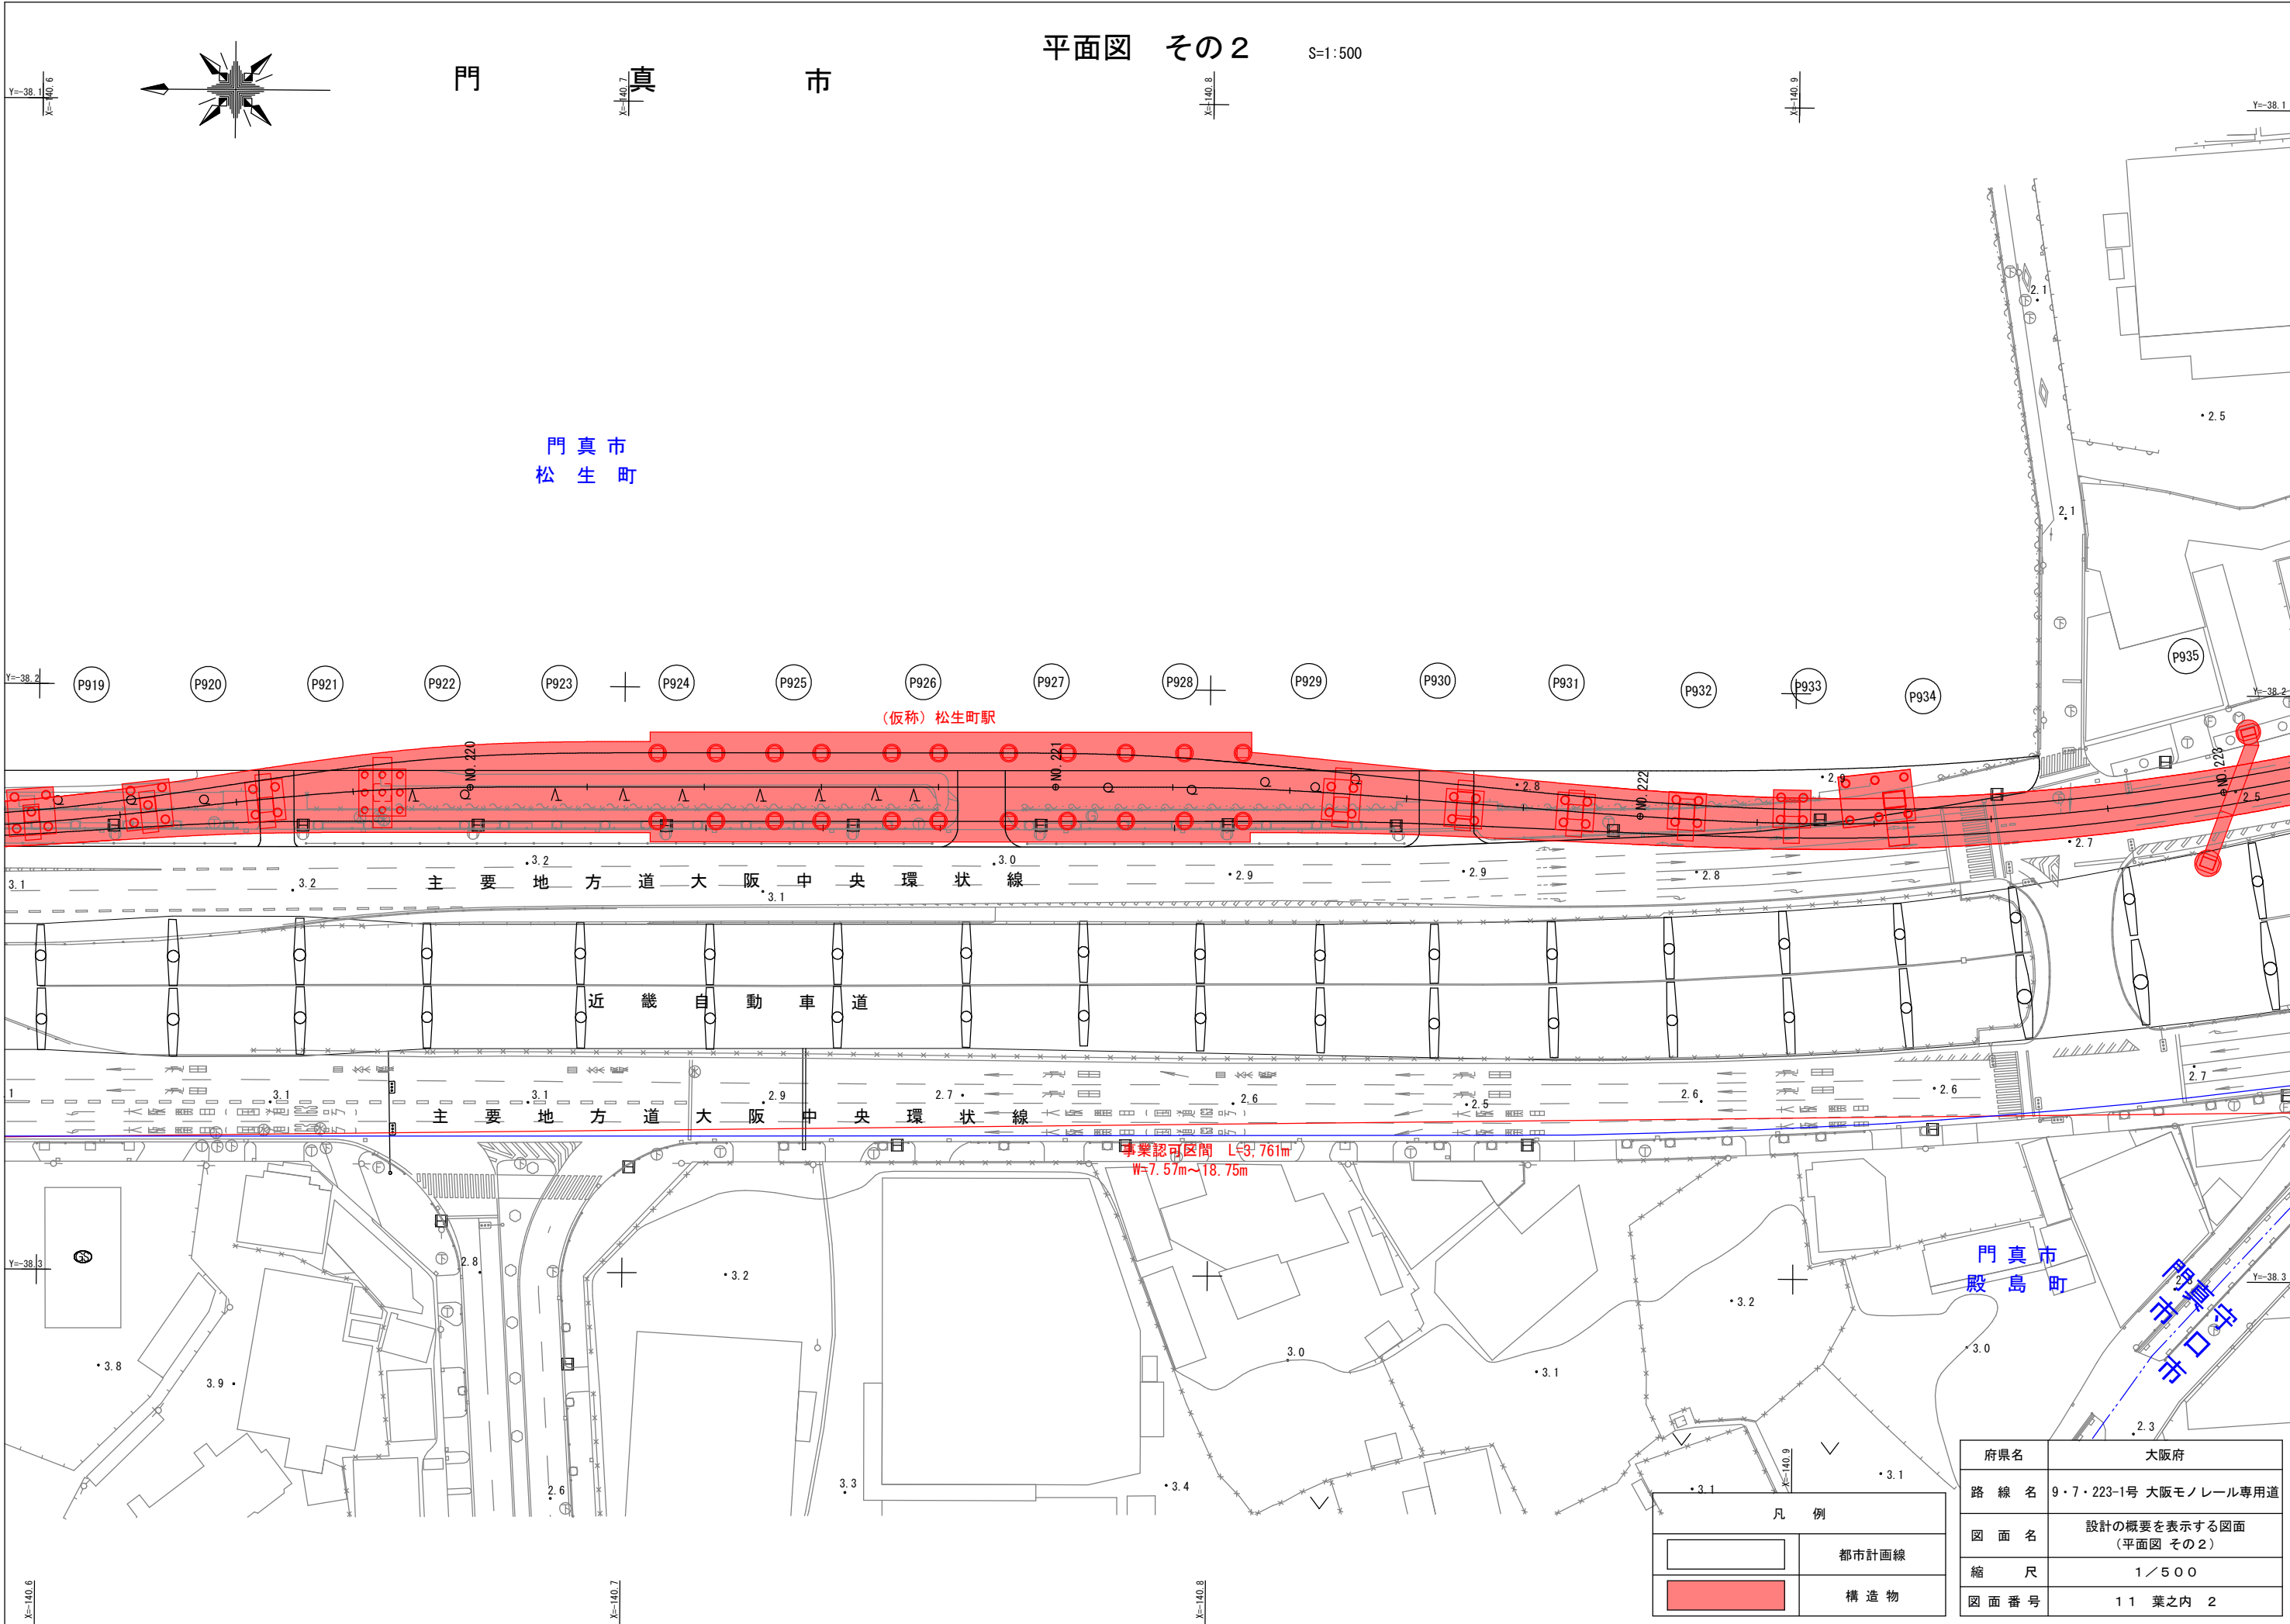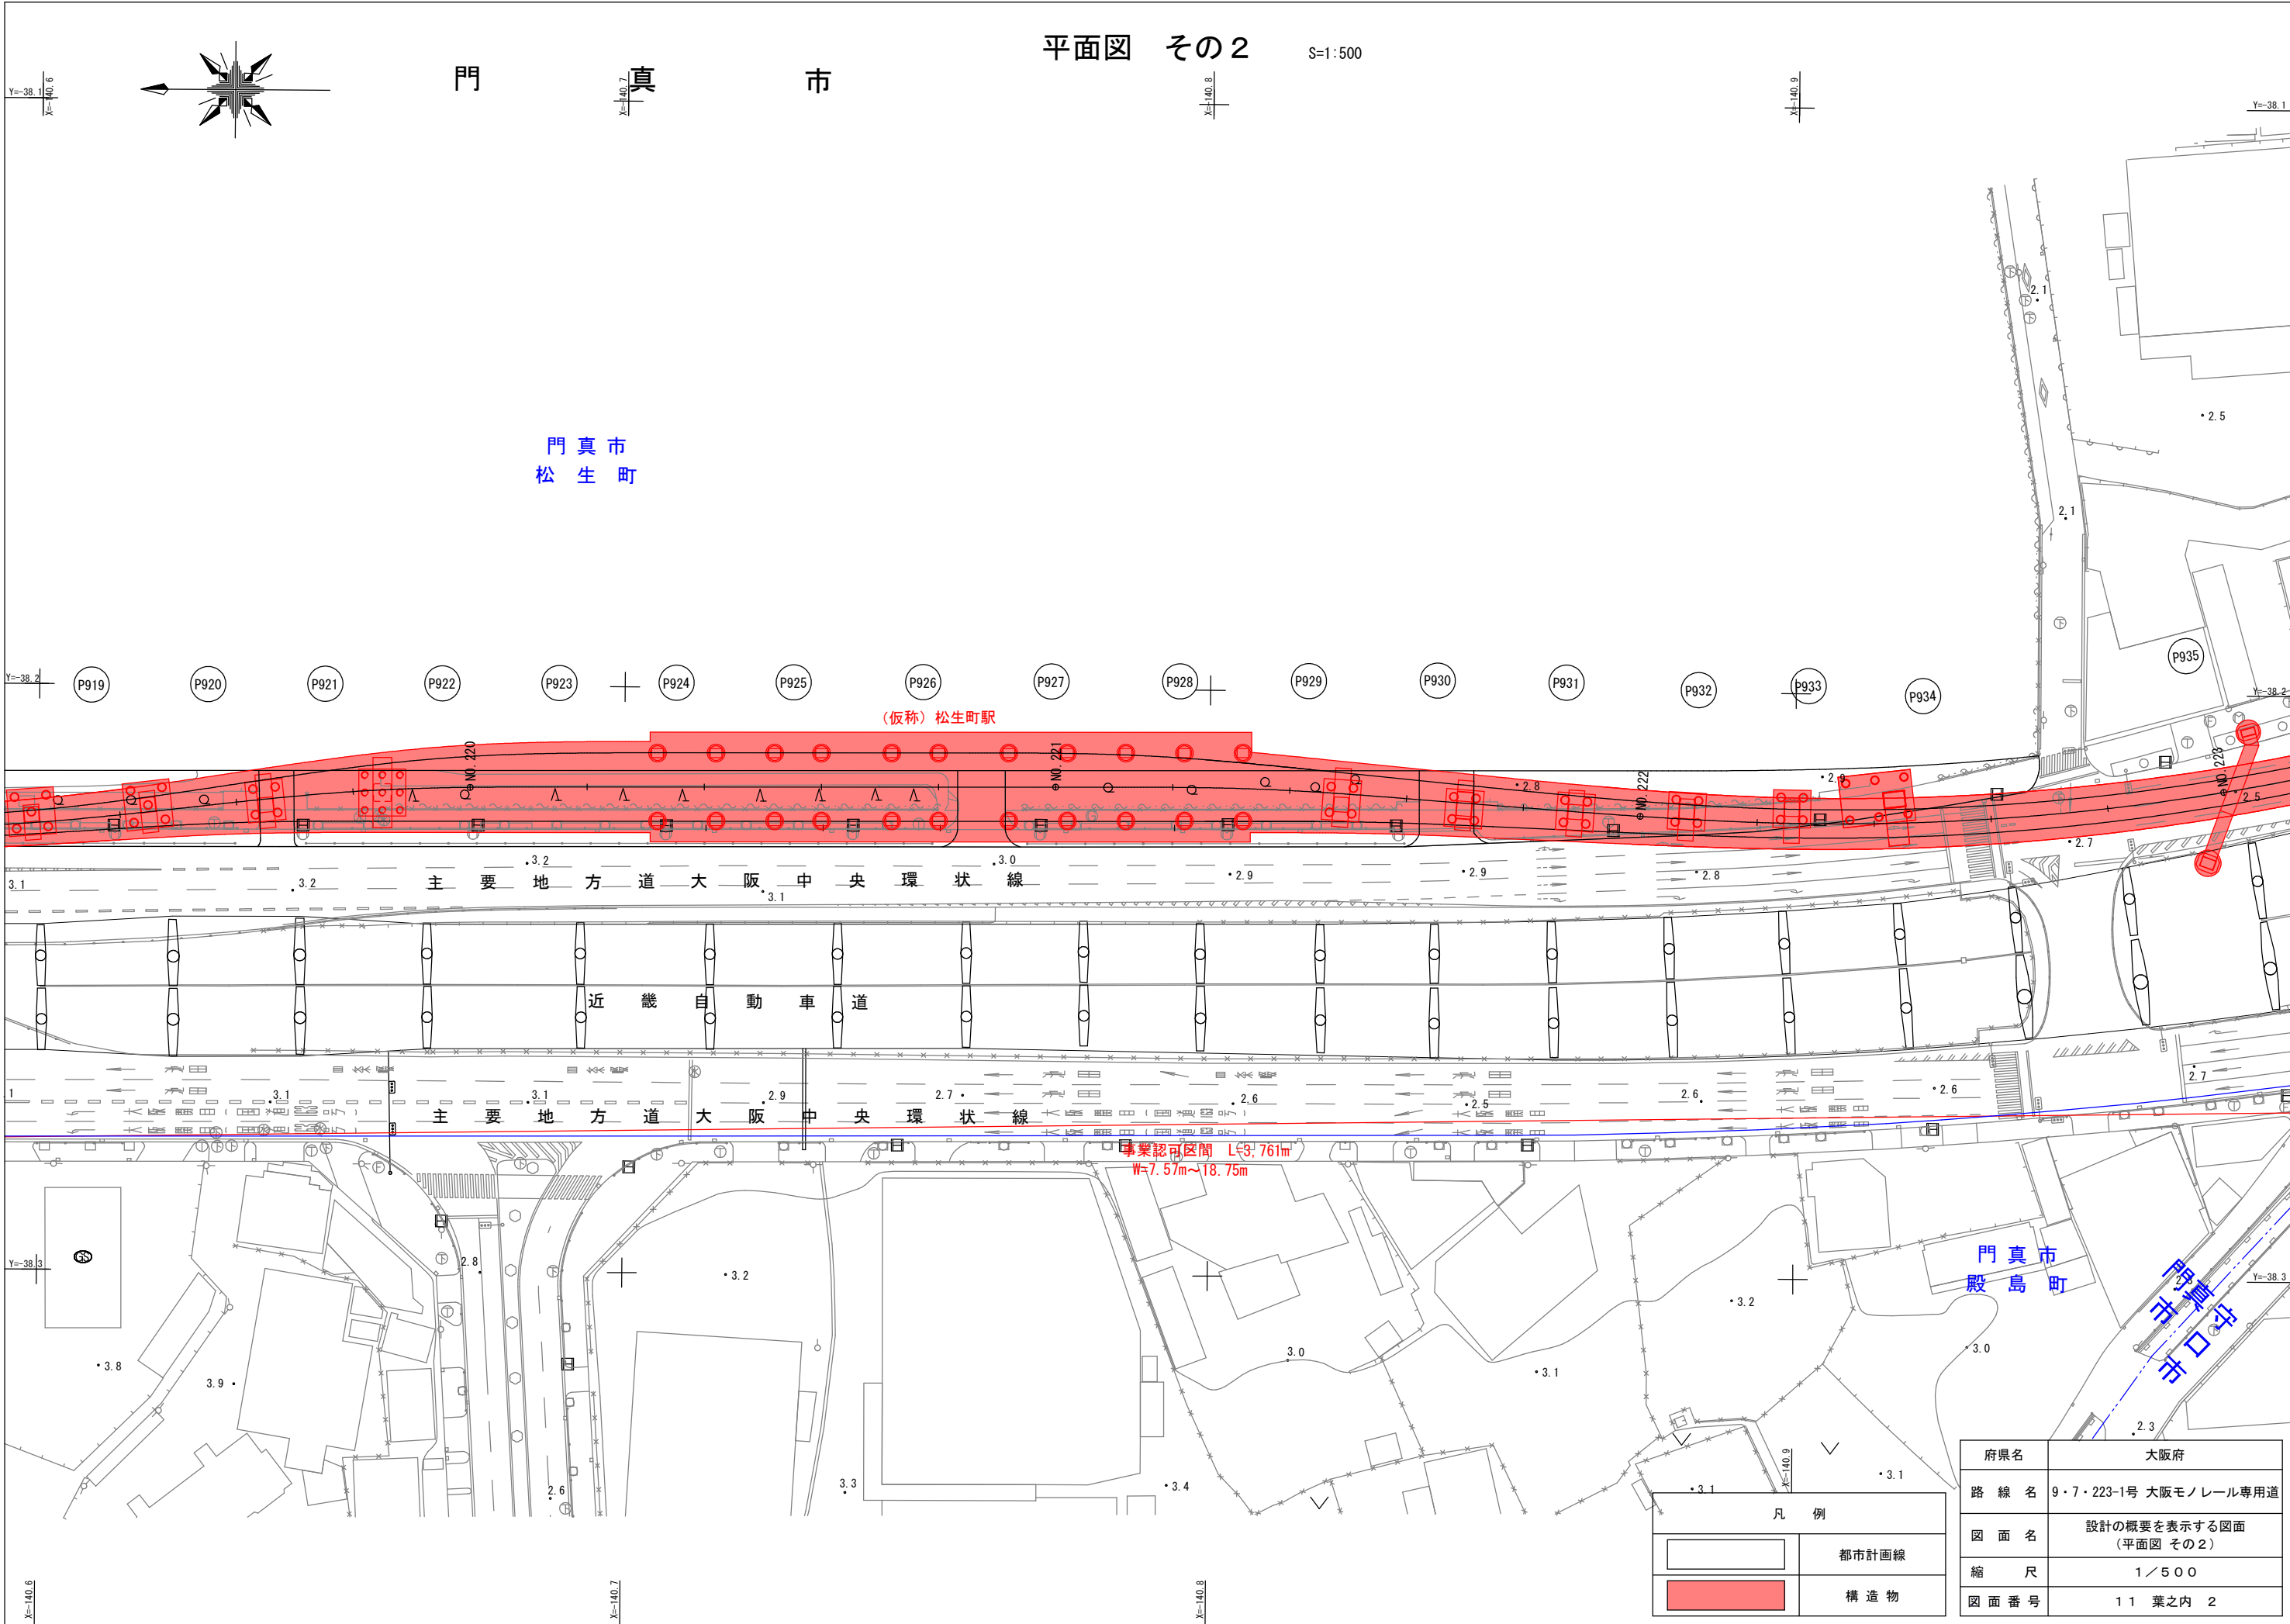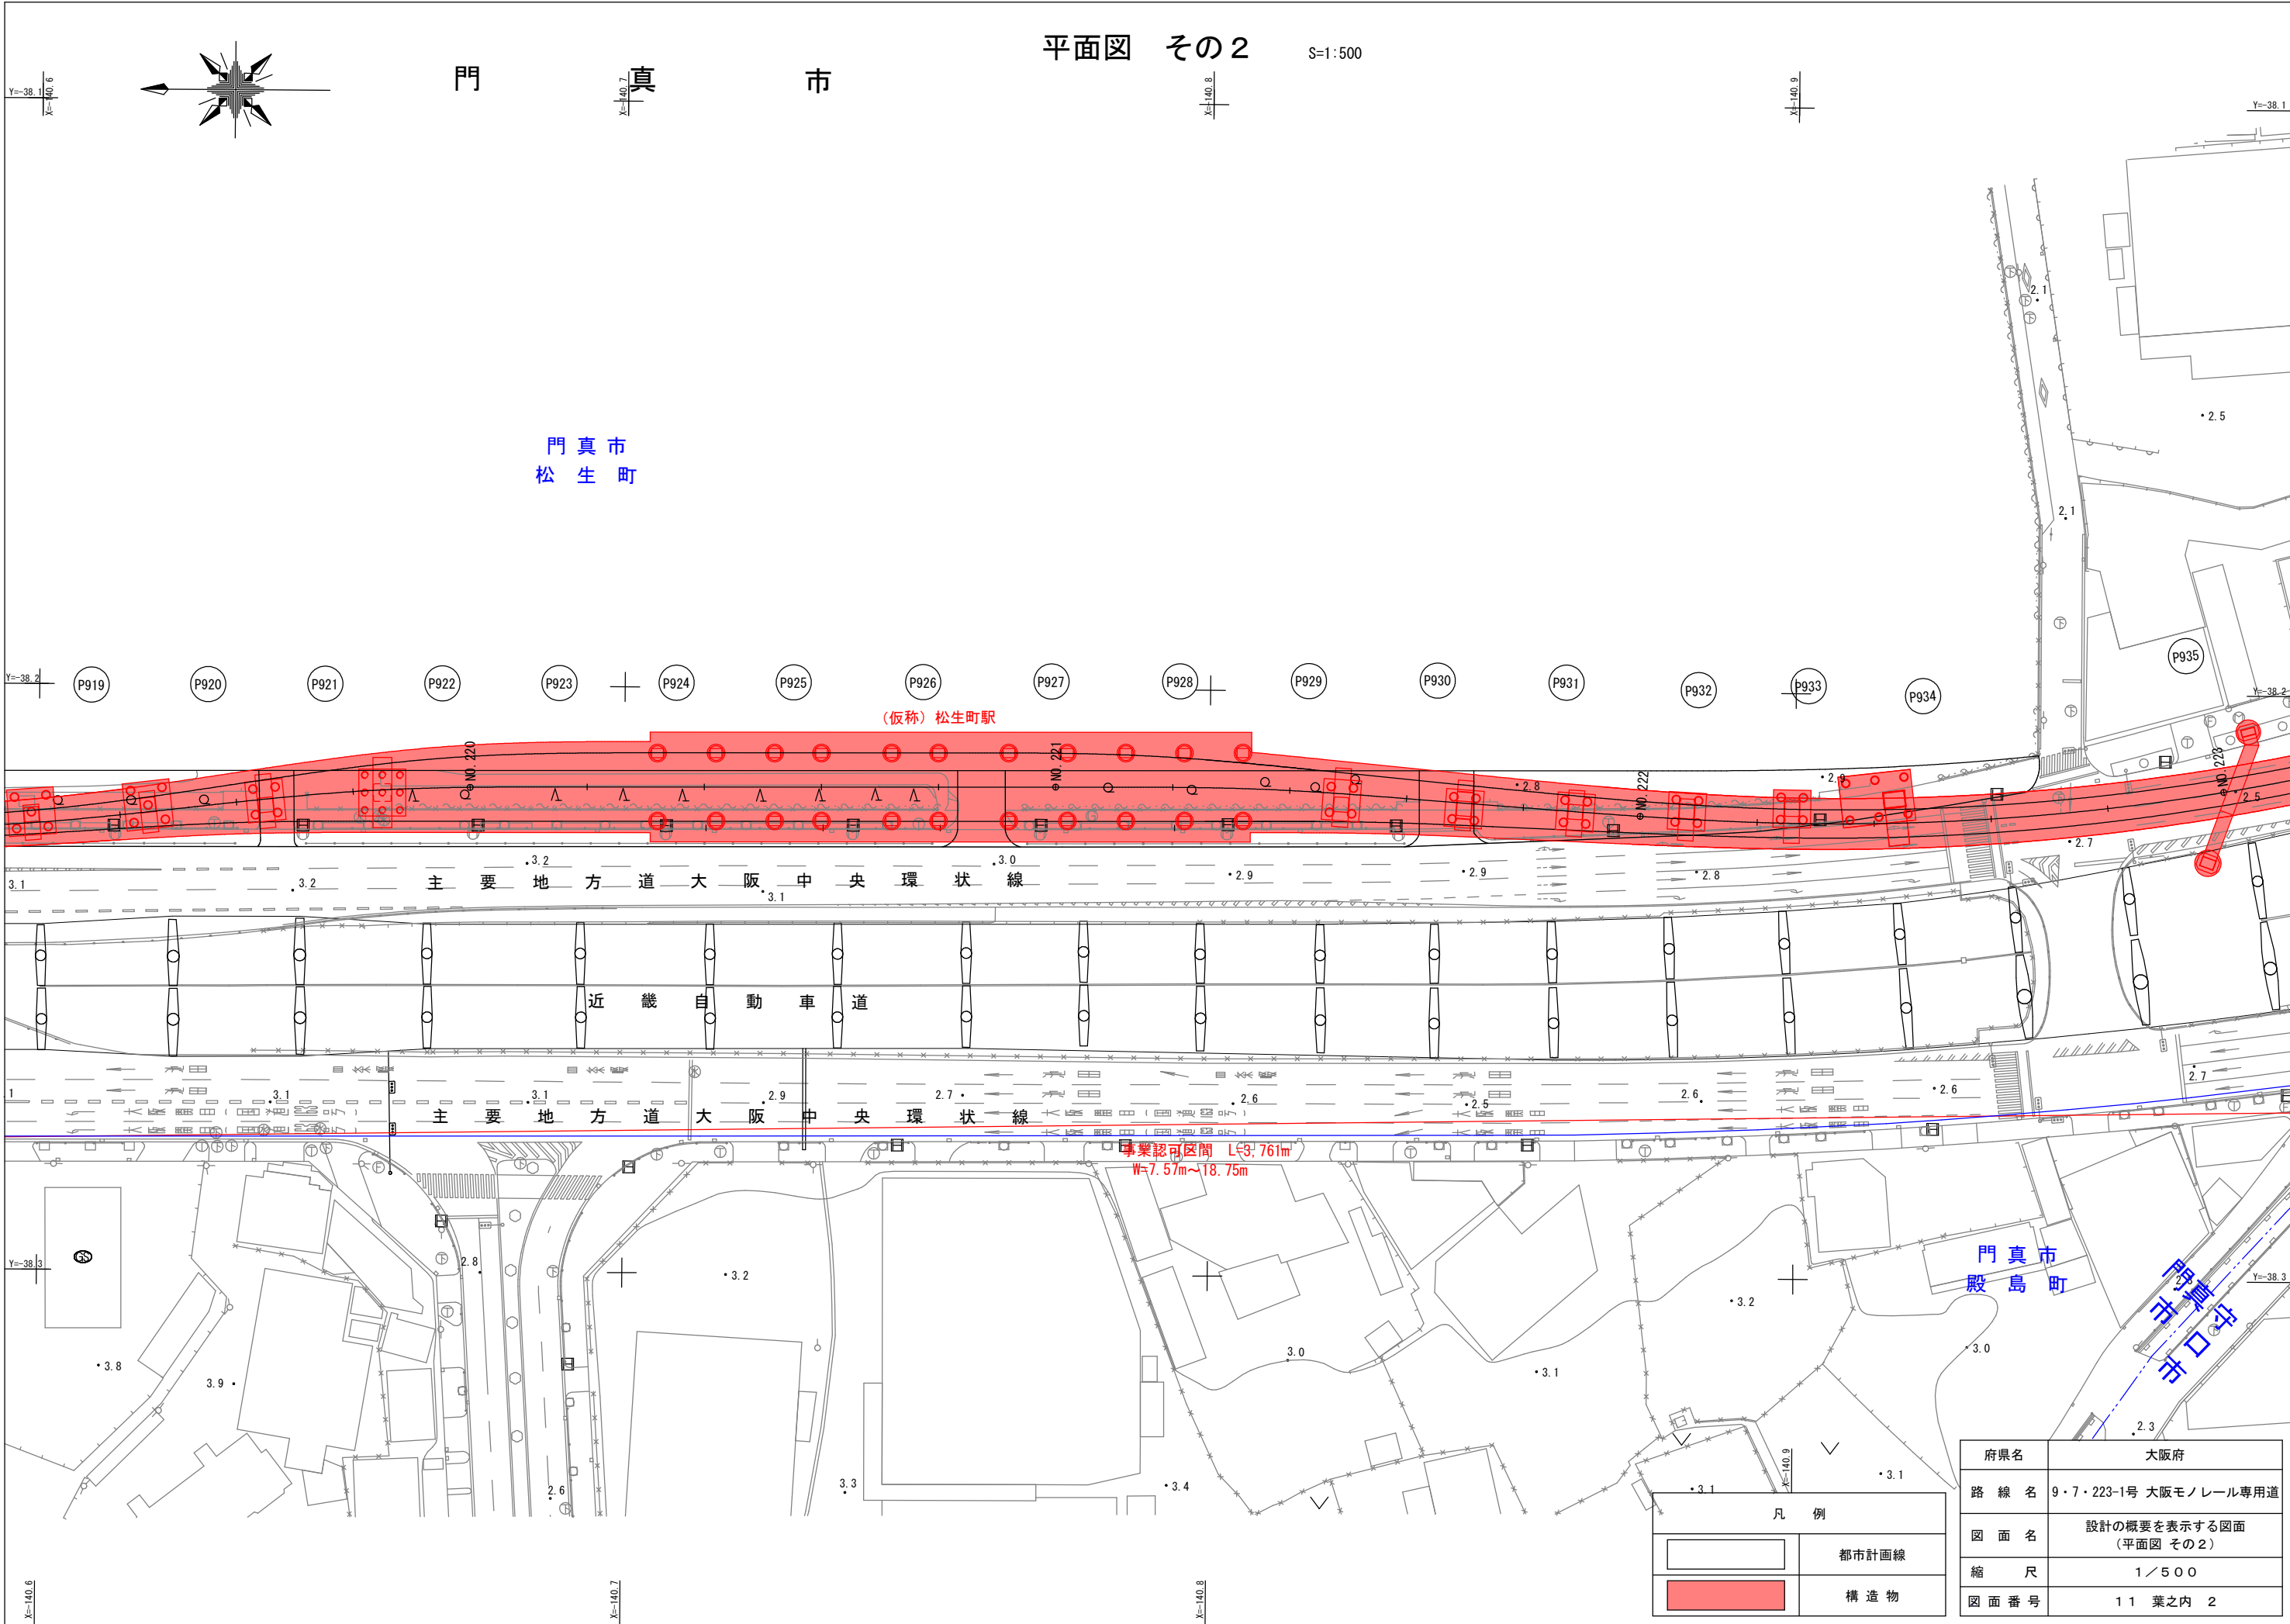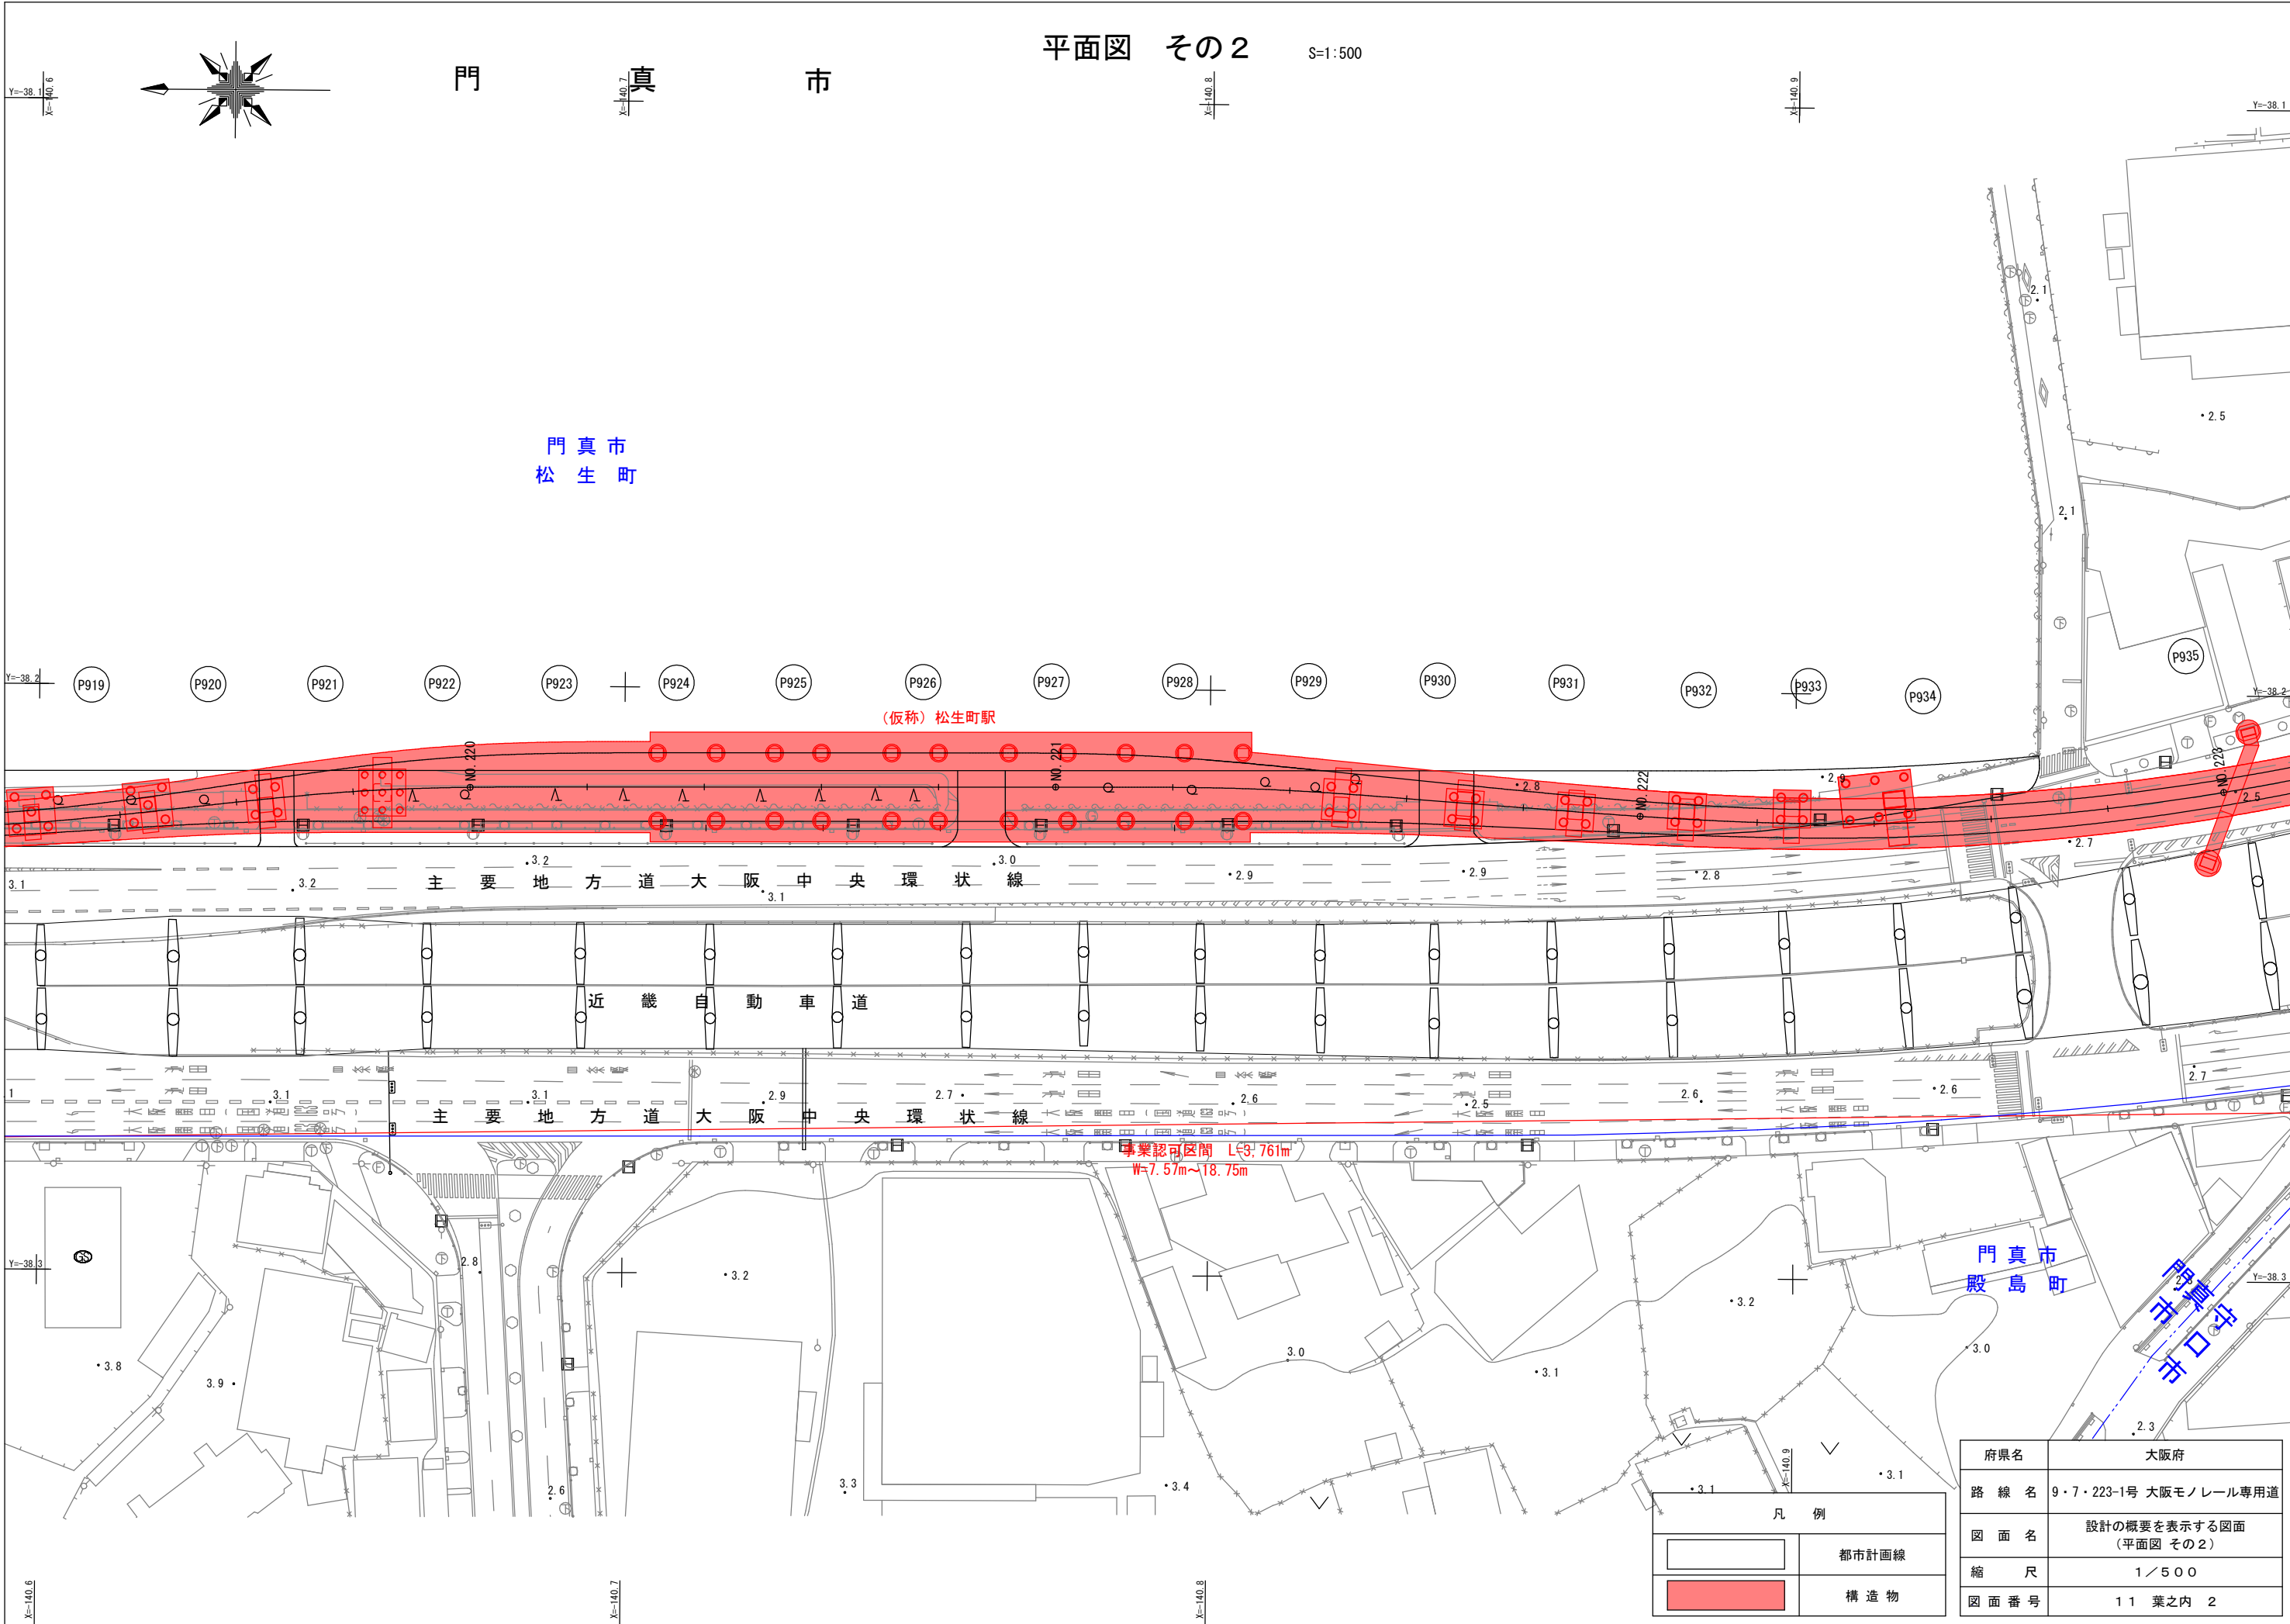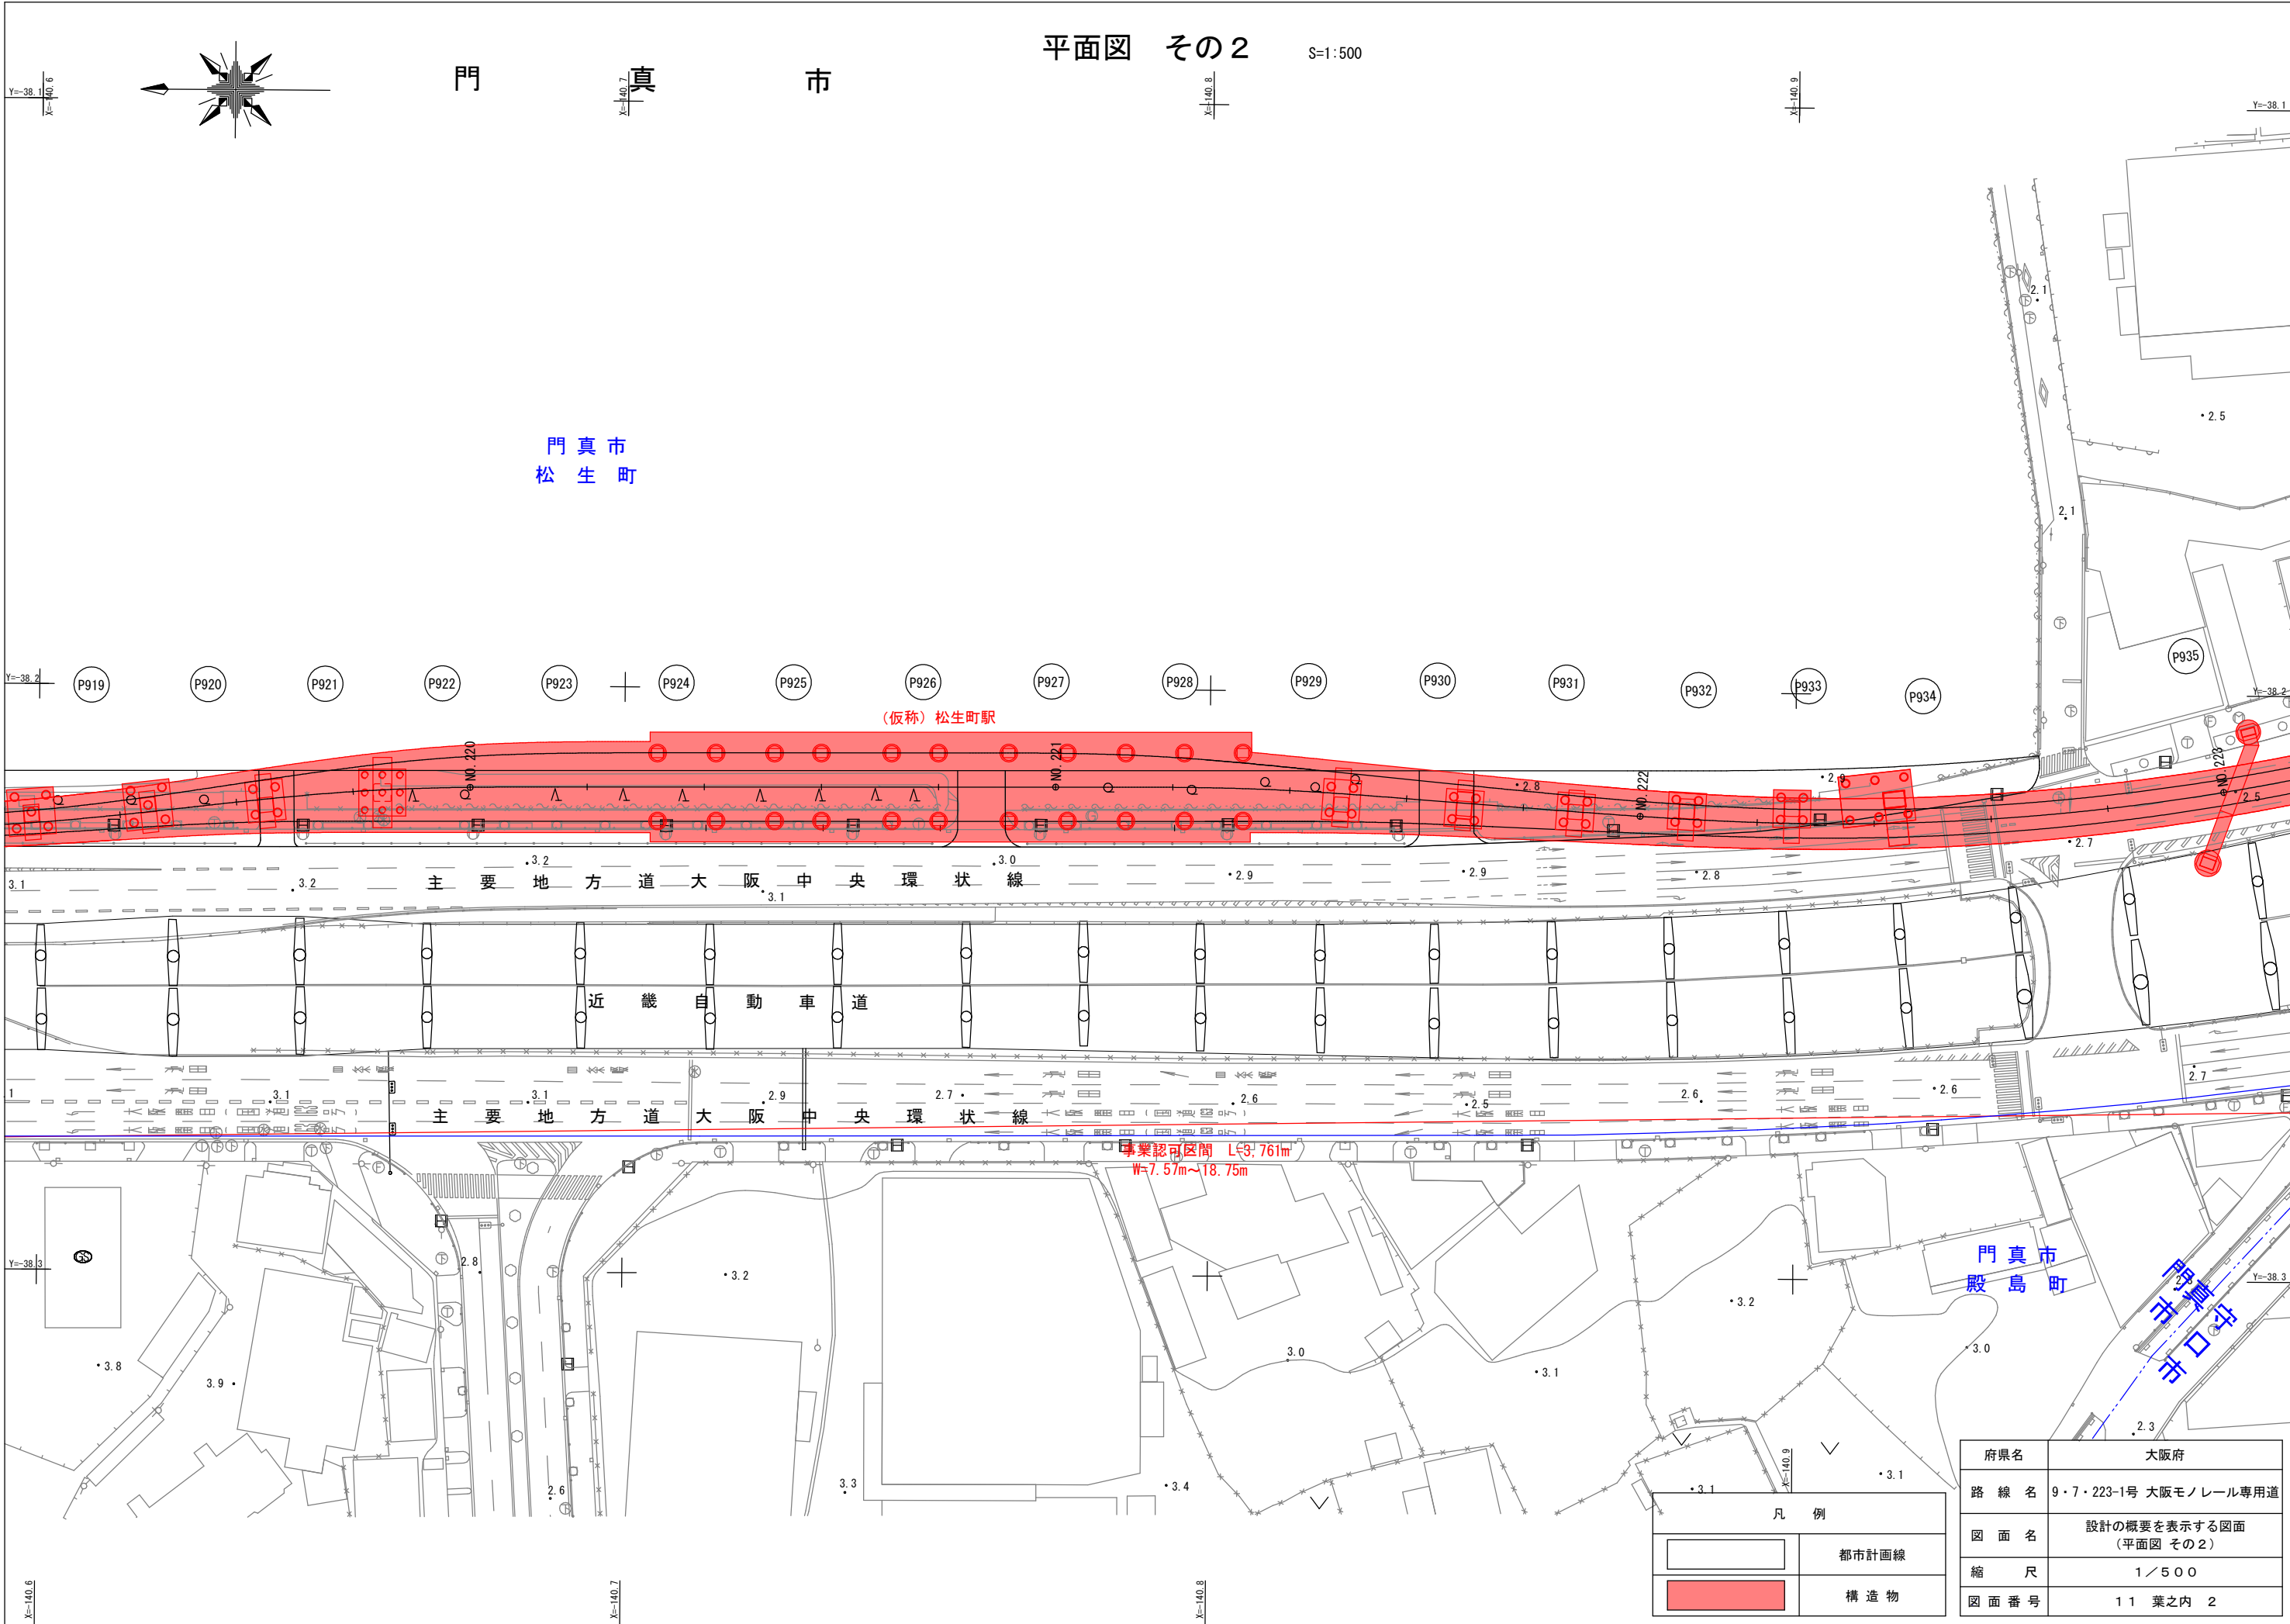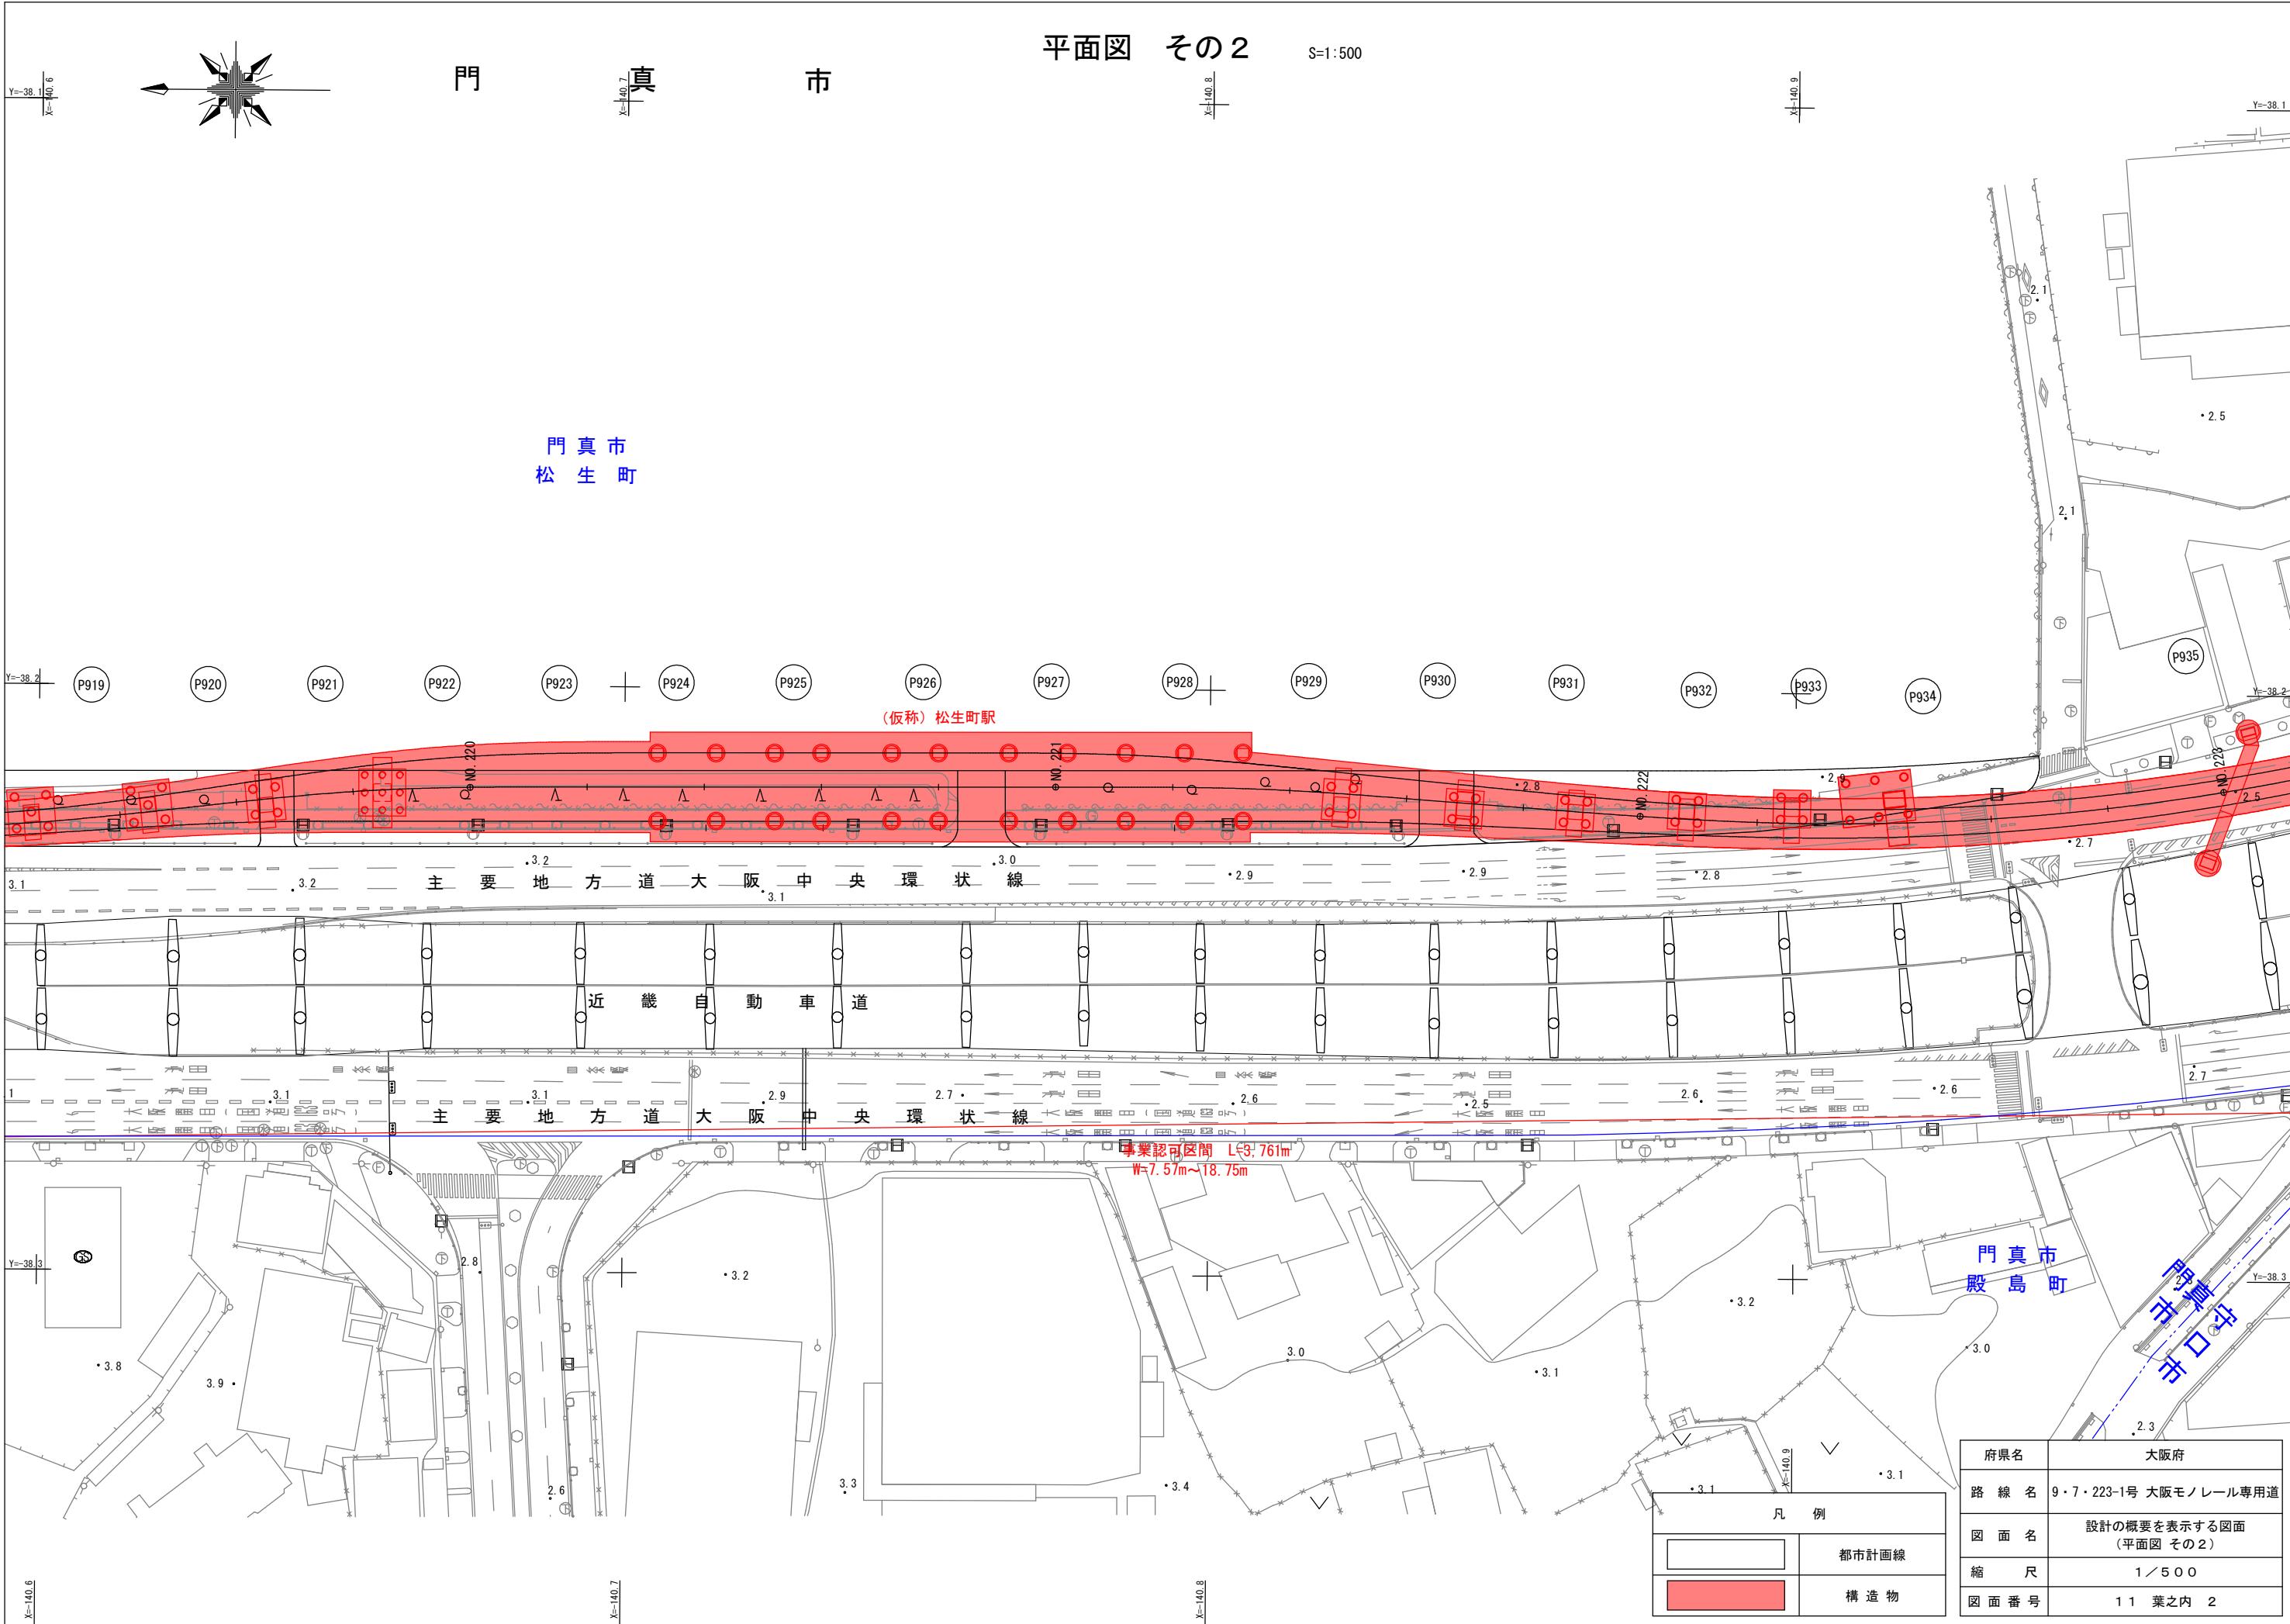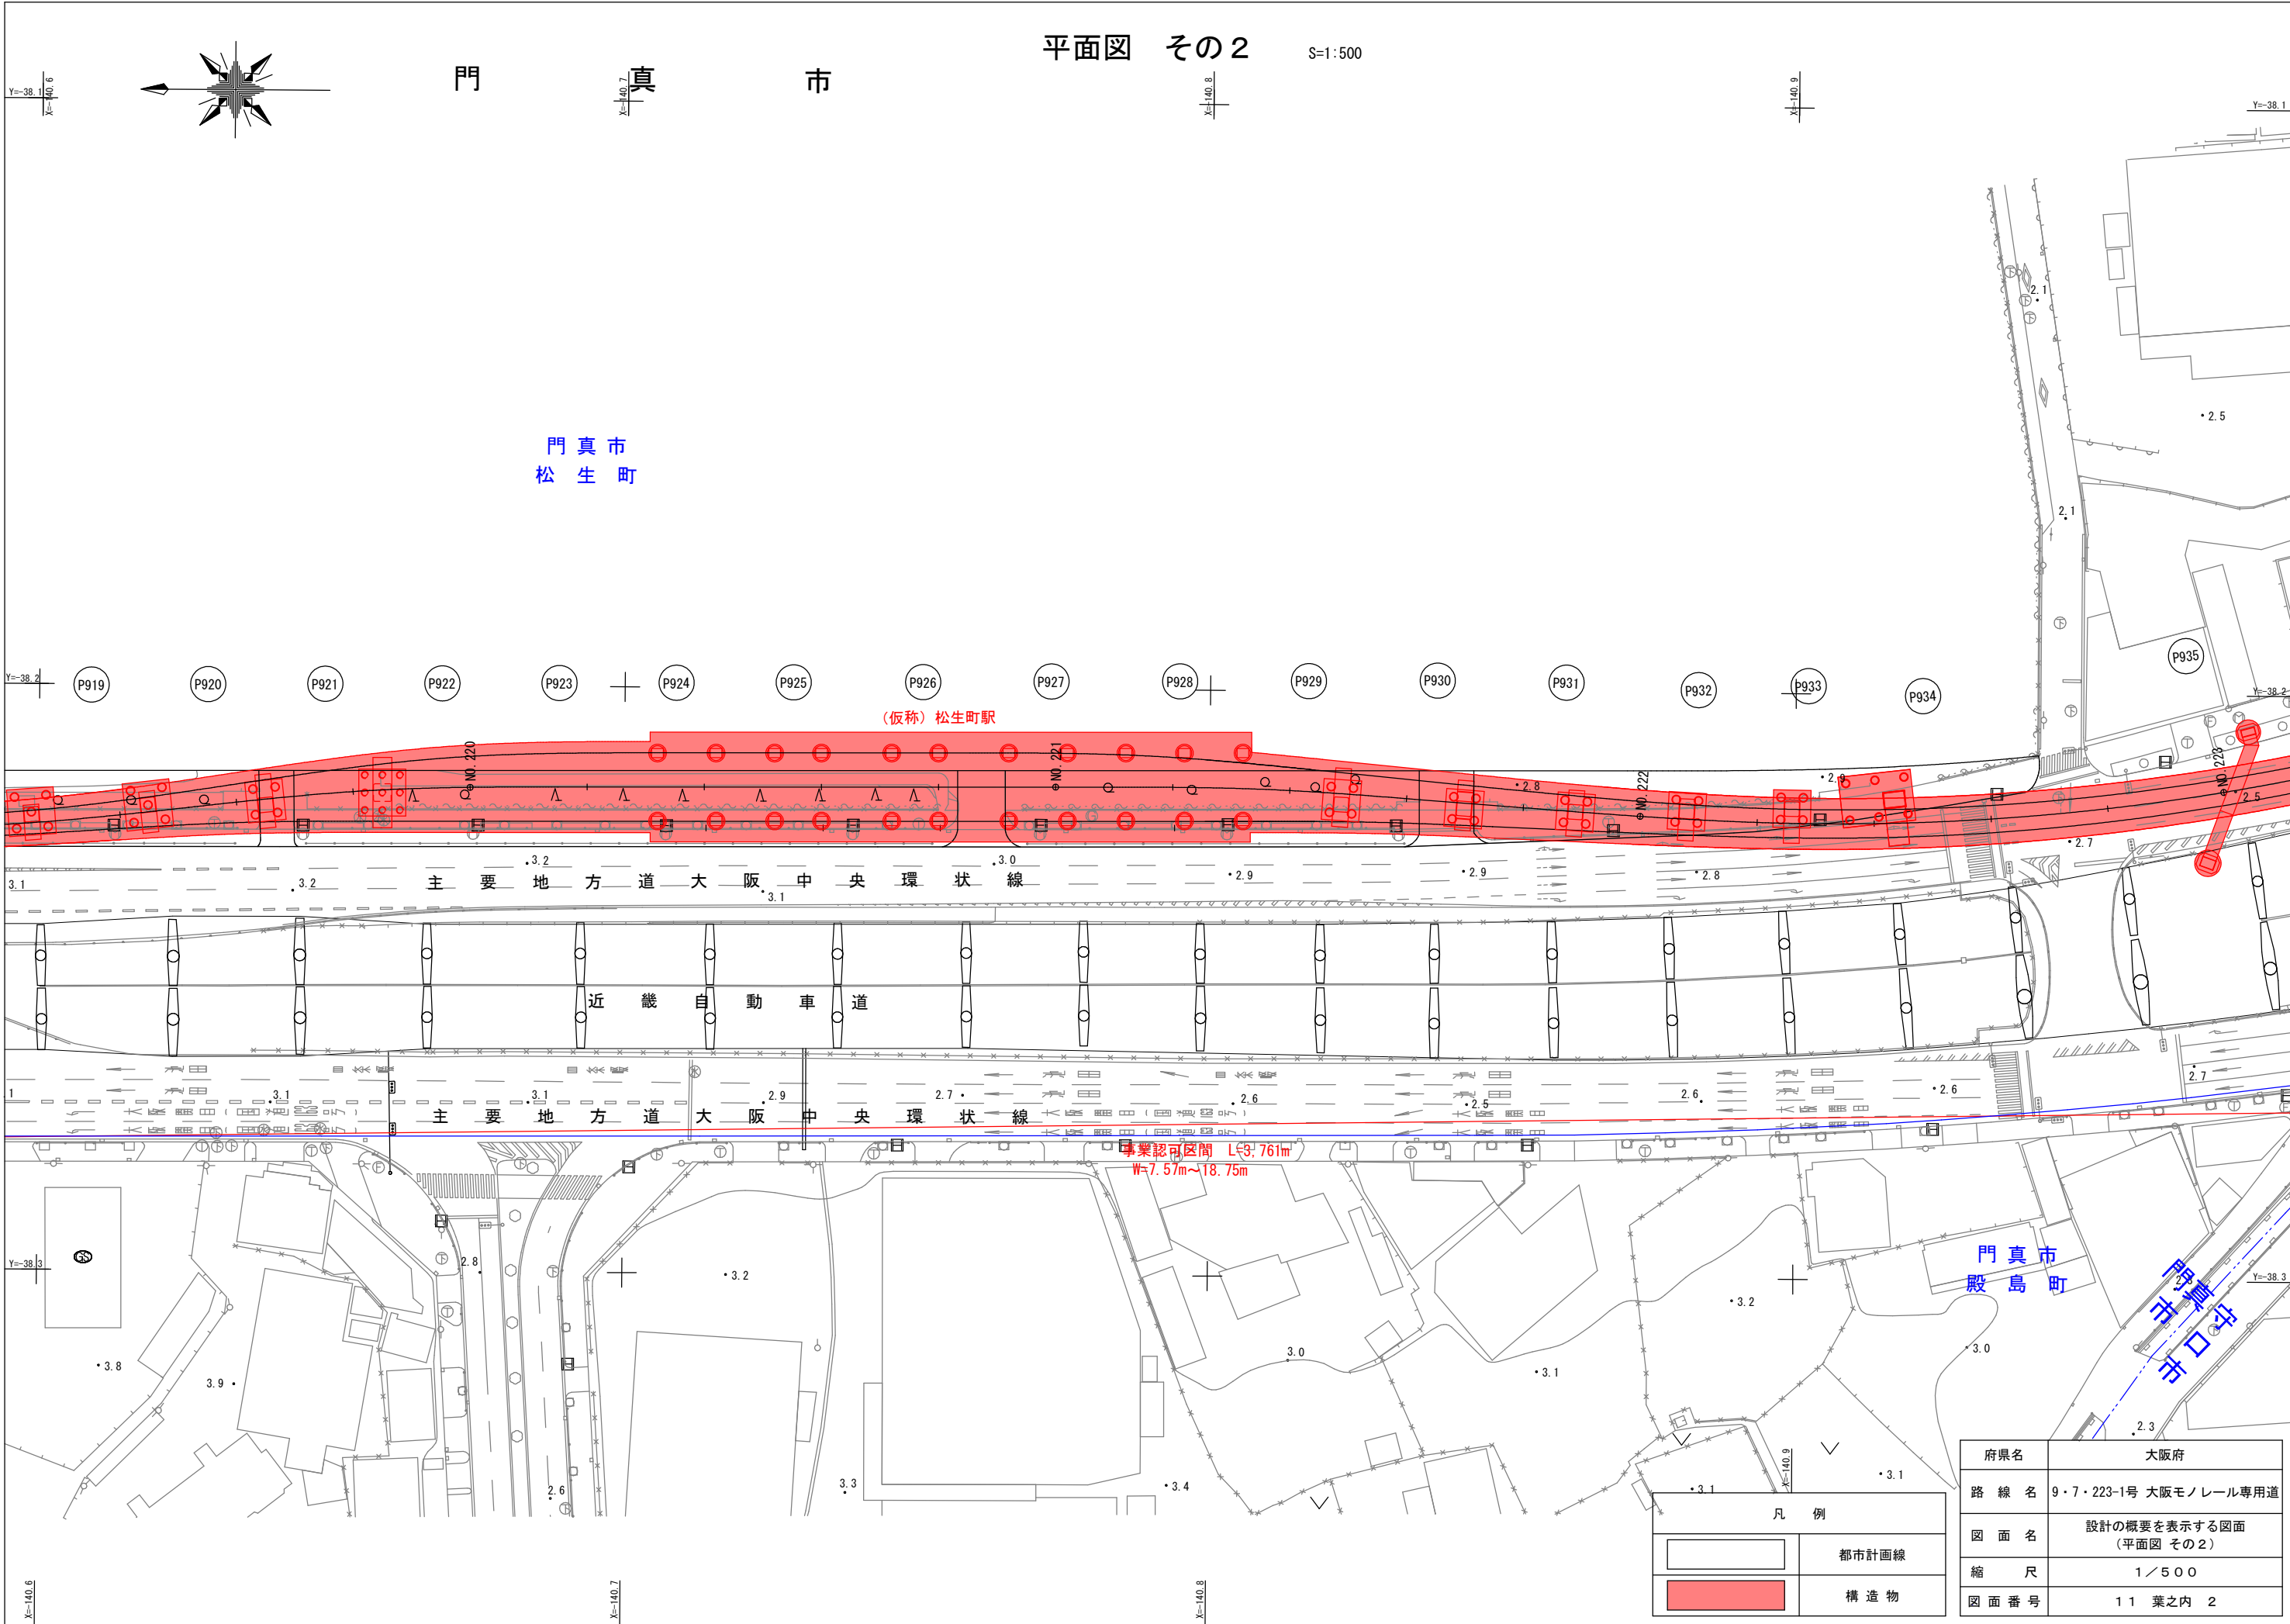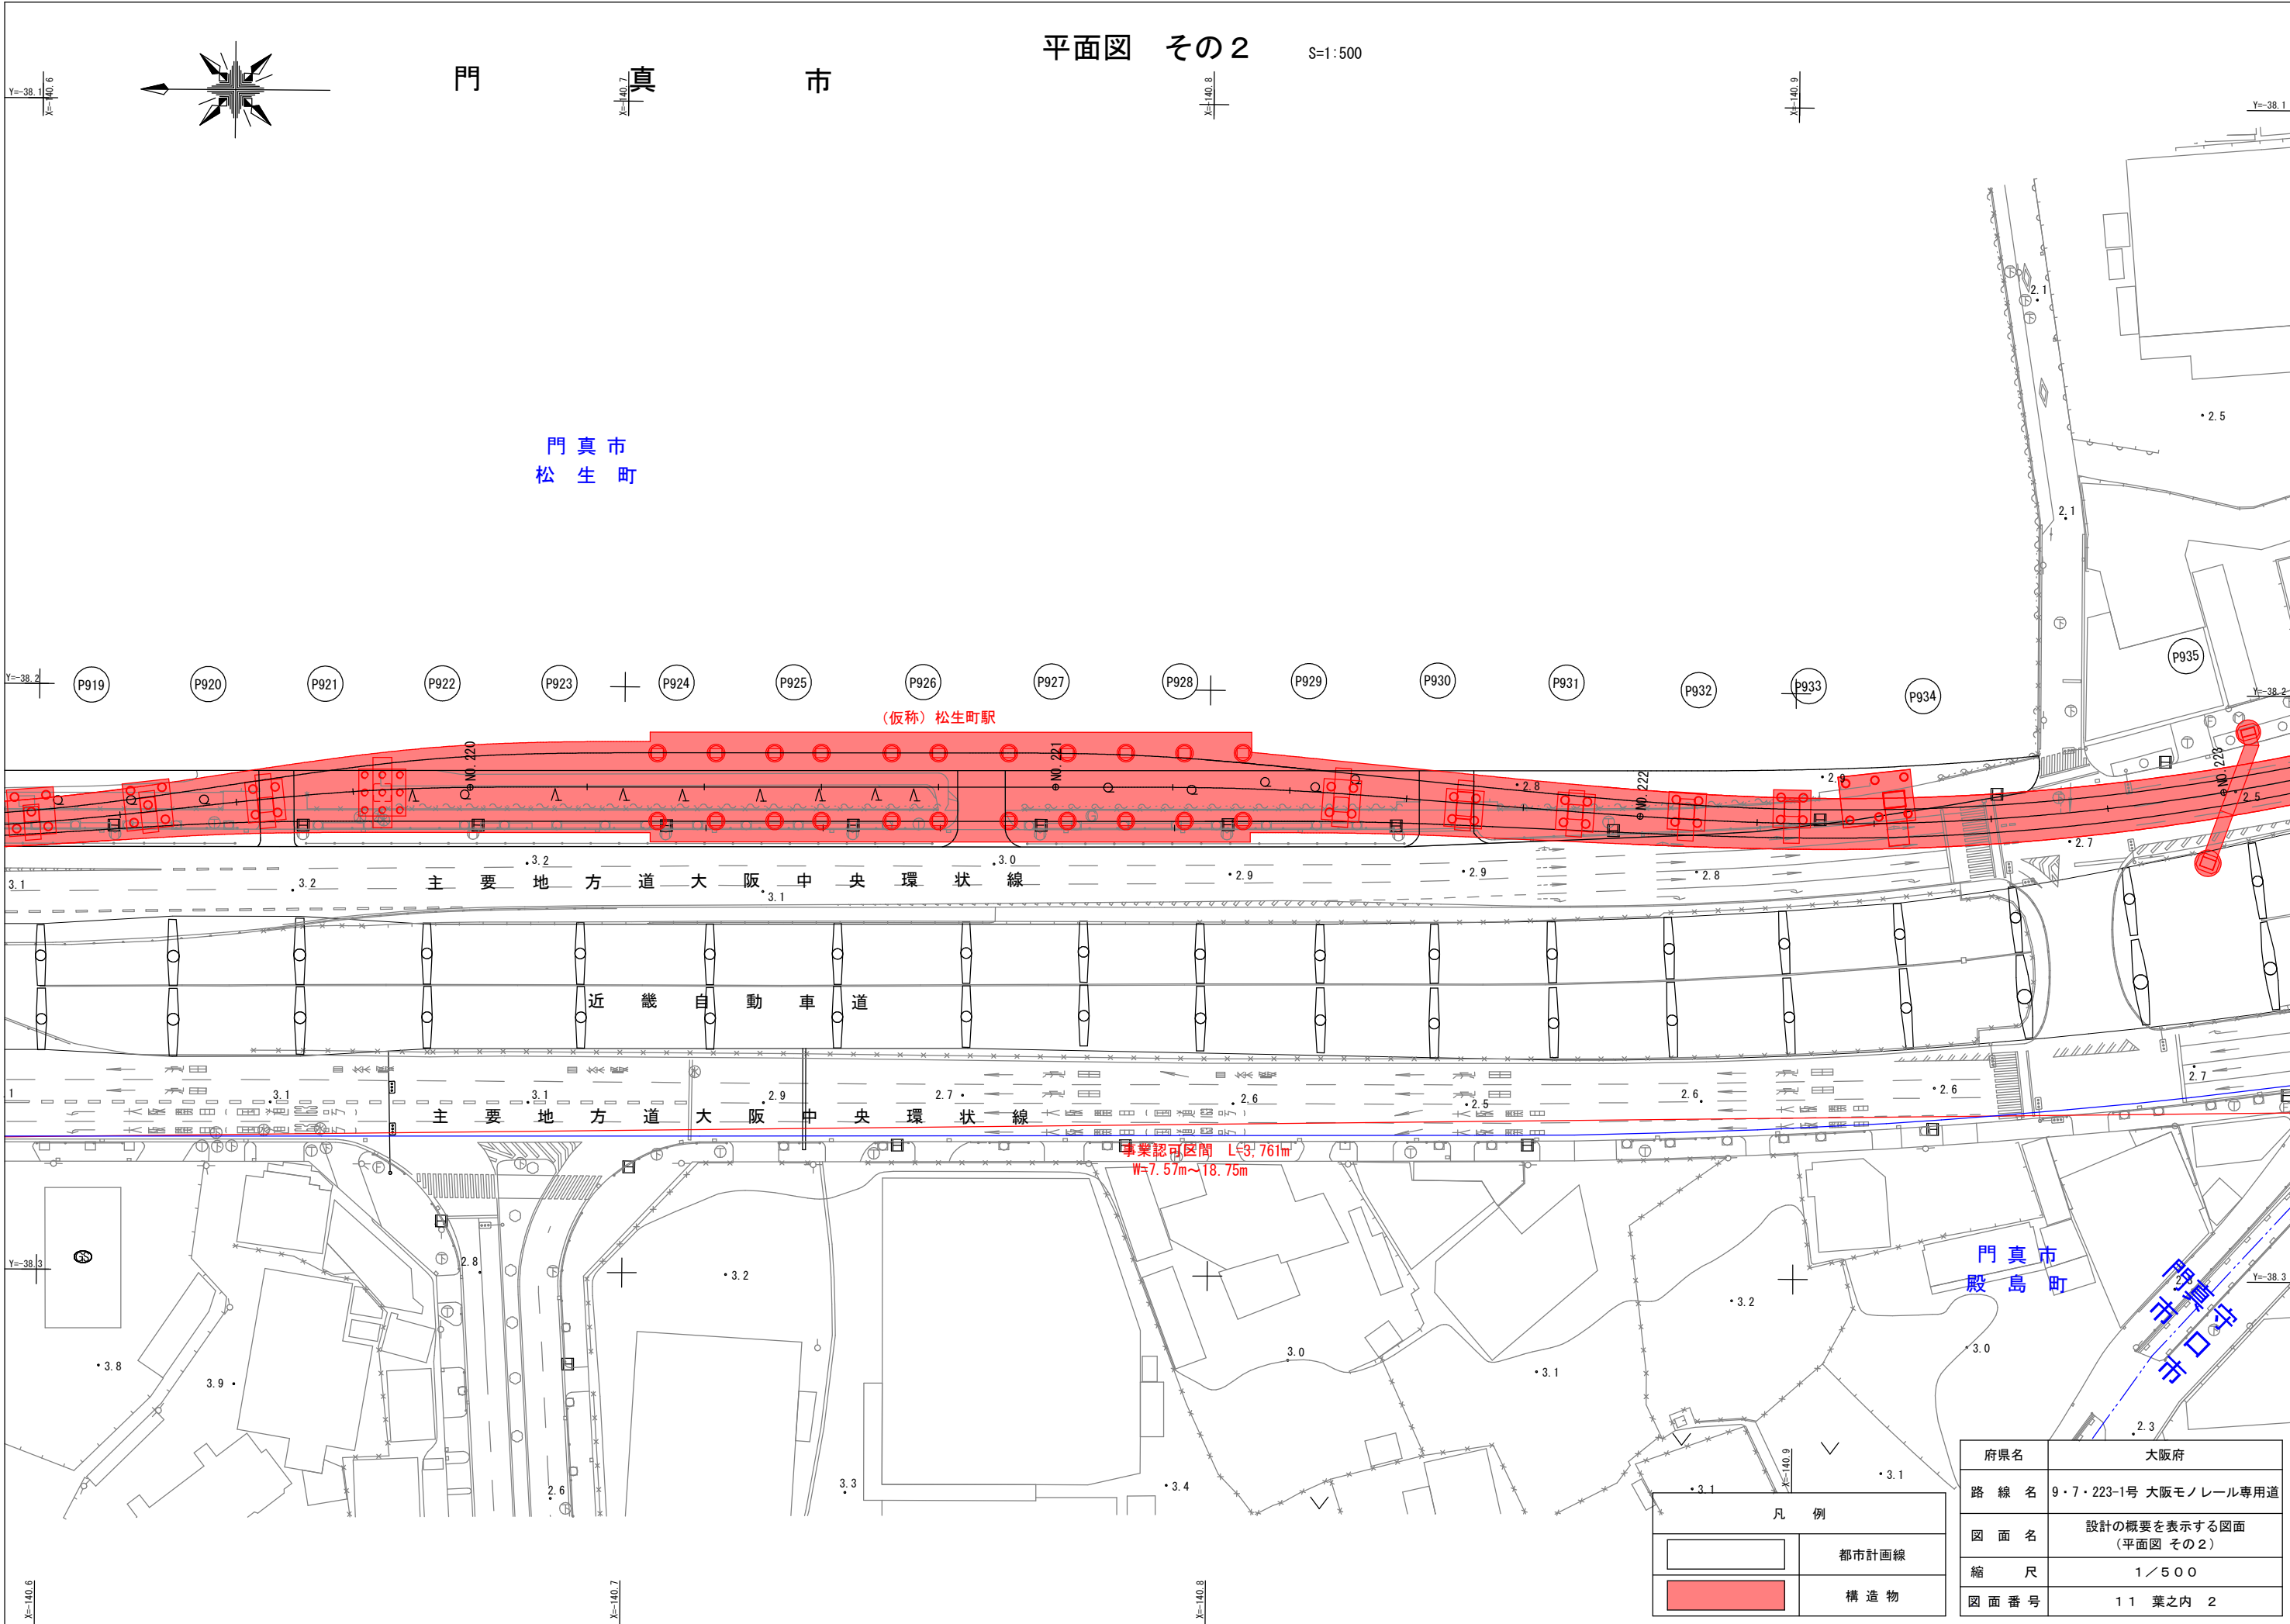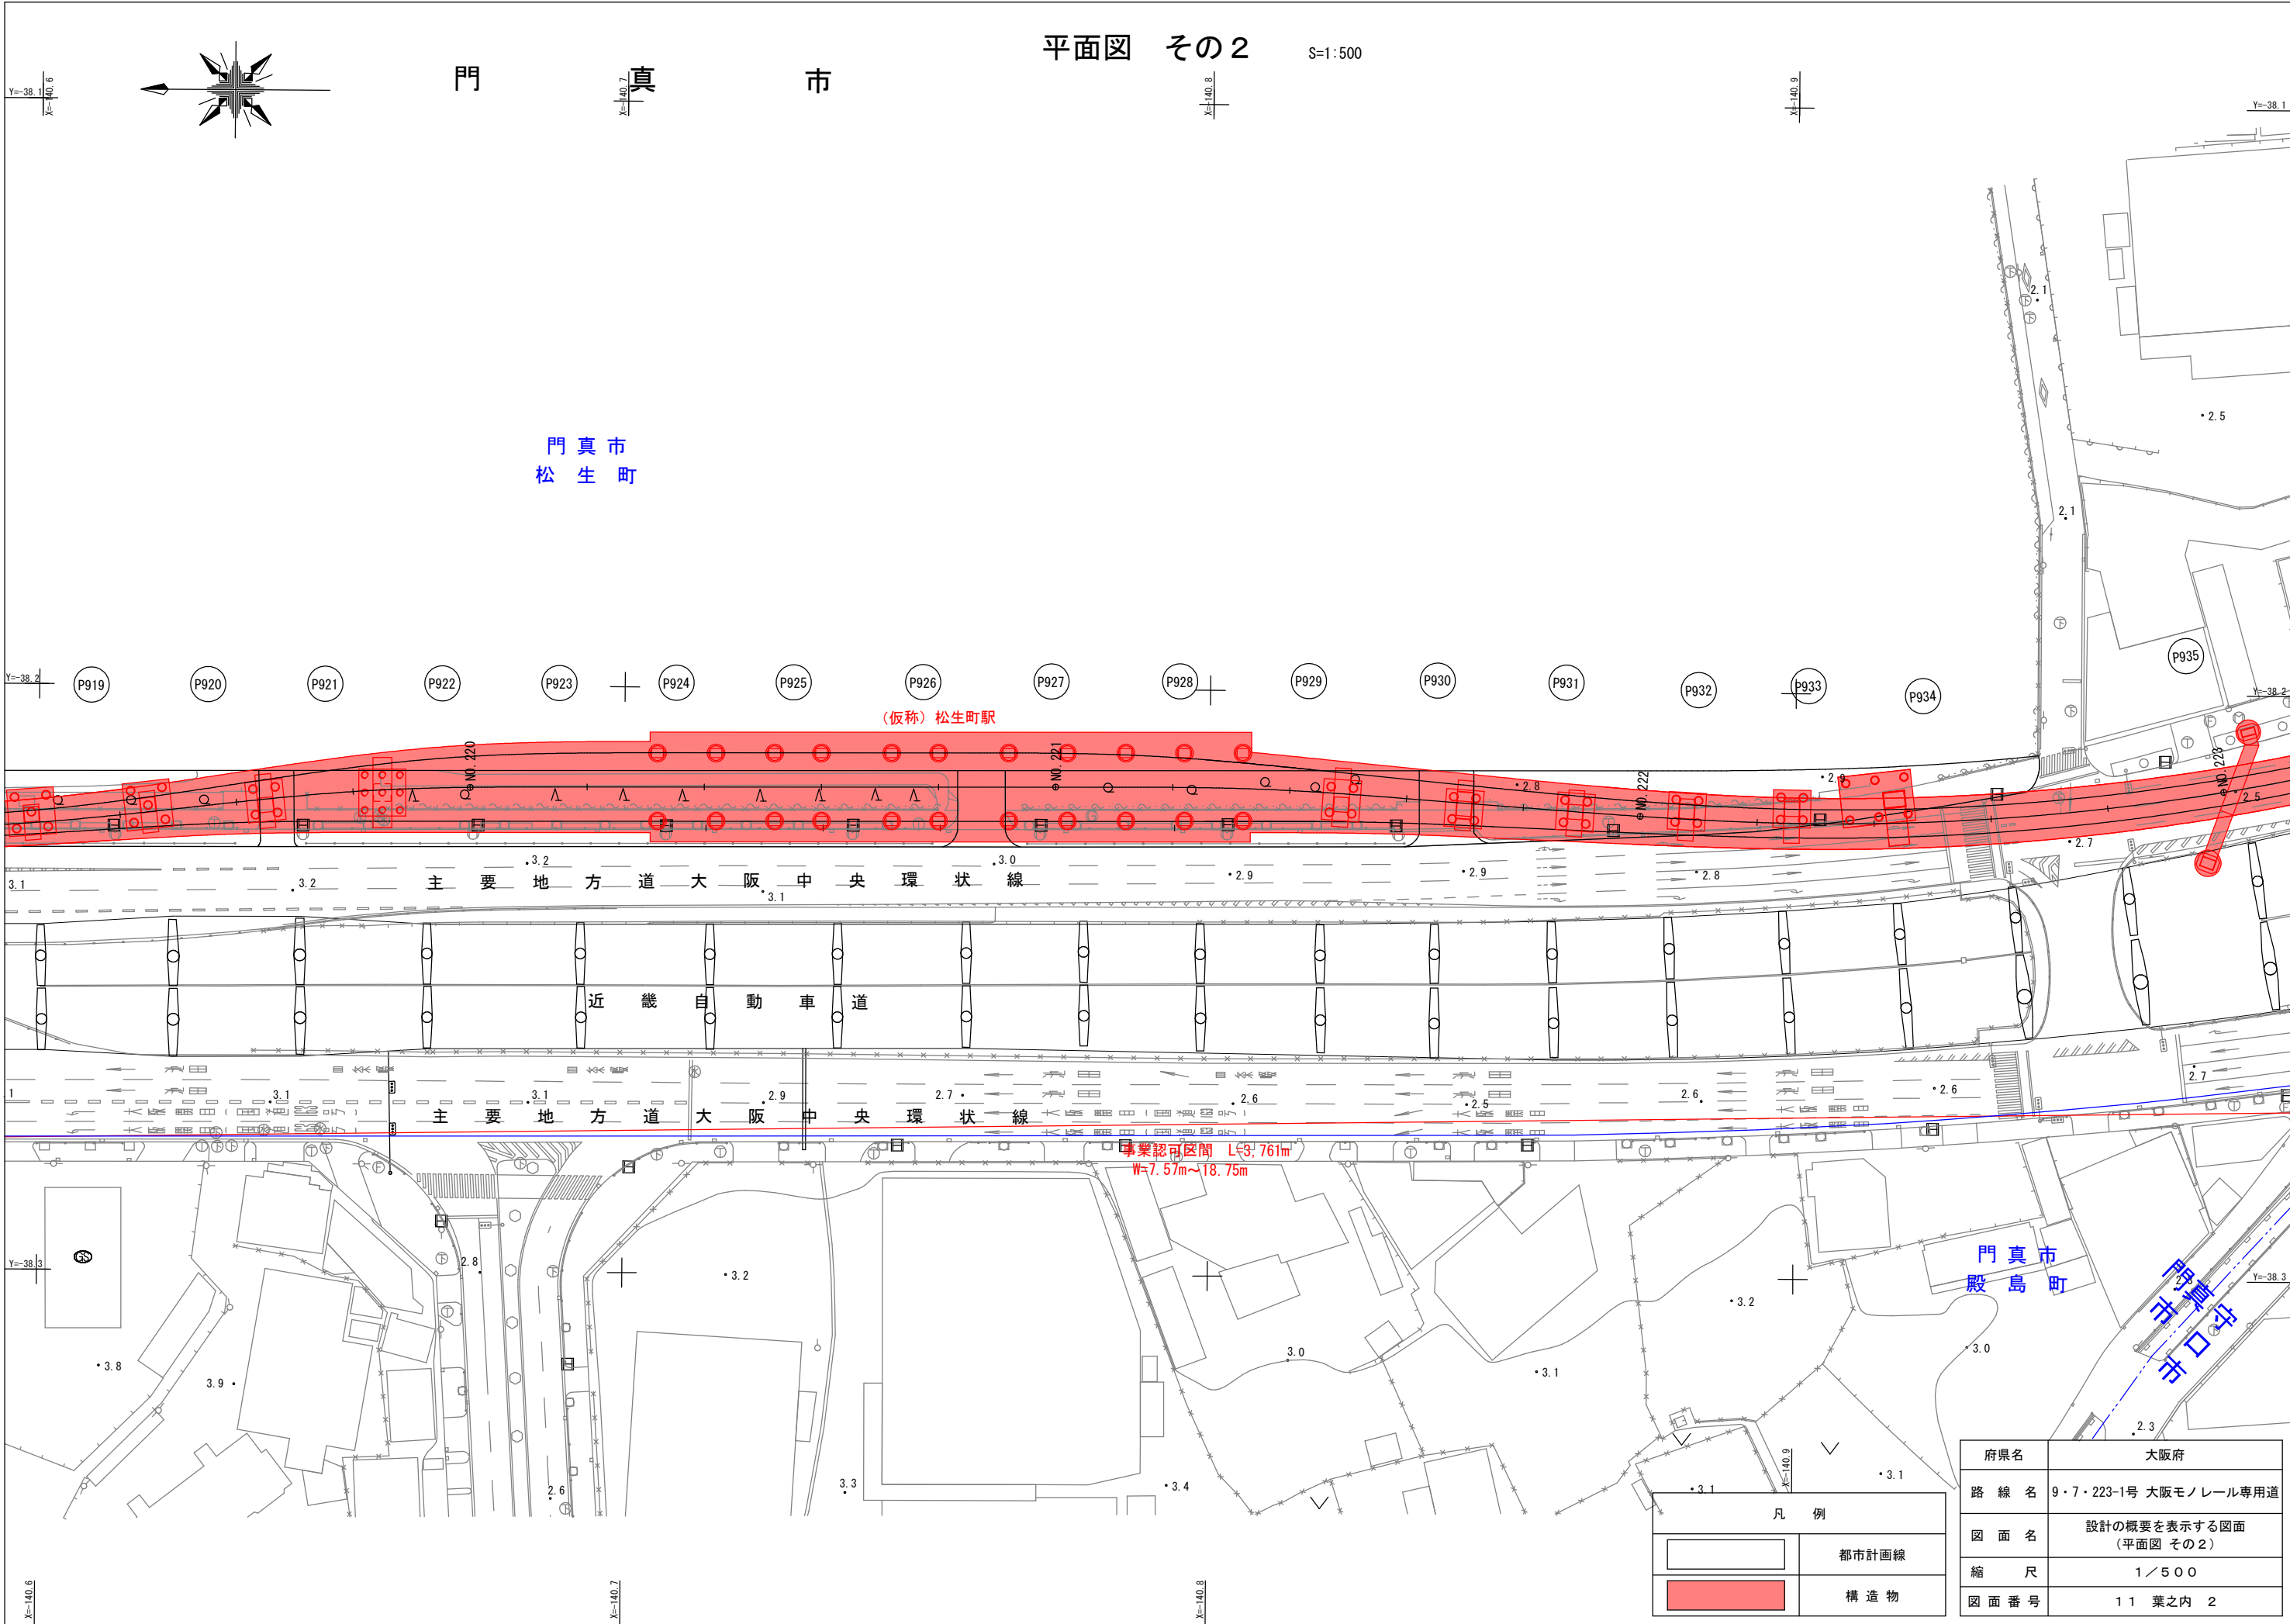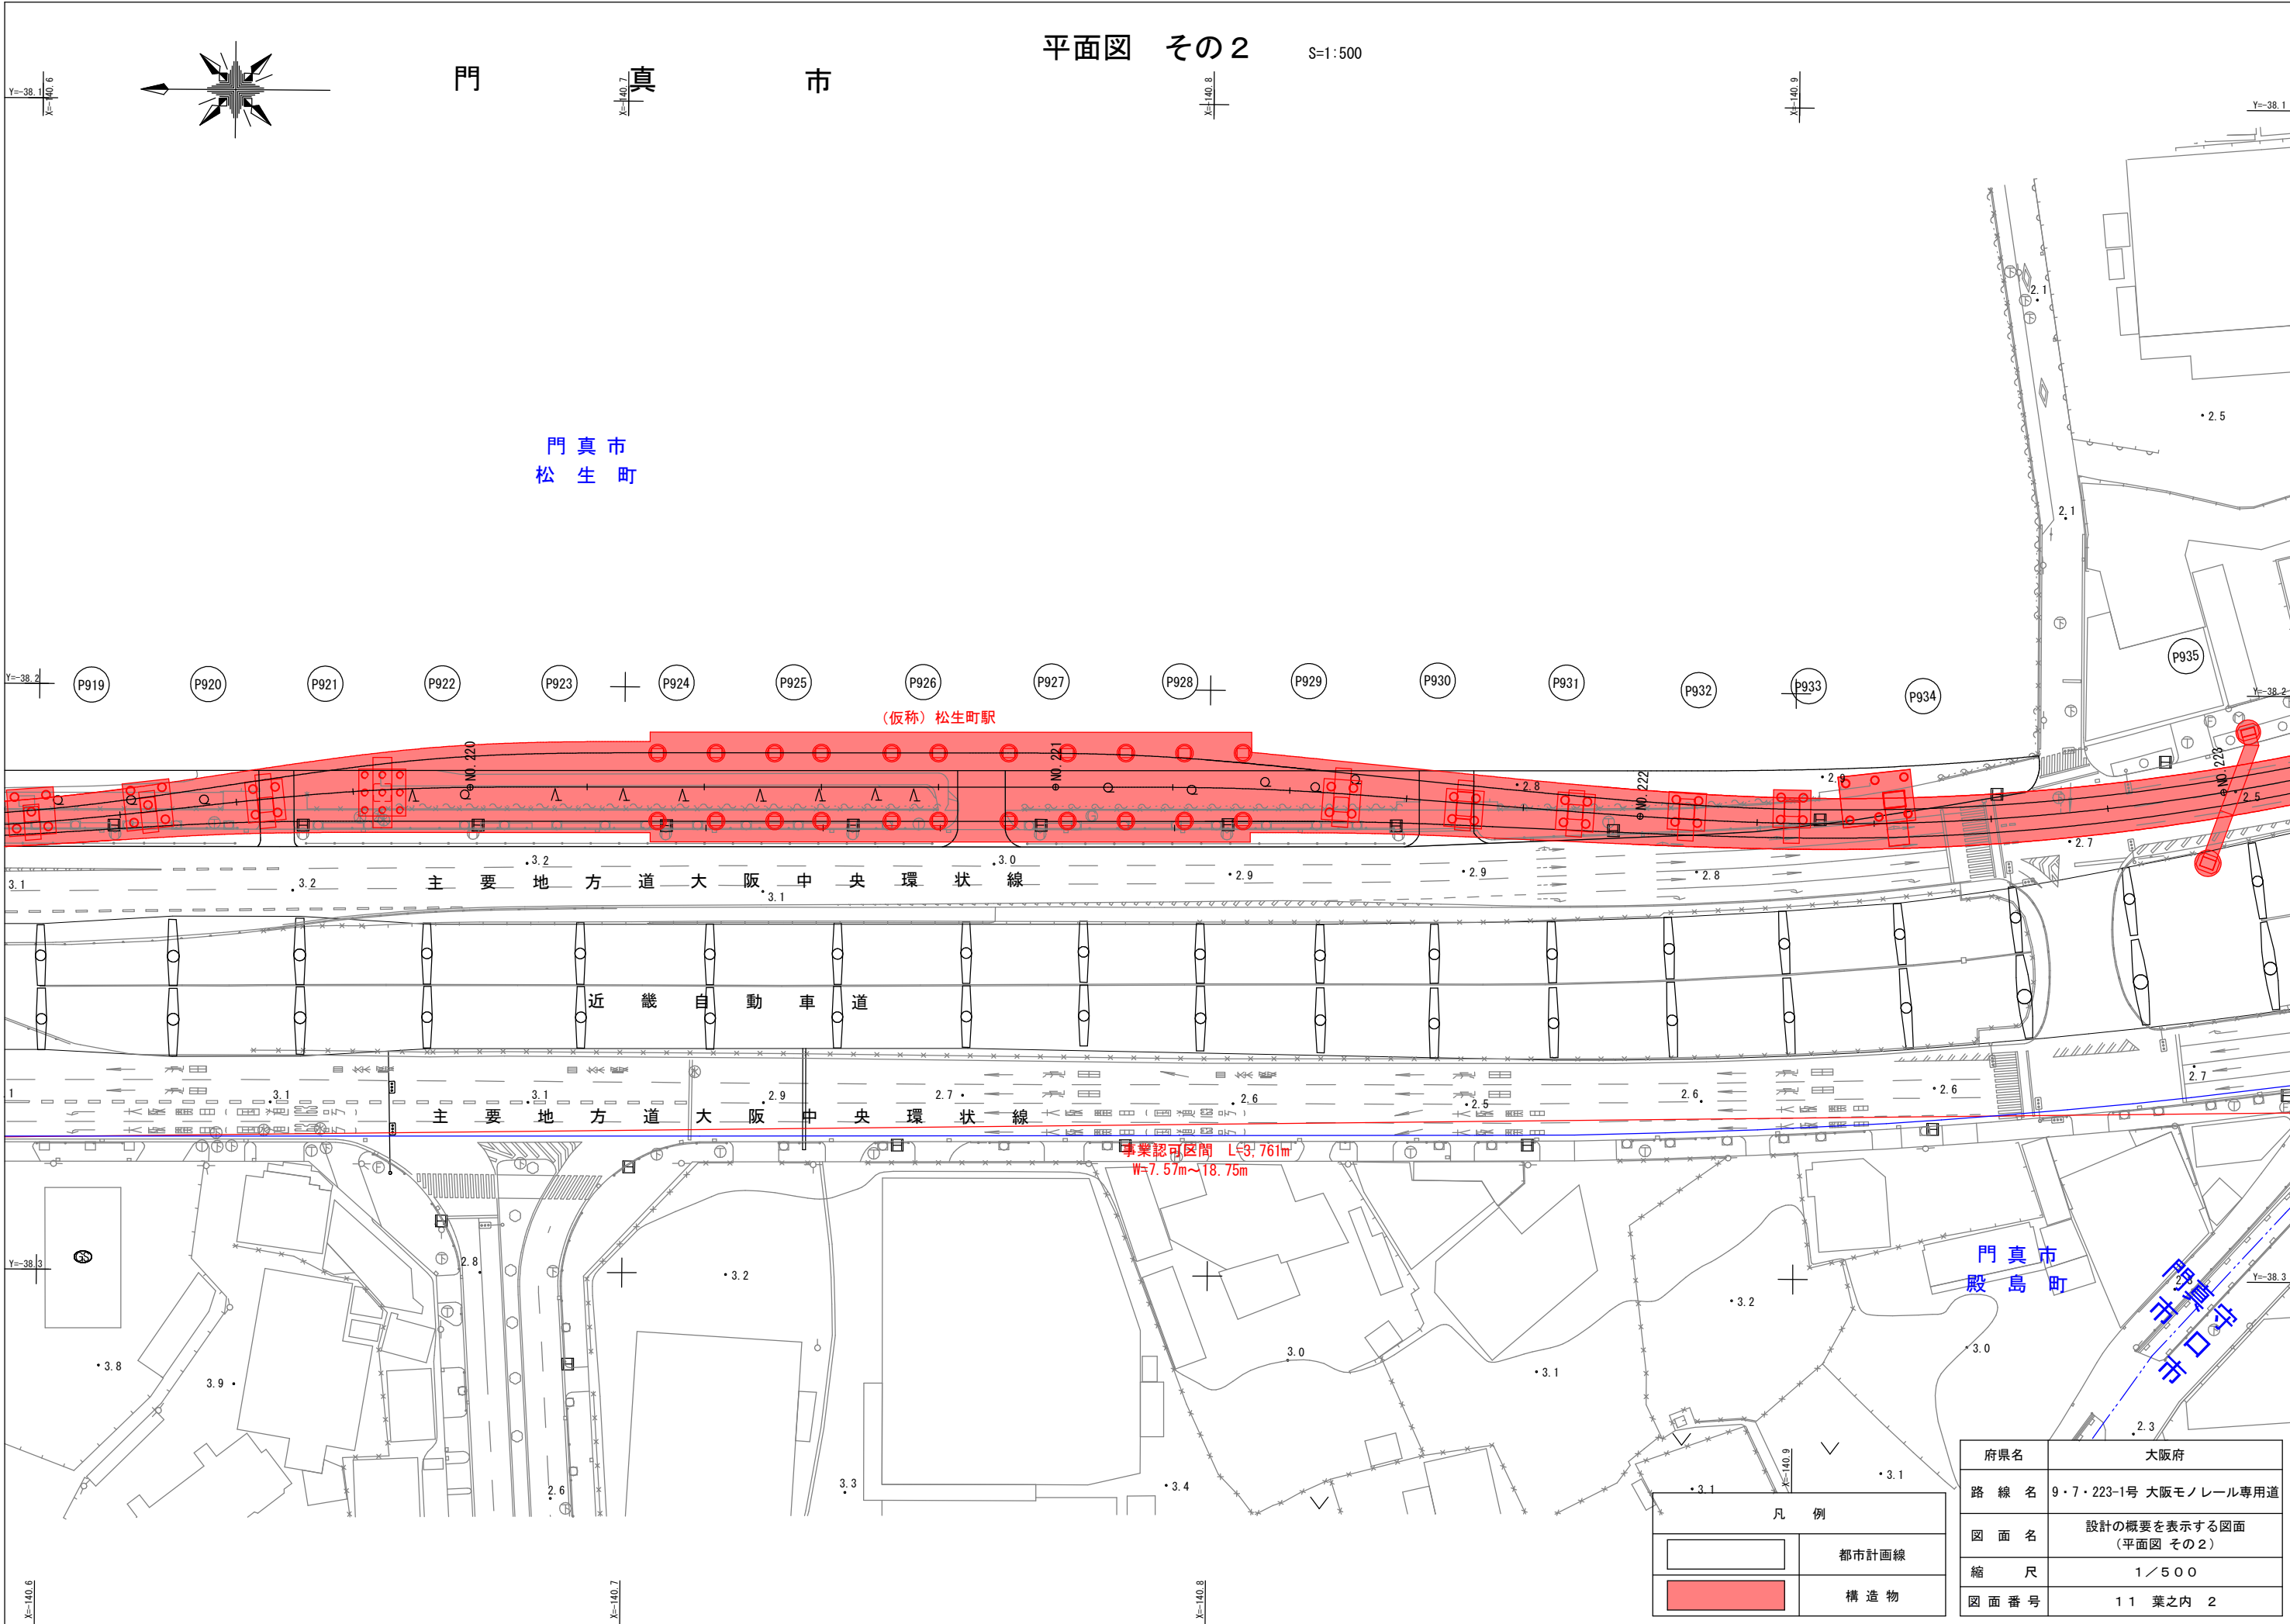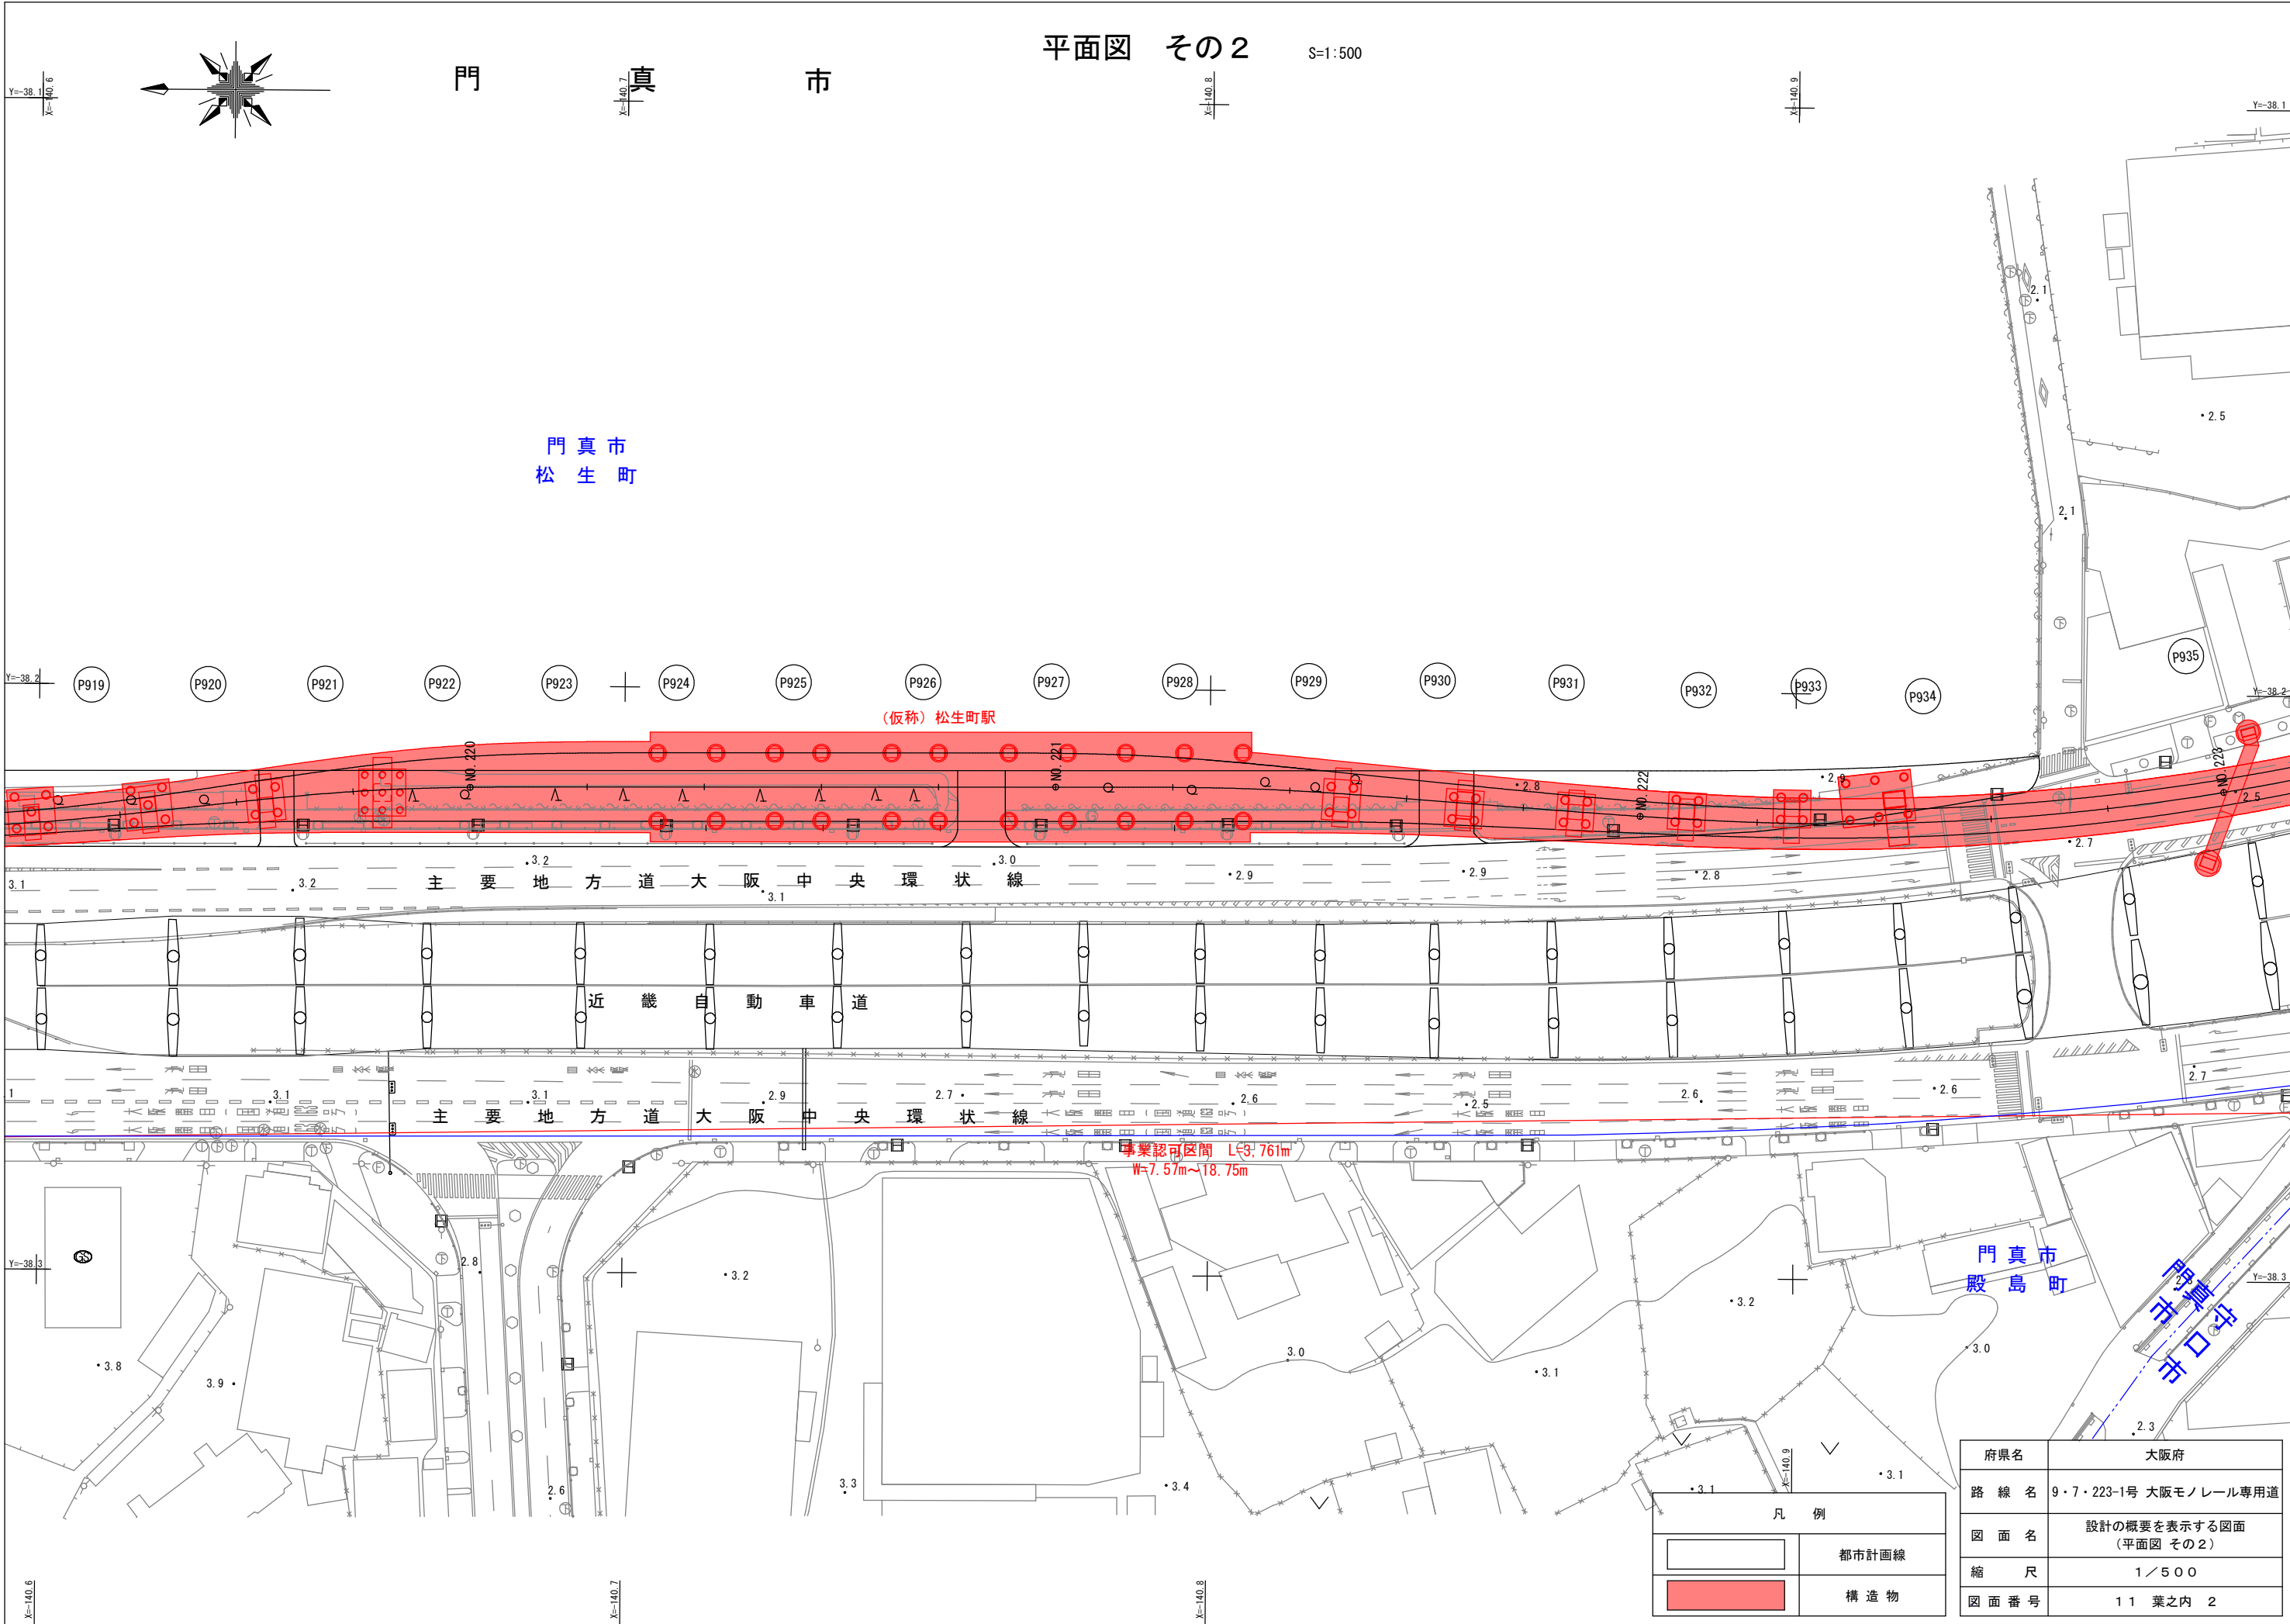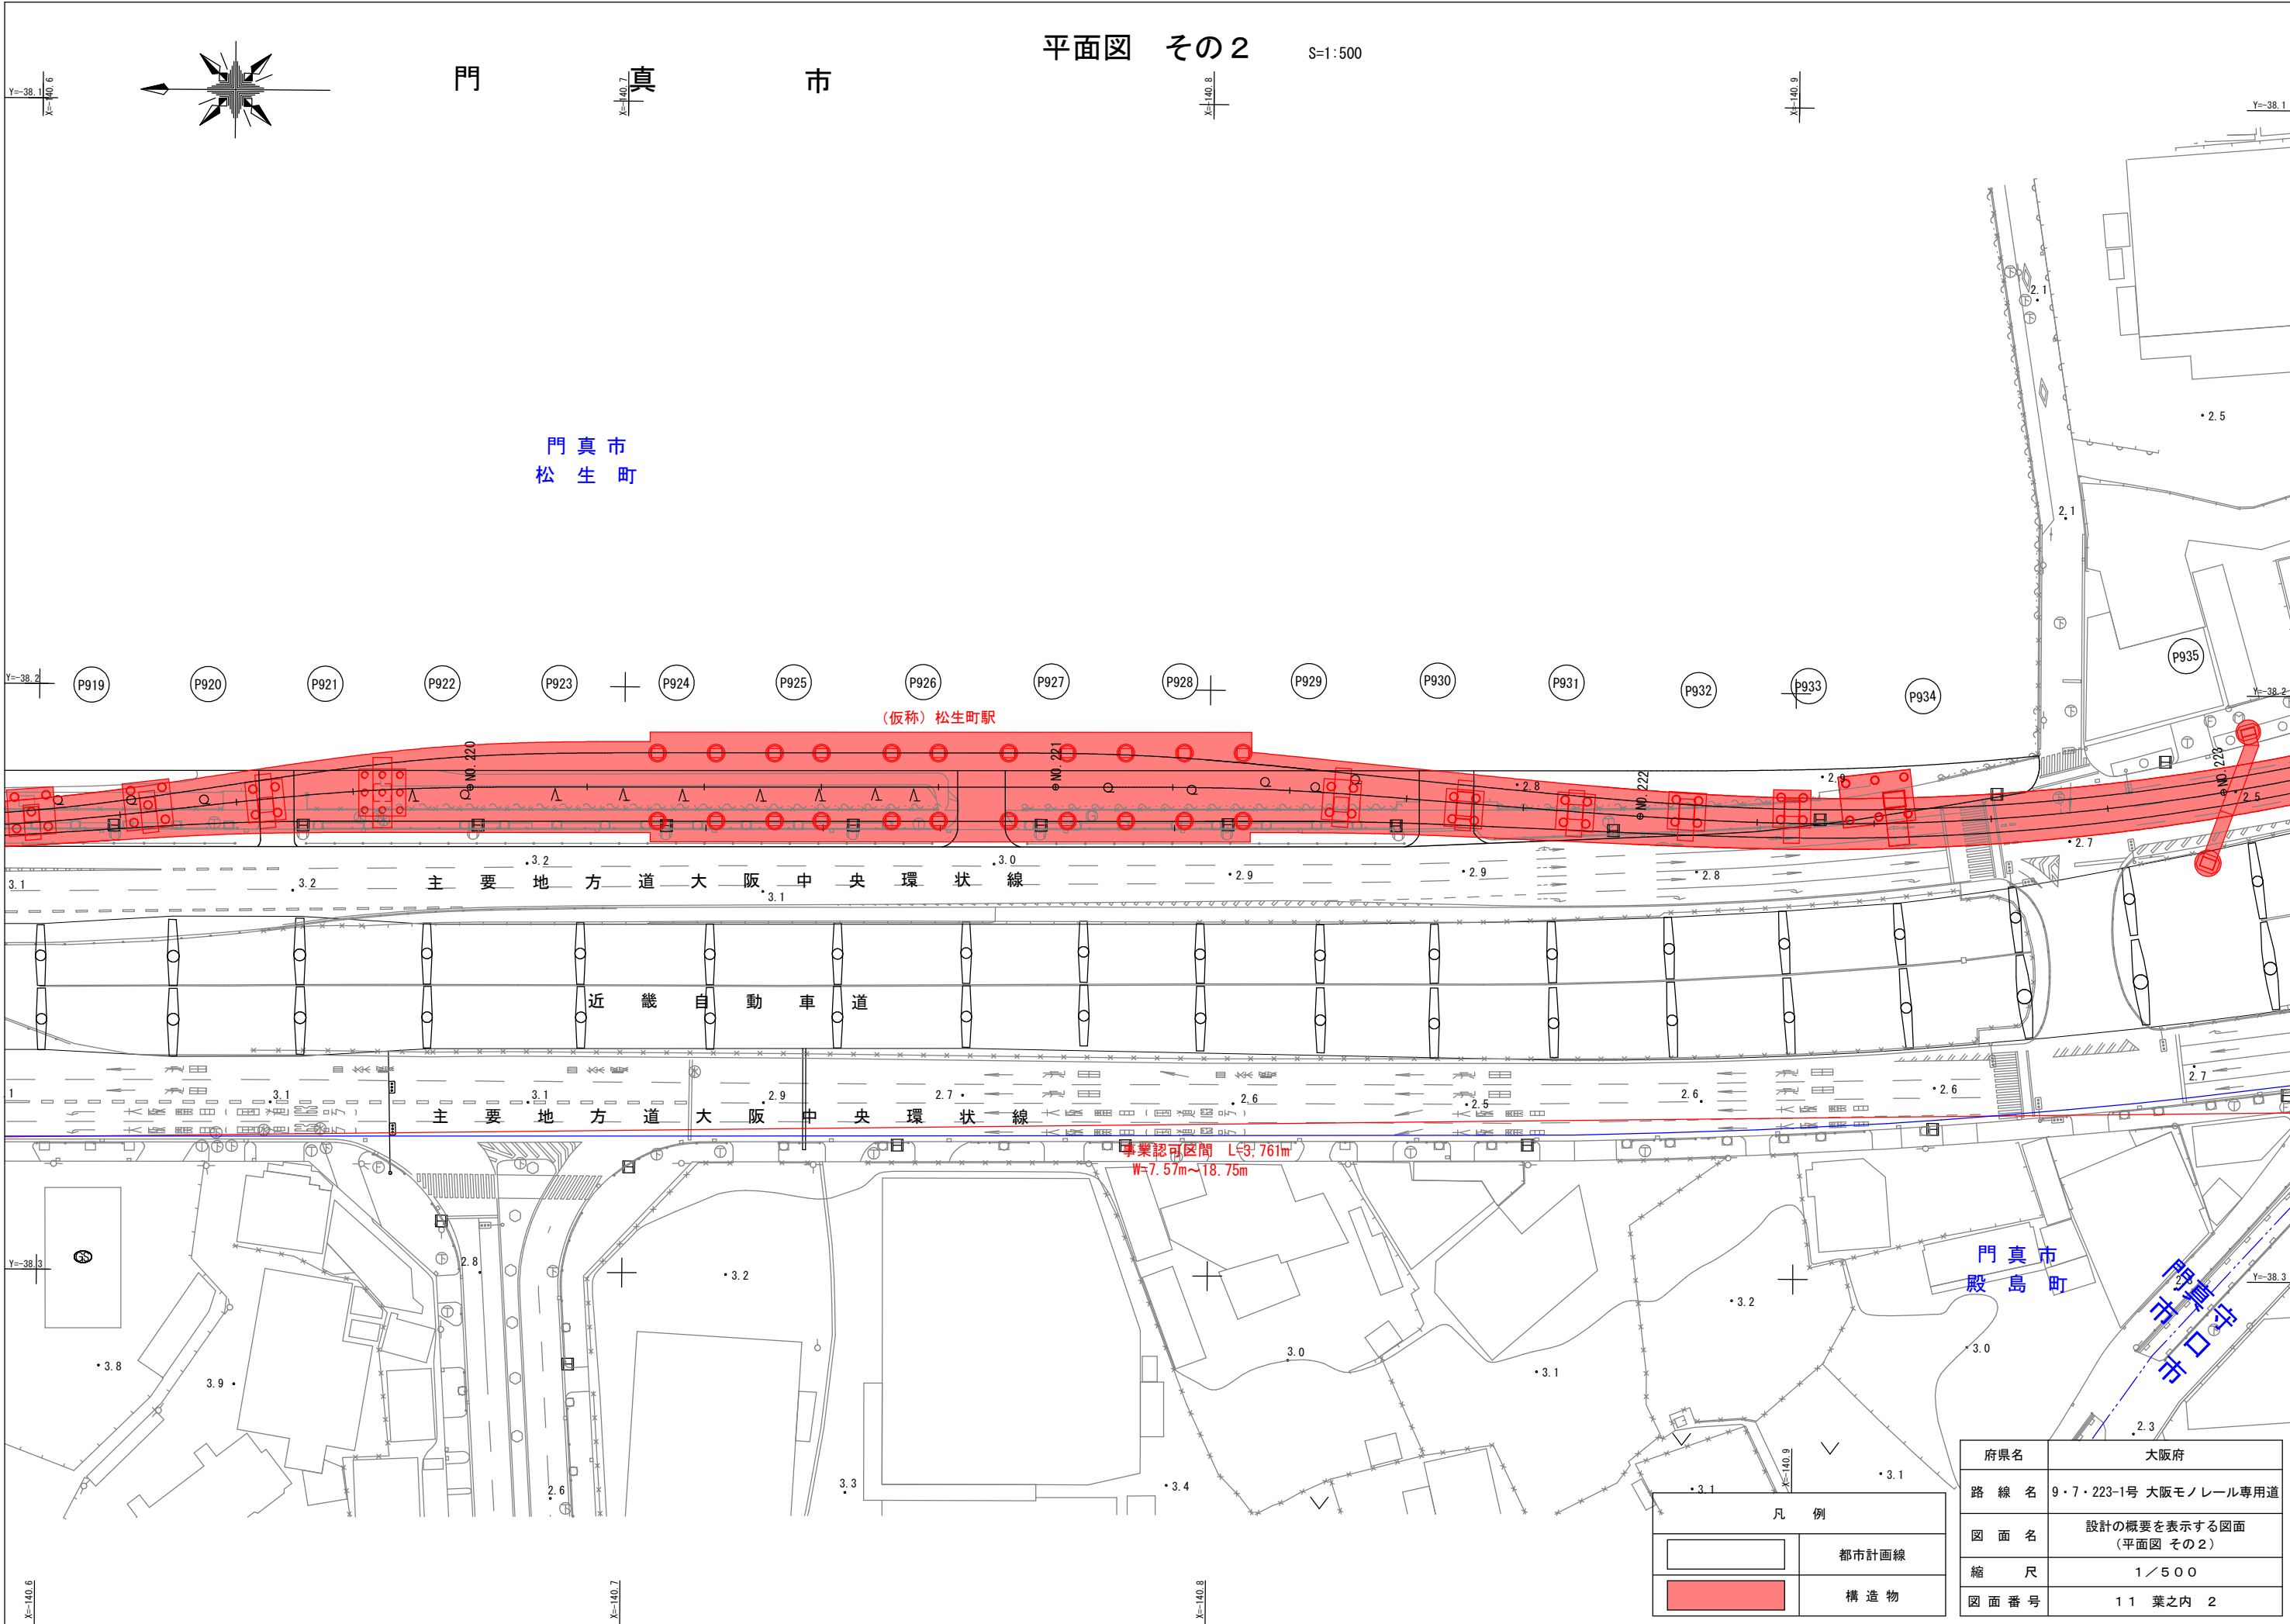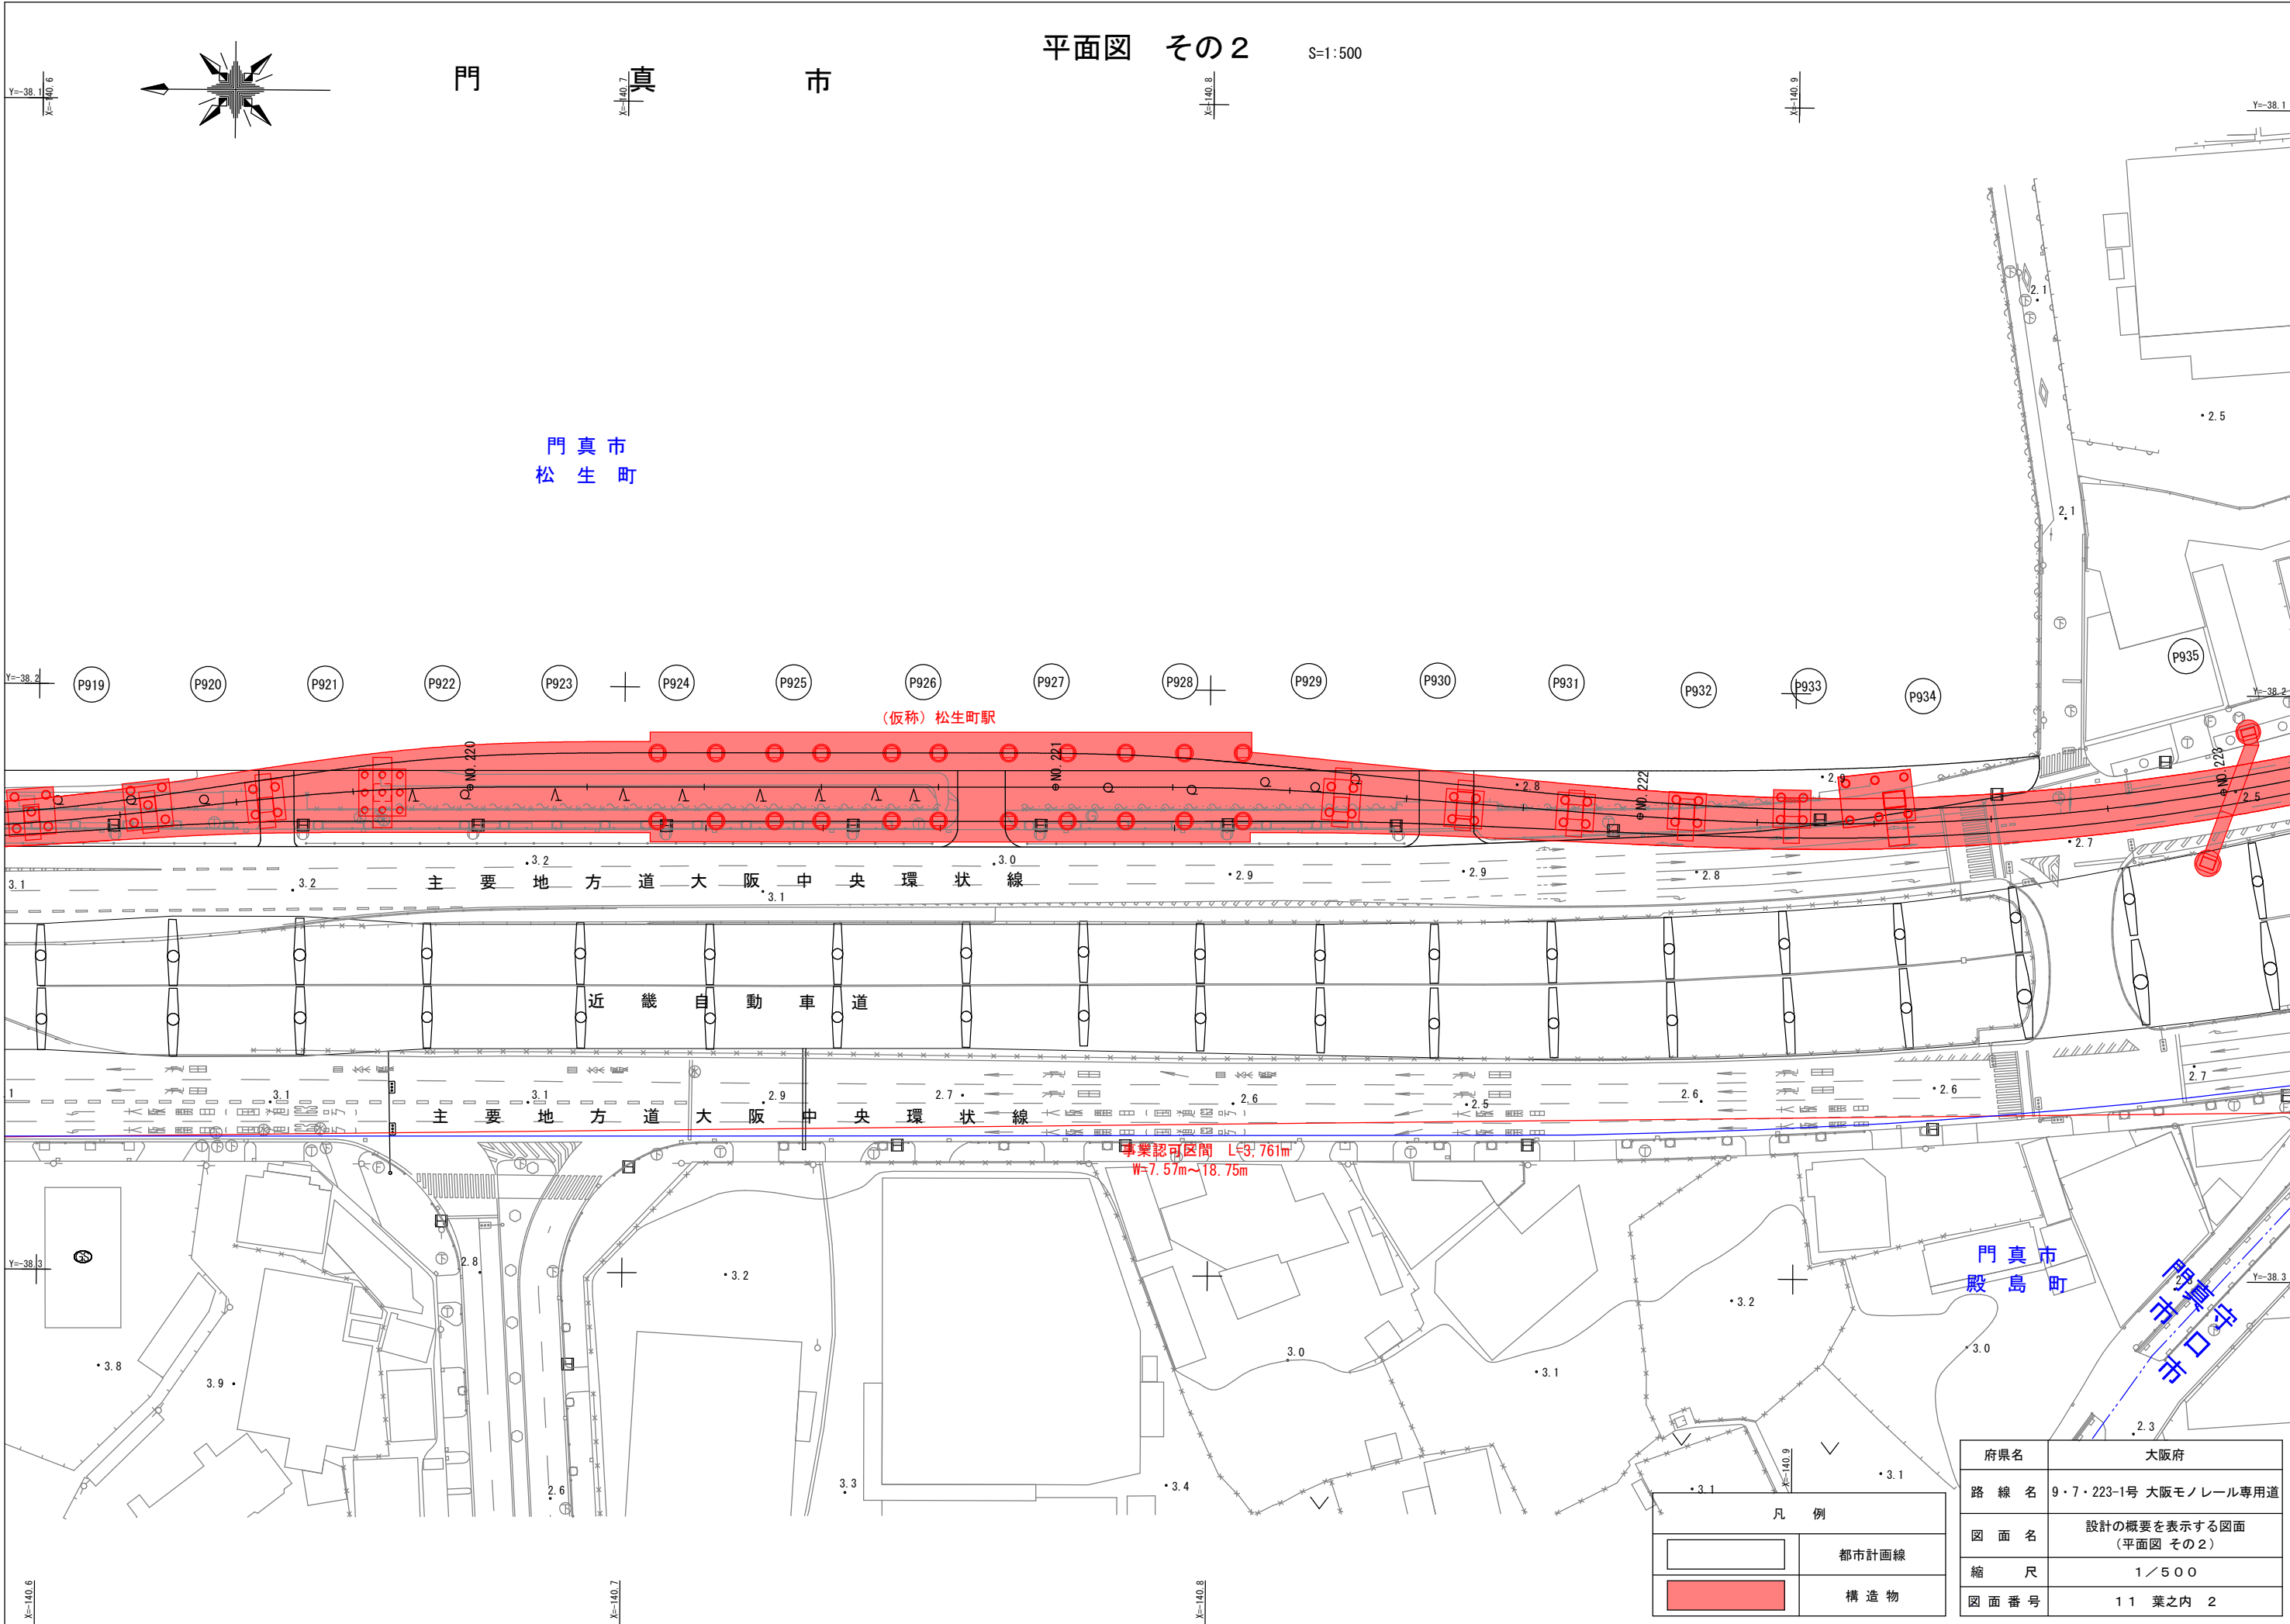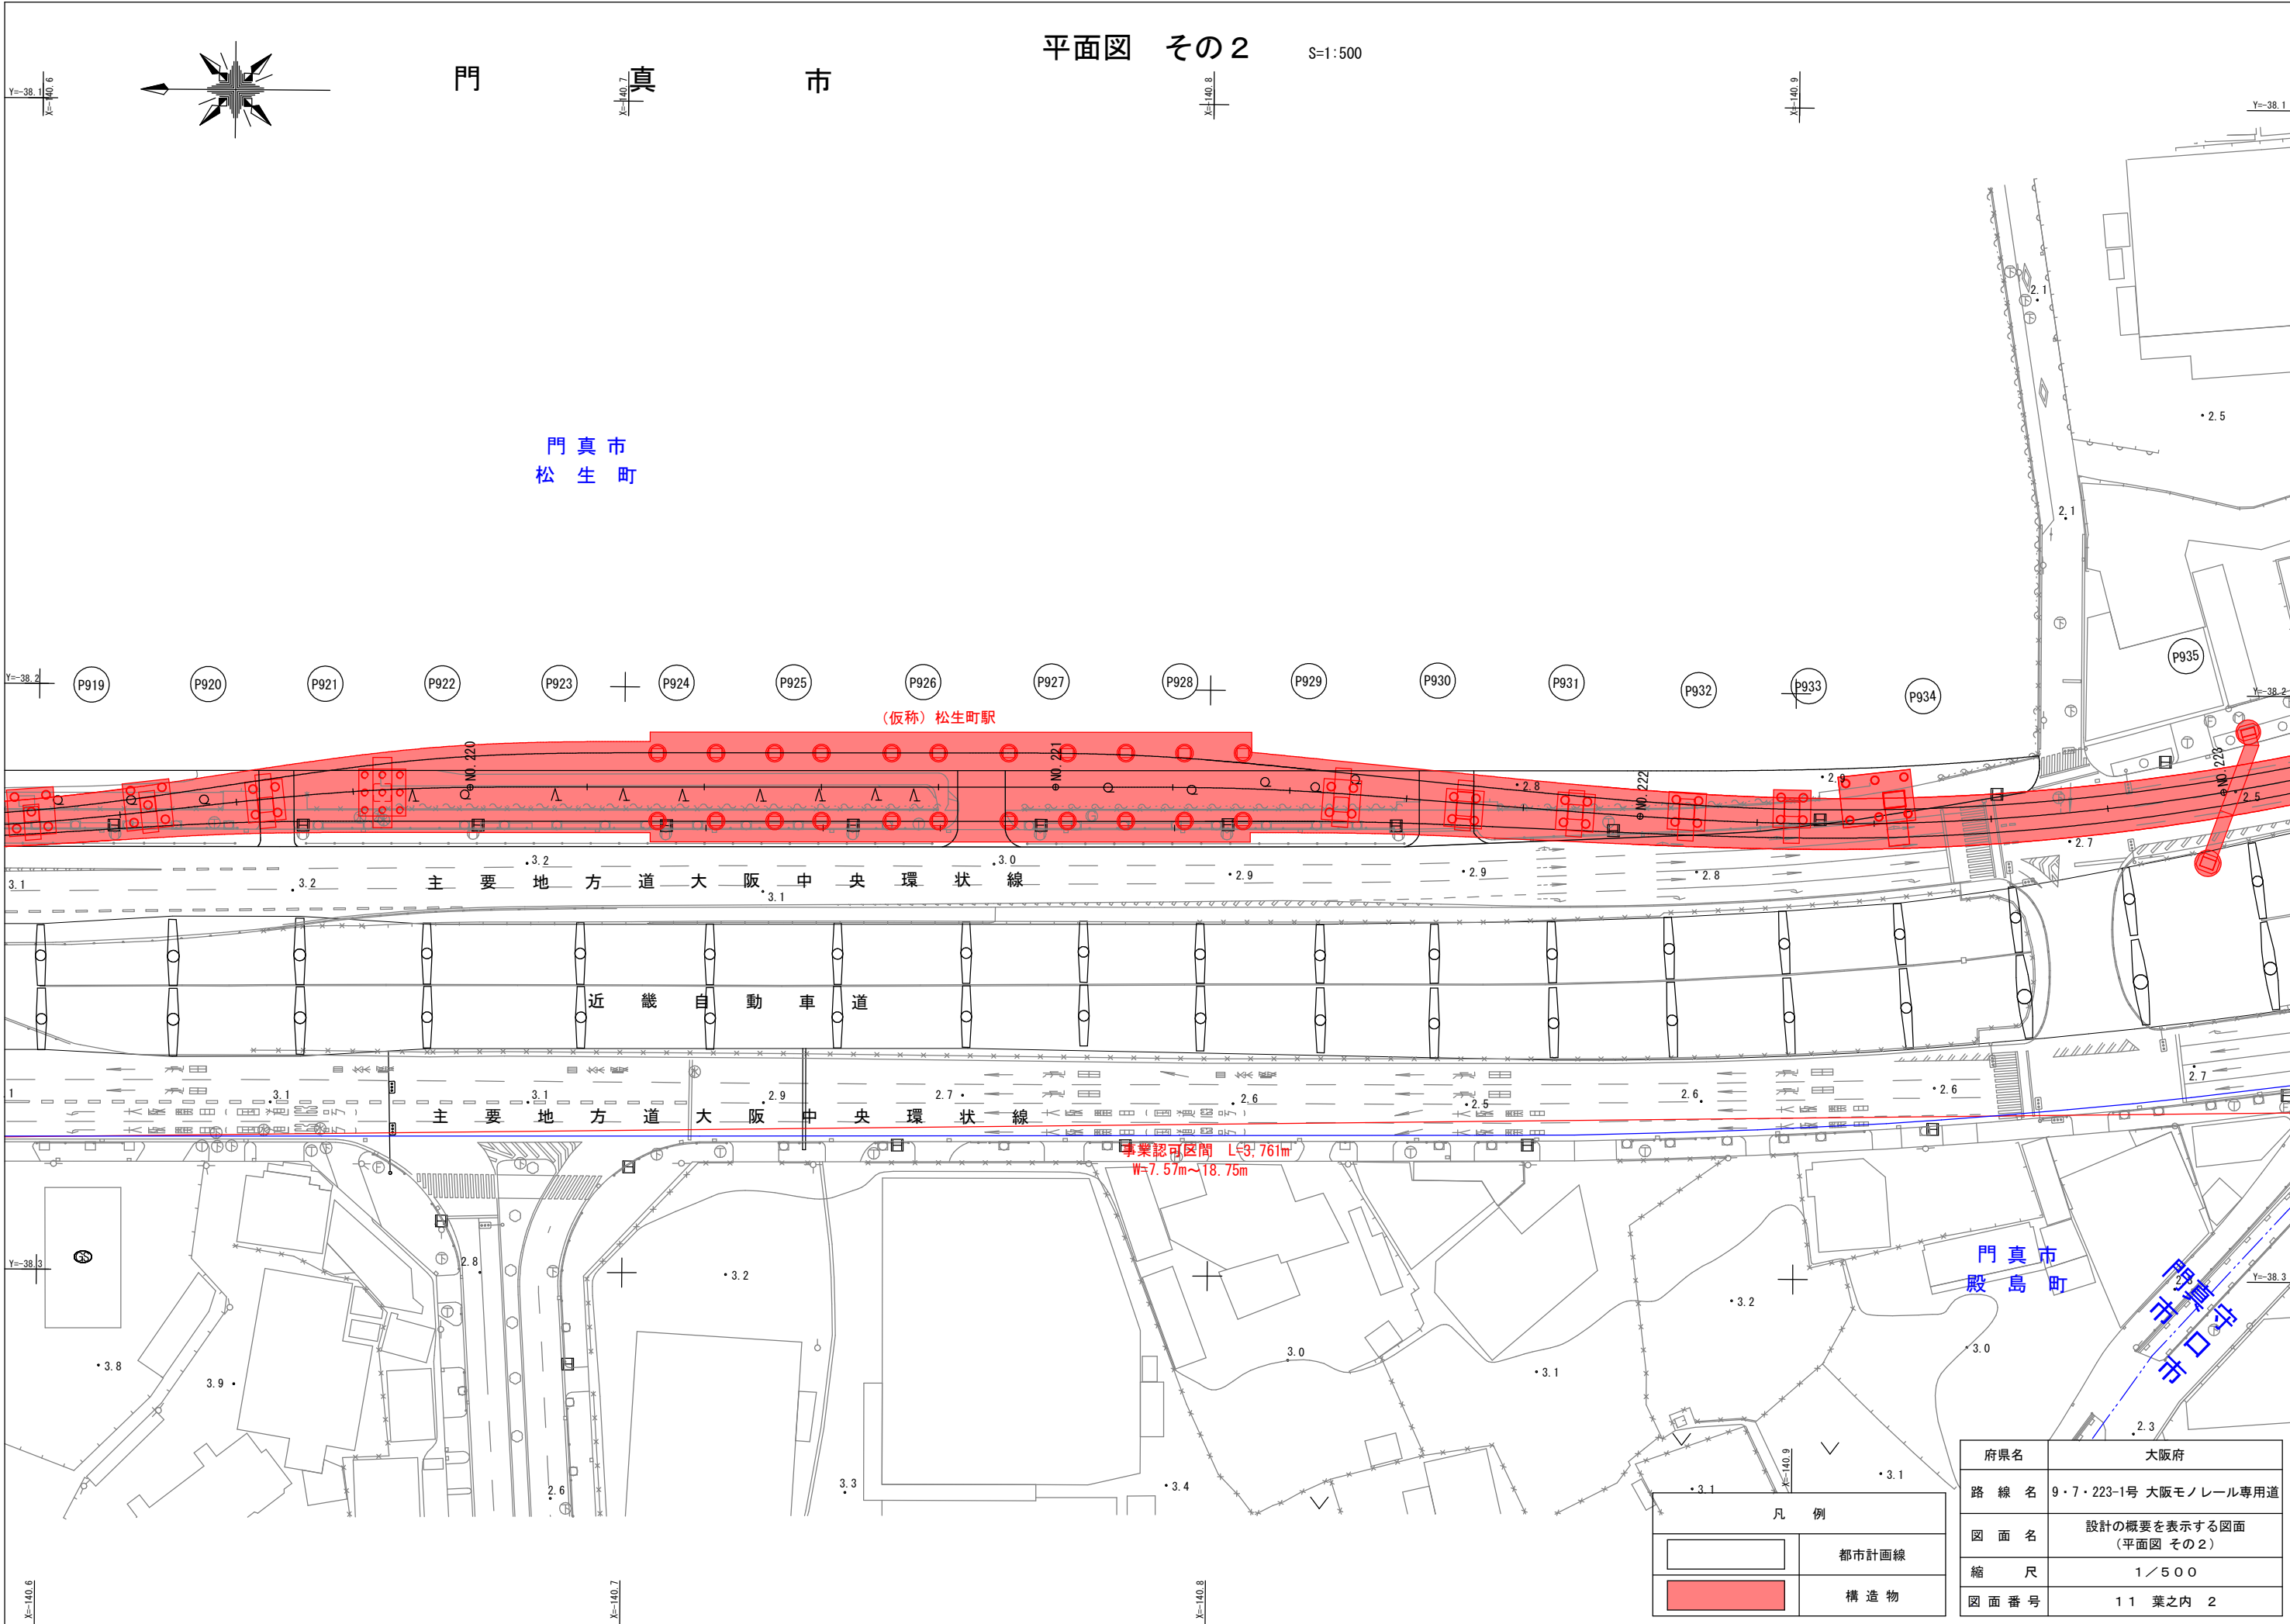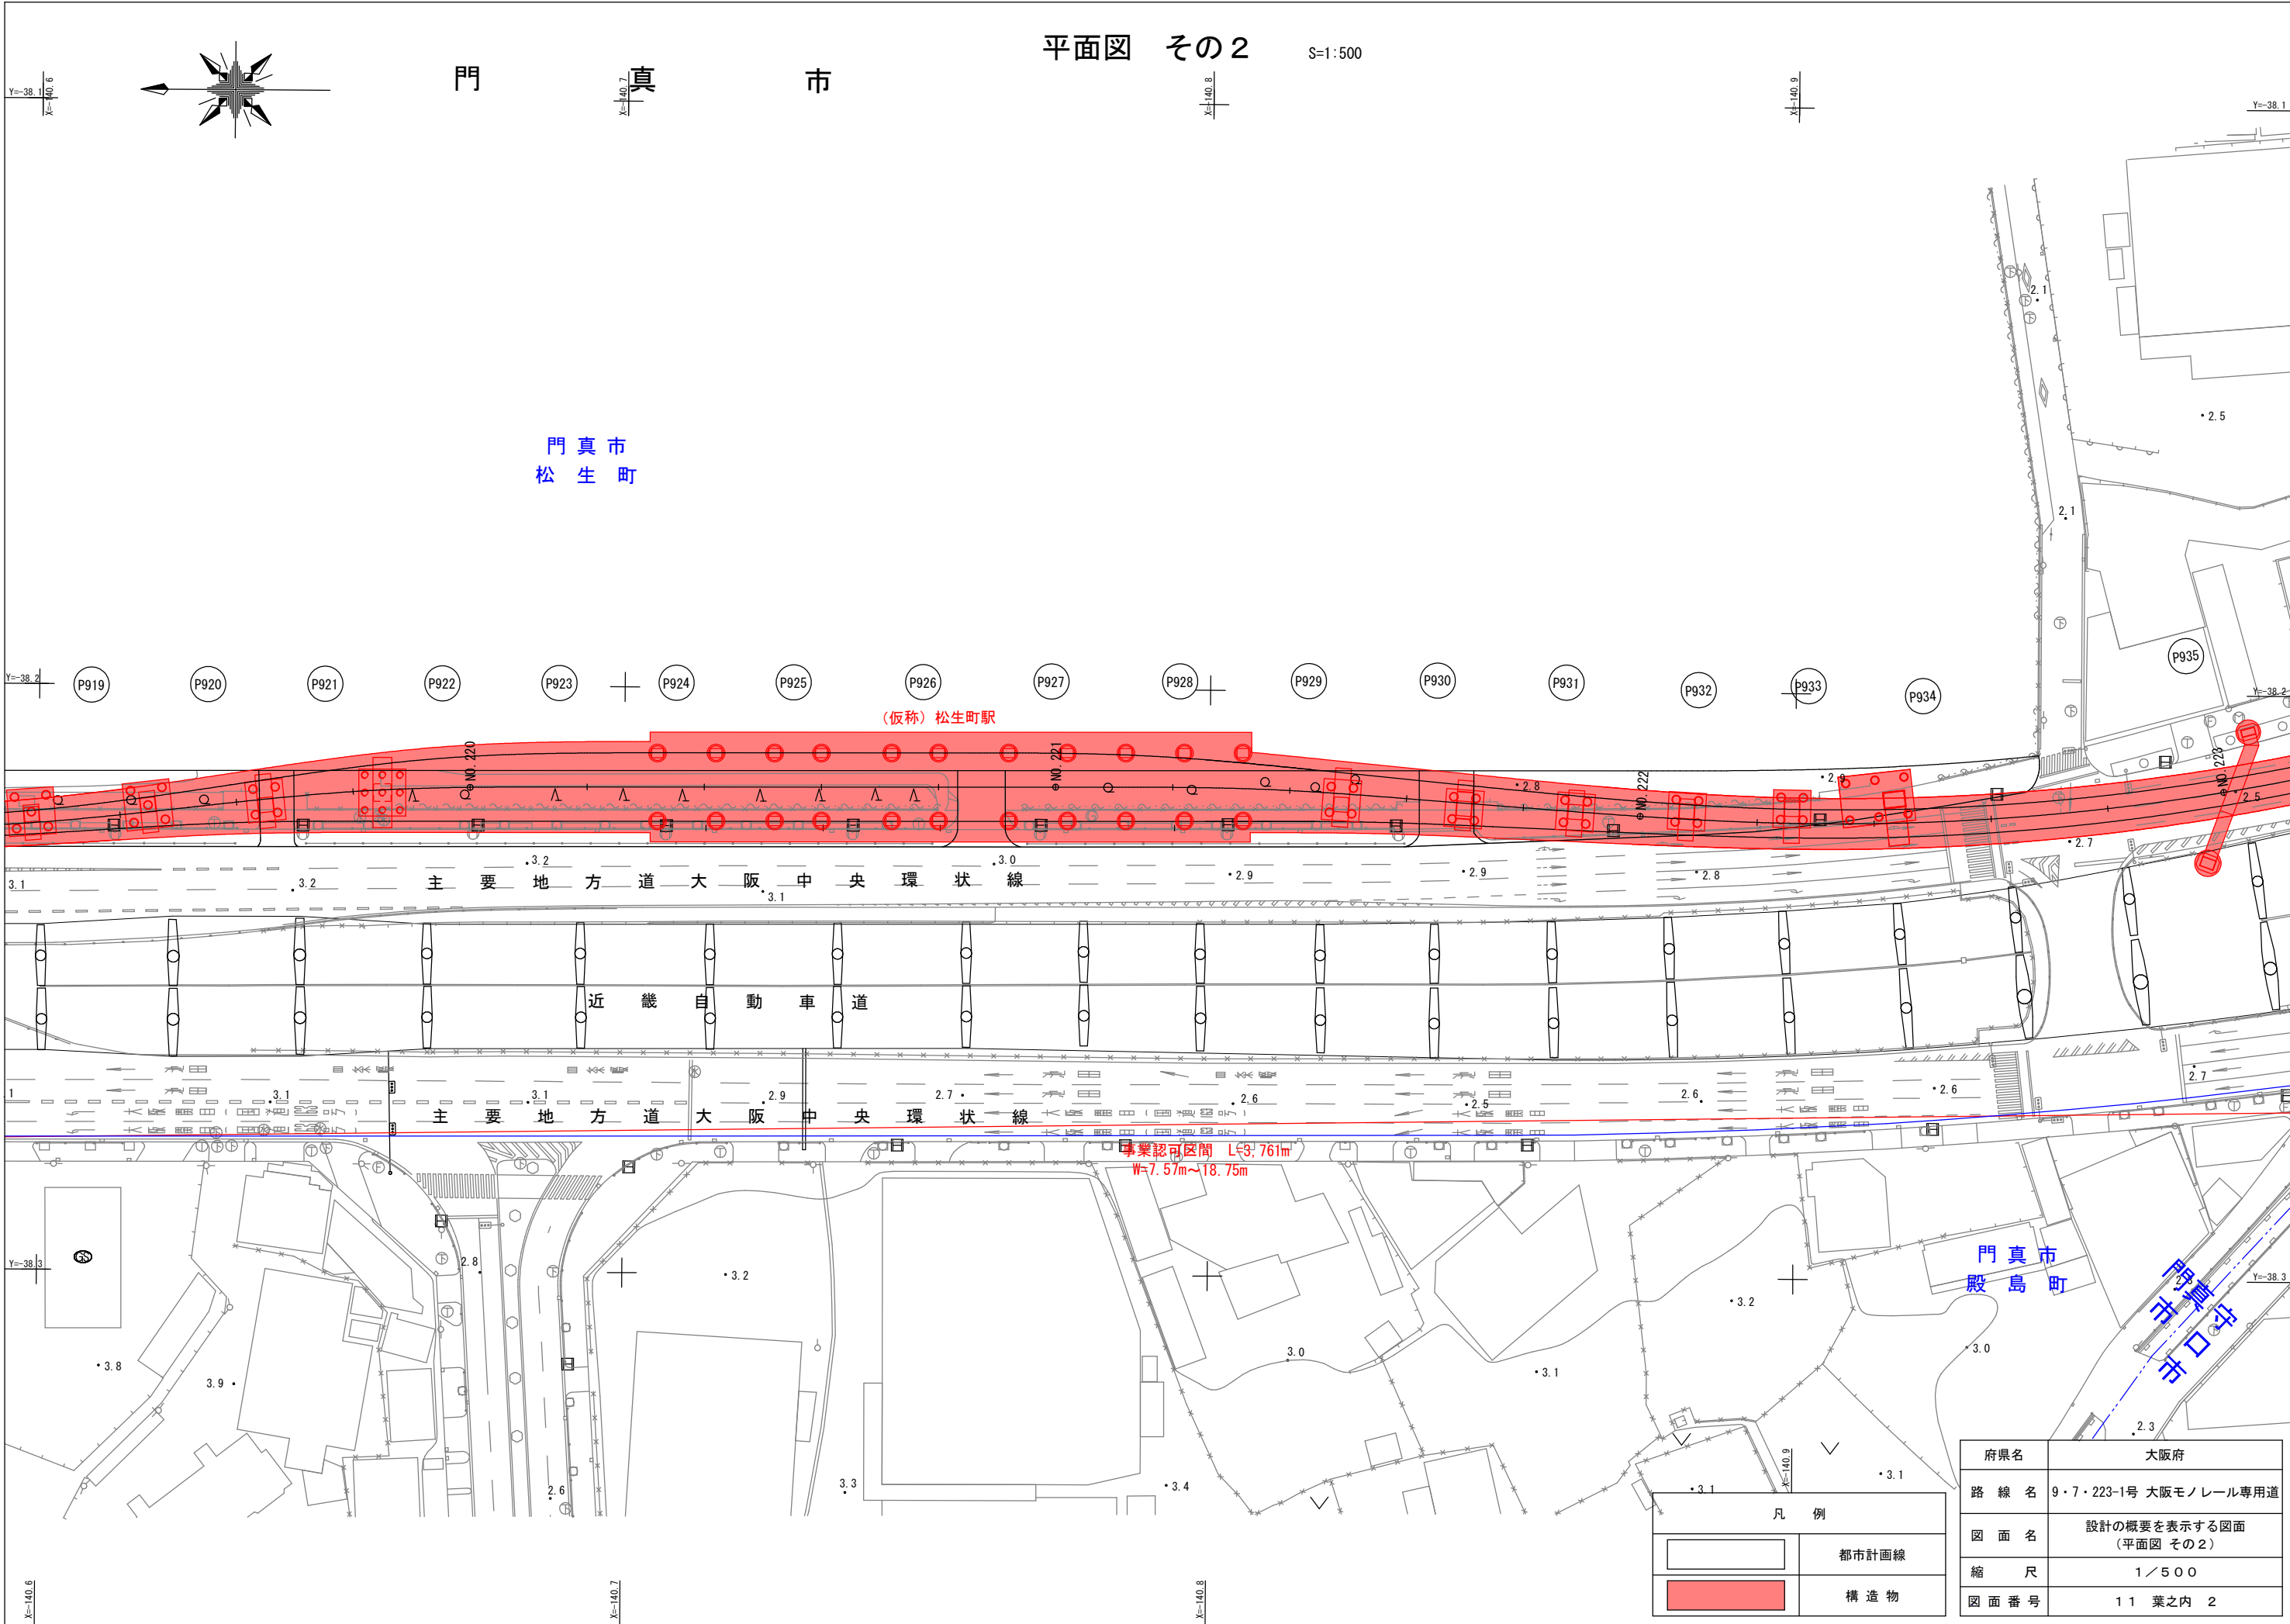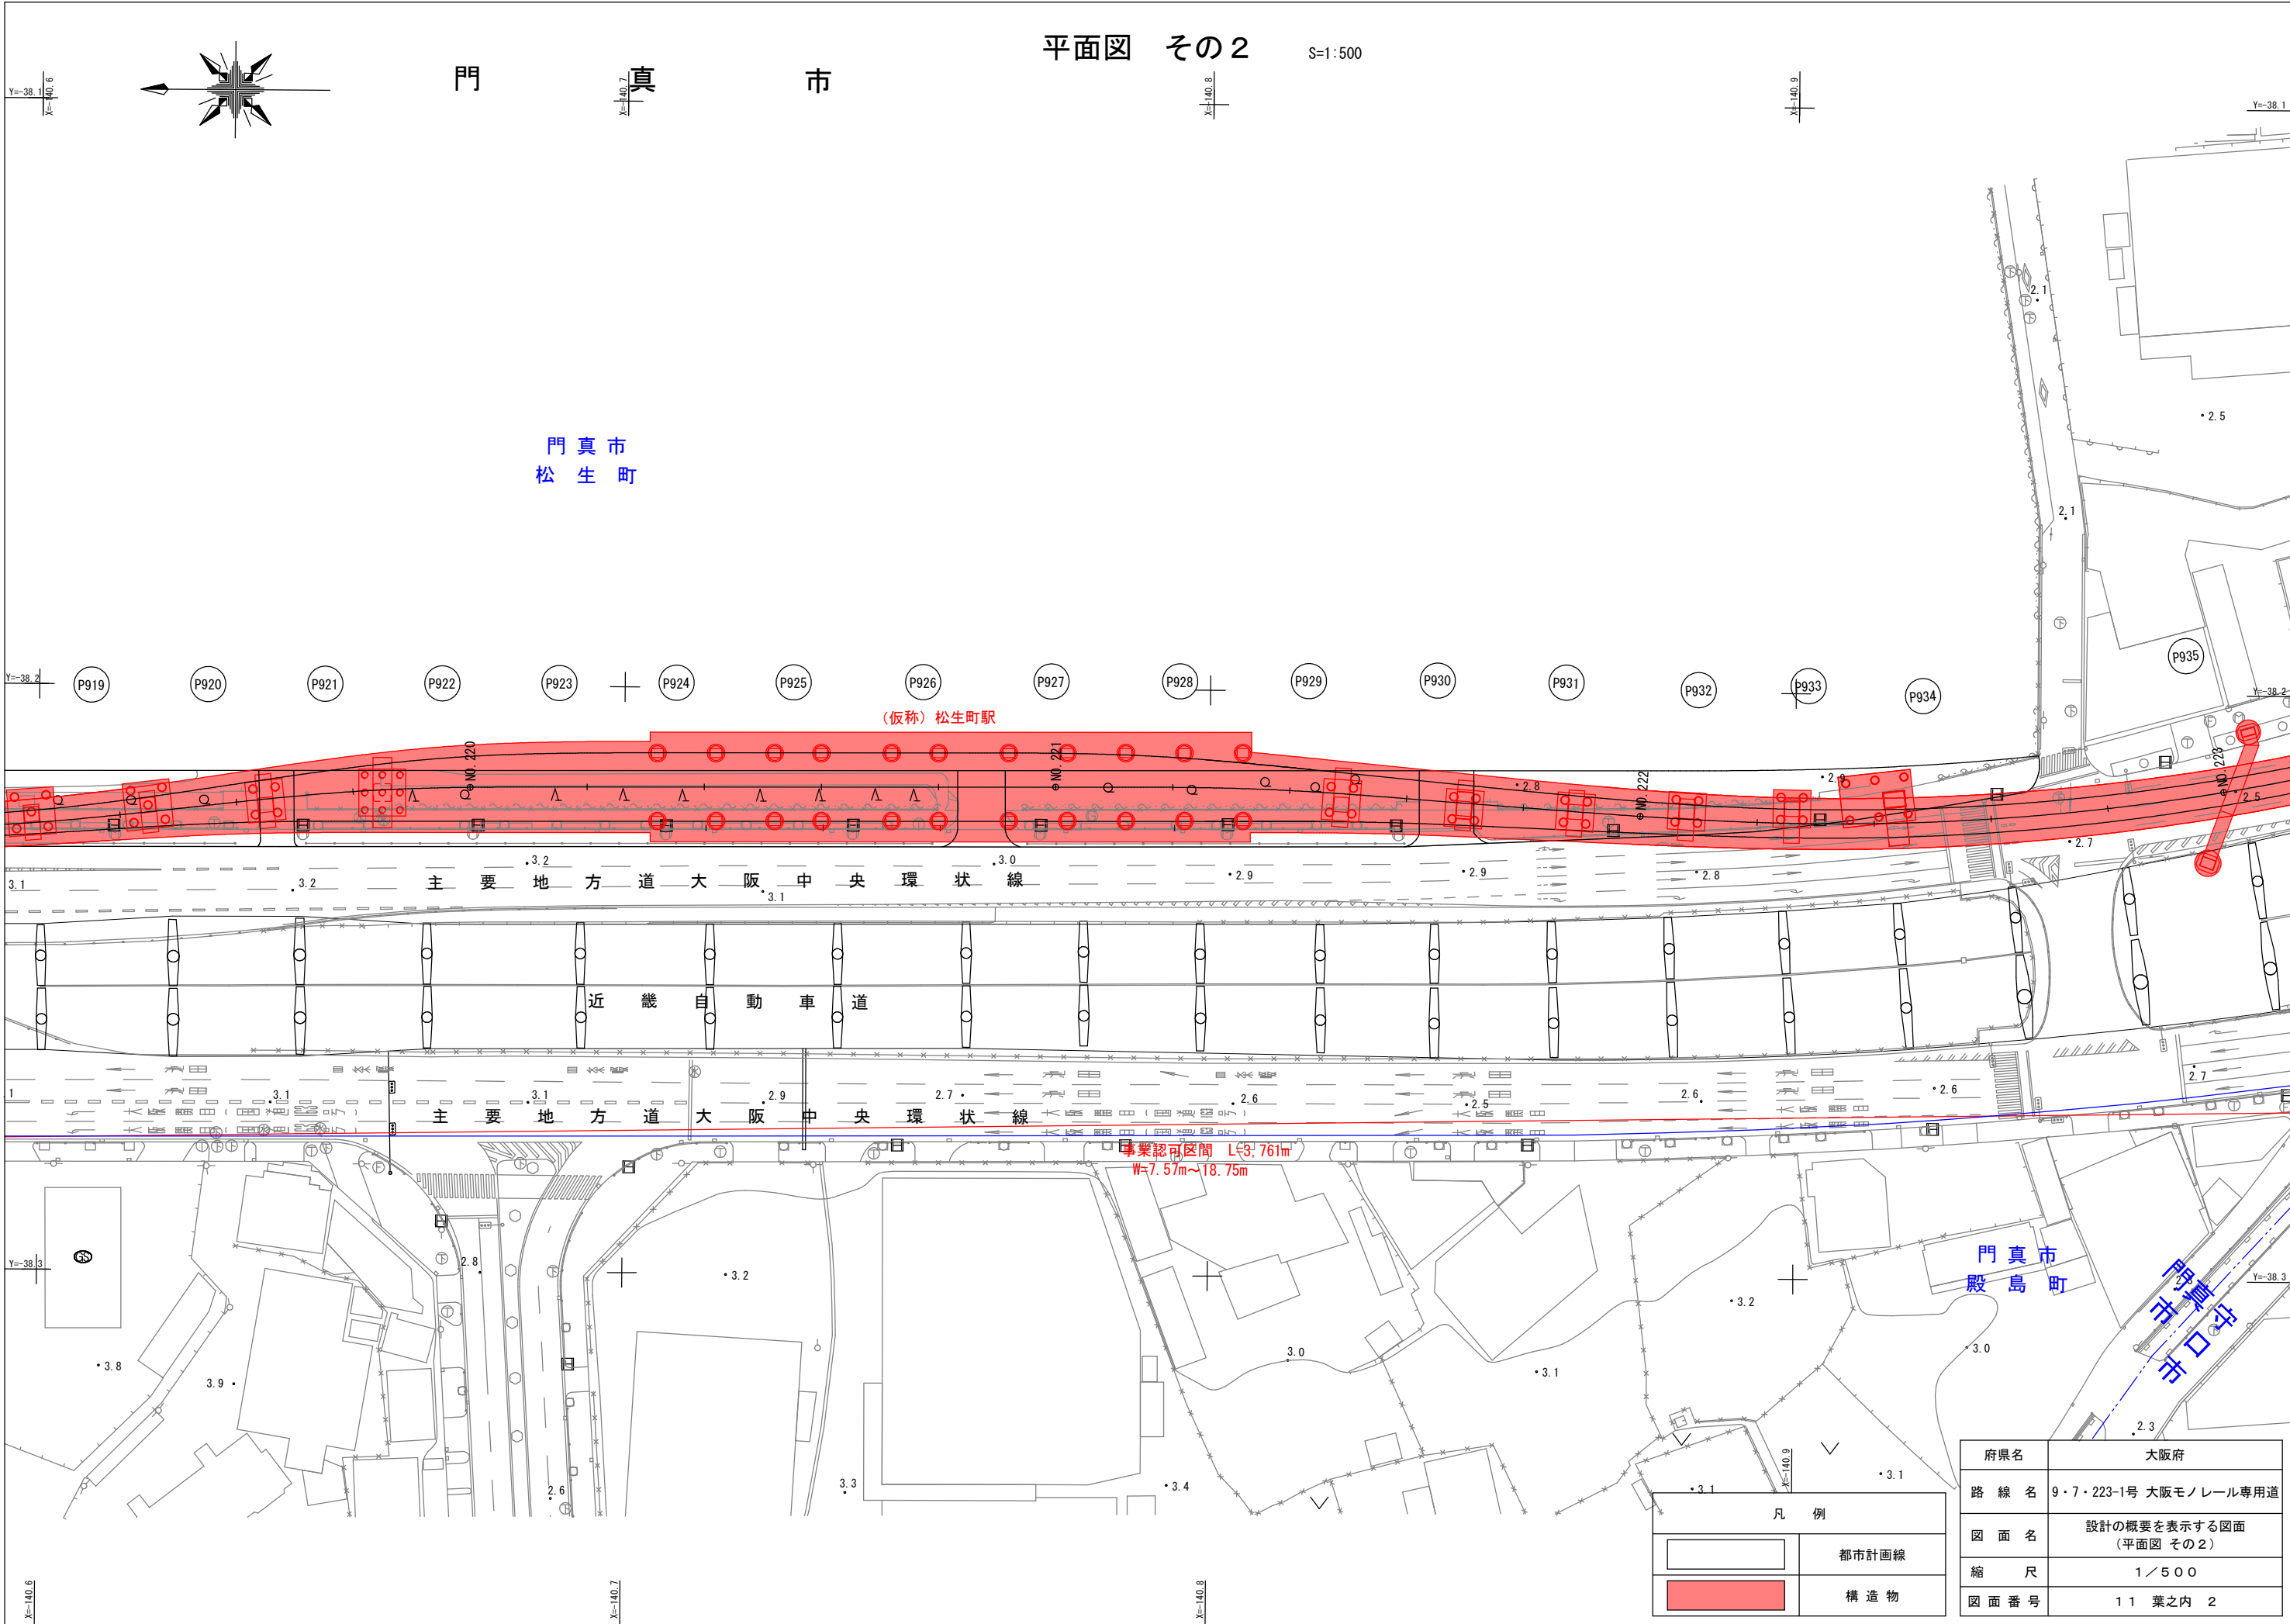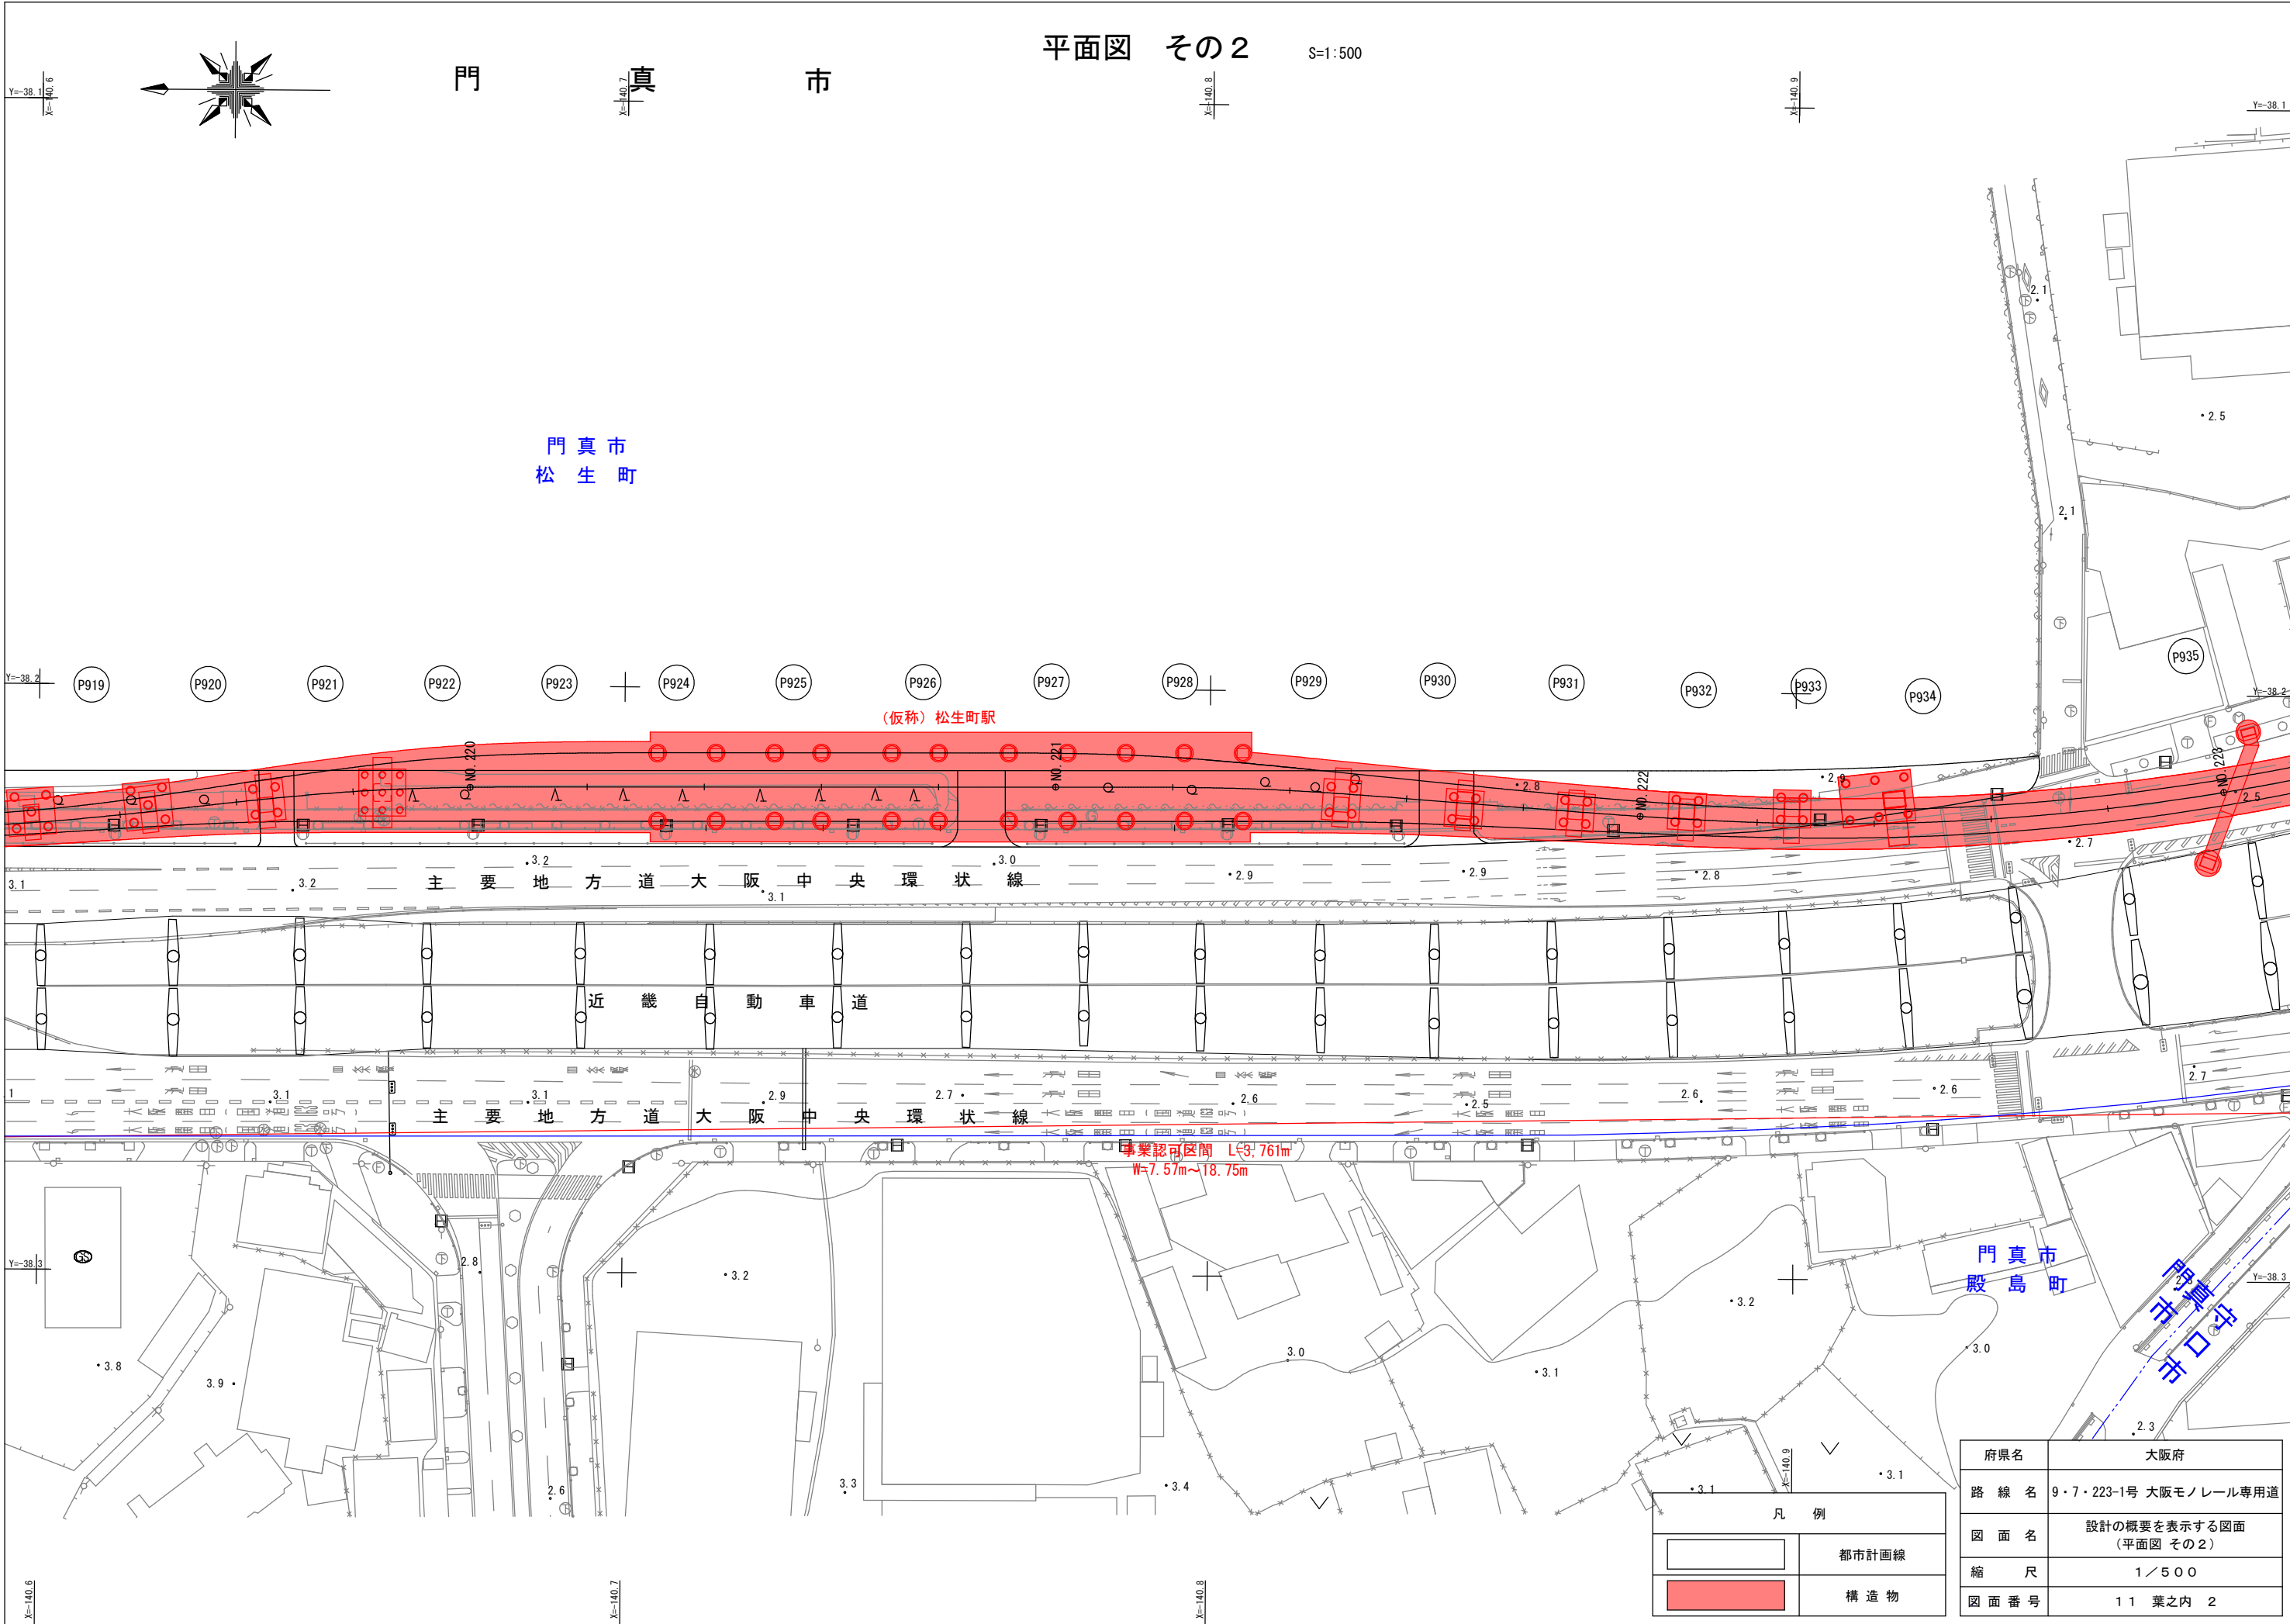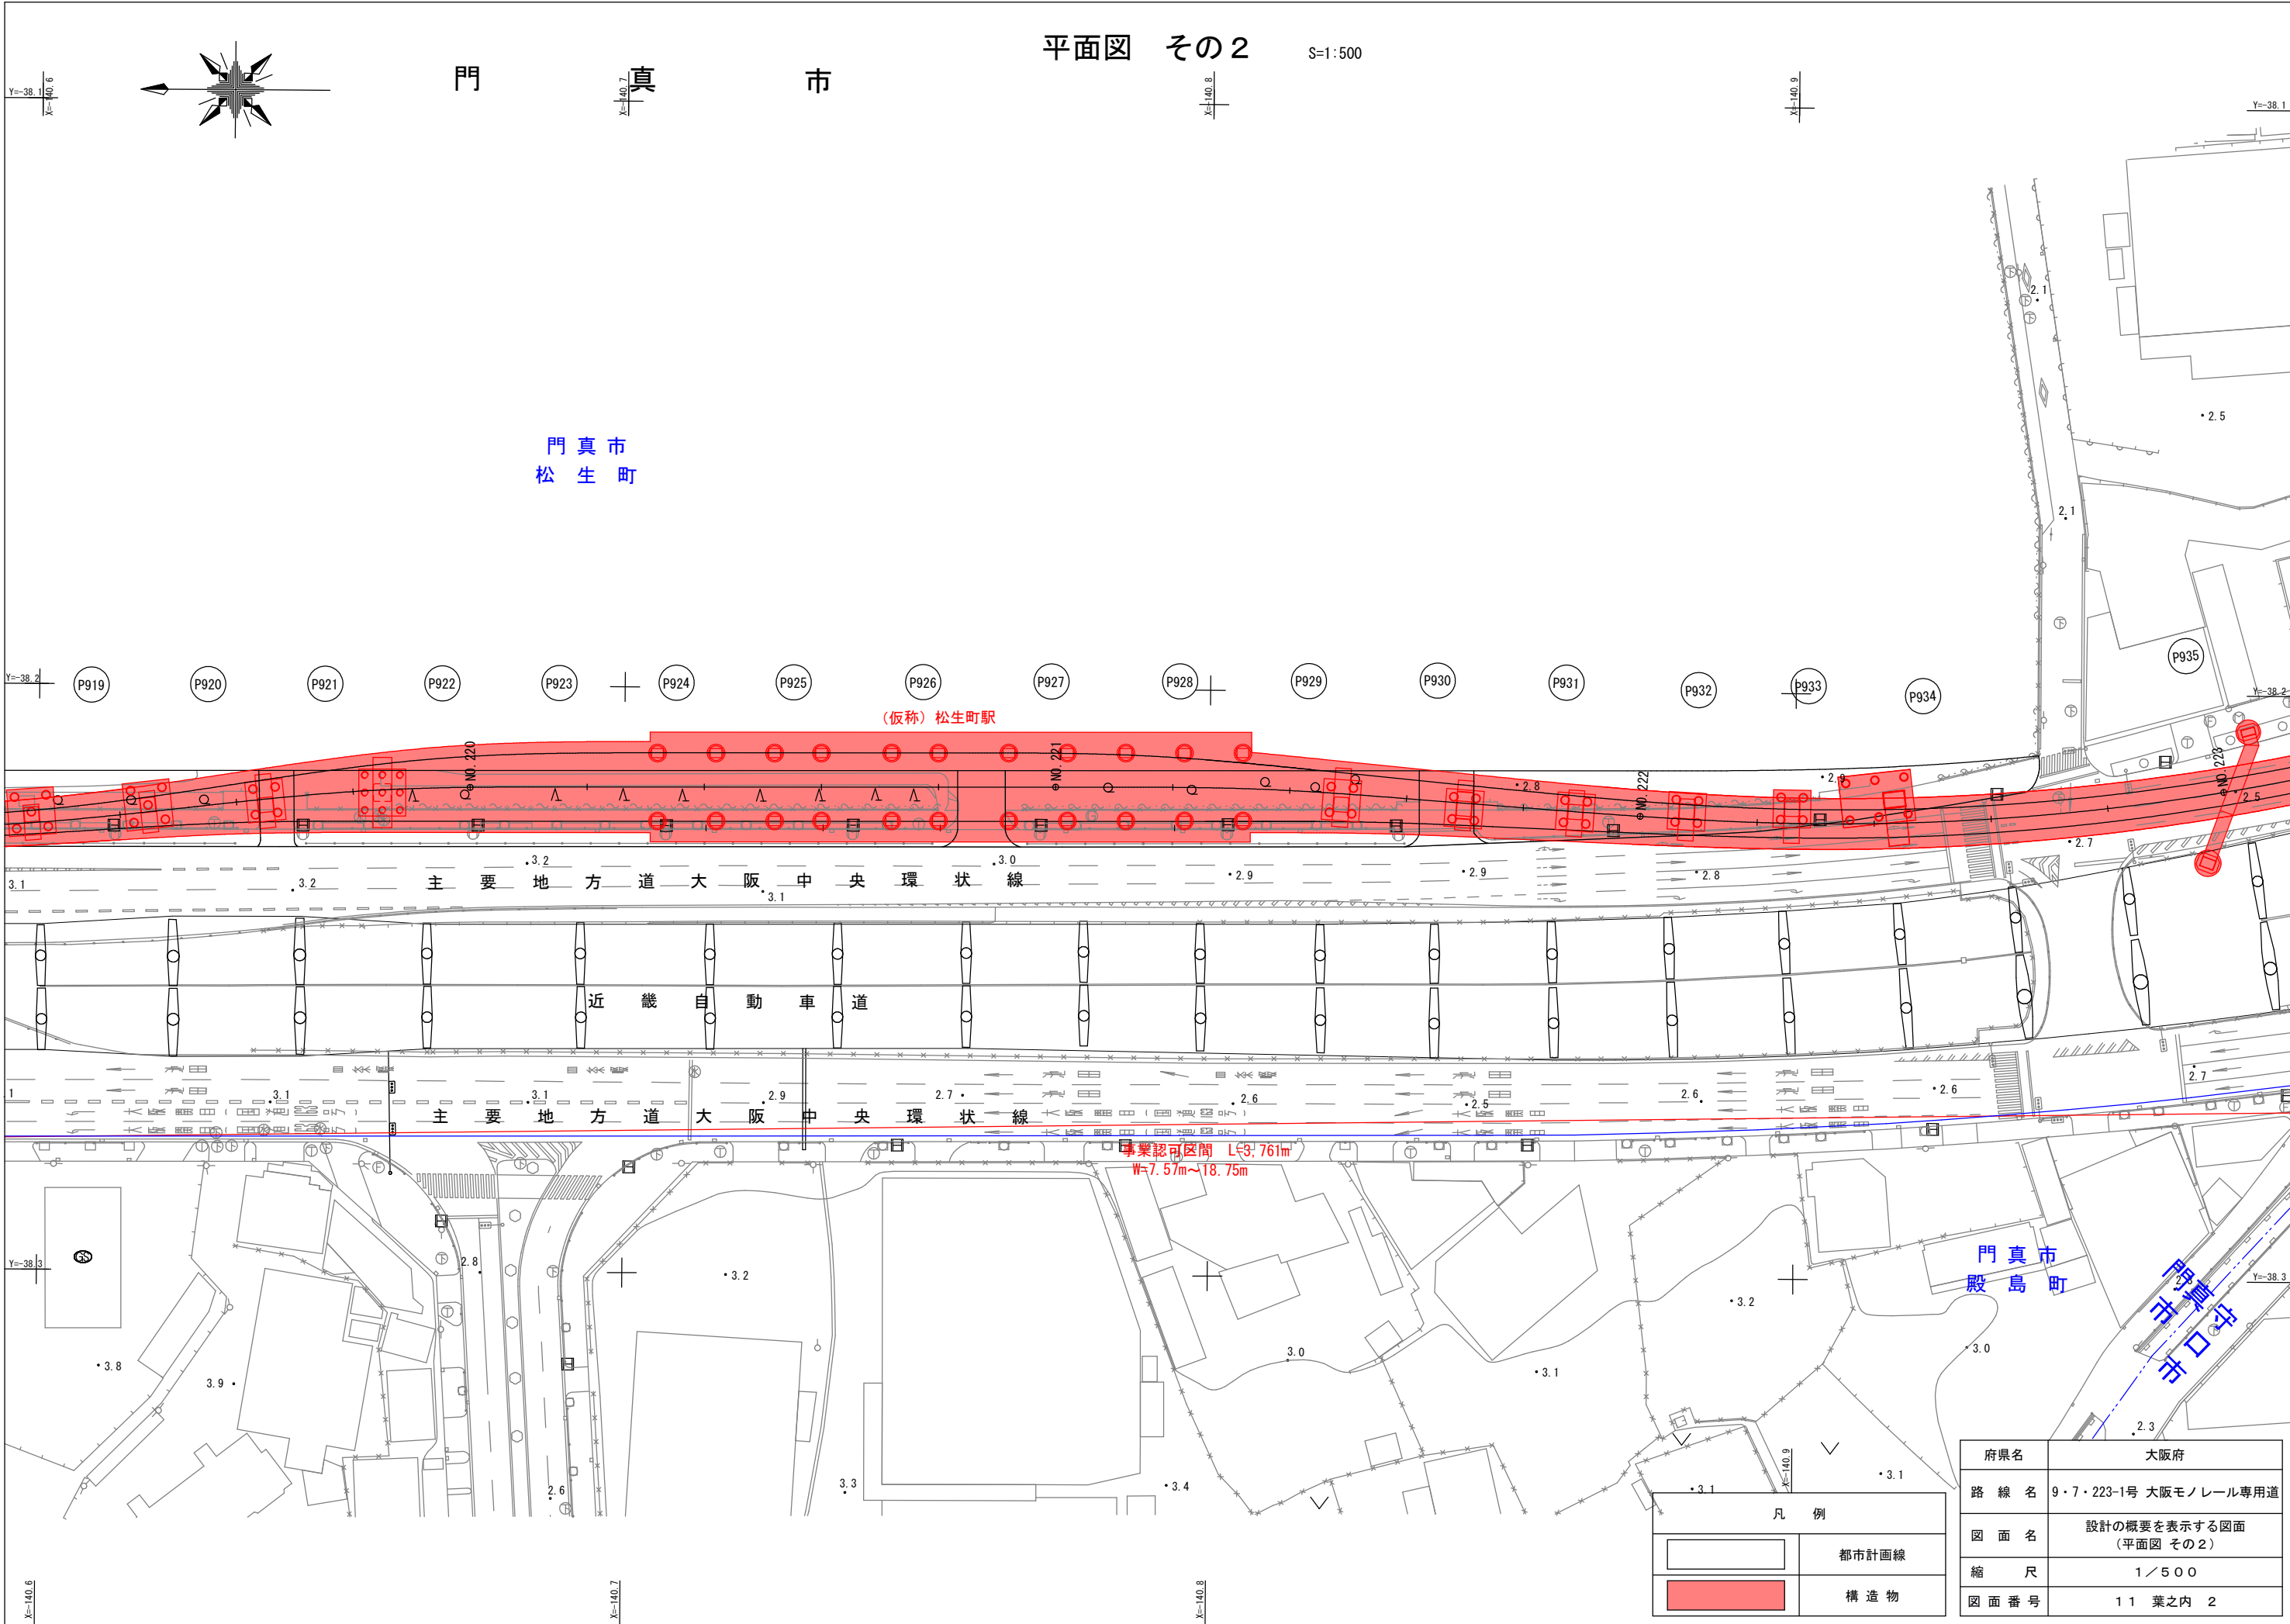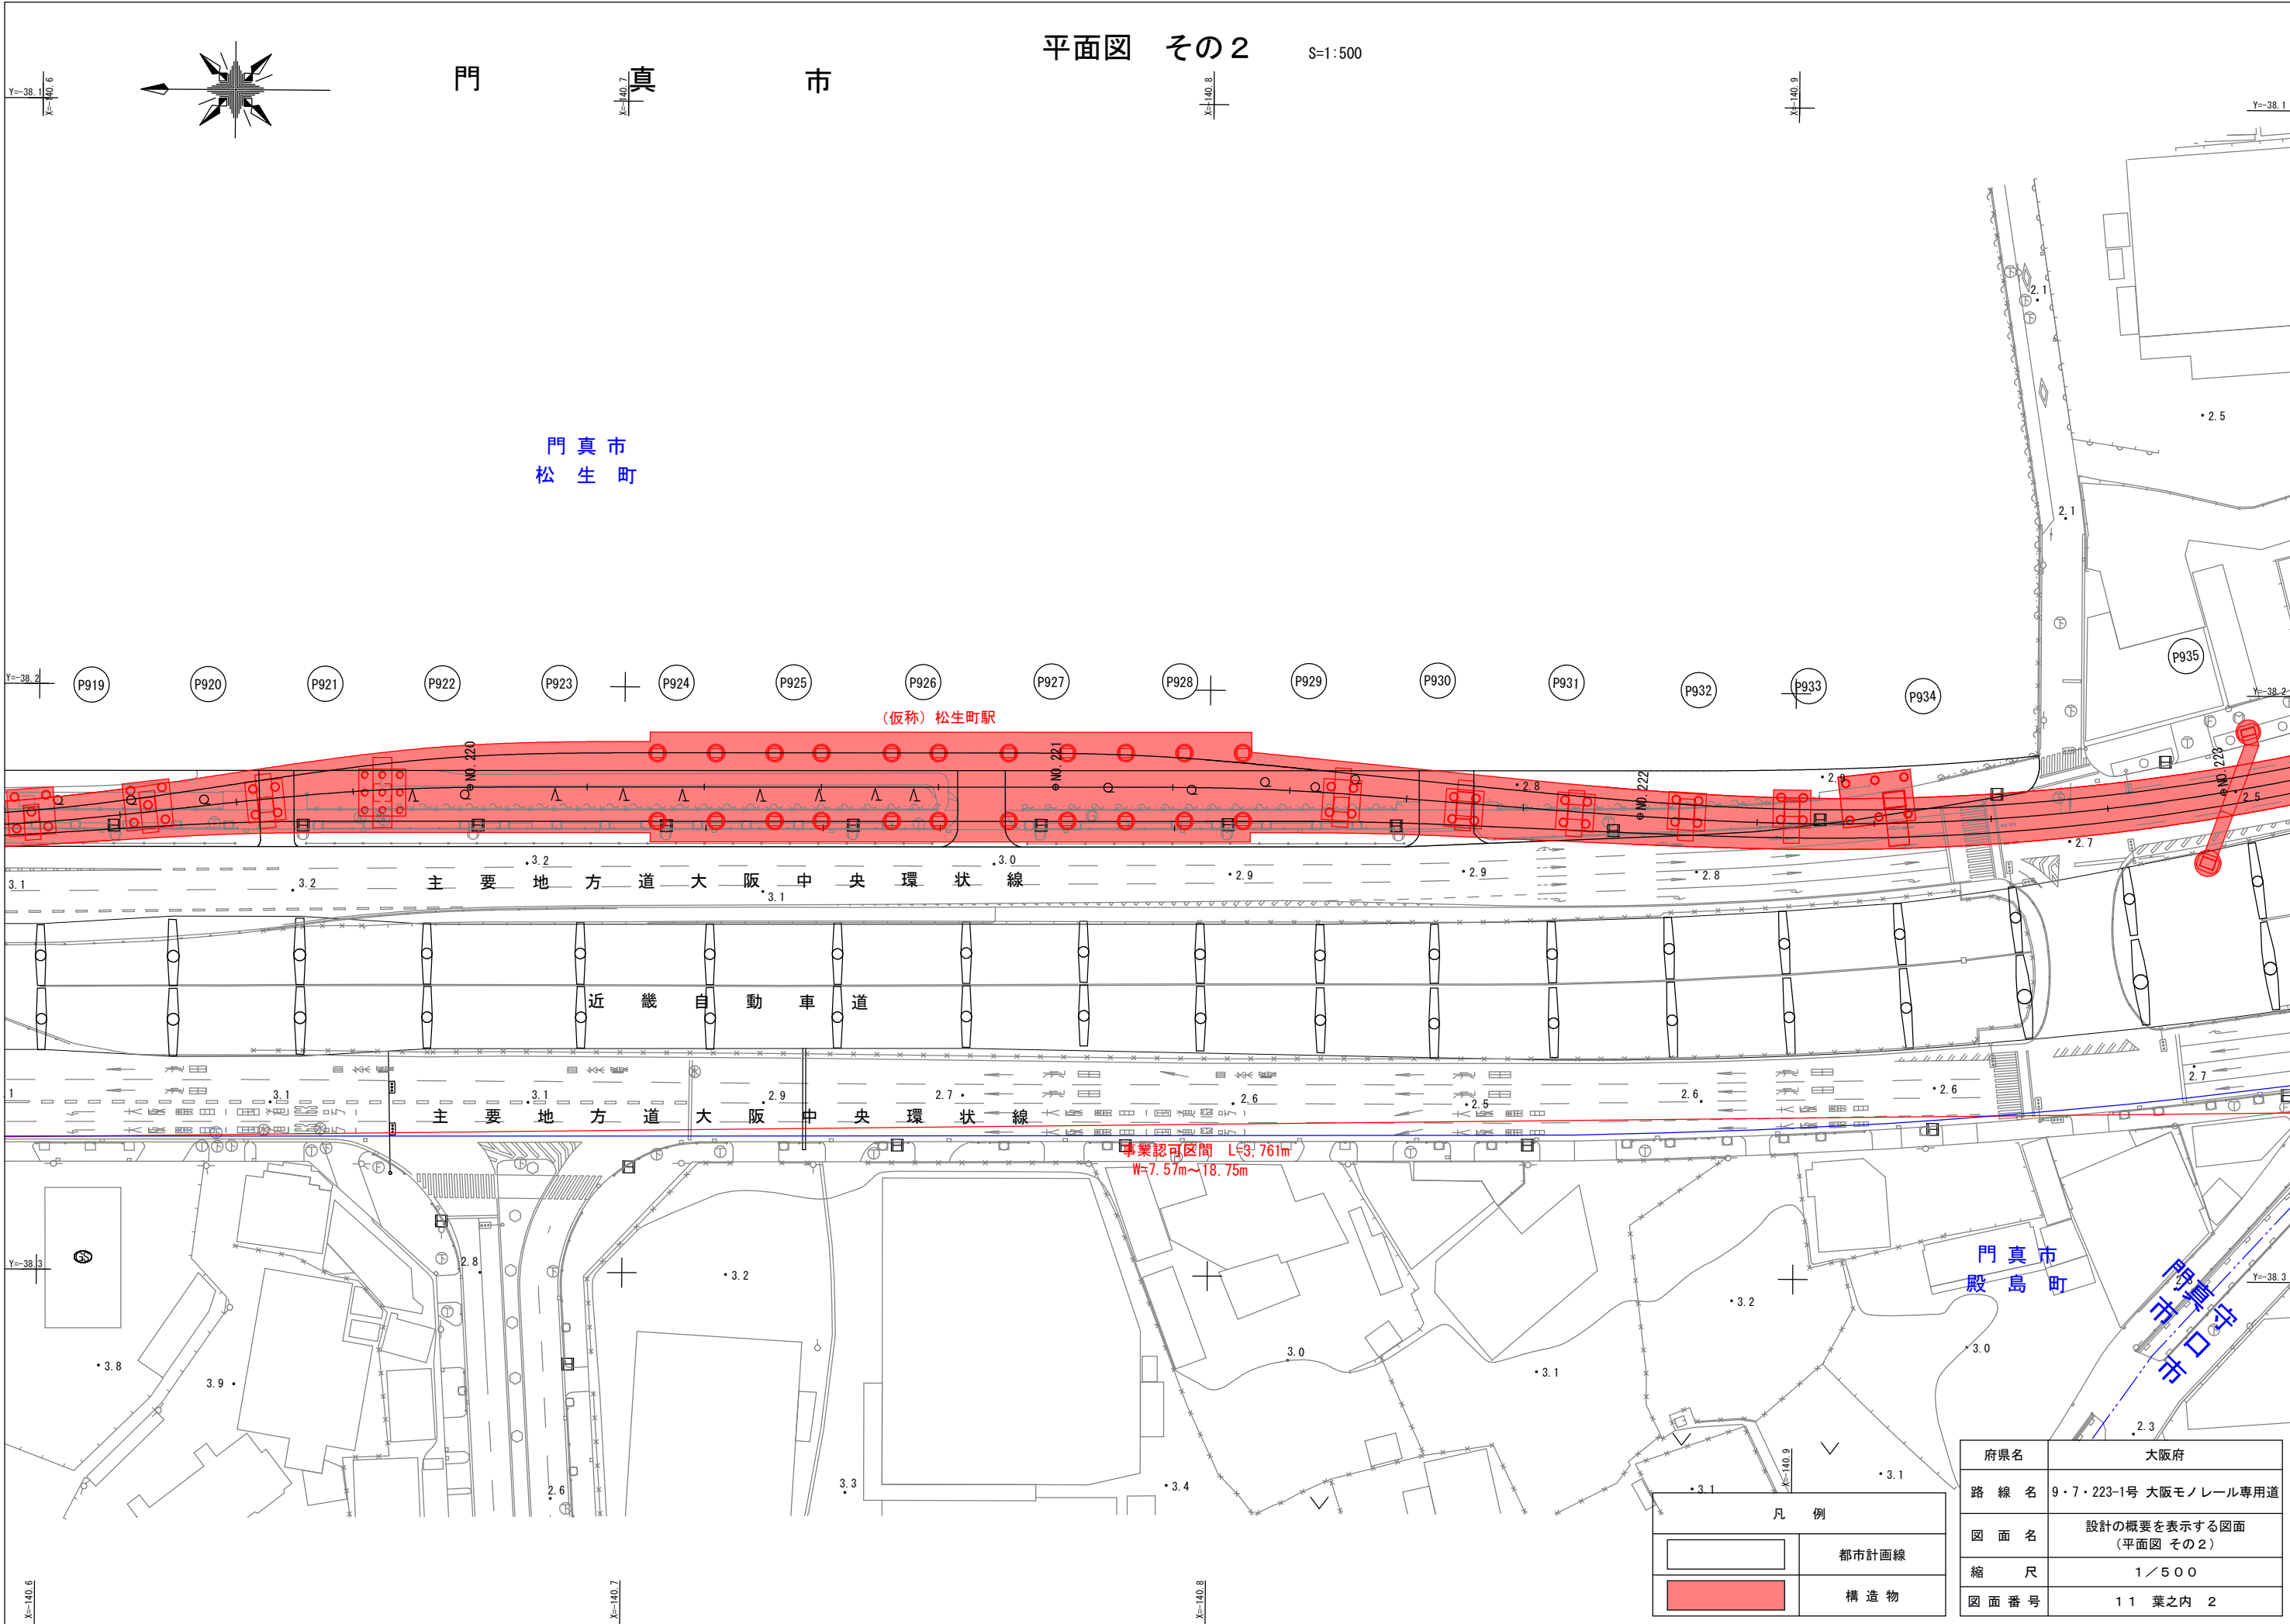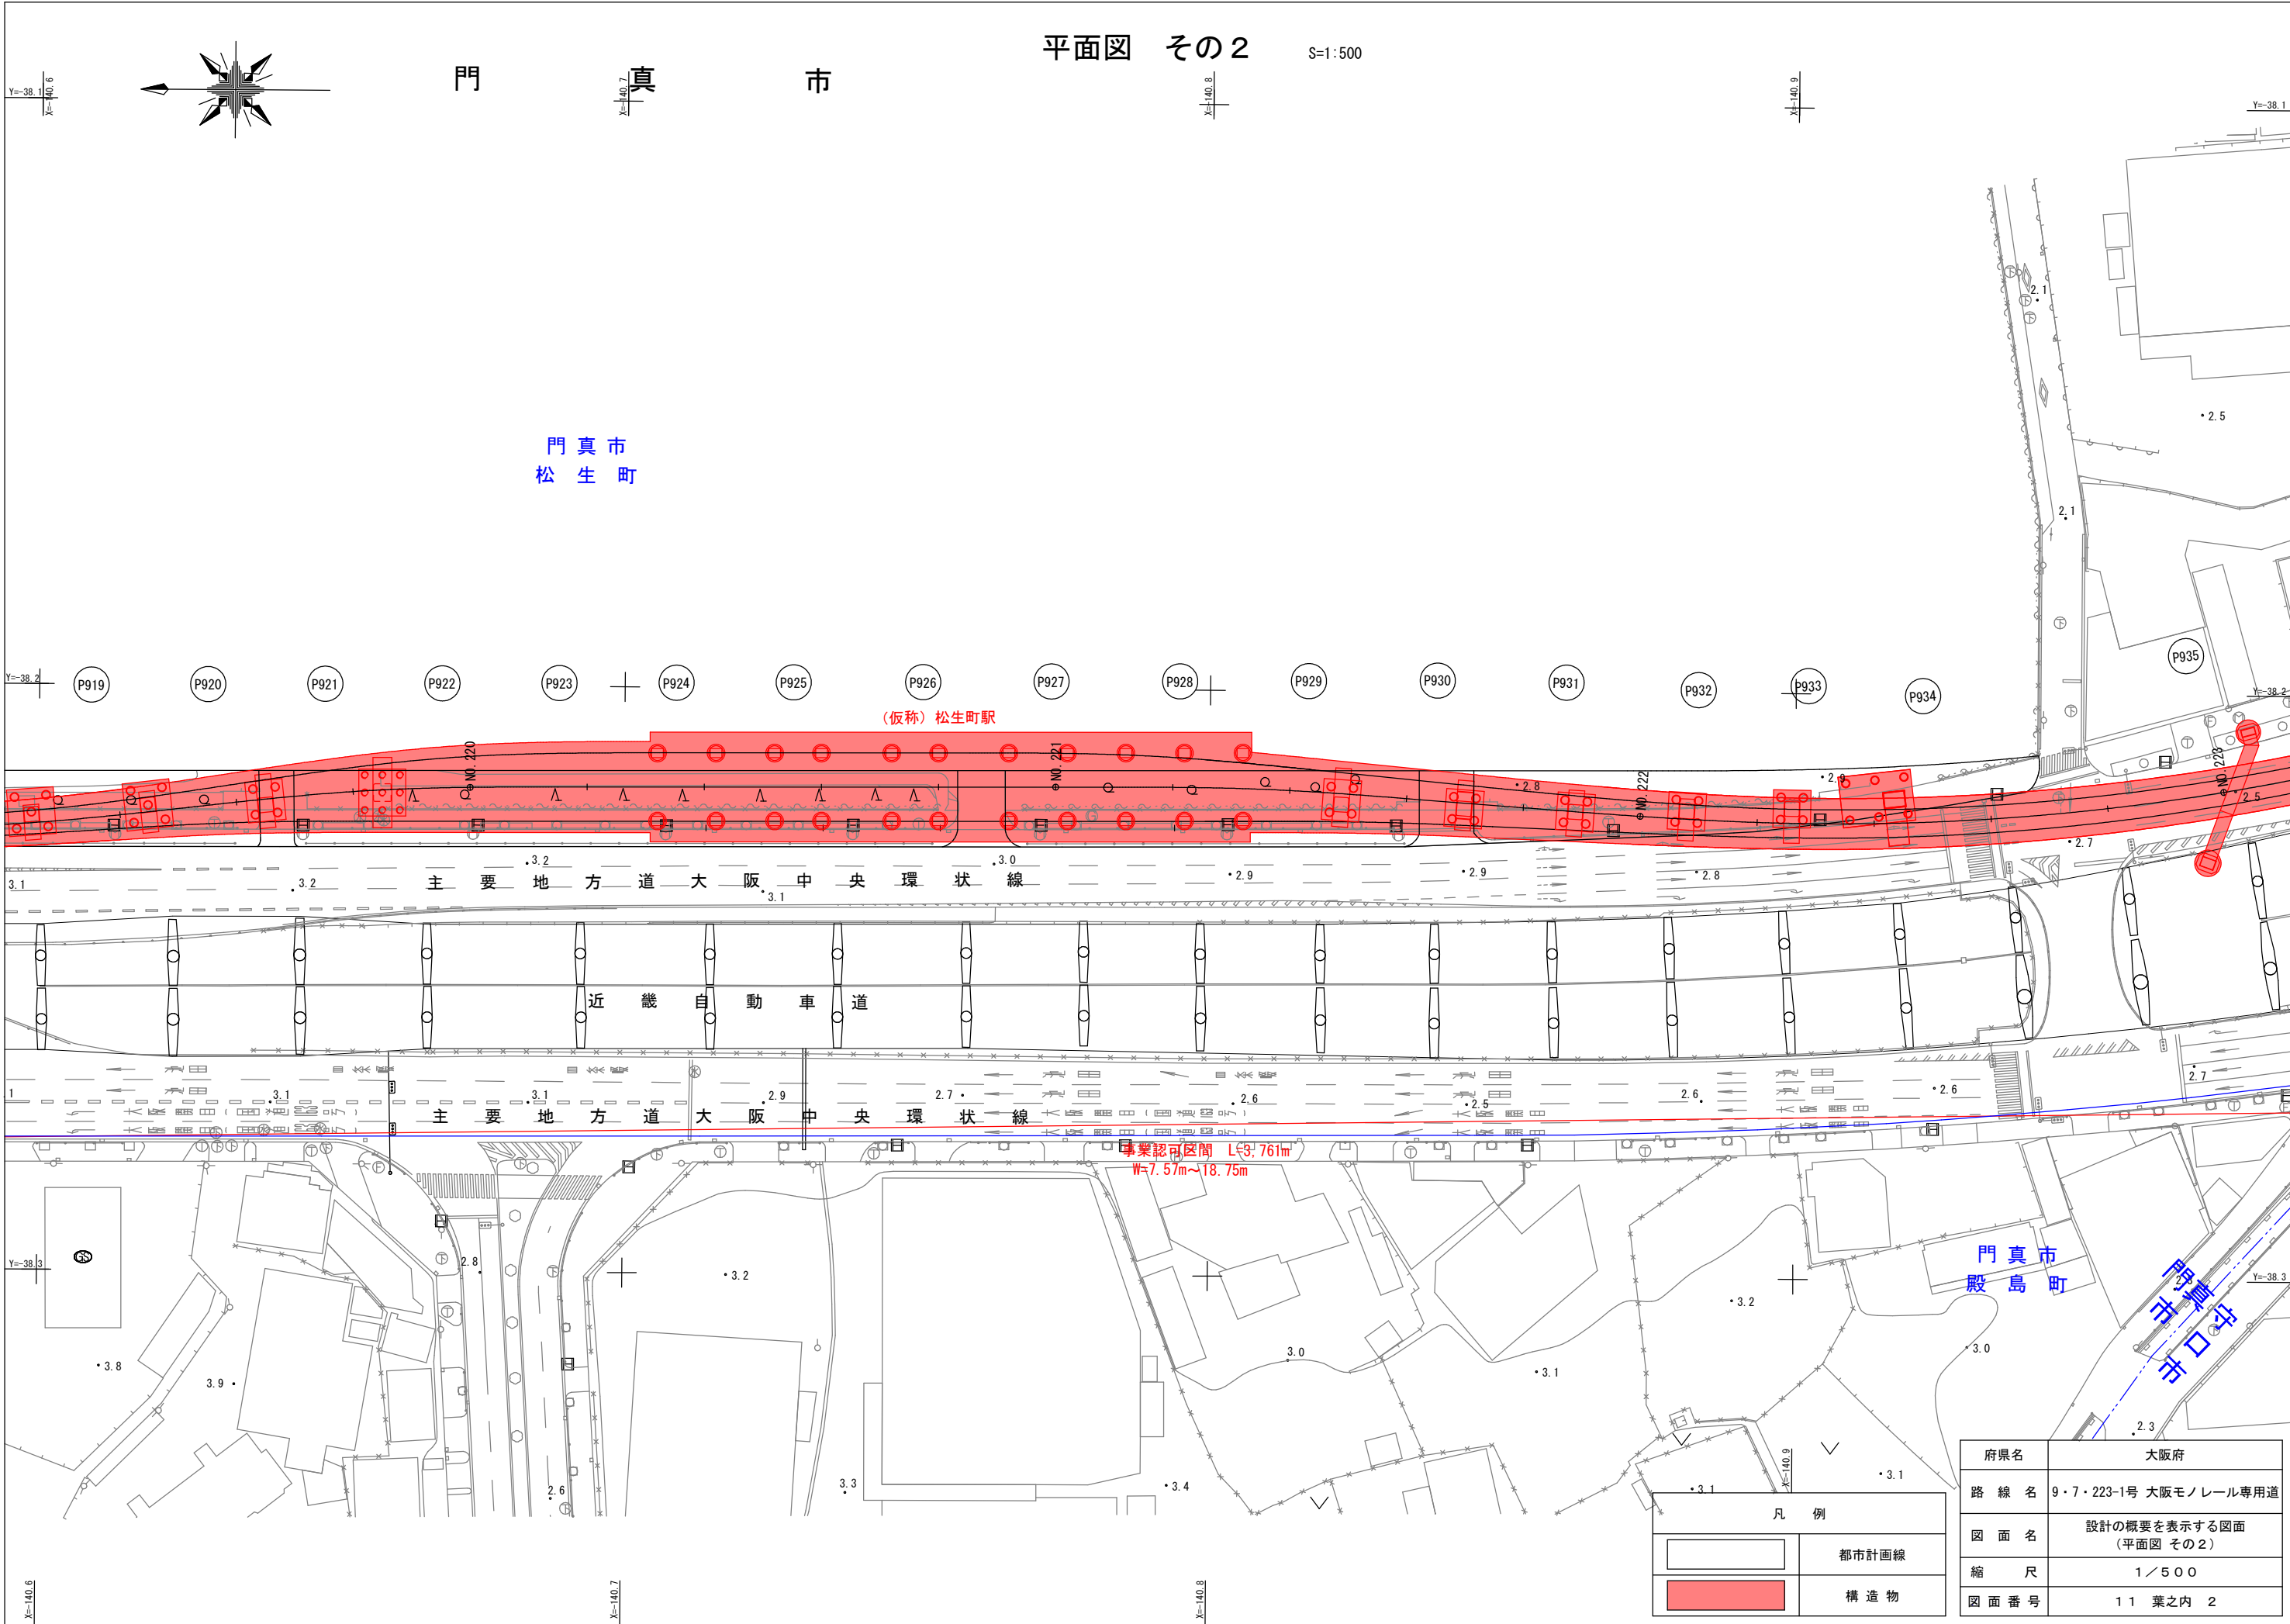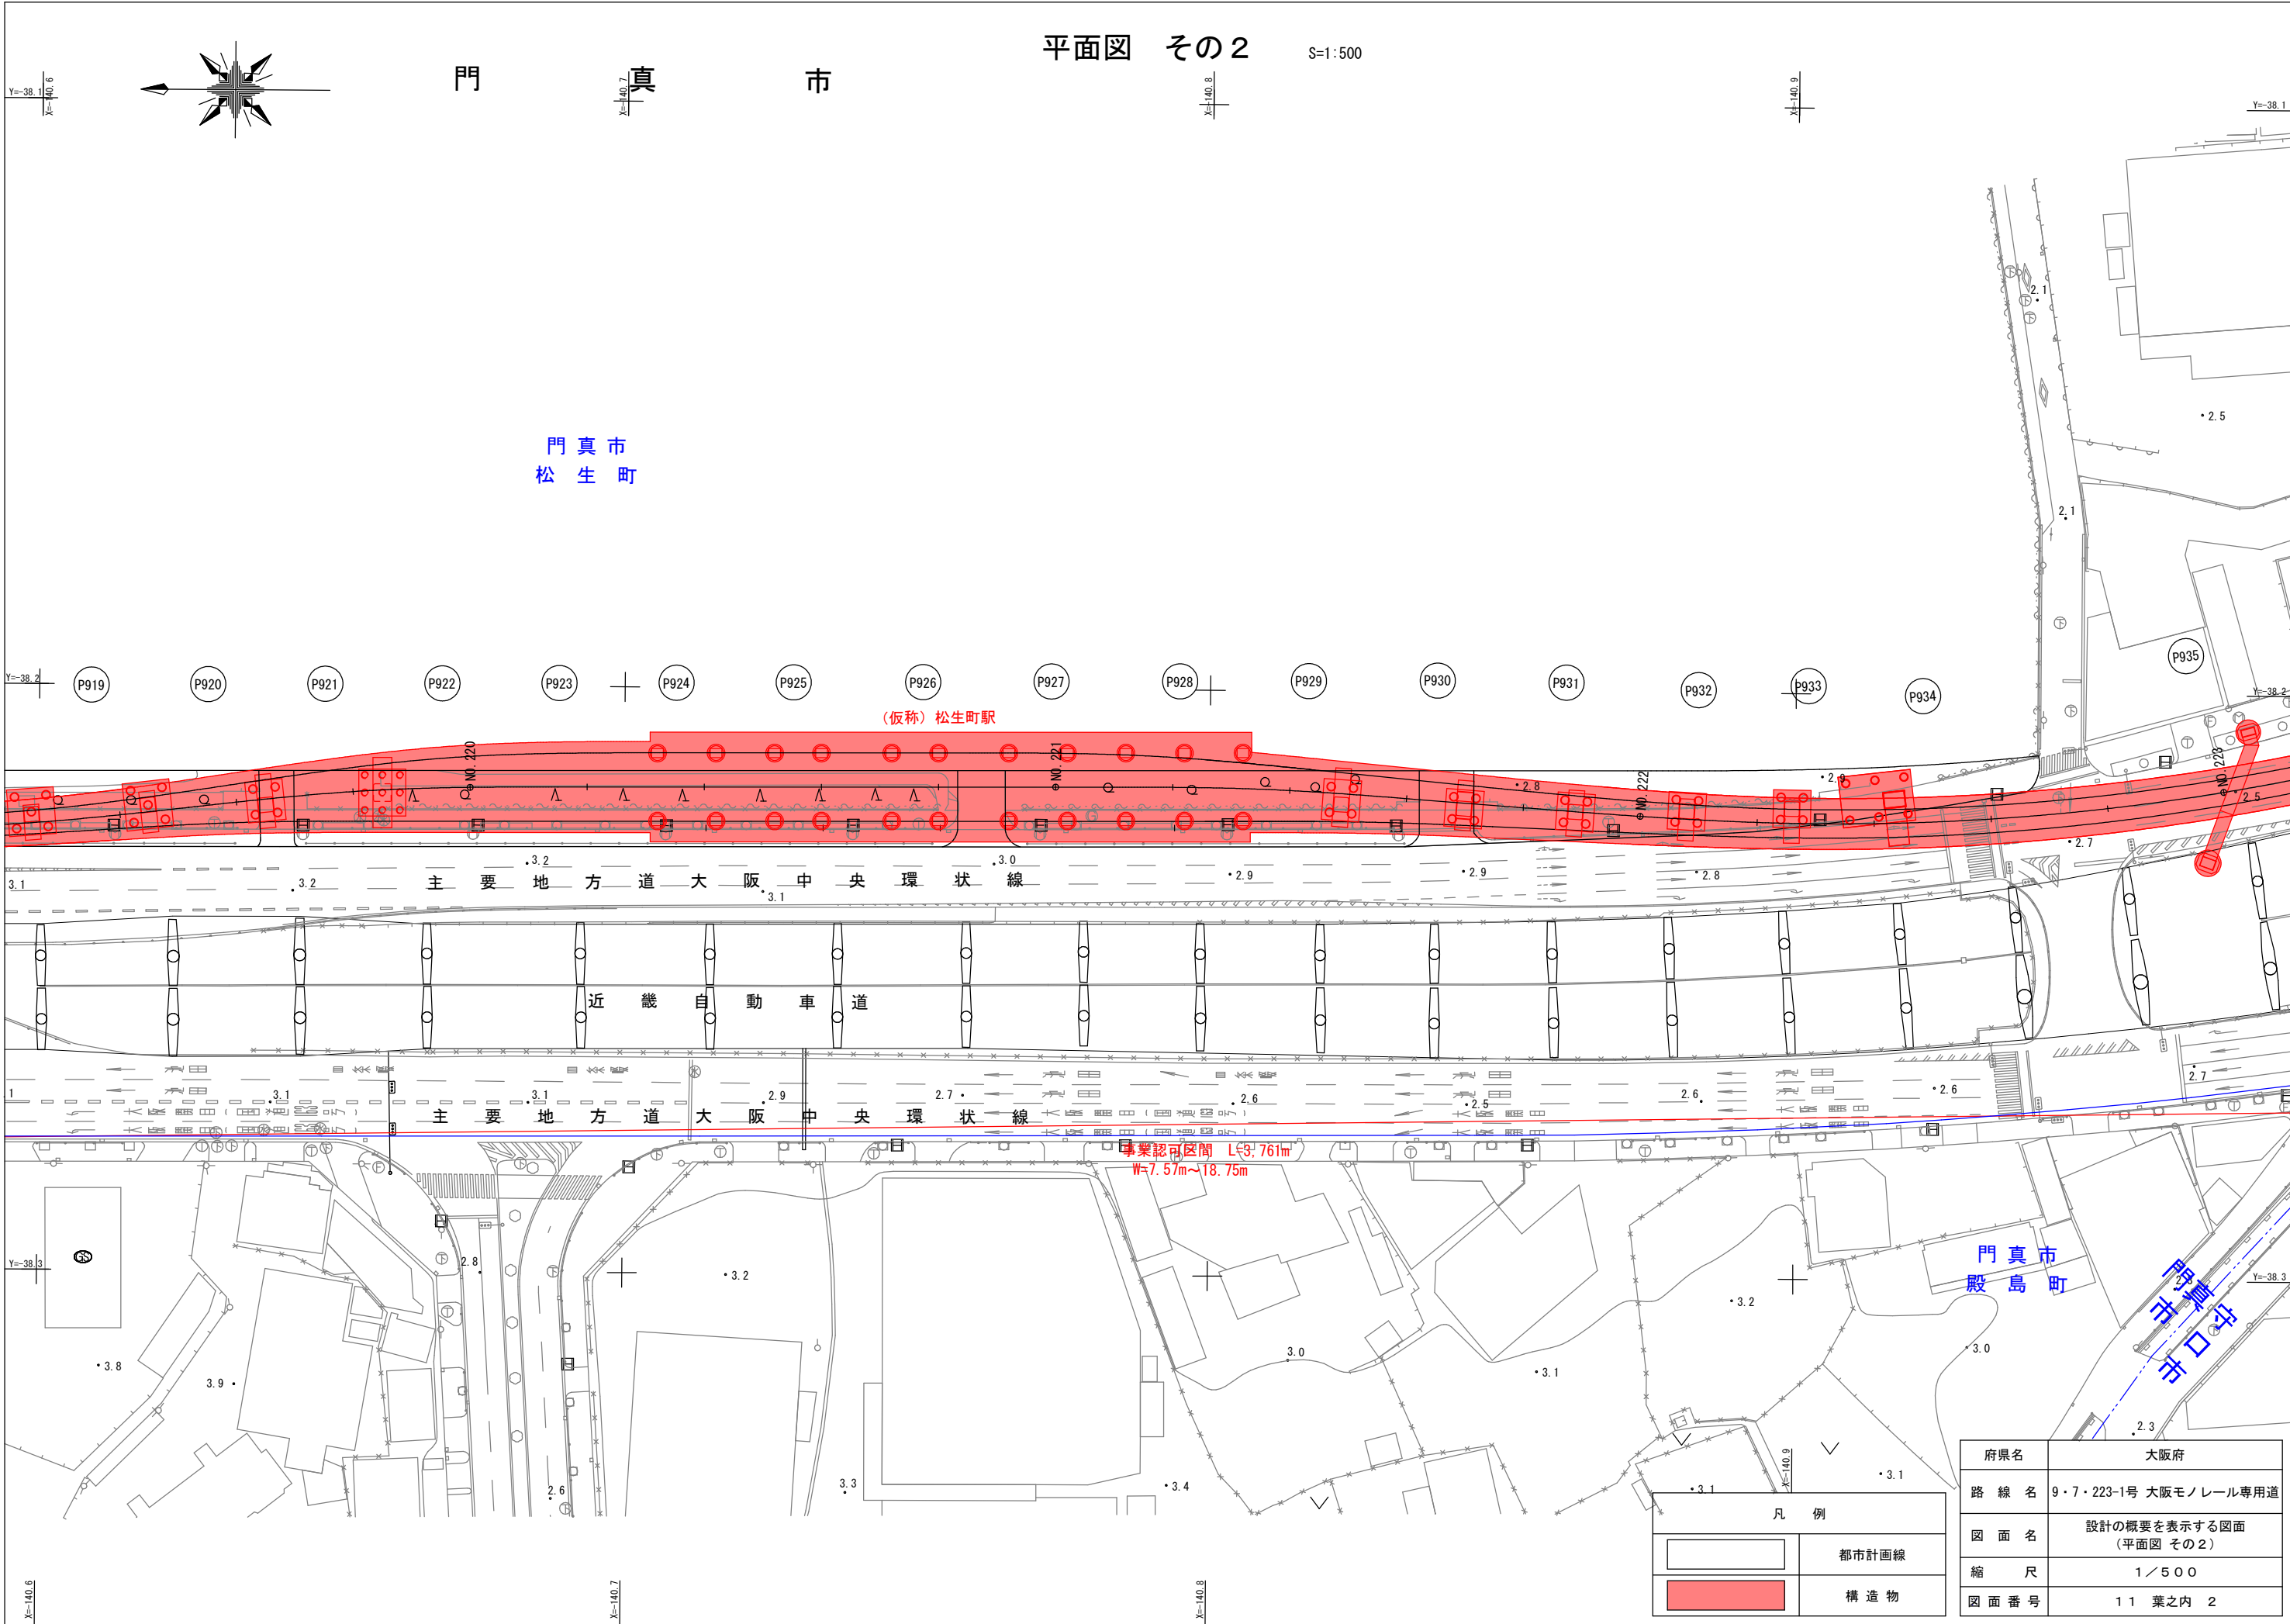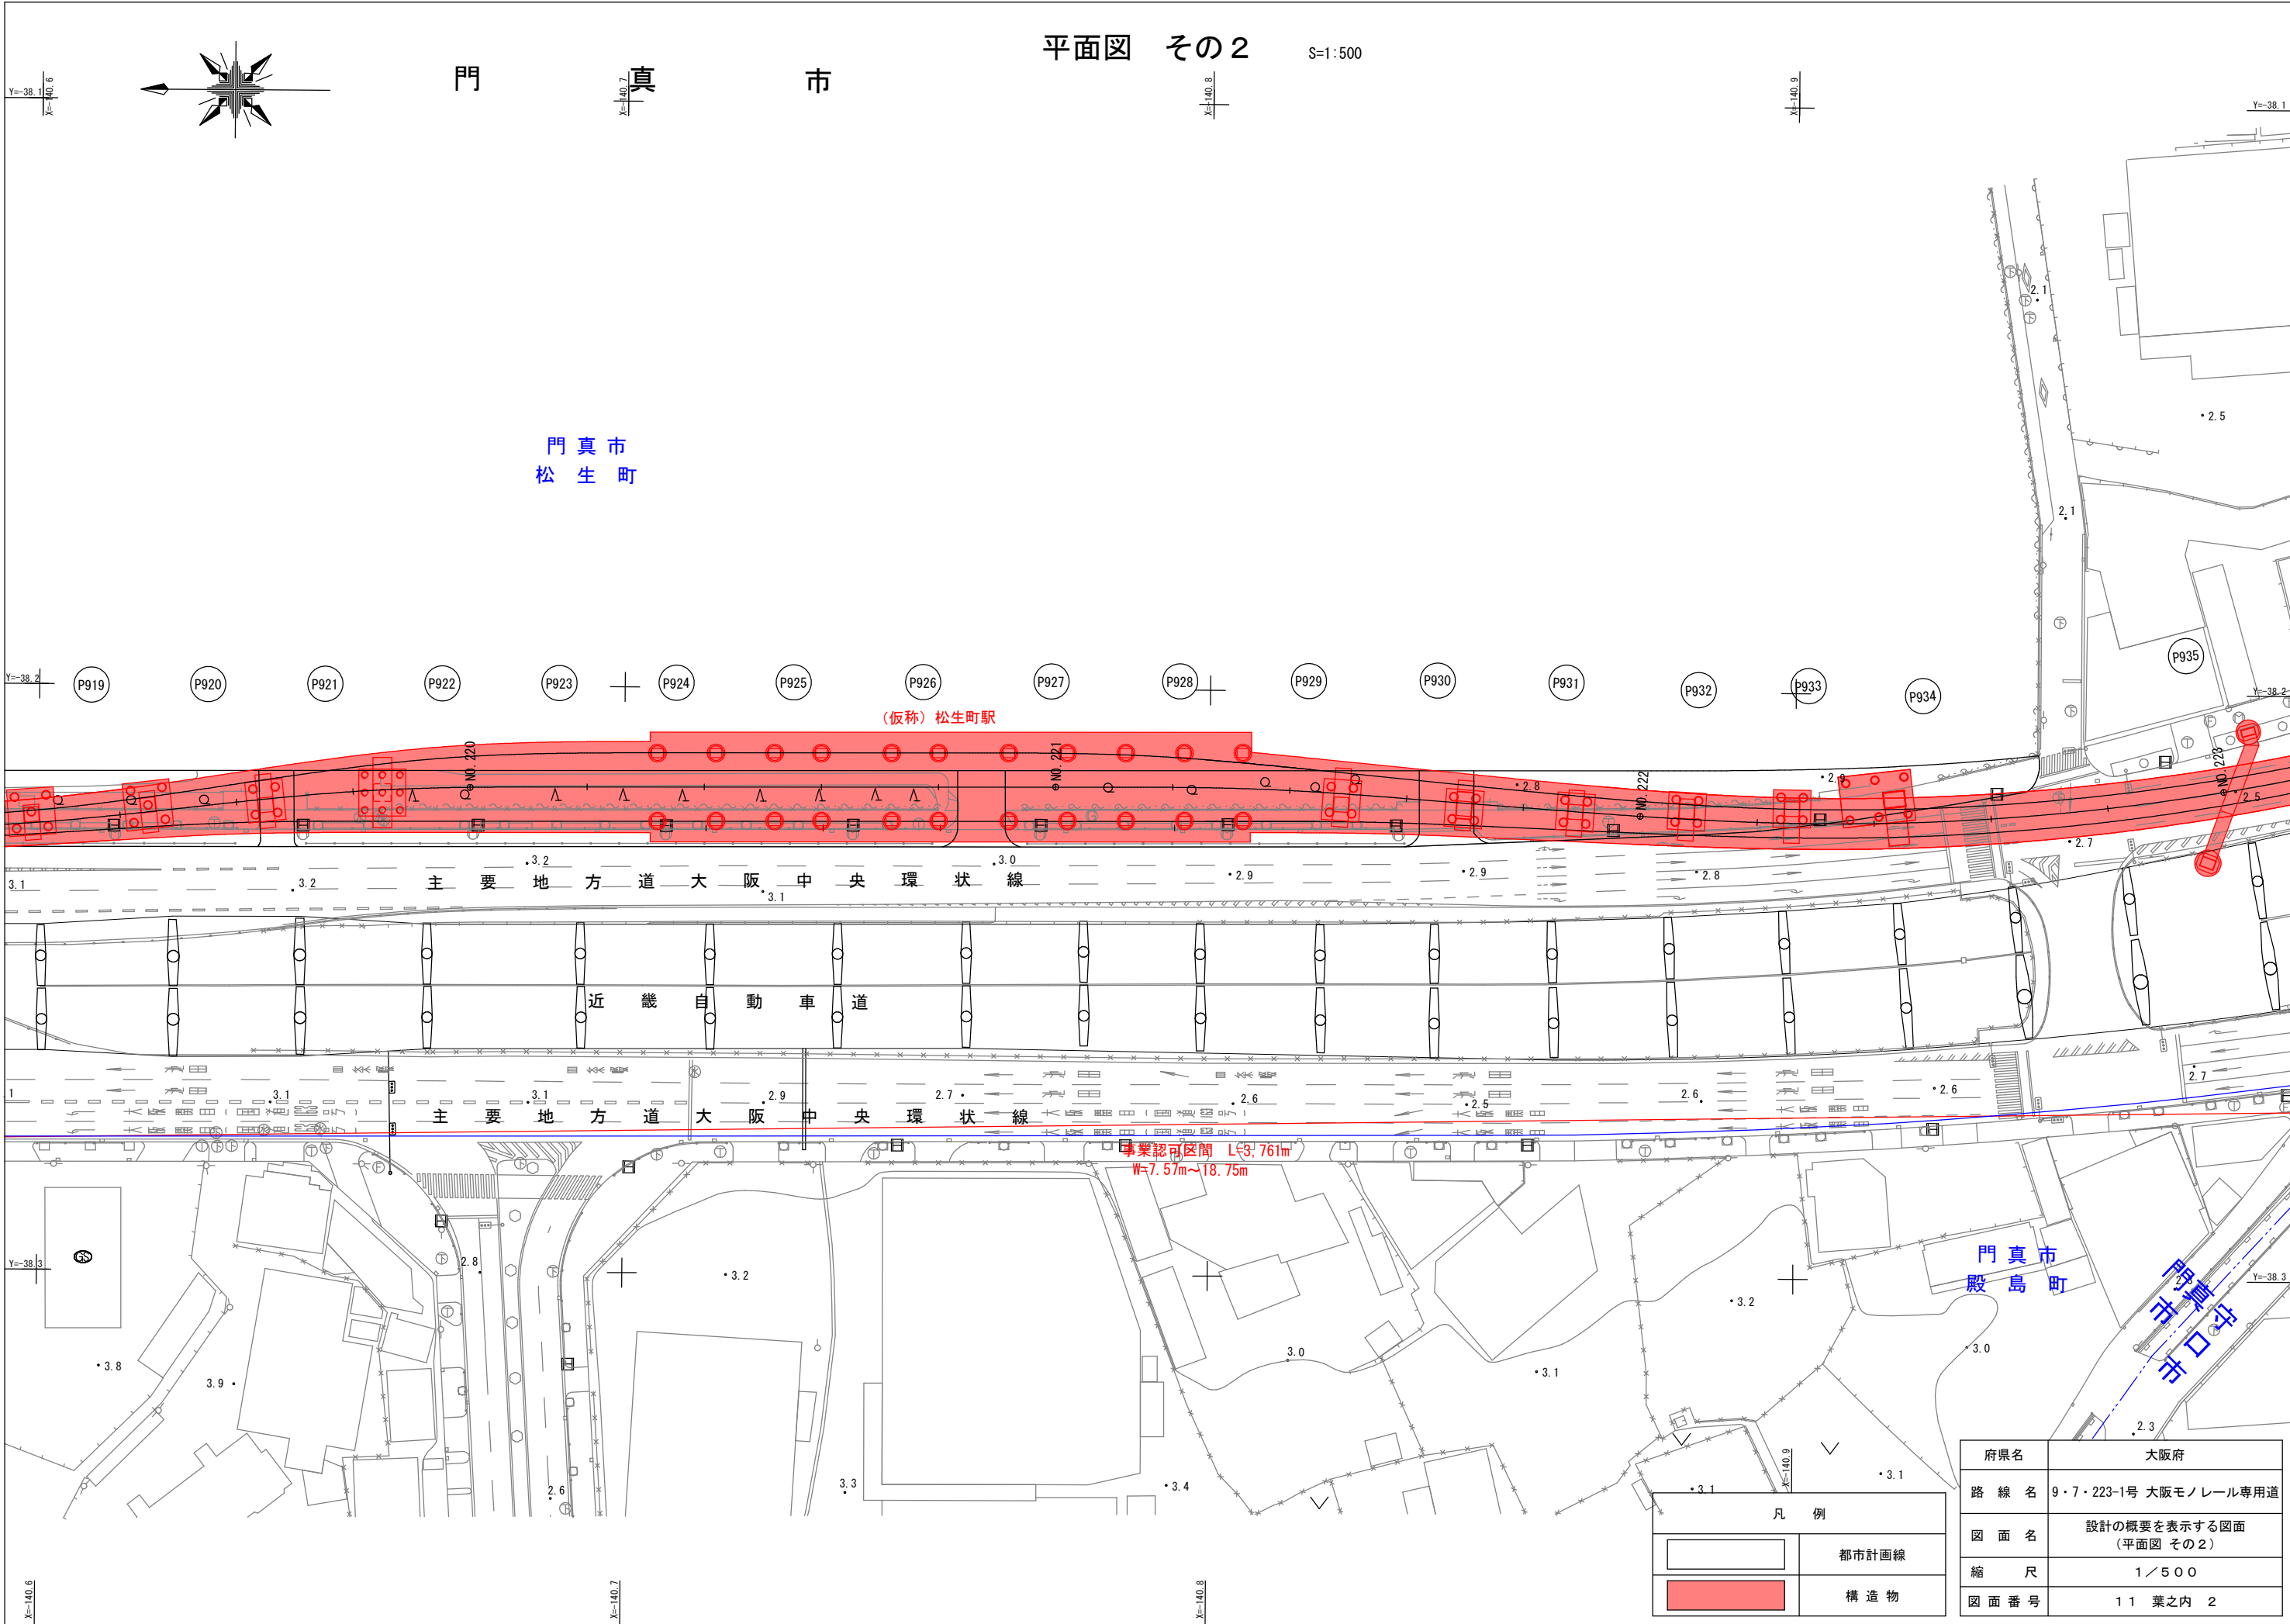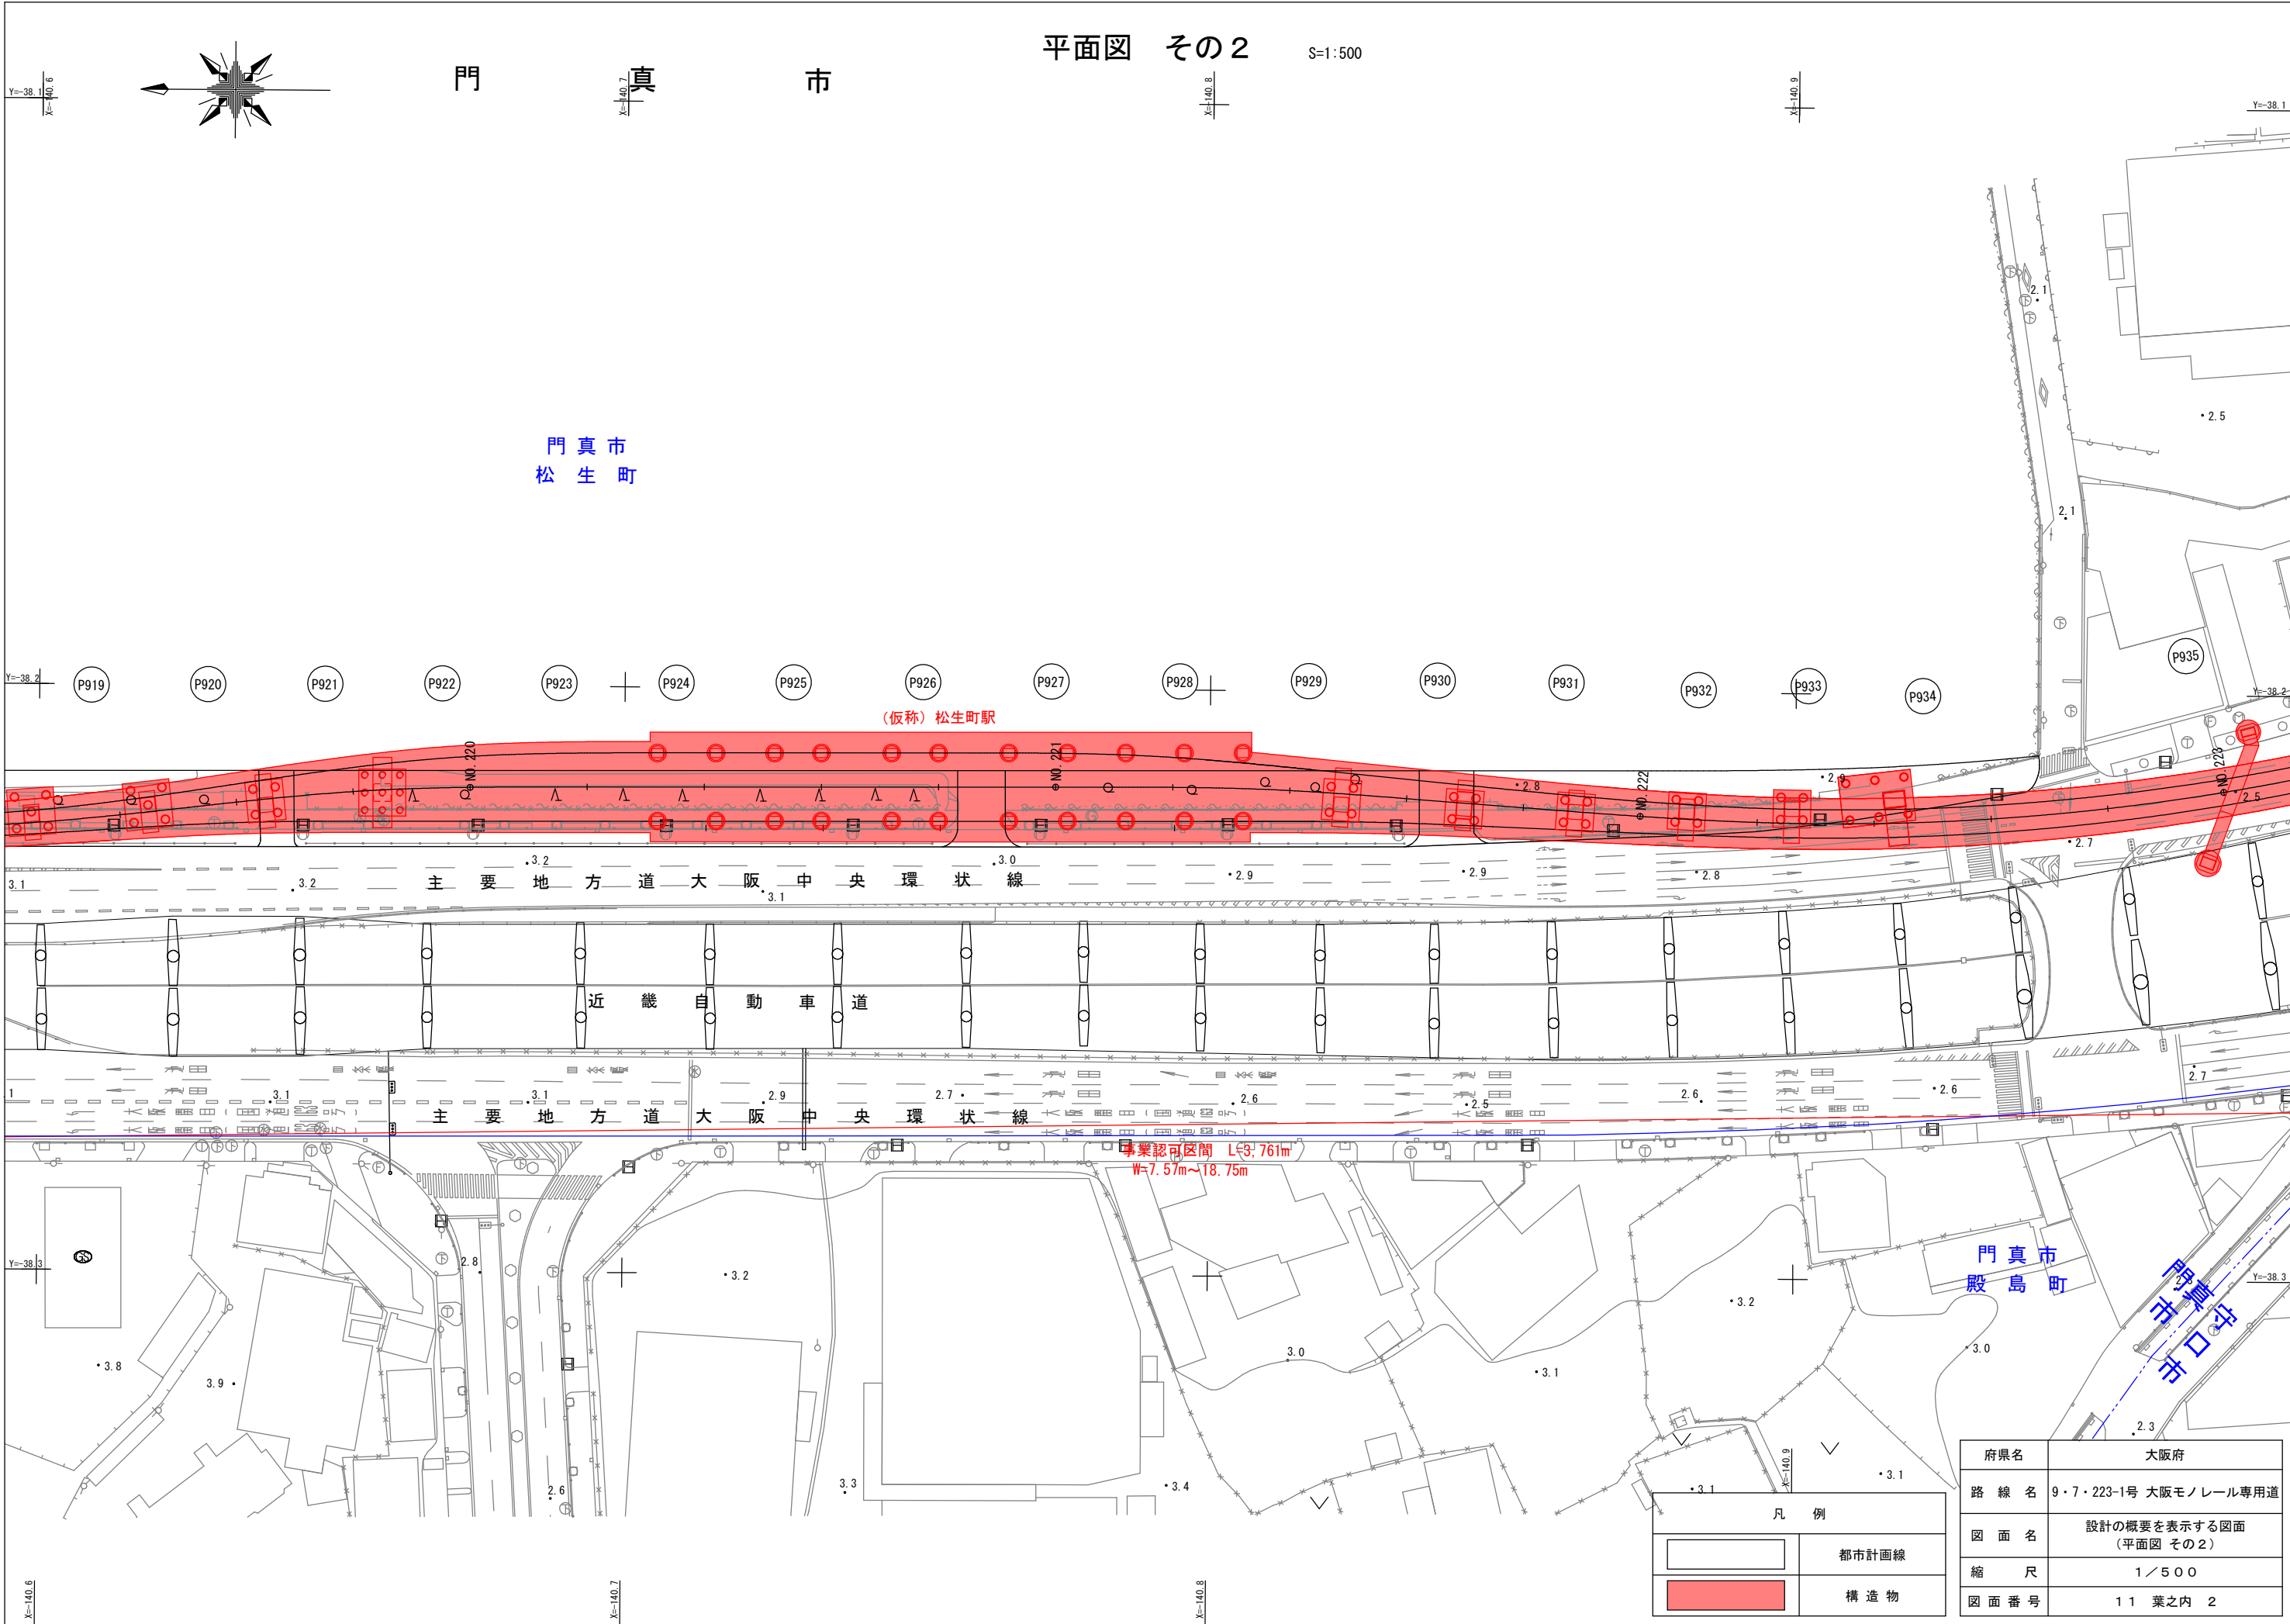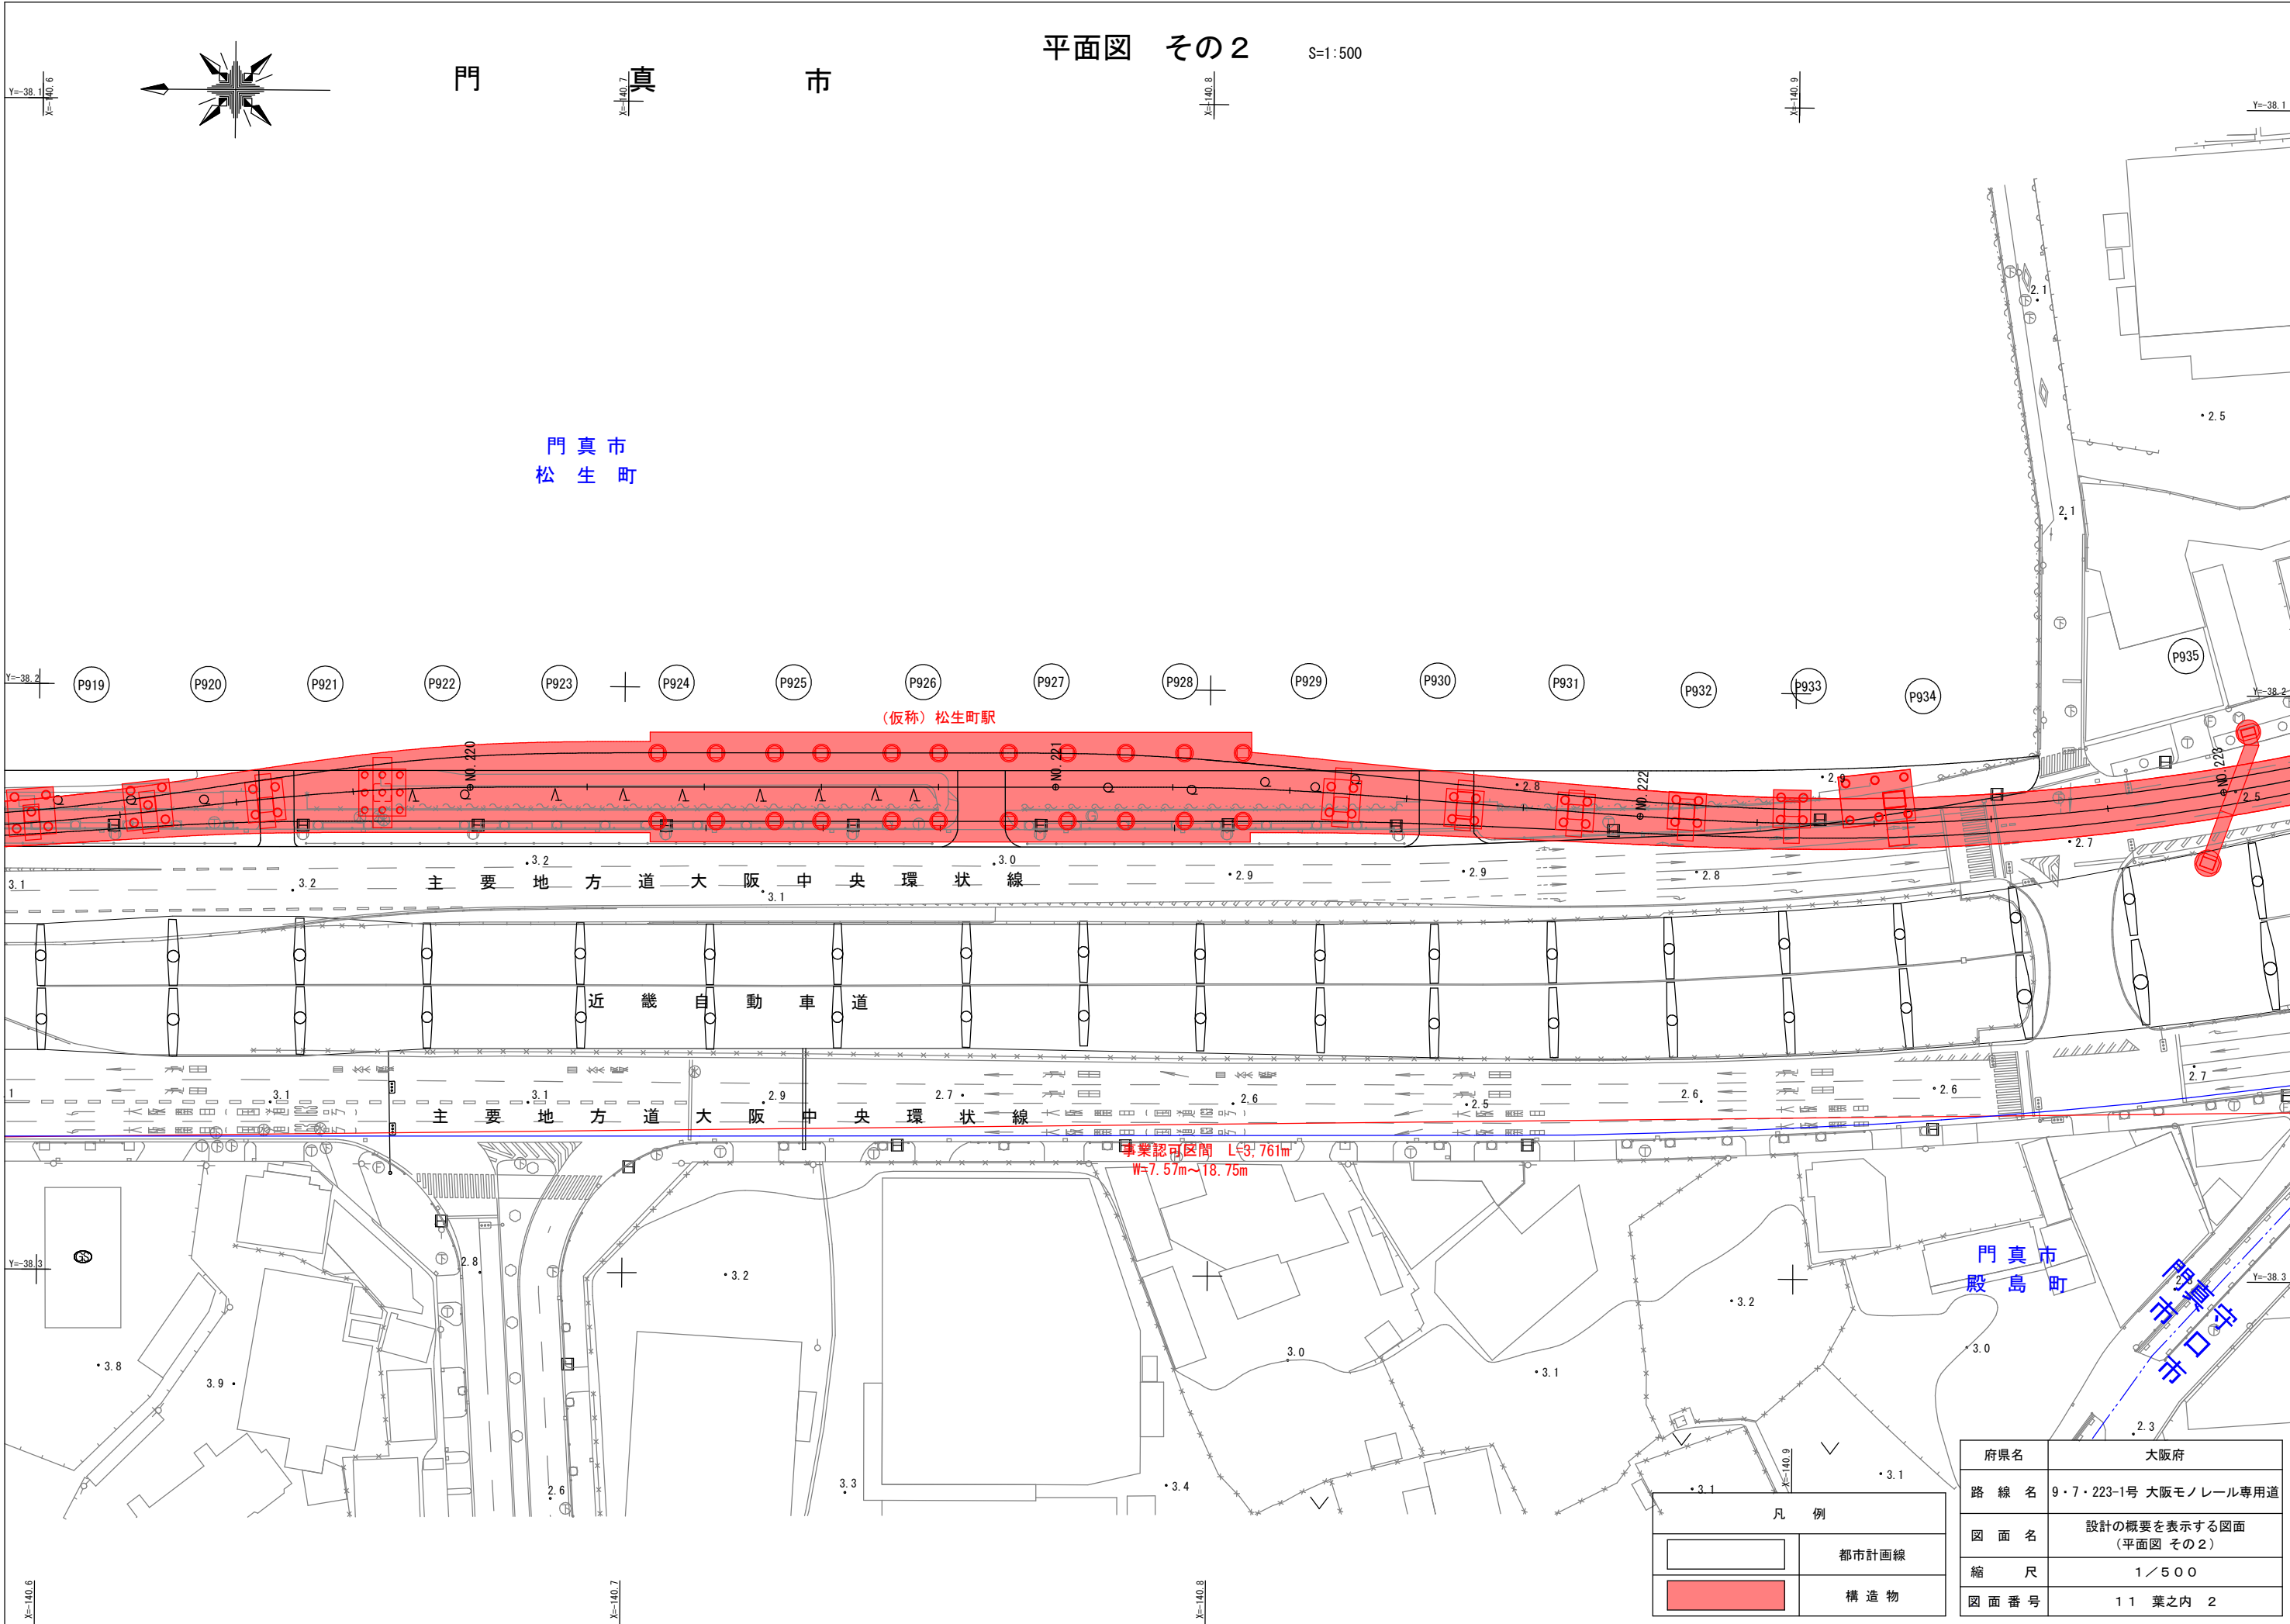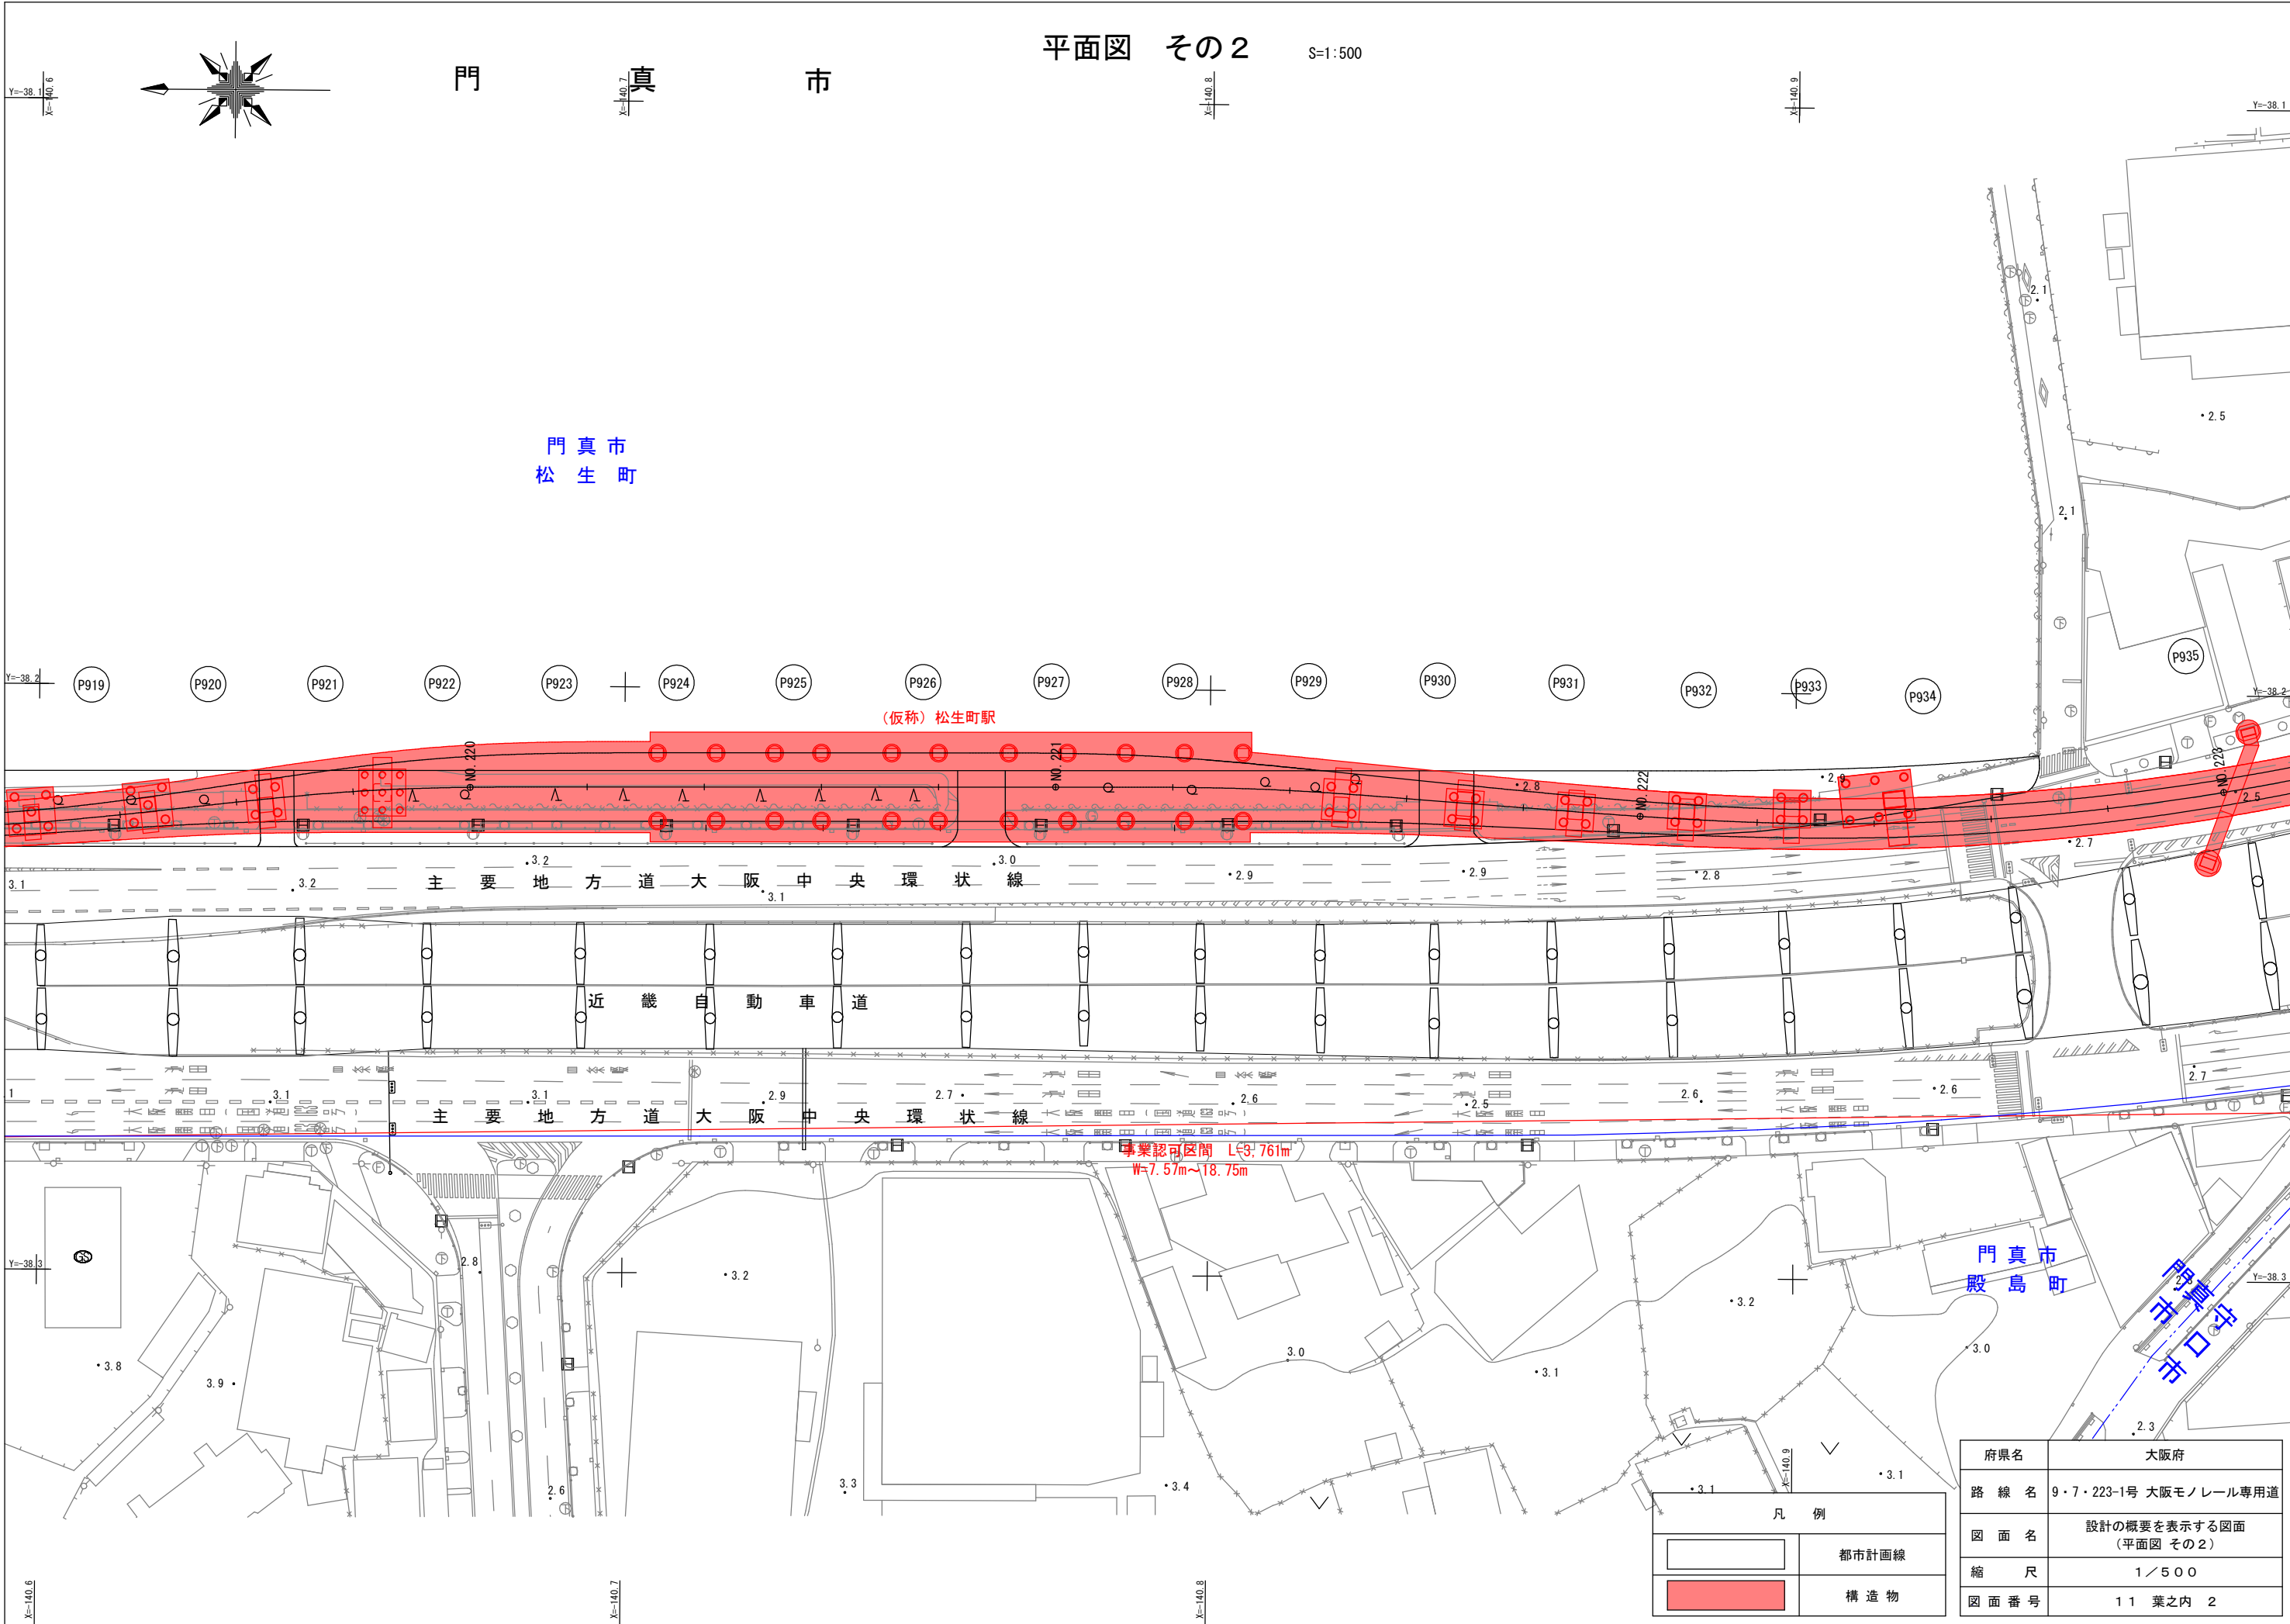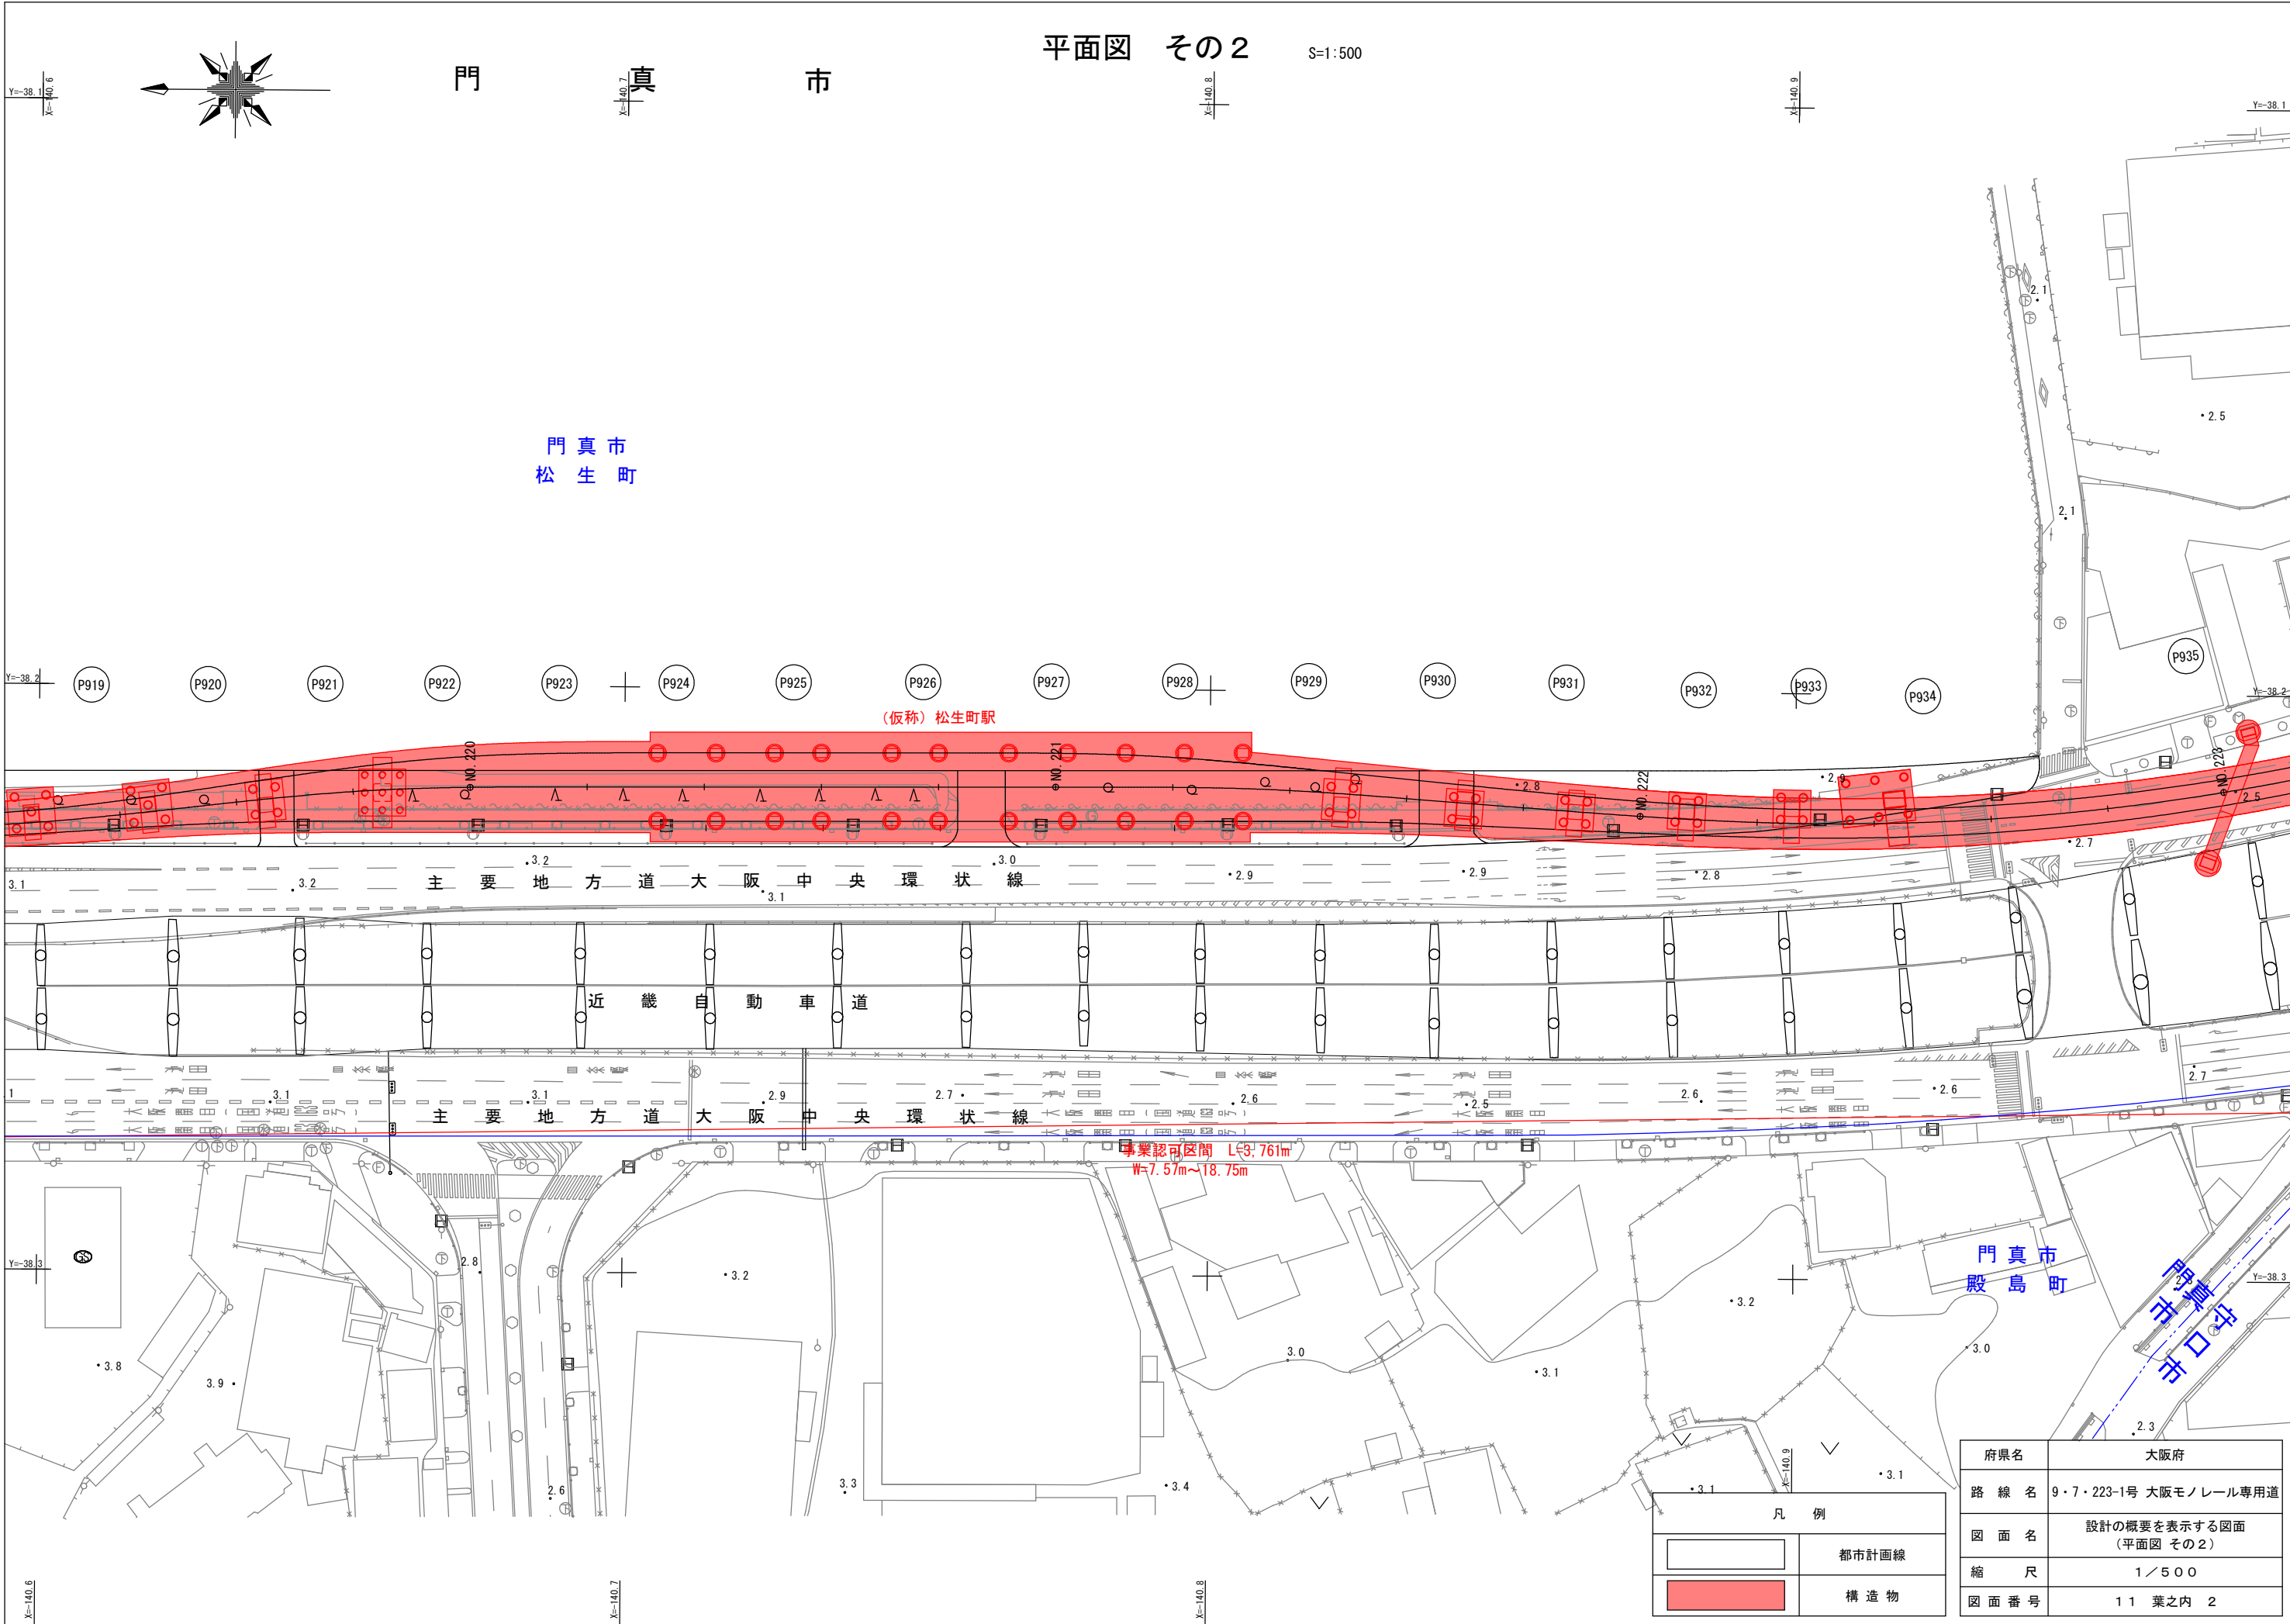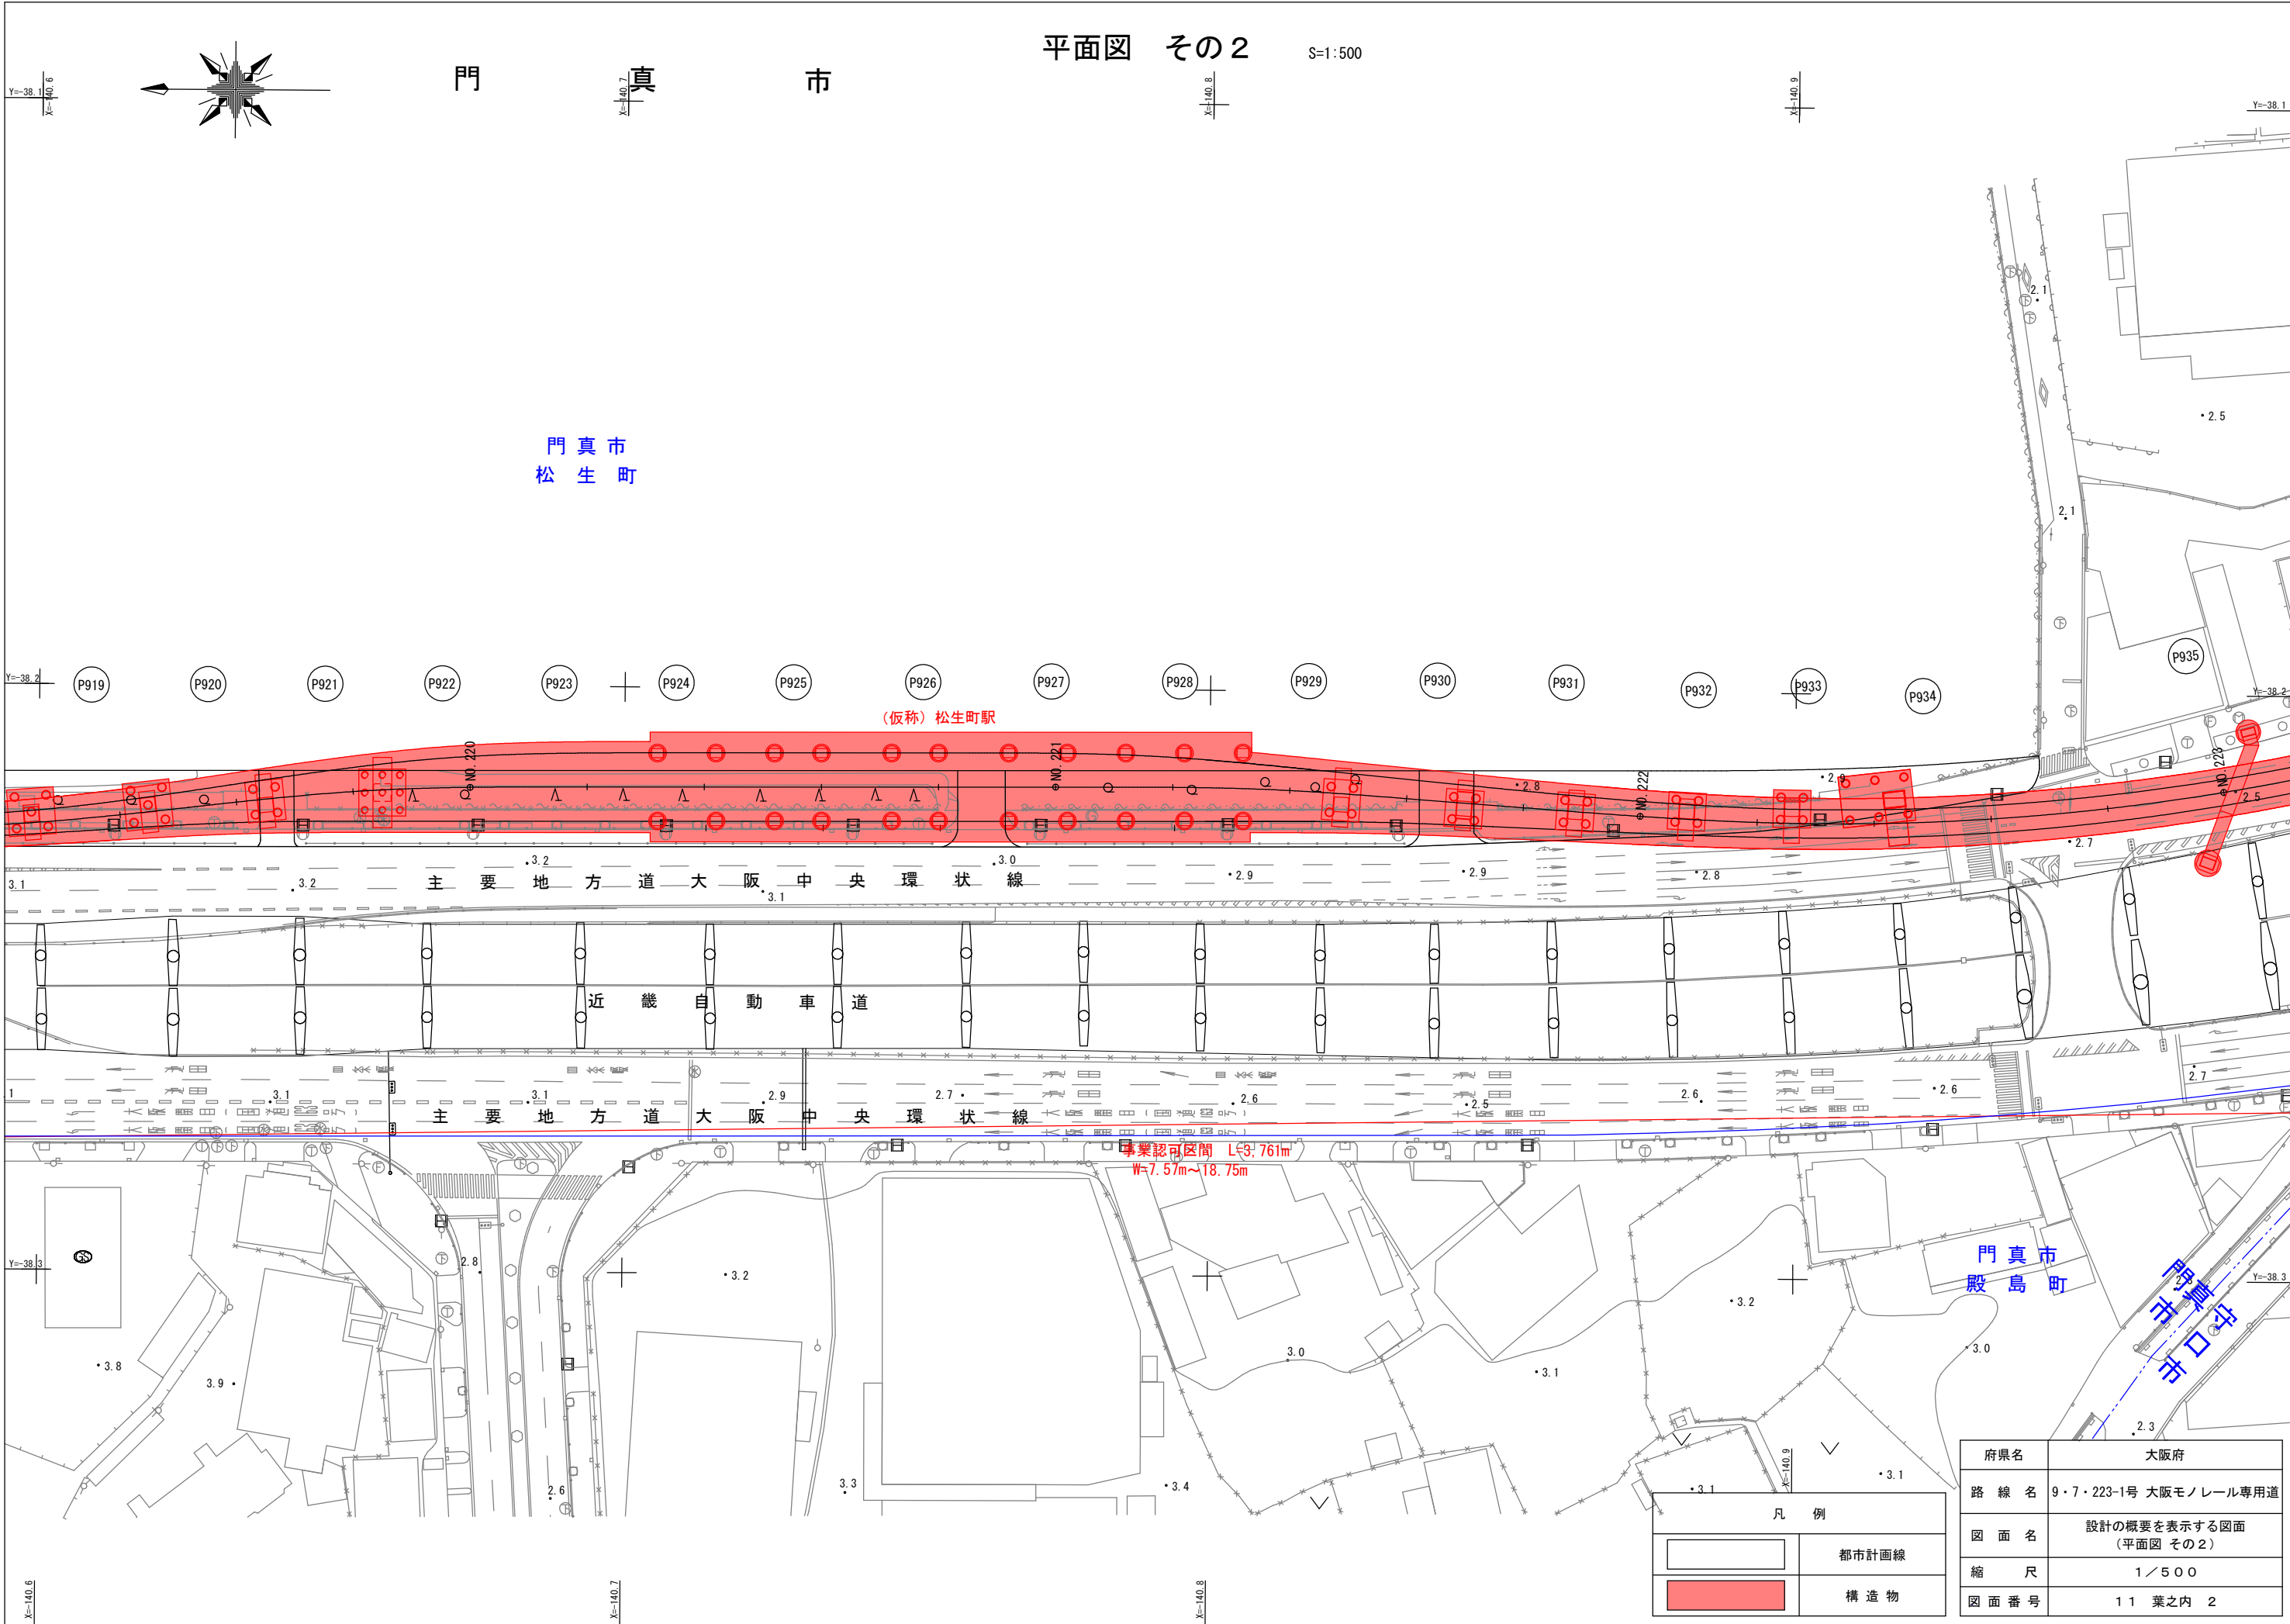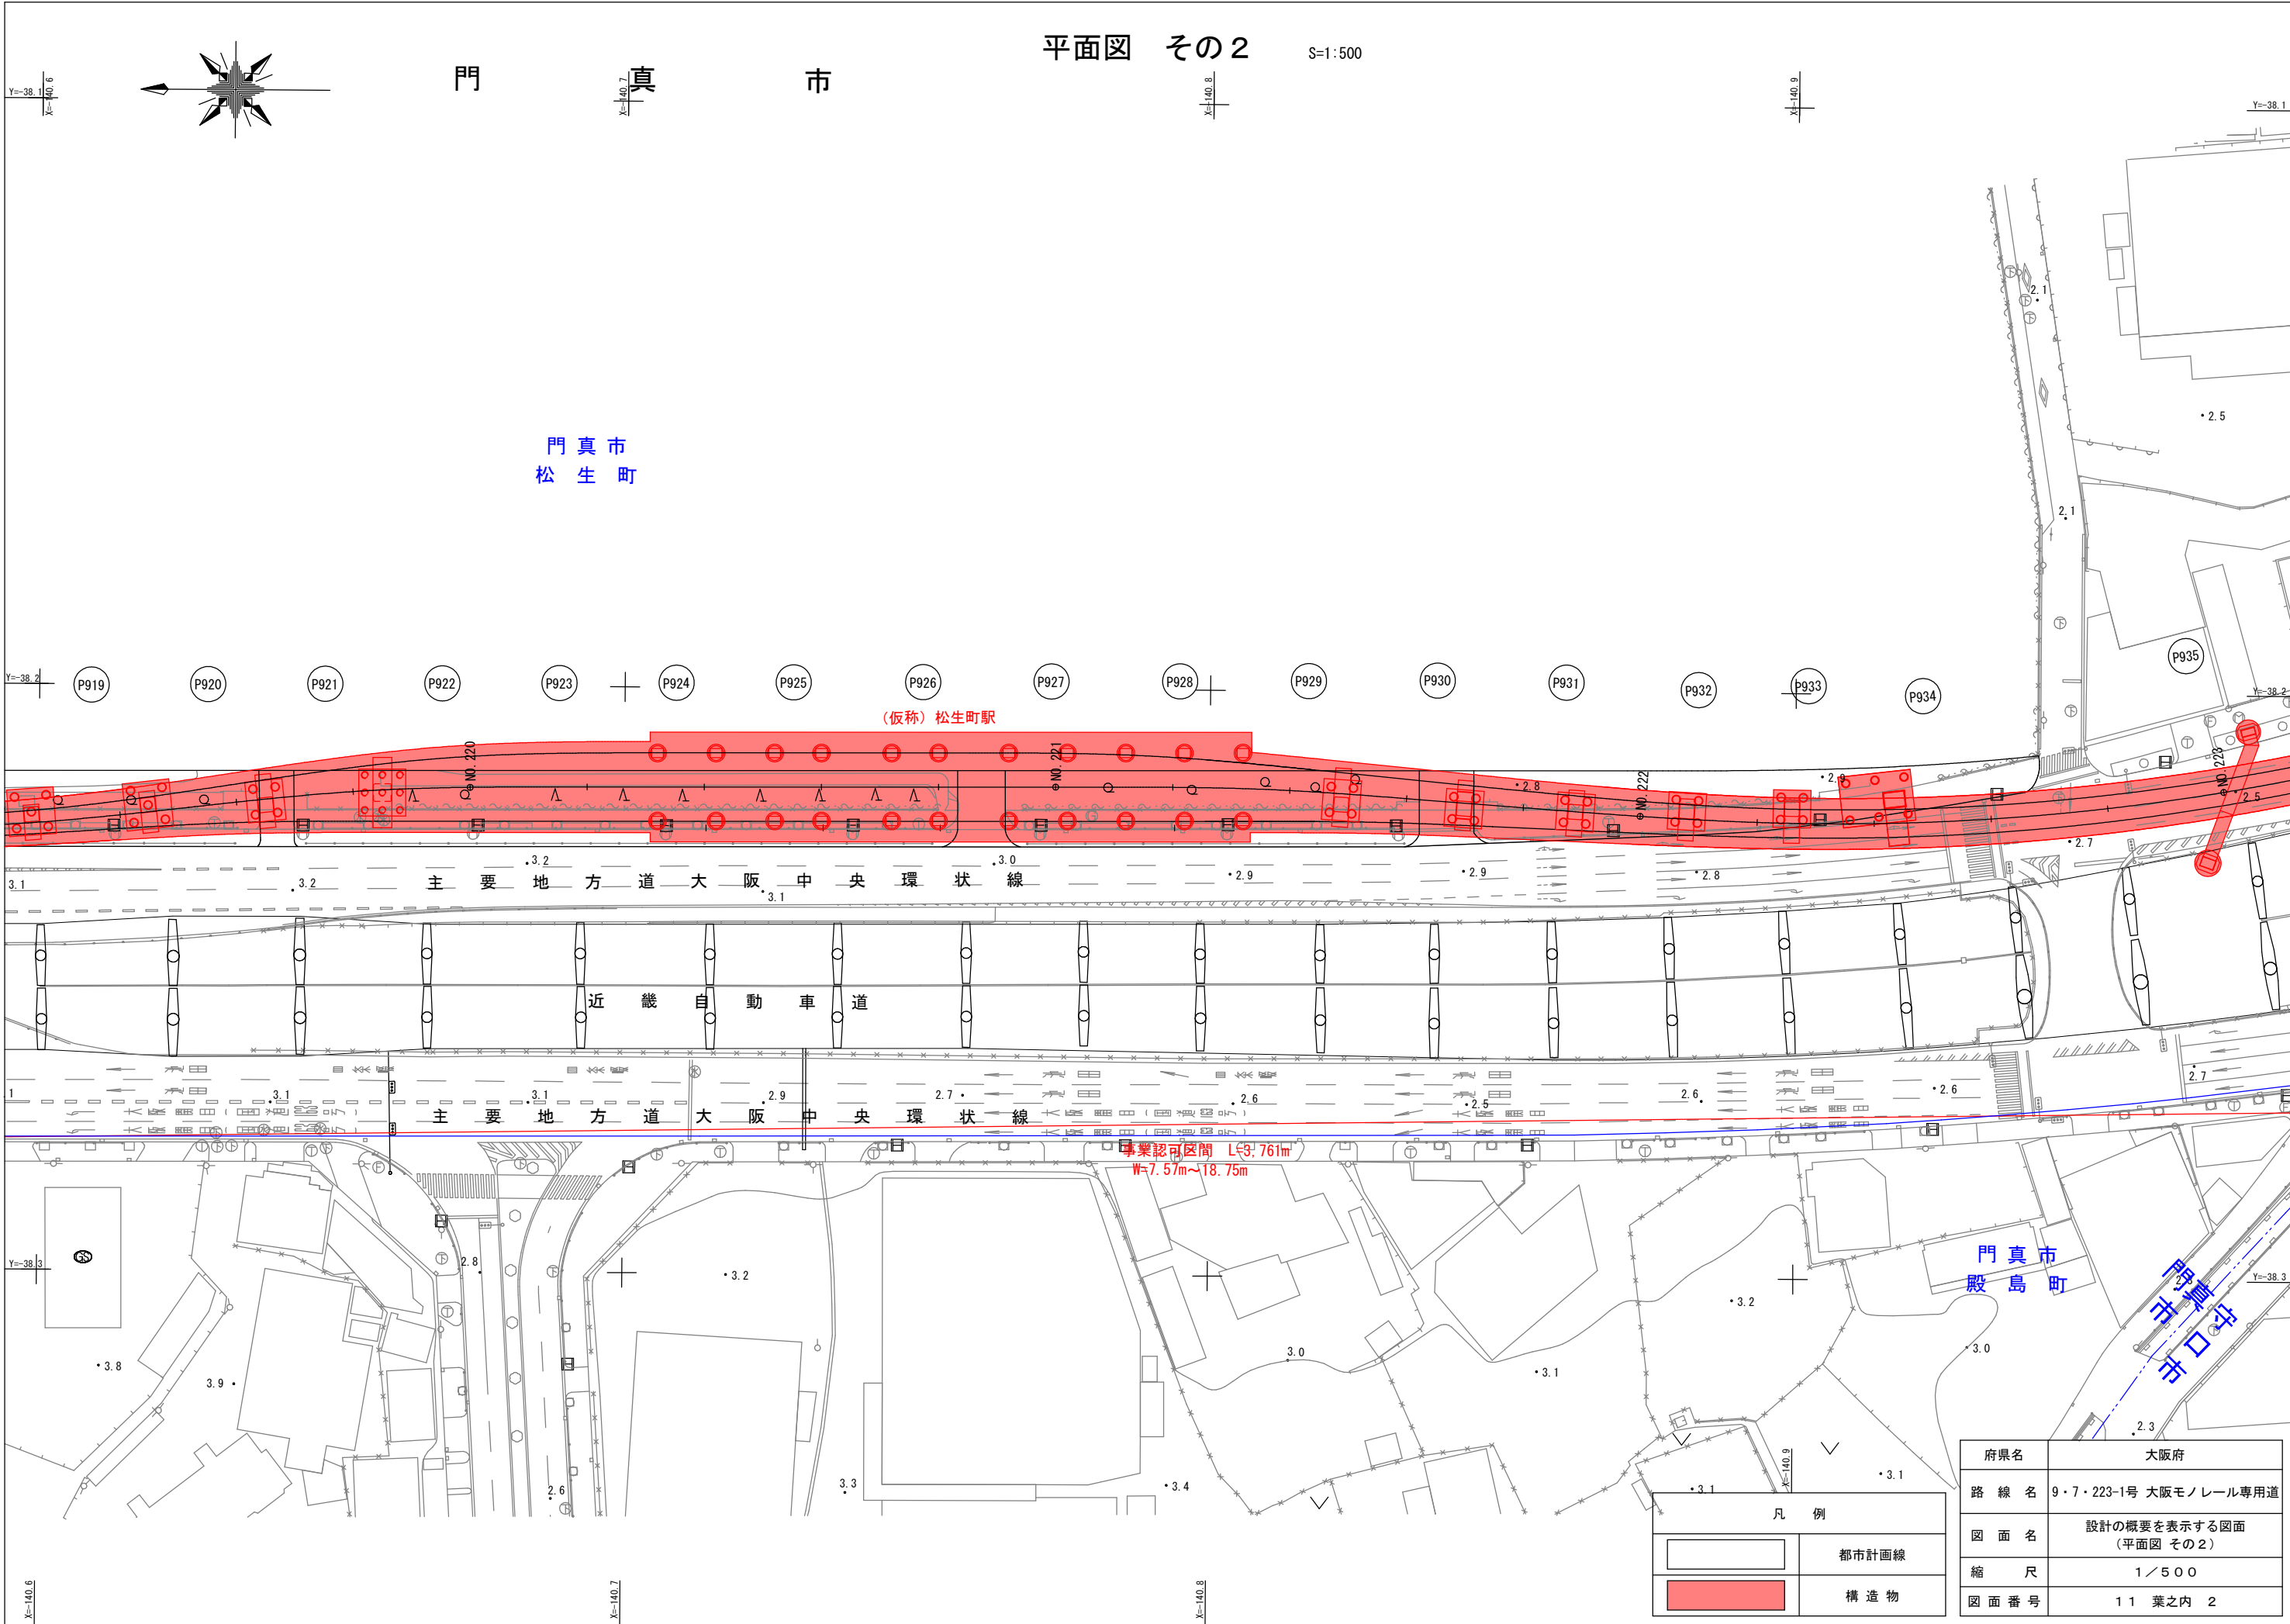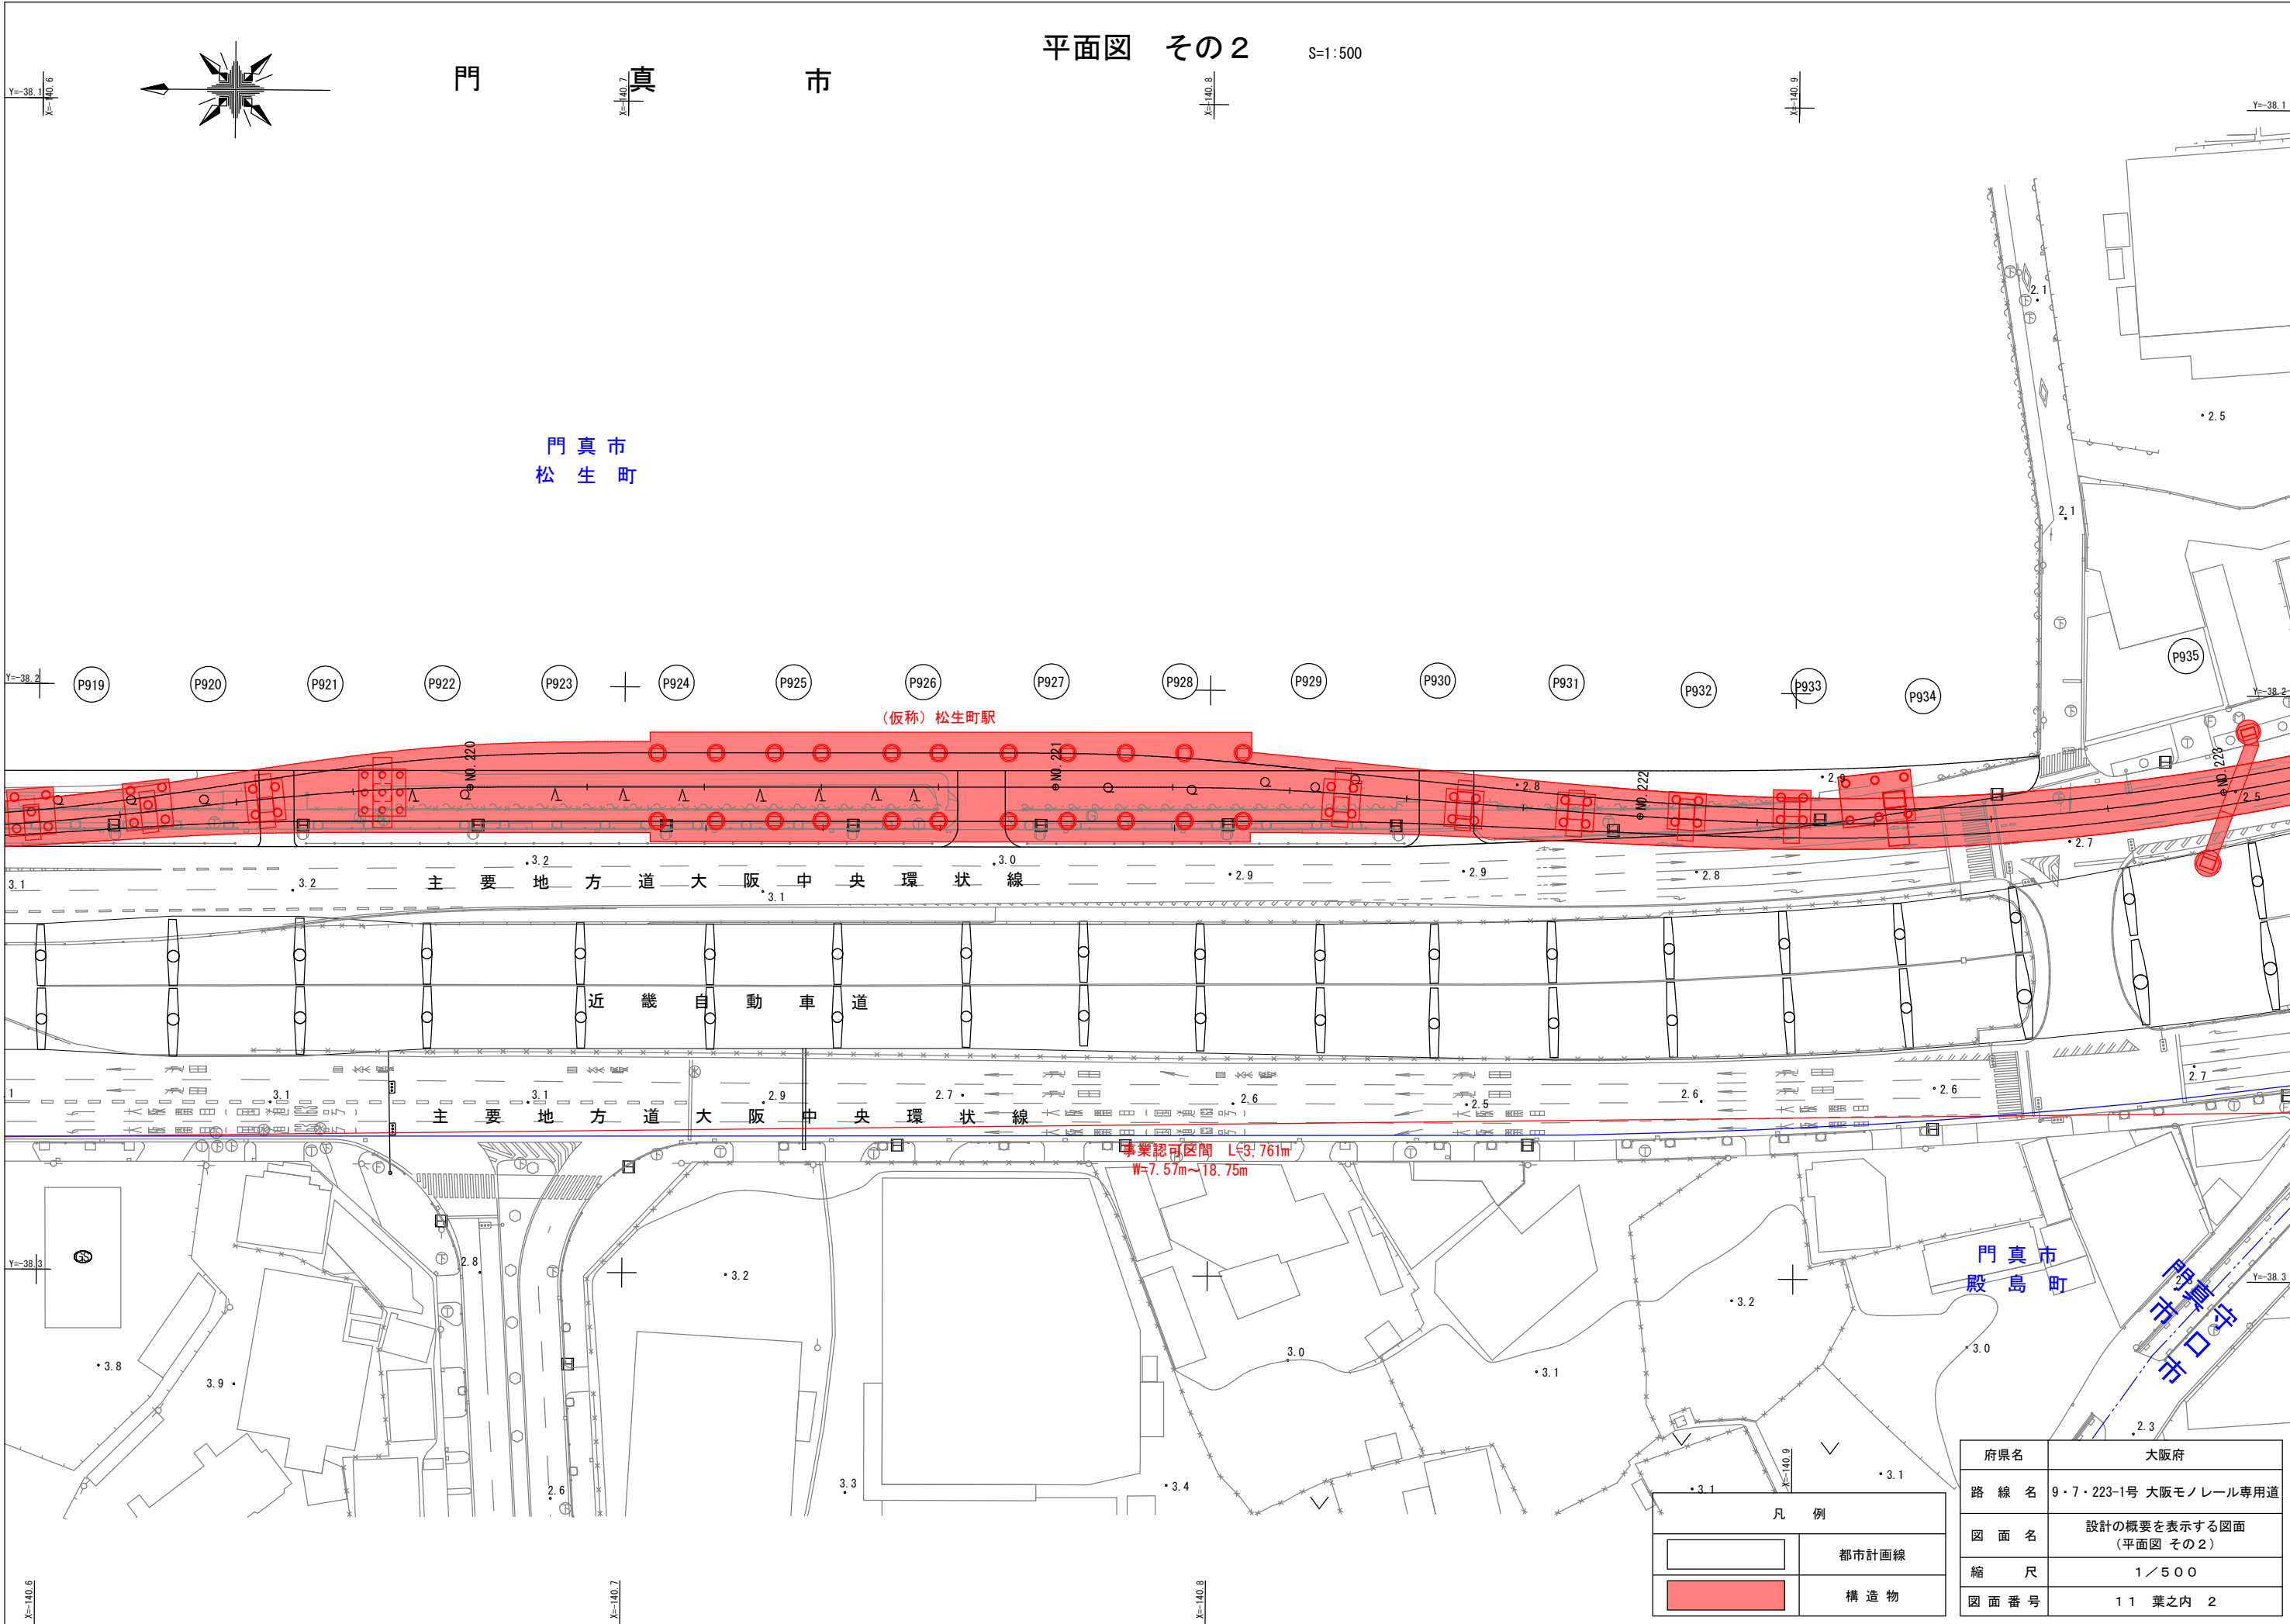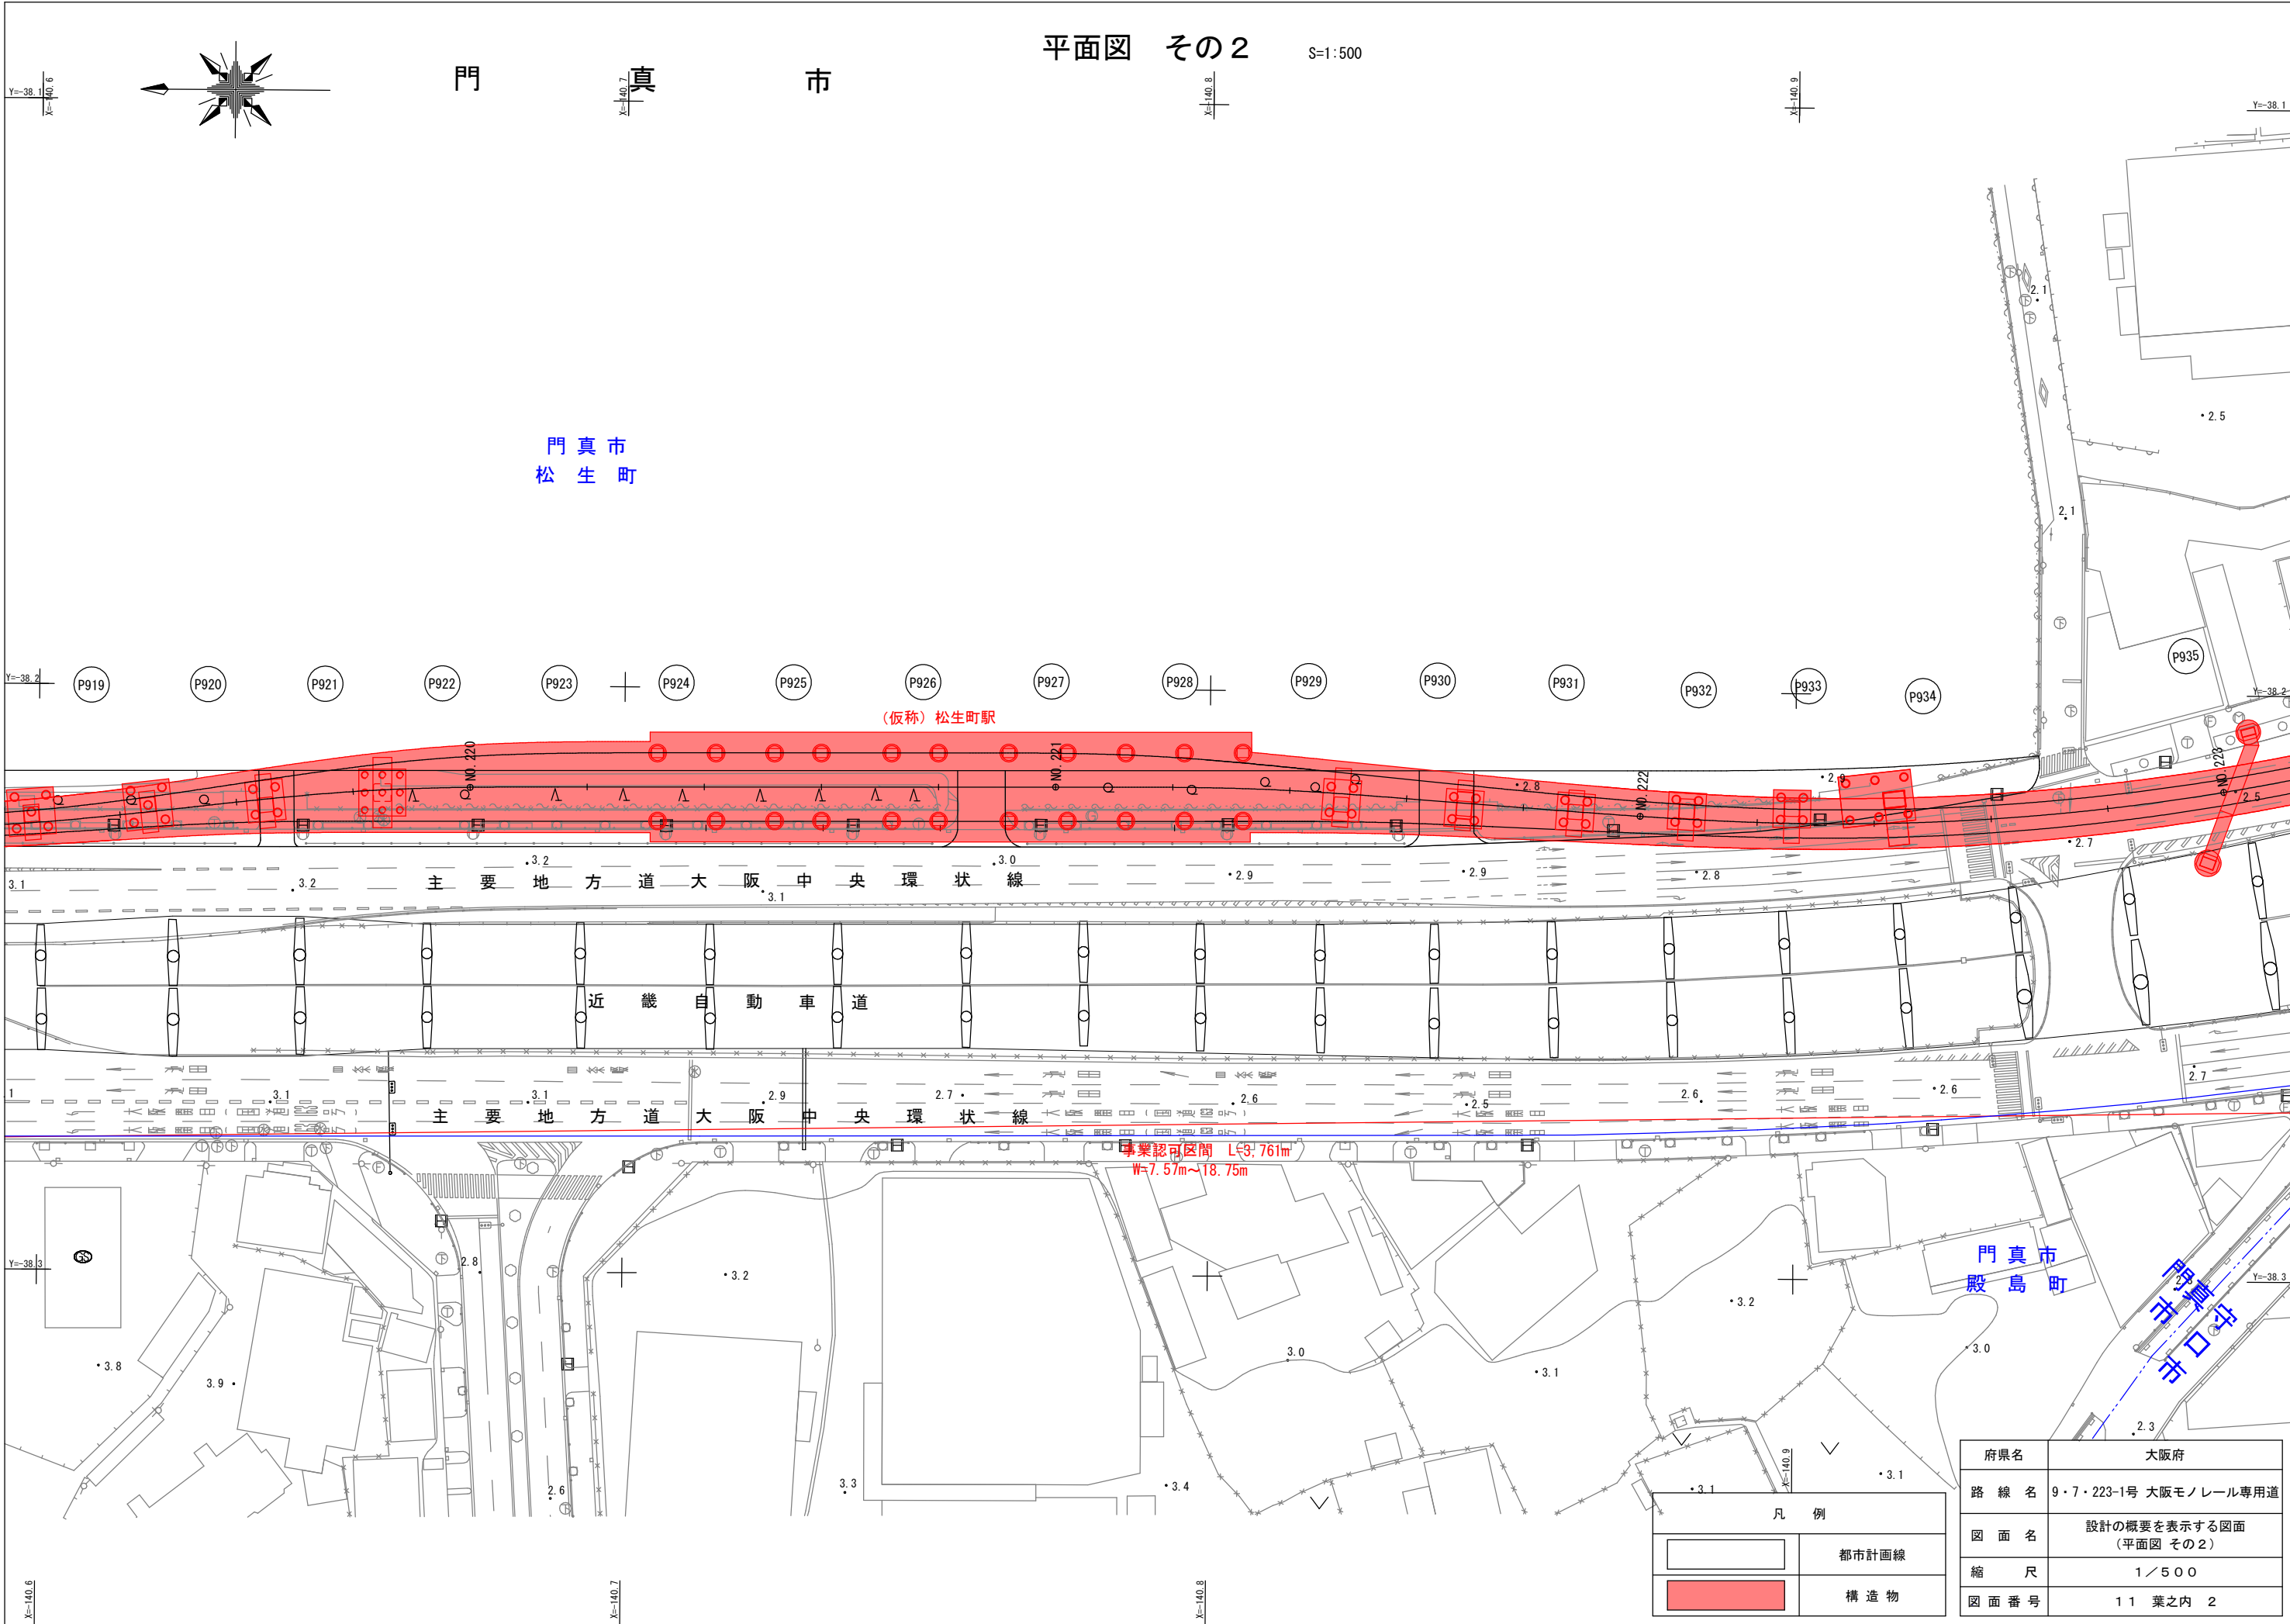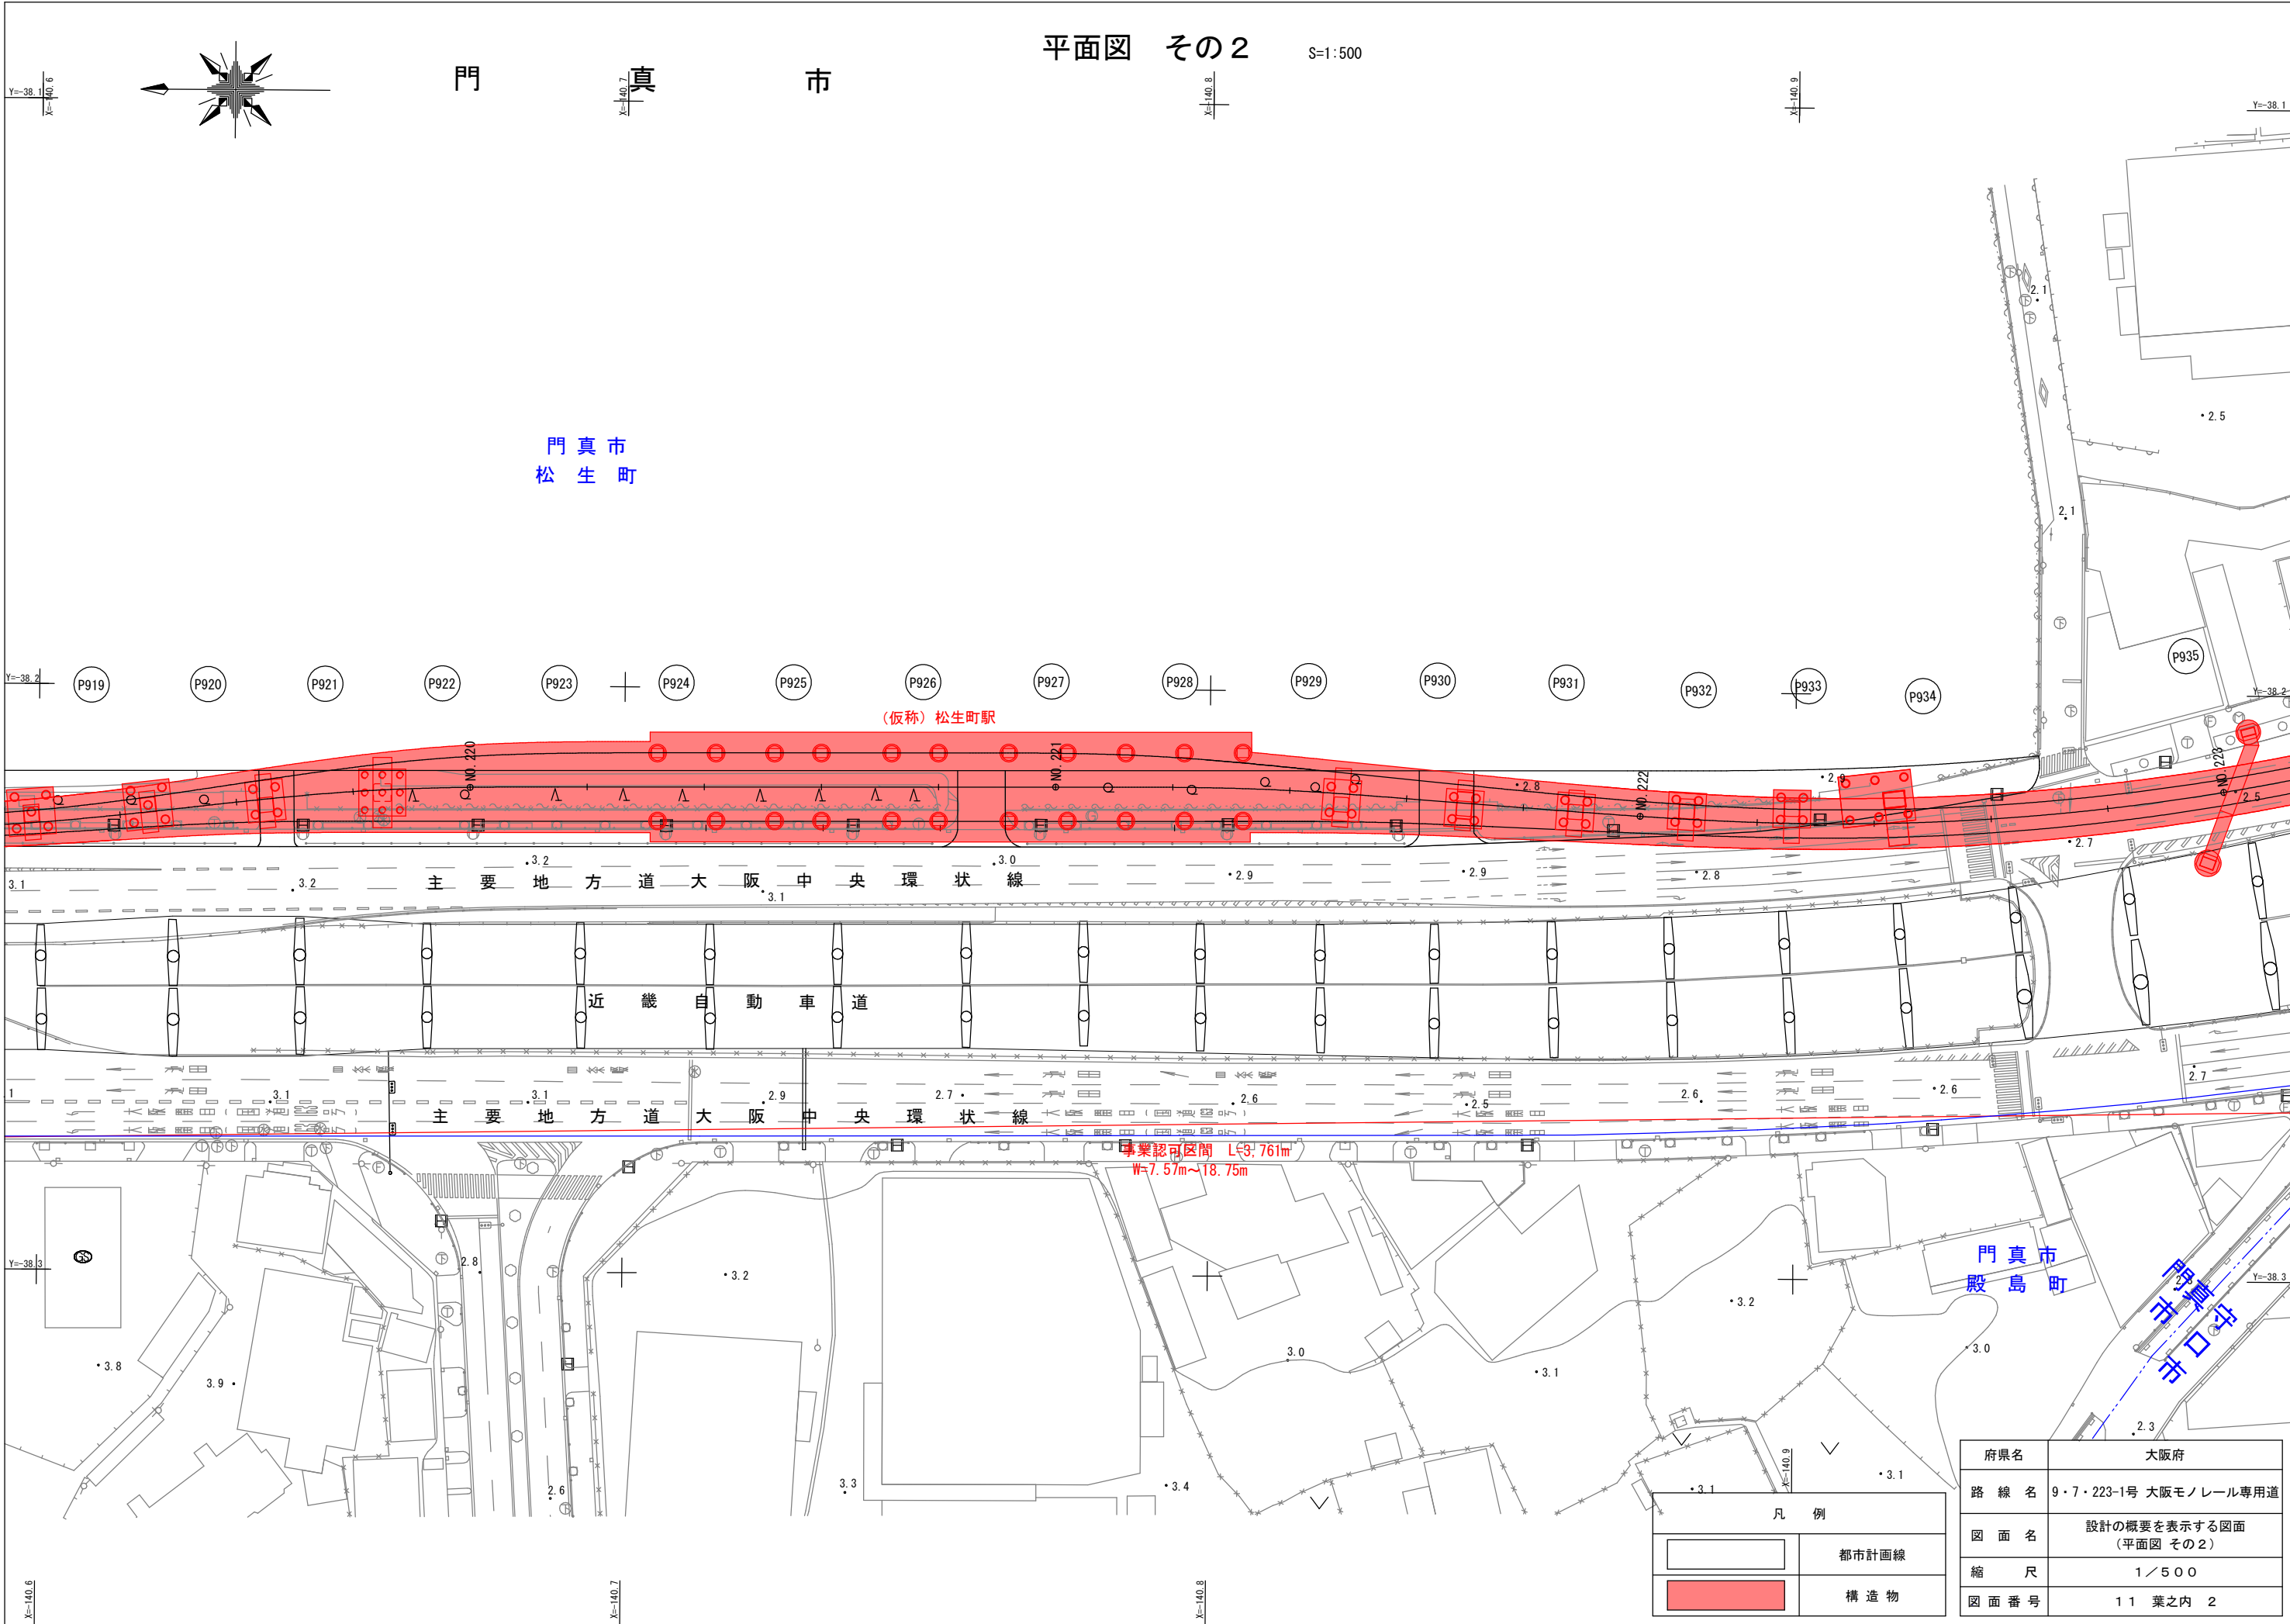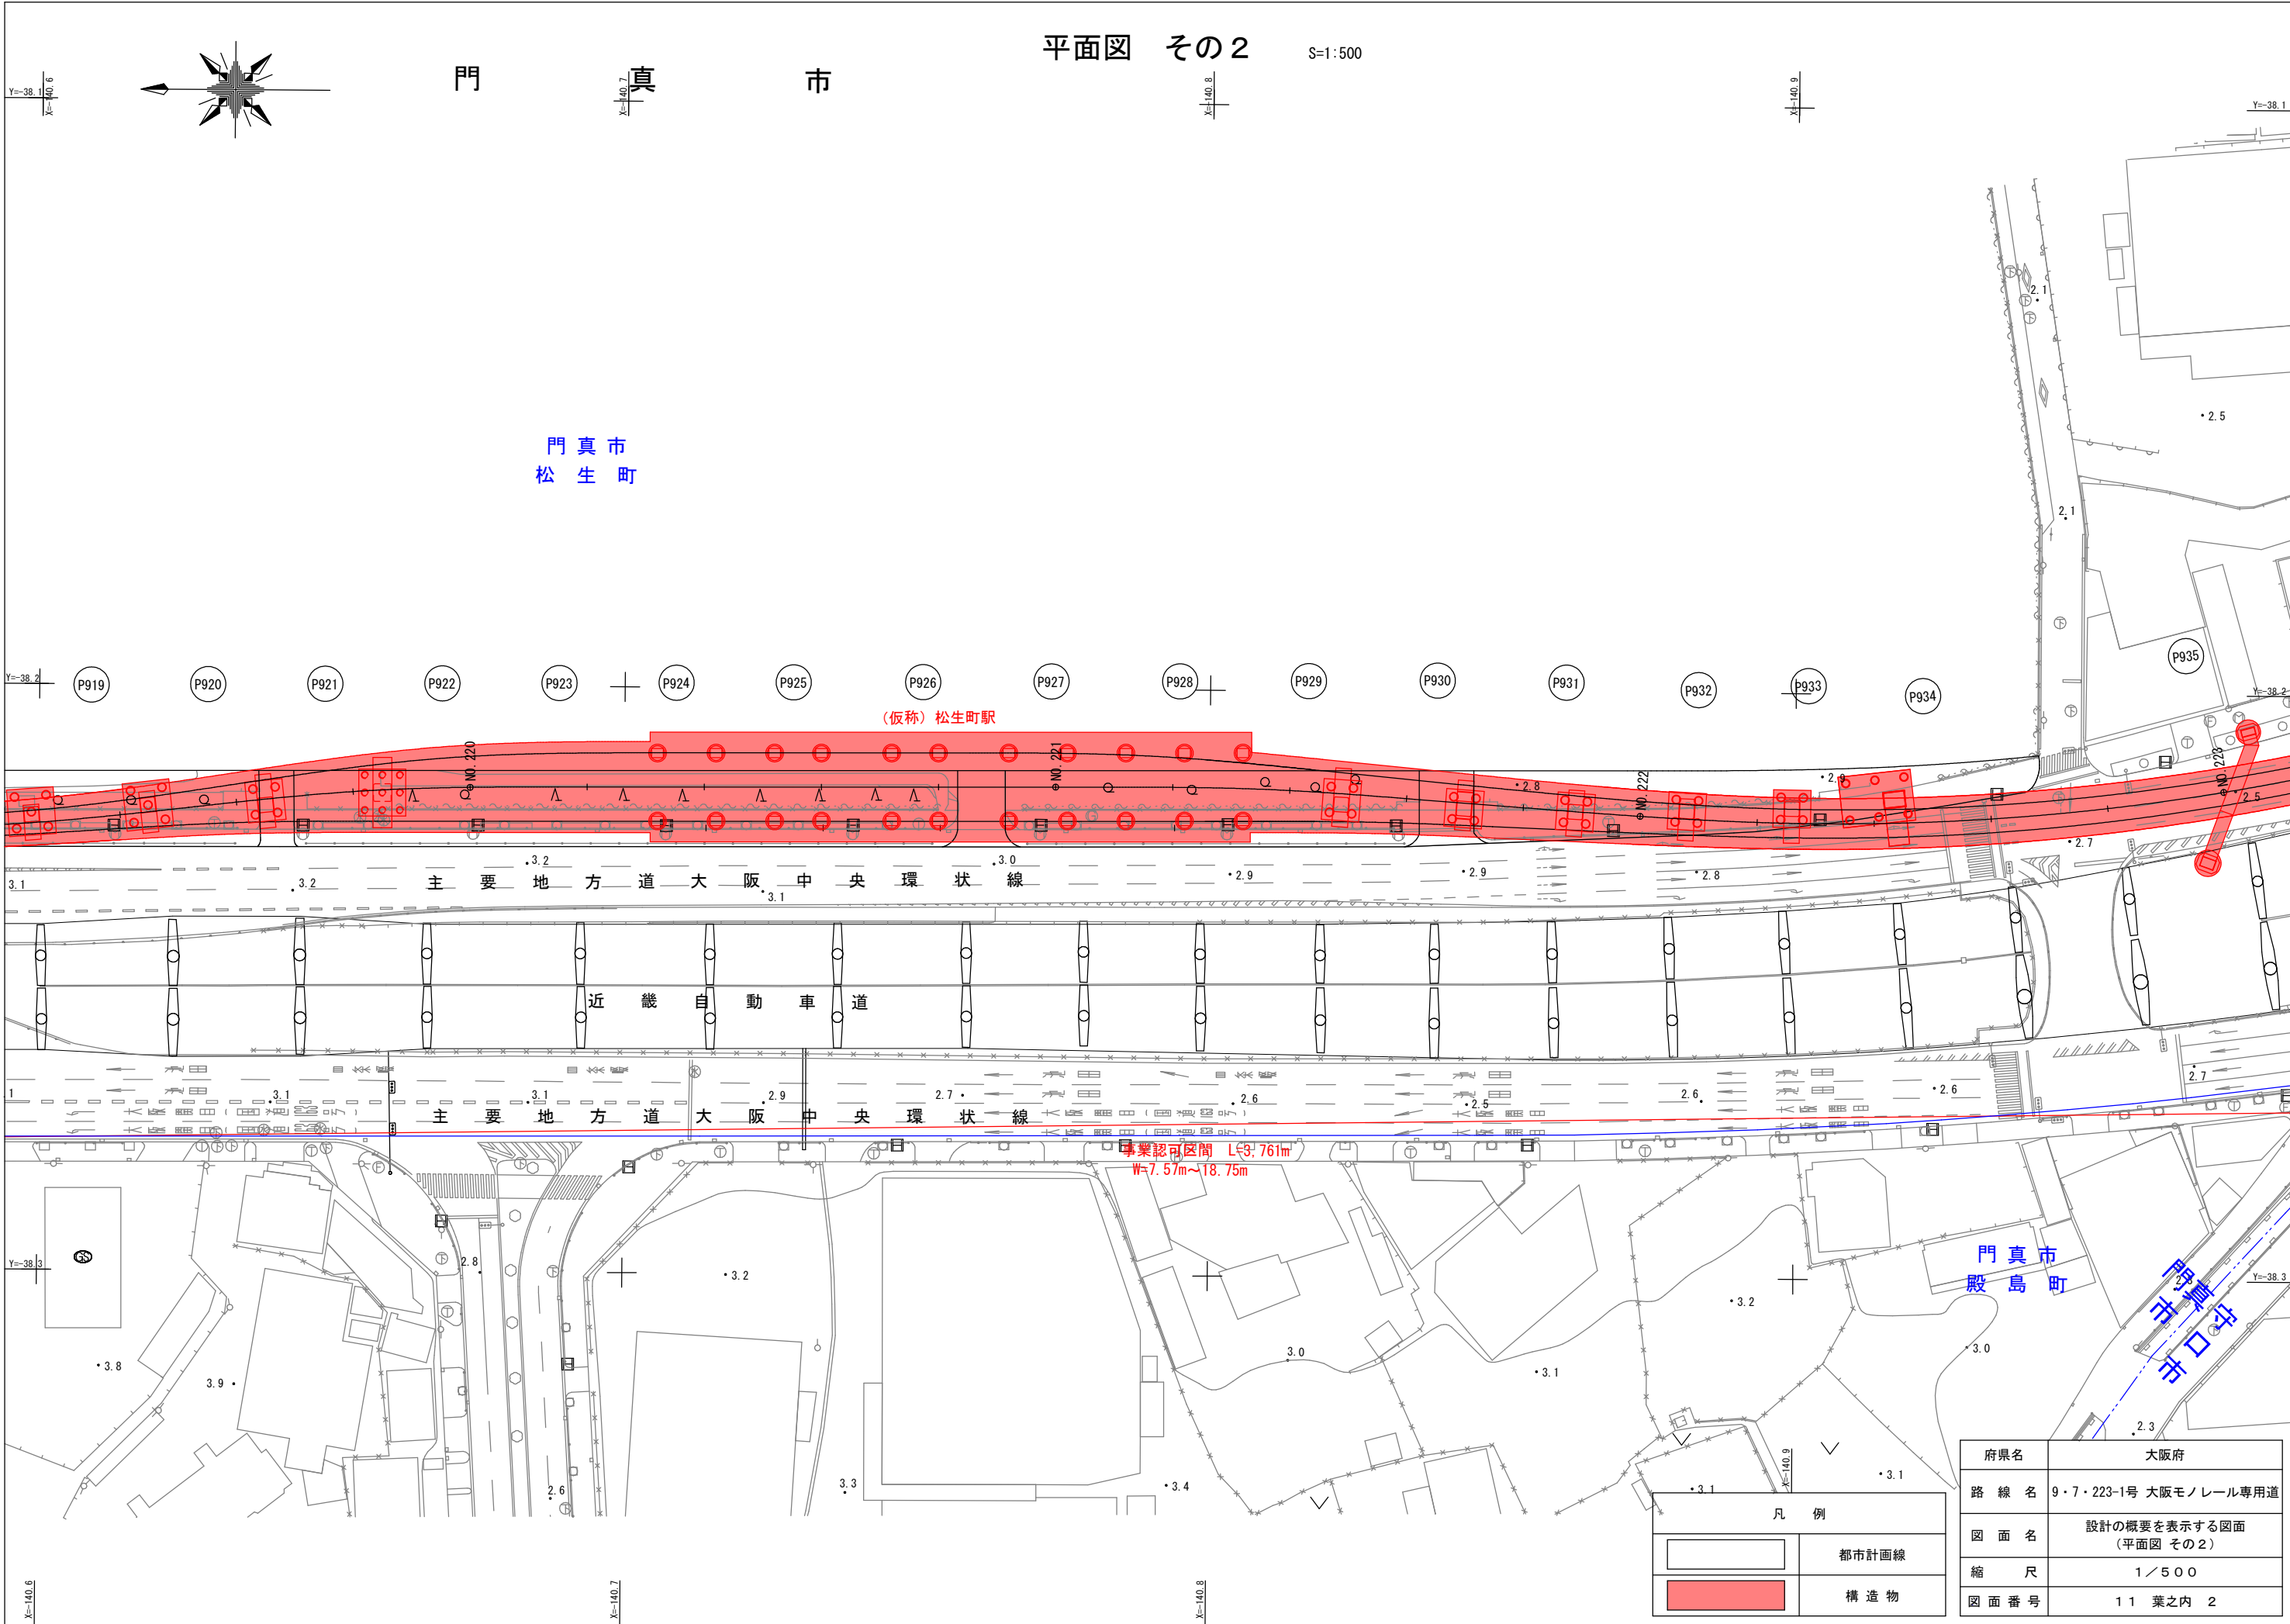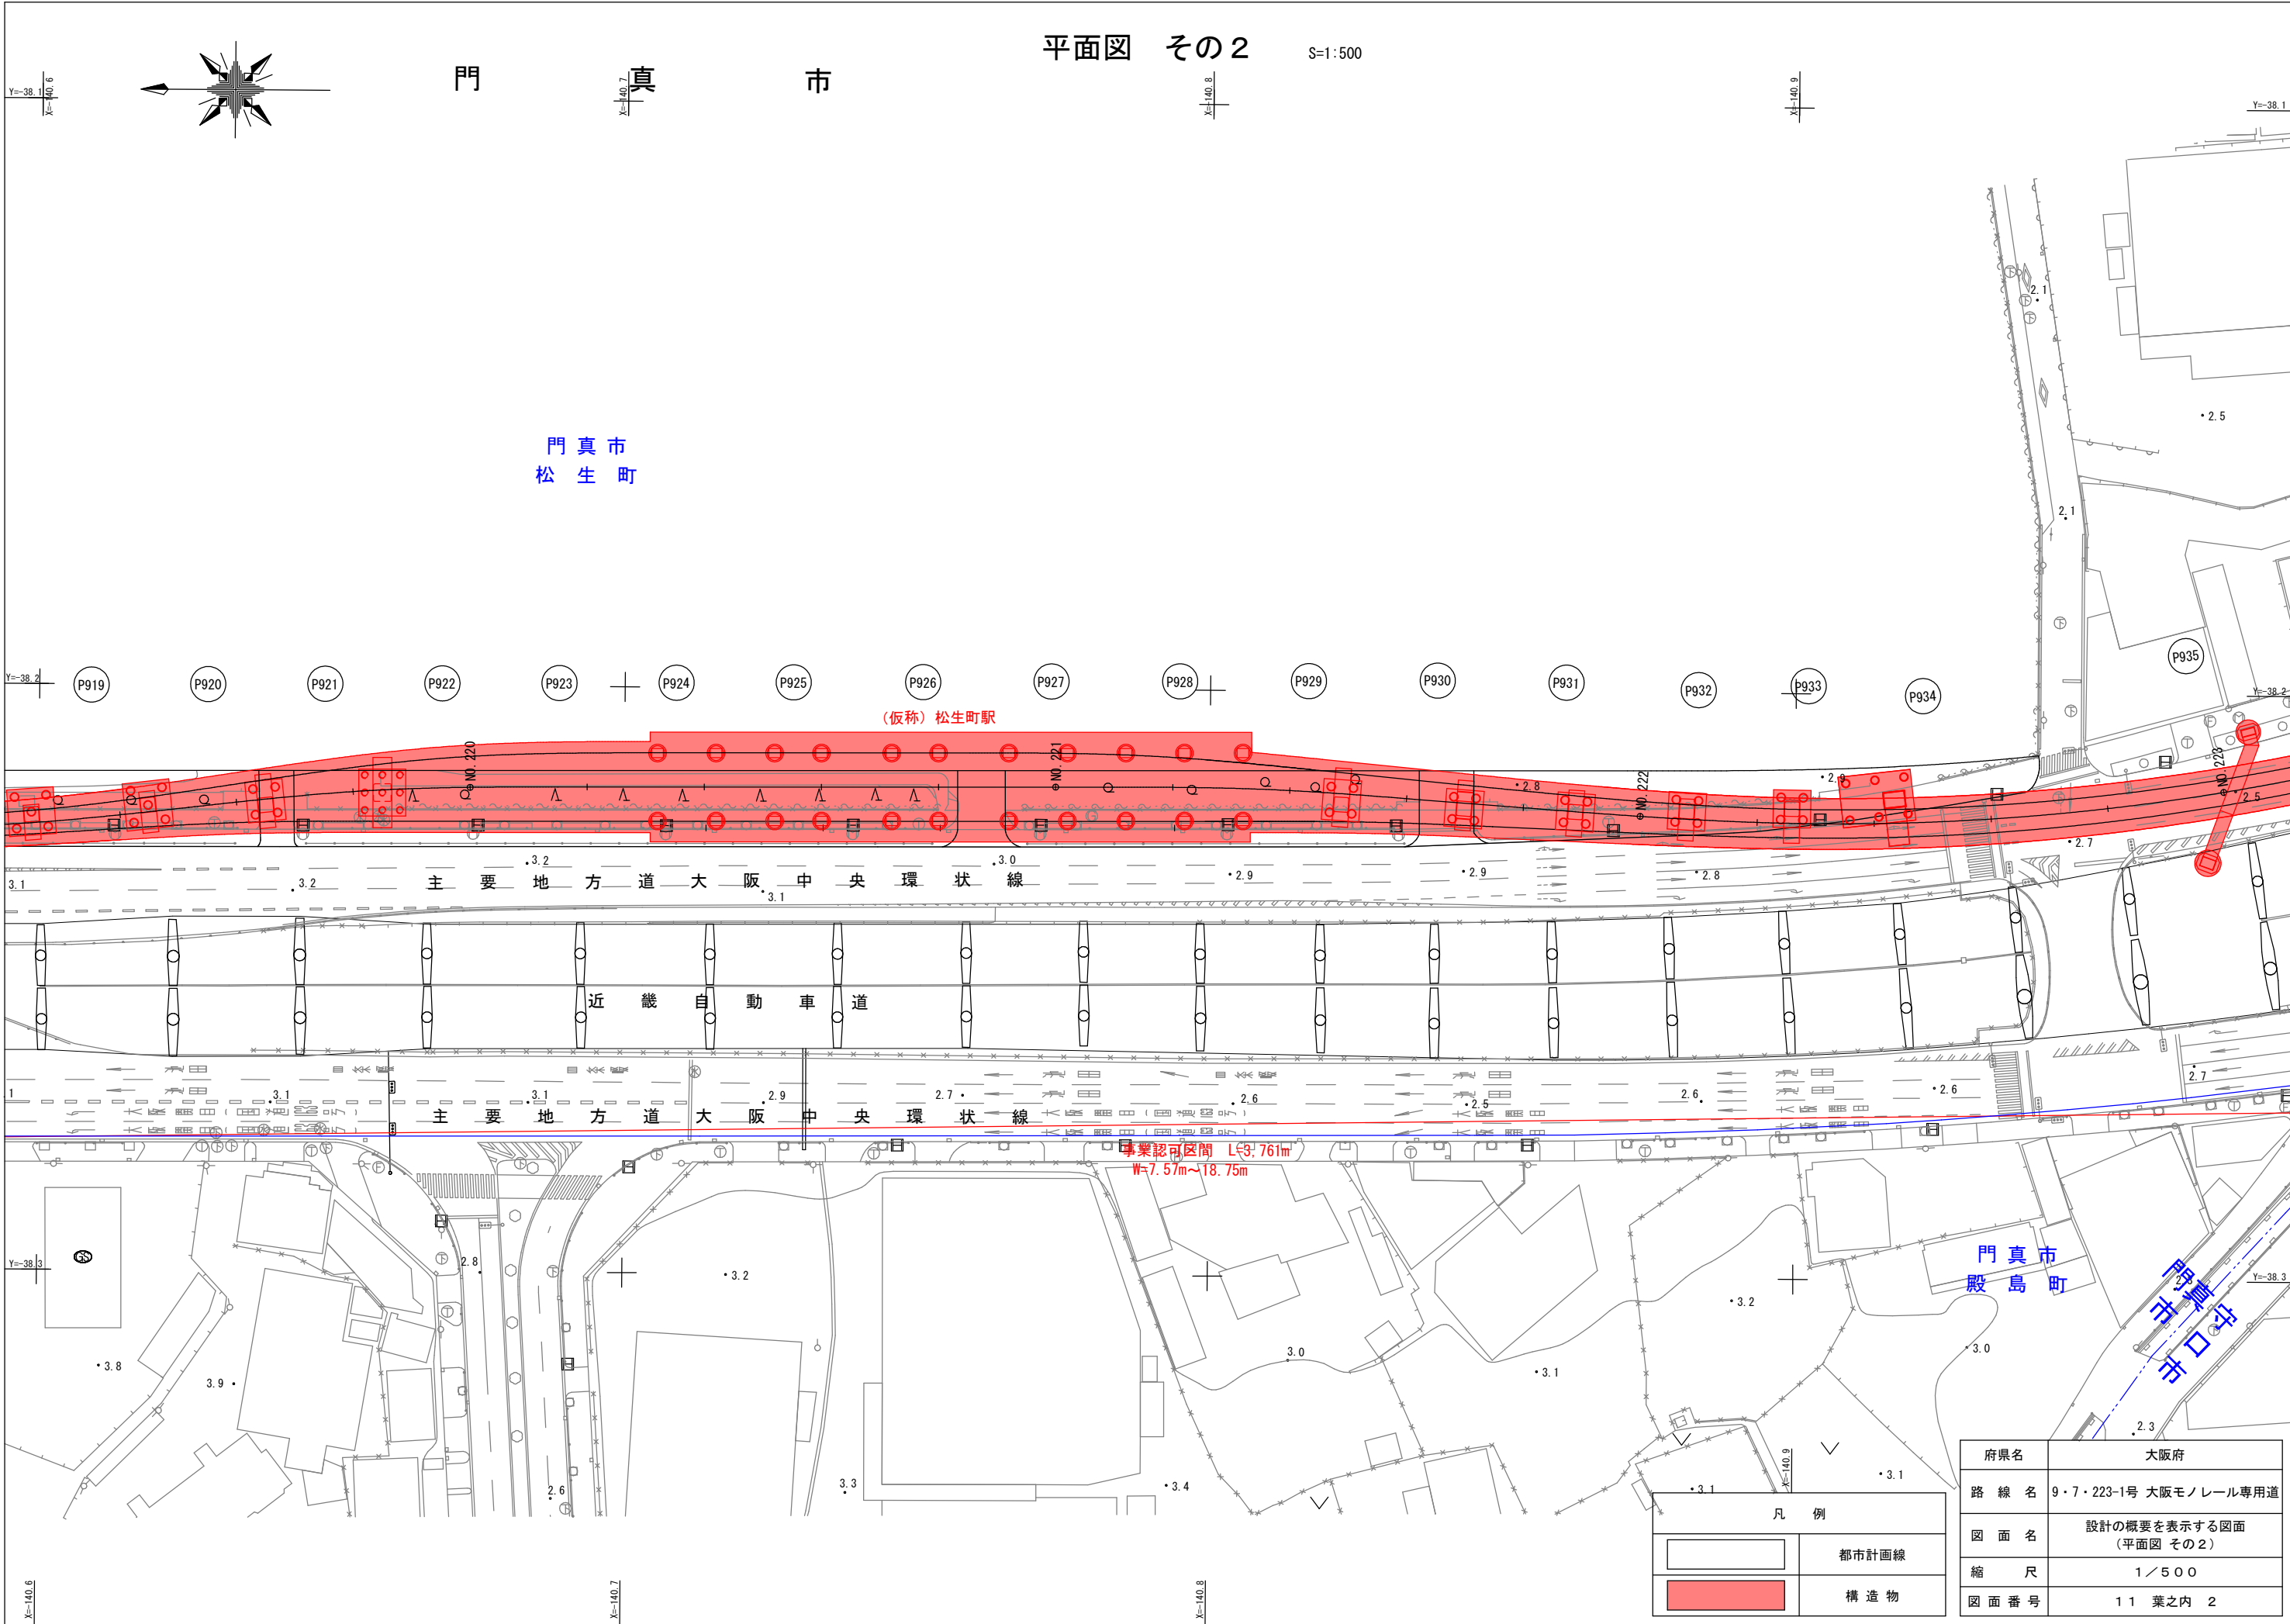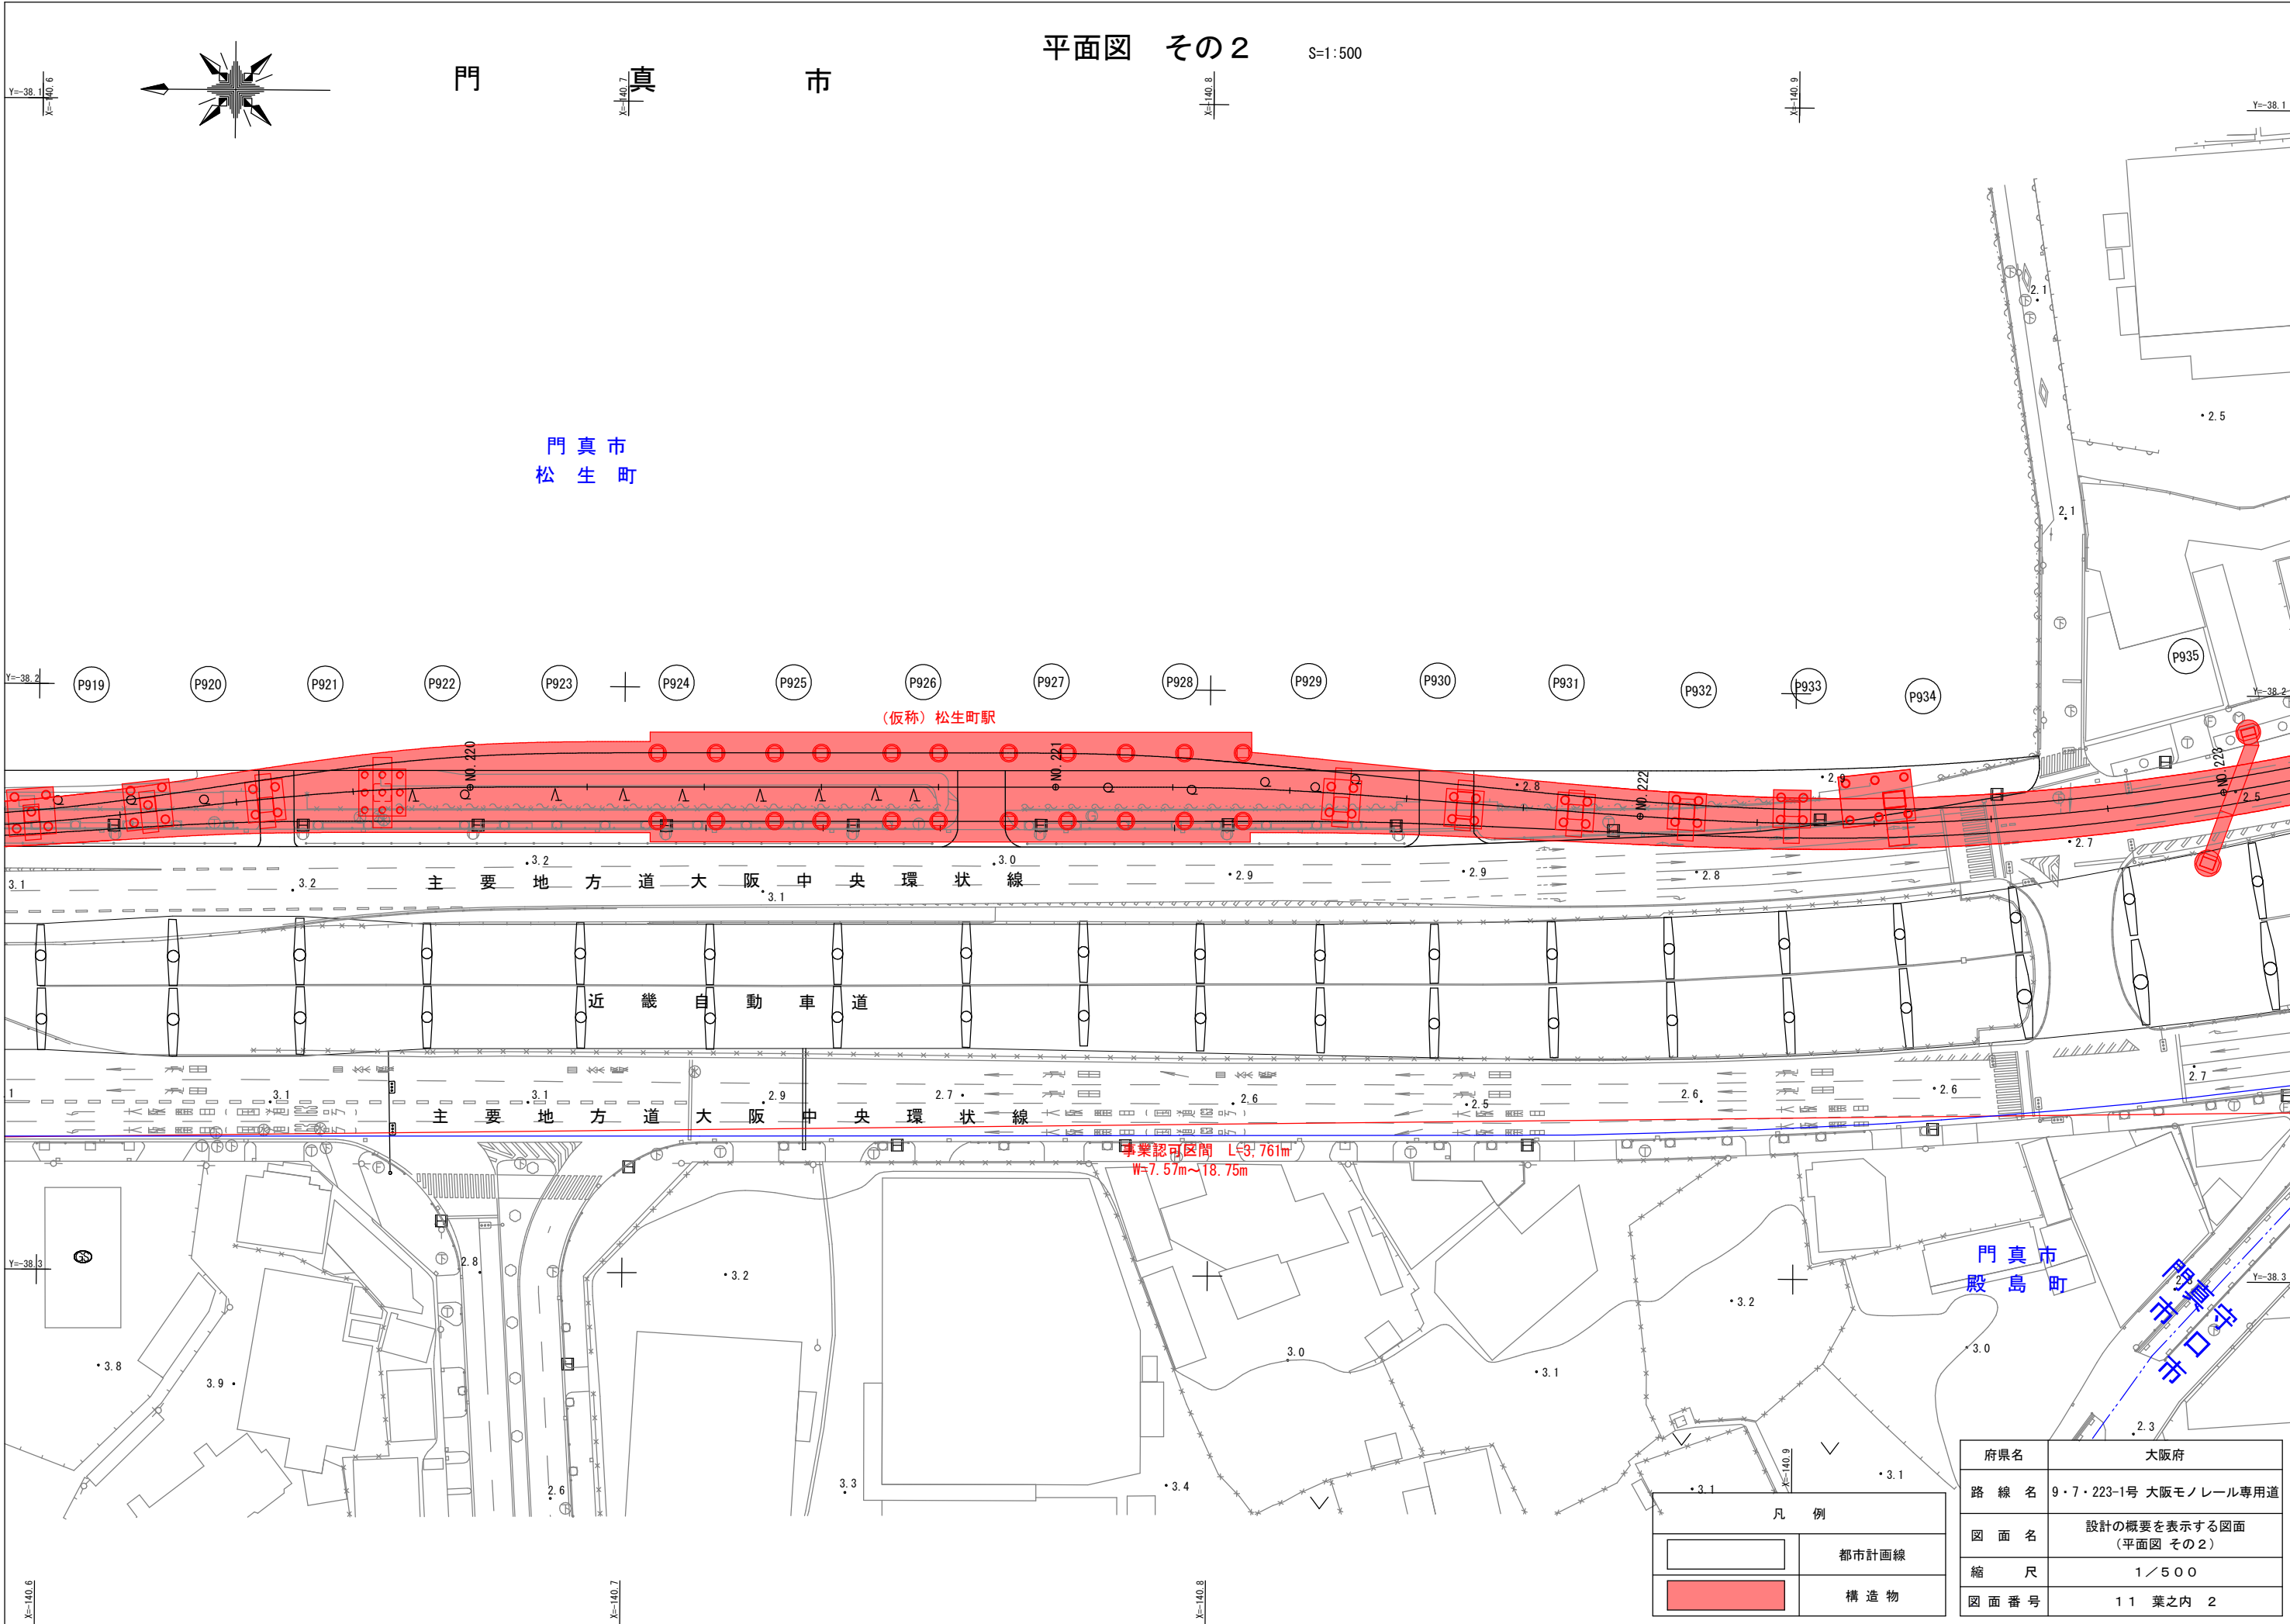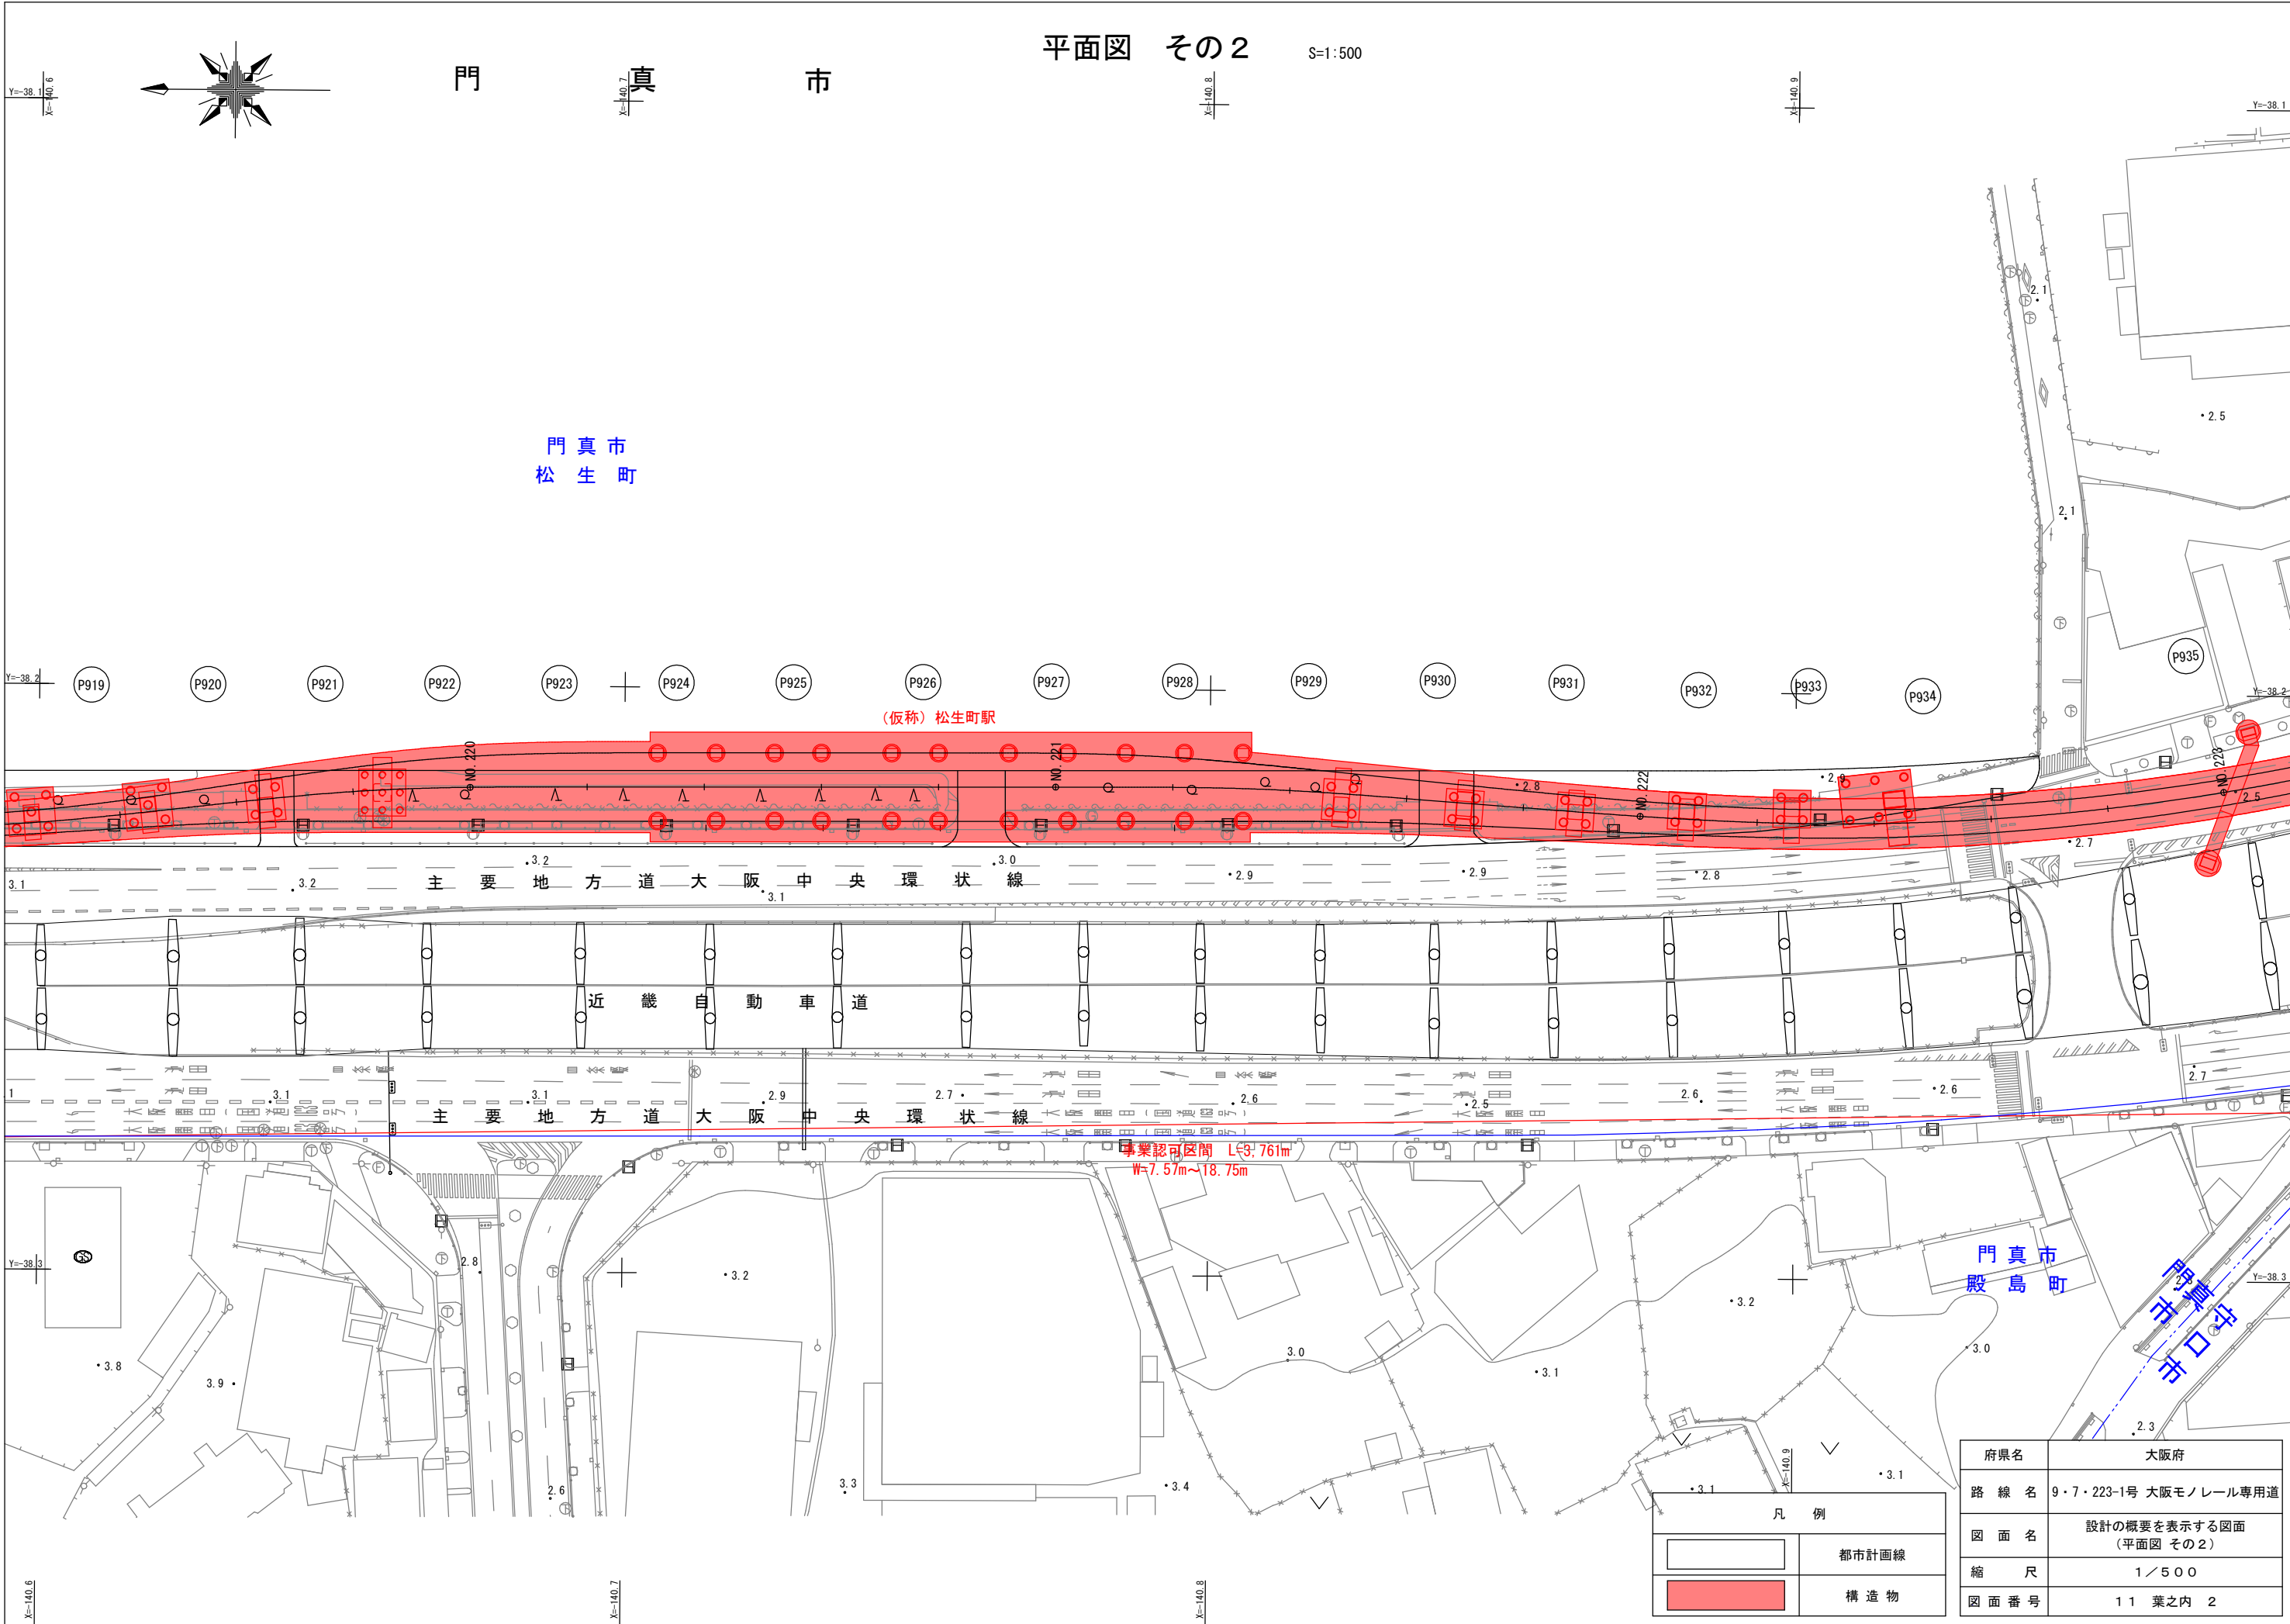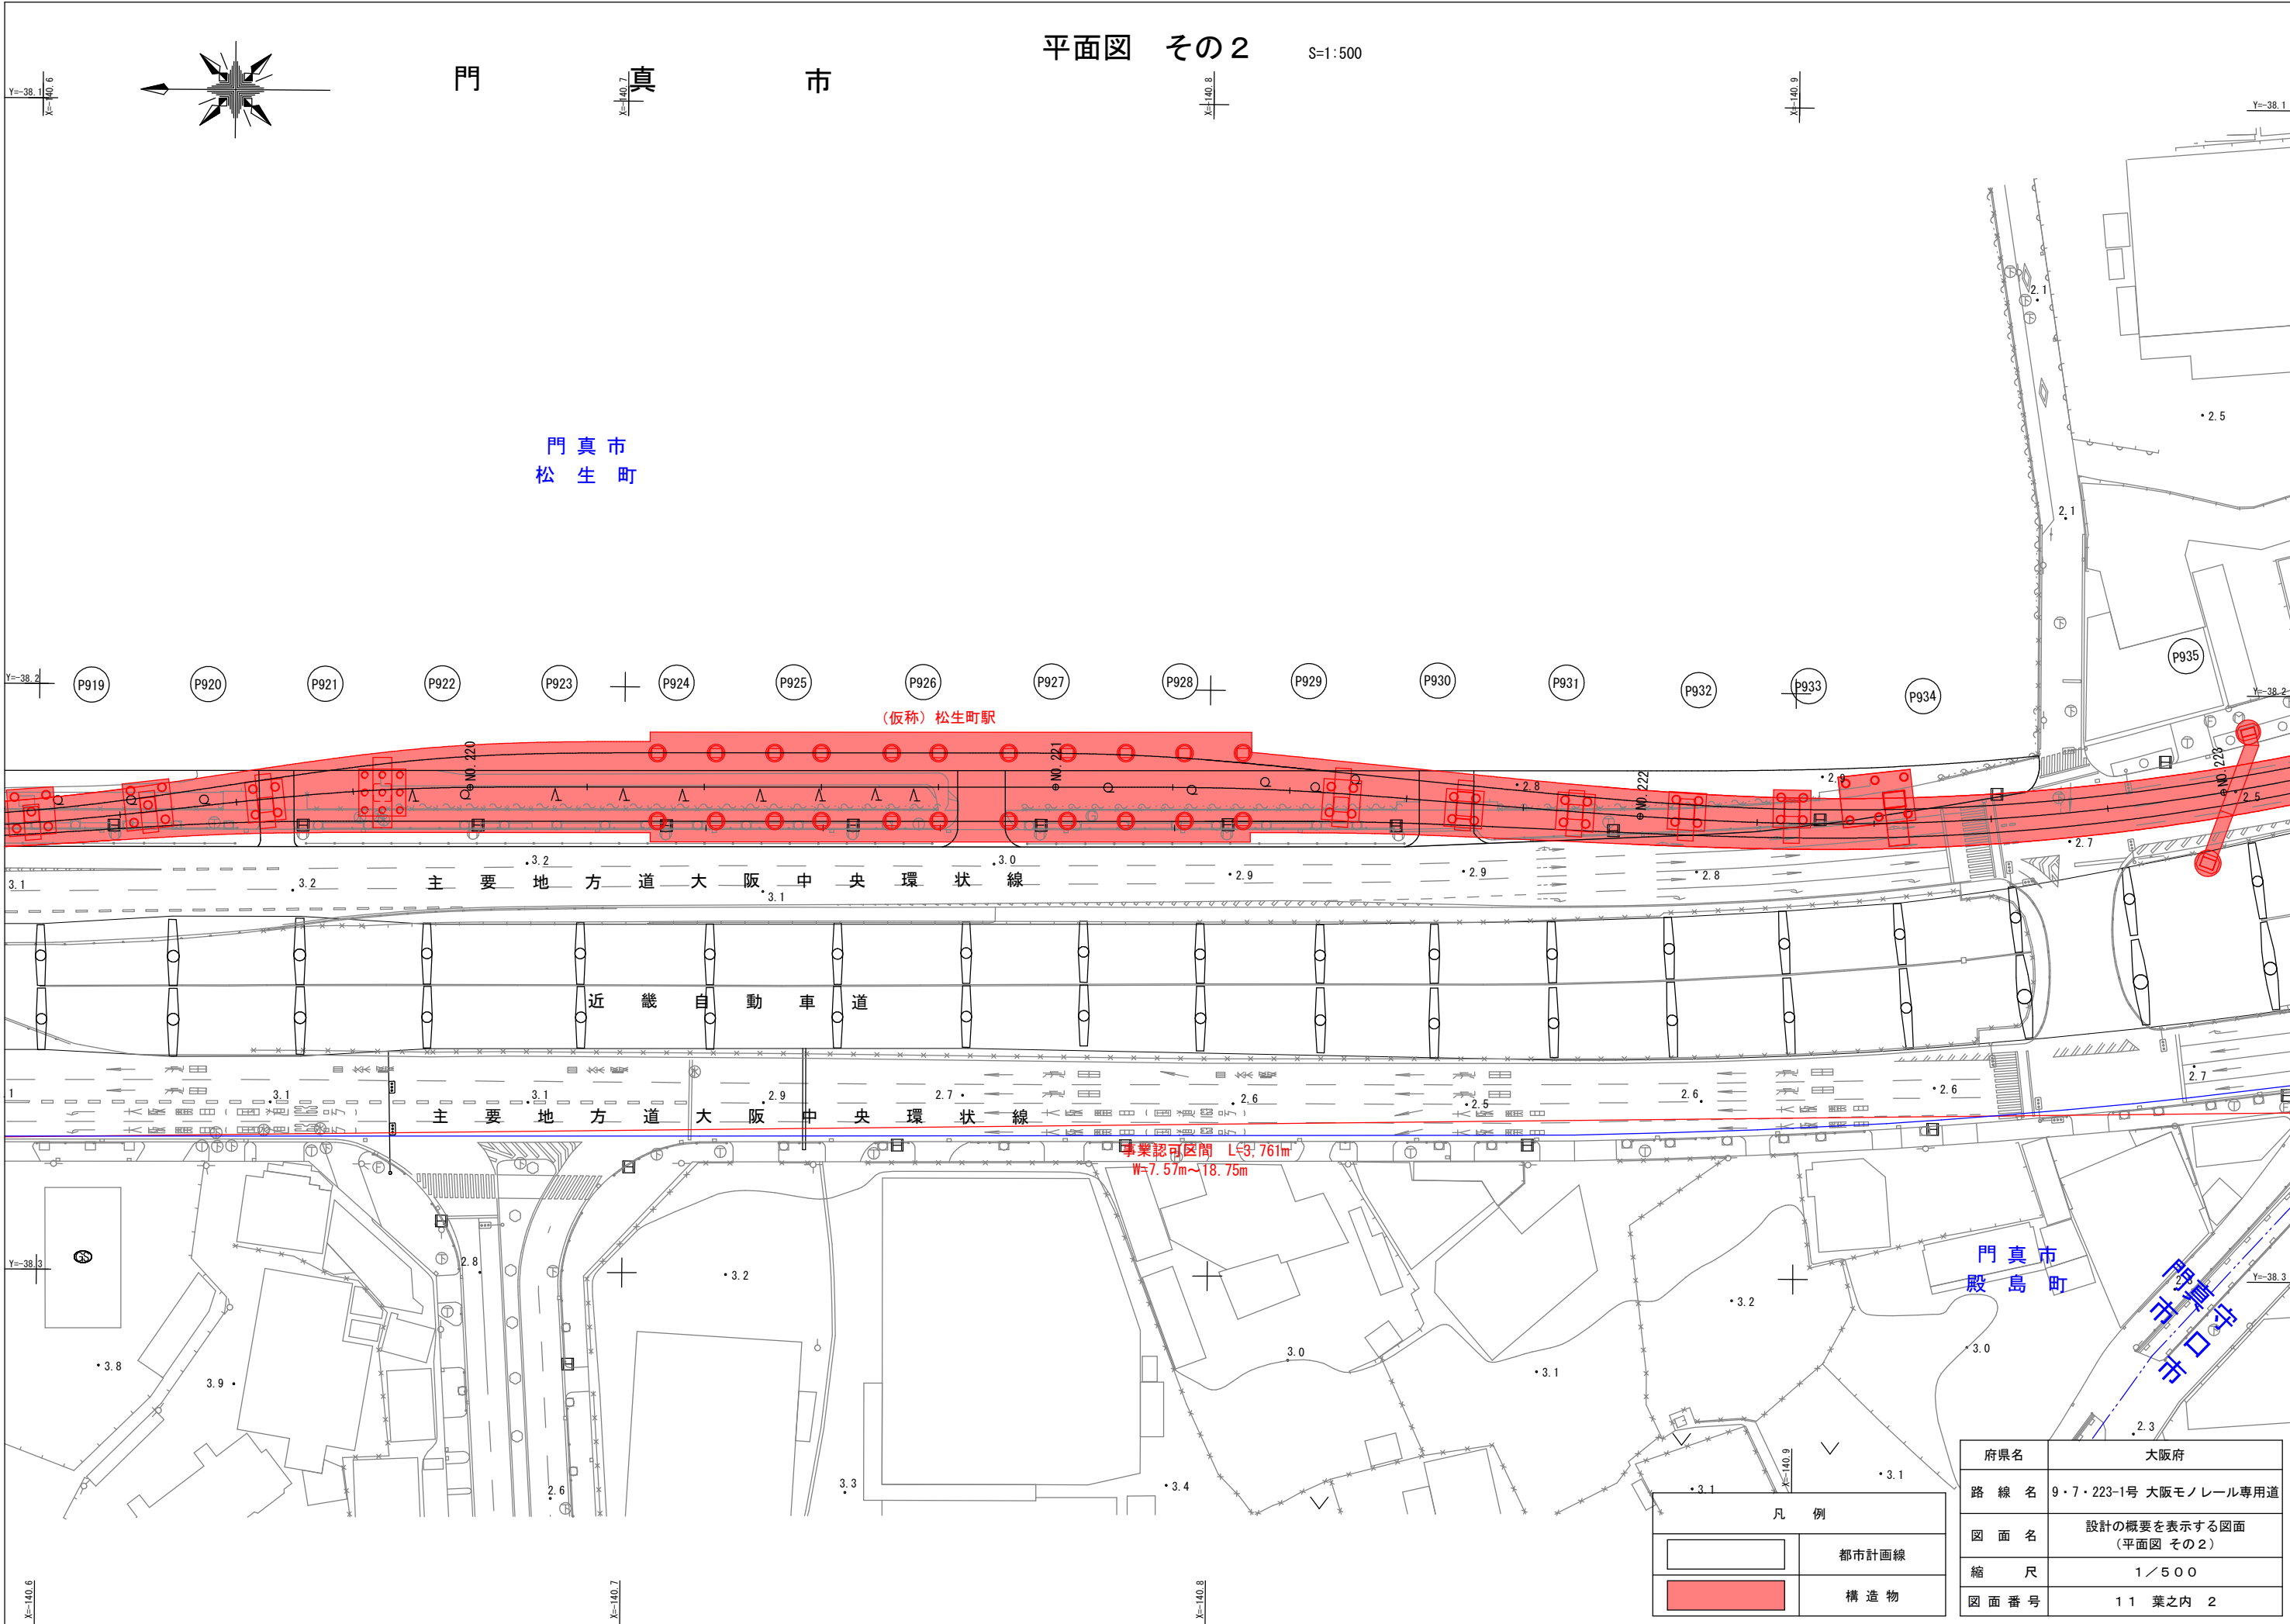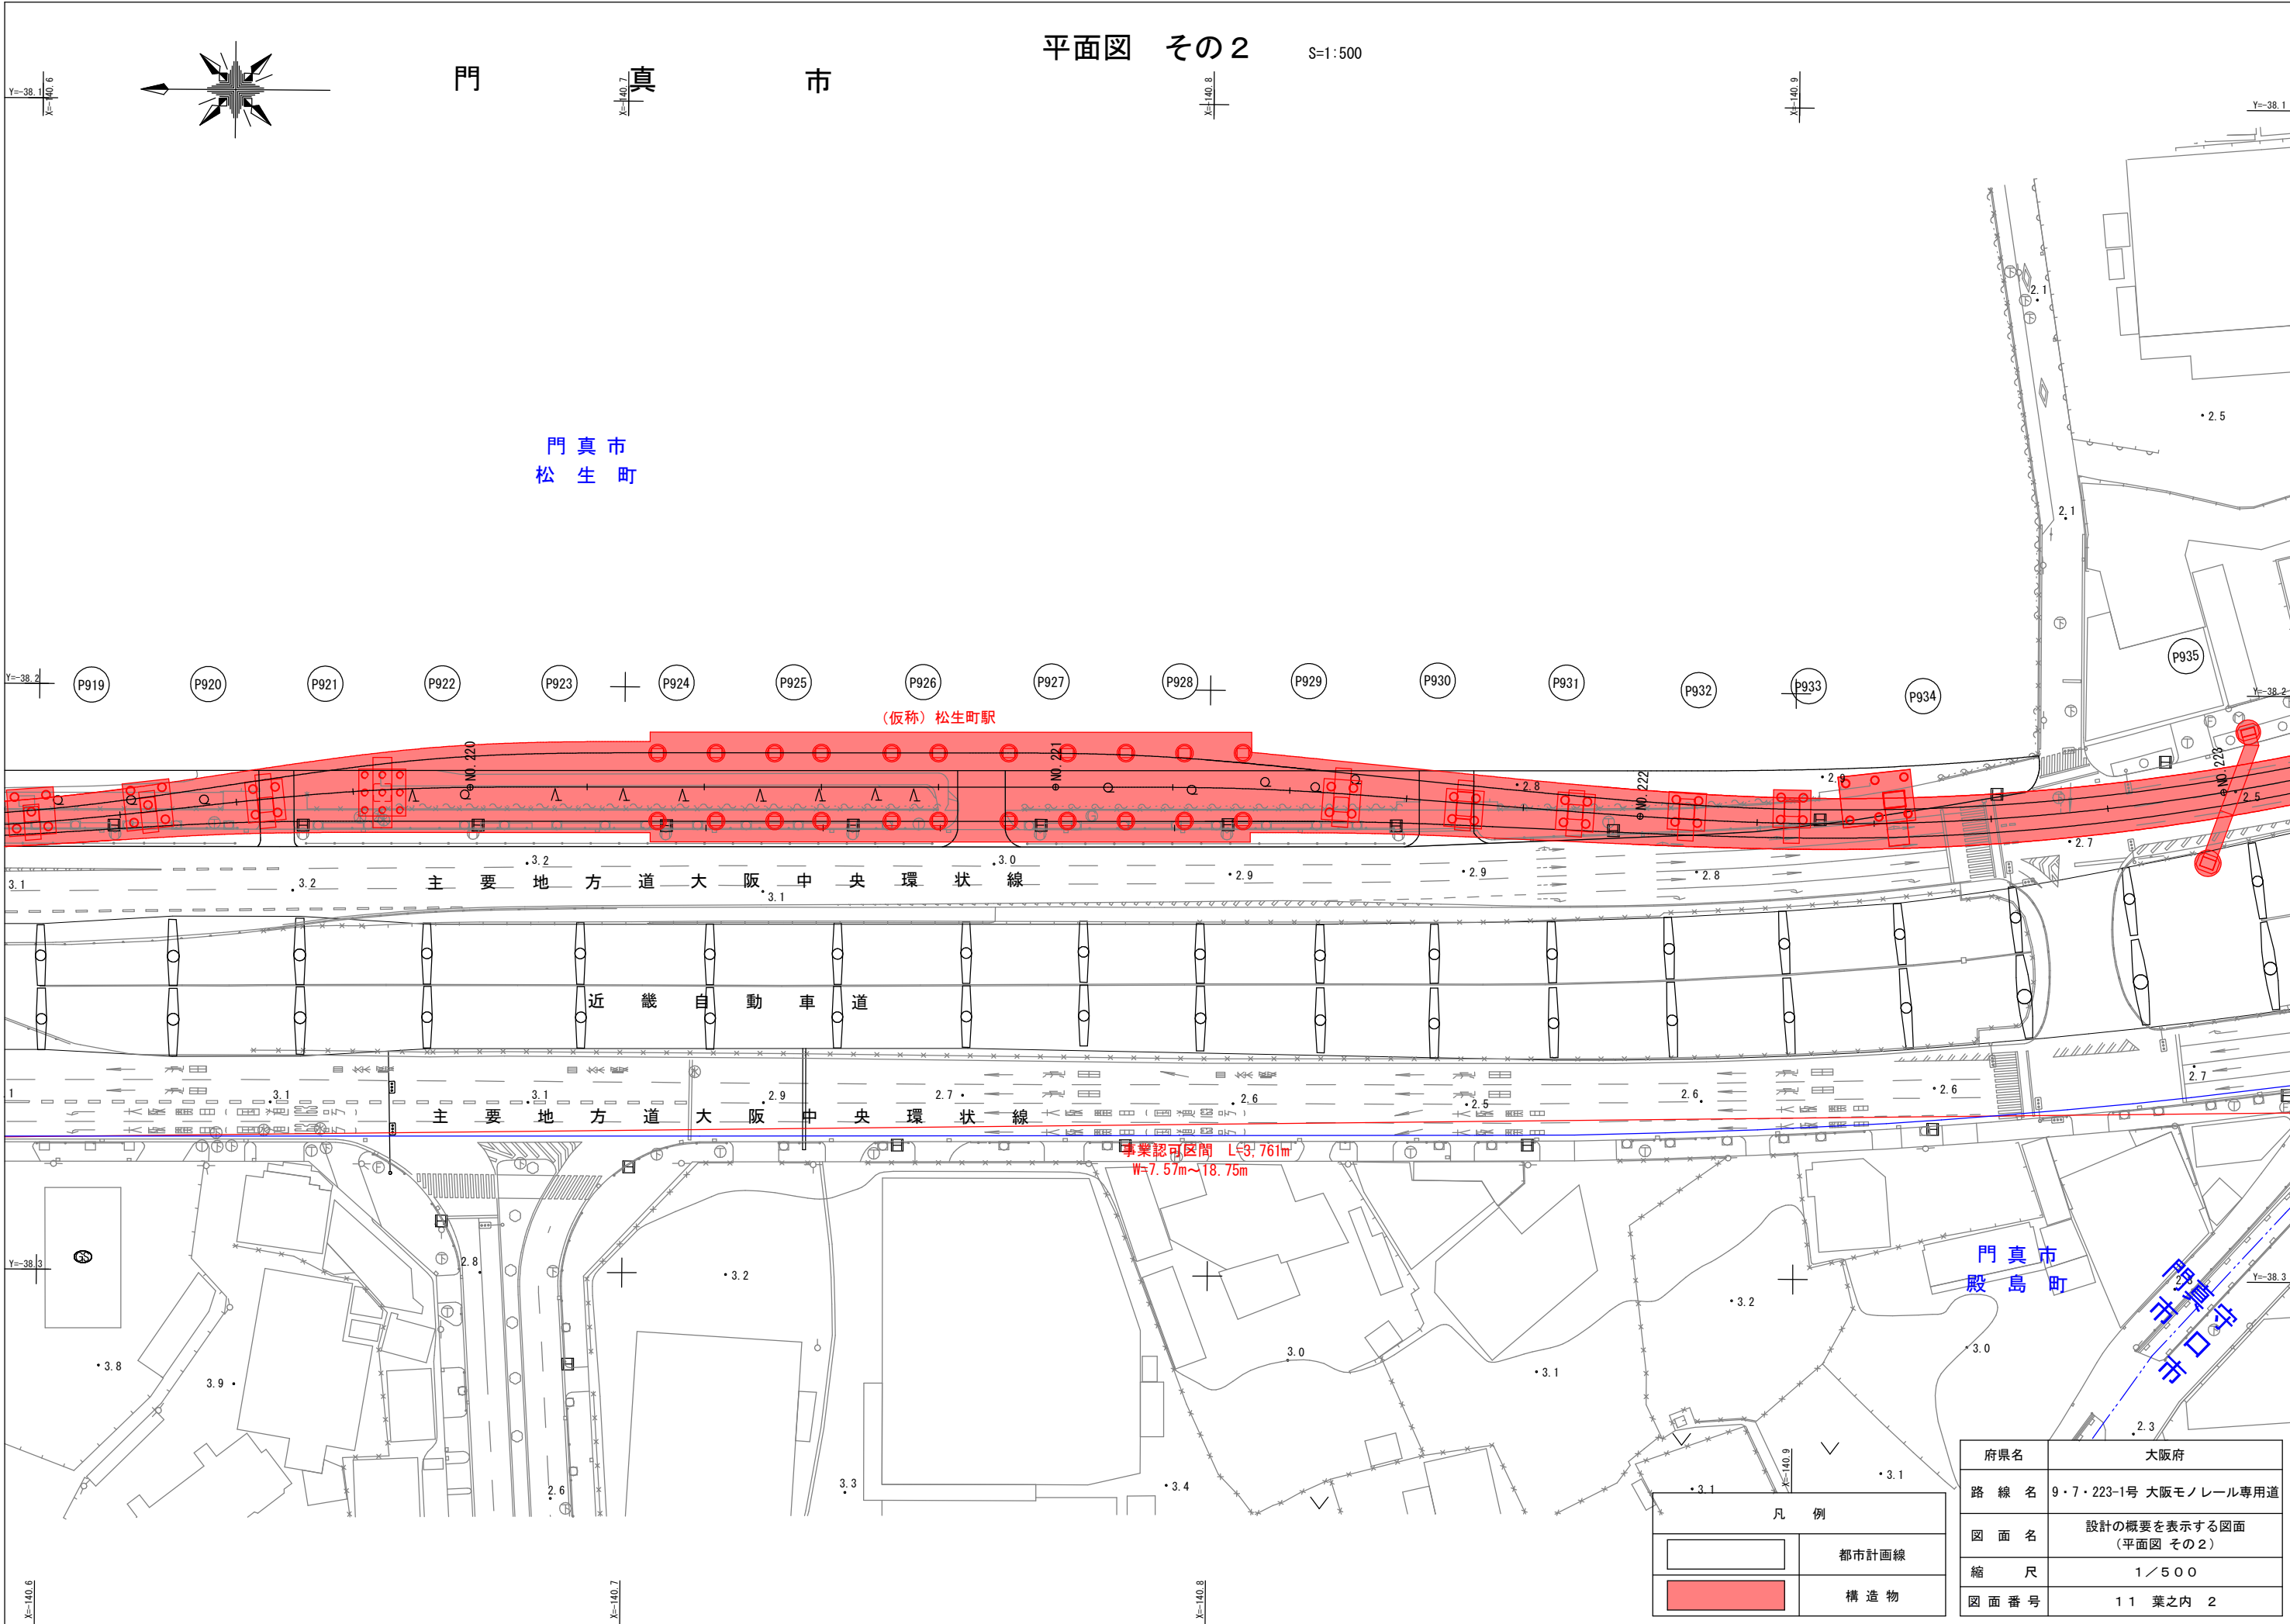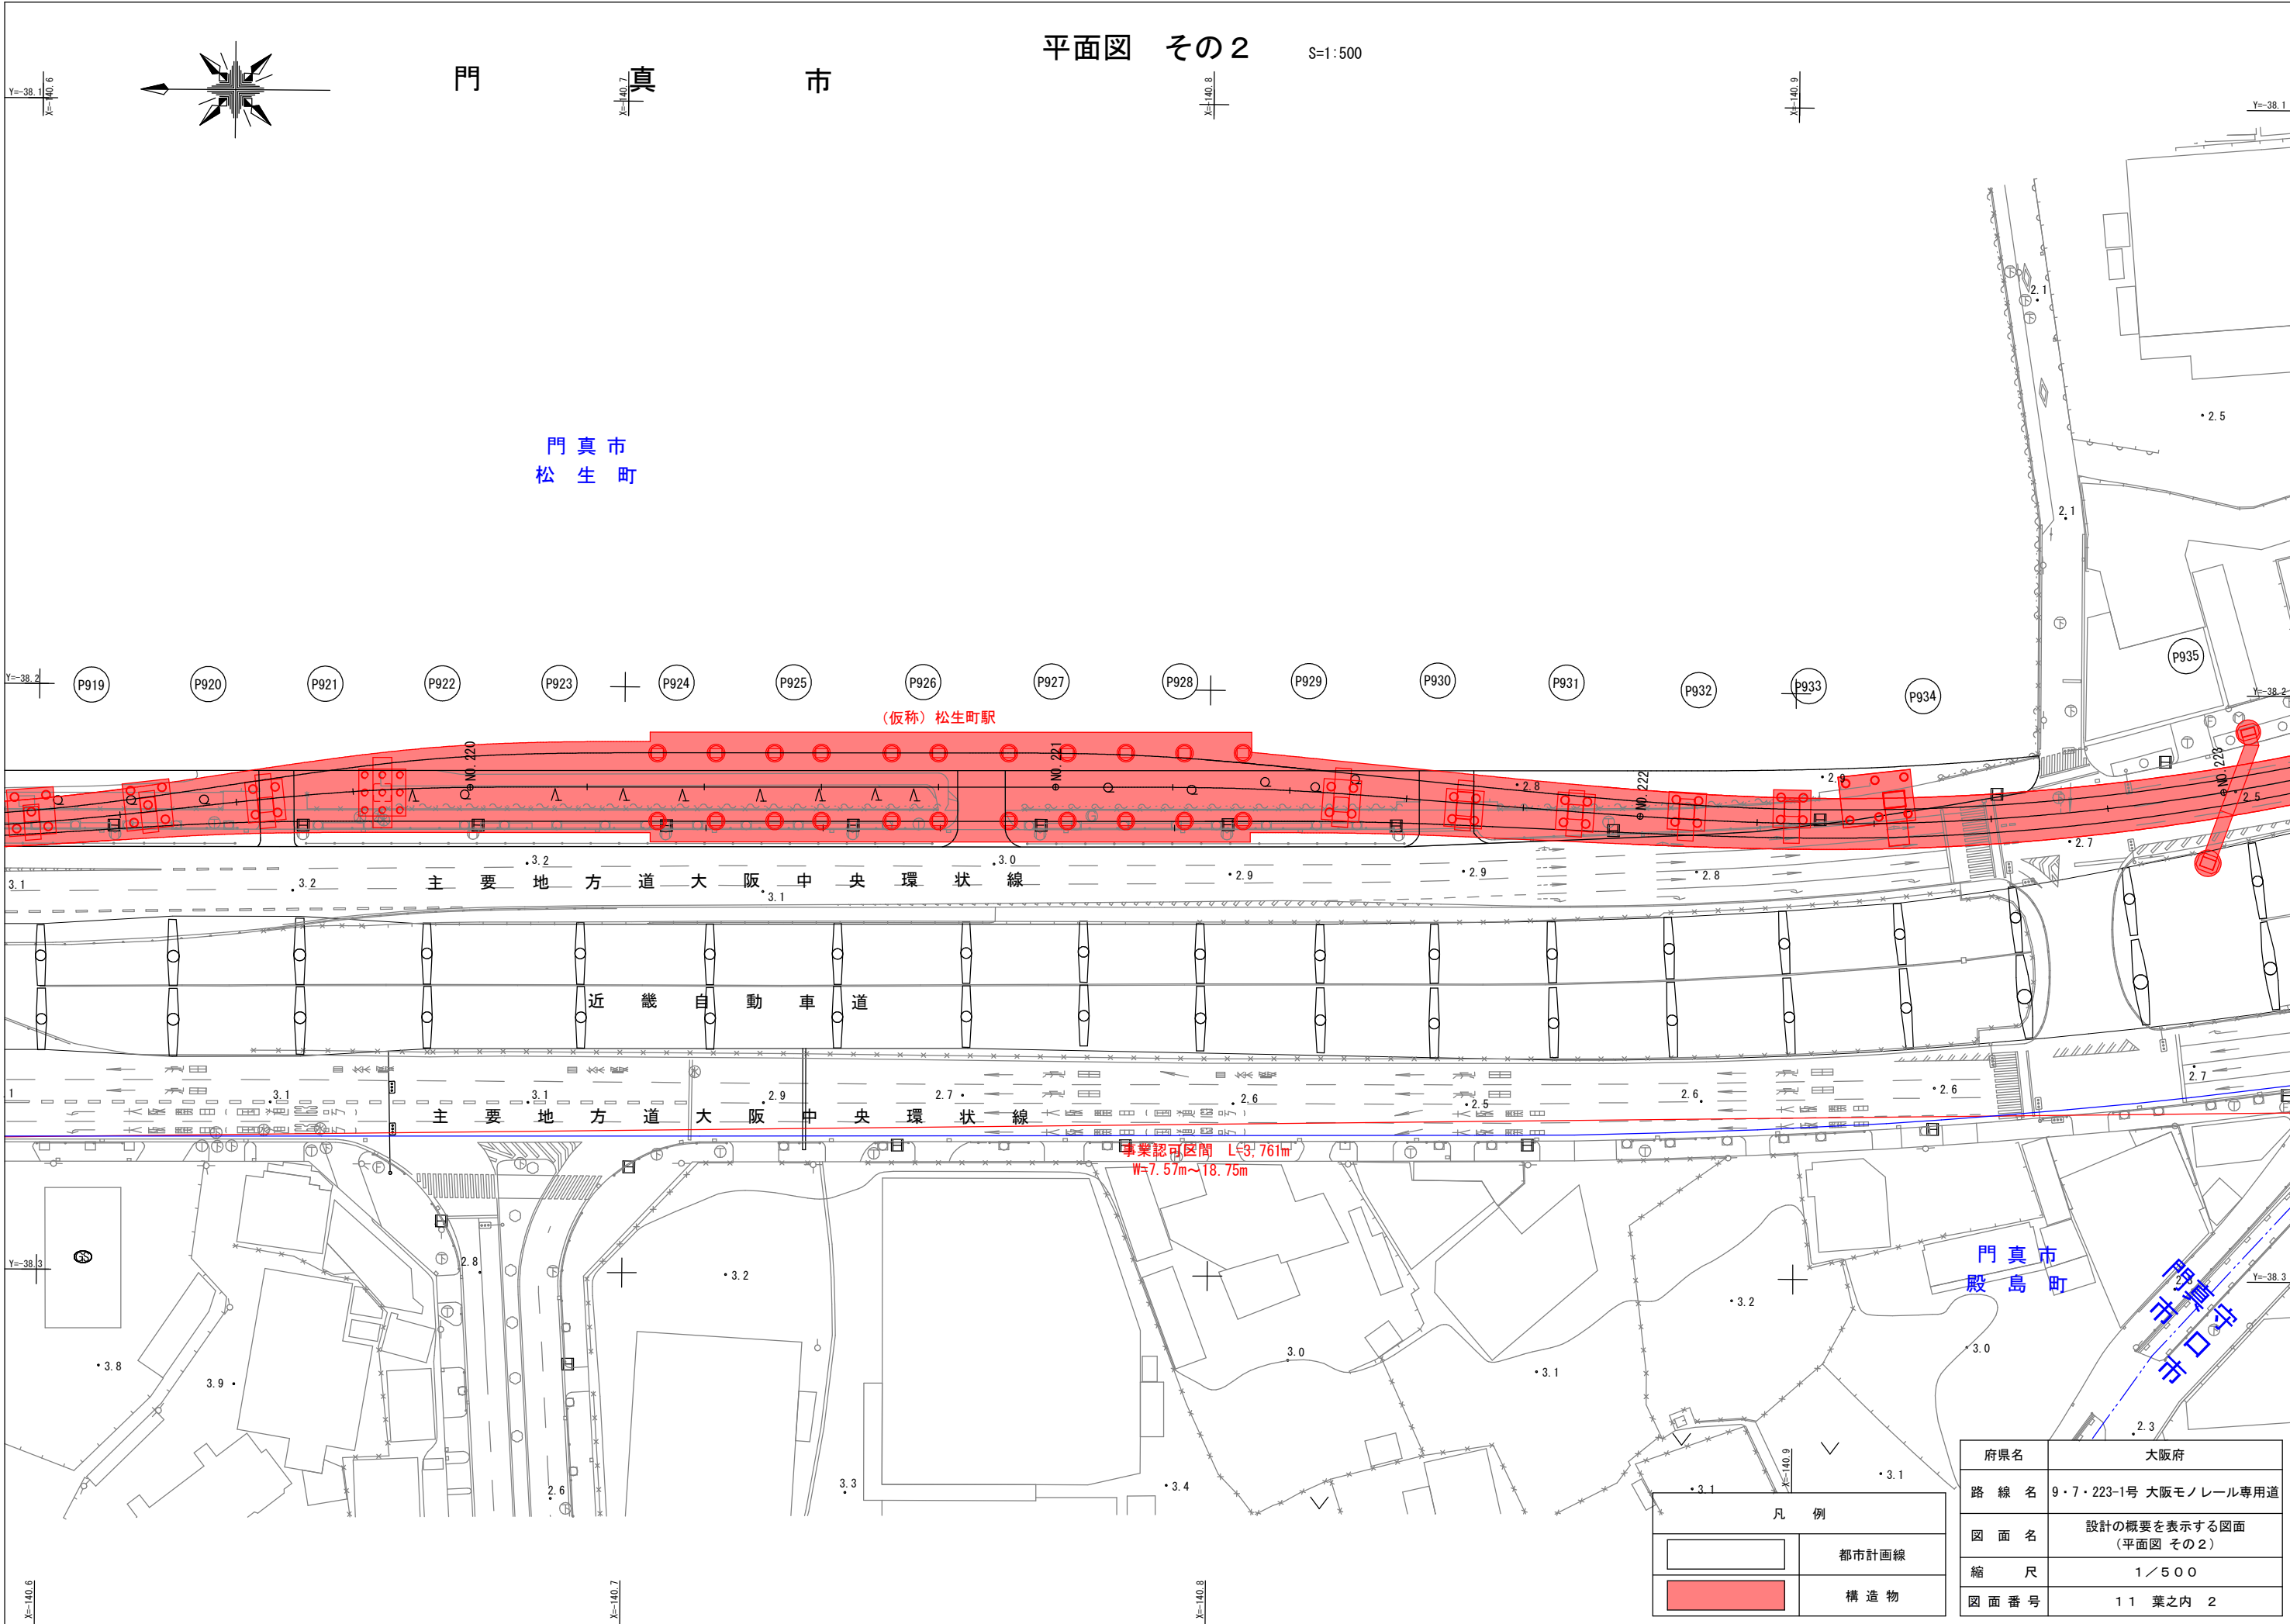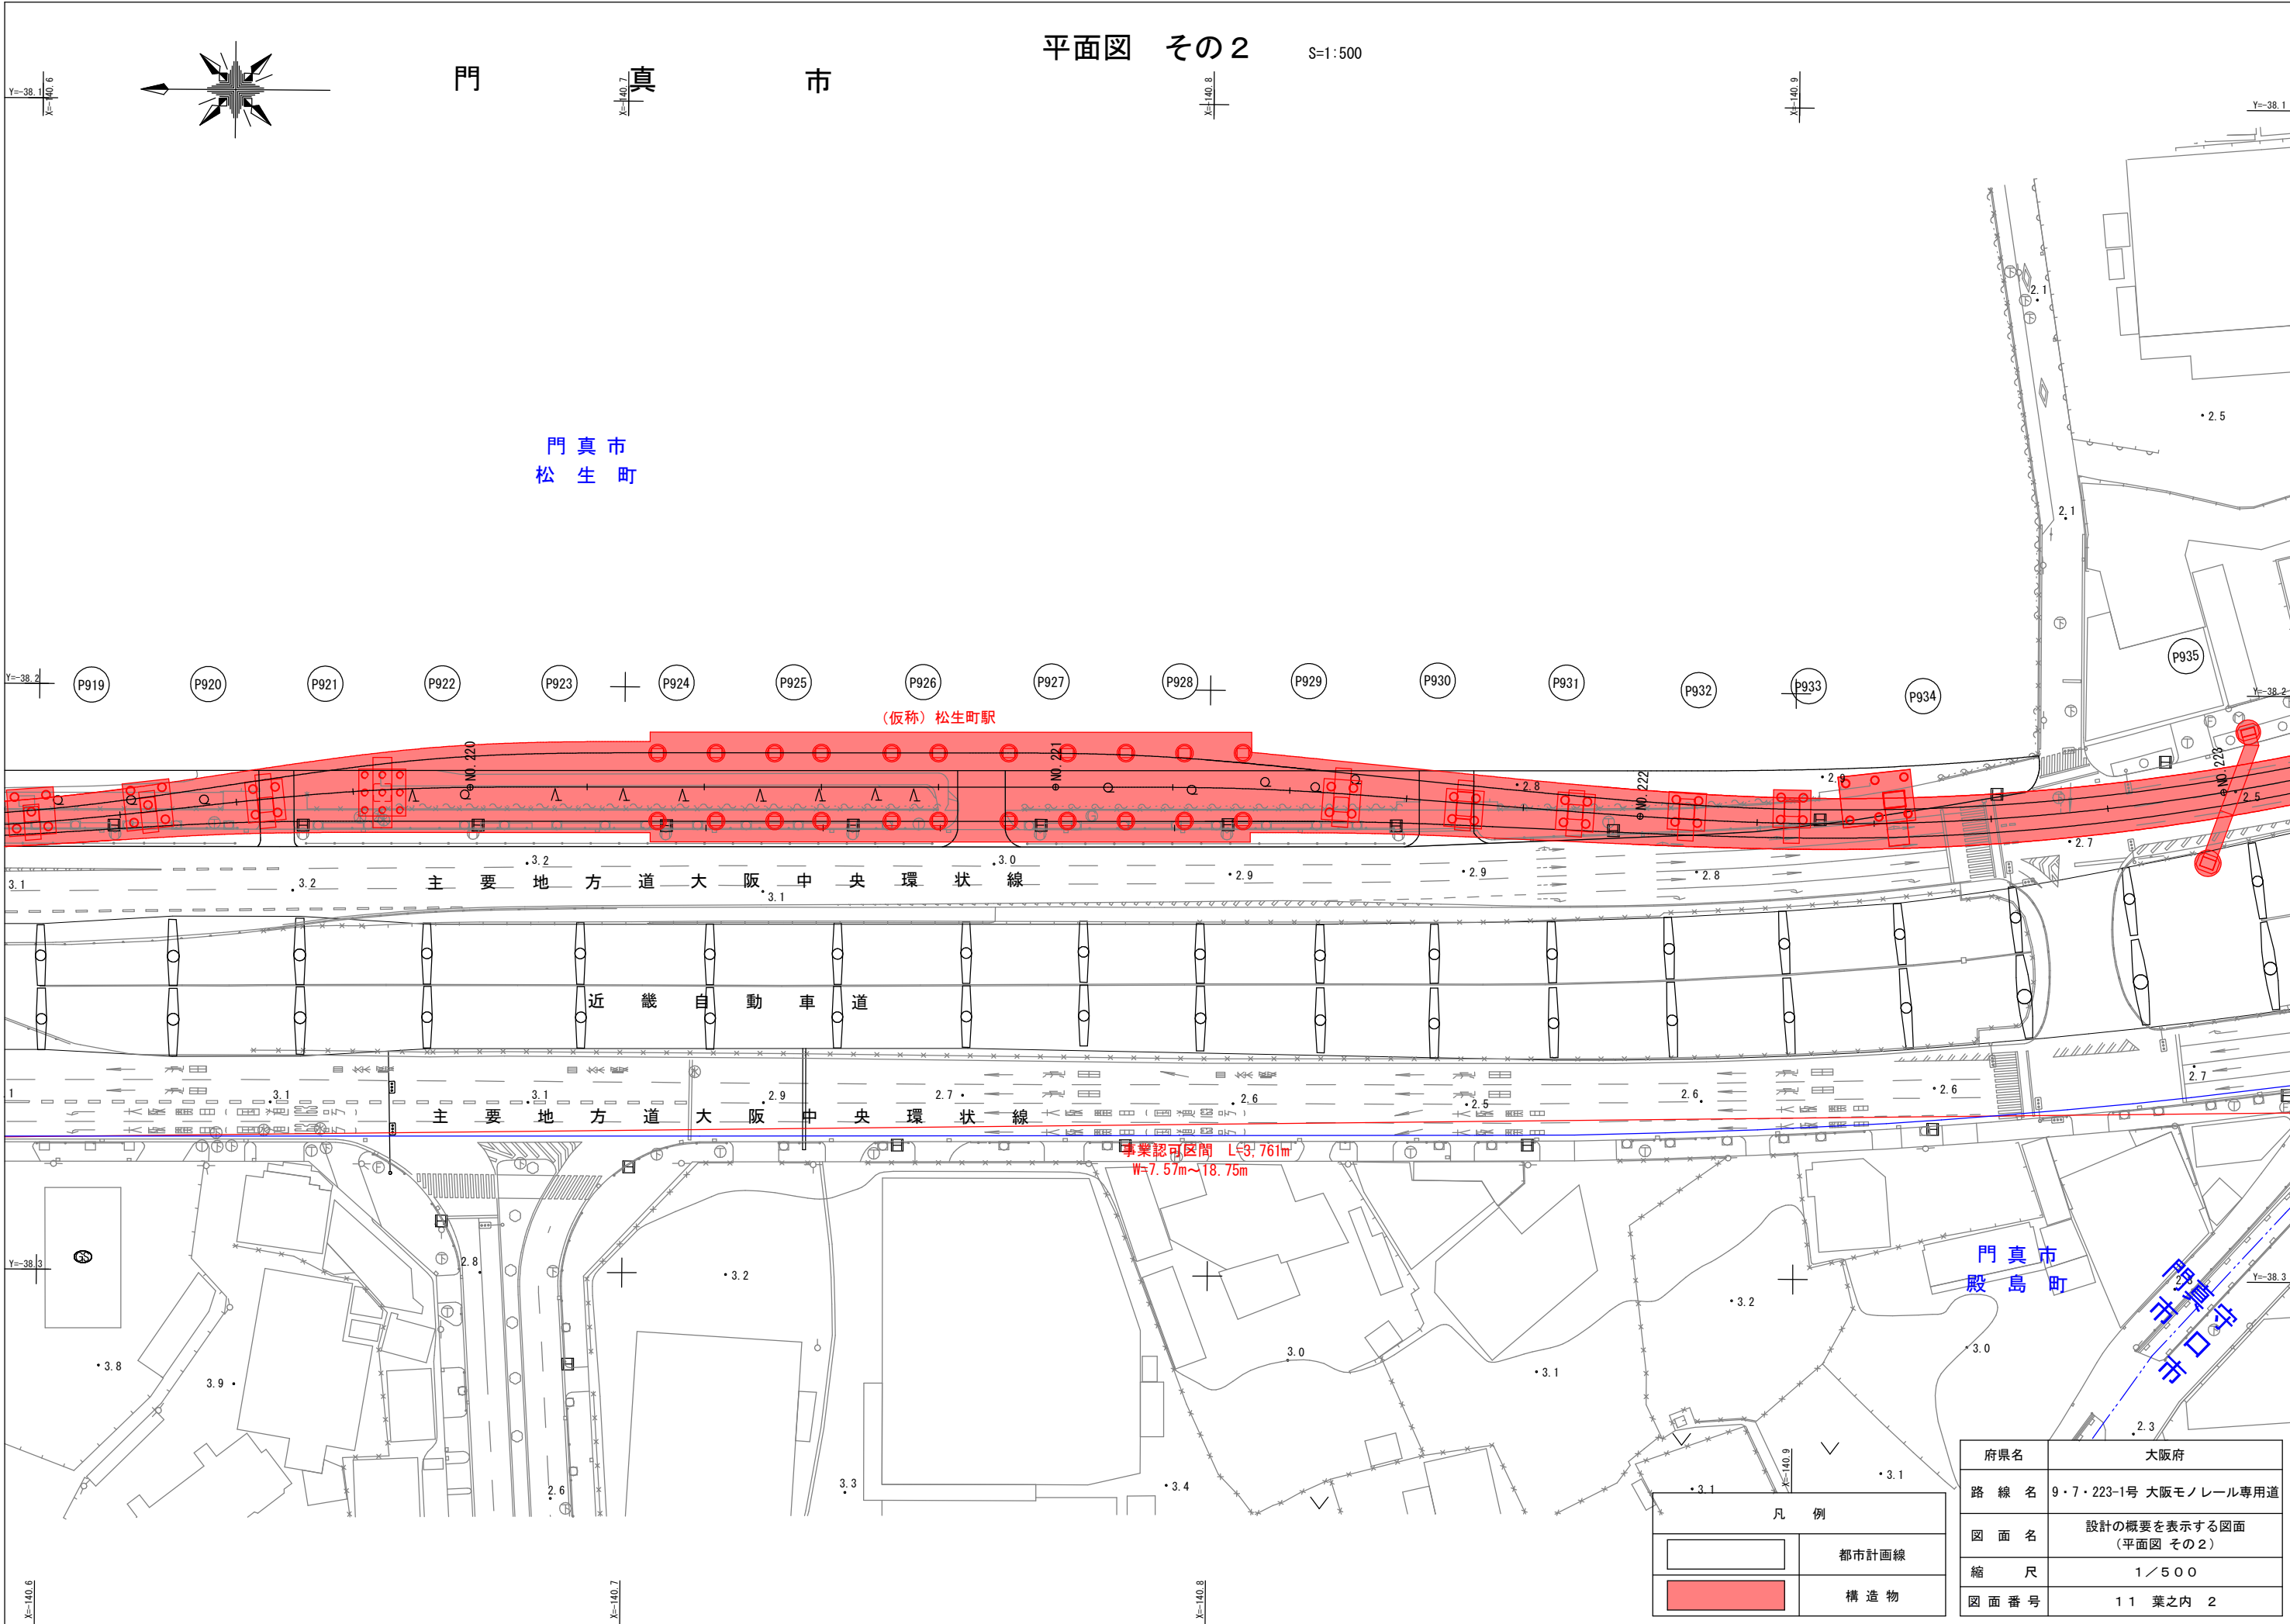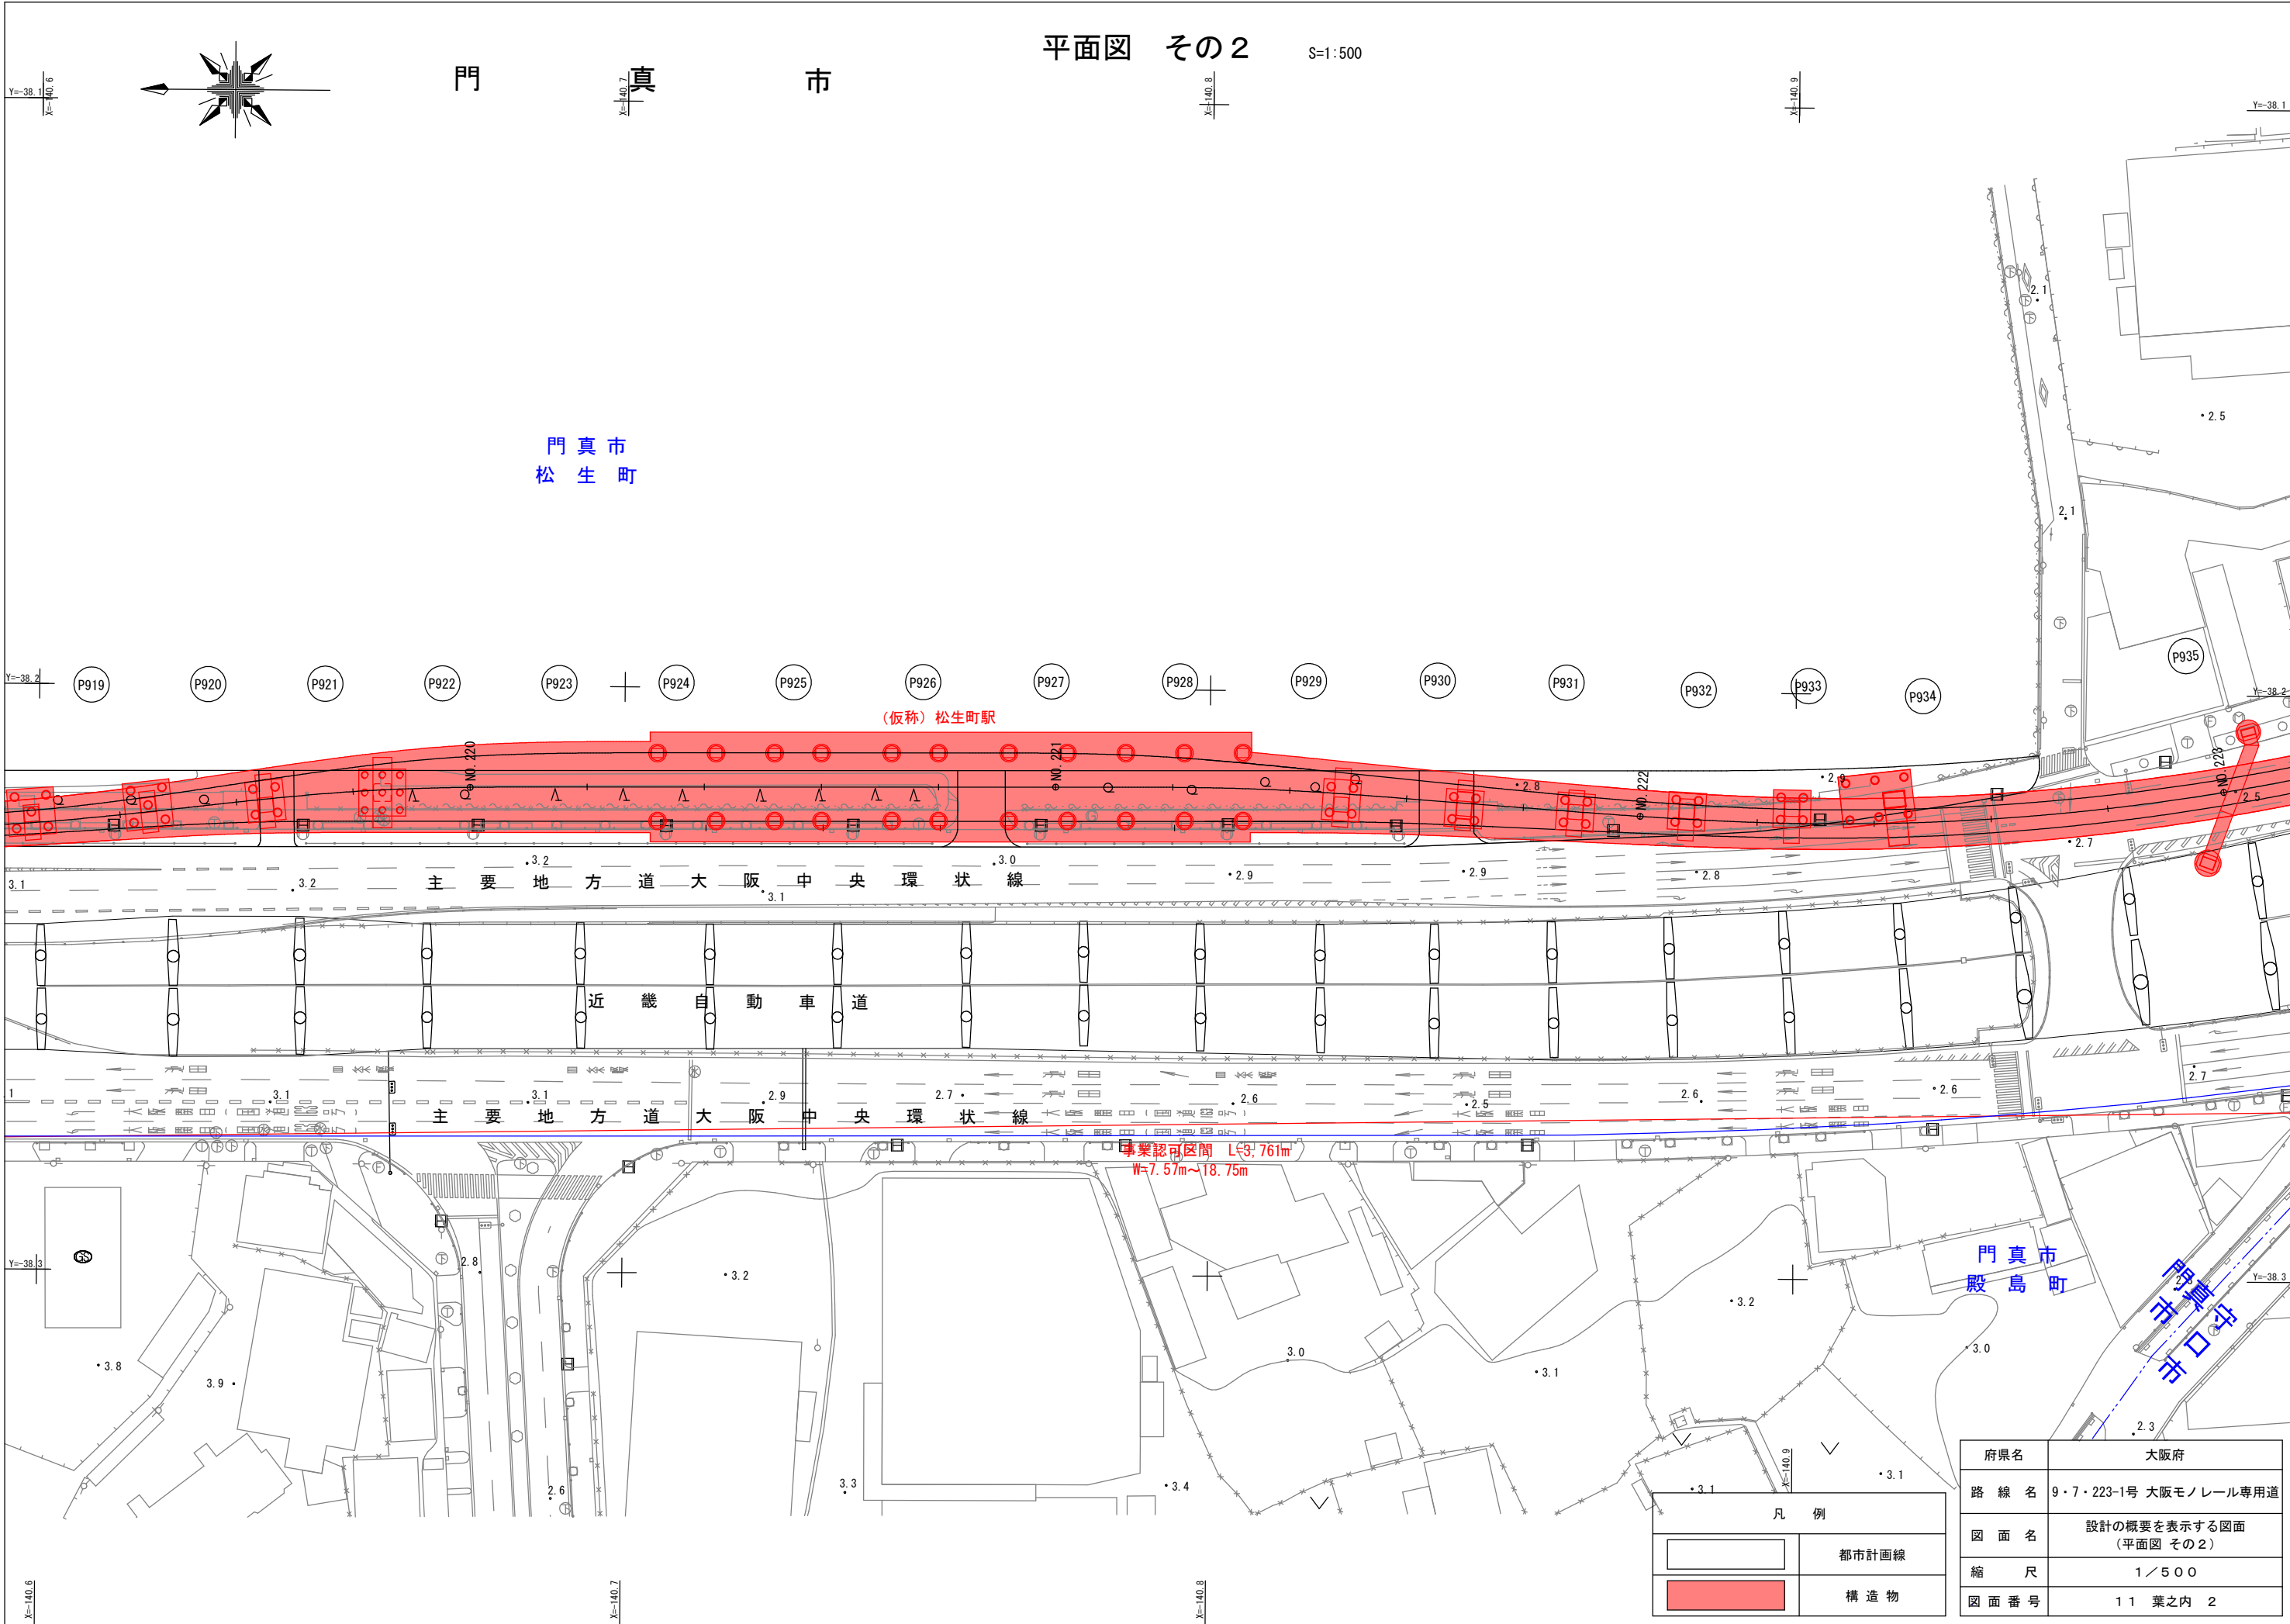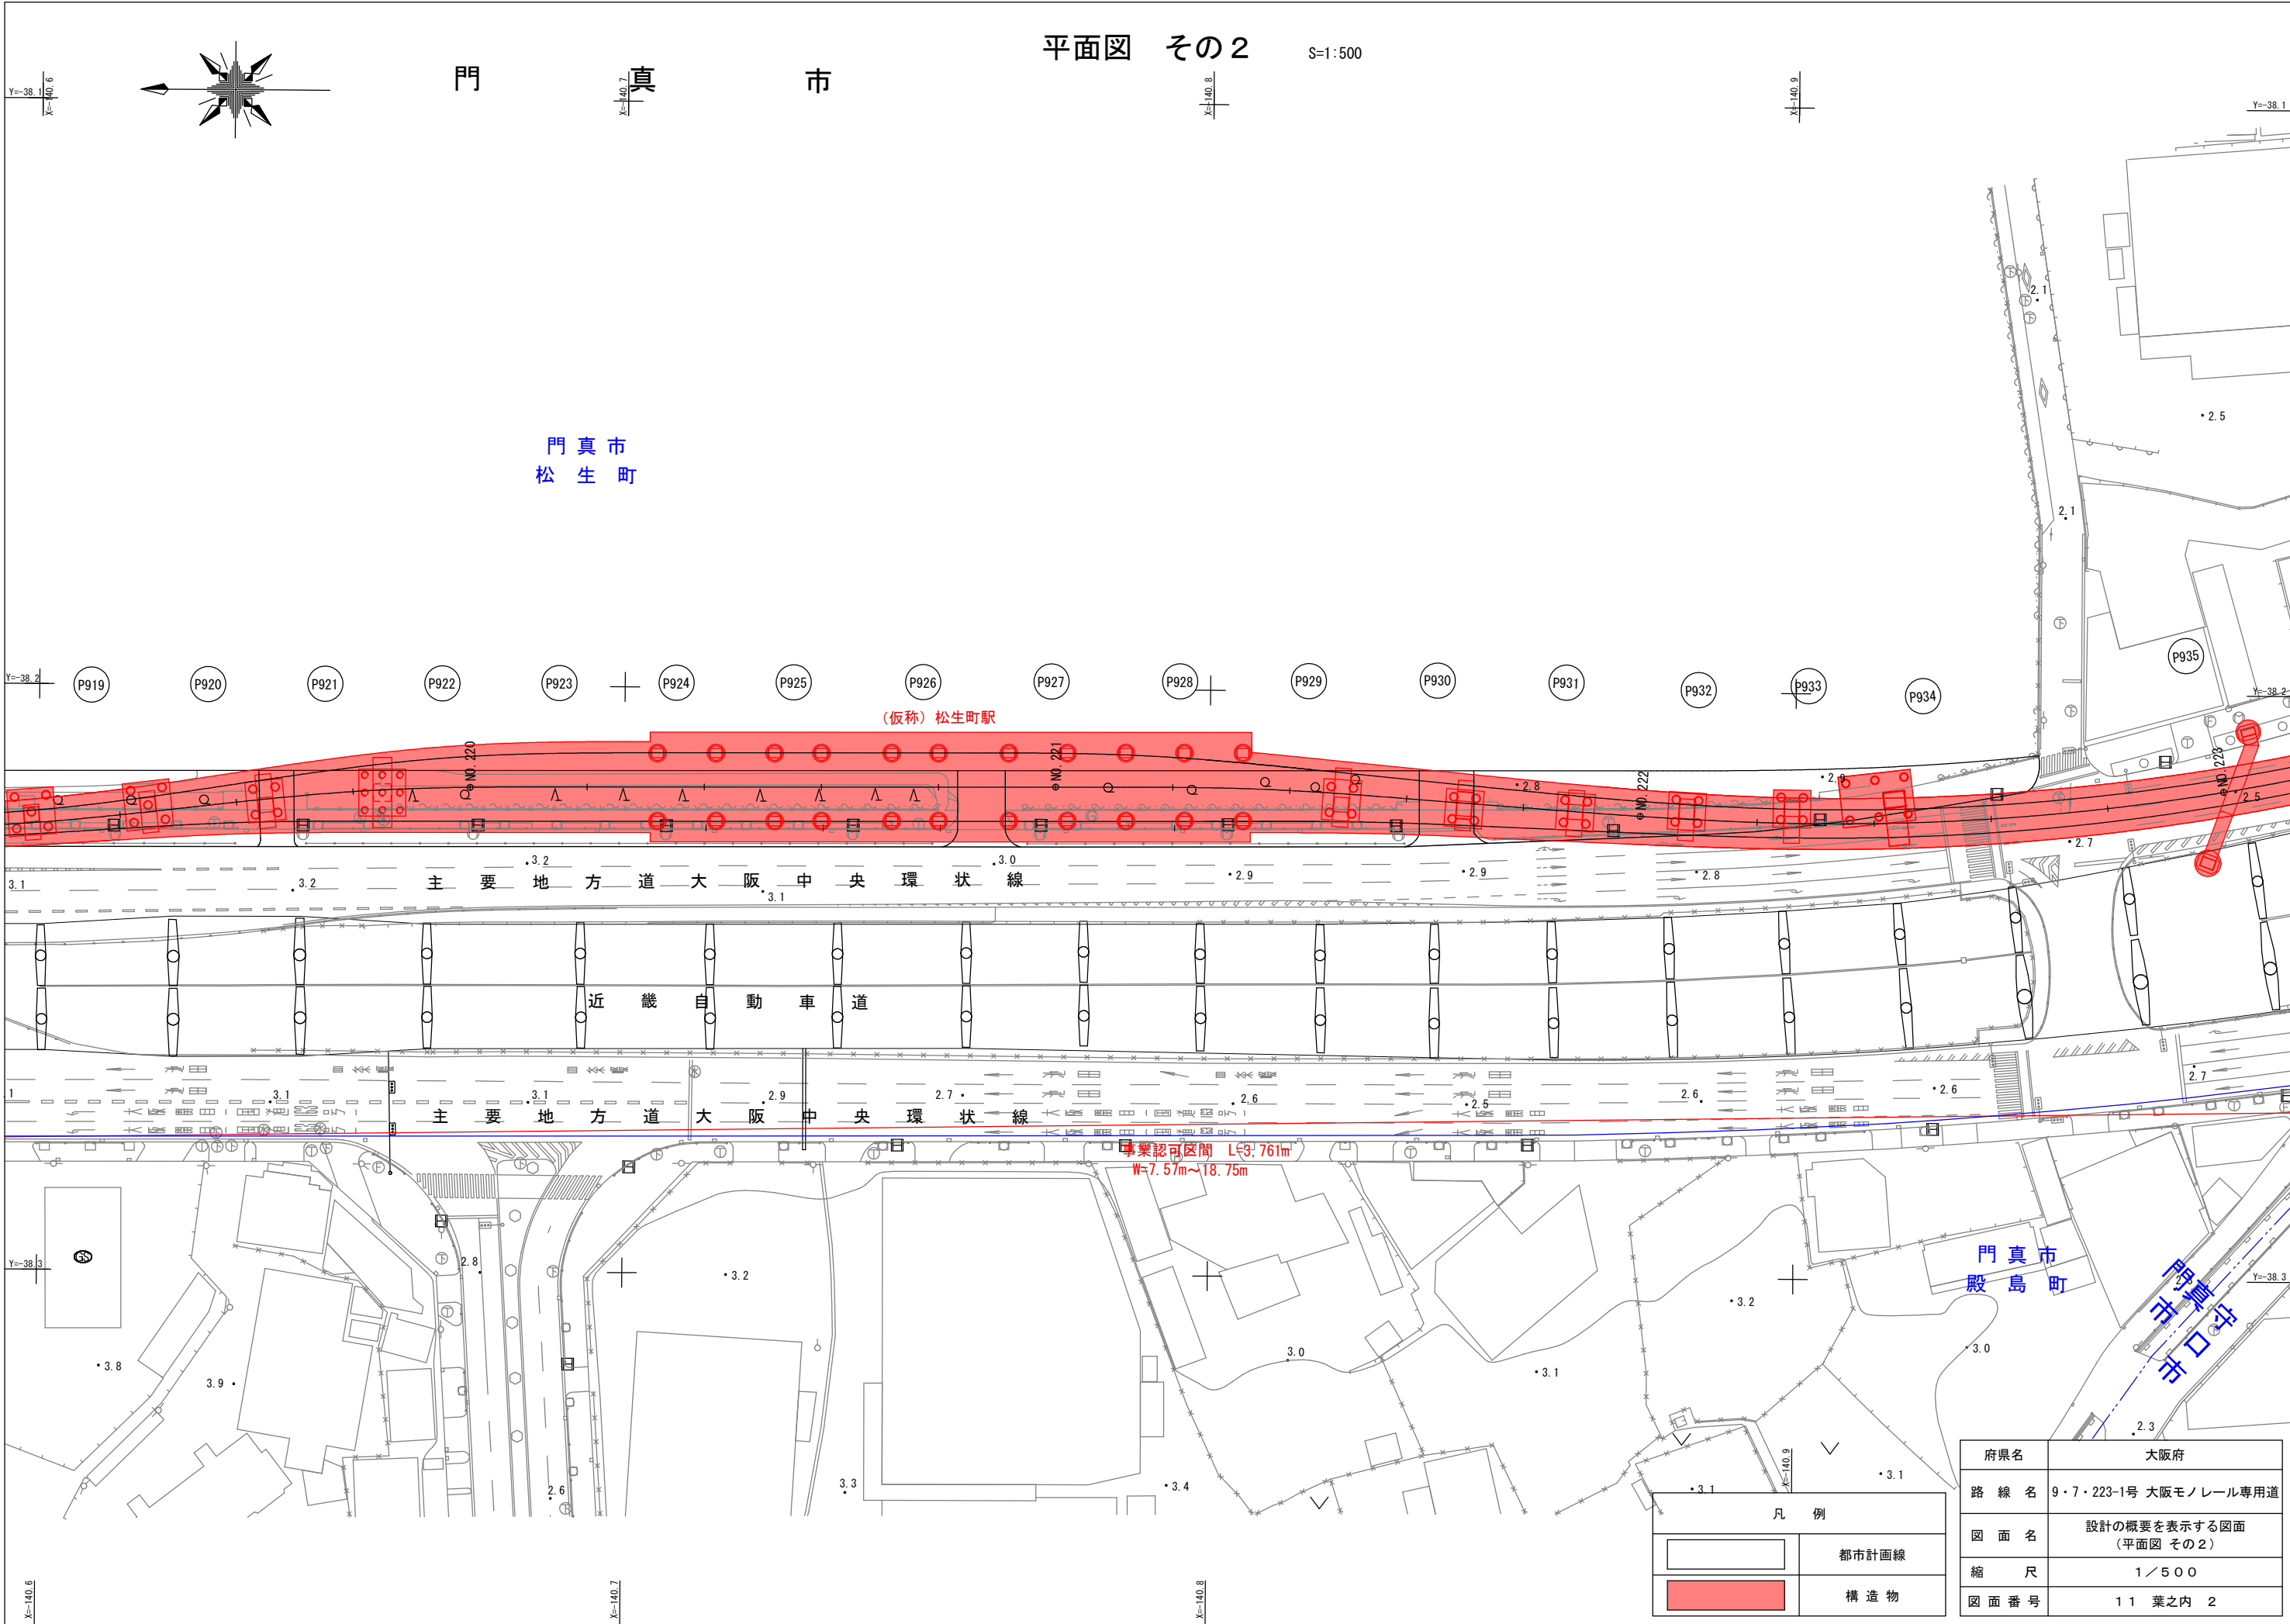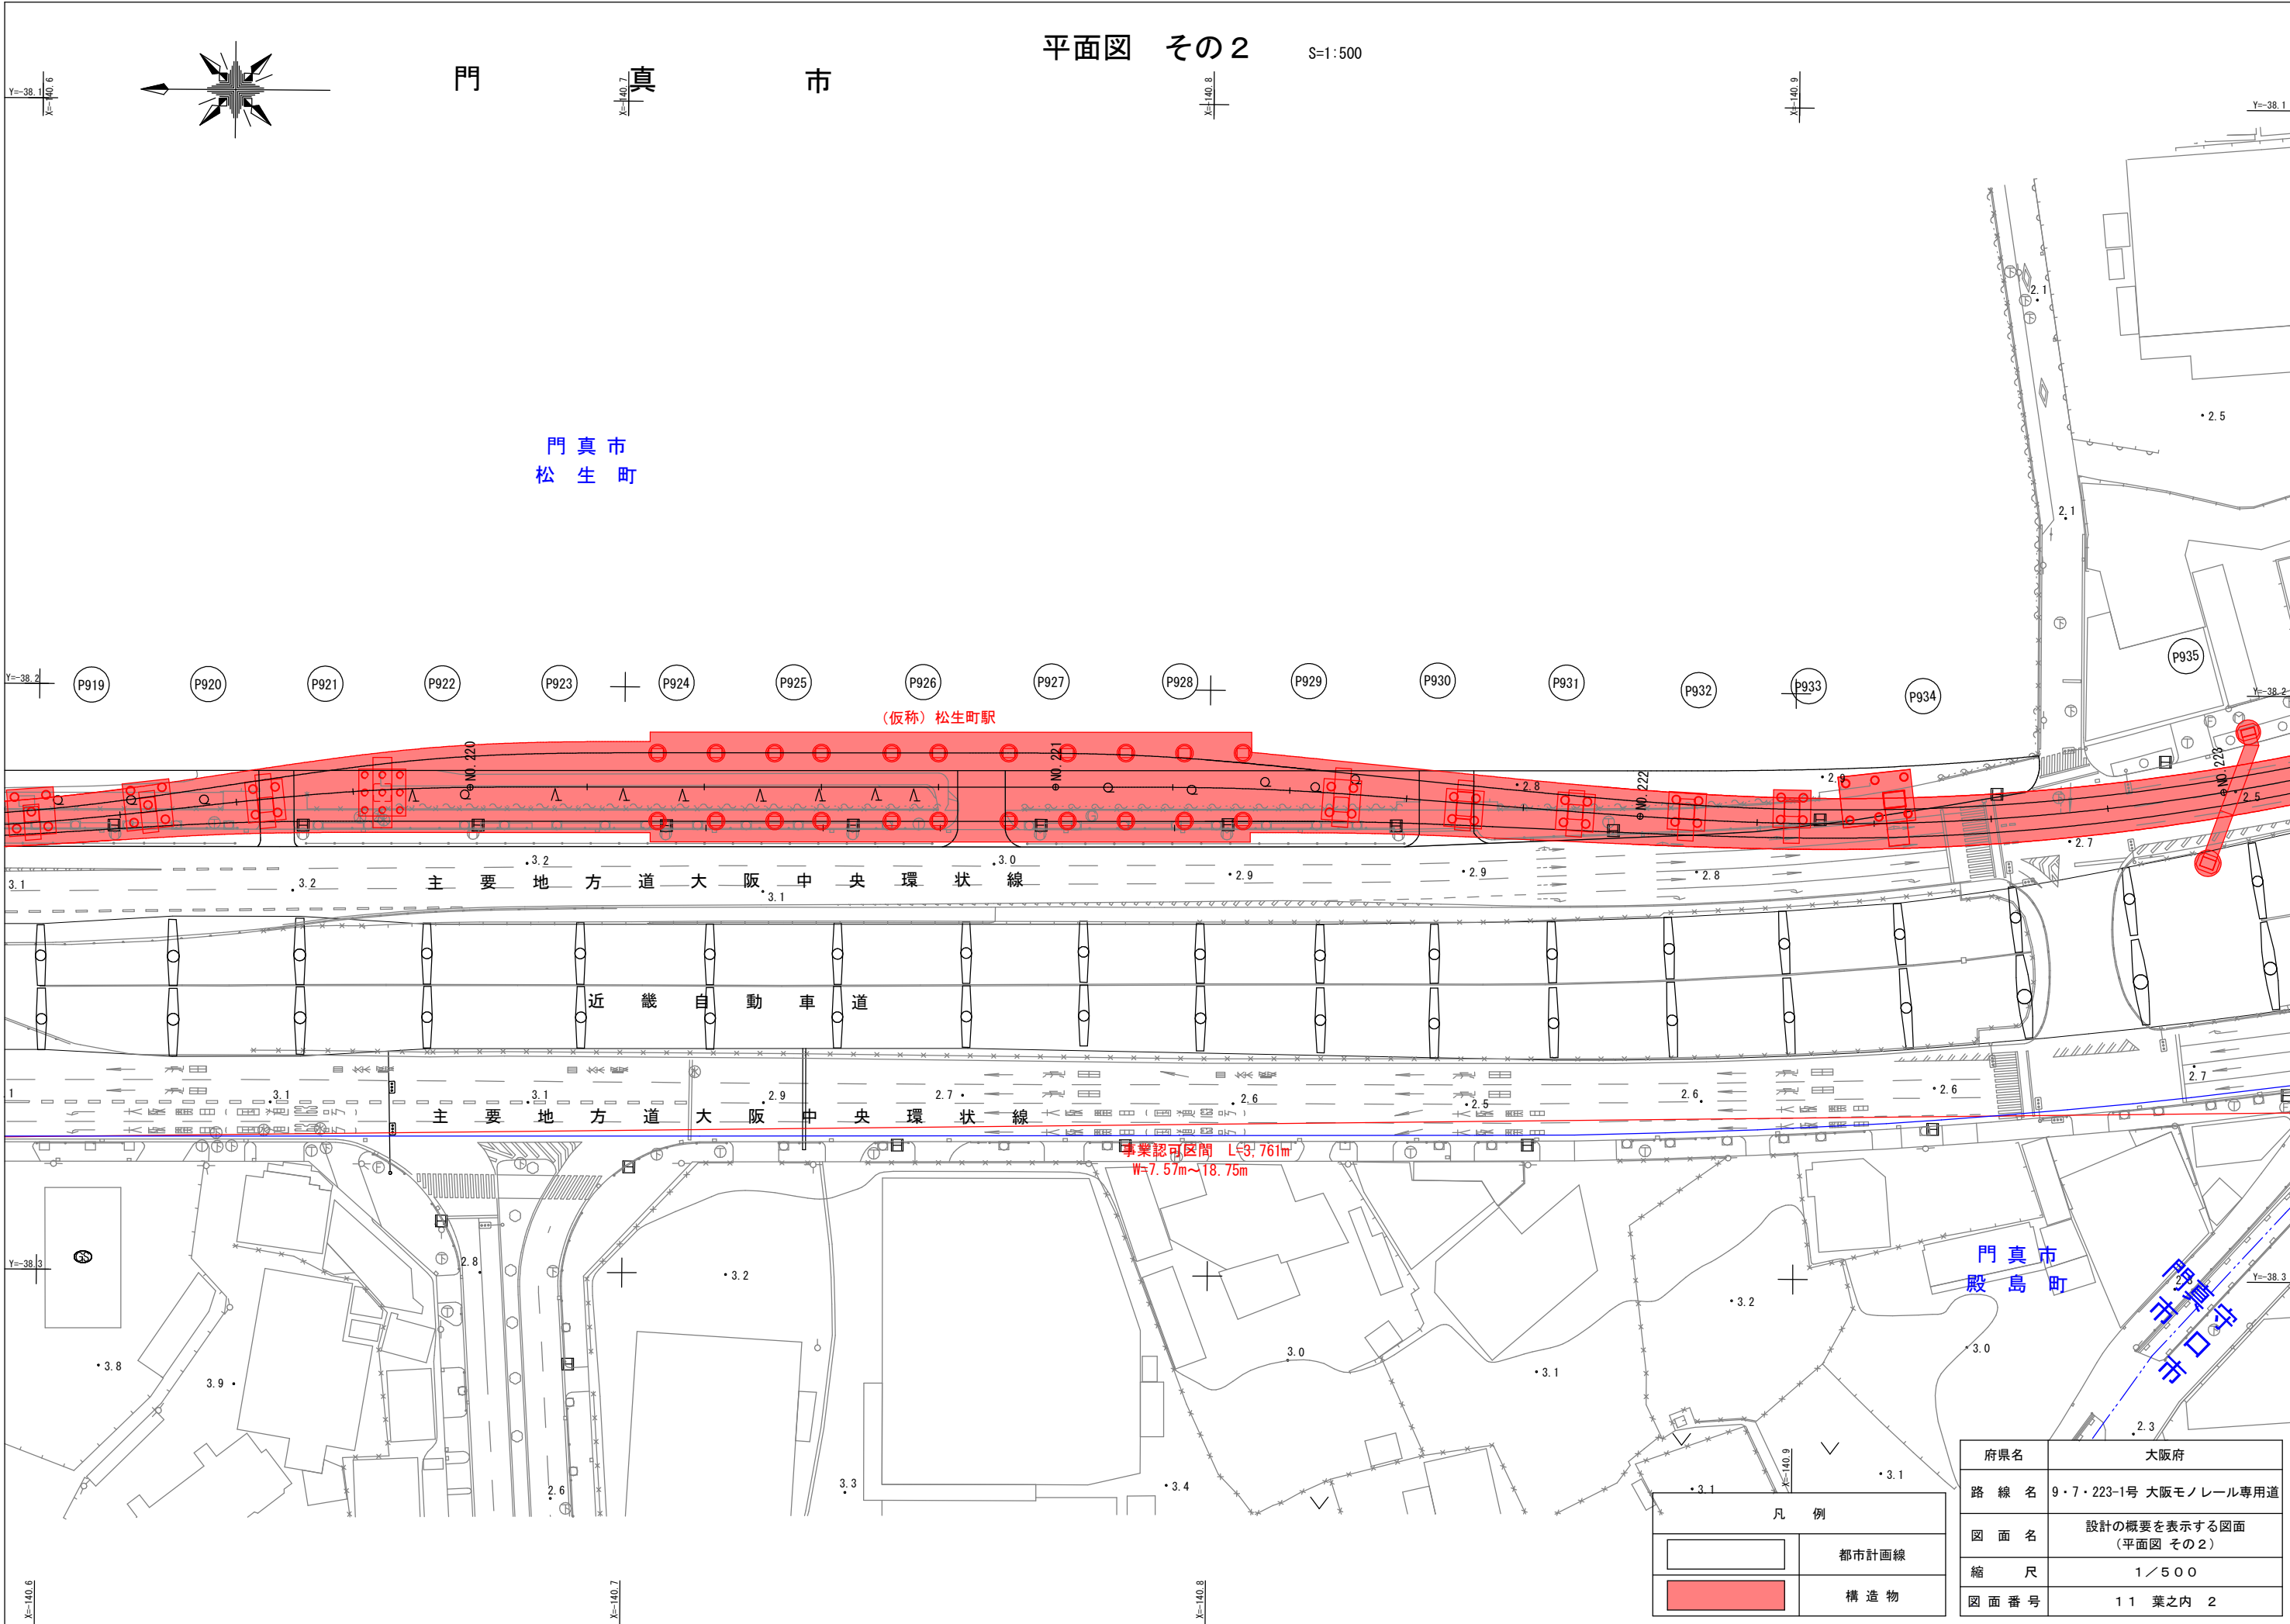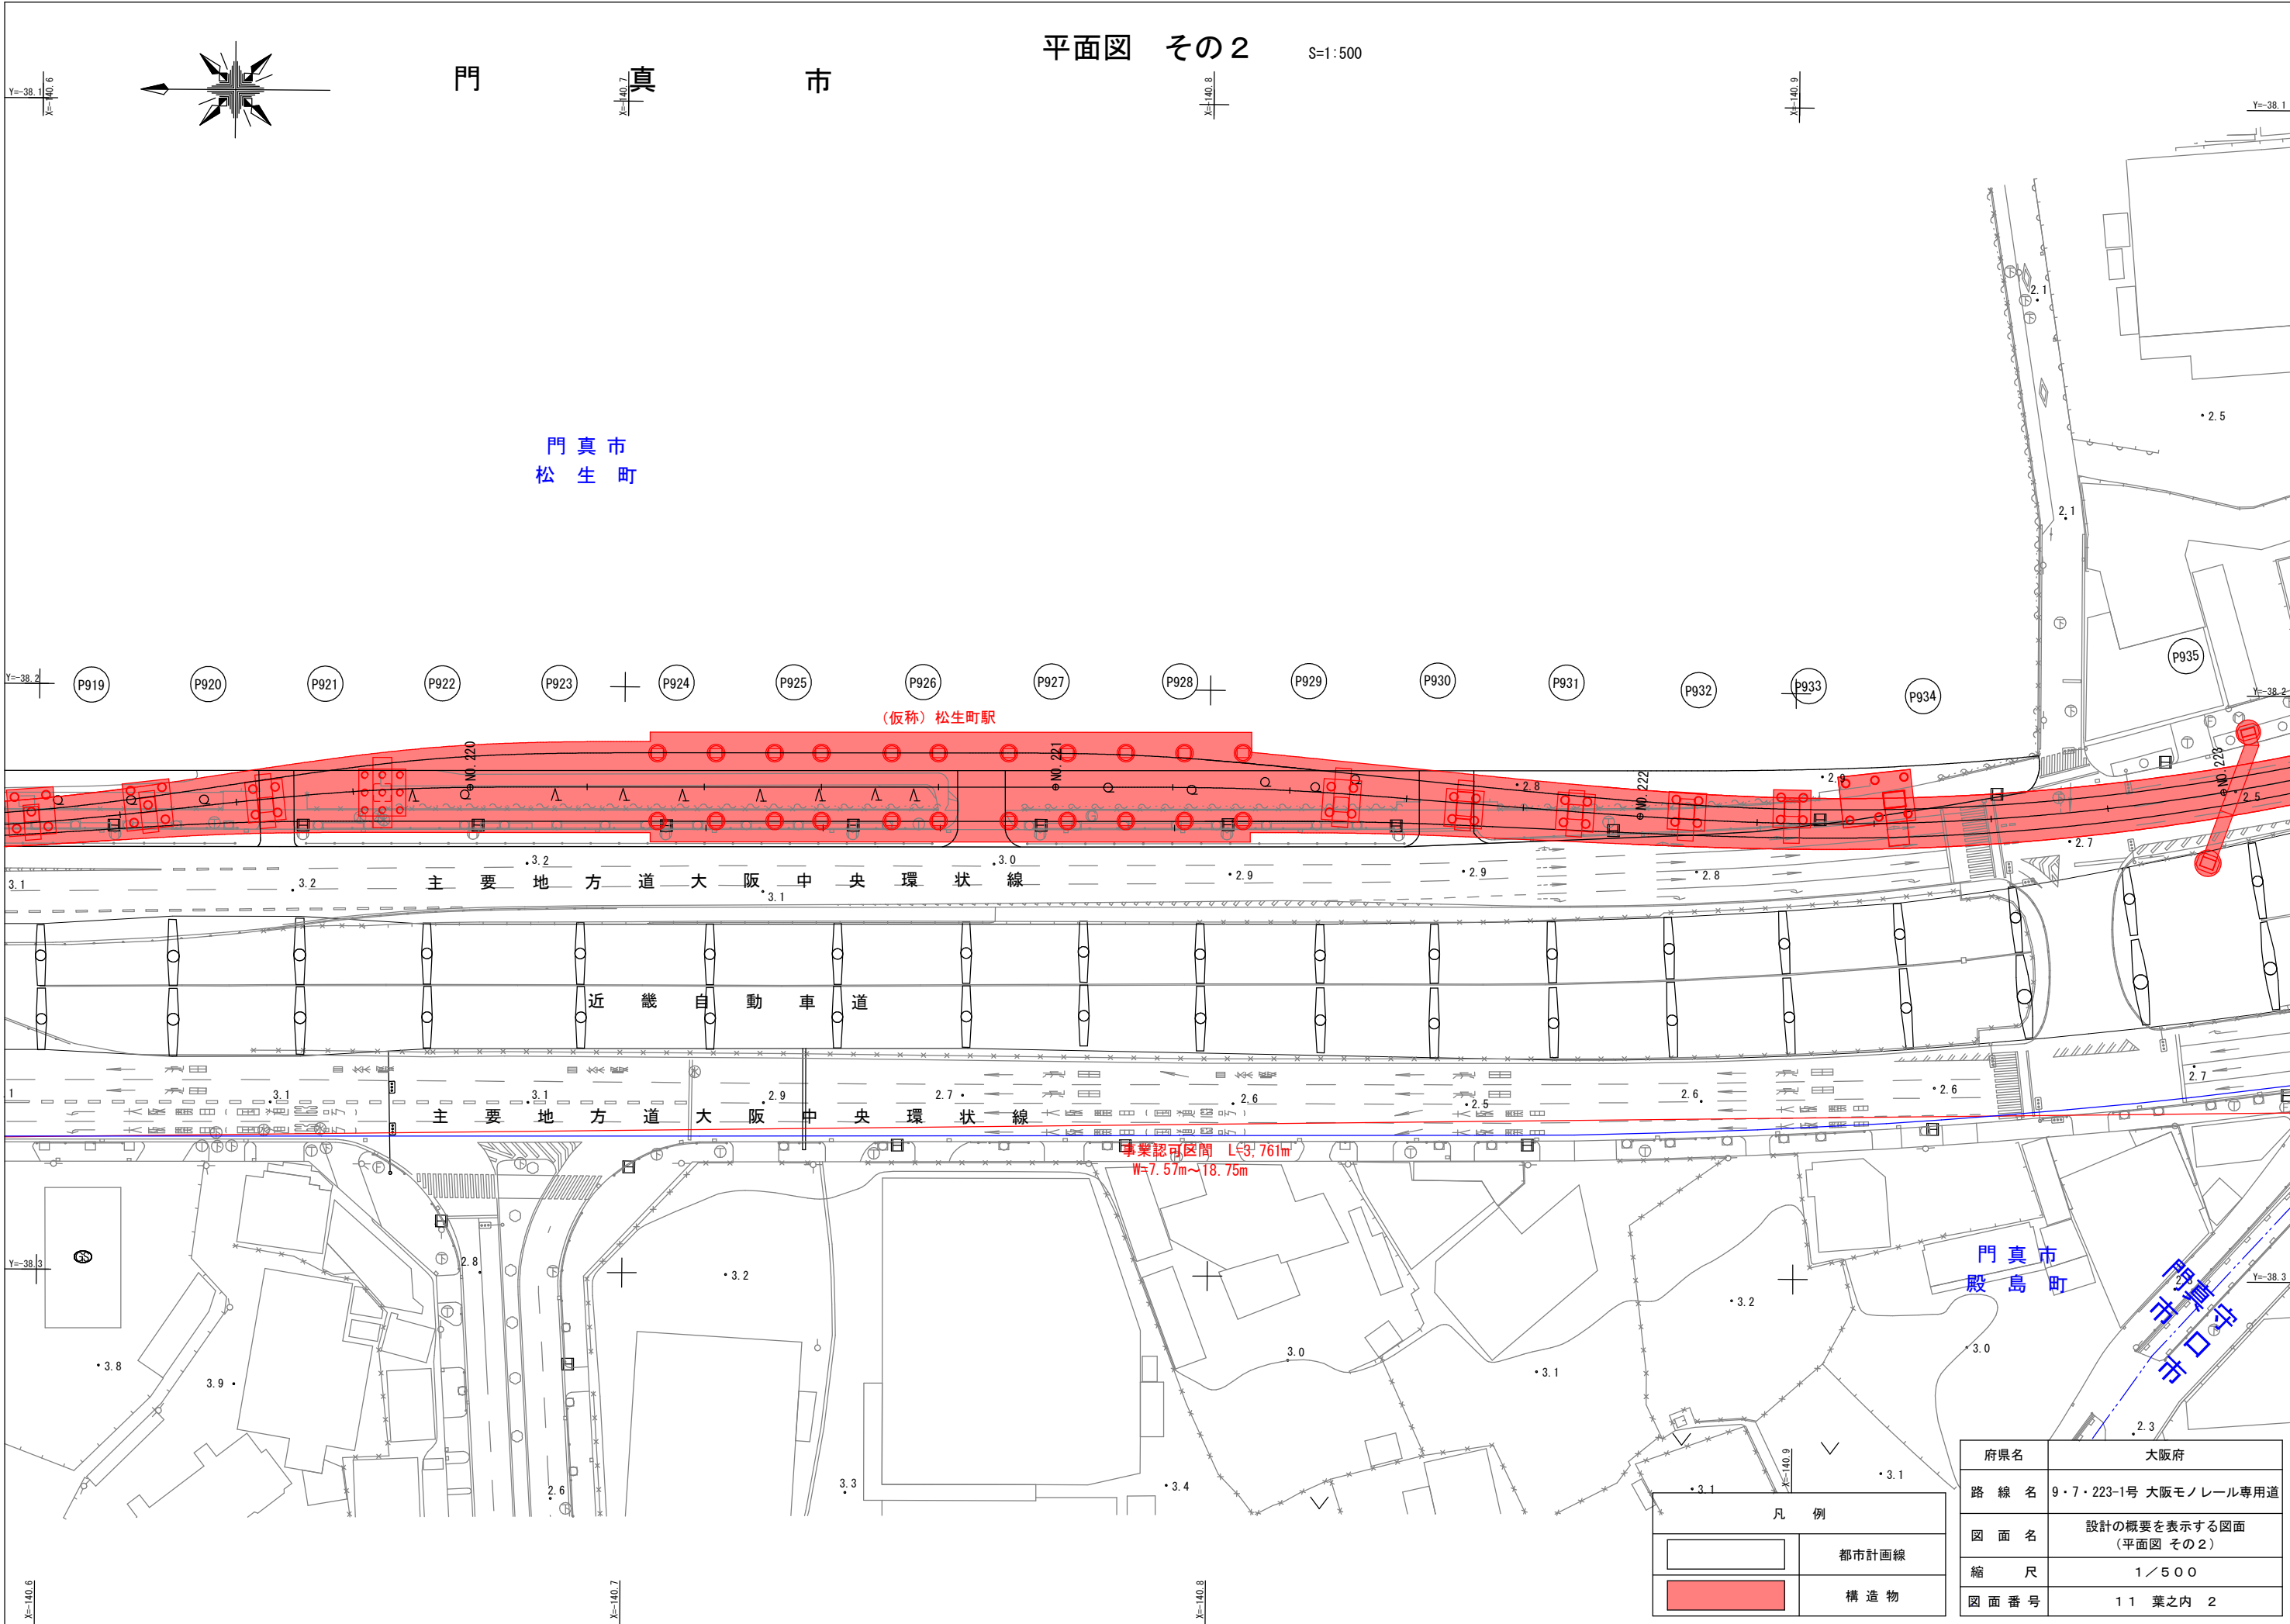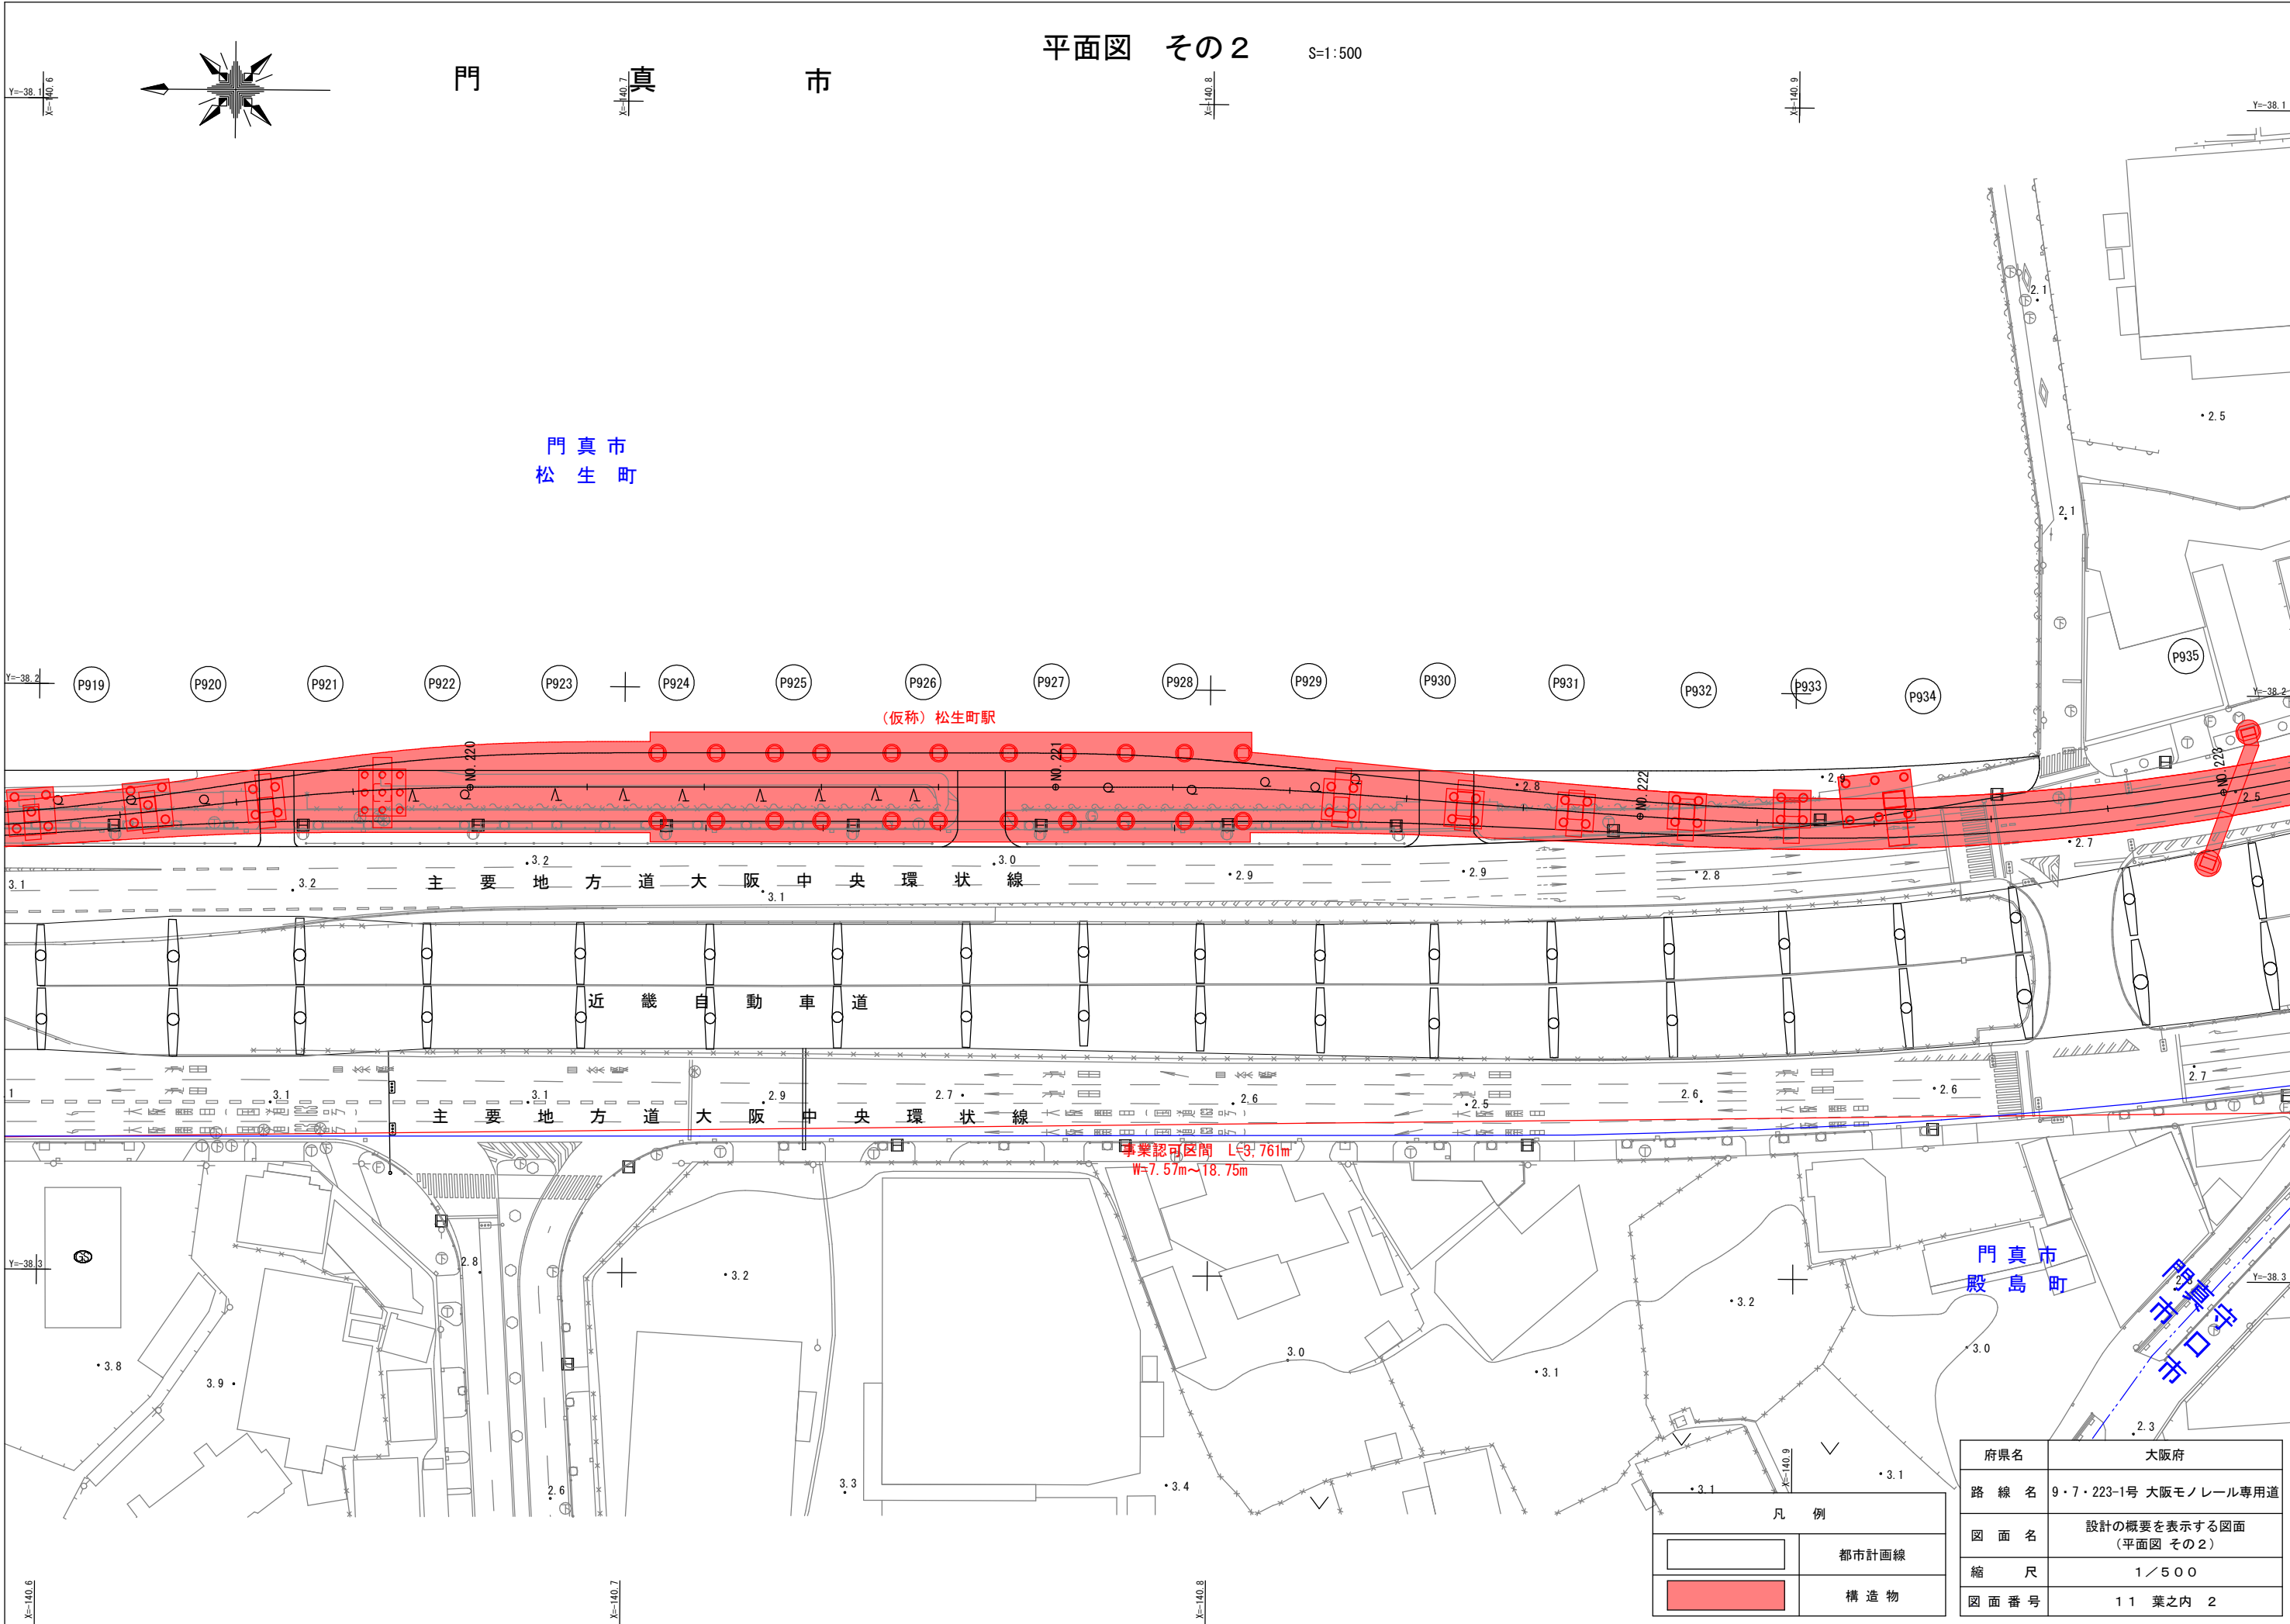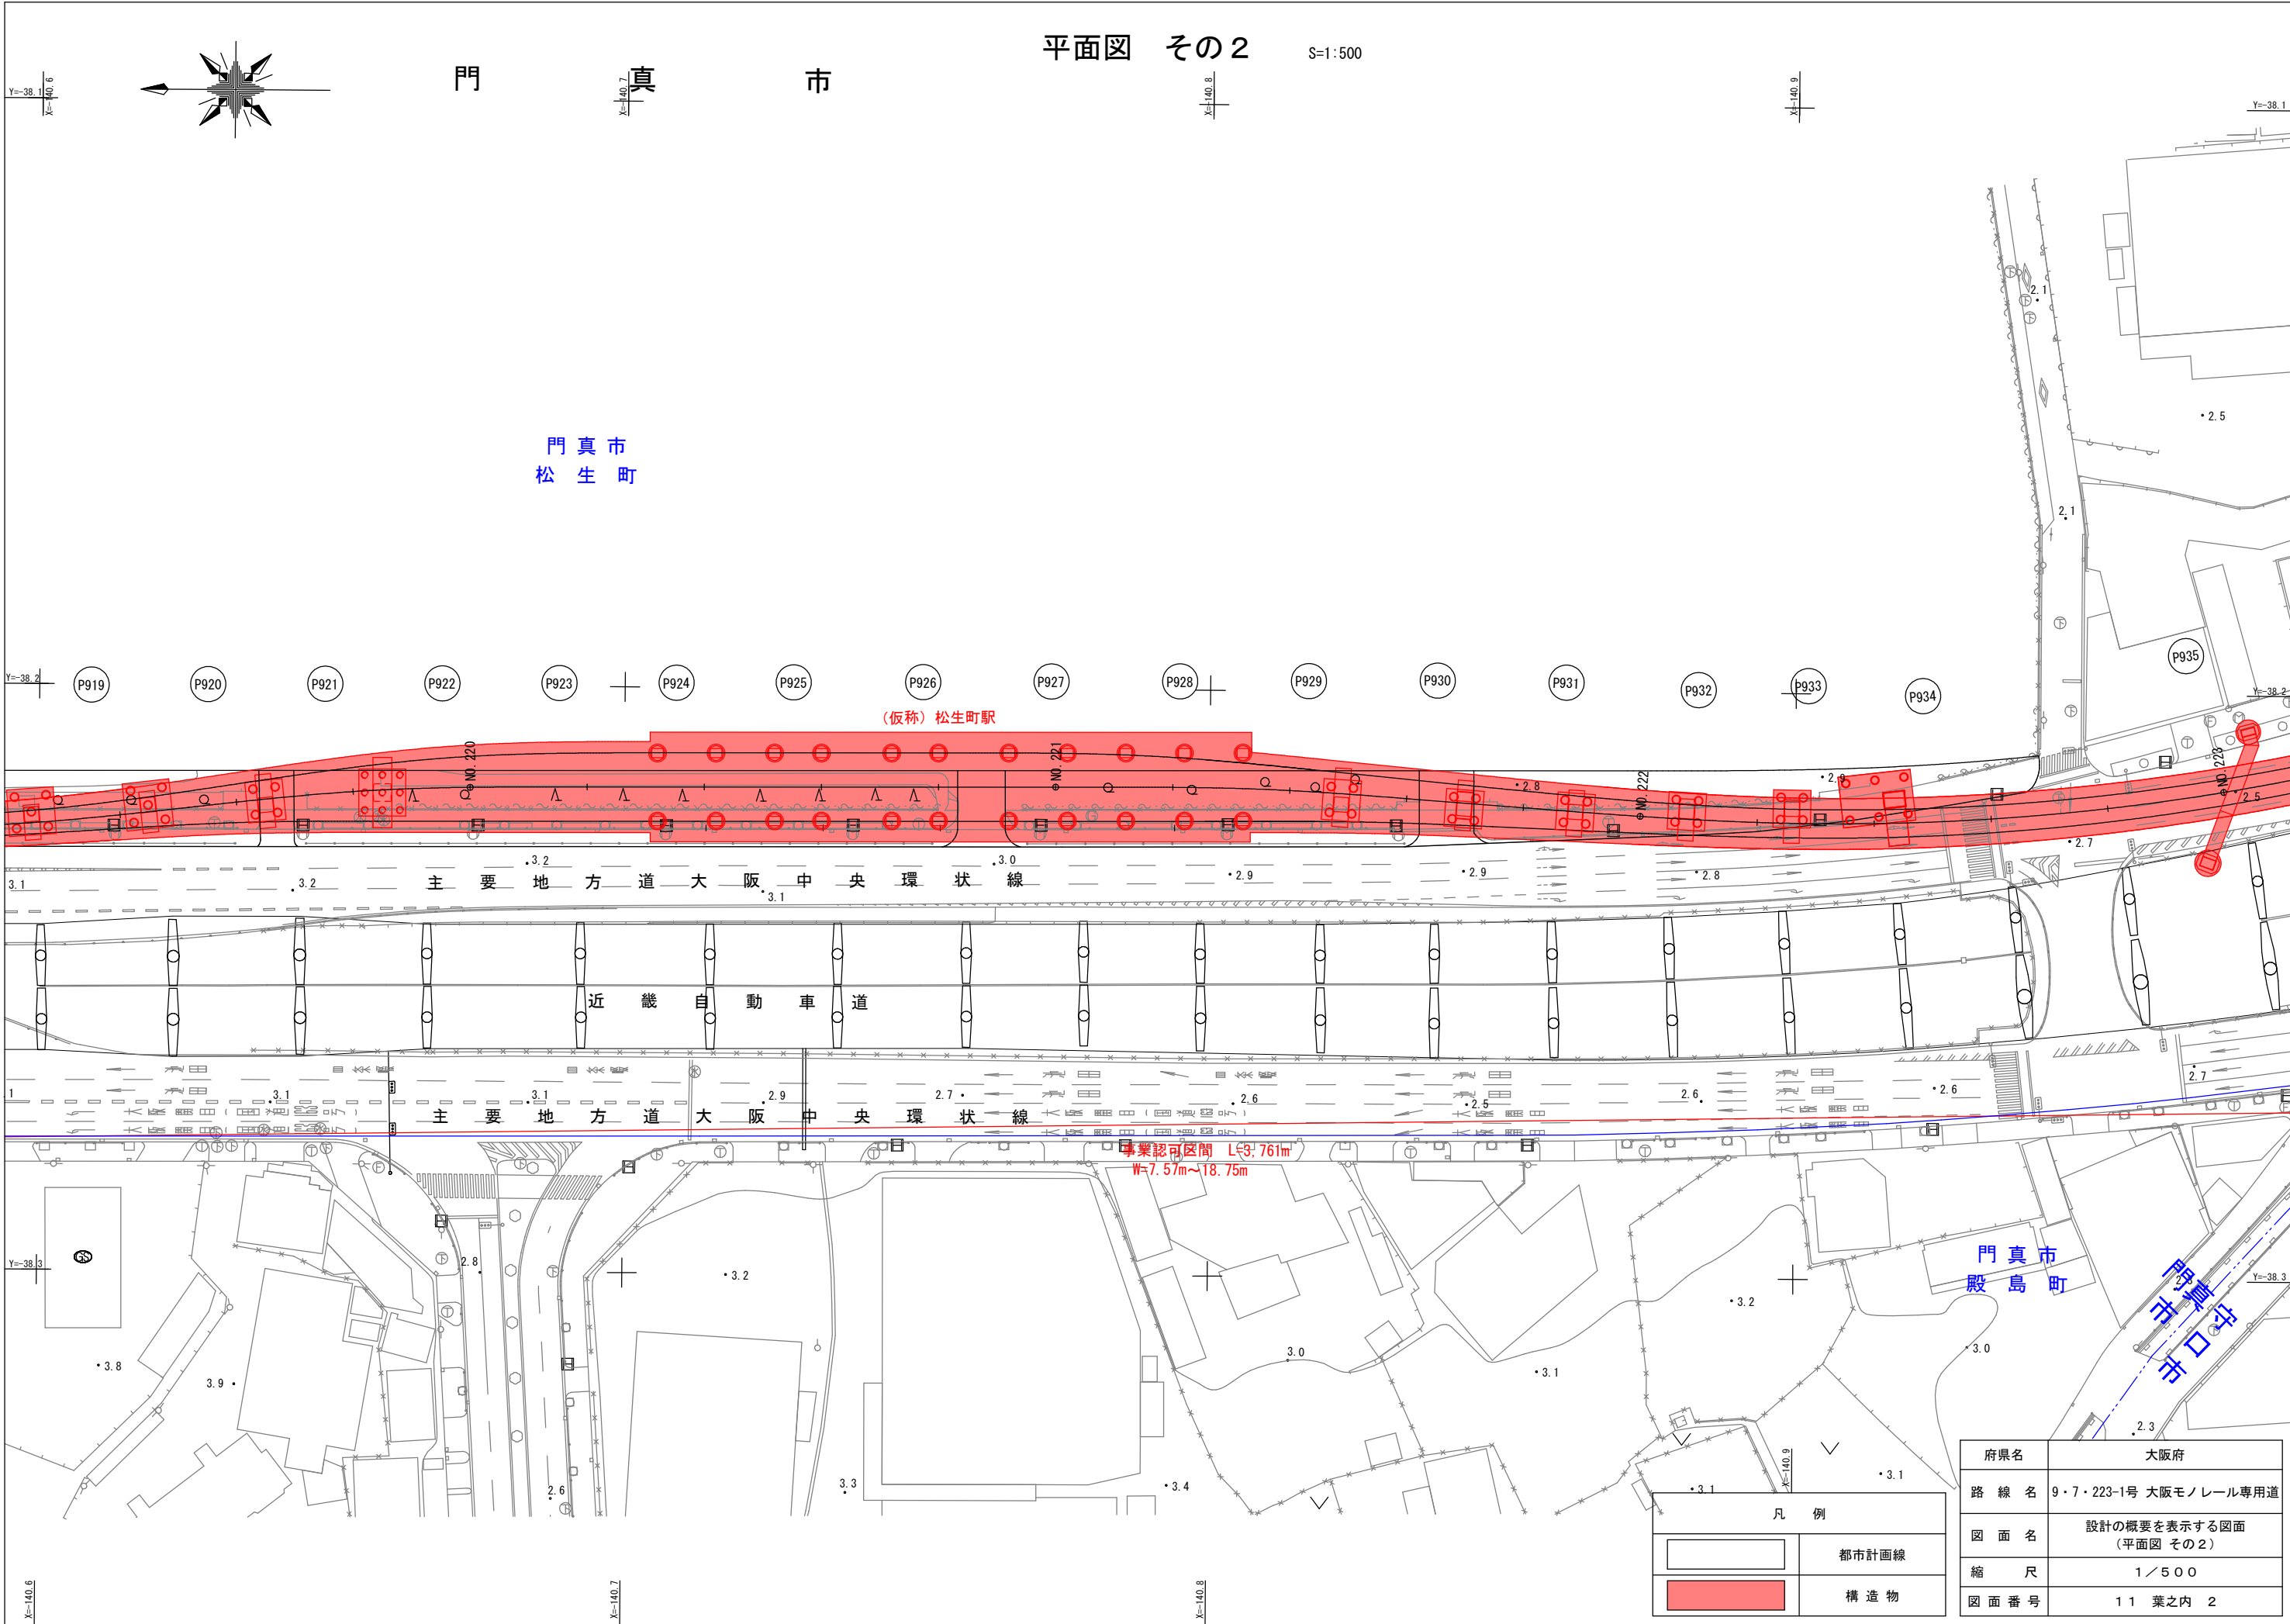

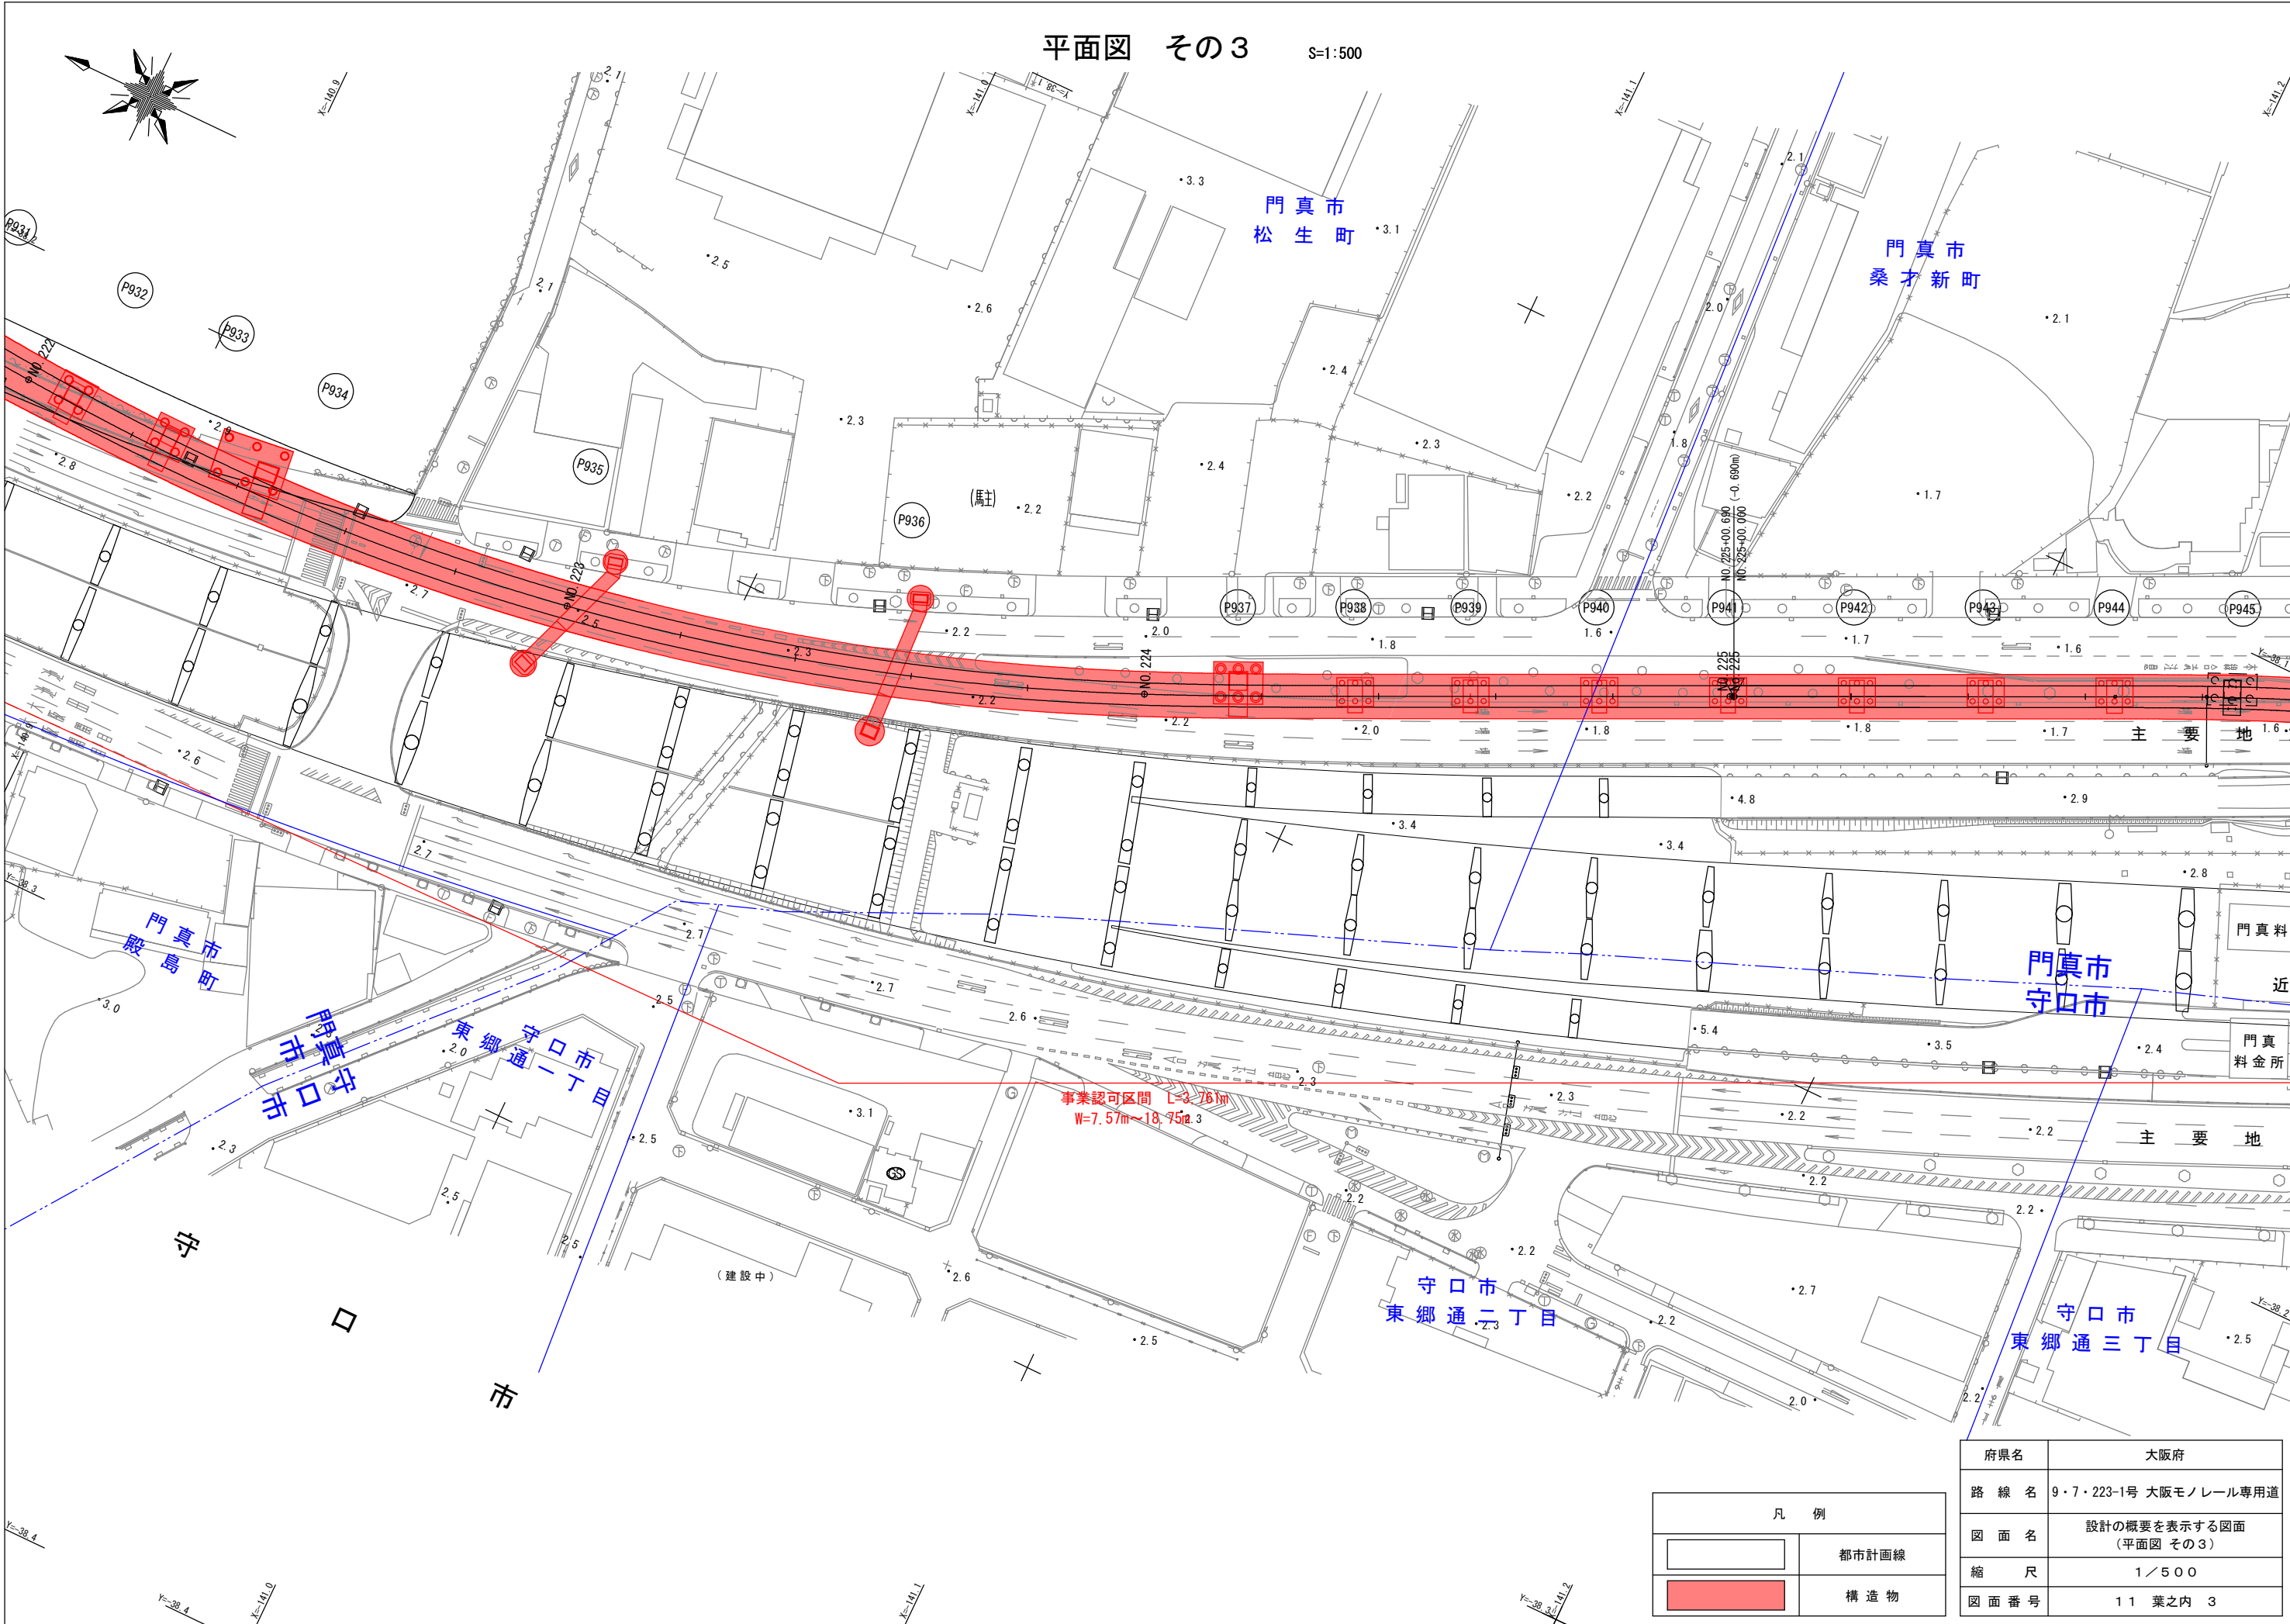


凡 例	
	都市計画線
	構造物

府県名	大阪府
路 線 名	9・7・223-1号 大阪モノレール専用道
図 面 名	設計の概要を表示する図面 (平面図 その3)
縮 尺	1／500
図 面 番 号	11 葉之内 3

平面図 その4


S=1:500

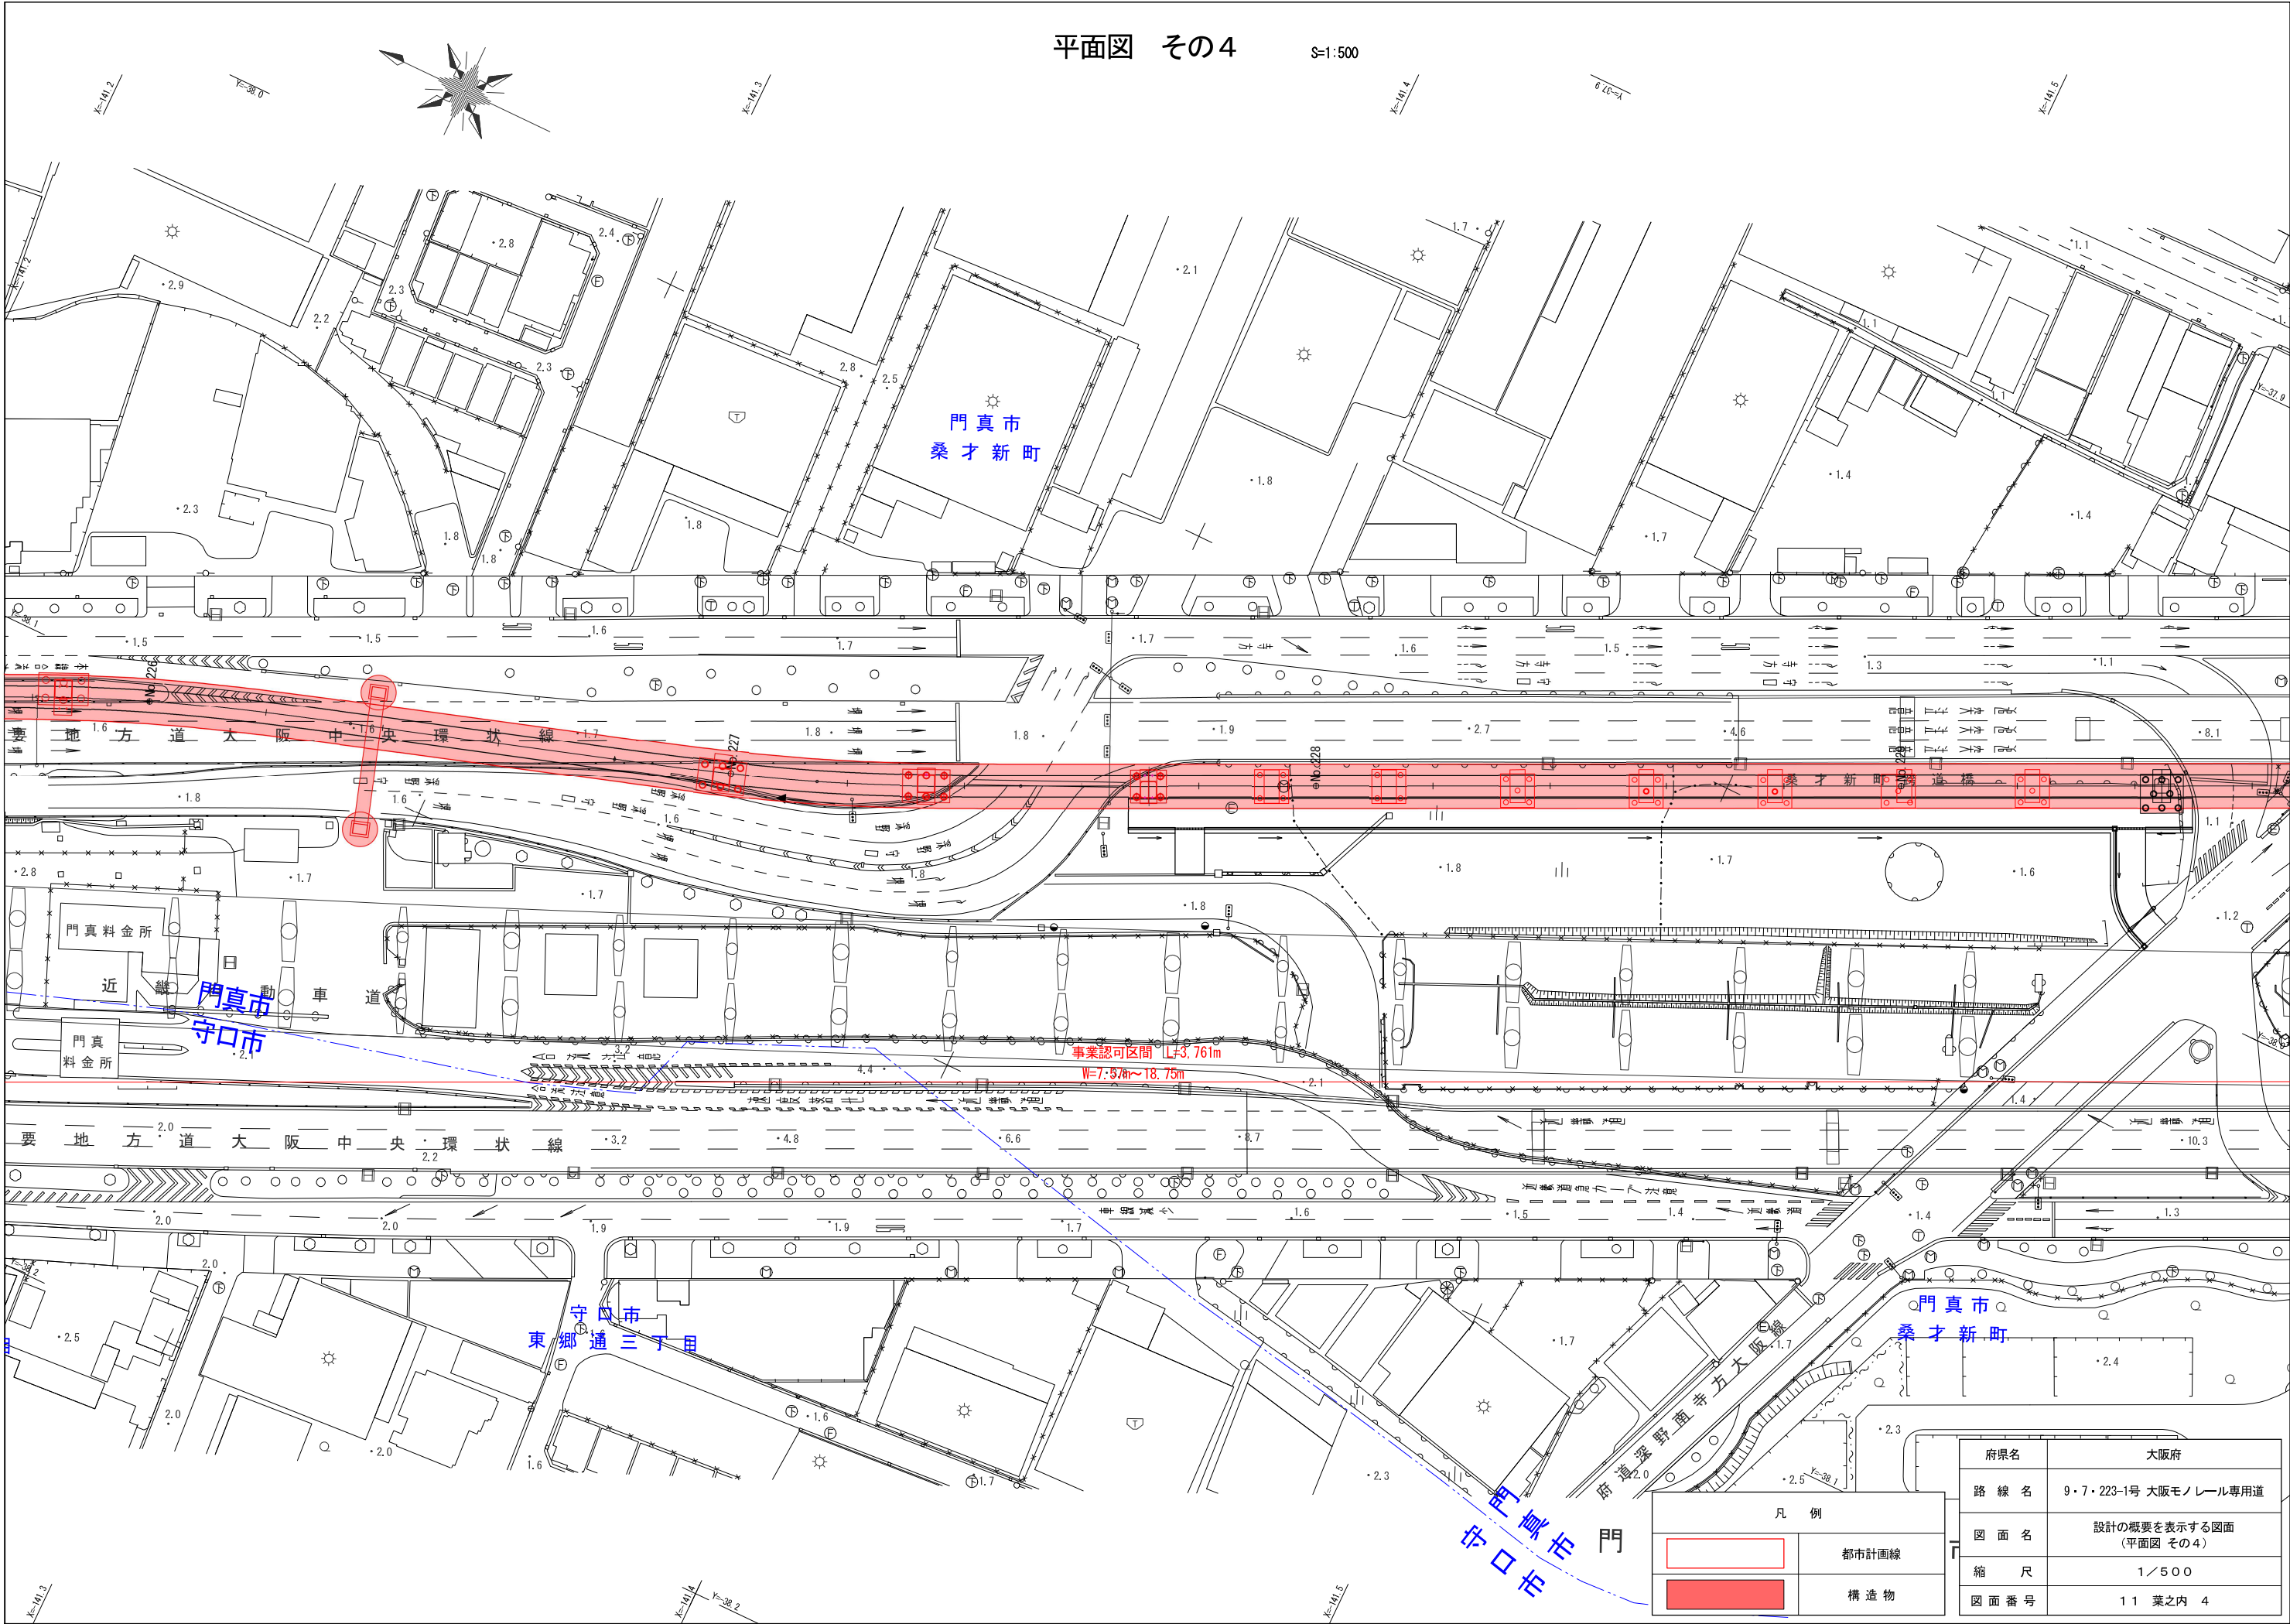

平面図 その5

S=1:500

門 真 市

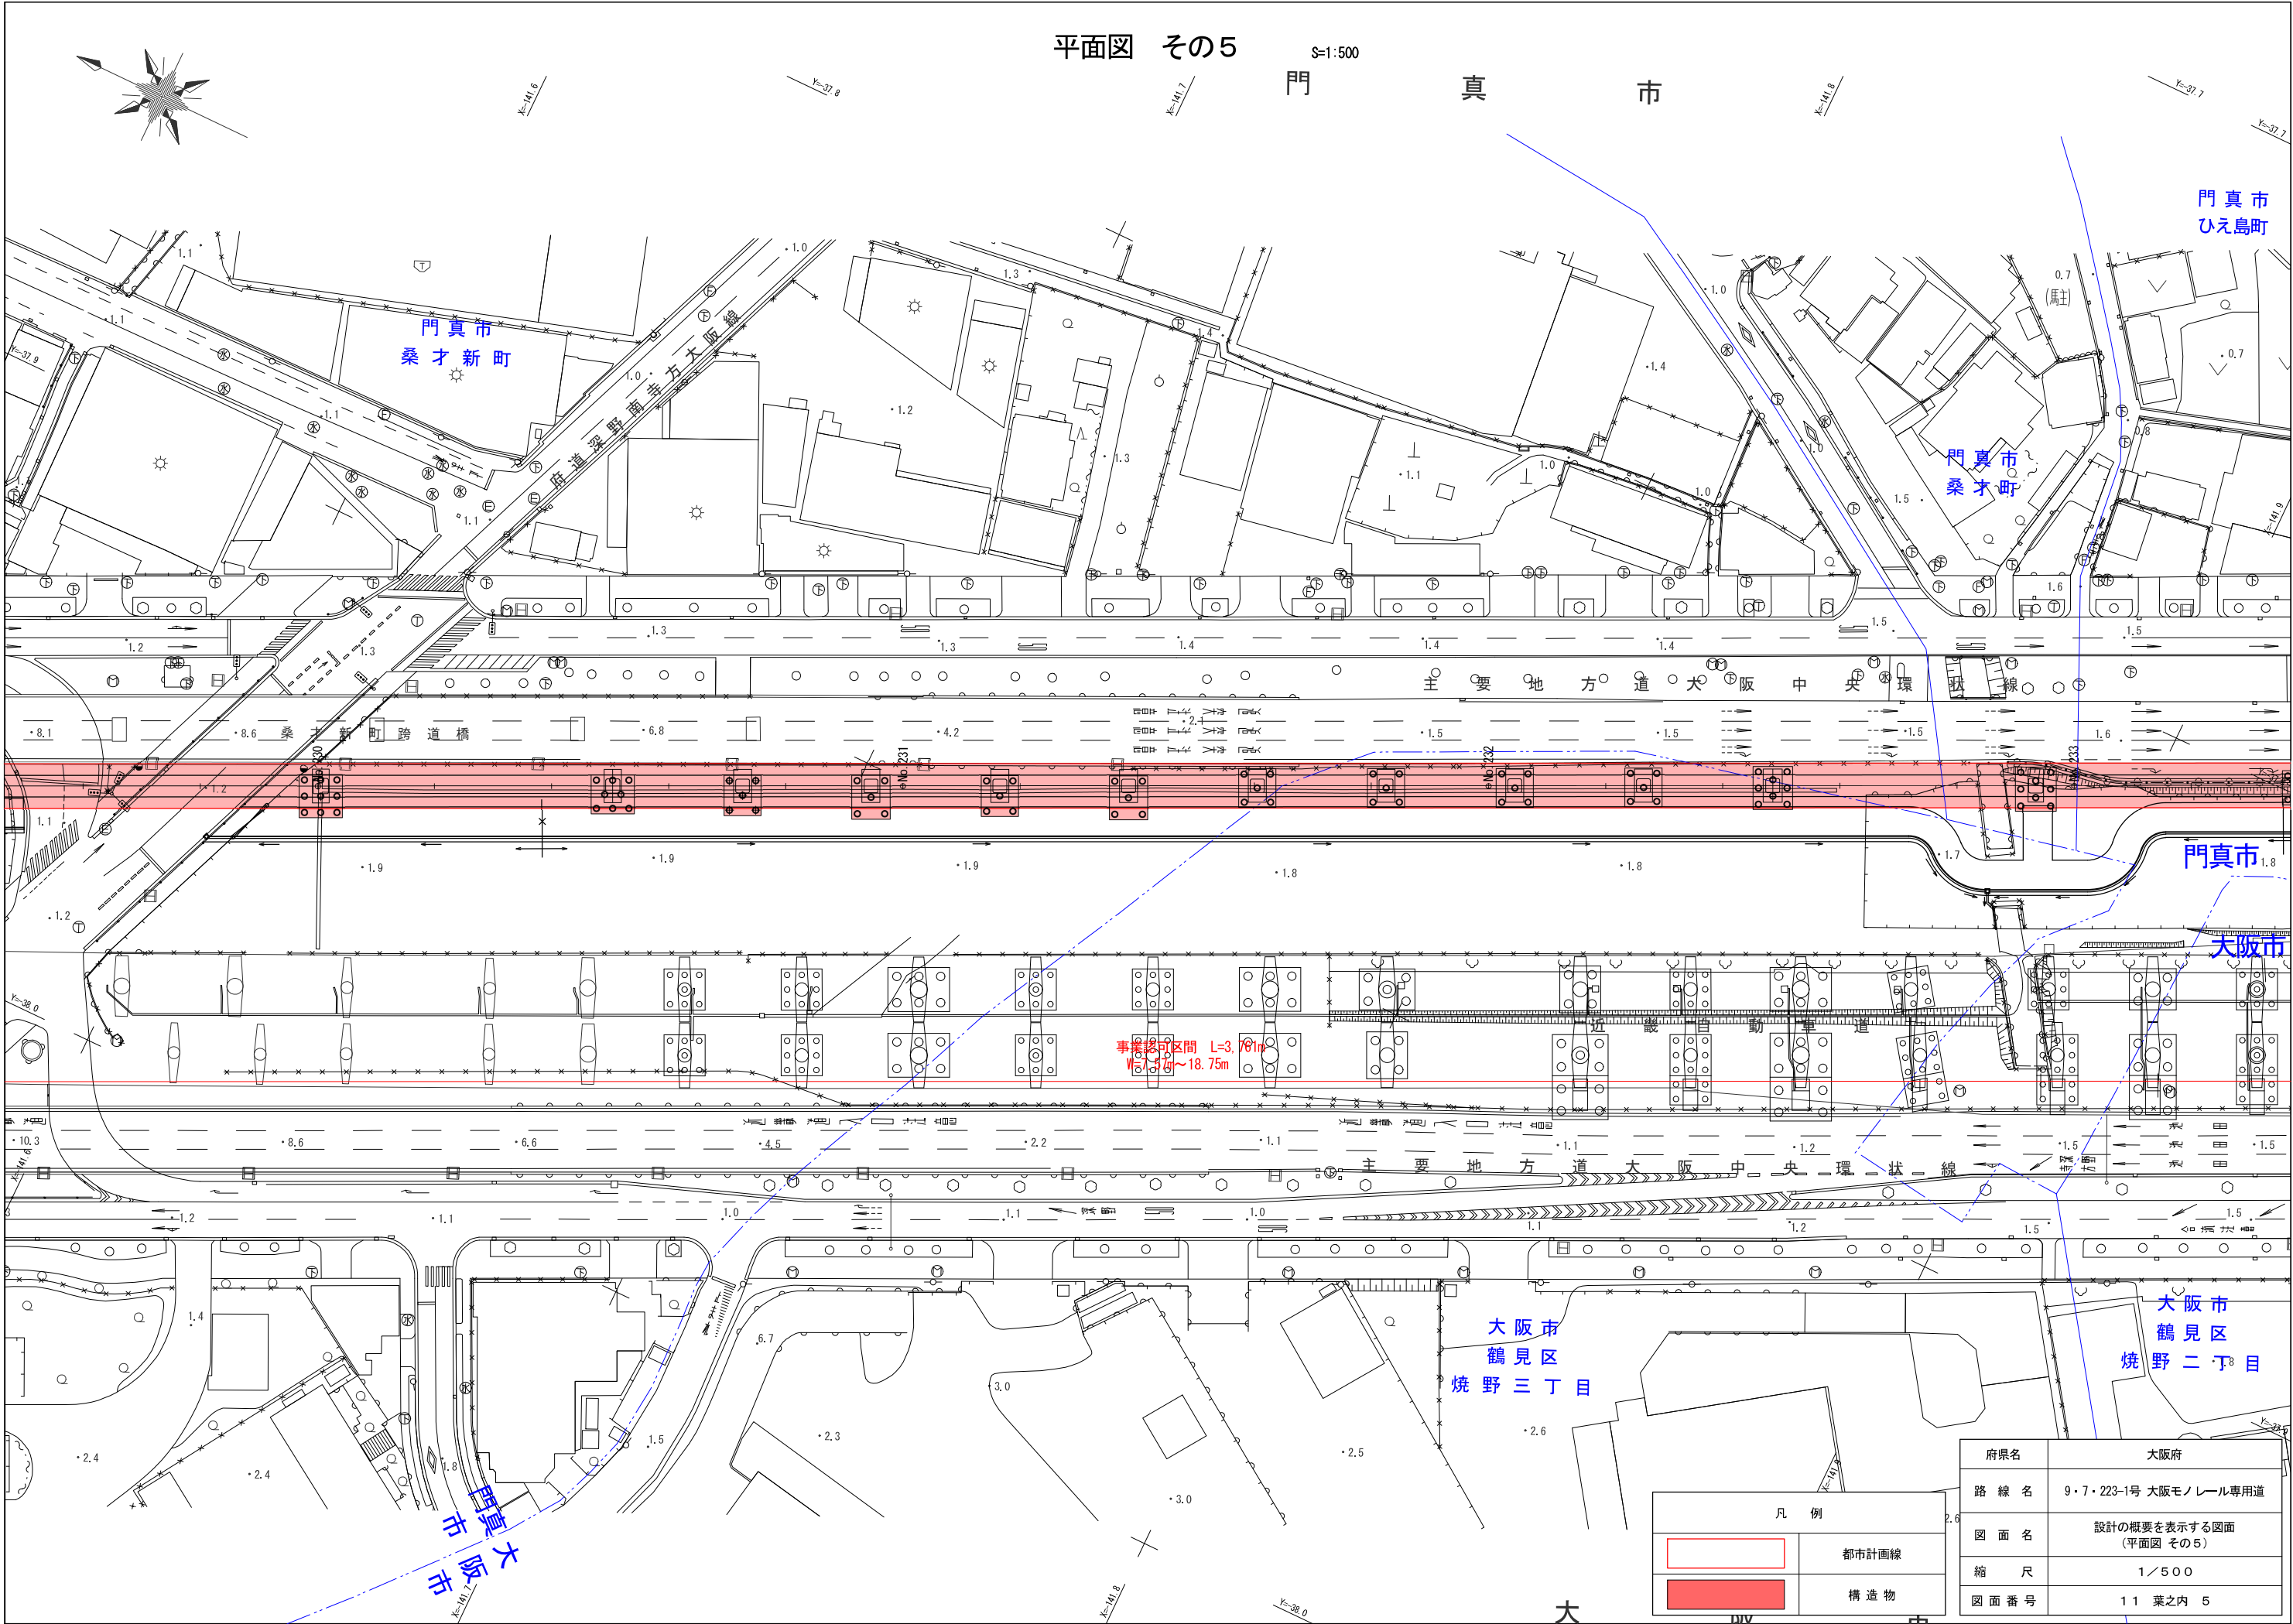


事業認可区間 L=3,761m
W=15.0m~18.75m

凡 例	
	都市計画線
	構造物

府県名	大阪府
路 線 名	9・7・223-1号 大阪モノレール専用道
図 面 名	設計の概要を表示する図面 (平面図 その5)
縮 尺	1/500
図面番号	11 葉之内 5

平面図 その6

S=1:500

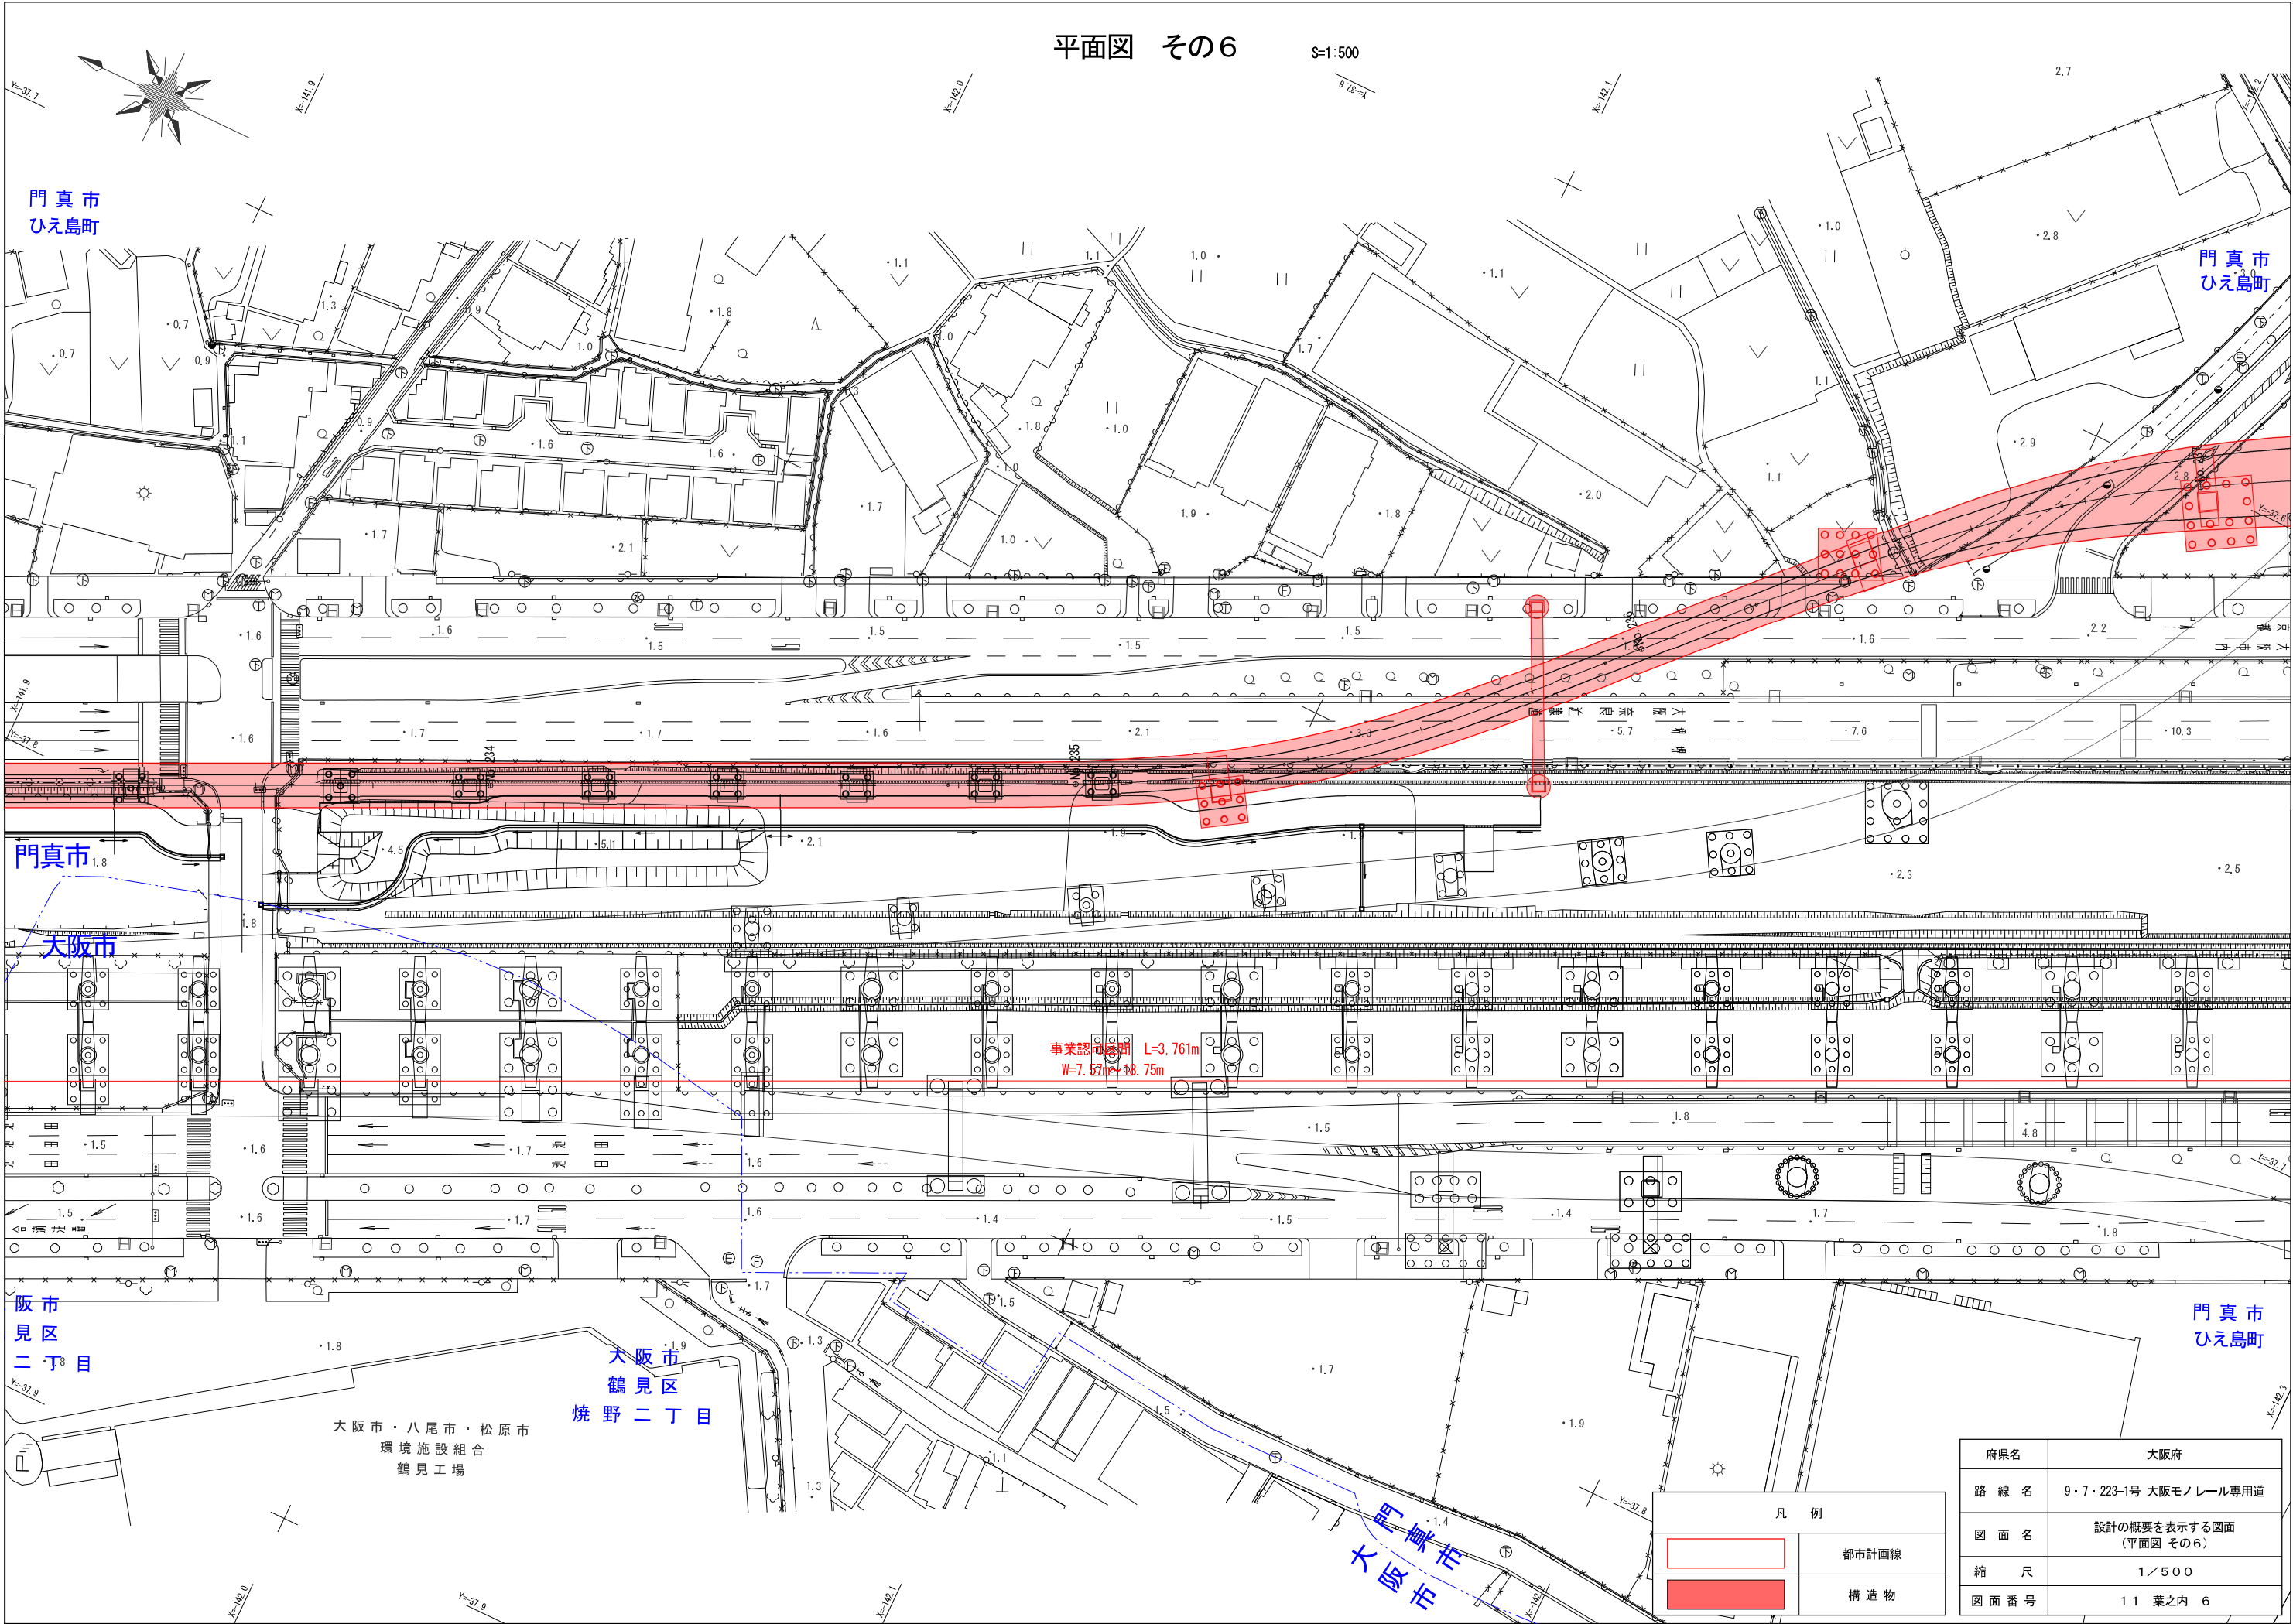


凡 例	
	都市計画線
	構造物

府県名	大阪府
路 線 名	9・7・223-1号 大阪モノレール専用道
図 面 名	設計の概要を表示する図面 (平面図 その6)
縮 尺	1/500
図面番号	11 葉之内 6

平面図 その7

S=1:500

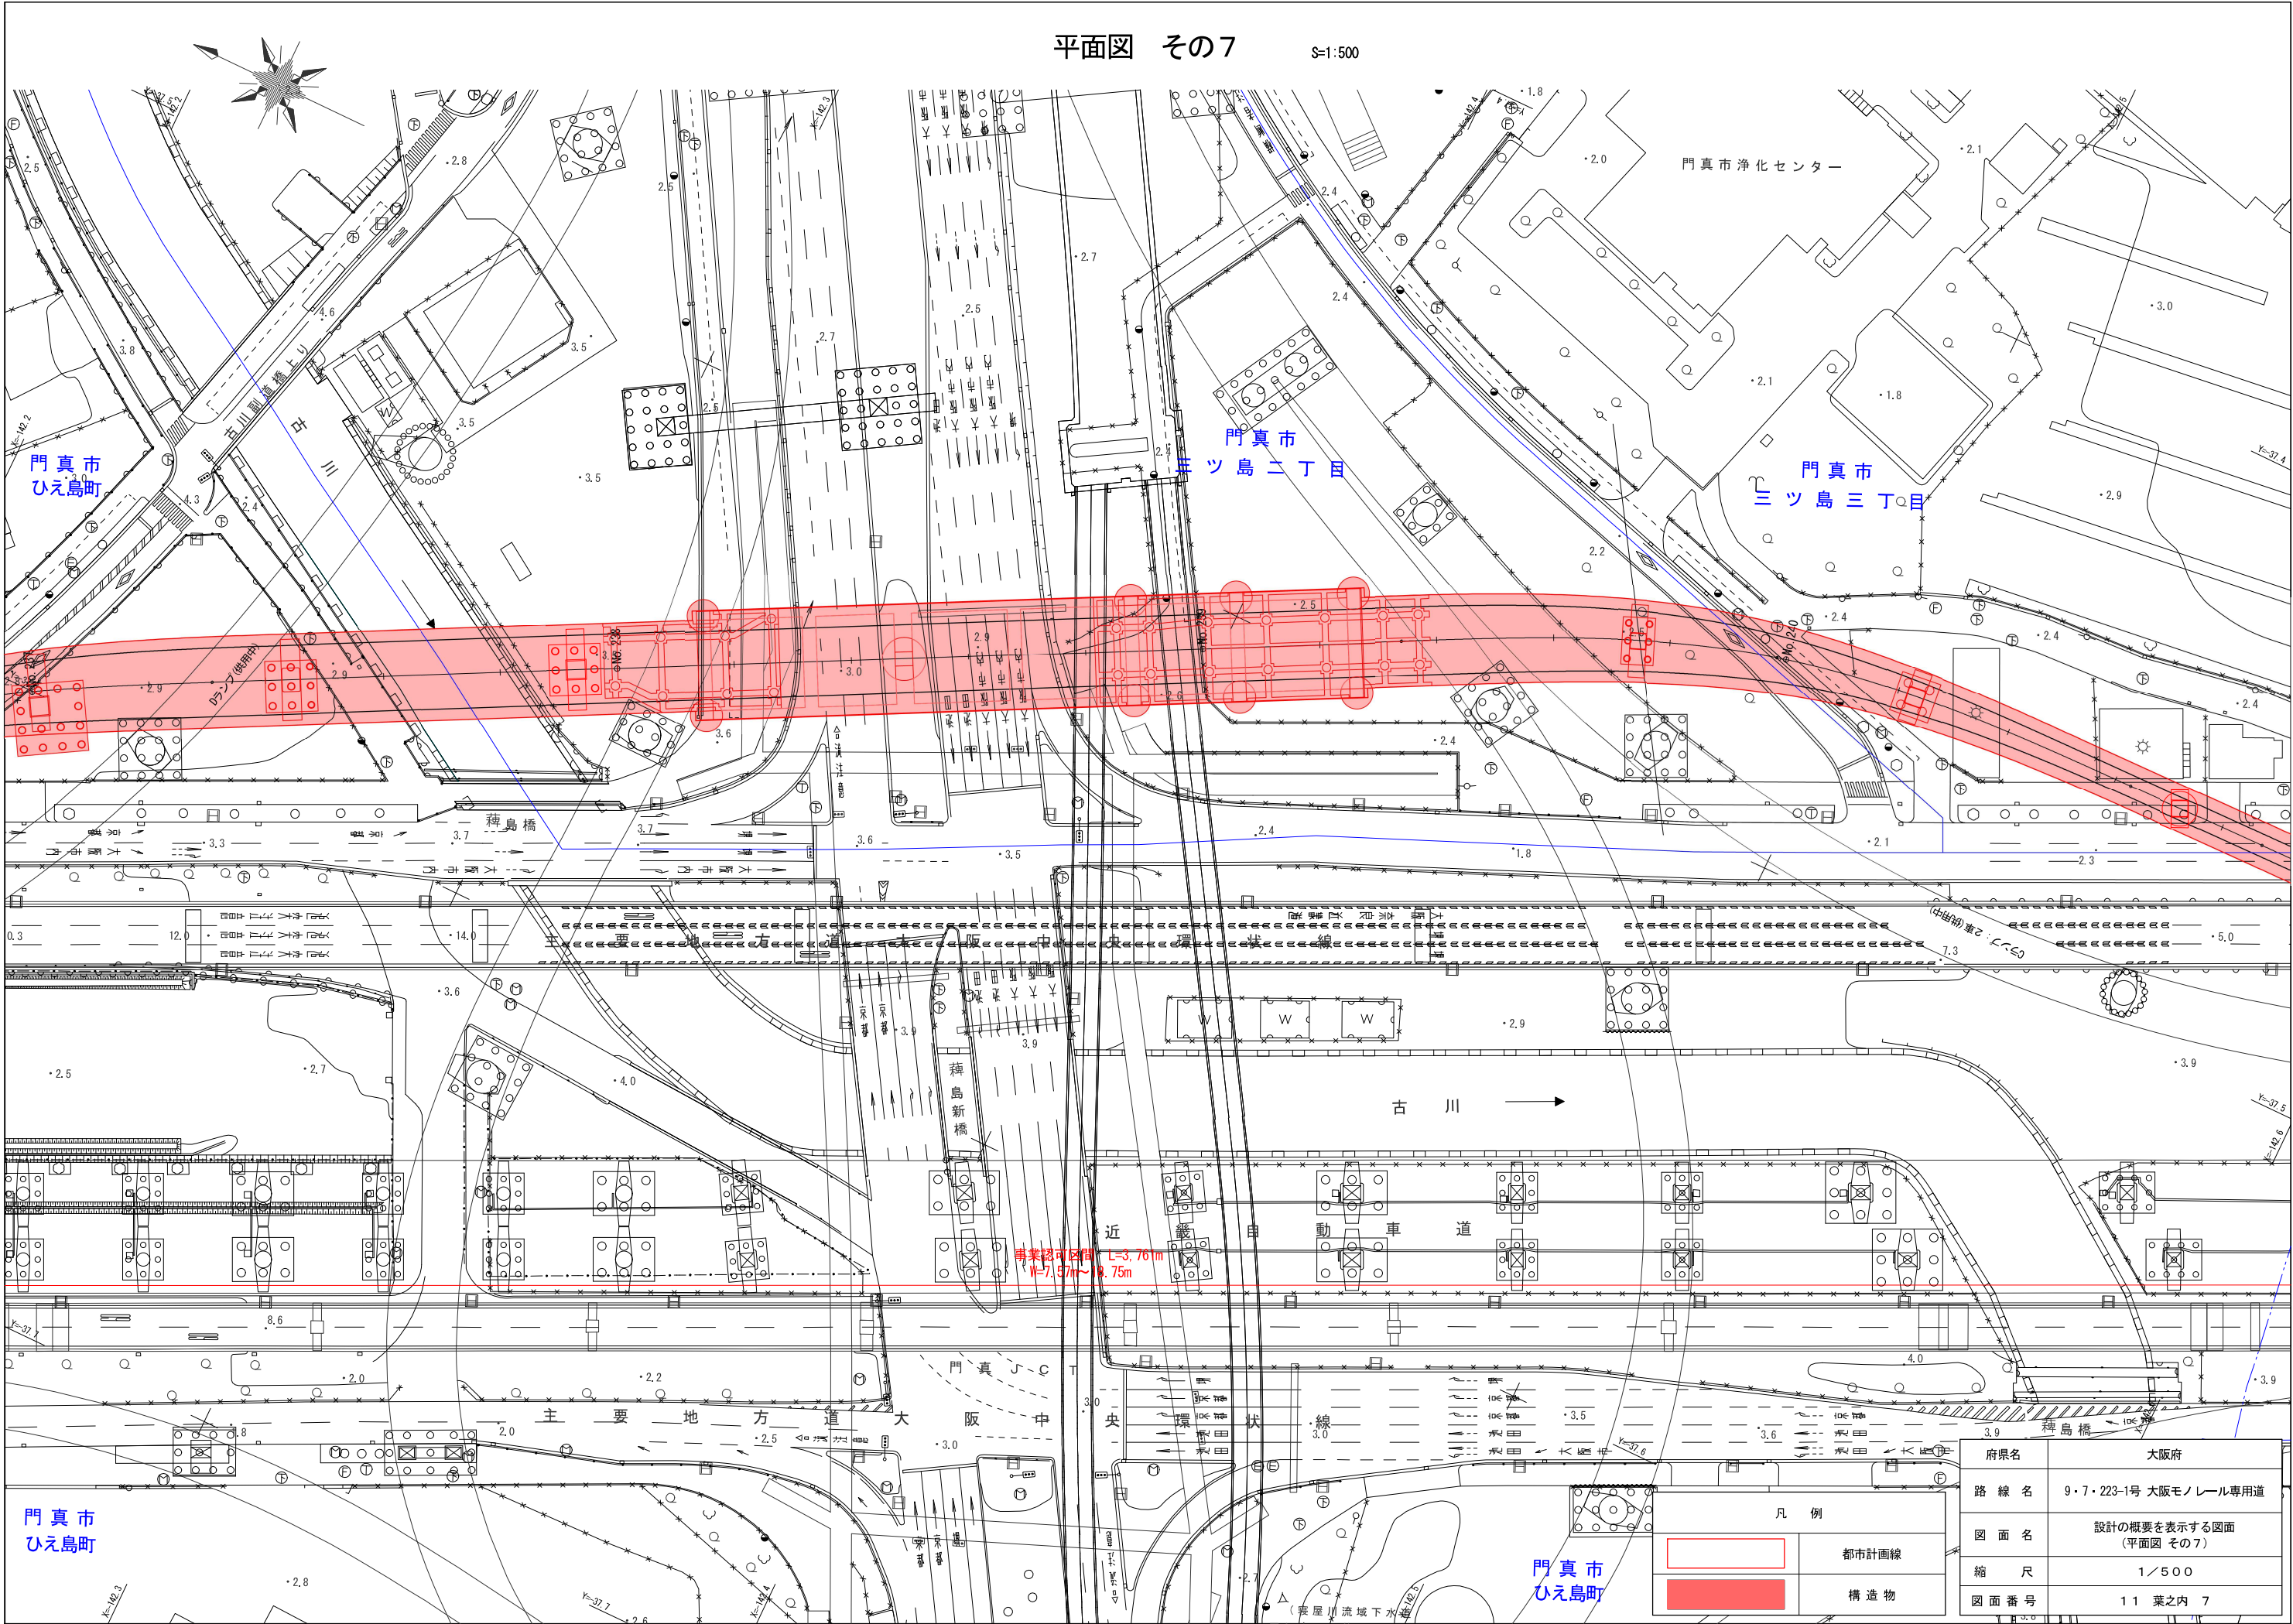


凡 例	
	都市計画線
	構造物

府県名	大阪府
路線名	9・7・223-1号 大阪モノレール専用道
図面名	設計の概要を表示する図面 (平面図 その7)
縮尺	1/500
図面番号	11 葉之内 7

平面図 その8

S=1:500

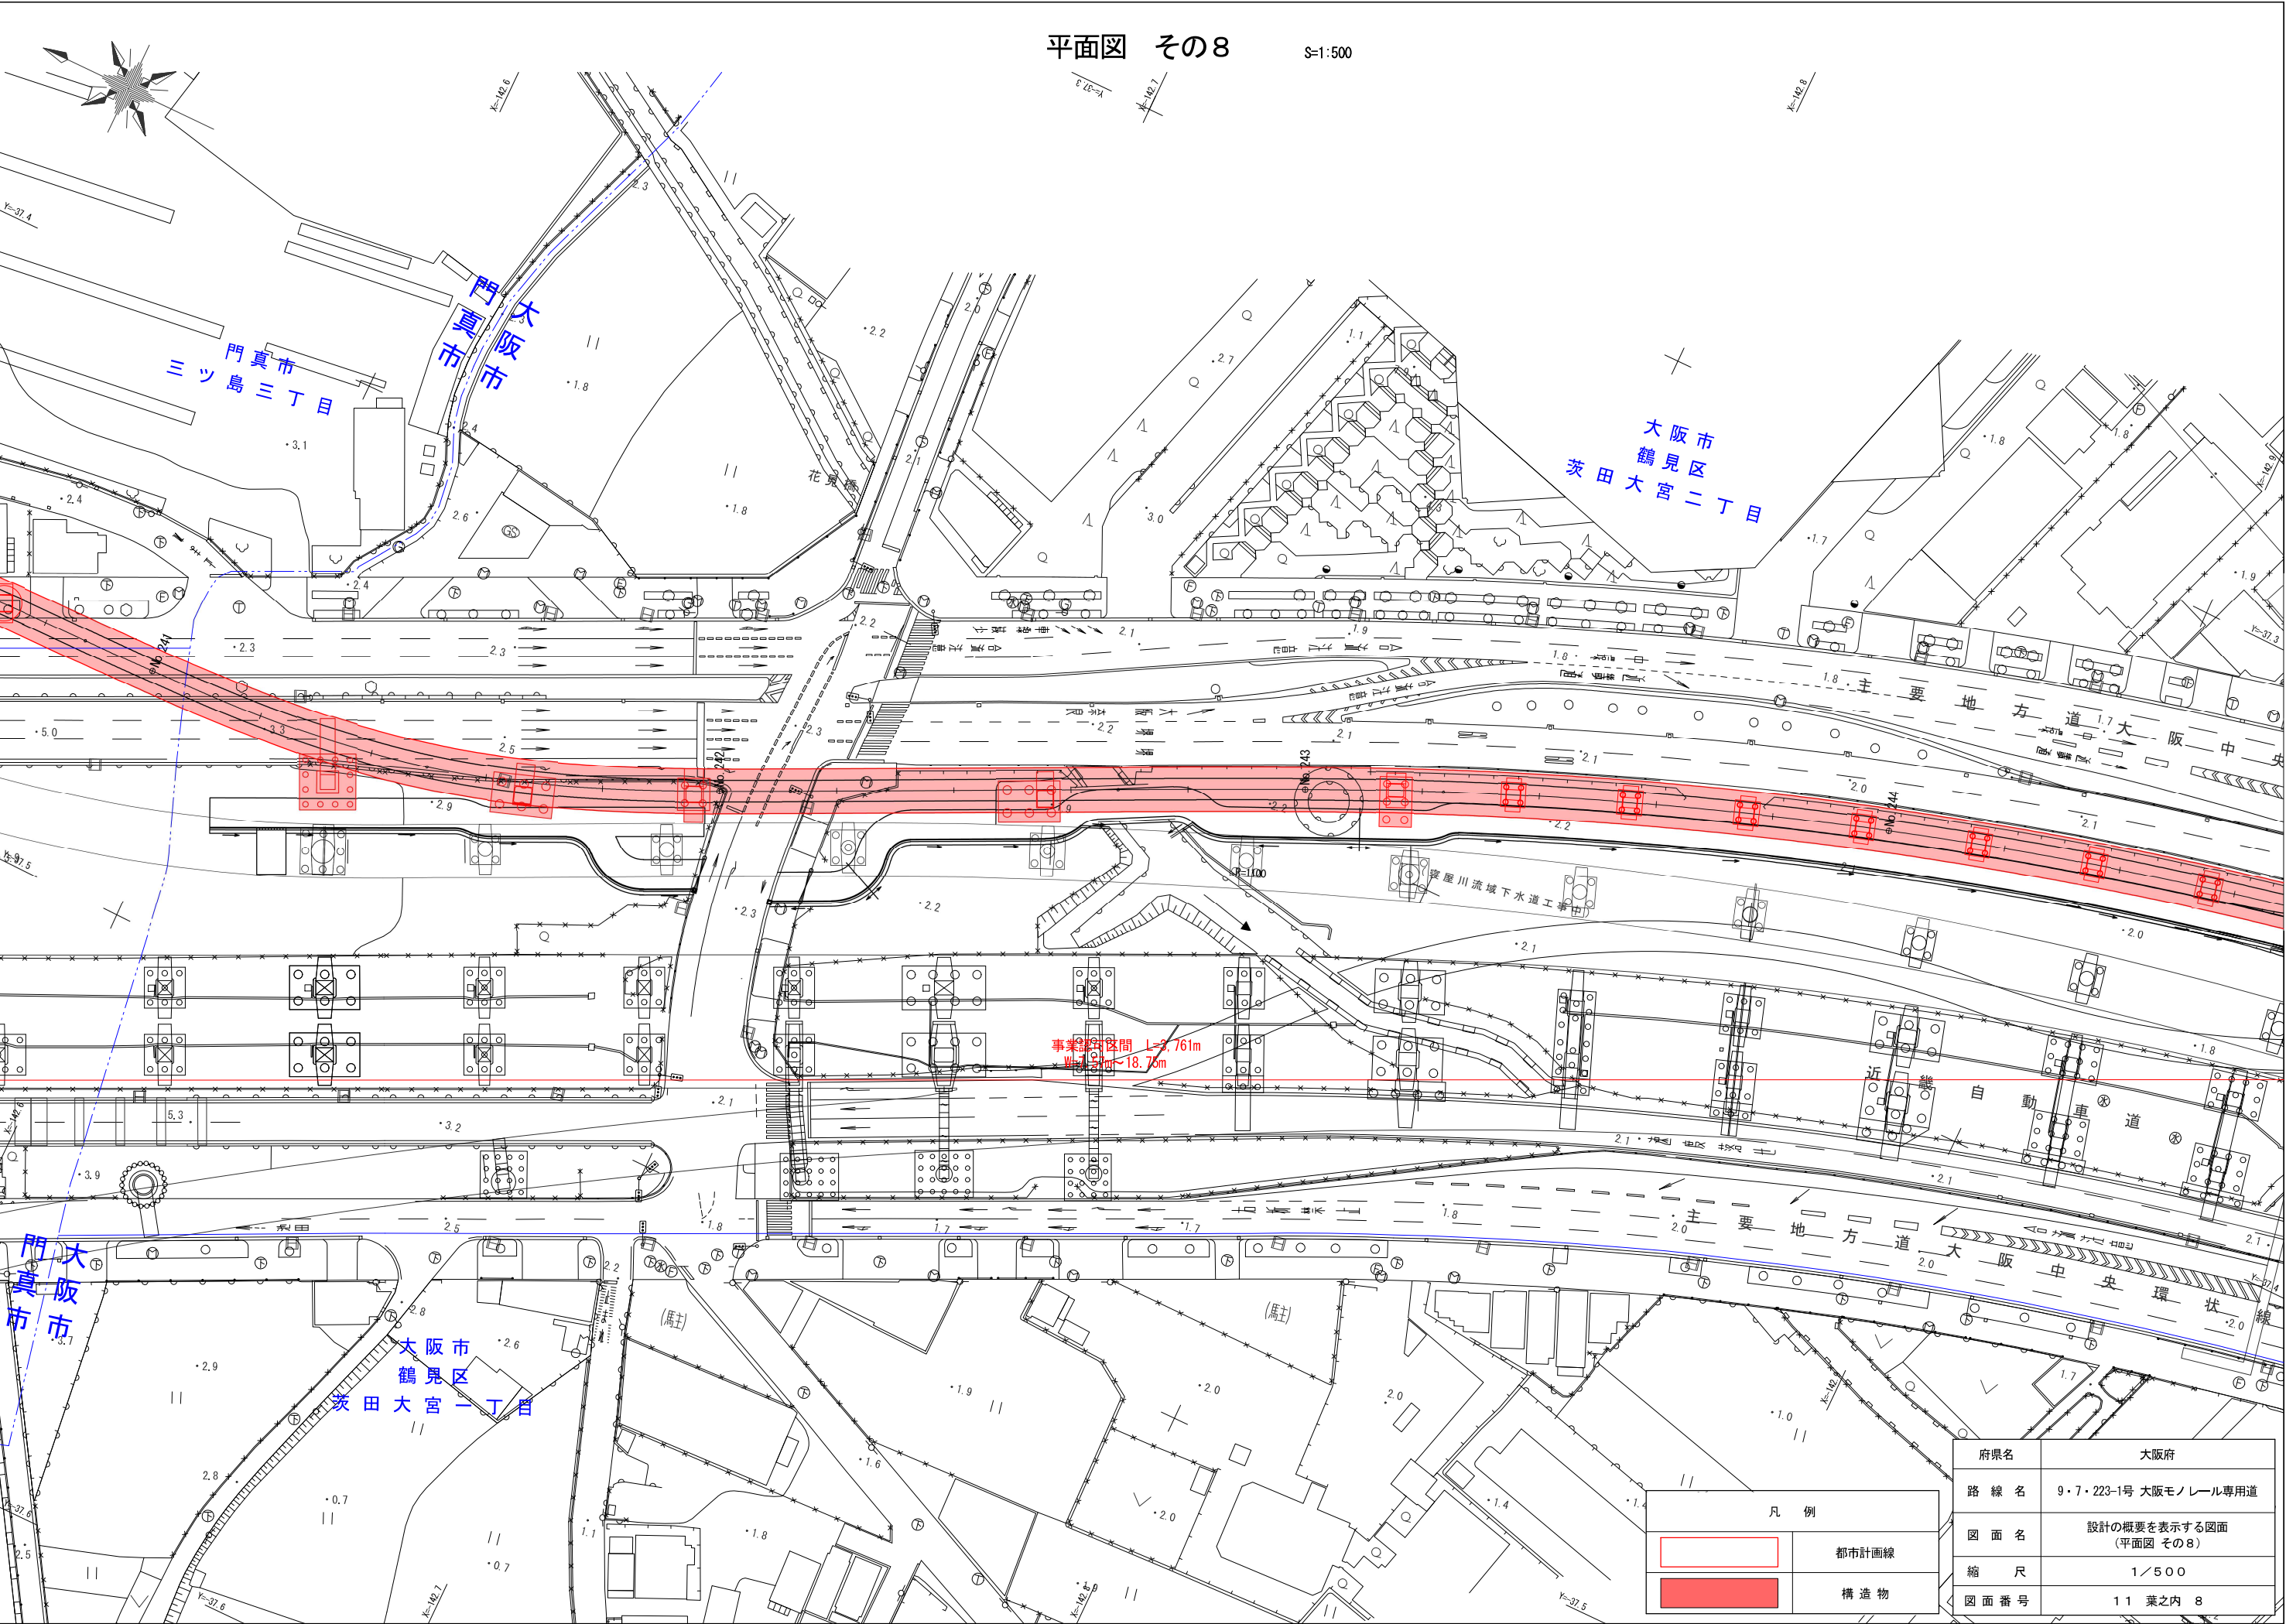


凡 例	
	都市計画線
	構造物

府県名	大阪府
路線名	9・7・223-1号 大阪モノレール専用道
図面名	設計の概要を表示する図面 (平面図 その8)
縮尺	1/500
図面番号	11 葉之内 8

平面図 その9

S=1:500

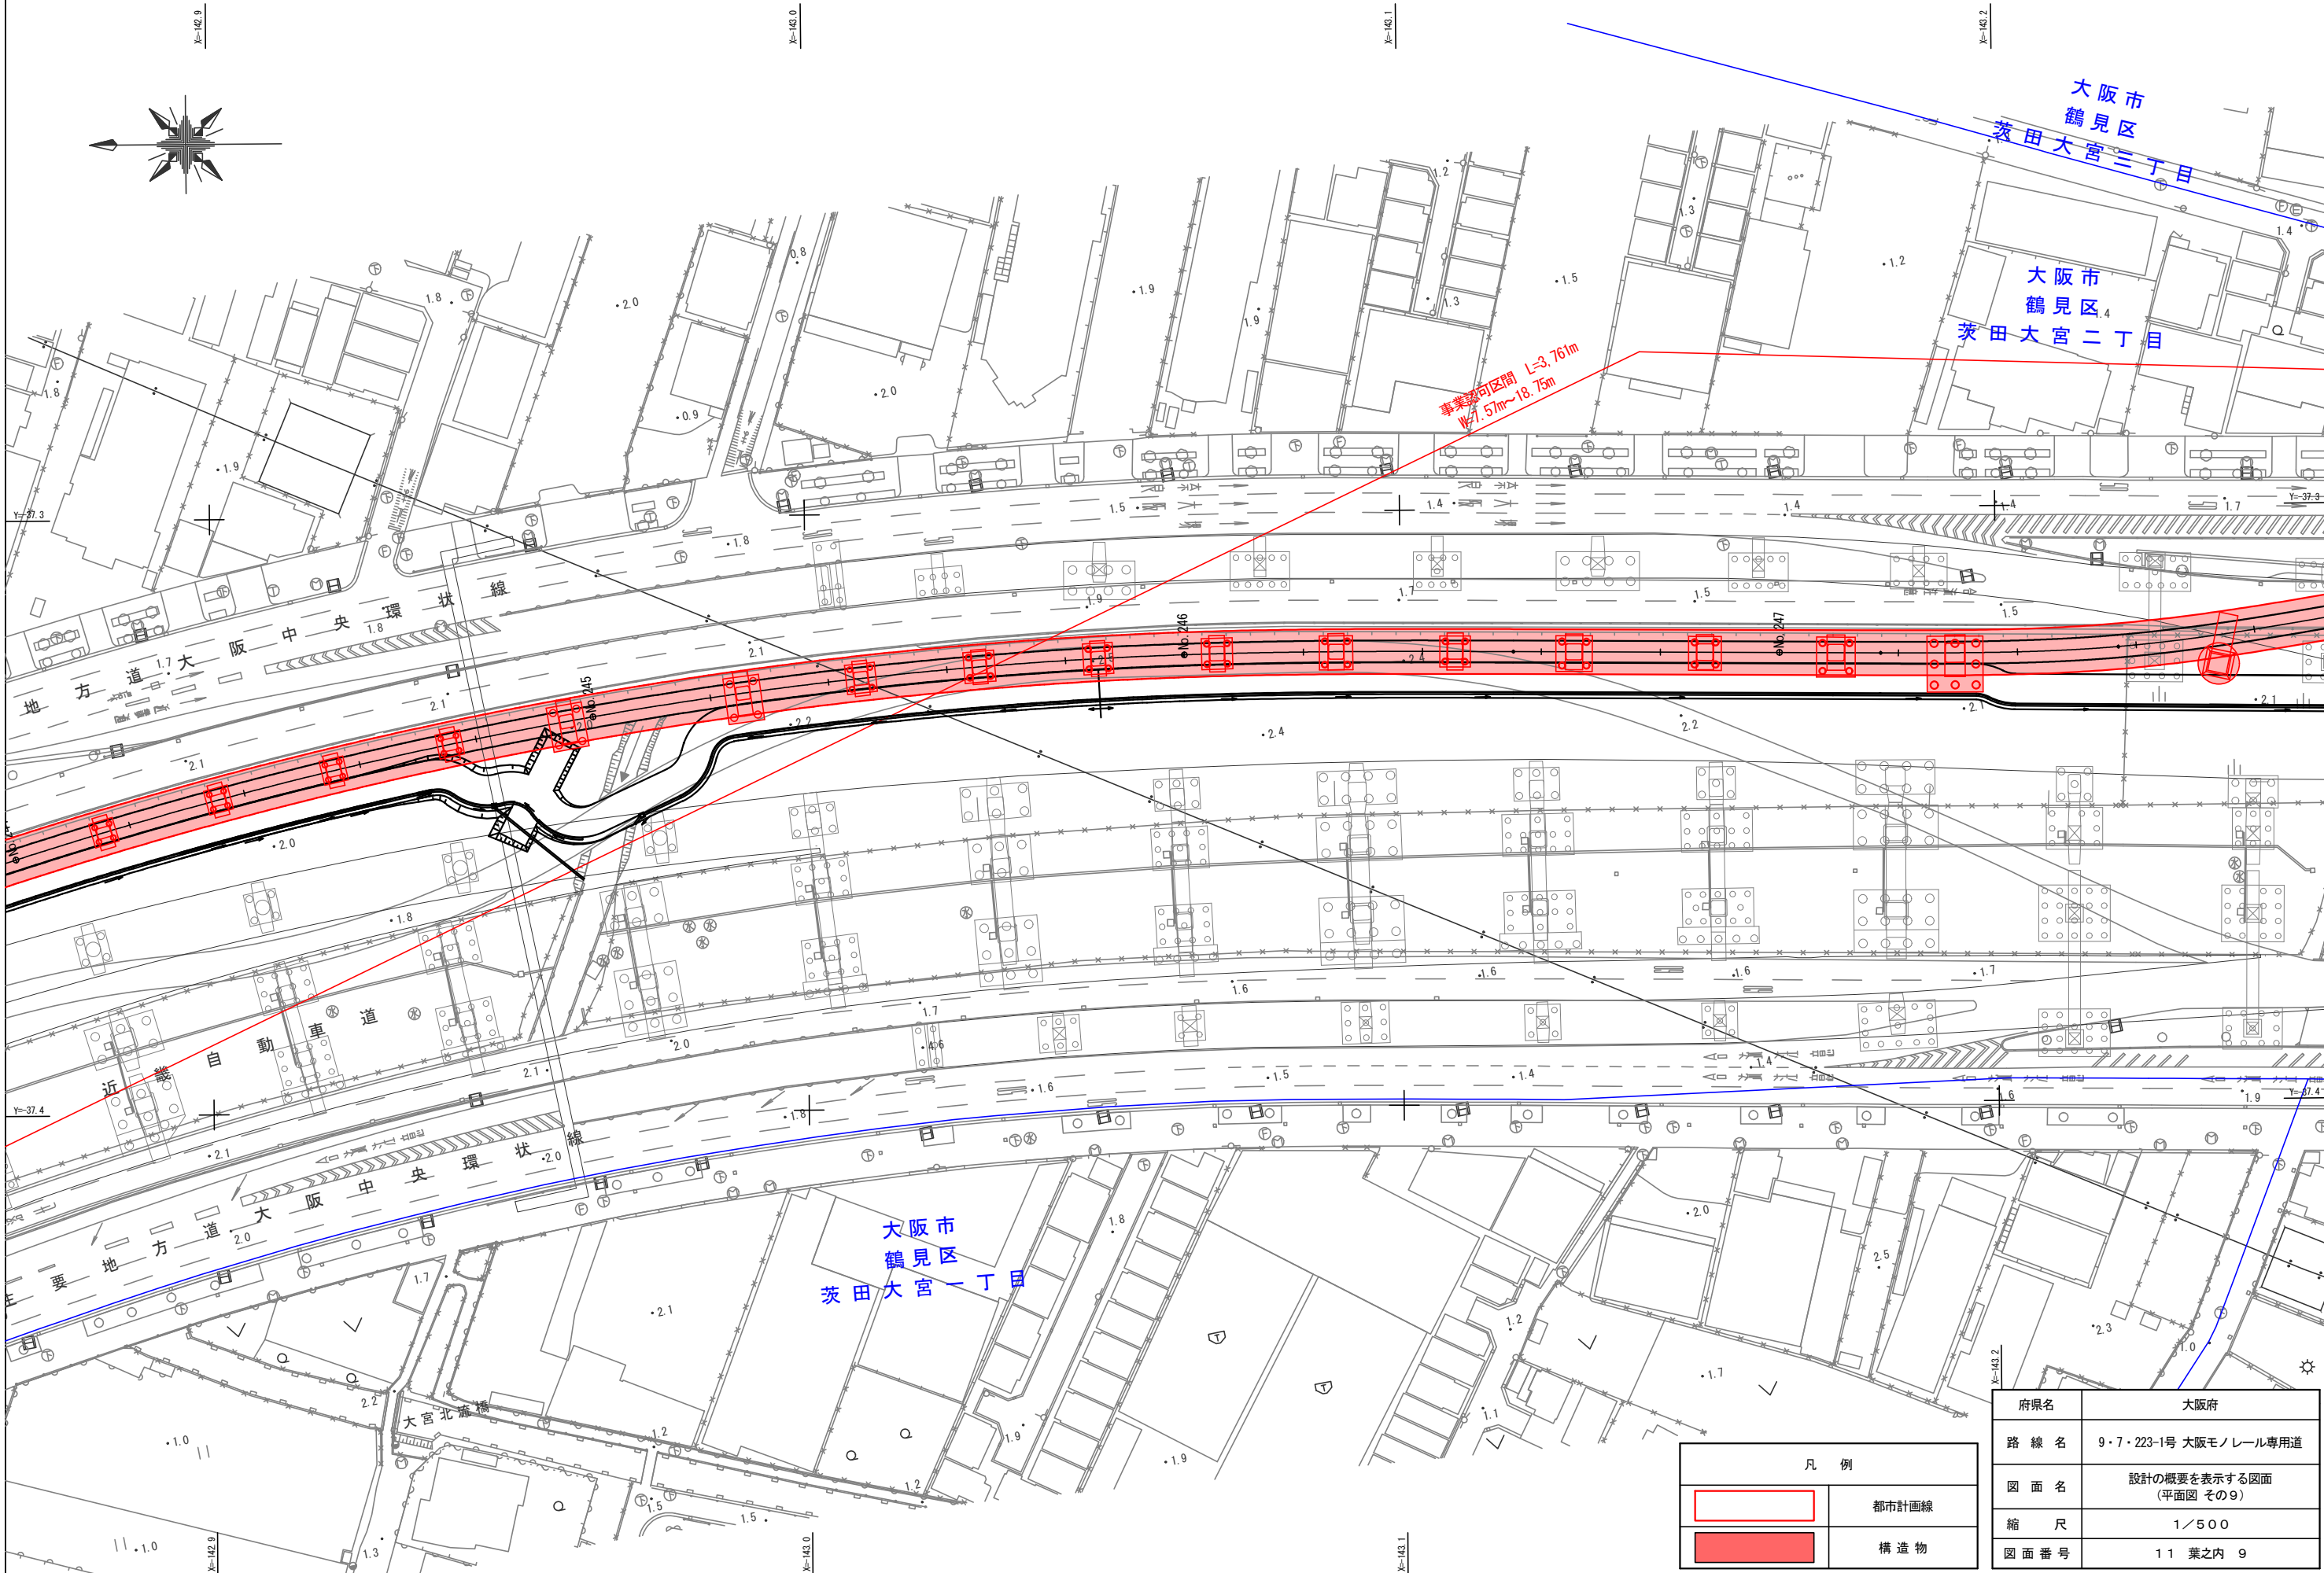

凡 例	
	都市計画線
	構造物


府県名	大阪府
路線名	9・7・223-1号 大阪モノレール専用道
図面名	設計の概要を表示する図面 (平面図 その9)
縮尺	1/500
図面番号	11 葉之内 9

S=1:500



平面図 その11

S=1:500

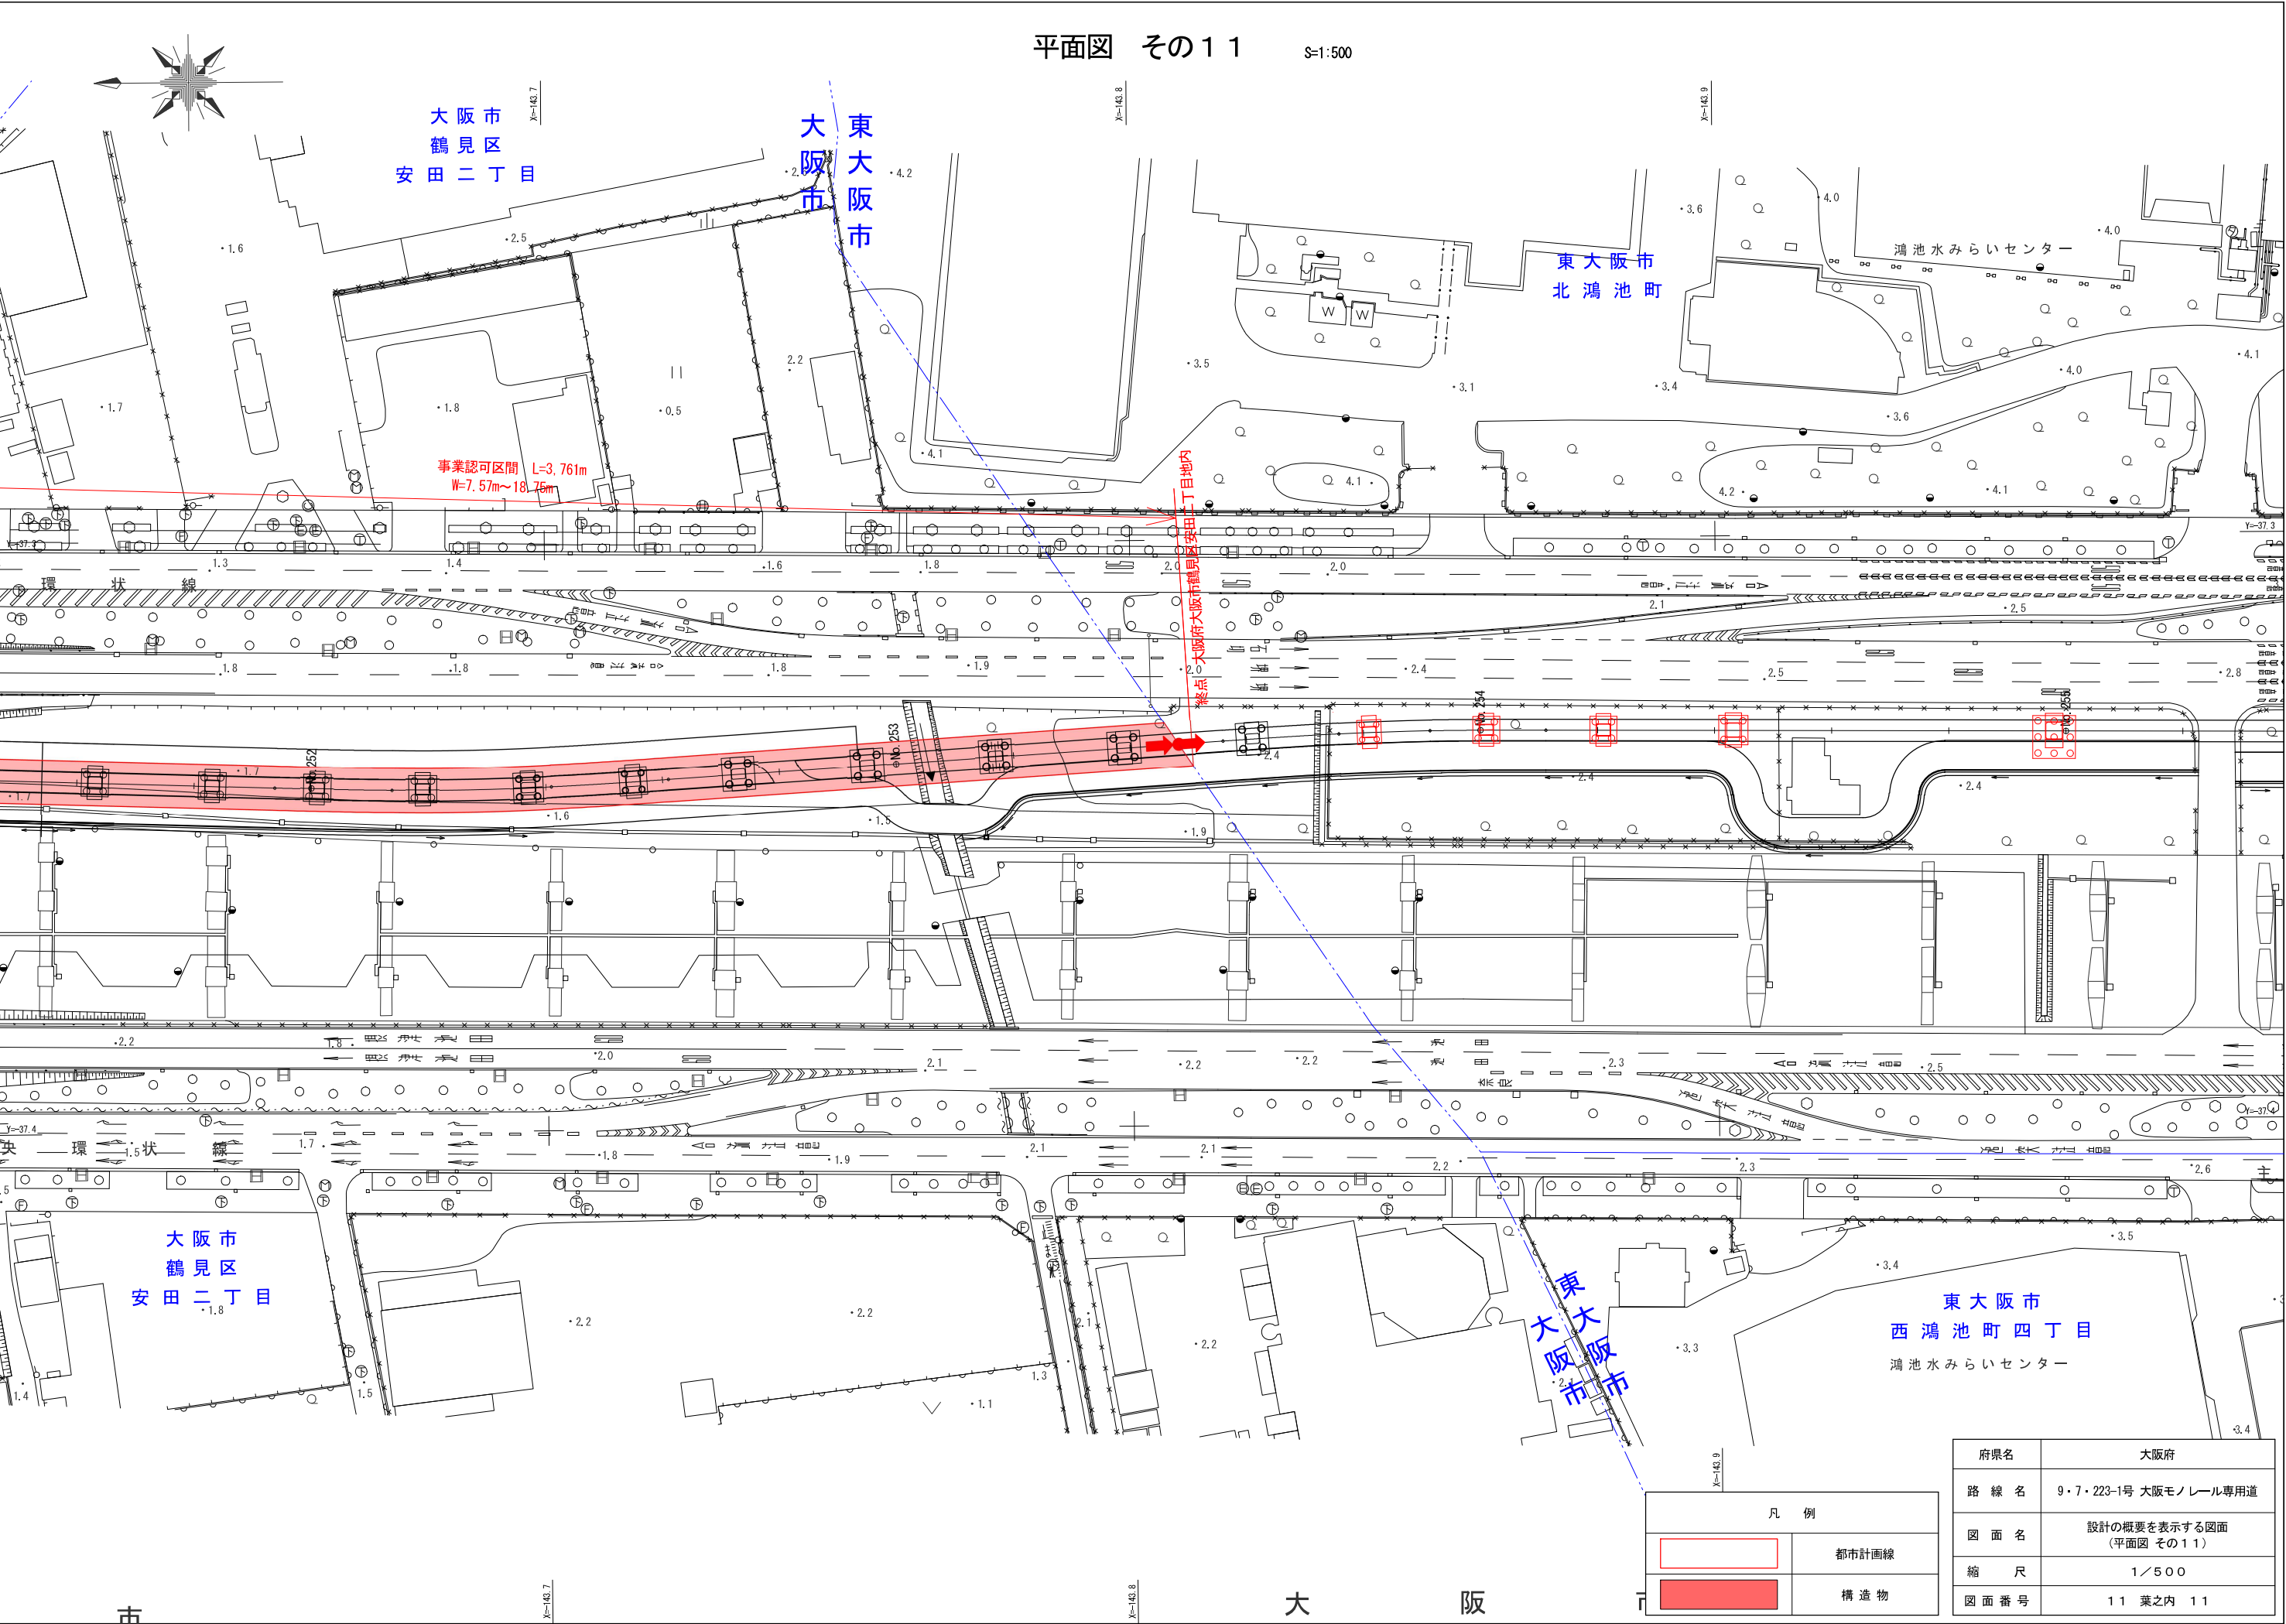

凡 例	
	都市計画線
	構造物

府県名	大阪府
路線名	9・7・223-1号 大阪モノレール専用道
図面名	設計の概要を表示する図面 (平面図 その11)
縮尺	1/500
図面番号	11 葉之内 11