


平面図 その1

S=1:500

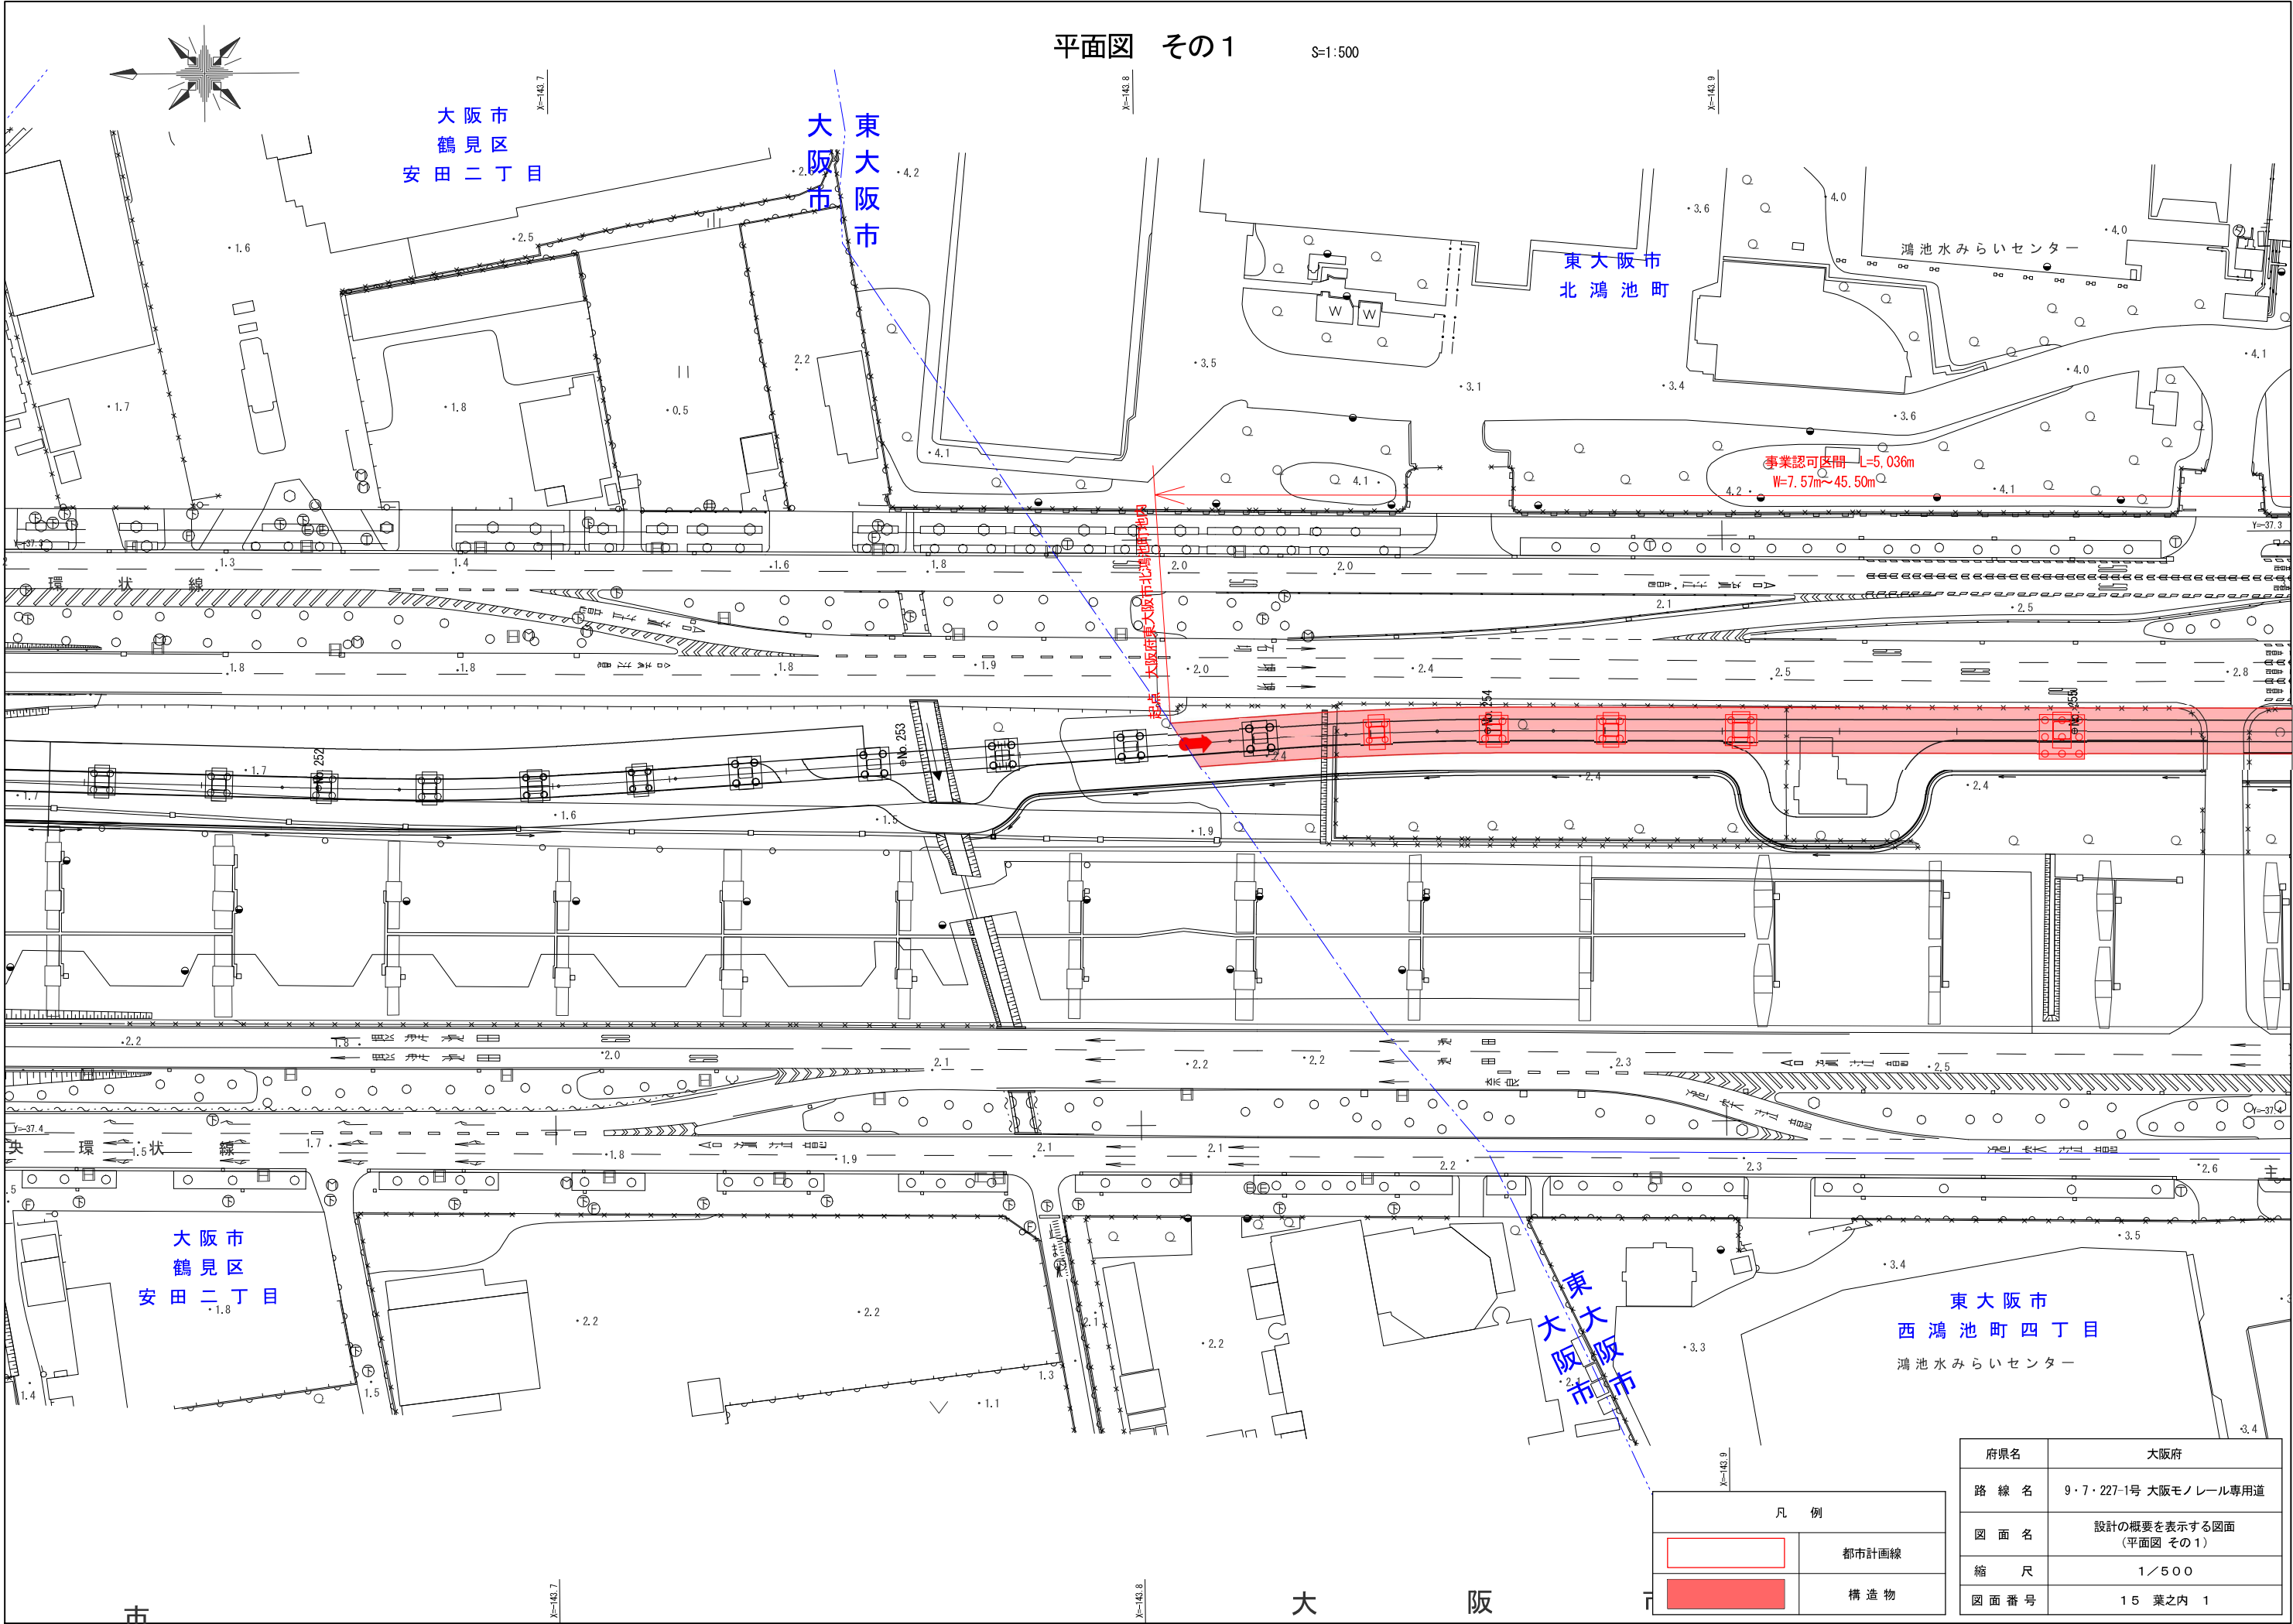


凡 例	
	都市計画線
	構造物

府県名	大阪府
路 線 名	9・7・227-1号 大阪モノレール専用道
図 面 名	設計の概要を表示する図面 (平面図 その1)
縮 尺	1/500
図面番号	15 葉之内 1

平面図 その2

S=1:500

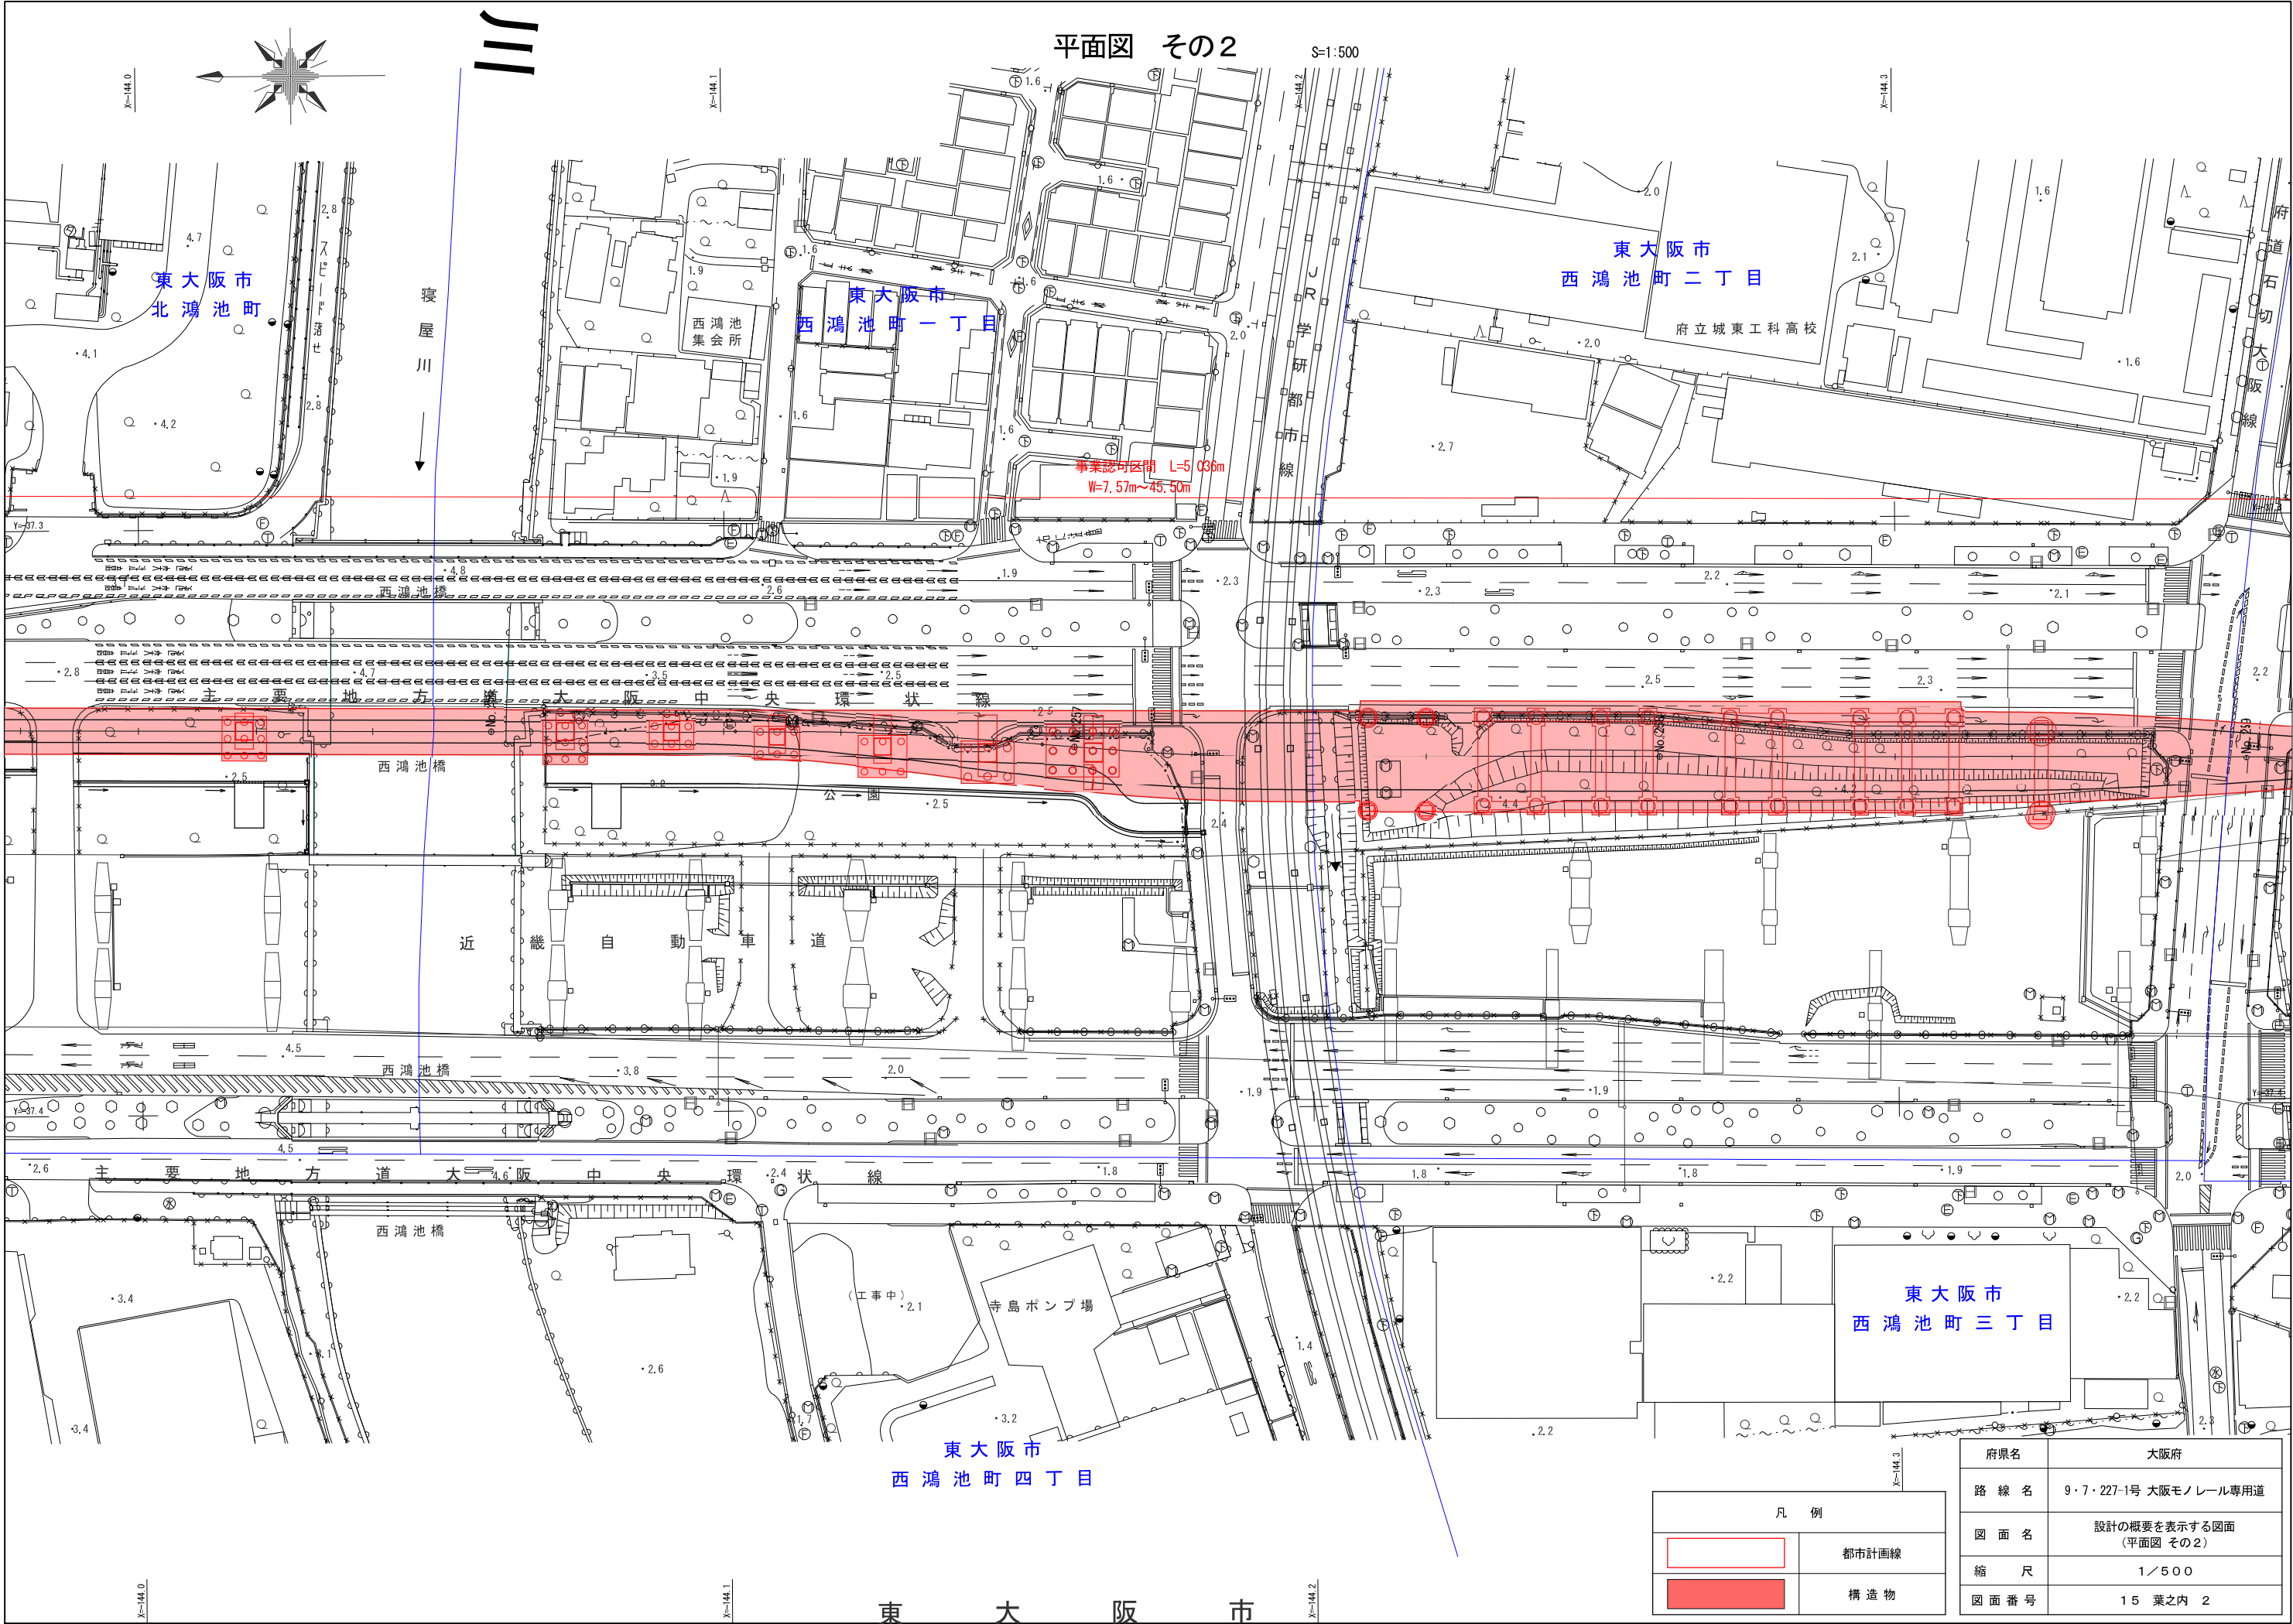


凡 例	
	都市計画線
	構造物

府県名	大阪府
路線名	9・7・227-1号 大阪モノレール専用道
図面名	設計の概要を表示する図面 (平面図 その2)
縮尺	1/500
図面番号	15 葉之内 2


平面図 その3

S=1/500

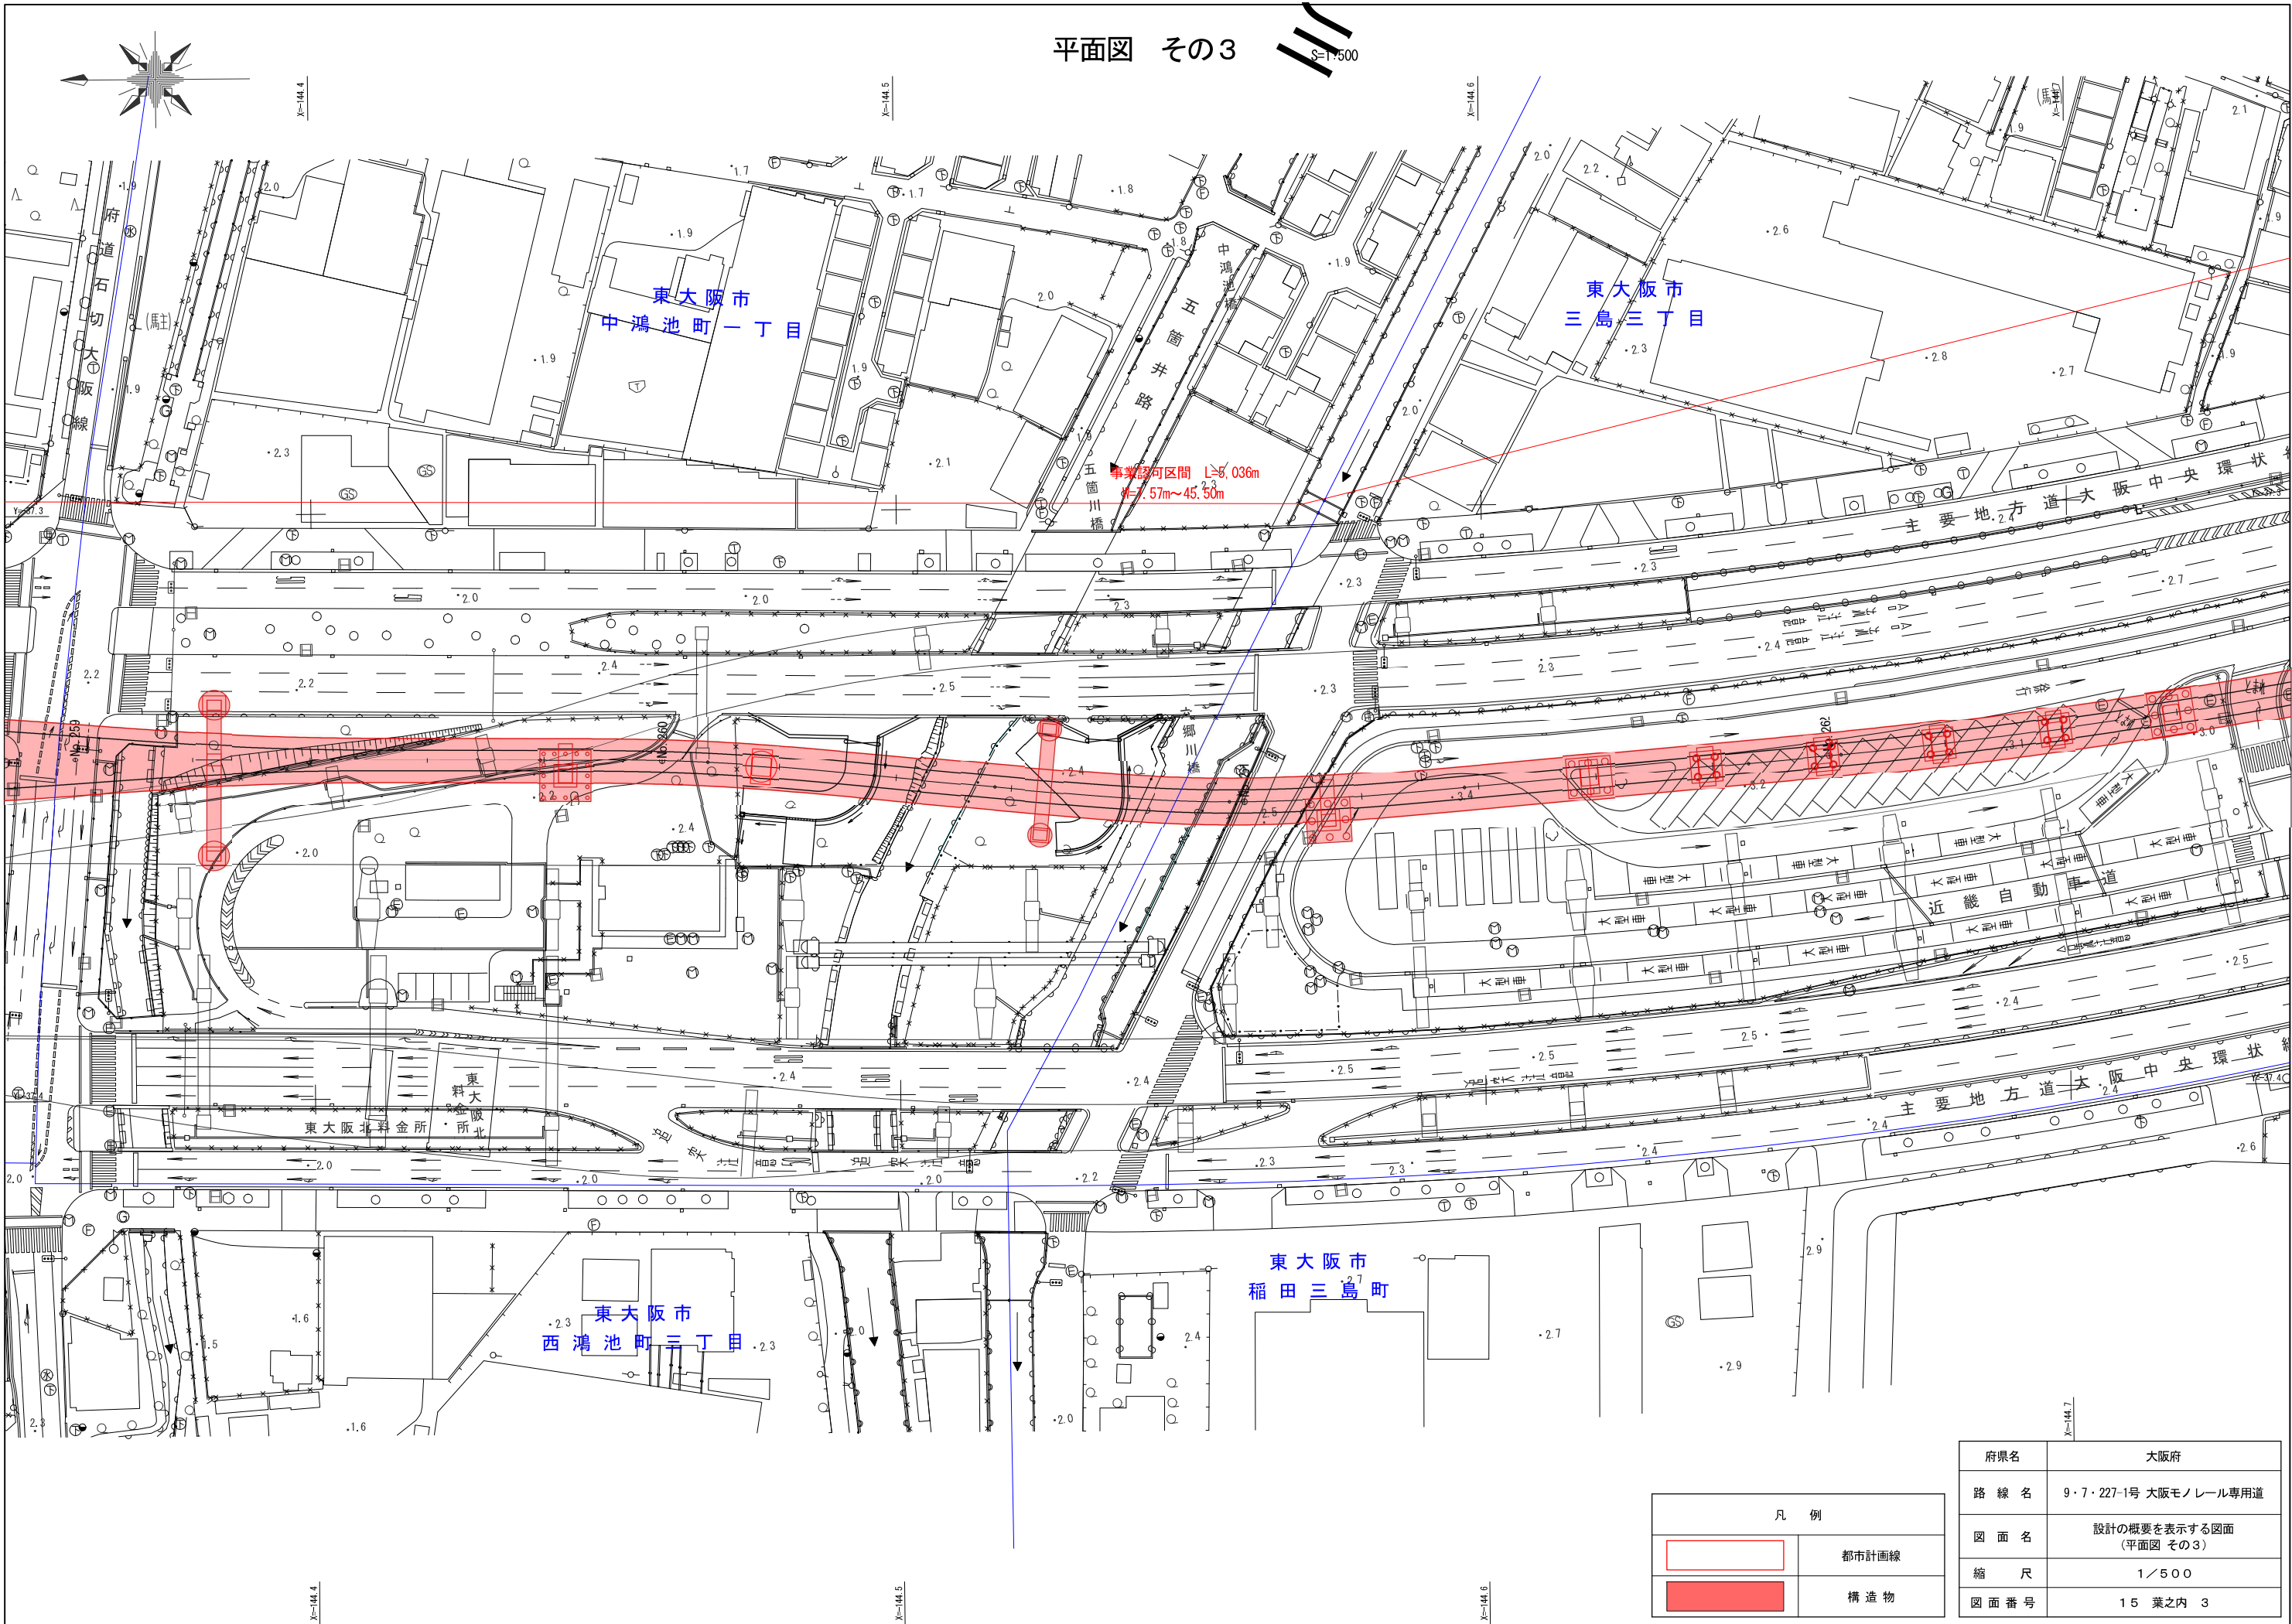

凡 例	
	都市計画線
	構造物

府県名	大阪府
路線名	9・7・227-1号 大阪モノレール専用道
図面名	設計の概要を表示する図面 (平面図 その3)
縮尺	1/500
図面番号	15 葉之内 3

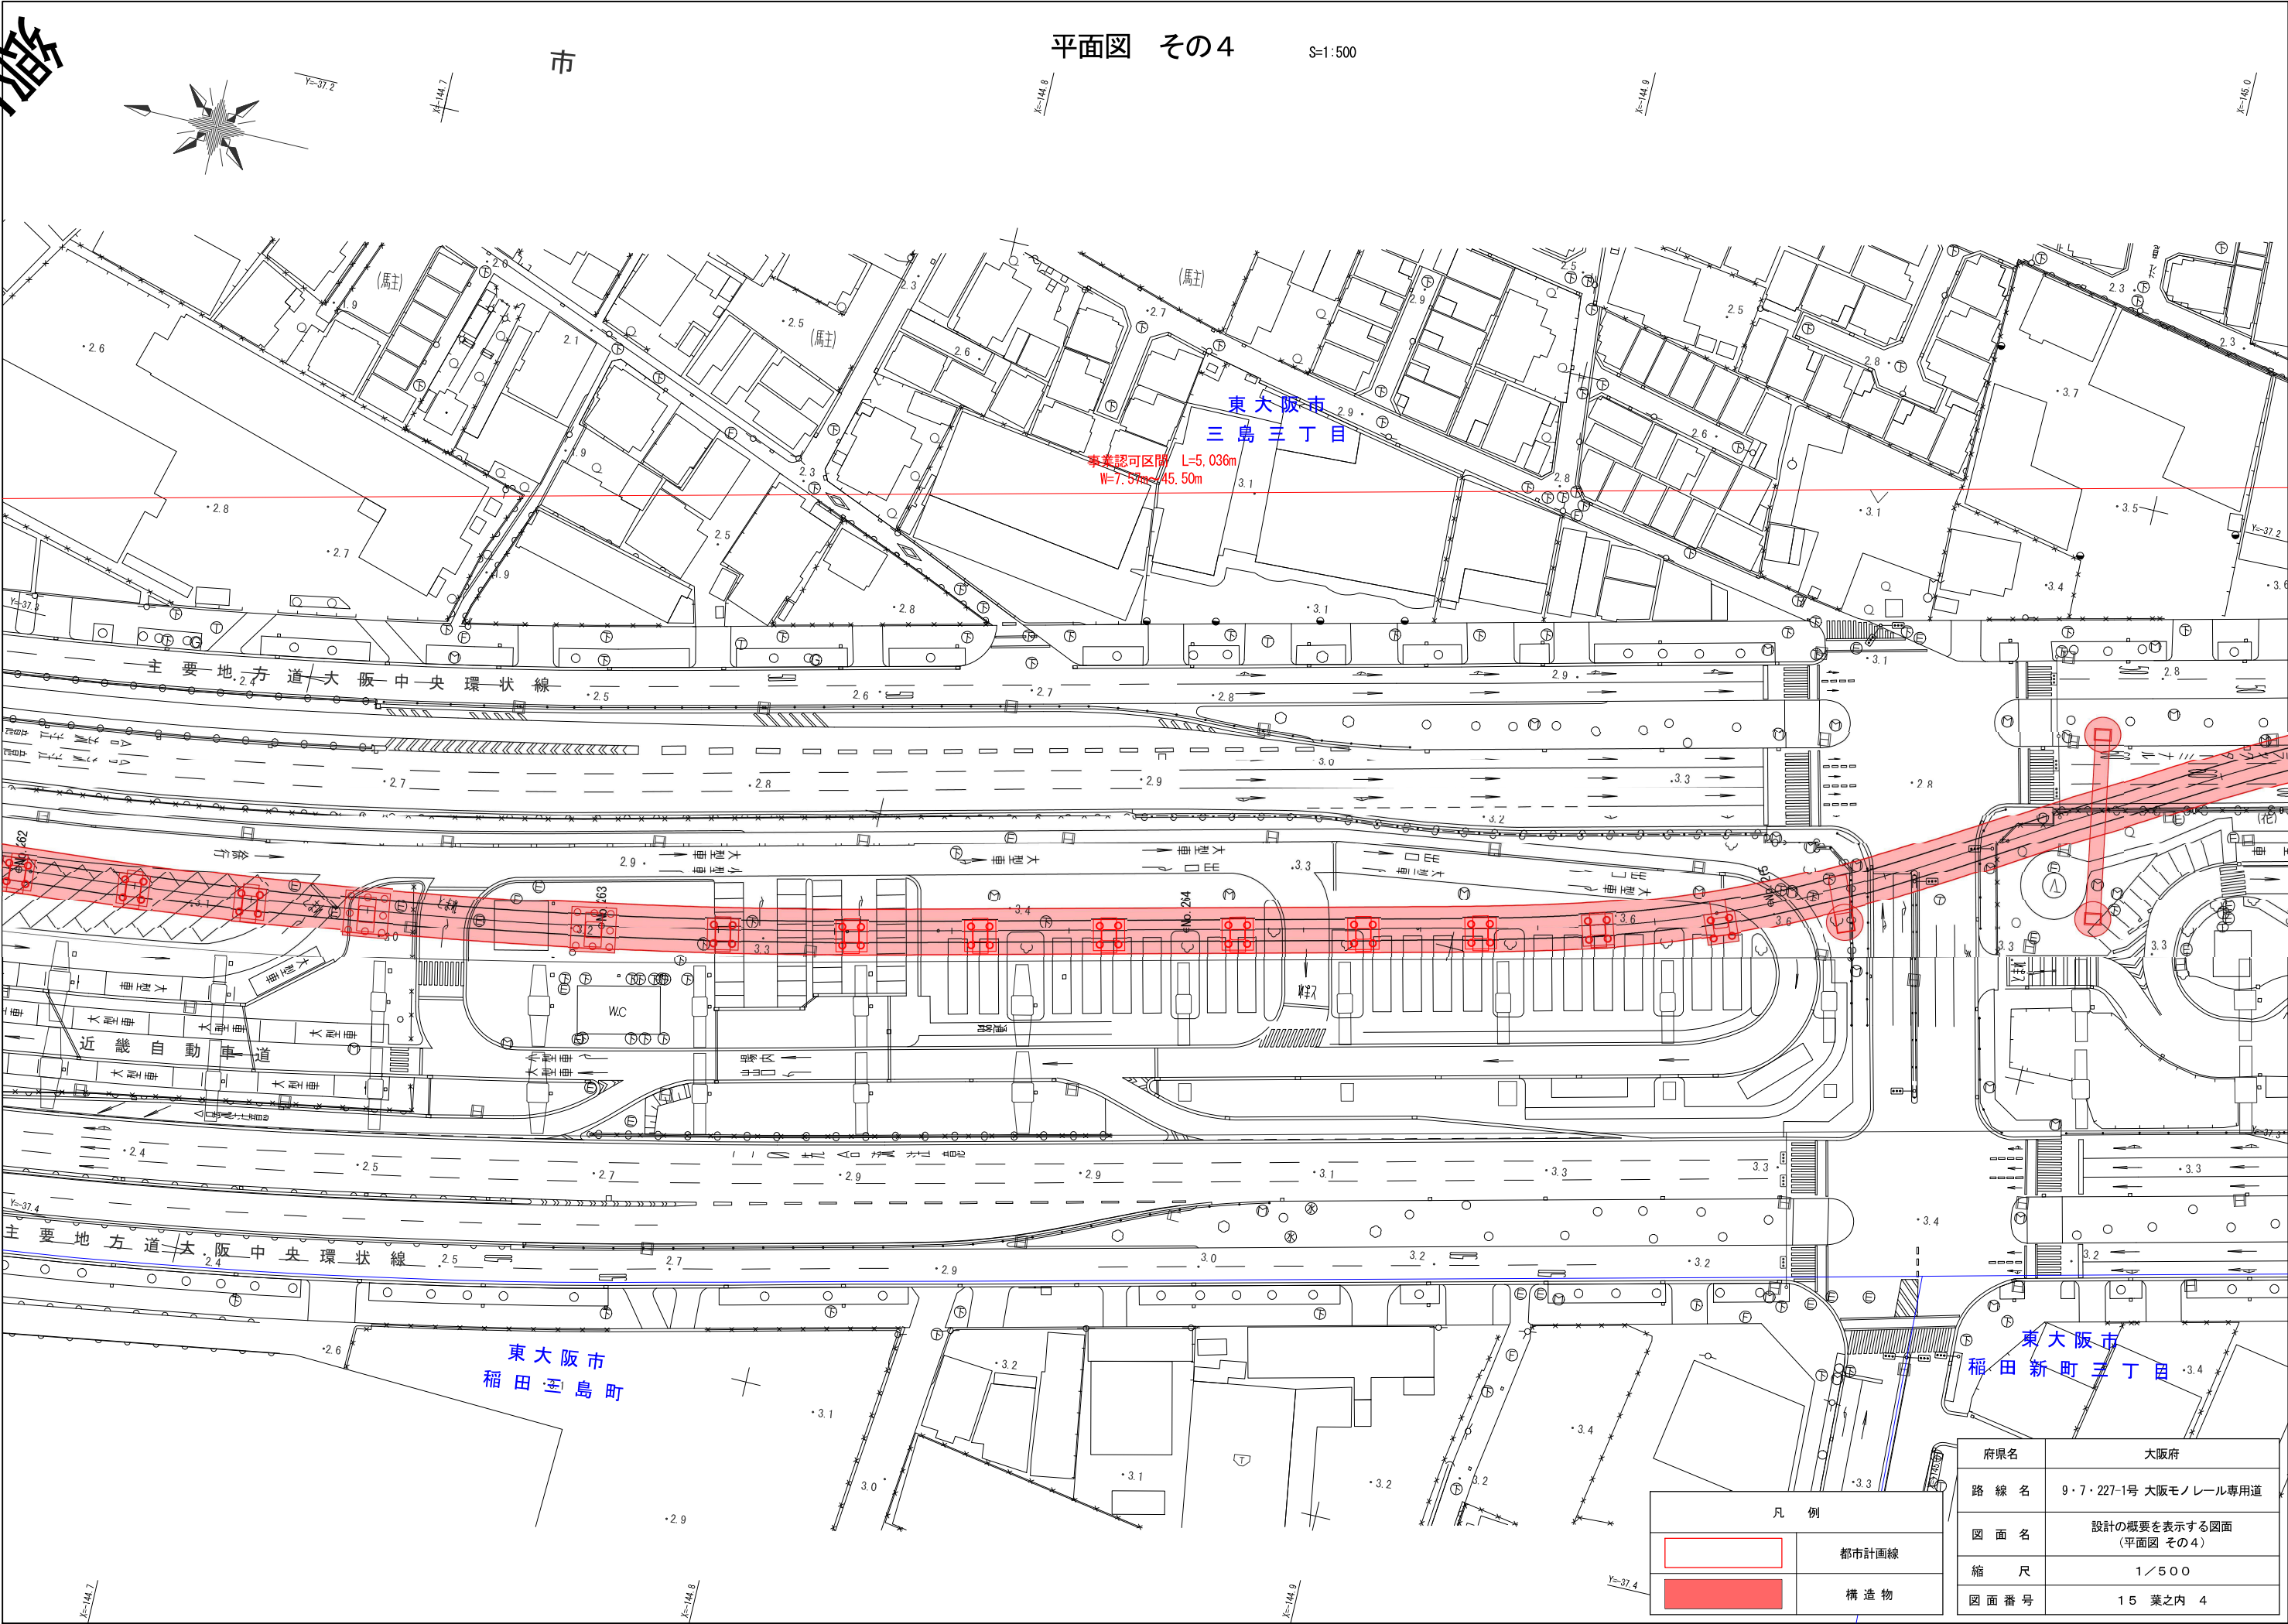

平面図 その4

S=1:500

市

東大阪市
三島三丁目

事業認可区画 L=5,036m
W=7,57m×45,50m

主要地方道 大阪中央環状線

主要地方道 大阪中央環状線

東大阪市
稲田三島町


東大阪市
稲田新町三丁目

凡 例	
	都市計画線
	構造物

府県名	大阪府
路線名	9・7・227-1号 大阪モノレール専用道
図面名	設計の概要を表示する図面 (平面図 その4)
縮尺	1/500
図面番号	15 葉之内 4

平面図 その5

S=1:500

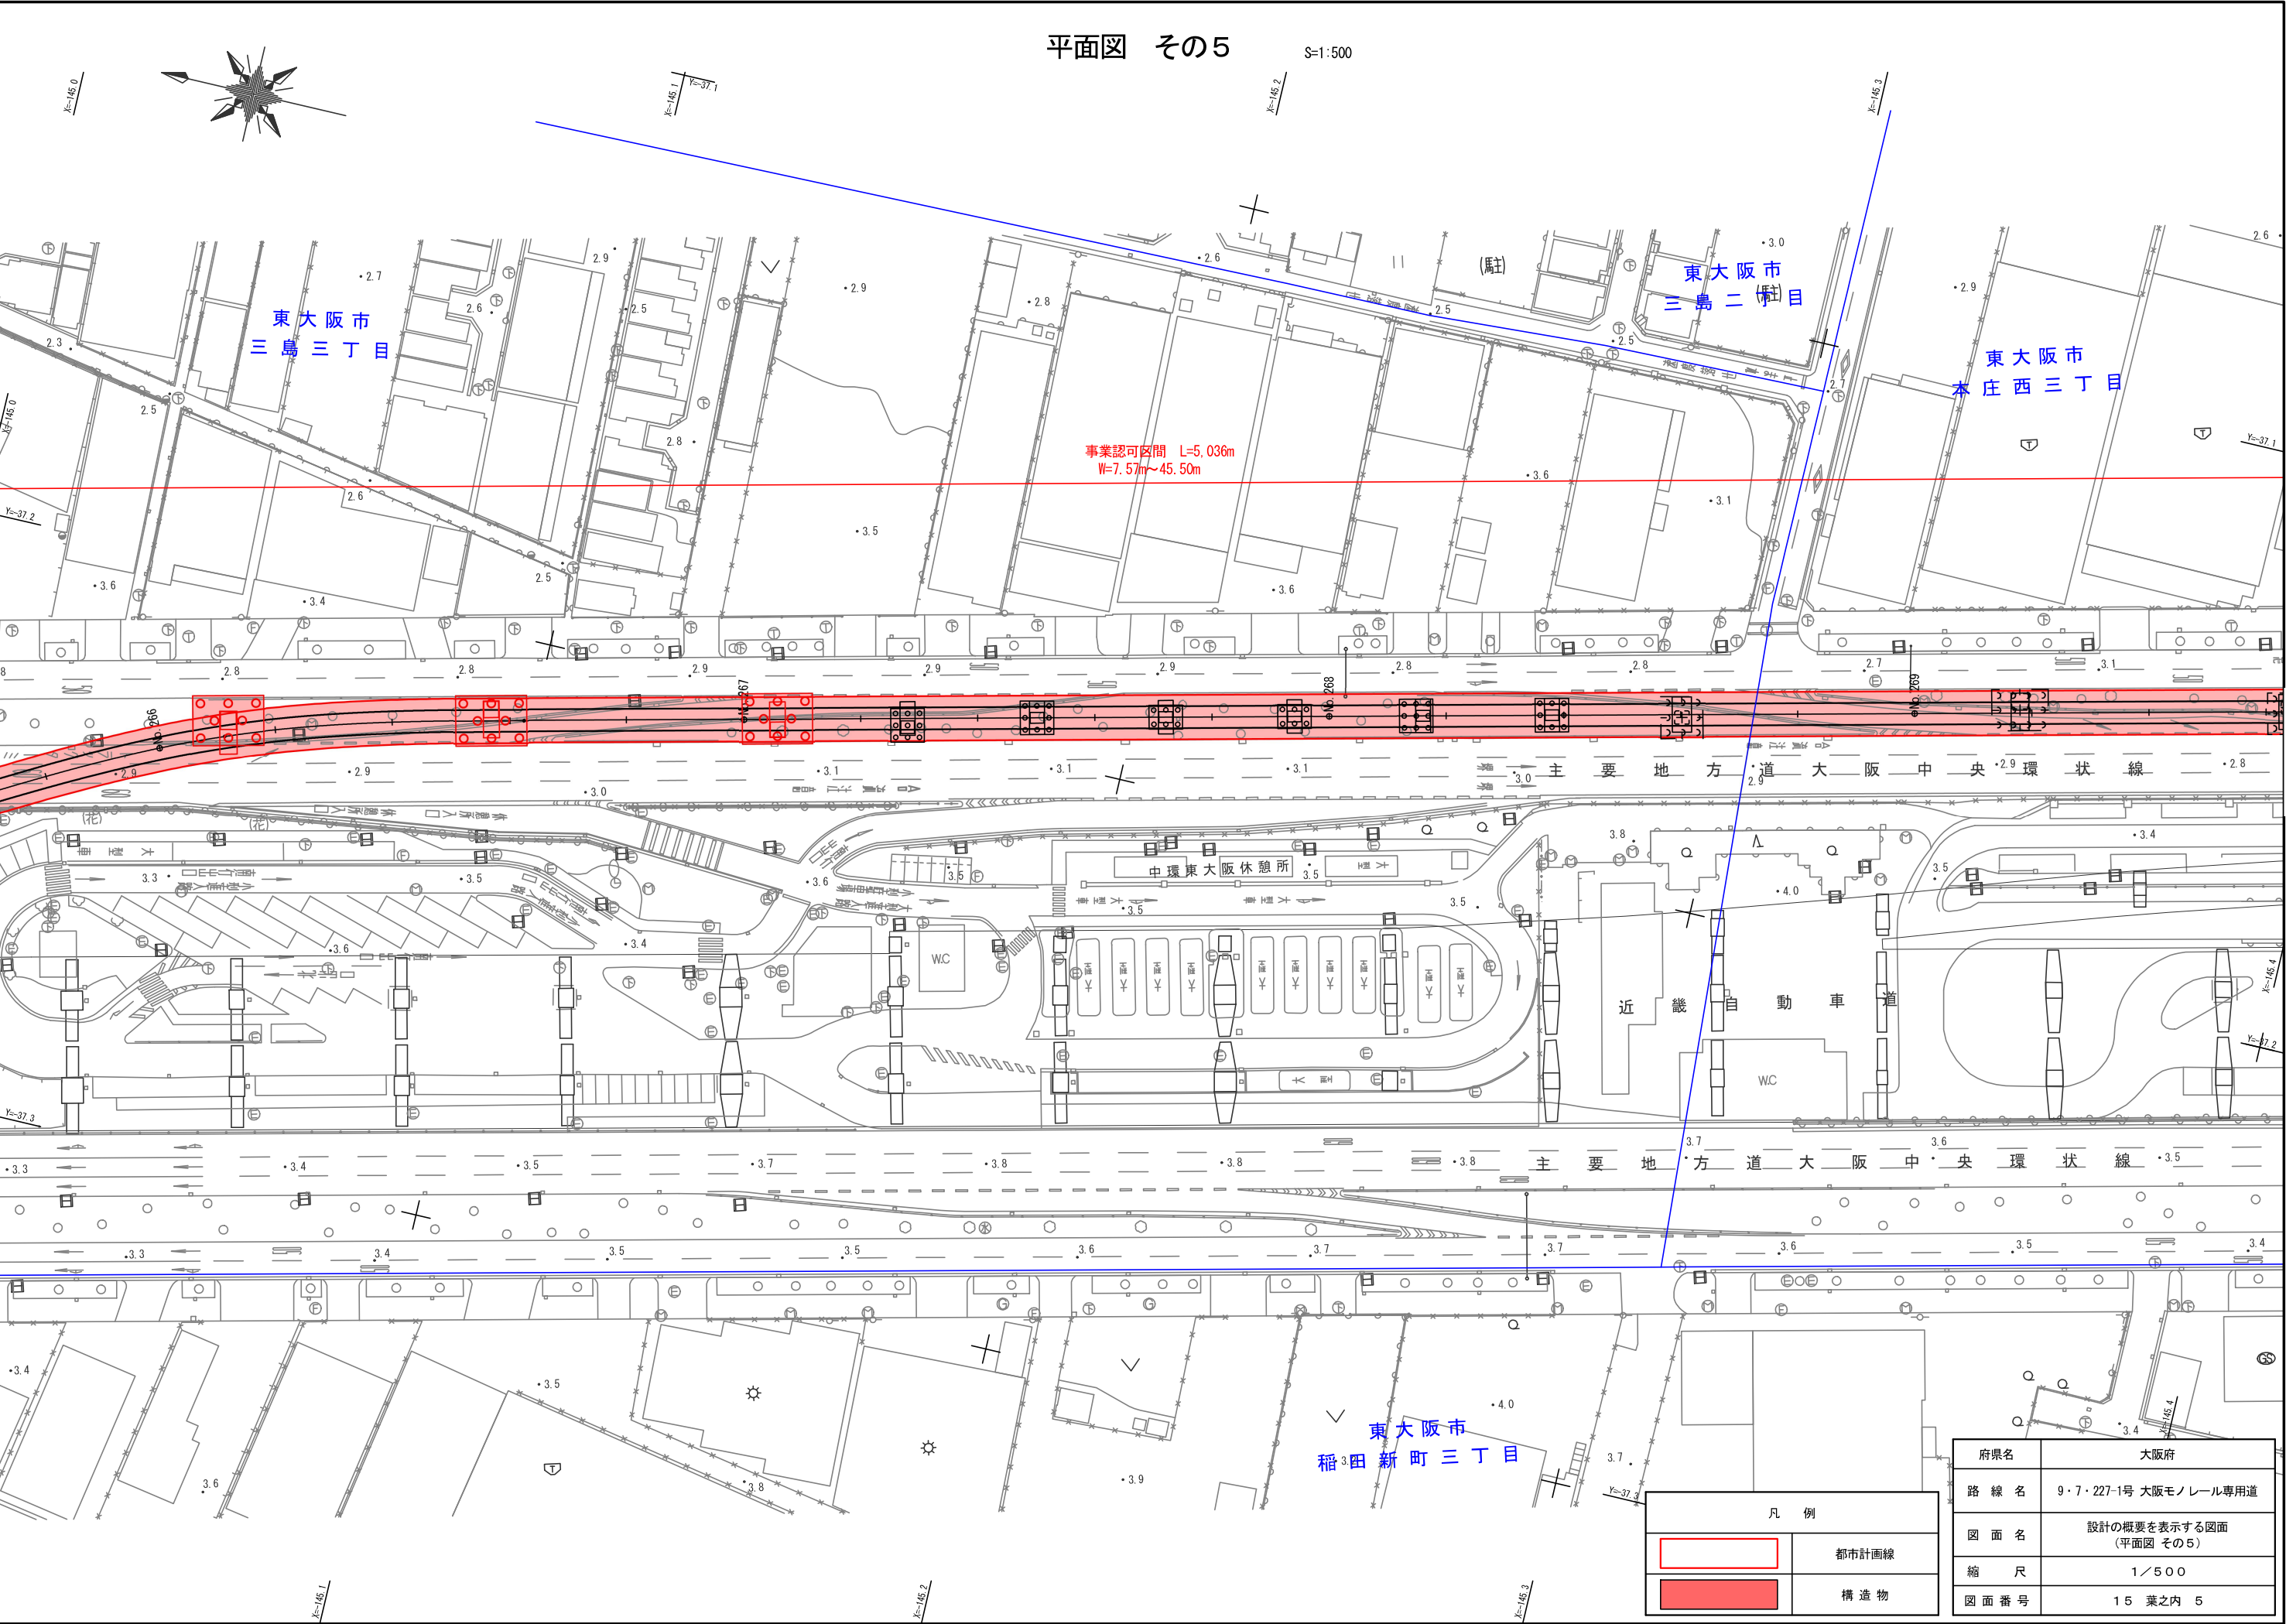


凡 例	
	都市計画線
	構造物

府県名	大阪府
路 線 名	9・7・227-1号 大阪モノレール専用道
図 面 名	設計の概要を表示する図面 (平面図 その5)
縮 尺	1/500
図面番号	15 葉之内 5

平面図 その6

S=1:500

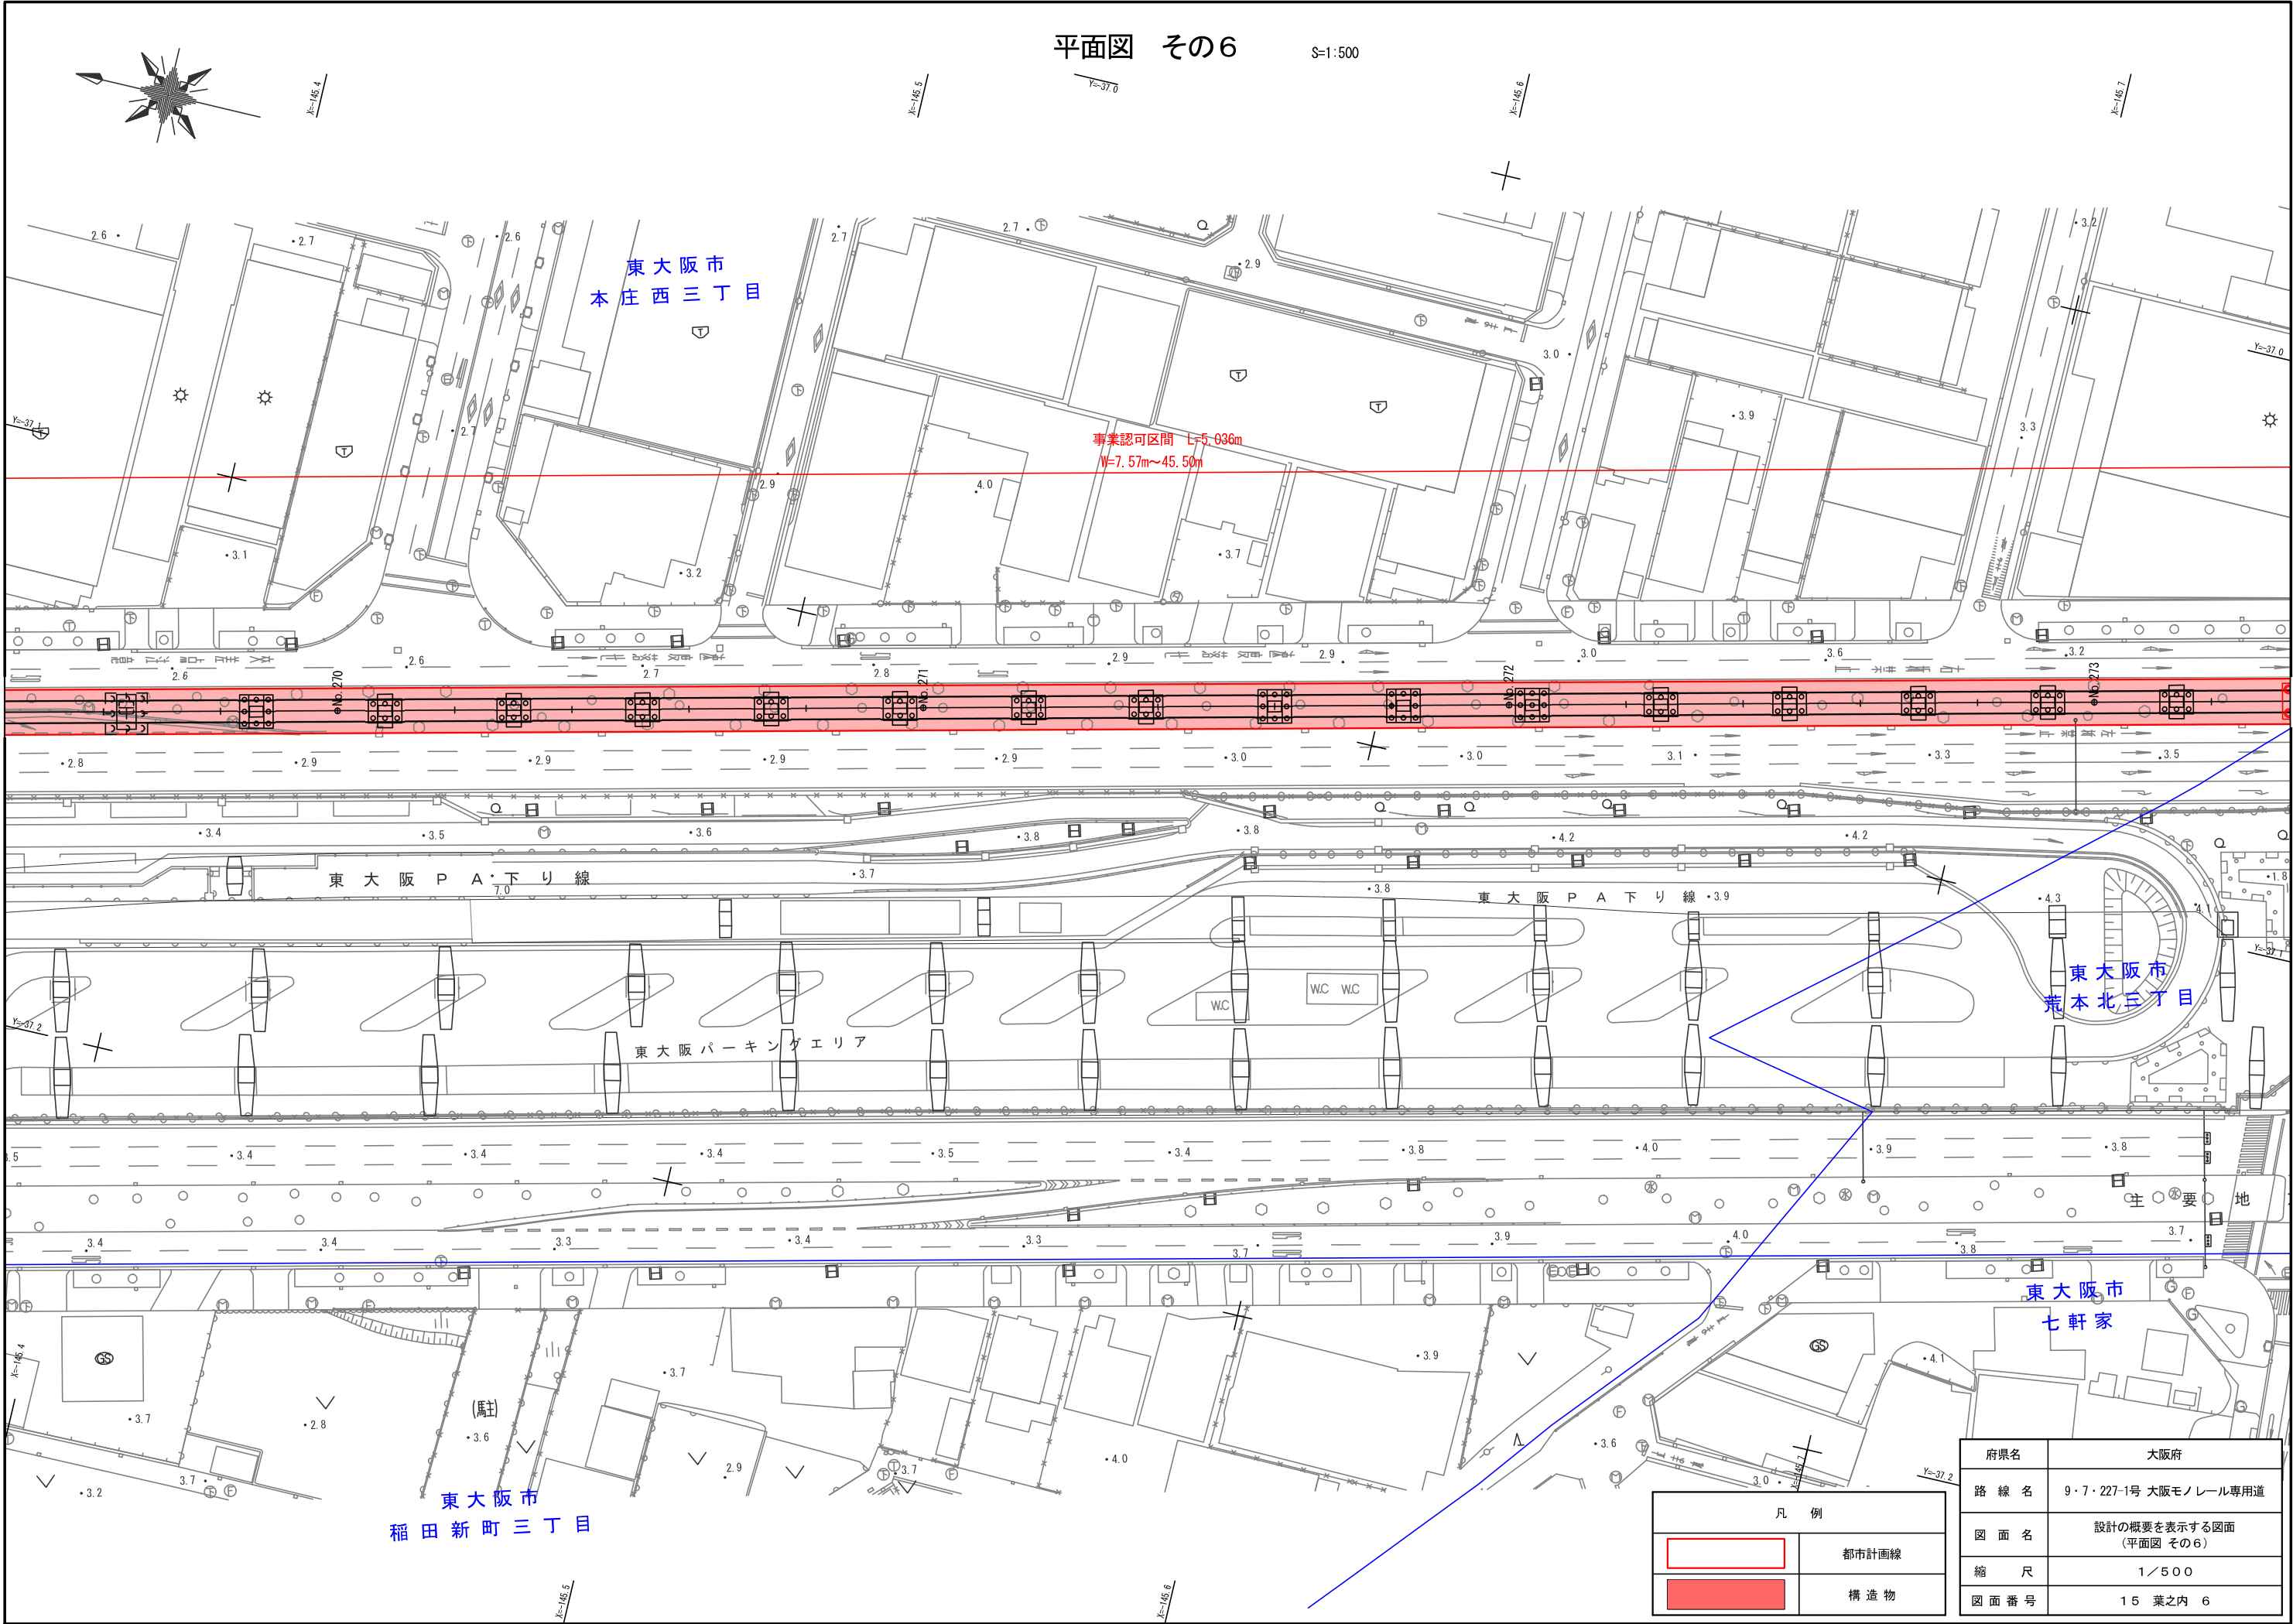


凡 例	
	都市計画線
	構造物

府県名	大阪府
路 線 名	9・7・227-1号 大阪モノレール専用道
図 面 名	設計の概要を表示する図面 (平面図 その6)
縮 尺	1/500
図面番号	15 葉之内 6

平面図 その7

S=1:500

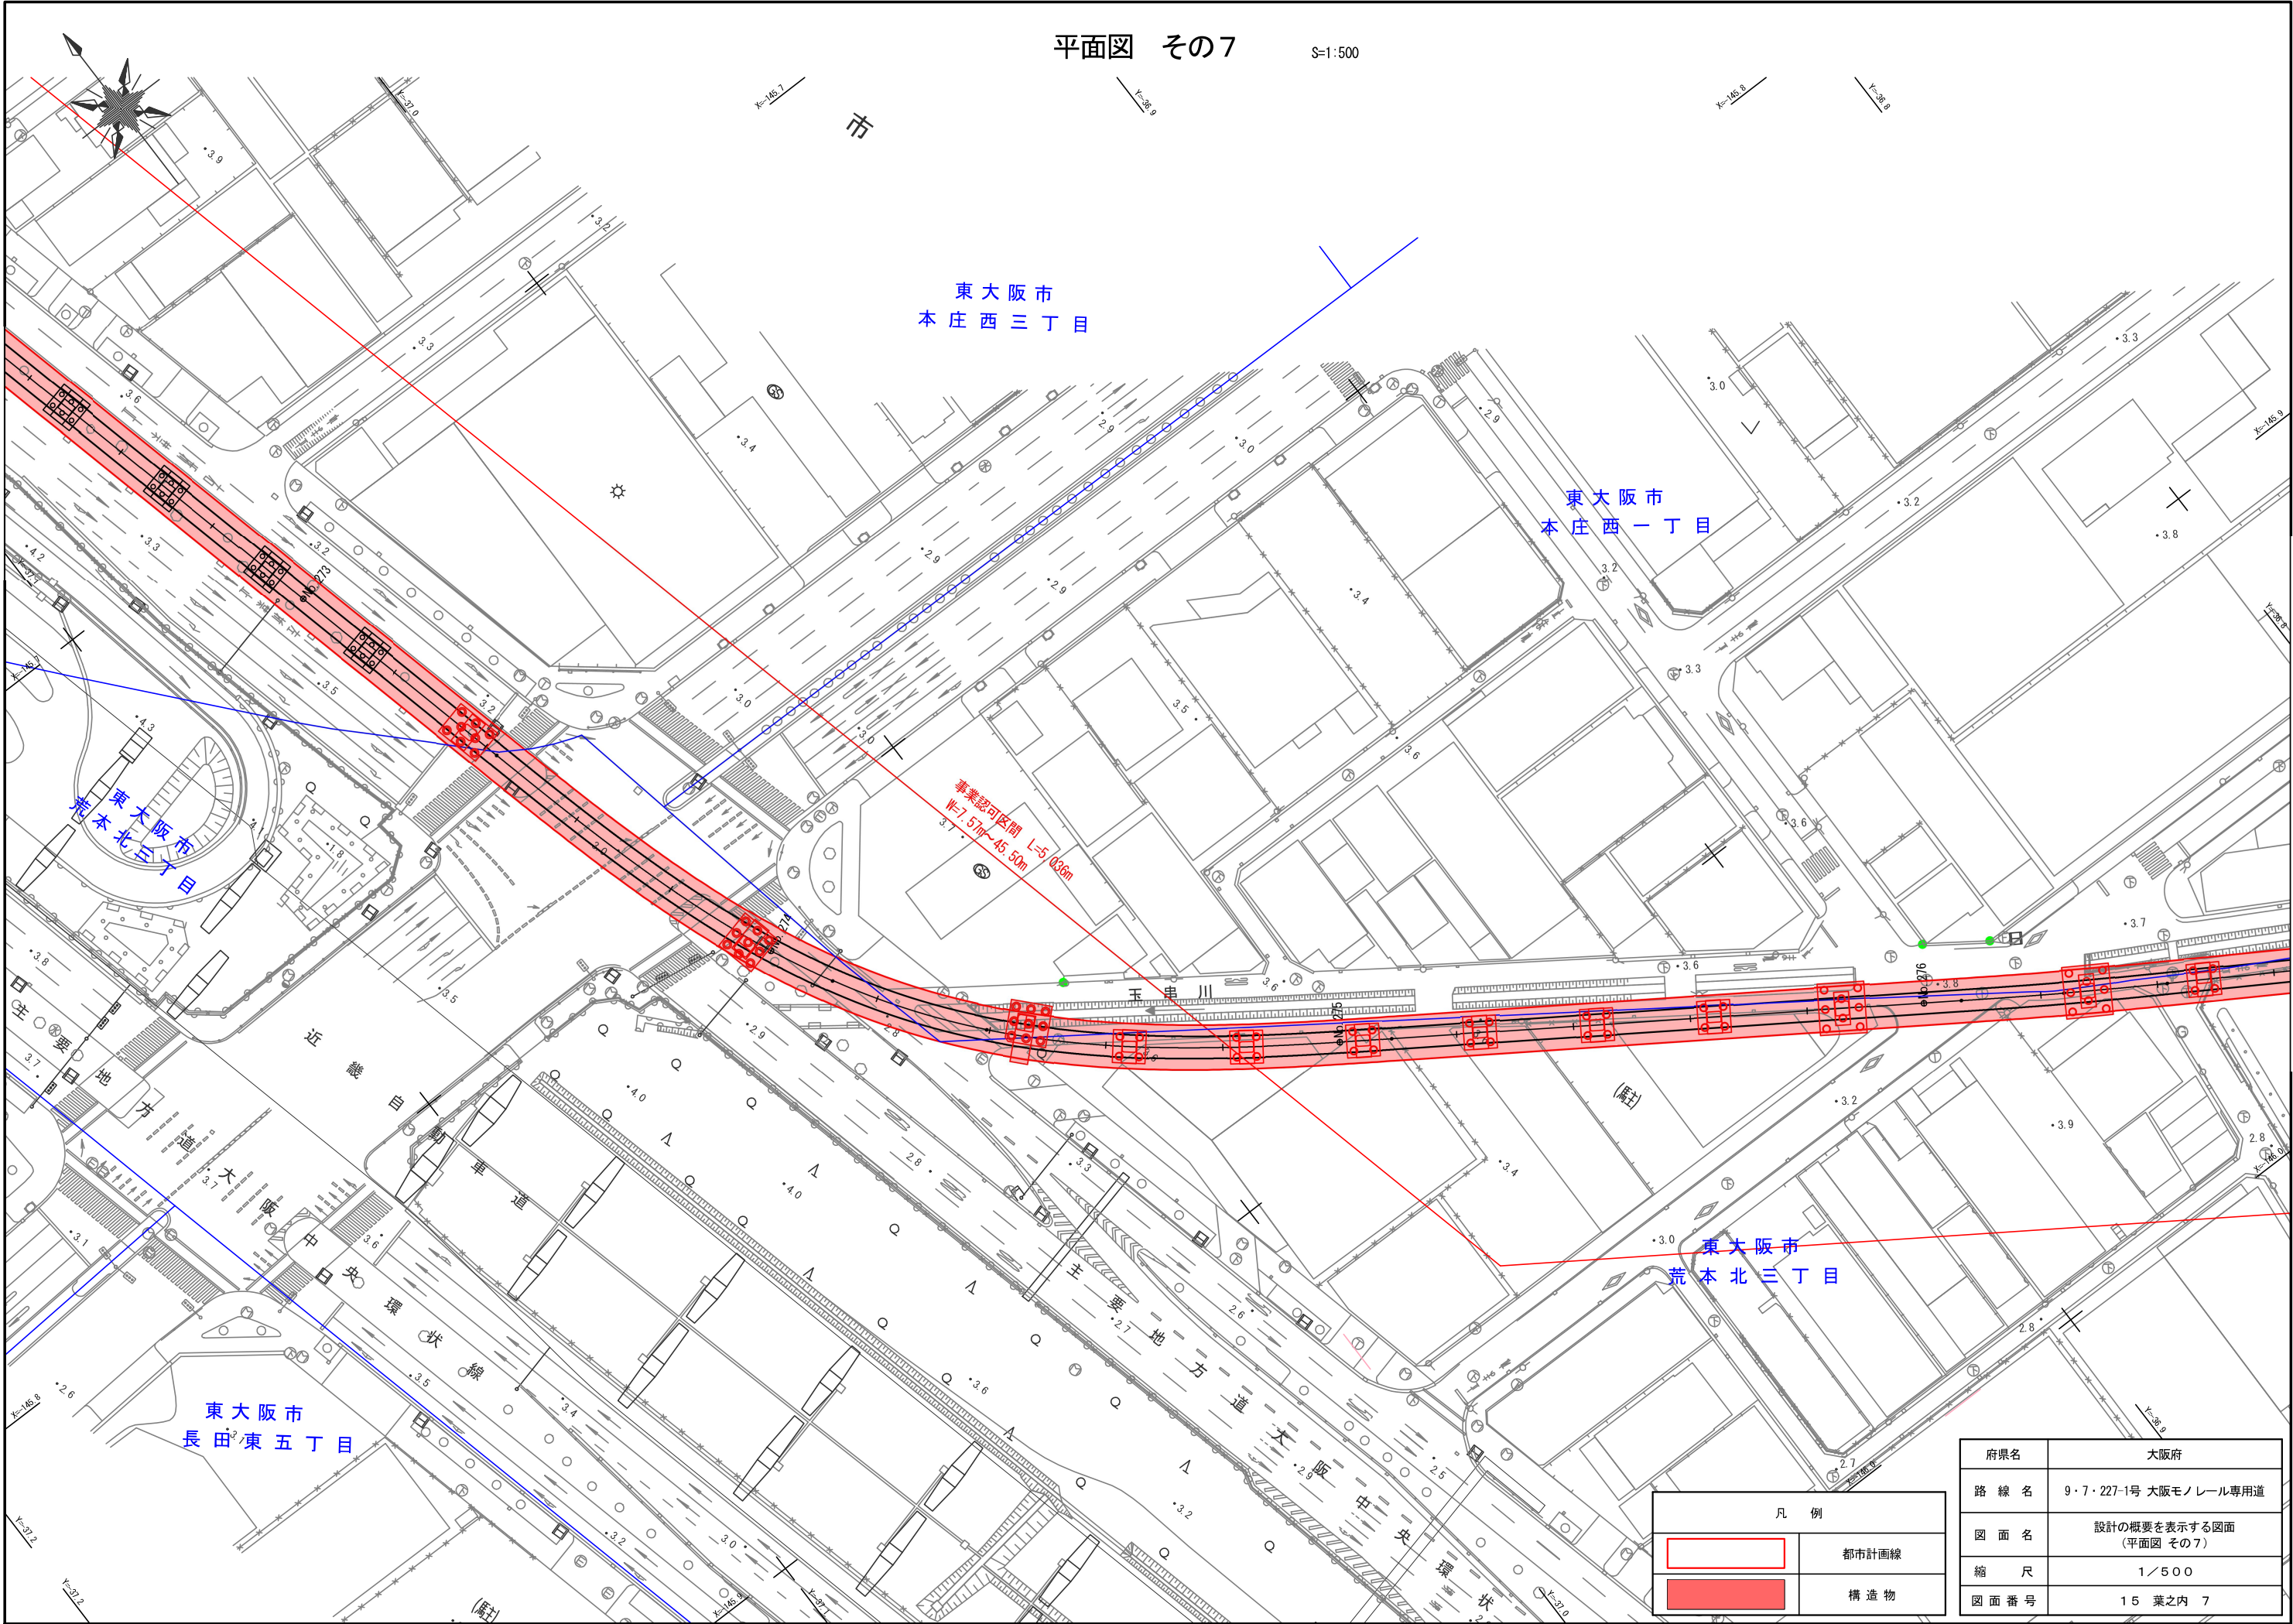


凡 例	
	都市計画線
	構造物

府県名	大阪府
路線名	9・7・227-1号 大阪モノレール専用道
図面名	設計の概要を表示する図面 (平面図 その7)
縮尺	1/500
図面番号	15 葉之内 7

平面図 その8

S=1:500

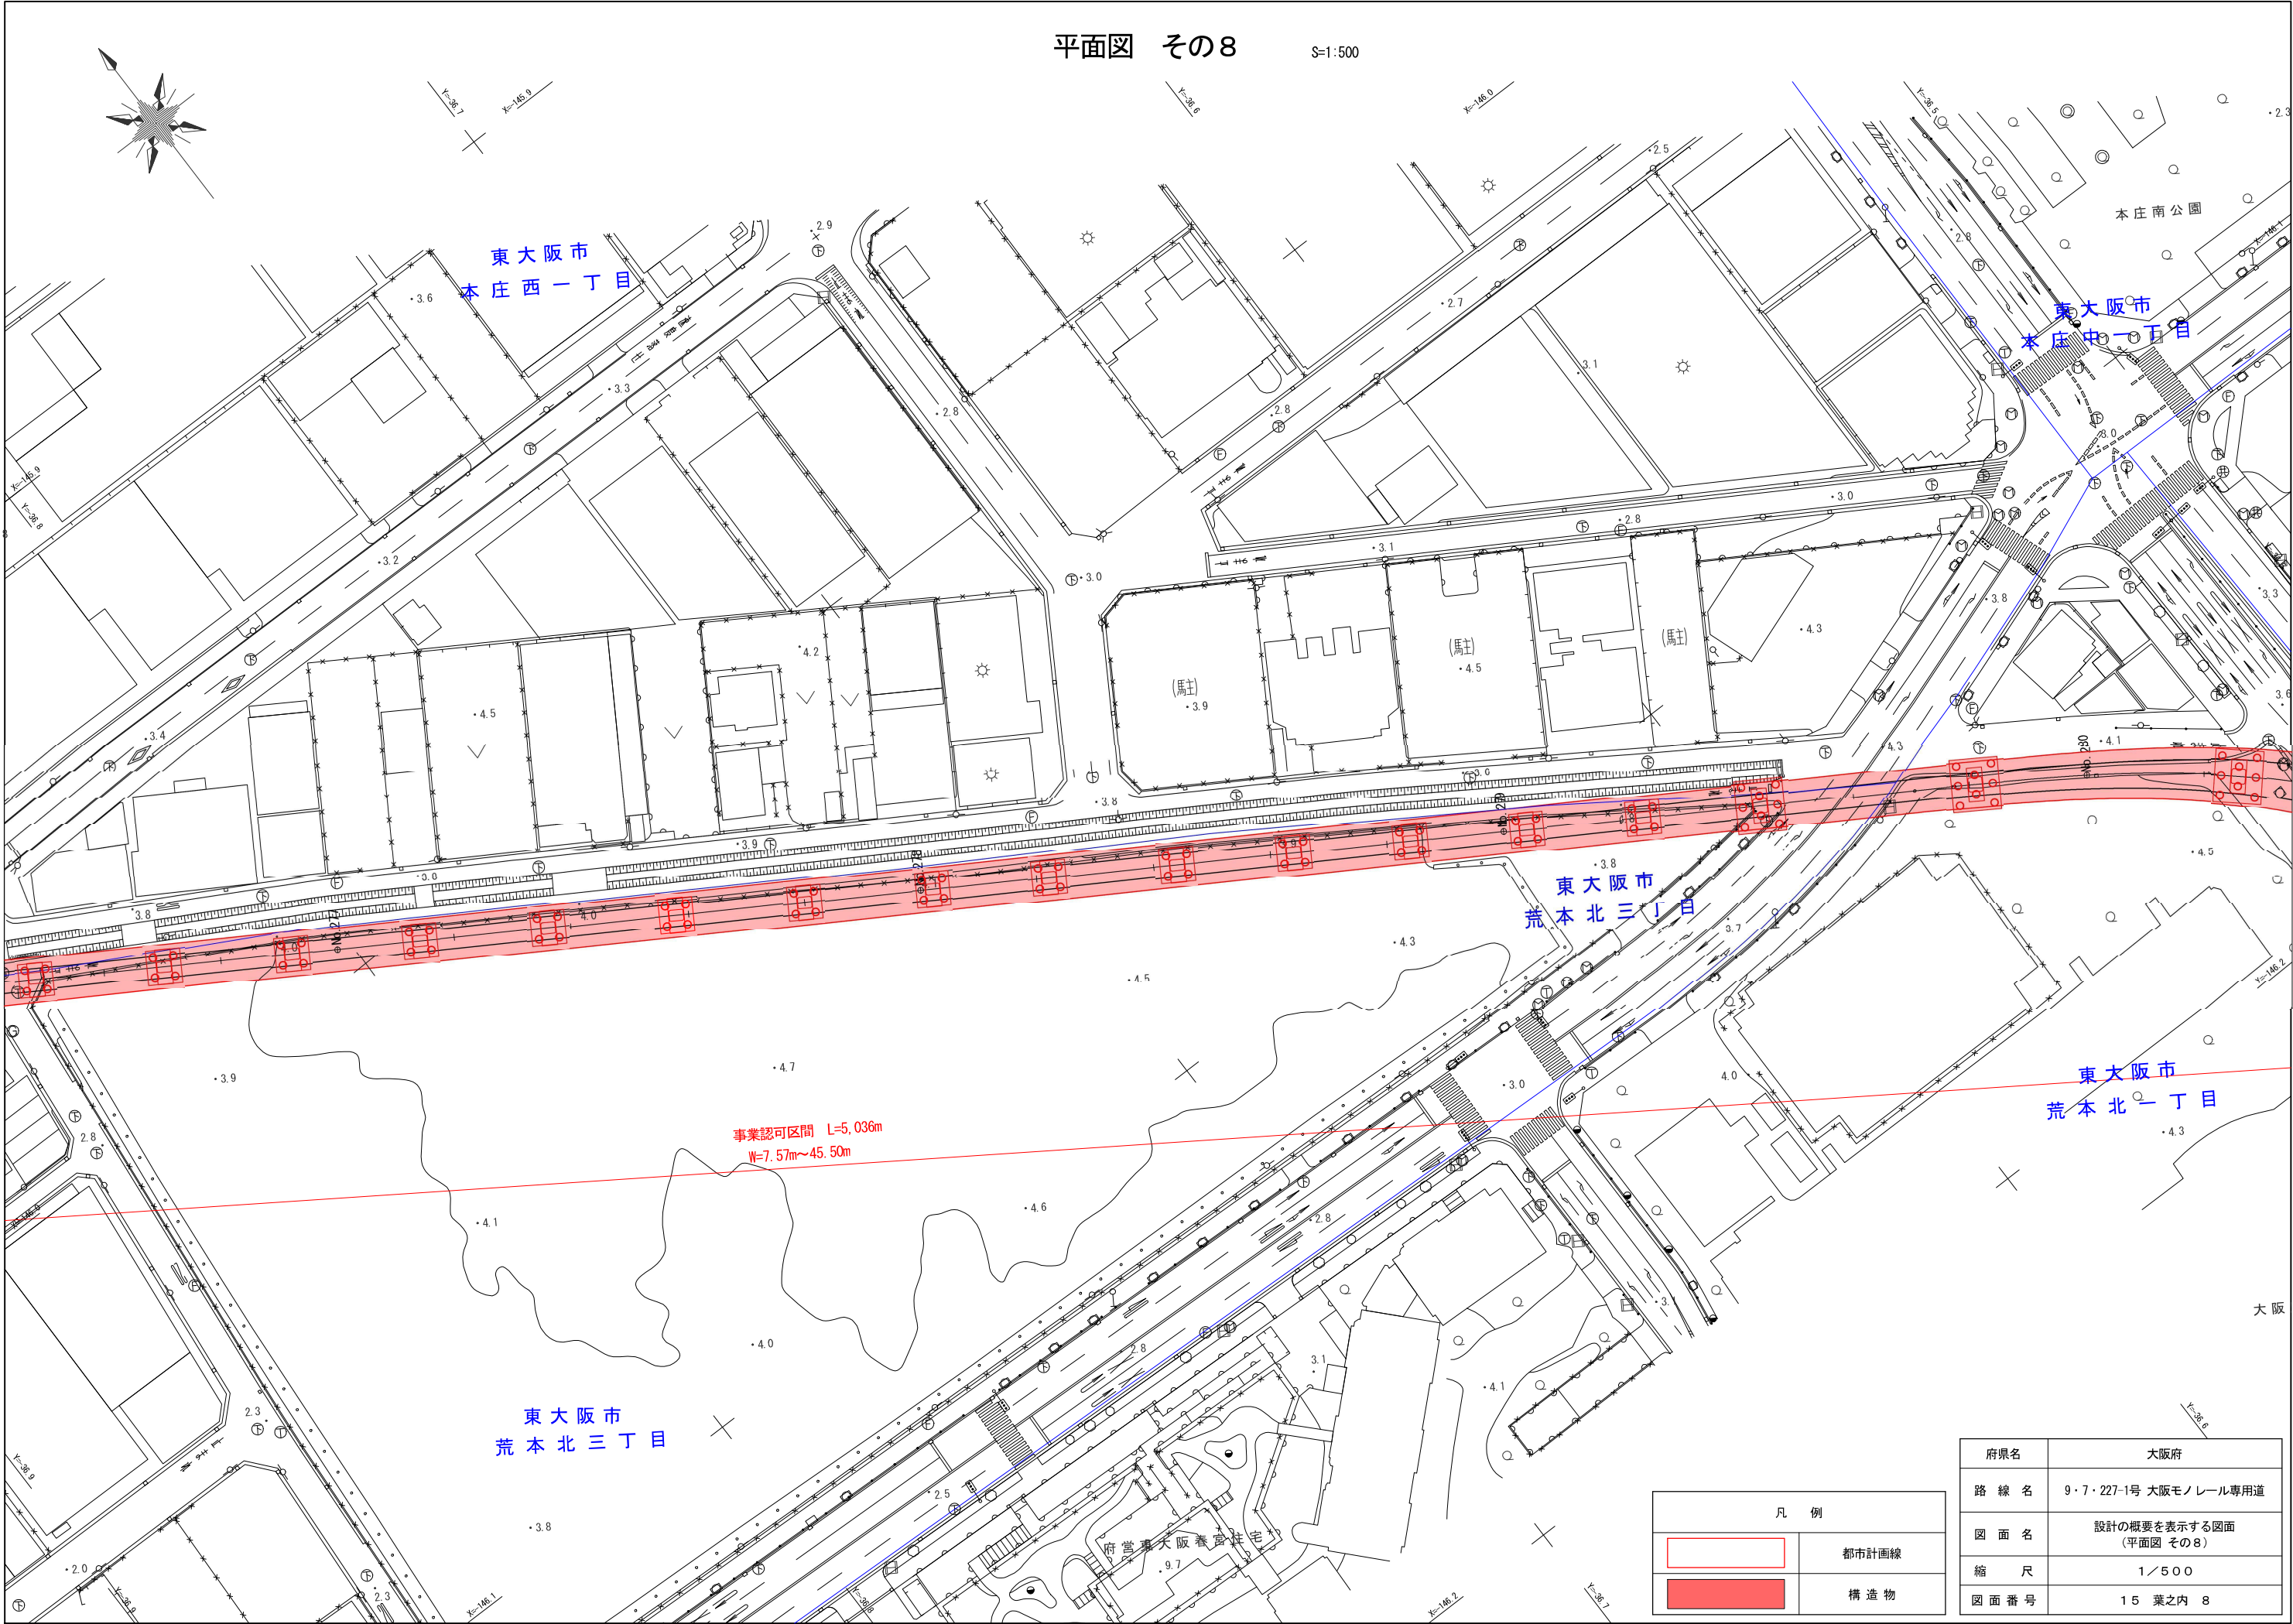


凡 例	
	都市計画線
	構造物

府県名	大阪府
路線名	9・7・227-1号 大阪モノレール専用道
図面名	設計の概要を表示する図面 (平面図 その8)
縮尺	1/500
図面番号	15 葉之内 8

平面図 その9

S=1:500

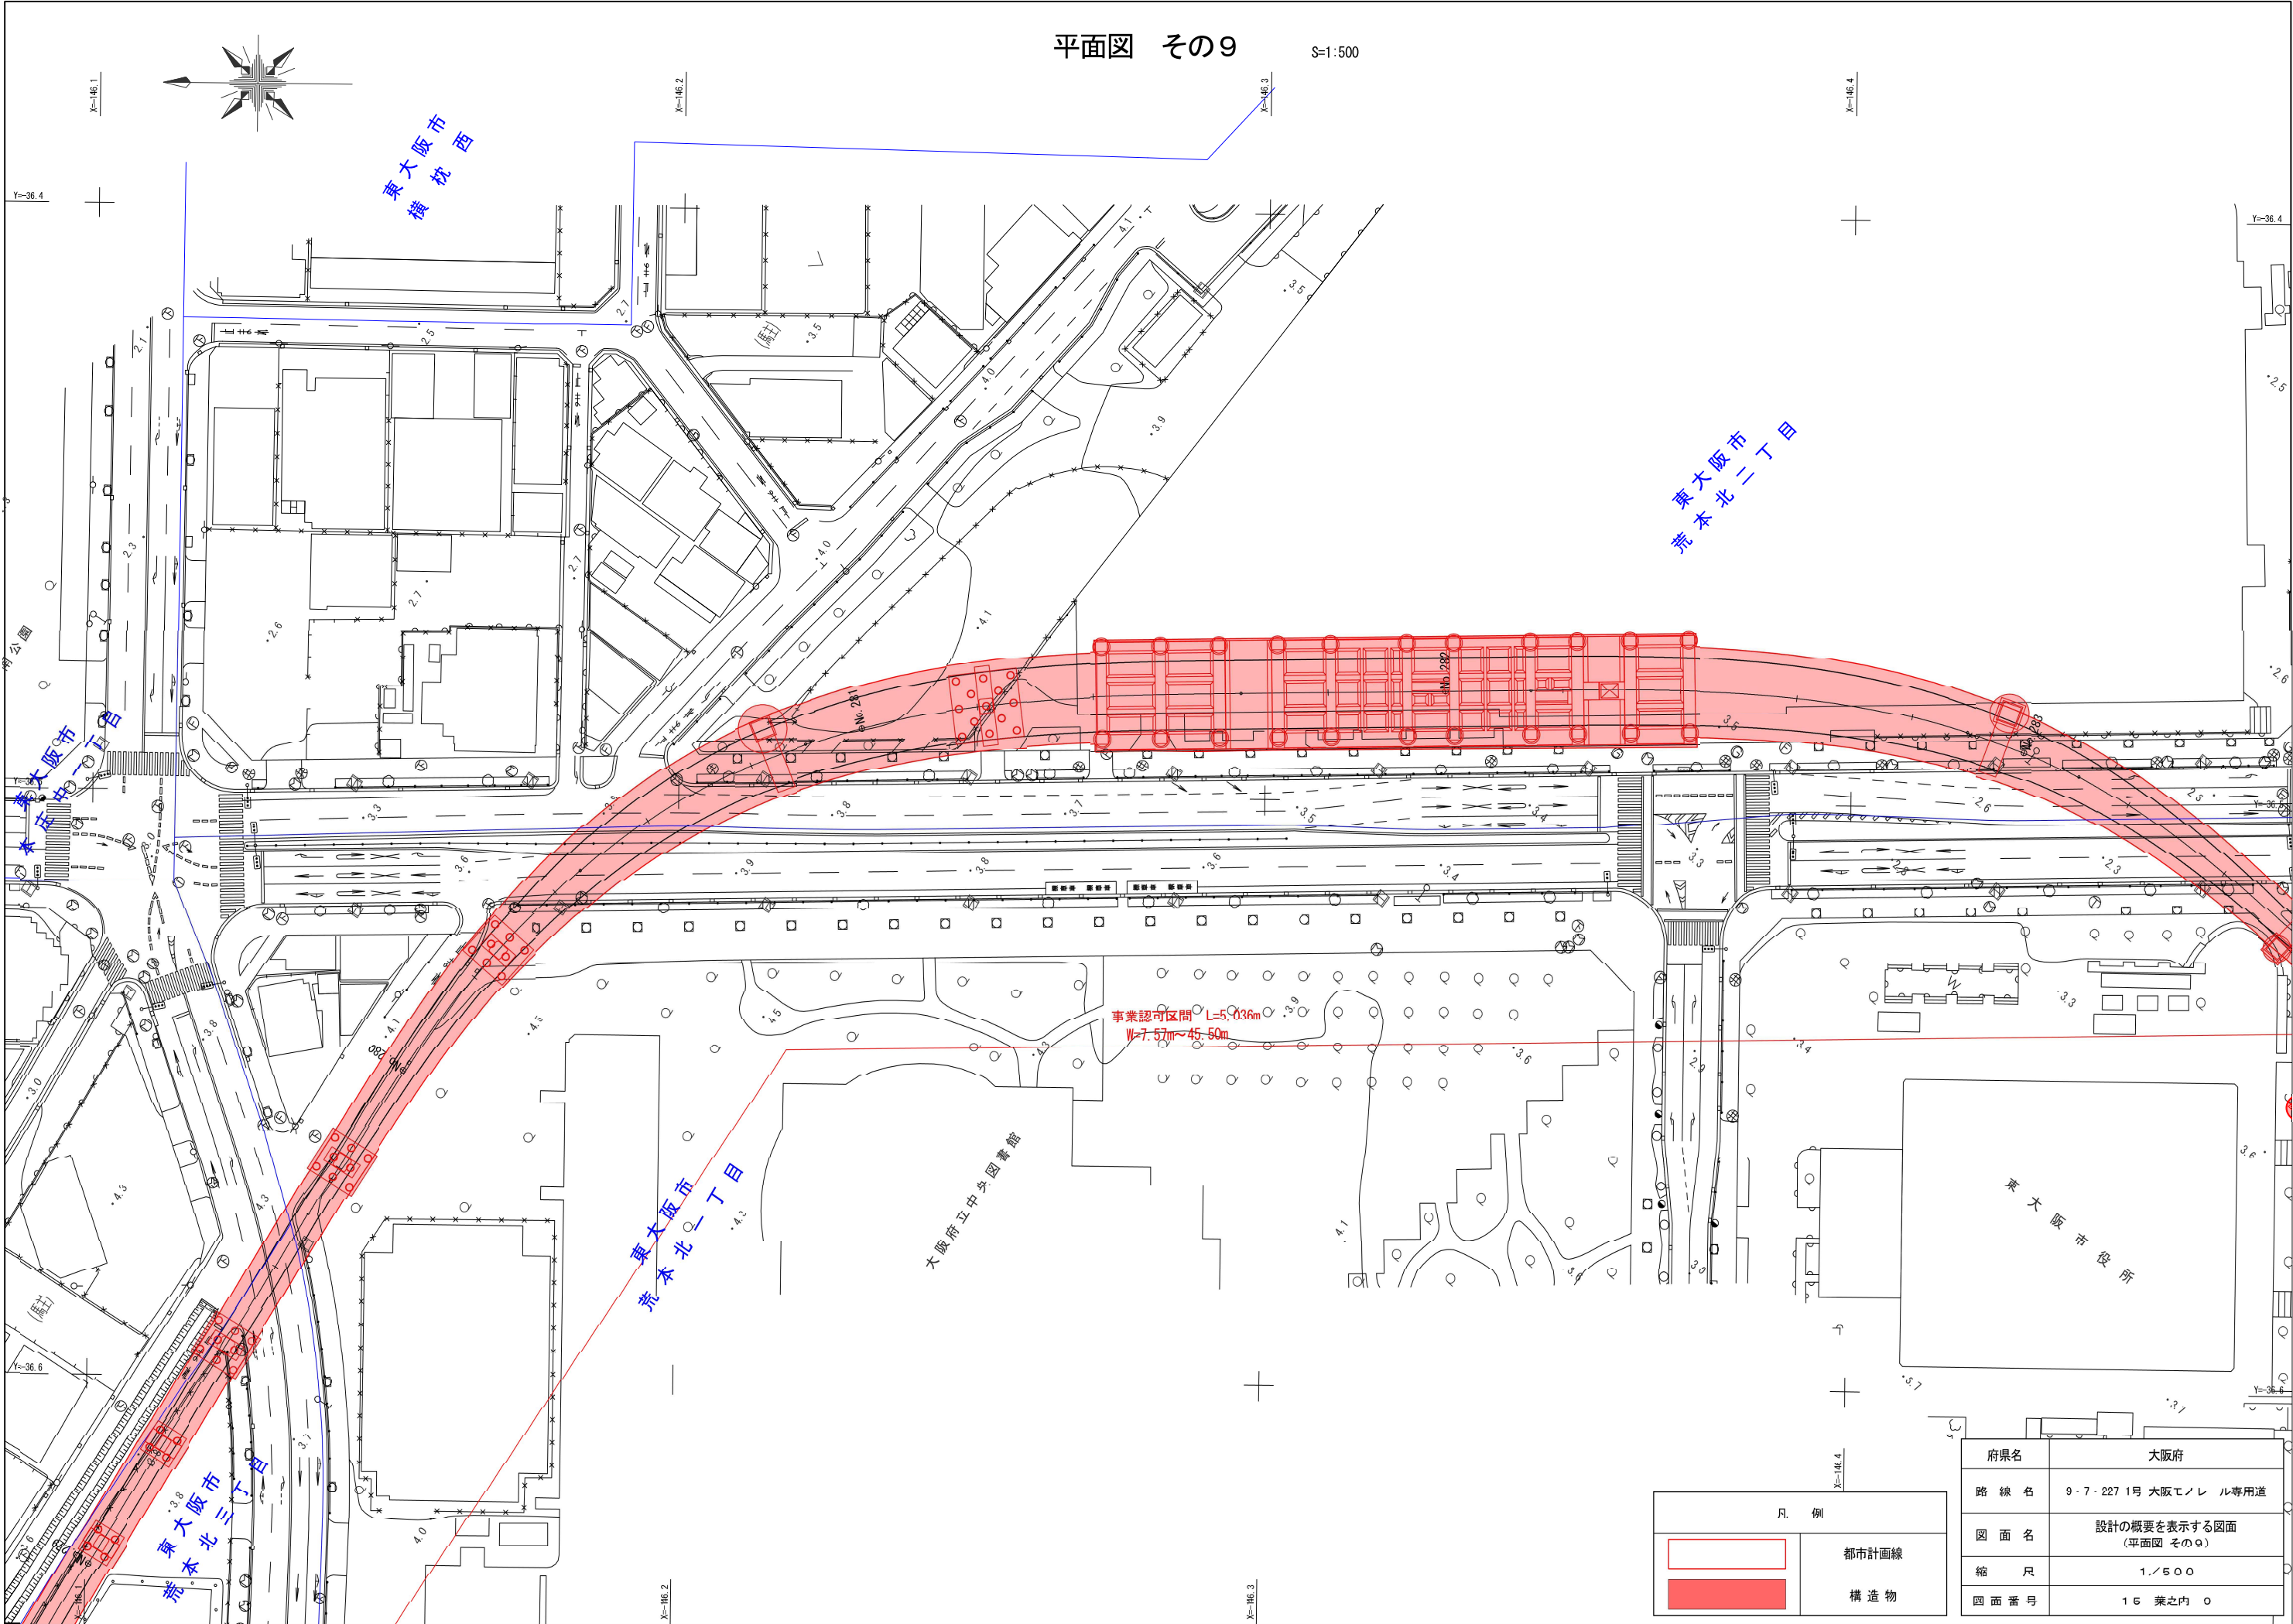


凡 例	
	都市計画線
	構造物

府県名	大阪府
路線名	9-7-227 1号 大阪モノレール専用道
図面名	設計の概要を表示する図面 (平面図 その9)
縮尺	1/500
図面番号	15 葉之内 0

平面図 その10

S=1:500

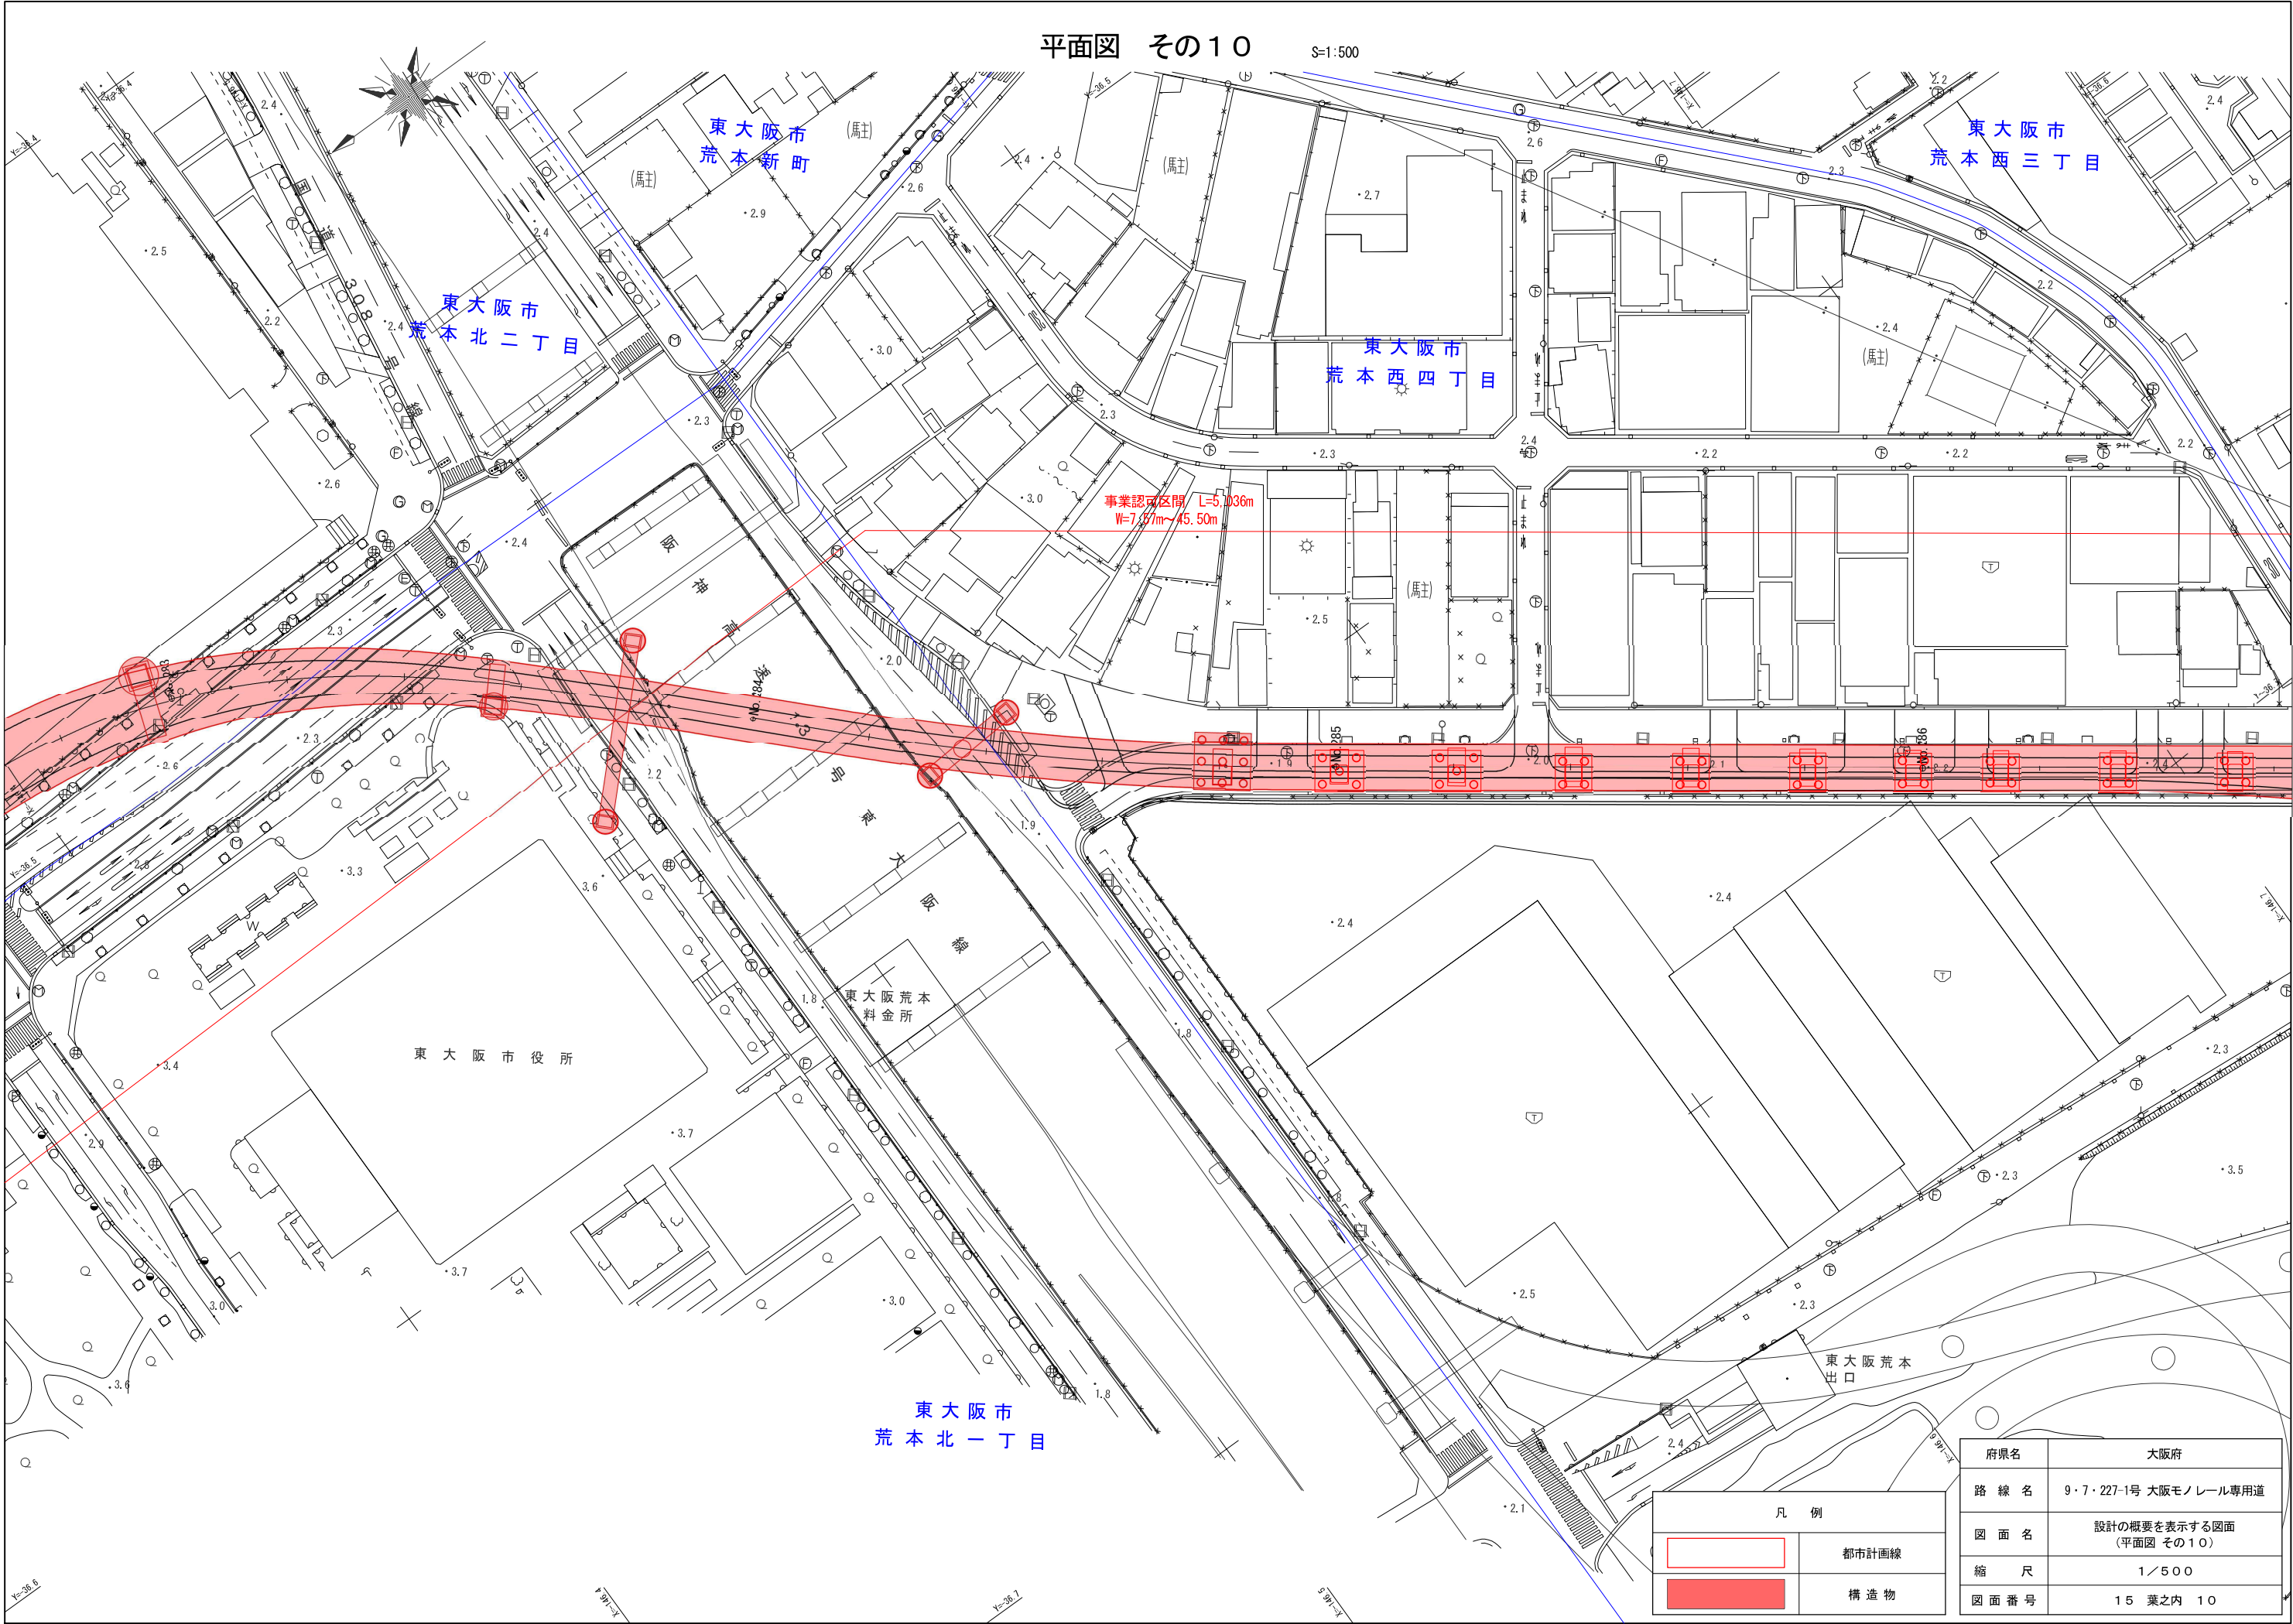


凡 例	
	都市計画線
	構造物

府県名	大阪府
路線名	9・7・227-1号 大阪モノレール専用道
図面名	設計の概要を表示する図面 (平面図 その10)
縮尺	1/500
図面番号	15 葉之内 10

平面図 その11

S=1:500

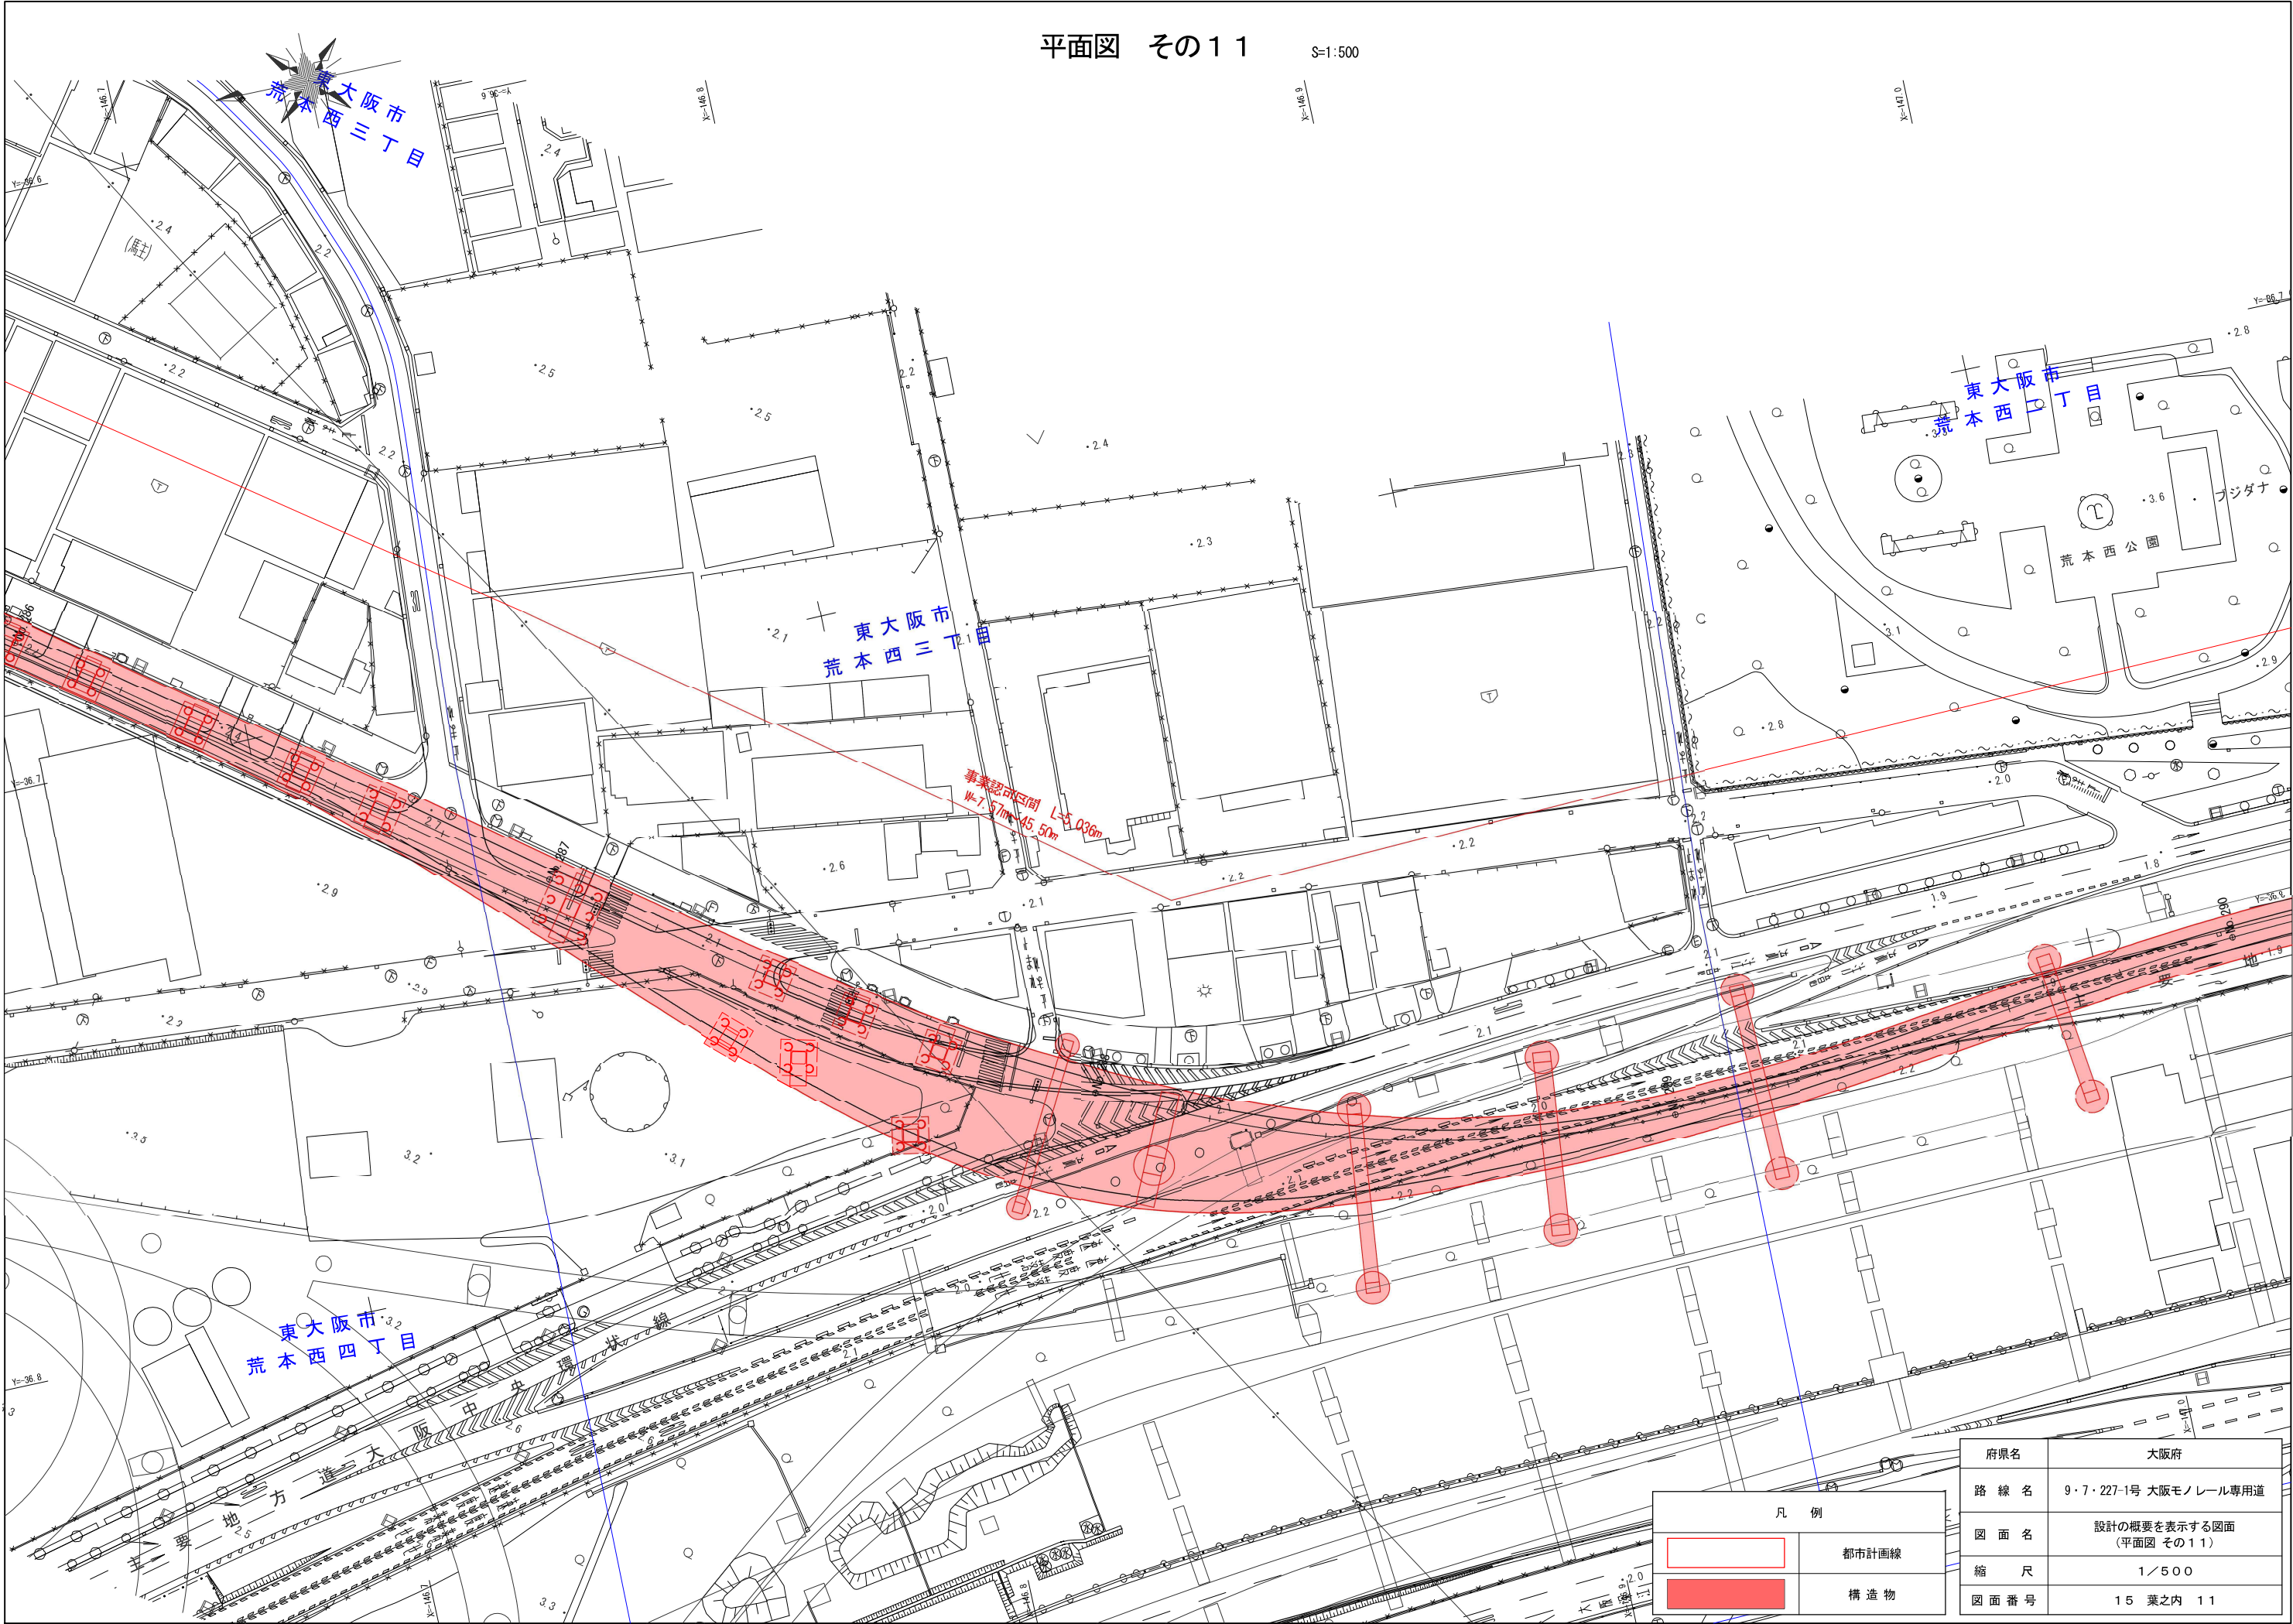


凡 例	
	都市計画線
	構造物

府県名	大阪府
路線名	9・7・227-1号 大阪モノレール専用道
図面名	設計の概要を表示する図面 (平面図 その11)
縮尺	1/500
図面番号	15 葉之内 11

平面図 その12

S=1:500

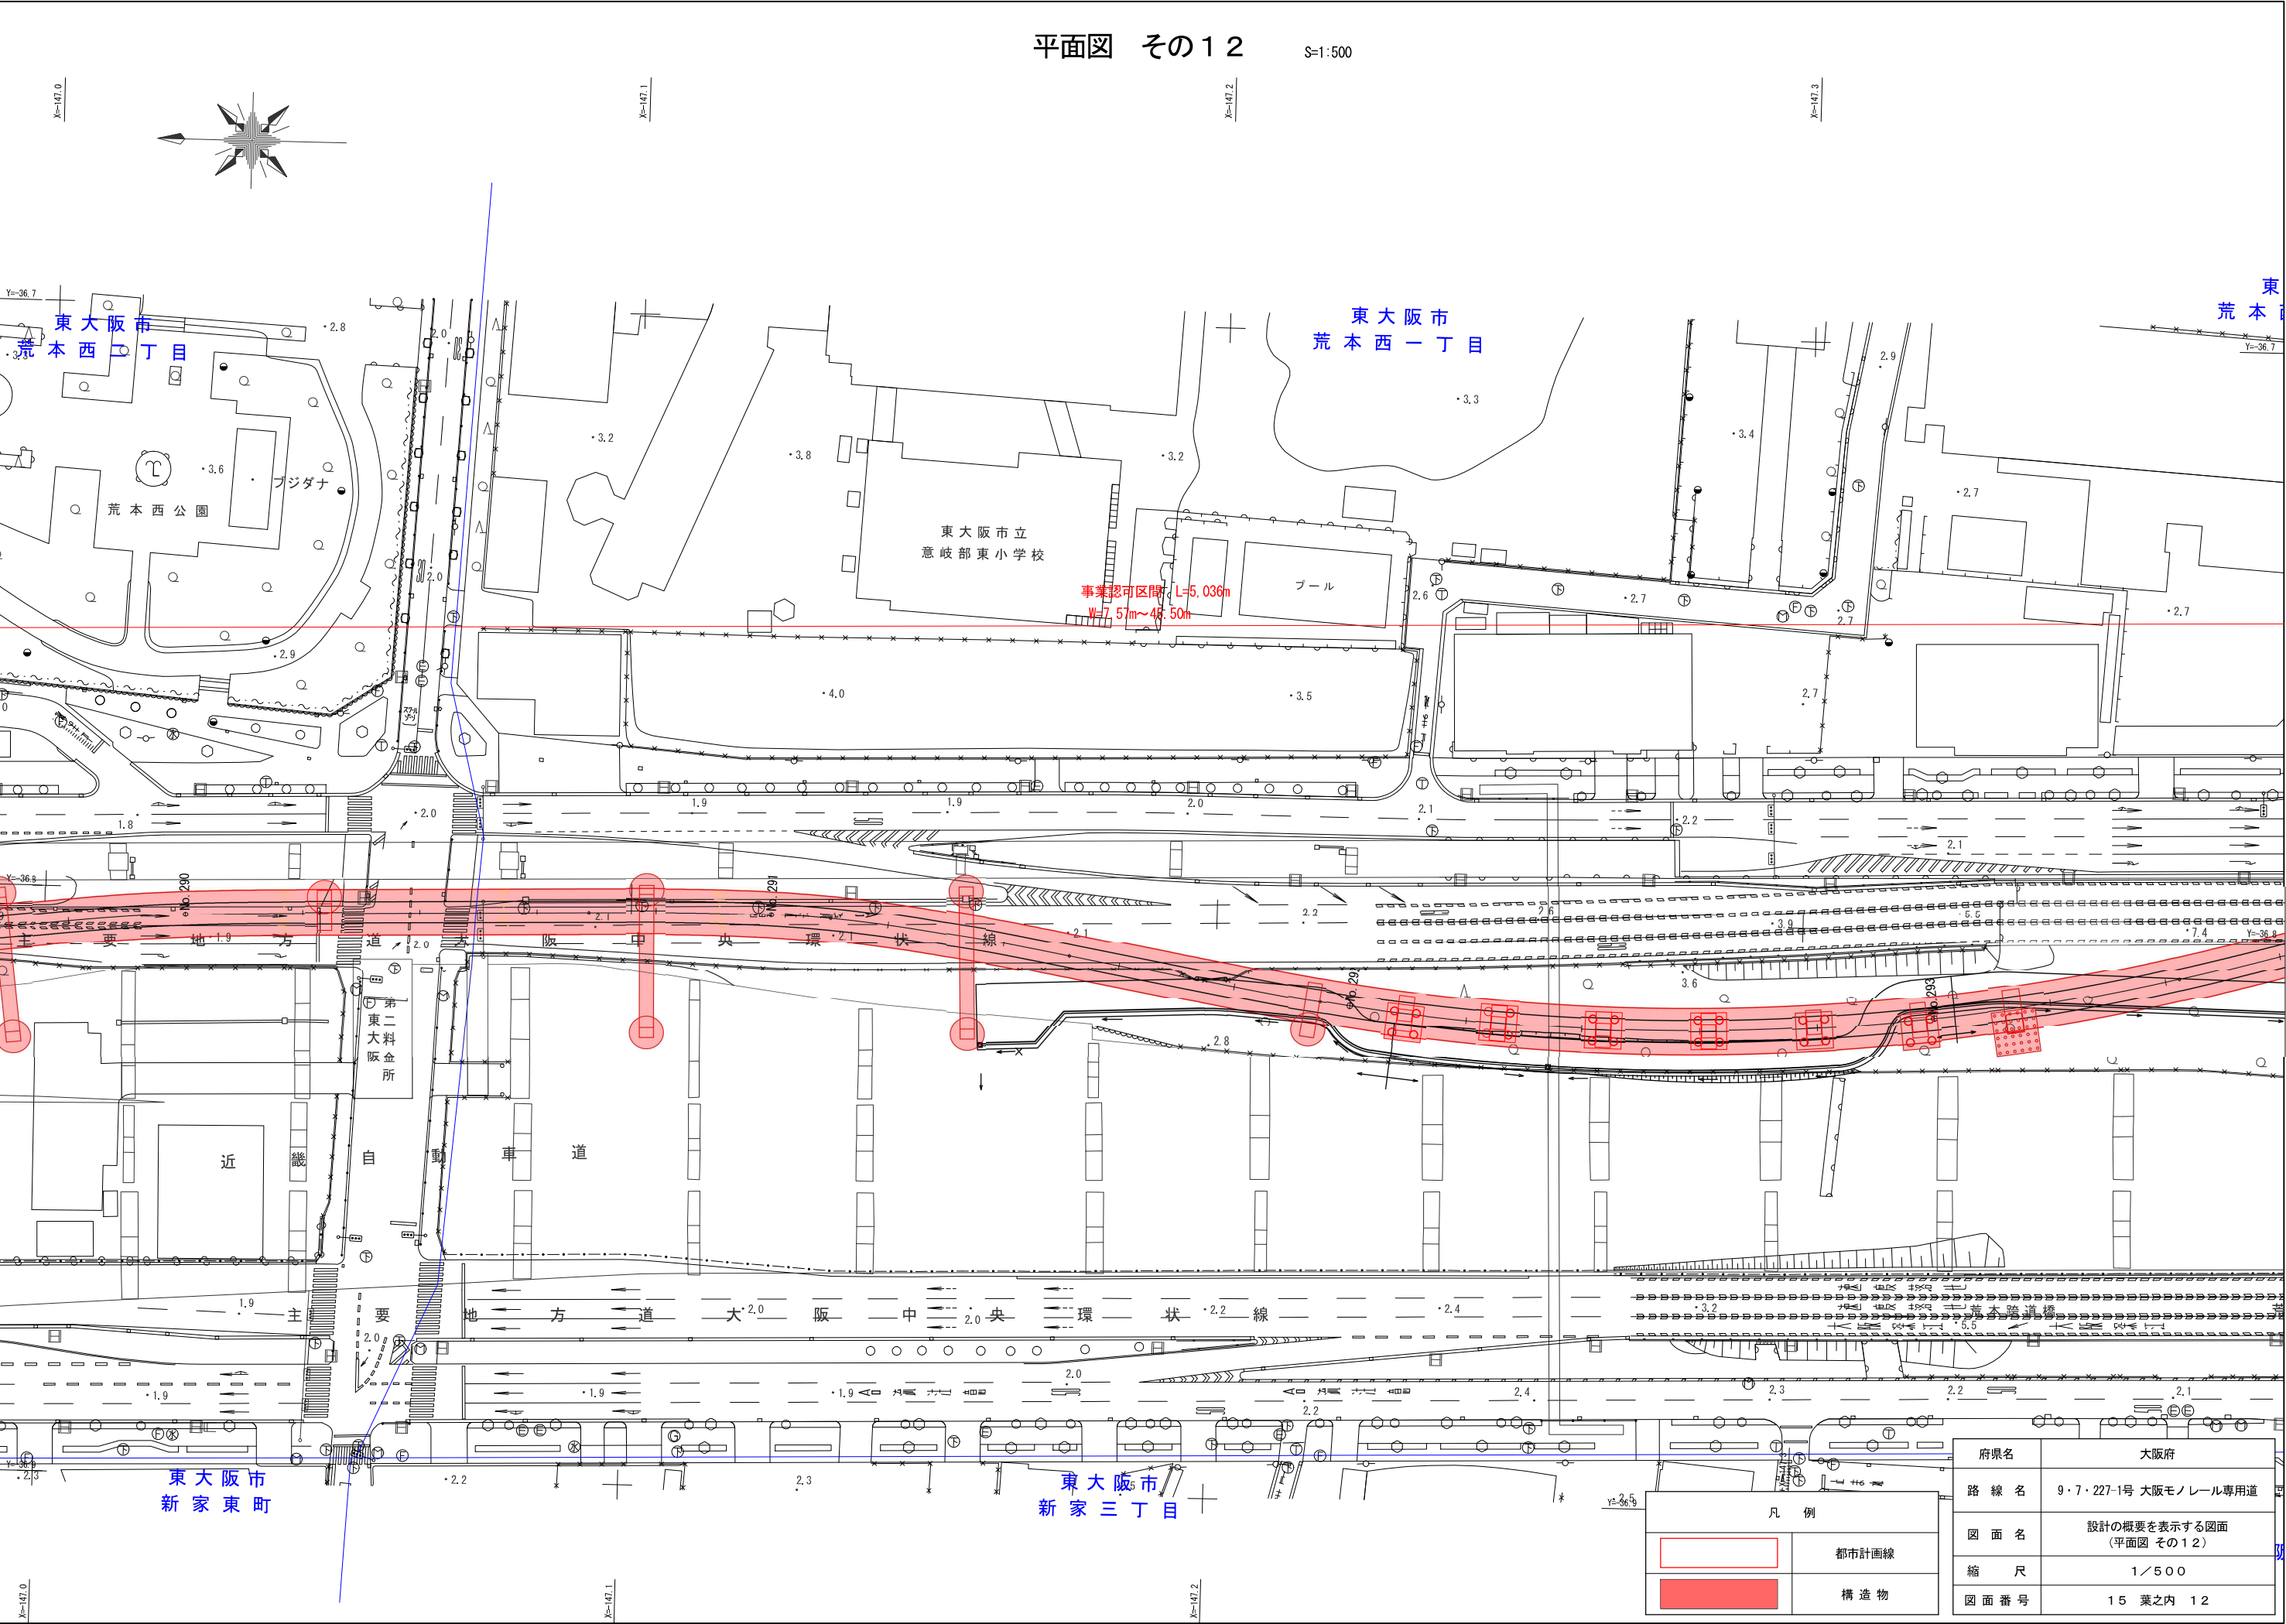


凡 例	
	都市計画線
	構造物

府県名	大阪府
路線名	9・7・227-1号 大阪モノレール専用道
図面名	設計の概要を表示する図面 (平面図 その12)
縮尺	1/500
図面番号	15 葉之内 12

平面図 その13

S=1:500

東 大 阪 市

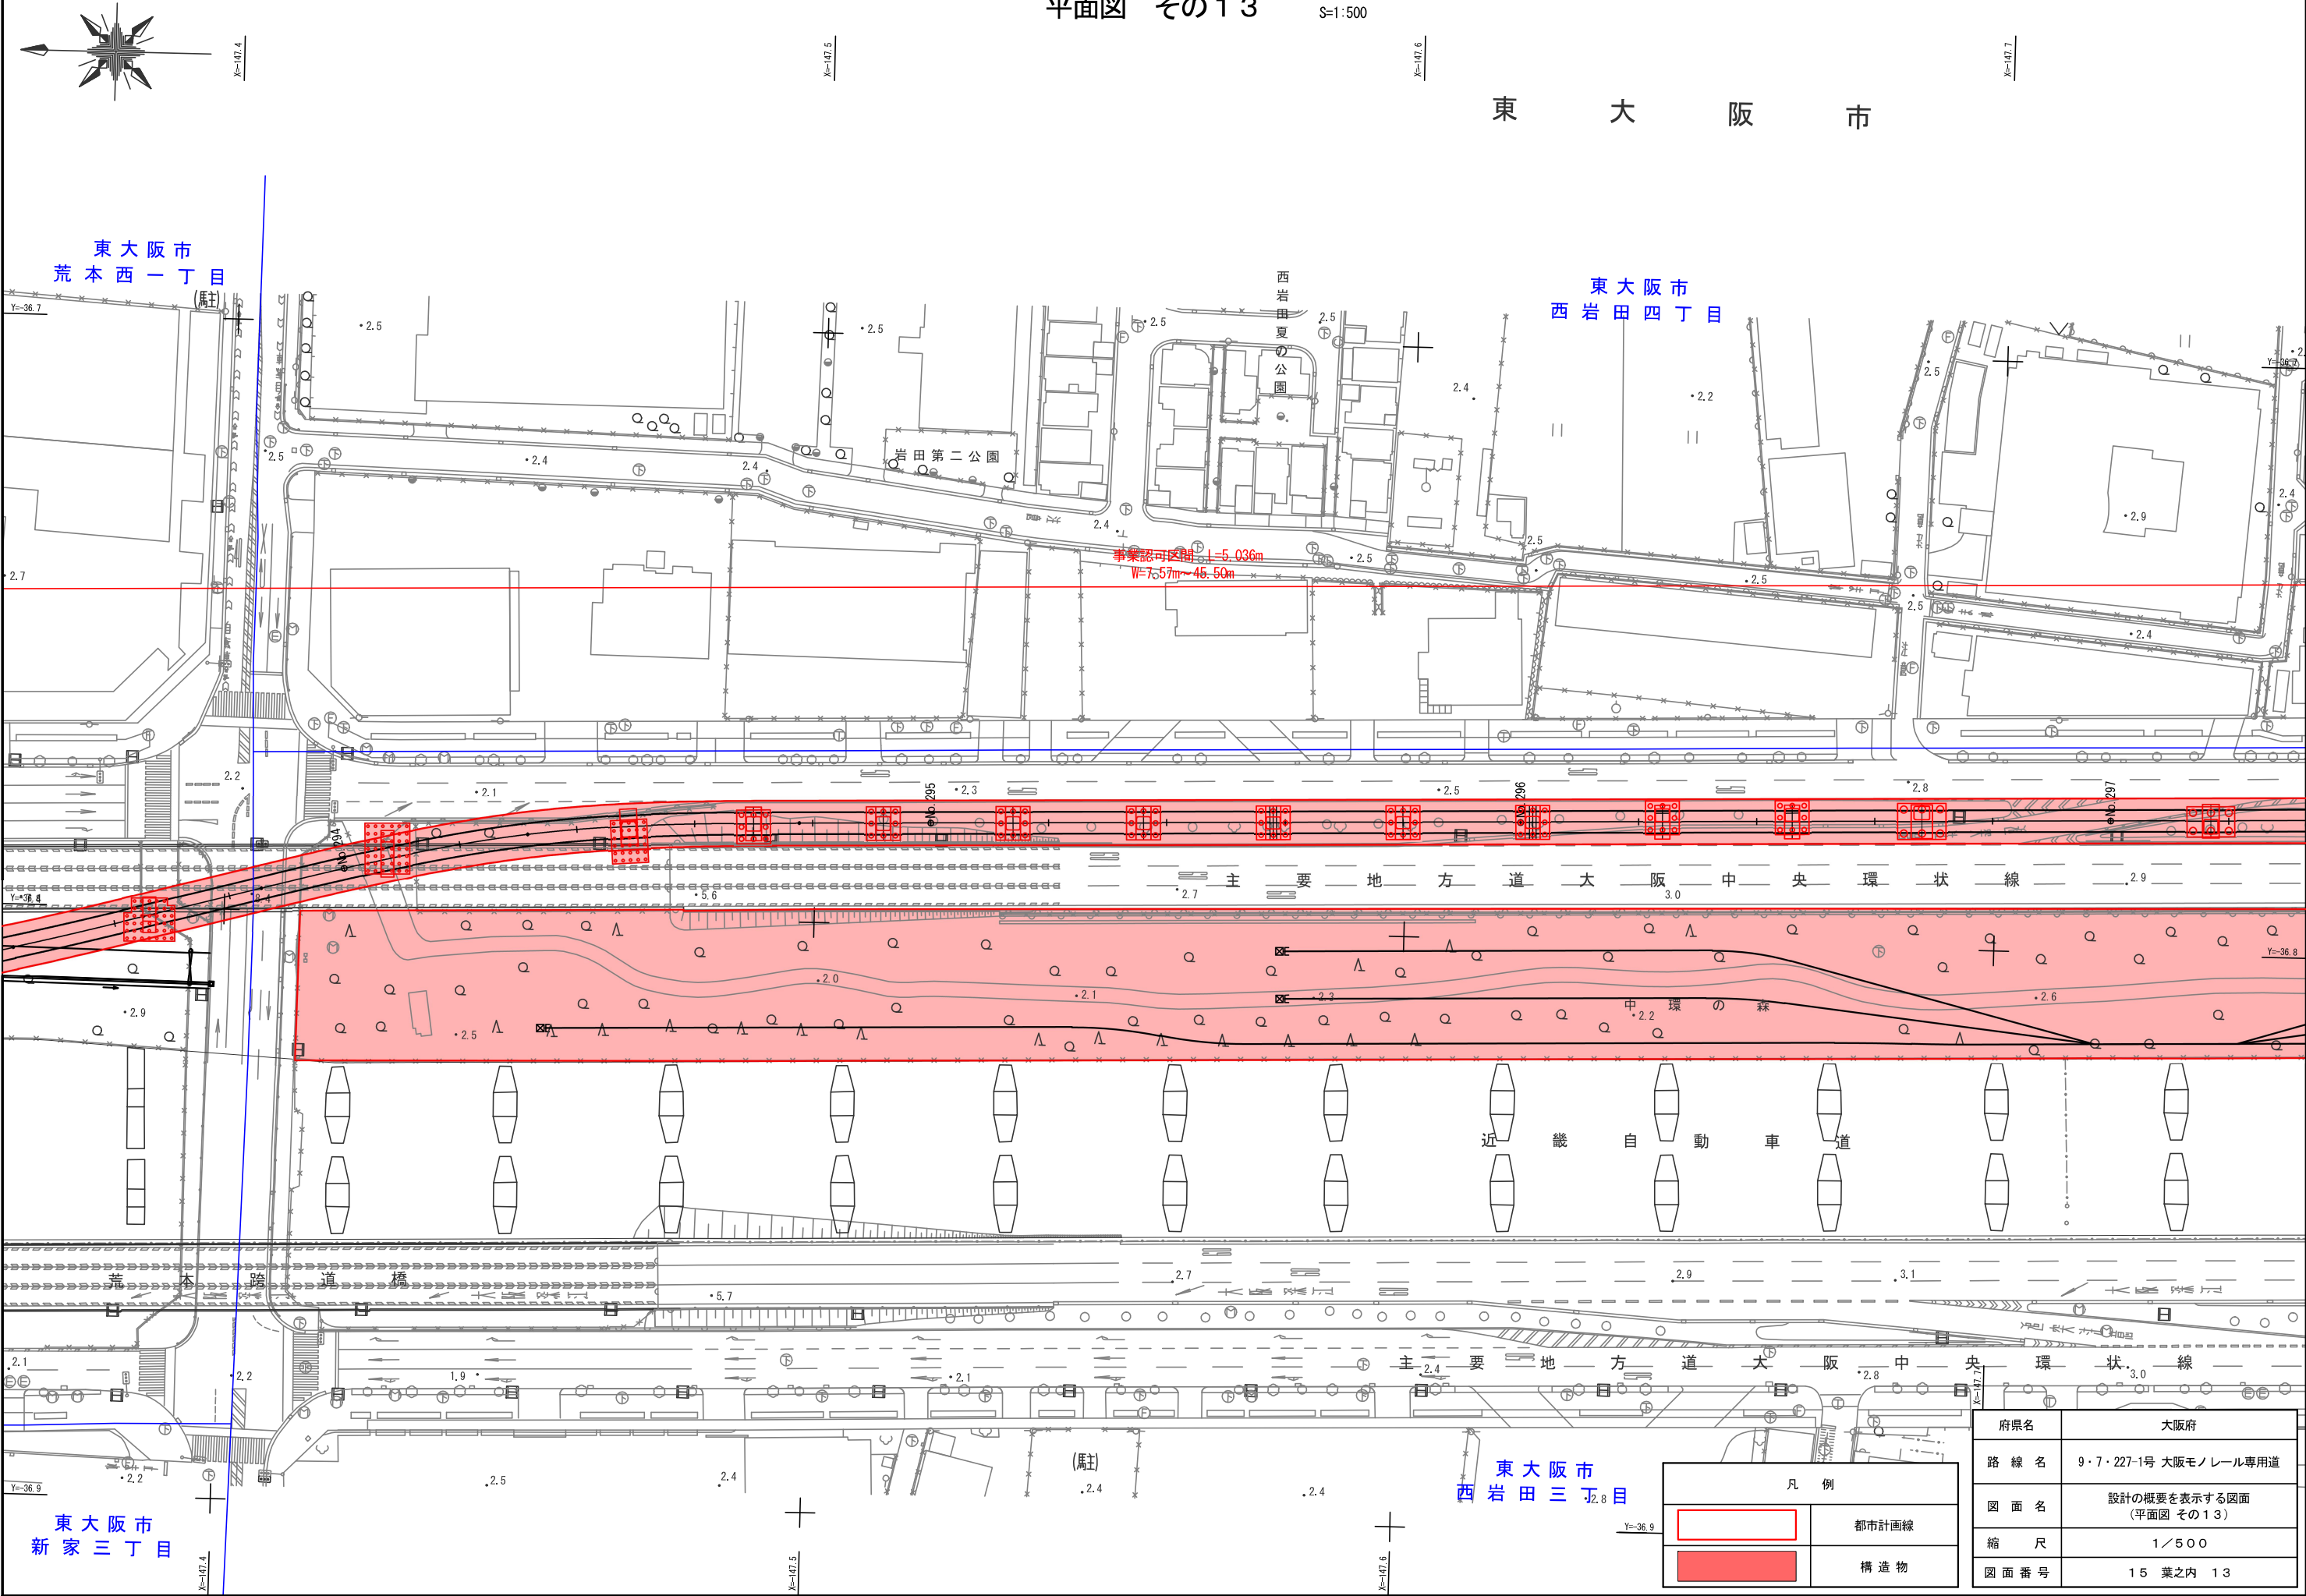


凡 例	
	都市計画線
	構造物

府県名	大阪府
路 線 名	9・7・227-1号 大阪モノレール専用道
図 面 名	設計の概要を表示する図面 (平面図 その13)
縮 尺	1/500
図面番号	15 葉之内 13

平面図 その14

S=1:500

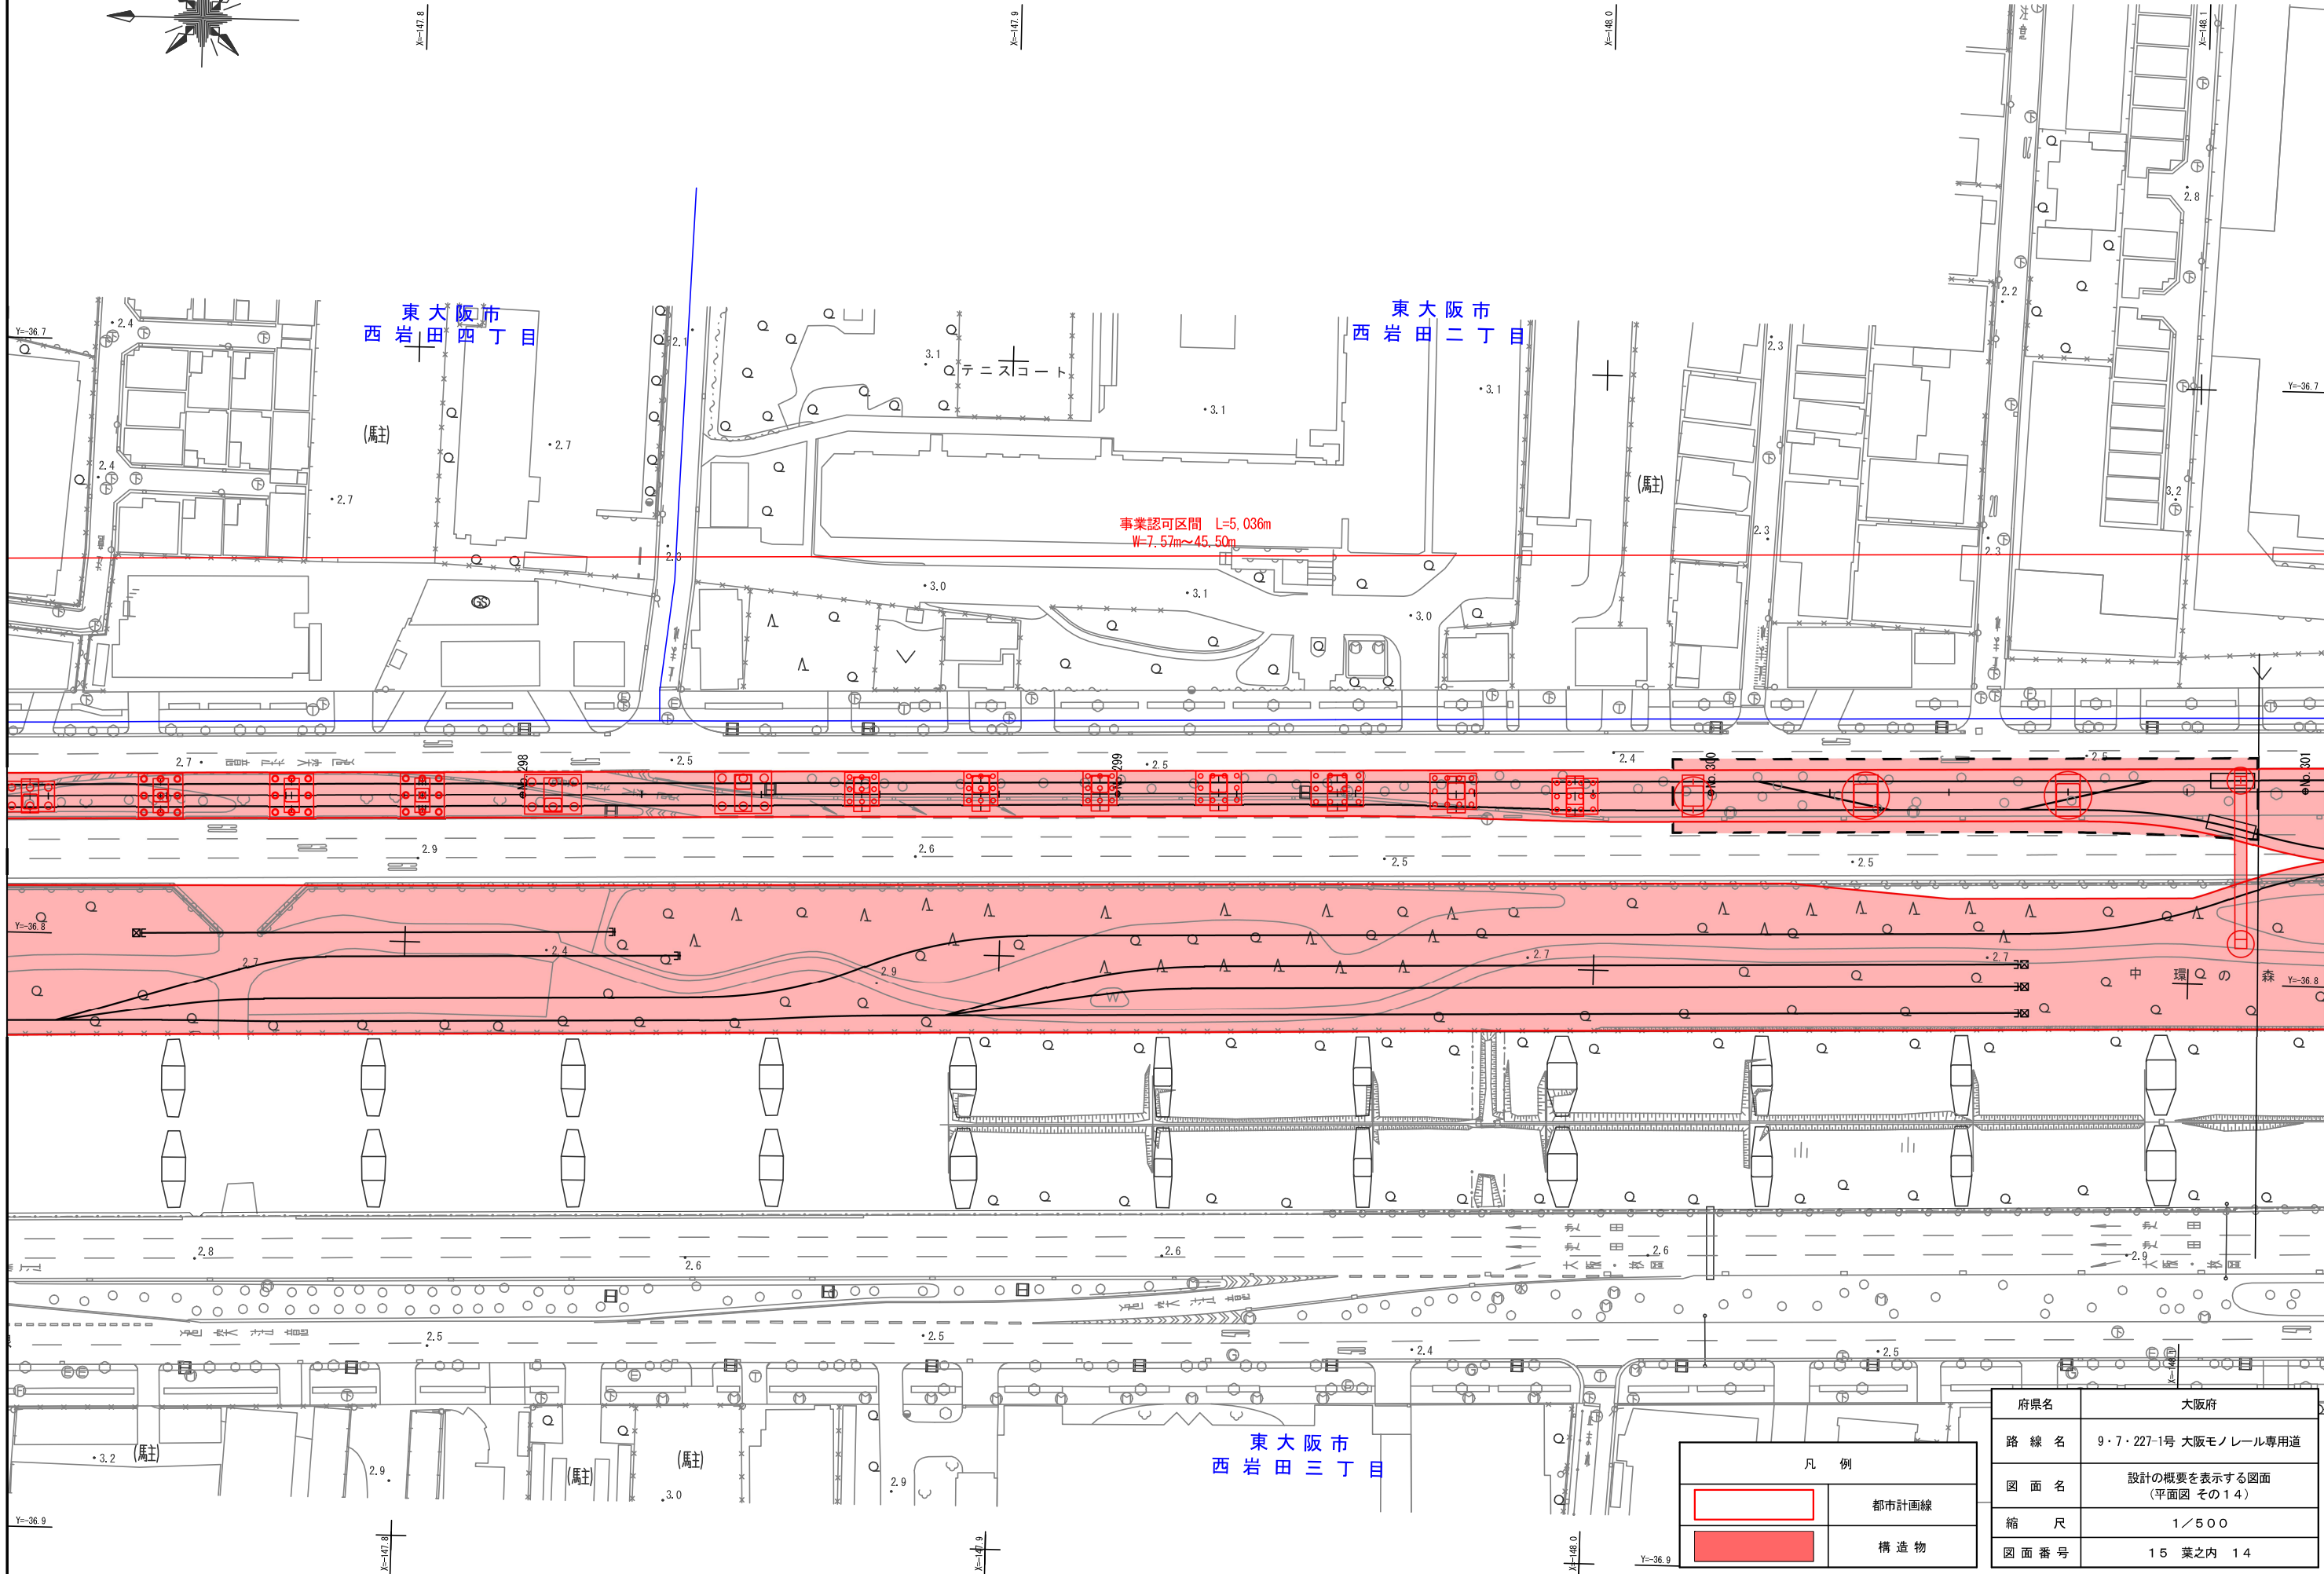


凡 例	
	都市計画線
	構造物

府県名	大阪府
路線名	9・7・227-1号 大阪モノレール専用道
図面名	設計の概要を表示する図面 (平面図 その14)
縮尺	1/500
図面番号	15 葉之内 14

平面図 その15

S=1:500

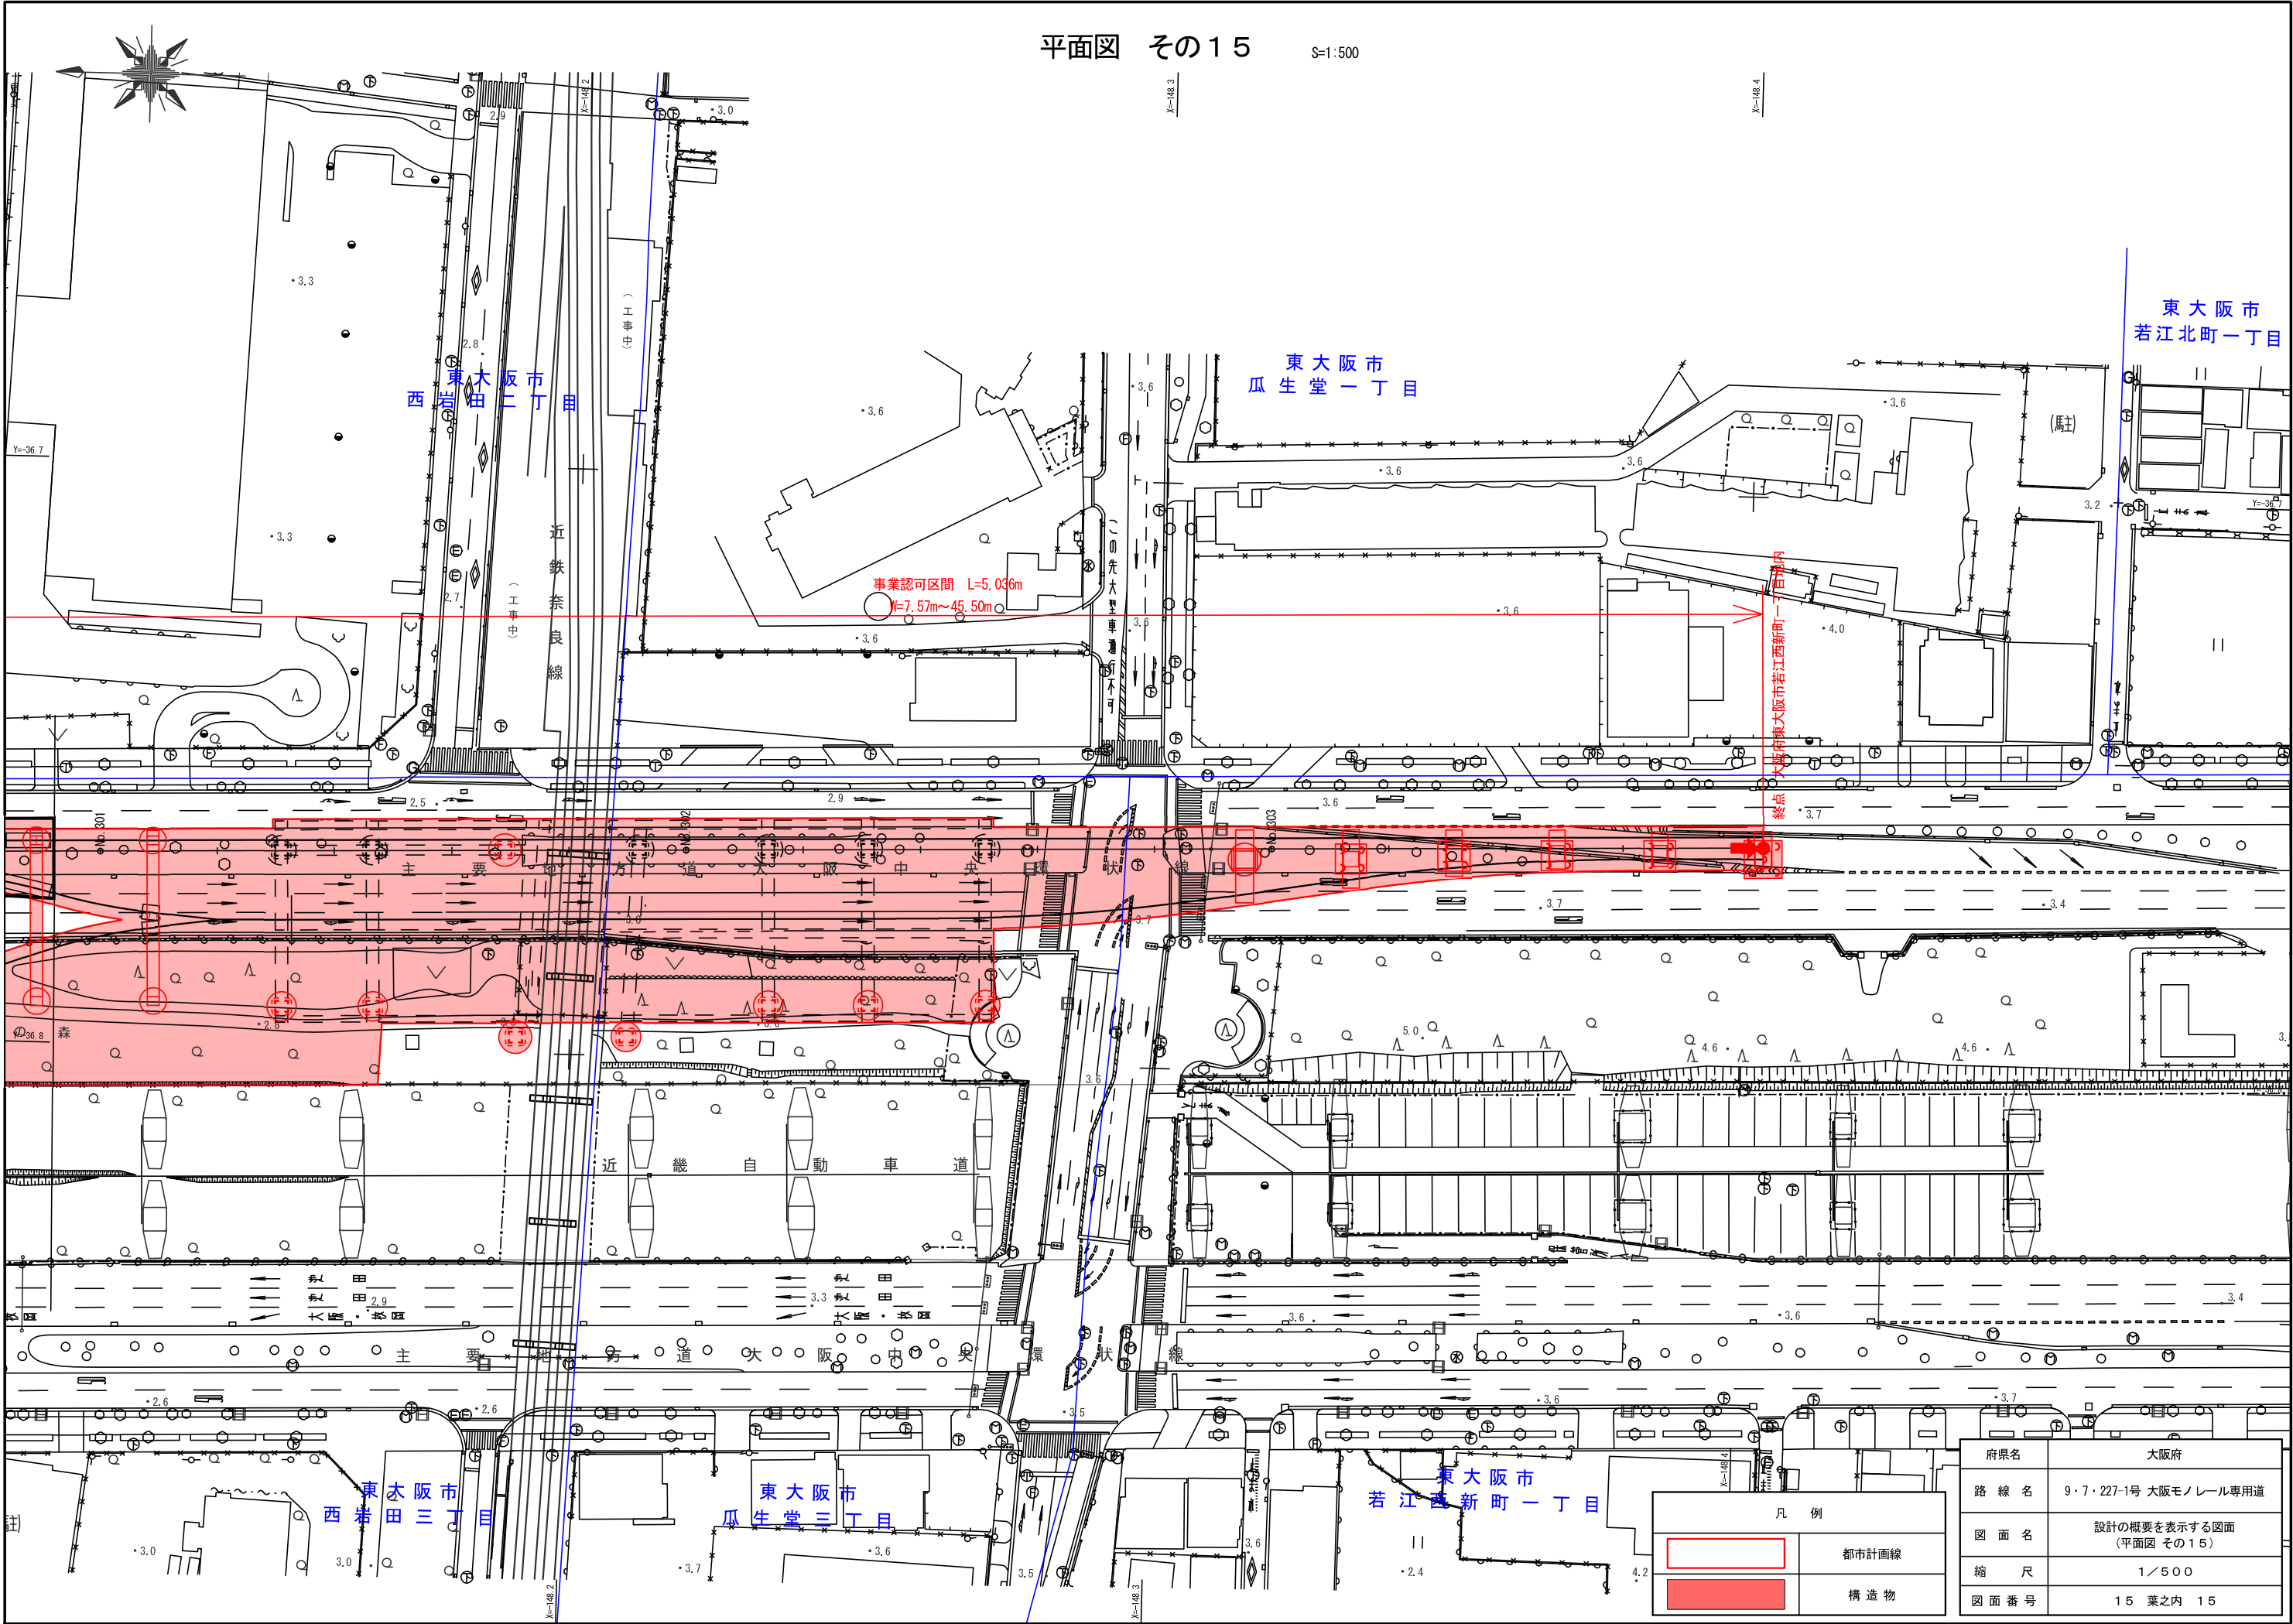

凡 例	
	都市計画線
	構造物

府県名	大阪府
路線名	9・7・227-1号 大阪モノレール専用道
図面名	設計の概要を表示する図面 (平面図 その15)
縮尺	1/500
図面番号	15 葉之内 15