


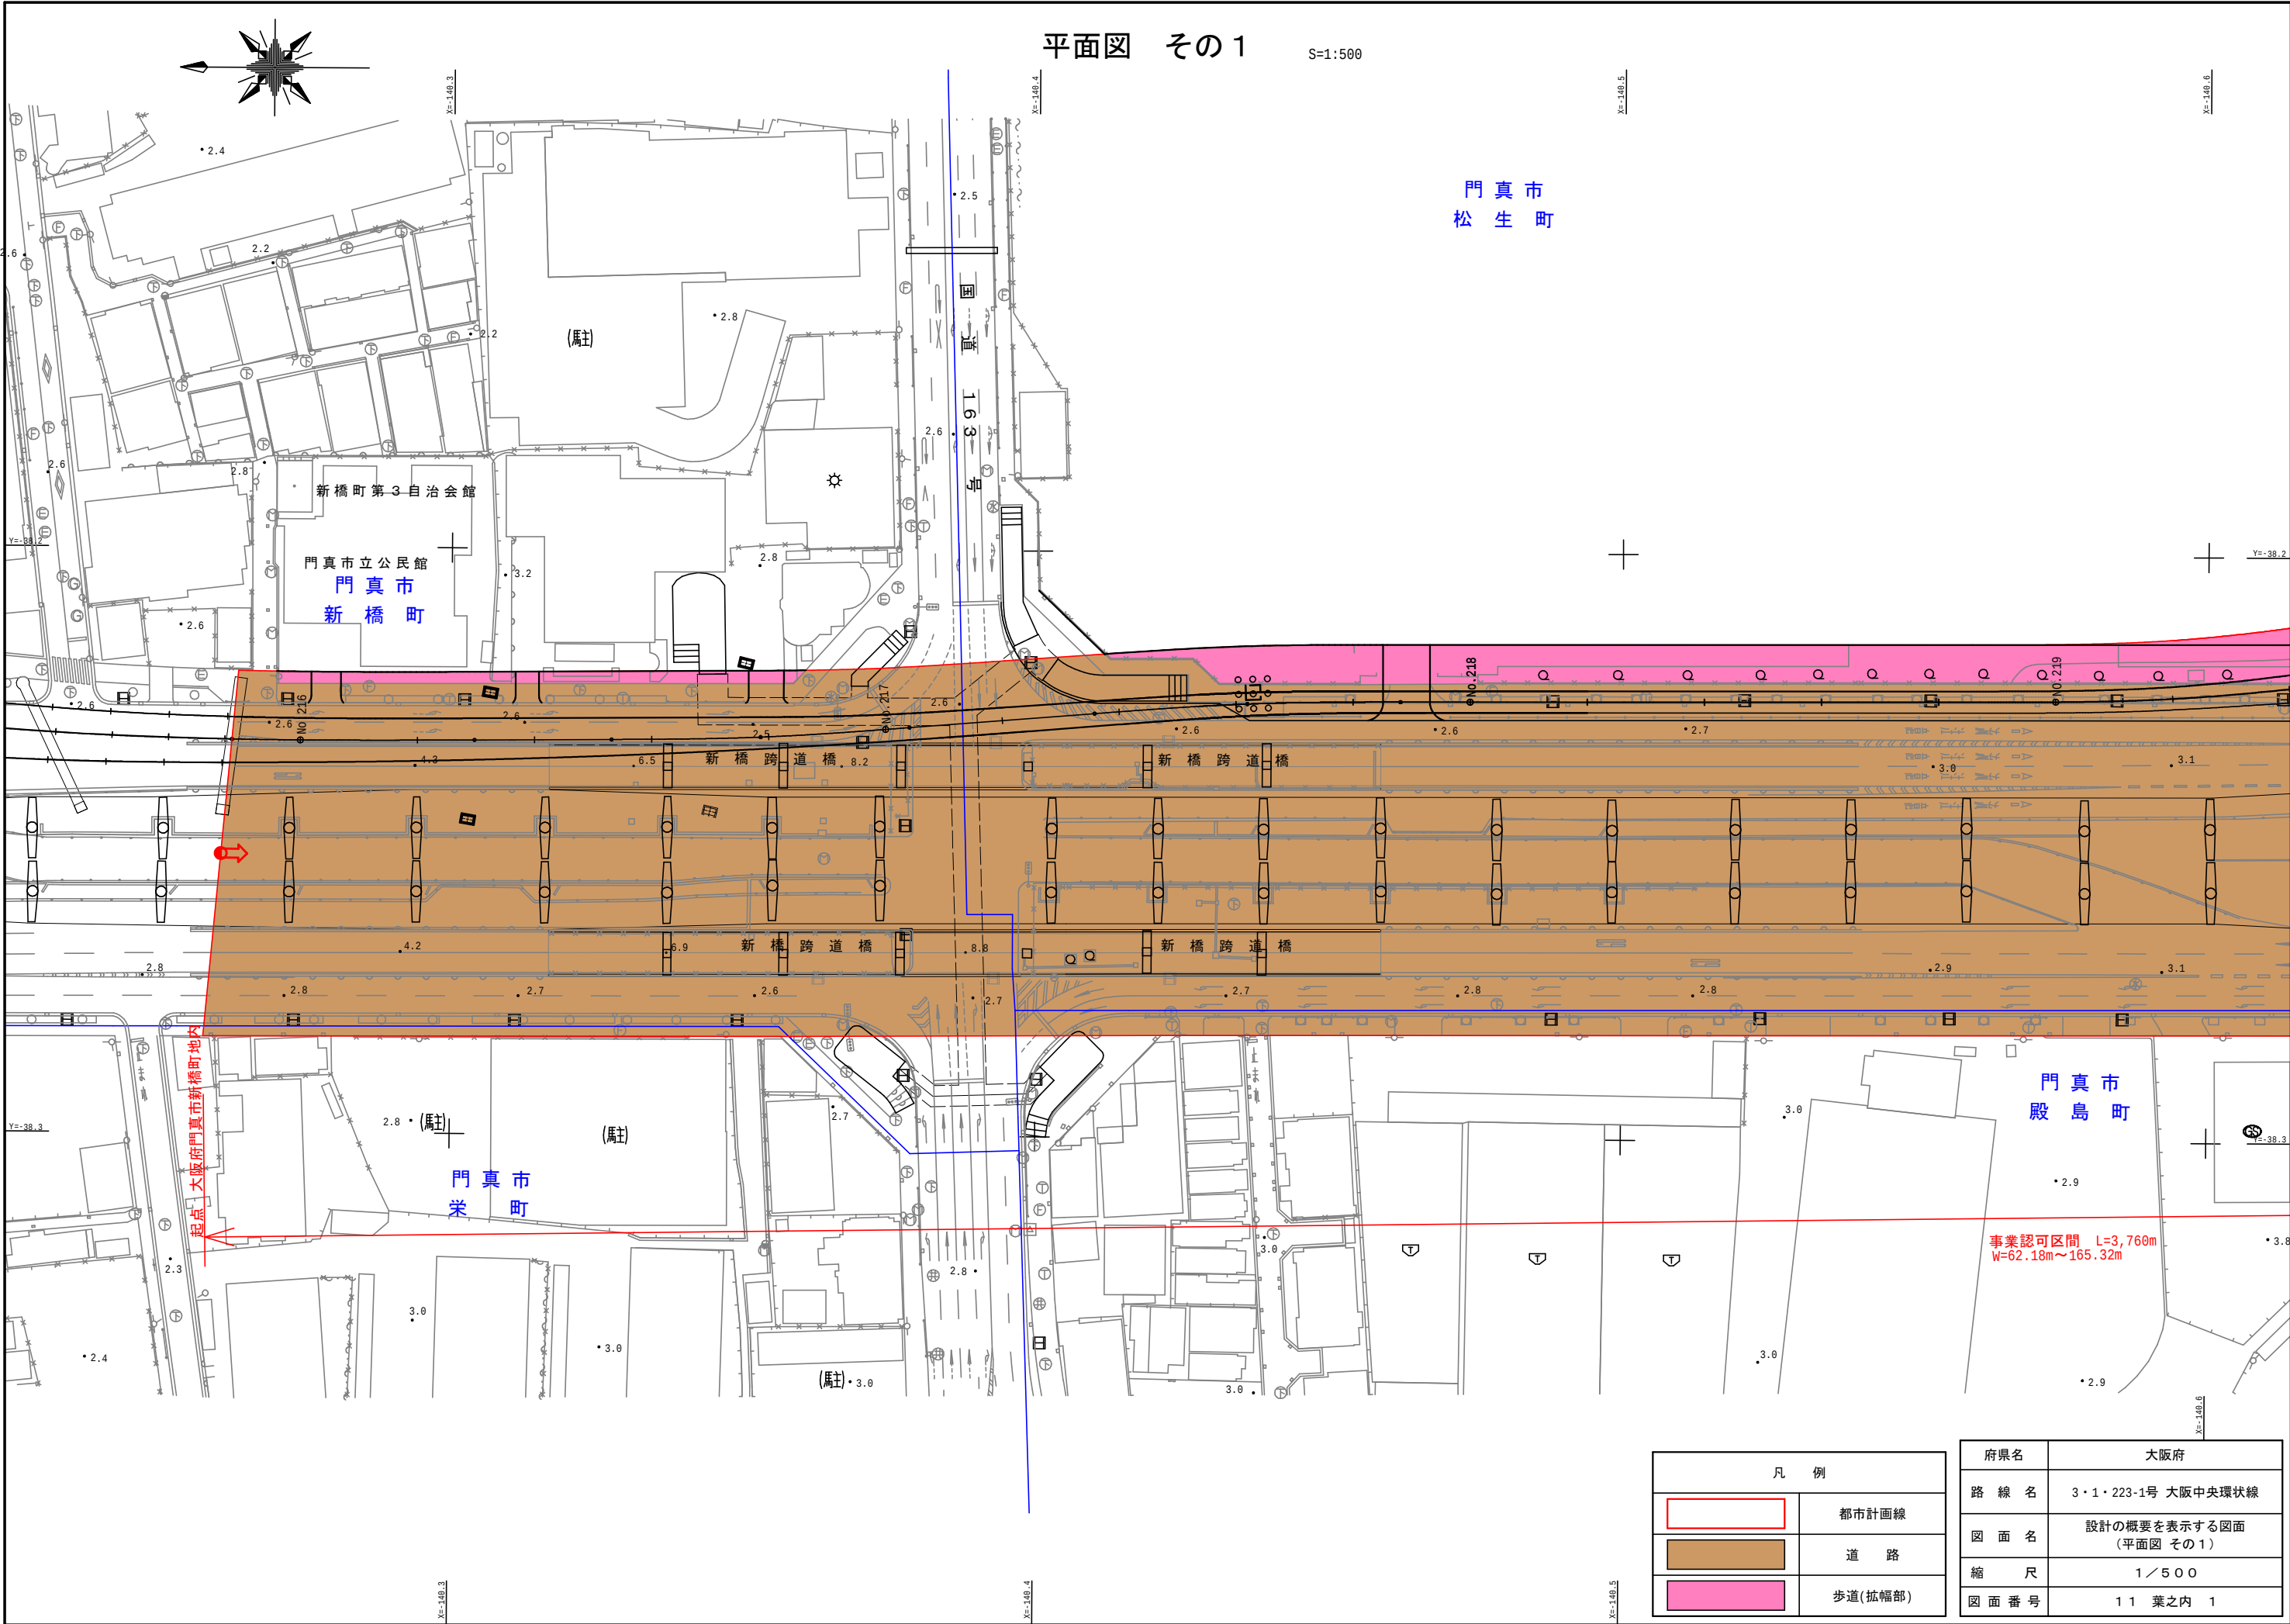

凡 例	
	都市計画線
	道 路
	歩道(拡幅部)

府県名	大阪府
路 線 名	3・1・223-1号 大阪中央環状線
図 面 名	設計の概要を表示する図面 (平面図 その1)
縮 尺	1／500
図 面 番 号	11 葉之内 1

平面図 その2

S=1:500



門真市
松生町

(仮称) 松生町駅

主要地方道 大阪中央環状線

近畿自動車道

主要地方道 大阪中央環状線


門真市
殿島町

事業認可区間 L=3,760m
W=62.18m~165.32m

凡 例

	都市計画線
	道 路
	歩道(拡幅部)

府県名	大阪府
路 線 名	3・1・223-1号 大阪中央環状線
図 面 名	設計の概要を表示する図面 (平面図 その2)
縮 尺	1/500
図 面 番 号	11 葉之内 2

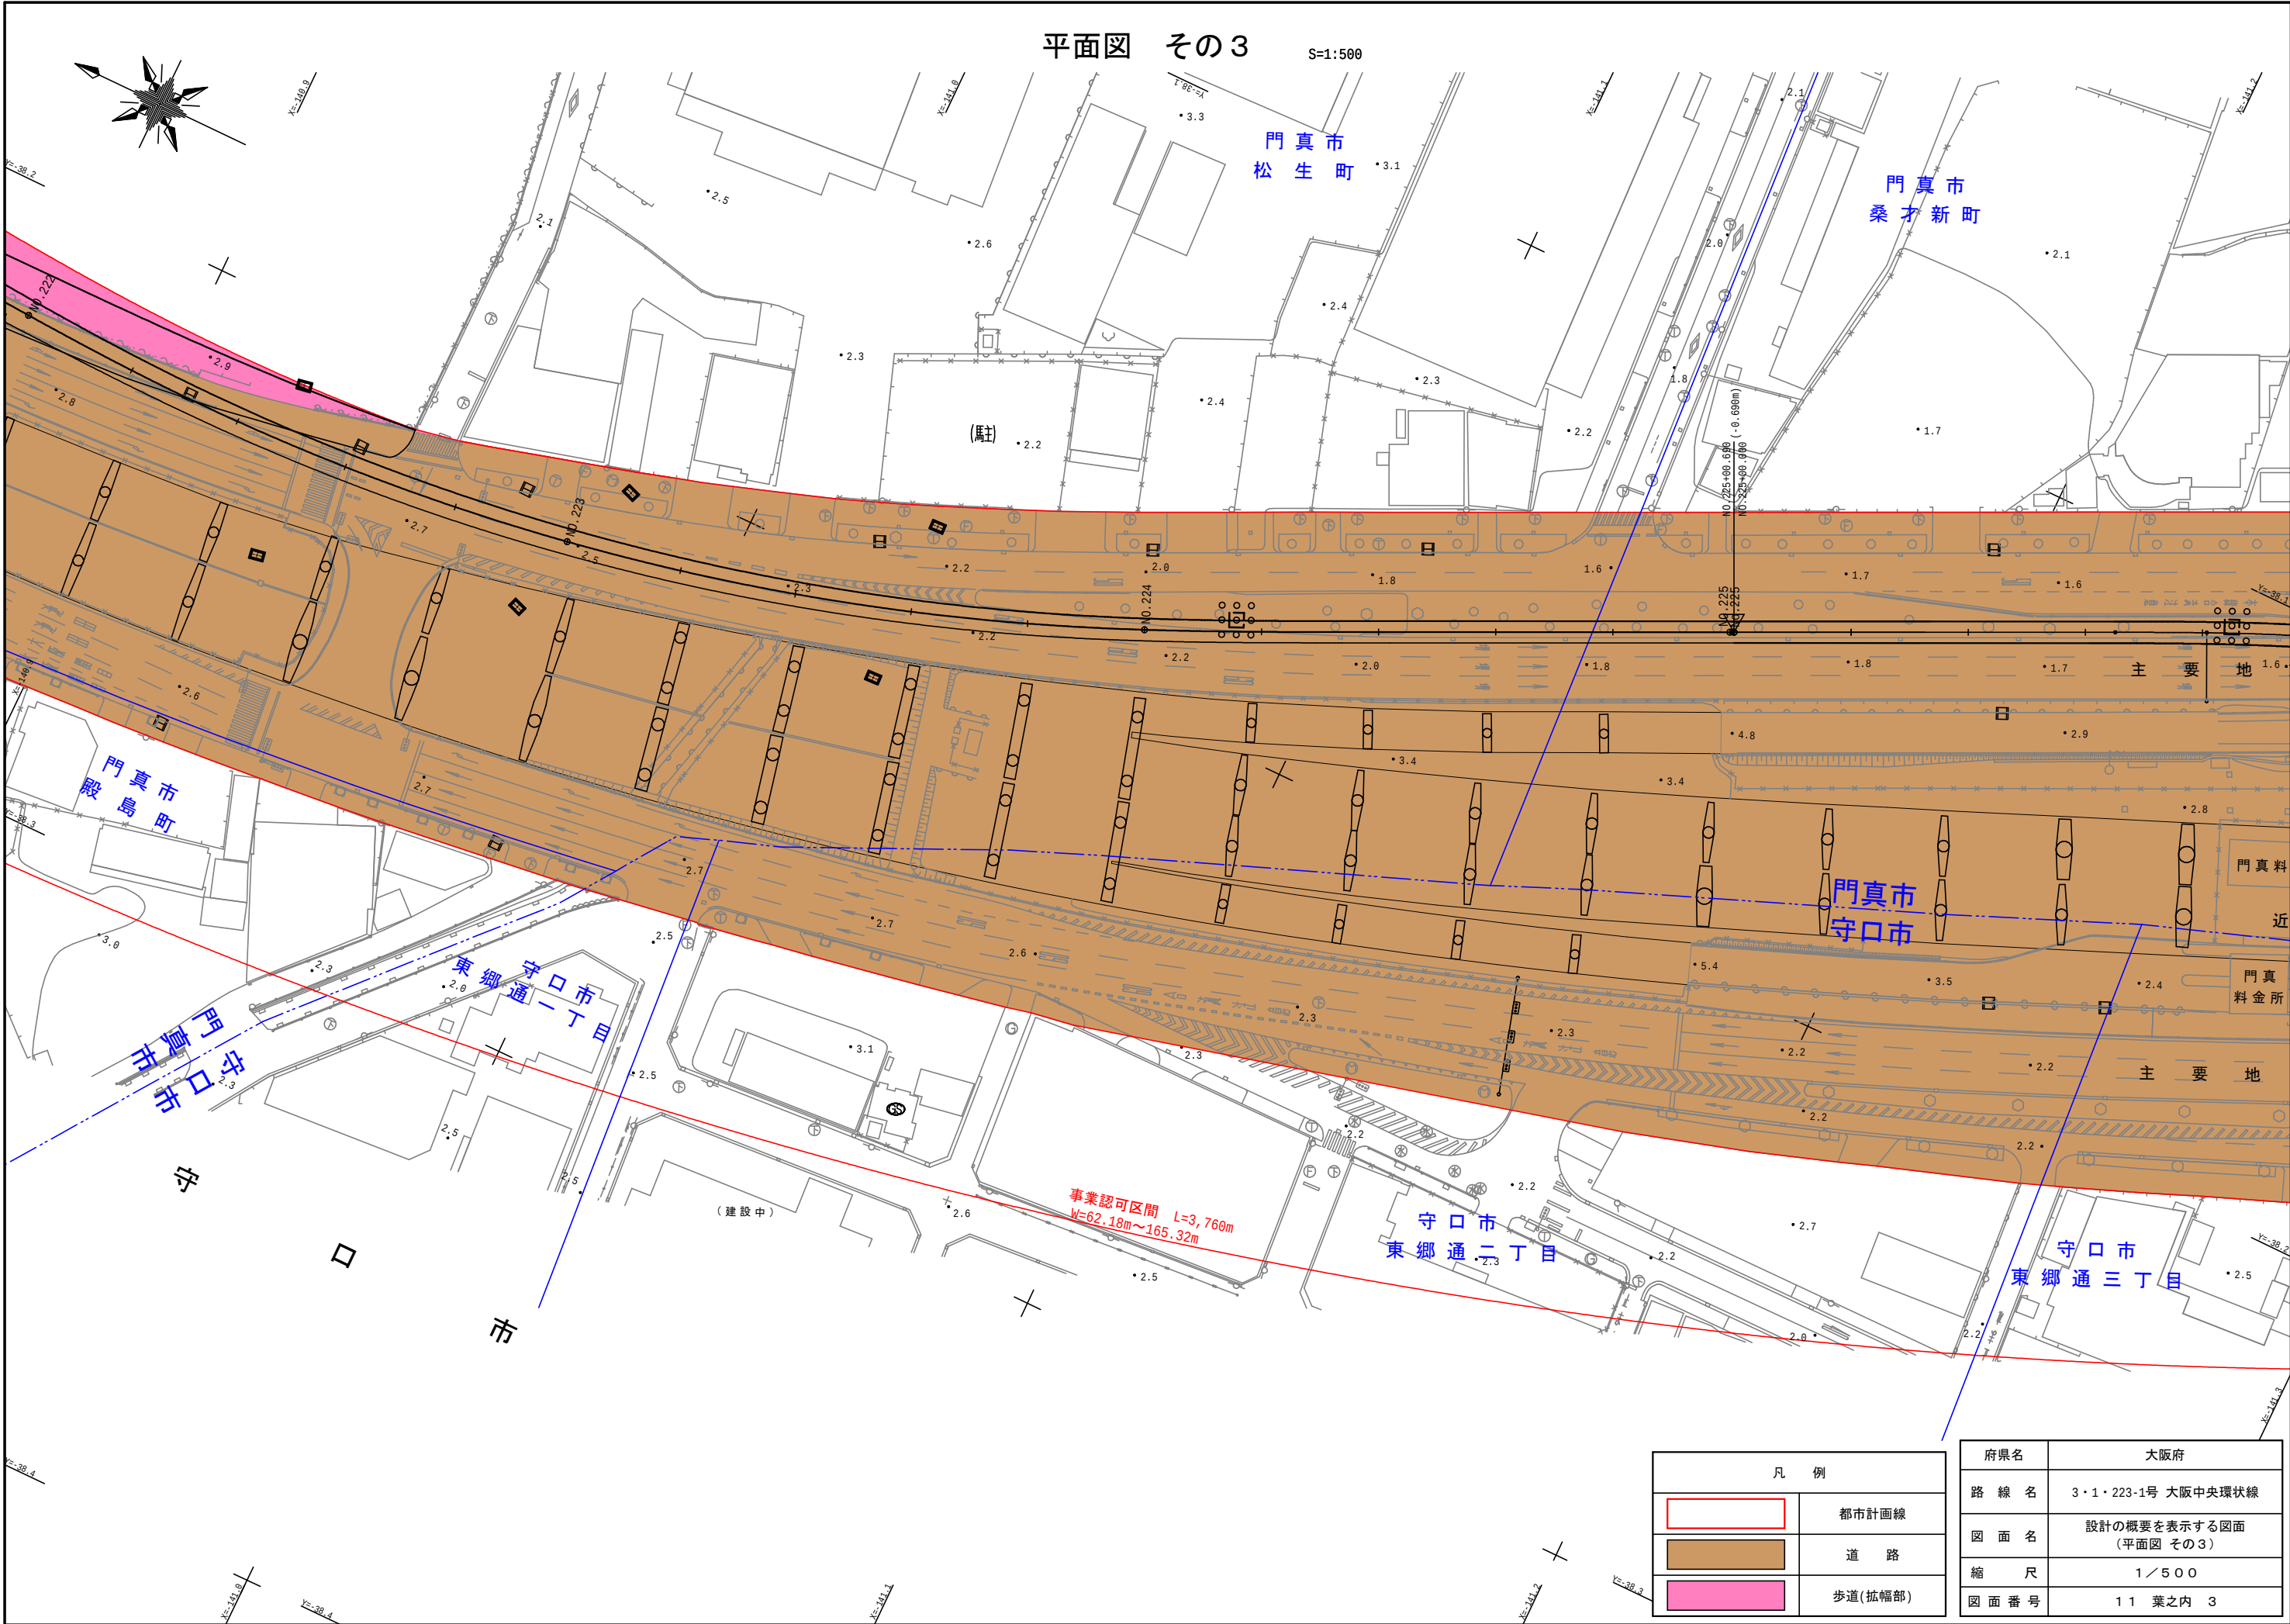

平面図 その3

S=1:500

門真市
松生町

門真市
桑才新町

門真市
守口市

守口市
東郷通二丁目

守口市
東郷通三丁目

事業認可区間 L=3,760m
W=62.18m~165.32m


凡 例	
	都市計画線
	道 路
	歩道(拡幅部)

府県名	大阪府
路 線 名	3・1・223-1号 大阪中央環状線
図 面 名	設計の概要を表示する図面 (平面図 その3)
縮 尺	1/500
図 面 番 号	11 葉之内 3

S=1 : 500




S=1 : 500

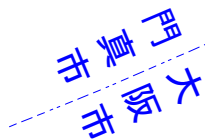



平面図 その6

S=1:500

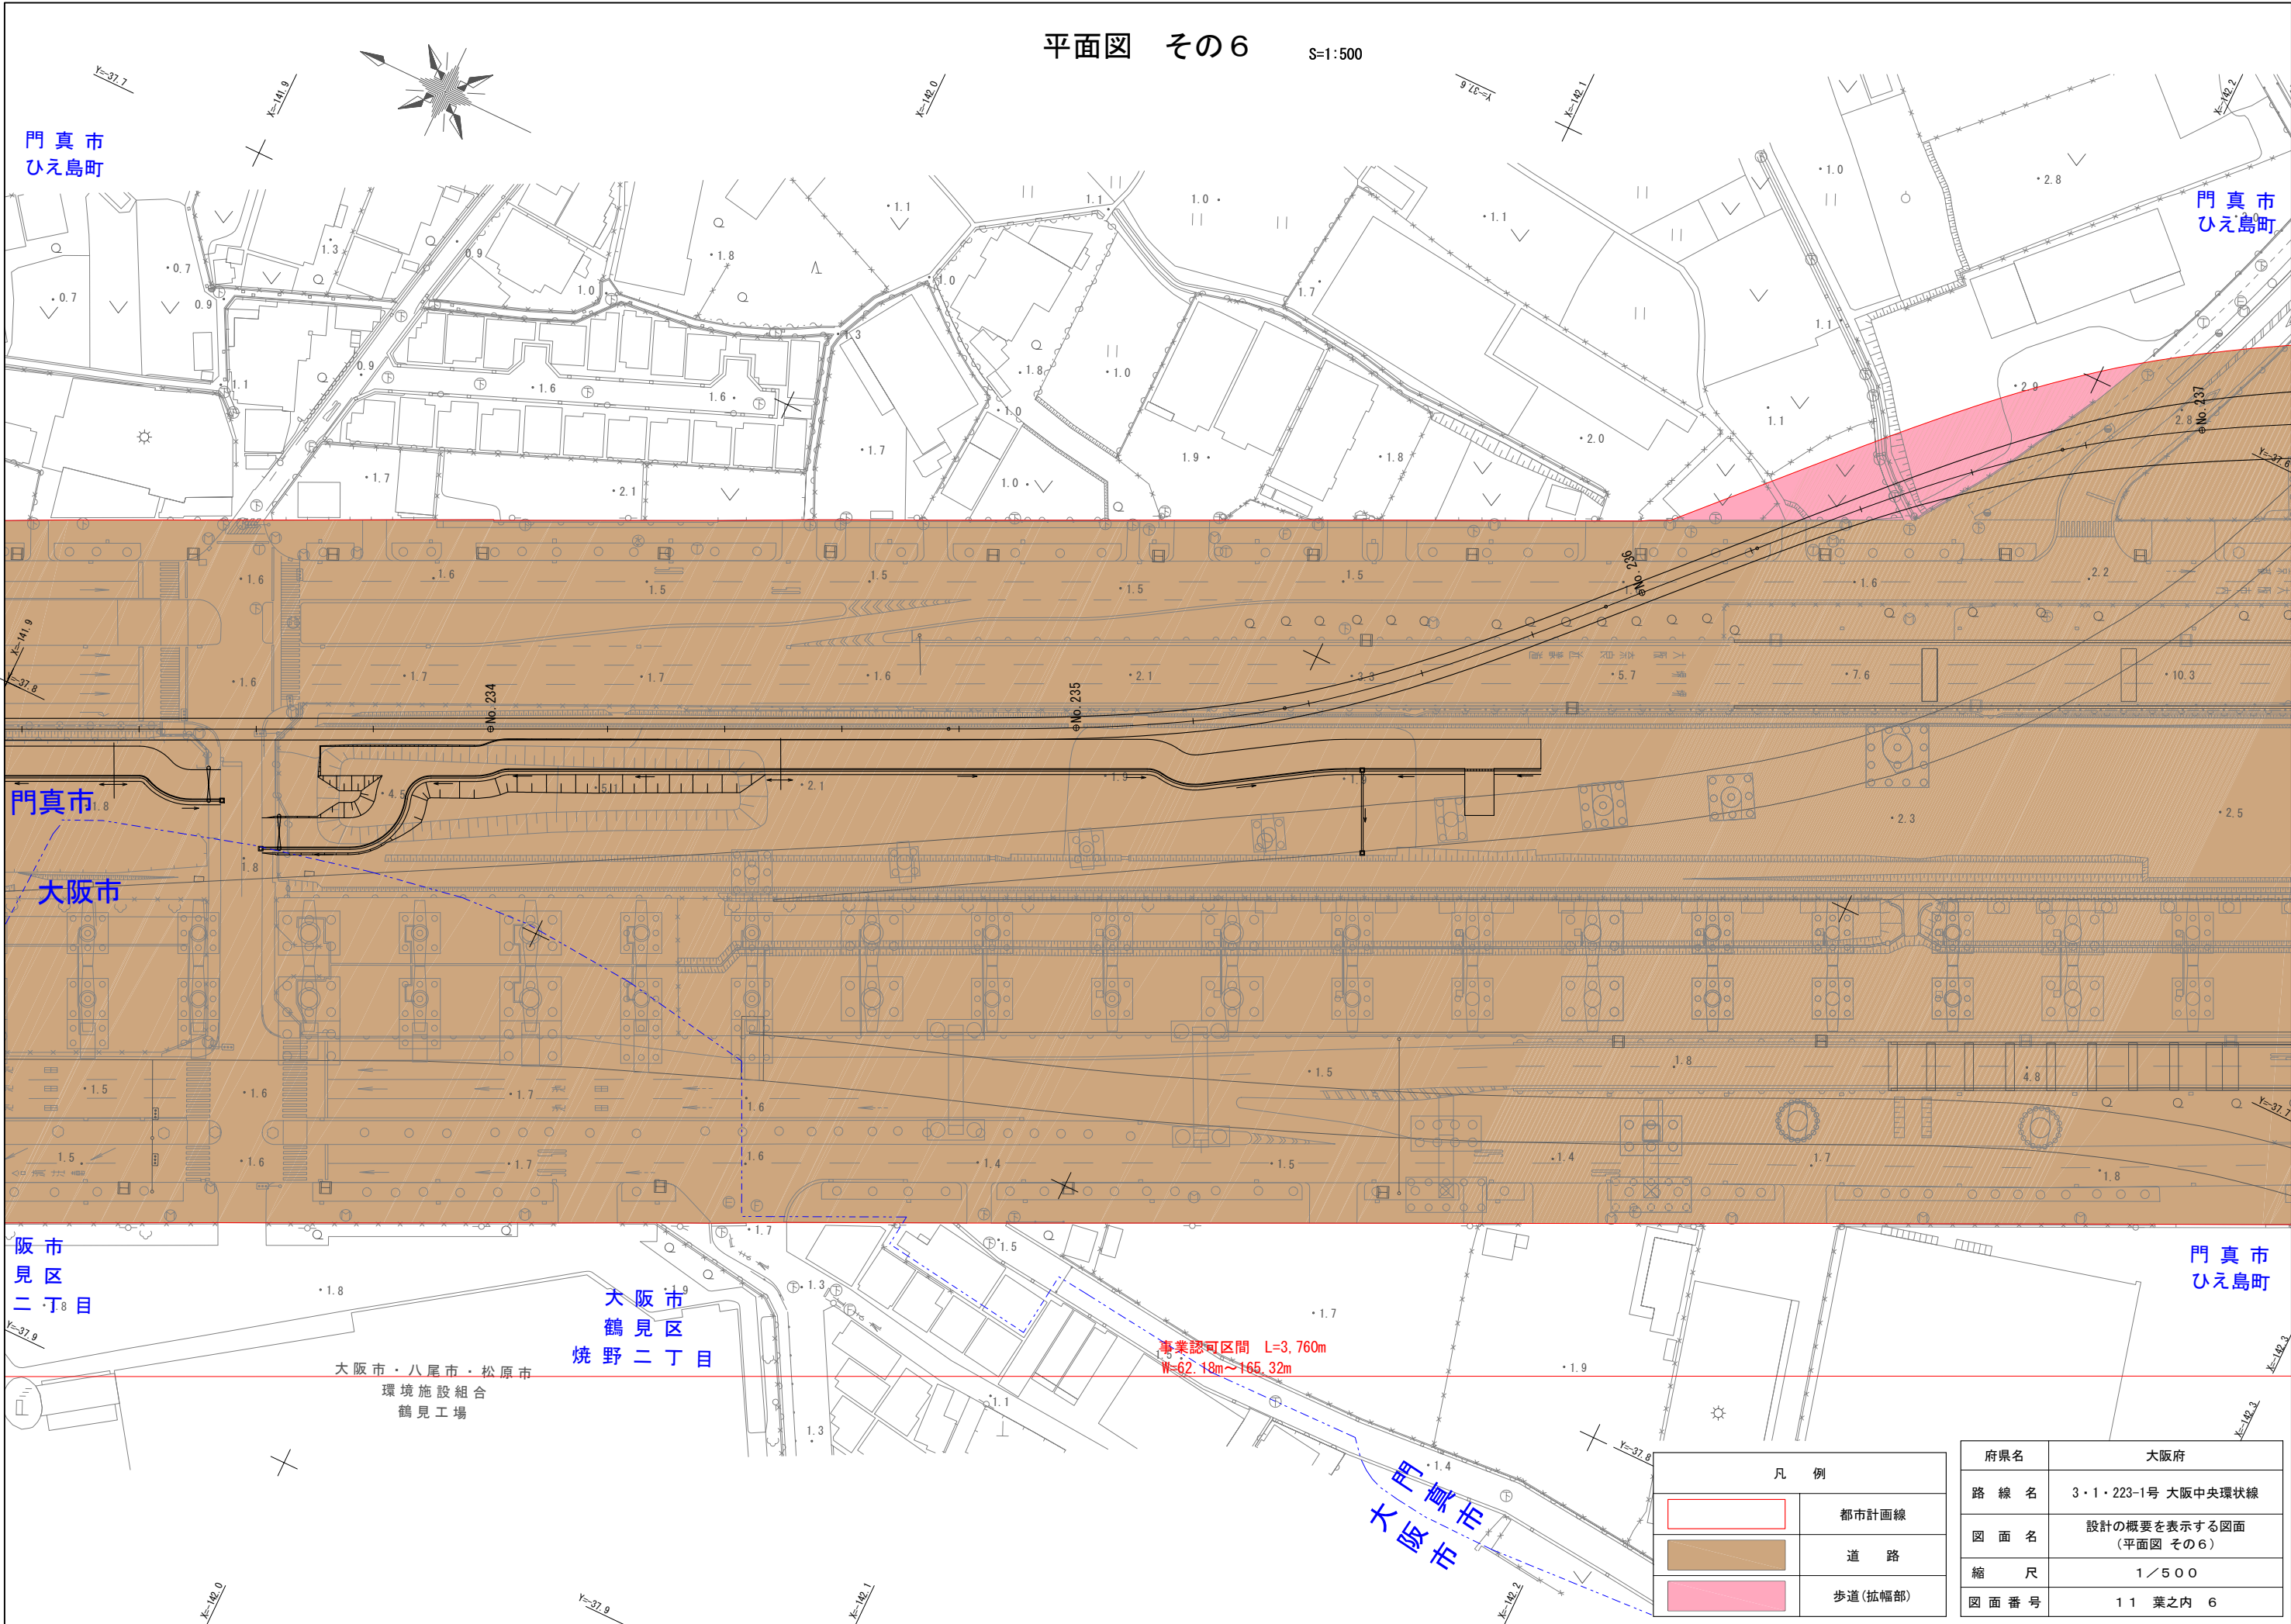

凡 例	
	都市計画線
	道 路
	歩道(拡幅部)

府県名	大阪府
路 線 名	3・1・223-1号 大阪中央環状線
図 面 名	設計の概要を表示する図面 (平面図 その6)
縮 尺	1/500
図 面 番 号	11 葉之内 6

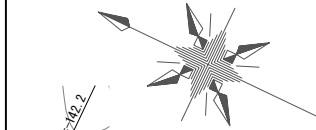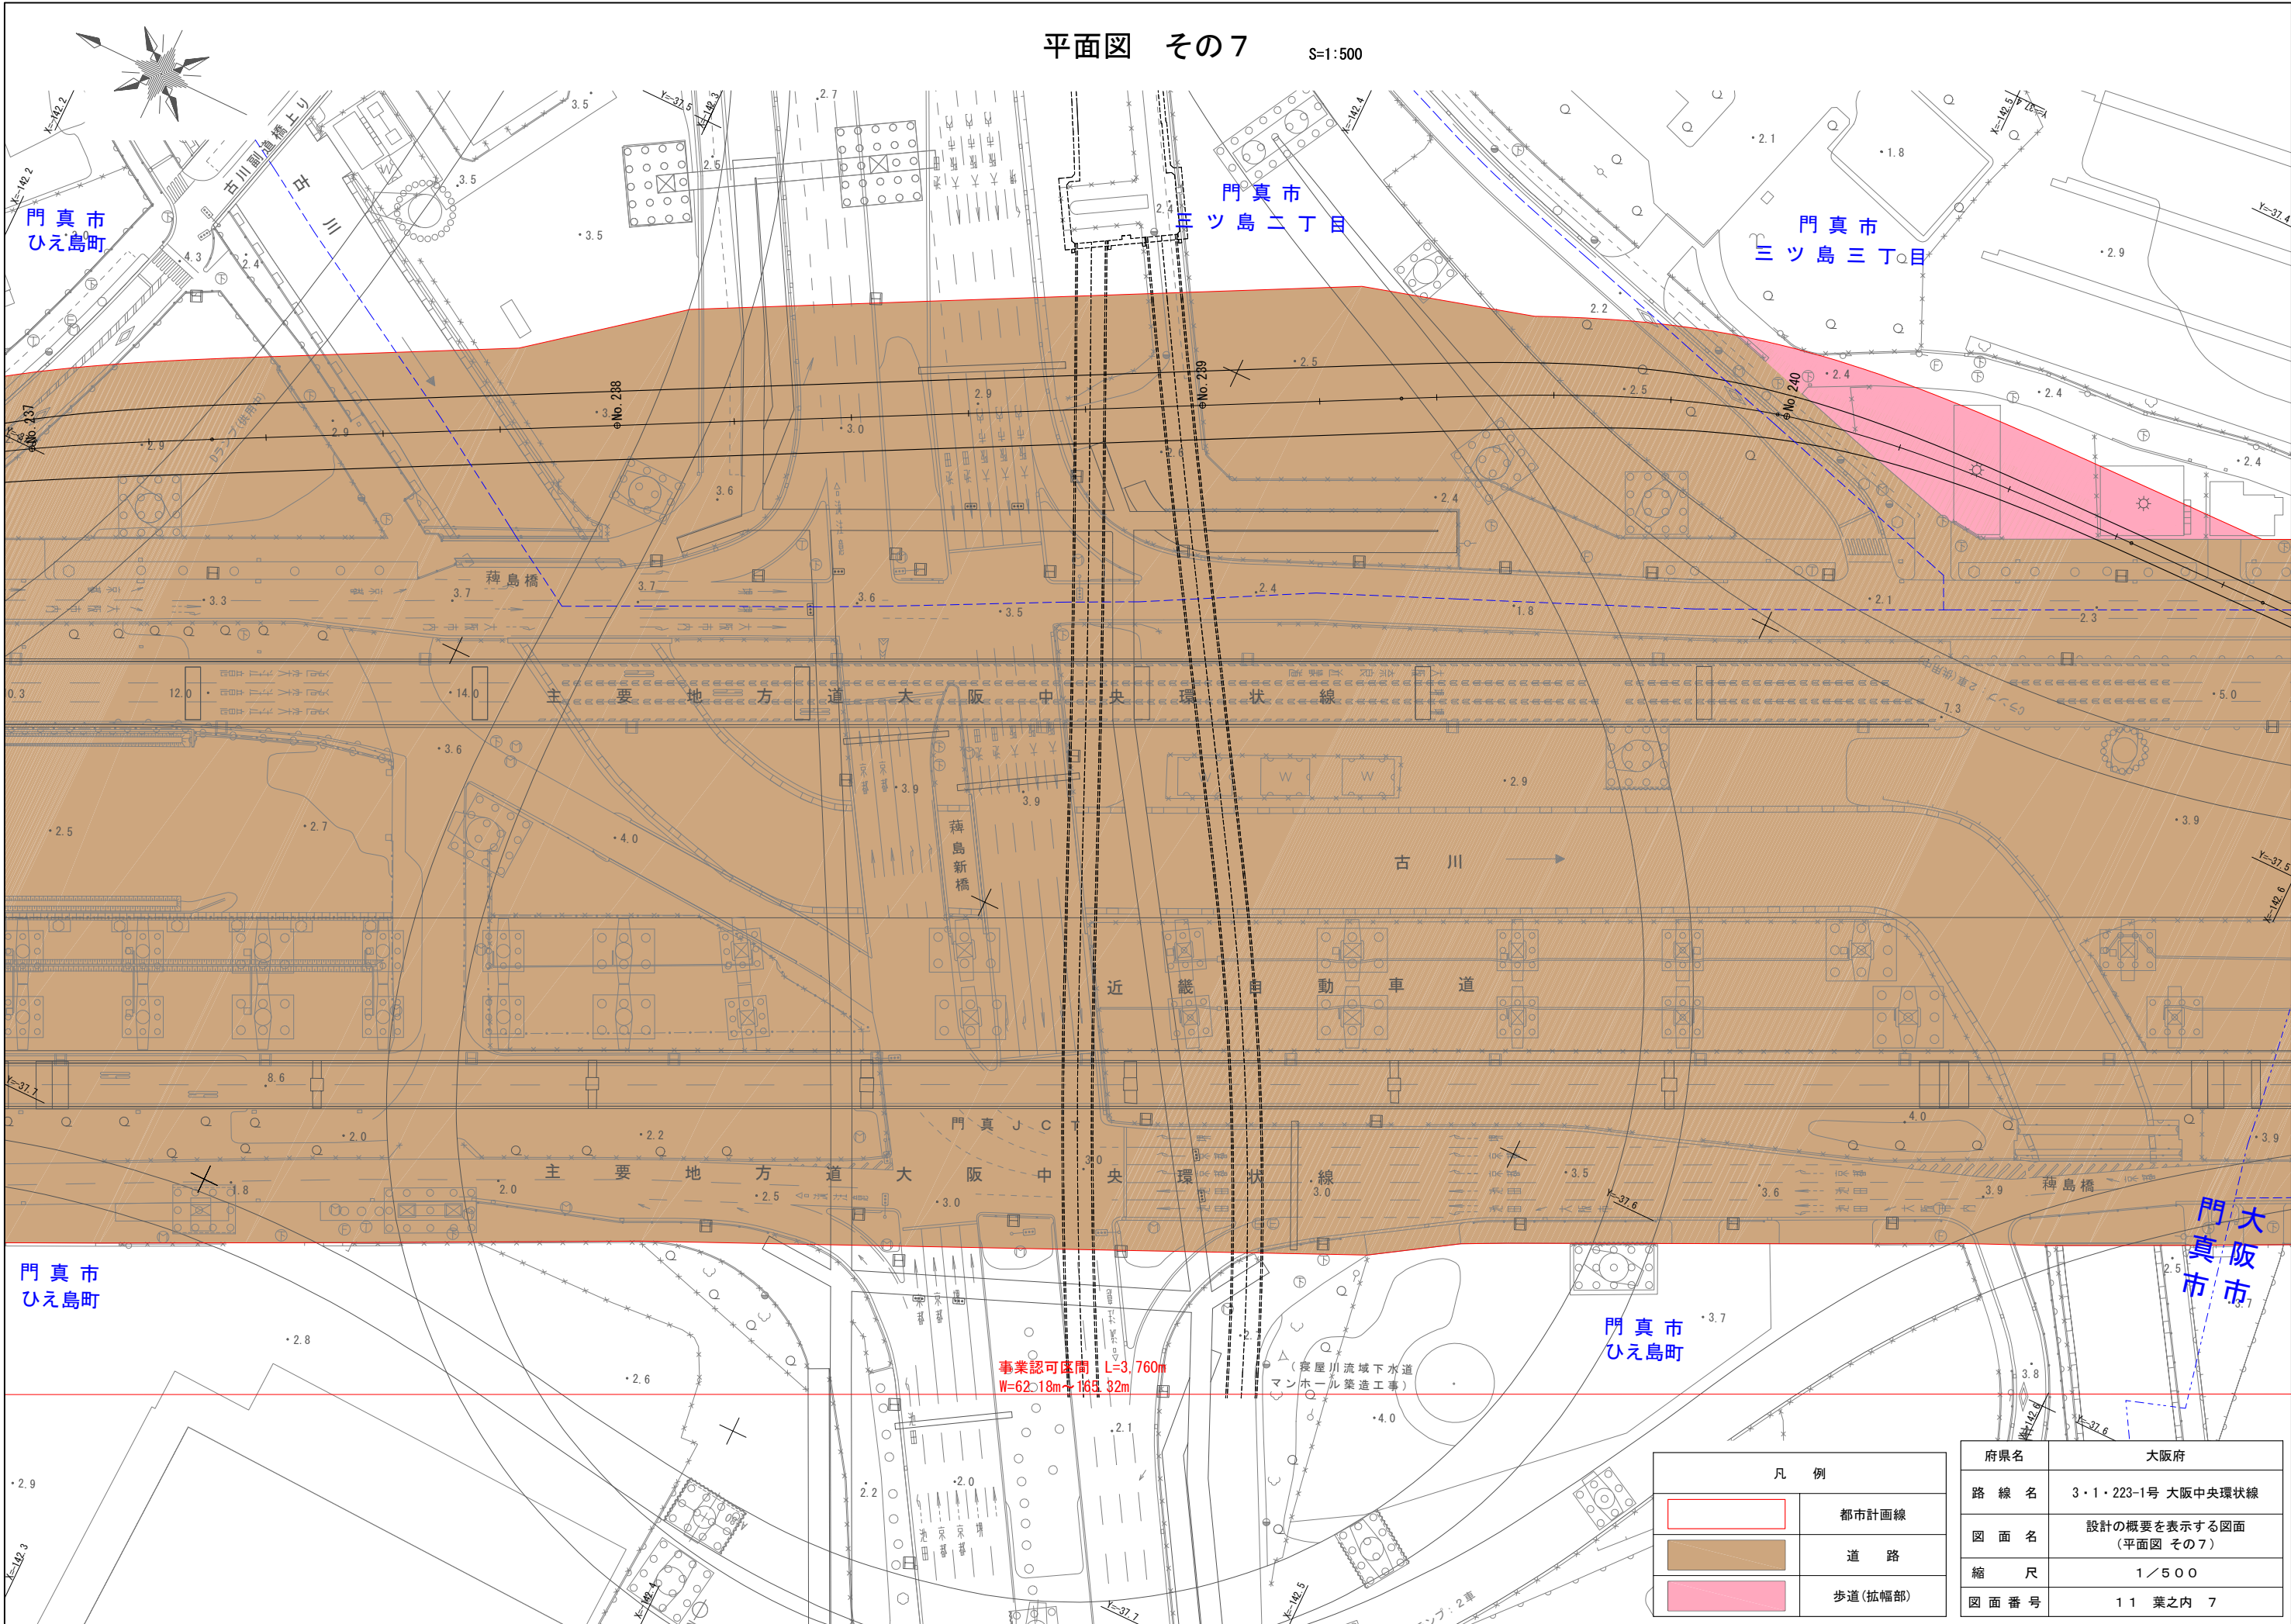

門真市
ひえ島町

門真市
三ツ島二丁目

門真市
三ツ島三丁目

門真市
ひえ島町

門真市
ひえ島町


門真市
ひえ島町

事業認可区間
L=3,760m
W=62.18m×168.32m

(寒屋川流域下水道
マンホール築造工事)

凡 例	
	都市計画線
	道 路
	歩道(拡幅部)

府県名	大阪府
路 線 名	3・1・223-1号 大阪中央環状線
図 面 名	設計の概要を表示する図面 (平面図 その7)
縮 尺	1/500
図 面 番 号	11 葉之内 7

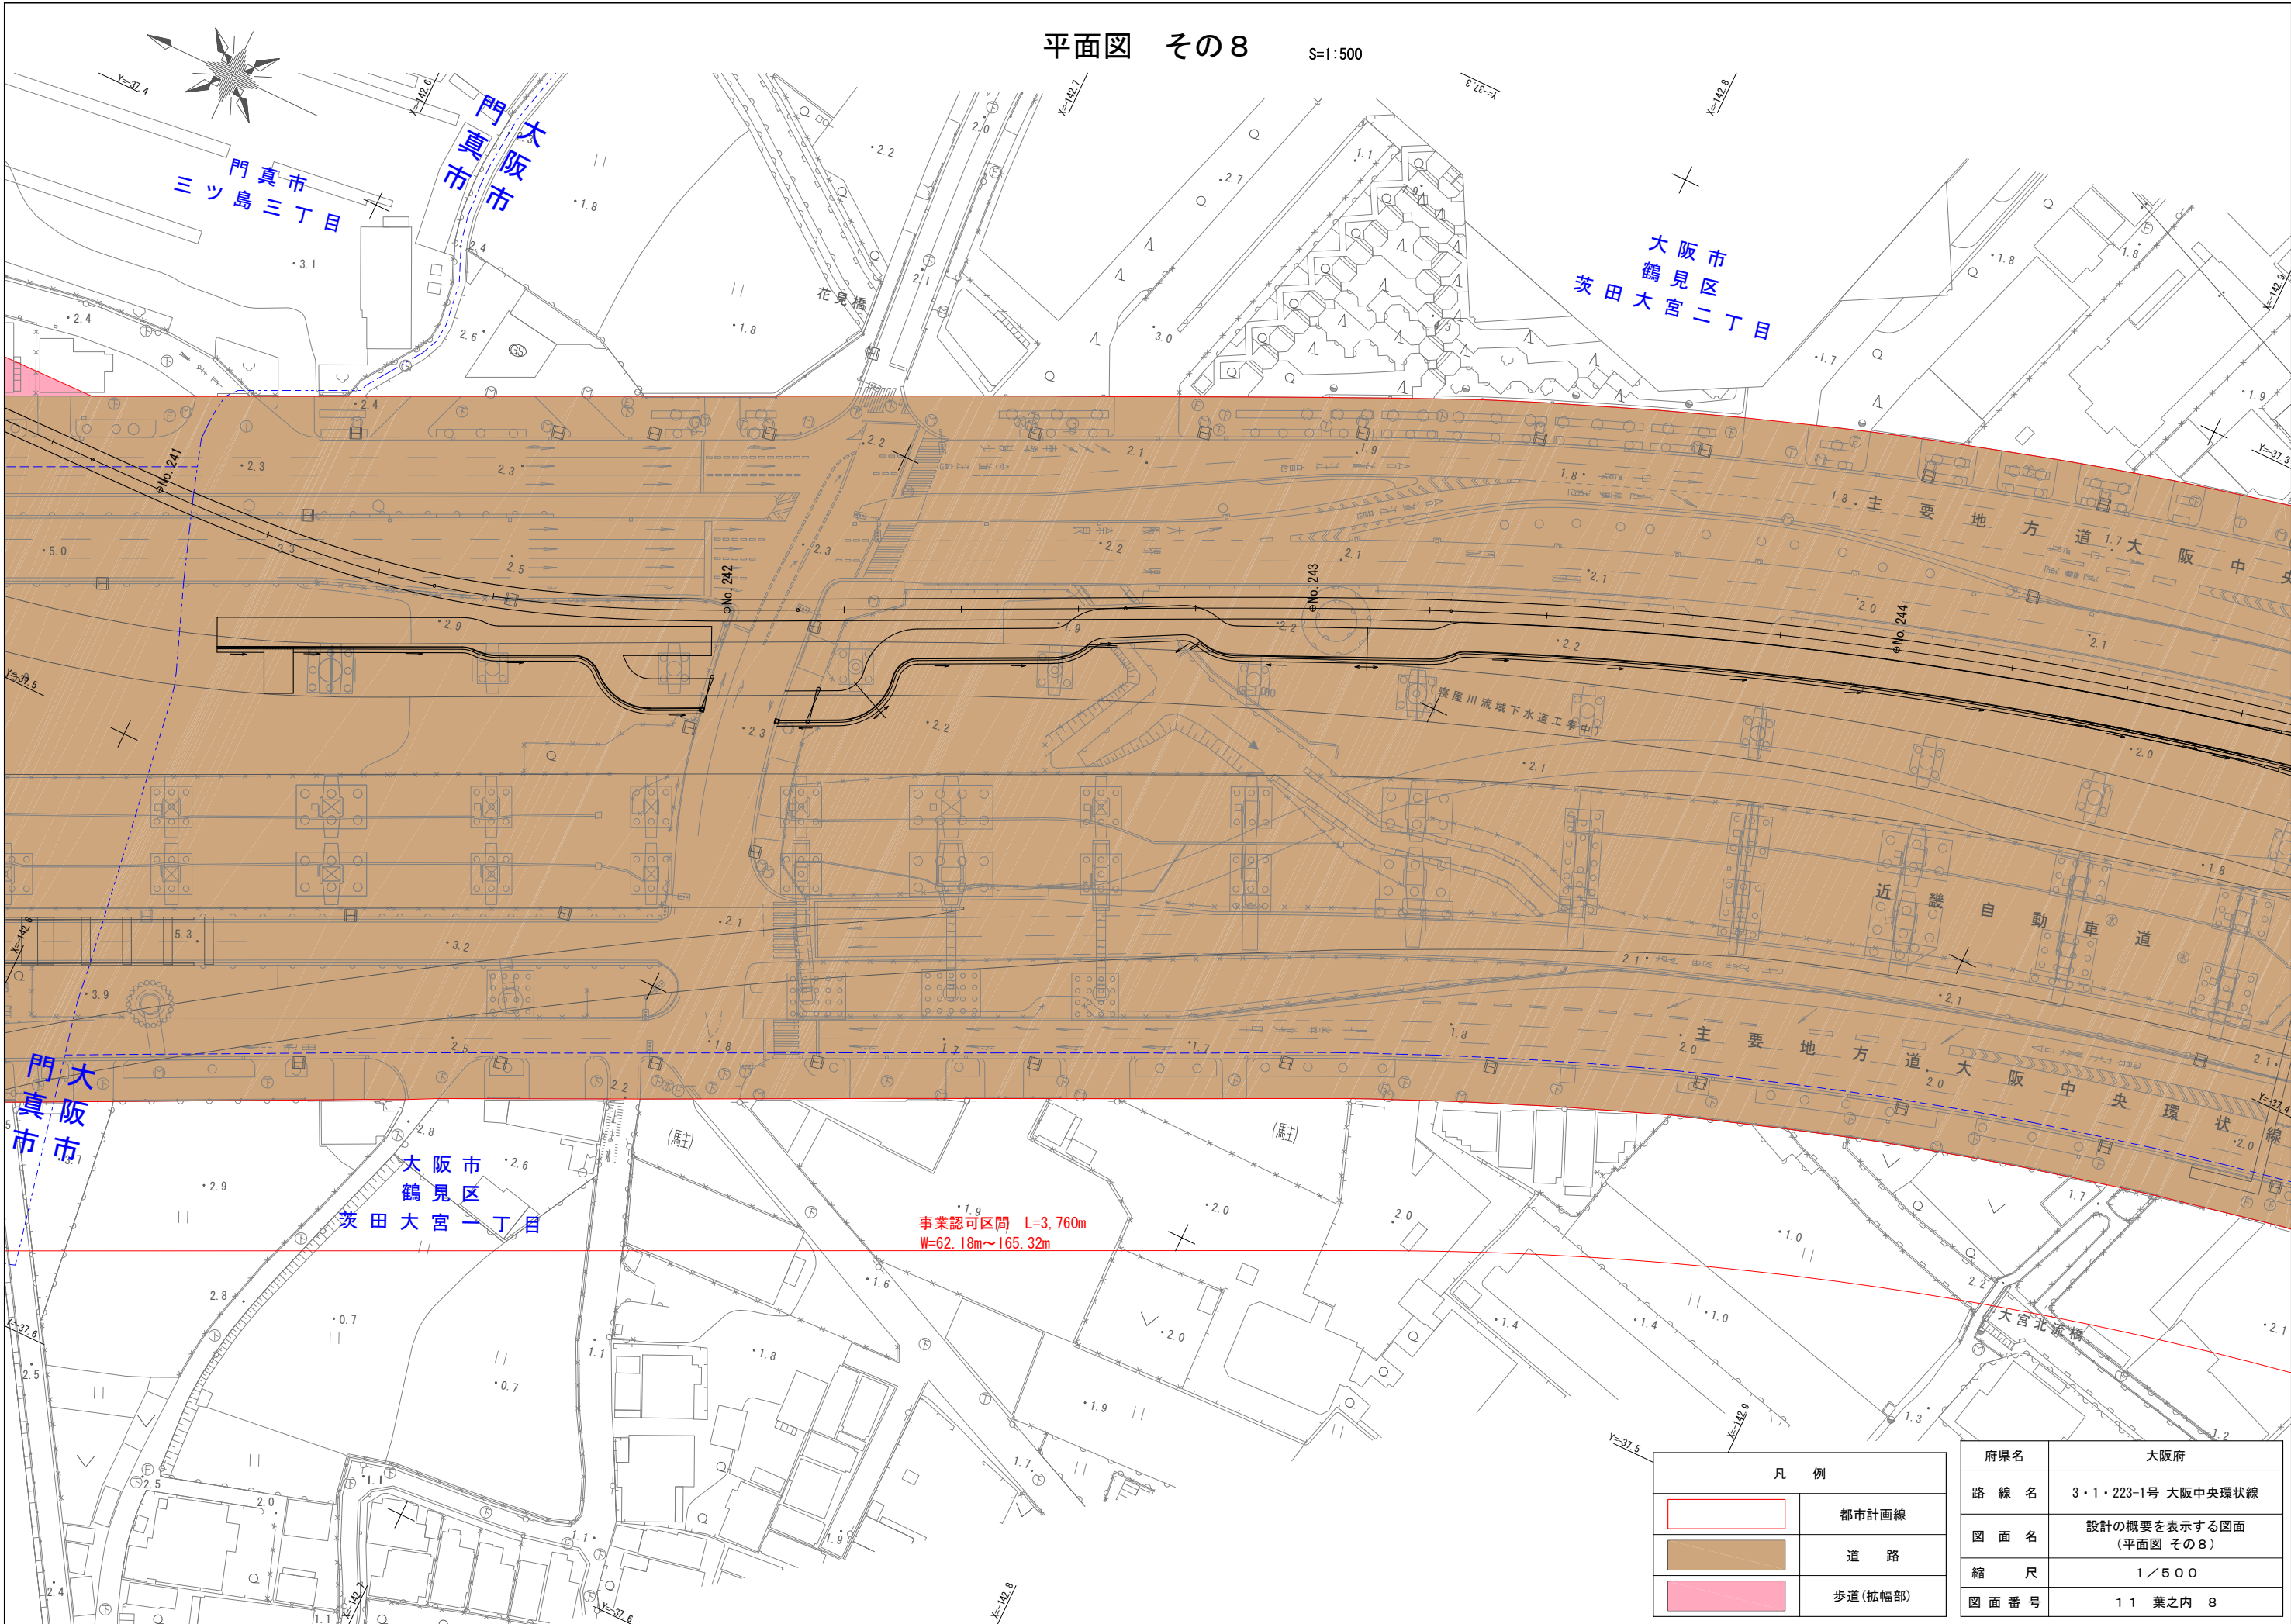

平面図 その8


S=1:500

凡 例	
	都市計画線
	道 路
	歩道(拡幅部)

府県名	大阪府
路 線 名	3・1・223-1号 大阪中央環状線
図 面 名	設計の概要を表示する図面 (平面図 その8)
縮 尺	1／500
図 面 番 号	11 葉之内 8

平面図 その9

S=1:500

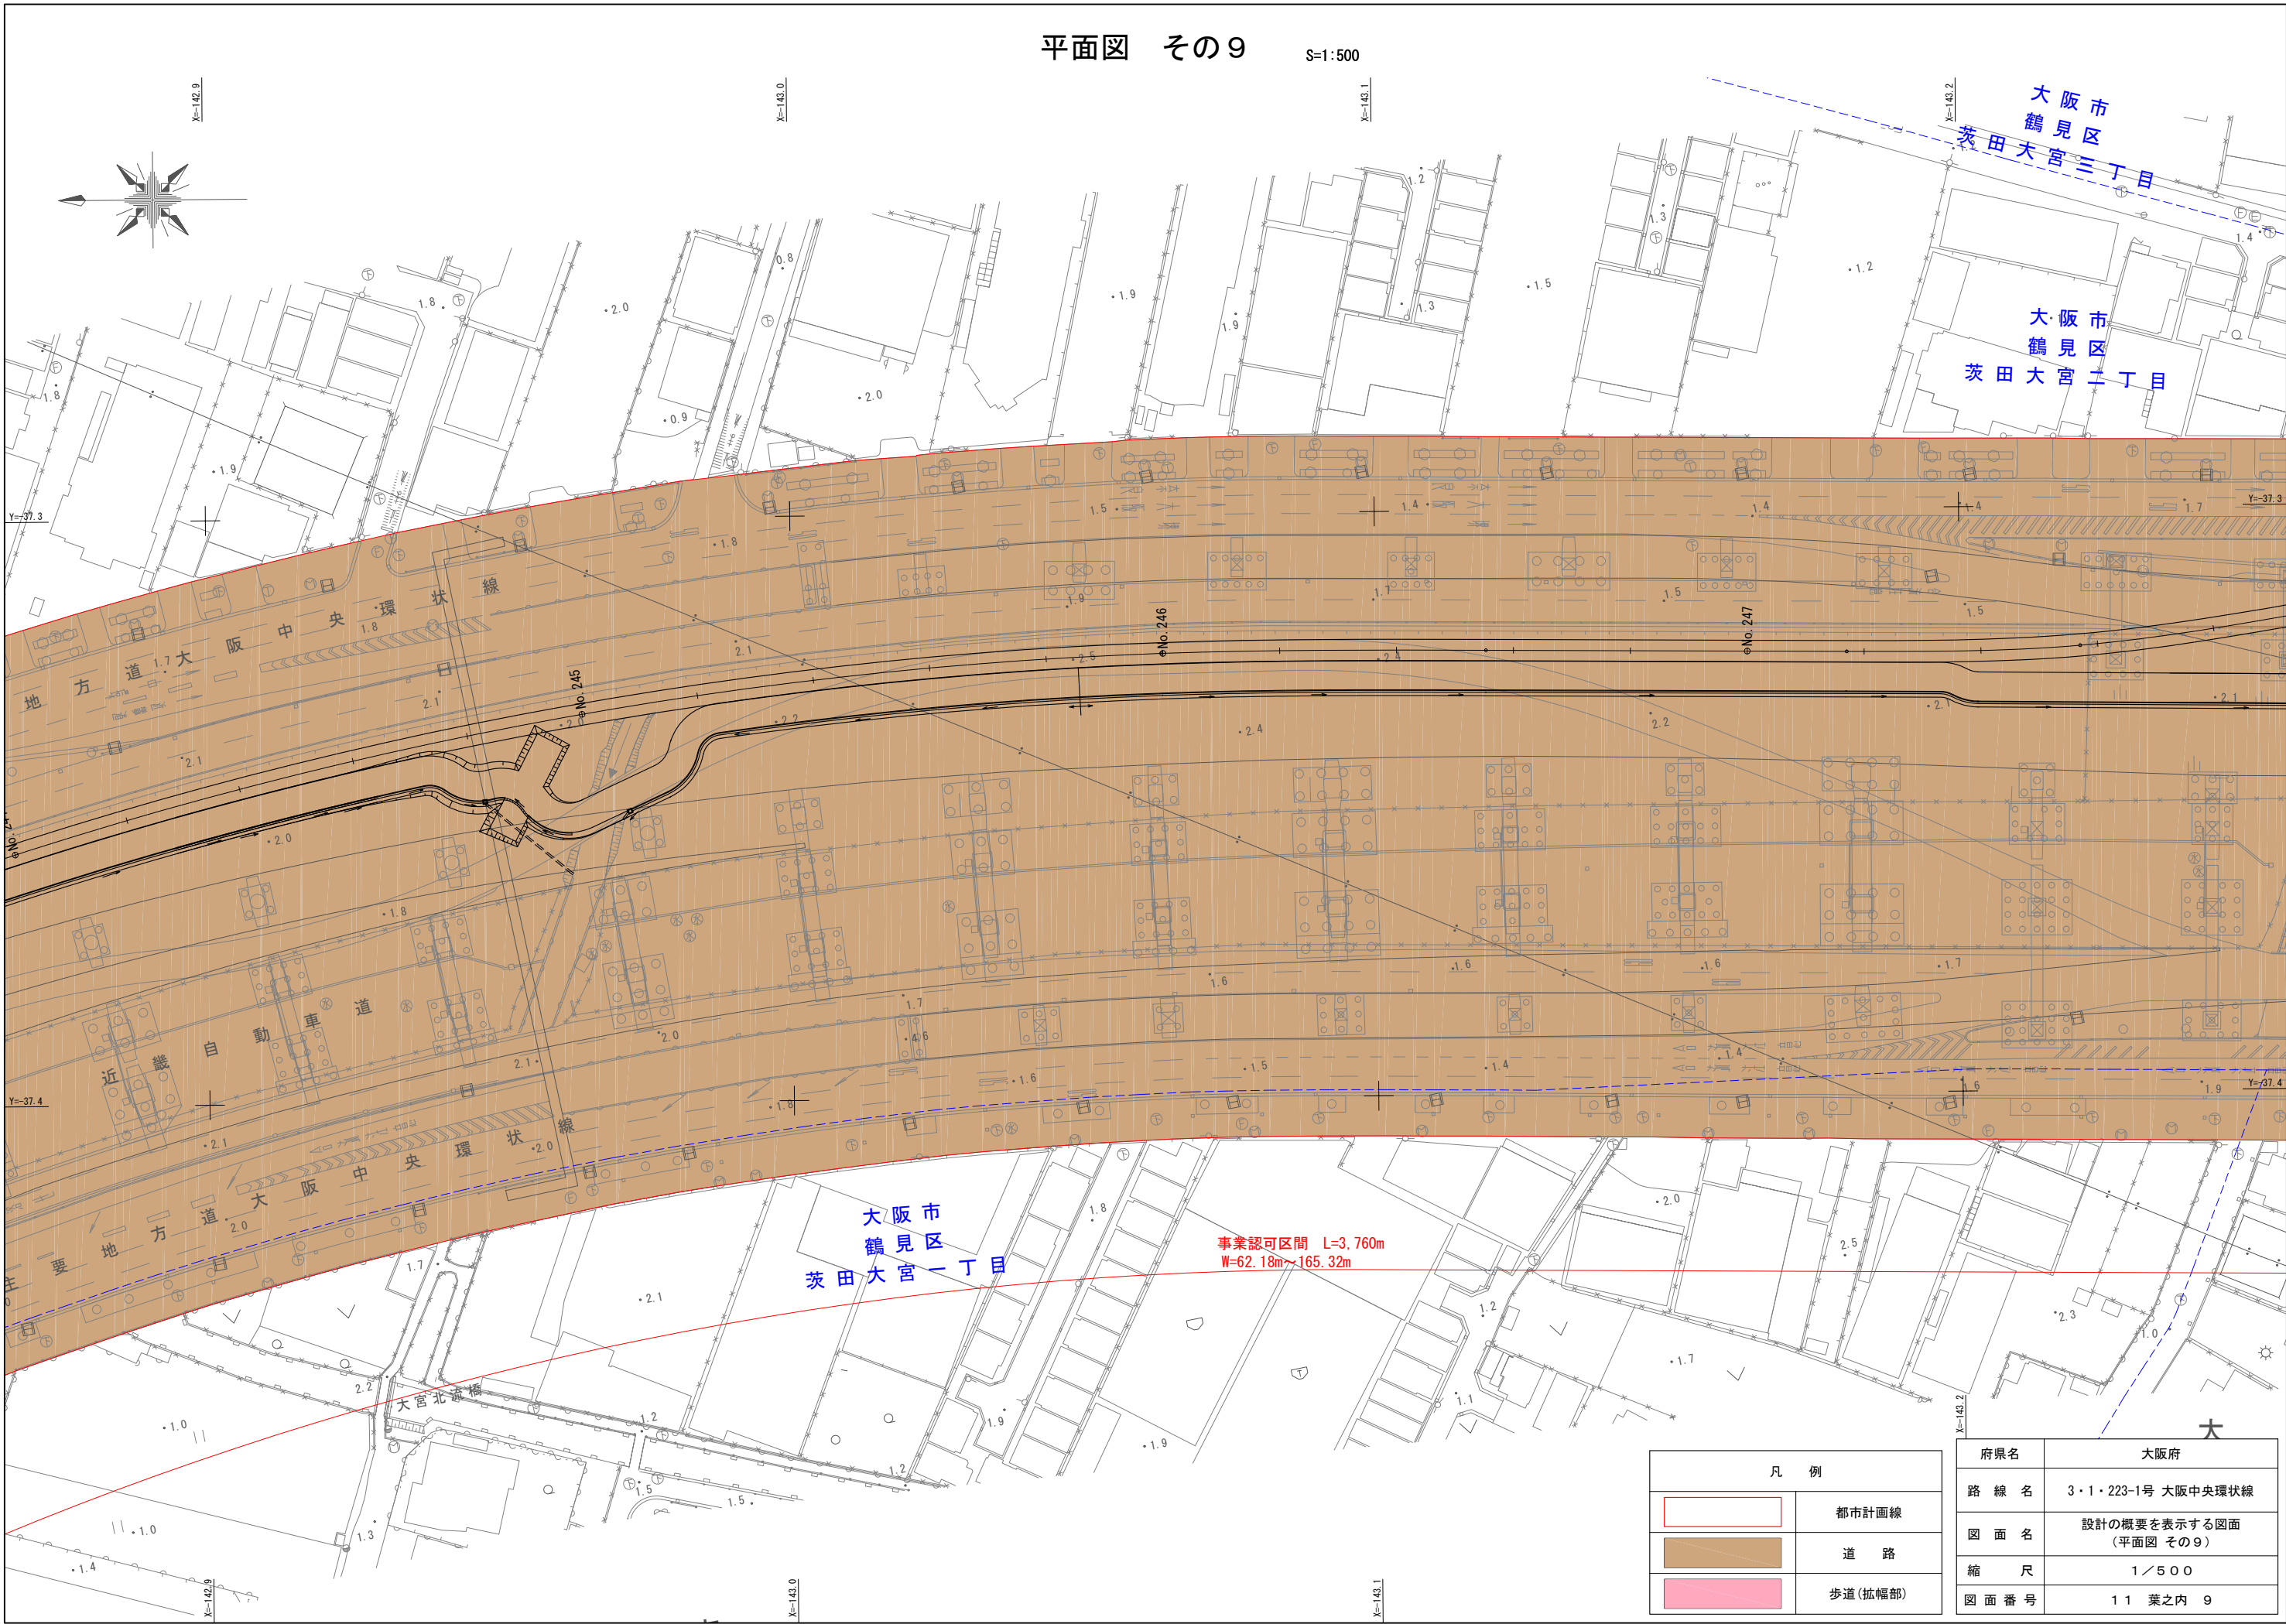


凡 例	
	都市計画線
	道 路
	歩道(拡幅部)

府県名	大阪府
路 線 名	3・1・223-1号 大阪中央環状線
図 面 名	設計の概要を表示する図面 (平面図 その9)
縮 尺	1/500
図 面 番 号	11 葉之内 9

平面図 その10

S=1:500

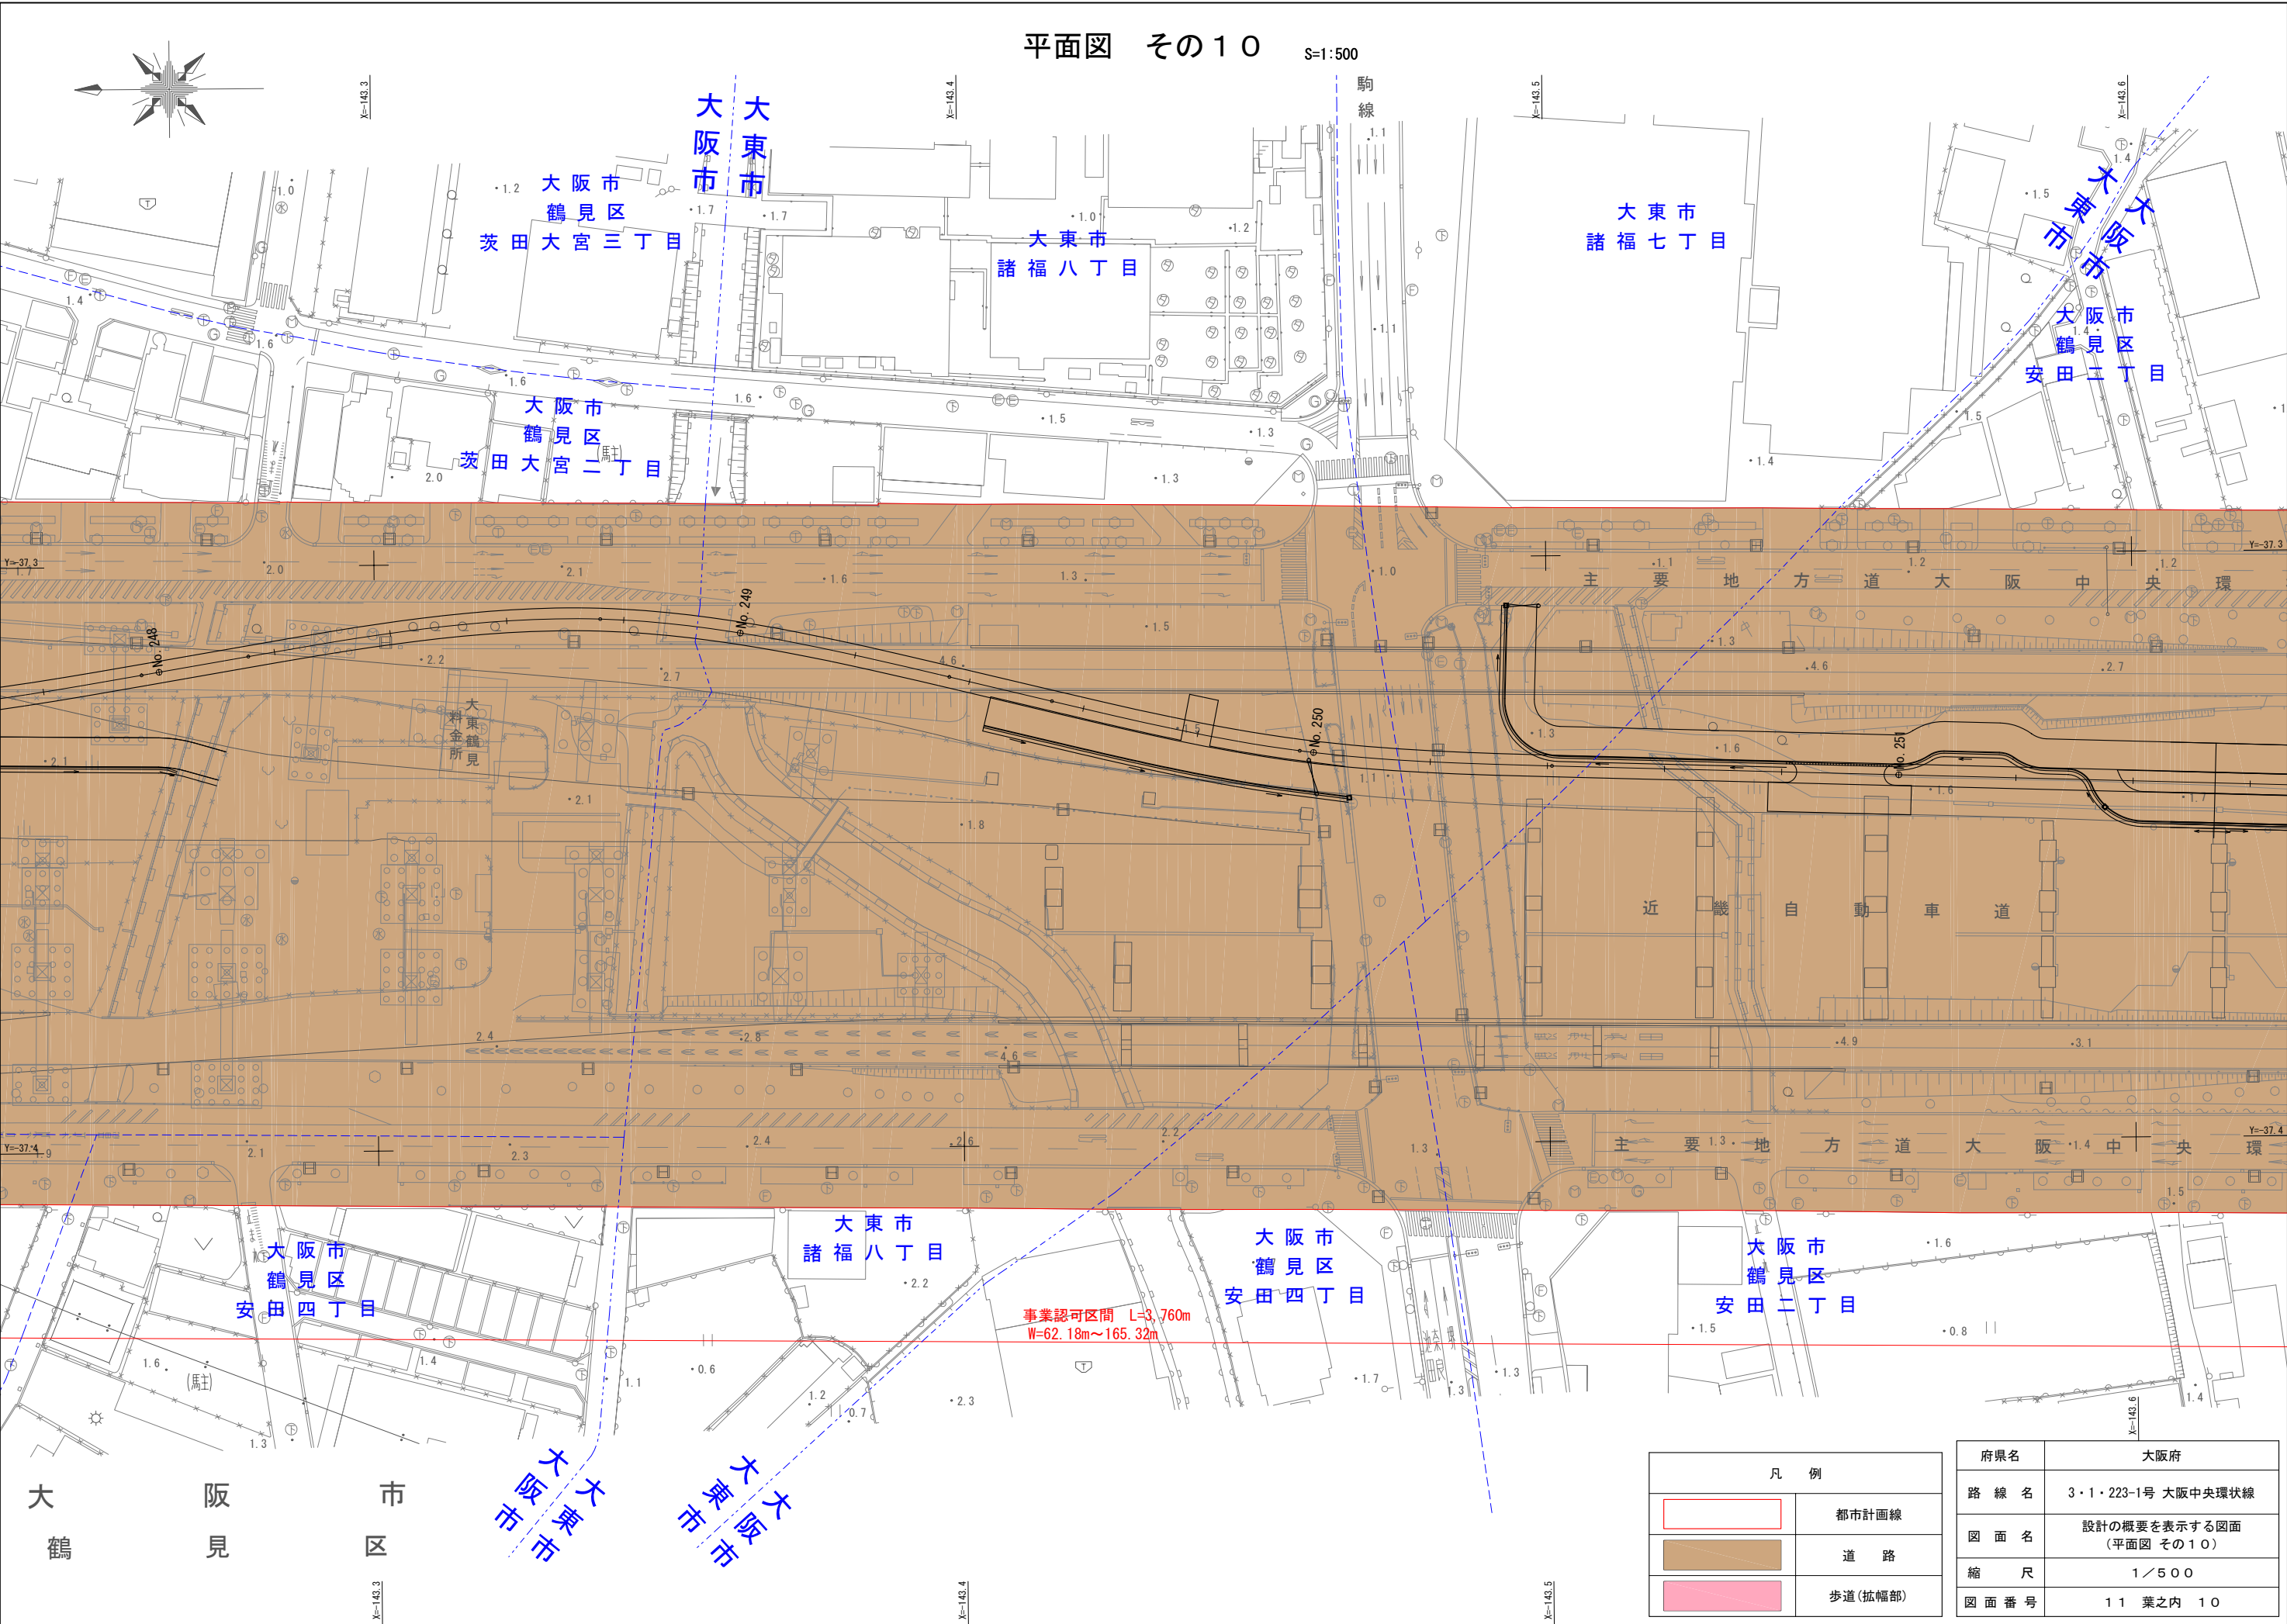

凡 例	
	都市計画線
	道 路
	歩道(拡幅部)

府県名	大阪府
路 線 名	3・1・223-1号 大阪中央環状線
図 面 名	設計の概要を表示する図面 (平面図 その10)
縮 尺	1/500
図 面 番 号	11 葉之内 10

S=1 : 500




凡 例	
	都市計画線
	道 路
	歩道(拡幅部)

府県名	大阪府
路線名	3・1・223-1号 大阪中央環状線
図面名	設計の概要を表示する図面 (平面図 その11)
縮尺	1/500
図面番号	11 葉之内 11


平面図 その1

S=1:500

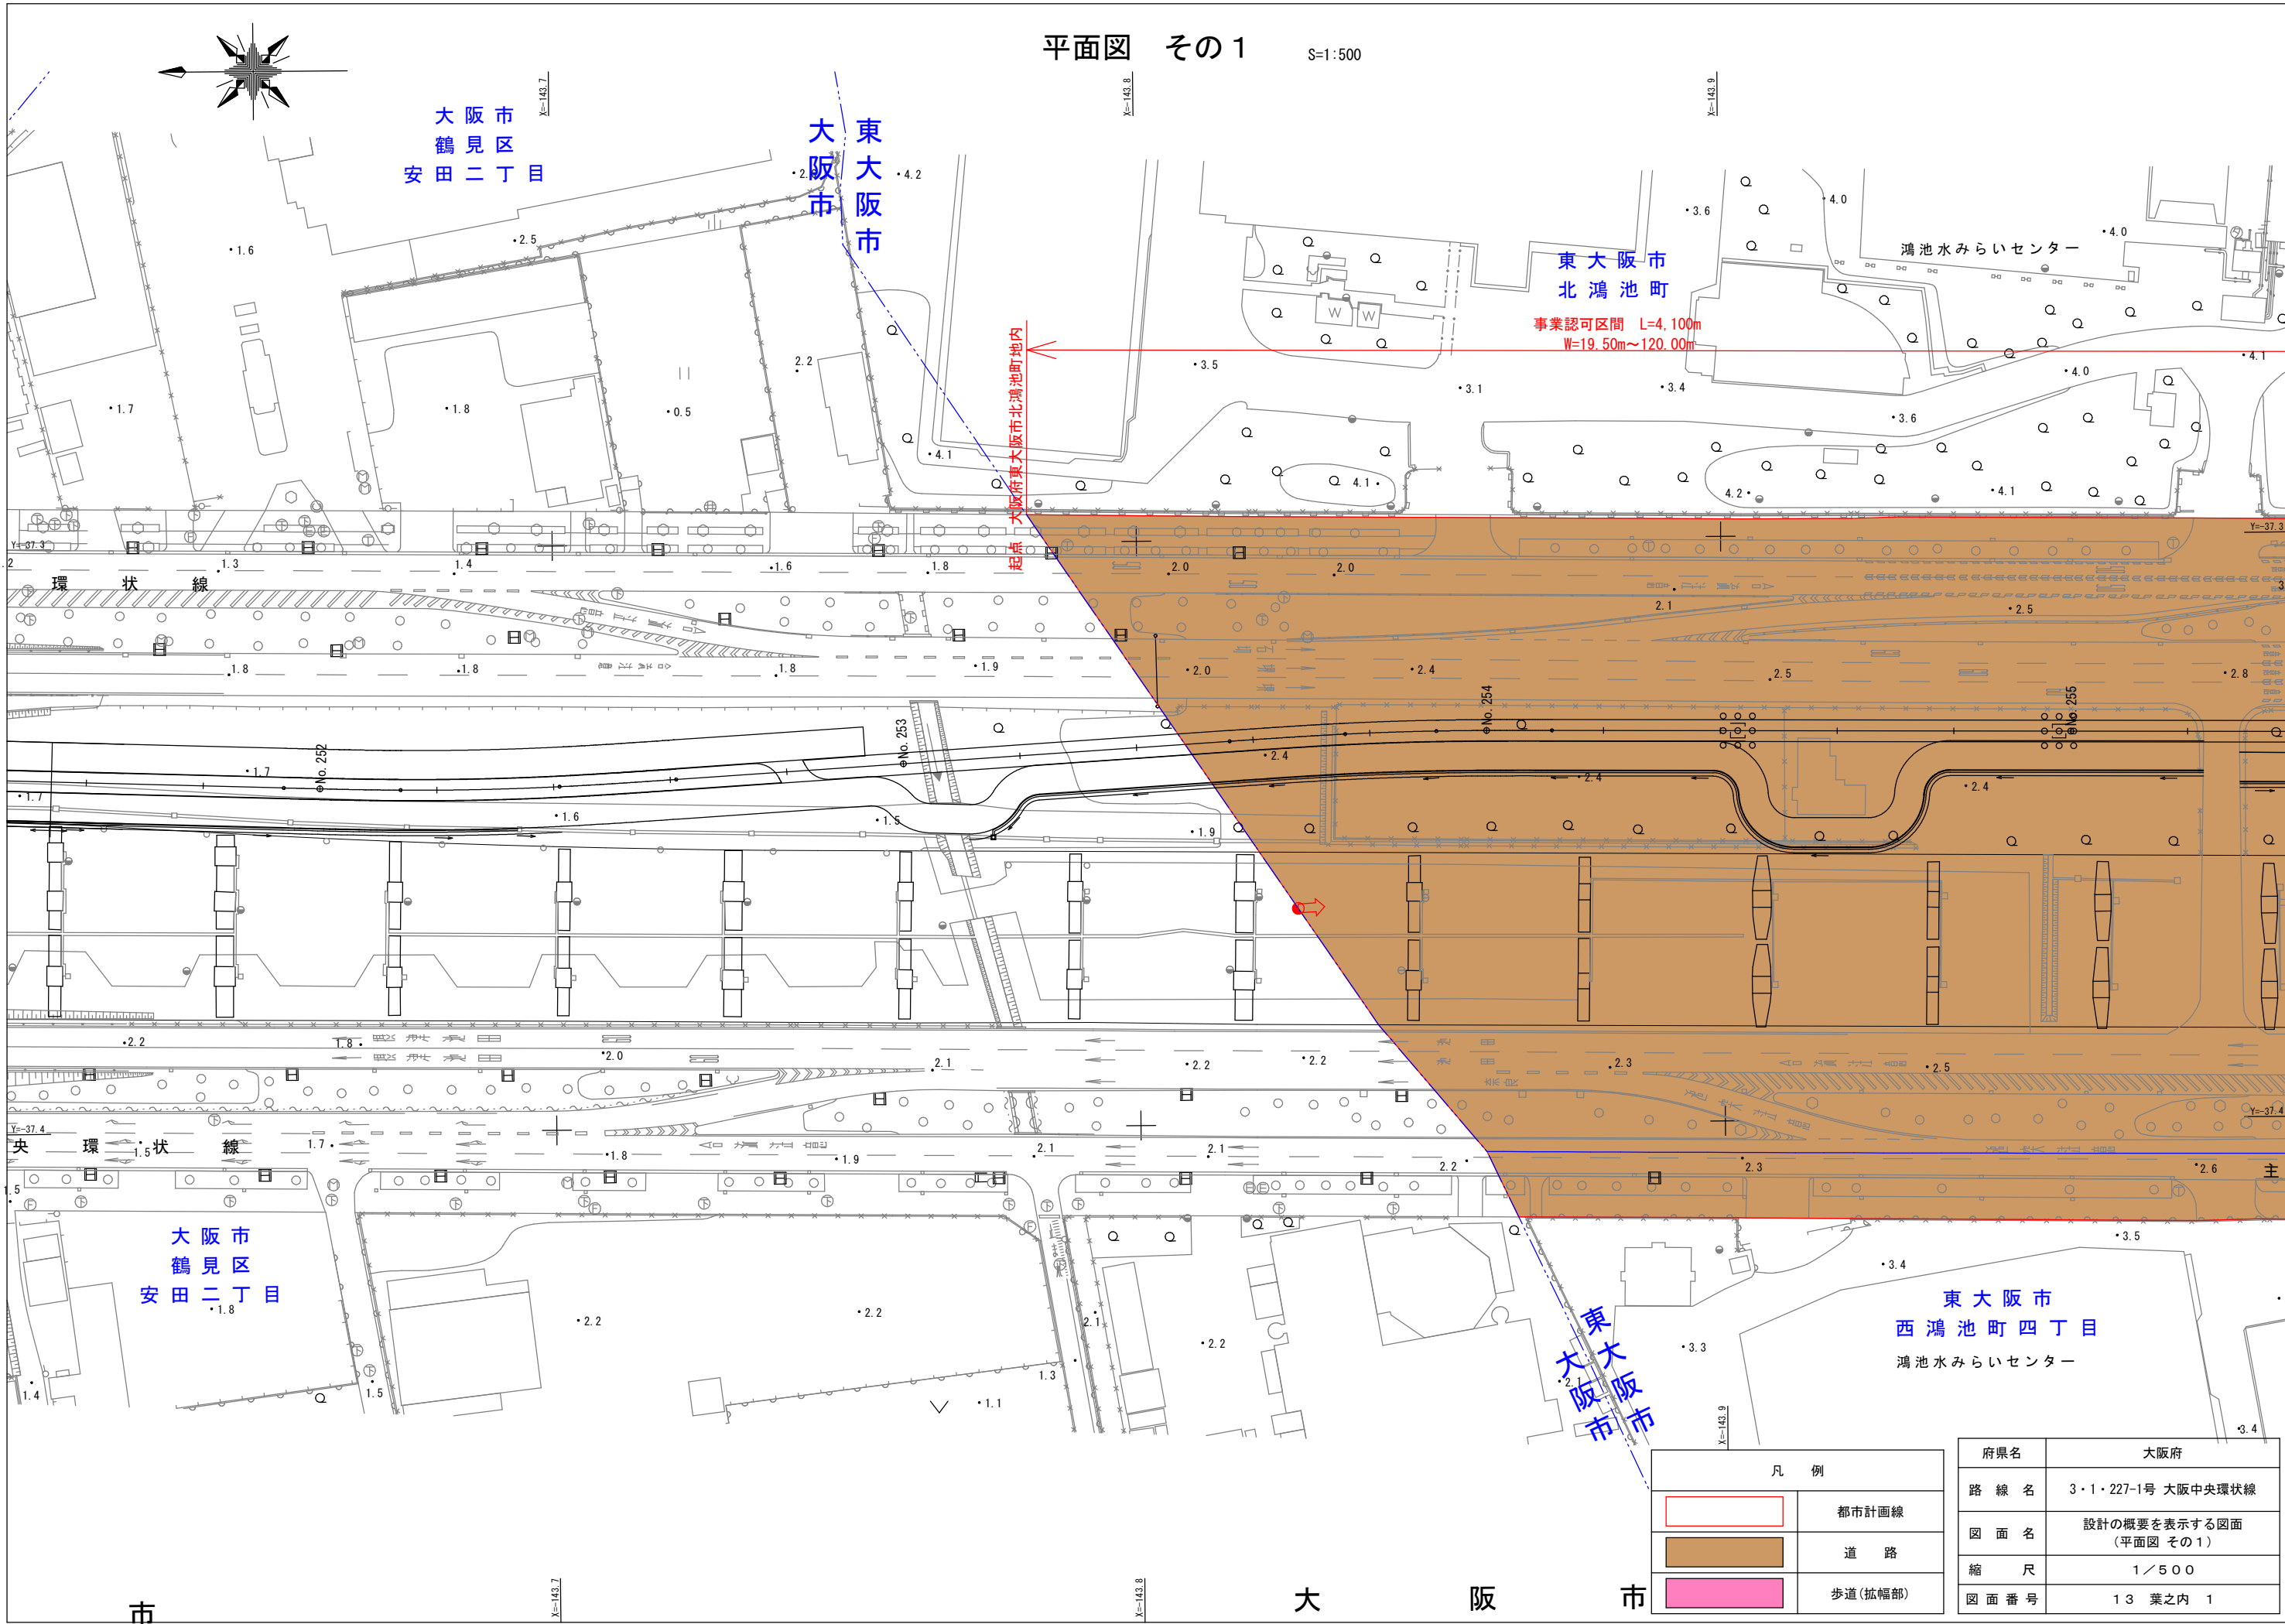


凡 例	
	都市計画線
	道 路
	歩道(拡幅部)

府県名	大阪府
路 線 名	3・1・227-1号 大阪中央環状線
図 面 名	設計の概要を表示する図面 (平面図 その1)
縮 尺	1/500
図 面 番 号	13 葉之内 1

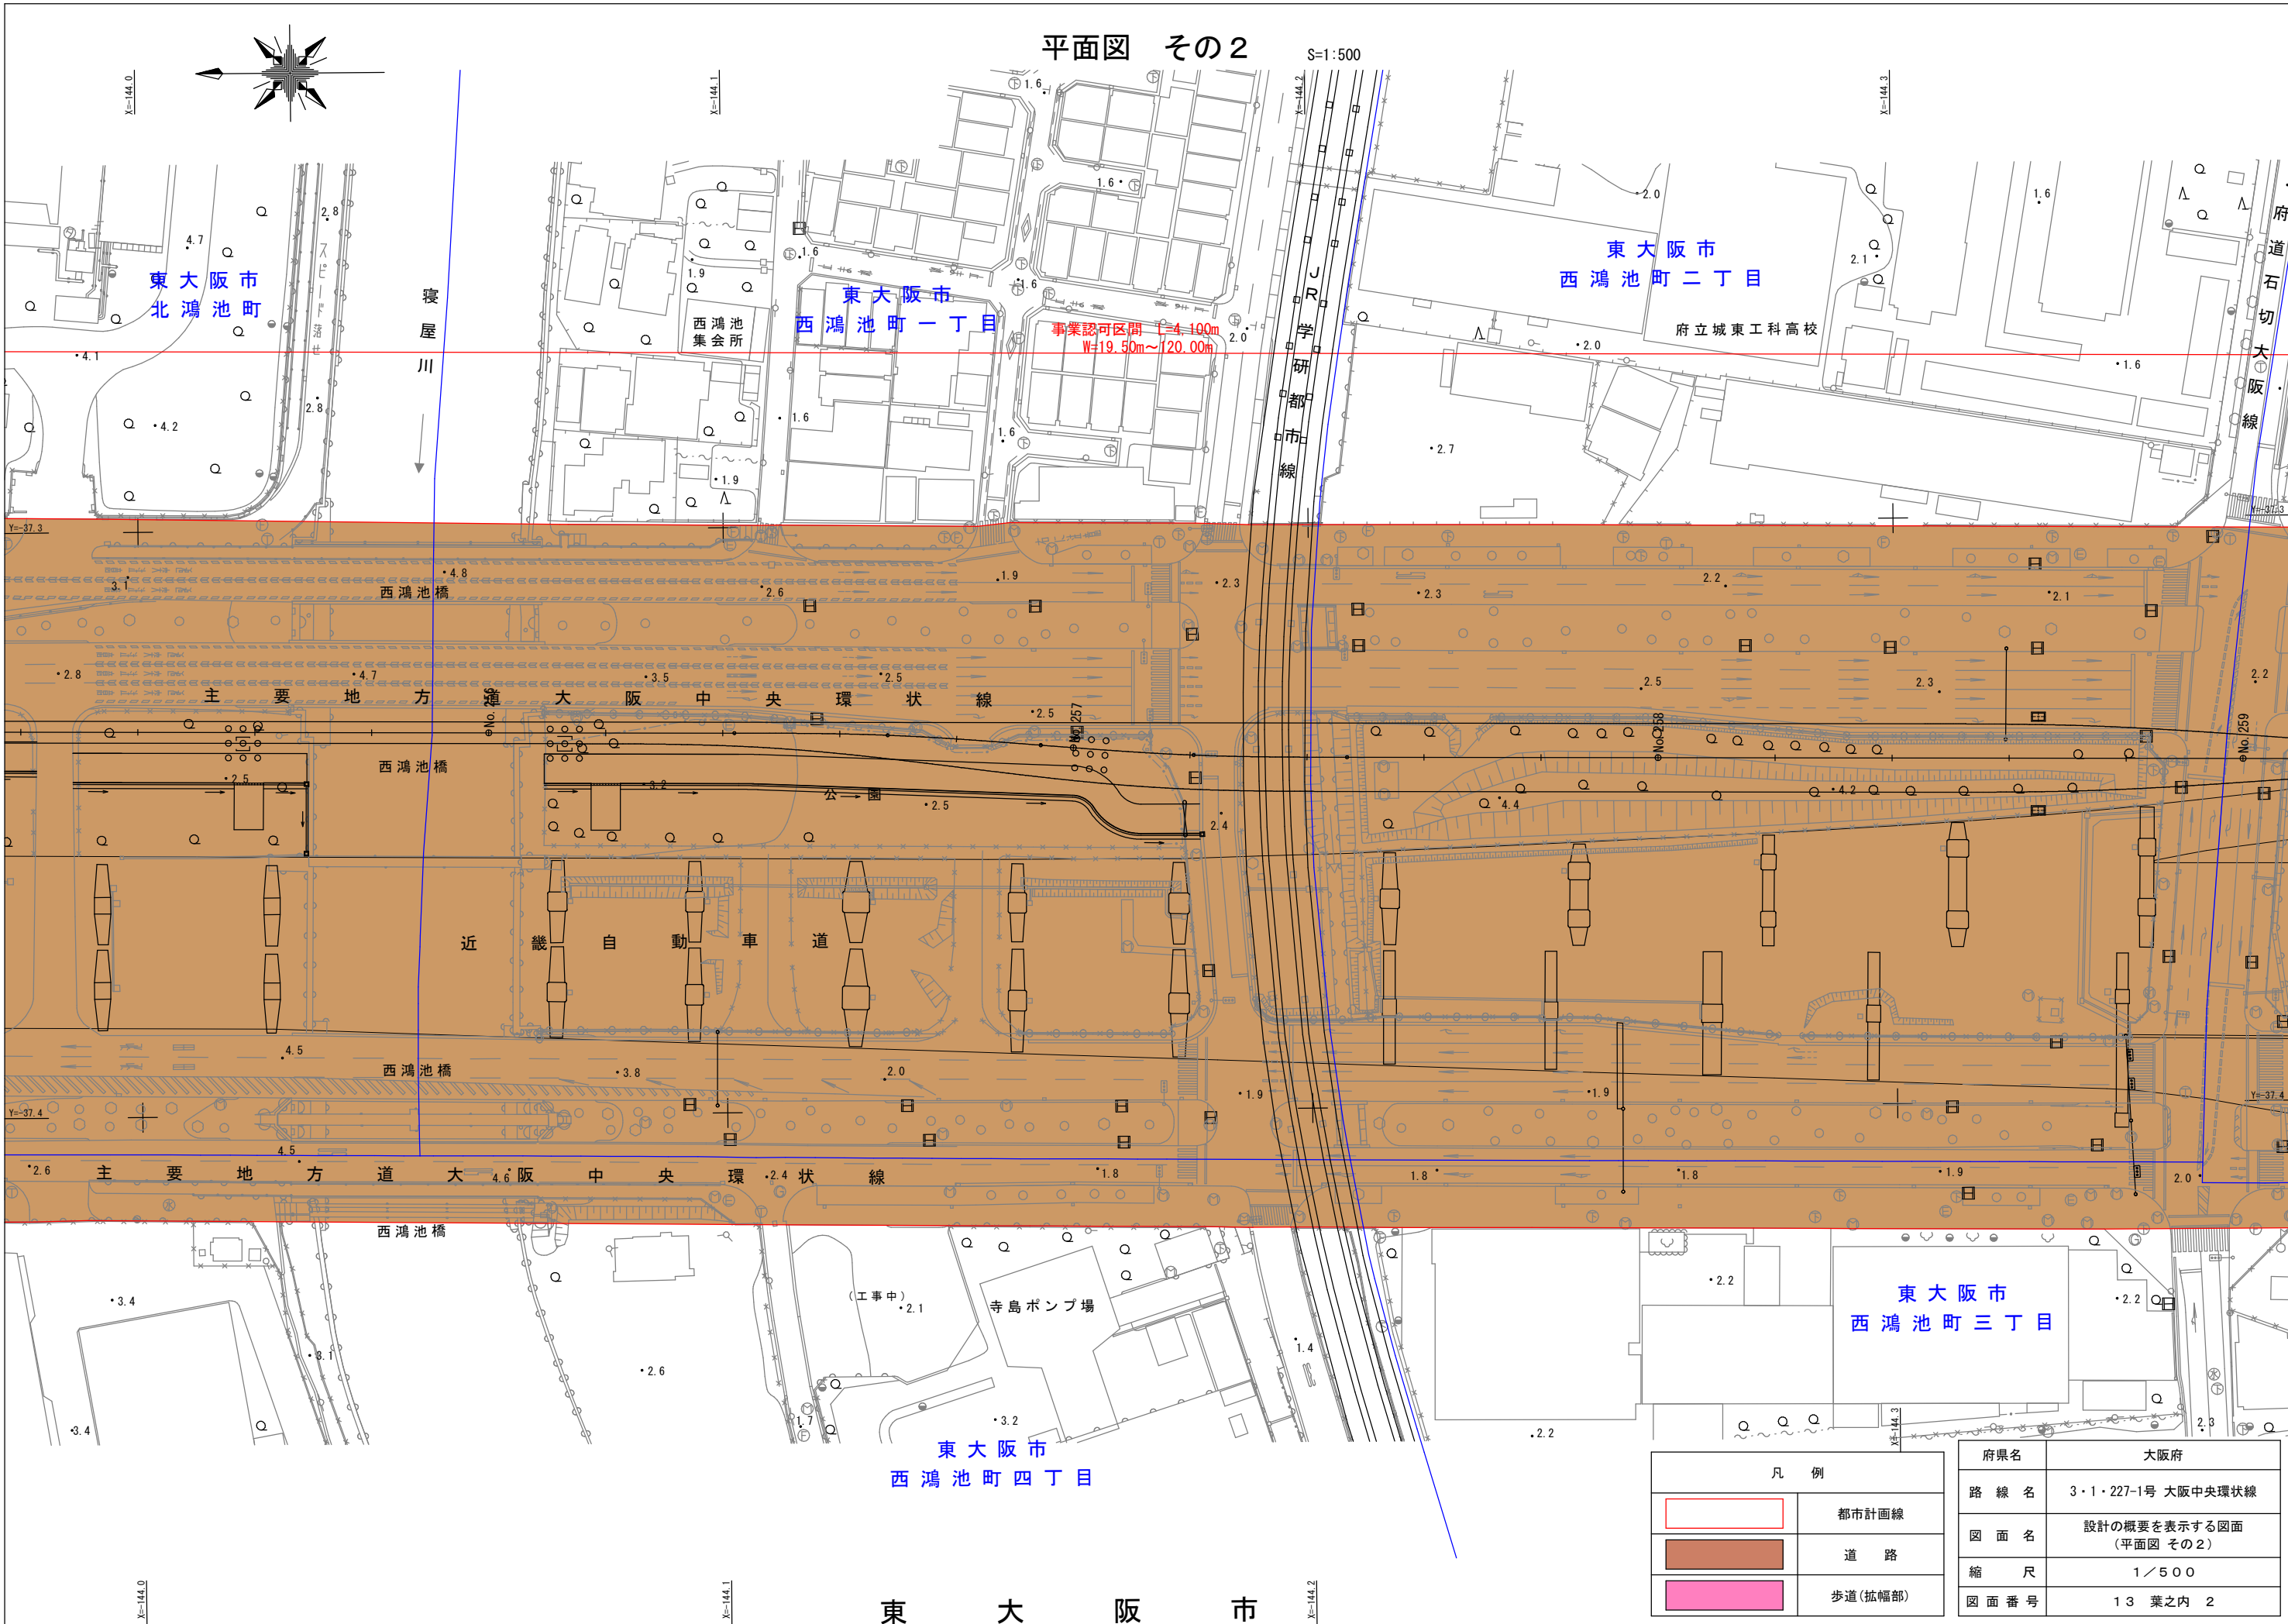


平面図 その3

S=1:500

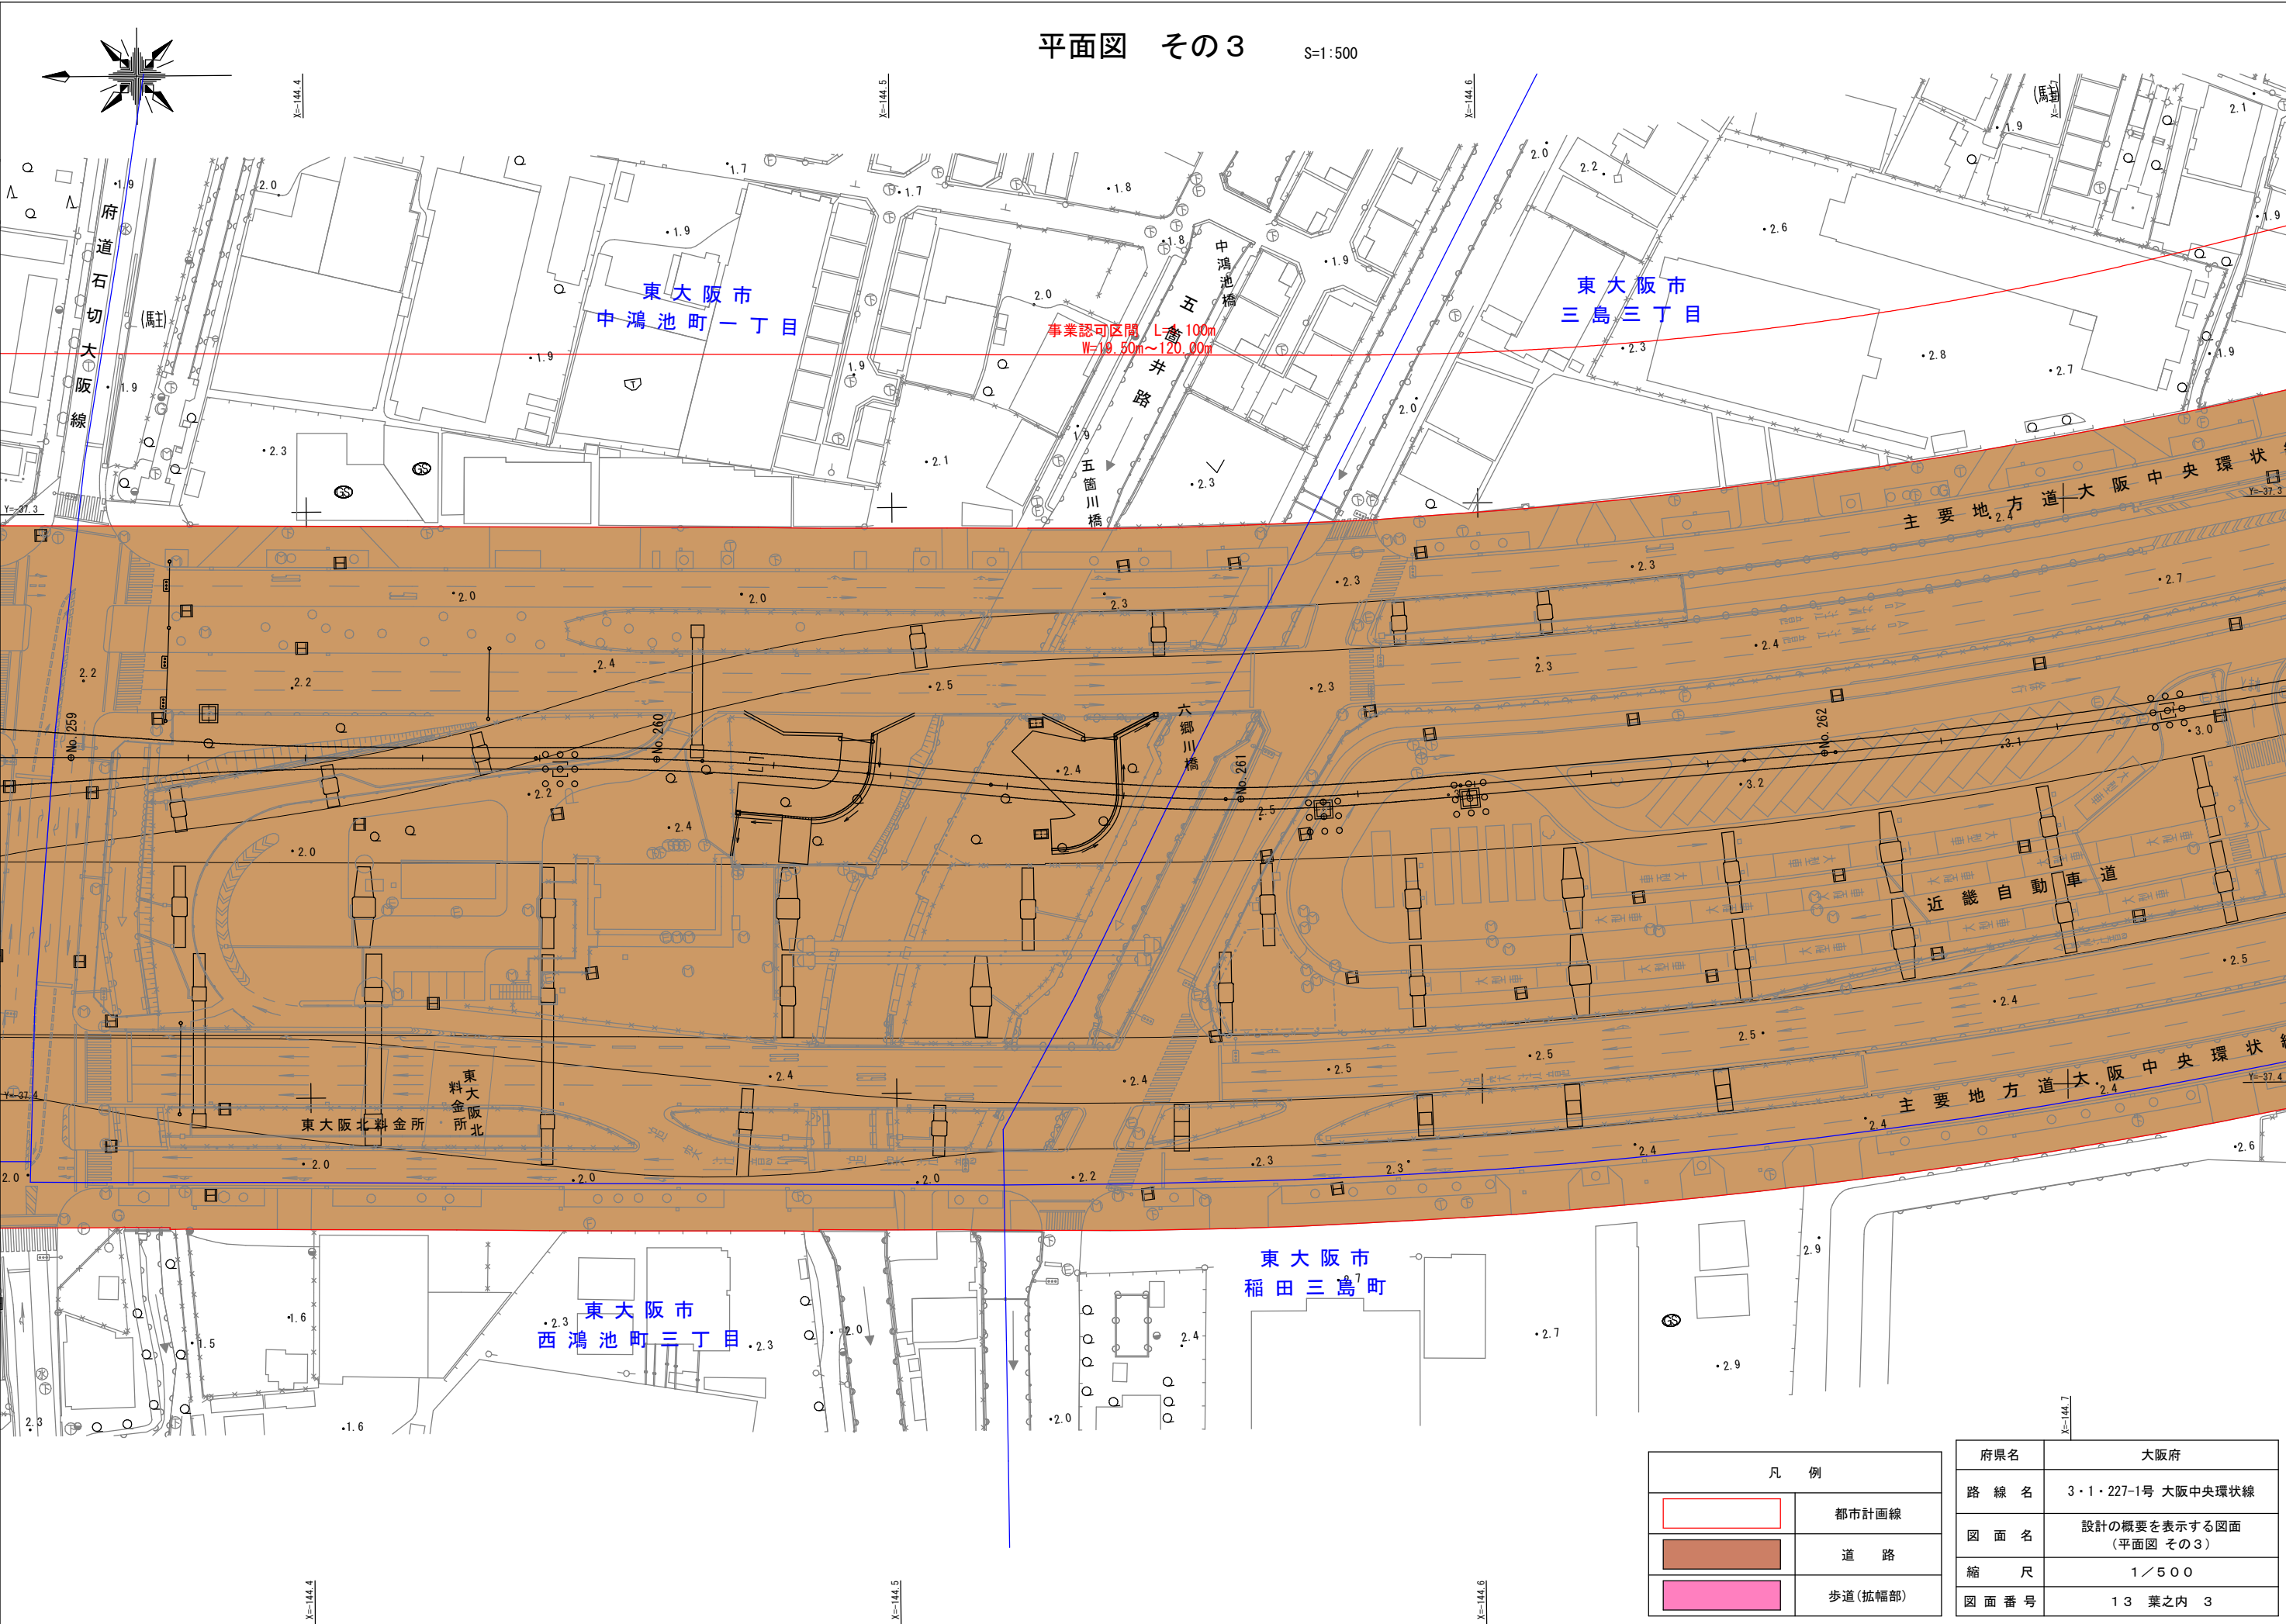

凡 例	
	都市計画線
	道 路
	歩道(拡幅部)

府県名	大阪府
路 線 名	3・1・227-1号 大阪中央環状線
図 面 名	設計の概要を表示する図面 (平面図 その3)
縮 尺	1/500
図 面 番 号	13 葉之内 3

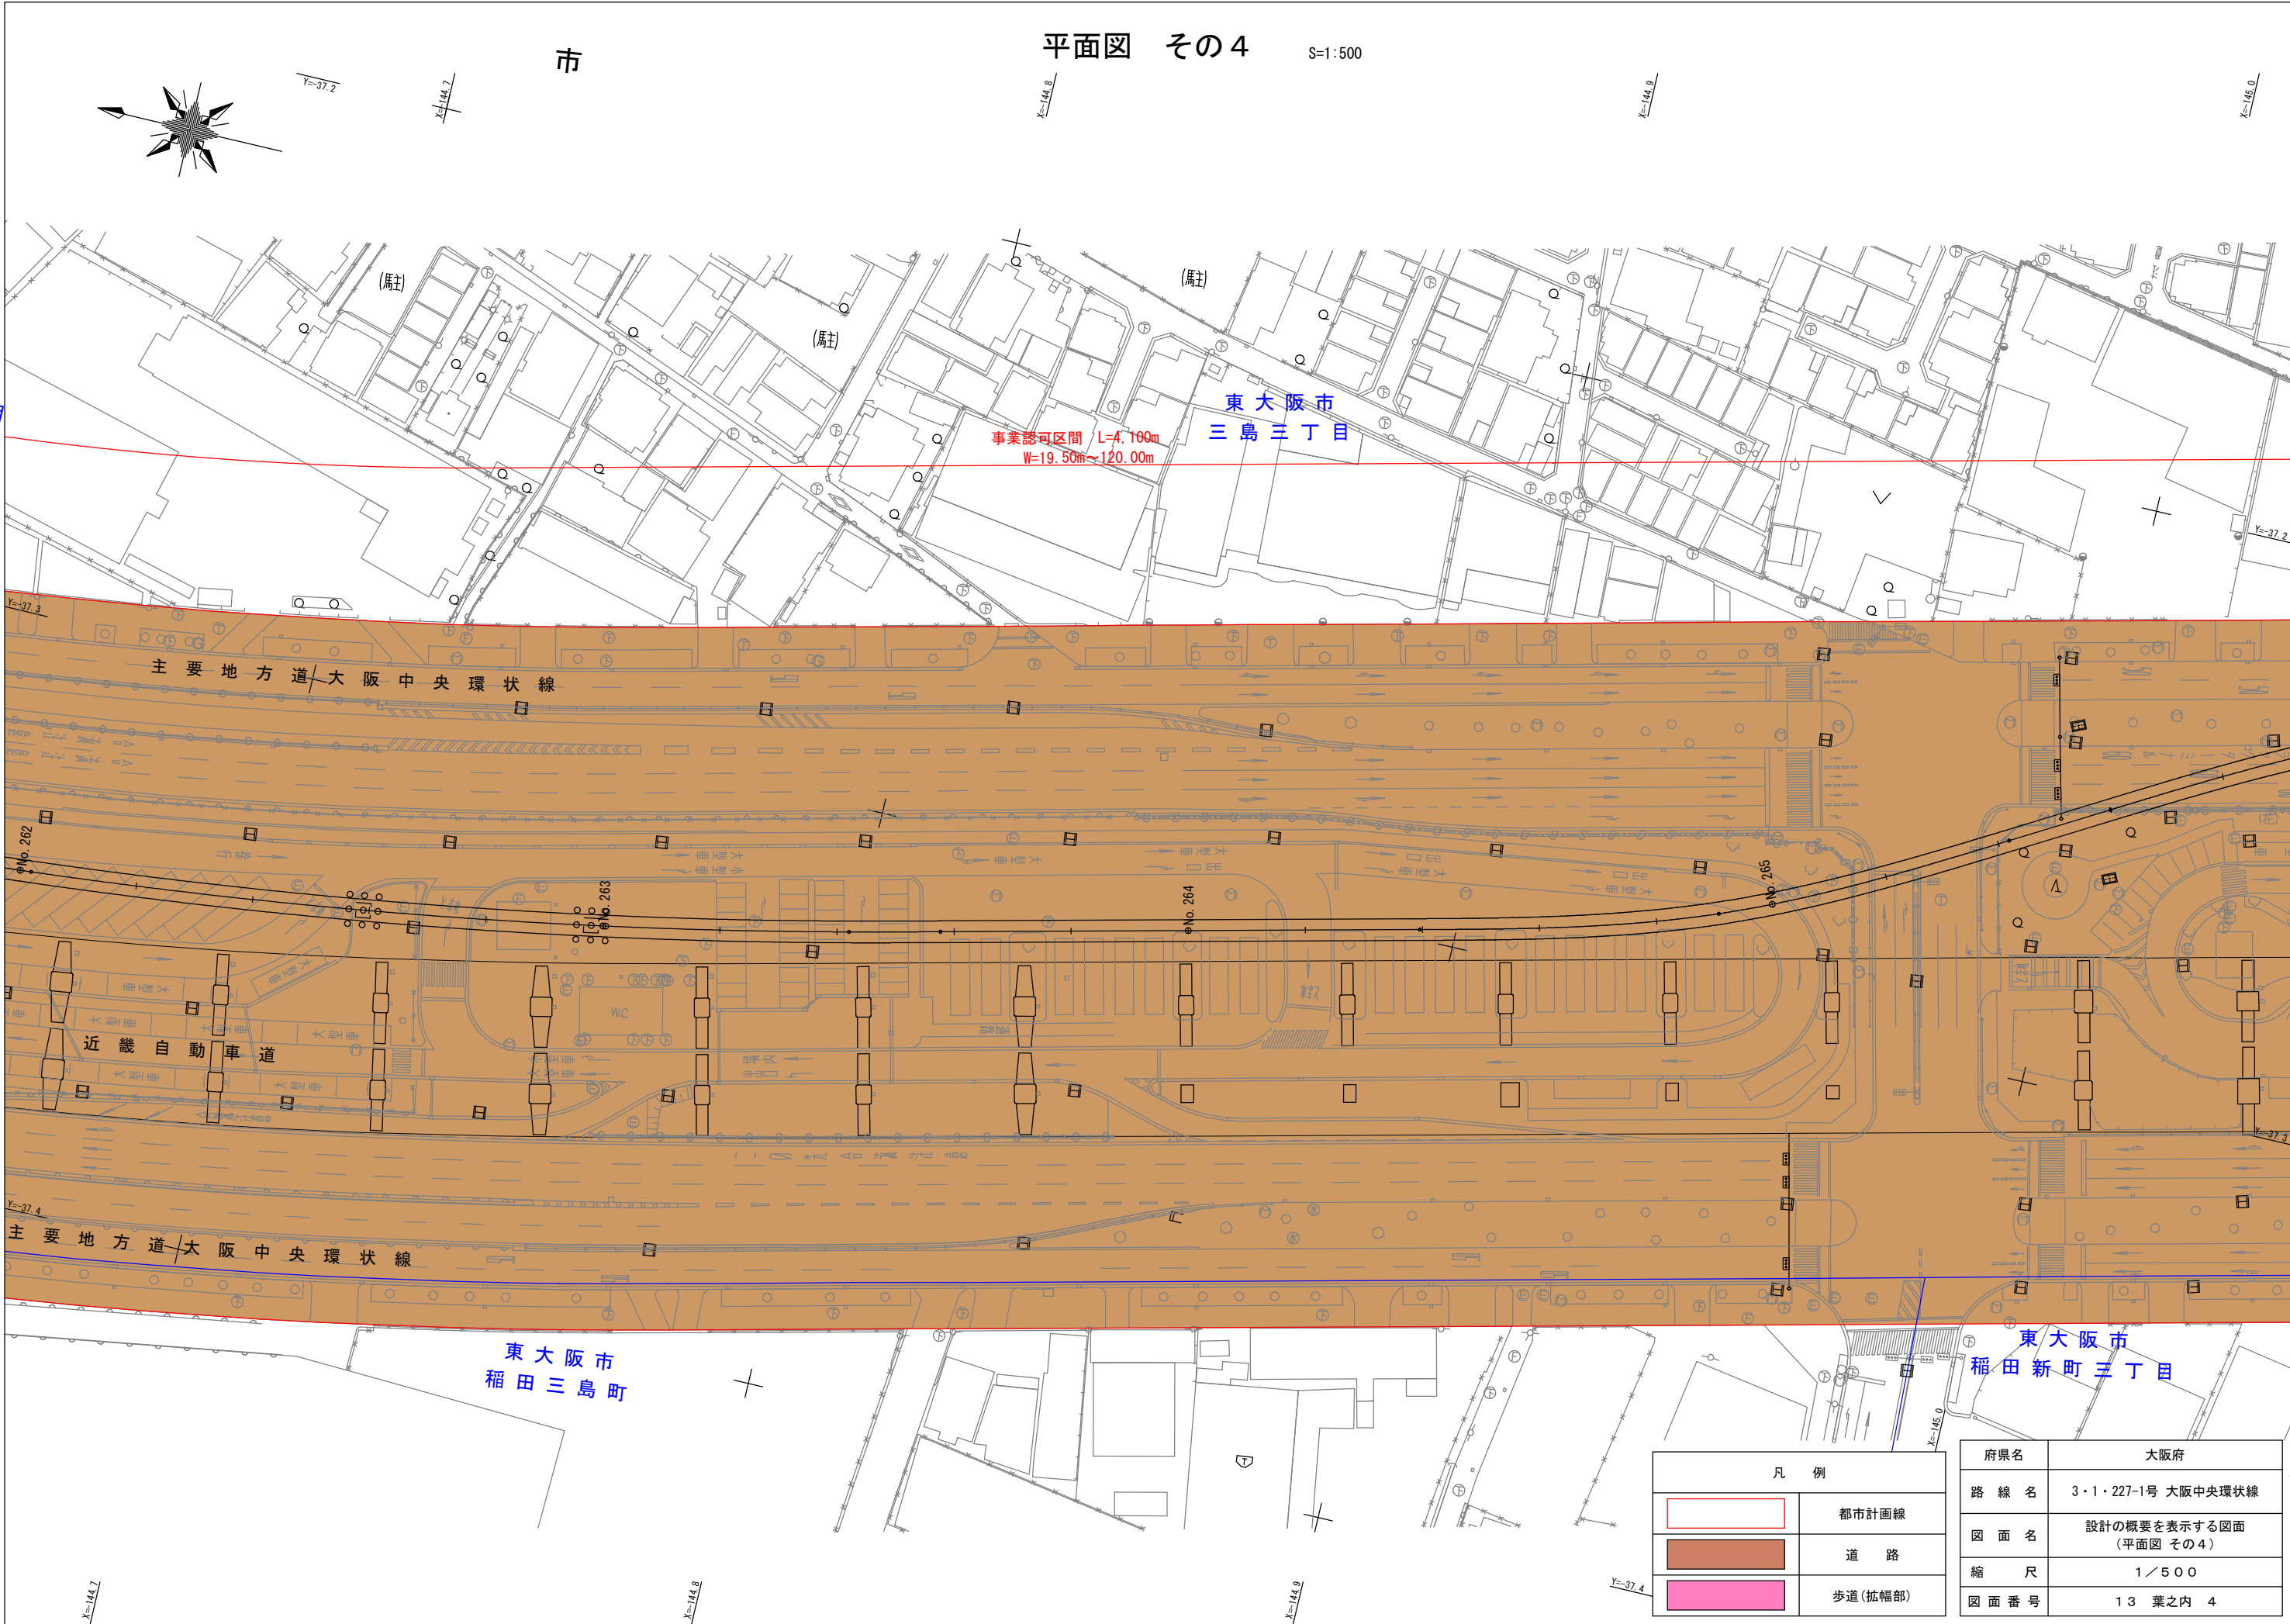

平面図 その4

S=1:500

市

事業認可区間 / L=4,100m
W=19.50m~120.00m

東大阪市
三島三丁目

主要地方道 大阪中央環状線

近畿自動車道

主要地方道 大阪中央環状線

東大阪市
稲田三島町


東大阪市
稲田新町三丁目

凡 例	
	都市計画線
	道 路
	歩道(拡幅部)

府県名	大阪府
路 線 名	3・1・227-1号 大阪中央環状線
図 面 名	設計の概要を表示する図面 (平面図 その4)
縮 尺	1/500
図 面 番 号	13 葉之内 4


平面図 その5


S=1:500

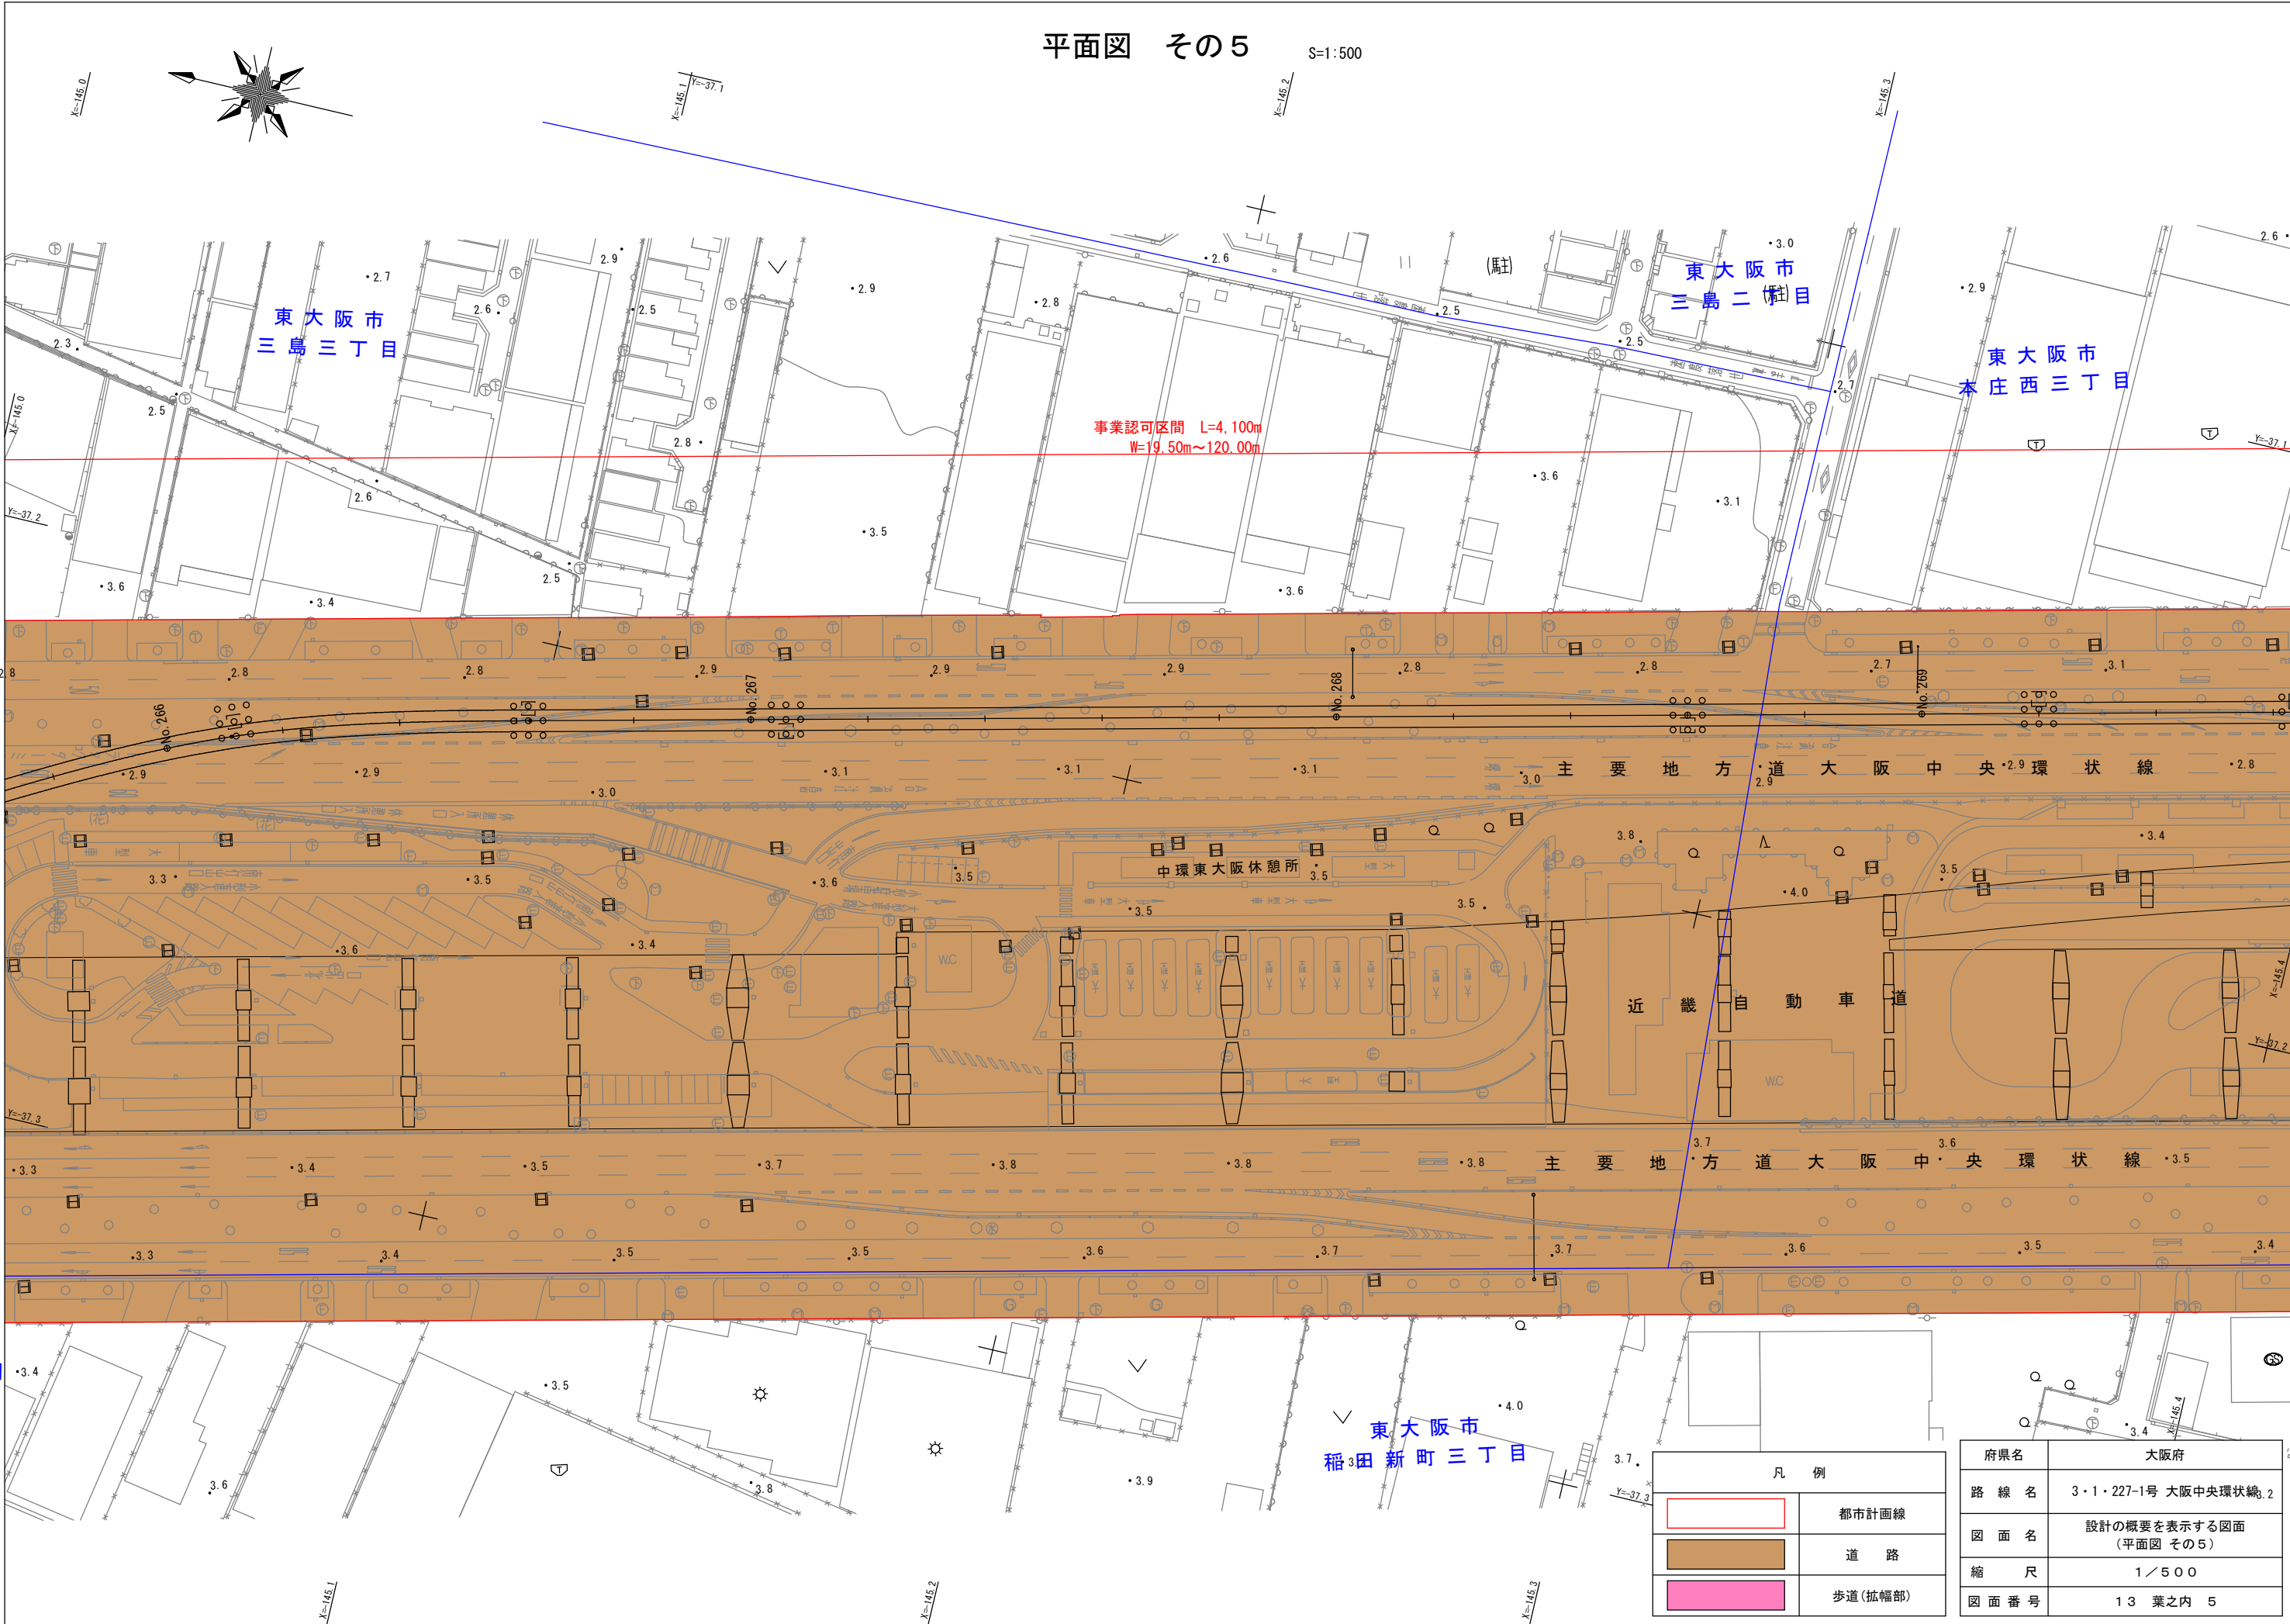


凡 例	
	都市計画線
	道 路
	歩道(拡幅部)

府県名	大阪府
路 線 名	3・1・227-1号 大阪中央環状線3.2
図 面 名	設計の概要を表示する図面 (平面図 その5)
縮 尺	1/500
図 面 番 号	13 葉之内 5

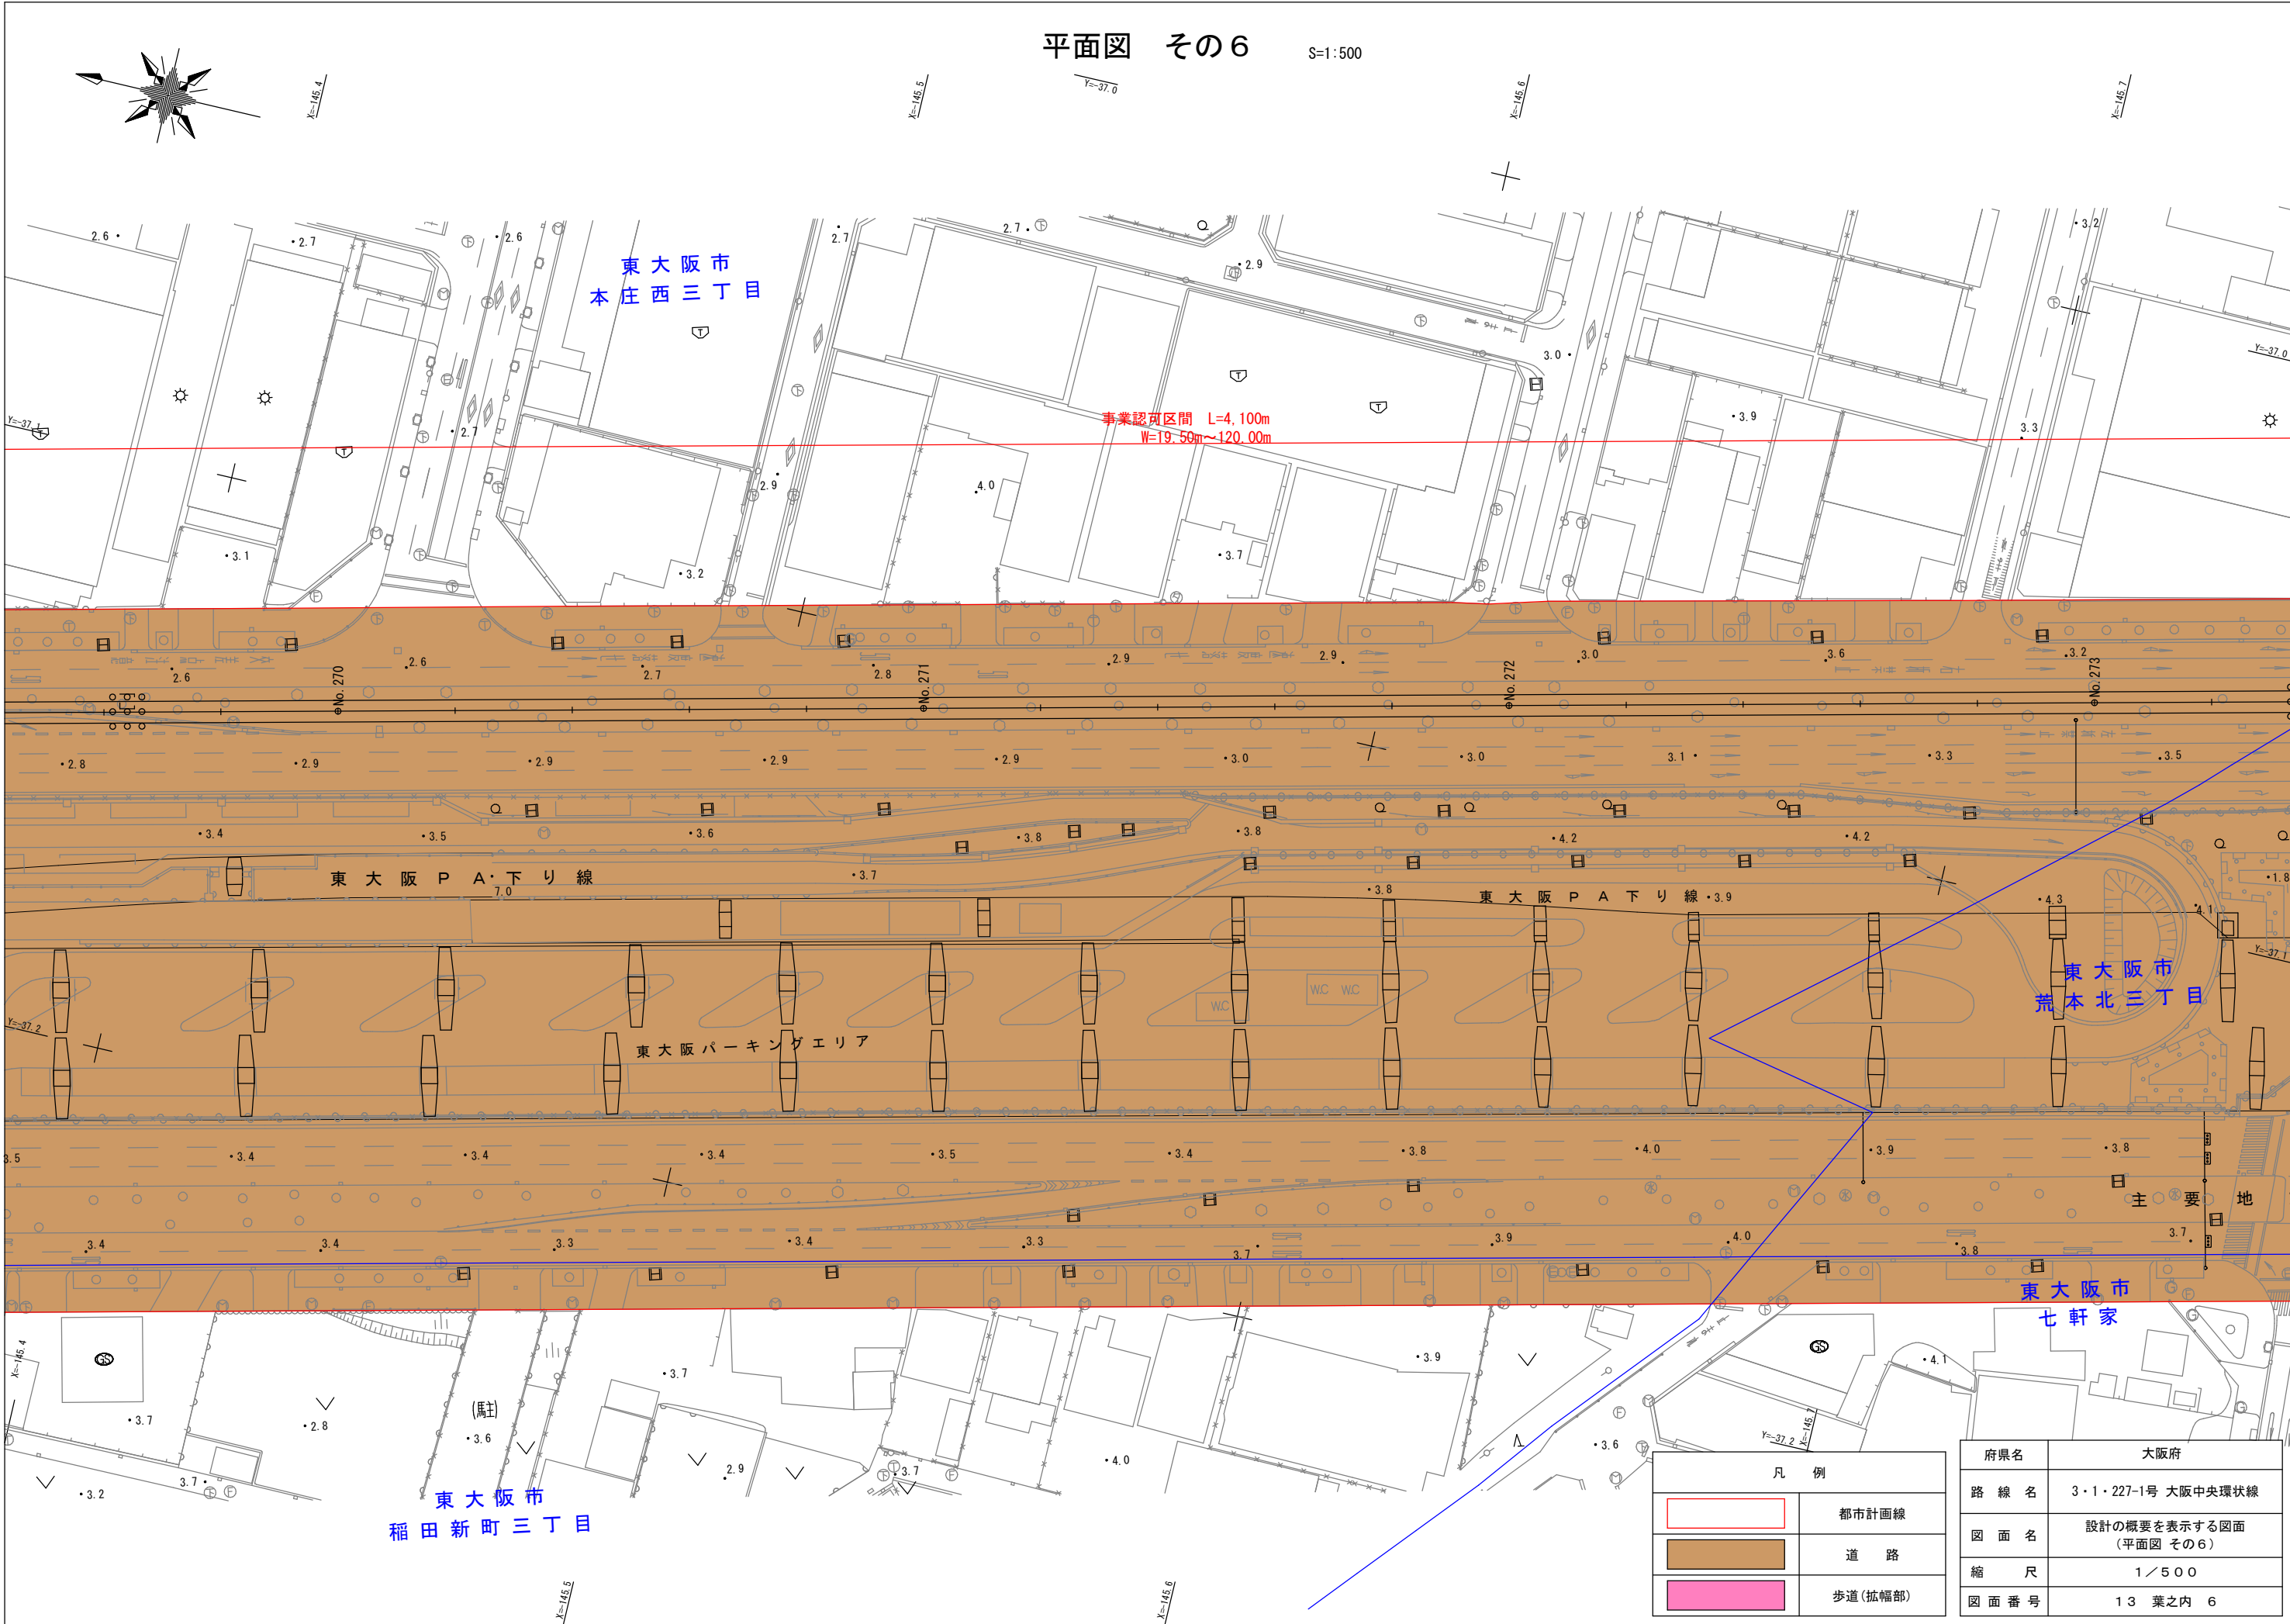

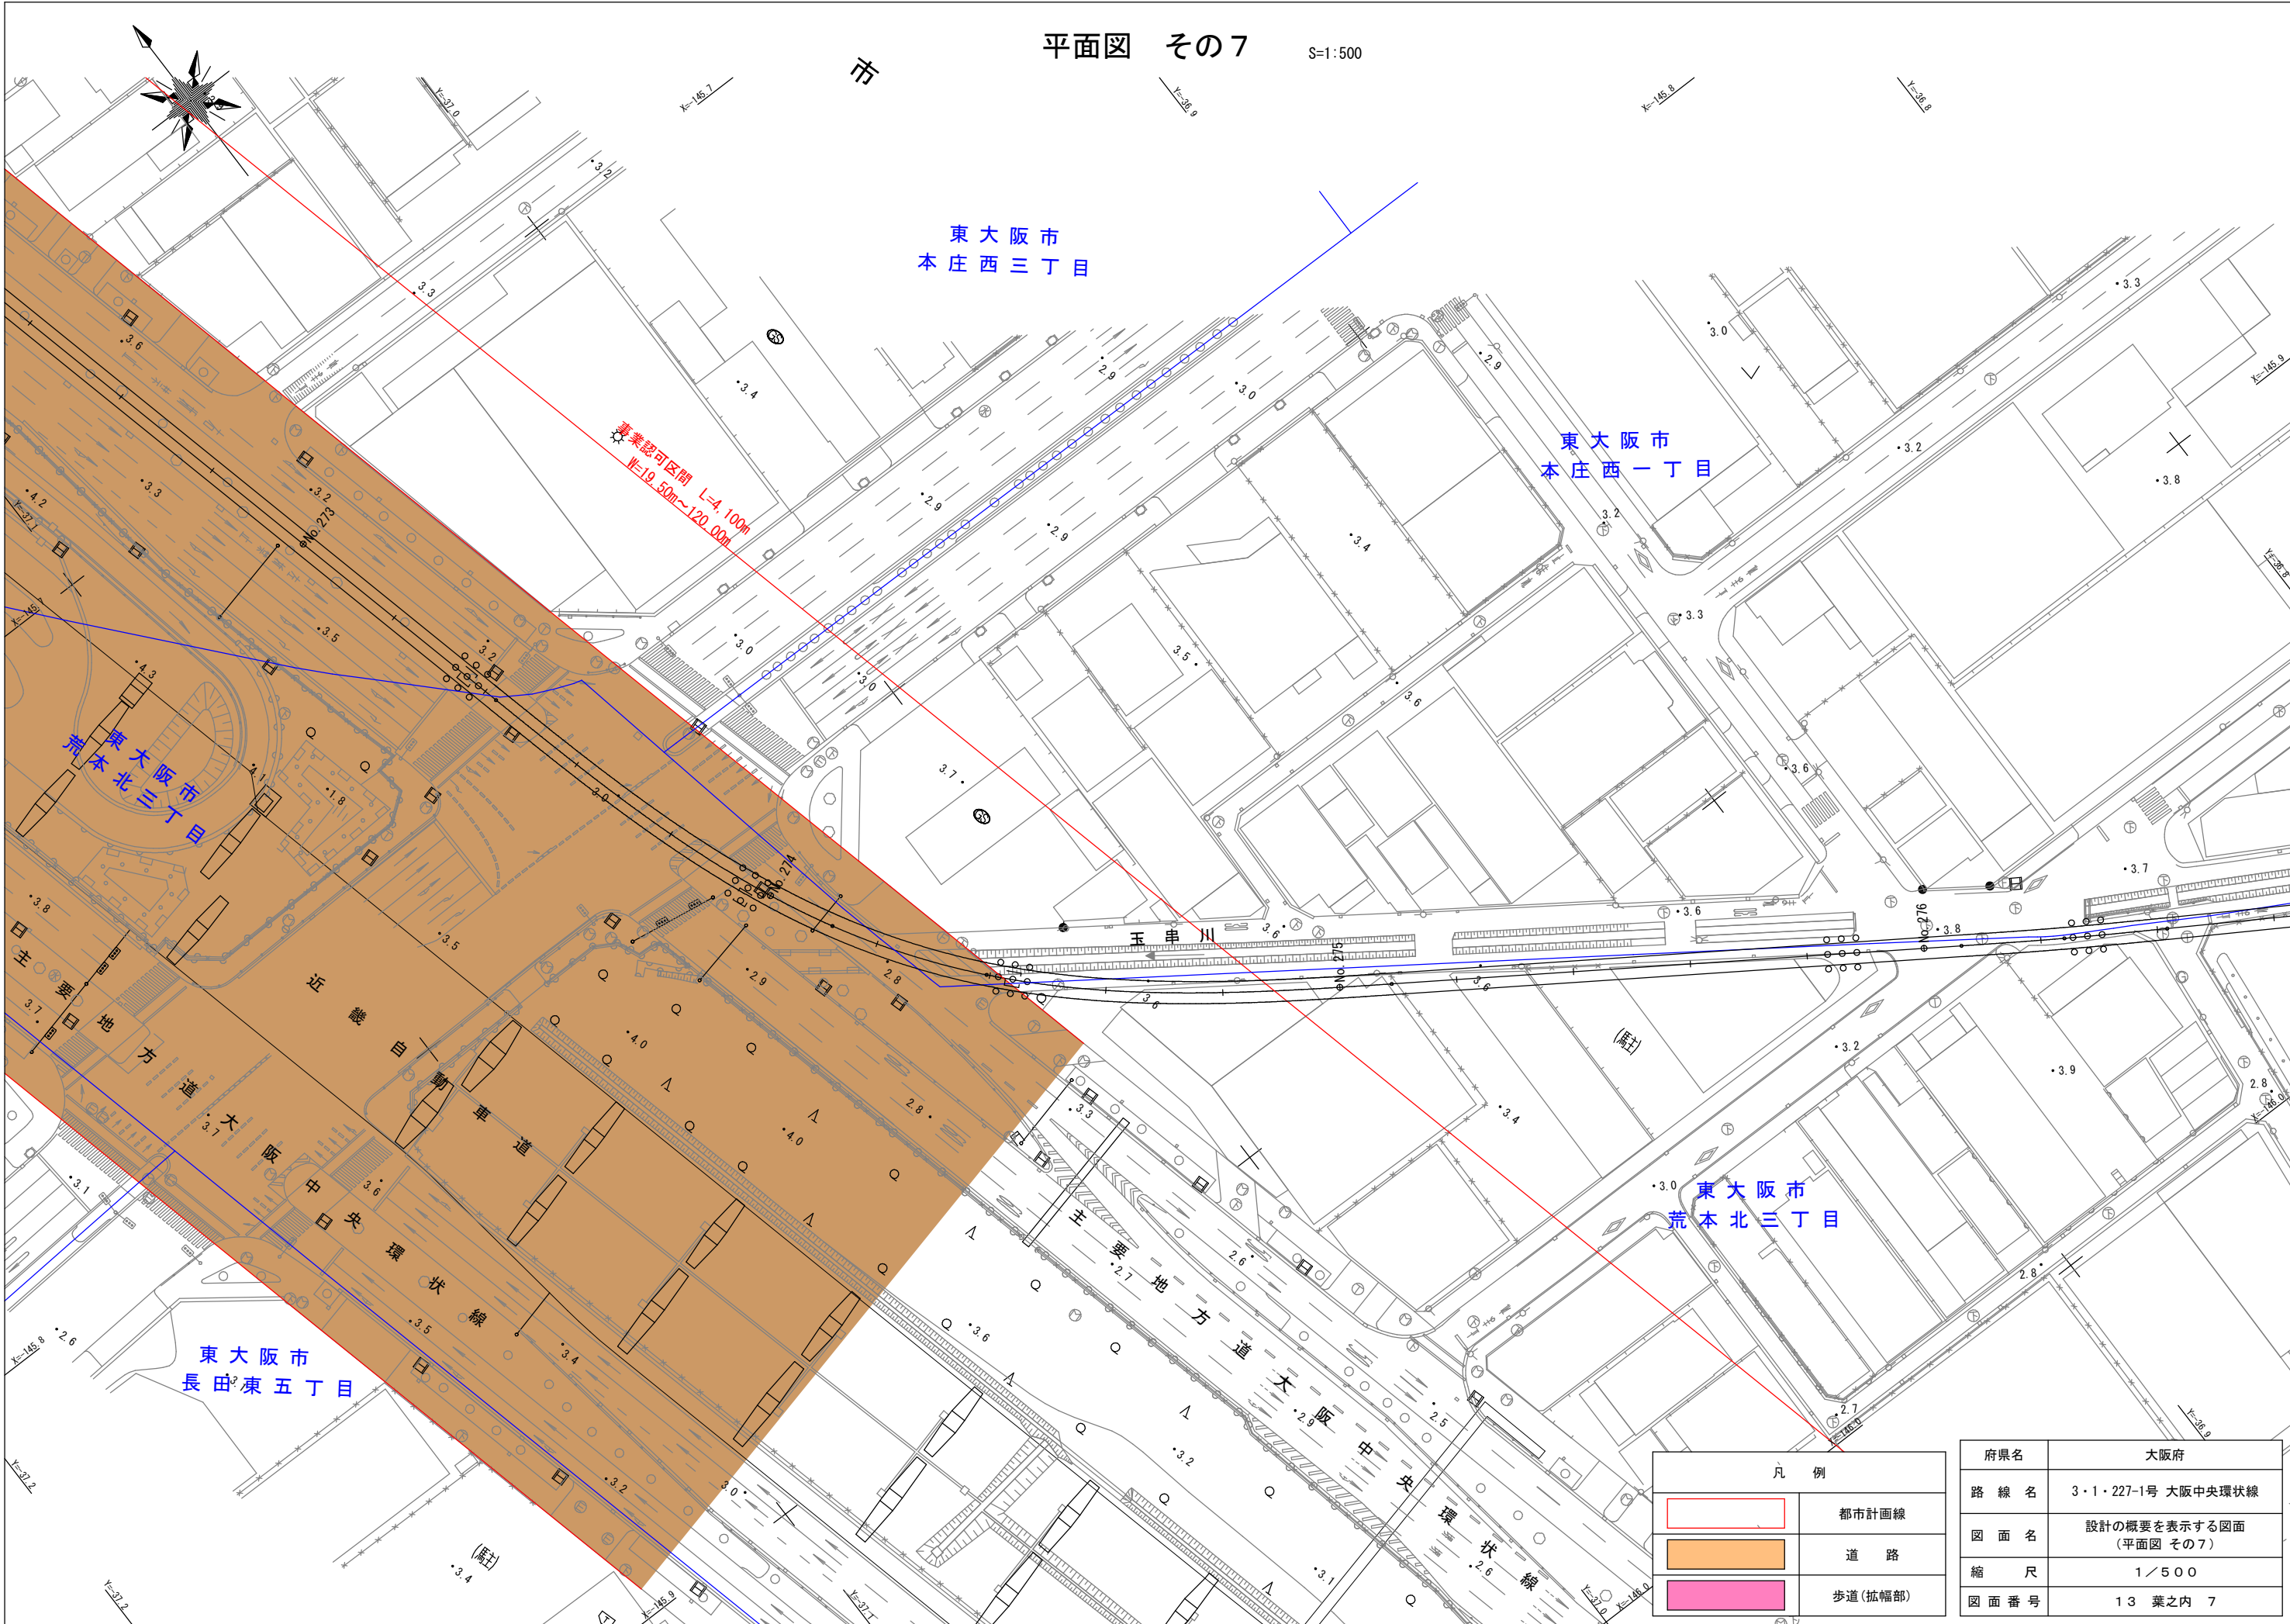


S=1 : 500

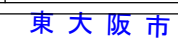

府県名	大阪府
路線名	3・1・227-1号 大阪中央環状線
図面名	設計の概要を表示する図面 (平面図 その8)
縮尺	1/500
図面番号	13 葉之内 8

平面図 その9


S=1:500

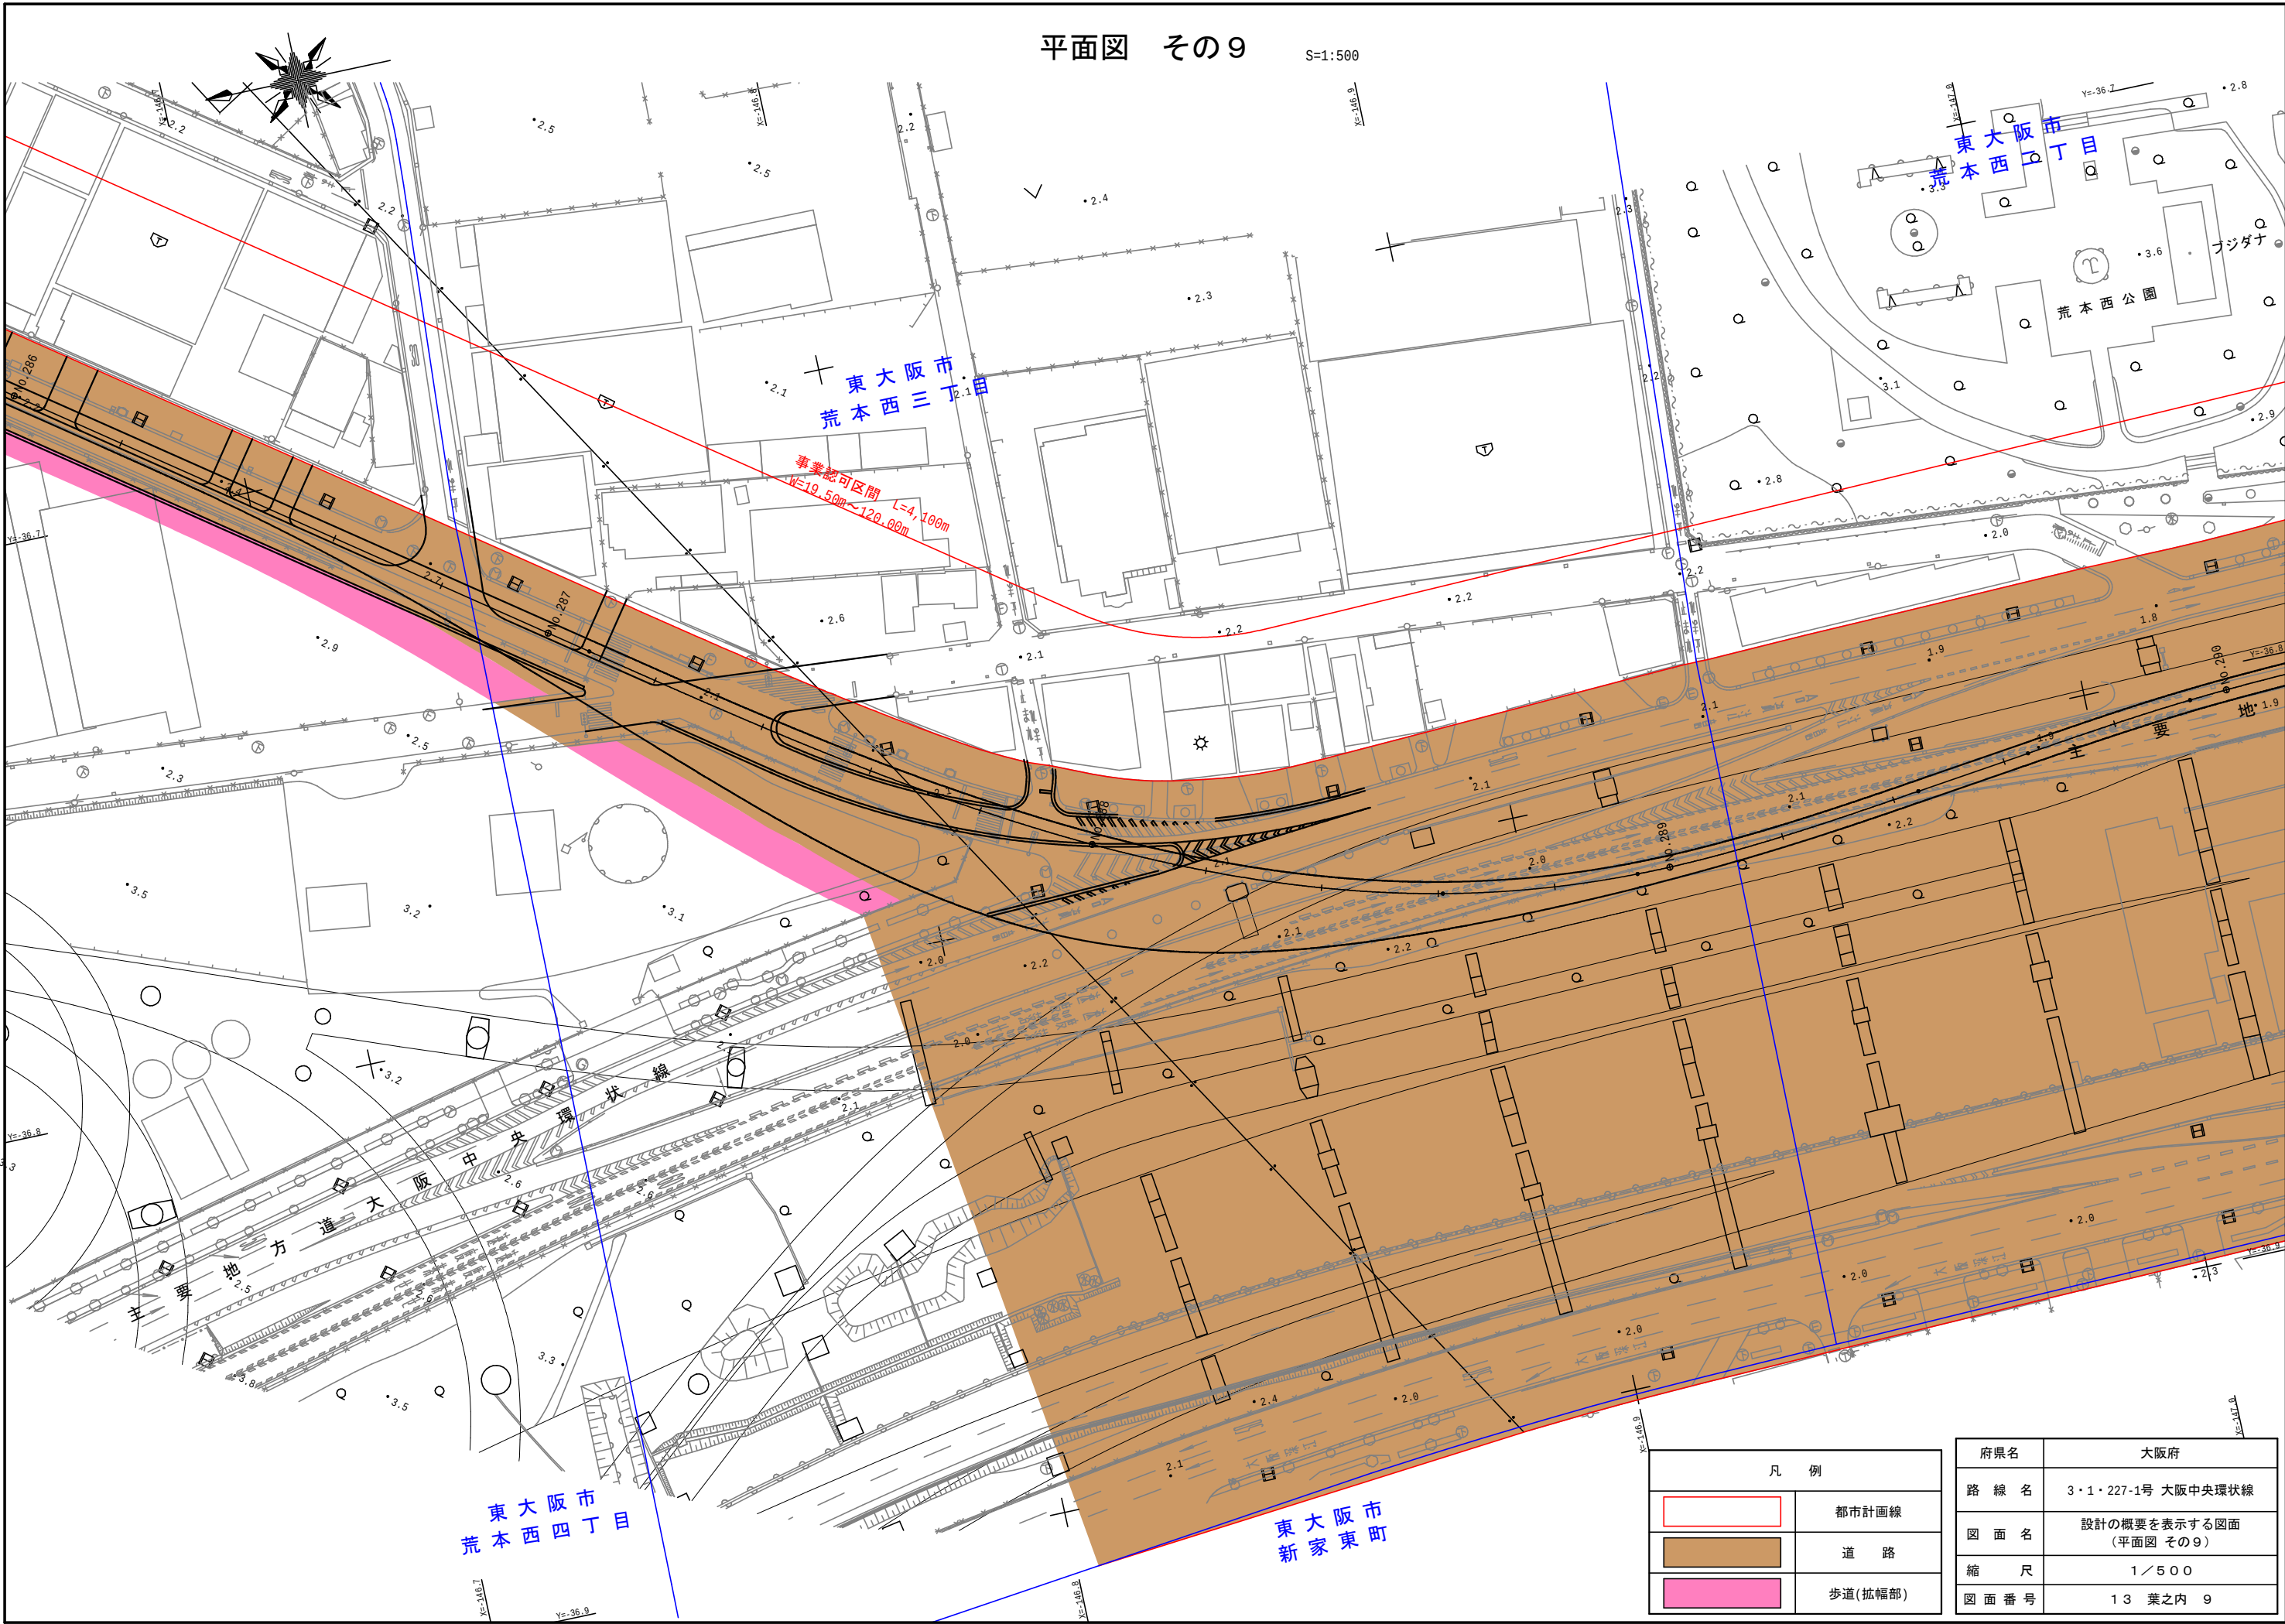

凡 例	
	都市計画線
	道 路
	歩道(拡幅部)

府県名	大阪府
路 線 名	3・1・227-1号 大阪中央環状線
図 面 名	設計の概要を表示する図面 (平面図 その9)
縮 尺	1/500
図 面 番 号	13 葉之内 9


平面図 その10 S=1:500

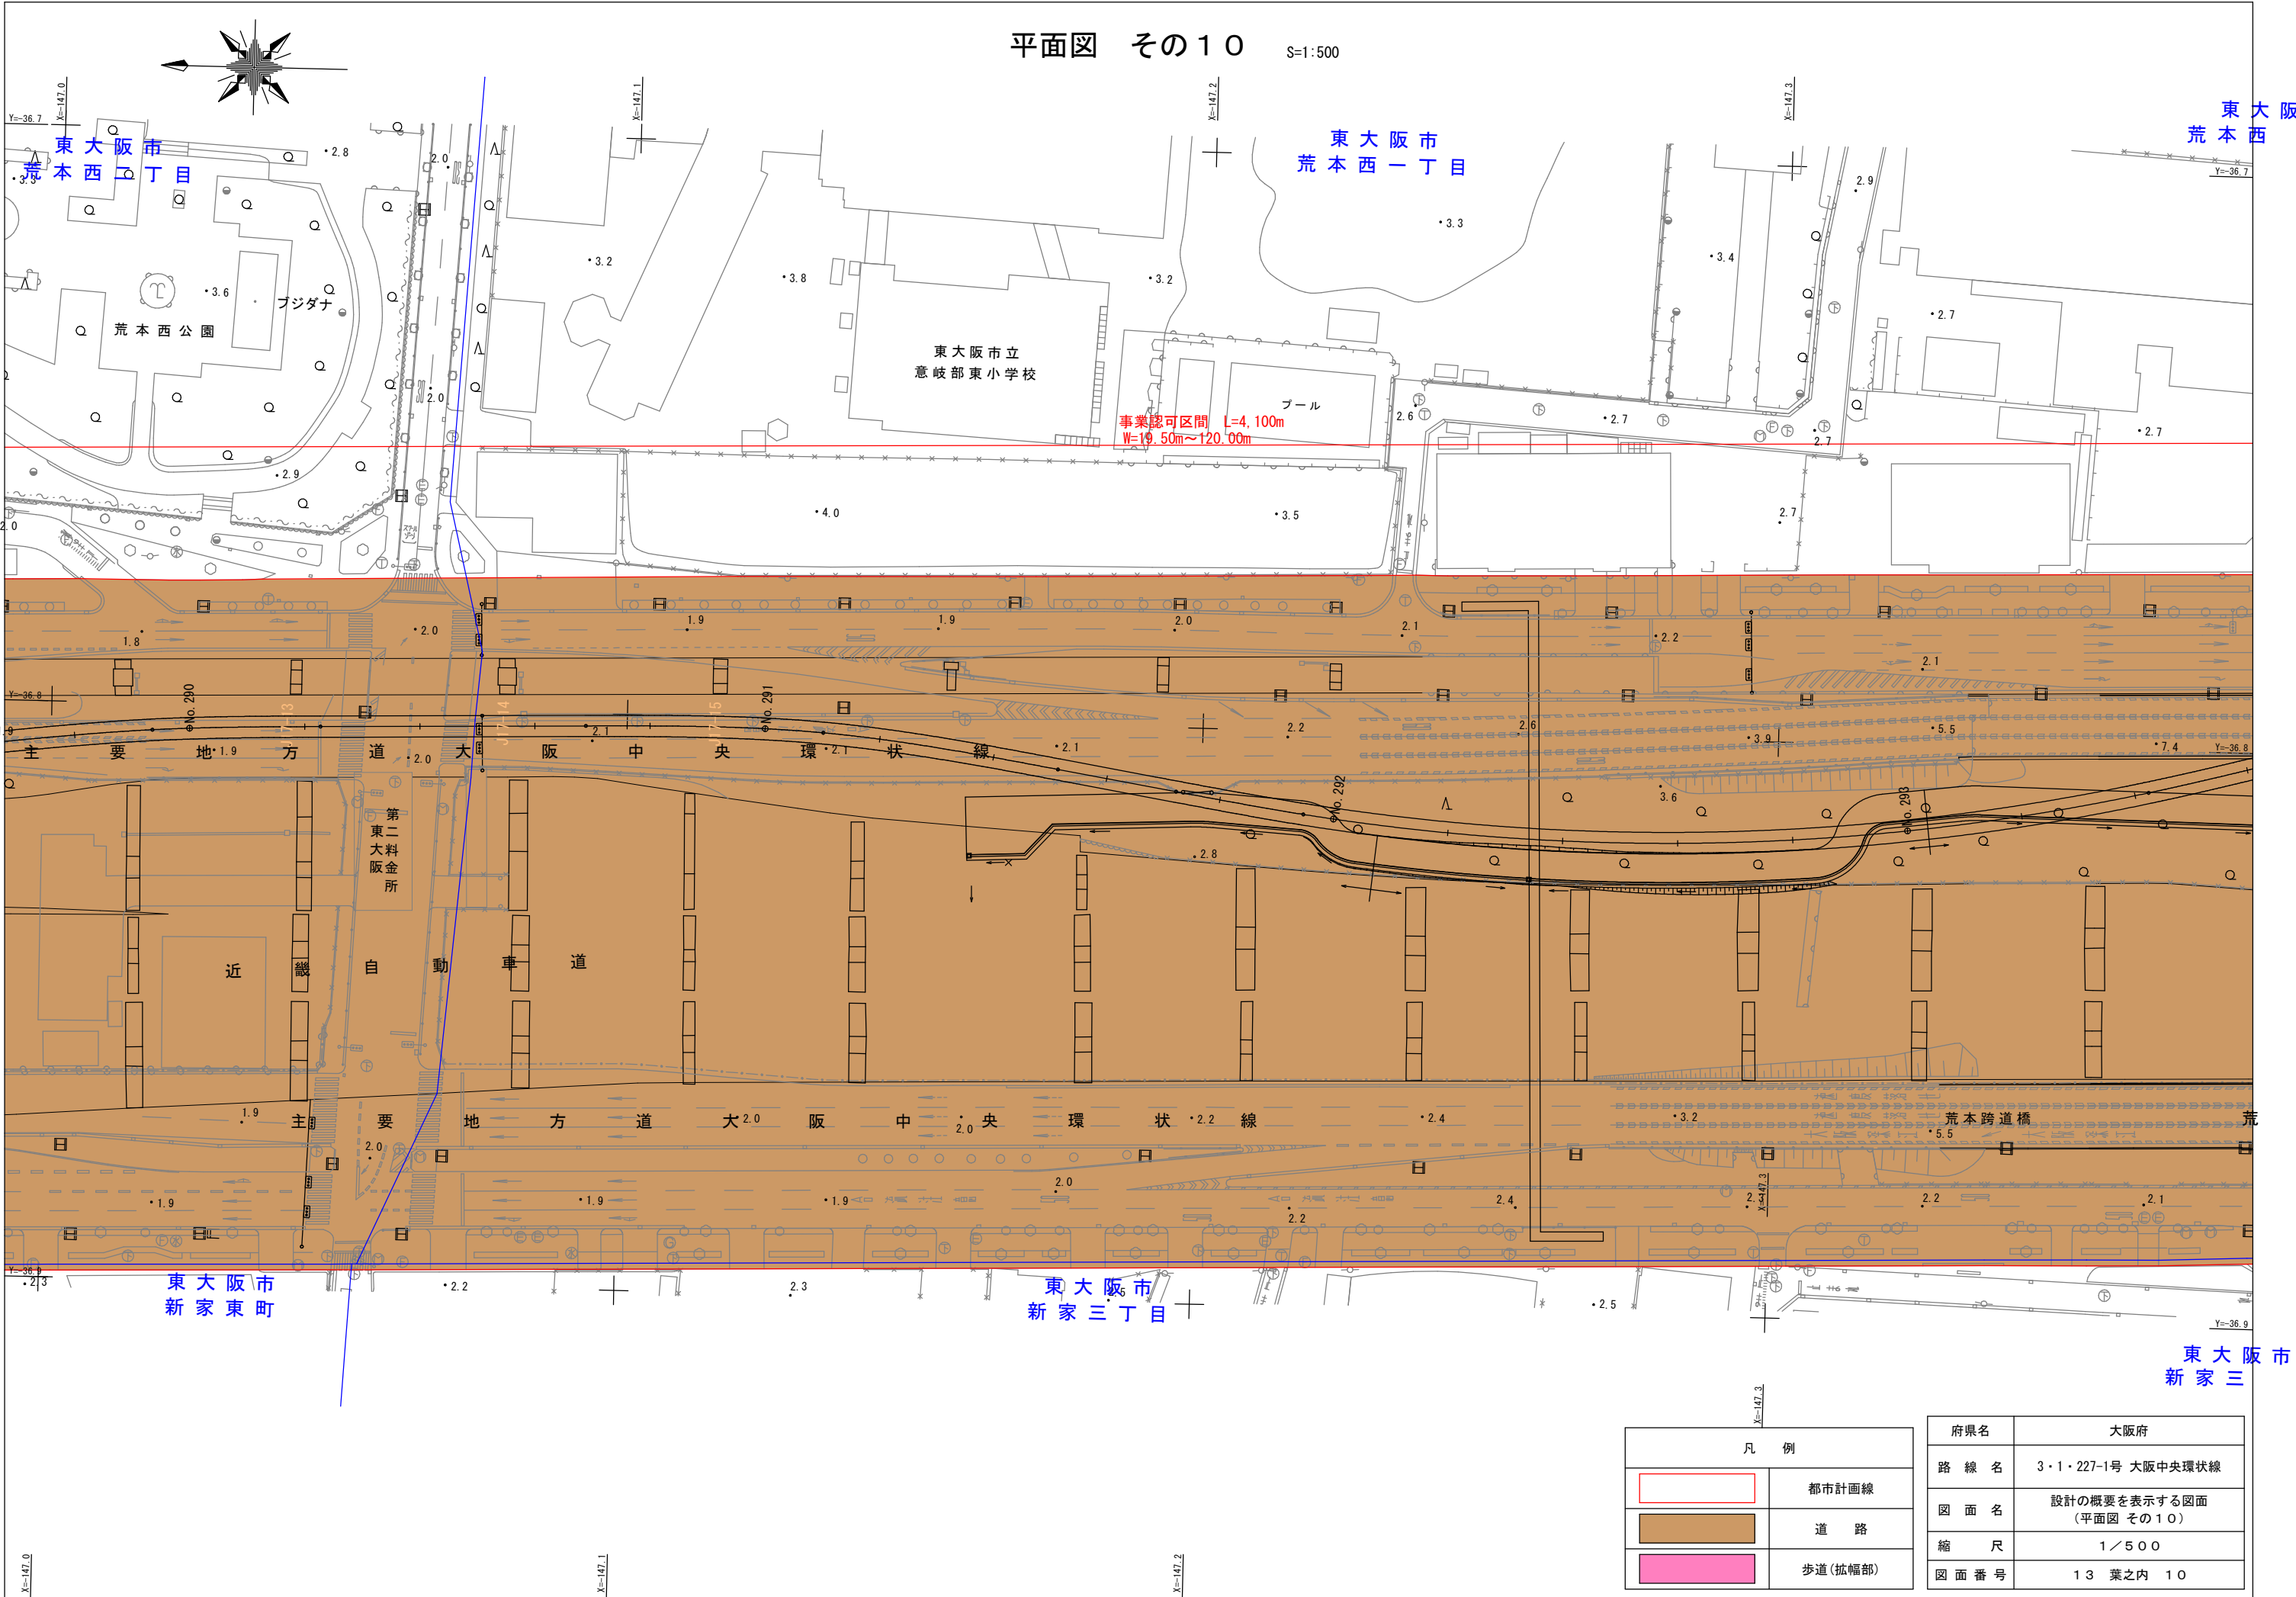

凡 例	
	都市計画線
	道 路
	歩道(拡幅部)


府県名	大阪府
路 線 名	3・1・227-1号 大阪中央環状線
図 面 名	設計の概要を表示する図面 (平面図 その10)
縮 尺	1/500
図 面 番 号	13 葉之内 10

平面図 その11 S=1:500

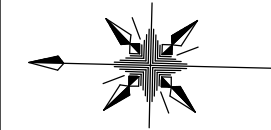

東大阪市
荒本西一丁目

東大阪市
西岩田四丁目

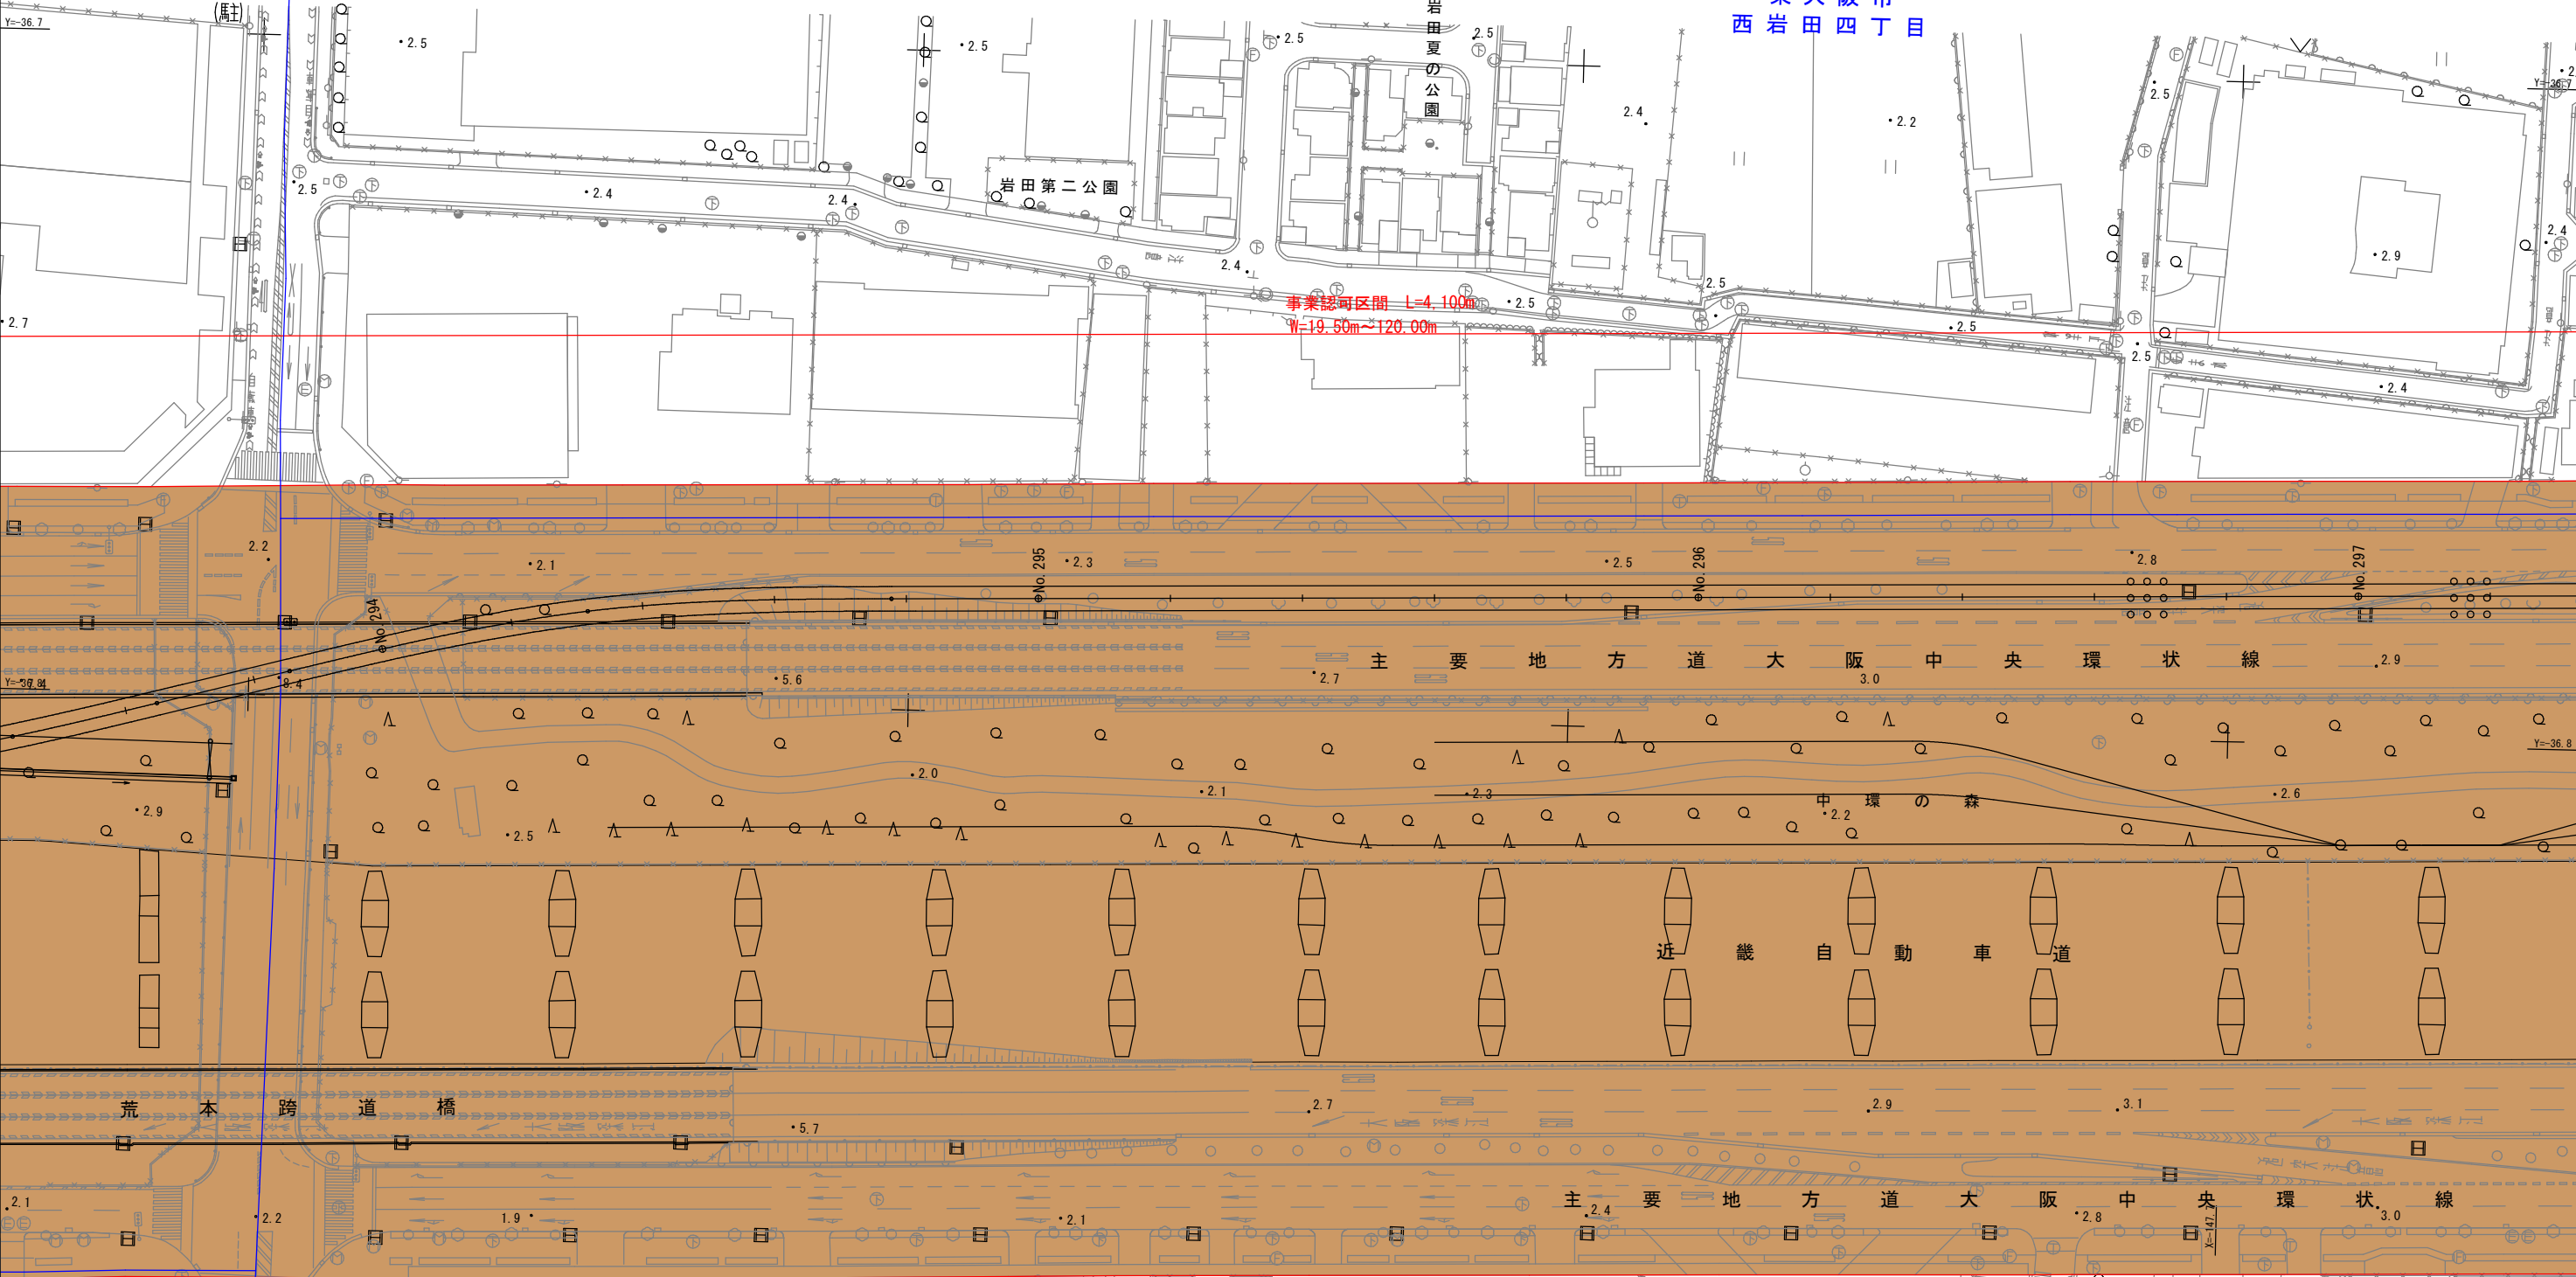

東大阪市
新家三丁目


東大阪市
西岩田三丁目

凡 例	
	都市計画線
	道 路
	歩道(拡幅部)

府県名	大阪府
路 線 名	3・1・227-1号 大阪中央環状線
図 面 名	設計の概要を表示する図面 (平面図 その11)
縮 尺	1/500
図 面 番 号	13 葉之内 11

平面図 その12


S=1:500

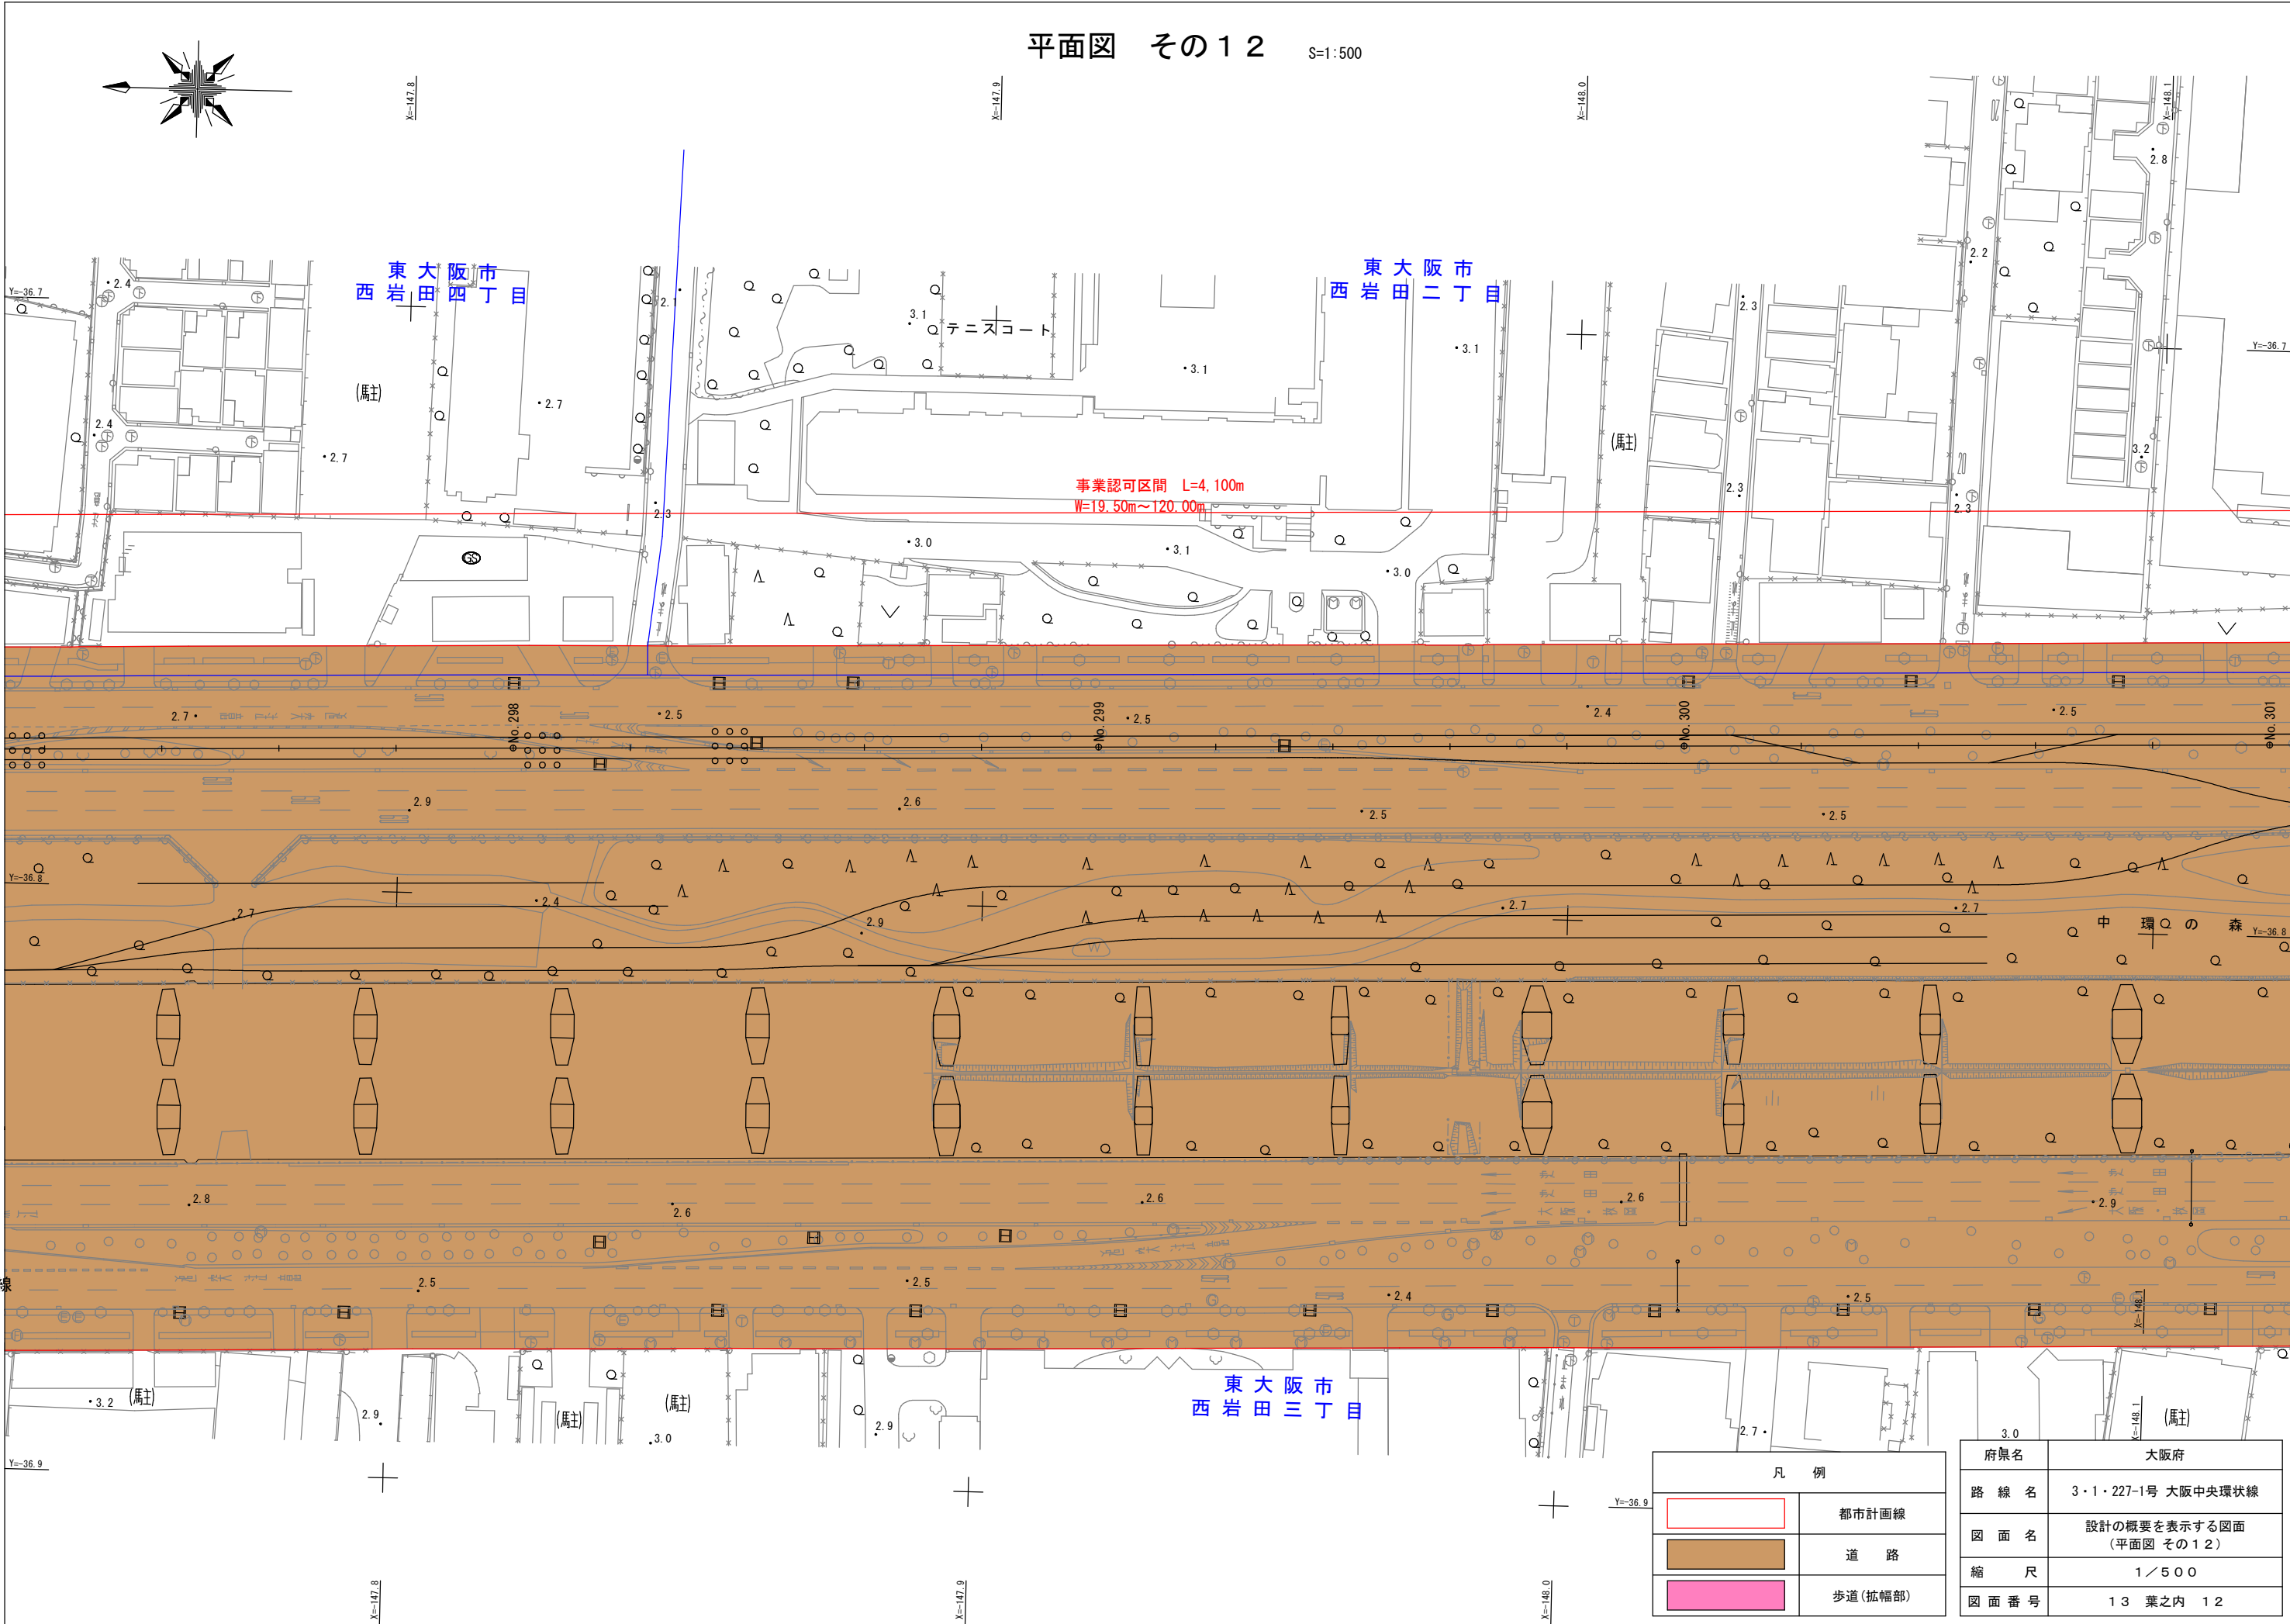

凡 例	
	都市計画線
	道 路
	歩道(拡幅部)

府 県 名	大阪府
路 線 名	3・1・227-1号 大阪中央環状線
図 面 名	設計の概要を表示する図面 (平面図 その12)
縮 尺	1/500
図 面 番 号	13 葉之内 12

平面図 その13 S=1:500

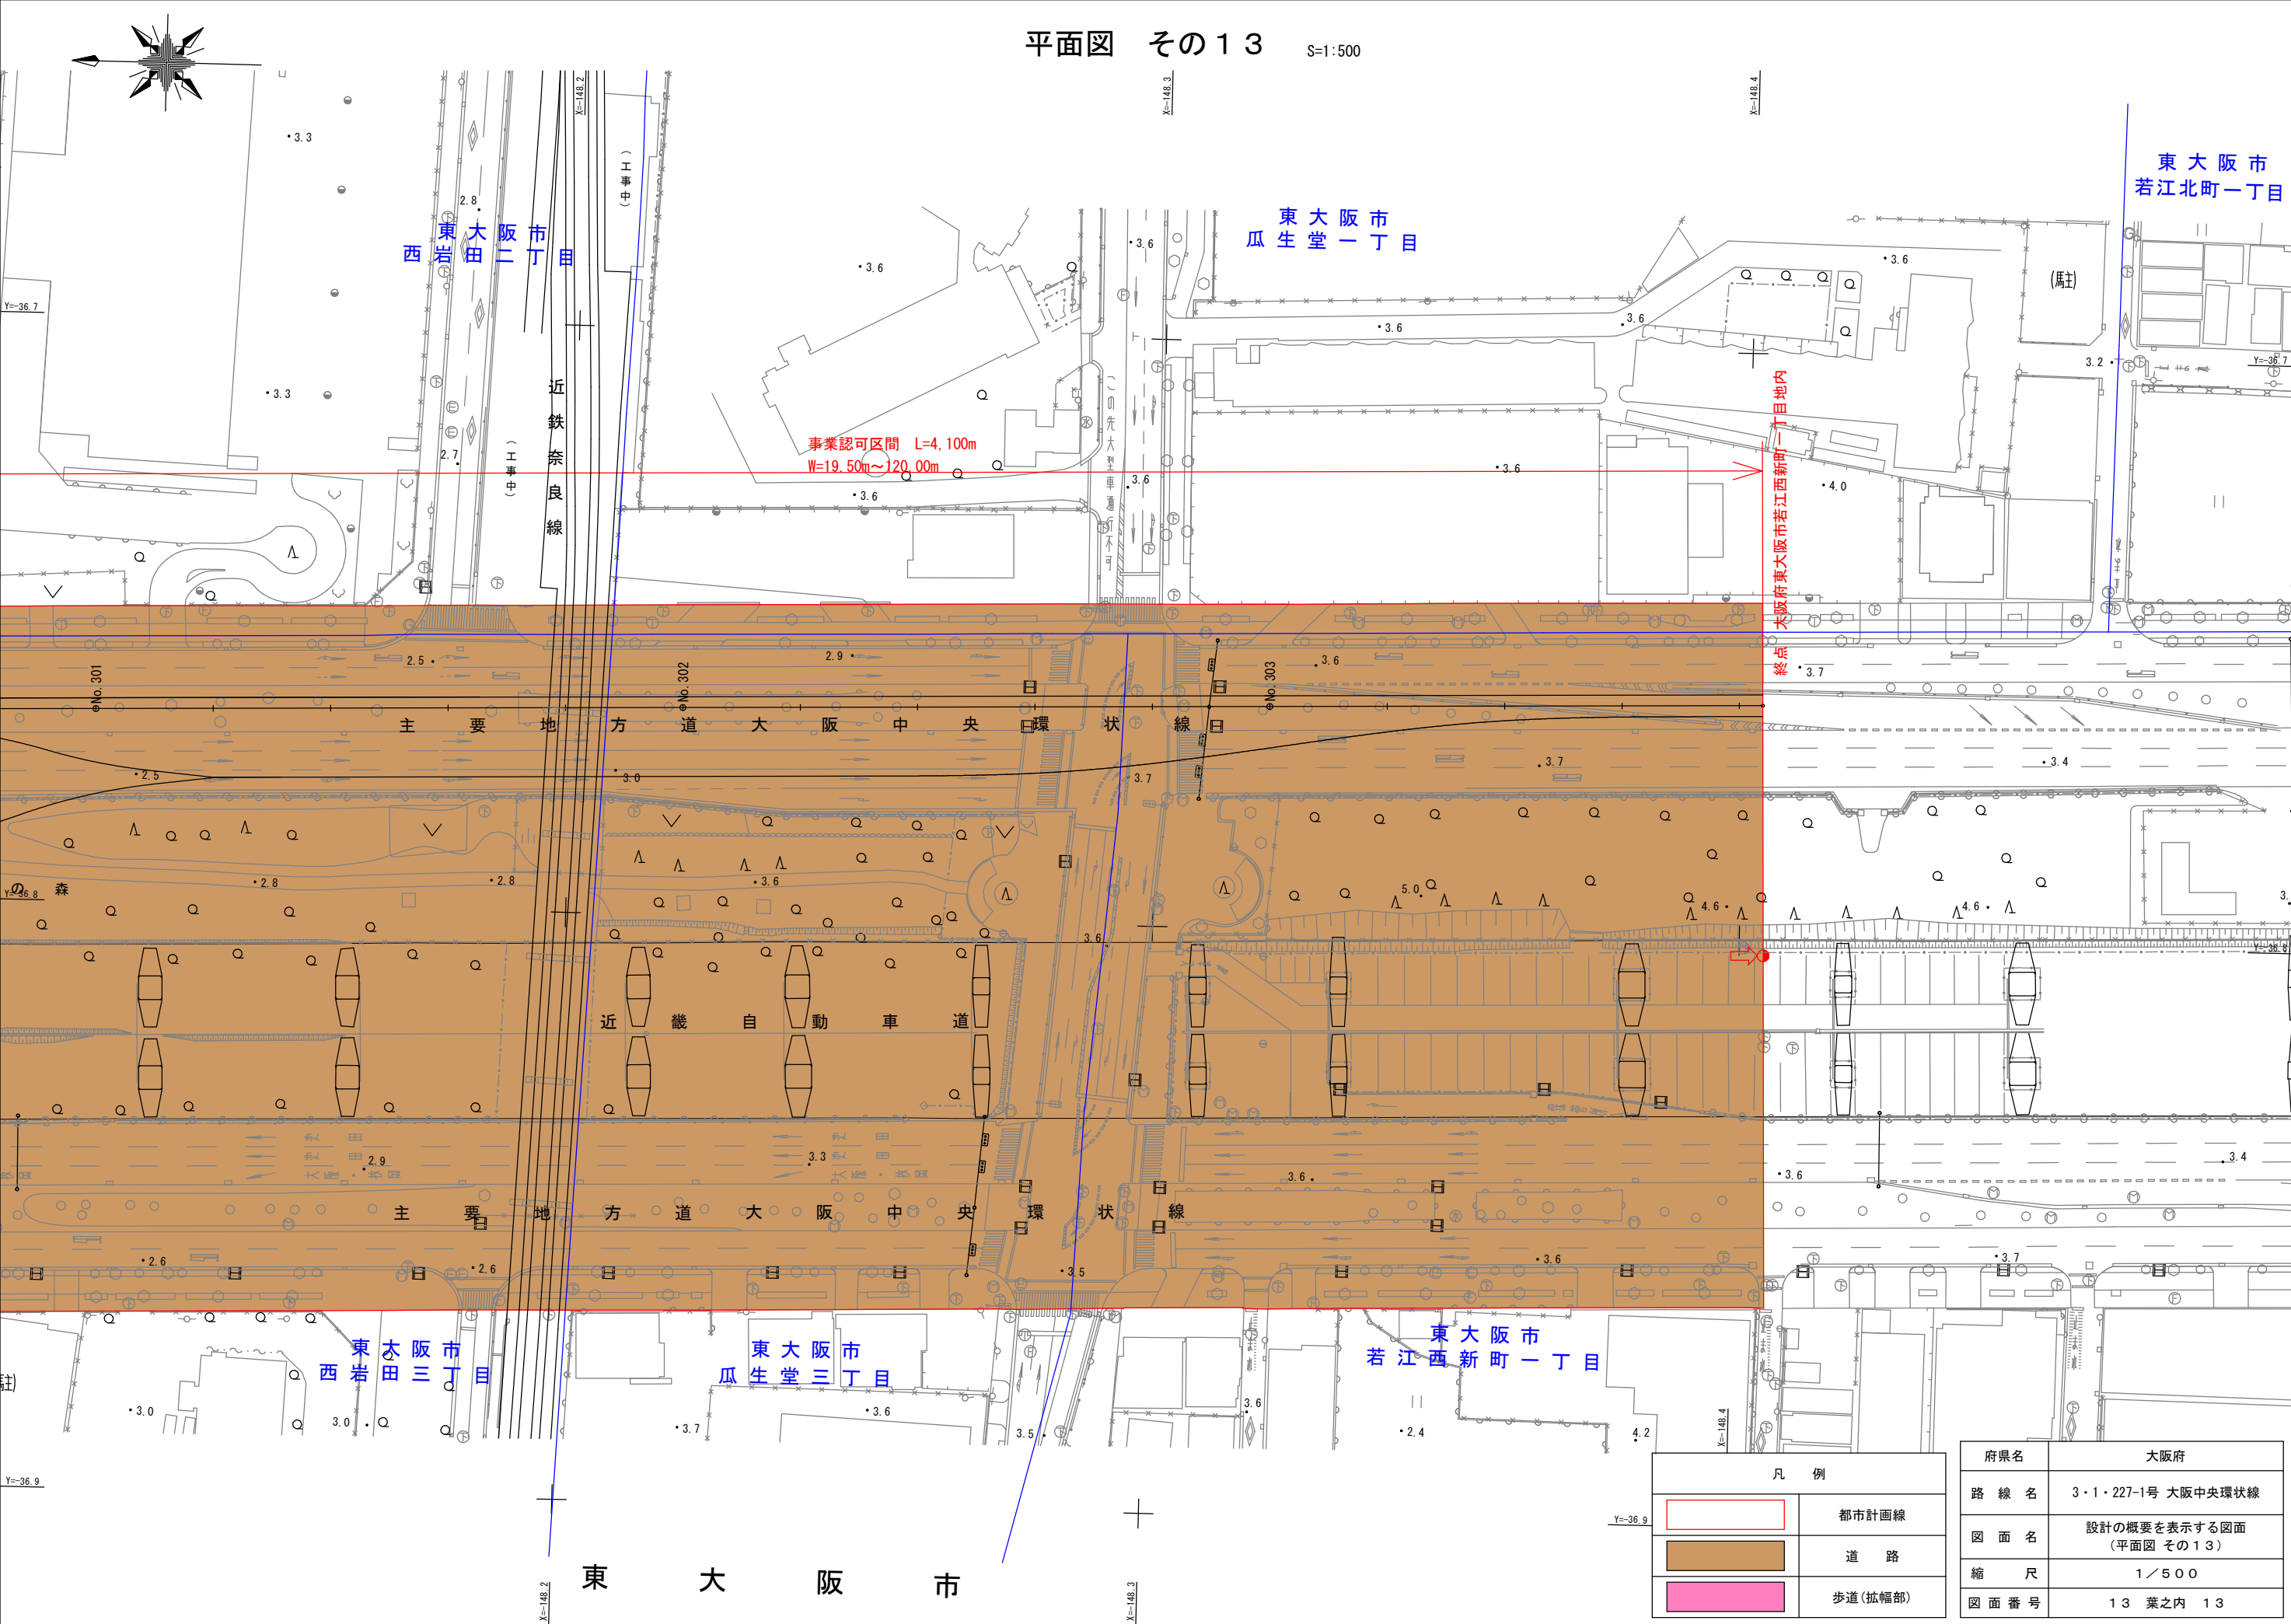

凡 例	
	都市計画線
	道 路
	歩道(拡幅部)

府県名	大阪府
路 線 名	3・1・227-1号 大阪中央環状線
図 面 名	設計の概要を表示する図面 (平面図 その13)
縮 尺	1/500
図 面 番 号	13 葉之内 13