




住之江公園開設区域図

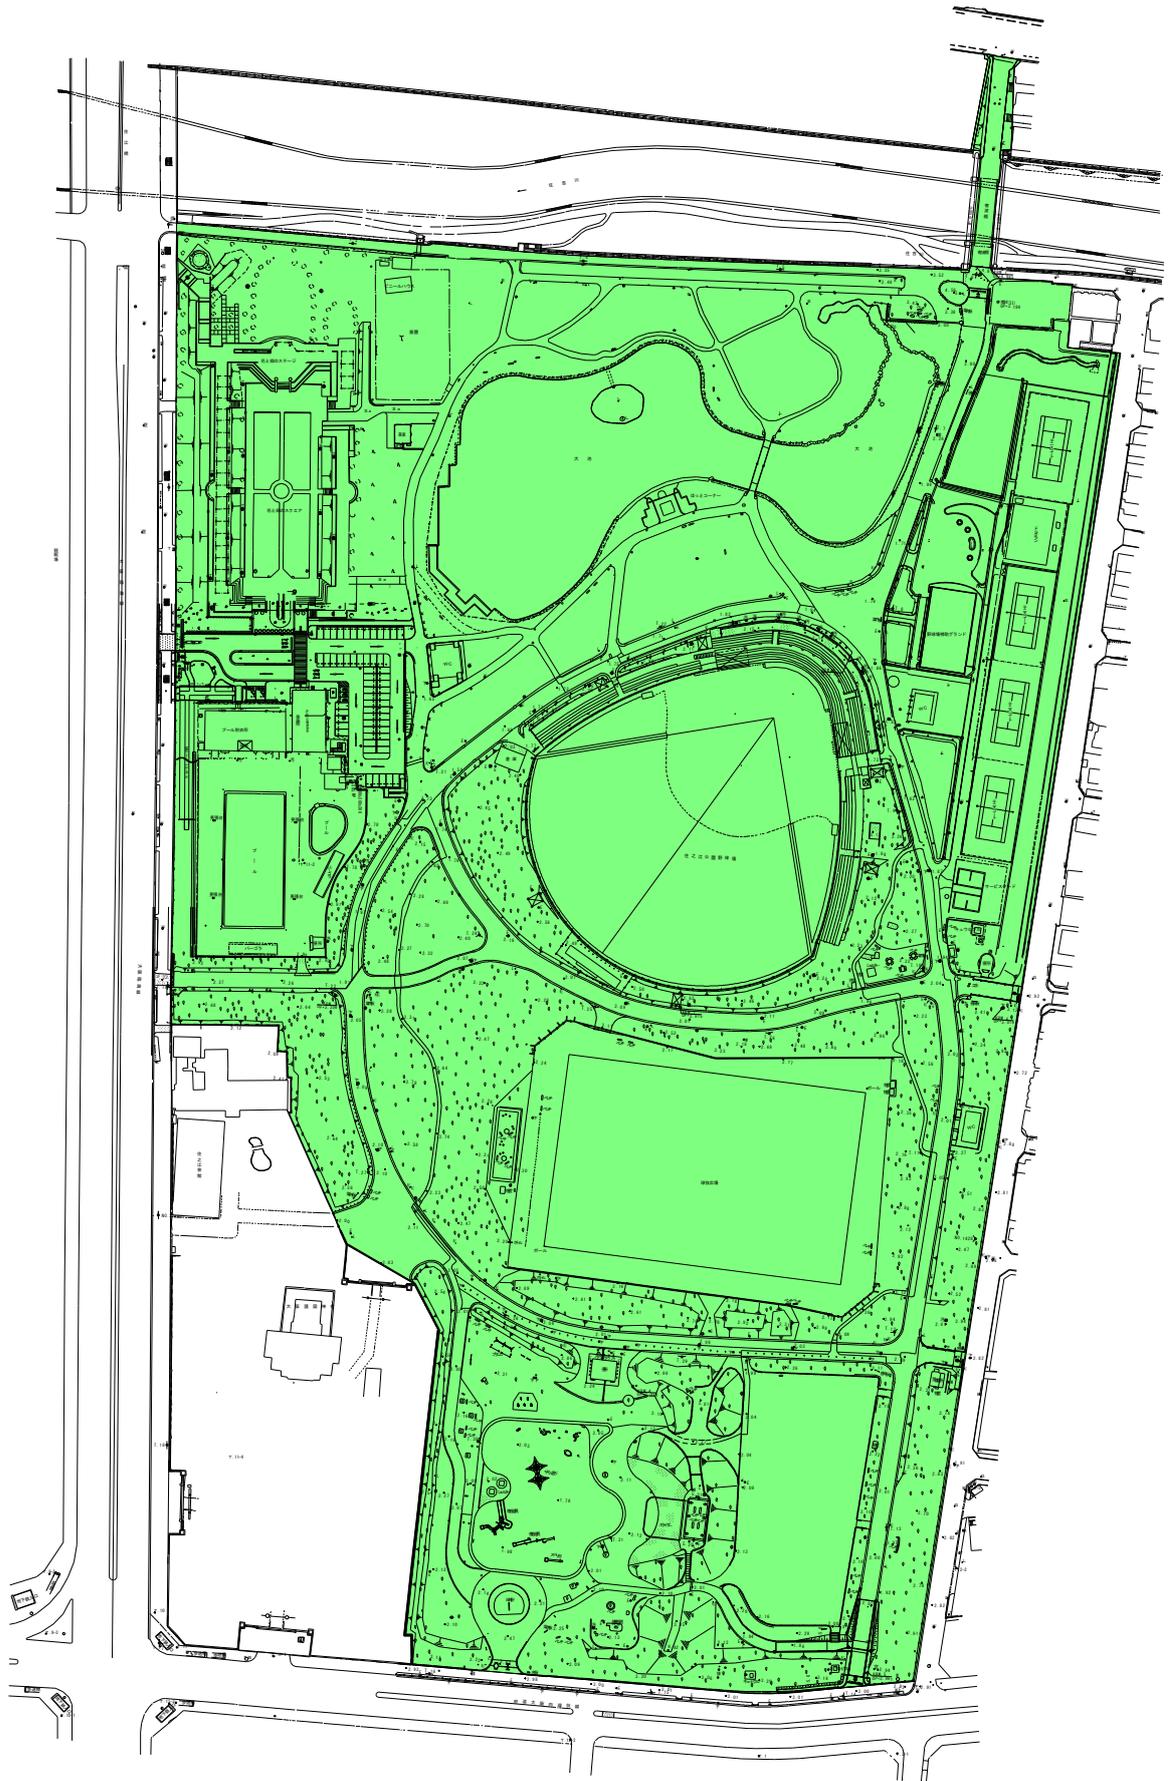

開設区域

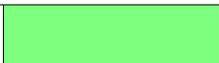


住之江公園 防災関連施設配置図

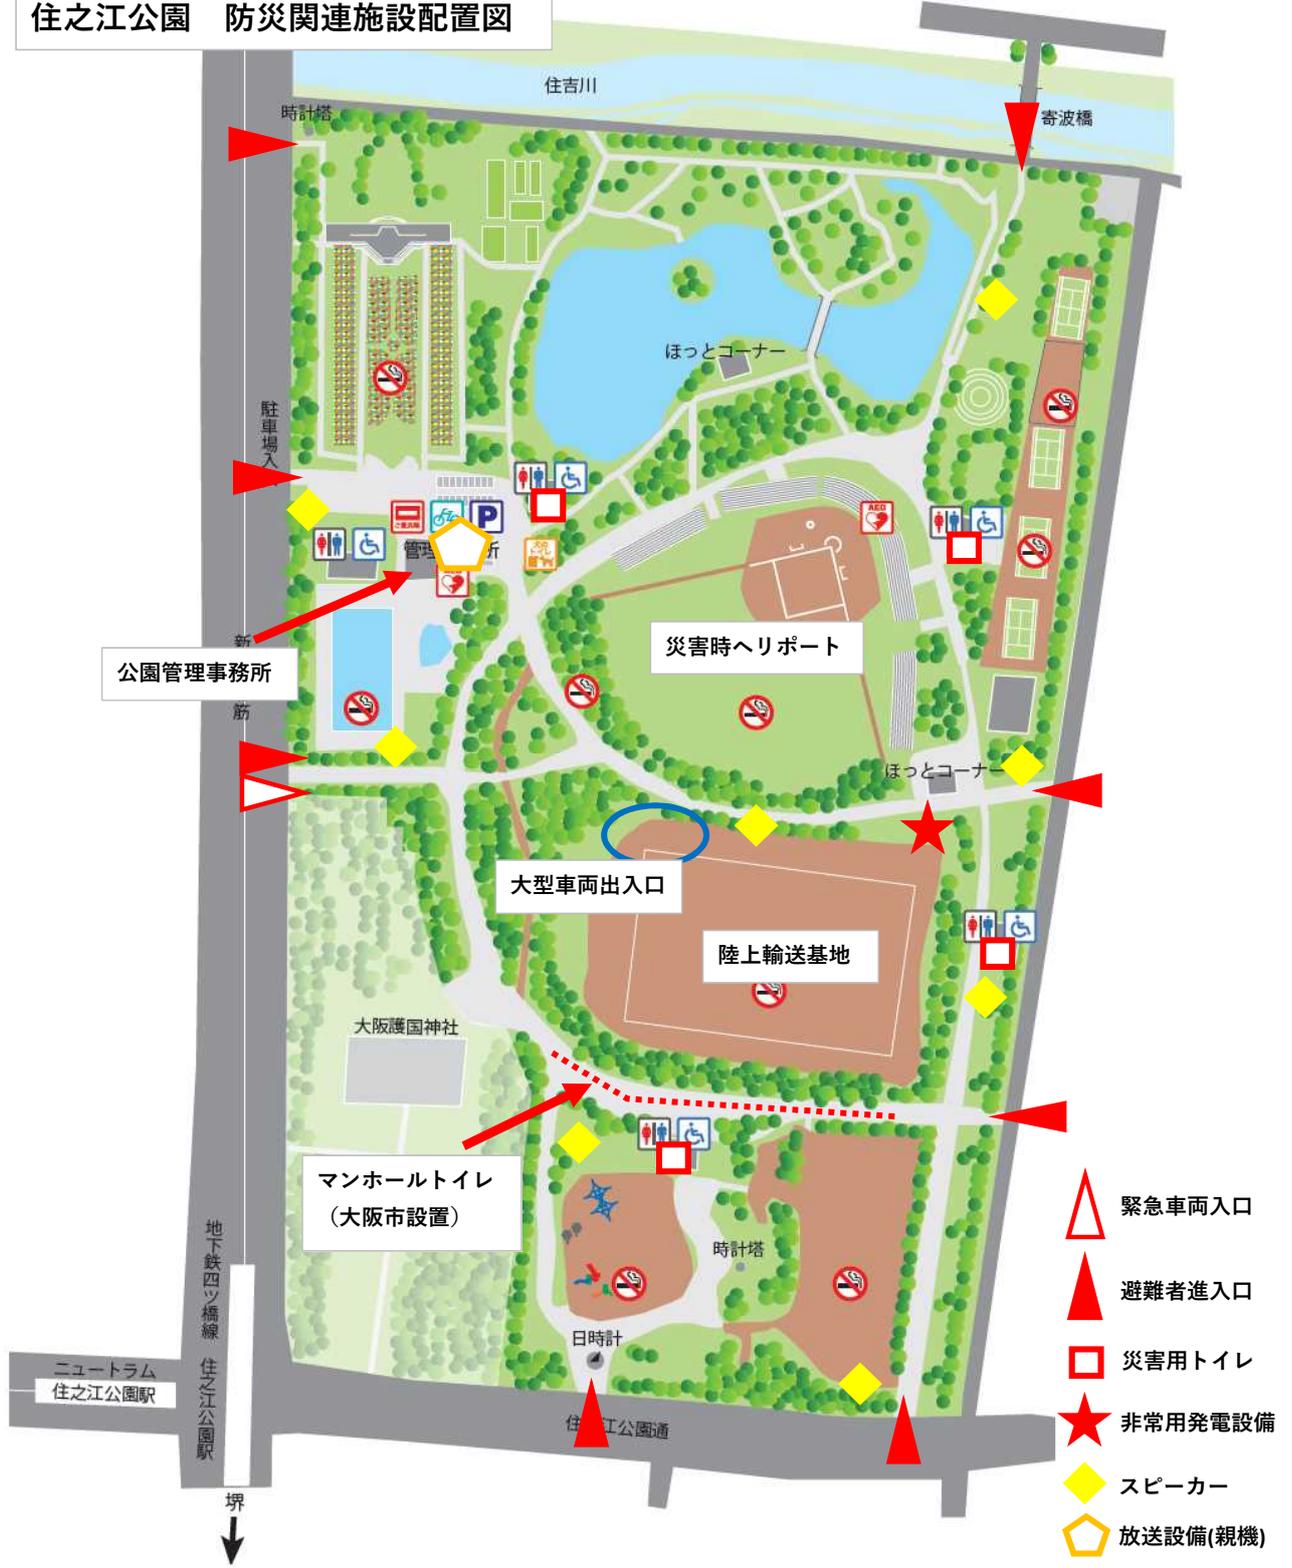


-  緊急車両入口
-  避難者進入口
-  災害用トイレ
-  非常用発電設備
-  スピーカー
-  放送設備(親機)



住之江公園 駐車場

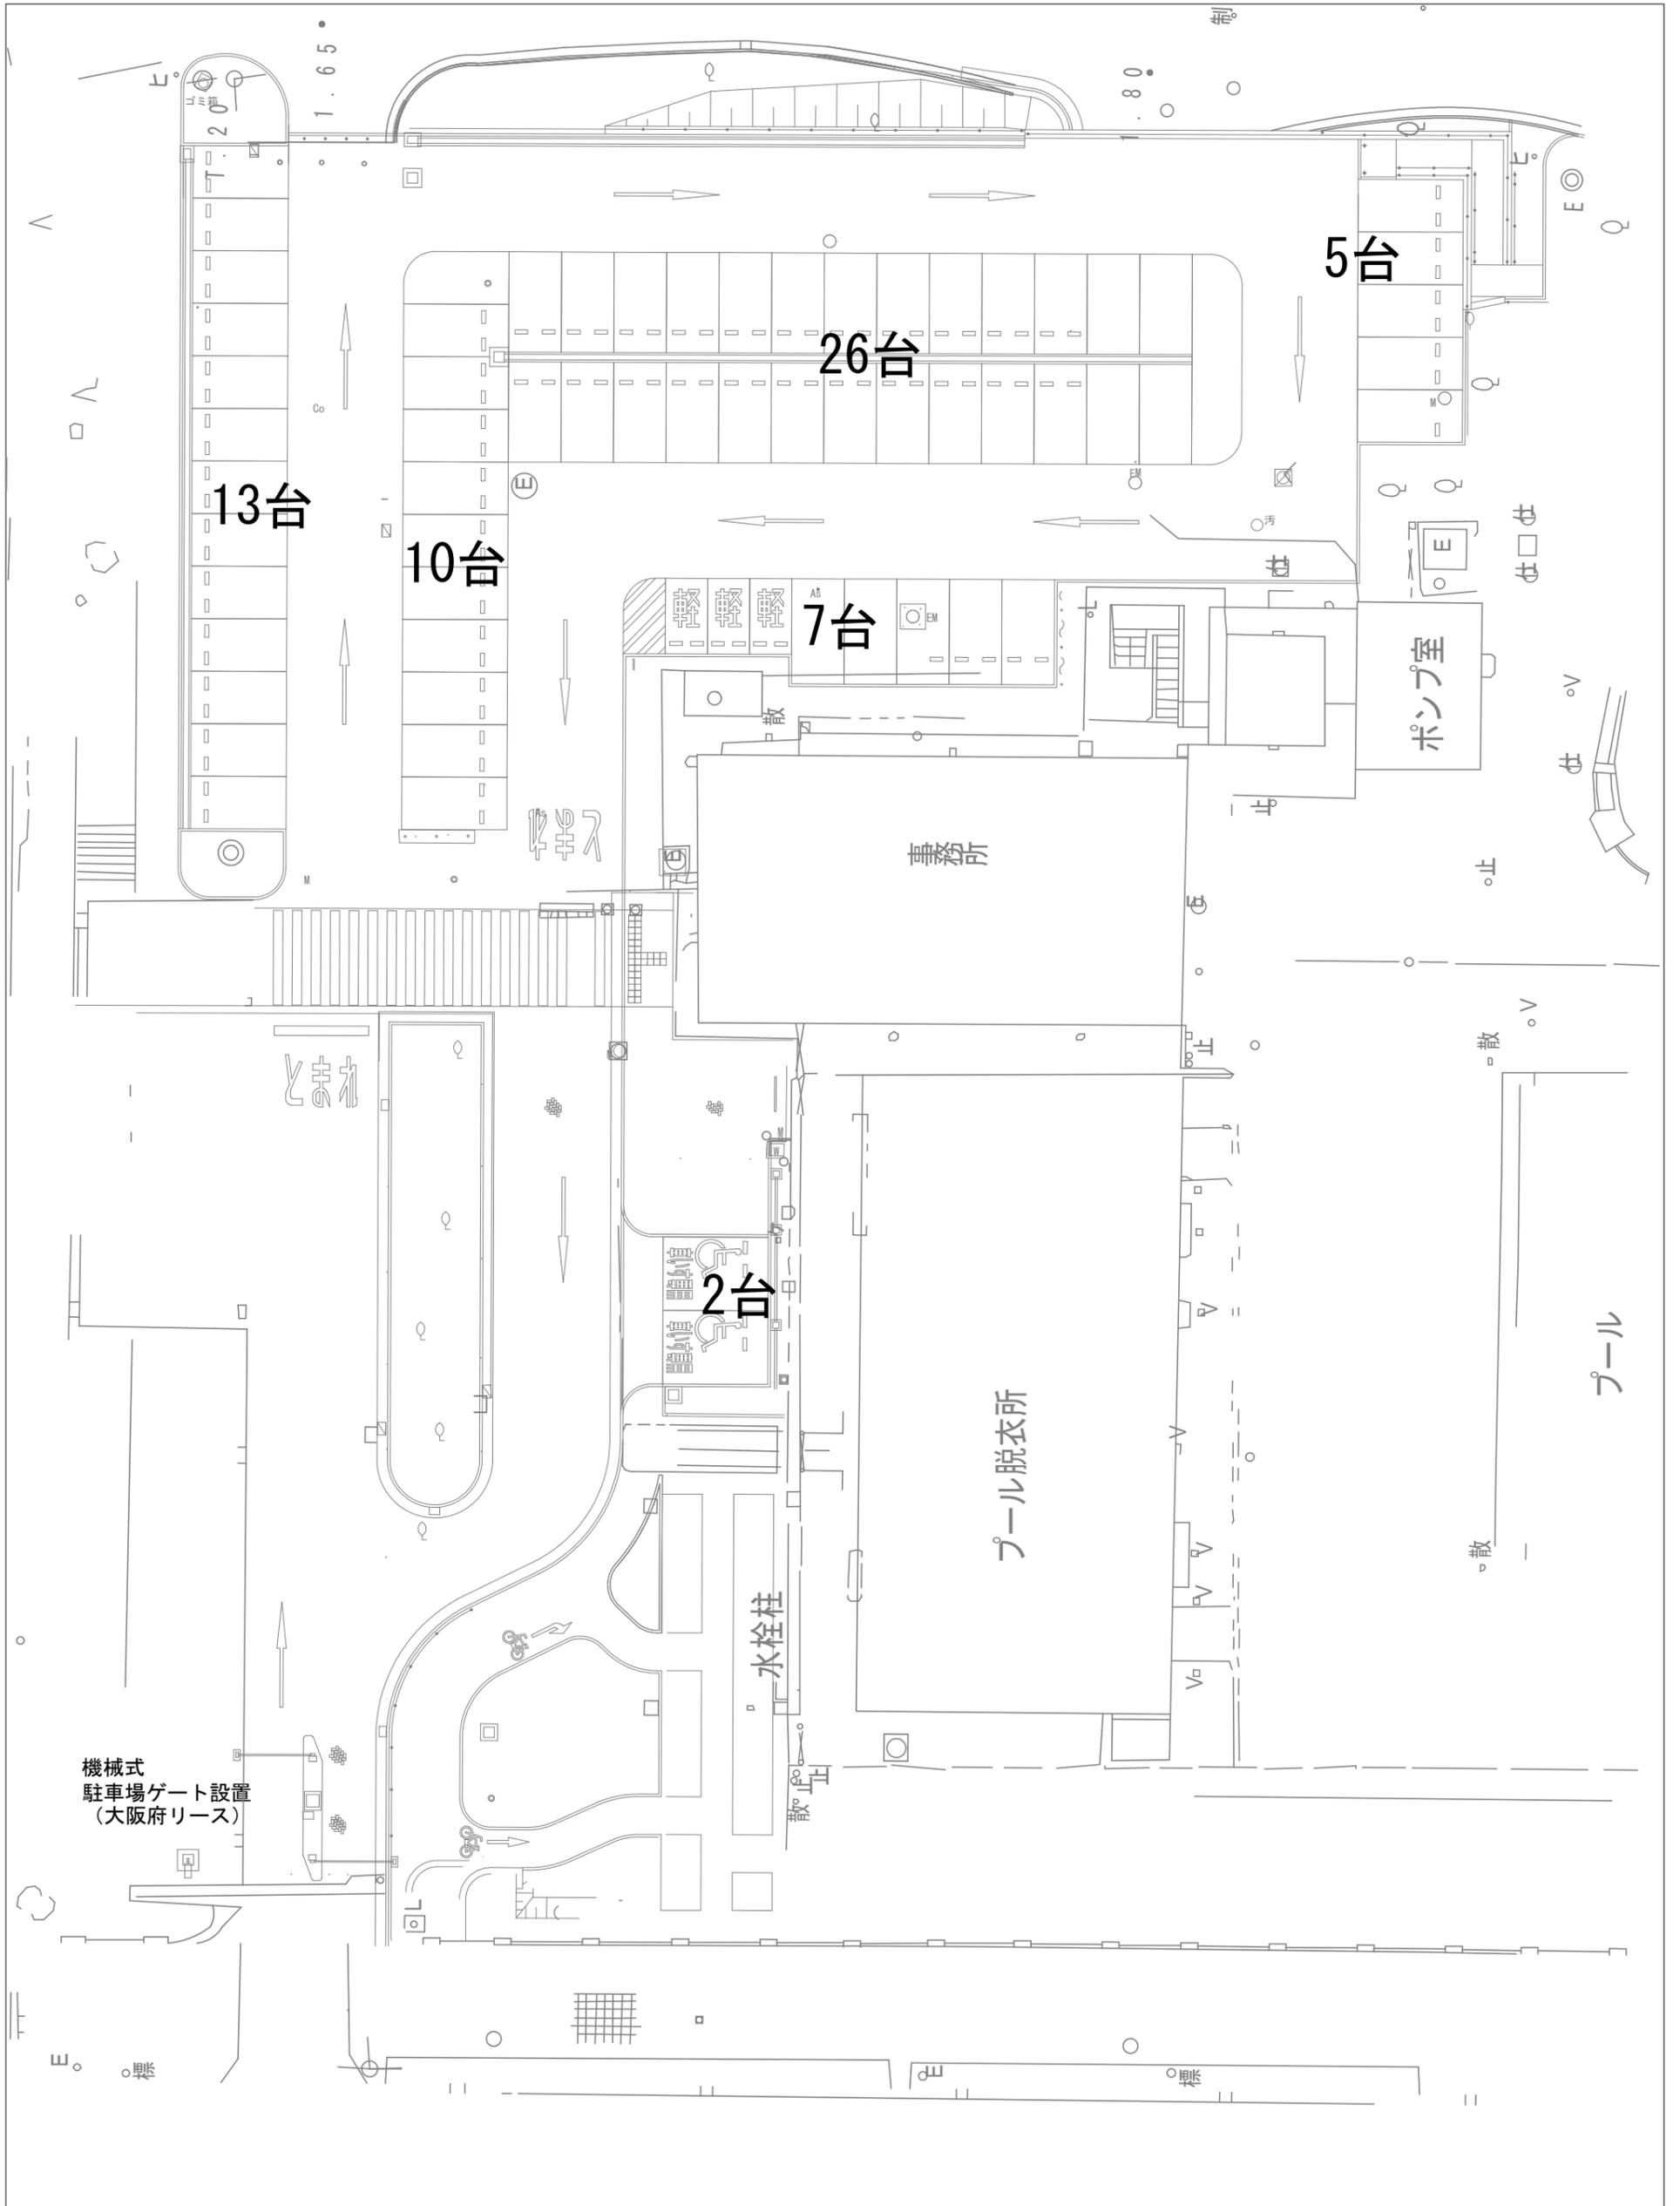

便益施設現況図（食堂・売店・自動販売機）【住之江公園】

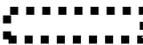

| 凡 例 | |
|---|----------------------|
|  | 指定管理者の管理対象外 |
|  | 指定管理者が自主事業として管理できる施設 |

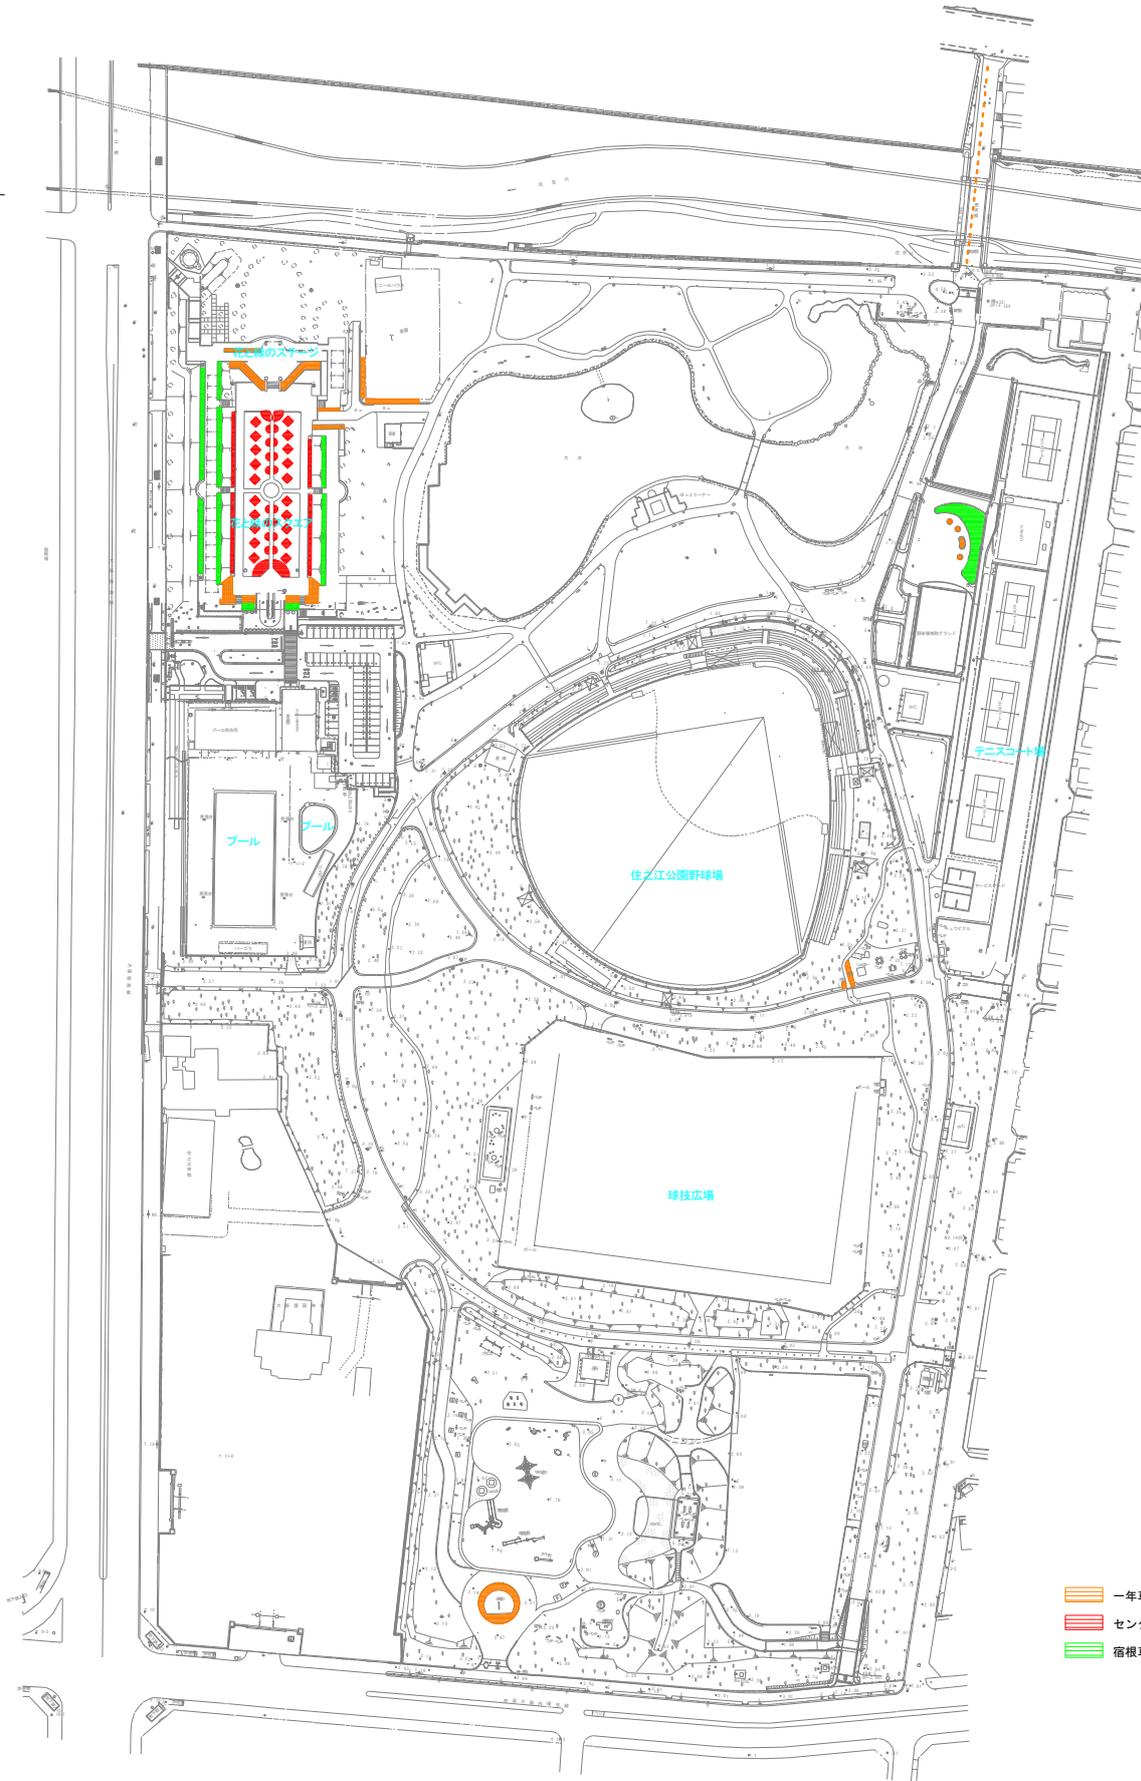
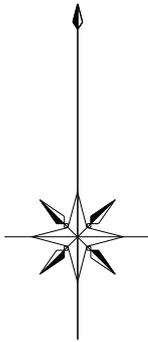


- ▬ 一年草花壇
- ▬ センター前
- ▬ 宿根草花壇

縮尺 1 : 2000





| | |
|-----|---------|
| 公園名 | 住之江公園 |
| 図名 | 花壇管理区域図 |

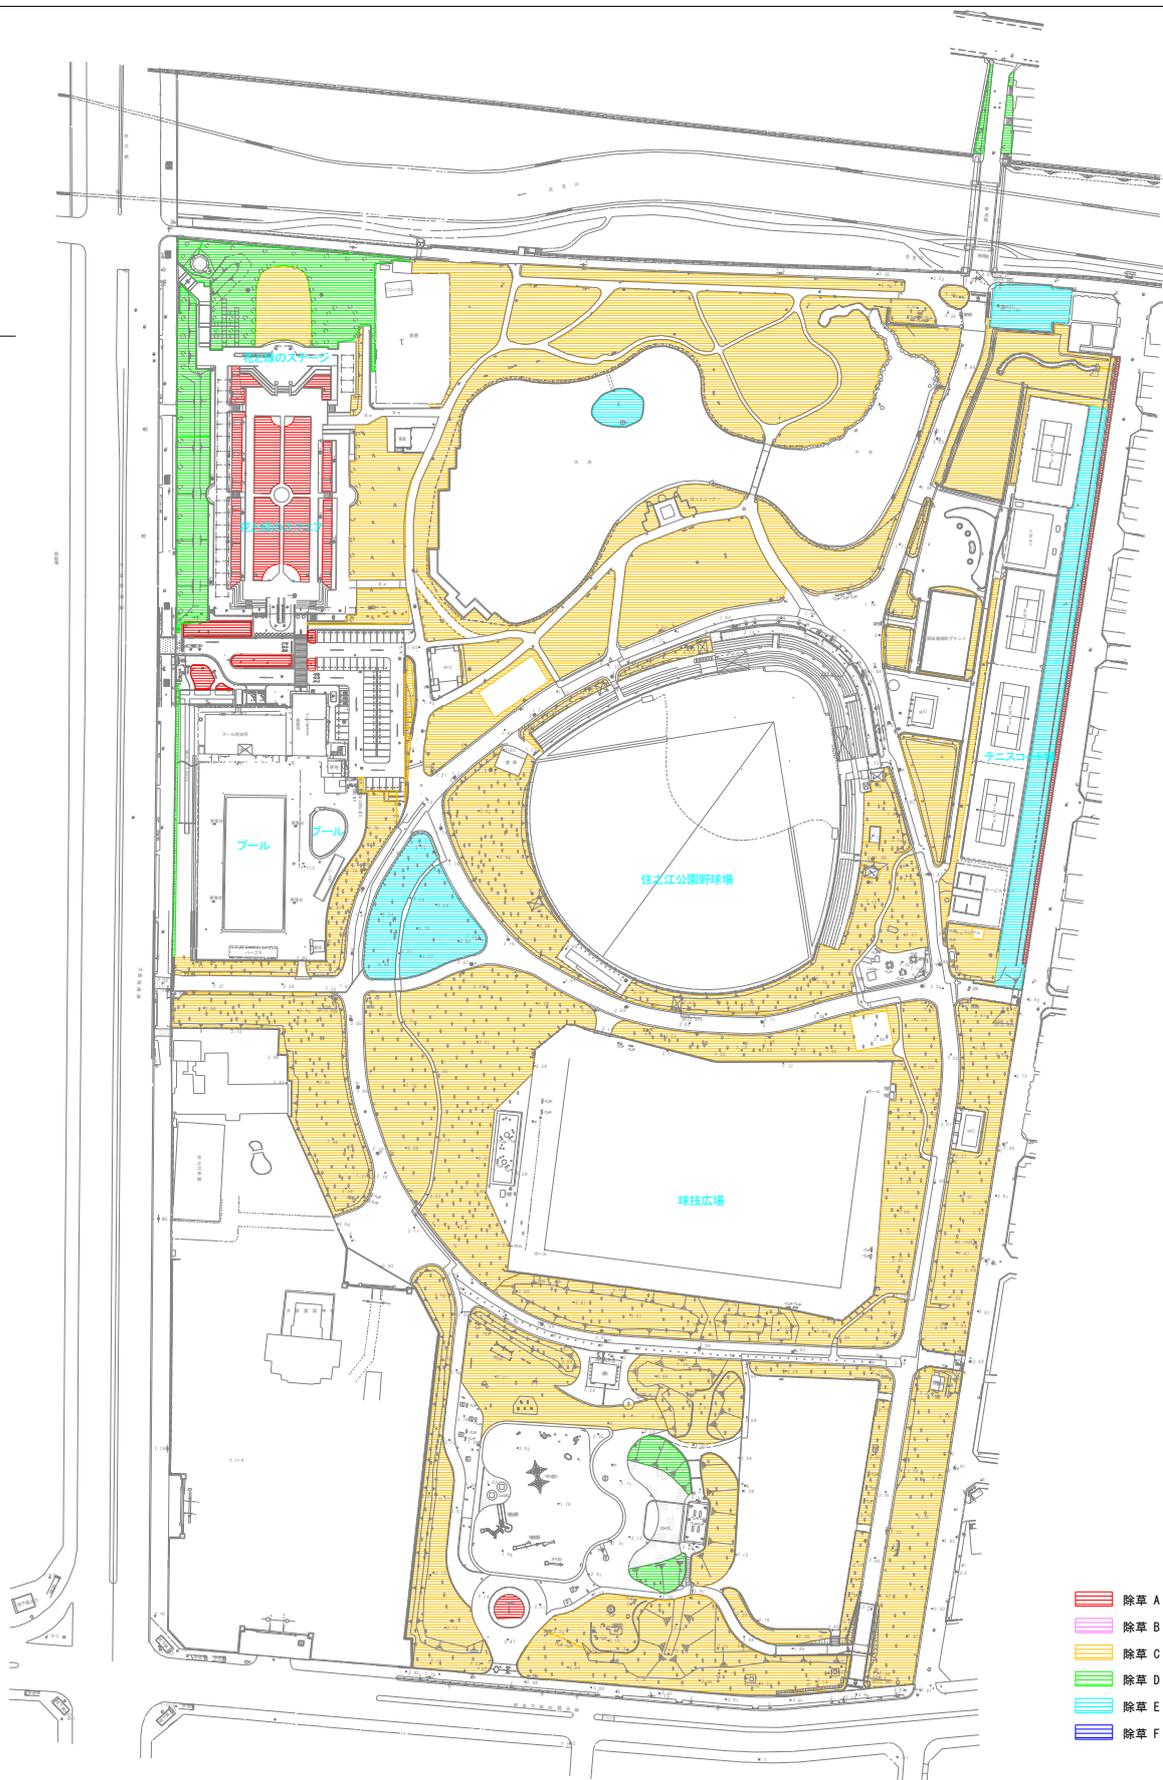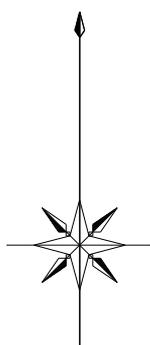

縮尺 1 : 1000



| | |
|-----|-------|
| 公園名 | 住之江公園 |
| 図名 | 除草区域図 |

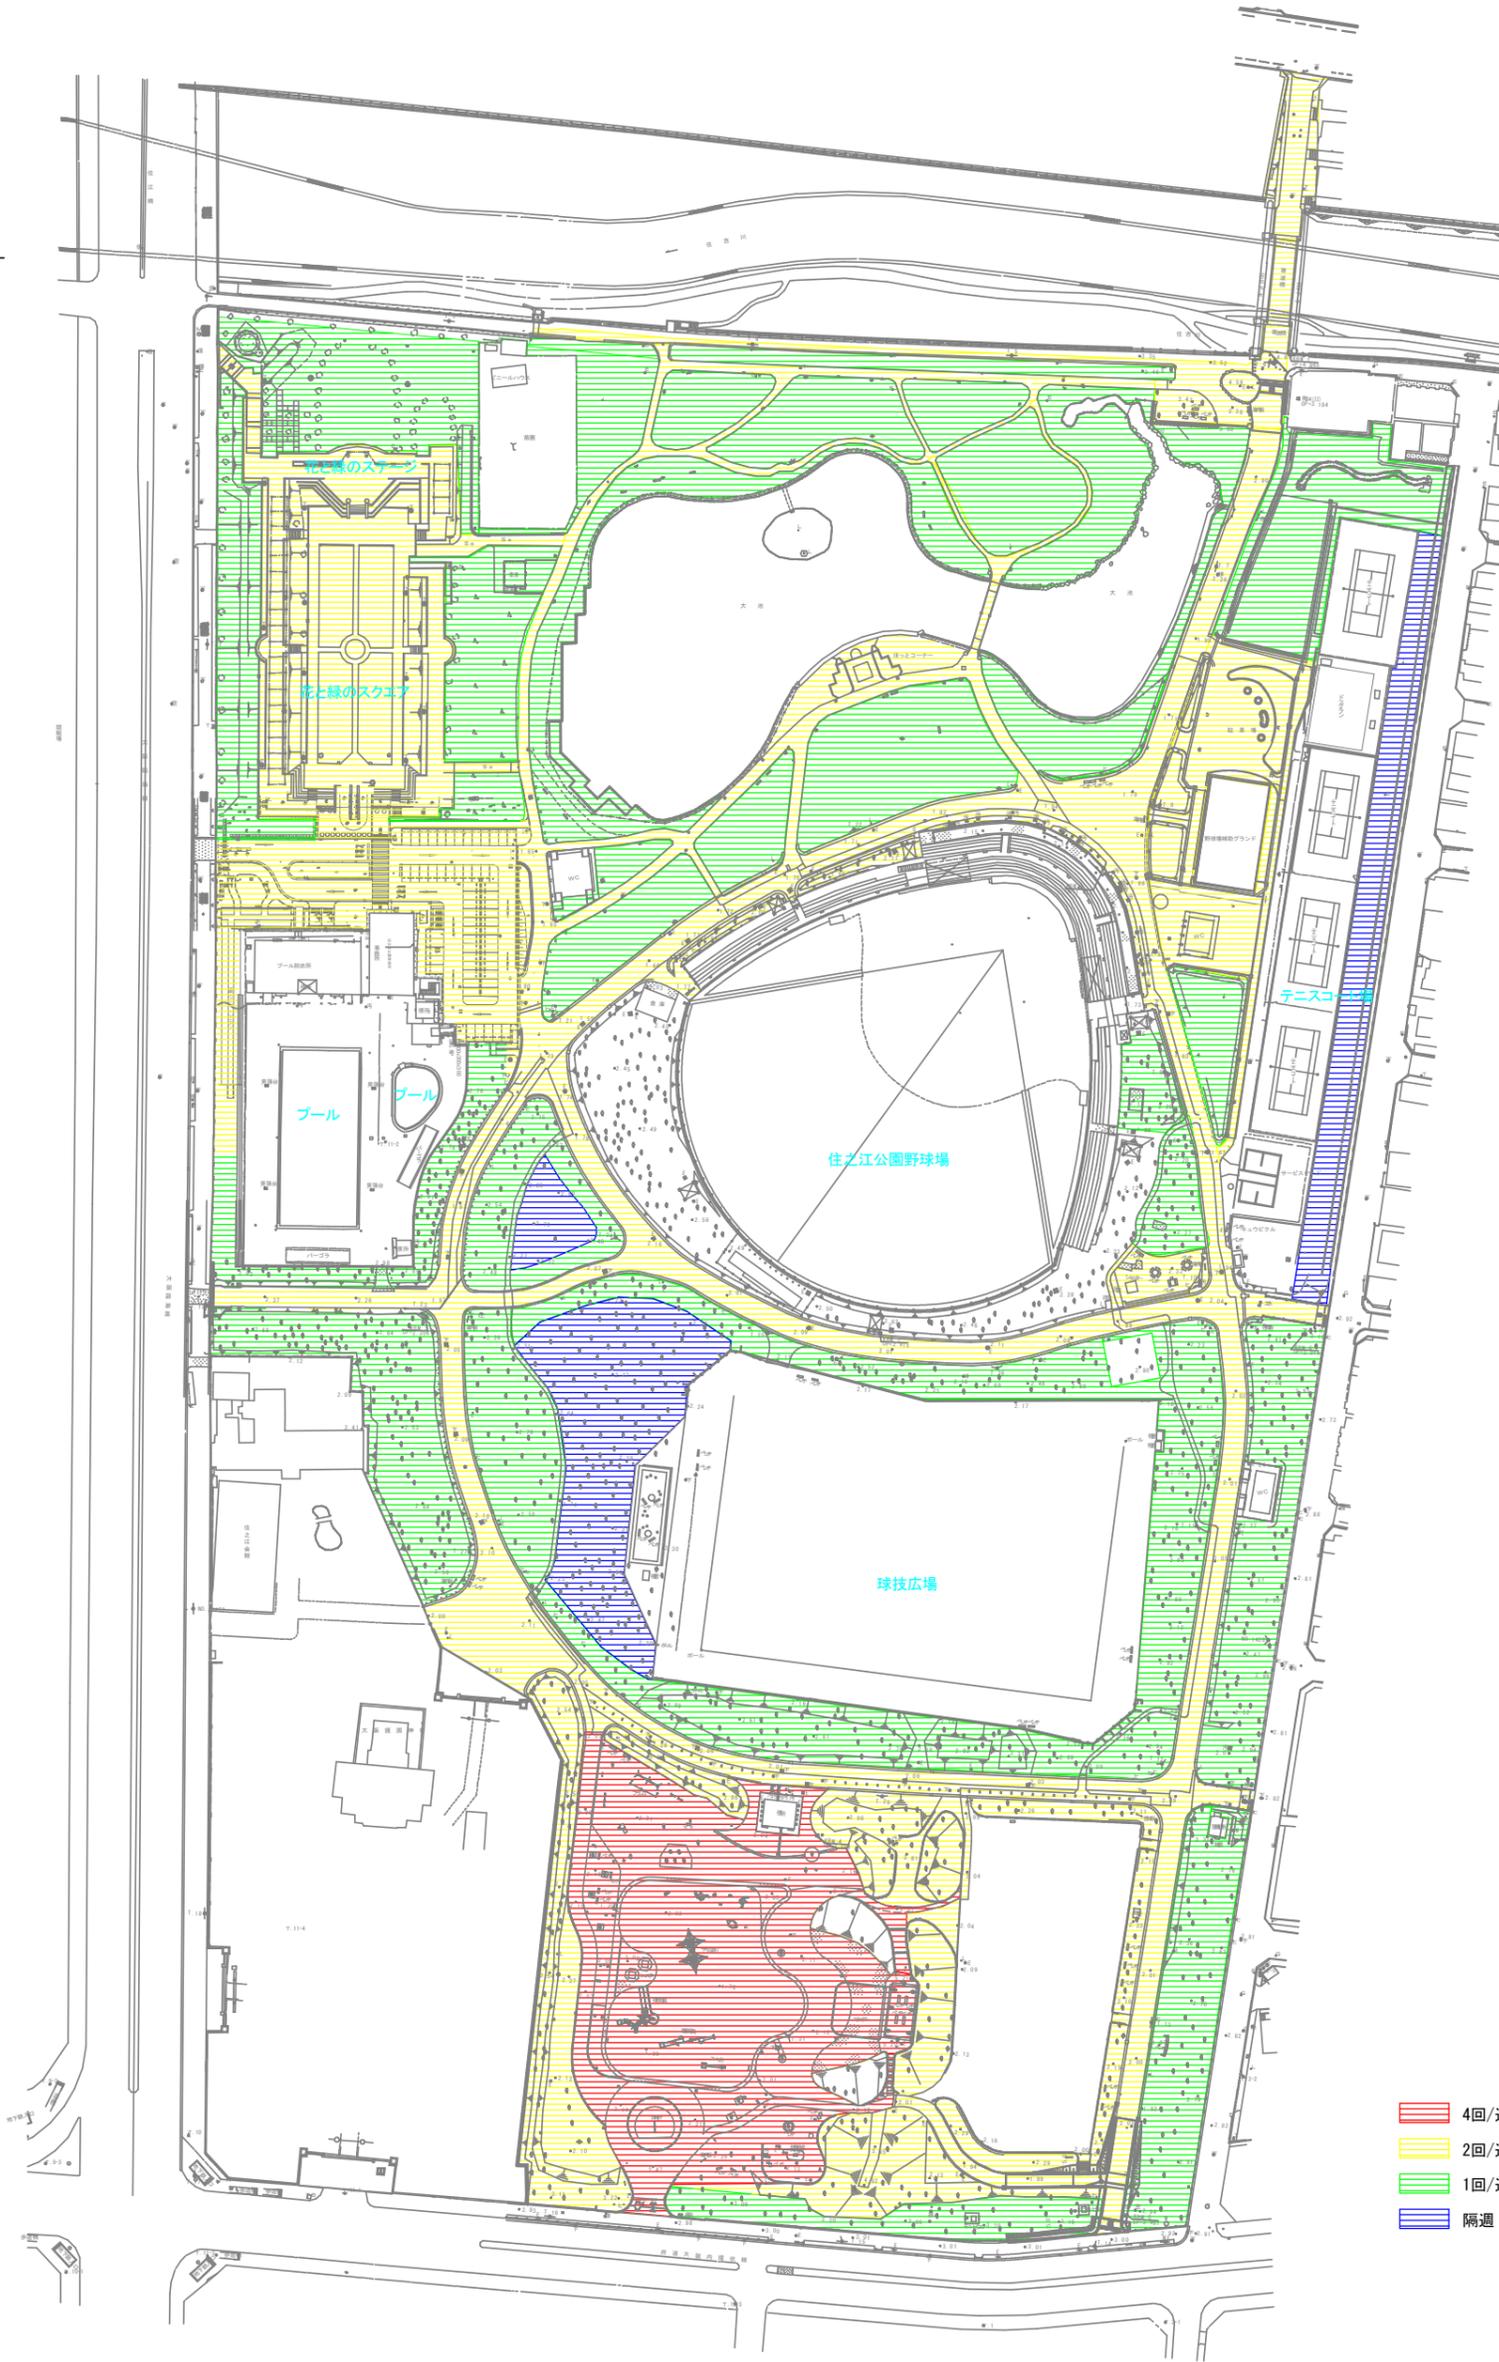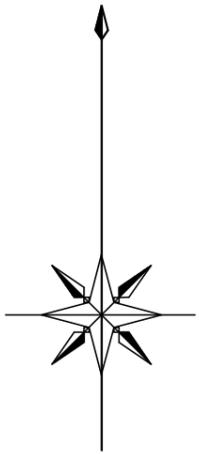


縮尺 1 : 2000




| | |
|-----|-------|
| 公園名 | 住之江公園 |
| 図名 | 清掃区域図 |

住之江公園 便所清掃位置図

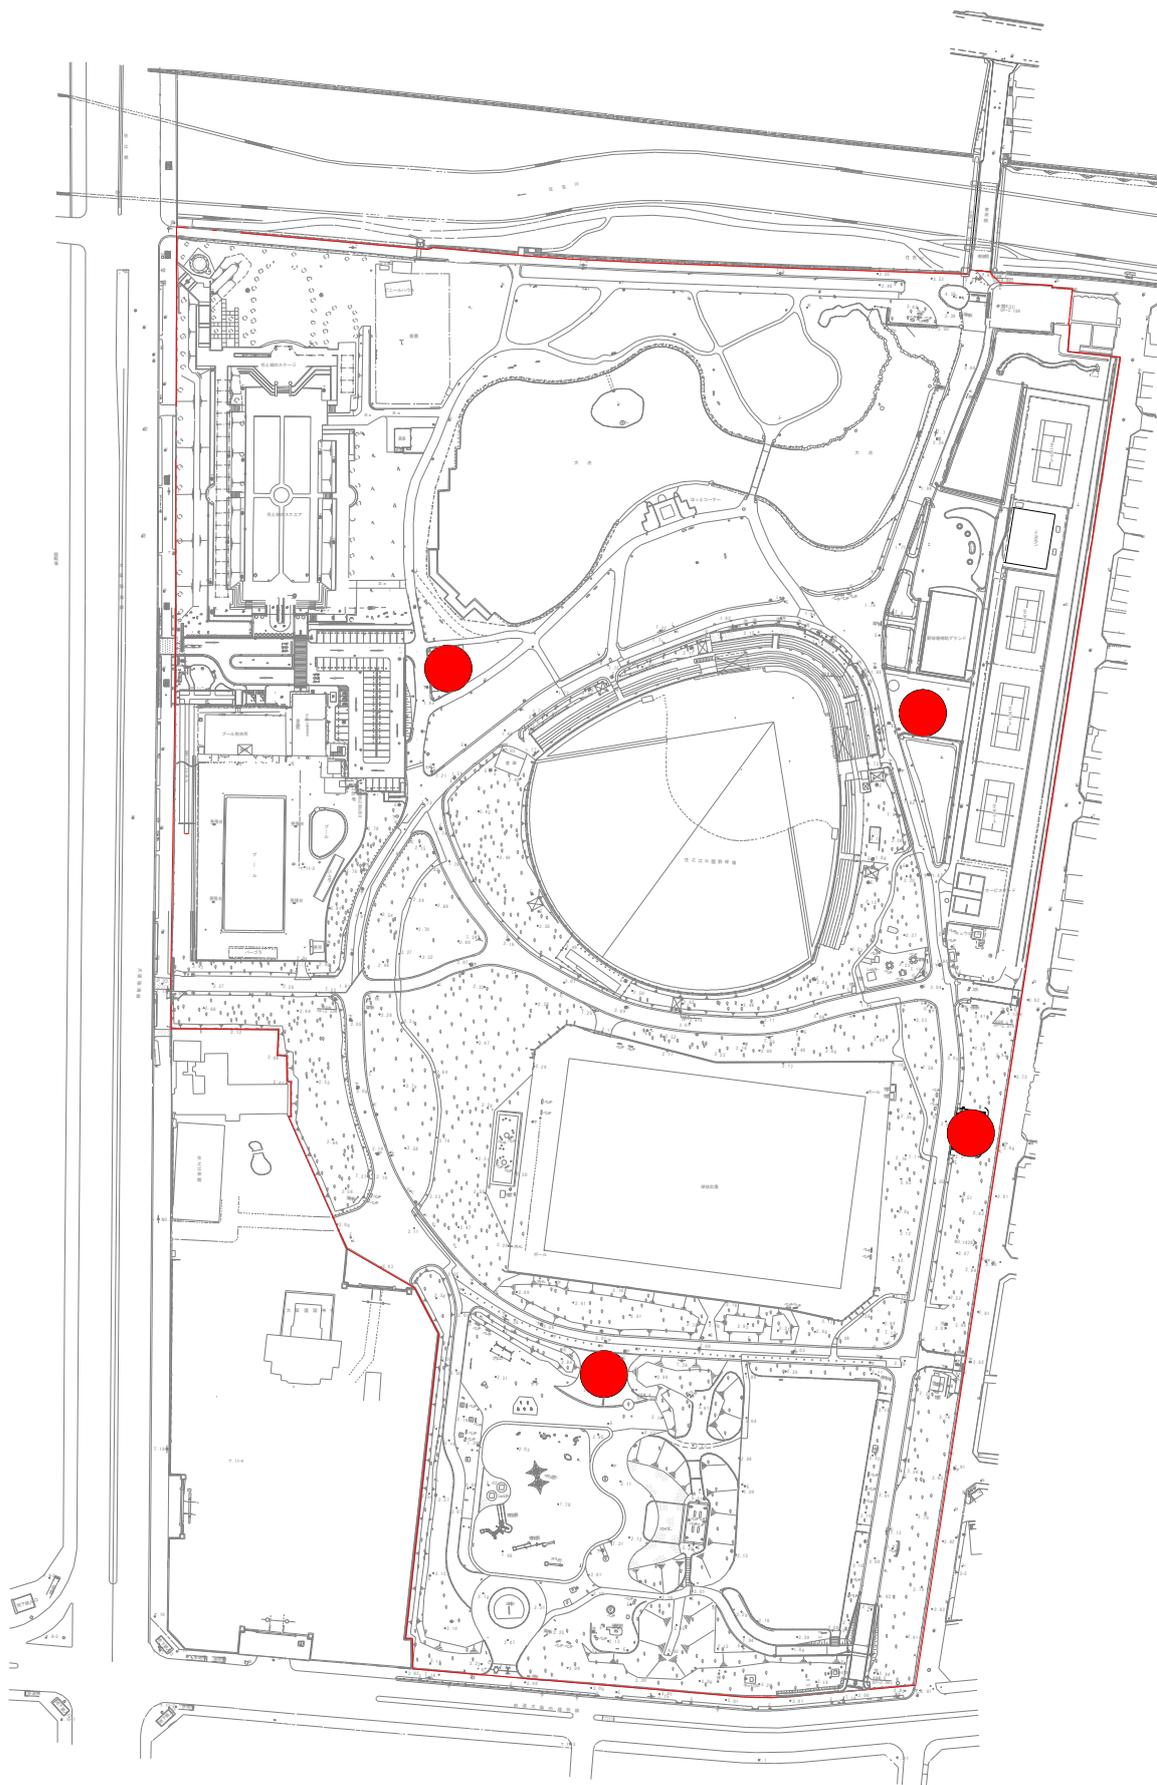

● 便所清掃 A 4箇所


住之江公園電気設備平面図 照明灯（ポール）

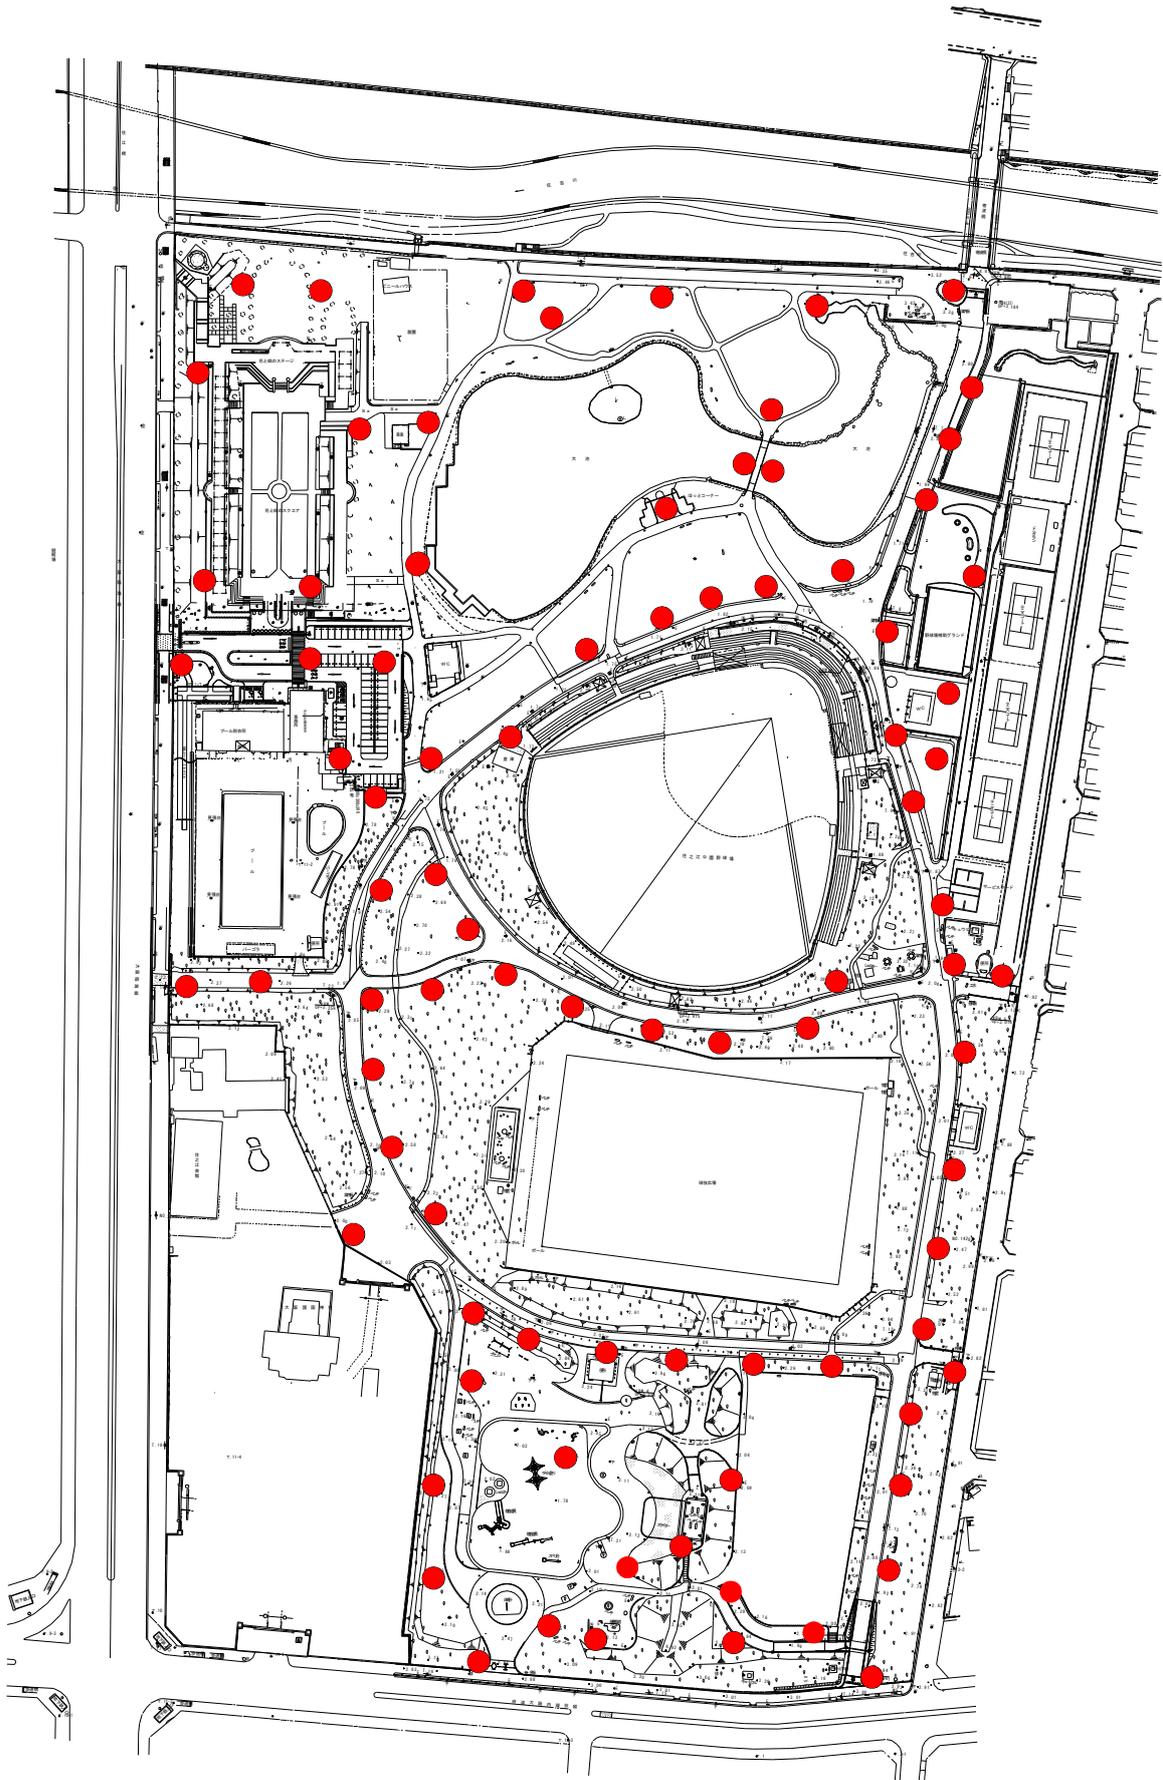

凡例

● LED 86灯（うち84灯、ESCO事業）

住之江公園電気設備平面図 放送設備

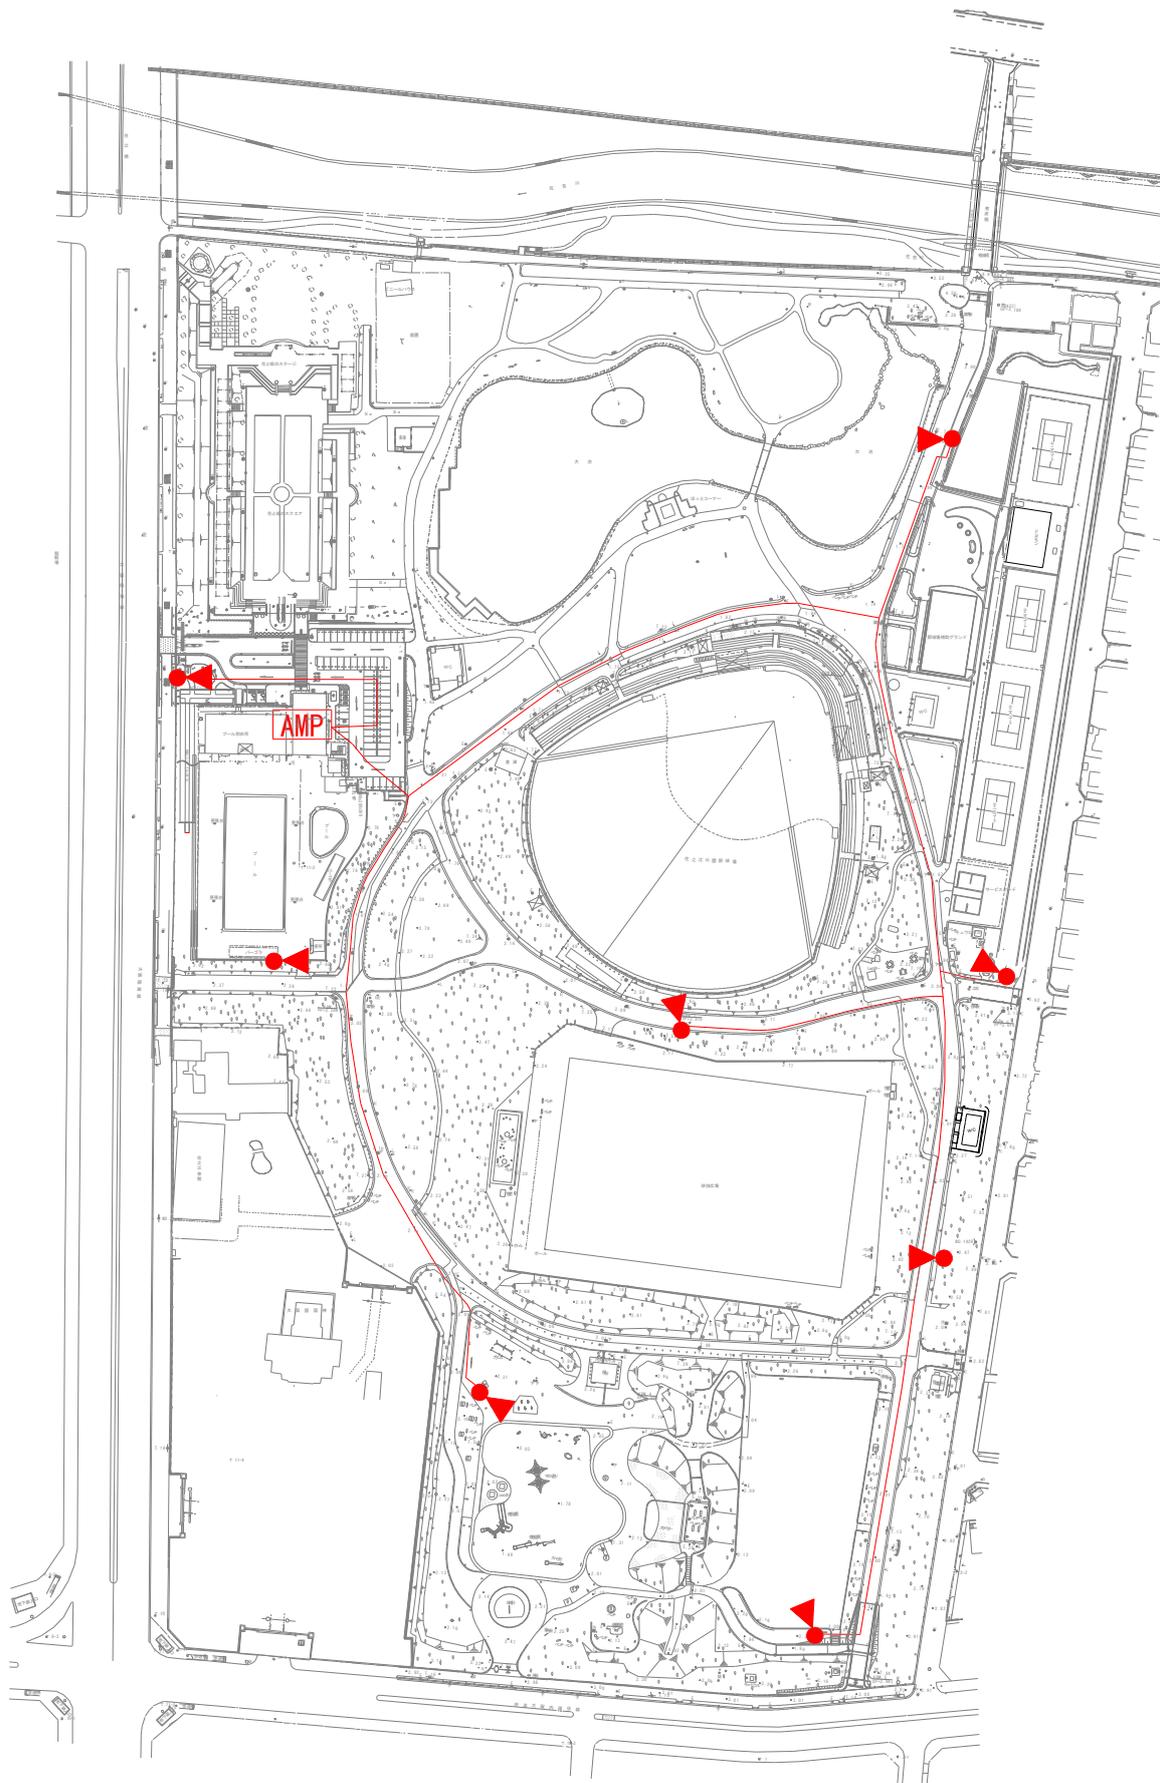


凡例


AMP アンプ 10回路 1基

●◀ スピーカ (照明ポール添架) 8基



住之江公園 電気設備平面図 (ポンプ関係)

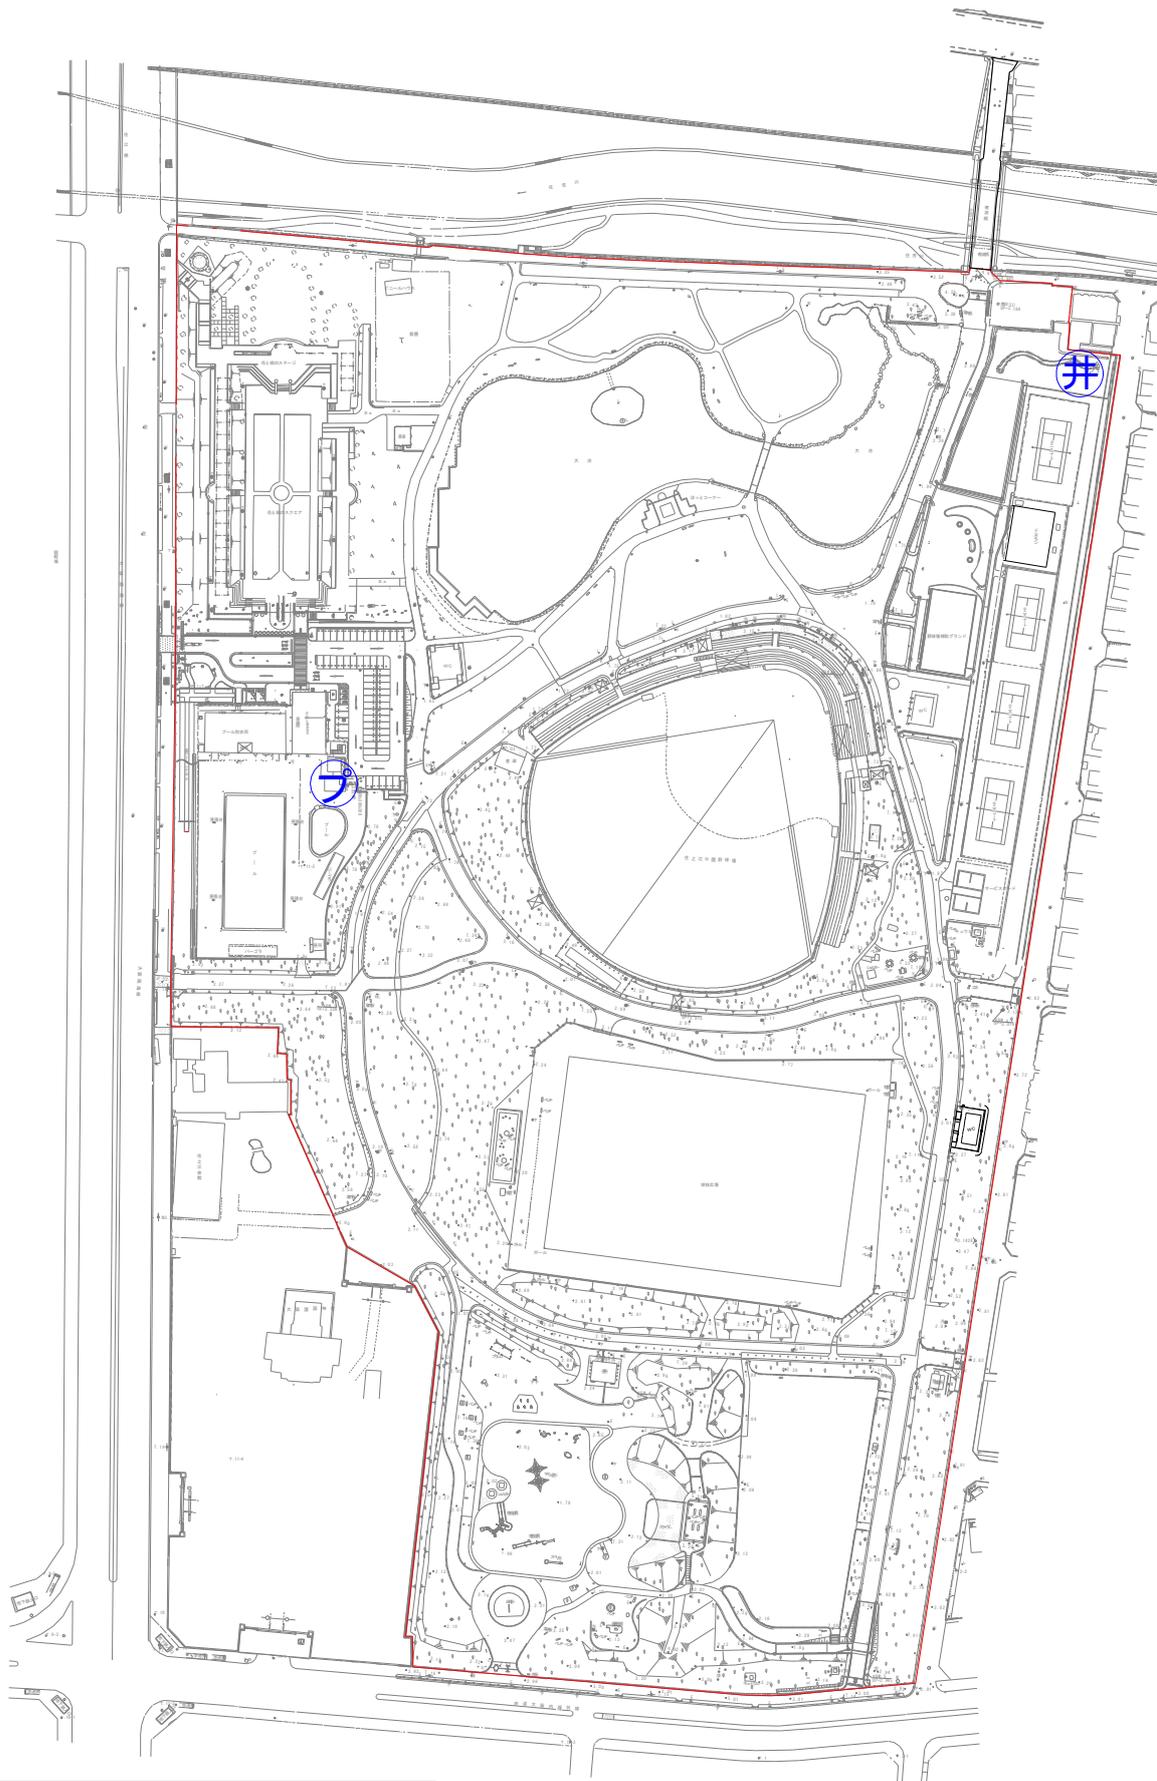


| | |
|---|-------------------------------|
| 井 | 井戸設備 |
| | 2.2kW |
| プ | プール設備 |
| | 20kW 3.7kW×2 薬注ポンプ 珪藻土ろ過機等 |

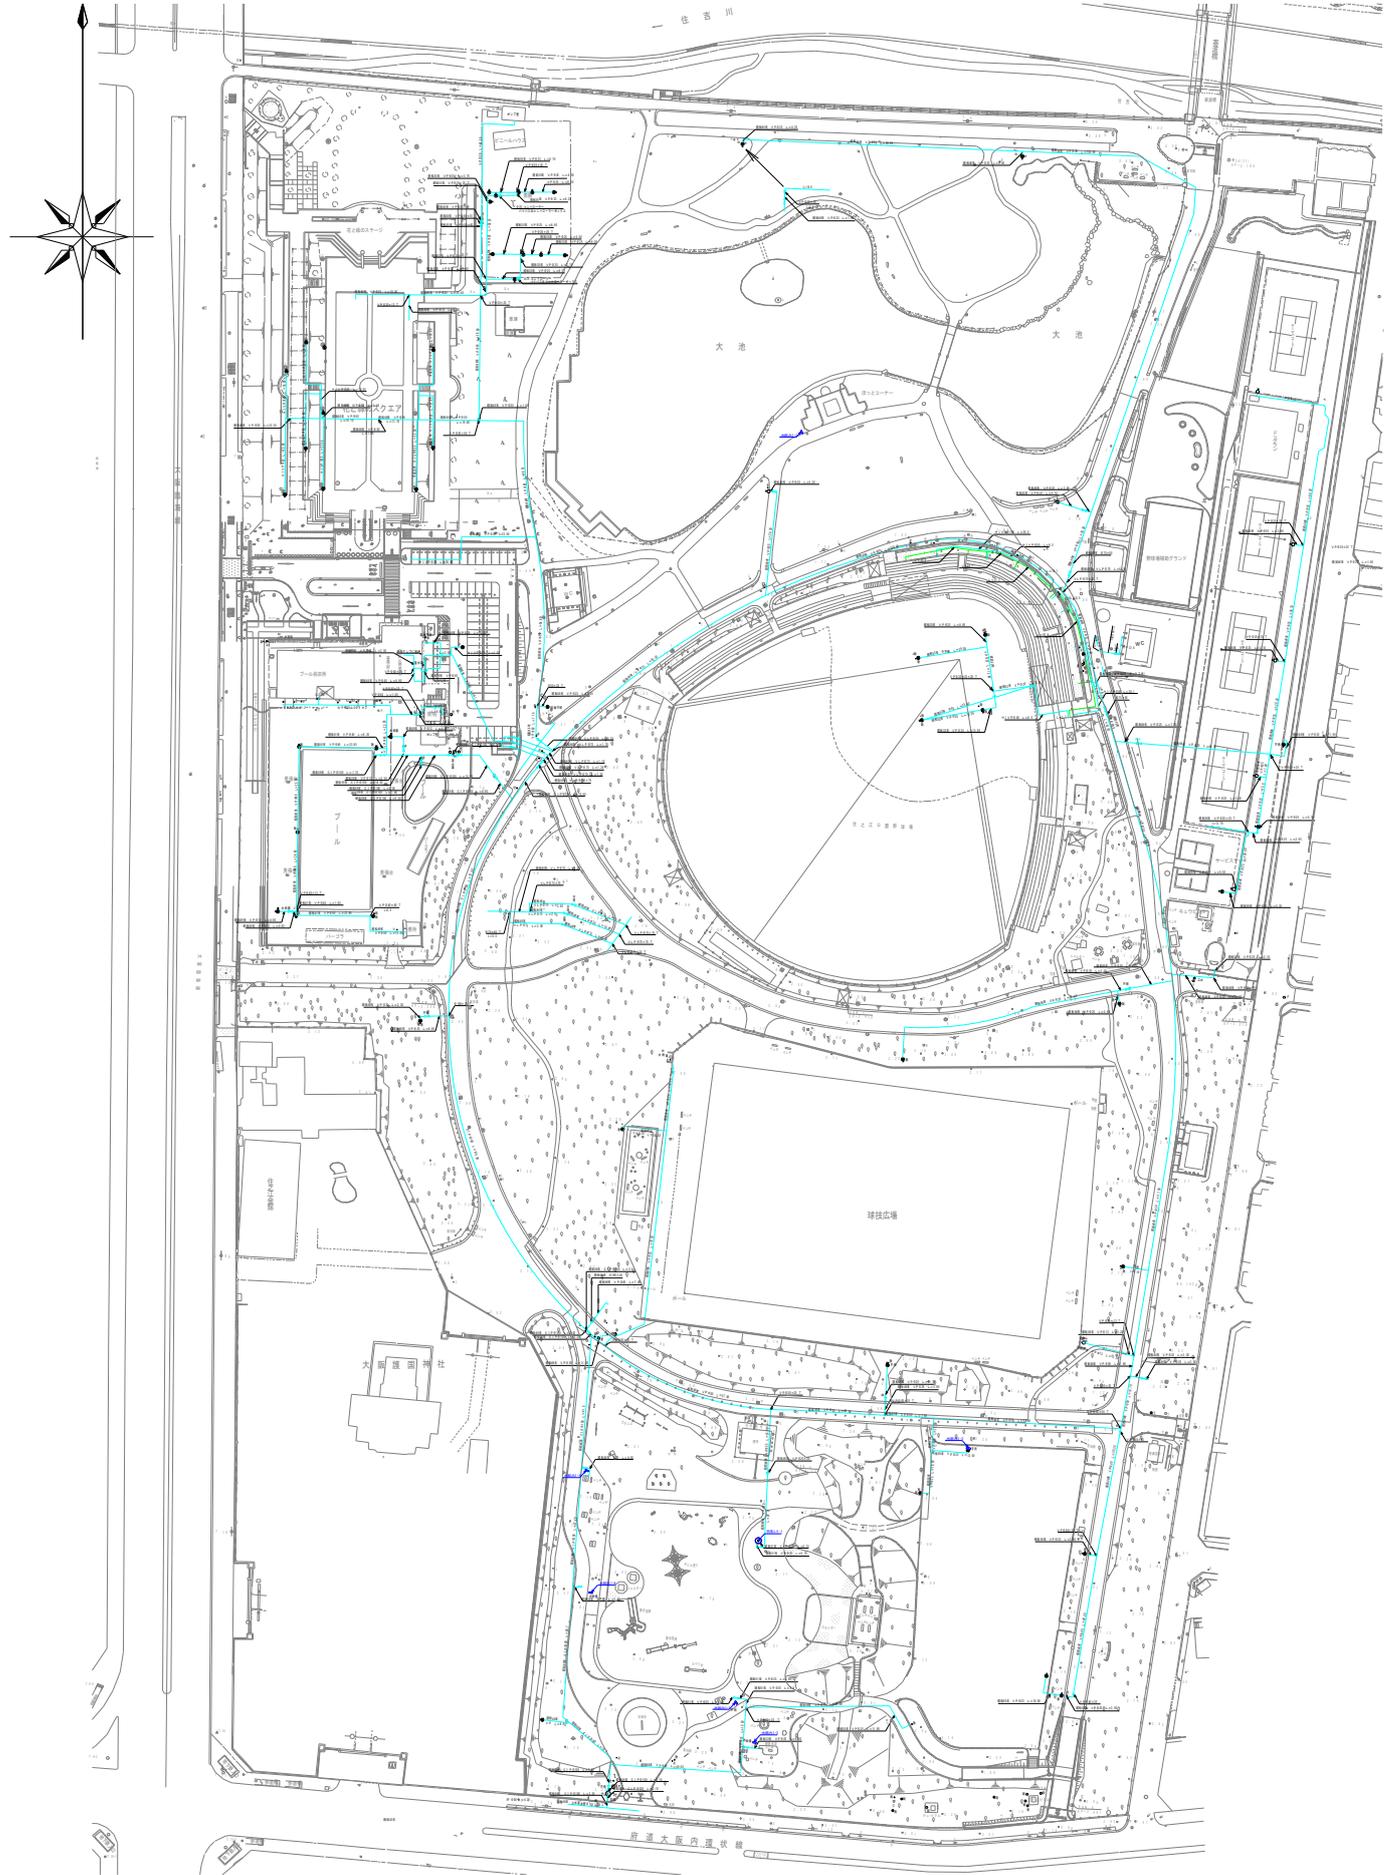

| | |
|-----|---------|
| 公園名 | 住之江公園 |
| 図名 | 給水設備平面図 |

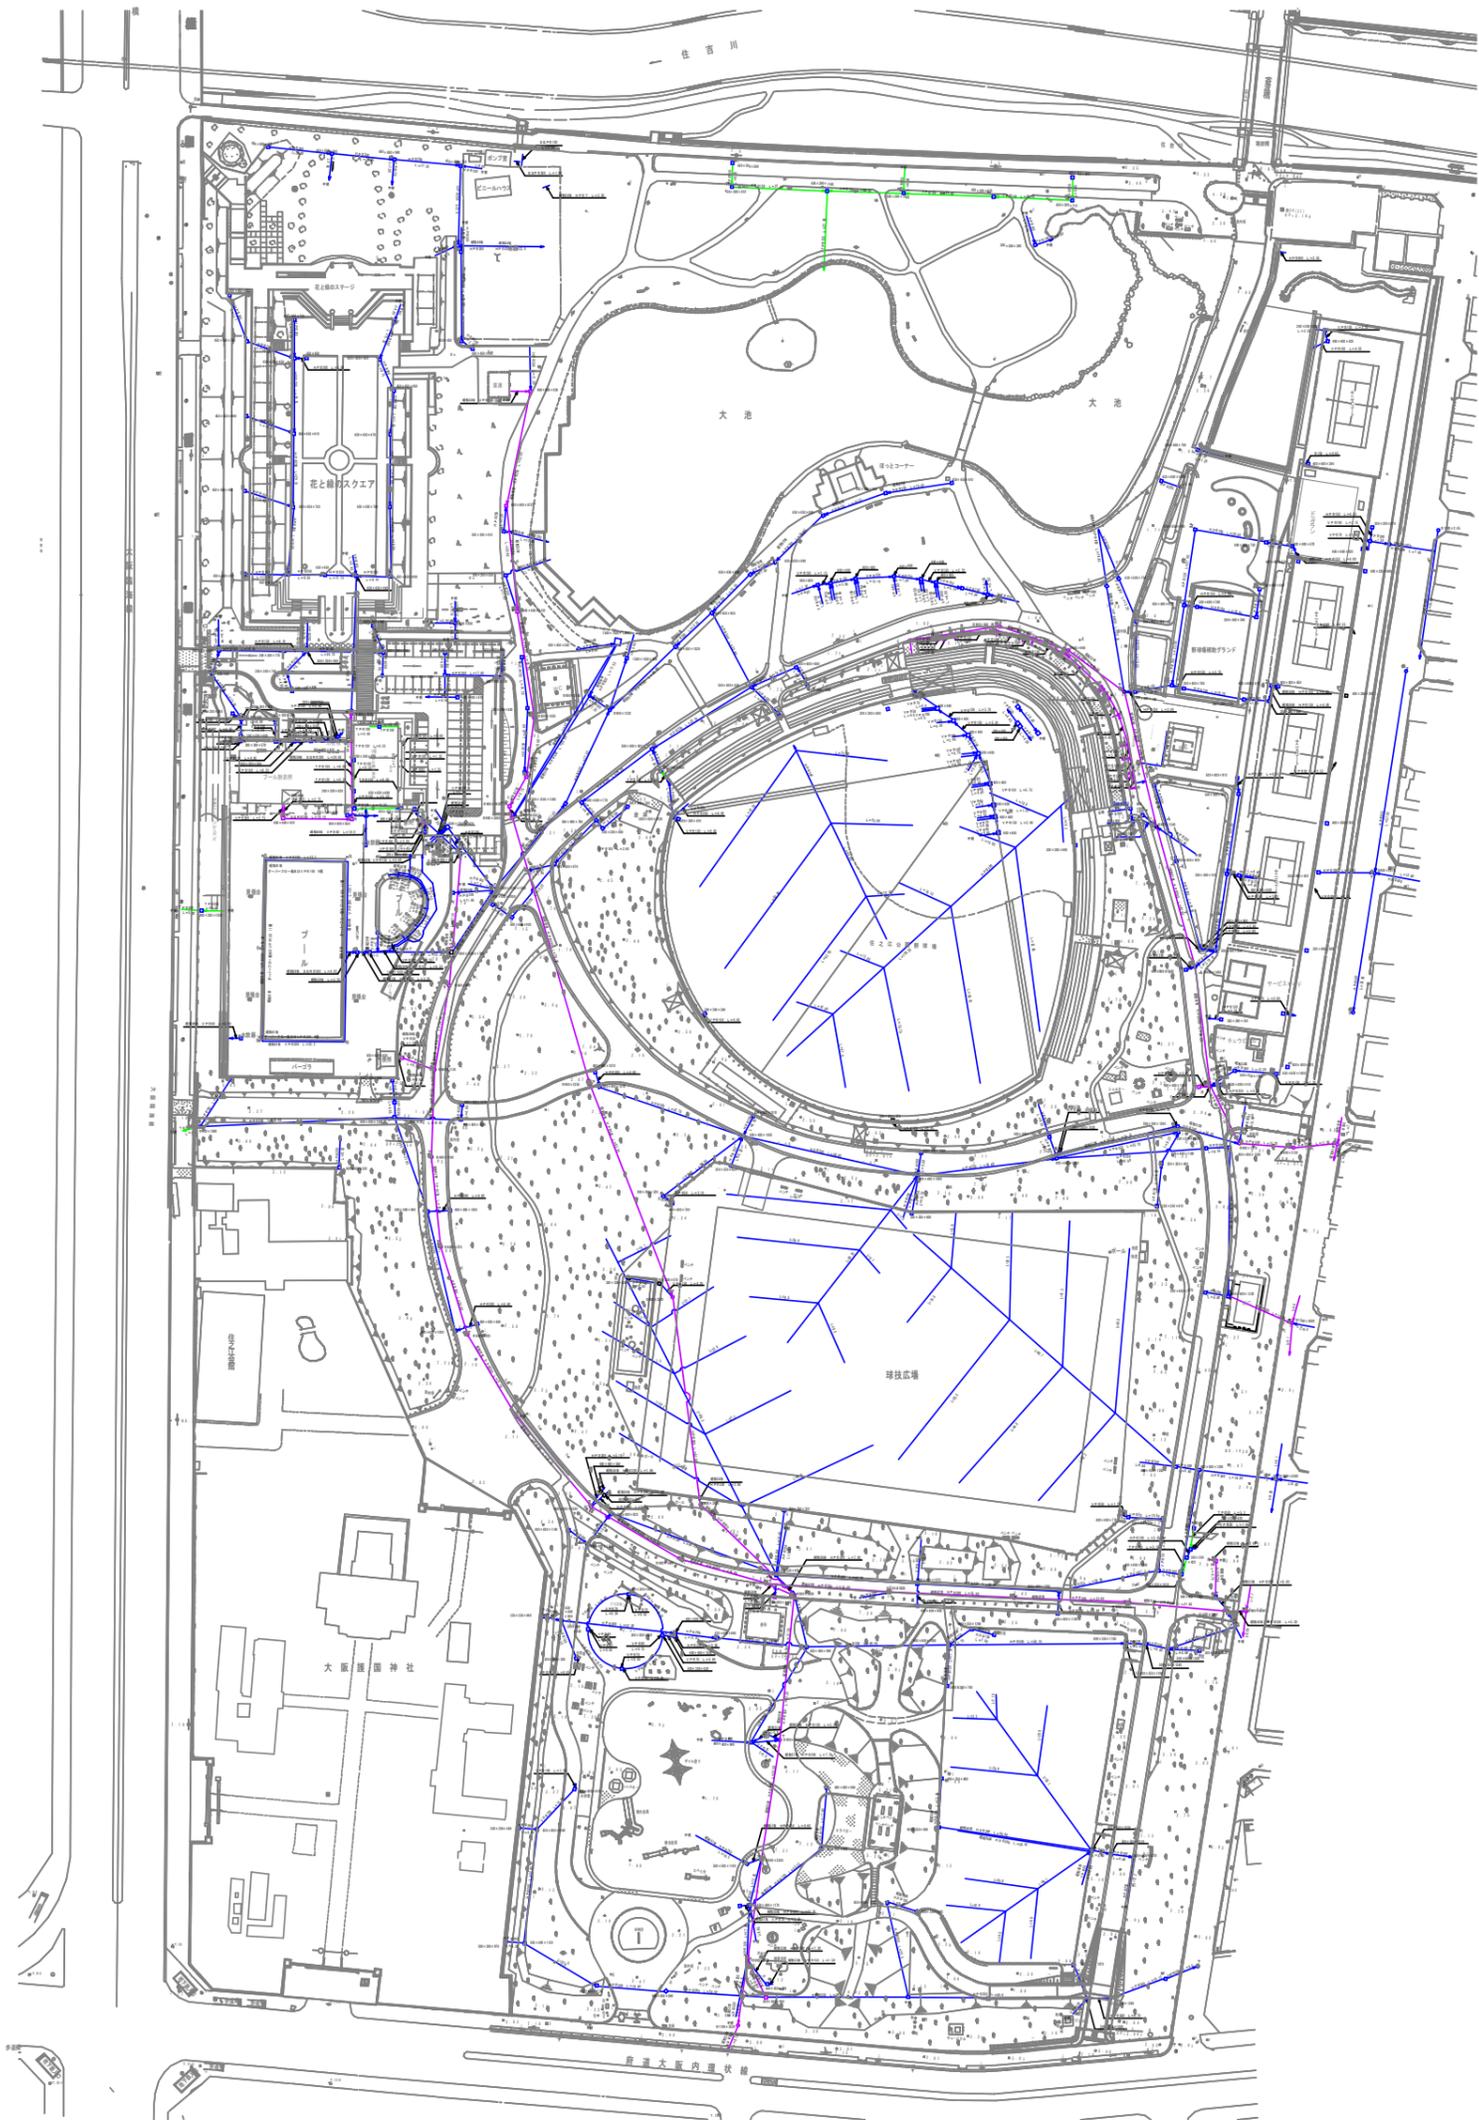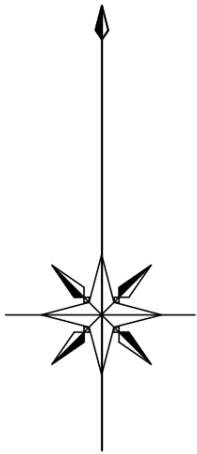

縮尺 1 : 2000

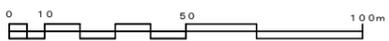

凡例

| 図凡例 | 施設名称 |
|------|--------------|
| □ | 集水樹 |
| ○ | 人孔 |
| → TP | 配管 (陶管) |
| → HP | 配管 (ヒューム管) |
| → VP | 配管 (塩化ビニール管) |

| 図凡例 | 施設名称 |
|-----|------|
| → | 汚水管 |
| → | 雨水配管 |


| | |
|-----|---------|
| 公園名 | 住之江公園 |
| 図名 | 排水設備平面図 |

①住之江公園管理事務所図面


住之江公園管理事務所平面図

鉄筋コンクリート造


○-----消火器

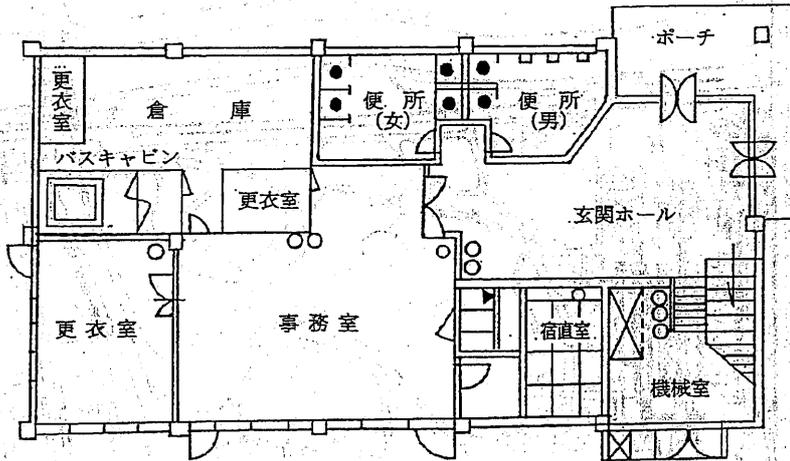

1階平面図

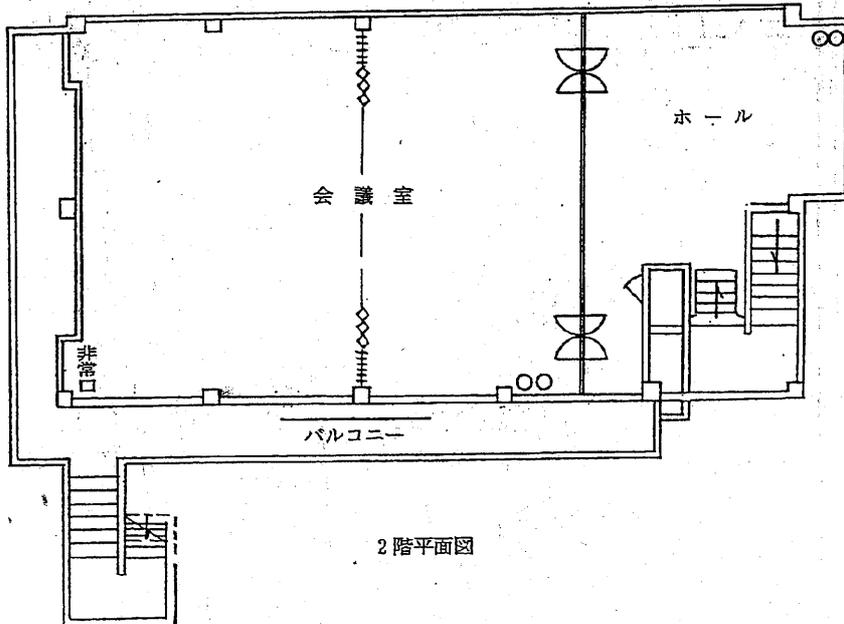


2階平面図

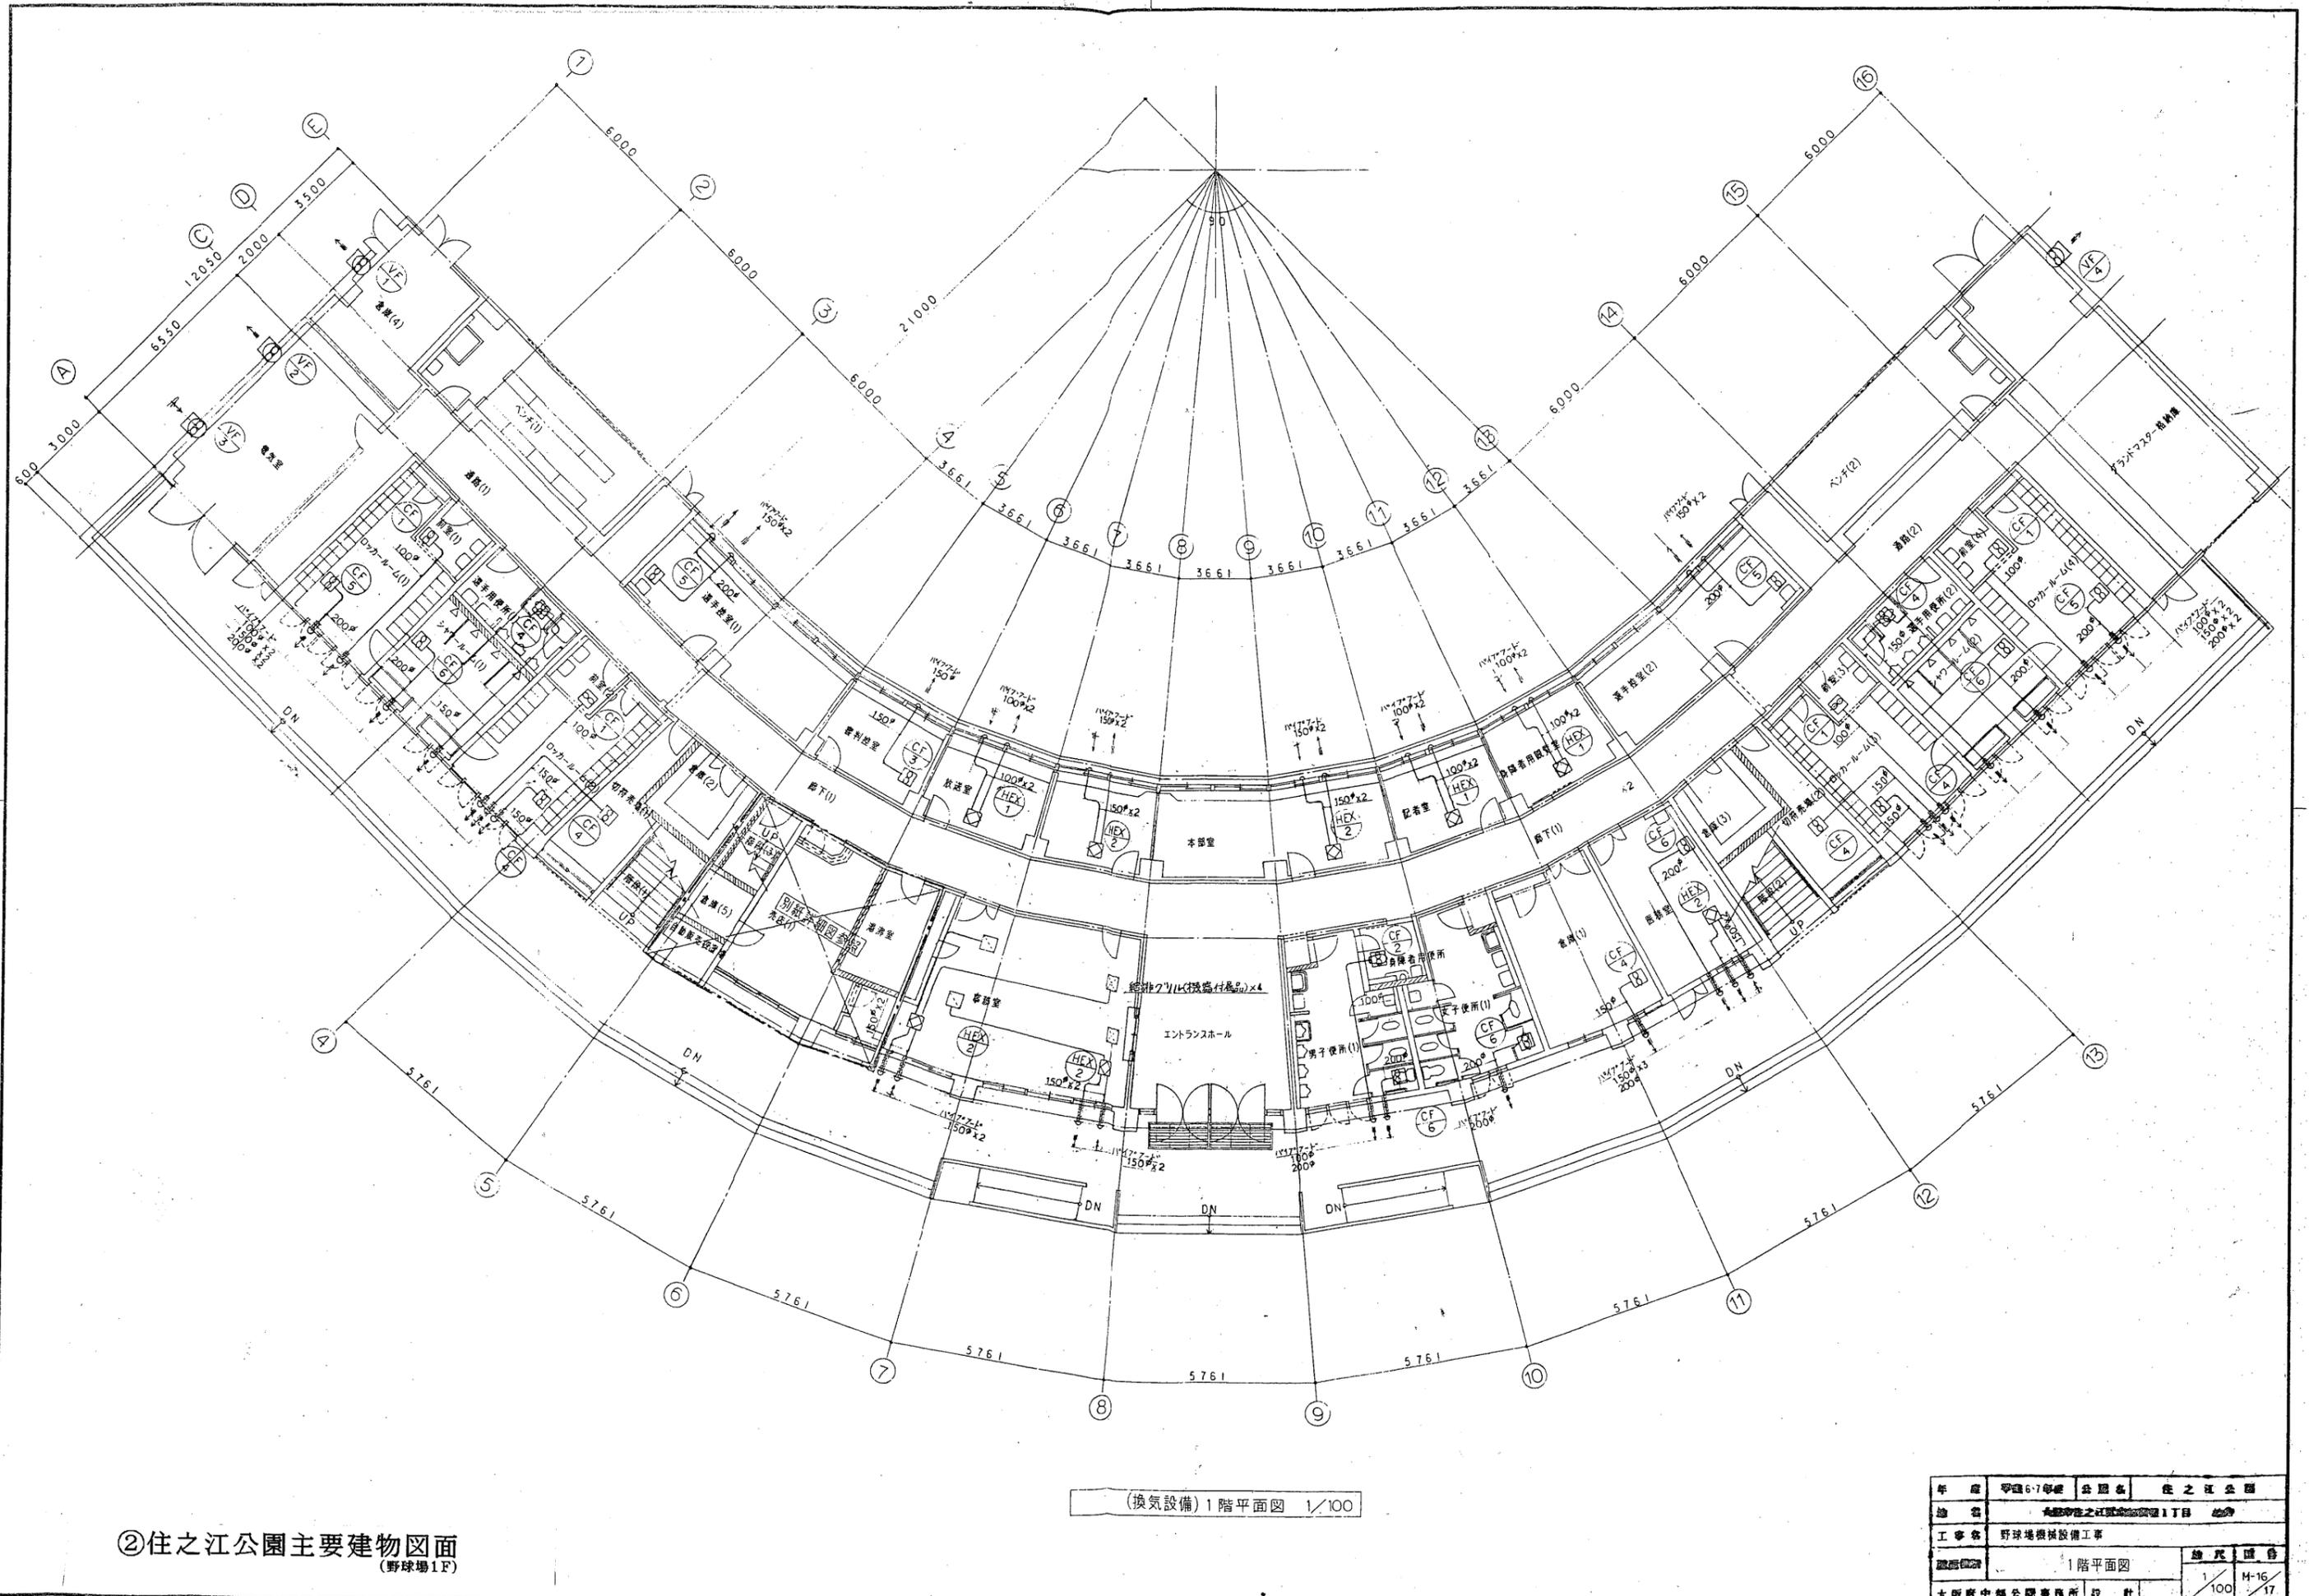

②住之江公園主要建物図面
(野球場1F)

(換気設備) 1階平面図 1/100

| | | | |
|---------------|-------------|-----|------------|
| 年度 | 平成6-7年度 | 公園名 | 住之江公園 |
| 施設 | 住之江公園野球場1丁目 | | |
| 工事名 | 野球場機械設備工事 | | |
| 図面内容 | 1階平面図 | | 図尺 1/100 |
| 大阪府中部公園事務所 設計 | | | M-16 17 |

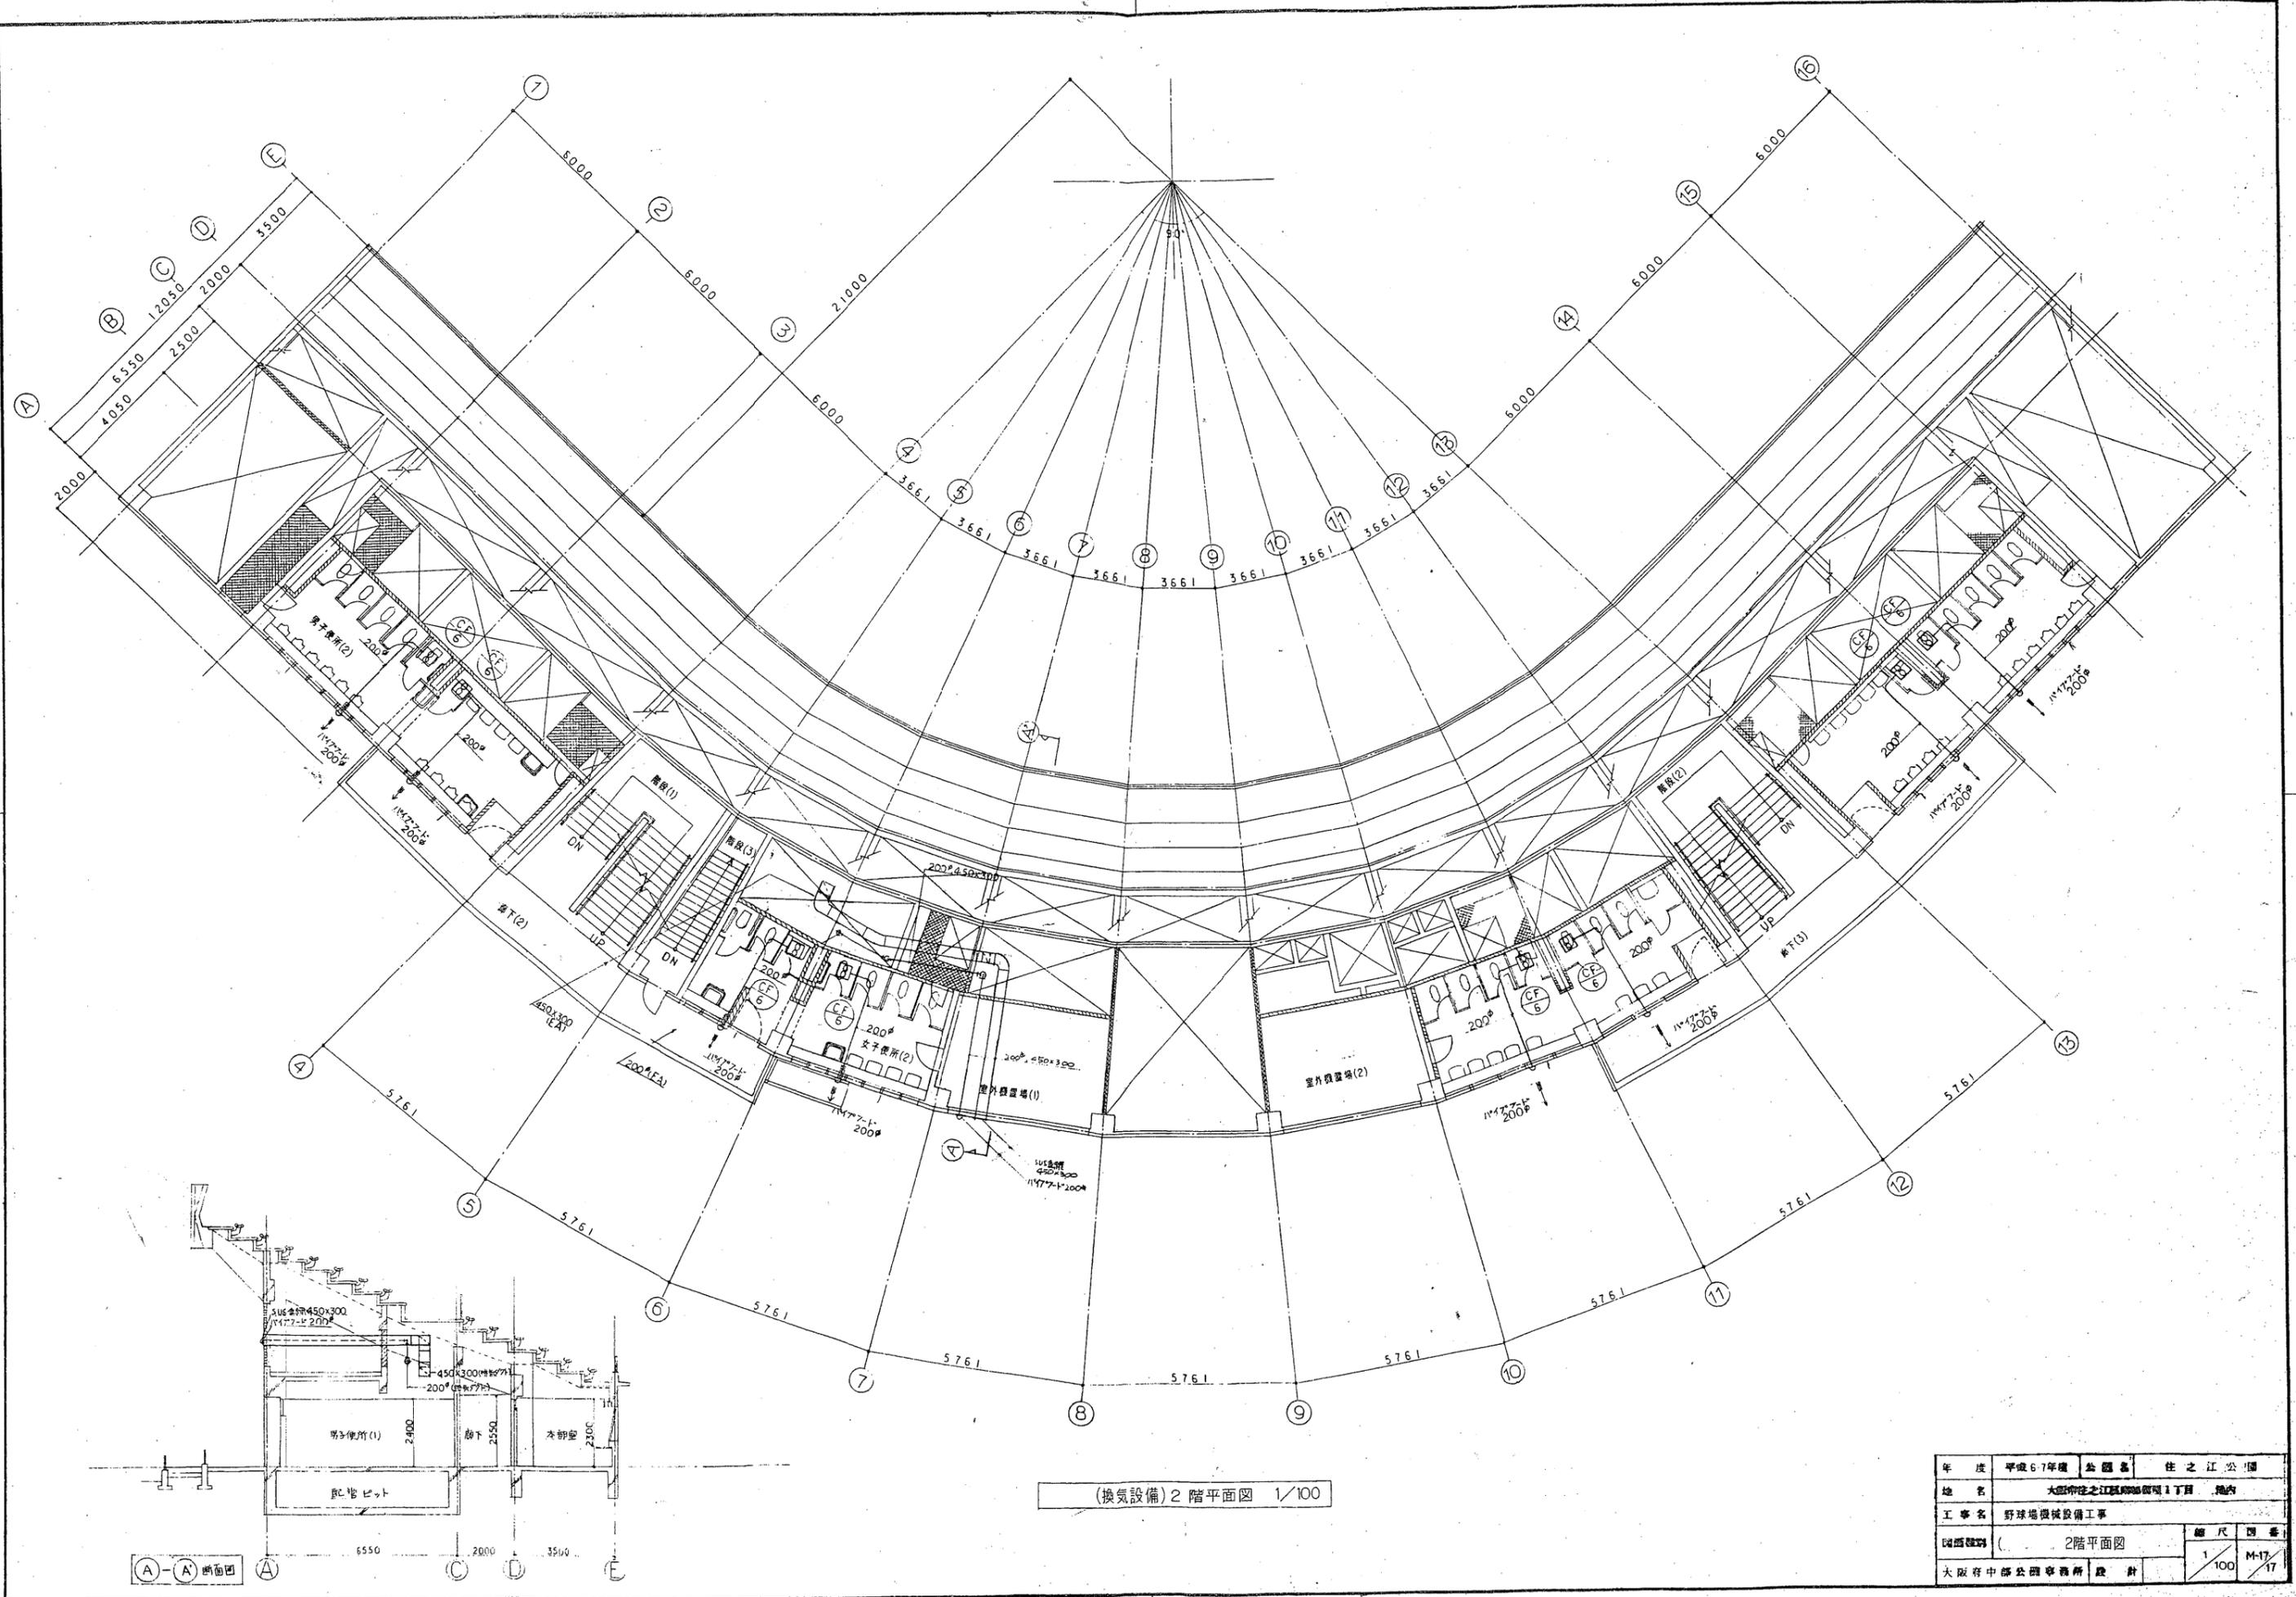

②住之江公園主要建物図面
(野球場2F)

| | | | |
|---------------|------------------|------|-------|
| 年度 | 平成67年度 | 公園名 | 住之江公園 |
| 地名 | 大阪市住之江区南船場1丁目 地内 | | |
| 工事名 | 野球場機械設備工事 | | |
| 図面種類 | 2階平面図 | | 縮尺 四番 |
| 大阪府中部公園事務所 設計 | 1/100 | M-17 | 17 |

 禁煙エリア



野田

住吉川

寄波橋

時計塔

ほっとコーナー

駐車場入口

管理事務所

ほっとコーナー

新なにわ筋

大阪護国神社

時計塔

日時計

地下鉄四ツ橋線 住之江公園駅

ニュートラム 住之江公園駅

住之江公園通

堺