






府県名	大阪府
路線名	9・7・223-1号 大阪モノレール専用道
図面名	事業地を表示する図面 (位置図)
縮尺	1/10,000
図面番号	1 葉之内 1

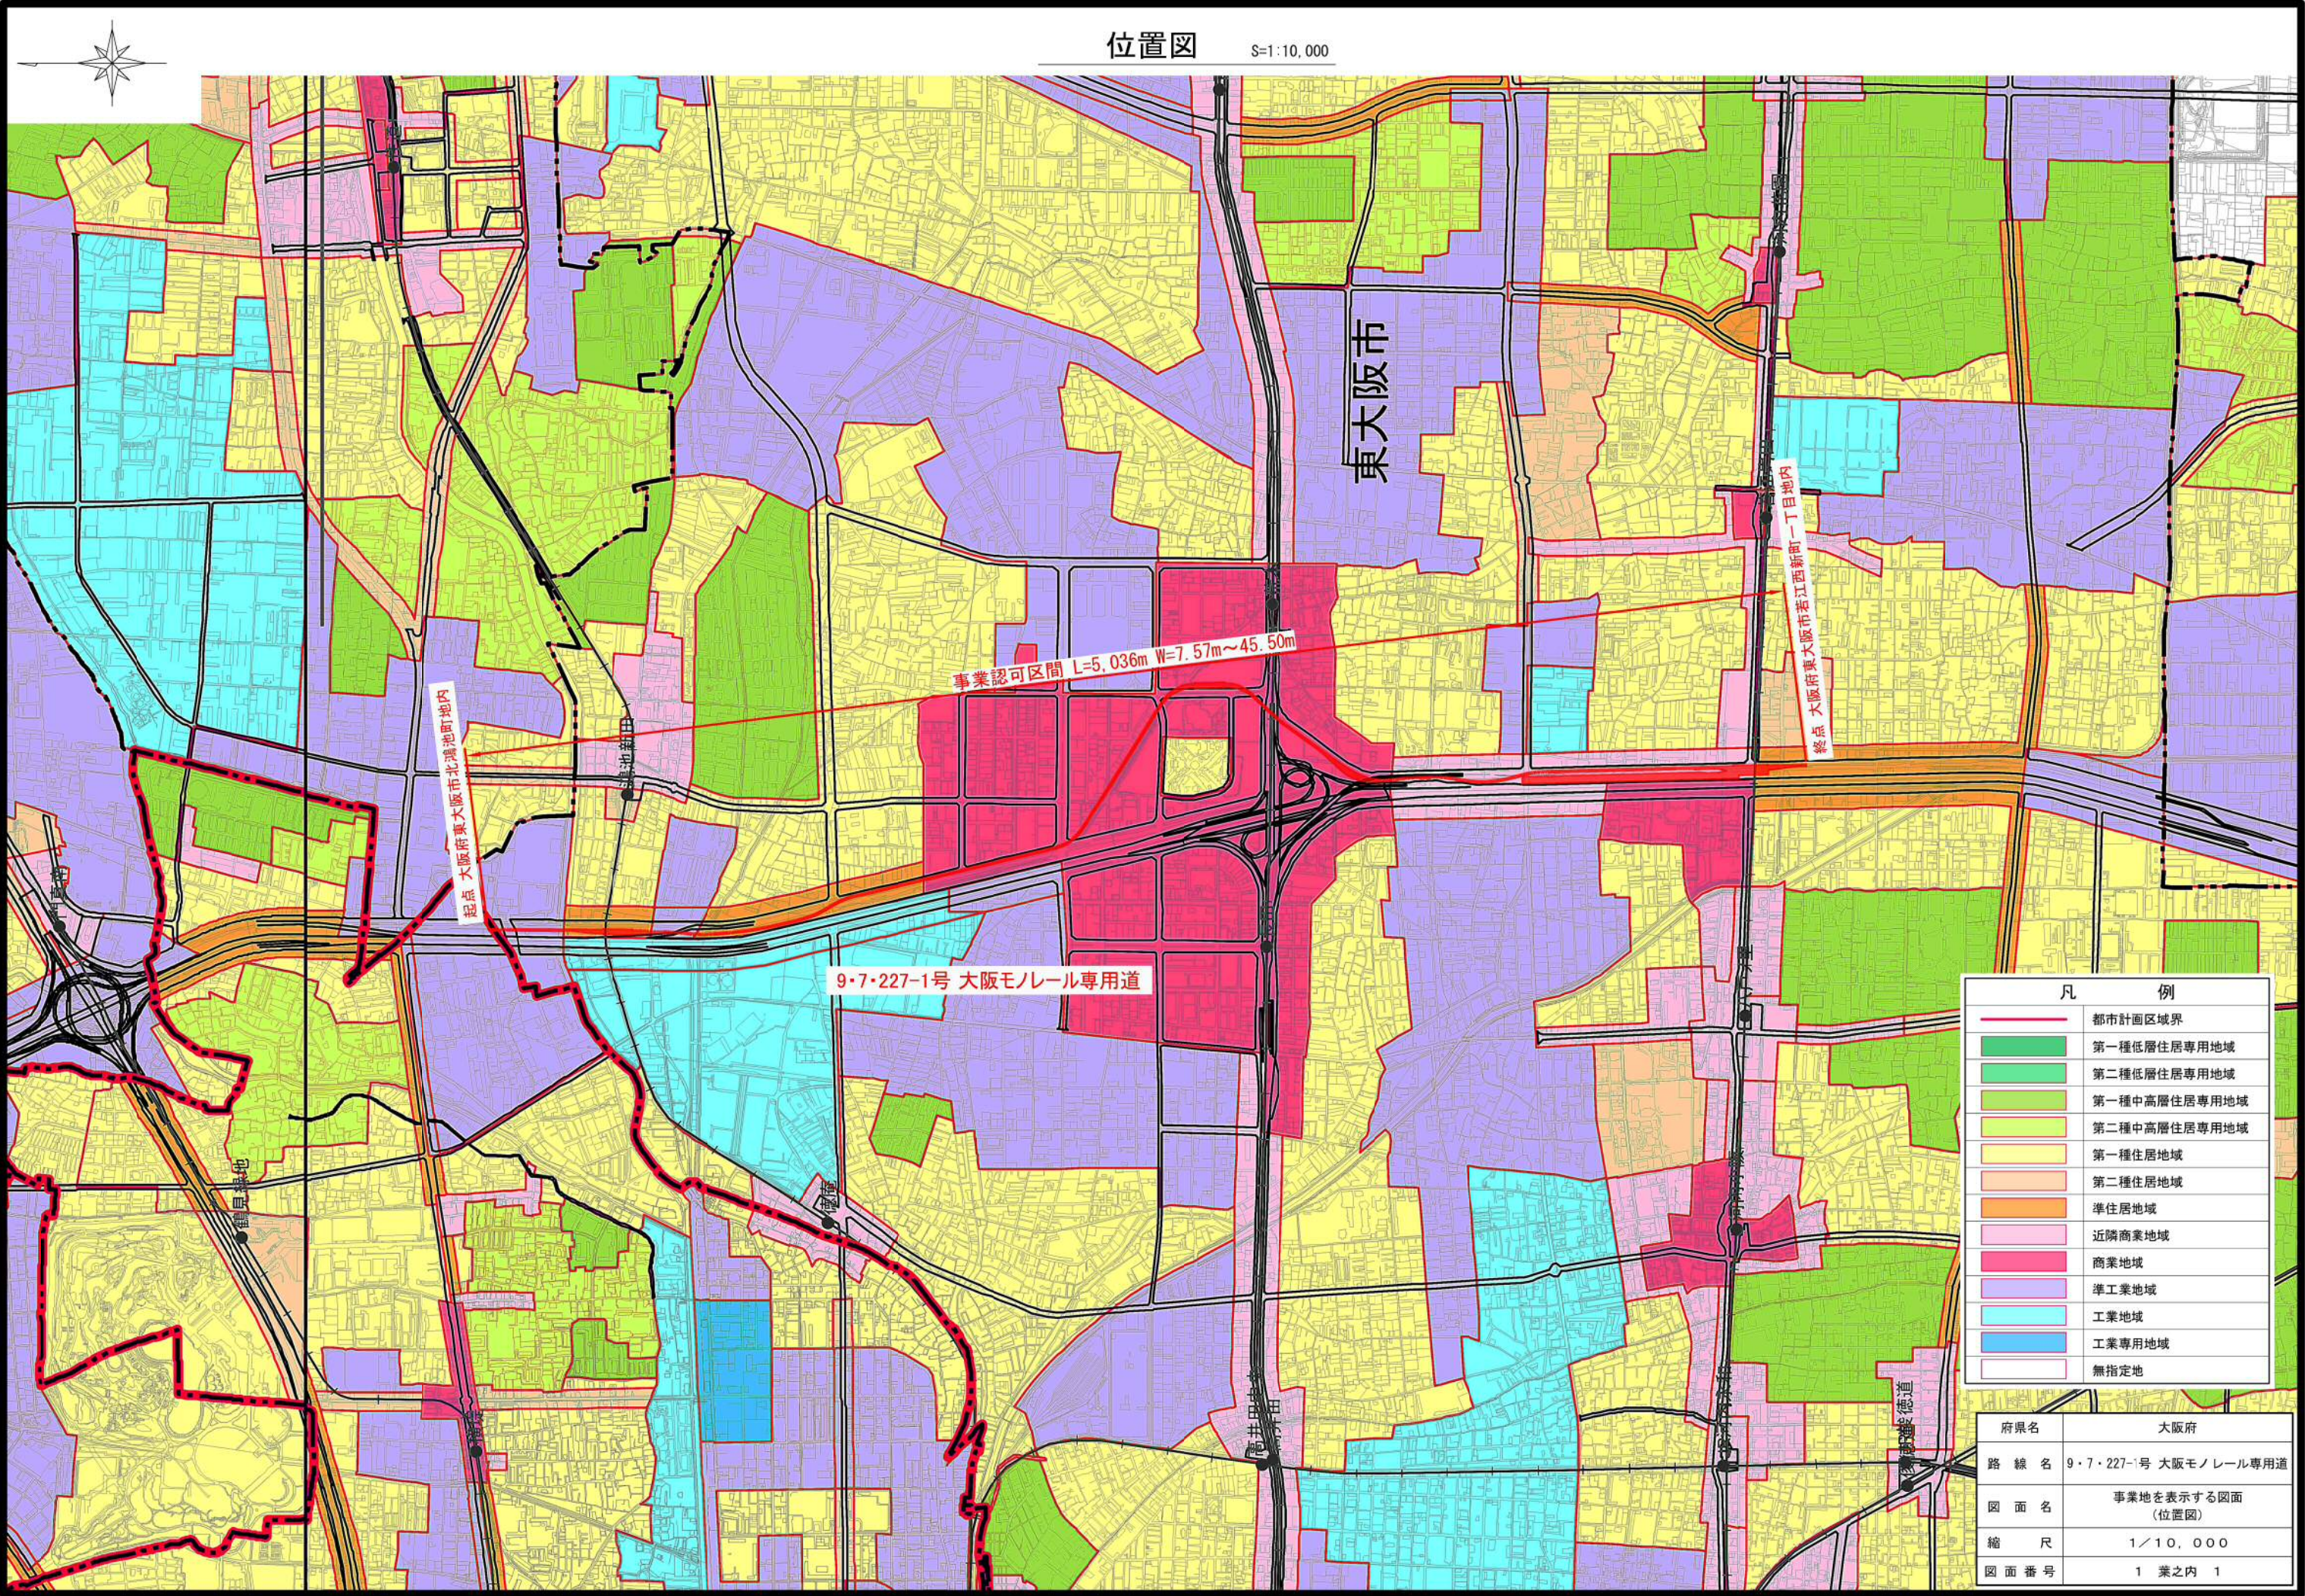


S=1 : 500

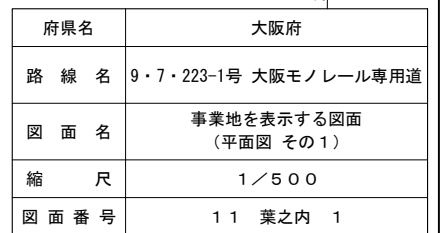

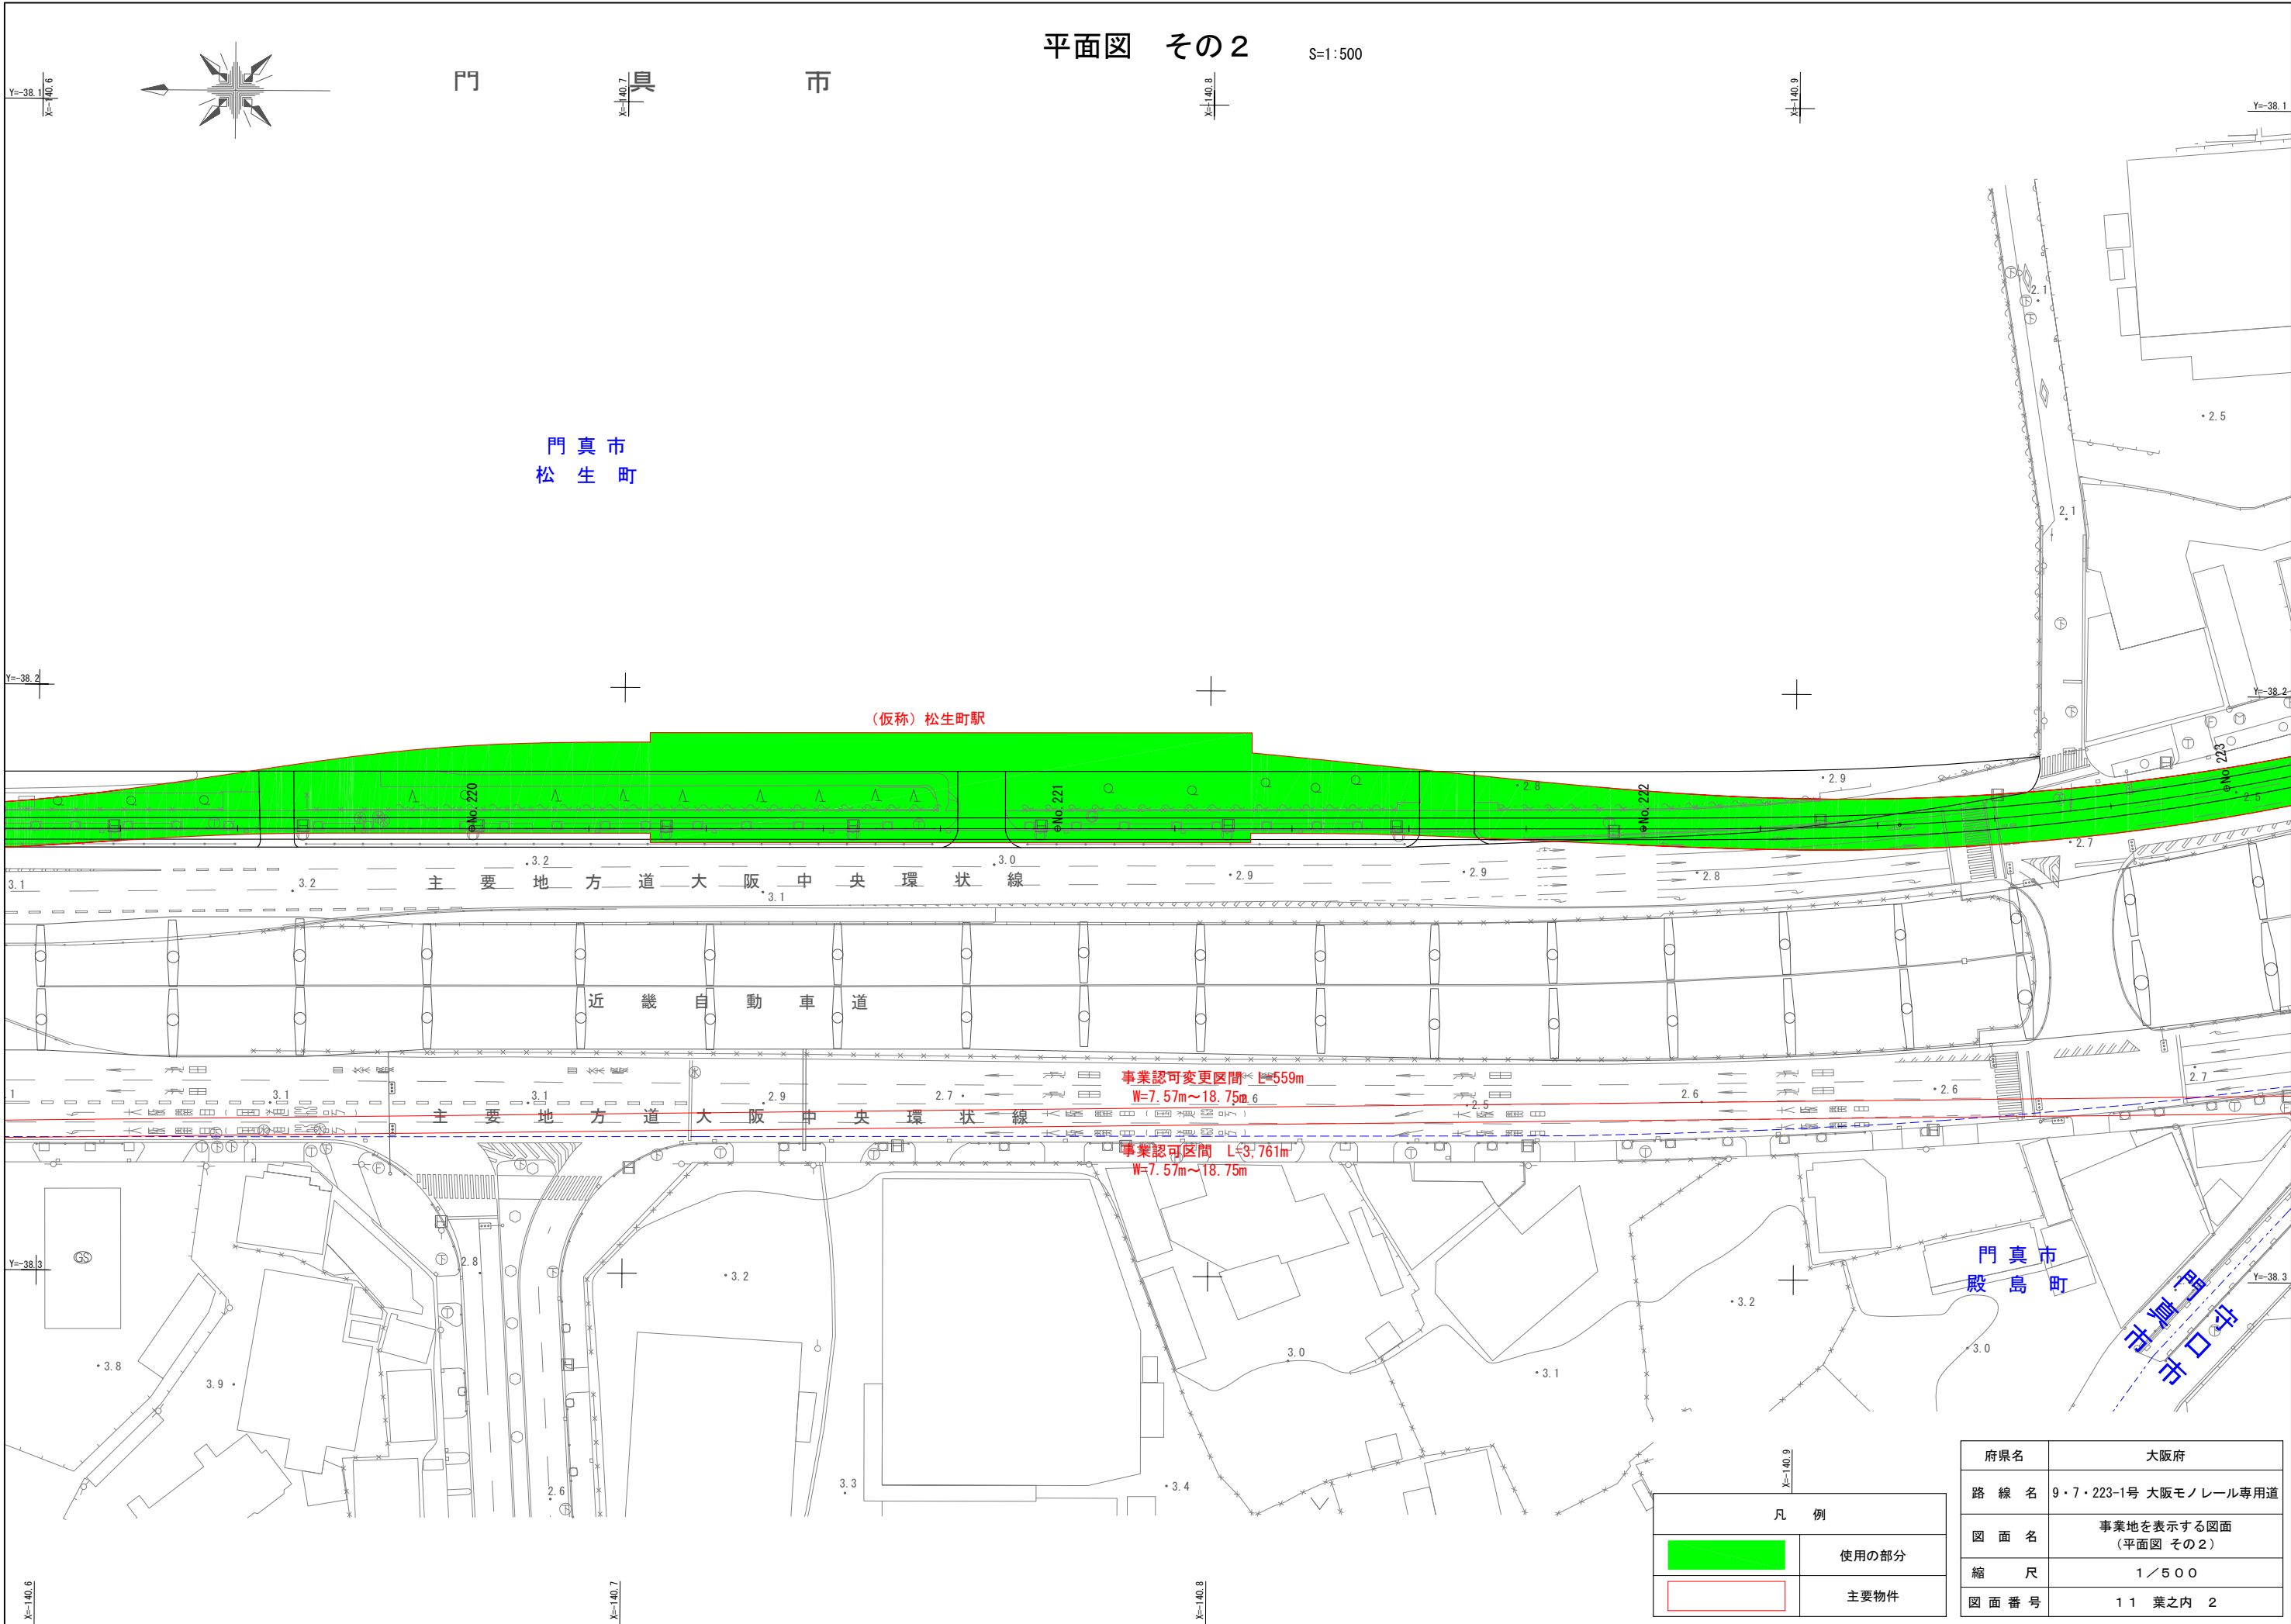

凡 例	
	使用の部分
	主要物件

府県名	大阪府
路 線 名	9・7・223-1号 大阪モノレール専用道
図 面 名	事業地を表示する図面 (平面図 その2)
縮 尺	1 / 5 0 0
図 面 番 号	1 1 葉之内 2

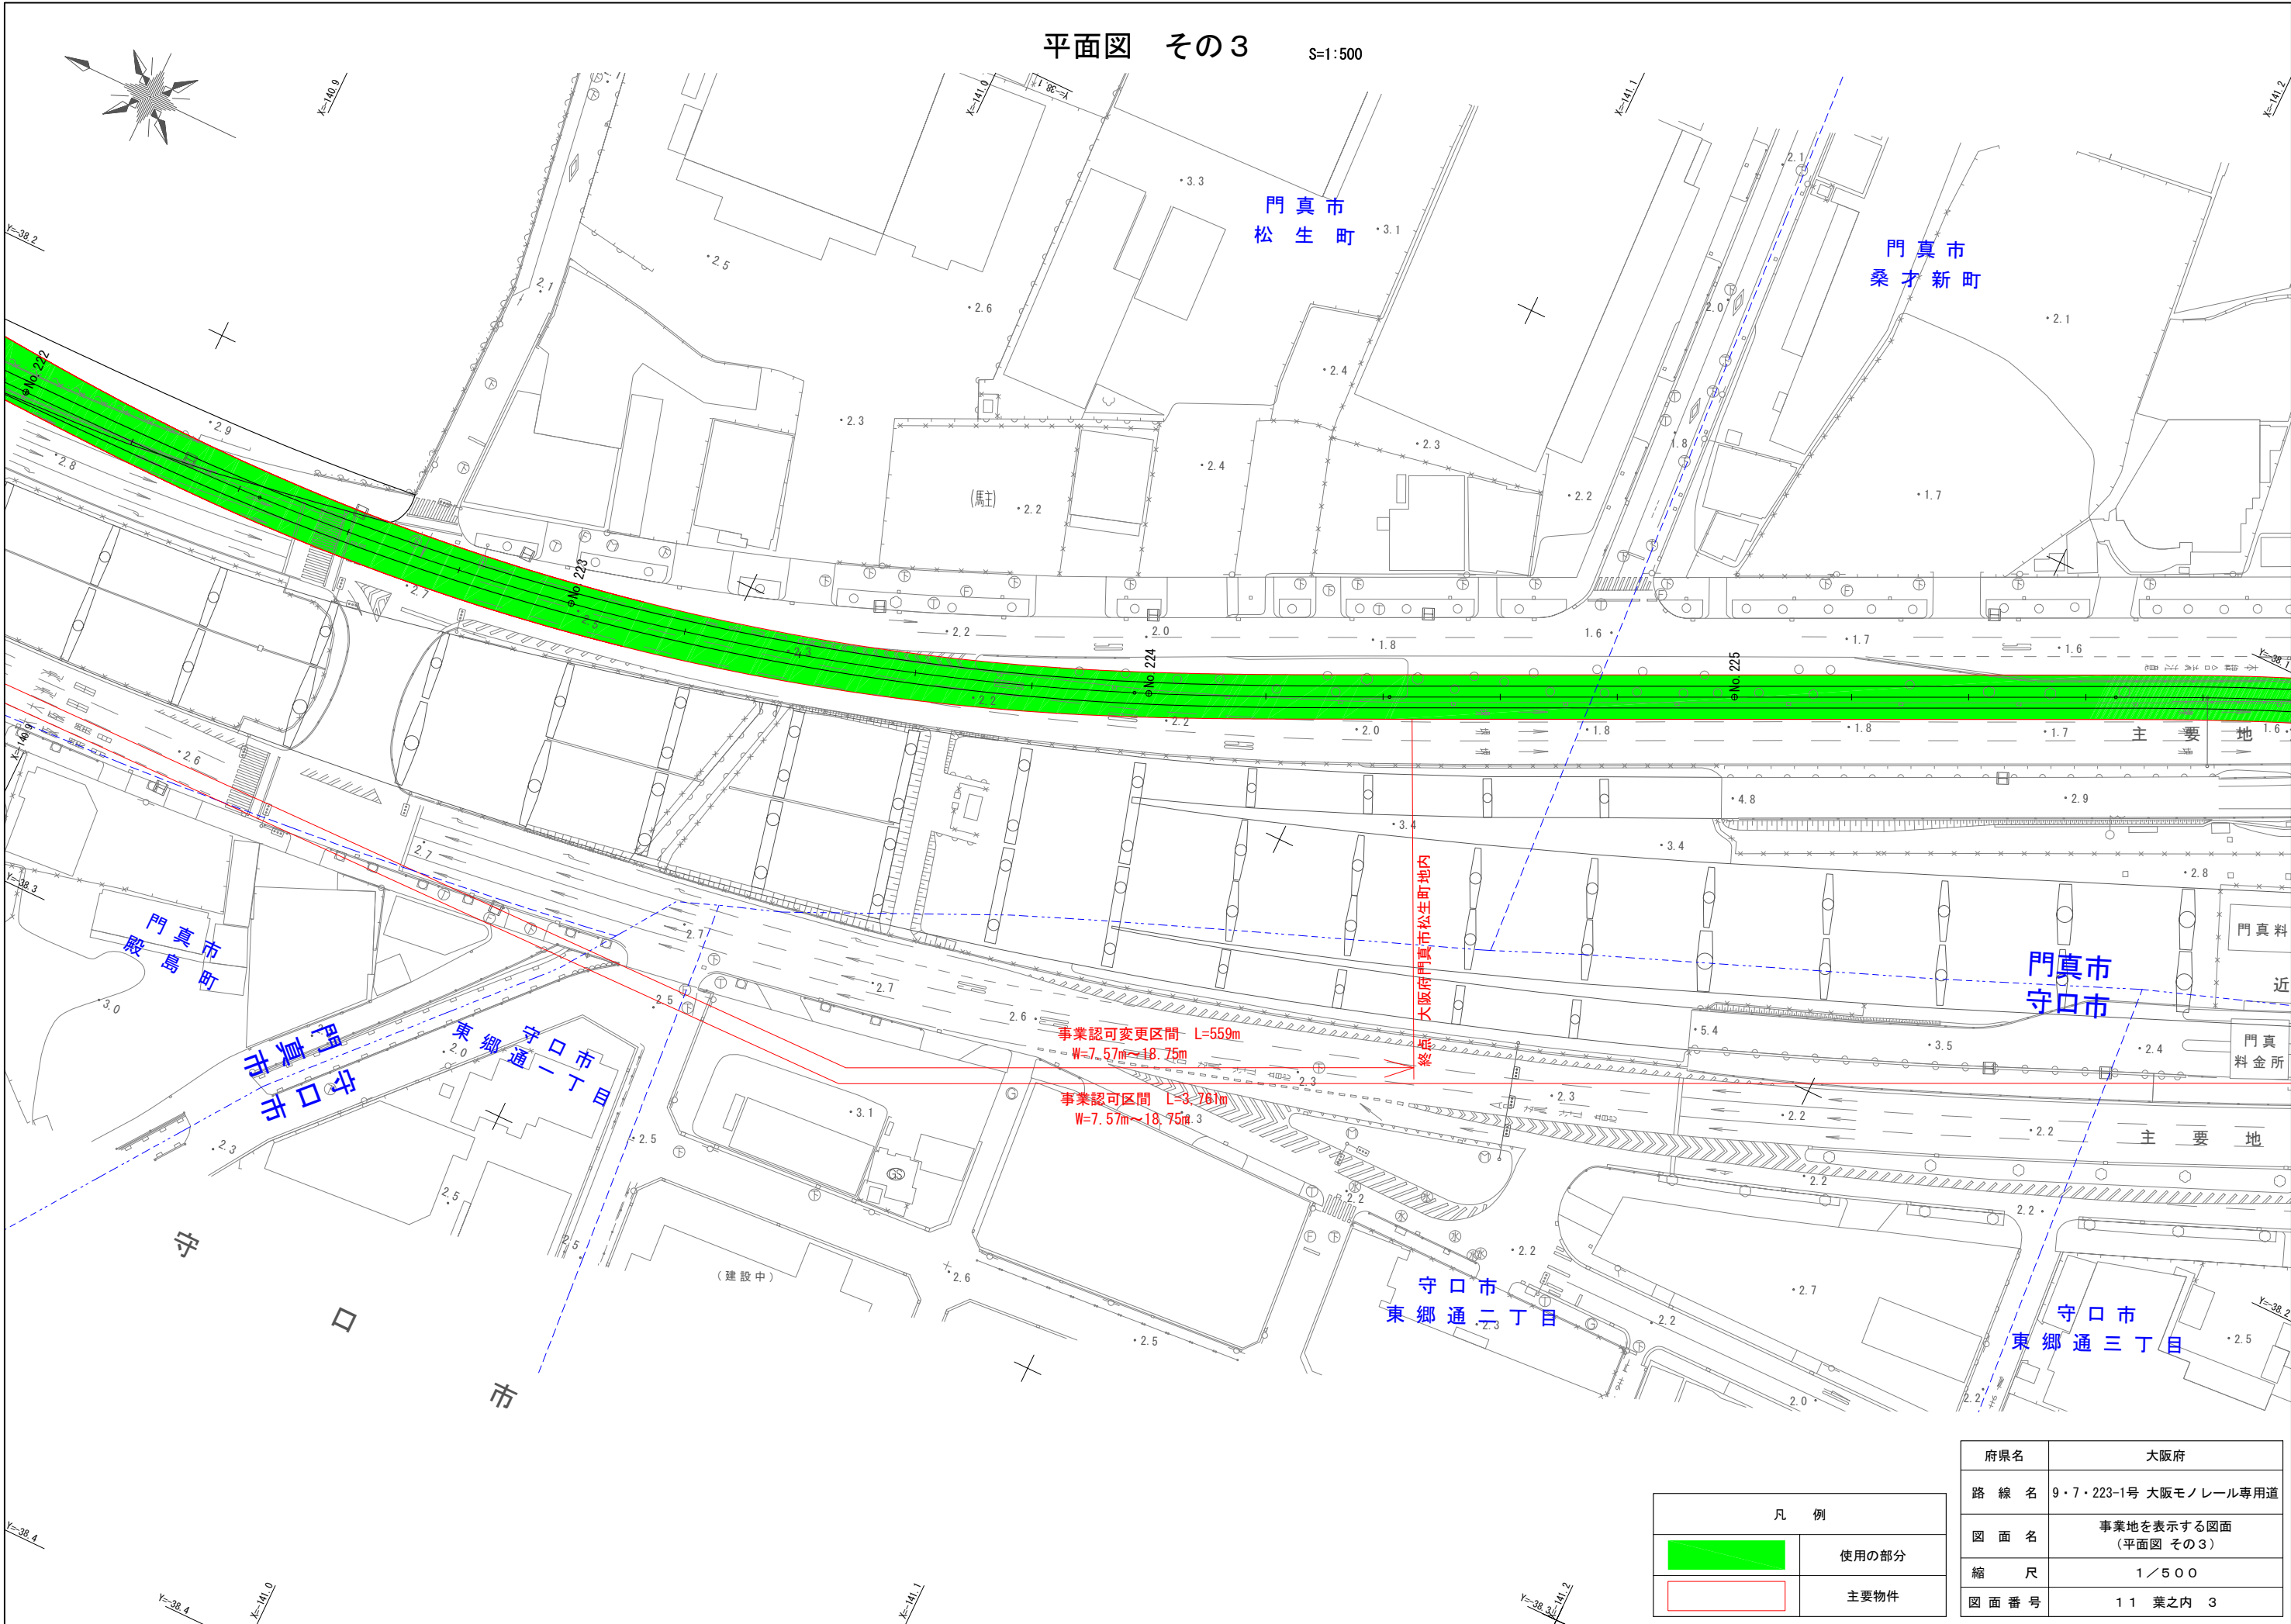


凡 例	
	使用の部分
	主要物件

府県名	大阪府
路 線 名	9・7・223-1号 大阪モノレール専用道
図 面 名	事業地を表示する図面 (平面図 その3)
縮 尺	1／500
図 面 番 号	11 葉之内 3


平面図 その4

S=1:500

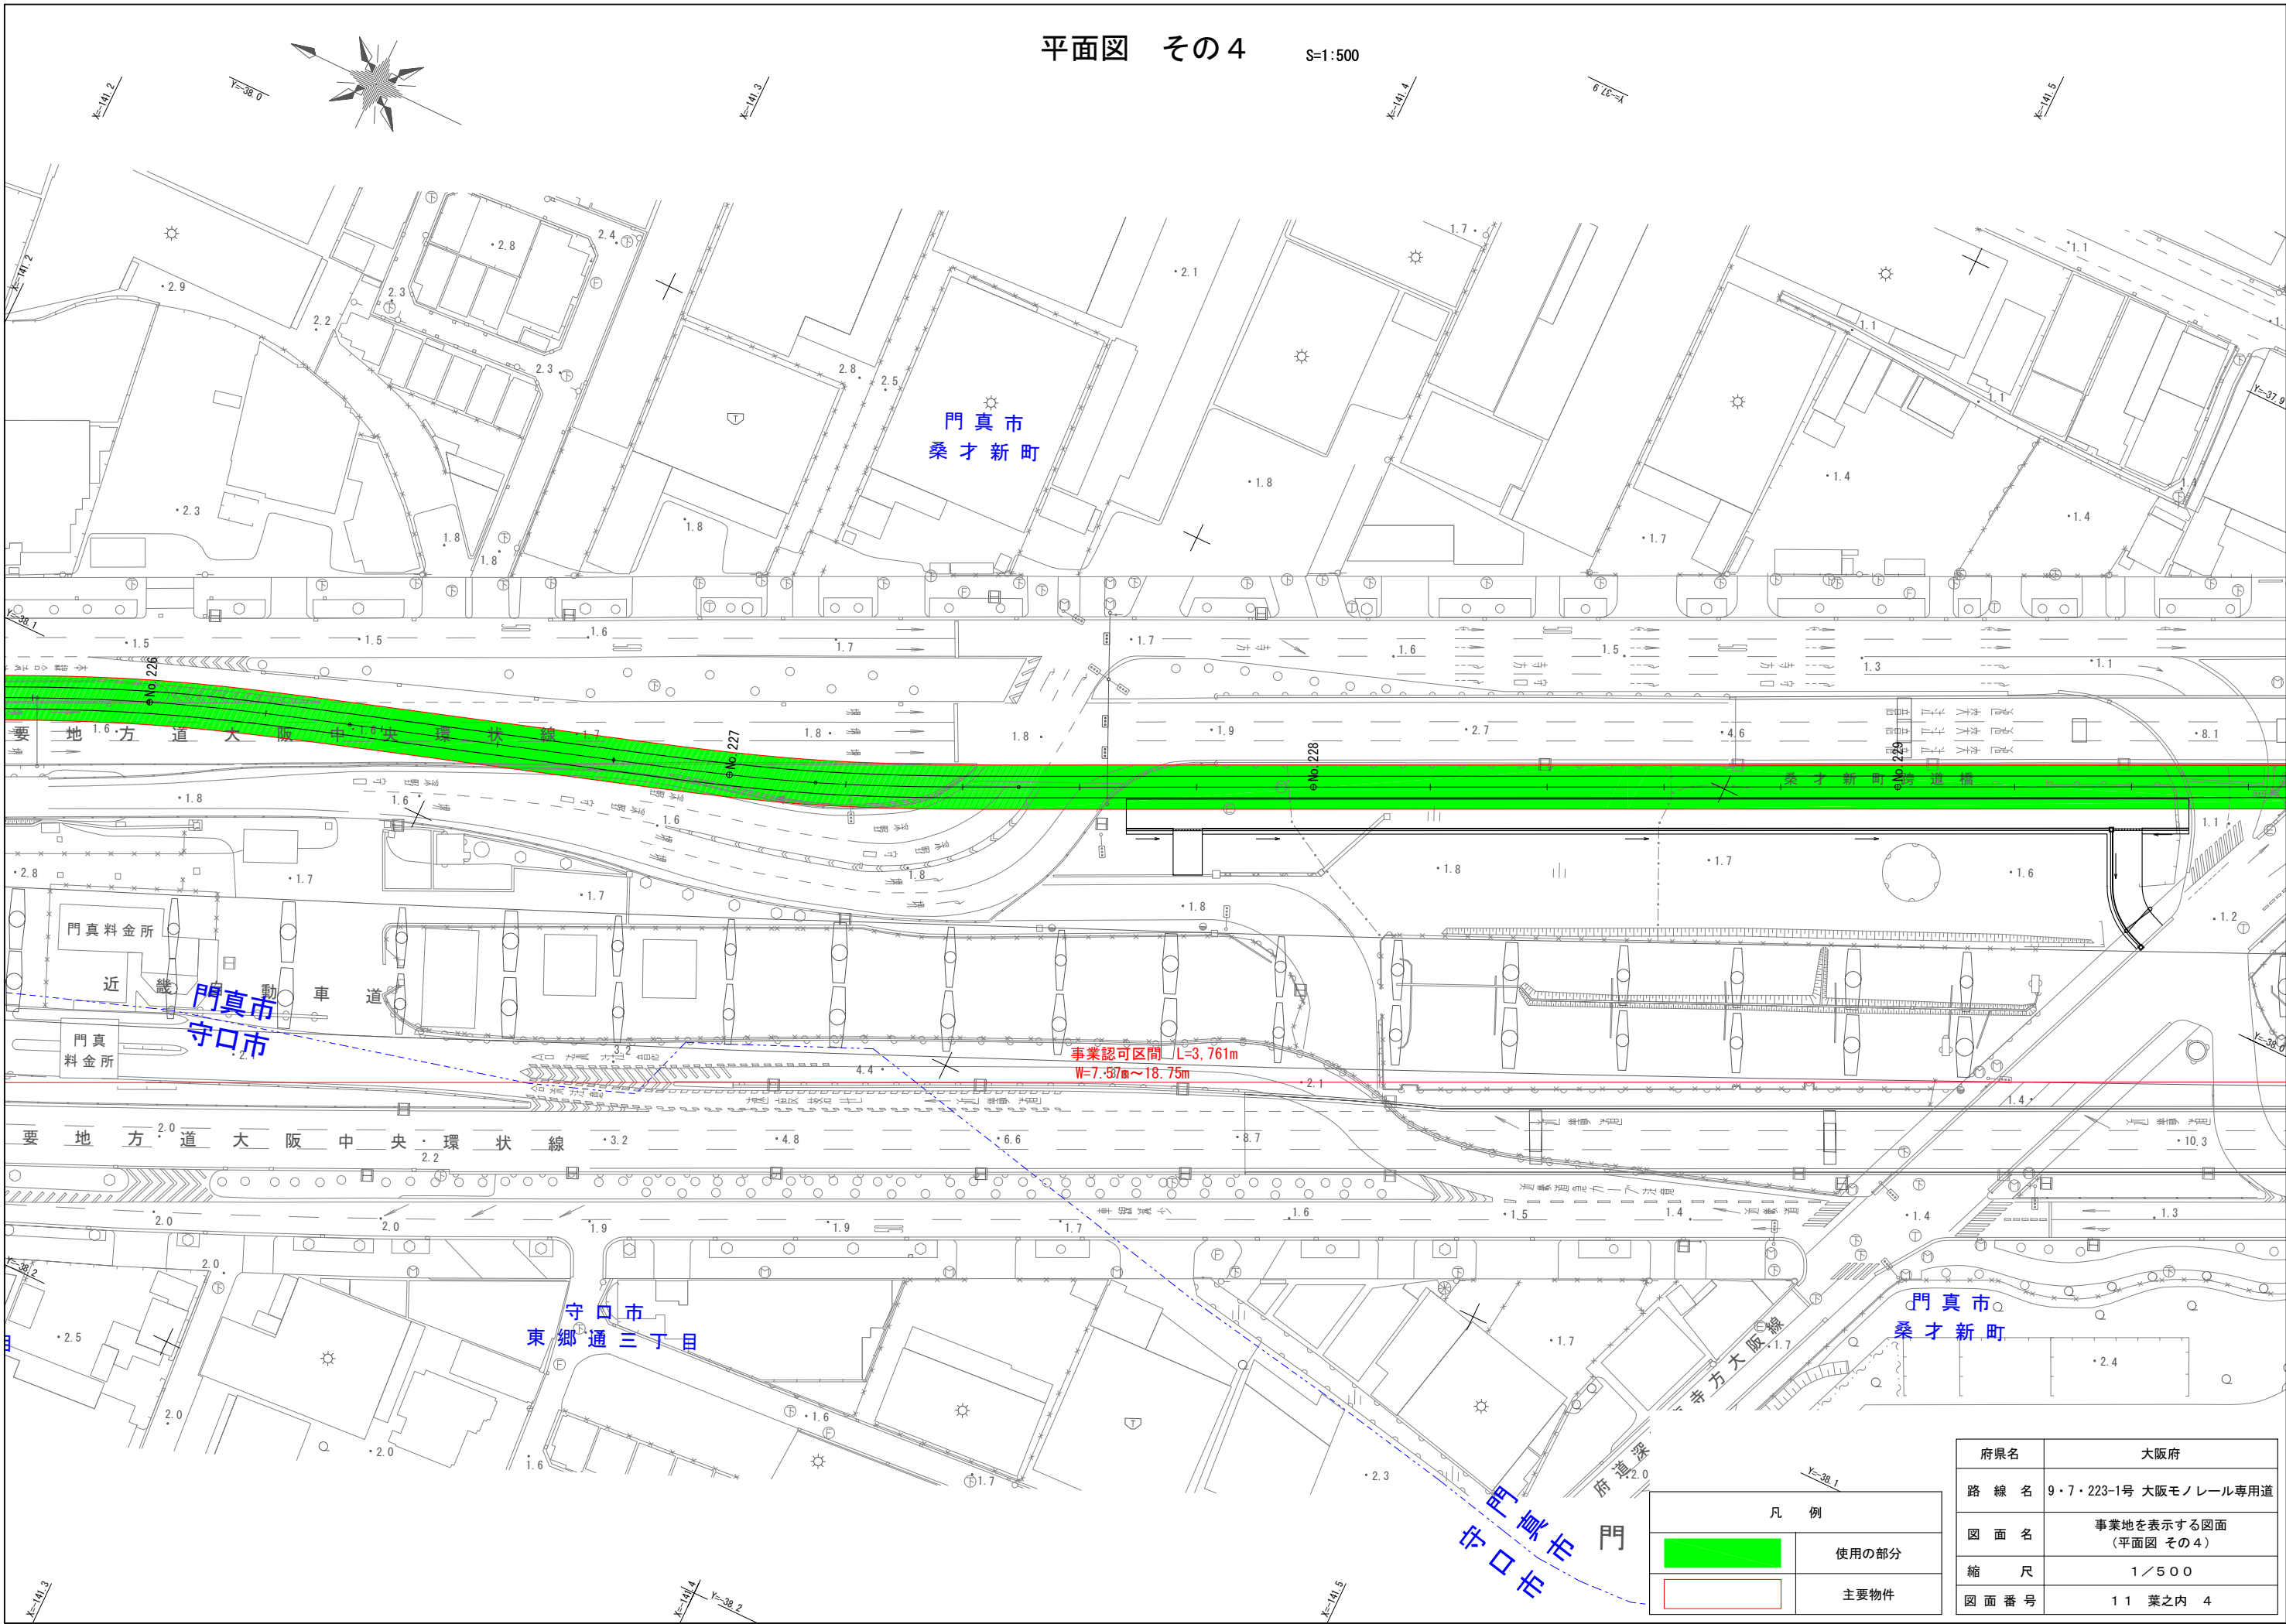

凡 例	
	使用の部分
	主要物件

府県名	大阪府
路 線 名	9・7・223-1号 大阪モノレール専用道
図 面 名	事業地を表示する図面 (平面図 その4)
縮 尺	1/500
図 面 番 号	11 葉之内 4

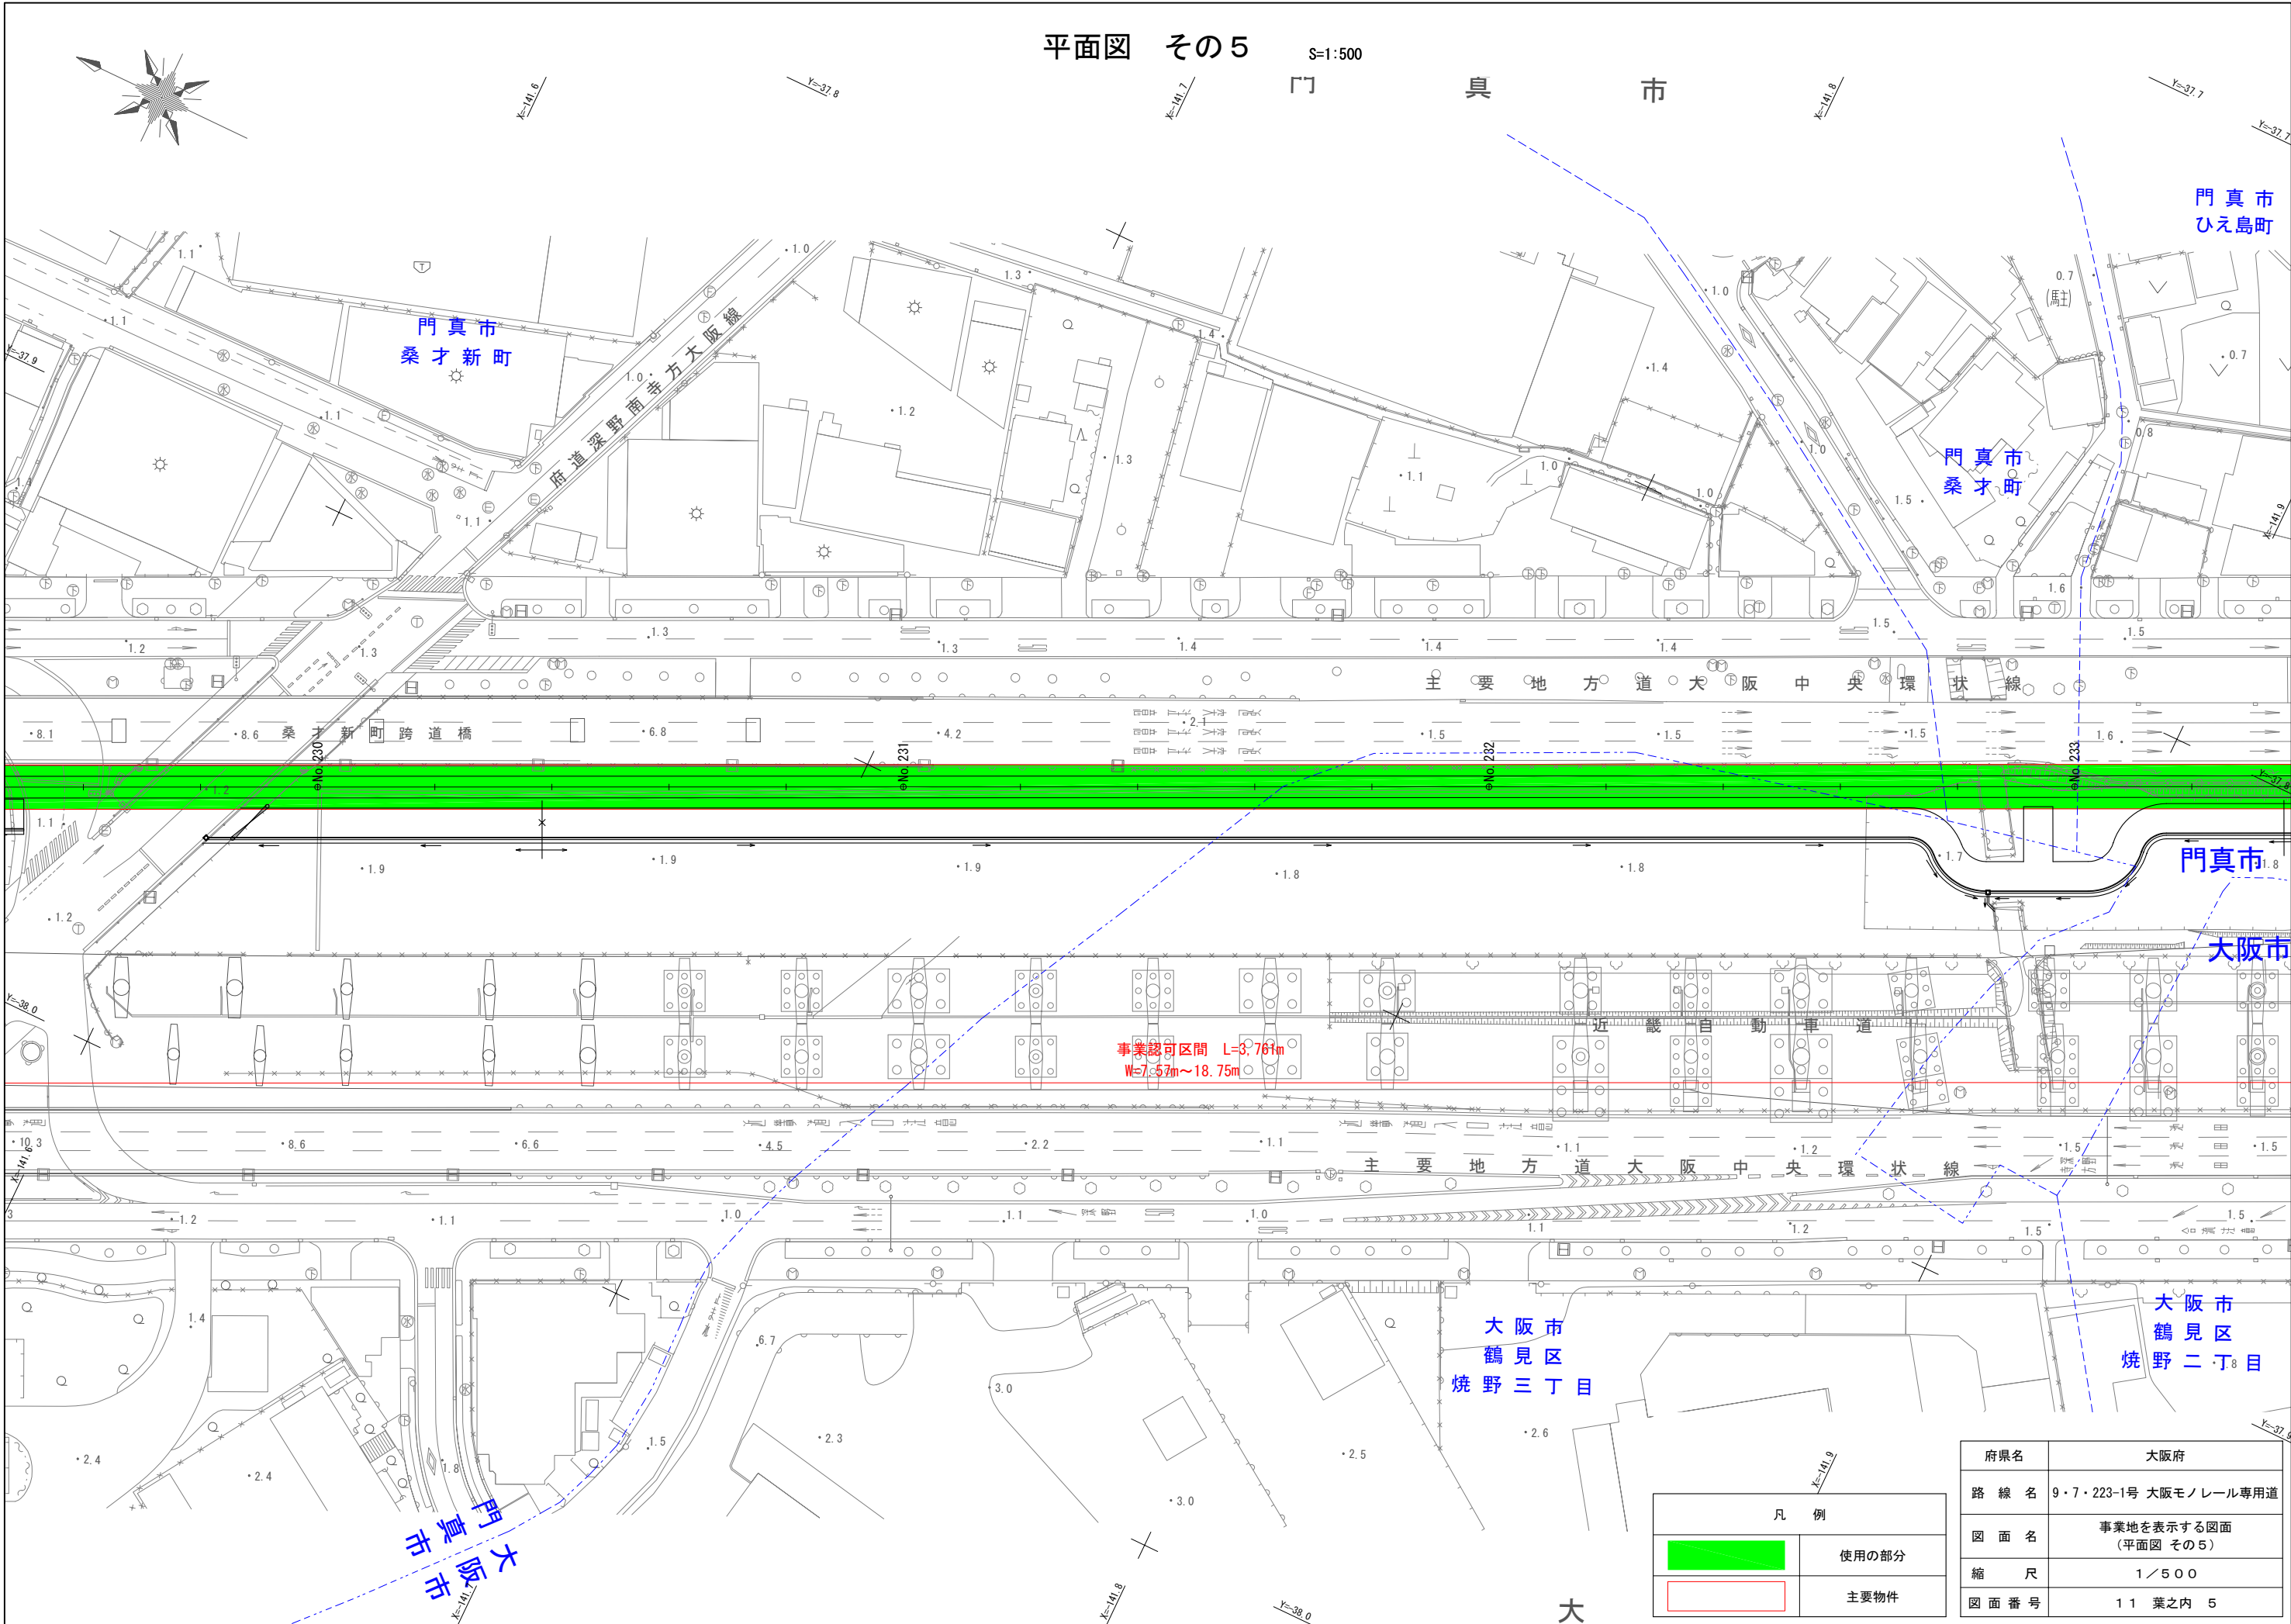

平面図 その5

S=1:500

門真市

門真市
桑才新町

門真市
桑才町

門真市
ひえ島町


門真市

大阪市


大阪市
鶴見区
焼野三丁目

大阪市
鶴見区
焼野二丁目

大阪市
鶴見区
焼野三丁目

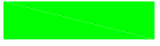凡 例	
	使用の部分
	主要物件

府県名	大阪府
路 線 名	9・7・223-1号 大阪モノレール専用道
図 面 名	事業地を表示する図面 (平面図 その5)
縮 尺	1 / 5 0 0
図 面 番 号	1 1 葉之内 5

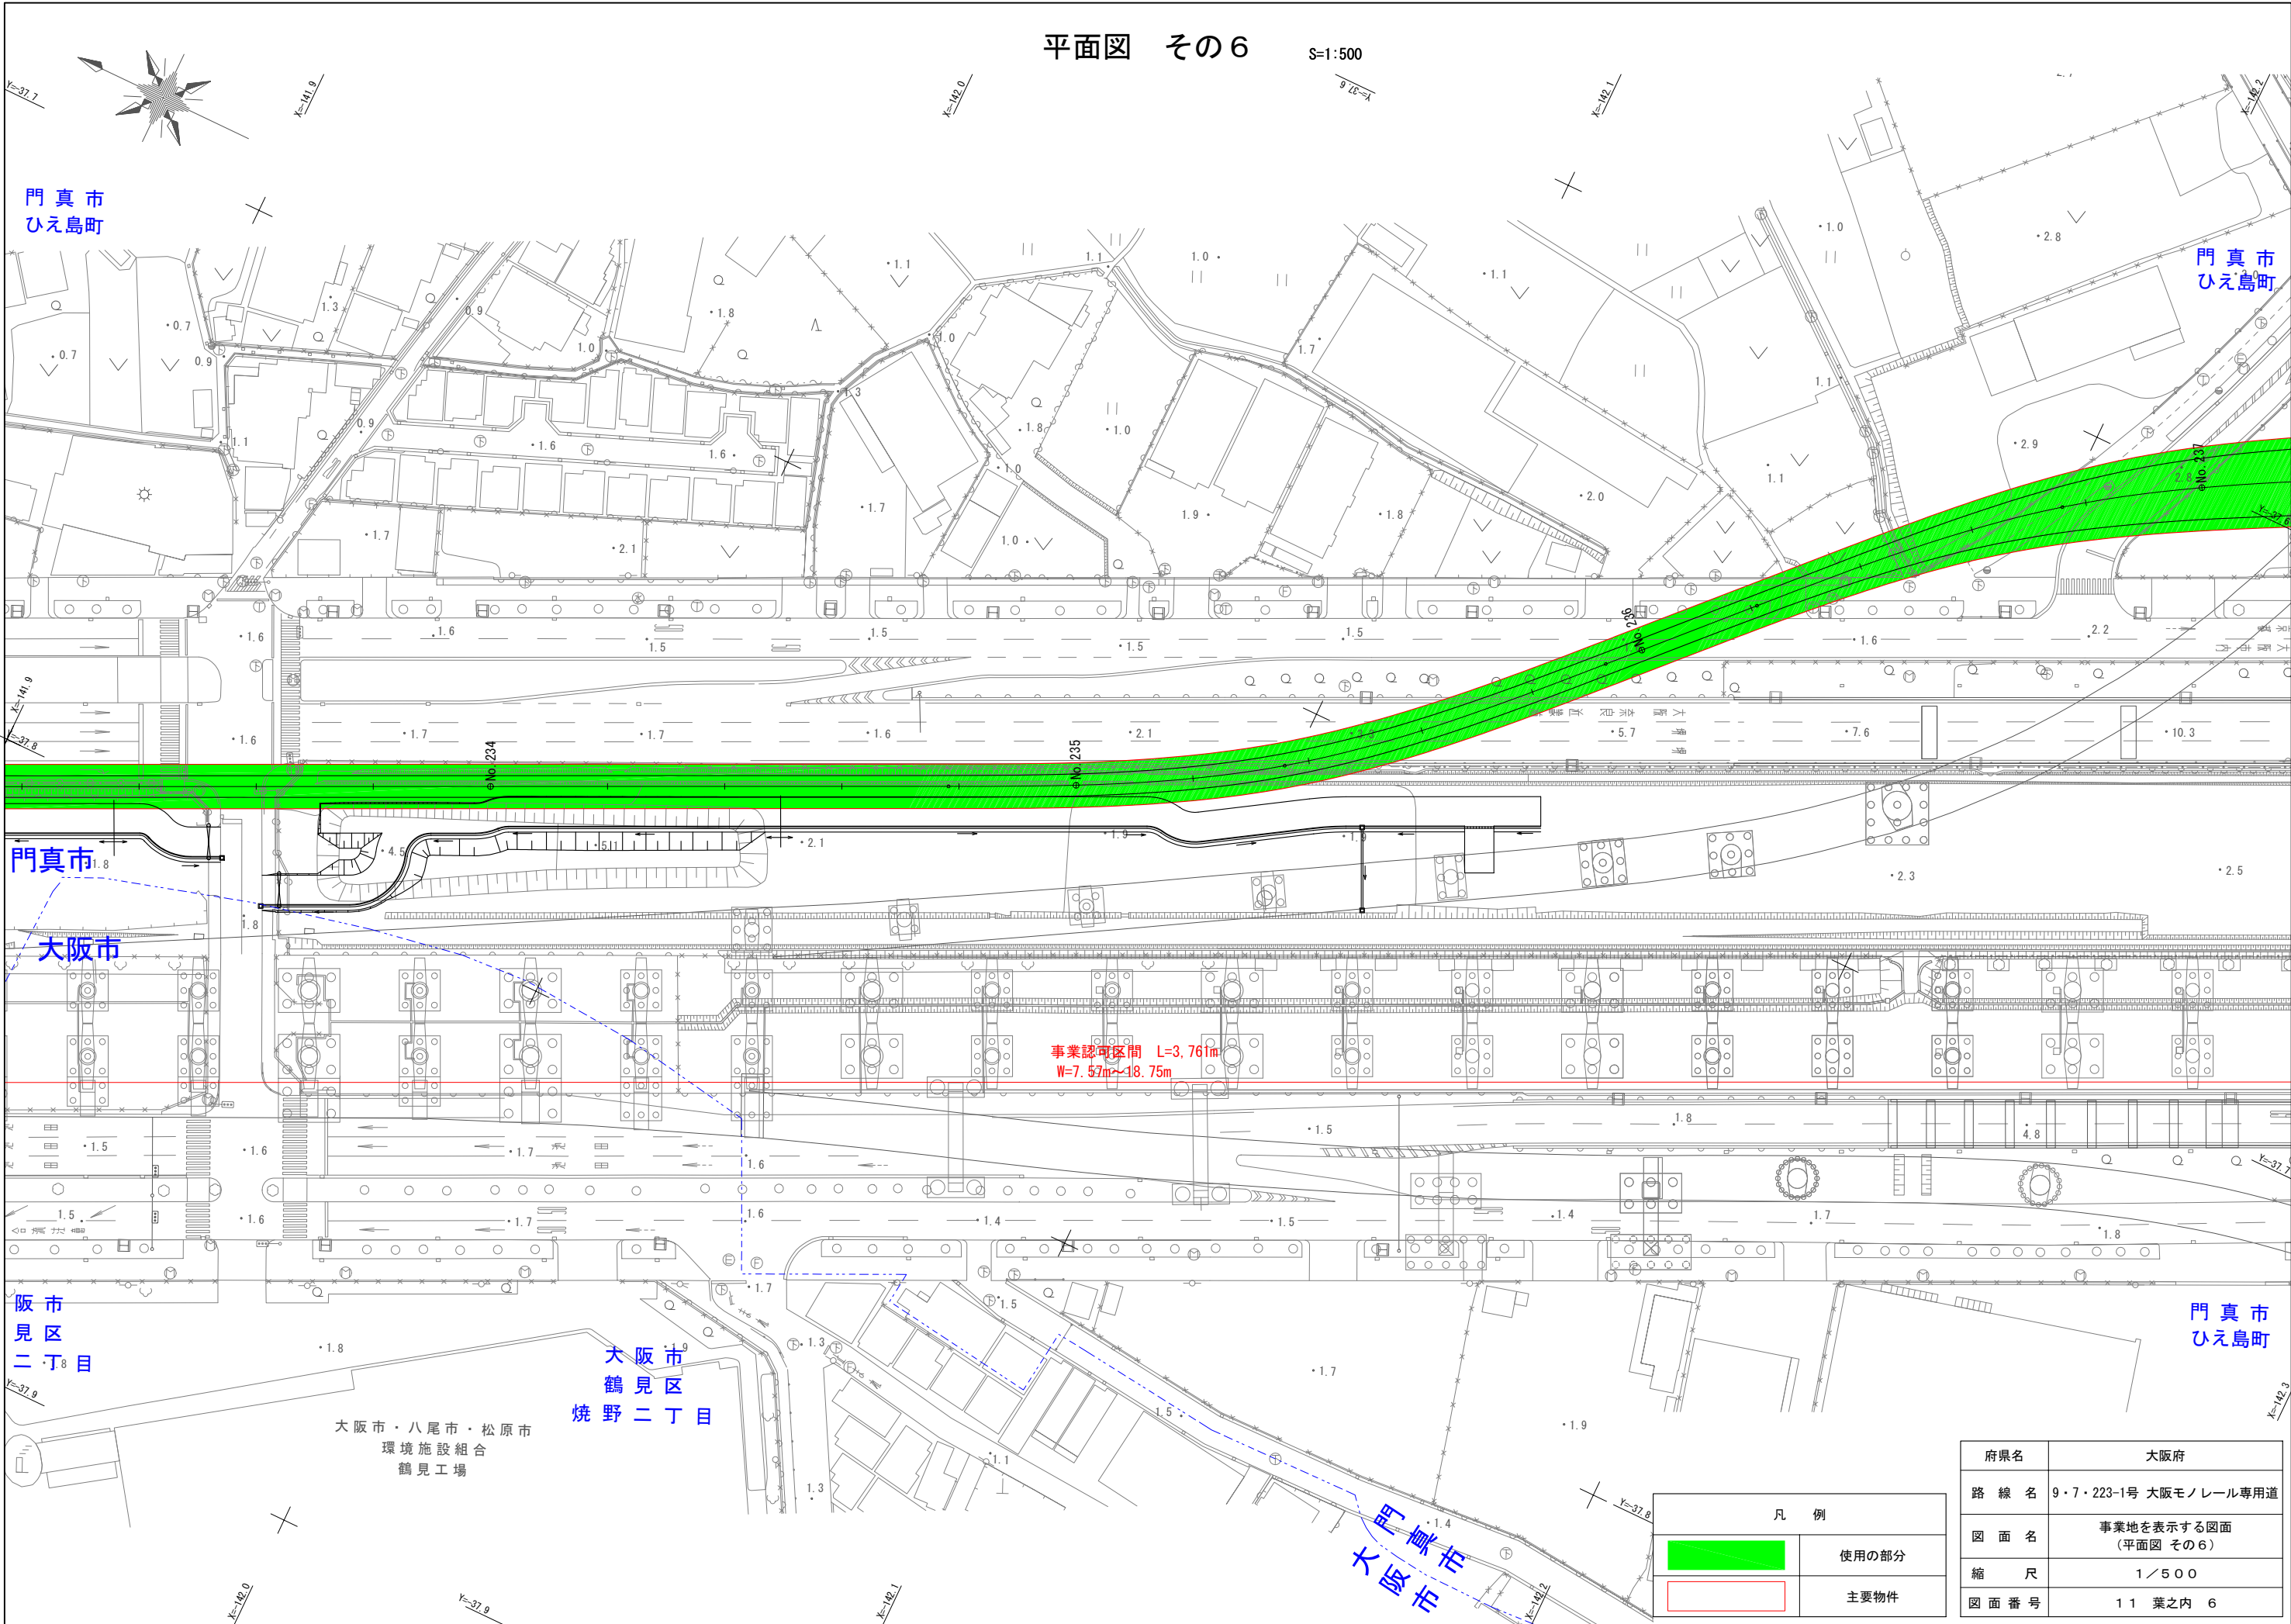


凡 例	
	使用の部分
	主要物件

府県名	大阪府
路 線 名	9・7・223-1号 大阪モノレール専用道
図 面 名	事業地を表示する図面 (平面図 その6)
縮 尺	1 / 5 0 0
図 面 番 号	1 1 葉之内 6

平面図 その7

S=1:500

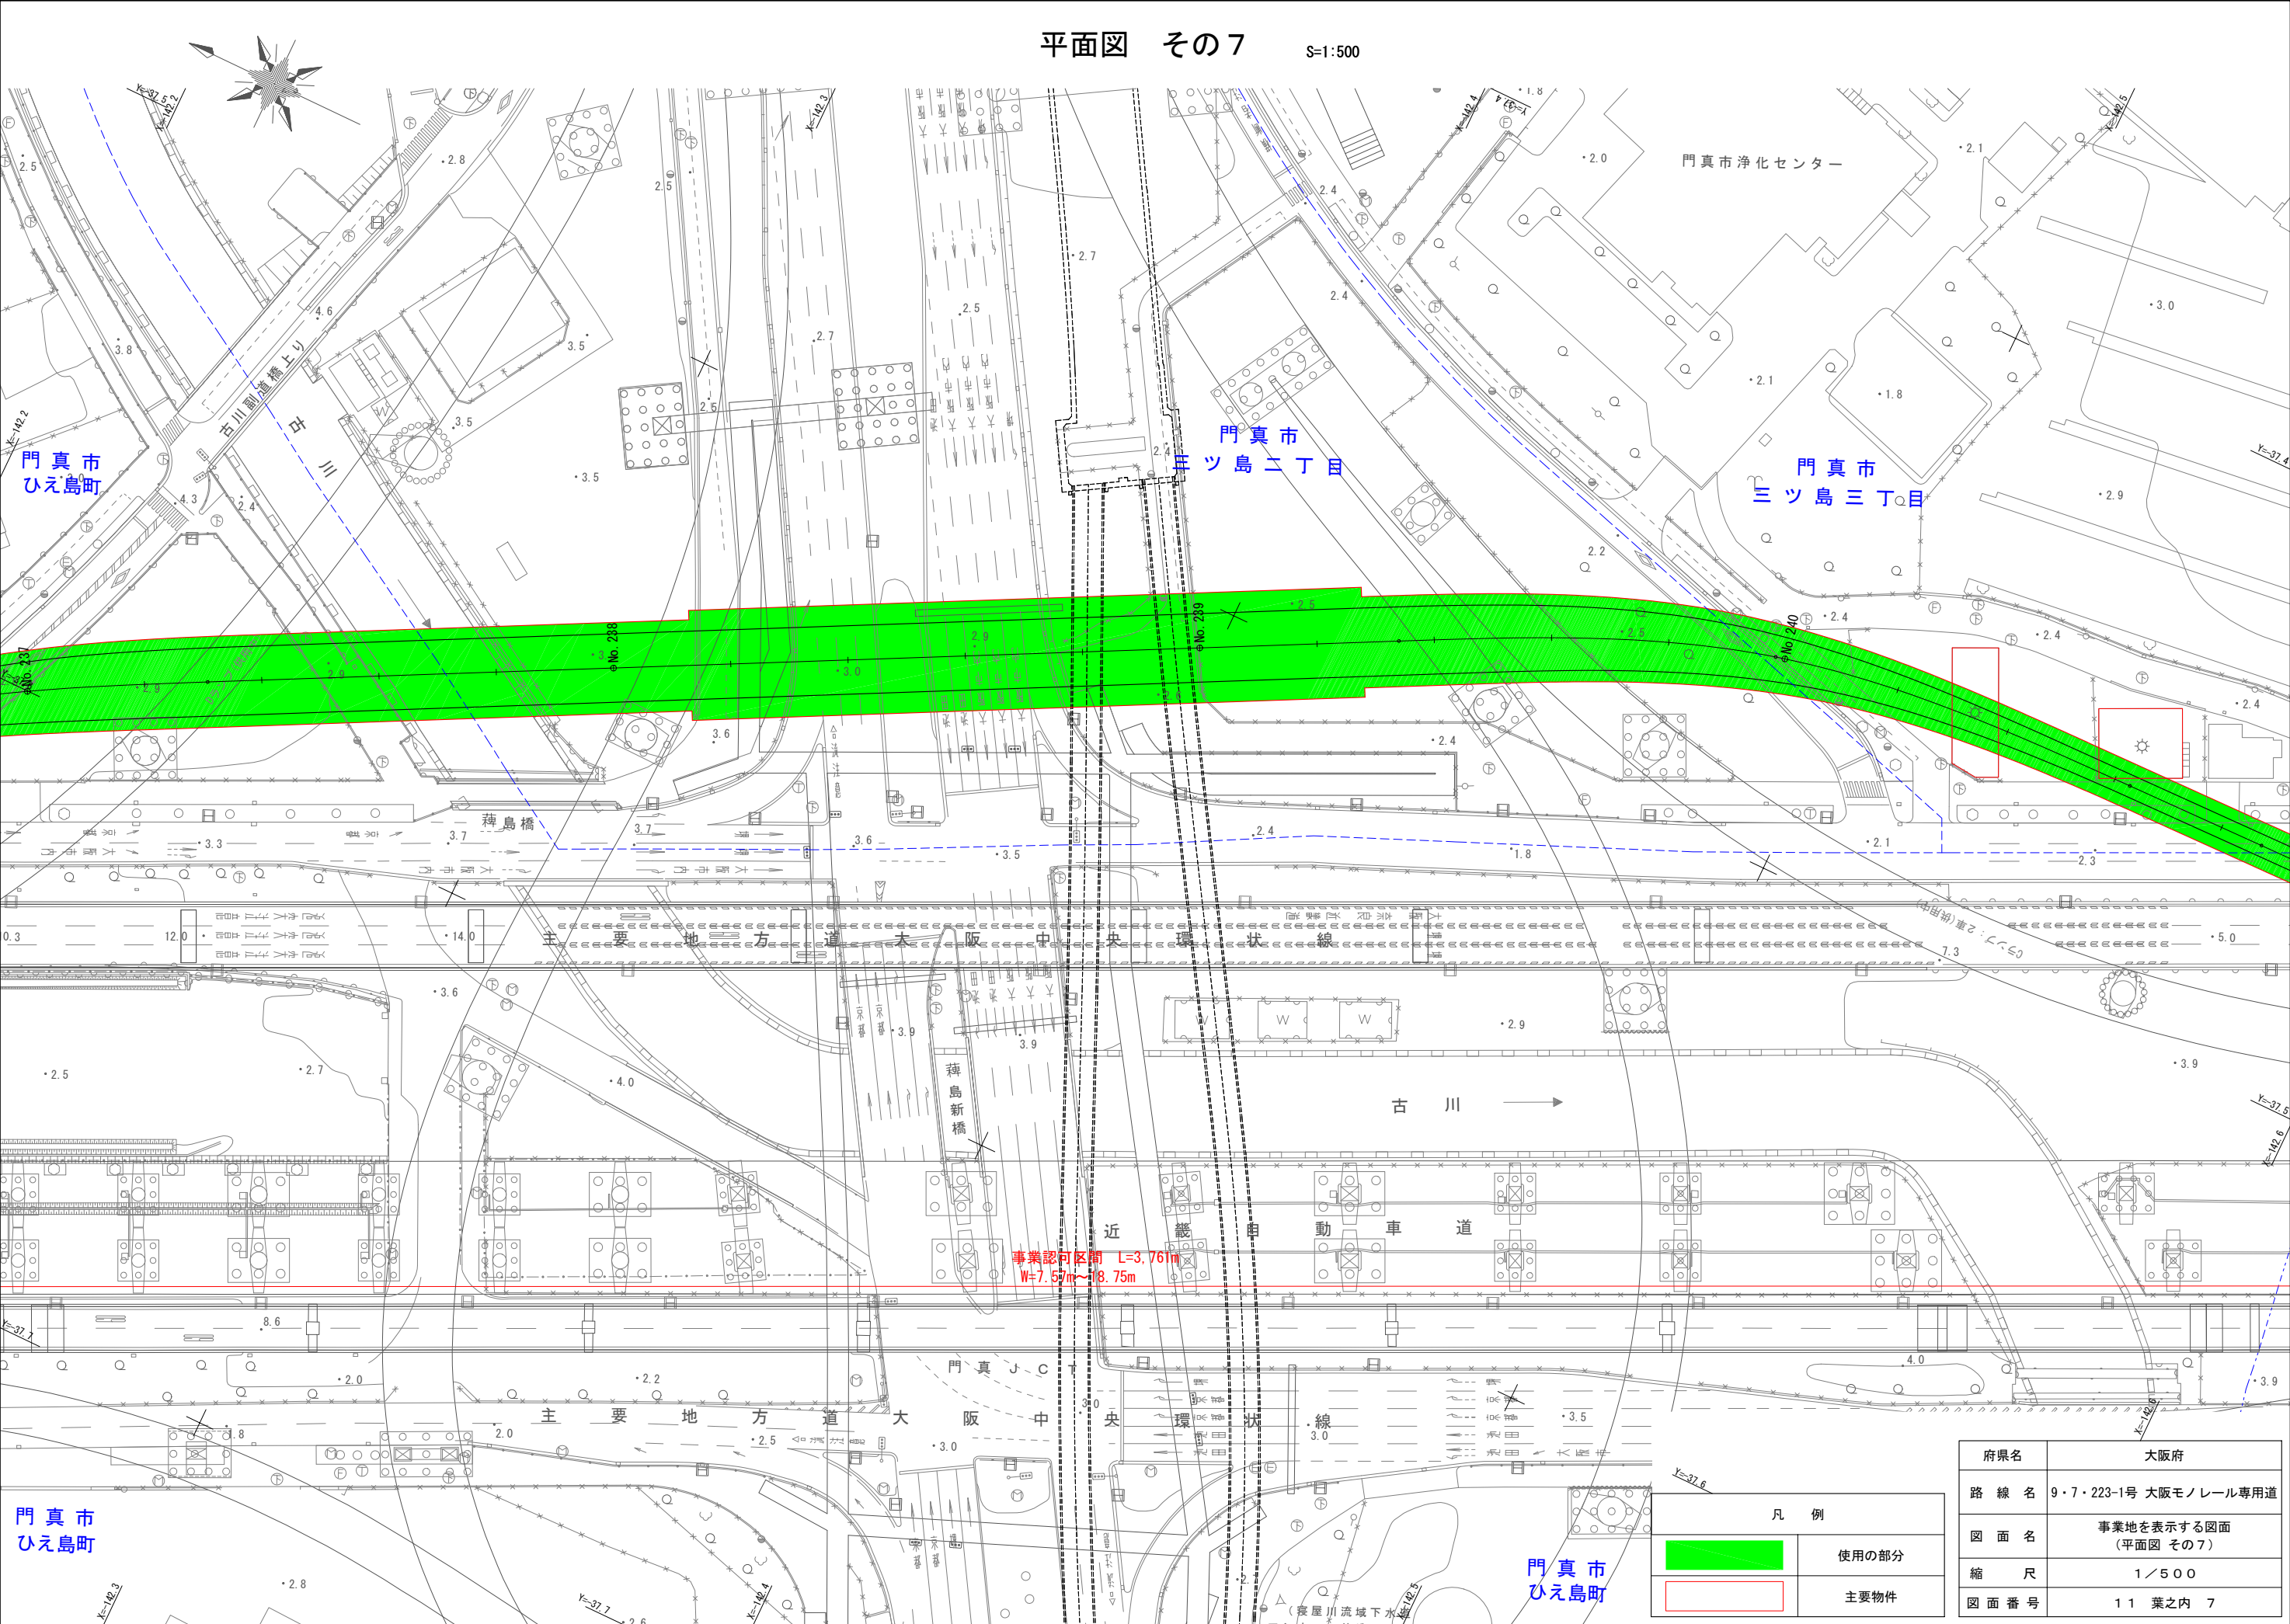


府県名	大阪府
路線名	9・7・223-1号 大阪モノレール専用道
図面名	事業地を表示する図面 (平面図 その7)
縮尺	1/500
図面番号	11 葉之内 7

凡 例	
	使用の部分
	主要物件

平面図 その8

S=1:500

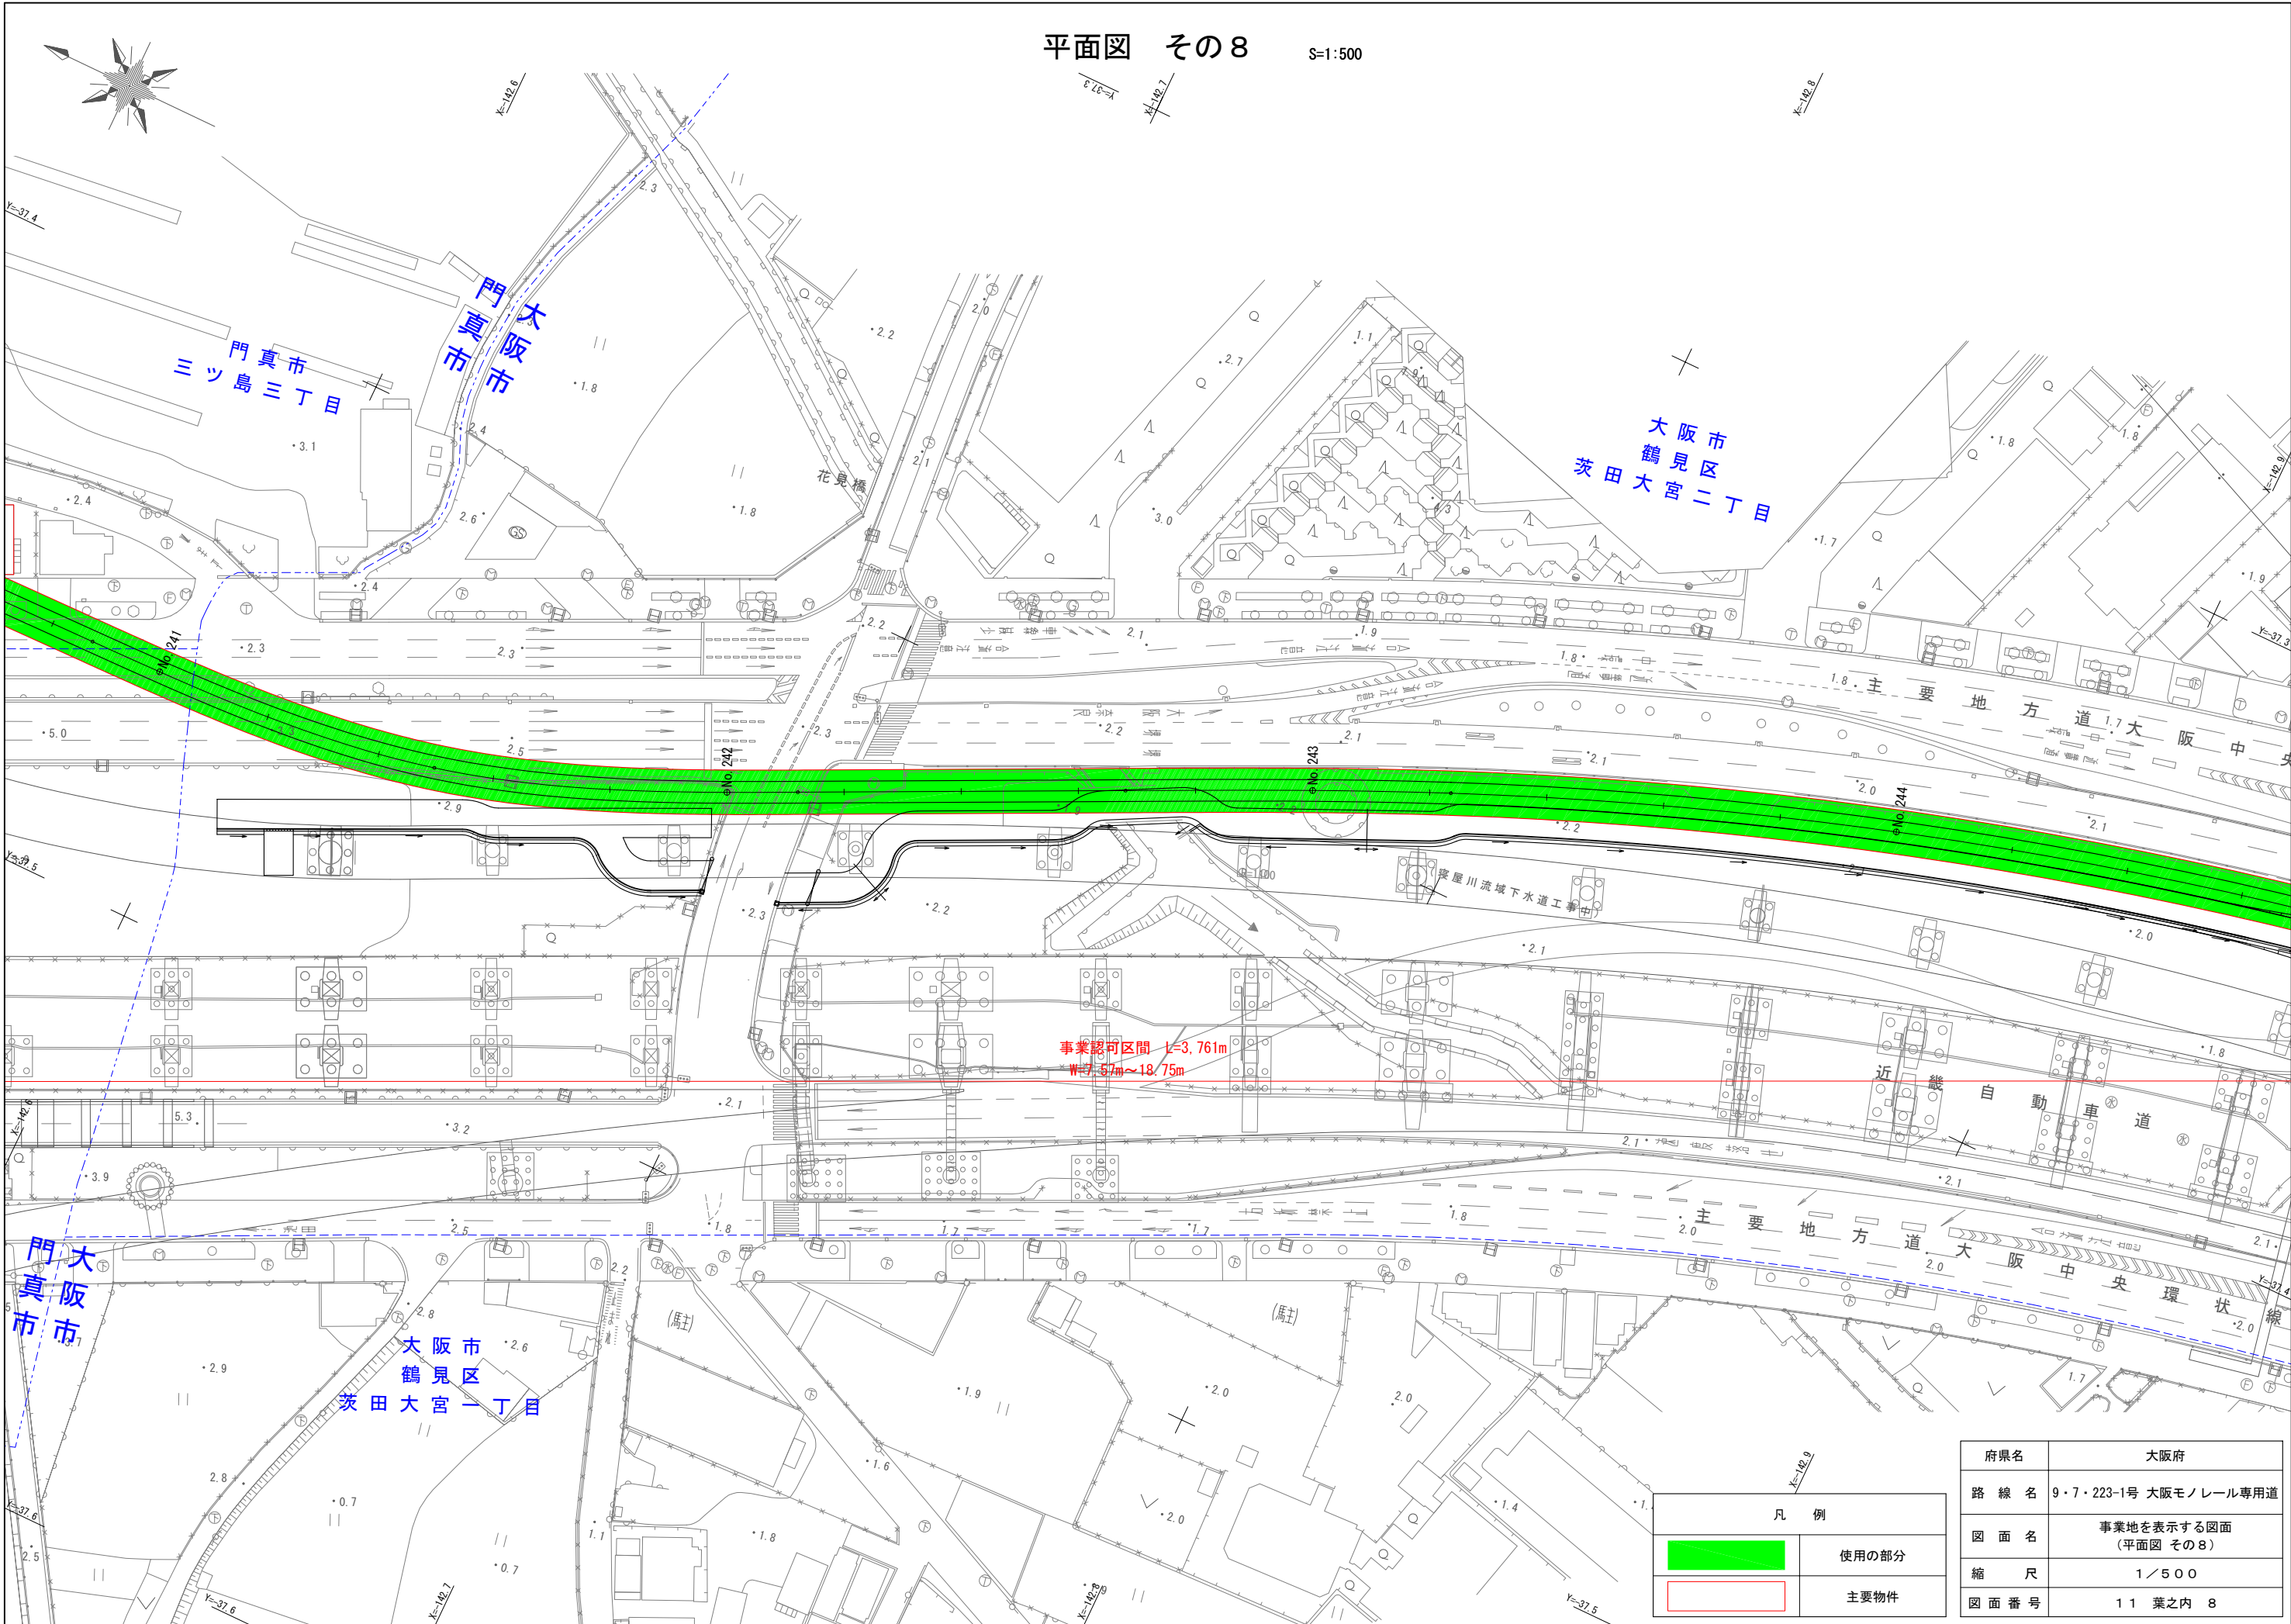


凡 例	
	使用の部分
	主要物件

府県名	大阪府
路 線 名	9・7・223-1号 大阪モノレール専用道
図 面 名	事業地を表示する図面 (平面図 その8)
縮 尺	1 / 5 0 0
図 面 番 号	1 1 葉之内 8

平面図 その9

S=1:500

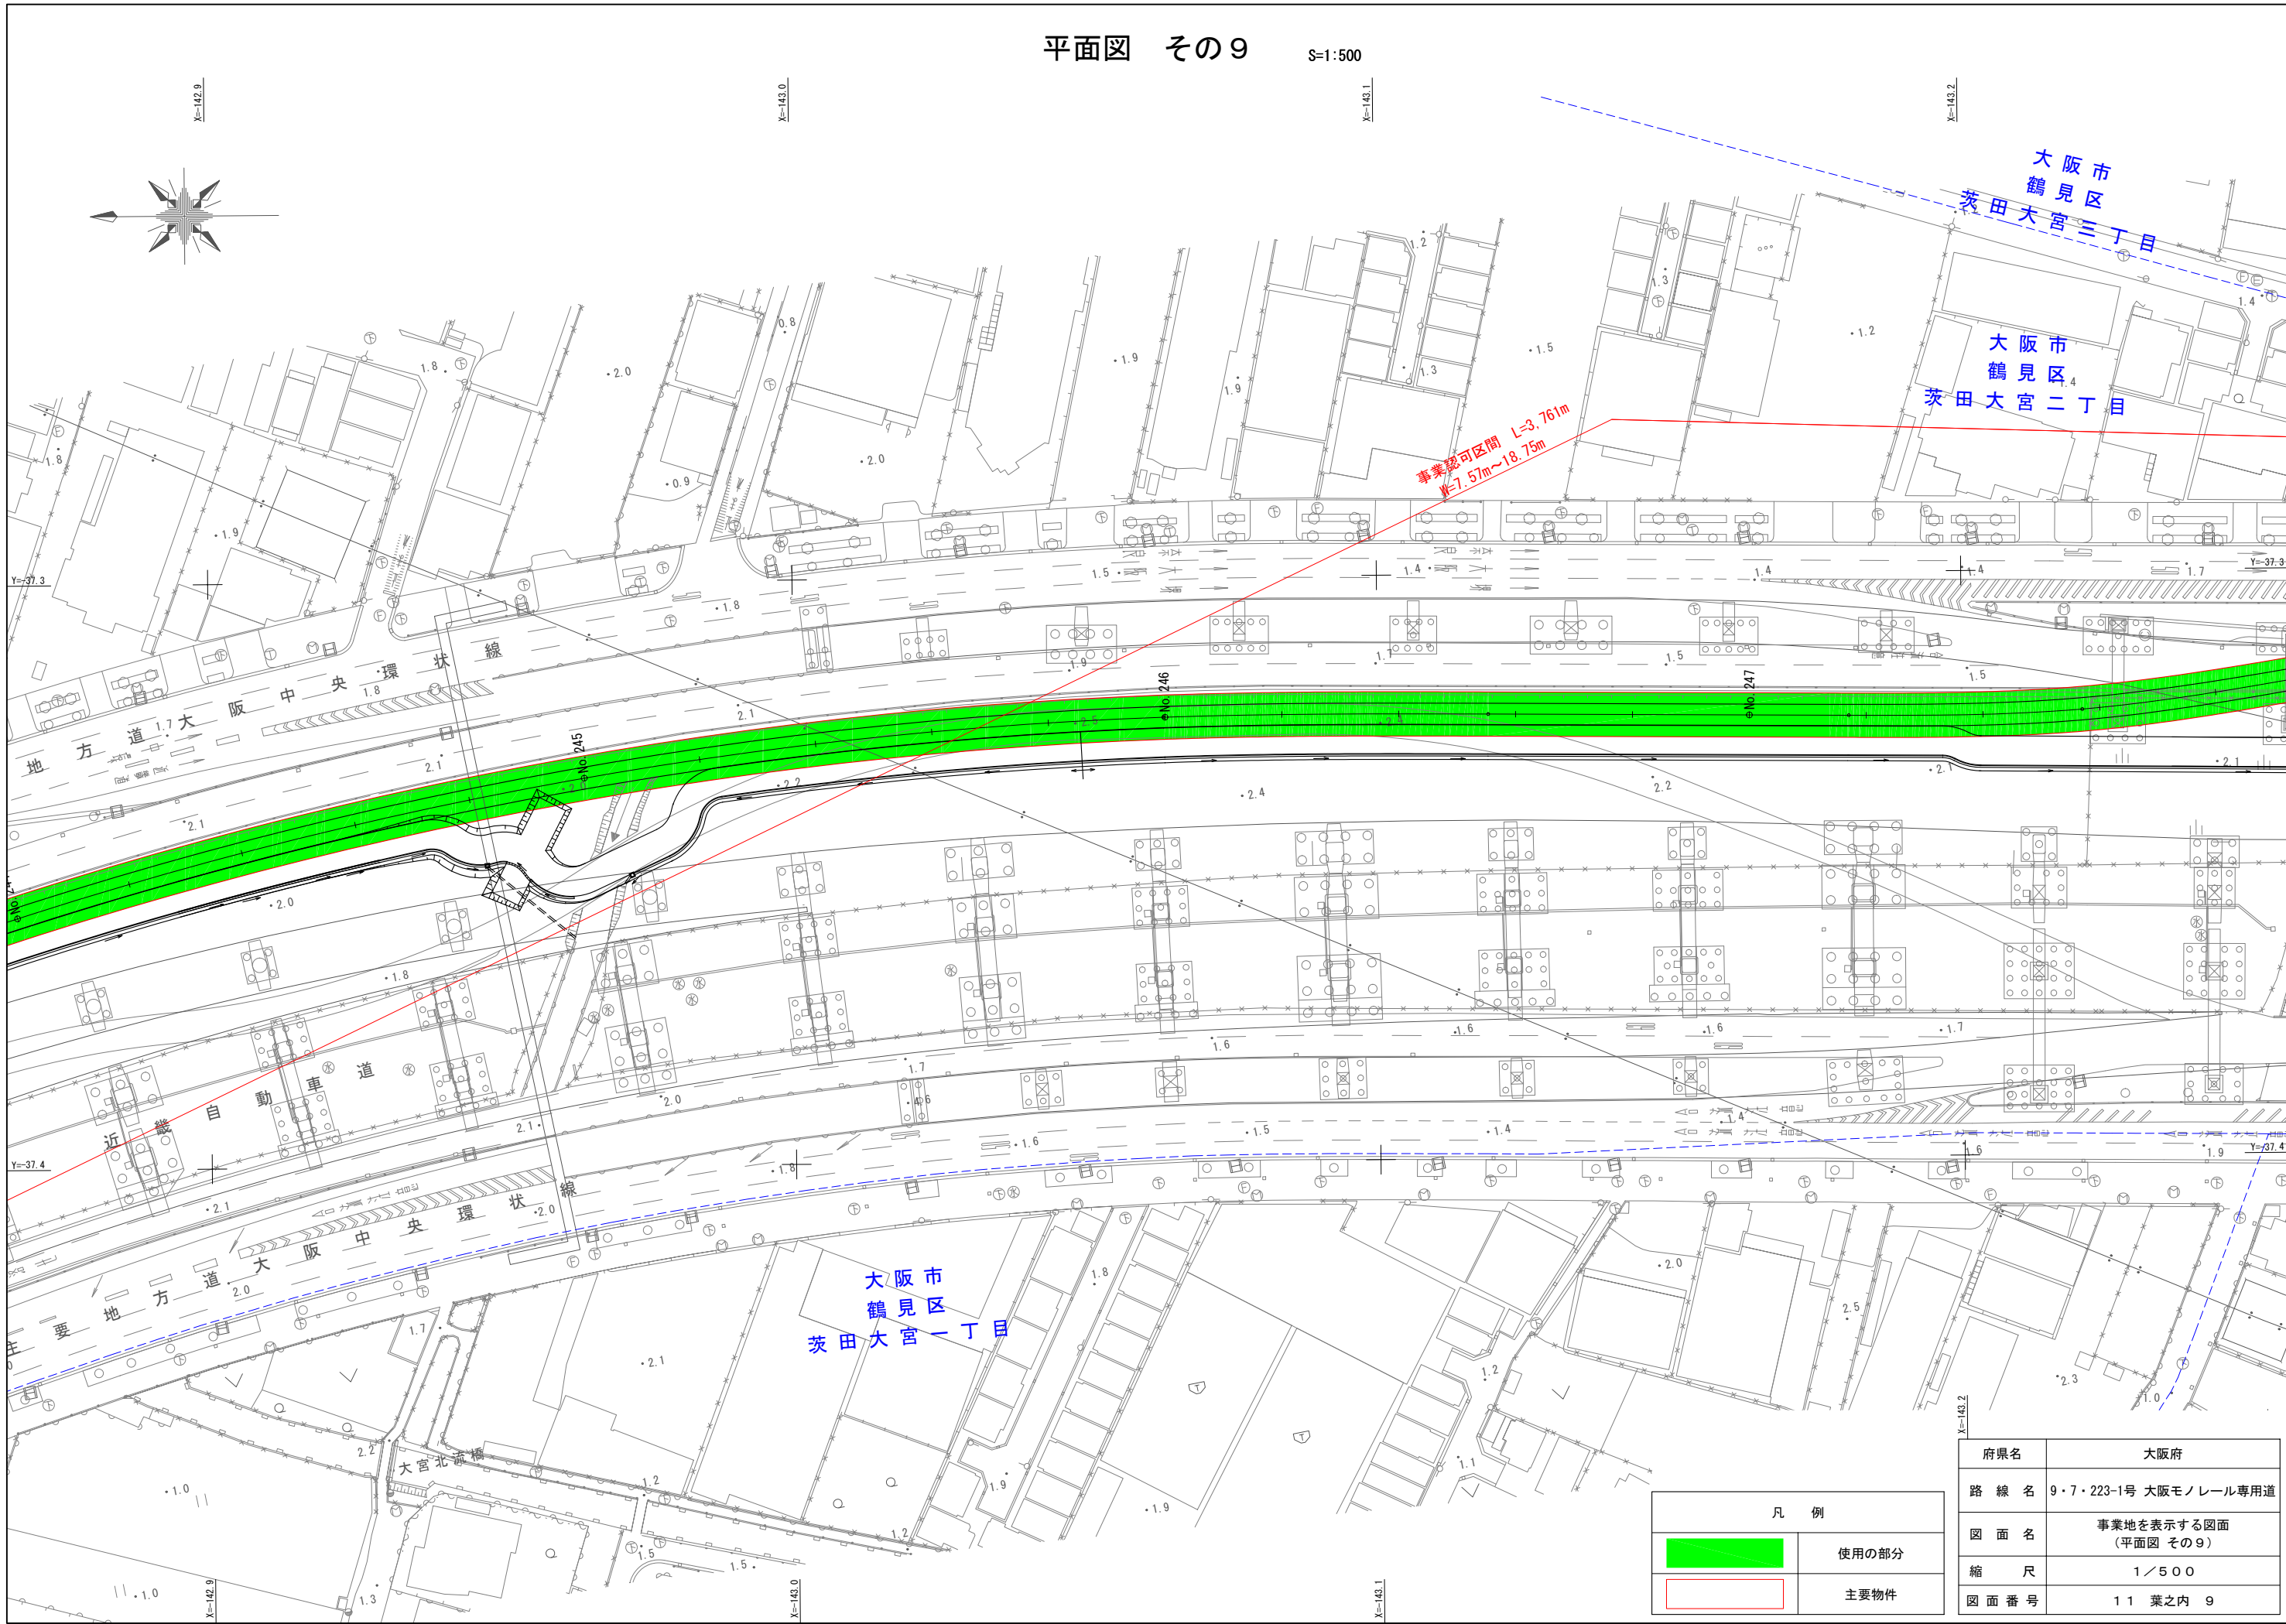


凡 例	
	使用の部分
	主要物件

府県名	大阪府
路 線 名	9・7・223-1号 大阪モノレール専用道
図 面 名	事業地を表示する図面 (平面図 その9)
縮 尺	1/500
図 面 番 号	11 葉之内 9

平面図 その10


S=1:500

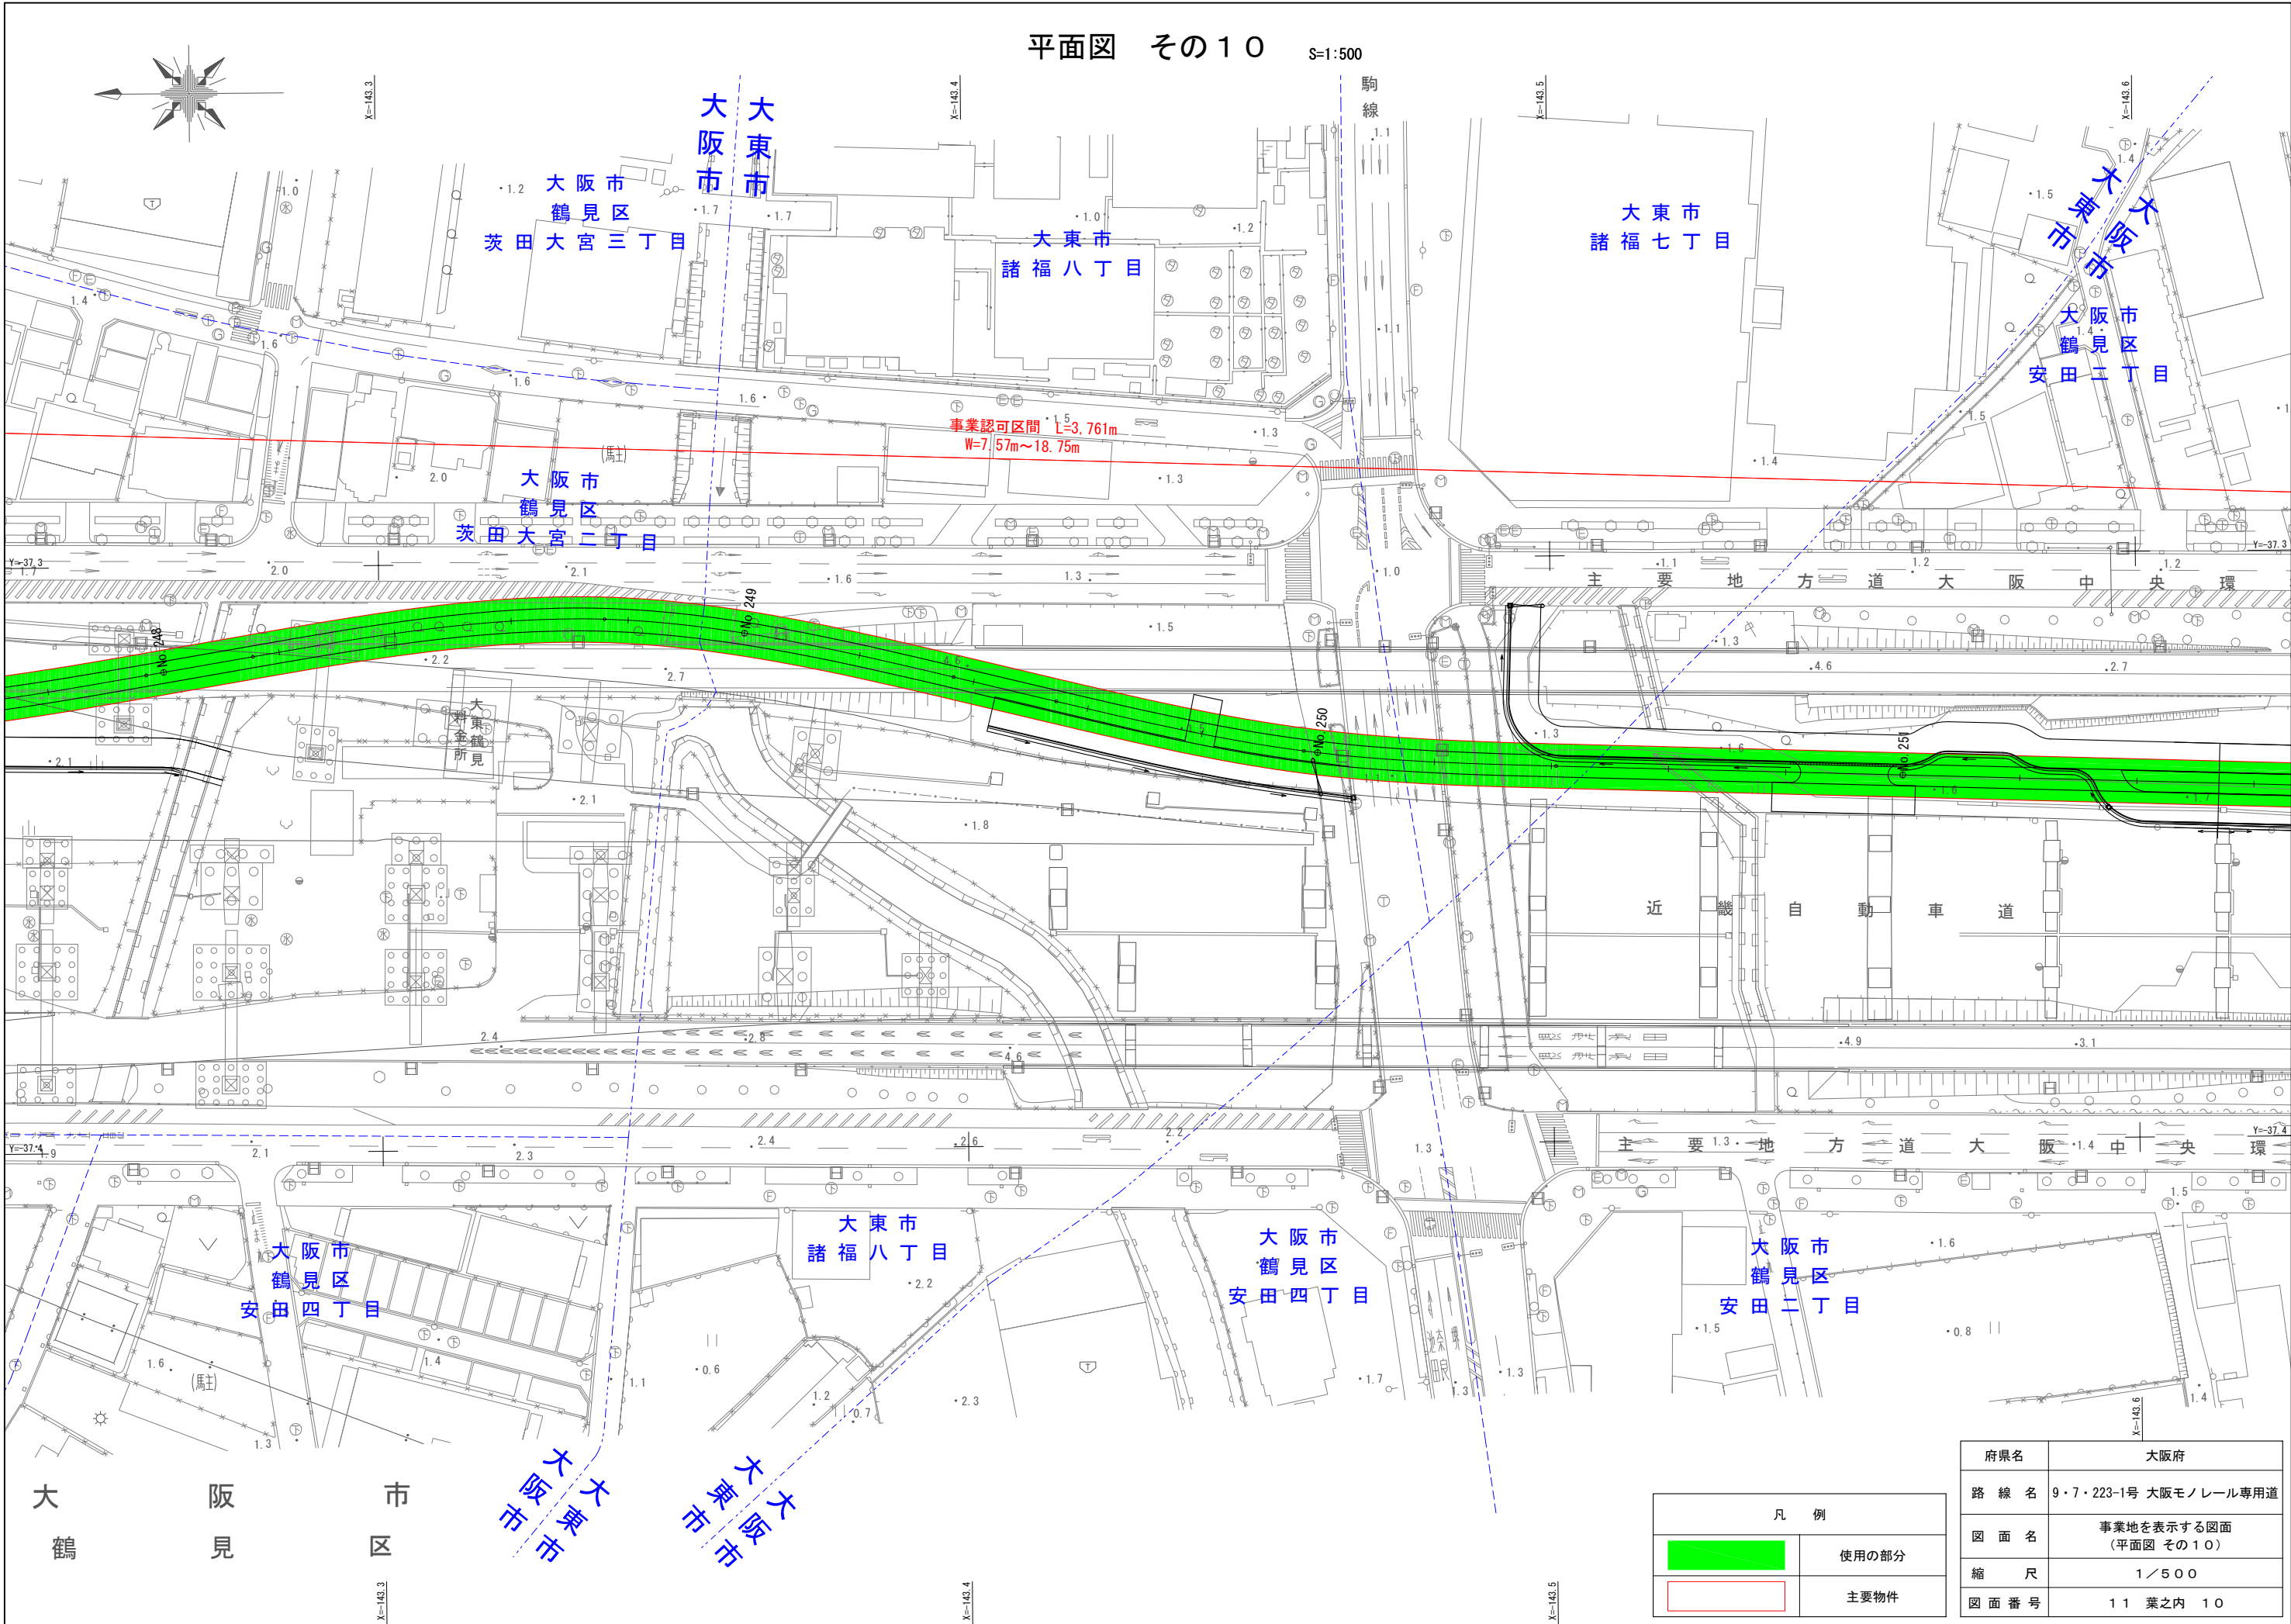

府県名	大阪府
路線名	9・7・223-1号 大阪モノレール専用道
図面名	事業地を表示する図面 (平面図 その10)
縮尺	1/500
図面番号	11 葉之内 10

凡 例	
	使用の部分
	主要物件

平面図 その11 S=1:500

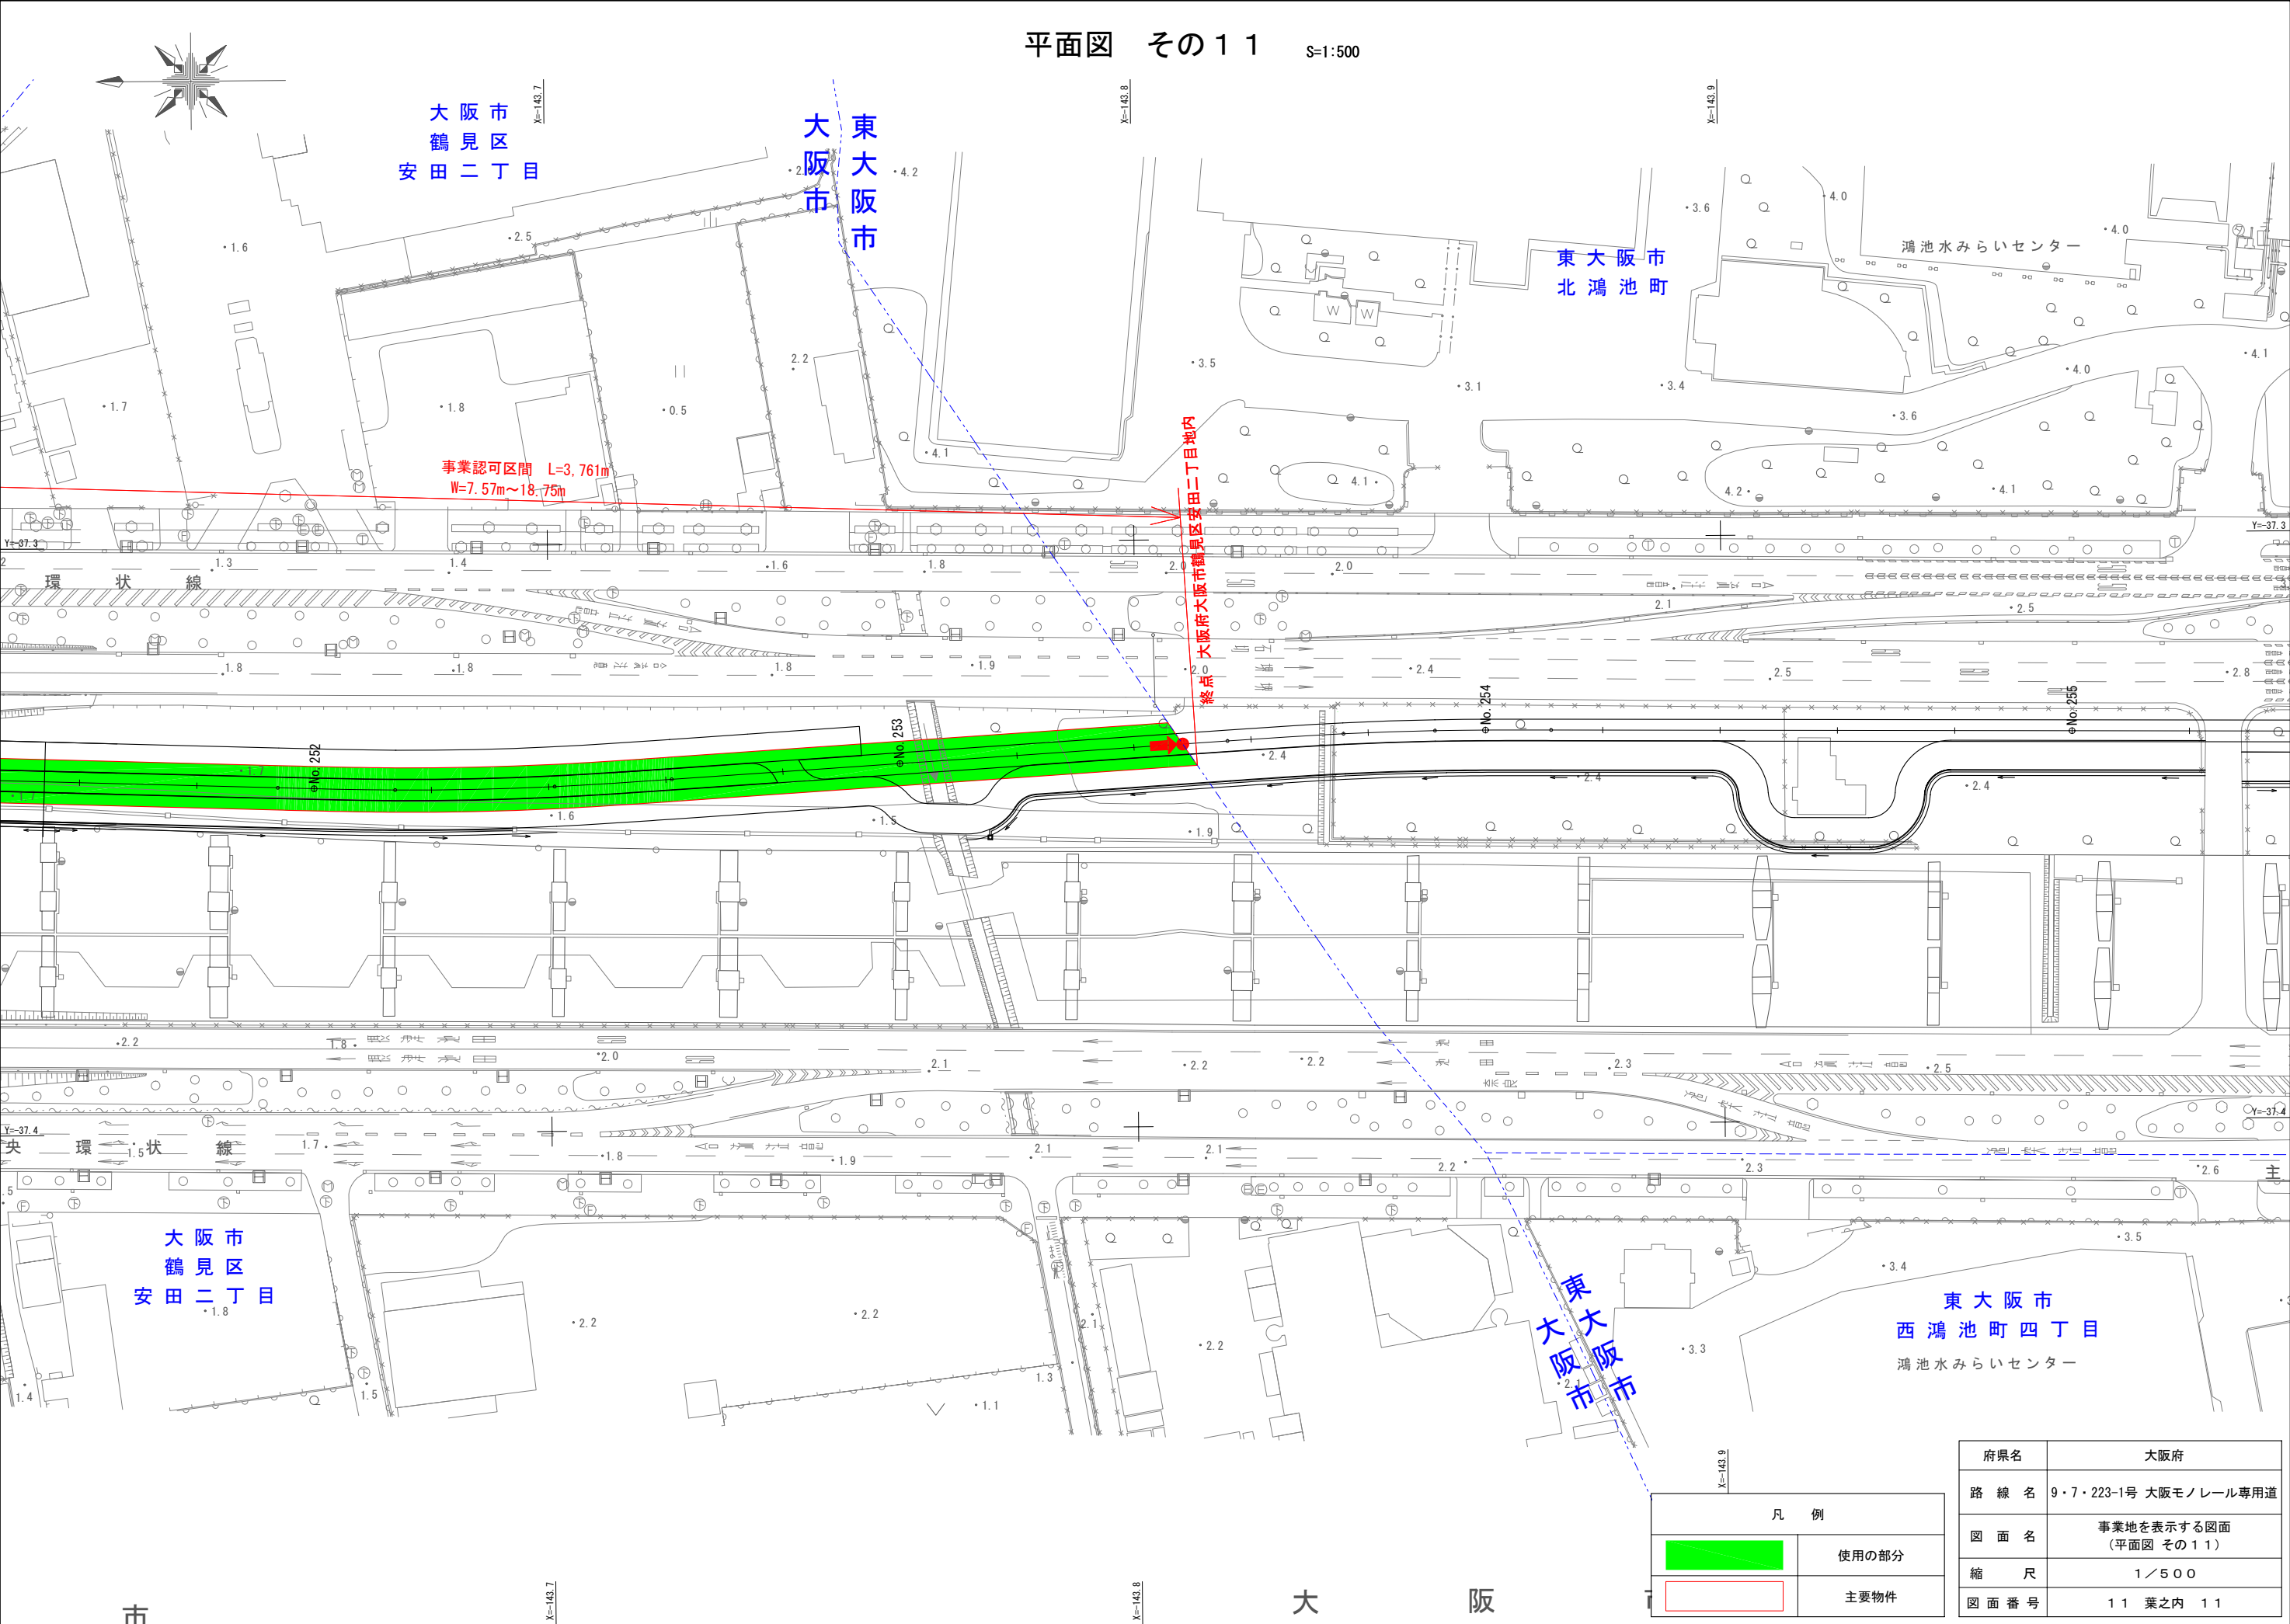


S=1 : 500



凡 例	
	使用の部分
	主要物件
	手続き保留部

府県名	大阪府
路線名	9・7・227-1号 大阪モノレール専用道
図面名	事業地を表示する図面 (平面図 その1)
縮尺	1 / 5 0 0
図面番号	1 5 葉之内 1

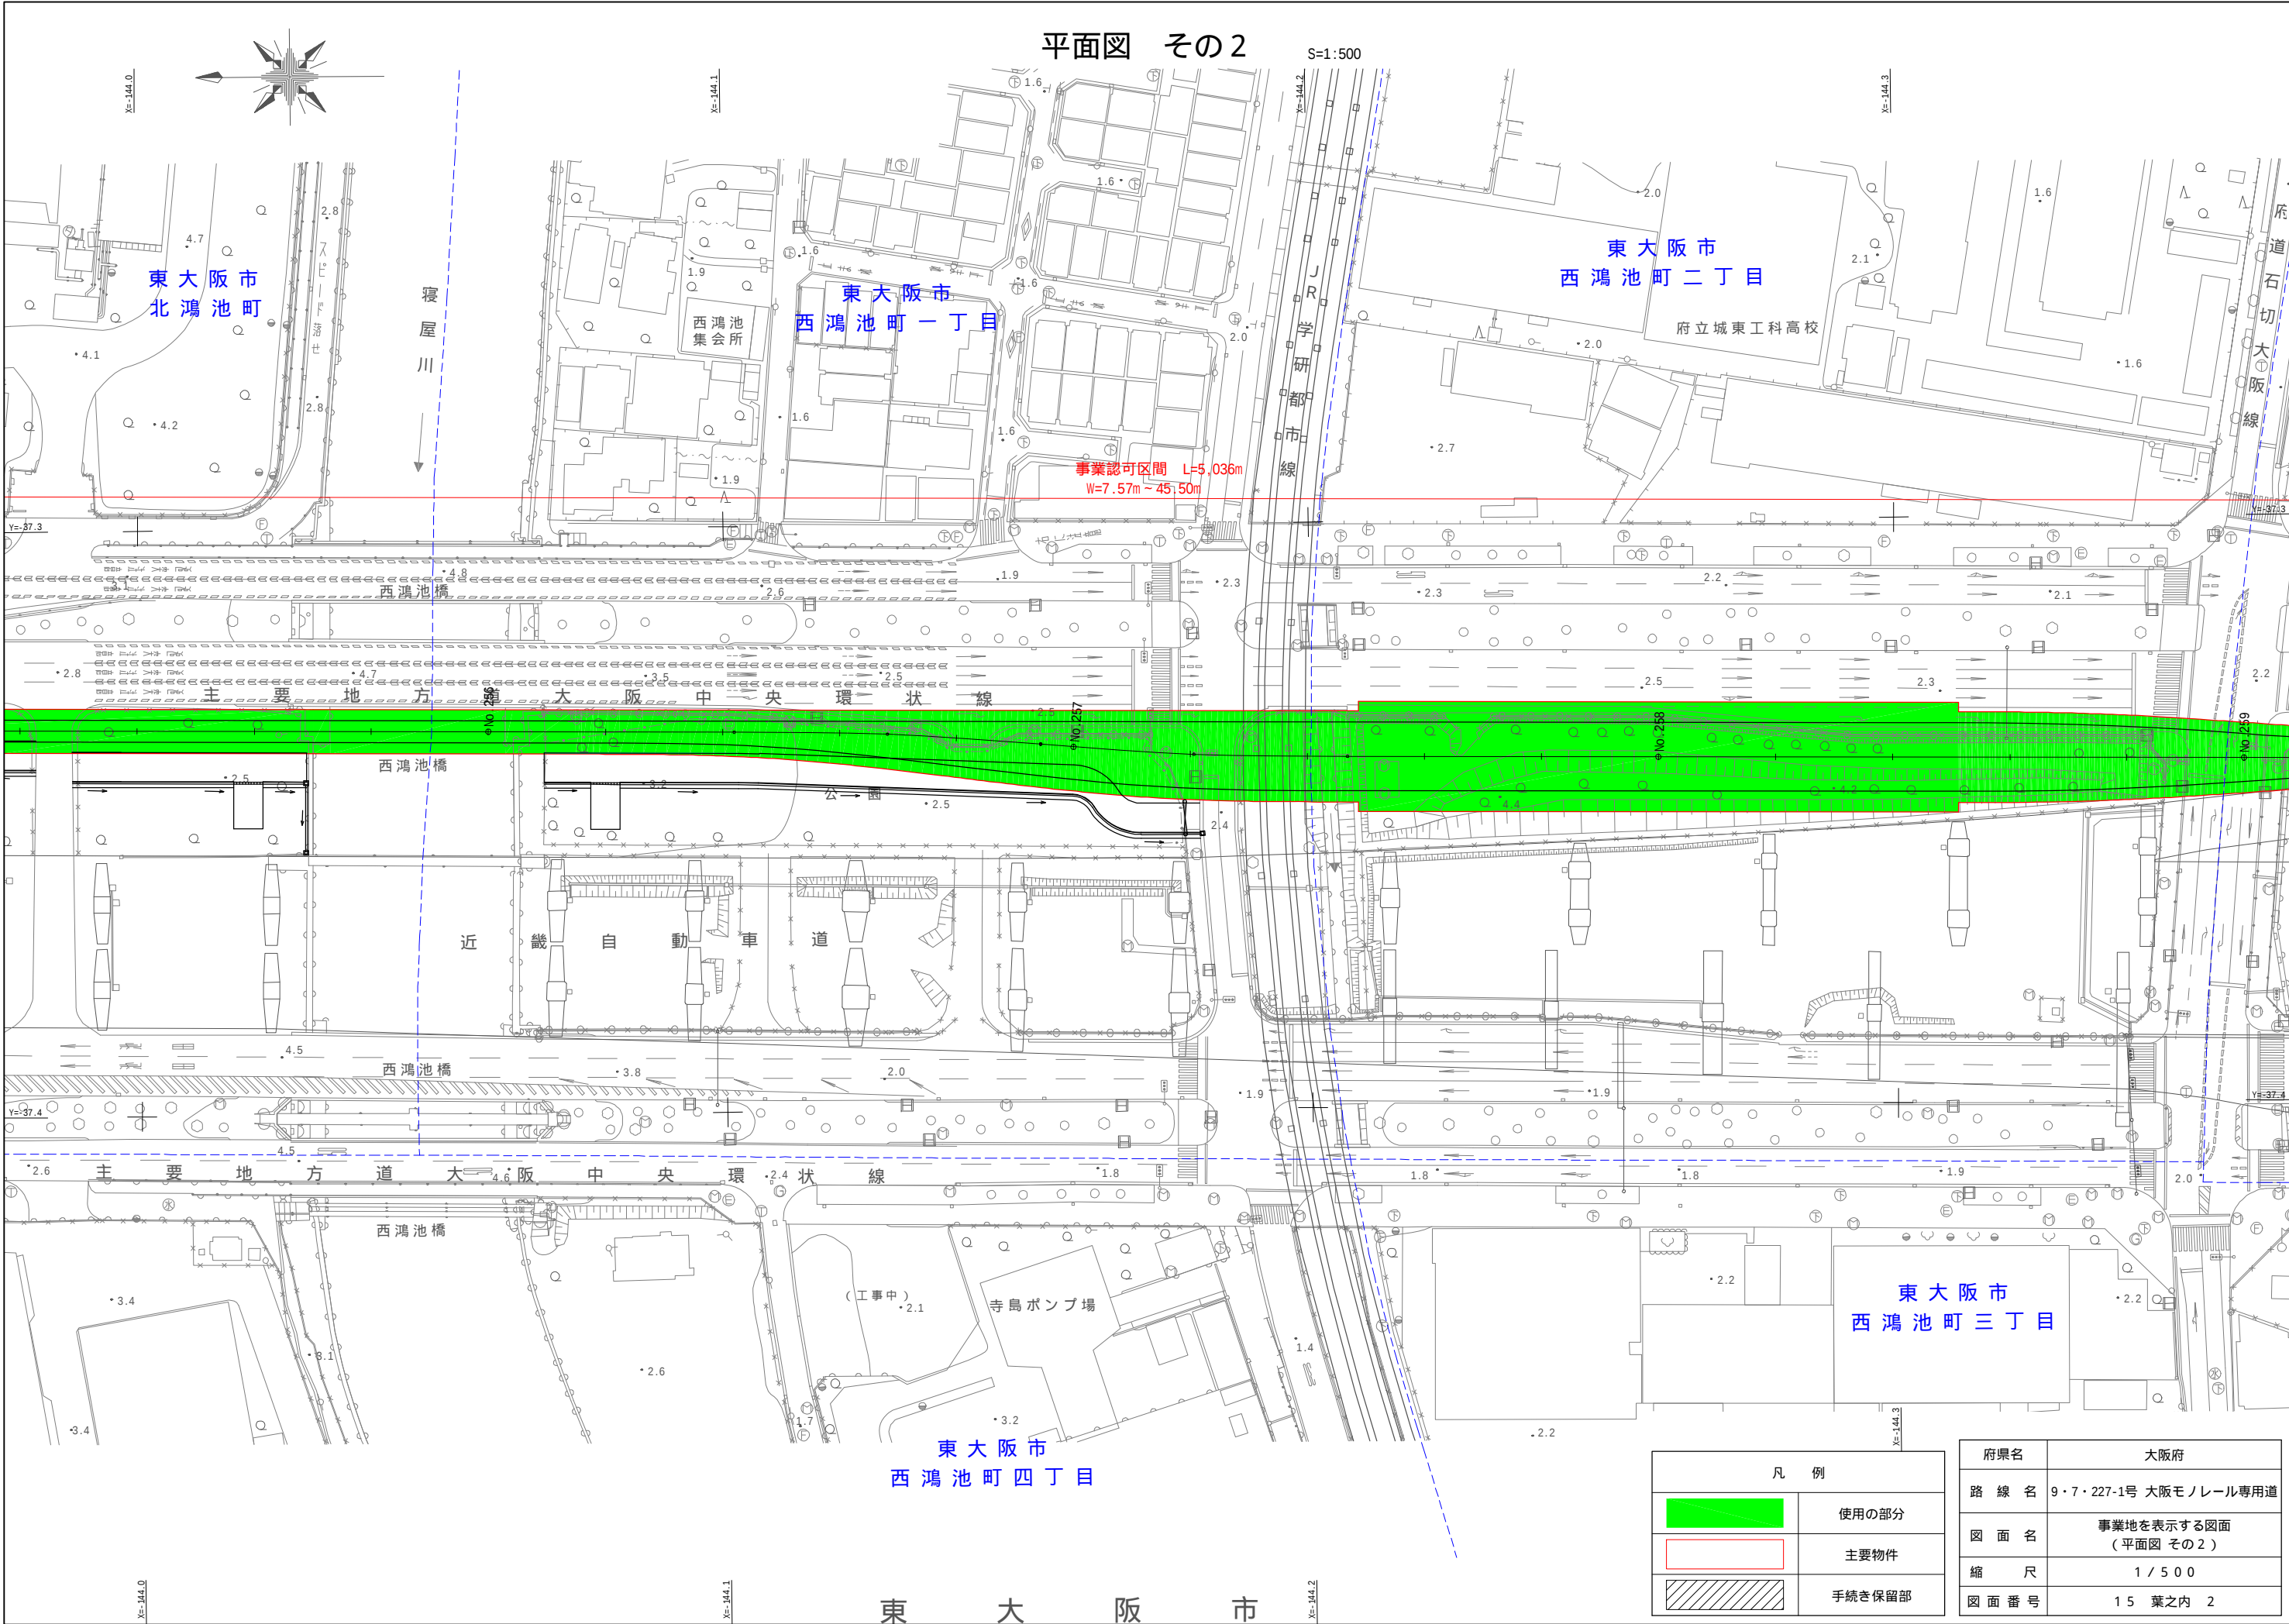

平面図 その2

S=1:500

東大阪市
北鴻池町

東大阪市
西鴻池町一丁目

東大阪市
西鴻池町二丁目

府立城東工科高校

事業認可区間 L=5,036m
W=7.57m ~ 45.50m

西鴻池橋

西鴻池橋

西鴻池橋

西鴻池橋

近畿自動車道


寺島ポンプ場

東大阪市
西鴻池町四丁目

東大阪市
西鴻池町三丁目

凡 例	
	使用の部分
	主要物件
	手続き保留部

府県名	大阪府
路 線 名	9・7・227-1号 大阪モノレール専用道
図 面 名	事業地を表示する図面 (平面図 その2)
縮 尺	1 / 5 0 0
図 面 番 号	1 5 葉之内 2

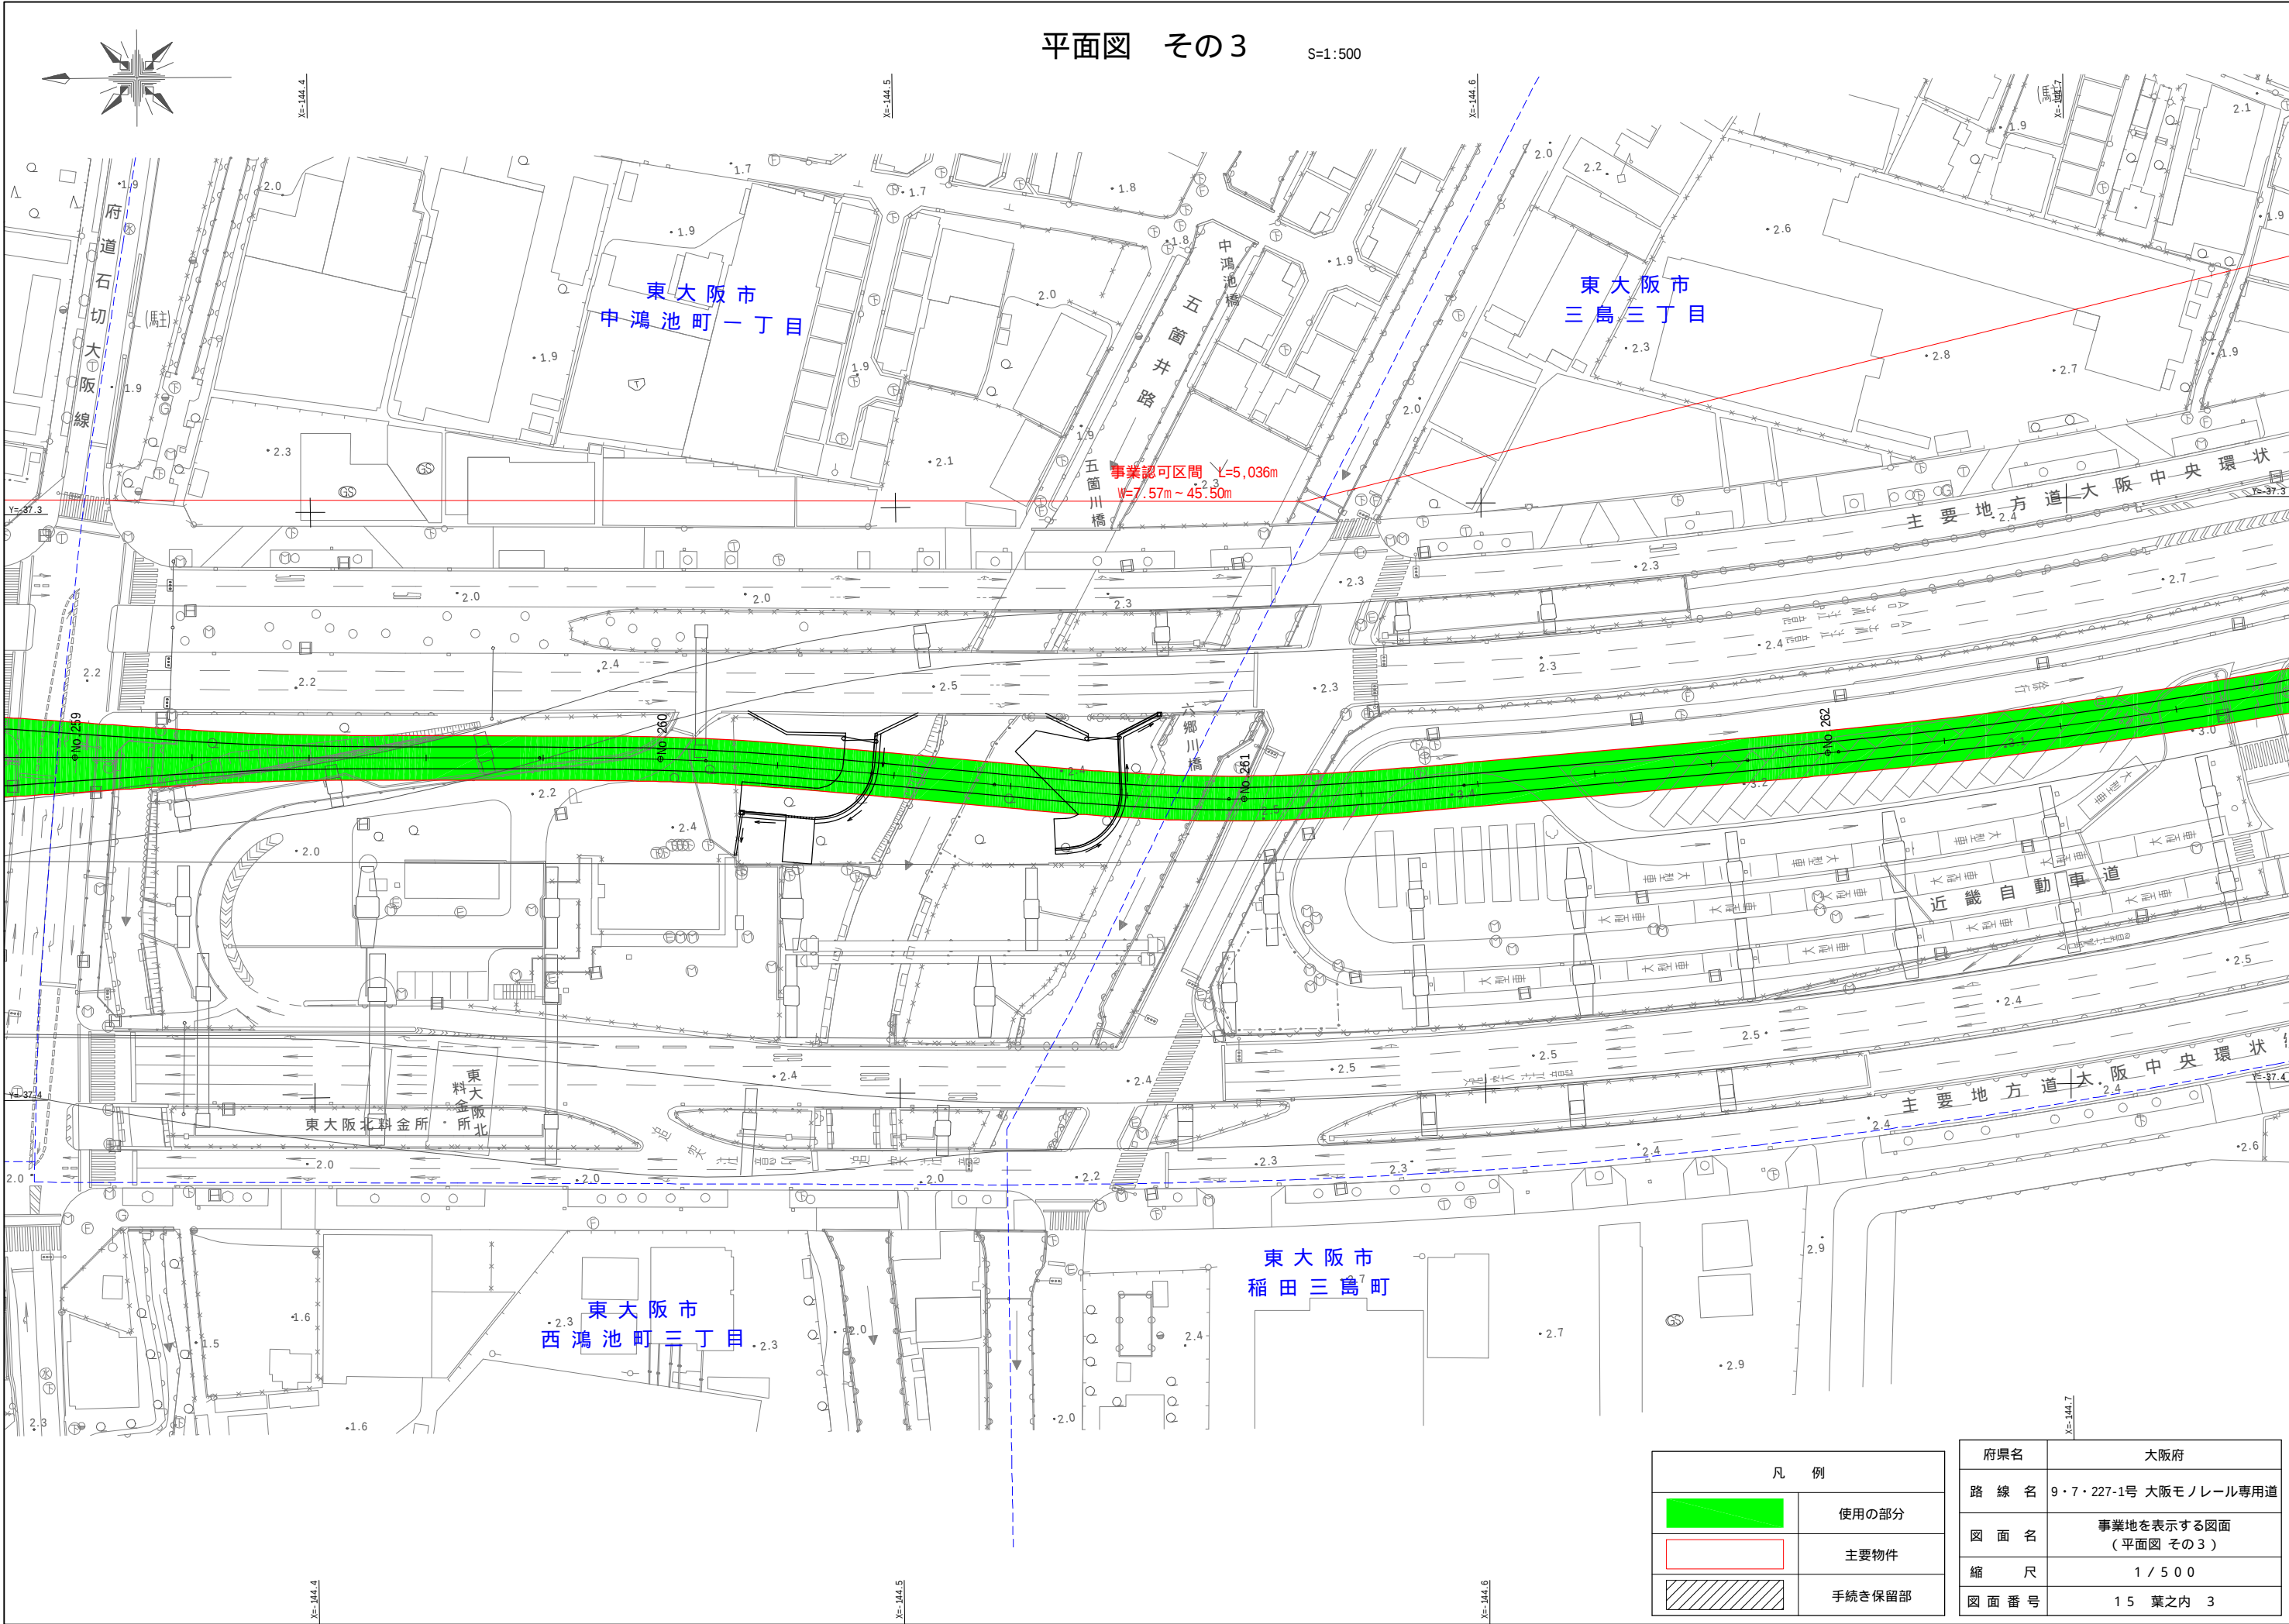

平面図 その3


S=1:500


凡 例	
	使用の部分
	主要物件
	手続き保留部

府県名	大阪府
路 線 名	9・7・227-1号 大阪モノレール専用道
図 面 名	事業地を表示する図面 (平面図 その3)
縮 尺	1 / 5 0 0
図 面 番 号	1 5 葉之内 3

平面図 その4

S=1:500

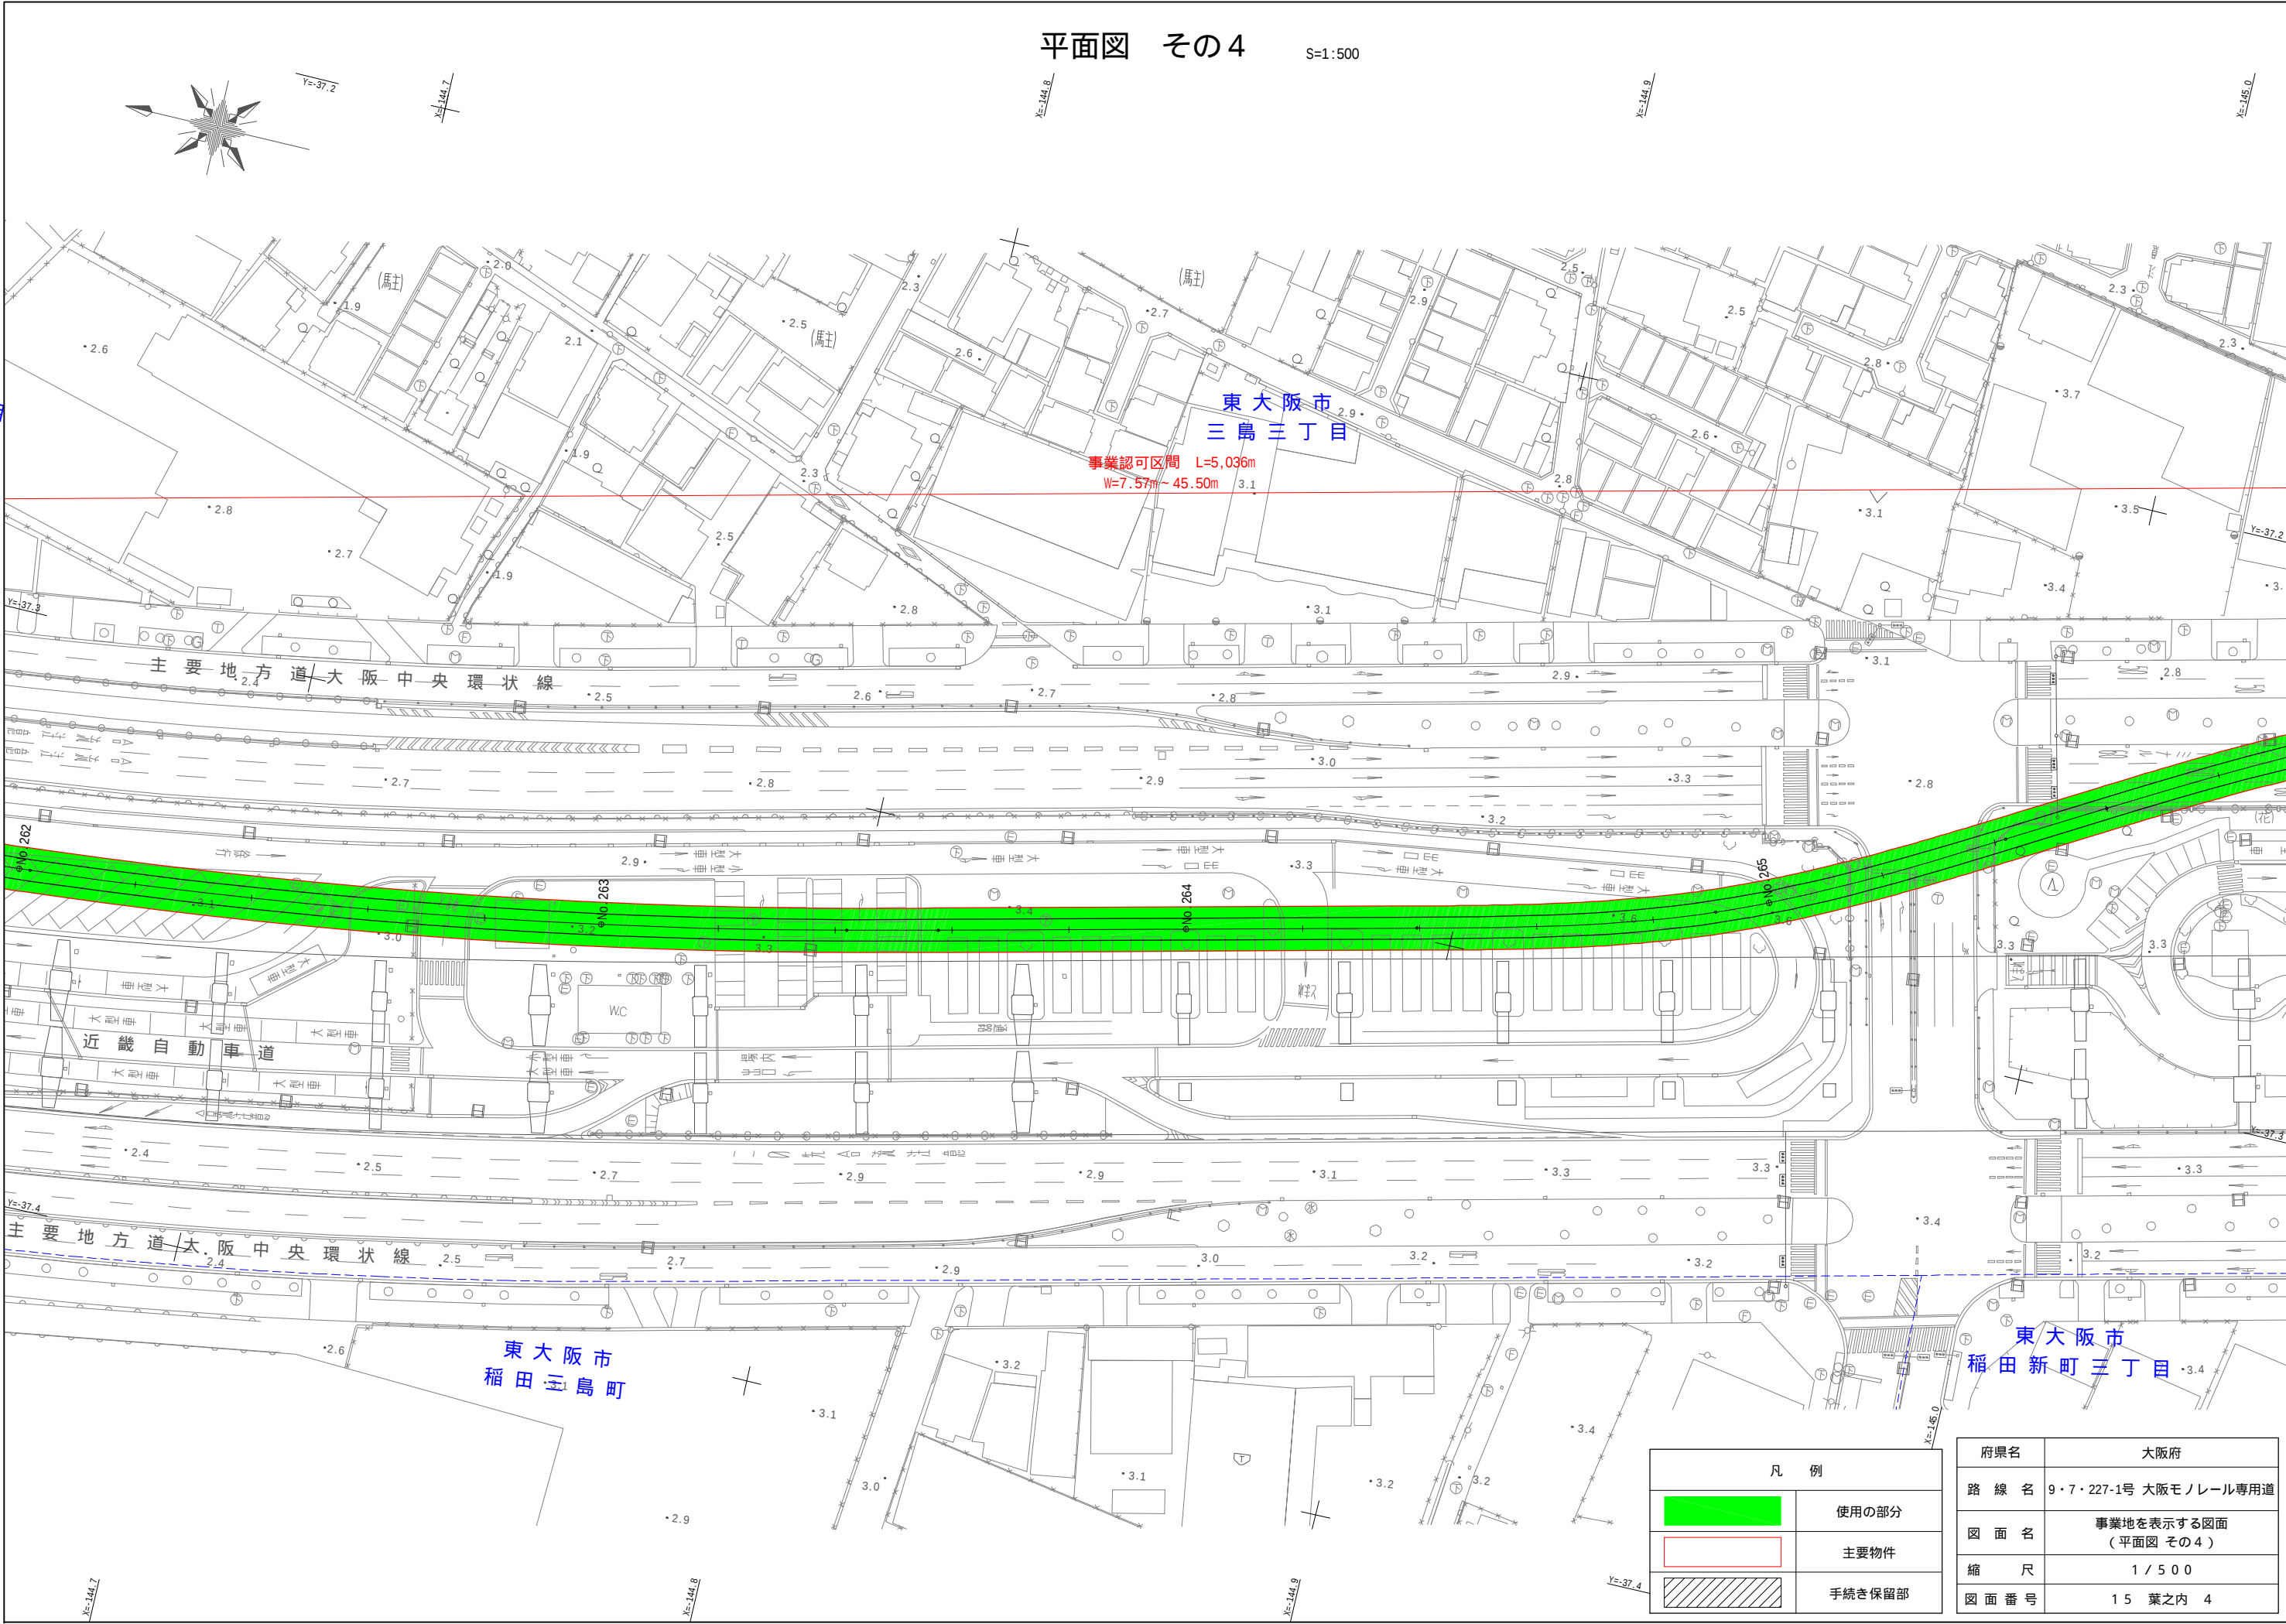


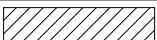凡 例	
	使用の部分
	主要物件
	手続き保留部


府県名	大阪府
路 線 名	9・7・227-1号 大阪モノレール専用道
図 面 名	事業地を表示する図面 (平面図 その4)
縮 尺	1 / 5 0 0
図 面 番 号	1 5 葉之内 4


平面図 その5

S=1:500

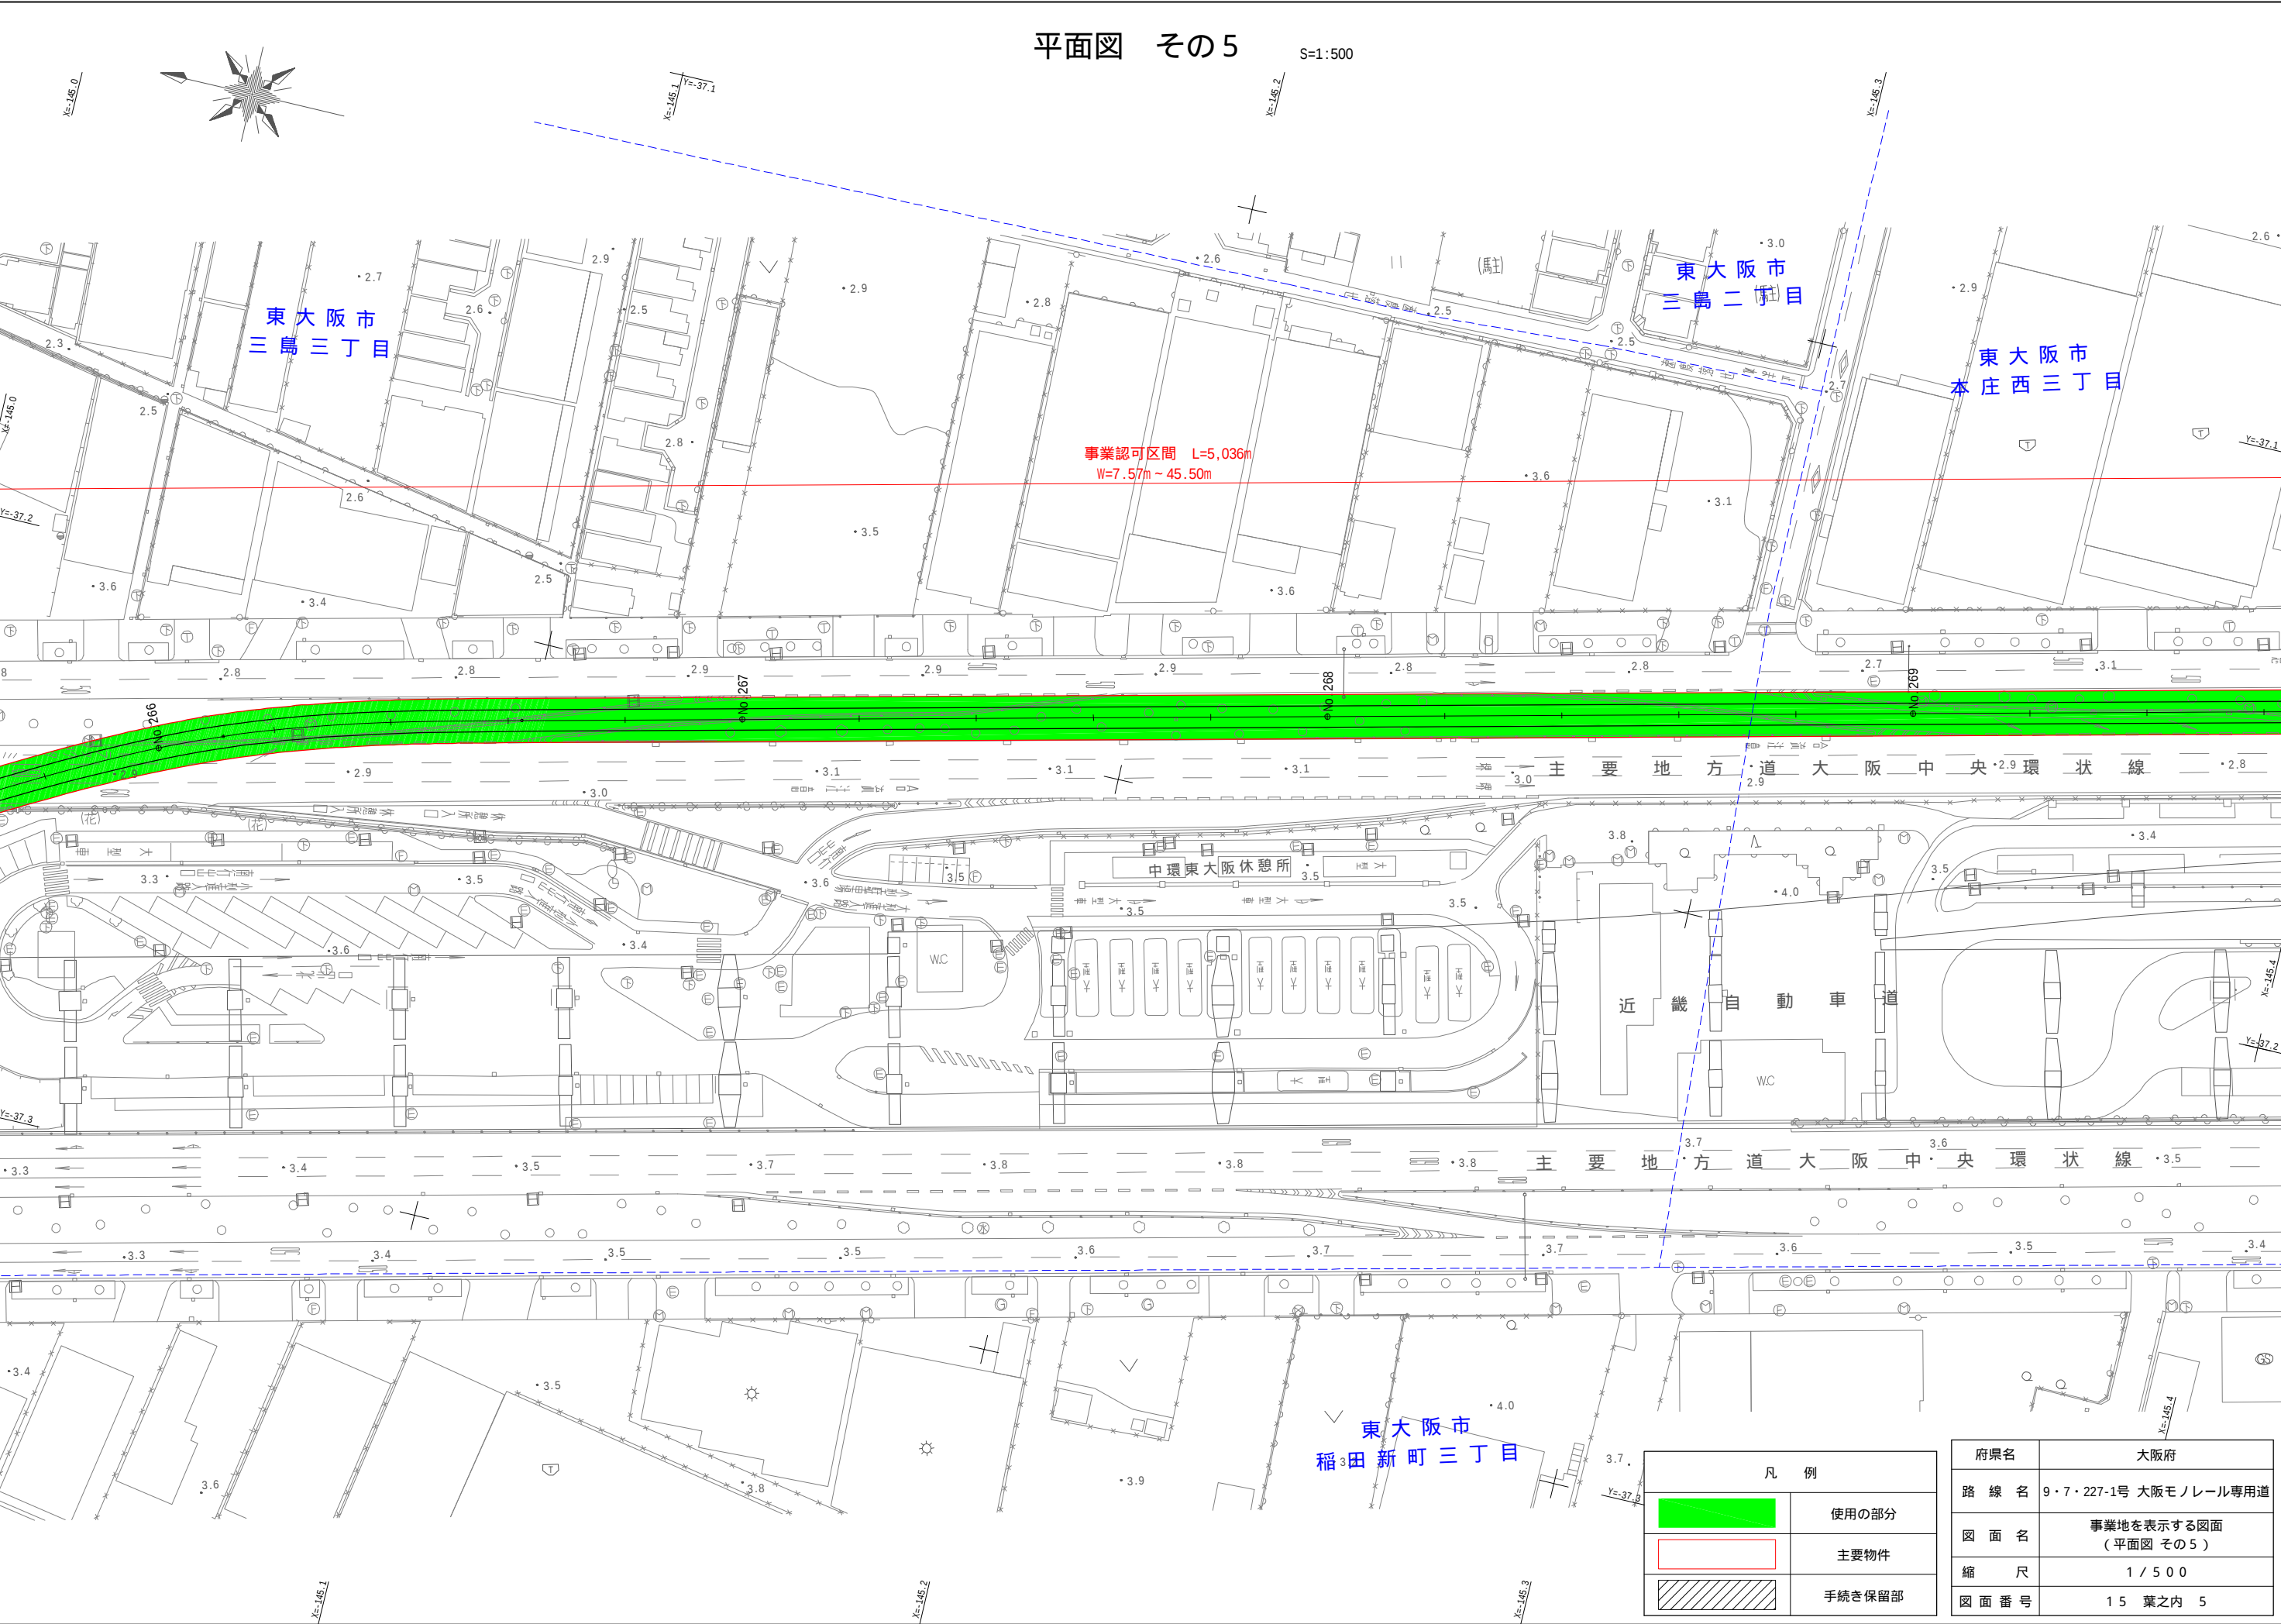

S=1 : 500

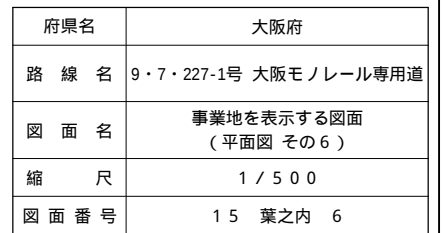

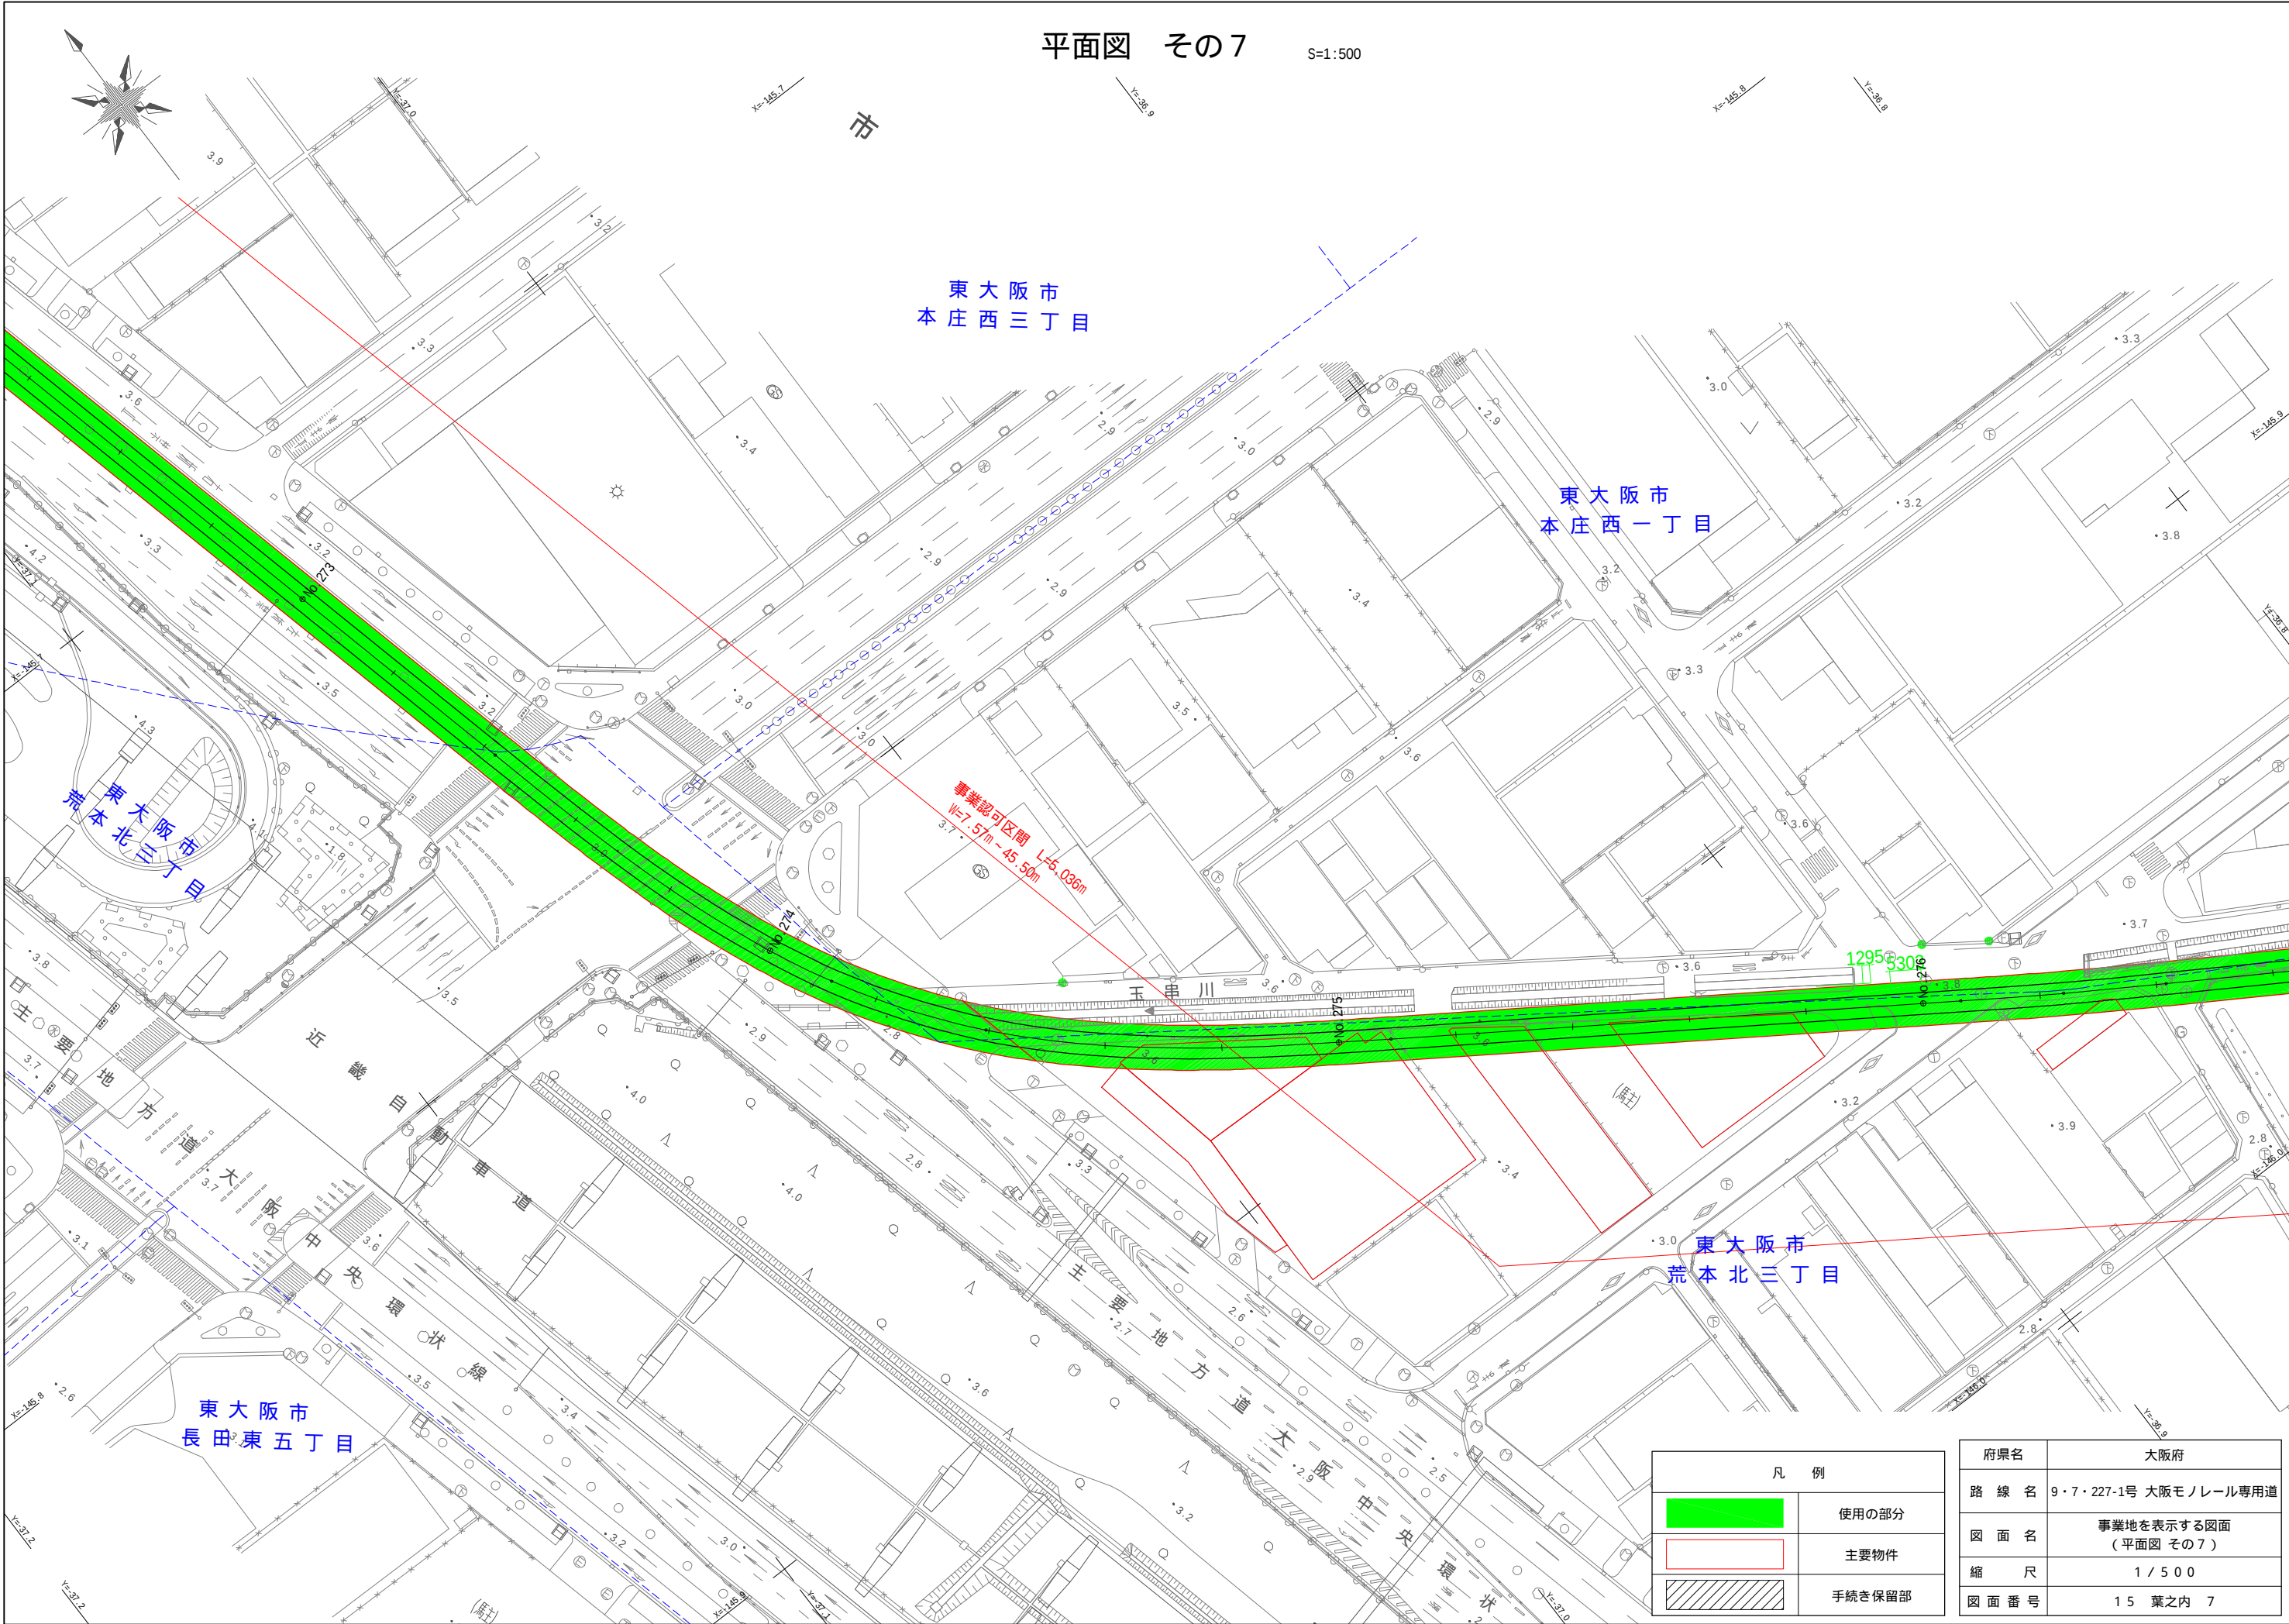

平面図 その7

S=1:500

市

東大阪市
本庄西三丁目

東大阪市
本庄西一丁目


東大阪市
荒本北三丁目

東大阪市
長田東五丁目

東大阪市
荒本北三丁目

事業認可区間
W=7.57m L=45.50m


12955308

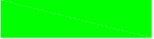凡 例	
	使用の部分
	主要物件
	手続き保留部

府県名	大阪府
路 線 名	9・7・227-1号 大阪モノレール専用道
図 面 名	事業地を表示する図面 (平面図 その7)
縮 尺	1 / 5 0 0
図 面 番 号	1 5 葉之内 7


平面図 その8

S=1:500

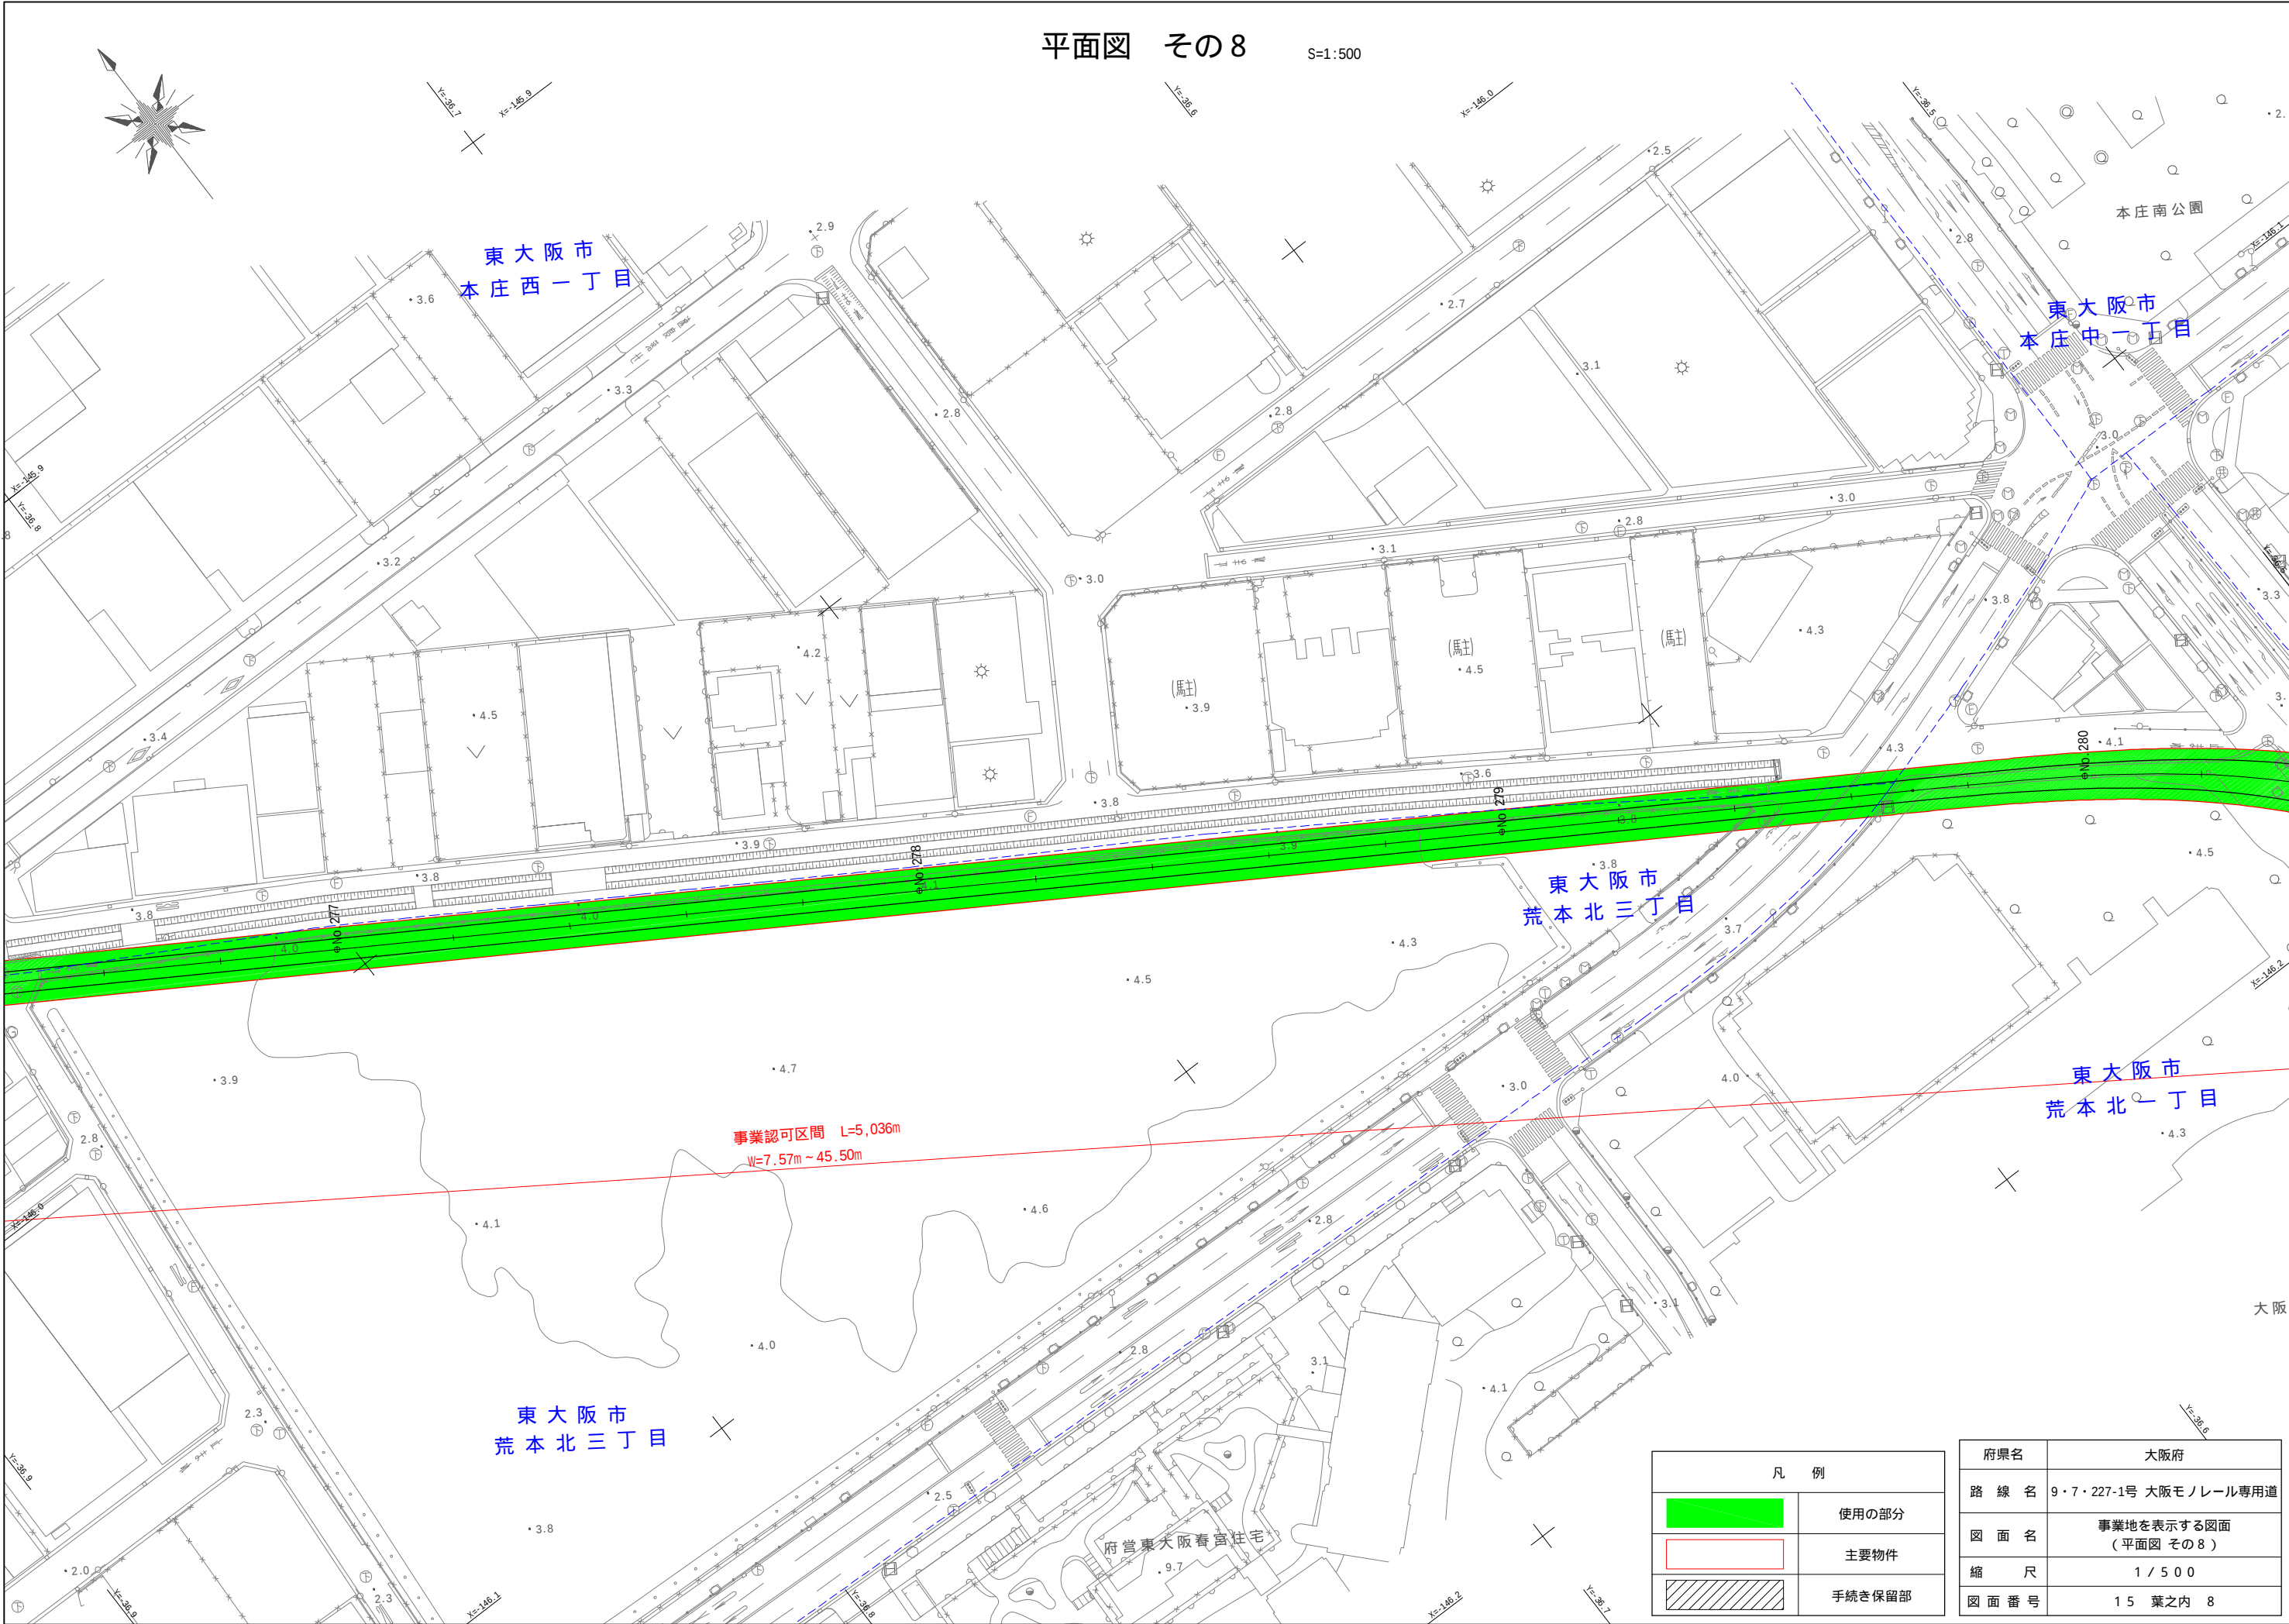

凡 例	
	使用の部分
	主要物件
	手続き保留部

府県名	大阪府
路 線 名	9・7・227-1号 大阪モノレール専用道
図 面 名	事業地を表示する図面 (平面図 その8)
縮 尺	1 / 5 0 0
図 面 番 号	1 5 葉之内 8

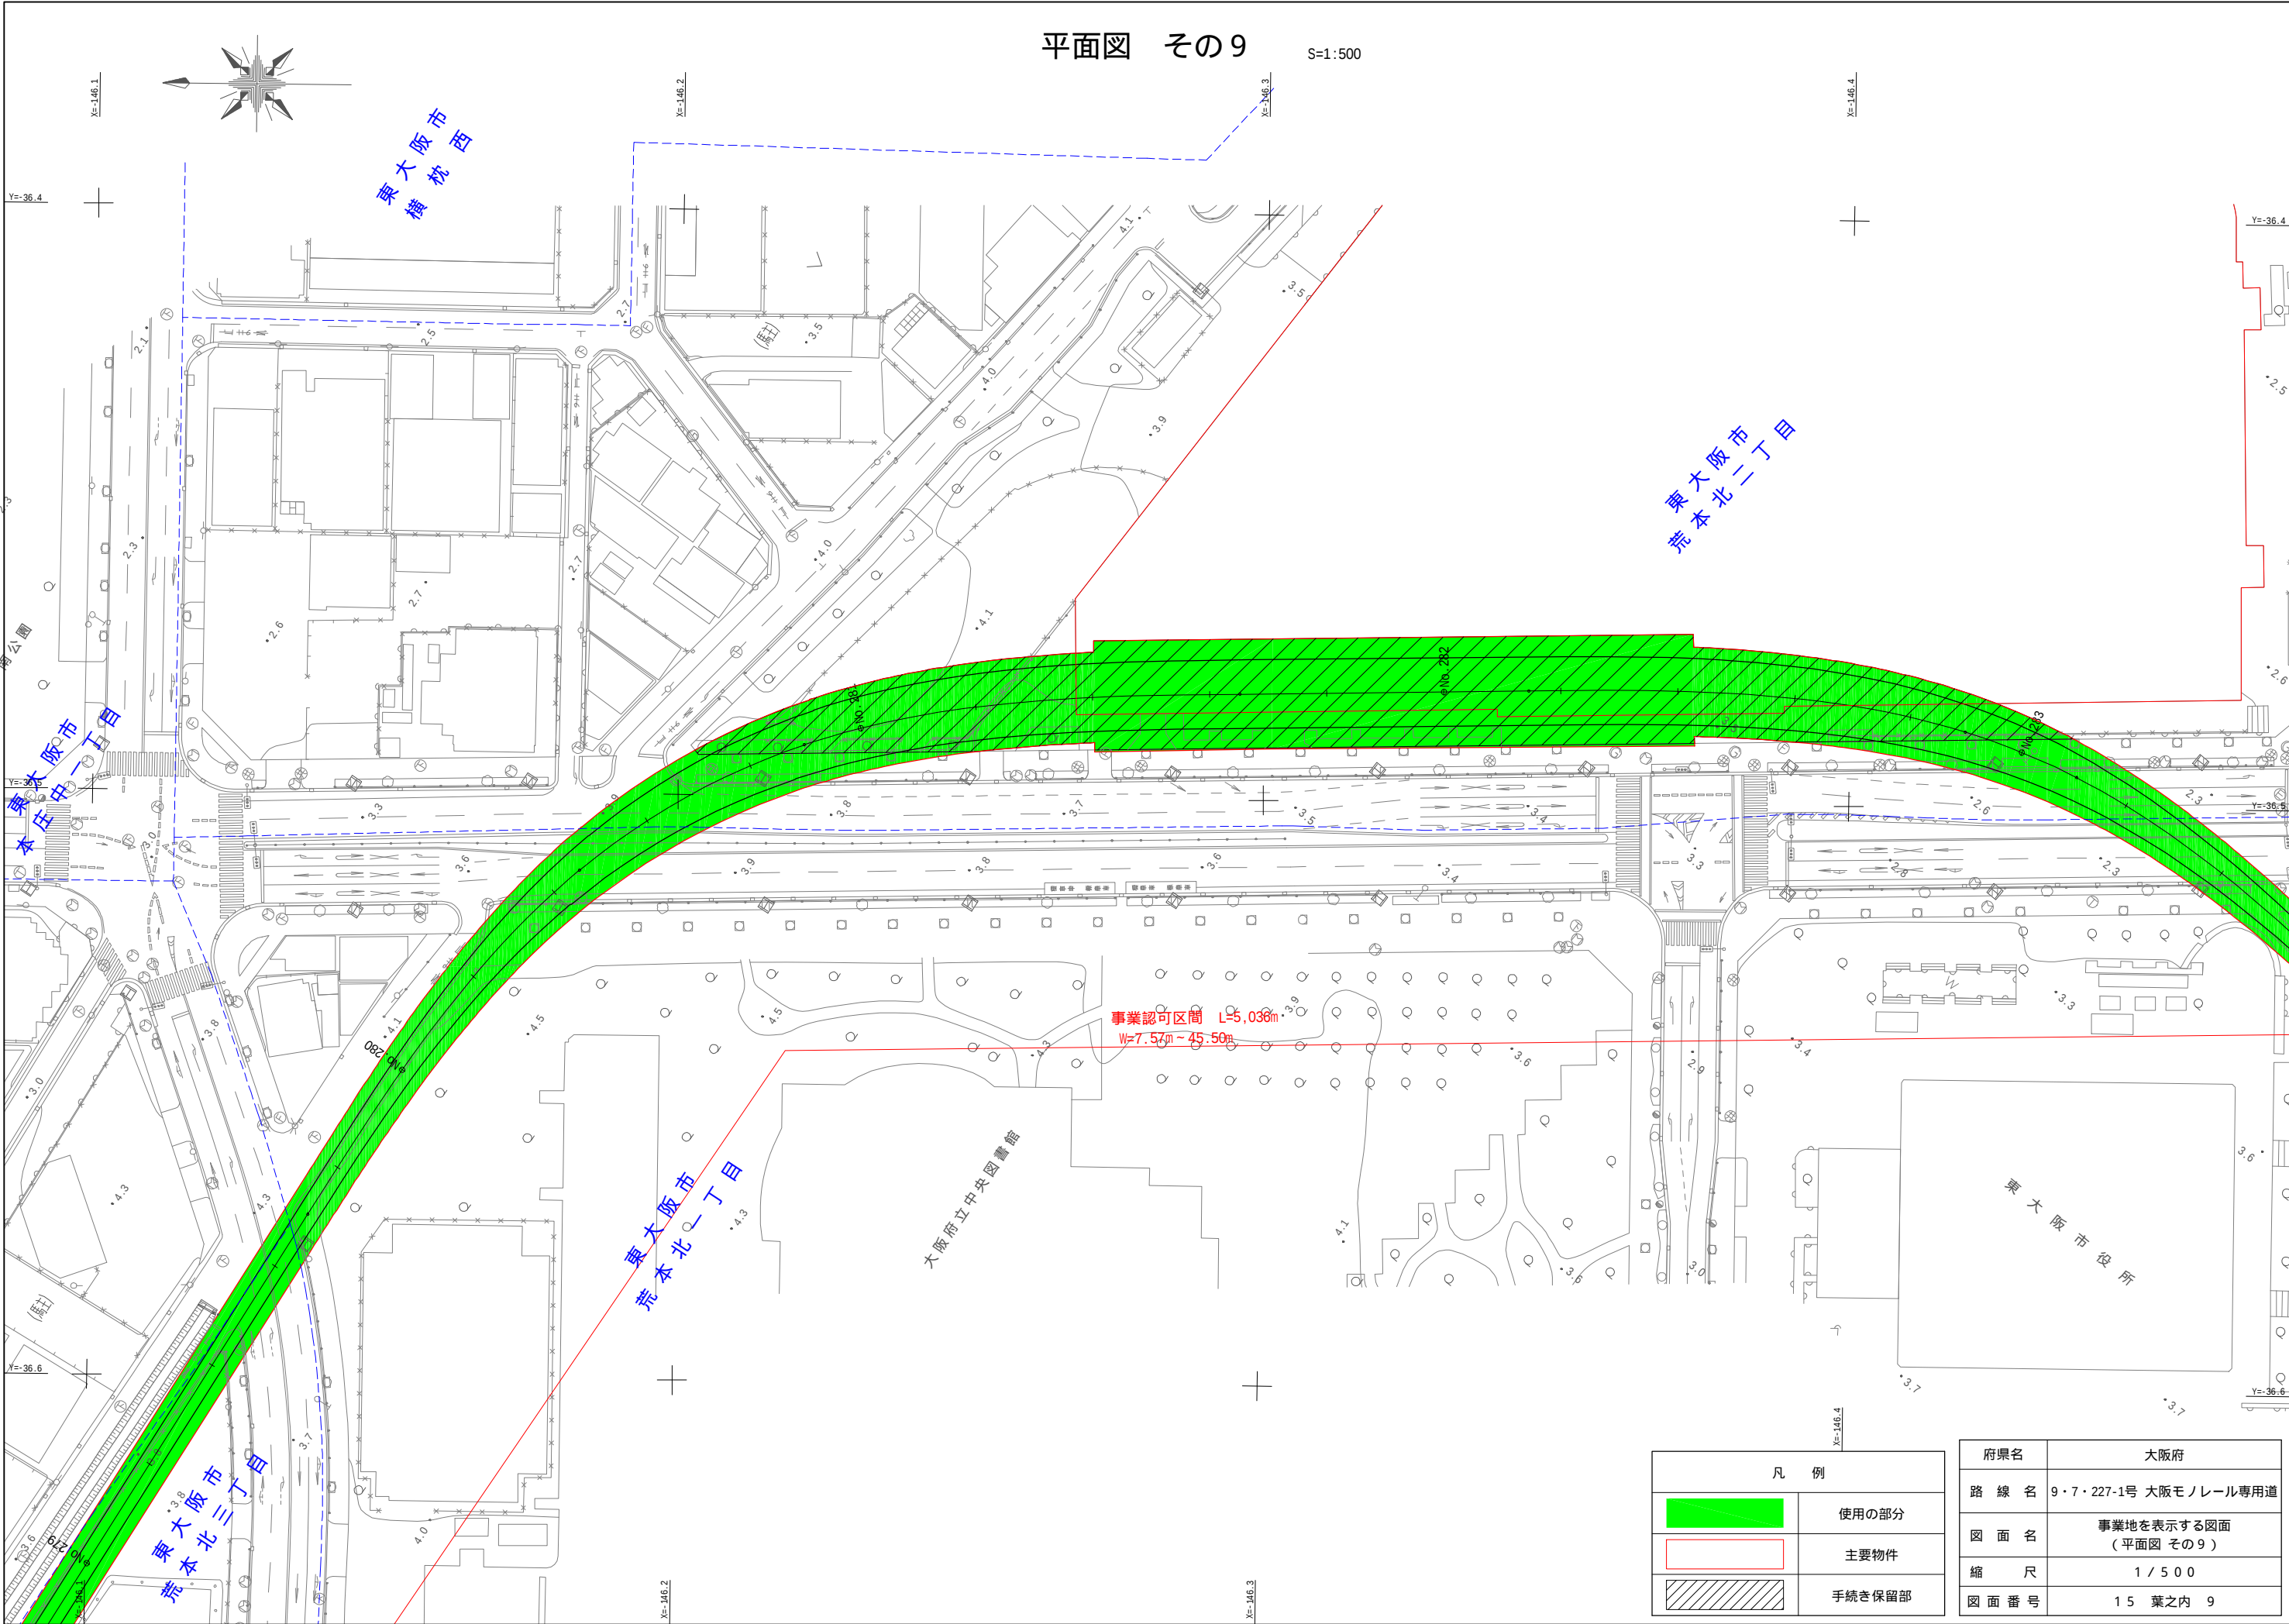

平面図 その9

S=1:500

東大阪市
荒本北二丁目

東大阪市
横枕西

東大阪市
本庄中一丁目



東大阪市
荒本北三丁目

東大阪市
荒本北二丁目

大阪府立中央図書館

東大阪市政府


事業認可区間 L=5,038m
W=7.57m ~ 45.50m

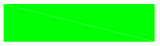
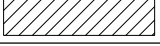
凡 例	
	使用の部分
	主要物件
	手続き保留部

府県名	大阪府
路 線 名	9・7・227-1号 大阪モノレール専用道
図 面 名	事業地を表示する図面 (平面図 その9)
縮 尺	1 / 5 0 0
図 面 番 号	1 5 葉之内 9

平面図 その10

S=1:500

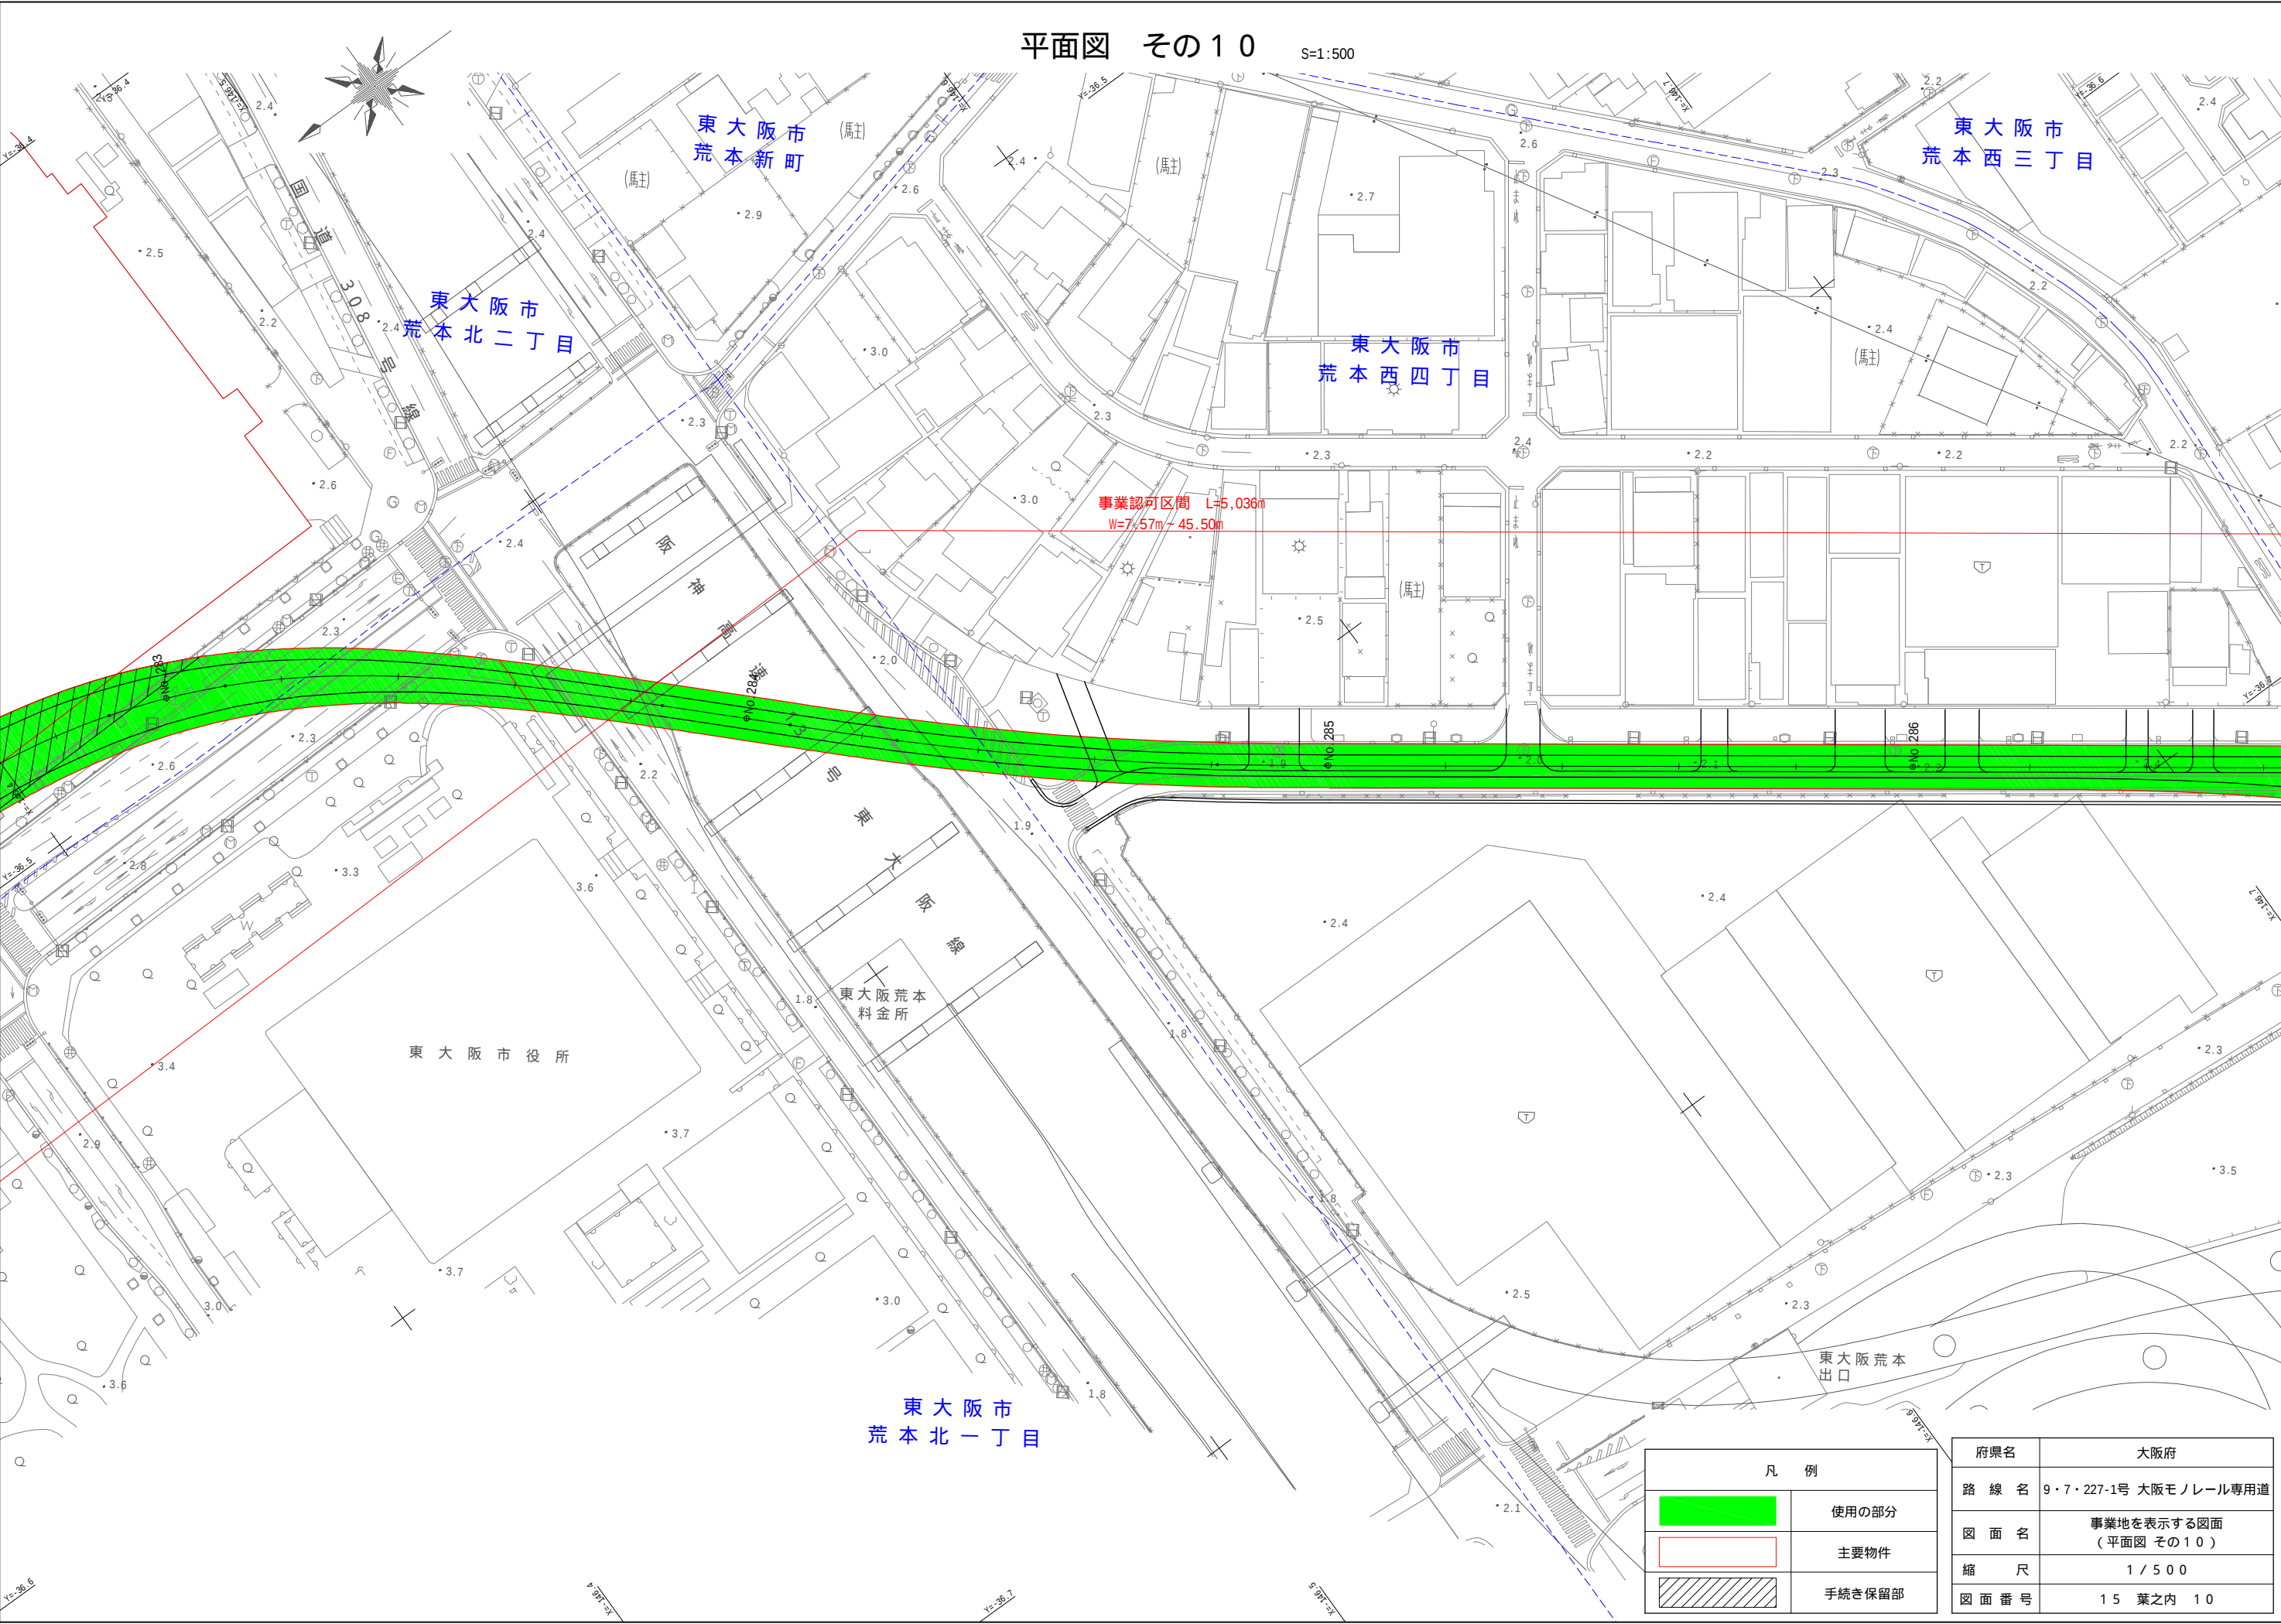


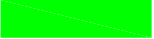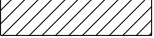凡 例	
	使用の部分
	主要物件
	手続き保留部

府県名	大阪府
路 線 名	9・7・227-1号 大阪モノレール専用道
図 面 名	事業地を表示する図面 (平面図 その10)
縮 尺	1 / 5 0 0
図 面 番 号	15 葉之内 10

平面図 その11


S=1:500

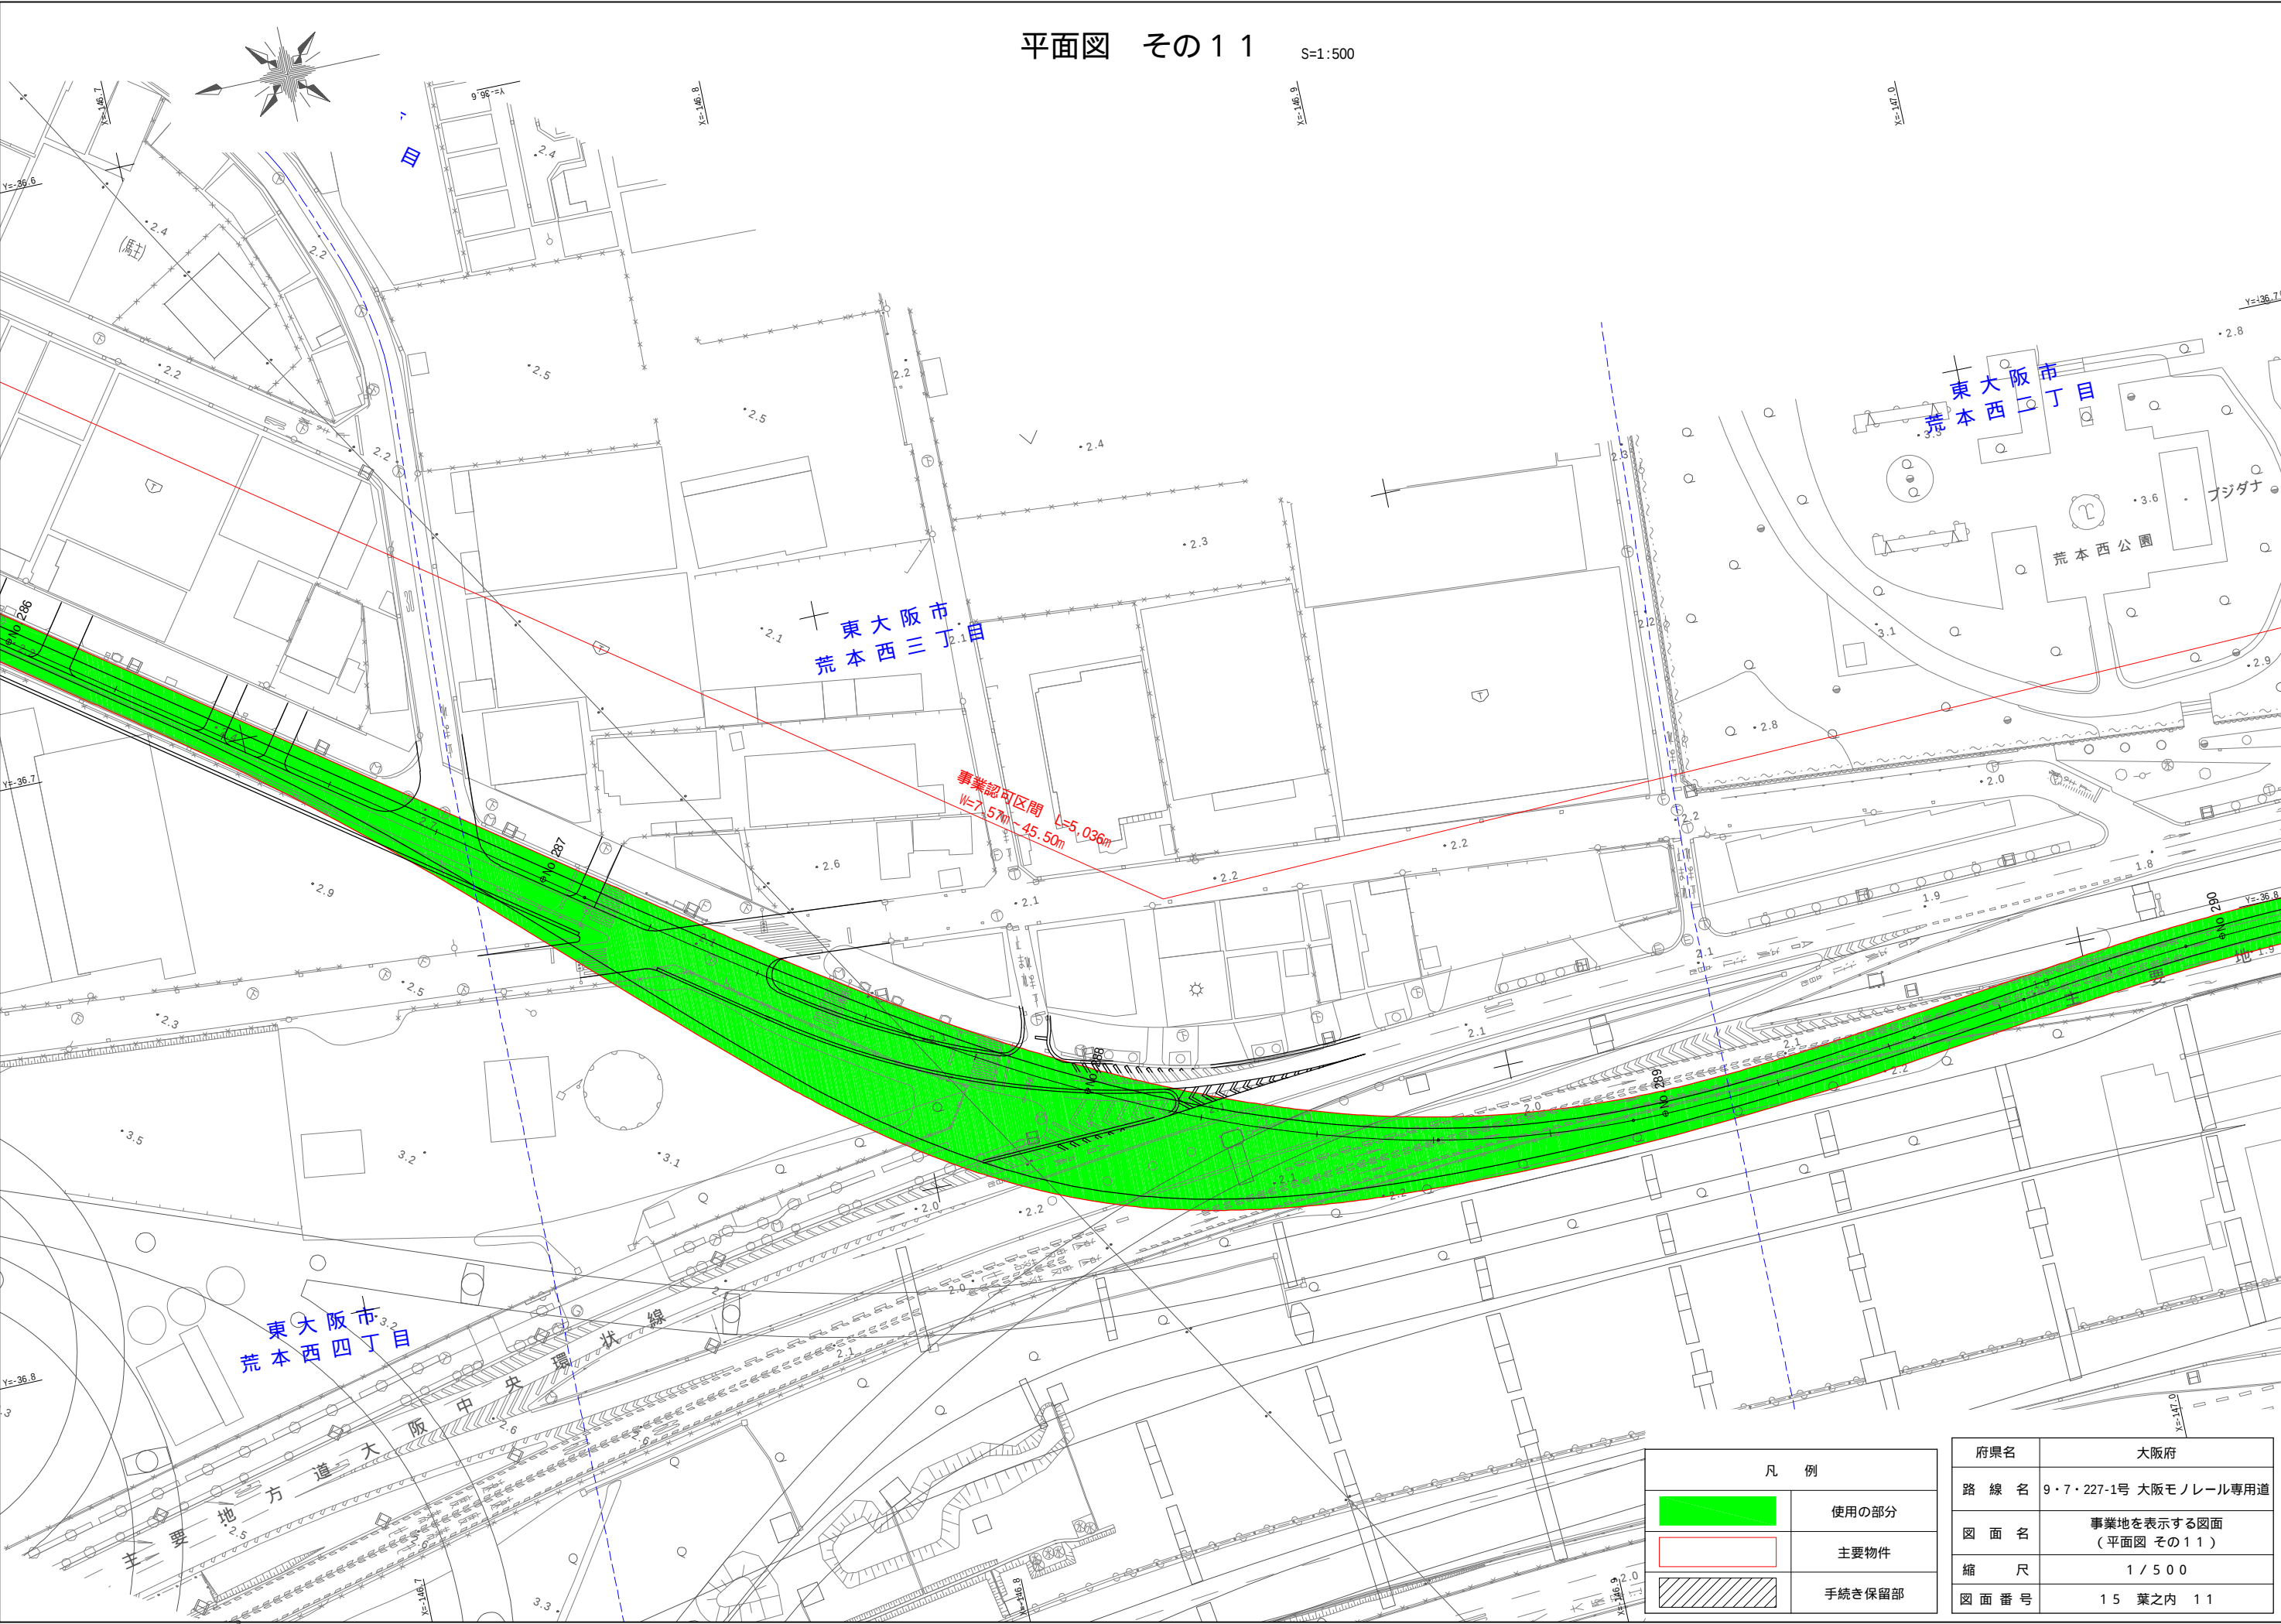

凡 例	
	使用の部分
	主要物件
	手続き保留部

府県名	大阪府
路 線 名	9・7・227-1号 大阪モノレール専用道
図 面 名	事業地を表示する図面 (平面図 その11)
縮 尺	1 / 500
図 面 番 号	15 葉之内 11

平面図 その12 S=1:500

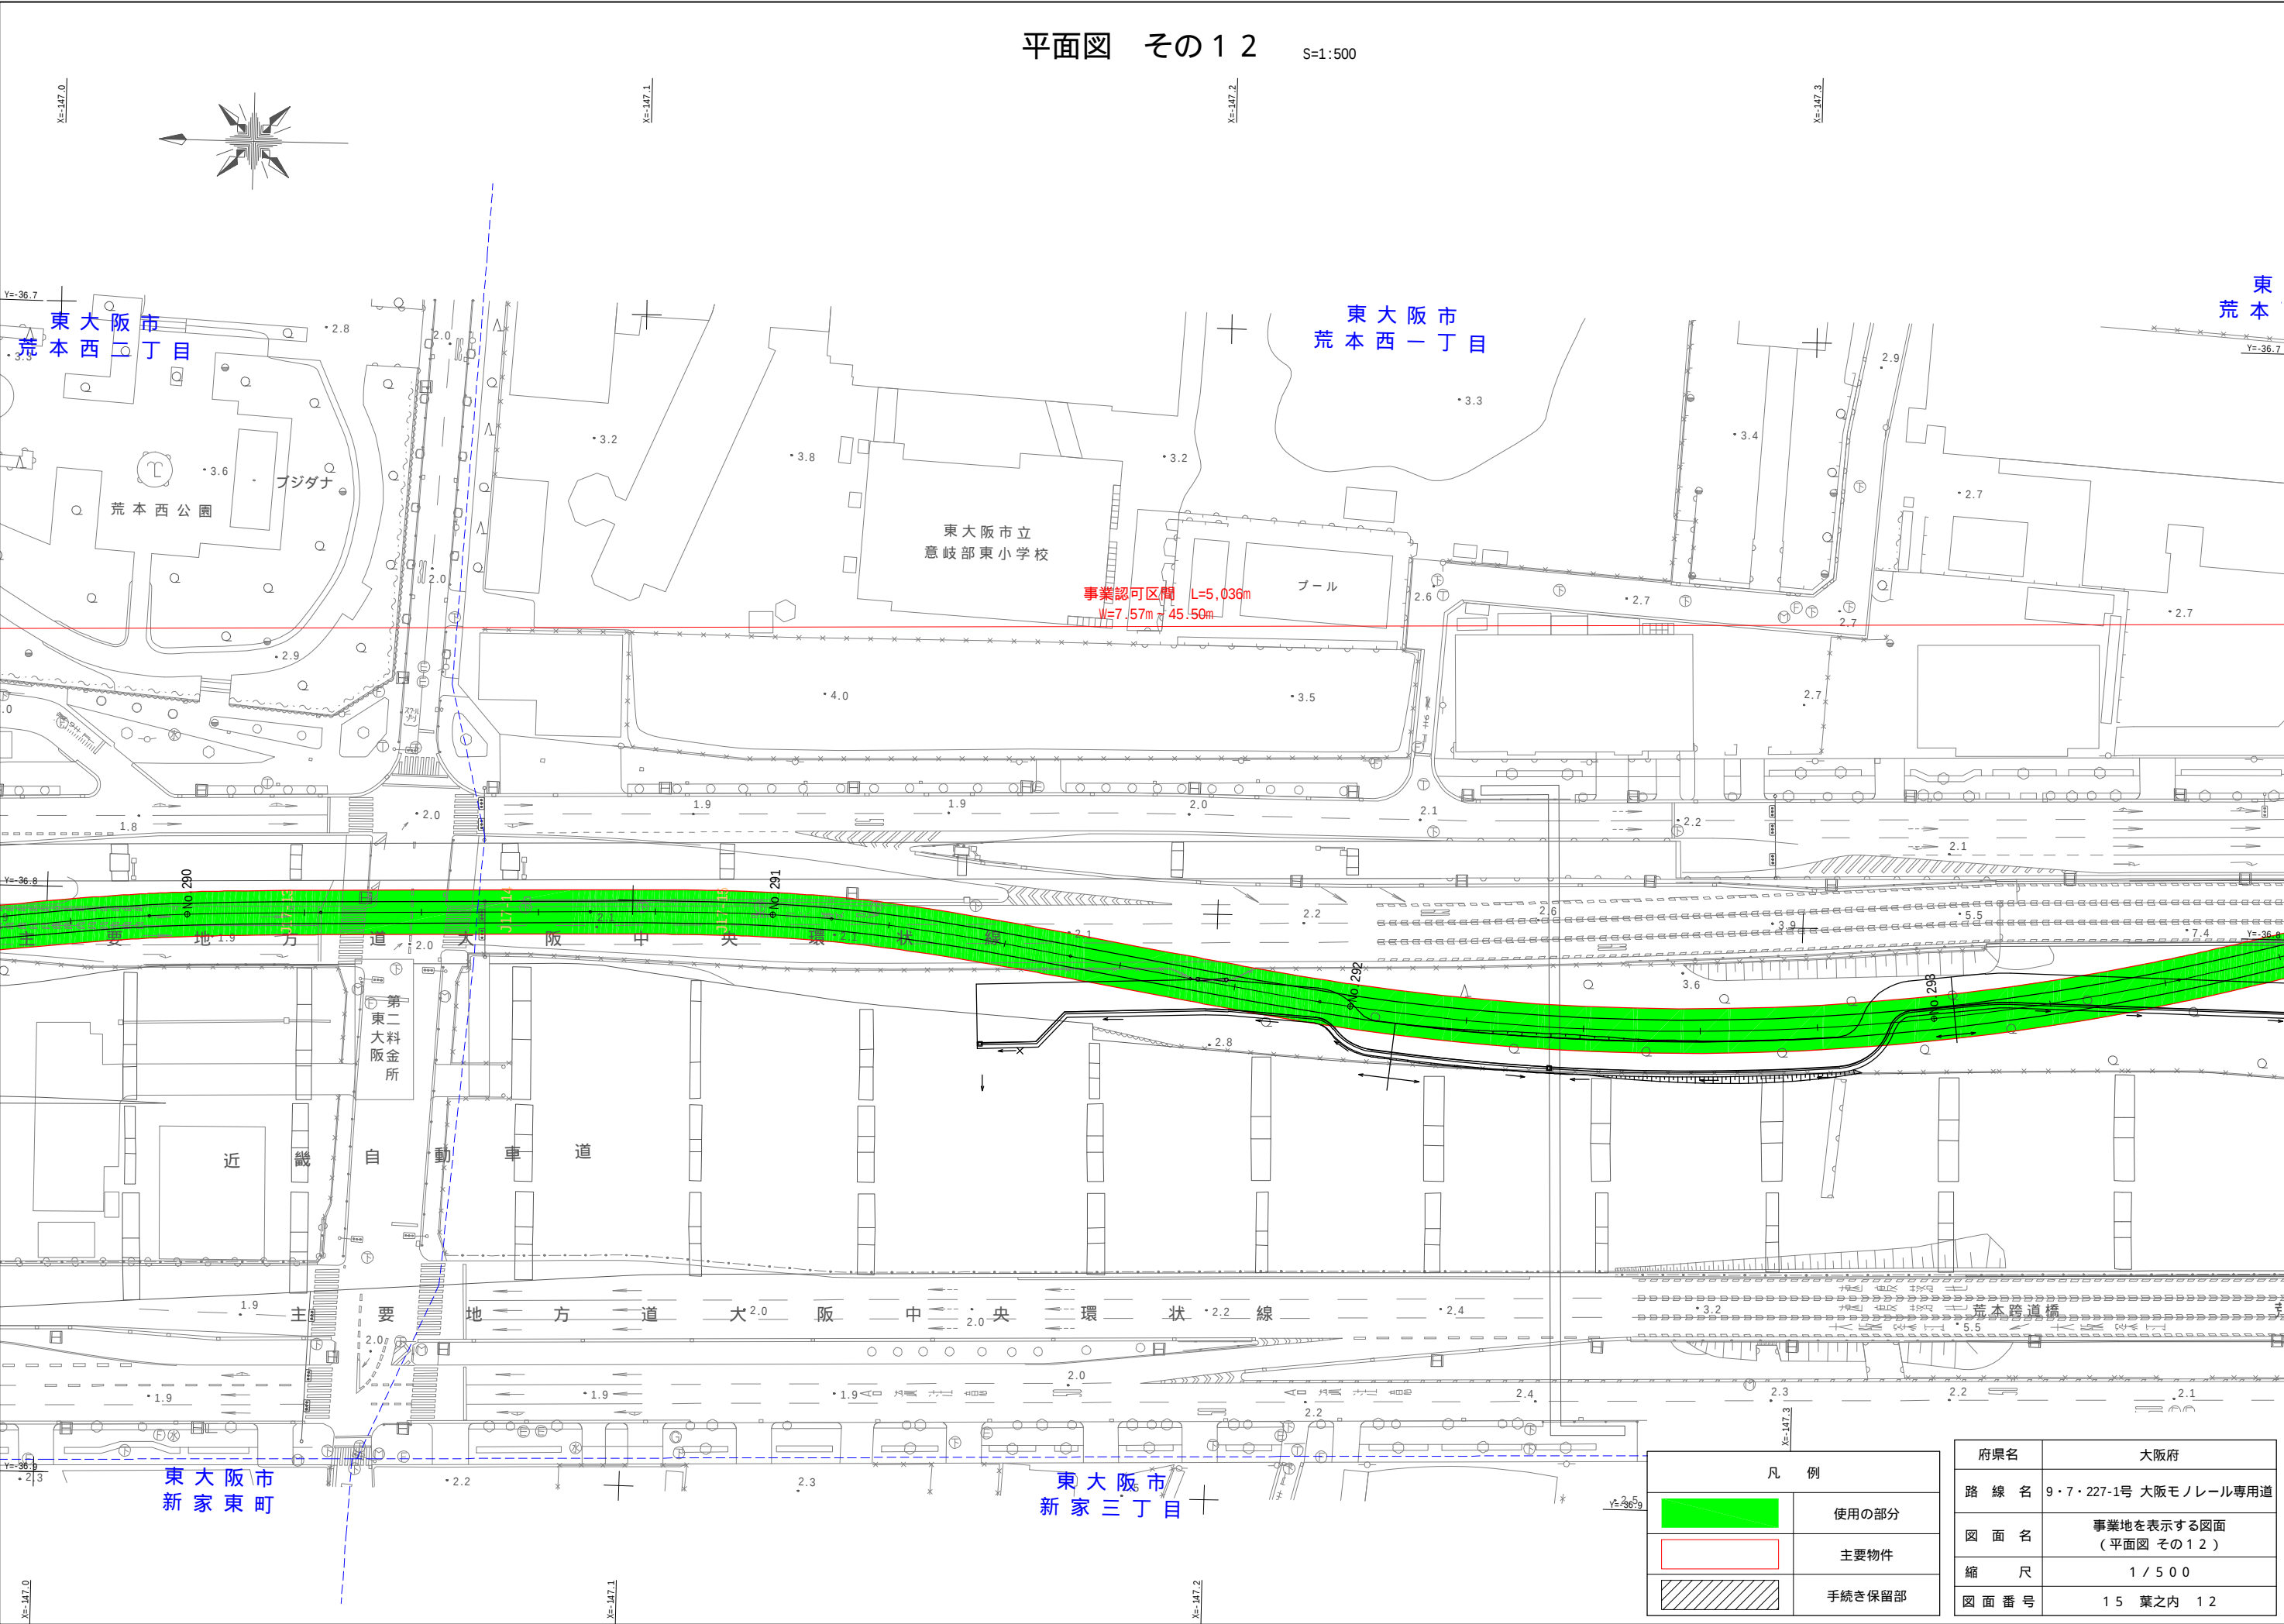

凡 例	
	使用の部分
	主要物件
	手続き保留部

府県名	大阪府
路 線 名	9・7・227-1号 大阪モノレール専用道
図 面 名	事業地を表示する図面 (平面図 その12)
縮 尺	1 / 500
図 面 番 号	15 葉之内 12

平面図 その13

S=1:500


東 大 阪 市




凡 例	
	使用の部分
	主要物件
	手続き保留部

府県名	大阪府
路 線 名	9・7・227-1号 大阪モノレール専用道
図 面 名	事業地を表示する図面 (平面図 その13)
縮 尺	1 / 5 0 0
図 面 番 号	1 5 葉之内 1 3

平面図 その14 S=1:500

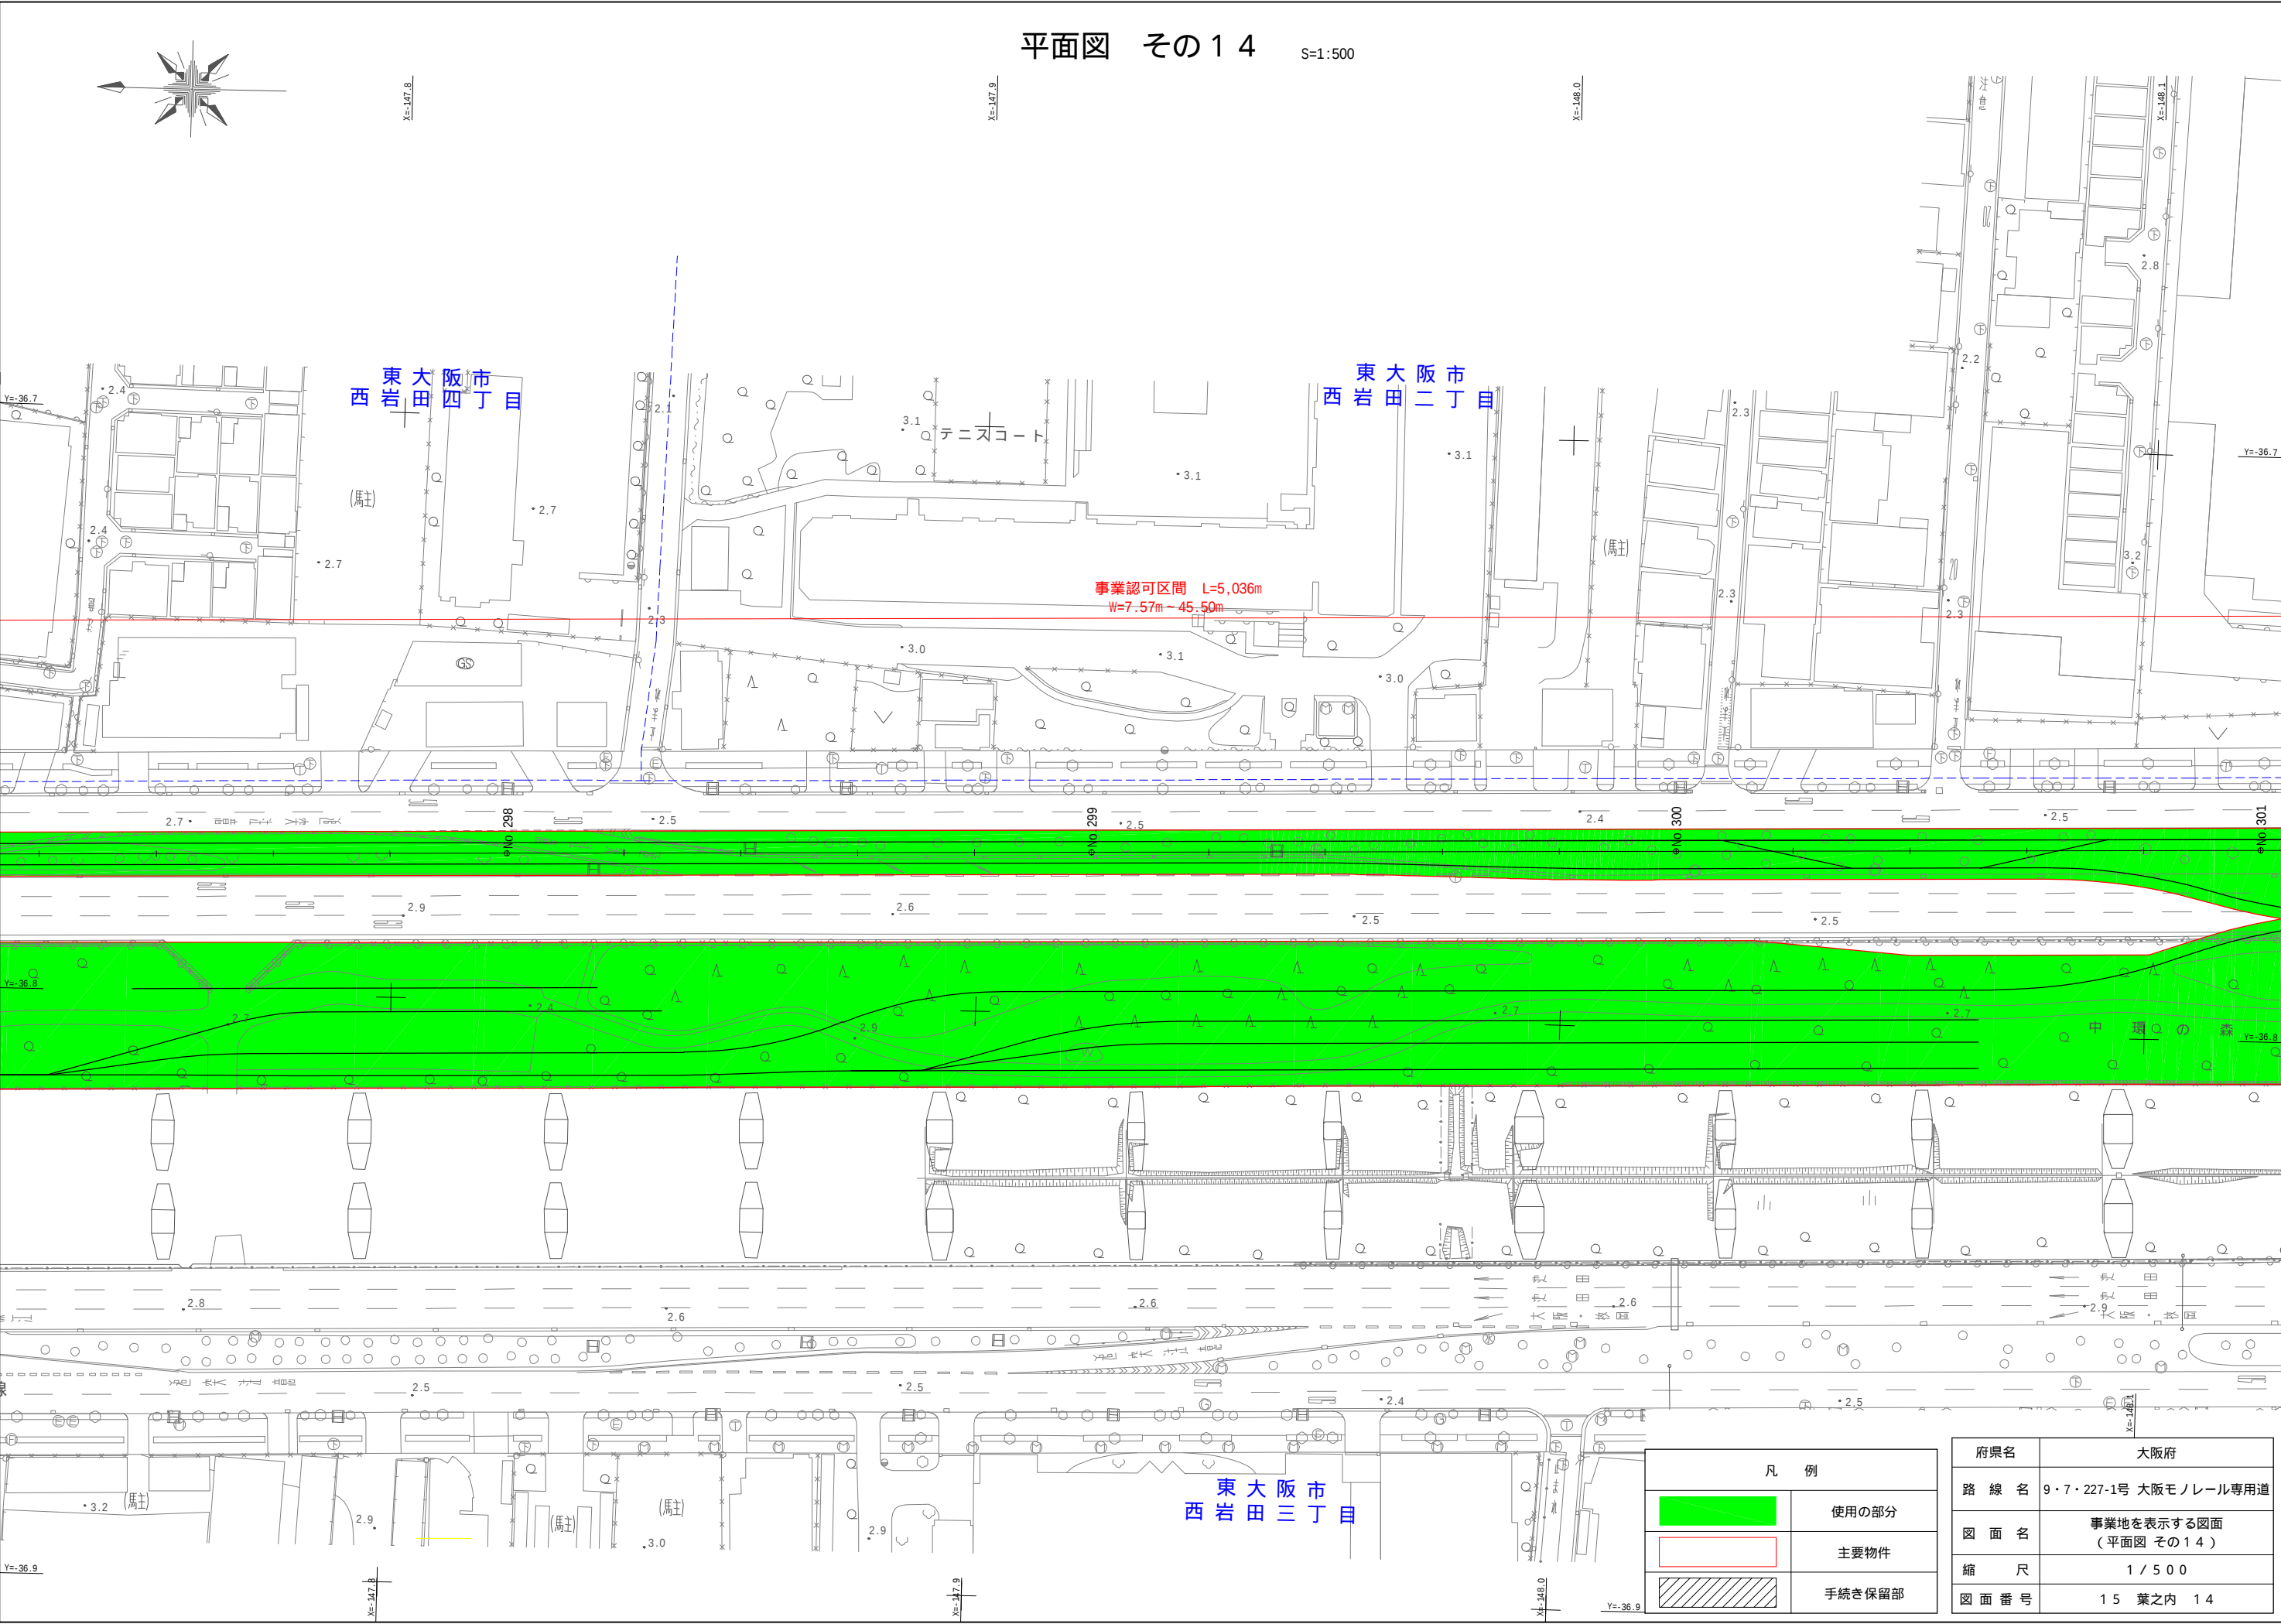


平面図 その15 S=1:500

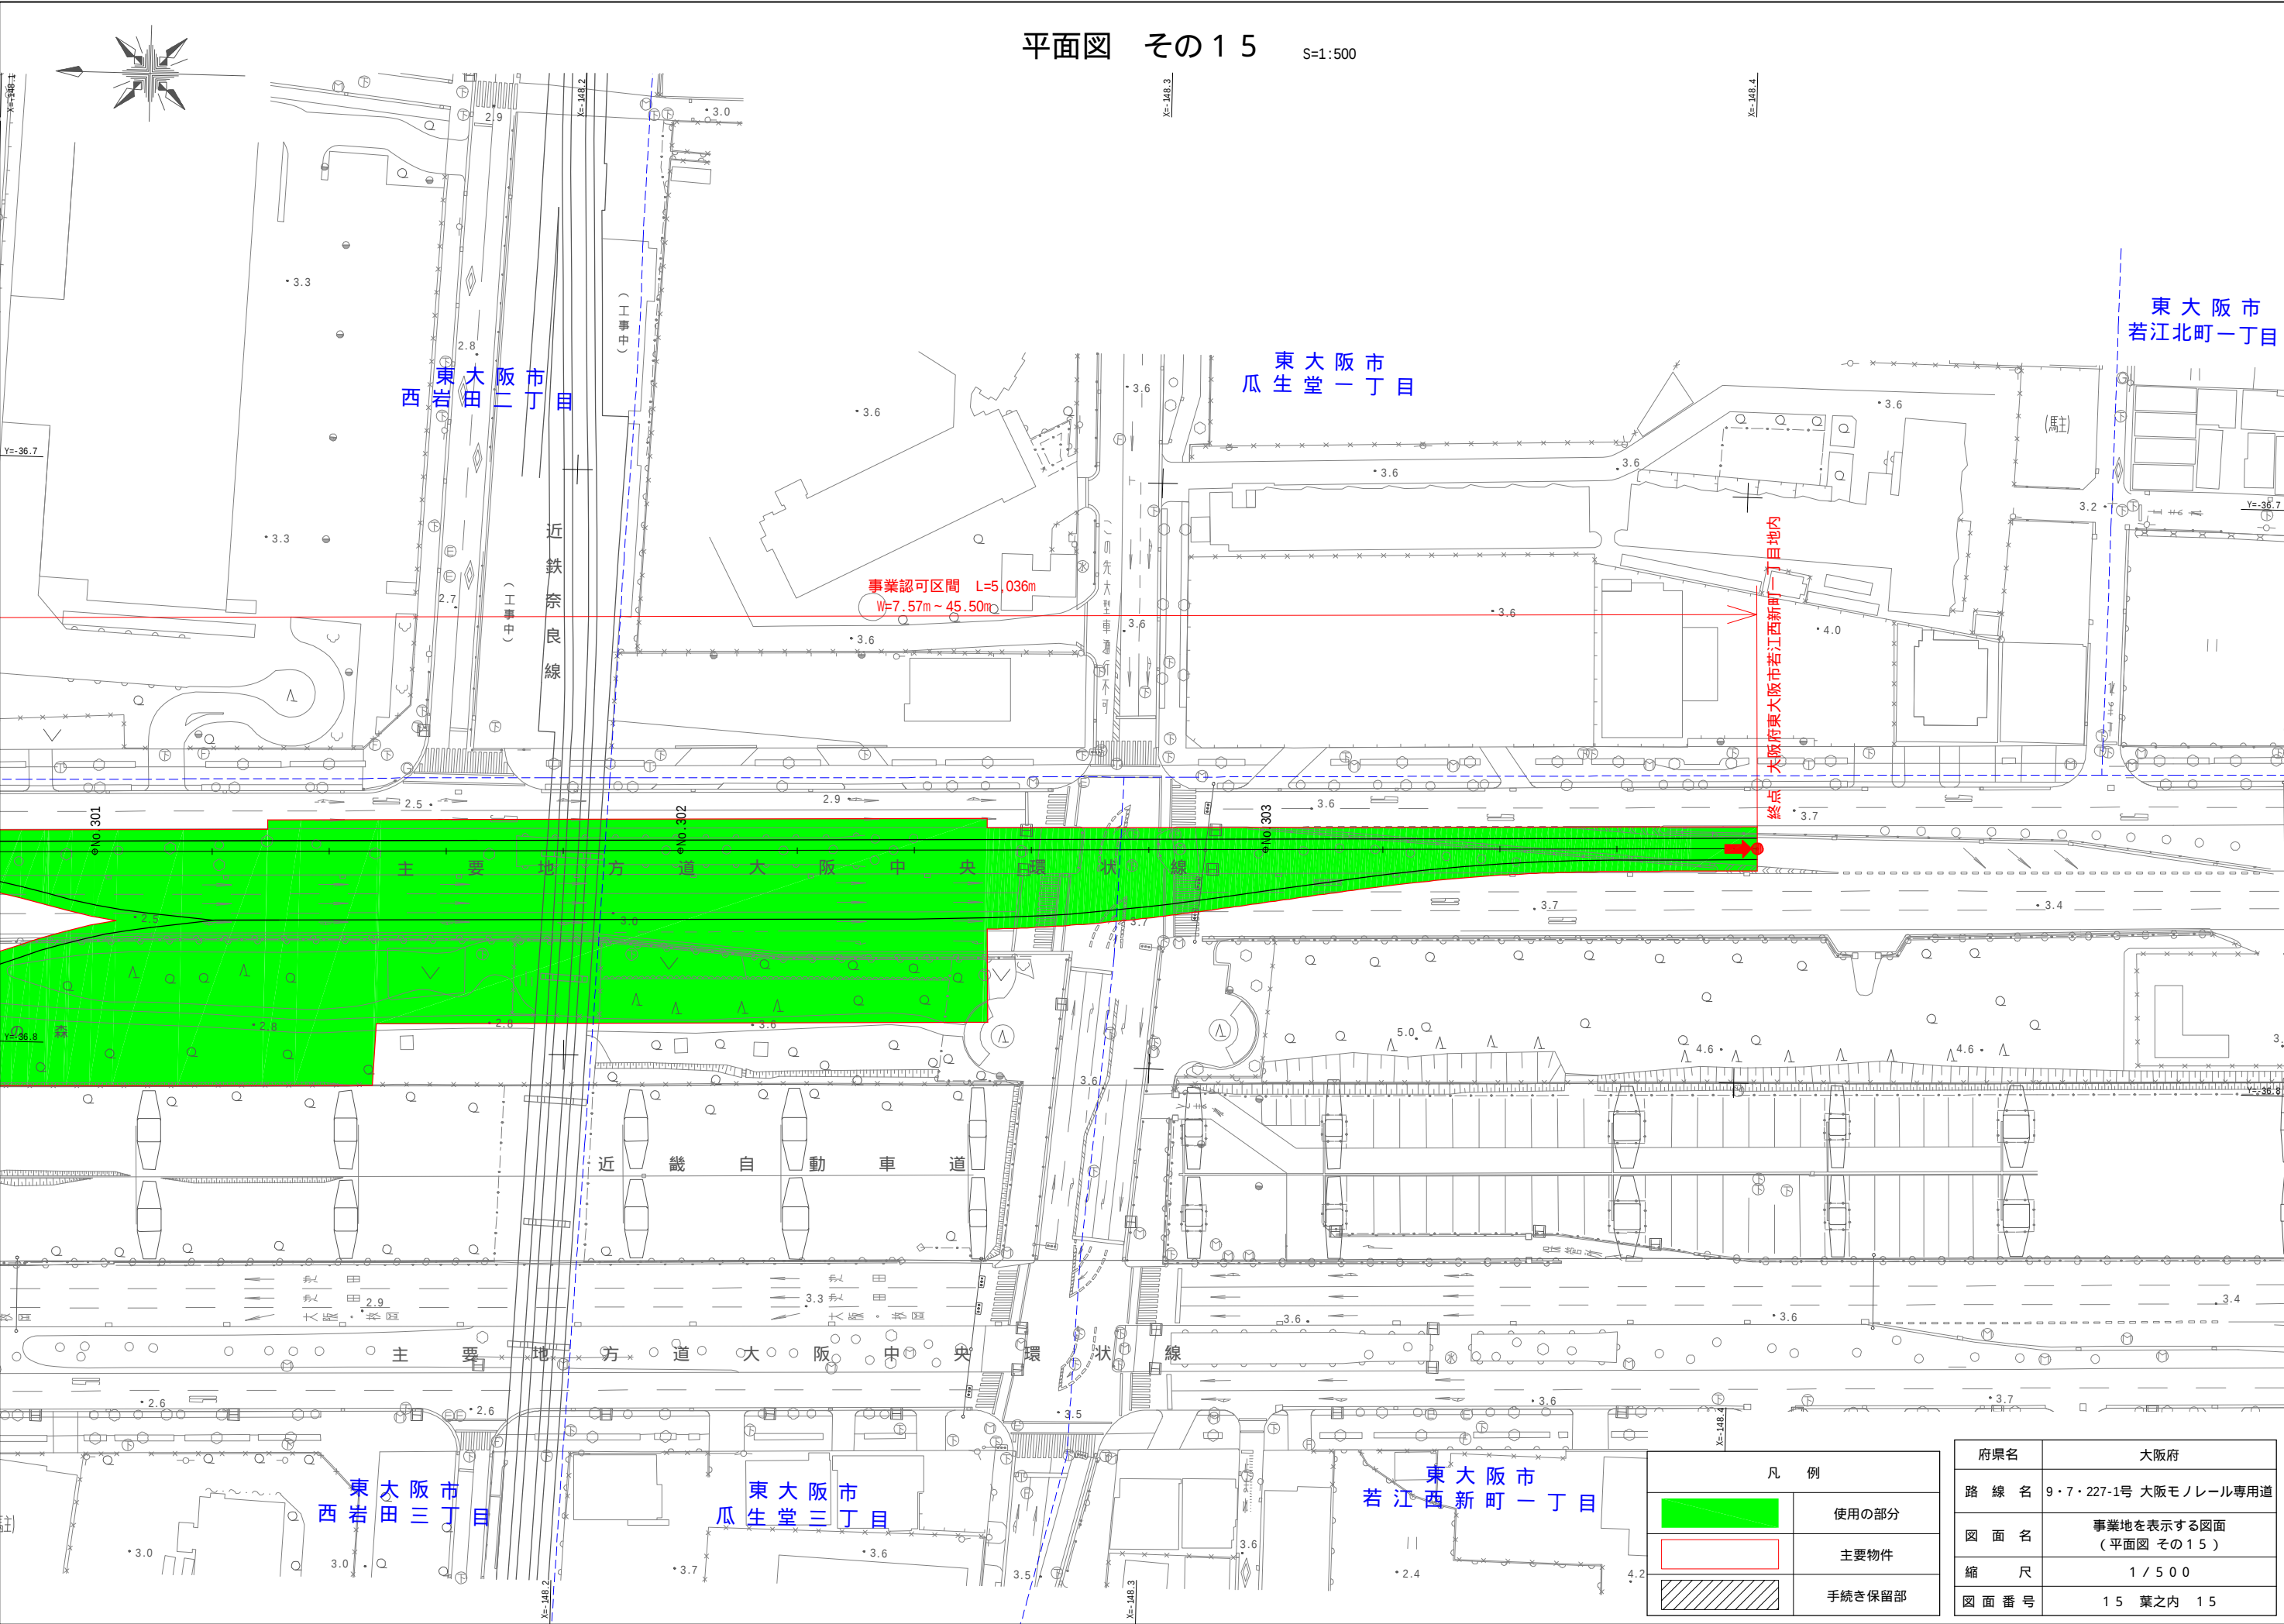

凡 例	
	使用の部分
	主要物件
	手続き保留部

府県名	大阪府
路 線 名	9・7・227-1号 大阪モノレール専用道
図 面 名	事業地を表示する図面 (平面図 その15)
縮 尺	1 / 5 0 0
図 面 番 号	15 葉之内 15

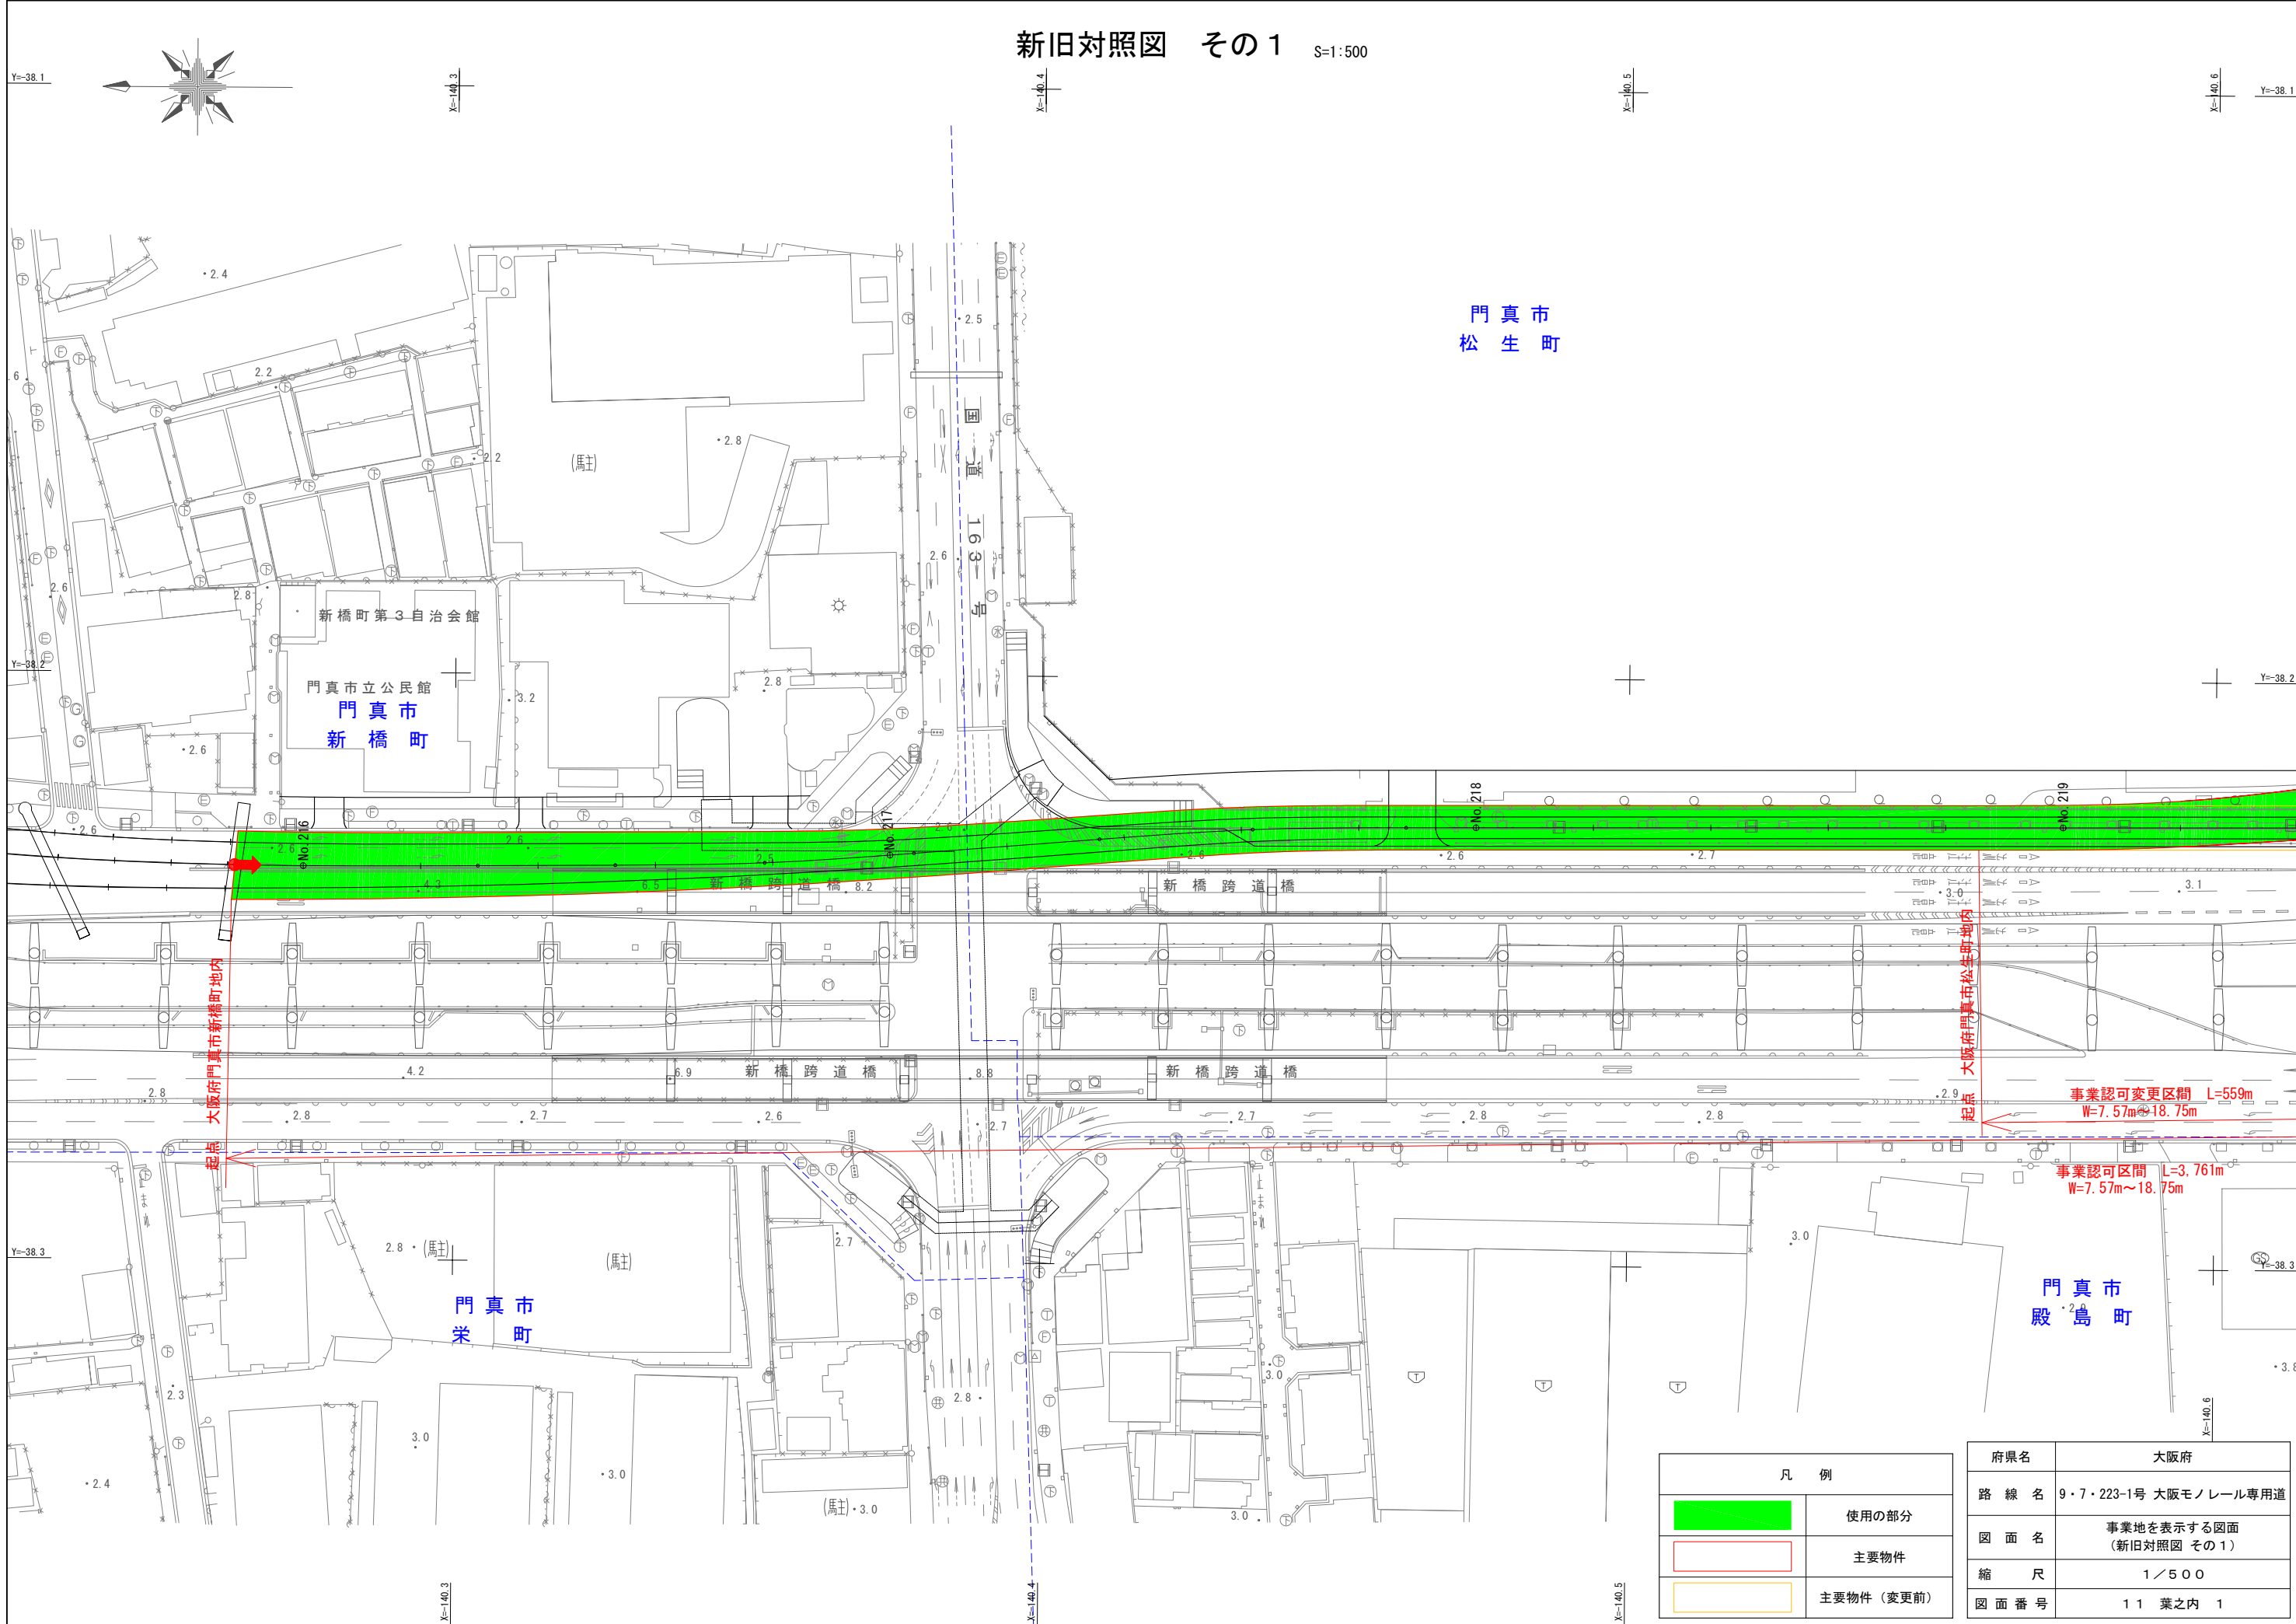

新旧対照図 その1 S=1:500

門真市
松生町

新橋町第3自治会館
門真市立公民館
門真市
新橋町

大阪府門真市新橋町地内

大阪府門真市松生町地内

事業認可変更区間 L=559m
W=7.57m~18.75m


事業認可区間 L=3,761m
W=7.57m~18.75m

門真市
栄島町

門真市
殿島町


凡 例	
	使用の部分
	主要物件
	主要物件（変更前）

府県名	大阪府
路 線 名	9・7・223-1号 大阪モノレール専用道
図 面 名	事業地を表示する図面 (新旧対照図 その1)
縮 尺	1/500
図 面 番 号	11 葉之内 1

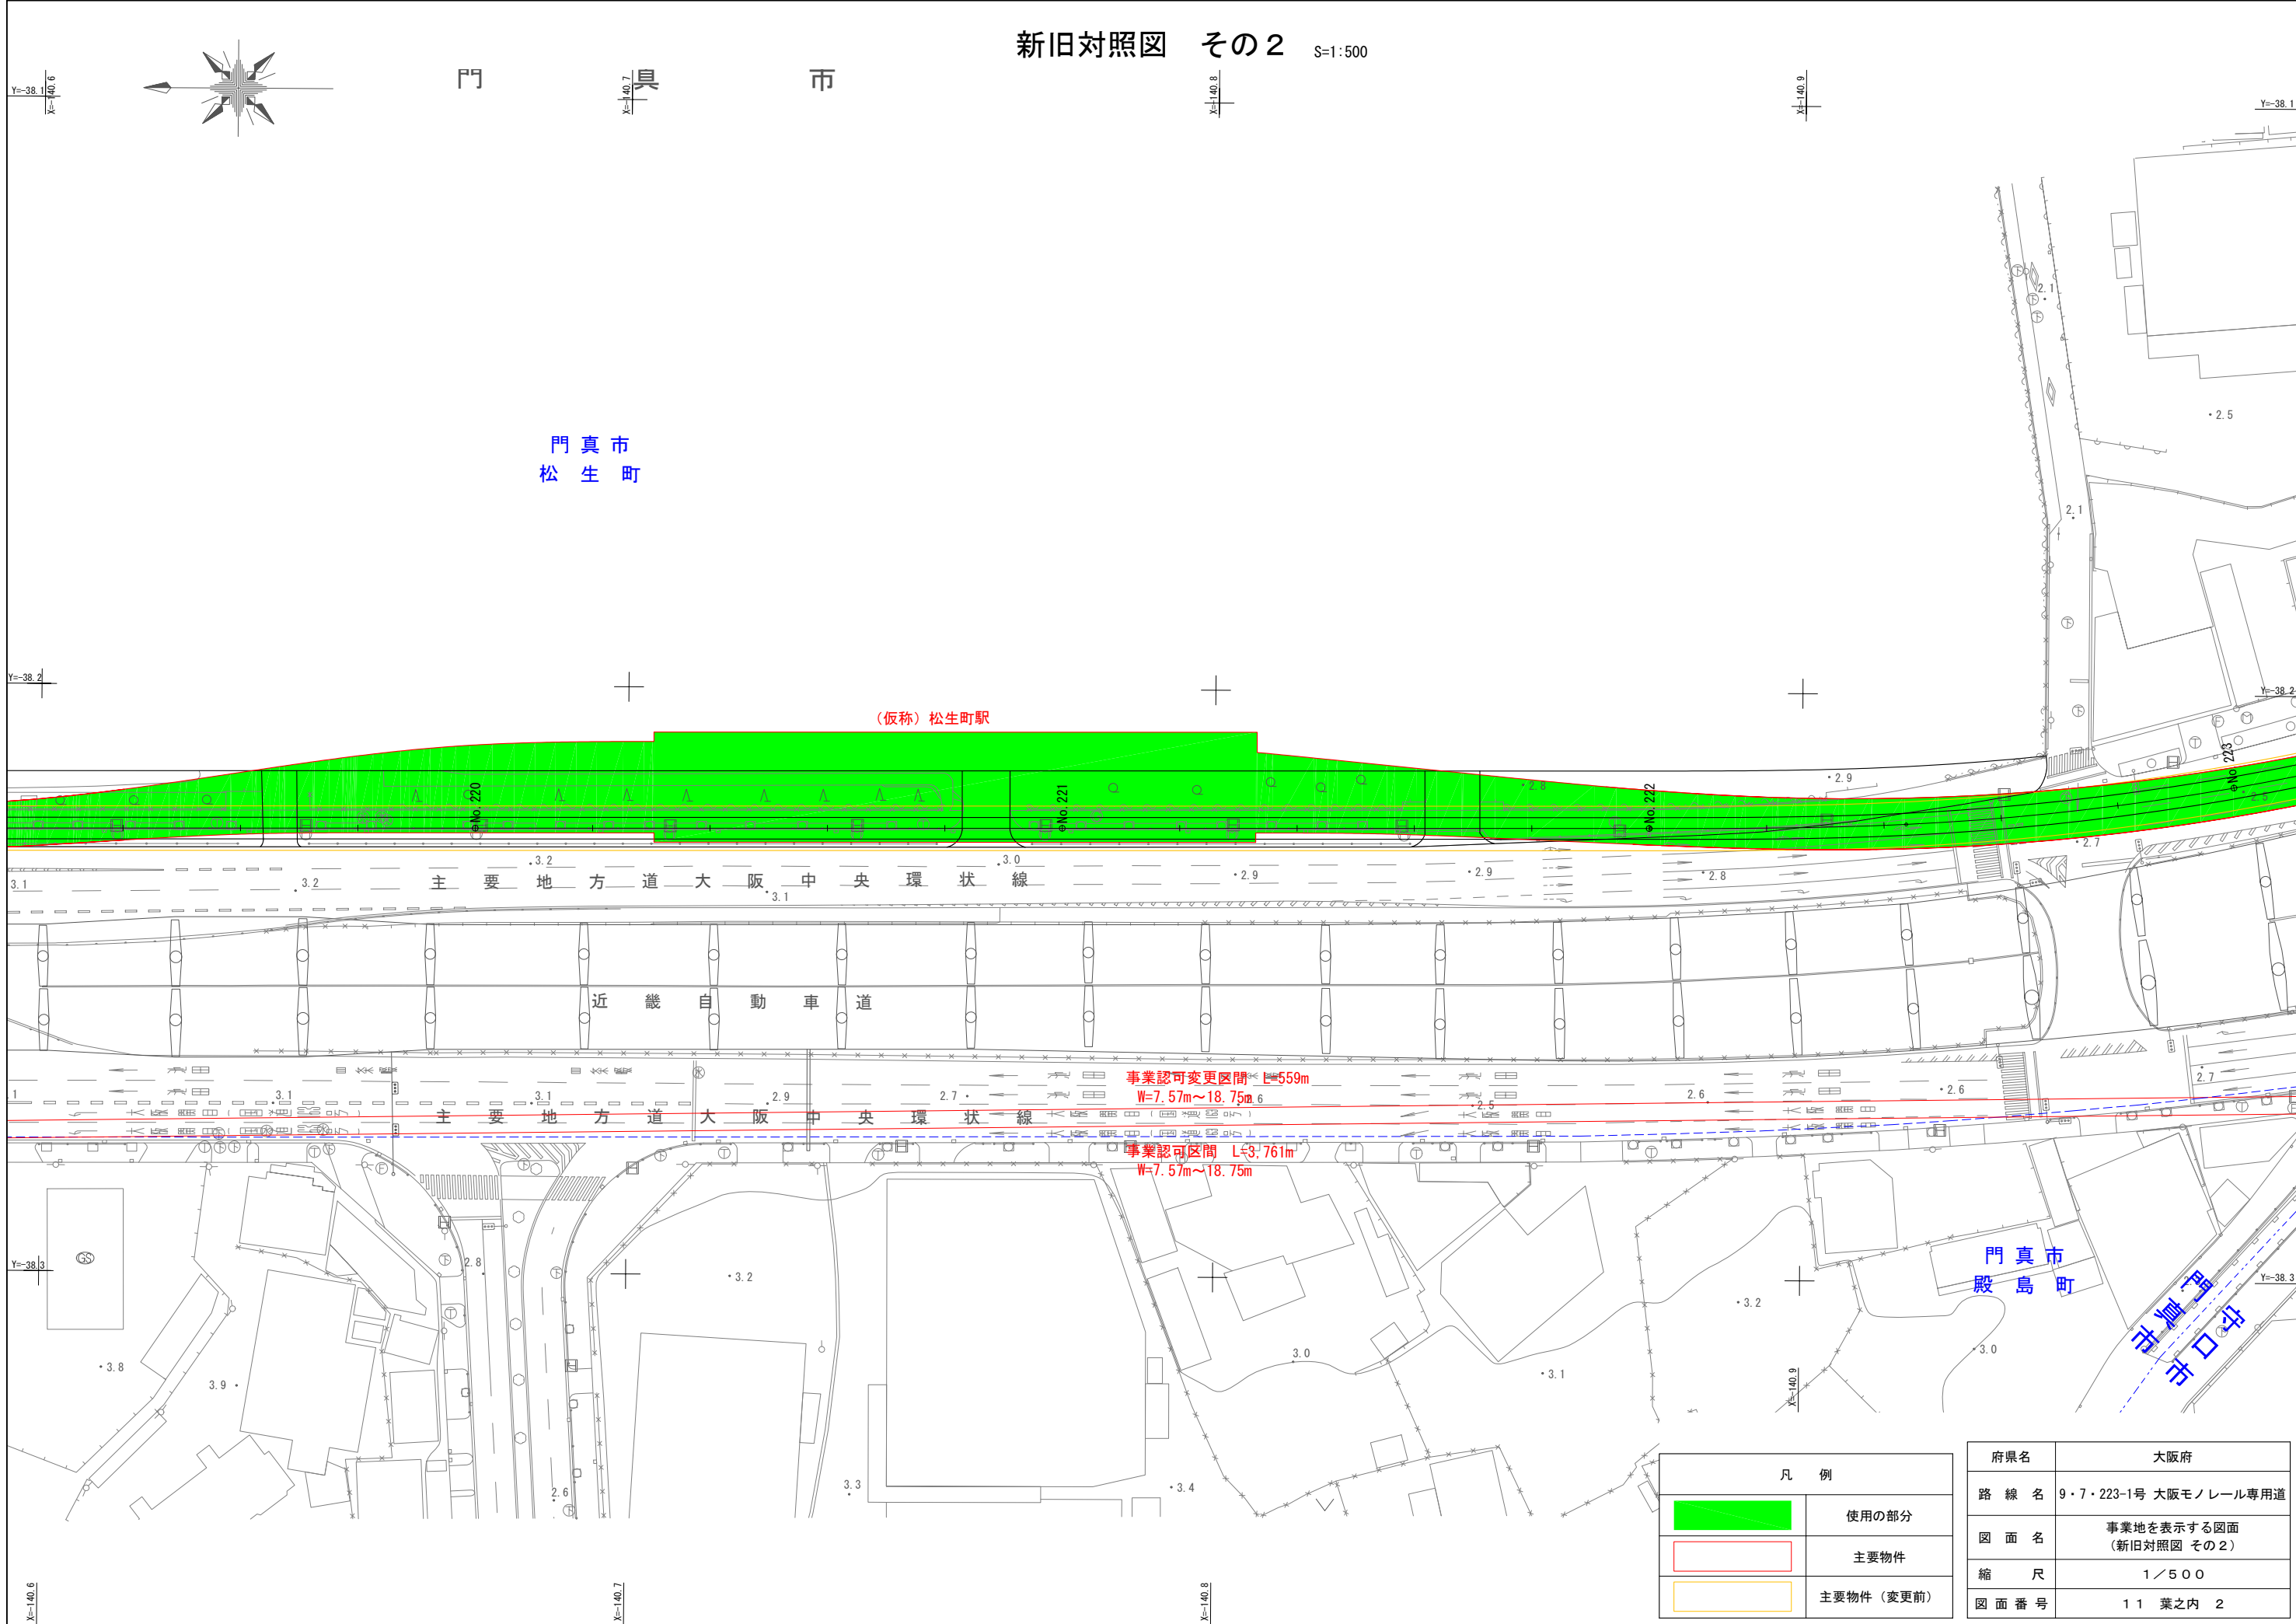

凡 例	
	使用の部分
	主要物件
	主要物件（変更前）

府県名	大阪府
路 線 名	9・7・223-1号 大阪モノレール専用道
図 面 名	事業地を表示する図面 (新旧対照図 その2)
縮 尺	1／500
図 面 番 号	11 葉之内 2

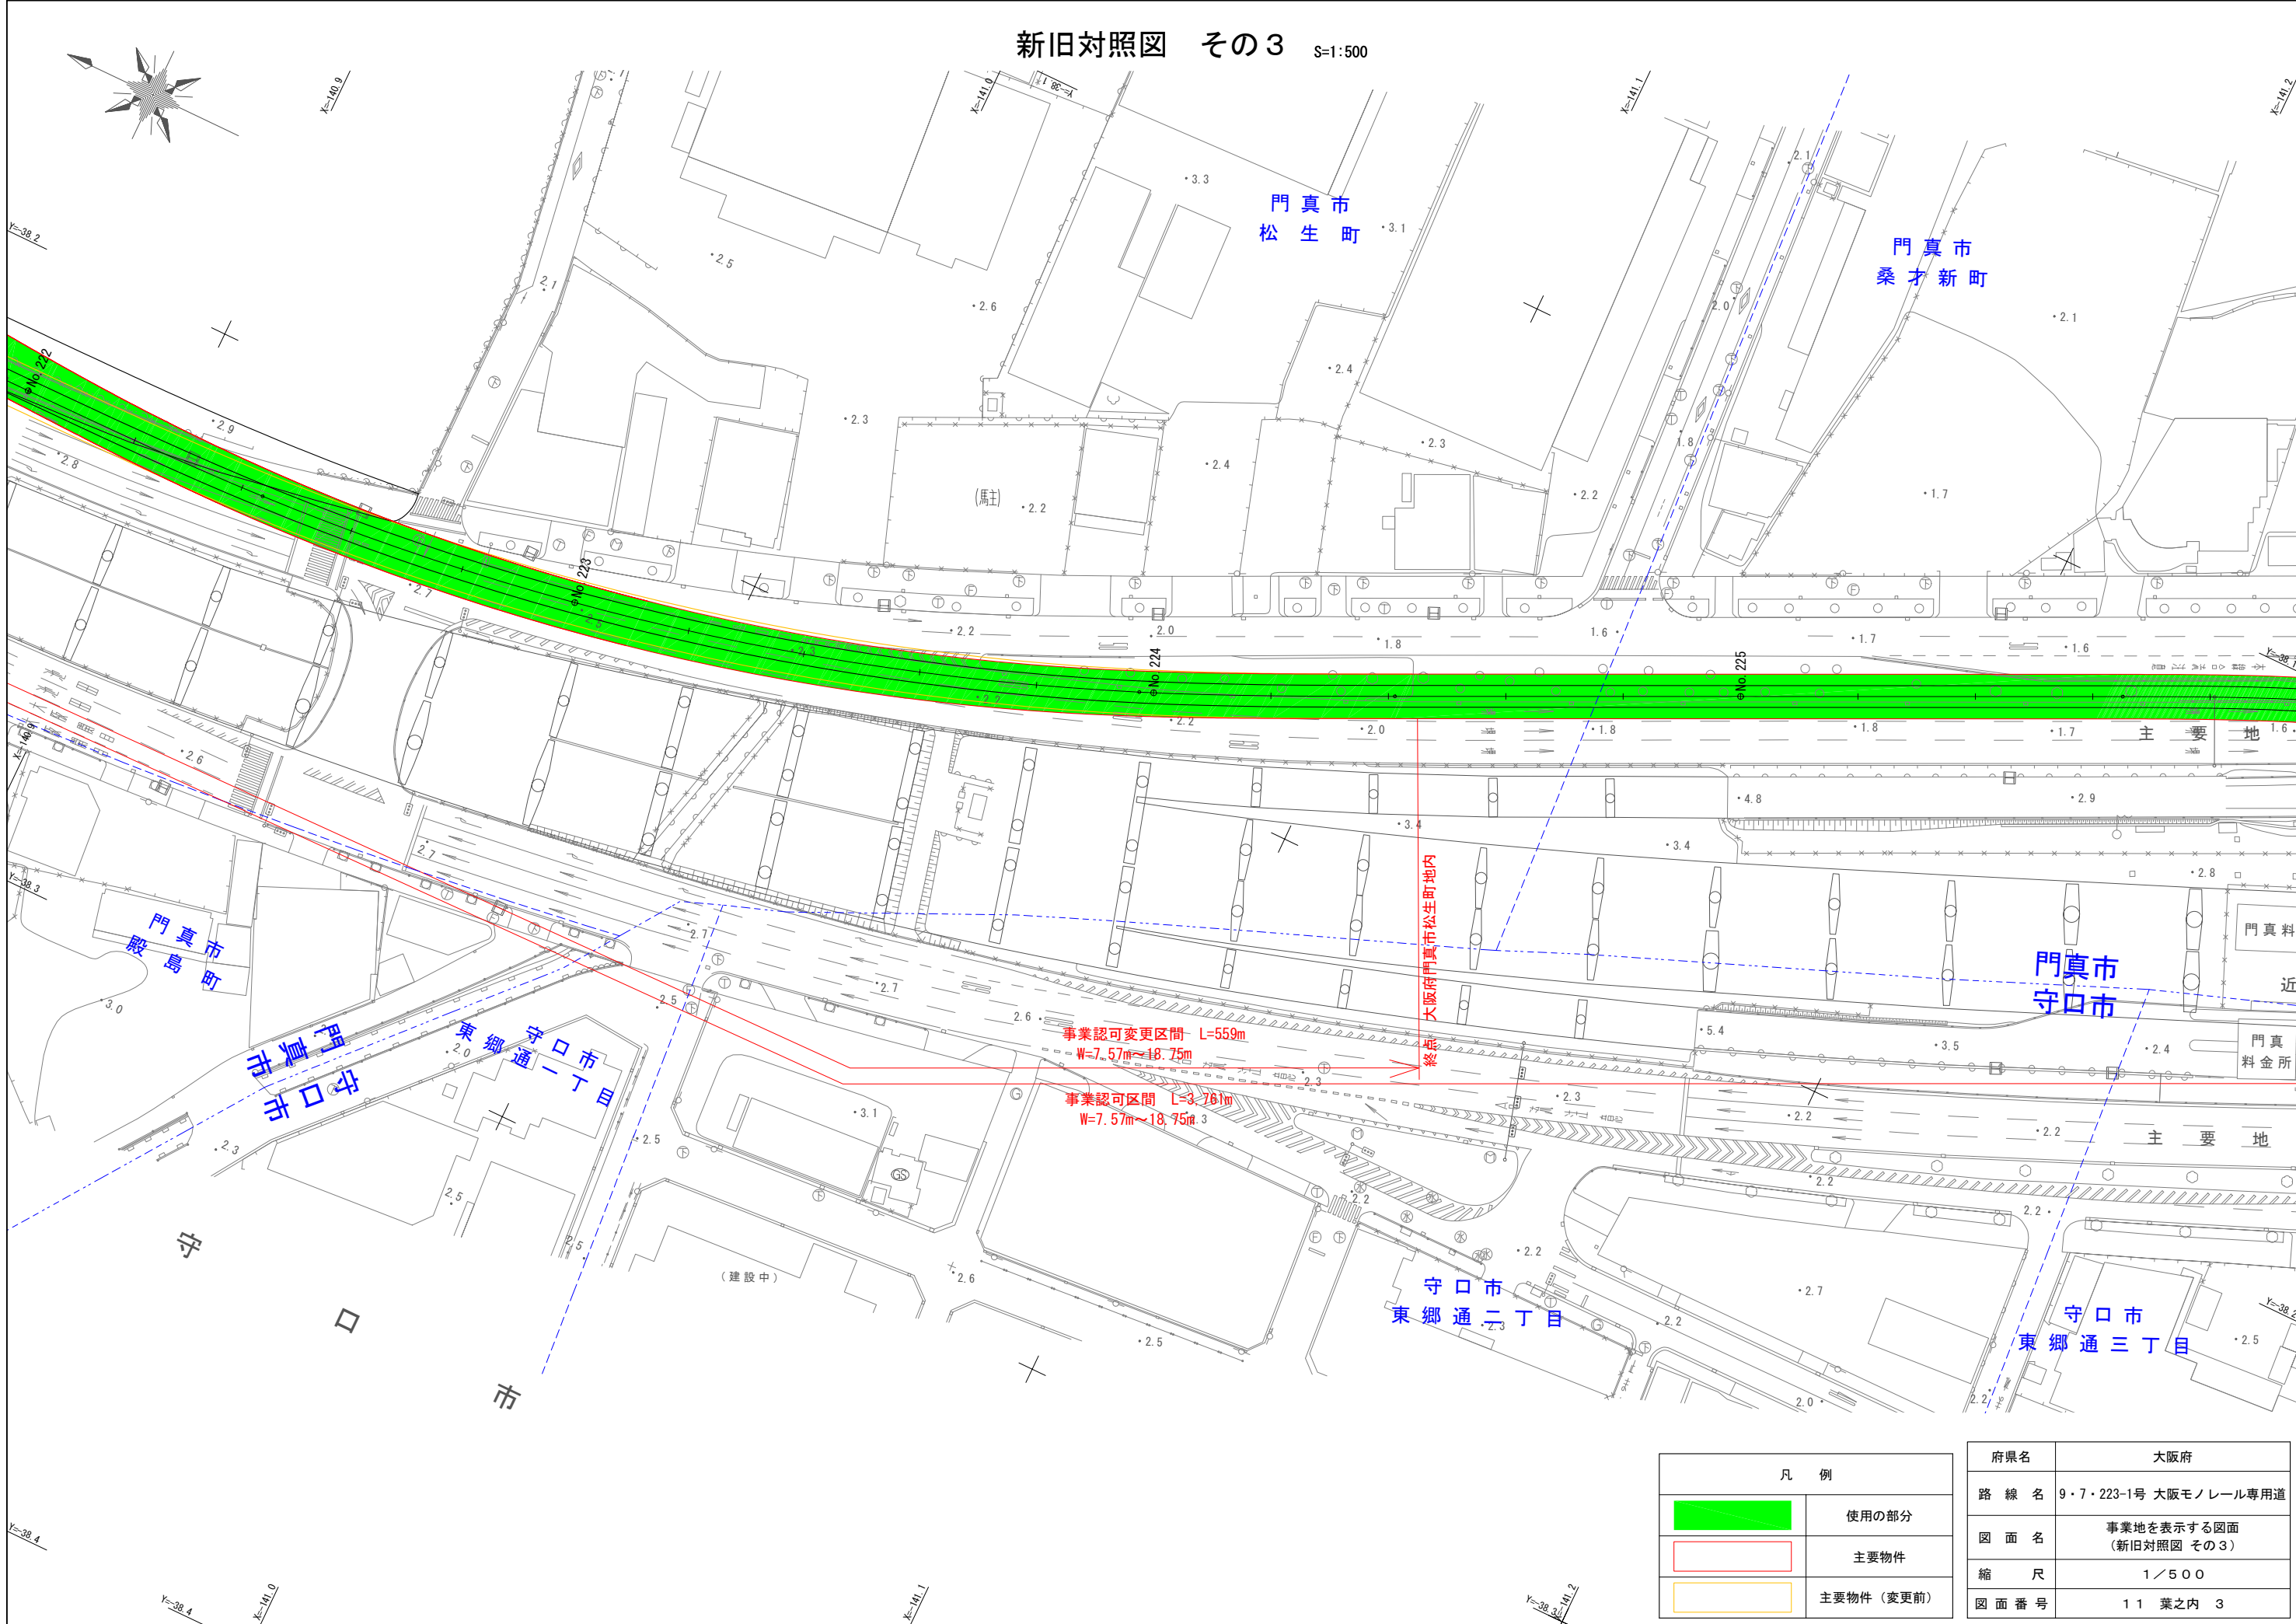


新旧対照図 その3 S=1:500


凡 例	
	使用の部分
	主要物件
	主要物件（変更前）

府県名	大阪府
路 線 名	9・7・223-1号 大阪モノレール専用道
図 面 名	事業地を表示する図面 (新旧対照図 その3)
縮 尺	1/500
図 面 番 号	11 葉之内 3

新旧対照図 その4 S=1:500

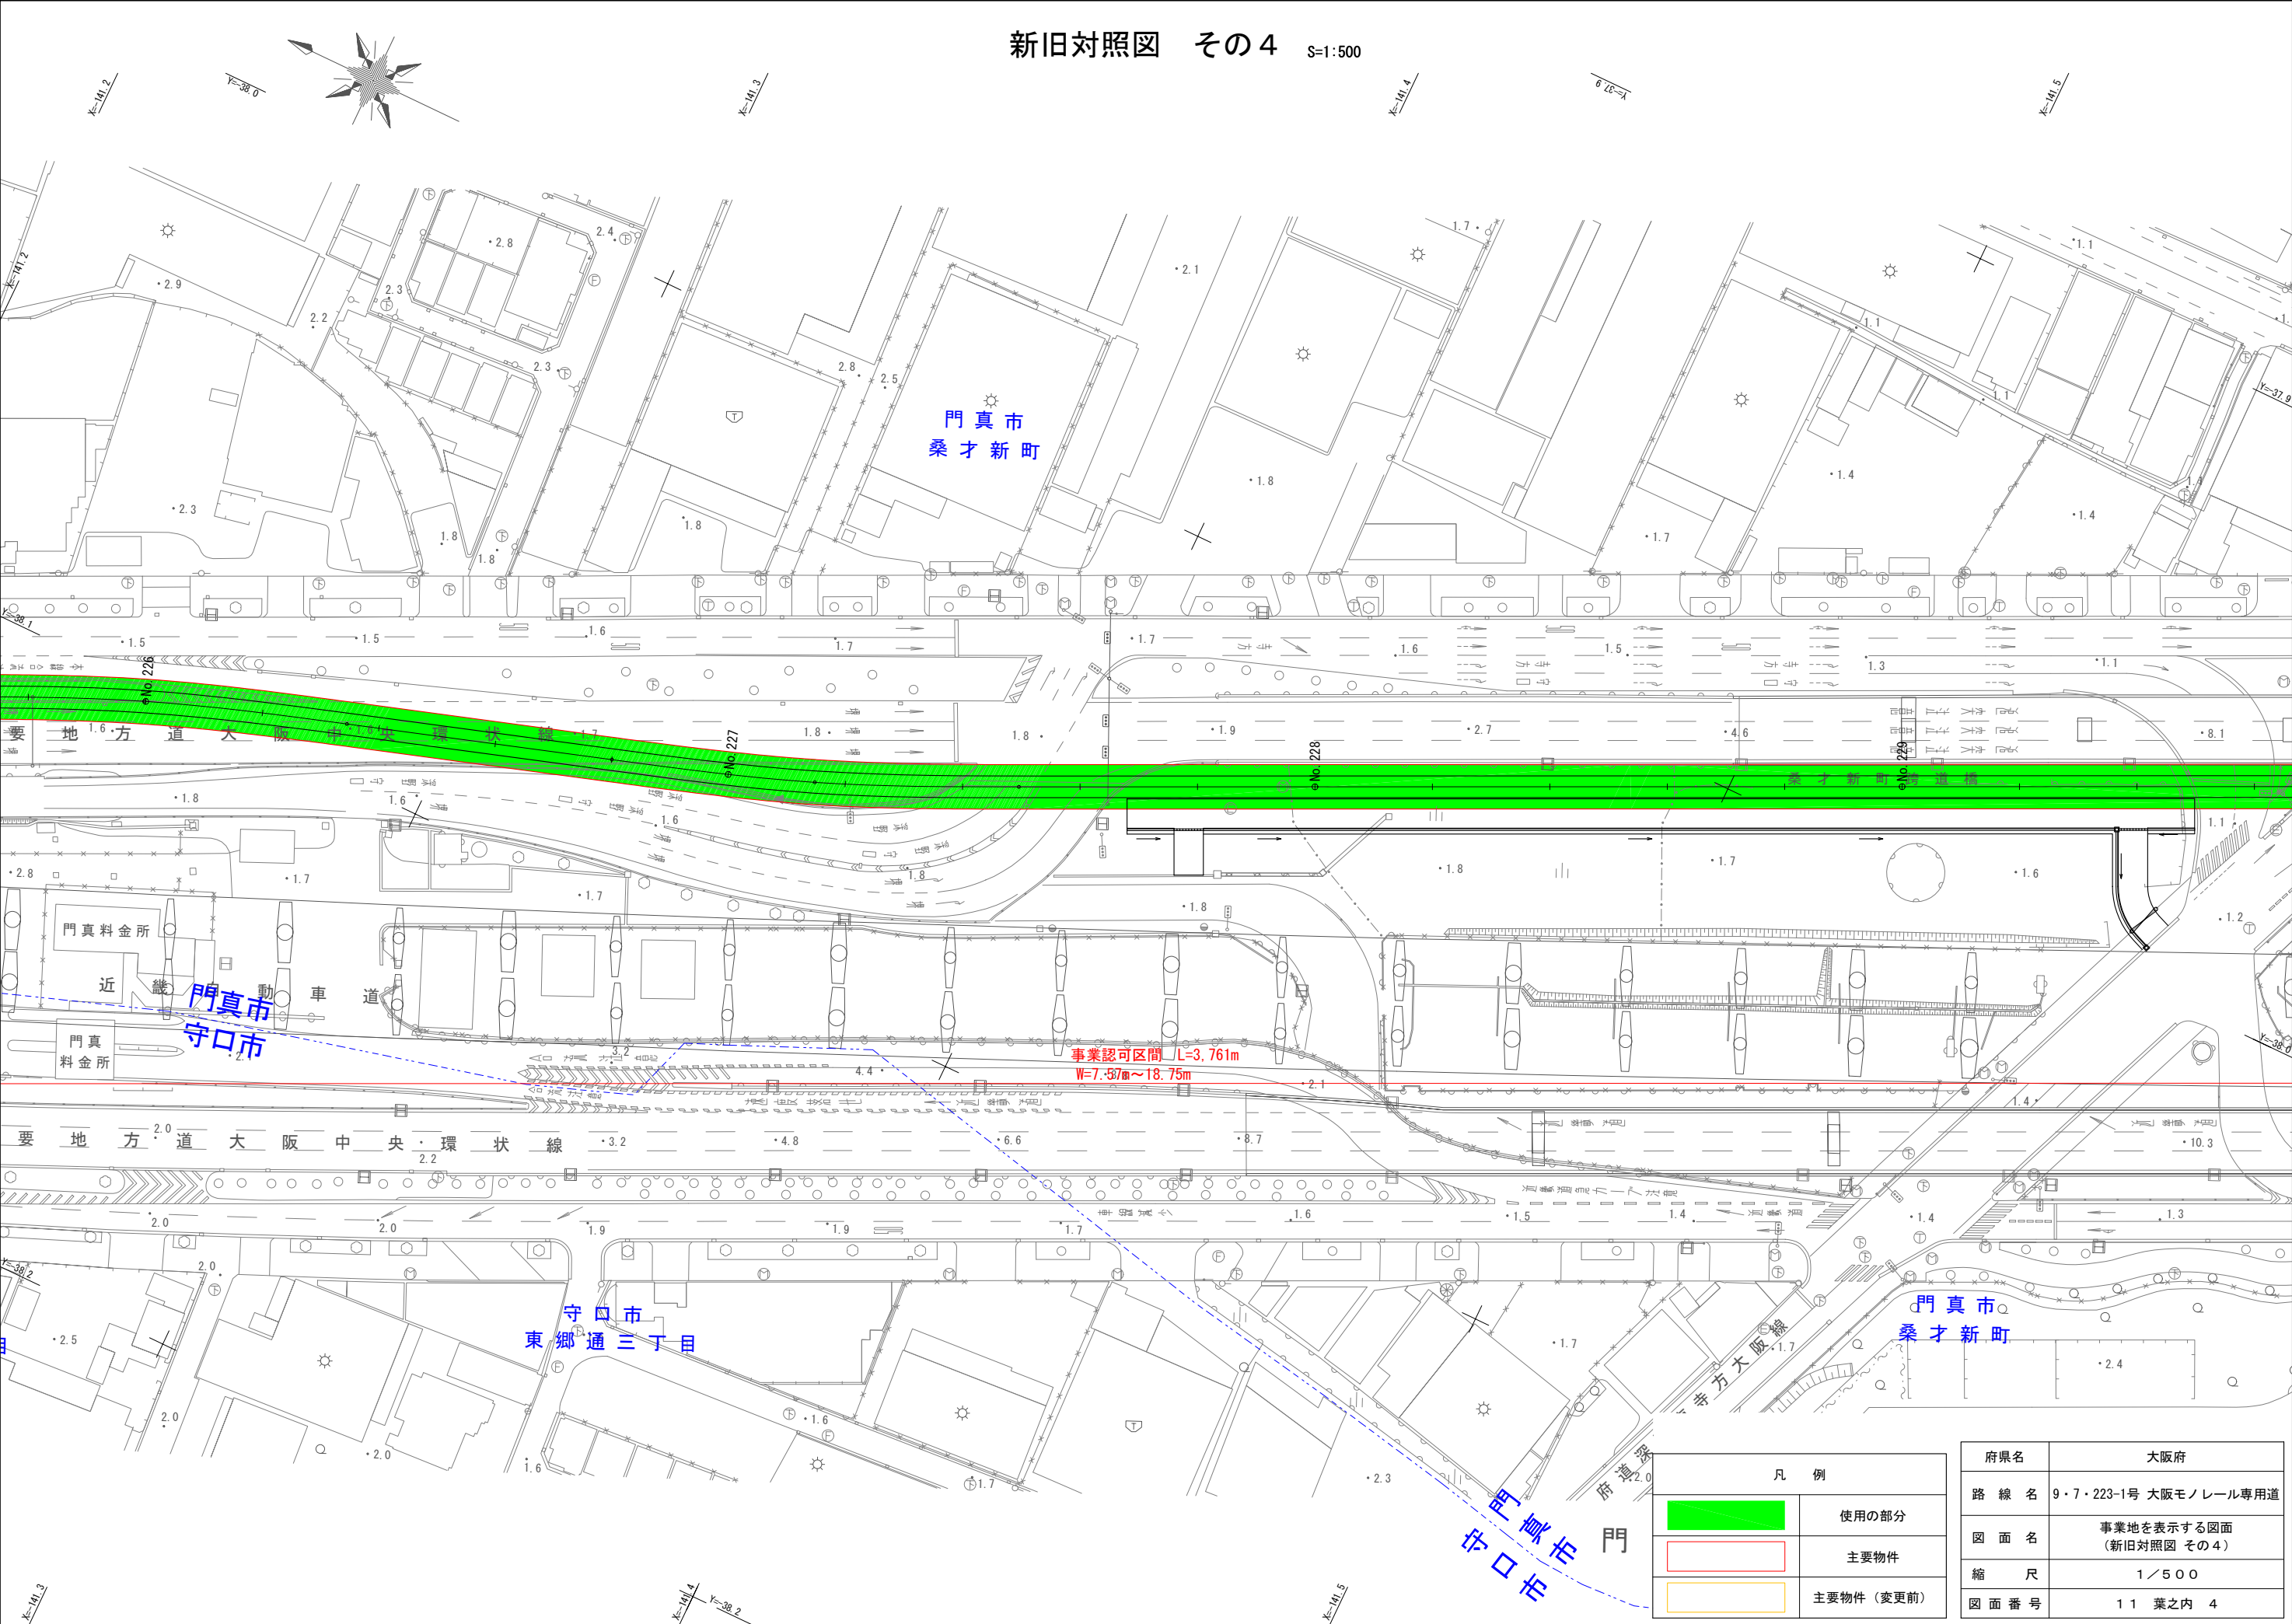


凡 例		府県名	大阪府
	使用の部分	路 線 名	9・7・223-1号 大阪モノレール専用道
	主要物件	図 面 名	事業地を表示する図面 (新旧対照図 その4)
	主要物件(変更前)	縮 尺	1／500
		図 面 番 号	11 葉之内 4

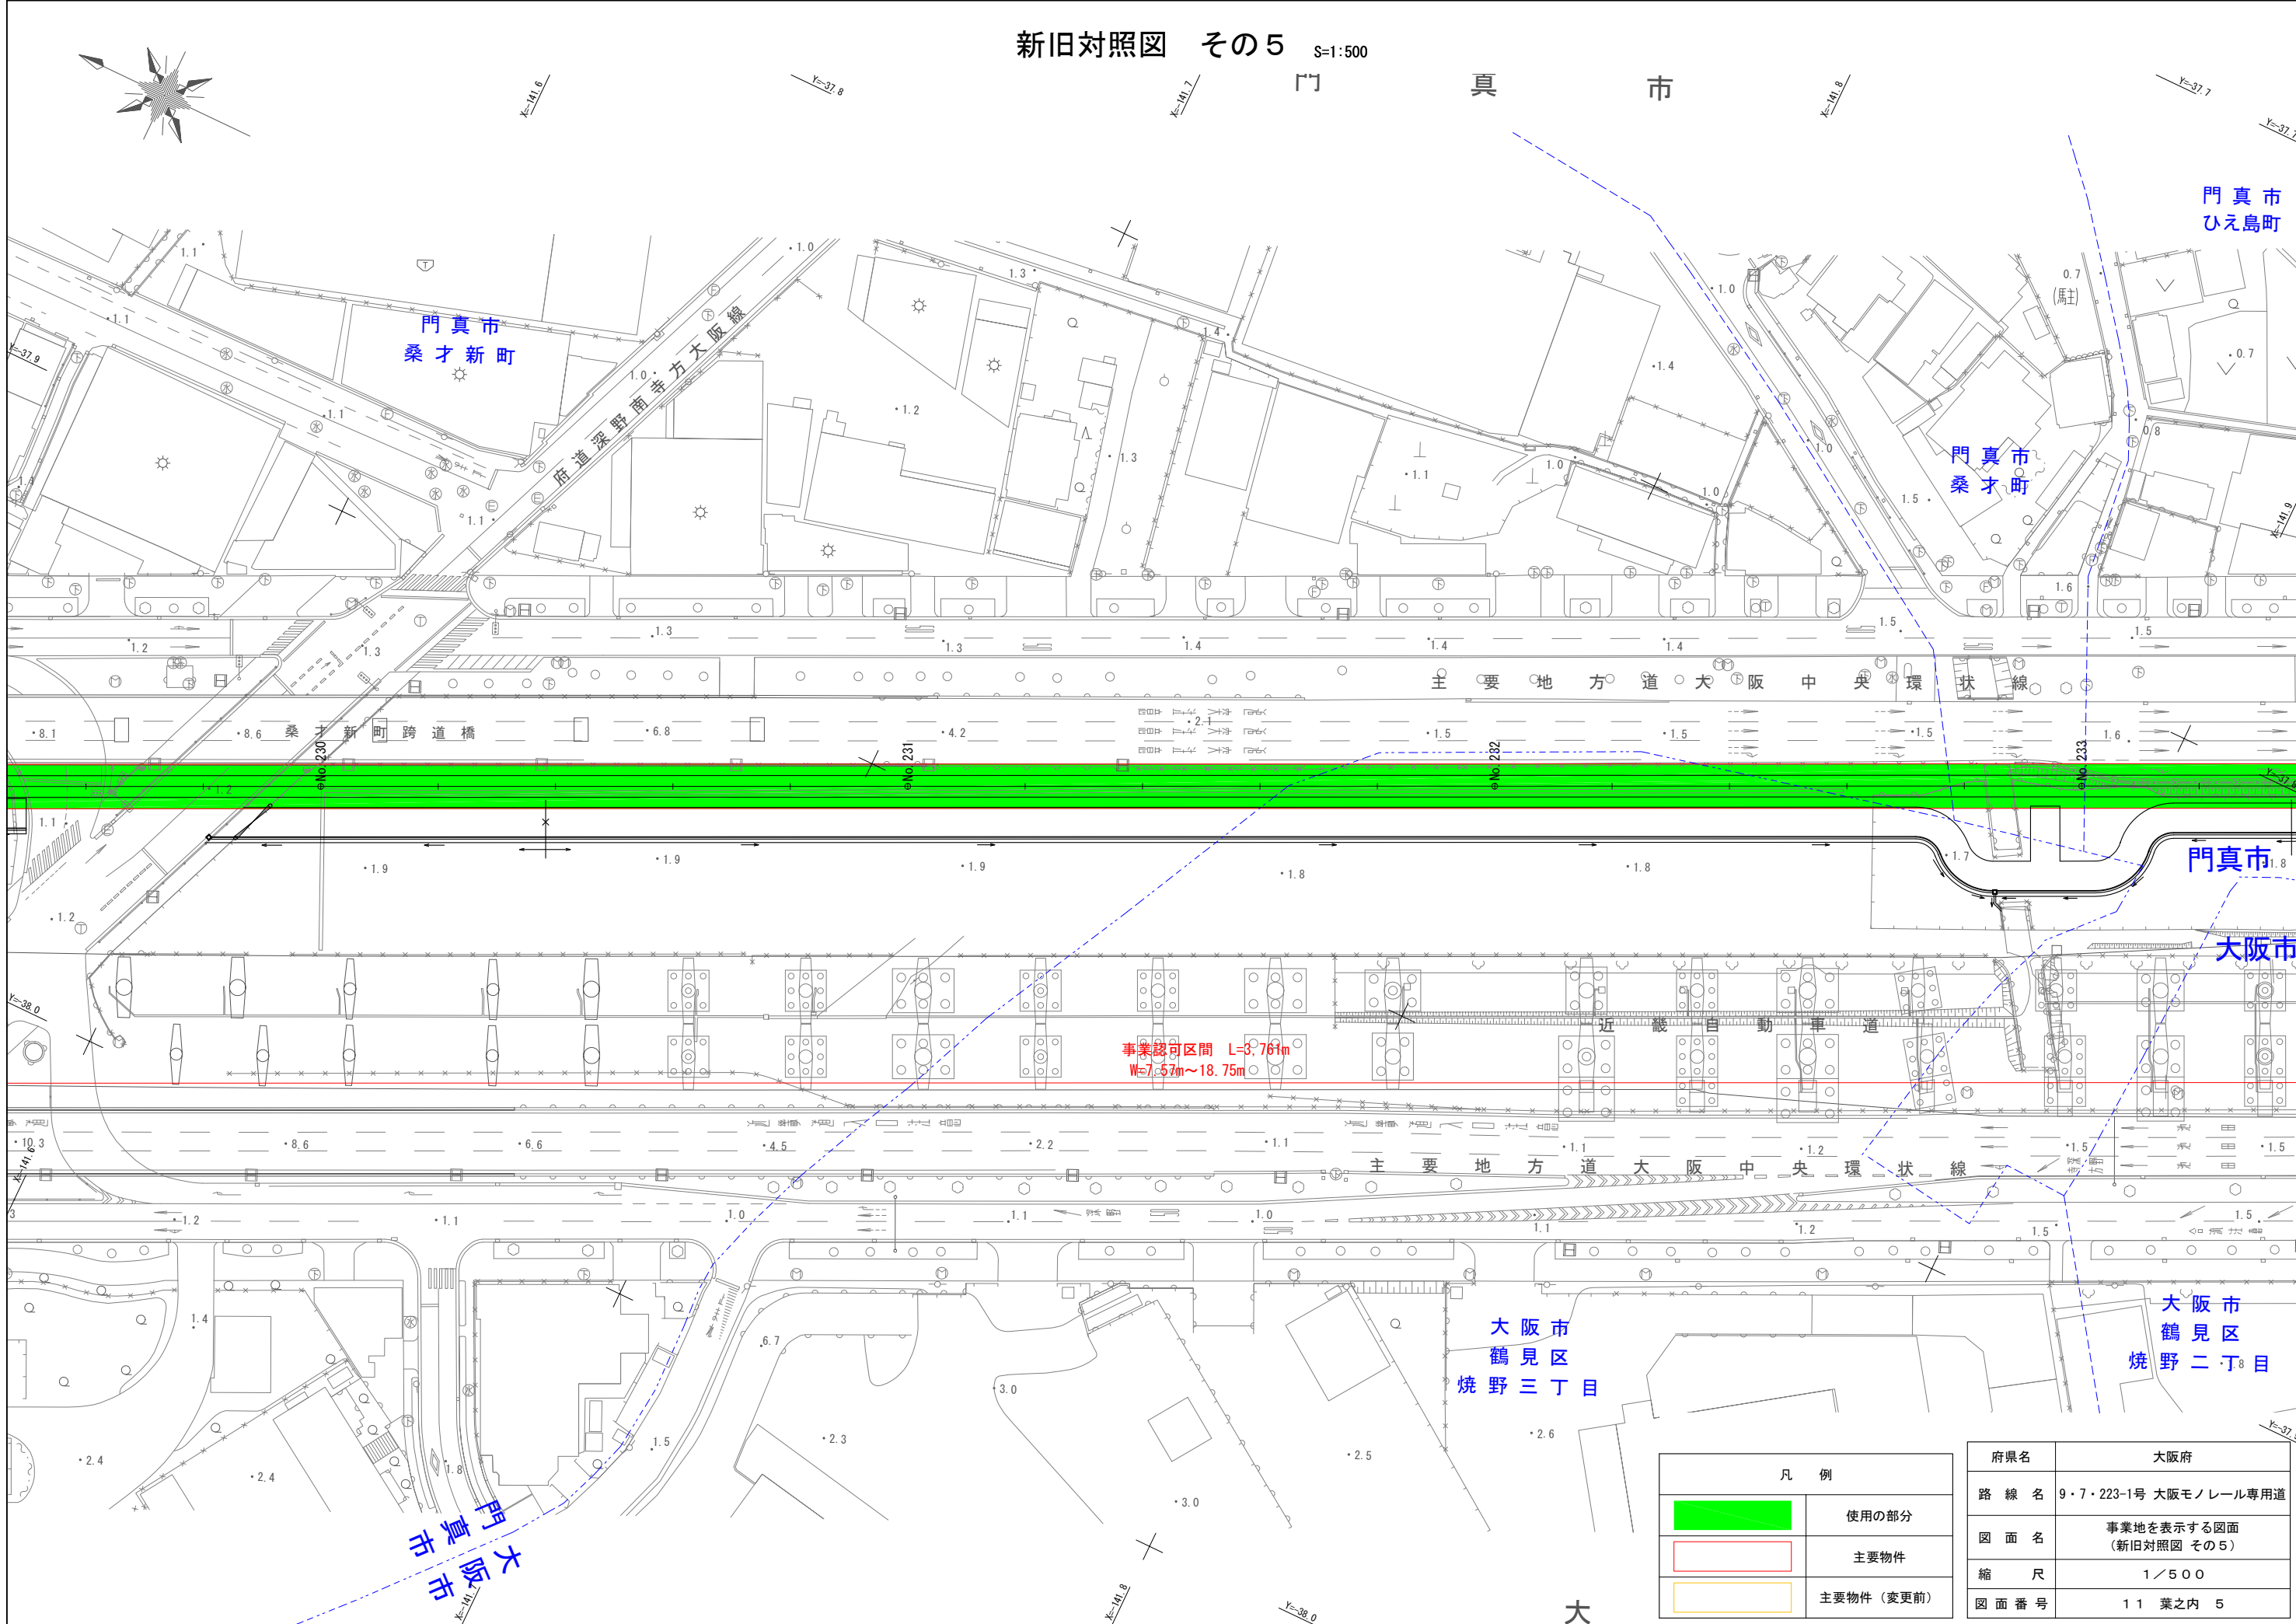


凡 例	
	使用の部分
	主要物件
	主要物件（変更前）

府県名	大阪府
路 線 名	9・7・223-1号 大阪モノレール専用道
図 面 名	事業地を表示する図面 (新旧対照図 その5)
縮 尺	1／500
図 面 番 号	11 葉之内 5


新旧対照図 その6 S=1:500

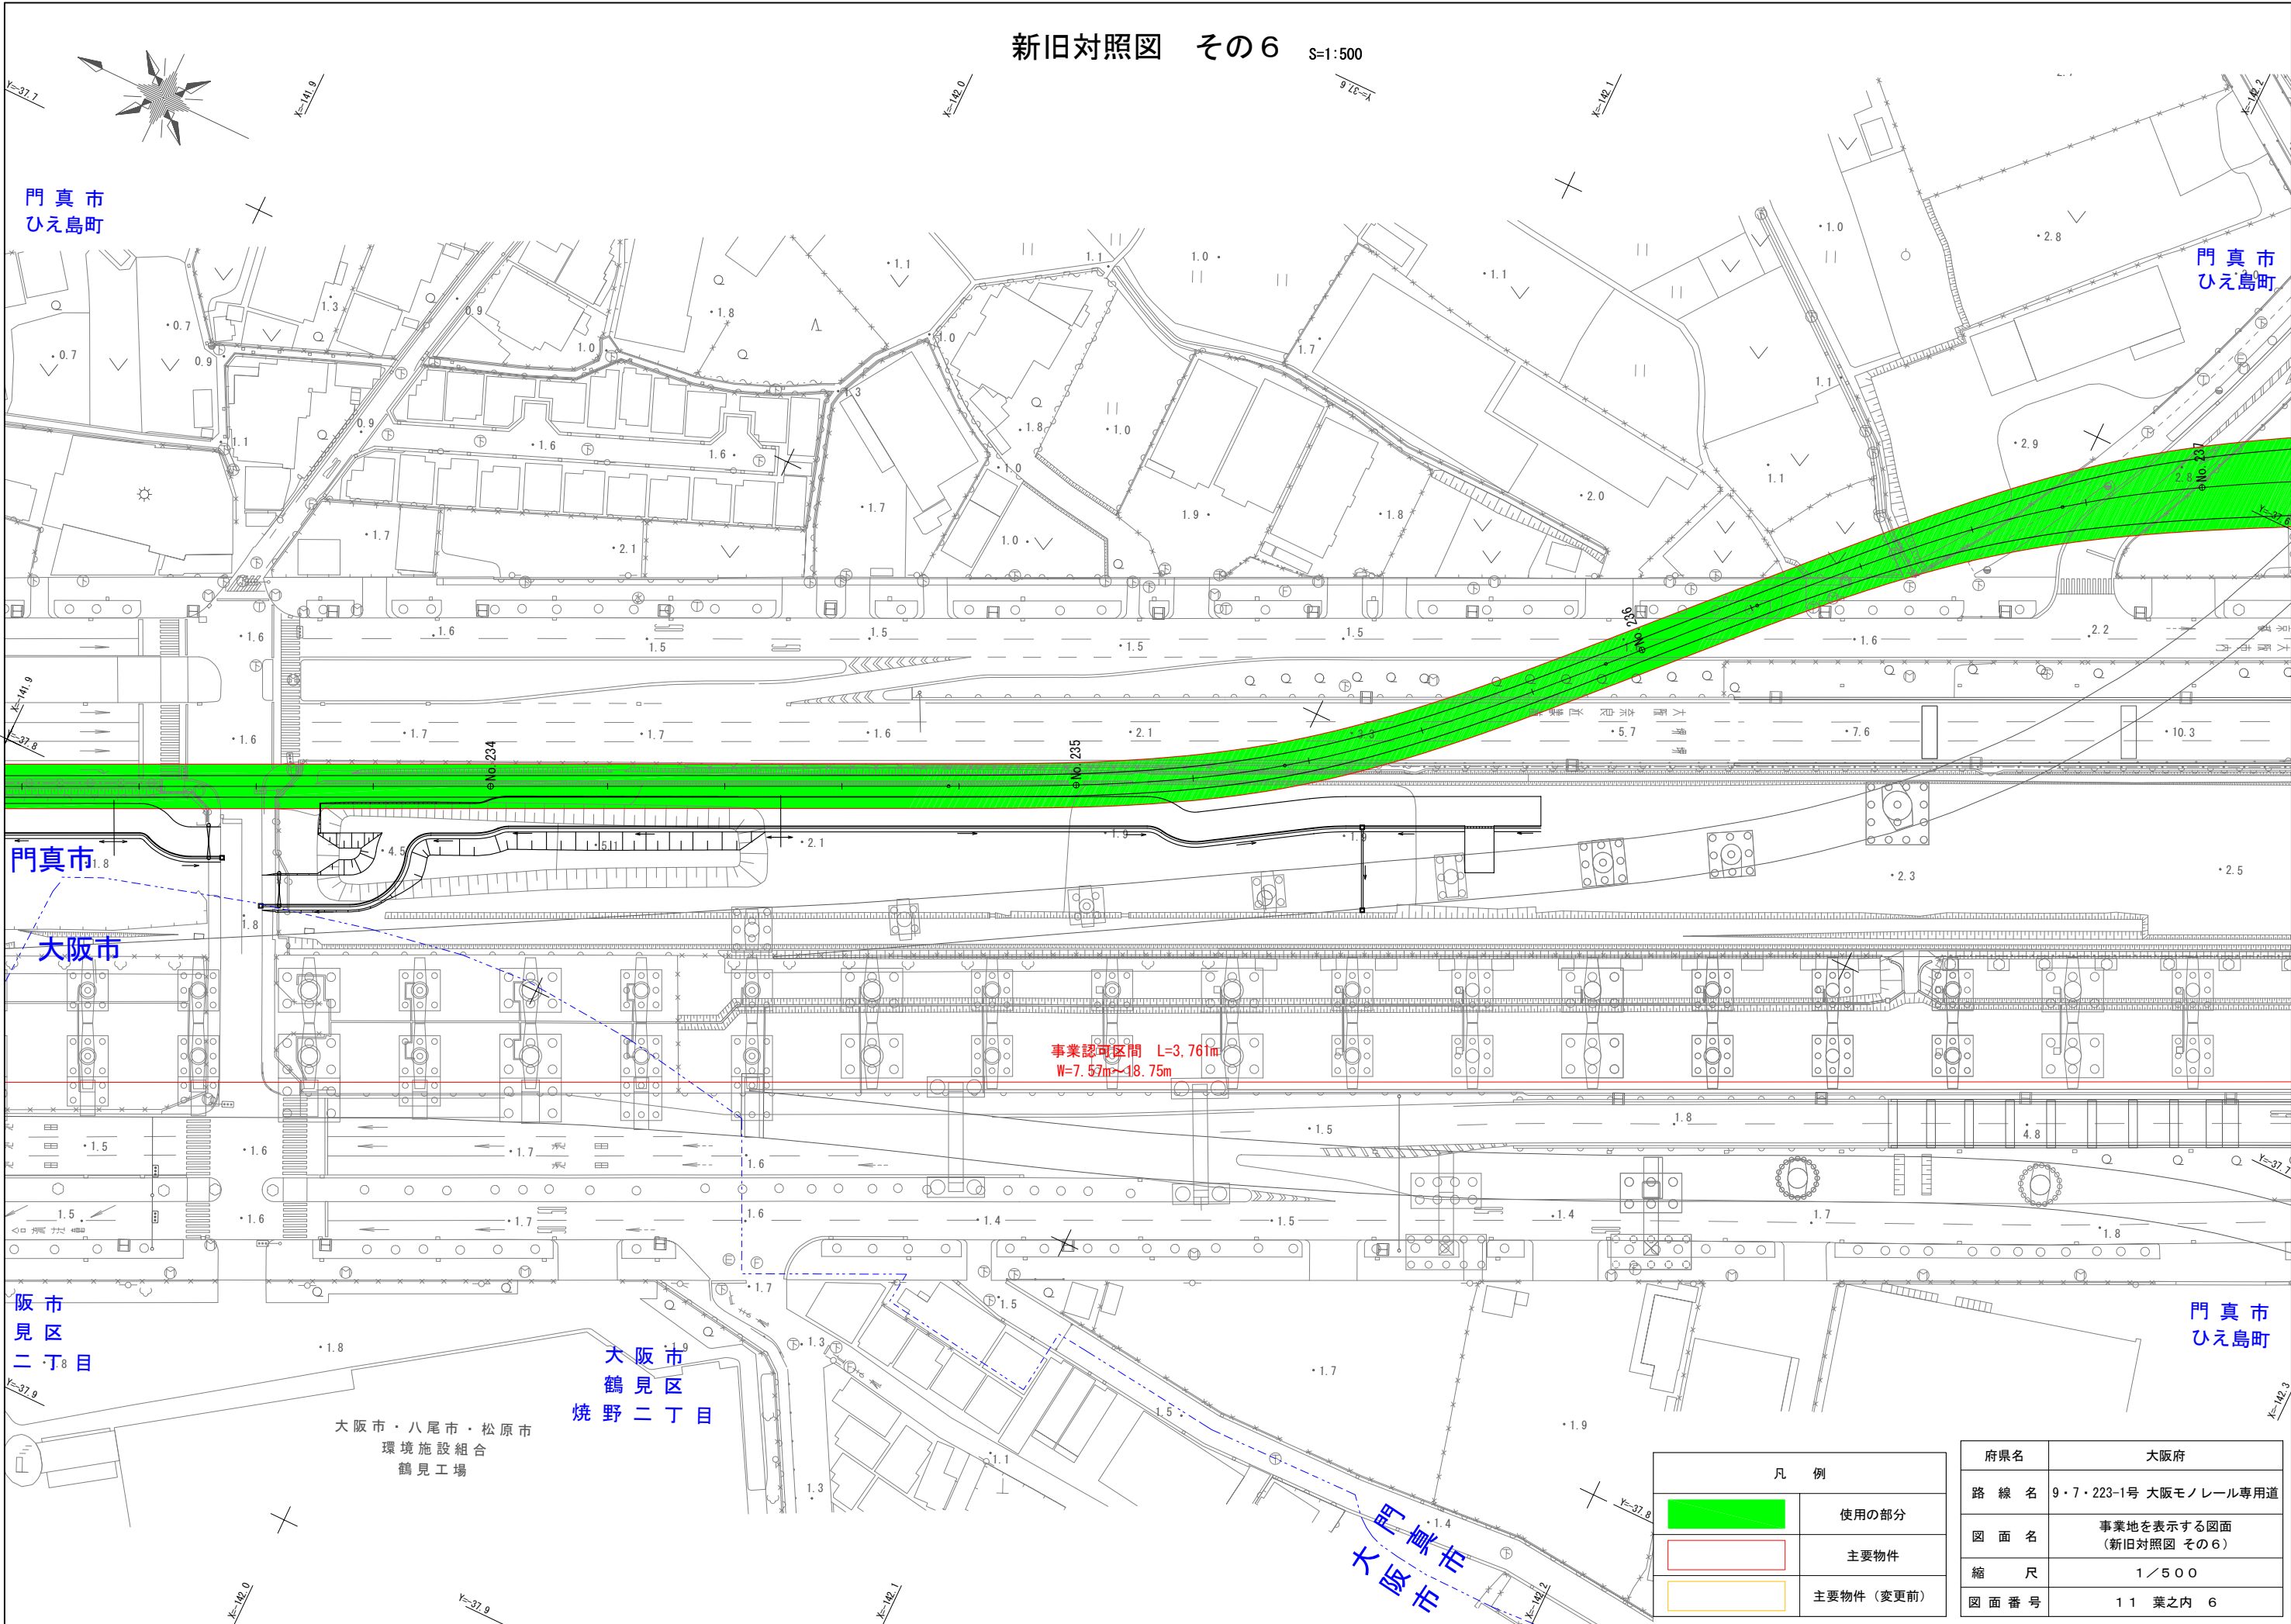

新旧対照図 その7 S=1:500

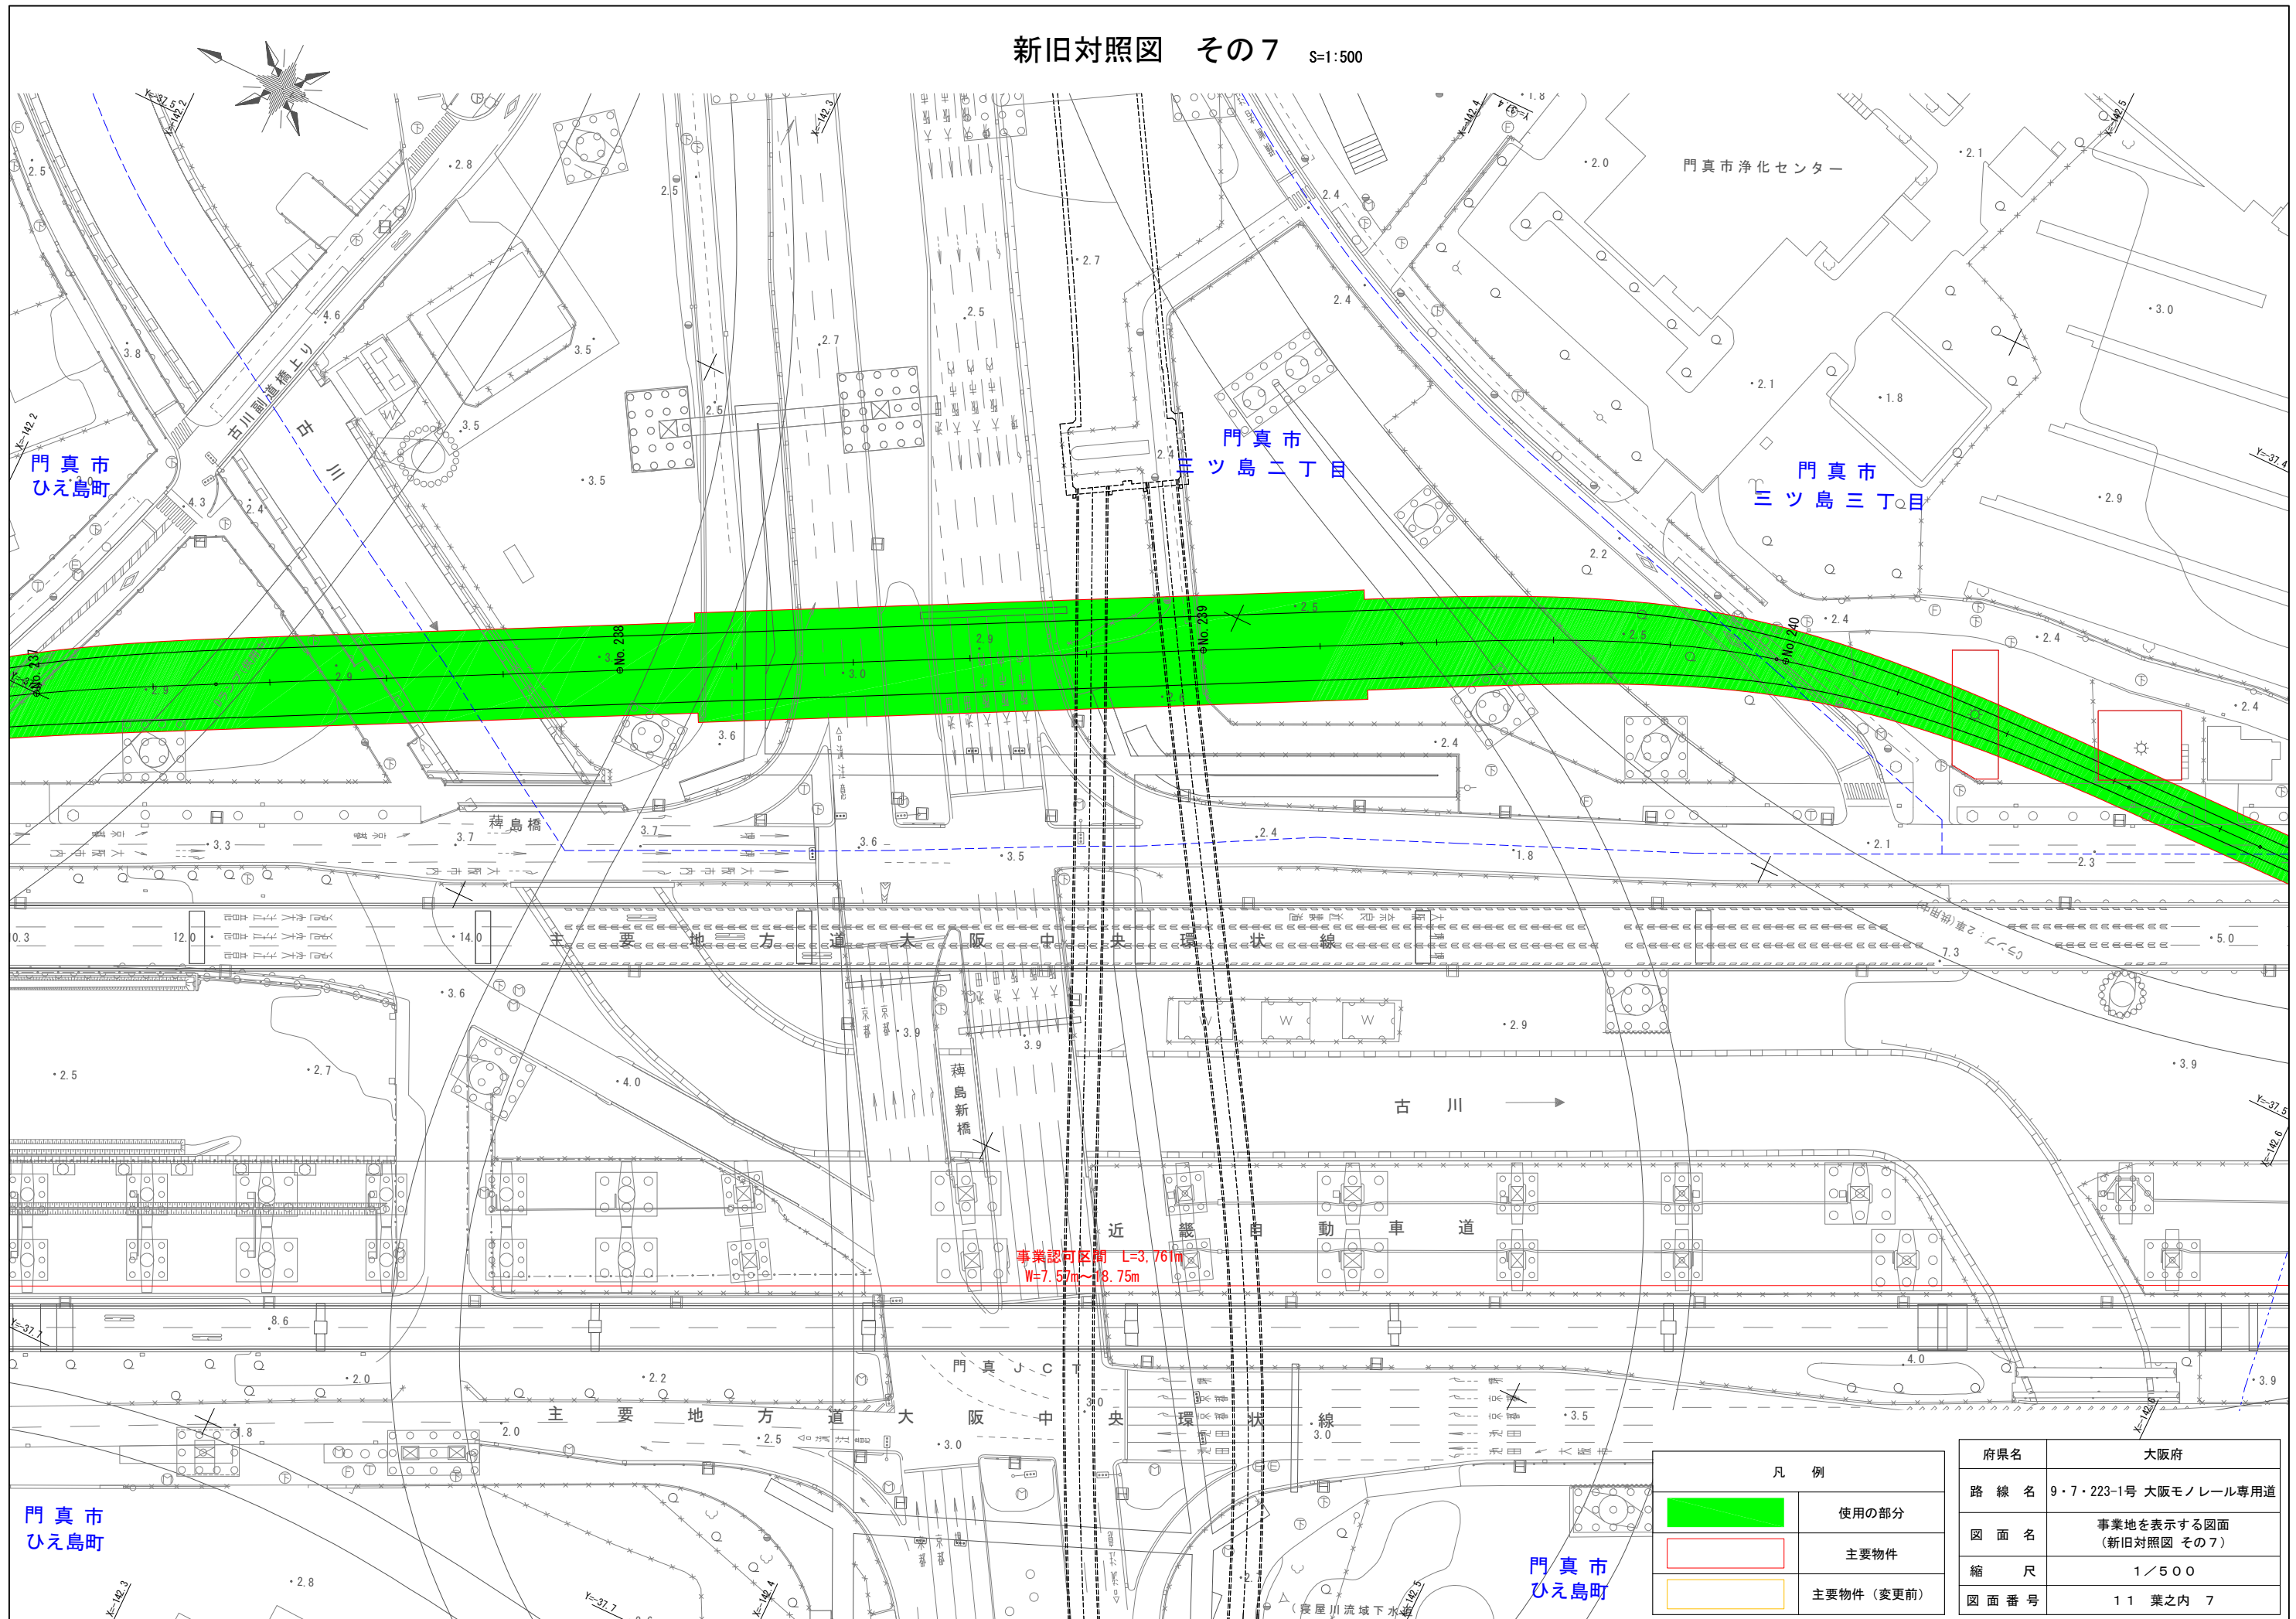

新旧対照図 その8 S=1:500

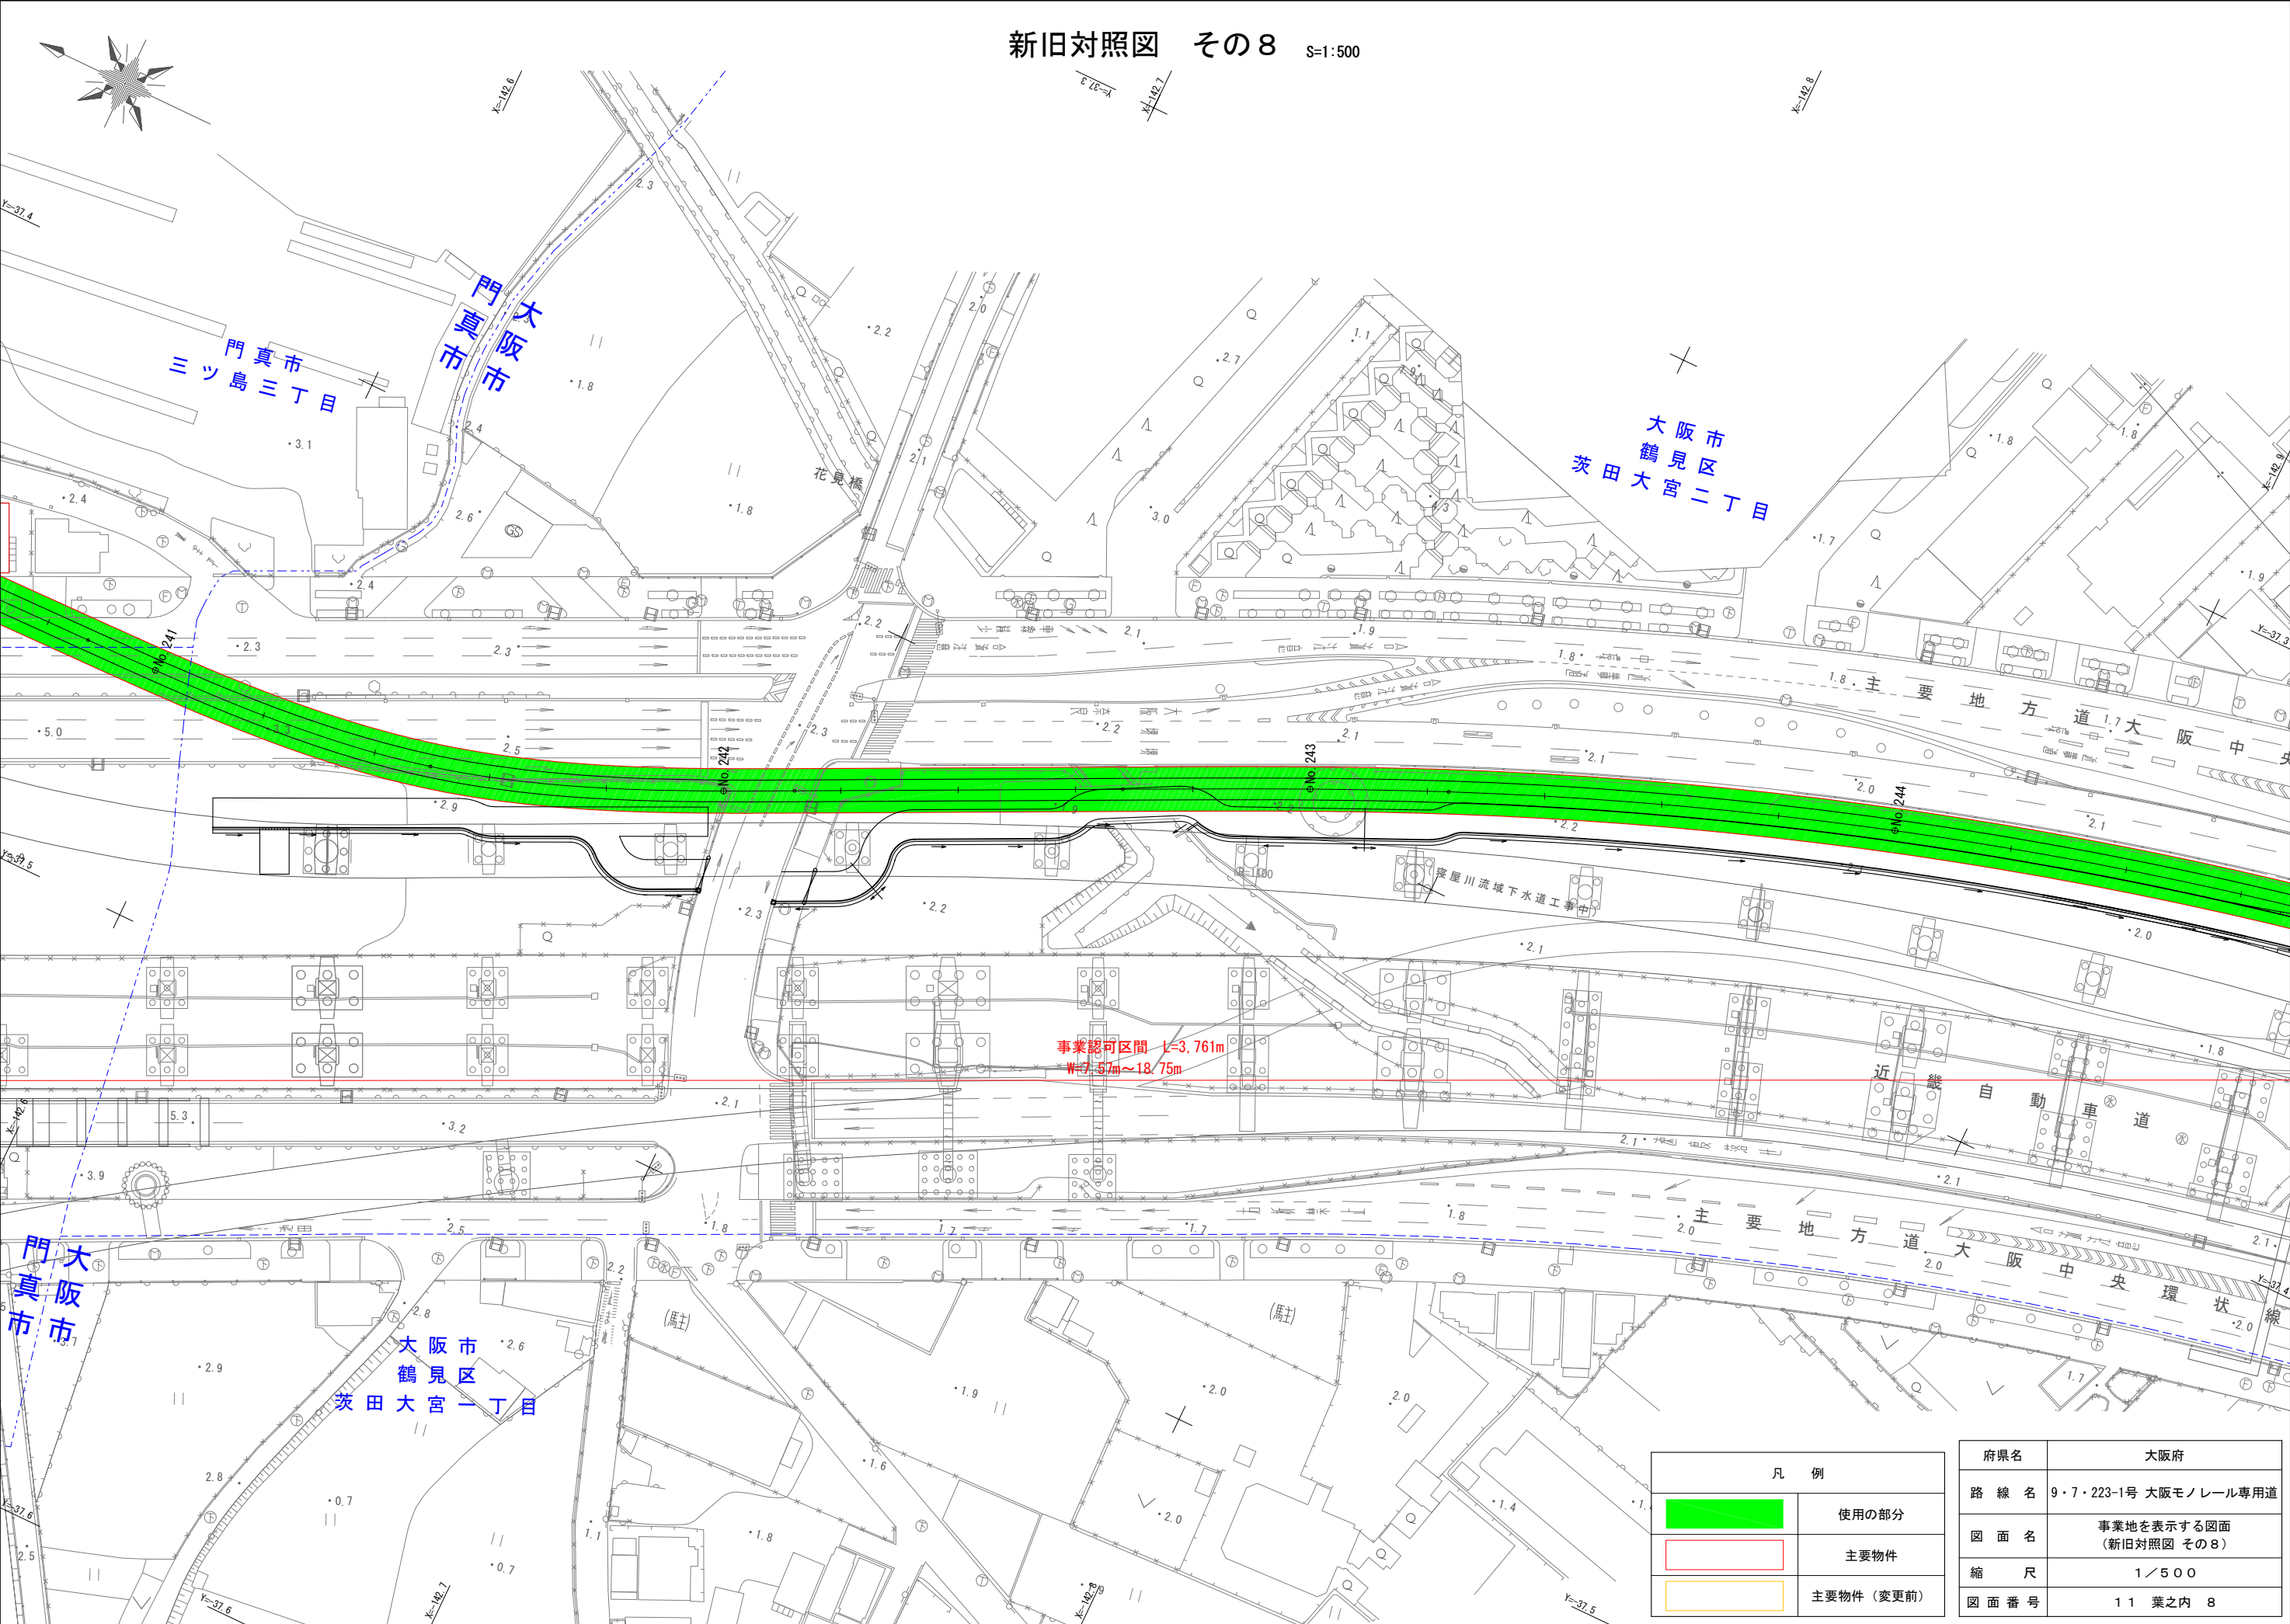


凡 例	
	使用の部分
	主要物件
	主要物件（変更前）

府県名	大阪府
路 線 名	9・7・223-1号 大阪モノレール専用道
図 面 名	事業地を表示する図面 (新旧対照図 その8)
縮 尺	1／500
図 面 番 号	11 葉之内 8

新旧対照図 その9


S=1:500

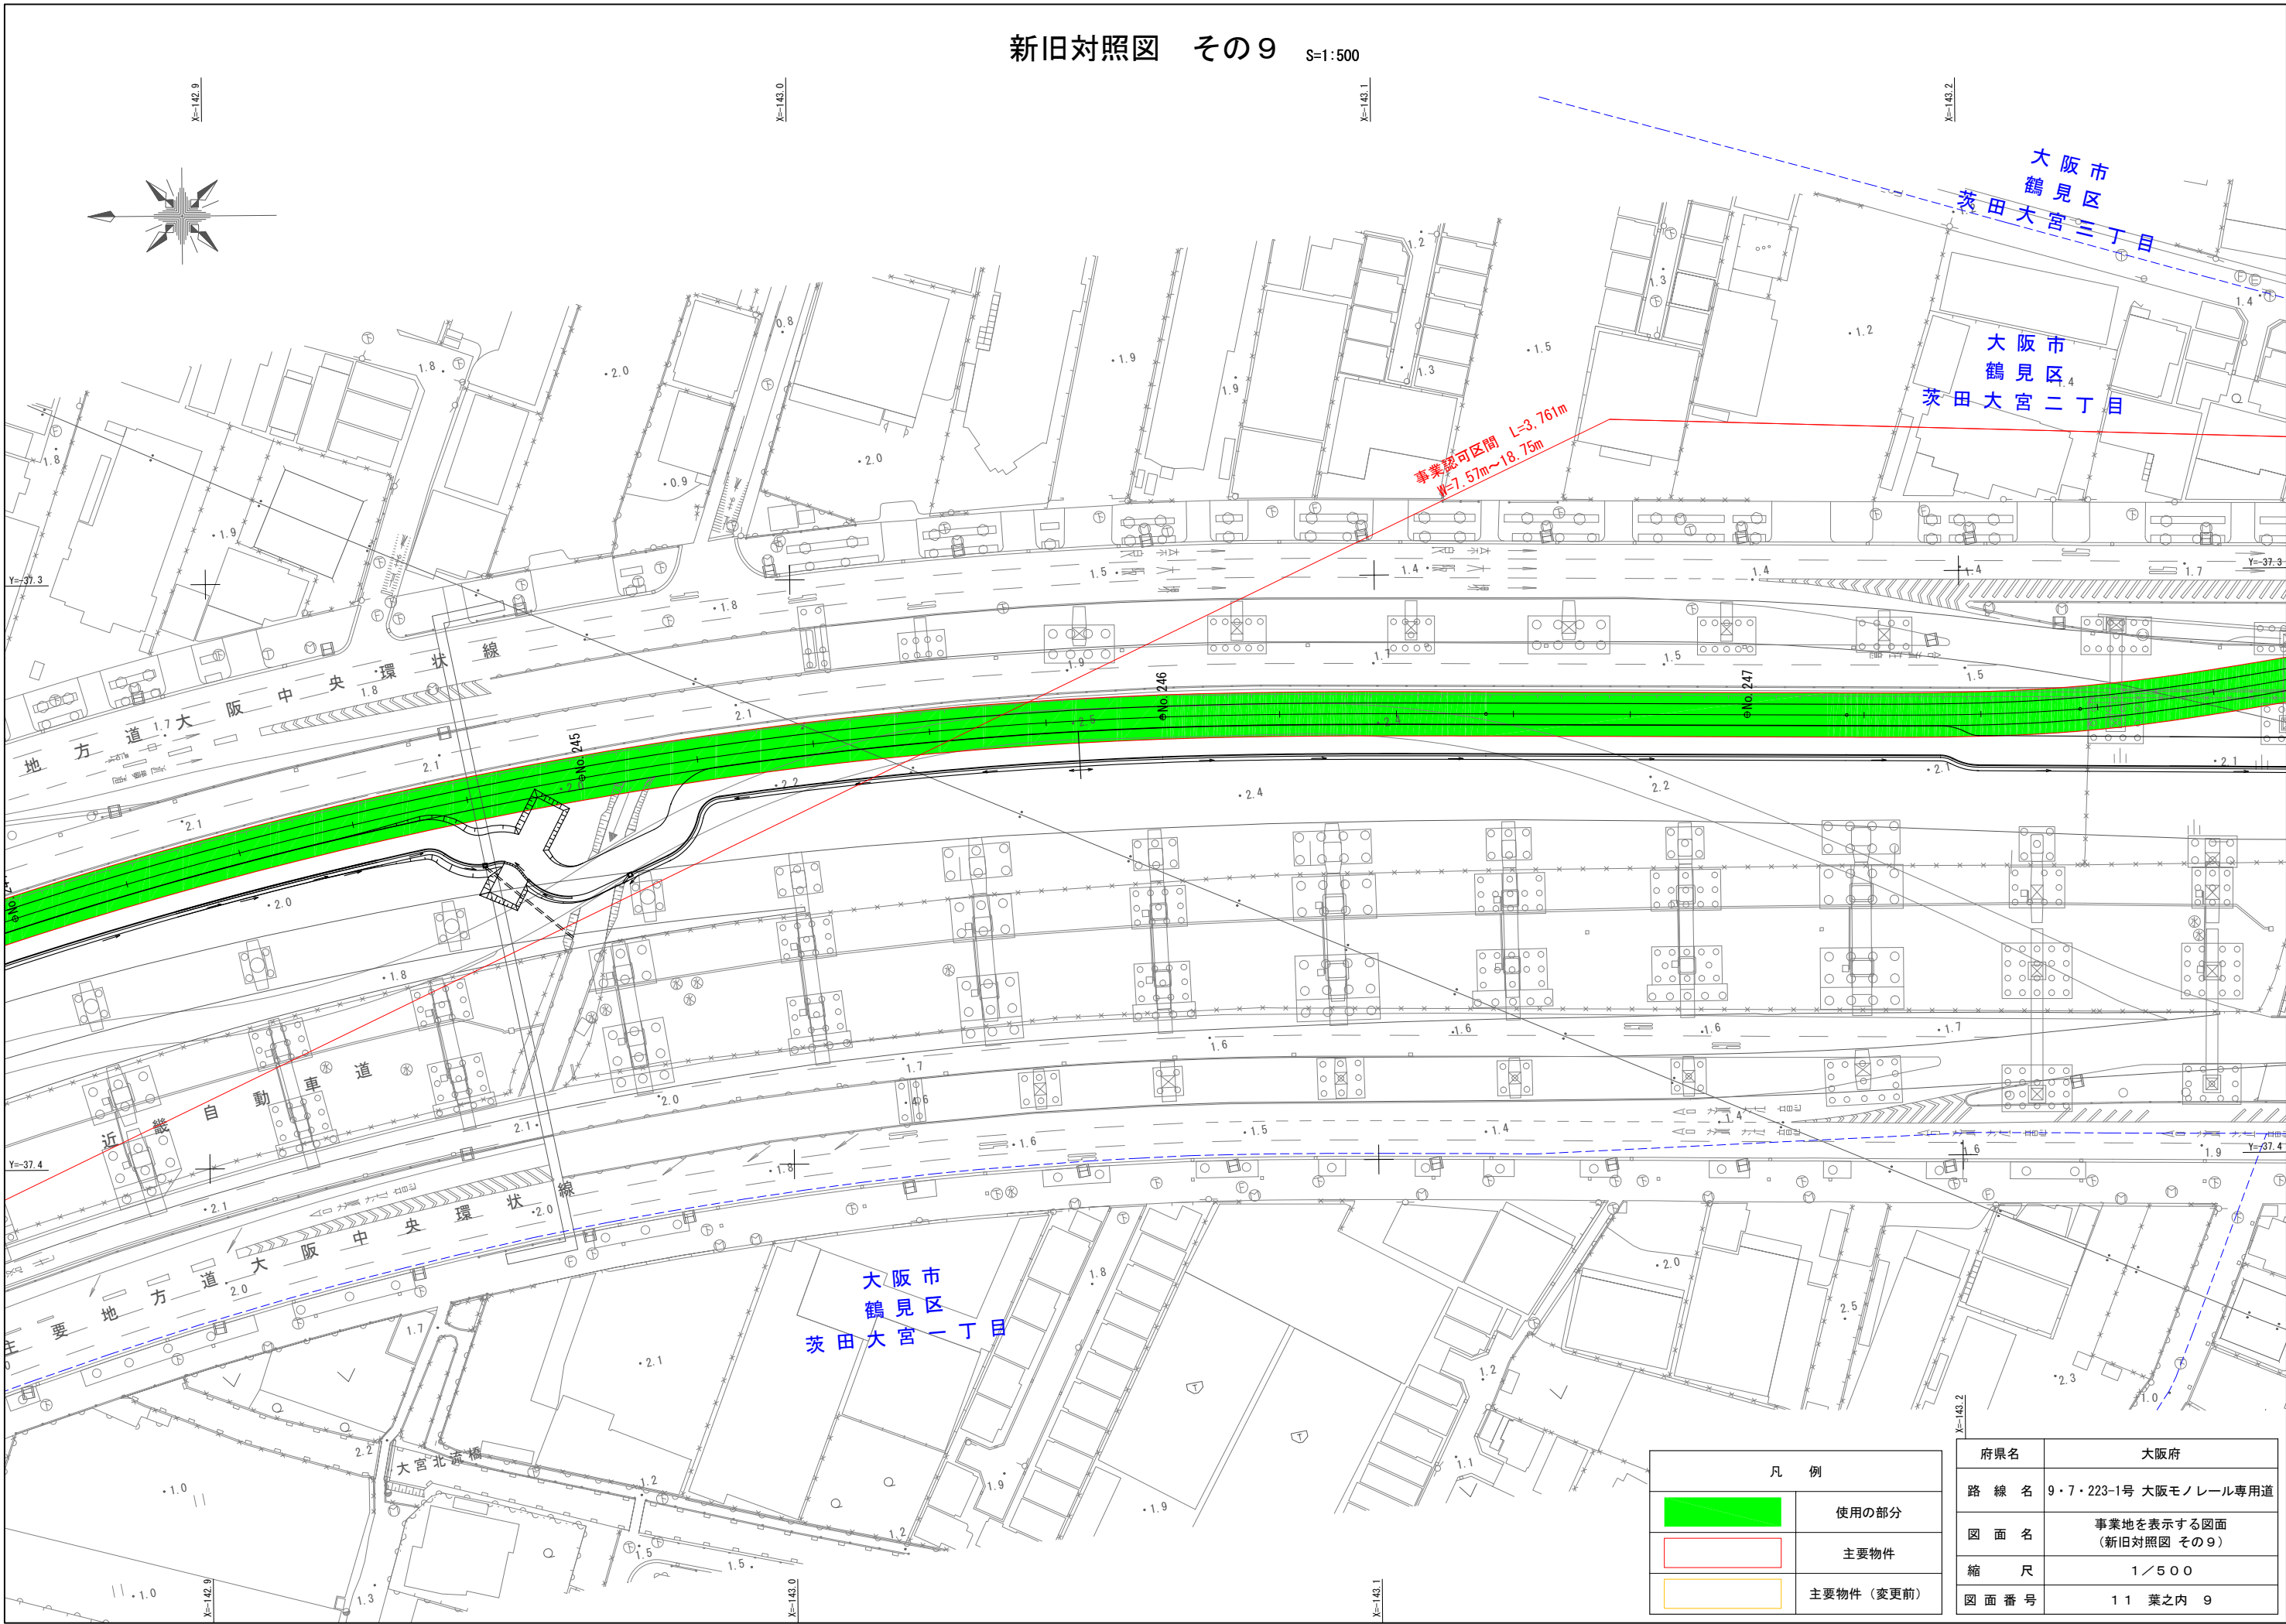

凡 例	
	使用の部分
	主要物件
	主要物件（変更前）

府県名	大阪府
路 線 名	9・7・223-1号 大阪モノレール専用道
図 面 名	事業地を表示する図面 (新旧対照図 その9)
縮 尺	1/500
図 面 番 号	11 葉之内 9


新旧対照図 その１０ S=1:500

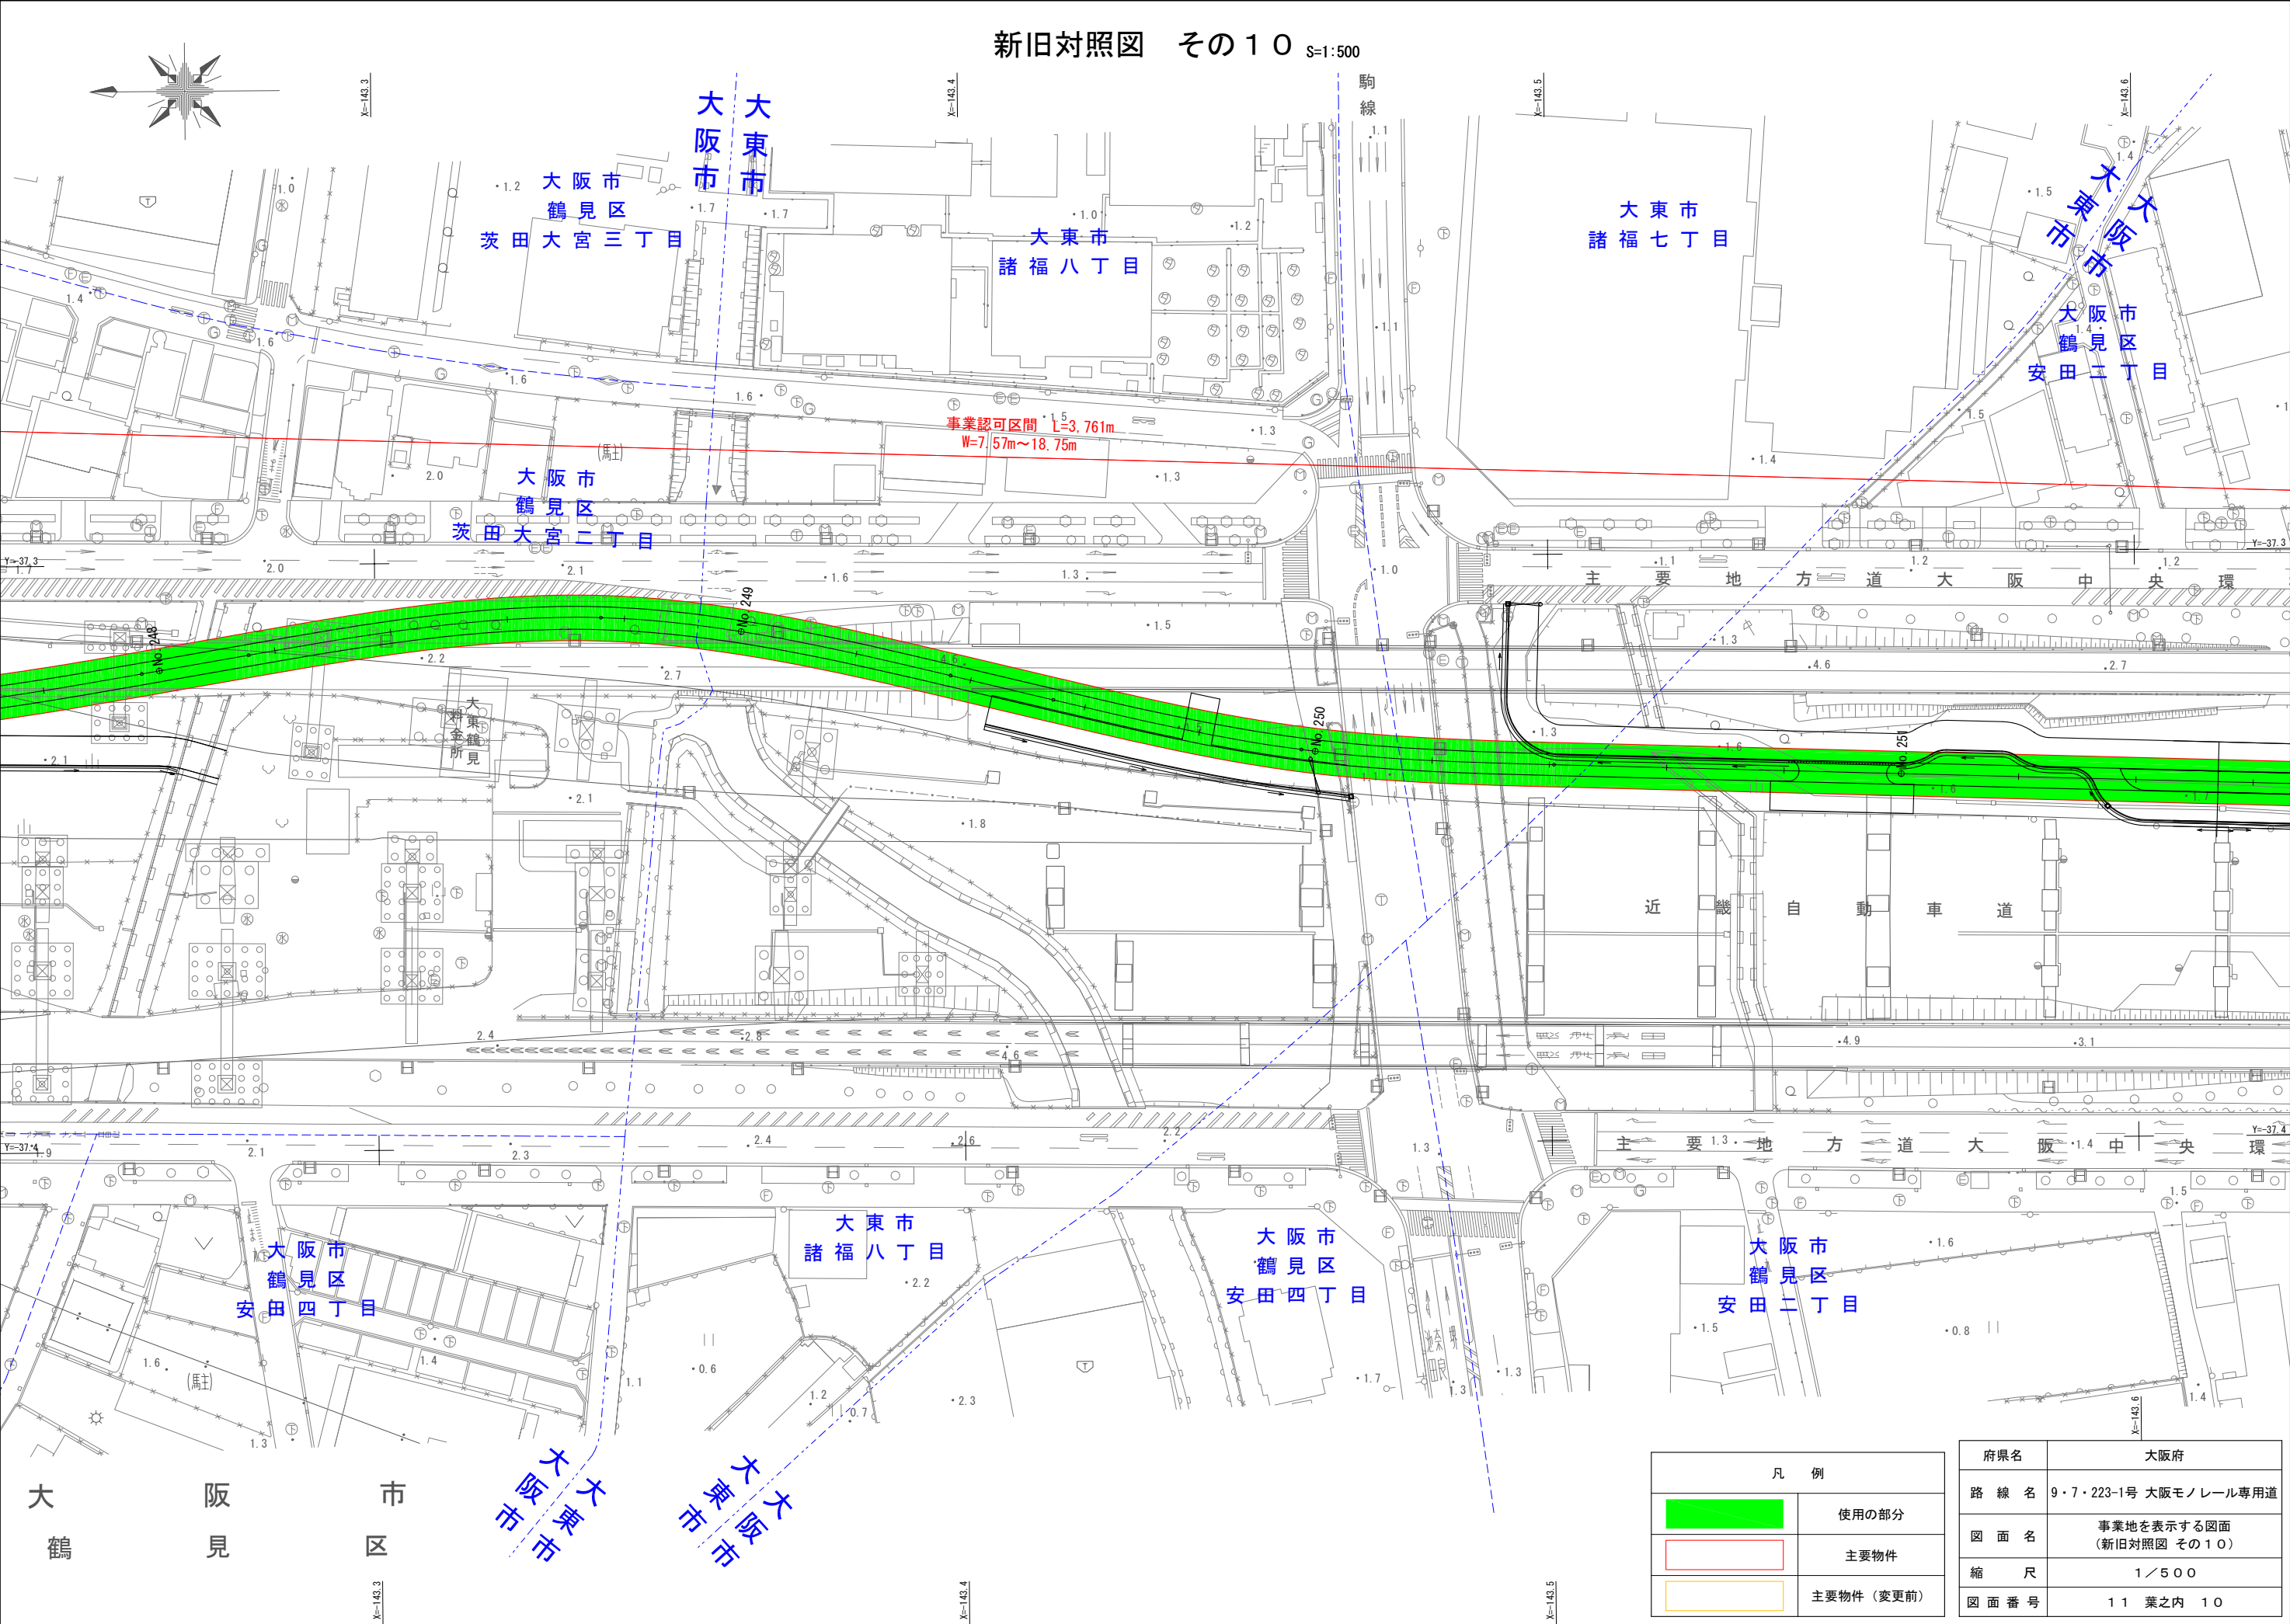

凡 例	
	使用の部分
	主要物件
	主要物件（変更前）

府県名	大阪府
路 線 名	9・7・223-1号 大阪モノレール専用道
図 面 名	事業地を表示する図面 (新旧対照図 その１０)
縮 尺	1／500
図 面 番 号	11 葉之内 10

新旧対照図 その 1 1 S=1:500

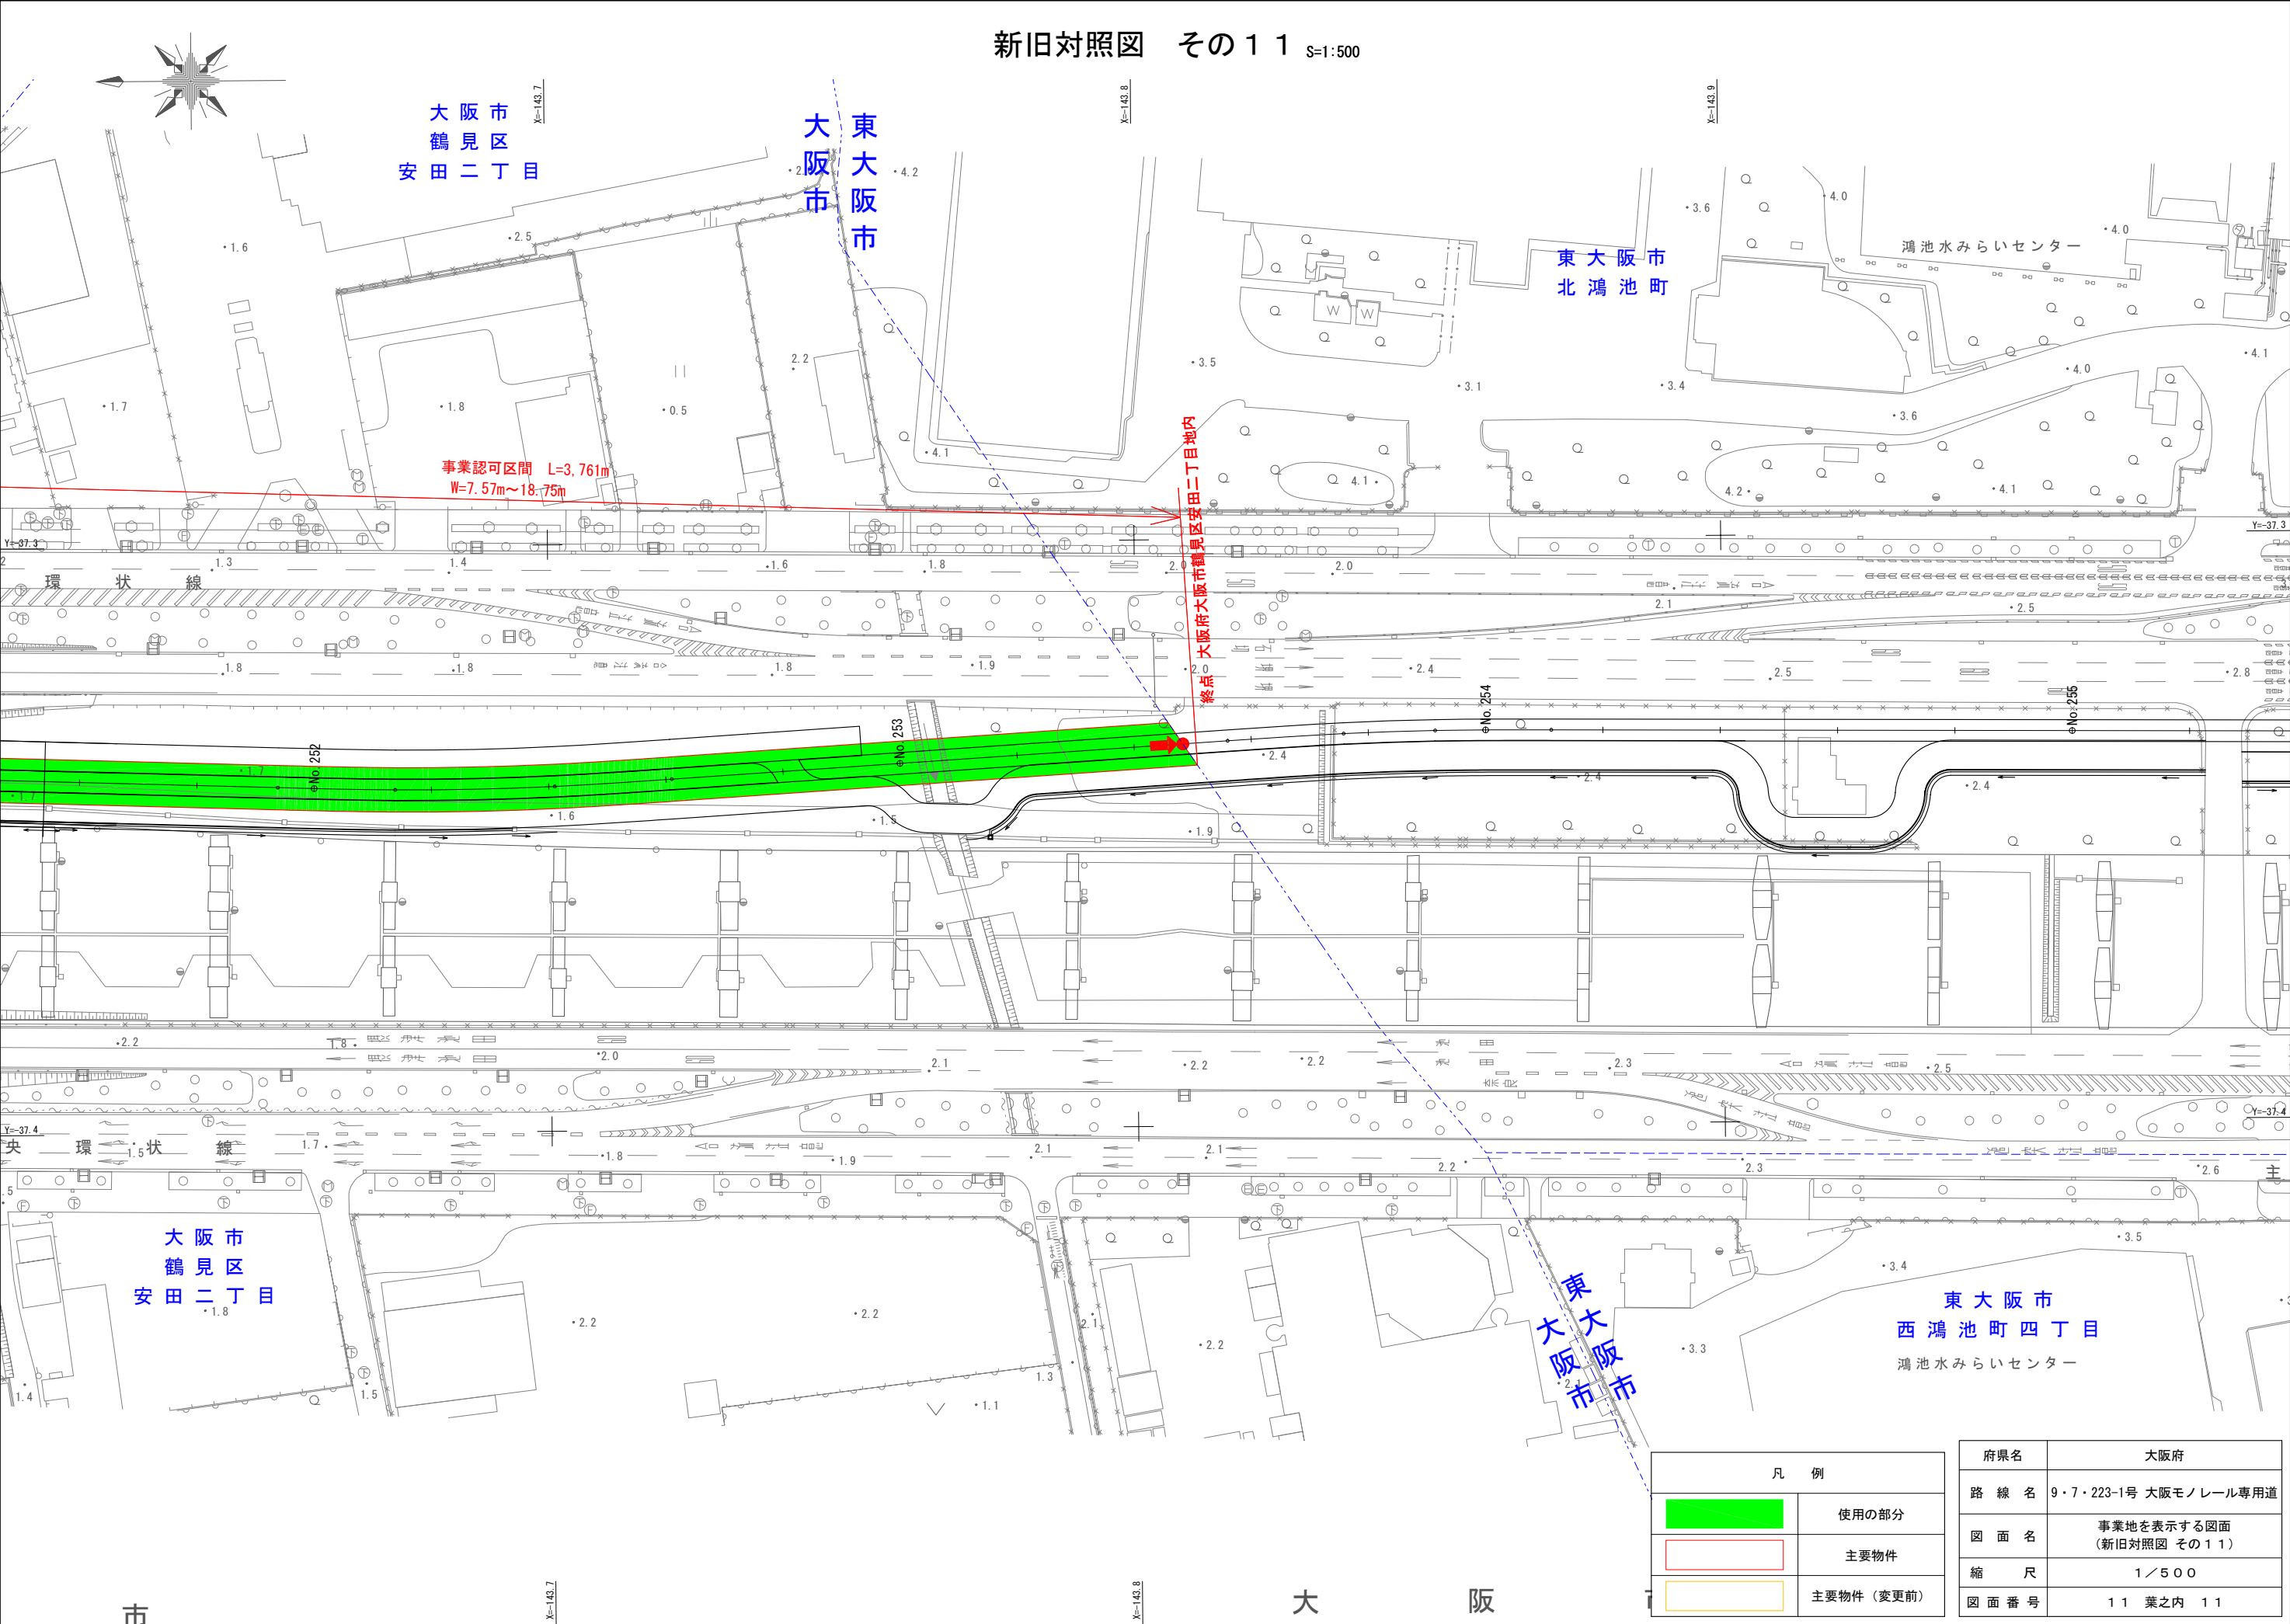

凡 例	
	使用の部分
	主要物件
	主要物件（変更前）

府県名	大阪府
路 線 名	9・7・223-1号 大阪モノレール専用道
図 面 名	事業地を表示する図面 (新旧対照図 その 1 1)
縮 尺	1/500
図 面 番 号	11 葉之内 11