



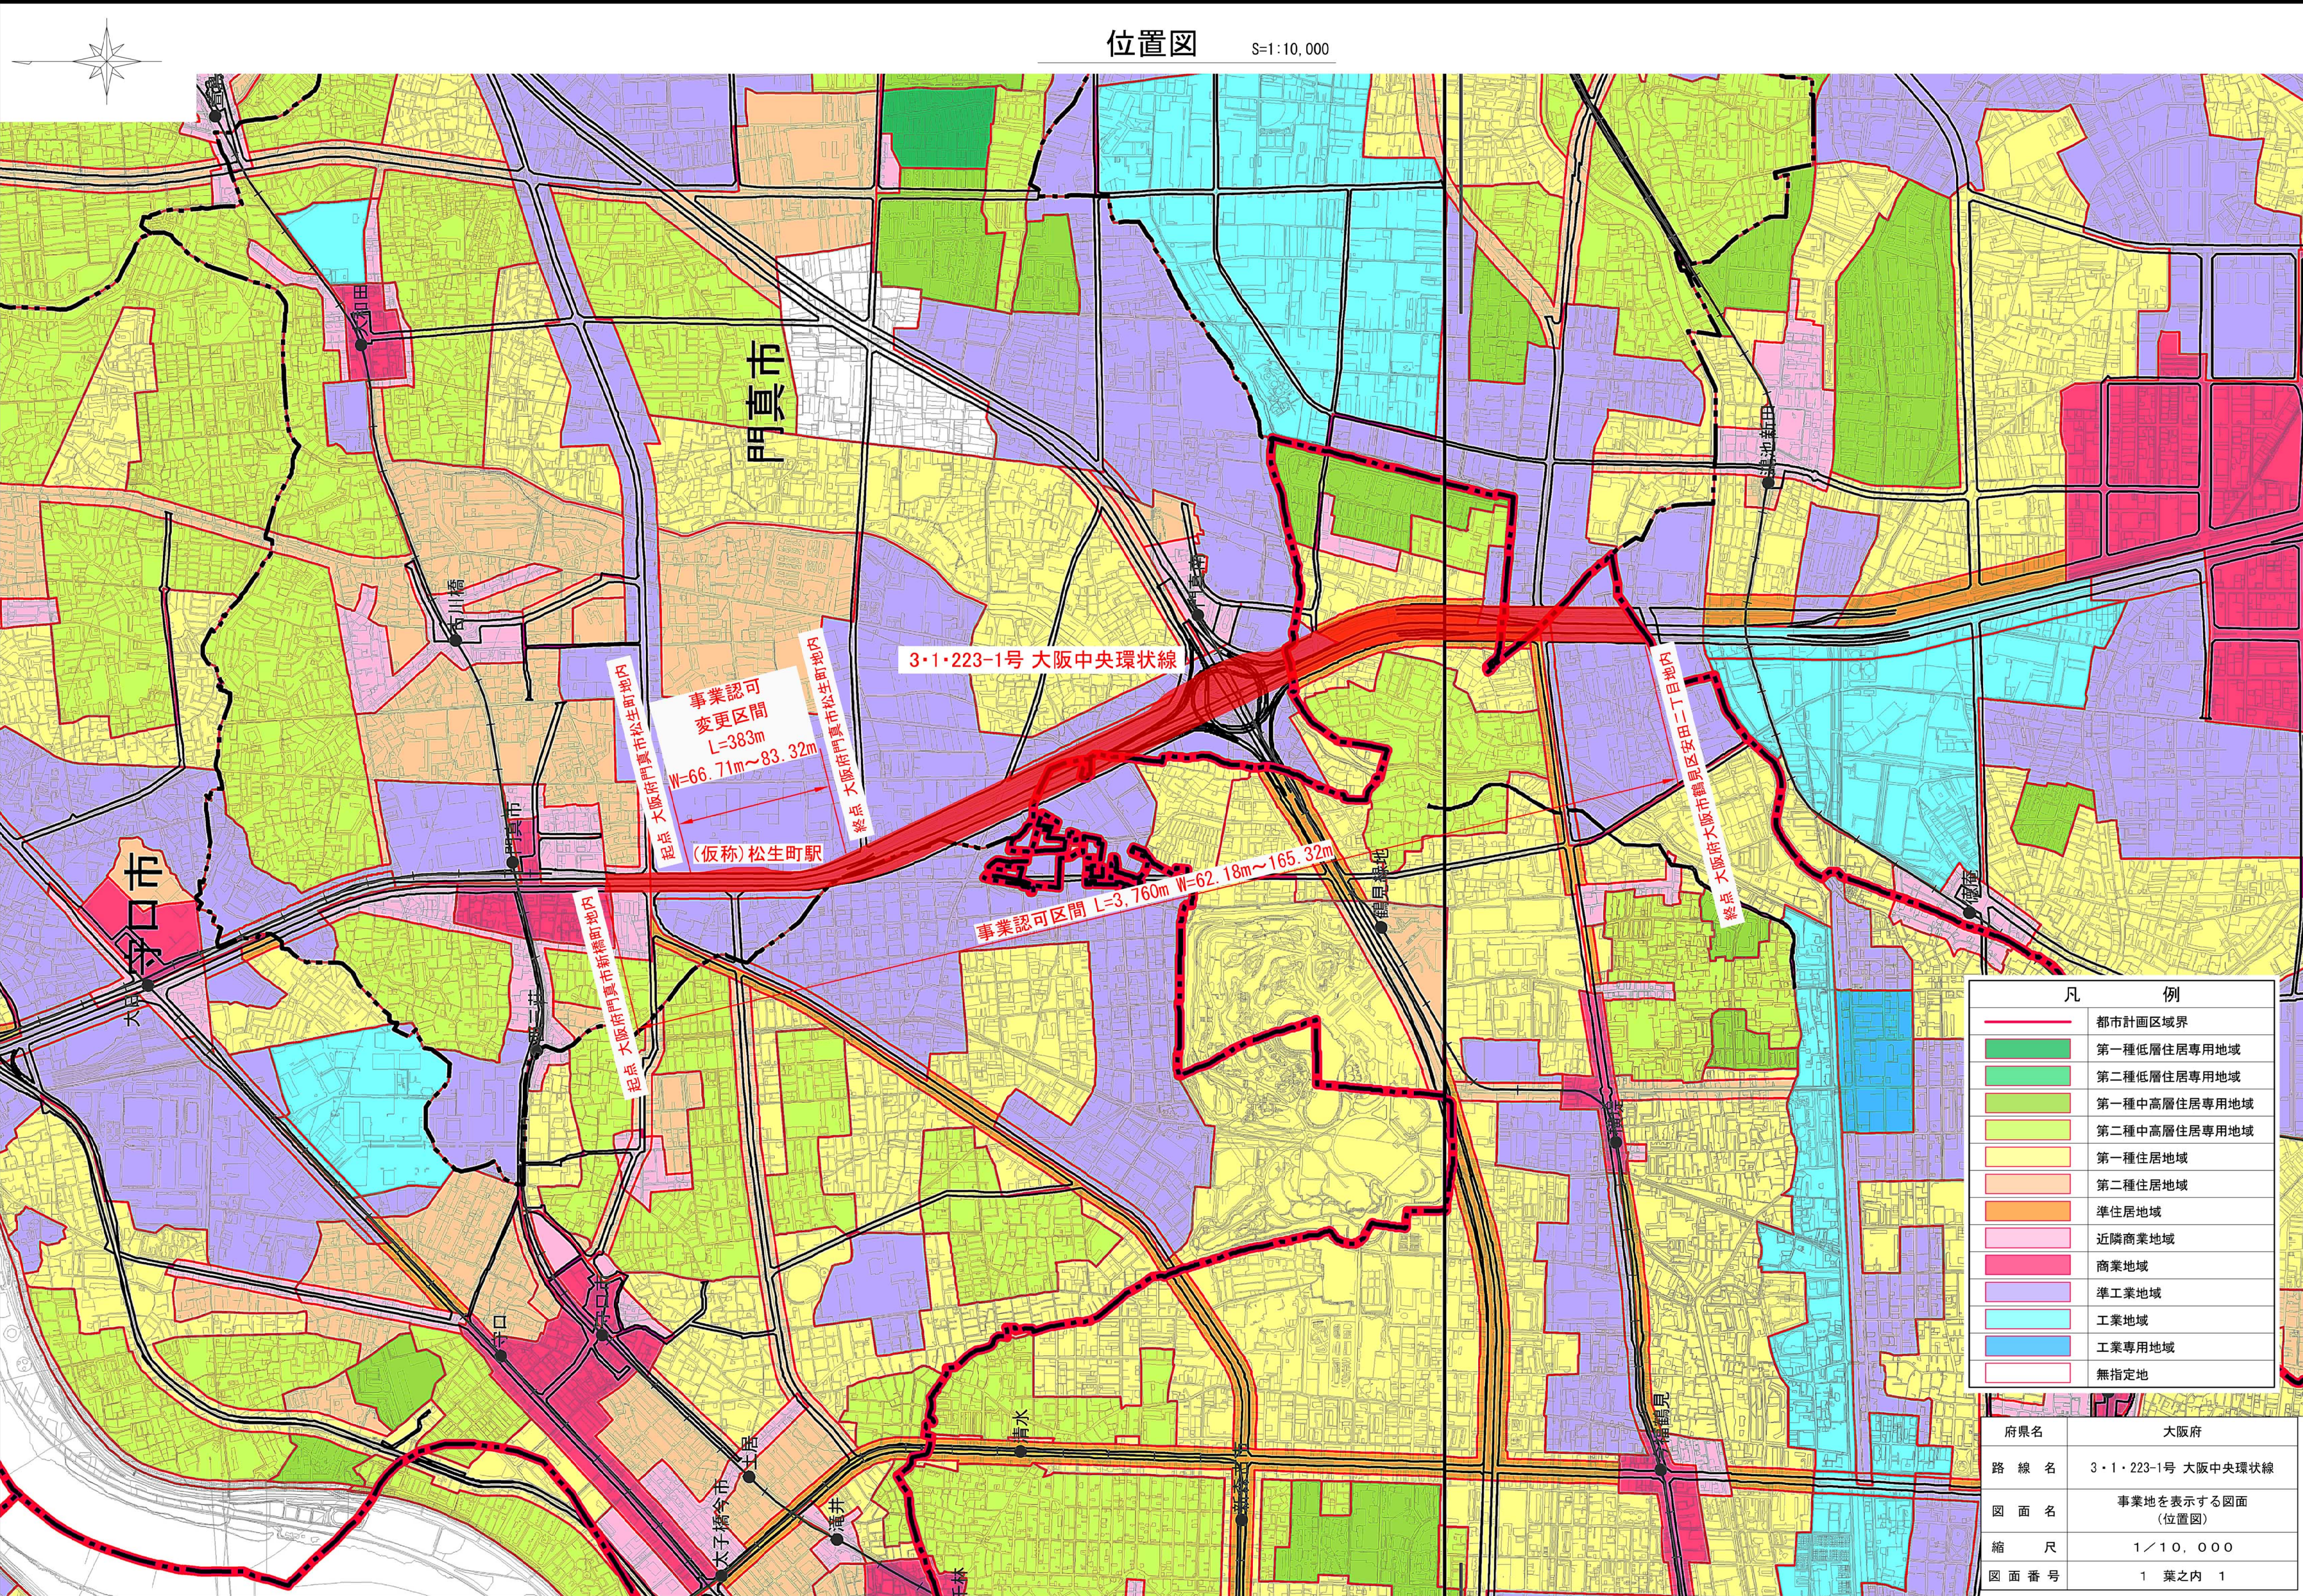

位置図 S=1:10,000


凡 例	
	都市計画区域界
	第一種低層住居専用地域
	第二種低層住居専用地域
	第一種中高層住居専用地域
	第二種中高層住居専用地域
	第一種住居地域
	第二種住居地域
	準住居地域
	近隣商業地域
	商業地域
	準工業地域
	工業地域
	工業専用地域
	無指定地

府県名	大阪府
路線名	3・1・223-1号 大阪中央環状線
図面名	事業地を表示する図面 (位置図)
縮尺	1/10,000
図面番号	1 葉之内 1

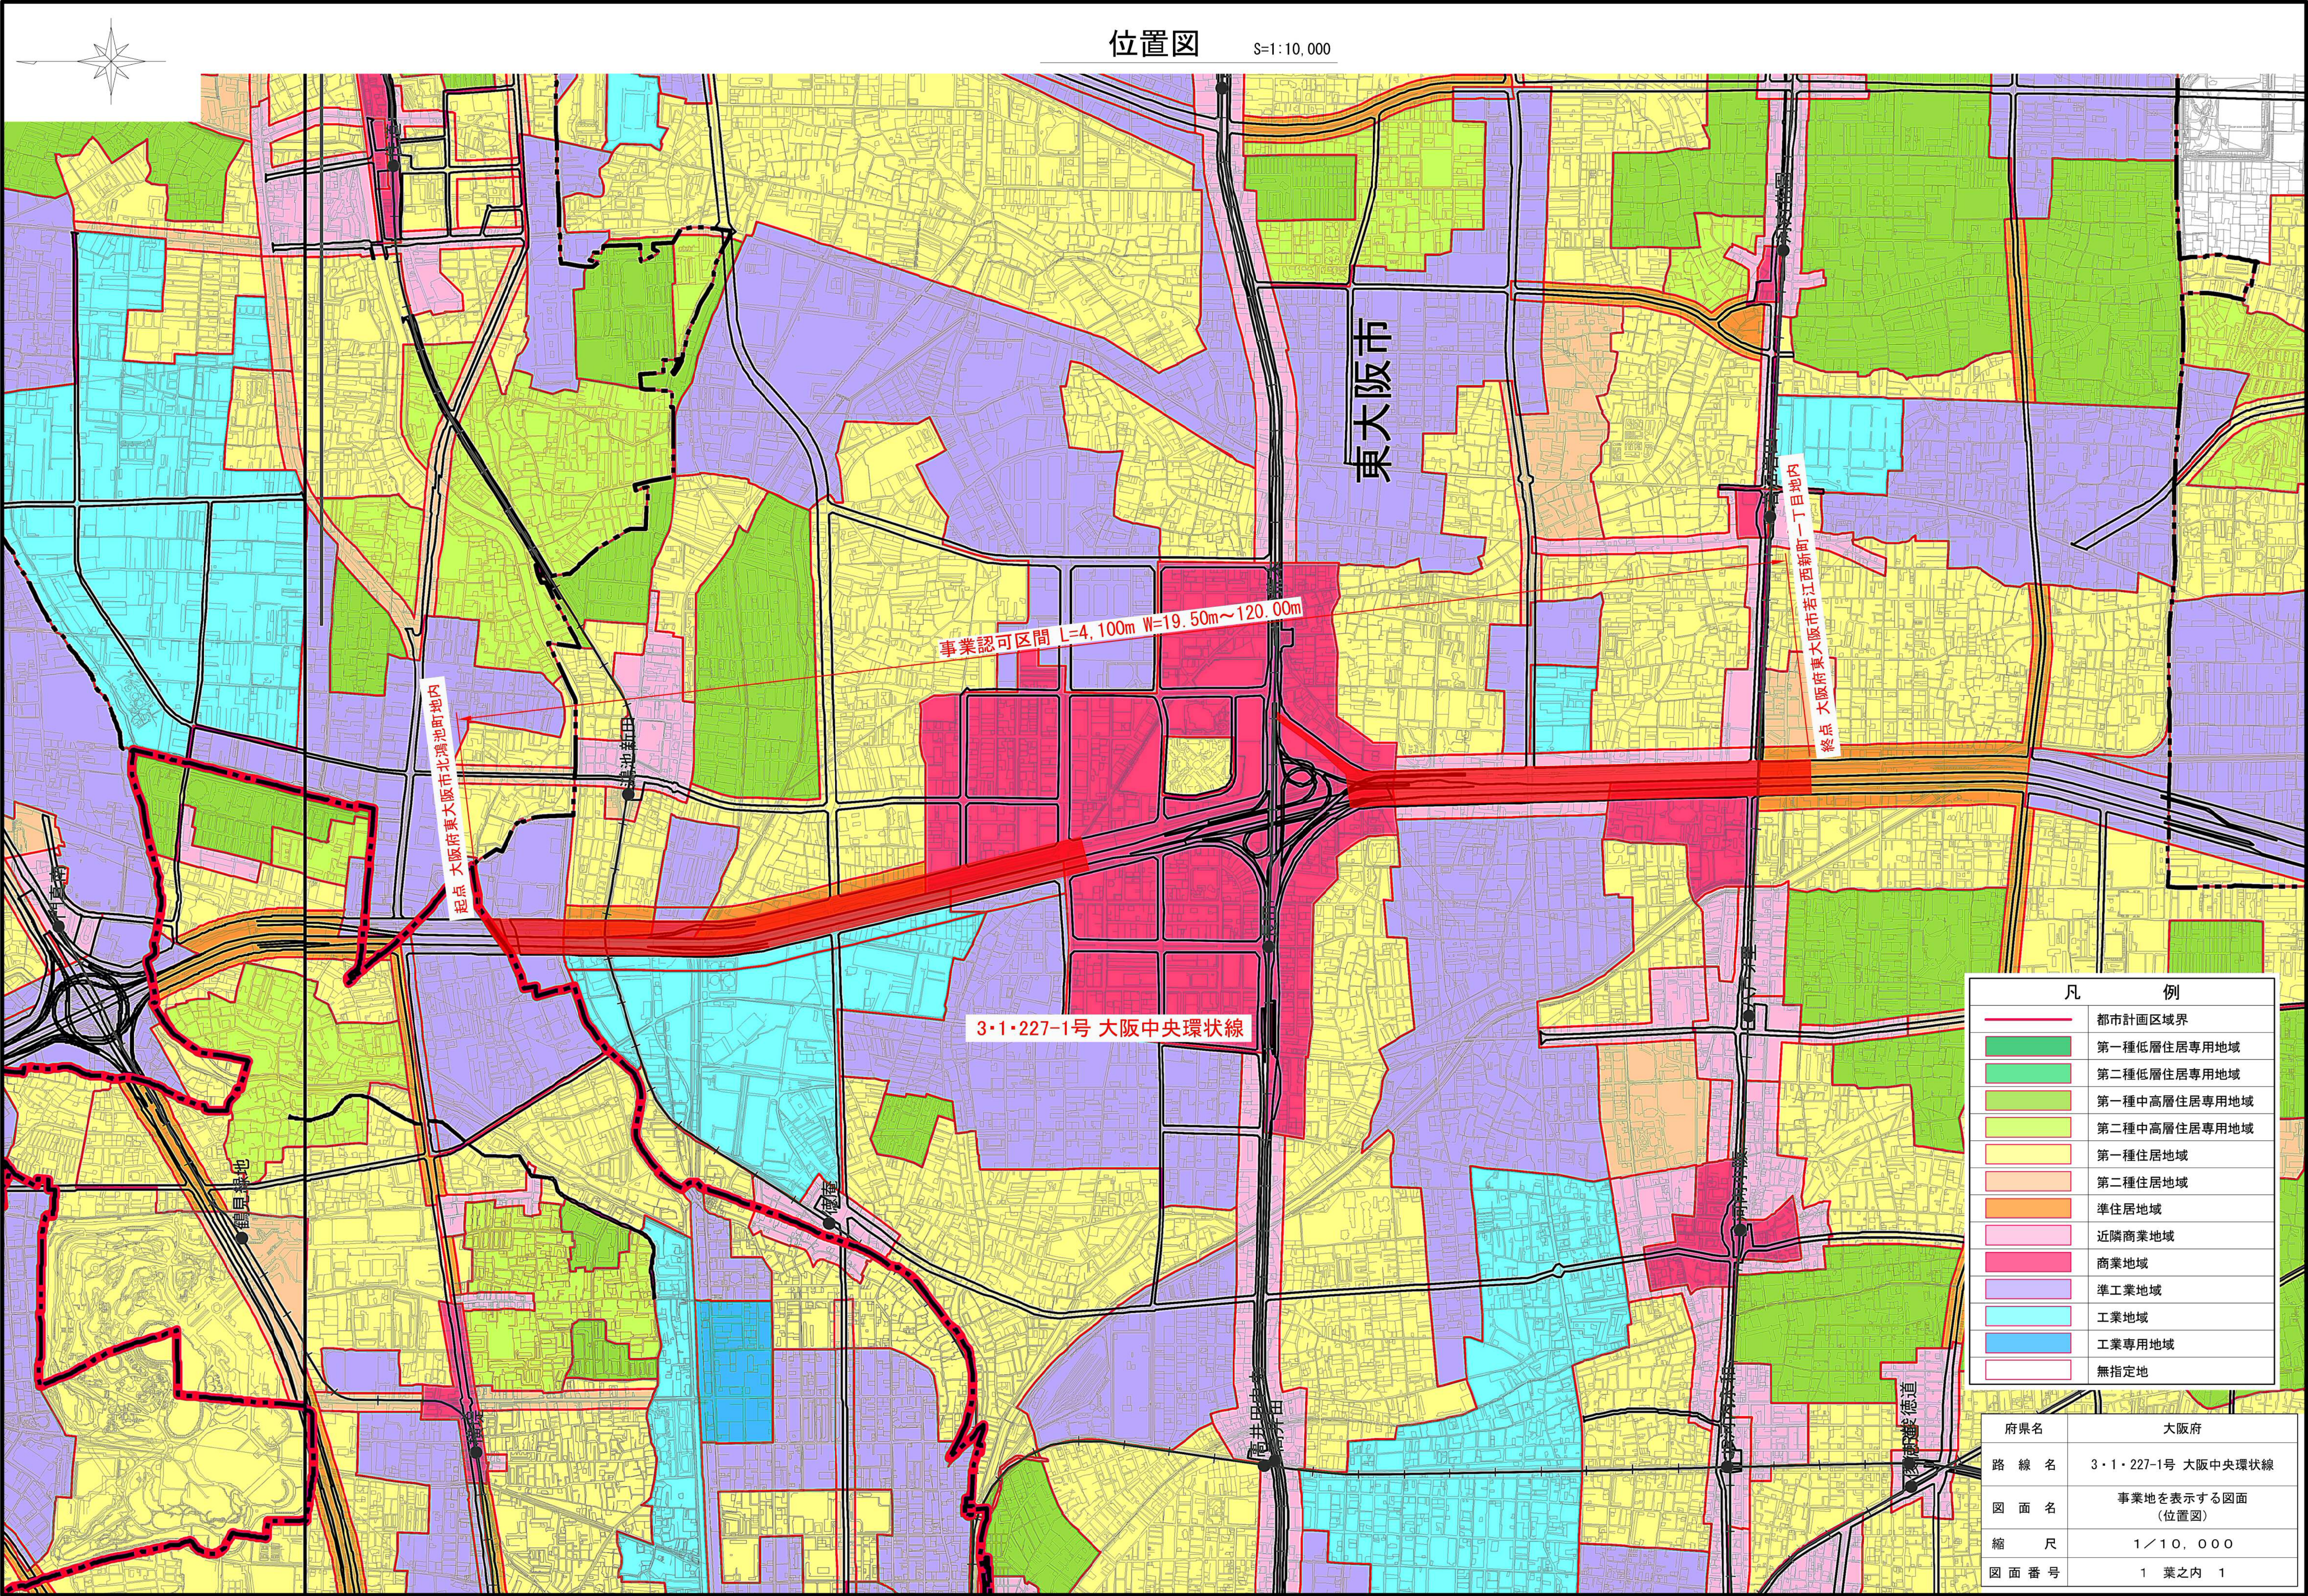

位置図

S=1:10,000

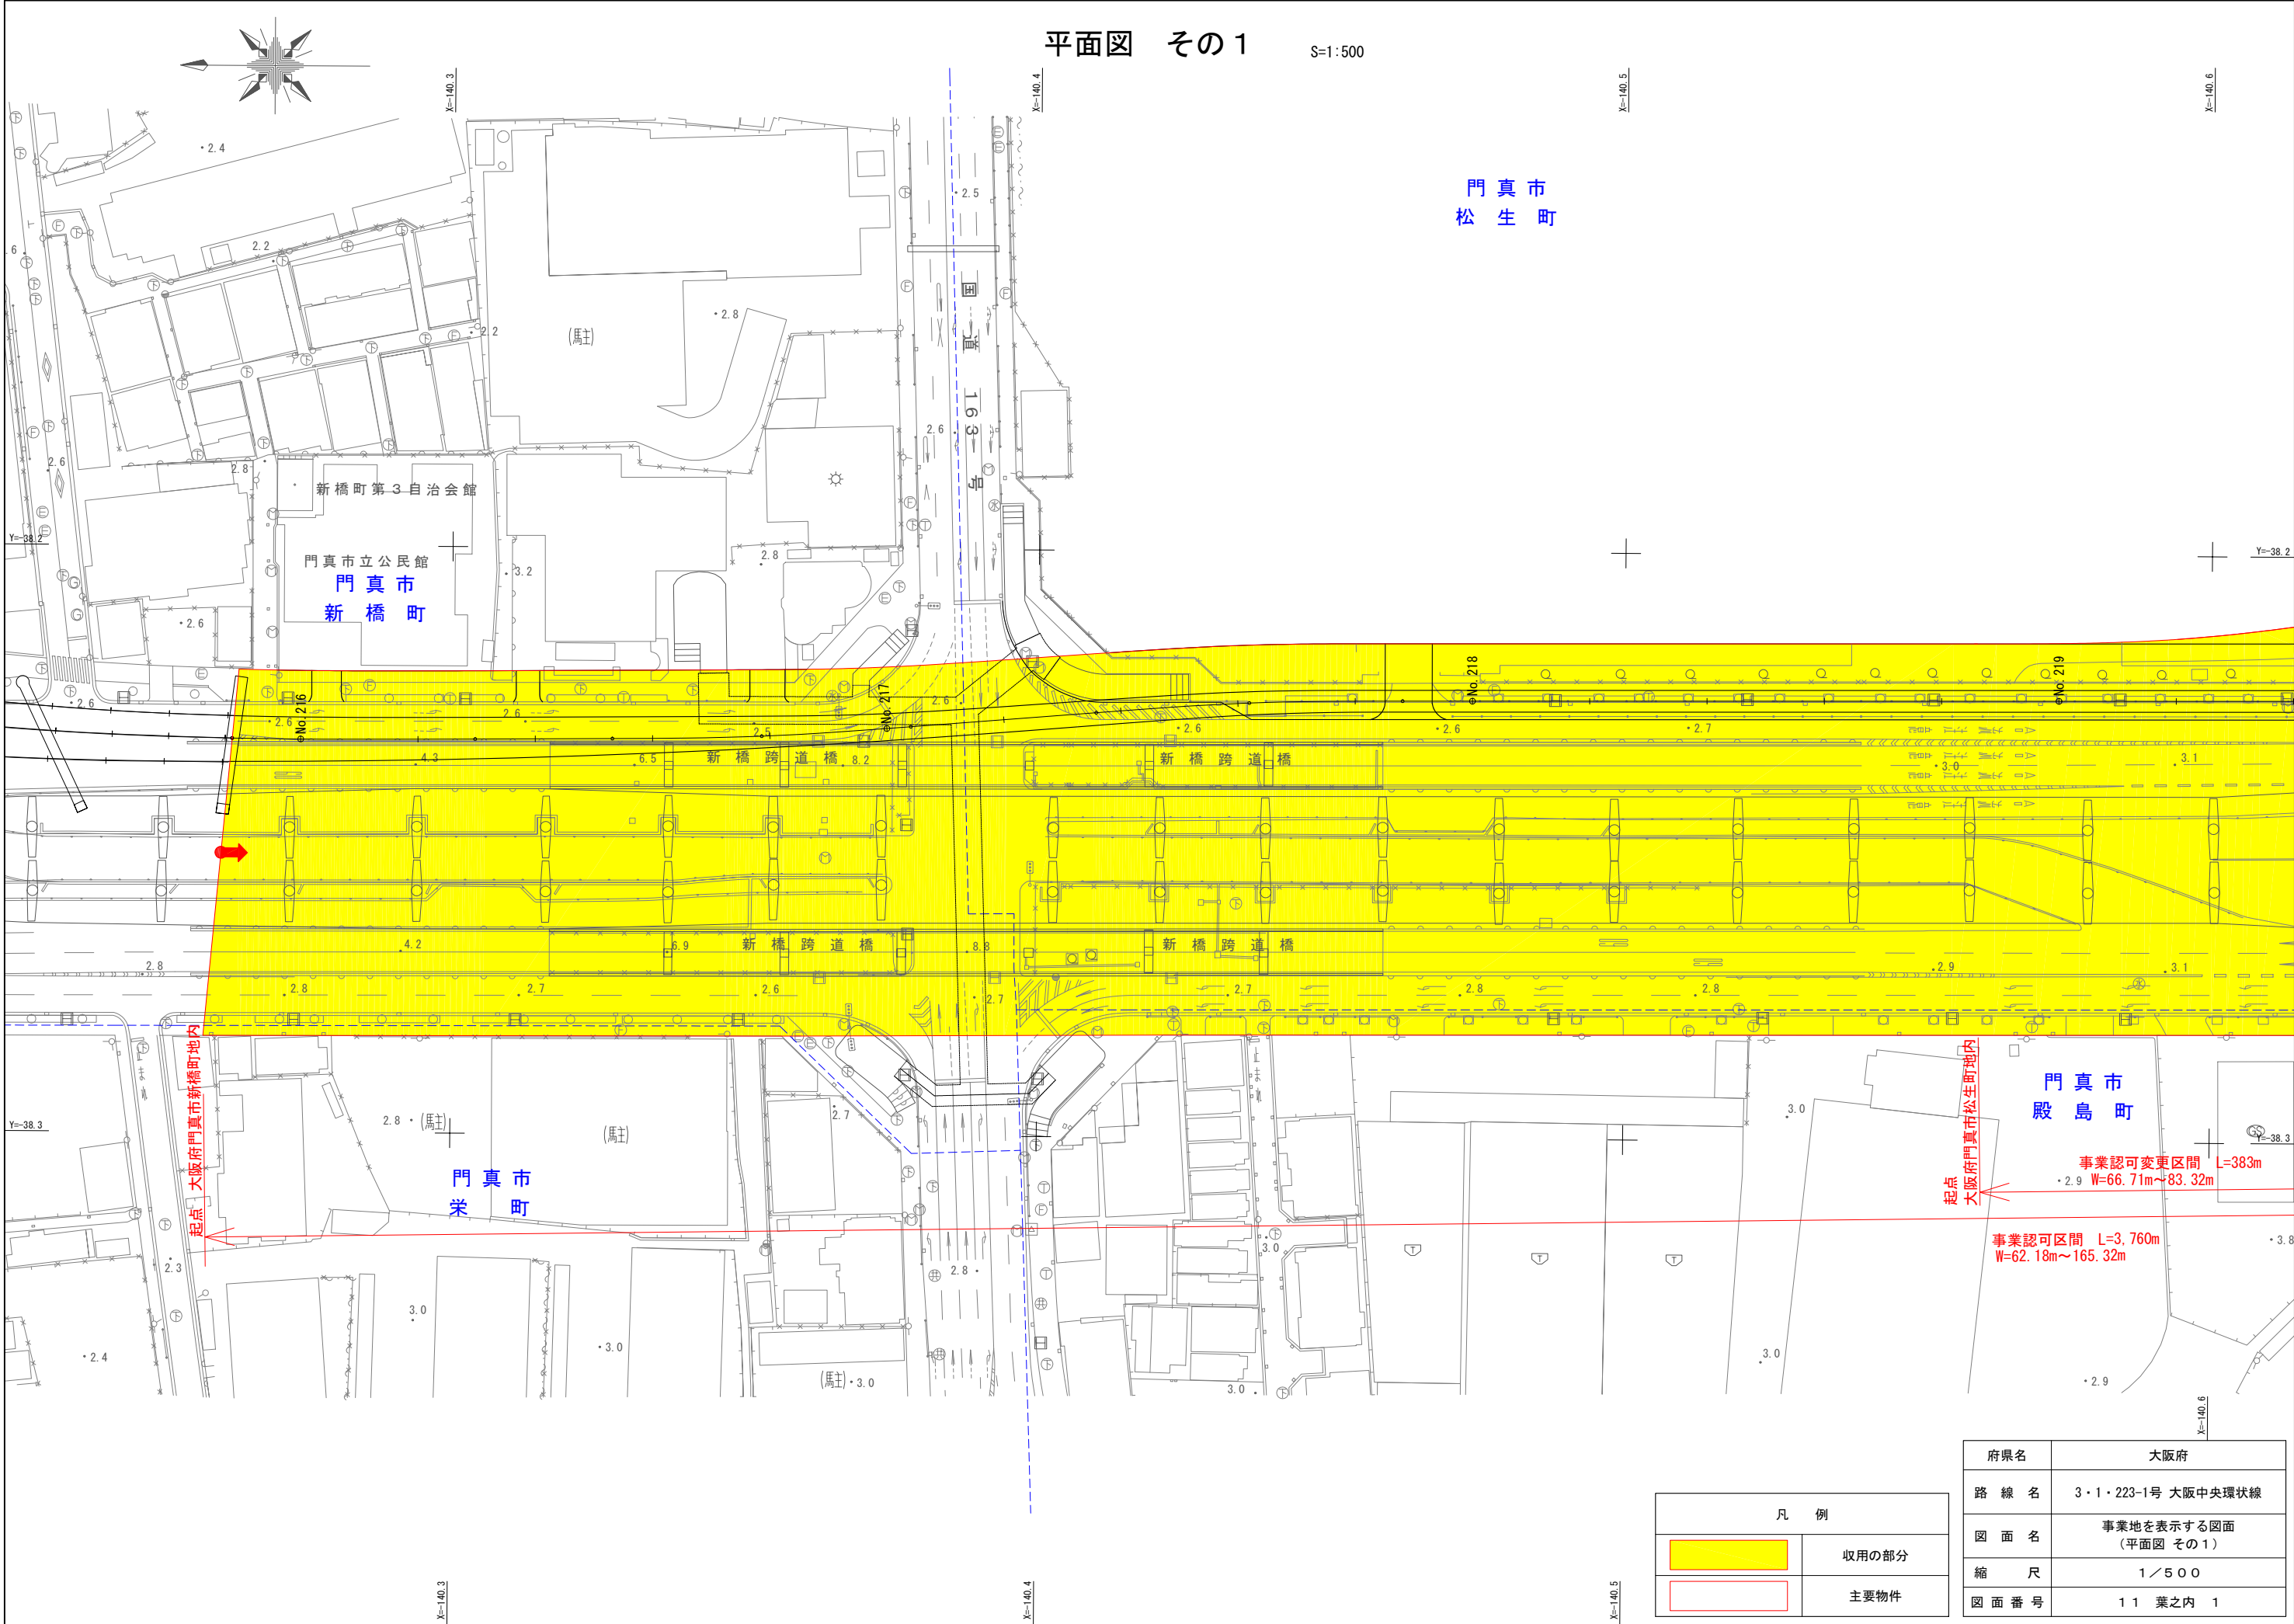

平面図 その1

S=1:500

門真市
松生町

門真市立公民館
門真市
新橋町

起点 大阪府門真市新橋町地内

門真市
栄町


門真市
殿島町

事業認可変更区間 L=383m
・2.9 W=66.71m~83.32m

事業認可区間 L=3,760m
W=62.18m~165.32m

凡 例	
	収用の部分
	主要物件

府県名	大阪府
路 線 名	3・1・223-1号 大阪中央環状線
図 面 名	事業地を表示する図面 (平面図 その1)
縮 尺	1/500
図 面 番 号	11 葉之内 1

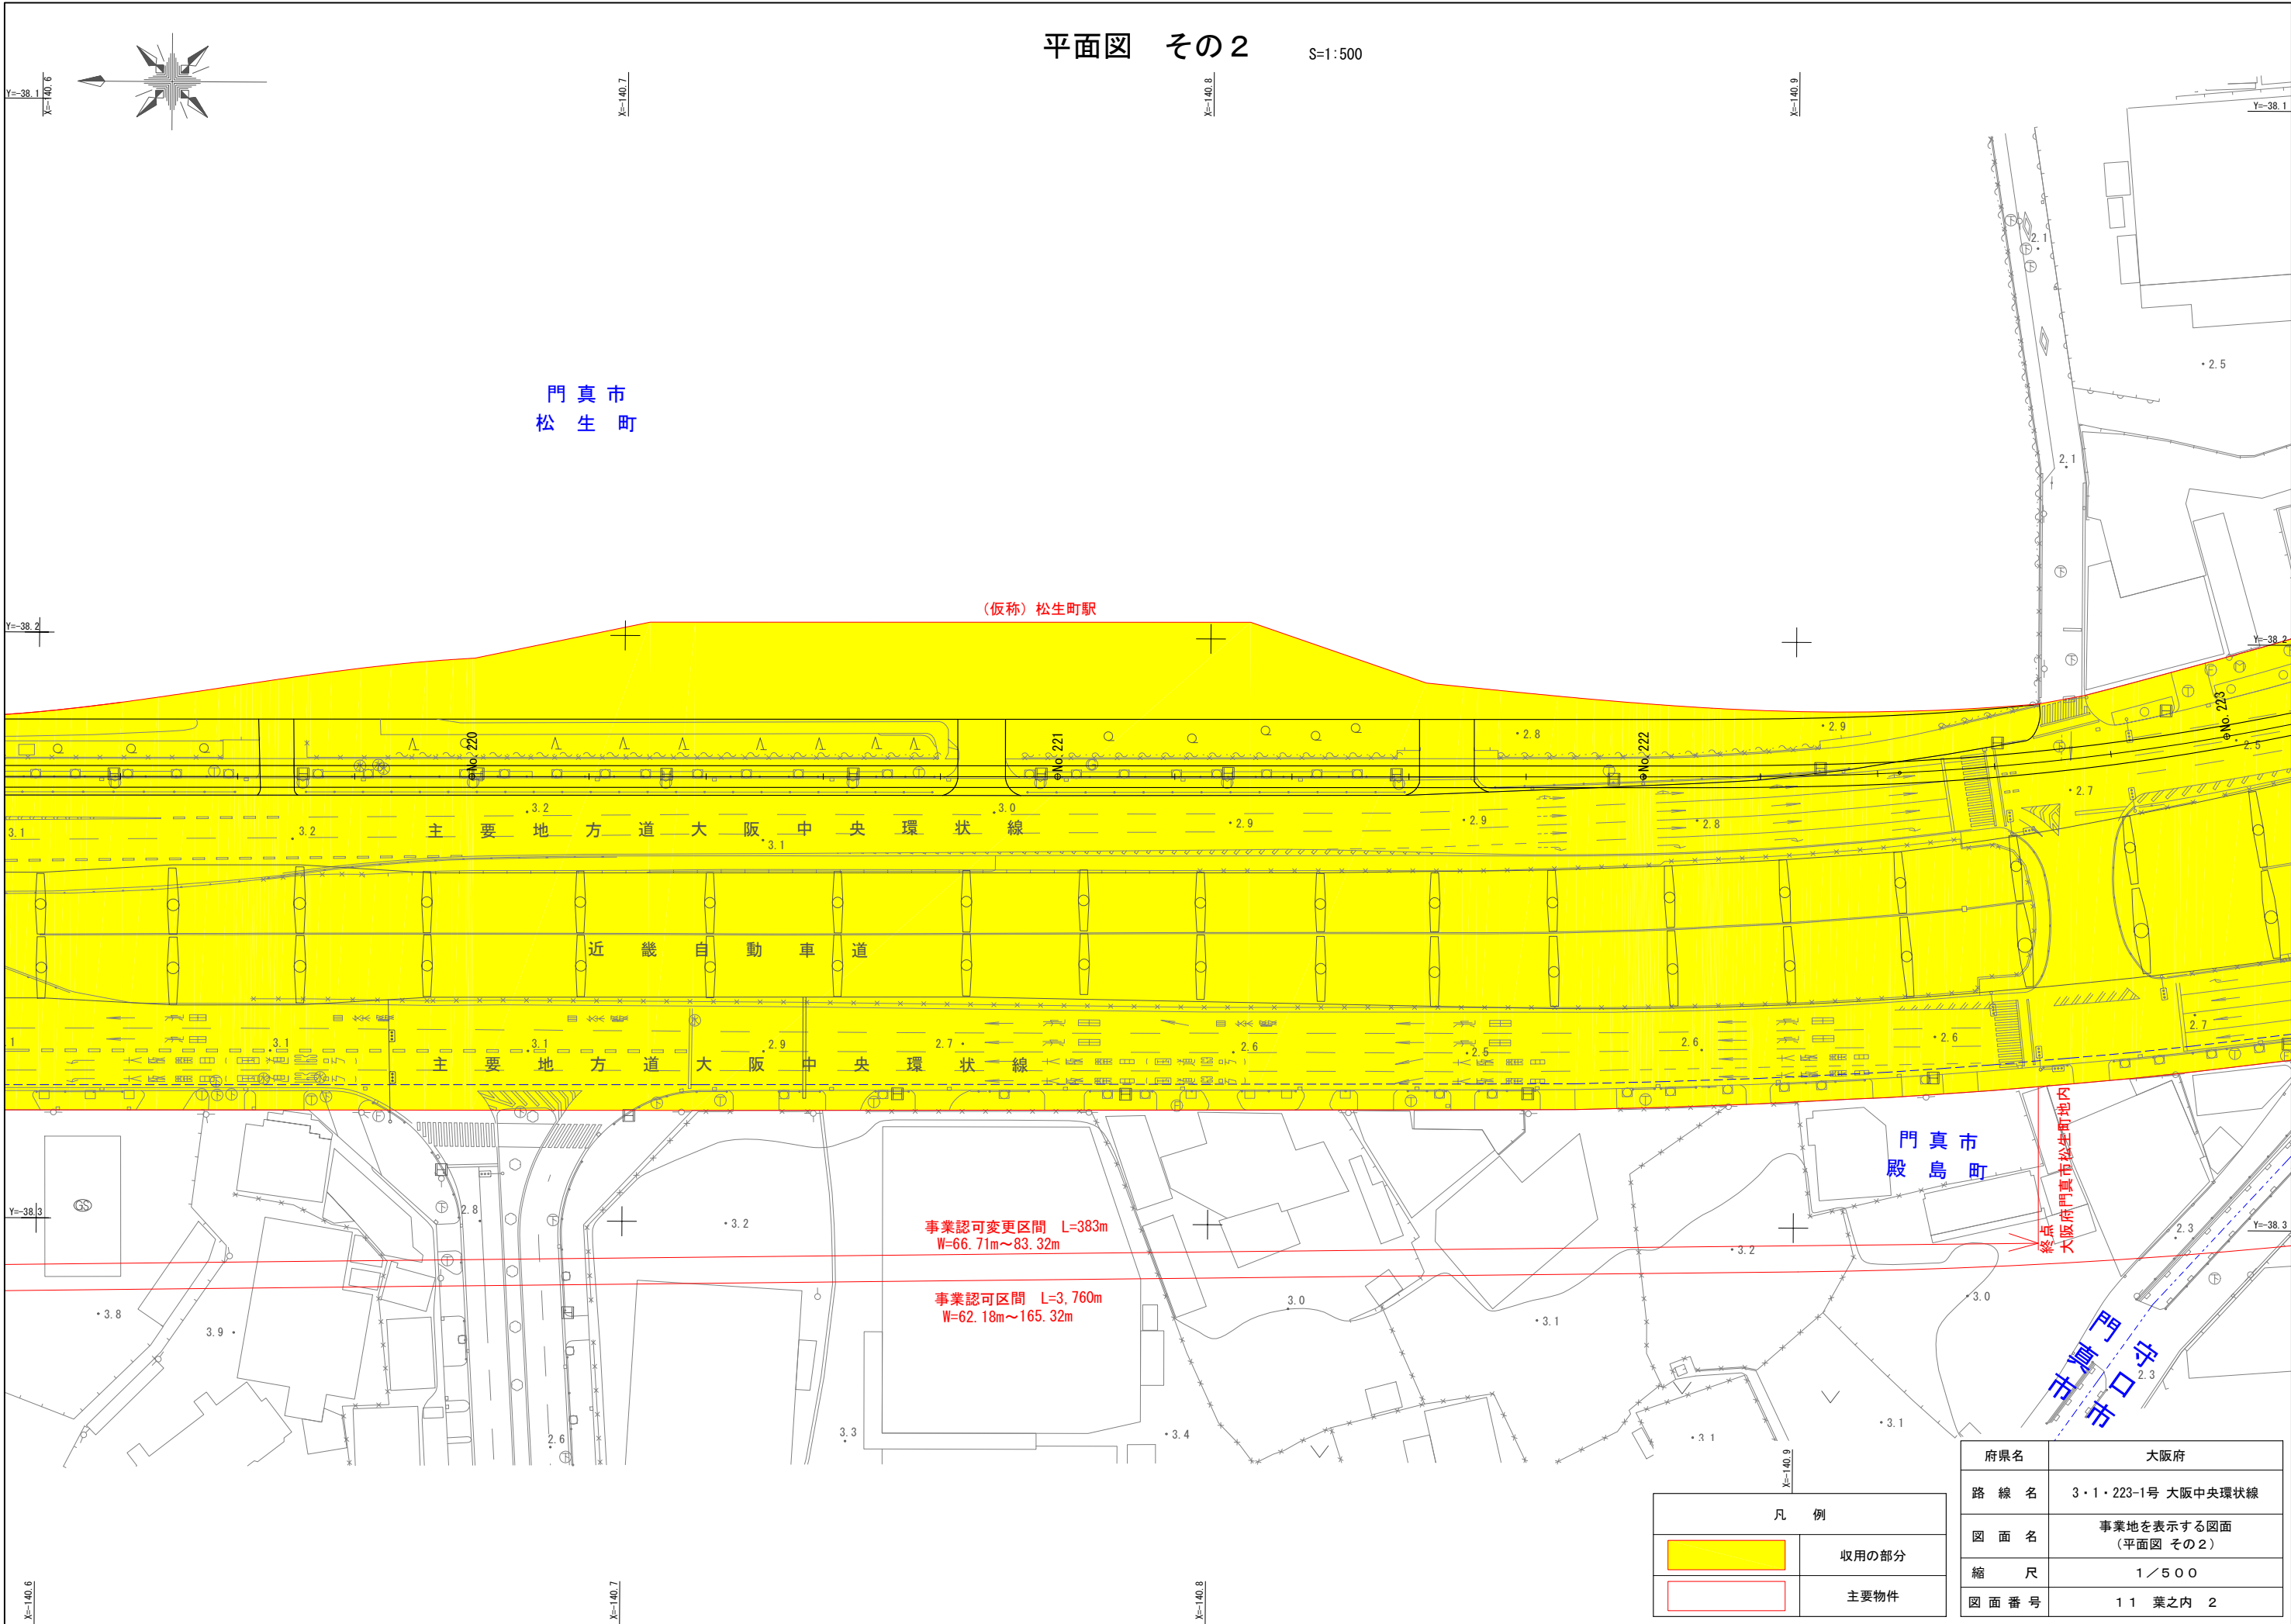

平面図 その2

S=1:500

門真市
松生町

(仮称) 松生町駅

主要地方道 大阪中央環状線

近畿自動車道

主要地方道 大阪中央環状線

門真市
殿島町

事業認可変更区間 L=383m
W=66.71m~83.32m


事業認可区間 L=3,760m
W=62.18m~165.32m

終点
大阪府門真市松生町地内

門真市
松生町

凡 例	
	収用の部分
	主要物件

府県名	大阪府
路線名	3・1・223-1号 大阪中央環状線
図面名	事業地を表示する図面 (平面図 その2)
縮尺	1/500
図面番号	11 葉之内 2

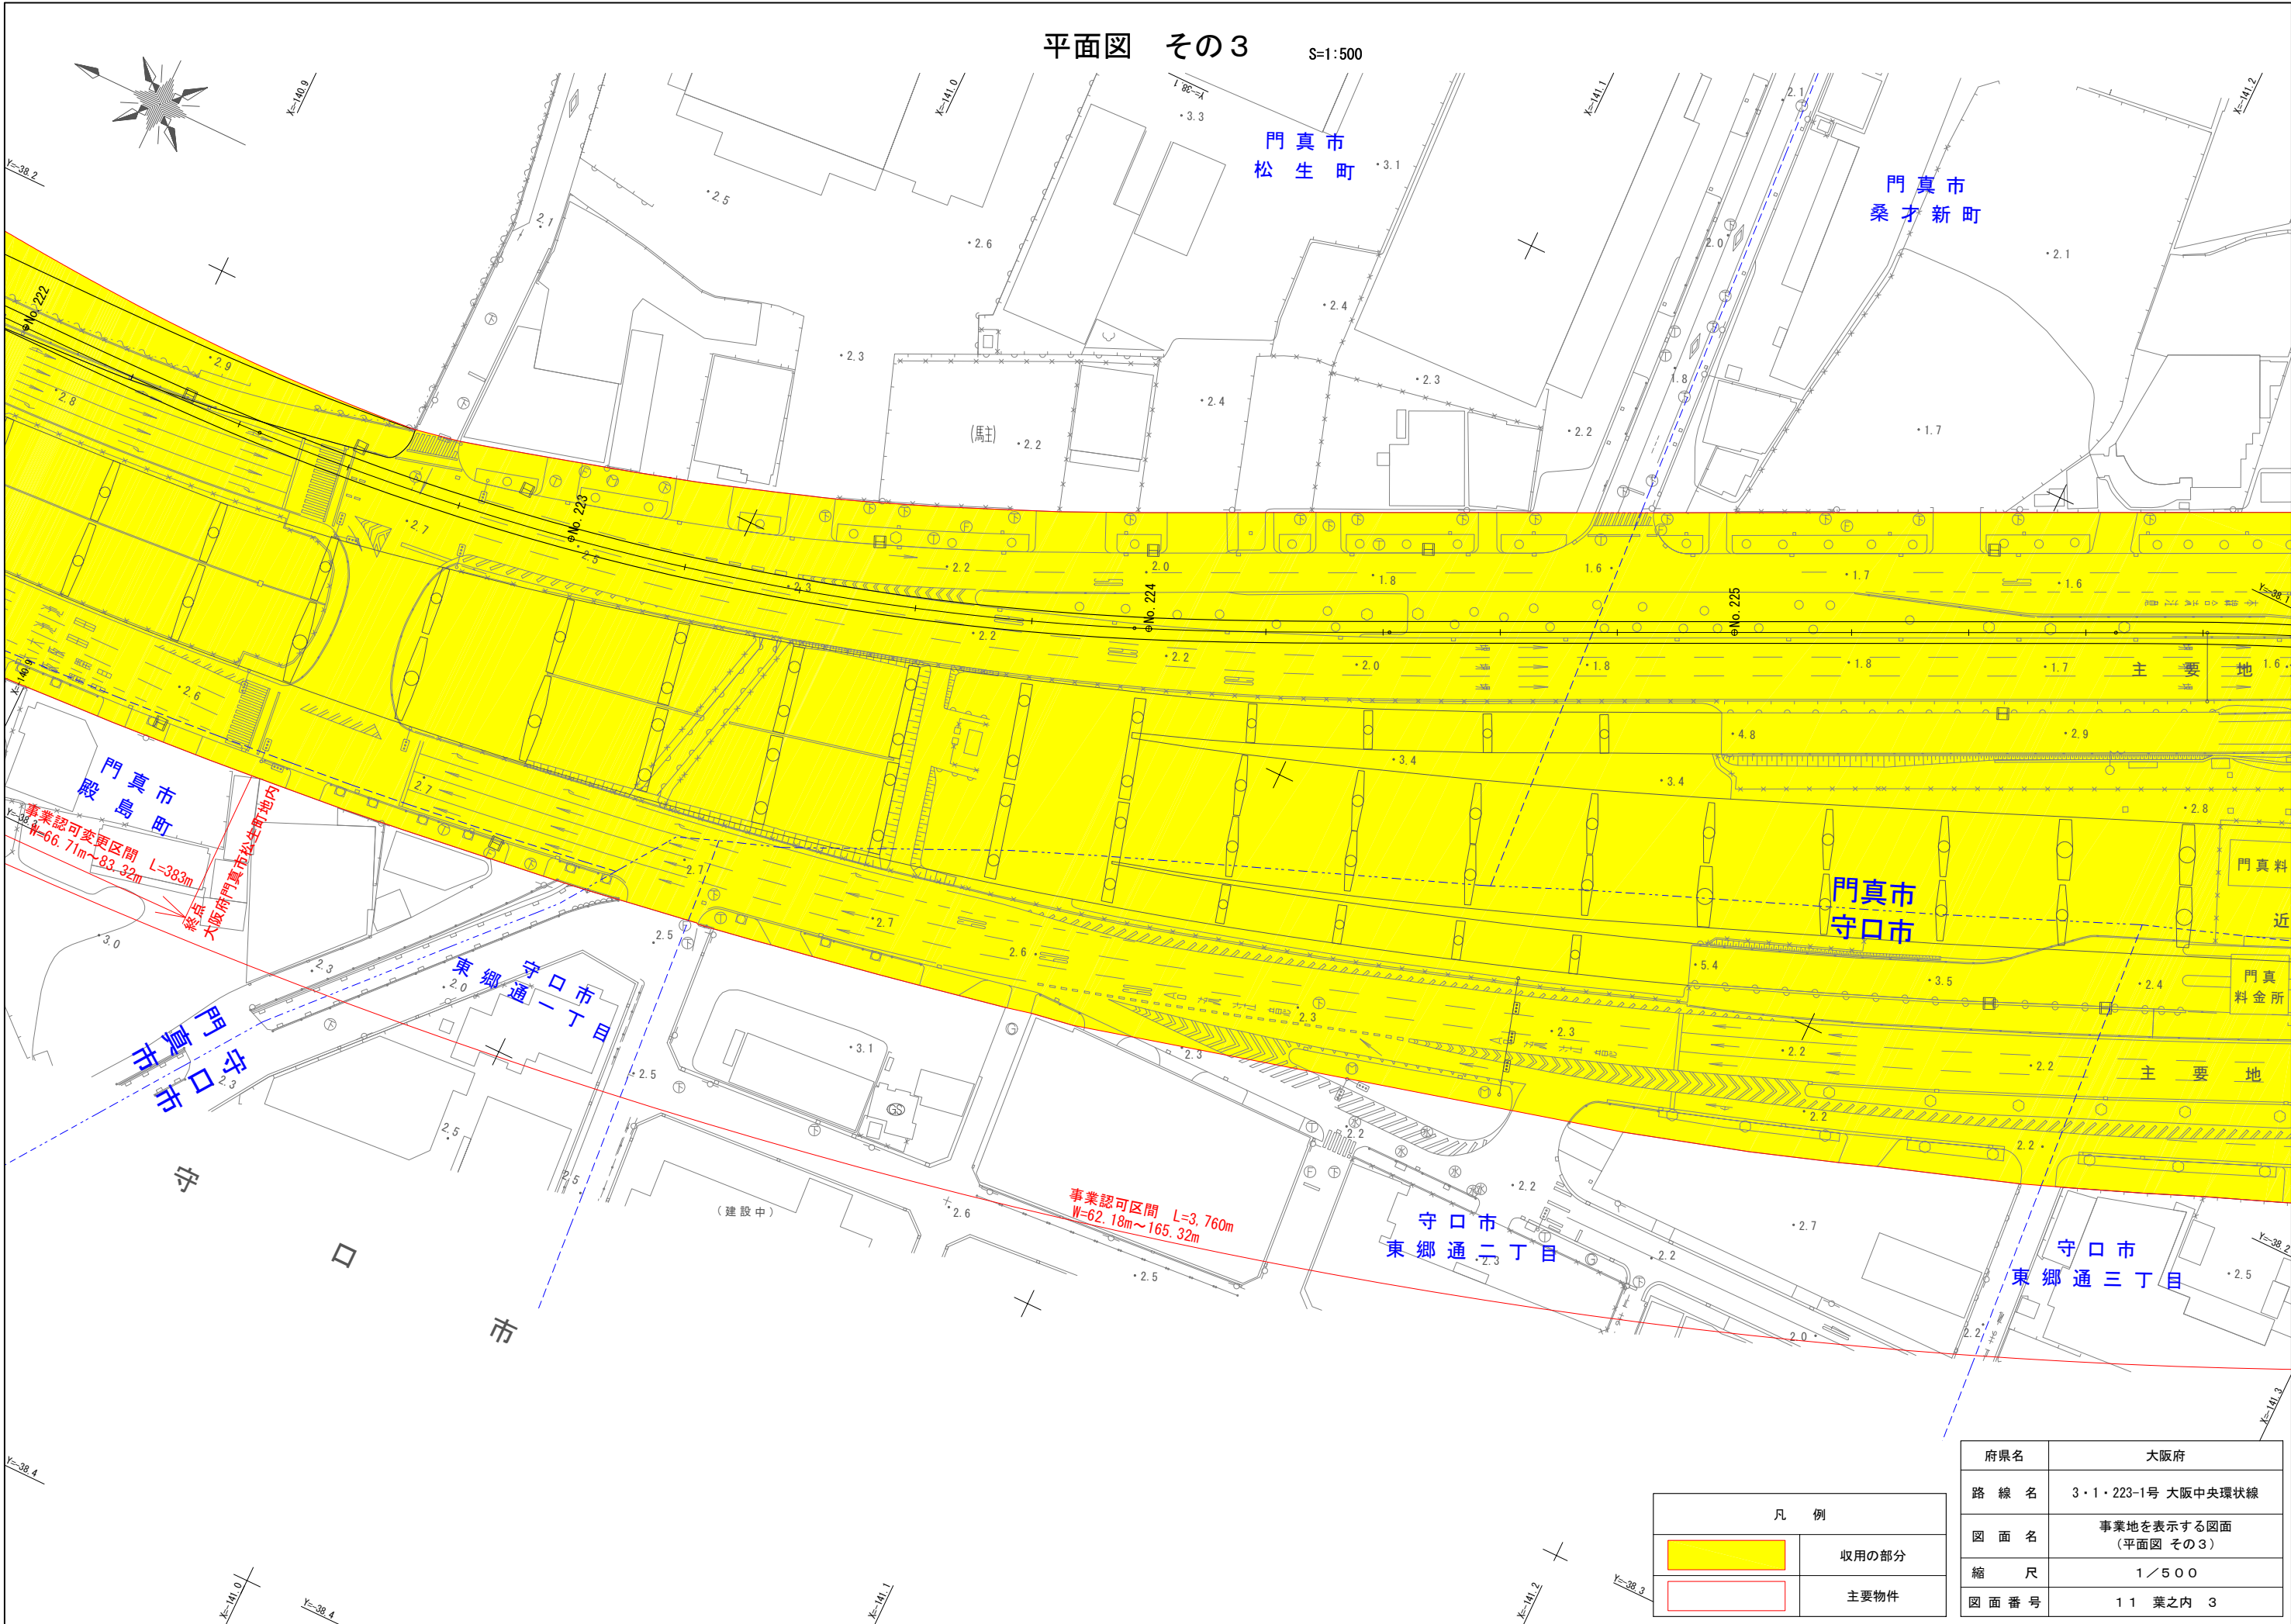


凡 例	
	収用の部分
	主要物件

府県名	大阪府
路 線 名	3・1・223-1号 大阪中央環状線
図 面 名	事業地を表示する図面 (平面図 その3)
縮 尺	1／500
図 面 番 号	11 葉之内 3

S=1 : 500




S=1 : 500

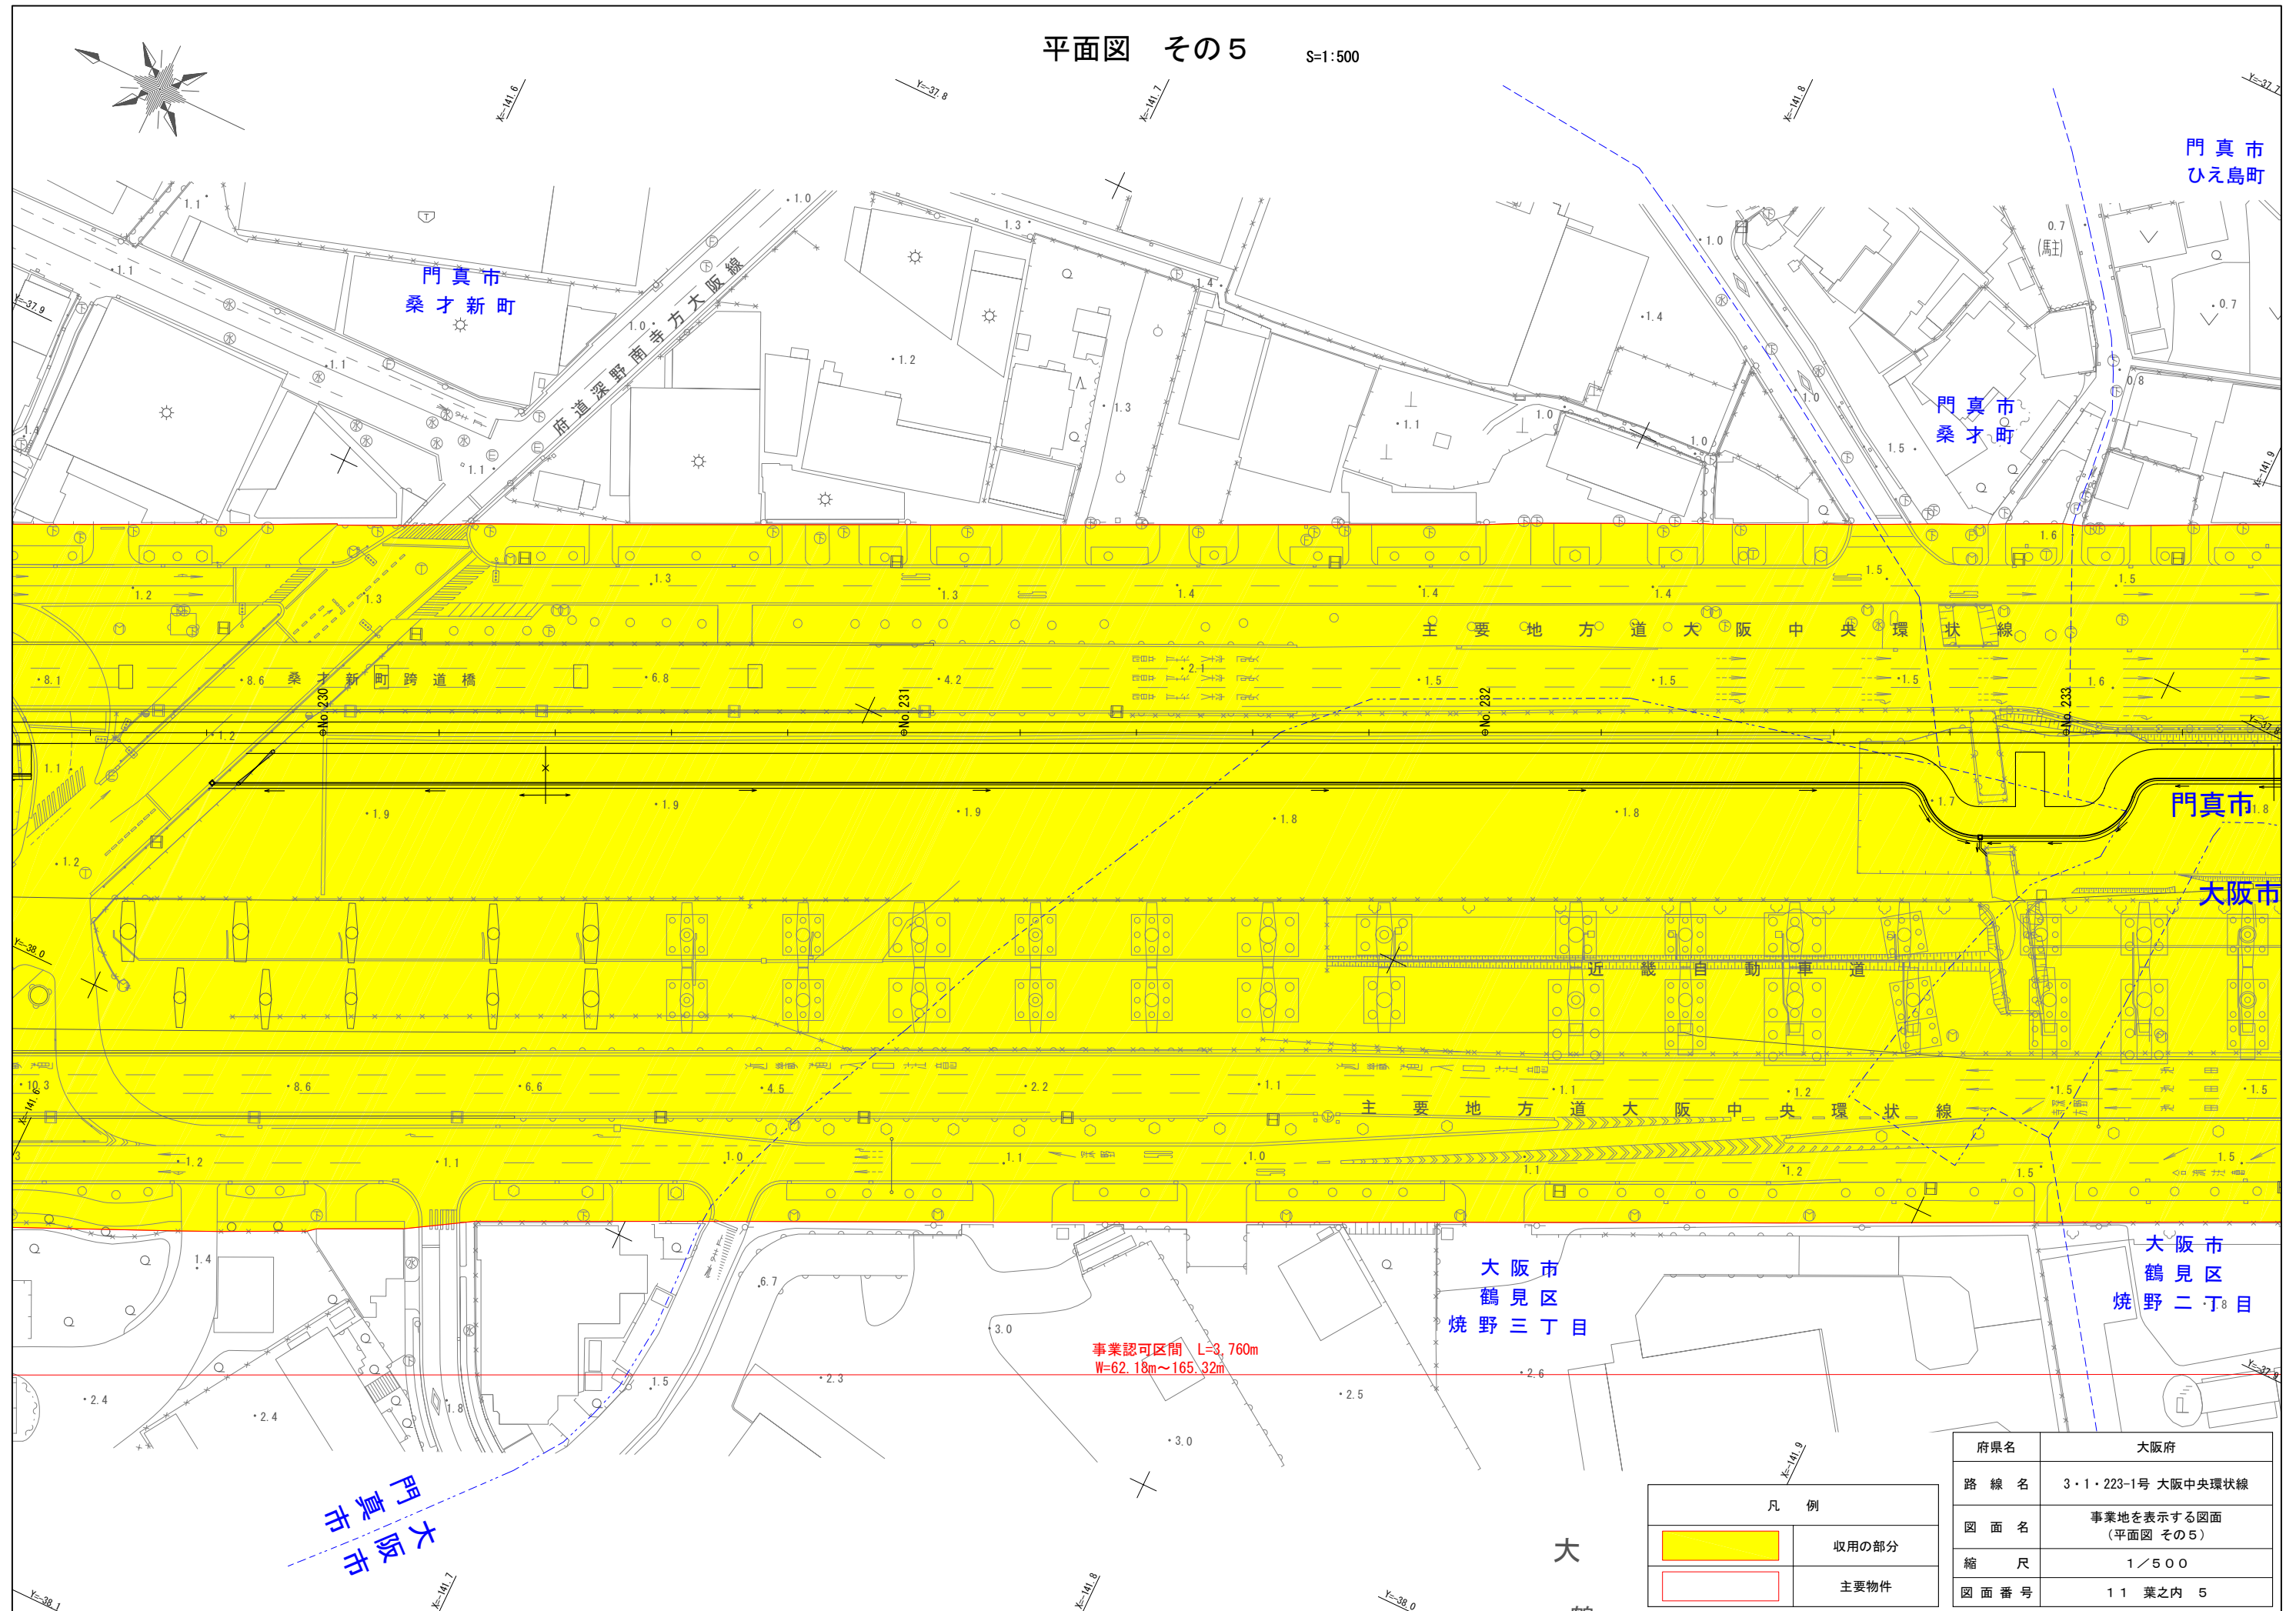


平面図 その6

S=1:500

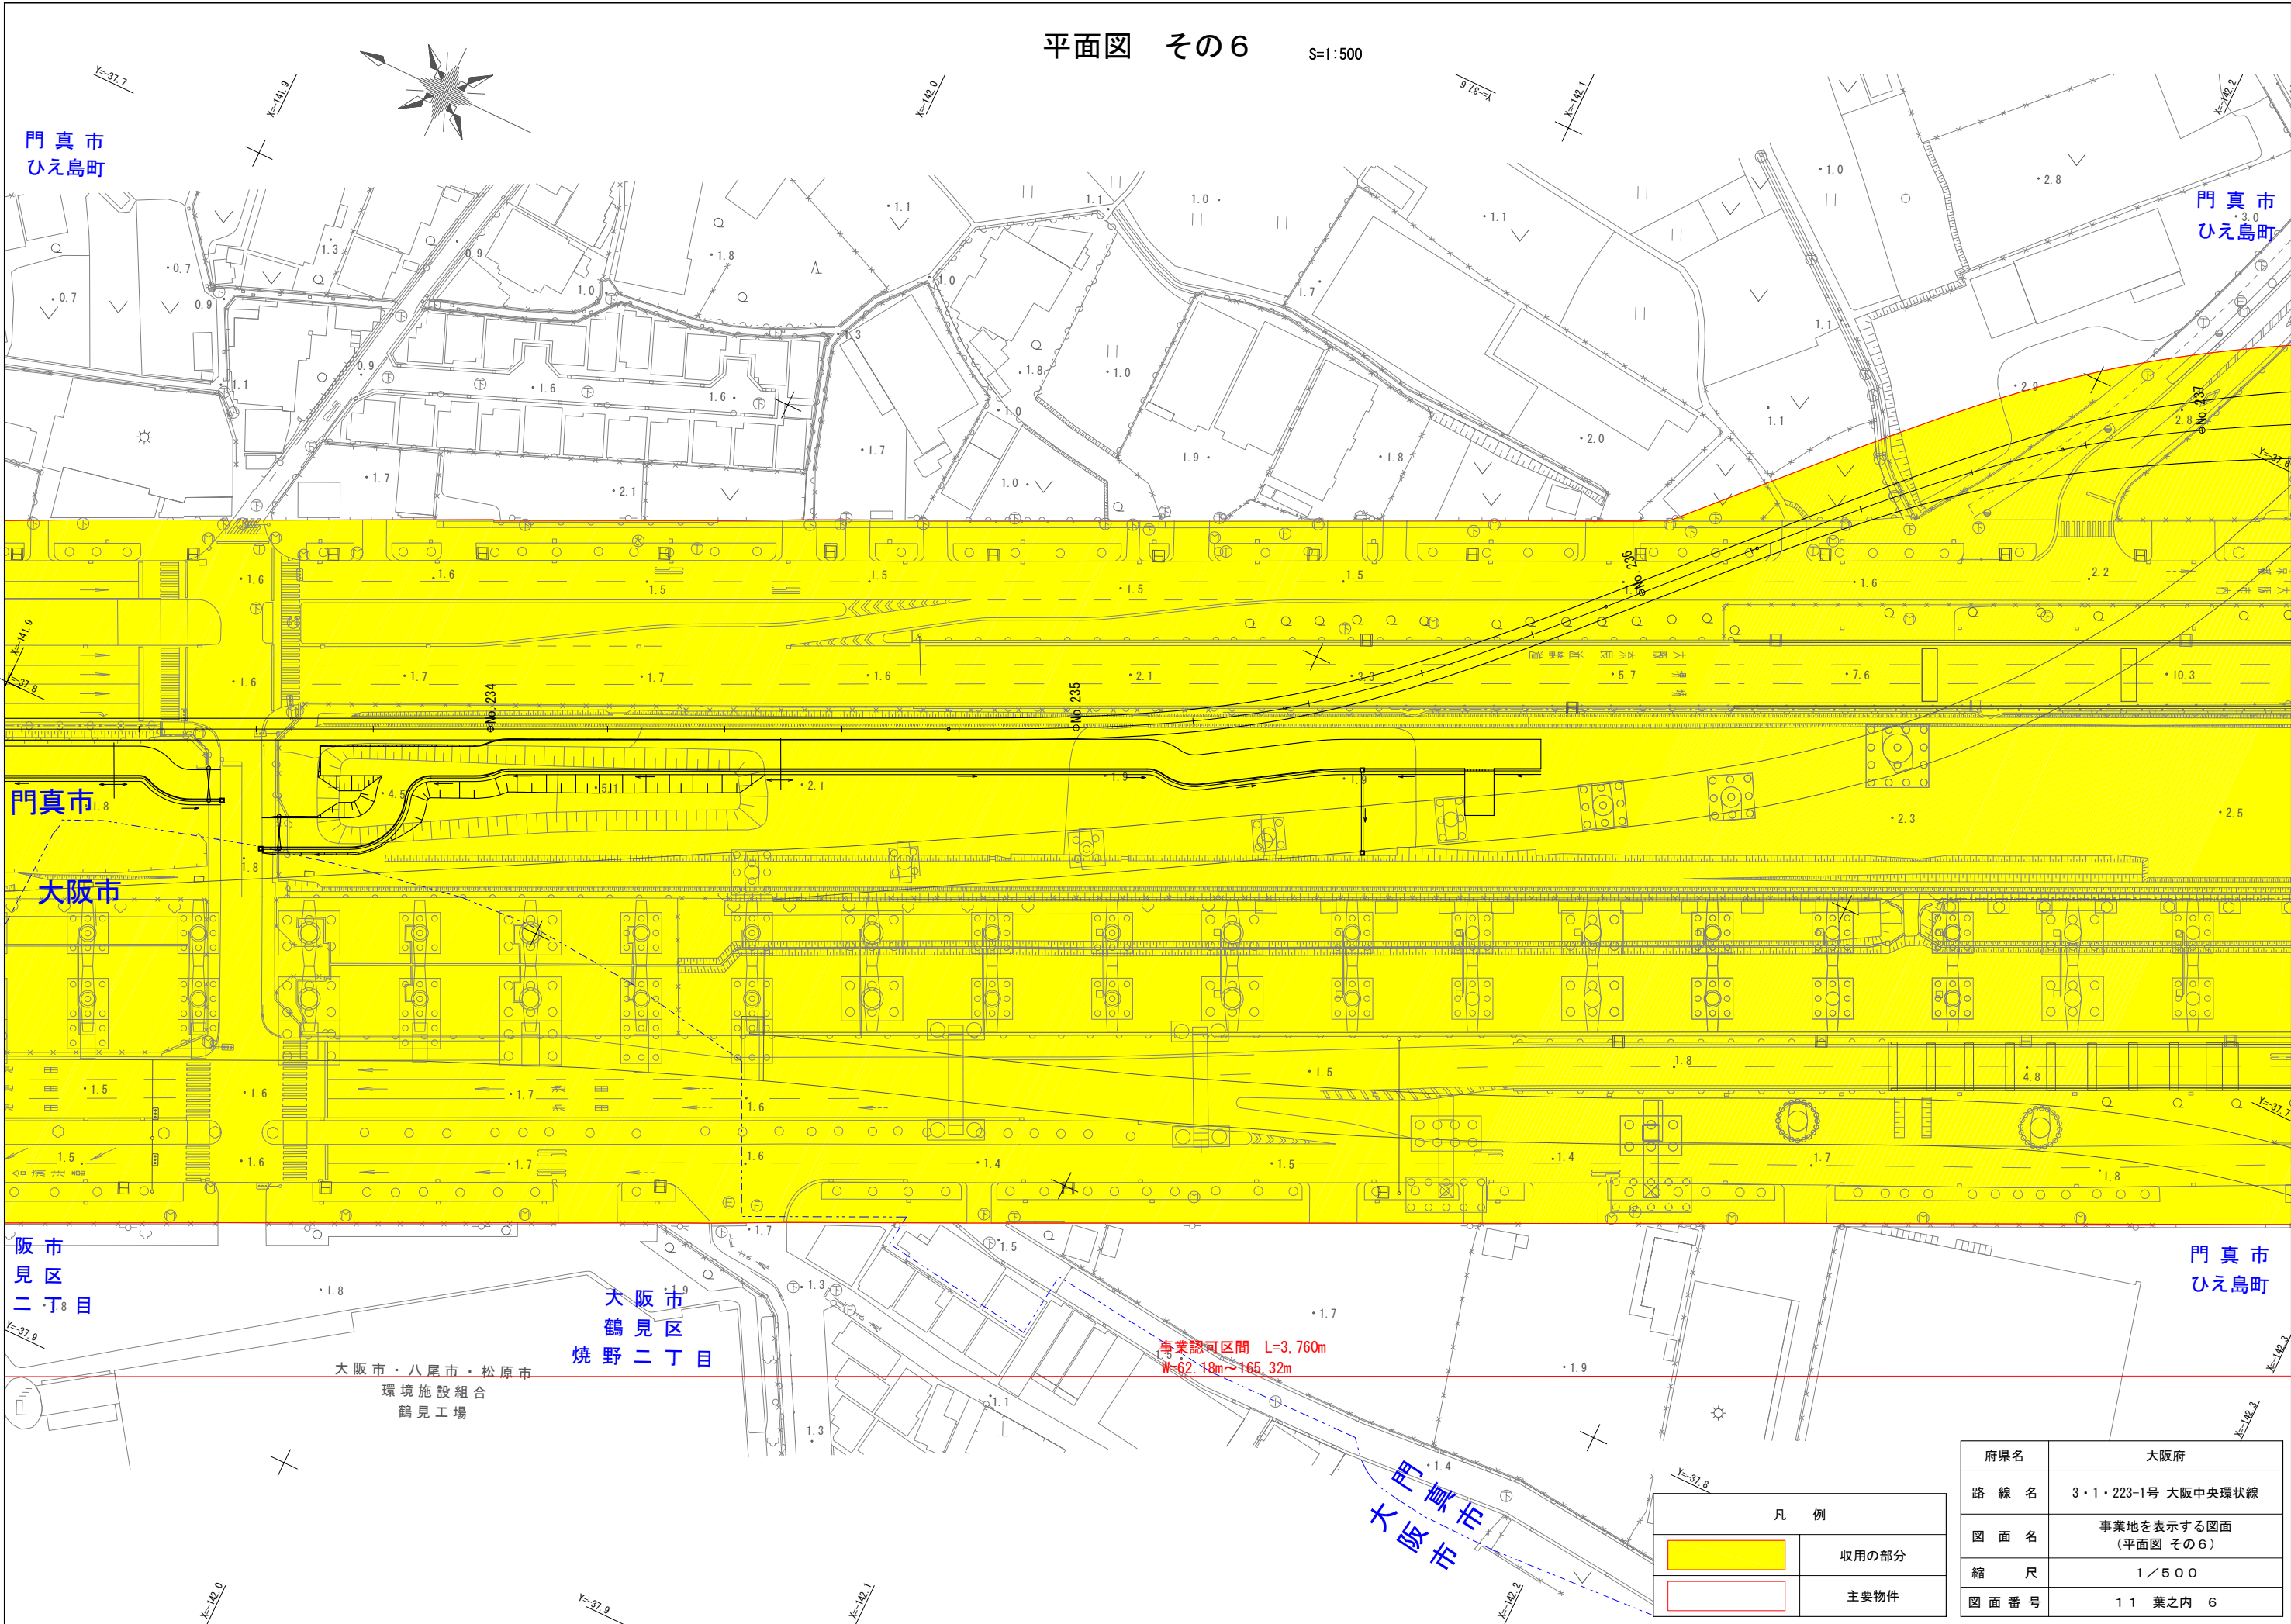

府県名	大阪府
路 線 名	3・1・223-1号 大阪中央環状線
図 面 名	事業地を表示する図面 (平面図 その6)
縮 尺	1/500
図 面 番 号	11 葉之内 6

凡 例	
	収用の部分
	主要物件

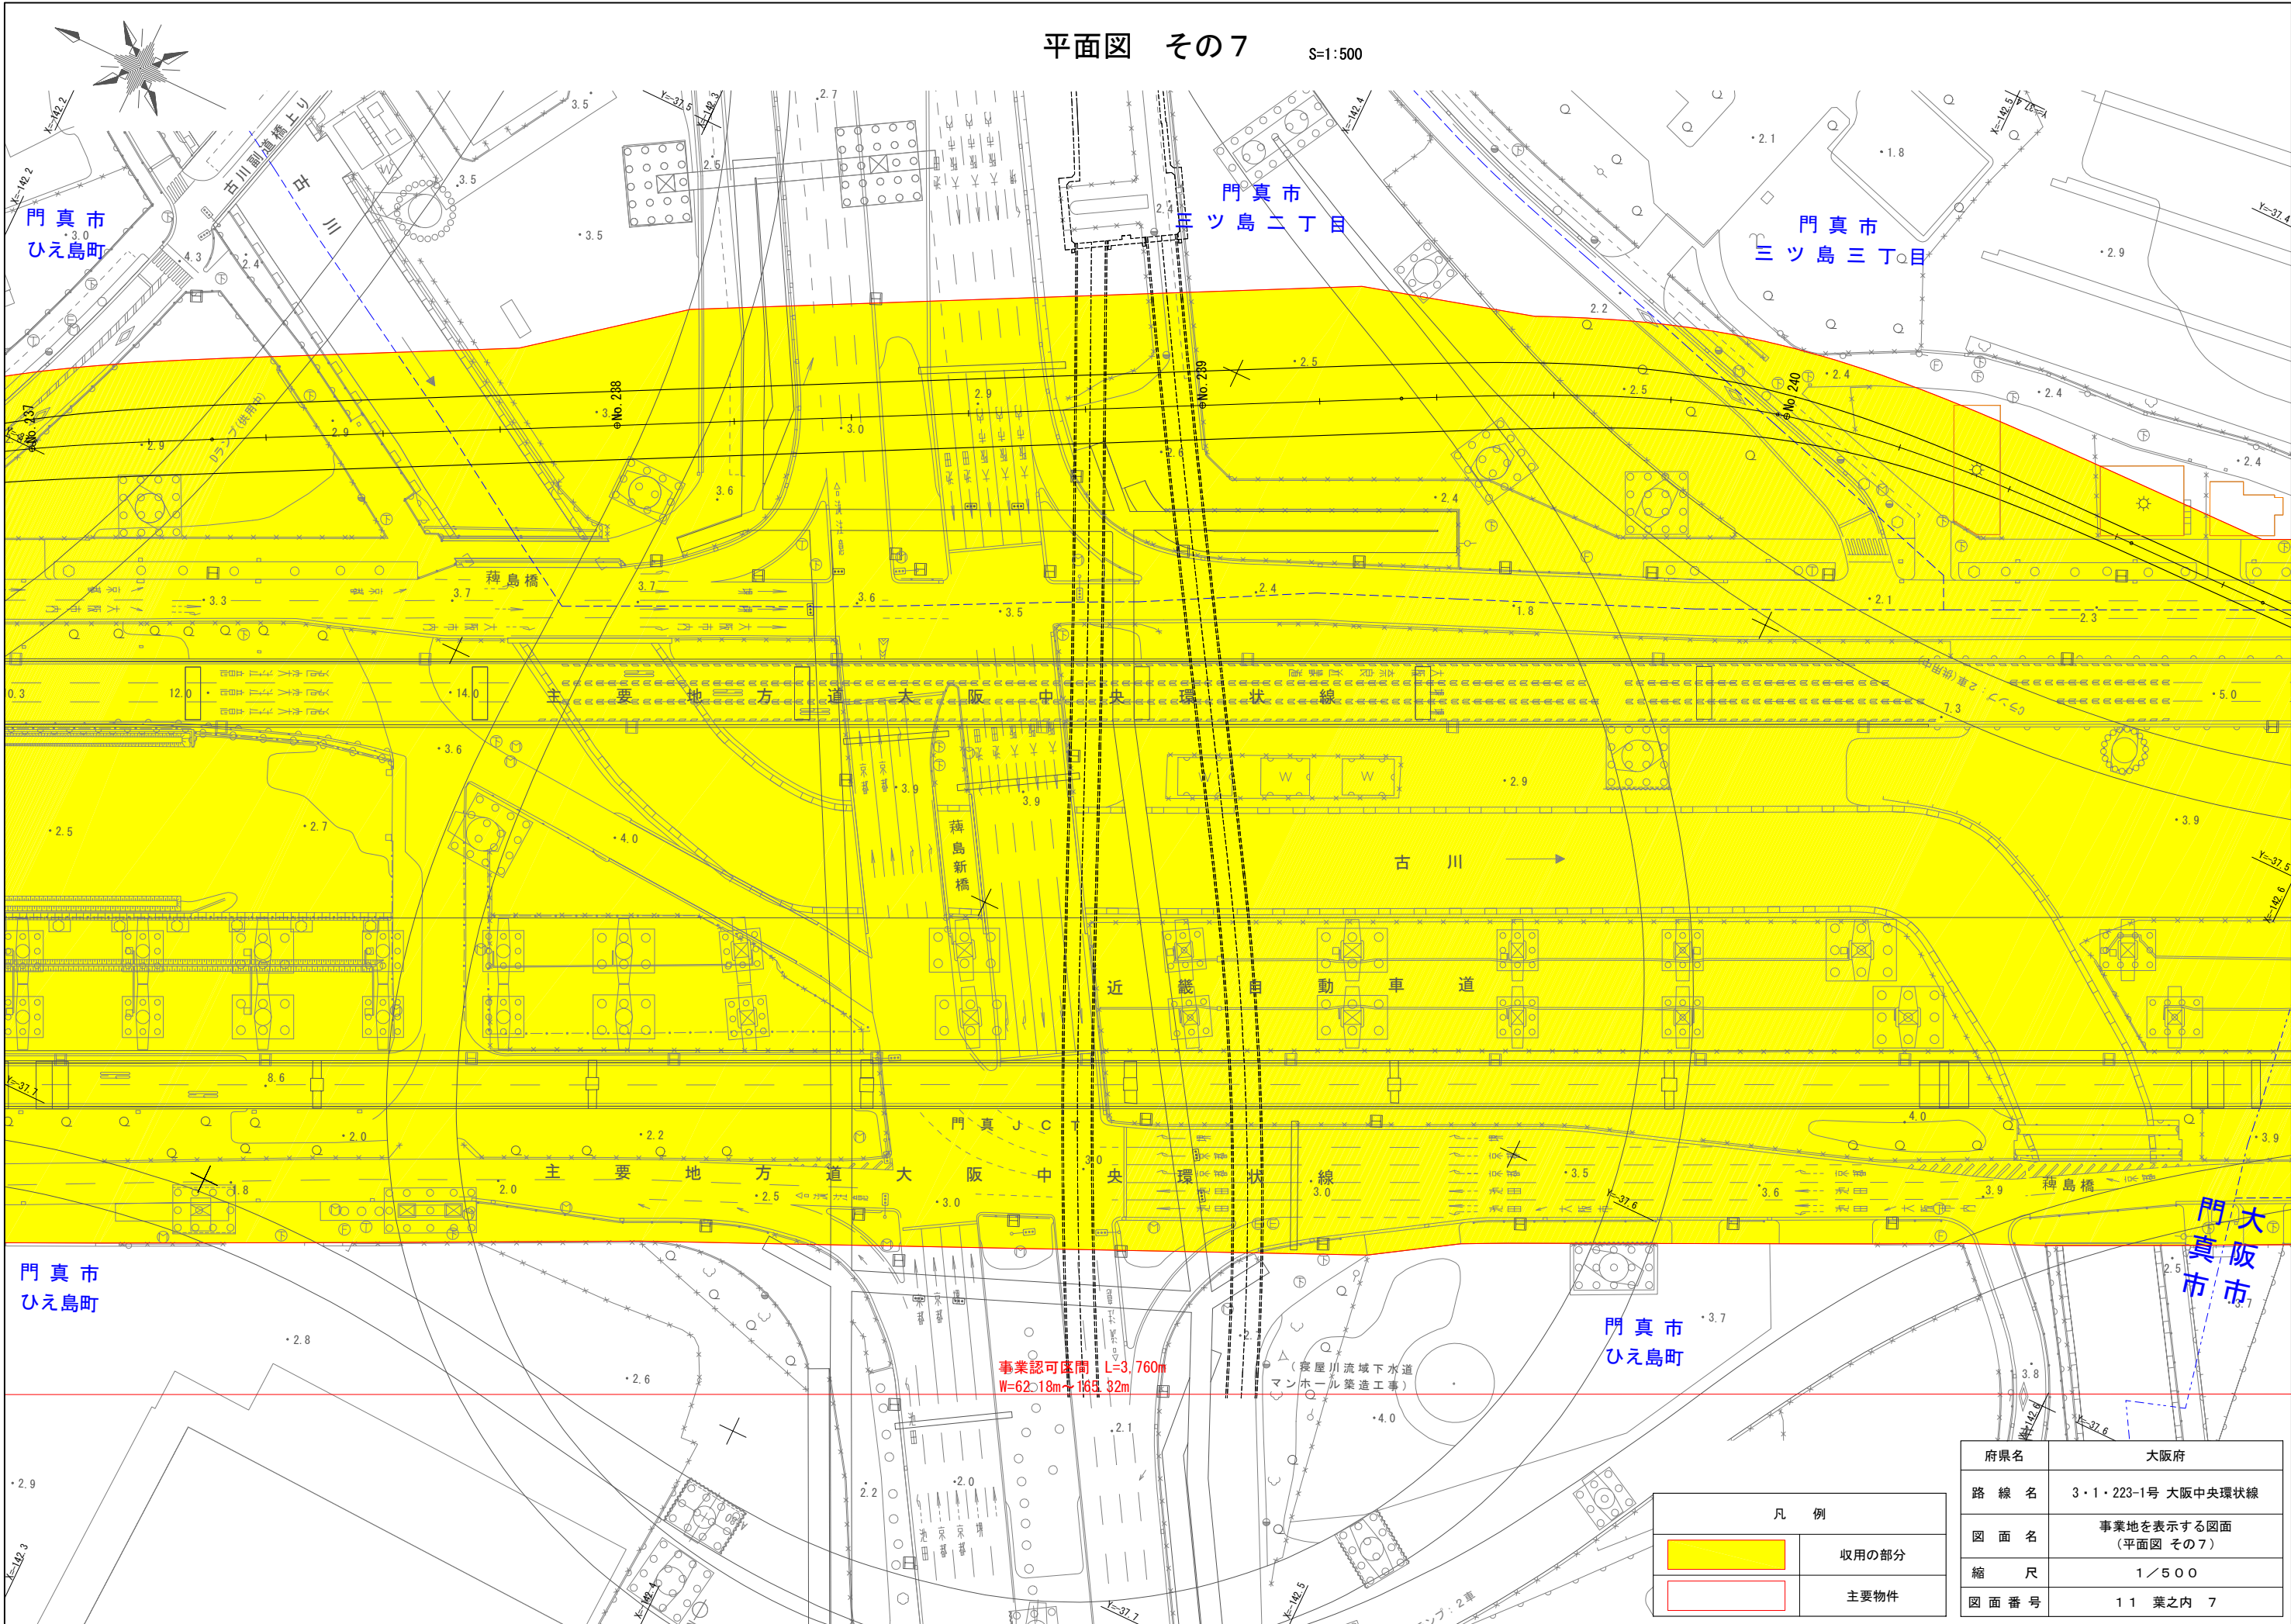

平面図 その7

S=1:500

門真市
ひえ島町

門真市
三ツ島二丁目

門真市
三ツ島三丁目

門真市
ひえ島町


門真市
ひえ島町

門真市
ひえ島町

事業認可区間
L=3,760m
W=62.18m×168.32m


凡 例	
	収用の部分
	主要物件

府県名	大阪府
路 線 名	3・1・223-1号 大阪中央環状線
図 面 名	事業地を表示する図面 (平面図 その7)
縮 尺	1/500
図 面 番 号	11 葉之内 7

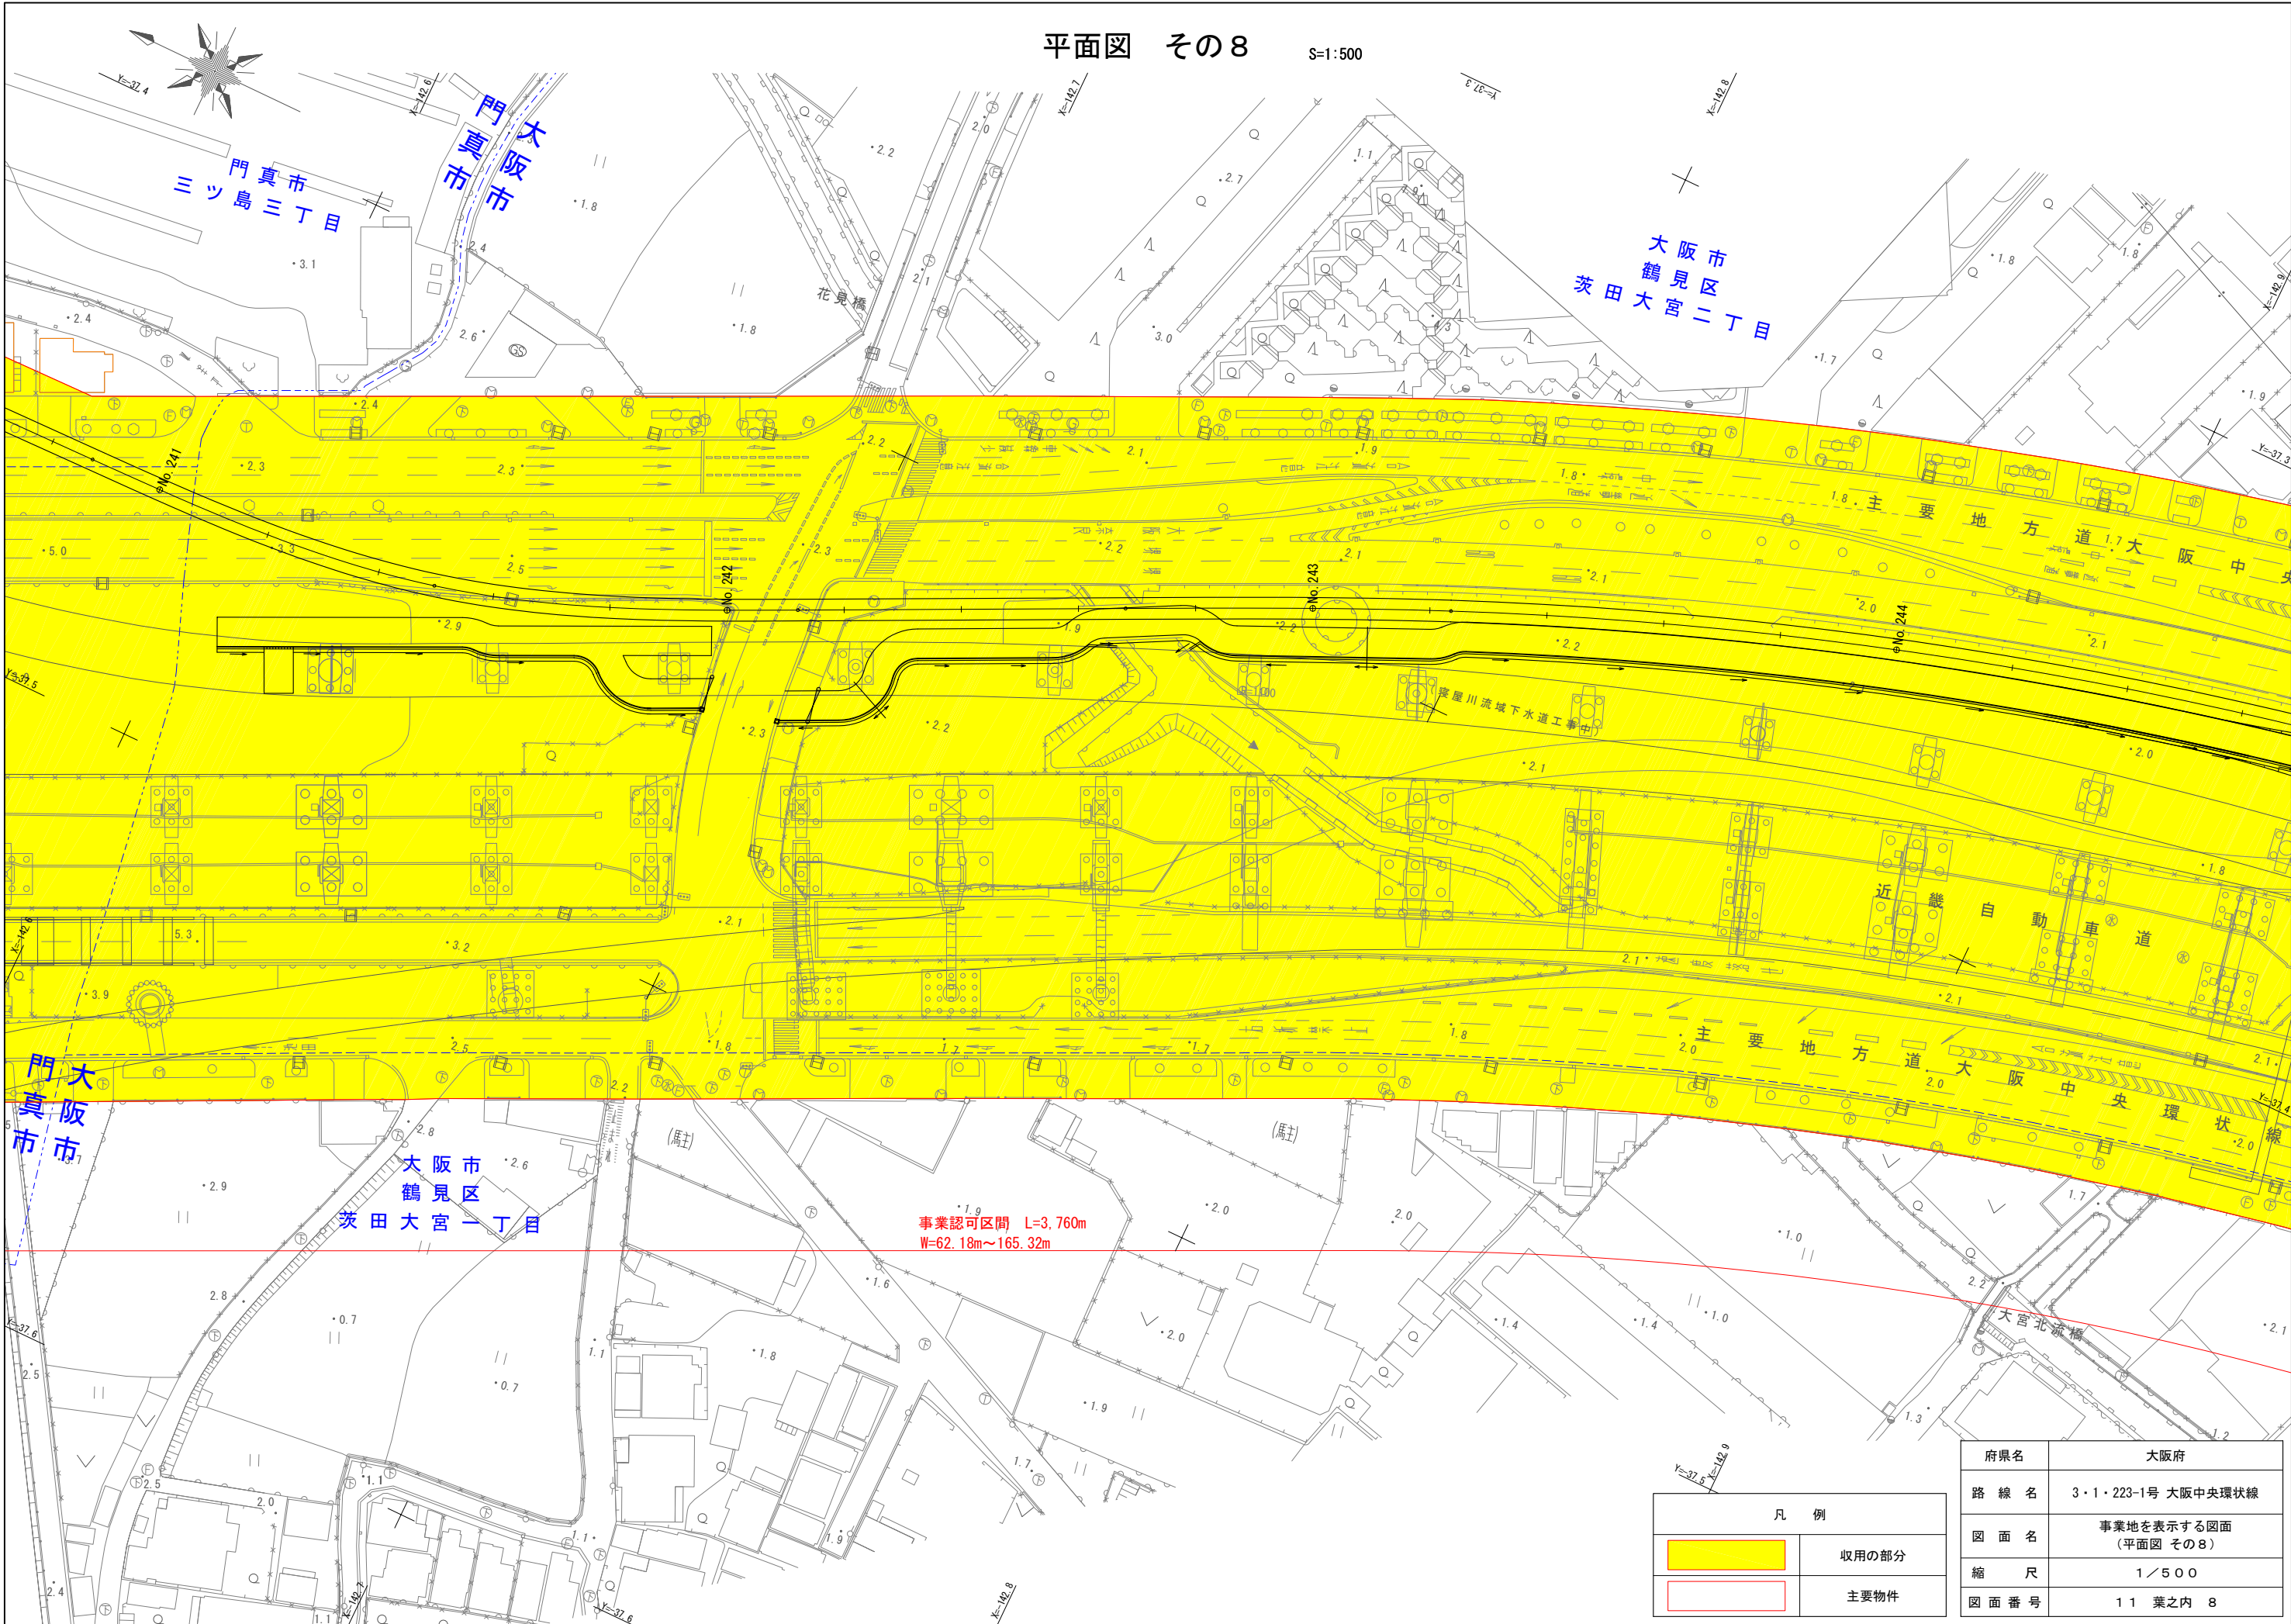

平面図 その9


S=1:500

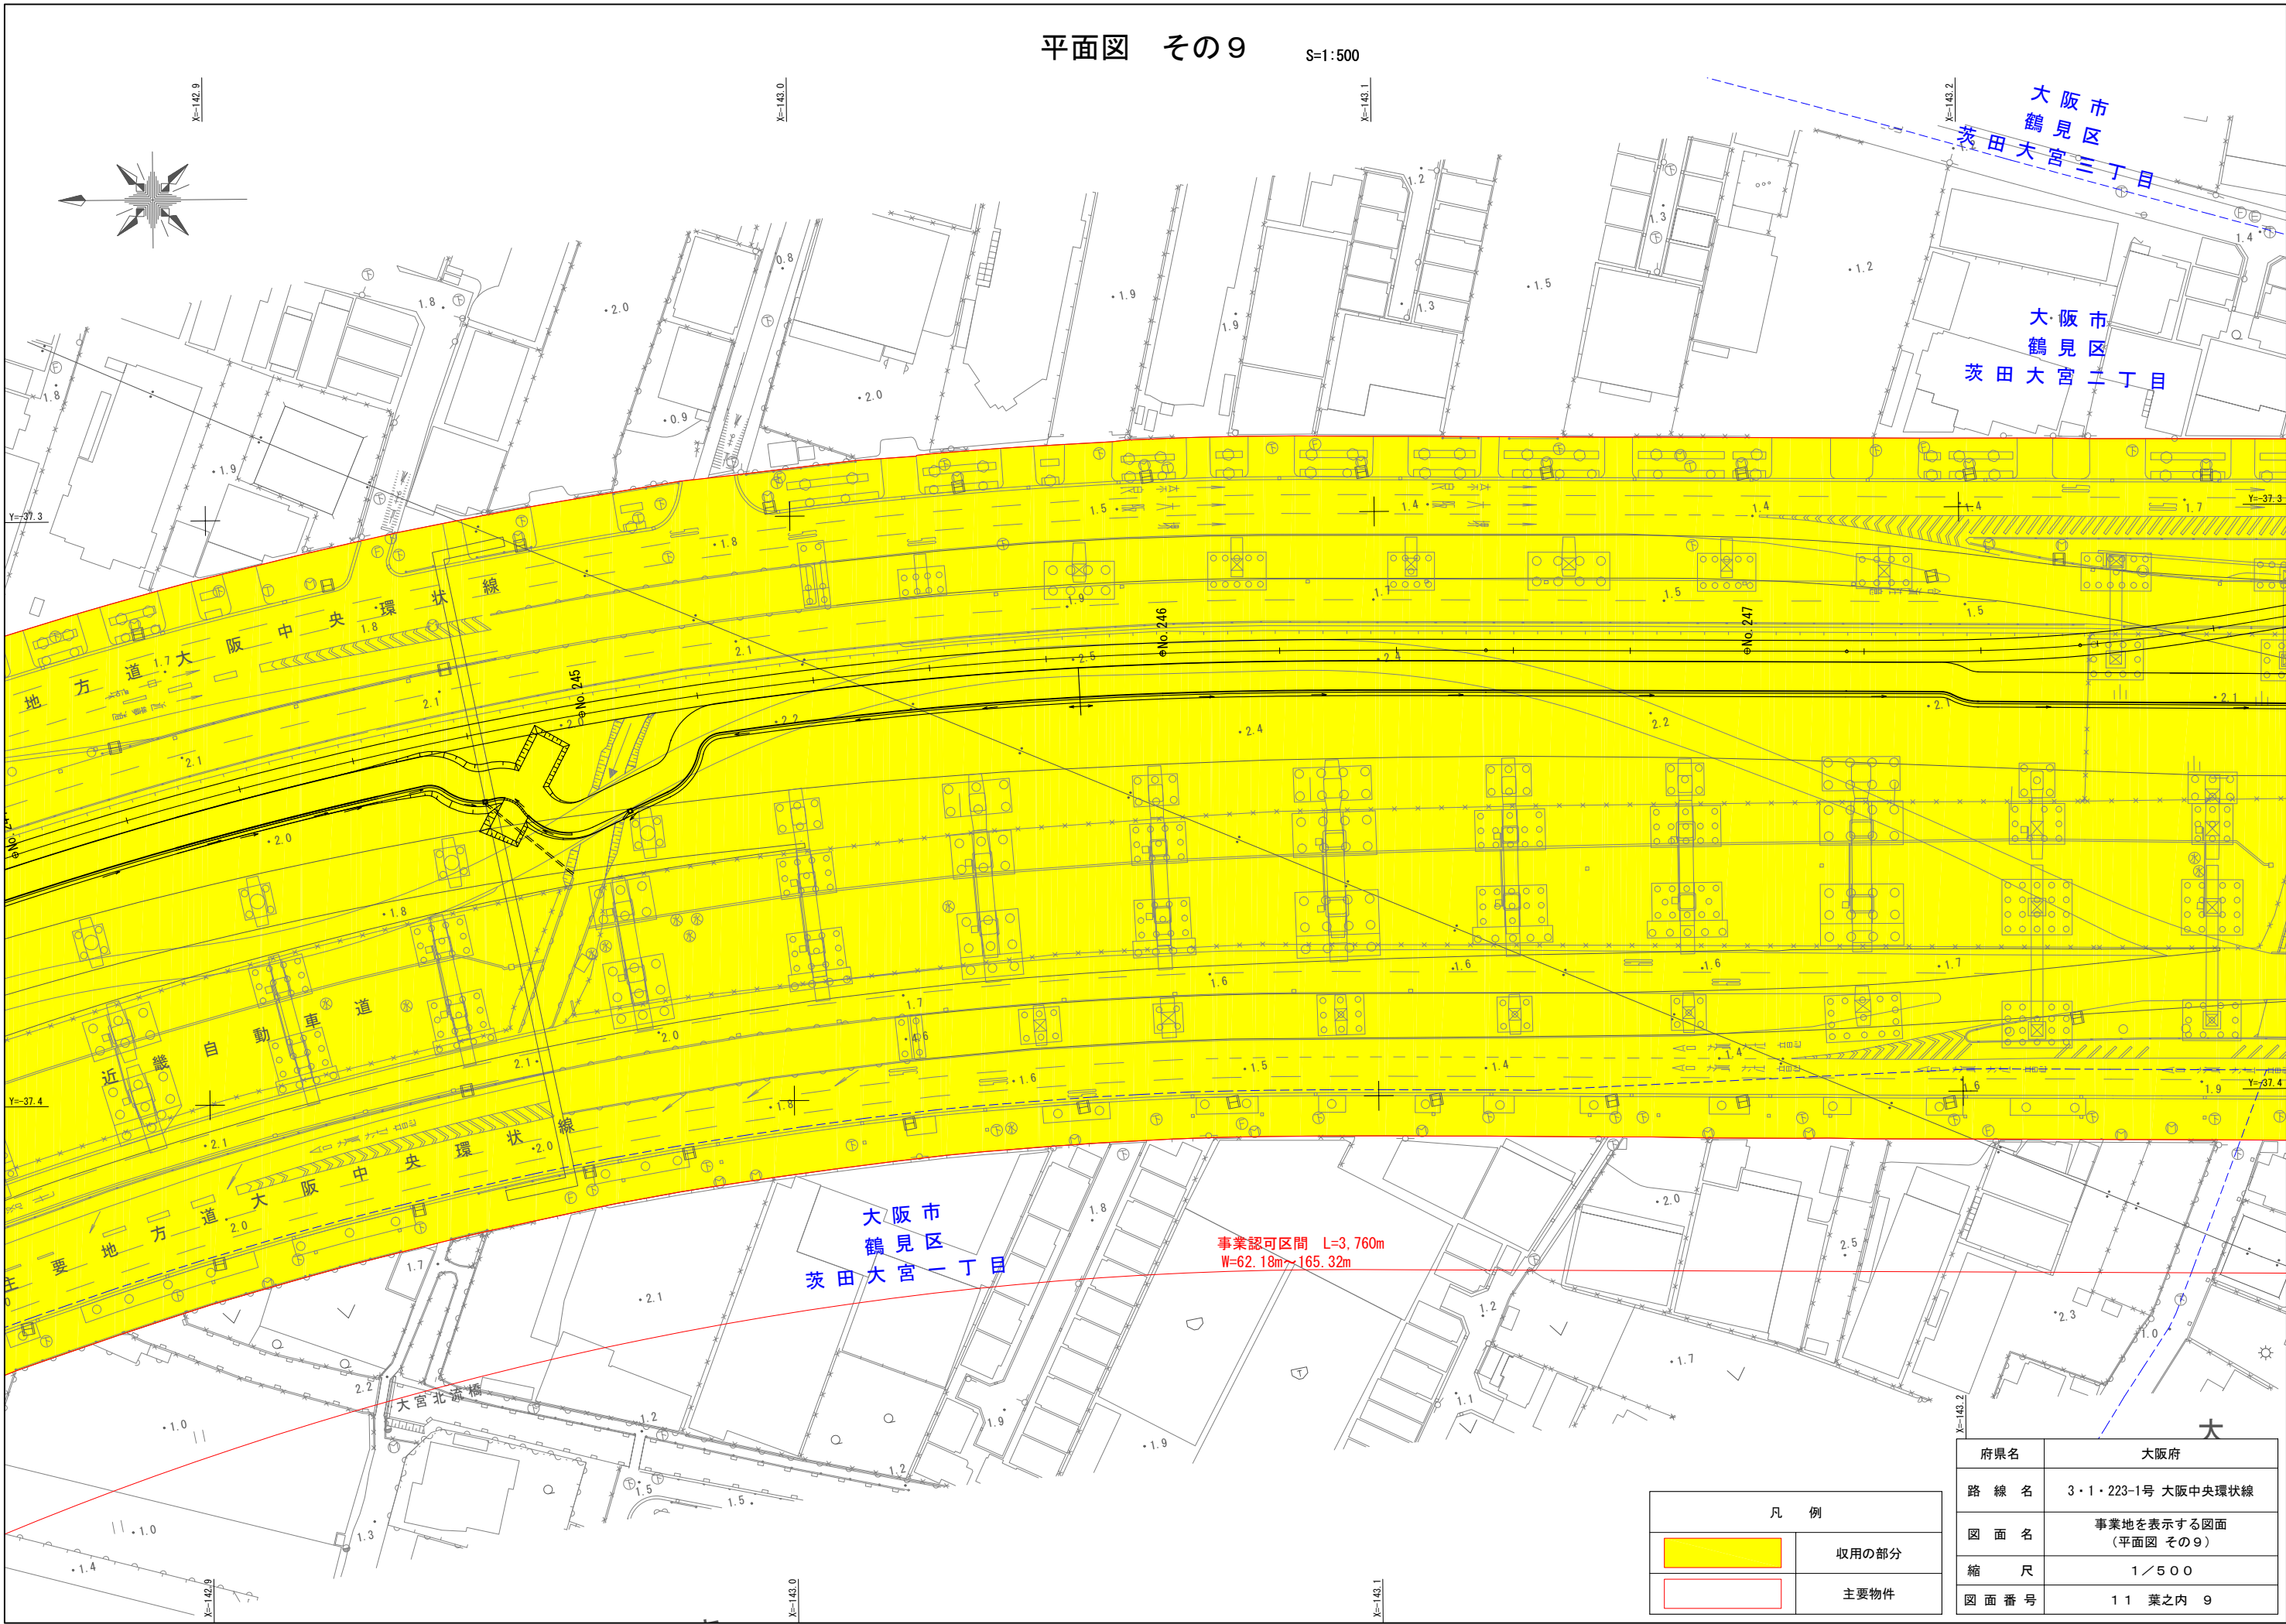


凡 例	
	収用の部分
	主要物件

府県名	大阪府
路 線 名	3・1・223-1号 大阪中央環状線
図 面 名	事業地を表示する図面 (平面図 その9)
縮 尺	1/500
図 面 番 号	11 葉之内 9

S=1 : 500

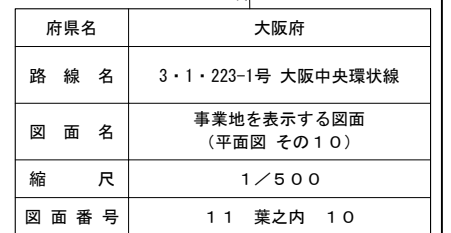

平面図 その11 S=1:500

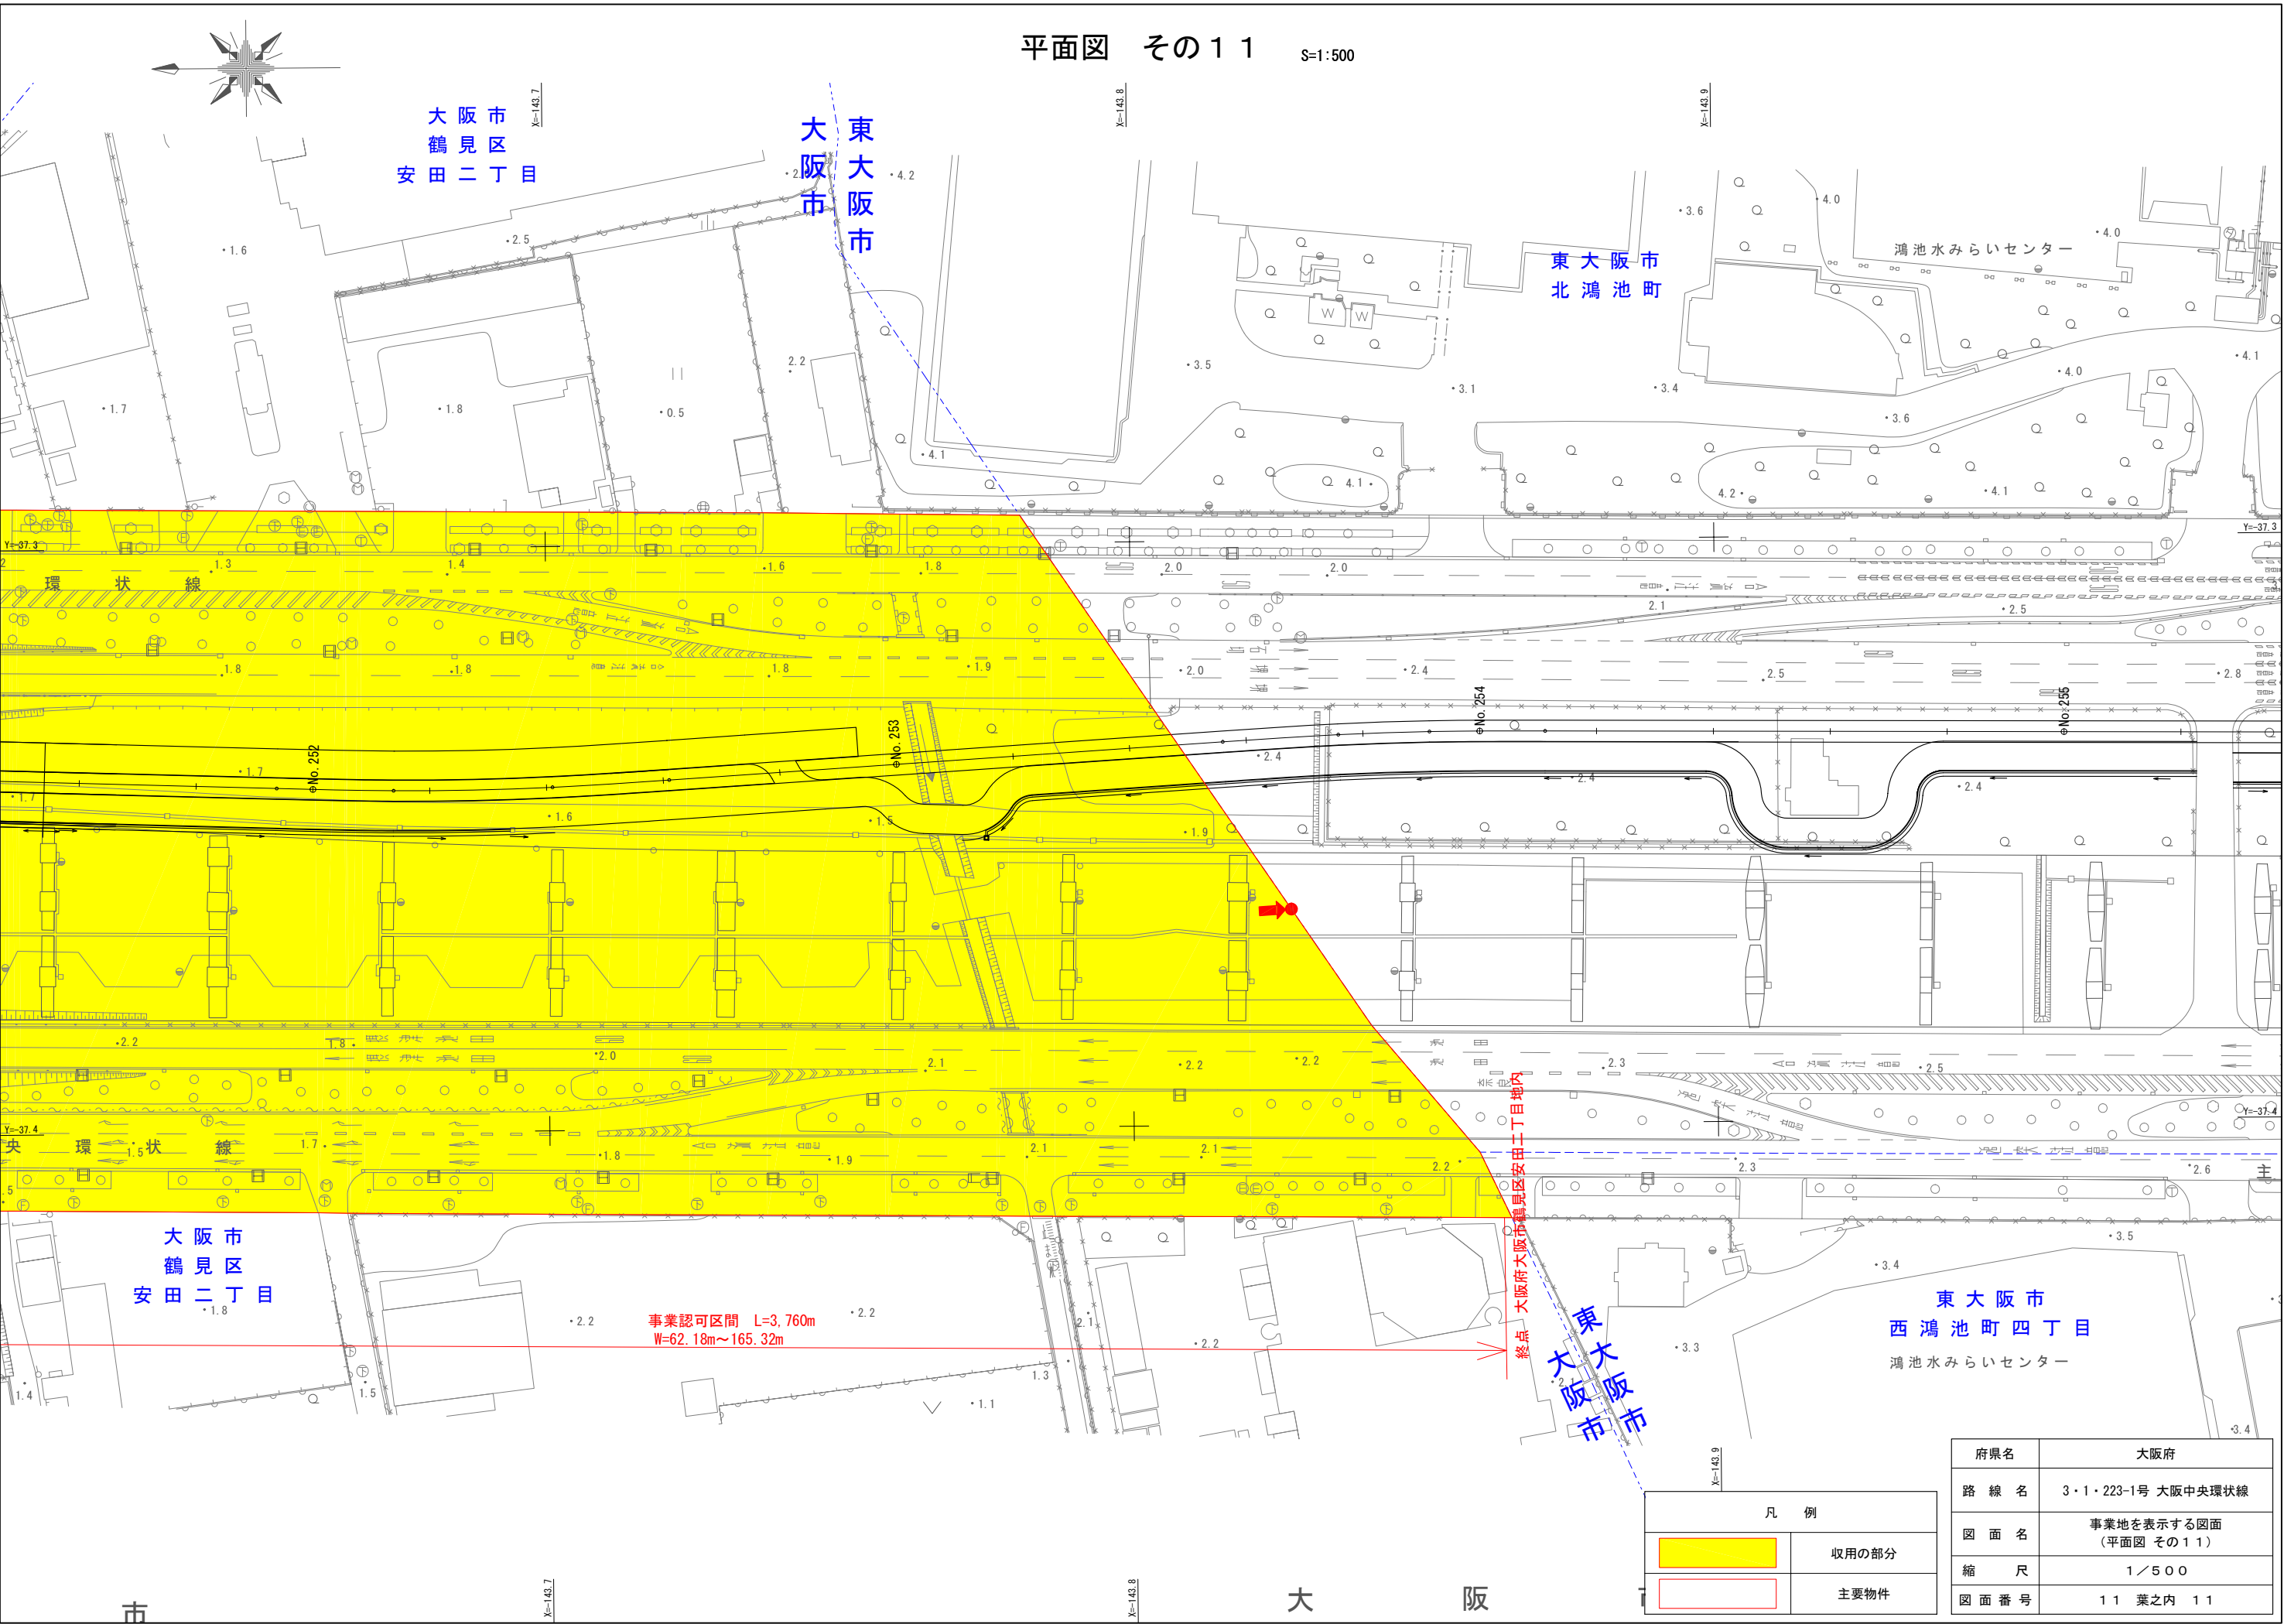


凡 例	
	収用の部分
	主要物件

府県名	大阪府
路 線 名	3・1・223-1号 大阪中央環状線
図 面 名	事業地を表示する図面 (平面図 その11)
縮 尺	1/500
図 面 番 号	11 葉之内 11

S=1:500



府県名	大阪府
路 線 名	3・1・227-1号 大阪中央環状線
図 面 名	事業地を表示する図面 (平面図 その1)
縮 尺	1/500
図 面 番 号	13 葉之内 1

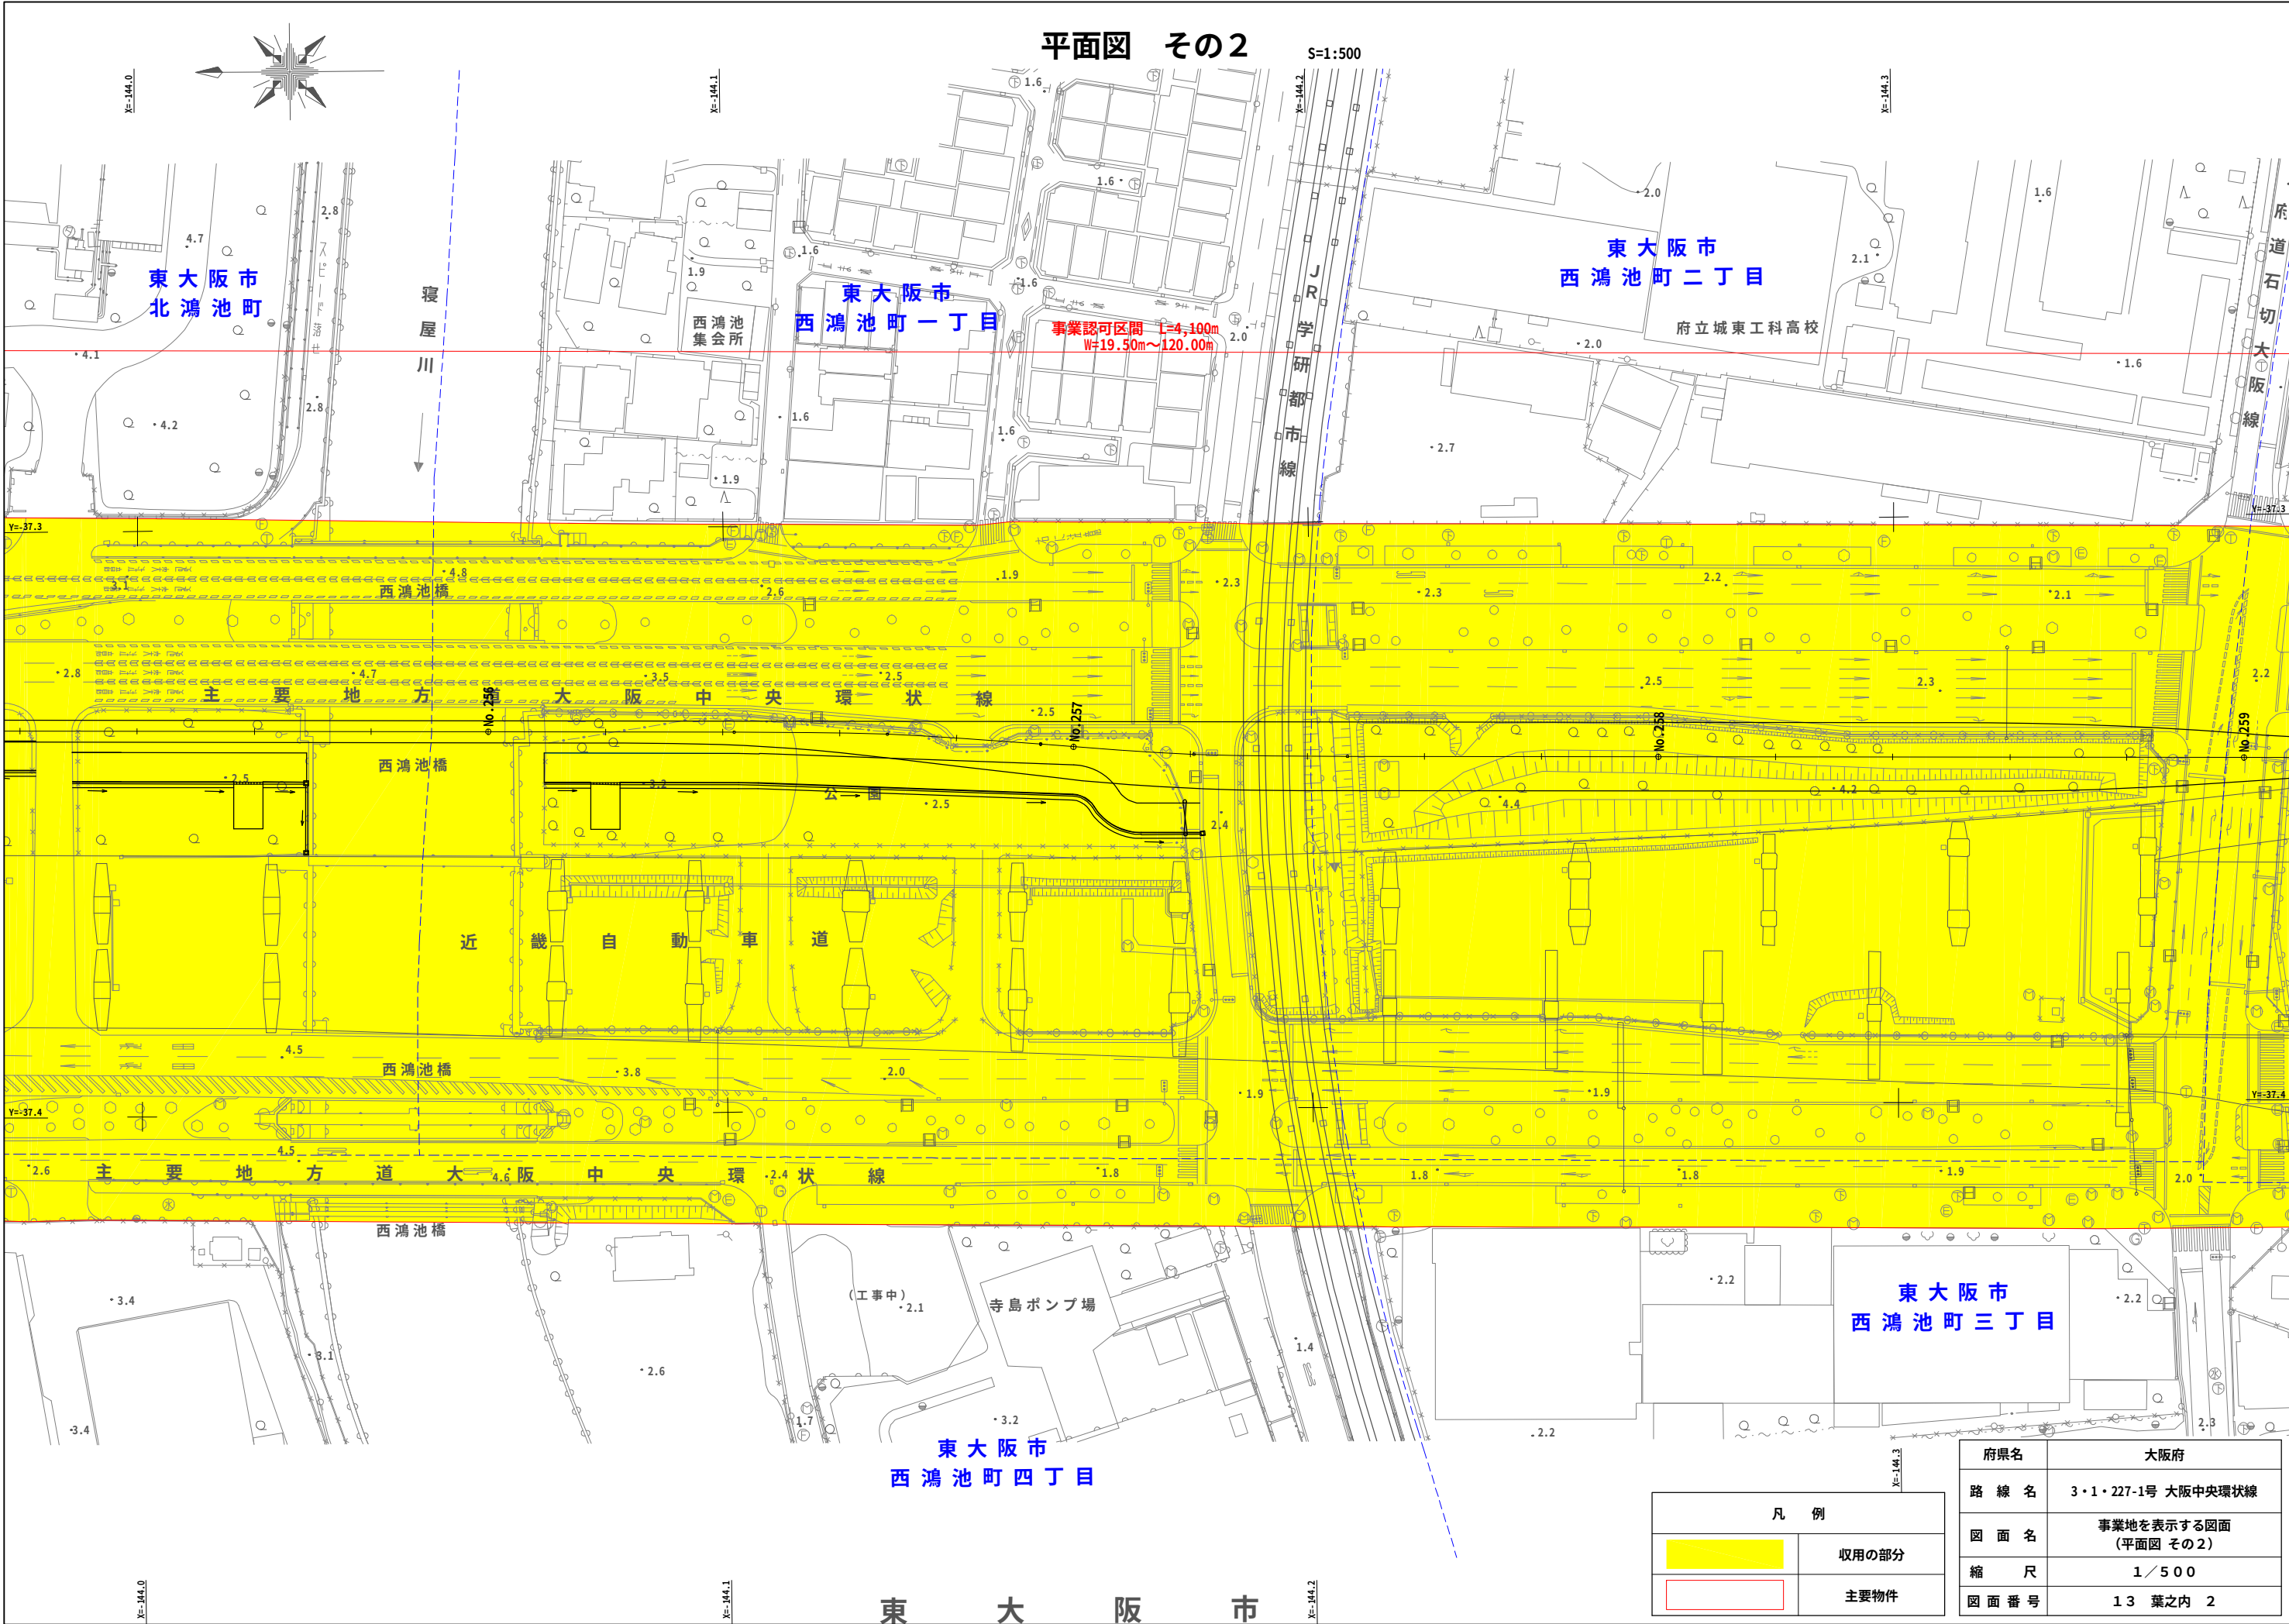


凡 例	
	収用の部分
	主要物件

府県名	大阪府
路線名	3・1・227-1号 大阪中央環状線
図面名	事業地を表示する図面 (平面図 その2)
縮尺	1/500
図面番号	13 葉之内 2

平面図 その3

S=1:500

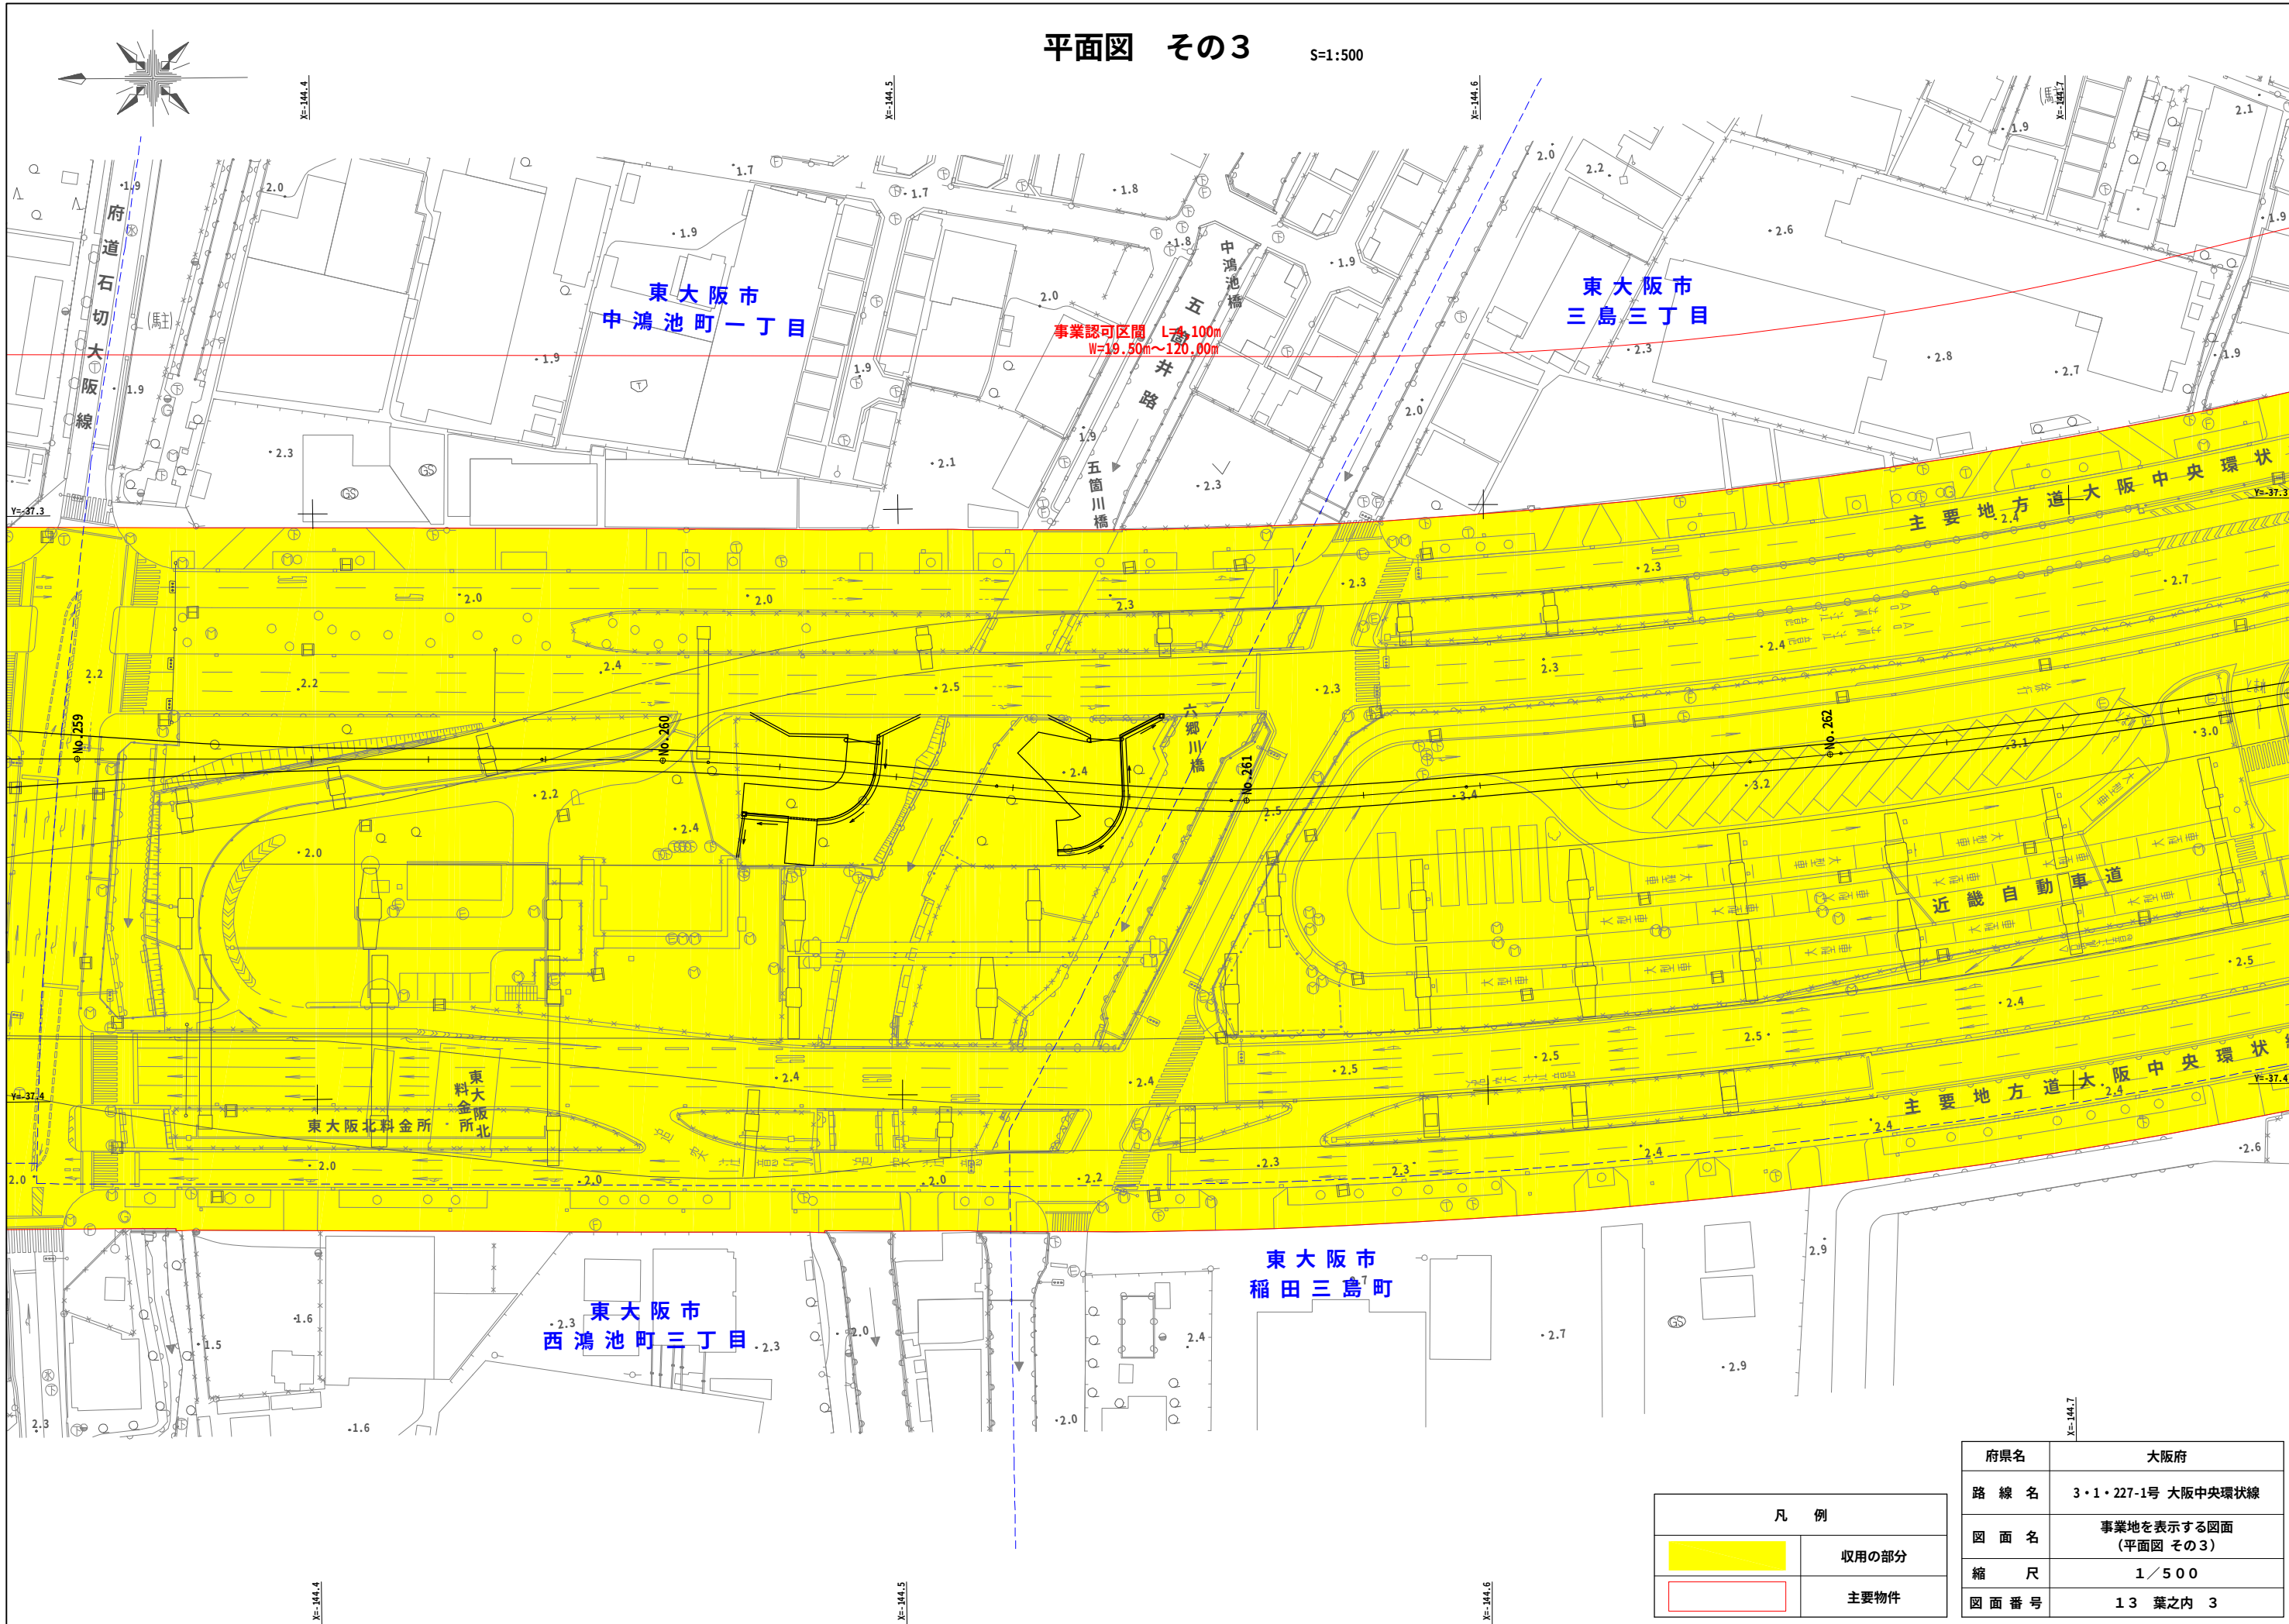


凡 例	
	収用の部分
	主要物件

府県名	大阪府
路 線 名	3・1・227-1号 大阪中央環状線
図 面 名	事業地を表示する図面 (平面図 その3)
縮 尺	1/500
図 面 番 号	13 葉之内 3

平面図 その4

S=1:500

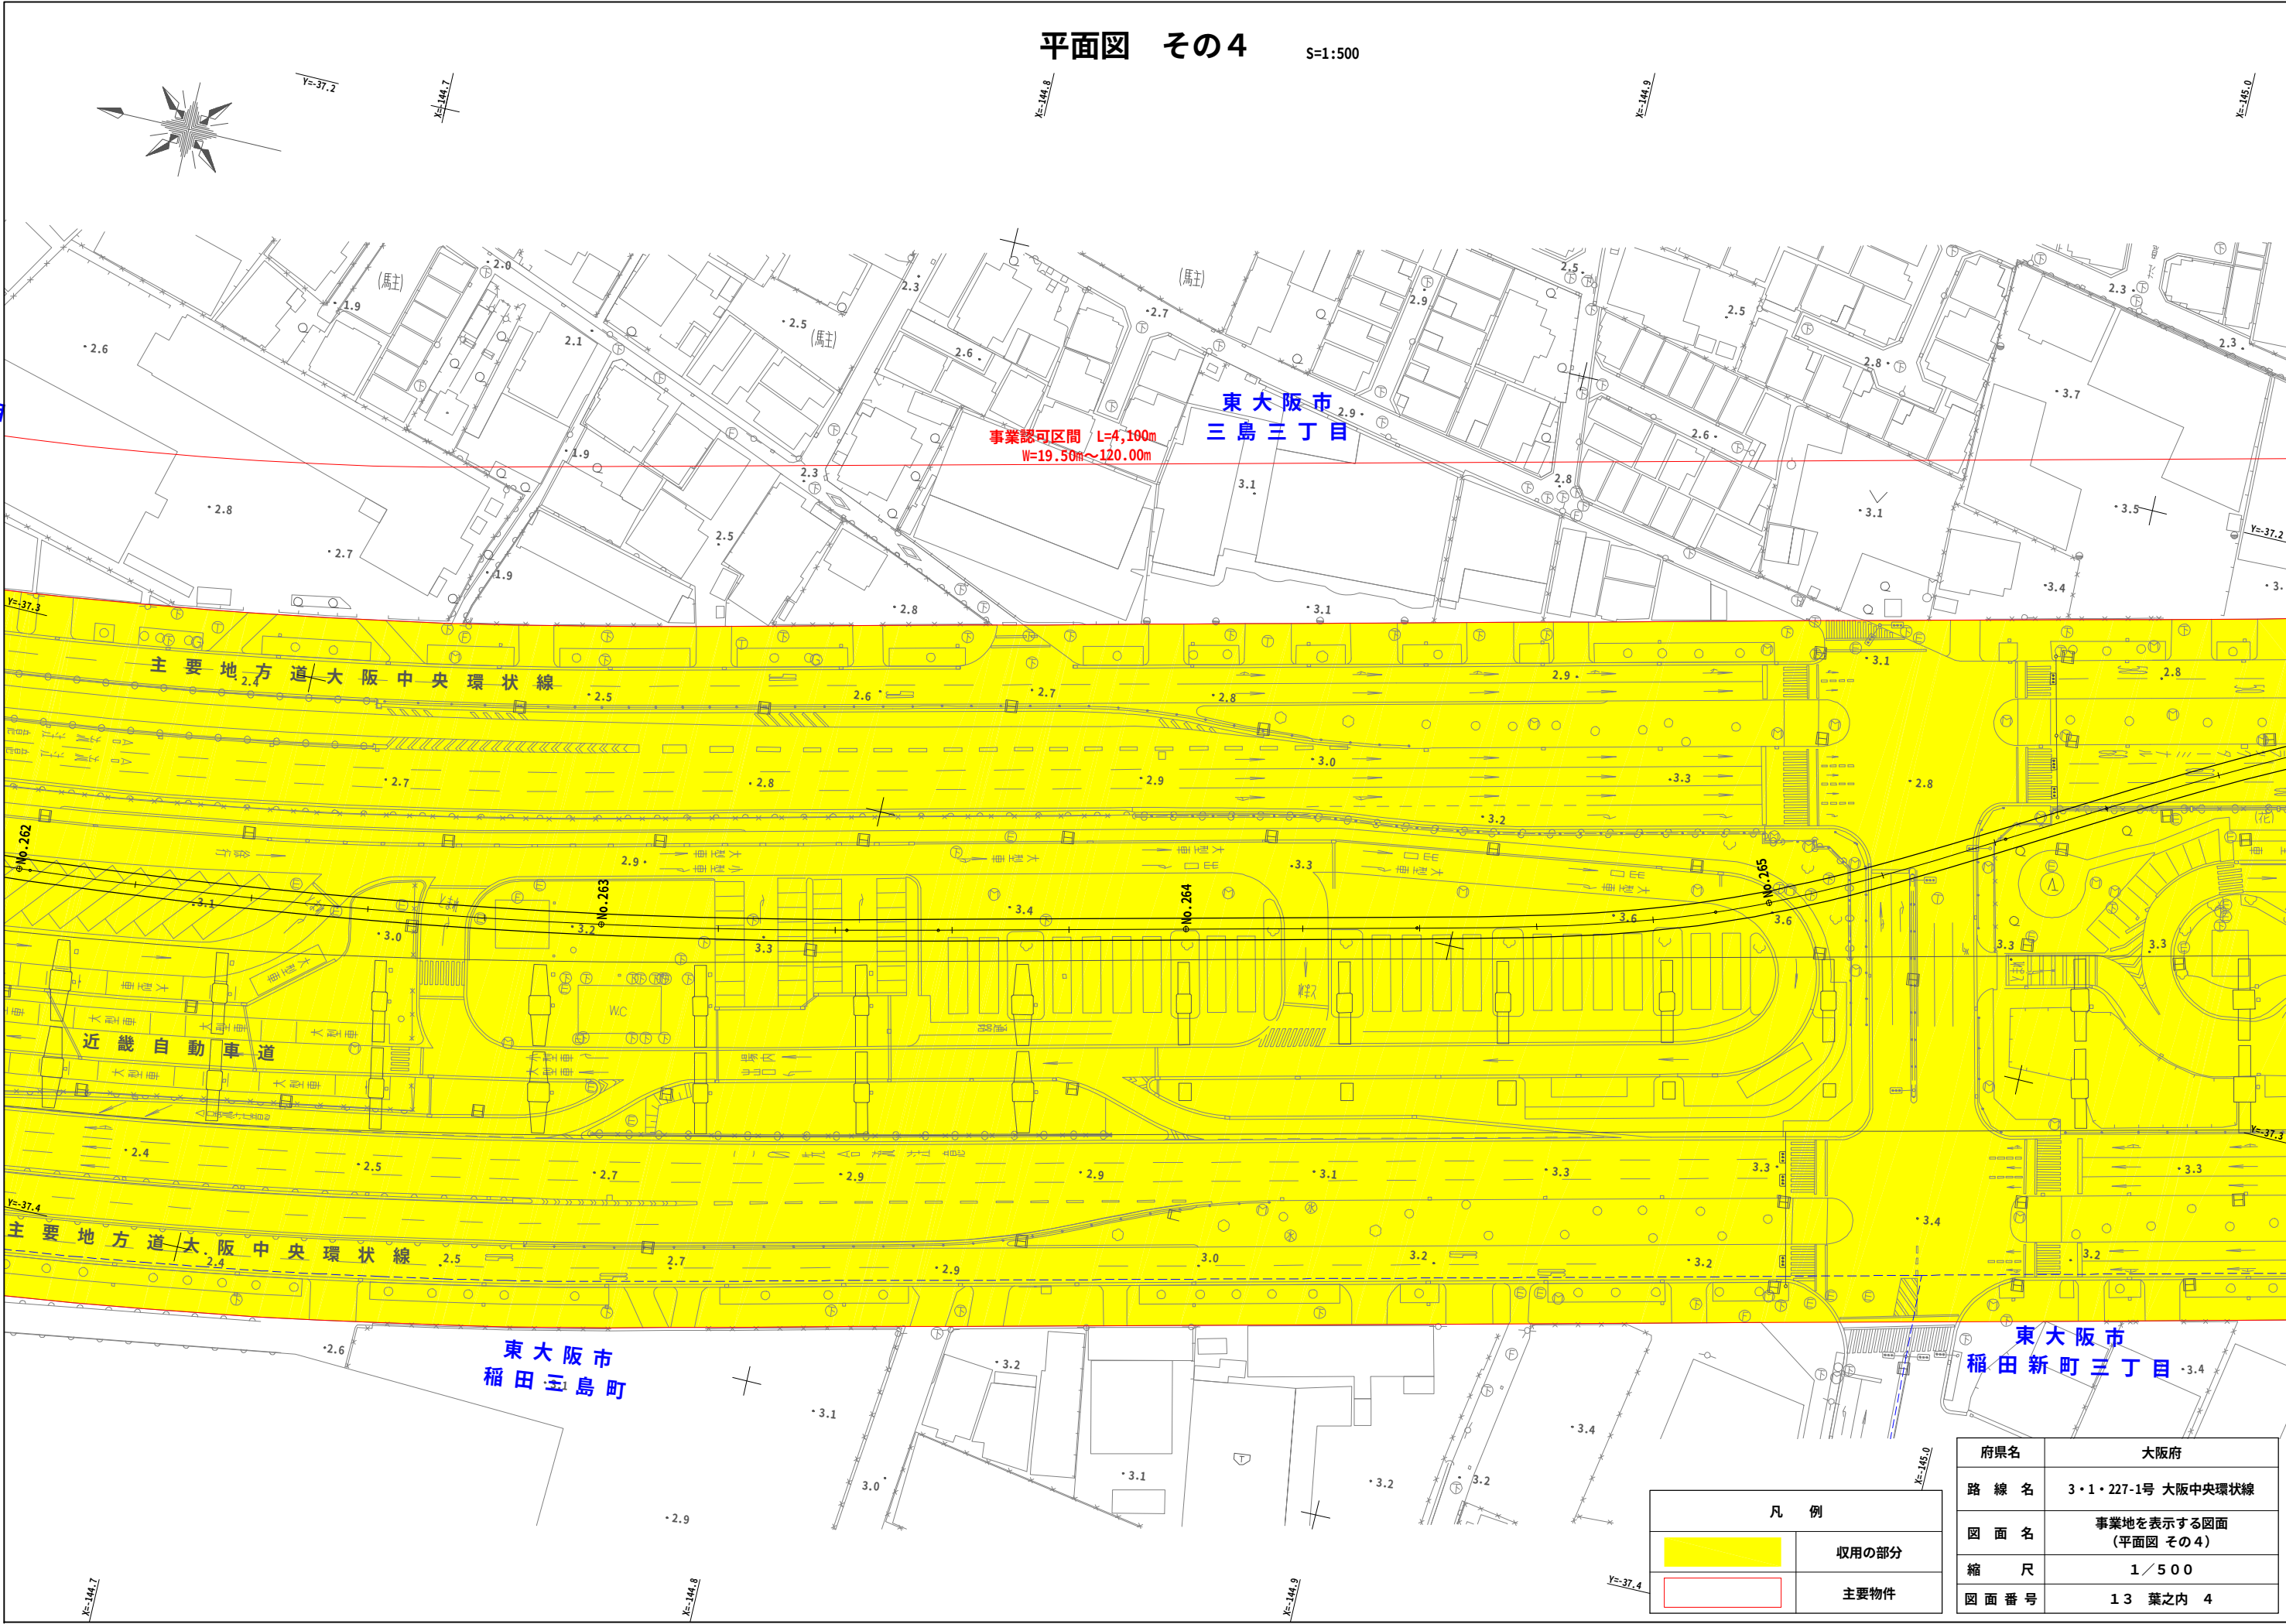


凡 例	
	収用の部分
	主要物件

府県名	大阪府
路 線 名	3・1・227-1号 大阪中央環状線
図 面 名	事業地を表示する図面 (平面図 その4)
縮 尺	1 / 500
図 面 番 号	13 葉之内 4

平面図 その5

S=1:500

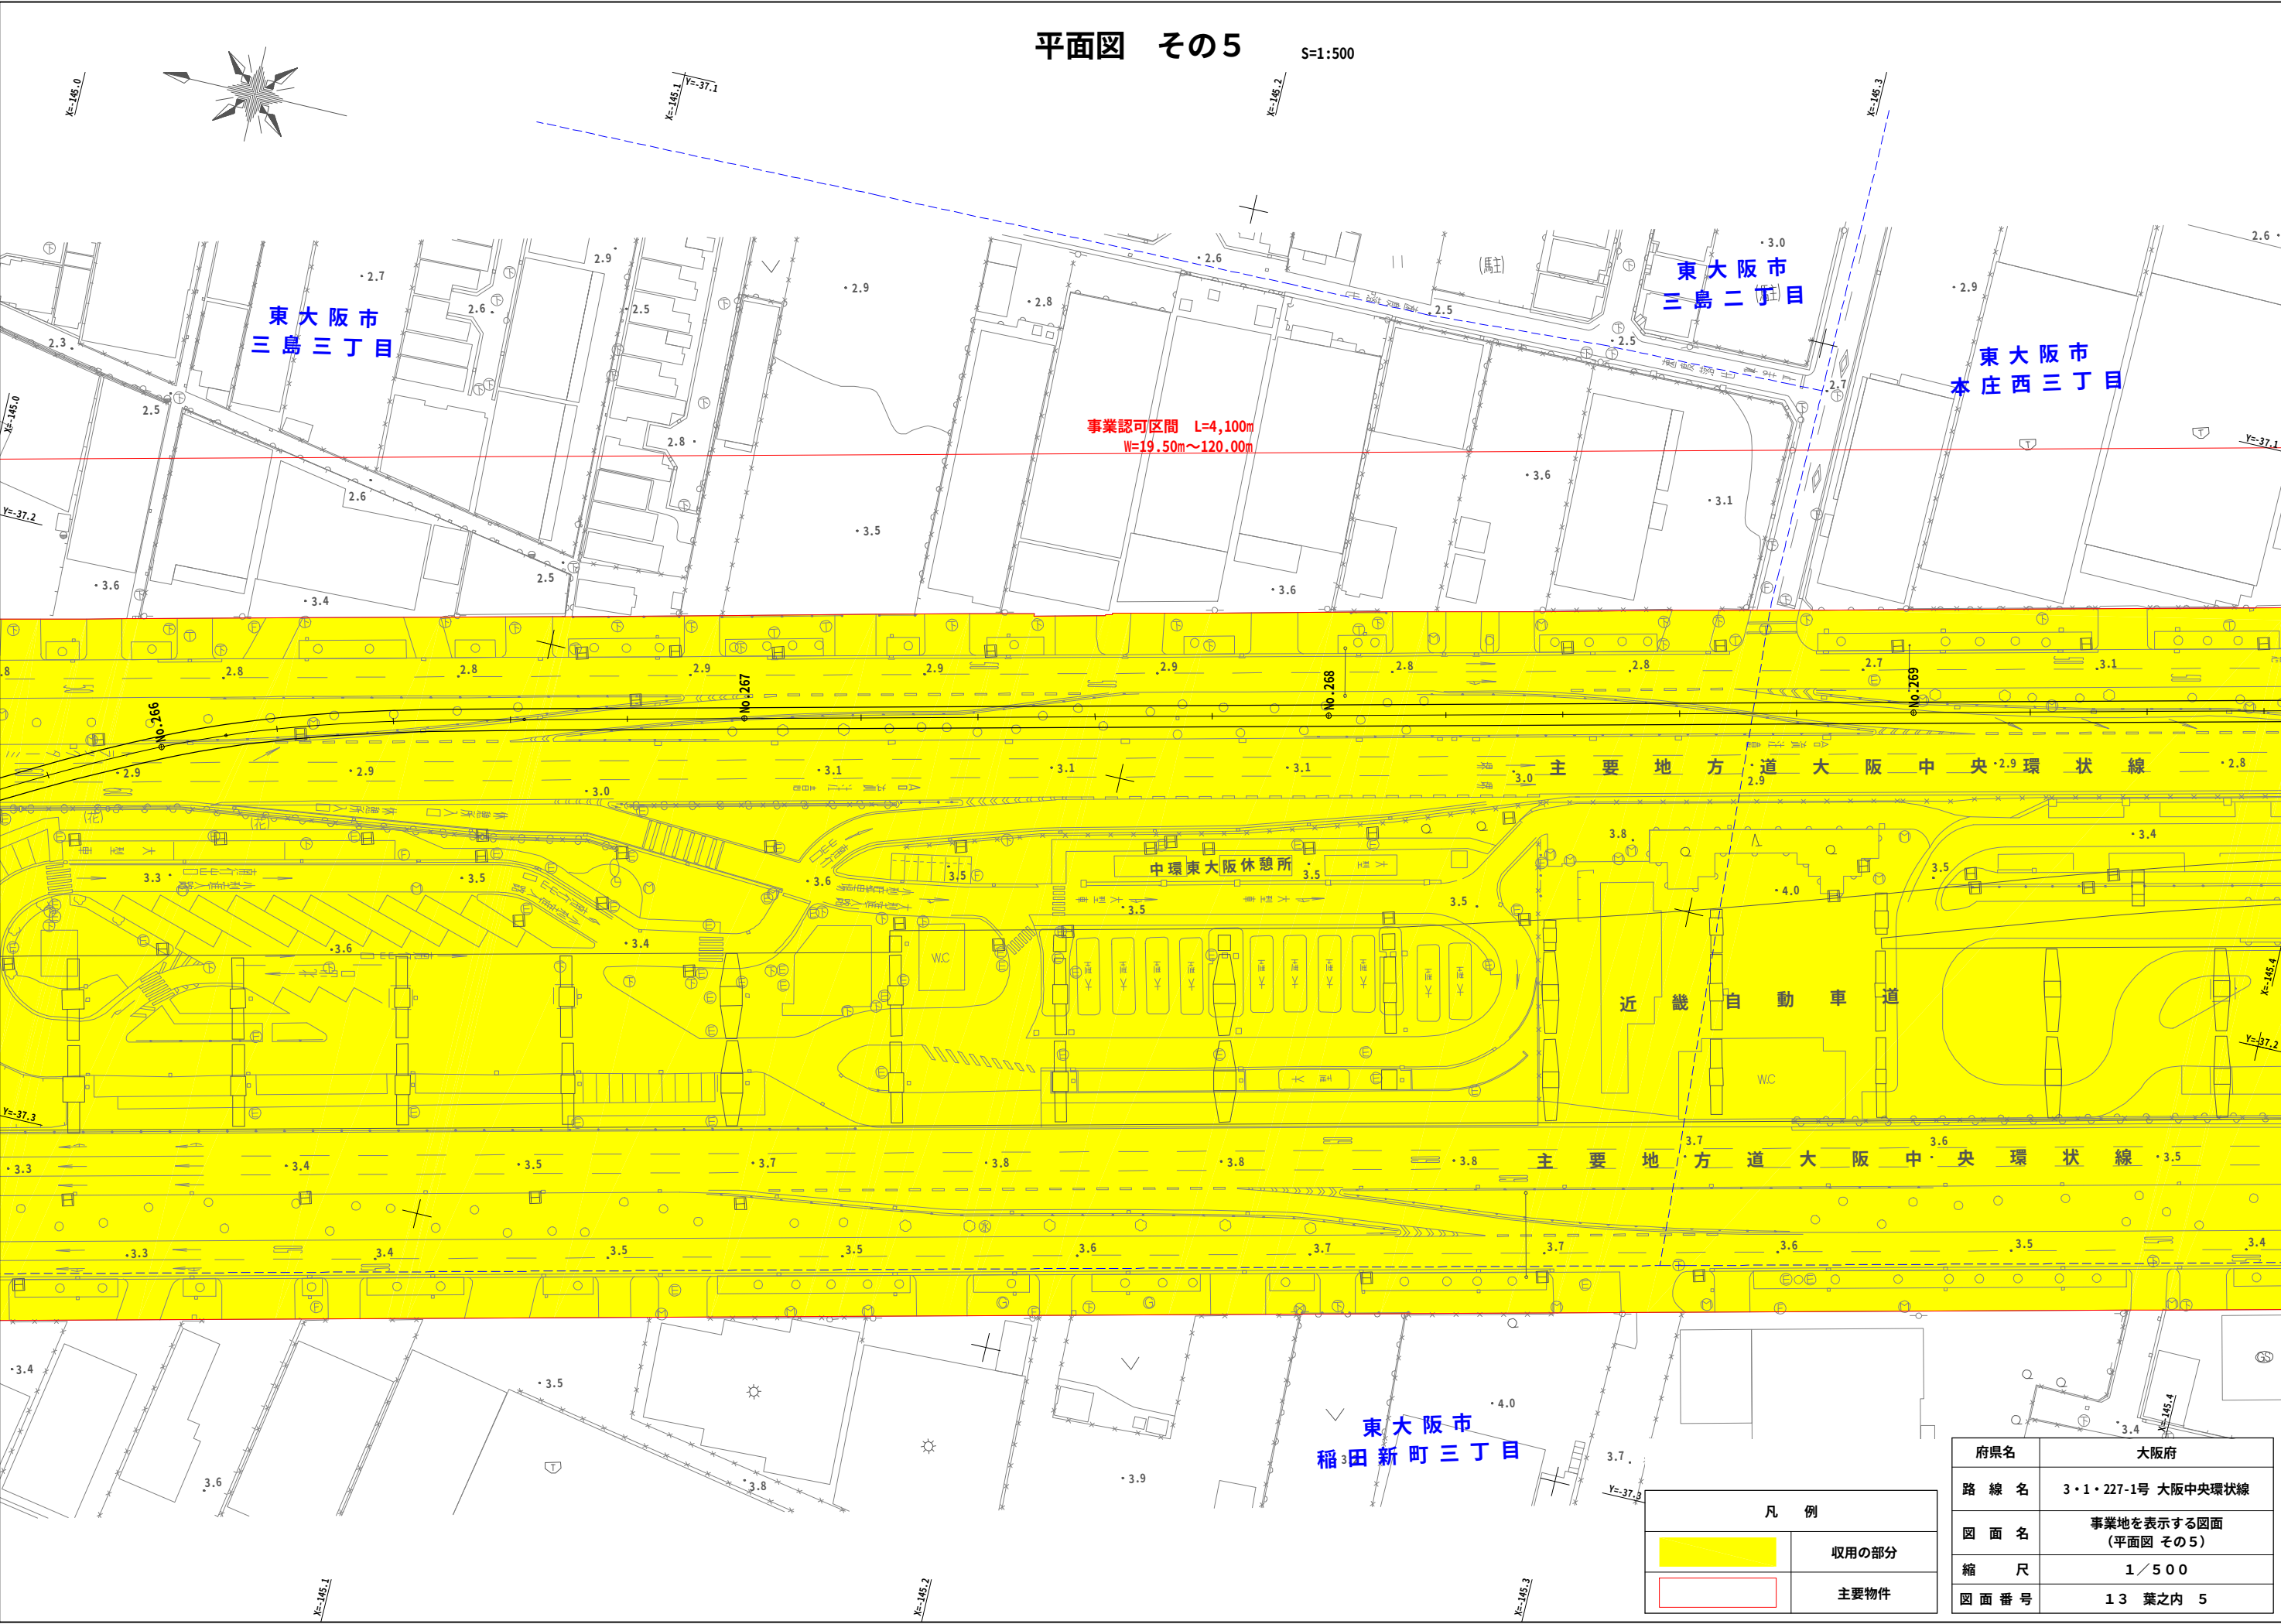


凡 例	
	収用の部分
	主要物件

府県名	大阪府
路 線 名	3・1・227-1号 大阪中央環状線
図 面 名	事業地を表示する図面 (平面図 その5)
縮 尺	1 / 500
図 面 番 号	13 葉之内 5

平面図 その6

S=1:500

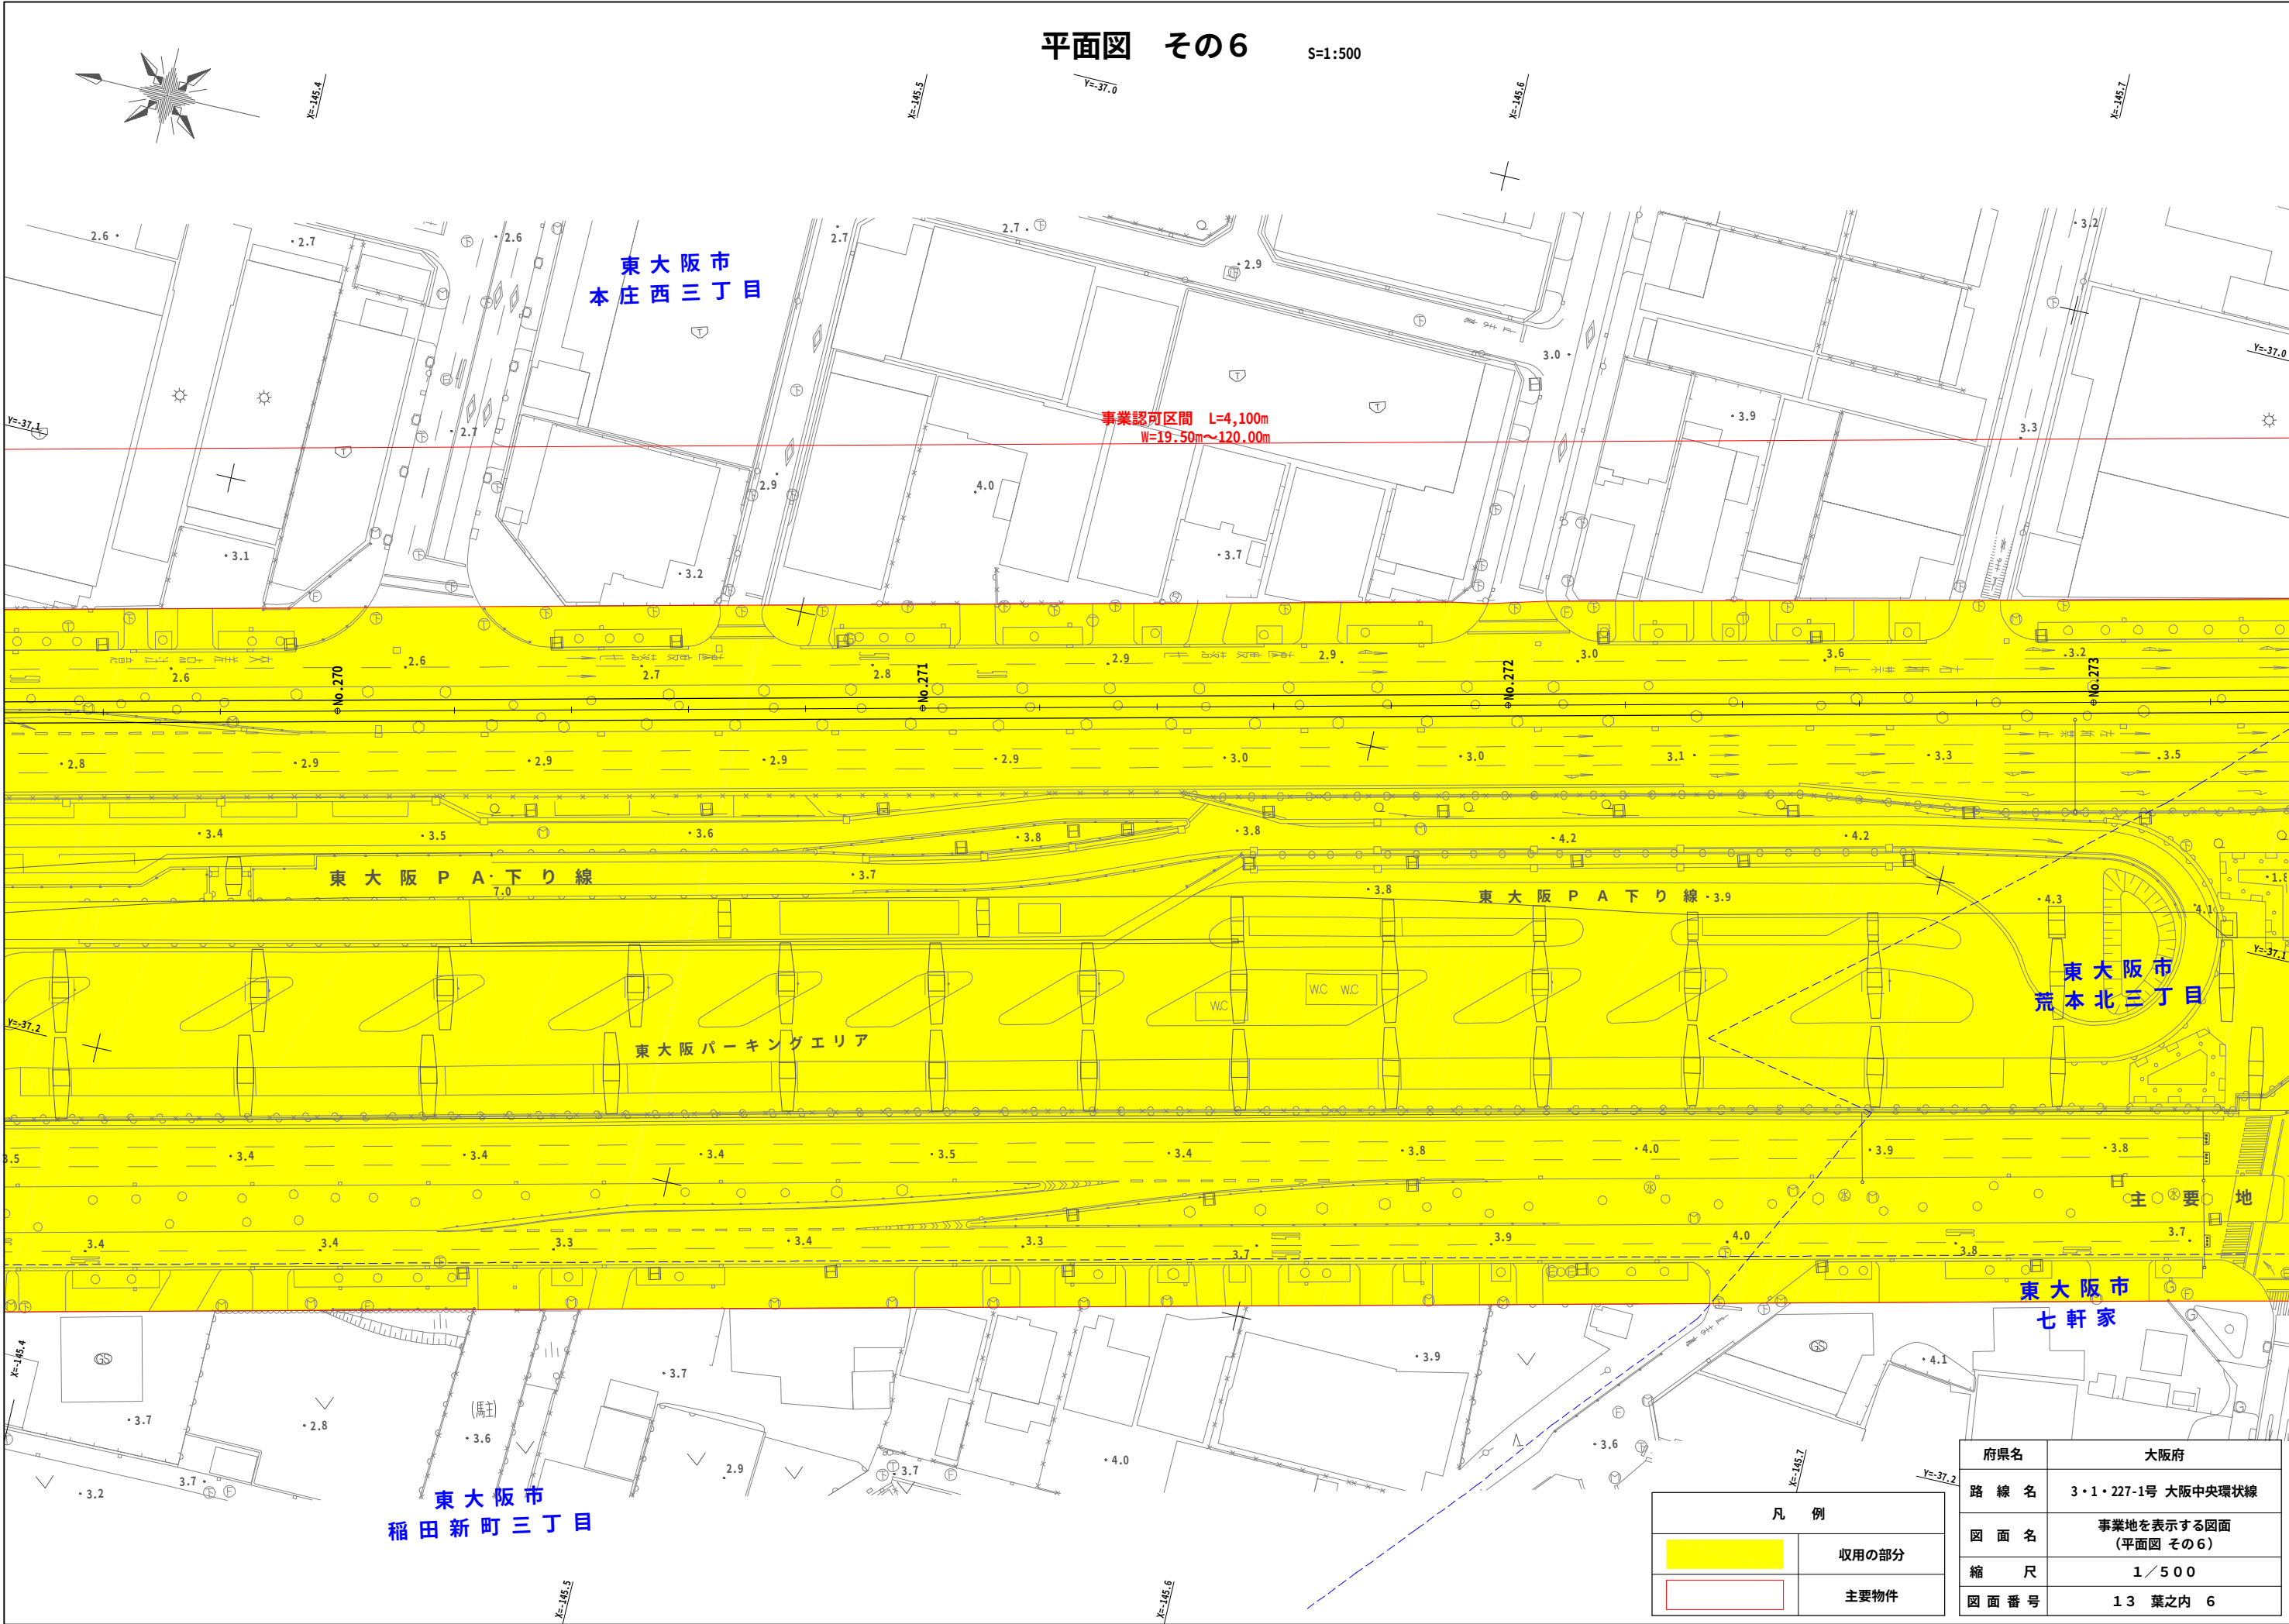


凡 例	
	収用の部分
	主要物件

府県名	大阪府
路 線 名	3・1・227-1号 大阪中央環状線
図 面 名	事業地を表示する図面 (平面図 その6)
縮 尺	1 / 500
図 面 番 号	13 葉之内 6

平面図 その7

S=1:500

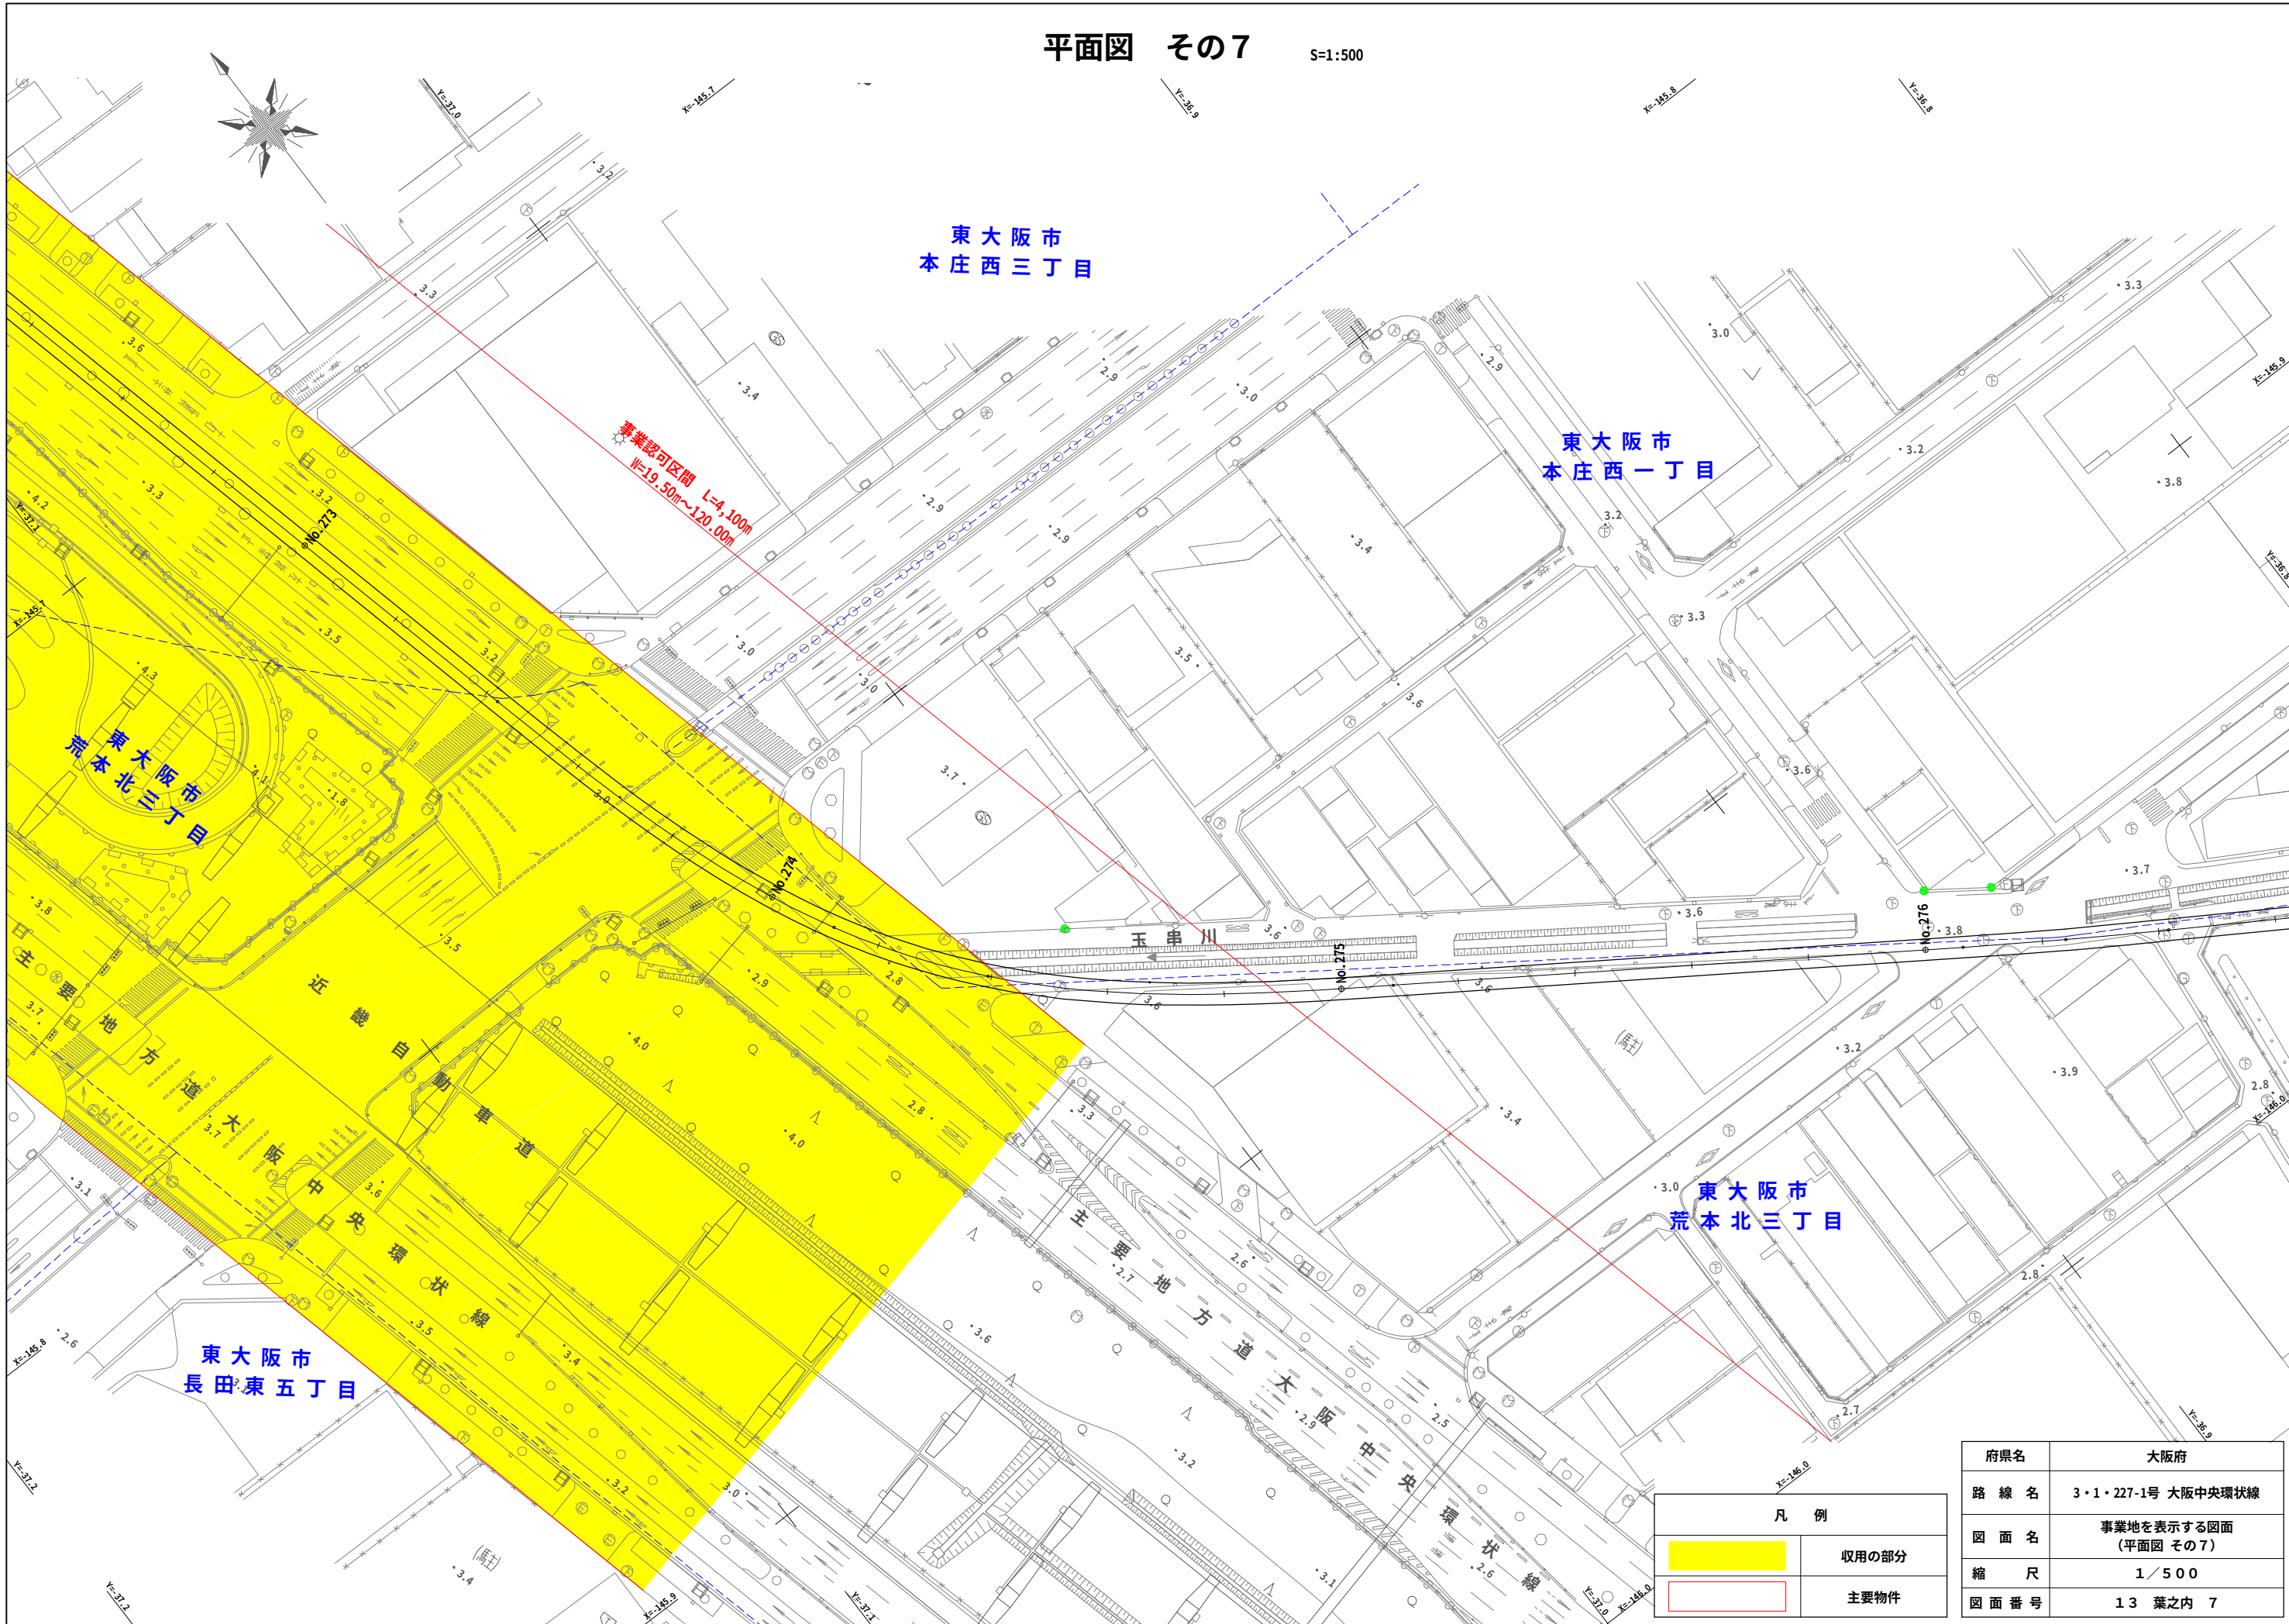


凡 例	
	収用の部分
	主要物件

府県名	大阪府
路 線 名	3・1・227-1号 大阪中央環状線
図 面 名	事業地を表示する図面 (平面図 その7)
縮 尺	1 / 500
図 面 番 号	13 葉之内 7

平面図 その8

S=1:500

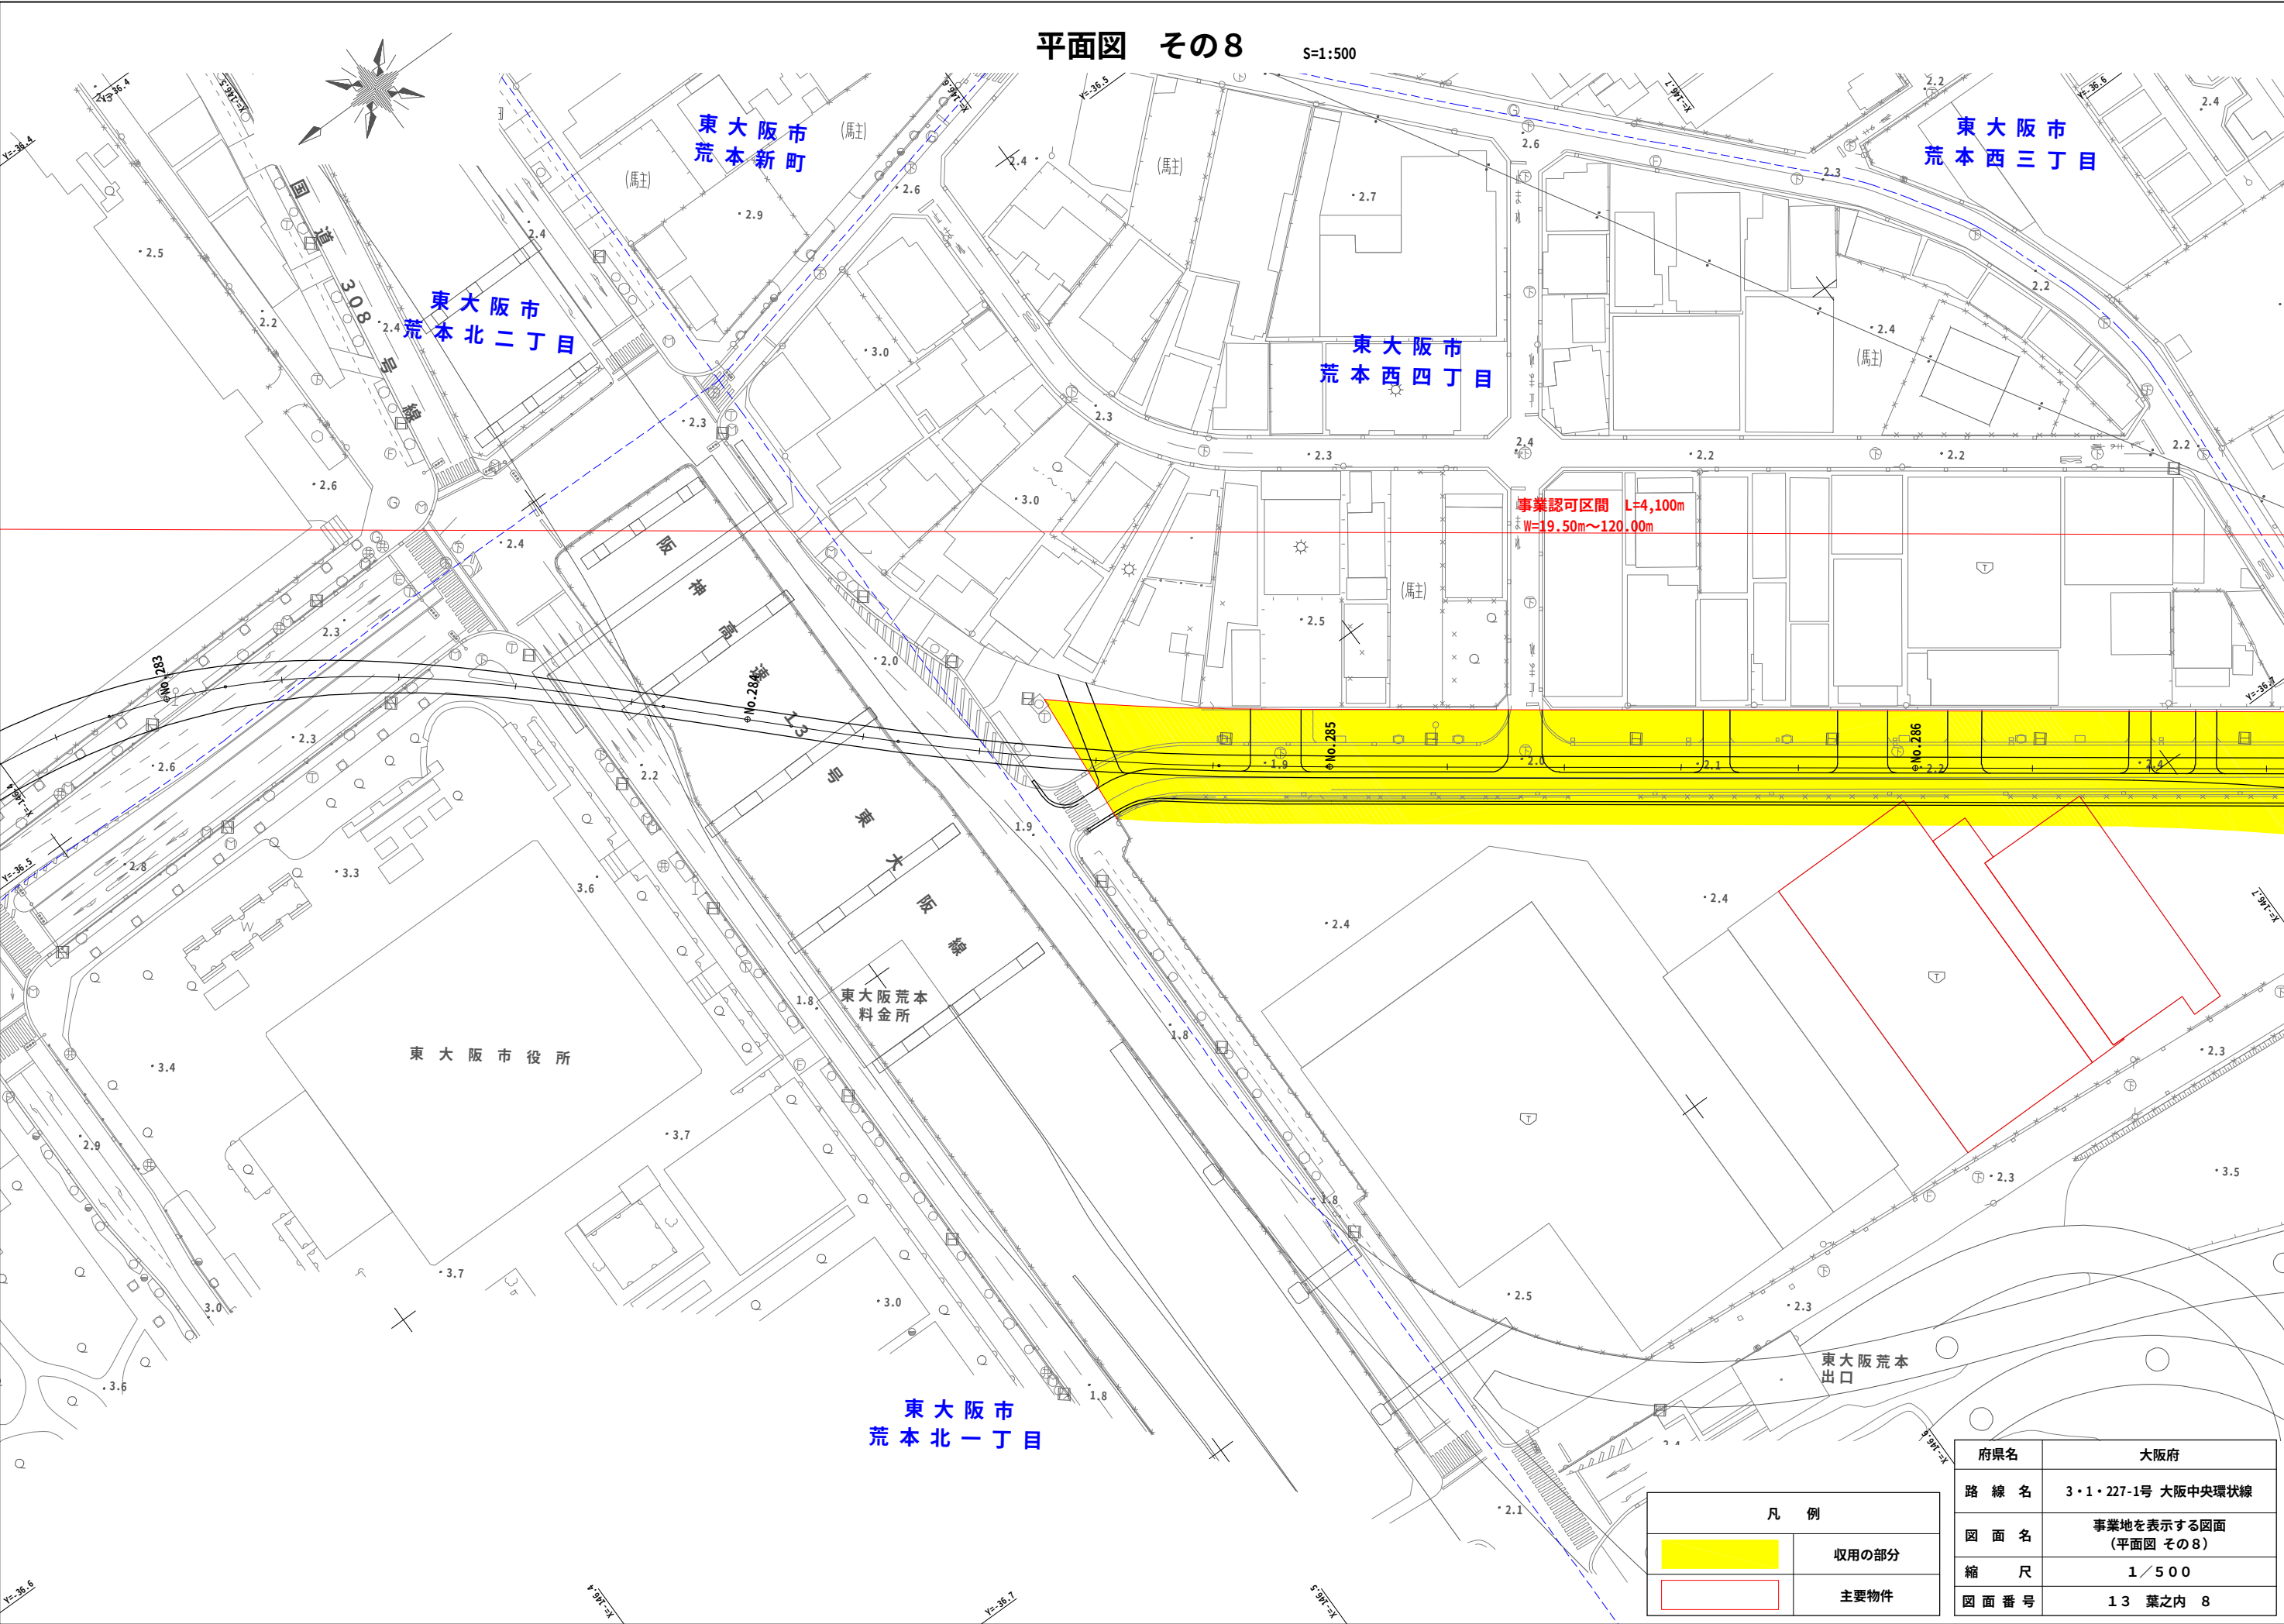


凡 例	
	収用の部分
	主要物件

府県名	大阪府
路 線 名	3・1・227-1号 大阪中央環状線
図 面 名	事業地を表示する図面 (平面図 その8)
縮 尺	1 / 500
図 面 番 号	13 葉之内 8

S=1:500




S=1:500

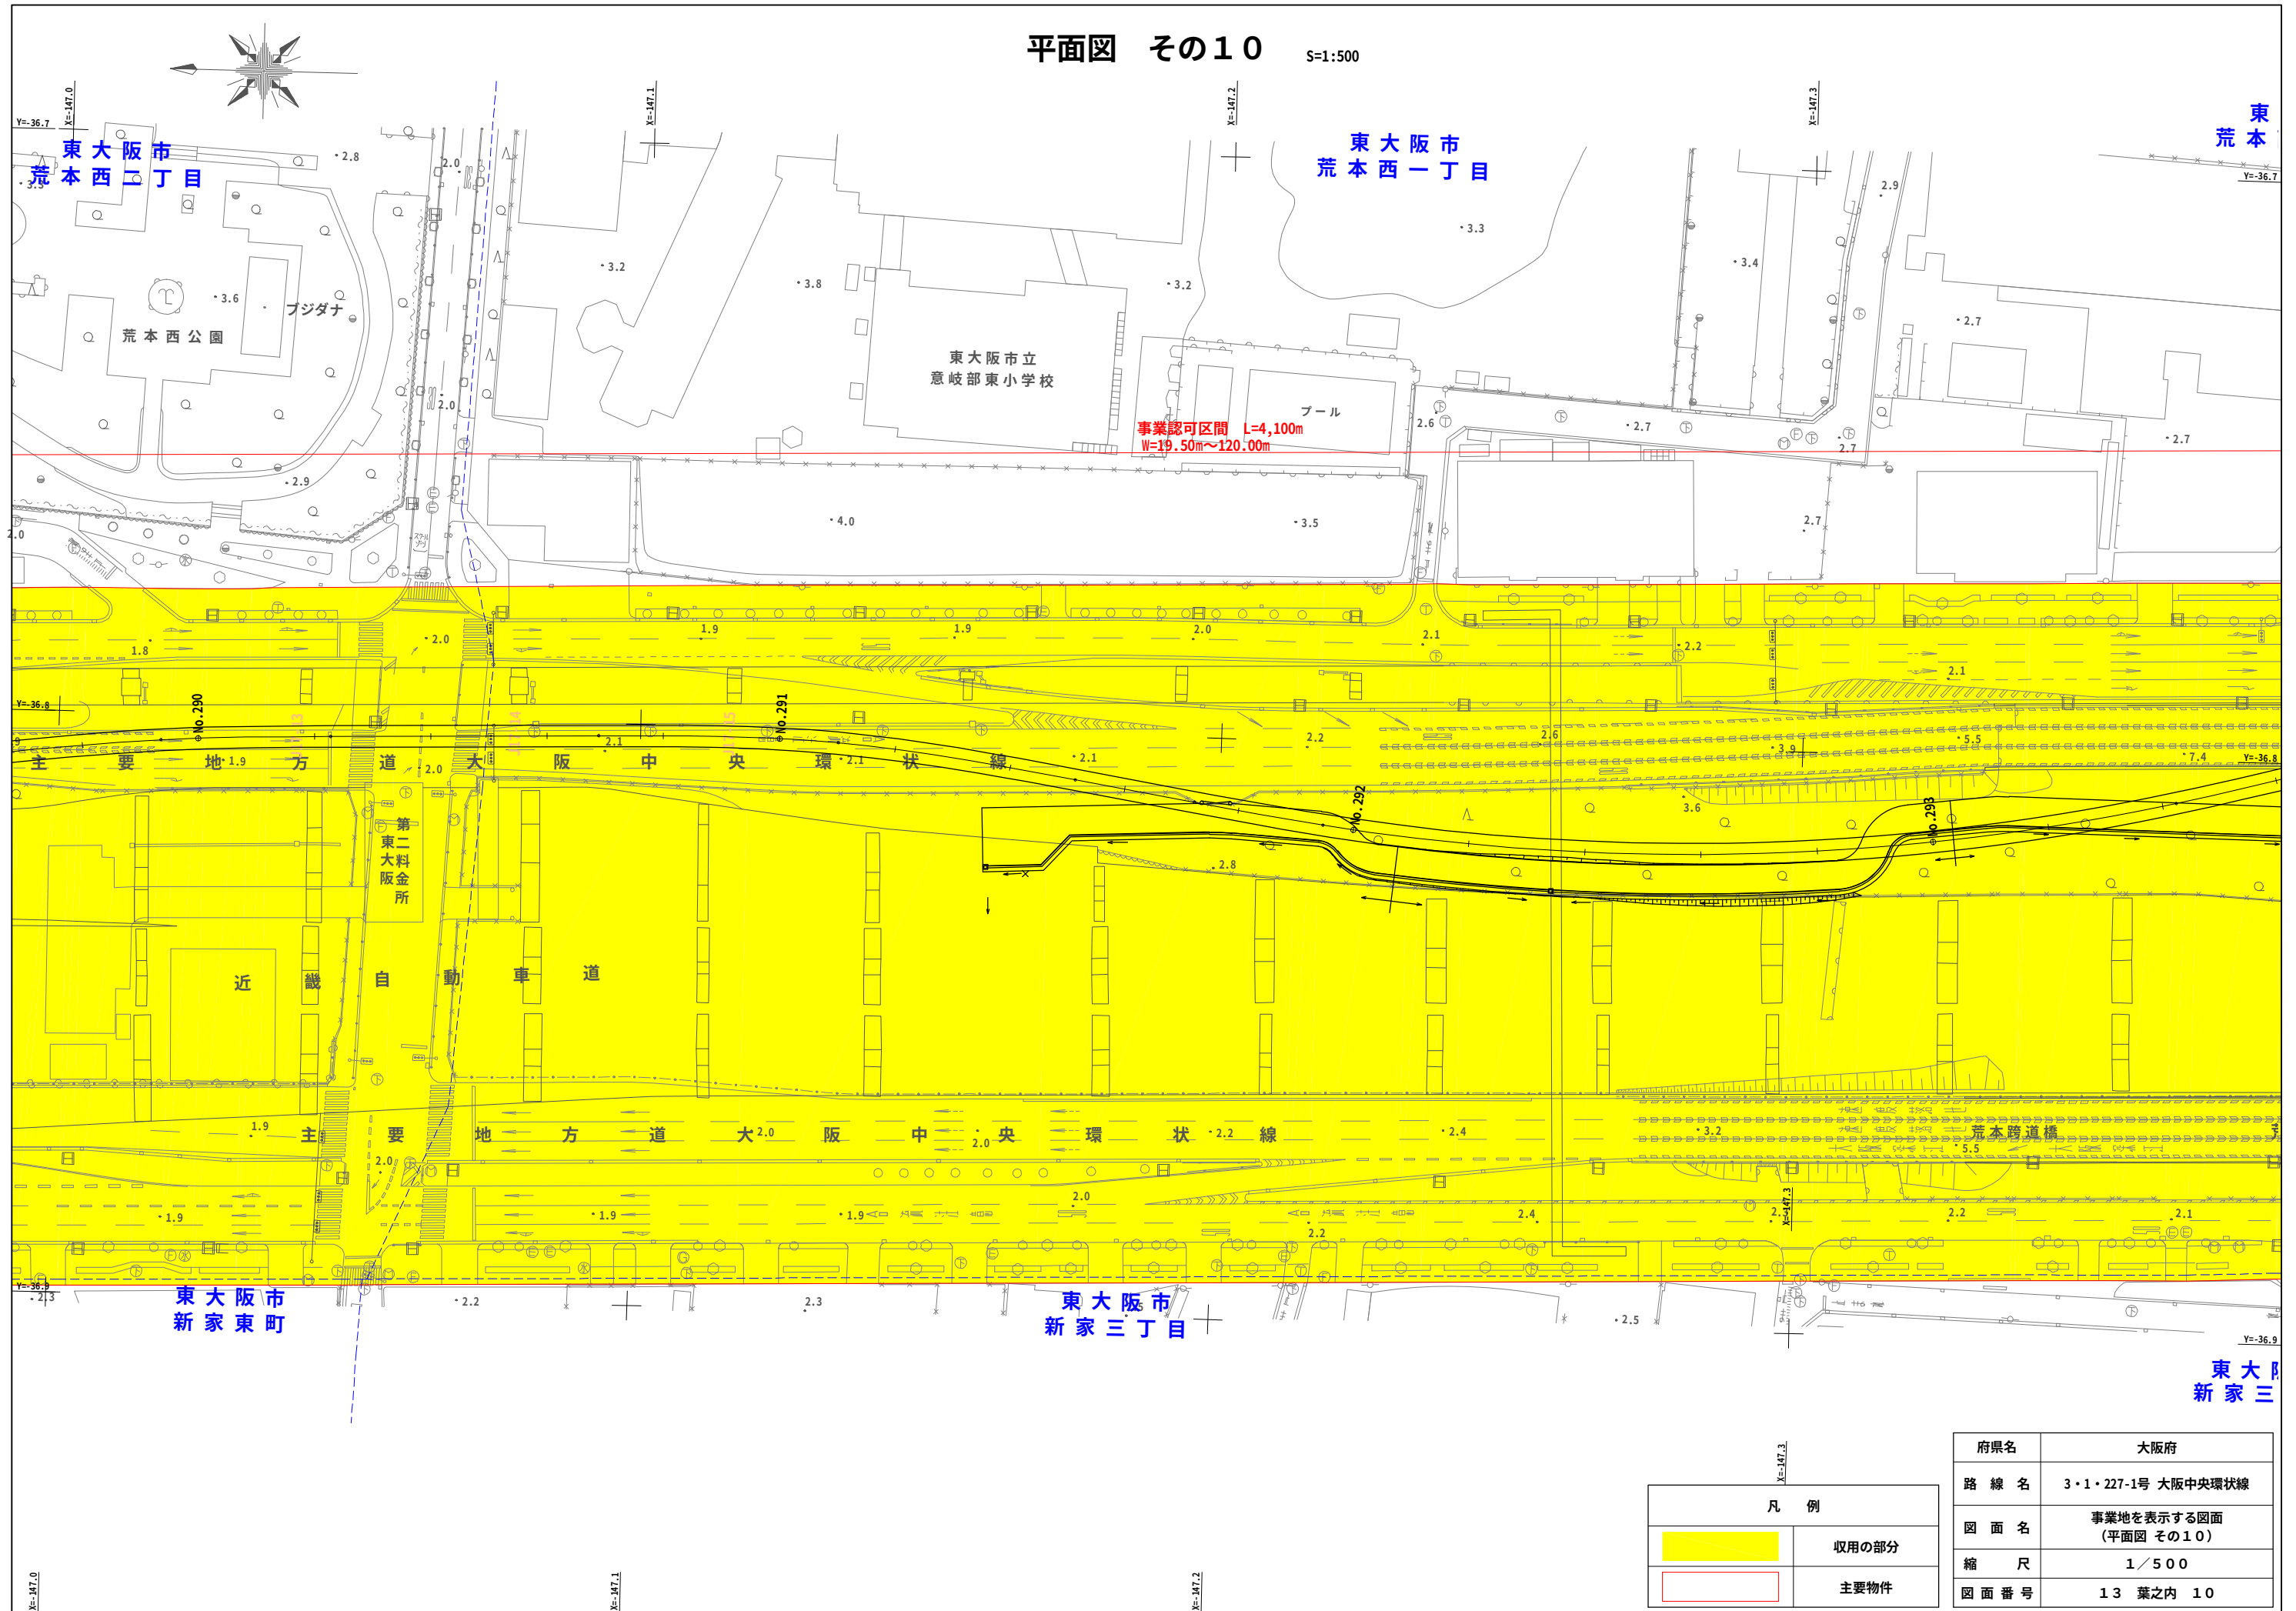

平面図 その11

S=1:500

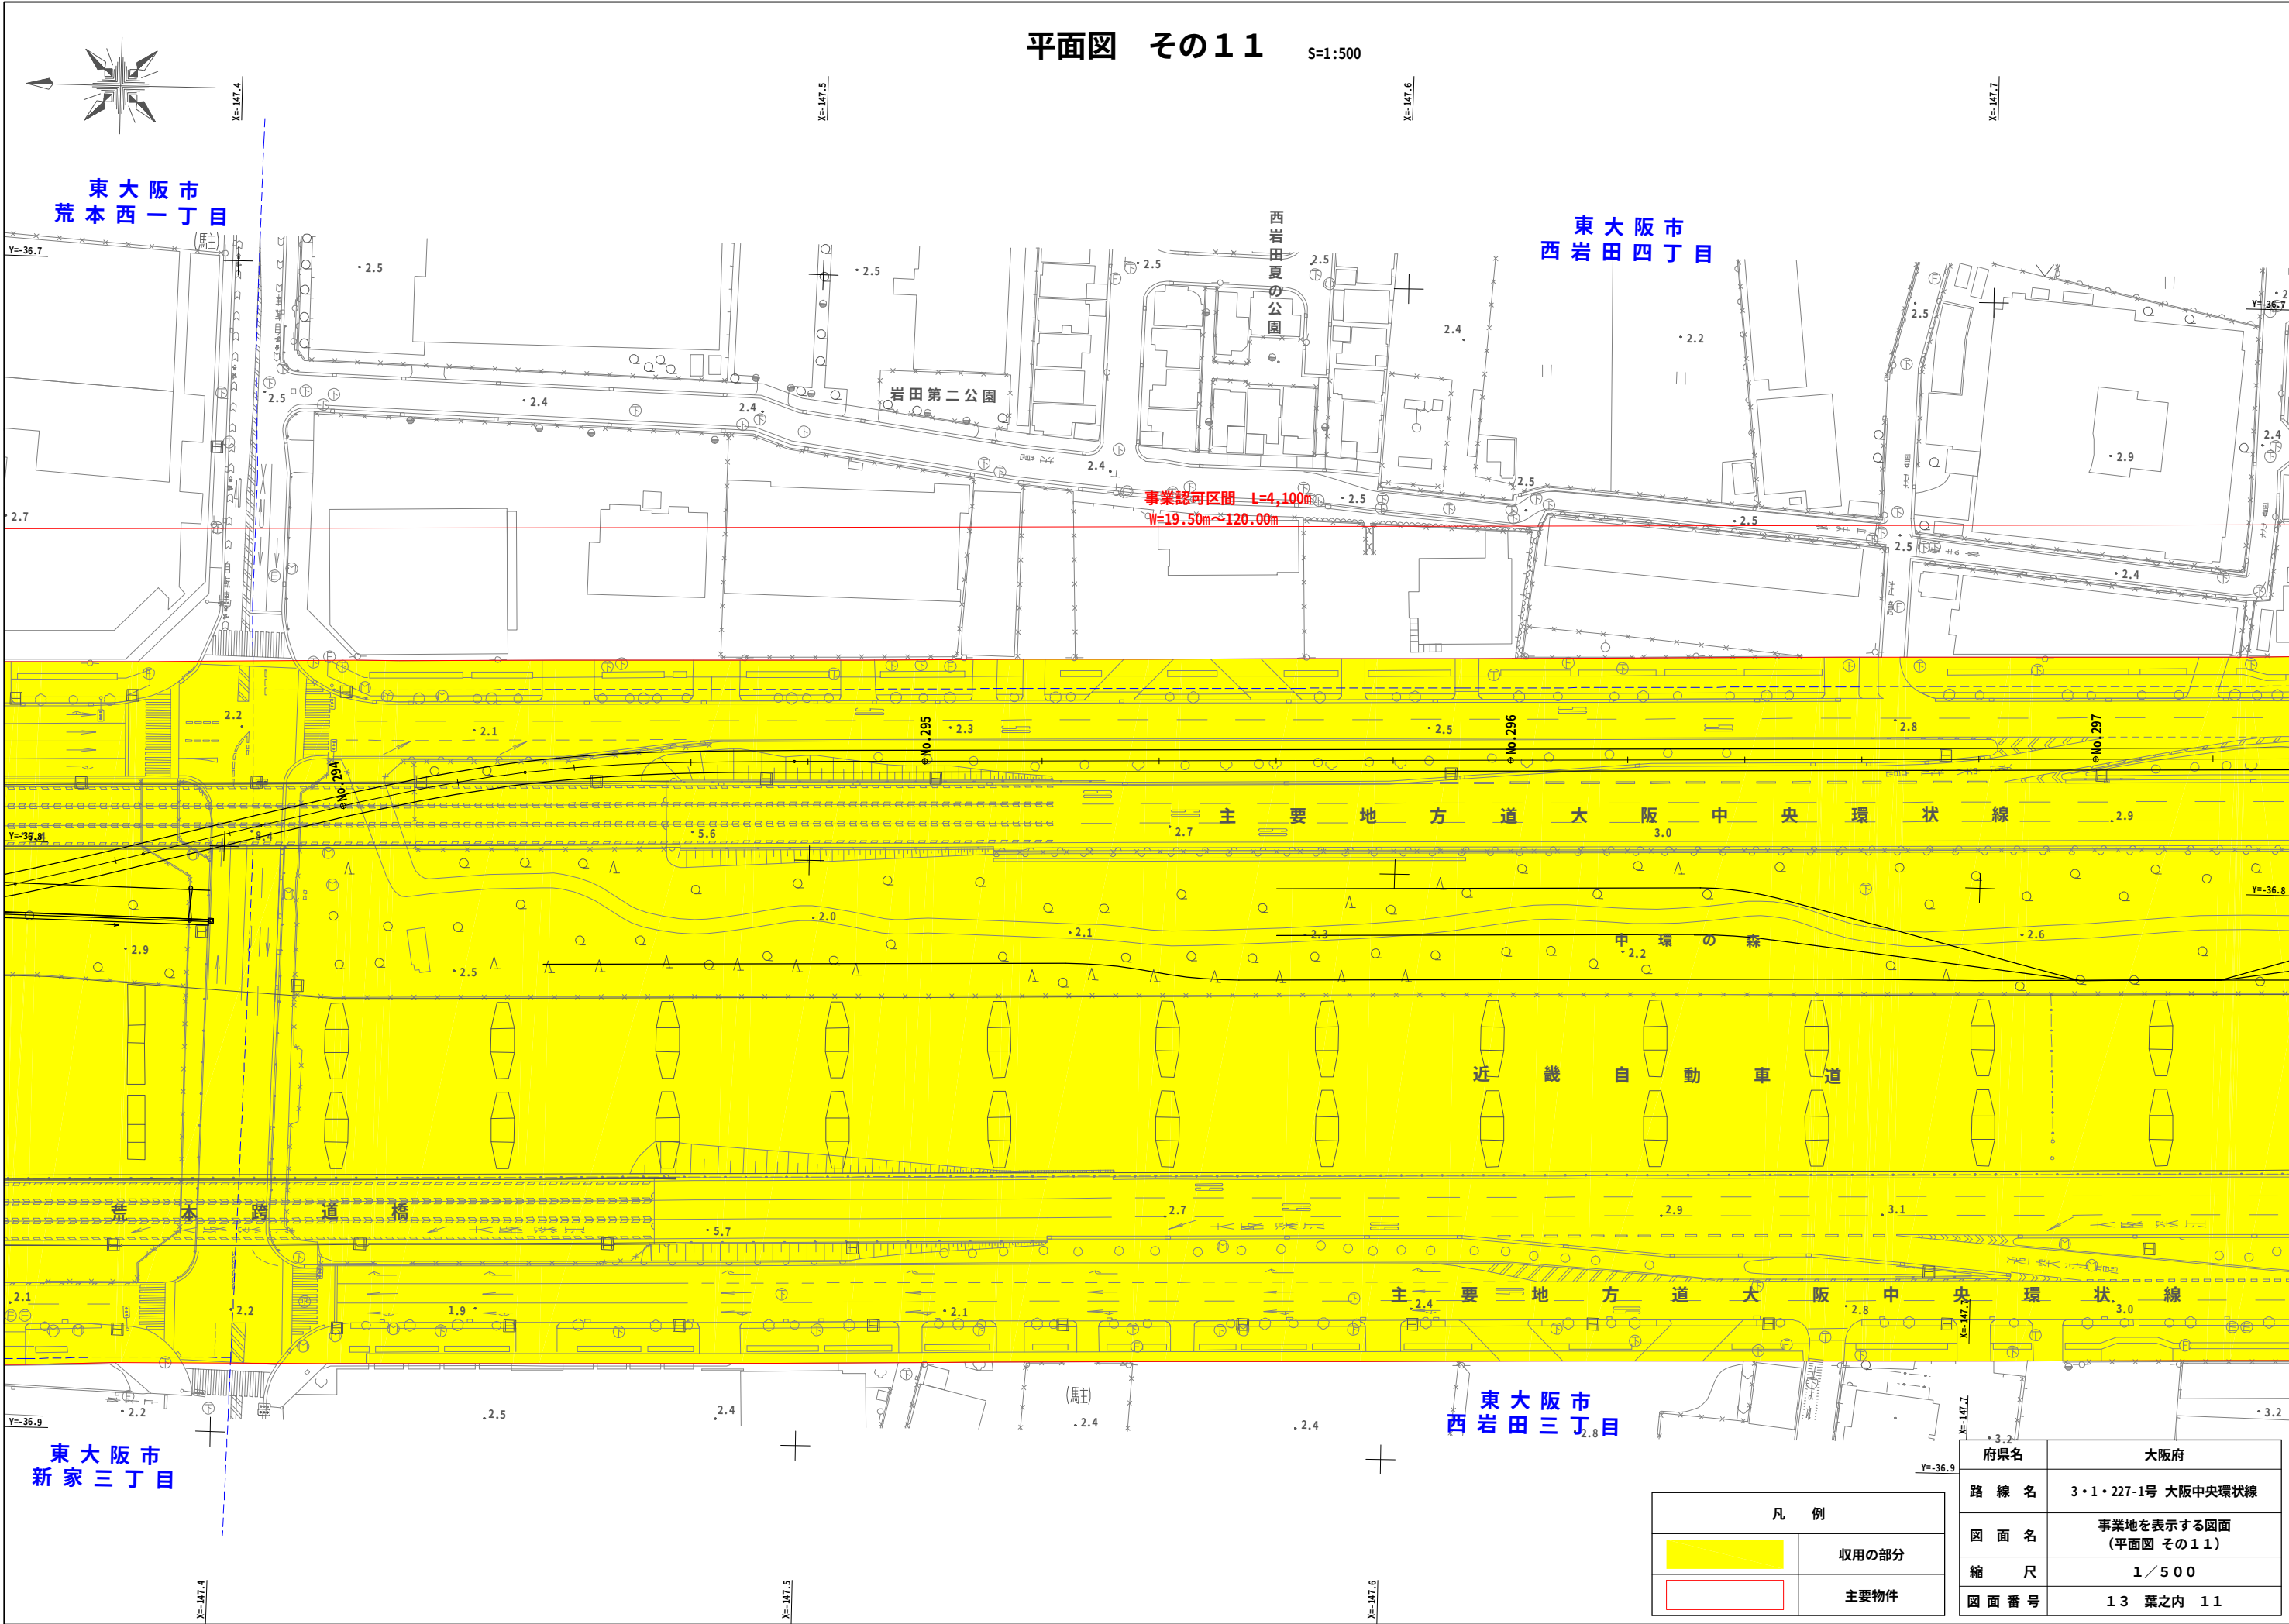

東大阪市
荒本西一丁目

東大阪市
西岩田四丁目

東大阪市
西岩田三丁目


東大阪市
新家三丁目

凡 例	
	収用の部分
	主要物件

府県名	大阪府
路 線 名	3・1・227-1号 大阪中央環状線
図 面 名	事業地を表示する図面 (平面図 その11)
縮 尺	1 / 500
図 面 番 号	13 葉之内 11

平面図 その12


S=1:500

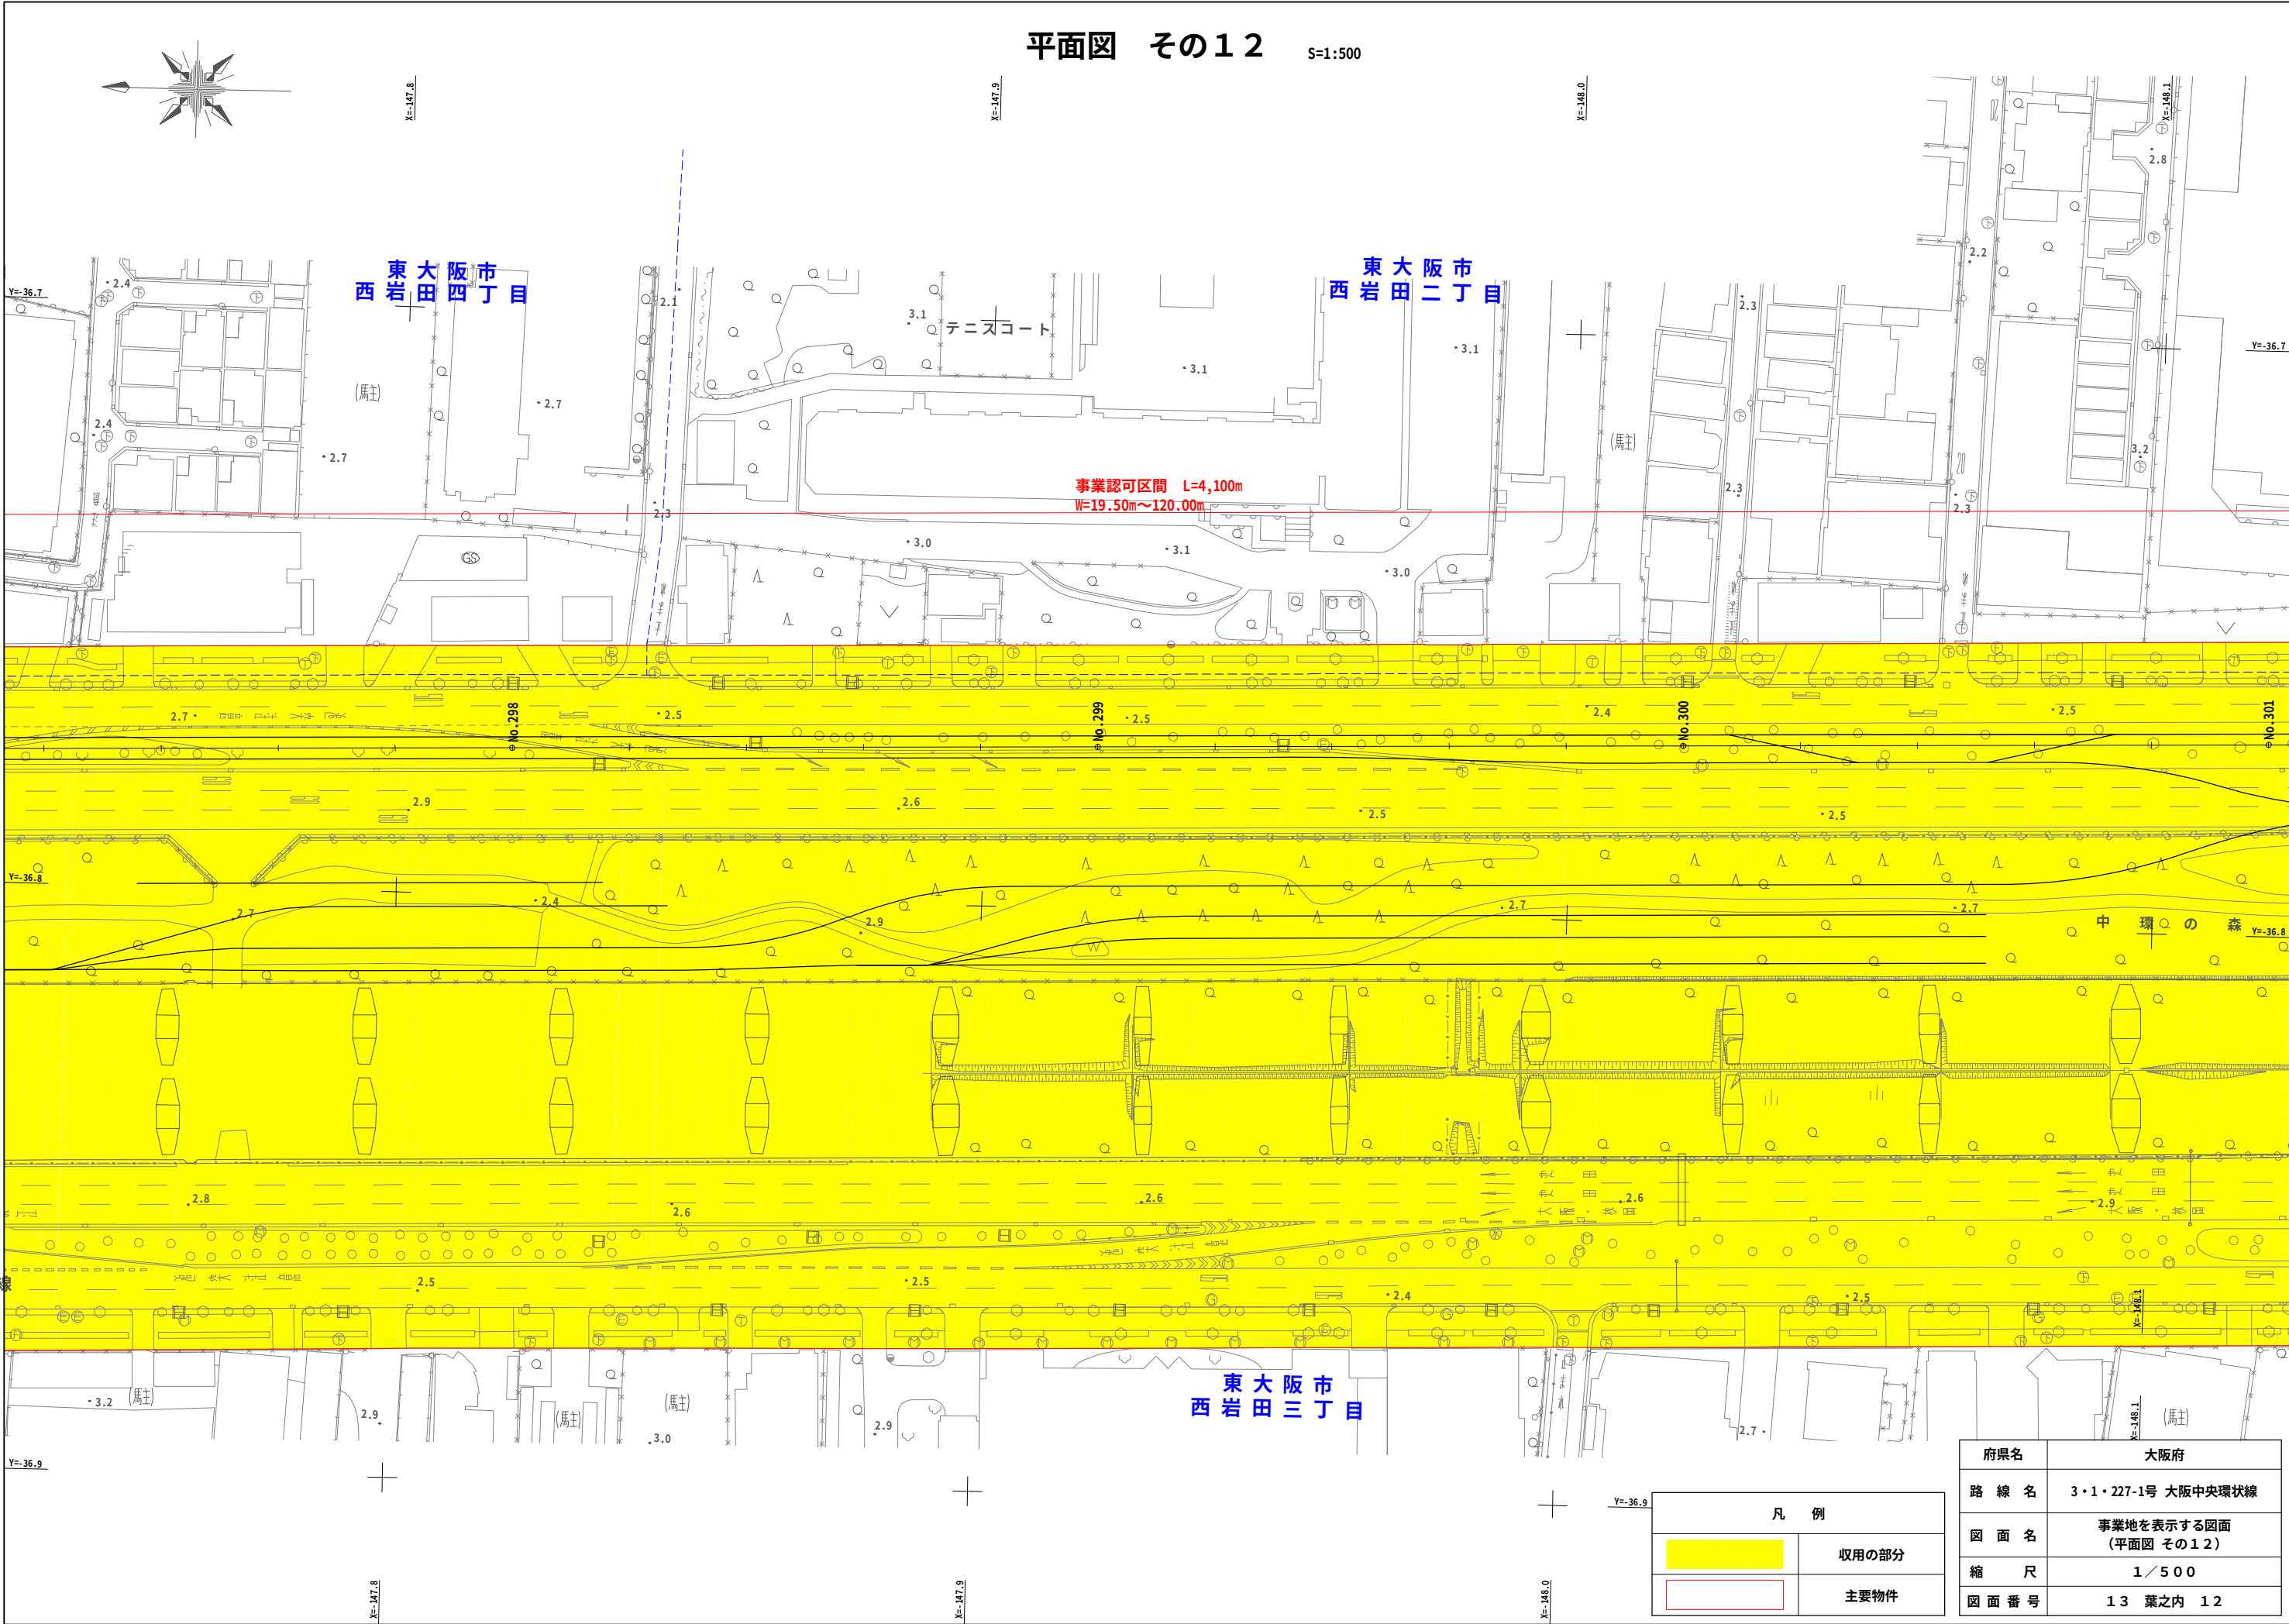


凡 例	
	収用の部分
	主要物件

府県名	大阪府
路 線 名	3・1・227-1号 大阪中央環状線
図 面 名	事業地を表示する図面 (平面図 その12)
縮 尺	1 / 500
図 面 番 号	13 葉之内 12

S=1:500

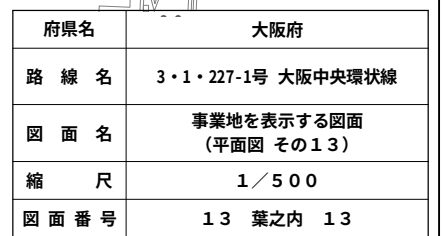


新旧対照図 その1 S=1:500

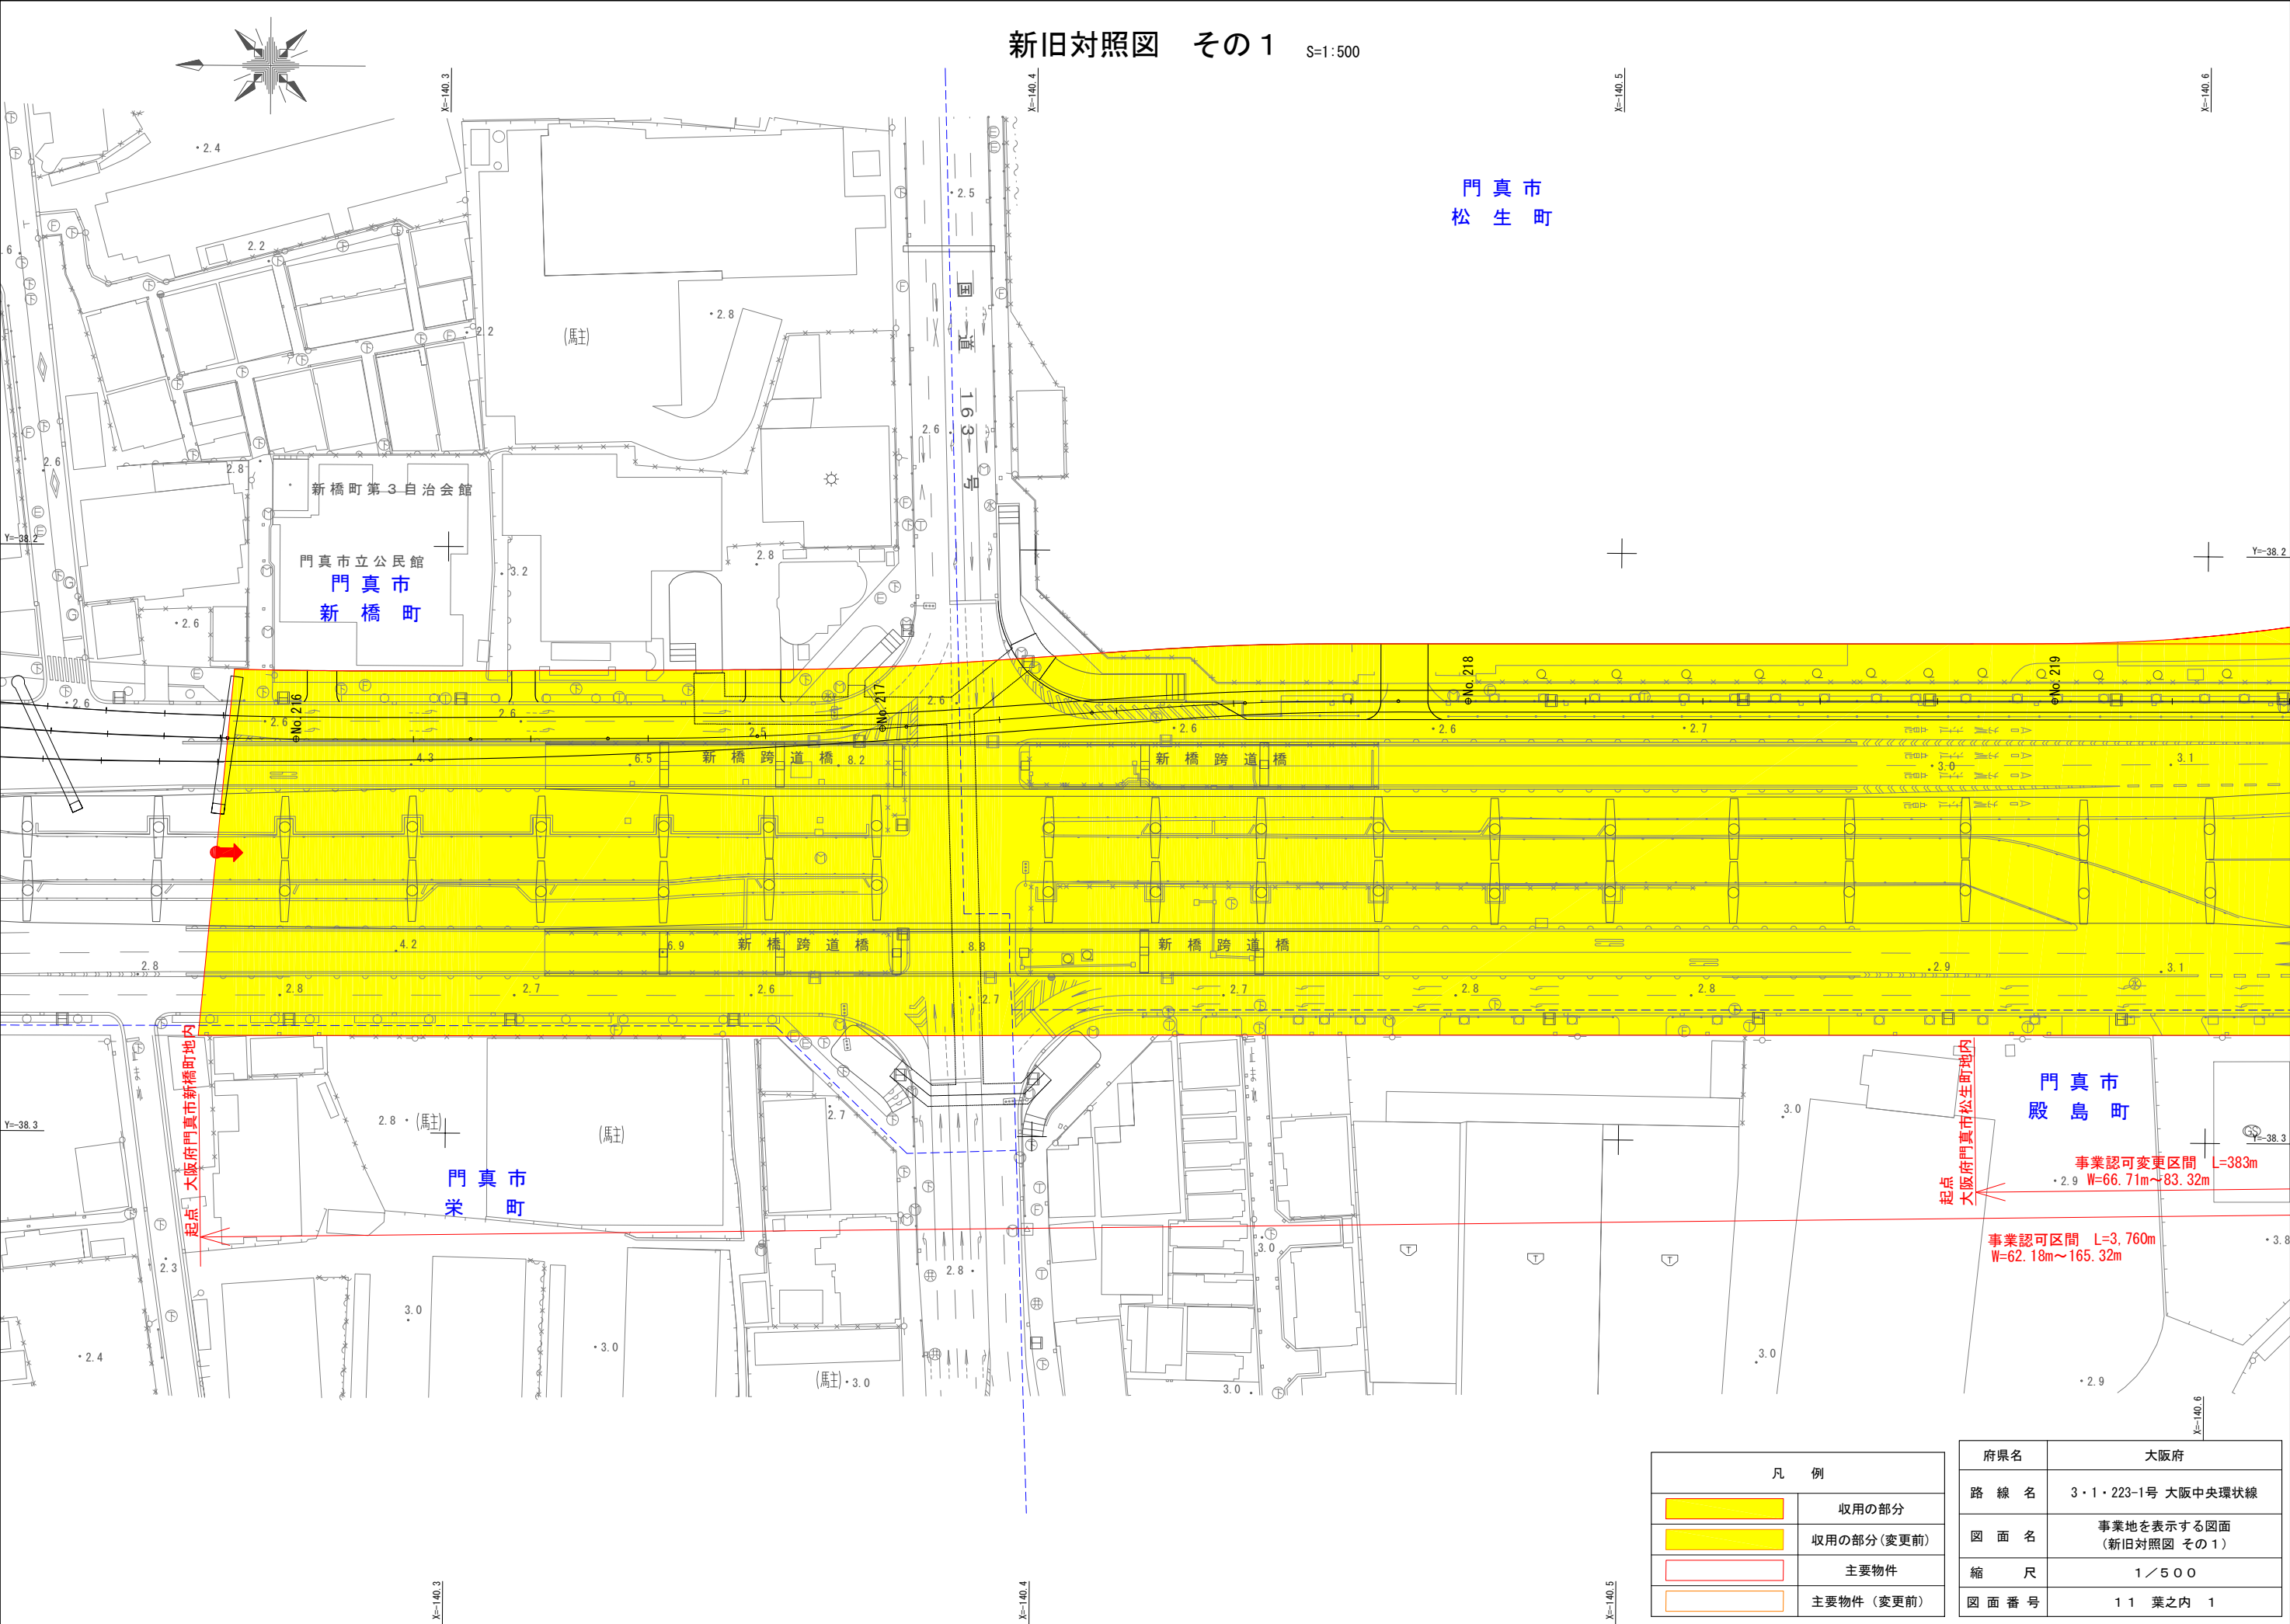

新旧対照図 その2


S=1:500

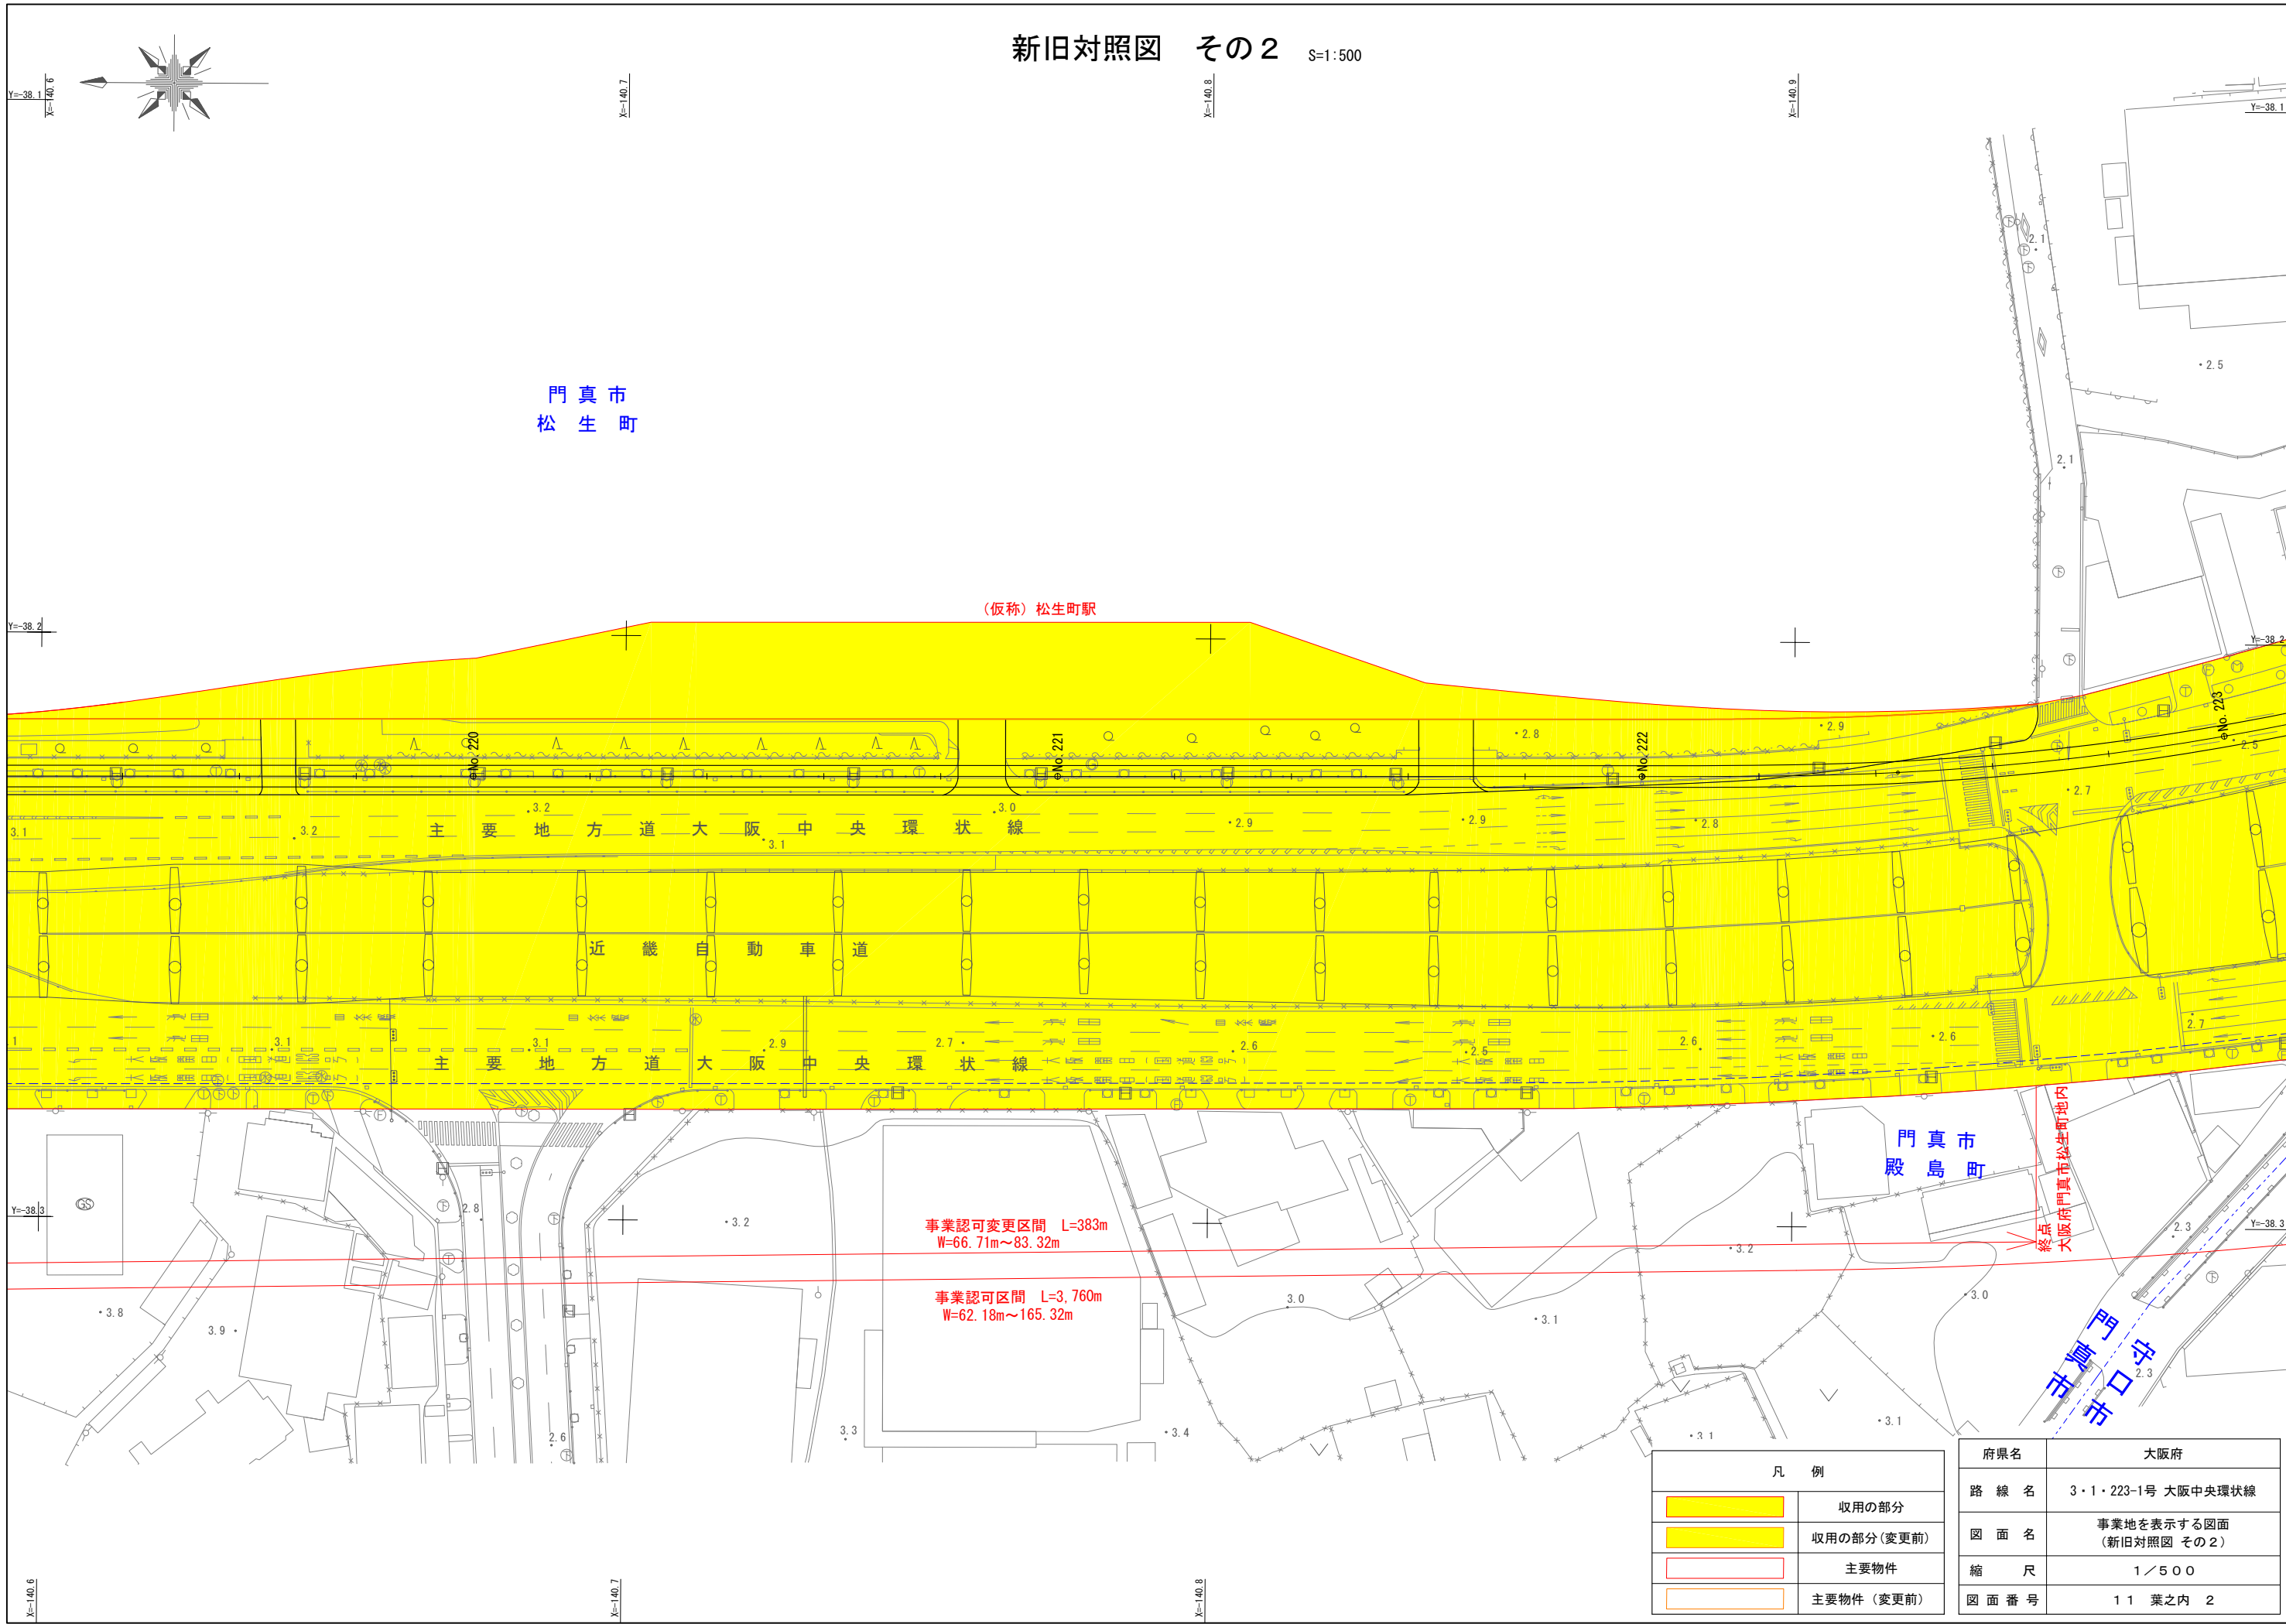

凡 例	
	収用の部分
	収用の部分(変更前)
	主要物件
	主要物件(変更前)


府県名	大阪府
路 線 名	3・1・223-1号 大阪中央環状線
図 面 名	事業地を表示する図面 (新旧対照図 その2)
縮 尺	1/500
図 面 番 号	11 葉之内 2

S=1 : 500

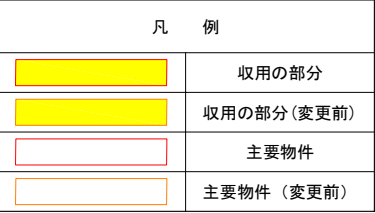

府県名	大阪府
路 線 名	3・1・223-1号 大阪中央環状線
図 面 名	事業地を表示する図面 (新旧対照図 その3)
縮 尺	1/500
図 面 番 号	11 葉之内 3


新旧対照図 その4 S=1:500

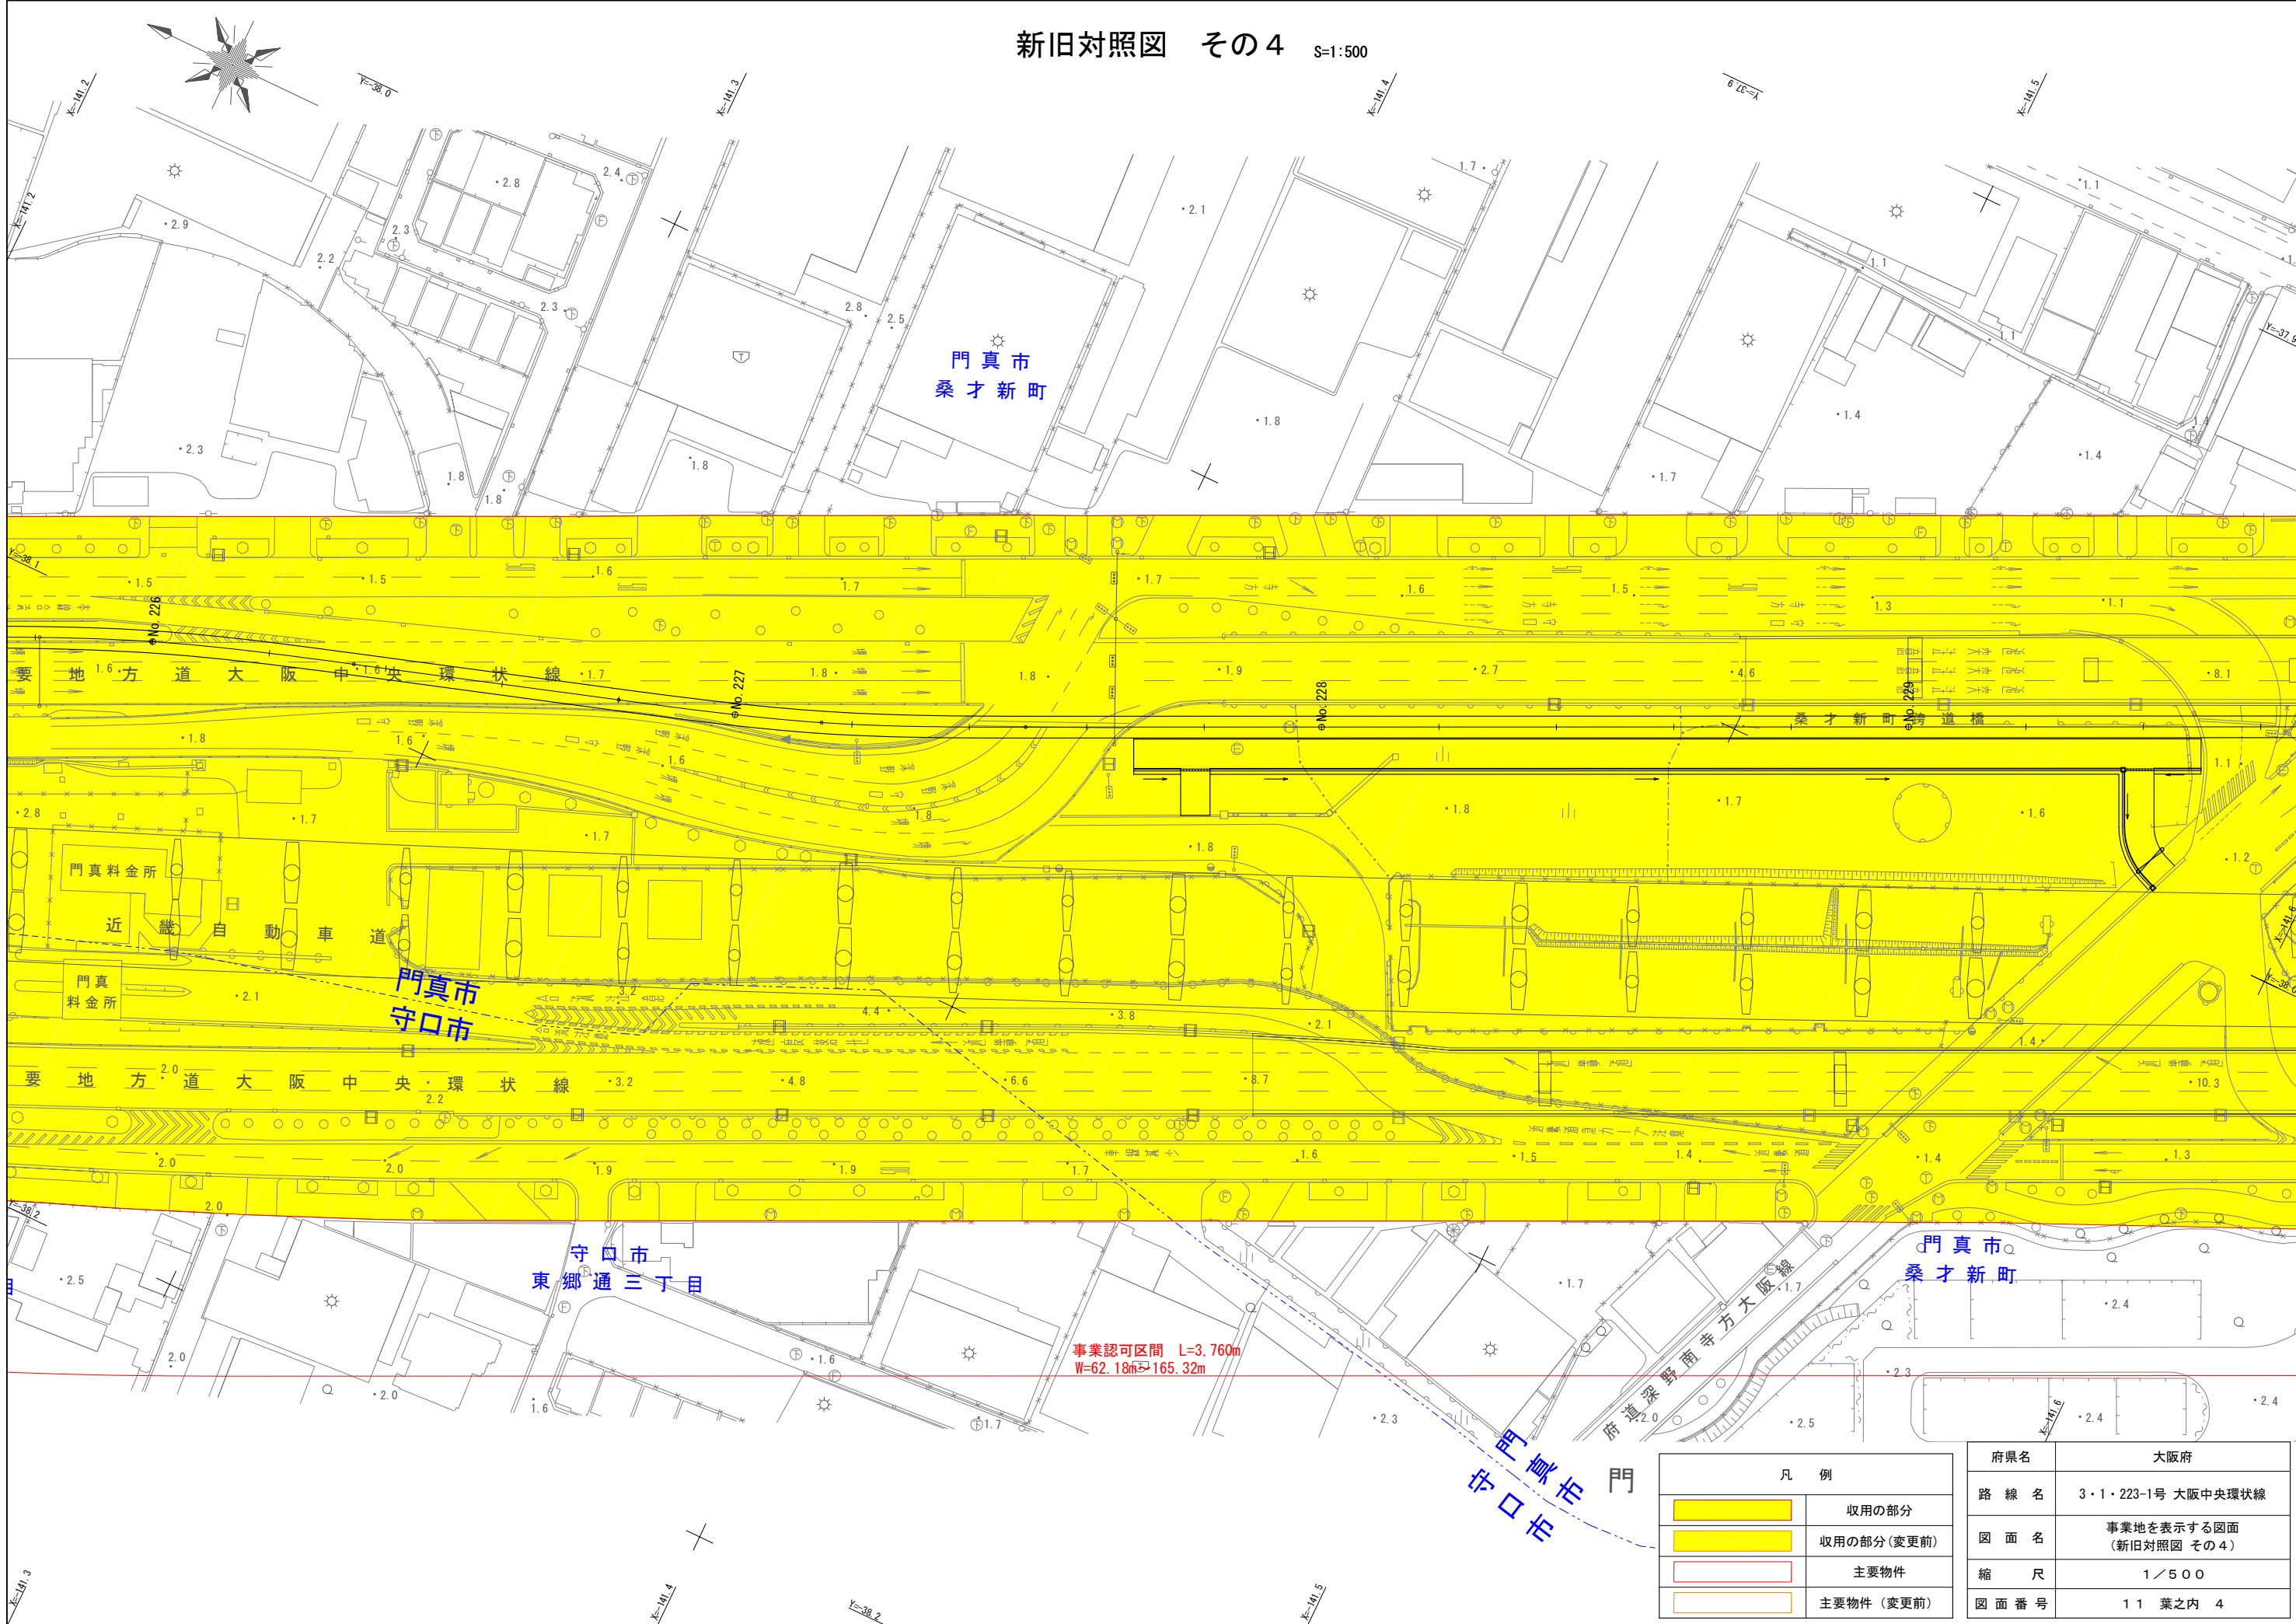

凡 例	
	収用の部分
	収用の部分(変更前)
	主要物件
	主要物件(変更前)

府県名	大阪府
路 線 名	3・1・223-1号 大阪中央環状線
図 面 名	事業地を表示する図面 (新旧対照図 その4)
縮 尺	1／500
図 面 番 号	11 葉之内 4


新旧対照図 その5 S=1:500

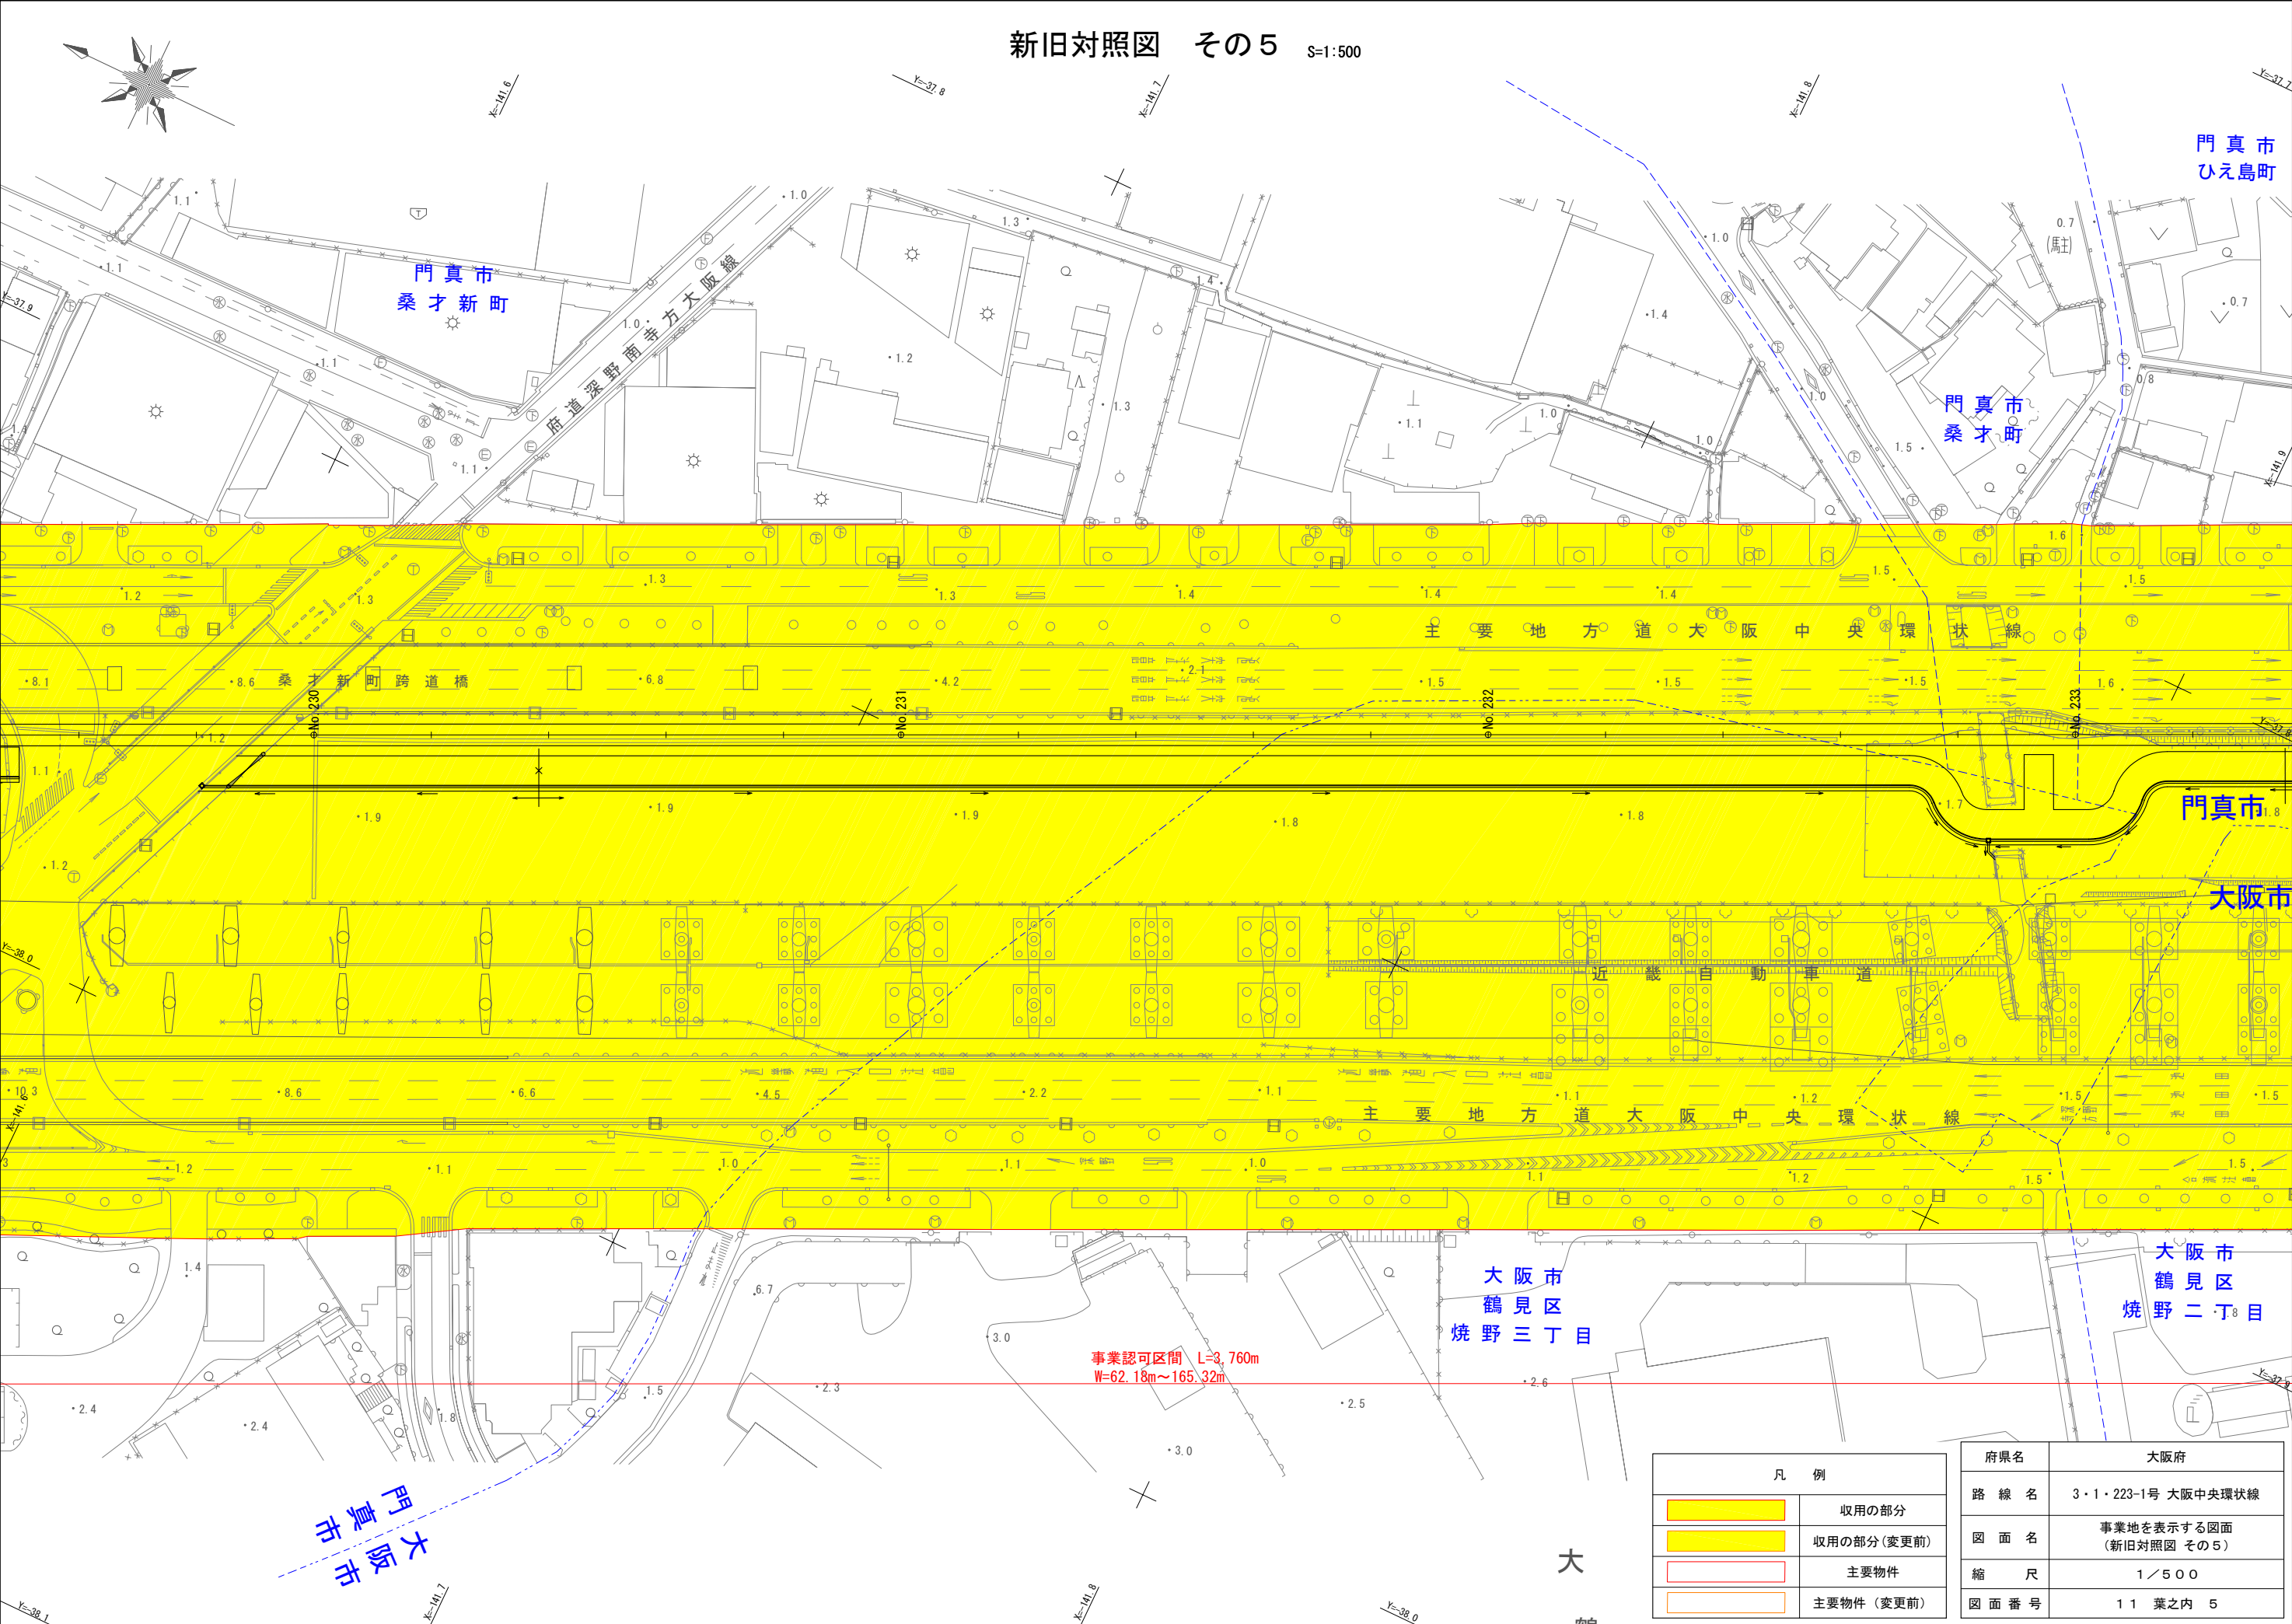

凡 例	
	収用の部分
	収用の部分(変更前)
	主要物件
	主要物件(変更前)


府県名	大阪府
路 線 名	3・1・223-1号 大阪中央環状線
図 面 名	事業地を表示する図面 (新旧対照図 その5)
縮 尺	1/500
図 面 番 号	11 葉之内 5

新旧対照図 その6 S=1:500

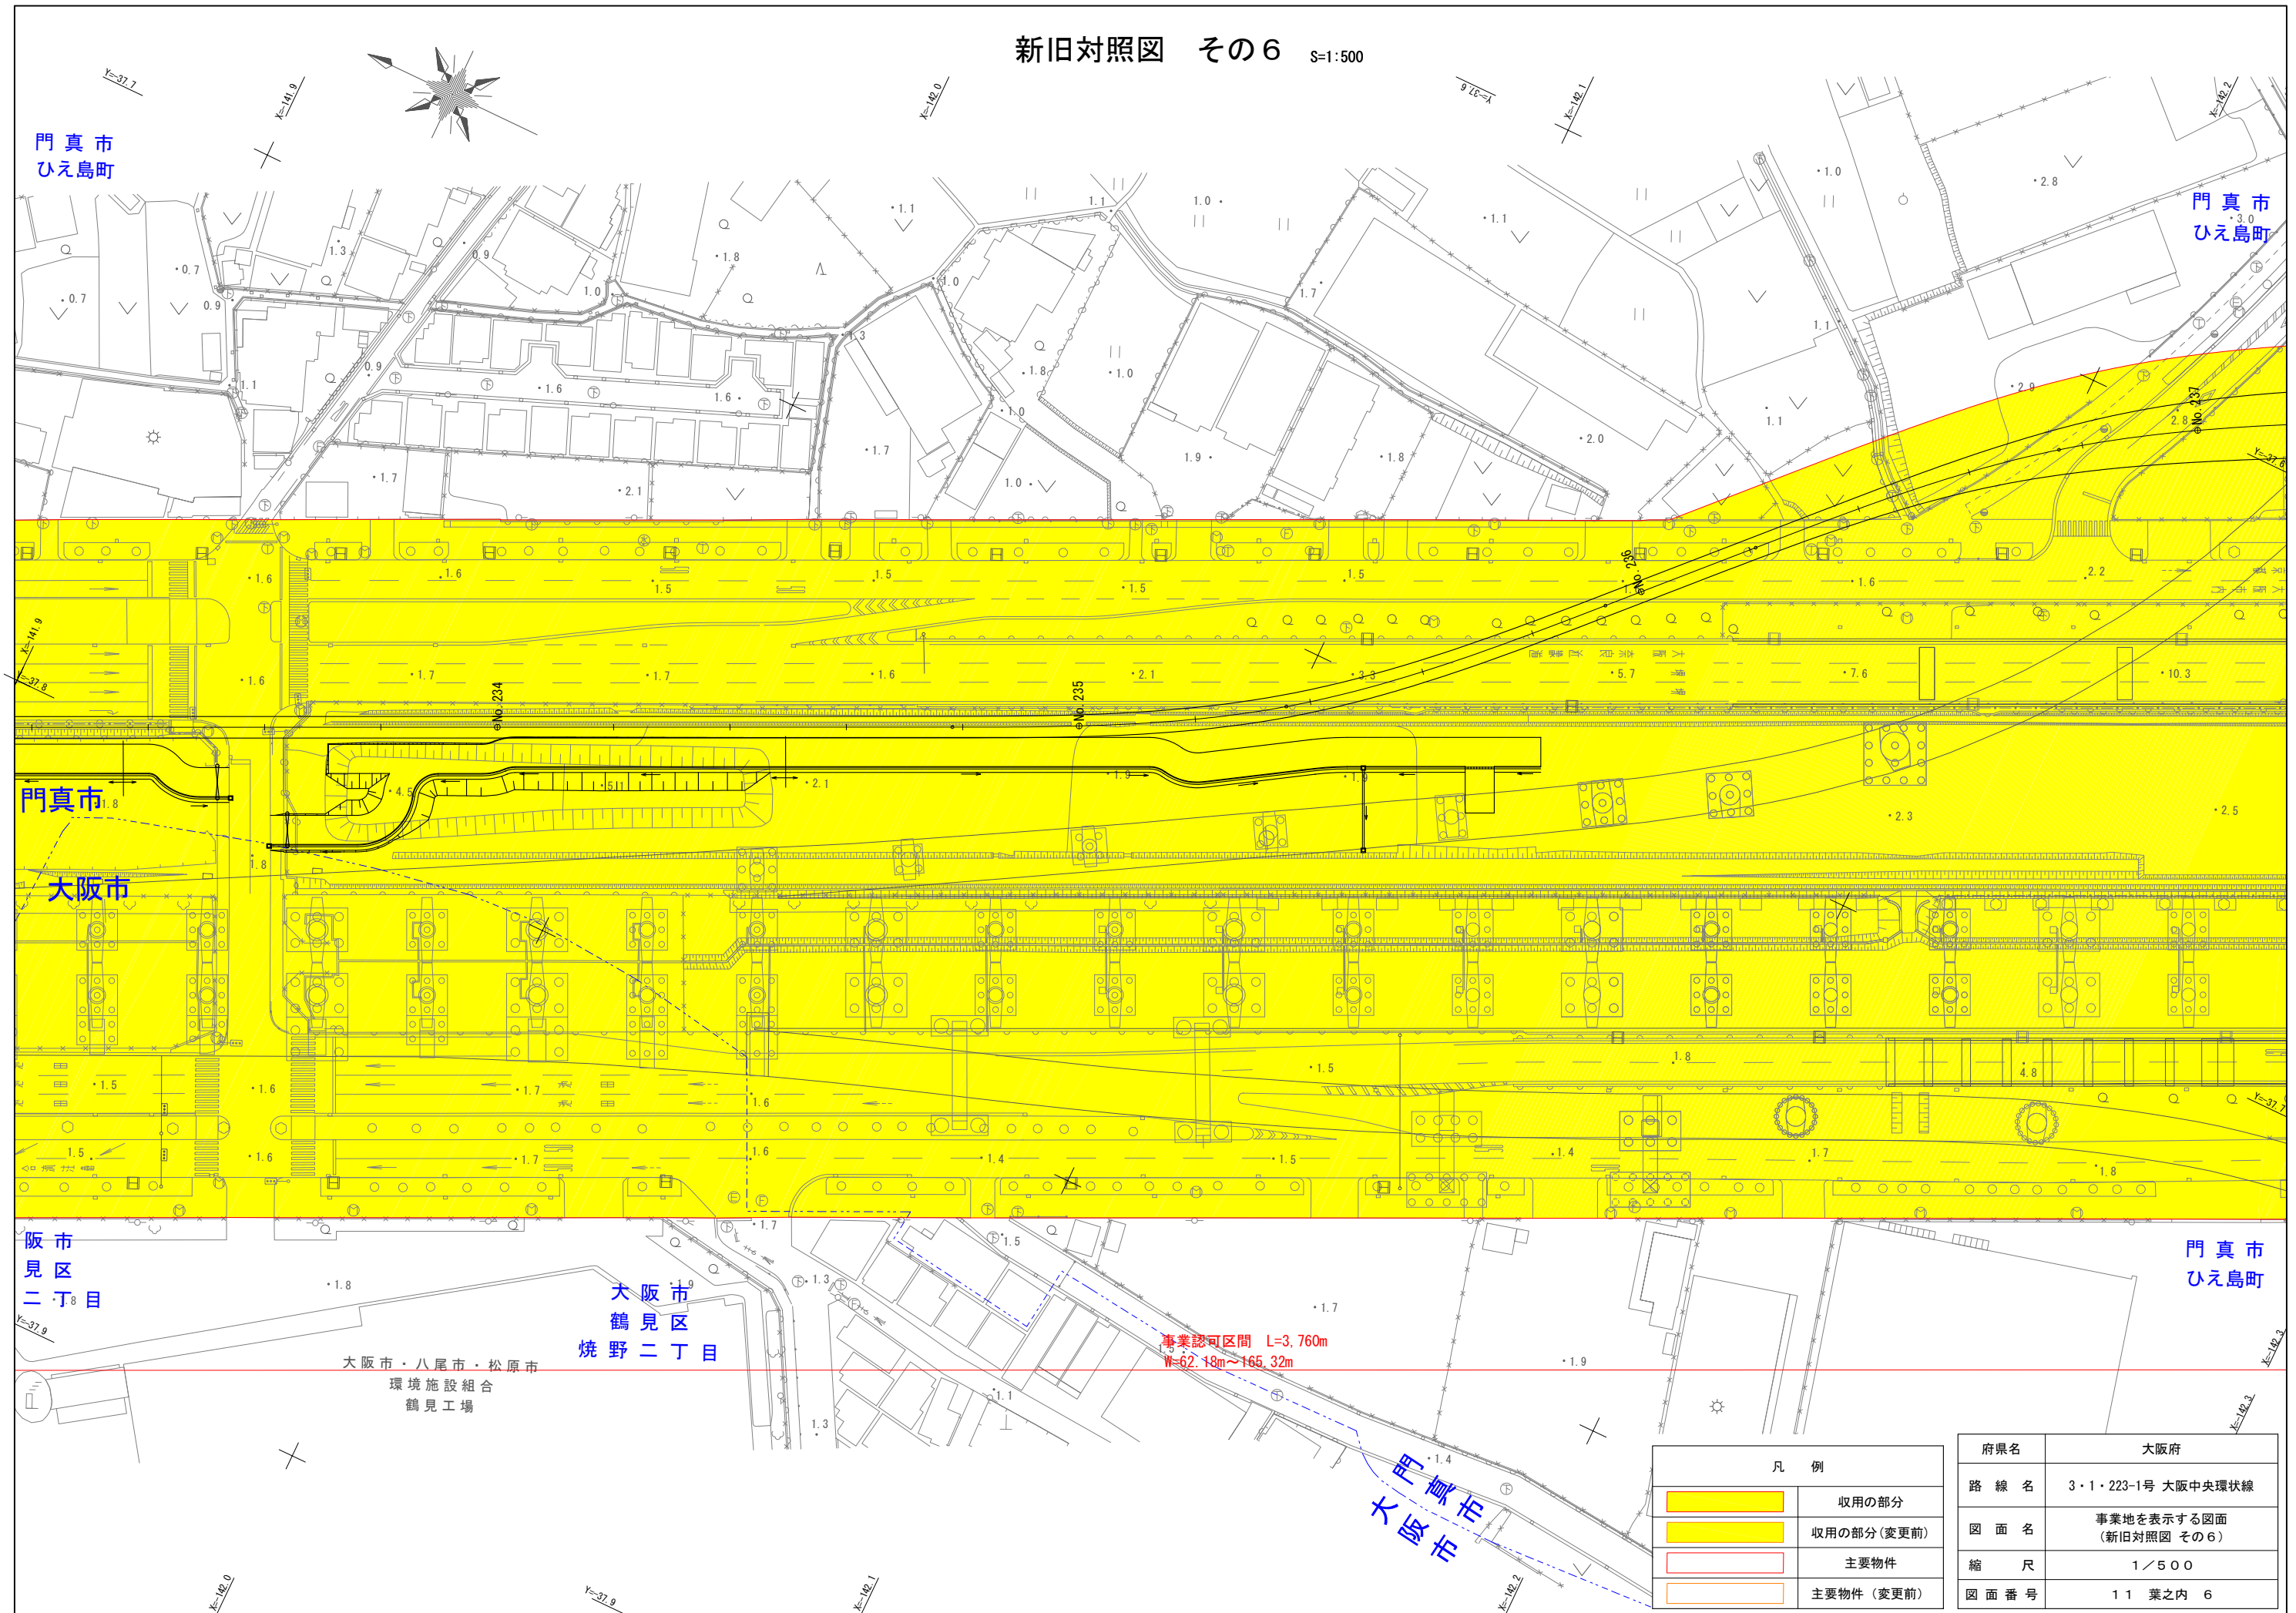


新旧対照図 その7


S=1 : 500

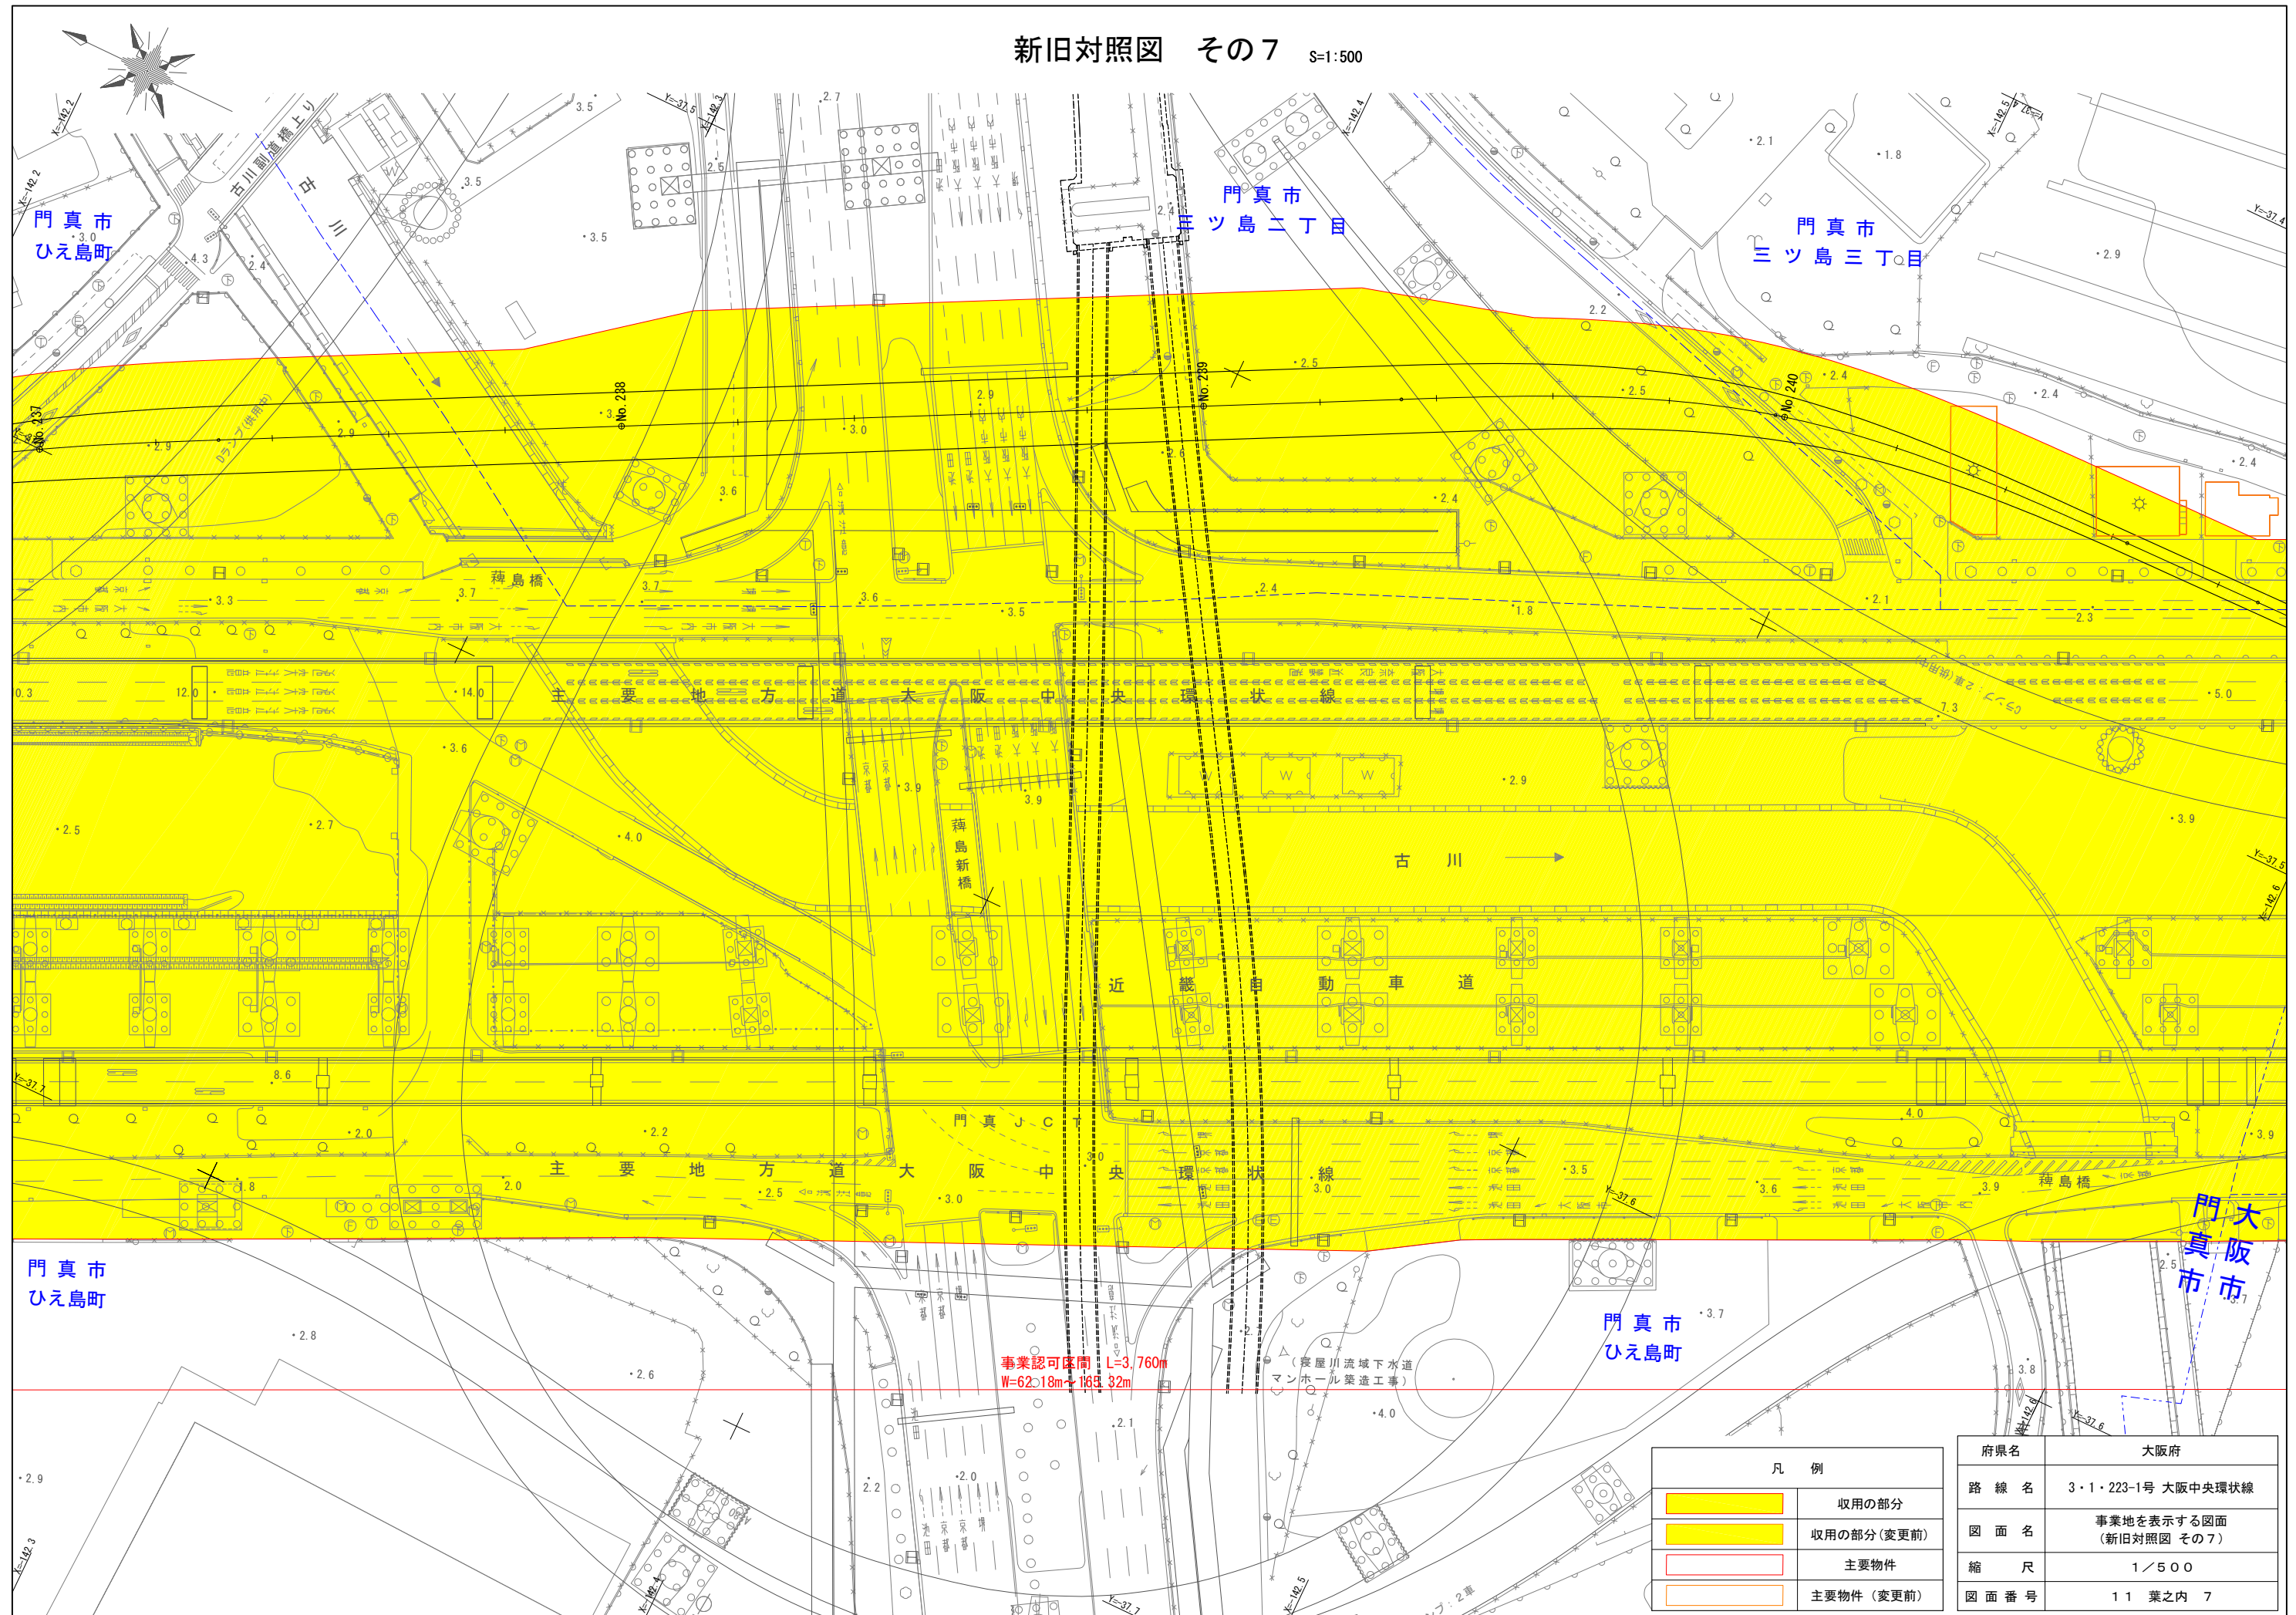

新旧対照図 その8 S=1:500

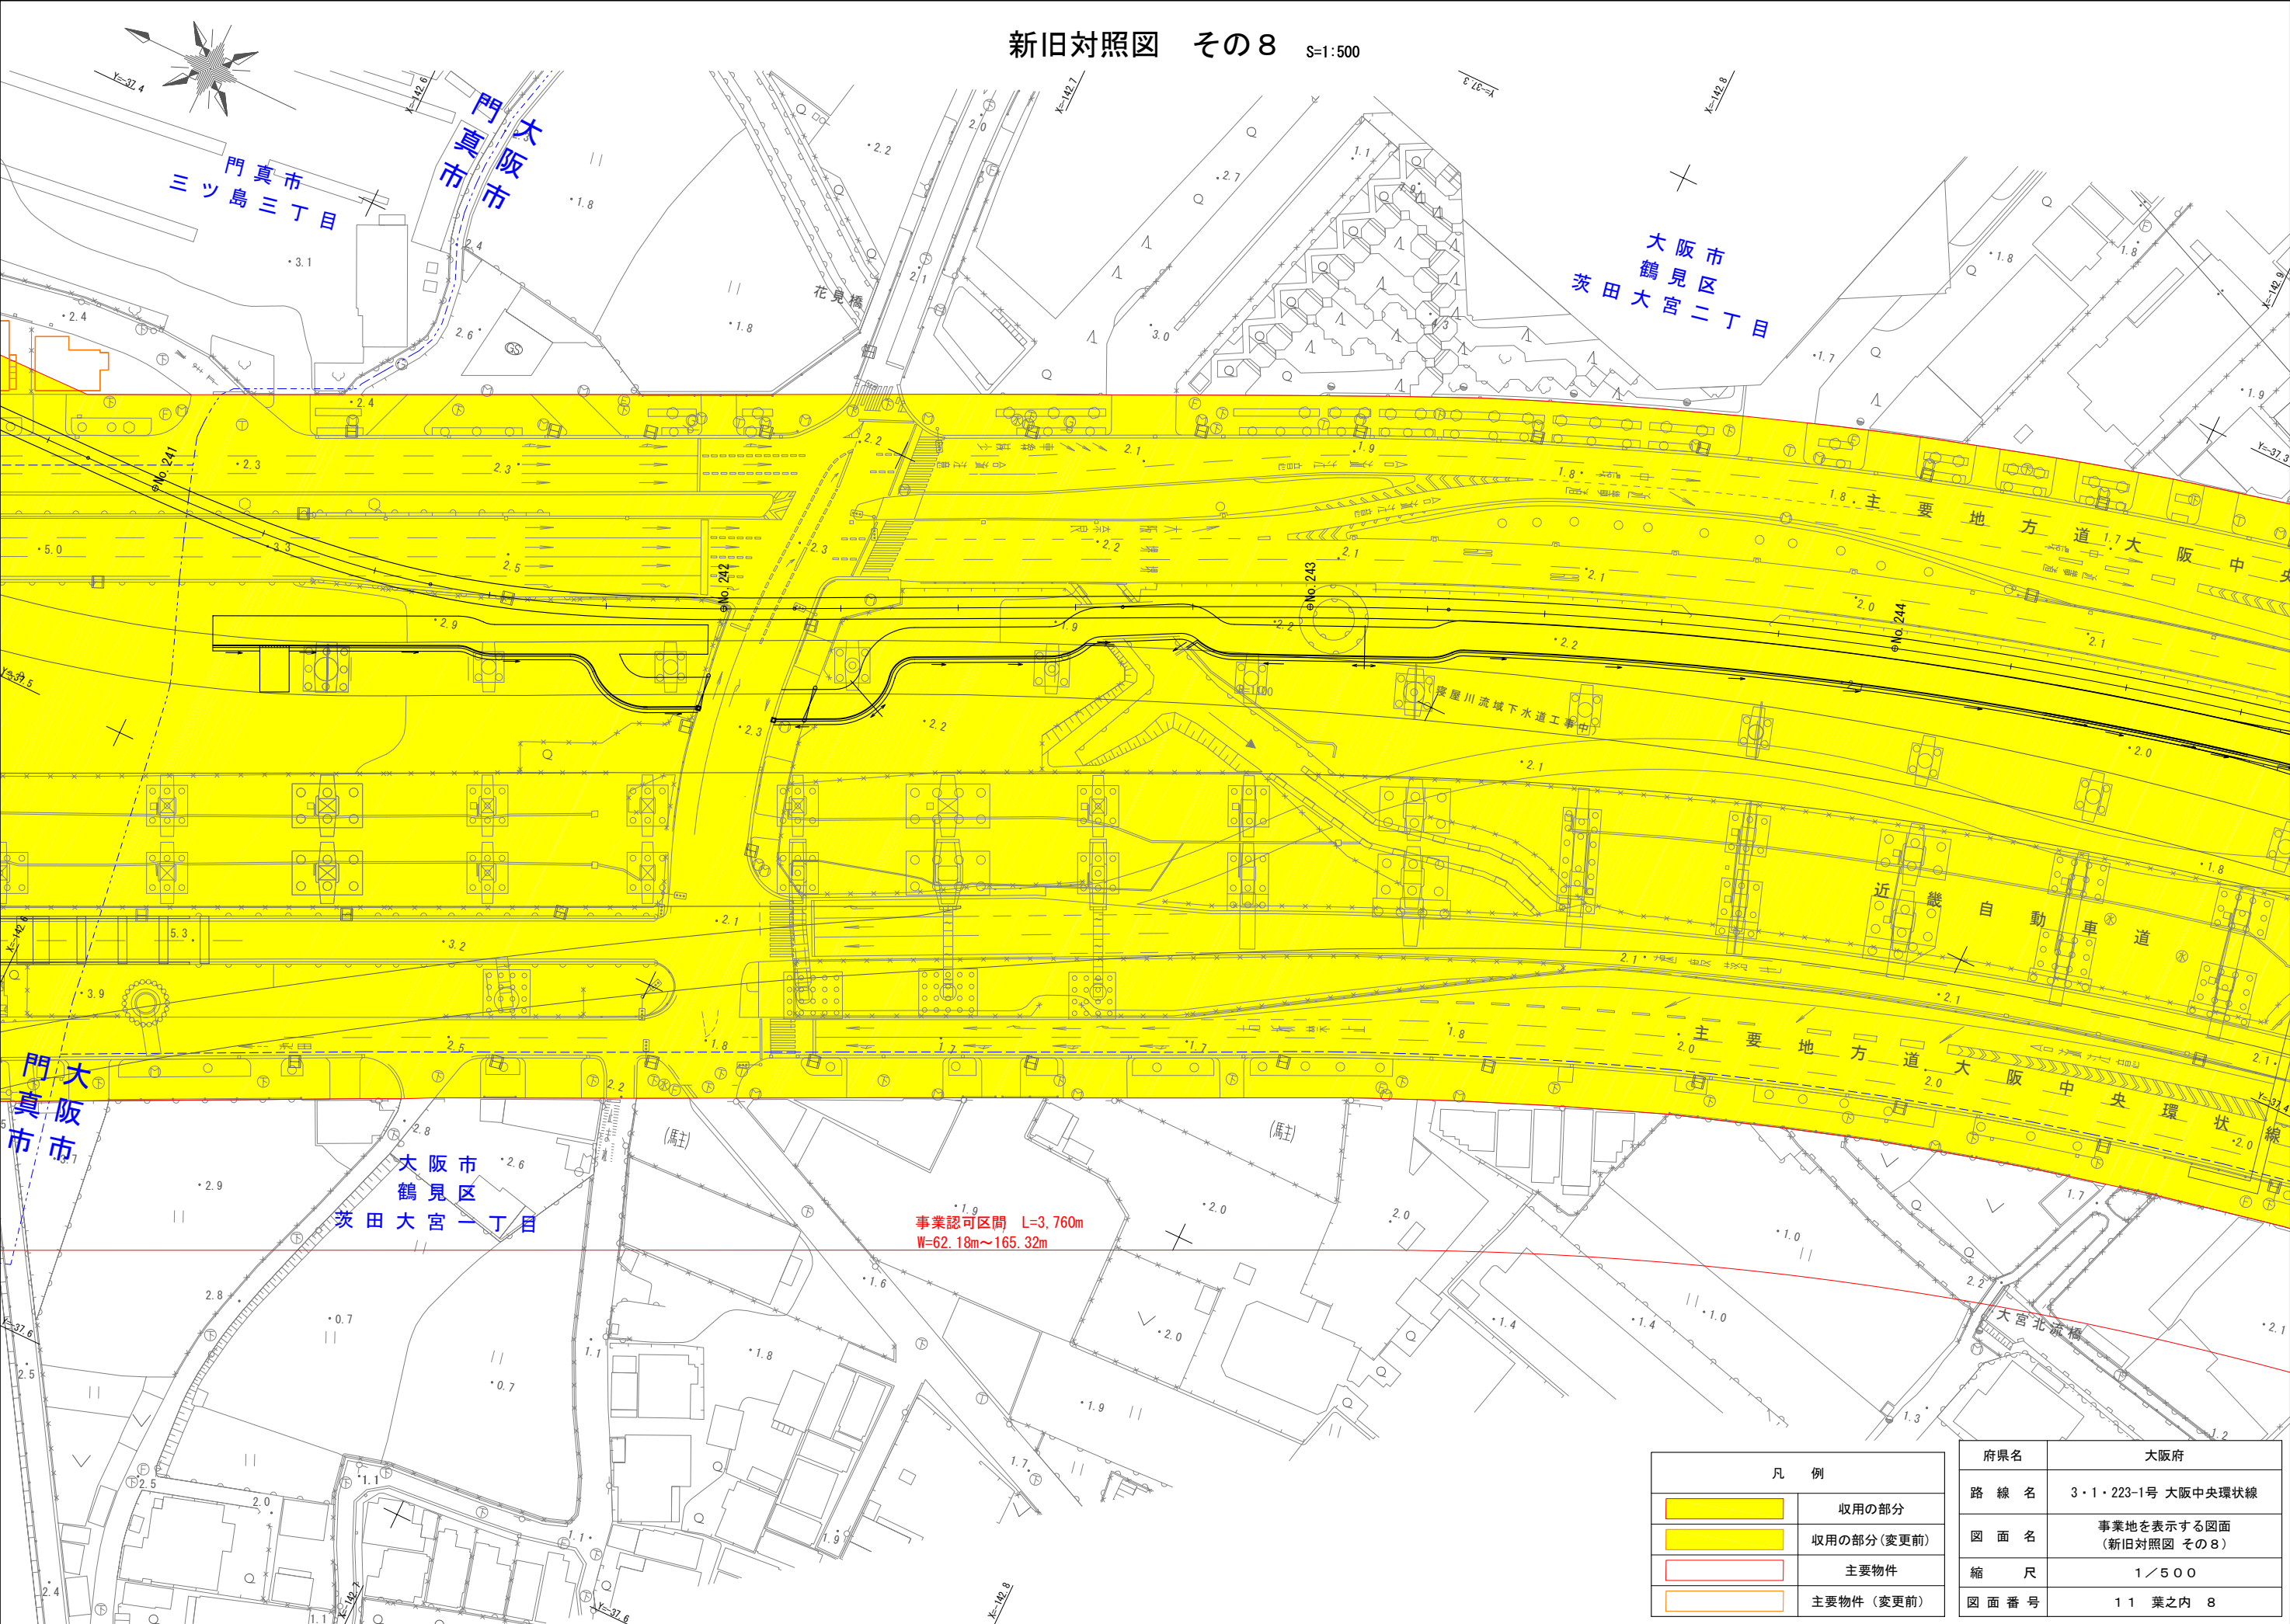


新旧対照図 その9 S=1:500

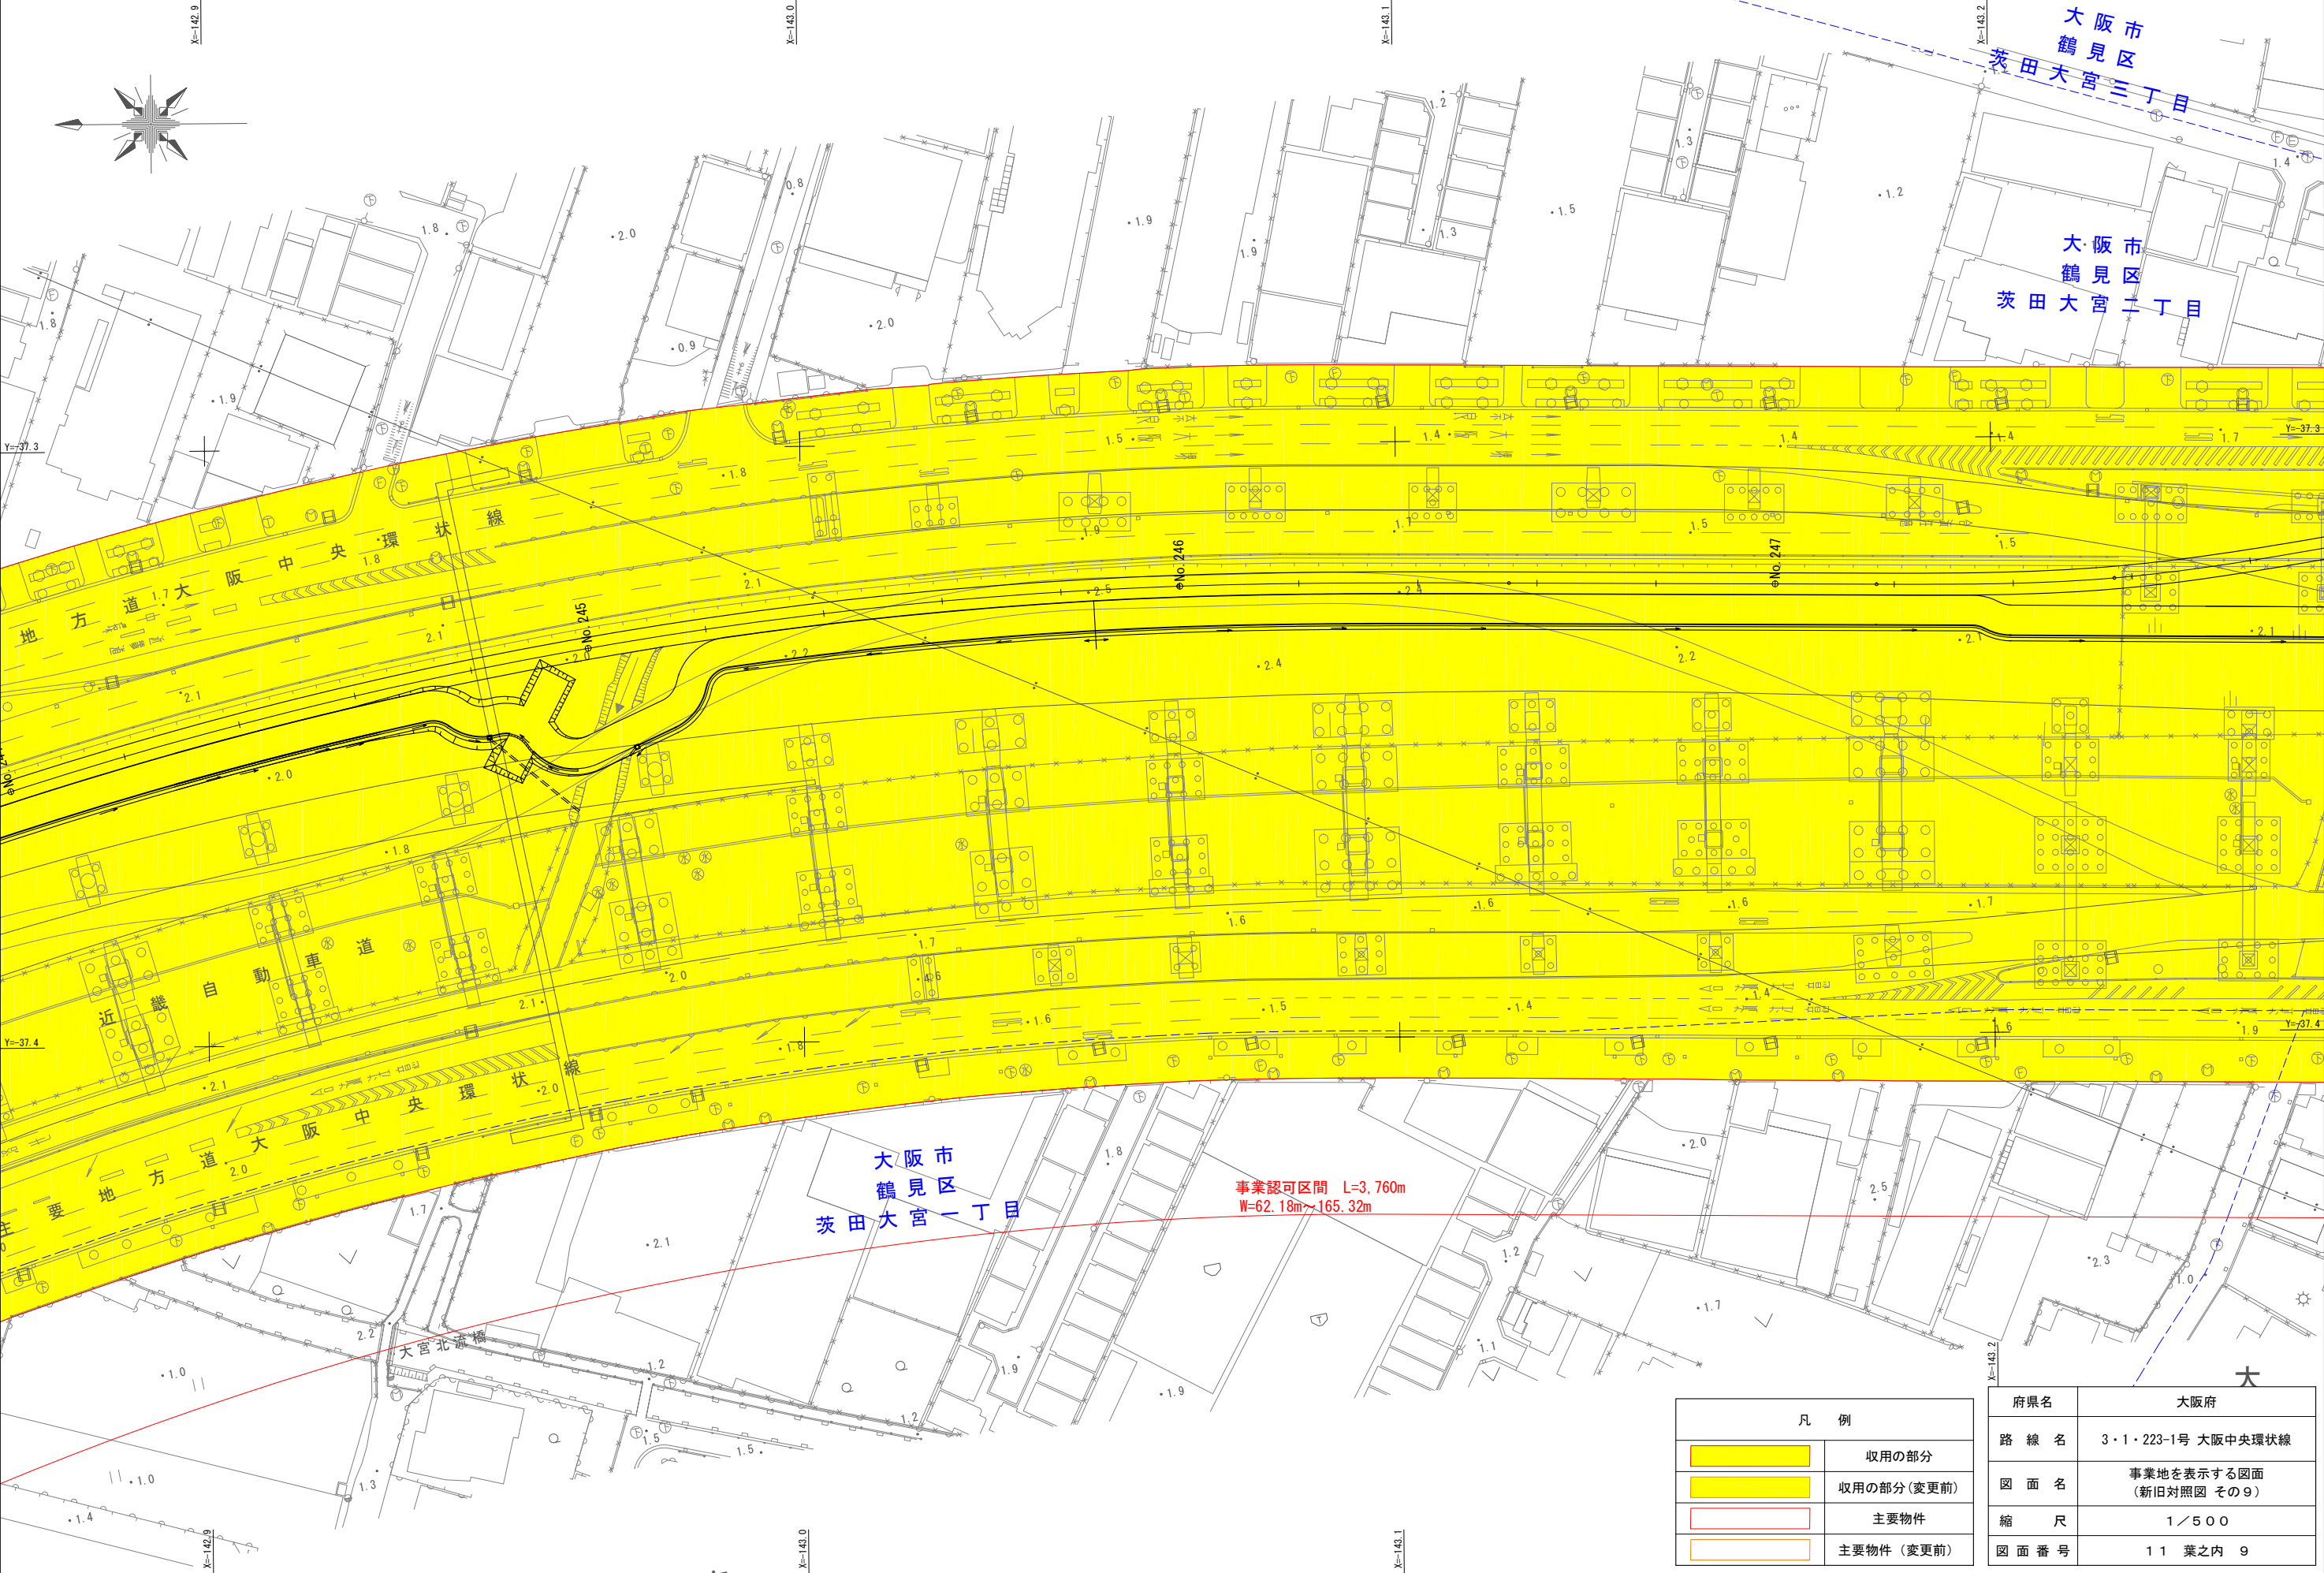

凡 例	
	収用の部分
	収用の部分(変更前)
	主要物件
	主要物件(変更前)

府県名	大阪府
路 線 名	3・1・223-1号 大阪中央環状線
図 面 名	事業地を表示する図面 (新旧対照図 その9)
縮 尺	1／500
図 面 番 号	11 葉之内 9


新旧対照図 その１０ S=1:500

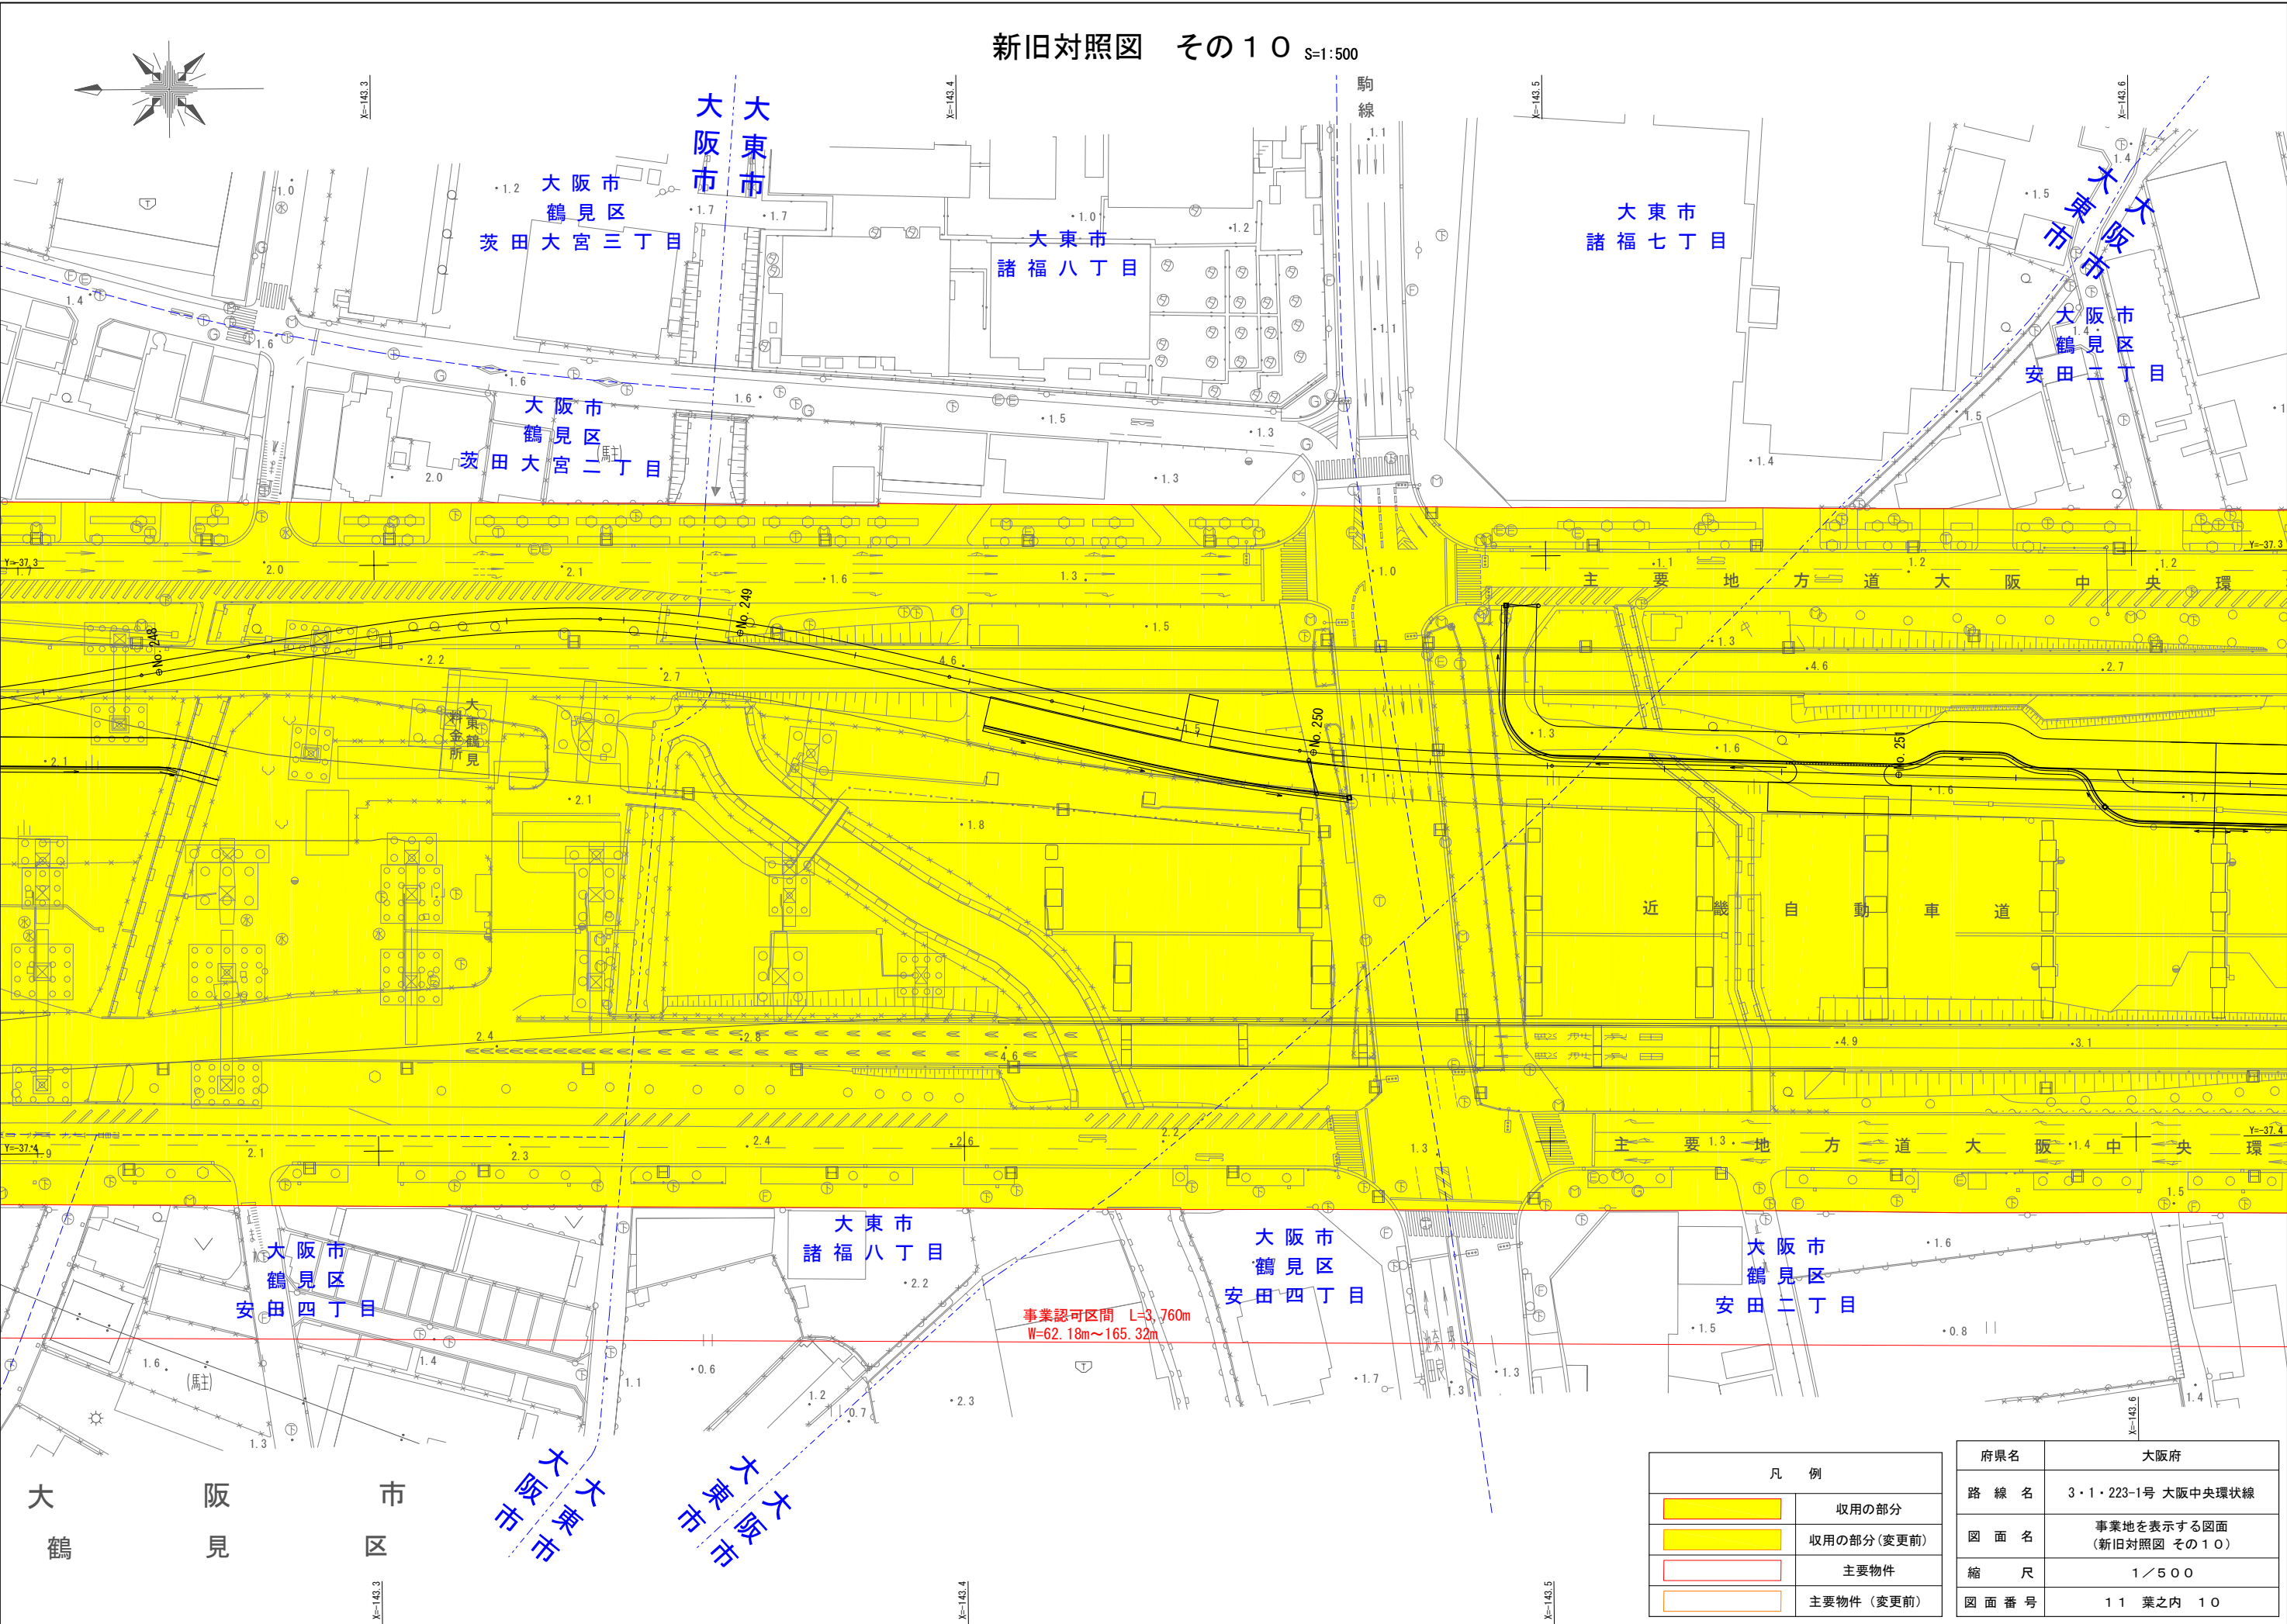

凡 例	
	収用の部分
	収用の部分(変更前)
	主要物件
	主要物件(変更前)

府県名	大阪府
路 線 名	3・1・223-1号 大阪中央環状線
図 面 名	事業地を表示する図面 (新旧対照図 その１０)
縮 尺	1／500
図 面 番 号	11 葉之内 10

新旧対照図 その 1 1 S=1:500

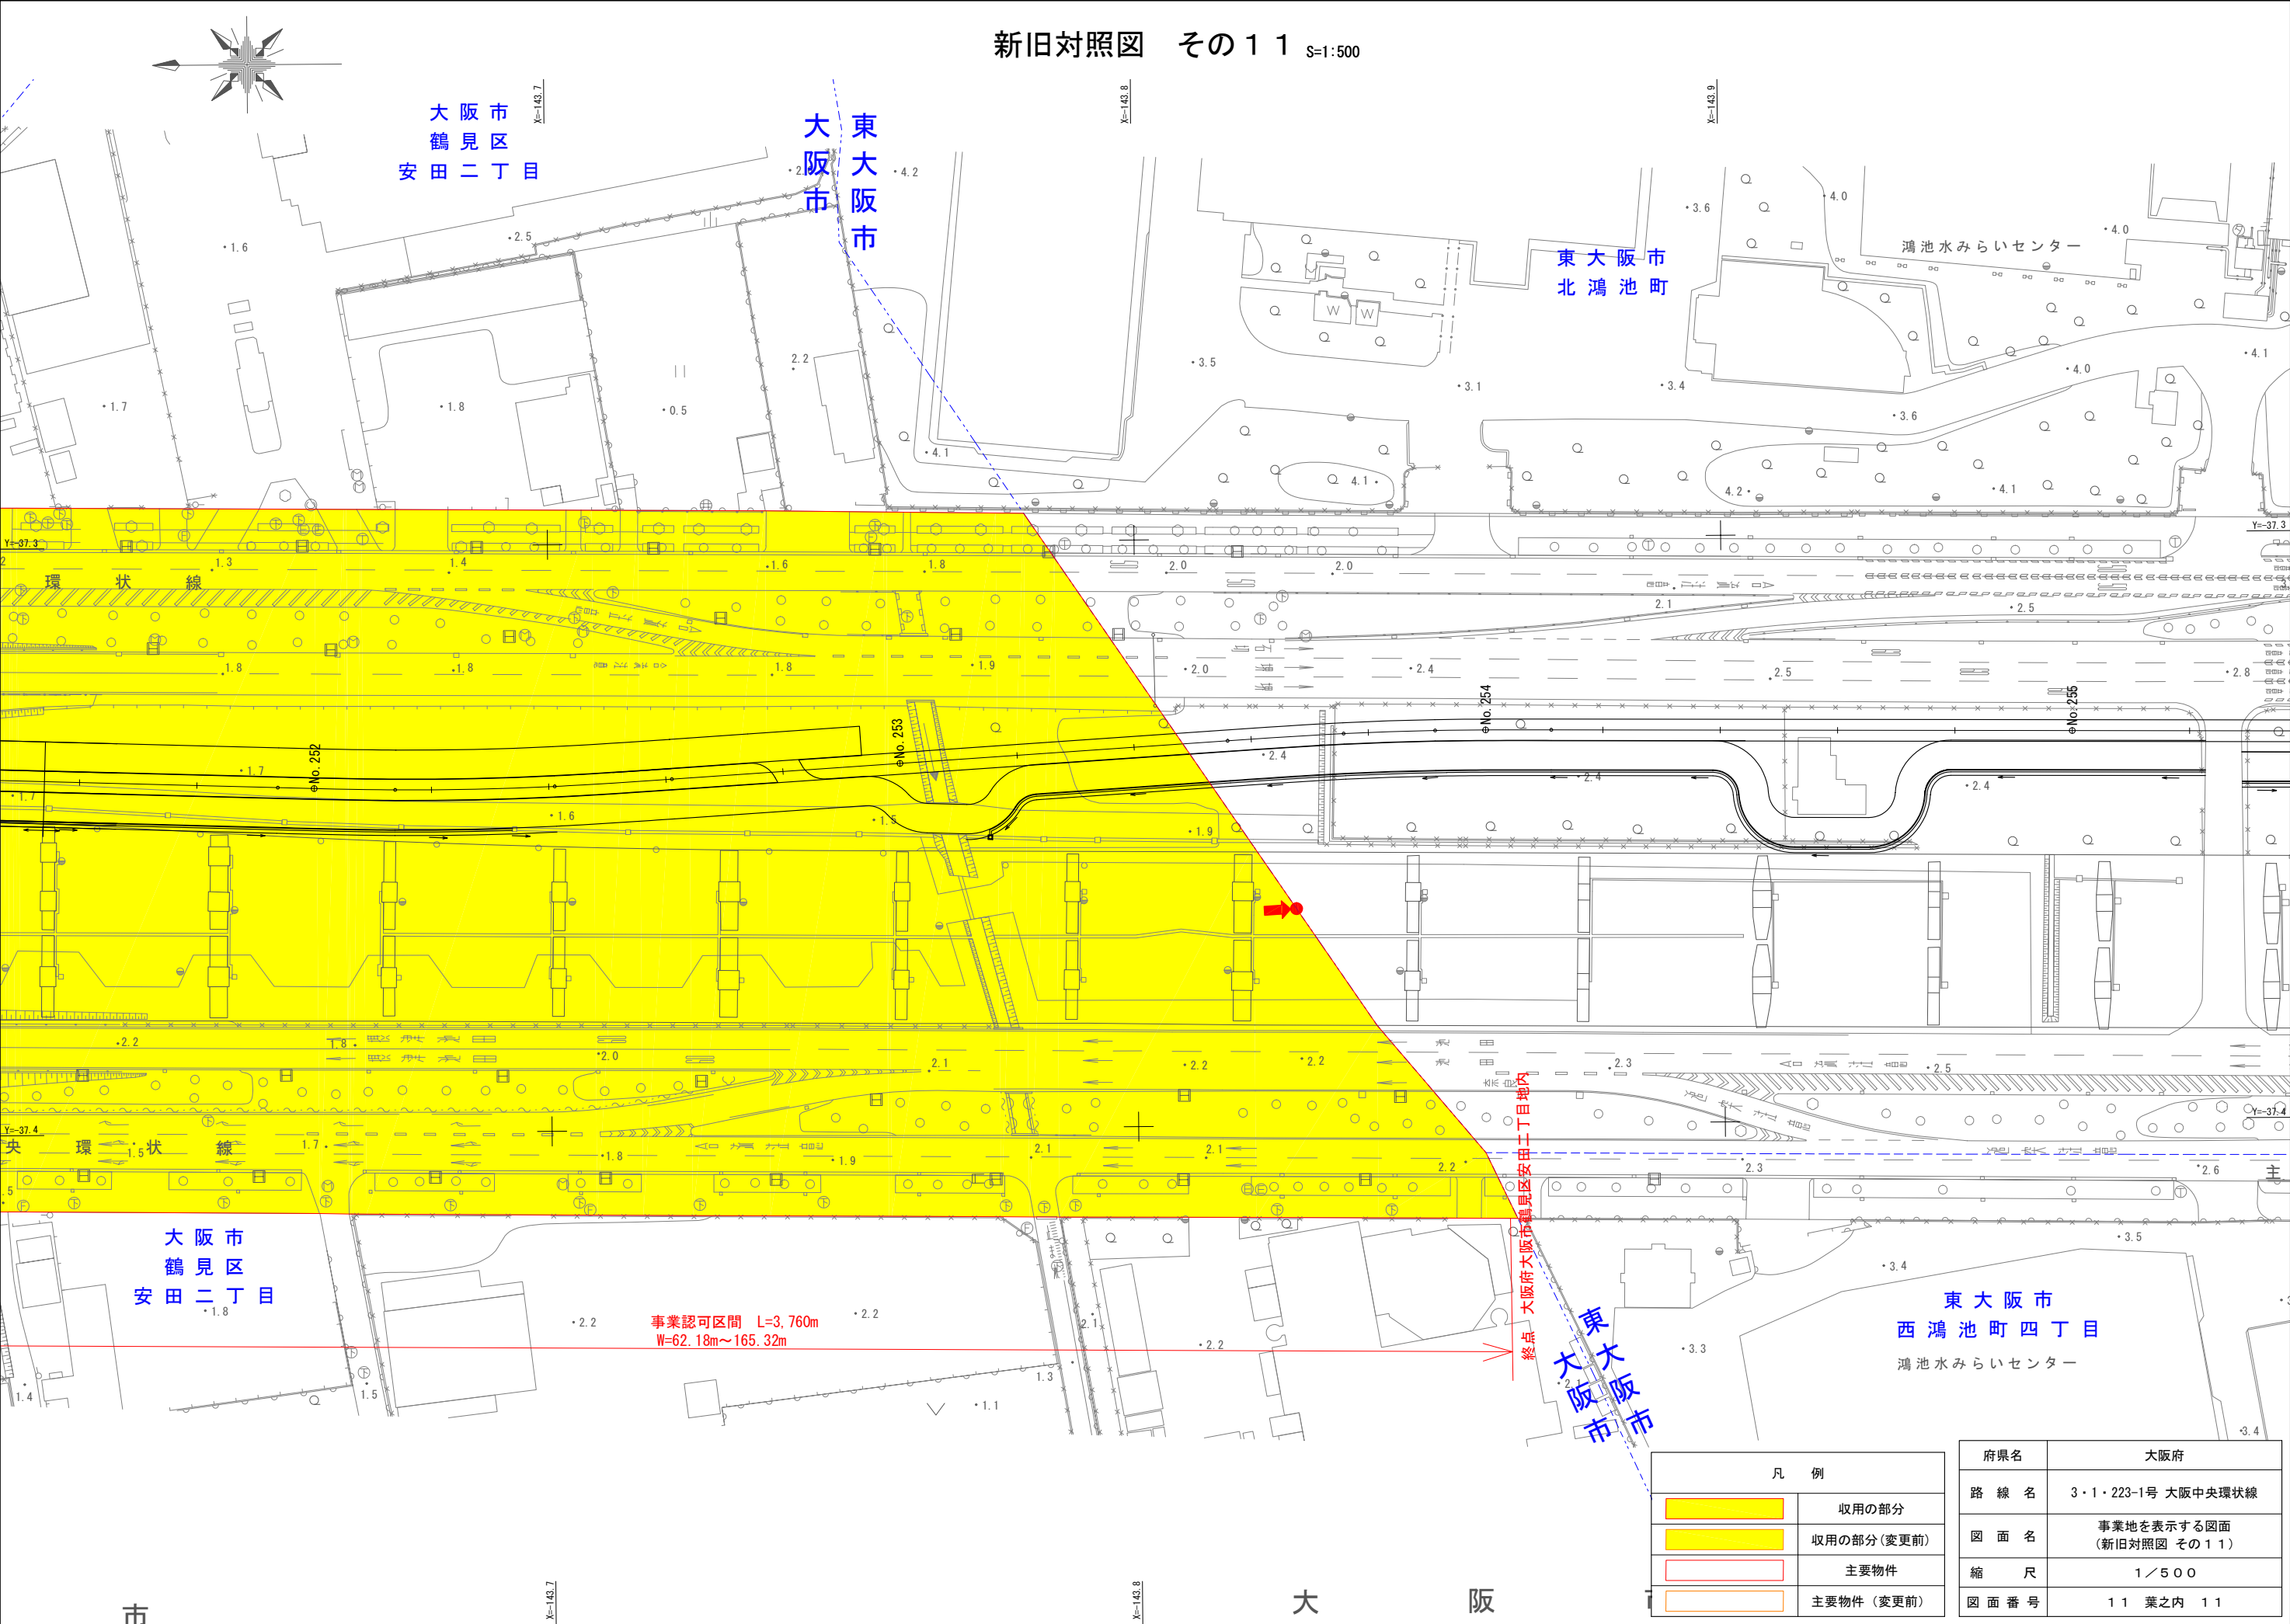

凡 例	
	収用の部分
	収用の部分(変更前)
	主要物件
	主要物件(変更前)

府県名	大阪府
路 線 名	3・1・223-1号 大阪中央環状線
図 面 名	事業地を表示する図面 (新旧対照図 その 1 1)
縮 尺	1／500
図 面 番 号	1 1 葉之内 1 1