


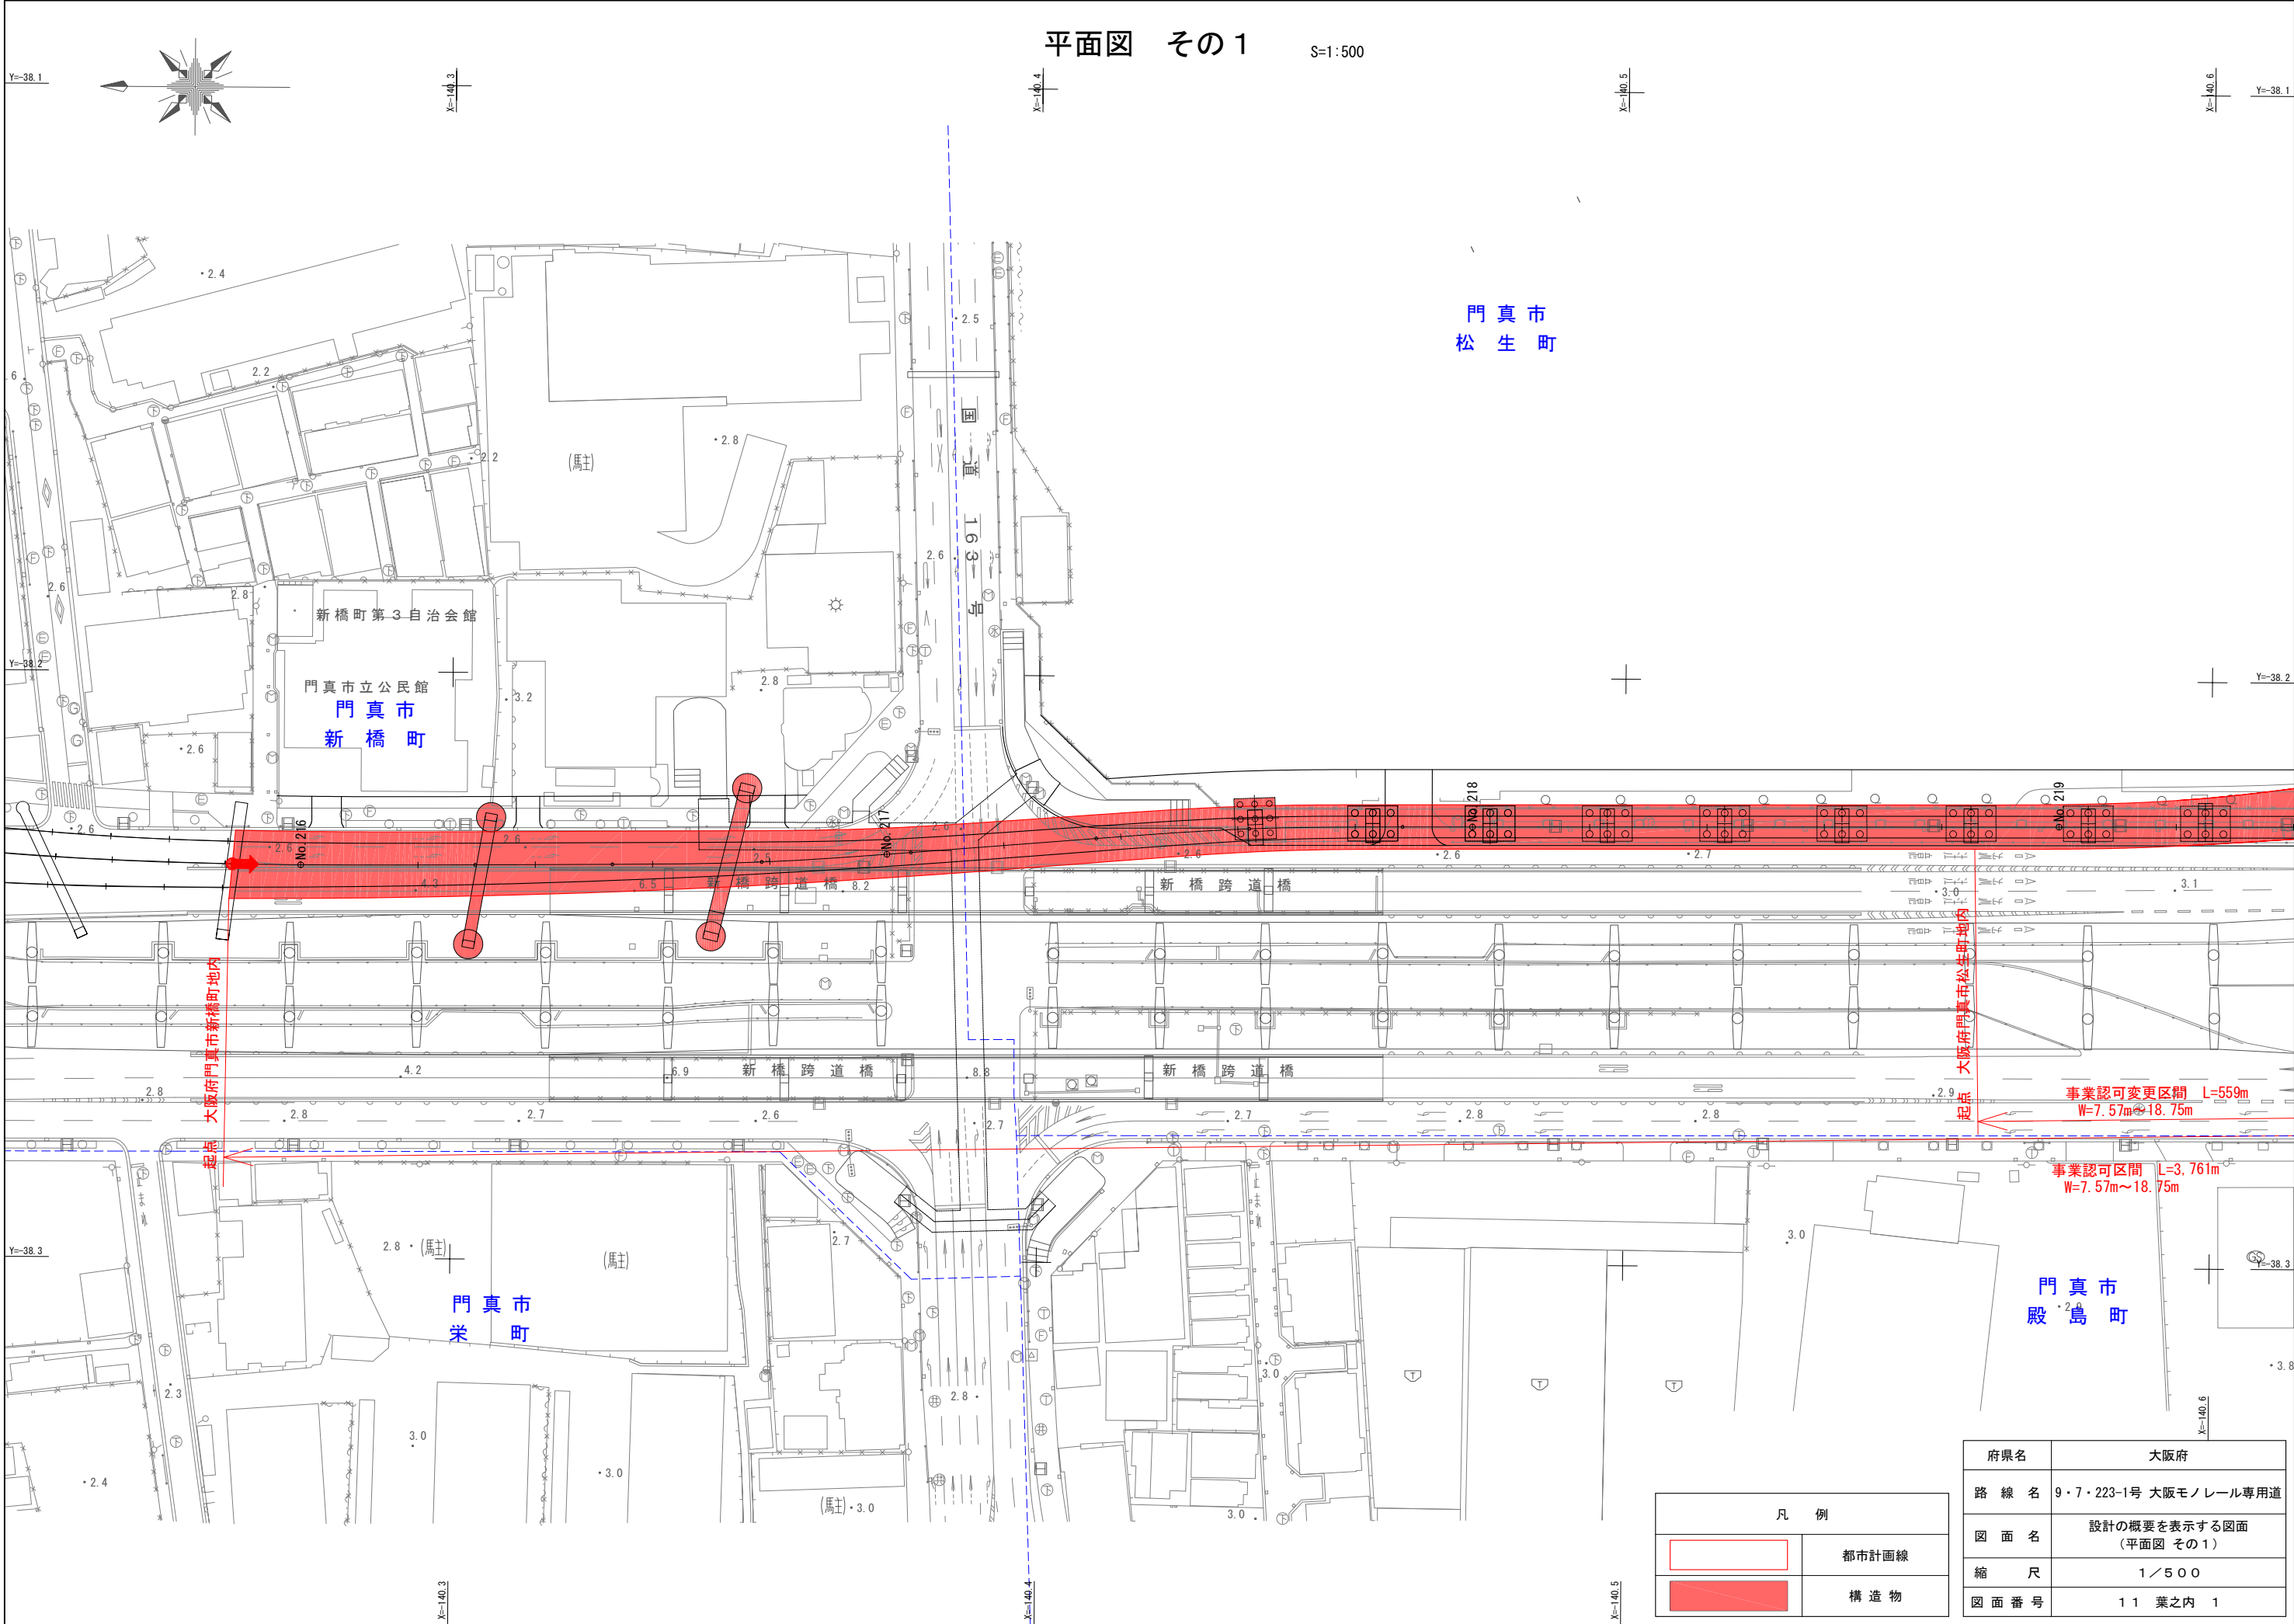

平面図 その1

S=1:500

門真市  
松生町

新橋町第3自治会館  
門真市立公民館  
門真市  
新橋町


事業認可変更区間 L=559m  
W=7.57m~18.75m

事業認可区間 L=3,761m  
W=7.57m~18.75m

門真市  
殿島町

| 凡 例         |       |
|-------------|-------|
| <div></div> | 都市計画線 |
| <div></div> | 構造物   |

|      |                           |
|------|---------------------------|
| 府県名  | 大阪府                       |
| 路線名  | 9・7・223-1号 大阪モノレール専用道     |
| 図面名  | 設計の概要を表示する図面<br>(平面図 その1) |
| 縮尺   | 1/500                     |
| 図面番号 | 11 葉之内 1                  |

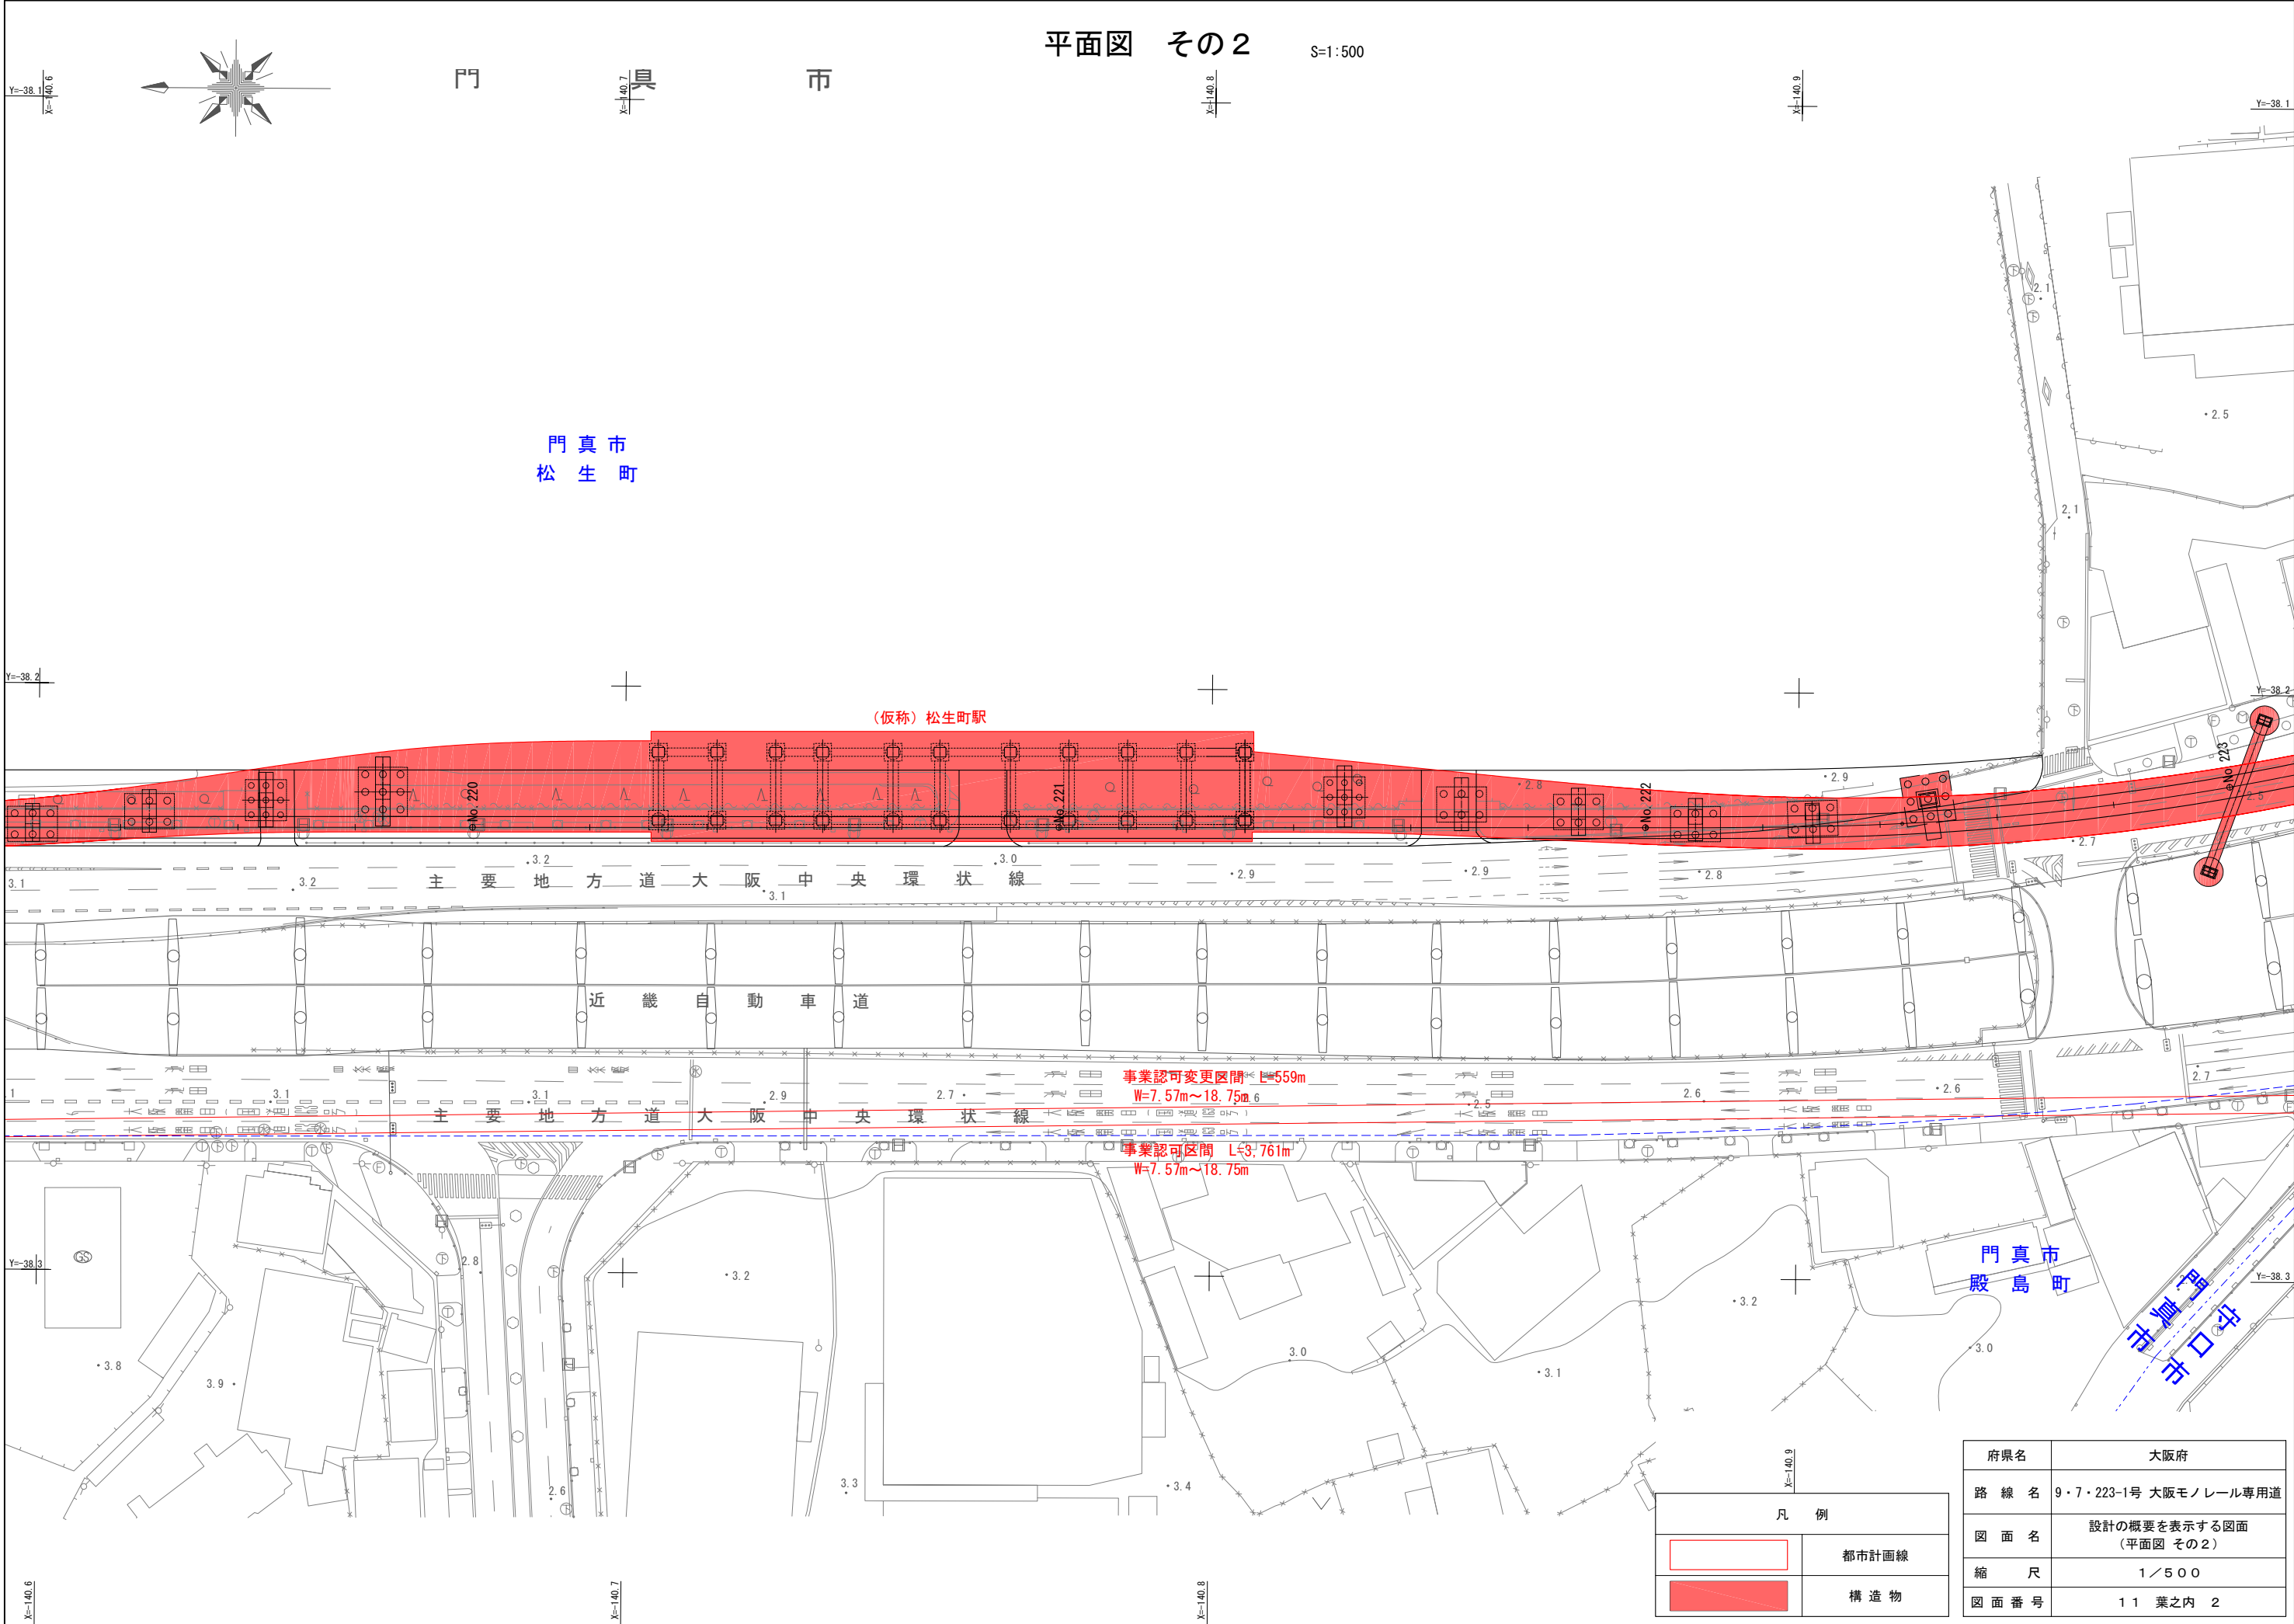

門 真 市

門 真 市  
松 生 町

(仮称) 松生町駅

主 要 地 方 道 大 阪 中 央 環 状 線

近 畿 自 動 車 道


主 要 地 方 道 大 阪 中 央 環 状 線

門 真 市  
殿 島 町

中 央 道  
計 画 線

| 凡 例         |       |
|-------------|-------|
| <div></div> | 都市計画線 |
| <div></div> | 構 造 物 |

|         |                           |
|---------|---------------------------|
| 府県名     | 大阪府                       |
| 路 線 名   | 9・7・223-1号 大阪モノレール専用道     |
| 図 面 名   | 設計の概要を表示する図面<br>(平面図 その2) |
| 縮 尺     | 1／500                     |
| 図 面 番 号 | 11 葉之内 2                  |

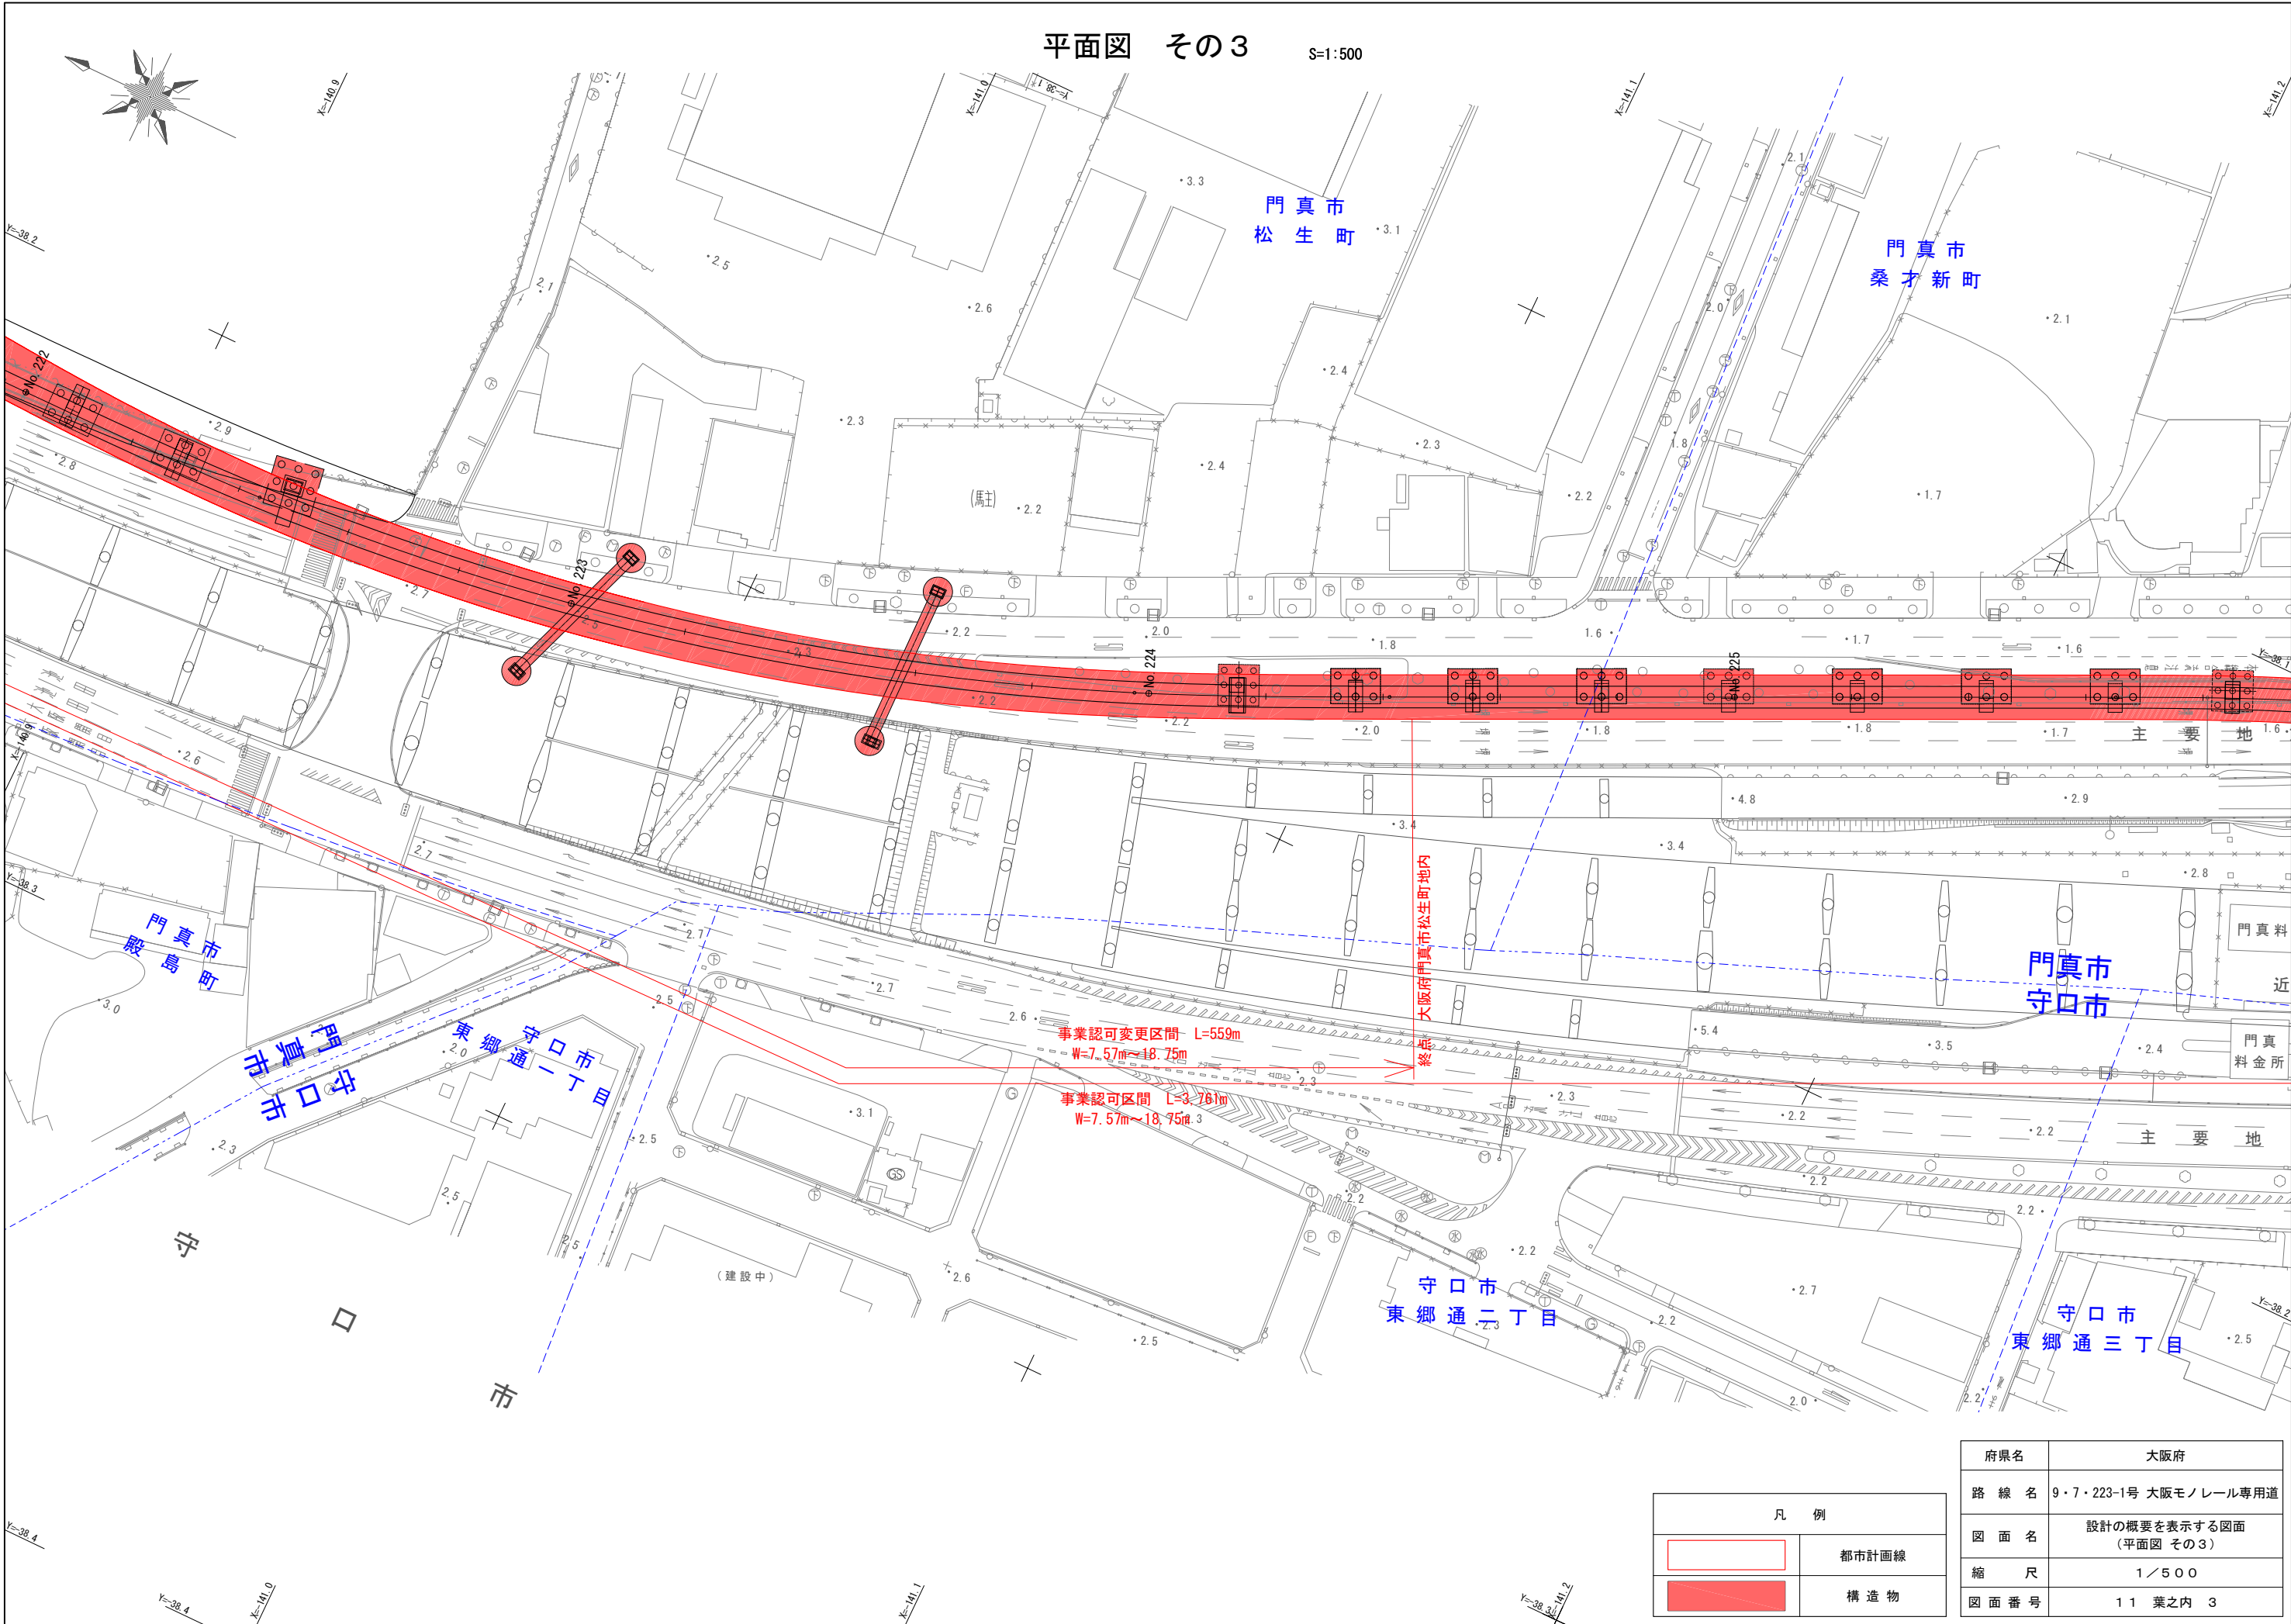

平面図 その3

S=1:500


|      |                           |
|------|---------------------------|
| 府県名  | 大阪府                       |
| 路線名  | 9・7・223-1号 大阪モノレール専用道     |
| 図面名  | 設計の概要を表示する図面<br>(平面図 その3) |
| 縮尺   | 1/500                     |
| 図面番号 | 11 葉之内 3                  |

| 凡 例         |       |
|-------------|-------|
| <div></div> | 都市計画線 |
| <div></div> | 構造物   |



平面図 その4


S=1:500

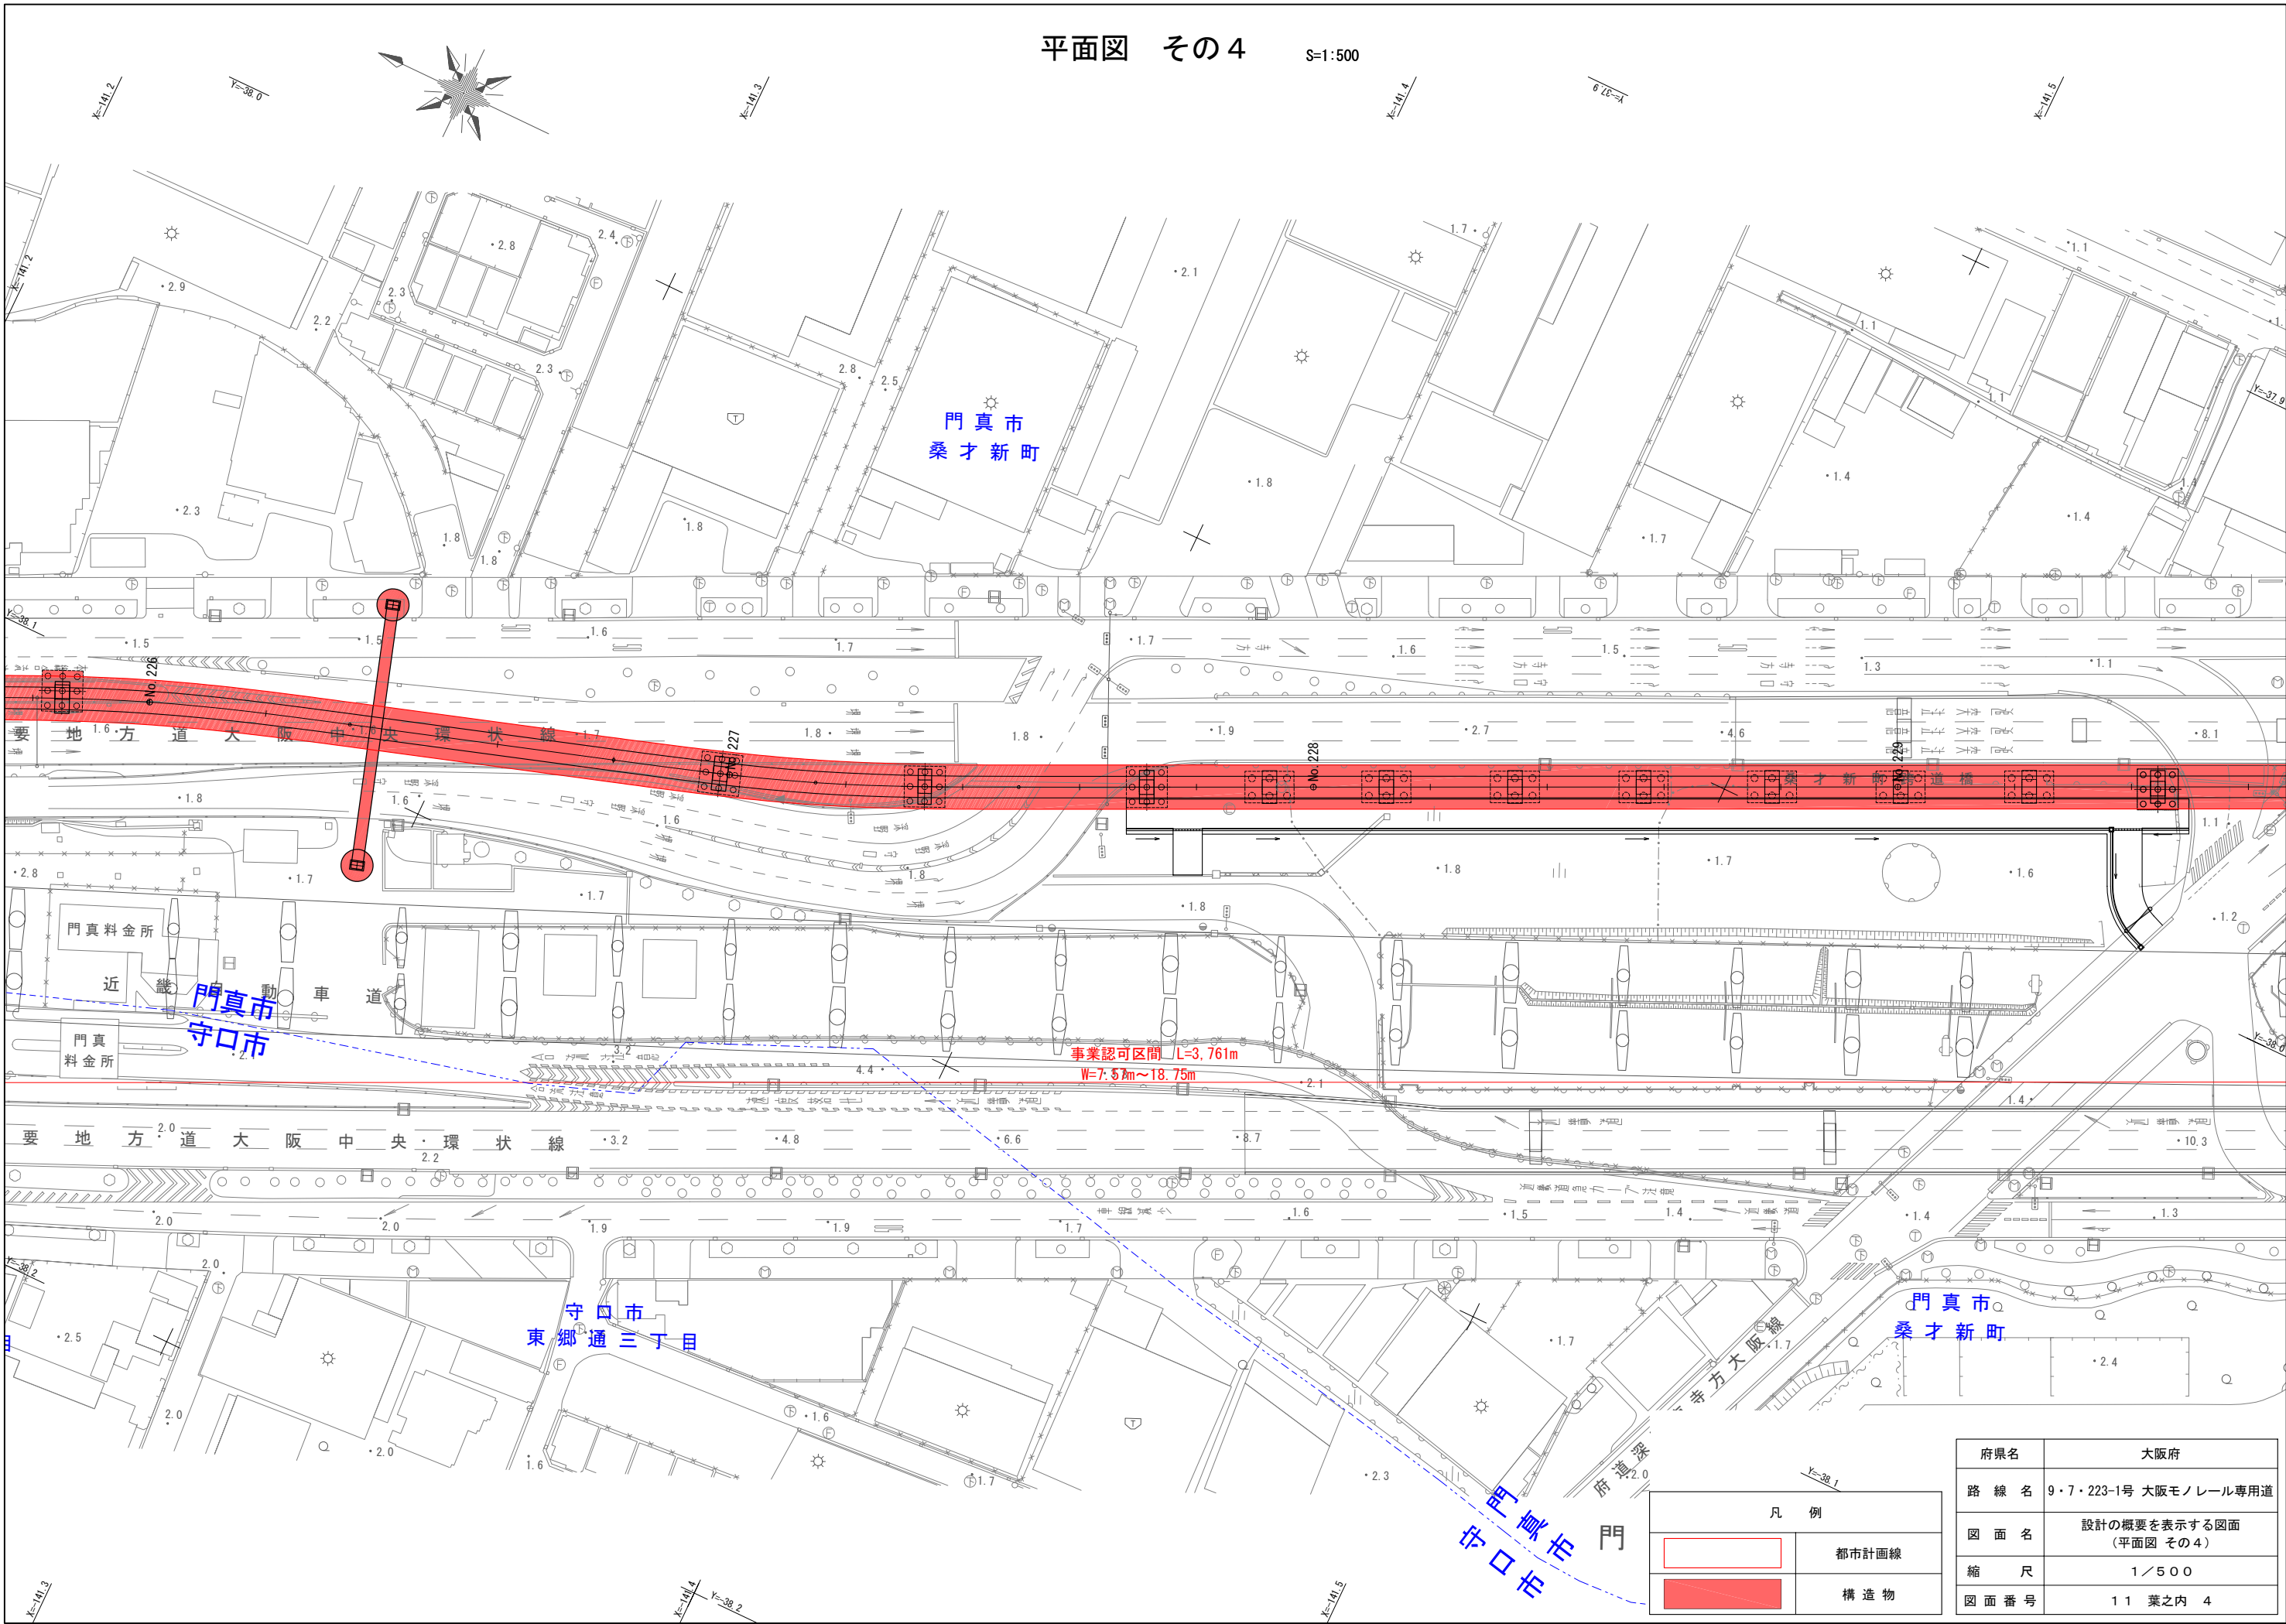


| 凡 例         |       |
|-------------|-------|
| <div></div> | 都市計画線 |
| <div></div> | 構造物   |

|         |                           |
|---------|---------------------------|
| 府県名     | 大阪府                       |
| 路 線 名   | 9・7・223-1号 大阪モノレール専用道     |
| 図 面 名   | 設計の概要を表示する図面<br>(平面図 その4) |
| 縮 尺     | 1/500                     |
| 図 面 番 号 | 11 葉之内 4                  |



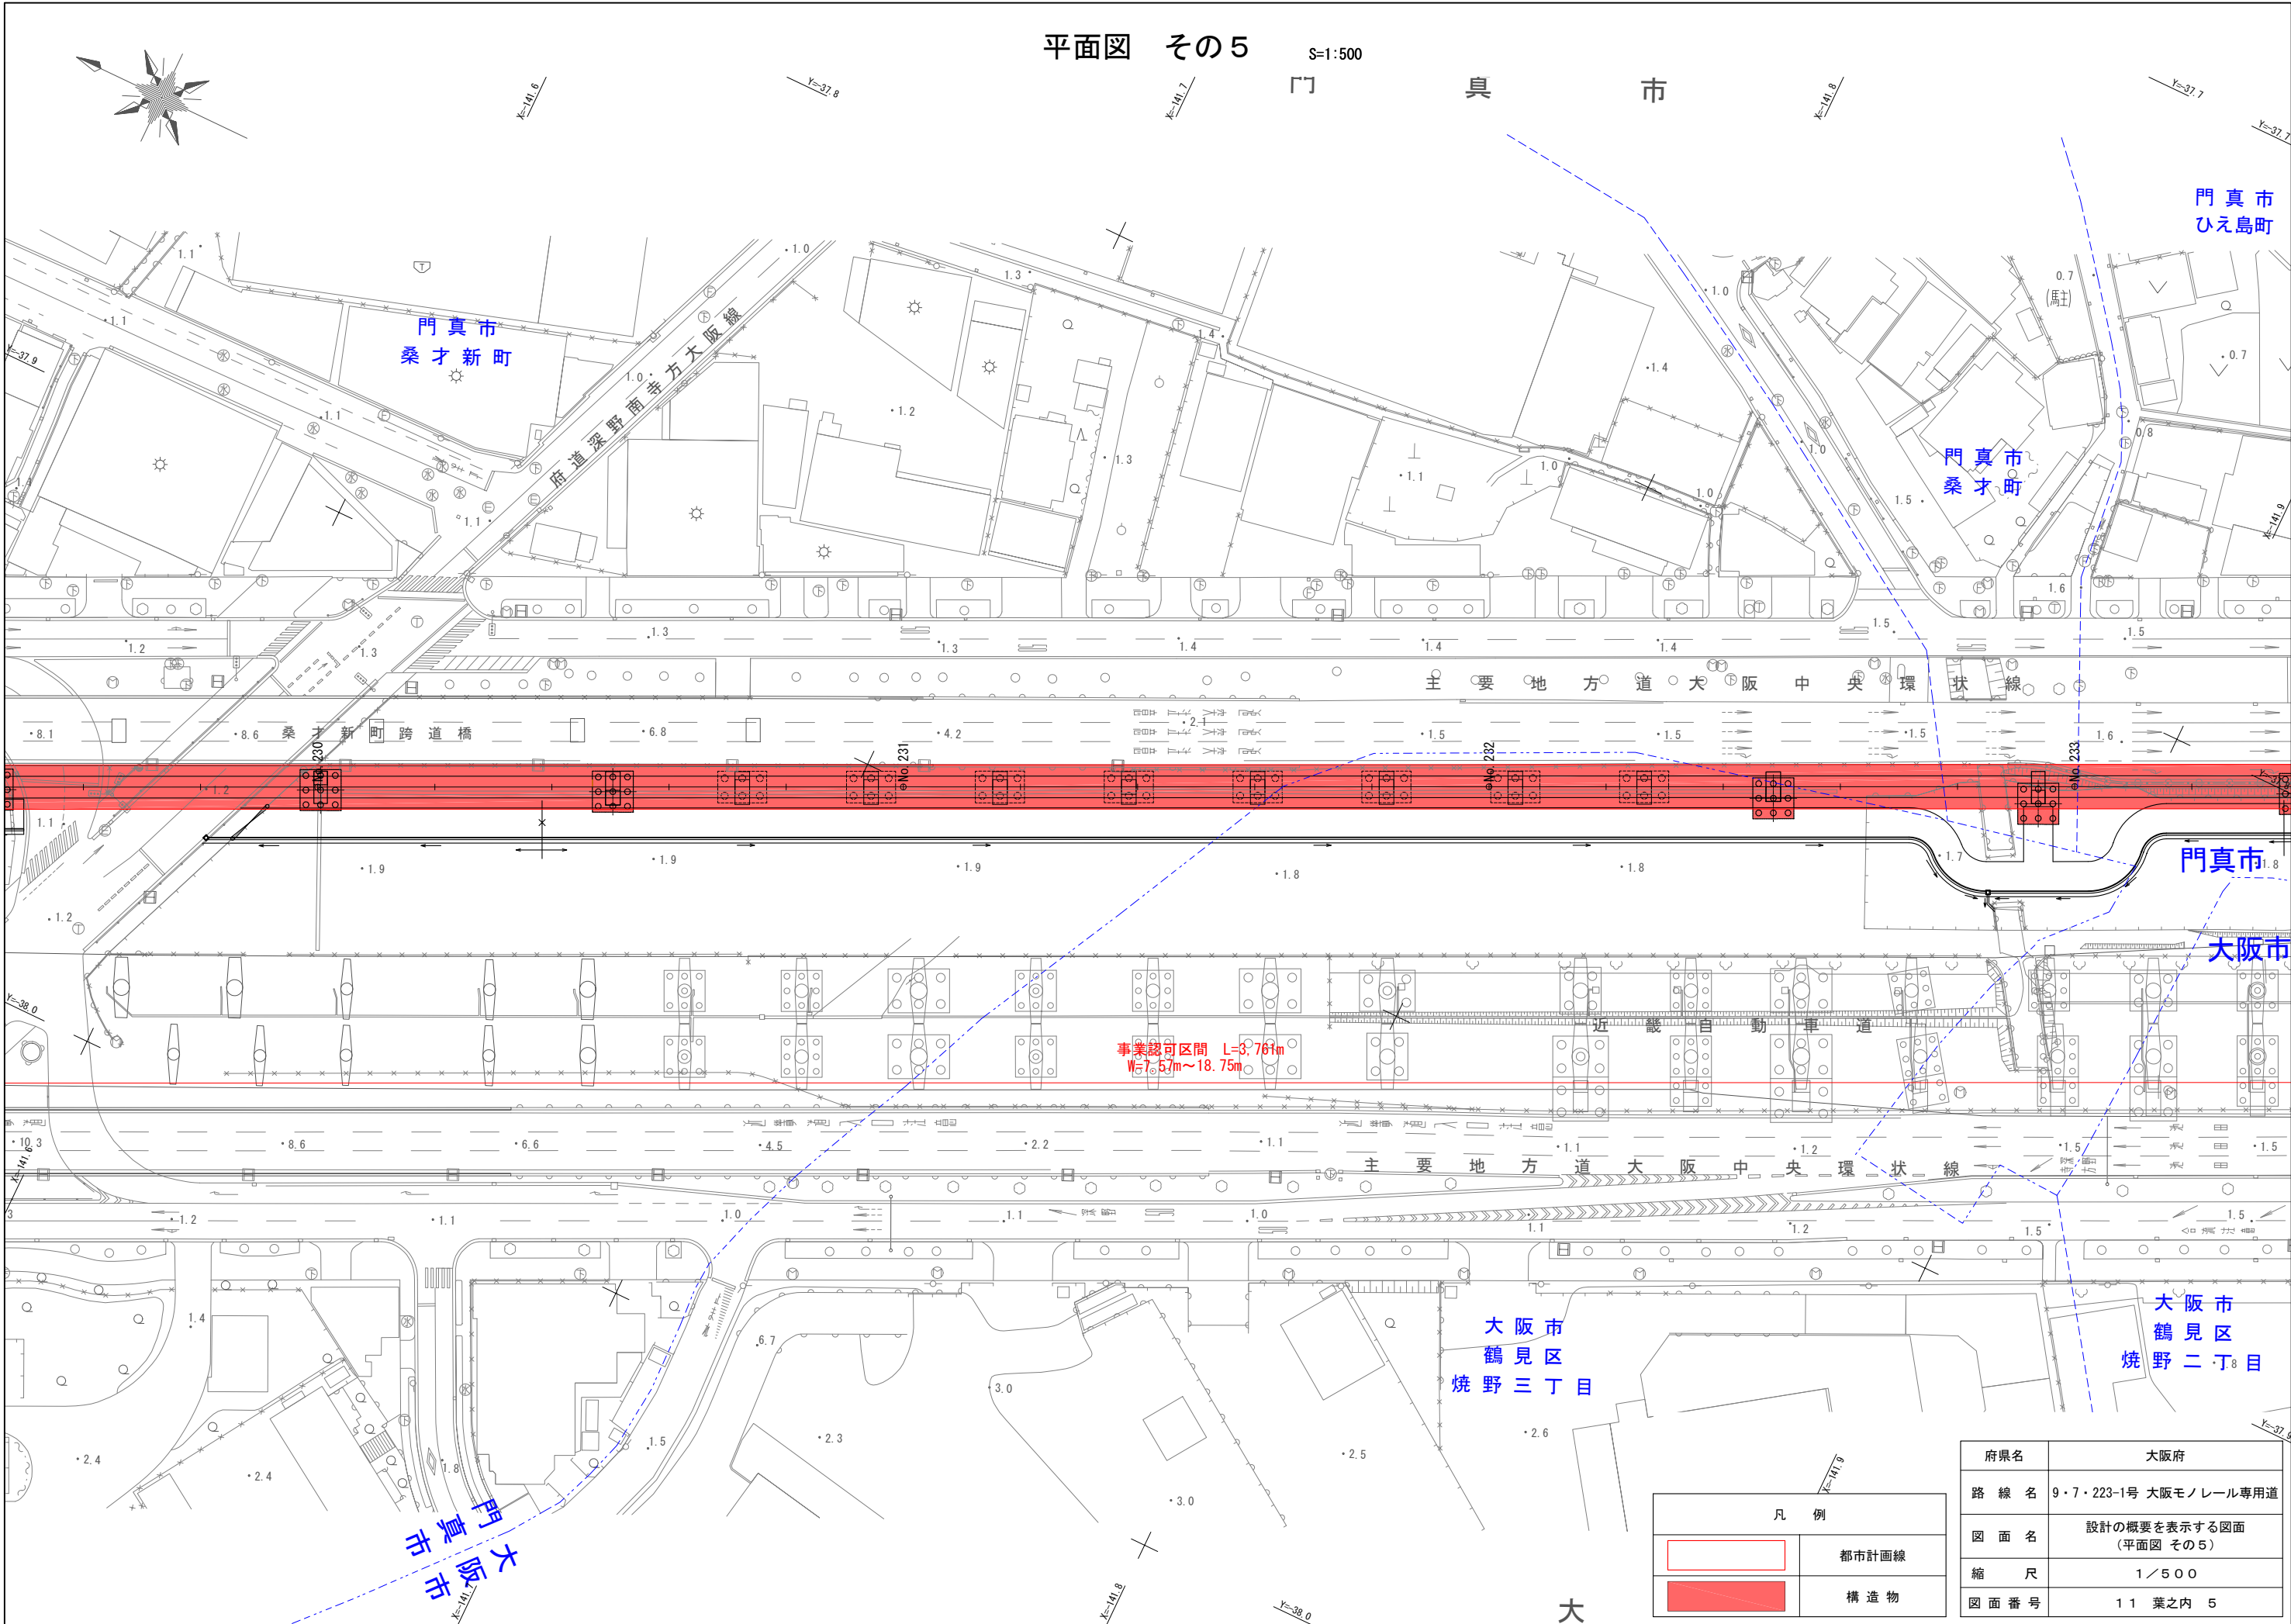


S=1 : 500

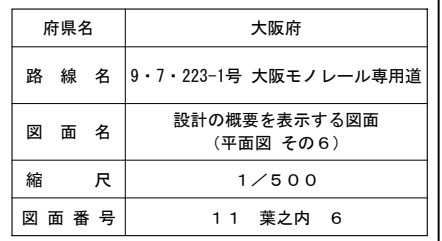



平面図 その7

S=1:500

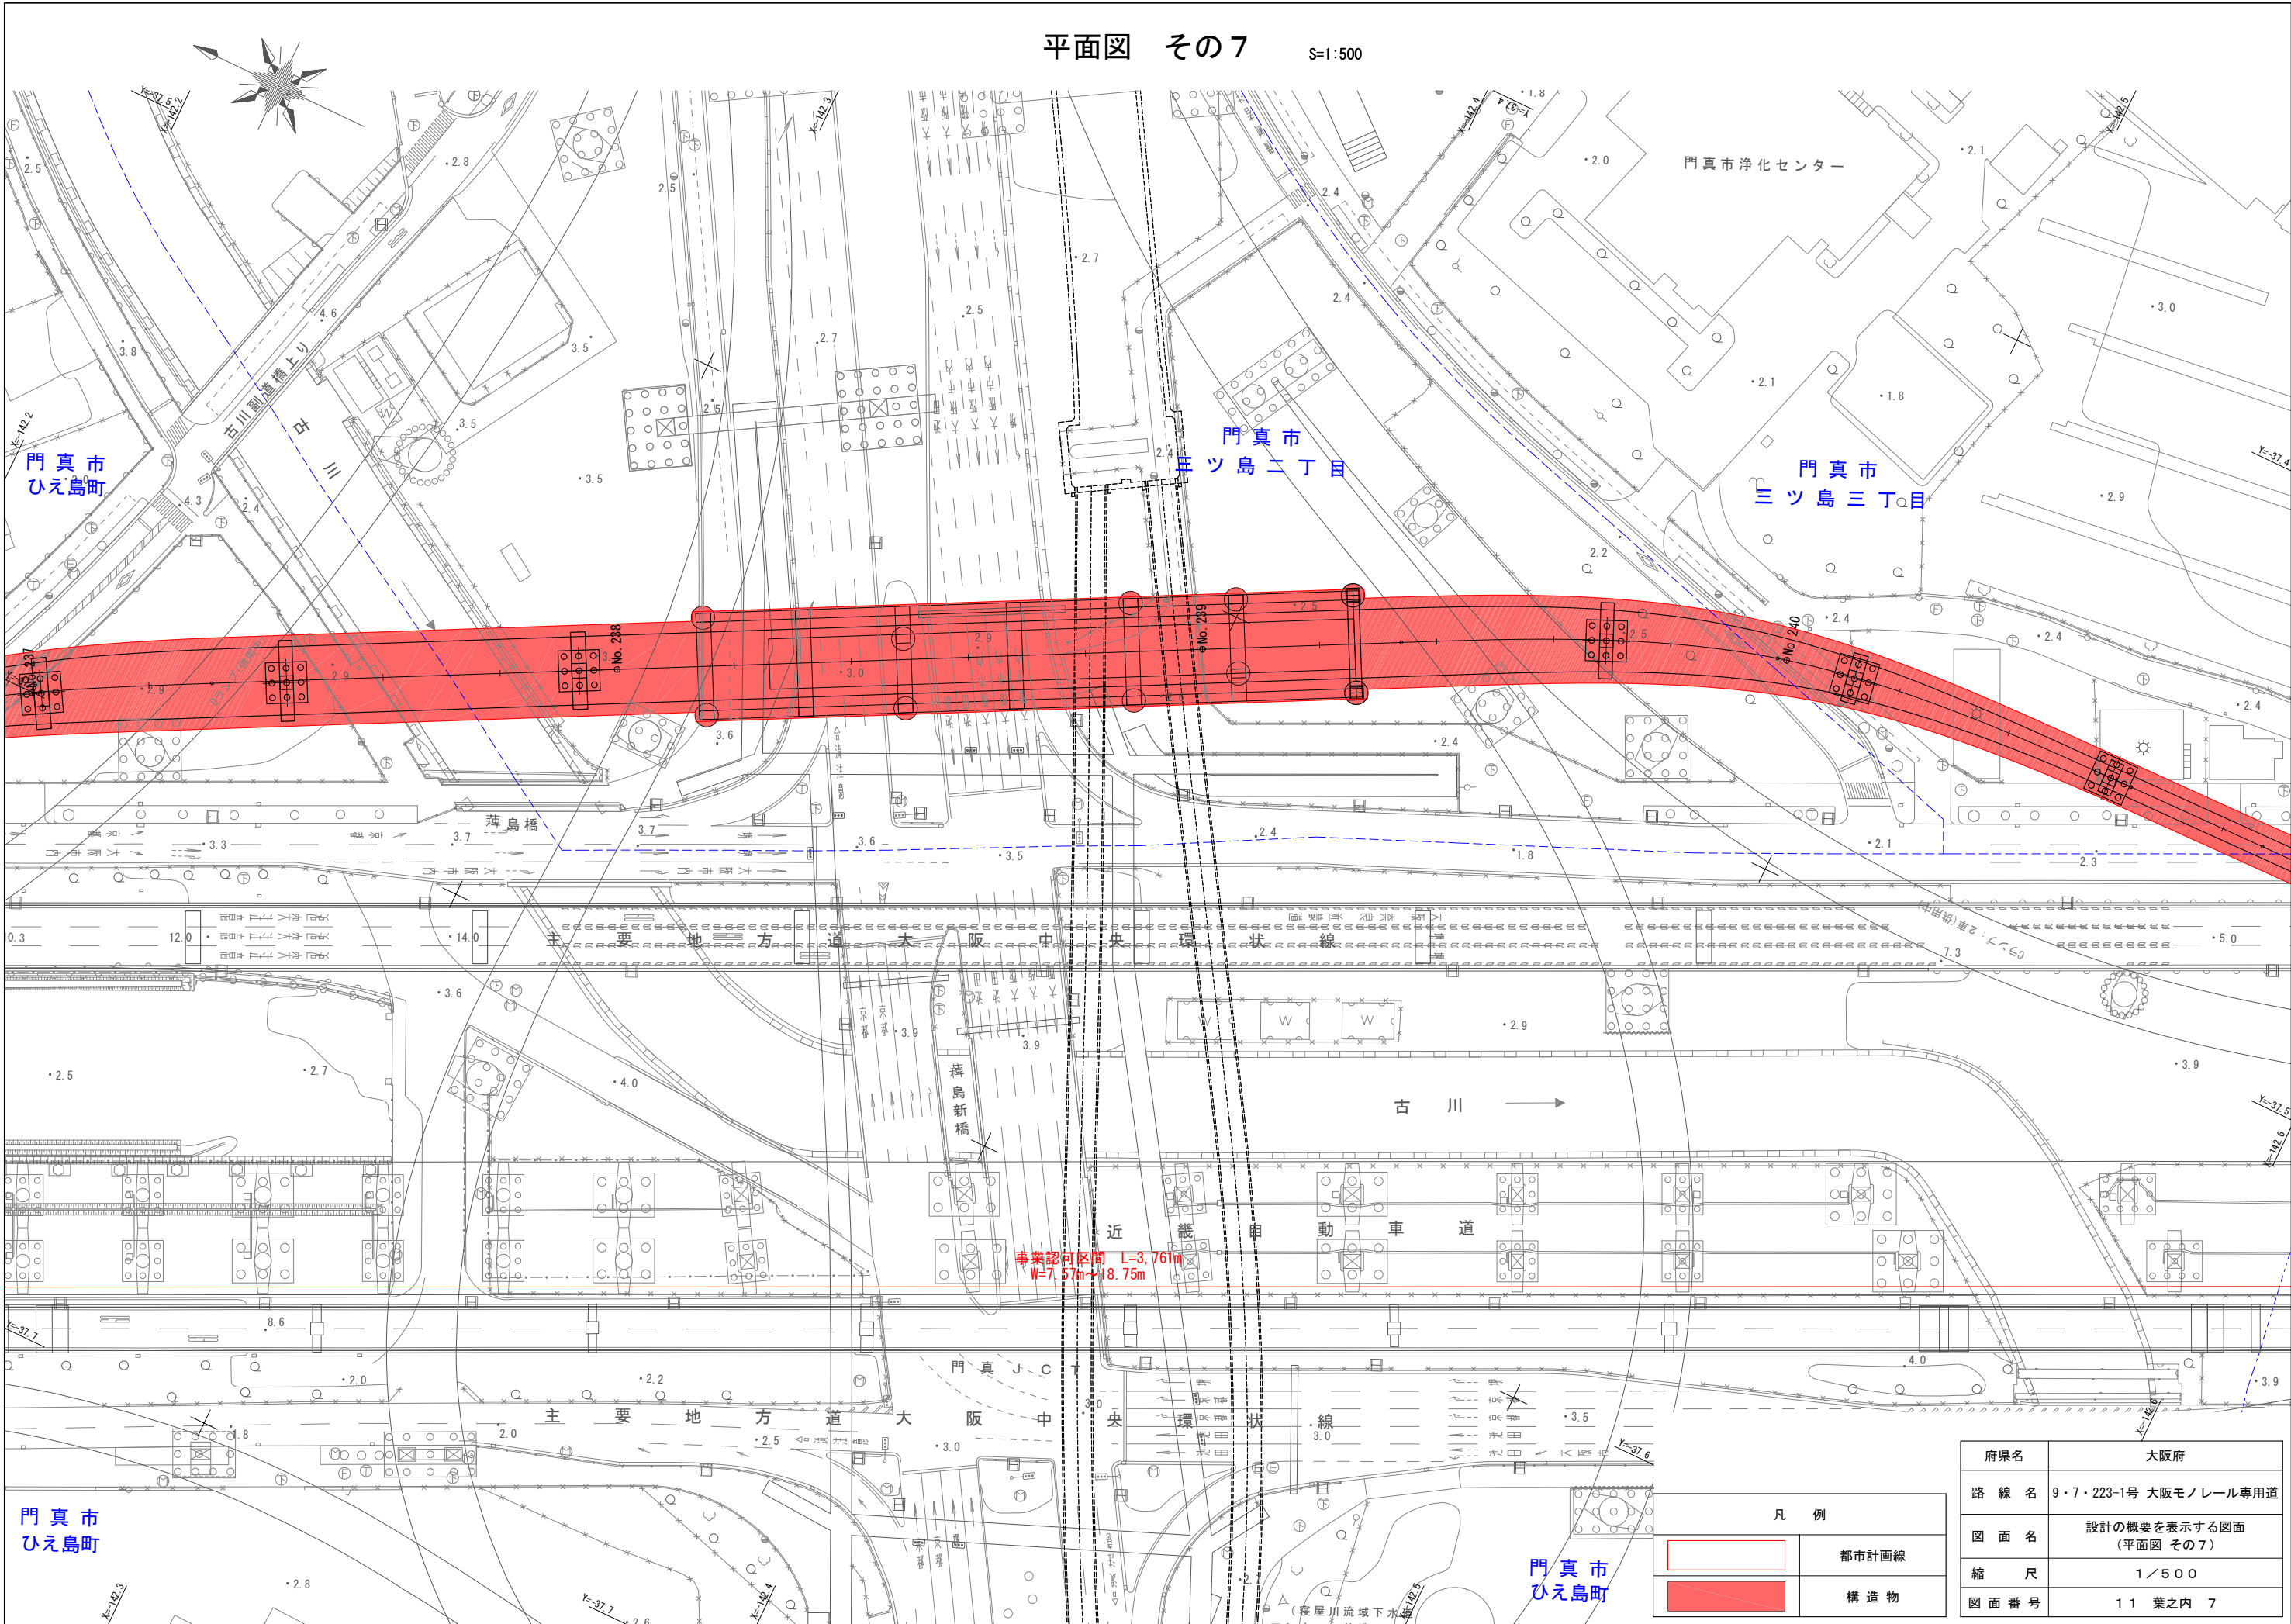


|      |                           |
|------|---------------------------|
| 府県名  | 大阪府                       |
| 路線名  | 9・7・223-1号 大阪モノレール専用道     |
| 図面名  | 設計の概要を表示する図面<br>(平面図 その7) |
| 縮尺   | 1/500                     |
| 図面番号 | 11 葉之内 7                  |

| 凡例          |       |
|-------------|-------|
| <div></div> | 都市計画線 |
| <div></div> | 構造物   |



平面図 その8

S=1:500

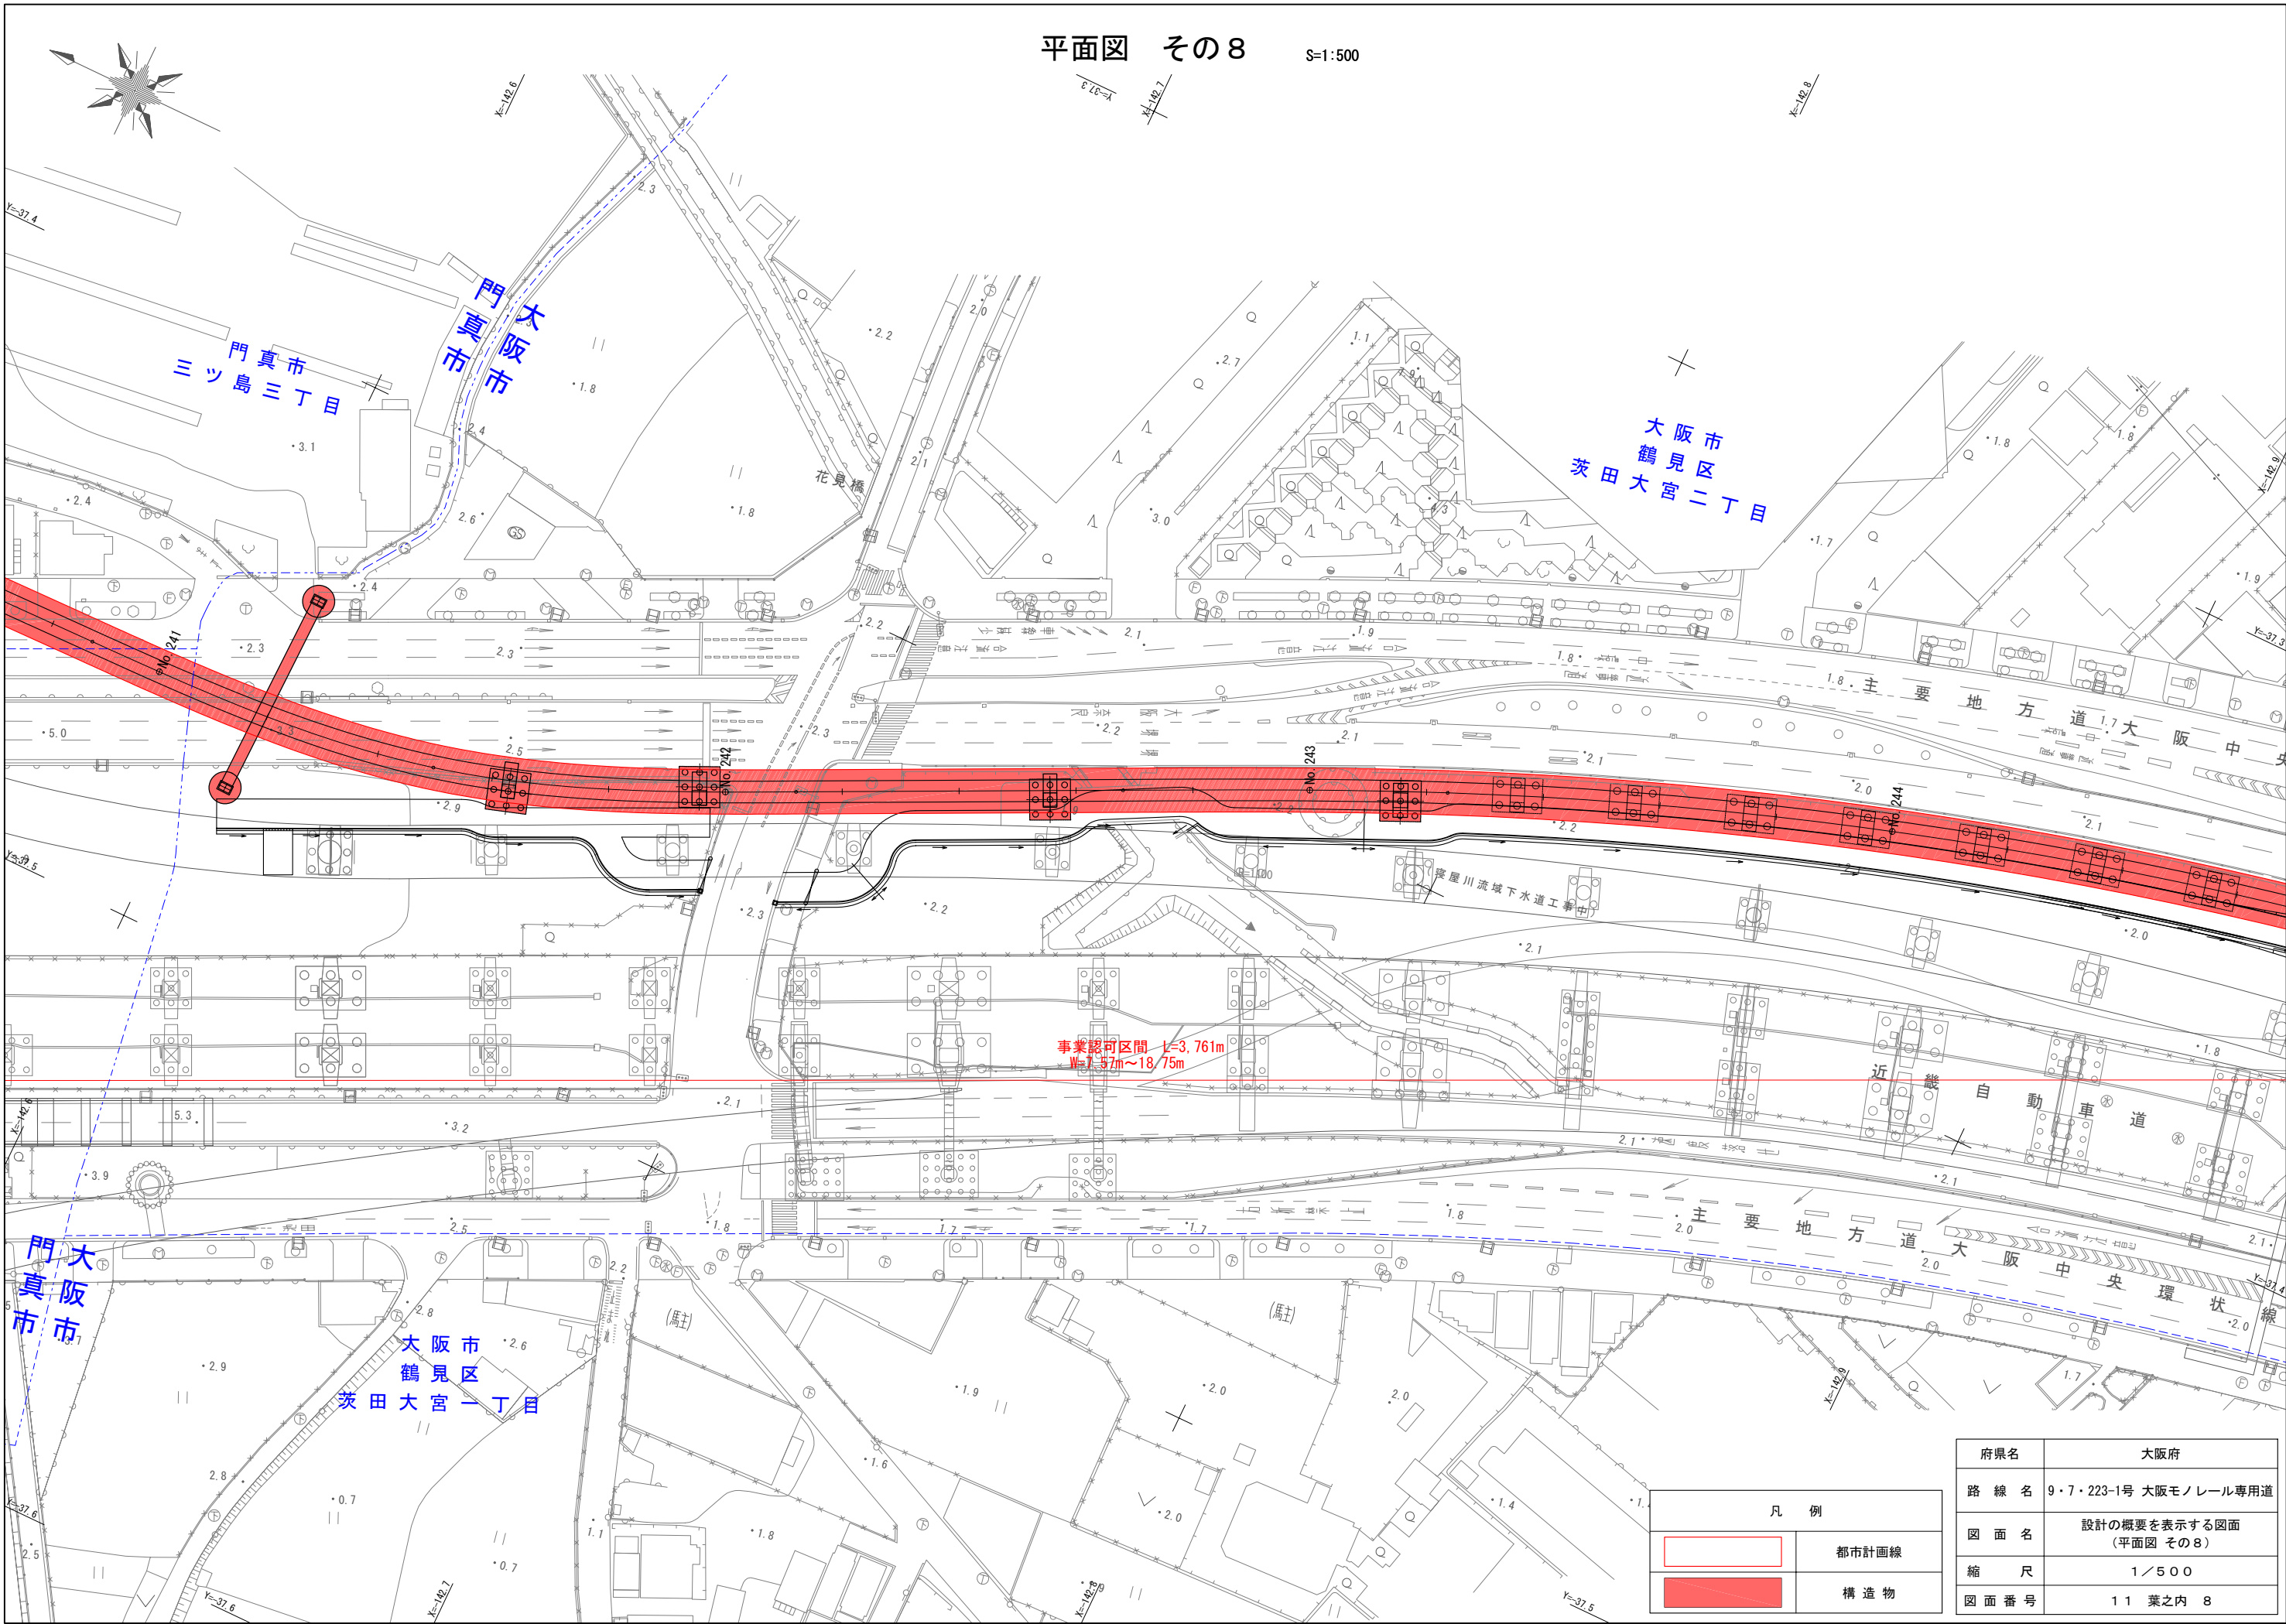


| 凡 例         |       |
|-------------|-------|
| <div></div> | 都市計画線 |
| <div></div> | 構造物   |

|         |                           |
|---------|---------------------------|
| 府県名     | 大阪府                       |
| 路 線 名   | 9・7・223-1号 大阪モノレール専用道     |
| 図 面 名   | 設計の概要を表示する図面<br>(平面図 その8) |
| 縮 尺     | 1/500                     |
| 図 面 番 号 | 11 葉之内 8                  |

平面図 その9

S=1:500

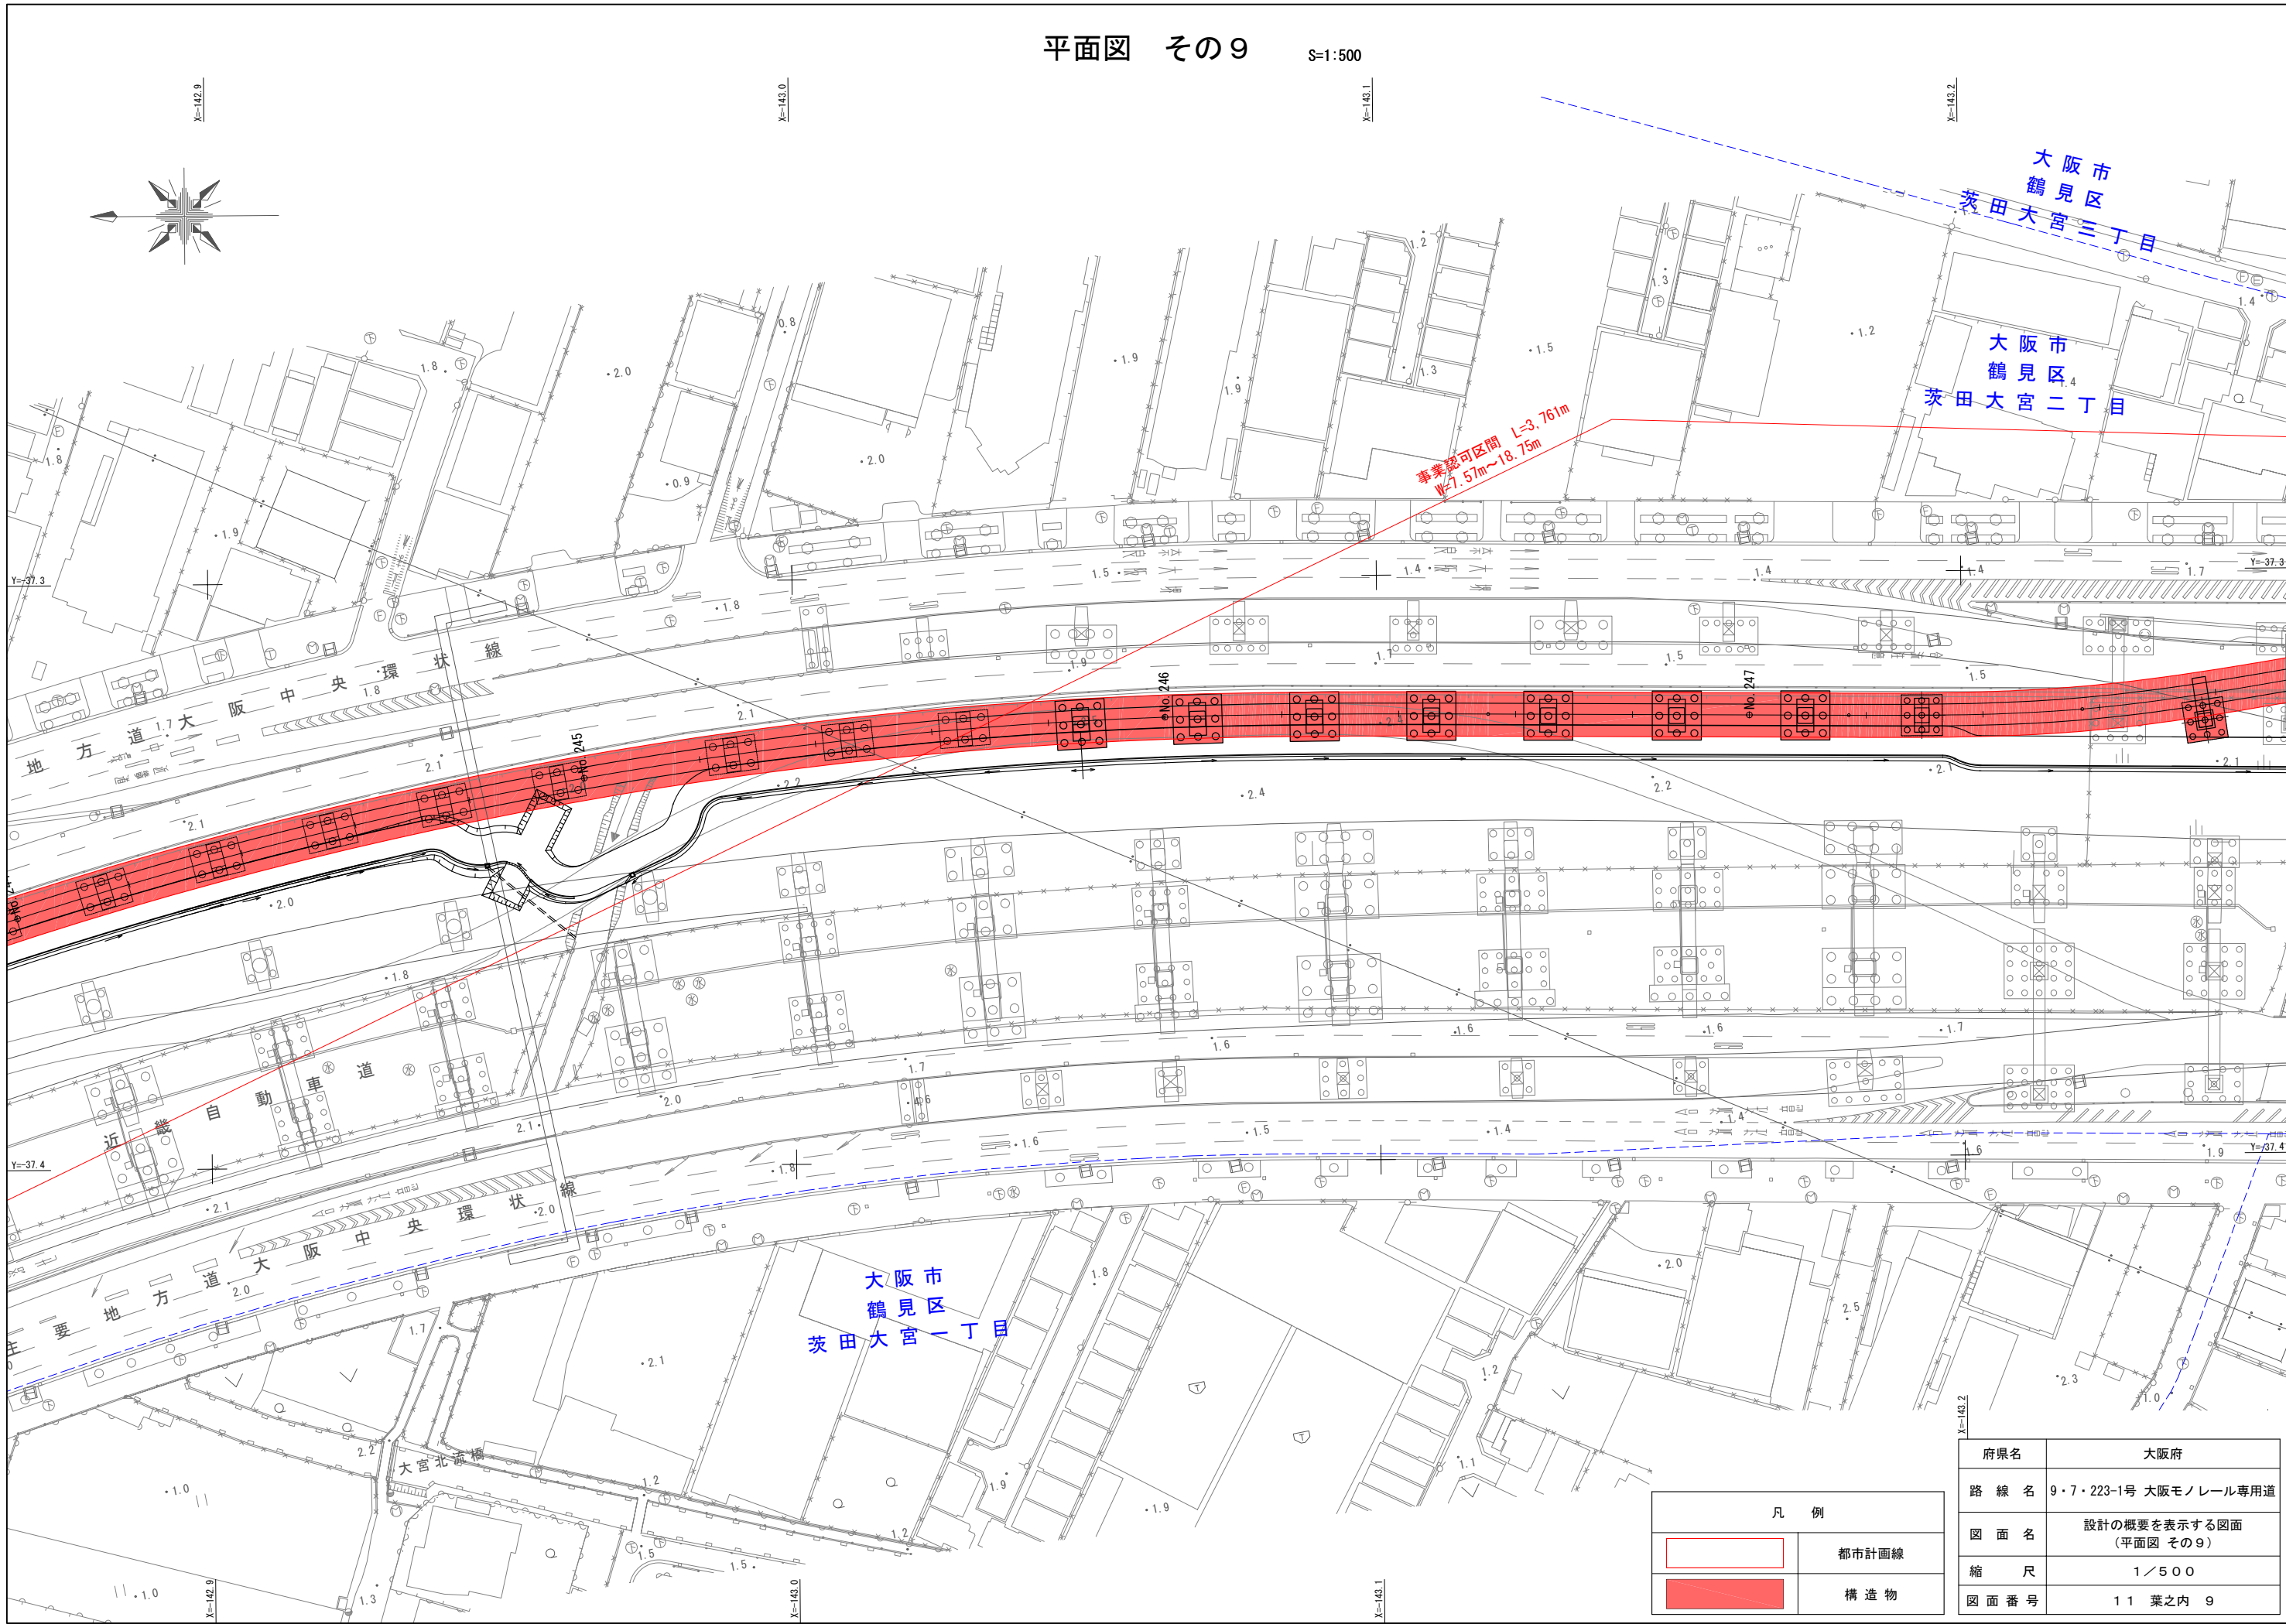


| 凡 例         |       |
|-------------|-------|
| <div></div> | 都市計画線 |
| <div></div> | 構造物   |

|      |                           |
|------|---------------------------|
| 府県名  | 大阪府                       |
| 路線名  | 9・7・223-1号 大阪モノレール専用道     |
| 図面名  | 設計の概要を表示する図面<br>(平面図 その9) |
| 縮尺   | 1/500                     |
| 図面番号 | 11 葉之内 9                  |



平面図 その10


S=1:500

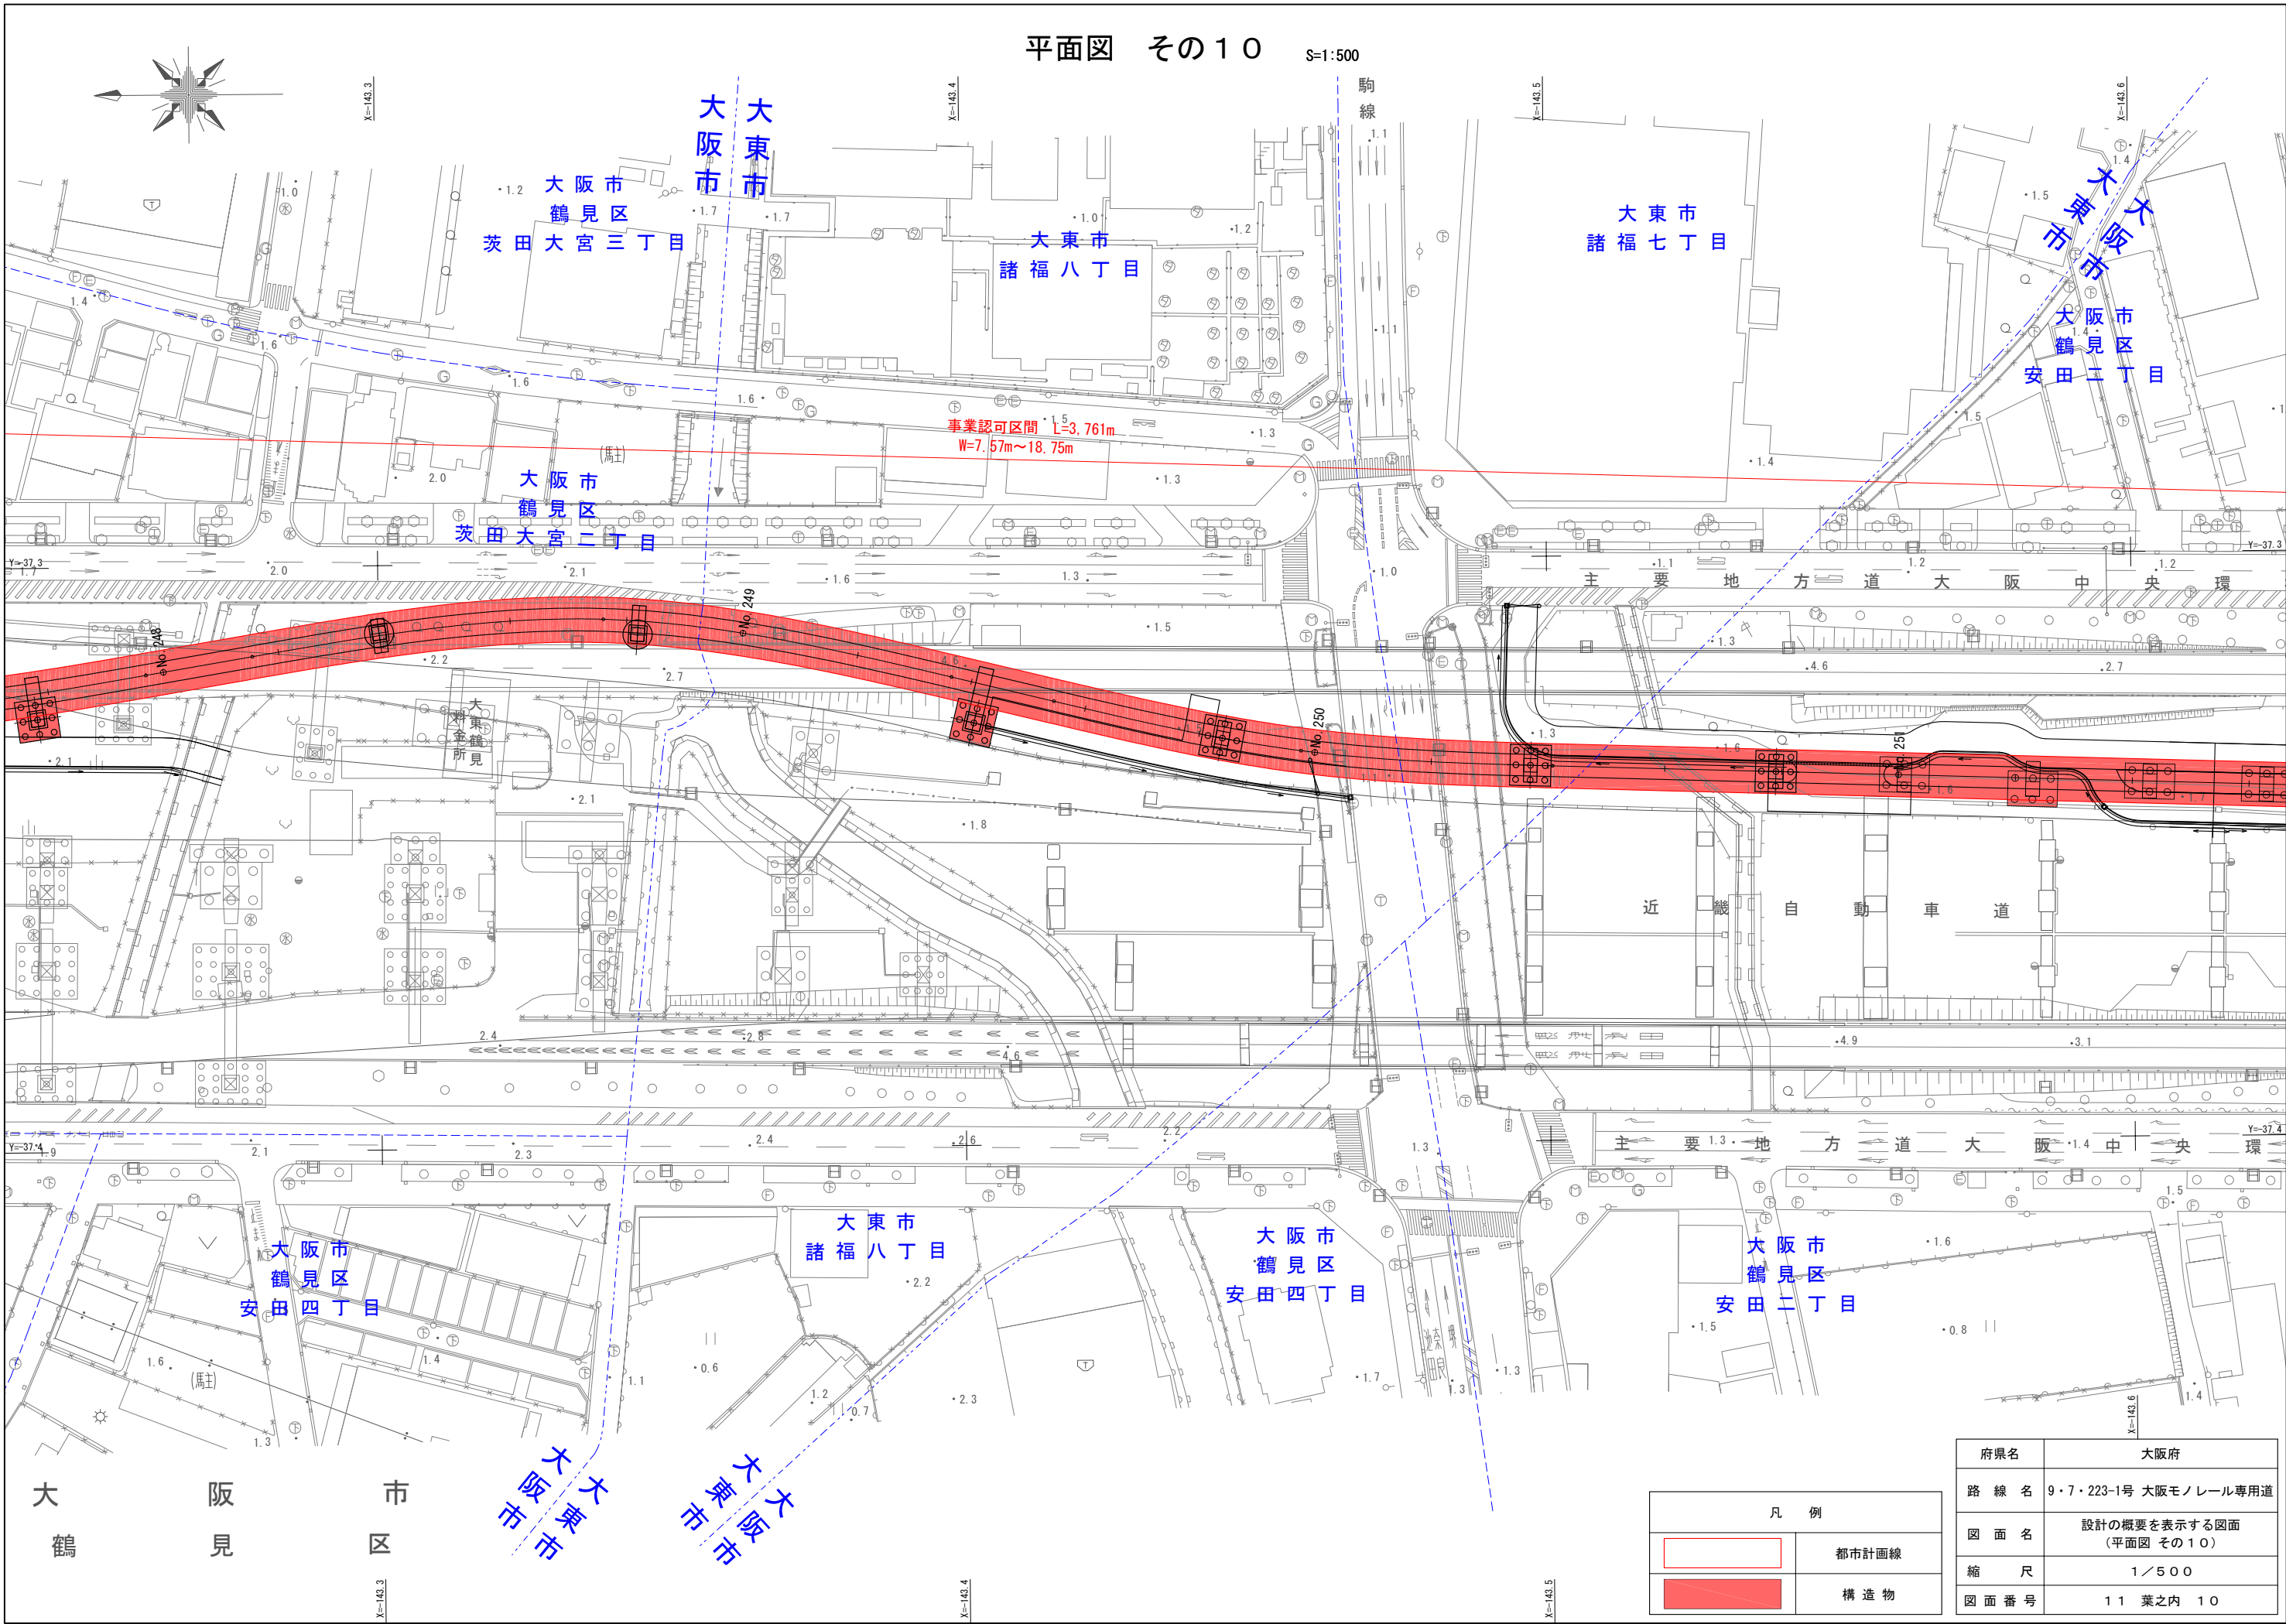

|      |                            |
|------|----------------------------|
| 府県名  | 大阪府                        |
| 路線名  | 9・7・223-1号 大阪モノレール専用道      |
| 図面名  | 設計の概要を表示する図面<br>(平面図 その10) |
| 縮尺   | 1/500                      |
| 図面番号 | 11 葉之内 10                  |

| 凡 例         |       |
|-------------|-------|
| <div></div> | 都市計画線 |
| <div></div> | 構造物   |


平面図 その 1 1 S=1:500

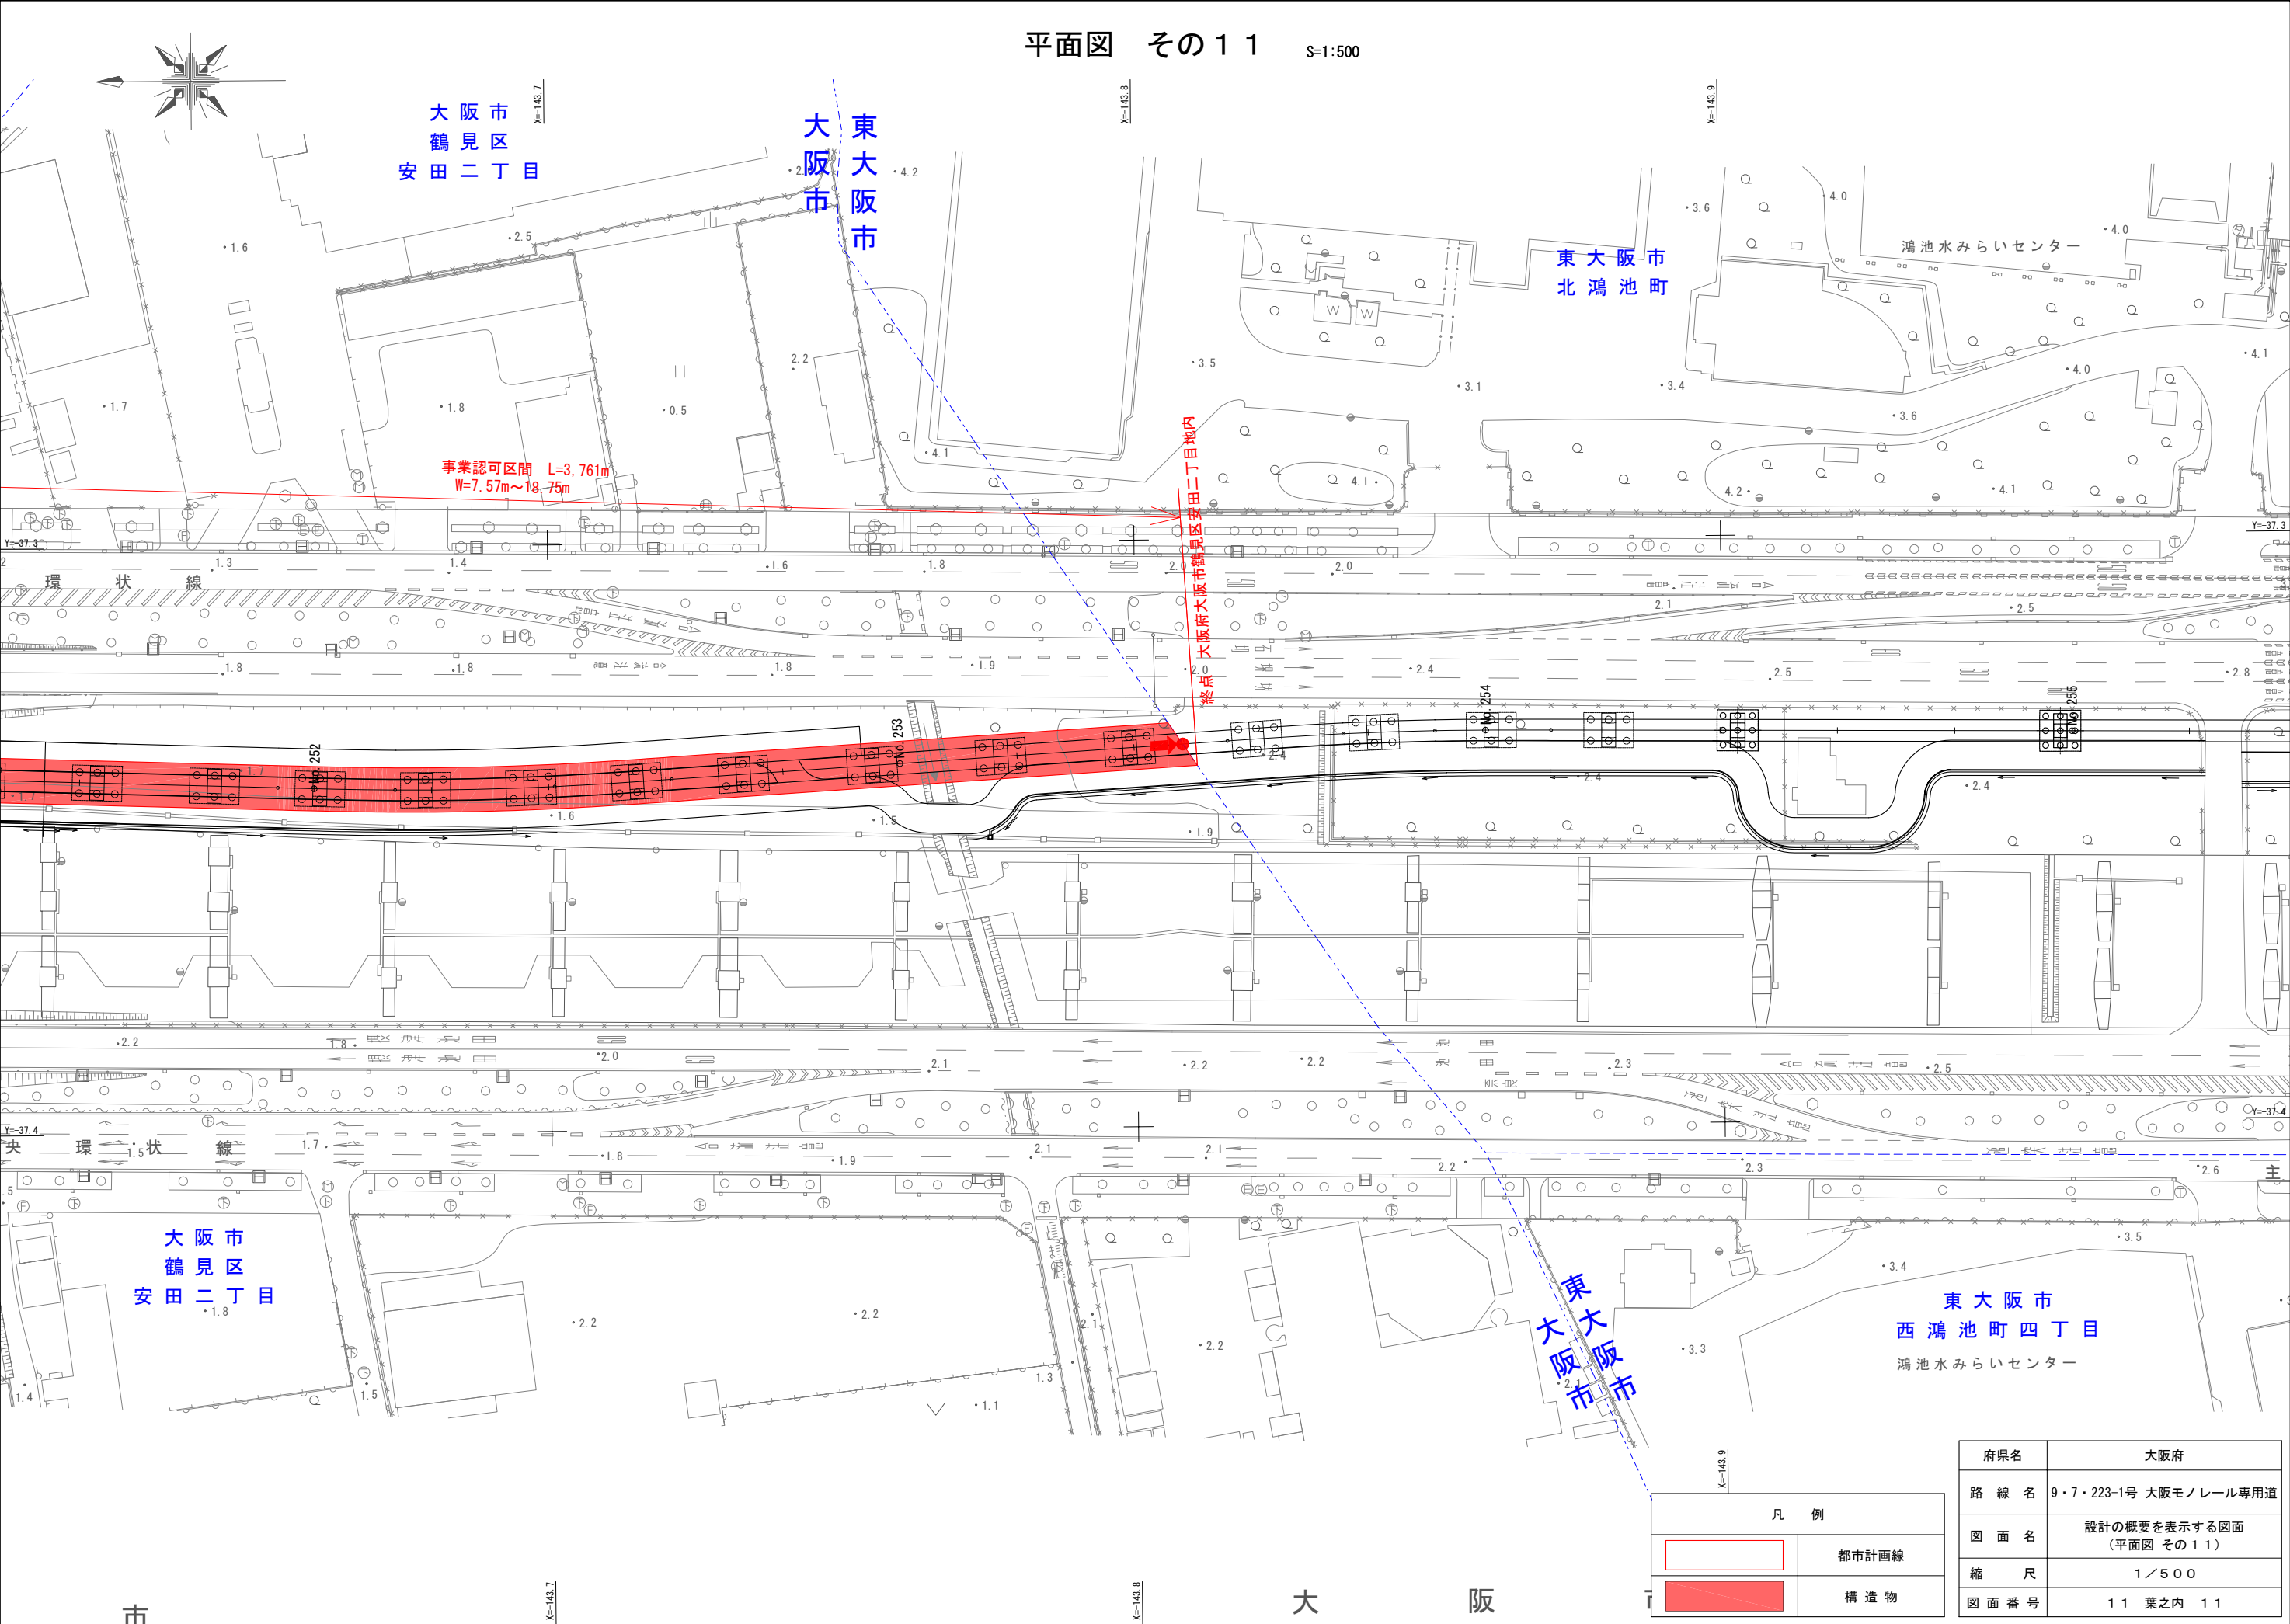

| 凡 例         |       |
|-------------|-------|
| <div></div> | 都市計画線 |
| <div></div> | 構造物   |

|         |                              |
|---------|------------------------------|
| 府県名     | 大阪府                          |
| 路 線 名   | 9・7・223-1号 大阪モノレール専用道        |
| 図 面 名   | 設計の概要を表示する図面<br>(平面図 その 1 1) |
| 縮 尺     | 1 / 5 0 0                    |
| 図 面 番 号 | 1 1 葉之内 1 1                  |



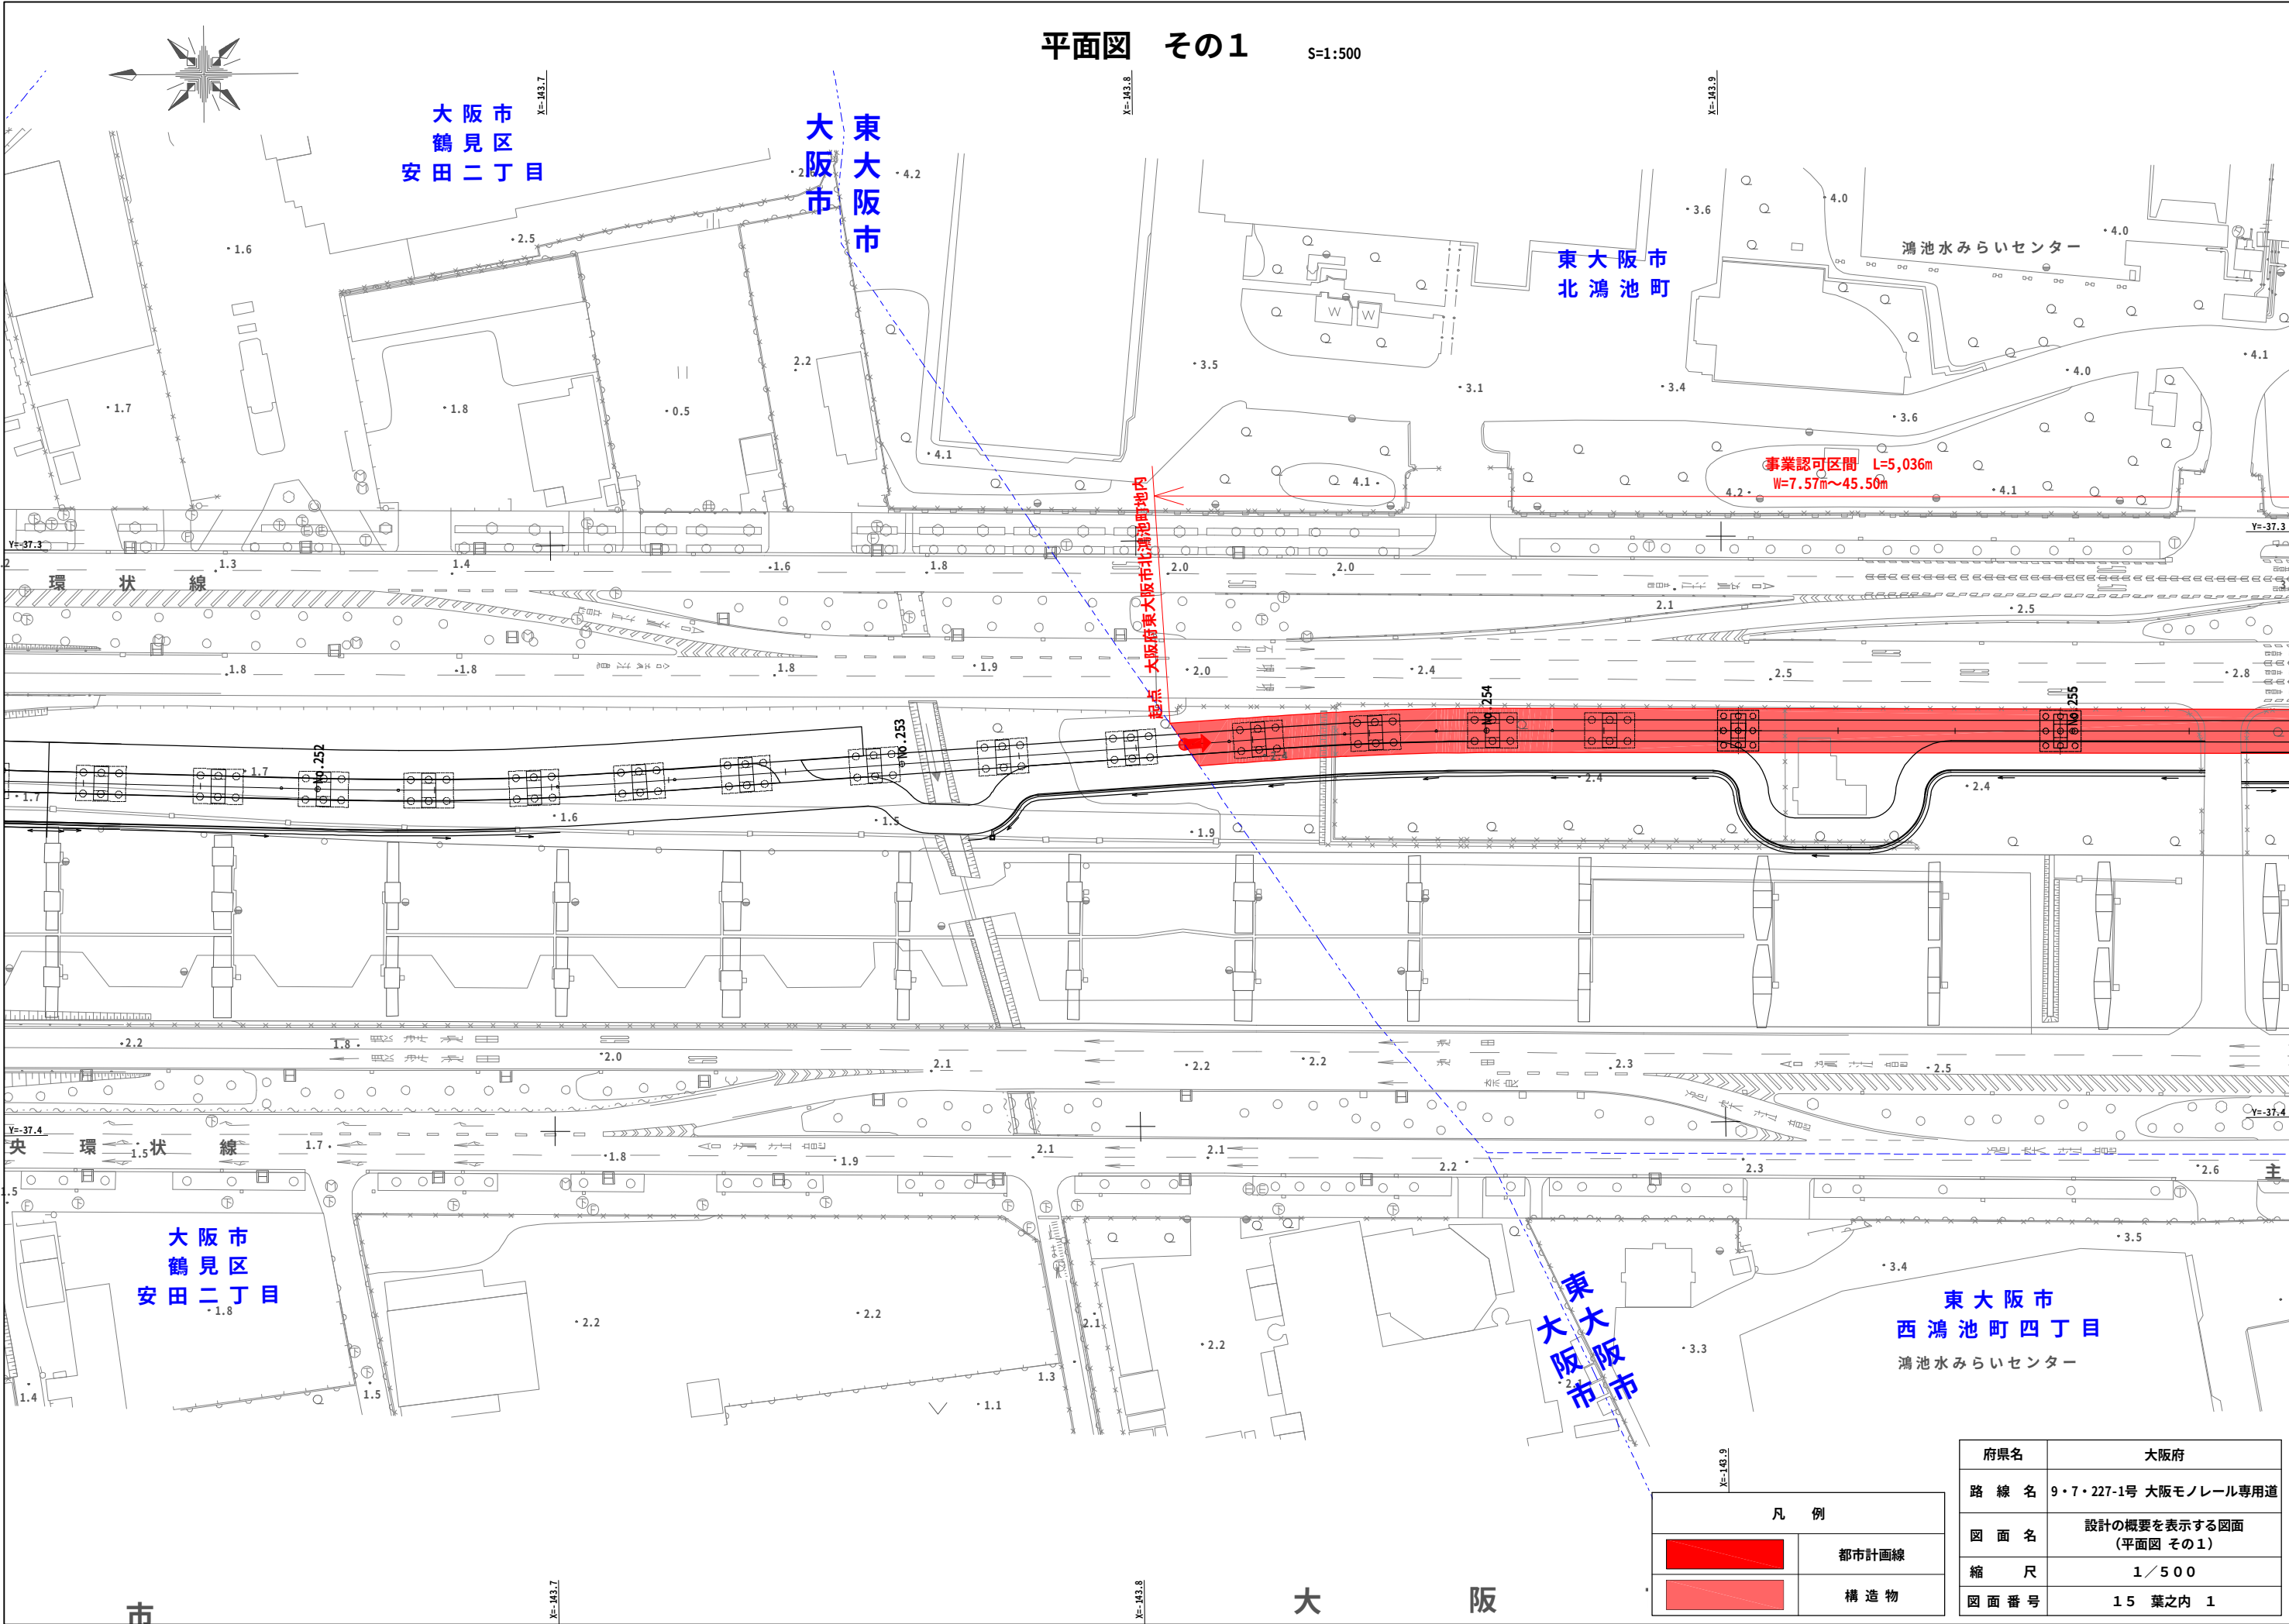

平面図 その1

S=1:500

大阪 市  
鶴見 区  
安田 二丁目

大阪 市  
東大阪 市

東大阪 市  
北鴻池 町

鴻池水みらいセンター

事業認可区間 L=5,036m  
W=7.57m~45.50m

起点 大阪府東大阪市北鴻池町地内


大阪 市  
鶴見 区  
安田 二丁目

東大阪 市  
西鴻池 町四丁目

鴻池水みらいセンター

| 凡 例         |       |
|-------------|-------|
| <div></div> | 都市計画線 |
| <div></div> | 構造物   |

|         |                           |
|---------|---------------------------|
| 府県名     | 大阪府                       |
| 路 線 名   | 9・7・227-1号 大阪モノレール専用道     |
| 図 面 名   | 設計の概要を表示する図面<br>(平面図 その1) |
| 縮 尺     | 1/500                     |
| 図 面 番 号 | 15 葉之内 1                  |

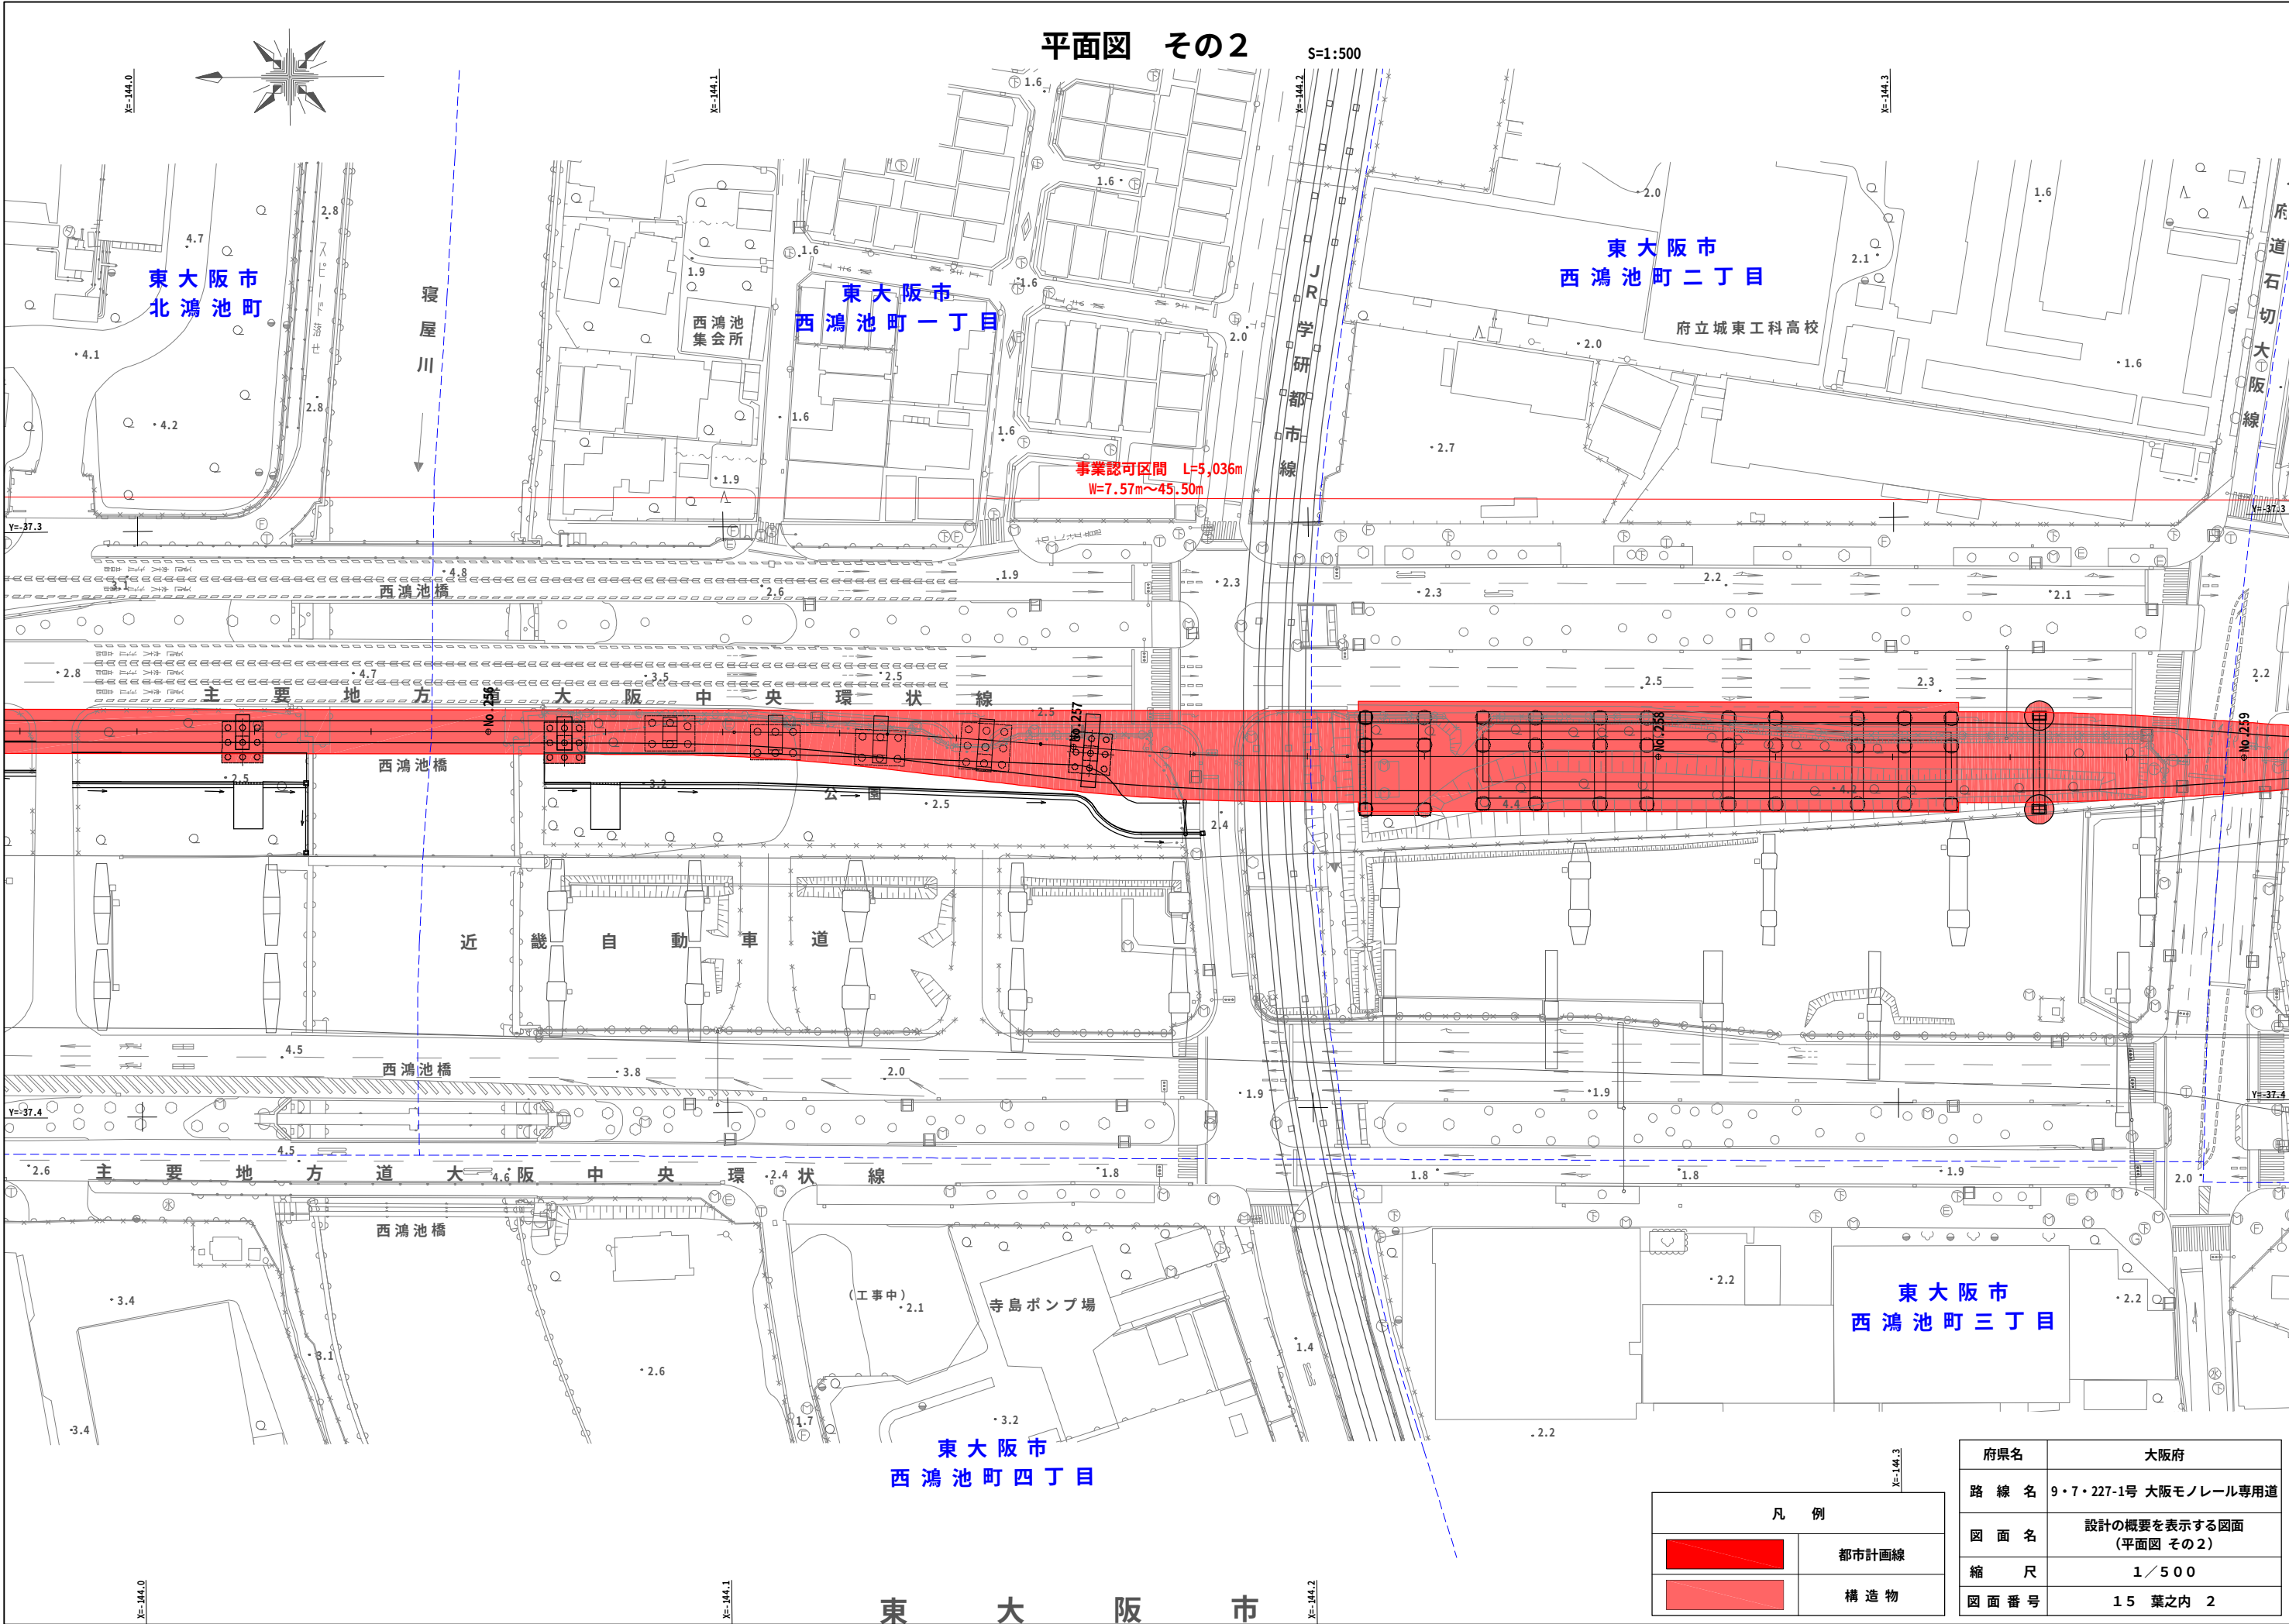


| 凡 例         |       |
|-------------|-------|
| <div></div> | 都市計画線 |
| <div></div> | 構造物   |

|      |                           |
|------|---------------------------|
| 府県名  | 大阪府                       |
| 路線名  | 9・7・227-1号 大阪モノレール専用道     |
| 図面名  | 設計の概要を表示する図面<br>(平面図 その2) |
| 縮尺   | 1/500                     |
| 図面番号 | 15 葉之内 2                  |



平面図 その3


S=1:500

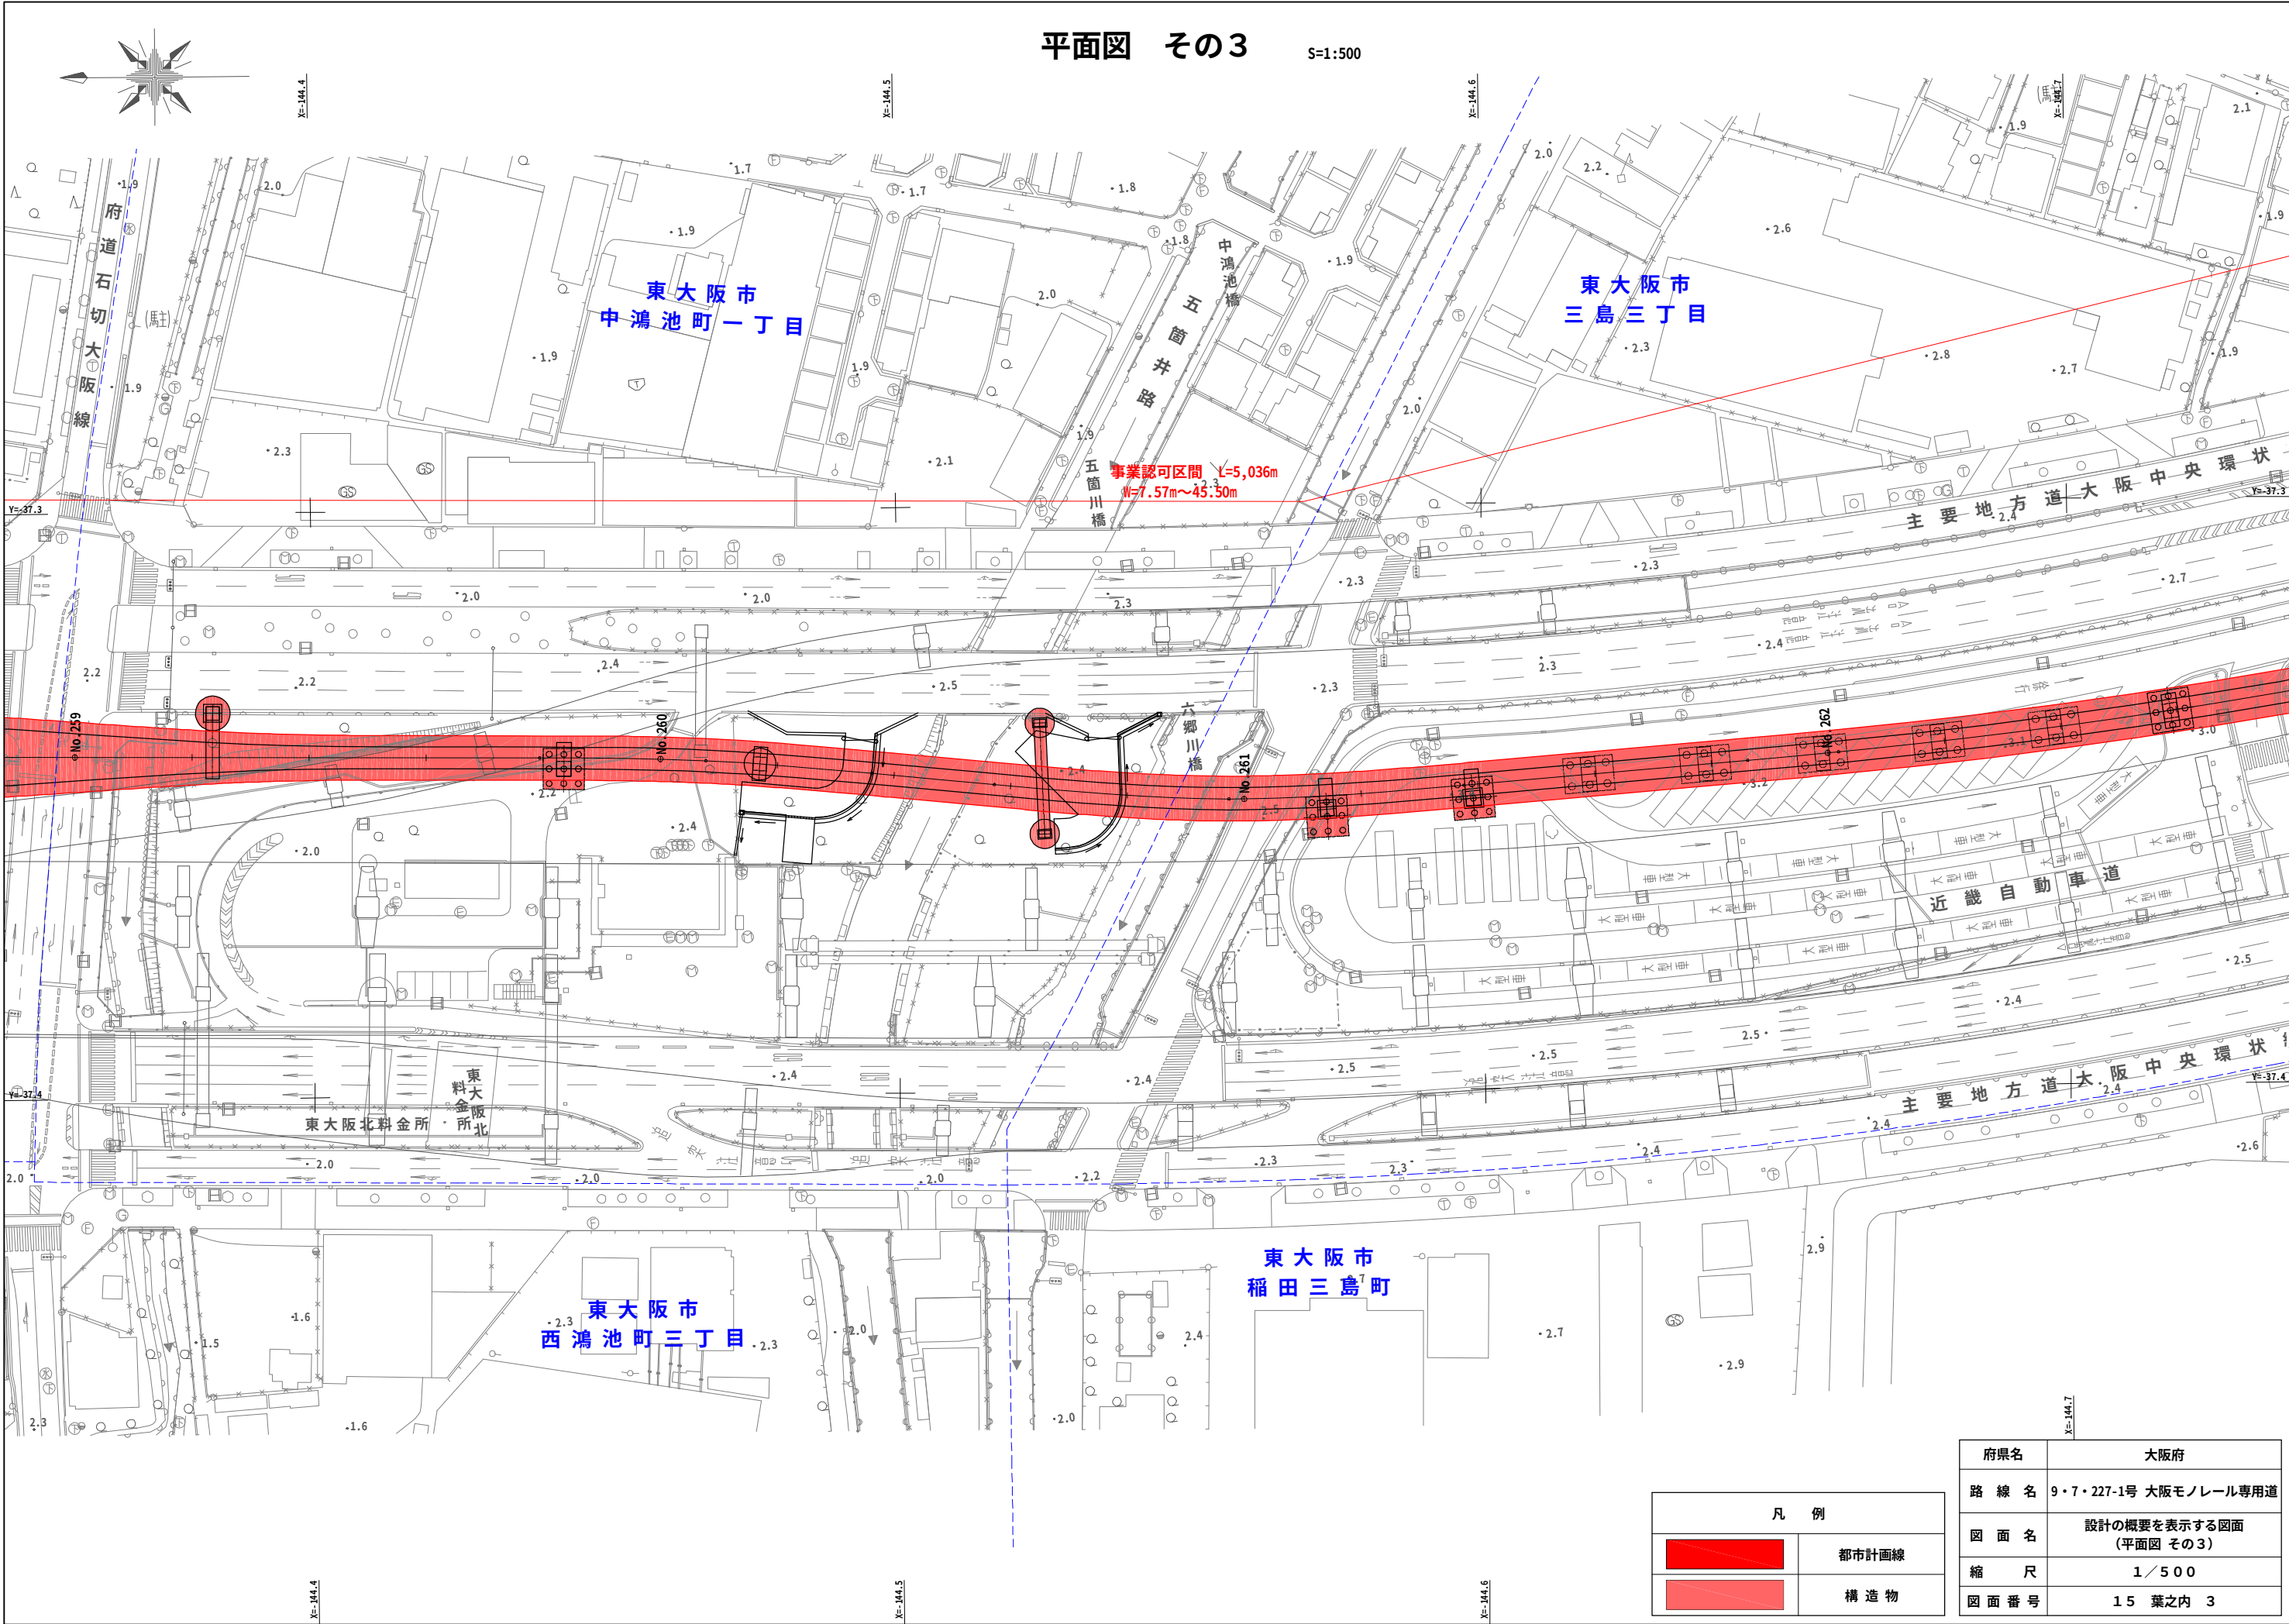

| 凡 例         |       |
|-------------|-------|
| <div></div> | 都市計画線 |
| <div></div> | 構造物   |

|         |                           |
|---------|---------------------------|
| 府県名     | 大阪府                       |
| 路 線 名   | 9・7・227-1号 大阪モノレール専用道     |
| 図 面 名   | 設計の概要を表示する図面<br>(平面図 その3) |
| 縮 尺     | 1/500                     |
| 図 面 番 号 | 15 葉之内 3                  |


**S=1:500**

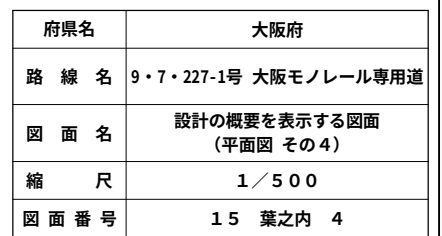



平面図 その5

S=1:500

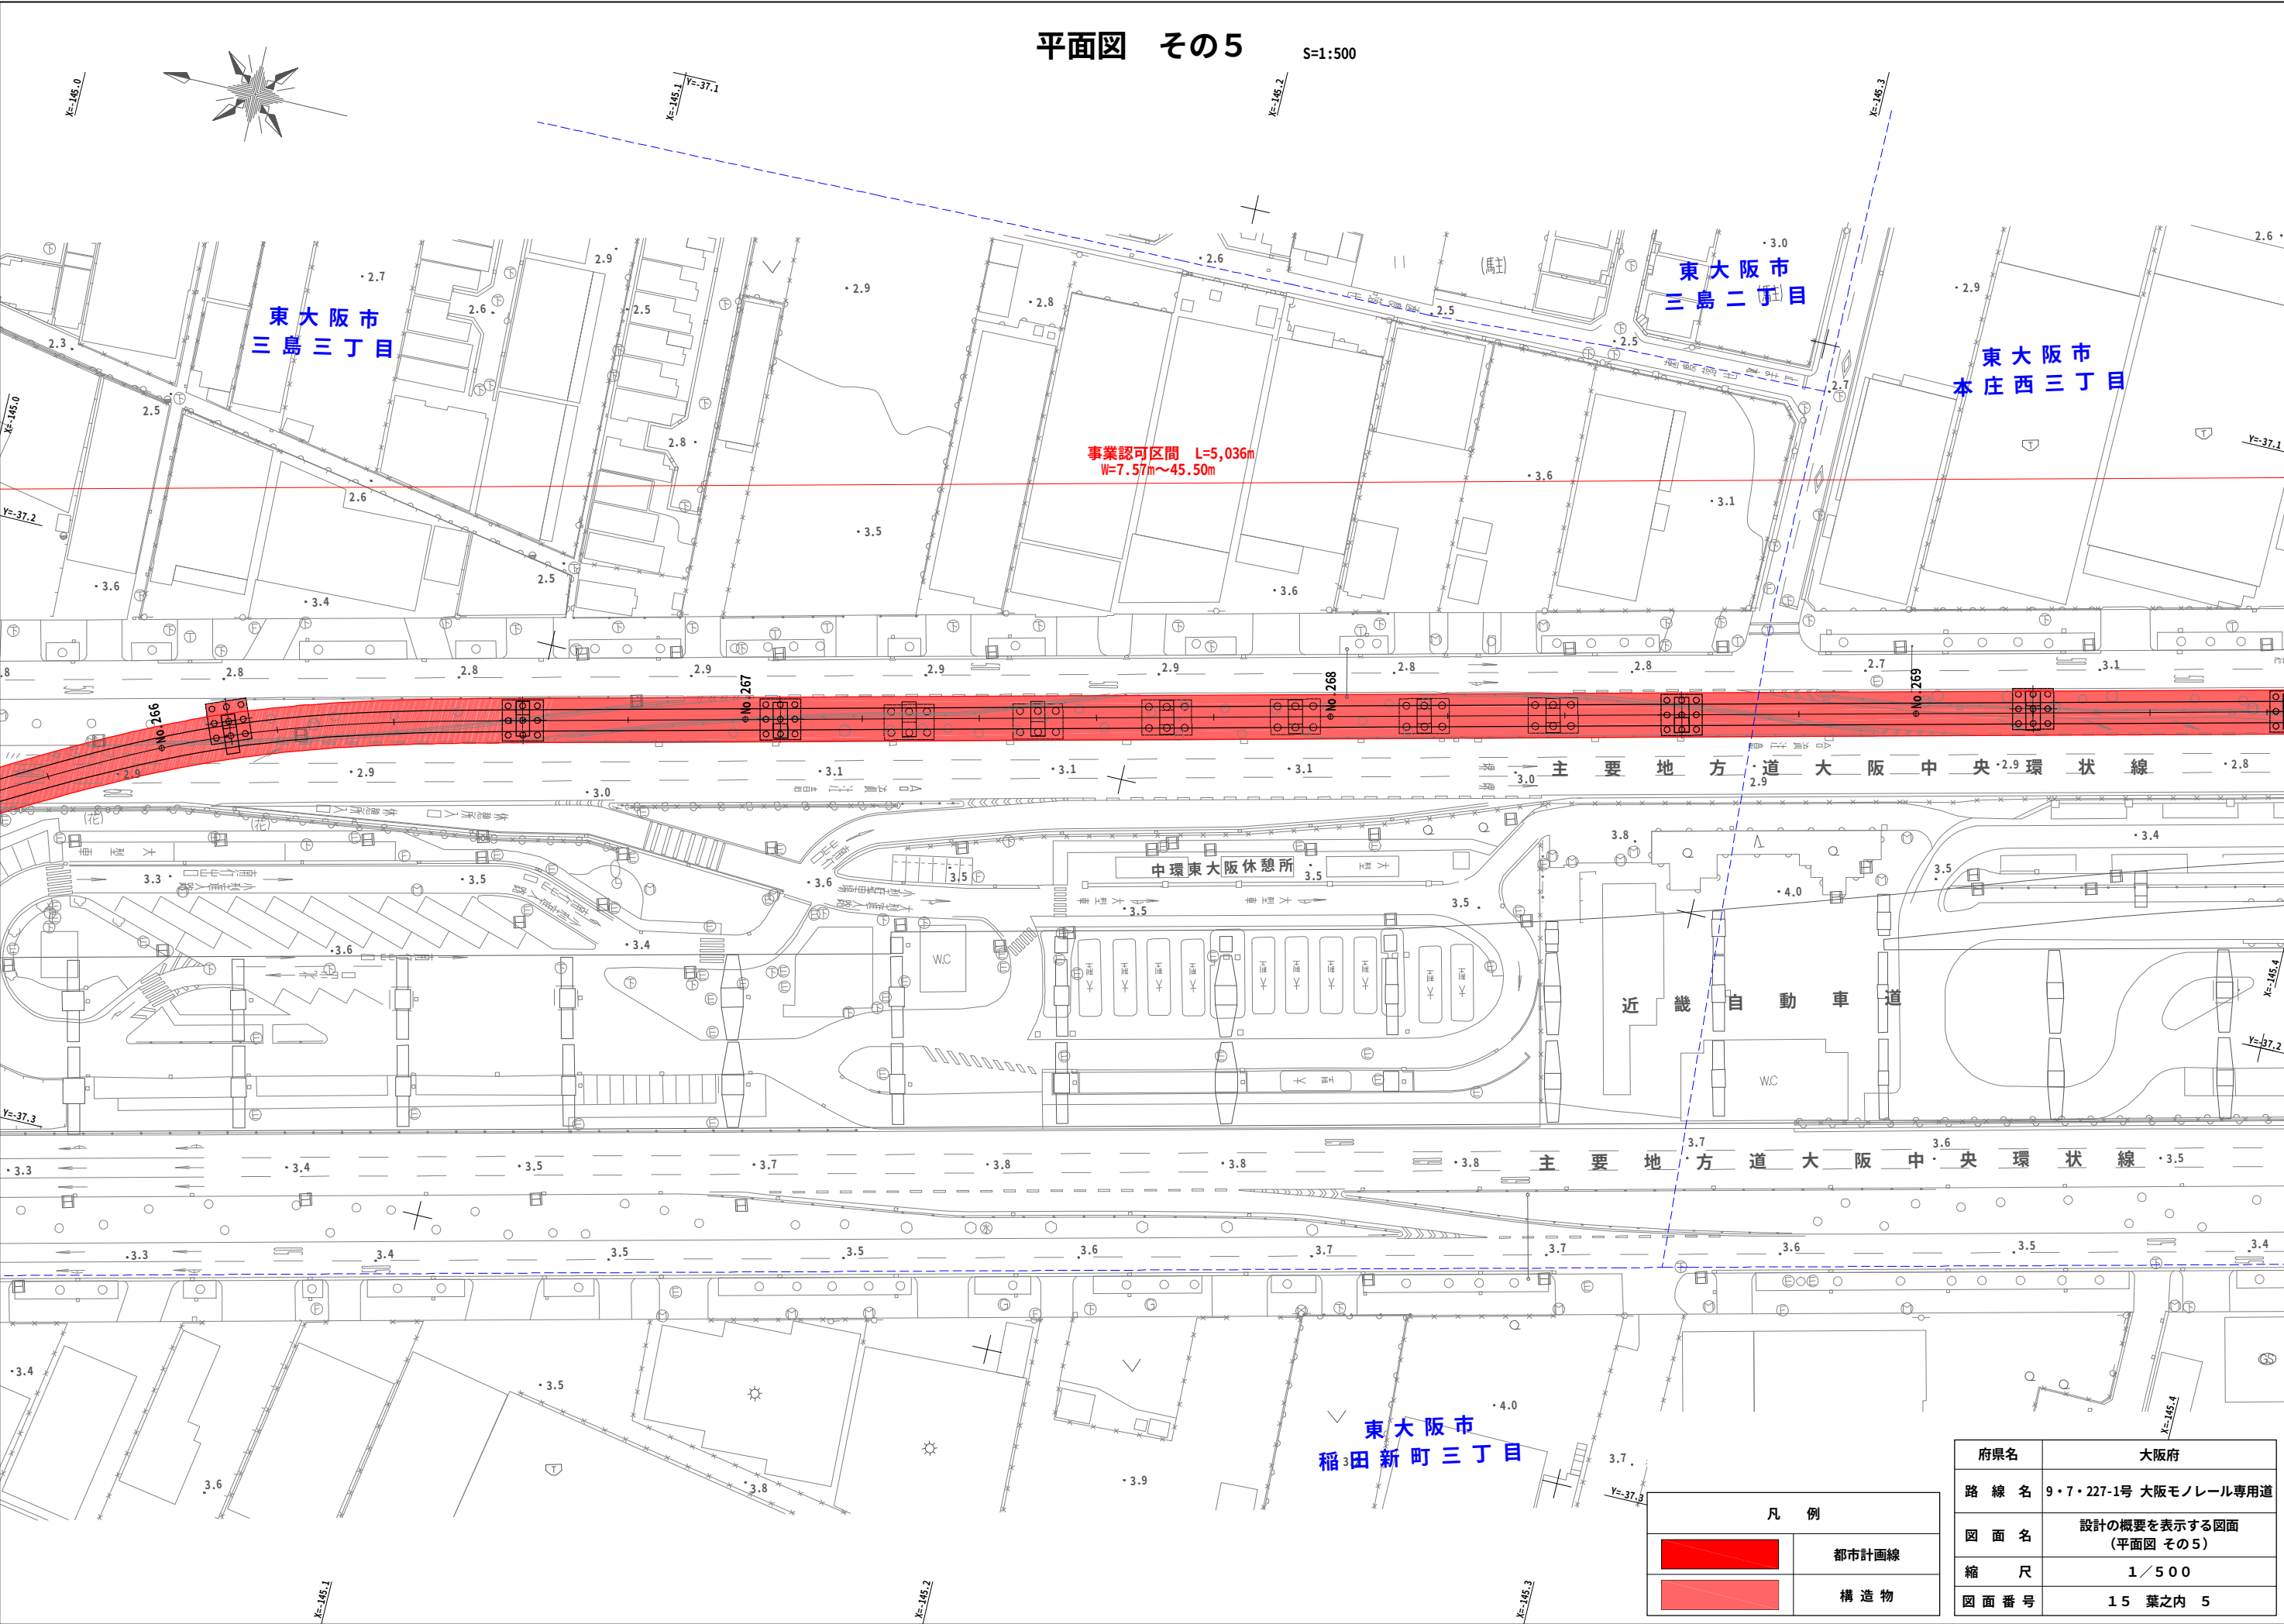


| 凡 例         |       |
|-------------|-------|
| <div></div> | 都市計画線 |
| <div></div> | 構造物   |

|         |                           |
|---------|---------------------------|
| 府県名     | 大阪府                       |
| 路 線 名   | 9・7・227-1号 大阪モノレール専用道     |
| 図 面 名   | 設計の概要を表示する図面<br>(平面図 その5) |
| 縮 尺     | 1 / 500                   |
| 図 面 番 号 | 15 葉之内 5                  |

平面図 その6


S=1:500

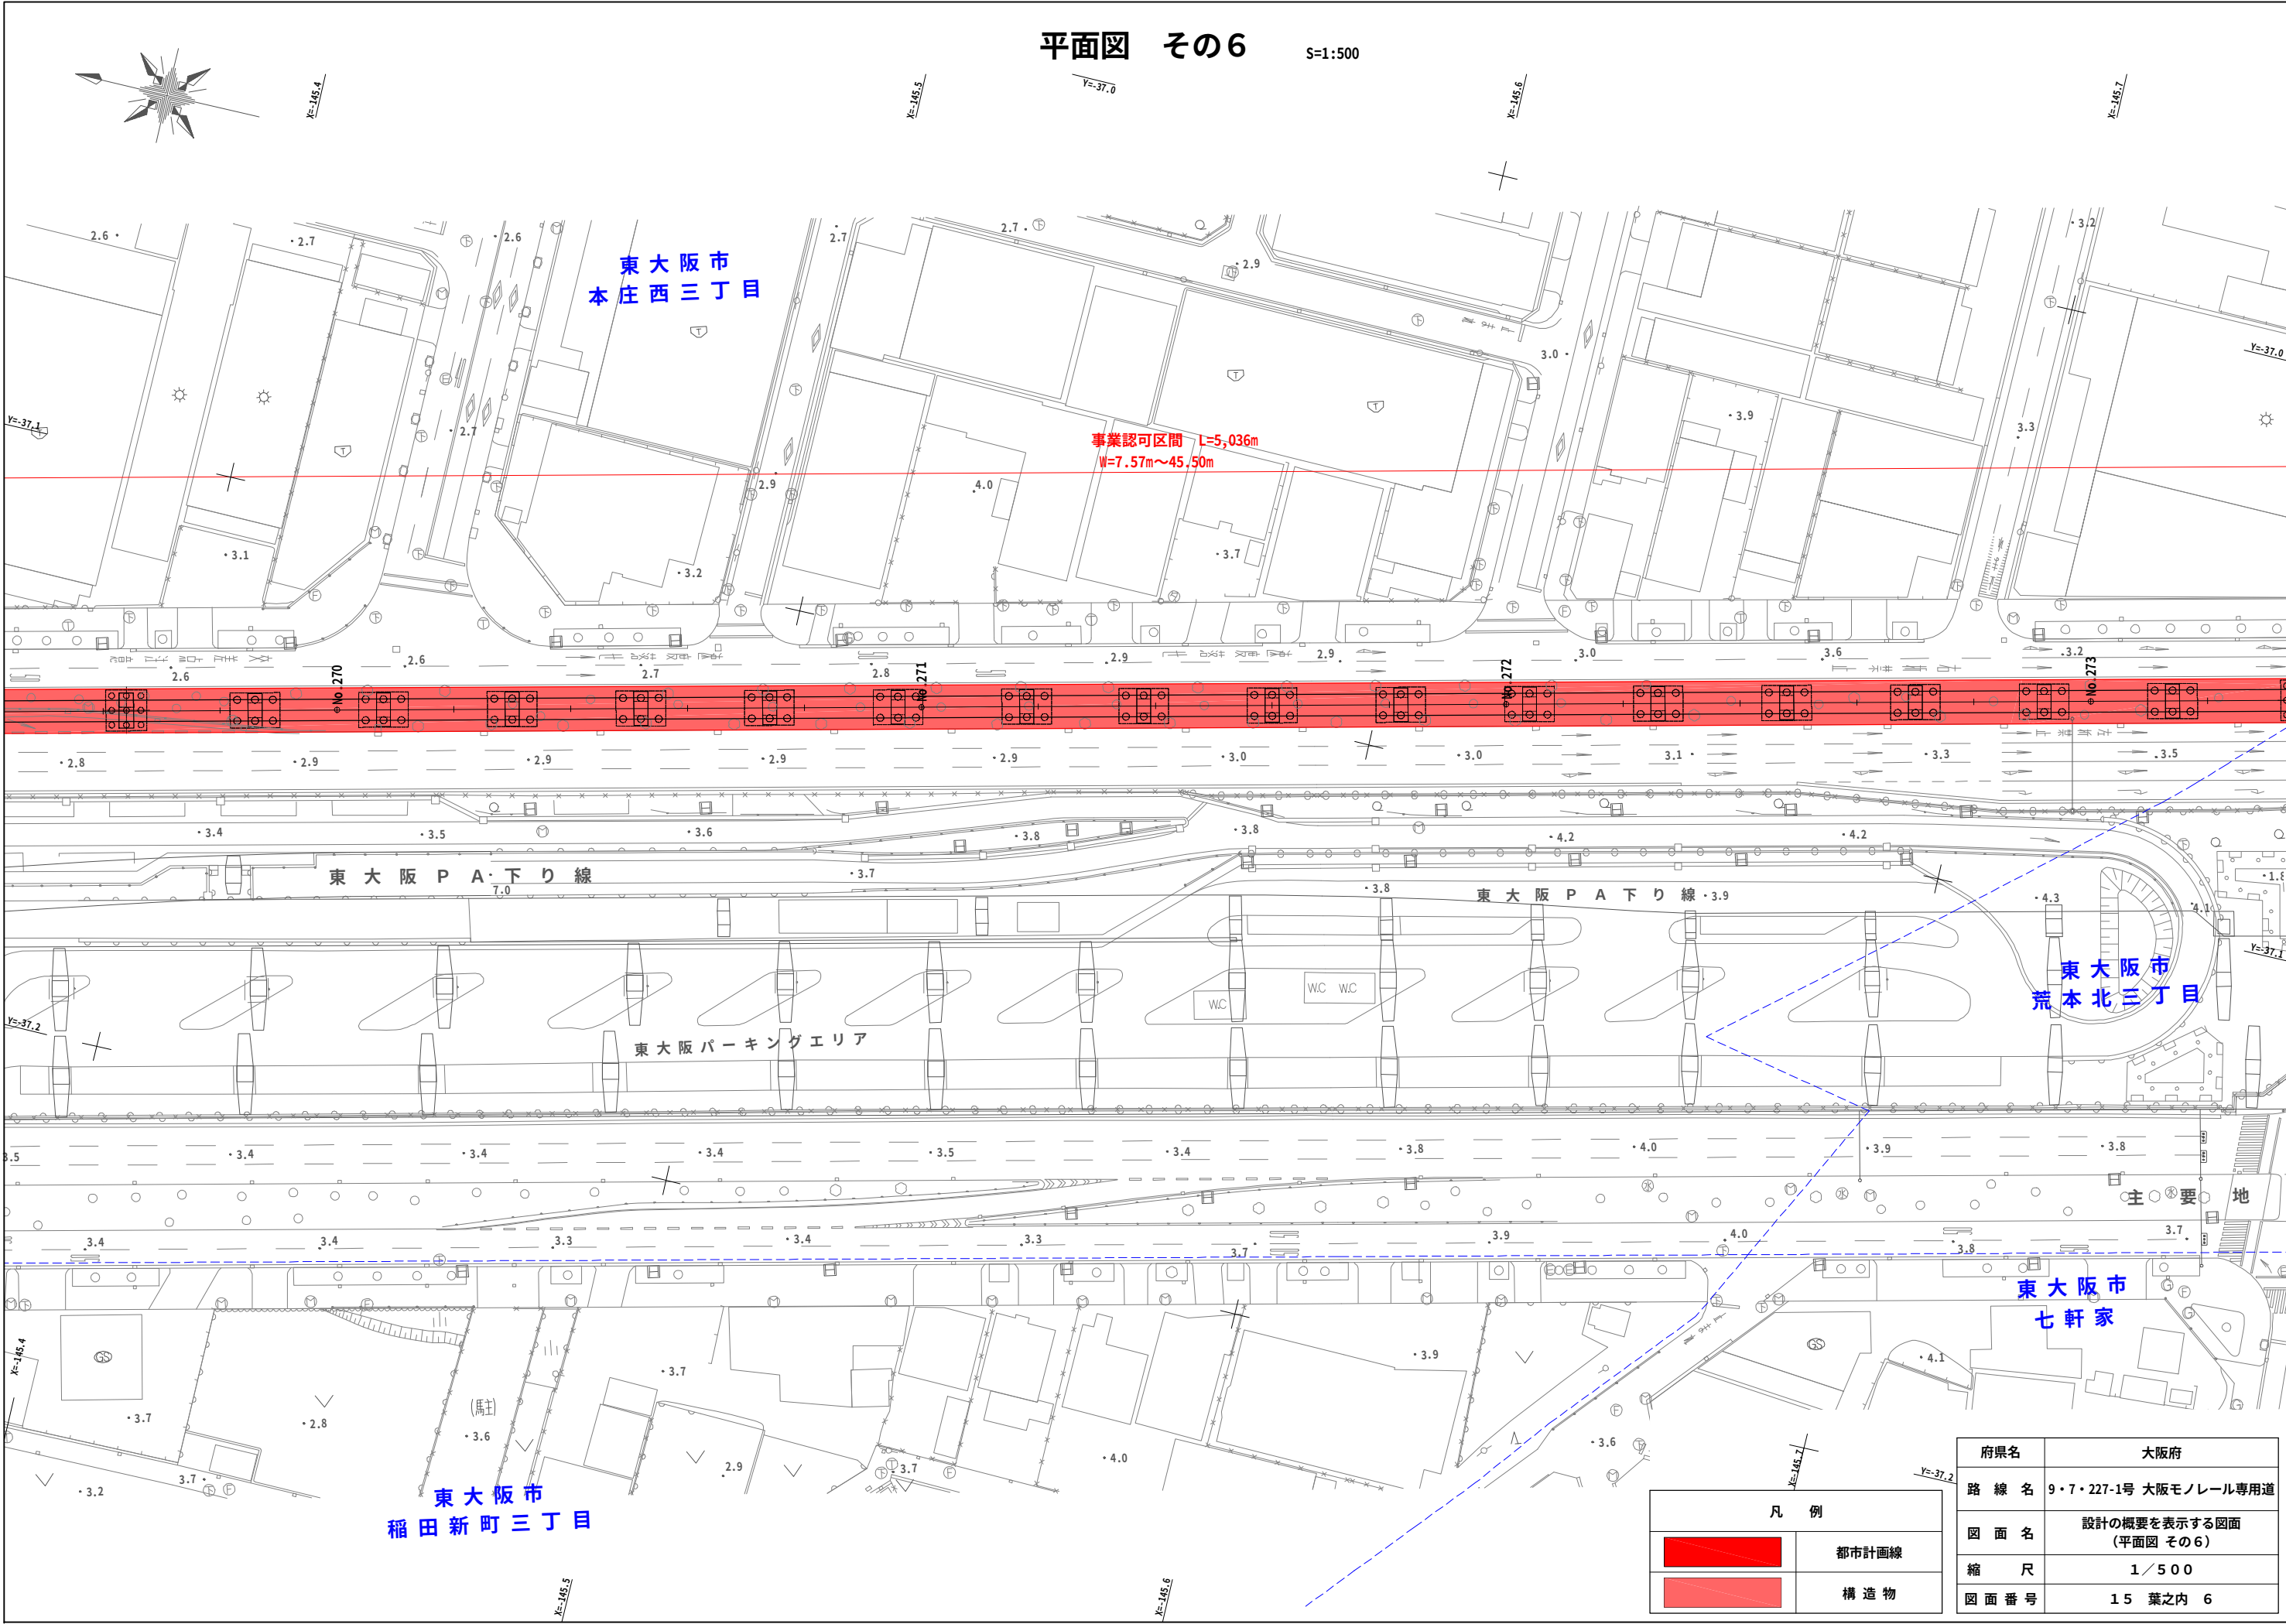

| 凡 例         |       |
|-------------|-------|
| <div></div> | 都市計画線 |
| <div></div> | 構造物   |

|      |                           |
|------|---------------------------|
| 府県名  | 大阪府                       |
| 路線名  | 9・7・227-1号 大阪モノレール専用道     |
| 図面名  | 設計の概要を表示する図面<br>(平面図 その6) |
| 縮尺   | 1/500                     |
| 図面番号 | 15 葉之内 6                  |



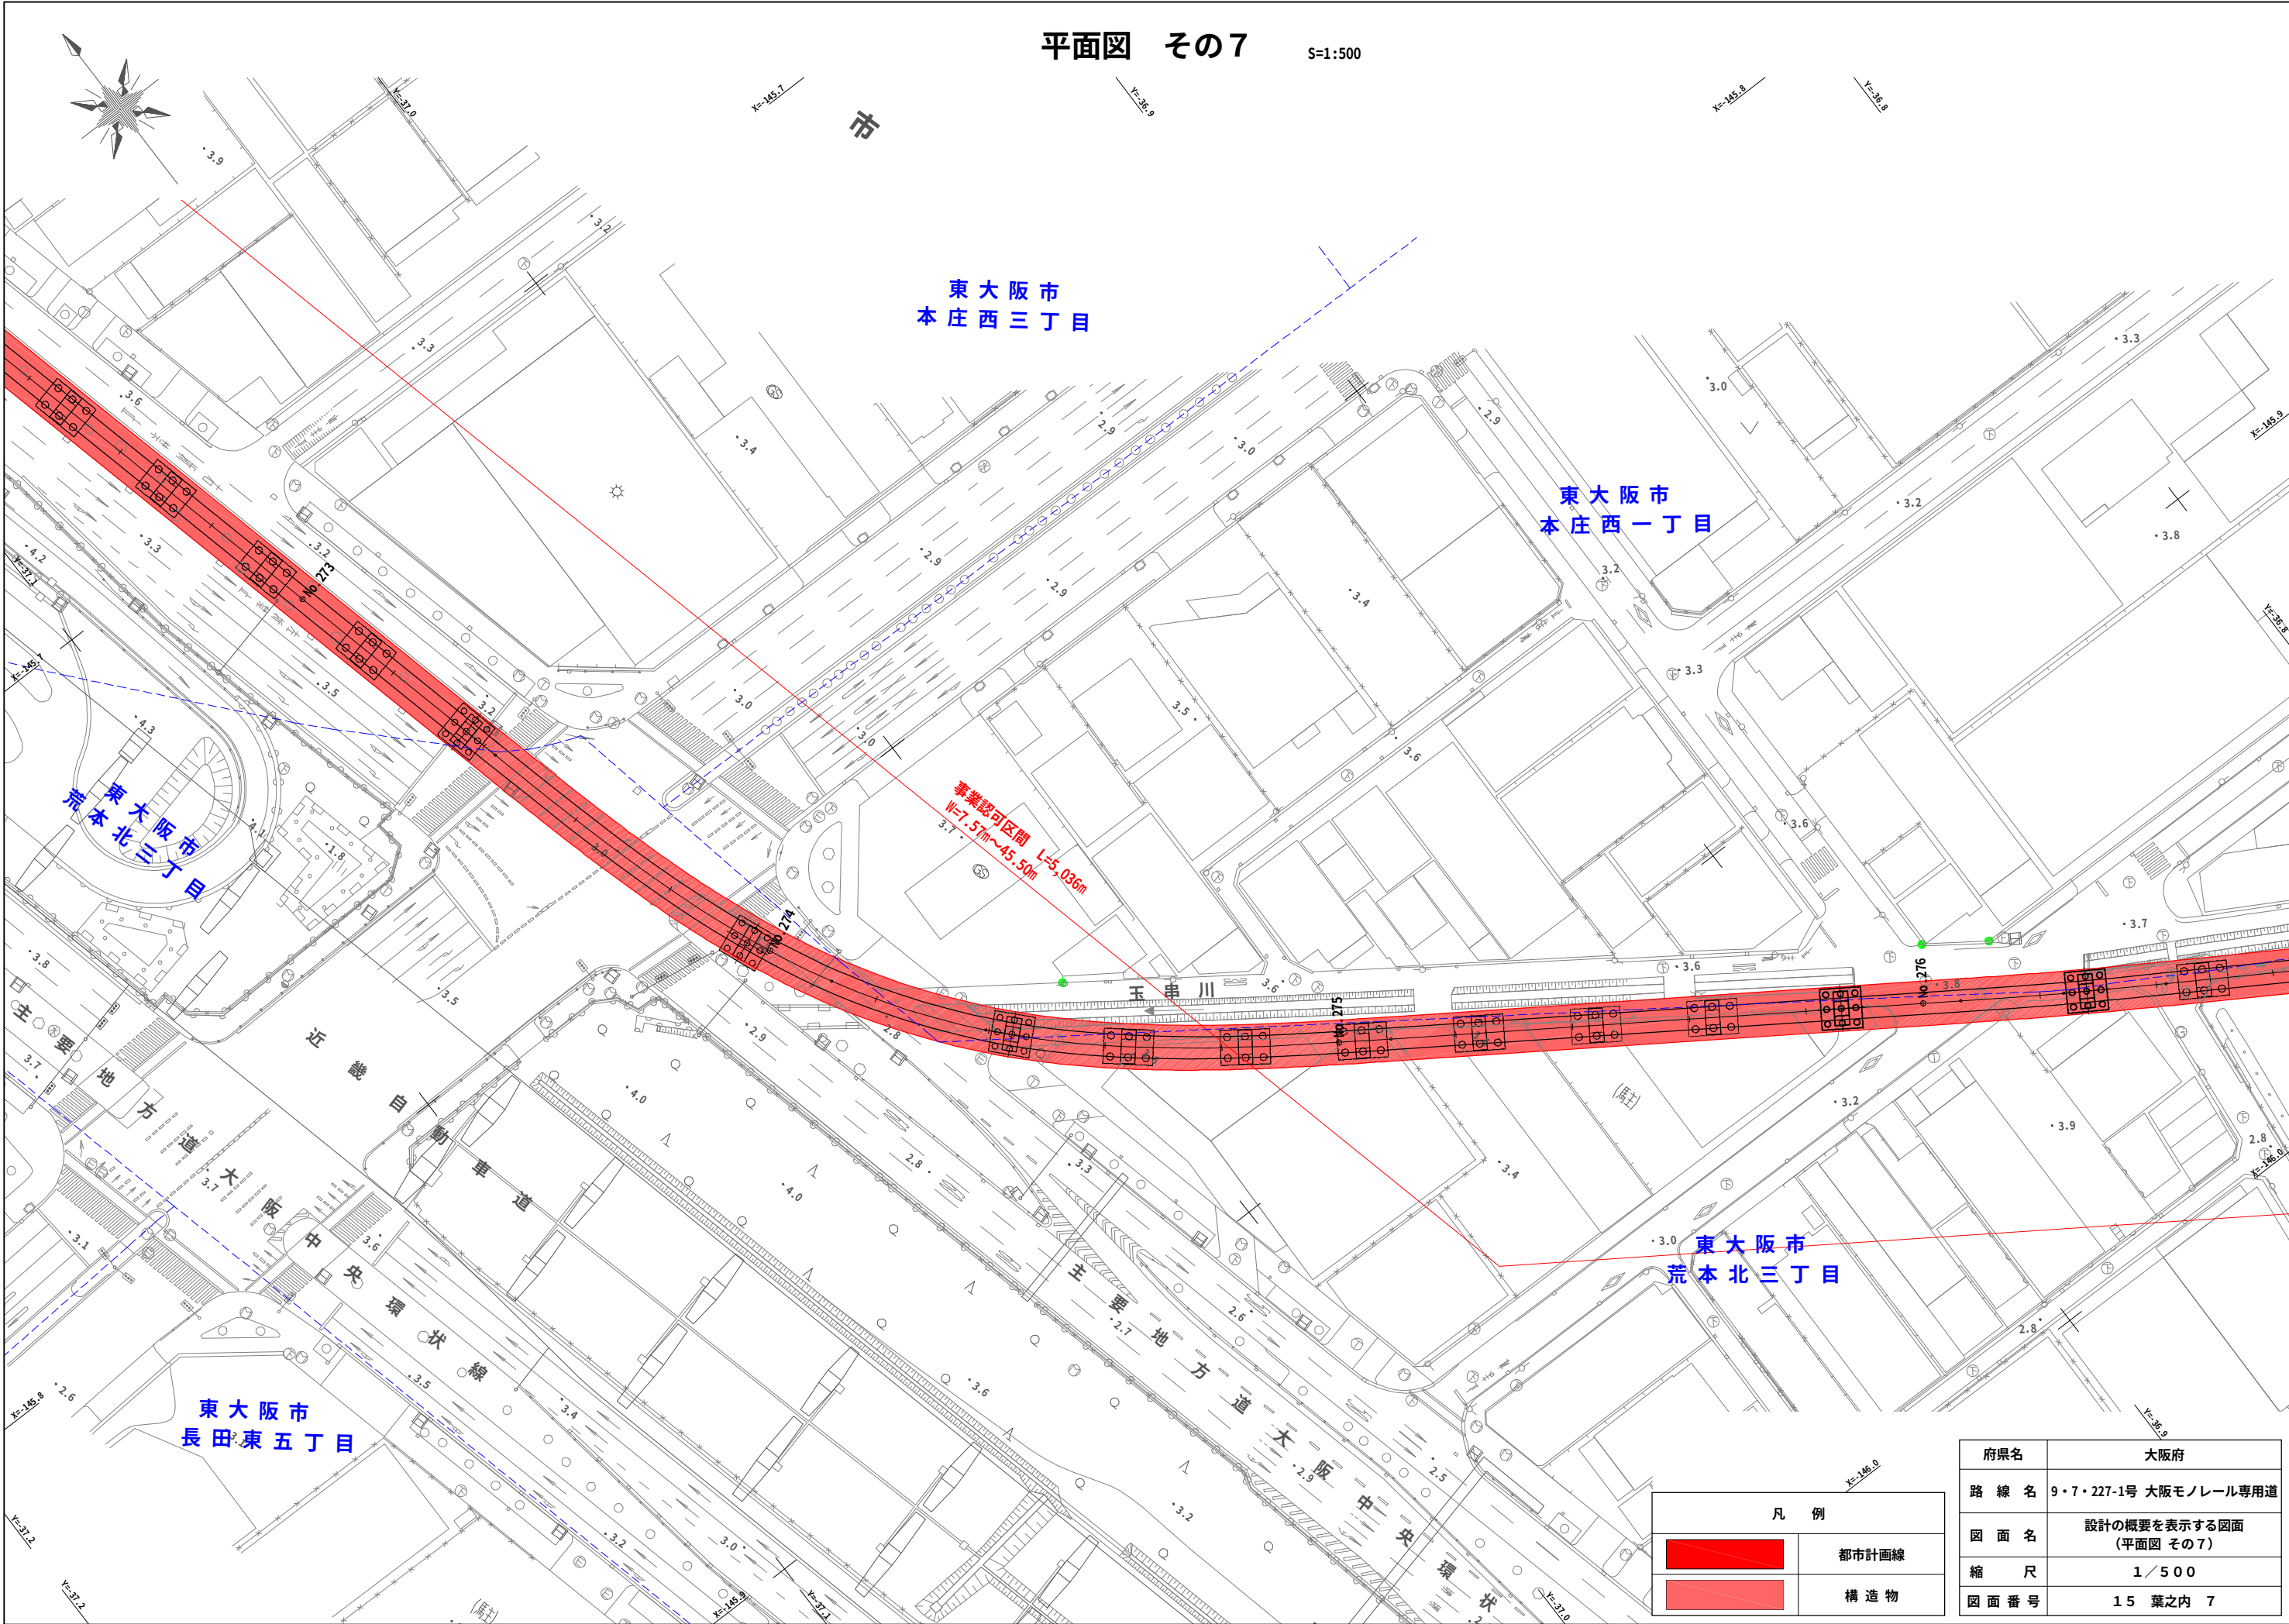


|      |                           |
|------|---------------------------|
| 府県名  | 大阪府                       |
| 路線名  | 9・7・227-1号 大阪モノレール専用道     |
| 図面名  | 設計の概要を表示する図面<br>(平面図 その7) |
| 縮尺   | 1/500                     |
| 図面番号 | 15 葉之内 7                  |

| 凡 例         |       |
|-------------|-------|
| <div></div> | 都市計画線 |
| <div></div> | 構造物   |



平面図 その8


S=1:500

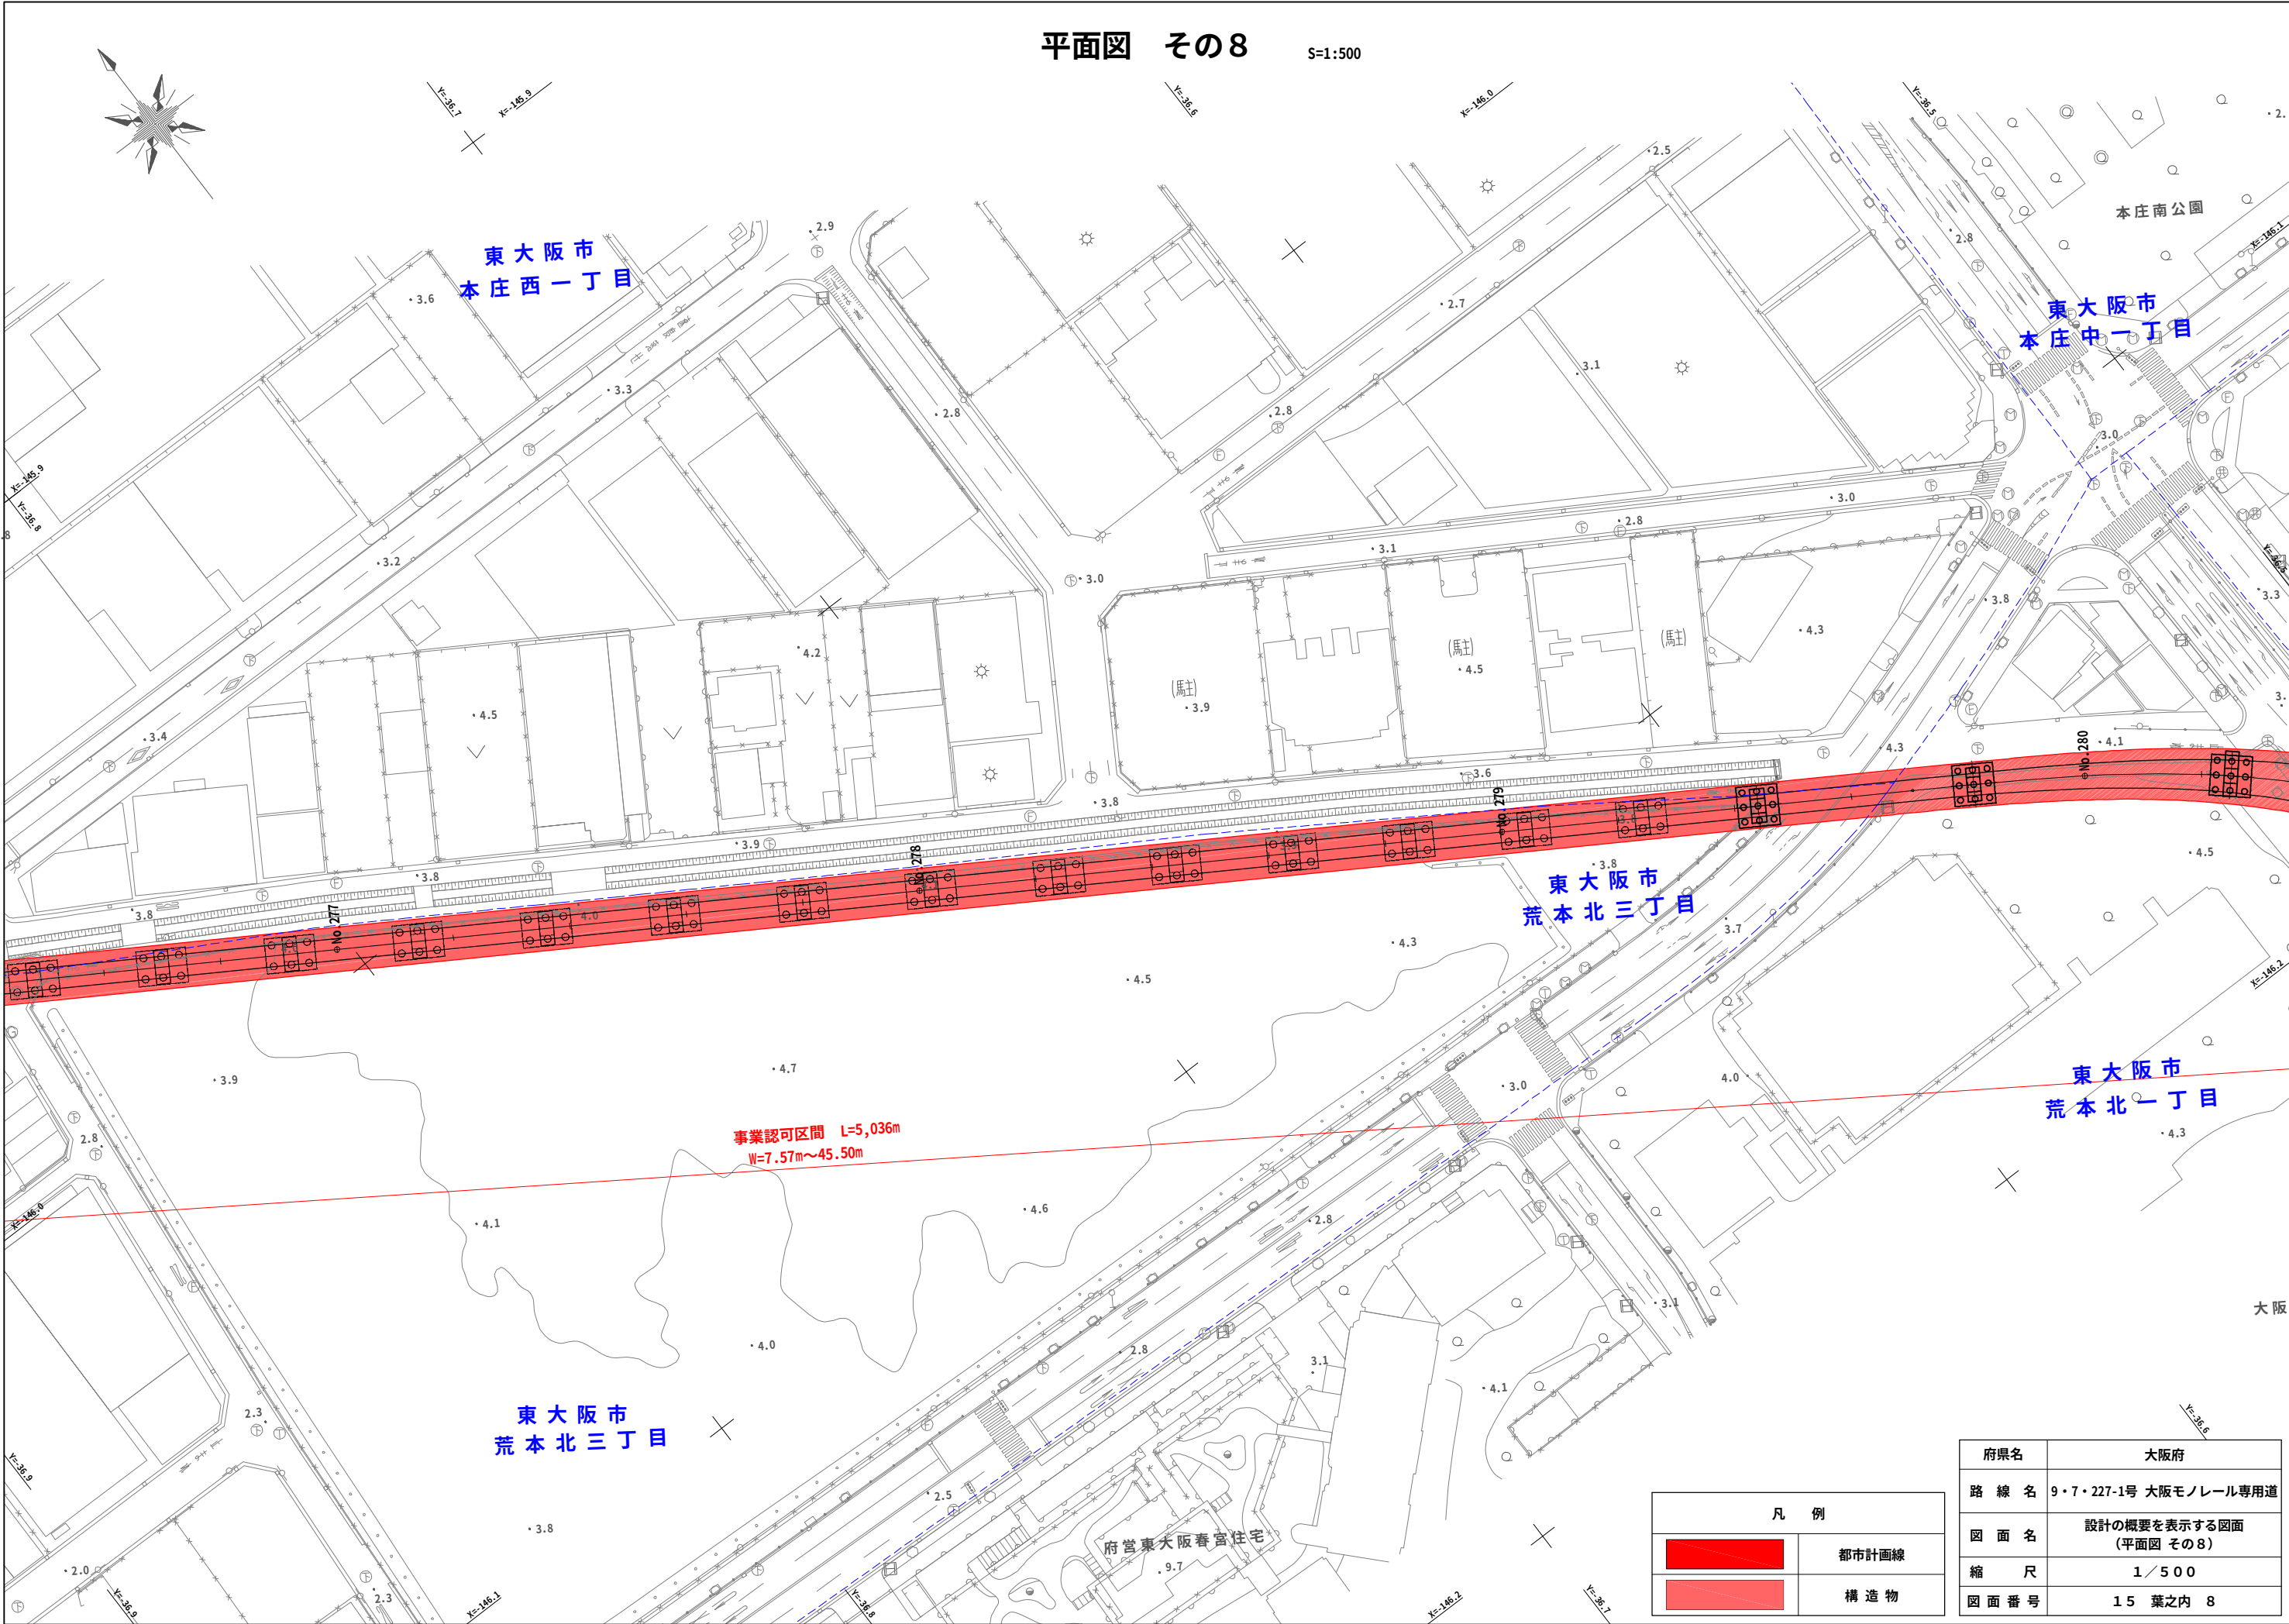

| 凡 例 |       |
|-----|-------|
|     | 都市計画線 |
|     | 構造物   |

|         |                           |
|---------|---------------------------|
| 府県名     | 大阪府                       |
| 路 線 名   | 9・7・227-1号 大阪モノレール専用道     |
| 図 面 名   | 設計の概要を表示する図面<br>(平面図 その8) |
| 縮 尺     | 1 / 500                   |
| 図 面 番 号 | 15 葉之内 8                  |



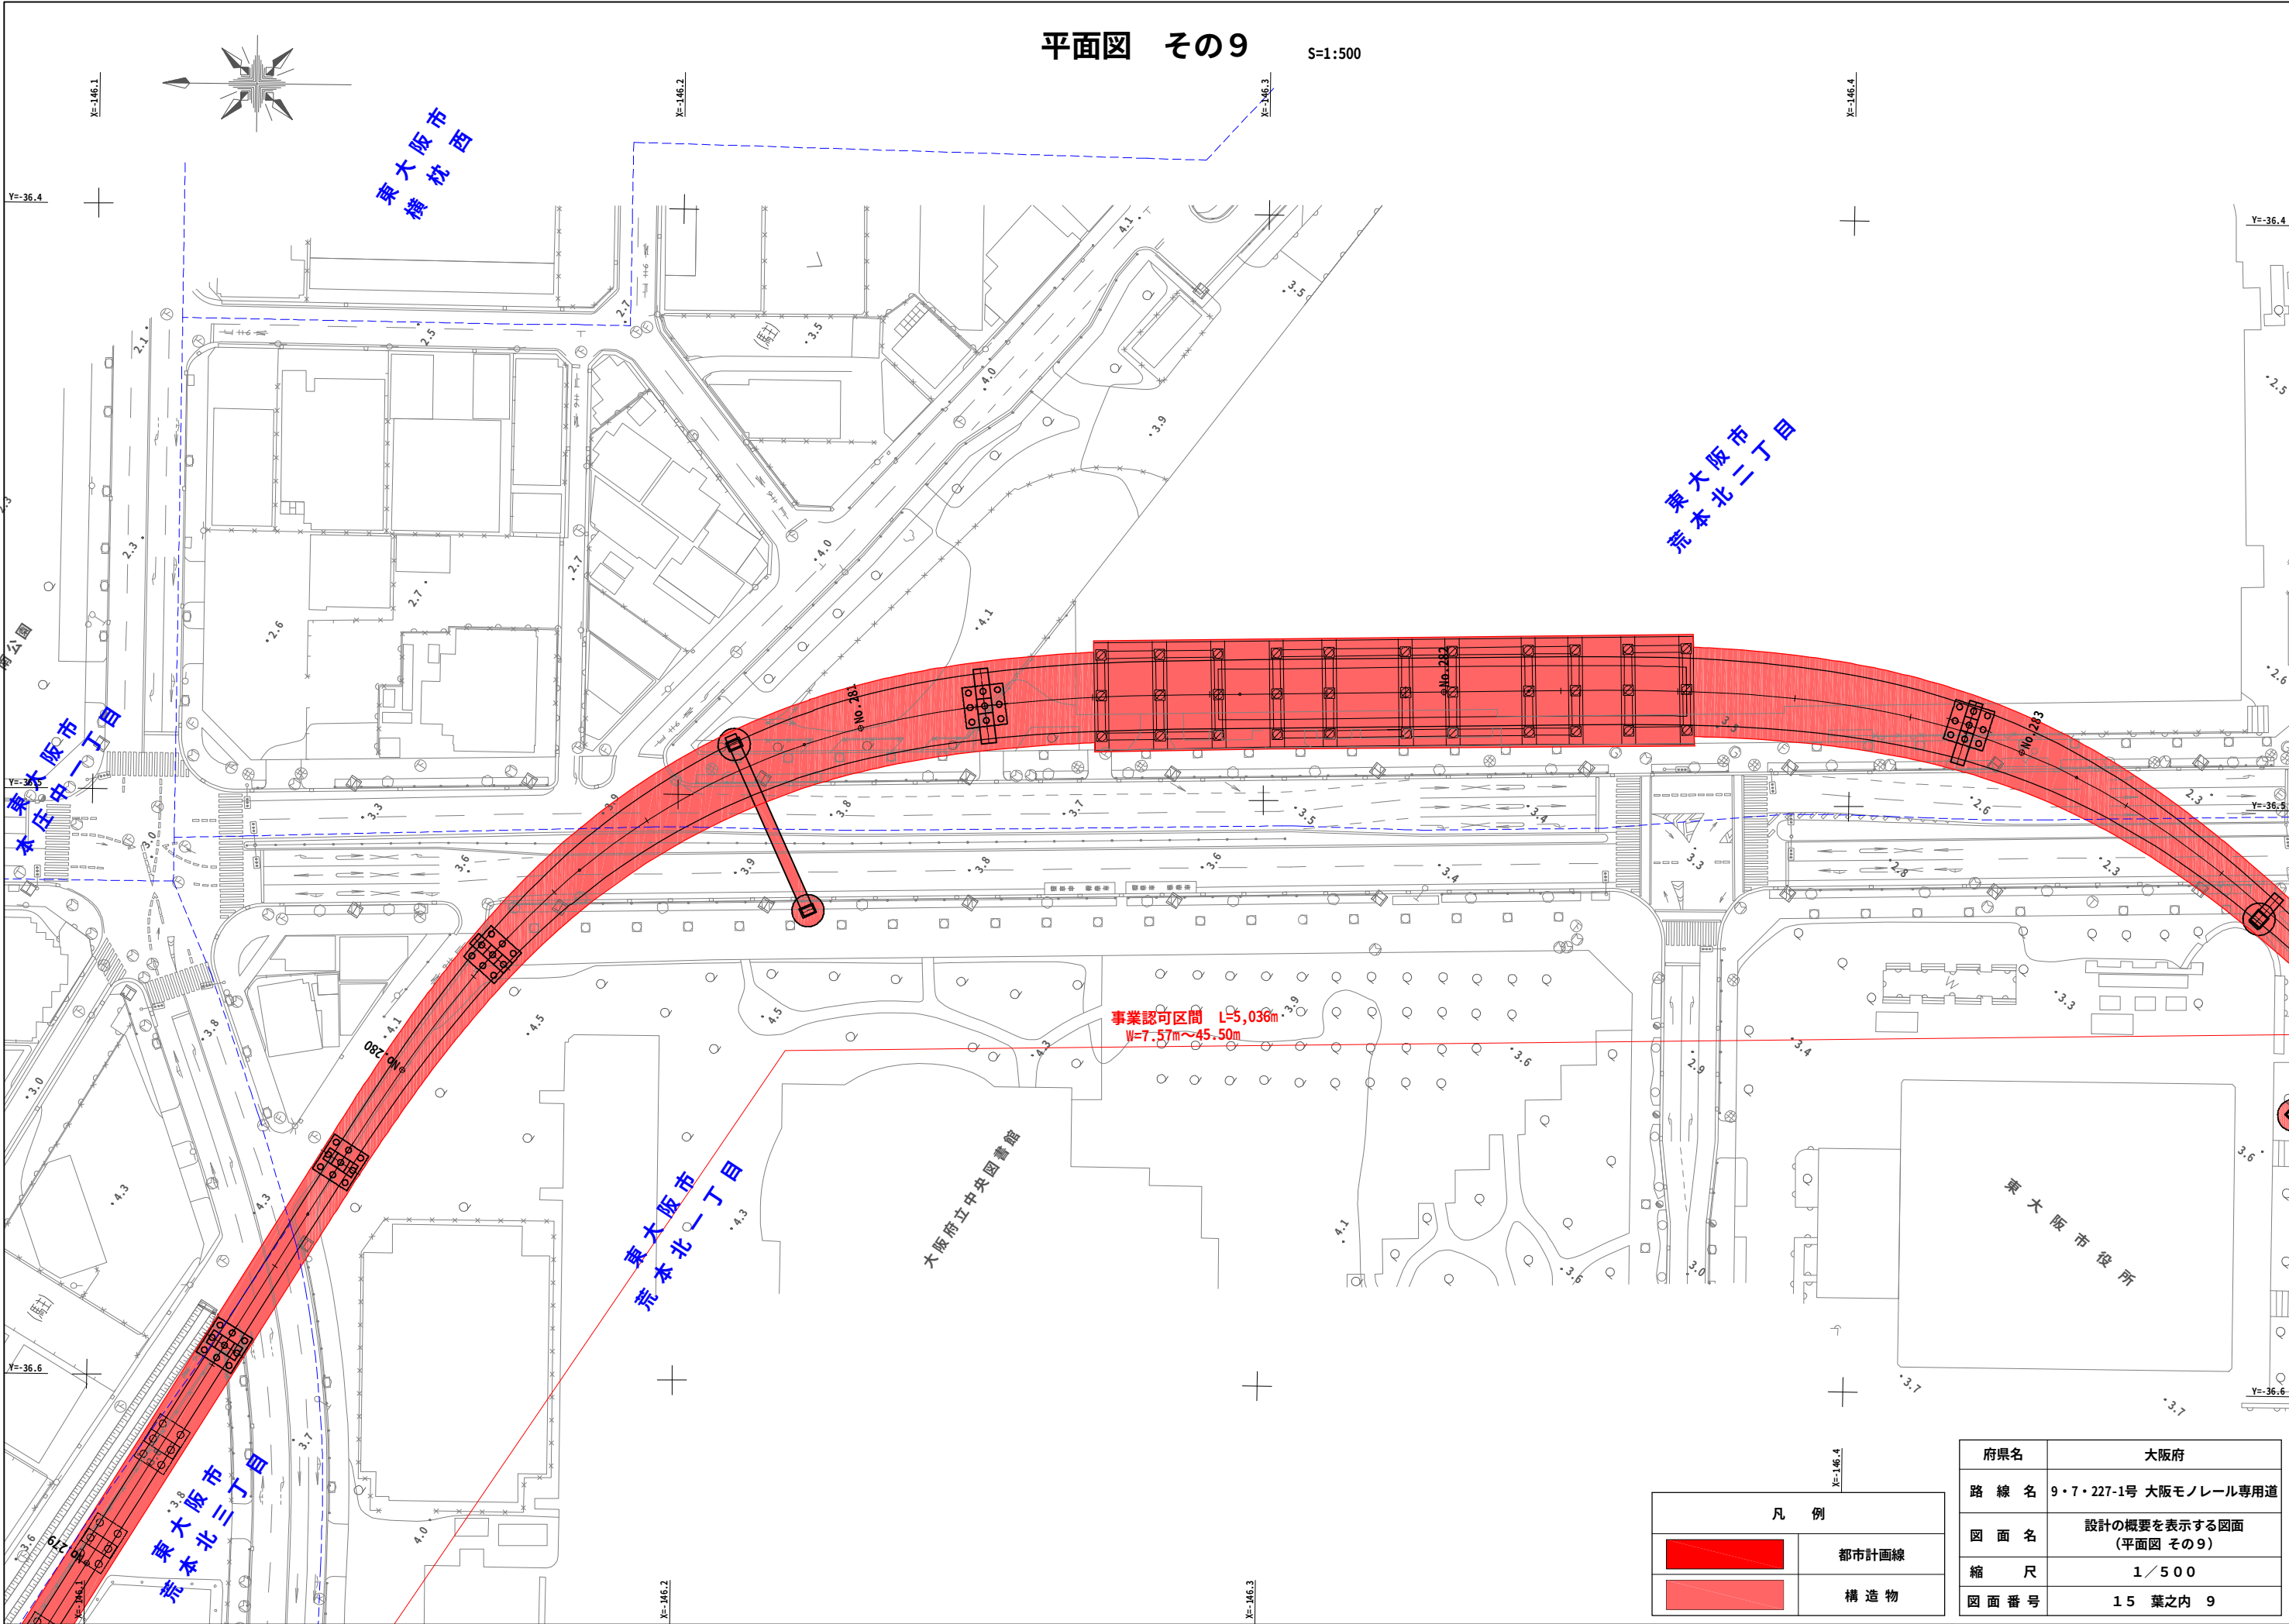

平面図 その9

S=1:500

東大阪市  
荒本北二丁目

東大阪市  
横枕西

東大阪市  
本庄中一丁目

東大阪市  
荒本北三丁目

東大阪市  
荒本北二丁目

大阪府立中央図書館

東大阪役所


事業認可区間 L=5,036m  
W=7.57m~45.50m

| 凡 例 |       |
|-----|-------|
|     | 都市計画線 |
|     | 構造物   |

|      |                           |
|------|---------------------------|
| 府県名  | 大阪府                       |
| 路線名  | 9・7・227-1号 大阪モノレール専用道     |
| 図面名  | 設計の概要を表示する図面<br>(平面図 その9) |
| 縮尺   | 1/500                     |
| 図面番号 | 15 葉之内 9                  |

平面図 その10

S=1:500

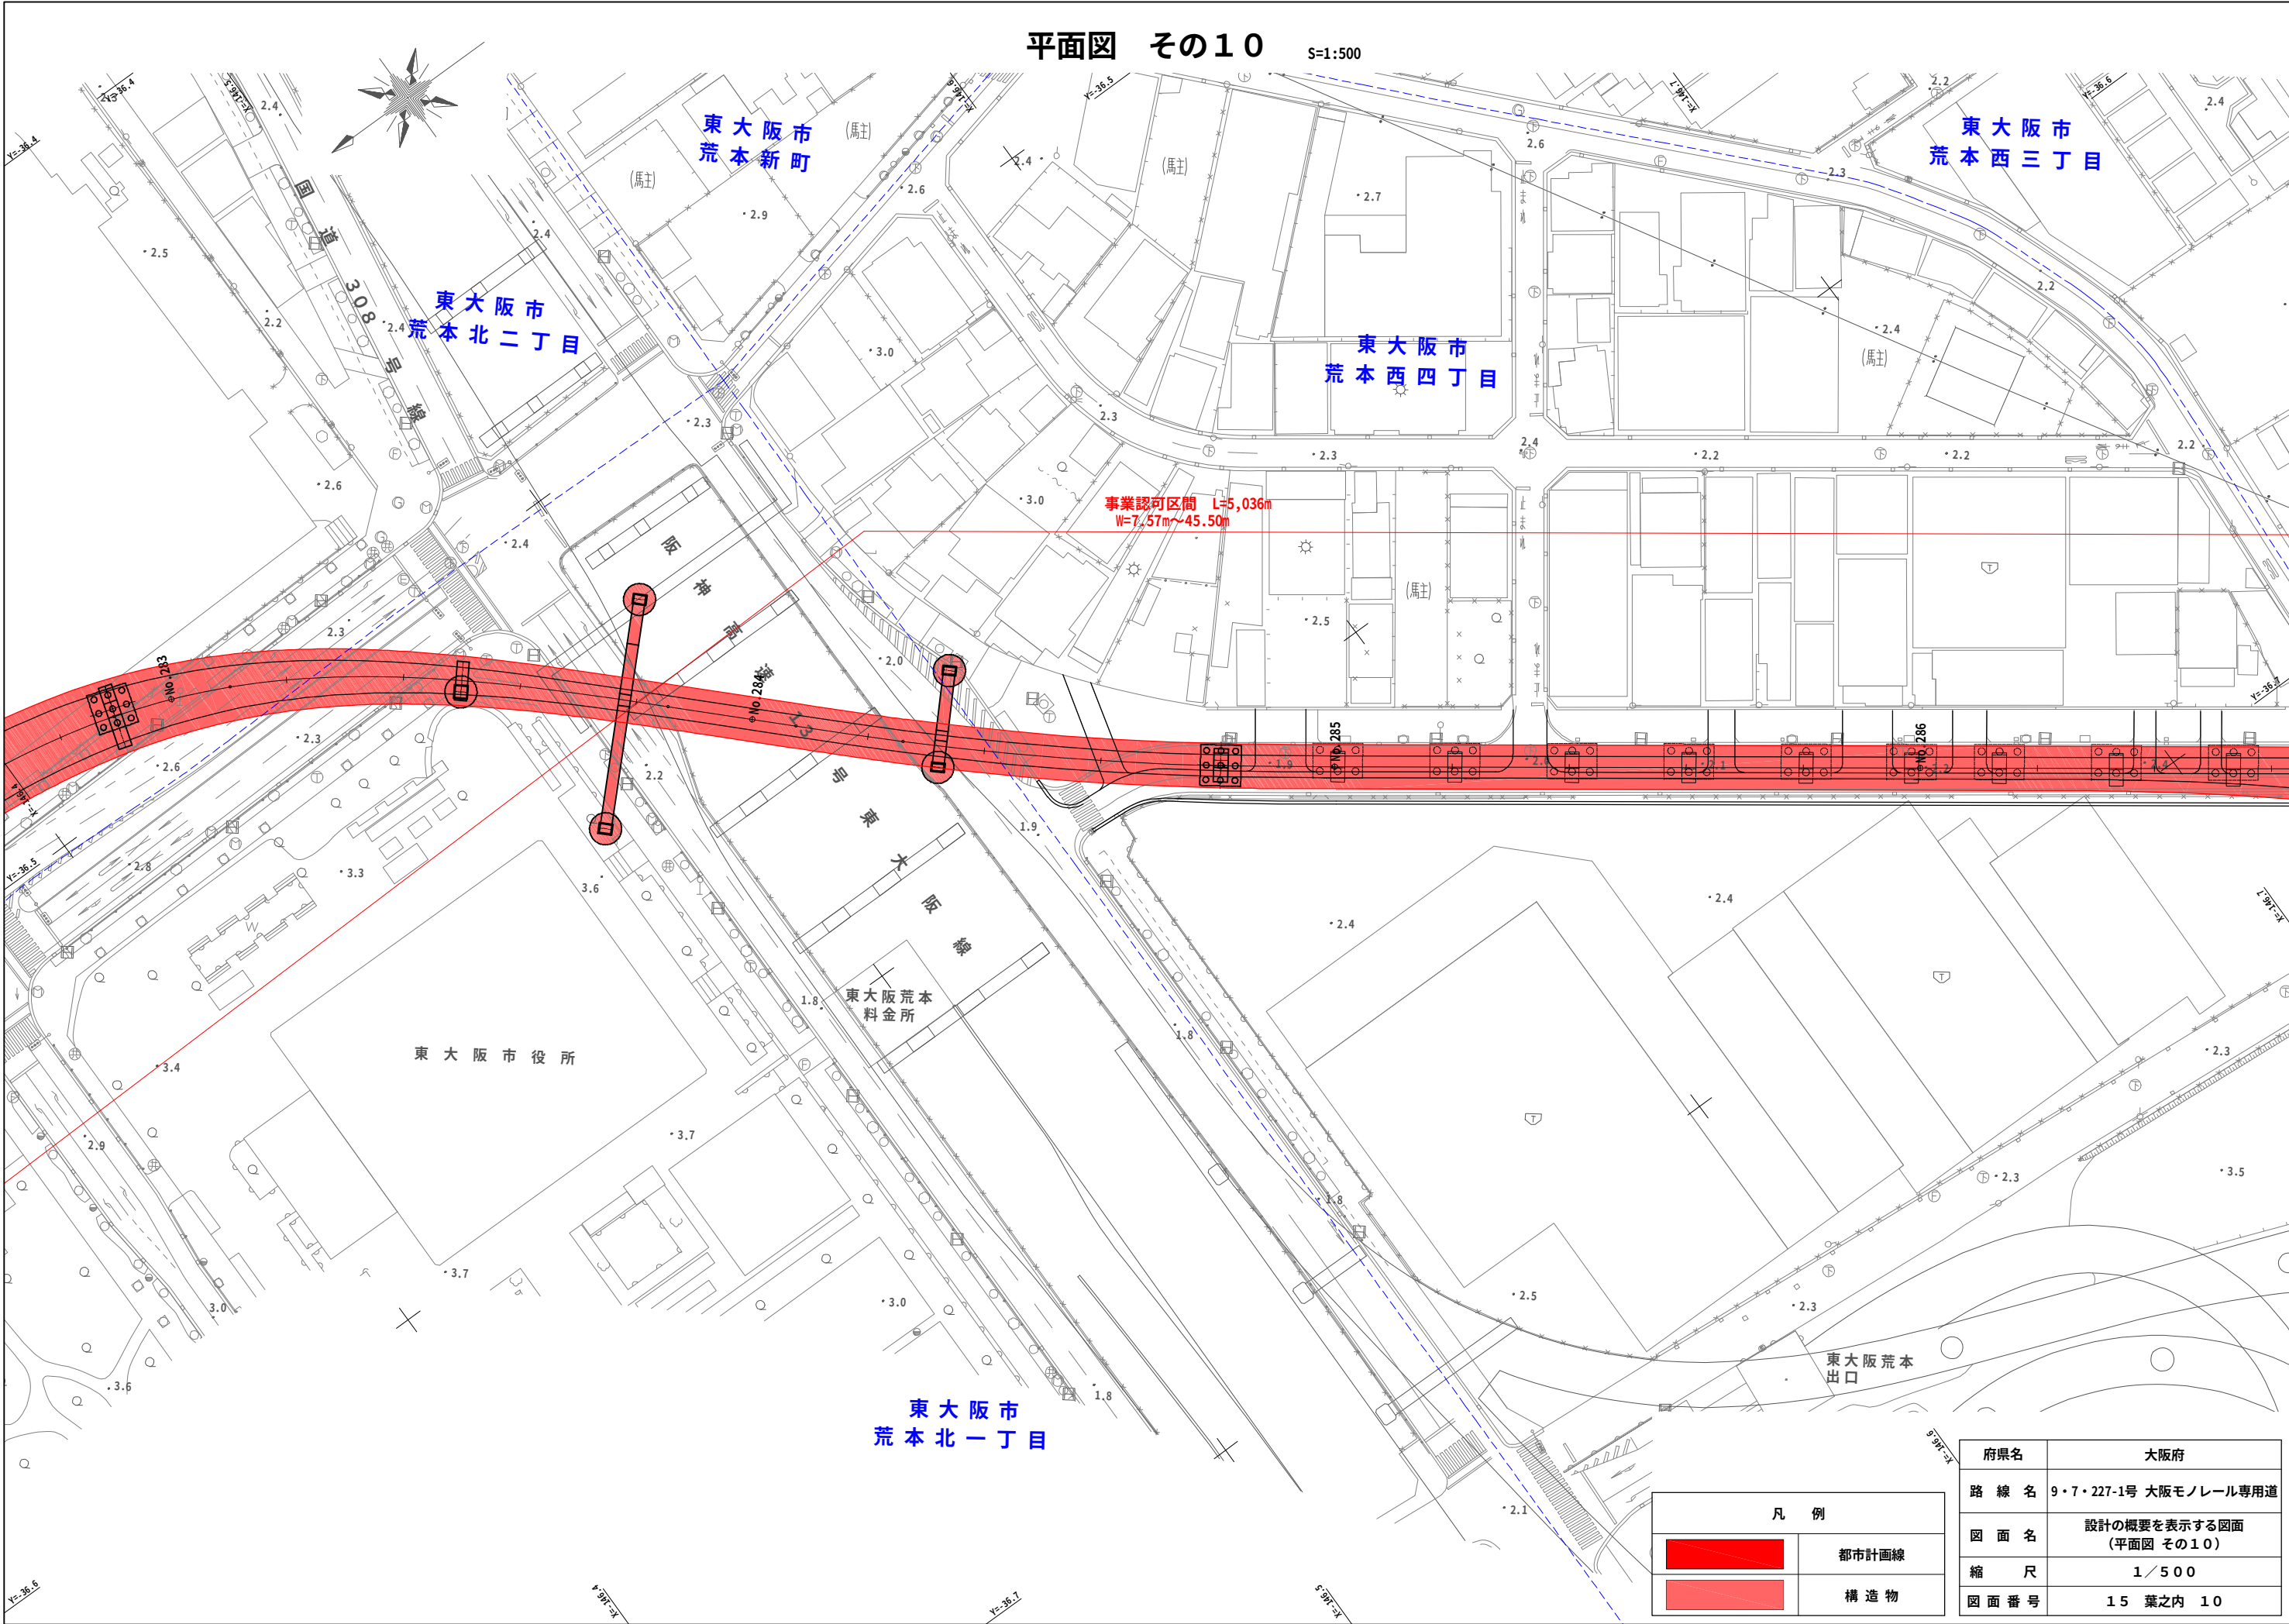


| 凡 例         |       |
|-------------|-------|
| <div></div> | 都市計画線 |
| <div></div> | 構 造 物 |

|         |                            |
|---------|----------------------------|
| 府県名     | 大阪府                        |
| 路 線 名   | 9・7・227-1号 大阪モノレール専用道      |
| 図 面 名   | 設計の概要を表示する図面<br>(平面図 その10) |
| 縮 尺     | 1 / 500                    |
| 図 面 番 号 | 15 葉之内 10                  |



平面図 その11

S=1:500

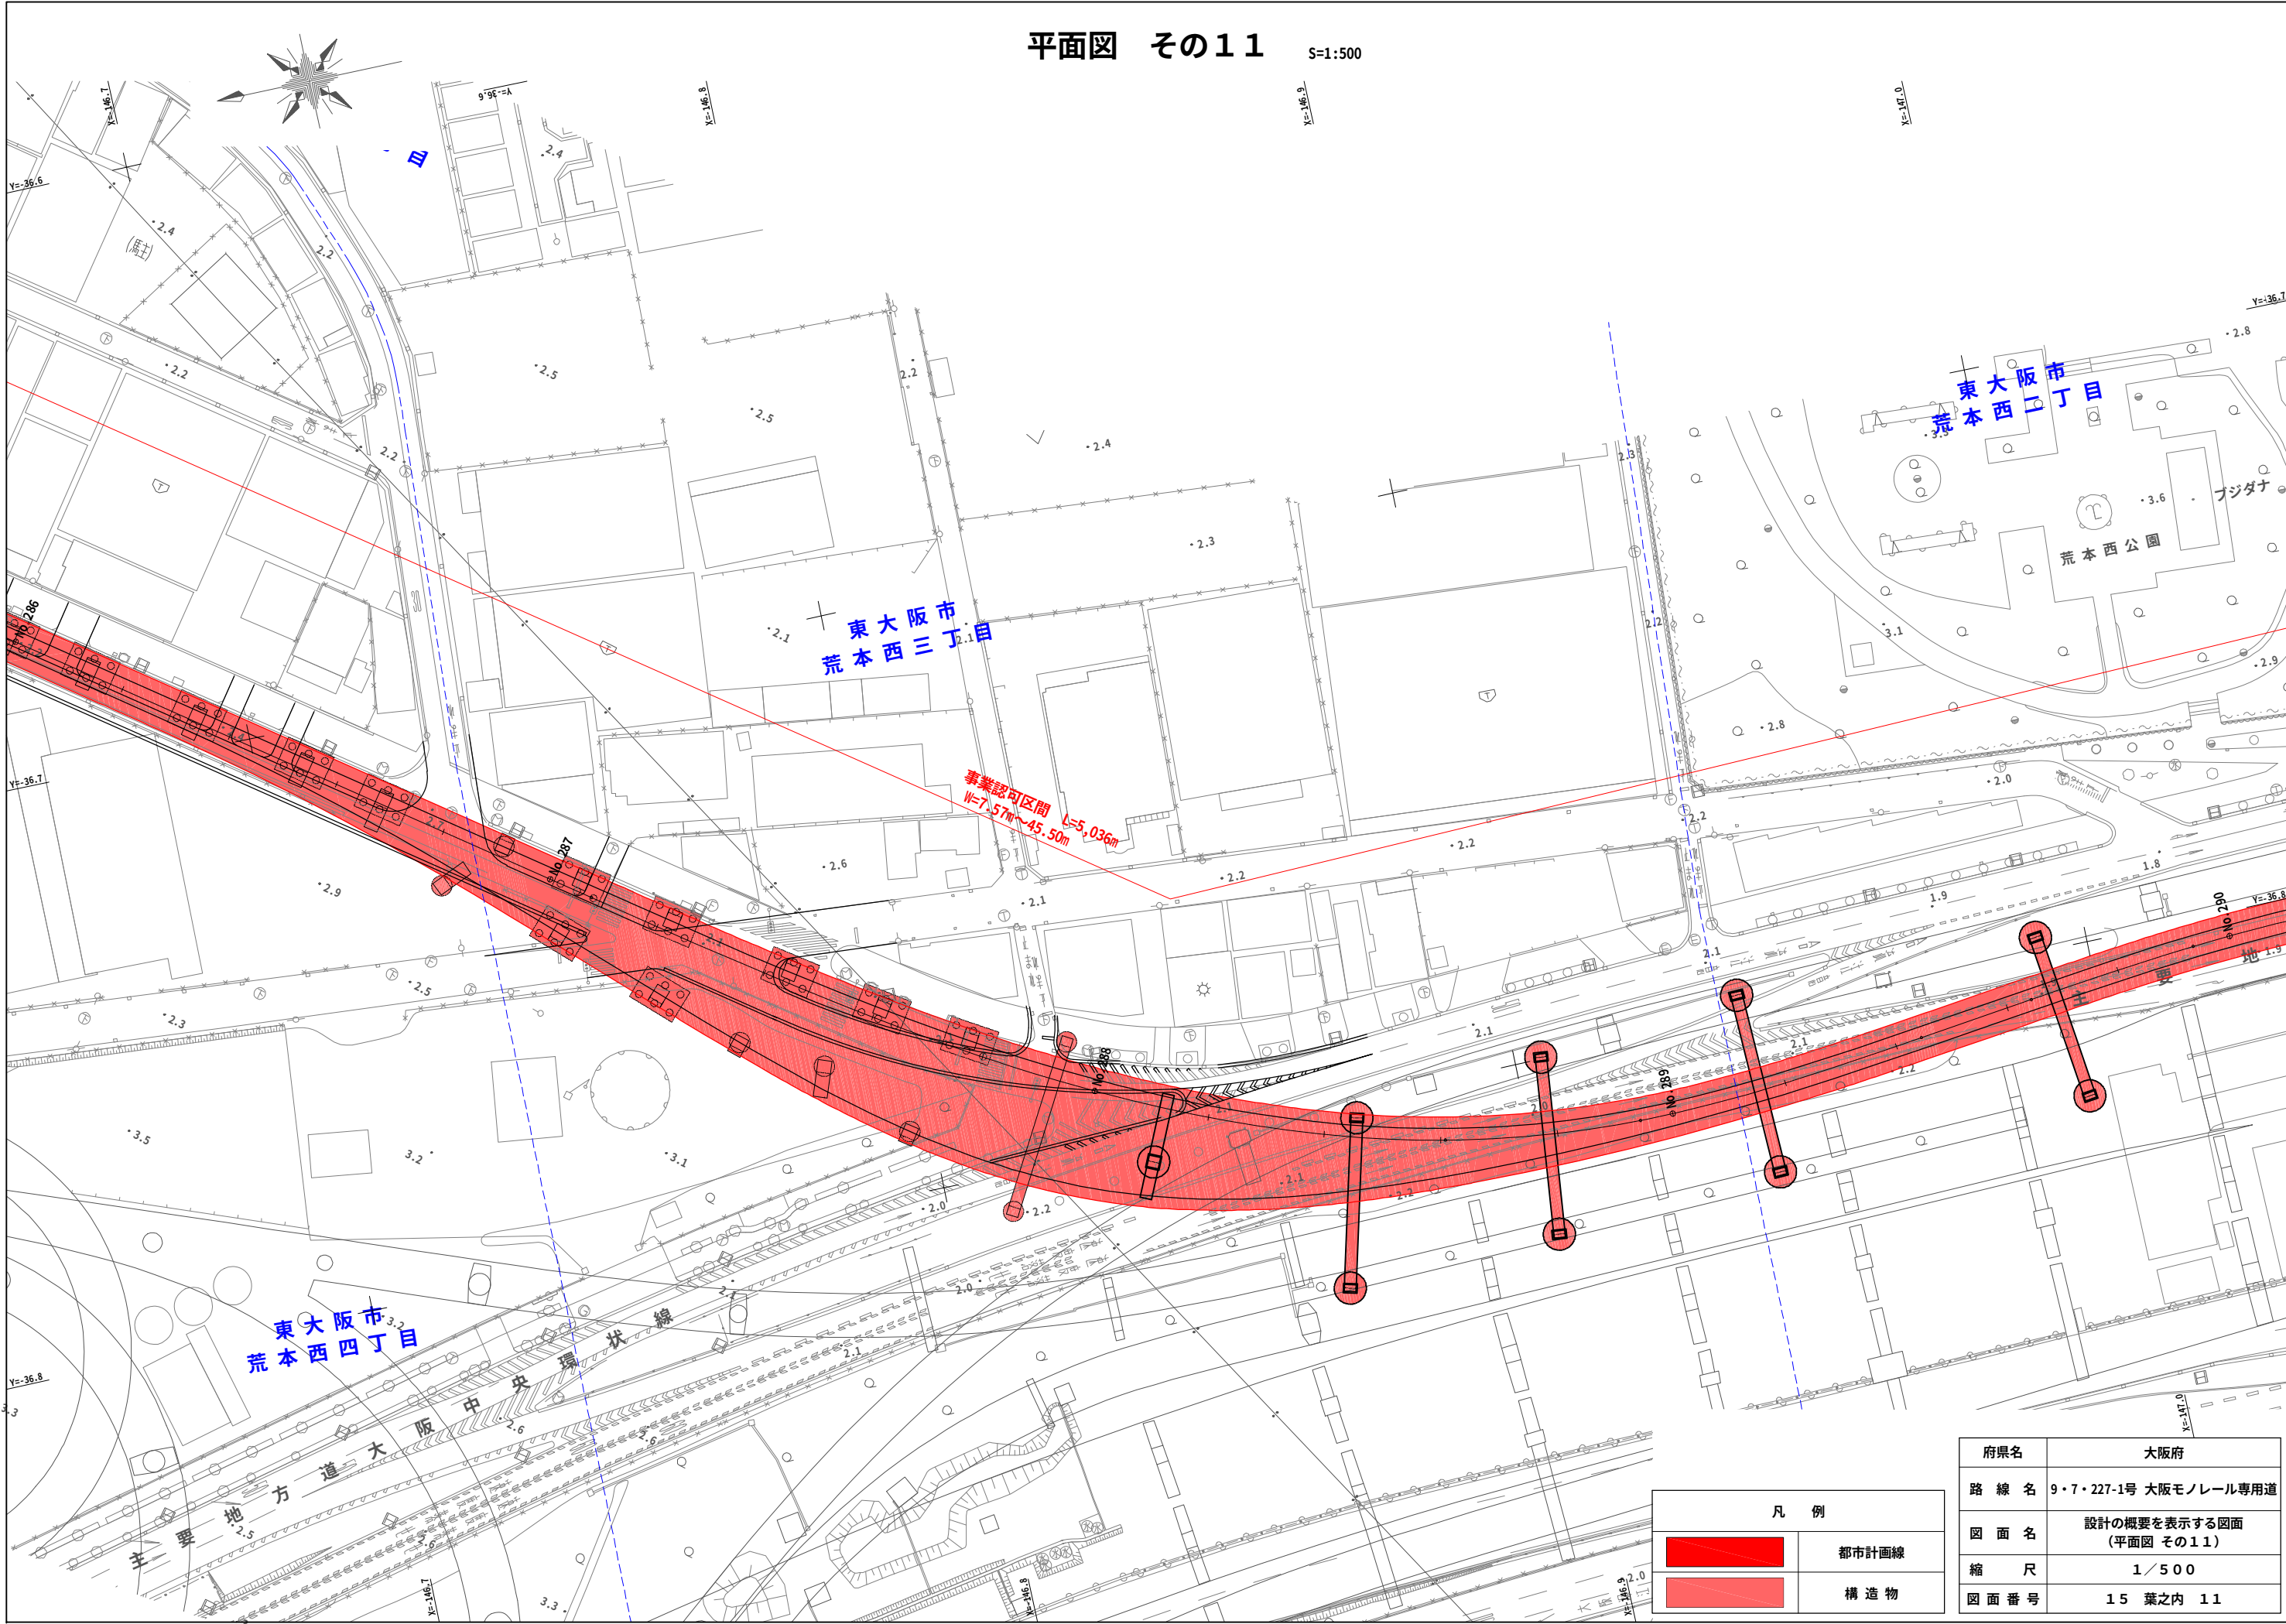


| 凡 例         |       |
|-------------|-------|
| <div></div> | 都市計画線 |
| <div></div> | 構造物   |

|         |                            |
|---------|----------------------------|
| 府県名     | 大阪府                        |
| 路 線 名   | 9・7・227-1号 大阪モノレール専用道      |
| 図 面 名   | 設計の概要を表示する図面<br>(平面図 その11) |
| 縮 尺     | 1 / 500                    |
| 図 面 番 号 | 15 葉之内 11                  |

平面図 その12

S=1:500

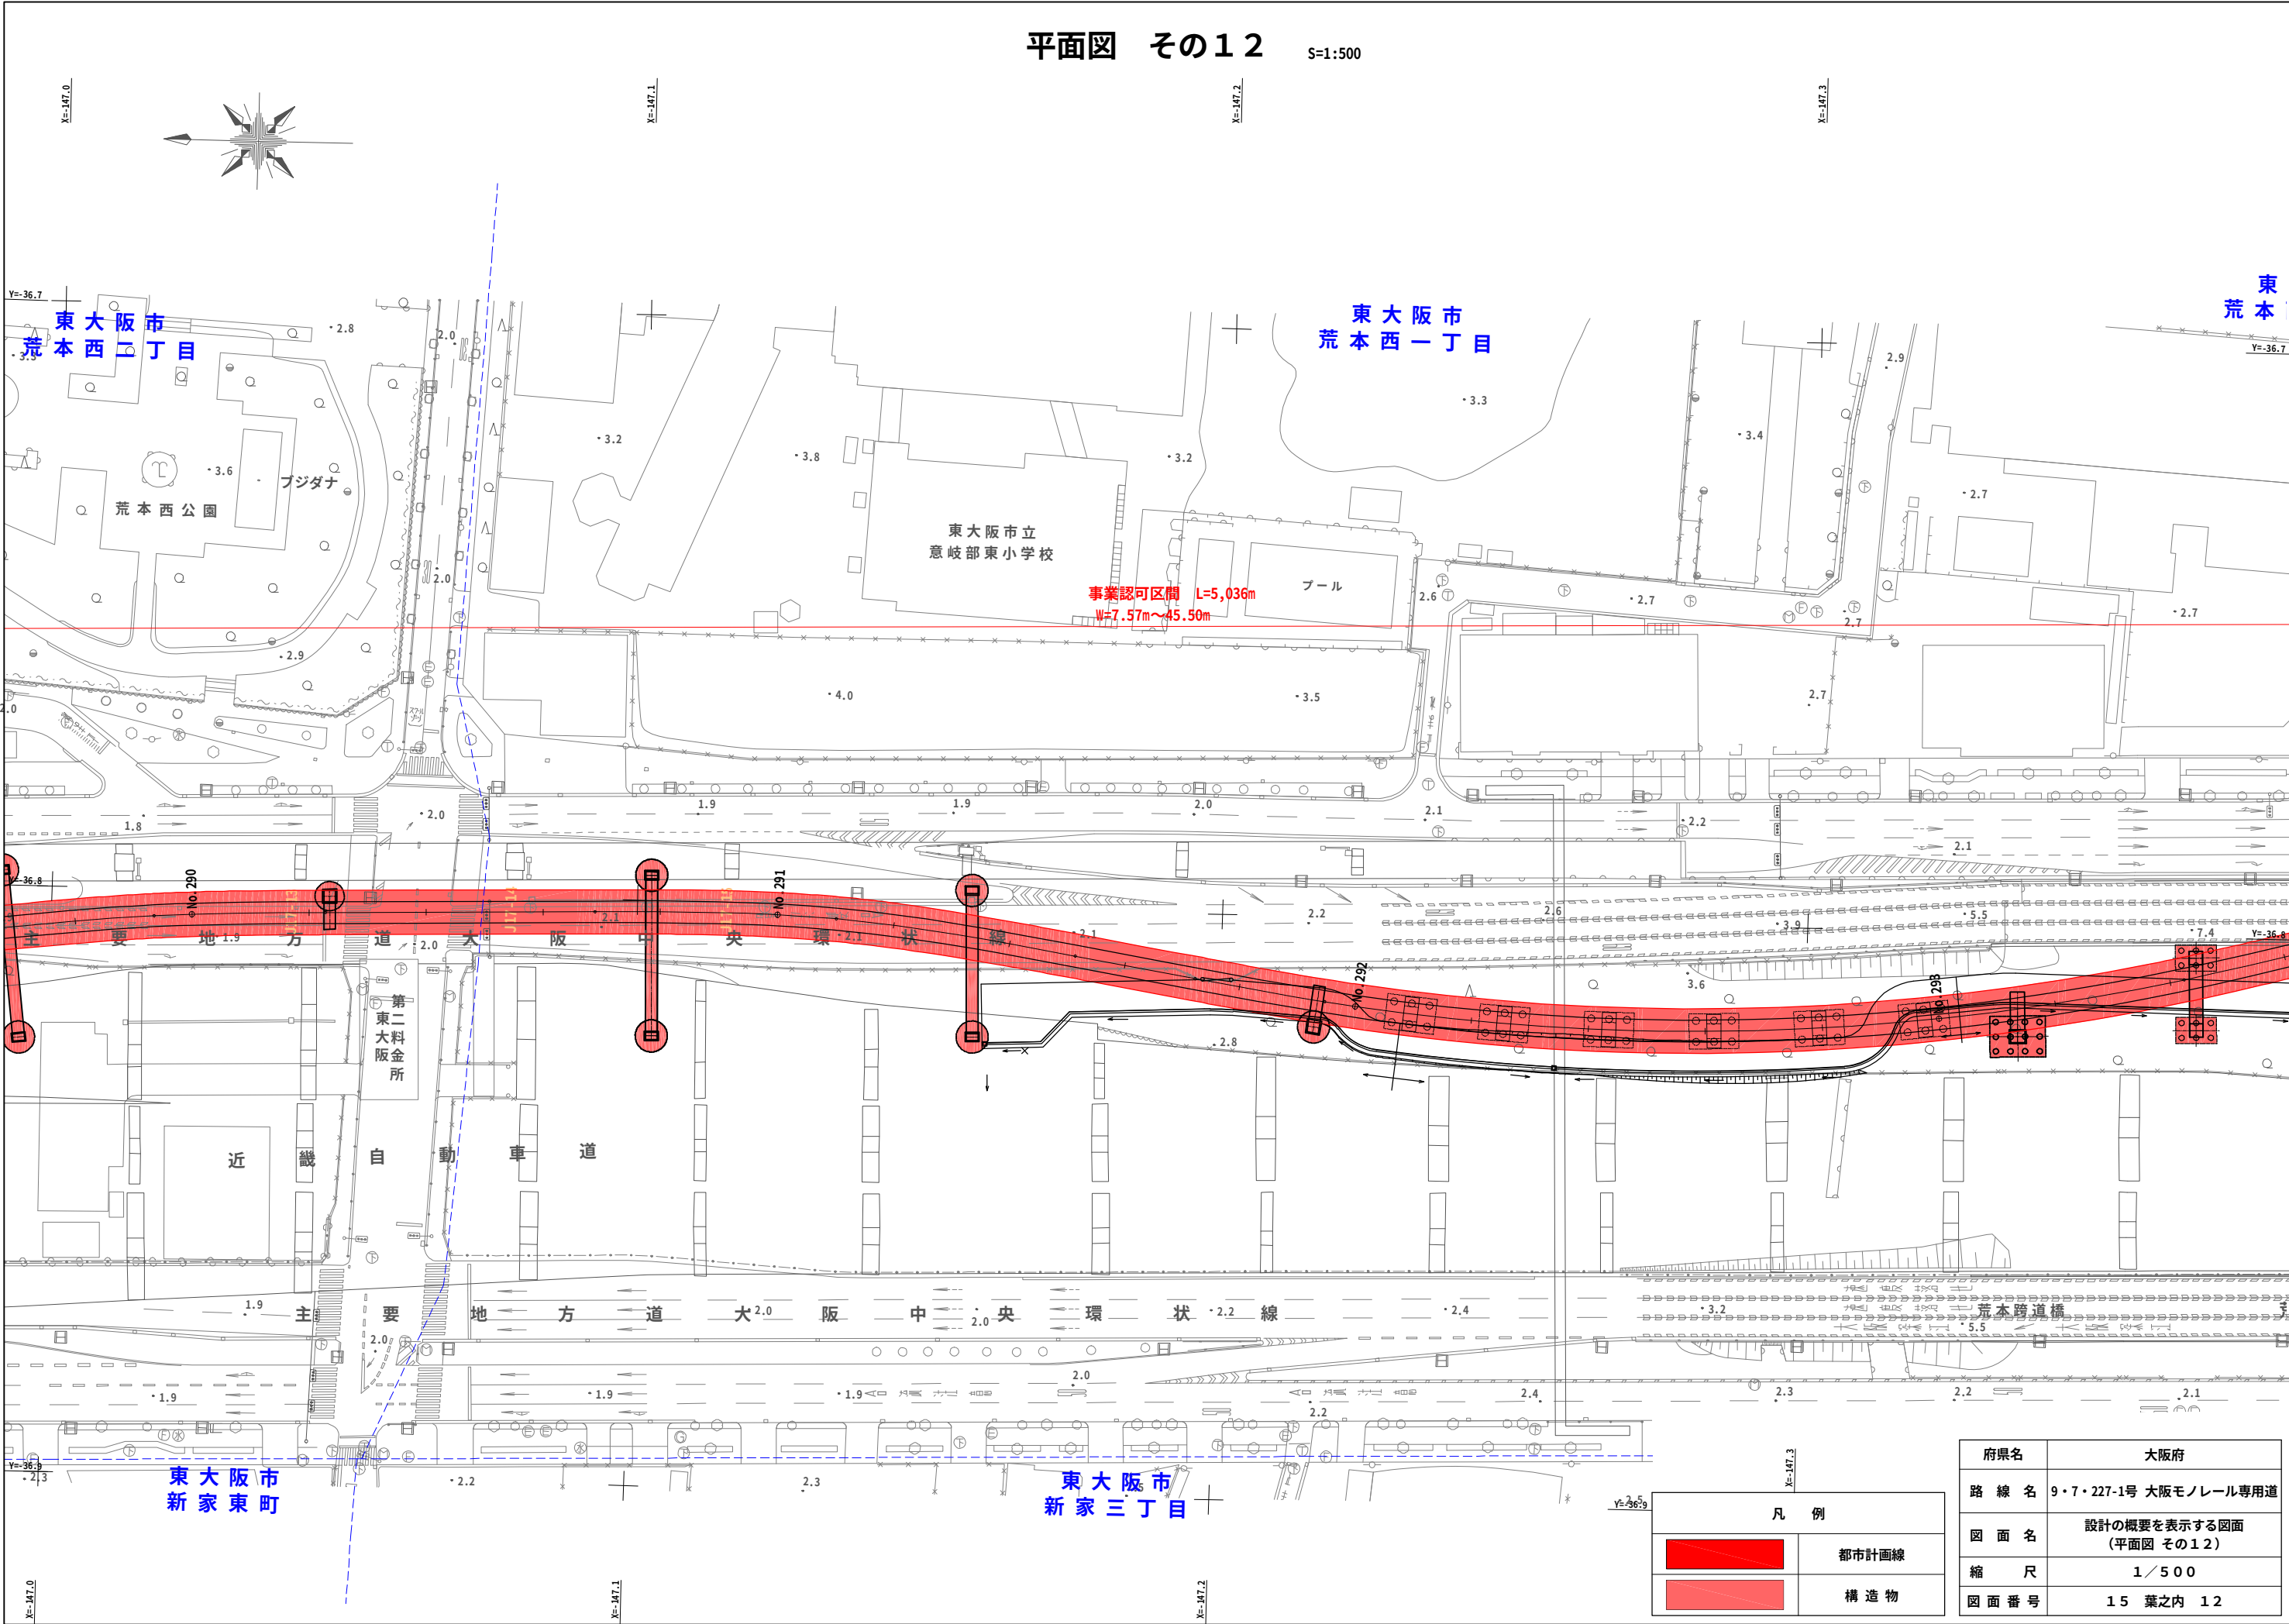

| 凡 例         |       |
|-------------|-------|
| <div></div> | 都市計画線 |
| <div></div> | 構造物   |

|         |                            |
|---------|----------------------------|
| 府県名     | 大阪府                        |
| 路 線 名   | 9・7・227-1号 大阪モノレール専用道      |
| 図 面 名   | 設計の概要を表示する図面<br>(平面図 その12) |
| 縮 尺     | 1 / 500                    |
| 図 面 番 号 | 15 葉之内 12                  |



平面図 その13

S=1:500

東 大 阪 市

東大阪市  
荒本西一丁目

東大阪市  
西岩田四丁目

岩田第二公園

西岩田夏の公園

事業認可区間 L=5,036m  
W=7.57m~45.50m

主 要 地 方 道 大 阪 中 央 環 状 線

近 畿 自 動 車 道

主 要 地 方 道 大 阪 中 央 環 状 線

東大阪市  
西岩田三丁目

東大阪市  
新家三丁目

凡 例


都市計画線

構造物

|      |                            |
|------|----------------------------|
| 府県名  | 大阪府                        |
| 路線名  | 9・7・227-1号 大阪モノレール専用道      |
| 図面名  | 設計の概要を表示する図面<br>(平面図 その13) |
| 縮尺   | 1/500                      |
| 図面番号 | 15 葉之内 13                  |

平面図 その14

S=1:500

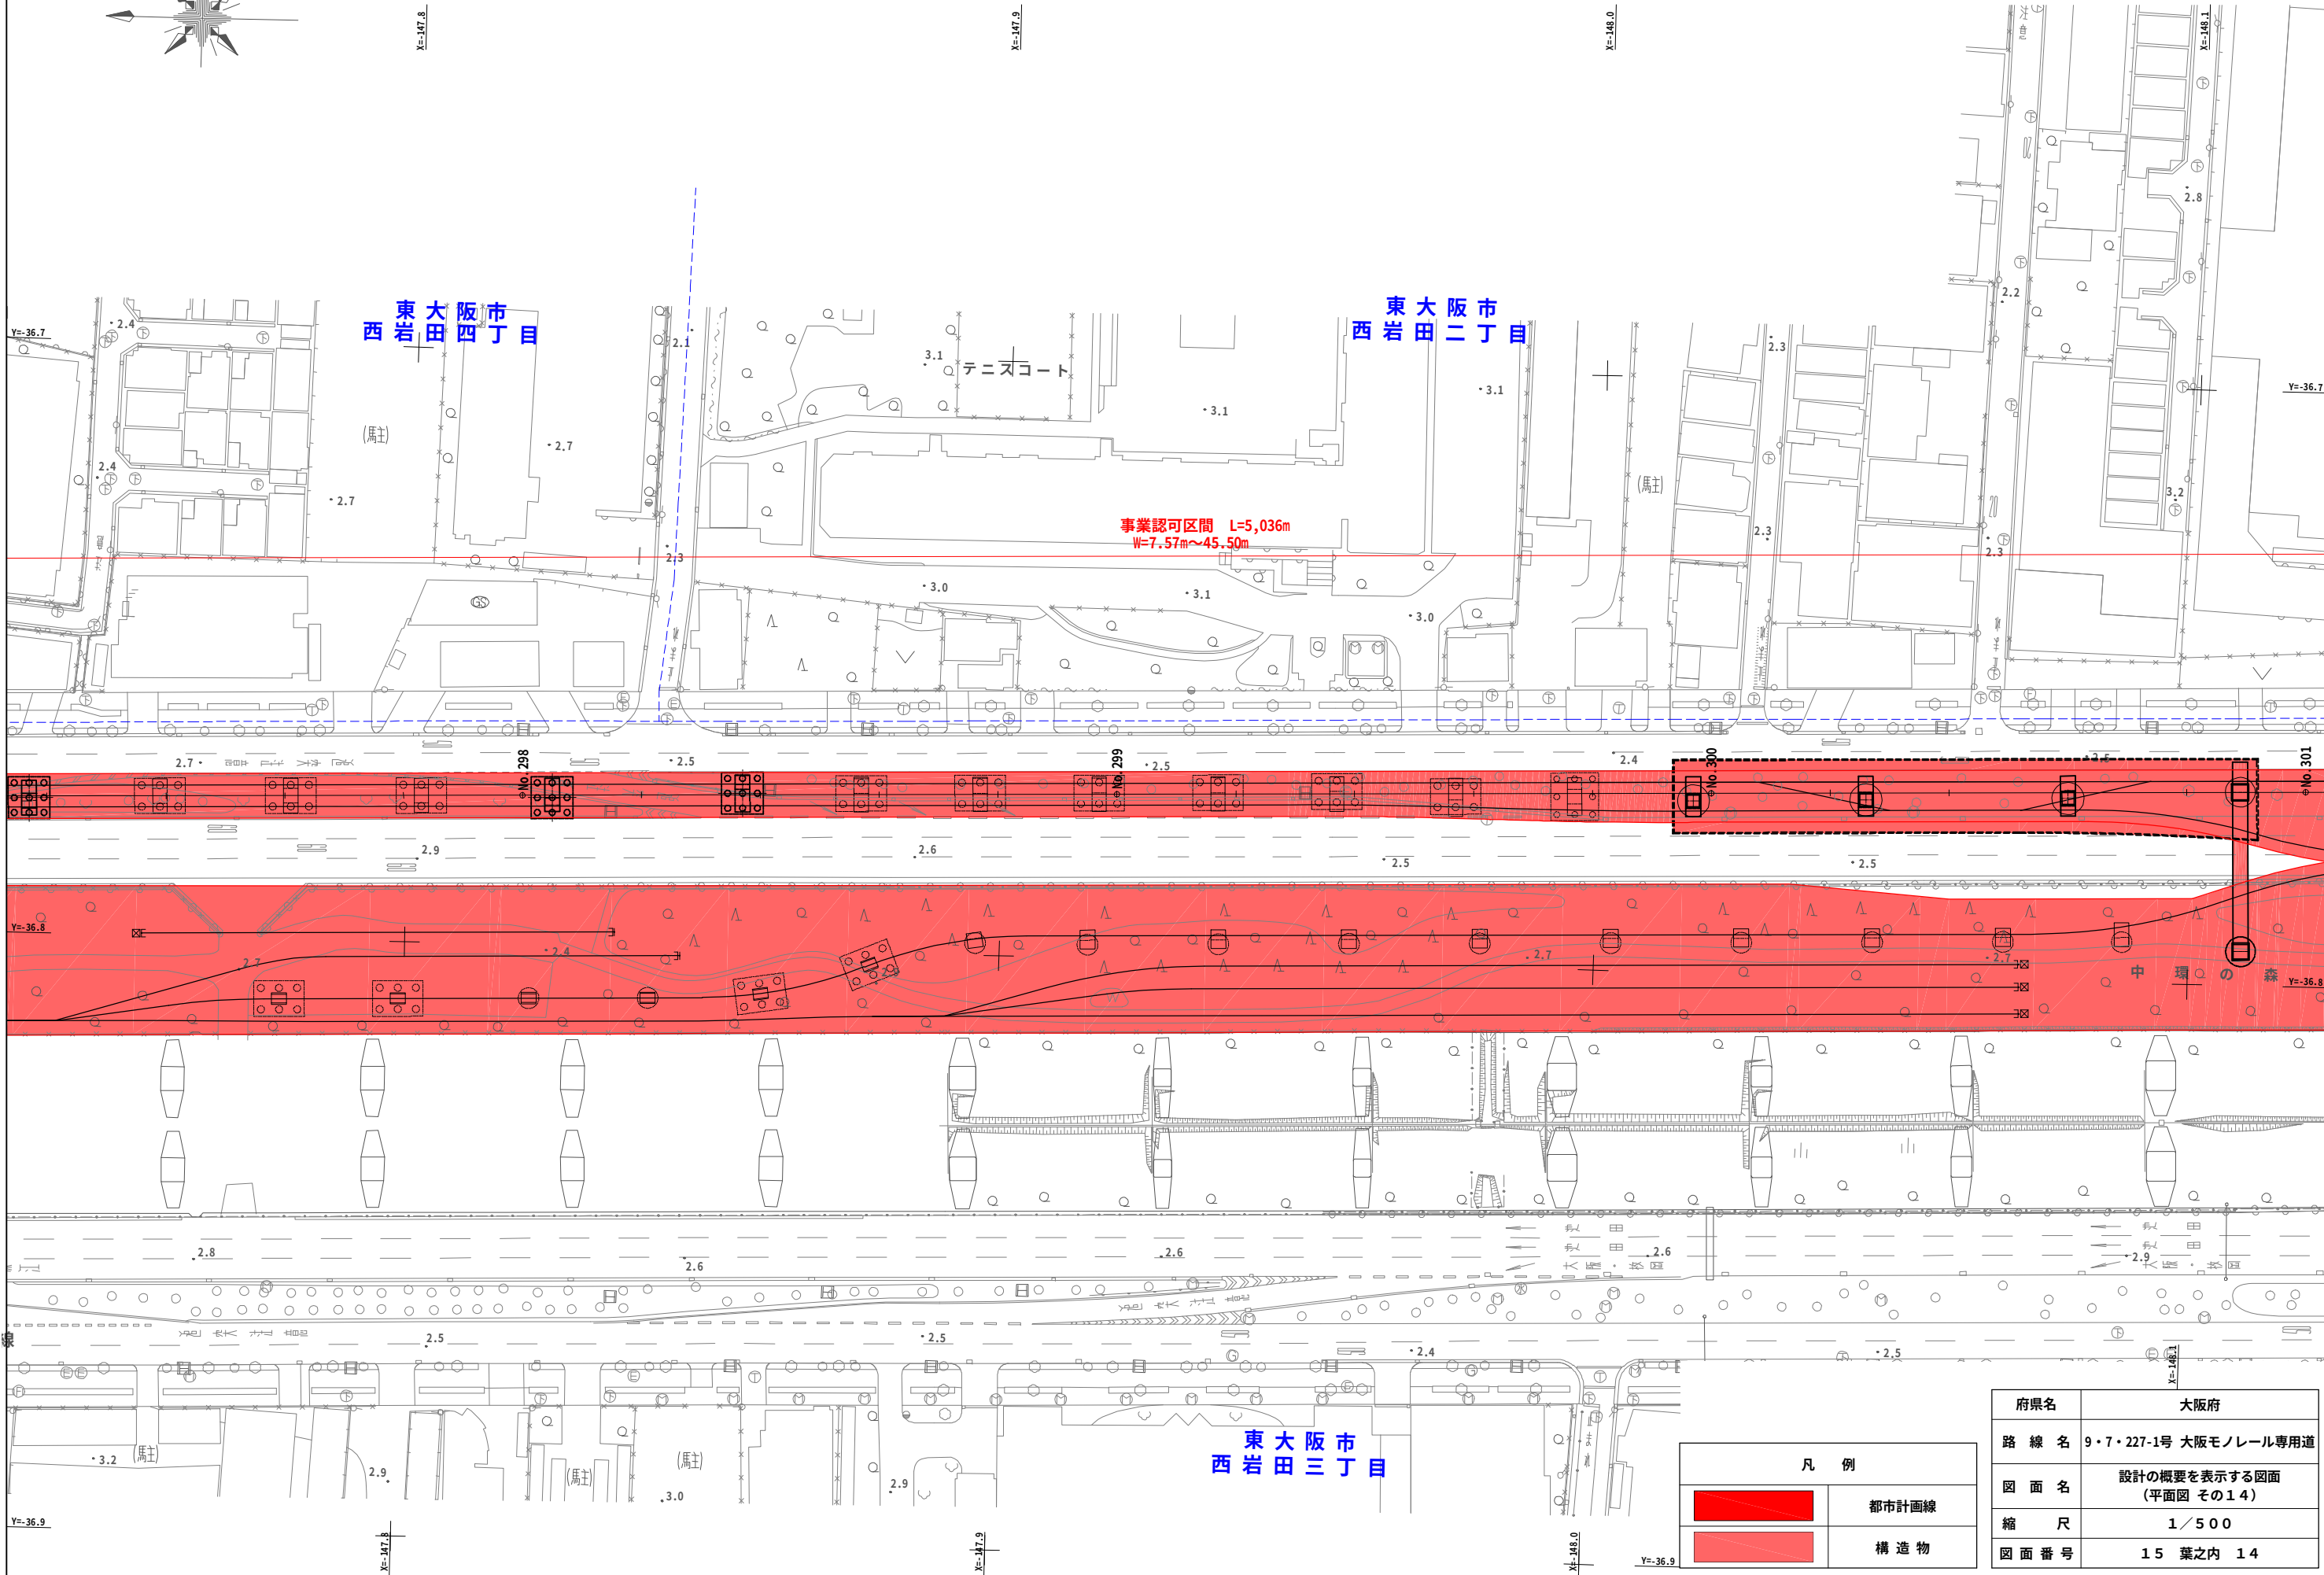


|      |                            |
|------|----------------------------|
| 府県名  | 大阪府                        |
| 路線名  | 9・7・227-1号 大阪モノレール専用道      |
| 図面名  | 設計の概要を表示する図面<br>(平面図 その14) |
| 縮尺   | 1/500                      |
| 図面番号 | 15 葉之内 14                  |

| 凡 例 |       |
|-----|-------|
|     | 都市計画線 |
|     | 構造物   |



平面図 その15

S=1:500

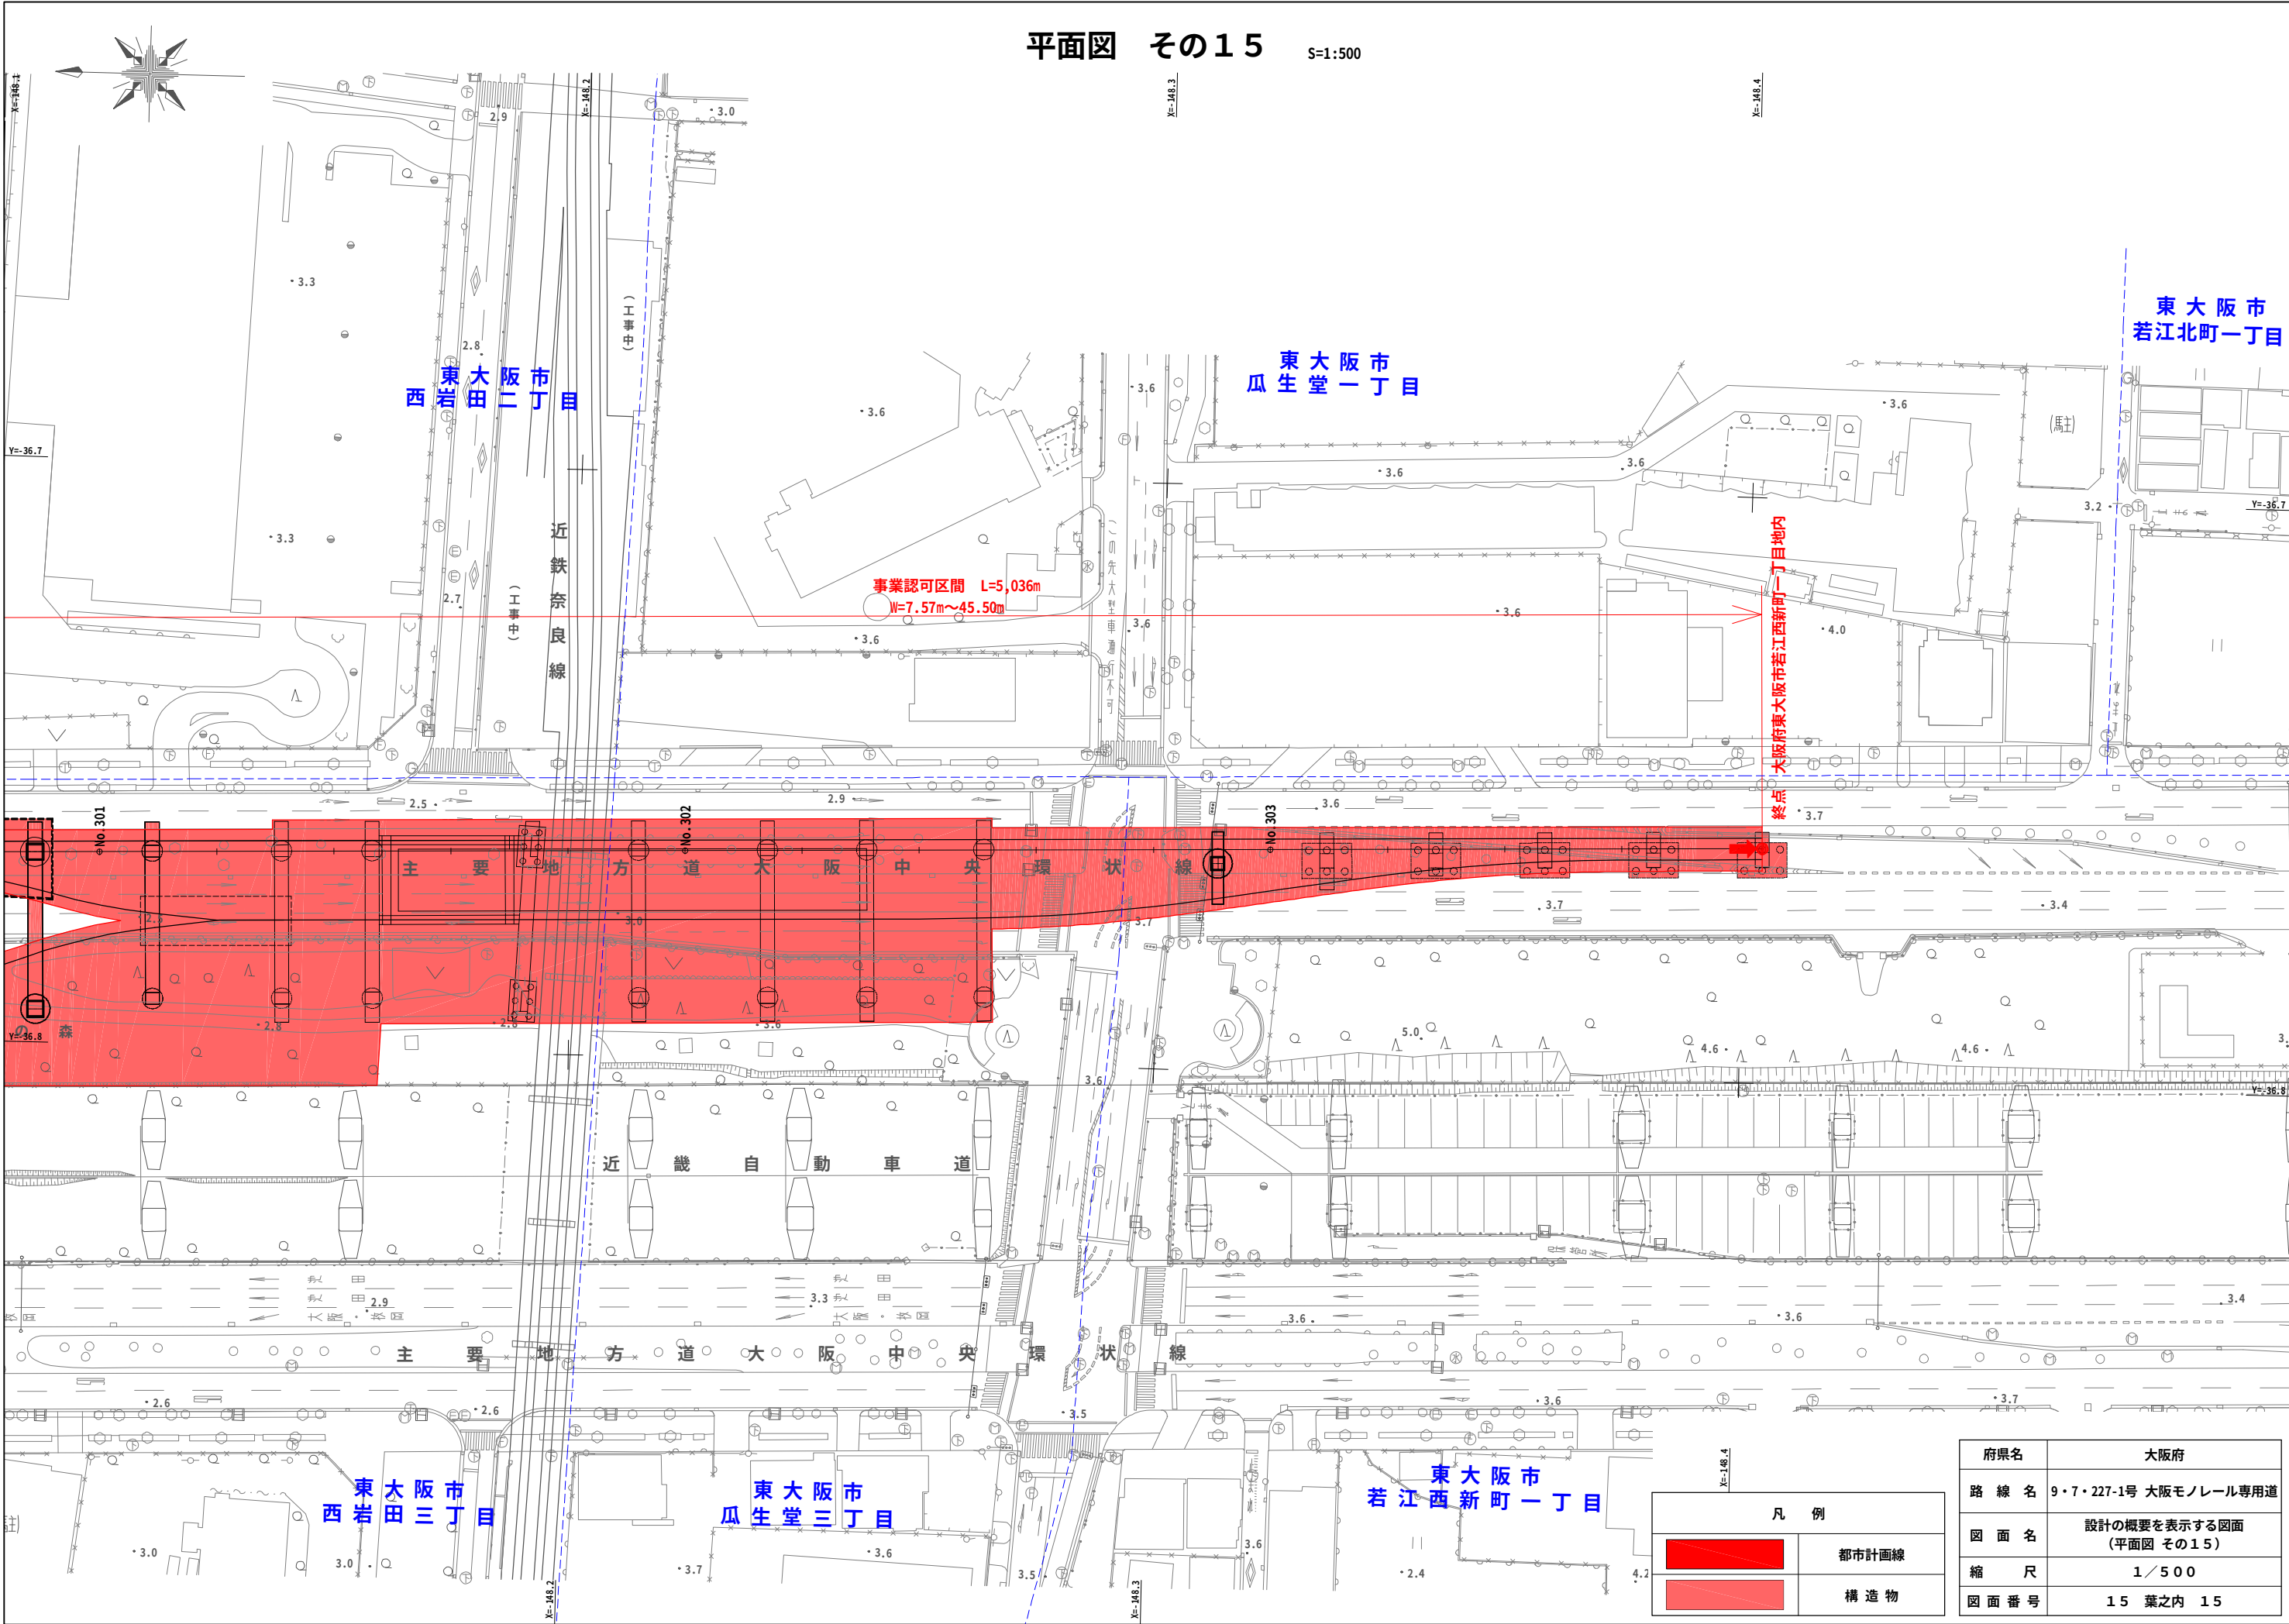

|      |                            |
|------|----------------------------|
| 府県名  | 大阪府                        |
| 路線名  | 9・7・227-1号 大阪モノレール専用道      |
| 図面名  | 設計の概要を表示する図面<br>(平面図 その15) |
| 縮尺   | 1/500                      |
| 図面番号 | 15 葉之内 15                  |