


平面図 (対策工有)

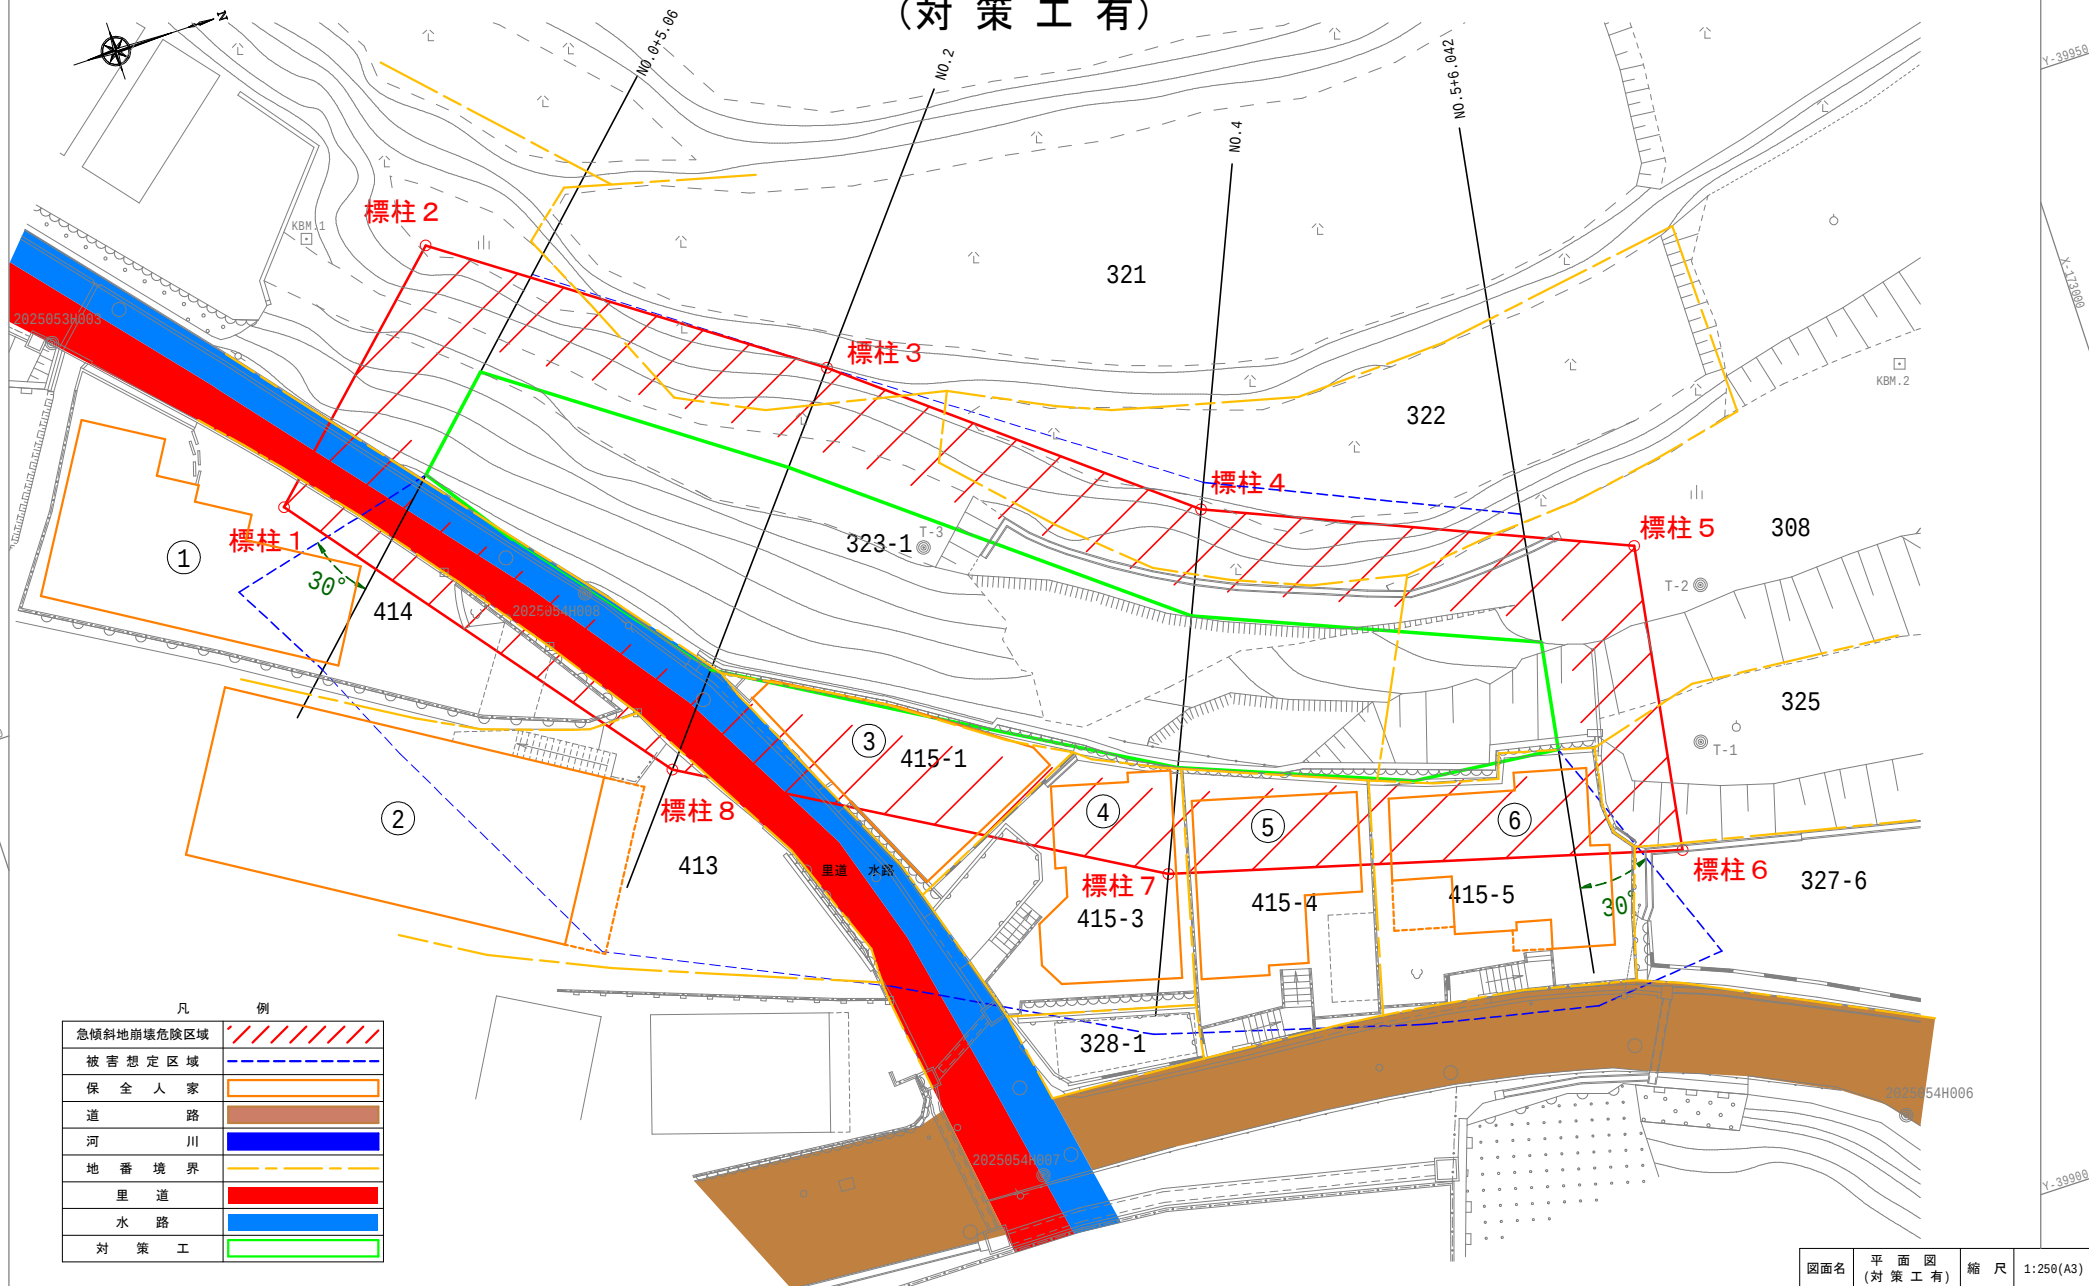

凡	例
急傾斜地崩壊危険区域	
被害想定区域	
保全人家	
道	
河川	
地番境界	
里道	
水路	
対策工	

図面名	平面図 (対策工有)	縮尺	1:250(A3)
所在地	河内長野市上田町		
区域名	上田町(4)	大阪府富田土木事務所	