



服部緑地 開設区域図

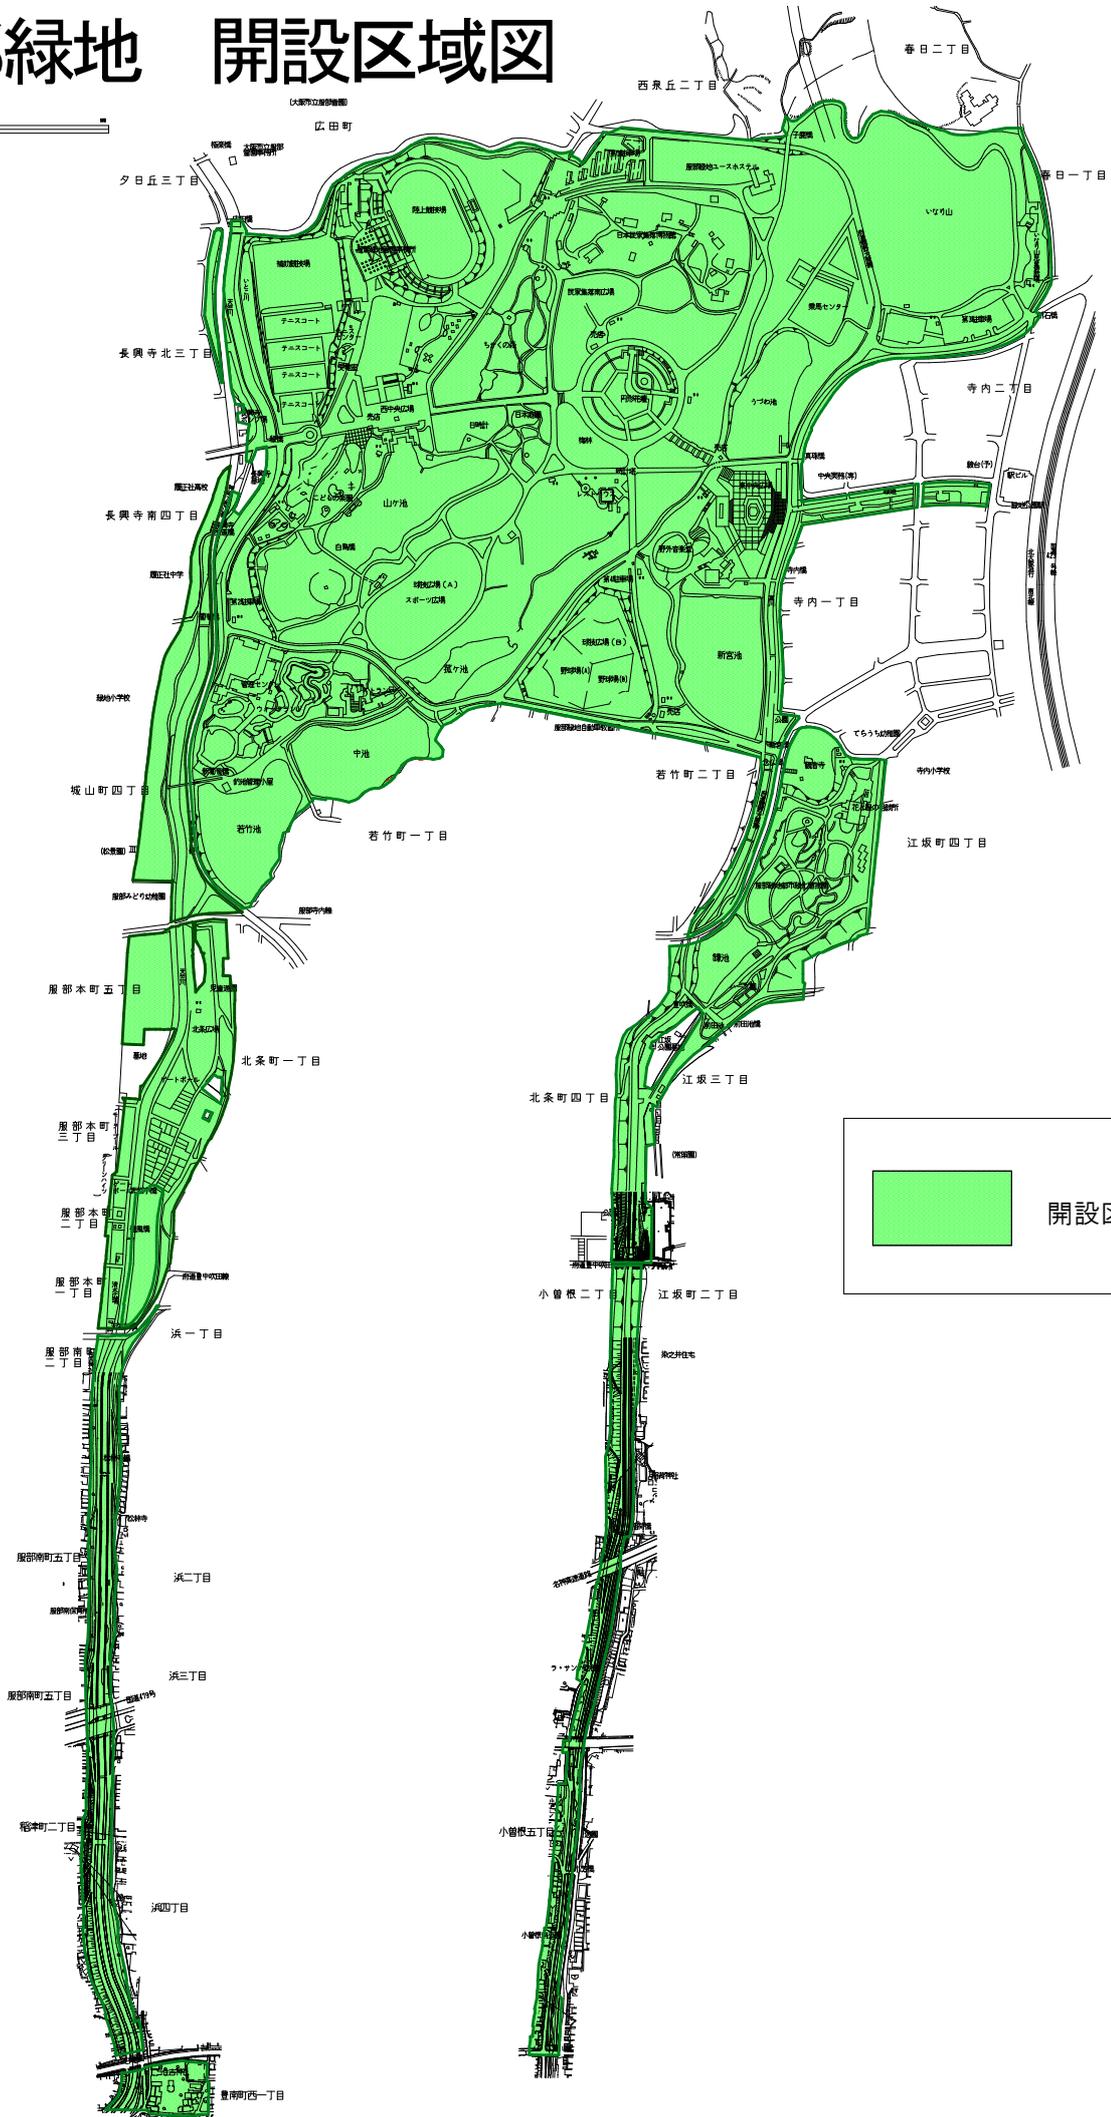


服部緑地防災関連施設配置図

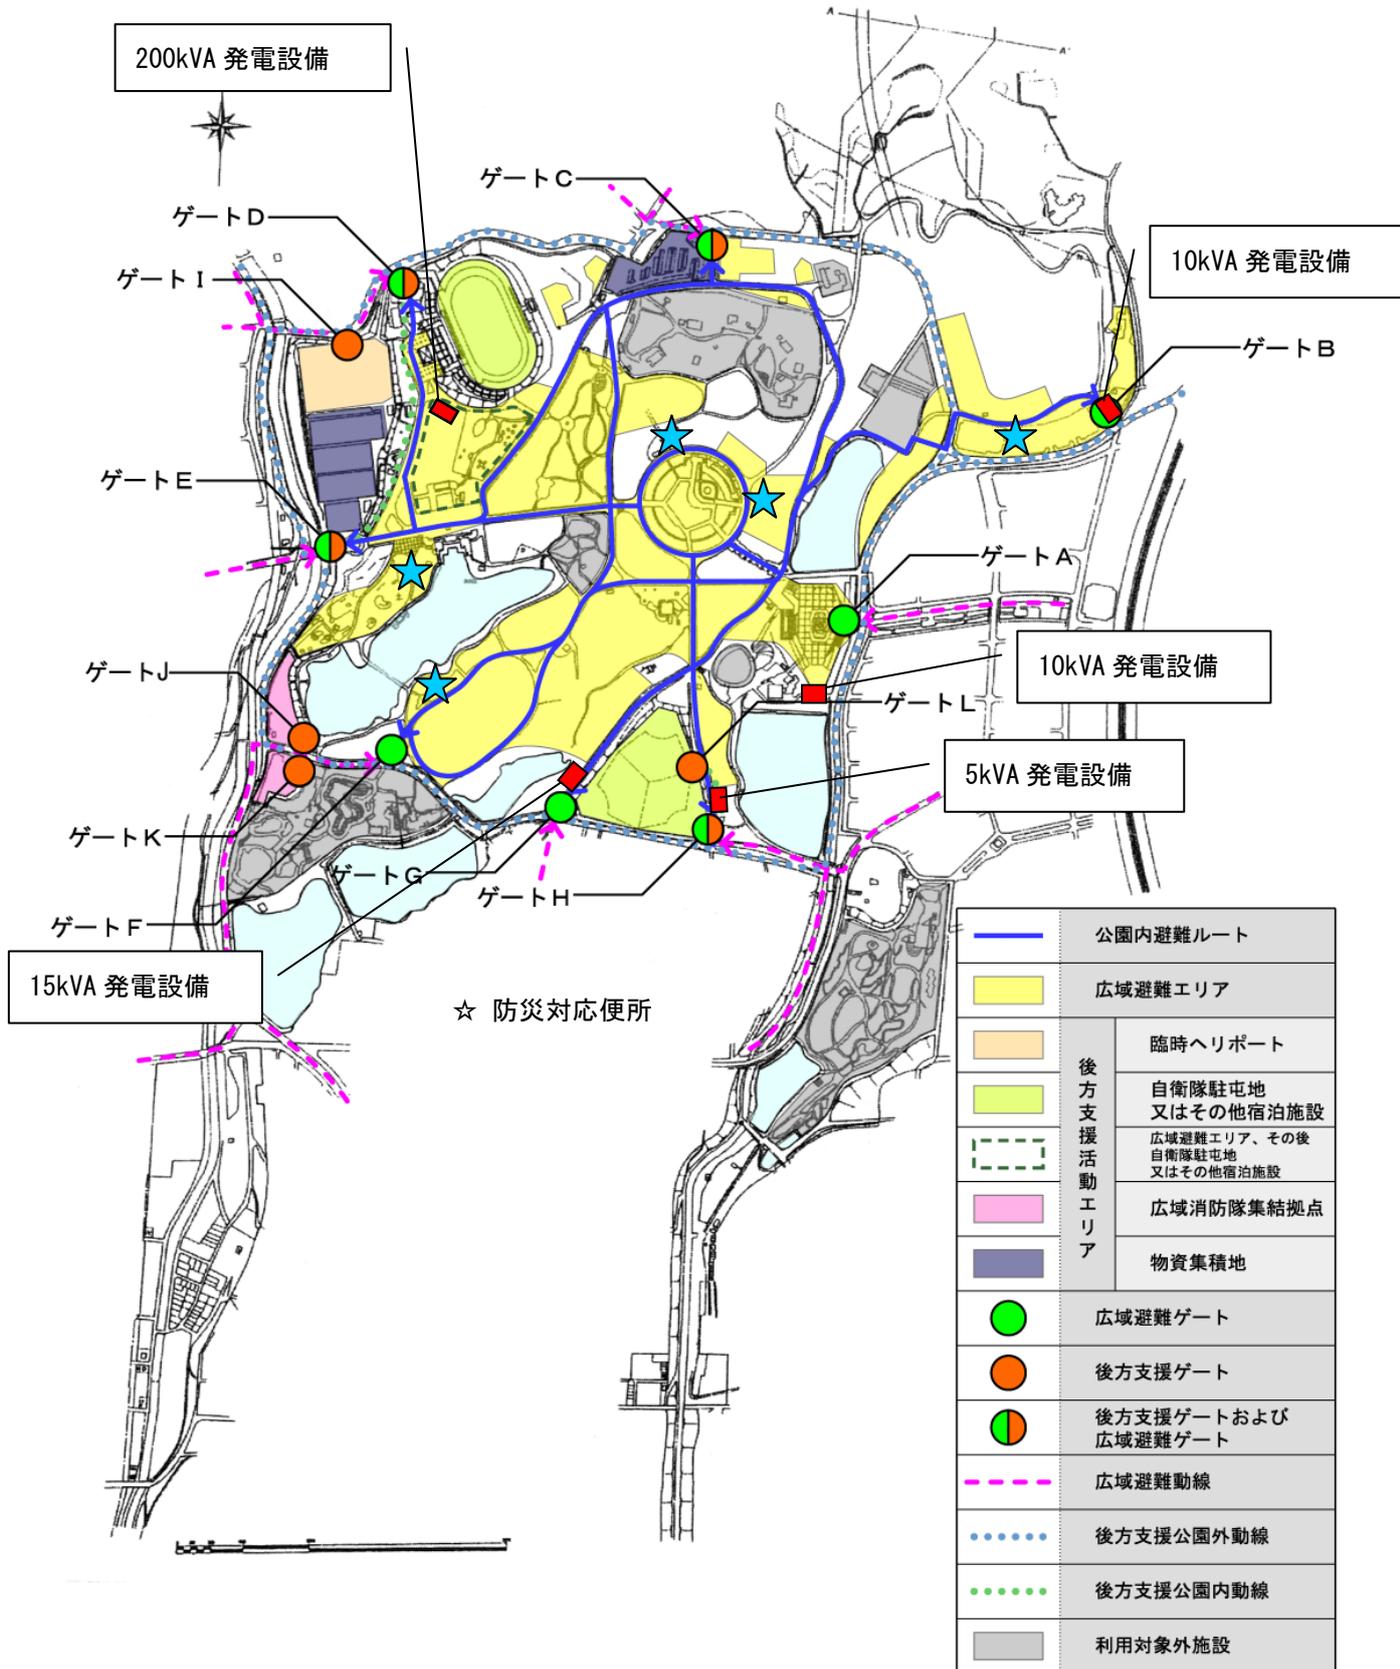

服部緑地第1駐車場平面図


S-1:250

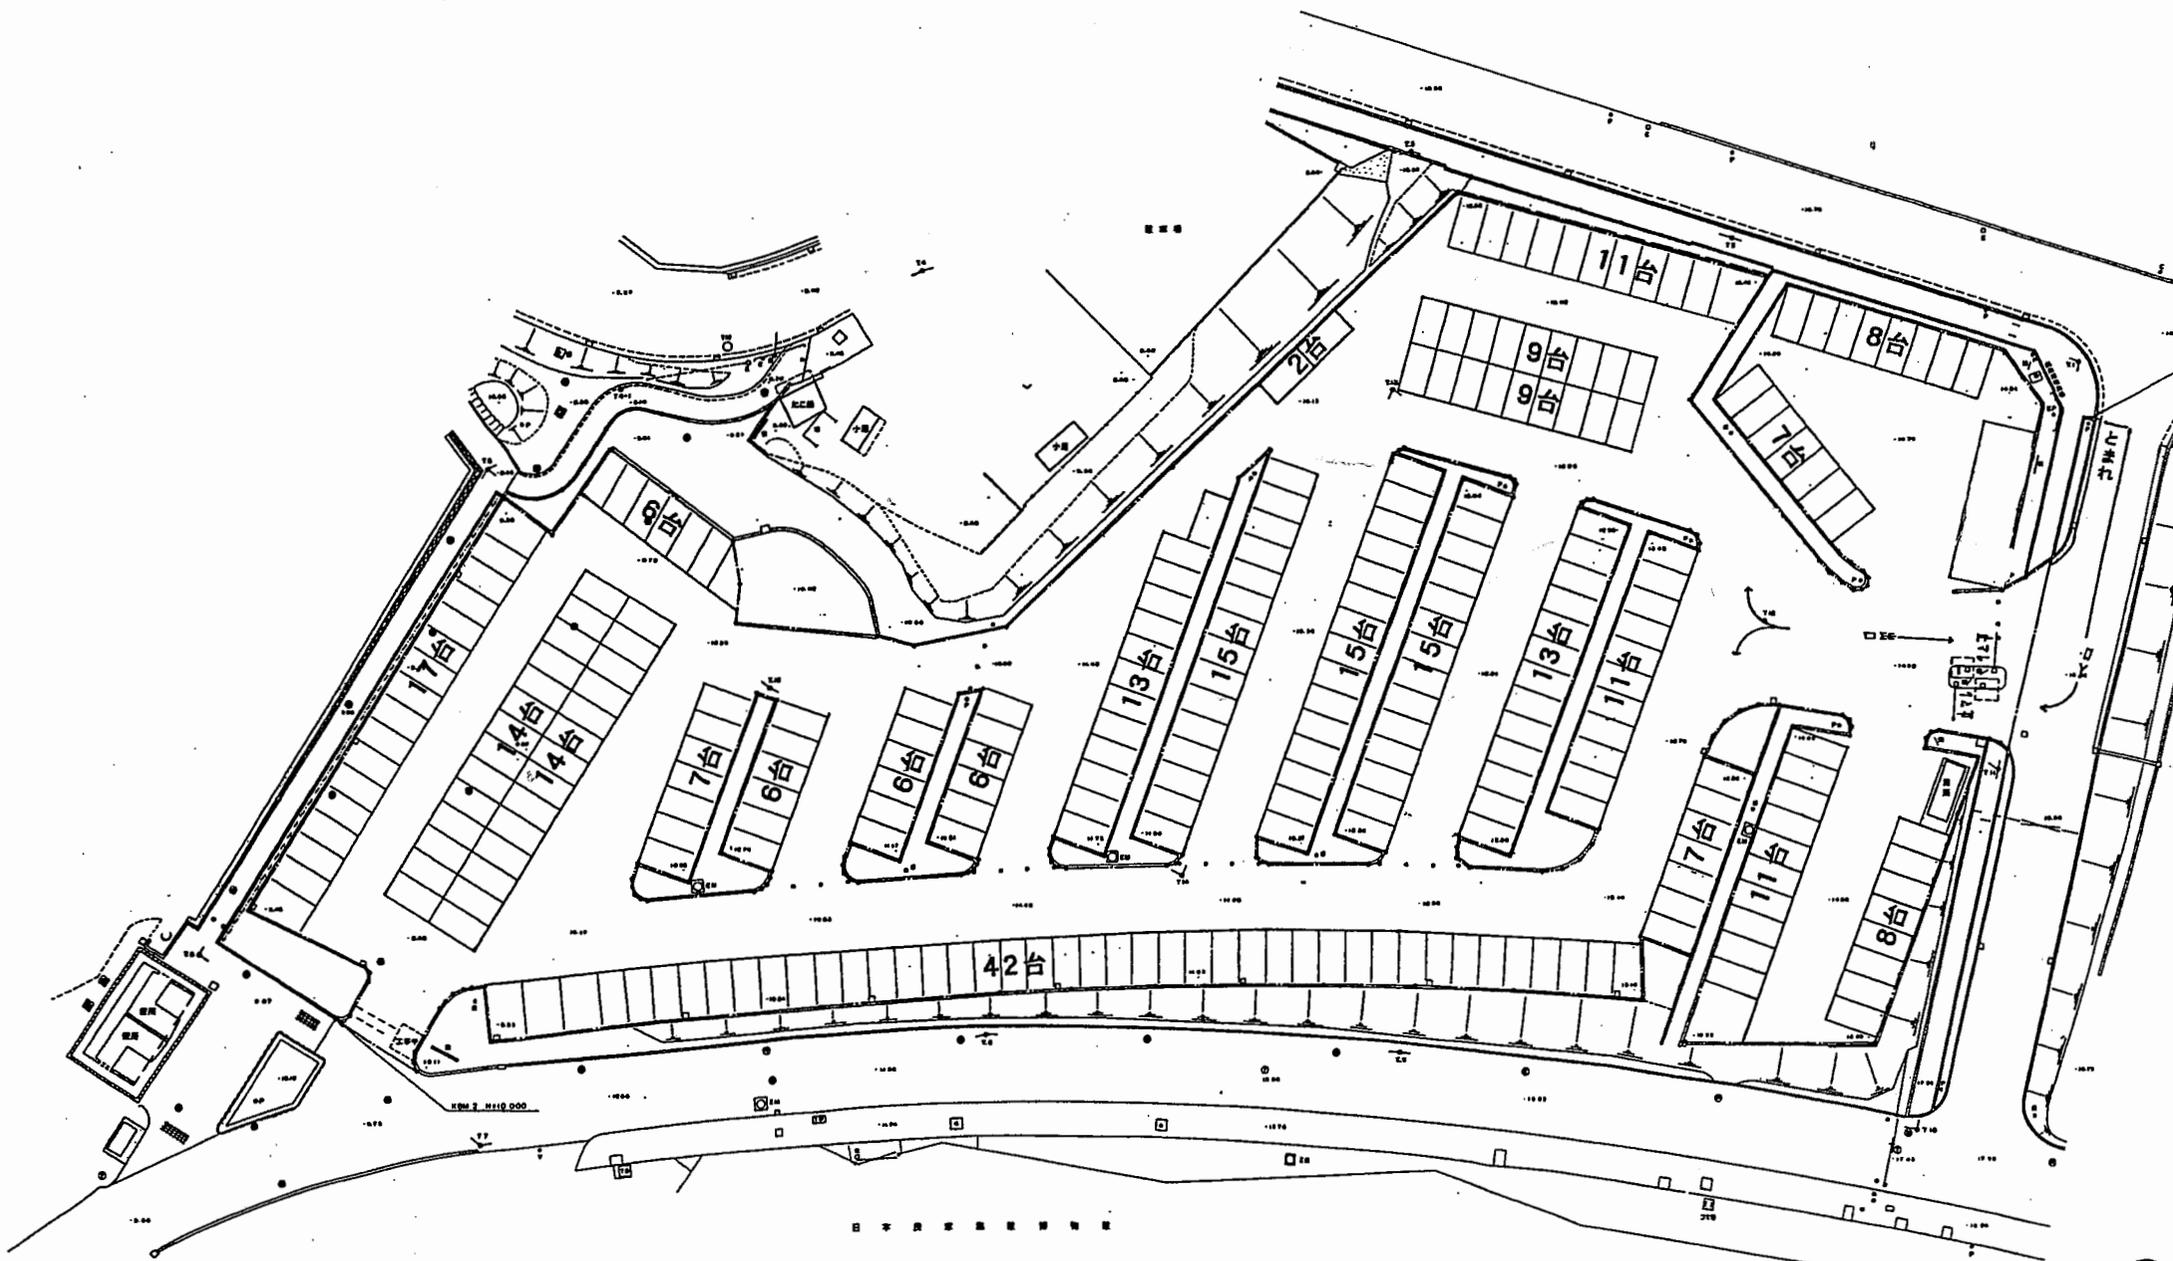


計 272台

服部緑地第2駐車場平面図



S-1:250

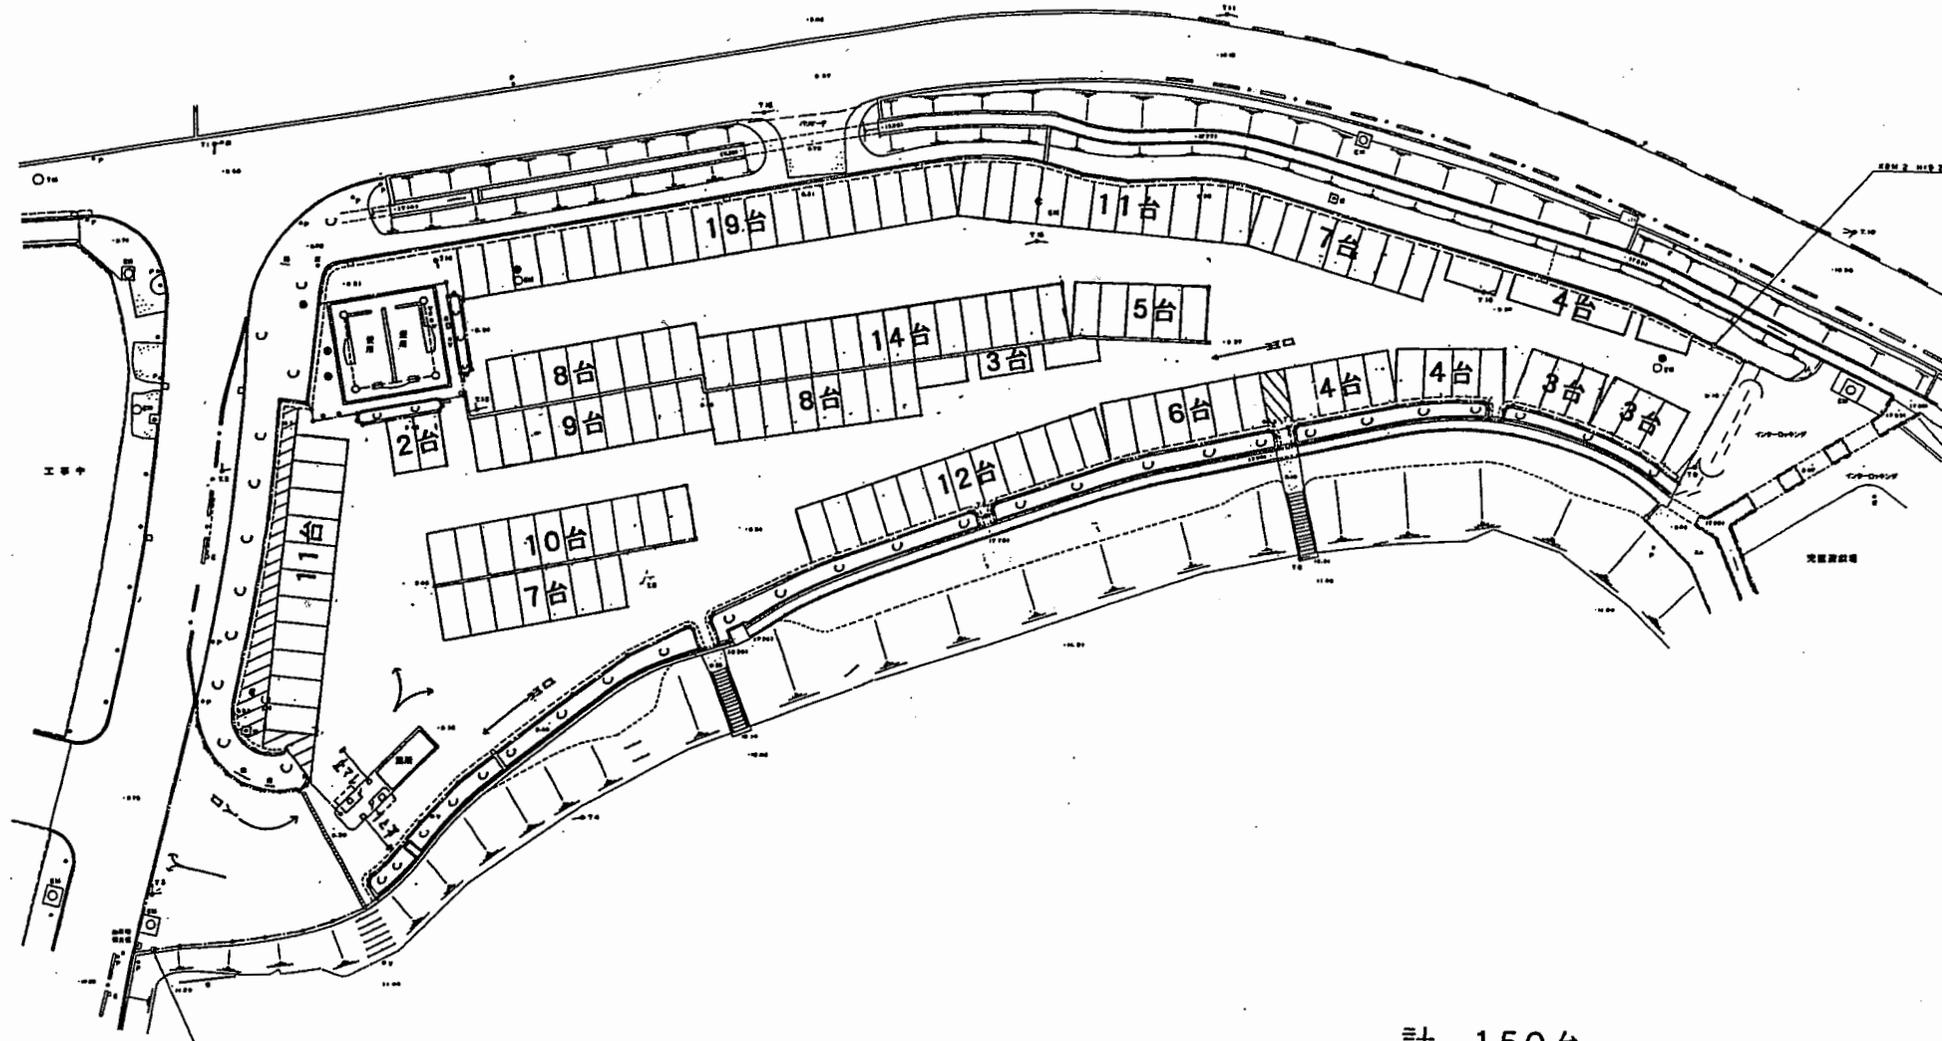


計 150台

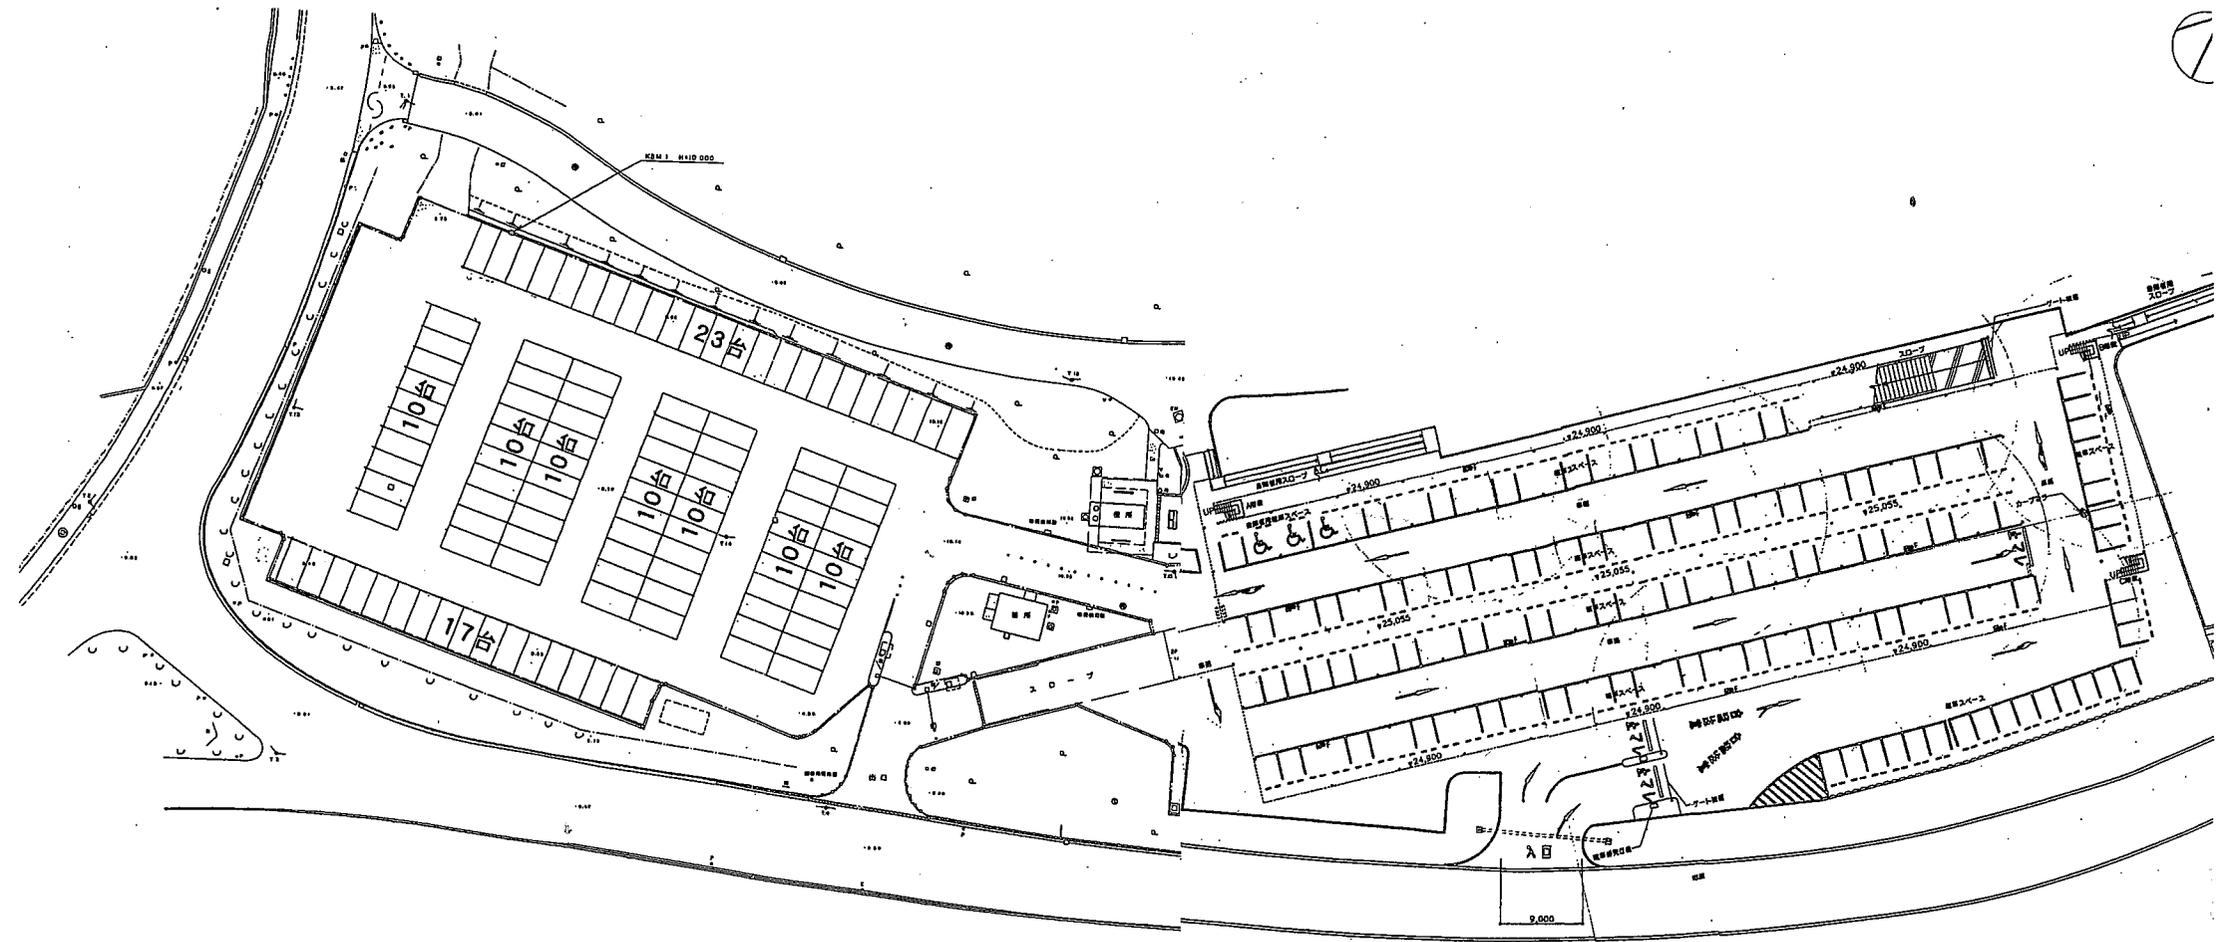

服部緑地第3駐車場1階

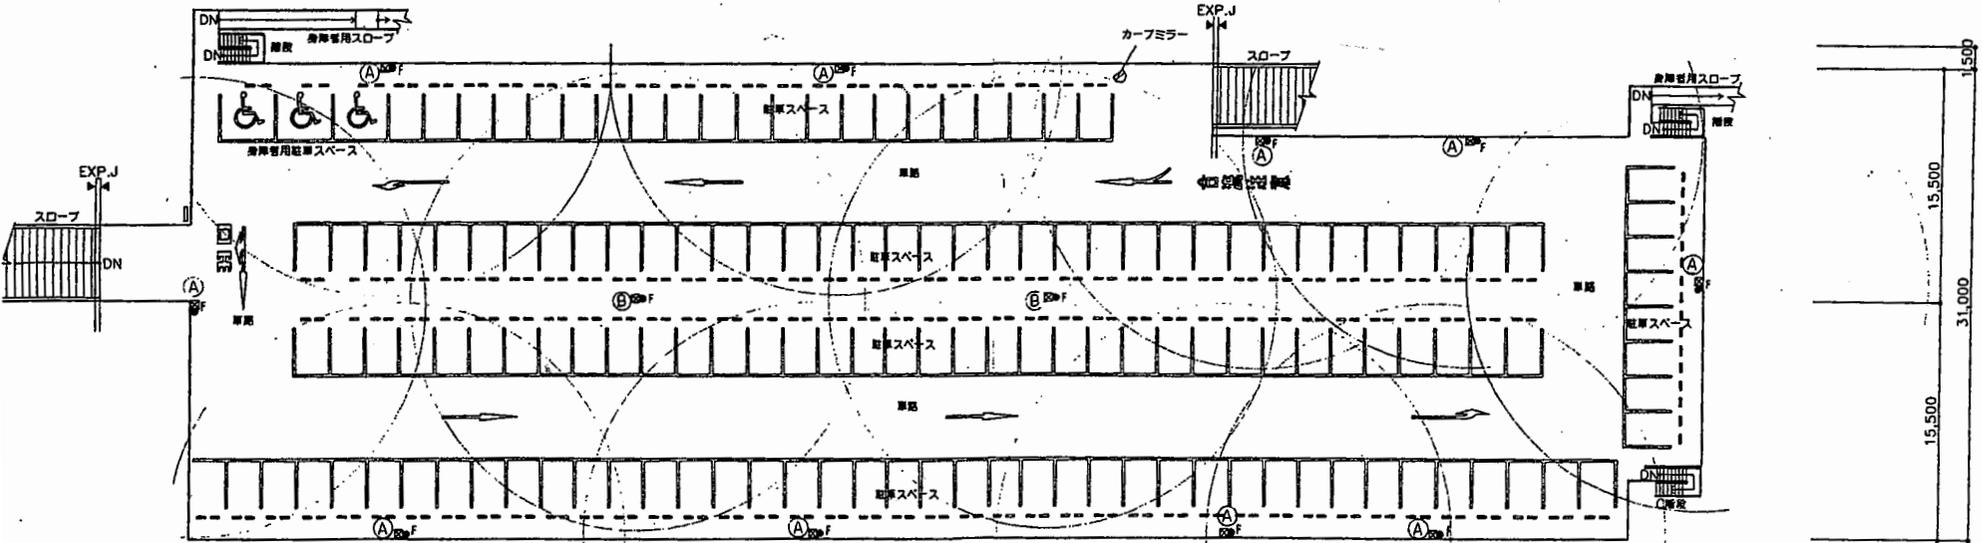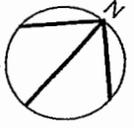

服部緑地第3駐車場2階

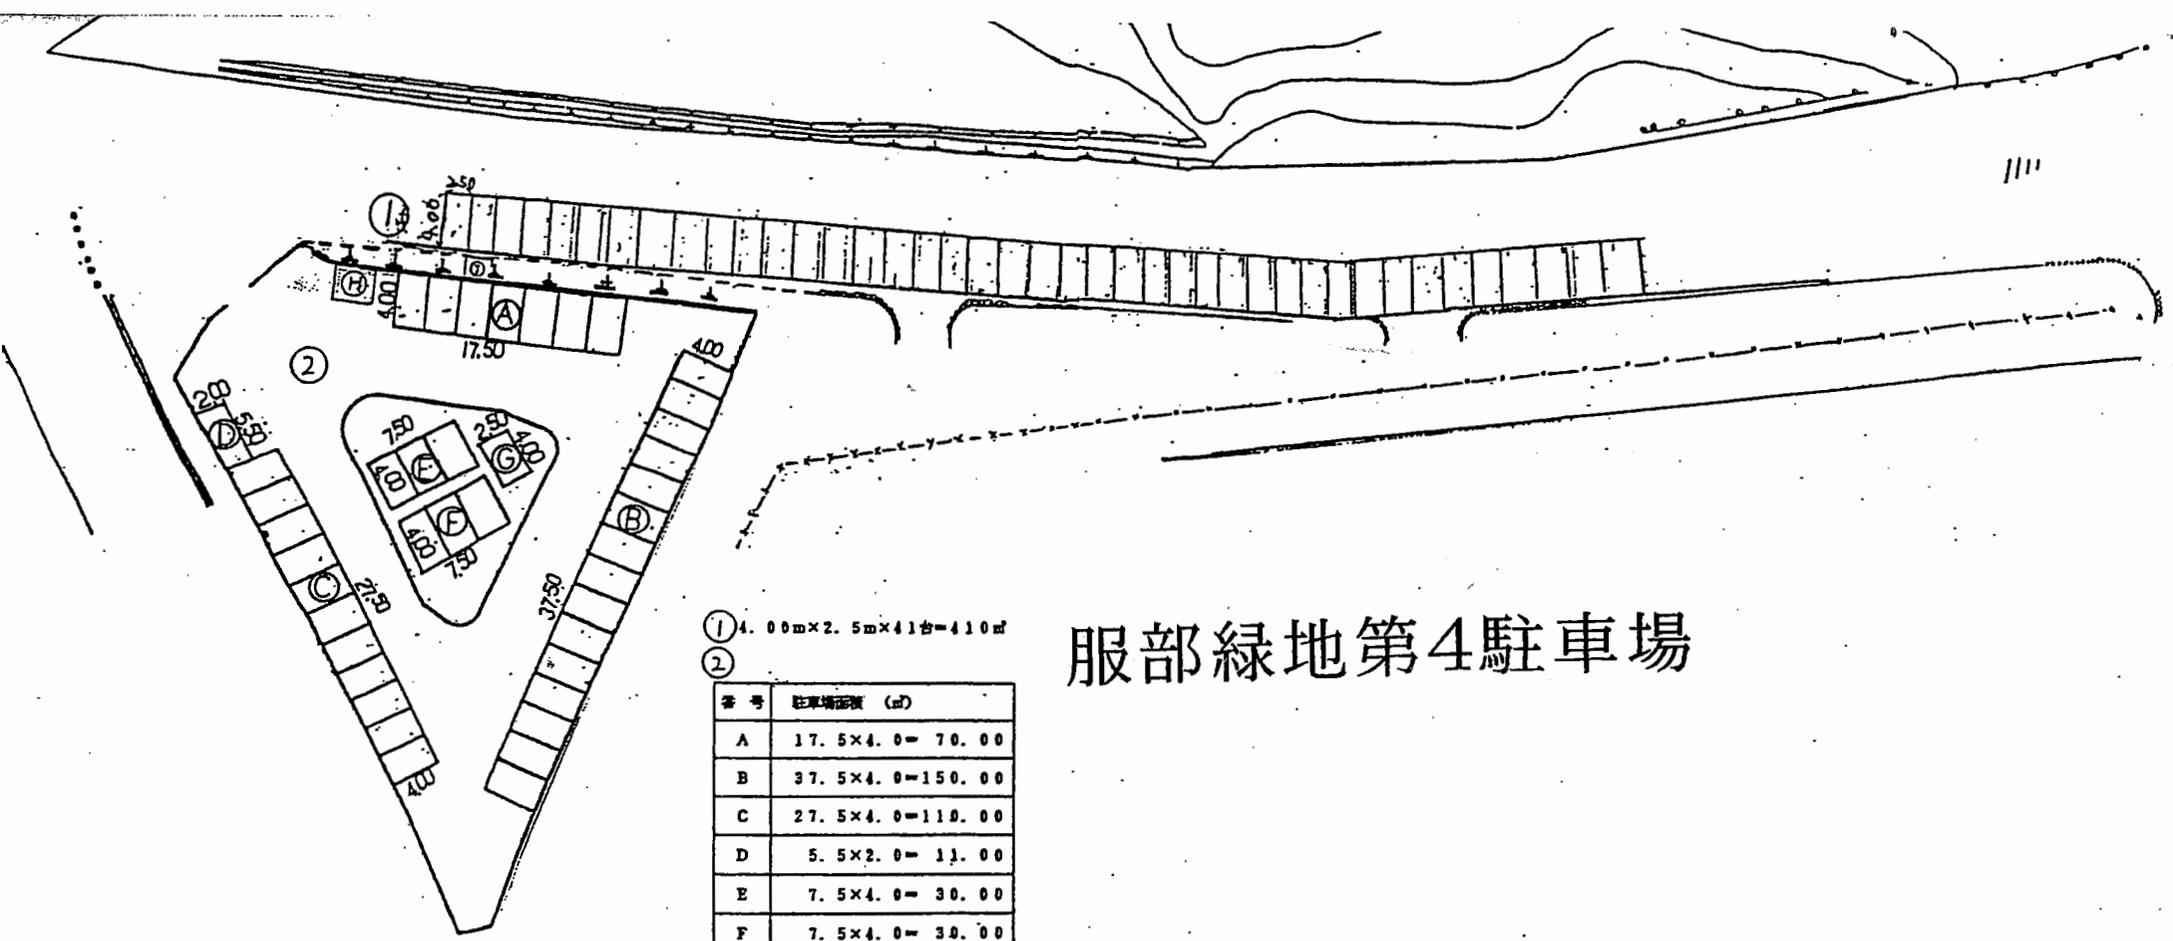


服部緑地第4駐車場

- ① 4.00m×2.5m×41台=410㎡
- ②

番号	駐車場面積 (㎡)
A	17.5×4.0=70.00
B	37.5×4.0=150.00
C	27.5×4.0=110.00
D	5.5×2.0=11.00
E	7.5×4.0=30.00
F	7.5×4.0=30.00
G	2.5×4.0=10.00
H	6.5×2.4=15.6
I	0.9×0.8=0.72
A~I	Hは料金所 Iは自動販売機 427.32

①410+427.32=837.32㎡

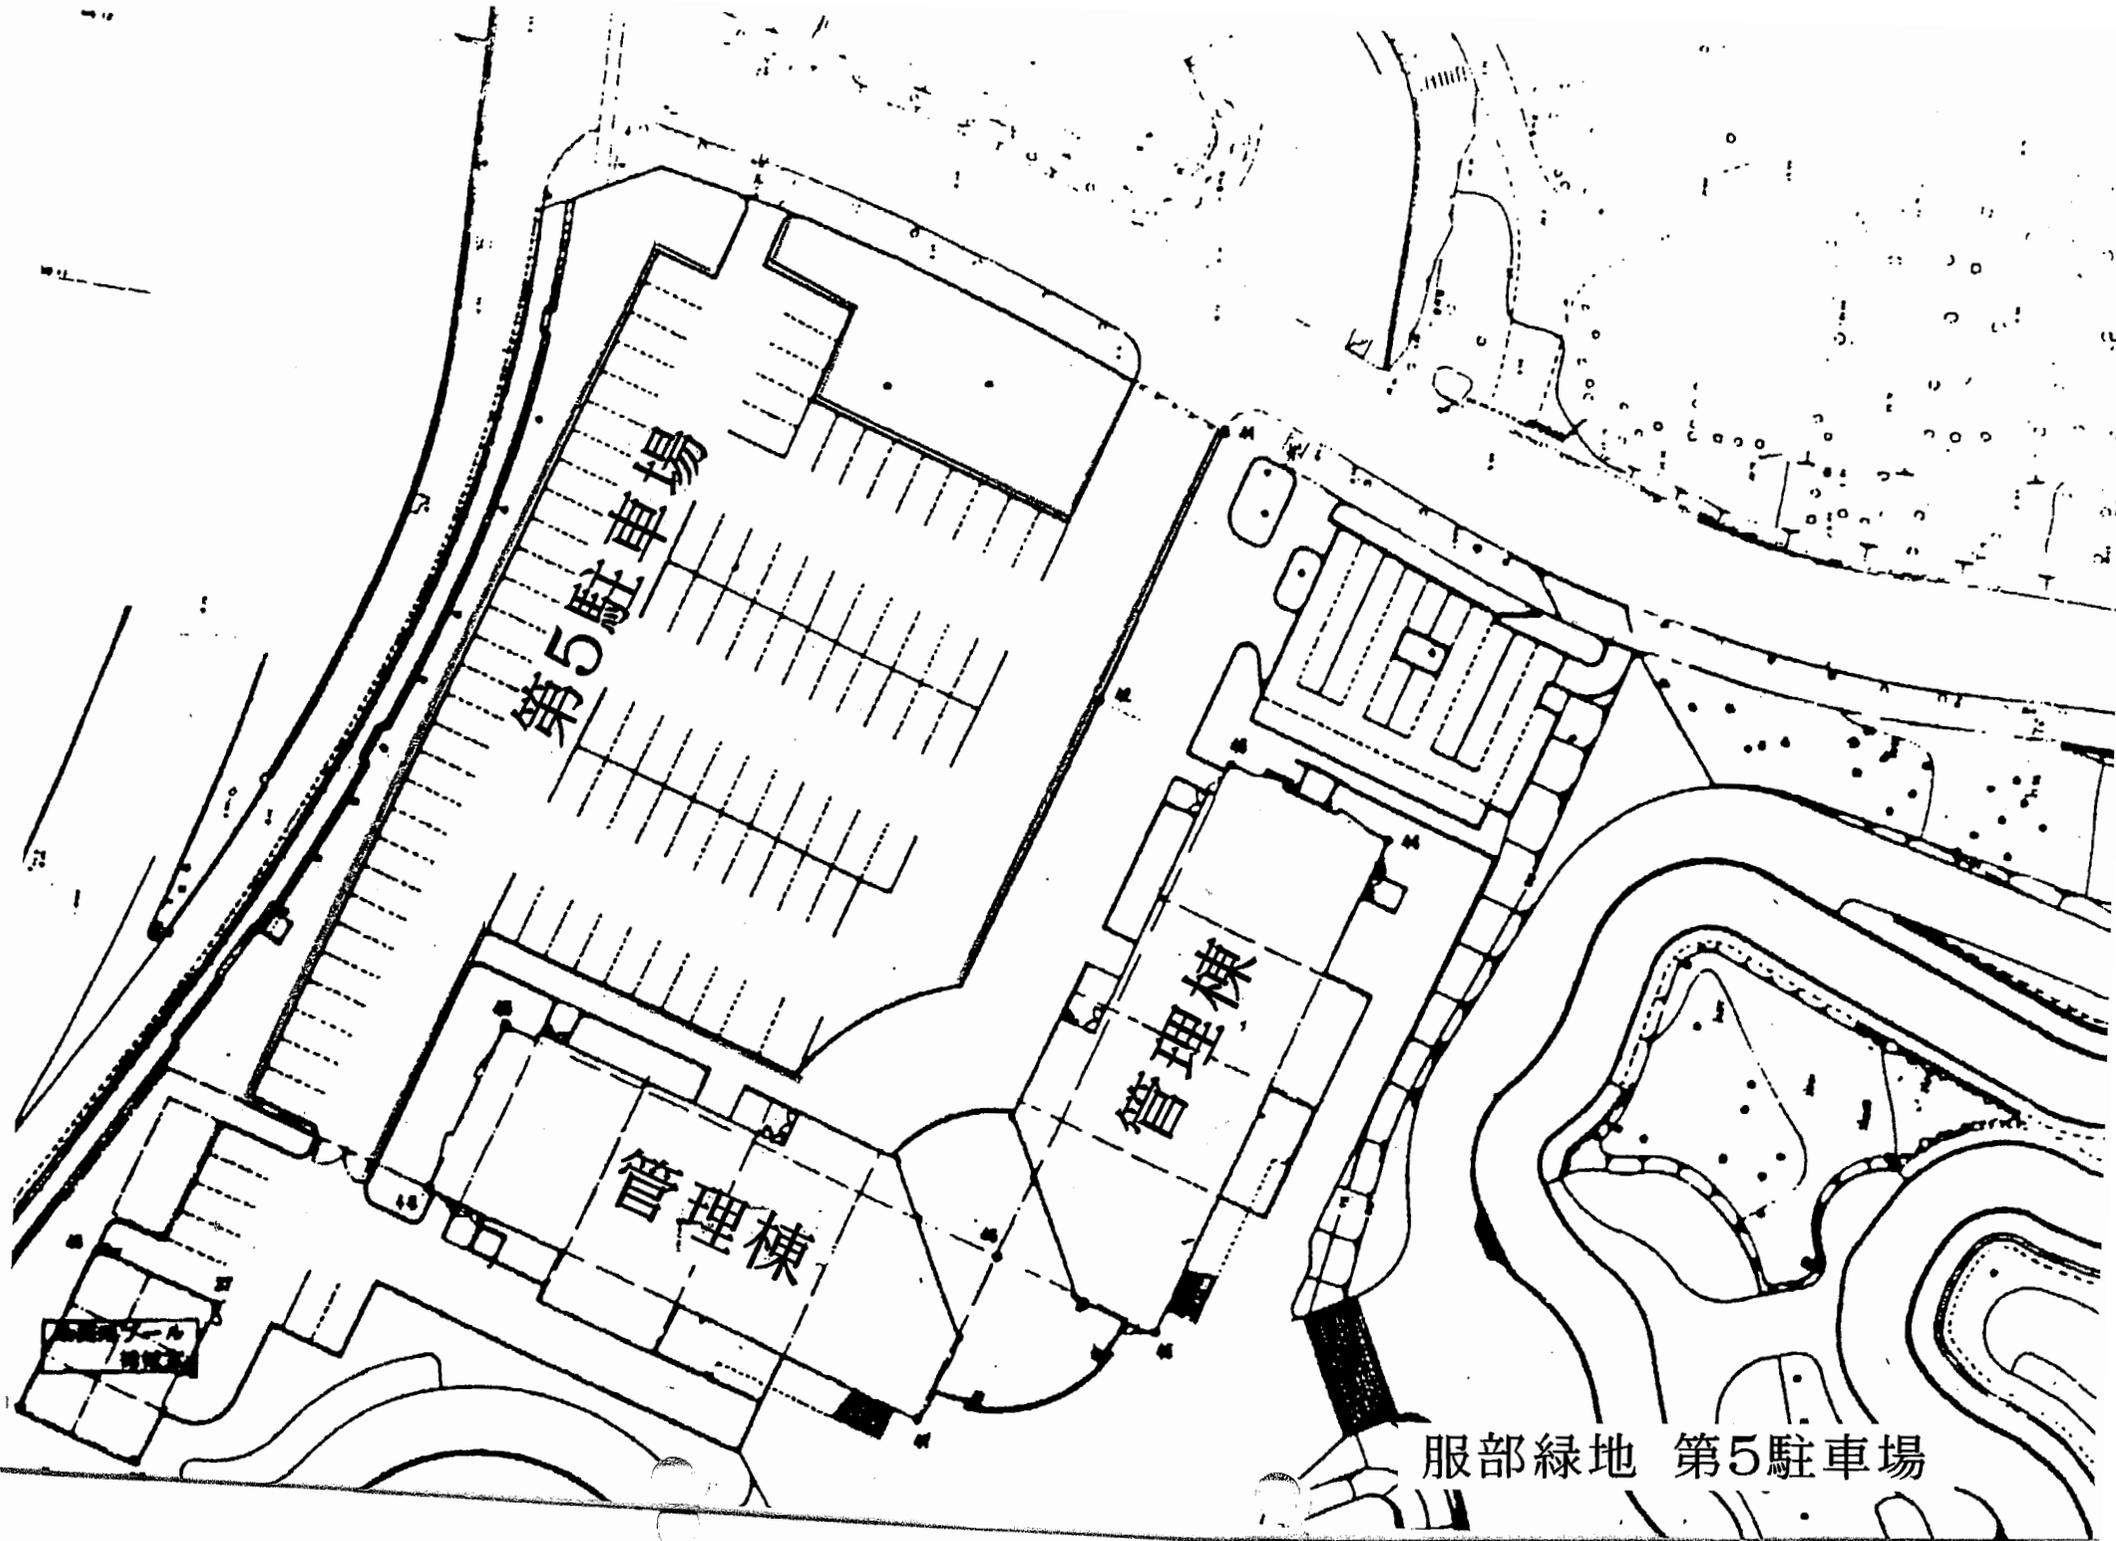

第5駐車場


管理棟

管理棟

服部緑地 第5駐車場

服部緑地 スポーツ広場A 臨時駐車場

区画線: グランドに石灰で白線を描いた物


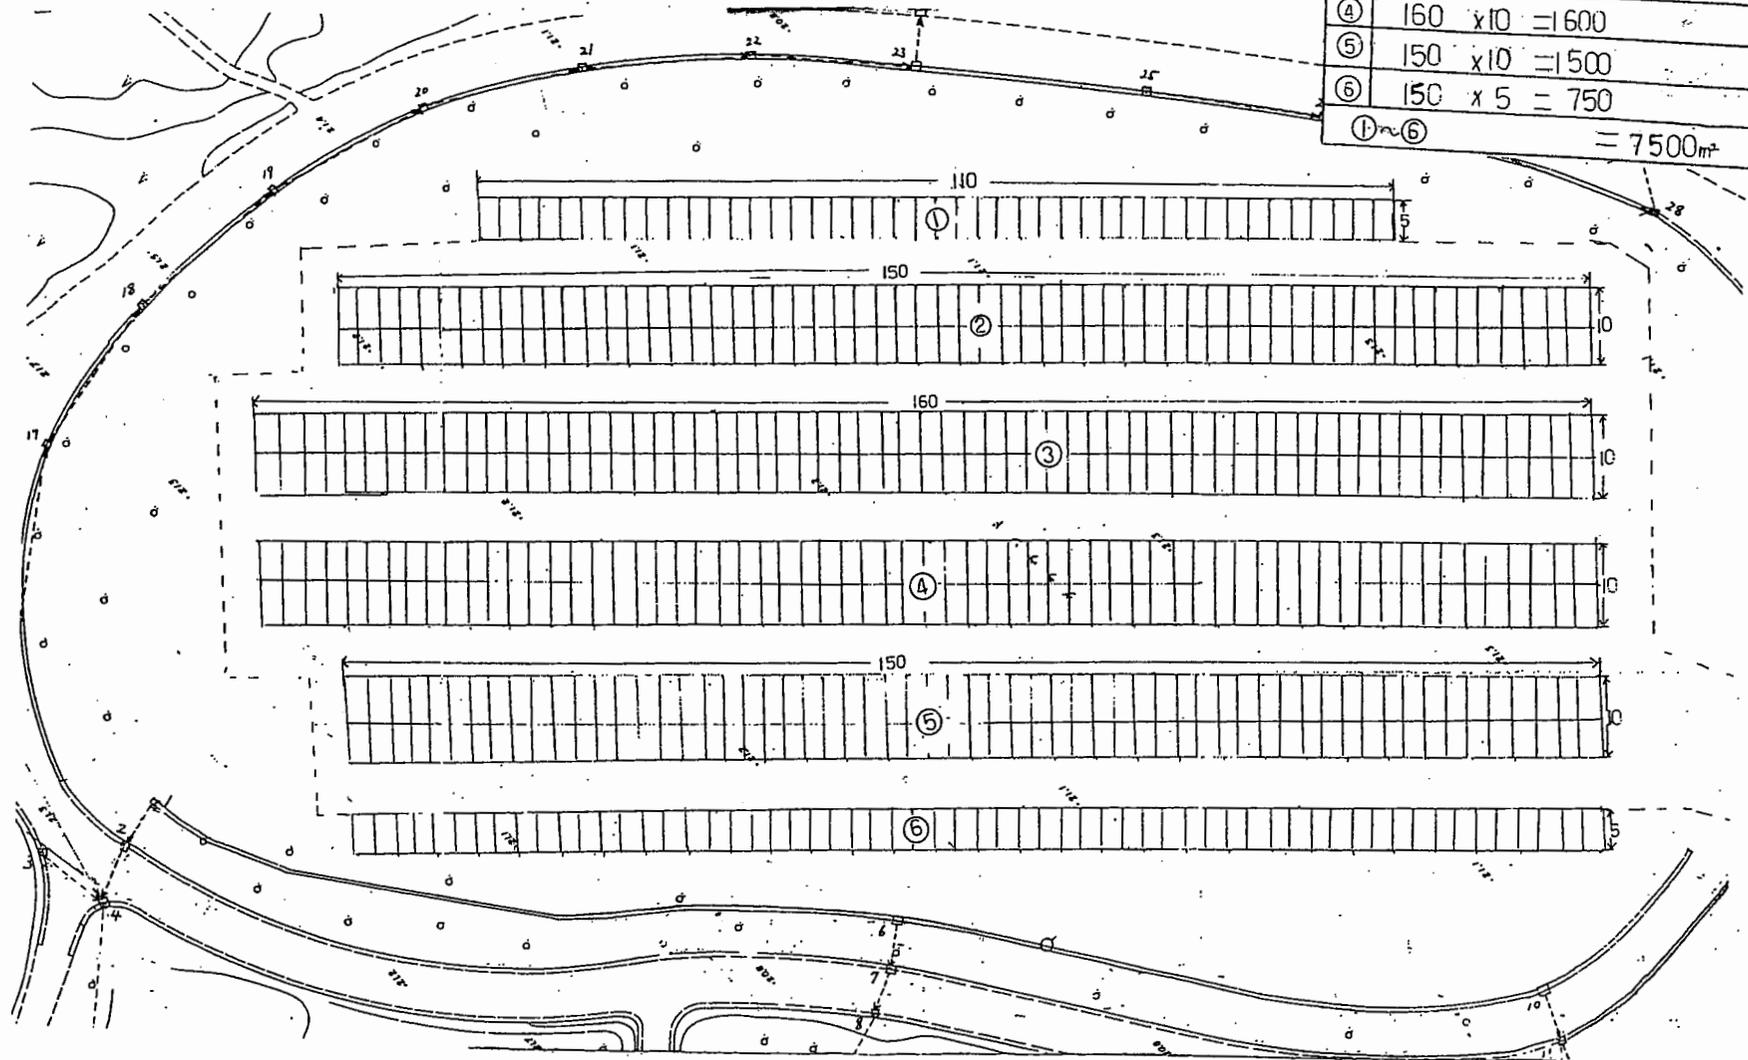


①	110 _m x 5 _m = 550
②	150 x 10 = 1500
③	160 x 10 = 1600
④	160 x 10 = 1600
⑤	150 x 10 = 1500
⑥	150 x 5 = 750
①~⑥	= 7500 _m ²

服部緑地 スポーツ広場B 臨時駐車場


区画線: グランドに石灰で白線を描いた物

— 駐車区画当たり

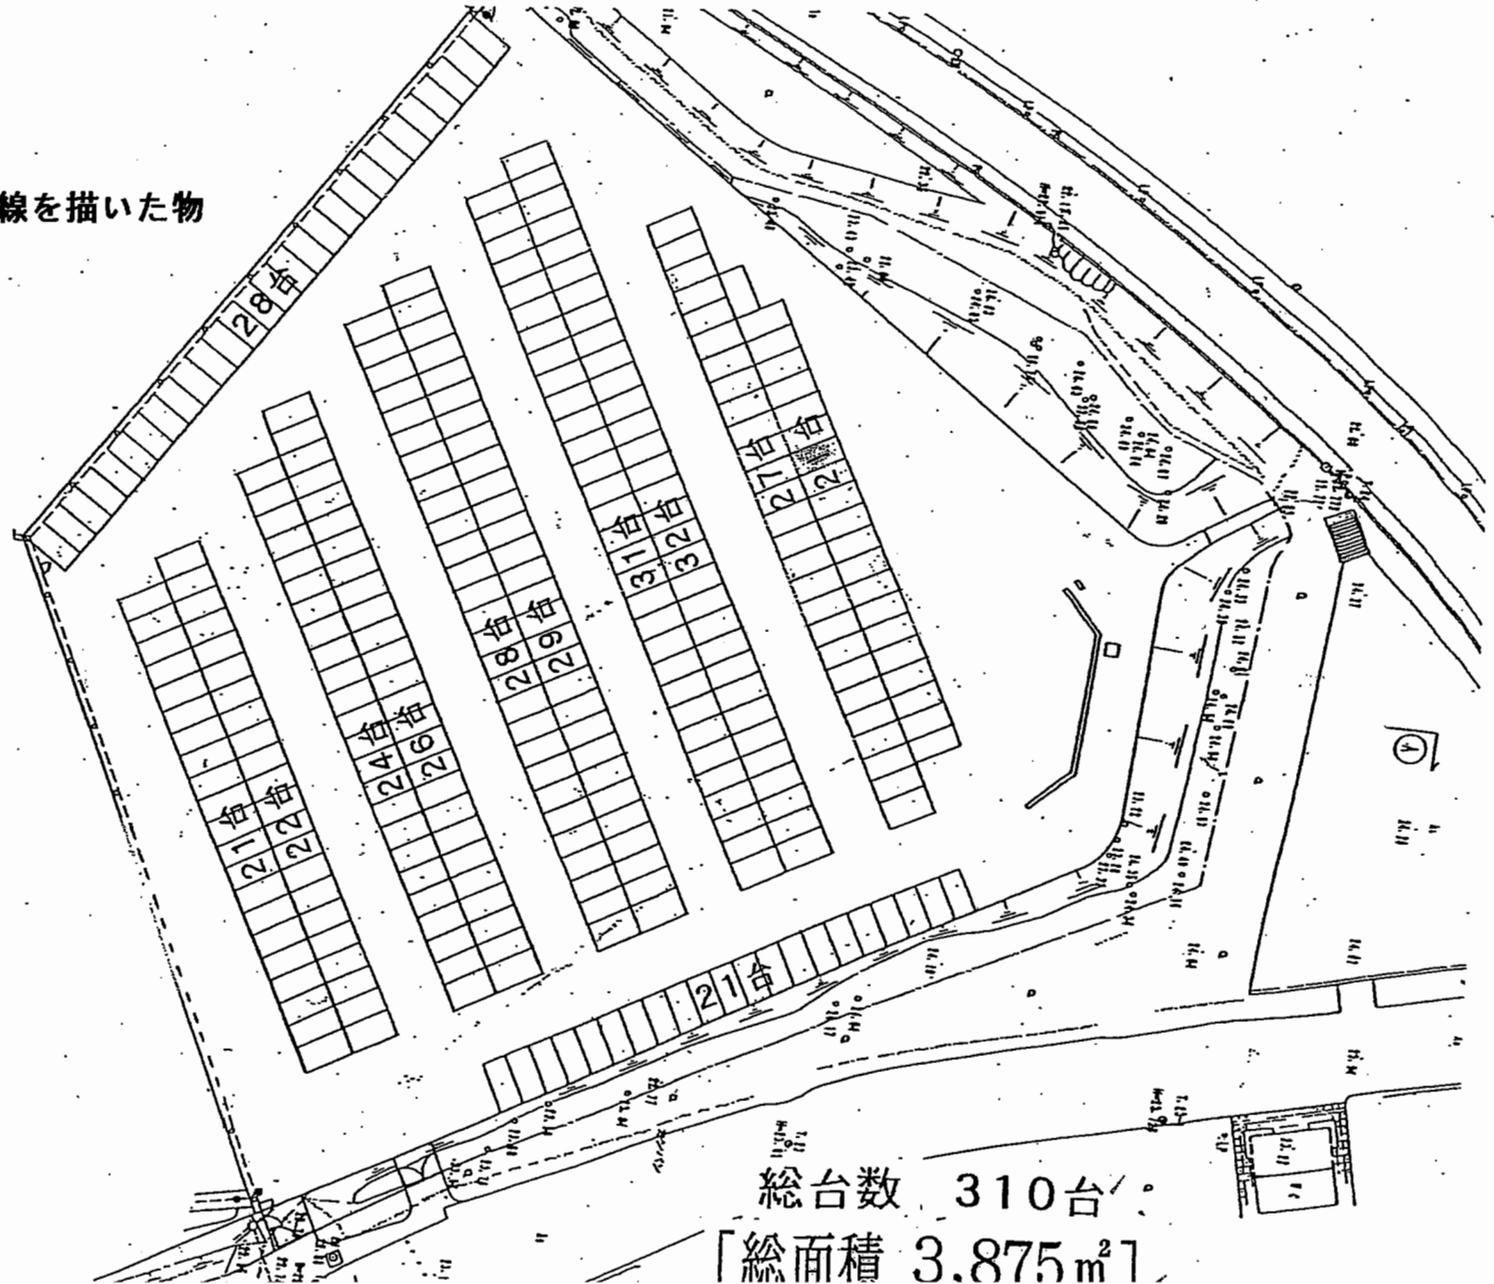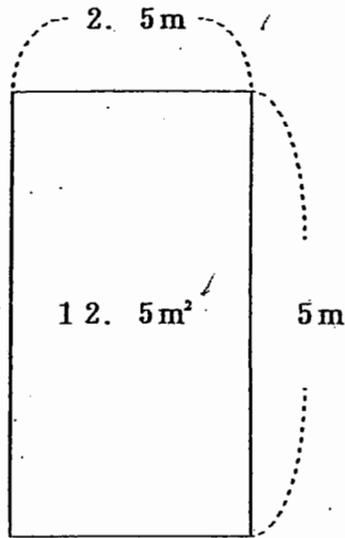

服部緑地 便益施設現況図(食堂・売店・自販機)

服部緑地

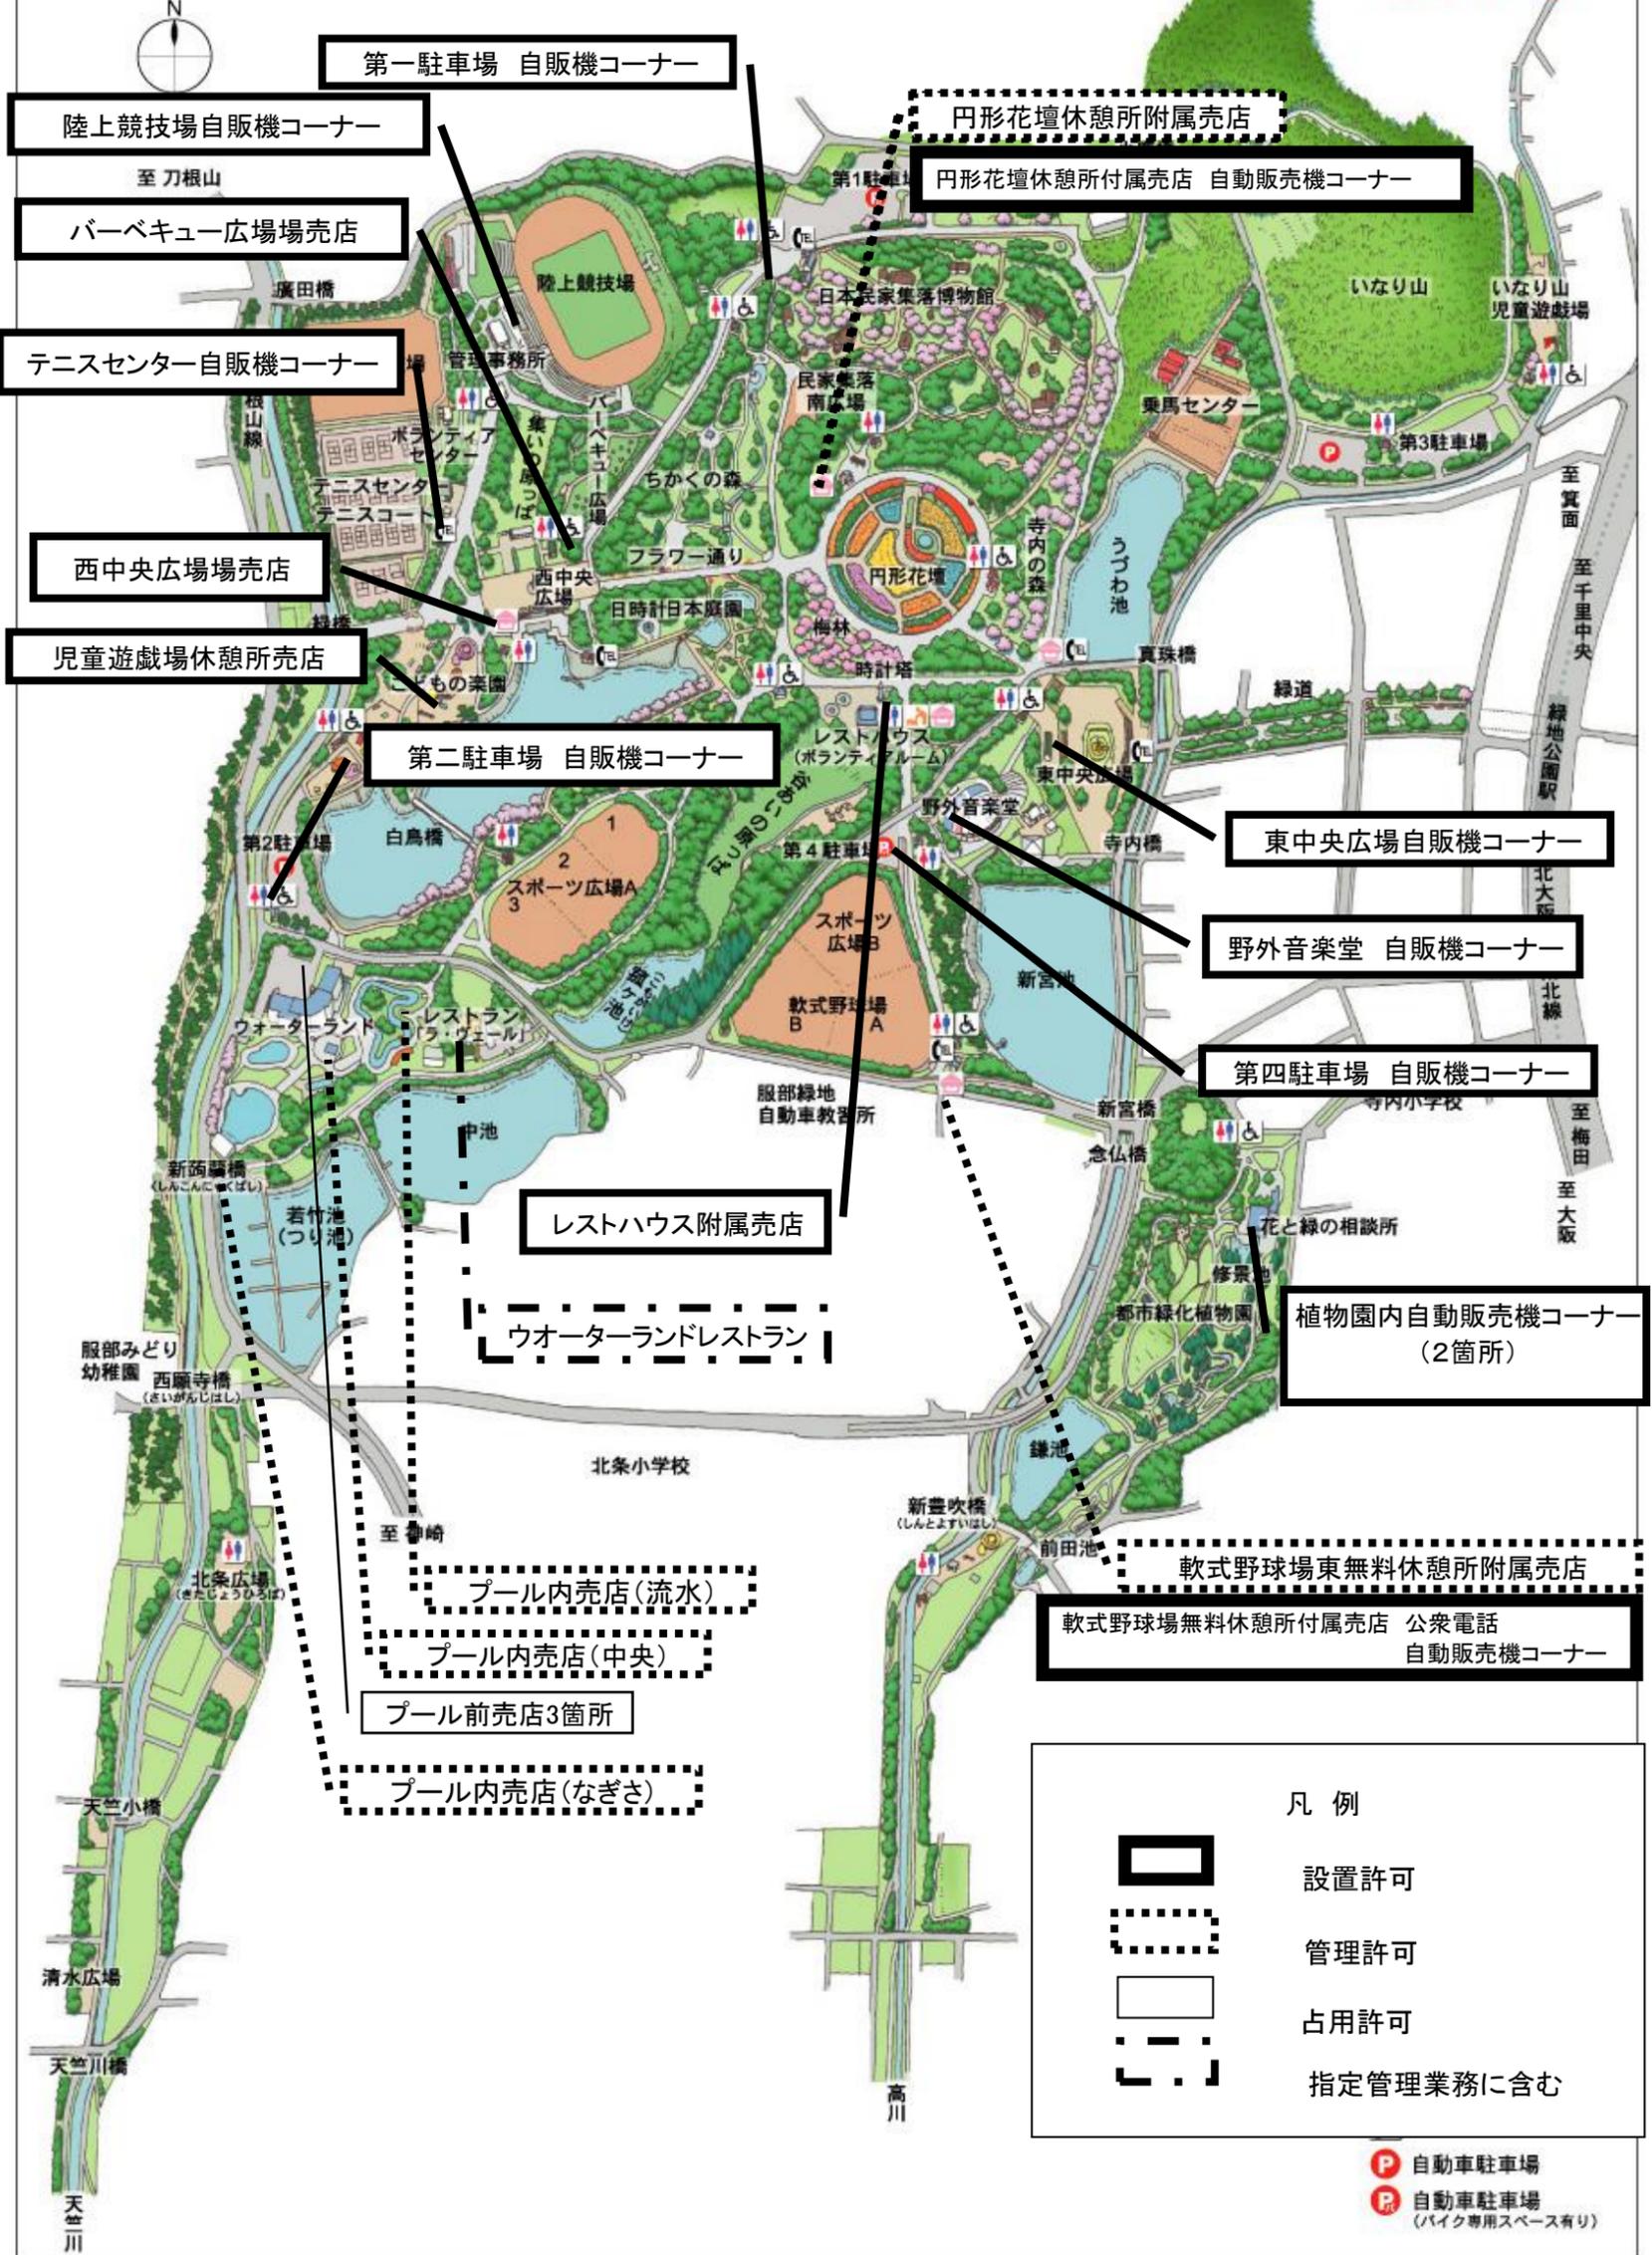

- 第一駐車場 自販機コーナー
- 陸上競技場自販機コーナー
- バーベキュー広場売店
- テニスセンター自販機コーナー
- 西中央広場売店
- 児童遊戯場休憩所売店
- 第二駐車場 自販機コーナー
- レストハウス附属売店
- ウォーターランドレストラン
- プール内売店(流水)
- プール内売店(中央)
- プール前売店3箇所
- プール内売店(なぎさ)
- 円形花壇休憩所附属売店
- 円形花壇休憩所附属売店 自動販売機コーナー
- 東中央広場自販機コーナー
- 野外音楽堂 自販機コーナー
- 第四駐車場 自販機コーナー
- 植物園内自動販売機コーナー (2箇所)
- 軟式野球場東無料休憩所附属売店
- 軟式野球場無料休憩所附属売店 公衆電話 自動販売機コーナー

凡例

	設置許可
	管理許可
	占用許可
	指定管理業務に含む

- 自動車駐車場
- 自動車駐車場 (バイク専用スペース有り)

全体配置平面図

特殊庭園区域図




S = 1:6000

フラワー通り花壇


円形花壇

都市緑化植物園

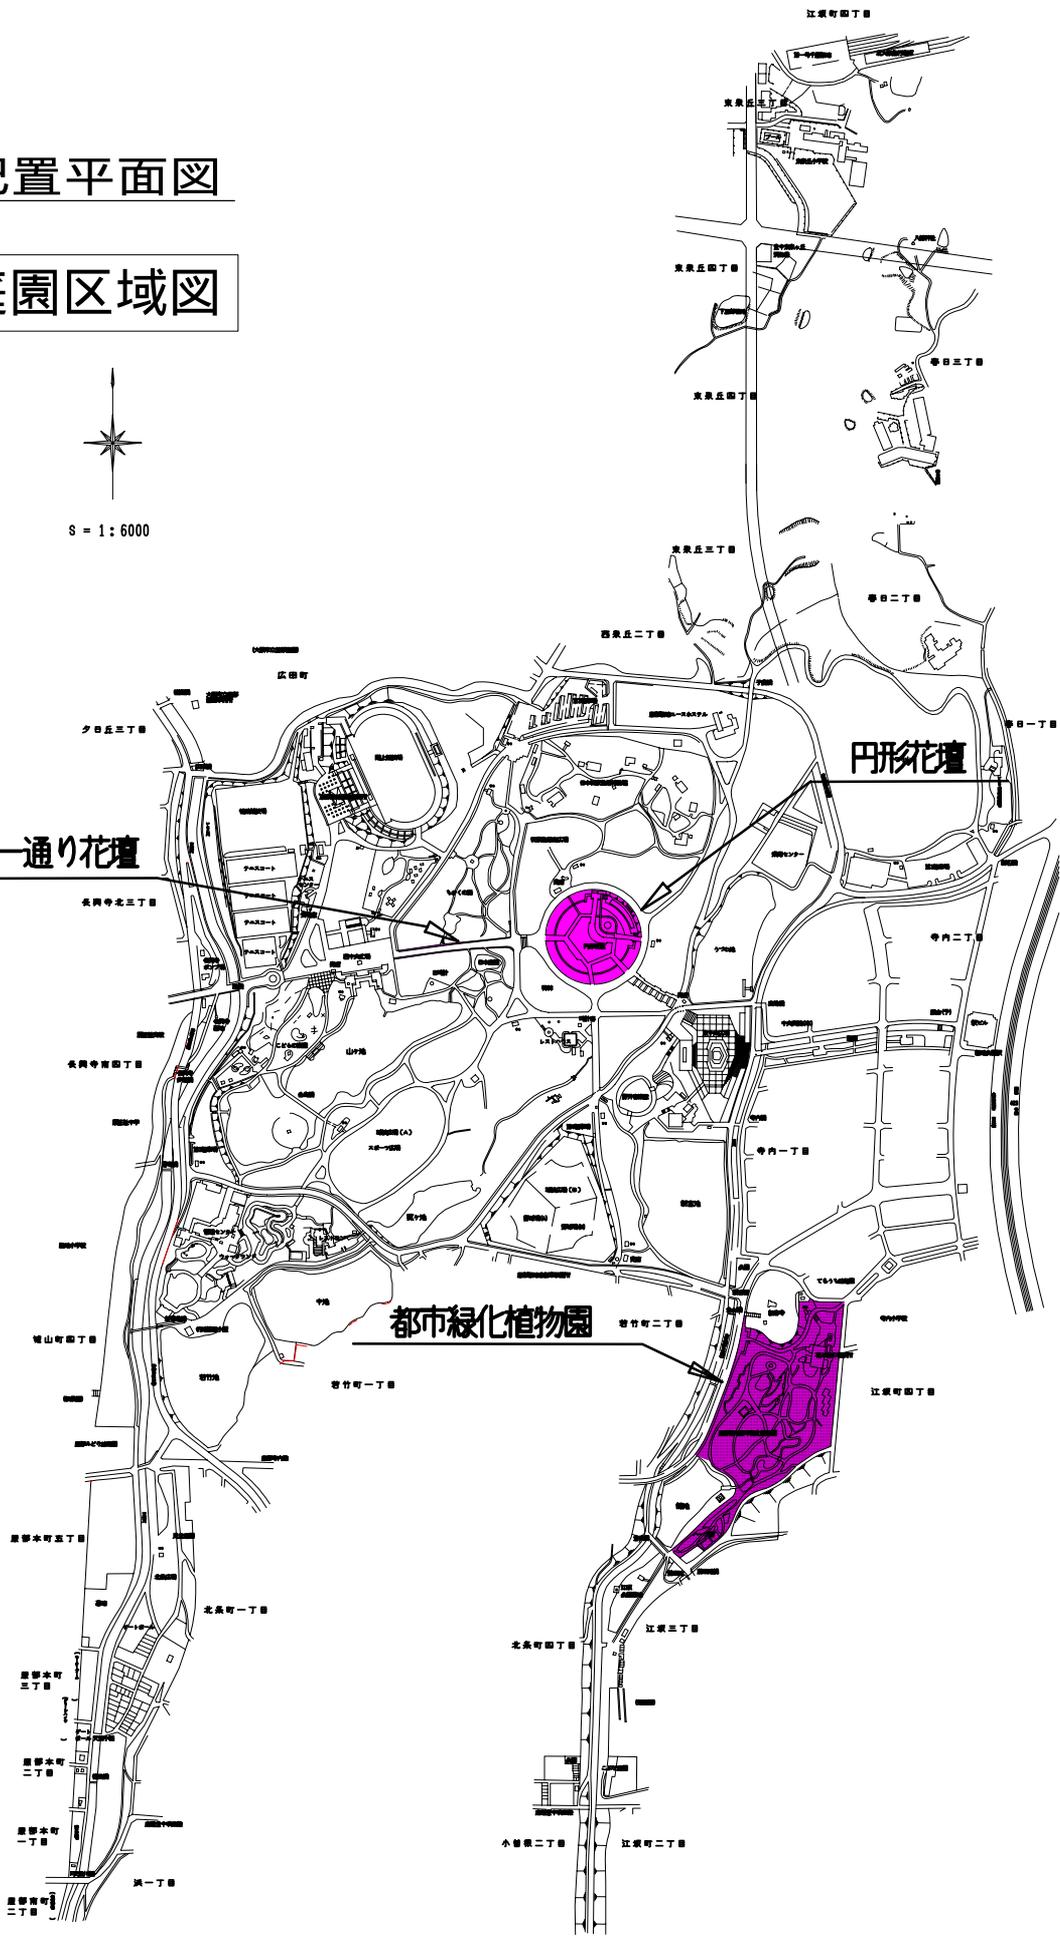


S = 1:6000

服部緑地 除草区域図

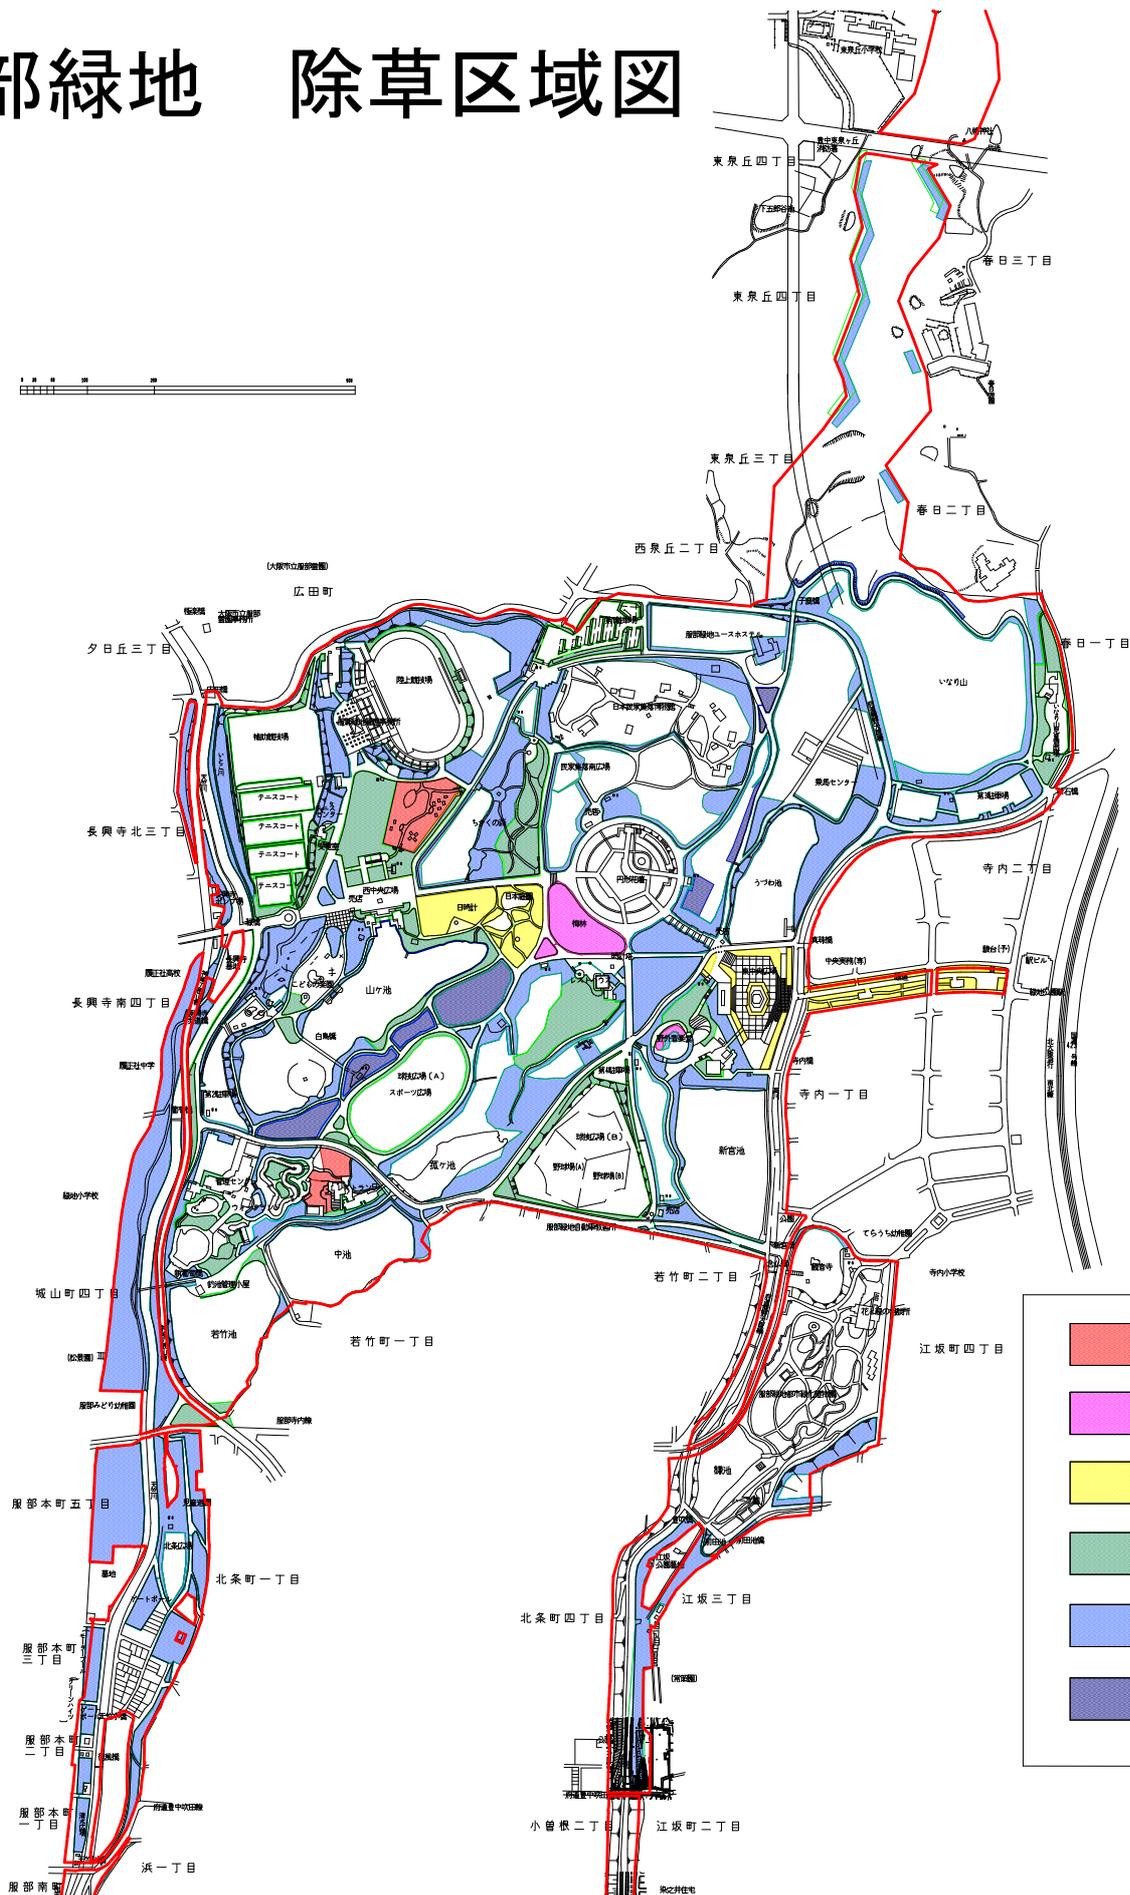


	除草A
	除草B
	除草C
	除草D
	除草E
	除草F

服部緑地 花壇位置図

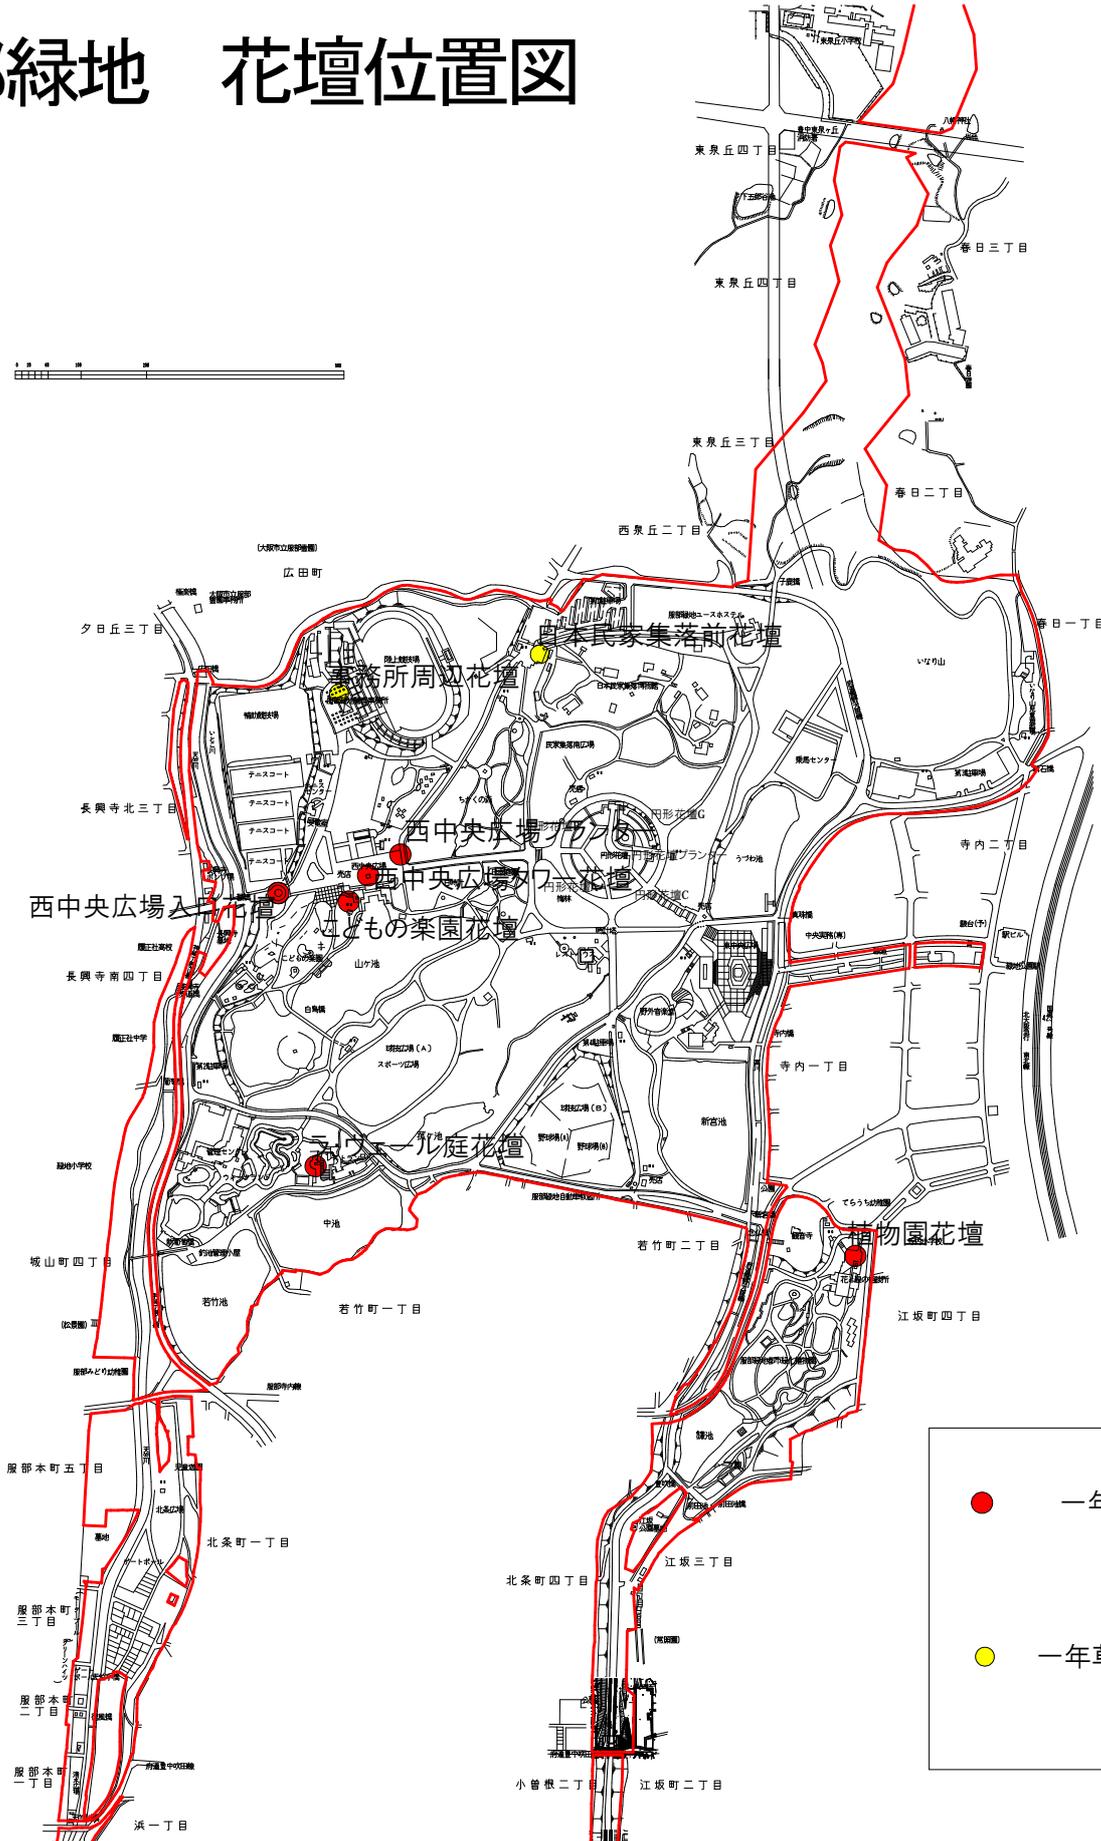


服部緑地 園内清掃区域図

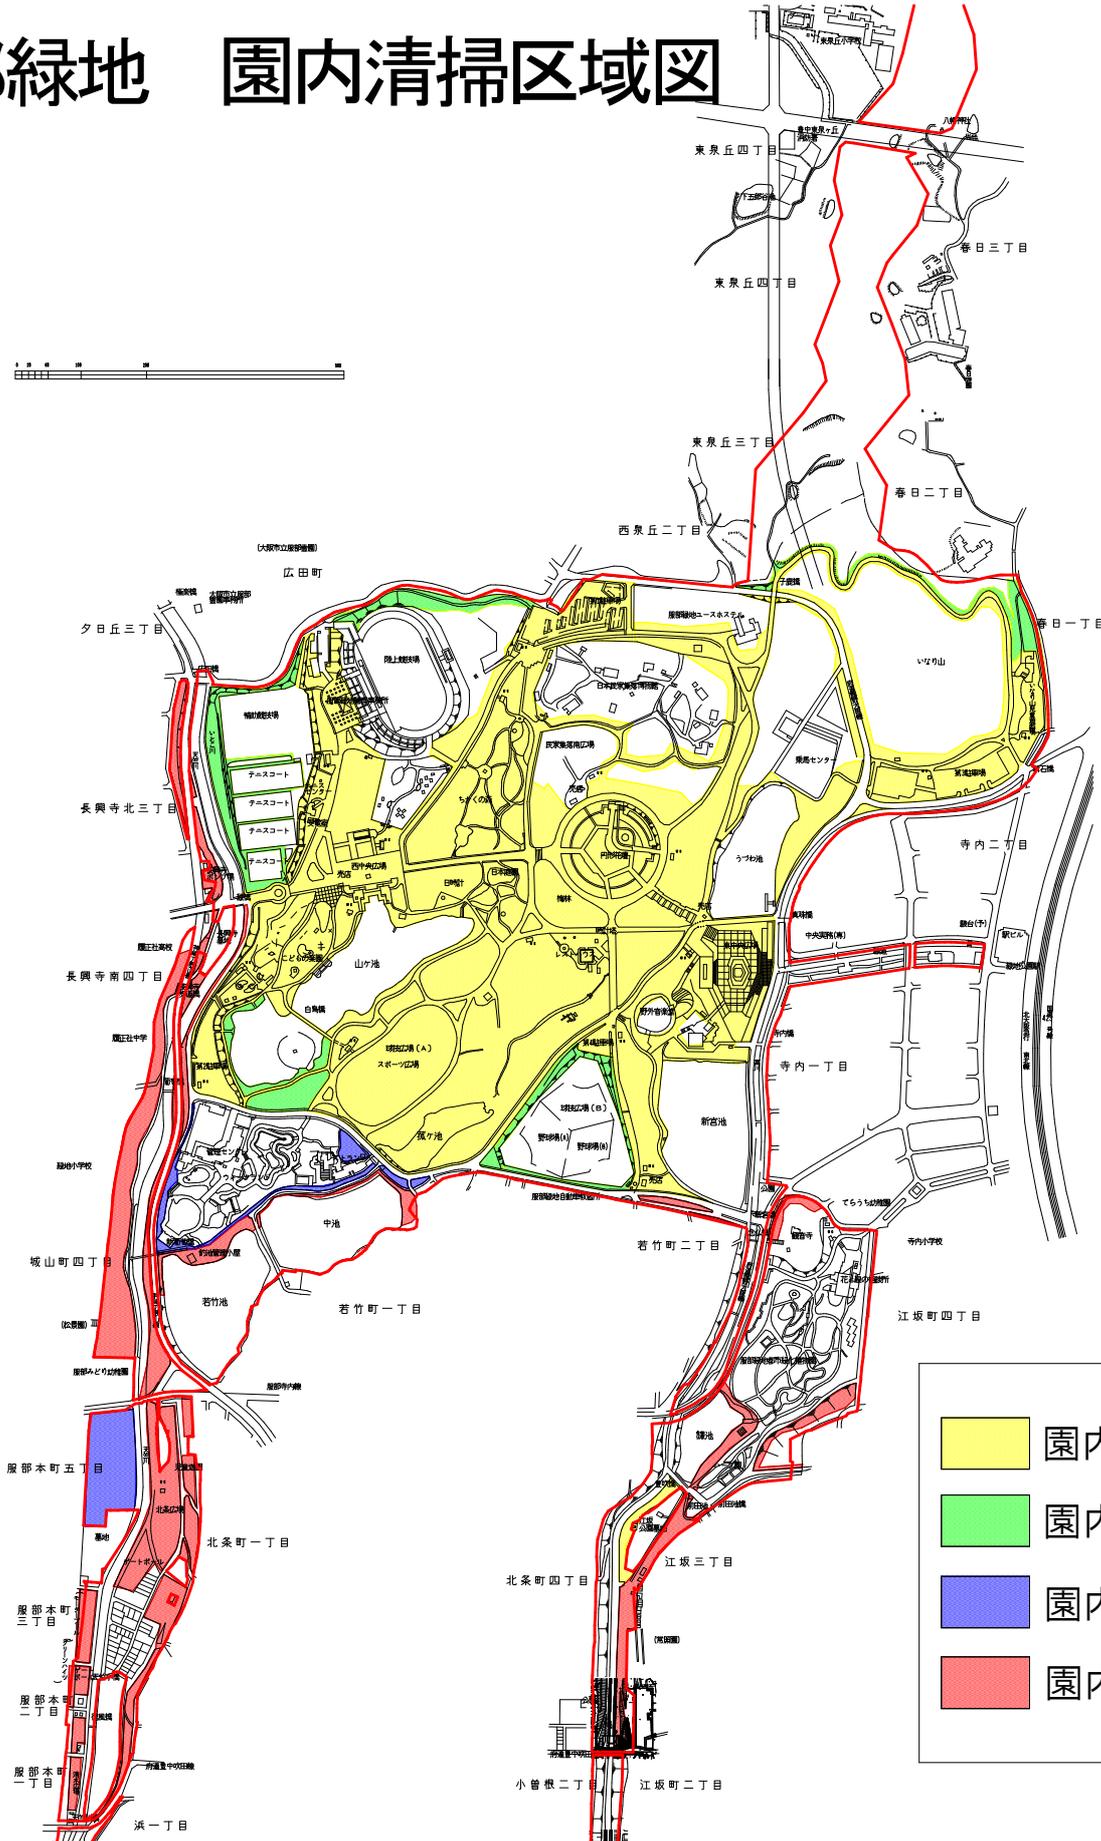


	園内清掃B
	園内清掃C
	園内清掃D
	園内清掃E

服部緑地 便所位置図

- 便所清掃A
- 便所清掃B

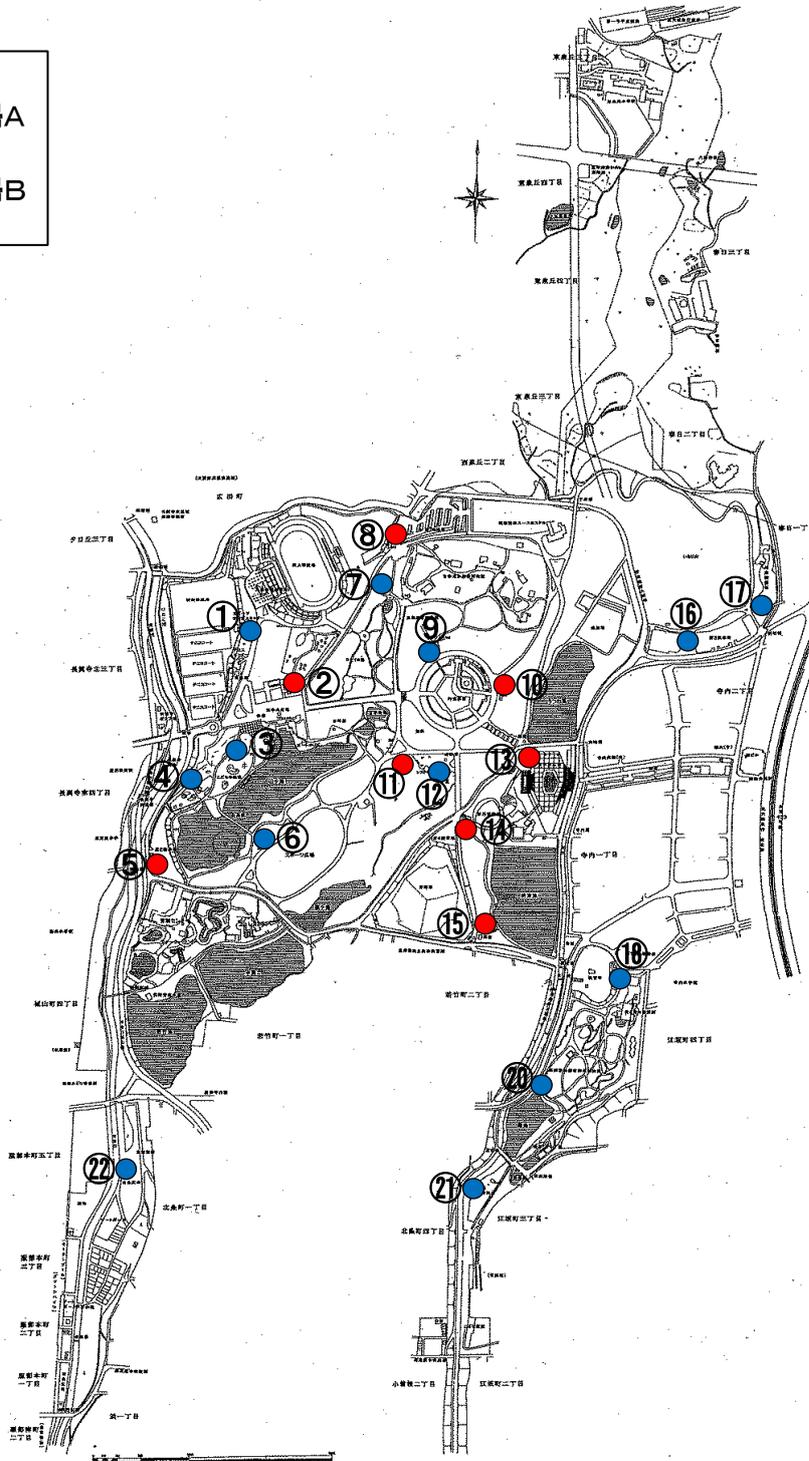

服部緑地電気設備配置図

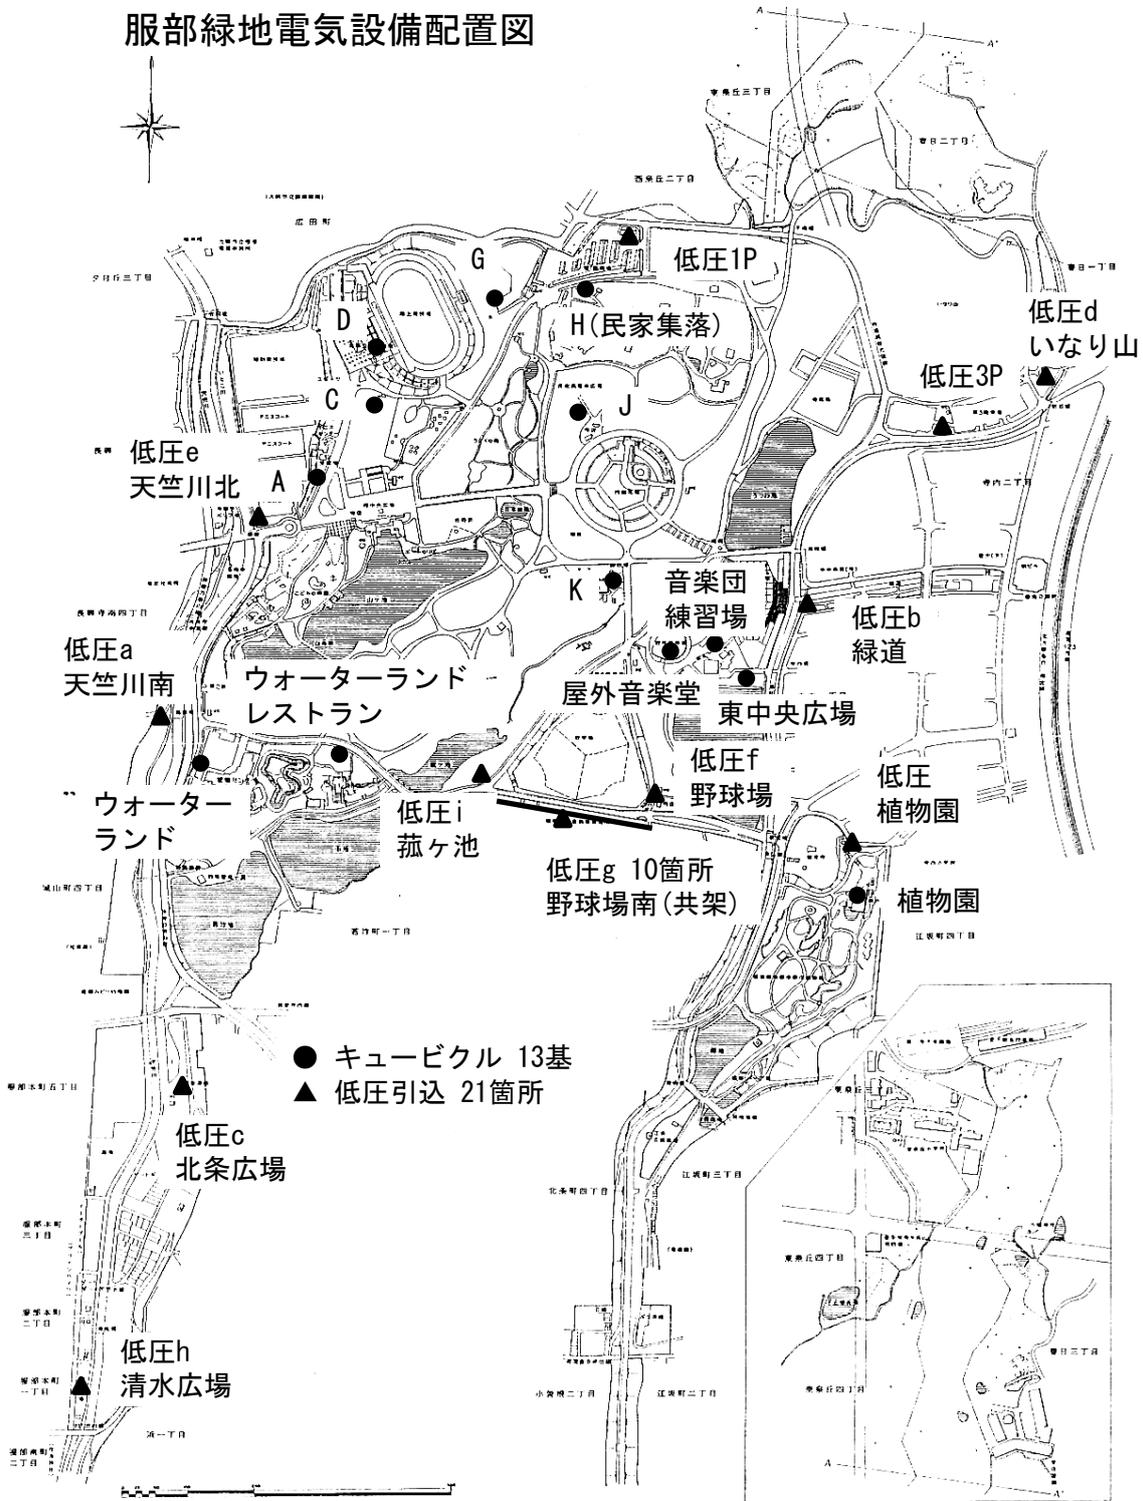


服部緑地現況平面図


汚水



S = 1:6000


汚水圧送ポンプ
計 2 箇所

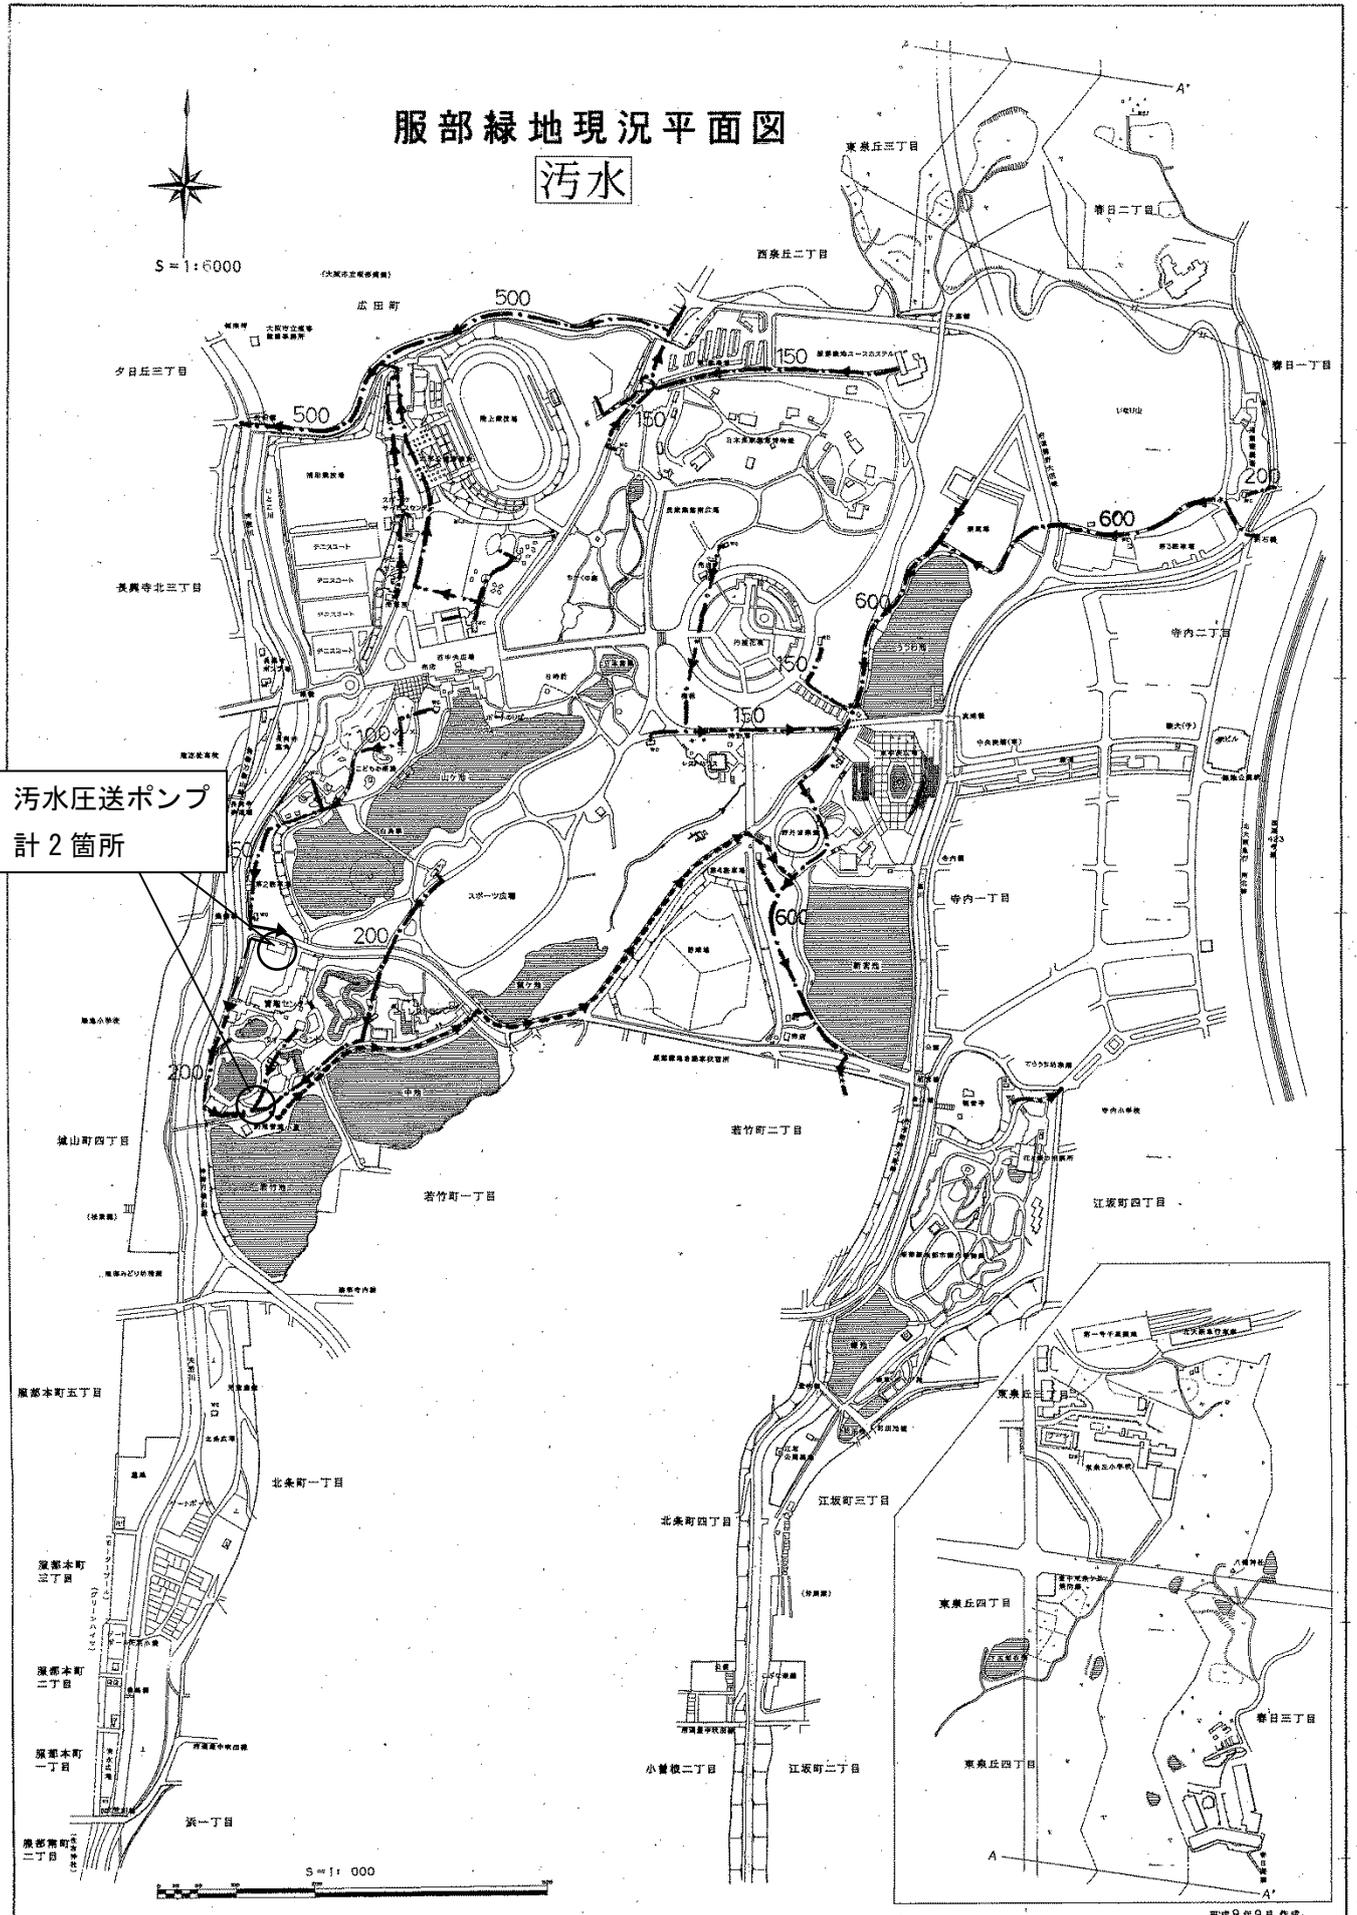

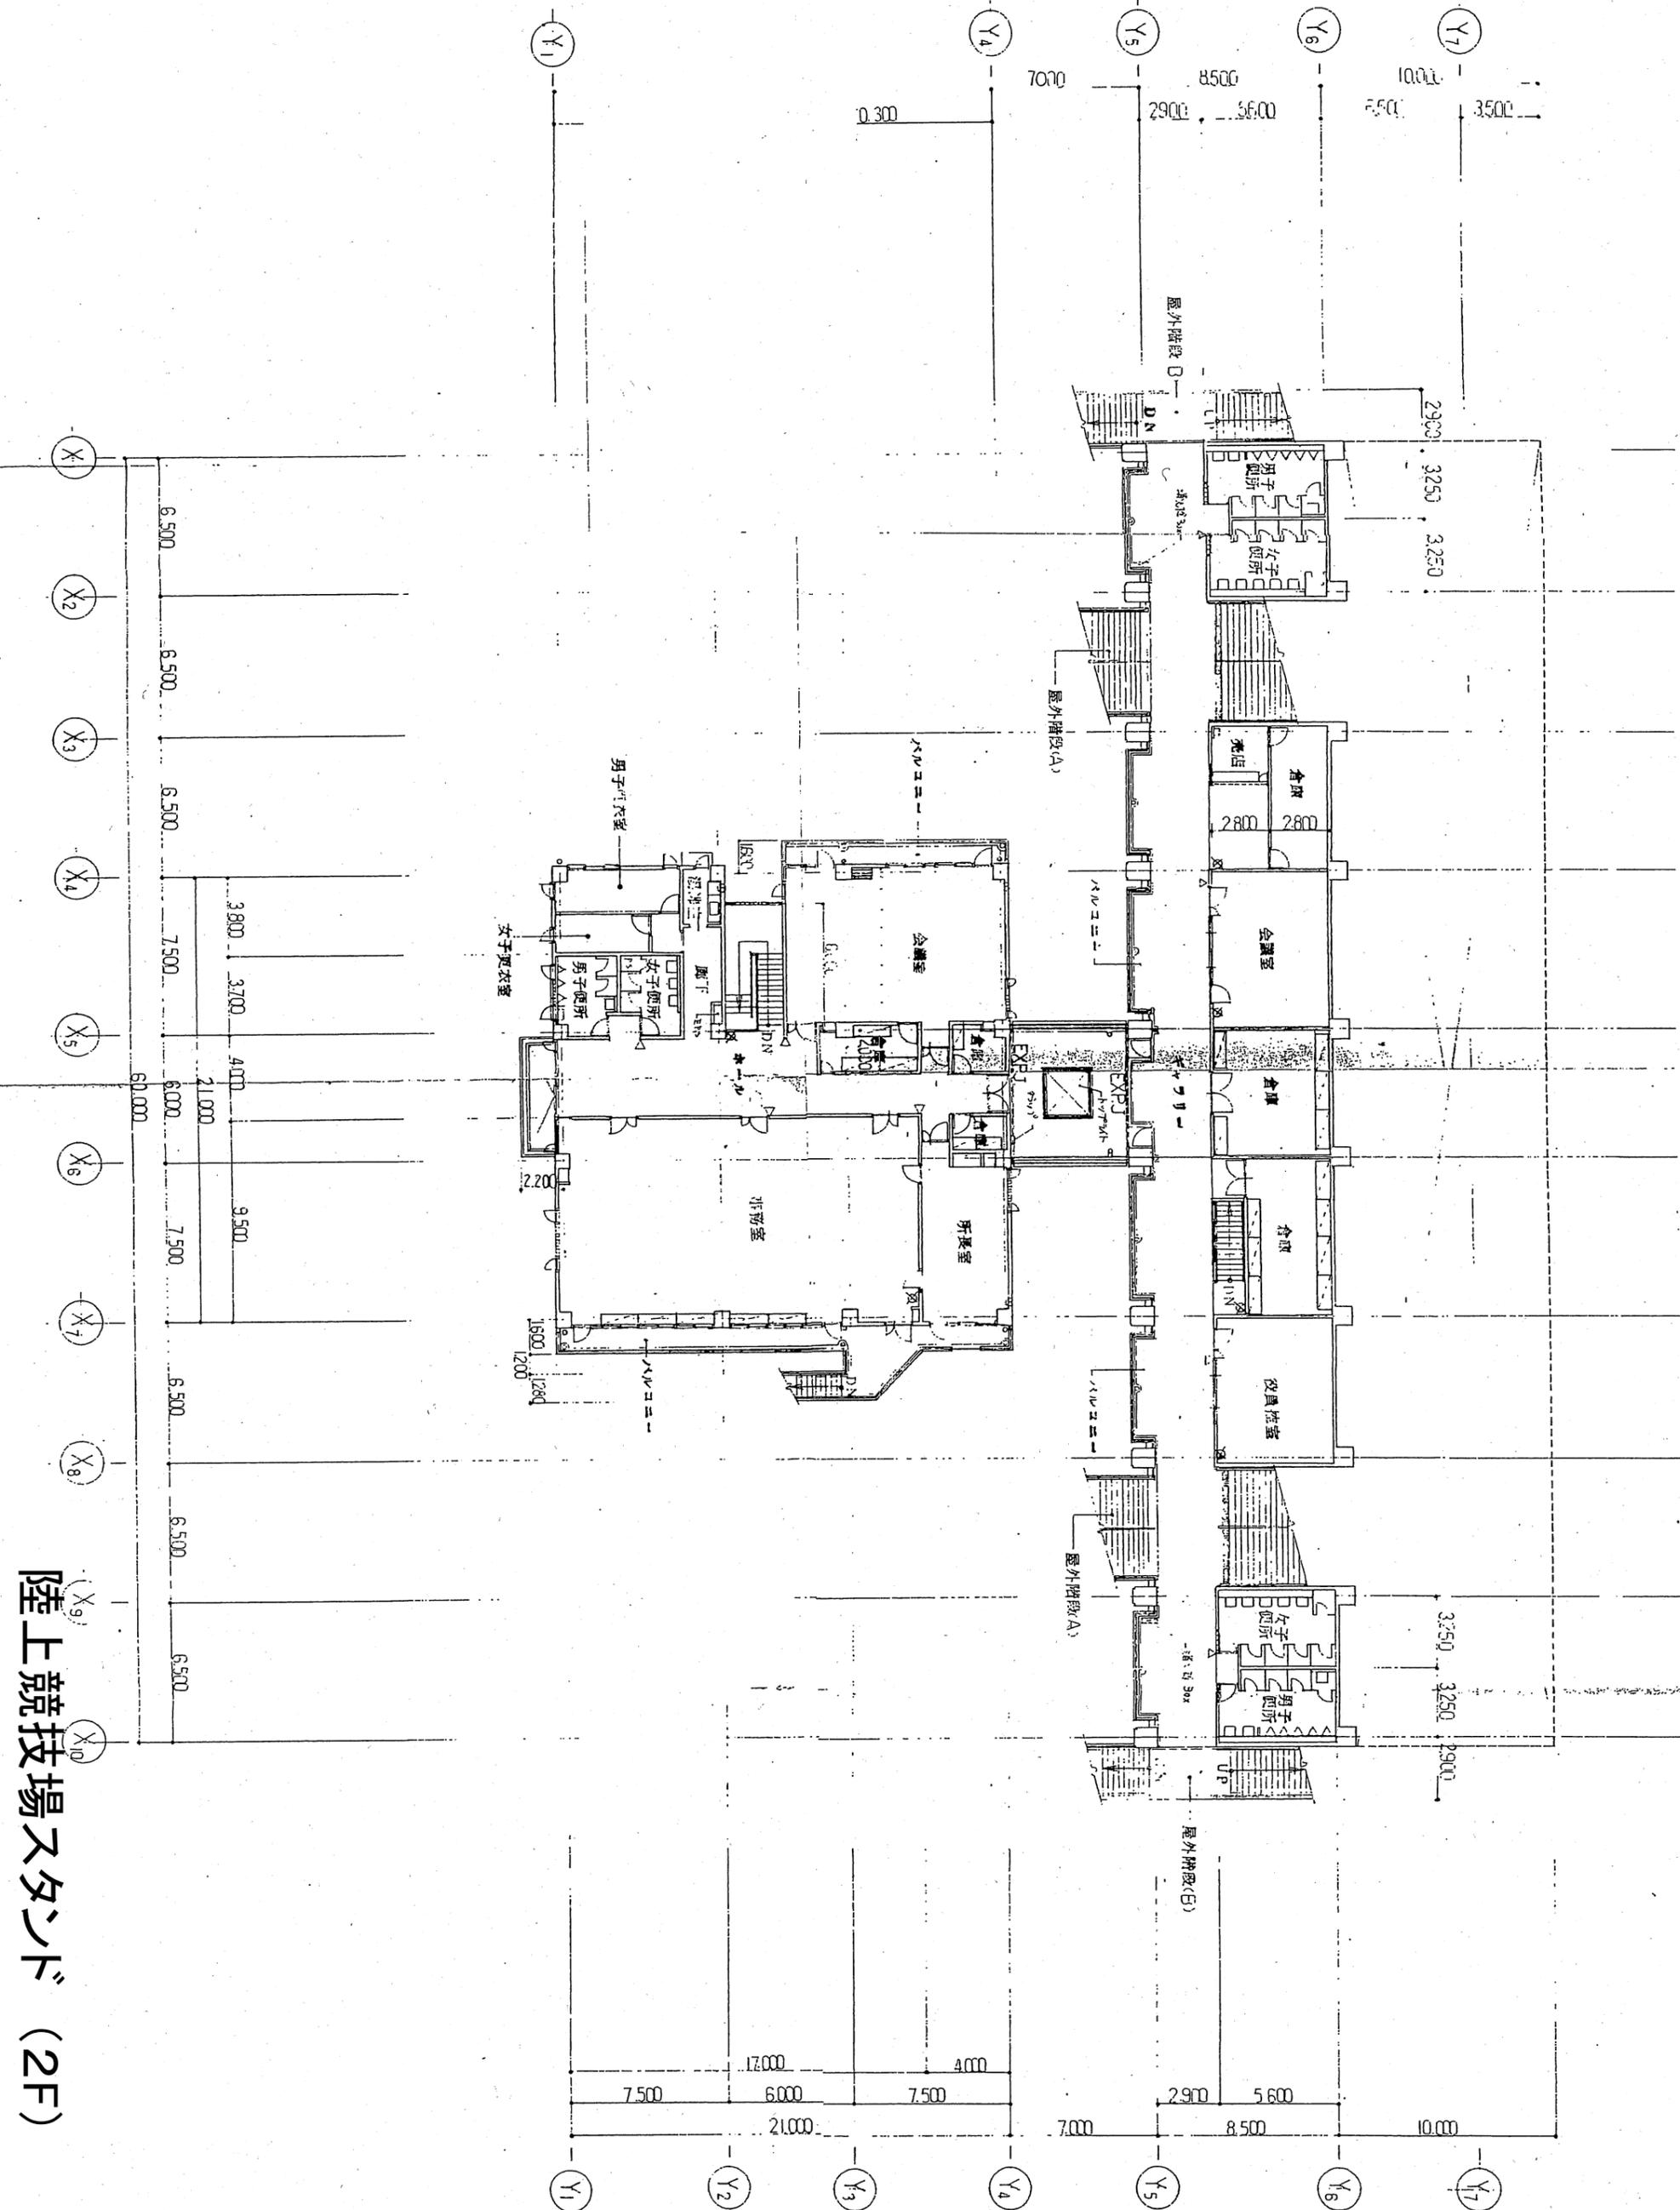

陸上競技場スタンド (2F)

2階平面図 S=1:200

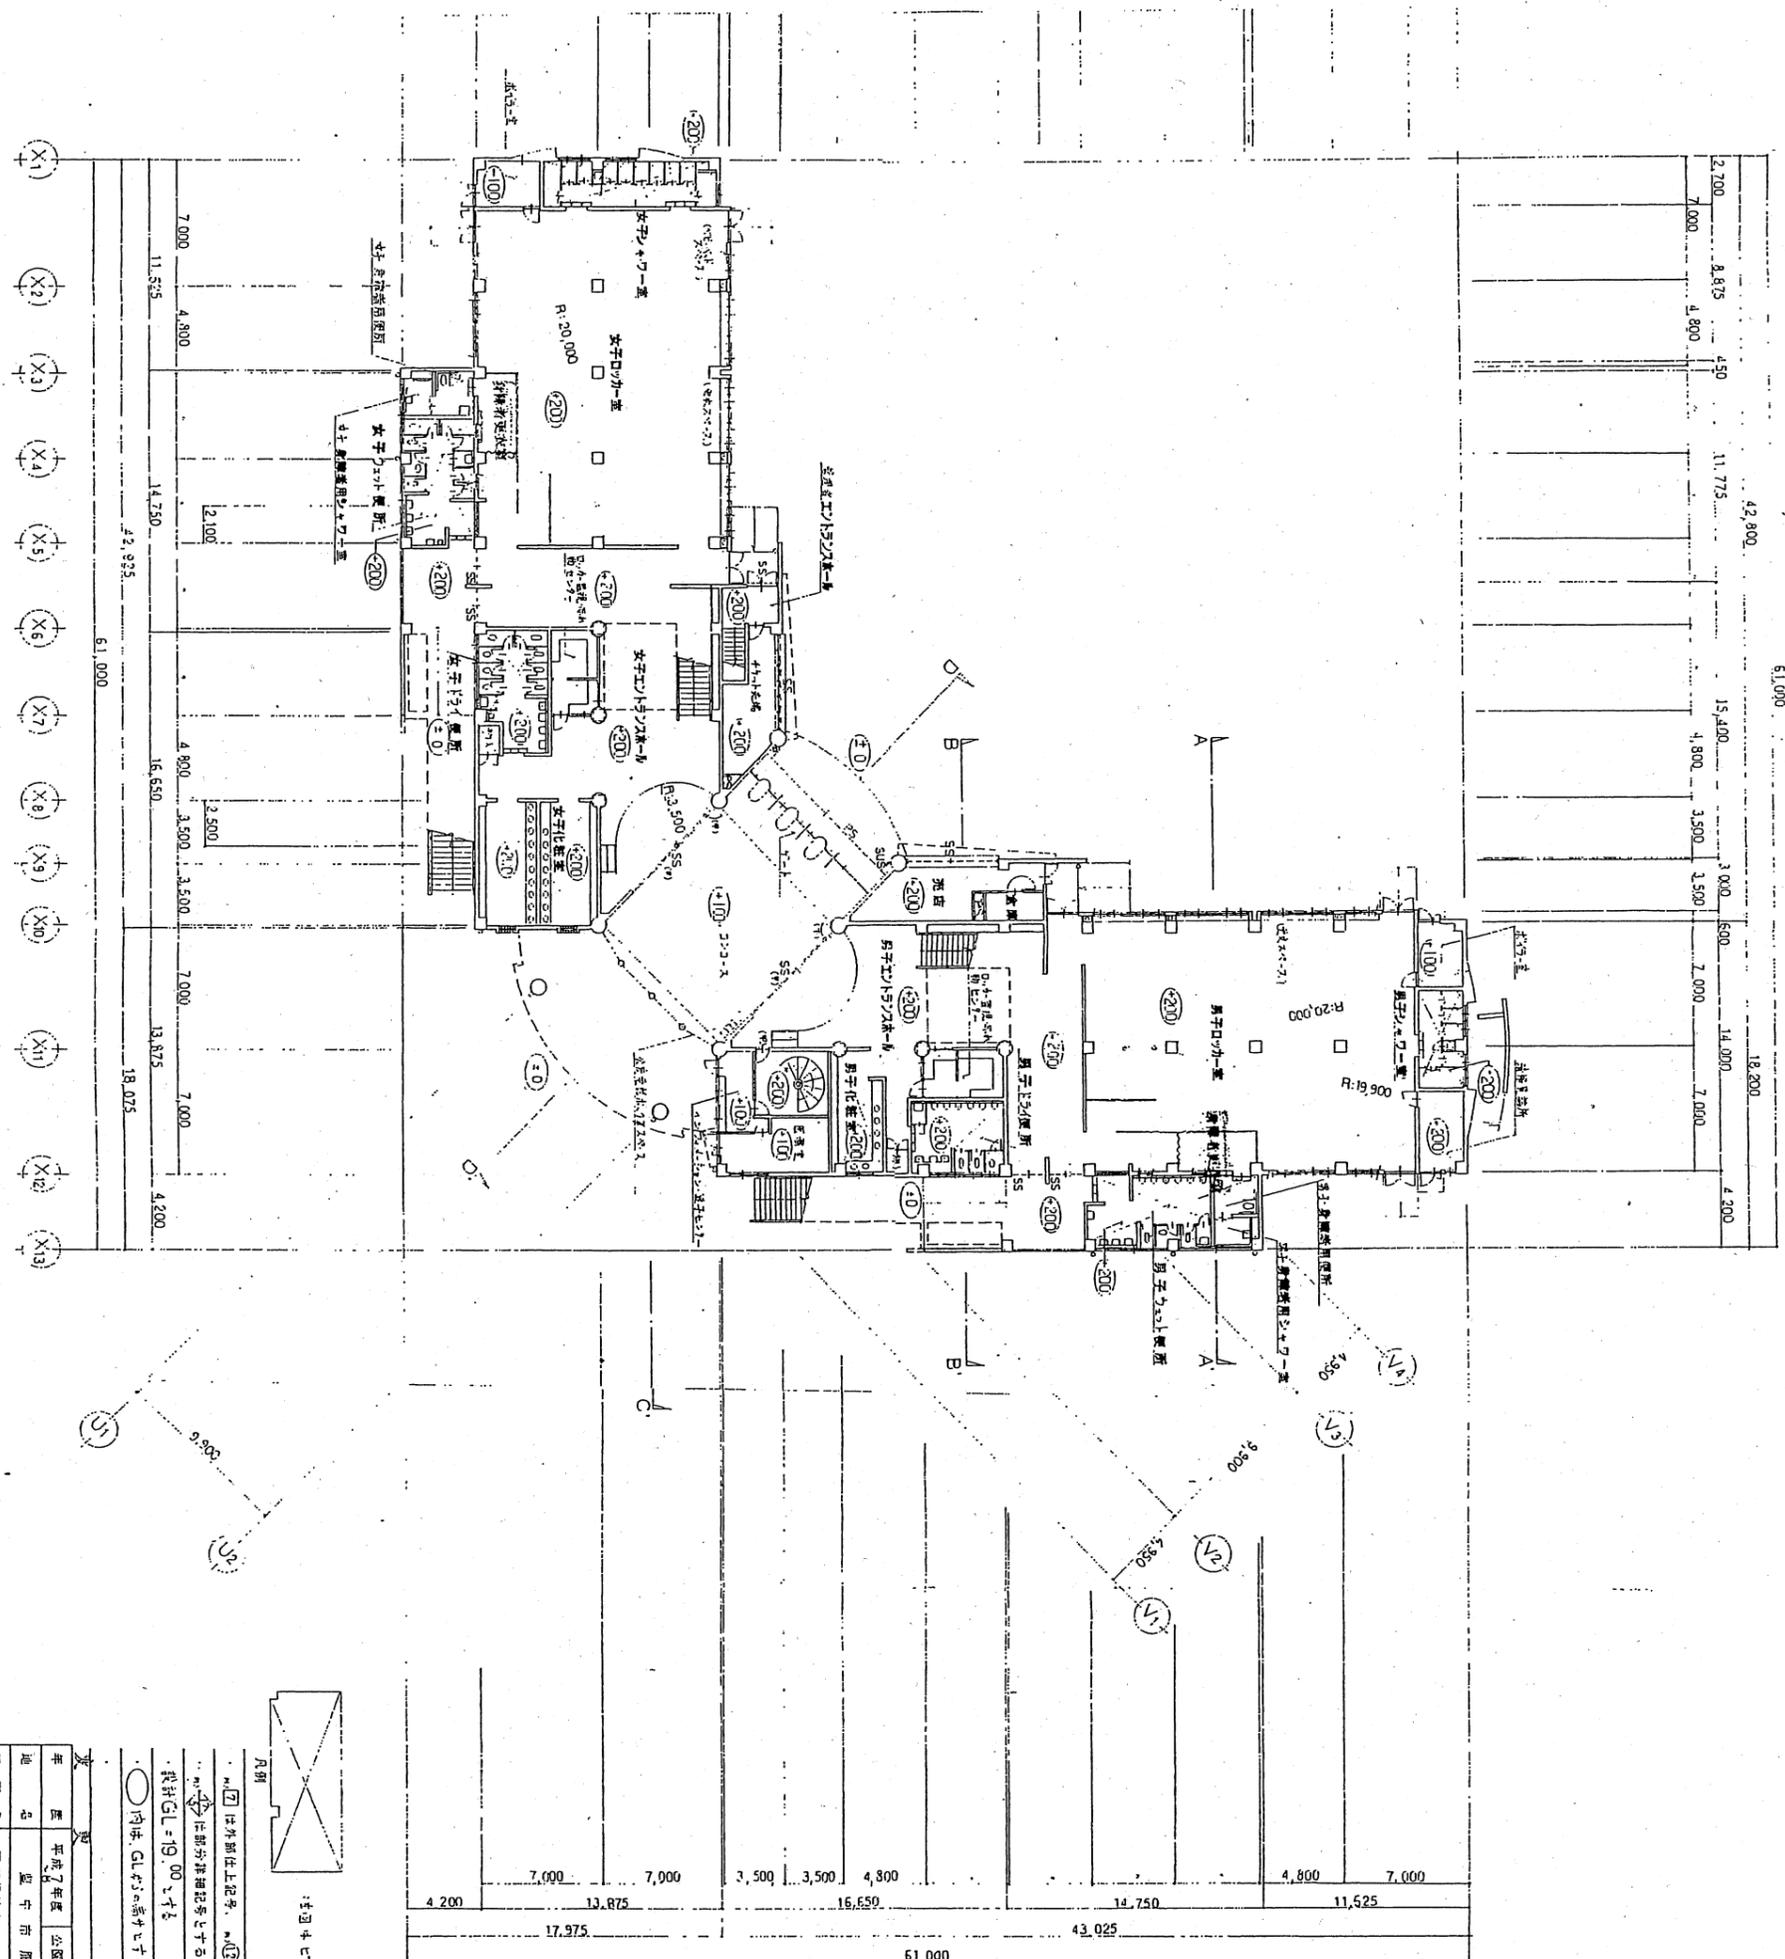

1階平面図 1:200

70-12
61. 管理棟




凡例

- は外観上記号、○(●) は内観上記号とする
- は部分推測記号とする (注: 9999999999999999)
- ・設計GL=19.00とする
- 内は、GLが示されています

年	平成7年度	公園名	鹿野緑地
地	鹿野市鹿野緑地	地内	
工	鹿野緑地のカーブ管理棟新築工事		
図	1階平面図	設計	橋本 国孝
名		縮尺	1/200
		図番	A9

62. レストラン

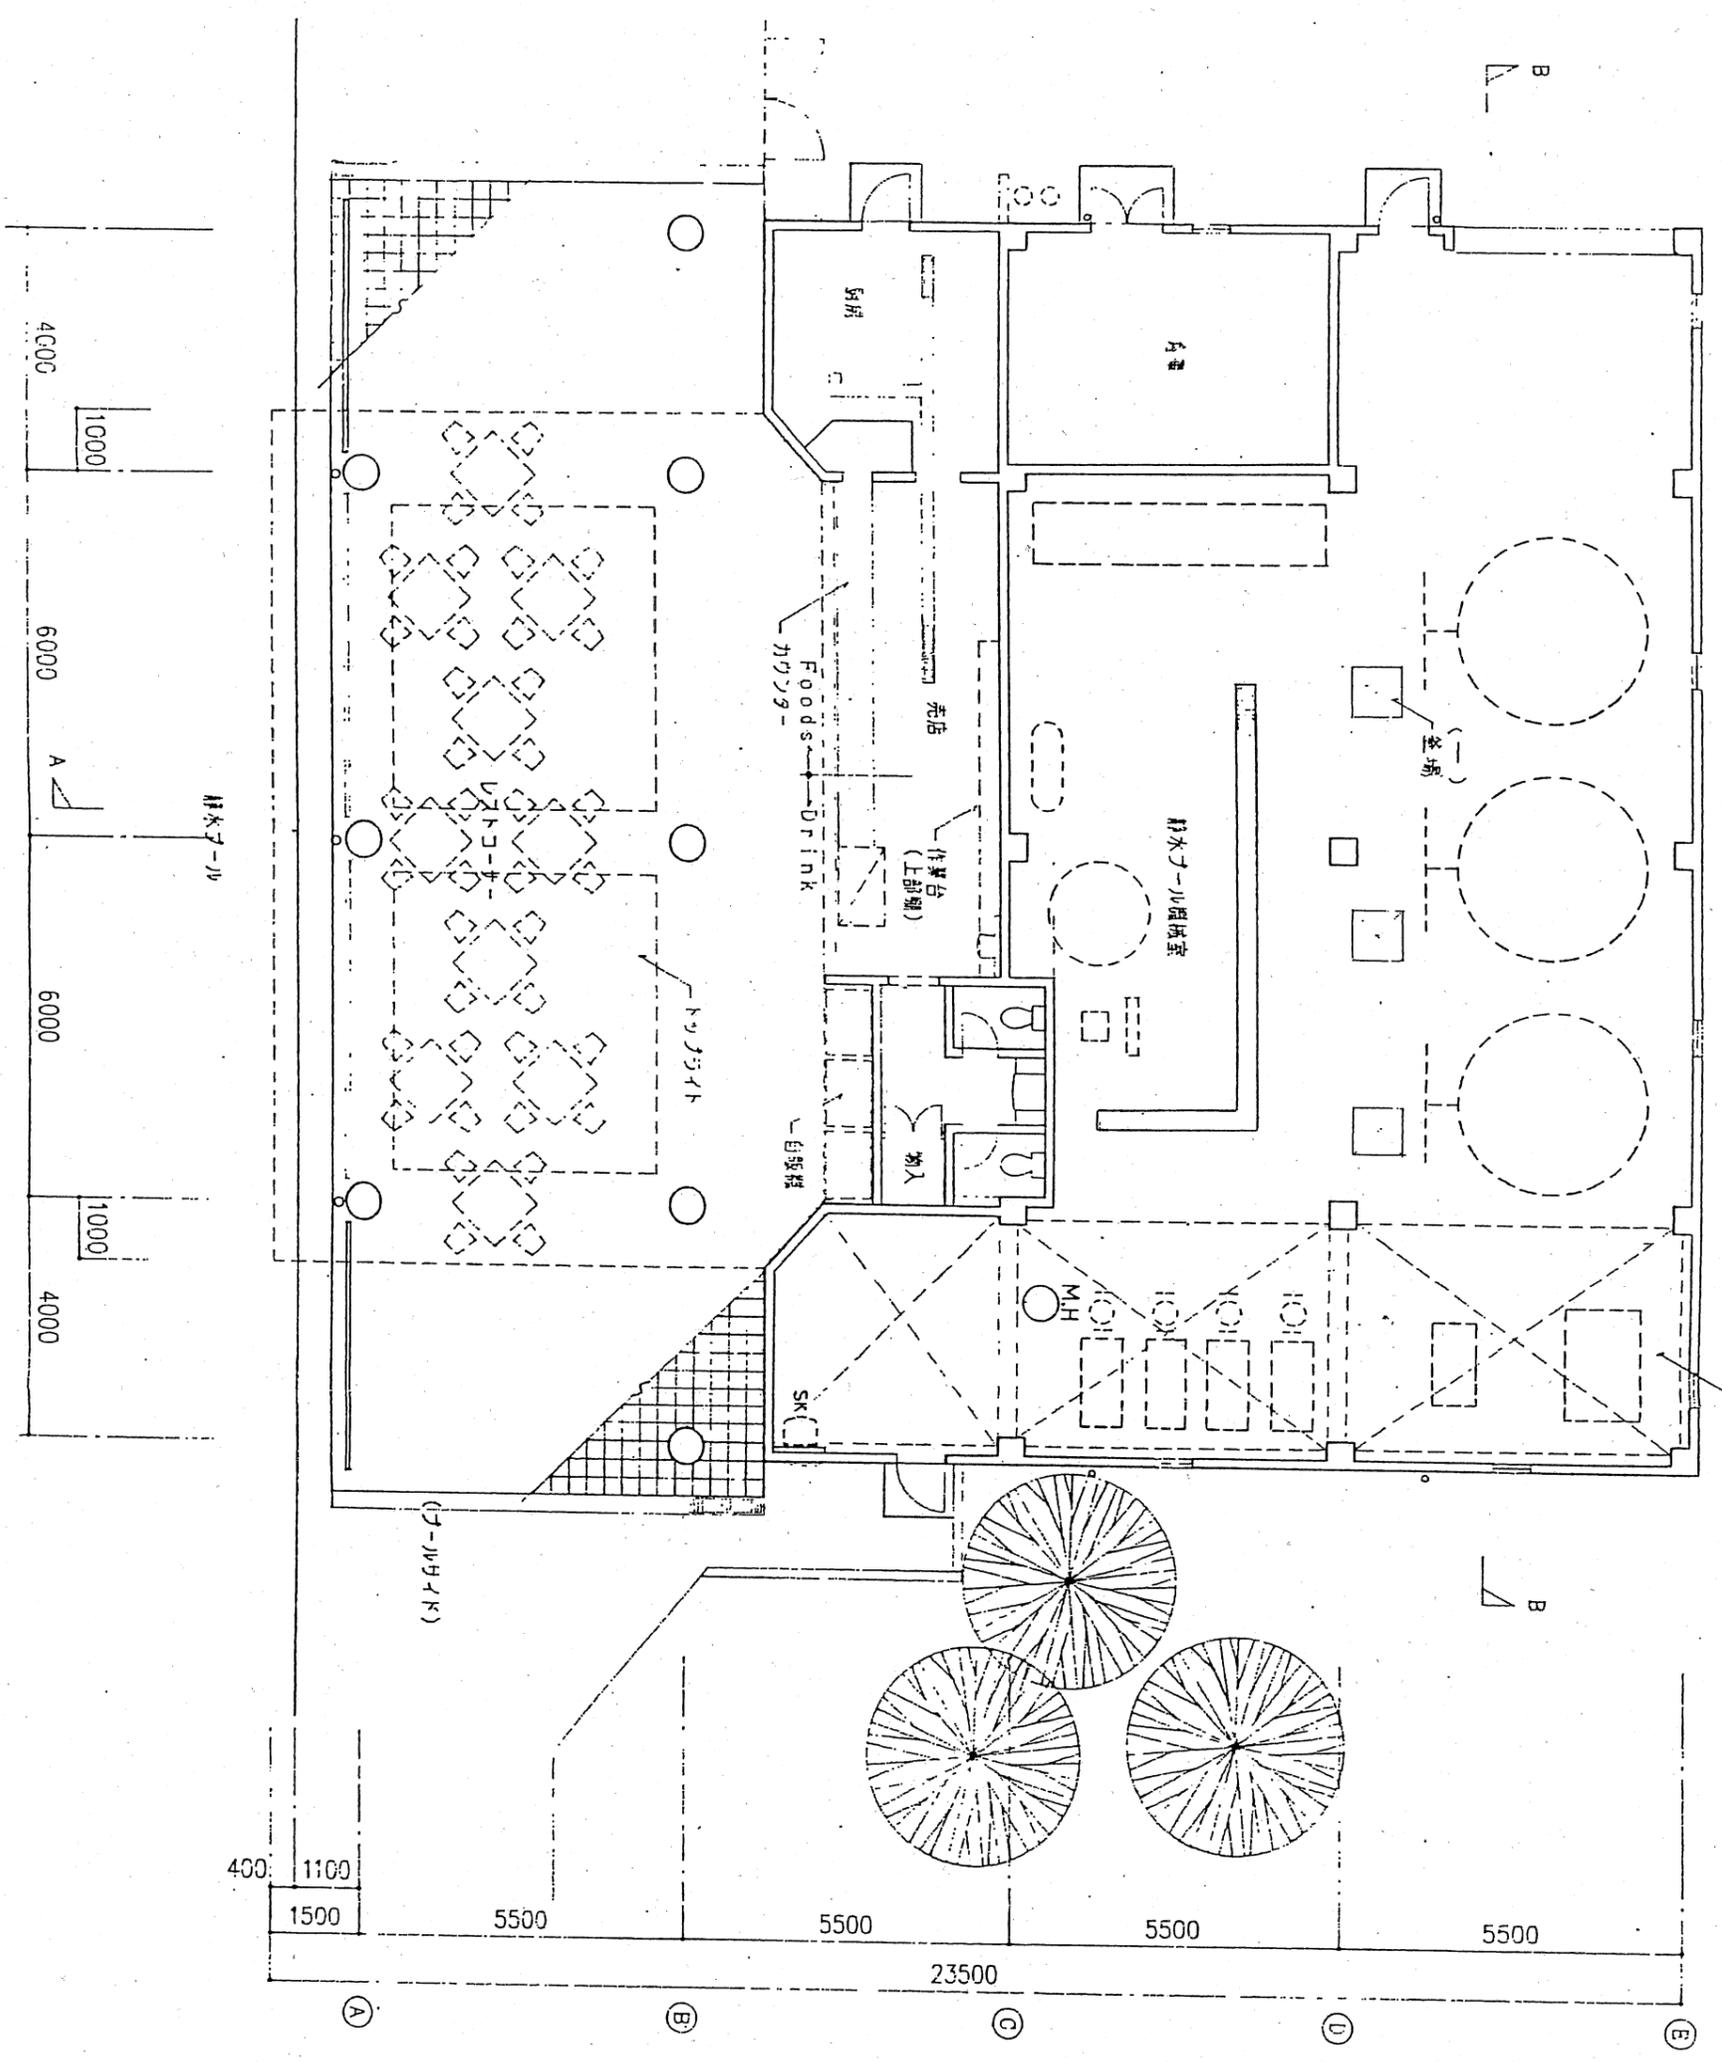

レストラン(テーブル)

服部緑地現況平面図

水道



S = 1:6000

(兵庫県北部振興局)

広田町

東泉丘三丁目

春日二丁目

西泉丘二丁目

春日一丁目

夕日丘三丁目

美興寺北三丁目

長興寺南四丁目

SP500 (豊中市)

南塚小学校

城山町四丁目

(兵庫県)

長瀬町四丁目

長瀬町三丁目

長瀬町二丁目


長瀬町一丁目

給水加压ポンプ

S = 1: 000



服部緑地保安灯配置平面図

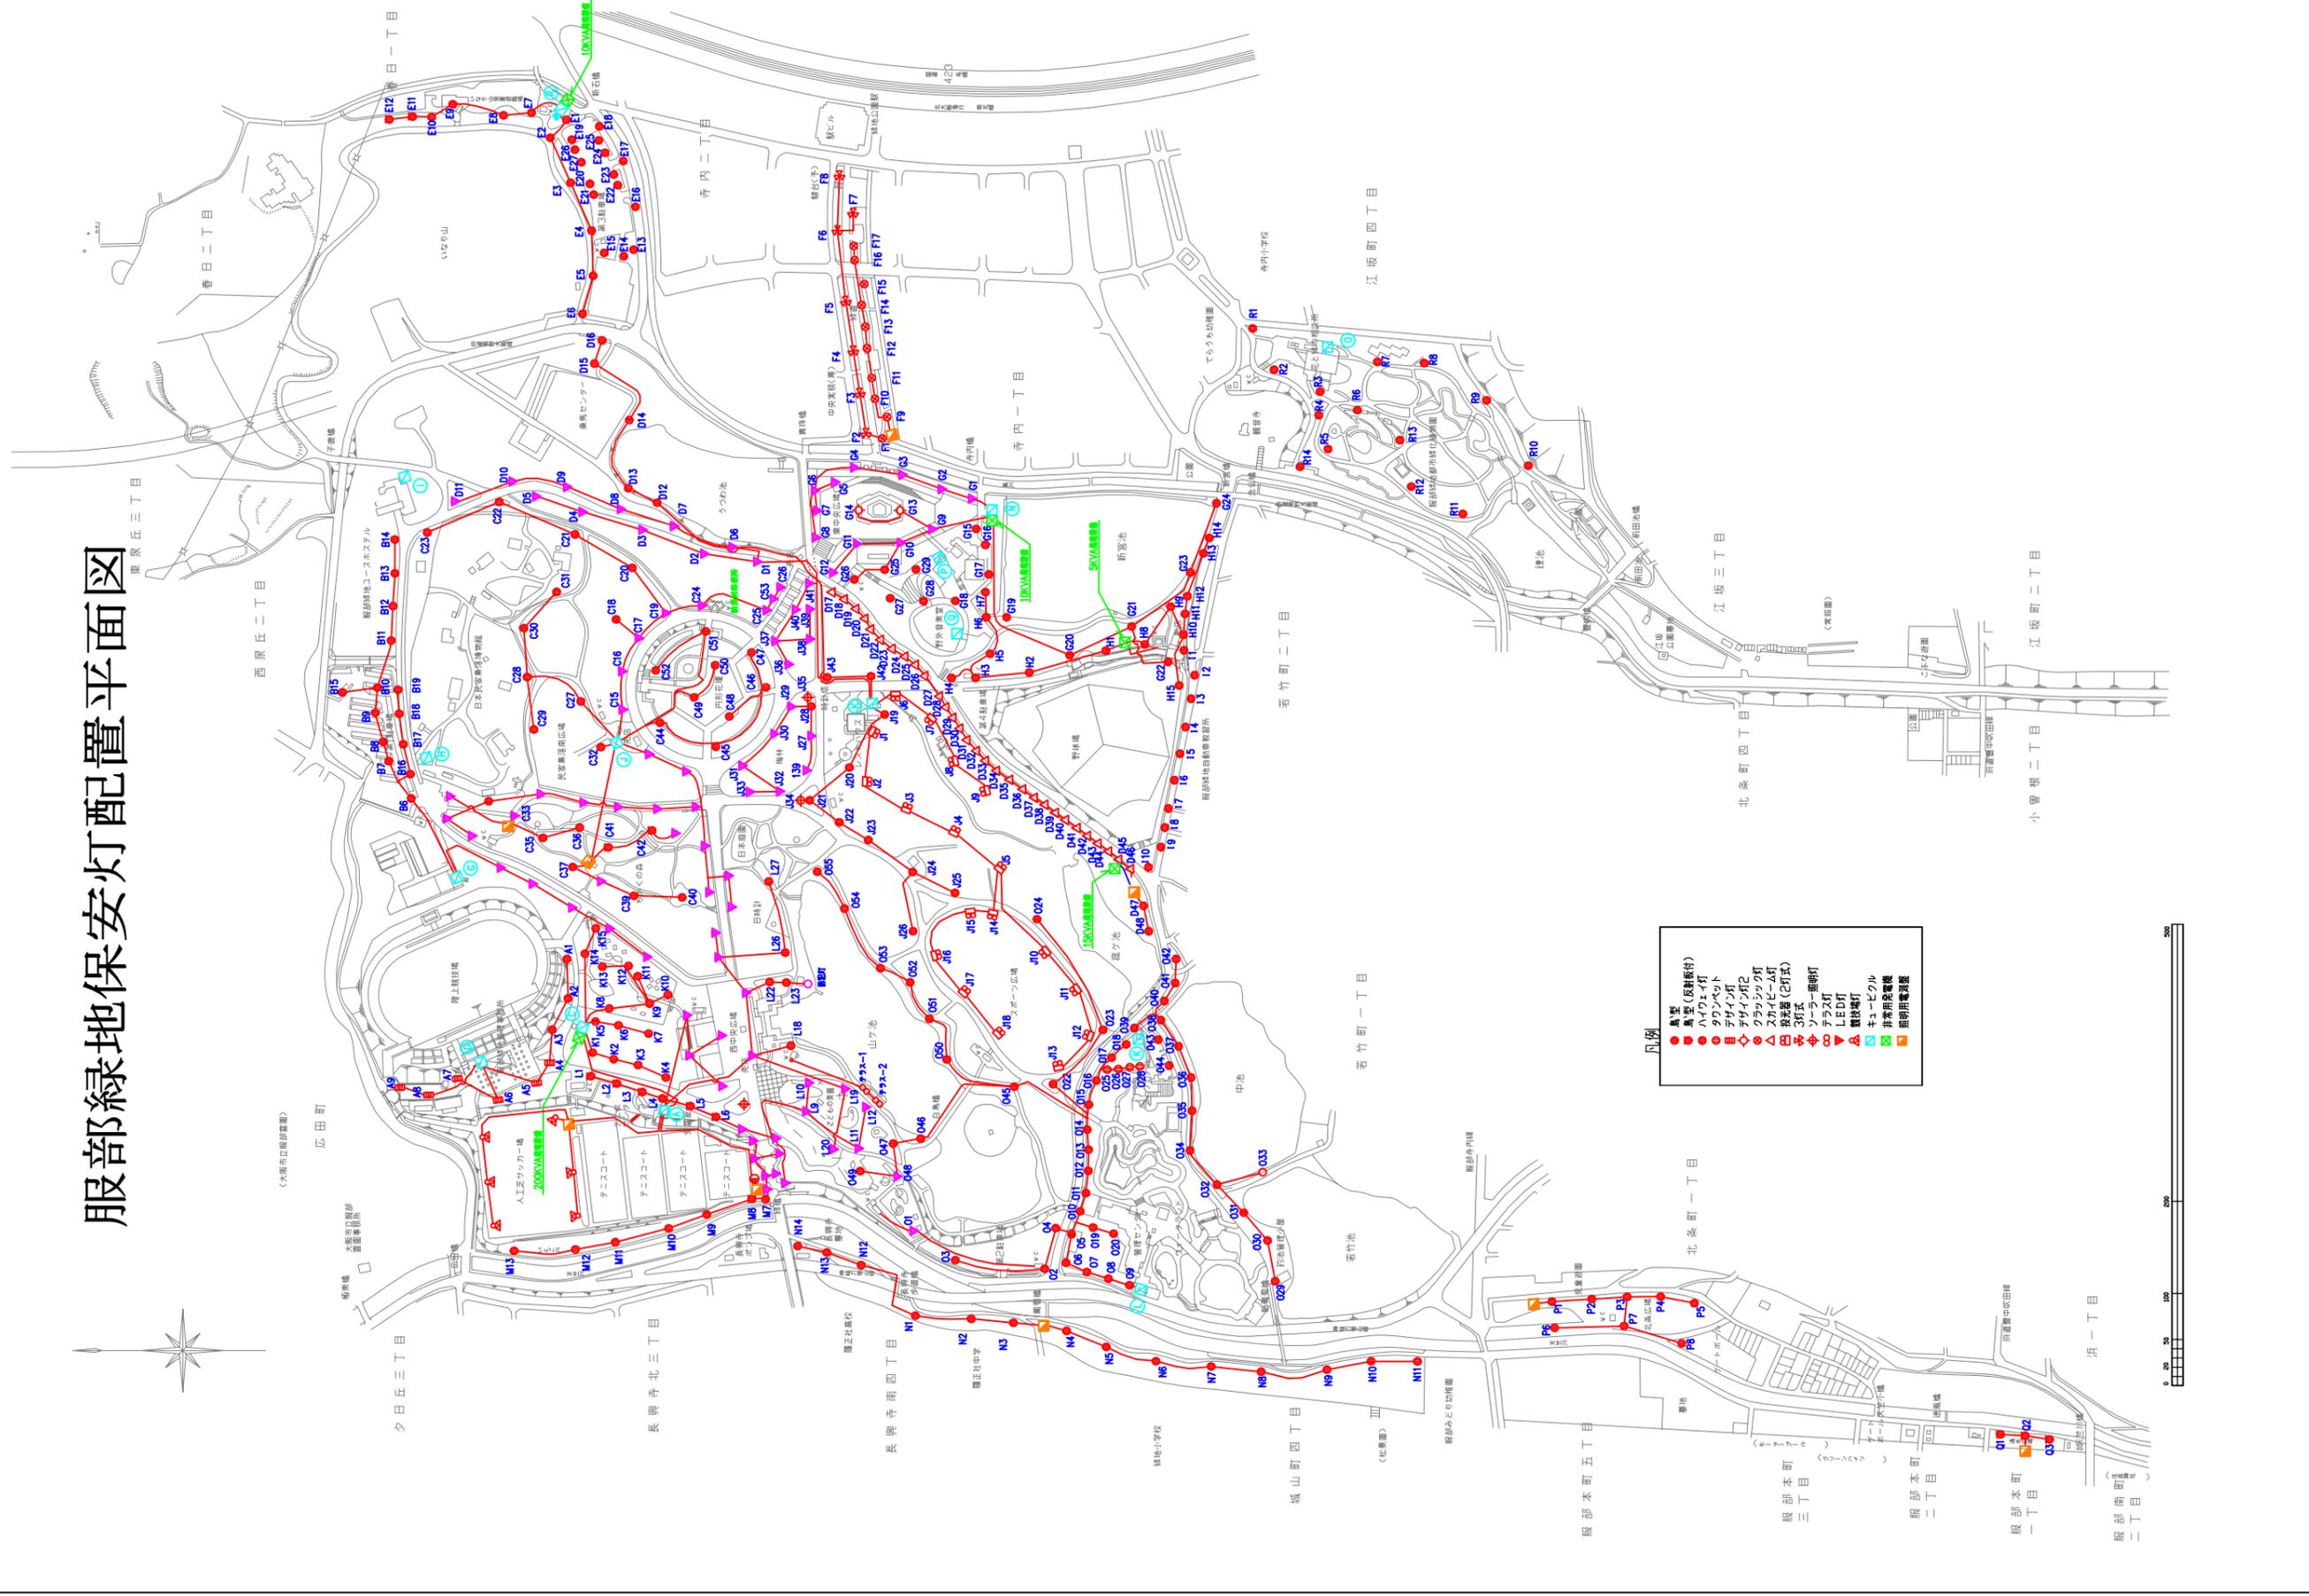

凡例

●	集電 (仮線接続)
○	ハイウェイ灯
●	ダウンペント
○	チライク灯
●	クラッシュコック
○	スクイーズド
●	投光器 (2灯式)
○	3灯式
●	ソーラー照明灯
○	LED灯
●	連続灯
○	キーホール
●	非常用照明機
○	照度計設置機

監視ポイント

13ポイント(夏休み以降の平日)

服部緑地ウォーターランド平面図

- | | | |
|-----------|----|---|
| ①流水プール | 定点 | 3 |
| | 巡回 | 2 |
| ②スライダープール | 定点 | 2 |
| ③幼児プール | 定点 | 2 |
| ④なぎさプール | 定点 | 4 |
| ⑤総巡回 | 定点 | 1 |



※1班6名で編成の3班体制
 A(流水・スライダー) B(なぎさ・幼児) C(待機)
 ※A45分 → B45分 → C45分

監視ポイント

11ポイント(夏休みまでの平日)

服部緑地ウォーターランド平面図

- | | | |
|-----------|----|---|
| ①流水プール | 定点 | 3 |
| ②スライダープール | 定点 | 2 |
| ③幼児プール | 定点 | 2 |
| ④なぎさプール | 定点 | 3 |
| ⑤総巡回 | | |




※1班5名で編成の3班体制
A(流水・スライダー) B(なぎさ・幼児) C(待機)
※A45分 → B45分 → C45分

監視ポイント

15ポイント(土・日・祝・盆期間)

服部緑地ウォーターランド平面図

- | | | |
|-----------|----|---|
| ①流水プール | 定点 | 3 |
| | 巡回 | 2 |
| ②スライダープール | 定点 | 2 |
| ③幼児プール | 定点 | 2 |
| ④なぎさプール | 定点 | 4 |
| ⑤総巡回 | 定点 | 1 |

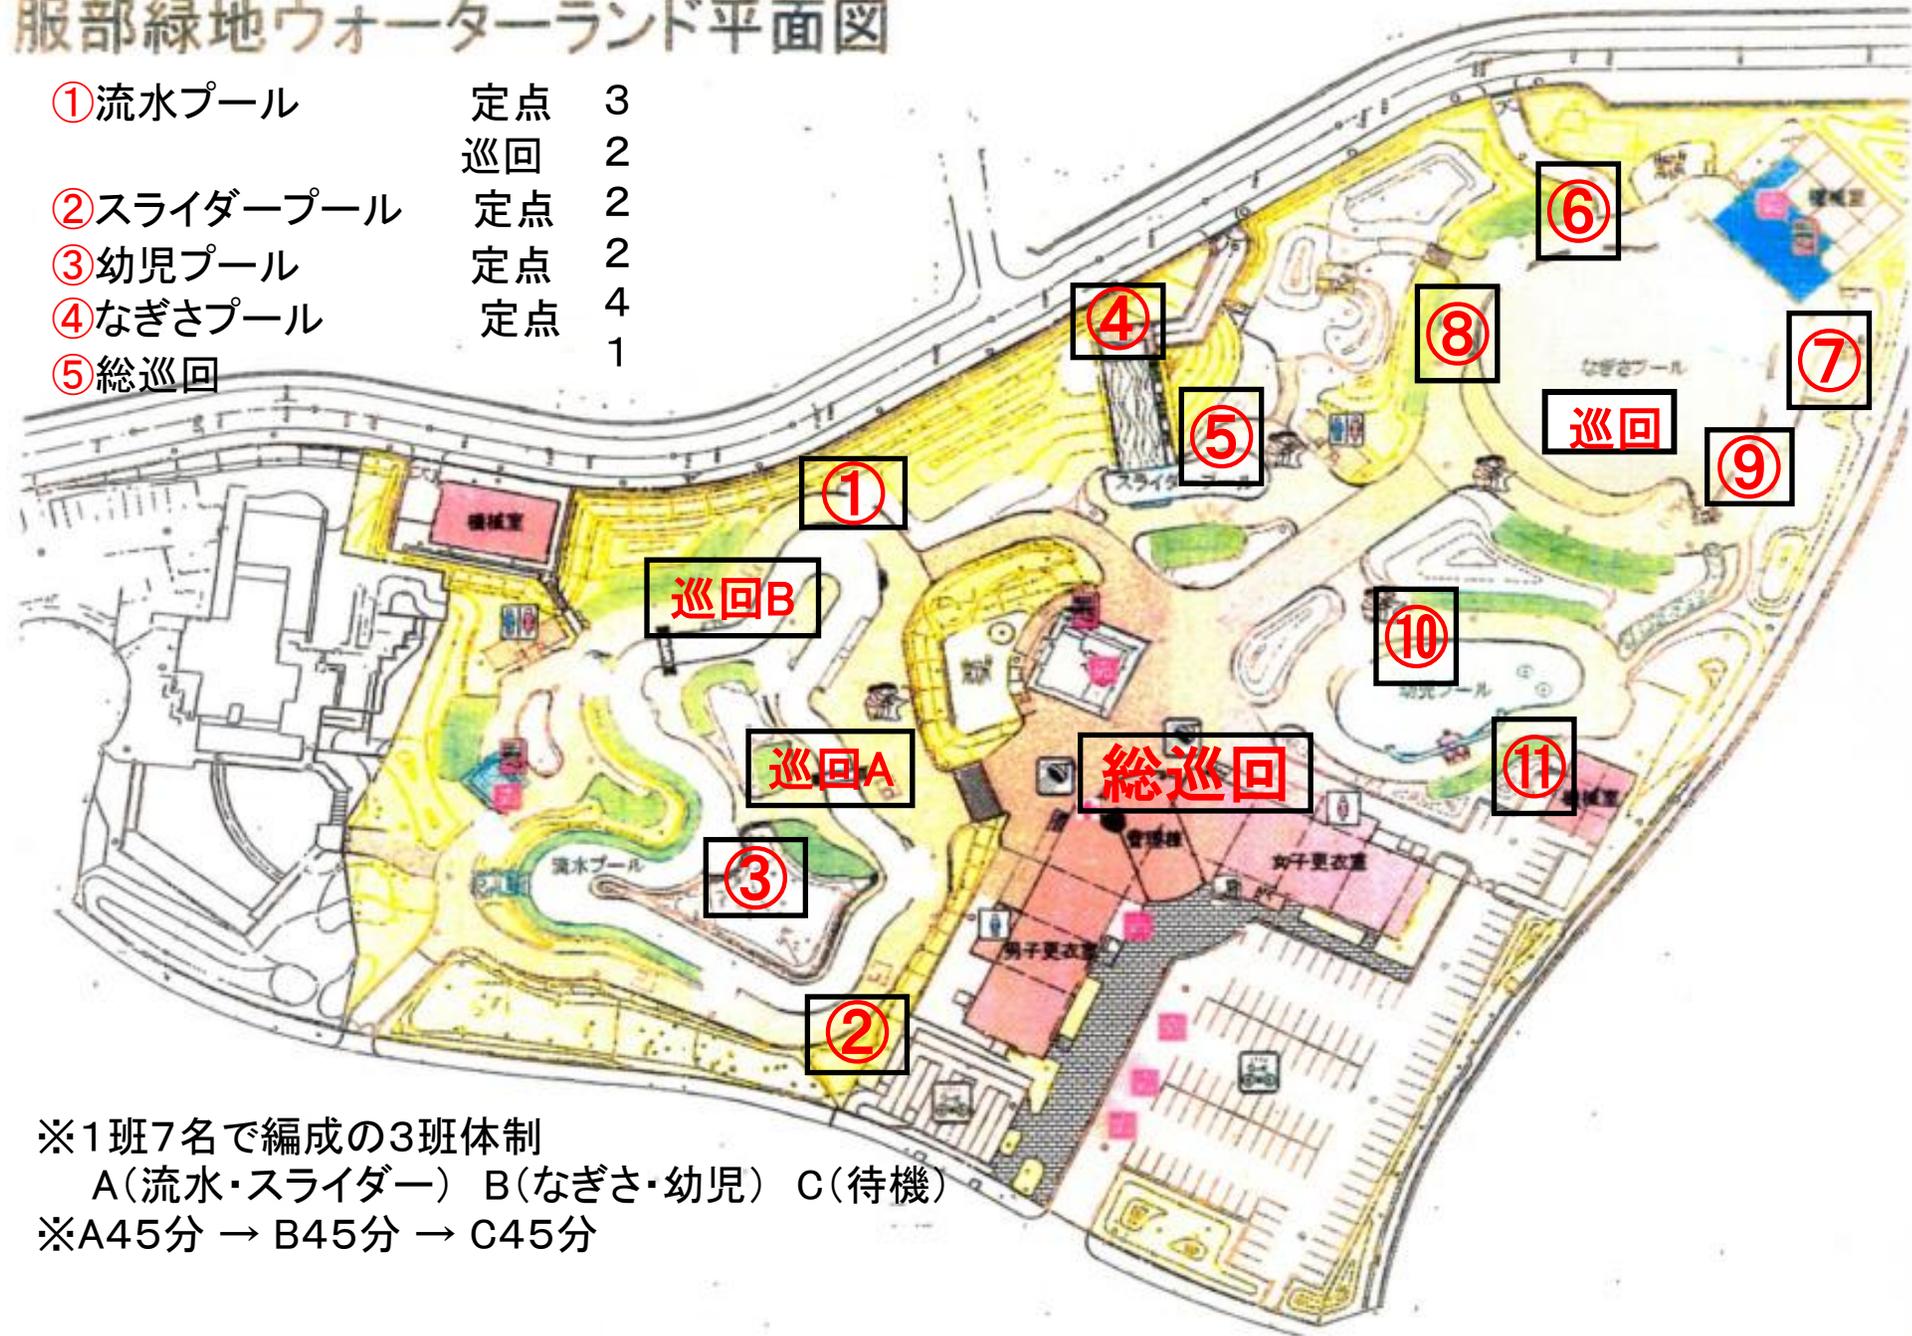

※1班7名で編成の3班体制
 A(流水・スライダー) B(なぎさ・幼児) C(待機)
 ※A45分 → B45分 → C45分