



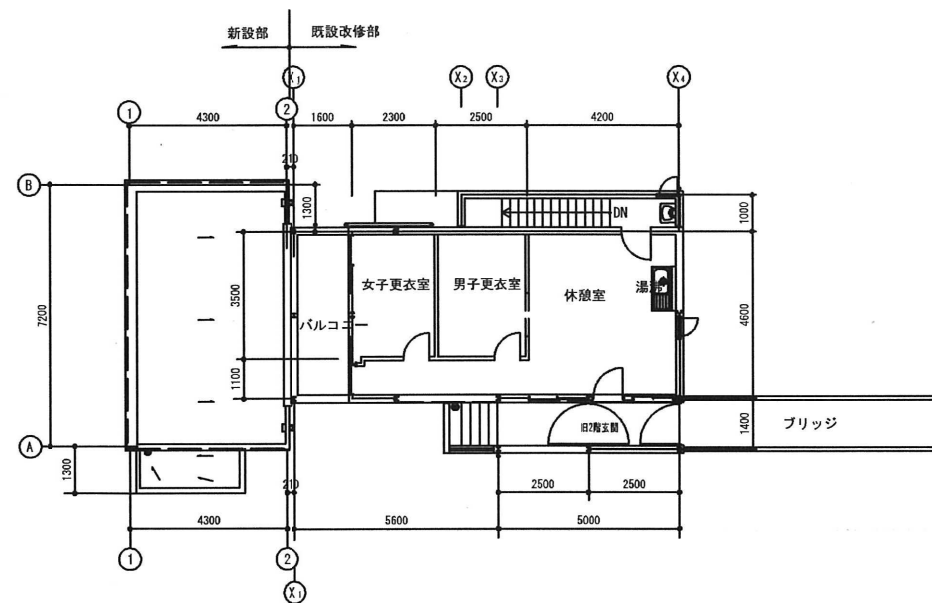

2階平面図 S : 1/100

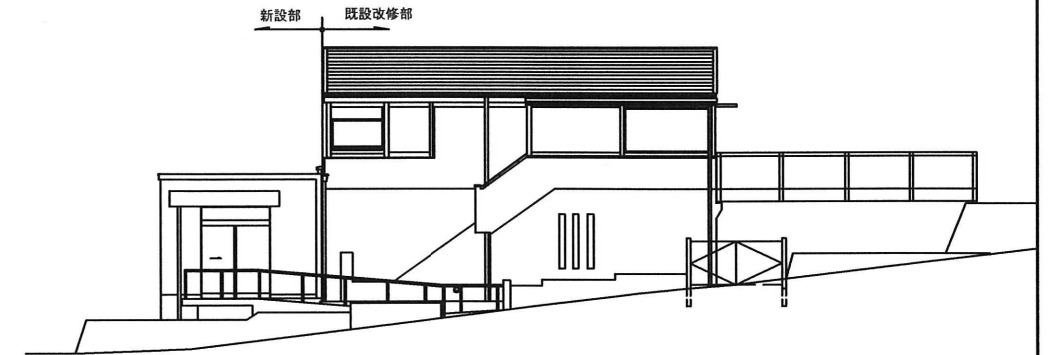


西立面図 S : 1/100




南立面図 S : 1/100




東立面図 S : 1/100

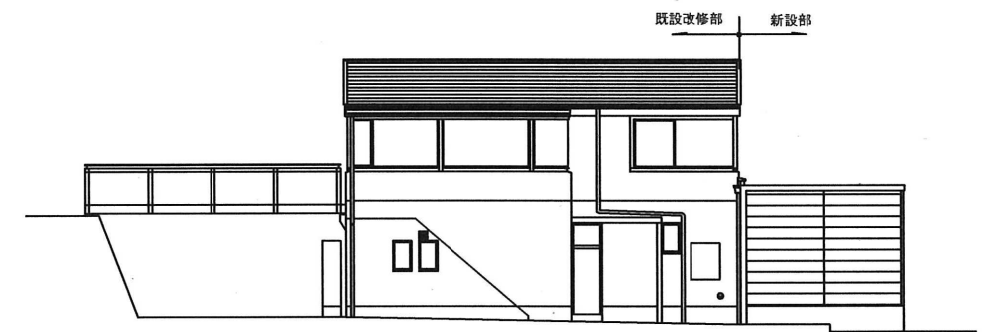


北立面図 S : 1/100

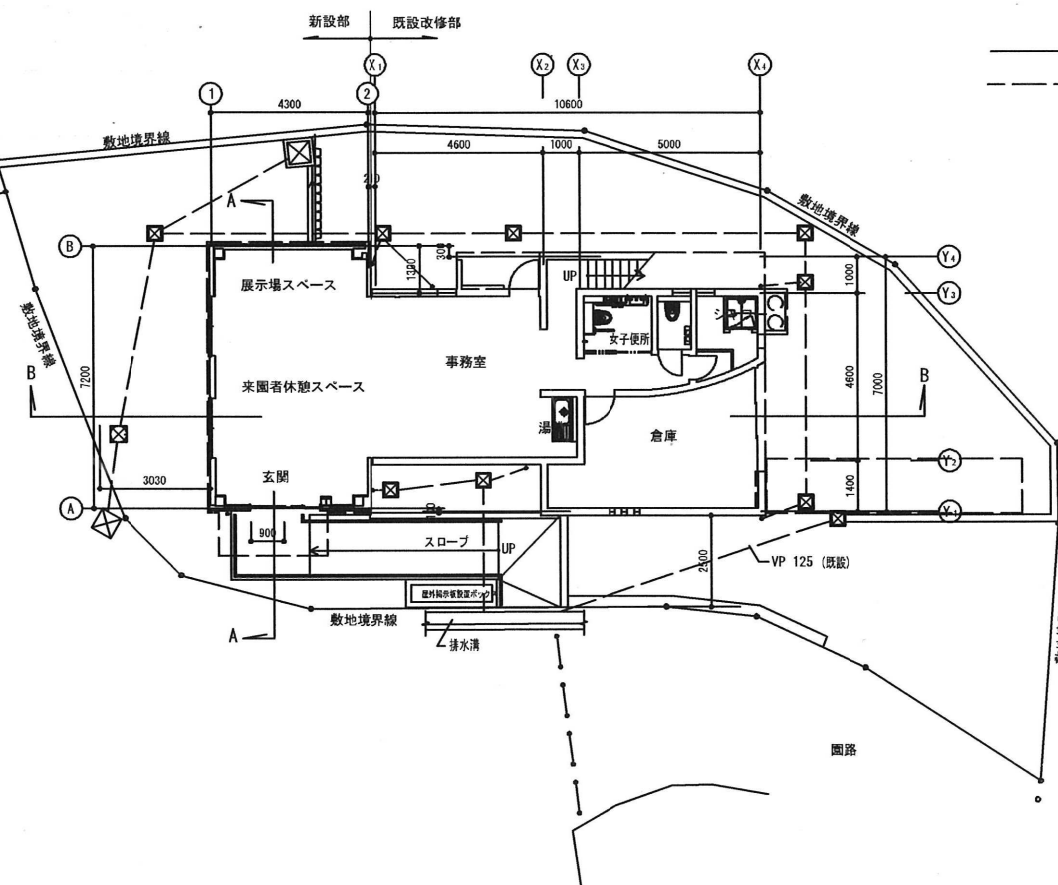

配置図 1階平面図 S : 1/100

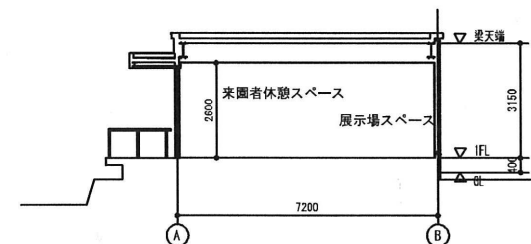


A-A断面図 S : 1/100

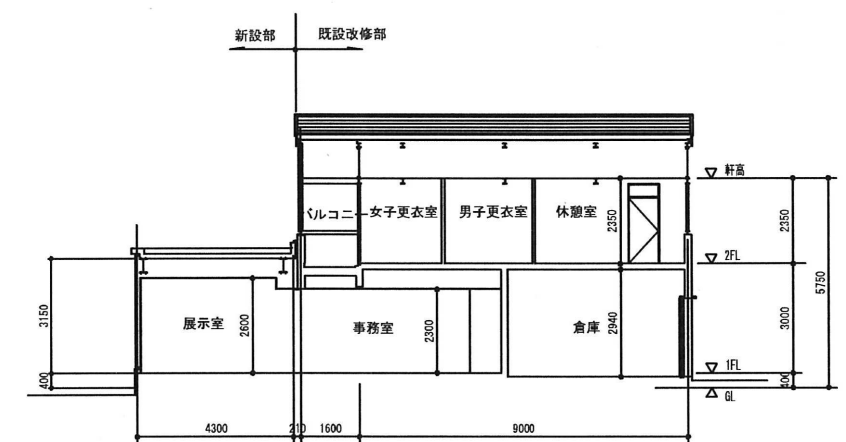


B-B断面図 S : 1/100

図 番	5-1
公園名	枚岡公園
図面種別	管理事務所・平面、立面、断面図
縮 尺	A3:1/200

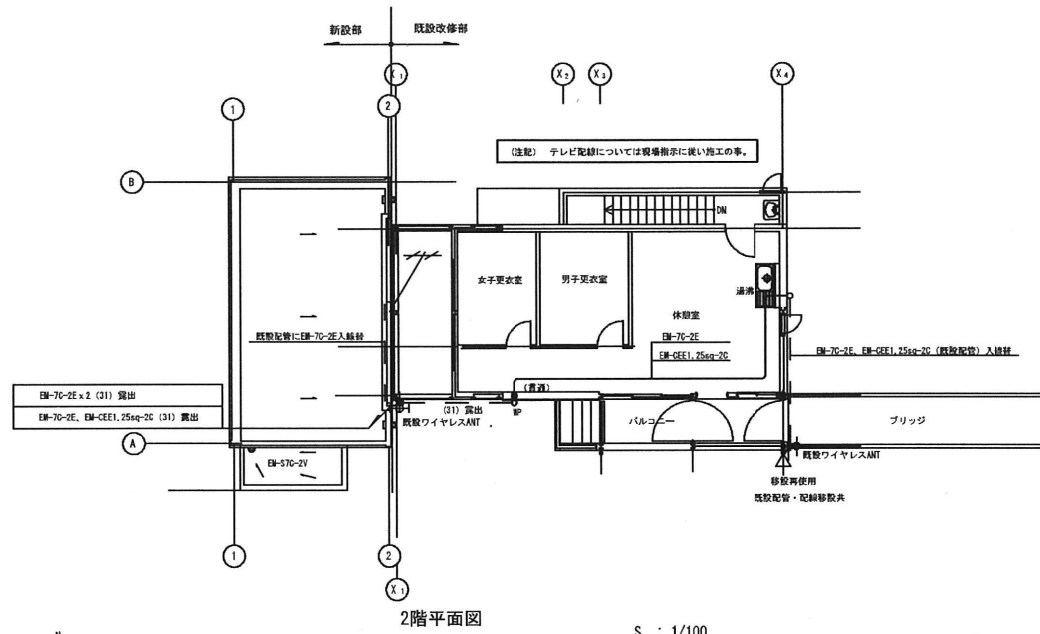


(注記) 配管先端部分はエントランスキャップ等付 (溶融亜鉛めっき製)

1φ2線	EM-CE122 (30)	露出
1φ2線	EM-CE8-3C (3)	露出
3φ2線	EM-CE114 (31)	露出
柱灯	EM-EEF1.6-3C (25)	露出
電話	—	(31) 露出
光回線	—	(31) 露出

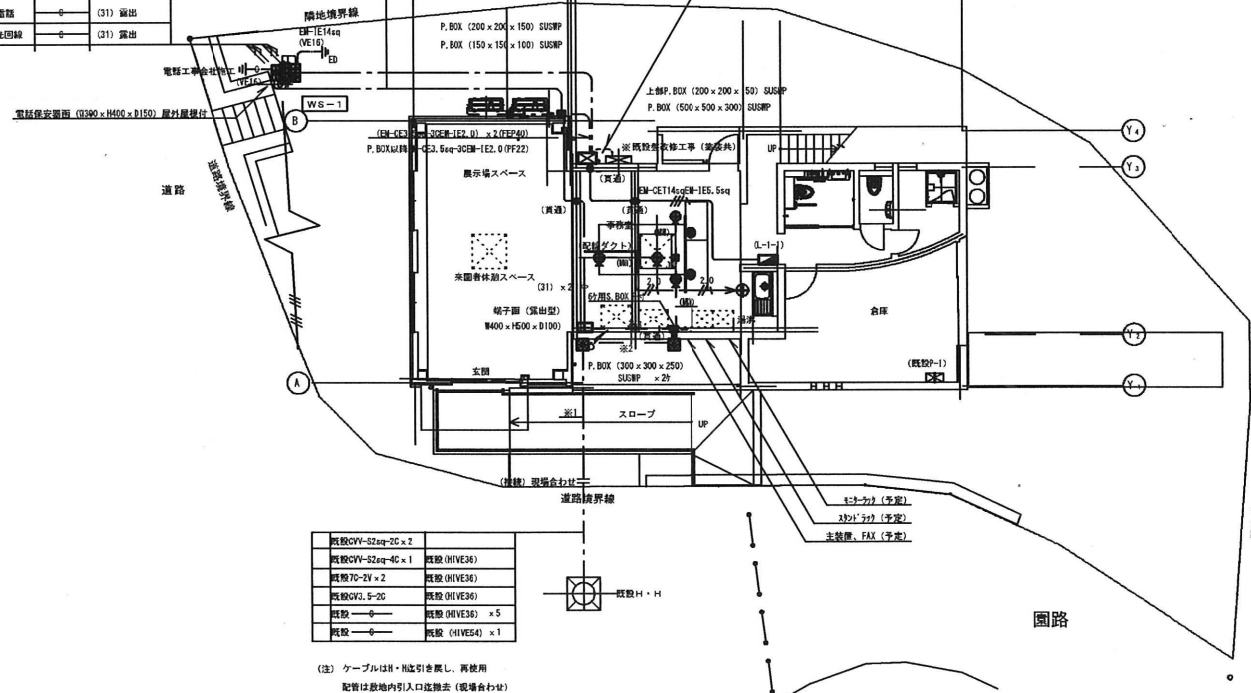

既設OVV-S2sq-2C x 2	既設 (HIVE36)
既設OVV-S2sq-4C x 1	既設 (HIVE36)
既設7C-2V x 2	既設 (HIVE36)
既設OV3.5-2C	既設 (HIVE36)
既設—φ—	既設 (HIVE36) x 5
既設—φ—	既設 (HIVE36) x 1

(注) ケーブルはH・Hに引き渡し、再使用
配管は敷地内引入口迄施工 (現場合わせ)


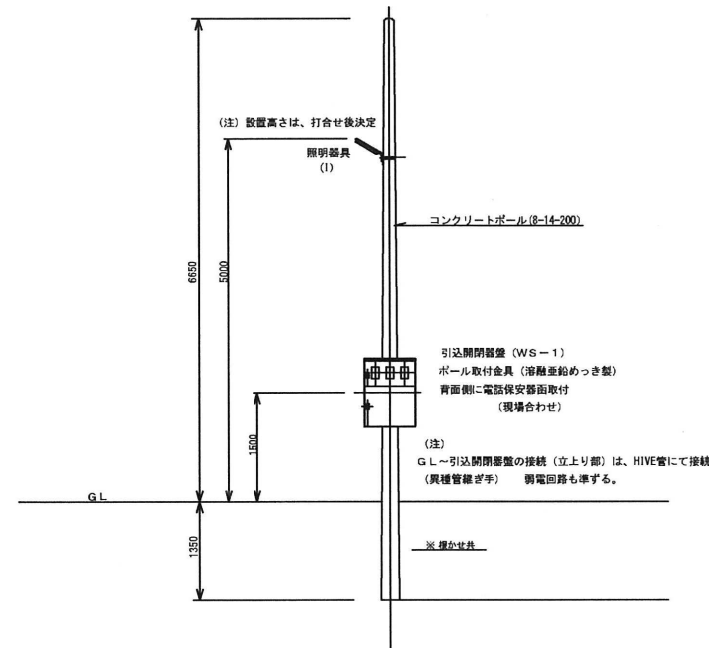


※1	既設OVV-S2sq-2C x 2、既設OVV-S2sq-4C x 1	(FEP30)
	既設7C-2V x 2	(FEP30)
	既設OV-3.5sq-2C	(FEP30)
	—φ—	(FEP30) x 5
	—φ—	(FEP30) x 1
※2	既設OVV-S2sq-2C x 2、既設OVV-S2sq-4C x 1	(30) 露出 放送用ラックへ
	既設7C-2V x 2	(31) 露出 監視用カメラ
	既設OV-3.5sq-2C	(25) 露出
	EM-7C-2E x 2	(31) 露出 無線用、ワイヤレス用
	EM-7C-2E、EM-CEE1.25sq-2C	(31) 露出
※3		
メタルモール	(H) 露出	○型 (金剛ダクト工事)

(特記事項)

記号	名称
	引込閉鎖装置 (ボール取付)
	電灯分電盤 (露出型)
	電話保安器 (屋外屋根付) ボール取付
	電話端子面 (露出型)
	既設引込閉鎖装置 (改修) 塗装工事共 改修参照
	メタルワイプロ用リファインアウトレット (N'リニヤ DZW459H同等品)
	メタルワイプロ用分岐接続ボックス
	配線ダクト 2P15A125V E付 天井直付
	リレーコンセント (N'リニヤ W687828同等品)
	メタルワイプロ 1ウェイ
	プルボックス 屋外はステンレス製防水型
	異通部分を表す。又はスリーブ (補修工事共)


	EM-EEF2.0-3C (107-A)
	途中埋設配管・配線
	露出配管・配線

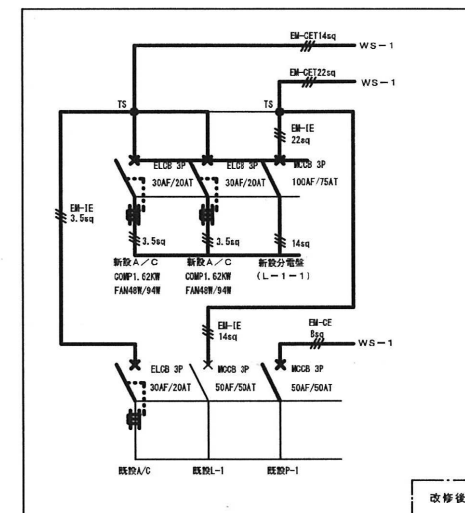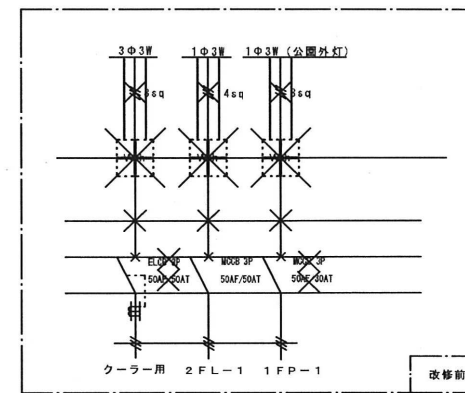

- (注記)
- 1 既設引込閉鎖改修工事
 - 2 線は既設を表す。
 - 3 太線は新設を表す。
 - 4 ×印は、撤去を表す。
 - 5 指体塗装工事 (指定色仕上げ)

既設引込閉鎖改修工事


図番	5-2
公園名	枚岡公園
図面種別	管理事務所・電気設備配置図
縮尺	A3:1/200

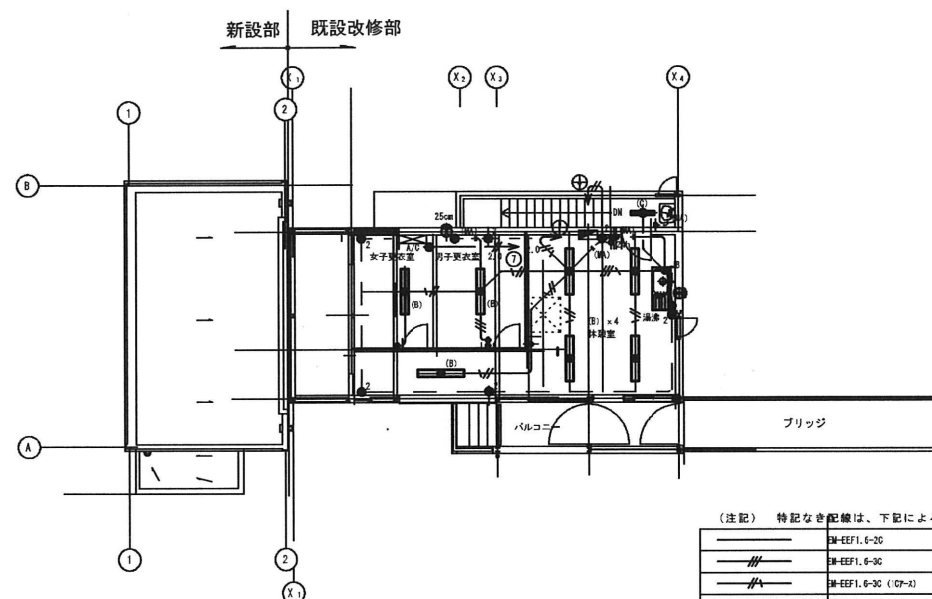


2階平面図 S : 1/100

(注記) 特記なき配線は、下記による。


——	3W-EFF1.6-20
——	3W-EFF1.6-30
——	3W-EFF1.6-30 (CP-X)
——	3W-EFF1.6-20・3W-EFF1.6-20 (107-X)
——	3W-EFF1.6-30 x 1
——	3W-EFF1.6-20 x 1・3W-EFF1.6-30
——	3W-EFF2.0-30
——	3W-EFF2.0-30 (107-X)
——	女子トイレ差込配線配線は既設はつりとする。(PF22)
——	メタルモールA型
——	メタルモールB型
——	配線は既設を表す。
——	配線は既設を表す。

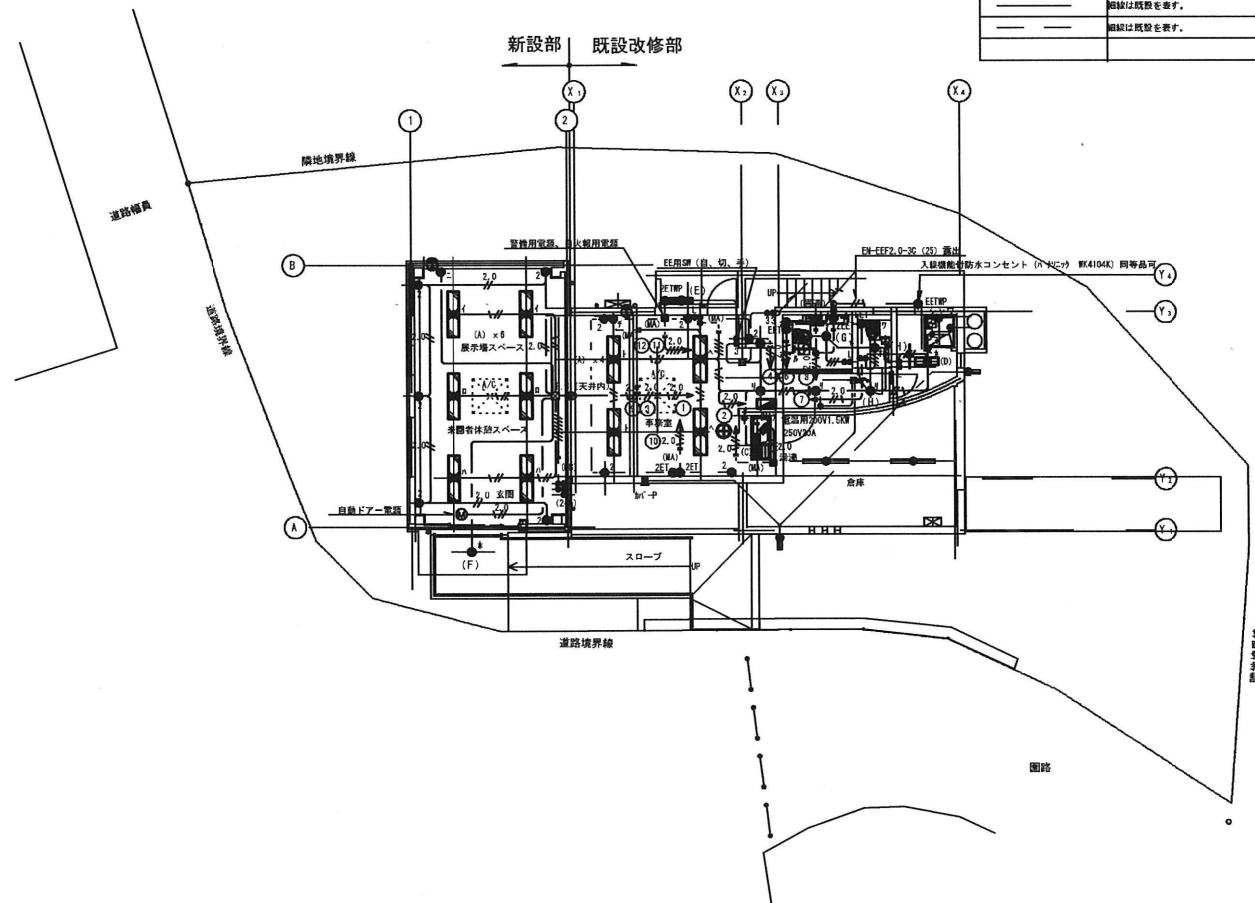


配置図 1階平面図 S : 1/100

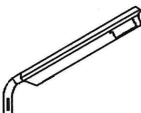照明器具姿図 (参考)					
A	LDL40×2 下面開放薄型	B	LDL40×2 富士型	C	LDL20×1 富士型
 直管形LEDランプ搭載 (JEL801規格適合商品) 反射板: 鋼板 (高反射白色粉体塗装) 初期照度補正機能付、電圧100~242V パナソニック NNF42700 (同等品可)		 直管形LEDランプ搭載 (JEL801規格適合商品) 反射板: 鋼板 (高反射白色粉体塗装) 初期照度補正機能付、電圧100~242V パナソニック NNF42001 (同等品可)		 適合ランプ: 直管LEDランプ 反射板: 鋼板 (高反射白色粉体塗装) 電圧100~242V パナソニック NNF21000 (同等品可)	
D	LDL20×2 富士型防水型	E	LDL20W×1 ウォールライト	F	LED電球 ダウンライト
 適合ランプ: 直管LEDランプ 反射板: 亜鉛鋼板 (クロムフリー・高反射白色粉体塗装) 電圧100~242V 防湿・防雨型 パナソニック NNF22001 (同等品可)		 適合ランプ: 直管LEDランプ、素材: ガラス カバー: クリーンアクリル (乳白) 壁面 (縦向き・横向き) 取付専用 防湿・防雨型 パナソニック NNF21825 (同等品可)		 枠: ステンレス (クールホワイトつや消し仕上) パネル: アクリル (乳白つや消し) 埋込穴150、埋込高148 防湿・防雨型 パナソニック NNN61010K (同等品可)	
G	LEDダウンライト 150形	H	LEDダウンライト 100形	I	LED防犯灯 蛍光灯FL20形相当
 反射板: アルミダイカスト (高反射ホワイト仕上) 枠: アルミダイカスト (高反射ホワイト仕上) パネル: ポリカーボネート (透明つや消し) 埋込穴φ100、埋込高103 パナソニック NNN73065ZLE9 (同等品可)		 反射板: アルミダイカスト (高反射ホワイト仕上) 枠: アルミダイカスト (高反射ホワイト仕上) パネル: ポリカーボネート (透明つや消し) 埋込穴φ100、埋込高91 パナソニック NNN72055ZLE9 (同等品可)		 本体: ASA樹脂 (クールホワイト) 前面パネル: アクリル 落下防止ワイヤー付 防雨型、明るさセンサー内蔵 パナソニック NNY20452LE1 (同等品可)	

図番	5-3
公園名	枚岡公園
図面種別	管理事務所・照明設置図
縮尺	A3:1/200

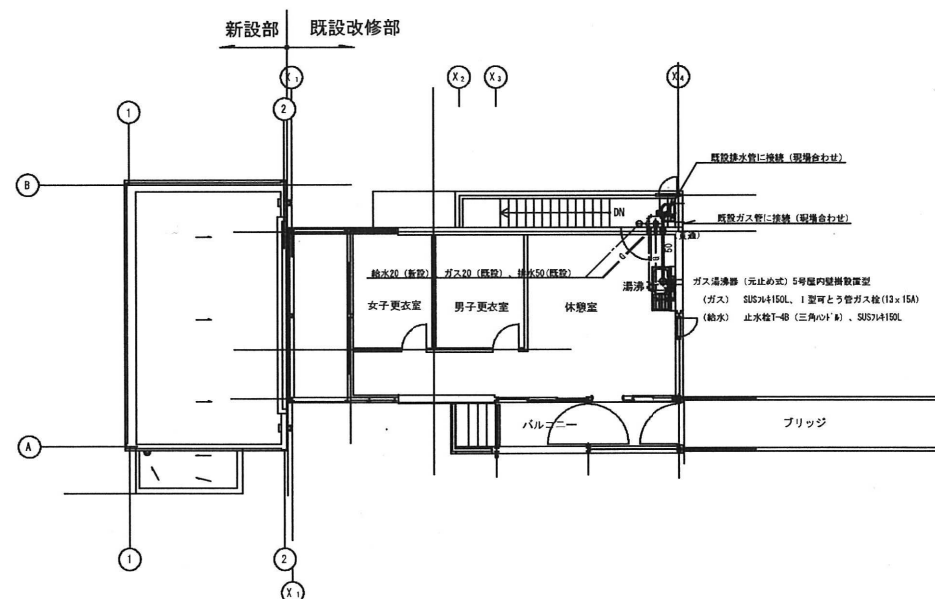

2階平面図 S : 1/100

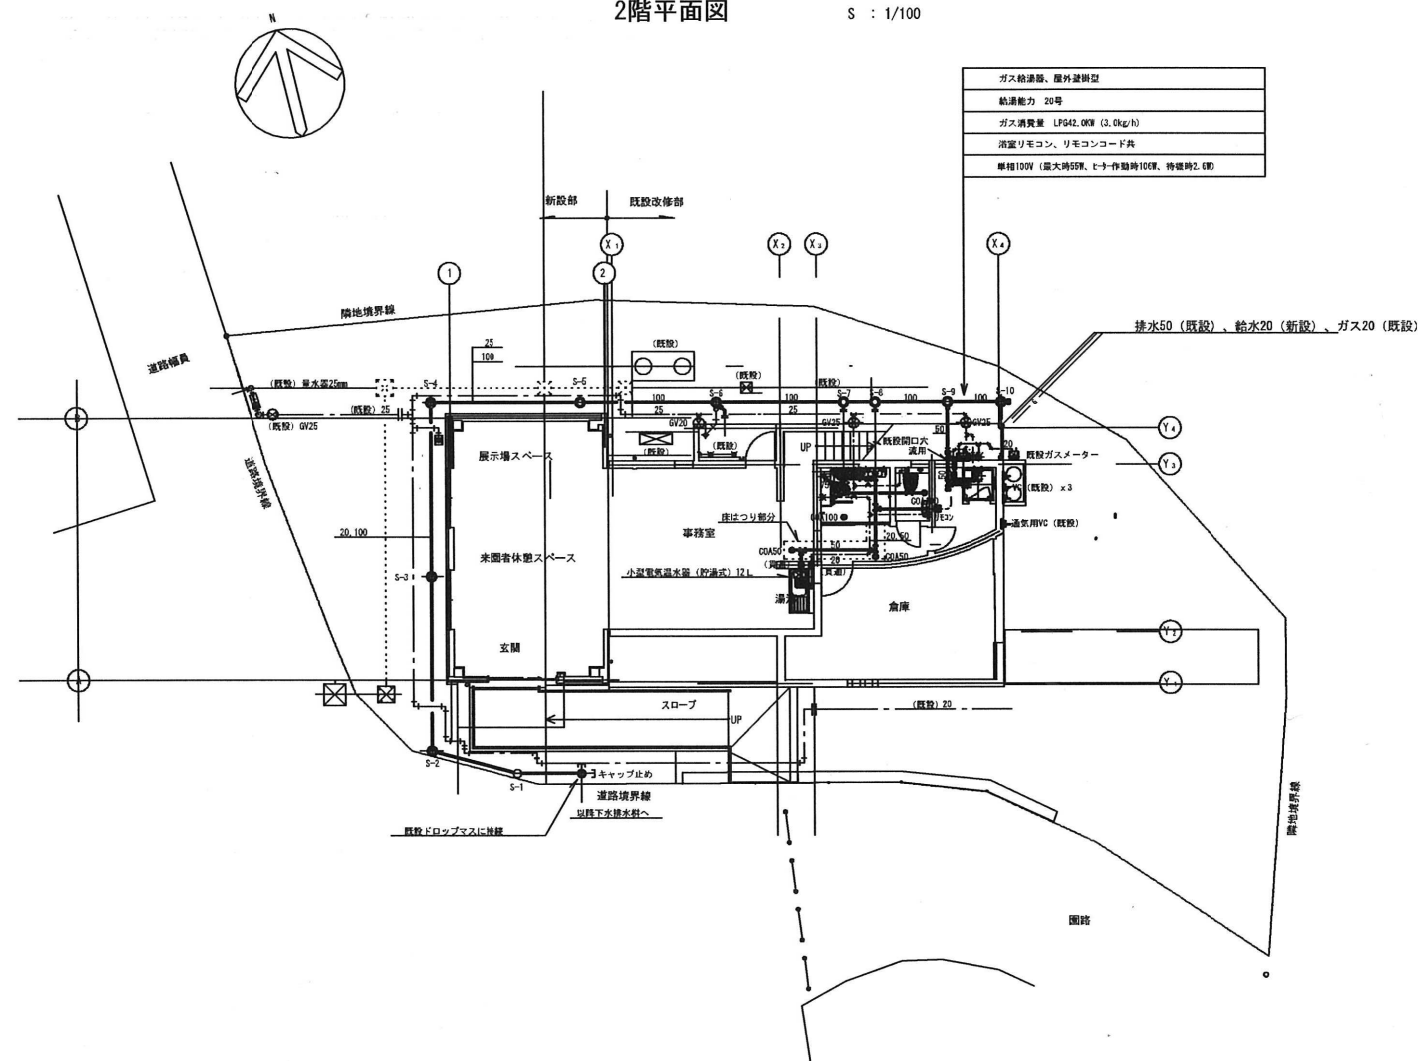

配置図 1階平面図 S : 1/100

衛生設備器具表					
品名	品番	附属品	設置場所	台数	備考
腰掛大便器	CE95563R 同等品可		1F男子便所	1	
手洗器	LSK370BSFR 同等品可	トラップカバー付 (Sトラップ)	1F男子便所	1	
化粧鏡	YK3545A 同等品可		1F男子便所、2F洗面	2	350 x 450
タオルリング	Y151R 同等品可		1F男子便所	1	
朝付二連紙巻器	YH60N 同等品可		1F男子便所	1	
洗面器	L210C 同等品可	TL511、T16MS、T4810U、TL250D		1	床給水、床排水
多機能トイレバック	同等品可			—	建築工事 UAD3R1A1AN (参考) ウォシュレット
シャワーユニット	JS V0808 L 同等品可			—	建築工事 照明器具、換気扇付
シングルレバー混合水栓	TK0030EC 同等品可		1F湯沸	1	壁付、吐水切替タイプ
単水栓	T30AR20 同等品可		2F湯沸	1	壁付
1口ガス栓	LPG用		2F湯沸	1	壁付
小型電気温水器 (貯湯式)	(参考品番 イミカ) ESN12BRN215B0 同等品可	ブローキャッチャー 網管セット共	1F湯沸	1	台下 200V、12L
小型湯沸器 (瞬間式)	(参考品番 ハマツ) YR545 同等品可	5号元止め式	2F湯沸	1	屋内壁掛設置型
ガス給湯器 (20号)	(参考品番 パーパス) GS-2000W-1 同等品可	浴室リモコン、リモコンコード共	1F屋外	1	屋外壁掛型
散水栓	T28UH13 同等品可	SUS製ボックス共	屋外	1	

(特記事項)



- 標準附属品及び止水栓、連結配管、取付金物 (SUS製又は溶融亜鉛めっき製)、器具の機能上必要とする器具、附属品等は本工事に含む。
- 取り付けに必要な支持金物 (SUS製又は溶融亜鉛めっき製) 及び補強工事は本工事に含む。 (一部建築工事)
- 衛生器具の排水は全てトラップを施す事。
- 図中細線及び破線は既設配管等を表す。
- 図中で左記に示す箇所は、既設配管に今回新設配管を接続部分を表す。但し、位置等については現場合わせの事。

記号	名称	管下径 (GL3F)	種類	マス口径	形状	蓋
S-1	汚水マス	810	塩ビ製小口径マス	Φ200	100-200 曲がり (調整)	塩ビ製防臭蓋
S-2	"	762	"	"	100-200 曲がり (調整)	"
S-3	"	666	"	"	100-200 ST	"
S-4	"	570	"	"	100-200 90L	"
S-5	"	666 (+200)	"	"	100-200 ST	"
S-6	"	612	"	"	100 x 75-200 2本トラップ	"
S-7	"	542	"	"	100-200 90Y	"
S-8	"	524	"	"	100-200 90Y	"
S-9	"	484	"	"	100-75-200 トラップ付	"
S-10	"	456	"	"	100-200 90Y キャップ止め	"

(特記事項)

- マス深さは参考とし、現場合わせの上決定の事。
- 小口径マスの基礎は、原則として、厚さ50mm以上の砂基礎とする。
- 敷設地盤の場合は、切込砕石、栗石等を敷き砂基礎とする。
- 汚水管は硬質ポリ塩化ビニル管 (VP)
- 排水勾配2/100
- VU~VP変換ソケット差込にて接続。
- 雨水排水は建築工事

図番	5-4
公園名	枚岡公園
図面種別	管理事務所・給排水設備図
縮尺	A3:1/200

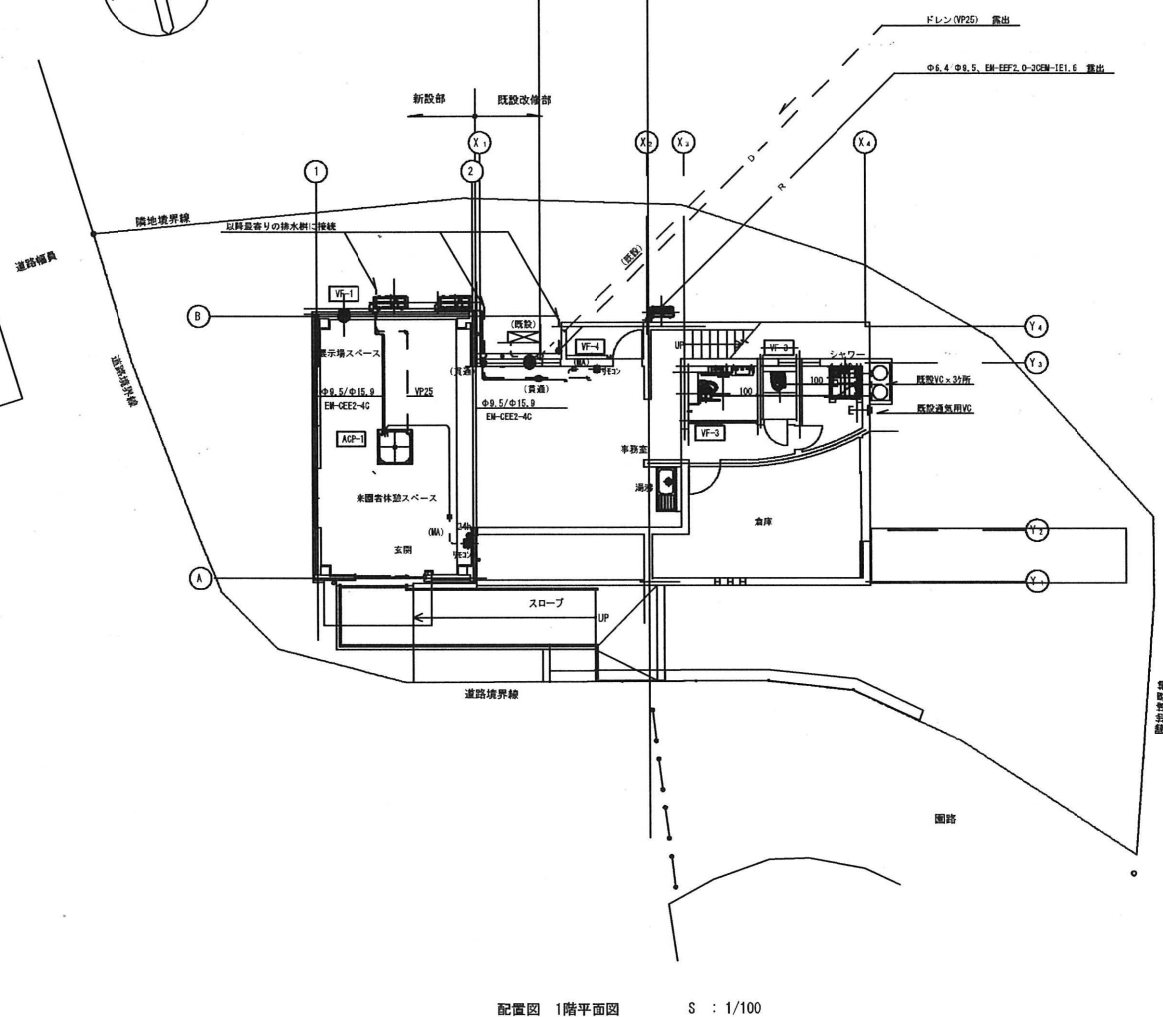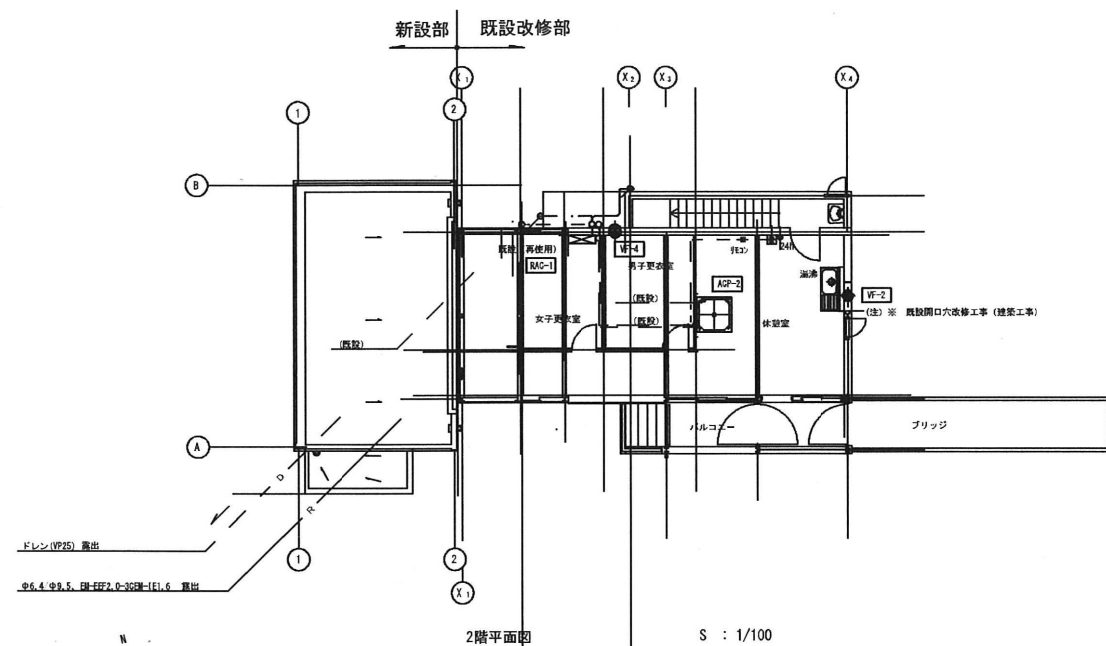

記号	品名		台数	設置場所	備考
ACP-1	天井埋込カセット型エアコン	冷房能力14.0kW (3.5~16.0) 暖房能力16.0kW (4.0~20.0) 電源：三相200V、60Hz 圧縮機：2.99kW FAN：(内) 106W、(外) 211W 冷媒：R32 パネル、リモコン (リモコン配線) 共 室外機コンクリート基礎 (レール付)、ボルト類はステンレス製 室内機 840×840×288mm 25kg、室外機 940×320×1080mm 73kg	1	1F来園者休憩スペース 1F事務室	参考品番 ｸﾞｲｯｼﾞZRC160BG 冷媒配管屋外部保護工事 ステンレス鋼板仕上げ
ACP-2	天井埋込カセット型エアコン	冷房能力7.1kW (2.9~8.0) 暖房能力8.0kW (2.2~10.6) 電源：三相200V、60Hz 圧縮機：1.53kW FAN：(内) 48W、(外) 67W 冷媒：R32 パネル、リモコン (リモコン配線) 共 室外機コンクリート基礎 (レール付)、ボルト類はステンレス製 室内機 840×840×246mm 22kg、室外機 940×320×990mm 64kg	1	2F休憩室	参考品番 ｸﾞｲｯｼﾞZRC80BTG
RAC-1	壁掛形ルームエアコン (再使用)	冷房能力2.5kW (0.9~3.1) 暖房能力2.8kW (0.9~4.3) 電源：単相100V、60Hz 圧縮機：0.75kW FAN：(内) 26W、(外) 21W 接続配管：φ6.4/φ9.5 冷媒：R410A ワイヤレスリモコン共 室外機コンクリート基礎 (レール付)、ボルト類はステンレス製	1	2F女子更衣室	室内電源タイプ 品番 ｸﾞｲｯｼﾞS2NITES-Ⅱ 在来品再使用 ポンプダウン 接続配管は新設 冷媒配管屋外部保護工事 ステンレス鋼板仕上げ
VF-1	標準換気扇 (格子タイプ)	30cm 電気式シャッター 消費電力：30.5W 風量：1002m³/h 騒音：35dB 木枠、屋外フード (SUS製、防鳥網付) 共	1	1F来園者休憩スペース	参考品番 三菱 EX-30EK6-C コトH-ｽﾀｲﾌﾟ (24時間換気対応) 参考品番 三菱 P-10SML2 電気工事会社に支給 (注) 給気は建築工事
VF-2	標準換気扇 (台所用)	20cm 電気式シャッター 消費電力：17W 風量：588m³/h 騒音：38dB 既設開口穴流用 屋外フード、既設再利用	1	2F休憩室	参考品番 三菱 EX-20EI6 コトH-ｽﾀｲﾌﾟ (24時間換気対応) 参考品番 三菱 P-10SML2
VF-3	ダクト用換気扇	低騒音形 風圧式シャッター 消費電力：15.5W 風量：112m³/h-22Pa 騒音：29dB 接続パイプ：塩ビ管	2	1F女子使用 1F男子使用	参考品番 三菱 VD-12Z09 ベントキャップは既設流用 既設パイプに接続 水勾配配慮
VF-4	標準換気扇 (格子タイプ)	25cm 電気式シャッター 消費電力：18.5W 風量：690m³/h 騒音：32dB 木枠、屋外フード (SUS製、防鳥網付) 共	2	1F事務室 2F男子更衣室	参考品番 三菱 EX-25EK6-C

(特記事項)

- 1 シャワーユニットの換気扇は建築工事、接続は本工事とする。
- 2 2F休憩室カセット型エアコンは撤去処分。新たにACP-2のエアコン取り付けとする。
- 3 2F女子更衣室エアコンは、1階更衣室にあった在来品撤去移設再使用とする。
- 4 ダクト用換気扇は壁面付近にて既設ダクトに接続とする (現場合わせ)
- 5 24時間換気対応の給気ユニットについては、建築工事例にて設置とする。
- 6 図示に表す機種・器具品番は在来品以外、参考品番とする。

図番	5-5
公園名	枚岡公園
図面種別	管理事務所・空調、換気設備図
縮尺	A3:1/200