











長野公園 事務所 平面図・立面図

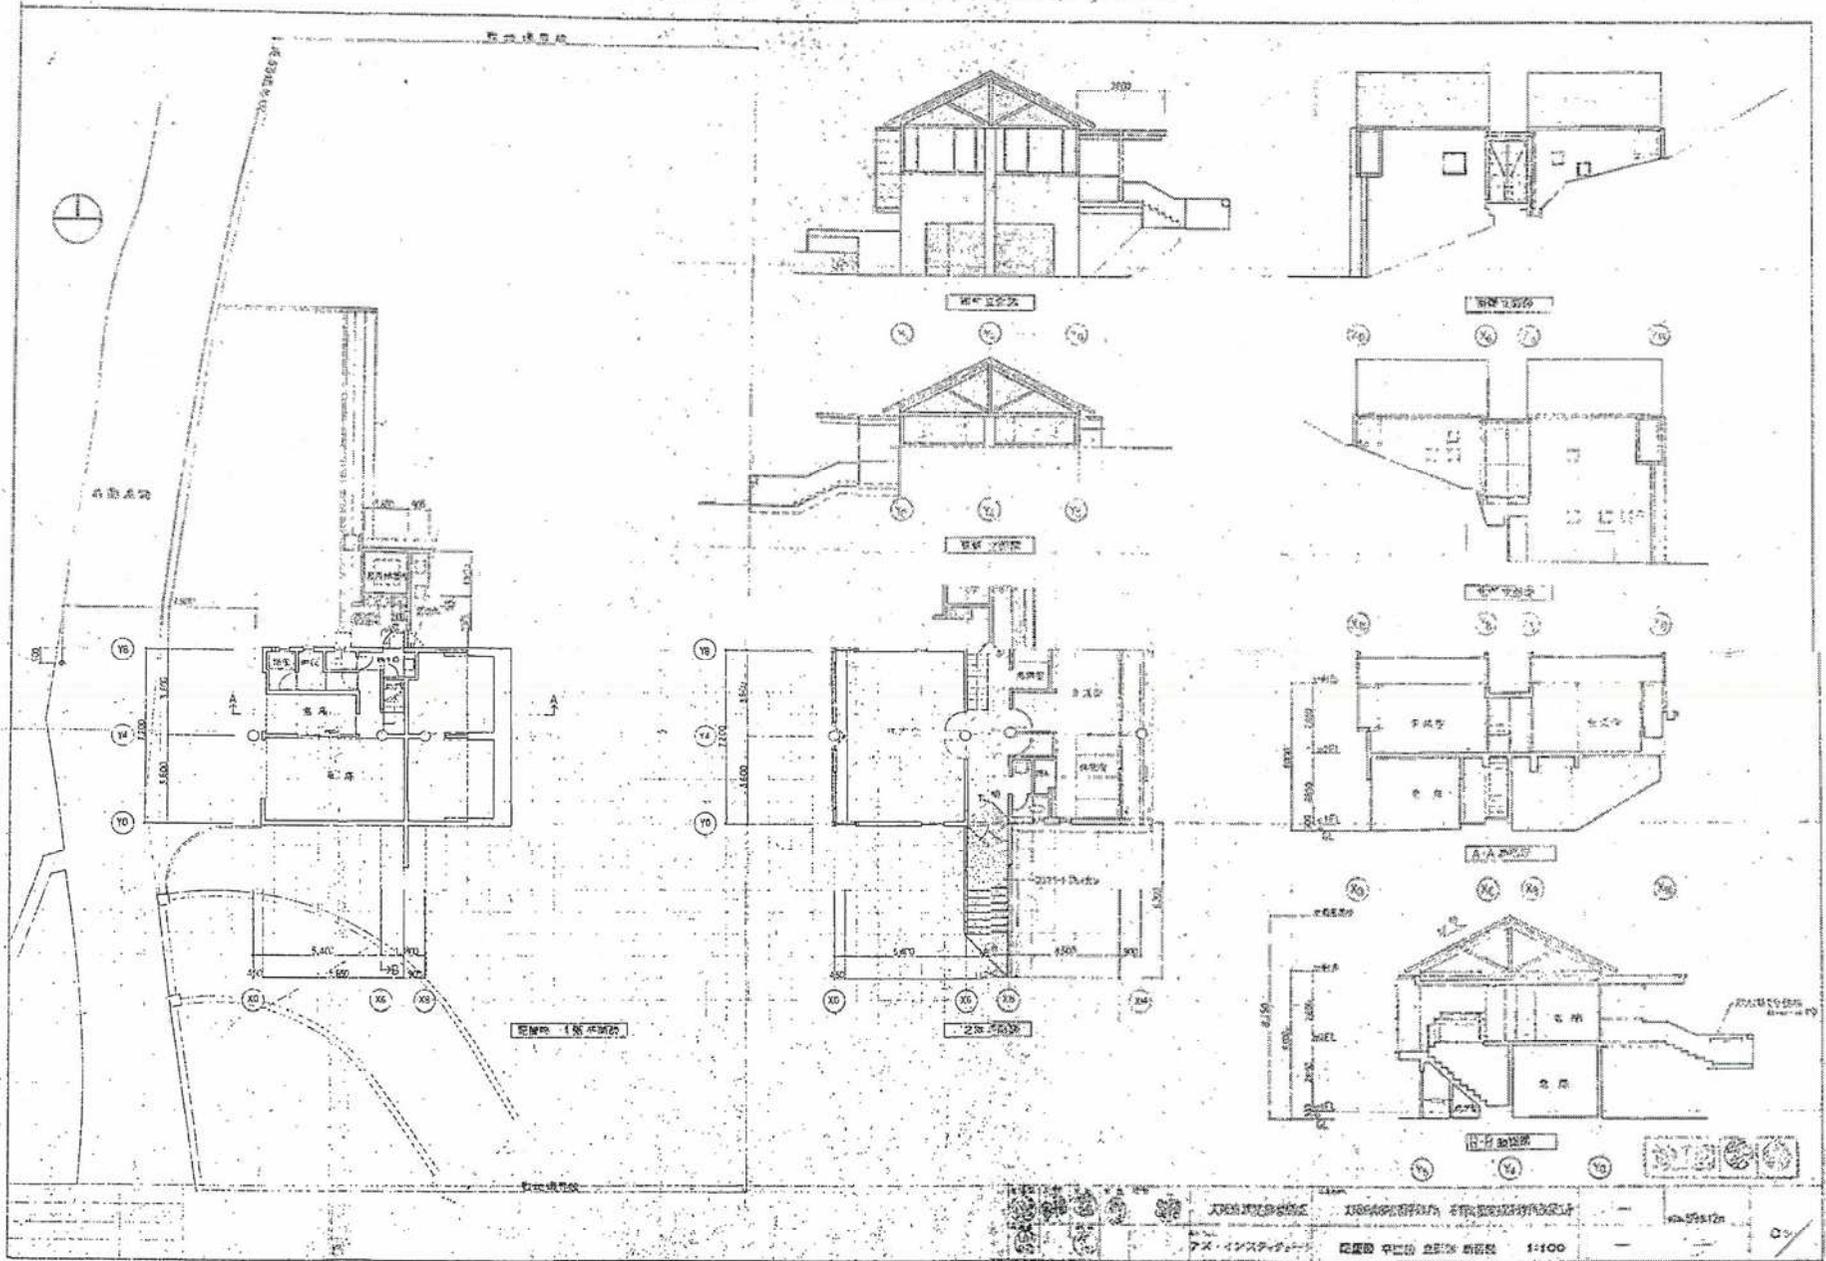

大野建設株式会社 長野公園事務所設計
 アー・インスタレーション 建築図 平面図 立面図 断面図 1:100
 1984年12月

展望台シェルター


長野地区 展望台

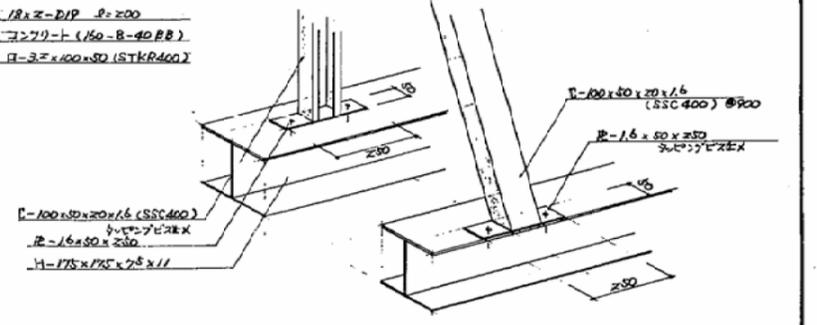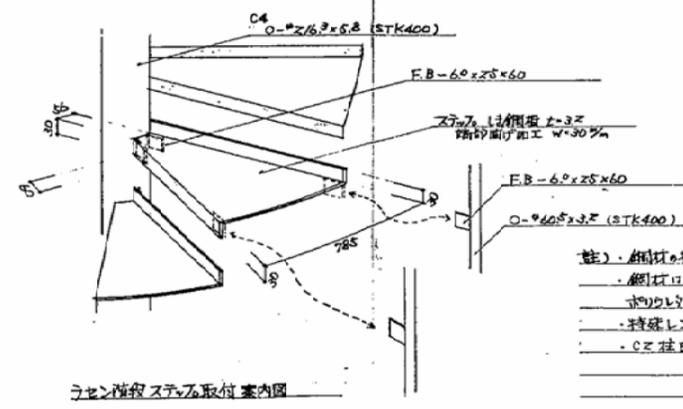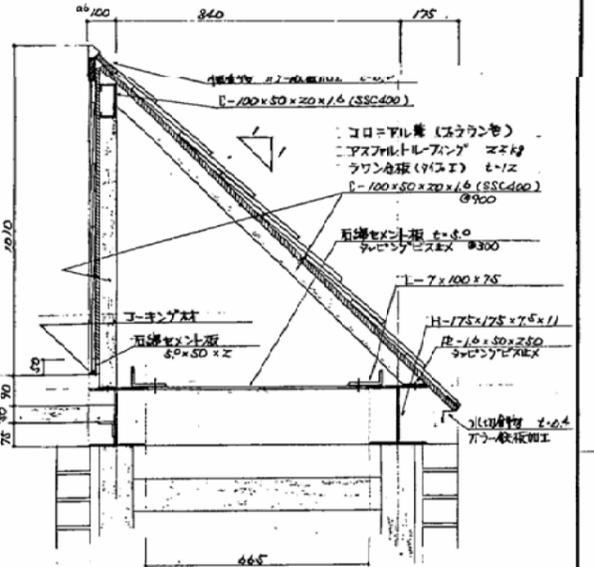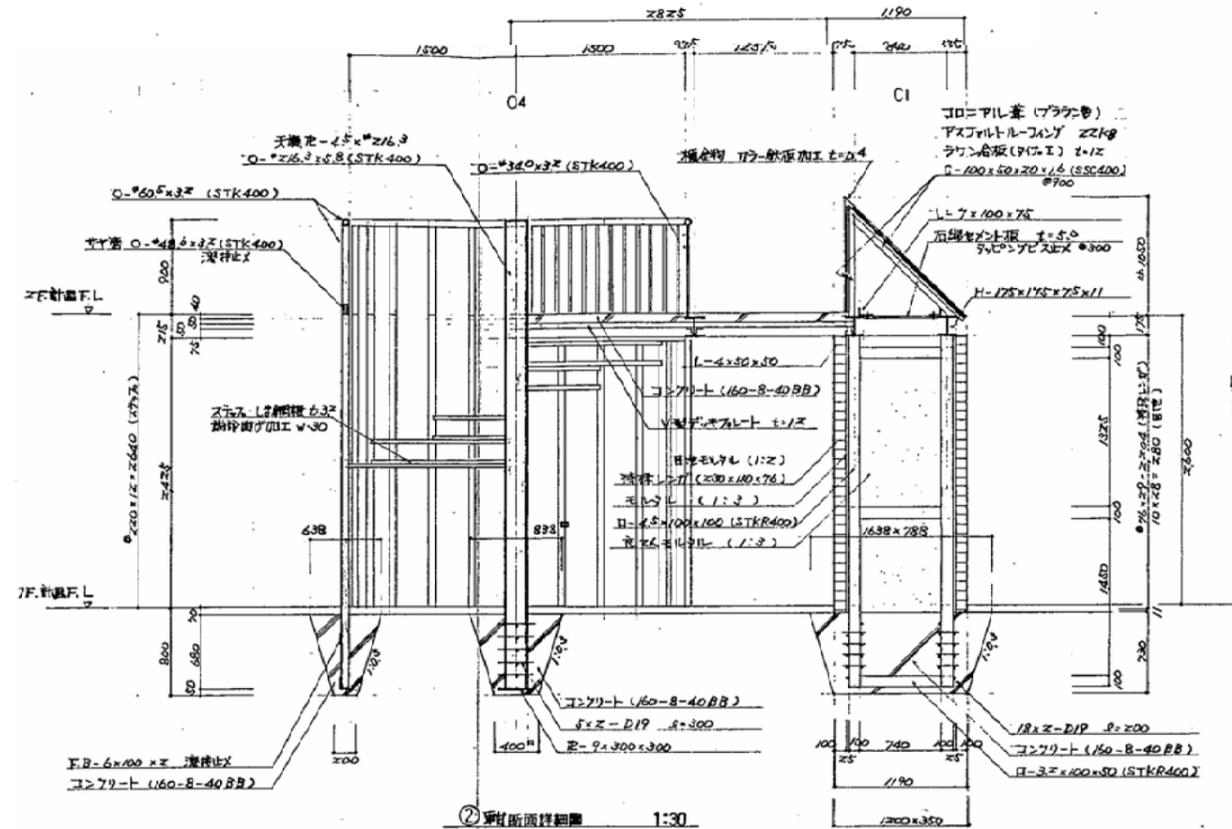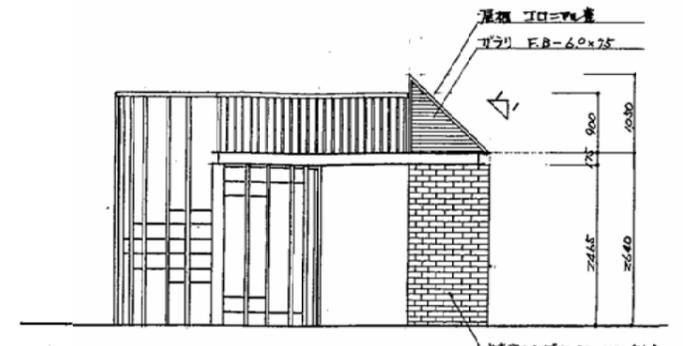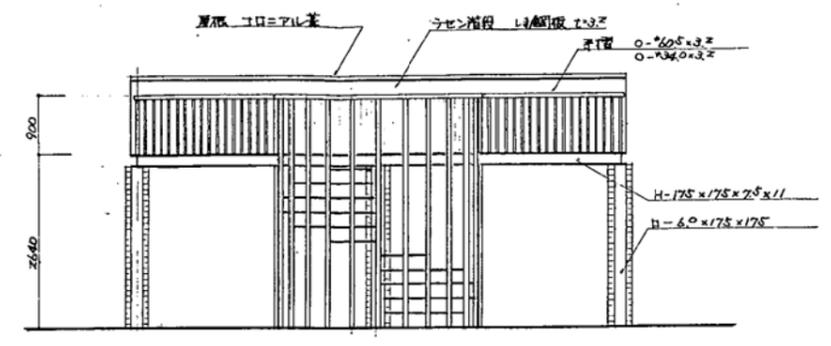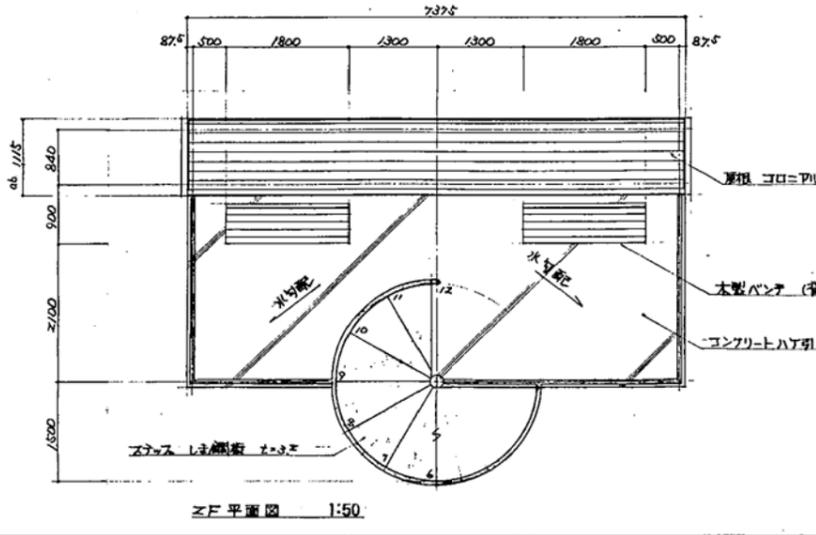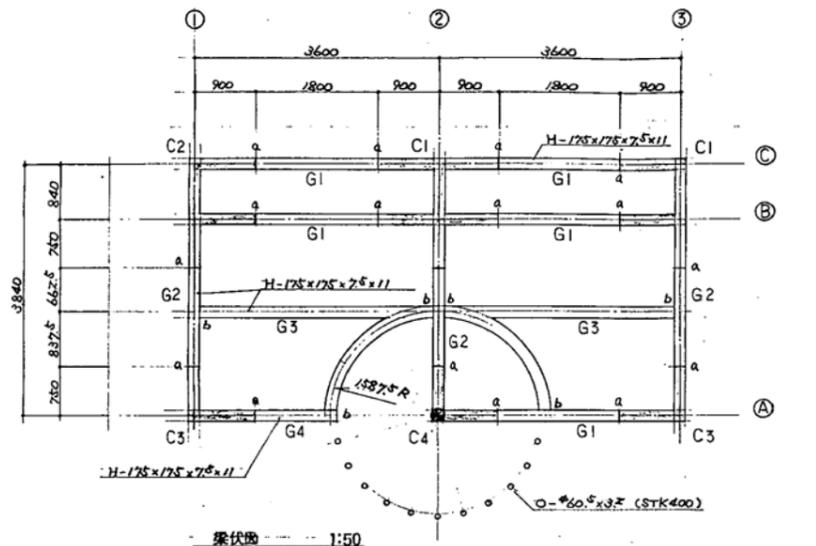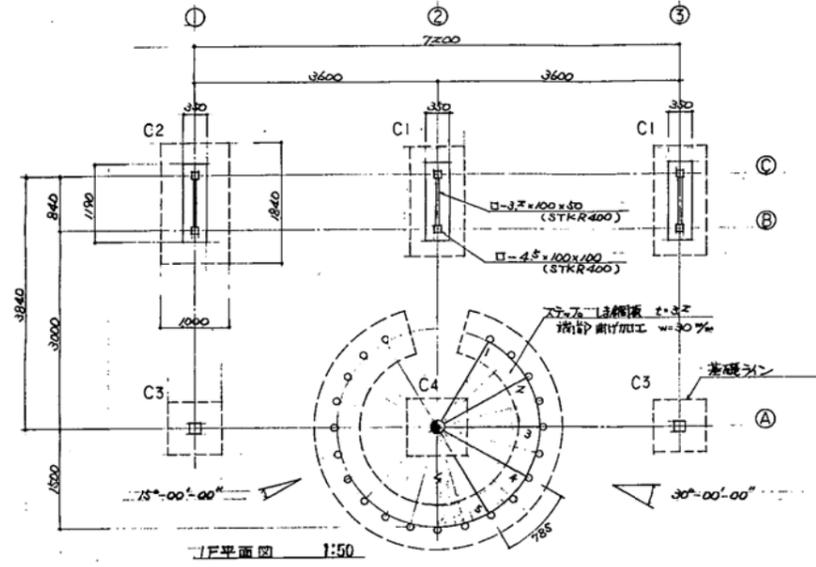


註) 鋼材の持たせ特記の場合に全て深挿止とし、見掛け部分にワレインを仕込む。
 ・鋼材のワレインは、同非難定規に準じて、非難定規に適合する材料を国産仕上、片側ワレイン板(非難定規)に非難定規に
 準じて仕込む。非難定規に適合しない材料は、(日本鋼材工業会 1991年 R18 R28-R35)の
 ・特記にないものは、オーストラリア産(330x110x76)のワレインを使用する。
 ・OZ社に適合する非難定規コンクリートは、既設非難定規コンクリート撤去後換装する。

事業名	都市公園	事項
工事名	長野公園(長野地区)	展望台整備工事
設計図書	詳細図-3	
図面番号	2	全案 指示
設計年月日	3年 月 日	尺
大阪府南部公園事務所		


河合寺地区 休憩所(展望台)

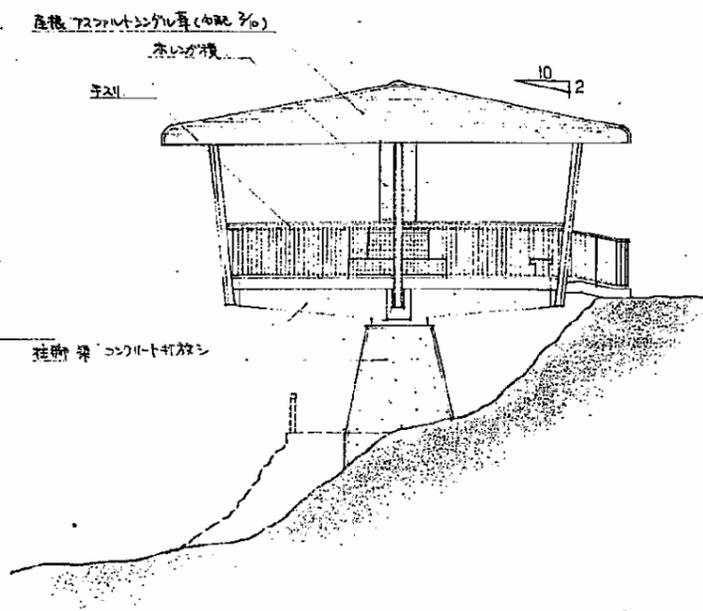


(C) 面 立面図 1/100

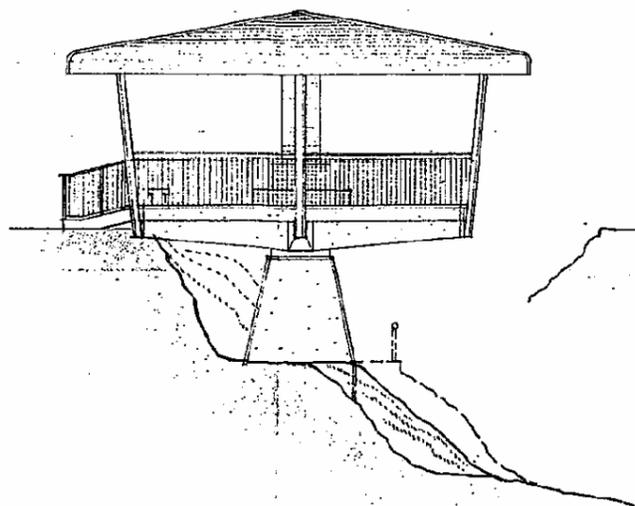


(A) 面 立面図 1/100

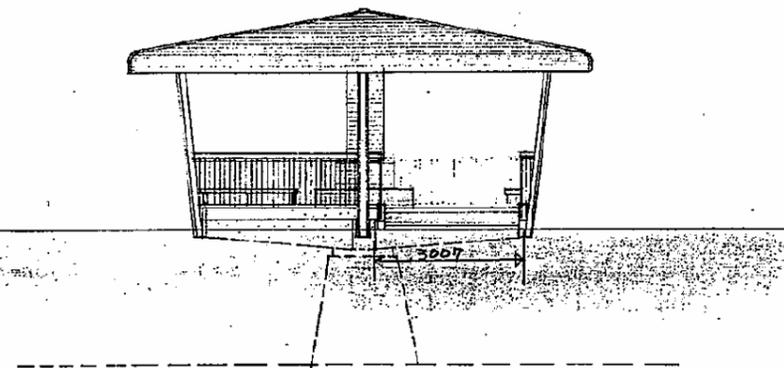

(B) 面 立面図 1/100

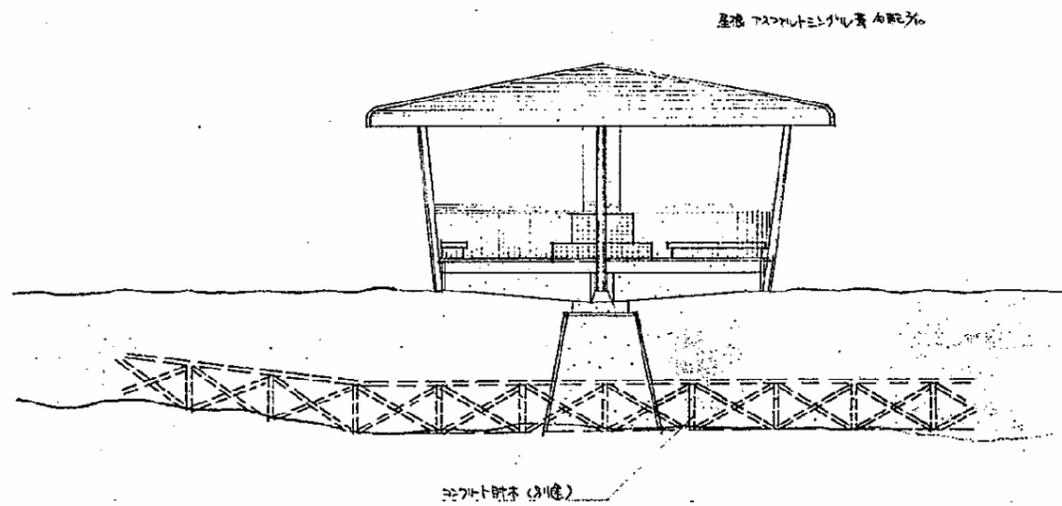


(D) 面 立面図 1/100

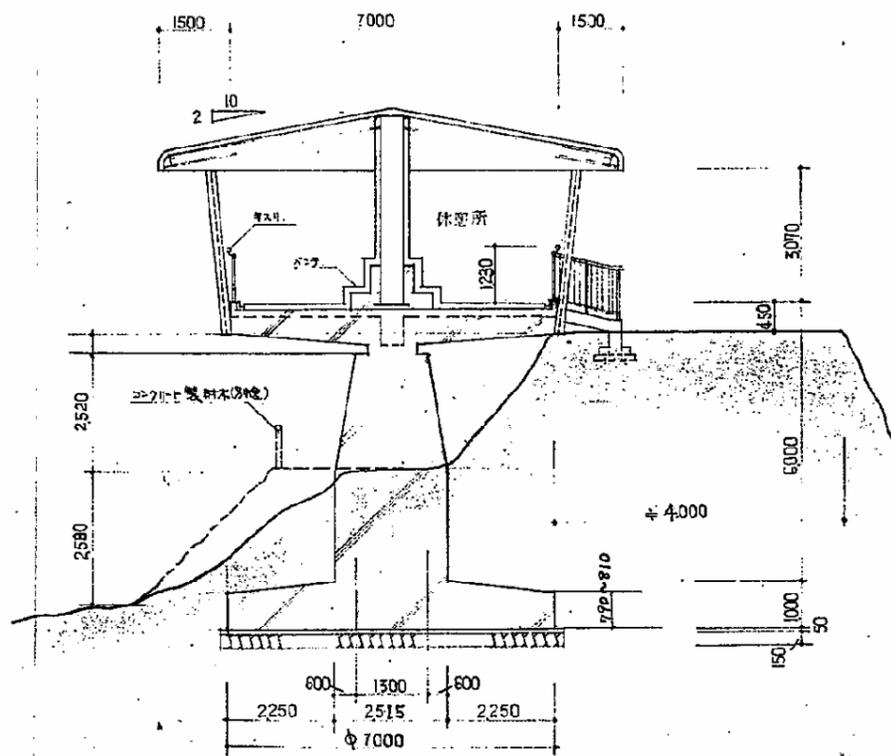

断面図 1/100

大阪府南部公園事務所


訂正		工事名称	長野公園 休憩所新築工事	図面名称	立面図 断面図	縮尺	1/100
		設計番号		図面番号	4/9		
		設計年月日	51. 10.	株式会社 三和設計事務所			
				SANWA ARCHITECTURAL DESIGN OFFICE CO., LTD.			

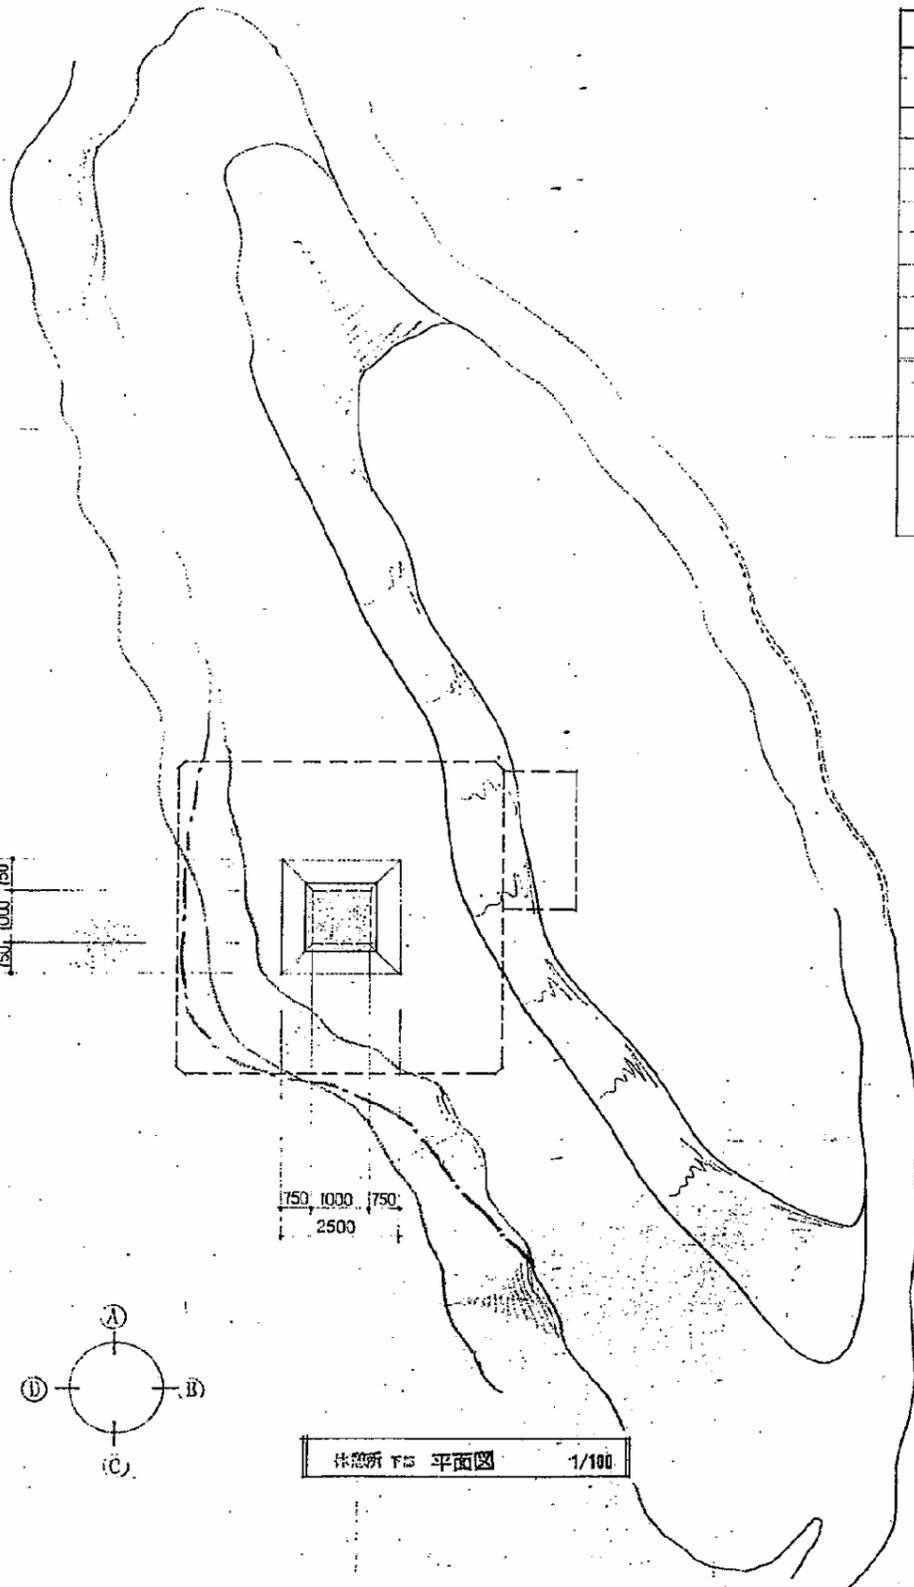

休憩所下地 平面図 1/100


建築概要	
用途	鉄筋コンクリート造 上乗鉄骨造 平家
基礎	鉄筋コンクリート造 独立基礎
床版	鉄筋コンクリート造
柱梁	コンクリート造 (6年11)
屋根	アスファルトコンクリート (白磁瓦)
階高	1階 1階床面より 2.10m
階高	GL + 3800
最高部高	GL + 4500
床面積	49.00 (M ²)

仕上表	
床	床シタ平貼 硬床貼
巾木	モルタル塗金網工 (即床シタ貼)
柱面	中尺柱 塩焼レンガ貼
柱脚	H形柱 コンクリート造
天井	大平葺 20mm厚パズル0.20% 122枚付

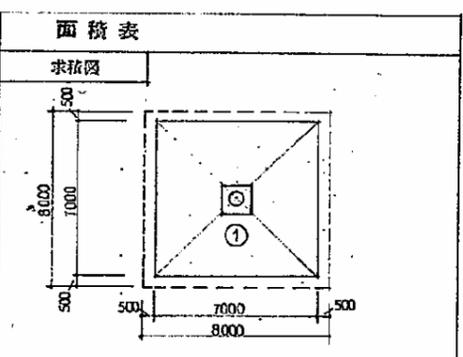


床面積 — 49.00 (M²)
 建築面積 — 64.00 (M²)

備考
 ・床剛床 — 防湿モルタル塗金網工。木板400mm x 450mm 釘付
 ・手すり — スチールパイプφ48 x 3.0mm加工 手すり管スチールパイプφ21.3 x 2.0mm 100mm x 2mm
 ・パネリ — 固木30mm
 ・スロープ材 — モルタル造 不燃目上仕上

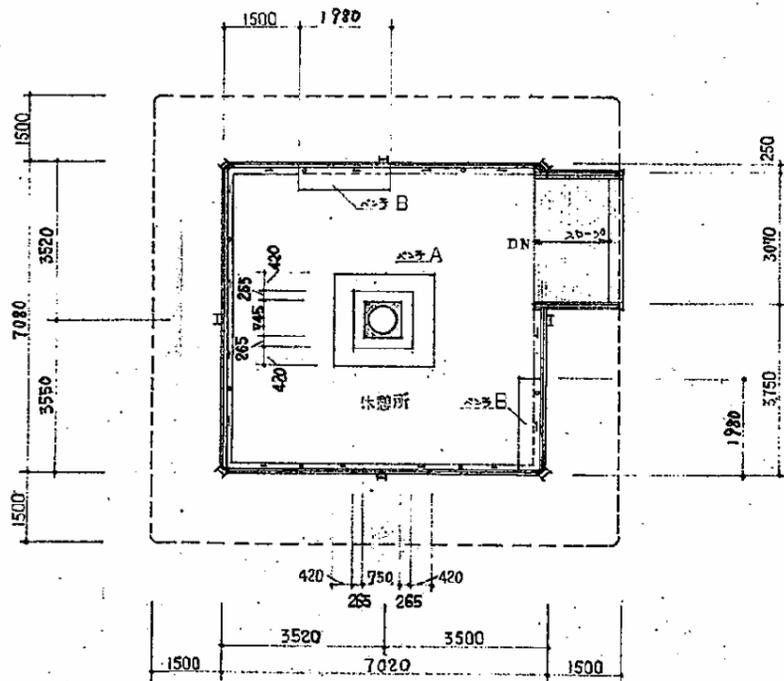

休憩所 平面図 1/100









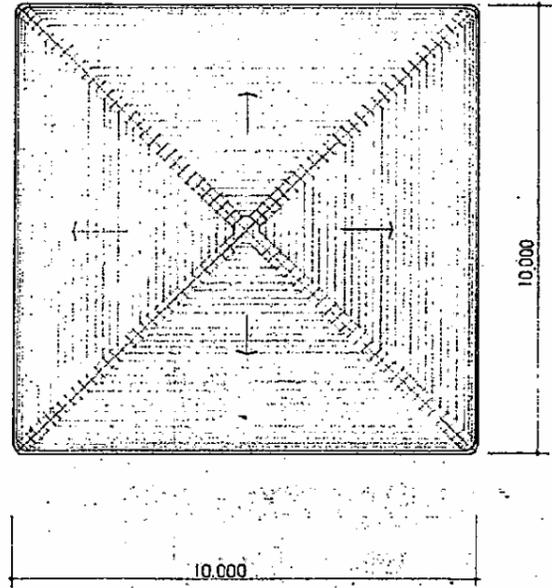




屋根 平面図 1/100

大阪府南部公園事務所





訂正		工事名称	長野公園休憩所新築工事	図面名称	平面図 仕上表 建築概要	縮尺	1/100
		設計番号			株式会社 三和設計事務所	図面番号	3/9
		設計年月日	51. 10.		SANWA ARCHITECTURAL DESIGN OFFICE CO., LTD.		


丸山地区展望台

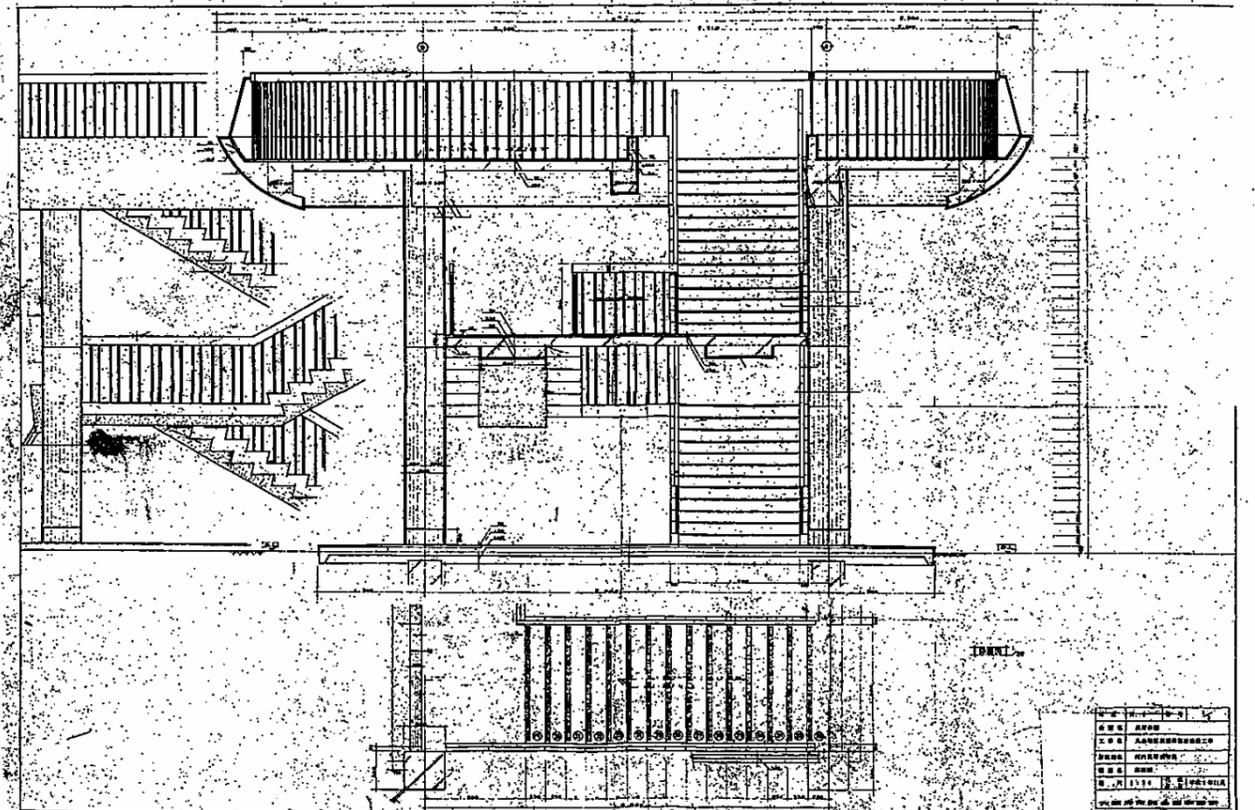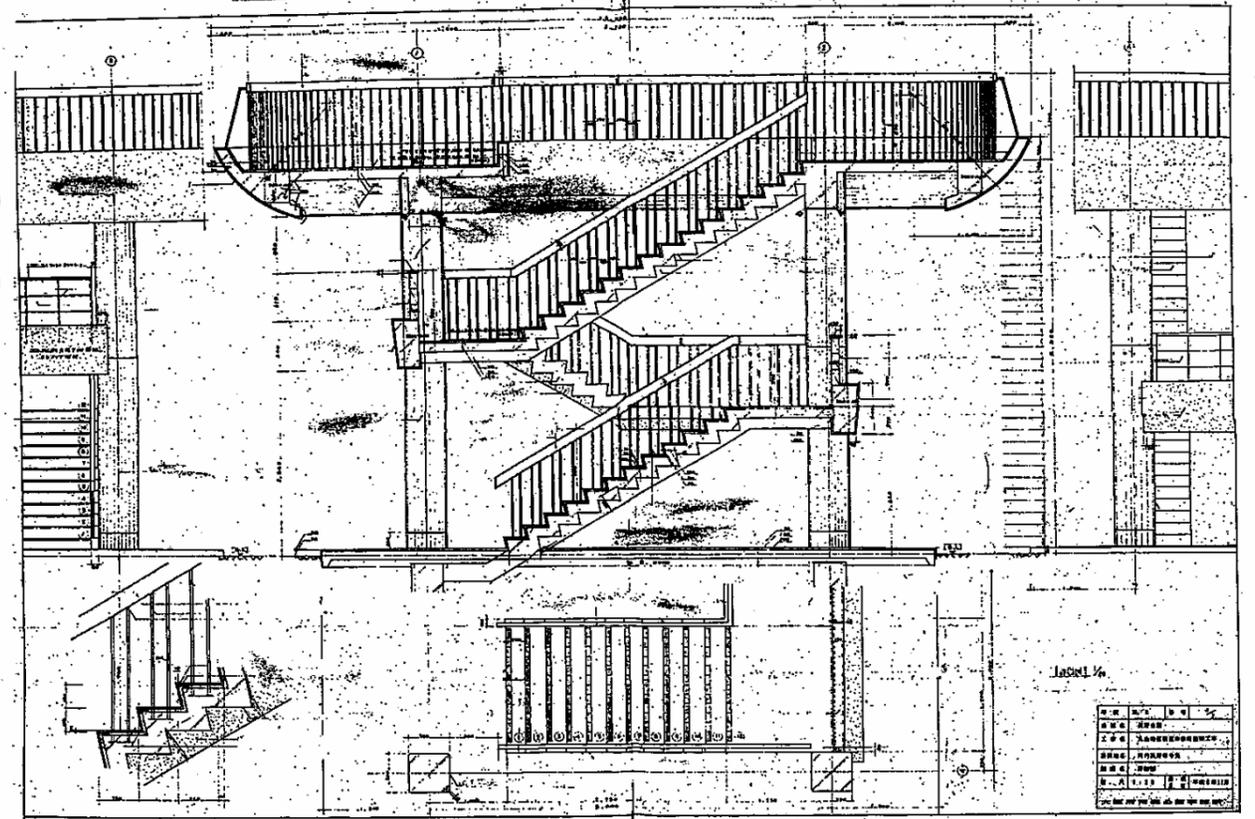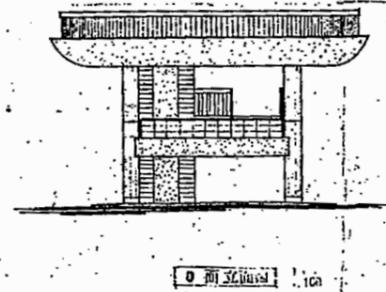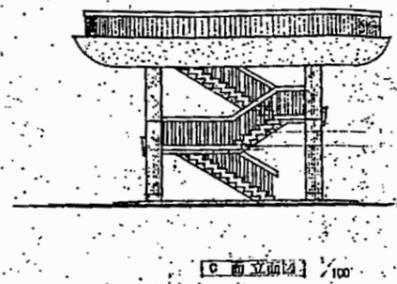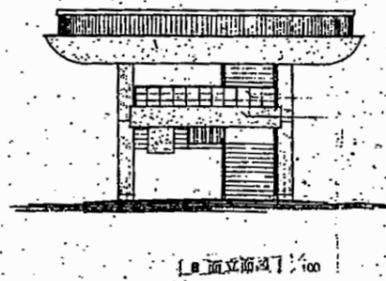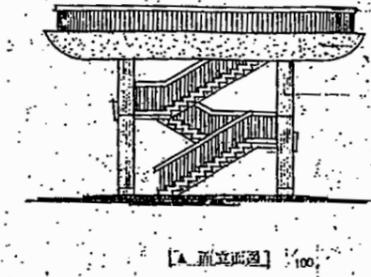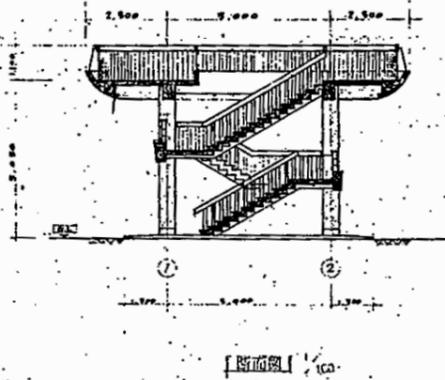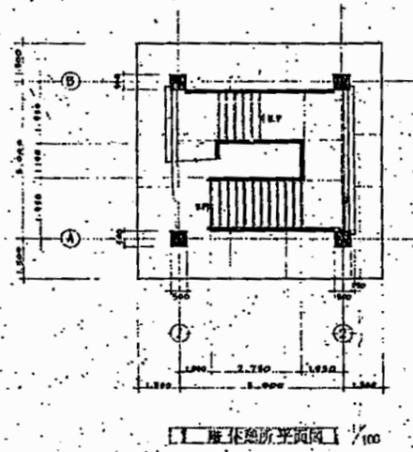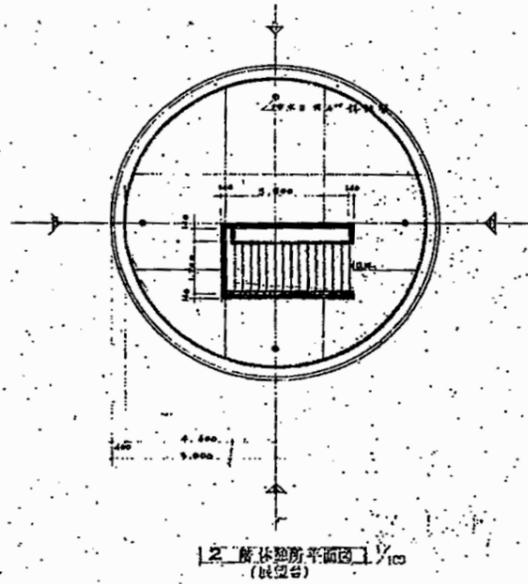

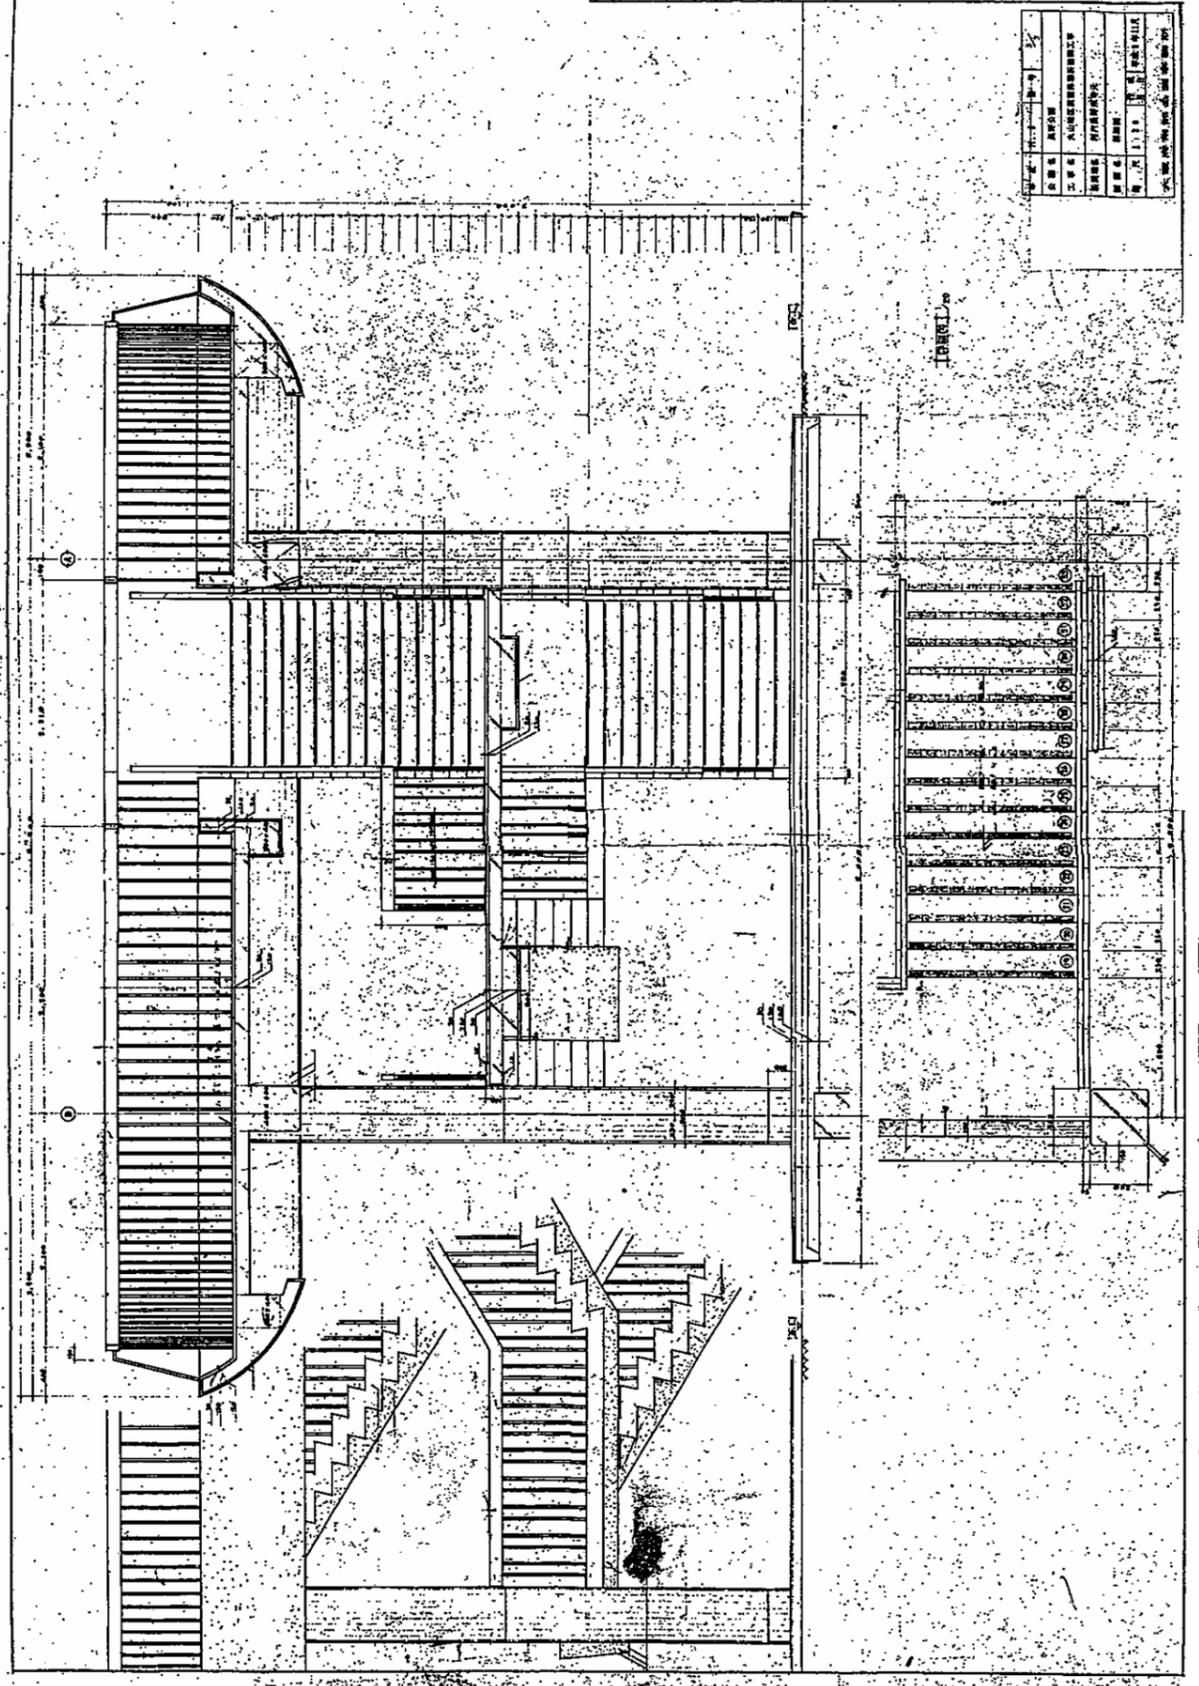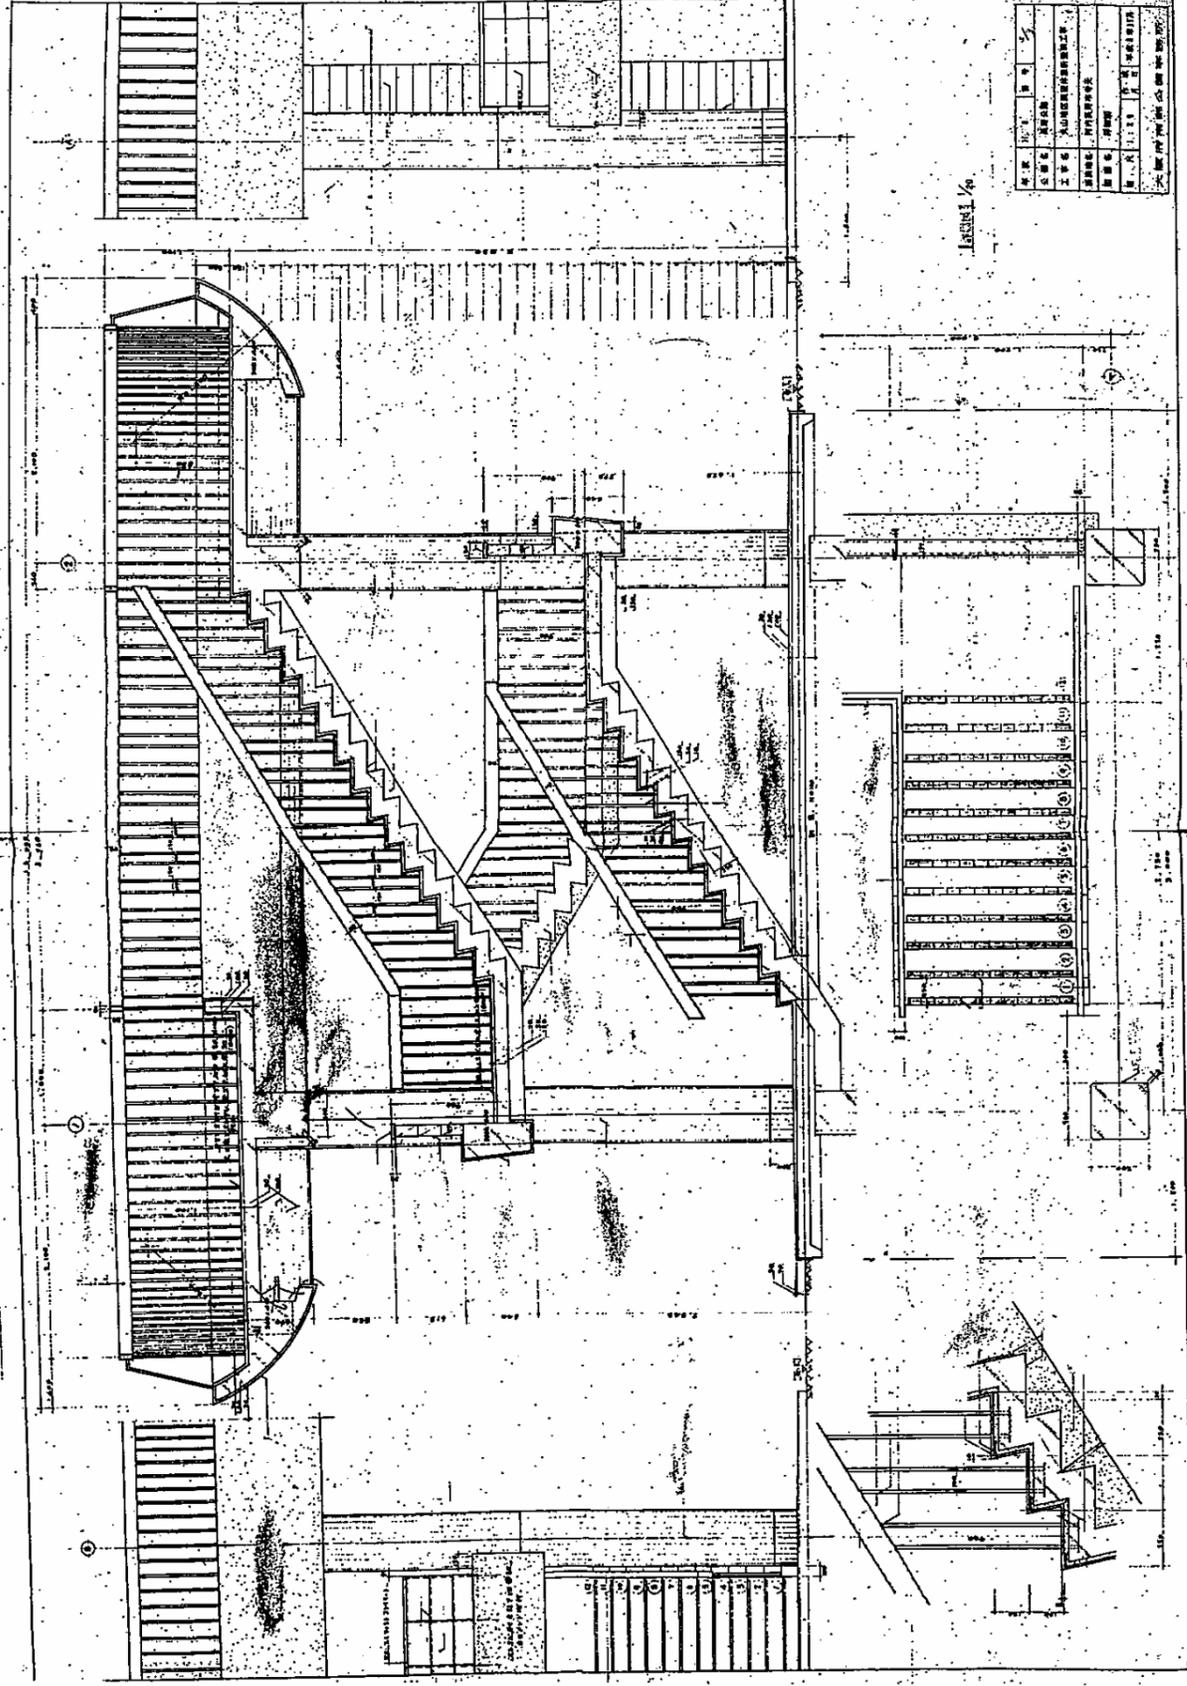


天野山地区 展望台

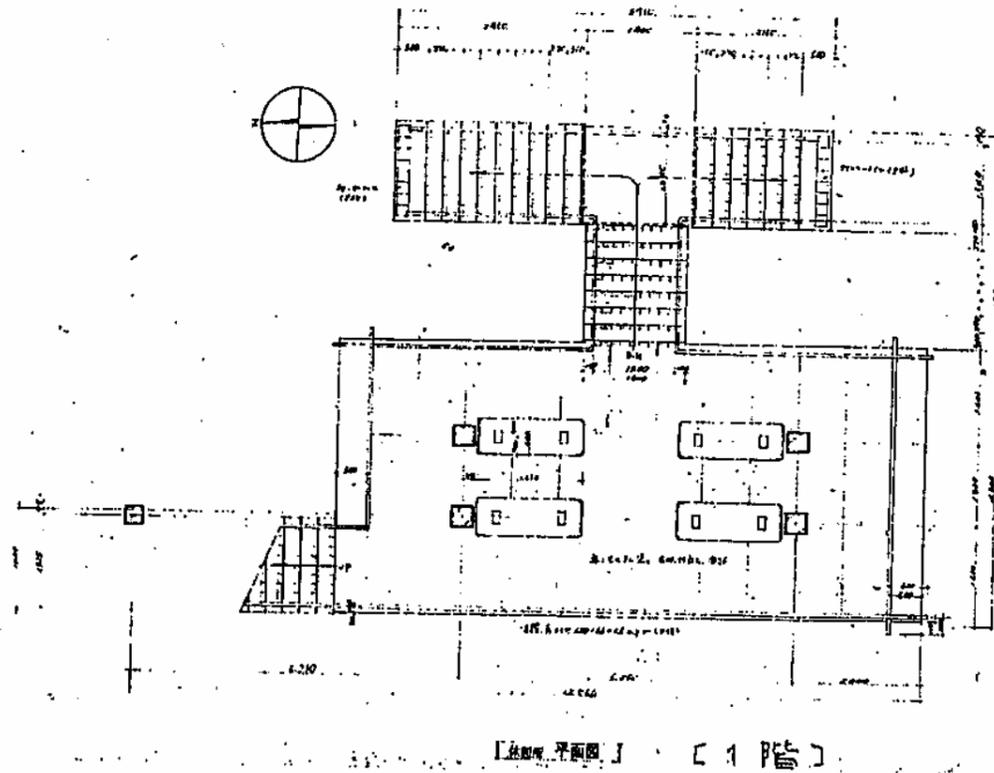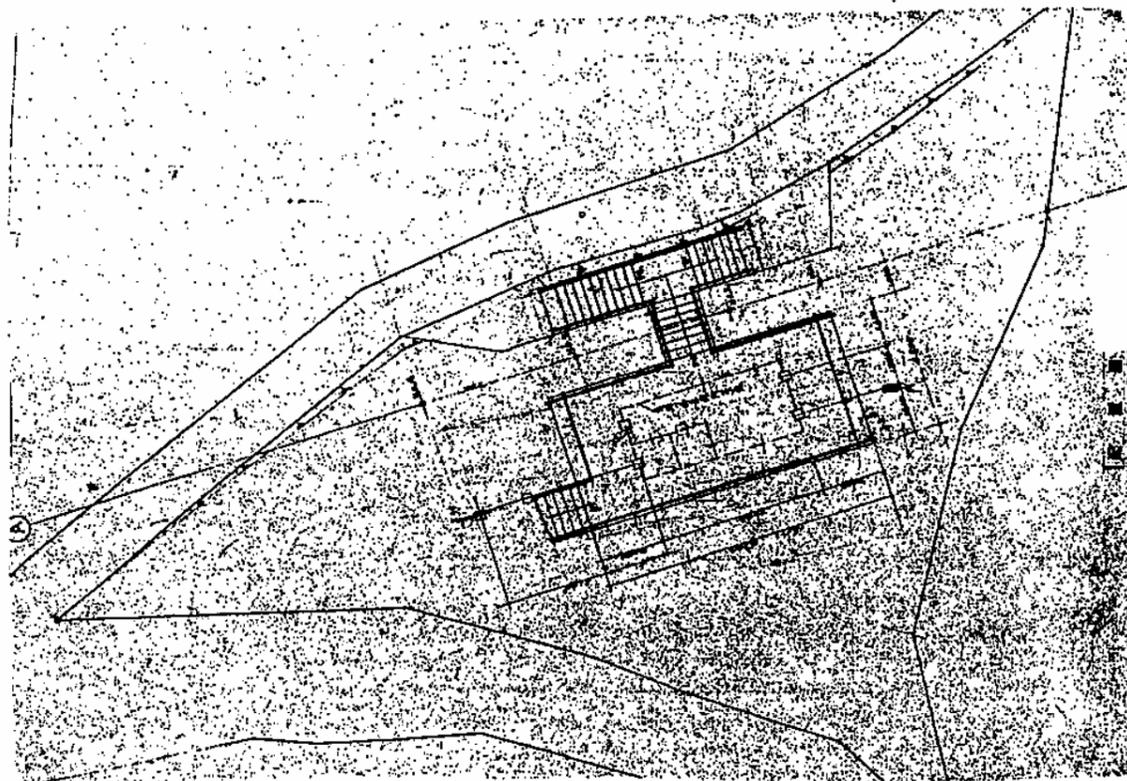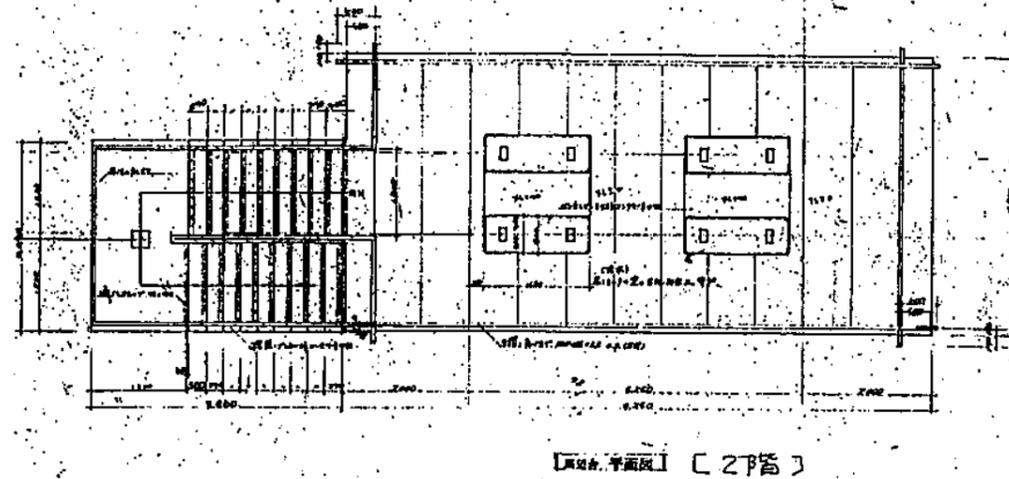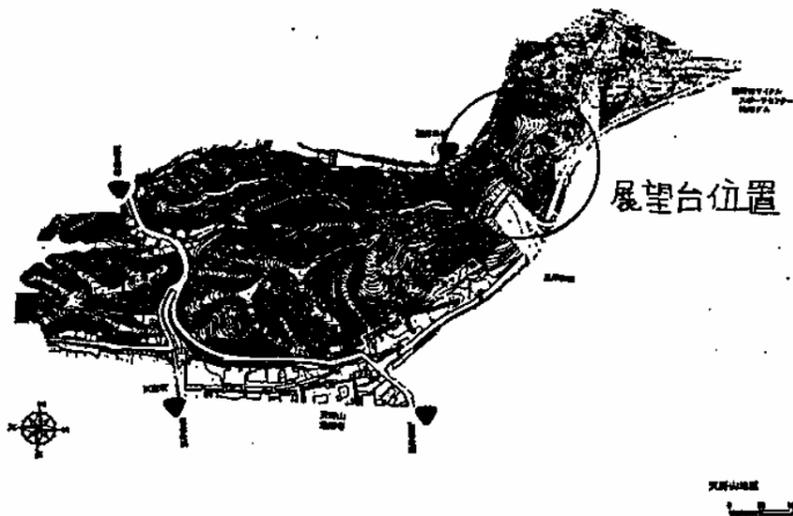


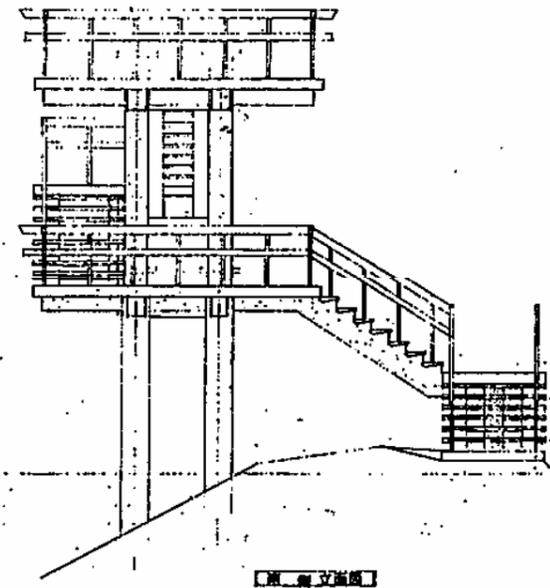


東 側 立 面 圖

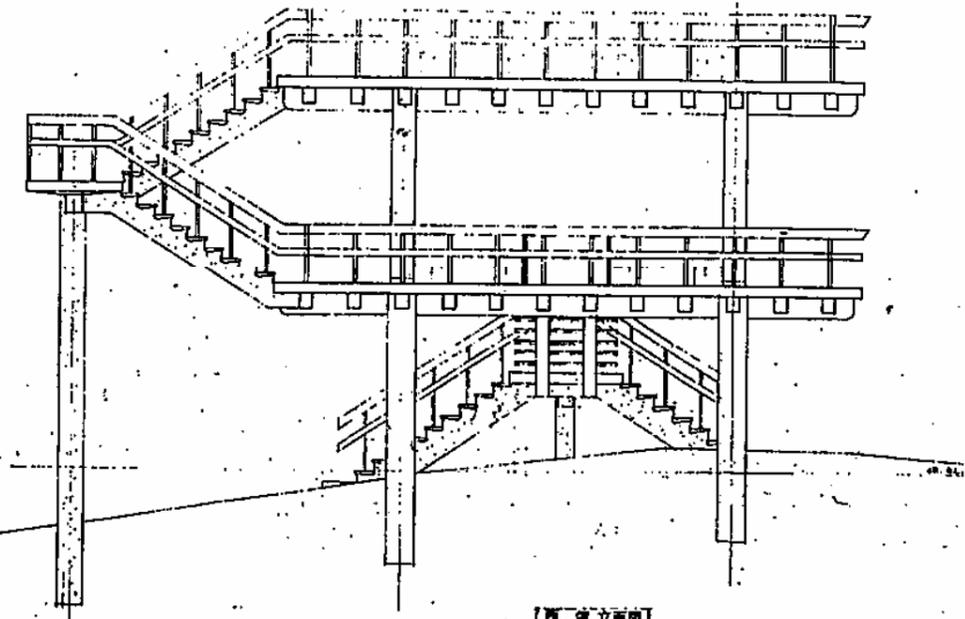




西 側 立 面 圖

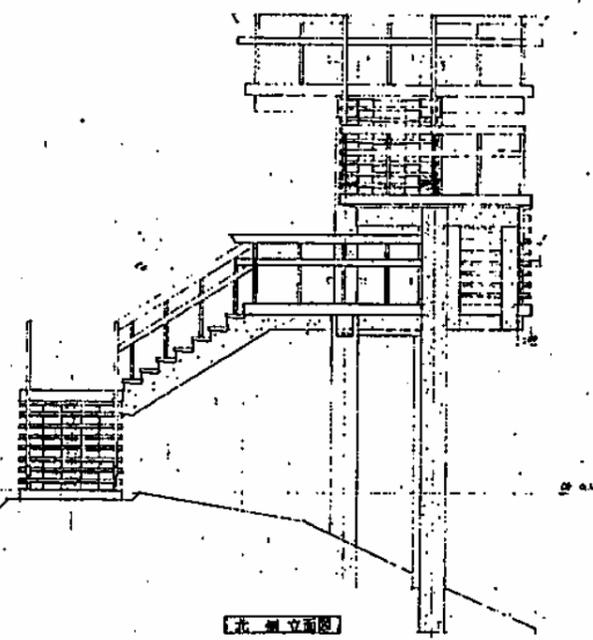

北 側 立 面 圖

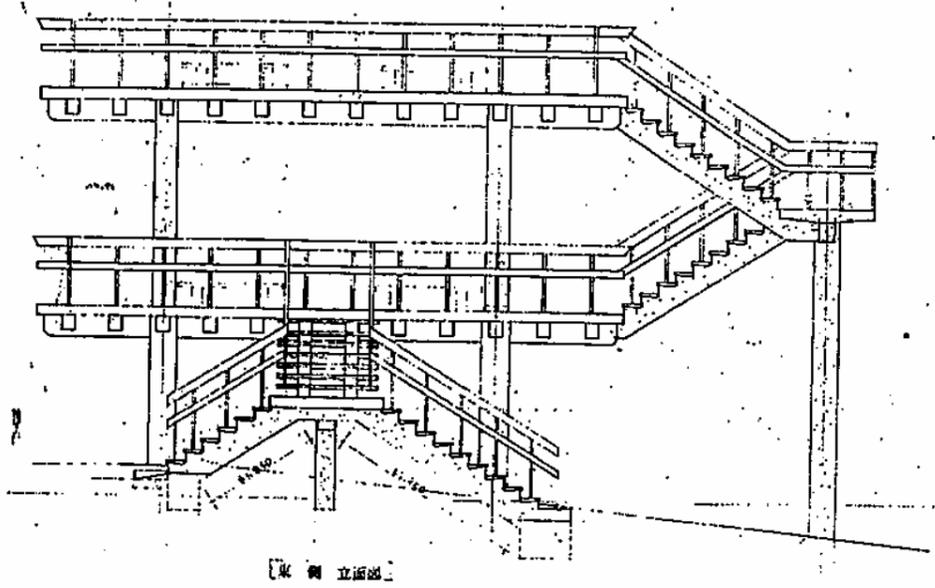

南 側 立 面 圖

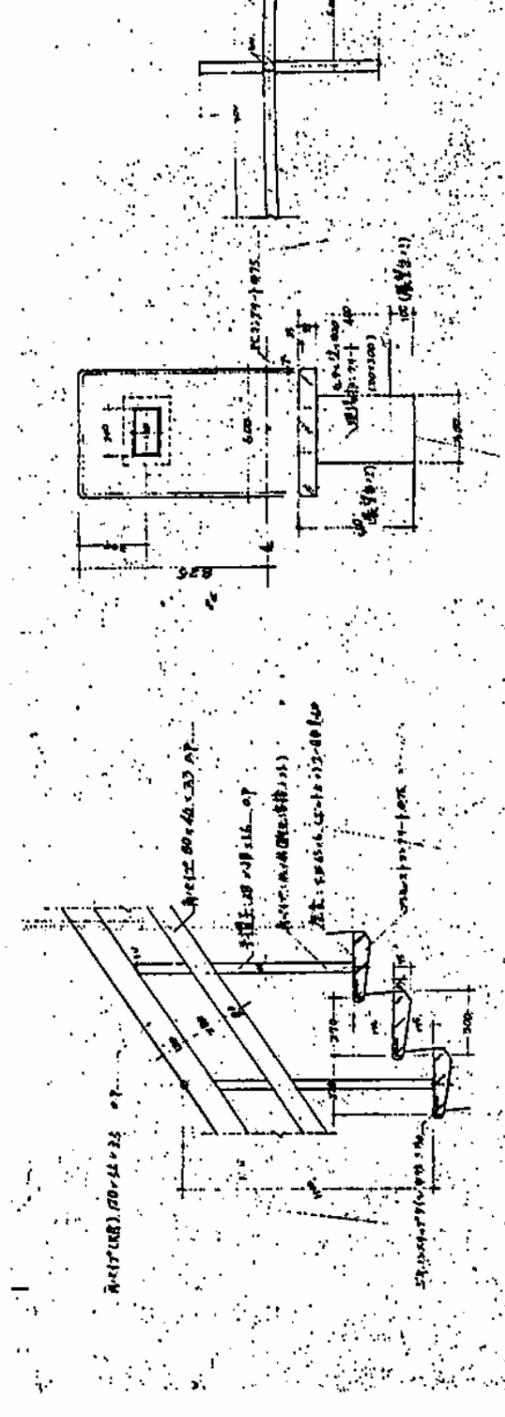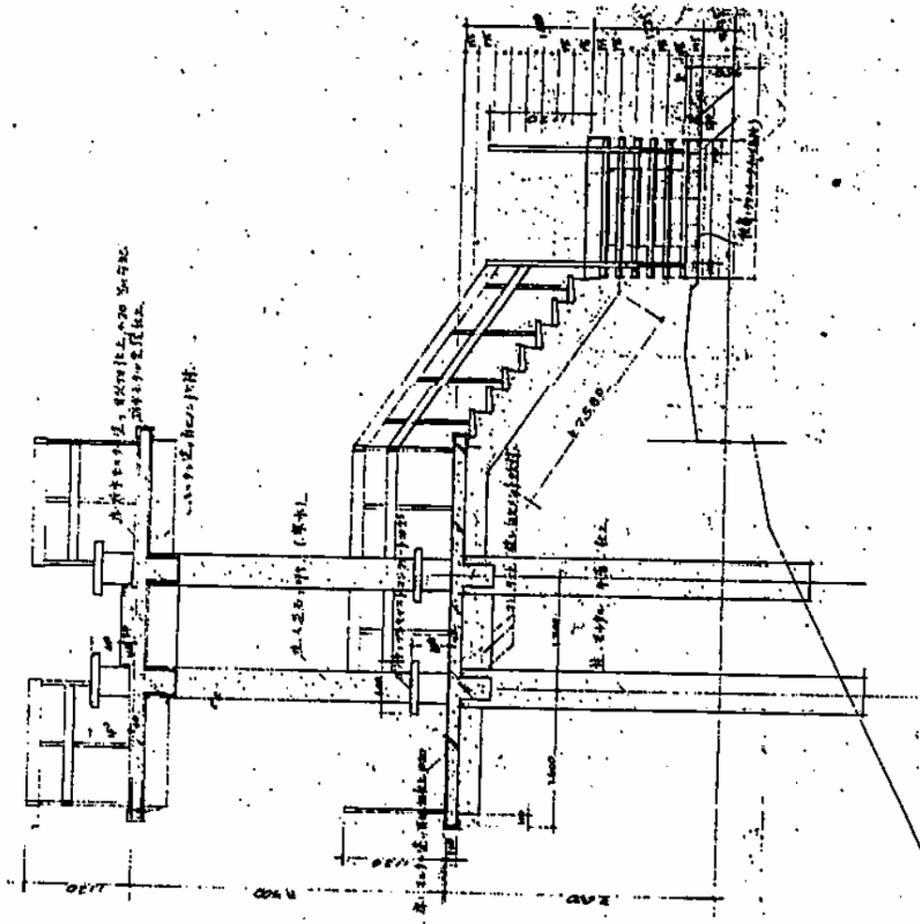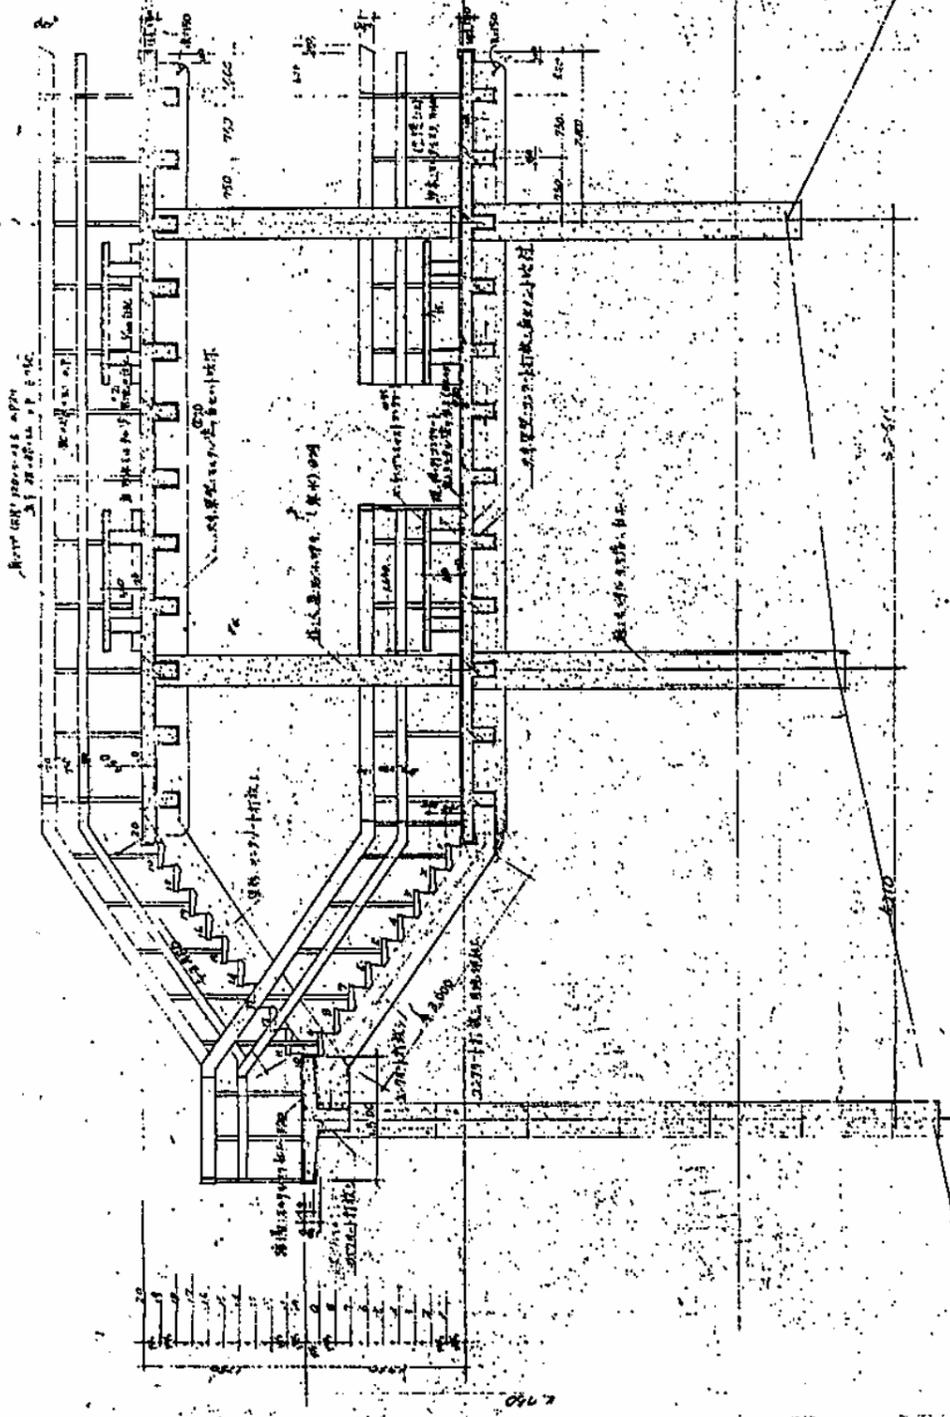

五层楼面结构图

1-1 剖面图 1/20

窗框详图 1/20

長野公園
長野地区 禁煙エリア図



- トイレ
- 車椅子用トイレ
- 休憩所
- 禁煙

長野公園

天野山地区 禁煙エリア図



 トイレ

 車椅子用トイレ



禁煙

至 関西サイクル
スポーツセンター
至 滝畑ダム