


住吉公園開設区域平面図

縮尺 1:500

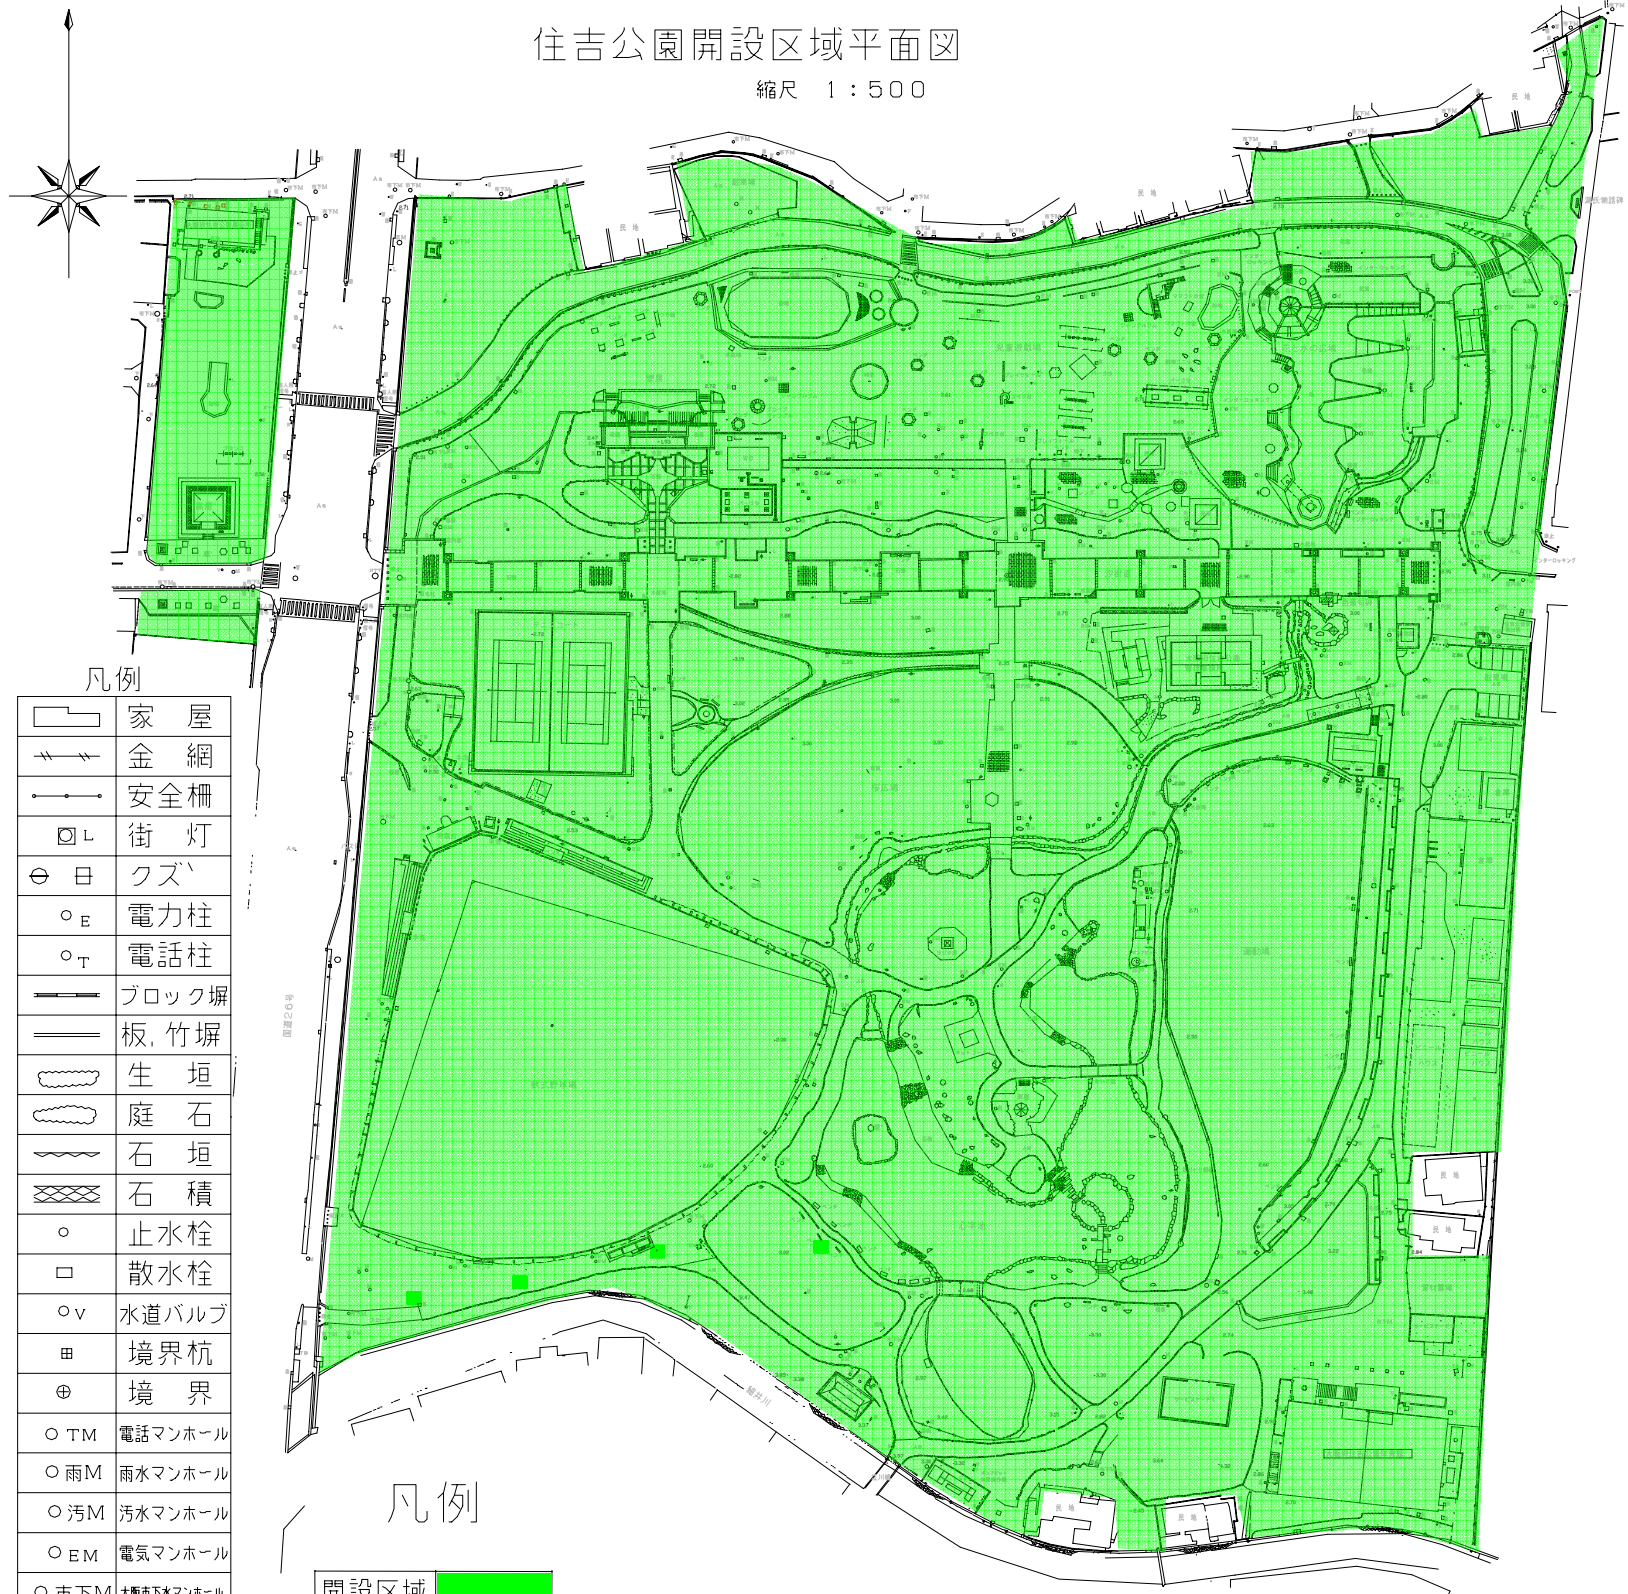

凡例

	家屋
	金網
	安全柵
	街灯
	クズ
	電力柱
	電話柱
	ブロック塀
	板竹塀
	生垣
	庭石
	石垣
	石積
	止水栓
	散水栓
	水道バルブ
	境界杭
	境界
	電話マンホール
	雨水マンホール
	汚水マンホール
	電気マンホール
	大阪市下水マンホール
	集水樹

凡例

開設区域

縮尺 1:500



住吉公園 便益施設現況図(食堂・売店・自販機)

住吉公園



軟式野球場附属売店

花と水の広場附属第2売店

花と水の広場附属第2売店
自販機

花と水の広場附属第1売店

花と水の広場附属第1売店
自販機



自販機コーナー

トイレ
車椅子用トイレ
駐車場


凡 例



指定管理業務に含む(なし)



指定管理者の管理対象外

 

指定管理者の企画提案

住吉公園平面図

除草区域図

除草 C 4回

除草 D 3回

除草 E 2回



縮尺 1:500

住吉公園平面图

花壇区域図

- 一年草
- 宿根草
- 重点管理区域



住吉公園

清掃区域図

 4回/週

2回/週


1回/週

 隔週



縮尺 1:500



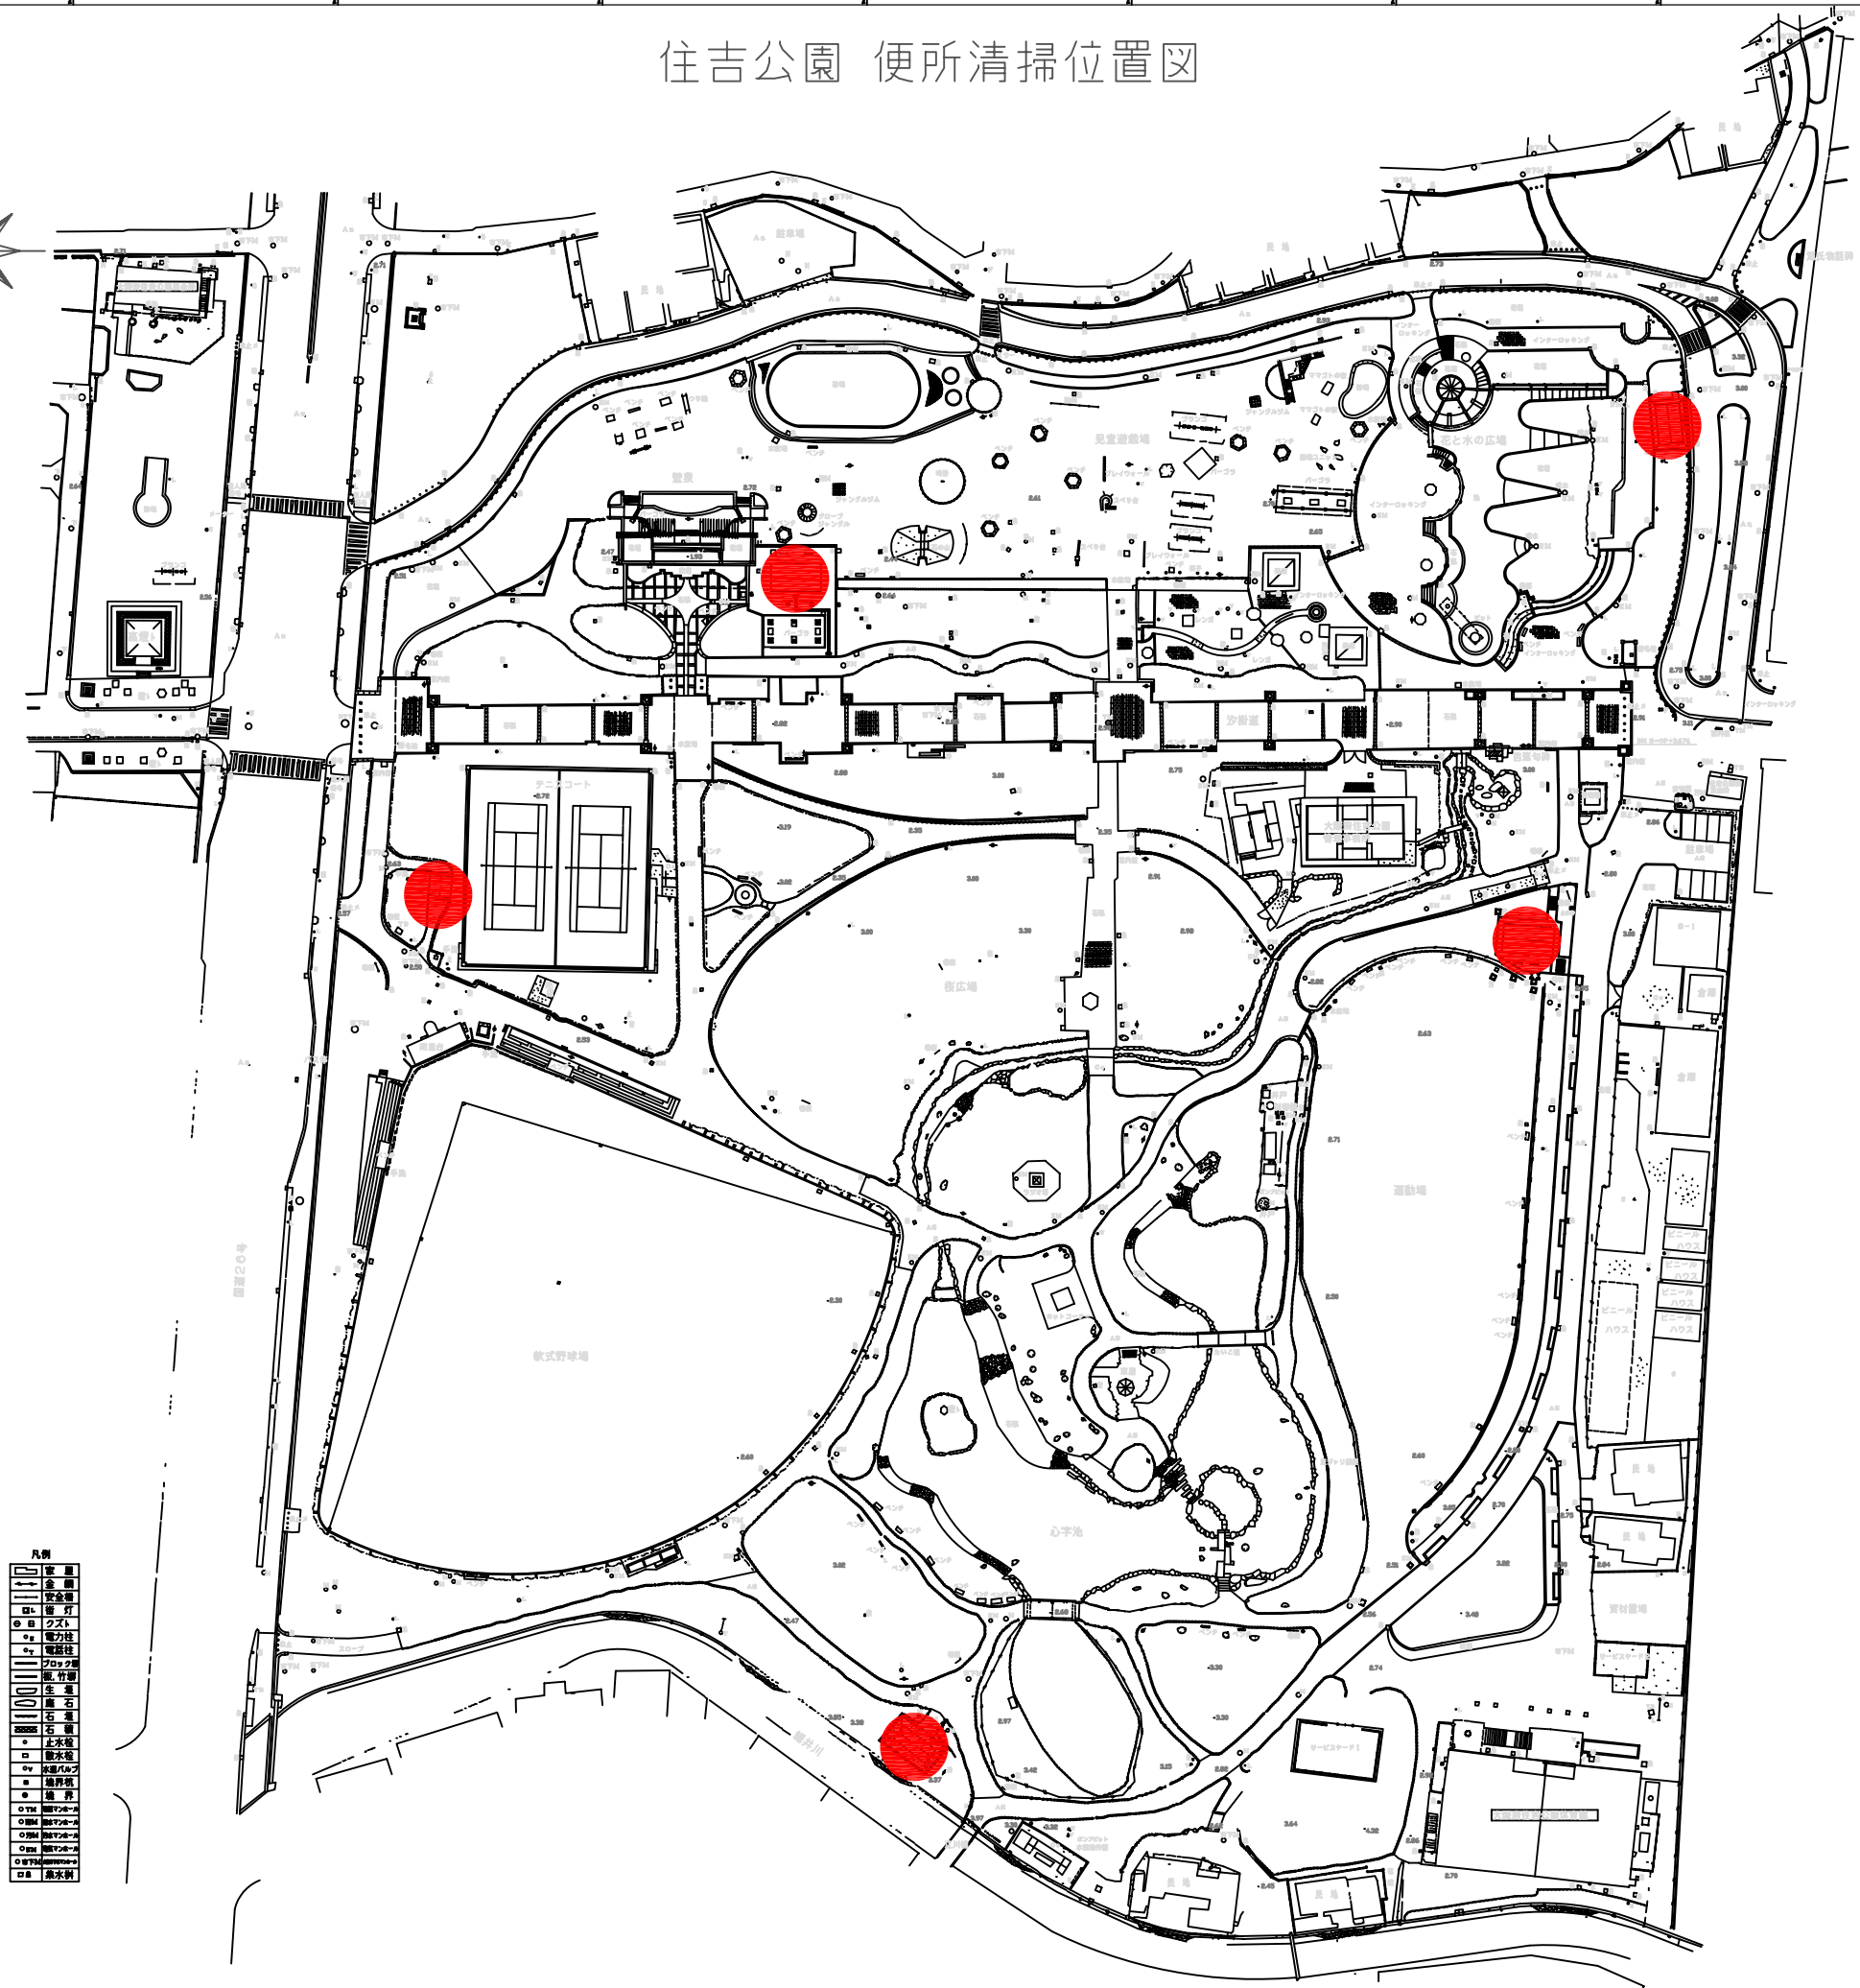

便所清掃 A 5箇所



住吉公園 電気設備位置図 (受電・ポンプ等)


花と水の広場循環・濾過

壁泉循環・濾過


心字池循環濾過

凡例	箇所	種 類
☀	2	高圧設備
✴	6	低圧受電
⛶	2	井戸設備
●	3	ポンプ設備
▲	1	ボイラー設備

縮尺 1:500

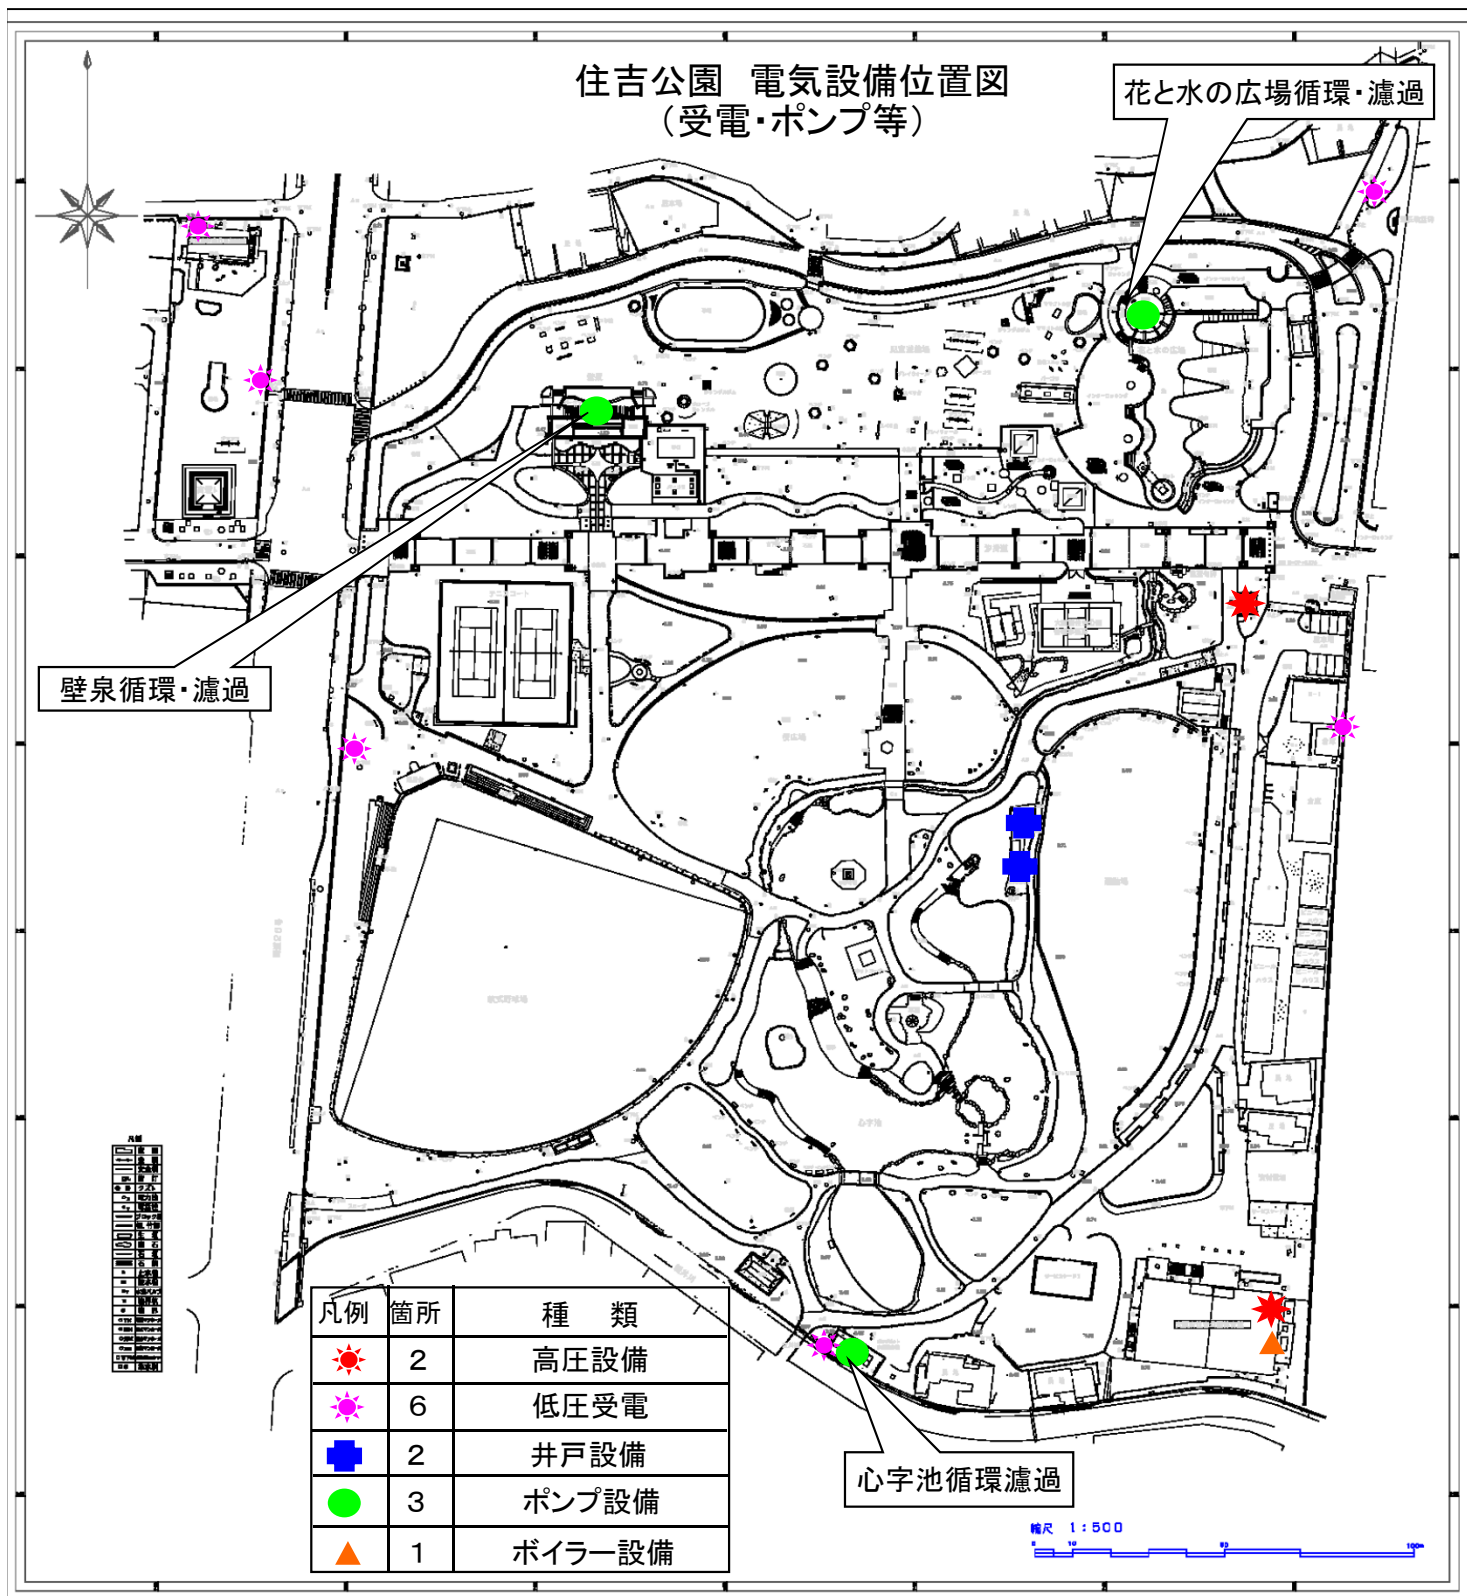

住吉公園 電気設備位置図

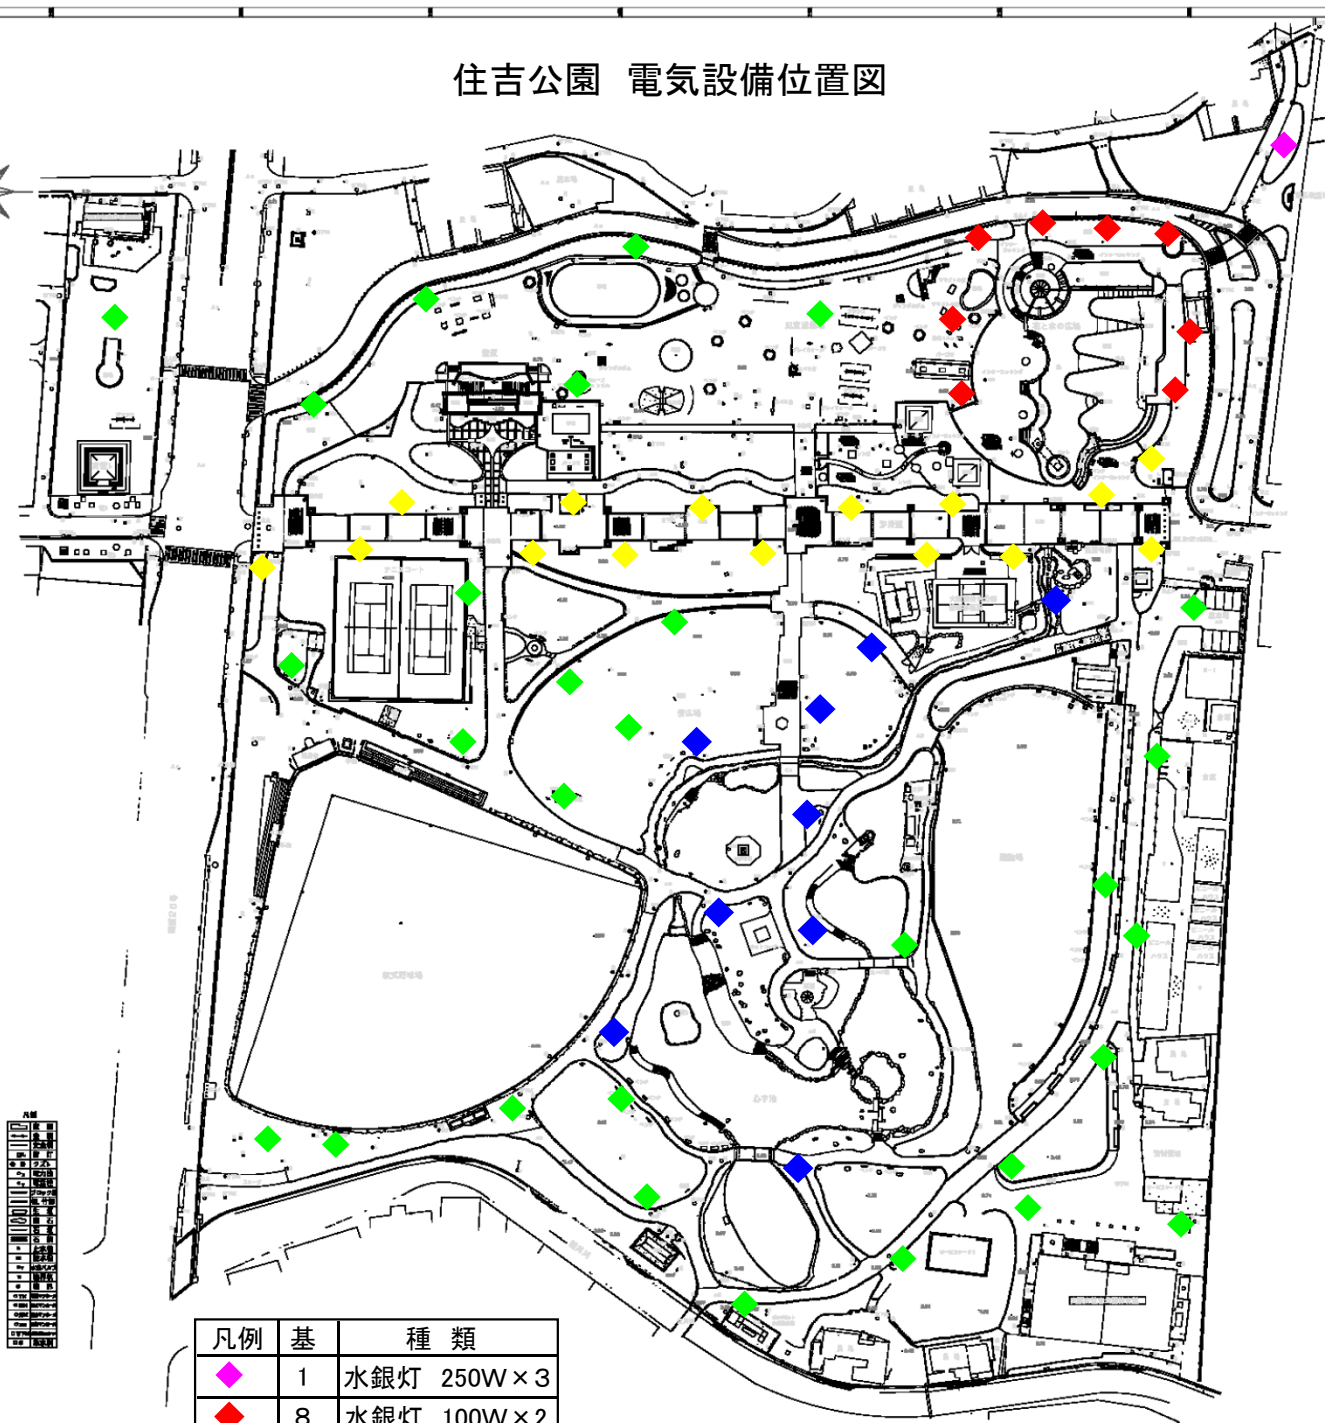

縮尺 1:500



〈4〉住吉公園給水設備平面図



(5) 住吉公園下水・排水設備平面図






①住吉公園管理事務所図面

住吉公園管理事務所平面図 (S=1/100)

鉄筋コンクリート造一部木造 平家建

○-----消火器

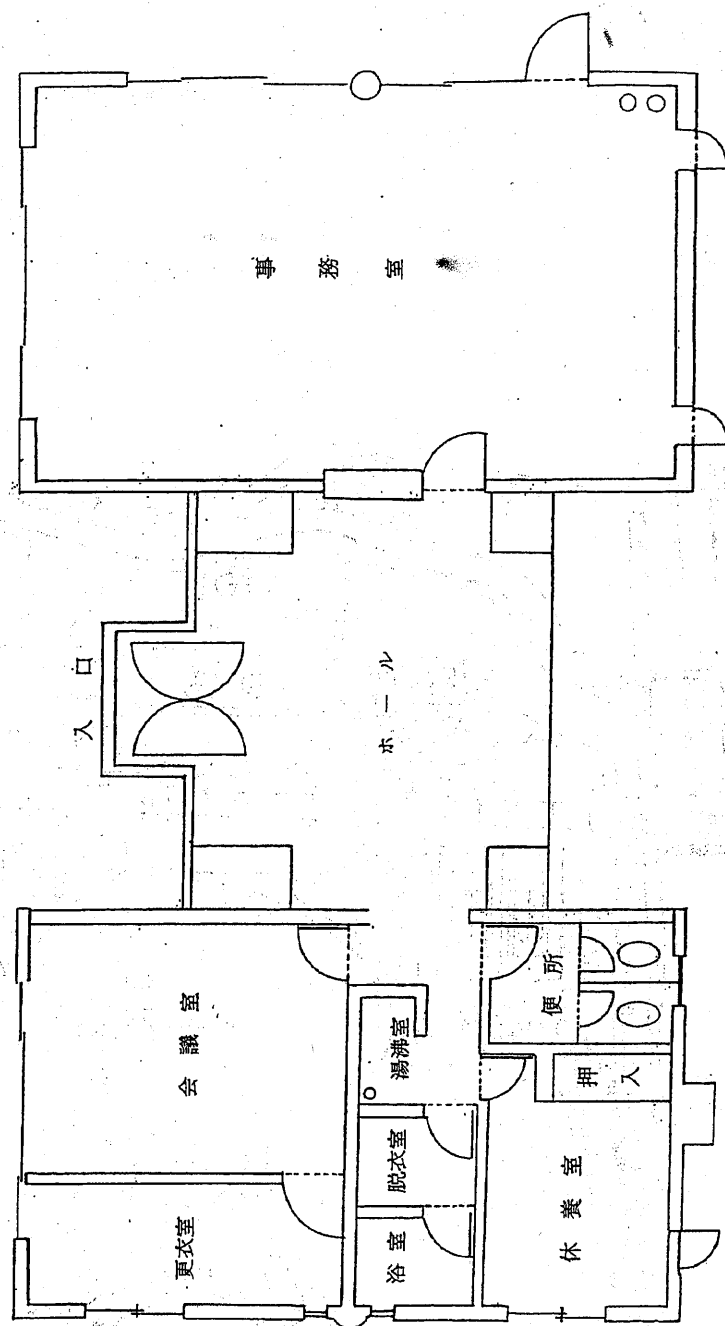

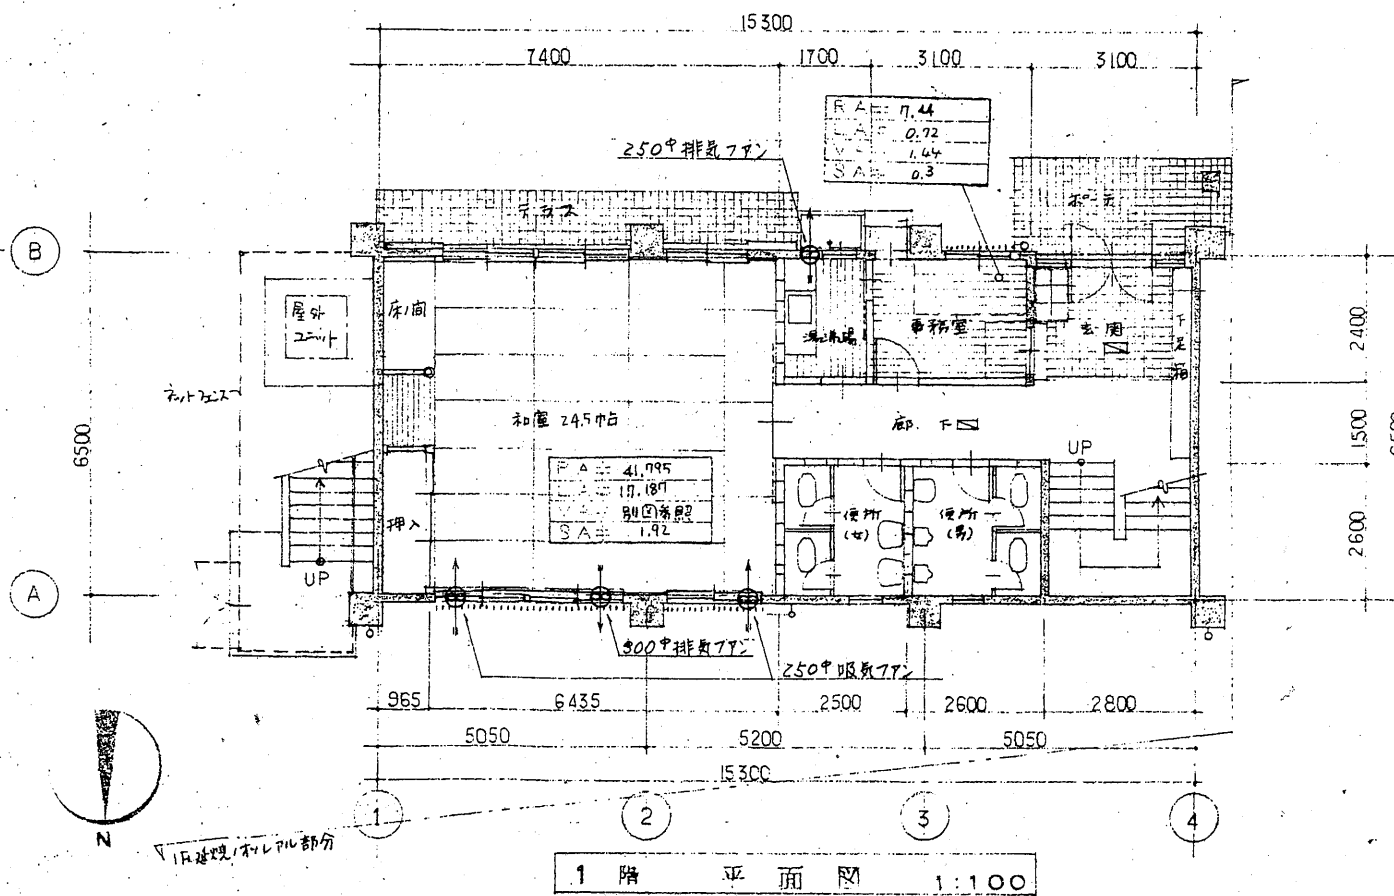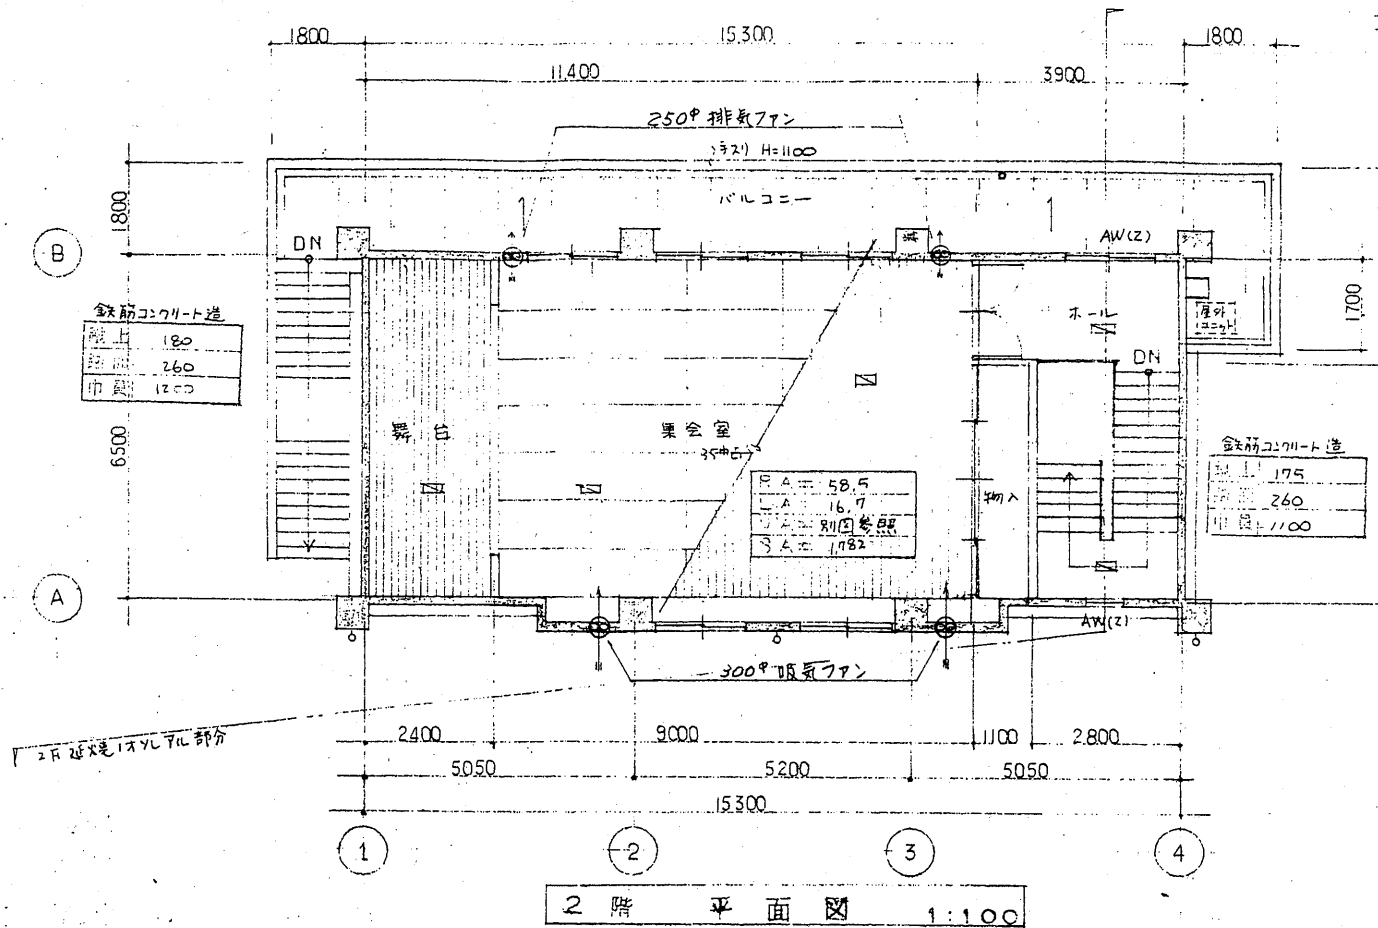

凡	O.P. 油性塗料塗り	O.S. オイルステイン塗り	S.W. 鋼製窓	D.C. ドアーチェック	D.S. ダストシュート
	V.P. 合成樹脂塗料塗り	W.B. ホワイトブロンズメッキ	S.G. 鋼製ガリ	F.H. フローベンチ	D. 変名札
	E.P. 合成樹脂系エマルジョン塗料塗り	W.D. 木製扉	A.D. アルミニウム製扉	G.S. 亜鉛引鉄板	- カーテンレール
	C.L. クリヤーラッカー塗り	W.W. 木製窓	A.W. アルミニウム製窓	T.B. テラゾーブロック	⊙ 電動換気扇
例	O.S.W. オイルステインワックス塗り	W.G. 木製ガリ	S.S. スチールシャッター	O.A. エアーダクト	
	O.S.V. オイルステインニス塗り	S.D. 鋼製扉	A.T. エアータイト	P.S. パイプシャフト	

②住吉公園主要建物図面
(集会場)

住吉公園主要建物図面(体育館1F)

屋外階段	
有効幅	2800
踏面	300
蹴上	159
段数	26段
手摺	アルミ製樹脂巻手摺設置 中央

屋内階段	
有効幅	1230
踏面	250
蹴上	190
段数	21段
手摺	白GP32φSOP手摺H=900 片側 出幅100以内

建築物の用途は体育館（学校等）であり、排煙、内装制限の規制はなし

面積区画の壁 天井裏まで
T=150
1時間耐火
鉄筋コンクリート壁 T= 70以上 告示1399号 第1 二号 イ

線路

▽隣地境界線

< 凡例 >	
	コンクリート舗装 1FL-150 (新設)
	床仕上げ改修新設 ±0
	天井仕上げ改修新設 ±0
	外部階段床タイル改修新設 ±0
	点字床タイル新設

屋外階段	
有効幅	1800
踏面	270
蹴上	173
段数	24段
手摺	S t 製SOP手摺 H=900 両側

体育室 (大)	
A	198.00 m ²
L	27.00m>9.90m
V	機械換気

体育室 (小)	
A	66.00 m ²
L	非常用照明
V	機械換気

医務室	
A	7.63 m ²
L	非常用照明
V	機械換気

体育室 (大)	
A	198.00 m ²
L	27.00m>9.90m
V	機械換気

体育室 (小)	
A	66.00 m ²
L	非常用照明
V	機械換気

医務室	
A	7.63 m ²
L	非常用照明
V	機械換気

洋式便所に改修 床仕上げ改修新設 手すり設置	
手すり設置	±0

煙感知器新設
(設備工事)

▽避難経路

煙感運動特定防火設備
。H12建告第1369号
鉄板 t1.6

▽延焼ライン3M

線路

▽隣地境界線

±0 設計GL=平均GL

< 凡例 >	
	コンクリート舗装 1FL-150 (新設)
	床仕上げ改修新設 ±0
	天井仕上げ改修新設 ±0
	外部階段床タイル改修新設 ±0
	点字床タイル新設

多目的トイレ	
A	6.09

基礎部分は植栽撤去復旧

男子便所 女子便所 男子化粧室 女子化粧室 男子更衣室 女子更衣室 男子シャワー室 女子シャワー室 物入 医務室 湯沸し室 シャワーユニット	
A	100㎡以下

屋外階段	
有効幅	1800
踏面	270
蹴上	173
段数	24段
手摺	S t 製SOP手摺 H=900 両側

体育室 (大)	
A	198.00 m ²
L	27.00m>9.90m
V	機械換気

体育室 (小)	
A	66.00 m ²
L	非常用照明
V	機械換気

医務室	
A	7.63 m ²
L	非常用照明
V	機械換気

体育室 (大)	
A	198.00 m ²
L	27.00m>9.90m
V	機械換気

体育室 (小)	
A	66.00 m ²
L	非常用照明
V	機械換気

医務室	
A	7.63 m ²
L	非常用照明
V	機械換気

洋式便所に改修 床仕上げ改修新設 手すり設置	
手すり設置	±0

煙感知器新設
(設備工事)

▽避難経路

煙感運動特定防火設備
。H12建告第1369号
鉄板 t1.6

▽延焼ライン3M




線路

▽隣地境界線

±0 設計GL=平均GL

< 凡例 >	
	コンクリート舗装 1FL-150 (新設)
	床仕上げ改修新設 ±0
	天井仕上げ改修新設 ±0
	外部階段床タイル改修新設 ±0
	点字床タイル新設

住吉公園主要建物図面(体育館2F)

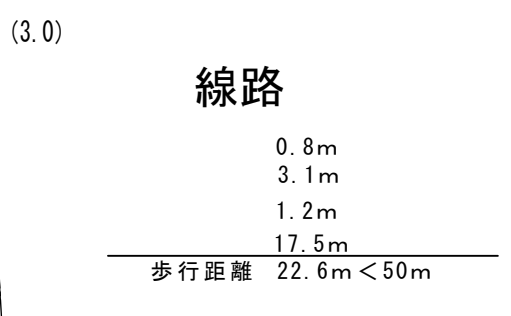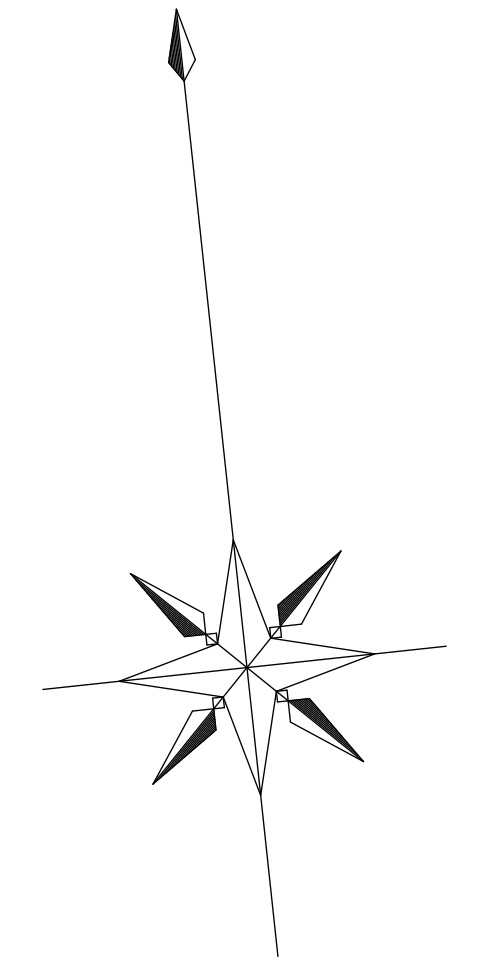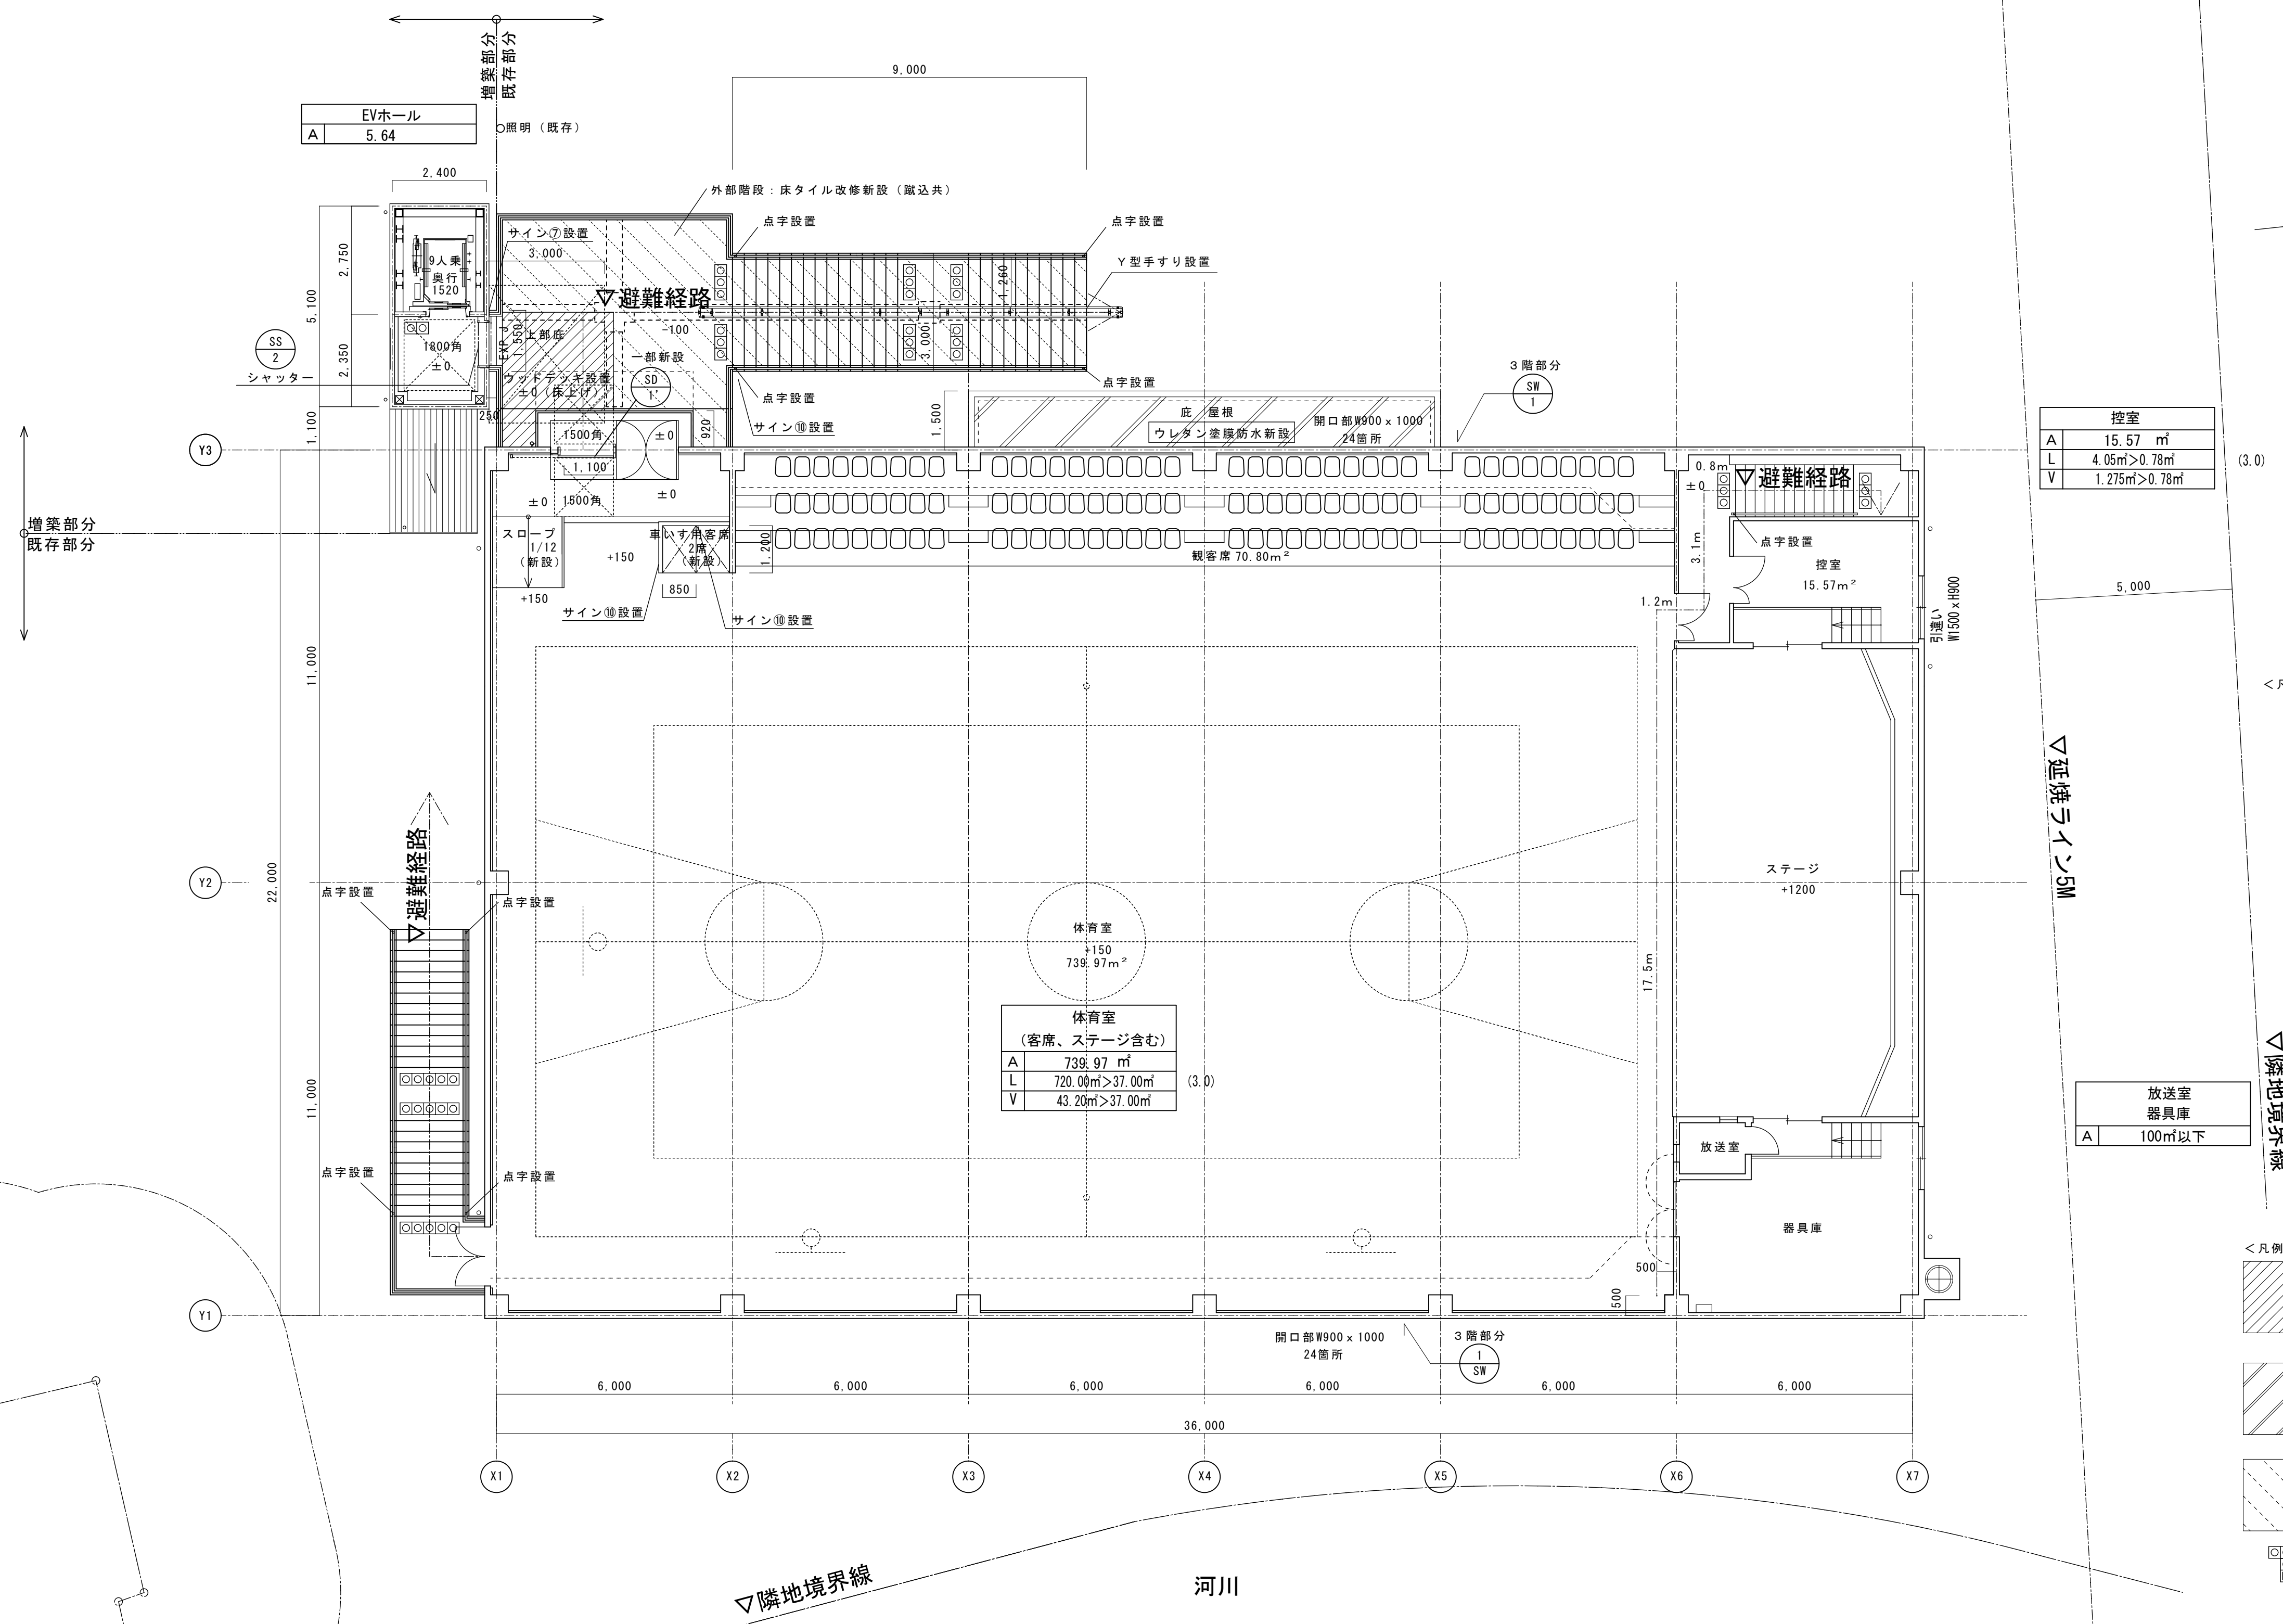

< 凡例 >

▽隣地境界線


< 凡例 >

- ウッドデッキH100
- ウレタン塗膜防水新設
- 外部階段床タイル改修新設
- 点字床タイル新設

建築物の用途は体育館（学校等）であり、排煙、内装制限の規制はなし

						工事名称			設計年月日			図面番号	
						住吉公園 体育館改修工事			平成 27 年 3 月 20 日				A-19 37
			株式会社 高橋建築設計事務所			図面名称		縮尺：A 1 1：100	縮尺：A 3 1：200	工事番号			
			代表者	高橋	設計	中野							


住吉公園主要建物図面(体育館3F)

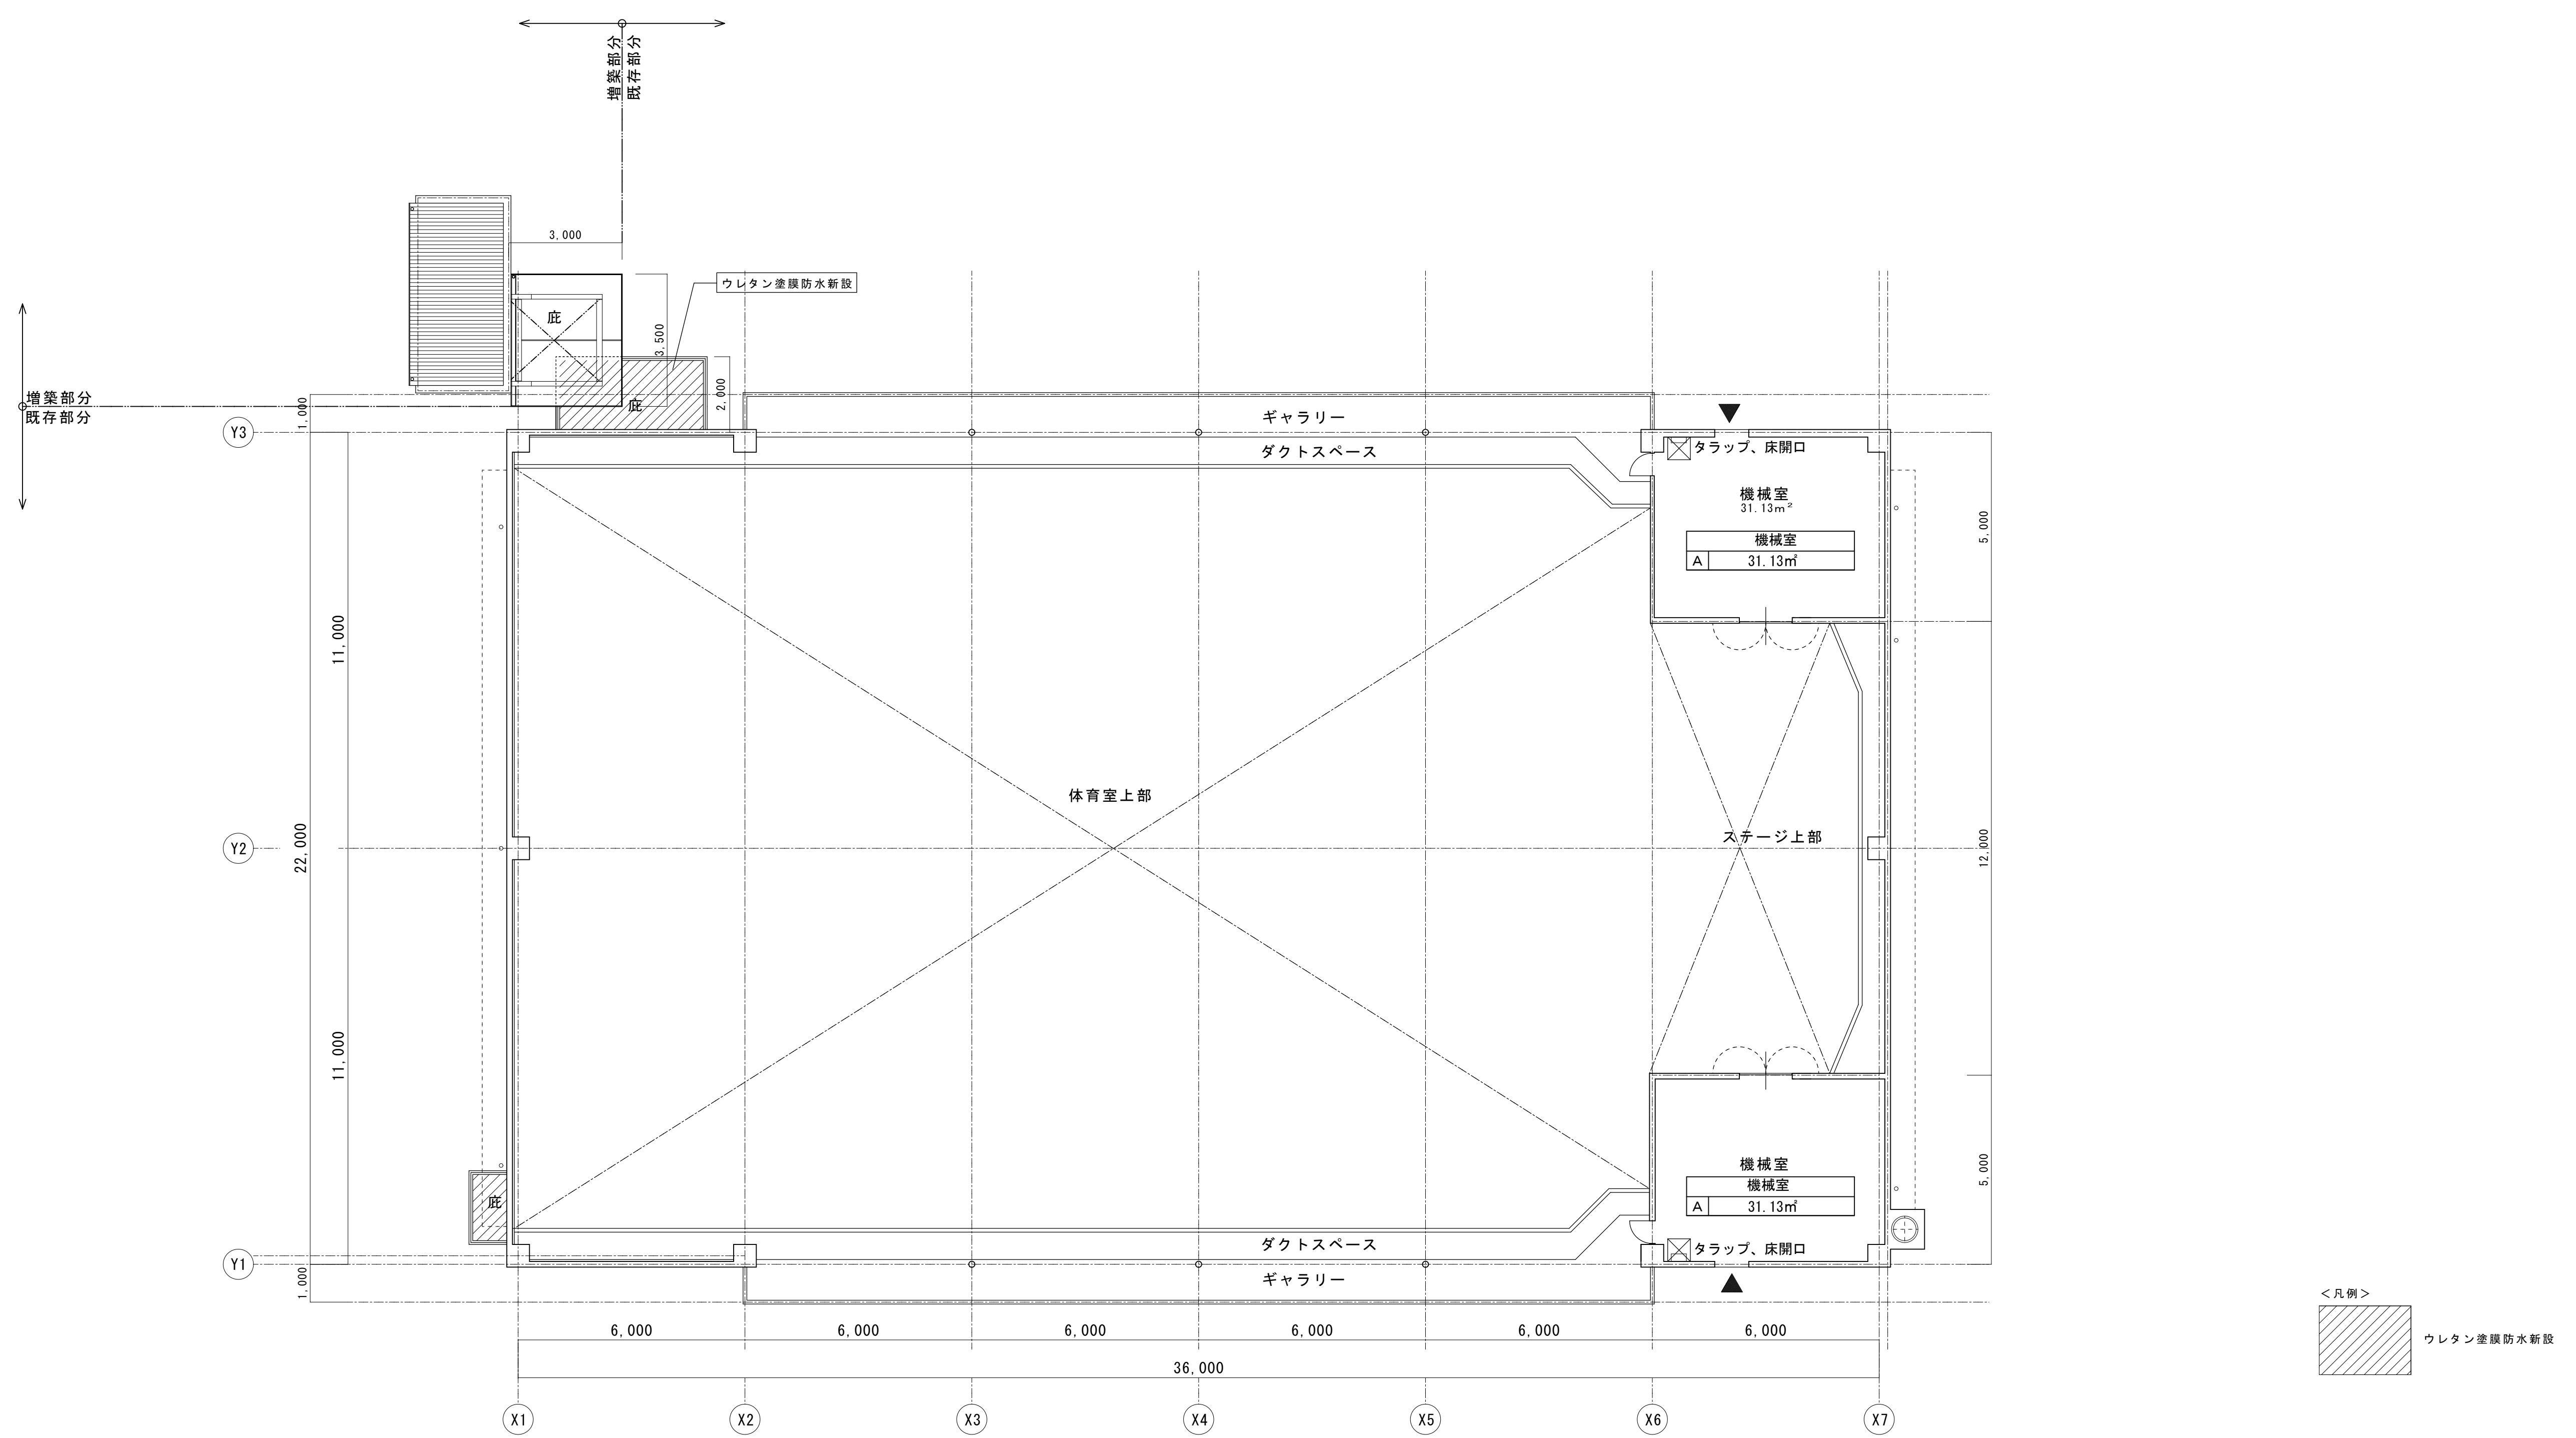

▲ 代替進入口 FIX (フロート板ガラス t6.0) W800 x H1200
建築物の用途は体育館 (学校等) であり、排煙、内装制限の規制はなし


			工事名称 住吉公園 体育館改修工事			設計年月日 平成 27 年 3 月 20 日	図面番号 A-20
株式会社 高橋建築設計事務所			図面名称 3 階平面図 (改修)	縮尺: A1 1:100	縮尺: A3 1:200	工事番号	37
代表者 高橋	設計 中野						

売店 平面図・屋根伏図・立面図

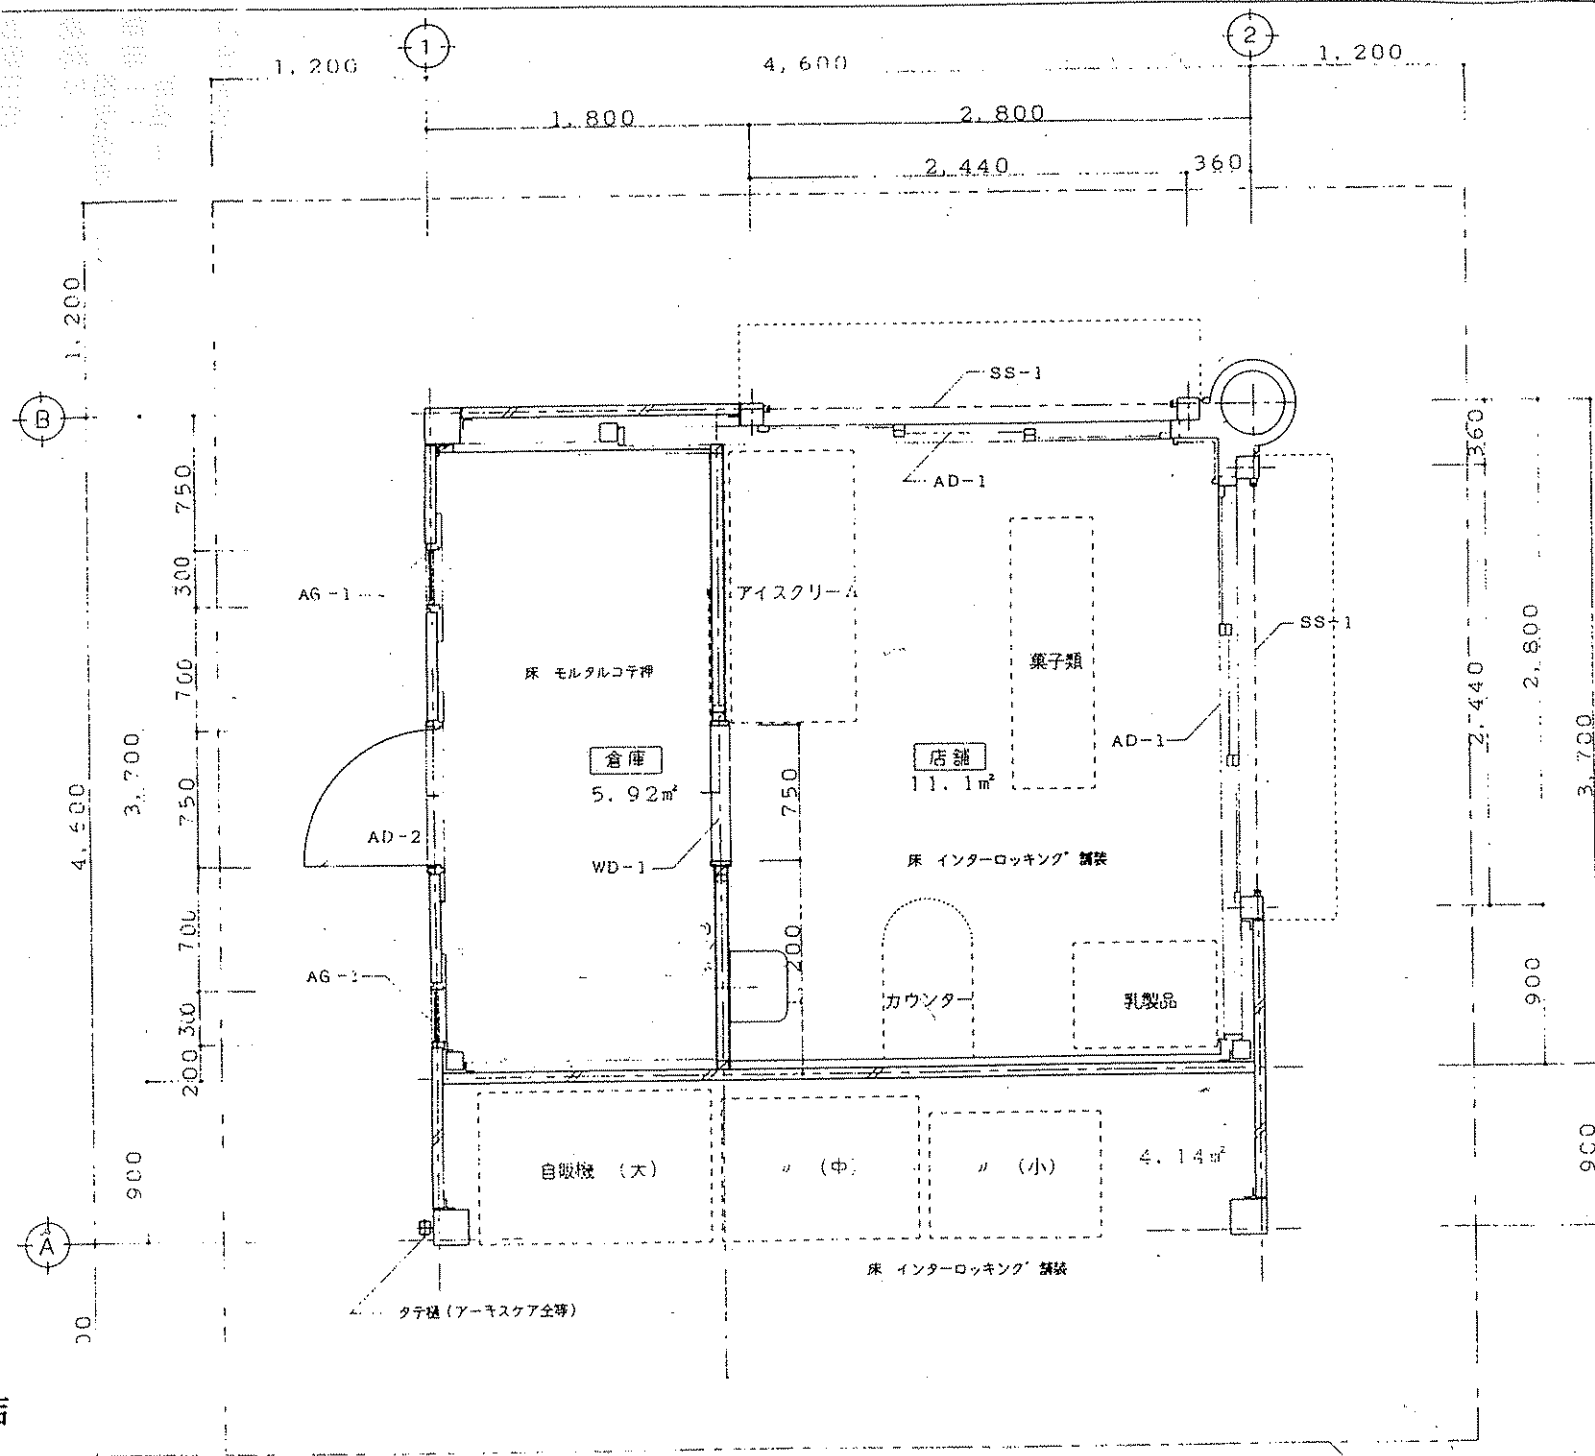


住吉公園
花と水の広場付属第1売店

売店 平面図・屋根伏図・立面図

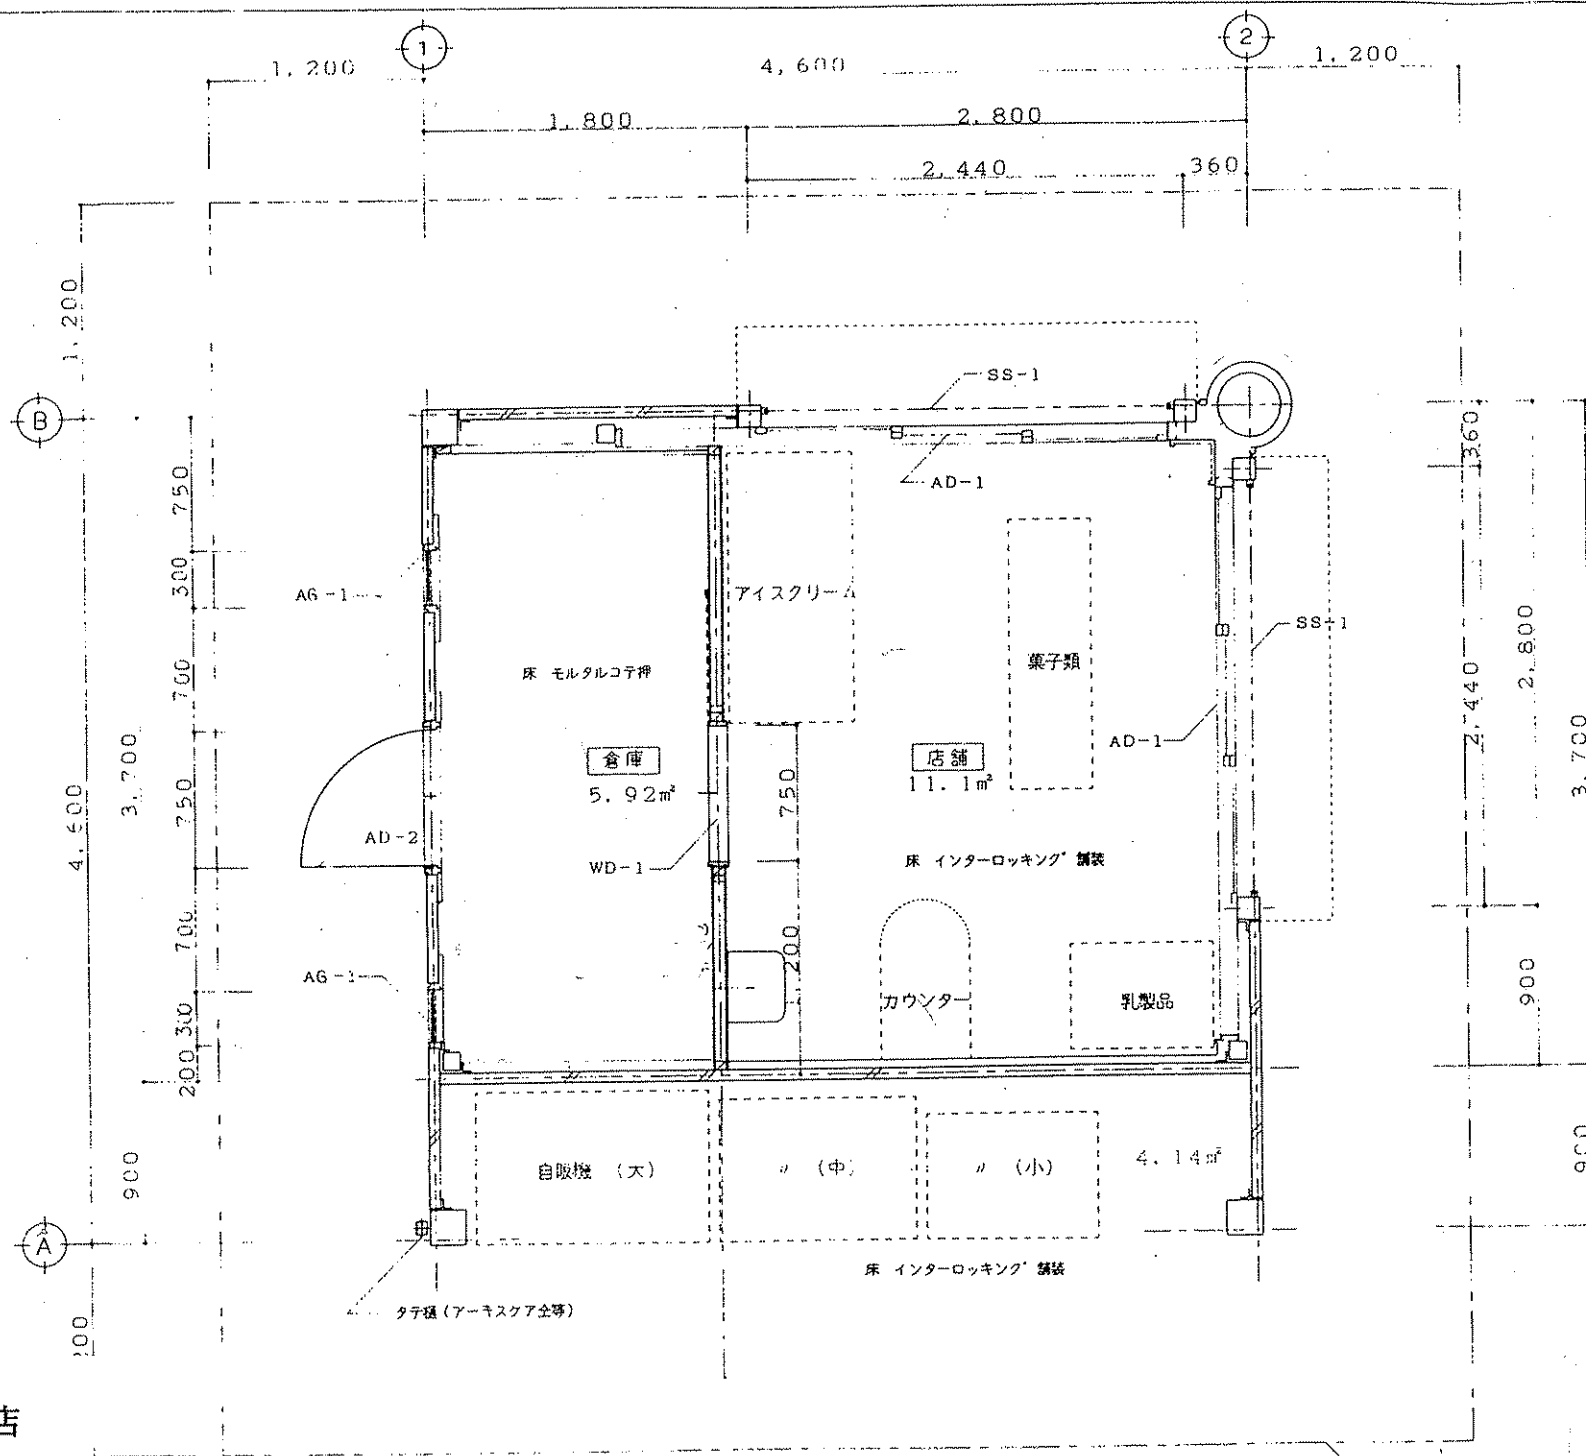

住吉公園
花と水の広場付属第2売店

住吉公園
軟式野球場付属売店

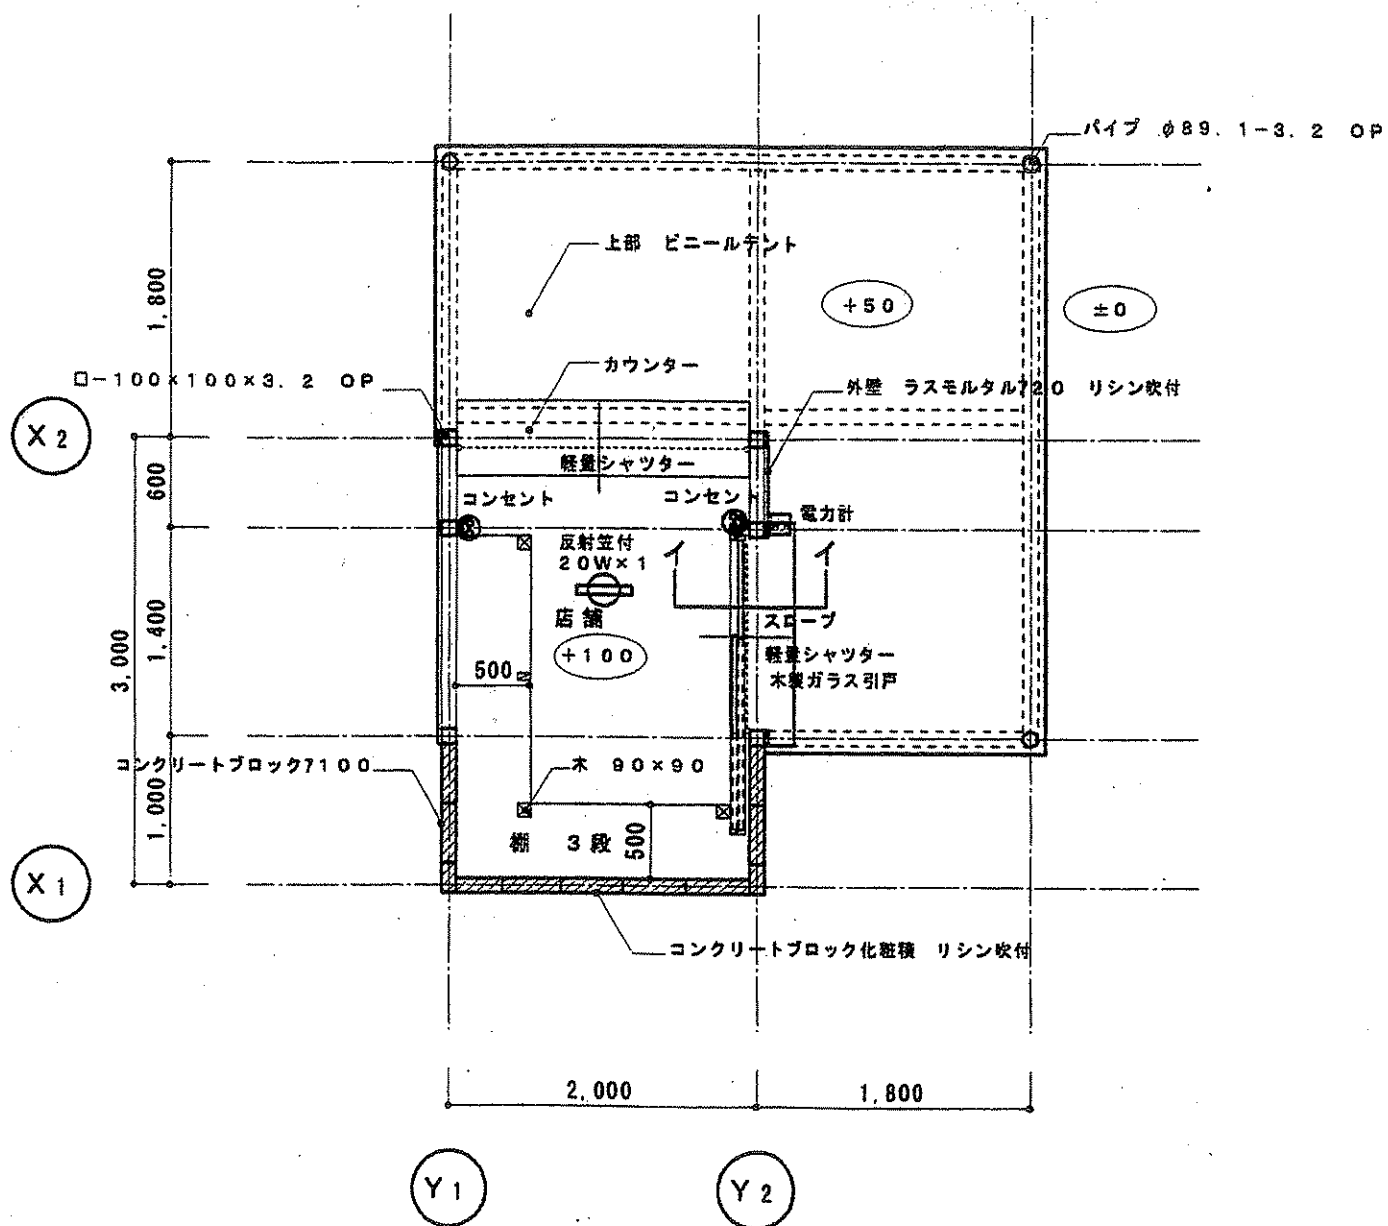

平面図

住吉公園



 禁煙エリア



-  トイレ
-  車椅子用トイレ
-  駐車場
- 