



浜寺公園 開設区域図

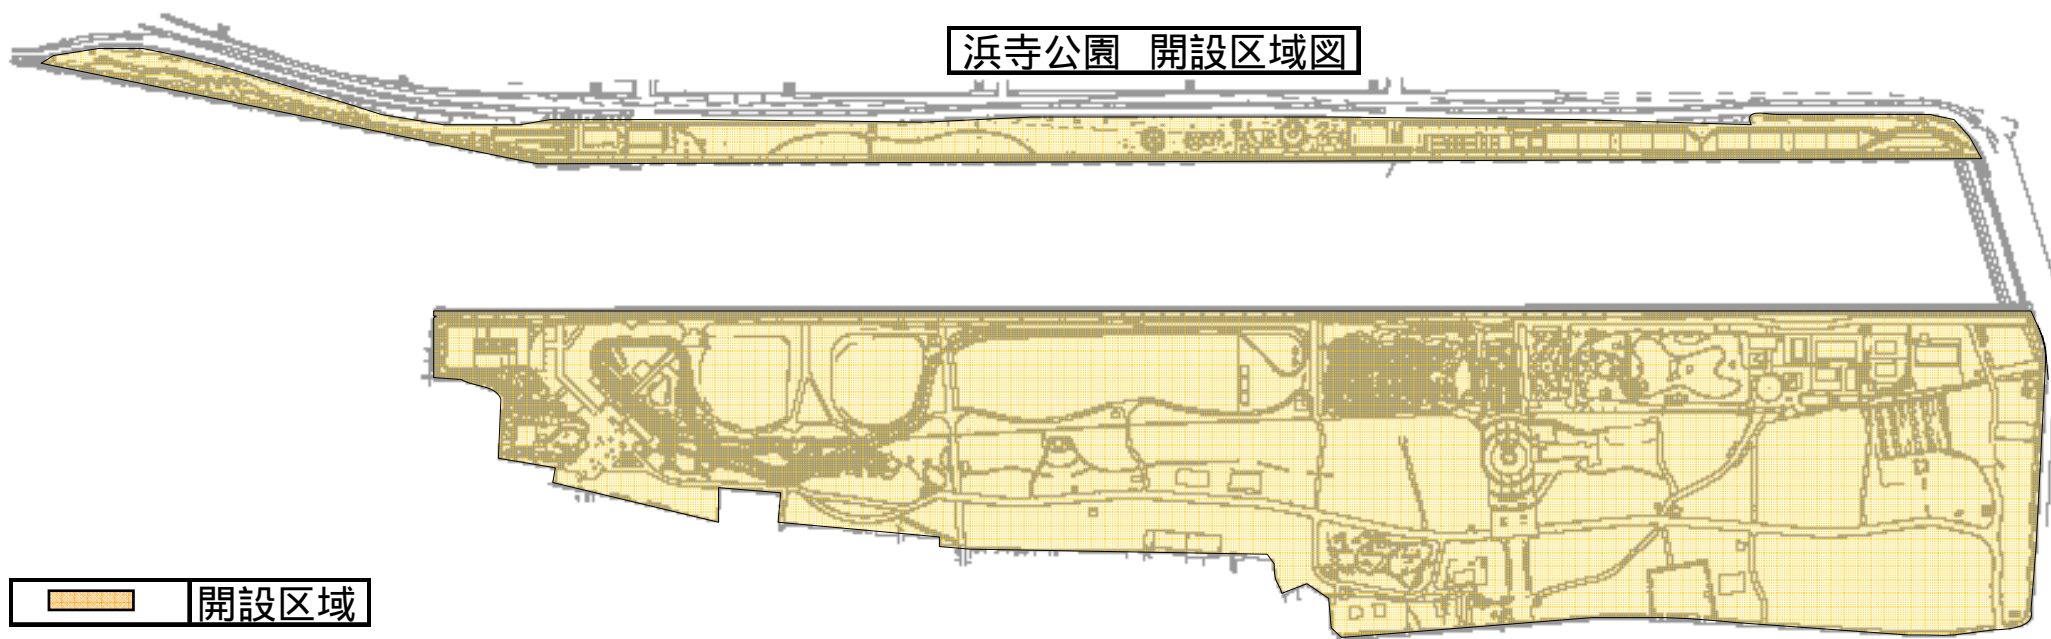


開設区域

浜寺公園 バラ庭園区域図


 ばら庭園

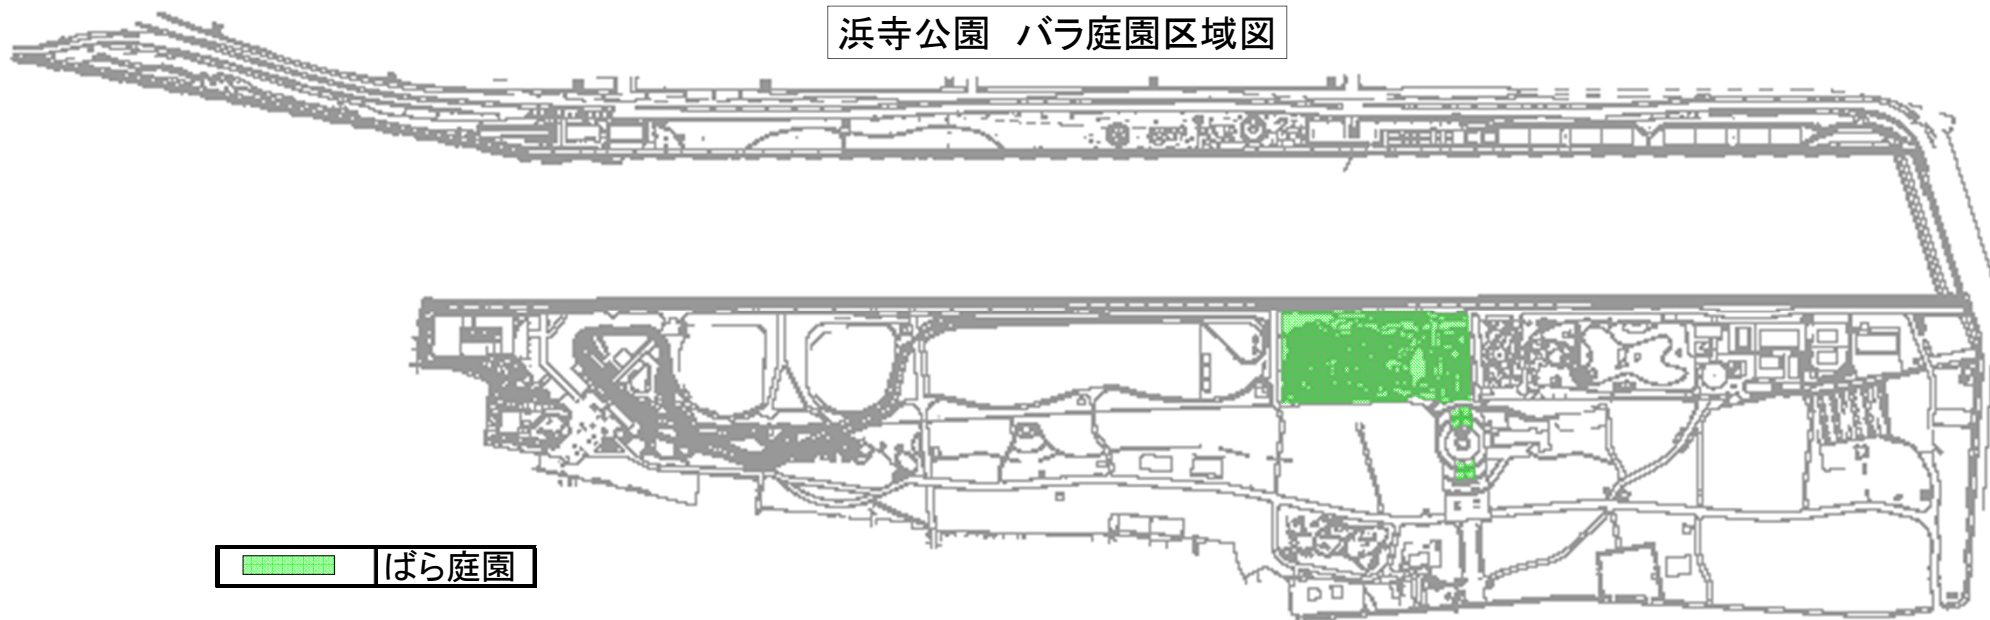


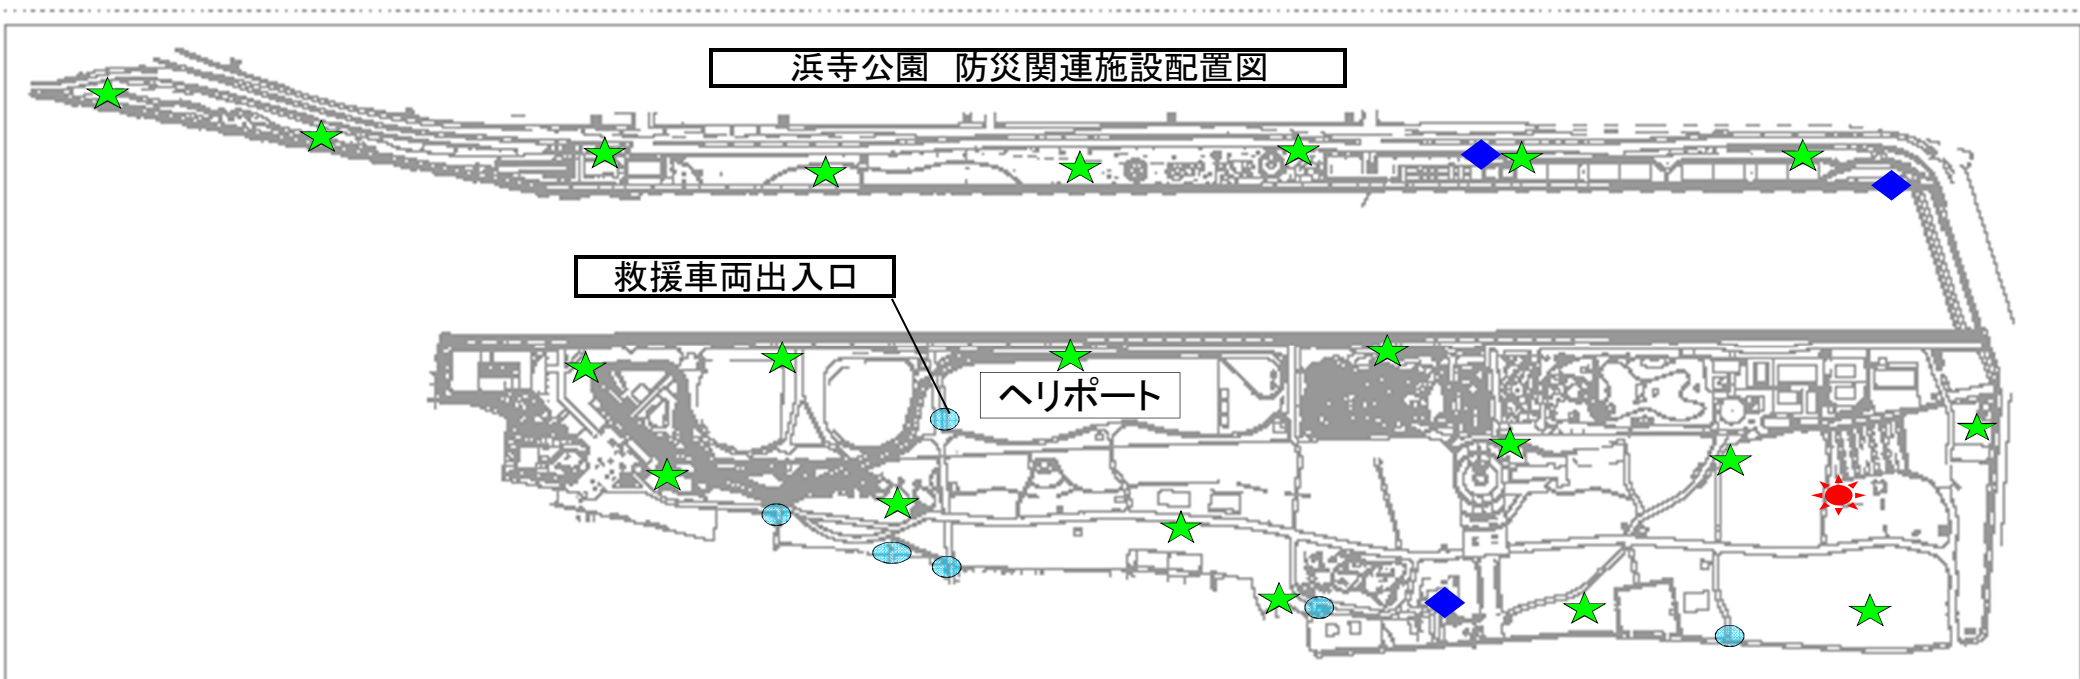

	避難者用出入口
	非常用発電設備(250KVA)
	放送設備 スピーカー
	放送設備 アンプ

浜寺公園 第1駐車場

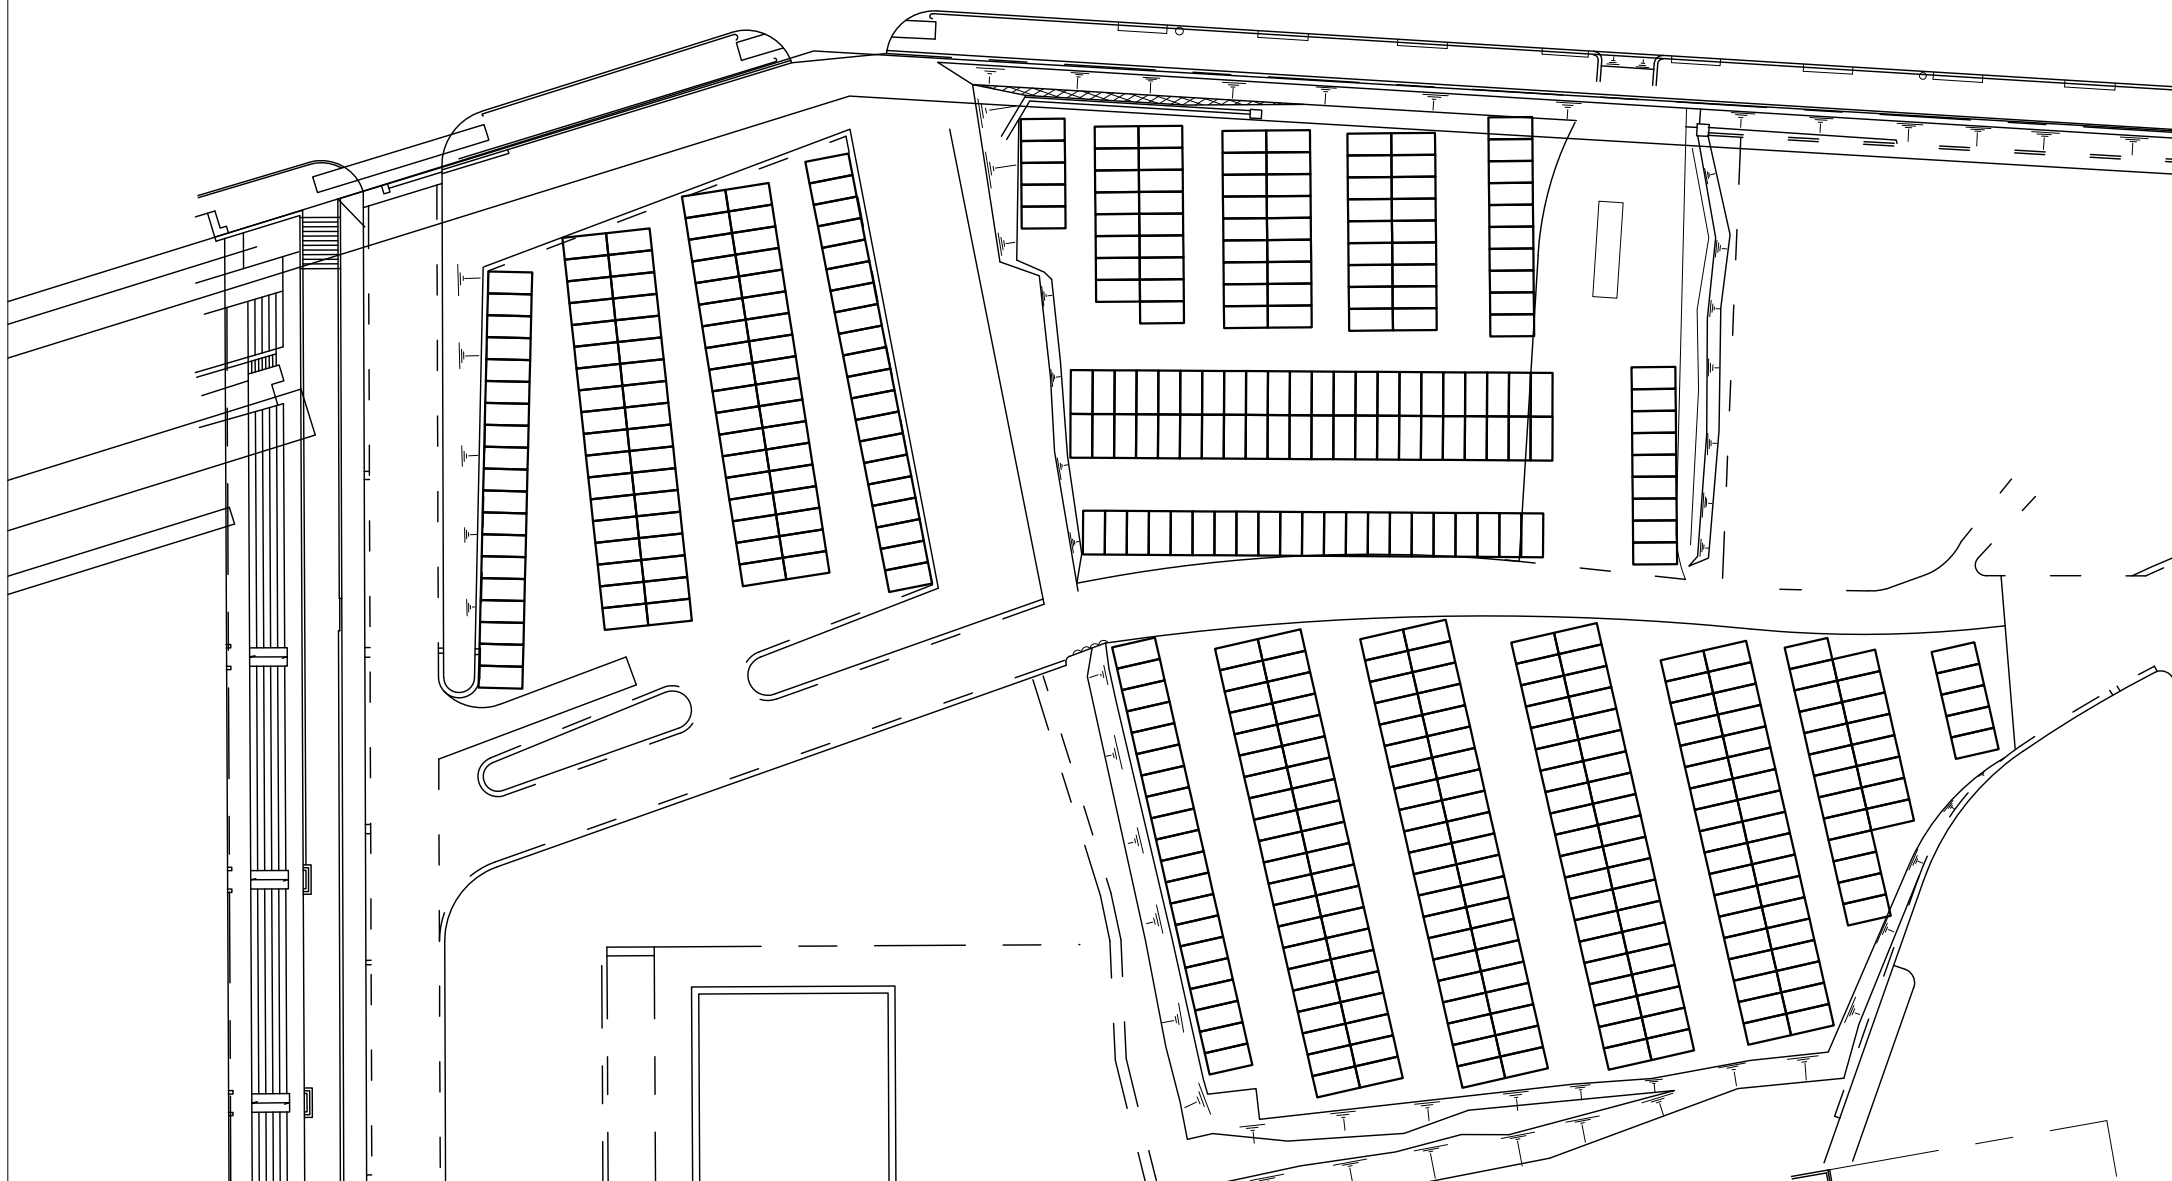


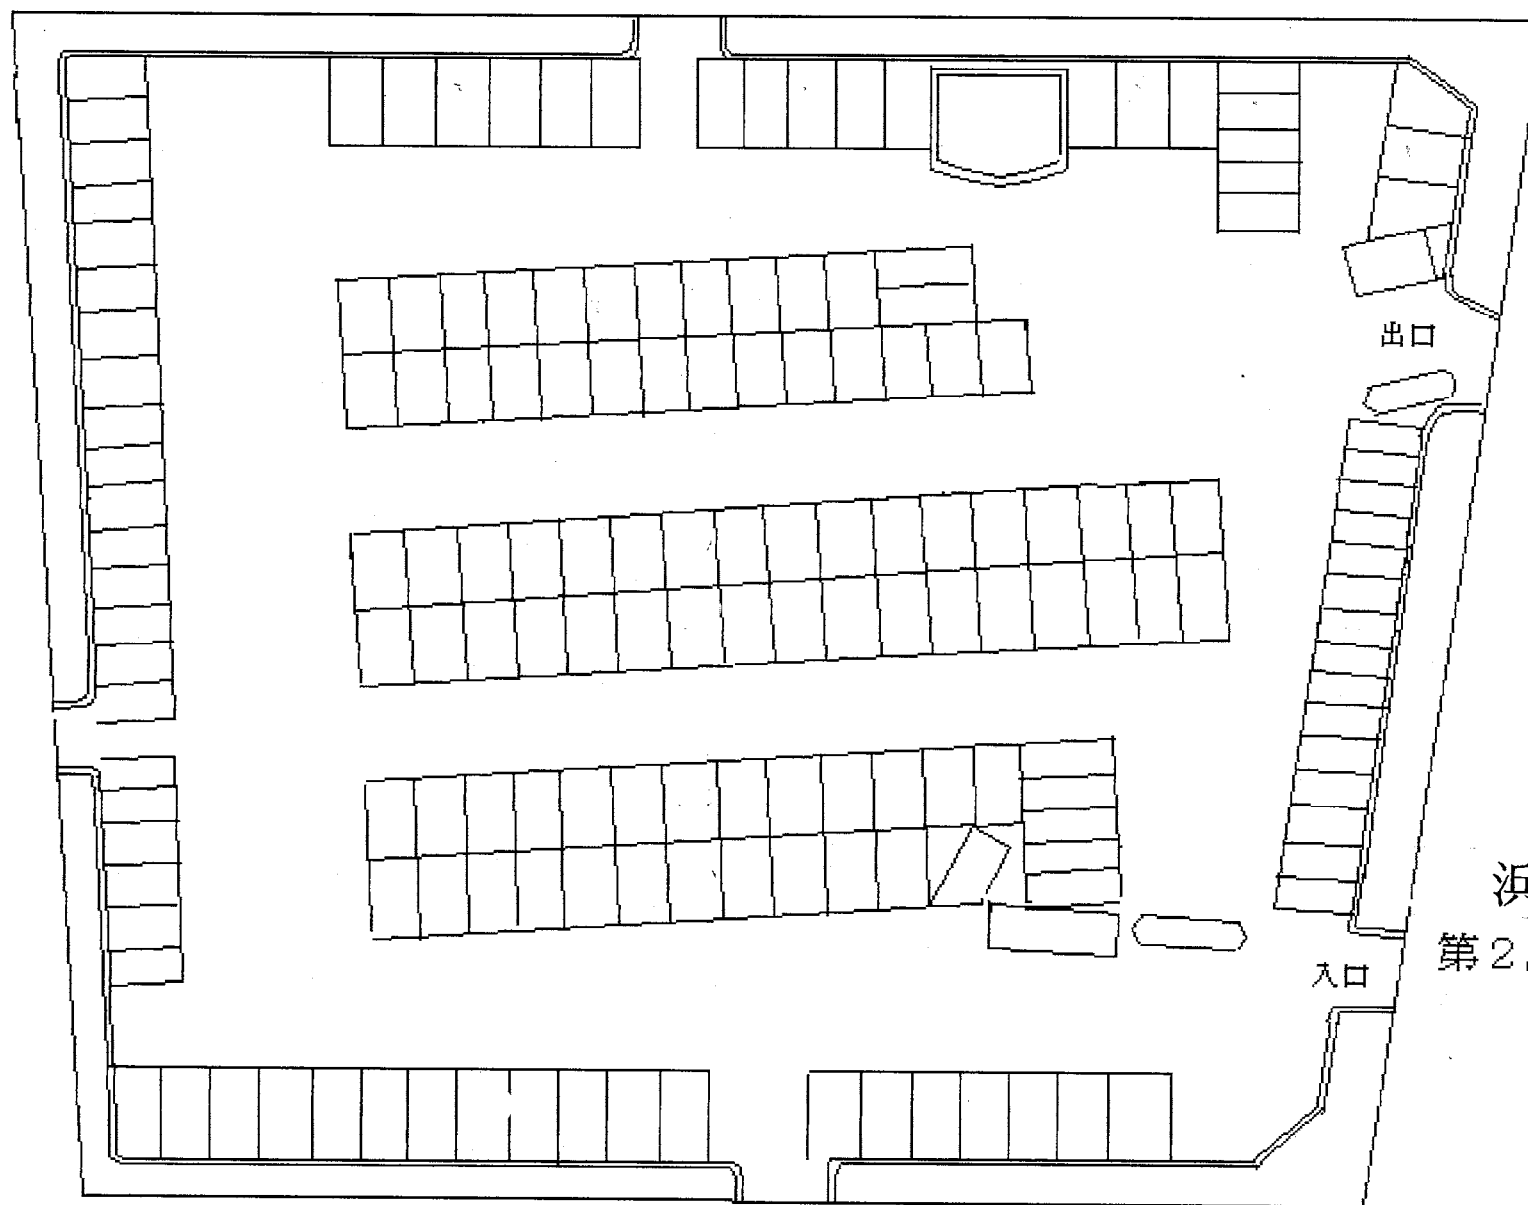


浜寺公園
第2駐車場駐車

浜寺公園


第3駐車場駐車

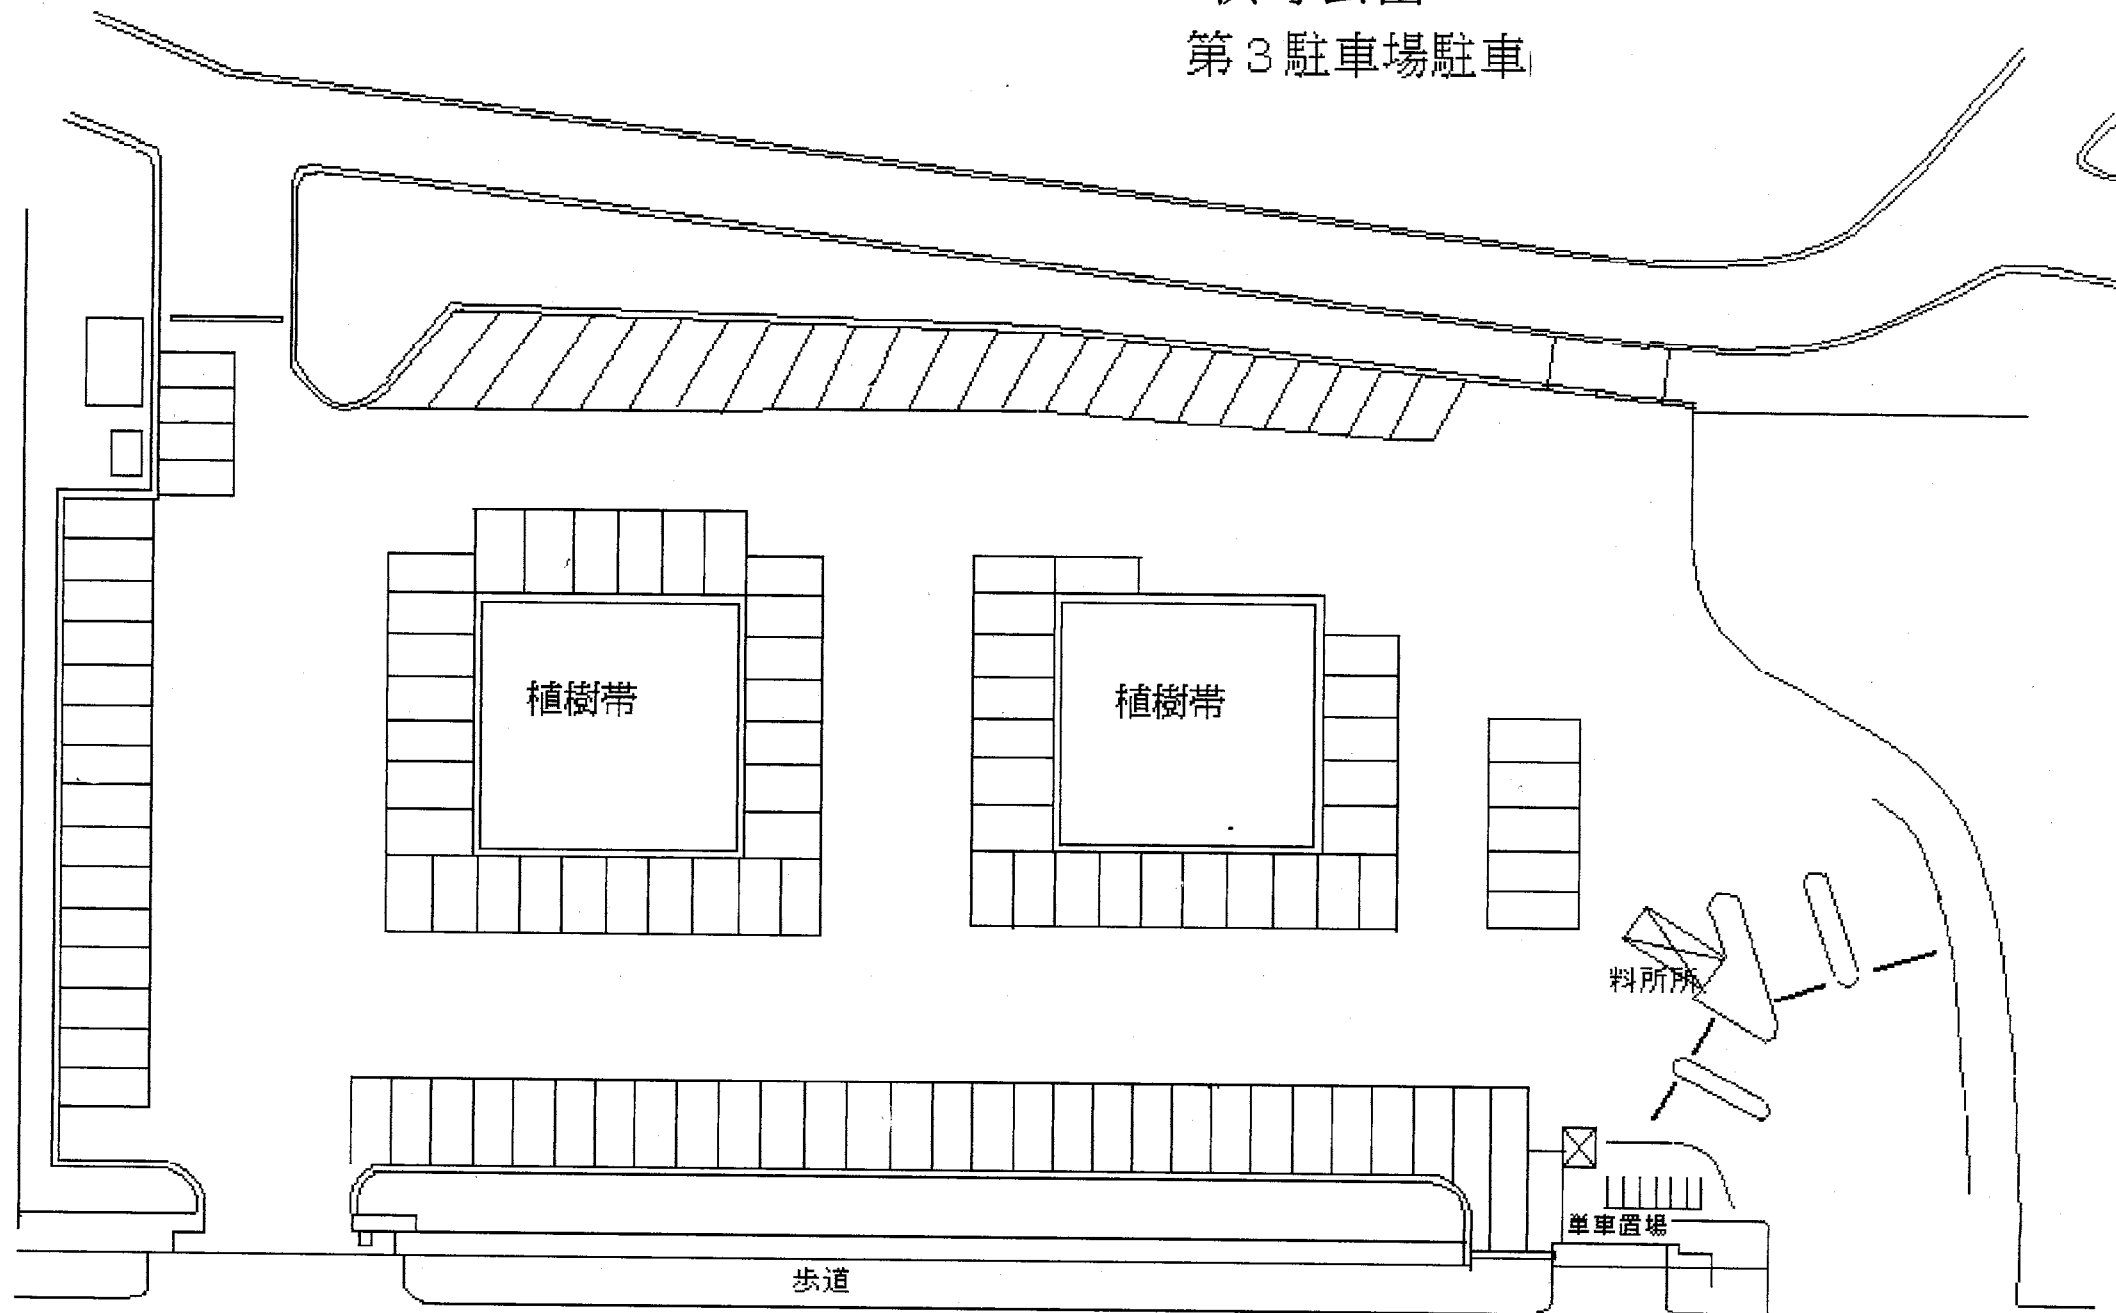

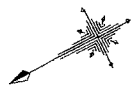

浜寺公園 第4駐車場北面


北面

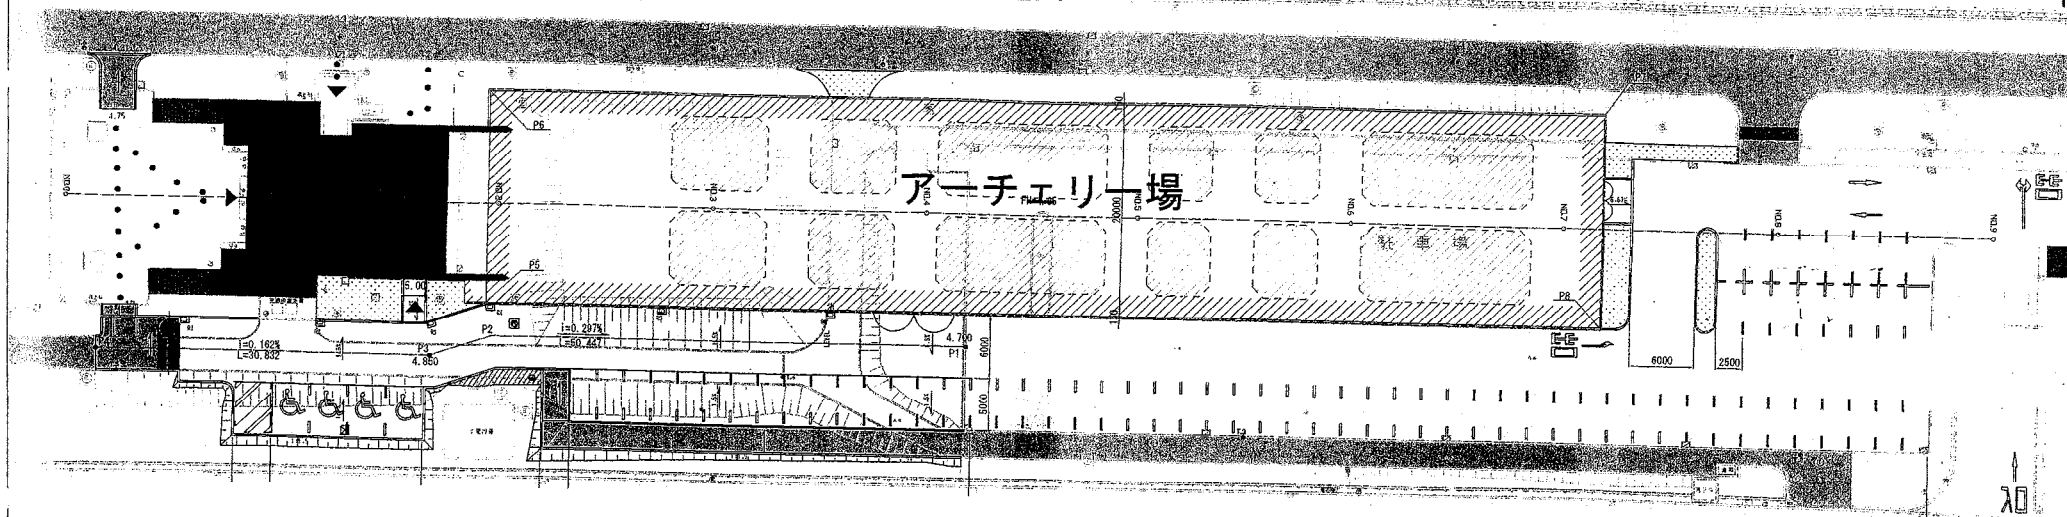


浜寺公園 第4駐車場南面

南面


BM3 H = OP + 4.313M

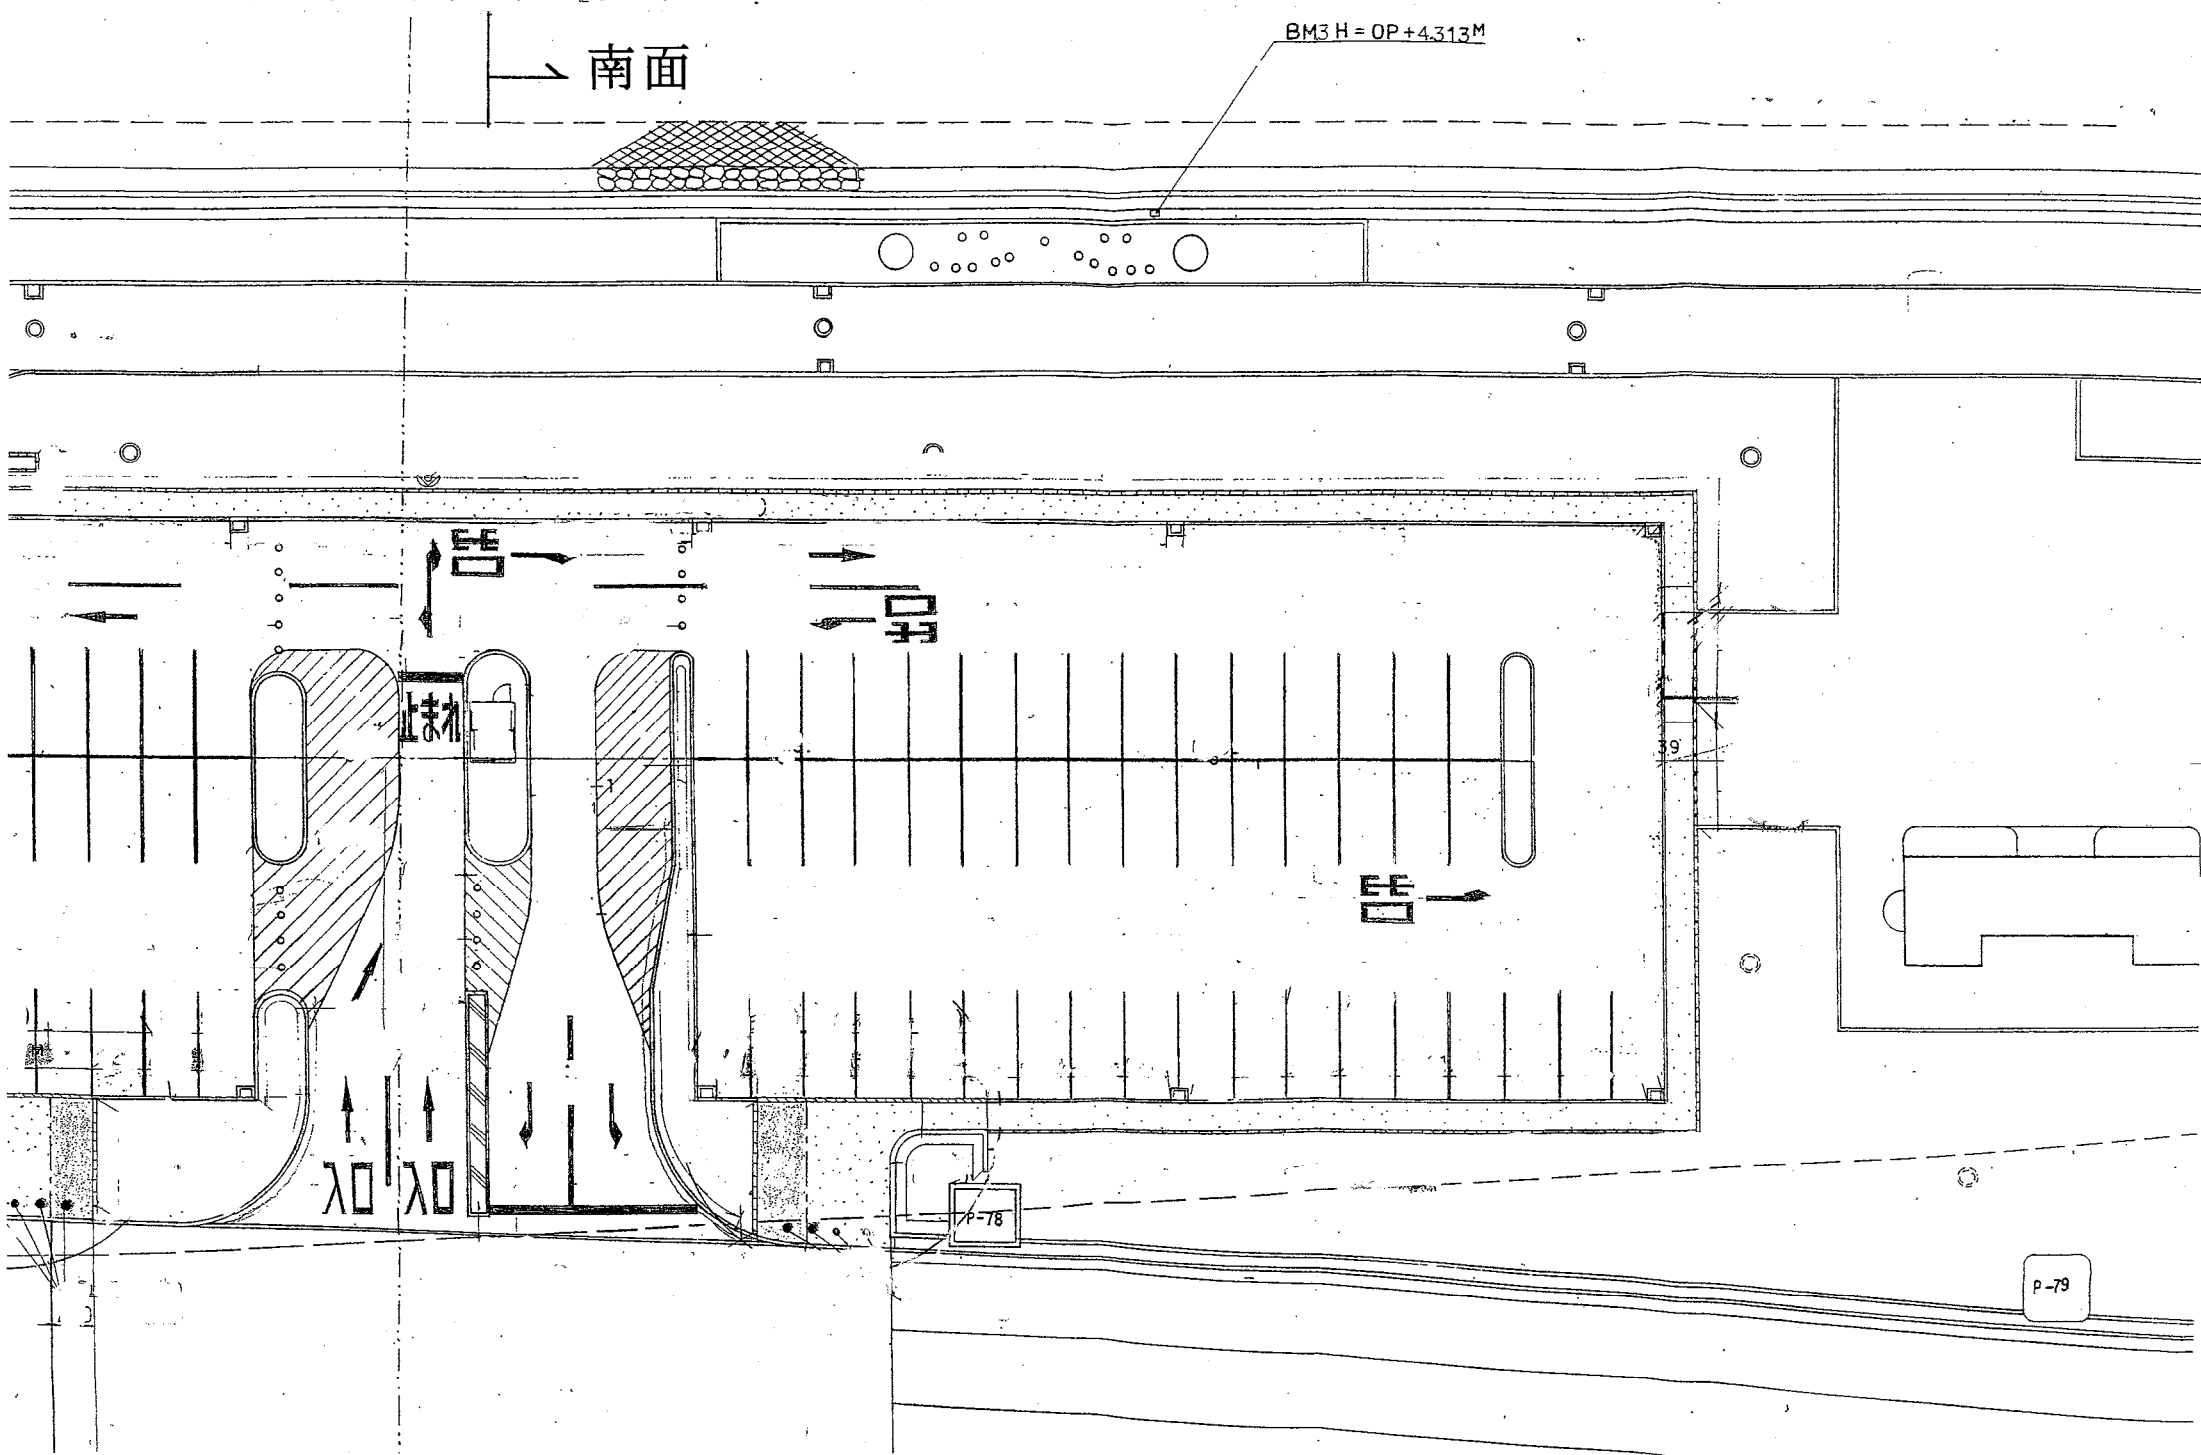


浜寺公園 第5駐車場

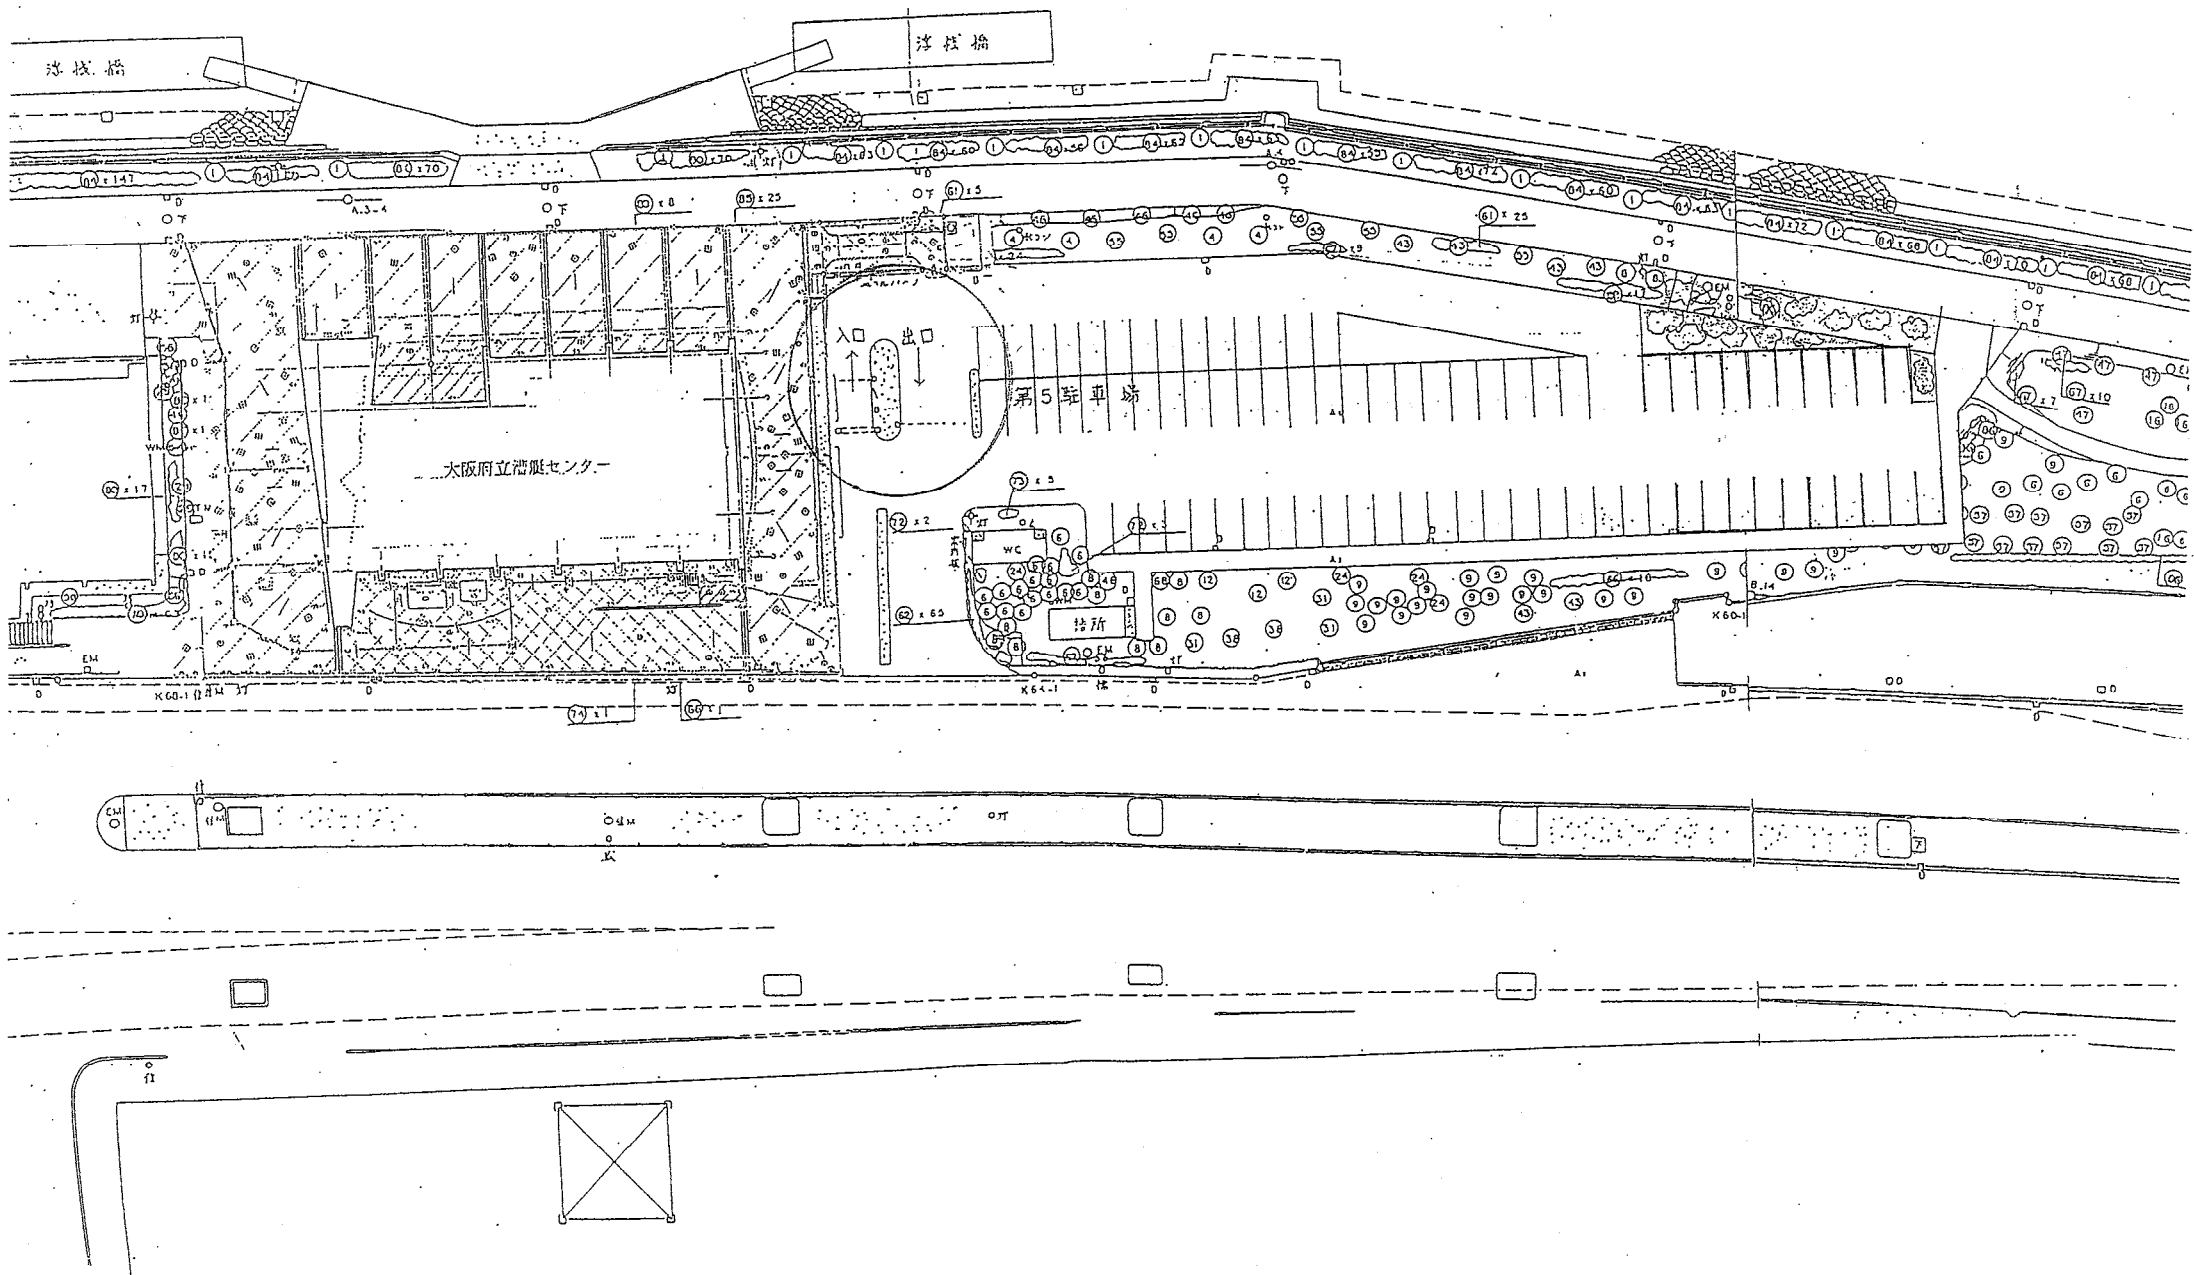


浜寺公園 臨時駐車場


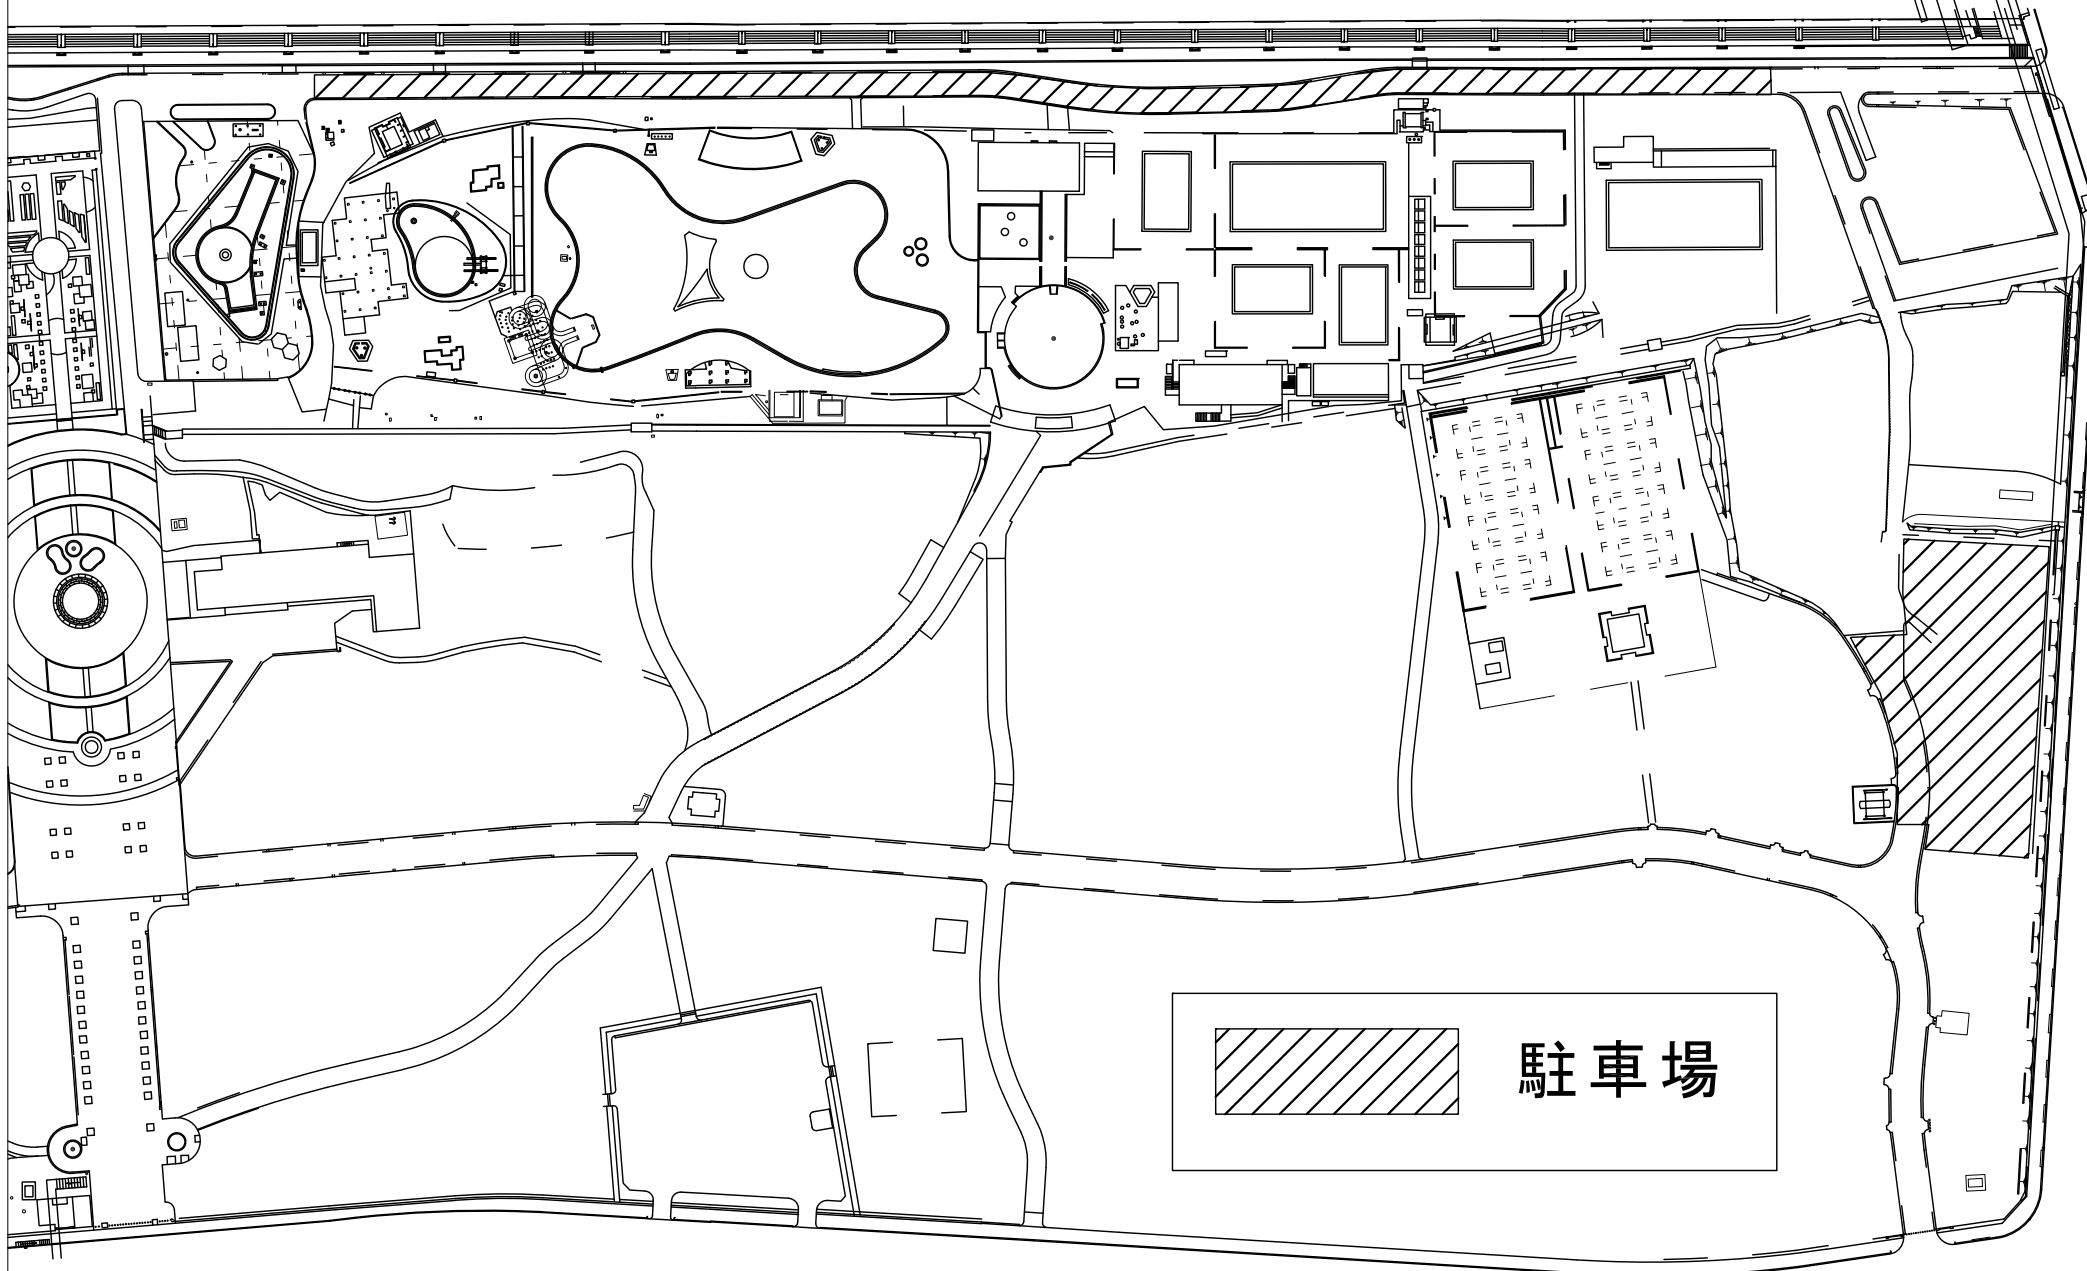


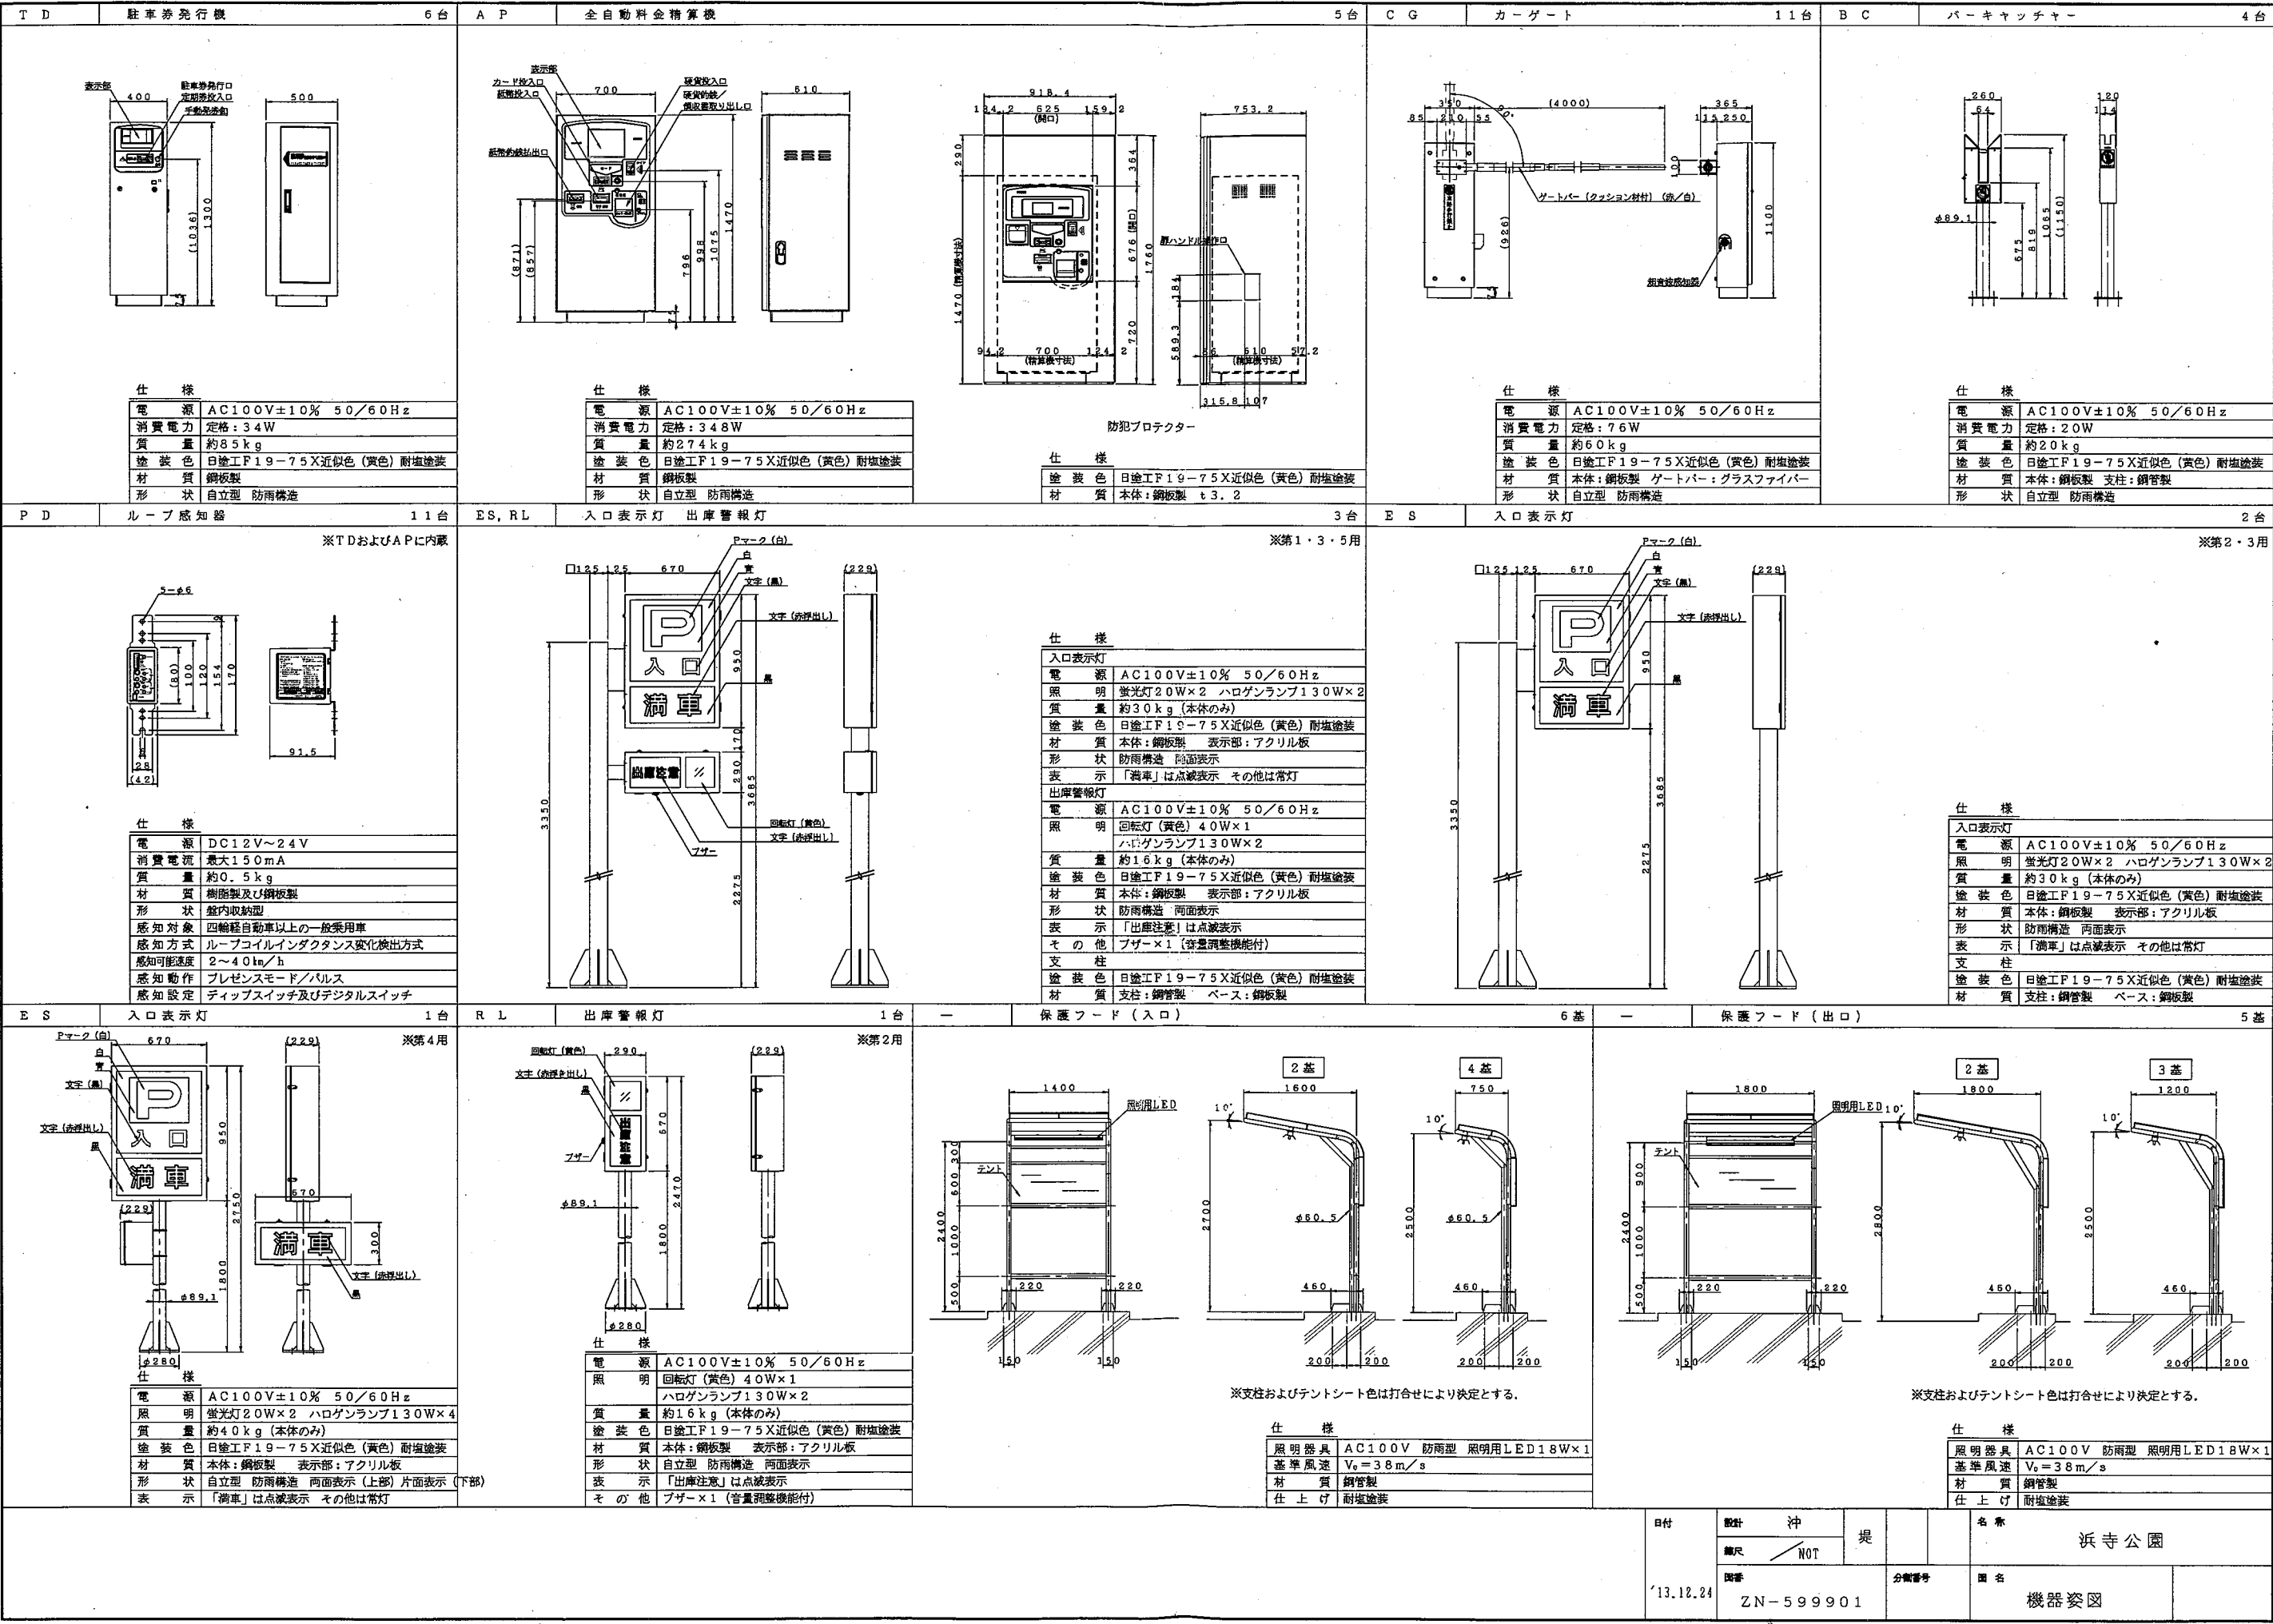

浜寺公園 便益施設現況図(食堂・売店・自販機)

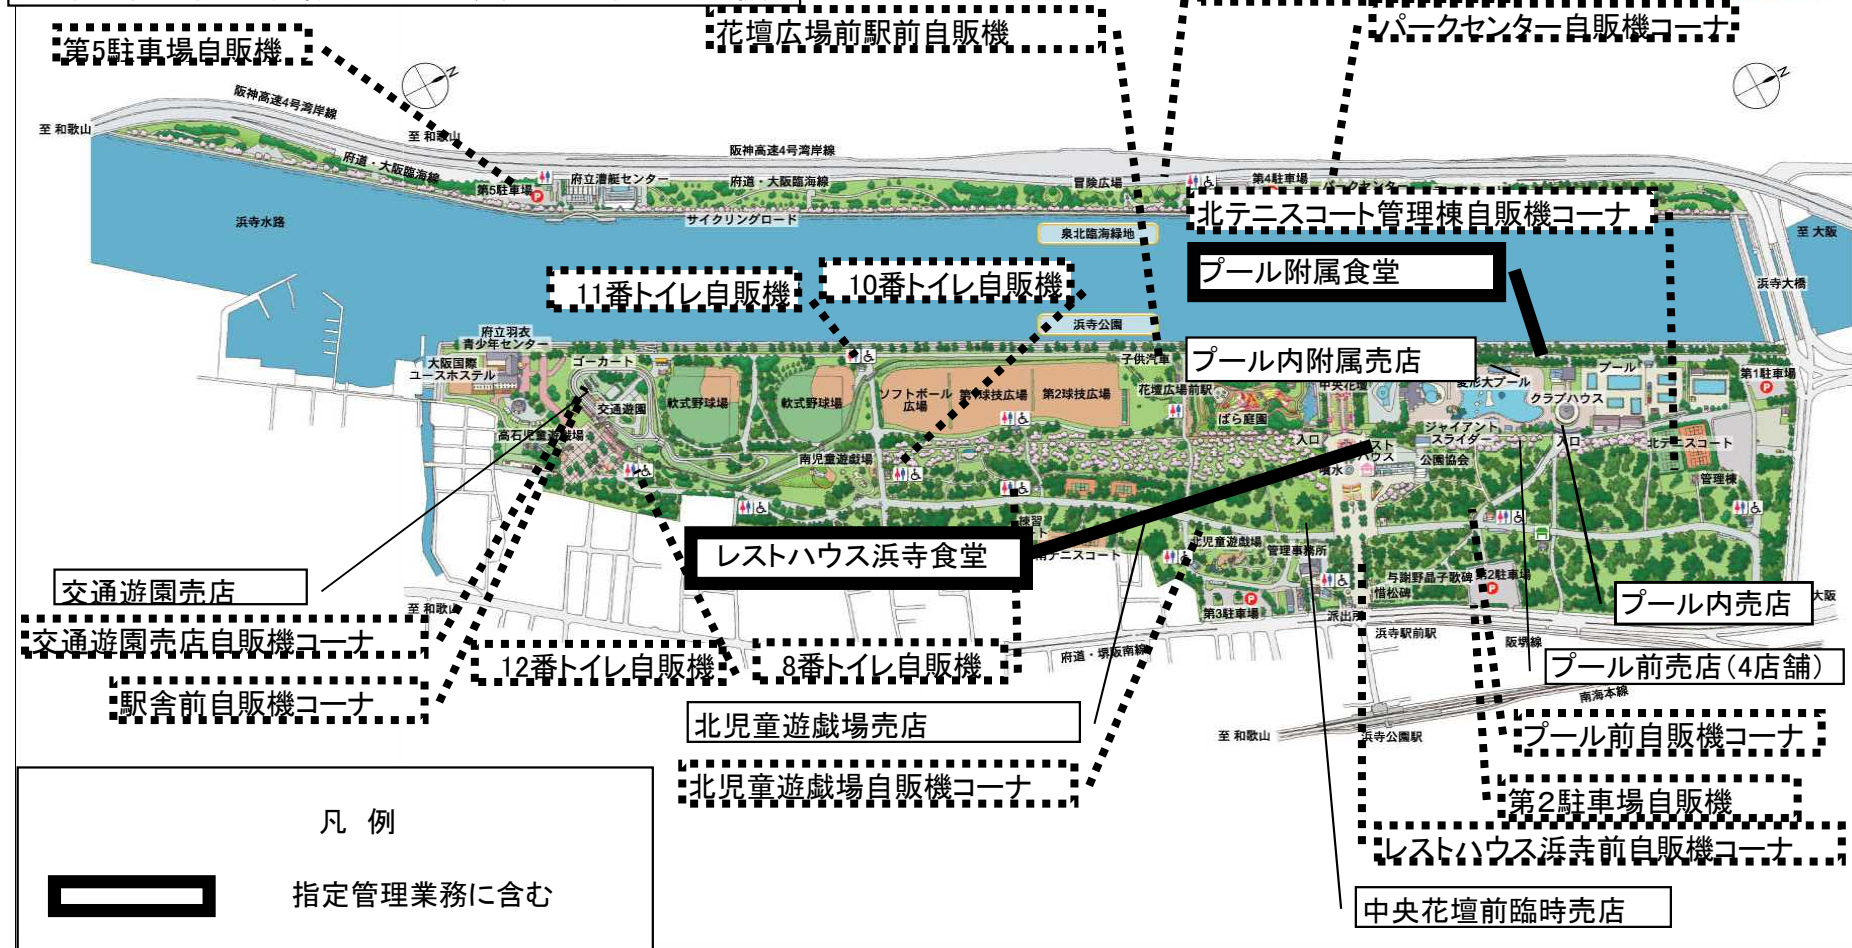


浜寺公園 除草区域図

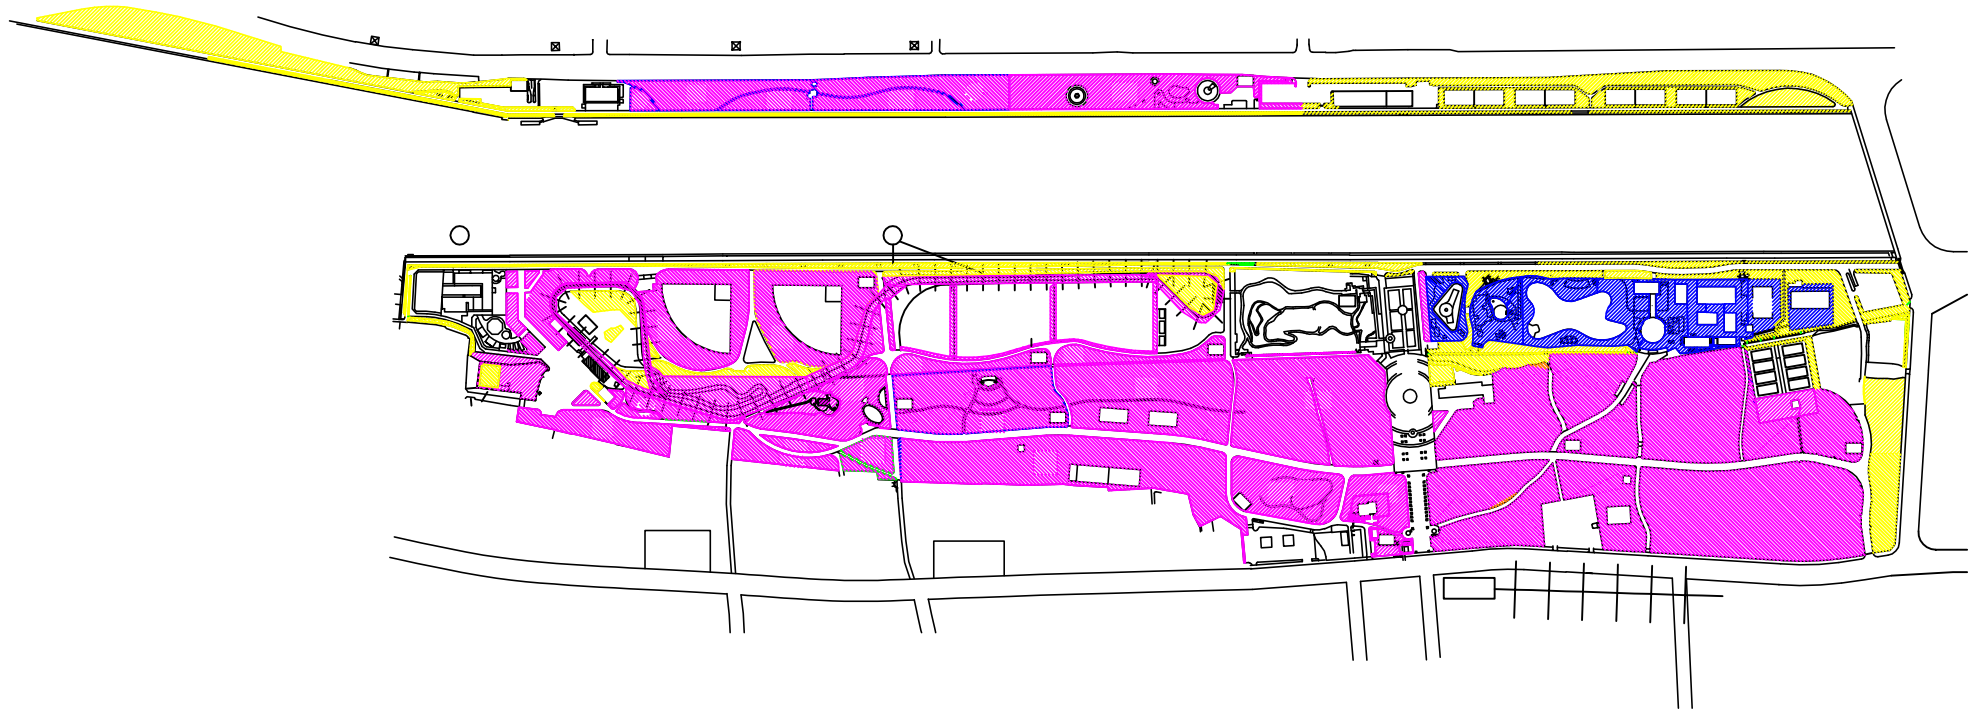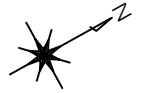

除草B 年5回
除草C 年4回
除草（人力）年1回


0 100 200 300 400 500m

浜寺公園 花壇管理区域図

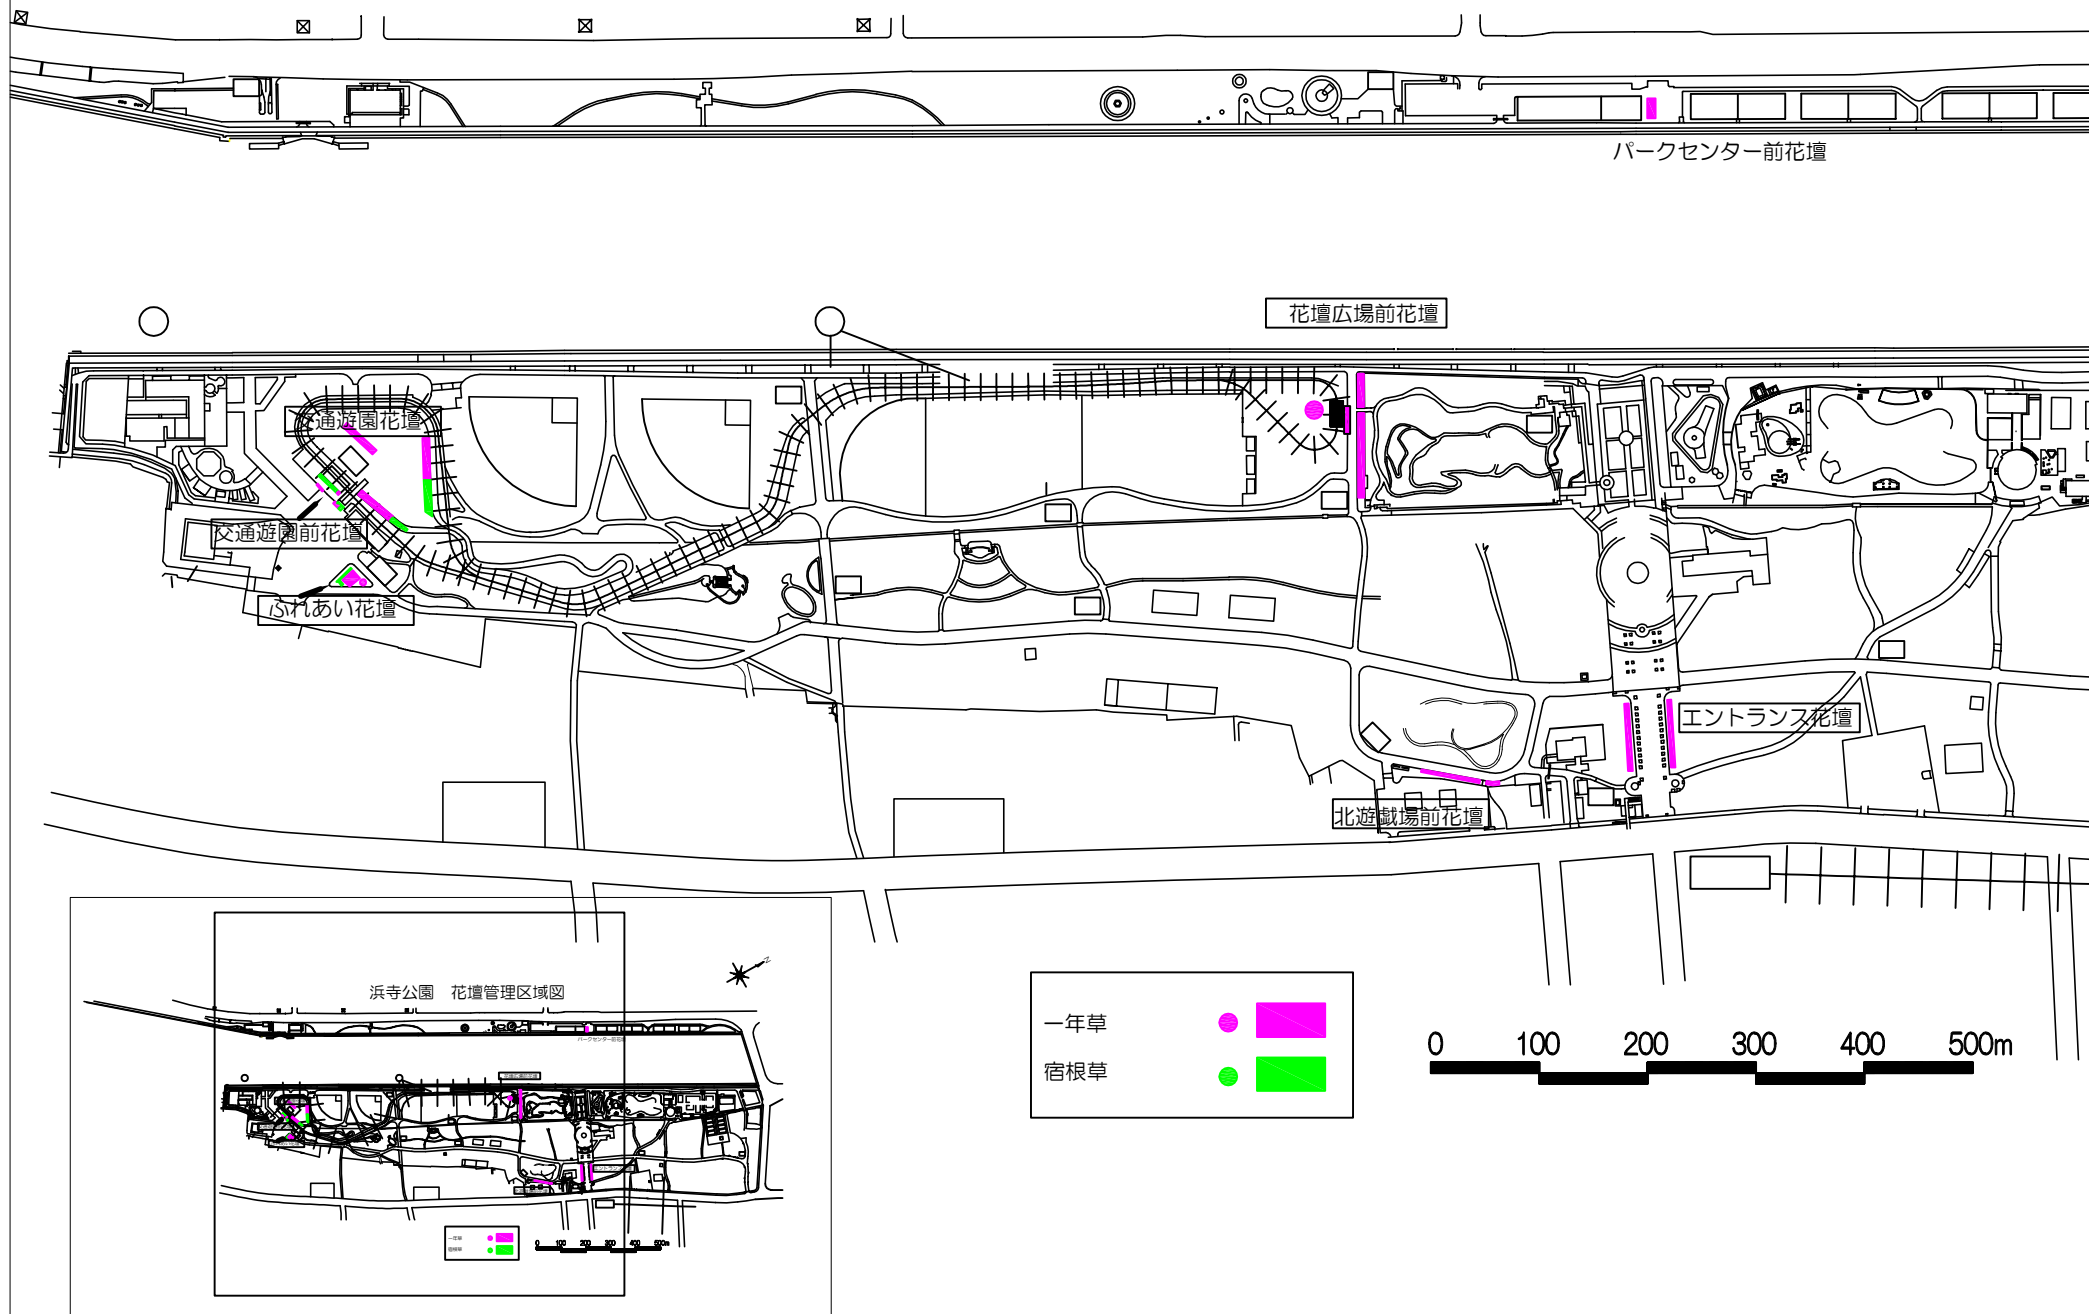

浜寺公園 園内清掃区域図


- 園内清掃A
- 園内清掃B
- 園内清掃C
- 園内清掃D
- 園内清掃E
- 園内清掃F
- 園内清掃G

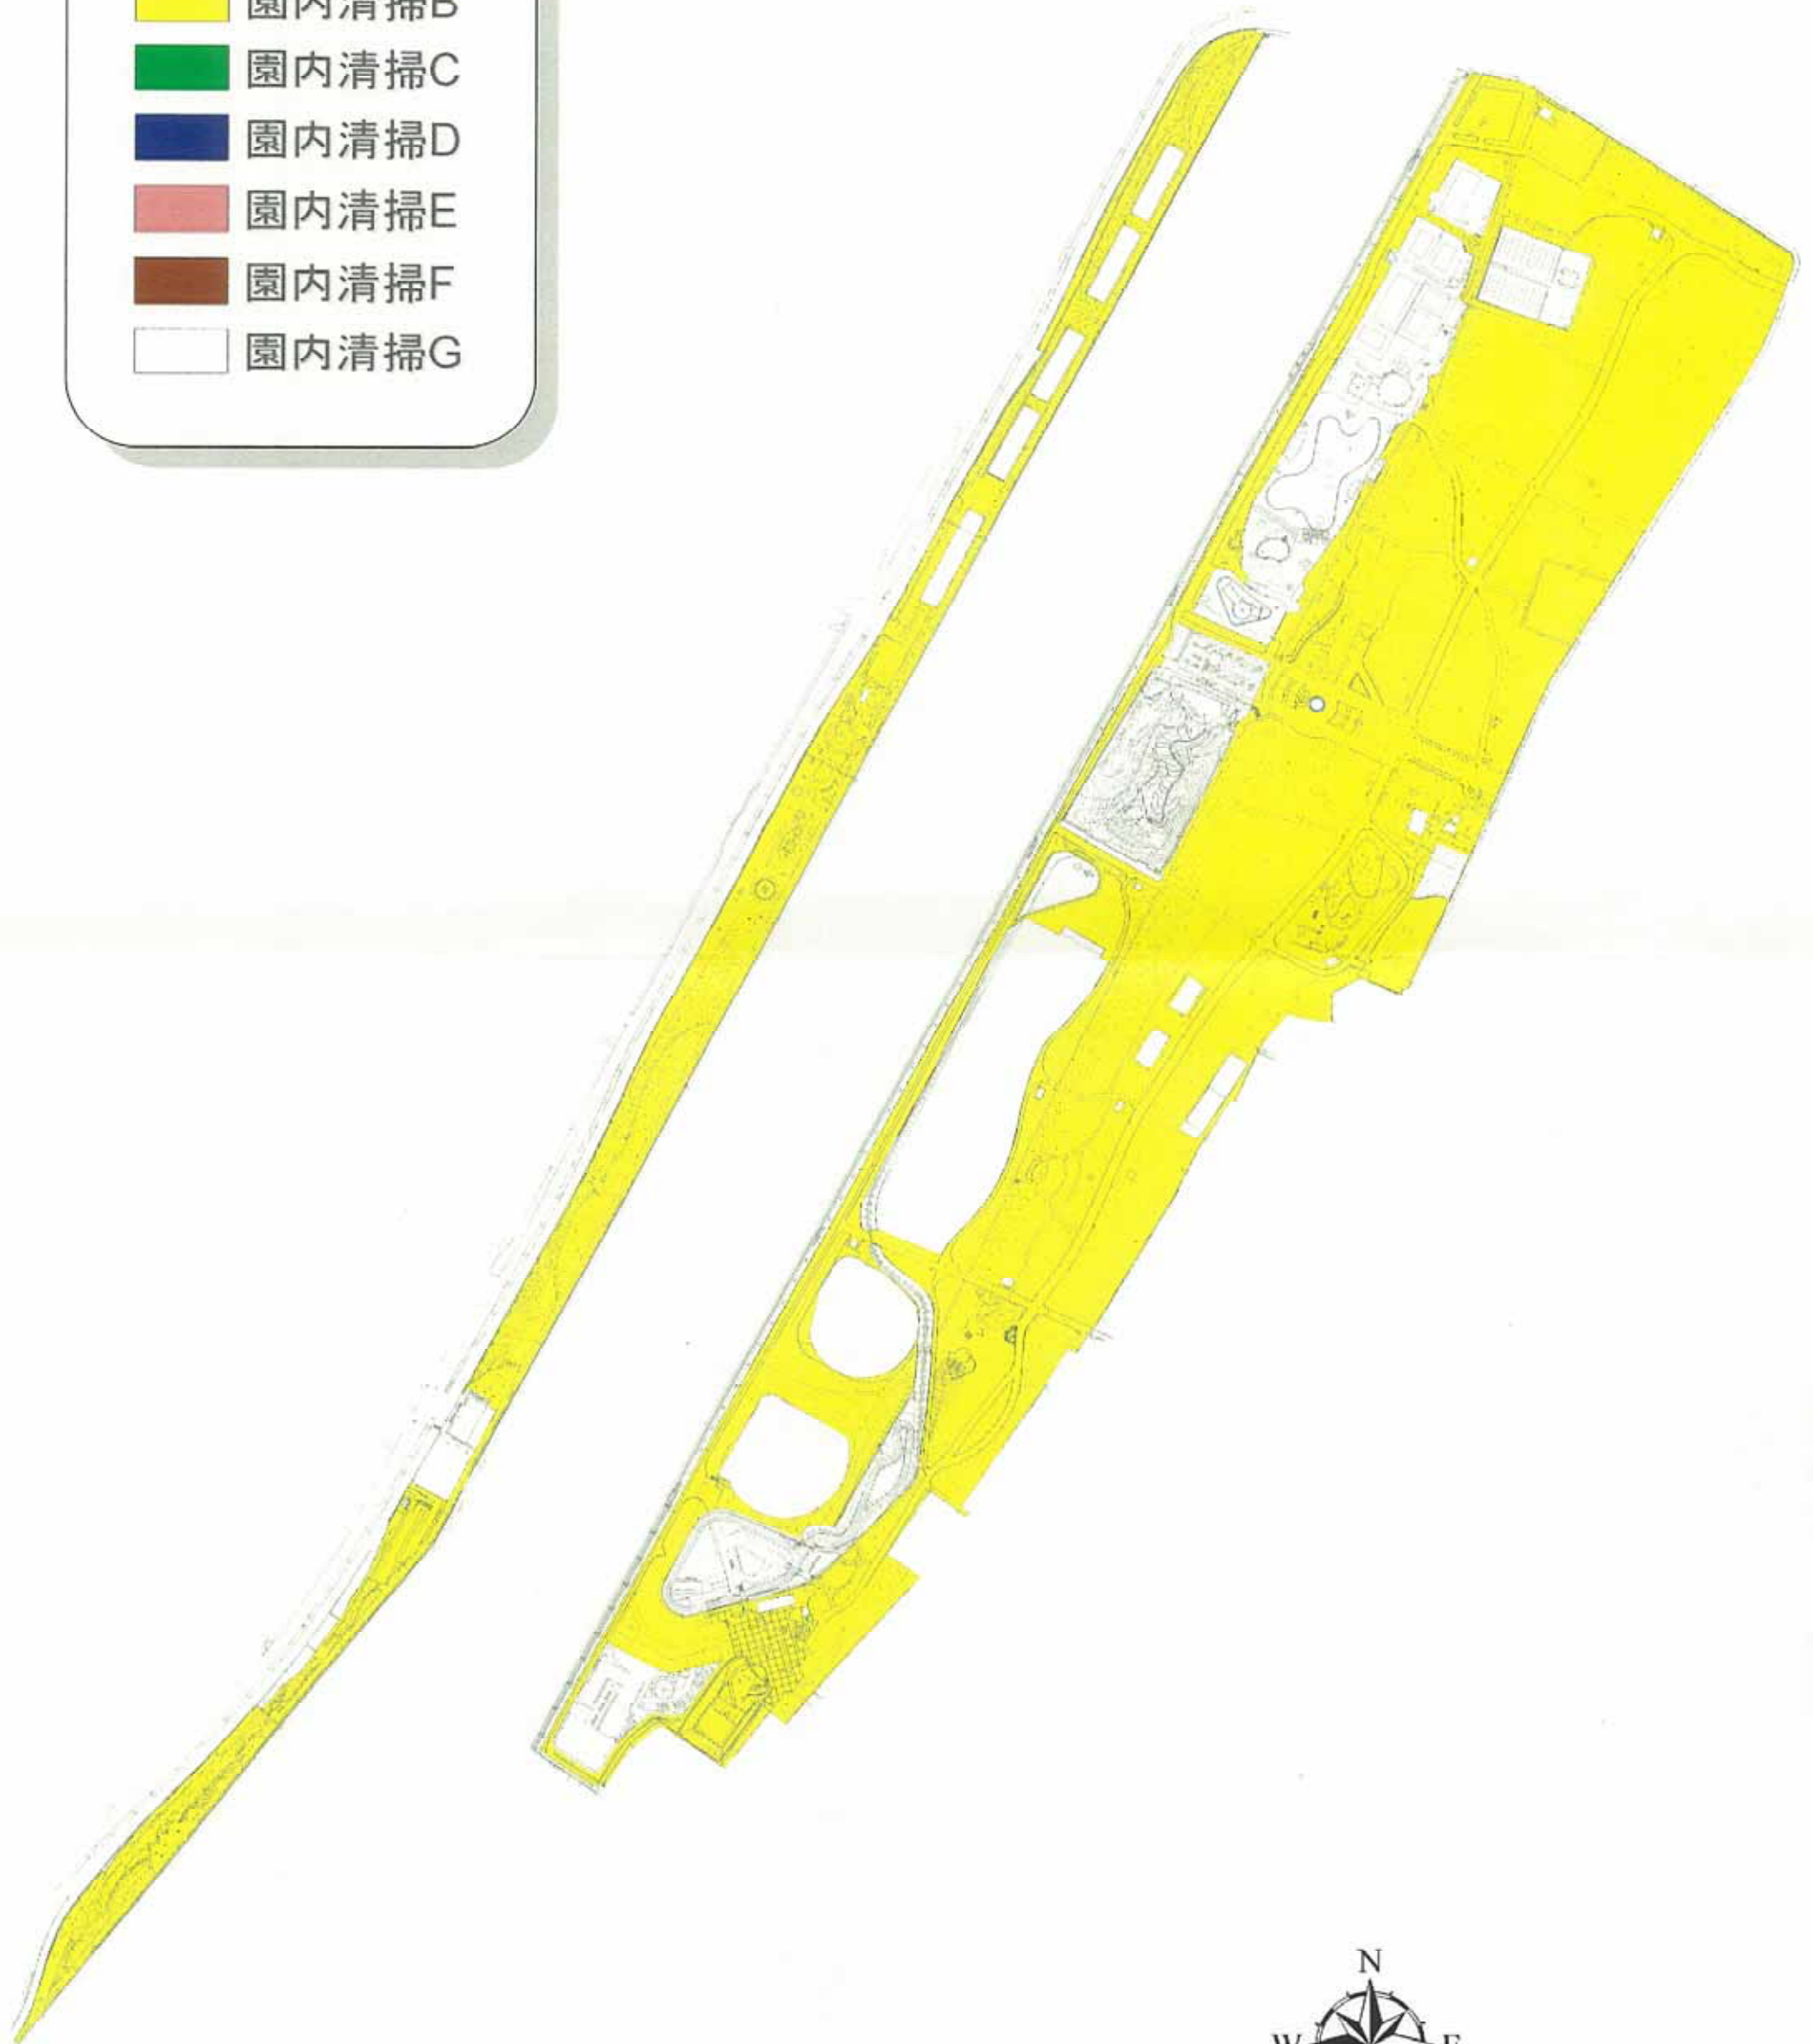

1:6,700 0 100 200 400 600 メートル

浜寺公園 便所清掃位置図


- 便所清掃A
- 便所清掃B
- 便所清掃C

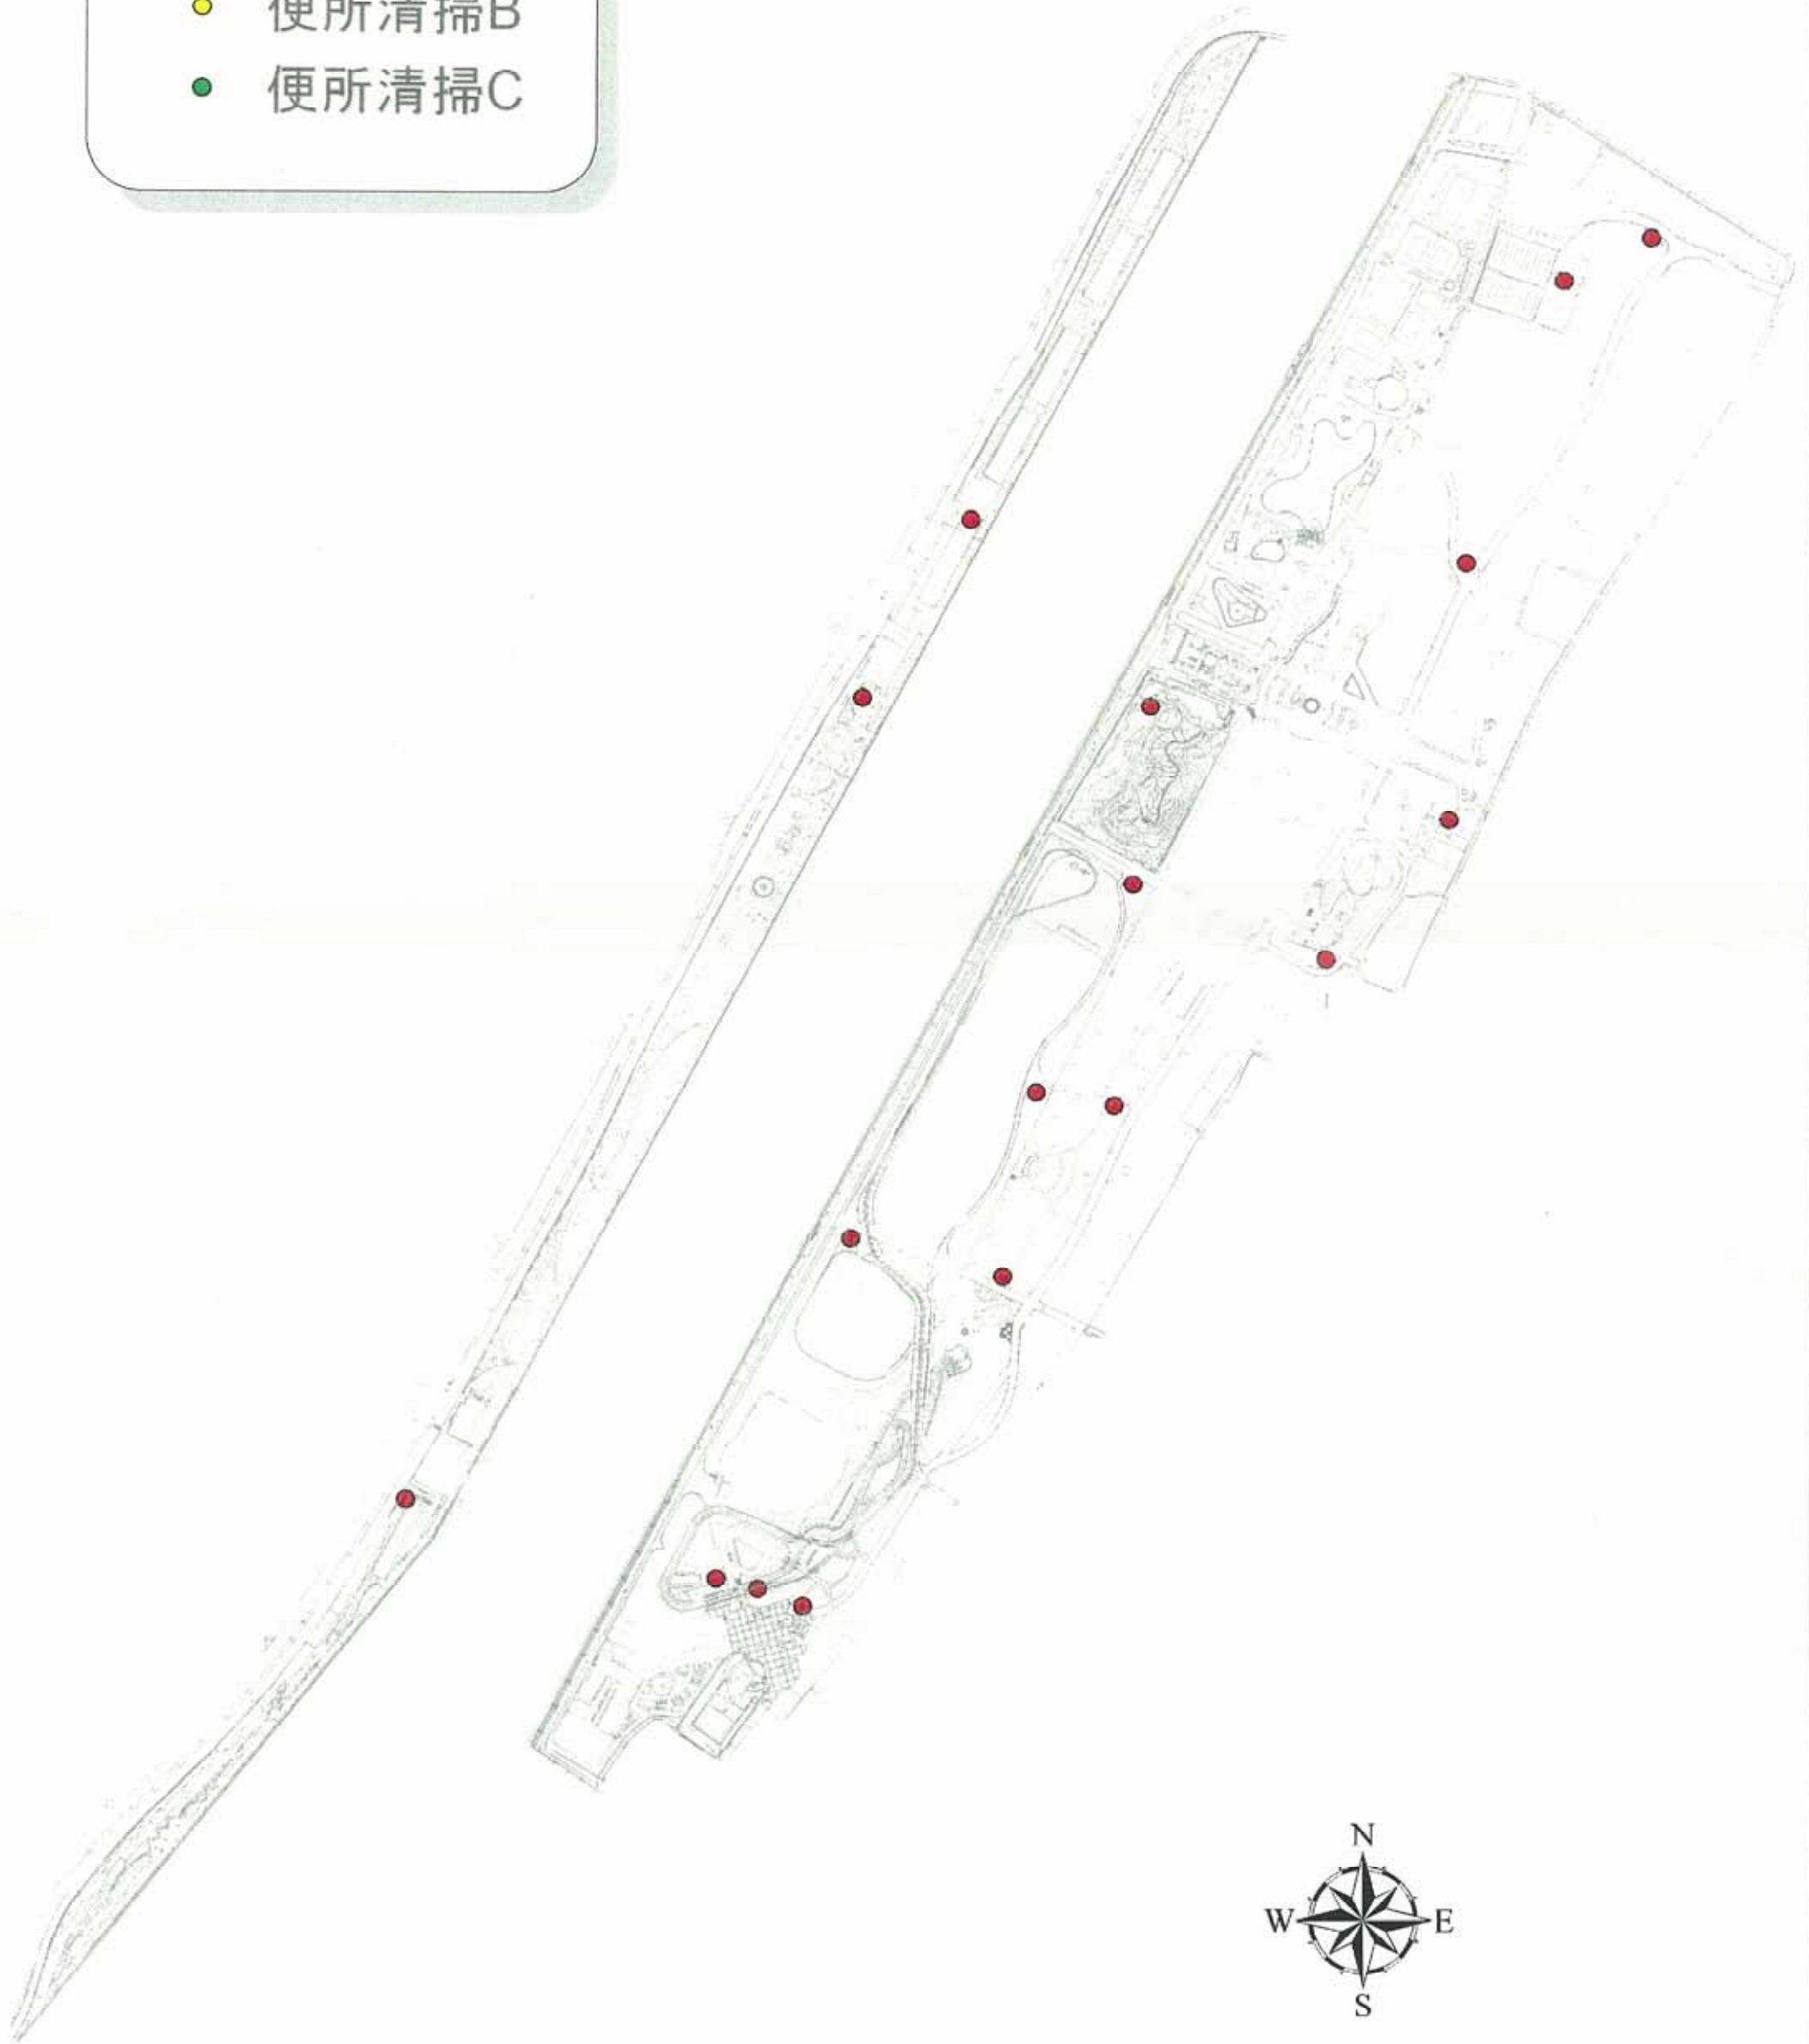

1:6,700 0 100 200 400 600 メートル


④浜寺公園 電気設備平面図(高圧)

記号	名称	数量
受	受電キュービクル	3箇所
A	キュービクル	10箇所
—	高圧ケーブル	8800V CVT22-3c CVT38-3c
自	自家発電設備(250KVA)	1箇所

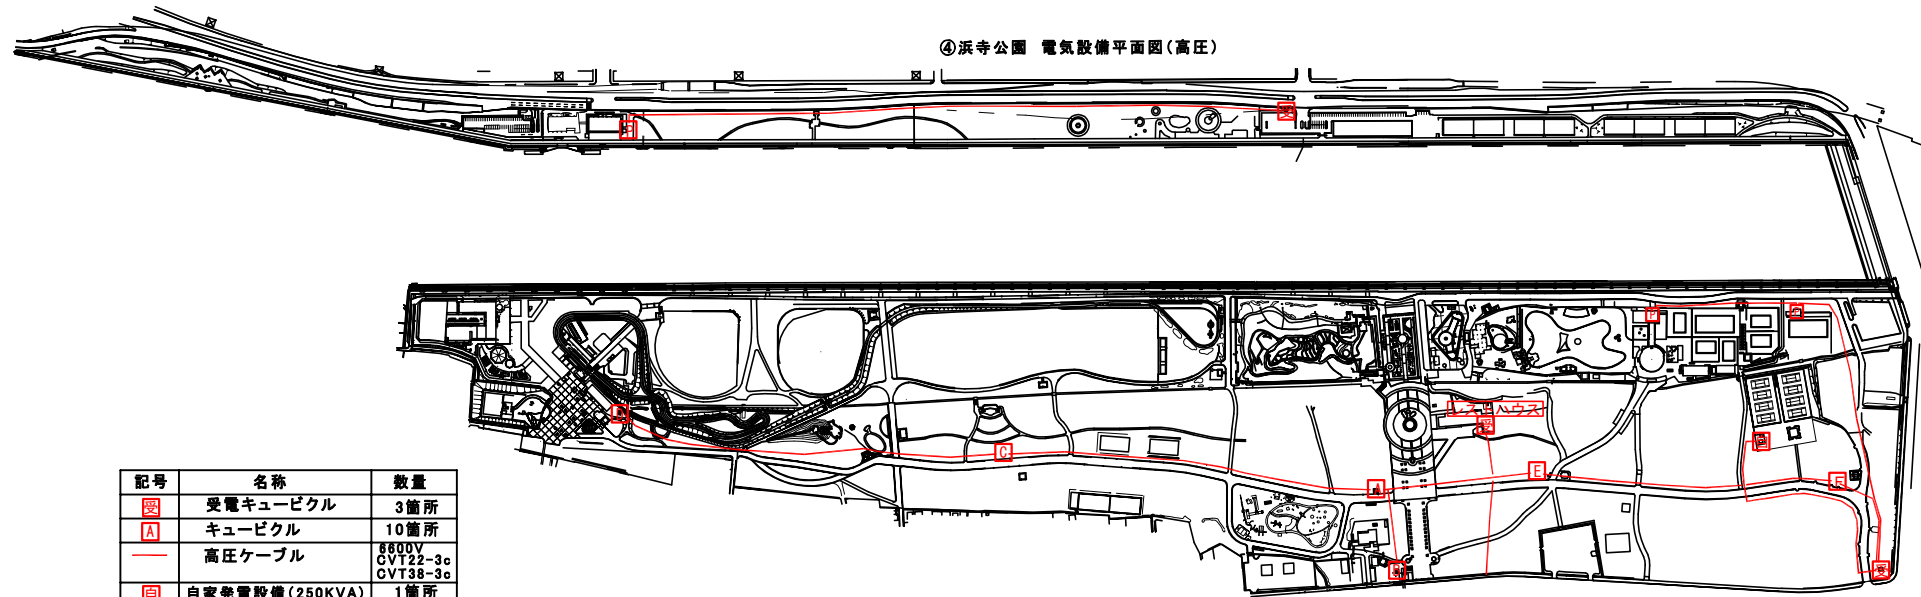




③浜寺公園 電気設備平面図（照明）

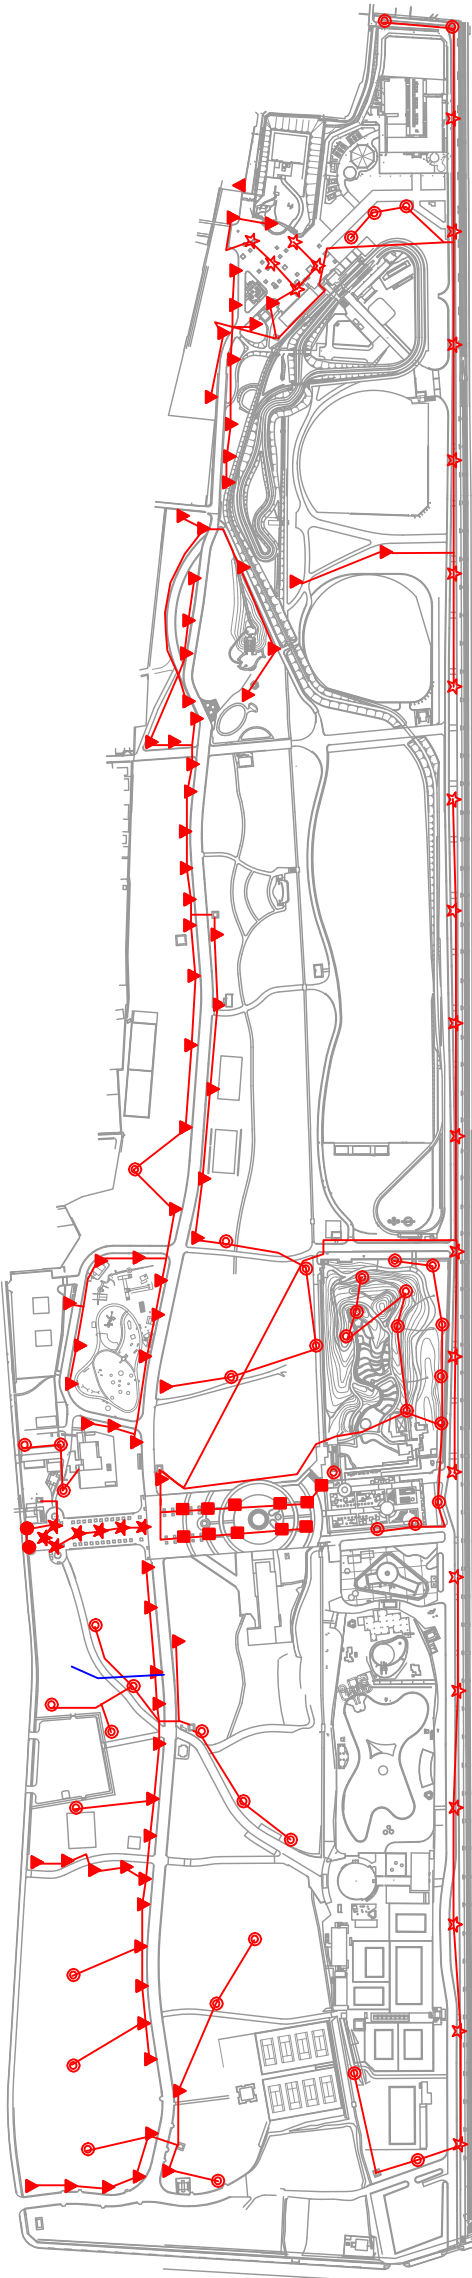


凡例	記号	数量
▲	高圧ナトリウム灯 150x150	77
○	高圧ナトリウム灯 150x150	77
☆	高圧ナトリウム灯 150x150	28
■	高圧ナトリウム灯 150x150	11
✱	高圧ナトリウム灯 150x150	5
●	高圧ナトリウム灯 150x150	2
▼	高圧ナトリウム灯 150x150	1
合計		203


③浜寺公園 電気設備平面図（スピーカーカー）

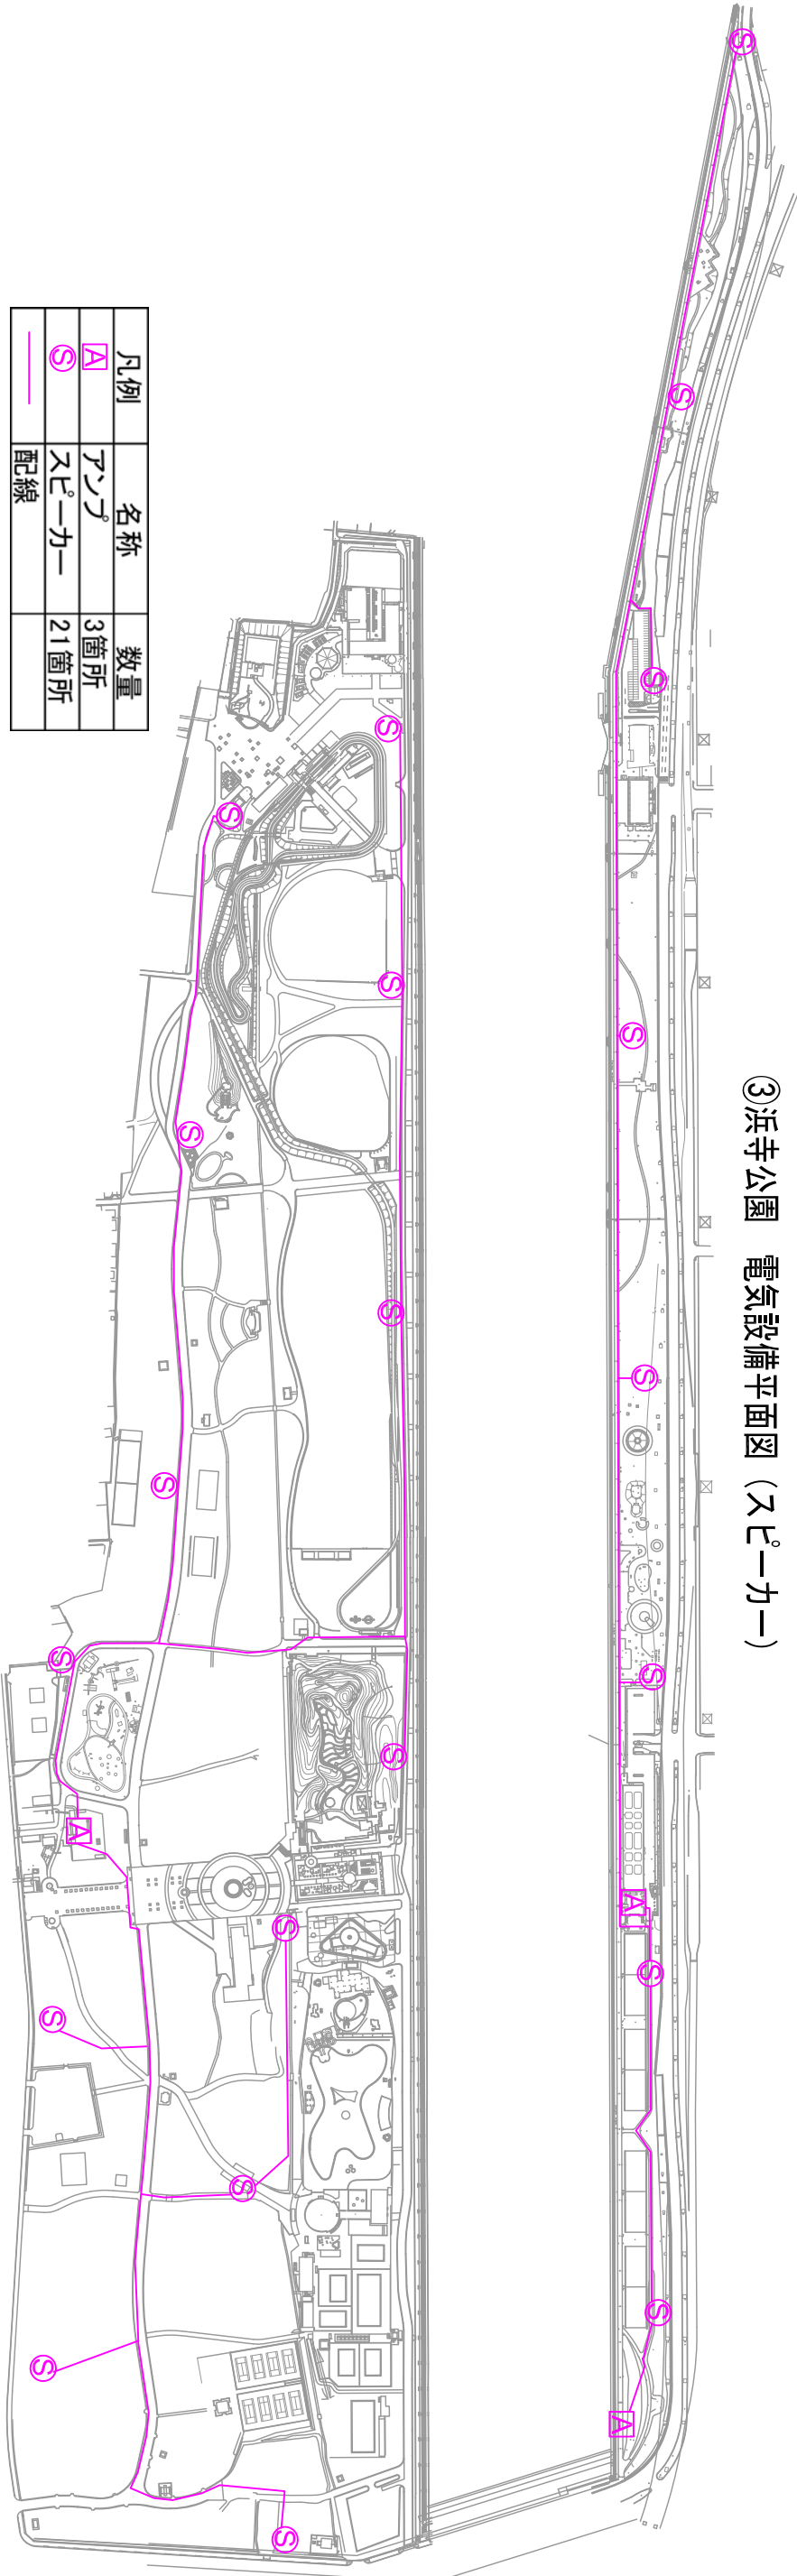

凡例	名称	数量
A	アンプ	3箇所
S	スピーカーカー	21箇所
—	配線	

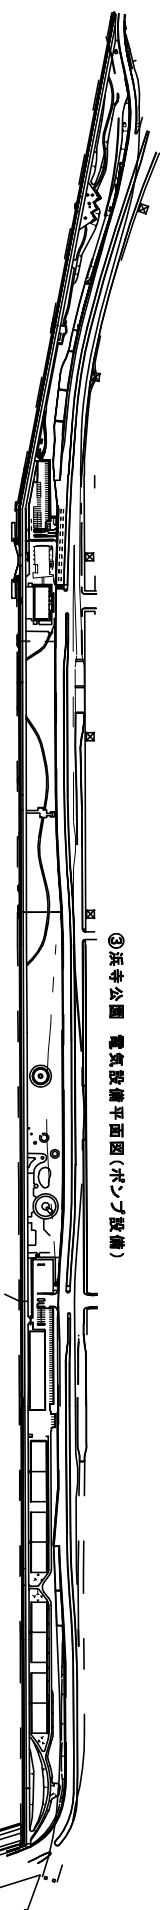


③ 床寺公園 電気設備平面図 (ポンプ設備)

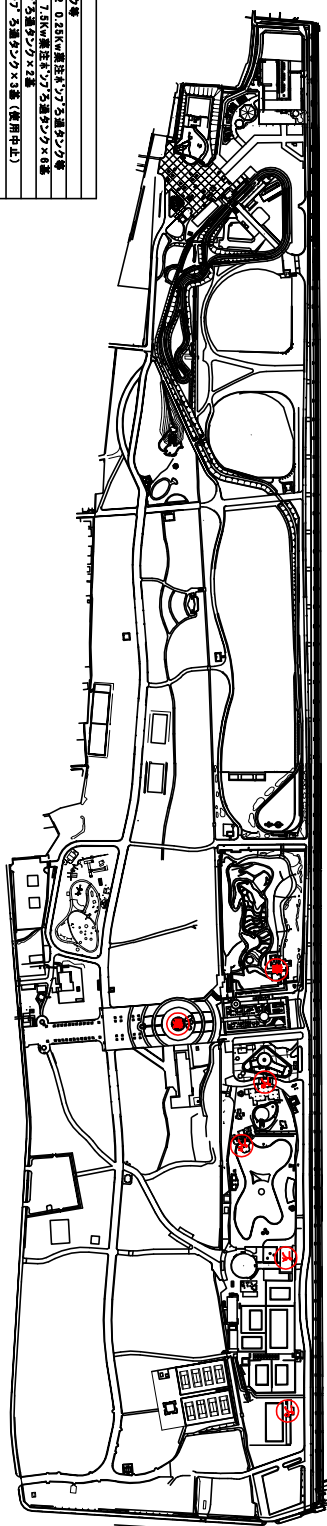


凡例	施設	ポンプ設備
①	ばら置き庫・車外	15kw 7.5kw 0.15kwのポンプ
②	電気	11kw×3 7.5kw×3 2.2kw×2 0.25kwのポンプ
③	トイレAフロア	37kw×2 30kw×4 22kw×1 7.5kwのポンプ
④	トイレBフロア	11kw×1 5.5kw×1 ポンプのポンプ
⑤	トイレCフロア	37kw×1 18.8kw×1 ポンプのポンプ (使用中止)
⑥	トイレDフロア	15kw×3

④浜寺公園 給水設備平面図

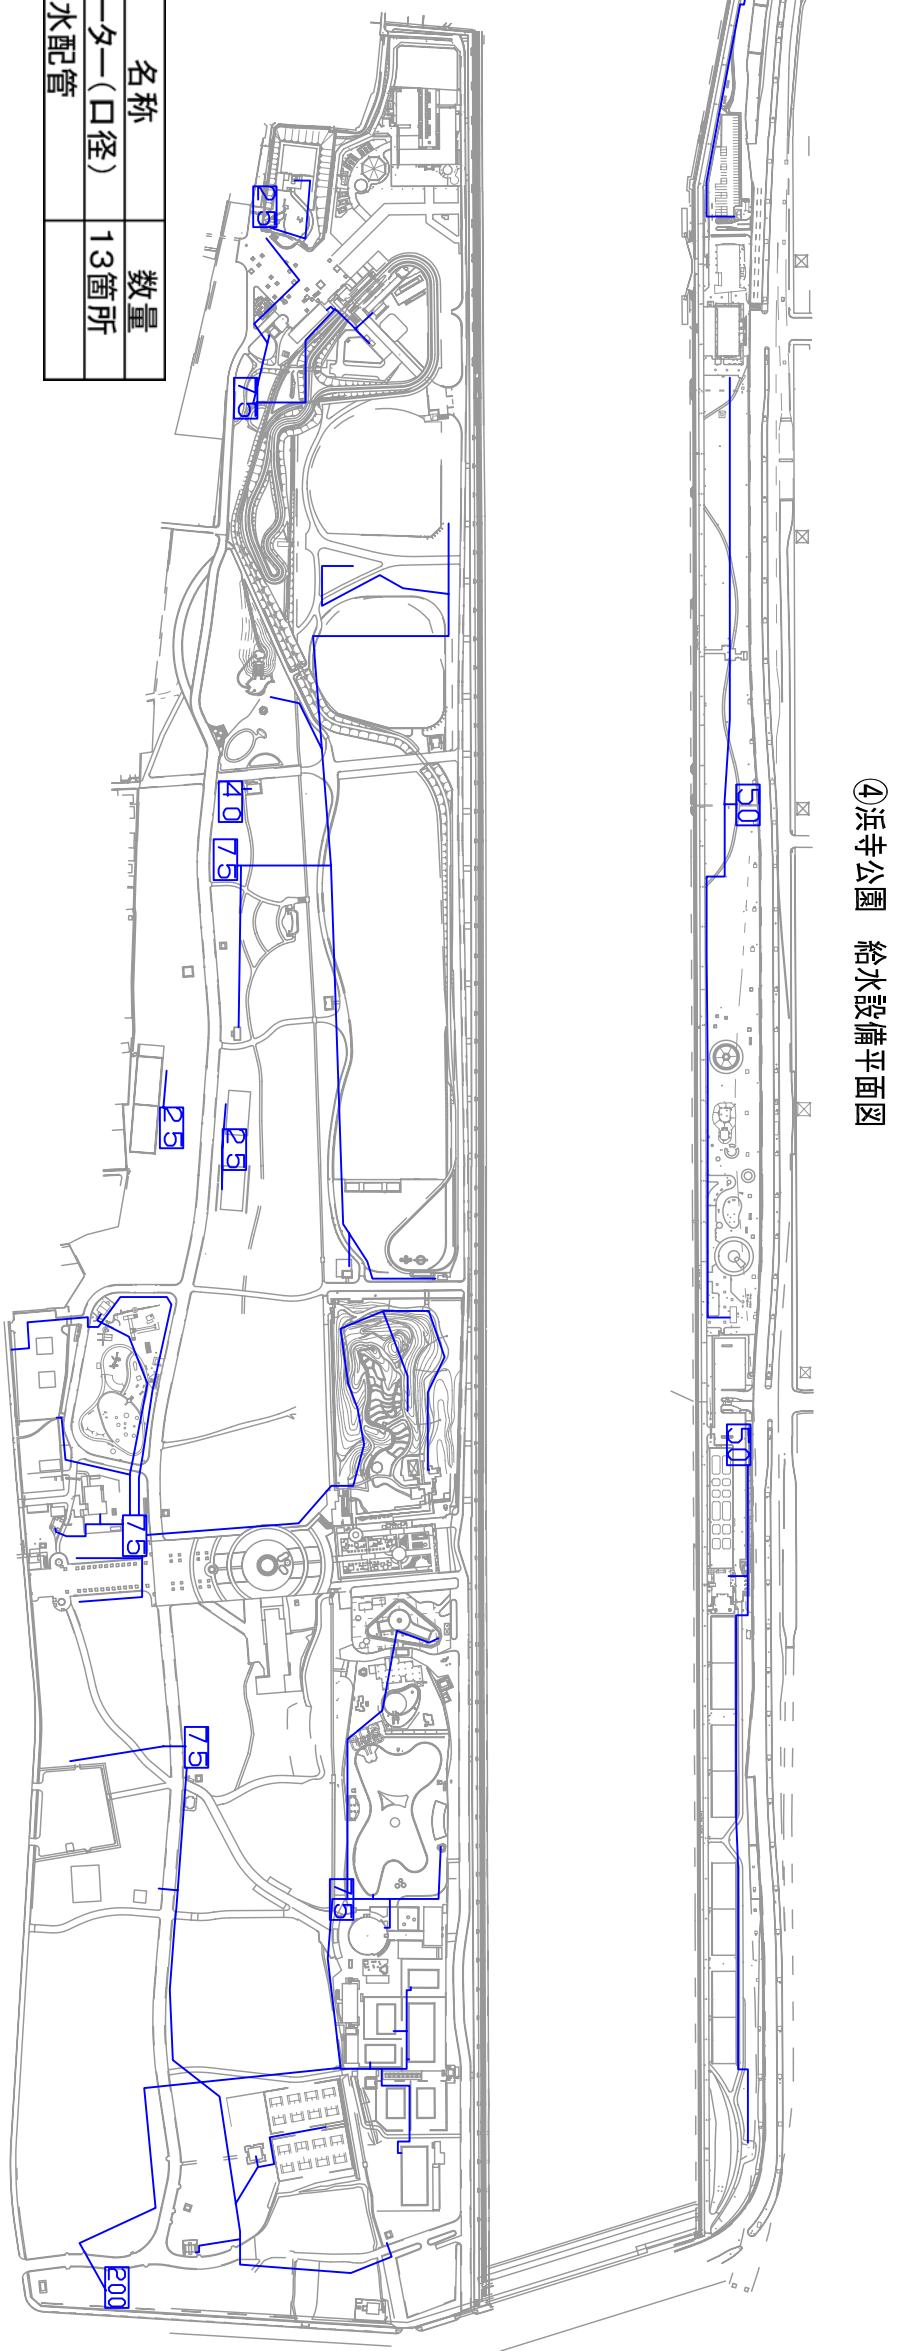


記号	名称	数量
75	メーター(口径)	13箇所
—	給水配管	

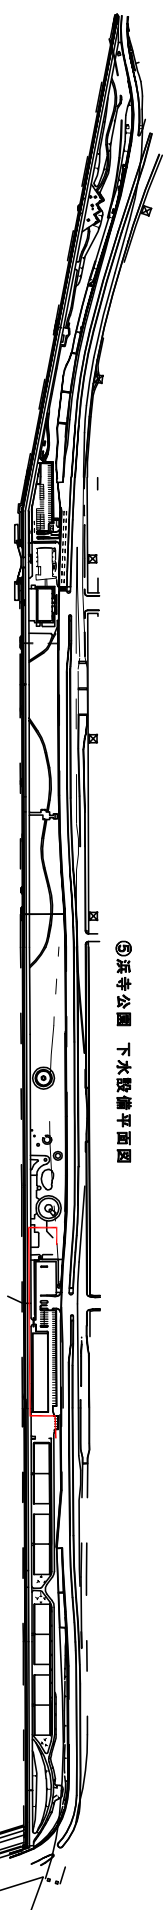


⑤ 浜寺公園 下水設備平面図

記号	種類	6箇所
★	下水ポンプユニット 0.75kW×2台	
—	汚水管(圧送管含む) φ100~φ250	

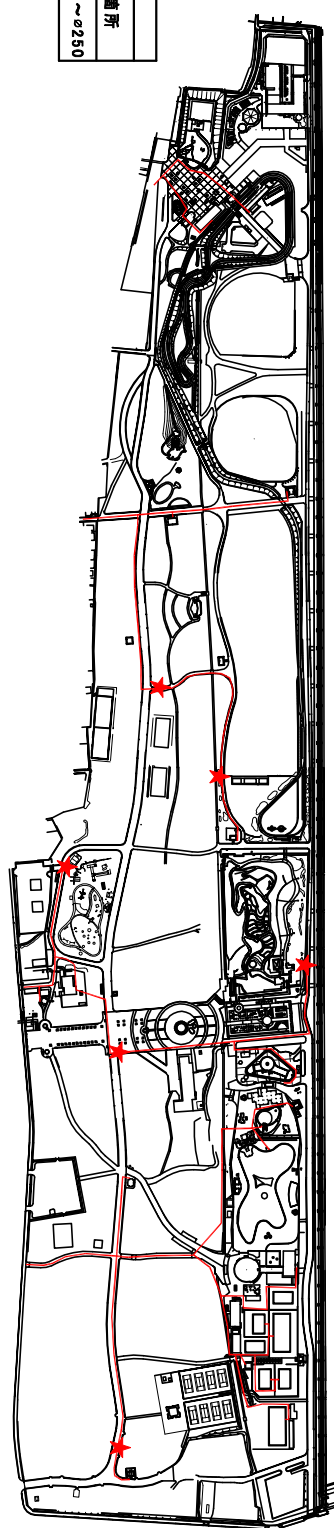


①浜寺公園管理事務所図面

○ 消 火 器


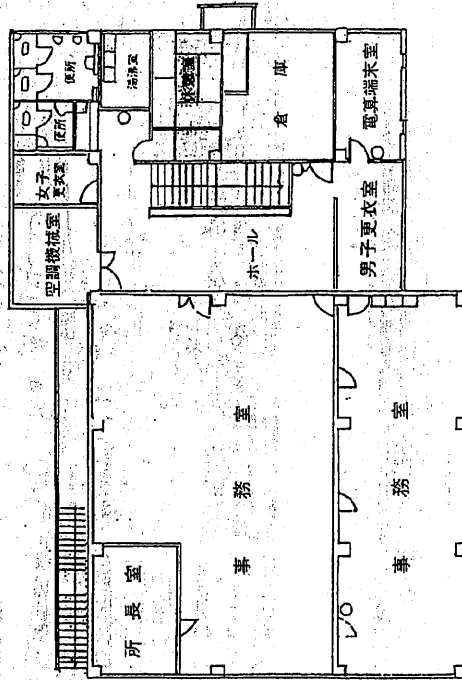


2 階

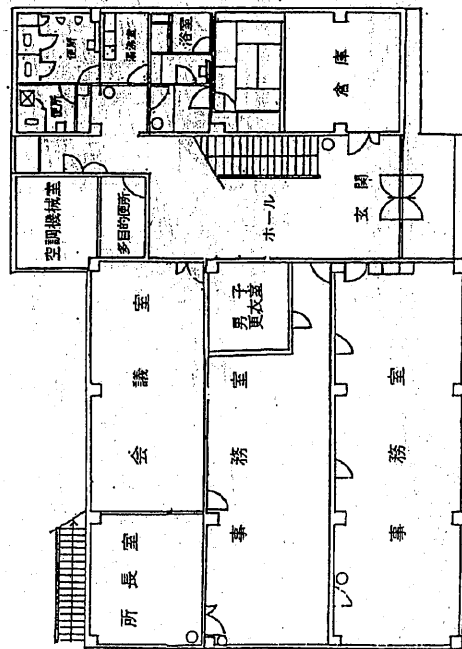


1 階

②浜寺公園主要建物図面
(クラブハウスIF)

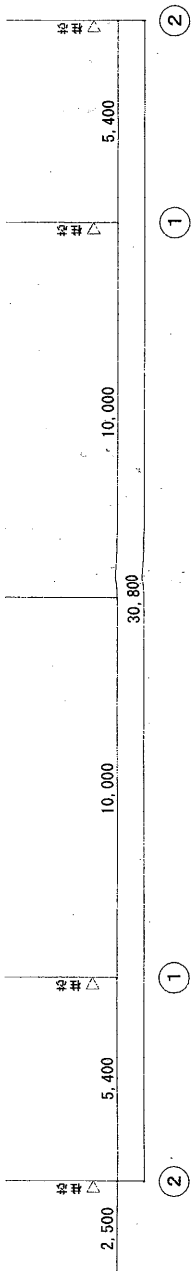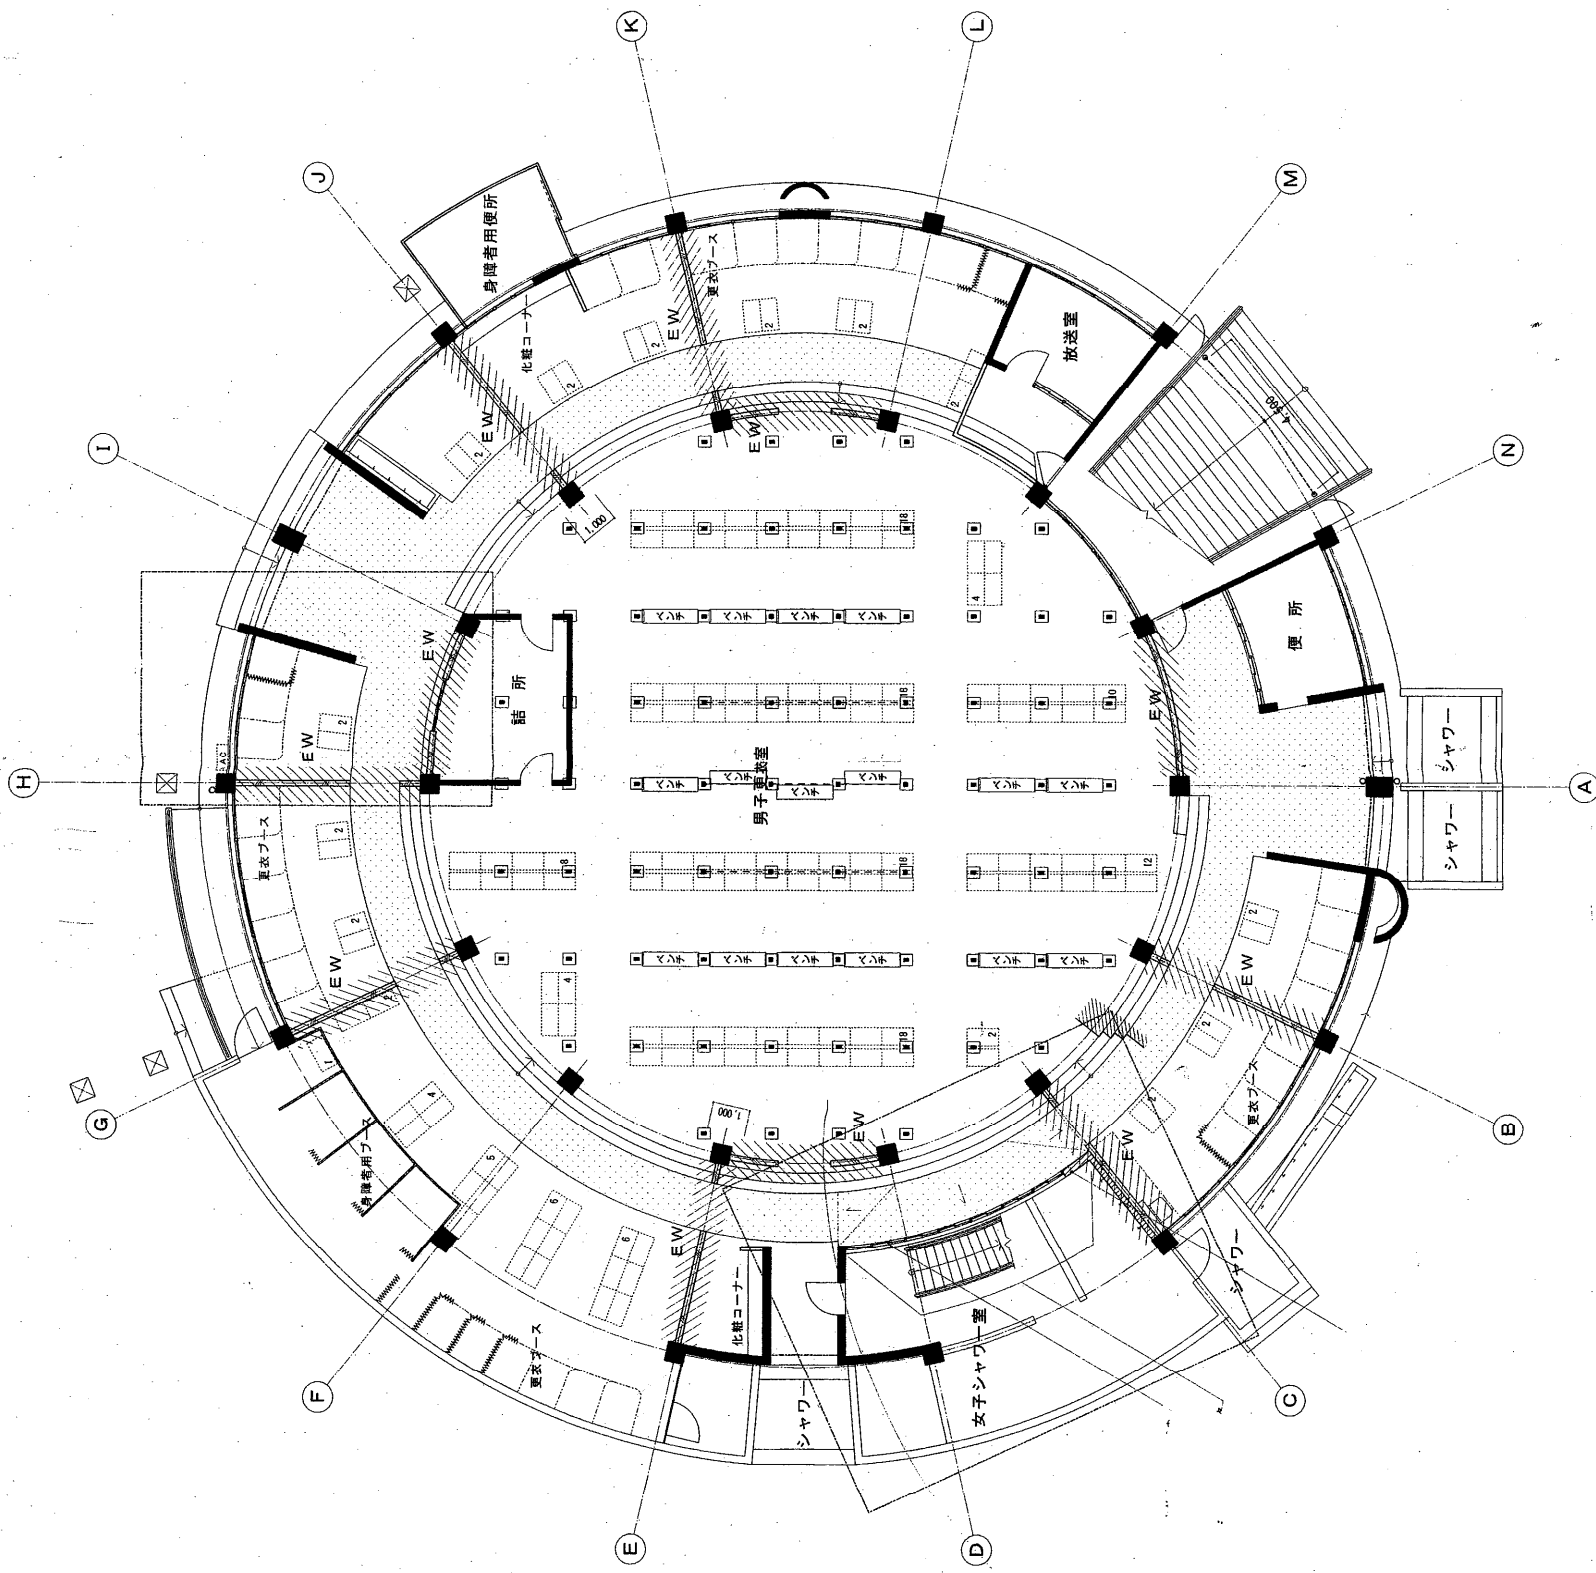


浜寺公園プールクラブハウス			
図面名	縮尺	図面番号	5/34
年月日	平成14年	月	
大阪府臨海公園事務所			
堺市浜寺公園町 4丁 地内			

要建物図面
(クラフハウス2F)

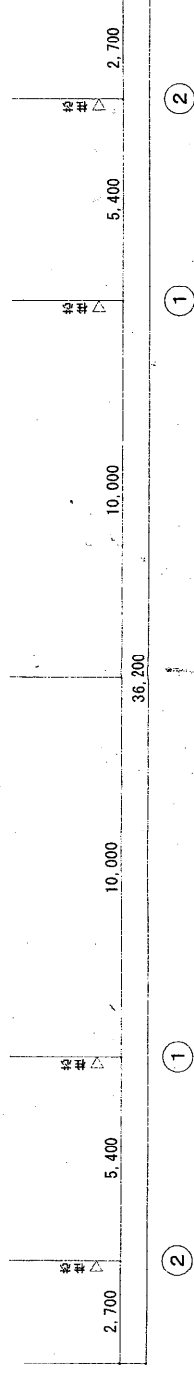


```
print 02.08.27
file name: 改修平面
```

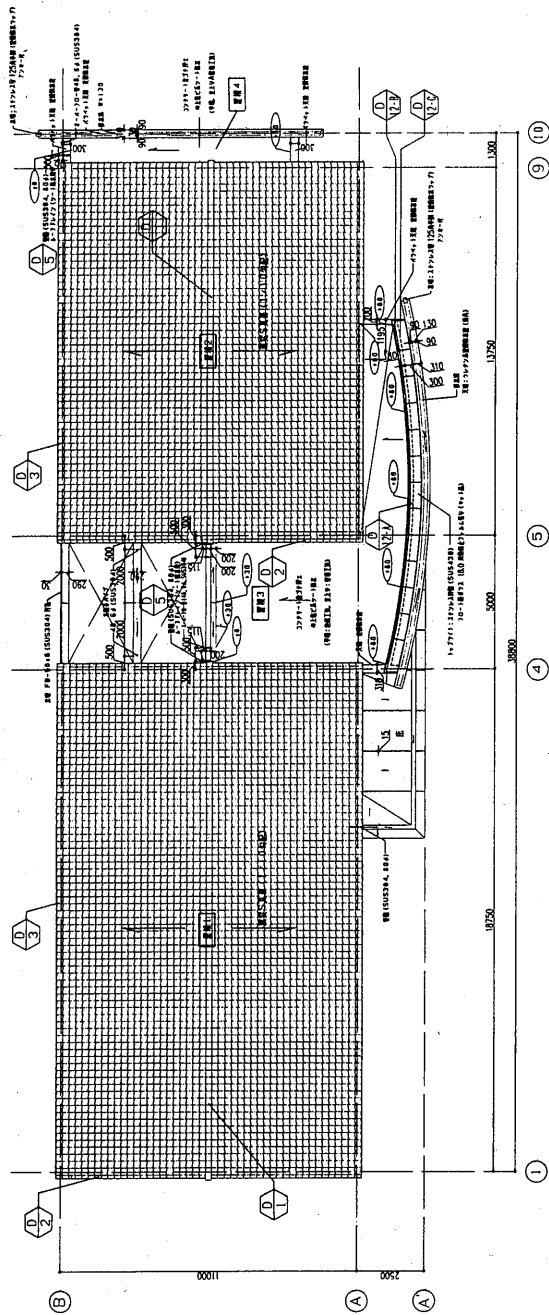屋根状図 1:200


原案：OF.L. 300000-4402L204

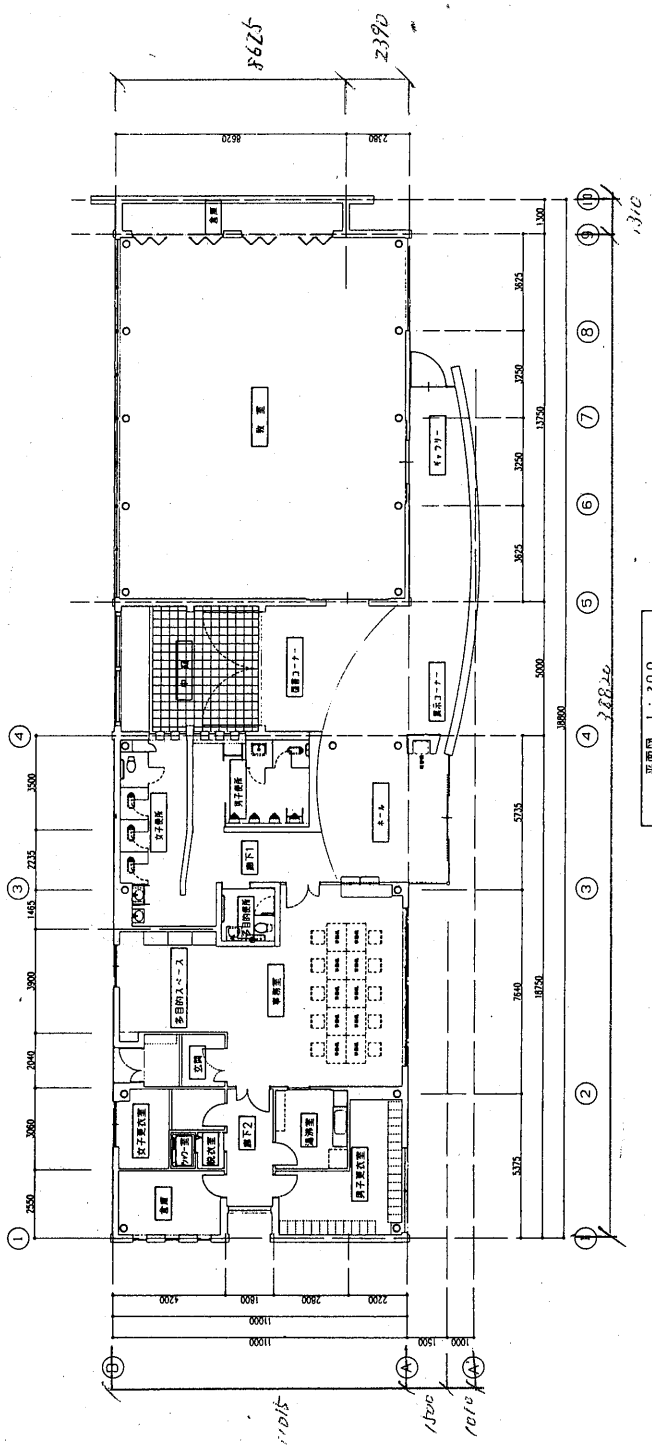


平面図 1:200

②浜寺公園主要建物図面 (交通遊園教室)

年度	平成15年度	公園名	浜寺公園
地名	浜寺町	公園種別	交通遊園教室
工事名	交通遊園教室整備工事	設計者	OF.L.
図面番号	1200	図面名	平面図
作成者	OF.L.	承認者	OF.L.
作成日	2003.12.10	図面枚数	30


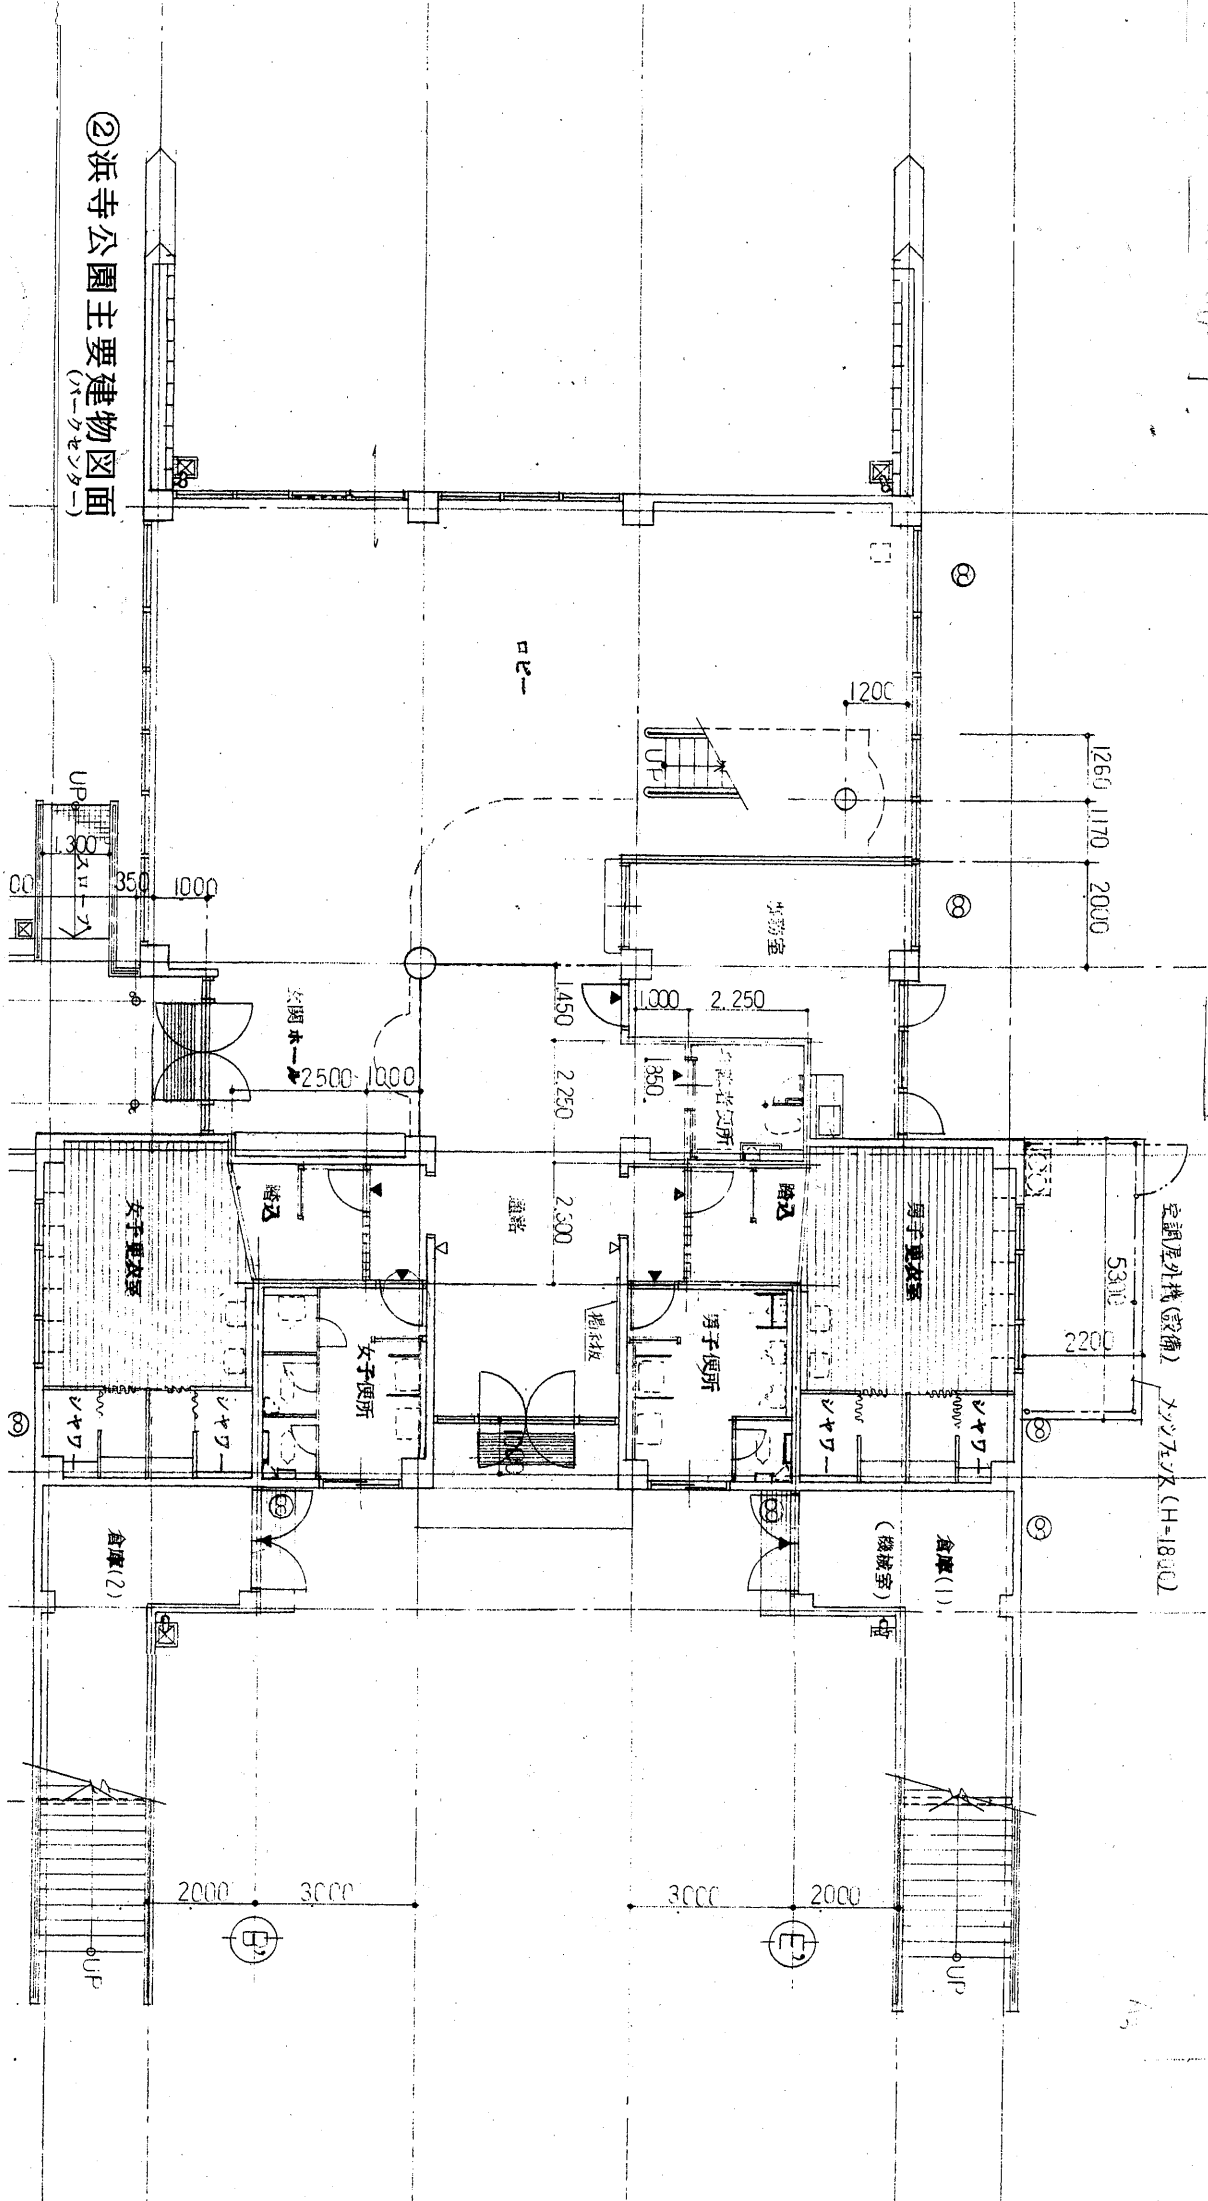





② 浜寺公園主要建物図面
(パルクセンター)

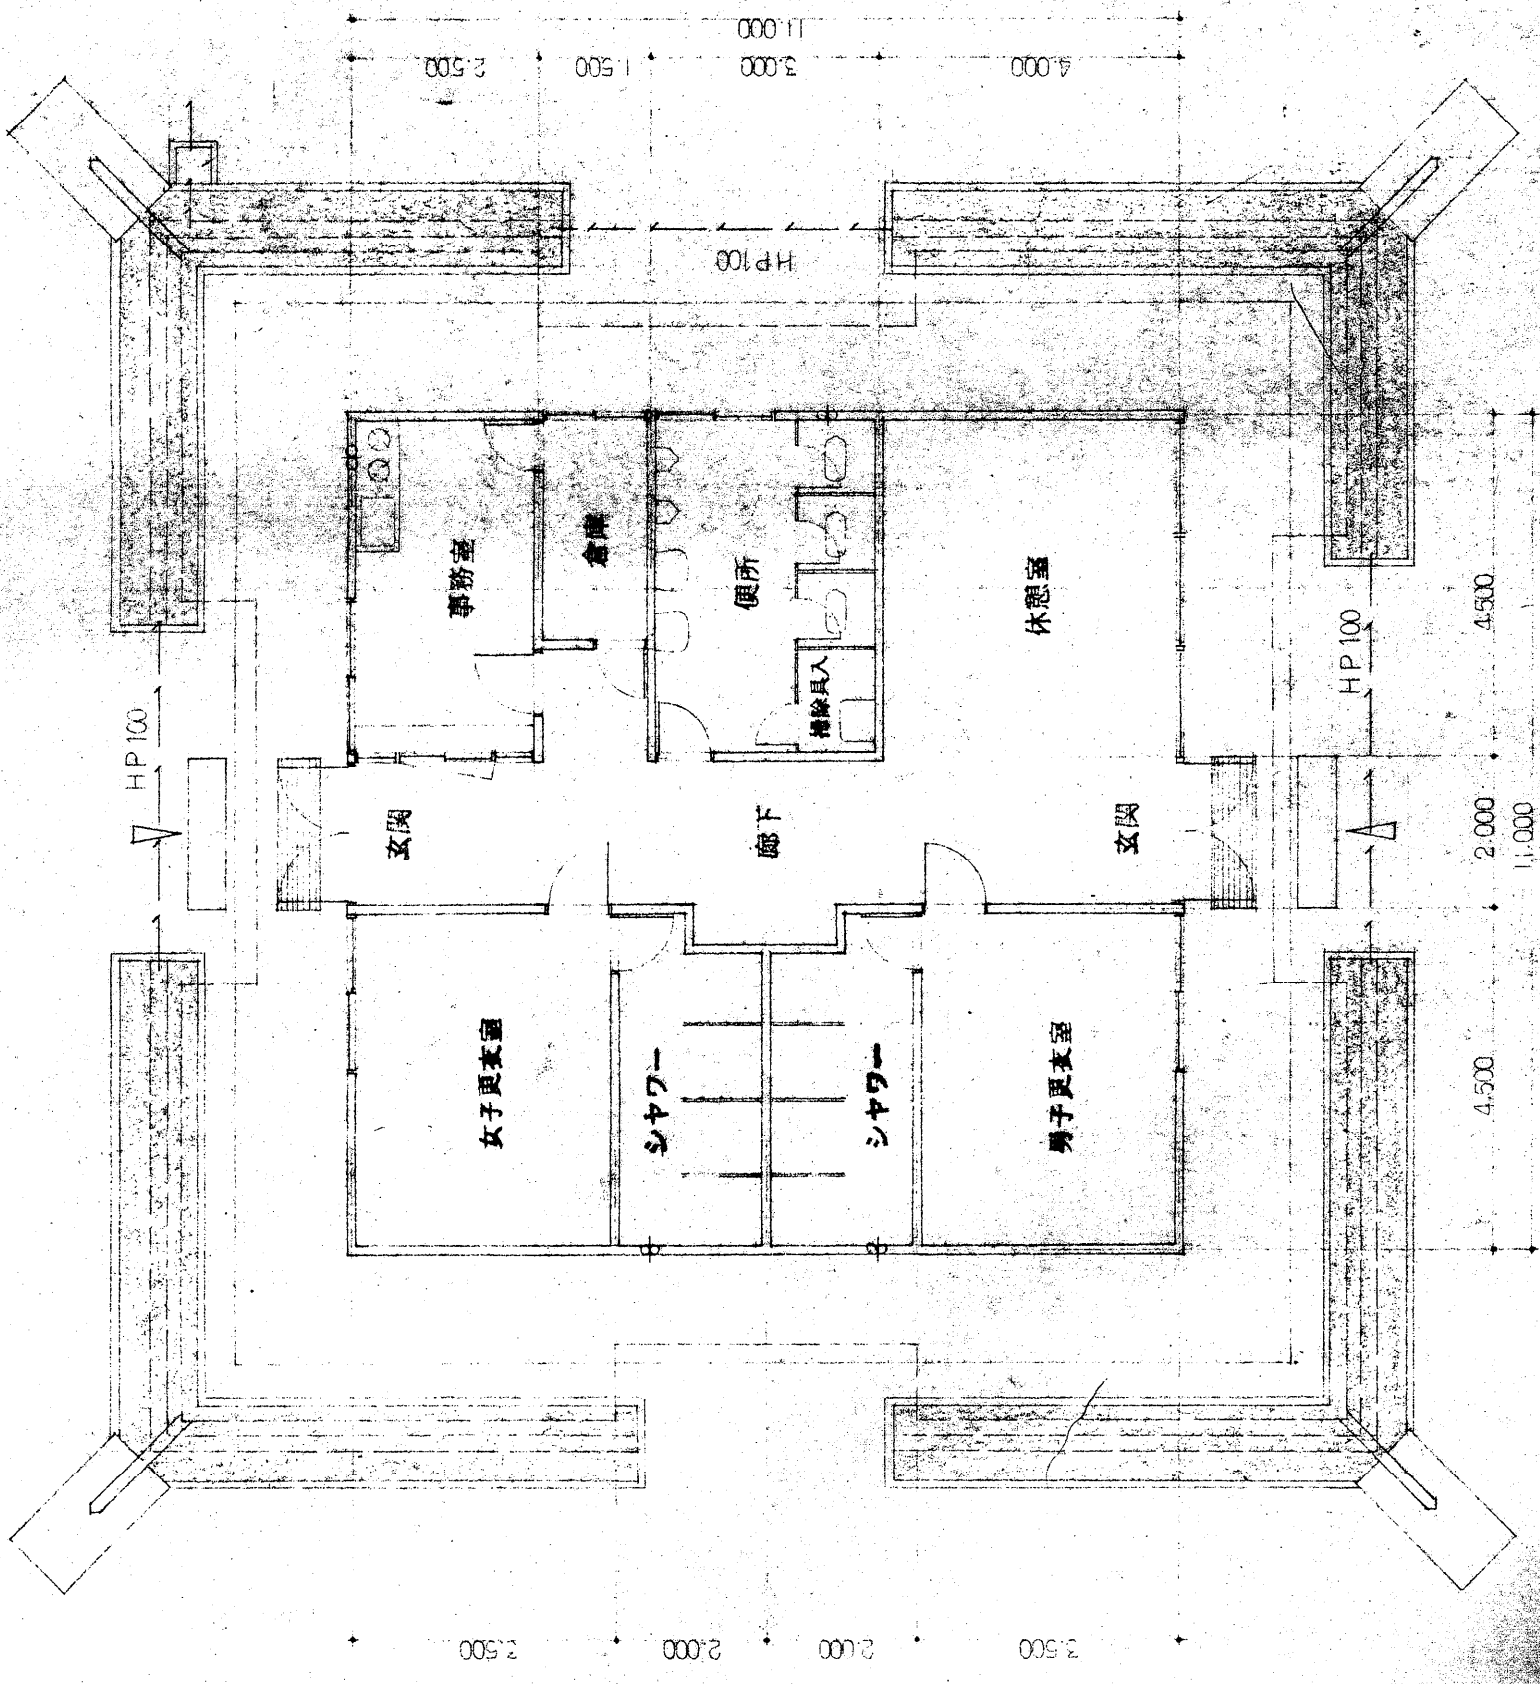


平面図 1/100

浜寺公園主要建物図面(レストハウス)

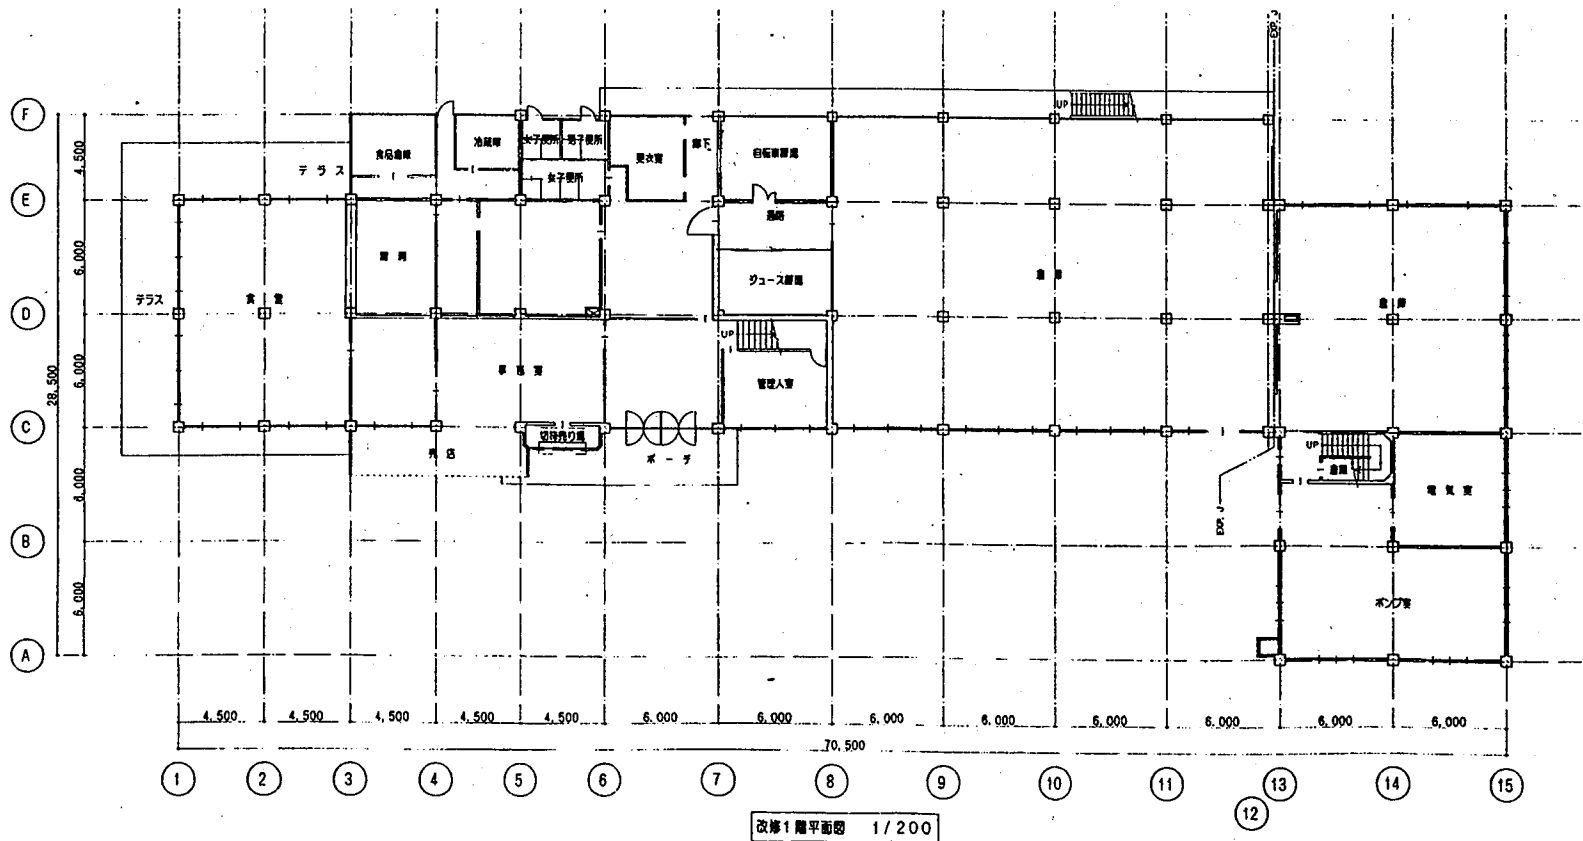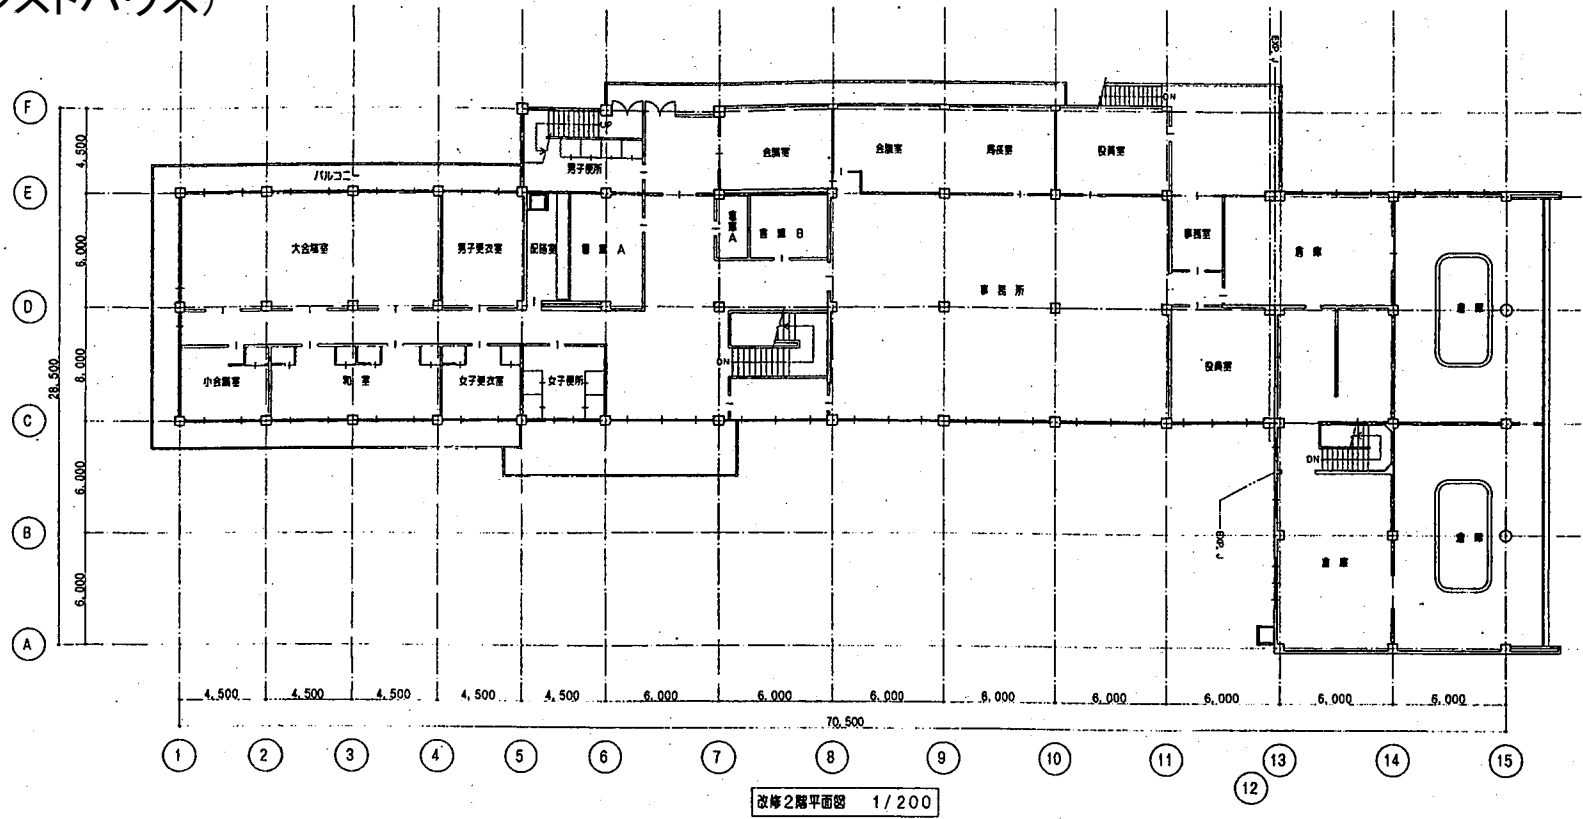


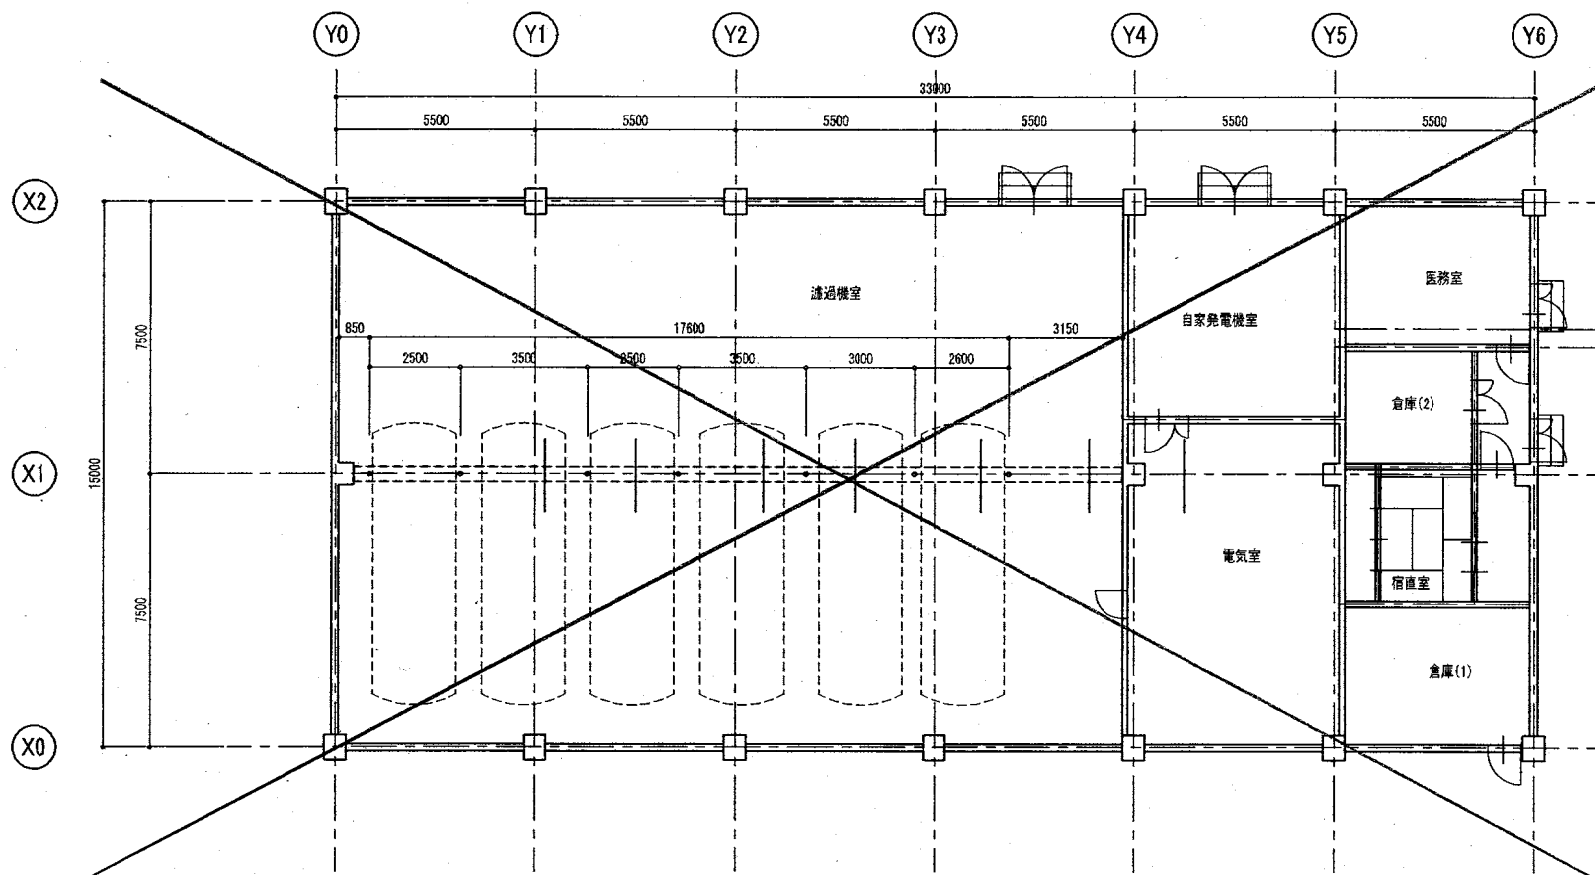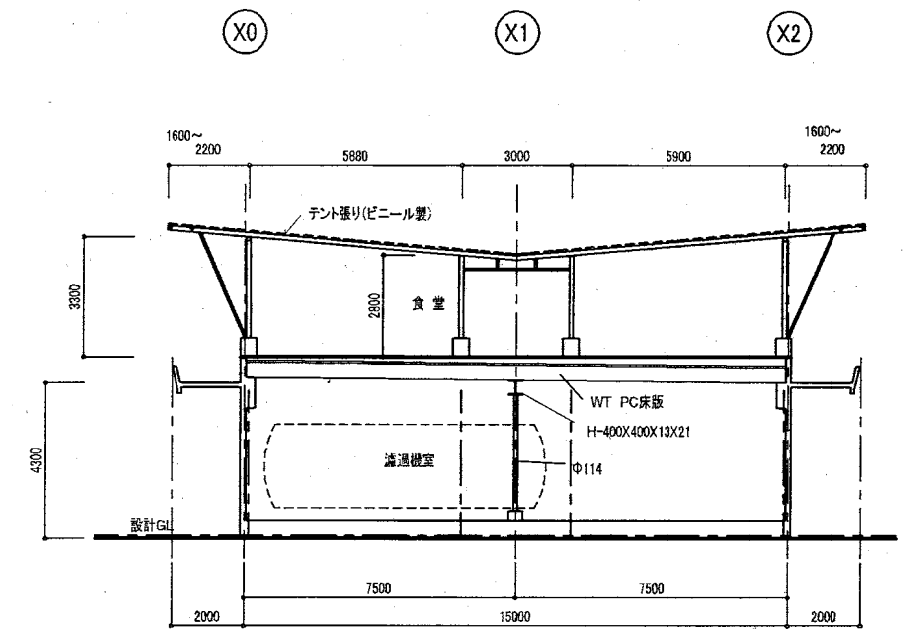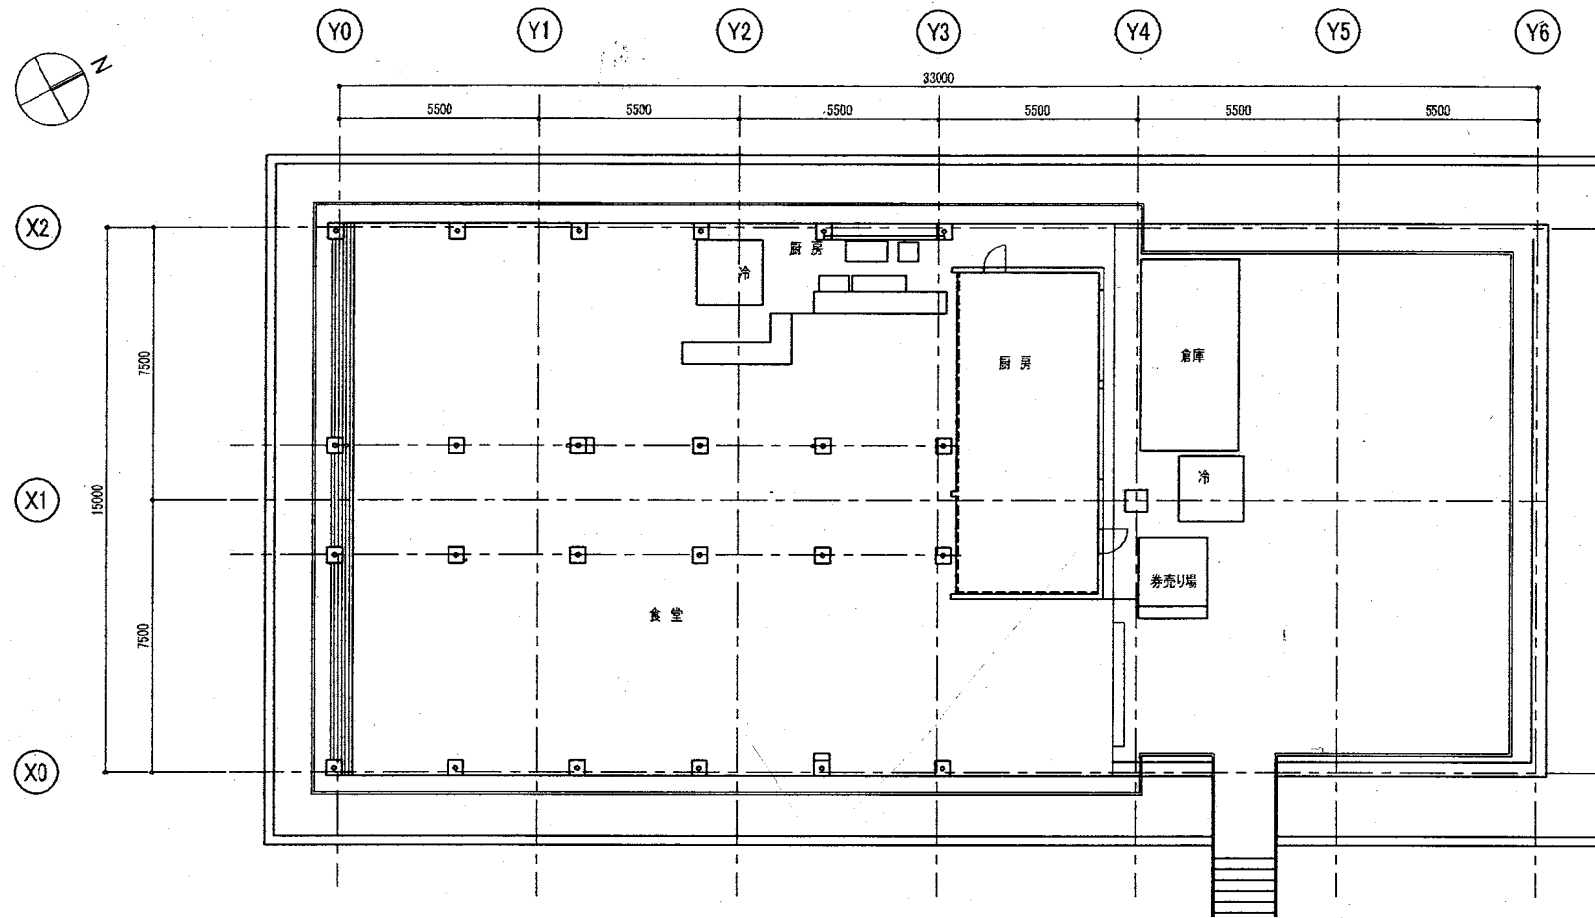

(交通遊園)

 

東面 立面図

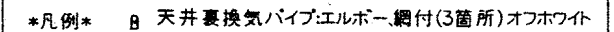

西面 立面图



-  トイレ
 車椅子用トイレ

 売店
 駐車場