



⑯清掃区域図

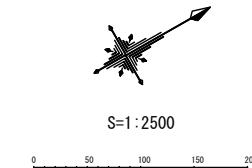

- 園内清掃A
- 園内清掃B
- 園内清掃C
- 園内清掃D
- 園内清掃E
- 園内清掃F
- 園内清掃G



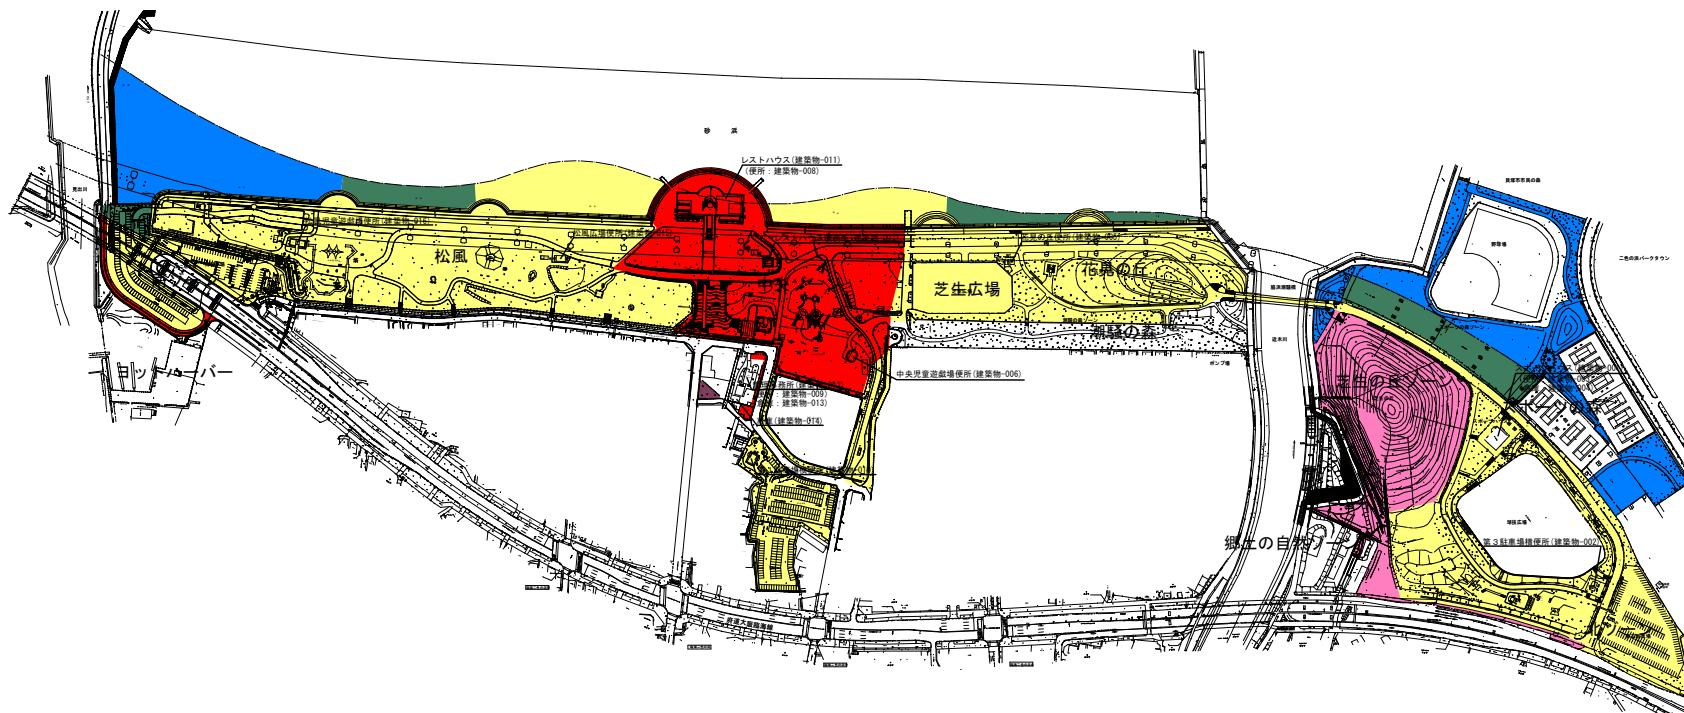


公園名	二色の浜公園		
図名	清掃区域図		
図面番号	1 / 1	葉	1:2500 縮尺
設計年月	平成28年3月		

岸和田土木事務所

⑯除草区域図

除草A 除草B 除草C 除草D 除草E 除草F 除草G

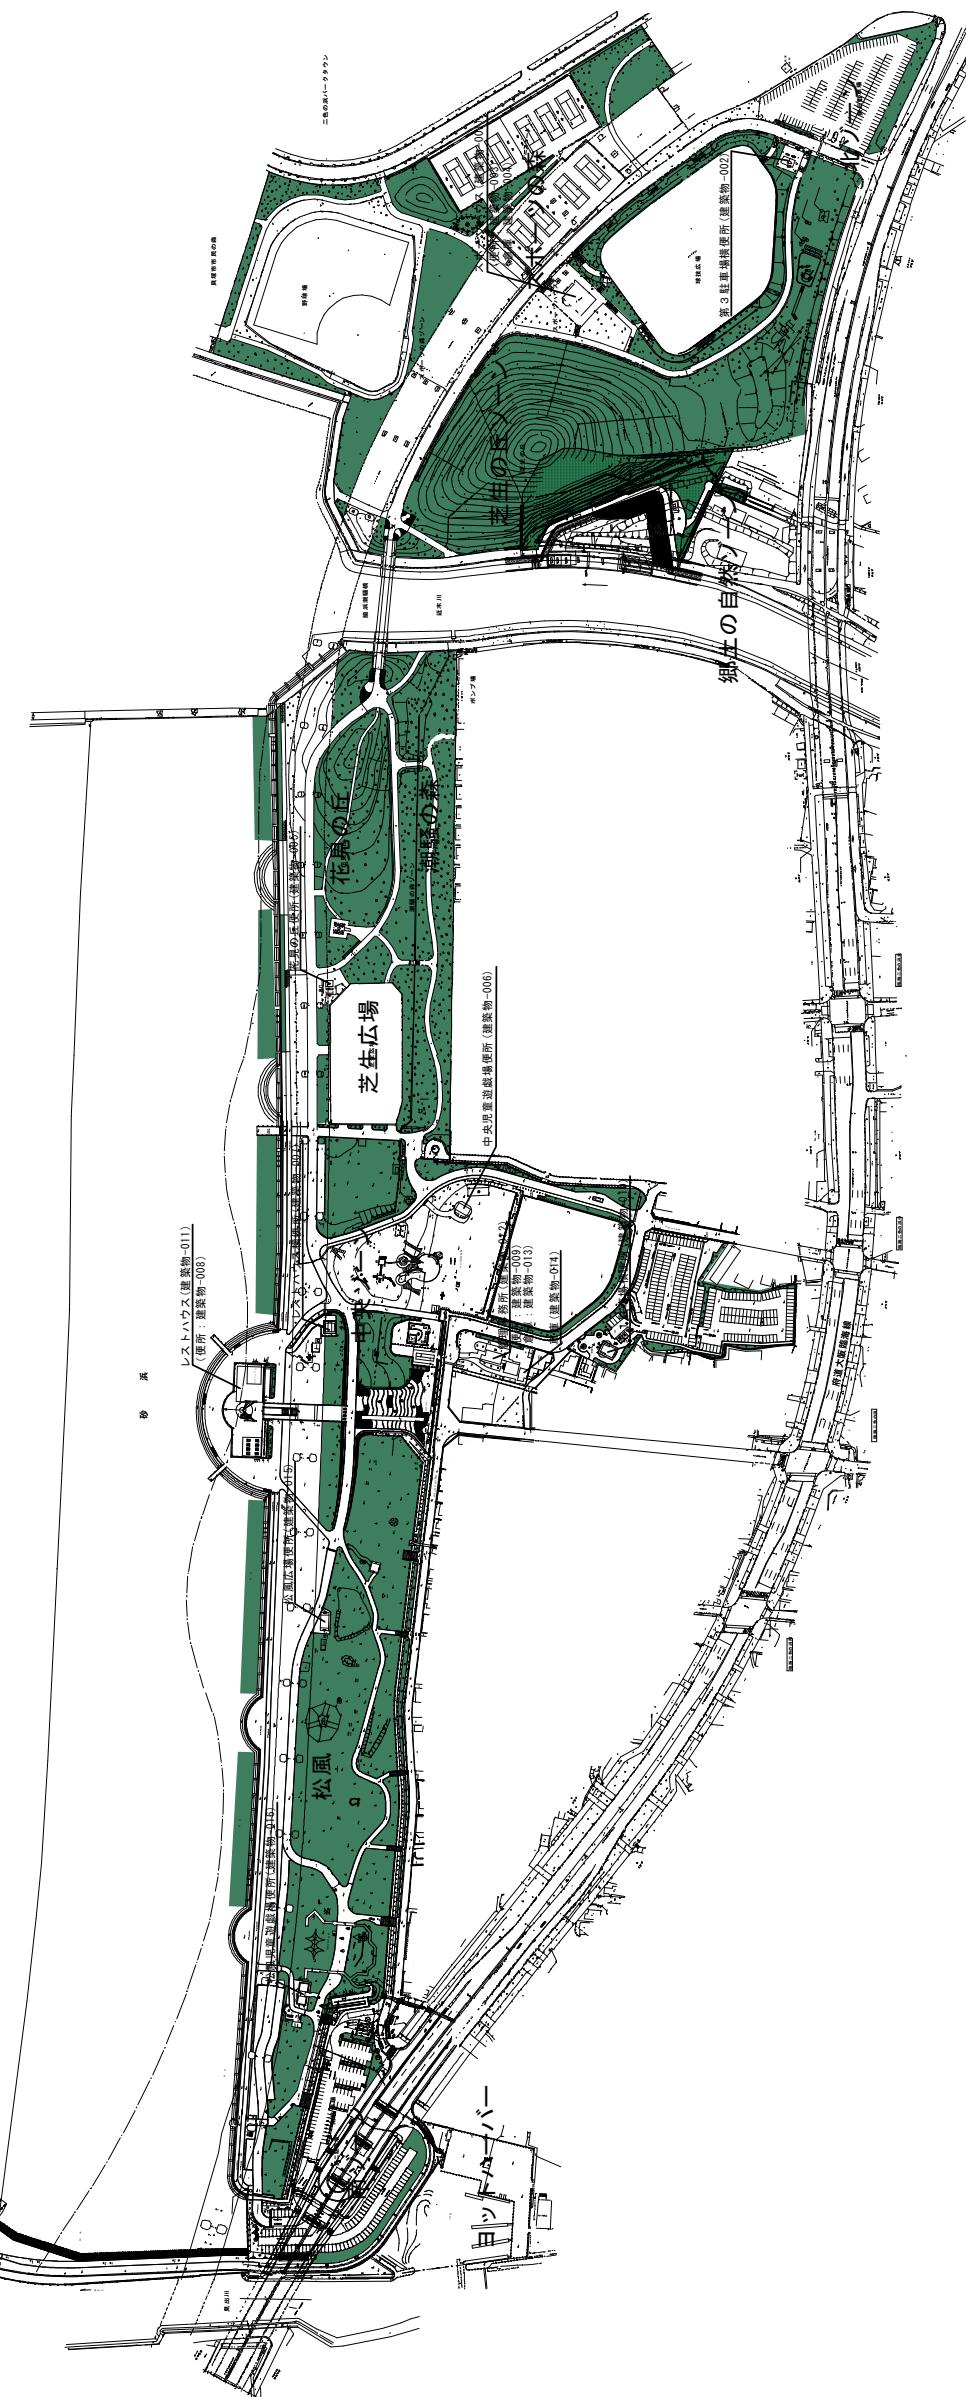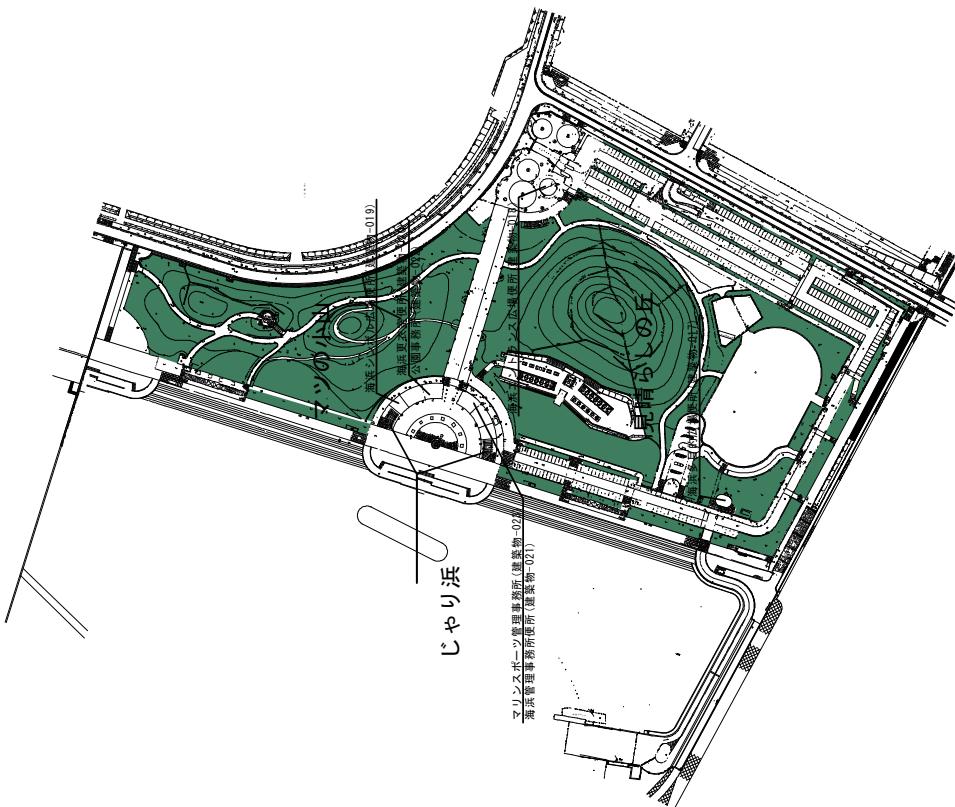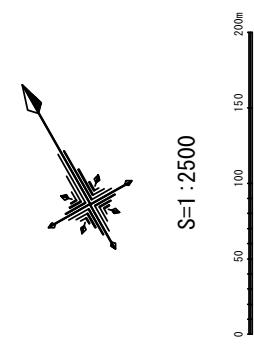


公園名	二色の浜公園		
工事名			
設計図名	除草区域図		
図面番号	1	葉 縮	1:2500
設計年月	平成28年3月	尺	

二色の浜公園 海浜植物位置図

海浜植物ボランティア名

貝塚市自然遊學館 館長:高橋寛幸氏

TEL 072-431-8457

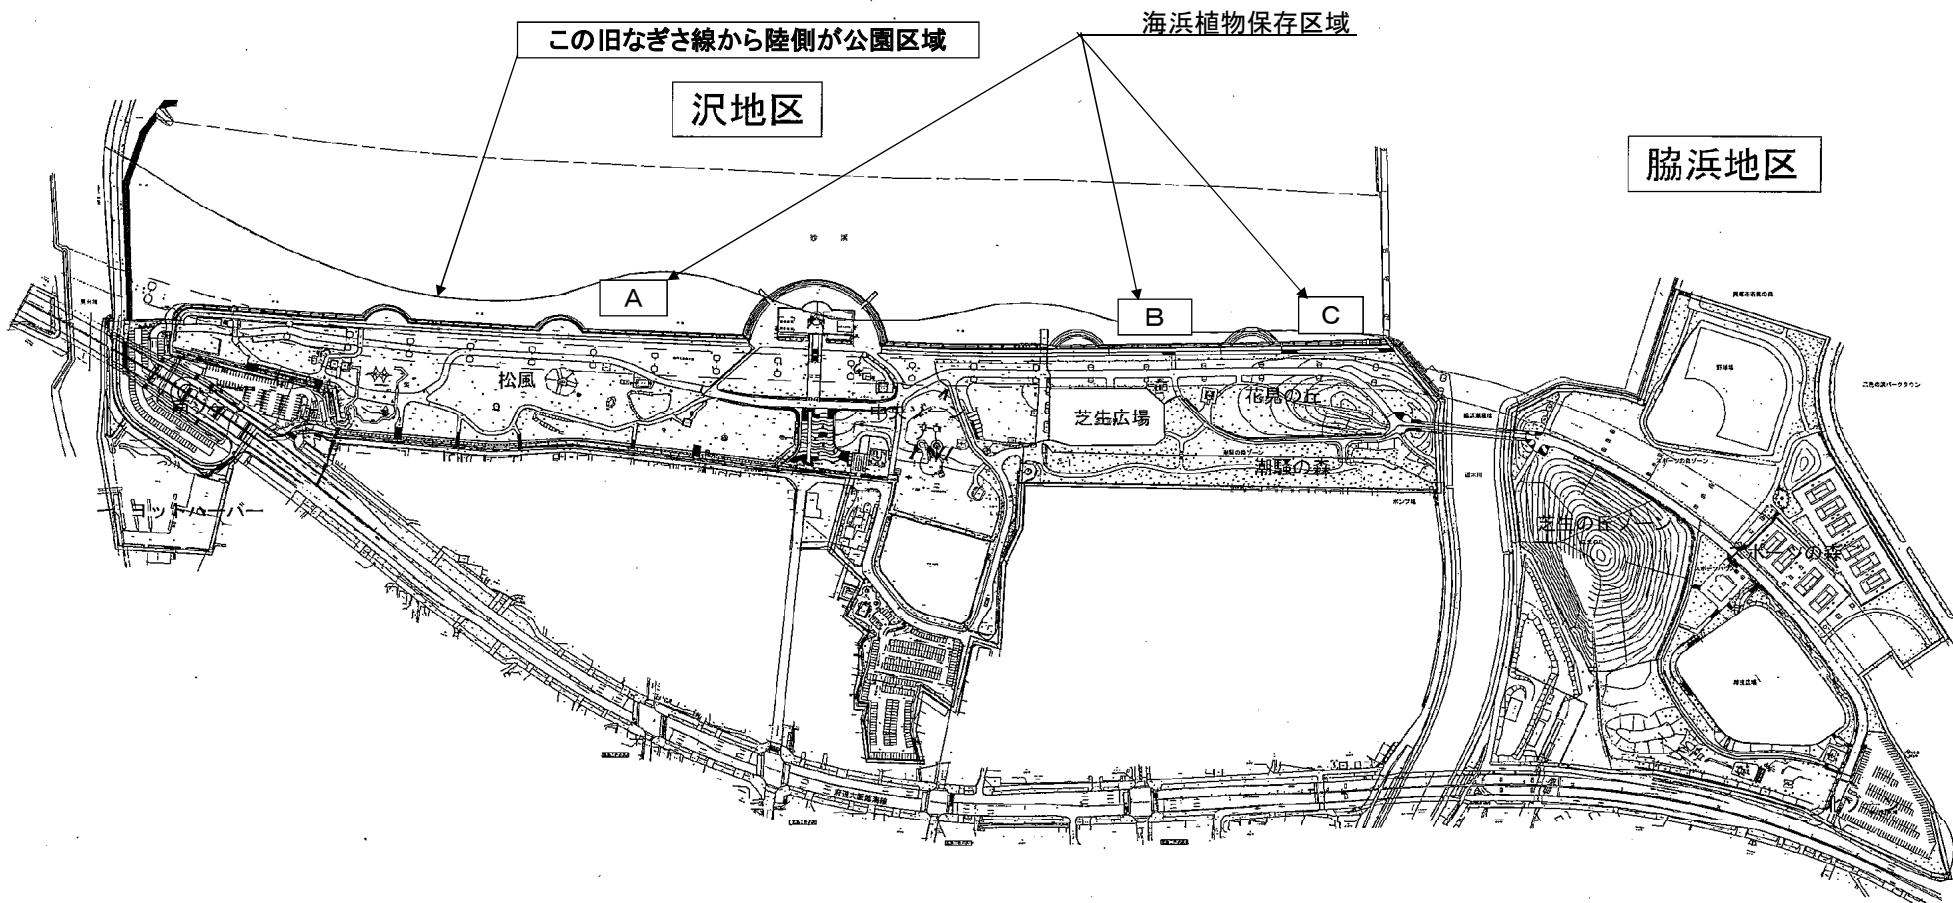

平成22年1月27日現地調査

海浜植物保存区域詳細				
区域名	番号	H	W	A(m ²)
海浜植物 A区域	①	4.50	18.00	81.00
	②	4.50	6.00	27.00
	③	4.50	6.00	27.00
	計			135.00
海浜植物 B区域	①	4.50	4.50	20.25
	②	6.00	6.00	36.00
	③	3.00	4.50	13.50
	④	6.00	6.00	36.00
	⑤	3.00	5.00	15.00
	⑥	6.00	6.00	36.00
	⑦	4.50	4.50	20.25
海浜植物 C区域	計			177.00
	①	4.50	4.50	20.25
	②	6.00	6.00	36.00
	③	4.00	5.50	22.00
	④	6.00	6.00	36.00
計				114.25
合計				426.25

備考

番号: 南から北へ付番している。


H : 陸から海方向

W : 南北方向

海浜緑地地区



二色の浜公園 海浜植物位置図

北地区

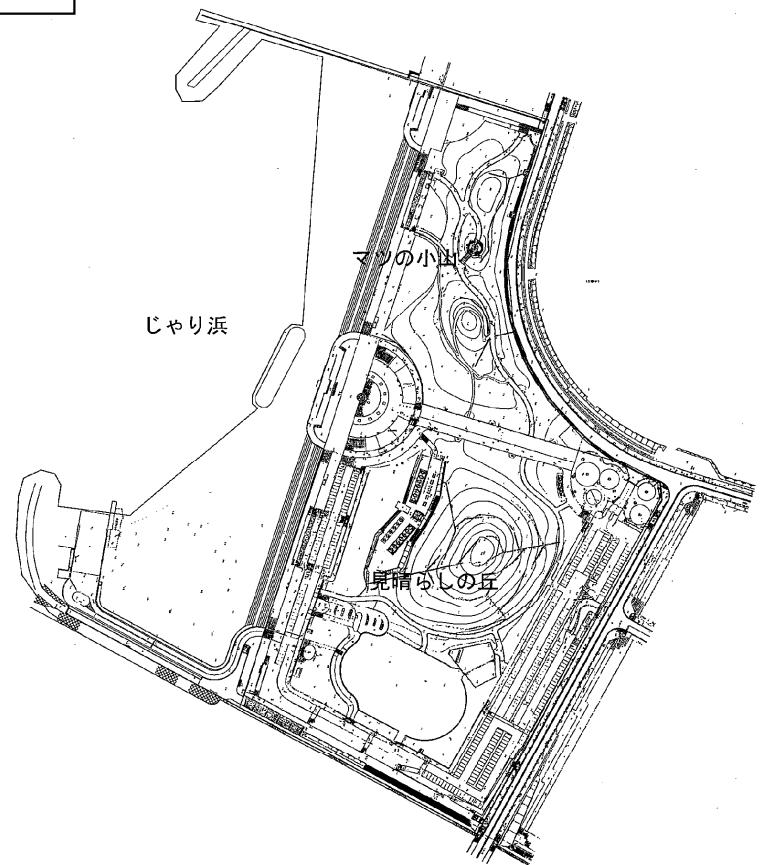


二色の浜公園

照明灯配置図

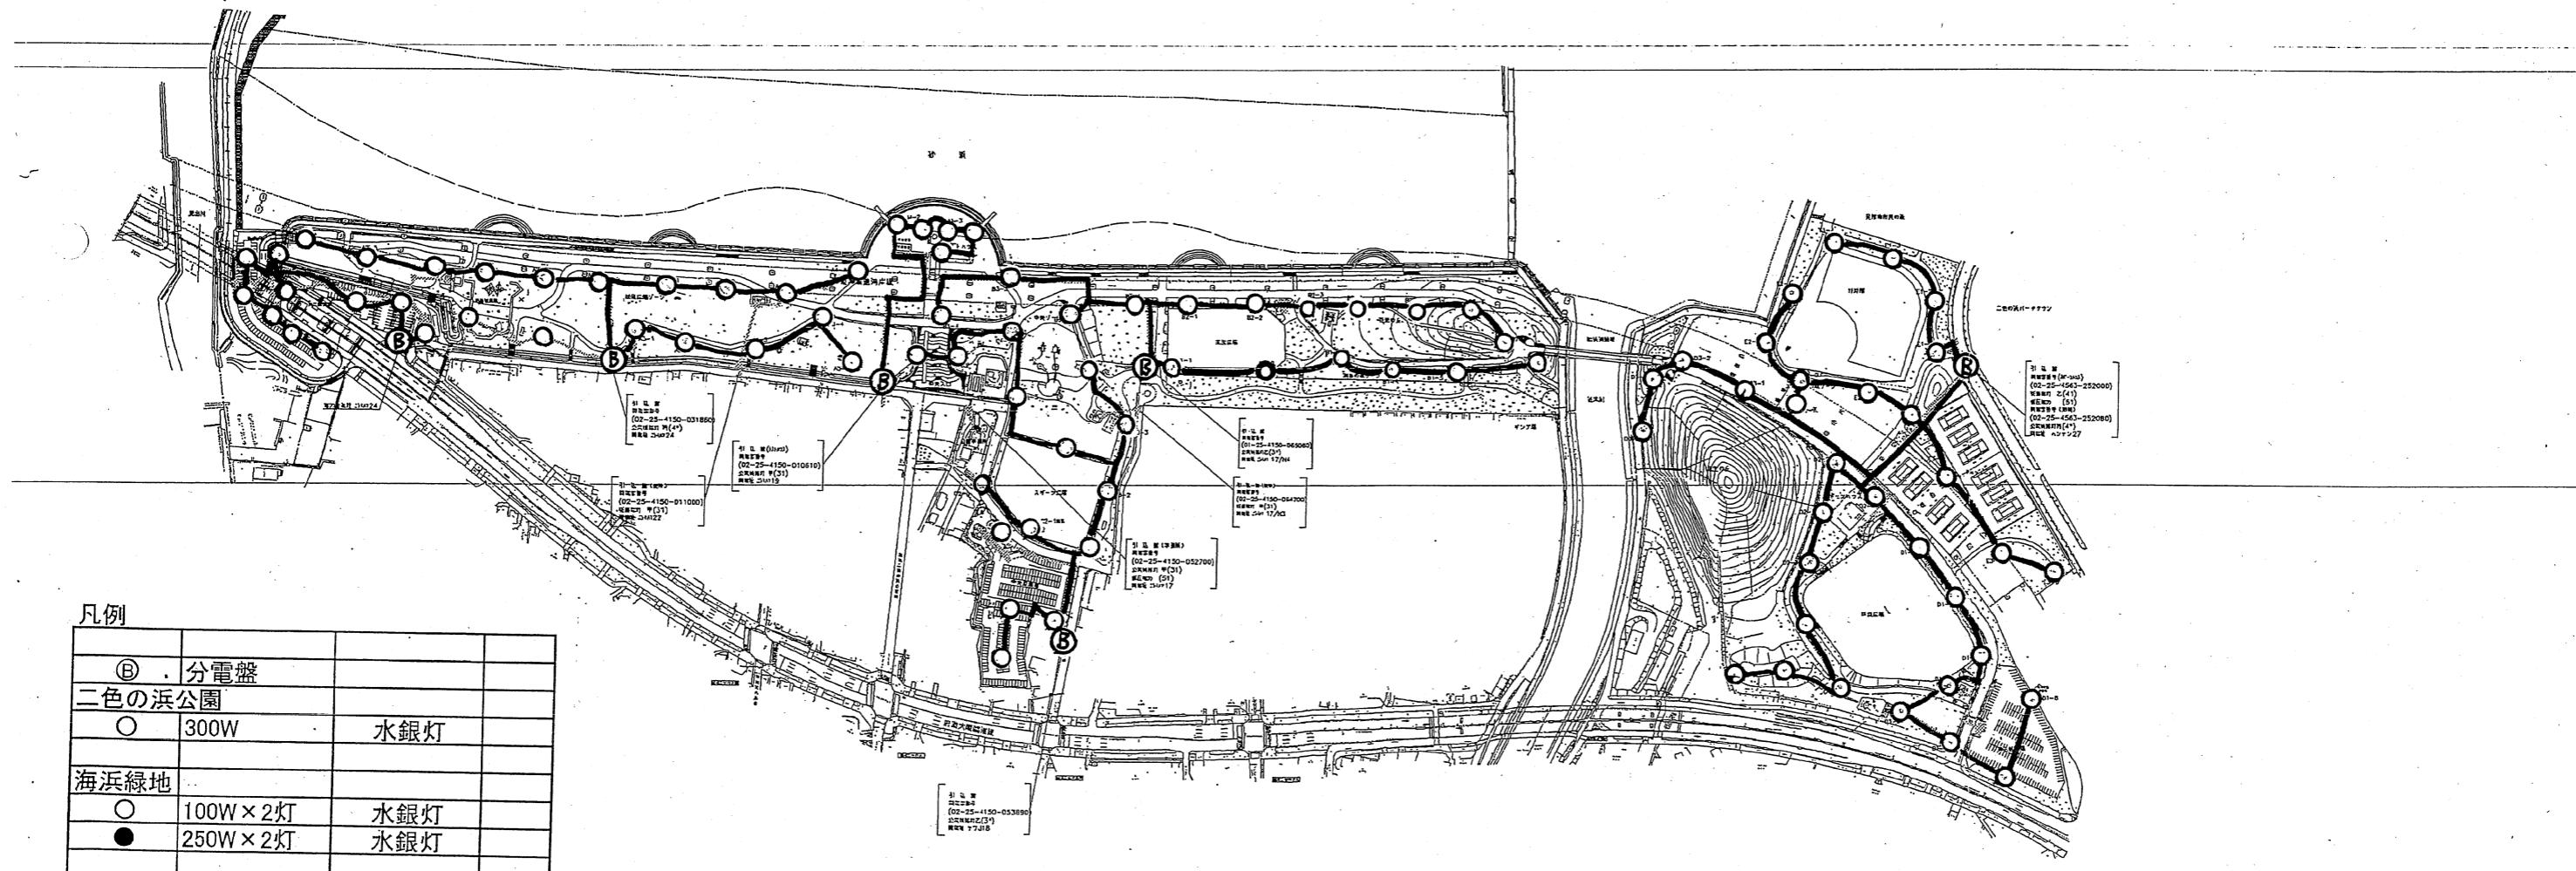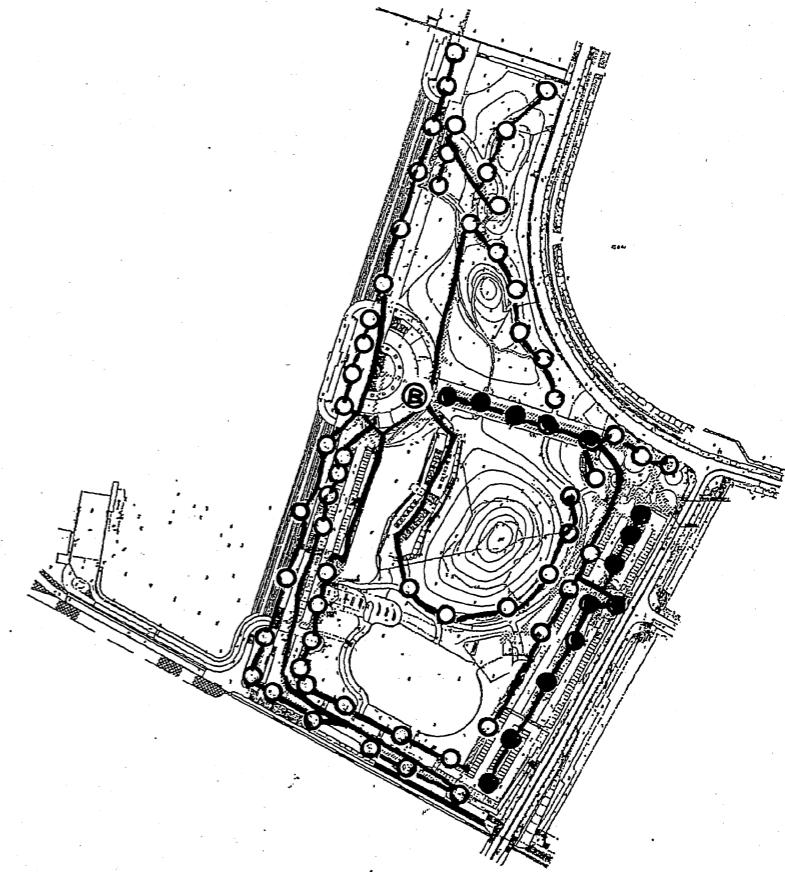

二色の浜公園 カメラ設置位置図

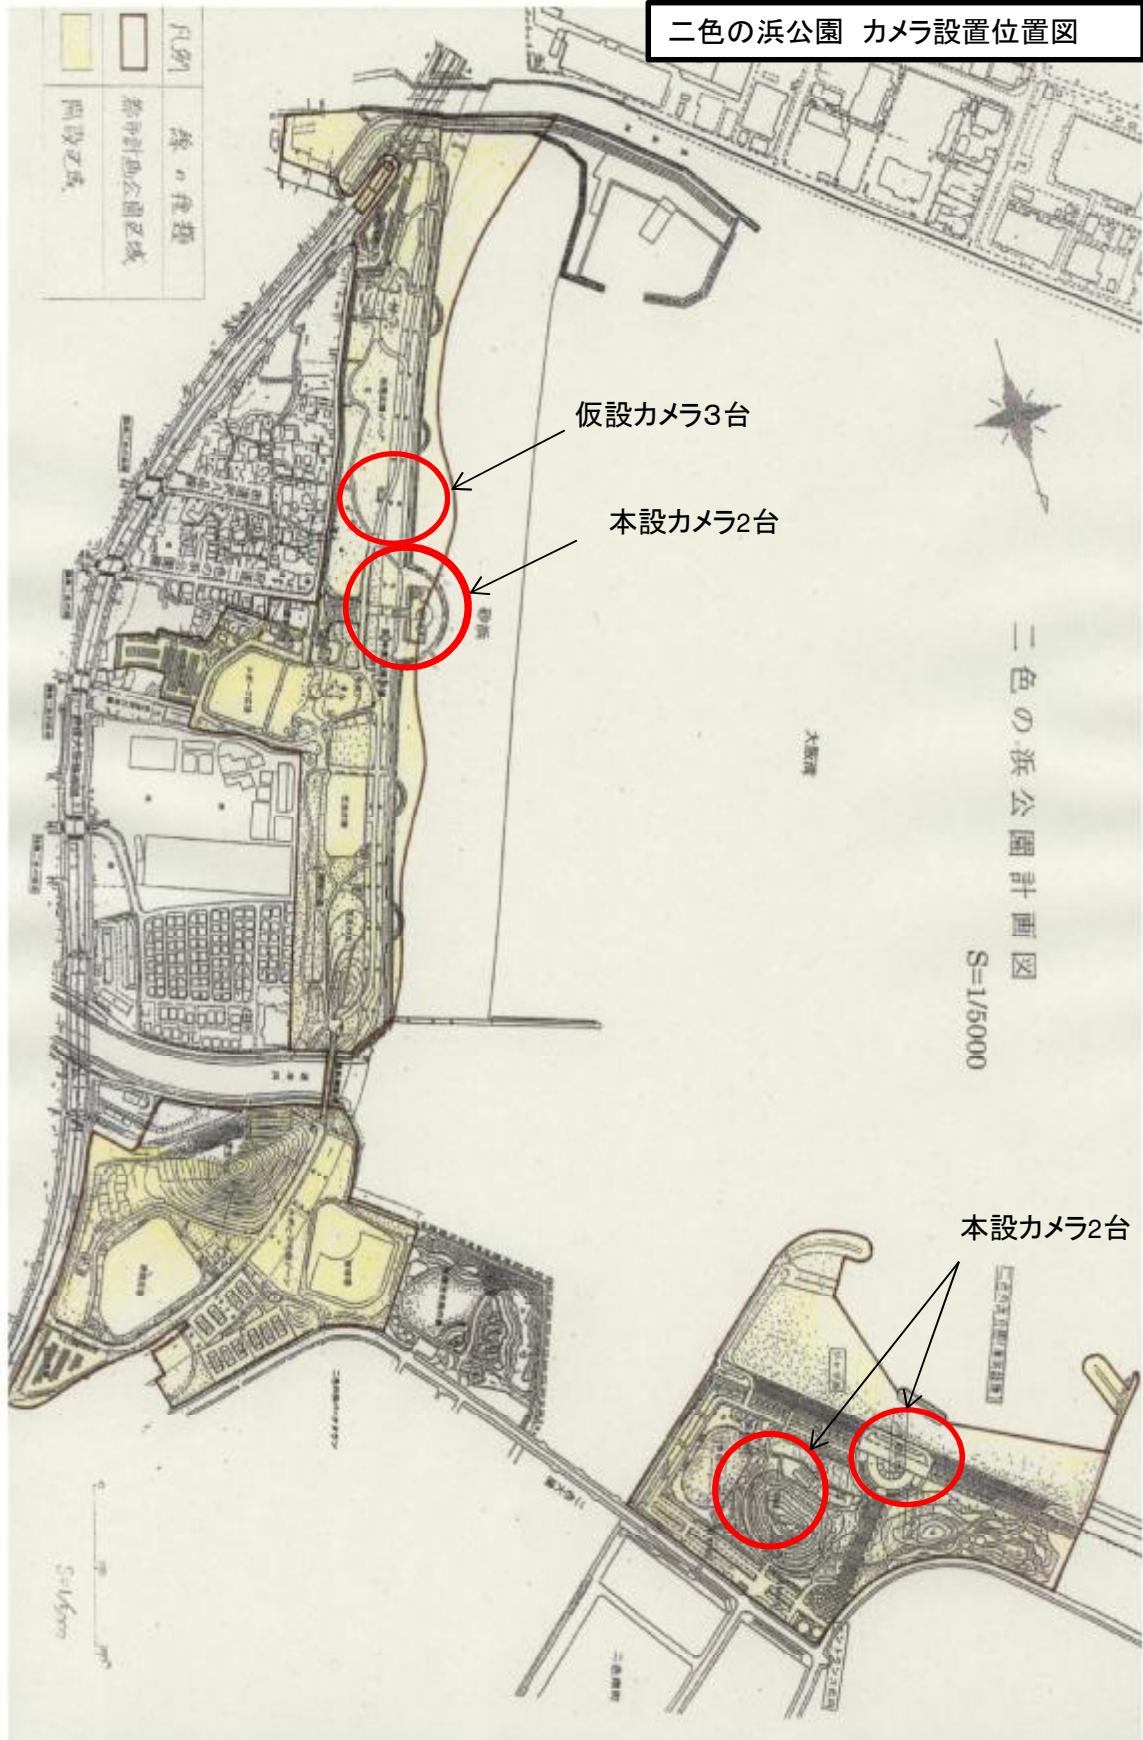

二色の浜公園 カメラ設置位置図

二色の浜公園沢地区 レストハウス平面図

2

案1 設置カメラ力犯防

1

ପ୍ରକାଶକ ମେଳି

1995-Sub 50


年 度	生 产 量 (公 吨)	生 产 率 (%)	生 产 量 (公 吨)	生 产 率 (%)	生 产 量 (公 吨)	生 产 率 (%)
全 年	10000	100	10000	100	10000	100
高 产 季	5000	50	5000	50	5000	50
低 产 季	5000	50	5000	50	5000	50
平 均	5000	50	5000	50	5000	50

三

事務所名	大阪府警鶴見警察署
支署名	大門支署
課名	交際費取扱課
担当課員名	山口一郎
年月日	昭和三〇年五月二日

二色の浜公園海浜緑地地区平面図

二色の浜公園 カメラ設置位置図

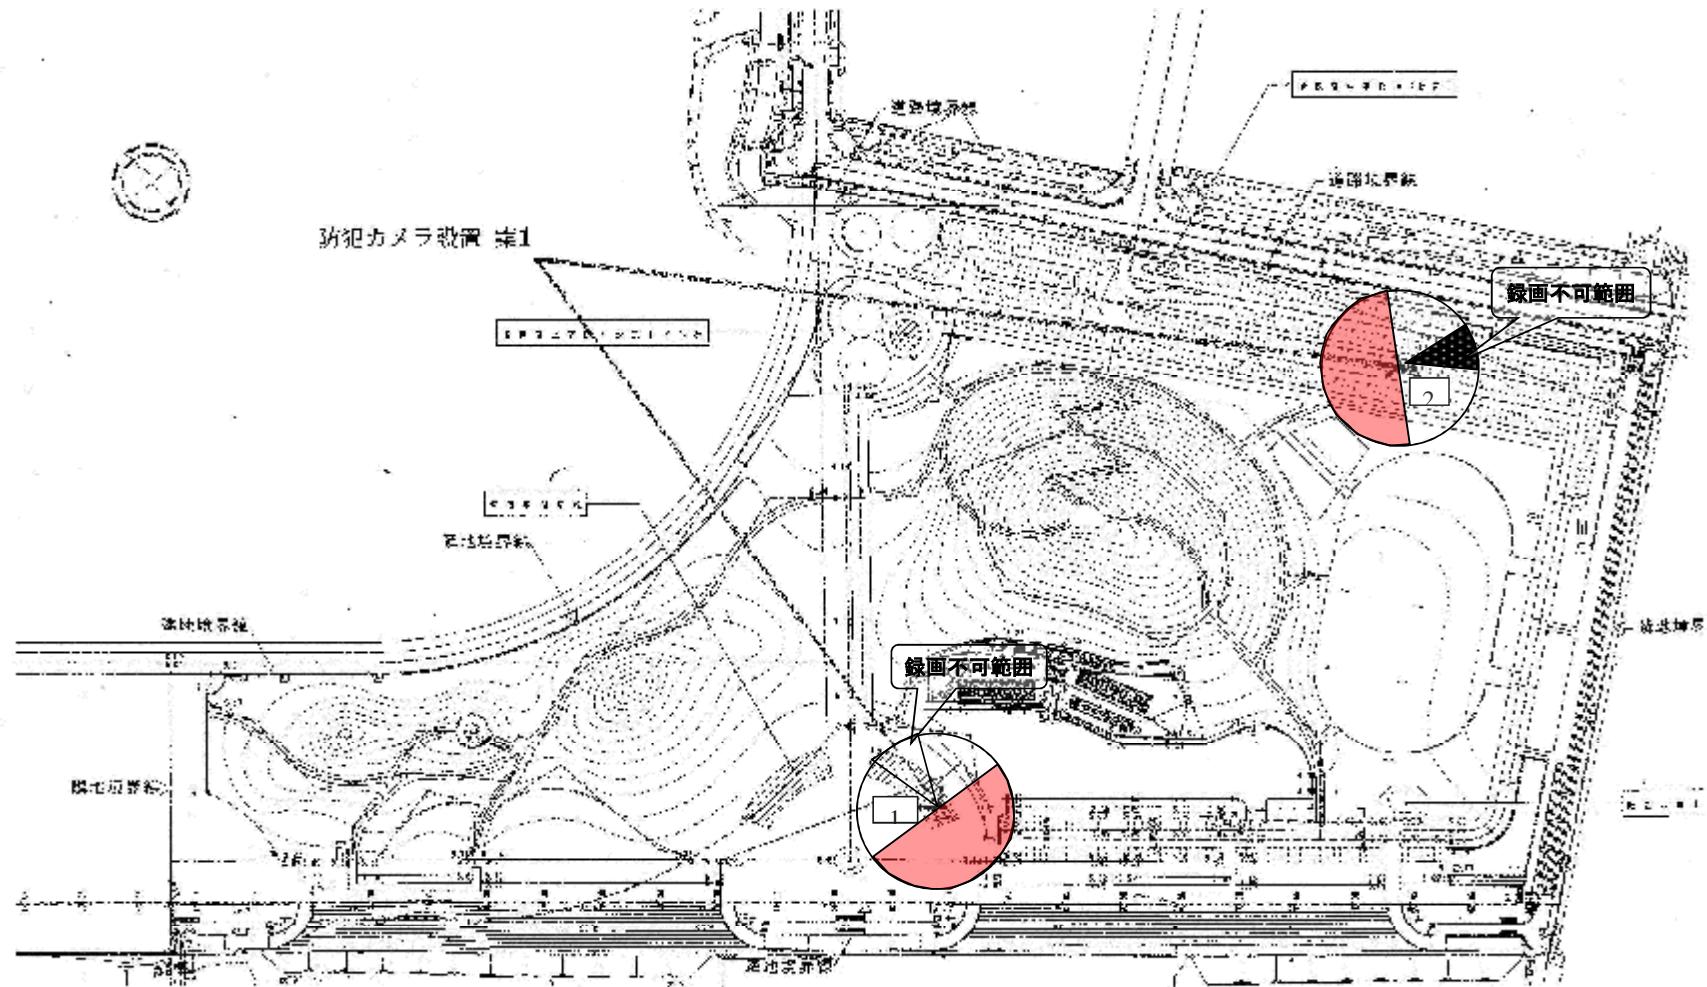


■ 夜間カメラ録画範囲

○ 白地の範囲がカメラ稼動範囲(撮影範囲180度)

■ カメラ撮影不可能範囲

二色の浜公園

カメラ設置周知看板設置箇所図外

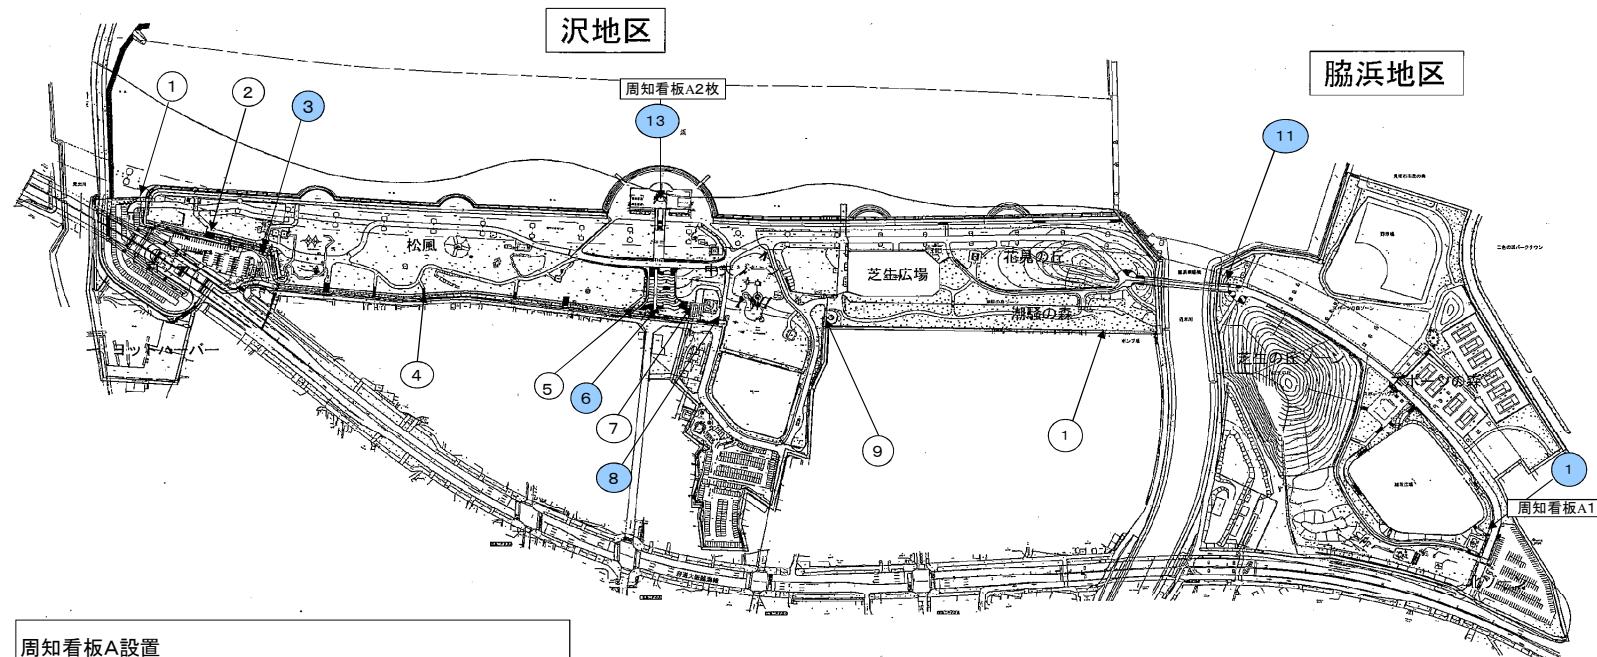

周知看板A設置
①～⑫まで各1枚 ⑬のみ2枚設置する。 計14枚
周知看板B設置
③⑥⑧⑪⑫には別途各1枚 ⑬のみ2枚設置する。 計 7枚

二色の浜公園

カメラ設置周知看板設置箇所図外



周知看板A設置

①～⑤まで各1枚 計5枚

周知看板B設置

①③には各1枚 計2枚

周知看板A

カメラ設置周知看板設置箇所図外



防
犯
カ
メ
ラ
録
画
中
!

100mm

400

42 cm

カメラ設置周知看板設置箇所図外

二色の浜公園ご利用の皆様へ お知らせ

30 cm

二色の浜公園では、利用者の安全・安心確保のため、

平成22年4月1日から**防犯カメラ**を作動しておりますので

お知らせいたします。

二色の浜公園管理事務所

連絡先 072-422-0442

大阪府岸和田土木事務所 都市みどり課

連絡先 072-439-3601

周知看板B

A3用紙に記載し、パウチ処理したもの
を貼り付ける

二色の浜公園 回転門扉設置箇所図

二色の浜公園 平面図

回転門扉設置箇所


公園開設区域

北地区




S=1:2500

0 50 100 150 200m

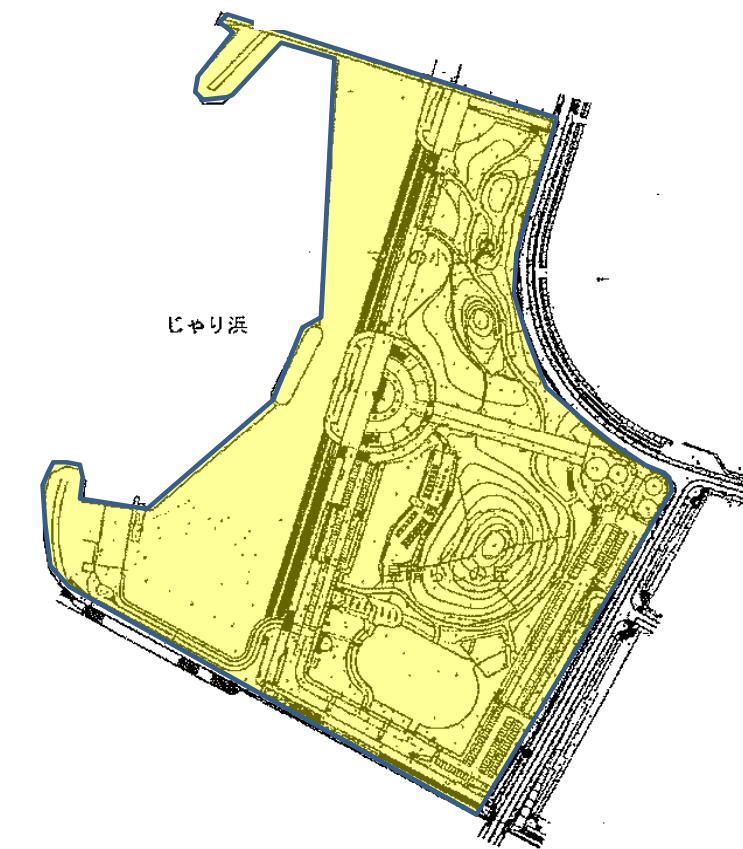

沢地区

脇浜地区

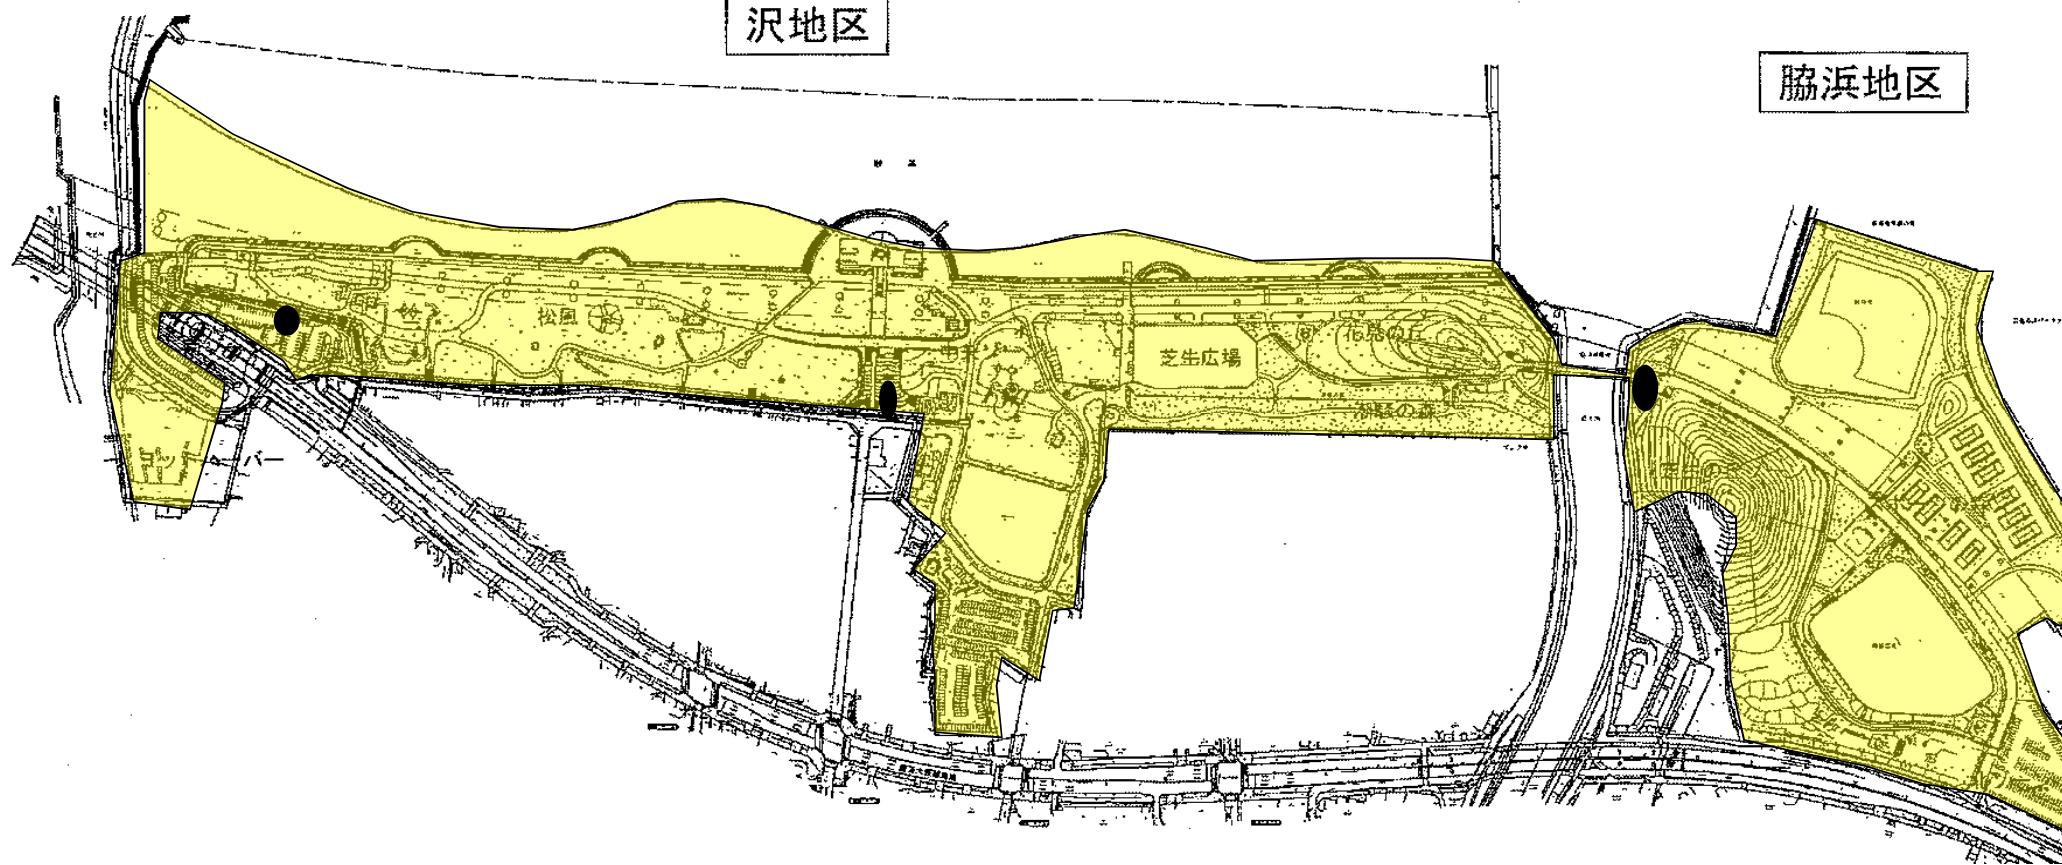

二色の浜公園 便所清掃区域図

2008/02/12

