




11.下水設備平面図(雨水)(別図)

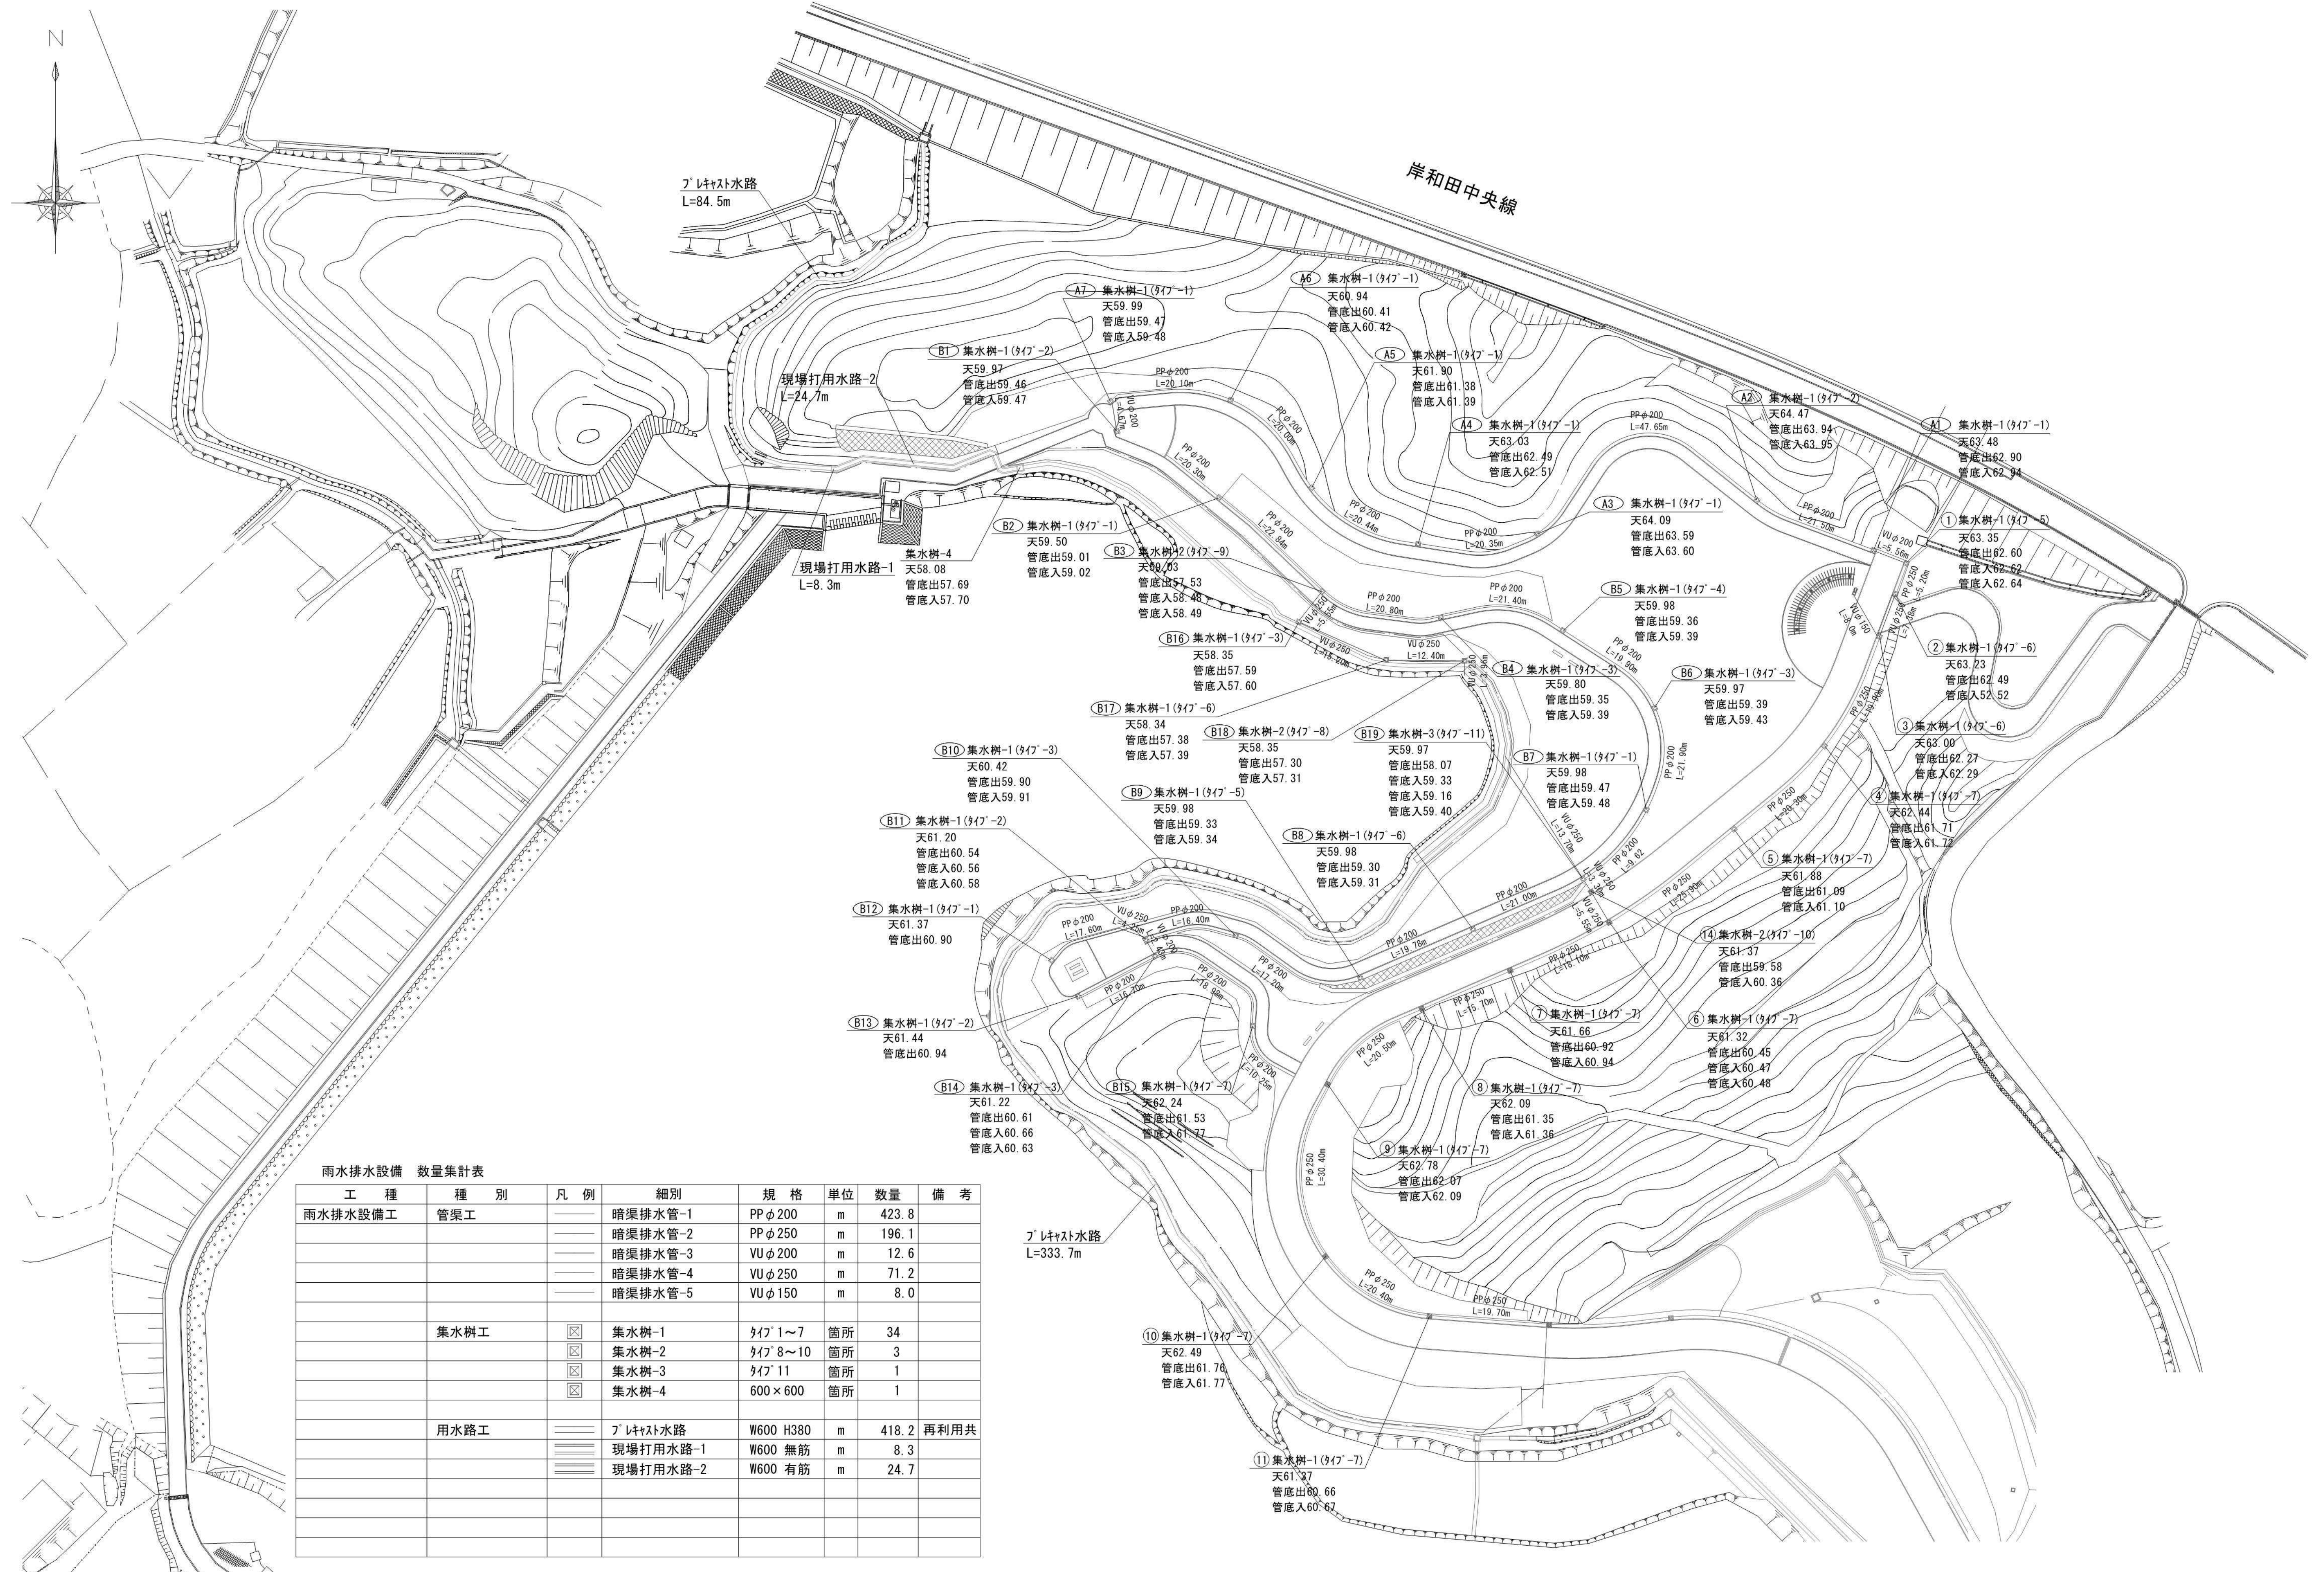

1 1 . 下水設備平面図（污水）

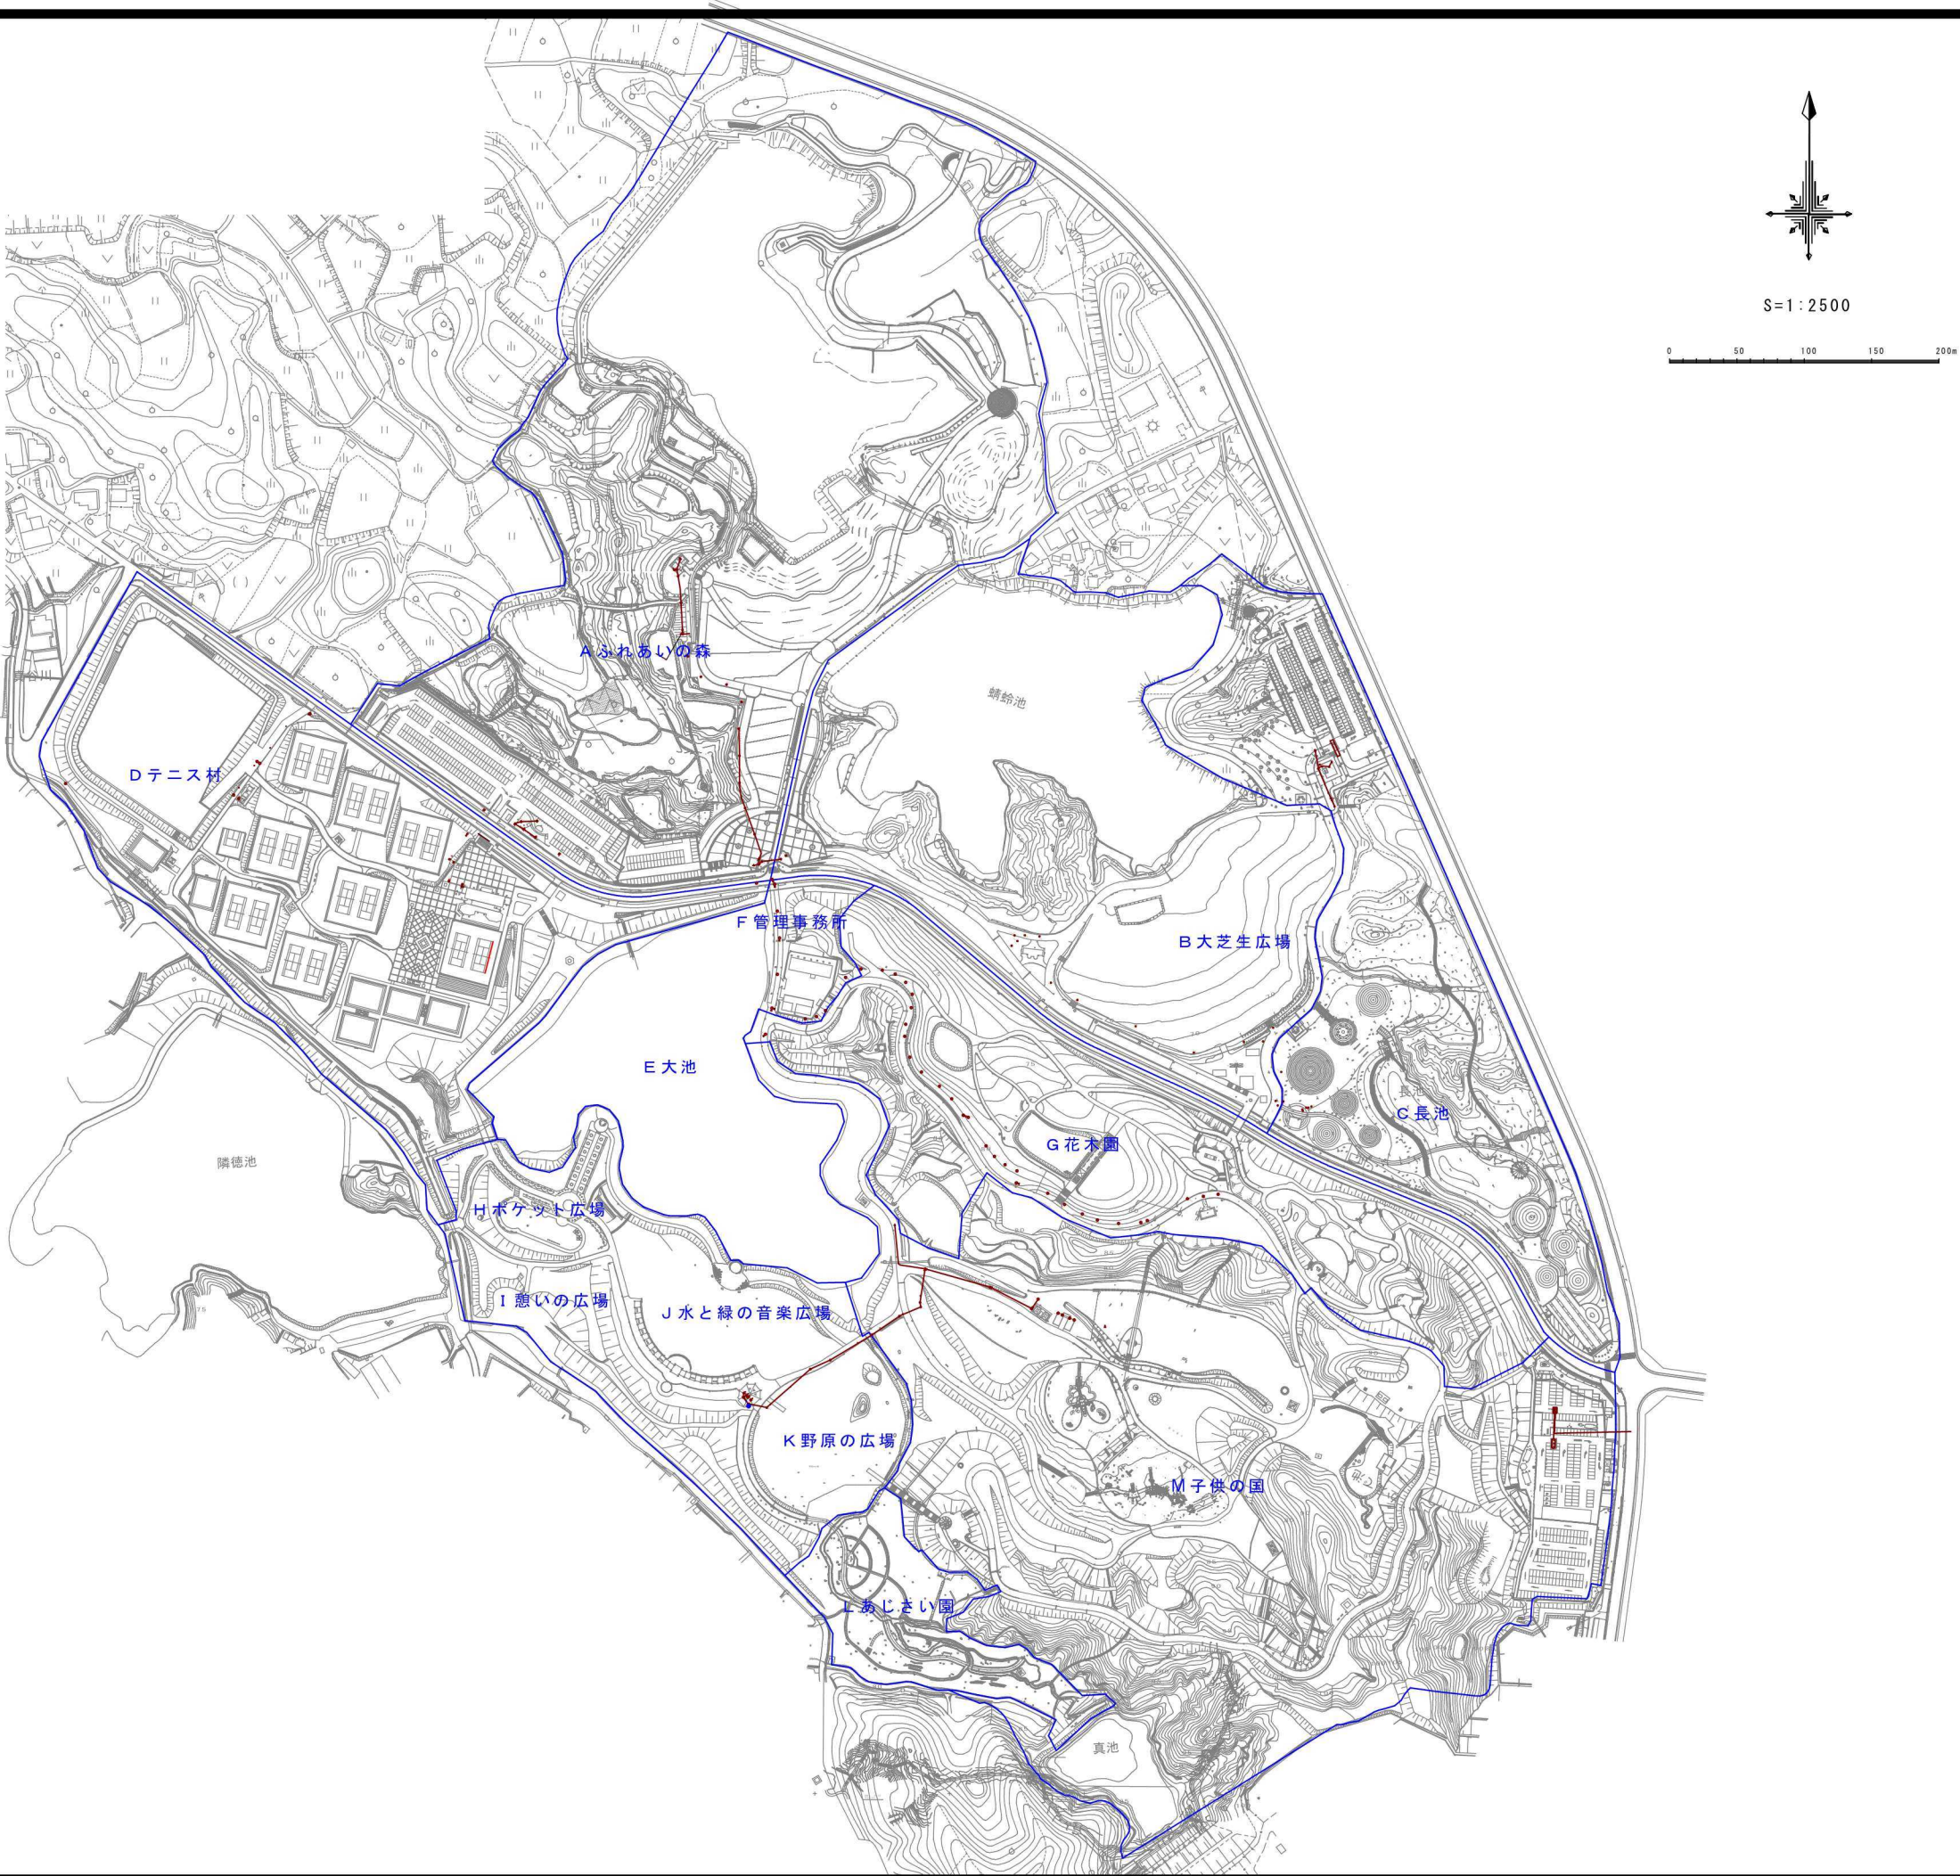


1 2. 駐車場平面図

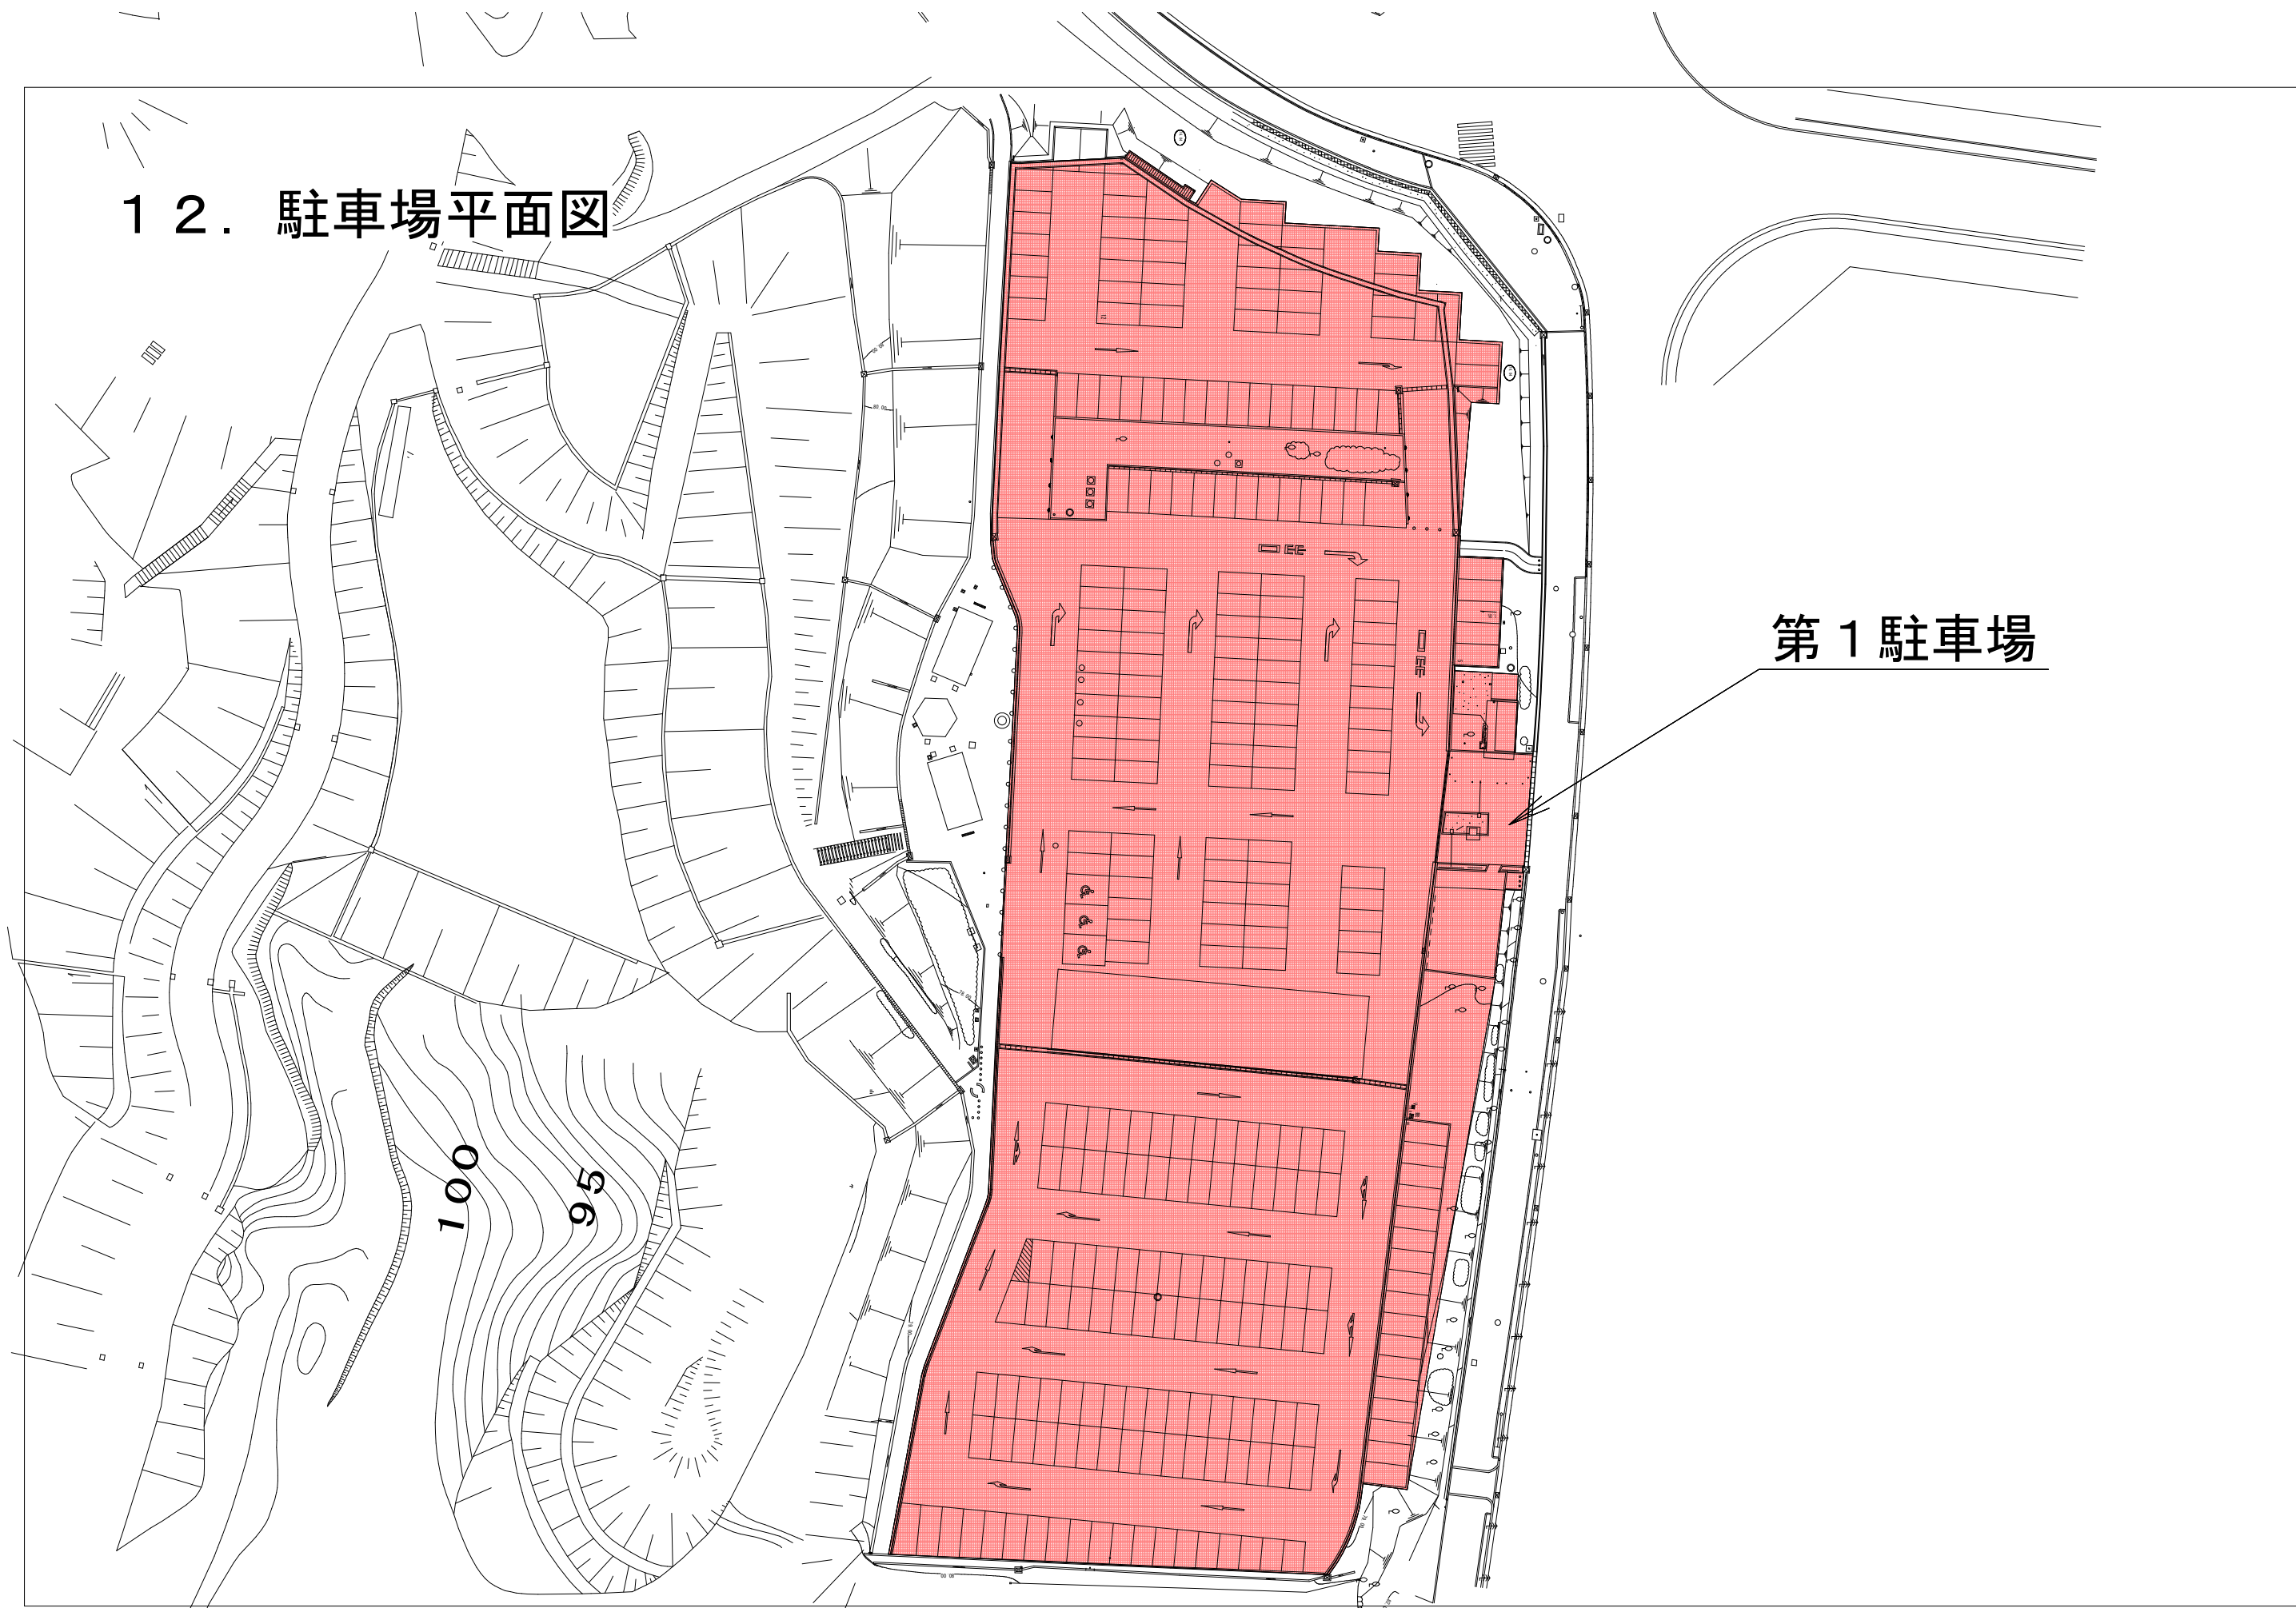


第1 駐車場


12. 駐車場平面図

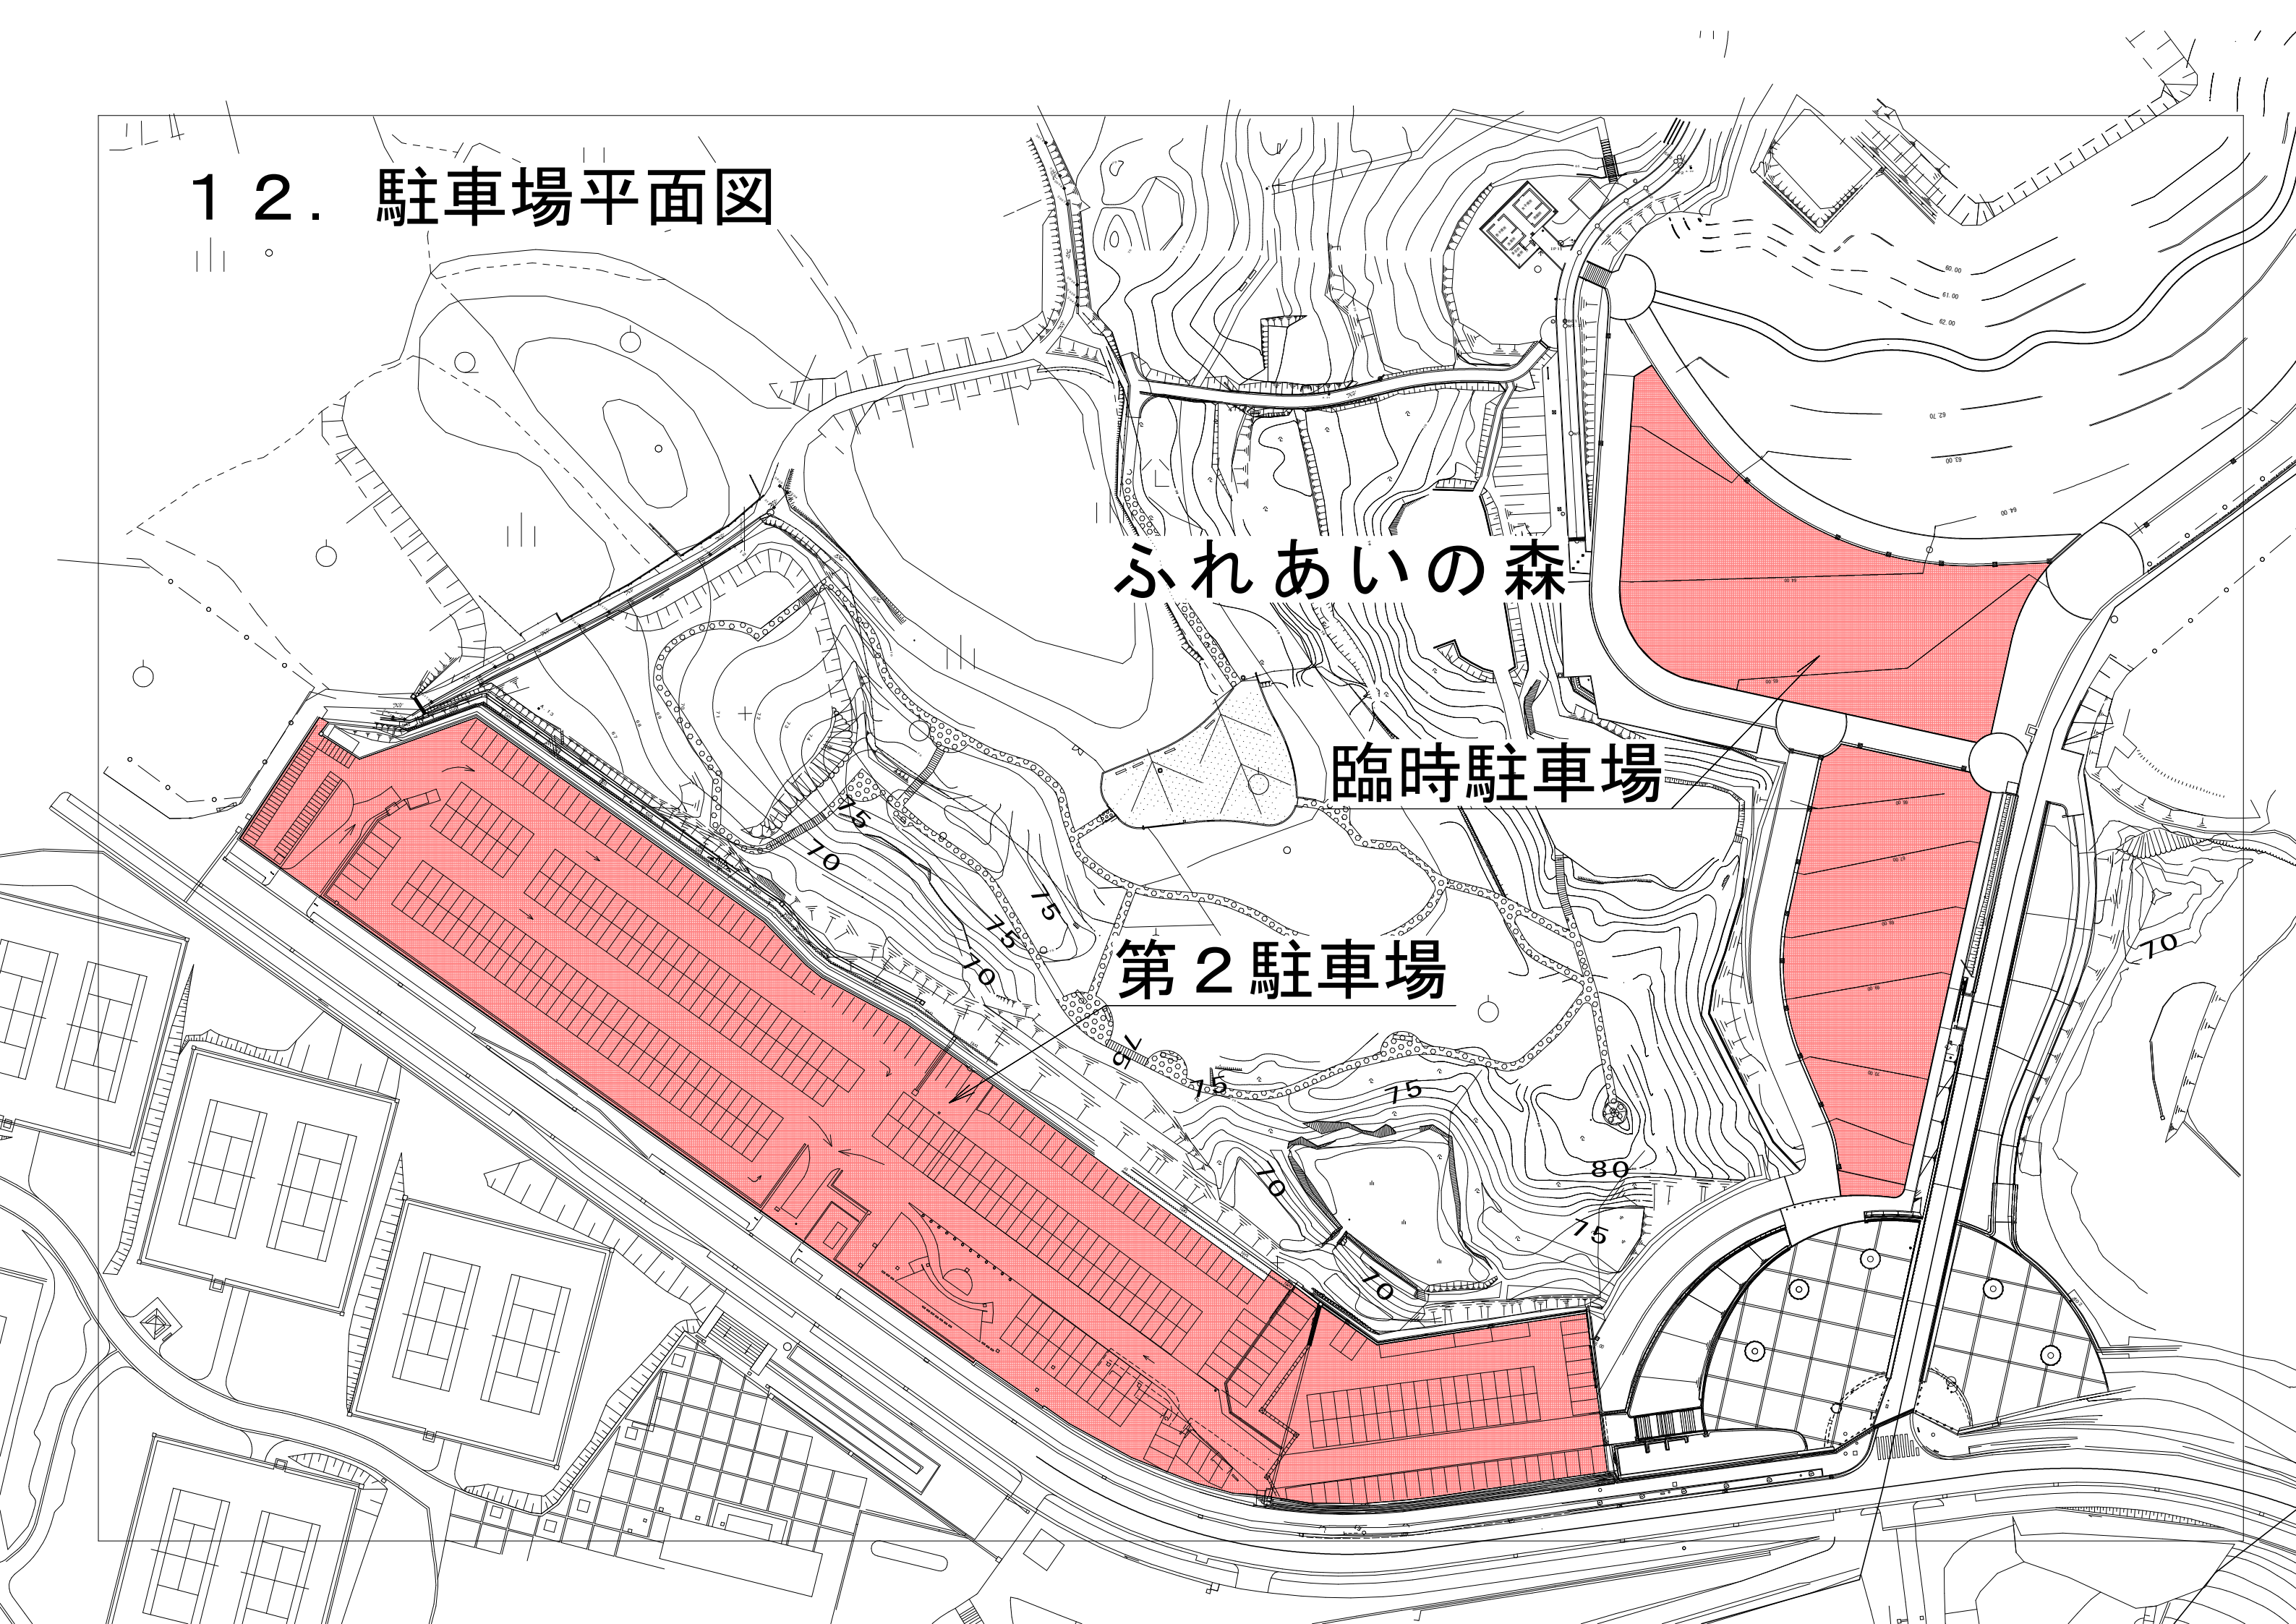


12. 駐車場平面図

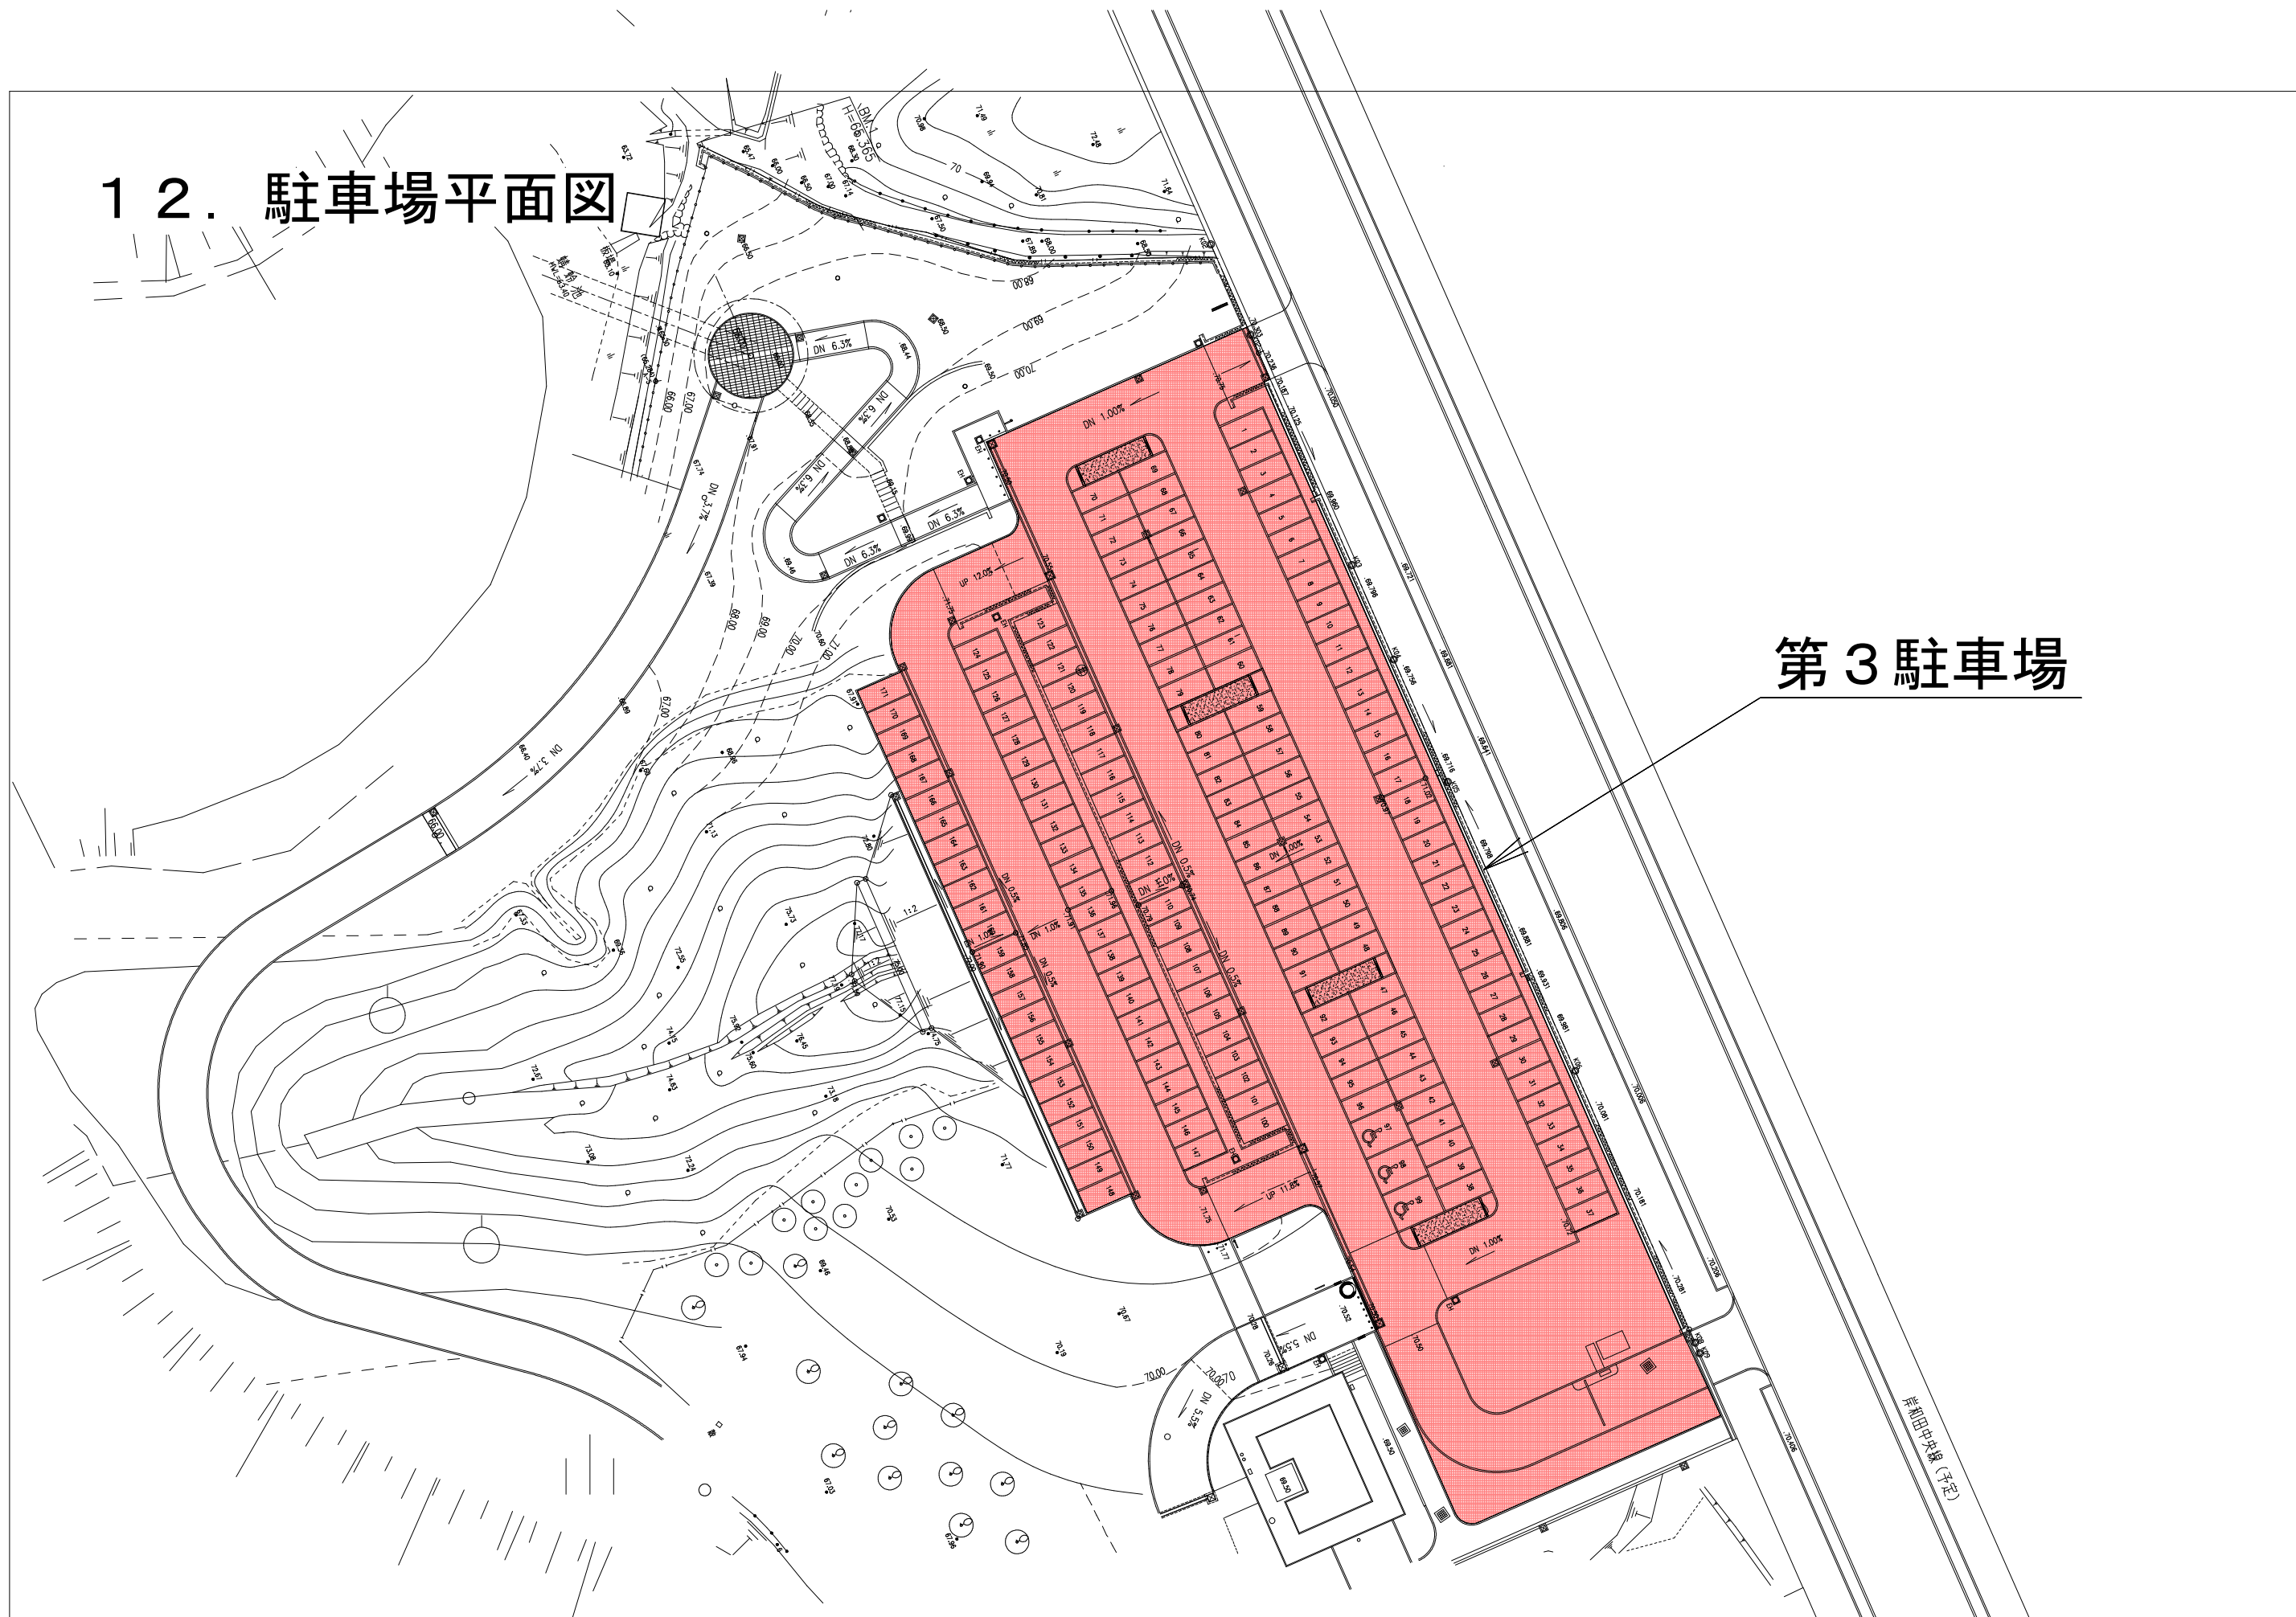


第3駐車場

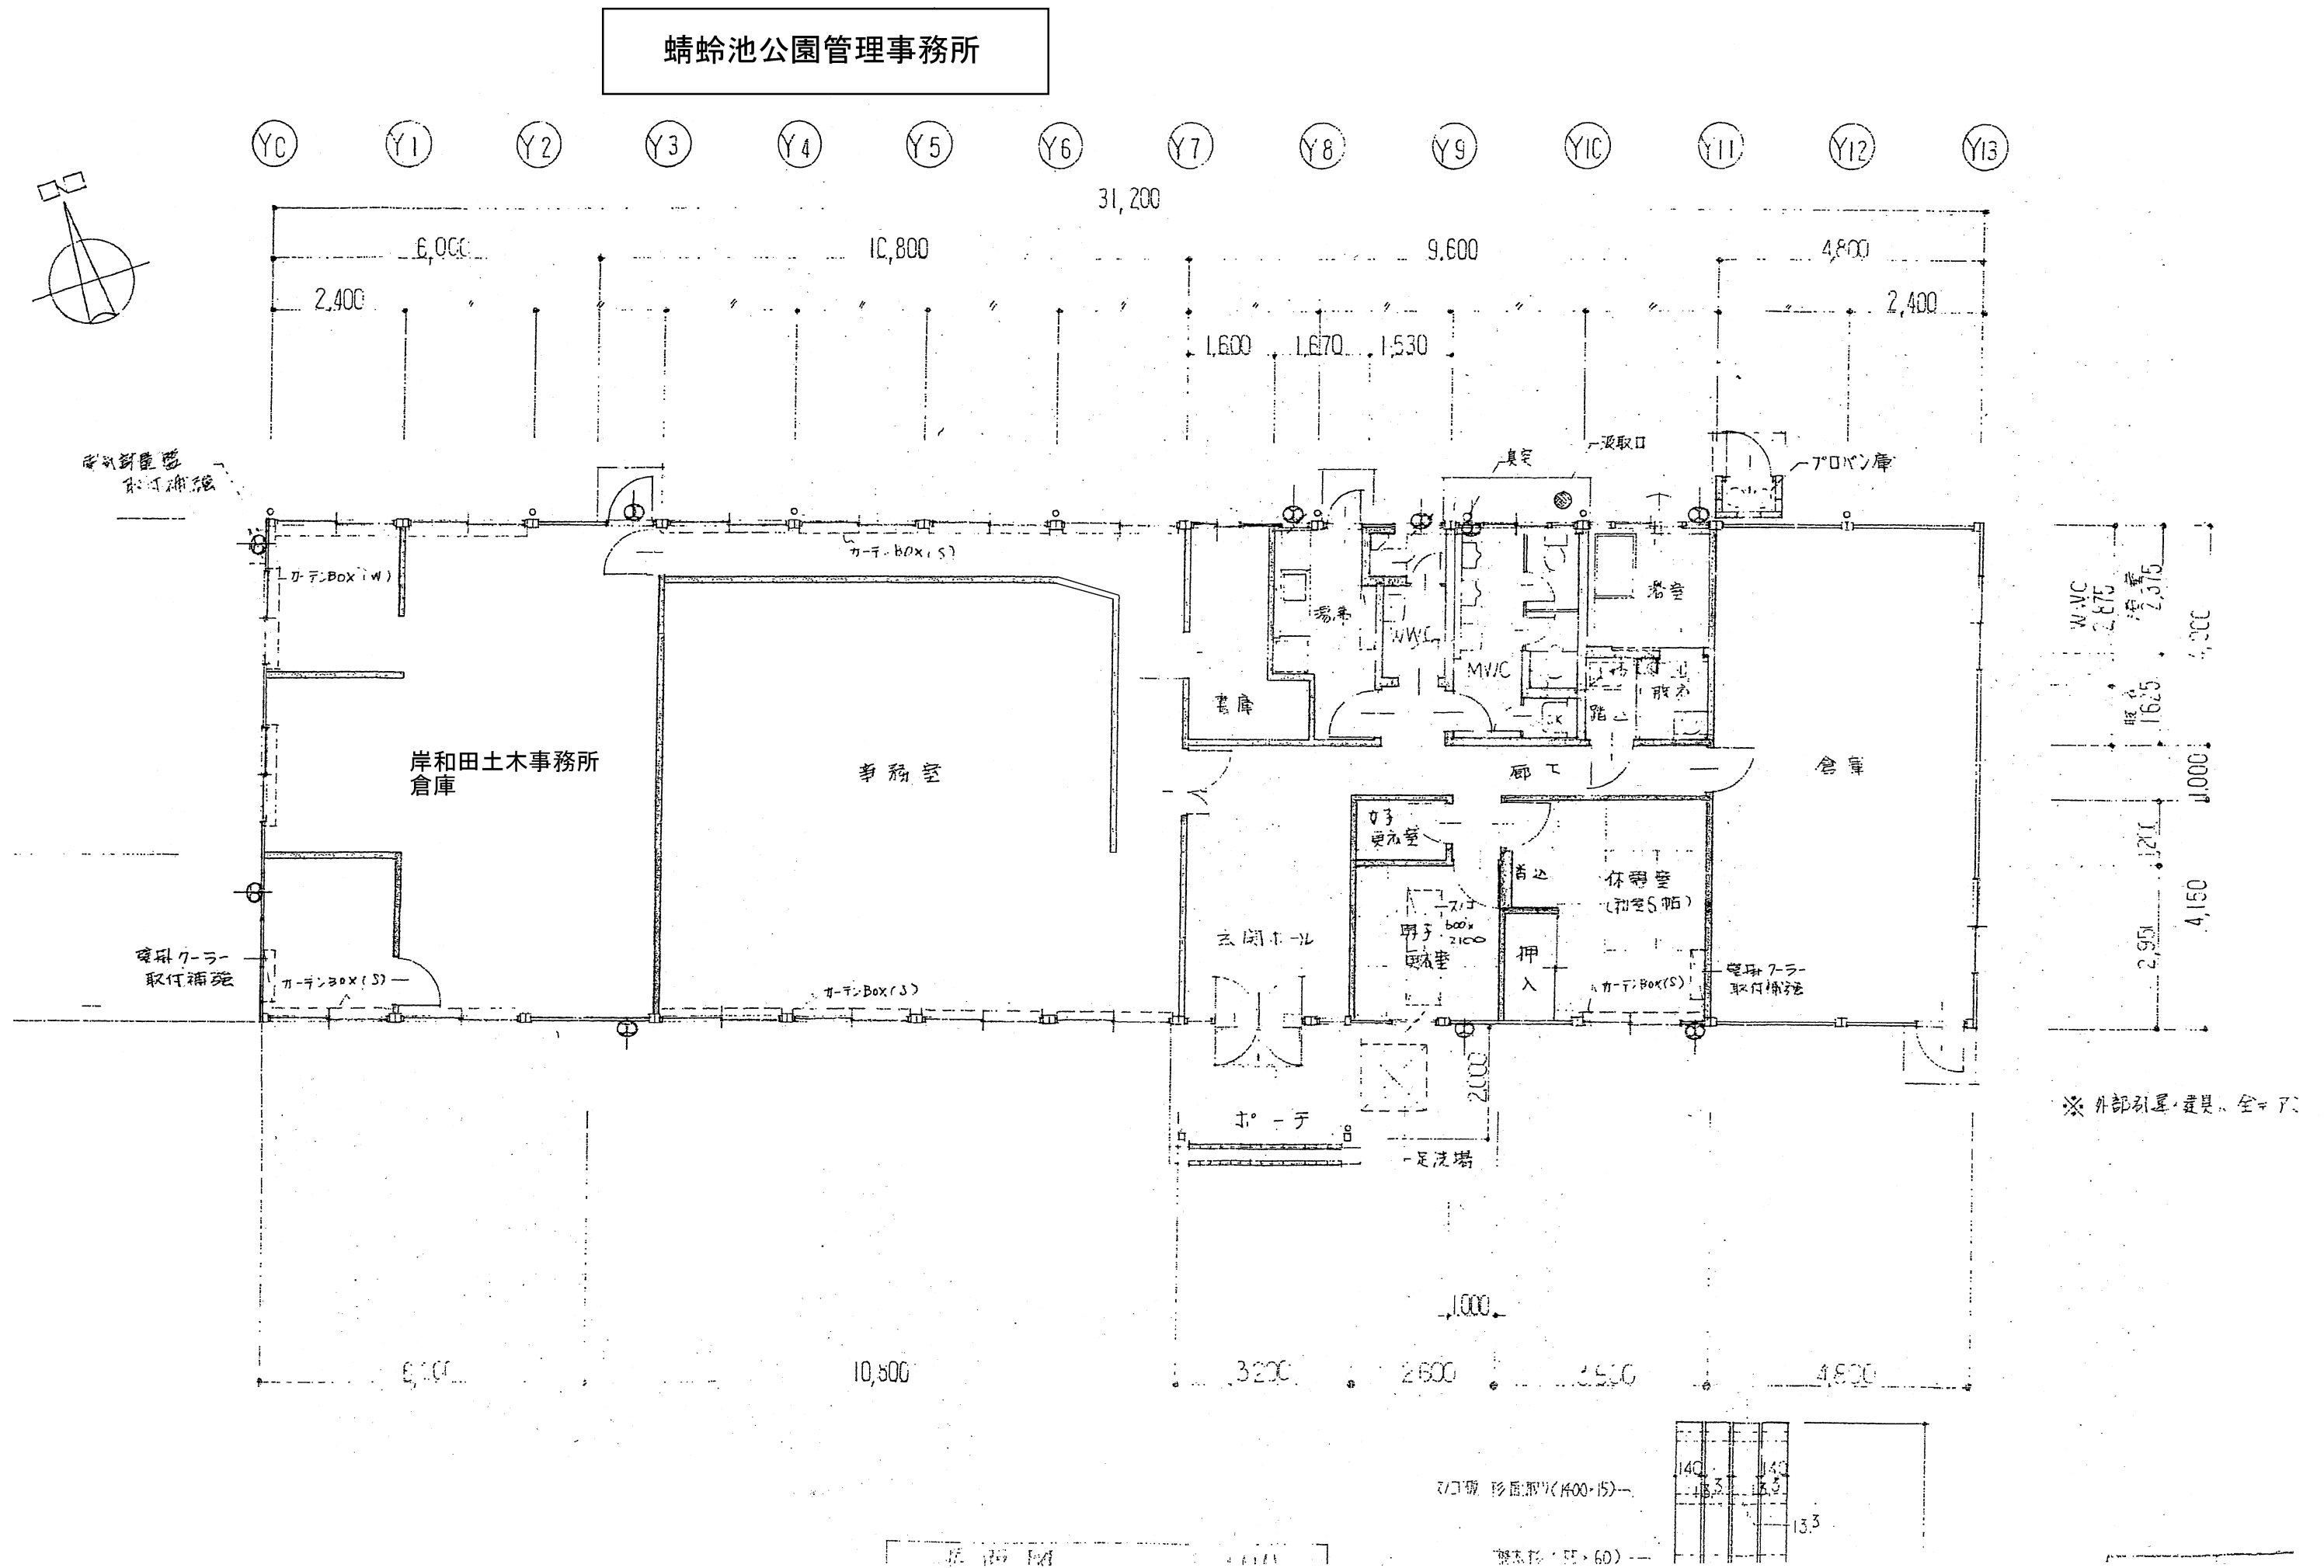


蜻蛉池公園管理事務所

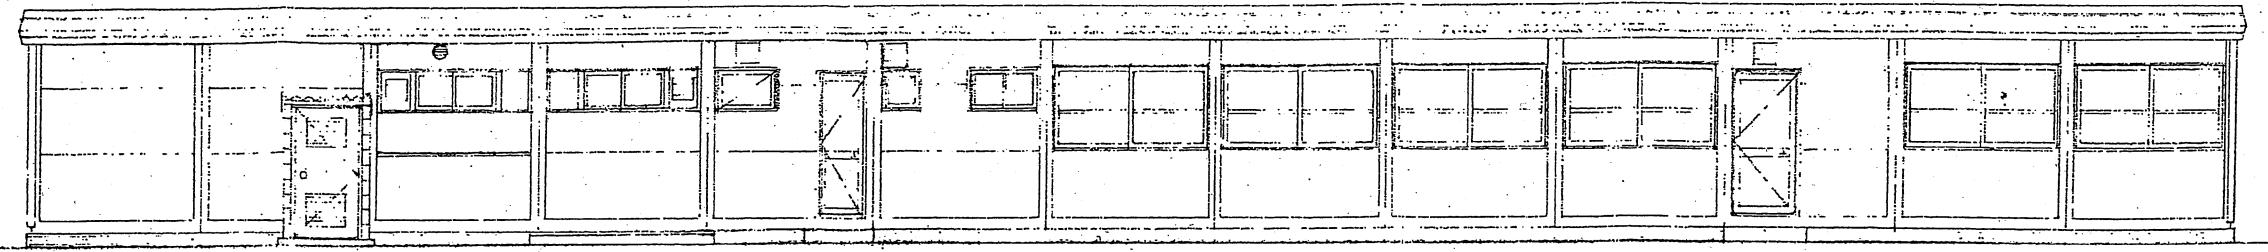


北立面図 1:100

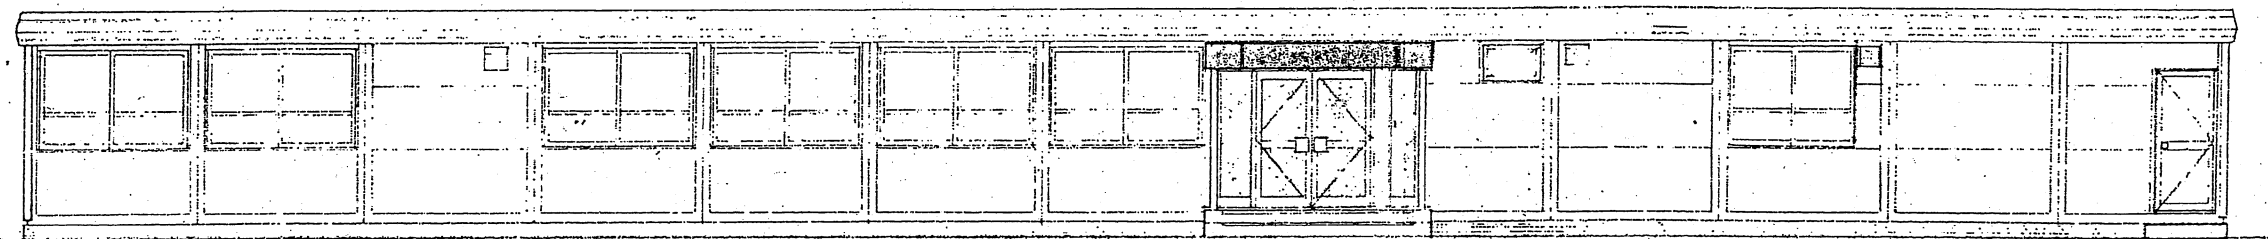


南立面図 1:100

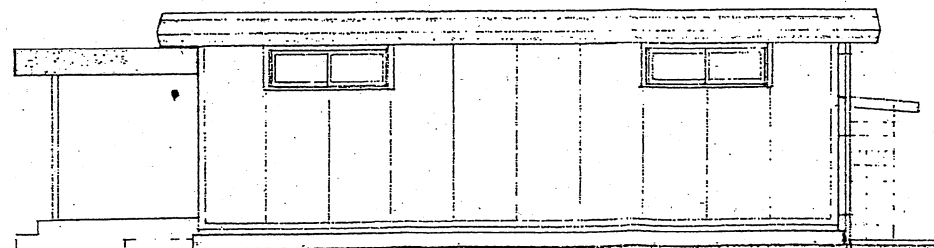


東立面図 1:100

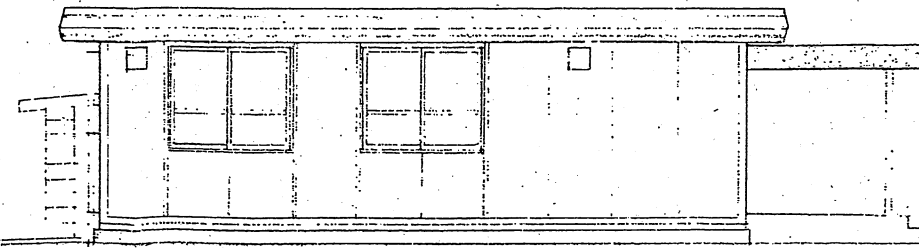

西立面図 1:100

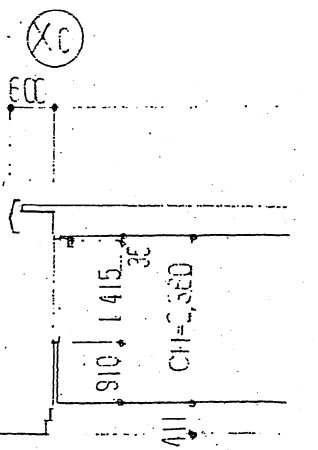


所配

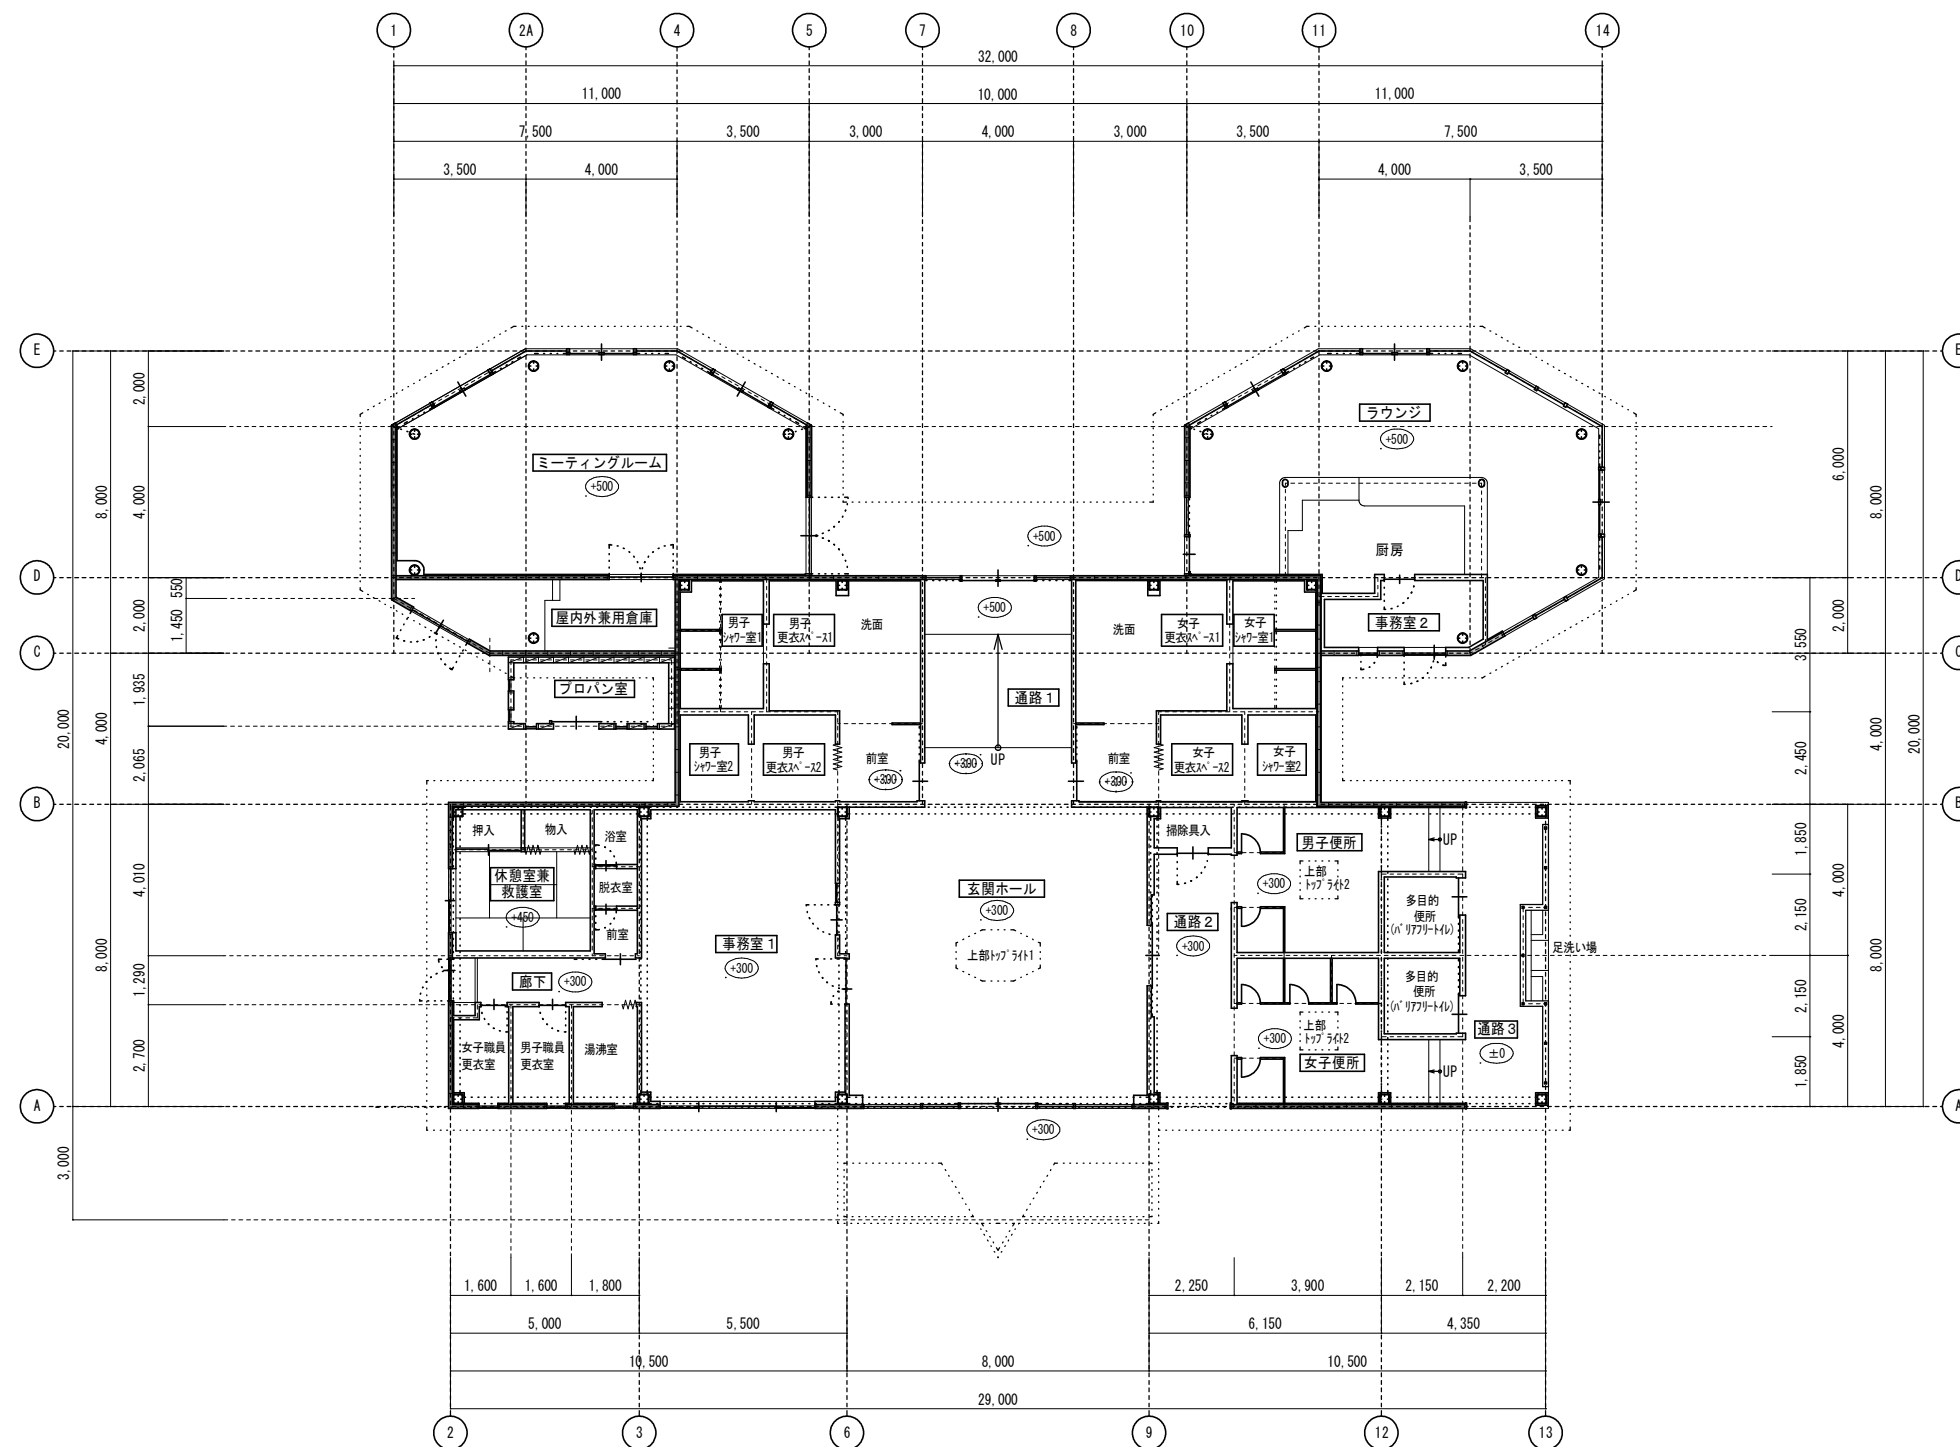


1階平面図(現況・撤去・改修) 1:100

				蜻蛉池公園 スポーツハウス					
				1階平面図			1:100		1:200

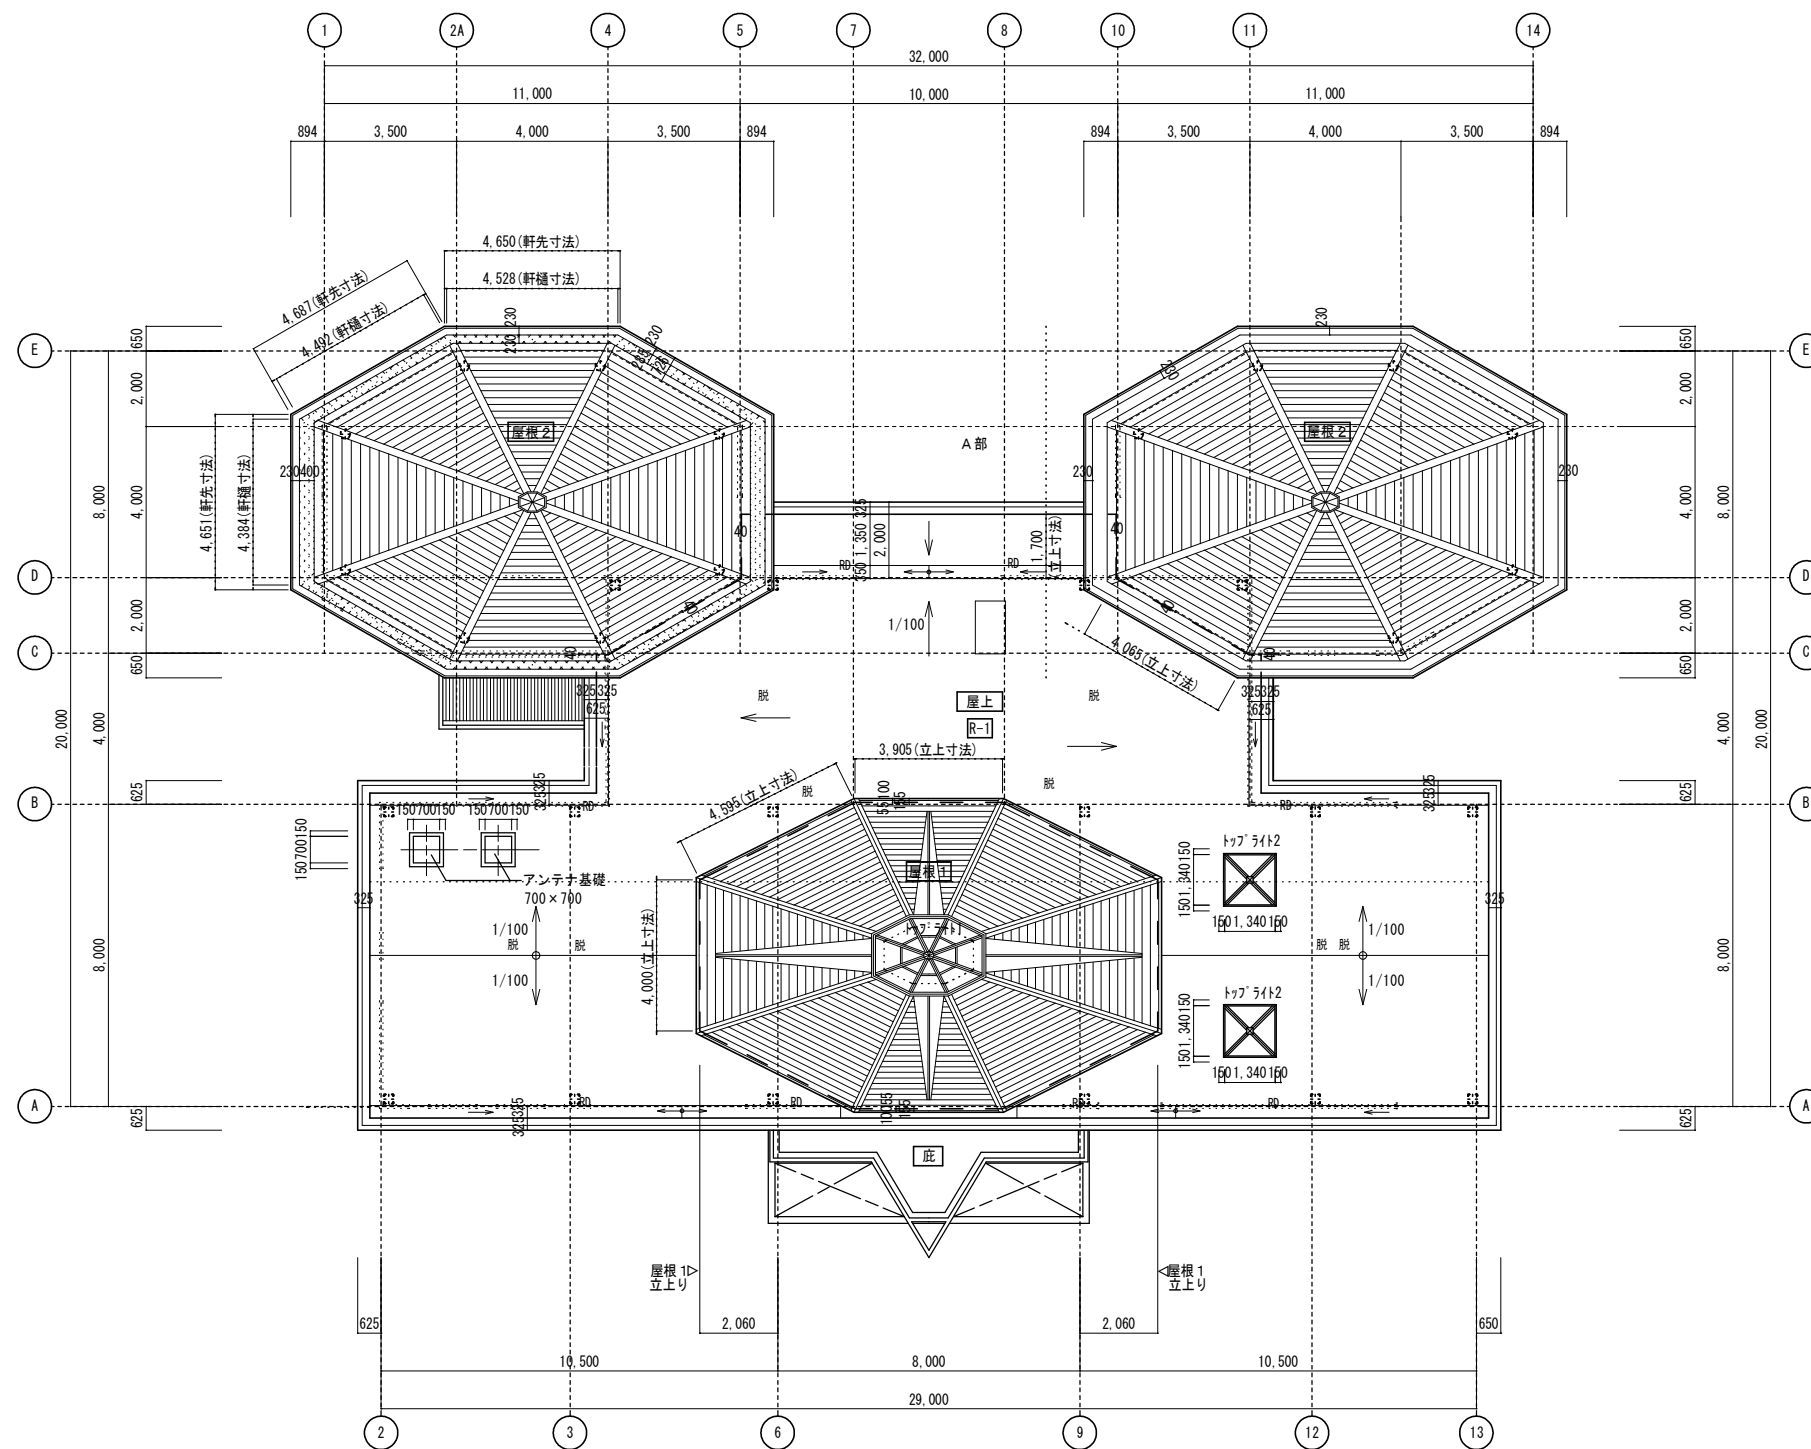


屋根伏図(現況・撤去・改修) 1:100

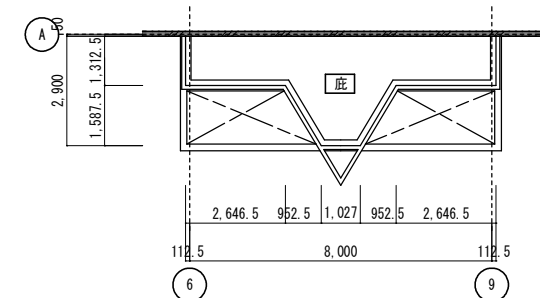


庇廻り詳細図 1:100

説 既設脱気筒(ウレタン塗膜防水用)


	</
--	--	----

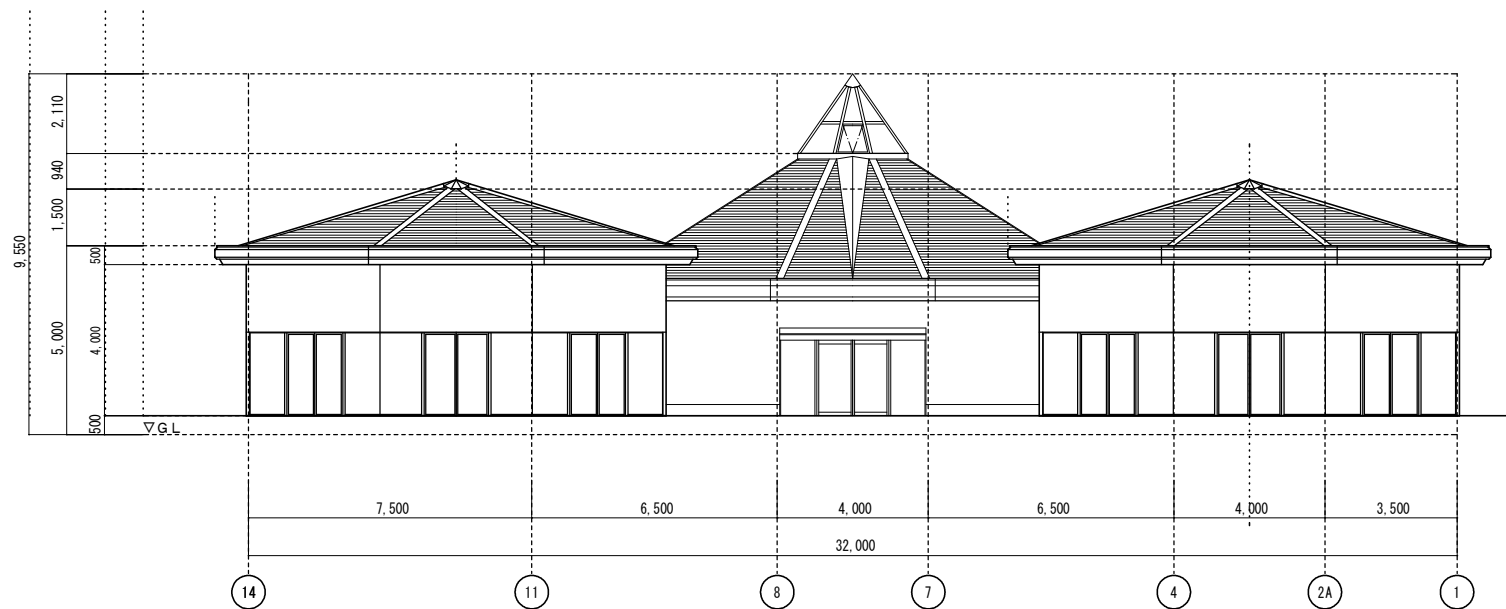


南 立面図 1:100

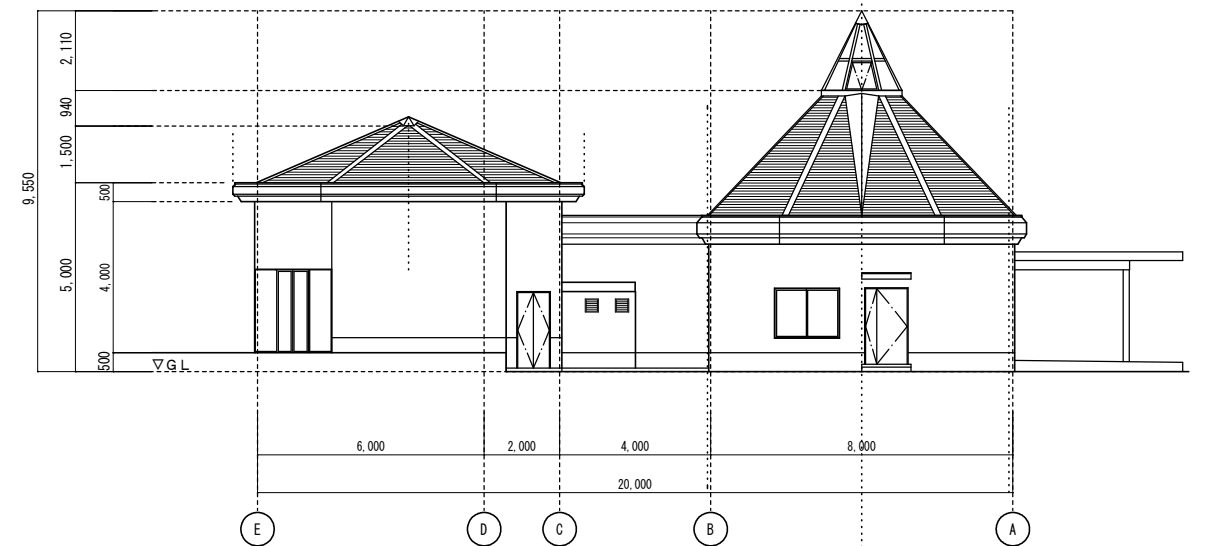

東 立面図 1:100

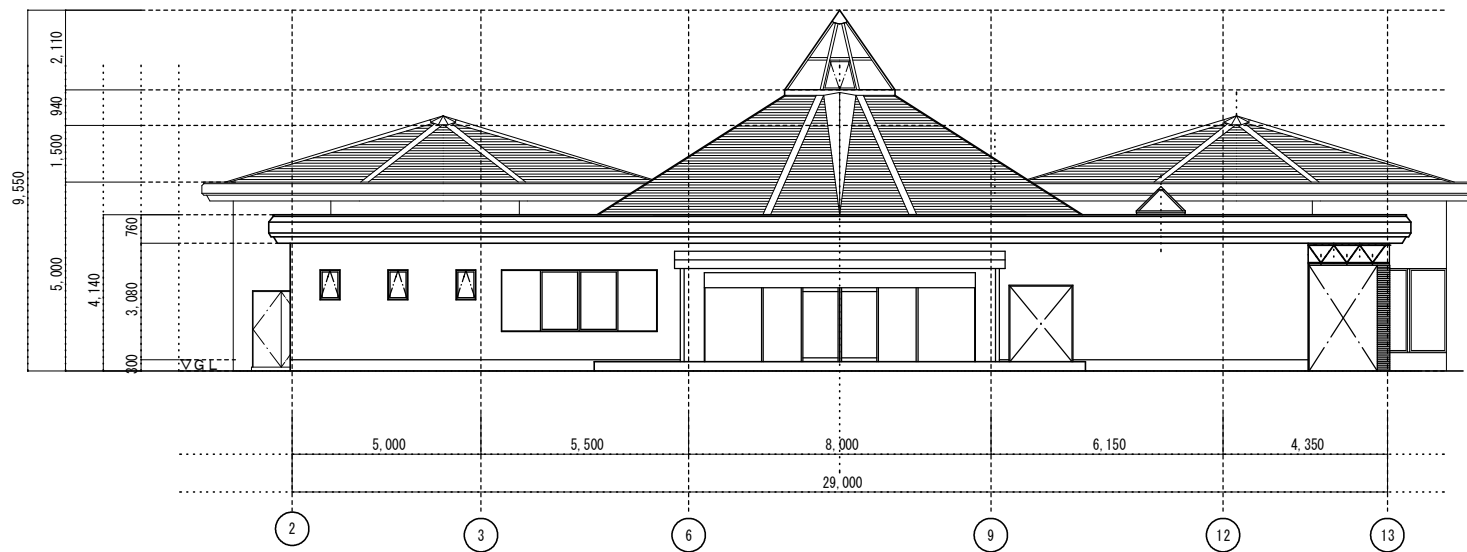


北 立面図 1:100

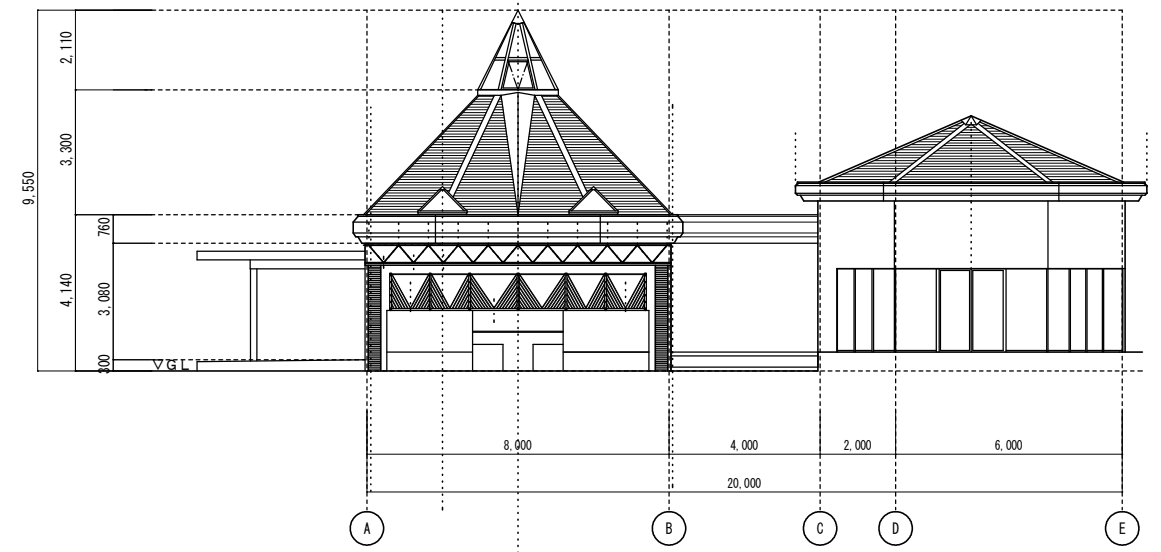


西 立面図 1:100


				蜻蛉池公園 スポーツハウス					
				図面名称		縮尺: A1			
				立面図		1:100		1:200	

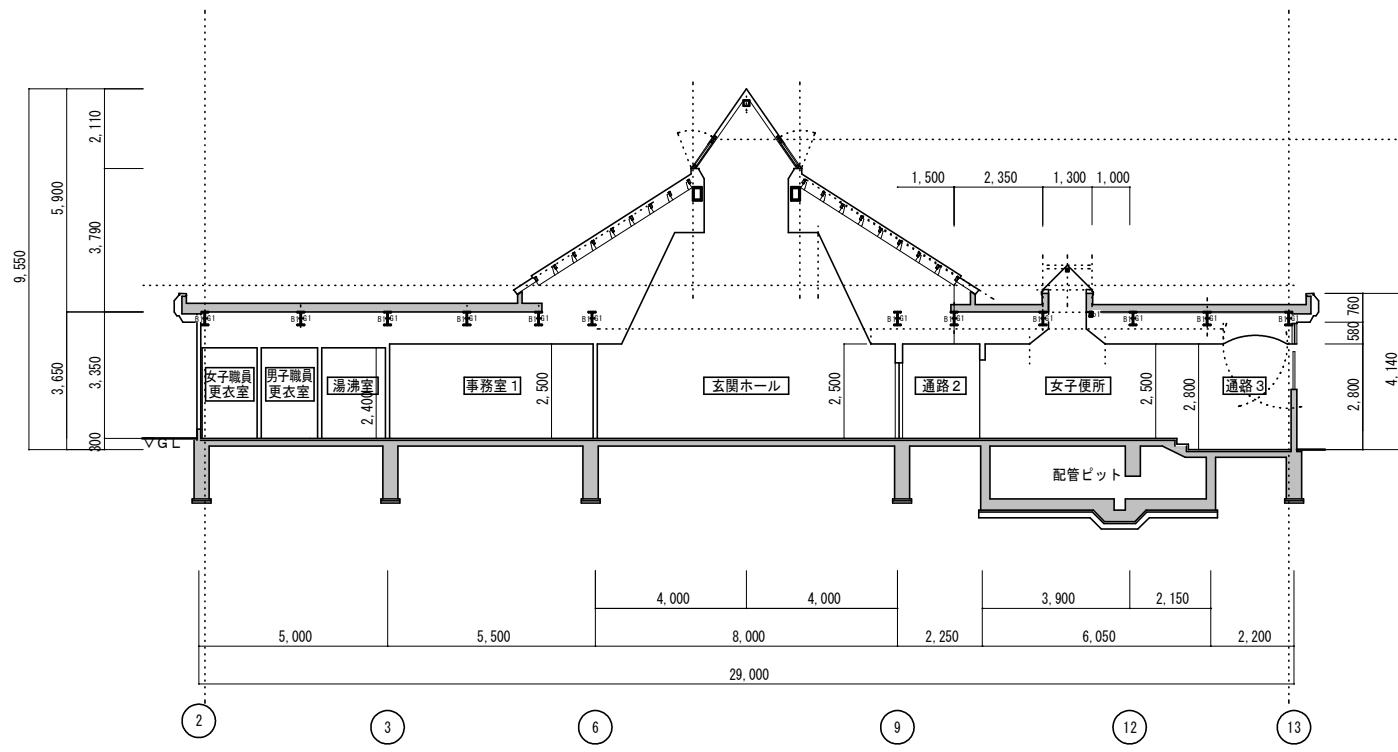


A-A' 断面図(現況) 1:100

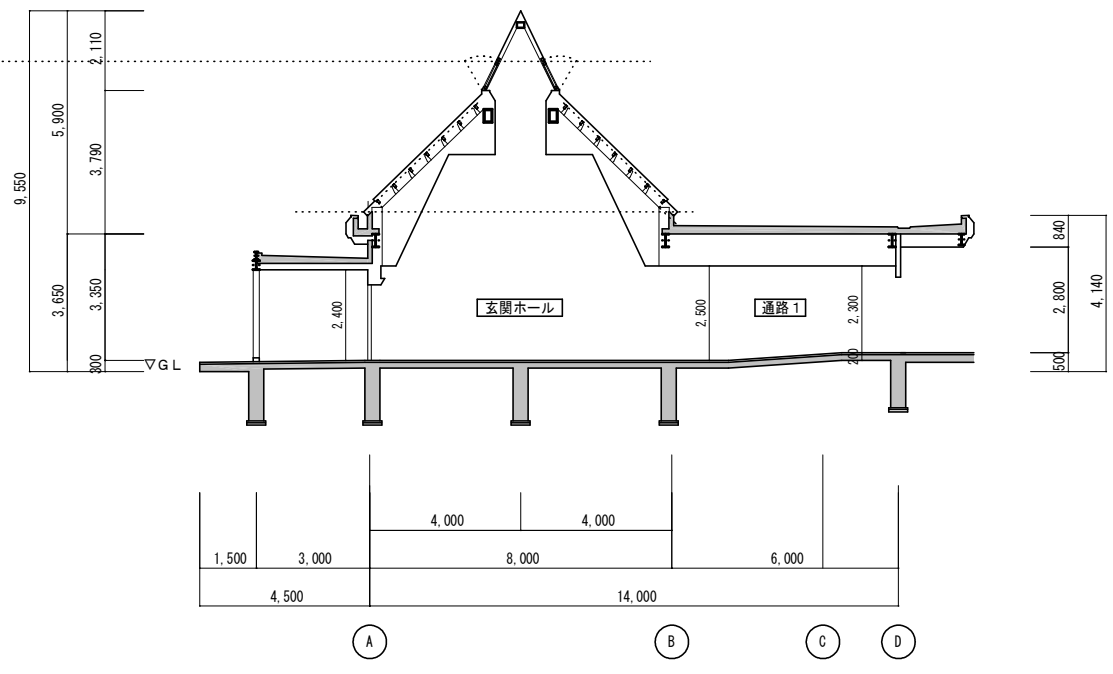


B-B' 断面図(現況) 1:100

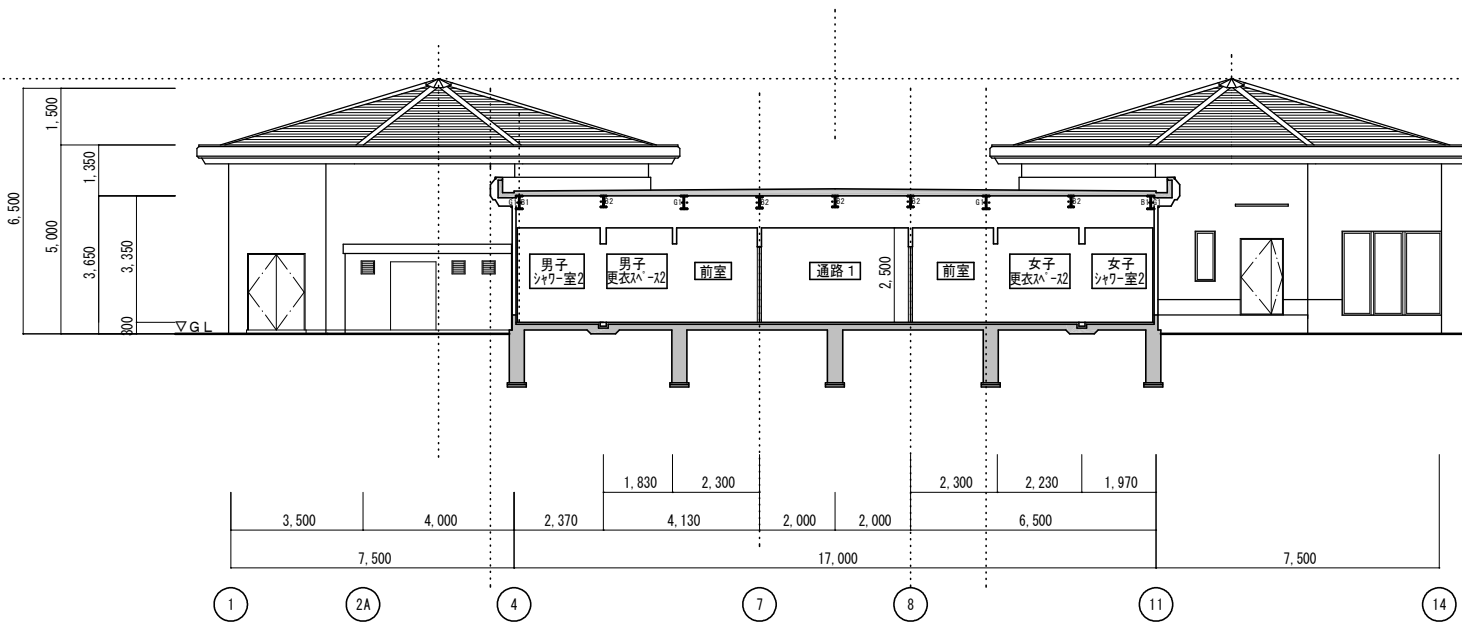

C-C' 断面図(現況) 1:100

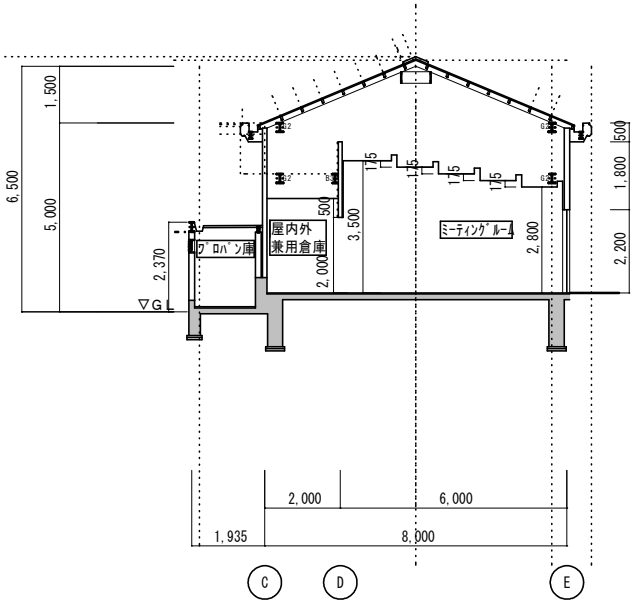

D-D' 断面図(現況) 1:100

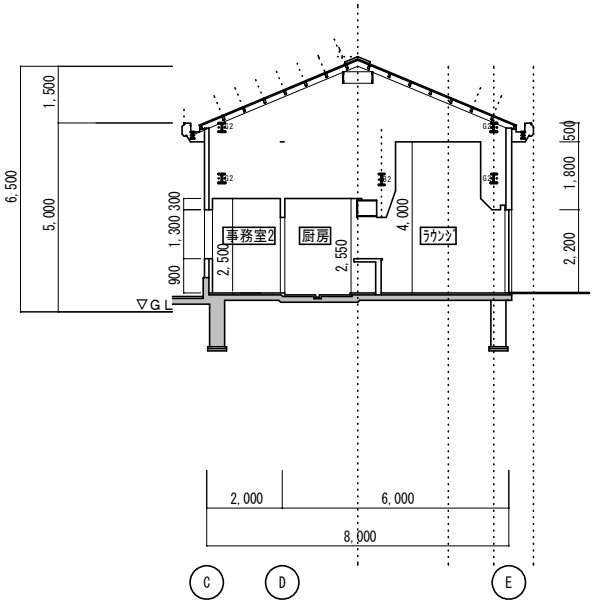

E-E' 断面図(現況) 1:100

					工事名称		蜻蛉池公園 スポーツハウス				
						図面名称		縮尺：A1 1:100	縮尺：A3 1:200		
						断面図					

14.禁煙箇所マップ



15.便益施設現況図

