


大泉緑地　駐車場平面図（第１駐車場）

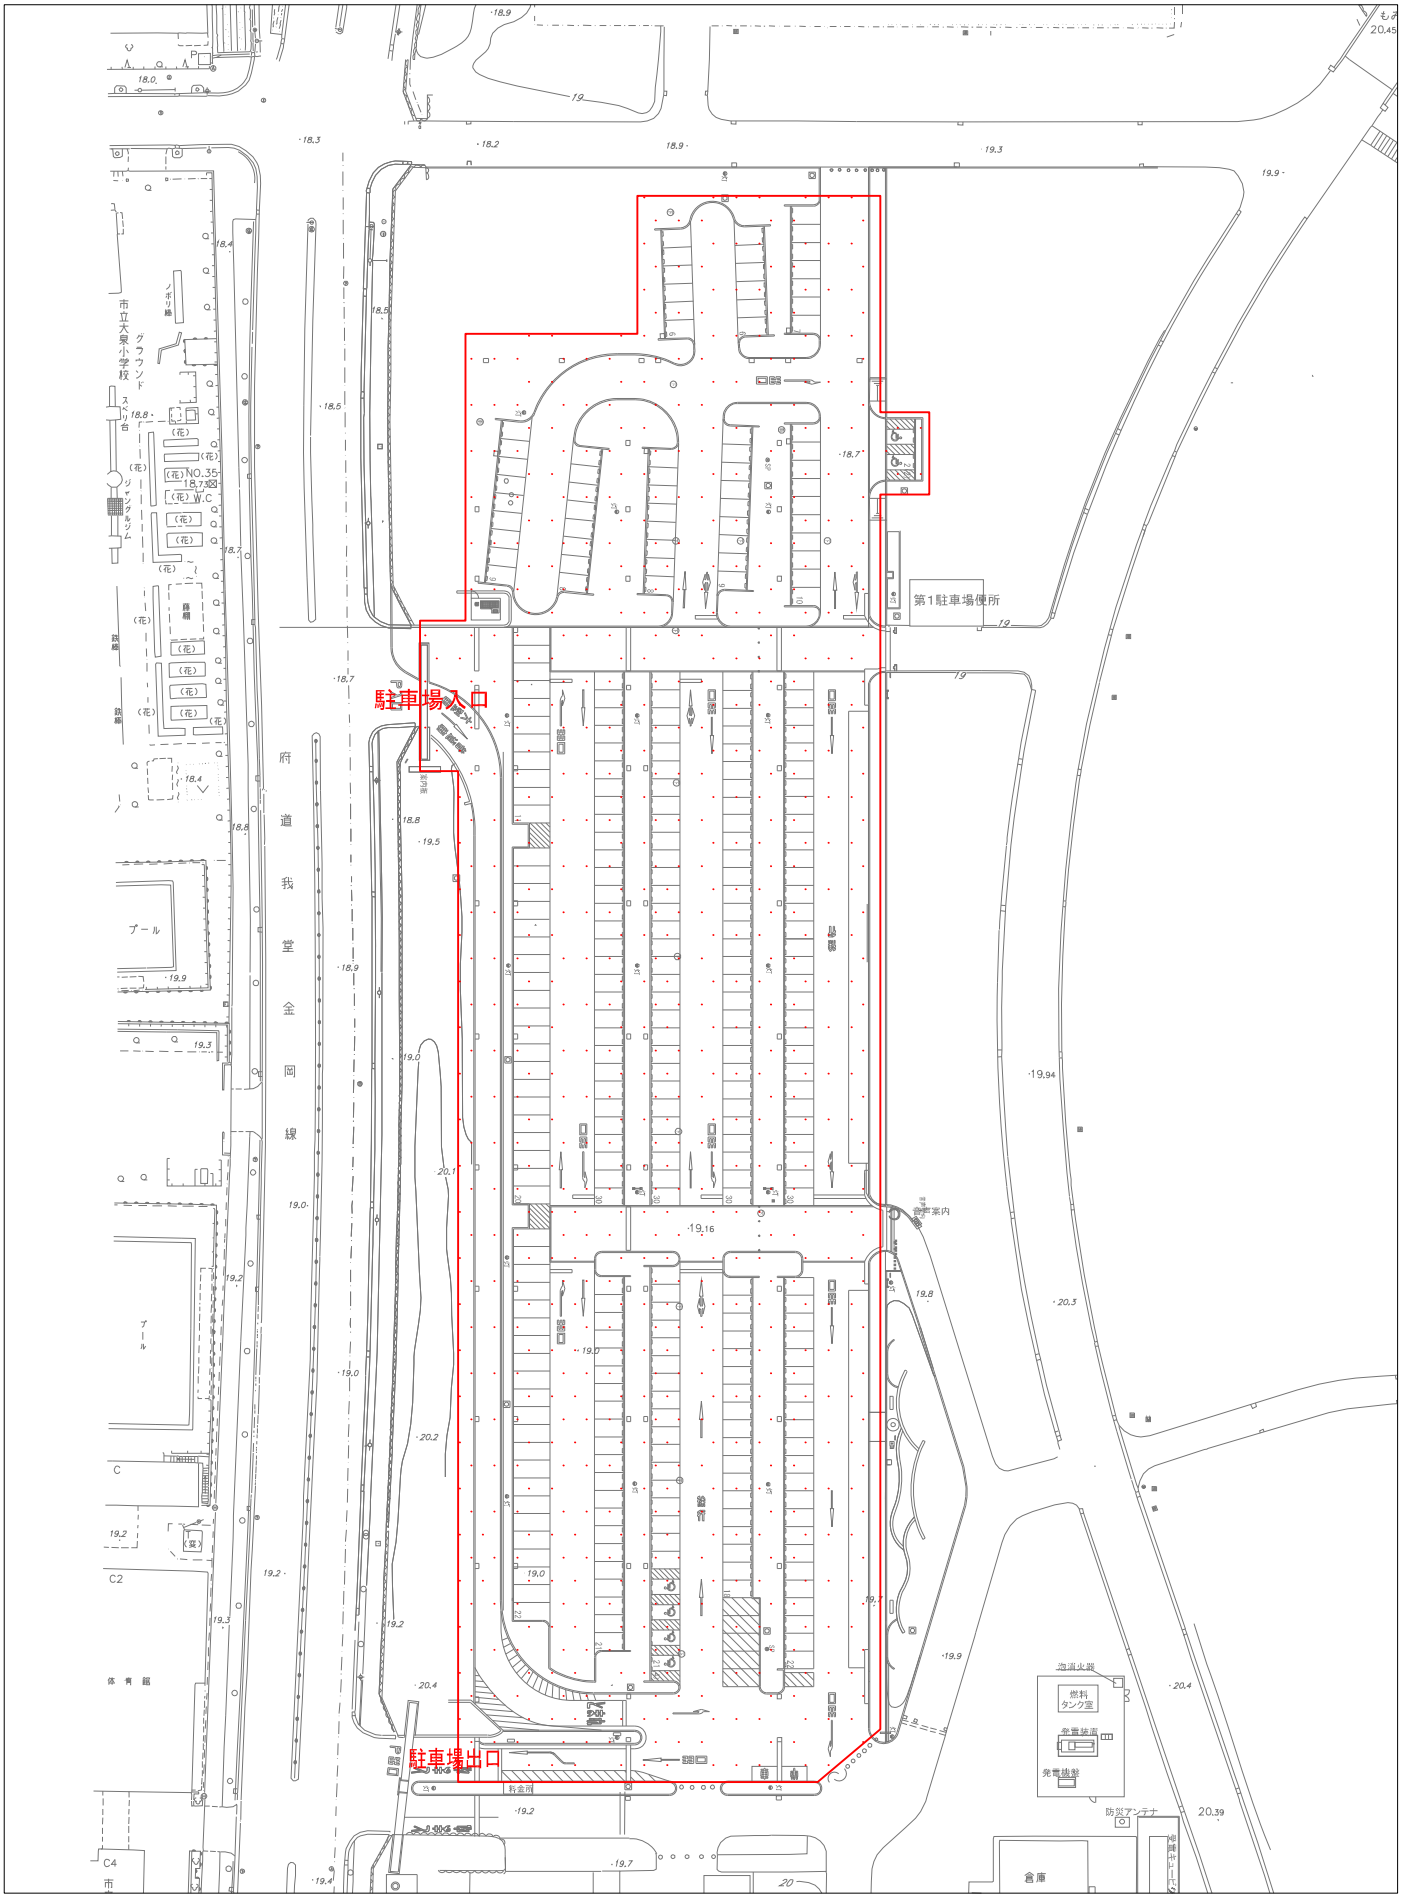

大泉緑地　駐車場平面図（第２駐車場）

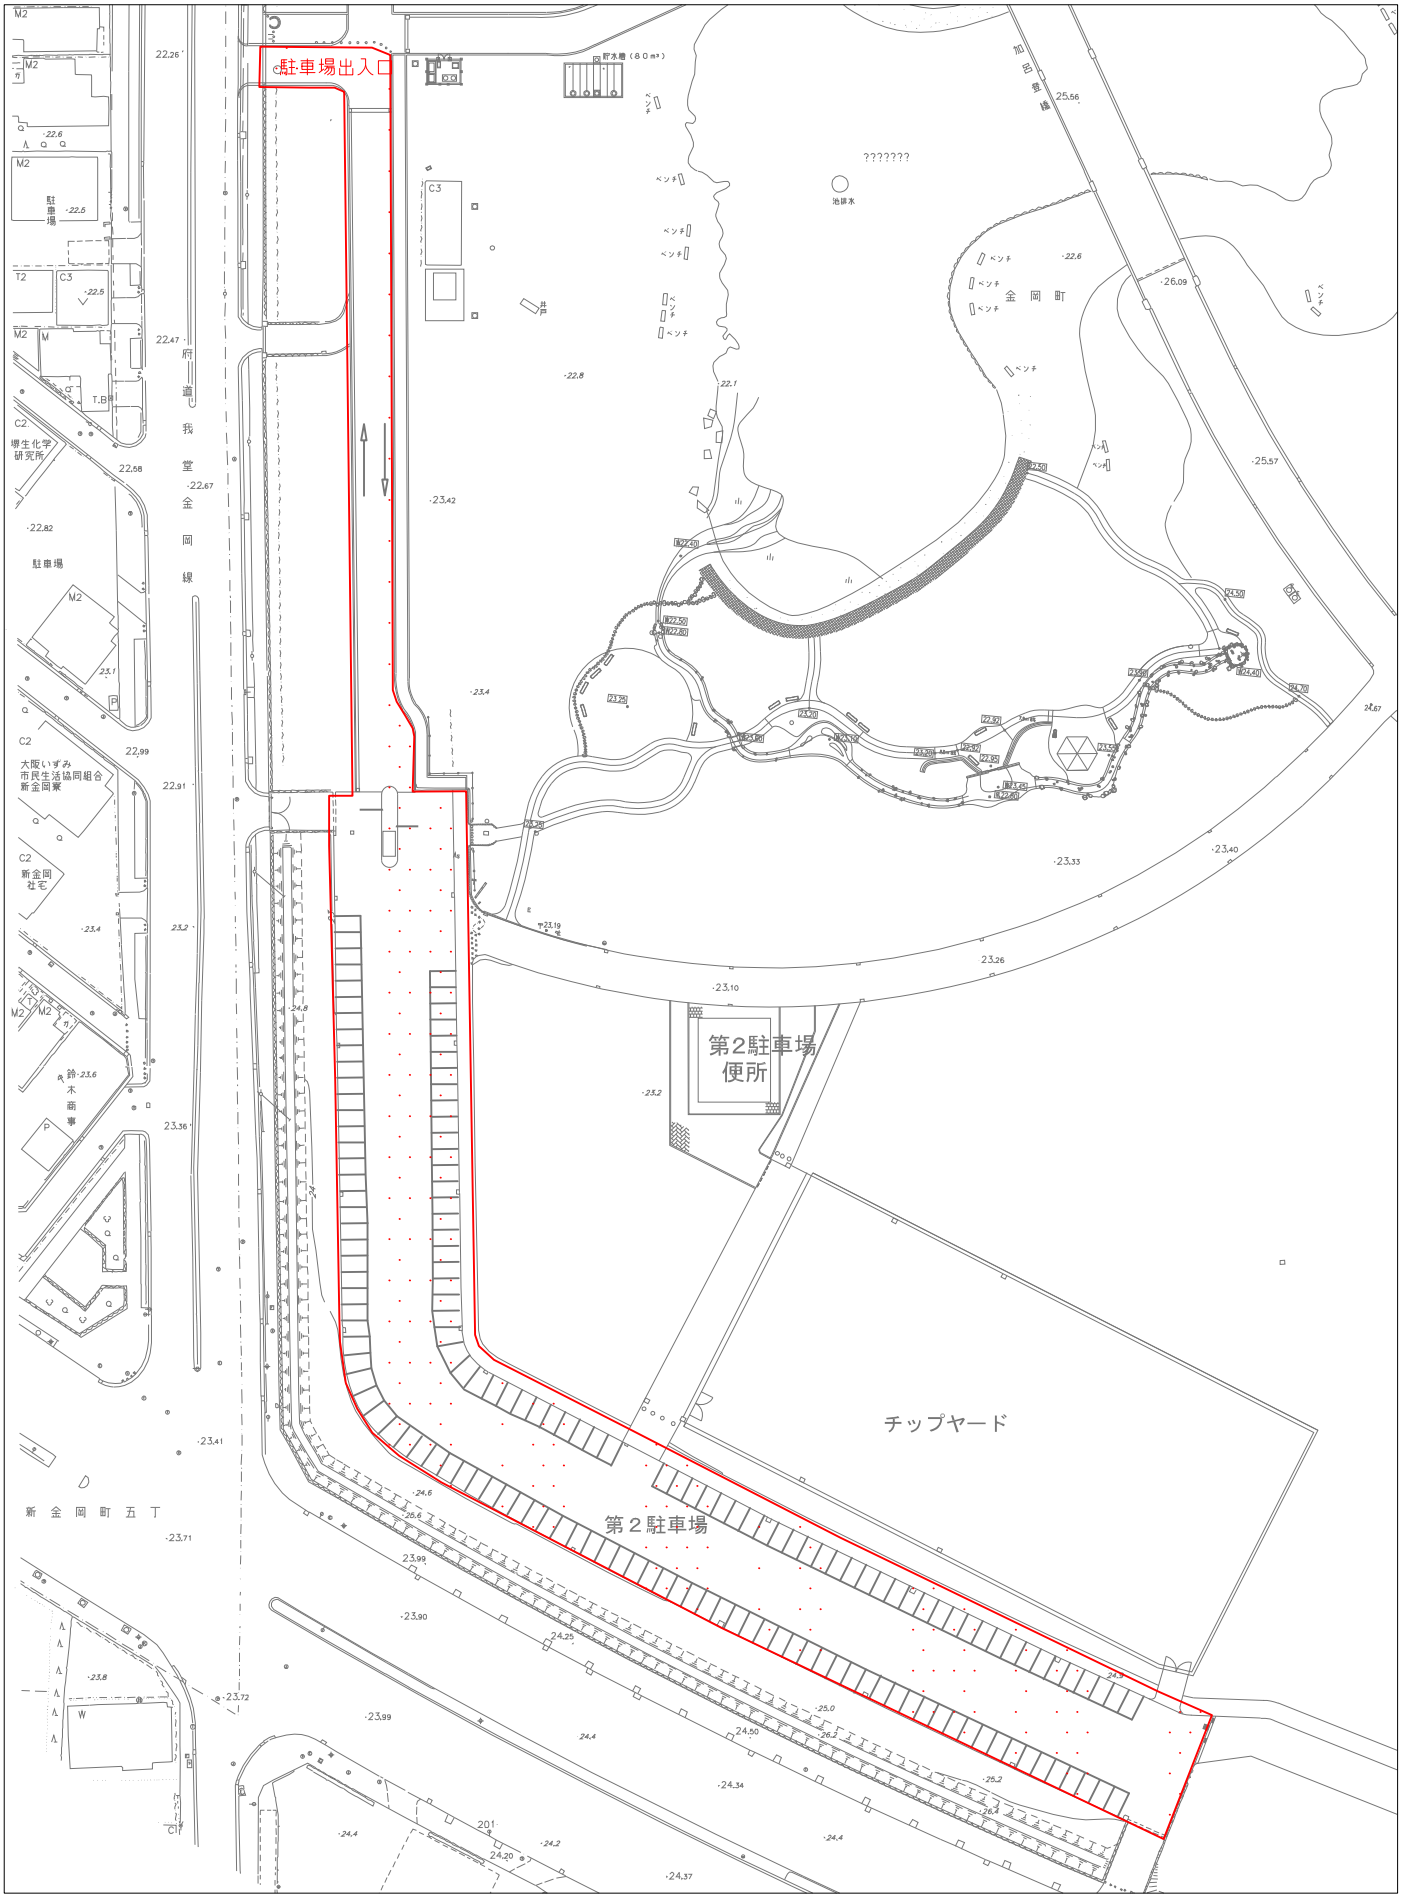



大泉緑地　駐車場平面図（第３駐車場及臨時駐車場）

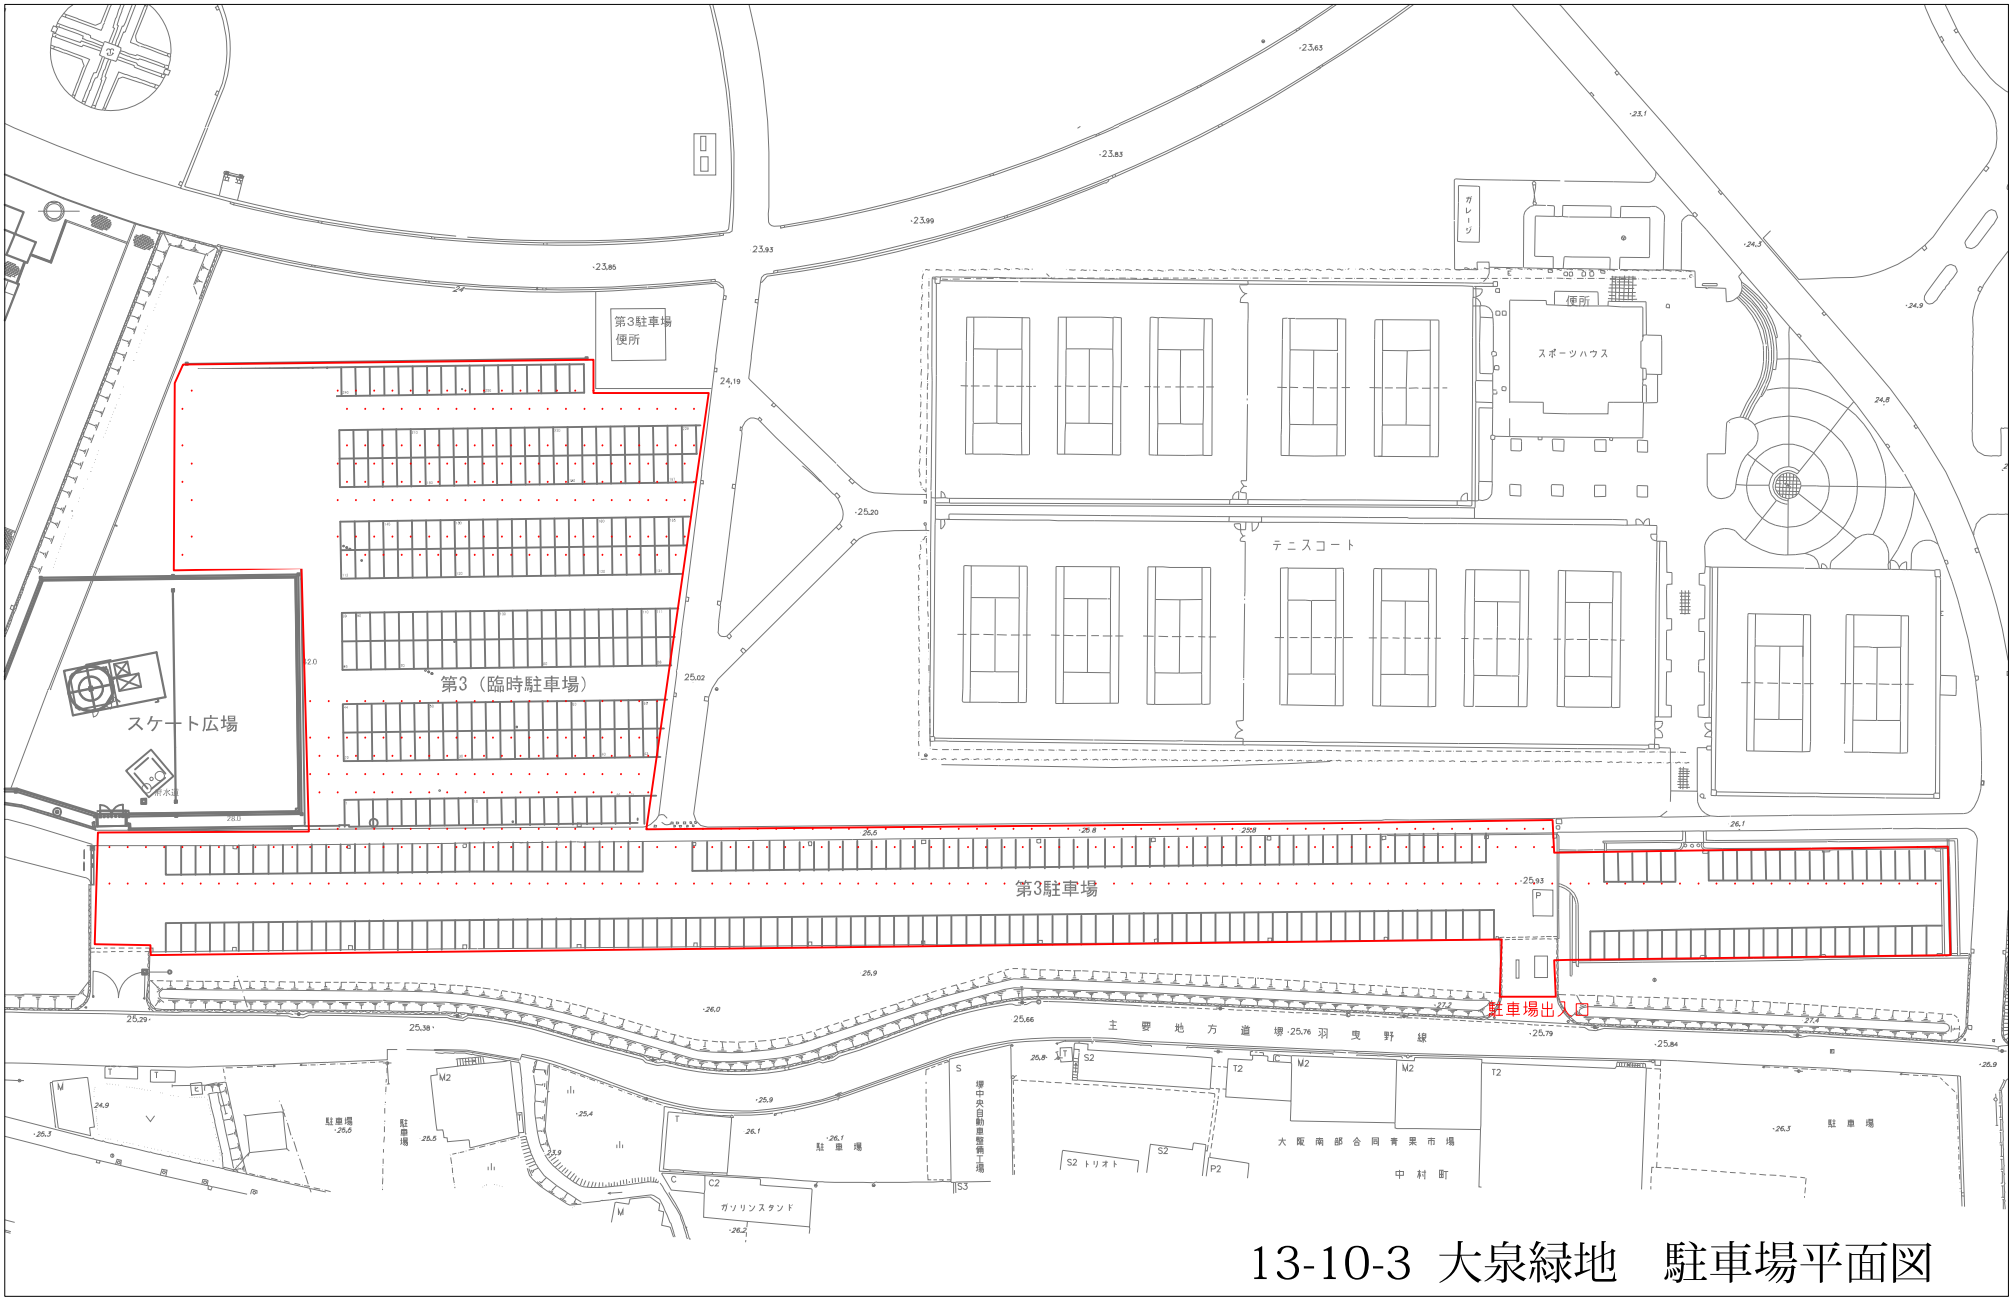


13-10-3 大泉緑地　駐車場平面図

大泉緑地　駐車場平面図「第４駐車場(臨時駐車場)」

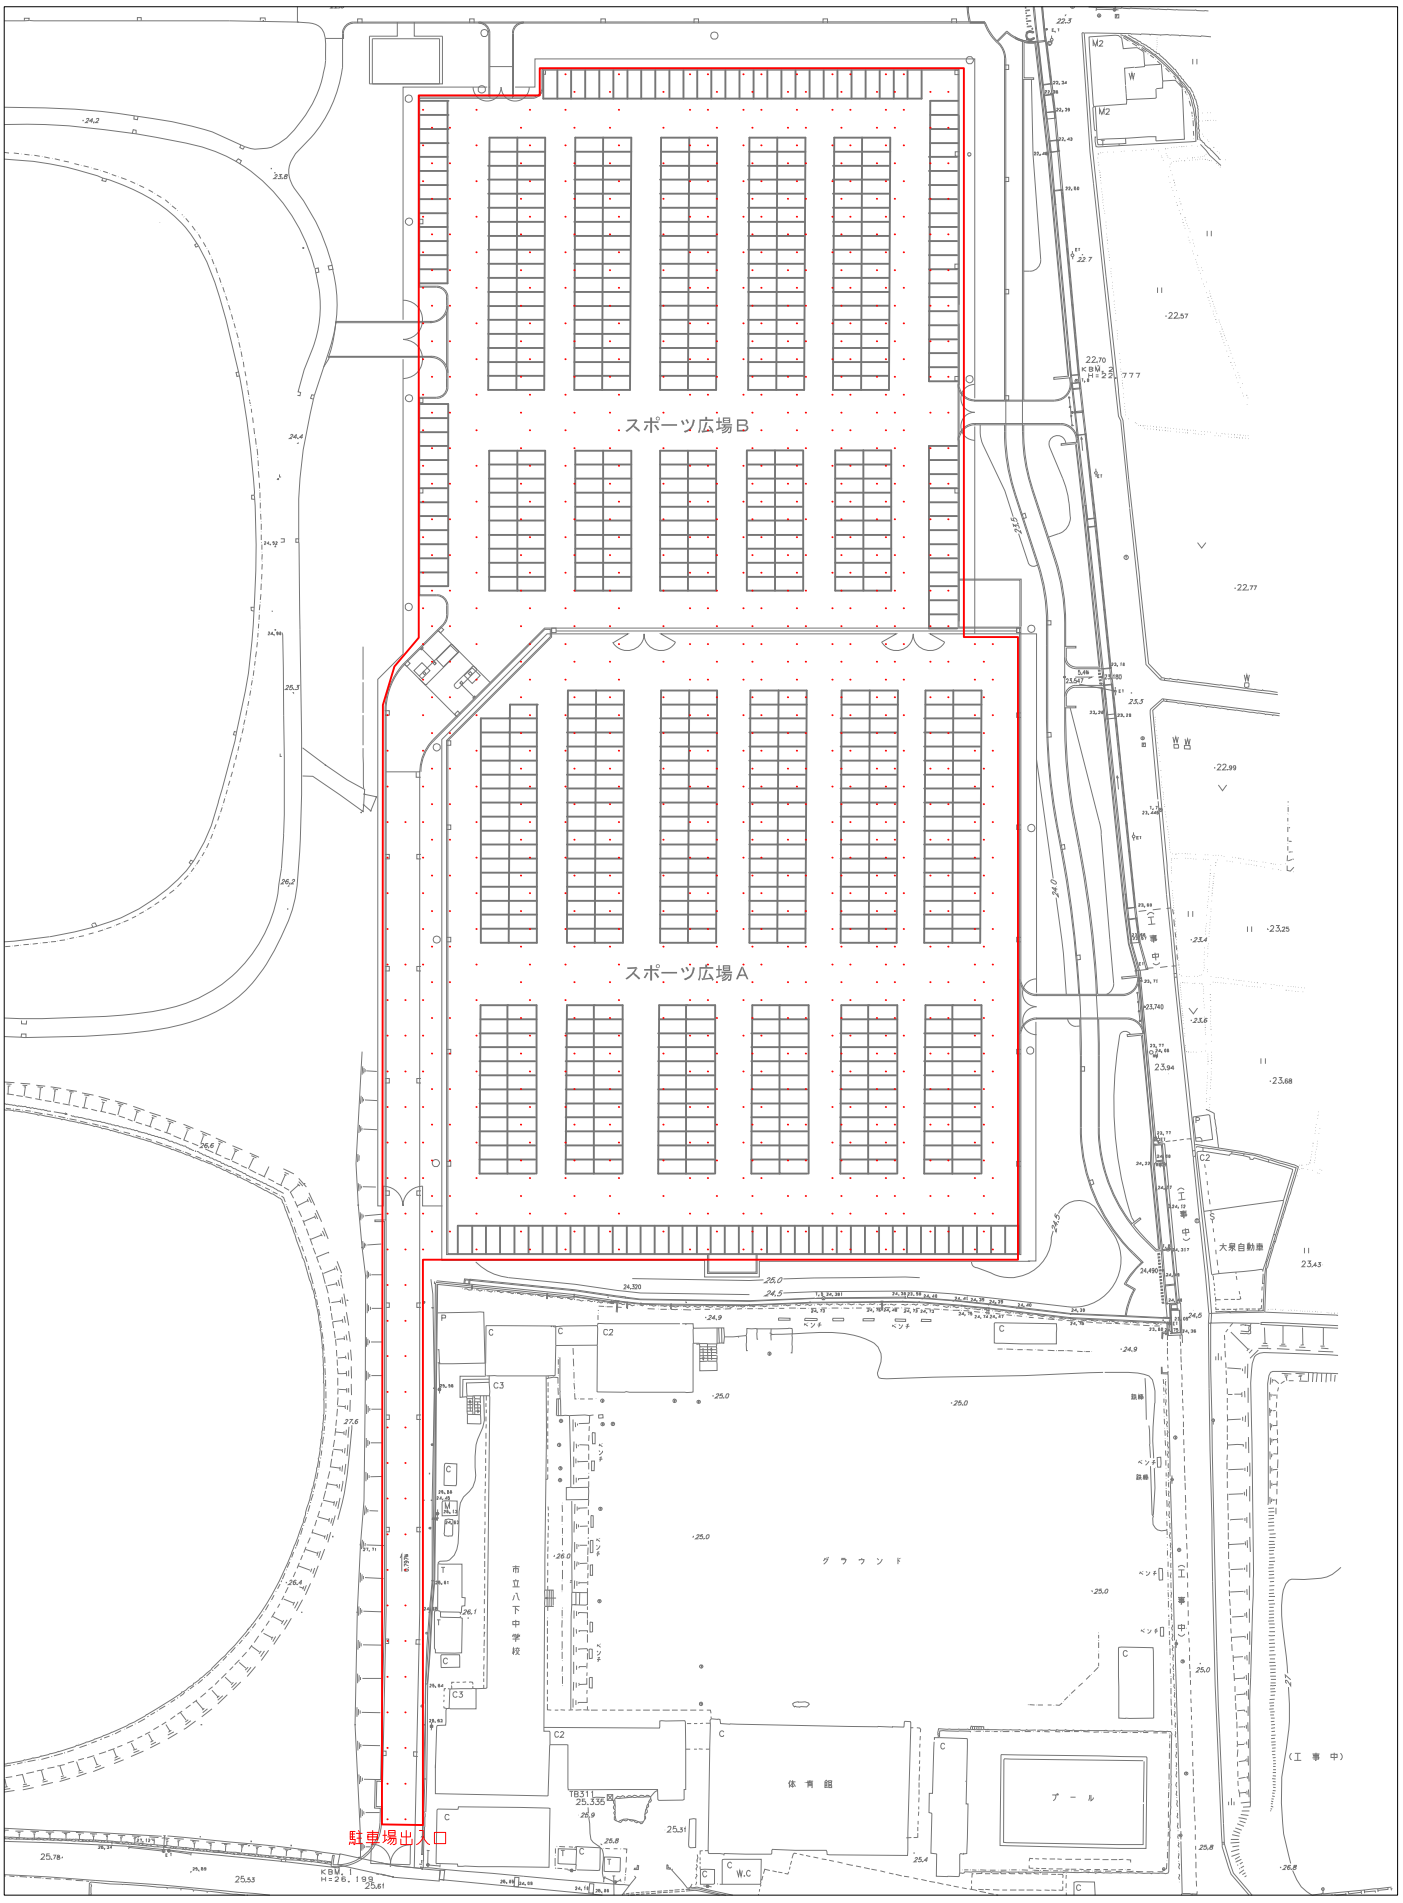

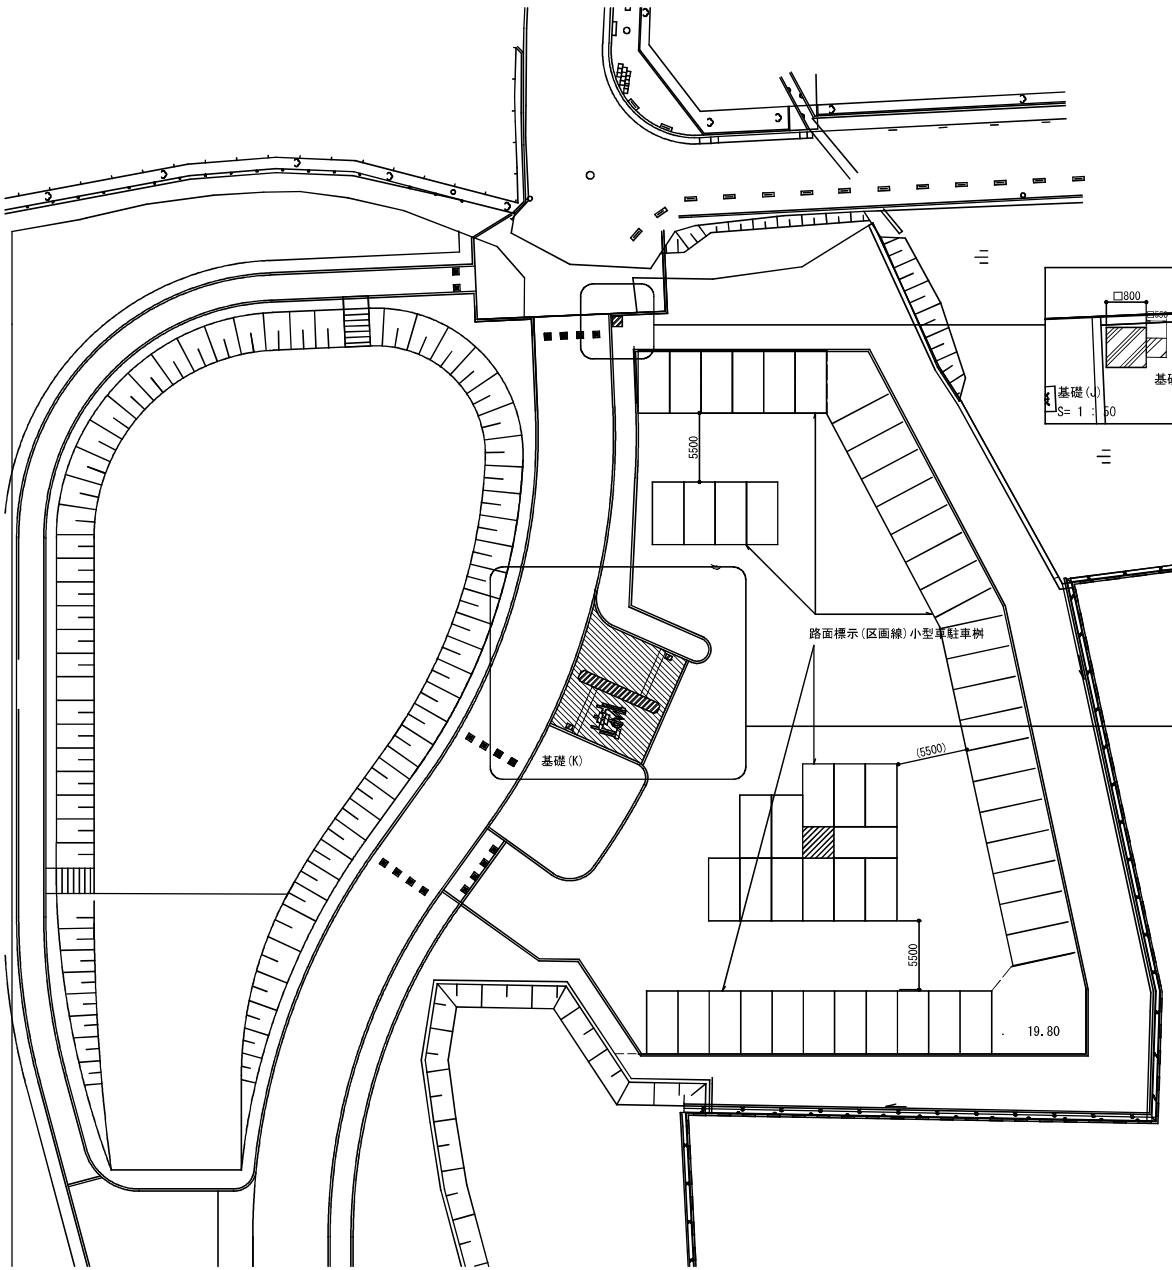

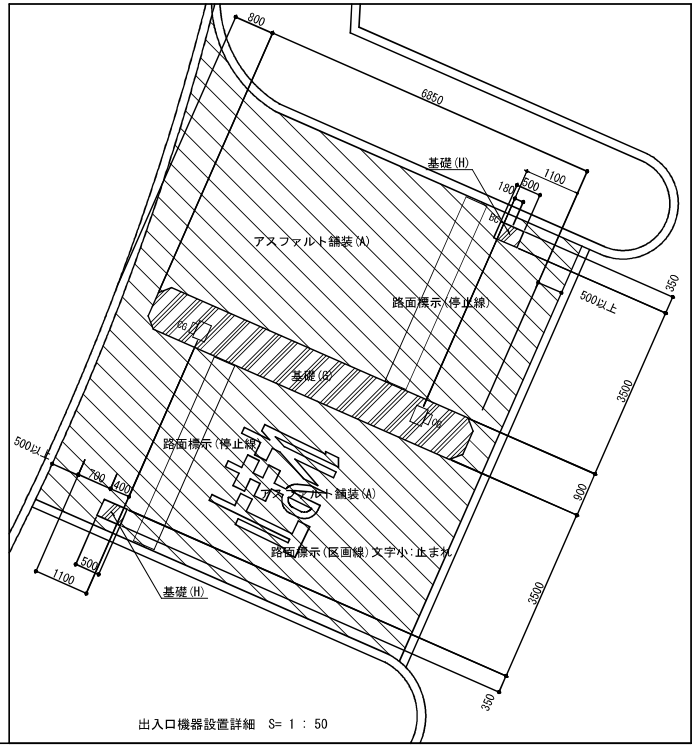


出入口機器設置詳細　S= 1 : 50

記号	名称	備考	
	アスファルト舗装(A)		
	基礎(G)	ゲート機器	
	基礎(H)	バーキャッチャー	
	基礎(J)	入口表示灯	
	基礎(K)	分電盤	
	基礎(L)	出庫警報灯	
	路面標示(停止線)	W=450 溶融式	
	路面標示(区画線)	W=150 溶融式	文字小:止まれ
	路面標示(区画線)	W=150 溶融式	小型車駐車枡


工事名	大泉緑地　駐車場ゲート整備工事
図面名	[大泉5P] 施設平面図
作成年月日	2026年3月
縮尺	1 : 200
図面番号	20 / 30
会社名	*
事業者名	大阪府南土木事務所


大泉緑地　交通整理員配置箇所図

○駐車場場外誘導警備員
□路上駐車対策警備員

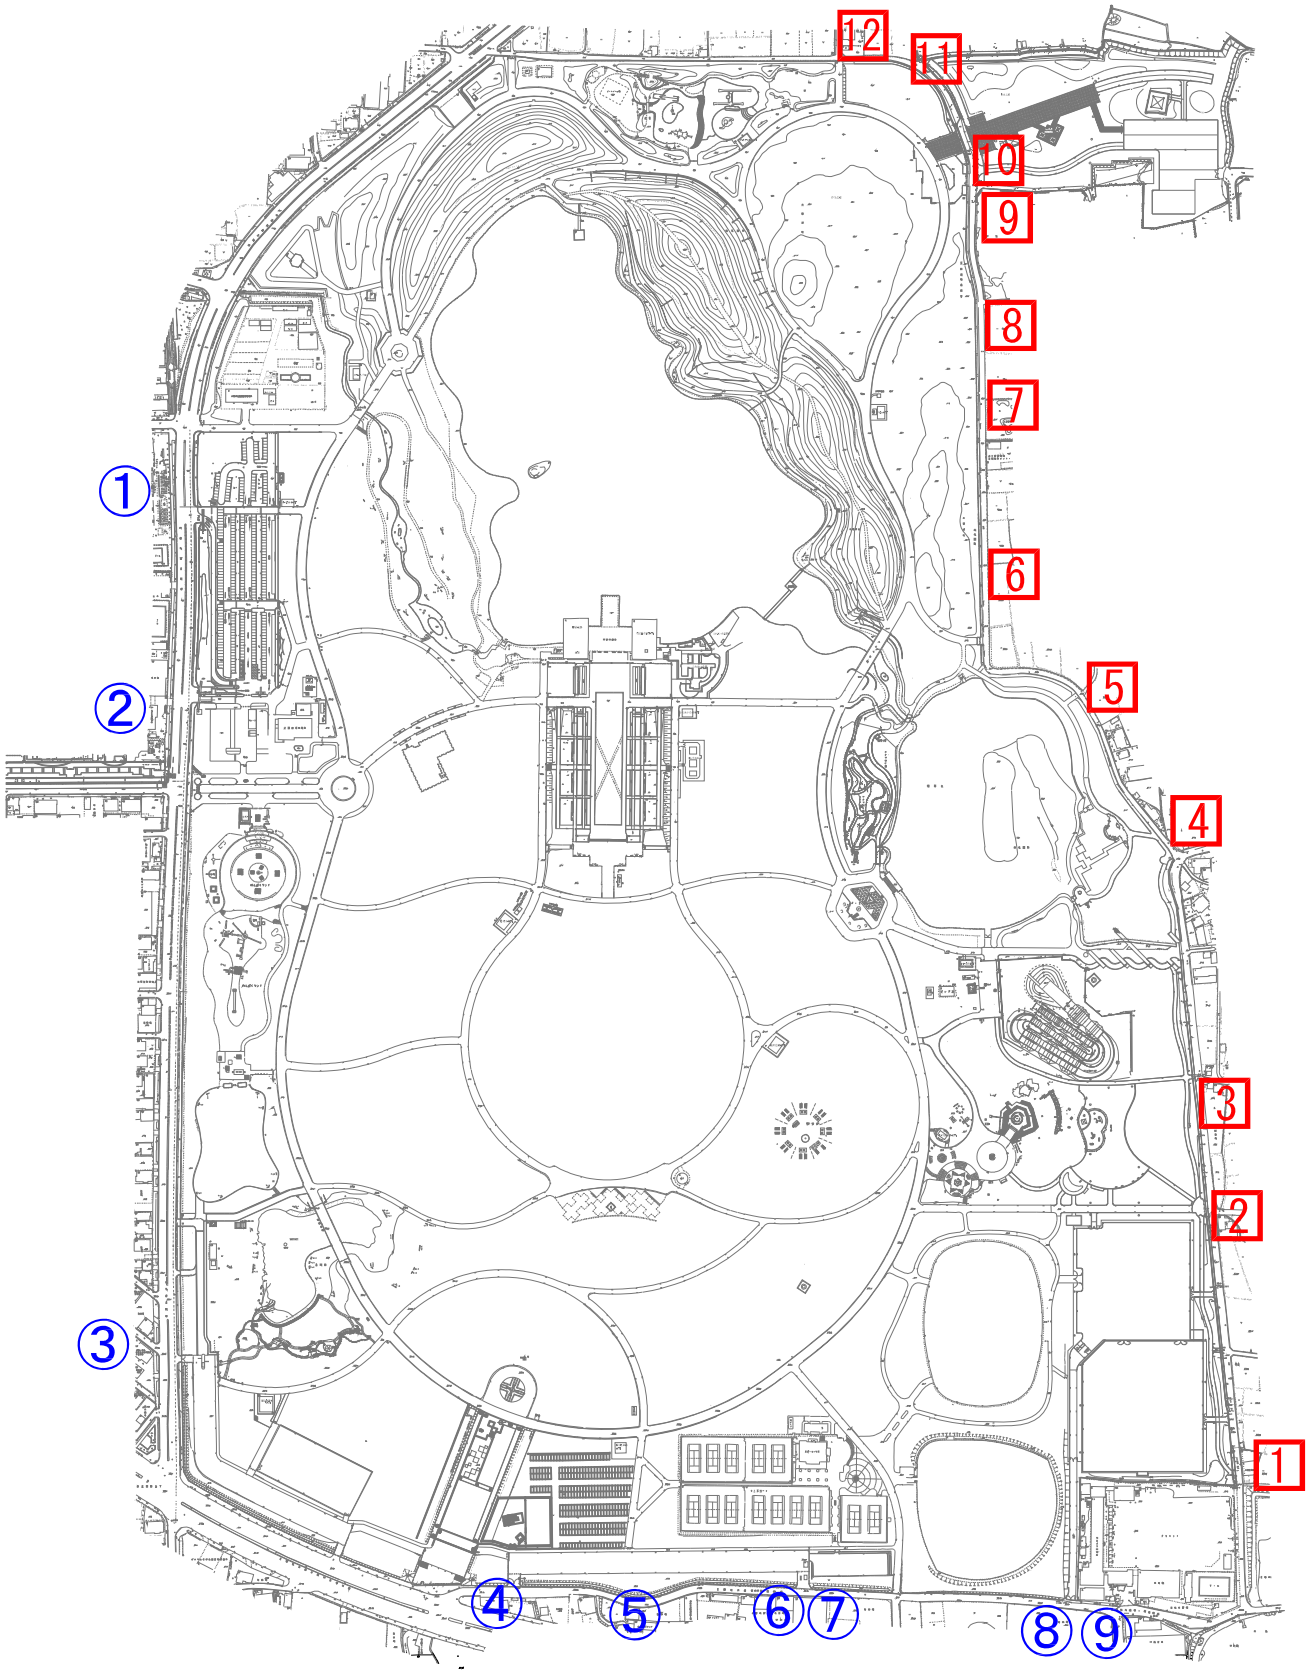


大泉緑地管理事務所平面図

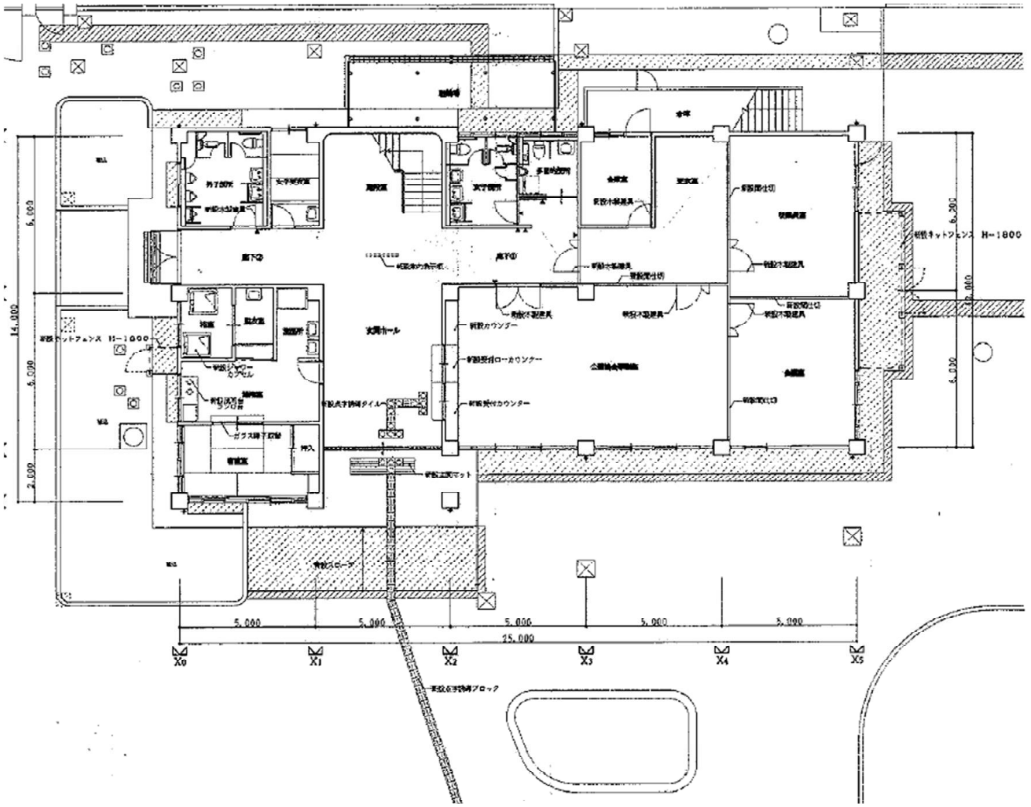

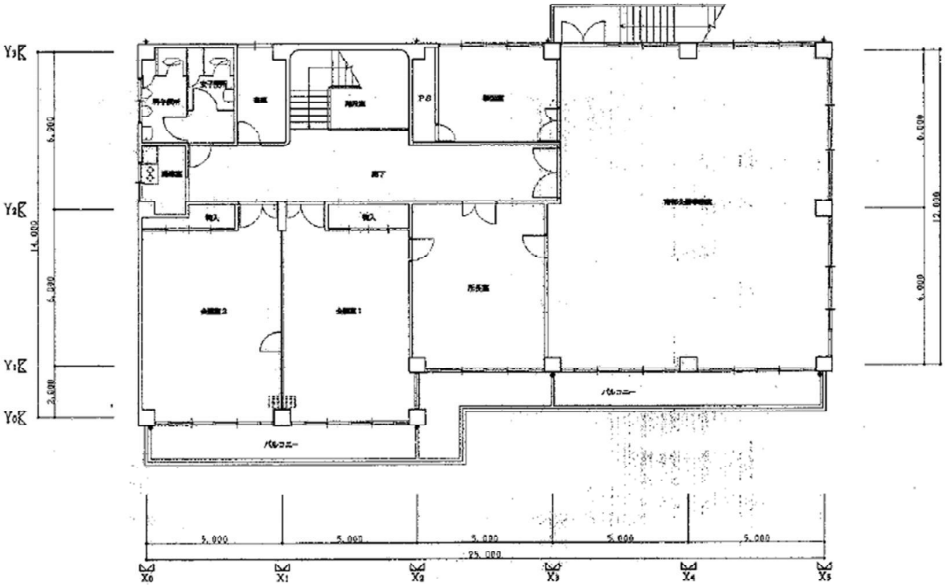


13-12-1 大泉緑地　主要建物図面（公園管理事務所）


大泉緑地管理事務所立面図

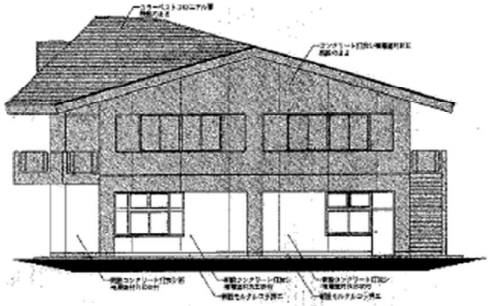



改修東立面図　1:100

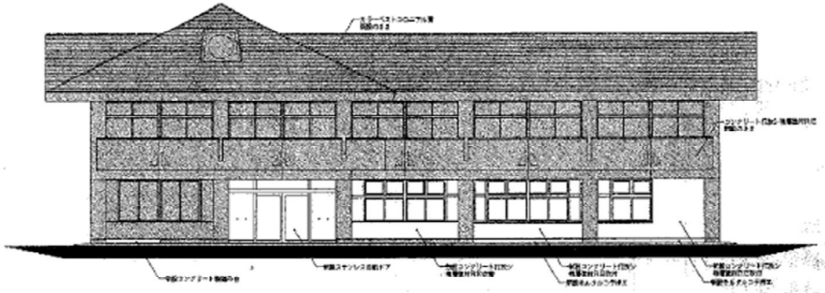

改修南立面図　1:100

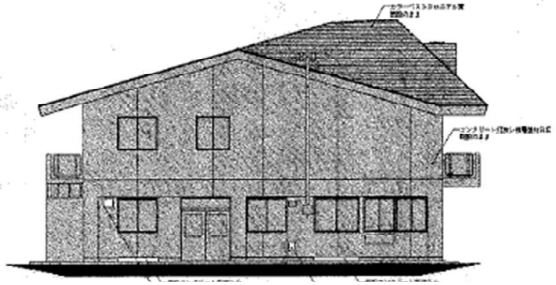


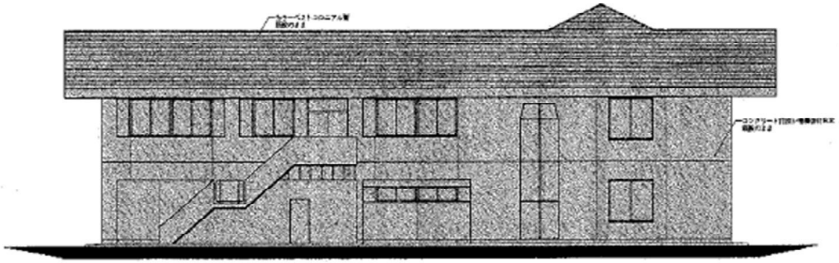

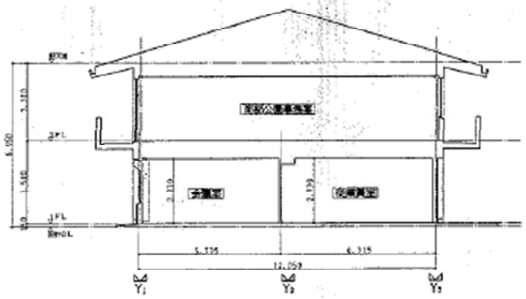


13-1 2 -2　大泉緑地　主要建物図面（公園管理事務所

大泉緑地主要建物図　中央休憩所

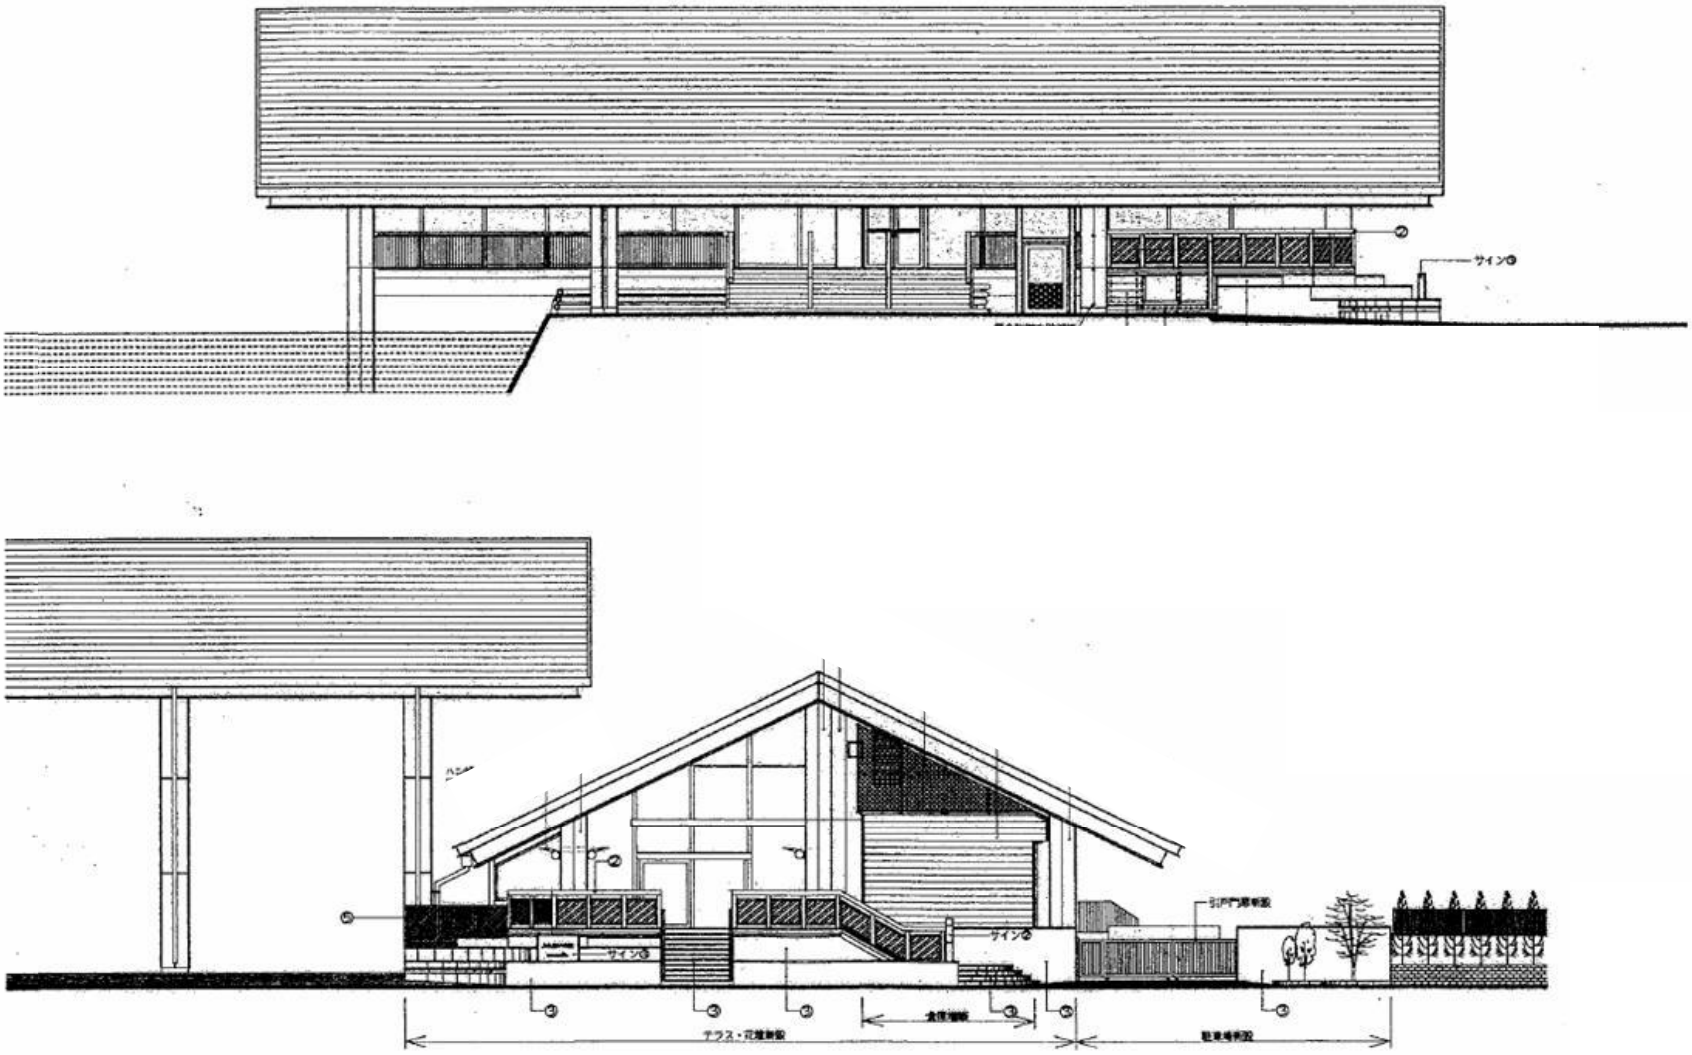



13-12-3　大泉緑地　主要建物図面（中央休憩所）

大泉緑地主要建物図　中央休憩所

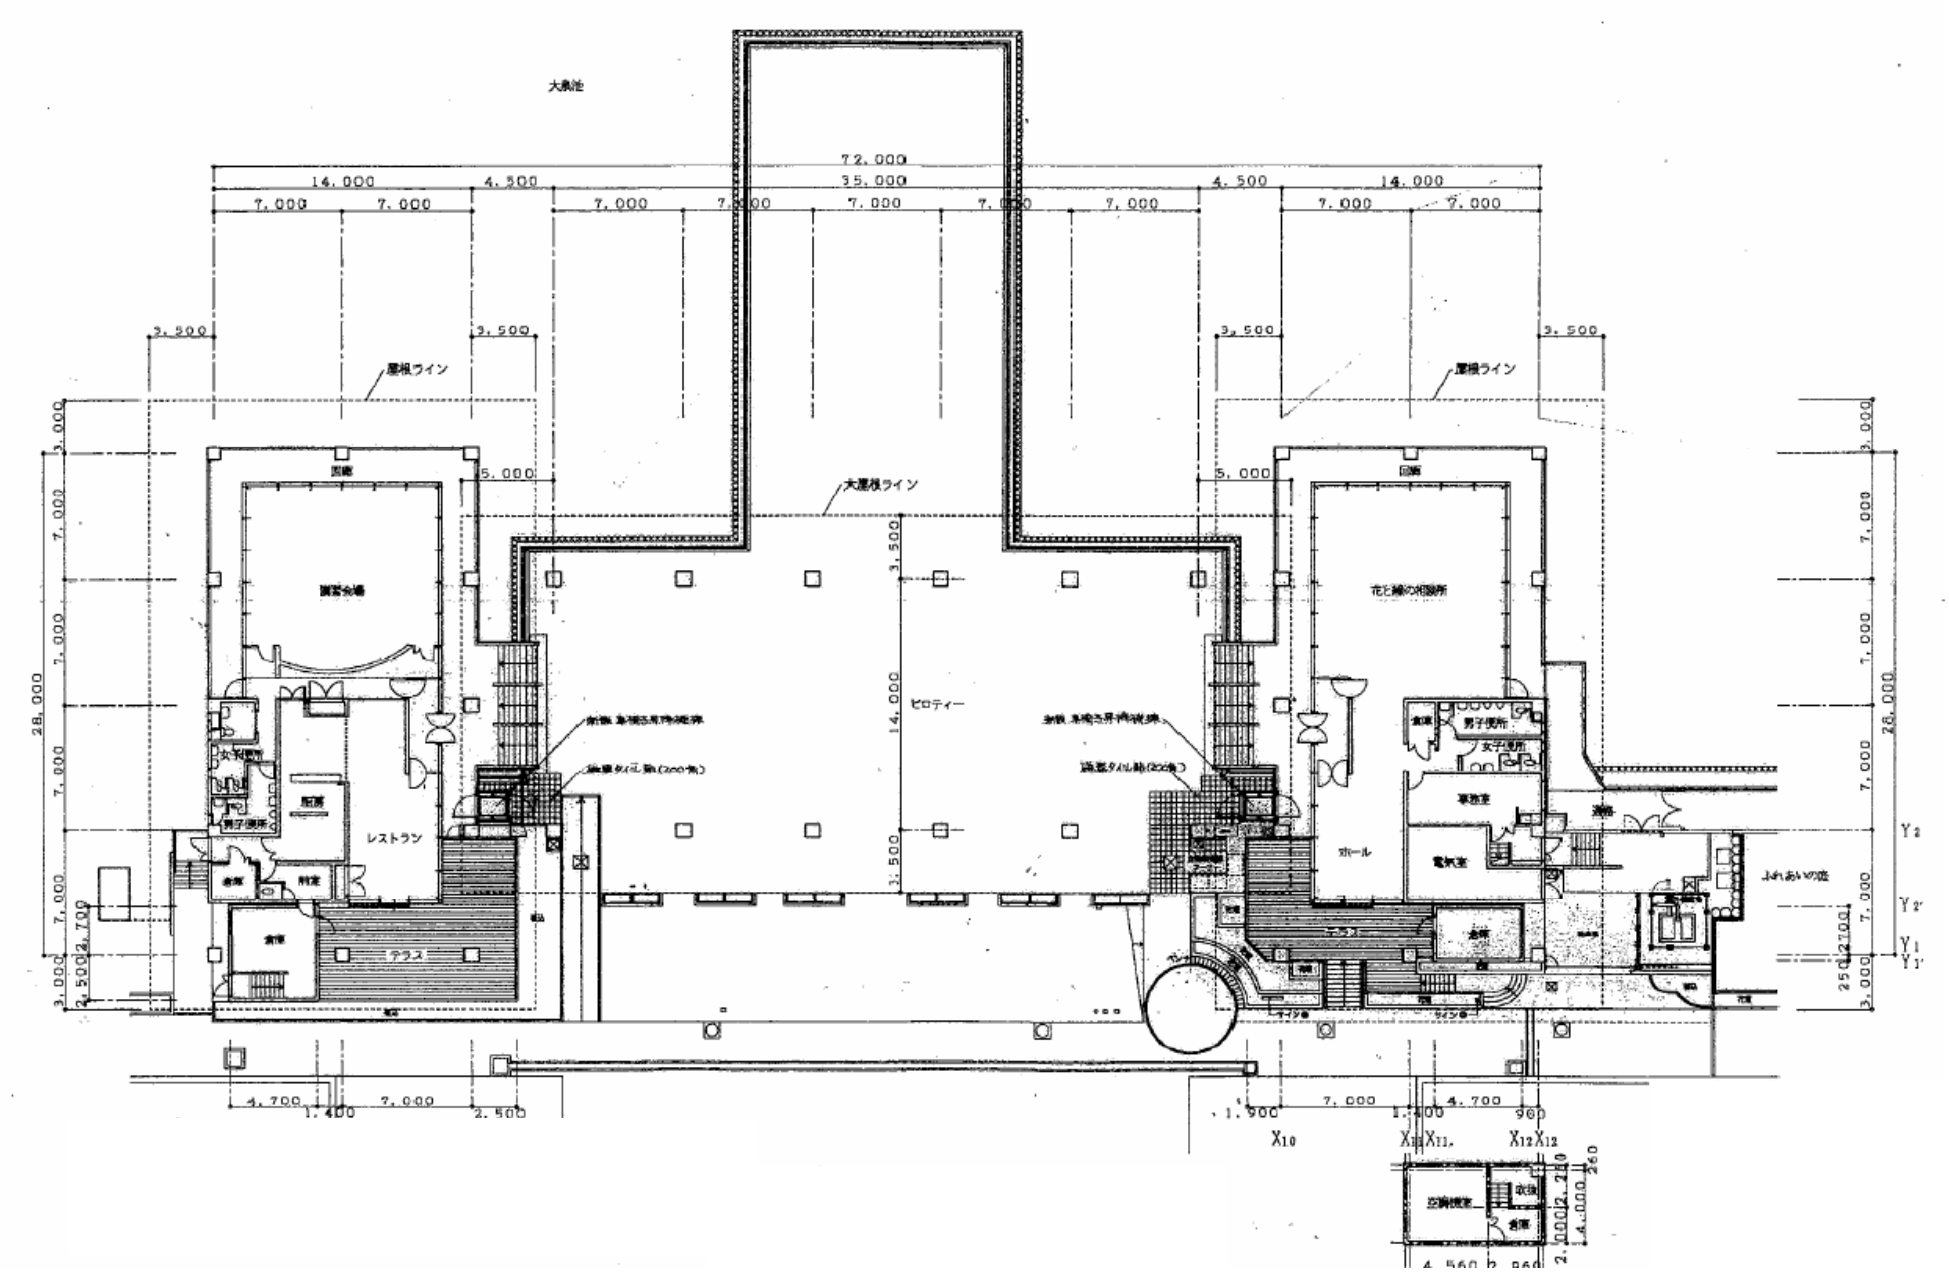


13-12-5 大泉緑地　主要建物図面（花と緑の相談所）

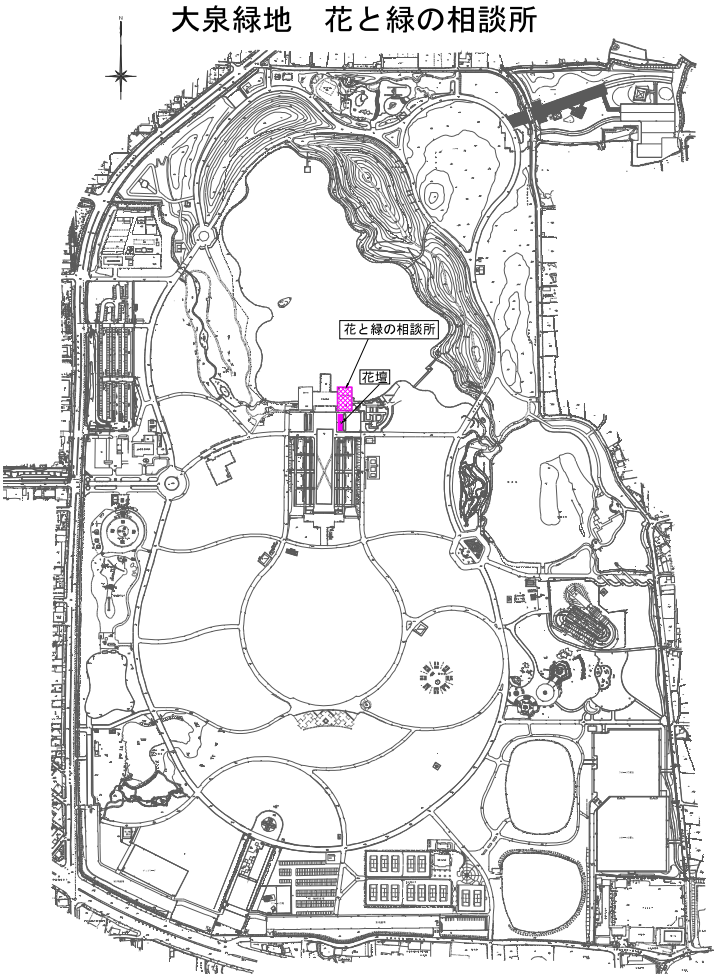

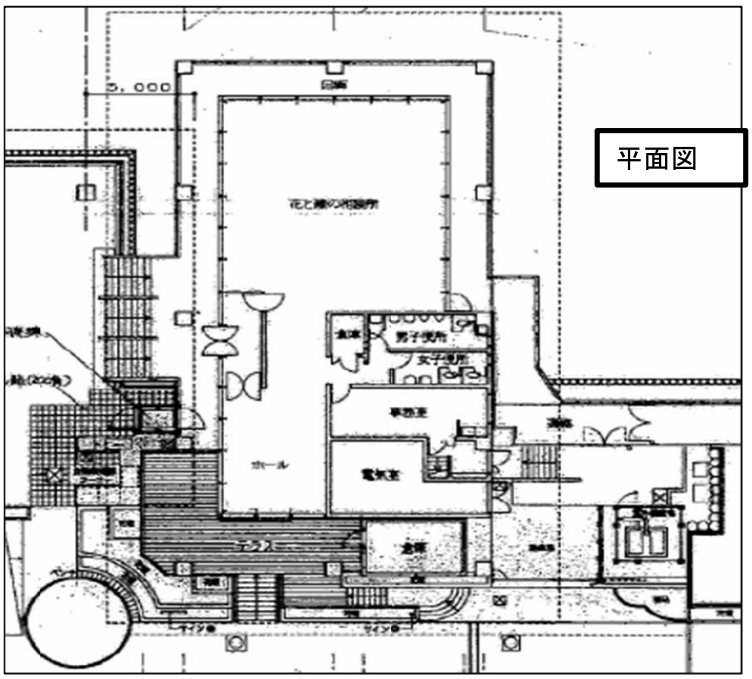


大泉緑地主要建物図　スポーツハウス

13-12-6 大泉緑地　主要建物図面（スポーツハウス）

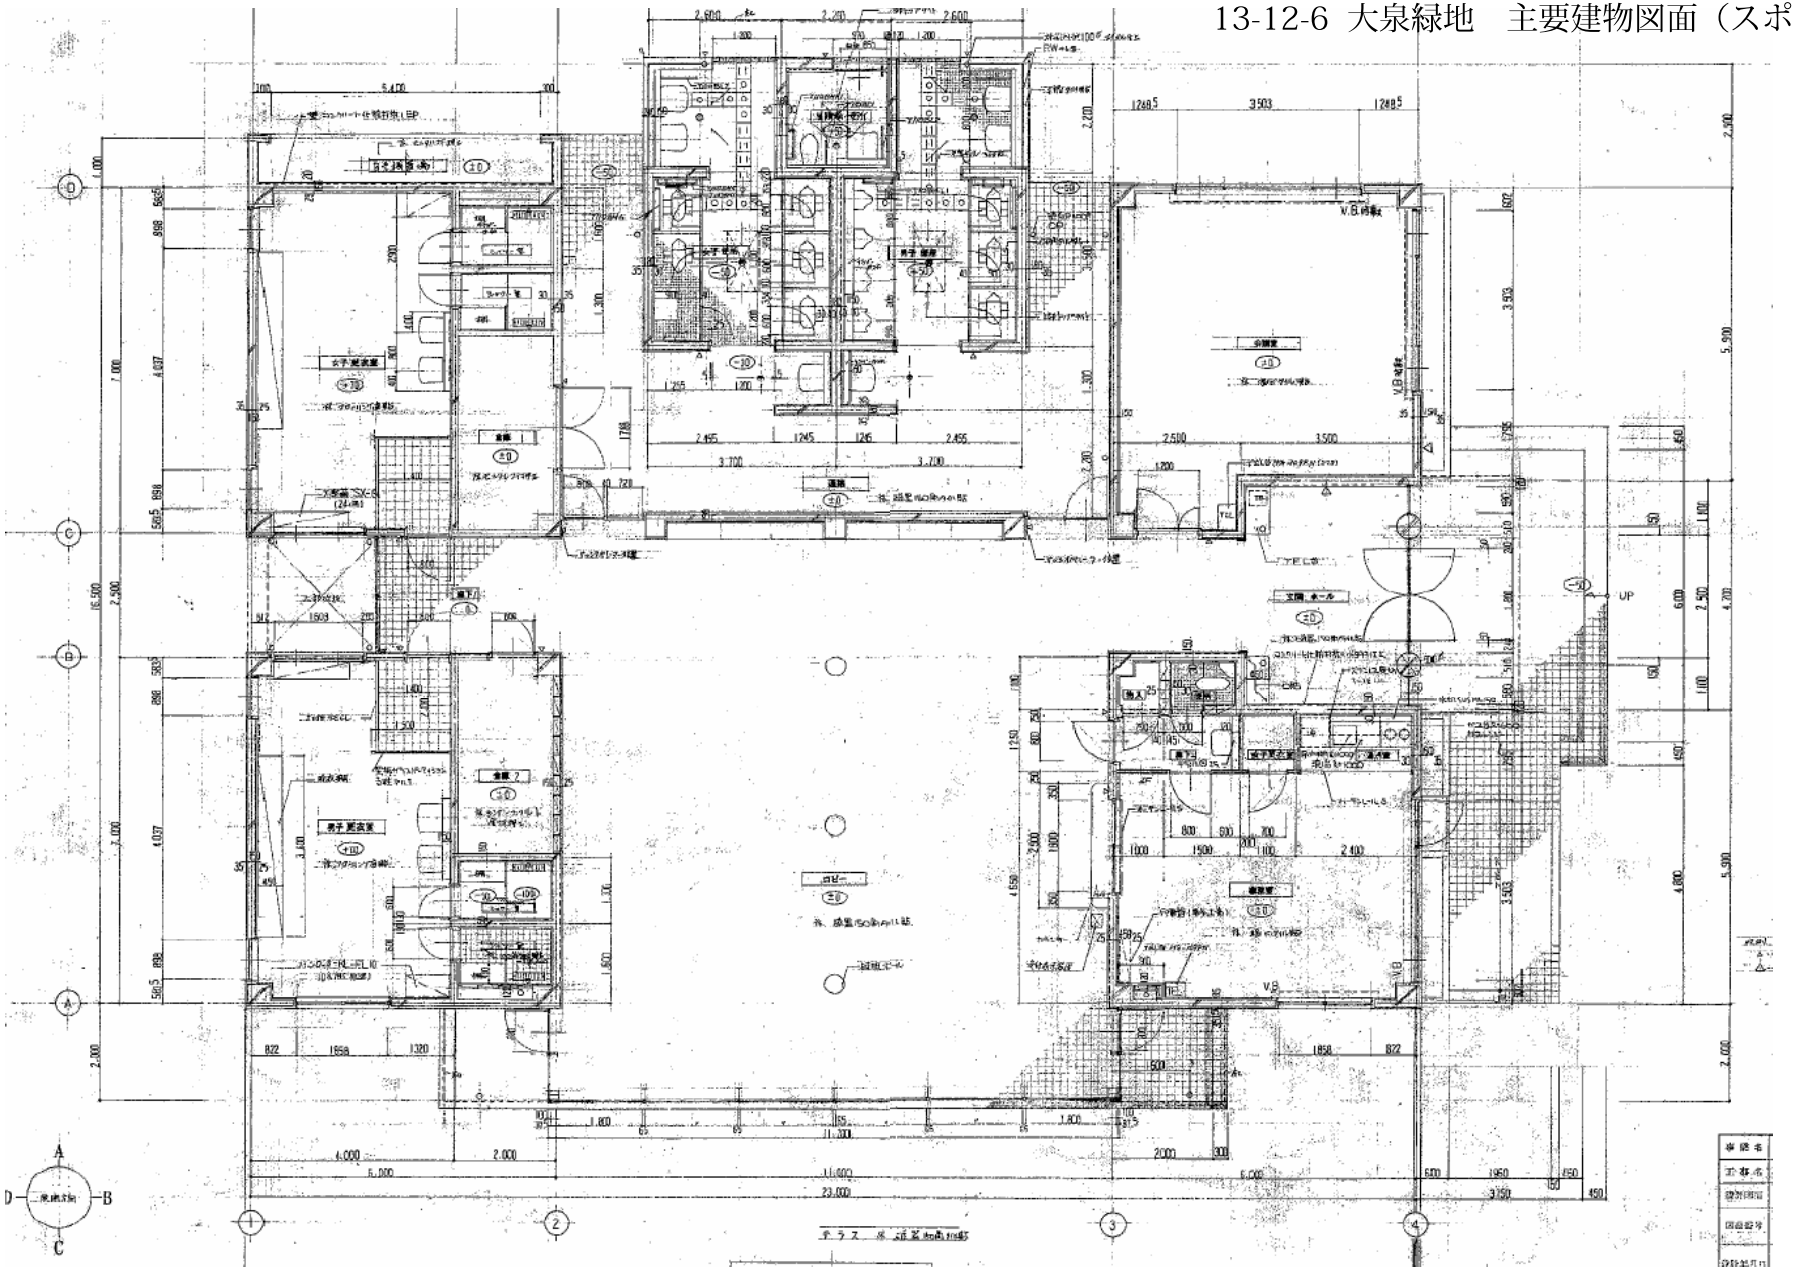



大泉緑地主要建物図　スポーツハウス

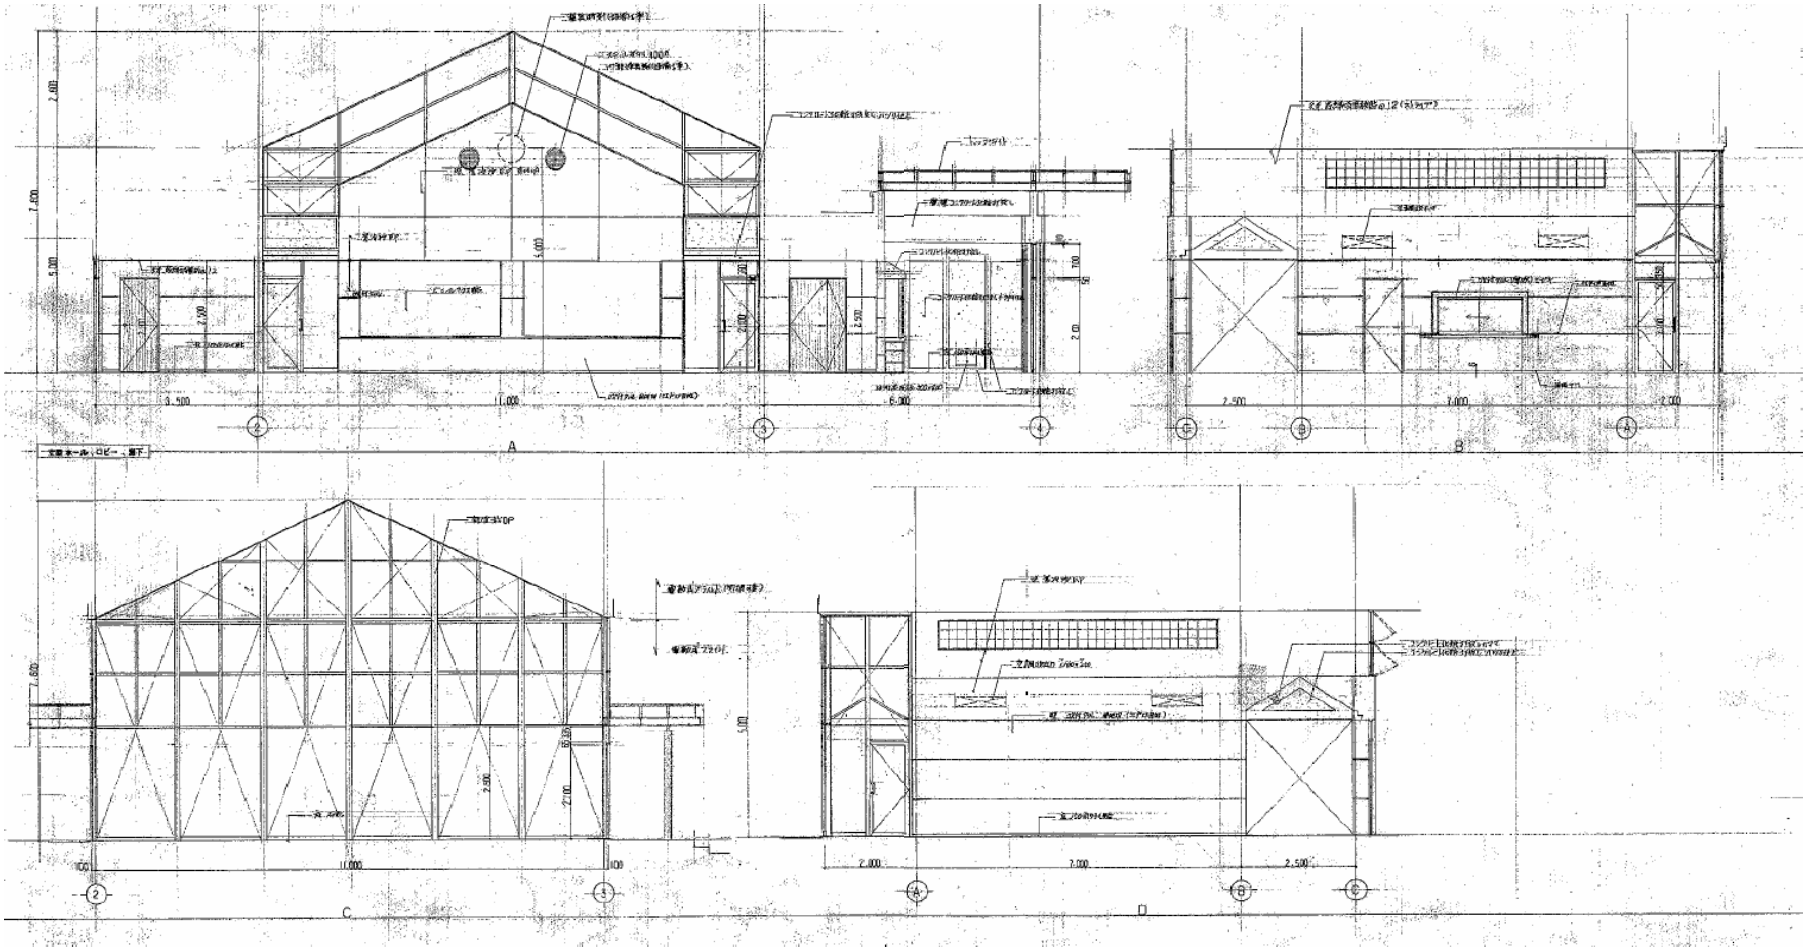


13-12-7 大泉緑地　主要建物図面（スポーツハウス）

大泉緑地　中央休憩所付属食堂

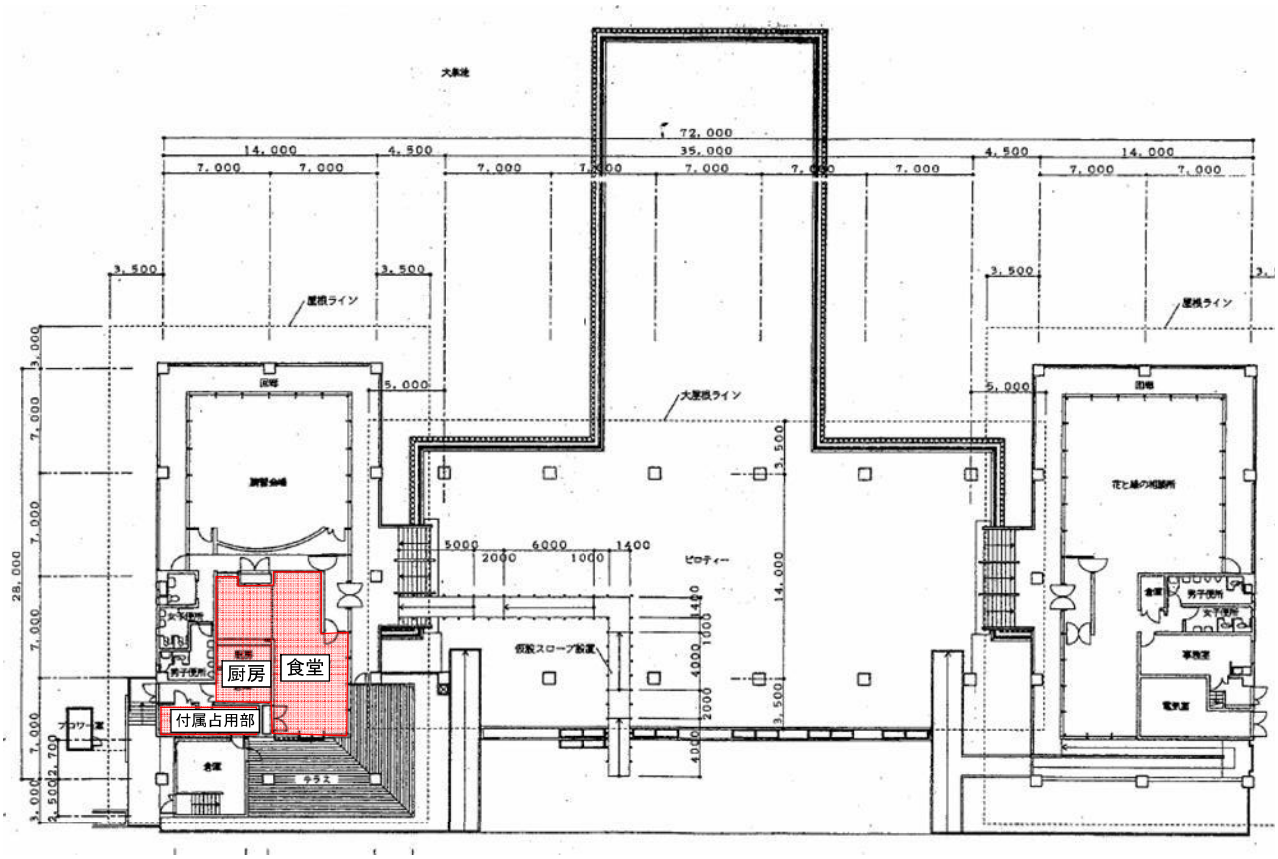


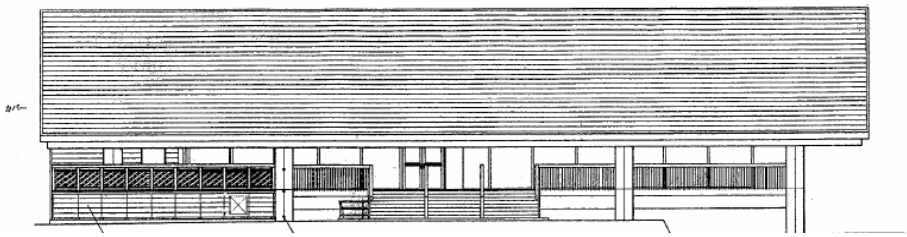


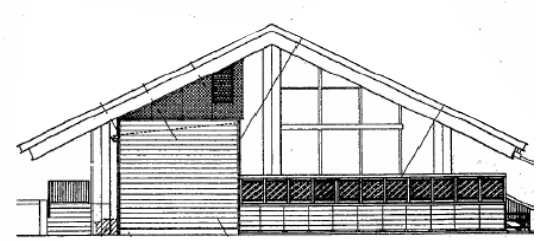


大泉緑地売店建物図　わんぱくランド売店

13-12-9　大泉緑地　主要建物図面（わんぱくランド売店）

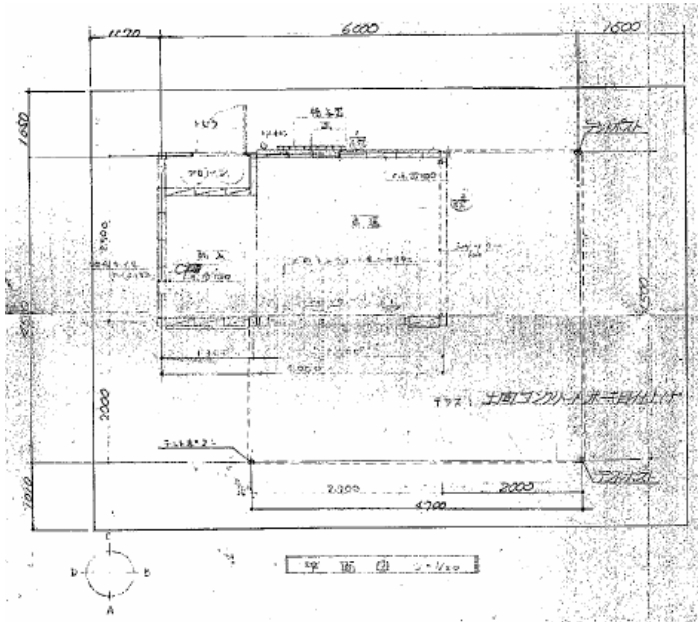

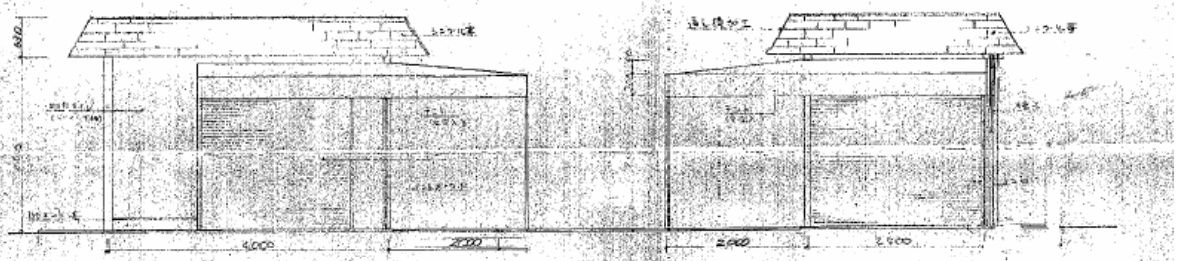

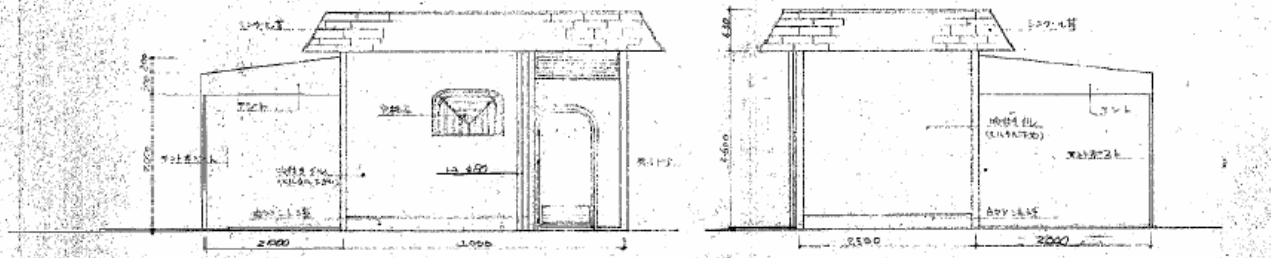


仕　上　表

	外部
床	土間コンクリート金ゴテ押え
壁	磁器タイル（ユニバーサル下地）＋ガ漆
巾木	磁器タイル
笠木	シングル葺き　カラーダンネットかぶせ
扉	V.P.3回り（塗装又は錆止）
その他	鉄製ライン（ユニバーサル下地）ペンキ塗り


	内部
床	コンクリート金ゴテ押え
壁	磁器コンクリートブロック　アクリラ系（AEP-5）
柱	鉄骨　O.P.3回り（錆止め共）
梁	〃　O.P.3回り（〃　〃）
天井	カラーダンネット張り　アクリラ系

屋外
・ポスト　（郵便差出箱　O.P.3回り）　1ヶ所
・土間　コンクリート金ゴテ押え仕上げ
・コンクリートはつり、ごみ手数料　一式

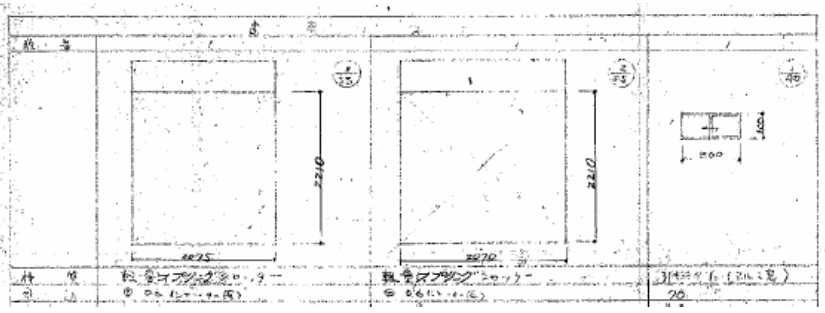


大泉緑地売店建物図　海遊ランド売店

13-12-10　大泉緑地　主要建物図面（海遊ランド売店）

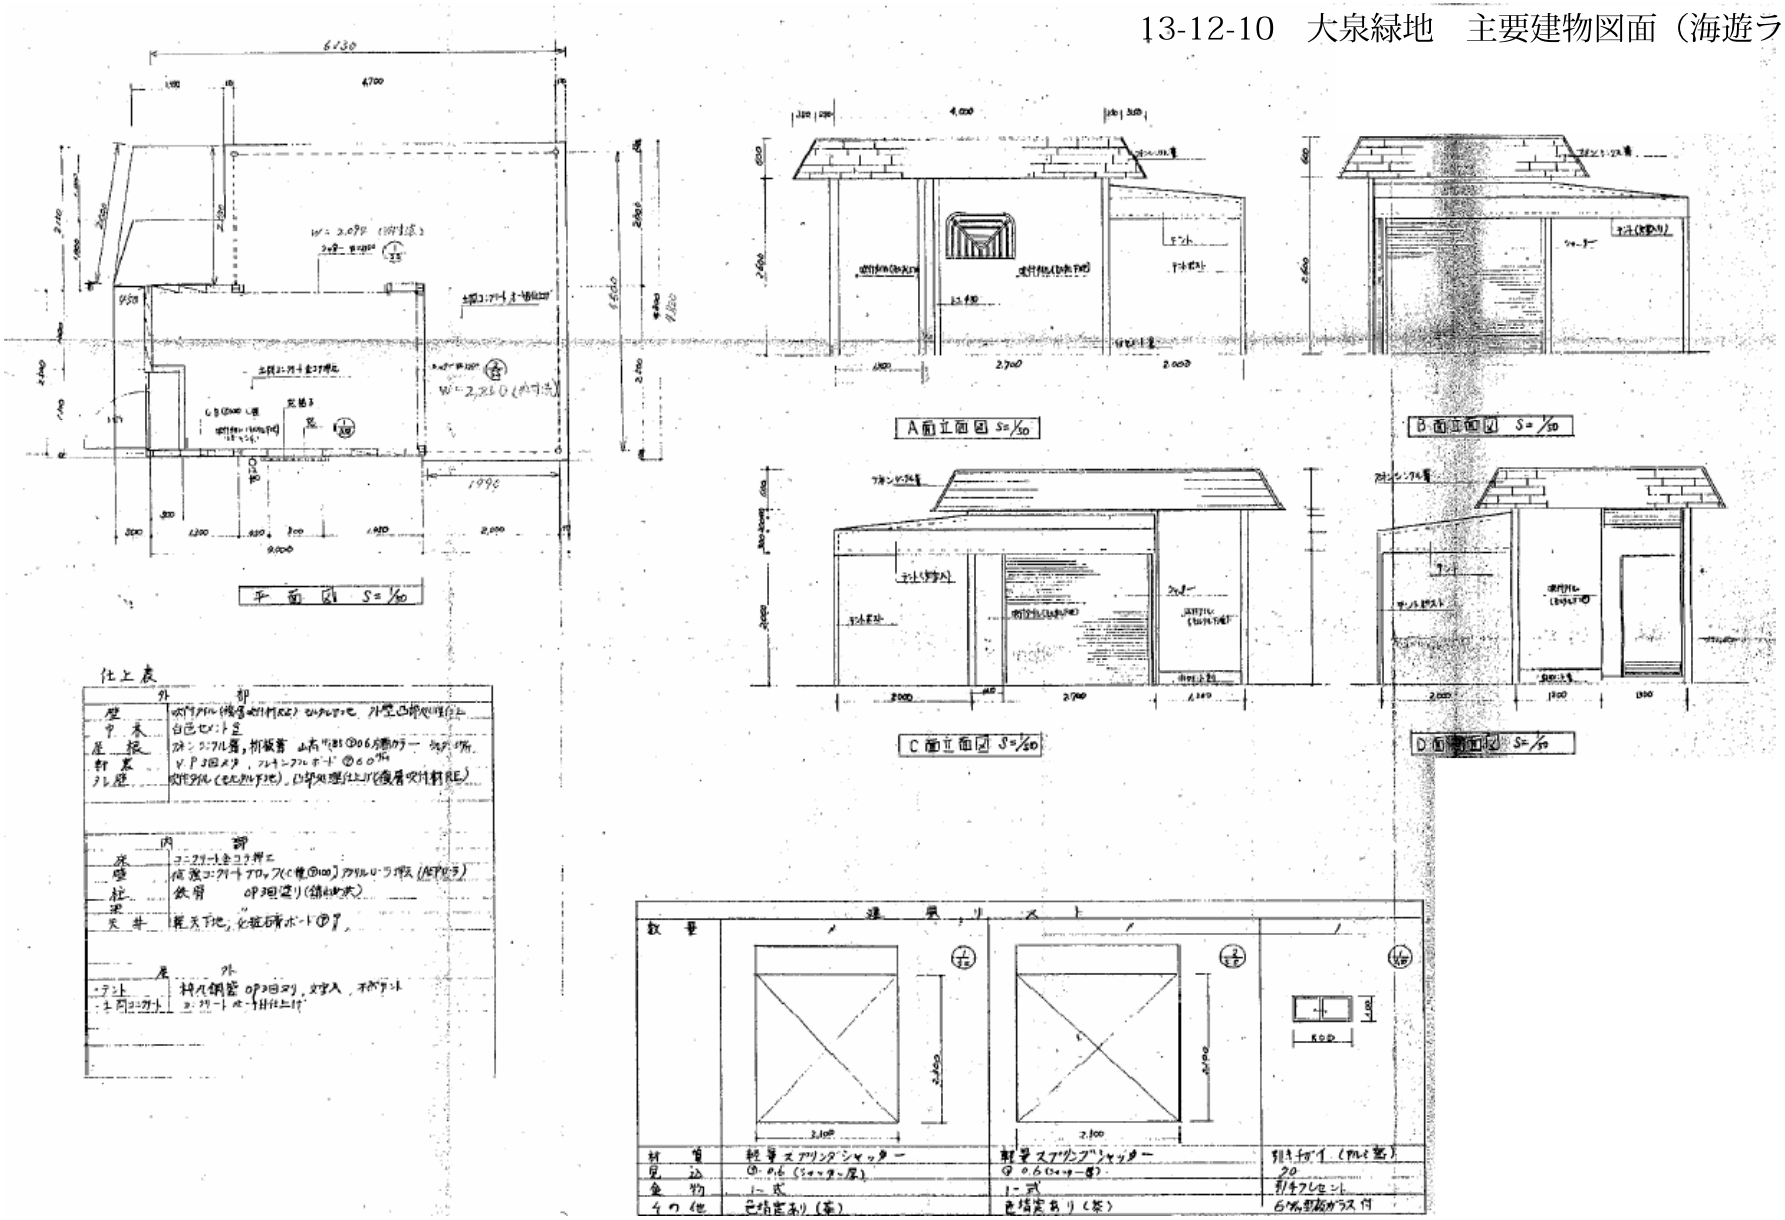


大泉緑地売店建物図　海遊ランド売店

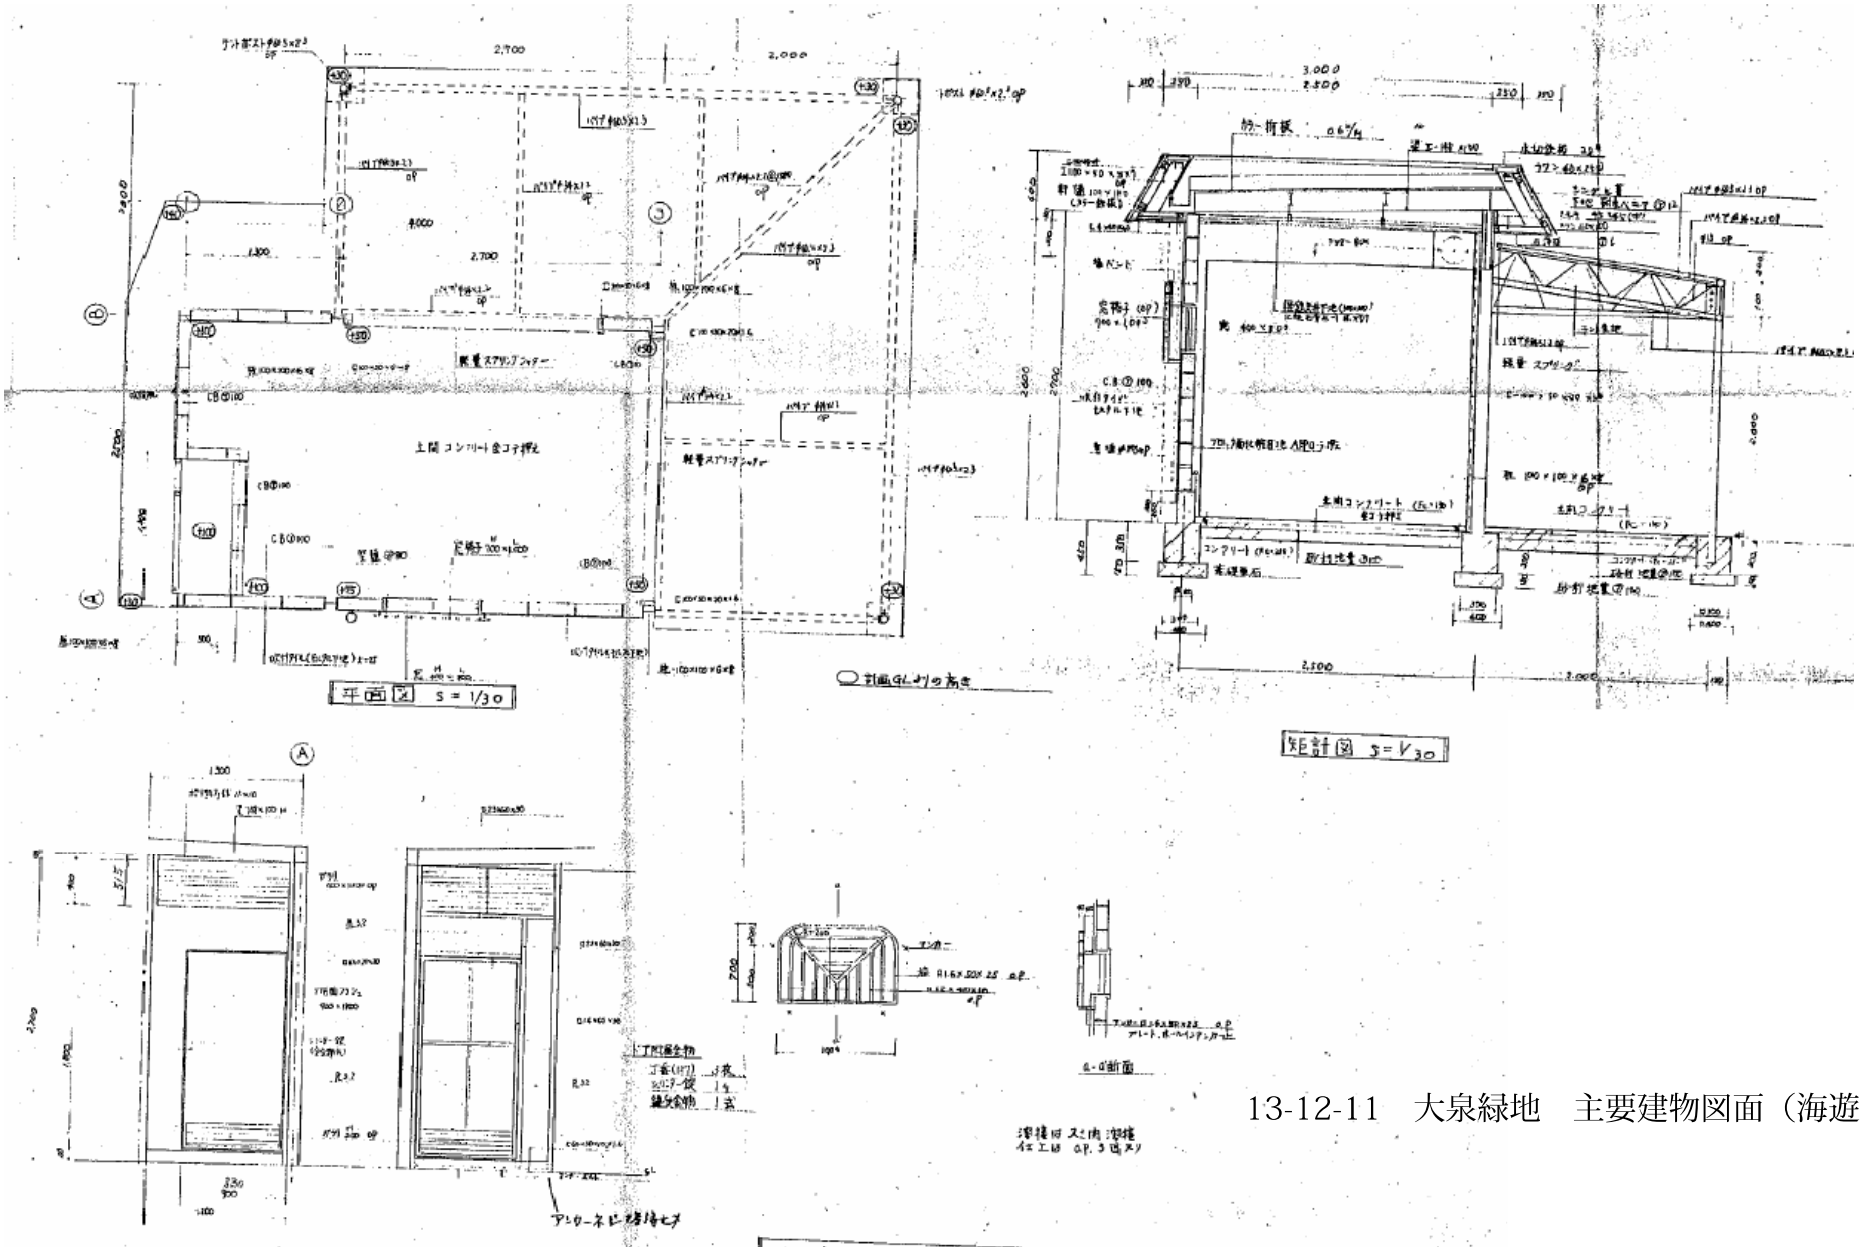



13-12-11　大泉緑地　主要建物図面（海遊ランド売店）

冒険ランド売店

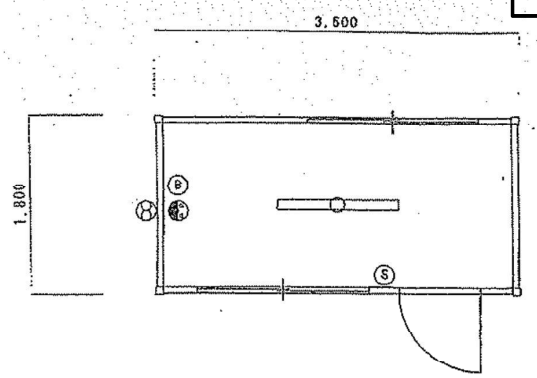


平面図　S＝1／50

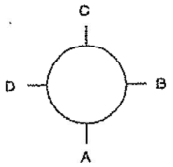


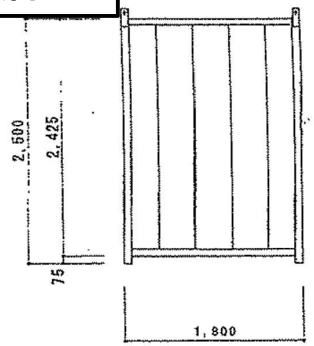


B　立面図　S＝1／50

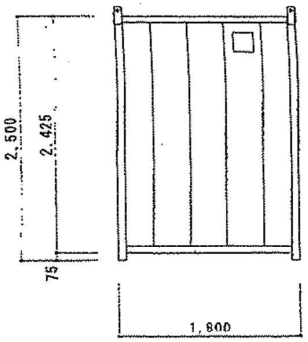

D　立面図　S＝1／50

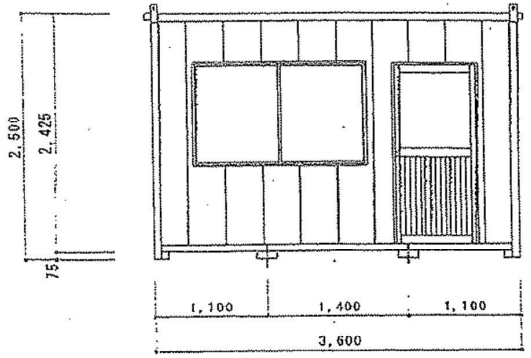

A　立面図　S＝1／50

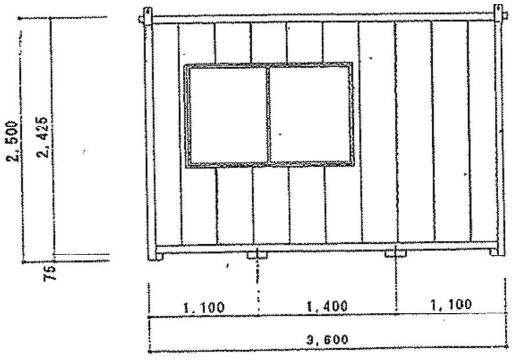

C　立面図　S＝1／50

仕様表


構造材	角型鋼管　等辺山形鋼	
屋根材	コンパネ無地　⑦12　キーストンプレート　⑦0．4	
天井材	プリント合板　石目調　⑦4	
内壁	角垂木組、プリント合板　石目調⑦4	
床	耐水カラー合板⑦12	
外壁	サイジング⑦15	
建具	カマチドア　アルミサッシ	
備品	外線引込口　ブレーカー　蛍光燈　換気扇	
型式	KS'20型	
図面	平立面図	
規格	1800*3600	




13-13　大泉緑地　受動喫煙防止対策図（禁煙エリアマップ

13-14-1　大泉緑地　防災関連施設配置図


大泉緑地後方支援活動拠点平面図

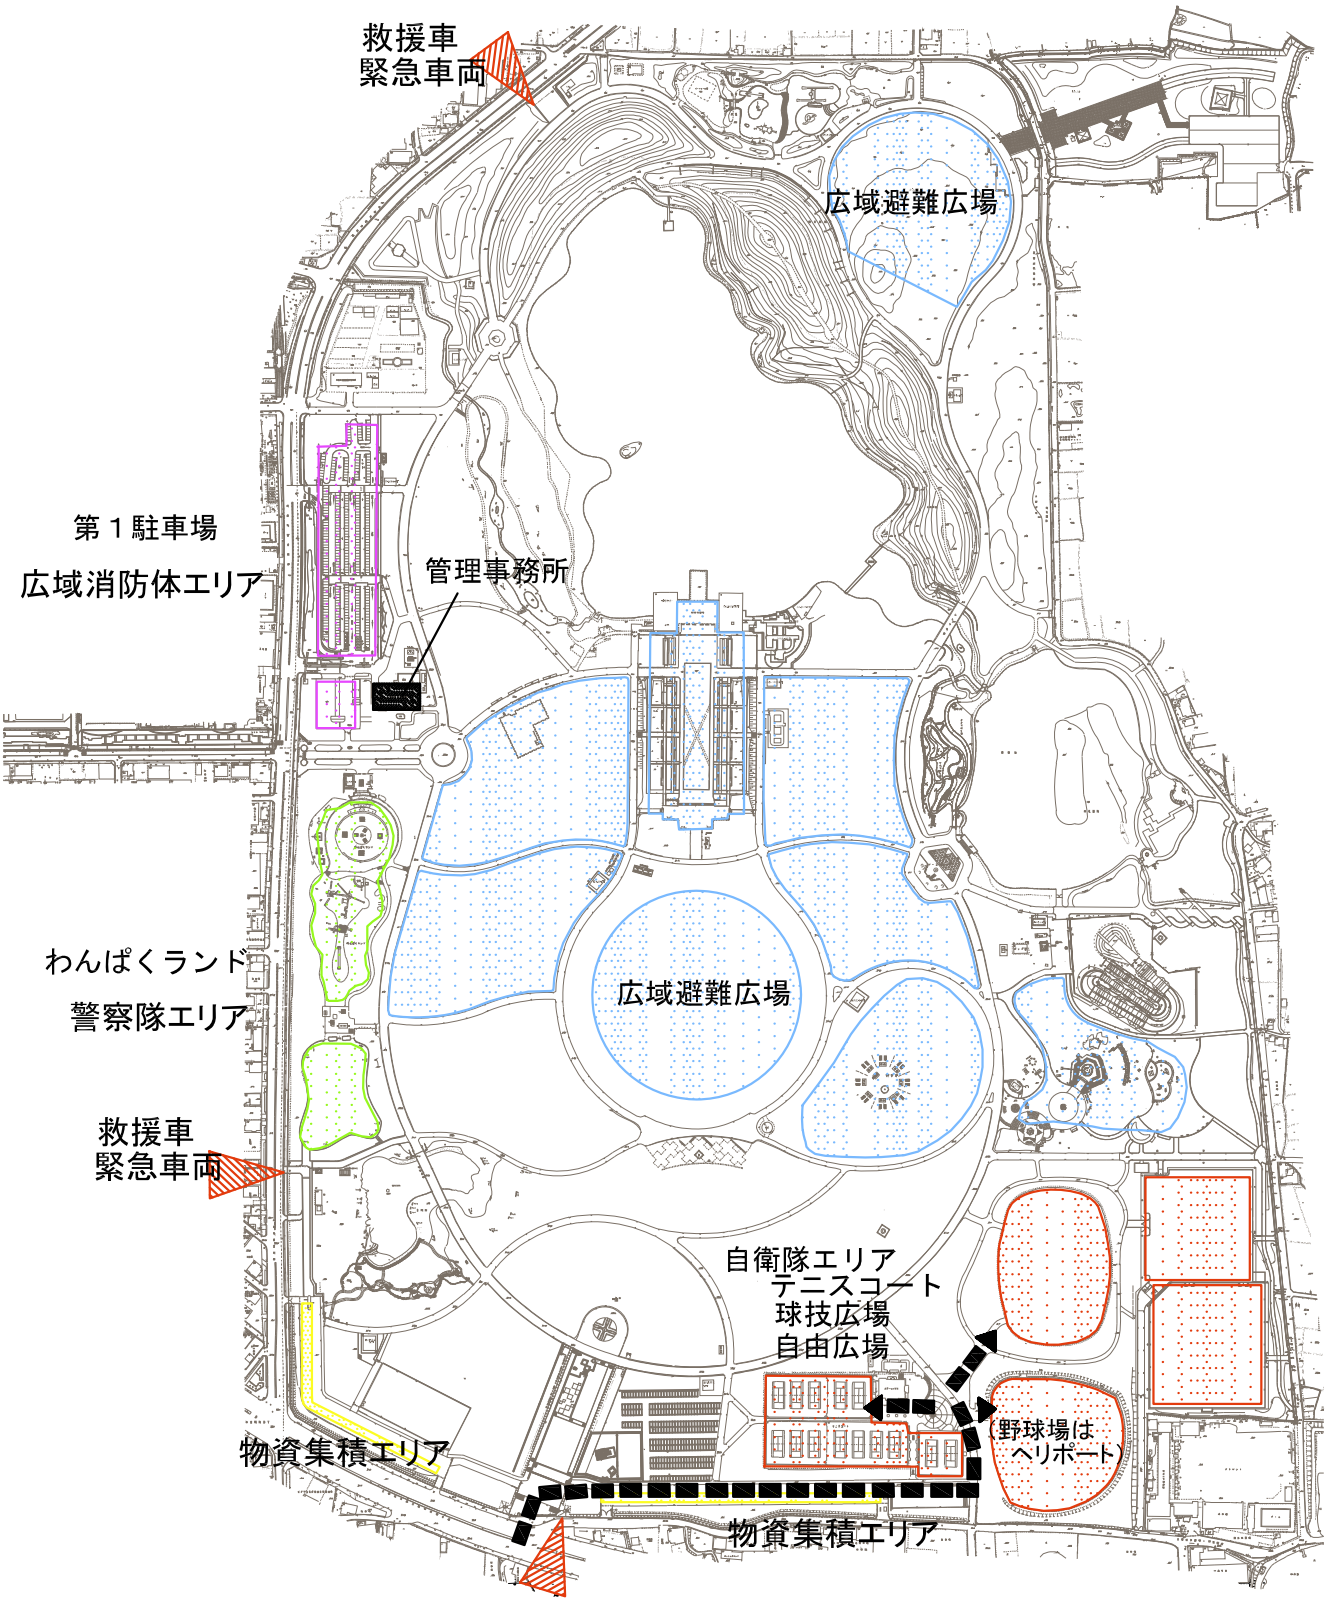

13-14-2　大泉緑地　防災関連施設配置図

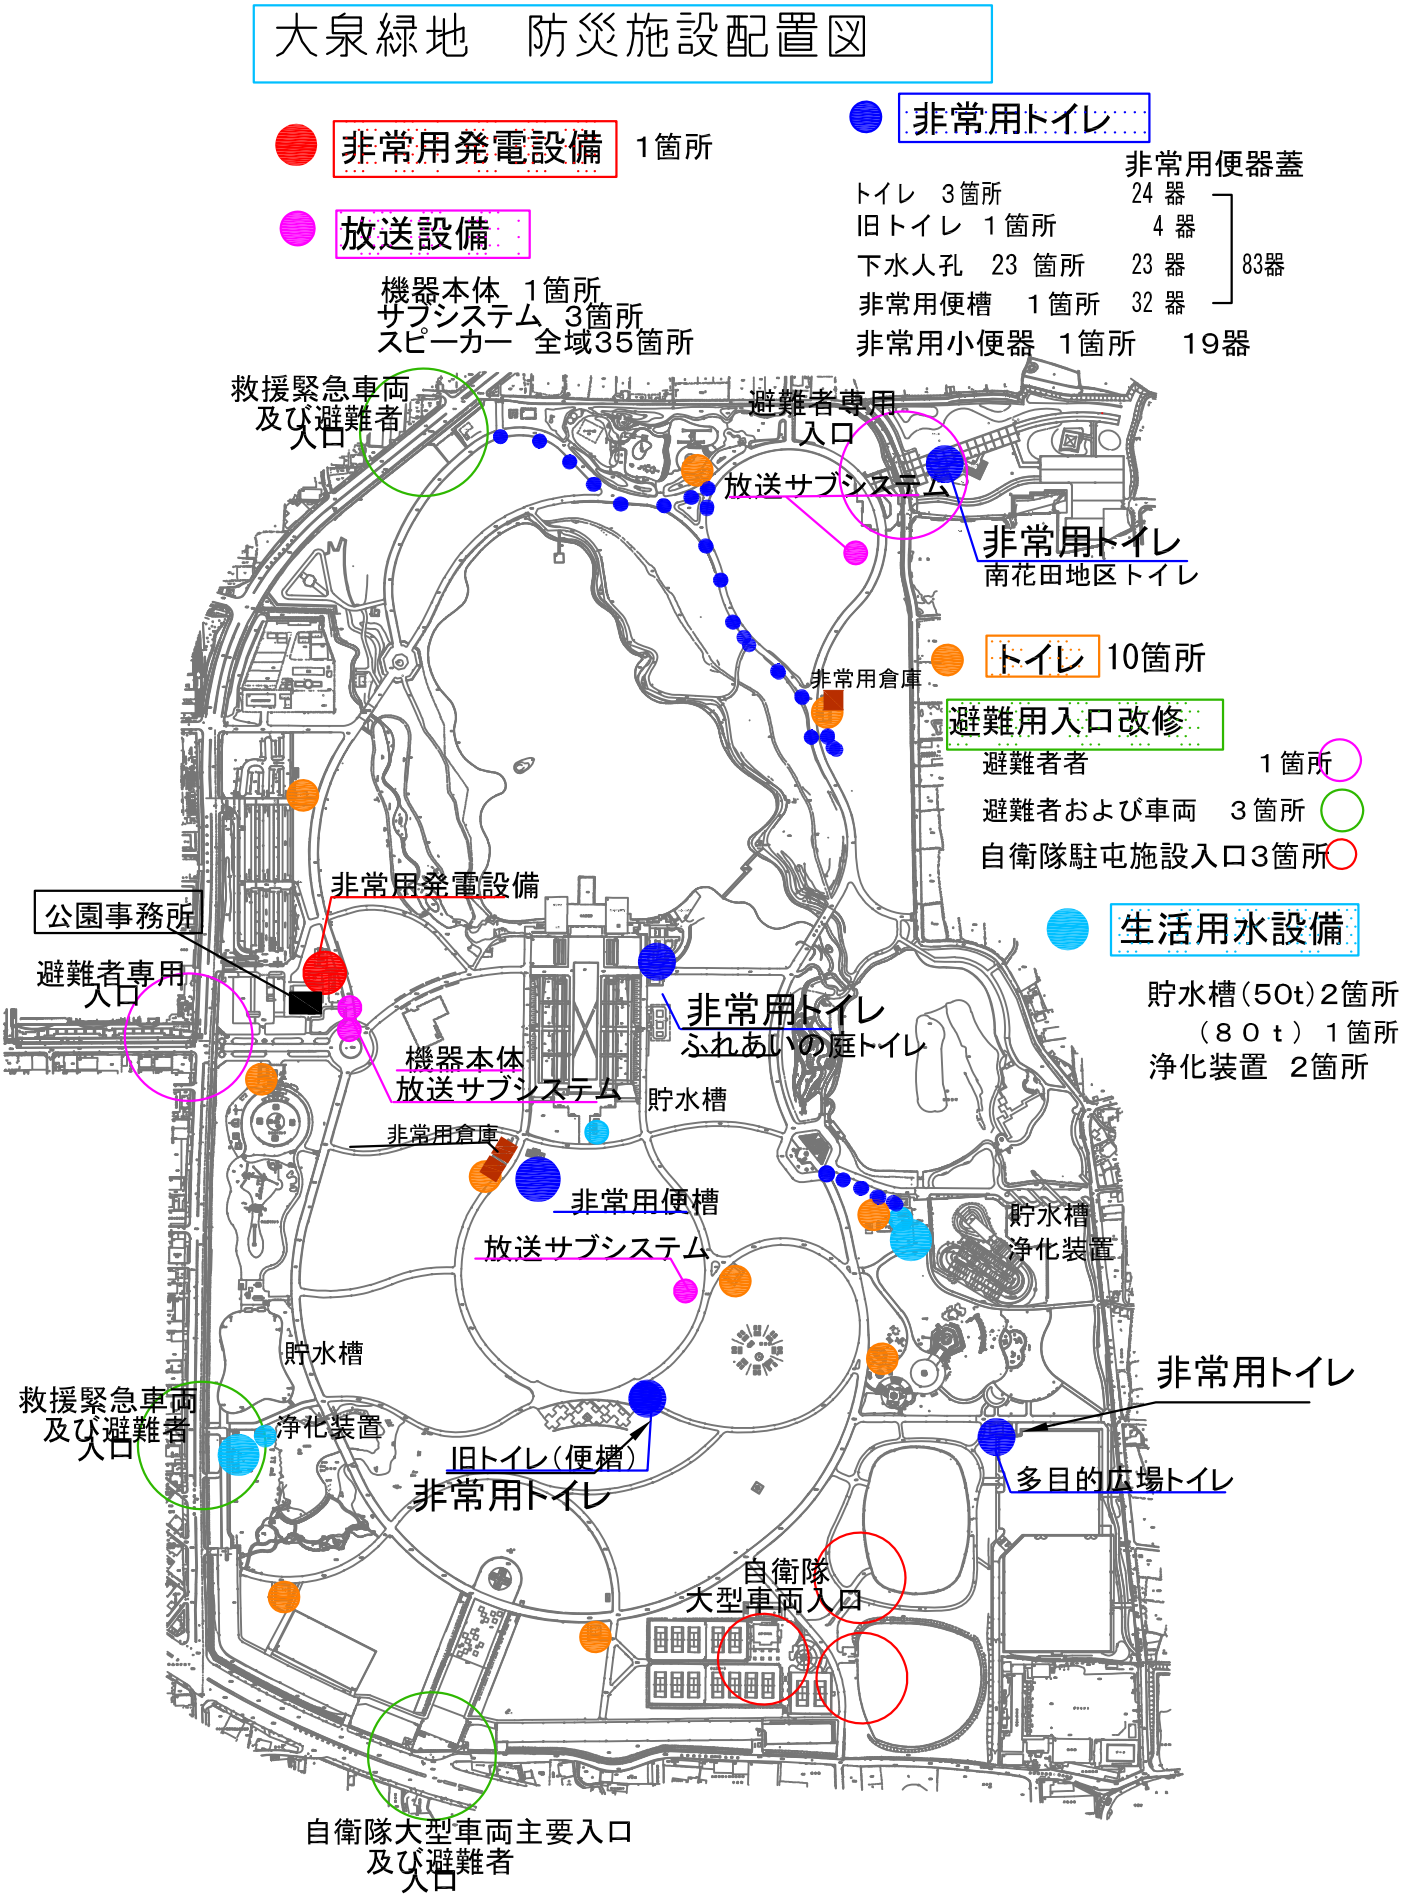


大泉緑地　特殊庭園区域図

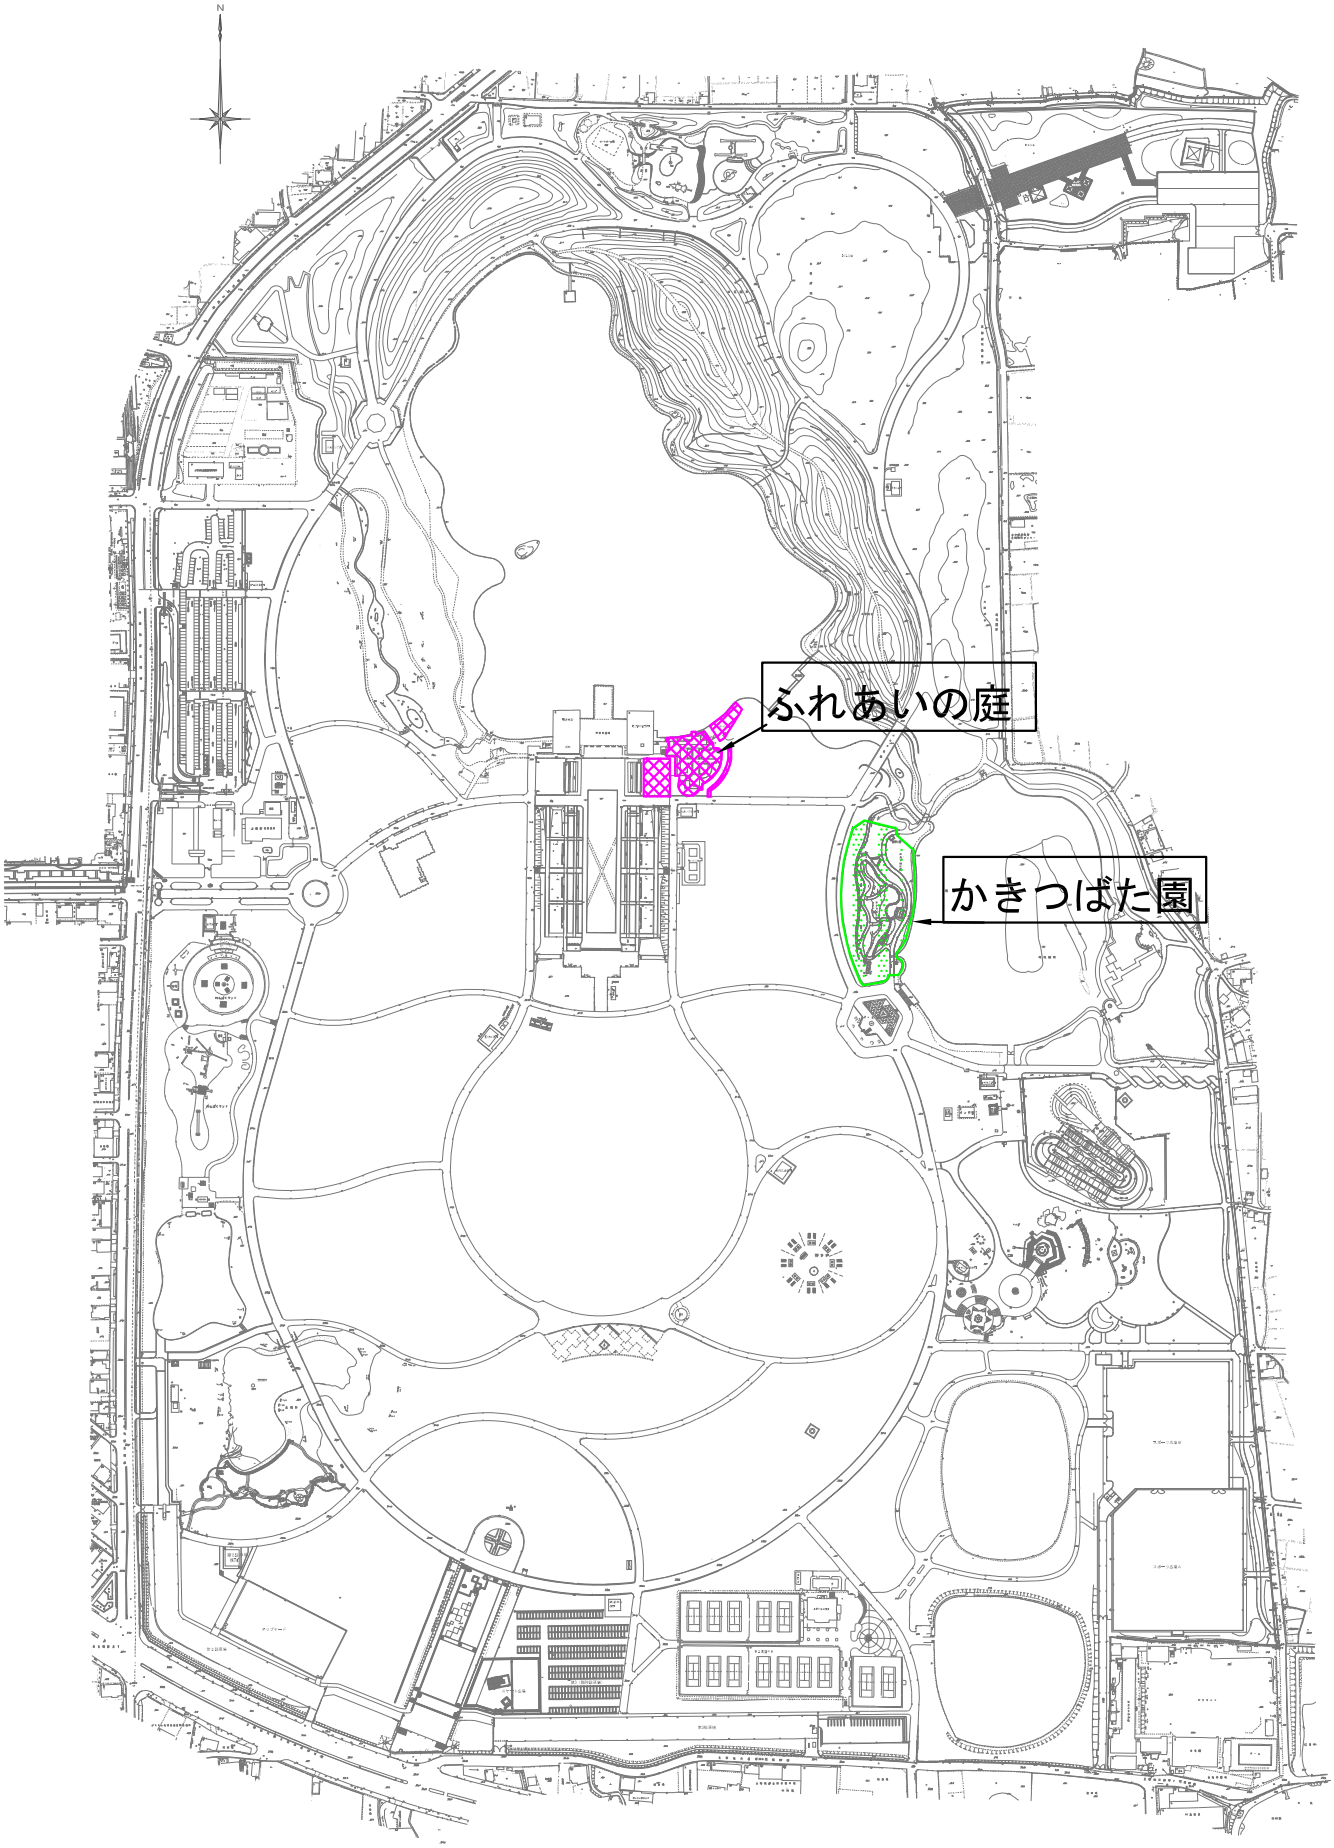


13-15-2 大泉緑地　特殊庭園区域図


ふれあいの庭

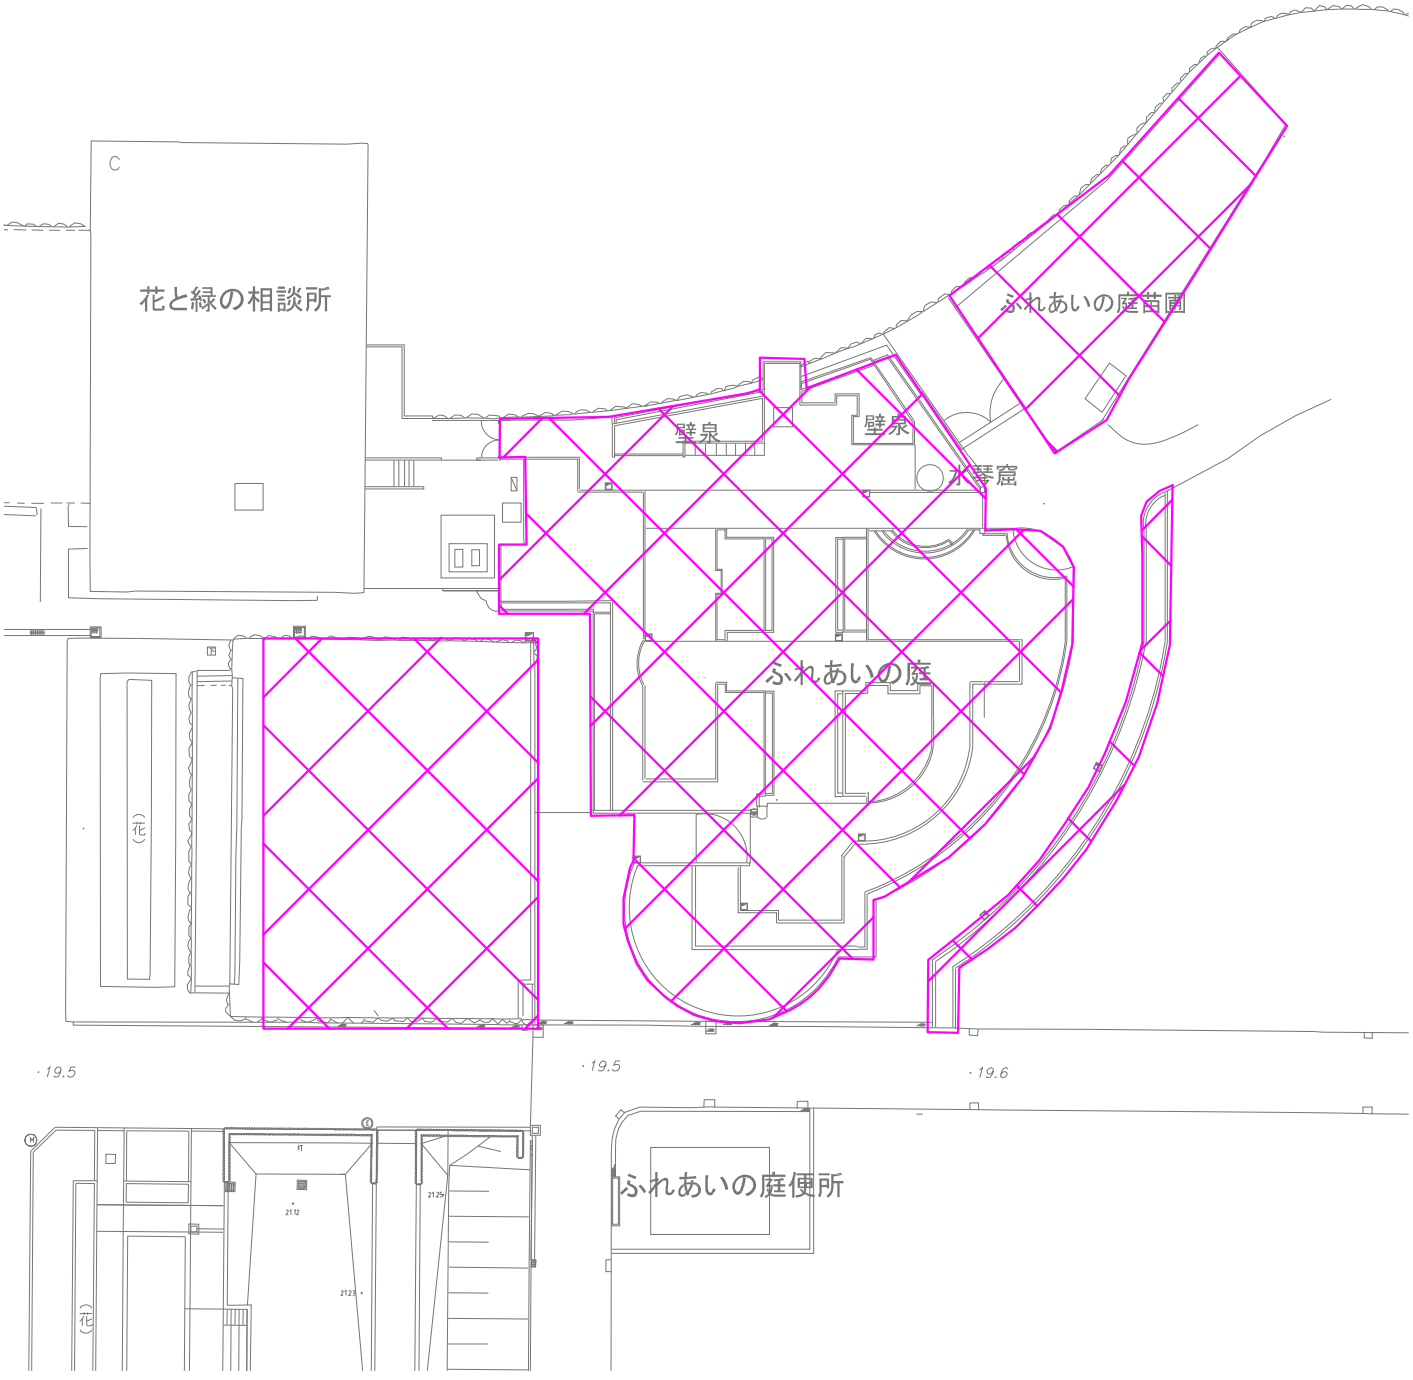

かきつばた園

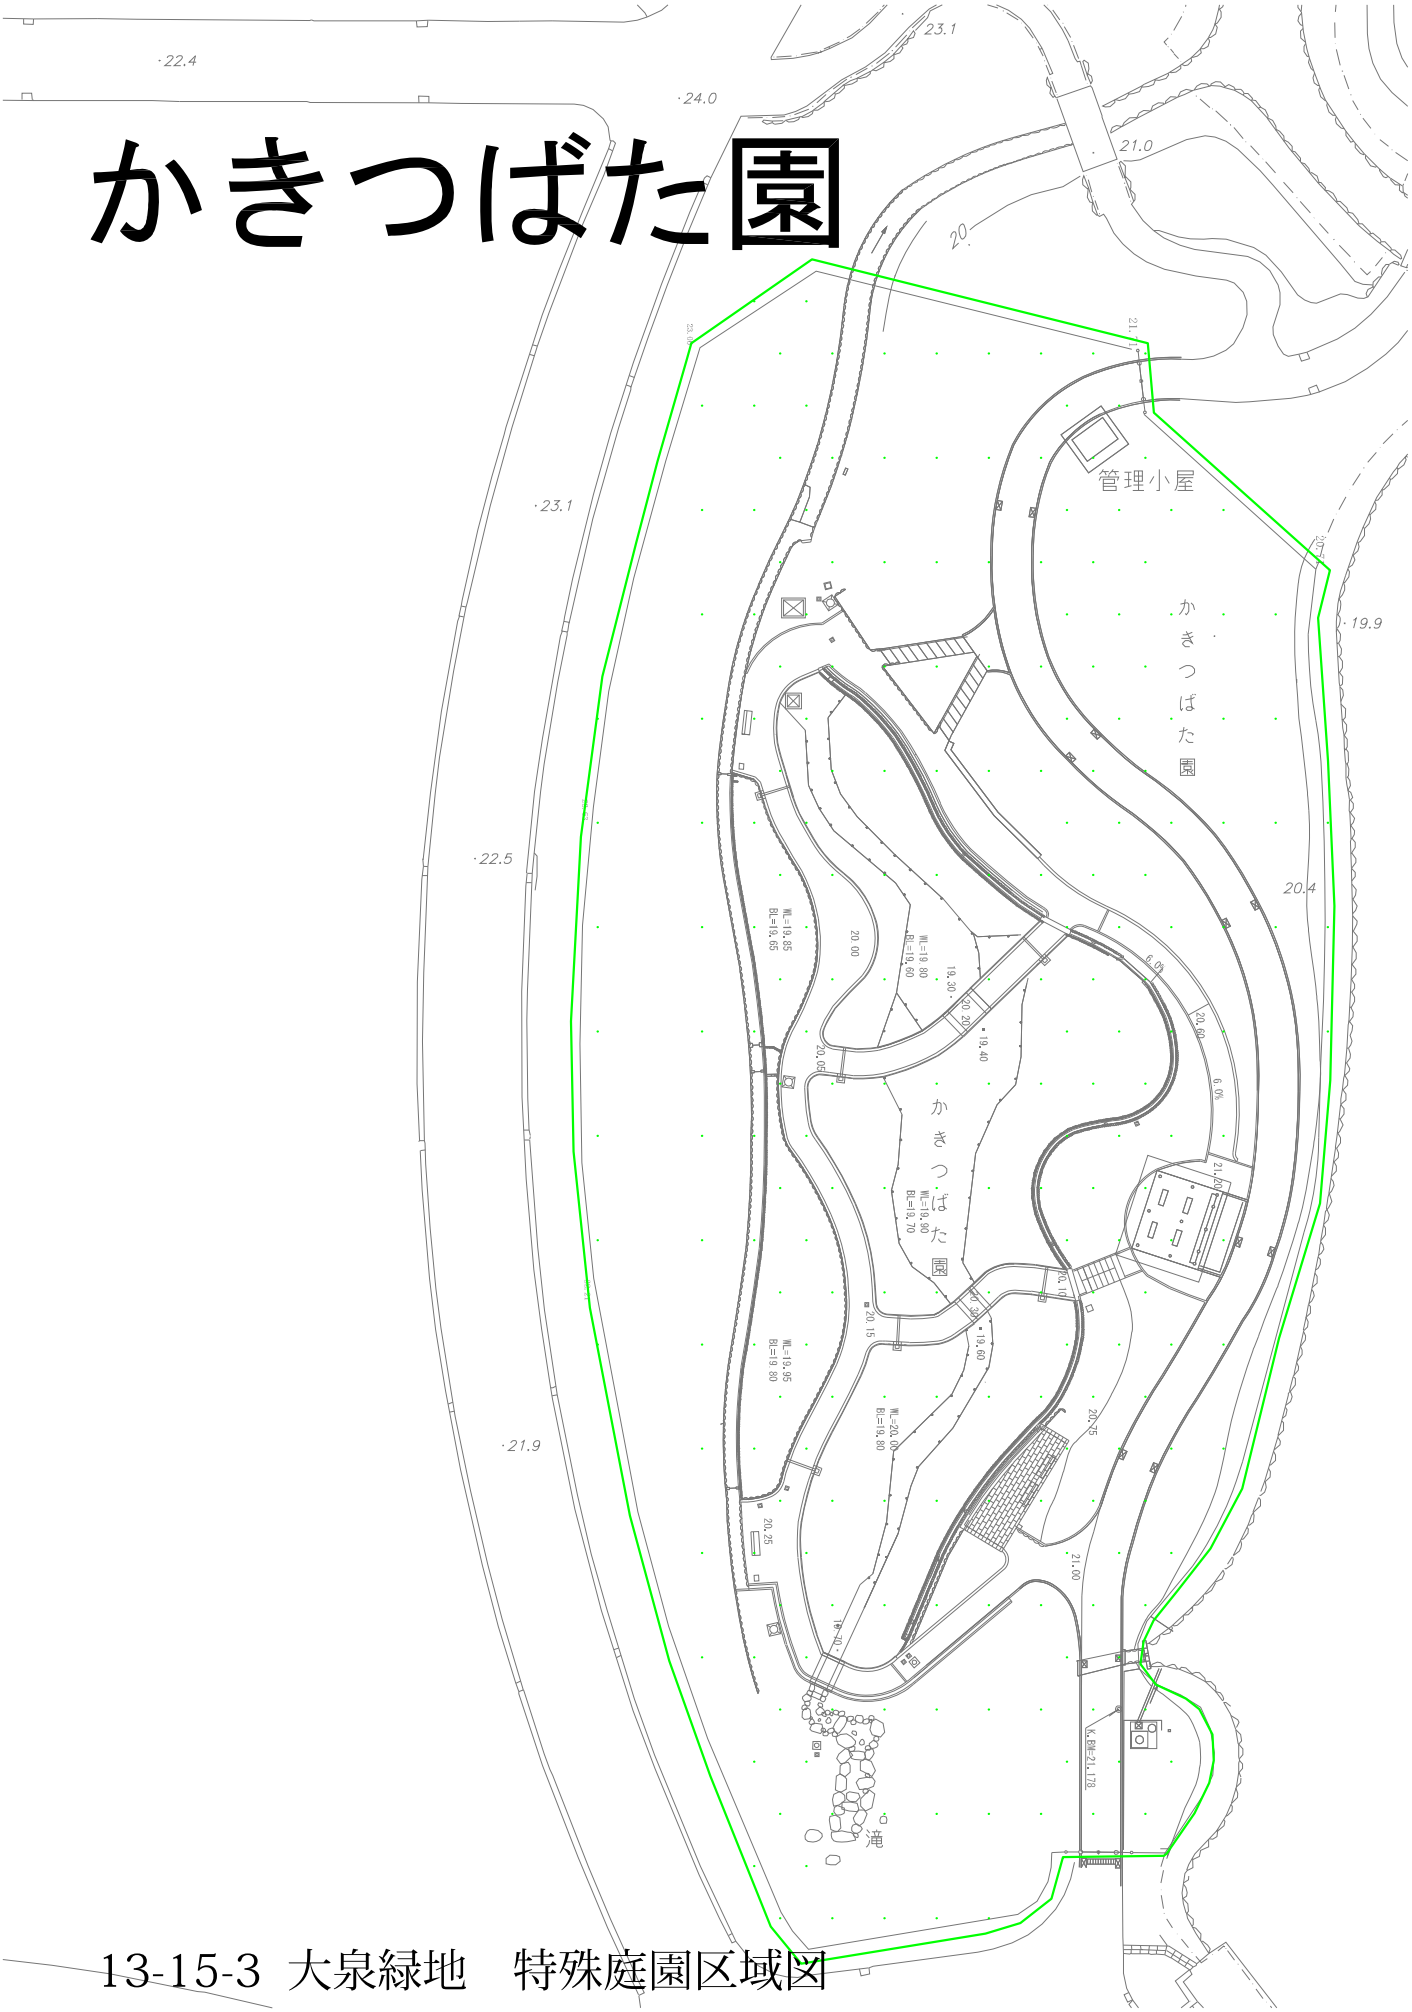


13-15-3 大泉緑地　特殊庭園区域図

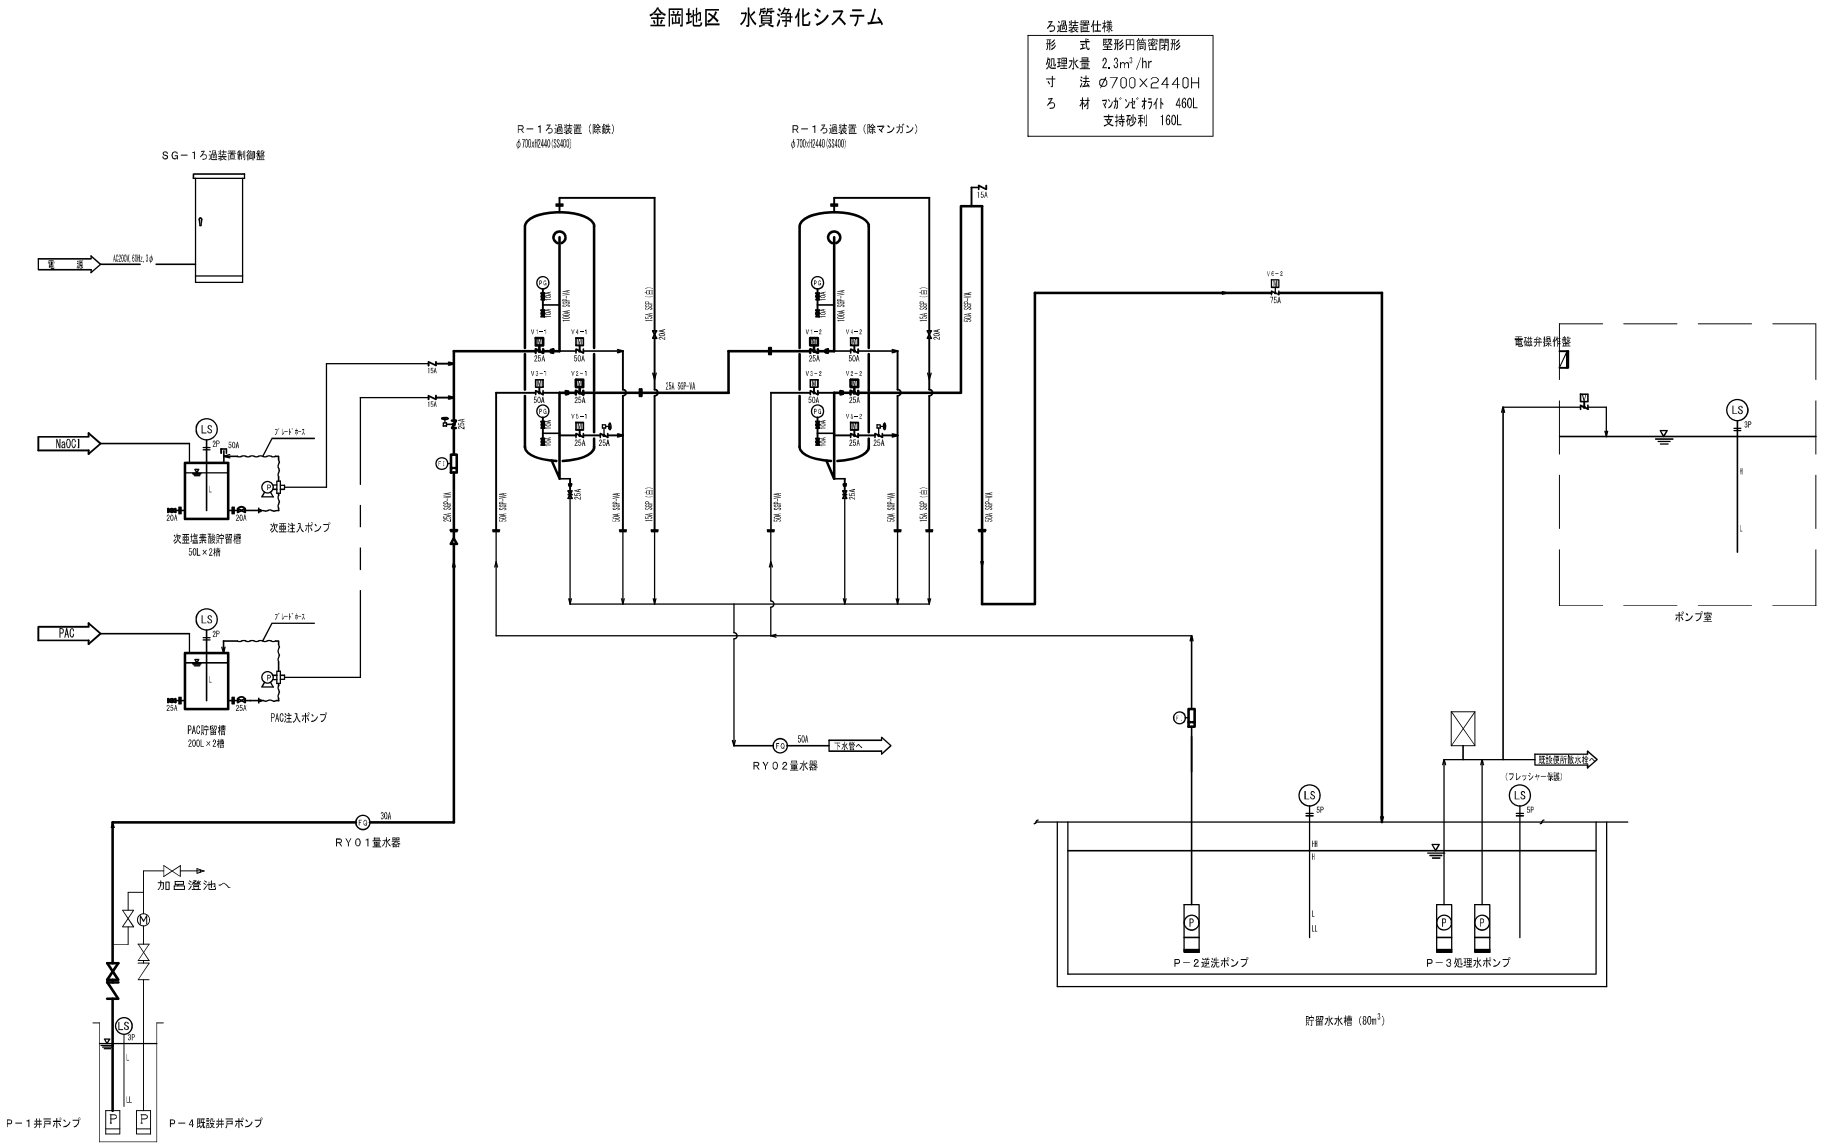

13-16-1　大泉緑地　生活用水浄化装置関係図

中村地区 水質浄化システム

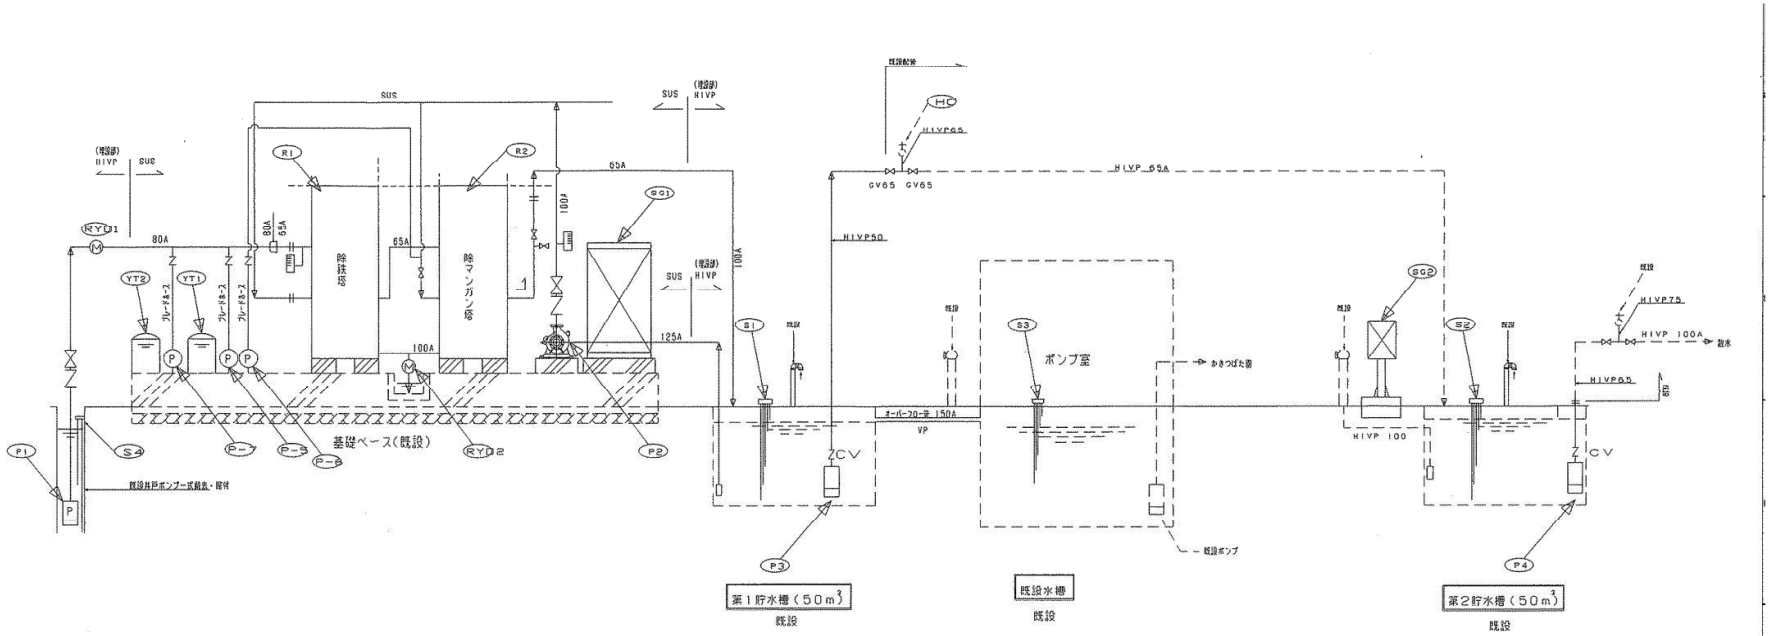


記号	名称	仕様・寸法	台数	備考
P−1	井戸ポンプ	φ80×0.32m³/min×140m×15.0KW 水中ケーブル、CV,GV,連成計、空気弁、SUS揚水管	1台	揚水配管SUS 100m
R−1 R−2	除鉄・除マンガンろ過装置	全自動砂ろ過装置 能力：19m³ 配管 100A	1基	
SG−1	ろ過装置自動制御盤	ろ過装置・送水ポンプ制御 井戸ポンプ制御	1面	
SG−2	散水ポンプ制御盤	散水ポンプ制御	1面	
S1	水位電極	ろ過装置用 5P・2P	1式	
S2	水位電極	送水・散水ポンプ用 5P・2P	1式	
S3	水位電極	ろ過装置用 5P	1式	
S4	水位電極	井戸ポンプ用 2P	1式	

記号	名称	仕様・寸法	台数	備考
P−2	逆洗ポンプ	5.5kW×60m³/h×18m	1台	
P−3	送水ポンプ	3.7kW×0.3m³/min×30m	1台	
P−4	散水ポンプ	11kW×0.6m³/min×64m	1台	
RYO1	量水器	φ75	1台	井水用
RYO2	量水器	φ100	1台	排水用
YT1	次亜塩素酸ソーダ貯槽	1000L	1台	
YT2	PAC貯槽	200L	1台	
P−5	次亜塩素酸ソーダ注入ポンプ(前段)	18W93 ml/min×0.7 Mpa	1台	
P−6	次亜塩素酸ソーダ注入ポンプ(後段)	15W30 ml/min×1 Mpa	1台	
P−7	PAC注入ポンプ	15W30 ml/min×1 Mpa	1台	

13-16-2 大泉緑地　生活用水浄化装置関係図

中村地区 水質浄化システム

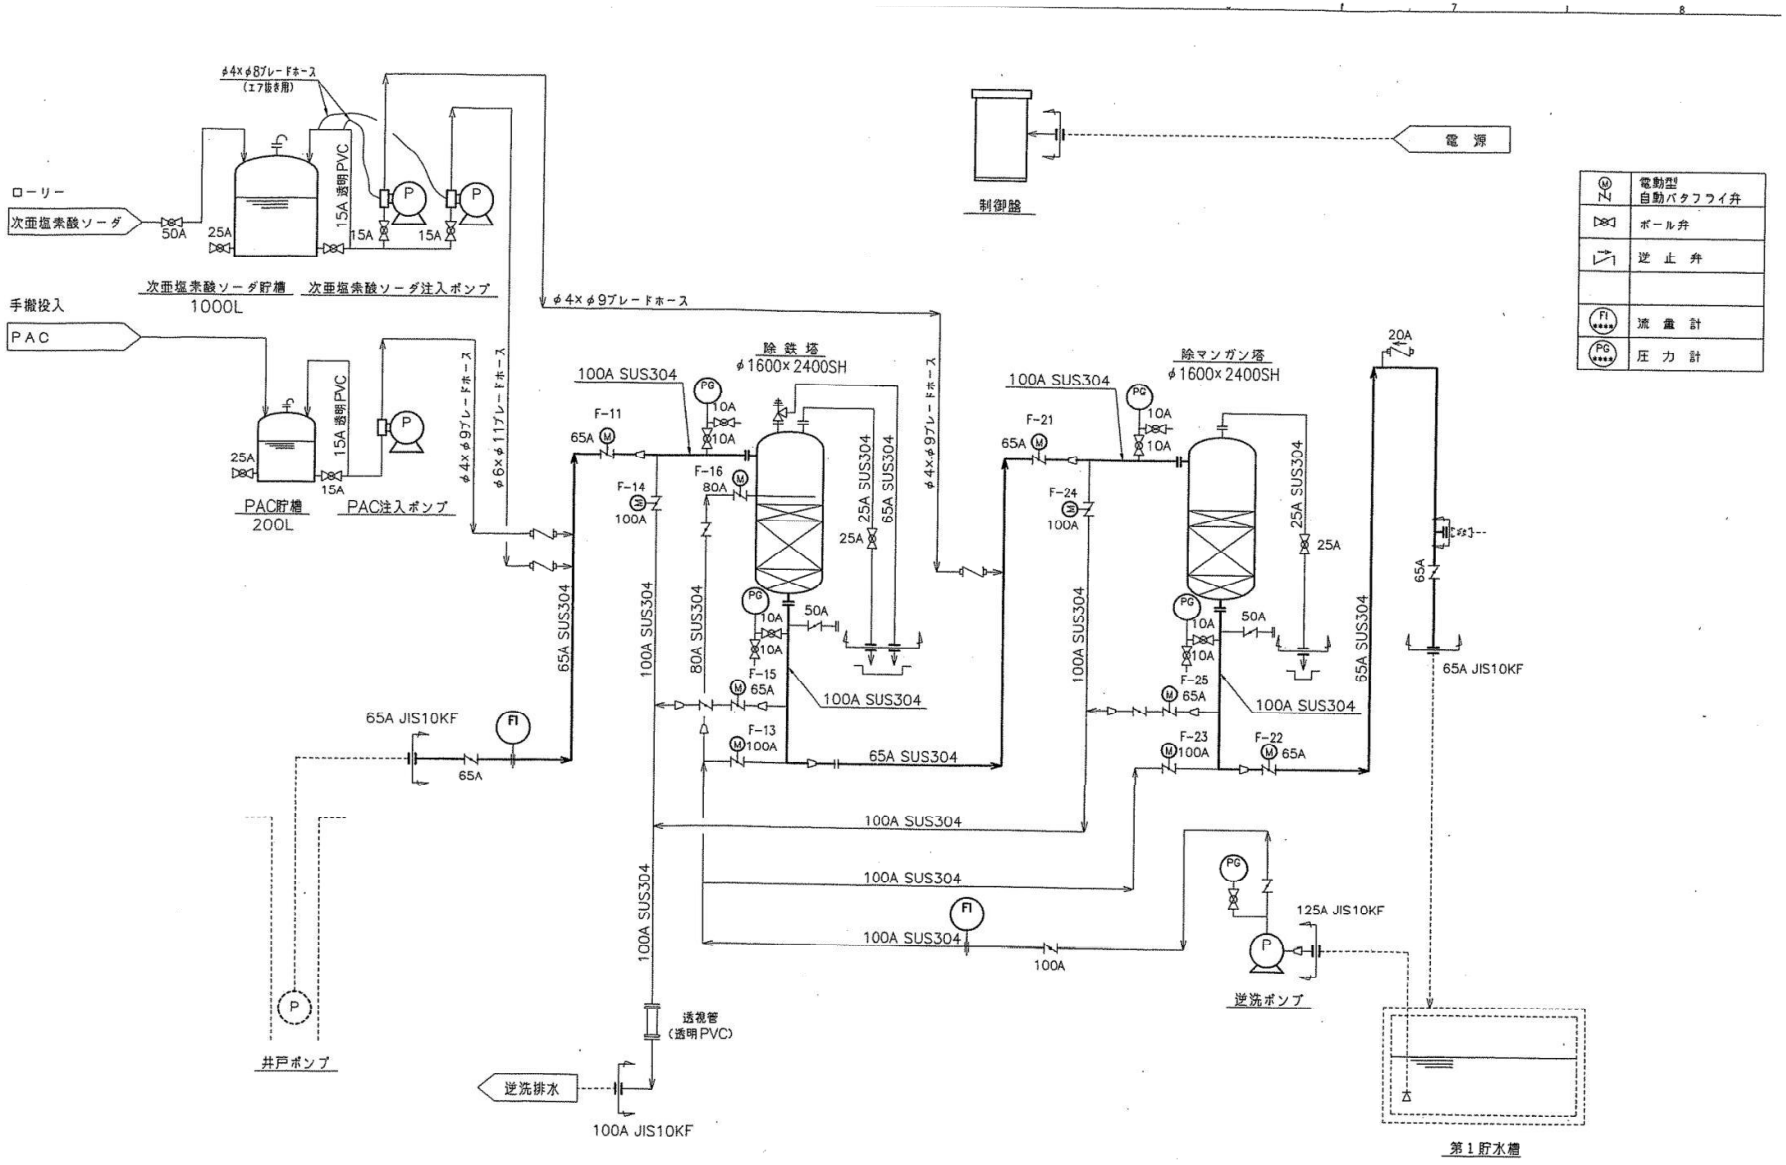

13-16-3 大泉緑地　生活用水浄化装置関係図