

09.排水施設平面図(雨水)（別図）
水辺の広場周辺 ①

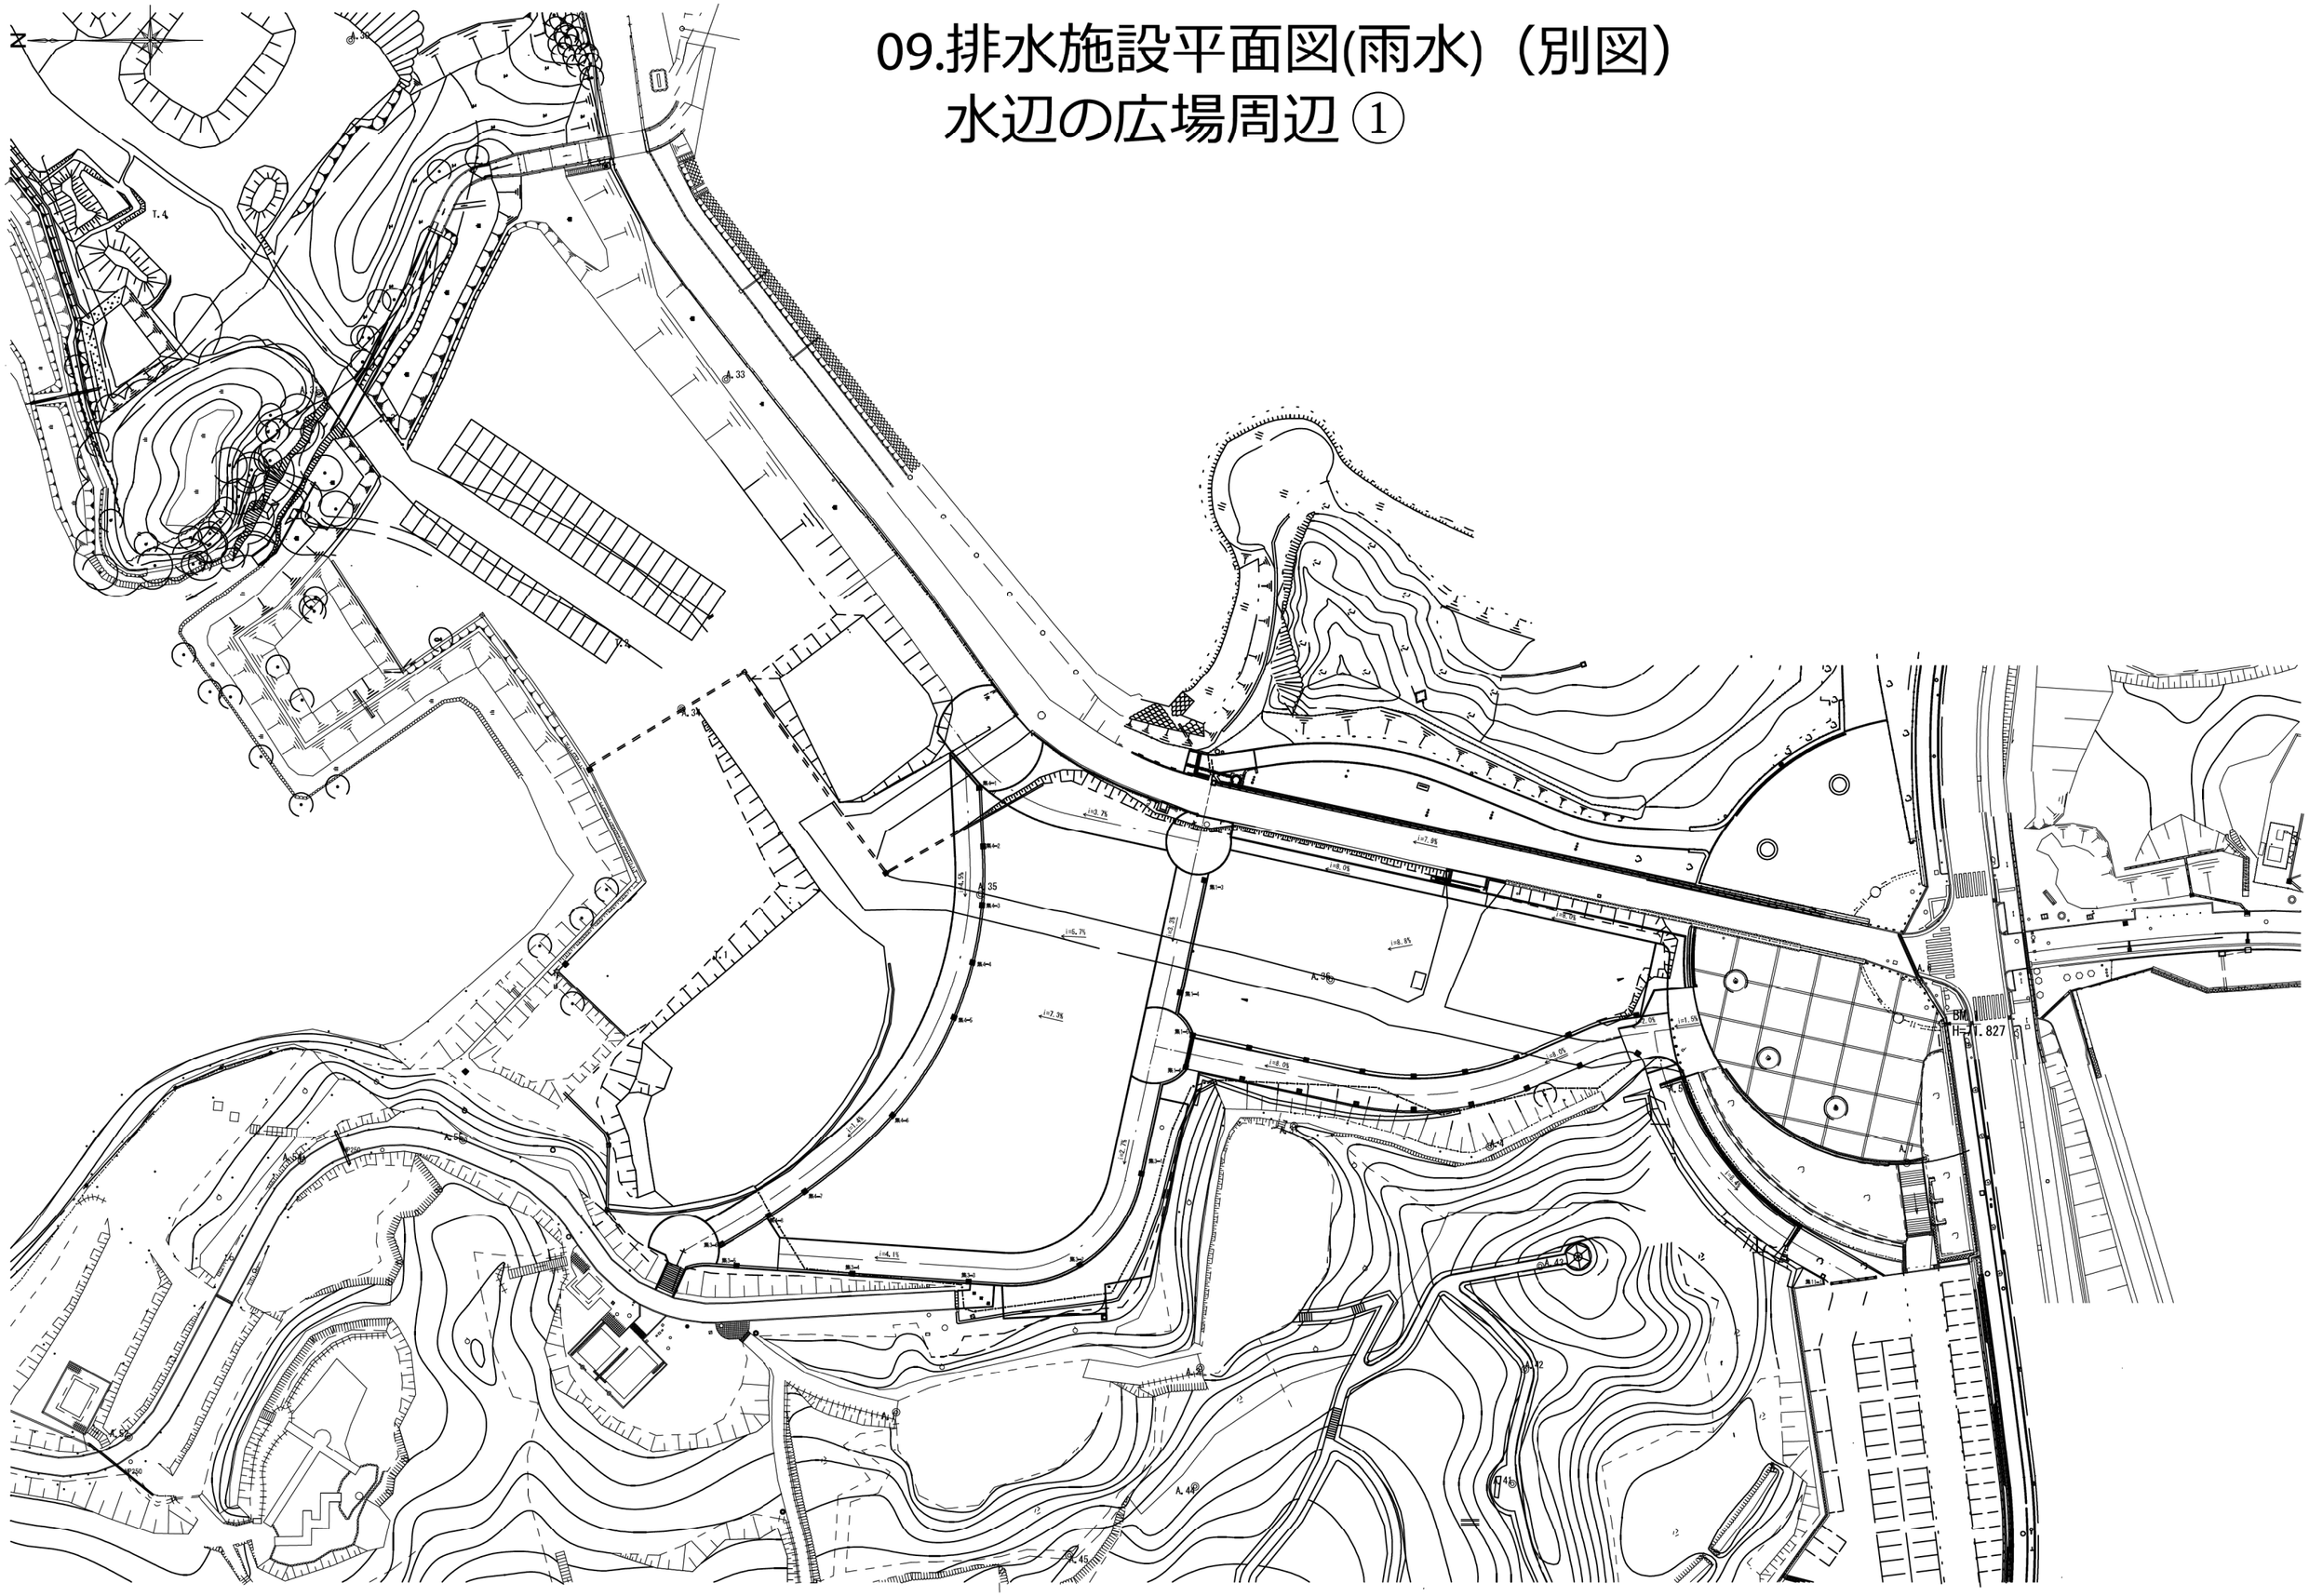


09.排水施設平面図（雨水）（別図）
水辺の広場周辺②

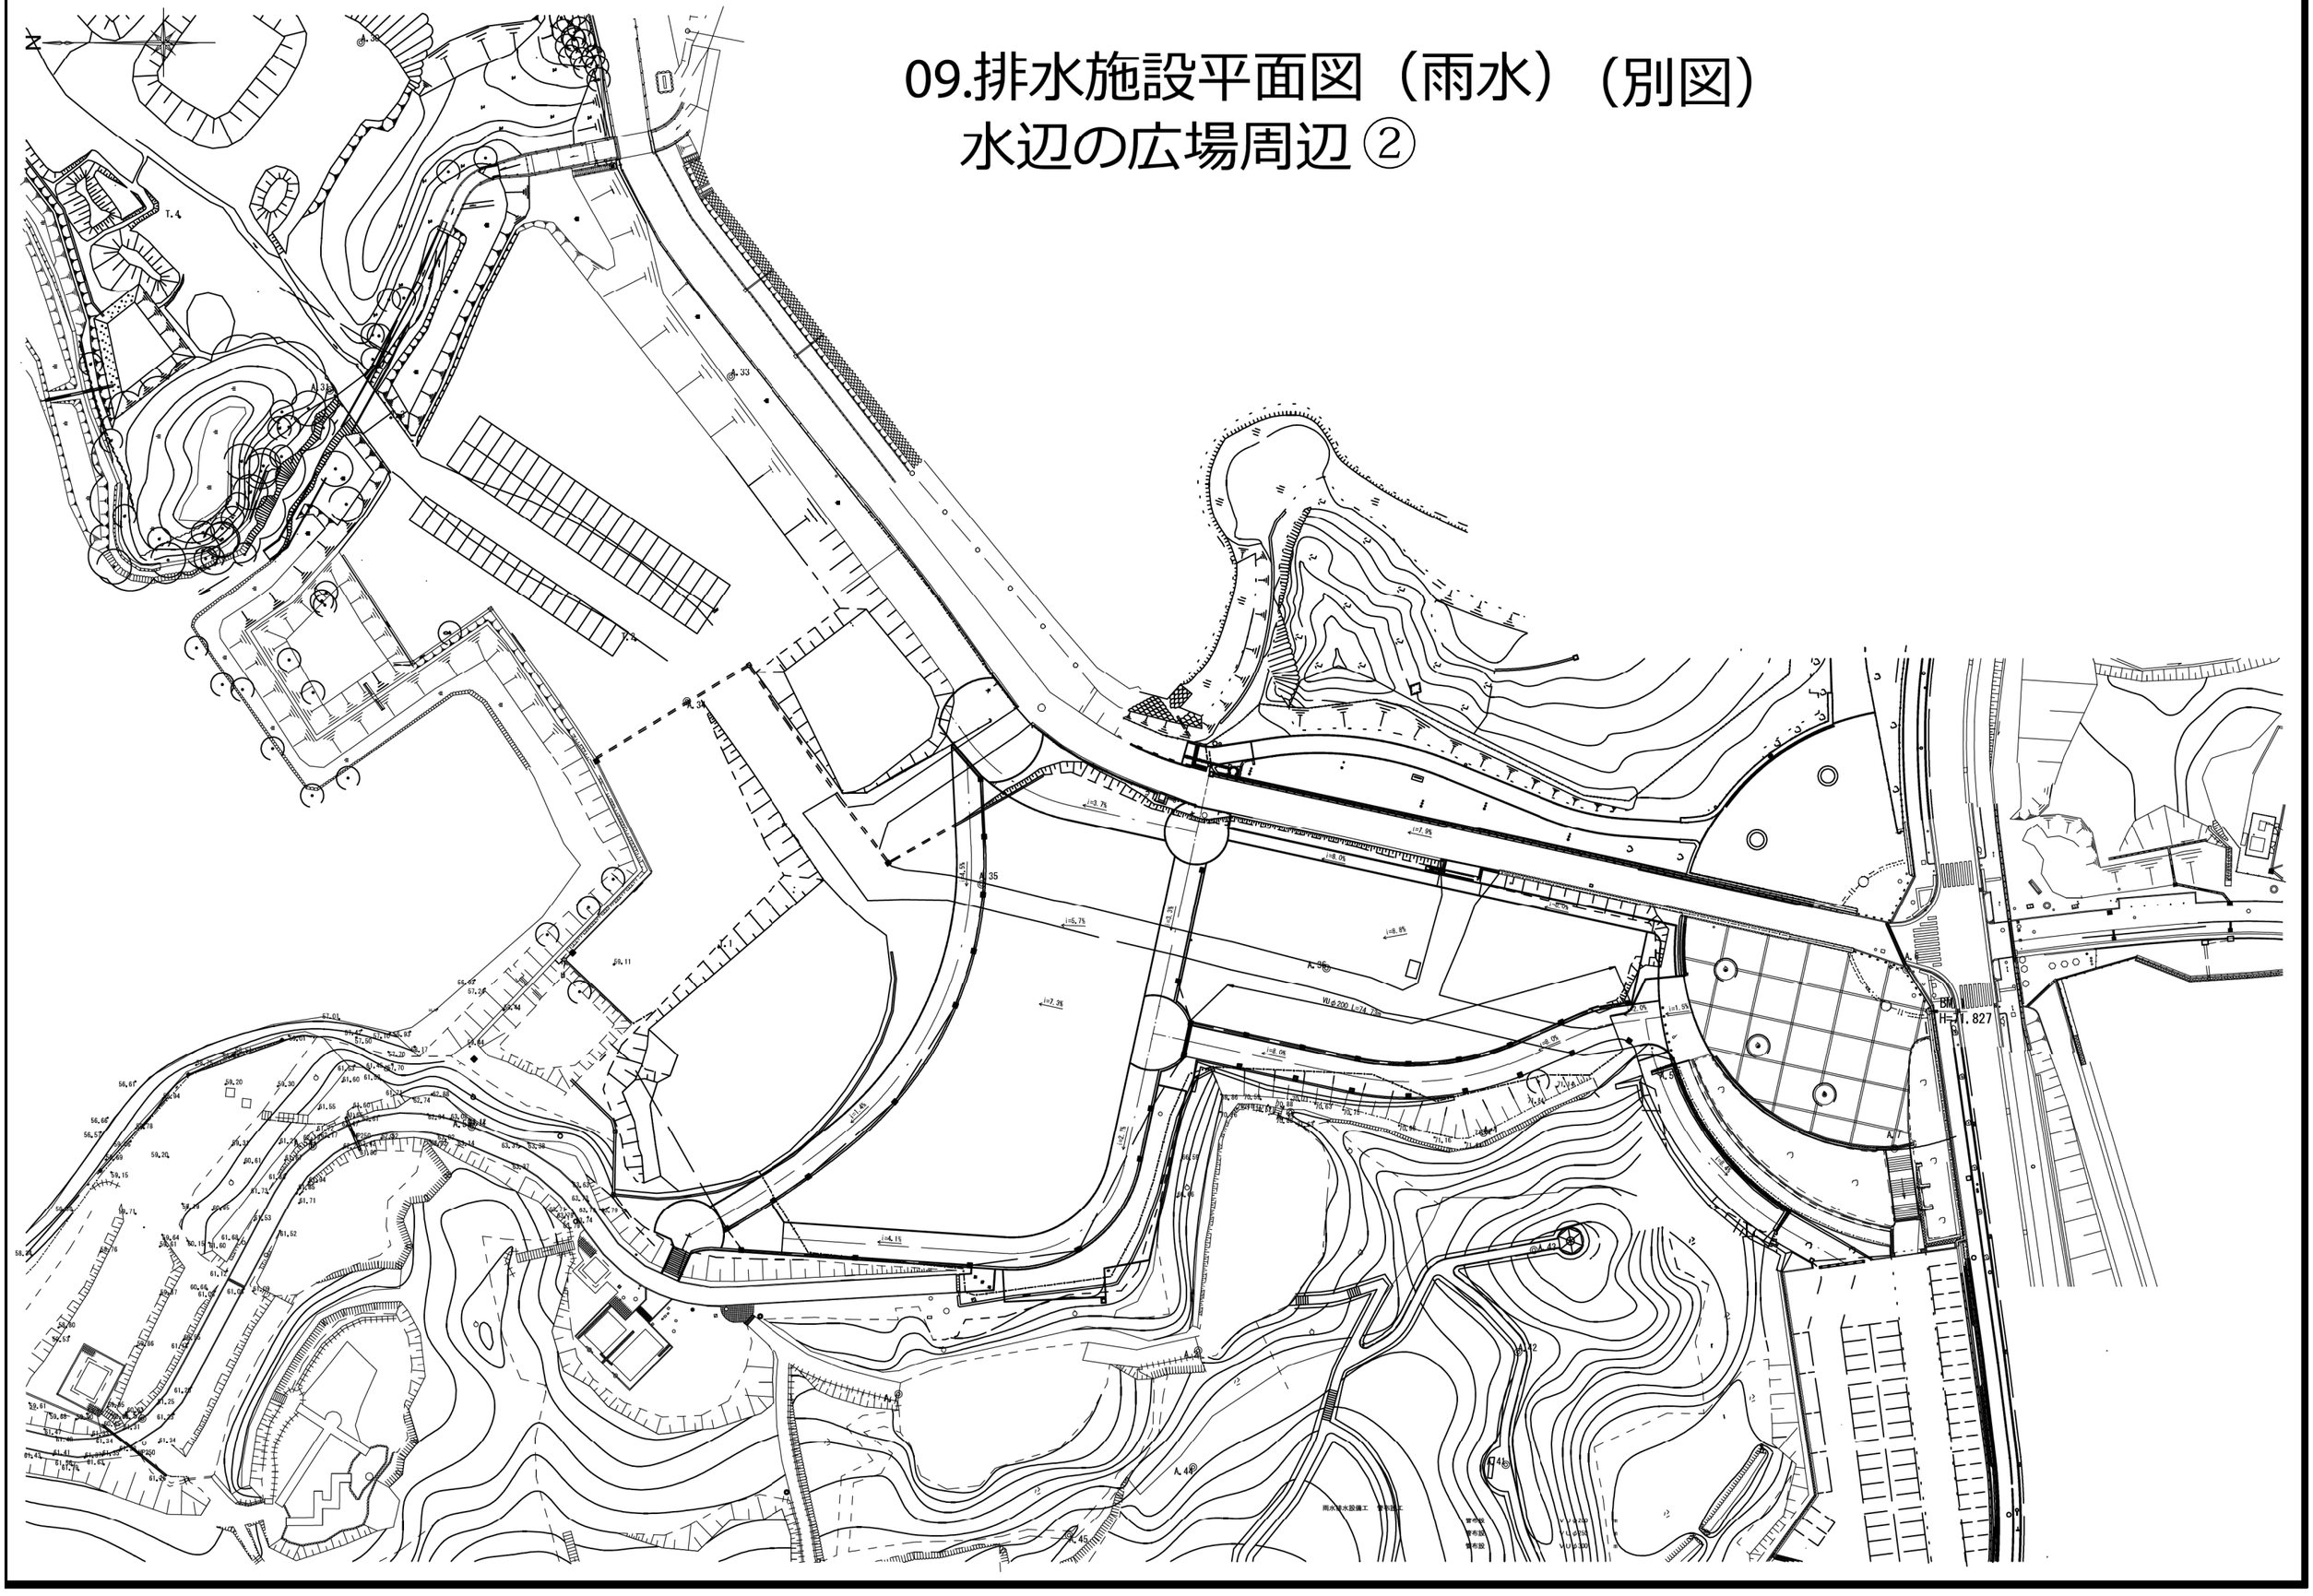

09.排水施設平面図（雨水）（別図）
水辺の広場周辺 ③

凡 例

区分	工種	種別	記号	細別（名称）	規格	単位	数 量	備 考
施設整備	雨水排水設備工	管布設工	——	管布設	ＰＰφ200	m	96.1	
			——	管布設	ＶＰφ250	m	0	
			——	管布設	ＶＵφ300	m	3.4	
			——	管布設	ＰＰφ250	m	39.6	
			——	管布設	ＰＰφ200	m	24.6	

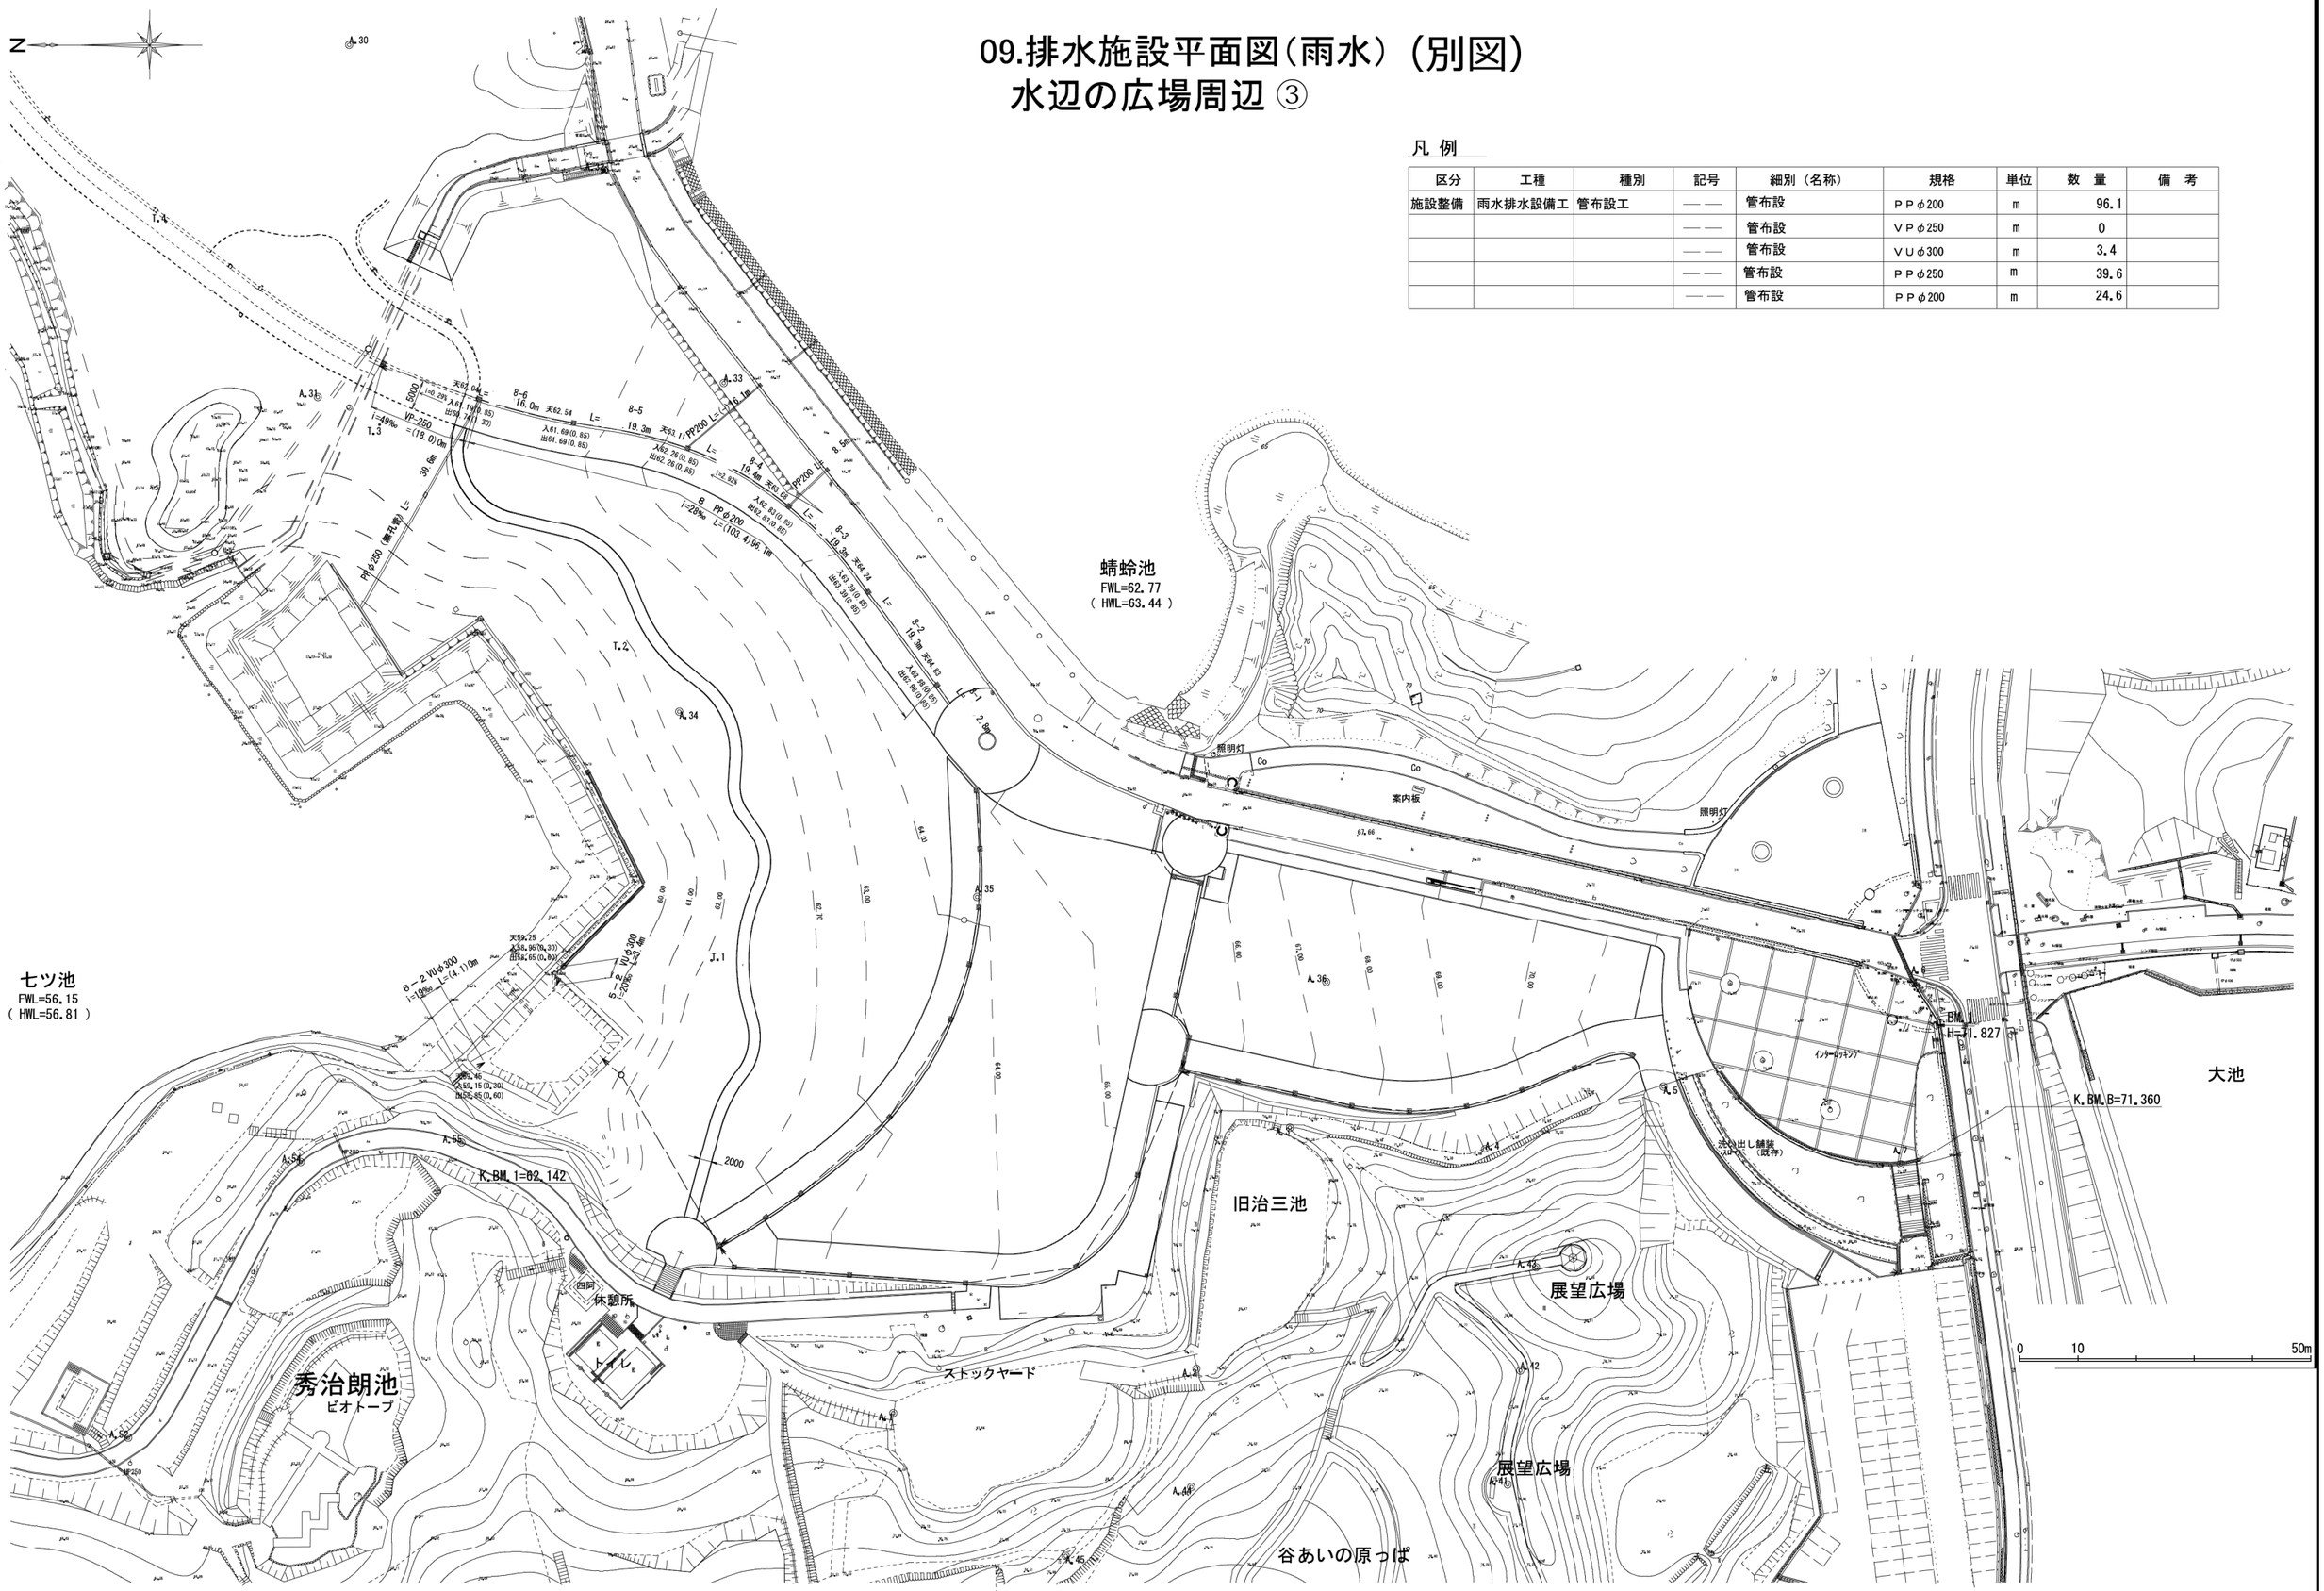

09.排水施設平面図(雨水) (別図)
水辺の広場周辺④

N

蜻蛉池
FWL=62.77
(HWL=63.44)

七ツ池
FWL=56.15
(HWL=56.81)

秀治朗池
ビオトープ

旧治三池

大池

展望広場

展望広場

谷あいの原っぱ

ストックヤード

休憩所

トイレ

インターロッキング

流し出し舗装
スロープ (既存)

集水桝A型

集水桝 B8-6
集水桝 B8-5
集水桝 B8-4
集水桝 B8-3
集水桝 B8-2
集水桝 A9-1
集水桝 A5-1

U-450 L=16.75m
U-300 L=27.15m
U-300 L=19.1m


5000
2000

K.BM.1=62.142
K.BM.B=71.360
BM. H=71.827


照明灯
案内板
Co

0 10 50m


09.排水施設平面図(雨水) (別図)
水辺の広場周辺 ①

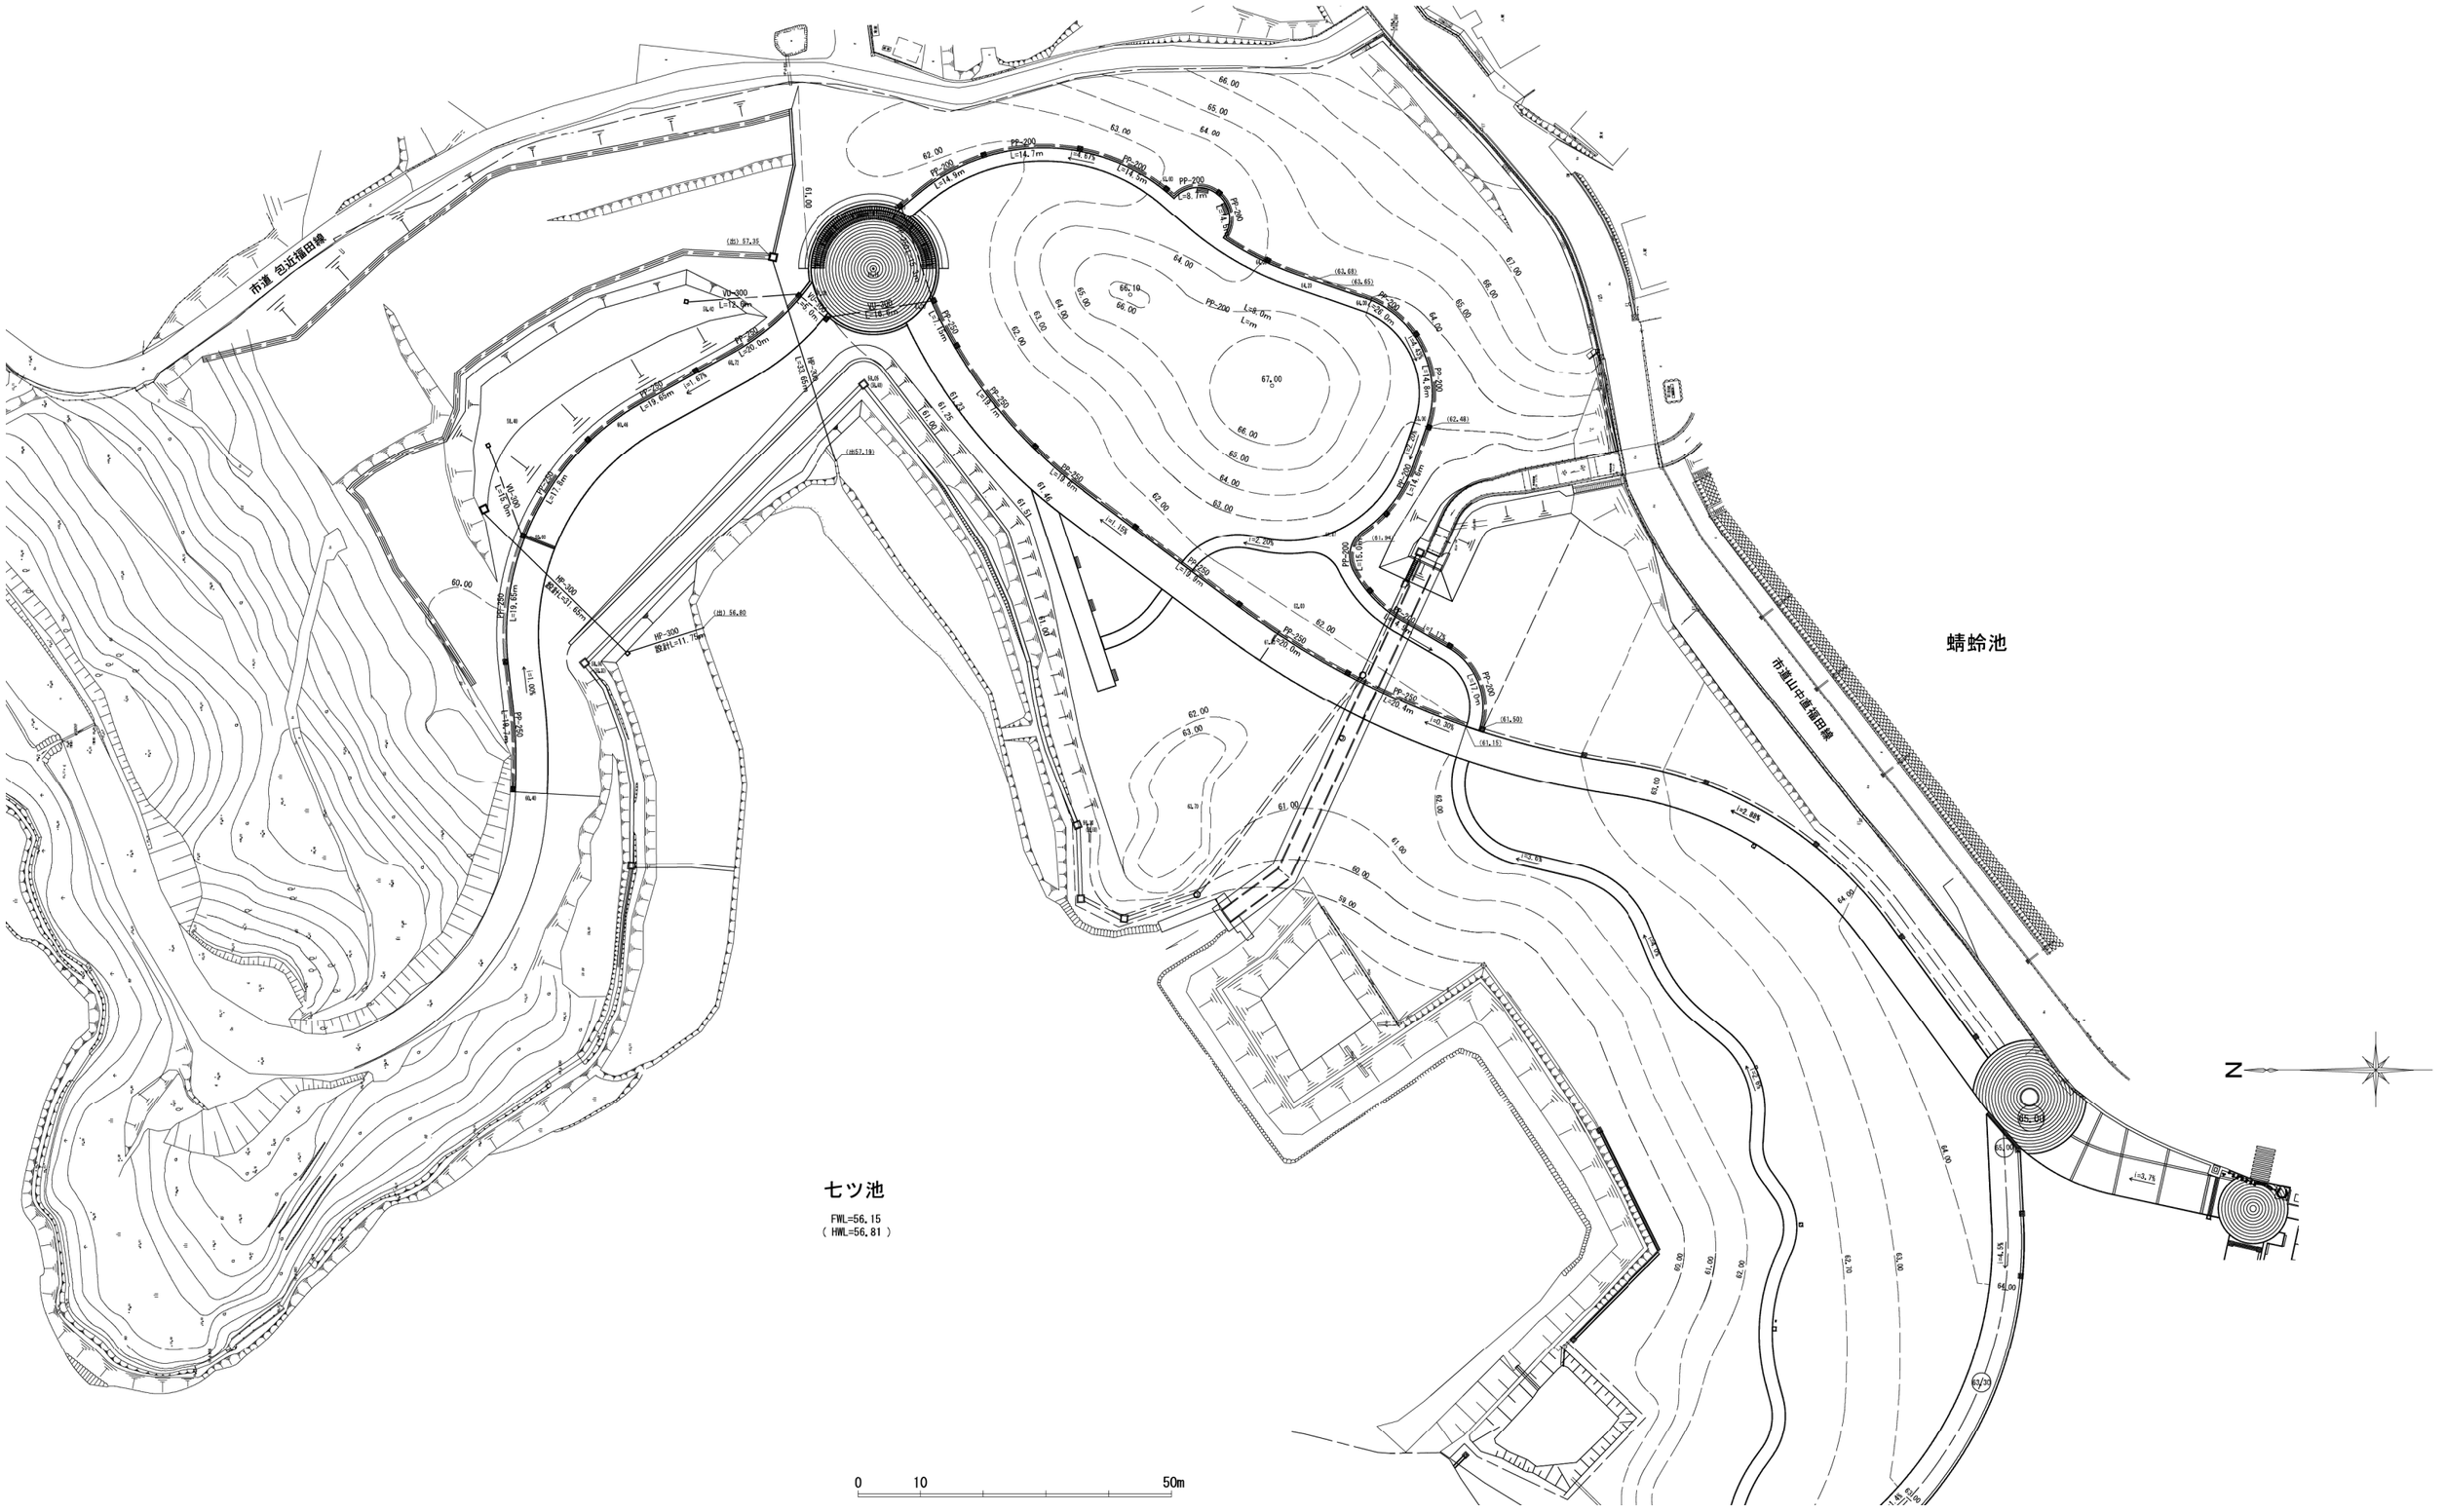

09.排水施設平面図（雨水）　(別図)
水辺の広場周辺 ②

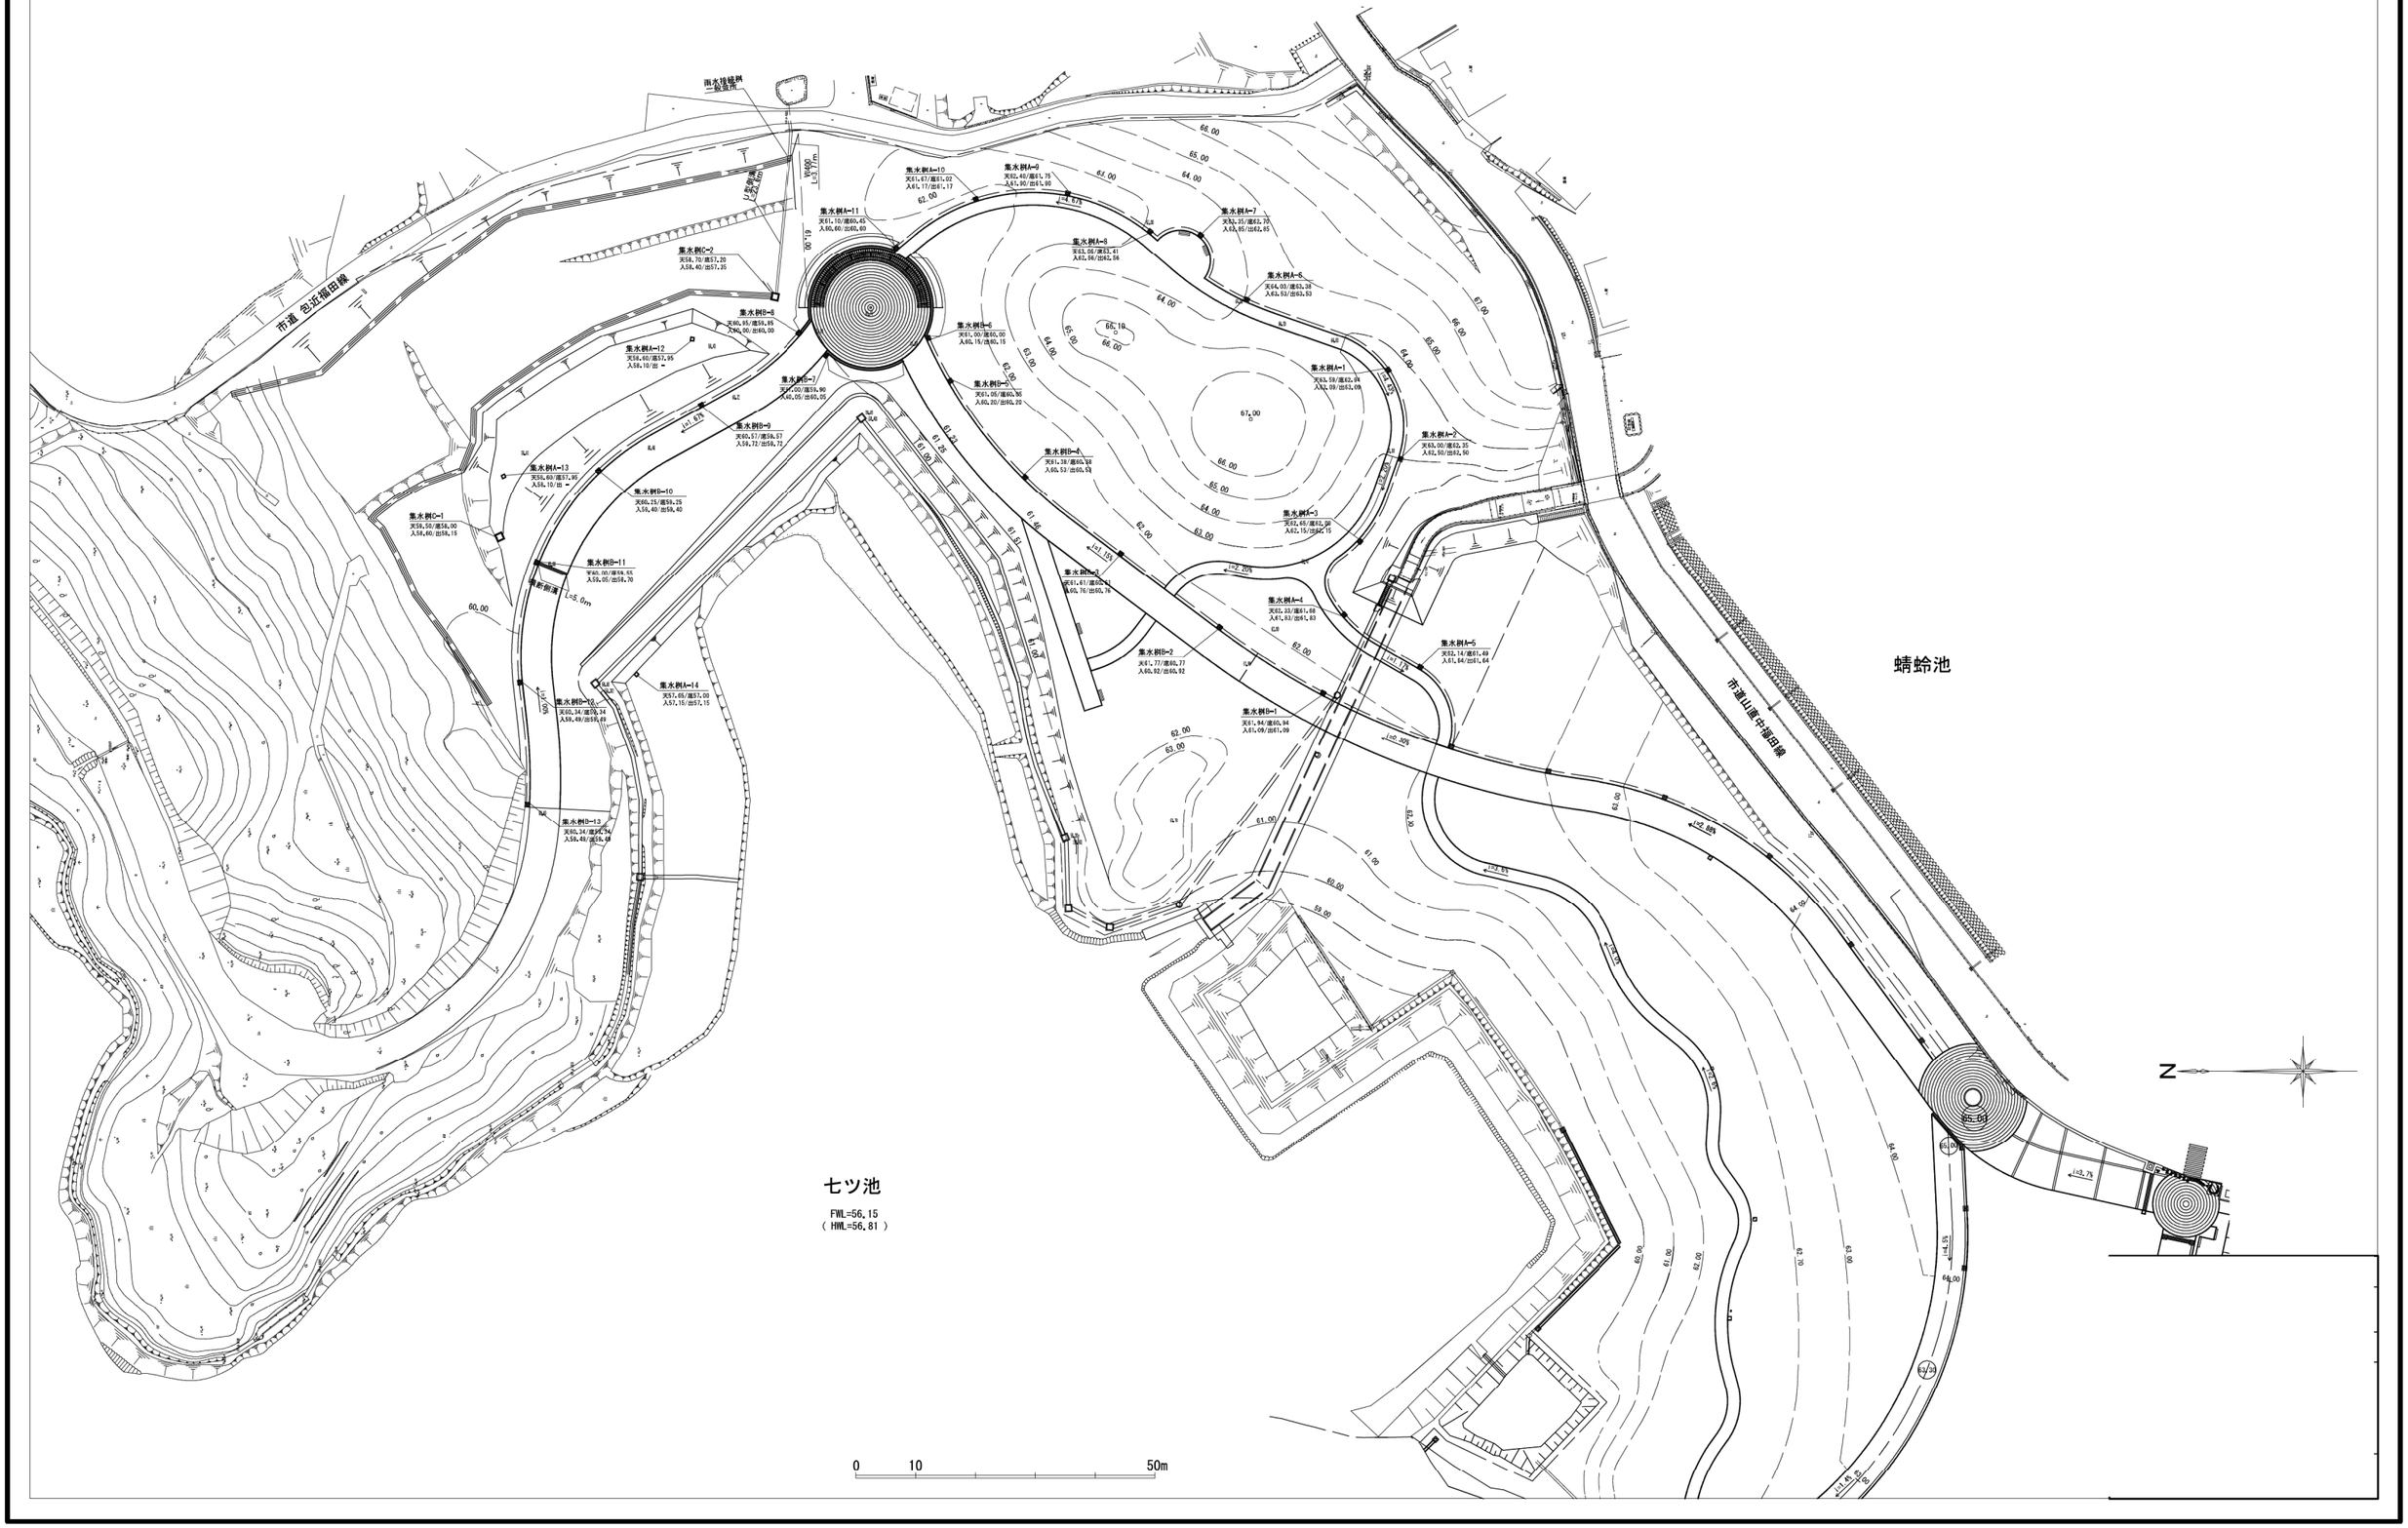

09.排水施設平面図(雨水) (別図)
水辺の広場周辺③

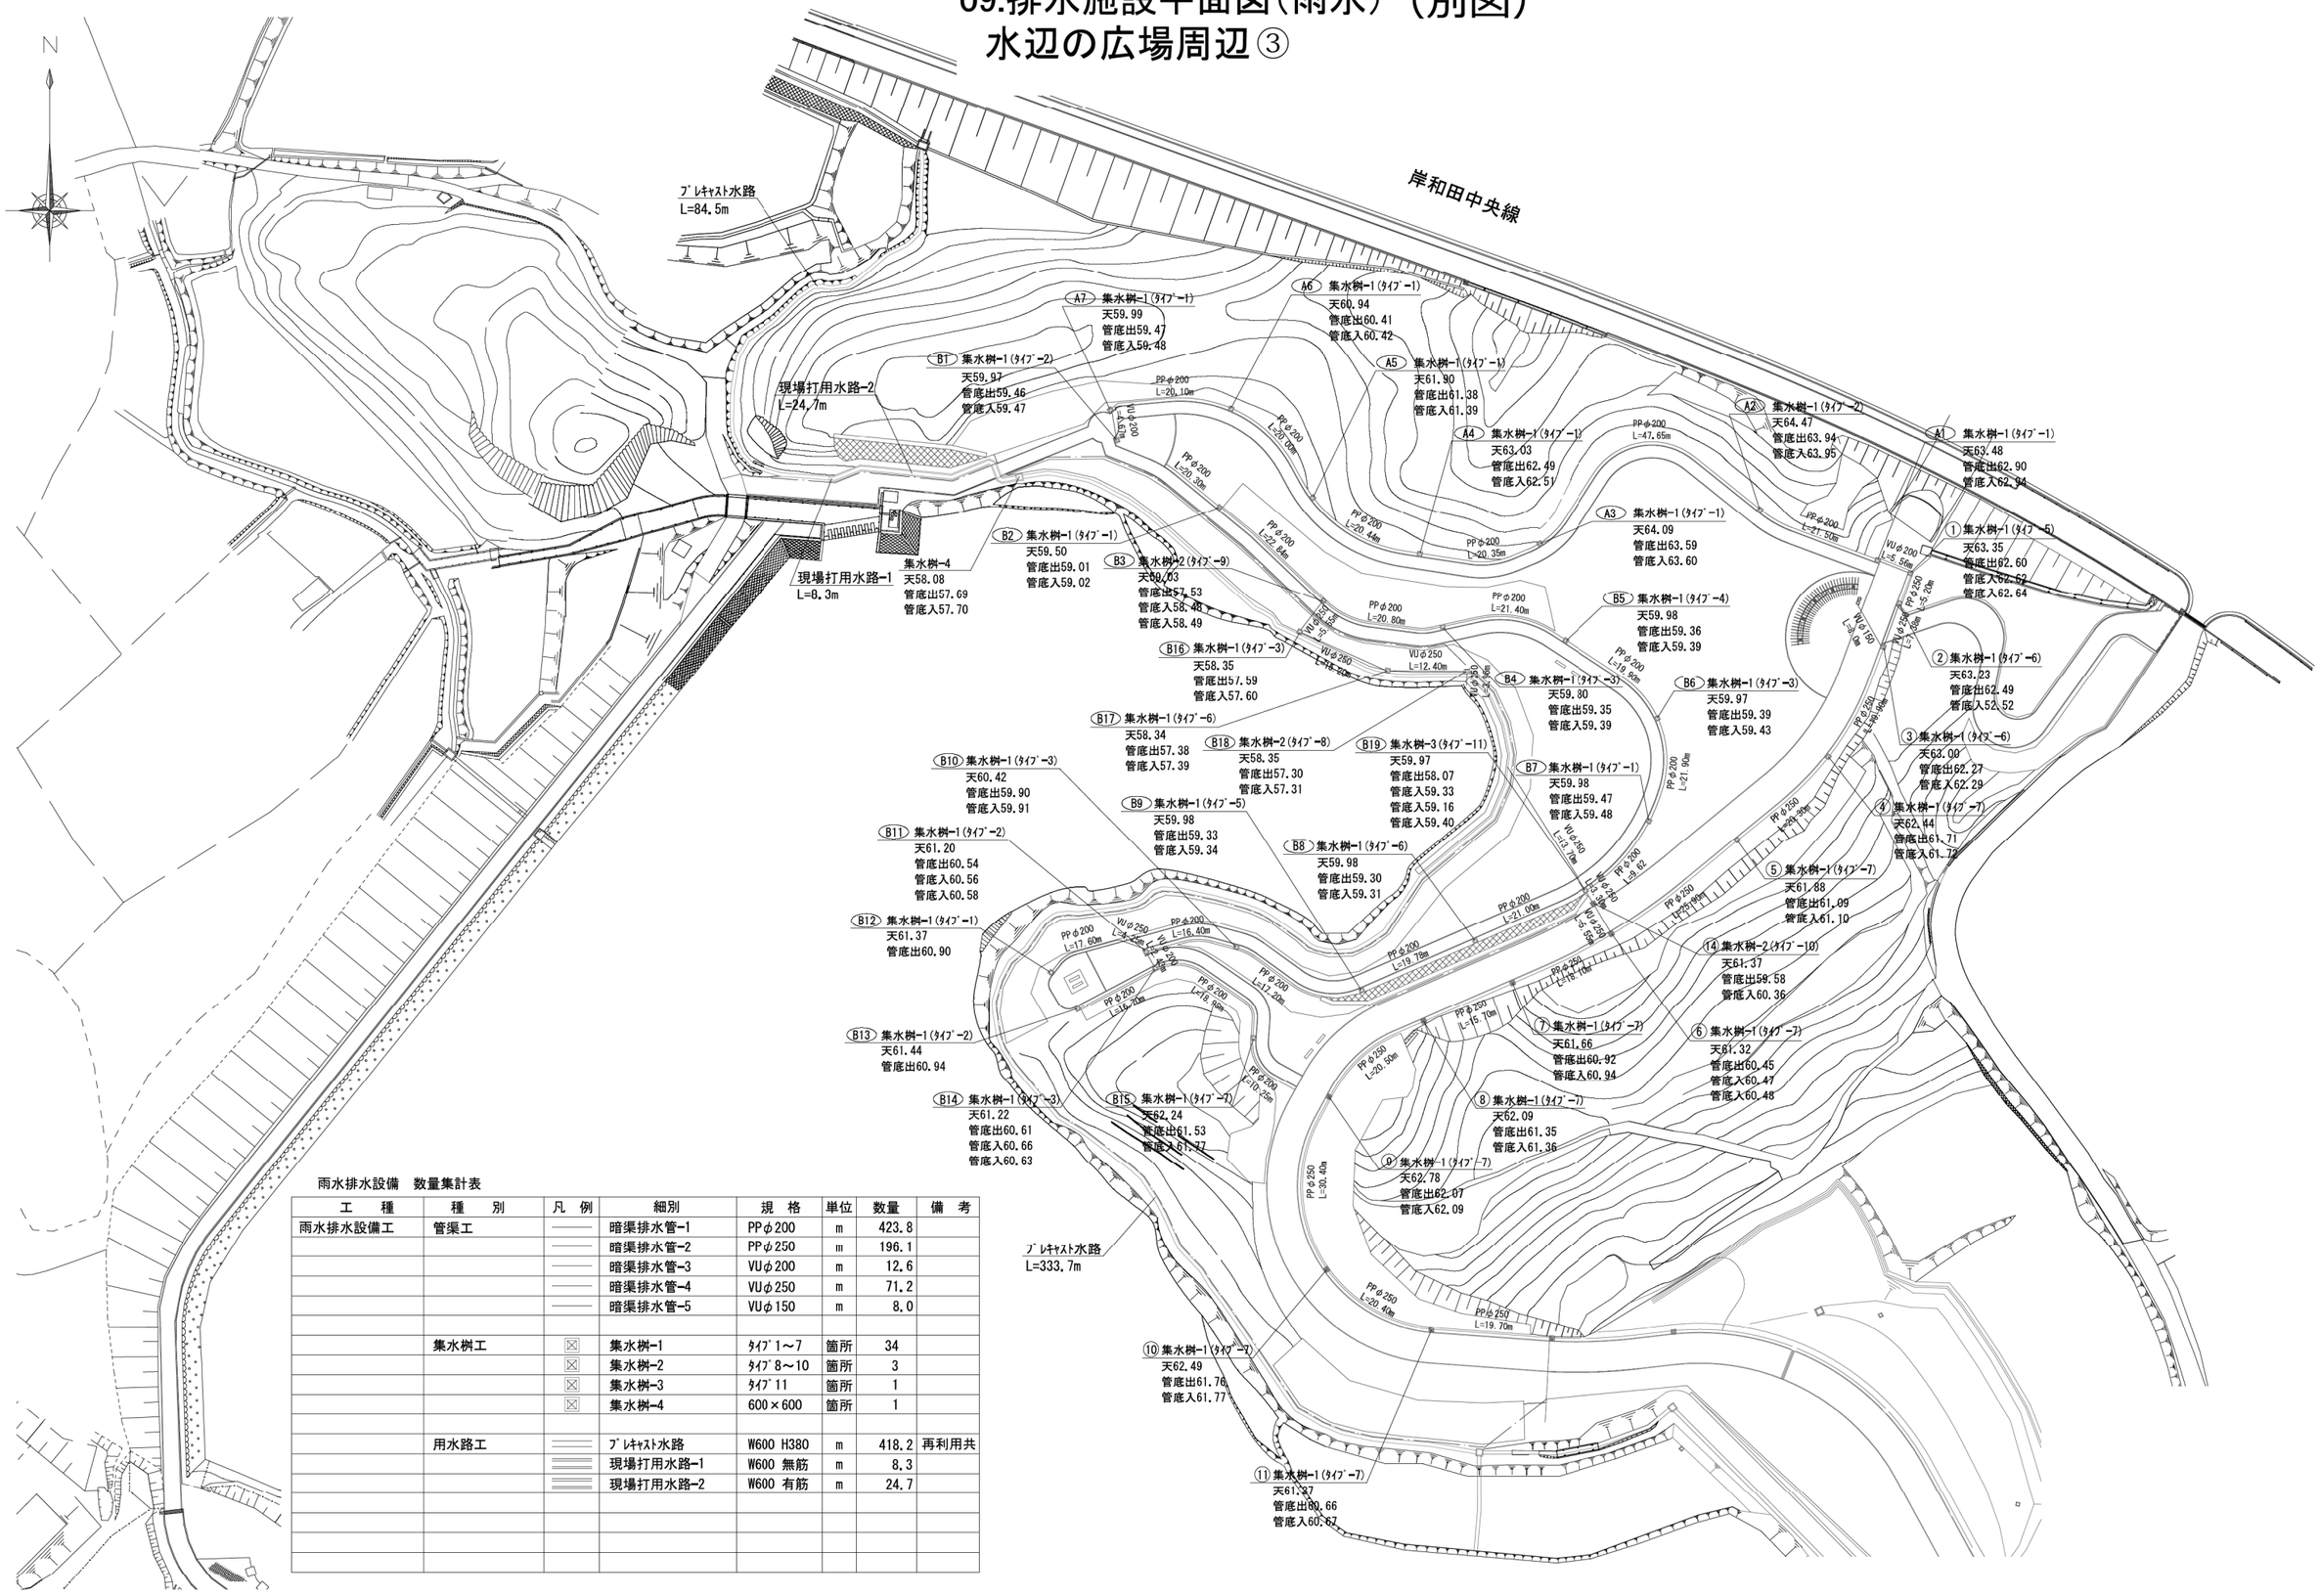


雨水排水設備　数量集計表

工　種	種　別	凡　例	細別	規　格	単位	数量	備　考
雨水排水設備工	管渠工	———	暗渠排水管-1	PPφ200	m	423.8	
		———	暗渠排水管-2	PPφ250	m	196.1	
		———	暗渠排水管-3	VUφ200	m	12.6	
		———	暗渠排水管-4	VUφ250	m	71.2	
		———	暗渠排水管-5	VUφ150	m	8.0	
	集水桝工	☒	集水桝-1	ﾀｲﾌﾟ1～7	箇所	34	
		☒	集水桝-2	ﾀｲﾌﾟ8～10	箇所	3	
		☒	集水桝-3	ﾀｲﾌﾟ11	箇所	1	
		☒	集水桝-4	600×600	箇所	1	
	用水路工	═══	ﾌﾟﾚｷｬｽﾄ水路	W600 H380	m	418.2	再利用共
		═══	現場打用水路-1	W600 無筋	m	8.3	
		═══	現場打用水路-2	W600 有筋	m	24.7	


０９．下水施設平面図（汚水）




１０．駐車場平面図

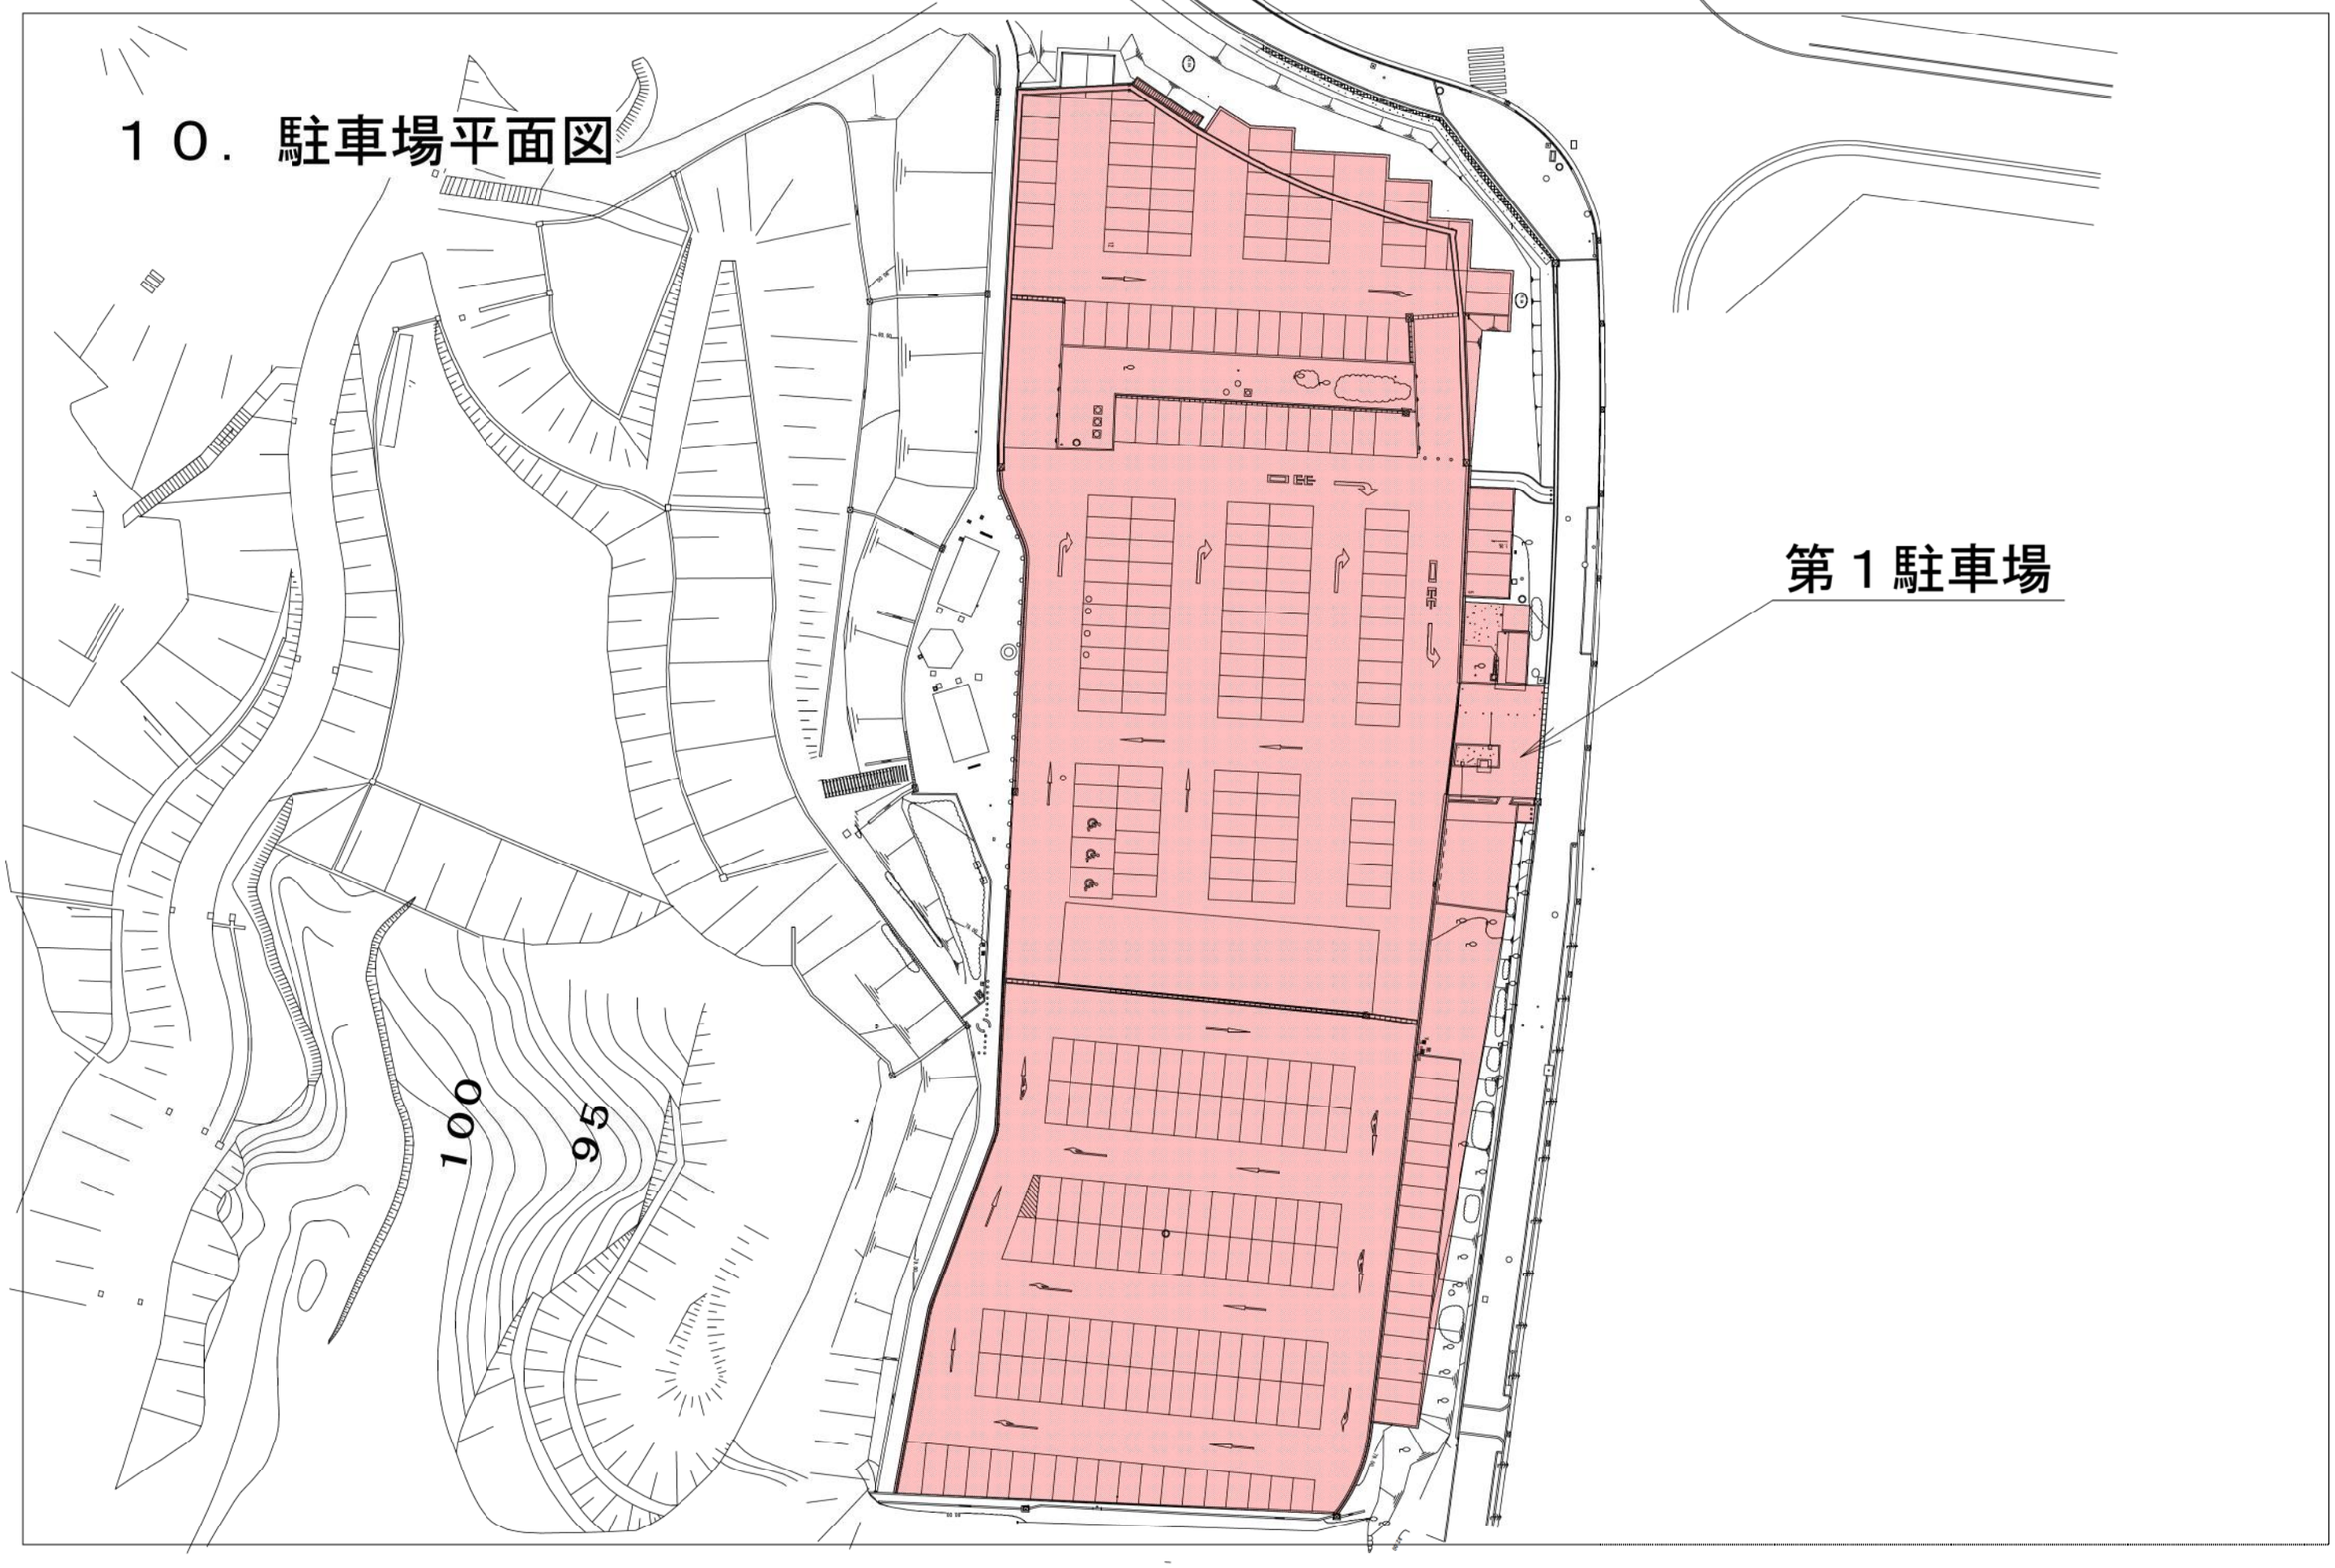


１０．駐車場平面図

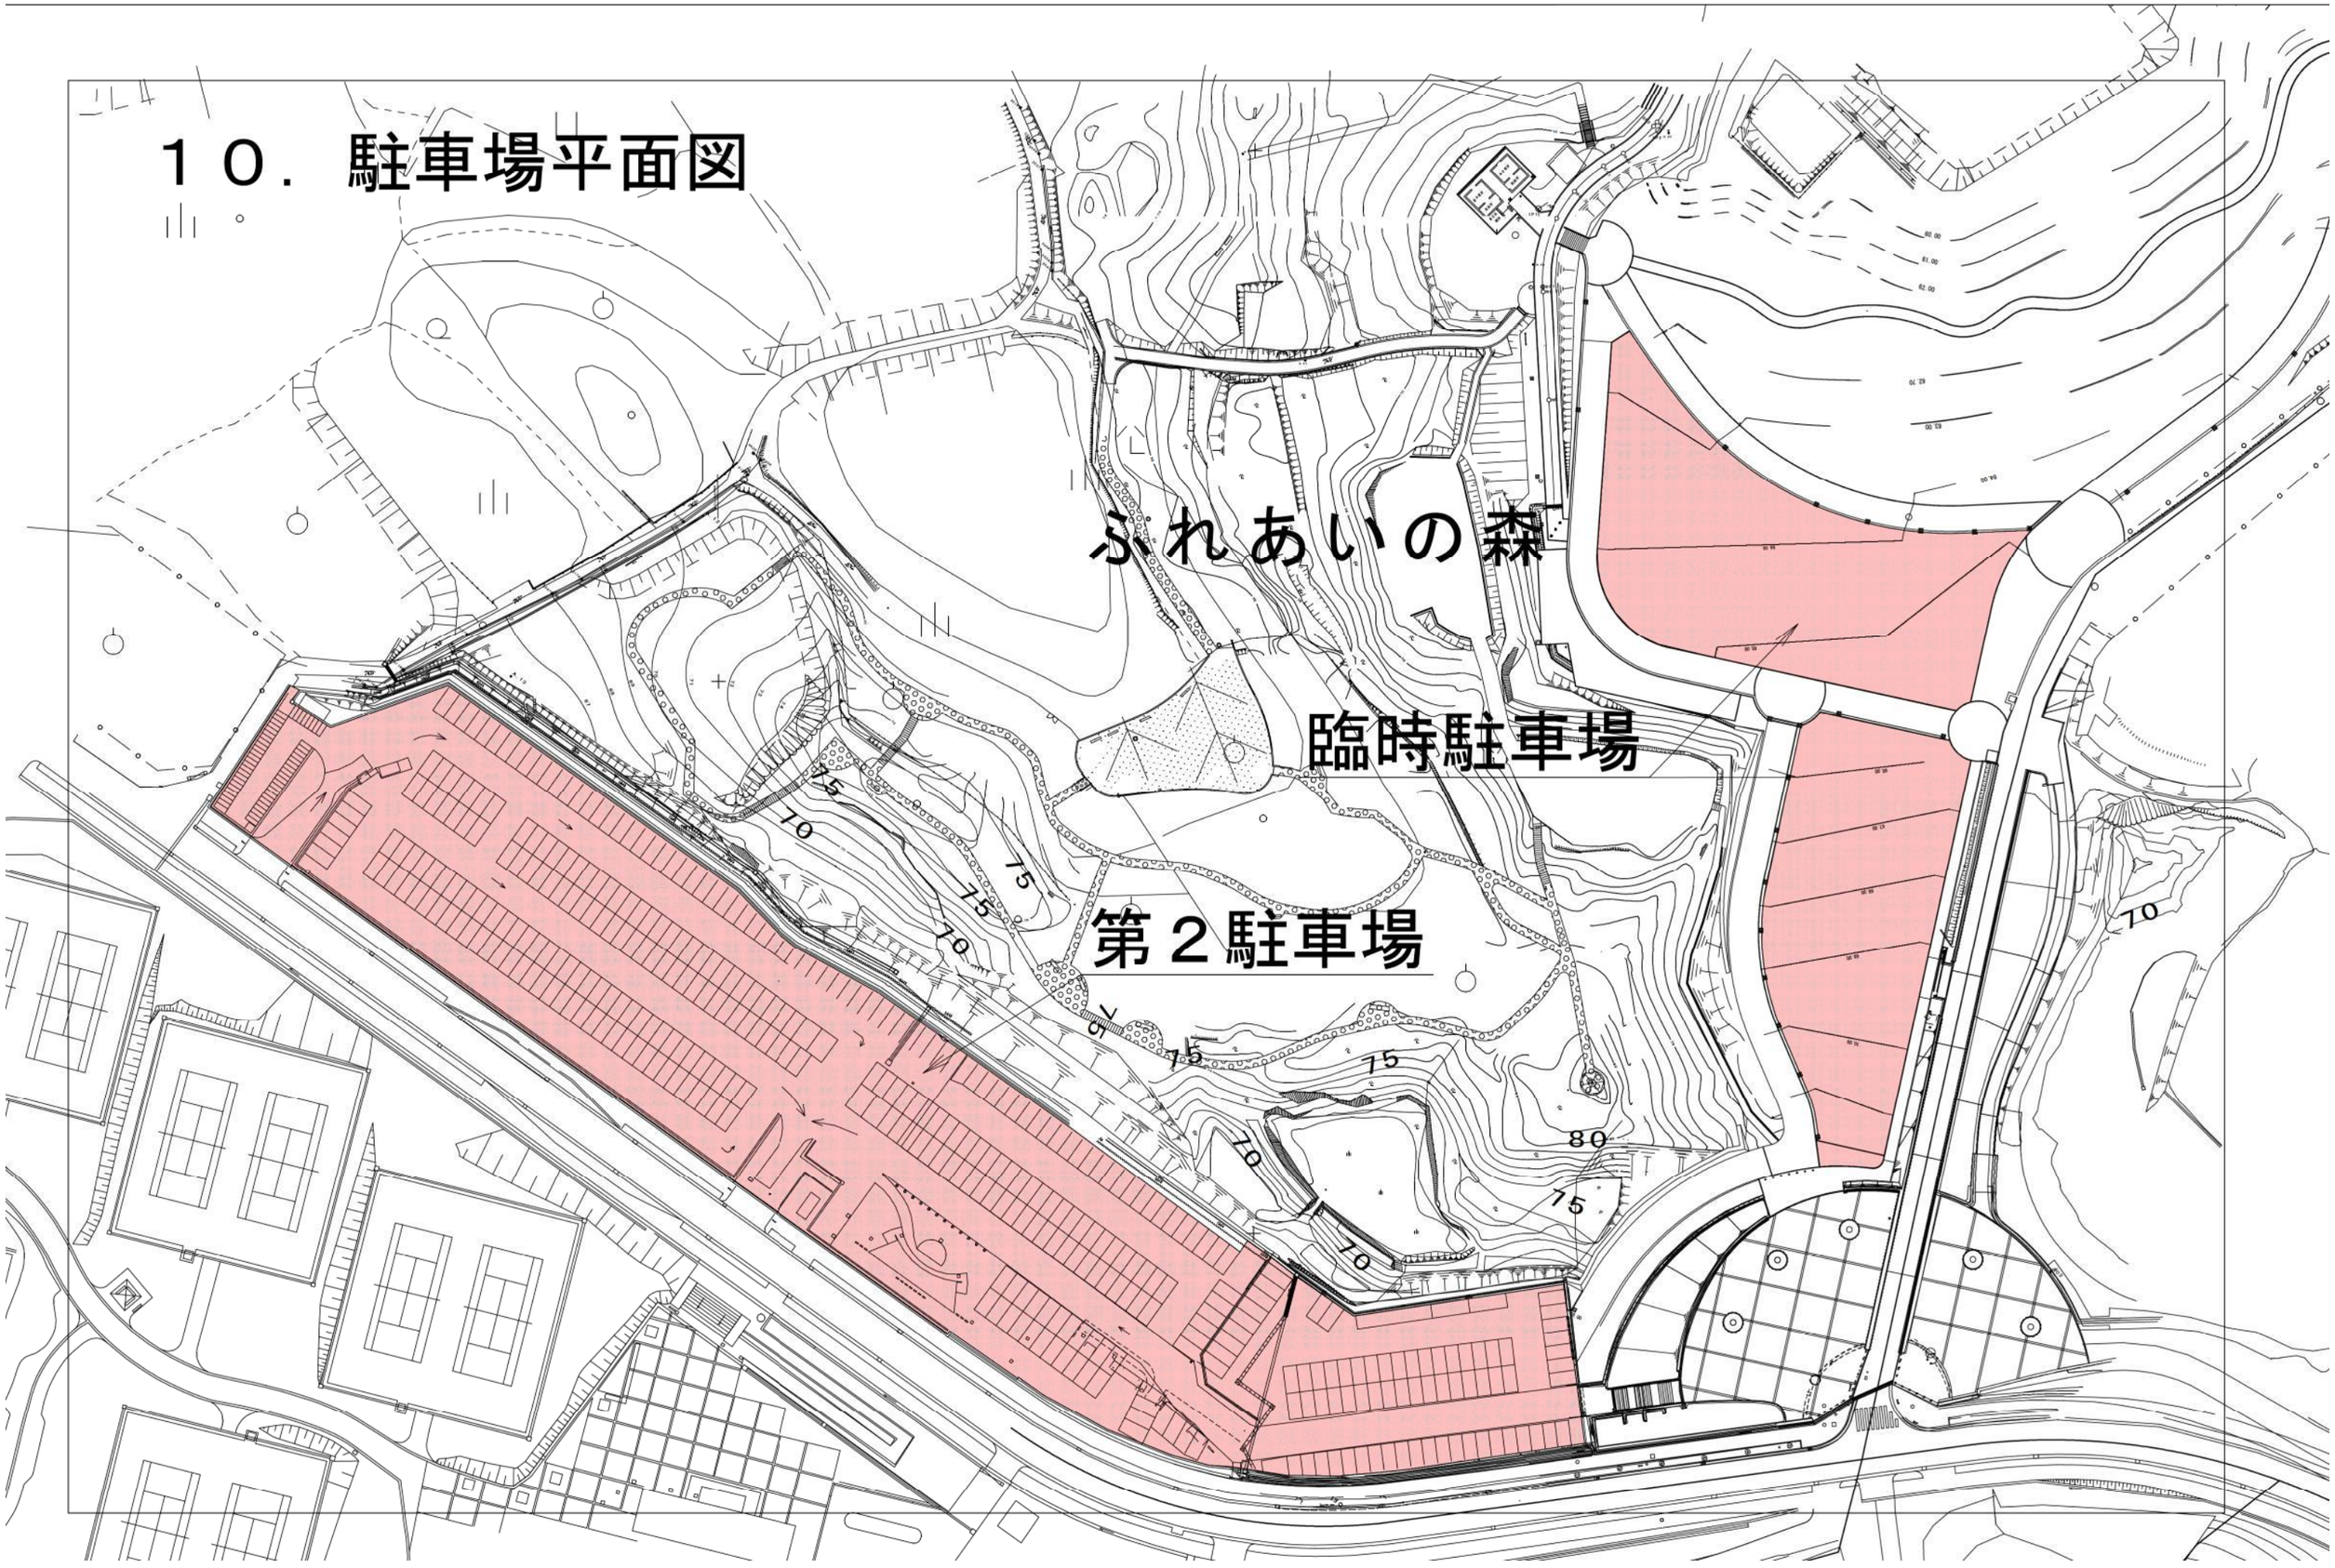


１０．駐車場平面図

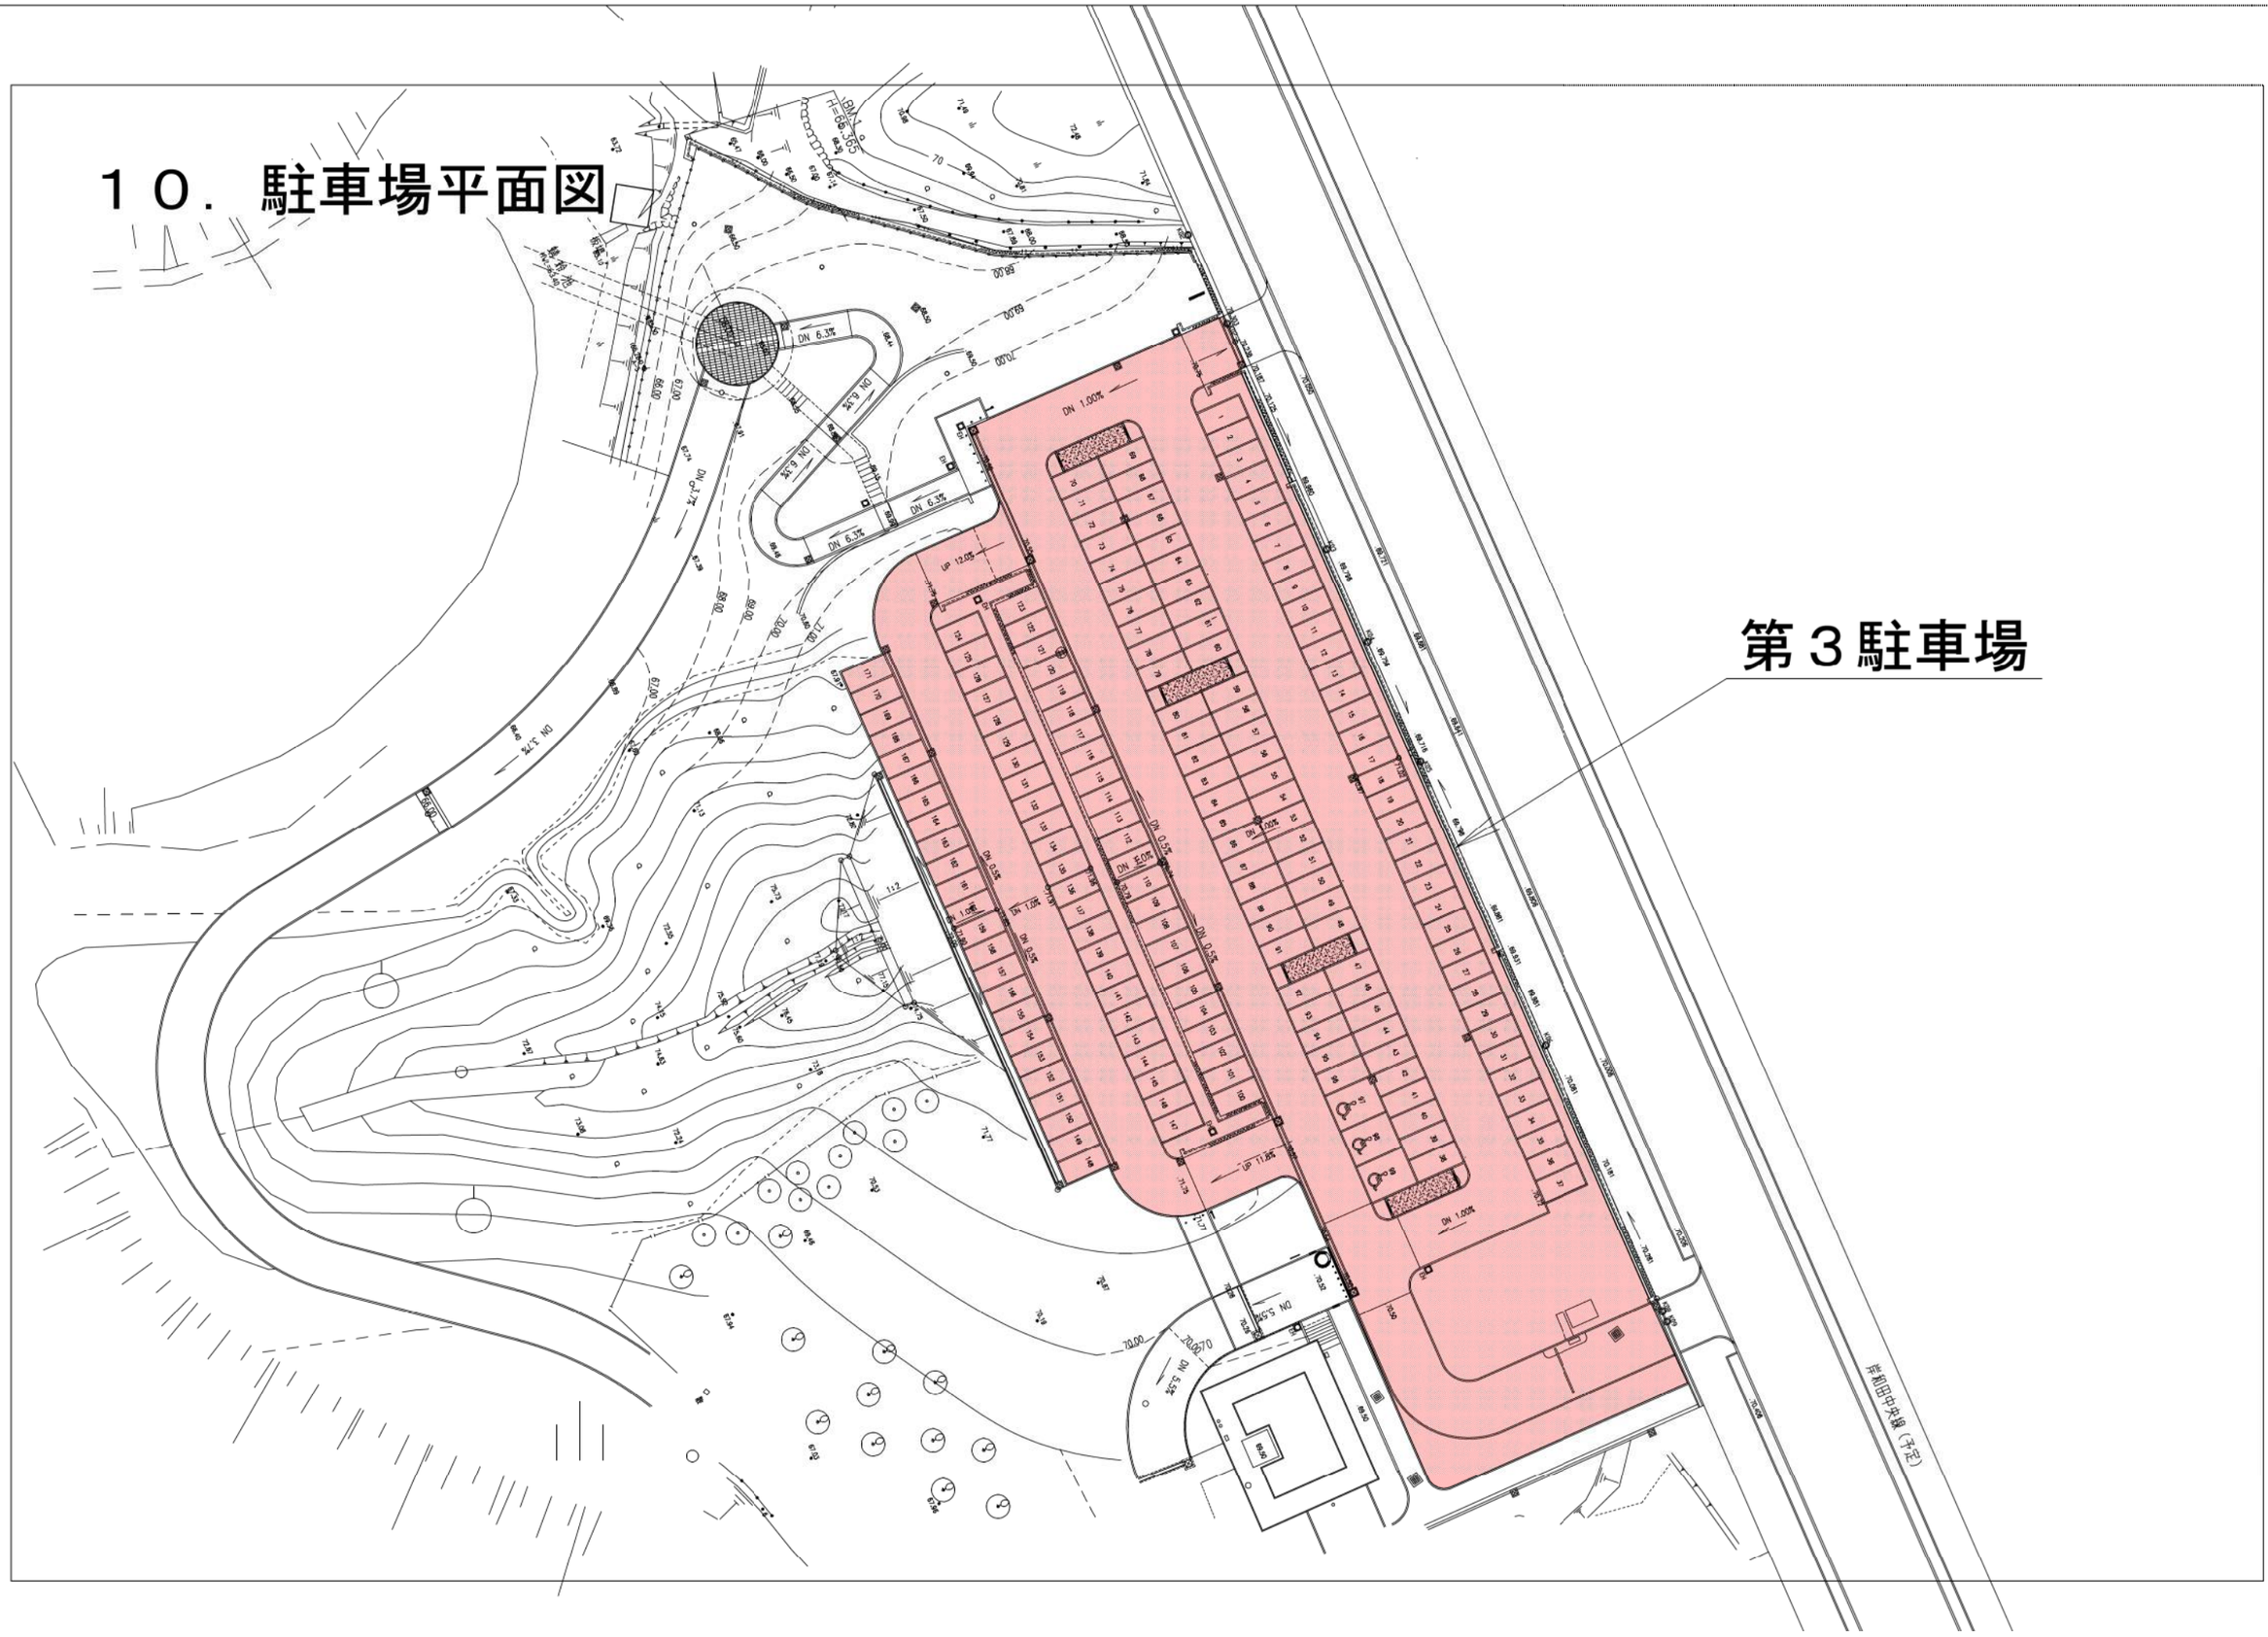
第３駐車場
BM.1
H=68.765
DN 6.3%
DN 6.3%
DN 6.3%
DN 6.3%
DN 3.1%
DN 1.00%
DN 0.5%
DN 0.5%
DN 0.5%
DN 1.00%
DN 1.00%
DN 5.5%
DN 5.5%
UP 12.0%
UP 11.8%
1:2
70.00
荒和田中央線（予定）


１１．建物配置図

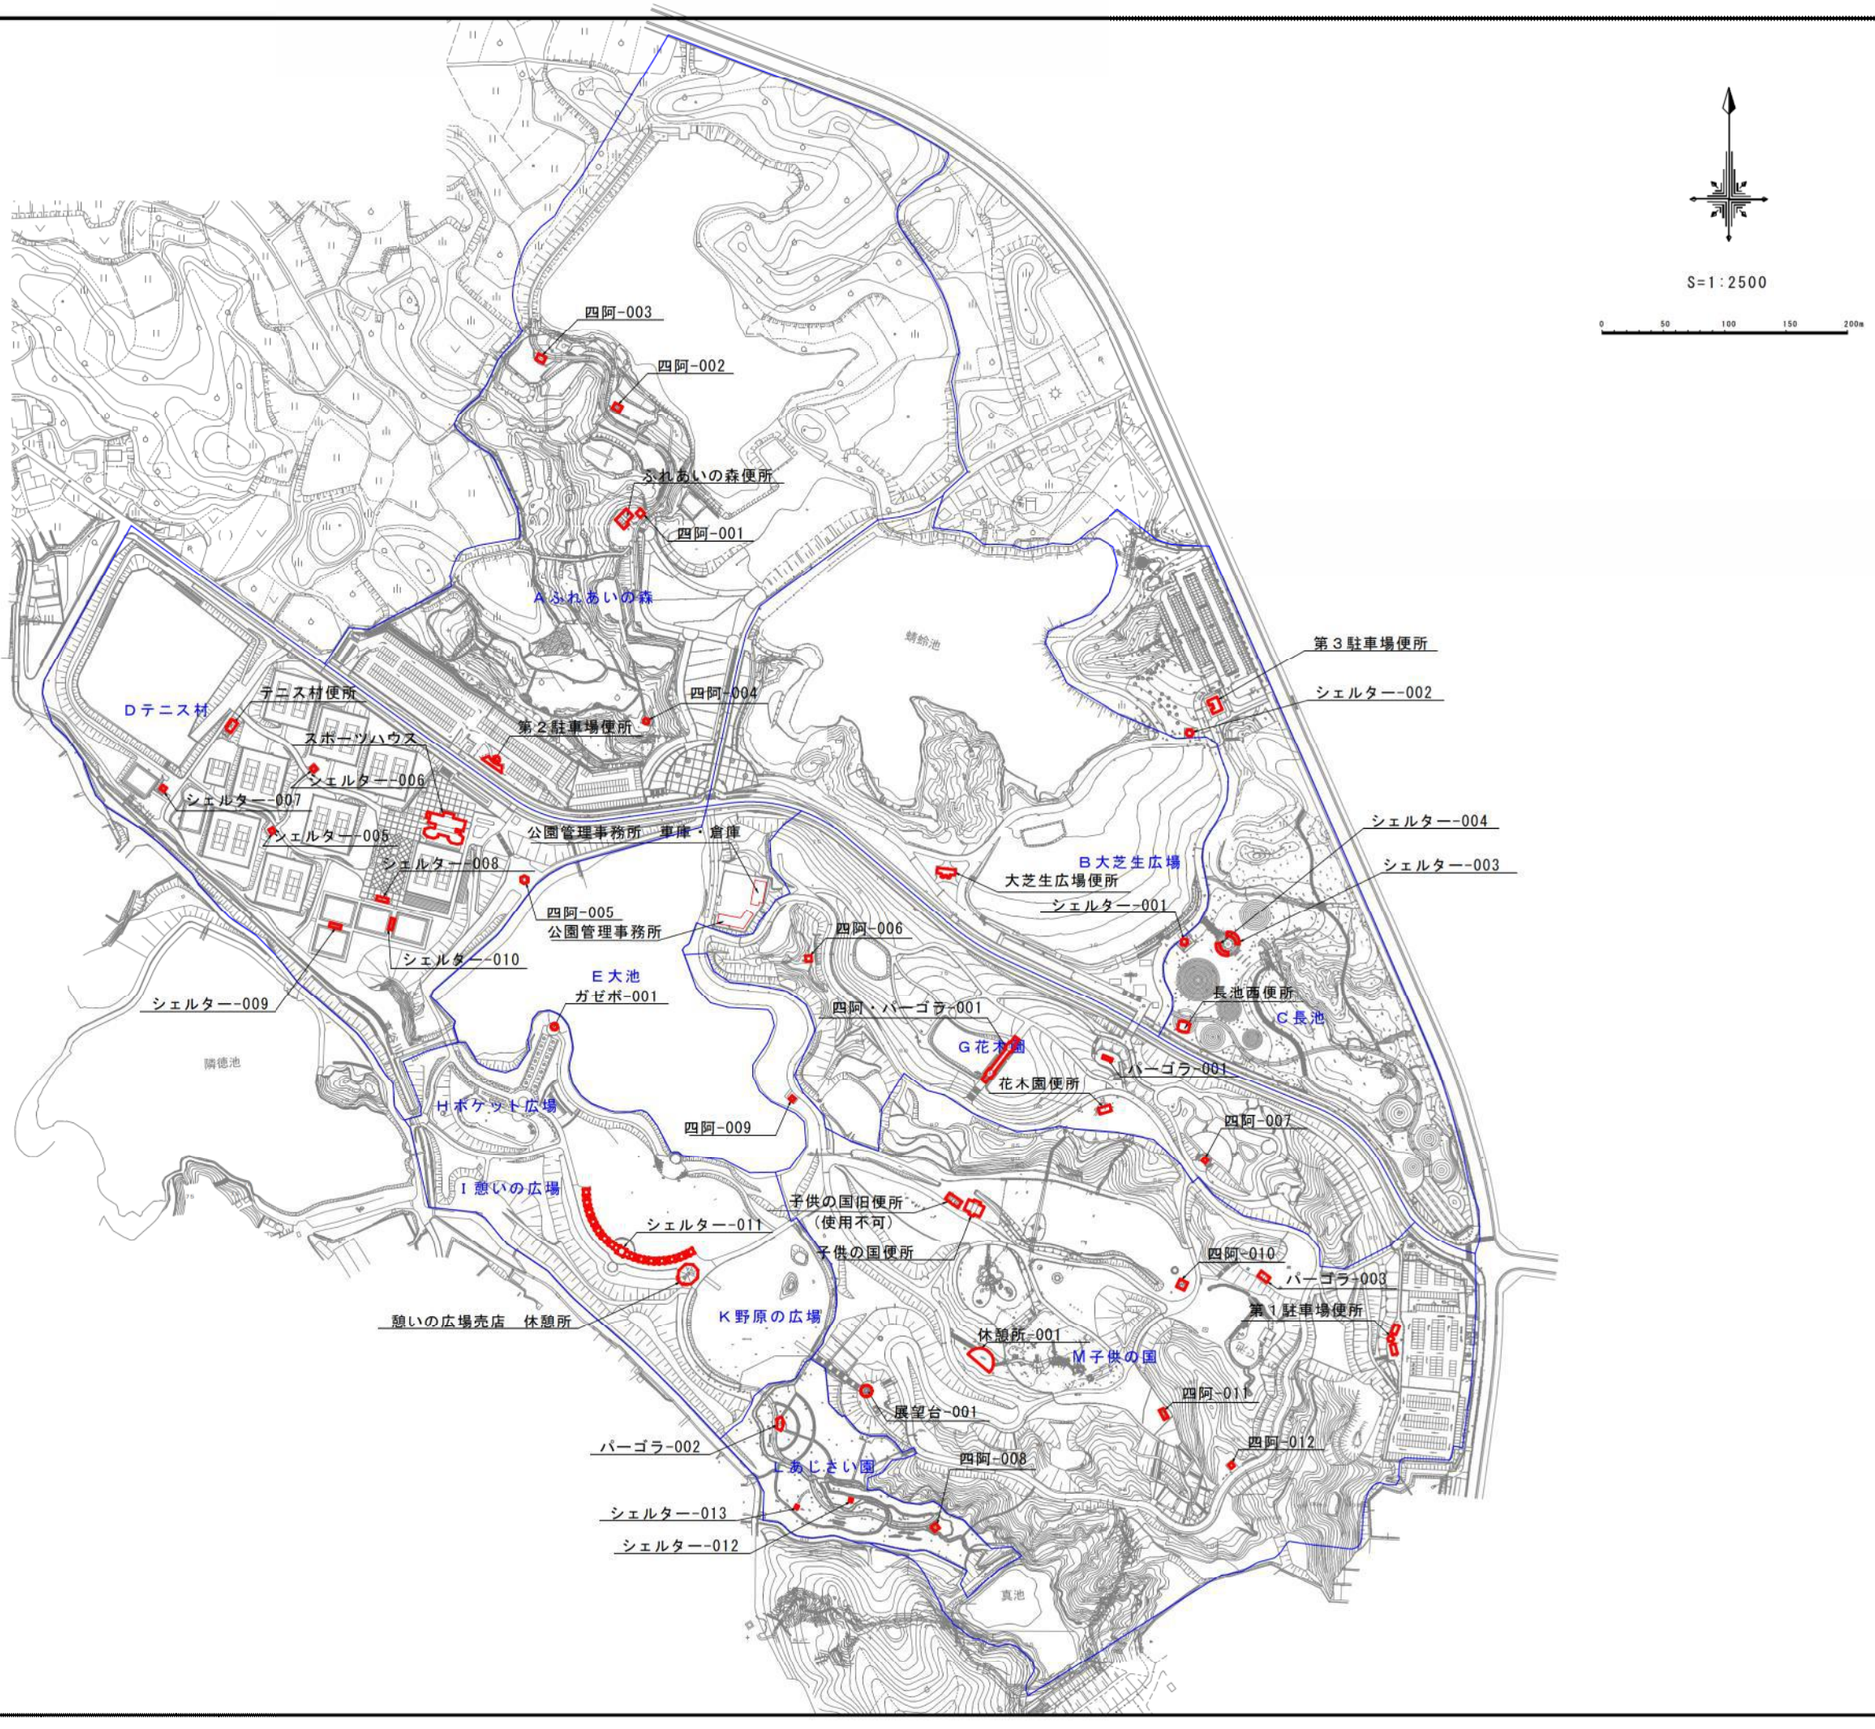
S=1:2500
0
50
100
150
200m
四阿-003
四阿-002
ふれあいの森便所
四阿-001
A ふれあいの森
蜻蛉池
第３駐車場便所
シェルター--002
Dテニス村
テニス村便所
四阿-004
第２駐車場便所
スポーツハウス
シェルター--006
シェルター--007
シェルター--005
公園管理事務所　車庫・倉庫
シェルター--008
四阿-005
公園管理事務所
シェルター--010
シェルター--009
隣徳池
E 大池
ガゼボ-001
H ポケット広場
四阿-009
I 憩いの広場
シェルター--011
憩いの広場売店　休憩所
K 野原の広場
B 大芝生広場
大芝生広場便所
シェルター--001
四阿-006
シェルター--004
シェルター--003
長池西便所
C 長池
四阿・パーゴラ-001
G 花木園
花木園便所
パーゴラ-001
四阿-007
子供の国旧便所
（使用不可）
子供の国便所
四阿-010
パーゴラ-003
第１駐車場便所
休憩所-001
M 子供の国
四阿-011
展望台-001
パーゴラ-002
四阿-012
L あじさい園
四阿-008
シェルター--013
シェルター--012
真池


１２．主要建物図面

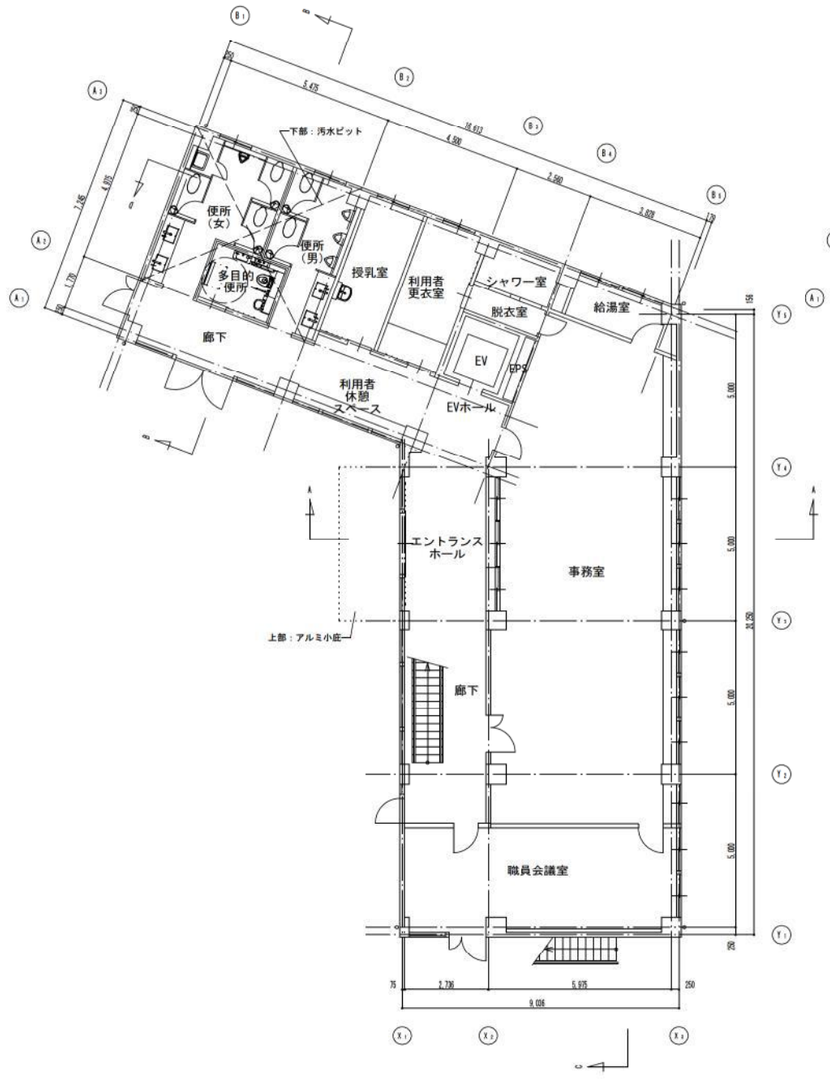

１階平面図

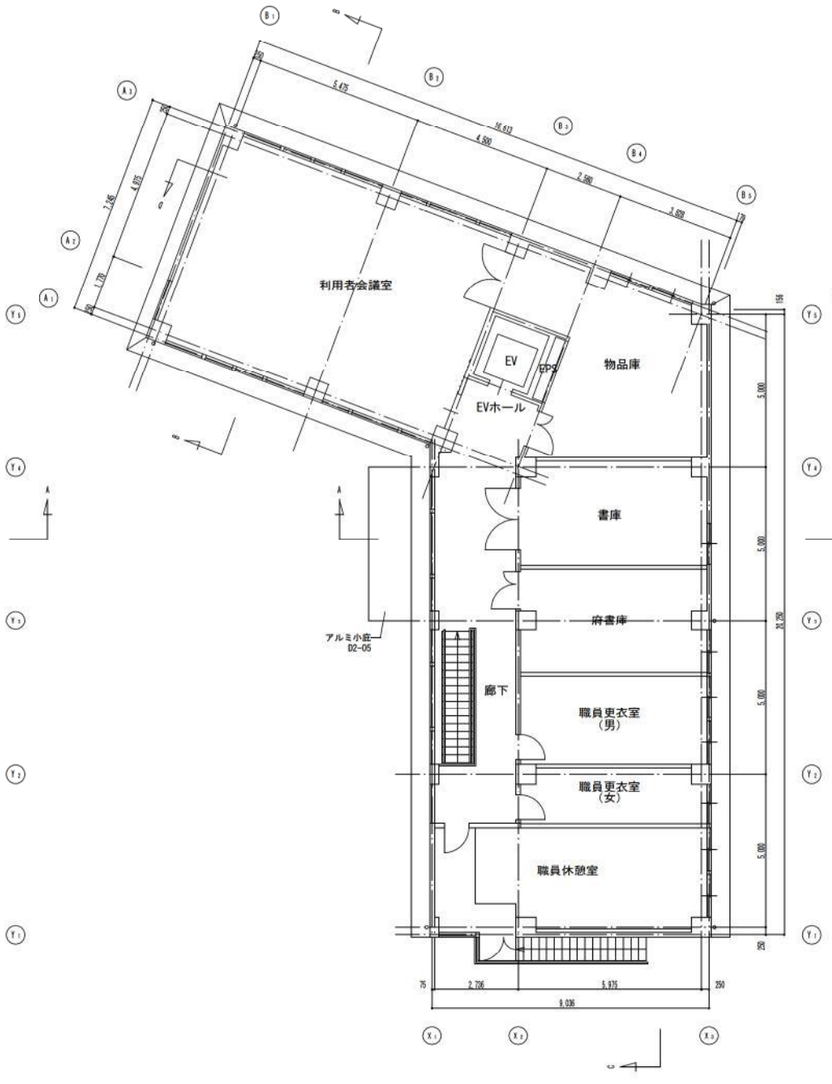

２階平面図

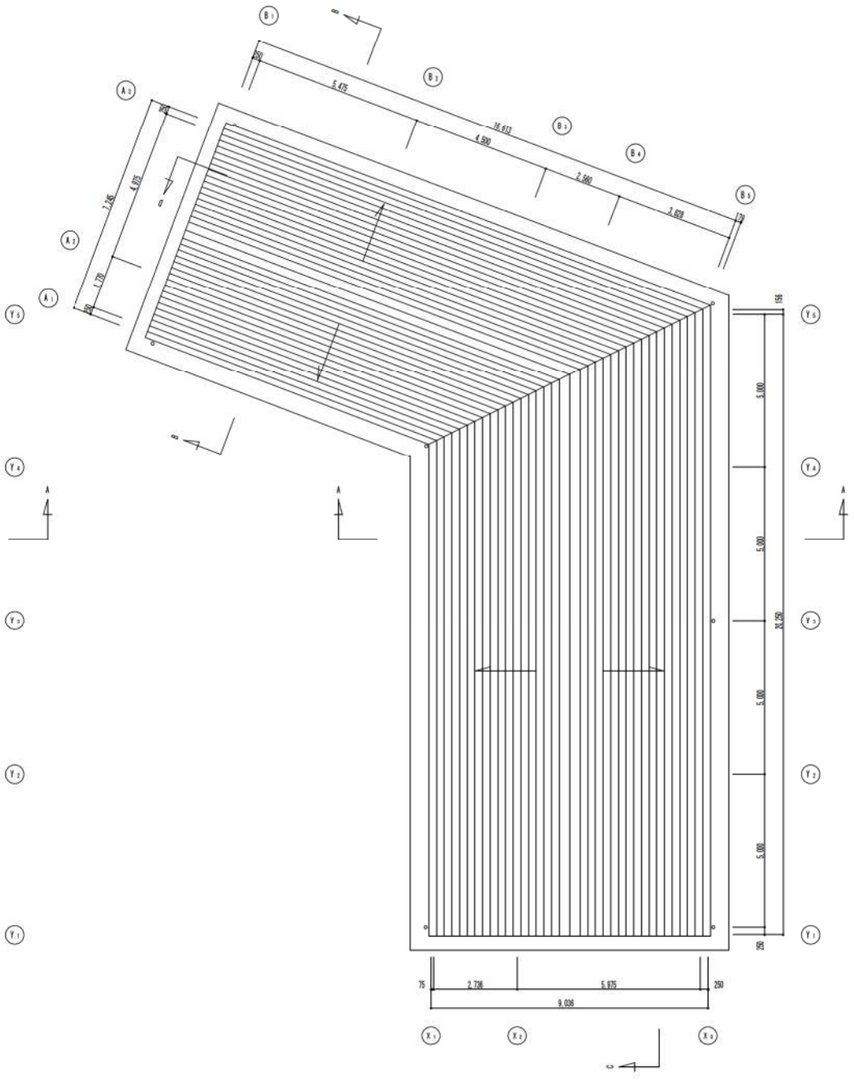

屋根伏図

蜻蛉池公園　管理事務所

１２. 主要建物図面



北立面図



北西立面図




西立面図




南立面図




南東立面図

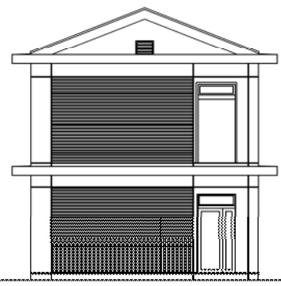


北東立面図

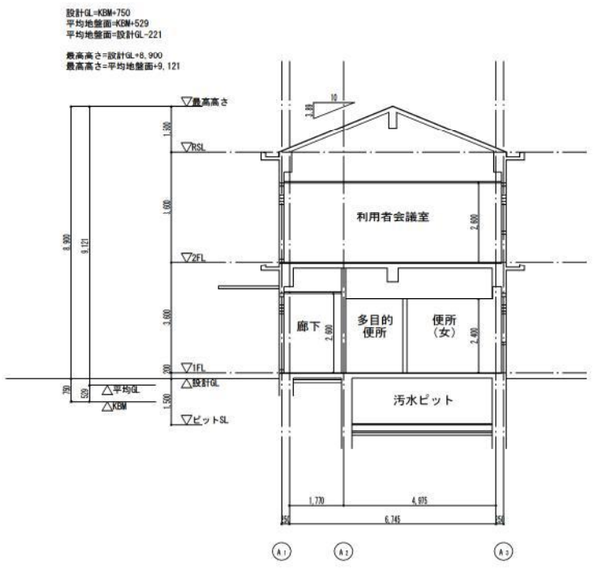

A-A断面図

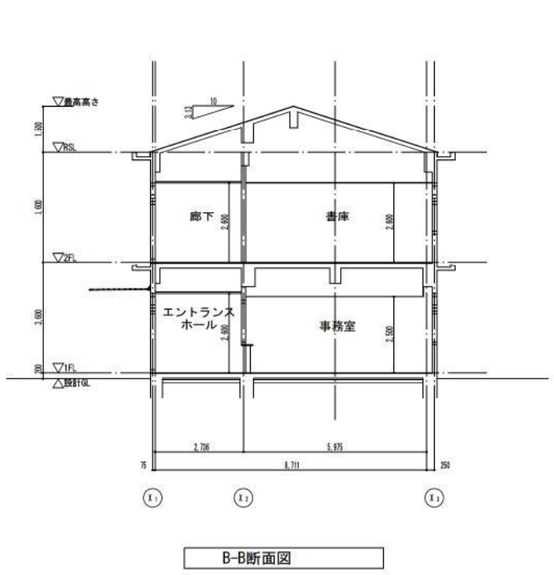

B-B断面図

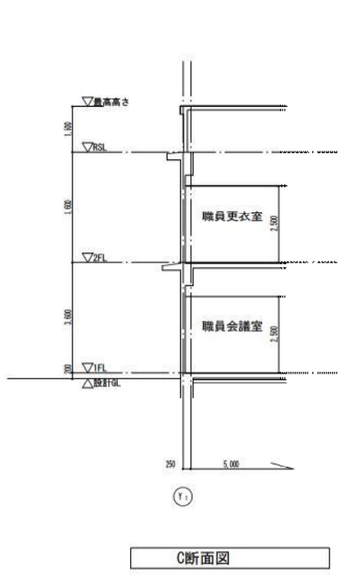


C断面図

蜻蛉池公園　管理事務所

図面名：立面図・断面図


１２.主要建物図面

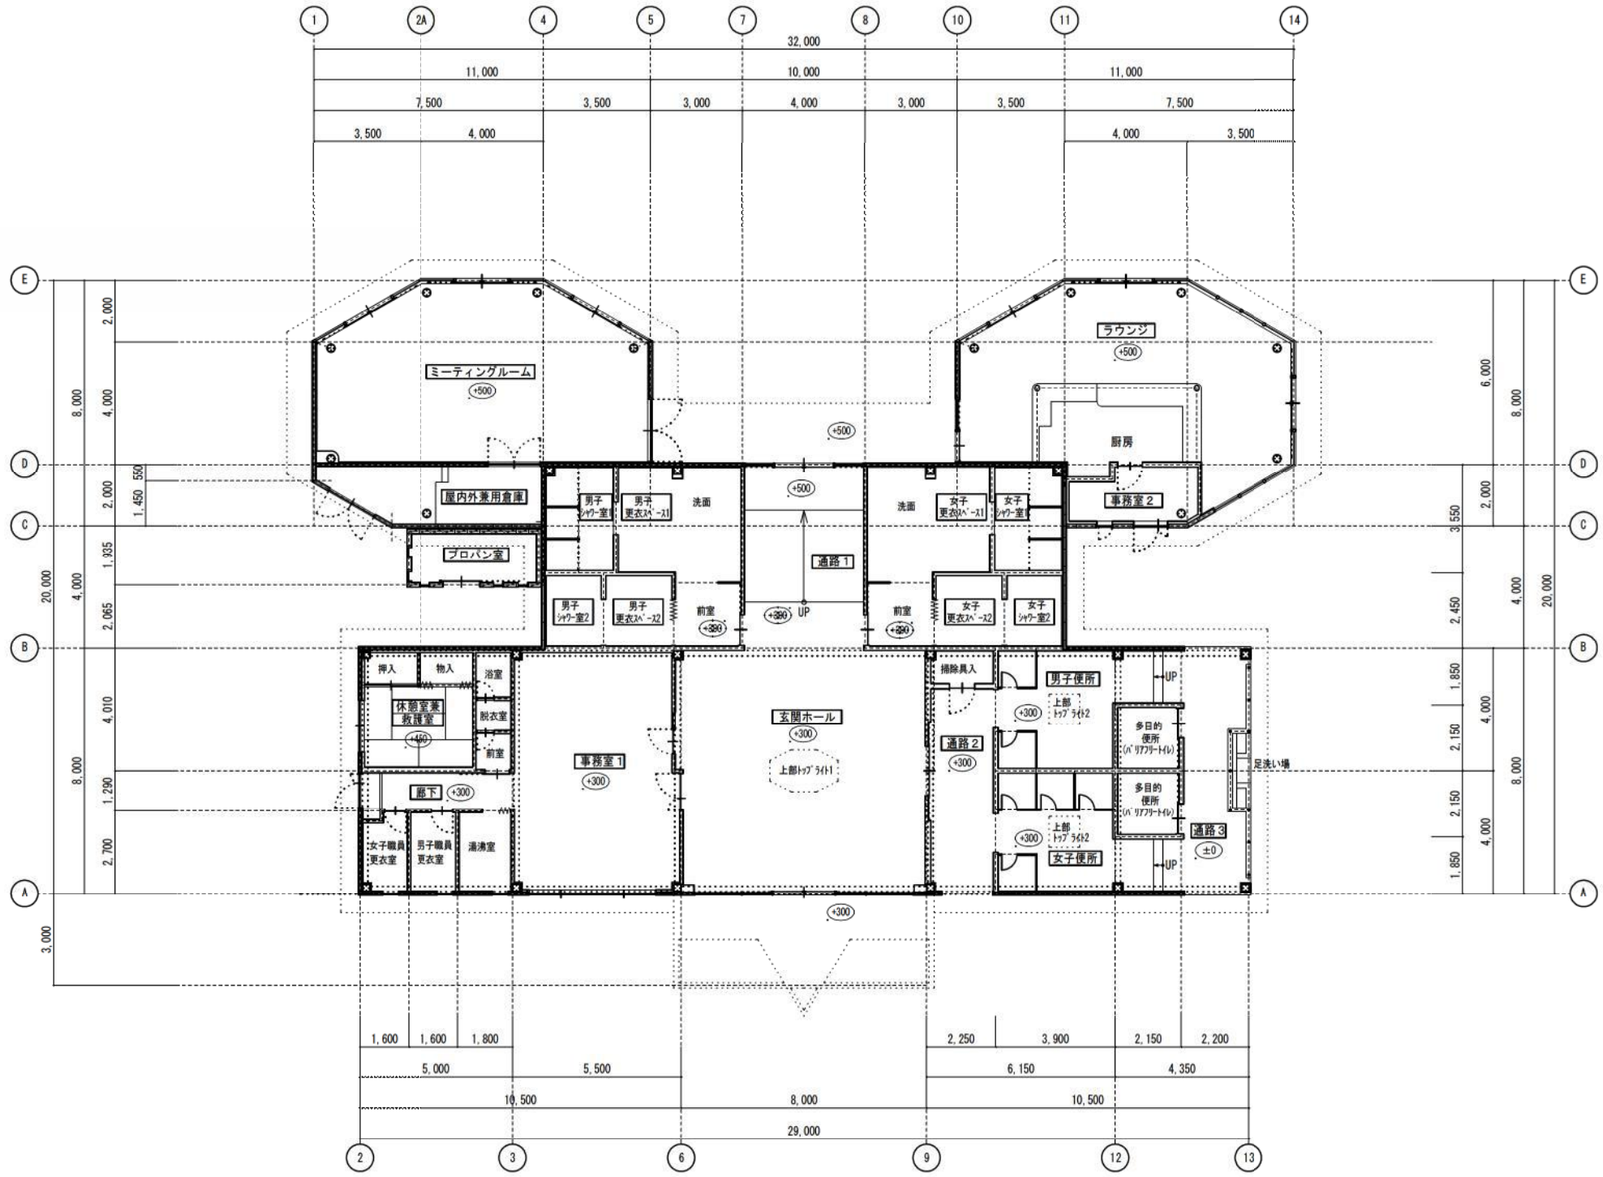


１階平面図(現況・撤去・改修)　1:100

	蟹輪池公園　スポーツハウス		
	１階平面図	1:100	1:200

１２.主要建物図面

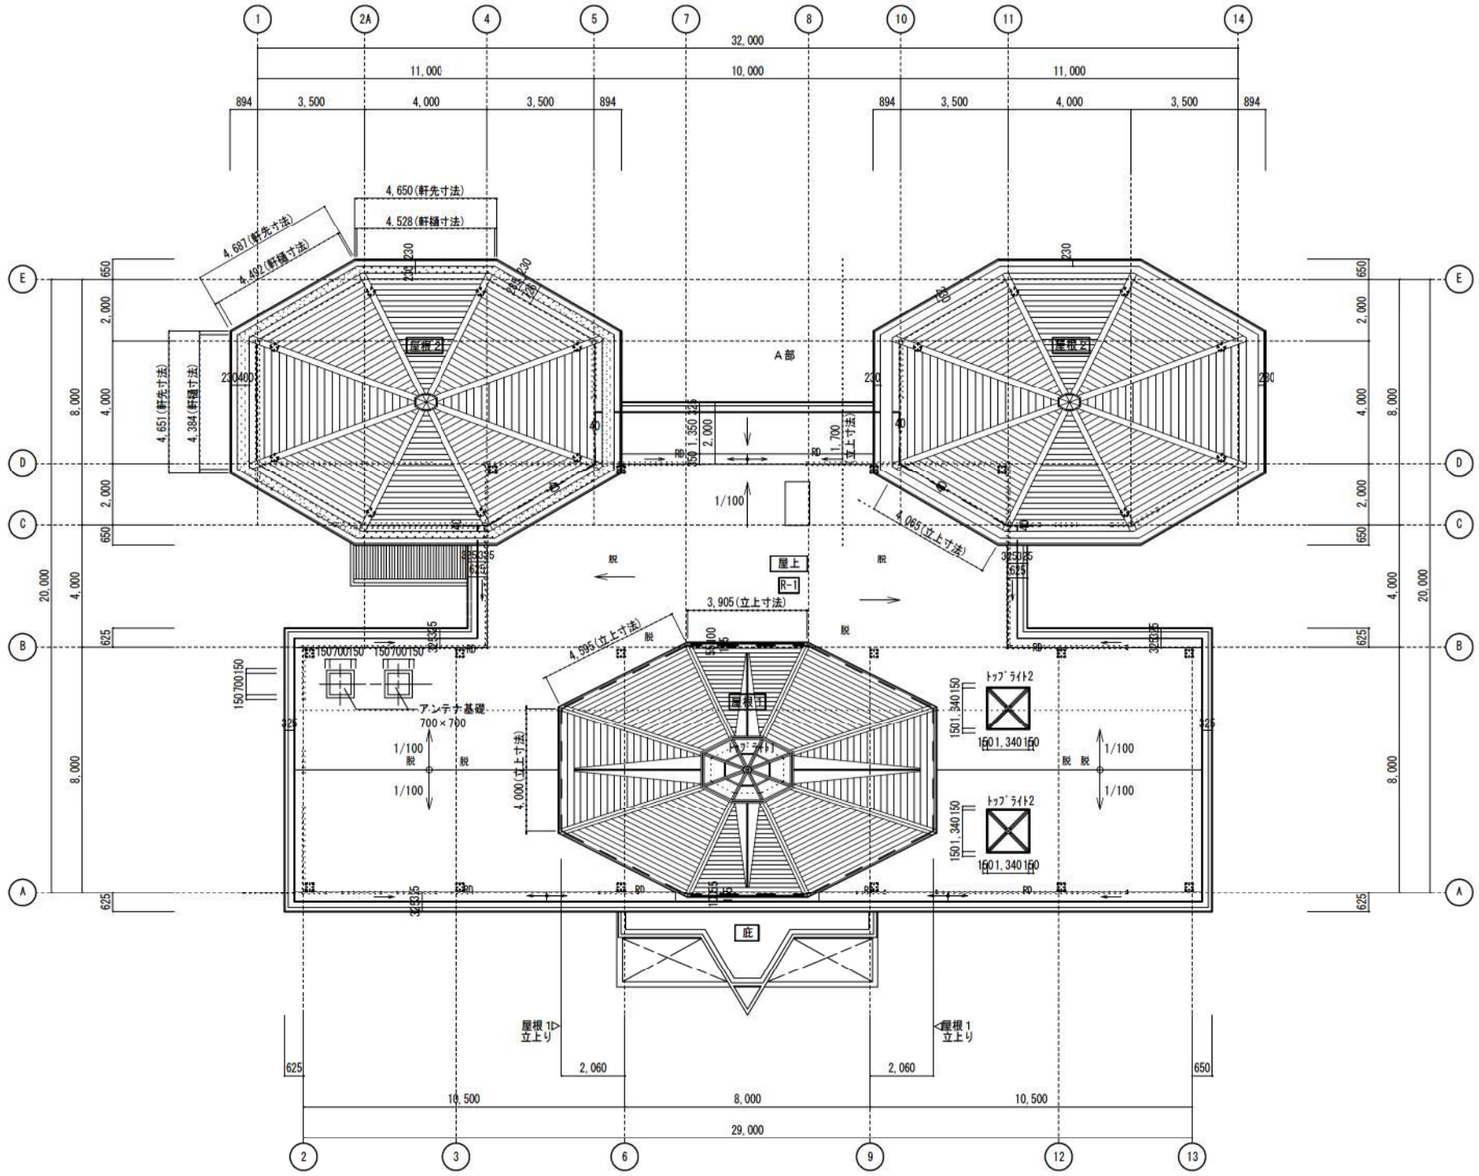

屋根伏図(現況・撤去・改修)　1:100

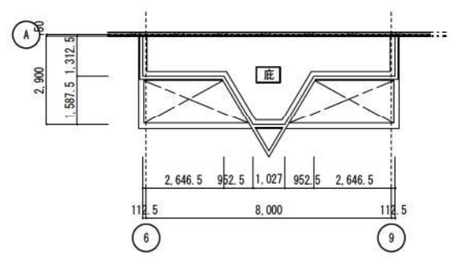


庇廻り詳細図　1:100


脱　既設脱気筒（ウレタン塗膜防水用）

屋根伏図	1:100	1:200	


１２.主要建物図面

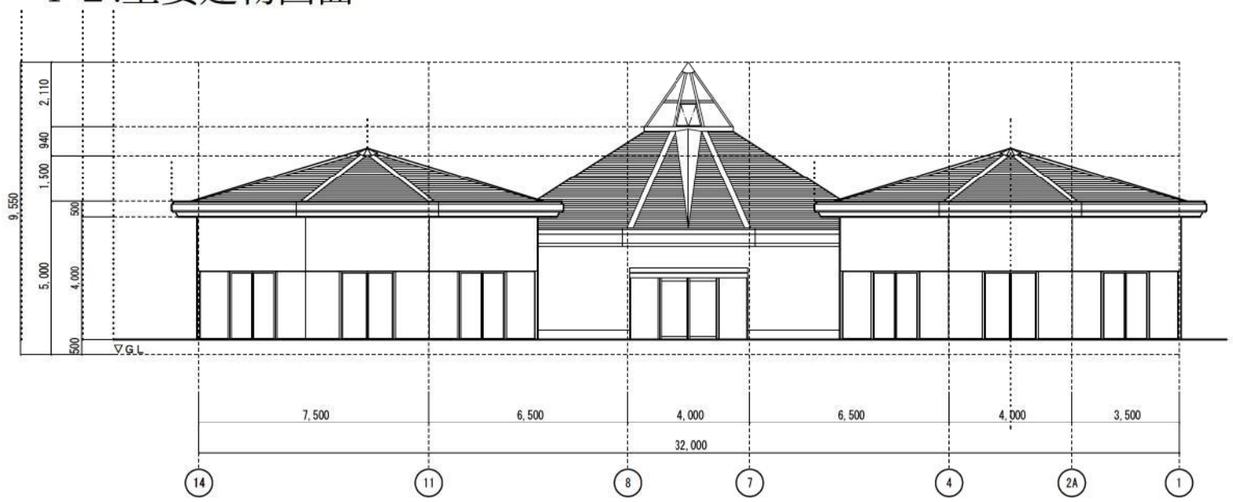


南　立面図　1:100

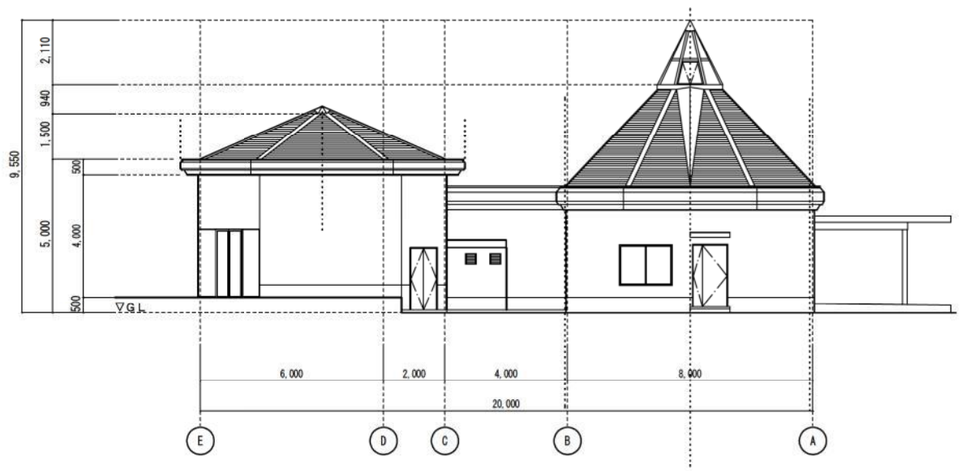

東　立面図　1:100

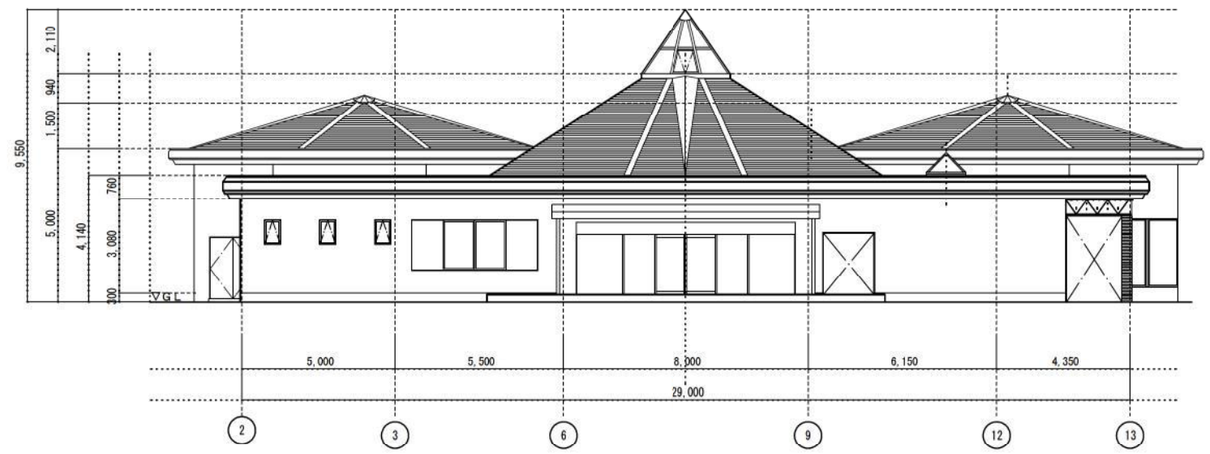

北　立面図　1:100

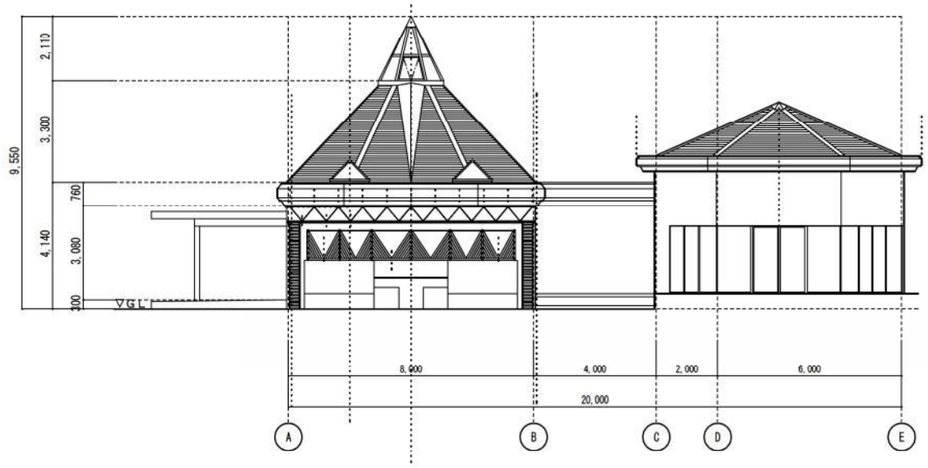


西　立面図　1:100


蜻蛉池公園　スポーツハウス

図面名称	縮尺：A1	縮尺：A3
立面図	1:100	1:200


１２.主要建物図面

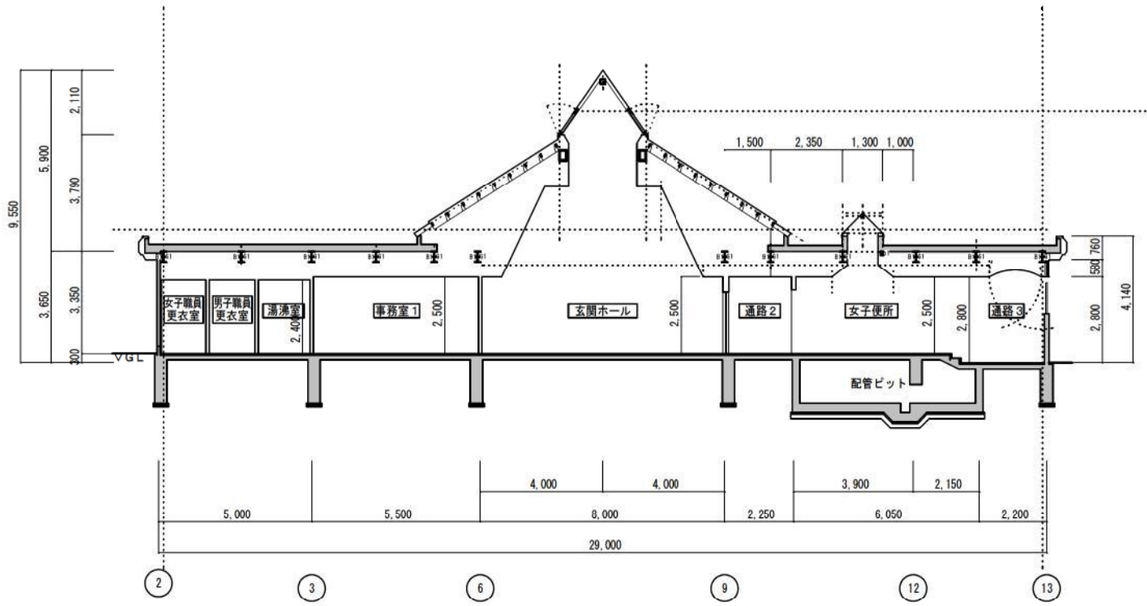


A－A’ 断面図(現況) 1：100

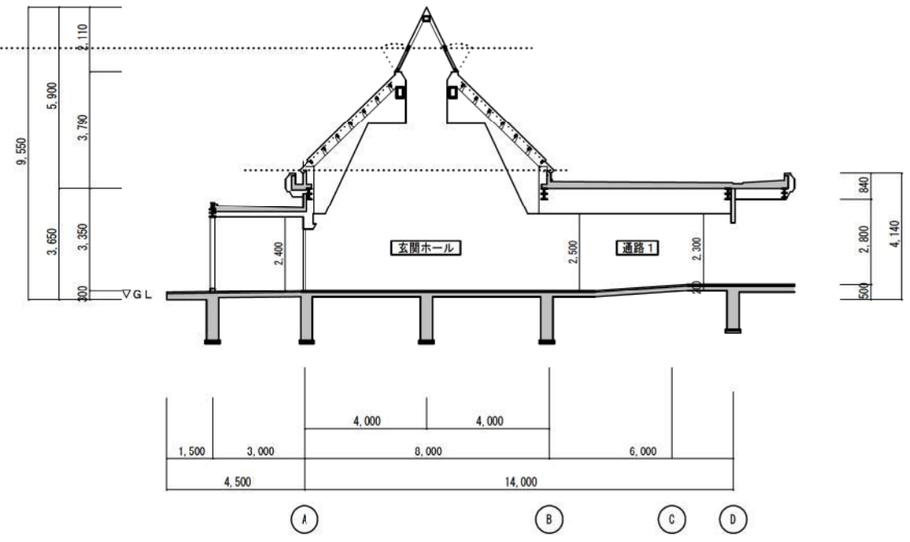


B－B’ 断面図(現況) 1：100

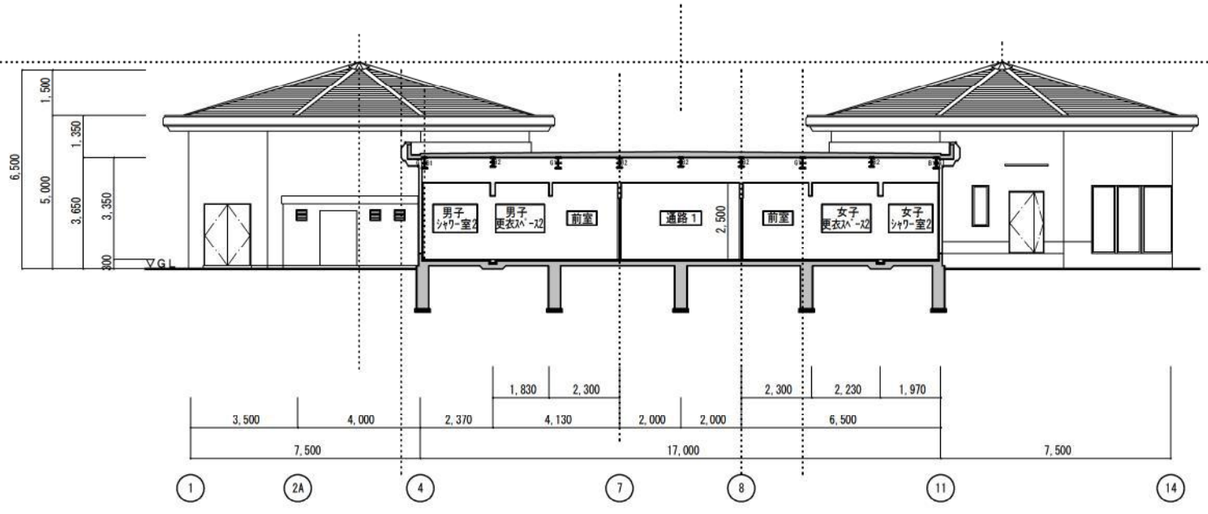

C－C’ 断面図(現況) 1：100

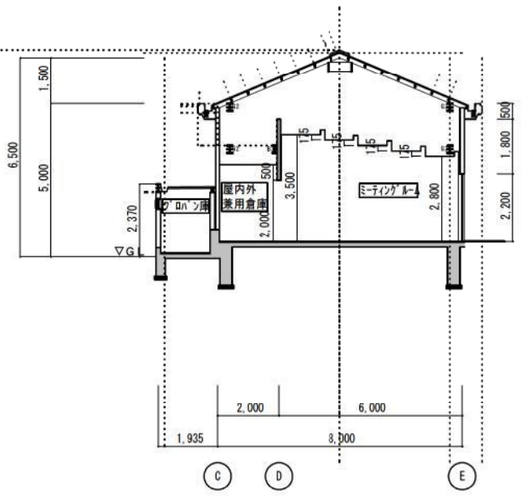

D－D’ 断面図(現況) 1：100

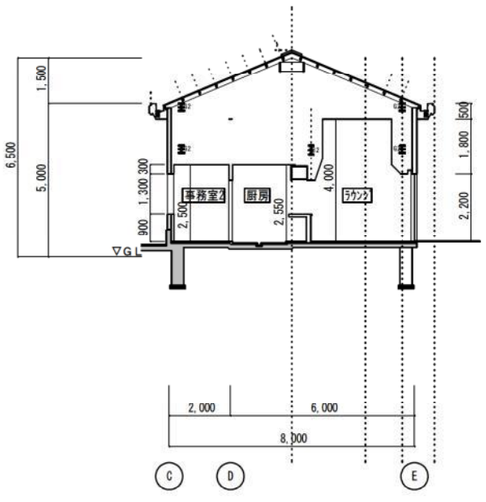

E－E’ 断面図(現況) 1：100

工事名称
蜻蛉池公園　スポーツハウス

図面名称
断面図

縮尺：A１ 1:100　縮尺：A３ 1:200

13.受動喫煙防止対策図

禁煙エリア



14.防災関連施設配置図

警察エリア車輌搬入口


A



B



C

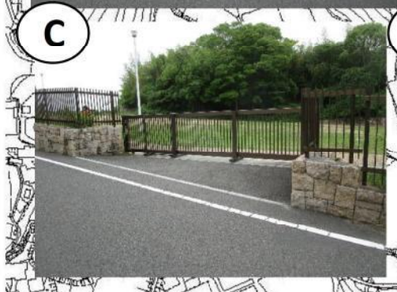

D



自衛隊エリア車輌搬入口

G



H



I



J



S=1:3000

0 50 100 150 200m

その他活動エリア

後方支援活動拠点
自衛隊エリア
大芝生広場＋お山の広場
※広域避難場所と重複

一般府道
春木岸和田線

広域避難場所
第1駐車場
お山の広場
大芝生広場
第2駐車場
水辺の広場（一部使用）

後方支援活動拠点
警察エリア
第2駐車場＋水辺の広場（一部使用）
※広域避難場所と重複

後方支援活動拠点
消防エリア
テニス村

後方支援部隊連絡調整所

物資集積所
第1駐車場
※広域避難場所と重複




消防エリア車輌搬入口

E



F

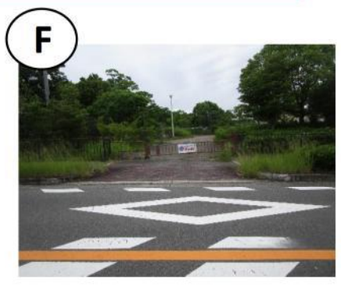

各方面～国道170号大阪外環状線
～春木岸和田線交流センター東交差点経由

非常用発電機
災害用トイレ

後方支援部隊車輌動線

広域避難場所
警察エリア
消防エリア
自衛隊エリア
その他活動エリア

１５.特殊庭園区域図


ふれあいの森
水辺の
市道 山直中福田線
蜻蛉池
大芝生広場
長池
府道 春木岸和田線
駐車場
W.C
球技広場
テニス村
スポーツハウス
センターコート
トラックトボール場
大池
ガゼボ
水と緑の音楽広場
水辺のステージ
州浜
真谷川
隣徳池
原野の広場
休憩所
展望台
あじさい広場
花木園
園事務所
水仙郷
おさんどう広場
水流
かえで池
子供の国
子供の国駐車場
チョウの遊具
トンボの遊具
真池
水と緑の音楽広場
あじさい園
0
50
100
300
500m