


令和元年度 事前評価 (用排水施設等整備事業「三島平野北部地区」)

事業箇所図



現況写真

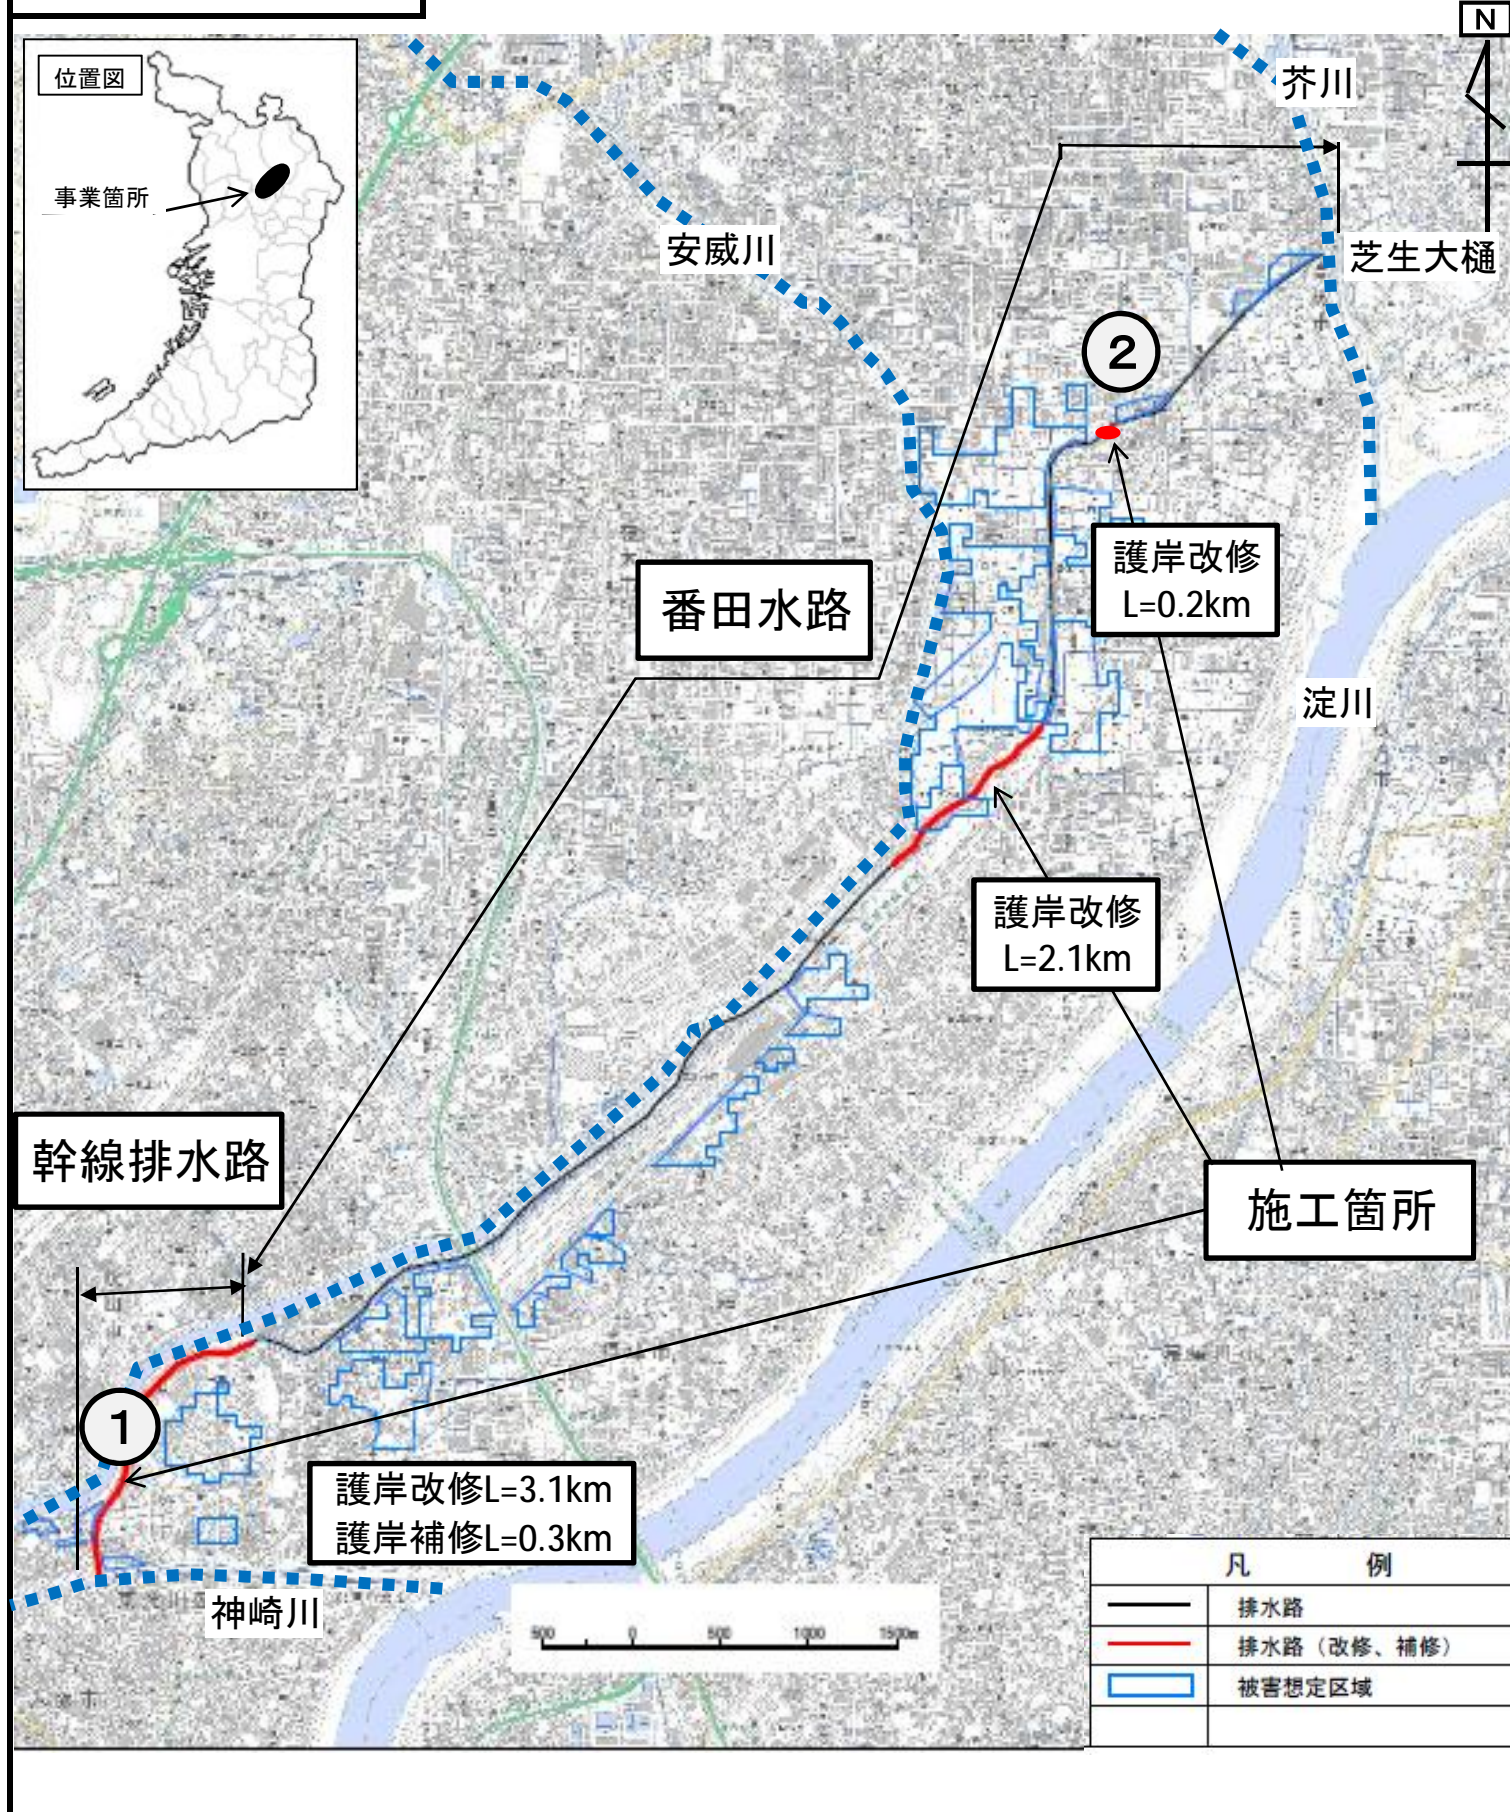

標準断面図

幹線排水路 (NO. 5+10.52~NO. 11+11.93)
張りブロック改修詳細図 (両岸)

