

S42.2.27 蜻蛉池公園

蜻蛉池公園


<S42年2月27日計画変更>

108.52ha ⇒ 102.7ha

【理由】

(都)岸和田山手線(現(都)泉州山手線)の計画決定に伴い、公園北部を削除

-  計画決定区域
-  削除区域
-  追加区域

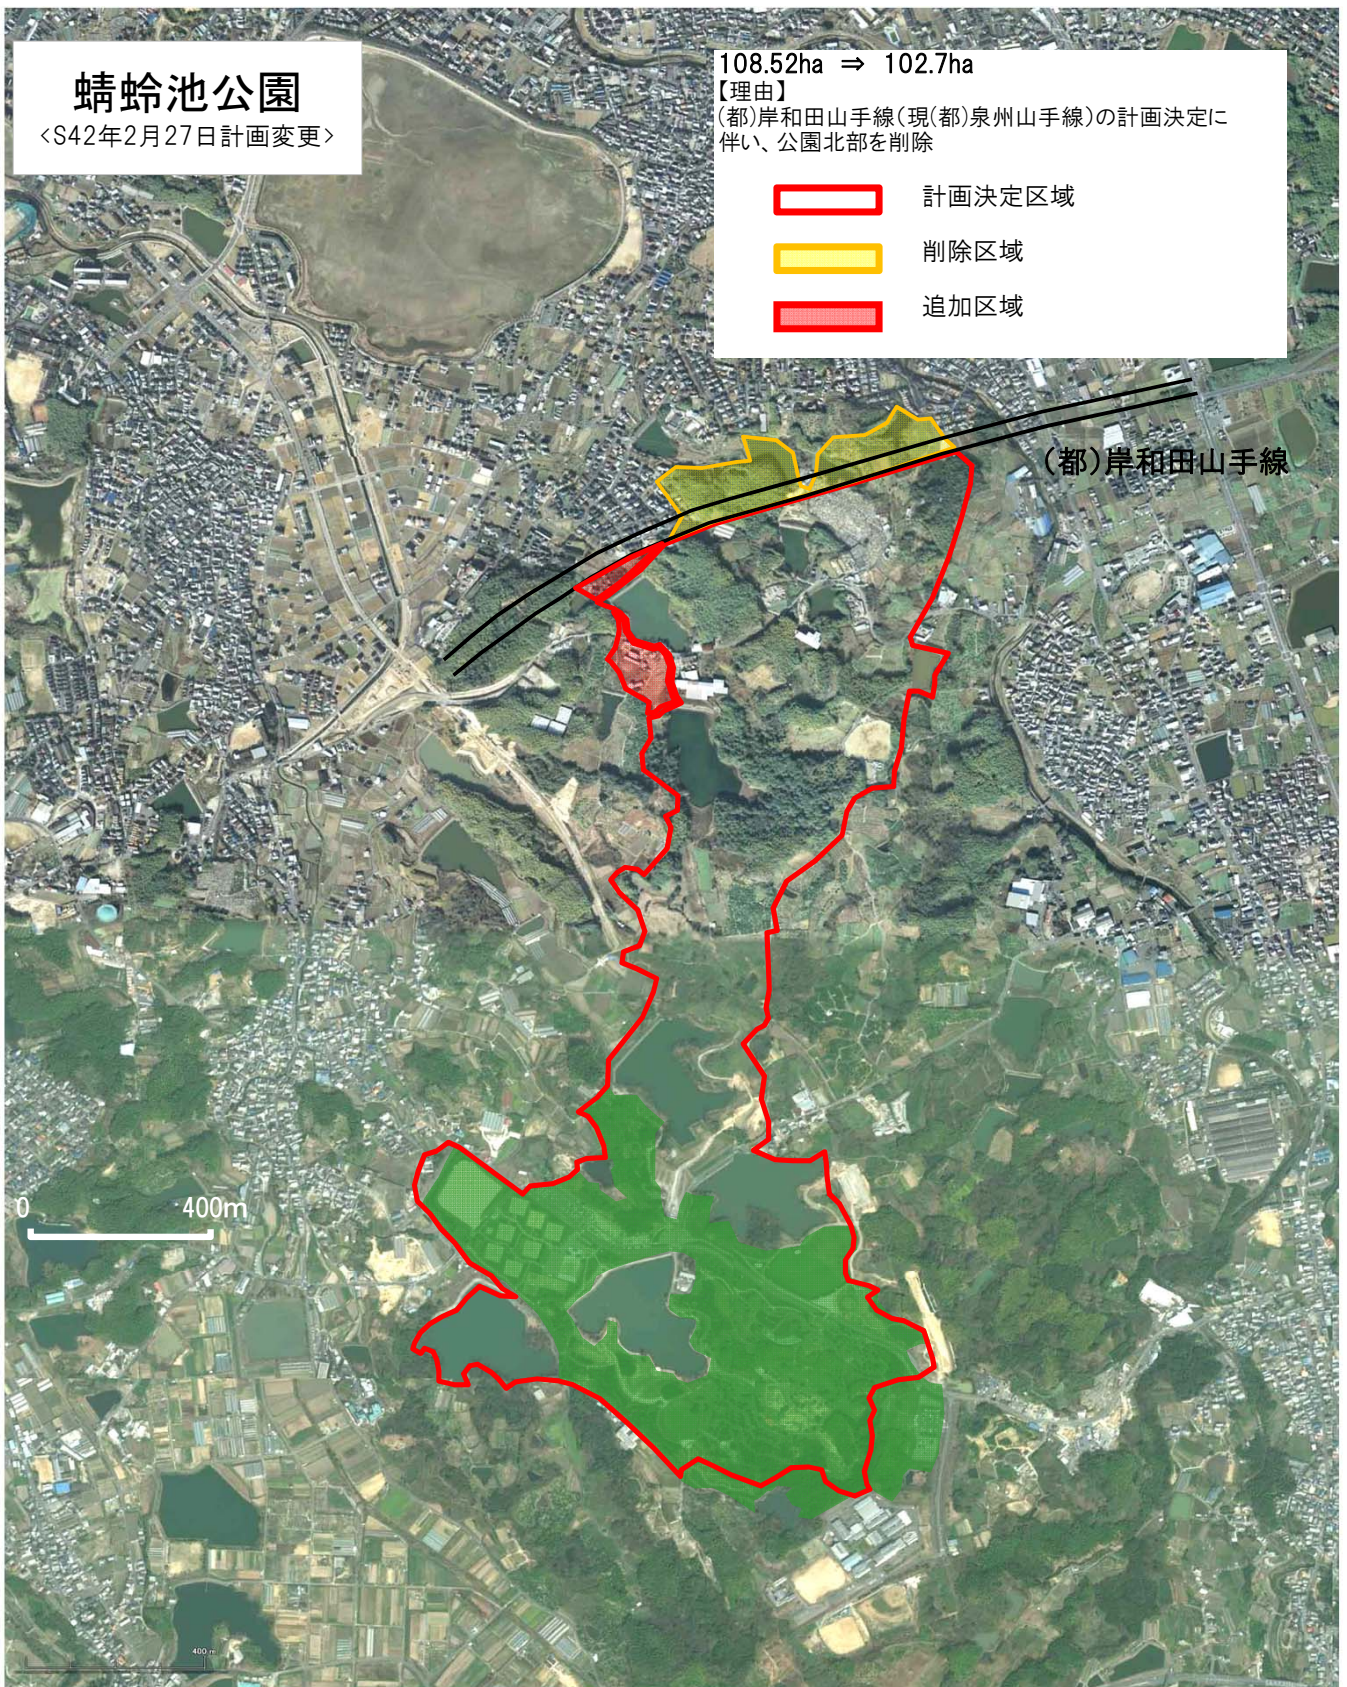

S62.2.27 蜻蛉池公園

蜻蛉池公園


<S62年2月27日計画変更>

102.7ha ⇒ 124.7ha

【理由】

(都)泉州山手線の変更および岸和田中央線の計画決定に伴い、公園北部の削除及び公園南部の追加

-  計画決定区域
-  削除区域
-  追加区域

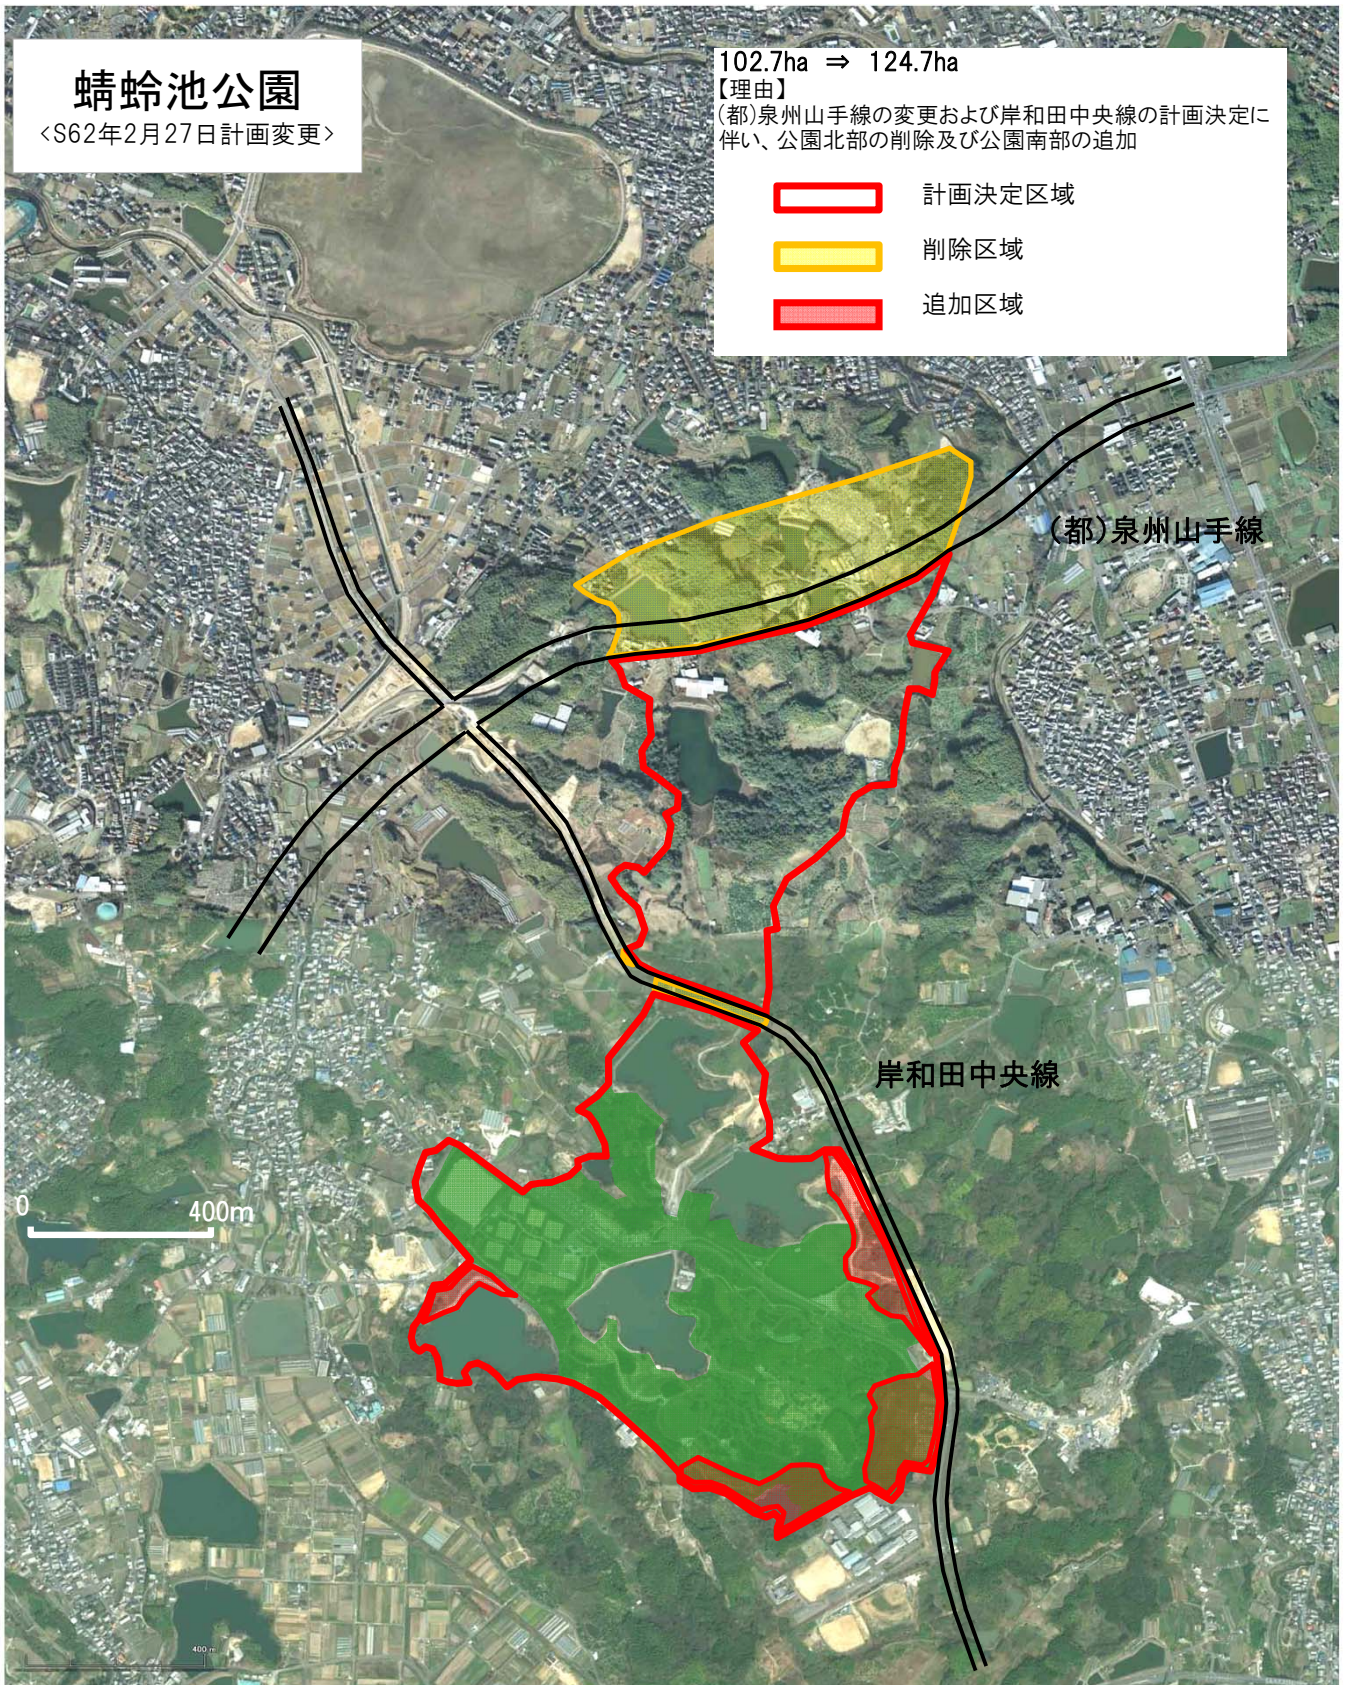





H23.3.31現在 蜻蛉池公園

蜻蛉池公園

<H23年3月31日現在>

蜻蛉池公園

	都市計画決定区域	124.7 ha
	開設区域	53.2 ha
	事業認可区域	39.6 ha
	他の都市計画公園	

