（資料4）

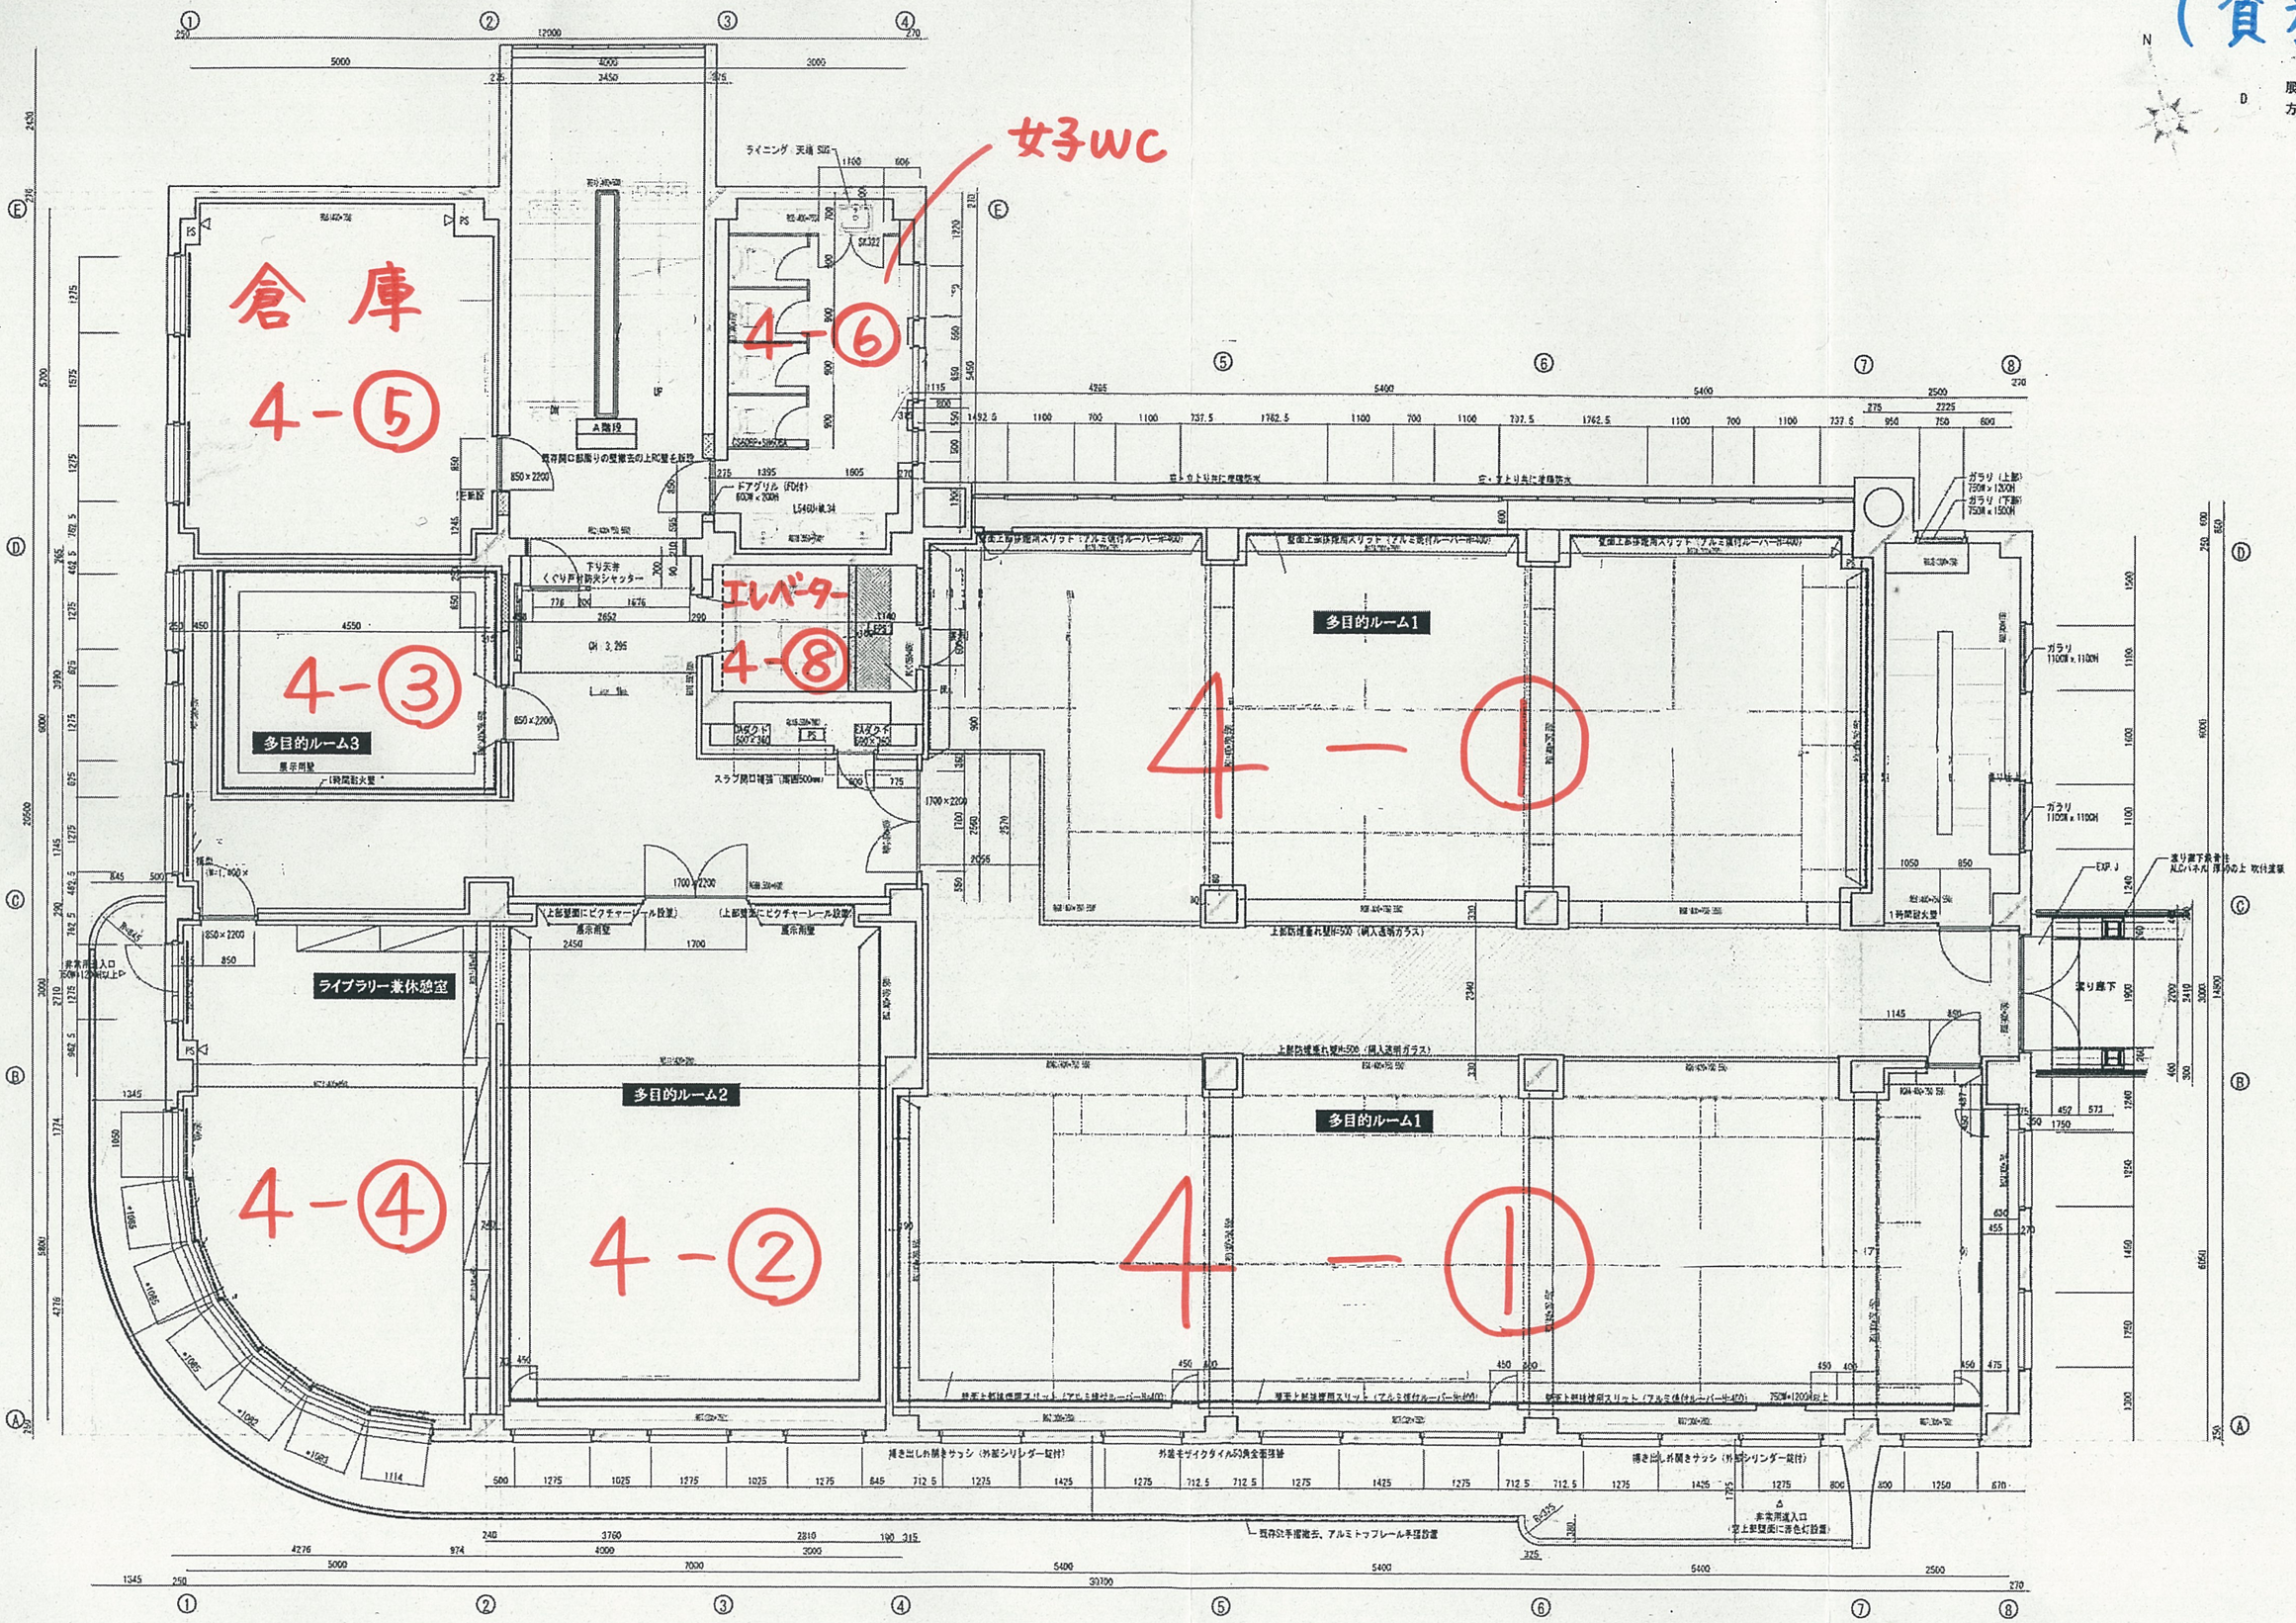
女子WC
倉庫
4-⑤
4-⑥
4-③
エレベーター
4-⑧
多目的ルーム3
多目的ルーム1
4-①
ライブラリー兼休憩室
多目的ルーム2
4-④
4-②
多目的ルーム1
4-①

4階平面詳細図

（資料4）

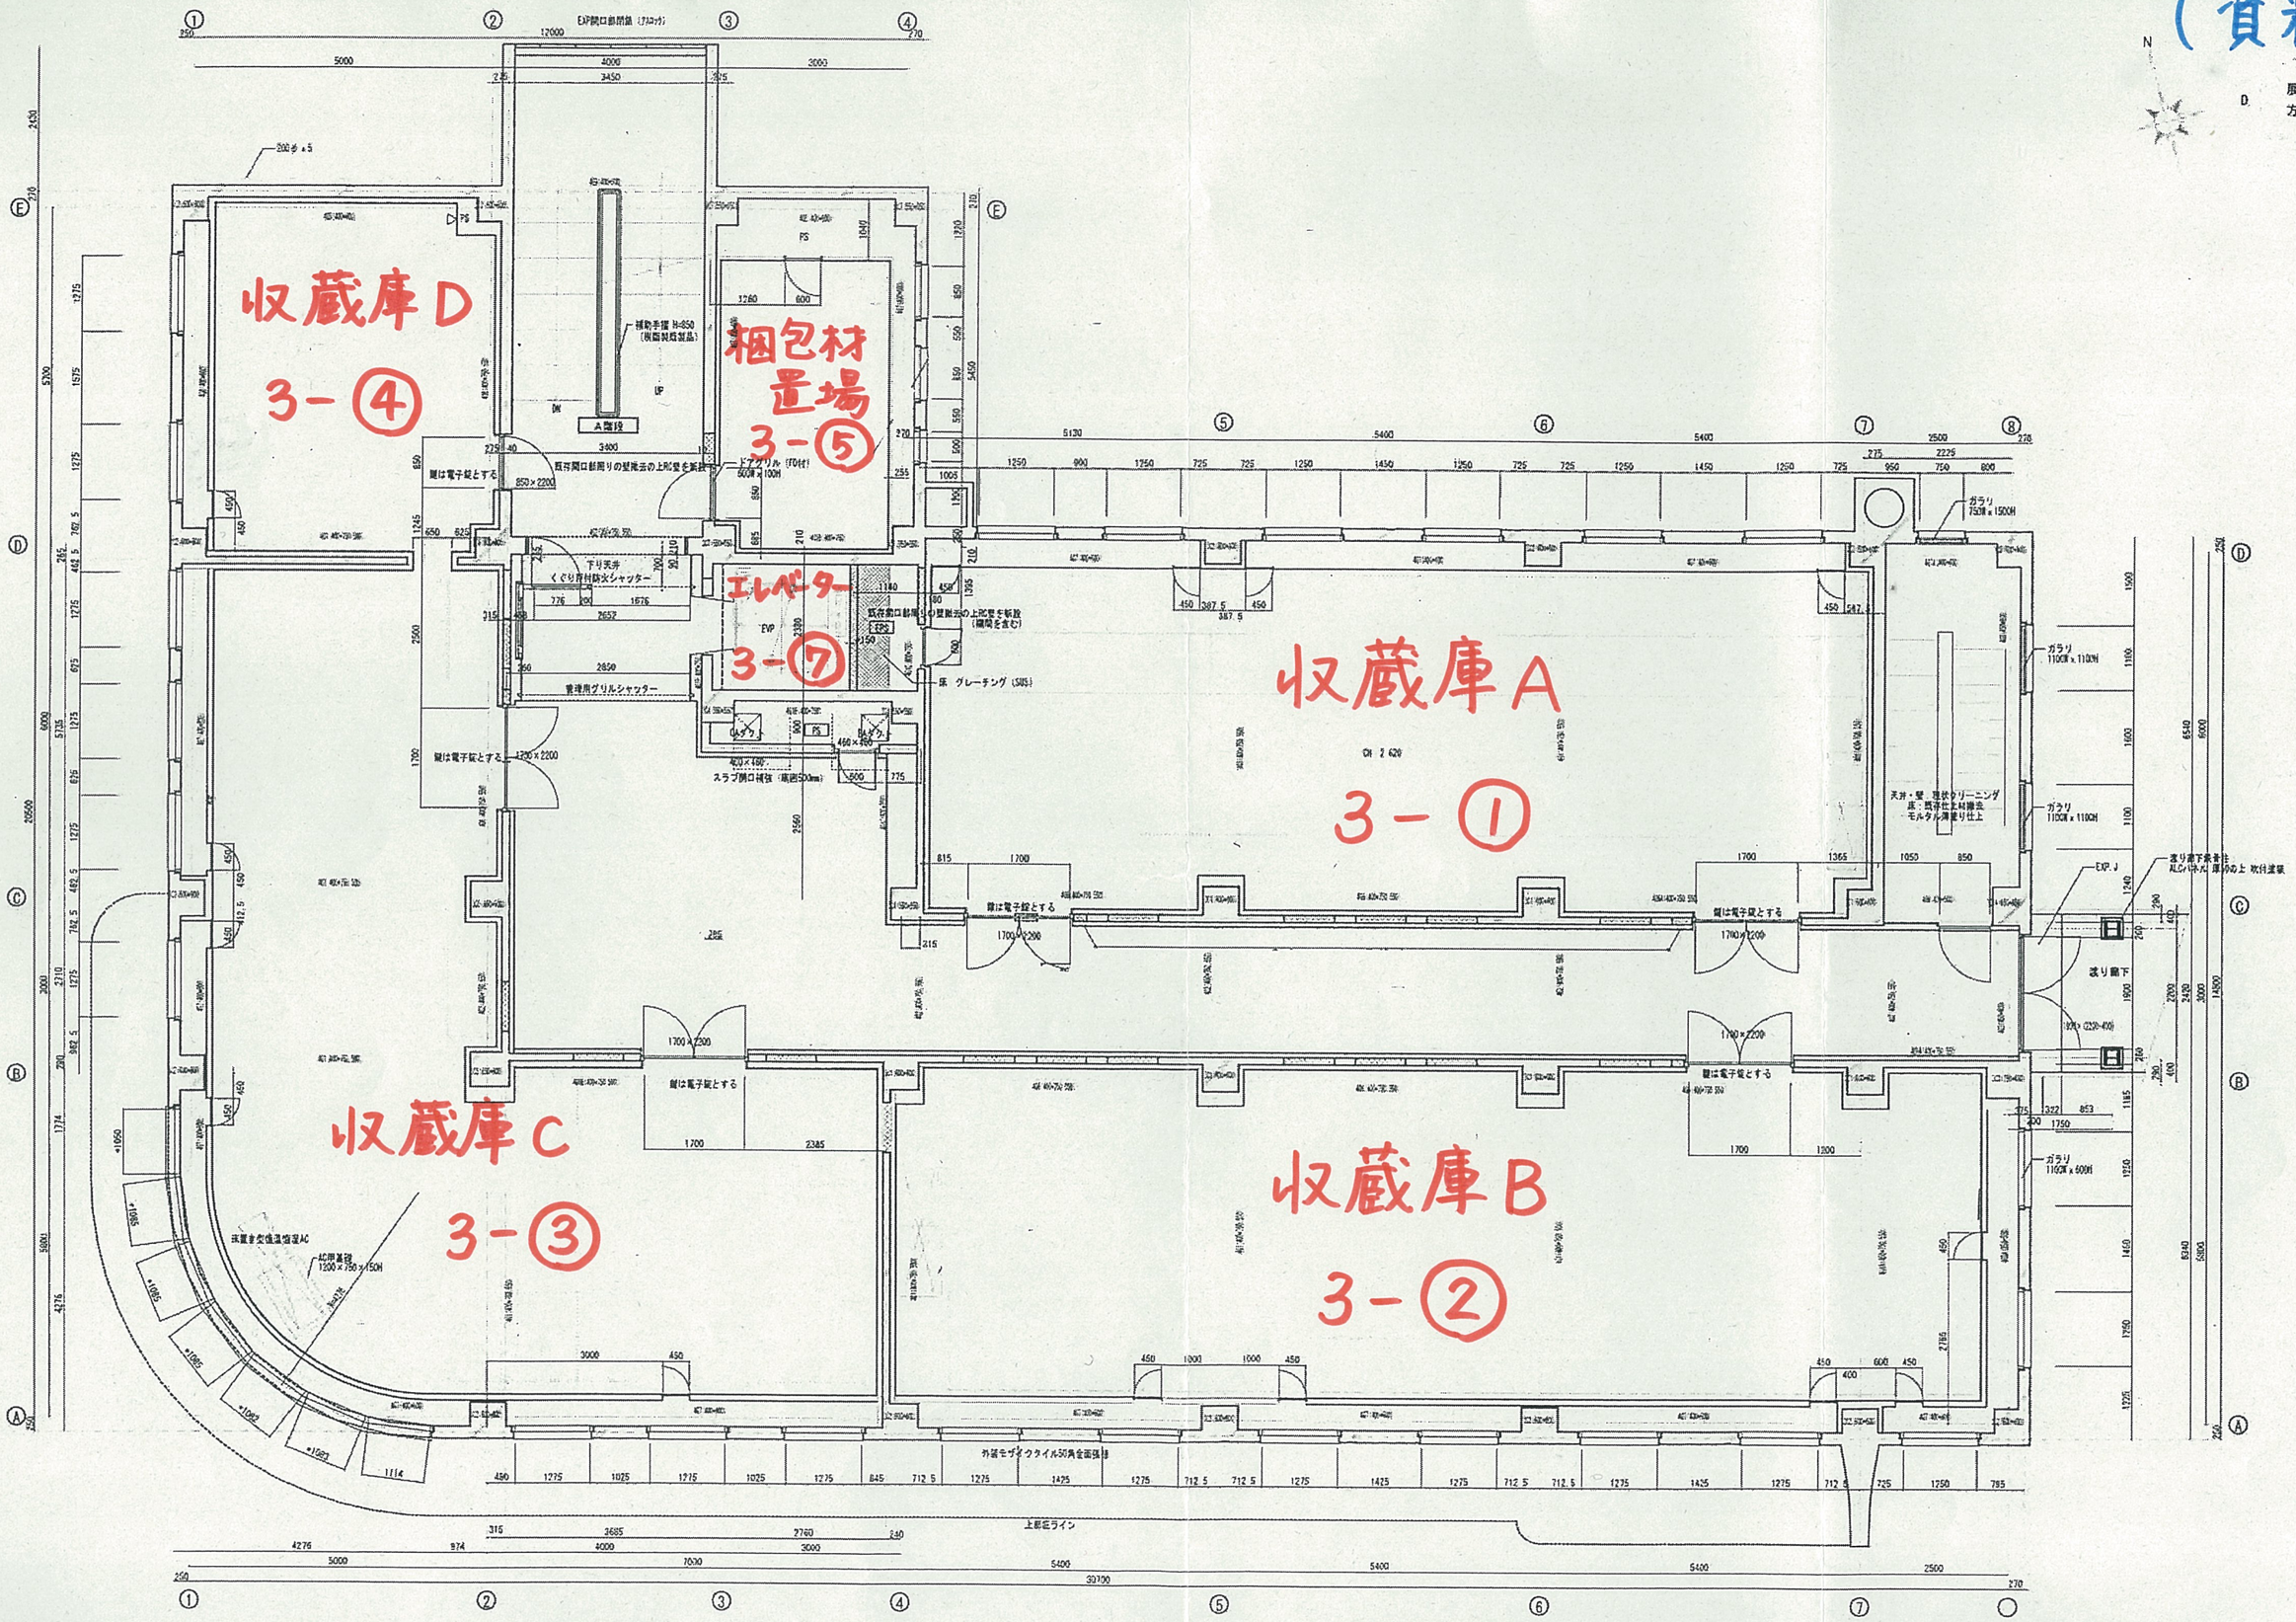
収蔵庫D
3-④
梱包材置場
3-⑤
エレベーター
3-⑦
収蔵庫A
3-①
収蔵庫C
3-③
収蔵庫B
3-②
展開図
方向
A
B
C
D
N
A階段
EXP.J
ガラリ
上部伝ライン

3階平面詳細図

（資料4）

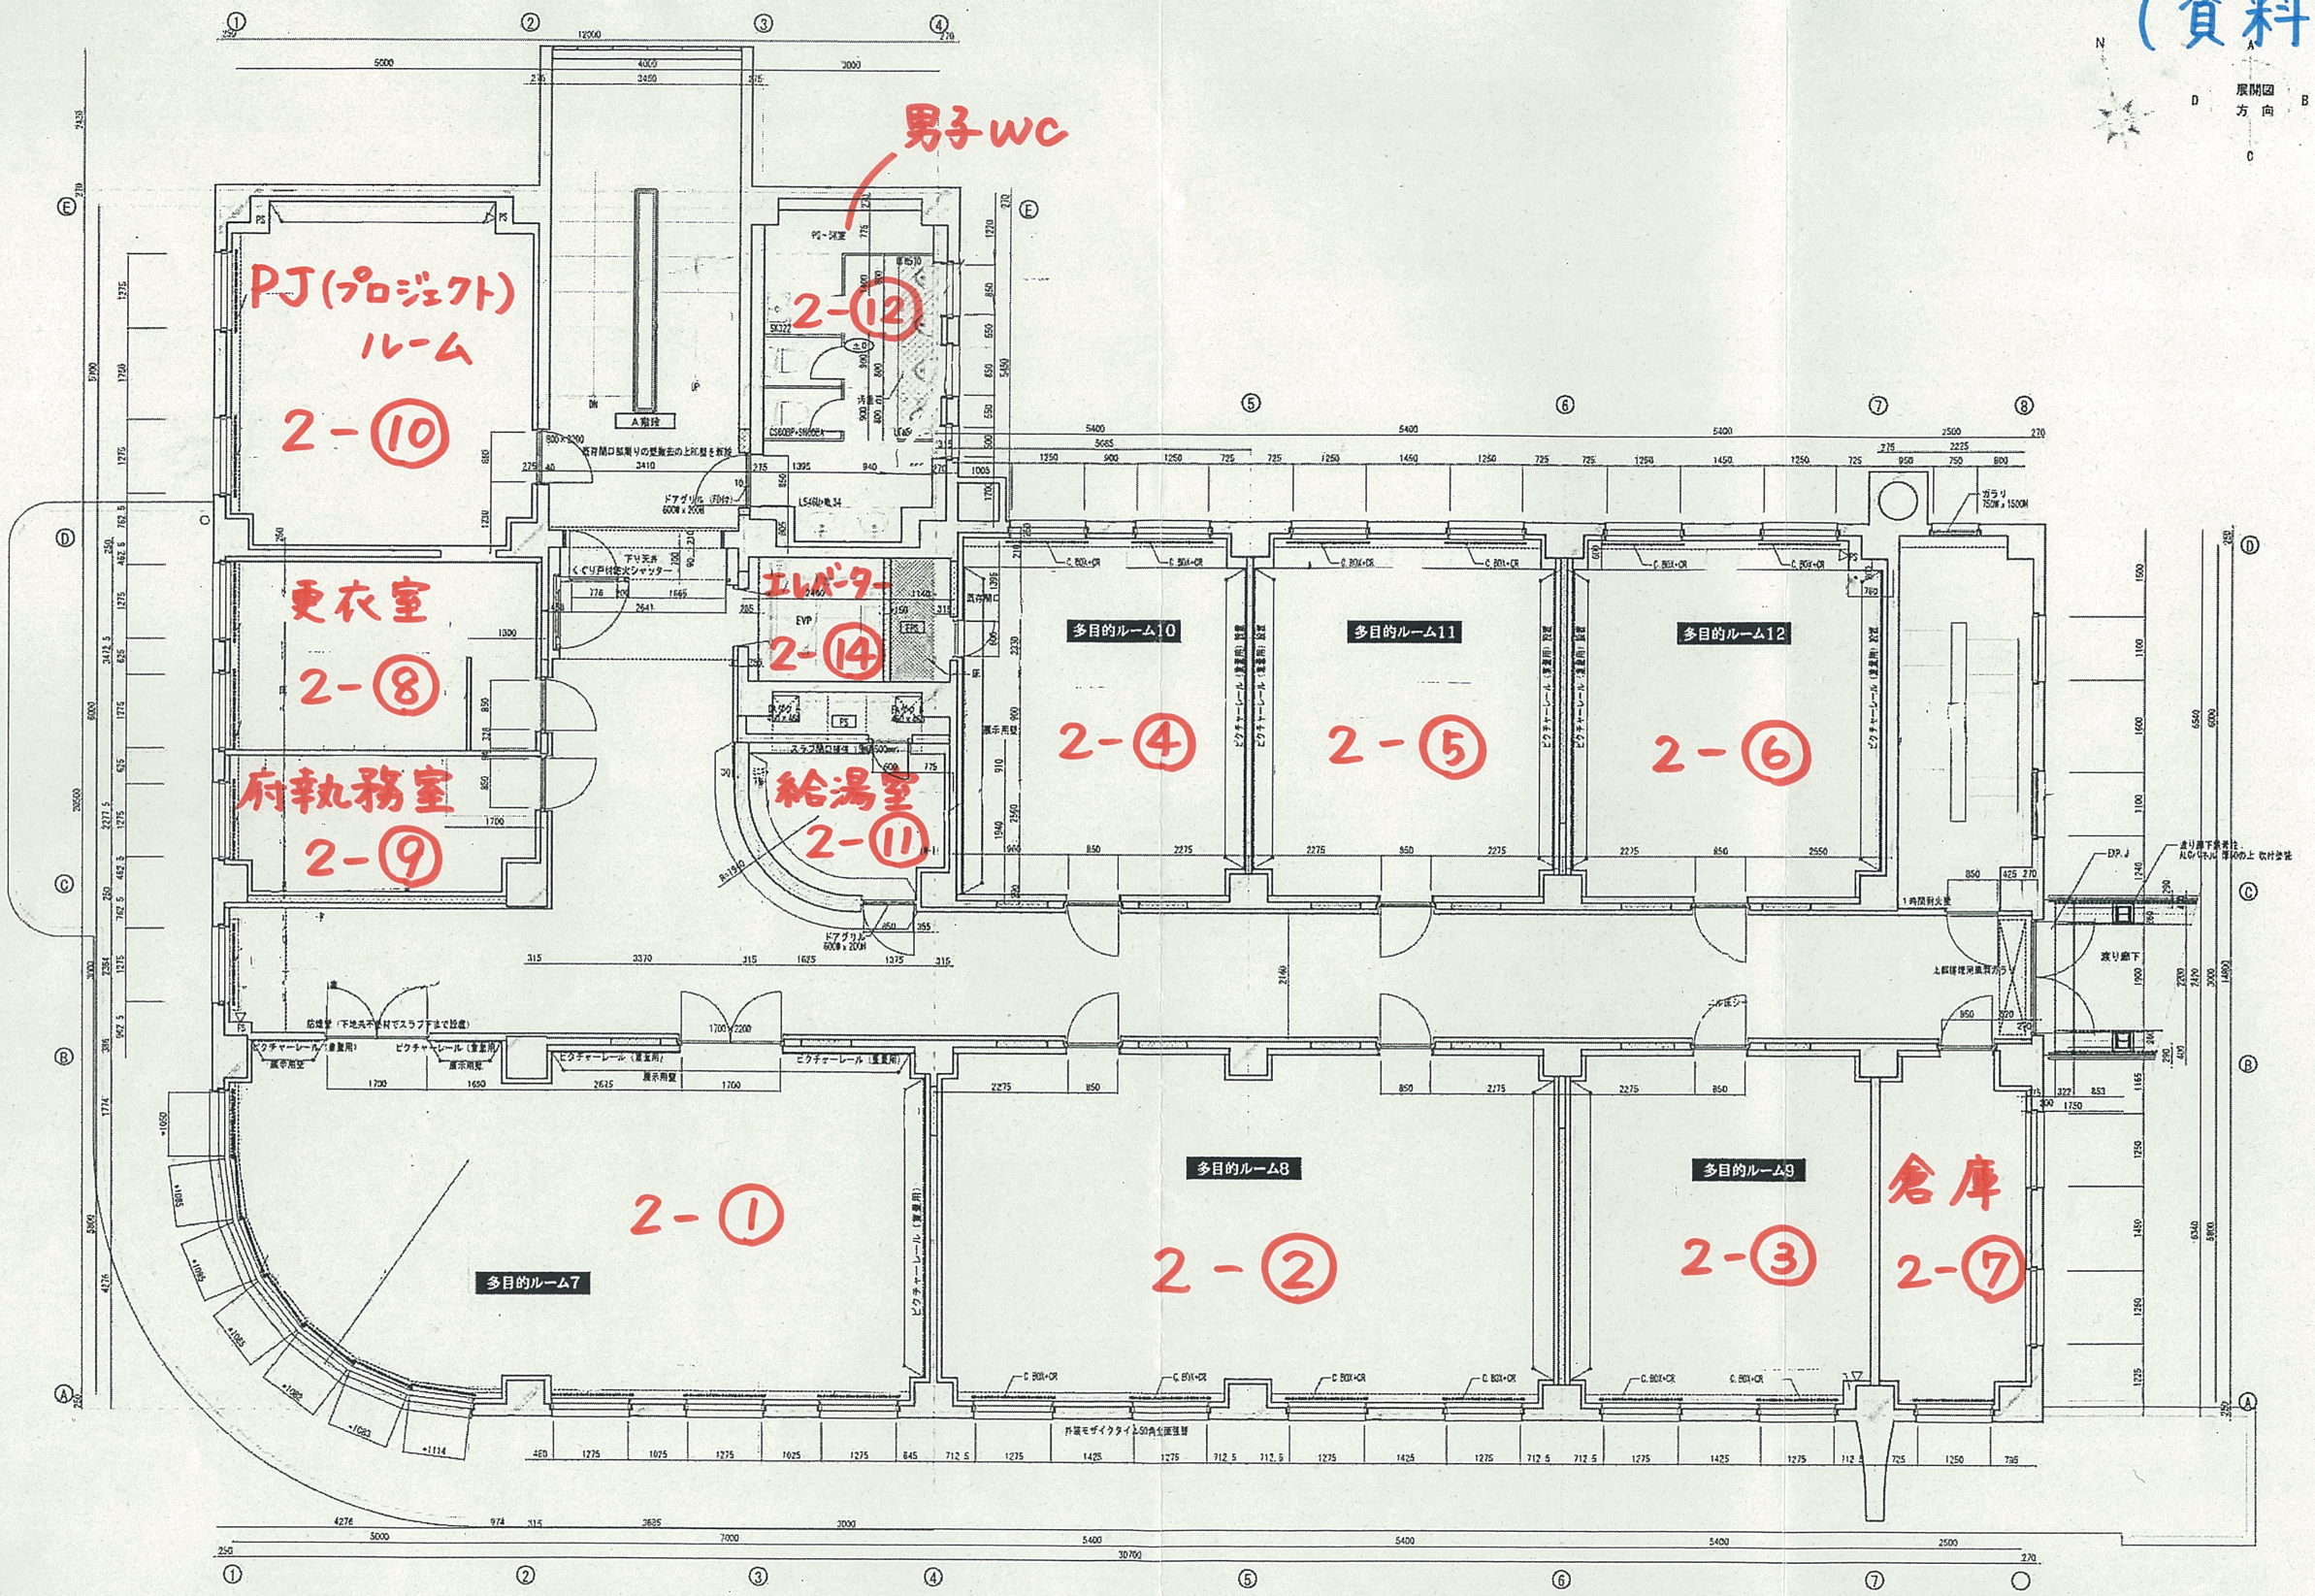
男子WC
2-⑫
PJ（プロジェクト）ルーム
2-⑩
更衣室
2-⑧
府執務室
2-⑨
エレベーター
2-⑭
給湯室
2-⑪
多目的ルーム10
2-④
多目的ルーム11
2-⑤
多目的ルーム12
2-⑥
2-①
多目的ルーム7
多目的ルーム8
2-②
多目的ルーム9
2-③
倉庫
2-⑦

2階平面詳細図

（資料4）

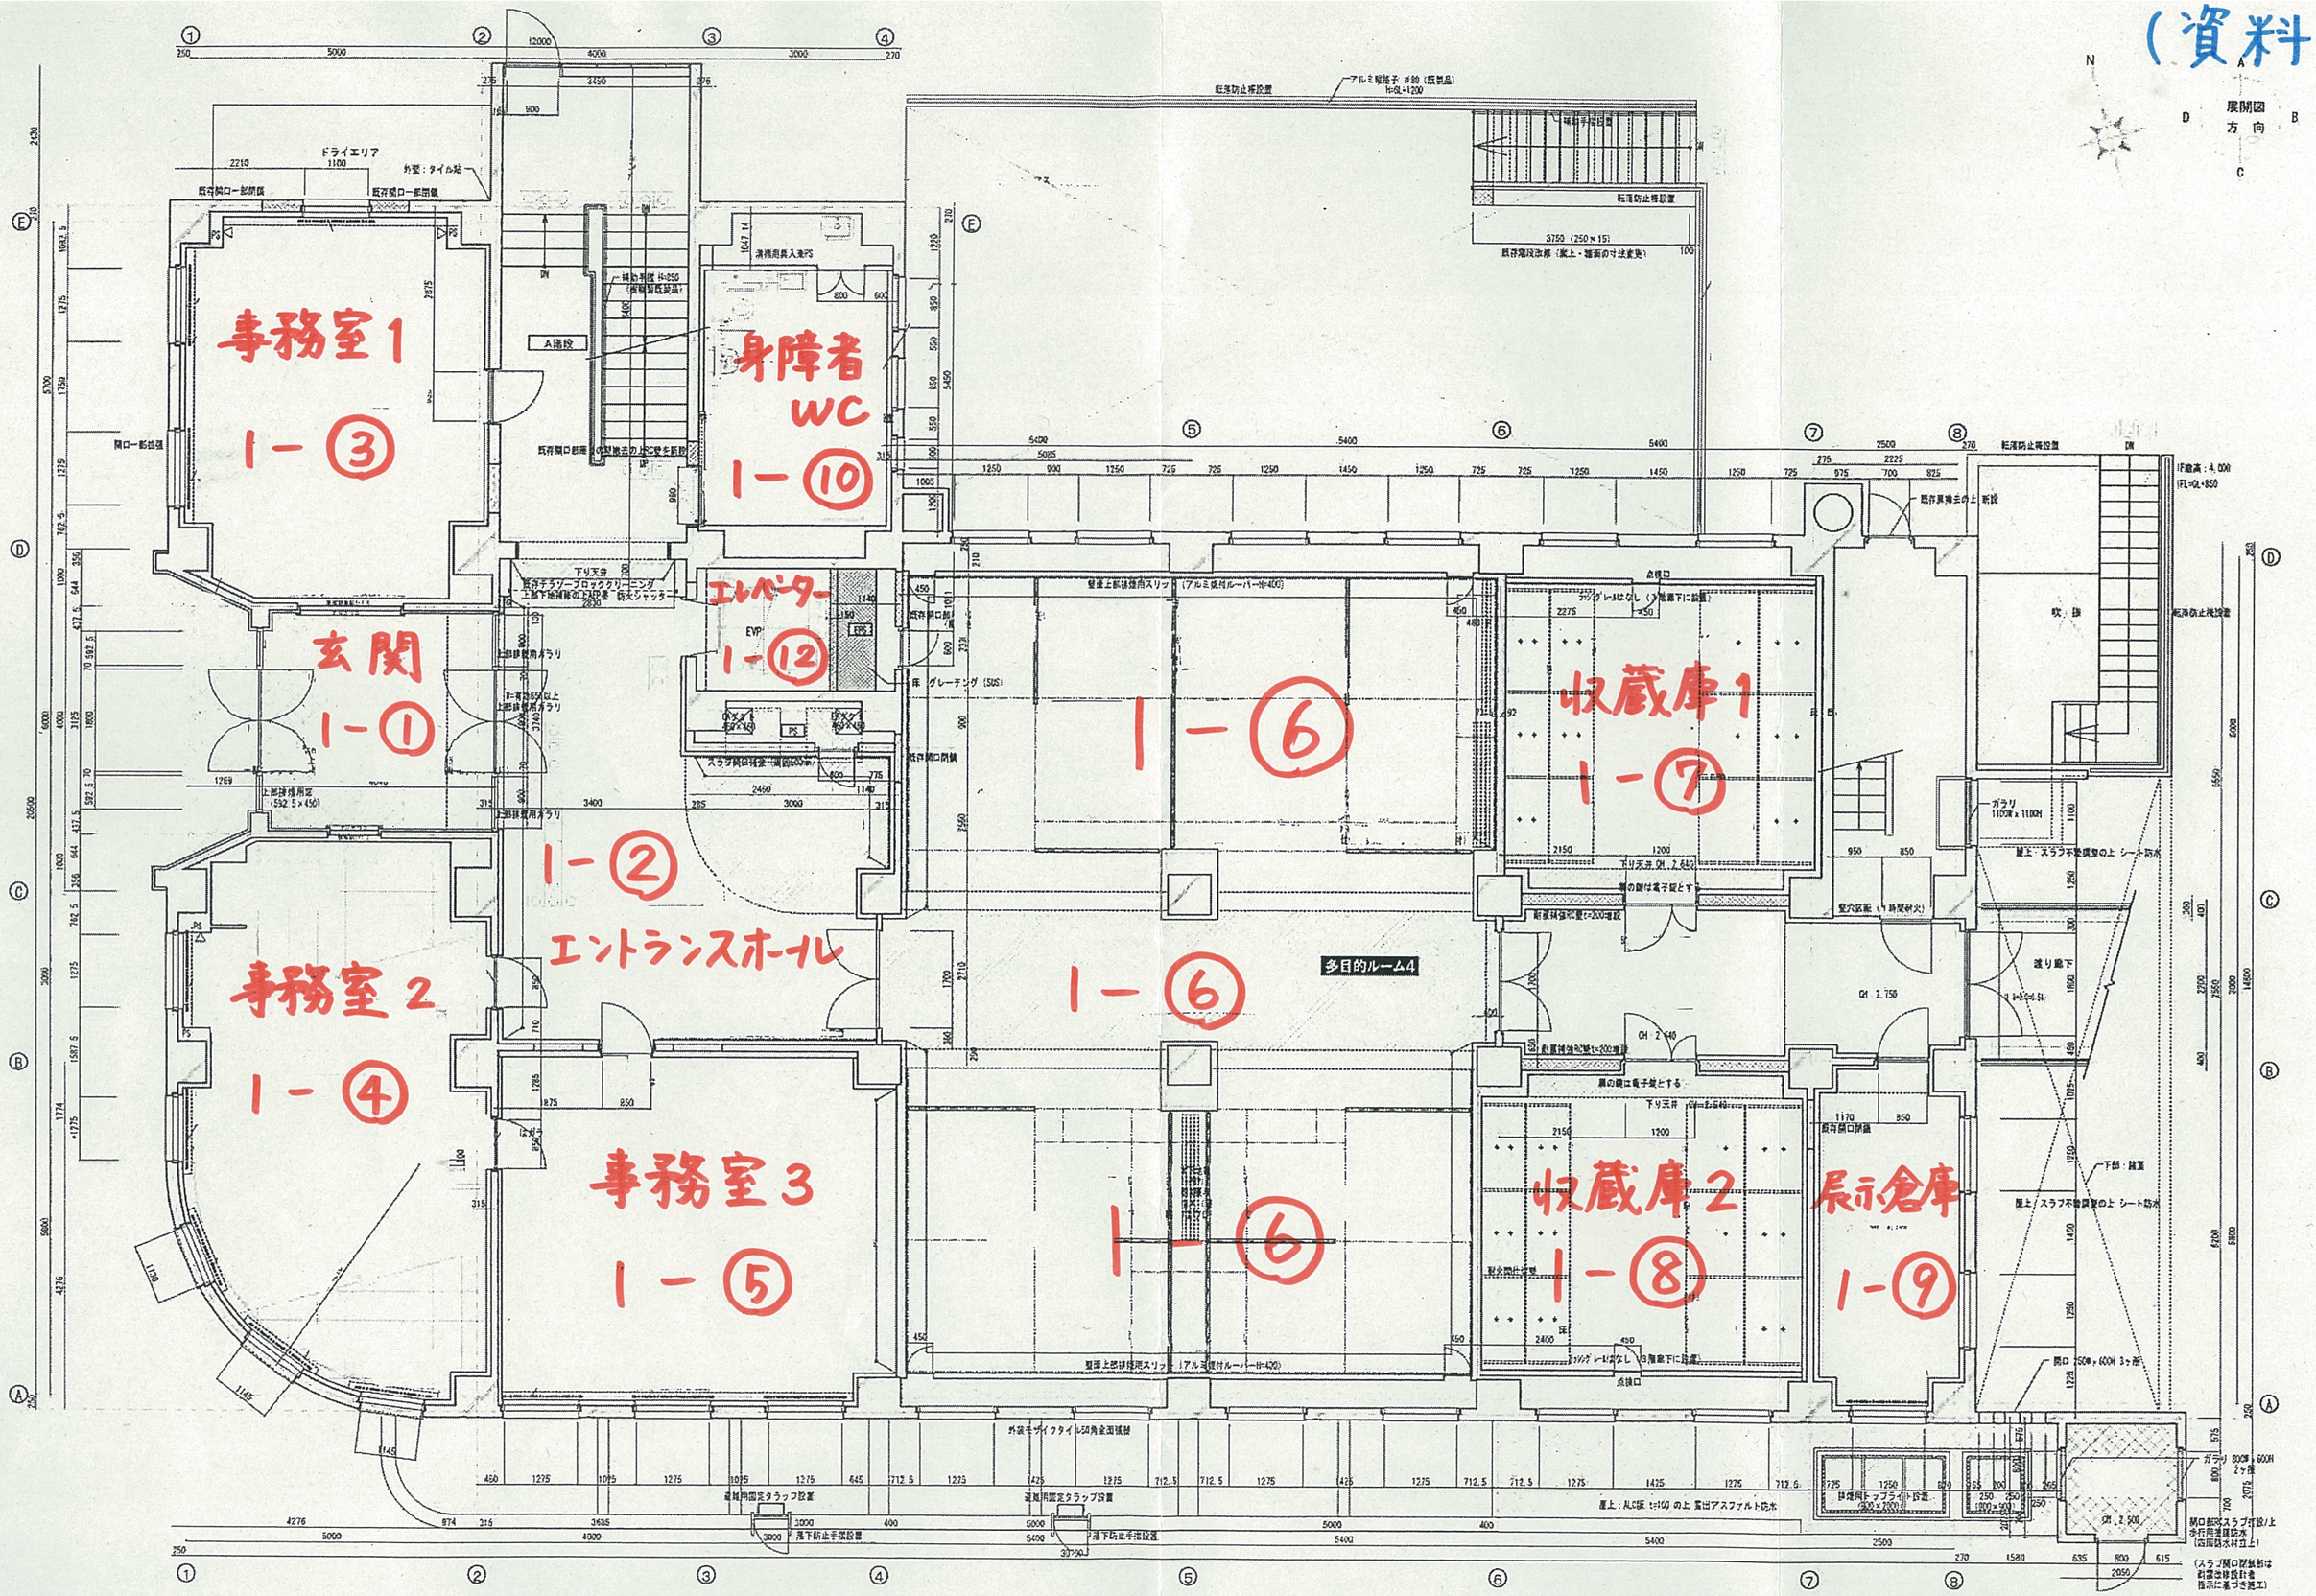
事務室1
1-③
身障者
WC
1-⑩
エレベーター
EVP
1-⑫
玄関
1-①
1-②
エントランスホール
1-⑥
多目的ルーム4
収蔵庫1
1-⑦
事務室2
1-④
事務室3
1-⑤
1-⑥
収蔵庫2
1-⑧
展示倉庫
1-⑨
展開図
方向

1階平面詳細図

（資料4）

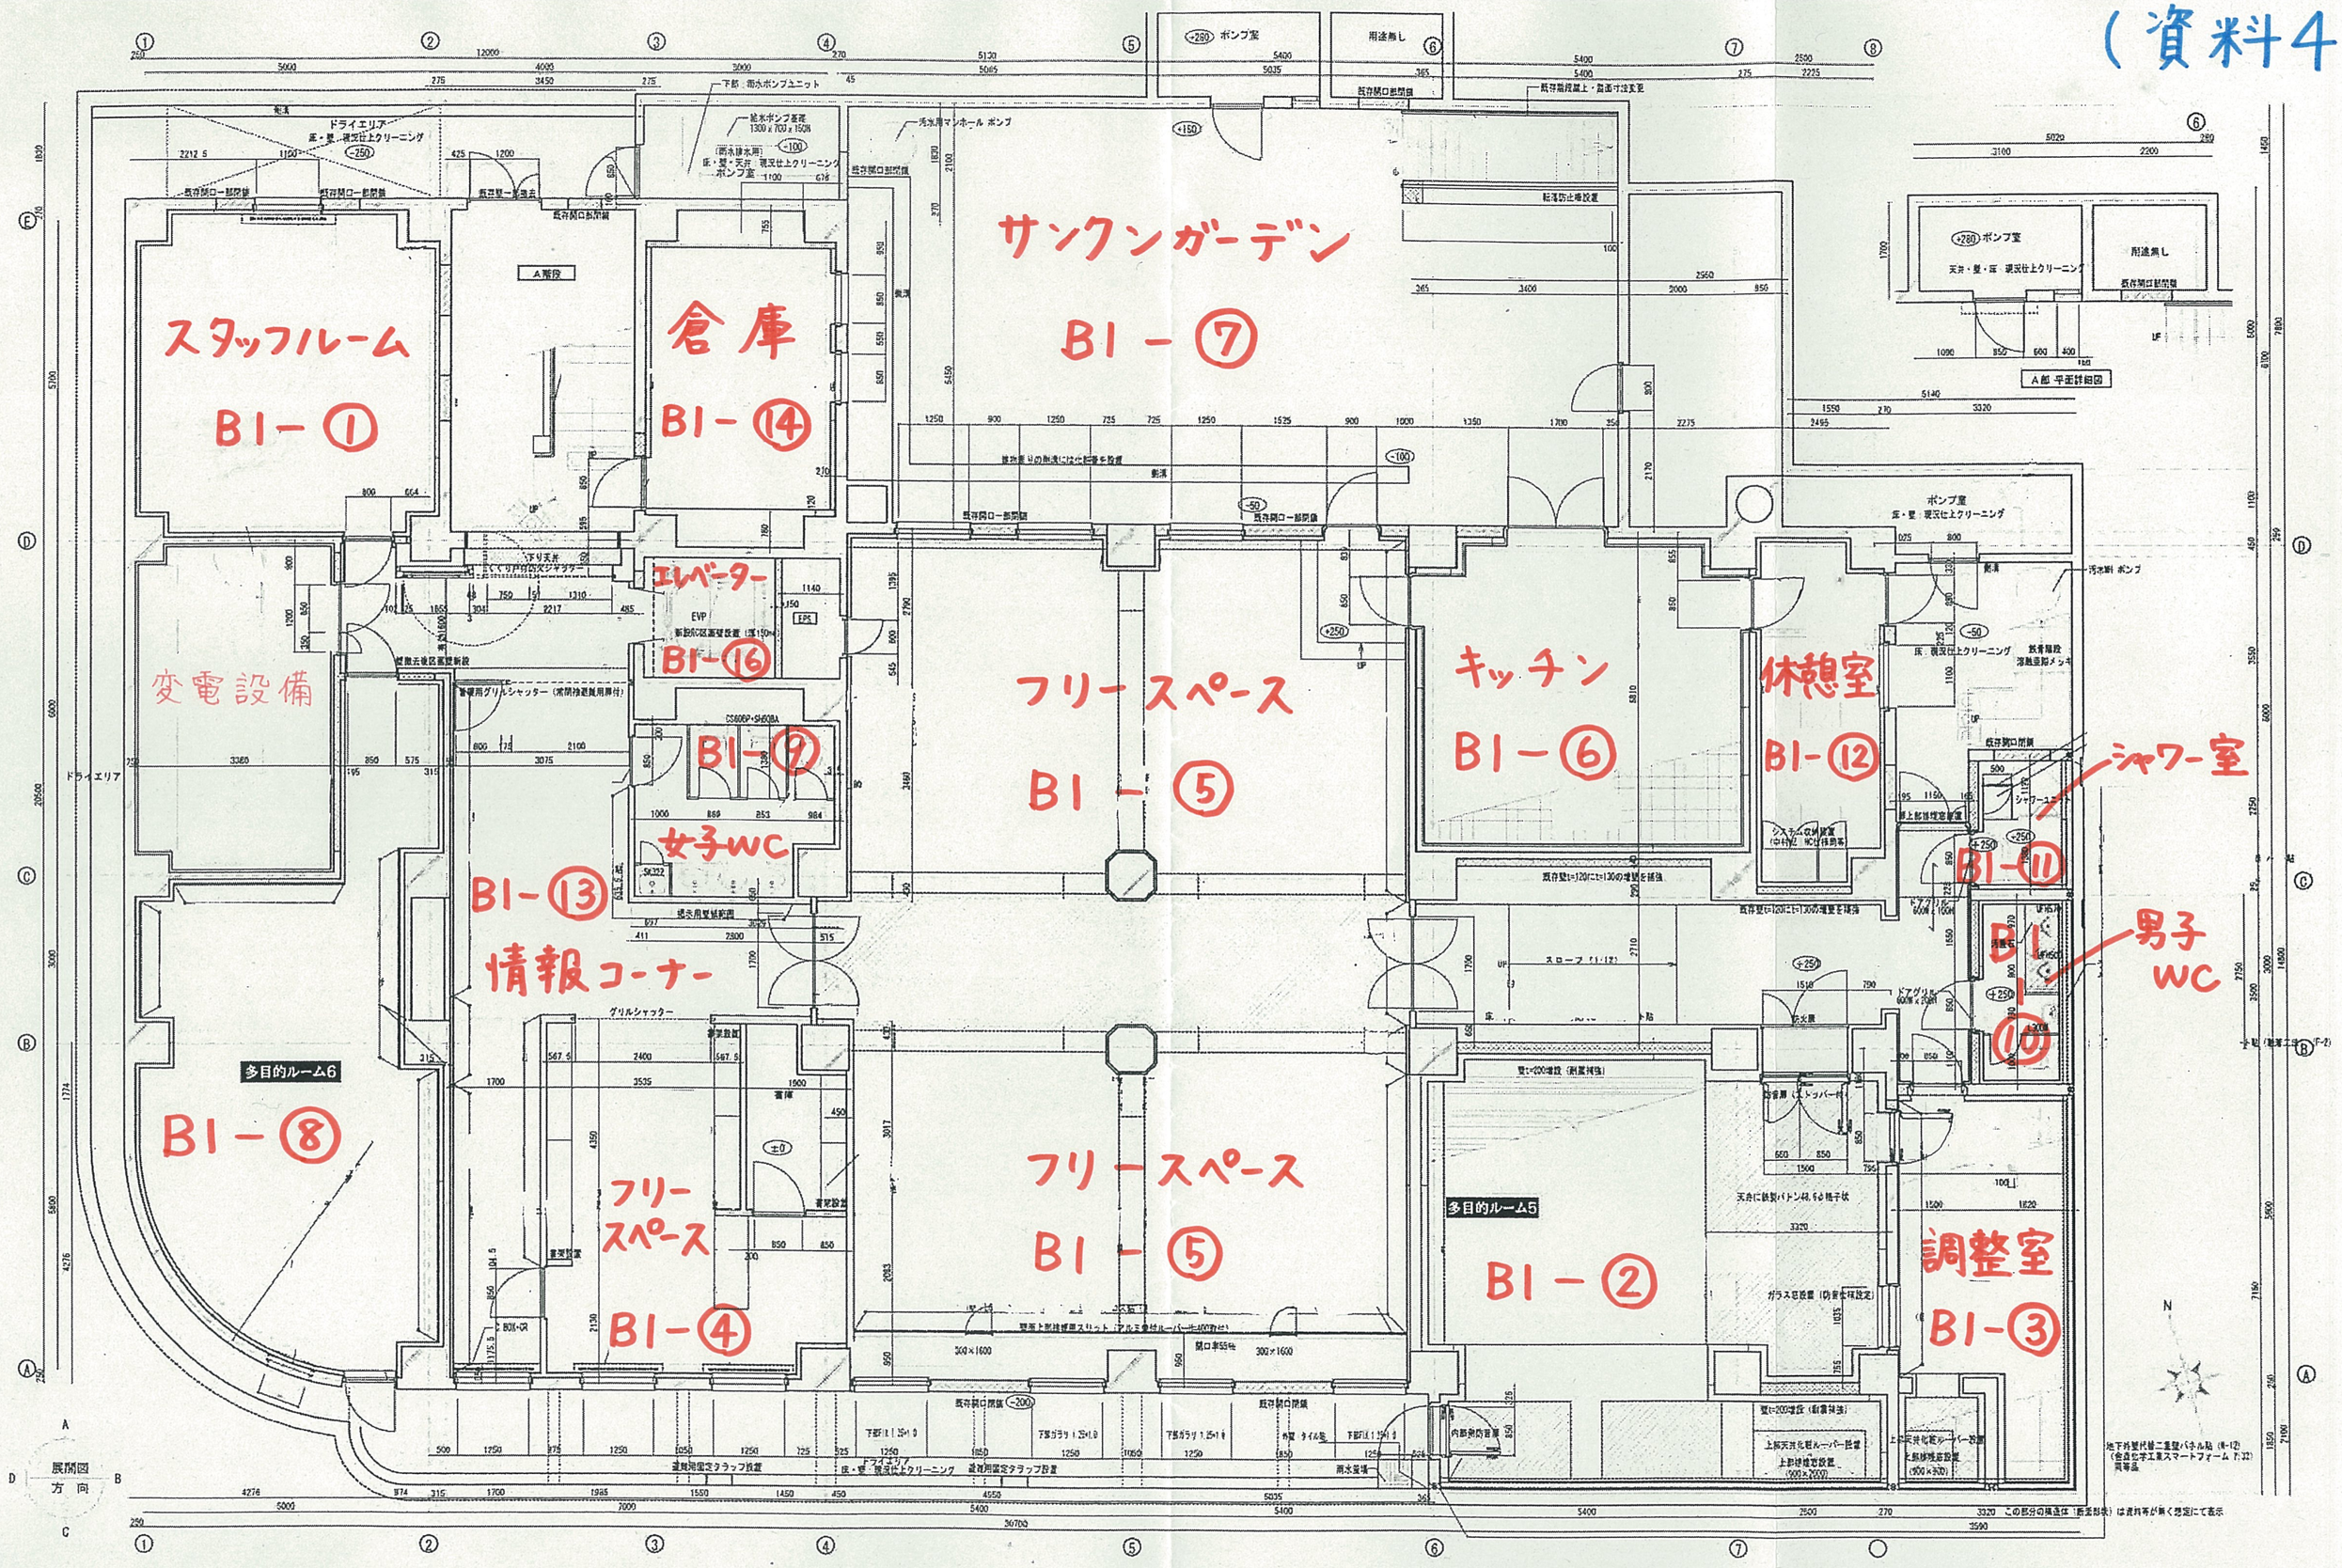

地下1階平面詳細図