


総合スポーツ施設

3階 平面図  
scale = 1 : 1000

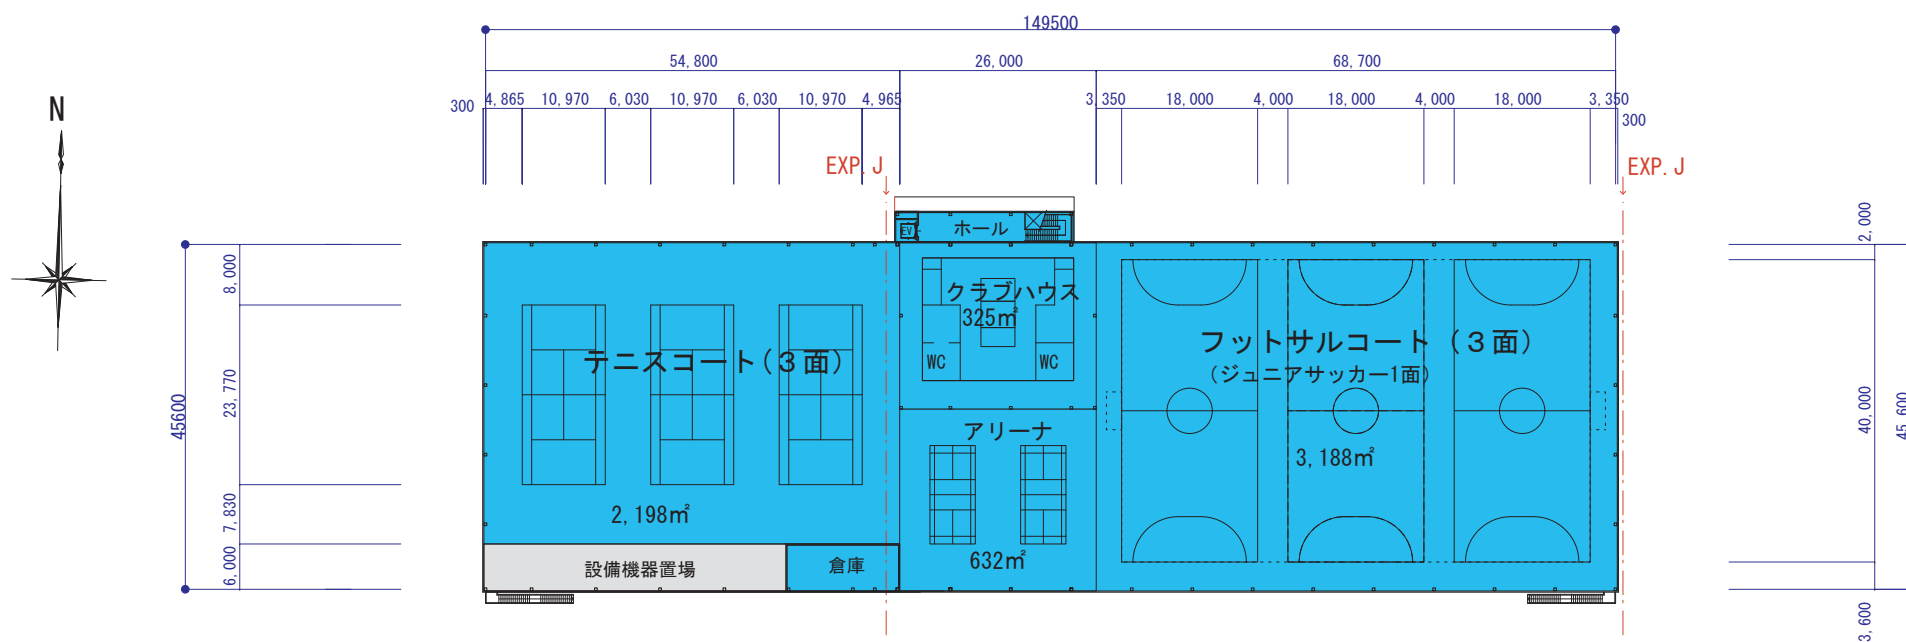

総合スポーツ施設

2階 平面図  
scale = 1 : 1000

※掲載の配置図は、行政協議等によって変更となる場合があります。