


S=1:2500

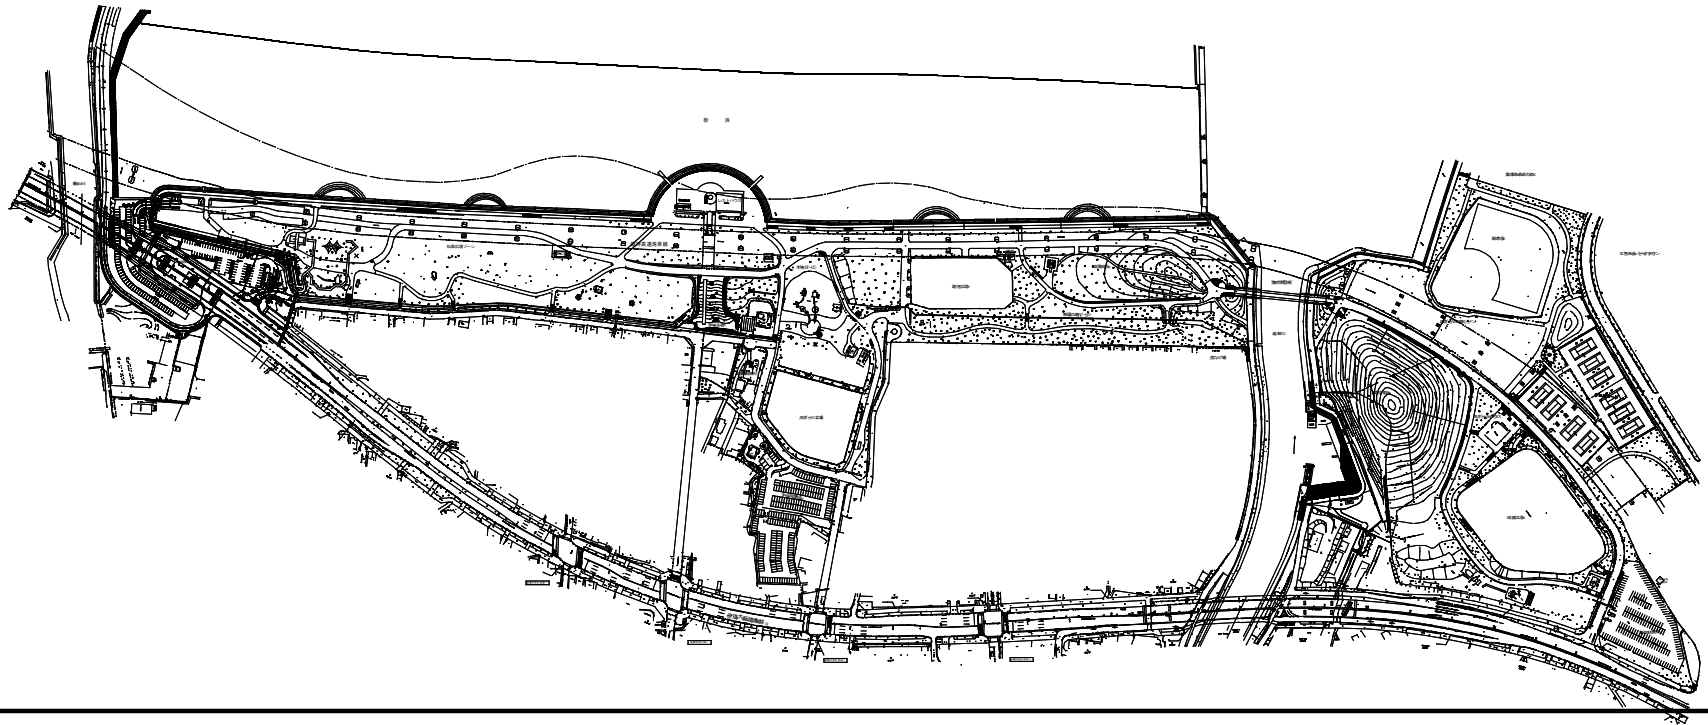

公園名	二色の浜公園		
工事名			
設計図名			
図面番号	業	縮	1:2500
設計年月	平成30年2月	尺	
岸和田土木事務所			