


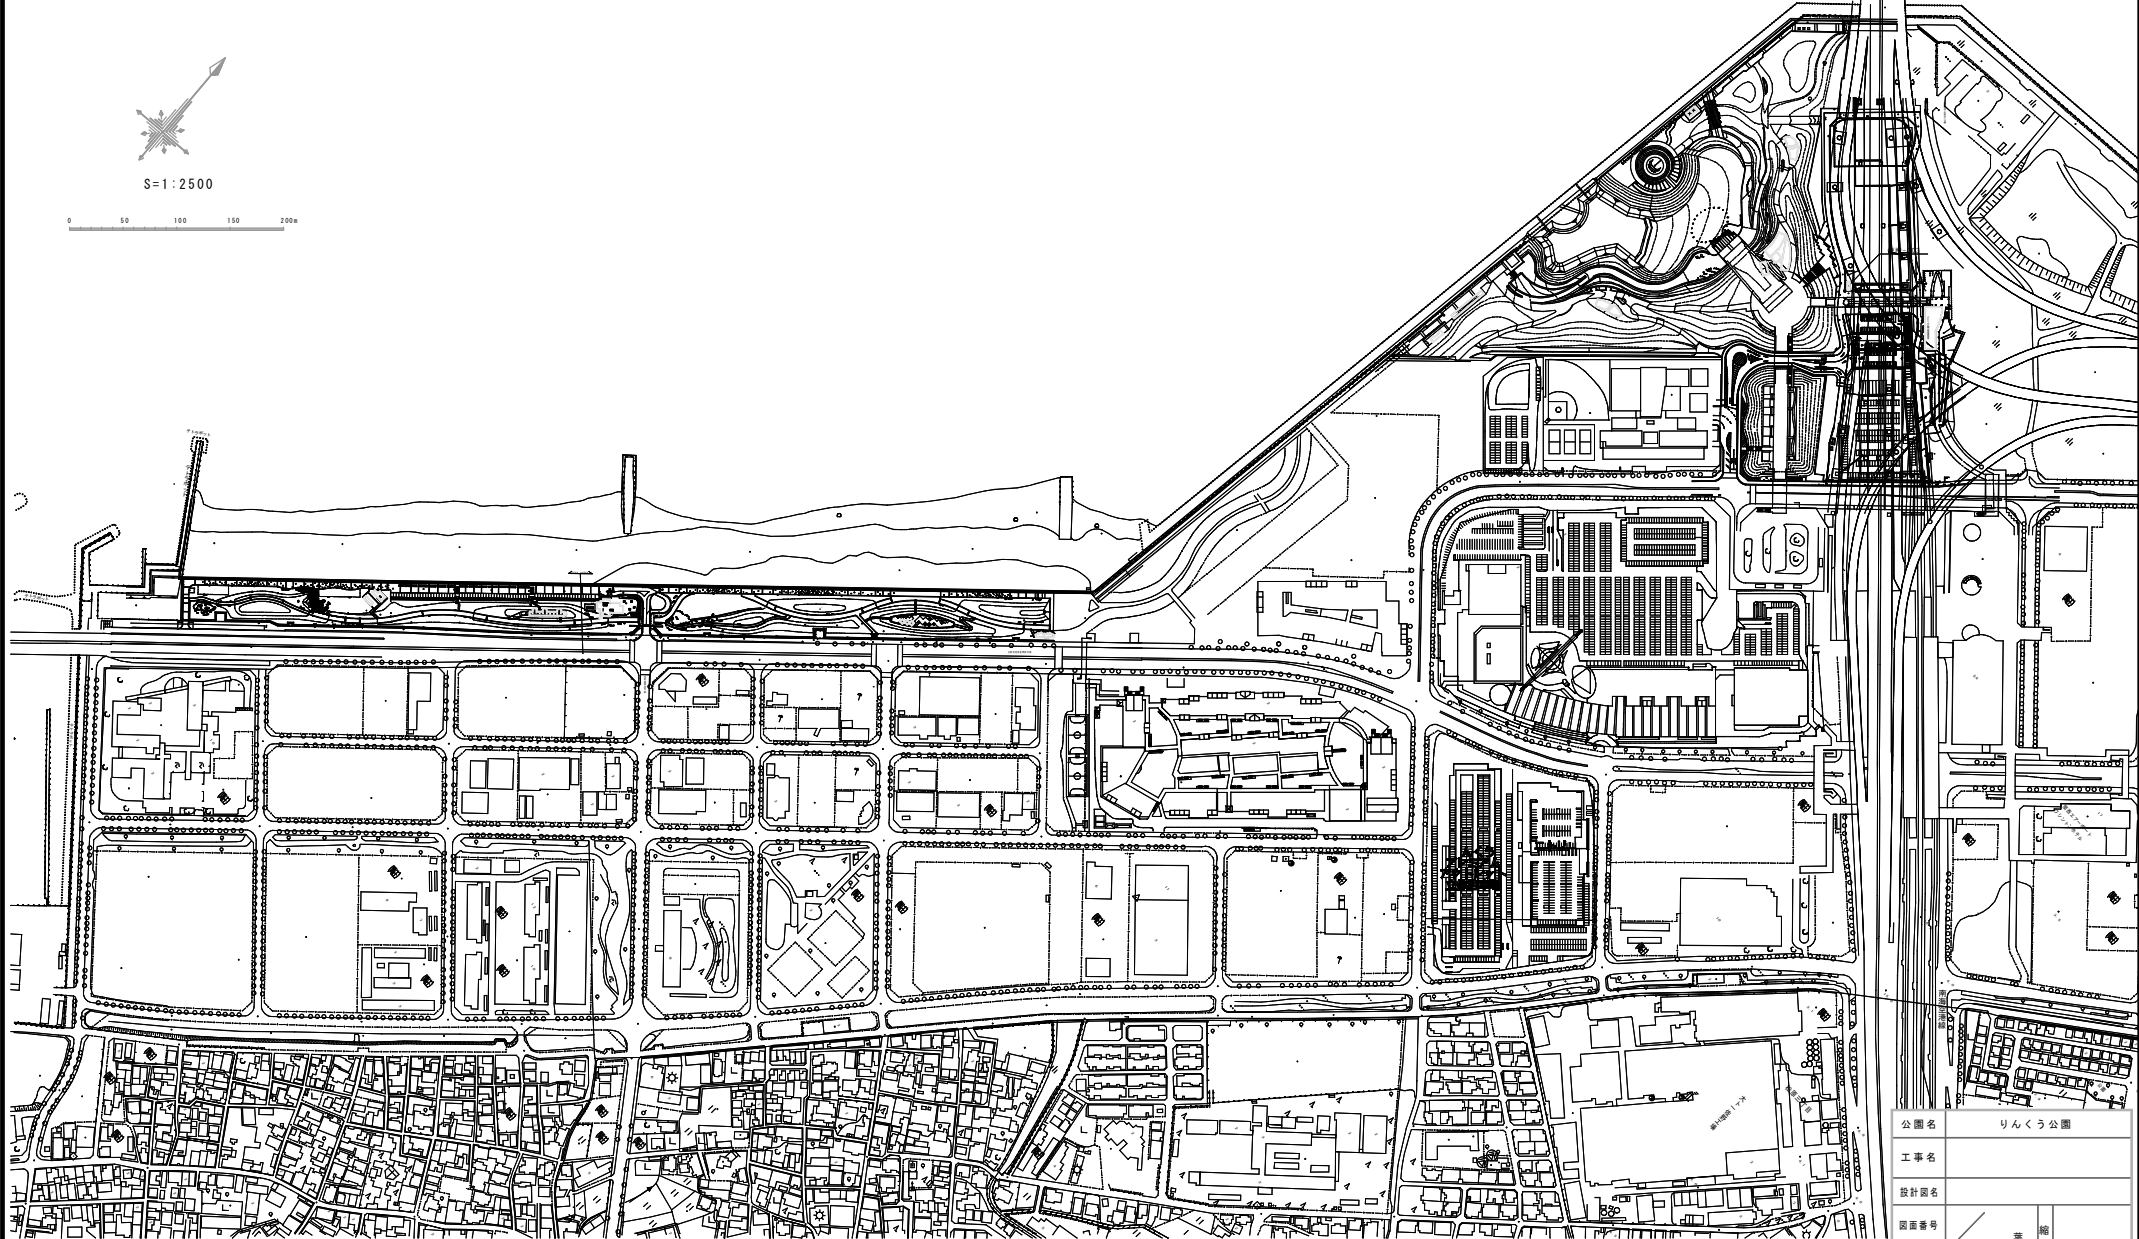

S=1:2500



|          |         |   |        |
|----------|---------|---|--------|
| 公園名      | りんくう公園  |   |        |
| 工事名      |         |   |        |
| 設計図名     |         |   |        |
| 図面番号     | 業       | 備 | 1:2500 |
| 設計年月     | 平成30年2月 | 尺 |        |
| 岸和田土木事務所 |         |   |        |