
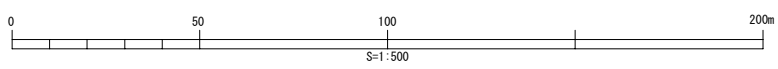
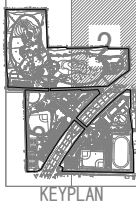





平成30年3月：作成

公園名	久宝寺緑地
図面種別	ベース図-1/4
縮尺	A0-1:500

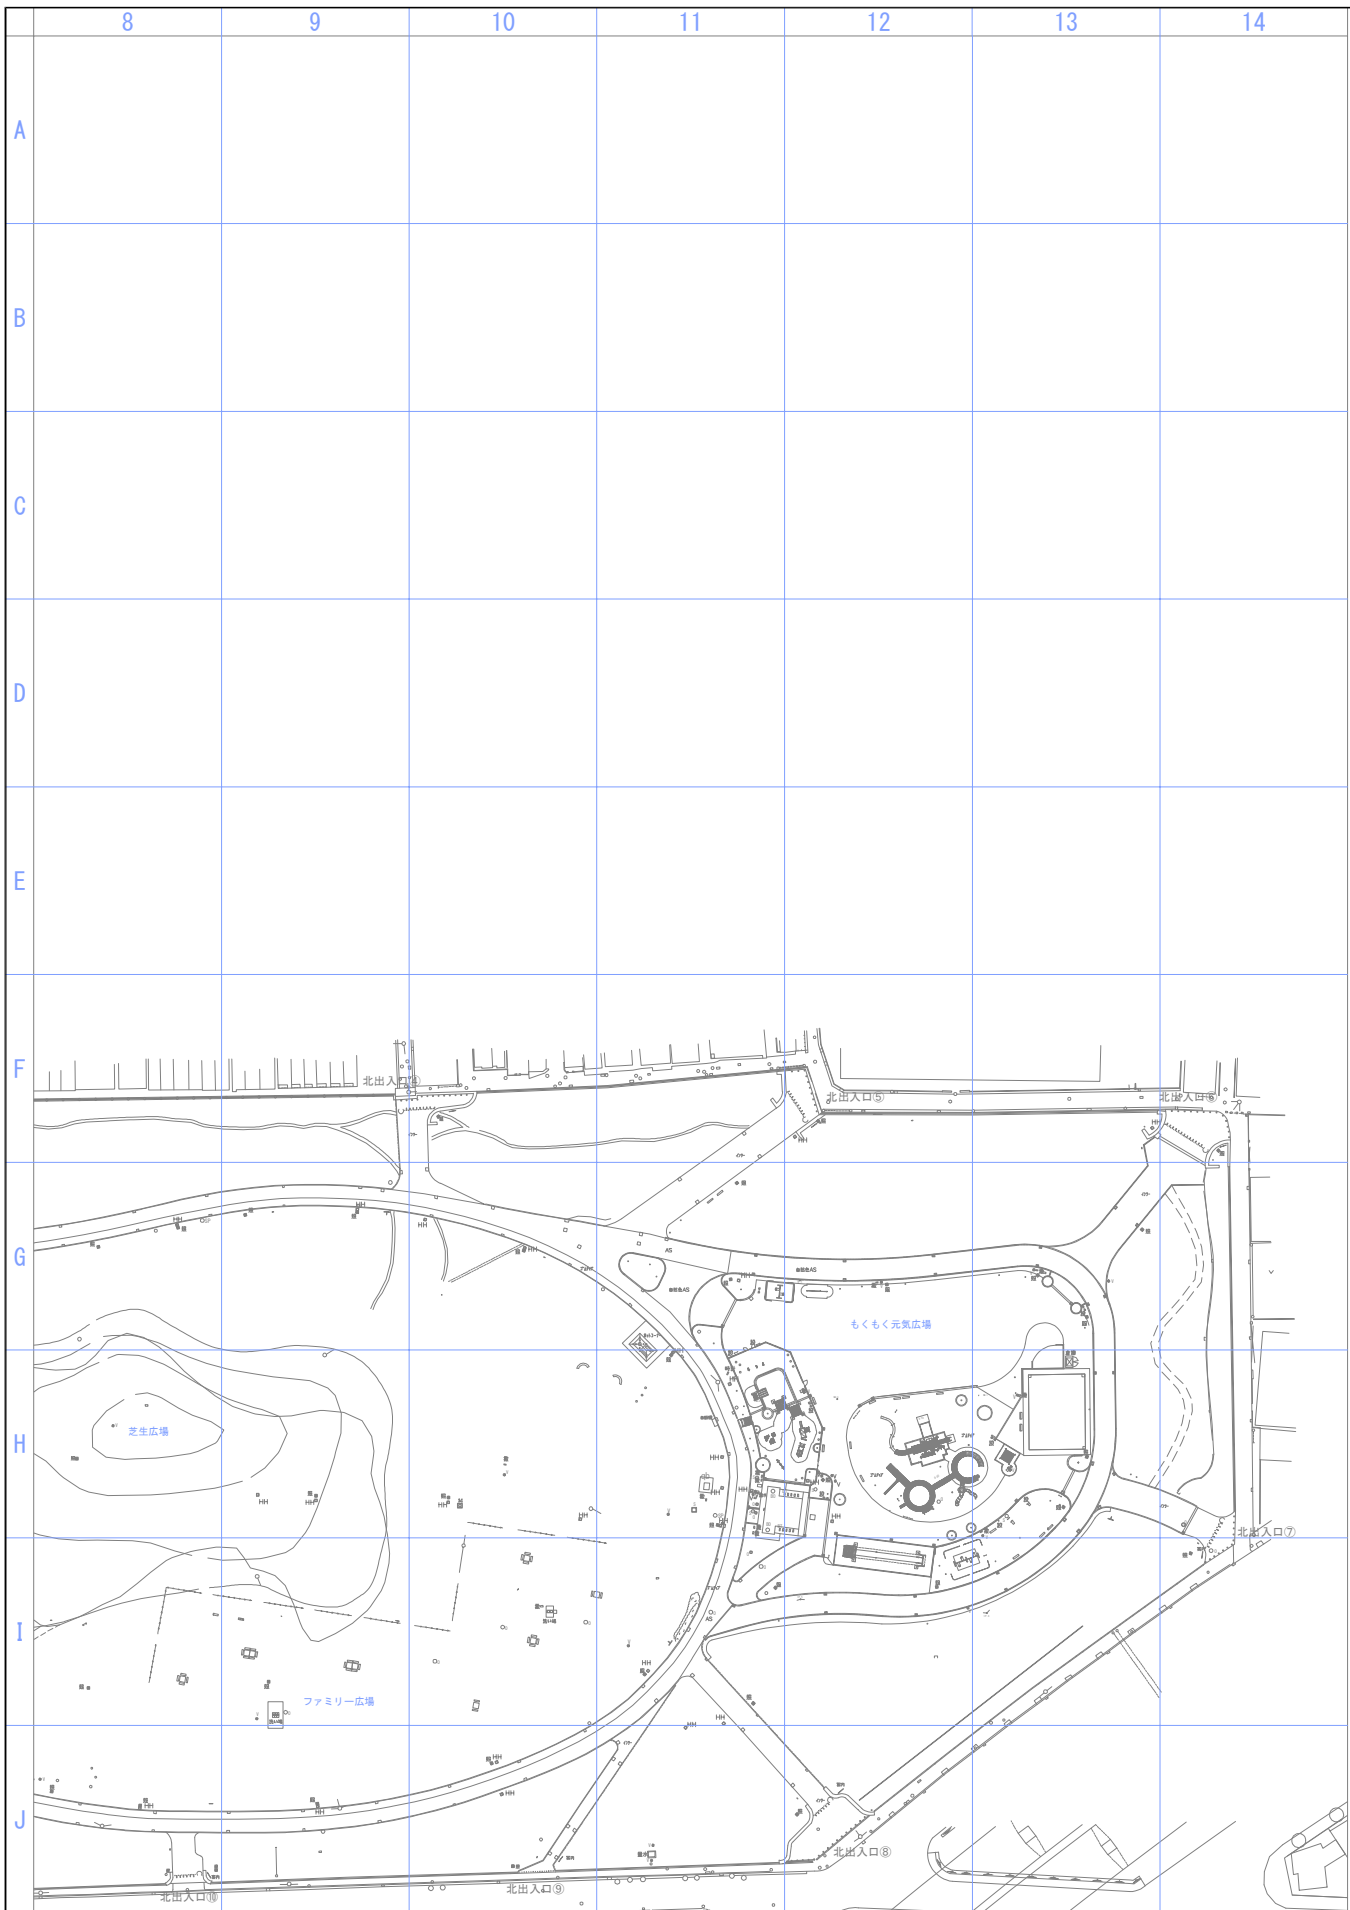



平成30年3月：作成

公園名	久宝寺緑地
図面種別	ベース図-2/4
縮尺	A0-1:500

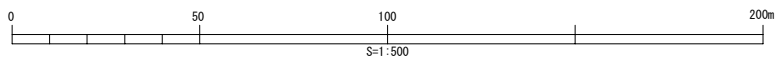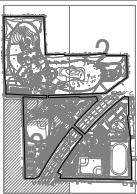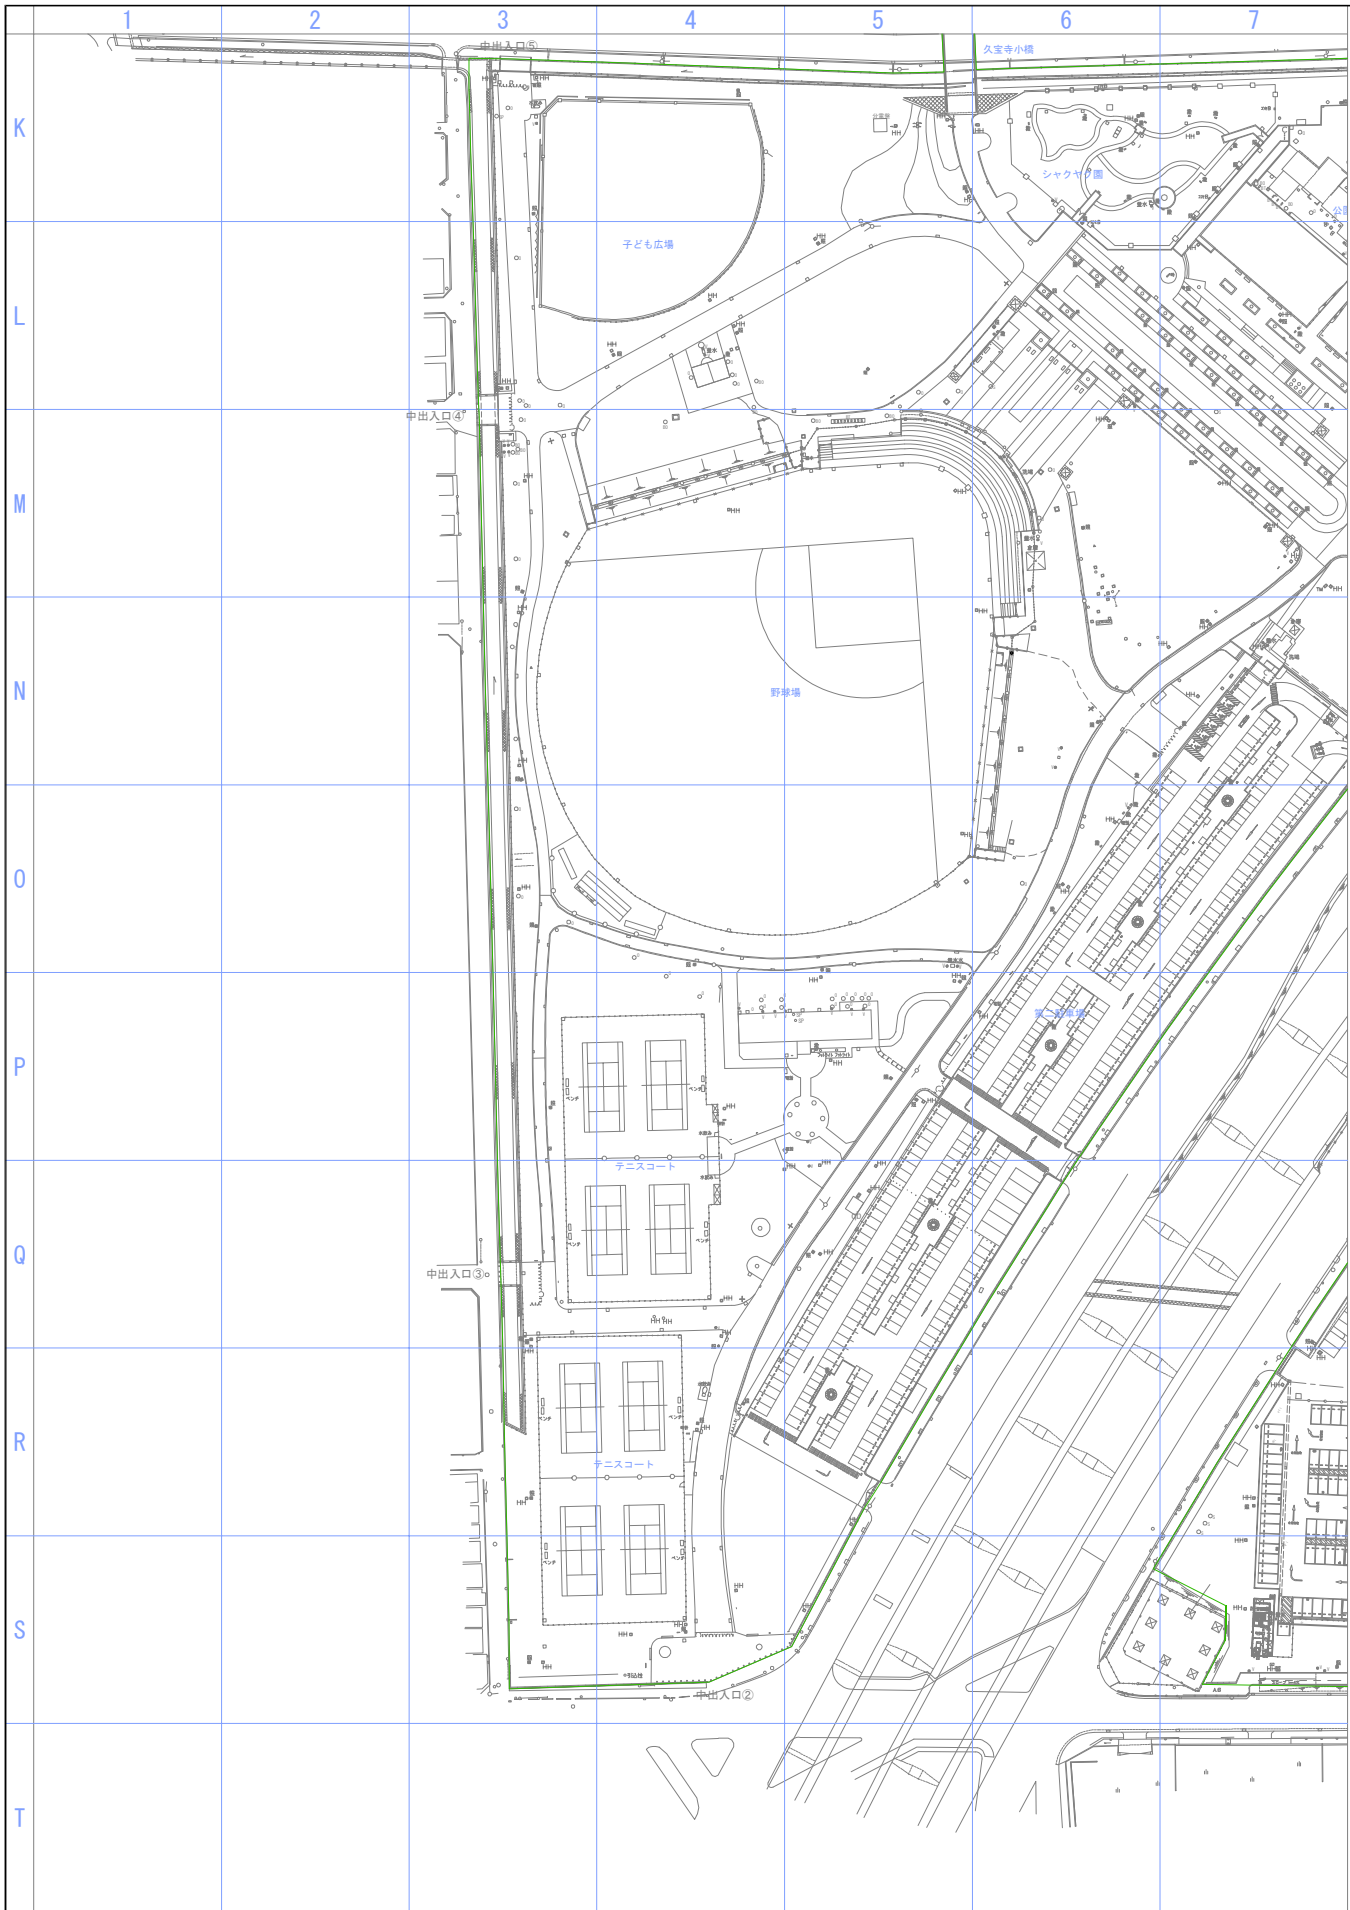


公園名	久宝寺緑地
図面種別	ベース図-3/4
縮尺	A0-1:500

平成30年3月：作成

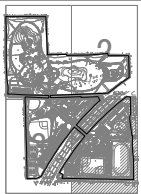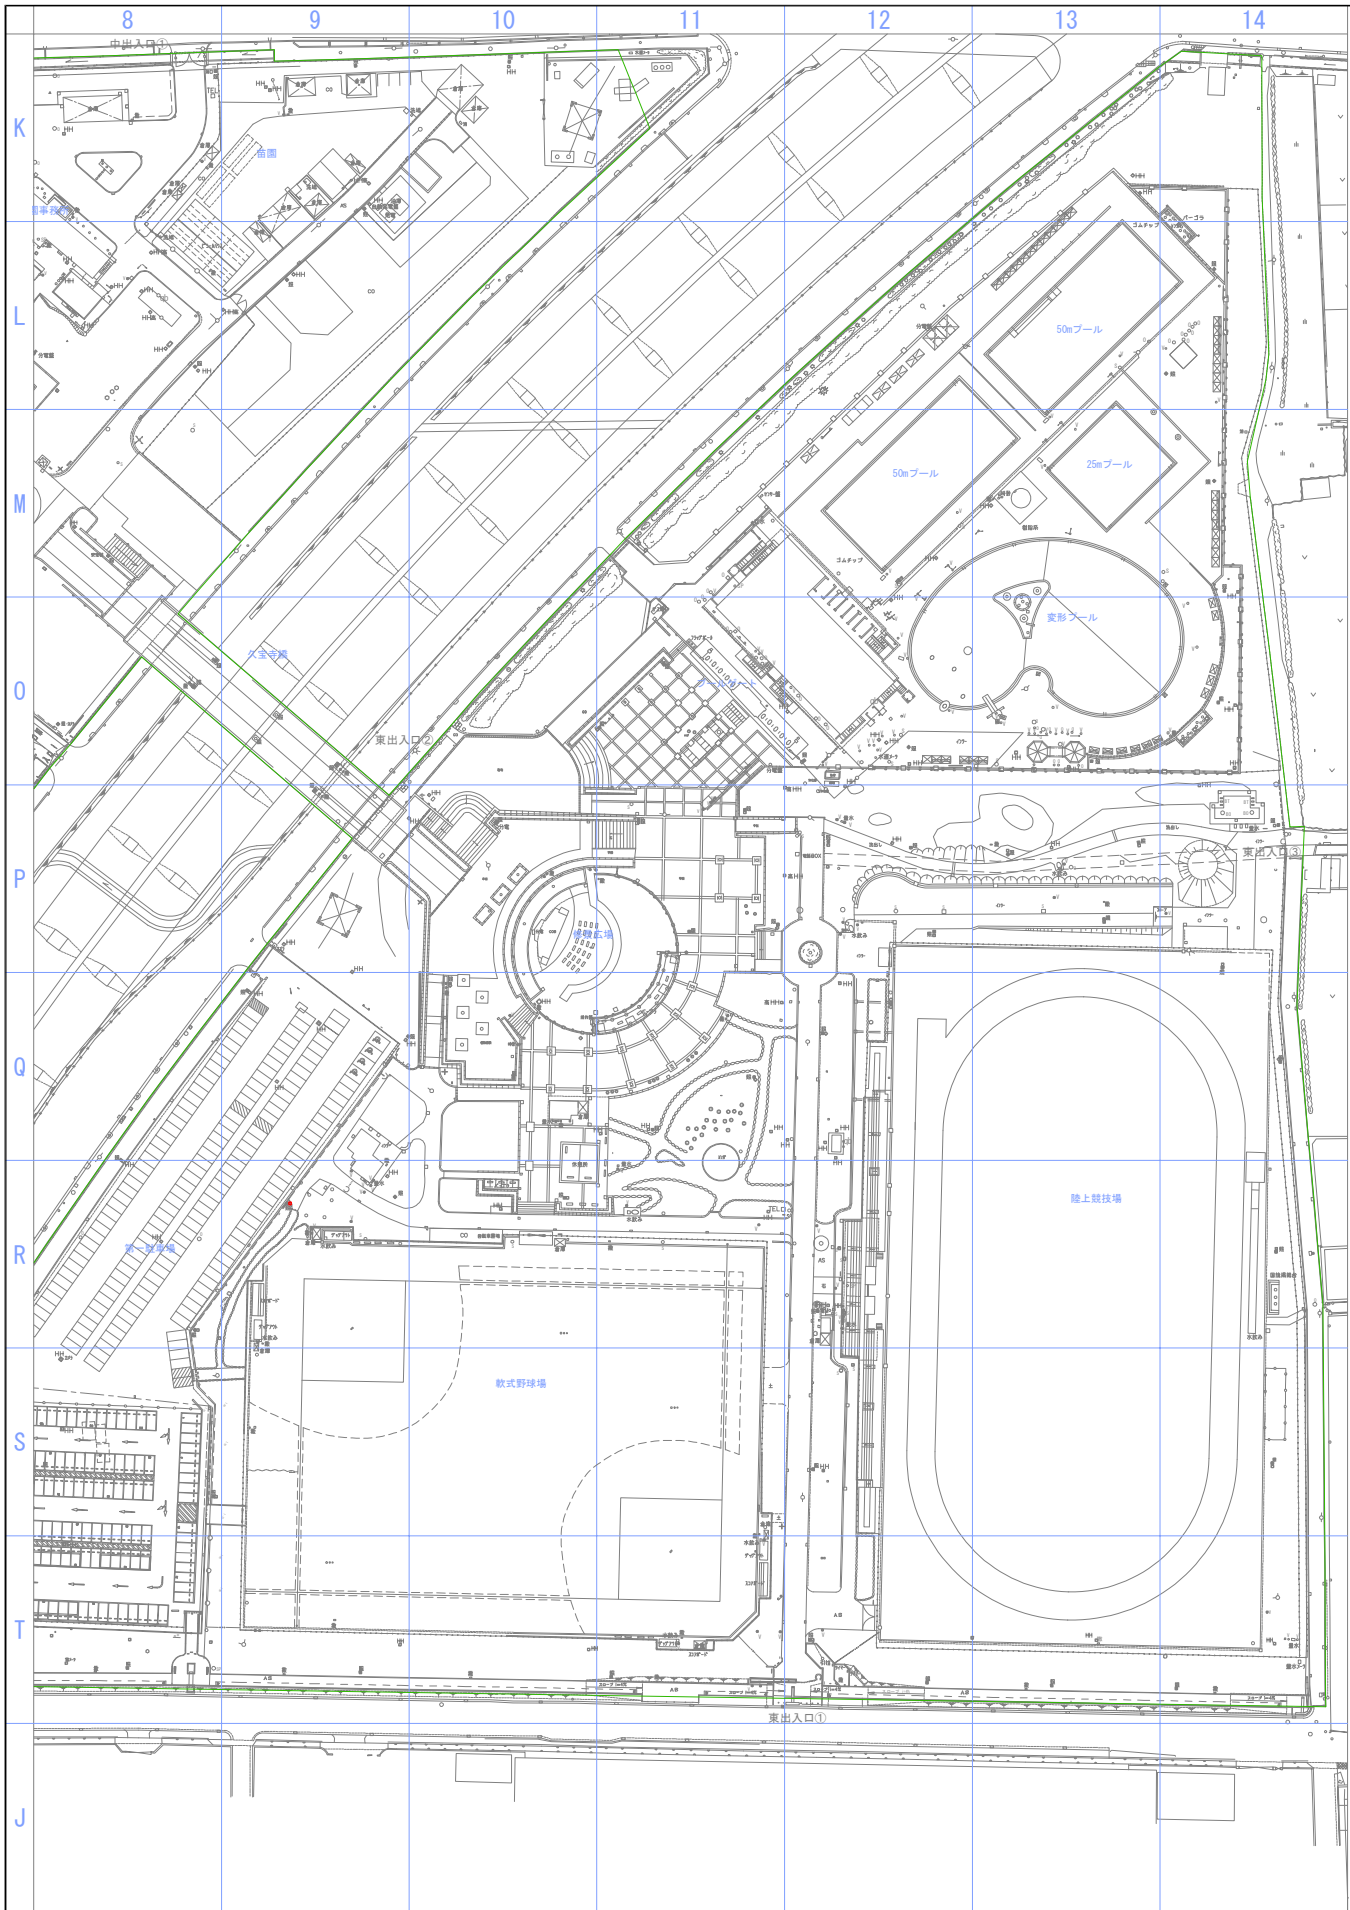

KEYPLAN

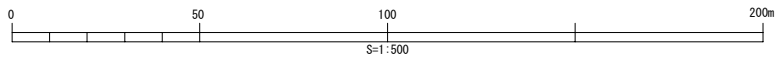

S-1:500

平成30年3月：作成

公園名	久宝寺緑地
図面種別	ベース図-4/4
縮尺	A0-1:500