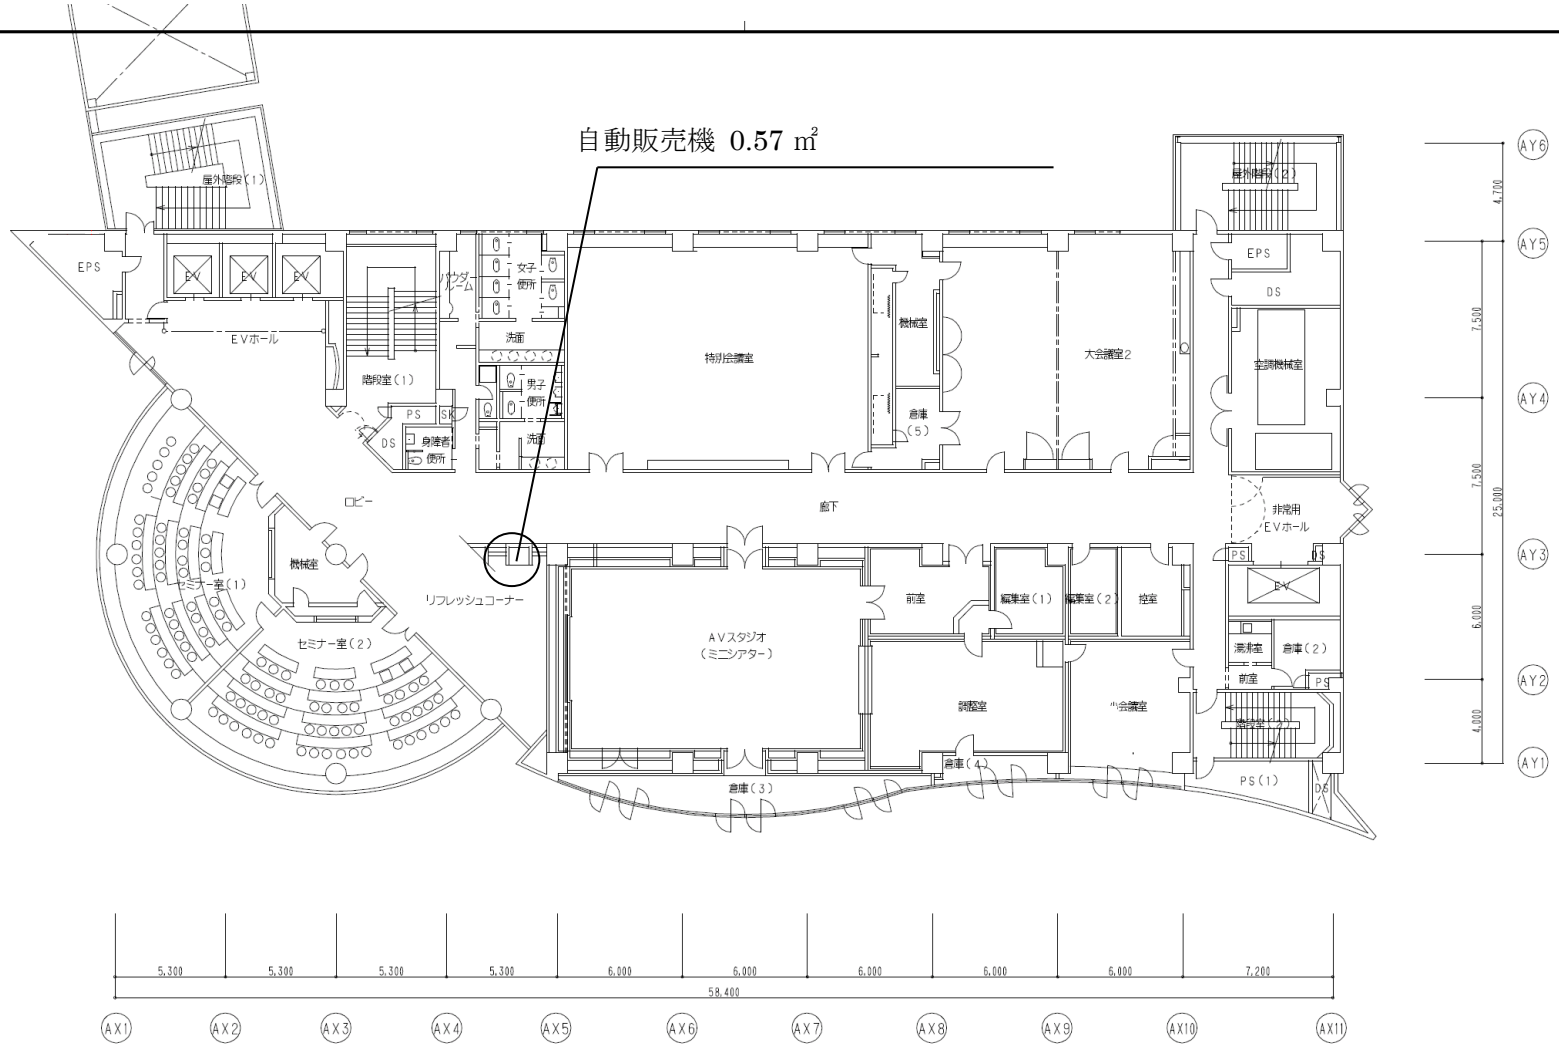
自動販売機 0.57 ㎡
屋外階段(1)
EPS
EV
EV
EV
EVホール
階段室(1)
PS
SK
DS
身障者便所
ロビー
機械室
セミナー室(1)
セミナー室(2)
リフレッシュコーナー
ラウンジルーム
女子便所
洗面
男子便所
洗面
特別会議室
機械室
倉庫(5)
大会議室2
廊下
AVスタジオ
(ミニシアター)
前室
編集室(1)
編集室(2)
控室
調整室
小会議室
倉庫(4)
倉庫(3)
屋外階段(2)
EPS
DS
空調機械室
非常用
EVホール
PS
DS
EV
湯沸室
倉庫(2)
前室
PS
階段室(2)
PS(1)
DS
AY6
AY5
AY4
AY3
AY2
AY1
4,700
7,500
7,500
25,000
6,000
4,000
5,300
5,300
5,300
5,300
6,000
6,000
6,000
6,000
6,000
7,200
58,400
AX1
AX2
AX3
AX4
AX5
AX6
AX7
AX8
AX9
AX10
AX11

5階平面図　1：200

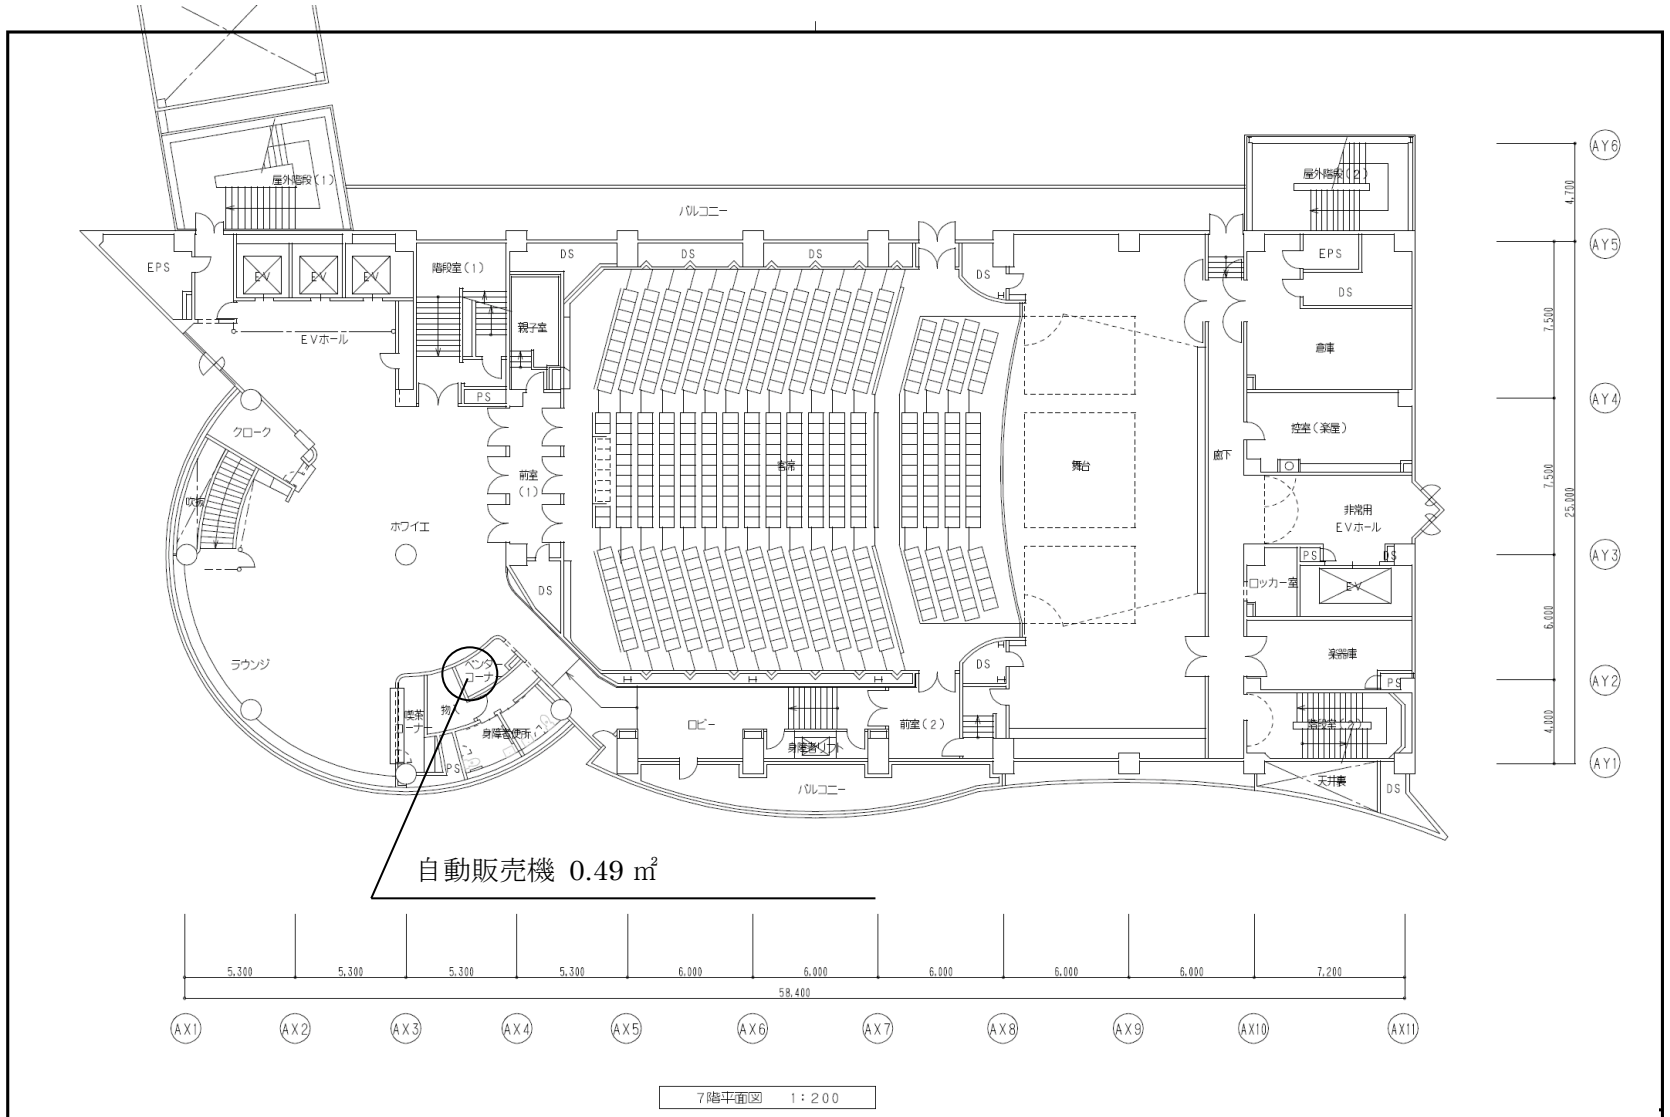

屋外階段（1）
バルコニー
EPS
EV
EVホール
階段室（1）
親子室
PS
DS
クローク
吹抜
ホワイエ
前室（1）
客席
舞台
廊下
屋外階段（2）
倉庫
控室（楽屋）
非常用EVホール
ロッカー室
楽器庫
ラウンジ
ベンダーコーナー
喫茶コーナー
物入
身障者便所
ロビー
身障者リフト
前室（2）
天井裏
自動販売機 0.49 ㎡
5,300
6,000
7,200
58,400
AX1
AX2
AX3
AX4
AX5
AX6
AX7
AX8
AX9
AX10
AX11
AY1
AY2
AY3
AY4
AY5
AY6
4,000
6,000
7,500
25,000
4,700

7階平面図　1：200

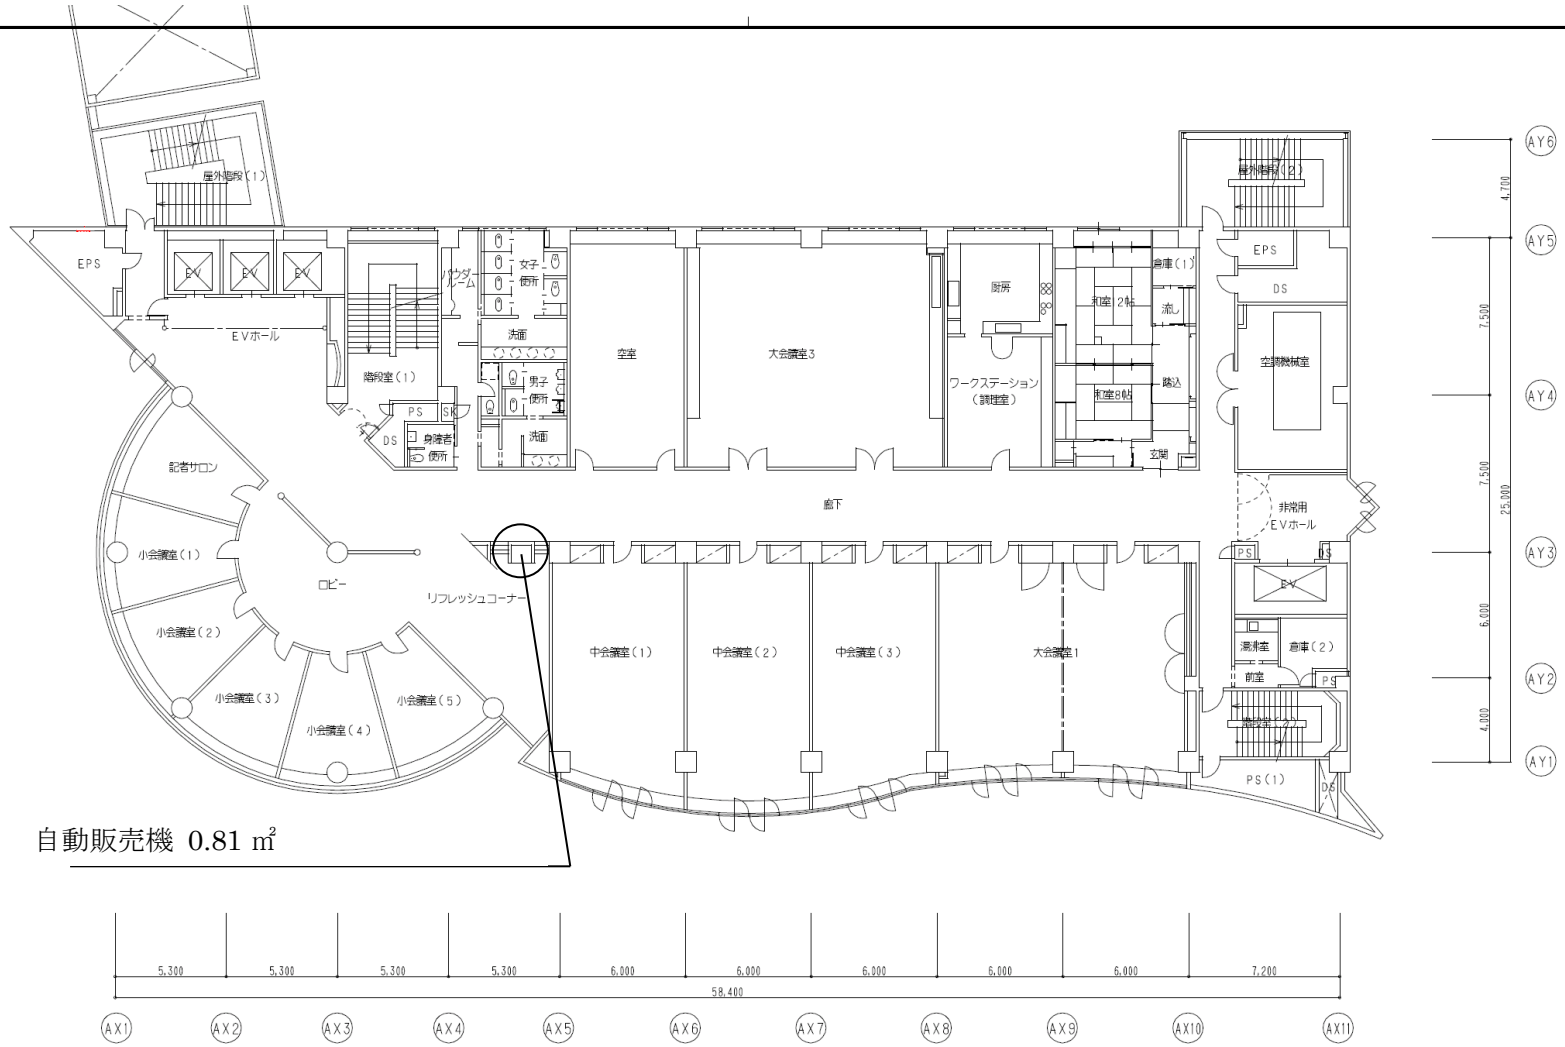
屋外階段（1）
EPS
EV
EV
EV
EVホール
リフレッシュルーム
女子便所
洗面
男子便所
洗面
階段室（1）
PS
SK
DS
身障者便所
空室
大会議室3
廊下
厨房
ワークステーション（調理室）
和室 2帖
流し
倉庫（1）
和室8帖
踏込
玄関
屋外階段（2）
EPS
DS
空調機械室
非常用EVホール
PS
DS
EV
湯沸室
倉庫（2）
前室
PS
階段室（2）
PS（1）
DS
記者サロン
小会議室（1）
小会議室（2）
小会議室（3）
小会議室（4）
小会議室（5）
ロビー
リフレッシュコーナー
中会議室（1）
中会議室（2）
中会議室（3）
大会議室1
自動販売機 0.81 ㎡
AY6
AY5
AY4
AY3
AY2
AY1
4,700
7,500
7,500
6,000
4,000
25,000
5,300
5,300
5,300
5,300
6,000
6,000
6,000
6,000
6,000
7,200
58,400
AX1
AX2
AX3
AX4
AX5
AX6
AX7
AX8
AX9
AX10
AX11

4階平面図　1：200