


別添2-4 計画地図面（外灯位置図）

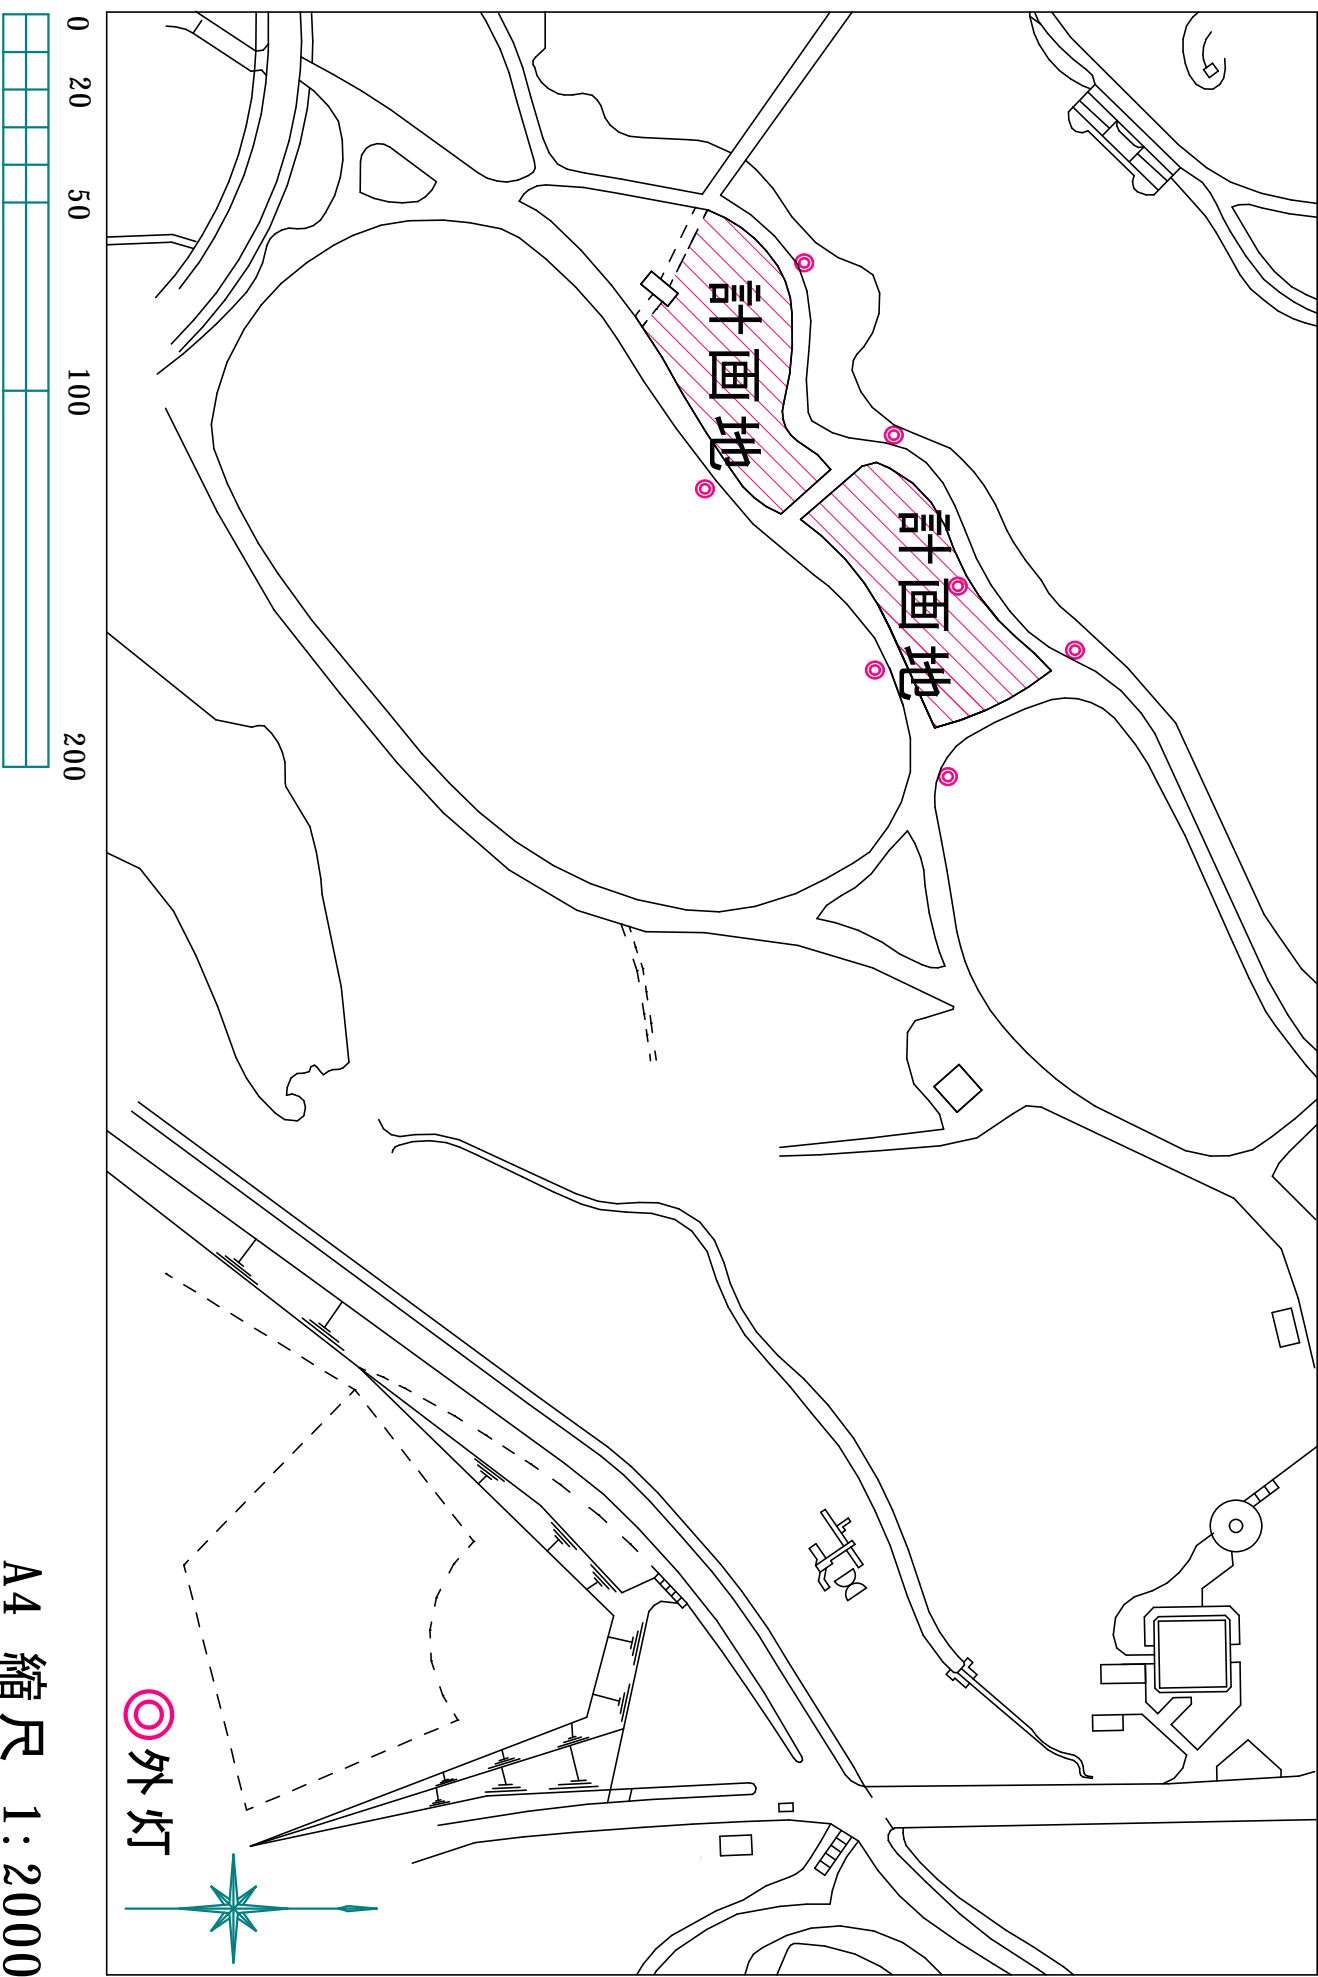

A4 縮尺 1:2000