
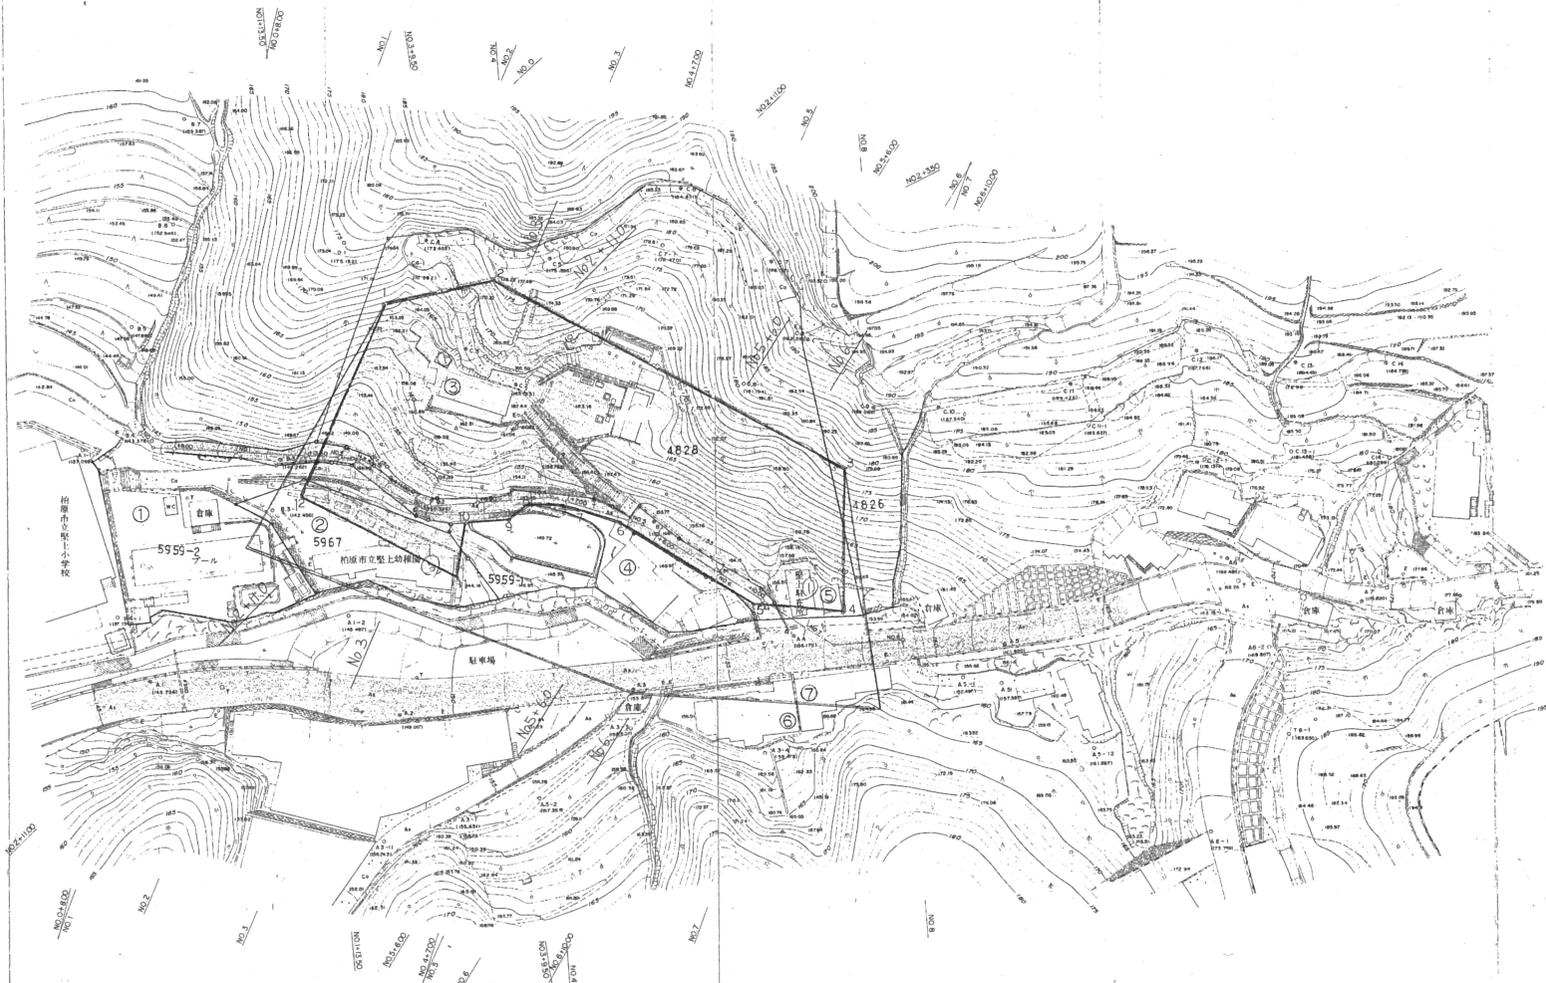


畑(5)地区急傾斜地 地番図 その1 S=1:500

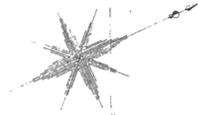

年度	作製	平成3年10月
地名	柏原市雁多尾畑	
路線名	畑(5)地区急傾斜地	
工事名	崩壊対策工事	
図種別	地番図 その1	
縮尺	1:500	枚数 18
大阪府八尾土木事務所		番号 20