


計画図
令和3年度
南部大阪都市計画（和泉市）
都市再開発の方針の変更
（大阪府決定）
S=1/2,500

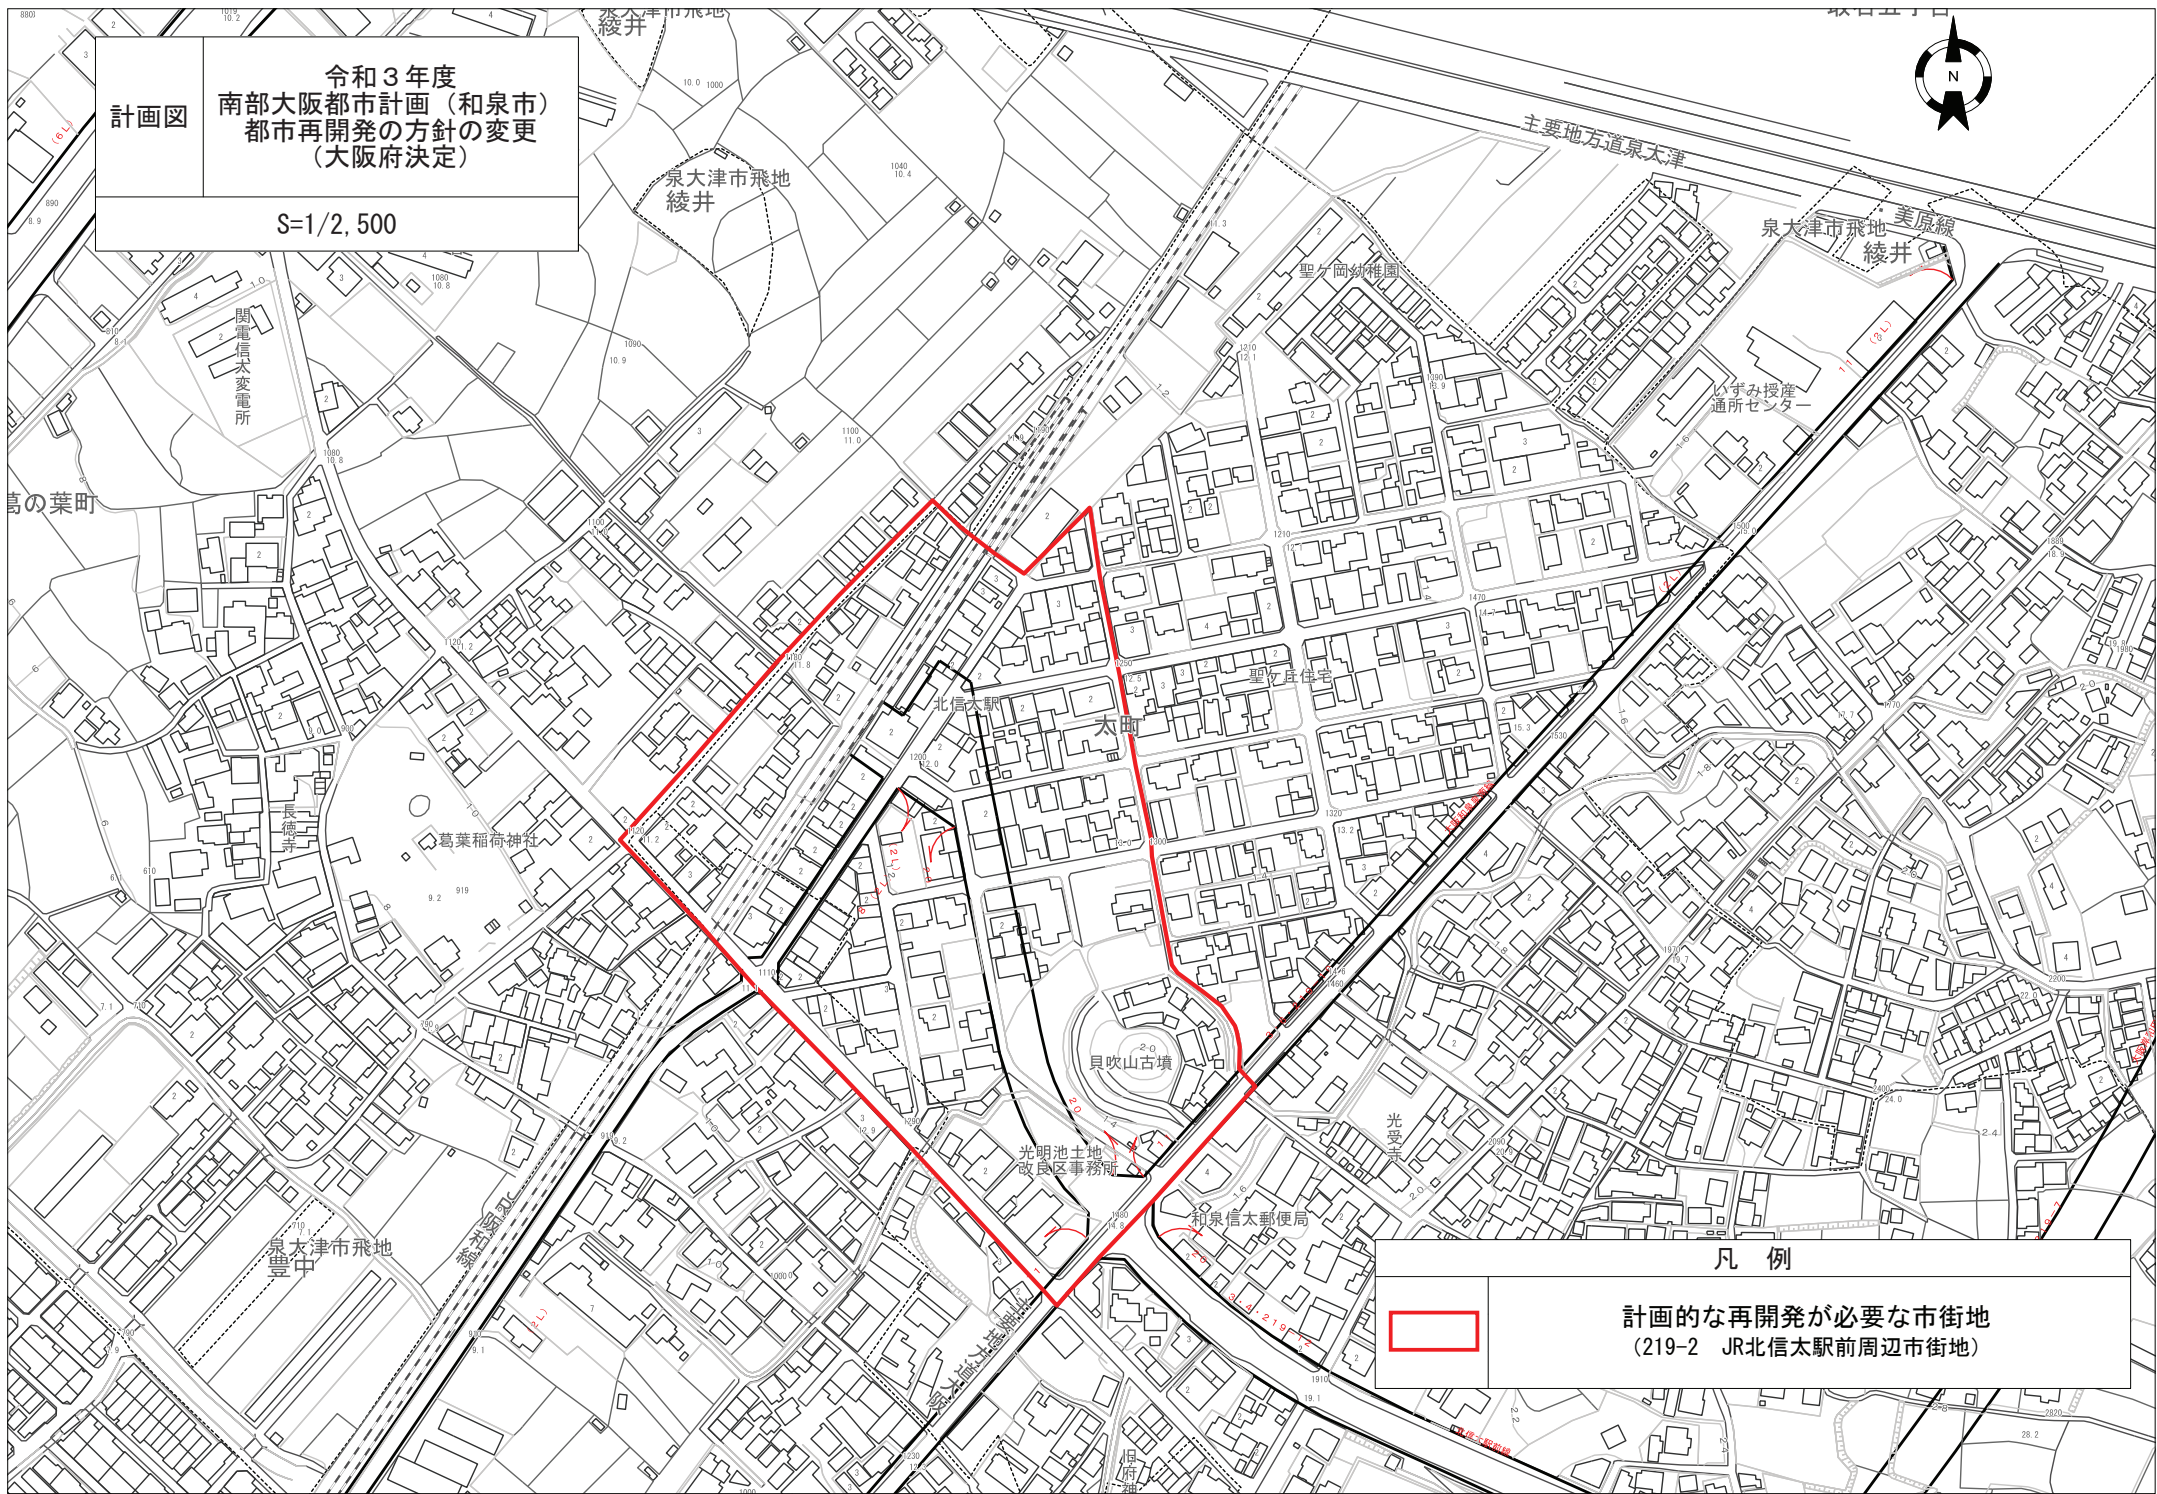

凡例
計画的な再開発が必要な市街地
(219-2 JR北信太駅前周辺市街地)